

- NOTAS:**
- 1 - TODAS AS DIMENSÕES ESTÃO EM METRO, EXCETO ONDE INDICADO.
  - 2 - PARA DETALHES DE GEOMETRIA, TERRAPLENAGEM, DRENAGEM E SINALIZAÇÃO, CONSULTAR DOCUMENTOS ESPECÍFICOS.


	OB	14/05/2020	REVISÃO GERAL		
	OA	14/05/2020	EMISSÃO INICIAL	ENG. CIVIL CARLOS ROBERTO GIUBLIN - CREA PR-9609/D	
	Rev.	Data	Descrição da revisão	Responsável Técnico/projetista	

	PLACA DE CONCRETO EXECUÇÃO COM EQUIPAMENTO DE FORMAS DESLIZANTES		JUNTA TIPO 1 - JUNTA TRANSVERSAL DE RETRAÇÃO COM BARRA DE TRANSFERÊNCIA
	PLACA DE CONCRETO EXECUÇÃO COM EQUIPAMENTO DE PEQUENO PORTE		JUNTA TIPO 2 - JUNTA LONGITUDINAL COM BARRA DE LIGAÇÃO
	PLACA DE TRANSIÇÃO PAVIMENTO RÍGIDO x PAVIMENTO FLEXÍVEL		JUNTA TIPO 3 - JUNTA DE EXPANSÃO SEM BARRA DE TRANSFERÊNCIA
	PLACA COM ARMADURA SUPERIOR (1x Q-138)		JUNTA TIPO 4 - JUNTA DE EXPANSÃO COM BARRA DE TRANSFERÊNCIA

código	CRG-DF095-DE-0002	revisão	OB
rodovia	DF-095 (PISTA NORTE / PISTA SUL)	trecho	ENTRE DF-003 E DF-001
segmento	TAGUATINGA / PLANO PILOTO	subtrecho	-
<b>PROJETO DE PAVIMENTO RÍGIDO - WHITETOPPING</b> <b>PLANTA DE PAGINAÇÃO</b>		escala	INDICADA
		folha	2 DE 28



PLANTA 0 4 8 16 32m  
ESCALA 1:400

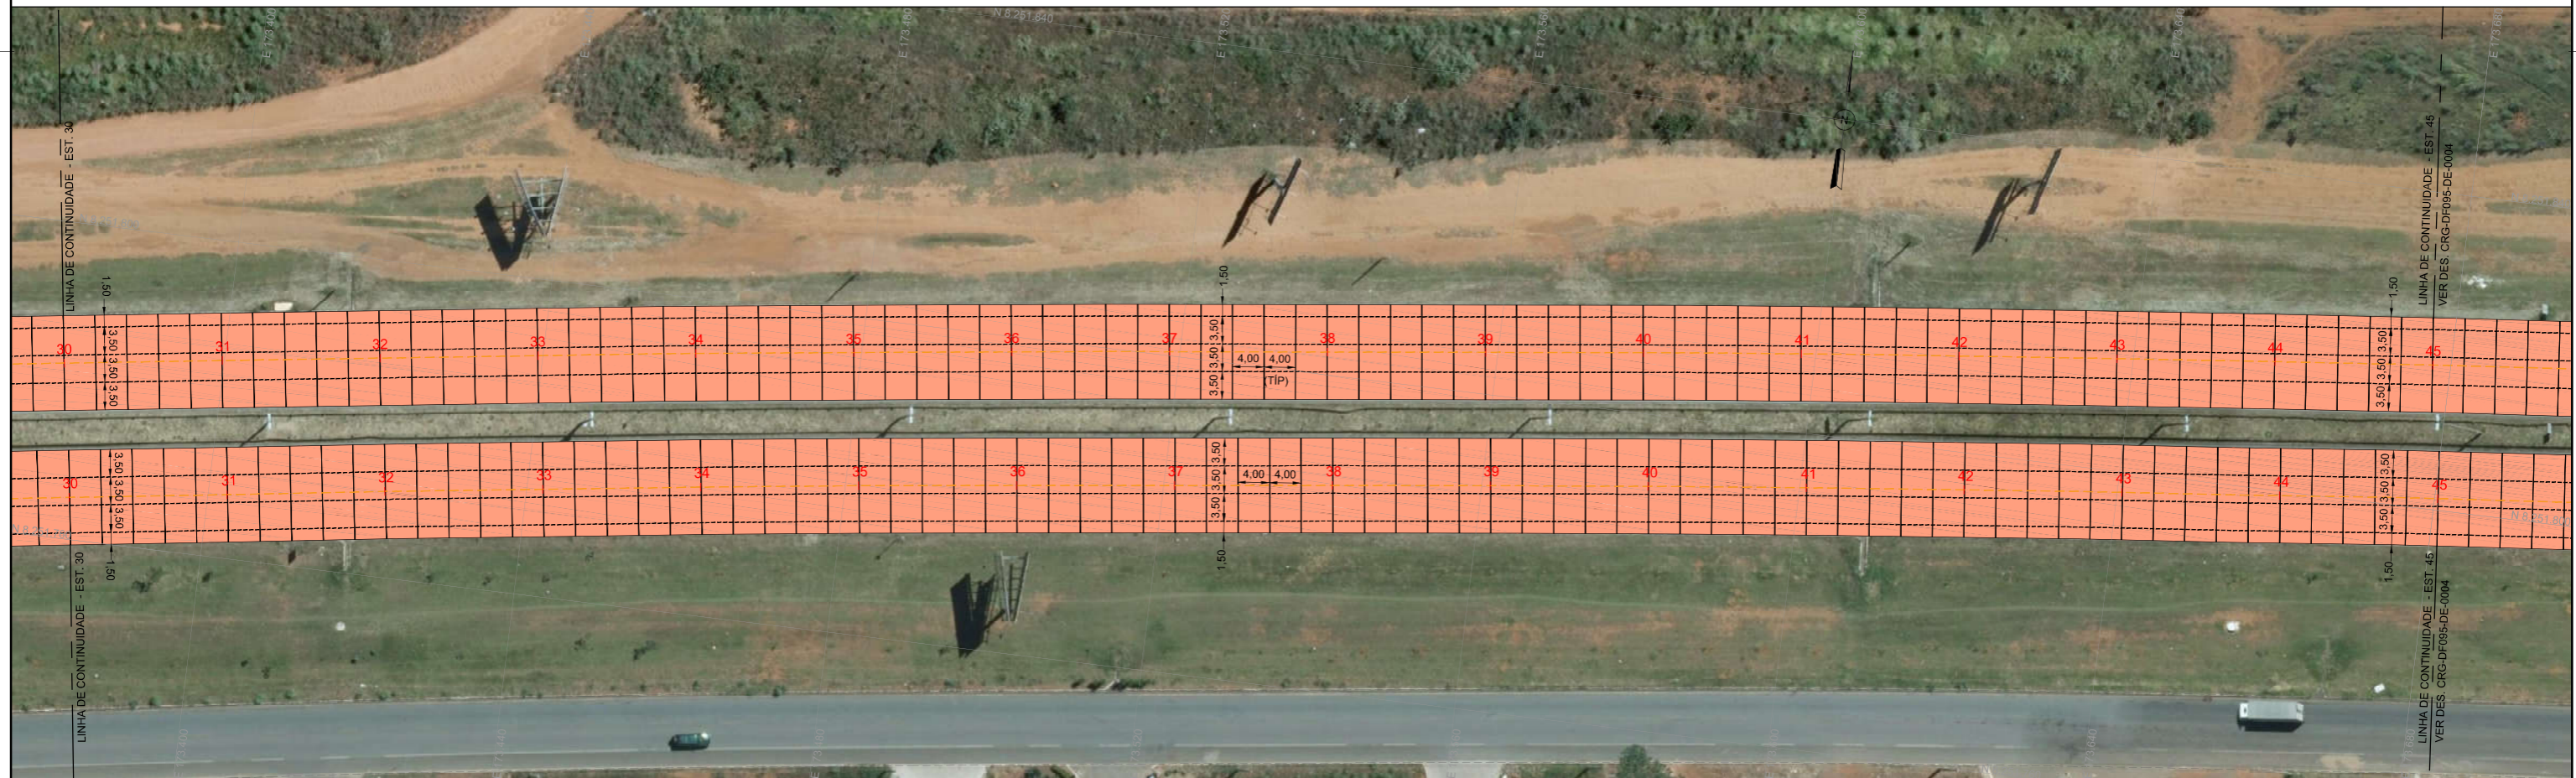

PLANTA 0 4 8 16 32m  
ESCALA 1:400

NOTAS:  
1 - TODAS AS DIMENSÕES ESTÃO EM METRO, EXCETO ONDE INDICADO.  
2 - PARA DETALHES DE GEOMETRIA, TERRAPLENAGEM, DRENAGEM E SINALIZAÇÃO, CONSULTAR DOCUMENTOS ESPECÍFICOS.

	OB	14/05/2020	REVISÃO GERAL	
	OA	23/04/2020	EMIÇÃO INICIAL	ENG. CIVIL CARLOS ROBERTO GIUBLIN - CREA PR-9609/D
	Rev.	Data	Descrição da revisão	Responsável Técnico/projetista

	PLACA DE CONCRETO EXECUÇÃO COM EQUIPAMENTO DE FORMAS DESLIZANTES		JUNTA TIPO 1 - JUNTA TRANSVERSAL DE RETRAÇÃO COM BARRA DE TRANSFERÊNCIA
	PLACA DE CONCRETO EXECUÇÃO COM EQUIPAMENTO DE PEQUENO PORTE		JUNTA TIPO 2 - JUNTA LONGITUDINAL COM BARRA DE LIGAÇÃO
	PLACA DE TRANSIÇÃO PAVIMENTO RÍGIDO x PAVIMENTO FLEXÍVEL		JUNTA TIPO 3 - JUNTA DE EXPANSÃO SEM BARRA DE TRANSFERÊNCIA
	PLACA COM ARMADURA SUPERIOR (1x Q-138)		JUNTA TIPO 4 - JUNTA DE EXPANSÃO COM BARRA DE TRANSFERÊNCIA

código	CRG-DF095-DE-0003	revisão	OB	
rodovia	DF-095 (PISTA NORTE / PISTA SUL)	trecho	ENTRE DF-003 E DF-001	
segmento	TAGATINGA / PLANO PILOTO	subtrecho		
<p align="center"><b>PROJETO DE PAVIMENTO RÍGIDO - WHITETOPPING</b> <b>PLANTA DE PAGINAÇÃO</b></p>			escala	INDICADA
			folha	3 DE 28







PLANTA 0 4 8 16 32m  
ESCALA 1:400



PLANTA 0 4 8 16 32m  
ESCALA 1:400

NOTAS:  
1 - TODAS AS DIMENSÕES ESTÃO EM METRO, EXCETO ONDE INDICADO.  
2 - PARA DETALHES DE GEOMETRIA, TERRAPLENAGEM, DRENAGEM E SINALIZAÇÃO, CONSULTAR DOCUMENTOS ESPECÍFICOS.

	OB	14/05/2020	REVISÃO GERAL	ENG. CIVIL CARLOS ROBERTO GIUBLIN - CREA PR-9609/D Responsável Técnico / projetista	PLACA DE CONCRETO EXECUÇÃO COM EQUIPAMENTO DE FORMAS DESLIZANTES	JUNTA TIPO 1 - JUNTA TRANSVERSAL DE RETRAÇÃO COM BARRA DE TRANSFERÊNCIA	código <b>CRG-DF095-DE-0006</b>	revisão <b>OB</b>	
	OA	23/04/2020	EMISSÃO INICIAL		PLACA DE CONCRETO EXECUÇÃO COM EQUIPAMENTO DE PEQUENO PORTE	JUNTA TIPO 2 - JUNTA LONGITUDINAL COM BARRA DE LIGAÇÃO	rodovia <b>DF-095 (PISTA NORTE / PISTA SUL)</b>	trecho <b>ENTRE DF-003 E DF-001</b>	
	Rev.	Data	Descrição da revisão		PLACA DE TRANSIÇÃO PAVIMENTO RÍGIDO x PAVIMENTO FLEXÍVEL	JUNTA TIPO 3 - JUNTA DE EXPANSÃO SEM BARRA DE TRANSFERÊNCIA	segmento <b>TAGUATINGA / PLANO PILOTO</b>	subtrecho	escala <b>INDICADA</b>
					PLACA COM ARMADURA SUPERIOR (1x Q-138)	JUNTA TIPO 4 - JUNTA DE EXPANSÃO COM BARRA DE TRANSFERÊNCIA	título <b>PROJETO DE PAVIMENTO RÍGIDO - WHITETOPPING</b>	folha <b>6 DE 28</b>	



PLANTA 0 4 8 16 32m  
ESCALA 1:400



PLANTA 0 4 8 16 32m  
ESCALA 1:400

NOTAS:  
1 - TODAS AS DIMENSÕES ESTÃO EM METRO, EXCETO ONDE INDICADO.  
2 - PARA DETALHES DE GEOMETRIA, TERRAPLENAGEM, DRENAGEM E SINALIZAÇÃO, CONSULTAR DOCUMENTOS ESPECÍFICOS.

	OB	14/05/2020	REVISÃO GERAL	
	OA	23/04/2020	EMIÇÃO INICIAL	ENG. CIVIL CARLOS ROBERTO GIUBLIN - CREA PR-9609/D
	Rev.	Data	Descrição da revisão	Responsável Técnico/projeto

	PLACA DE CONCRETO EXECUÇÃO COM EQUIPAMENTO DE FORMAS DESLIZANTES
	PLACA DE CONCRETO EXECUÇÃO COM EQUIPAMENTO DE PEQUENO PORTE
	PLACA DE TRANSIÇÃO PAVIMENTO RÍGIDO x PAVIMENTO FLEXÍVEL
	PLACA COM ARMADURA SUPERIOR (1x Q-138)

	JUNTA TIPO 1 - JUNTA TRANSVERSAL DE RETRAÇÃO COM BARRA DE TRANSFERÊNCIA
	JUNTA TIPO 2 - JUNTA LONGITUDINAL COM BARRA DE LIGAÇÃO
	JUNTA TIPO 3 - JUNTA DE EXPANSÃO SEM BARRA DE TRANSFERÊNCIA
	JUNTA TIPO 4 - JUNTA DE EXPANSÃO COM BARRA DE TRANSFERÊNCIA

código	CRG-DF095-DE-0007	revisão	OB	
rodovia	DF-095 (PISTA NORTE / PISTA SUL)	trecho	ENTRE DF-003 E DF-001	
segmento	TAGUATINGA / PLANO PILOTO	subtrecho		
<b>PROJETO DE PAVIMENTO RÍGIDO - WHITETOPPING</b> <b>PLANTA DE PAGINAÇÃO</b>			escala	INDICADA
			folha	7 DE 28



PLANTA 0 4 8 16 32m  
ESCALA 1:400



PLANTA 0 4 8 16 32m  
ESCALA 1:400

NOTAS:  
1 - TODAS AS DIMENSÕES ESTÃO EM METRO, EXCETO ONDE INDICADO.  
2 - PARA DETALHES DE GEOMETRIA, TERRAPLENAGEM, DRENAGEM E SINALIZAÇÃO, CONSULTAR DOCUMENTOS ESPECÍFICOS.

	OB	14/05/2020	REVISÃO GERAL	ENG. CIVIL CARLOS ROBERTO GIUBLIN - CREA PR-9609/D Responsável Técnico/projetista	PLACA DE CONCRETO EXECUÇÃO COM EQUIPAMENTO DE FORMAS DESLIZANTES	JUNTA TIPO 1 - JUNTA TRANSVERSAL DE RETRAÇÃO COM BARRA DE TRANSFERÊNCIA	código CRG-DF095-DE-0008	revisão OB	
	OA	23/04/2020	EMIÇÃO INICIAL		PLACA DE CONCRETO EXECUÇÃO COM EQUIPAMENTO DE PEQUENO PORTE	JUNTA TIPO 2 - JUNTA LONGITUDINAL COM BARRA DE LIGAÇÃO	rodovia DF-095 (PISTA NORTE / PISTA SUL)	trecho ENTRE DF-003 E DF-001	
	Rev.	Data	Descrição da revisão		PLACA DE TRANSIÇÃO PAVIMENTO RÍGIDO x PAVIMENTO FLEXÍVEL	JUNTA TIPO 3 - JUNTA DE EXPANSÃO SEM BARRA DE TRANSFERÊNCIA	segmento TAGUATINGA / PLANO PILOTO	subtrecho	escala INDICADA
					PLACA COM ARMADURA SUPERIOR (1x Q-138)	JUNTA TIPO 4 - JUNTA DE EXPANSÃO COM BARRA DE TRANSFERÊNCIA	título PROJETO DE PAVIMENTO RÍGIDO - WHITETOPPING PLANTA DE PAGINAÇÃO	folha 8 DE 28	







PLANTA 0 4 8 16 32m  
ESCALA 1:400



PLANTA 0 4 8 16 32m  
ESCALA 1:400

**NOTAS:**  
 1 - TODAS AS DIMENSÕES ESTÃO EM METRO, EXCETO ONDE INDICADO.  
 2 - PARA DETALHES DE GEOMETRIA, TERRAPLENAGEM, DRENAGEM E SINALIZAÇÃO, CONSULTAR DOCUMENTOS ESPECÍFICOS.

código	CRG-DF095-DE-0010		revisão	0B	
rodovia	DF-095 (PISTA NORTE / PISTA SUL)	trecho	ENTRE DF-003 E DF-001		
segmento	TAGUATINGA / PLANO PILOTO	subtrecho			
<b>PROJETO DE PAVIMENTO RÍGIDO - WHITETOPPING</b> <b>PLANTA DE PAGINAÇÃO</b>				escala	INDICADA
				folha	10 DE 28

	OB	14/05/2020	REVISÃO GERAL		
	OA	23/04/2020	EMIÇÃO INICIAL	ENG. CIVIL CARLOS ROBERTO GIUBLIN - CREA PR-9609/D	
	Rev.	Data	Descrição da revisão	Responsável Técnico / projetista	

	PLACA DE CONCRETO EXECUÇÃO COM EQUIPAMENTO DE FORMAS DESLIZANTES		JUNTA TIPO 2 - JUNTA LONGITUDINAL COM BARRA DE LIGAÇÃO
	PLACA DE CONCRETO EXECUÇÃO COM EQUIPAMENTO DE PEQUENO PORTE		JUNTA TIPO 3 - JUNTA DE EXPANSÃO SEM BARRA DE TRANSFERÊNCIA
	PLACA DE TRANSIÇÃO PAVIMENTO RÍGIDO x PAVIMENTO FLEXÍVEL		JUNTA TIPO 4 - JUNTA DE EXPANSÃO COM BARRA DE TRANSFERÊNCIA
	PLACA COM ARMADURA SUPERIOR (1x Q-138)		JUNTA TIPO 1 - JUNTA TRANSVERSAL DE RETRAÇÃO COM BARRA DE TRANSFERÊNCIA