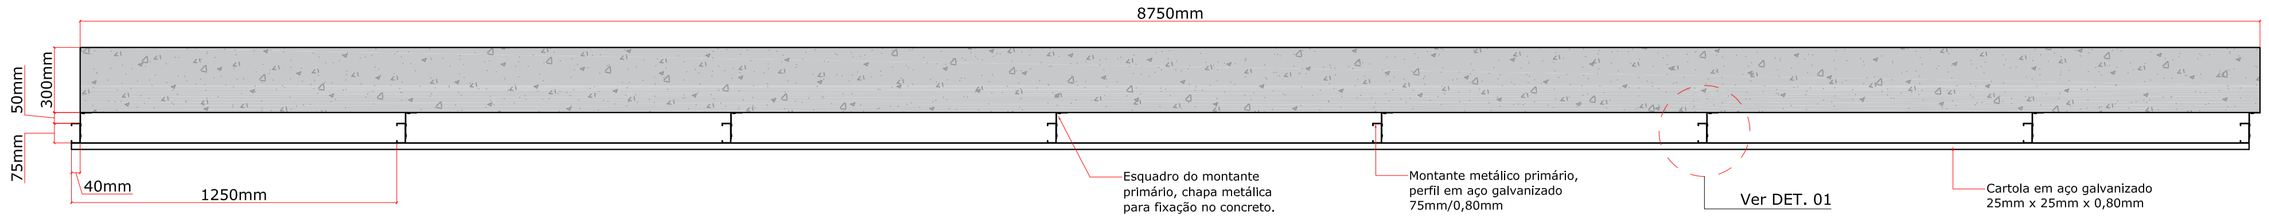


## PLANTA DA ESTRUTURA DE FIXAÇÃO DAS PLACAS DE FECHAMENTO

ESCALA 1:20

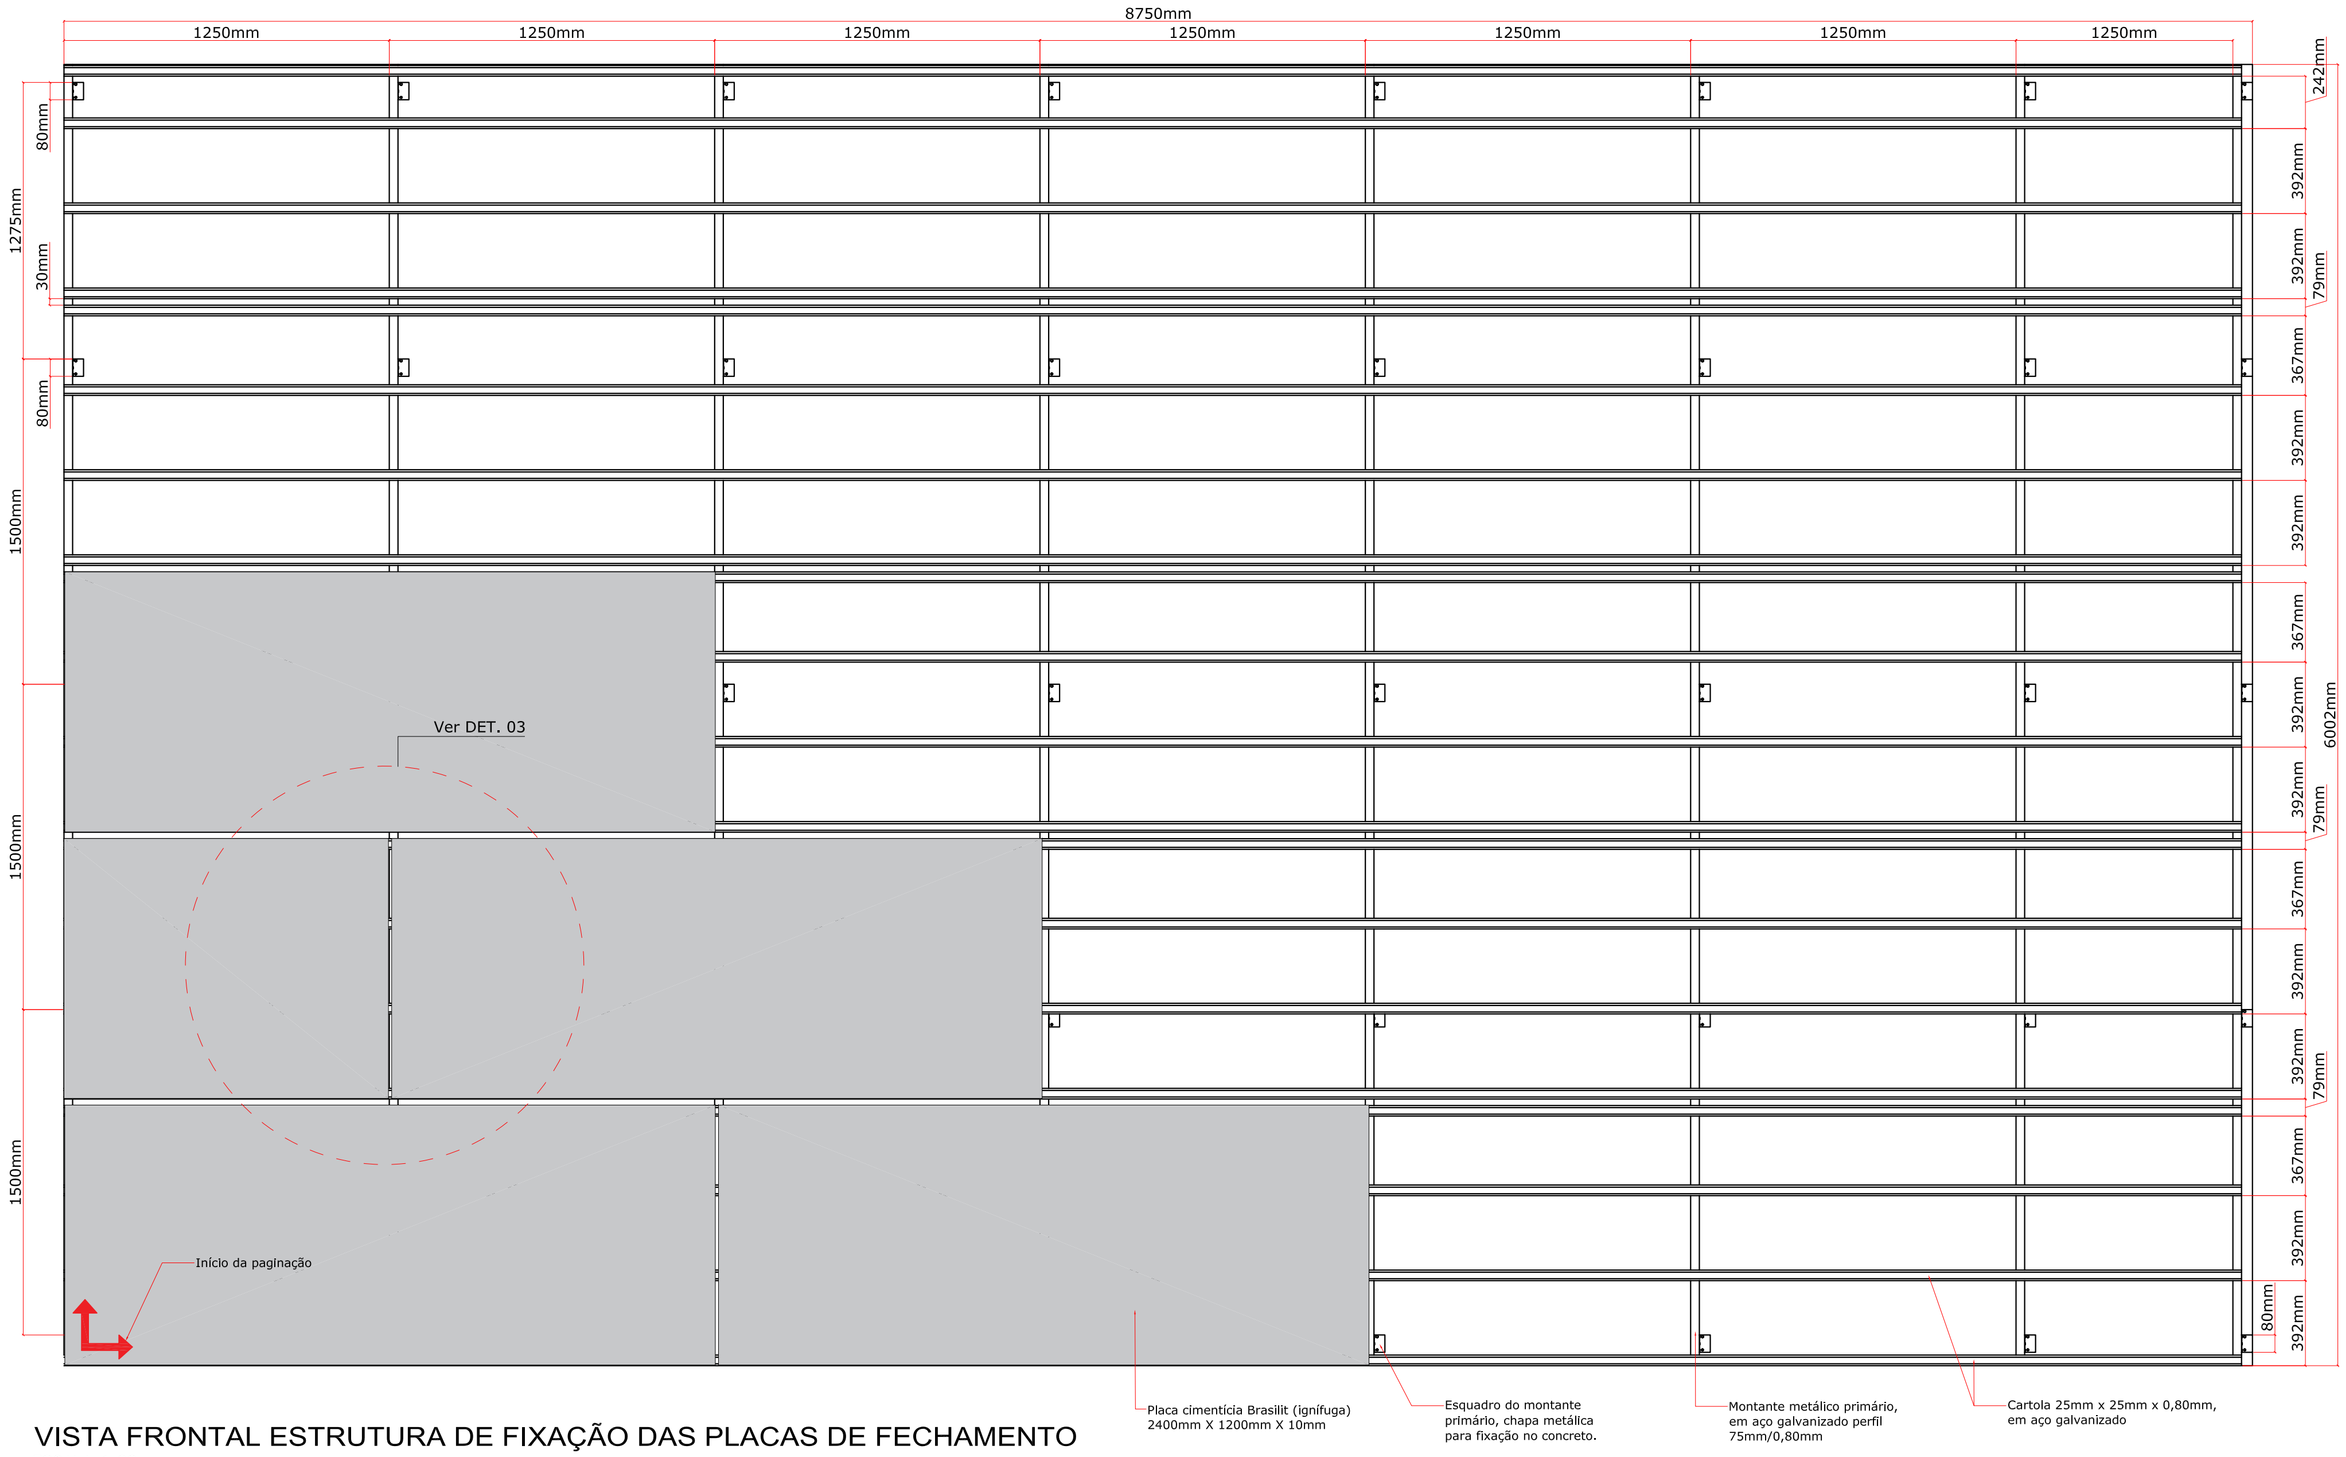


## VISTA FRONTAL ESTRUTURA DE FIXAÇÃO DAS PLACAS DE FECHAMENTO

ESCALA 1:20

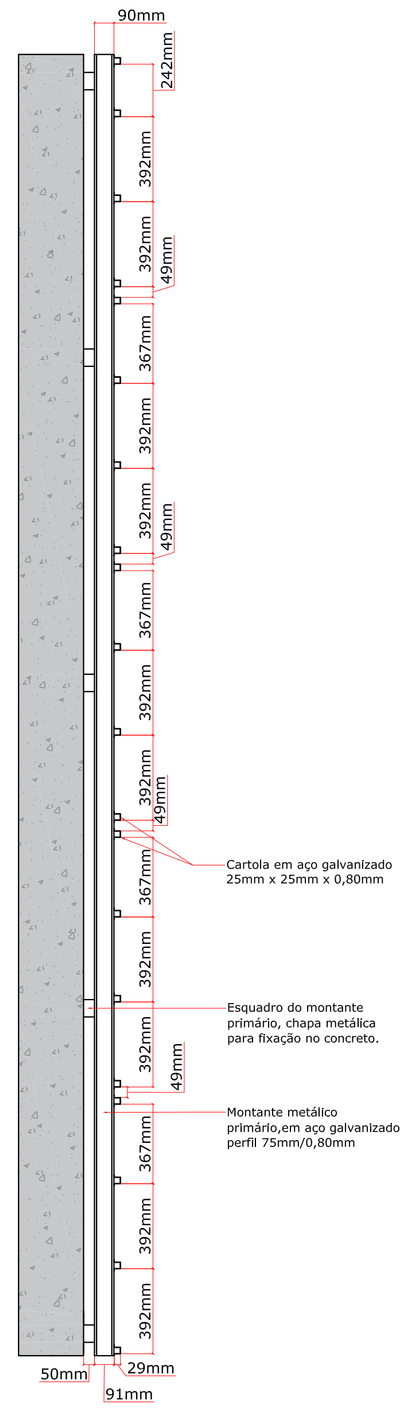


## SEÇÃO TRANSVERSAL DA ESTRUTURA DE FIXAÇÃO DAS PLACAS DE FECHAMENTO

ESCALA 1:20

| Nº | DATA | DESCRIÇÃO DA REVISÃO | PROJ. | APROV. |
|---|---|---|---|---|

| PROJ.: | DES.: | VER.: | APR.: | ESC.: INDICADA | DATA: |
|---|---|---|---|---|---|
| CONTRATO: | PROJETO: | ARQUIVO: | LAYOUT: | Nº DES.: | |