



DF-285
SEÇÃO TRANSVERSAL TIPO DE PAVIMENTAÇÃO

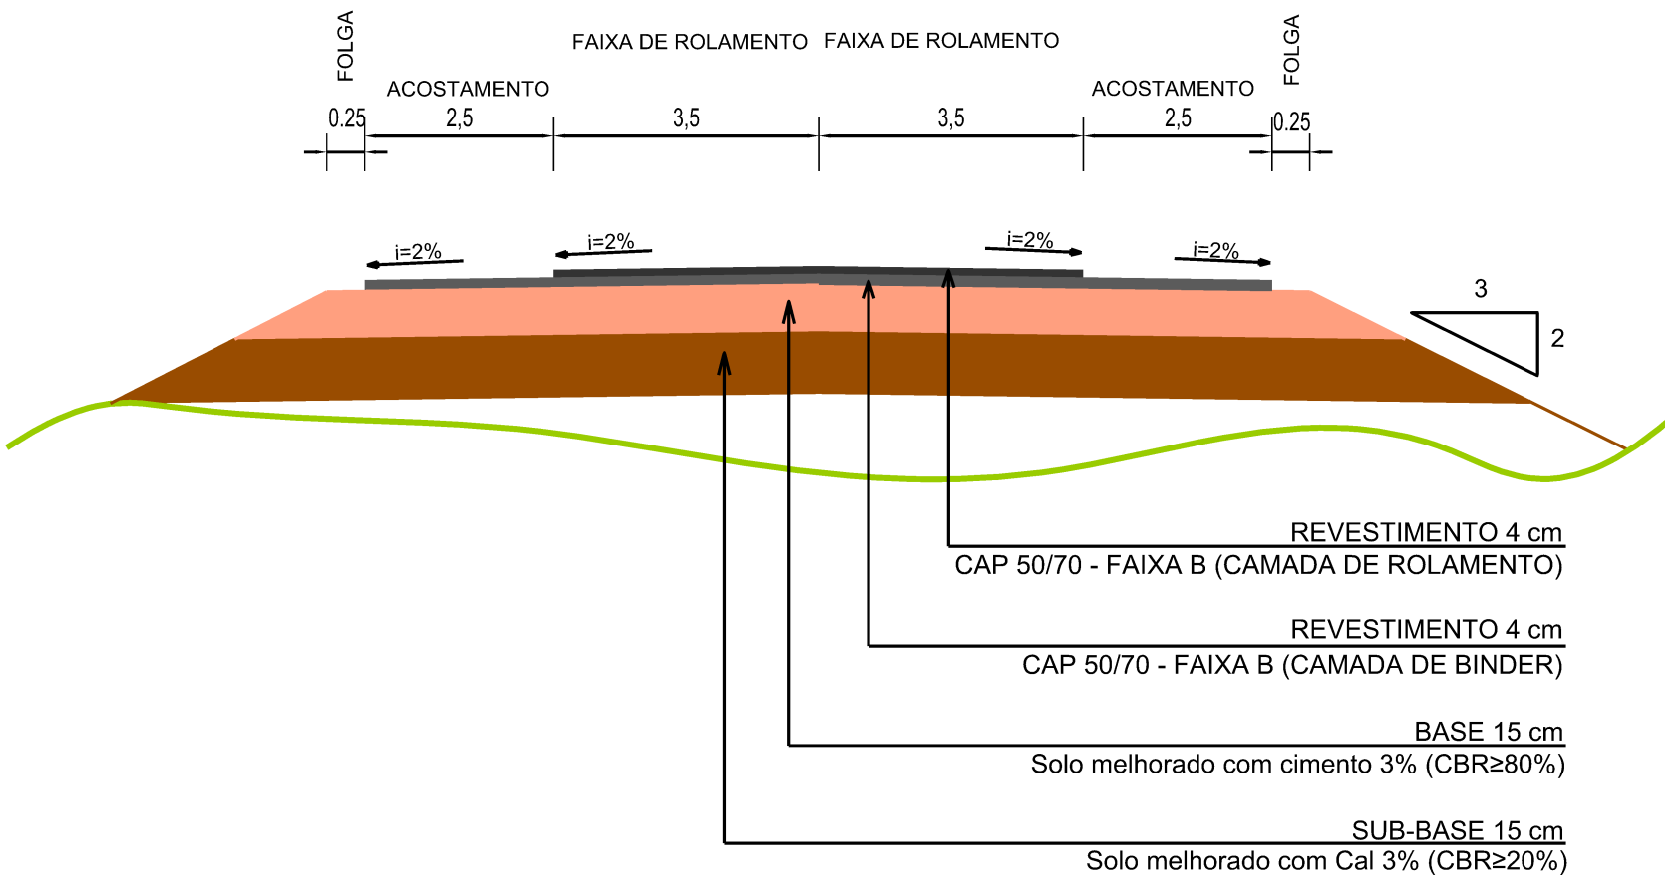

DEPARTAMENTO DE ESTRADAS DE RODAGEM DO DISTRITO FEDERAL

	SUBESPÉCIE/ALIDADE/DESCRIÇÃO		ESCALA/HV 1:100
	SEÇÃO TRANSVERSAL TIPO DE PAVIMENTAÇÃO		
CÓDIGO DE_VD_DF285-006017_E-ST_218	RODOVIA DF-285	TRECHO 285EDF0050 285EDF0060 285EDF0070	SUBTRECHO km 06 ao km 17
RESP. TERC. CREA: Willkerson Victor da Silva 15355/D-GO	DESENHO MATRÍCULA Tácio Leal 185.962-5	FOLHA 01/01	