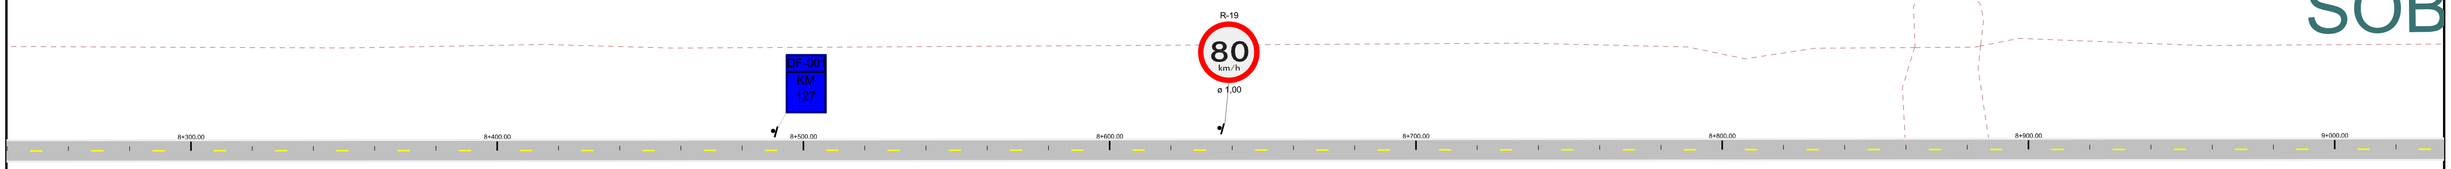

SOB

Nº	REVISÕES	DATA	VISTO	DATA	APROVO
0	EMISSÃO				
		DIREP		SUTEC	

GDF - ST DEPARTAMENTO DE ESTRADAS DE RODAGEM DO DISTRITO FEDERAL

DER DF

TÍTULO/ESPECIFICAÇÃO DO DOCUMENTO

DF-001
PROJETO DE SINALIZAÇÃO
PLANTA

ETAPA DE PROJETO: BÁSICO	LOCAL: DF-001	PROJETO: NPRAG
ESCALA: 1:1.000	TRECHO/SUBTRECHO: DF-003 - DF-170	CÁLCULO: GEPRO
FOLHA: 06/09	ESPECIALIDADE/SUBESPECIALIDADE: PROJETO DE SINALIZAÇÃO	DESENHO: ANA P
REVISÃO: 0	CÓDIGO: DE_VD_DF001-003170_B-SI_000	DATA: JAN/2014