

DETALHE DOS
CAPITÉIS (nx)
ESCALA 1:20

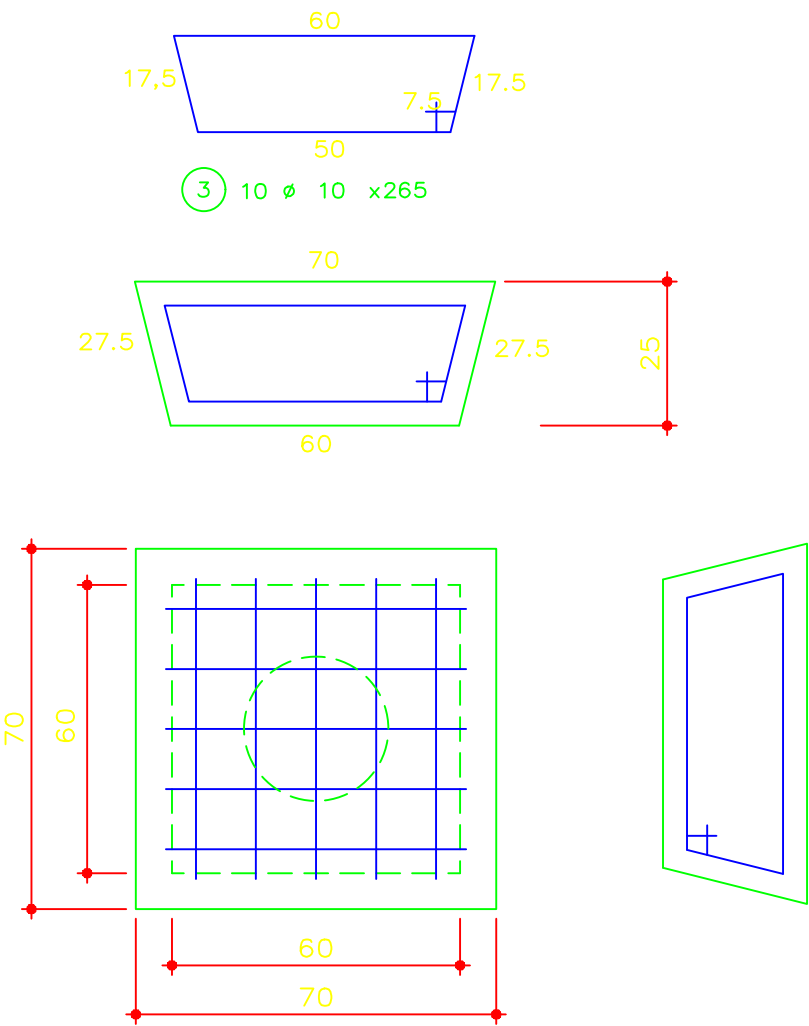


TABELA DE FERROS CAPITÉIS				
POS.	Ø	Q	COMPRIMENTOS	
			UNIT.(cm)	TOTAL (m)
3	10	10	265	26,5

RESUMO AÇO CA-50A		
Ø	COMPRIMENTO (m)	PESO (Kg)
10	26,5	18,40
TOTAL		18,40

Consumo por unidade de CAPITÉL
CONCRETO = 0,1625 m³
FORMA = 0,72 m²

ETAPA DE PROJETO BÁSICO	LOCAL DF-047 (EPAR)	PROJETO ENG_JLMAZZA_CREA_138755_D_SP
ESCALA INDICADA	TRECHO/SUBTRECHO DF-051/DF-004 a DF-025	CÁLCULO ENG_JLMAZZA_CREA_138755_D_SP
FOLHA 02/03	ESPECIALIDADE/SUBESPECIALIDADE Fundação Solo Mole – CAPITÉL	DESENHO ENG_JLMAZZA_CREA_138755_D_SP
REVISÃO R-2	CÓDIGO DETALHAMENTO – PROJETO BÁSICO	DATA OUTUBRO/15