

2 FILEIRAS DE TACHINHAS REFLETIVAS BIDIRECIONAIS

100,00 100,00

4,00 2,00

**DETALHE PARA PISTA SEM PAVIMENTO
NOS PONTOS DA PLACA Nº 2**

ONDULAÇÃO EM TERRA


100,00

100,00

A 100 m

Km - 5,15

PLACA 1

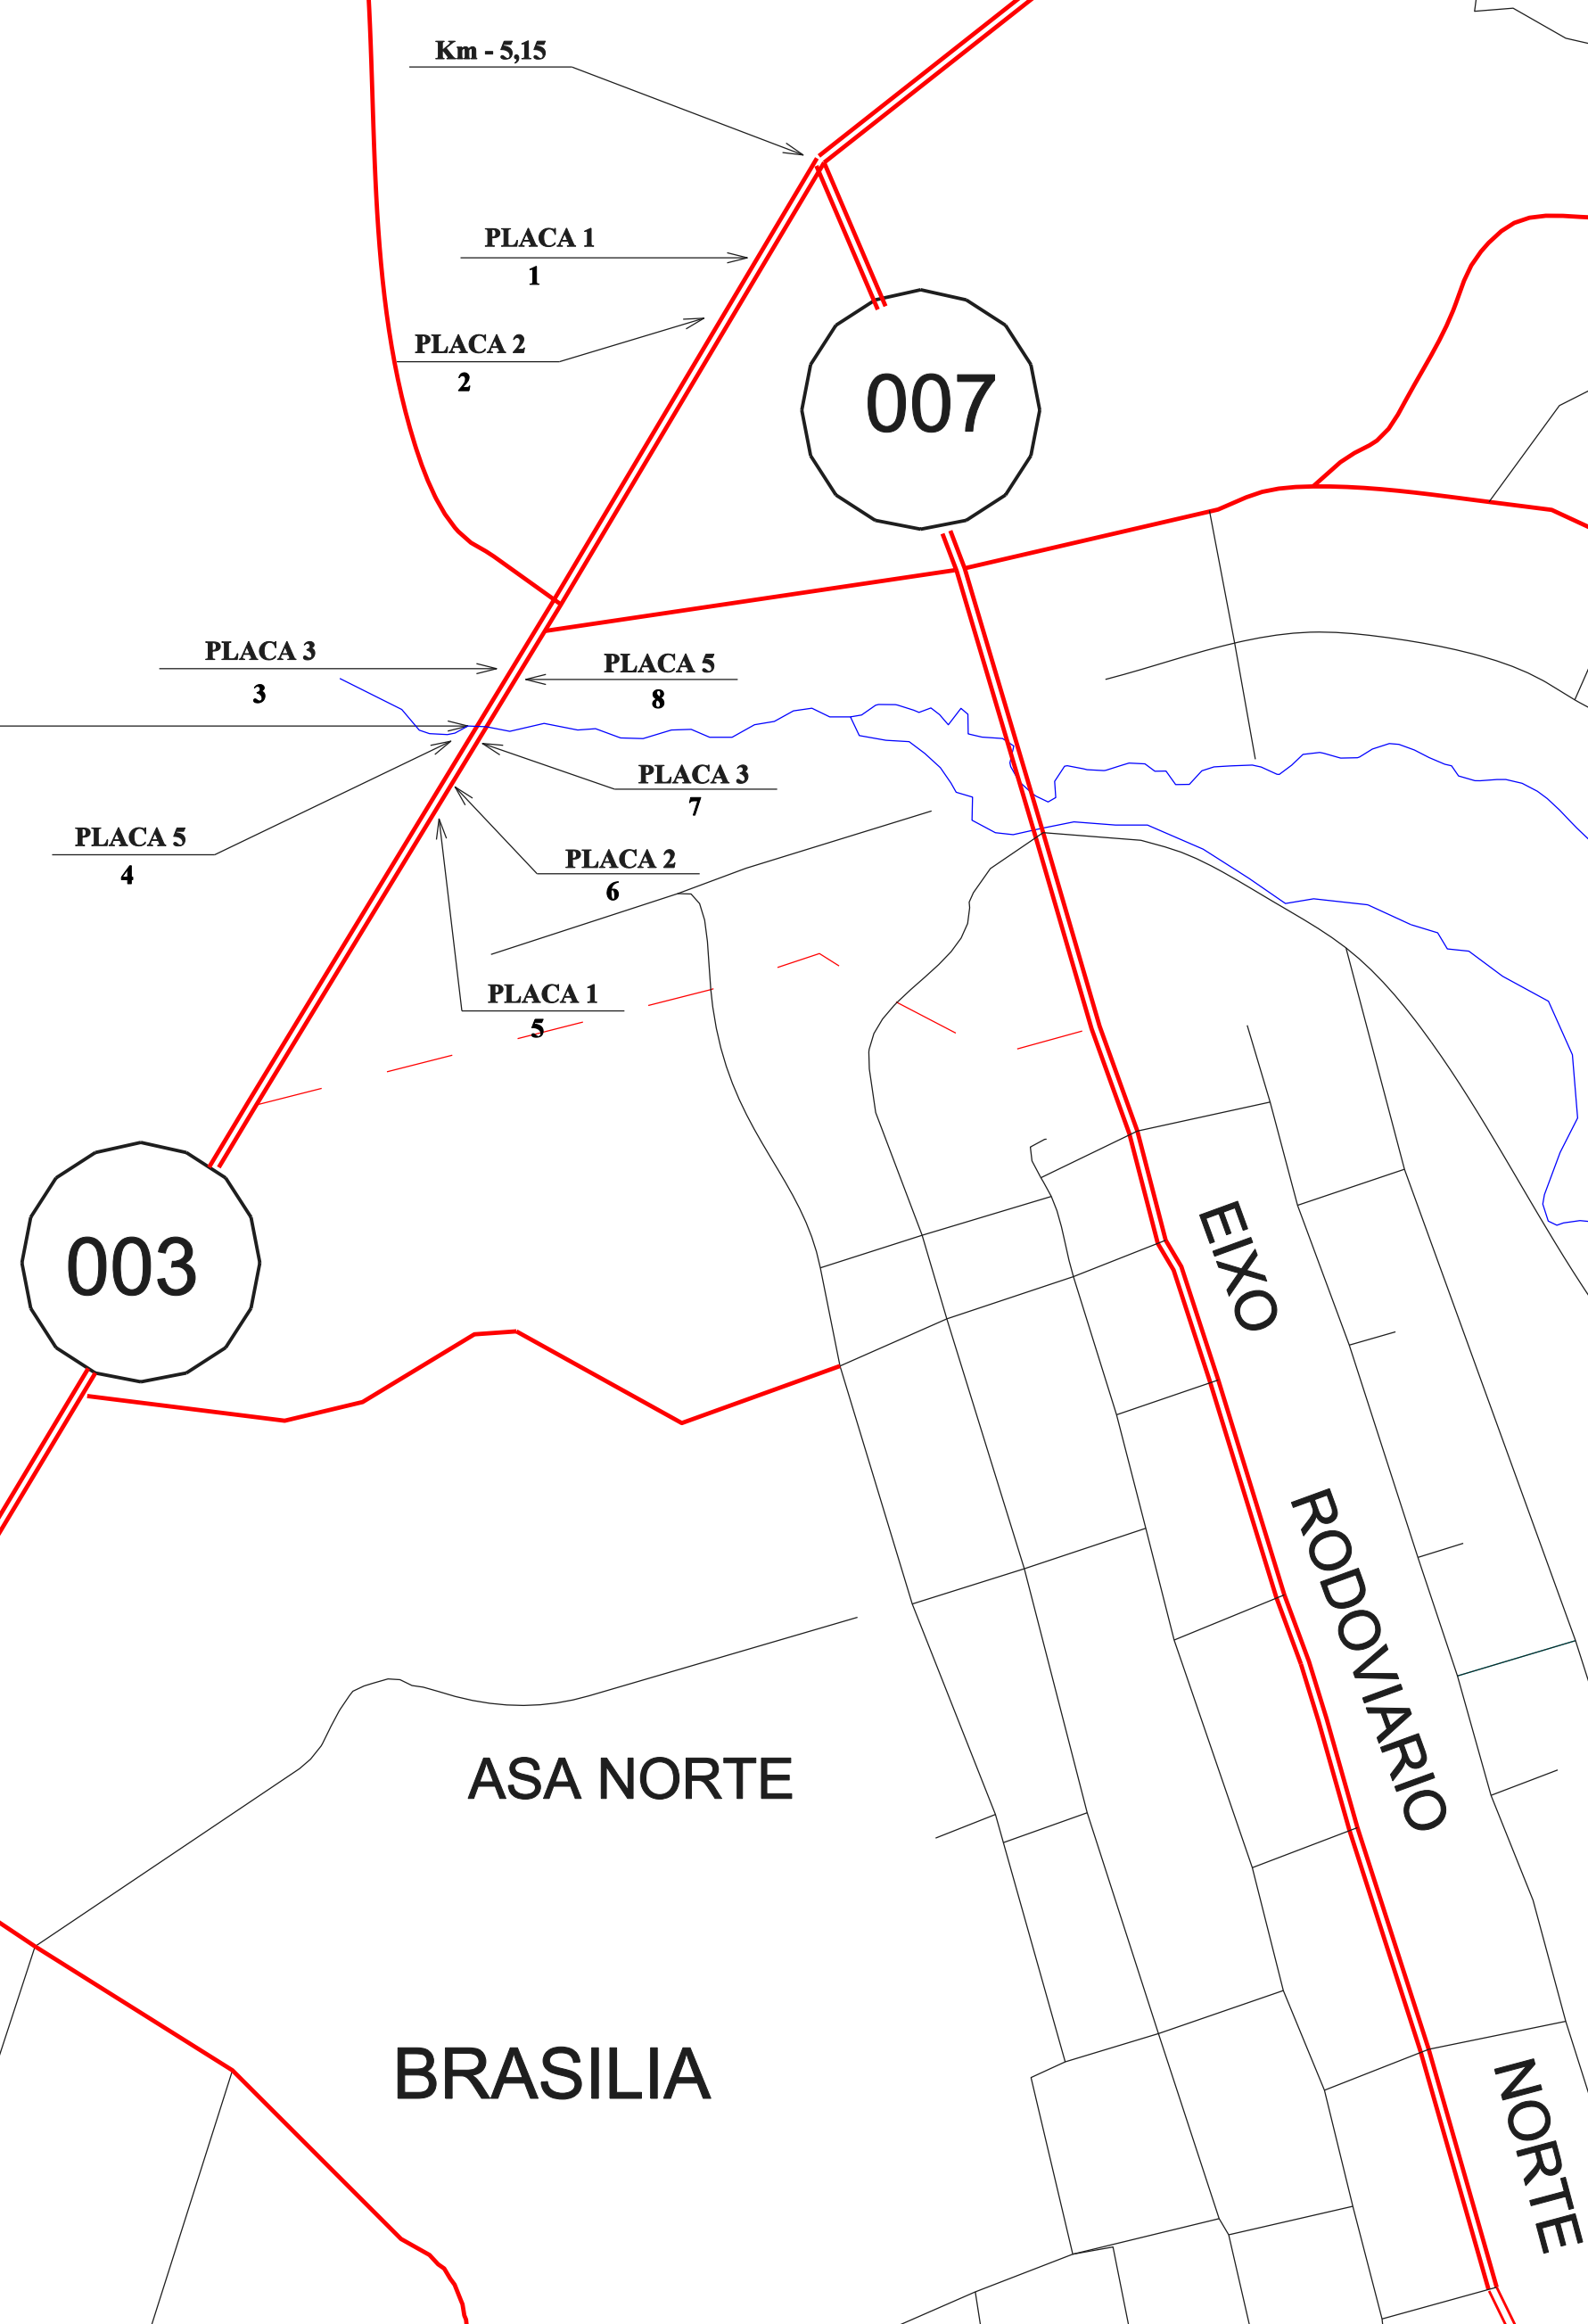

RA XVIII
GO NORTE

LAGO NORTE

MANSOES
DO LAGO

ASA NORTE

BRASILIA


SAA

RCG


DF - 003 (EPIA)		SENTIDO DF - 007 / DF - 095		SENTIDO DF - 095 / DF - 007	
TRECHO A SER SINALIZADO					
DO Km - 5,15 AO Km - 7,35		Km - 5,48	PLACA - 1 1	Km - 7,35	PLACA - 1 5
EXTENSÃO = 2,20 Km		Km - 5,68	PLACA - 2 2	Km - 7,25	PLACA - 2 6
		Km - 6,90	PLACA - 3 3	Km - 7,10	PLACA - 3 7
		Km - 7,15	PLACA - 5 4	Km - 6,90	PLACA - 5 8

The image displays six traffic signs for wildlife protection in Brazil, organized into two rows of three. Each sign is yellow with a black border and text.

- Top Left (PLACA - 1):** A rectangular sign with the text "VOCE ESTÁ EM UMA ÁREA DE PRESERVAÇÃO AMBIENTAL" and "BEM VINDO AO PARQUE NACIONAL DE BRASÍLIA". It includes a circular speed limit sign with "60" and a red border.
- Top Middle (PLACA - 2):** A rectangular sign with the text "CUIDADO: TRAVERSIA DE ANIMAIS SILVESTRES" and a silhouette of a jaguar.
- Top Right (PLACA - 2):** A rectangular sign with the text "CUIDADO: TRAVERSIA DE ANIMAIS SILVESTRES" and a silhouette of a jaguar.
- Bottom Left (PLACA - 3):** A rectangular sign with the text "ATENÇÃO: TRECHO COM ALTO RISCO DE ATROPELAMENTOS DE ANIMAIS" and a silhouette of a deer.
- Bottom Middle (PLACA - 4):** A rectangular sign with the text "OBRIGADO POR COLABORAR!" and a silhouette of a deer.
- Bottom Right (PLACA - 5):** A rectangular sign with the text "DEVAGAR: ANIMAIS NA PISTA" and a silhouette of a jaguar.

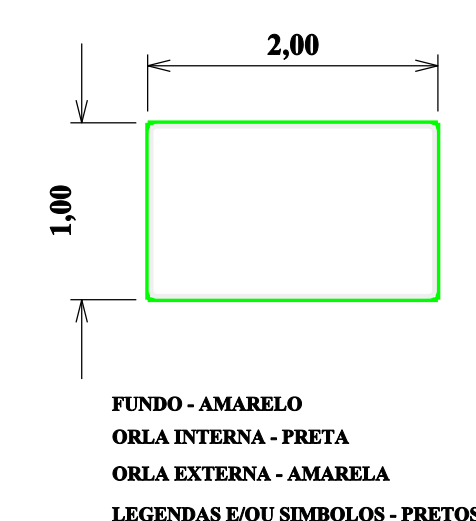

0	EMISSÃO				
Nº	REVISÕES	DATA CONTRATADA	VISTO	DATA DEFINIDA	APROVADO

GDF - SO -		DEPARTAMENTO DE ESTRADAS DE RODAGEM DO DISTRITO FEDERAL	
		TÍTULO/DESCRIÇÃO DO DOCUMENTO SINALIZAÇÃO INDICATIVA - ANIMAIS SILVESTRES PLANTA	

ETAPA DE PROJETO		LOCAL	PROJETO
BÁSICO		DF - 003 (EPIA)	NDP
ESCALA		TRECHO/SUBTRECHO	CÁLCULO
1:20.000		DF-007 - DF-095	NDP
FOLHA		ESPECIALIDADE/SUBESPECIALIDADE	DESENHO
01/01		VIA DE SRDF / PROJETO SINALIZAÇÃO	NPRO
REVISÃO		CÓDIGO	DATA
0		DE VD DF003-007095 B.SI 001	MAI/2011