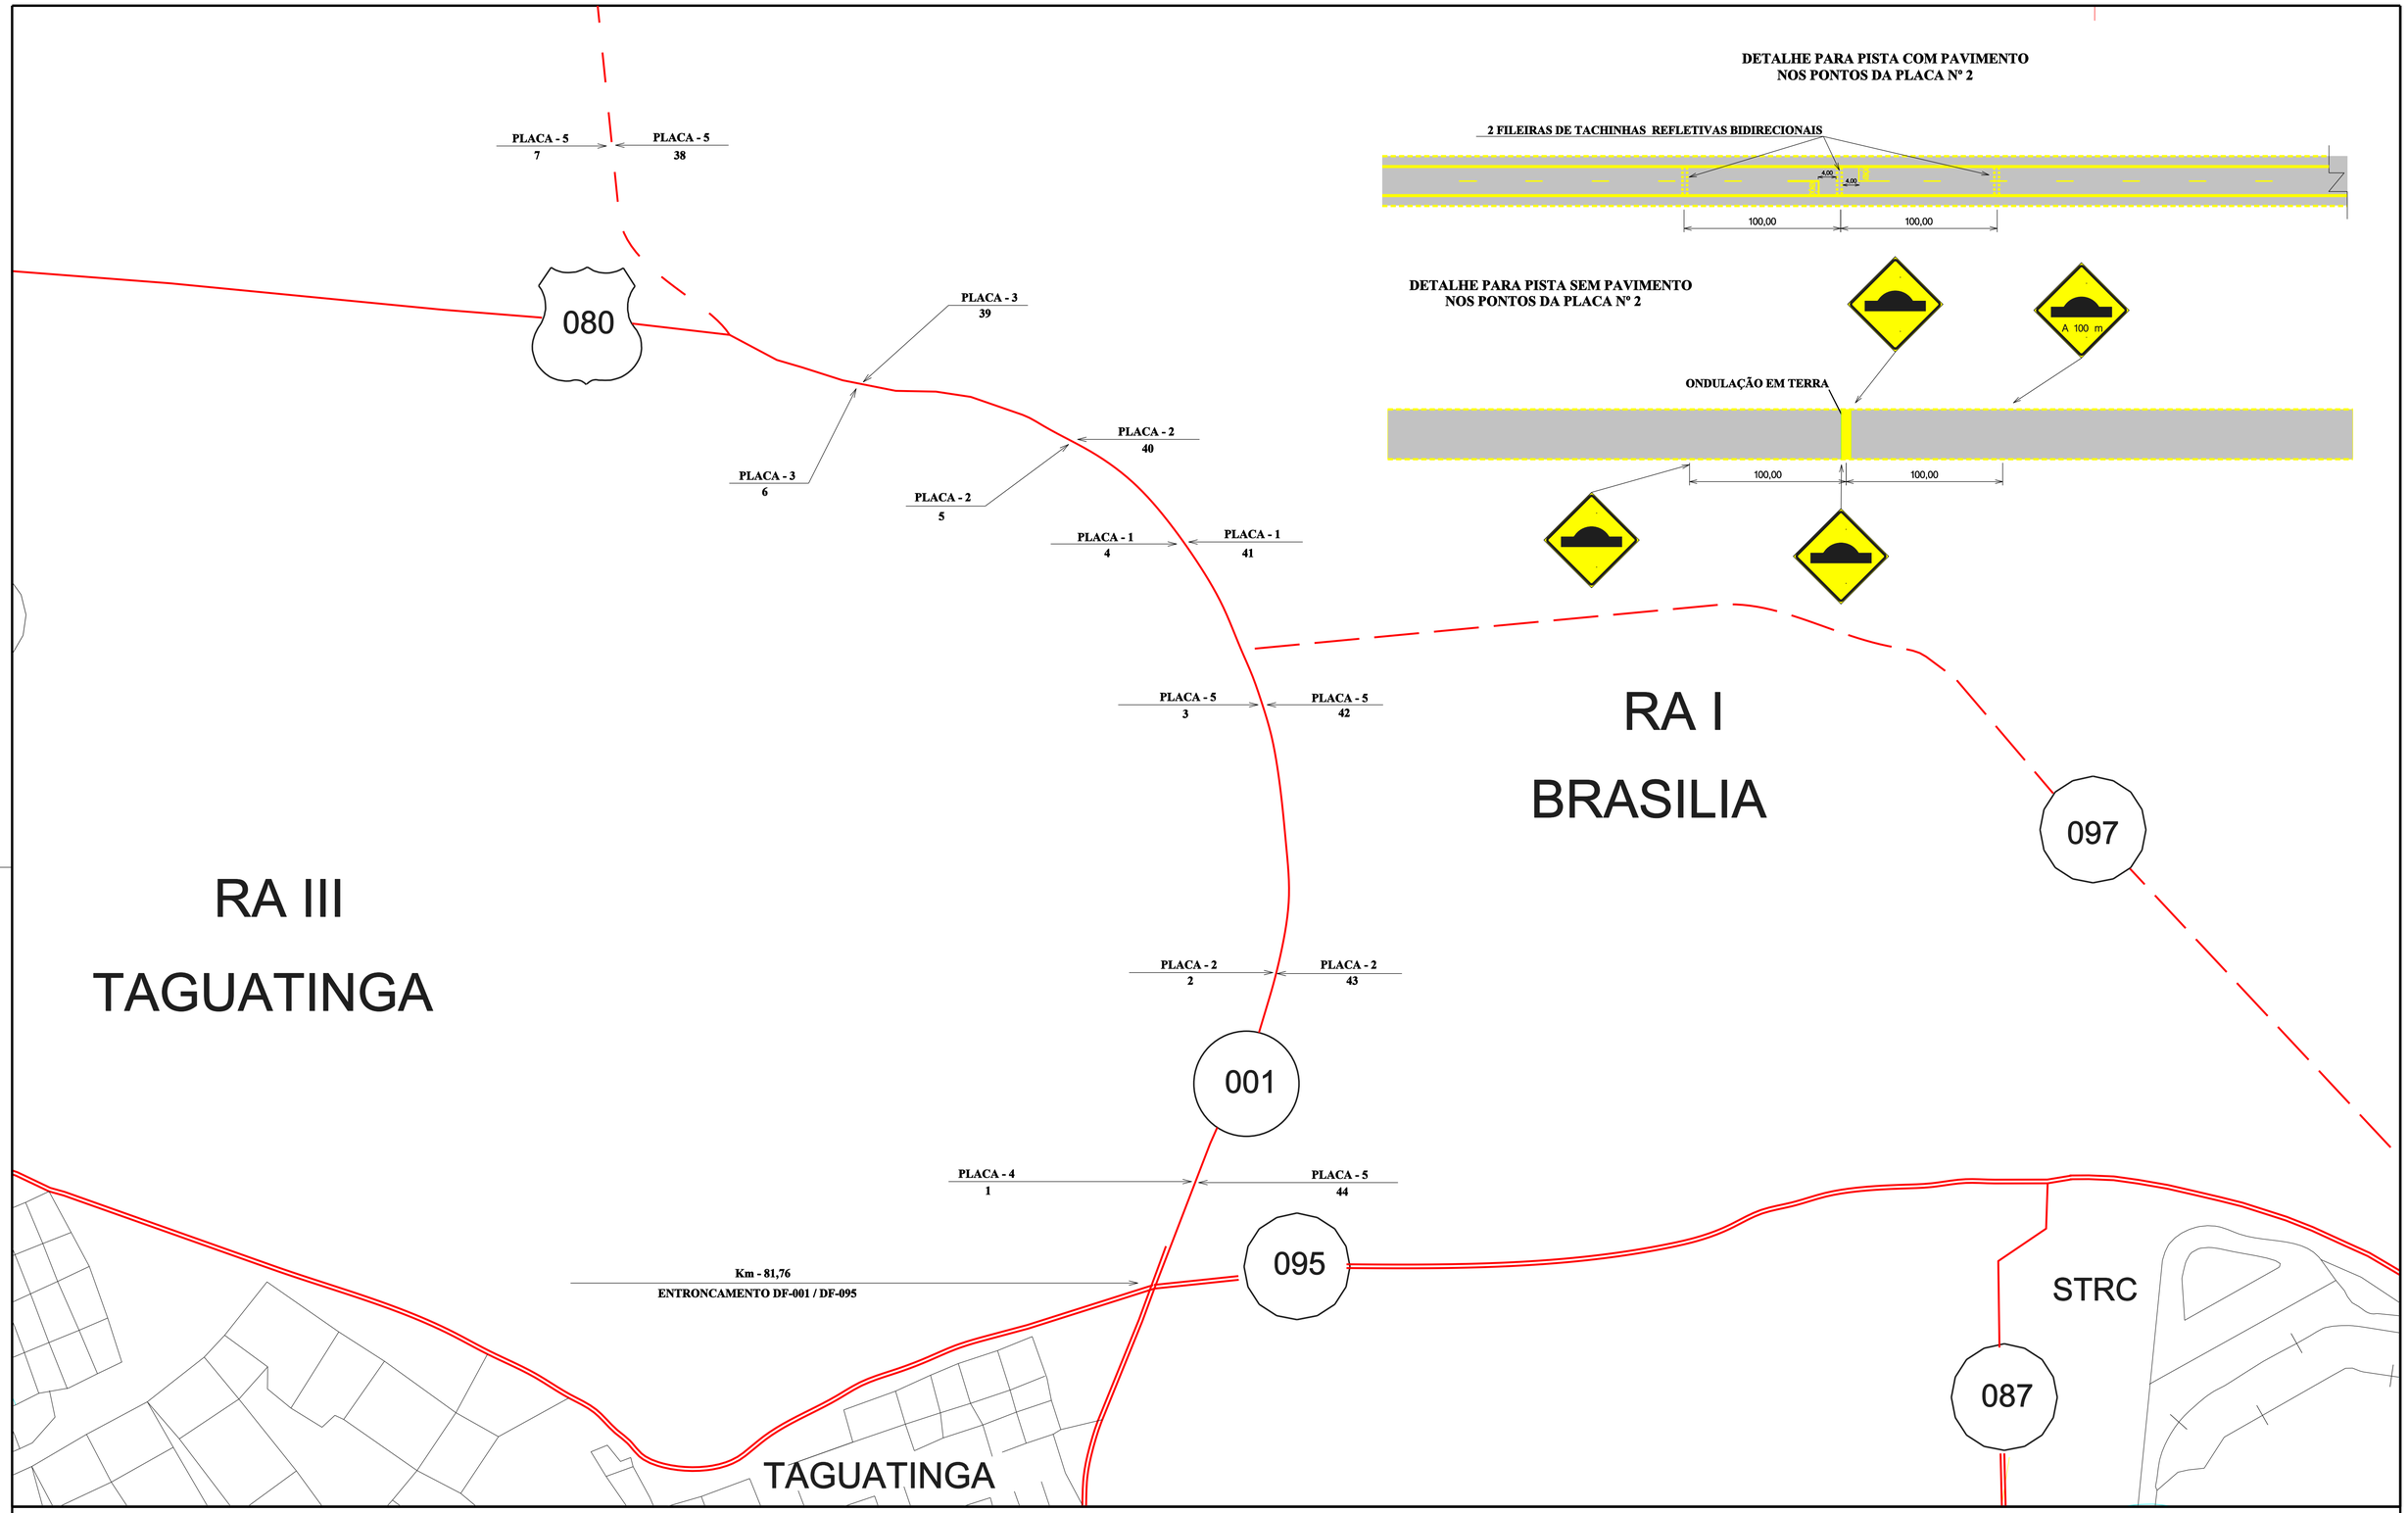

DF - 001 (EPCT)
TRECHO A SER SINALIZADO
DO Km - 81,76 AO Km - 132,24
EXTENSÃO = 50,48 Km

SENTIDO DF - 095 / DF - 003			SENTIDO DF - 003 / DF - 095		
Km - 82,50	PLACA - 4	1	Km - 92,00	PLACA - 5	38
Km - 84,00	PLACA - 2	2	Km - 89,50	PLACA - 3	39
Km - 85,80	PLACA - 5	3	Km - 88,00	PLACA - 2	40
Km - 87,00	PLACA - 1	4	Km - 87,00	PLACA - 1	41
Km - 88,00	PLACA - 2	5	Km - 85,80	PLACA - 5	42
Km - 89,50	PLACA - 3	6	Km - 84,00	PLACA - 2	43
Km - 92,00	PLACA - 5	7	Km - 82,50	PLACA - 5	44

PLACA - 1
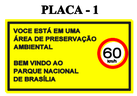

PLACA - 2

PLACA - 2

PLACA - 3

PLACA - 4

PLACA - 5

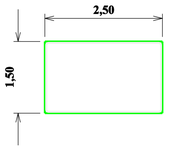

FUNDO - AMARELO
ORLA INTERNA - PRETA
ORLA EXTERNA - AMARELA
LEGENDAS E/OU SIMBOLOS - PRETOS

Nº	REVISÕES	DATA	VISTO	DATA	APROVO
0	EMISSÃO				
		CONTRATADA		DER-DF	

GDF - SO - DEPARTAMENTO DE ESTRADAS DE RODAGEM DO DISTRITO FEDERAL

DER DF

TÍTULO/ESPECIFICAÇÃO DO DOCUMENTO
SINALIZAÇÃO INDICATIVA - ANIMAIS SILVESTRES
PLANTA

ETAPA DE PROJETO: BÁSICO	LOCAL: DF - 001	PROJETO: NDP
ESCALA: 1:20.000	TRECHO/SUBTRECHO: DF-095 - DF-435	CÁLCULO: NDP
FOLHA: 01/04	ESPECIALIDADE/SUBESPECIALIDADE: VIA DE SRDF / PROJETO SINALIZAÇÃO	DESENHO: NDP
REVISÃO: 0	CÓDIGO: DE_VD_DF001-095435_B.SI_001	DATA: MAI/2011