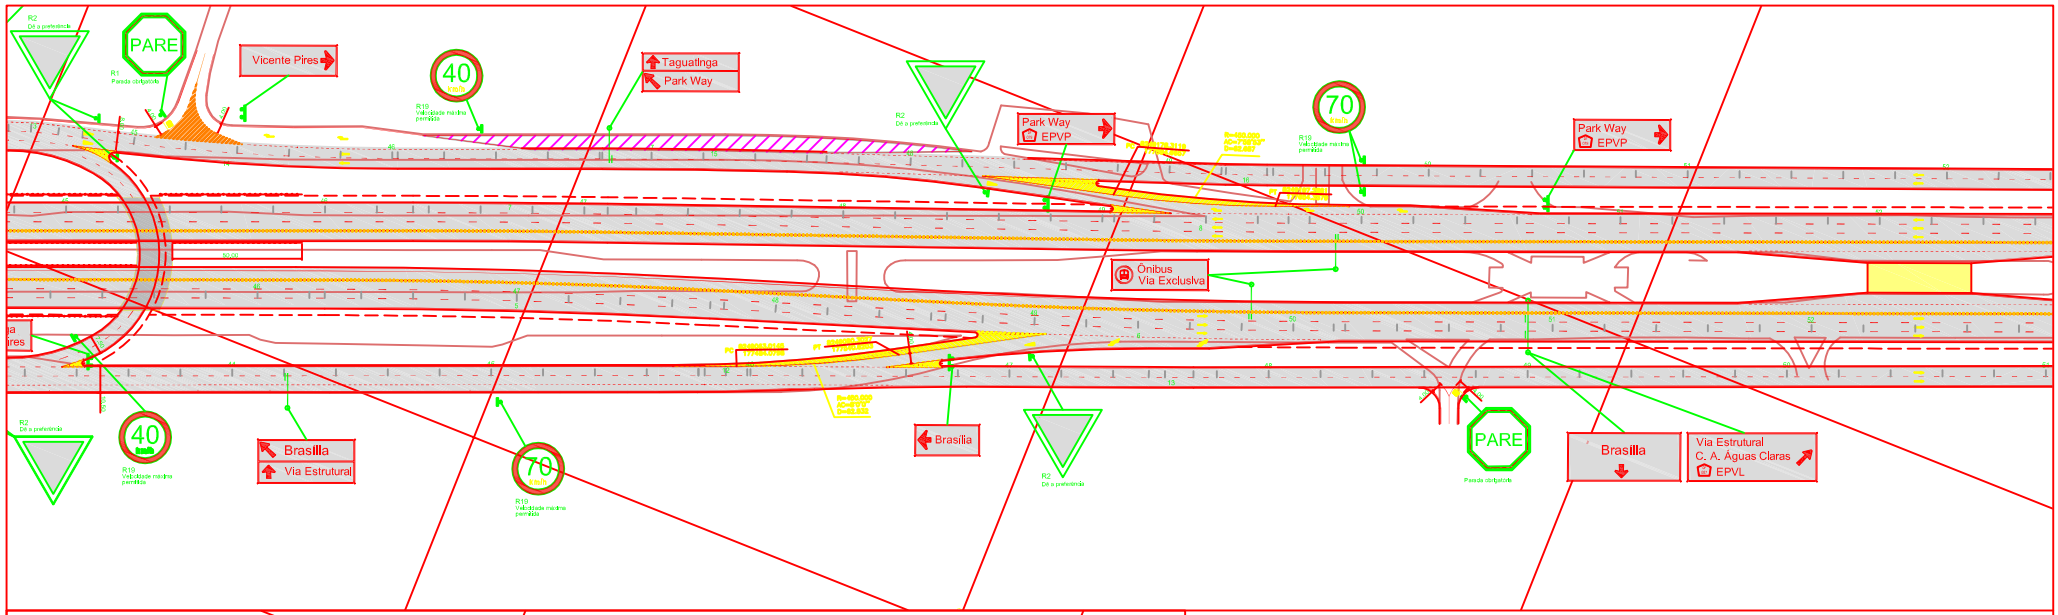

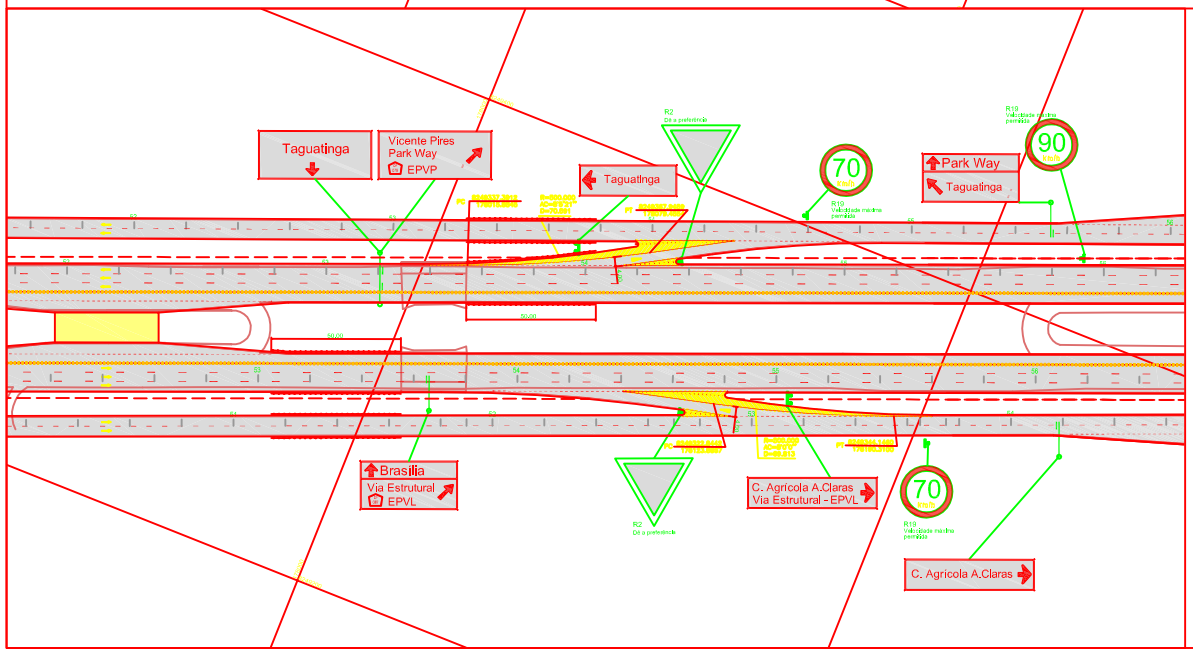

LEGENDA DO PROJETO DE SINALIZAÇÃO

- PÓRTICO
- SEMIPÓRTICO
- SUPORTE DE PLACA COM DOIS APOIOS
- SUPORTE DE PLACA COM UM APOIO
- BARREIRA RODOVIÁRIA PERFIL "W"
- FAIXA CONTÍNUA - LARGURA = 30 cm - COM TACHÕES A CADA 1,5 m NA VIA EXCLUSIVA DE ÔNIBUS
- FAIXA CONTÍNUA DE BORDO DA PISTA - LARGURA = 15 cm NAS VIAS EXPRESSAS
- FAIXA TRACEJADA - 3m x 9m - LARGURA = 15 cm DIVISÓRIA DE FAIXAS DE TRÁFEGO DAS VIAS EXPRESSAS
- FAIXA TRACEJADA - 3m x 9m - LARGURA = 15 cm DIVISÓRIA DE FAIXAS DE TRÁFEGO DAS VIAS MARGINAIS
- FAIXA TRACEJADA - 1m x 1m - LARGURA = 10 cm DELIMITADORA DE ALINHAMENTOS DE FAIXAS DE TRÁFEGO
- FAIXA CONTÍNUA DE BORDO DA PISTA - LARGURA = 10 cm NAS VIAS MARGINAIS

Nº	REVISÕES	DATA	VISTO	DATA	APROVAÇÃO
		CONTRATADA		DER-DF	

GDF - SET DEPARTAMENTO DE ESTRADAS DE RODAGEM DO DISTRITO FEDERAL

DER DF

TÍTULO/ESPECIFICAÇÃO DO DOCUMENTO
PROJETO DE ENGENHARIA DA DF 085 - EPTG
PROJETO DE SINALIZAÇÃO
HORIZONTAL e VERTICAL

TCBR TECNOLOGIA E CONSULTORIA RODOVIÁRIA LTDA.

TIPO DE PROJETO: PROJ. EXECUTIVO	LOCAL: TAGUATINGA - GUARÁ	PROJETO:
ESCALA: 1:1000	TRECHO/ESTACA: DF 001 a DF 003	CÁLCULO:
FOLHA: 05/12	ESPECIFICAÇÃO DO DESENHO: PLANTA DE LOCAÇÃO	DESENHO:
REVISÃO: 0	CÓDIGO: DE-VD/DF-085-001003/E.SI-005	DATA: 20/05/2006

ARQUIVO