

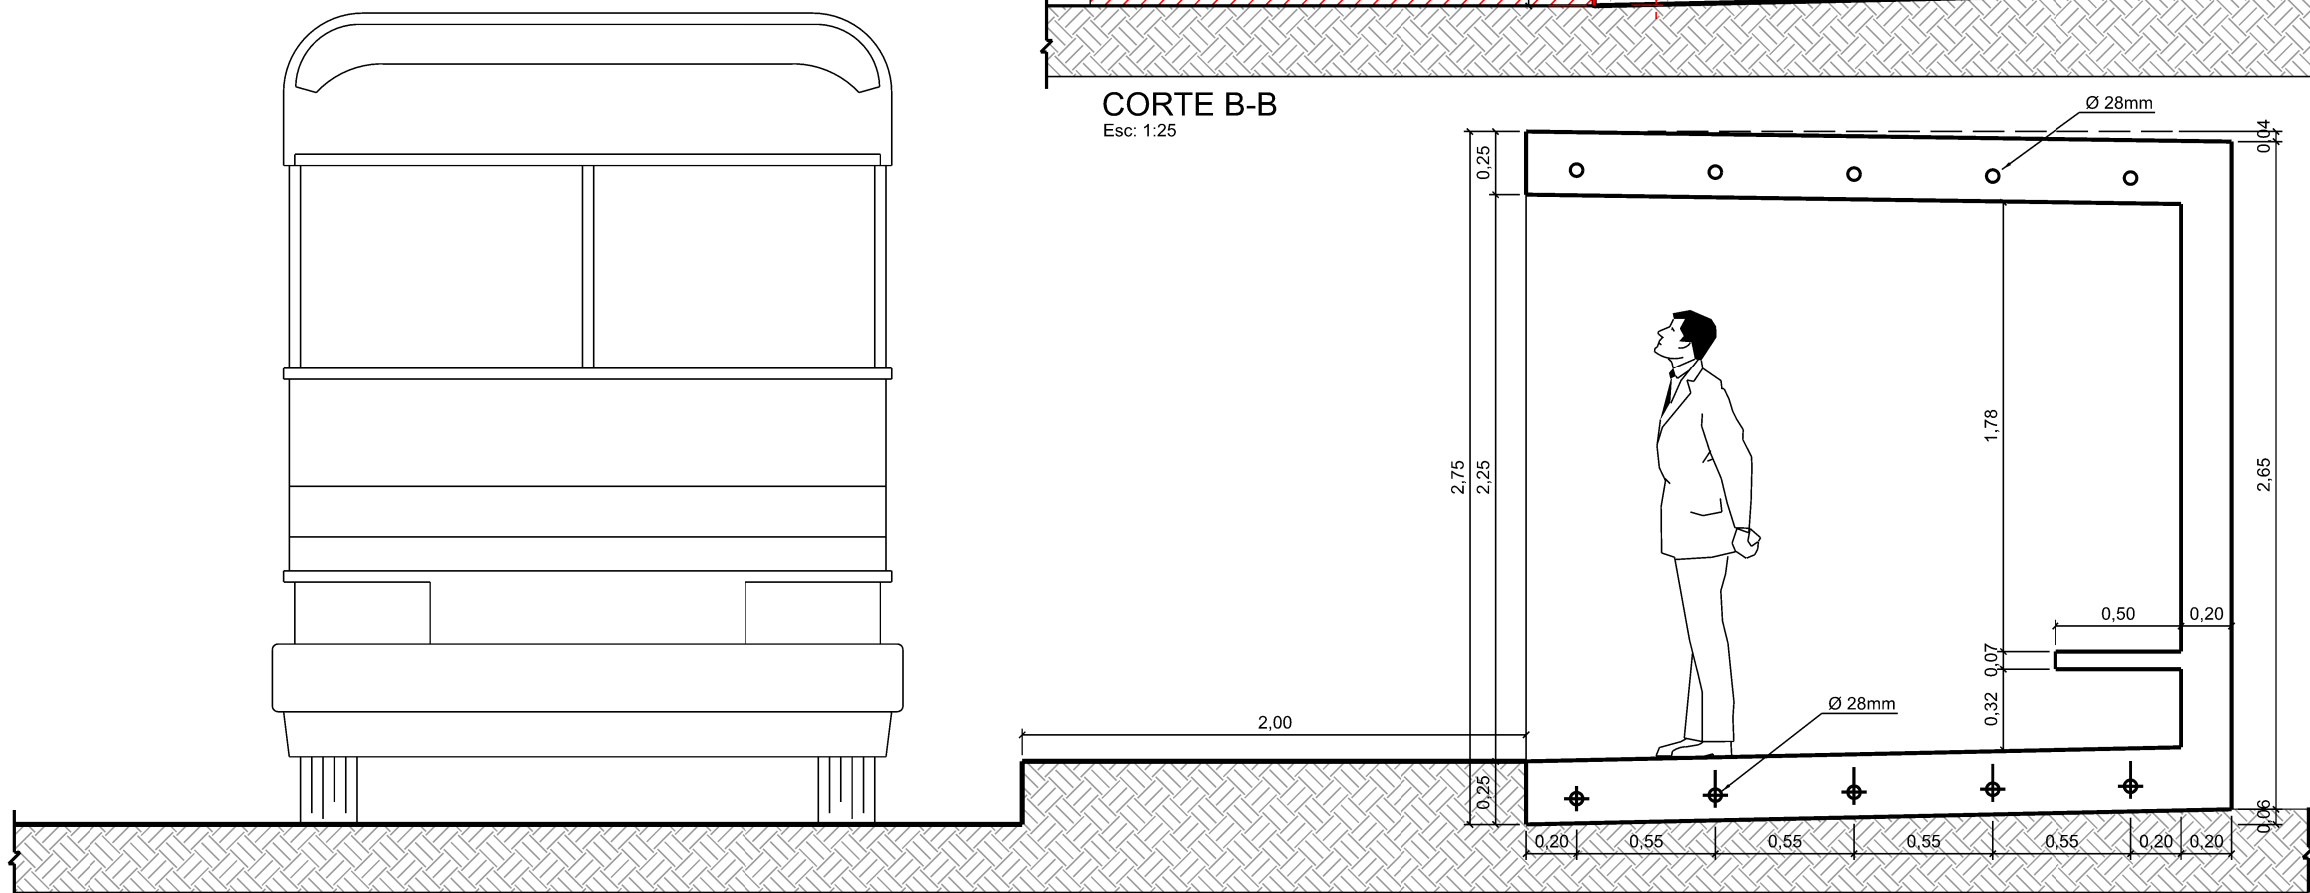
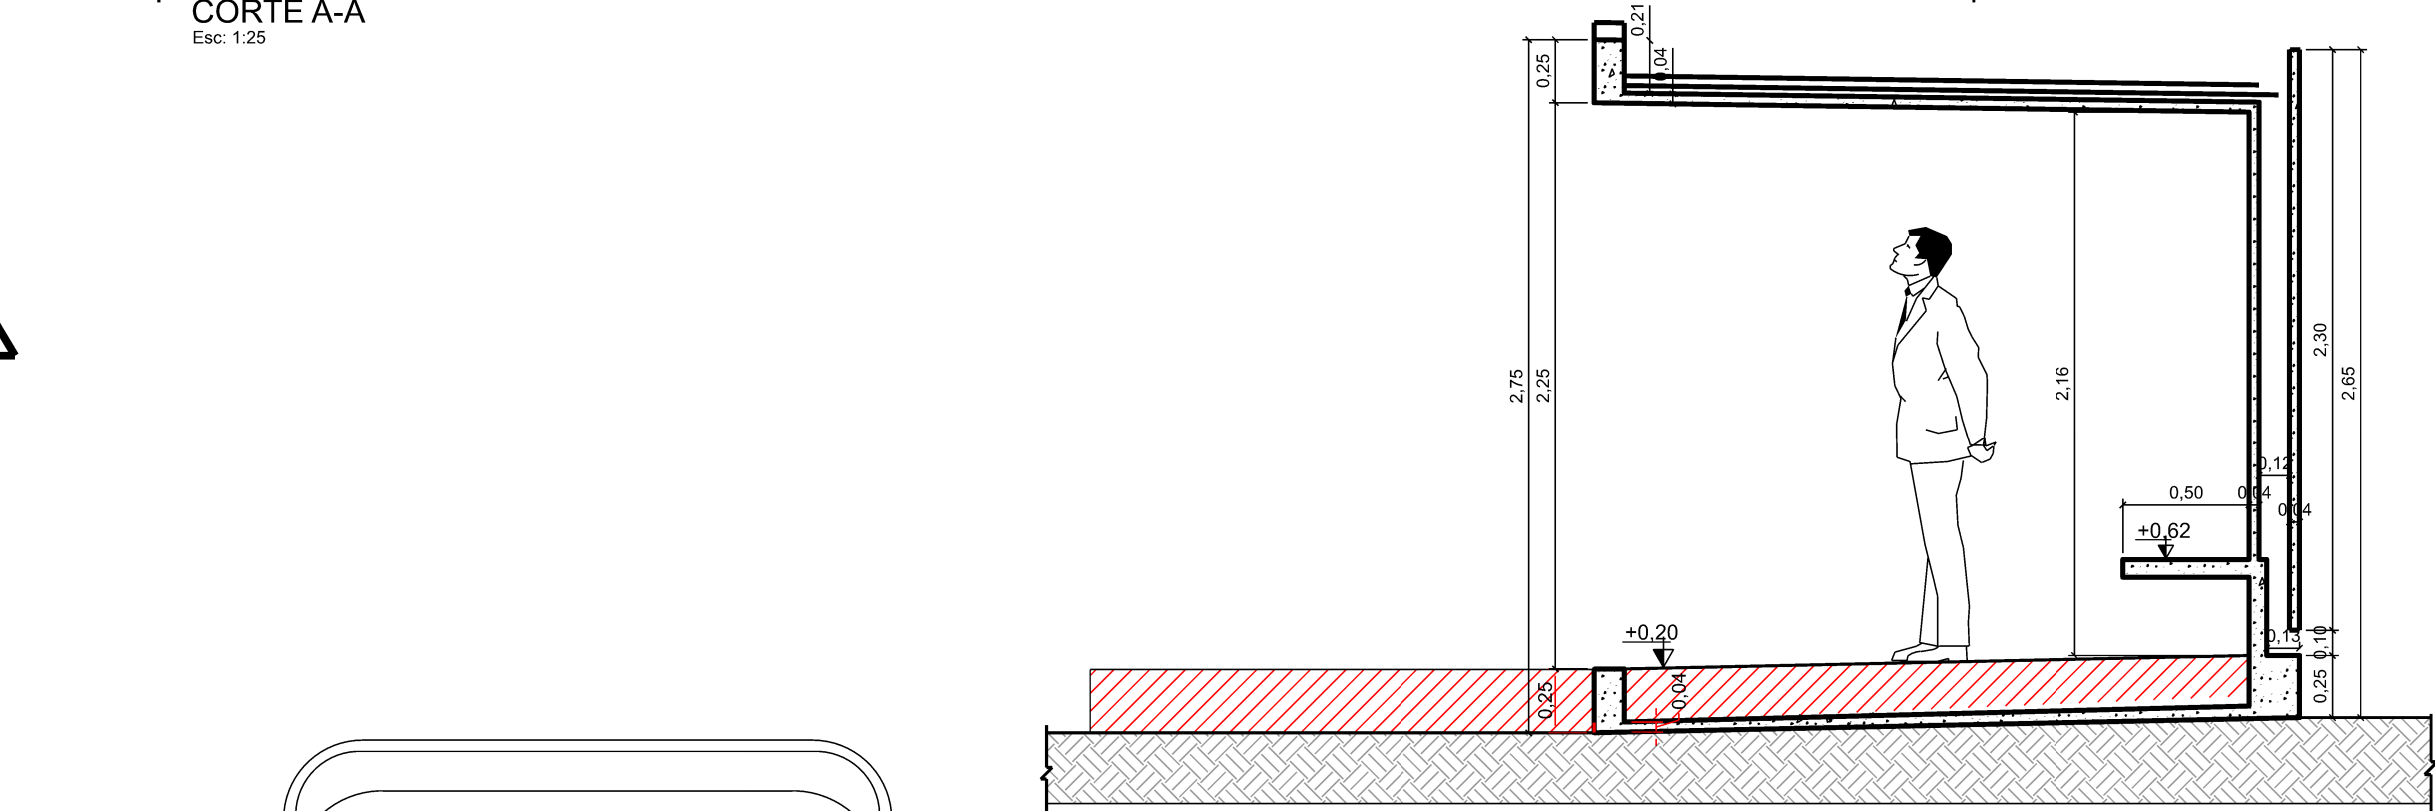
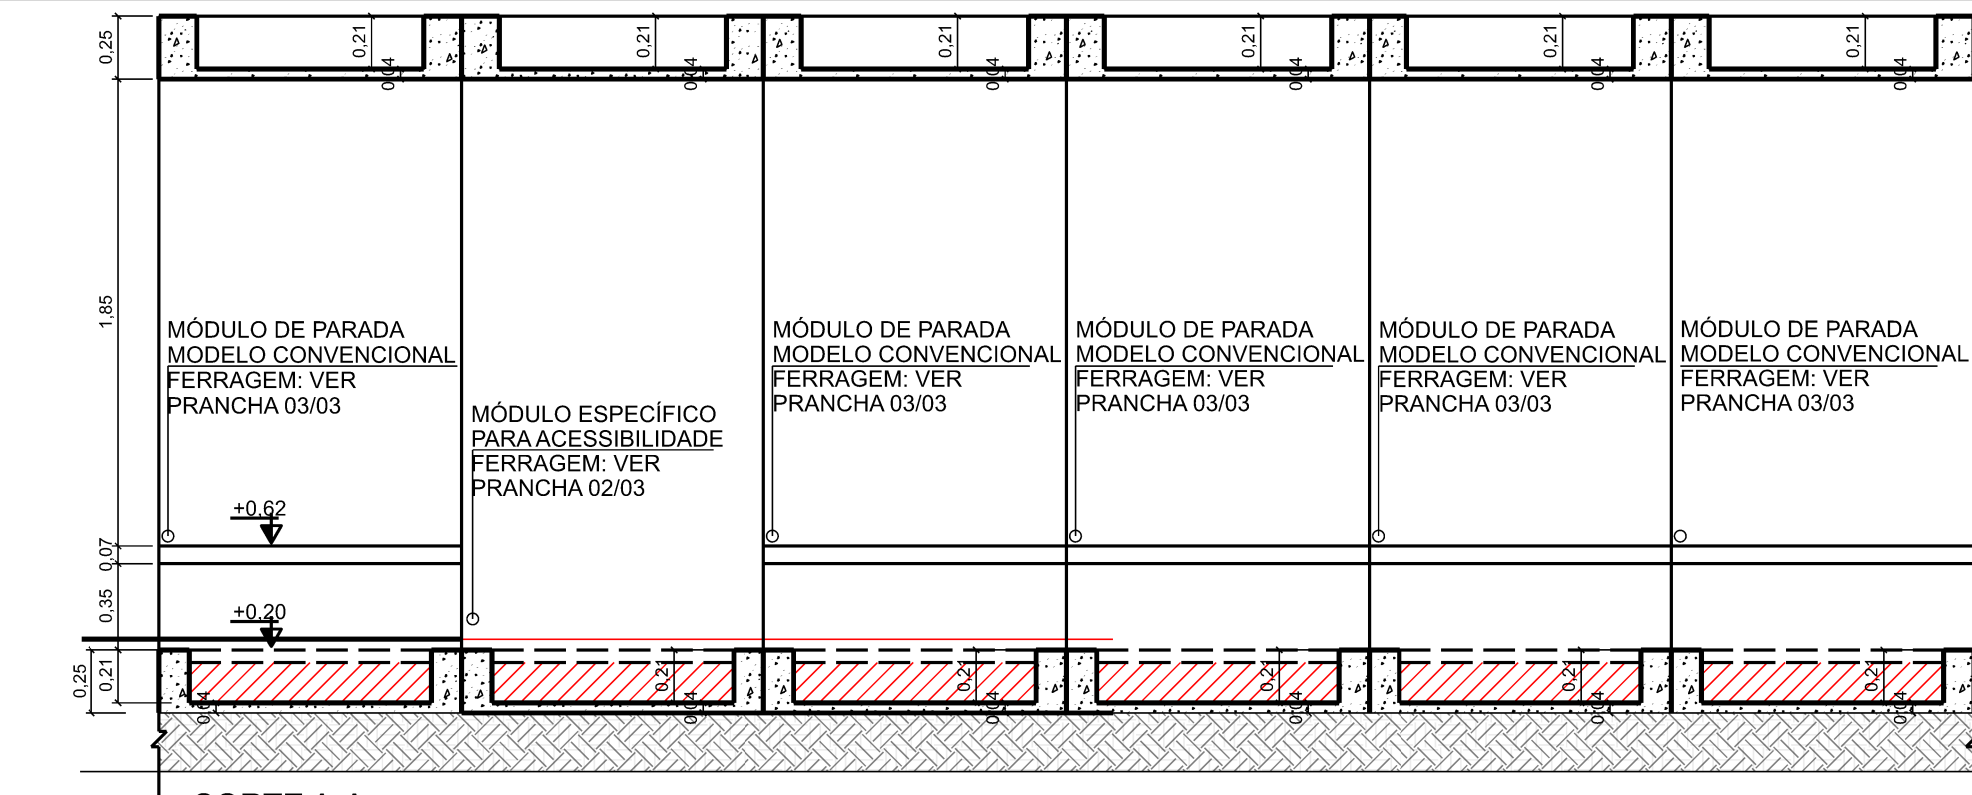


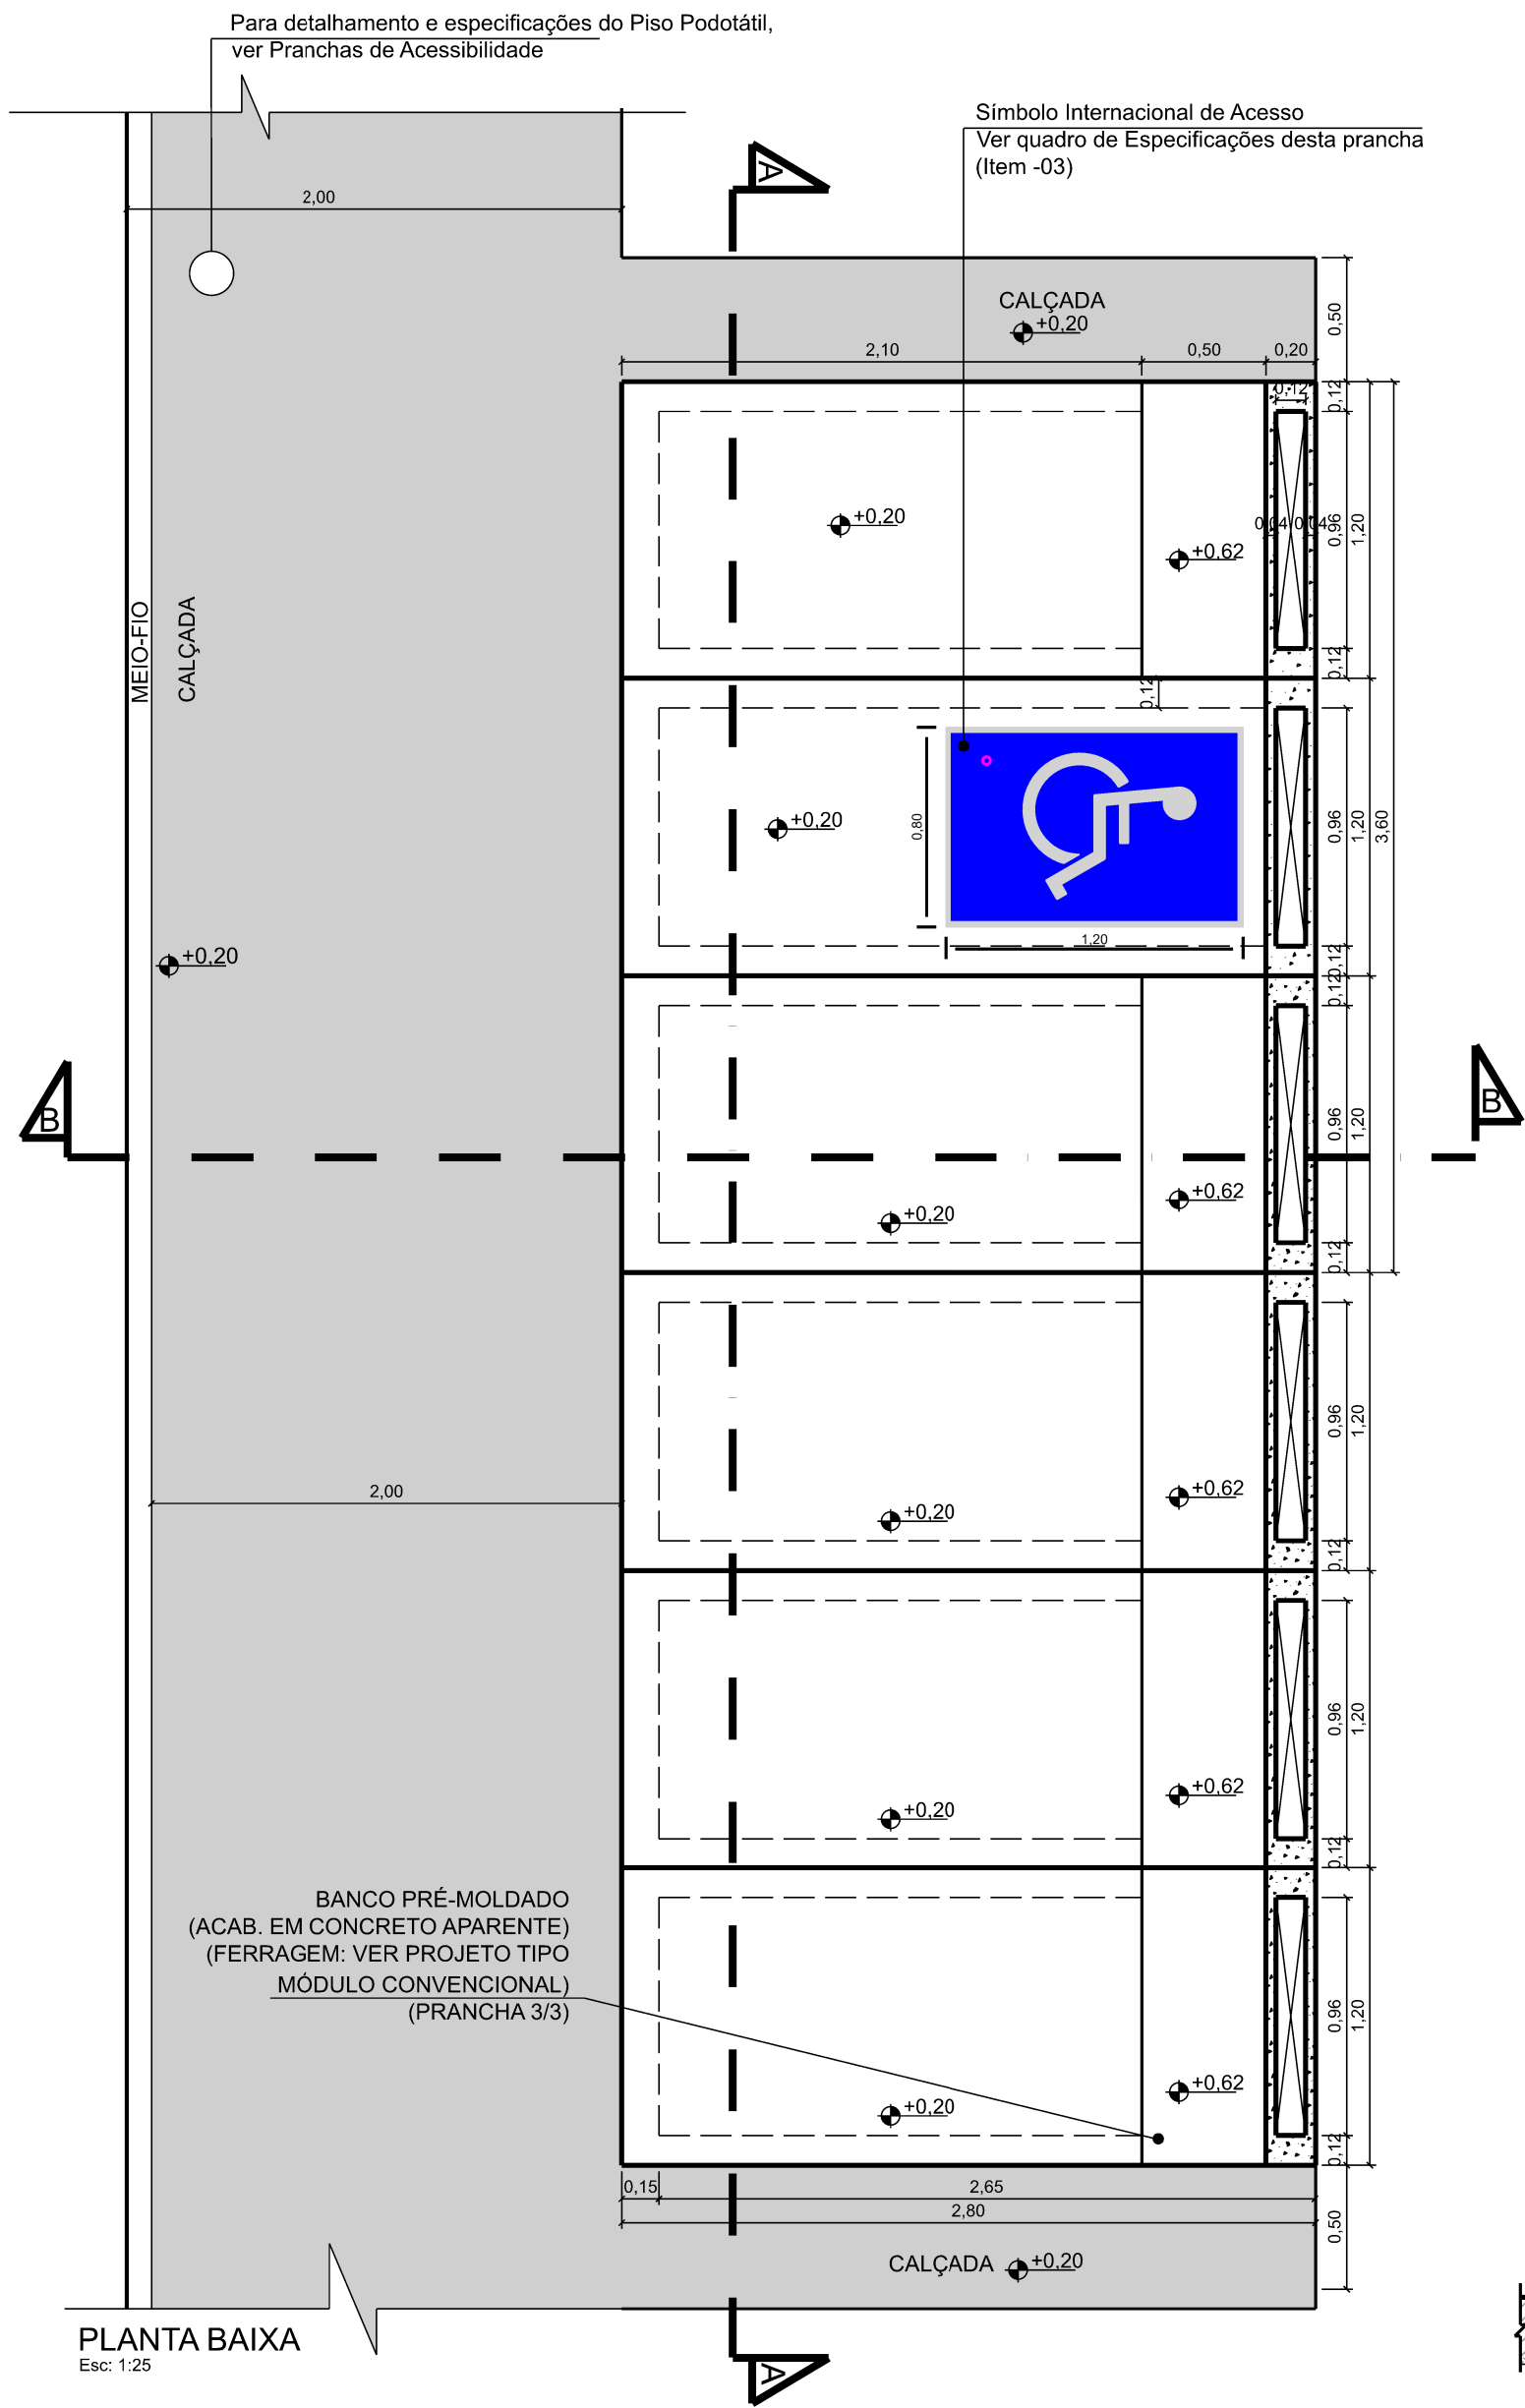


ESPECIFICAÇÕES:

- 1 - A INSTALAÇÃO DOS MÓDULOS DE PARADA DEVERÁ SER NIVELADA COM A CALÇADA EXISTENTE, BEM COMO OBEDECER UMA DISTÂNCIA MÍNIMA DE 1,00m A PARTIR DO MEIO-FIO ALÉM DA INSTALAÇÃO DE RAMPAS DE ACESSO QUANDO NECESSÁRIO.
- 2 - A SINALIZAÇÃO TÁTIL E DE ALERTA DEVERÁ SER EM COR CONTRASTANTE COM A DO PISO. (NBR 9050/2004)
- 3 - A ÁREA RESERVADA A PESSOAS PORTADORAS DE DEFICIÊNCIA DEVERÁ SER FEITA POR MÓDULO ESPECÍFICO SEM ASSENTO E CONTER O PICTOGRAMA DO SÍMBOLO INTERNACIONAL DE ACESSO PINTADO EM BRANCO SOBRE FUNDO AZUL, (referência Munsell 10B5/10 ou Pantone 2925 C), CONFORME PREVISTO NA NBR9050/2004, COM AS DIMENSÕES DE 0,80m x 1,20m
- 4 - O SÍMBOLO INTERNACIONAL DE ACESSO DEVE ESTAR SEMPRE VOLTADO PARA O LADO DIREITO CONFORME MOSTRADO EM PLANTA E NENHUMA MODIFICAÇÃO, ESTILIZAÇÃO OU ADIÇÃO DEVERÁ SER FEITA A ESTE SÍMBOLO.
- 5 - O MÓDULO ESPECÍFICO PARA ACESSIBILIDADE DEVERÁ SER INSTALADO ENTRE MÓDULOS CONVENCIONAIS CONFORME PROJETO.
- 6 - TODAS AS MEDIDAS DEVERÃO SER CONFERIDAS E CONFIRMADAS NO LOCAL DA OBRA.
- 7 - OS CRITÉRIOS TÉCNICOS PARA CONSTRUÇÃO, INSTALAÇÃO E ADAPTAÇÃO DESTES MÓDULOS DE PARADA ÀS CONDIÇÕES DE ACESSIBILIDADE DEVERÃO ATENDER AO DISPOSTO NA NBR 9050/2004.
- 8 - ESPECIFICAÇÕES DO PISO TÁCTIL E PISO DIRECIONAL SÃO APRESENTADOS EM PLANTA.

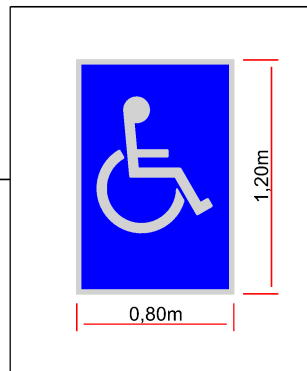


Pintura com tinta emulsionada em água
Espessura de 0,30mm


DEPARTAMENTO DE ESTRADAS DE RODAGEM DO DISTRITO FEDERAL			
	SUBESPECIALIDADE/DESCRIÇÃO		
	DF001 - EPCT - MARGINAIS PISTÃO SUL ACESSIBILIDADE - ABRIGO DE PARADA DE ÔNIBUS PLANTA BAIXA, CORTES E VISTA LATERAL		
ETAPA DE PROJETO	RODOVIA	TRECHO	RESPONSÁVEL TÉCNICO:
EXECUTIVO	DF-001 - EPCT	001EDF0390	 PLÍNIO FABRÍCIO M. FRAGASSI CREA: 68.431/D-MG SETOR: DER/SUTEC
ESCALA HV	SUBTRECHO	Km 76,5 ao Km 77,0 (Sentido crescente)	
1:30			
FOLHA	CÓDIGO	DESENHO / SETOR:	
01/03	DE_VD_DF001-076077_E_IM-CT_023	DIEST/DER-DF NPRAG/DER-DF	

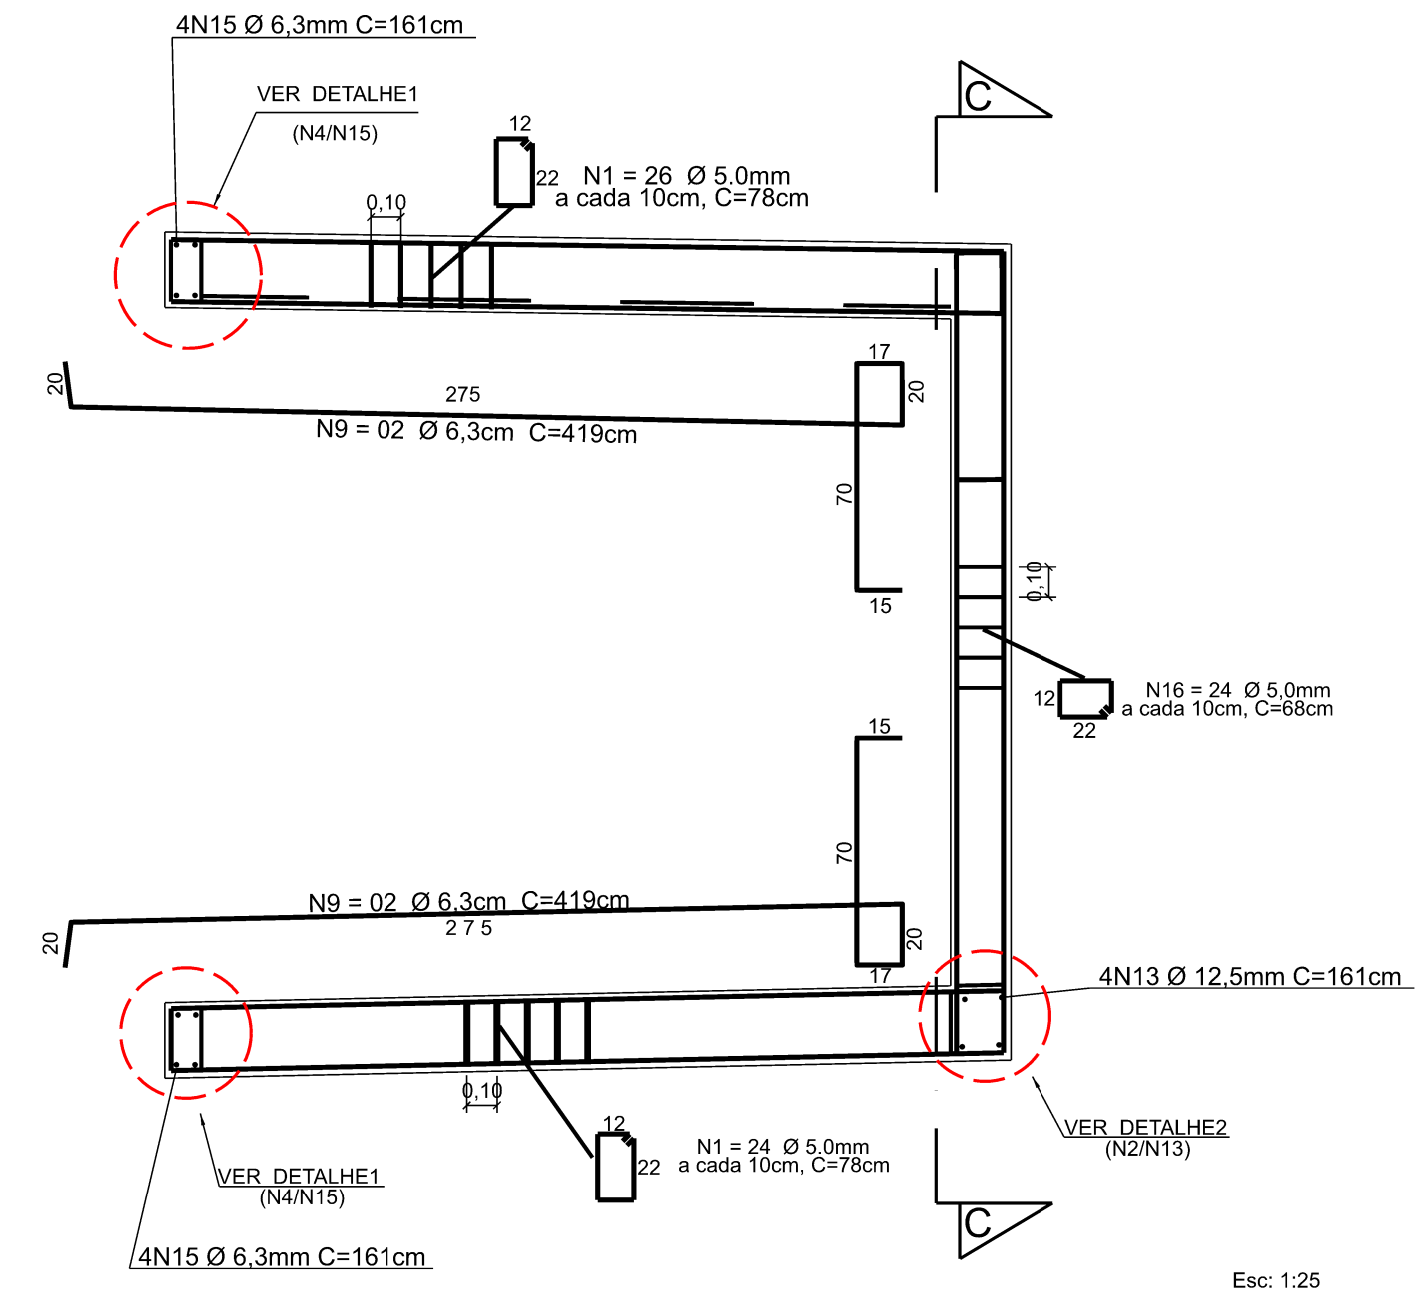


VISTA LATERAL
Esc: 1:25

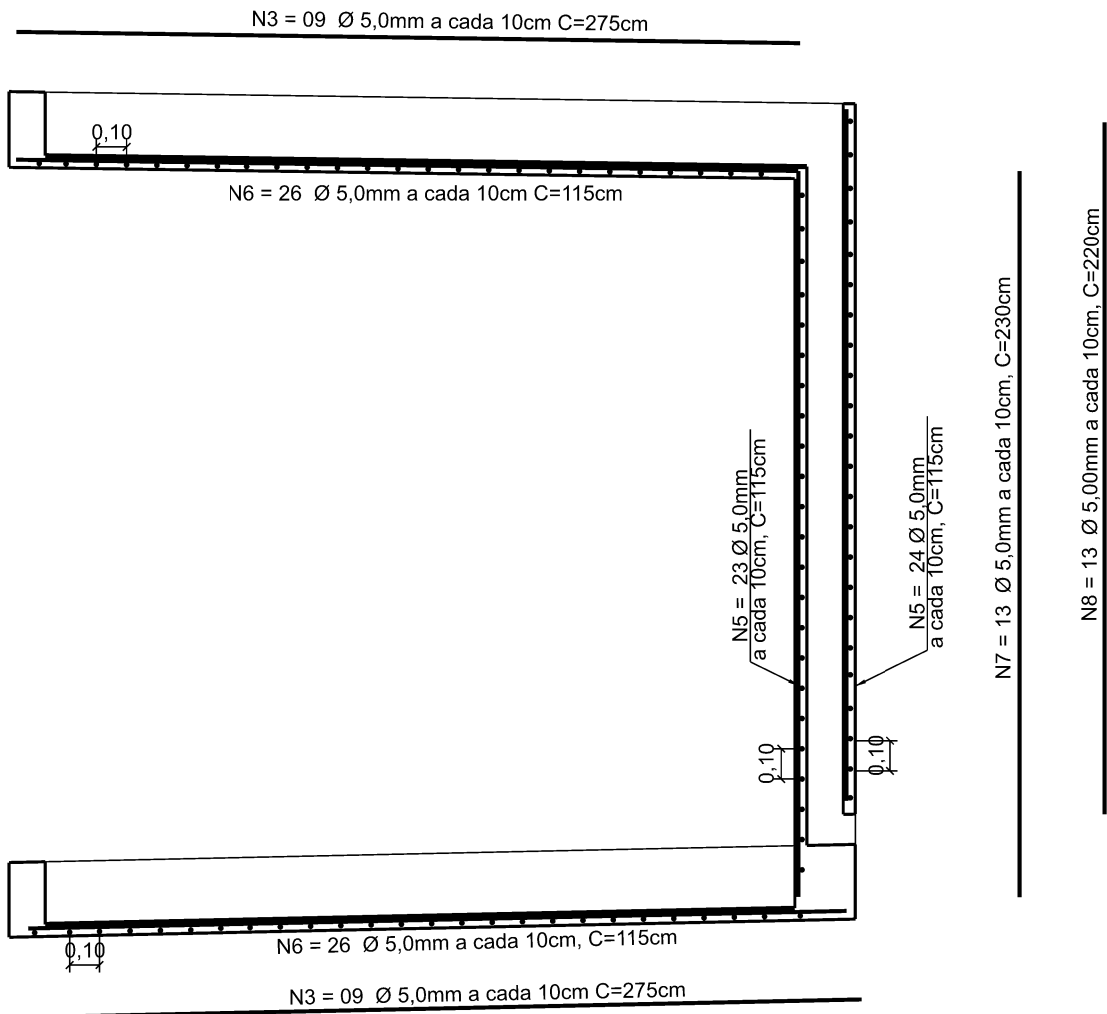

VISTA LATERAL (1º MÓDULO)
Esc: 1:25

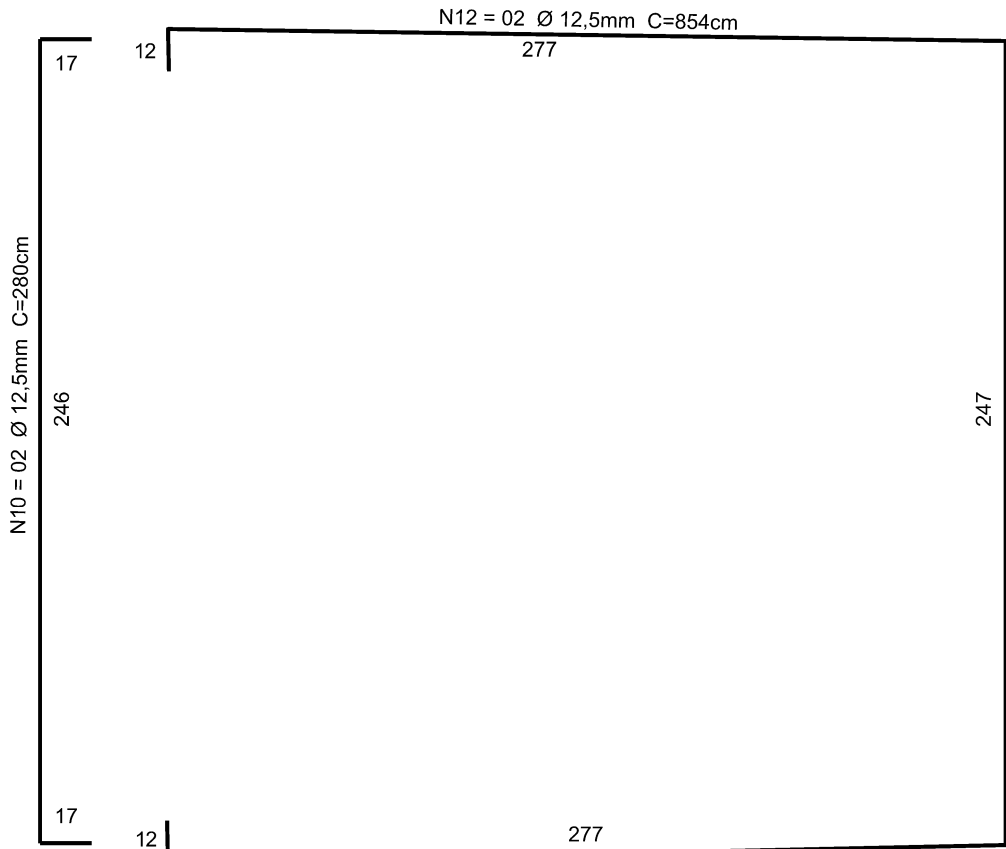


VISTA LATERAL - (x2)
Esc: 1:25

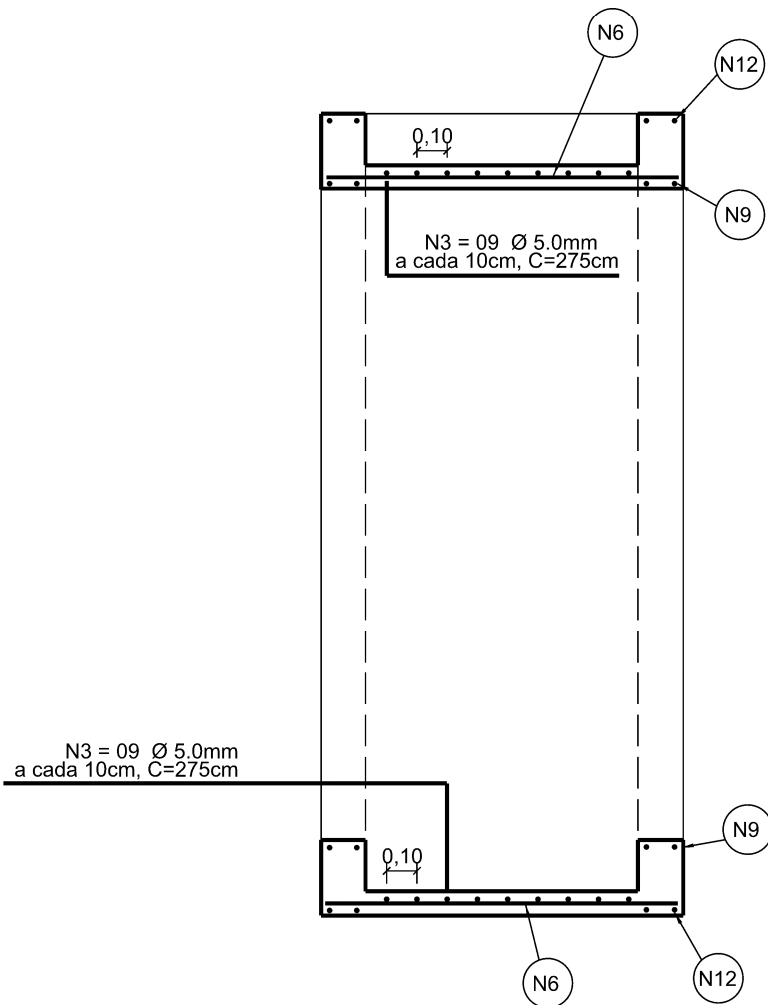


CORTE C-C
Esc: 1:25

- NOTAS:
- TENSÃO MÍNIMA DE ROTURA DO CONCRETO Fck = 250Kg/cm²
 - AÇO = CA50 - CA60
 - RECOBRIMENTO = 1,5cm
 - FERRAGEM DOBRADA SEGUNDO RAIOS DE CURVATURA EXIGIDOS NA PRANCHA 01/03

DETALHES

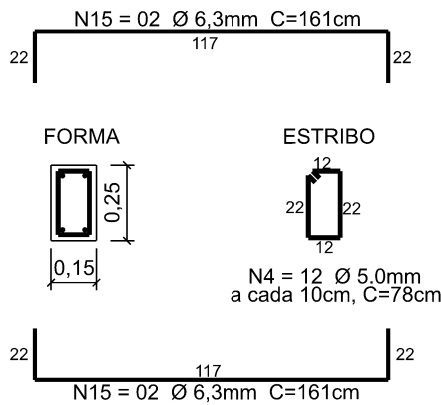

DETALHE1 - (x2)
Esc: 1:25

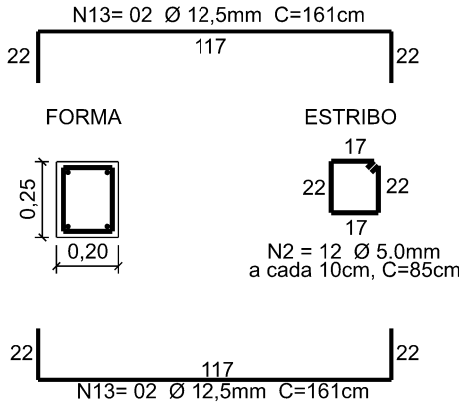

DETALHE2
Esc: 1:25

QUANTITATIVO POR MÓDULO ESPECIAL PARA ACESSIBILIDADE							
AÇO (TIPO)	PEÇA NOMENCLATURA	DIÂMETRO BITOLA (mm)	QUANTIDADE (UNIDADE)	COMPRIMENTO PEÇA (m)	COMPRIMENTO TOTAL (m)	PESO (Kg/m)	PESO TOTAL (Kg)
CA-60	N1	5,0	100	0,78	78,00	0,154	12,01
CA-60	N2	5,0	12	0,85	10,20	0,154	1,57
CA-60	N3	5,0	18	2,75	49,50	0,154	7,62
CA-60	N4	5,0	24	0,78	18,72	0,154	2,88
CA-60	N5	5,0	47	1,15	54,05	0,154	8,32
CA-60	N6	5,0	52	1,15	59,80	0,154	9,21
CA-60	N7	5,0	13	2,30	29,90	0,154	4,60
CA-60	N8	5,0	13	2,20	28,60	0,154	4,40
CA-60	N9	5,0	48	0,68	32,64	0,154	5,03
CA-50	N10	6,3	8	4,19	33,52	0,245	8,21
CA-50	N11	6,3	8	1,61	12,88	0,245	3,16
CA-50	N12	12,5	4	8,54	34,16	0,963	32,90
CA-50	N13	12,5	4	1,61	6,44	0,963	6,20
CA-50	N14	12,5	4	2,80	11,20	0,963	10,79
TOTAL	CA-60	5,0			361,41		55,66
TOTAL	CA-50	6,3			46,40		11,37
TOTAL	CA-50	12,5			56,64		49,89
						TOTAL DE AÇO (kg)	116,92
CONCRETO fck 25 MPa		0,80 m³					
FORMA		30,35 m²					

DEPARTAMENTO DE ESTRADAS DE RODAGEM DO DISTRITO FEDERAL			
	SUBESPECIALIDADE/DESCRIÇÃO		
	DF001 - EPCT - MARGINAIS PISTÃO SUL		
	ACESSIBILIDADE - ABRIGO DE PARADA DE ÔNIBUS		
	DISTRIB. DE FERRAGEM - PROJETO (MÓDULO P/ ACESSIBILIDADE)		
ETAPA DE PROJETO	RODOVIA	TRECHO	RESPONSÁVEL TÉCNICO:
EXECUTIVO	DF-001 - EPCT	001EDF0390	
ESCALA HV	SUBTRECHO	PLÍNIO FABRÍCIO M. FRAGASSI	
1:25	Km 76,5 ao Km 77,0 (Sentido crescente)	CREA: 68.431/D-MG	
FOLHA	CÓDIGO	SETOR: DER/SUTEC	
02/03	DE_VD_DF001-076077_E_IM-CT_023	DESENHO / SETOR:	
		DIEST/DER-DF	
		NFRAG/DER-DF	

DEPARTAMENTO DE ESTRADAS DE RODAGEM DO DISTRITO FEDERAL			
		SUBSPECIALIDADE/DESCRIÇÃO DF001 - EPCT - MARGINAIS PISTÃO SUL ACESSIBILIDADE - ABRIGO DE PARADA DE ÔNIBUS DISTRIBUIÇÃO DE FERRAGEM - PROJETO (MÓDULO COMUM)	
ETAPA DE PROJETO	RODÓVIA	TRECHO	RESPONSÁVEL TÉCNICO:
EXECUTIVO	DF-001 - EPCT	001EDF0390	 PLÍNIO FABRÍCIO M. FRAGASSI CREA: 68.431/D-MG SETOR: DER/SUTEC
ESCALA H/V	SUBTRECHO		DESENHO / SETOR:
1:25	Km 76,5 ao Km 77,0 (Sentido crescente)		
FOLHA	CÓDIGO	DESENHO / SETOR:	
03/03	DE_VD_DF001-076077_E_IM-CT_023	DIEST/DER-DF NPRAG/DER-DF	