


DF- 075 / N. BANDEIRANTE ALÇA - 01 1ª VERSÃO

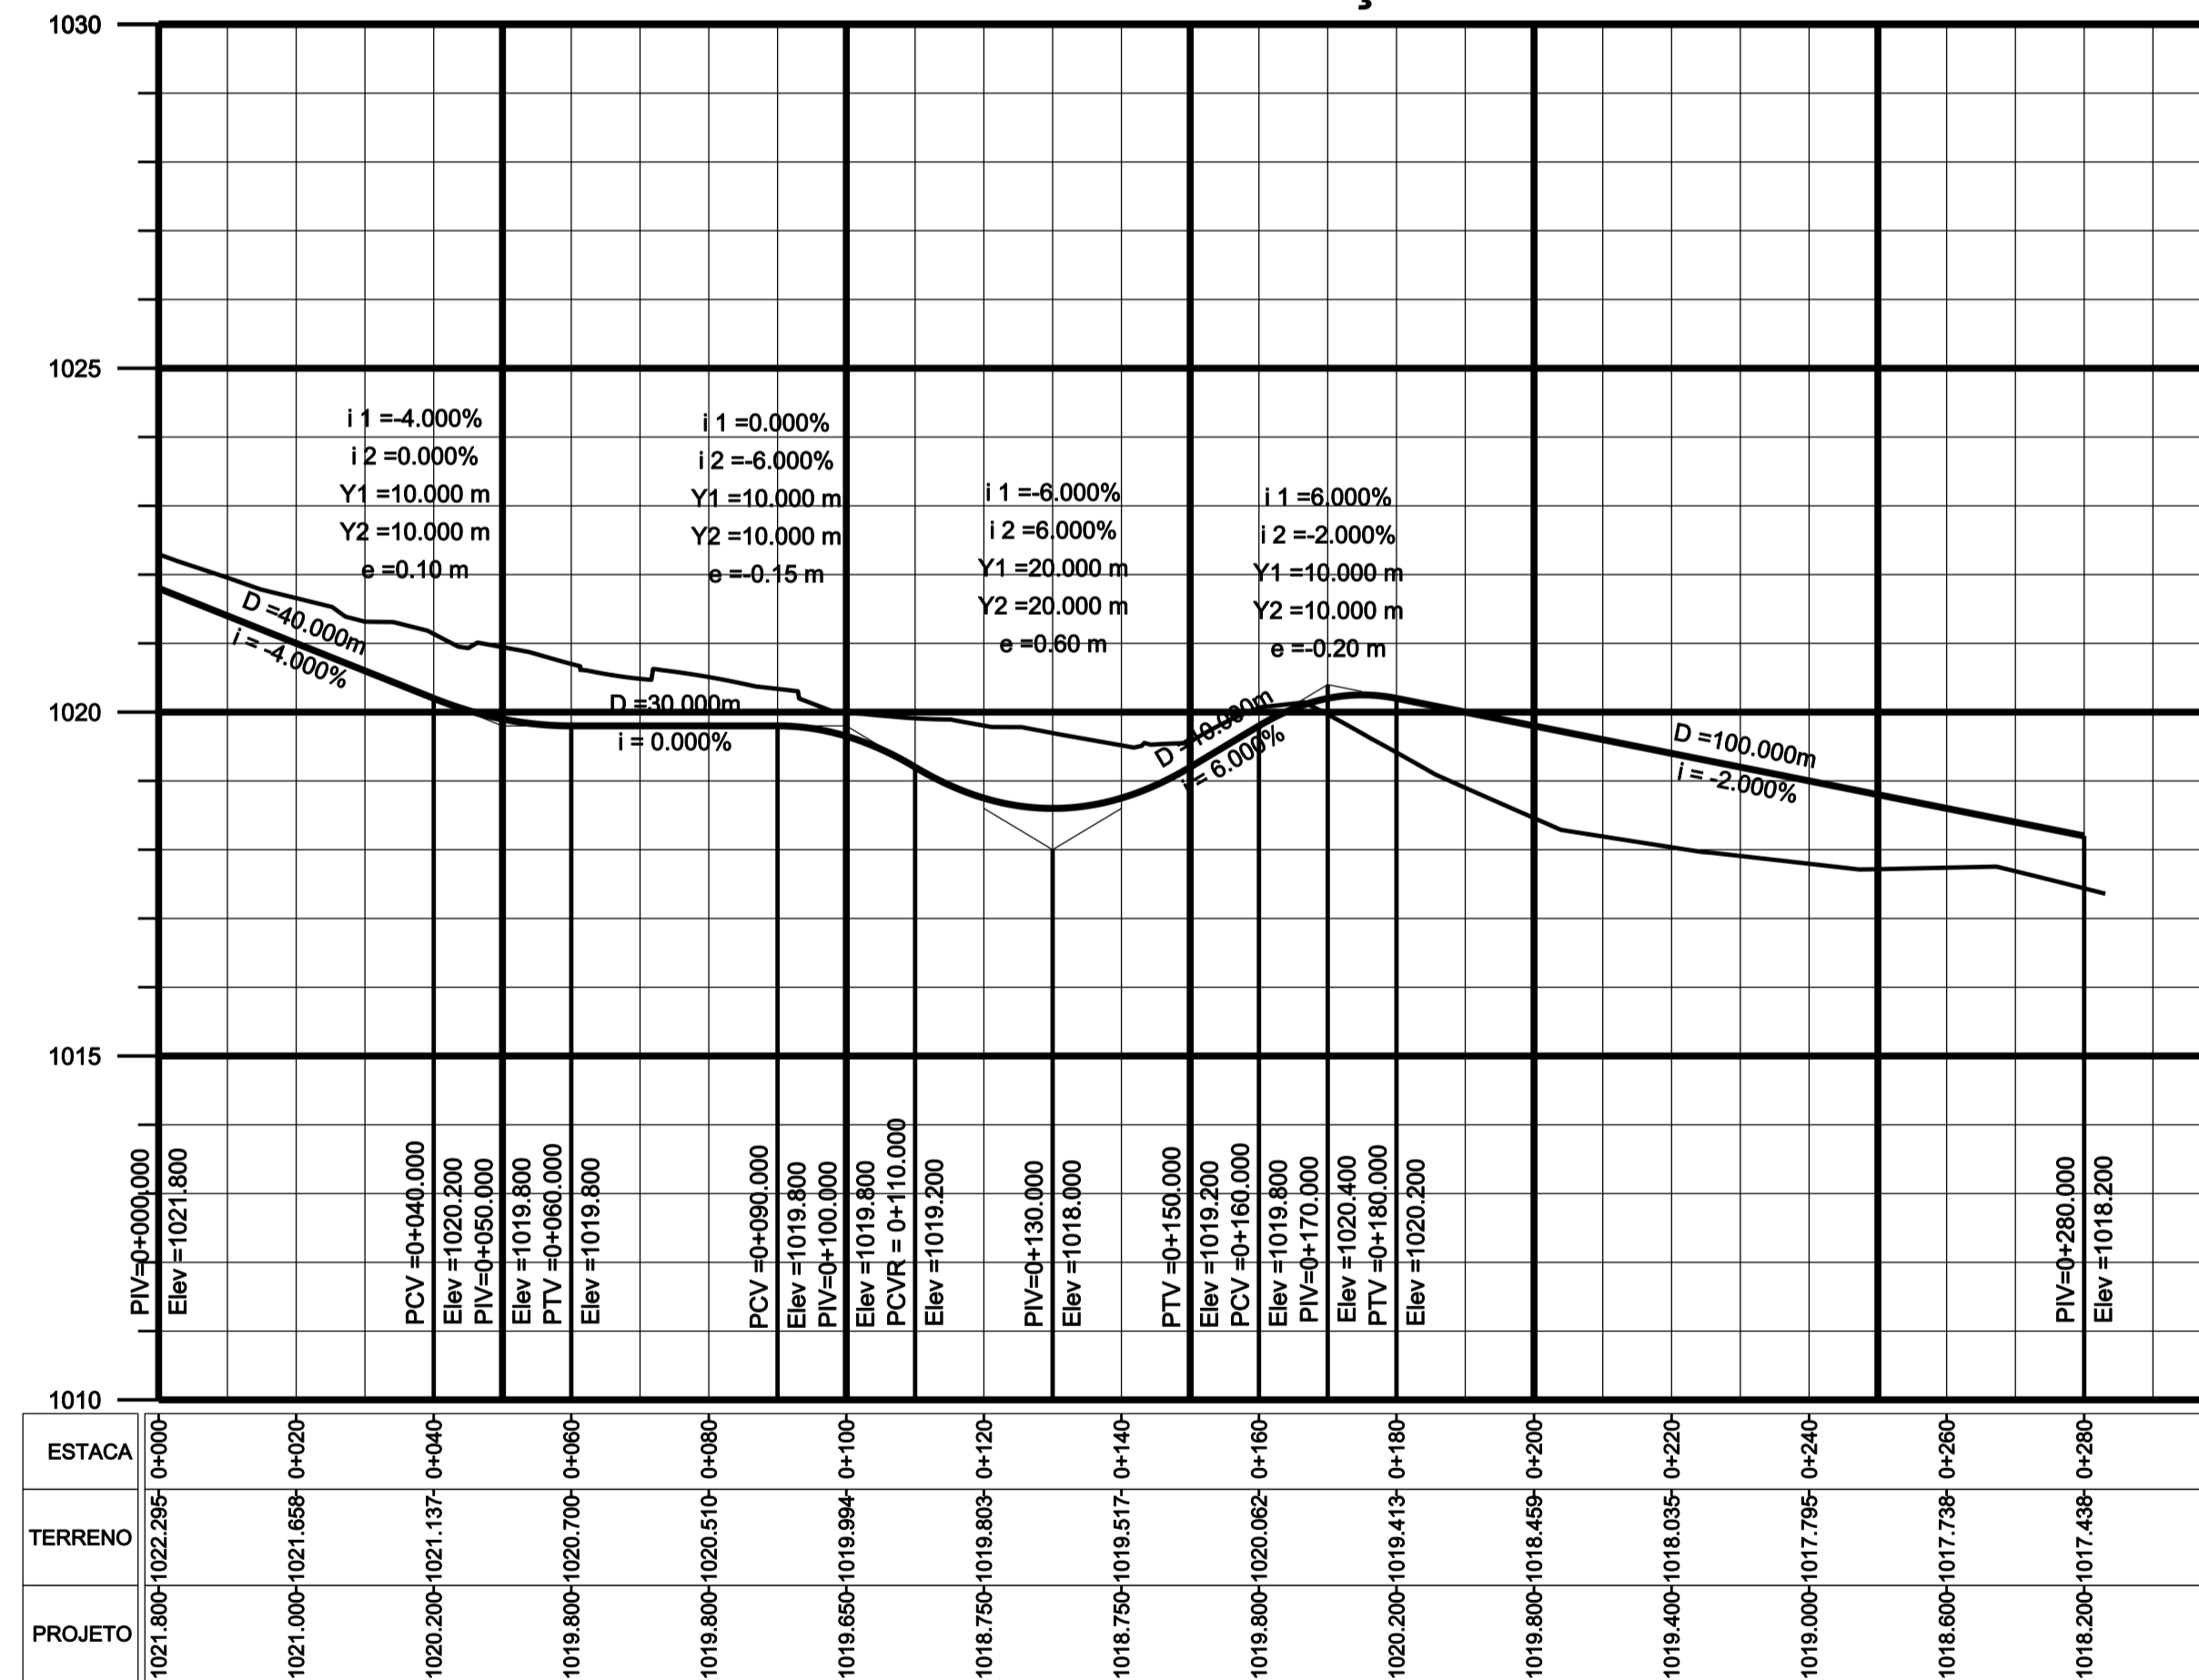

ALÇA - 01	
PP=	0+000.000 8243629.767 182585.540
PC=	0+058.520 8243681.108 182557.457
PT=	0+074.151 8243691.676 182546.286
PC=	0+074.151 8243691.676 182546.285
PT=	0+098.358 8243711.927 182536.896
PC=	0+098.359 8243711.928 182536.896
PT=	0+116.939 8243729.932 182534.693
PC=	0+140.332 8243750.451 182523.459
PT=	0+192.285 8243794.545 182537.830
PC=	0+192.411 8243794.598 182537.944
PT=	0+282.961 8243822.398 182623.867
PF=	0+283.085 8243822.421 182623.989

0	EMISSÃO	DATA	VISTO	DATA	APROVO
Nº	REVISÕES	CONTRATADA	DER-DF		

GDF - SET DEPARTAMENTO DE ESTRADAS DE RODAGEM DO DISTRITO FEDERAL		
TÍTULO/SPECIFICAÇÃO DO DOCUMENTO DF - 075 (EPNB) ACESSO A 1ª AV. BANDEIRANTE PLANTA E PERFIL ALÇA 01		
ETAPA DE PROJETO	LOCAL	PROJETO
EXECUTIVO	DF - 075 (EPNB) N. BANDEIRANTE	NPRO
ESCALA	TRECHO/SUBTRECHO	CÁLCULO
1:1.000	DF - 003/DF - 079	NPRO
FOLHA	ESPECIALIDADE/SUBESPECIALIDADE	DESENHO
03/05	PROJETO GEOMÉTRICO	NPRO
REVISÃO	CÓDIGO	DATA
0	DE-VD/DF075-003-079/E.GE-001	JUL/2010