



DEFENSA METÁLICA - ADAPTADA PARA A PASSAGEM DE PEDESTRES E CICLISTAS




LOCAÇÃO DAS DEFENSAS METÁLICAS

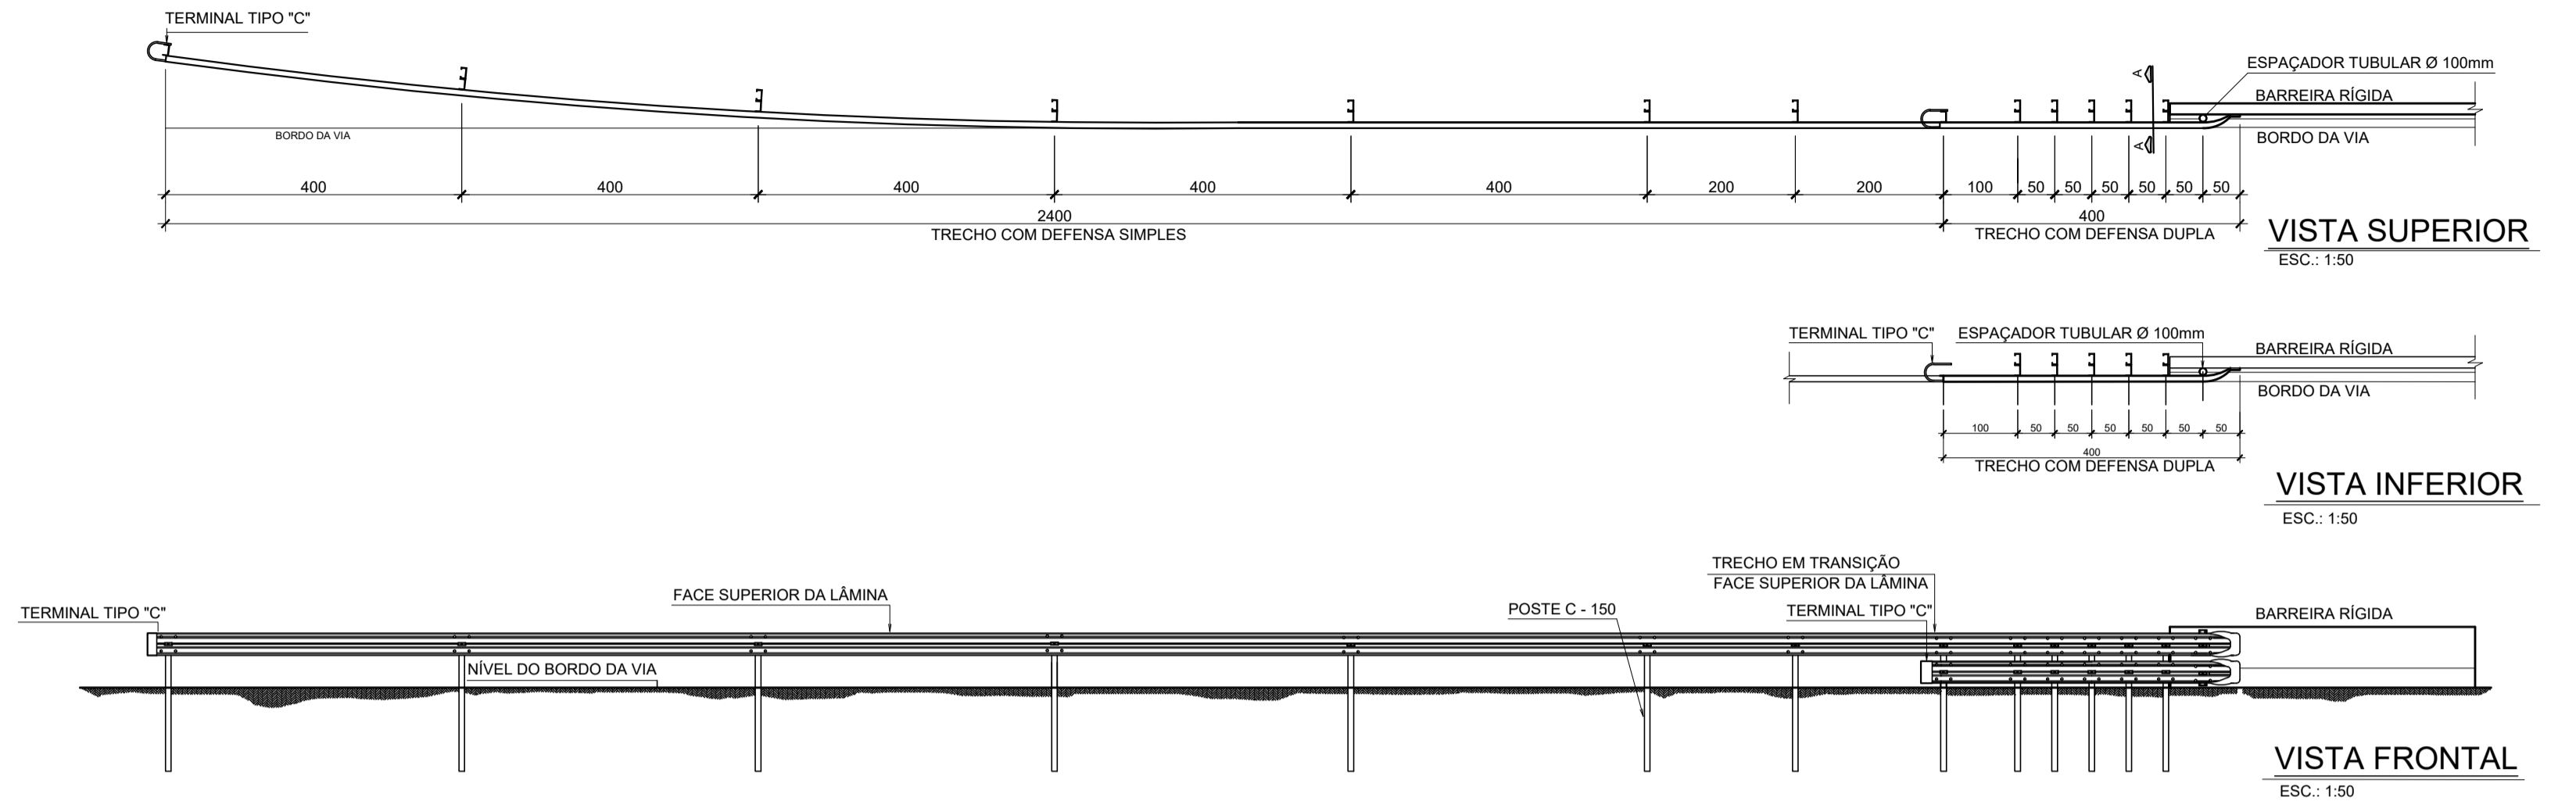

DEFENSA METÁLICA - ANCORADA NO SOLO

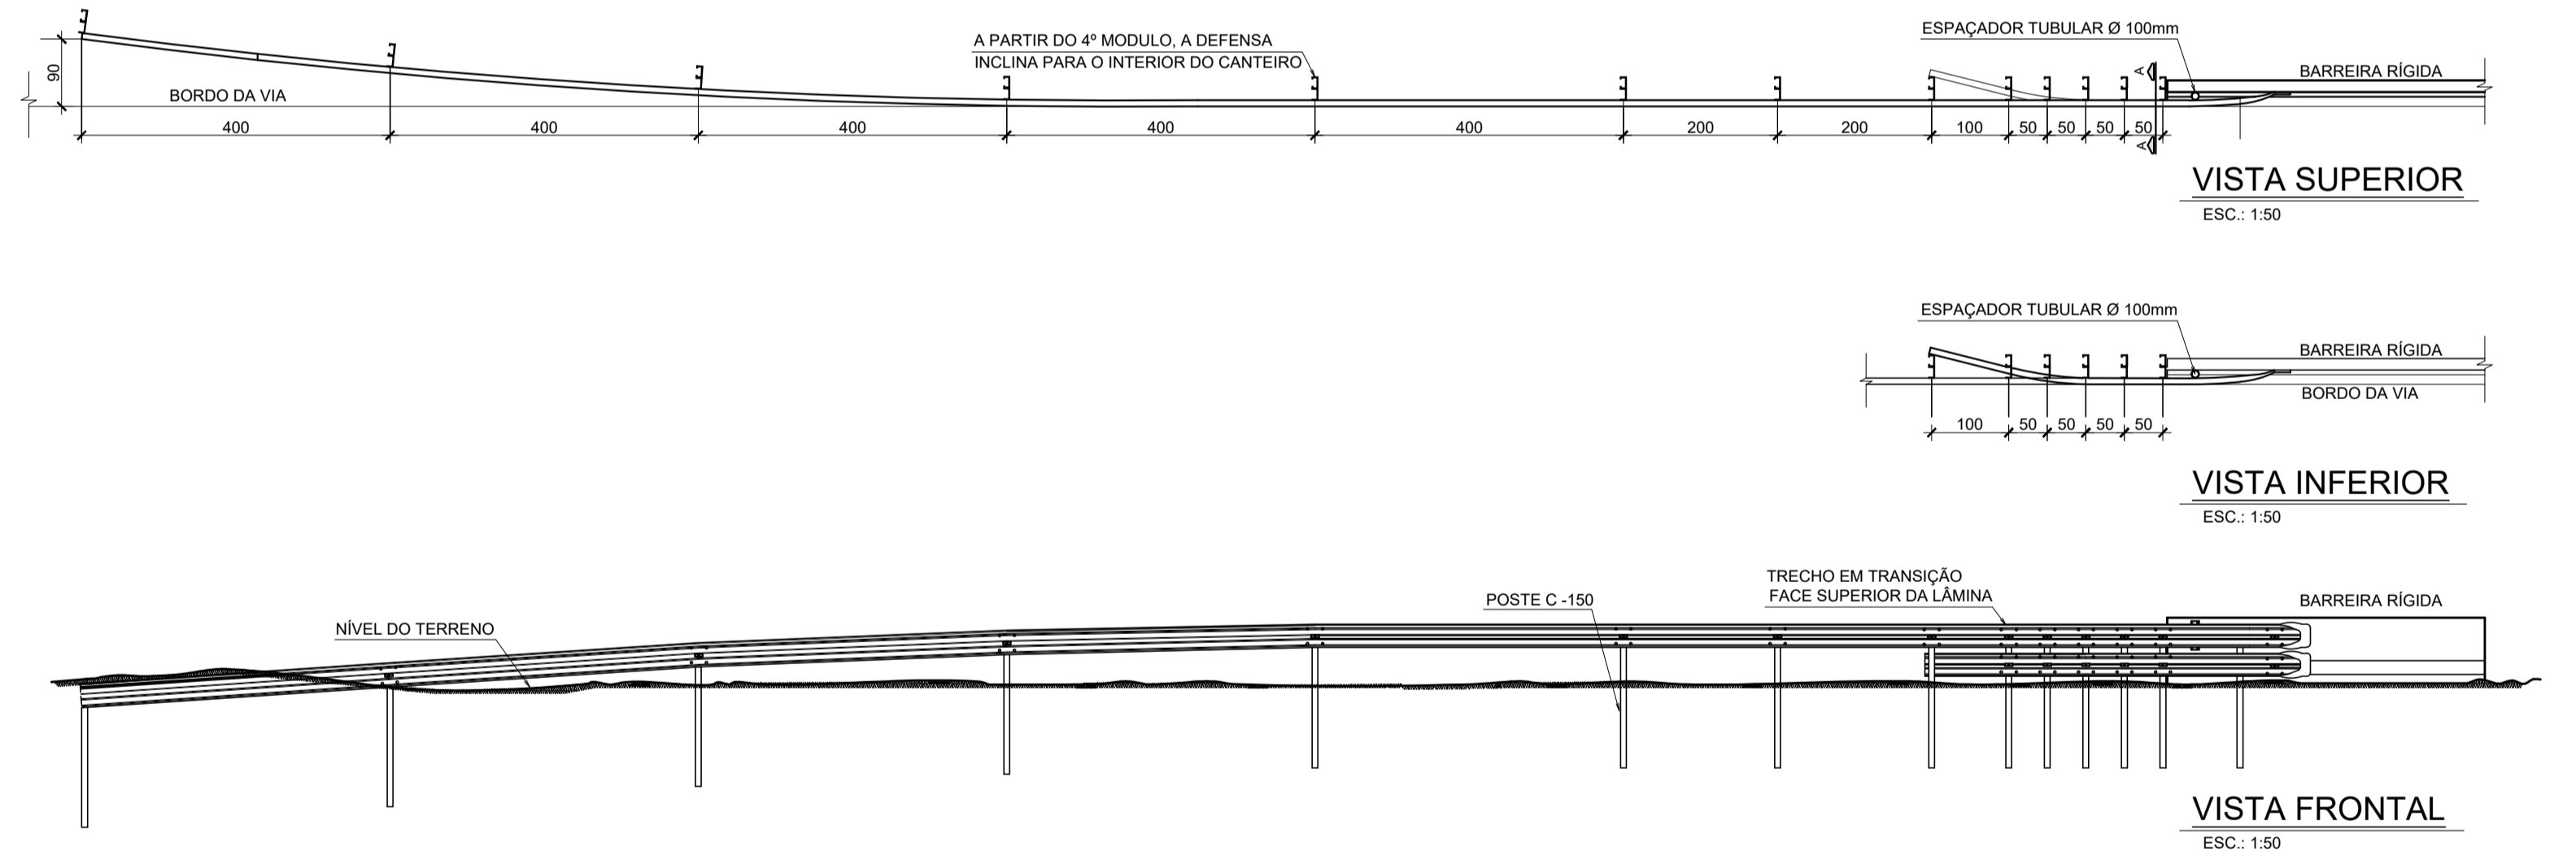

CORTE A-A

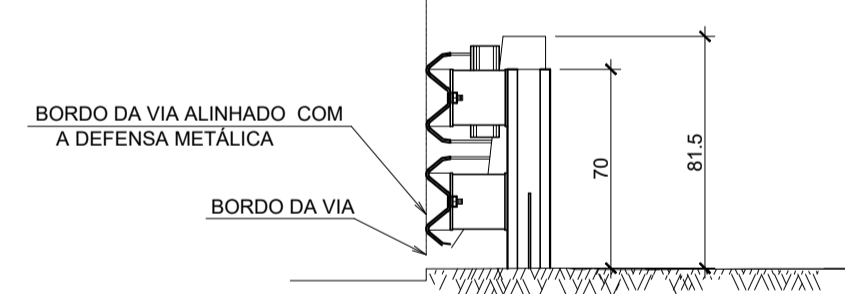

NOTAS:

- 1- Medidas em centímetros e níveis em metros, exceto onde indicado.
 - 2- Ver notas gerais no desenho 002
 - 3- As defensas existentes deverão ser removidas
- COMPRIMENTO TOTAL DE DEFENSAS A SEREM REMOVIDAS = 150m

						FIRMA PROJETISTA NUCLEO DE CAPACITAÇÃO EM ENGENHARIA DE ESTRUTURAS LTDA RUA VESPASIANO, 334 - SÃO PAULO - SP 2º ANDAR - SALA 13 FONE: (11) 4260-8844 WWW.NCEE.COM.BR E-MAIL: ENGENHARIA@NCEE.COM.BR		ARTICULAÇÃO DE FOLHAS VERIFICAÇÃO		ESTA FOLHA É PROPRIEDADE DO DEPARTAMENTO DE ESTRADAS E RODAGEM DO DISTRITO FEDERAL (DER-DF) E SEU CONTEÚDO NÃO PODE SER COPIADO OU REVELADO A TERCEIROS. A LIBERAÇÃO OU A APROVAÇÃO DESTES DOCUMENTOS NÃO EXIME O DETALHISTA DE SUA RESPONSABILIDADE SOBRE O MESMO. APROVAÇÃO		DEPARTAMENTO DE ESTRADAS E RODAGEM DO DISTRITO FEDERAL EMPREENDIMENTO: RODOVIA - DF003 (EPIA)-BRASÍLIA - DF SUB-TRECHO: DF-0,25 (EPDB) a DF- 075 (EPNB) OBJETO: PONTES 1 E 2 - DEFENSA METÁLICA LOCAÇÃO E DETALHES	
REVISÕES						DOCUMENTOS DE REFERÊNCIA		ESCALA: INDICADAS		CÓDIGO: DER01_0005		REVISÃO: B	
Nº	DISCRIMINAÇÃO	DATA	EMITENTE	VERIFICAÇÃO	APROVAÇÃO	CÓDIGO	OBJETO	ELAB.	J.H.L.D.	04_2019			
								DES.	J.H.L.D.				
								VERIF.	T.S.M.L.G.M				
								RESP.TEC.	JOAO H L DAMASCENO	CREA: 5088946337			