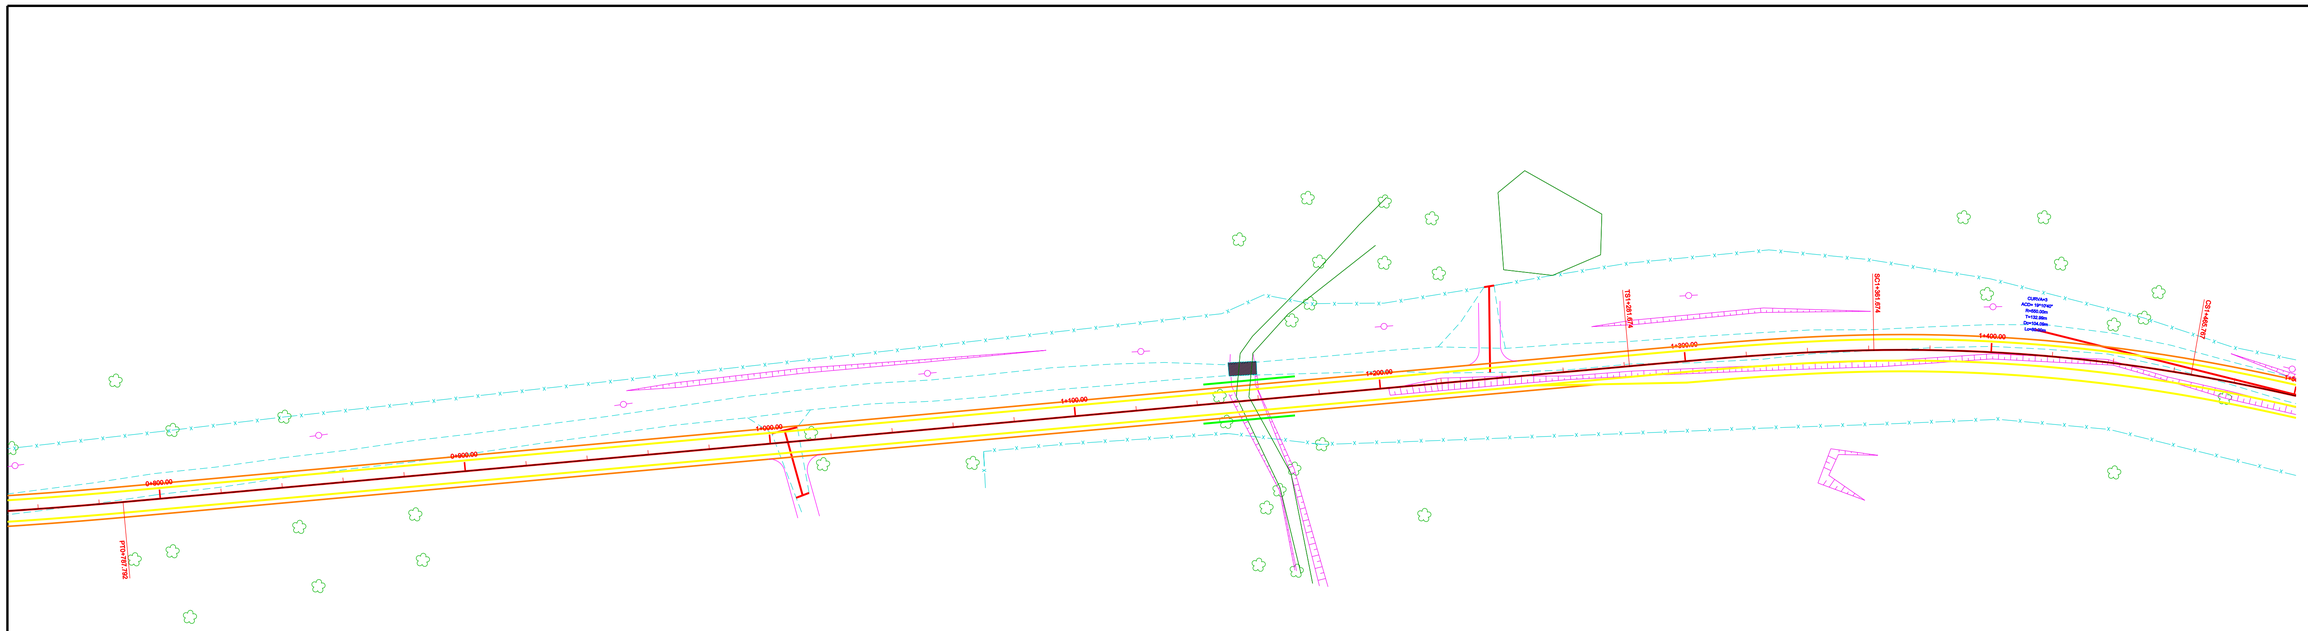

0	EMISSÃO				
Nº	REVISÕES	DATA	VISTO	DATA	APROVO
		CONTRATADA		DER-DF	

GDF - SET DEPARTAMENTO DE ESTRADAS DE RODAGEM DO DISTRITO FEDERAL

DER DF

TÍTULO/ESPECIFICAÇÃO DO DOCUMENTO

DF - 355
PLANTA E PERFIL
EIXO PRINCIPAL

ETAPA DE PROJETO: BÁSICO	LOCAL: DF-355	PROJETO: NPRO
ESCALA: 1:1.000	TRECHO/SUBTRECHO: DF-120 - DF-320	CÁLCULO: NPRO
FOLHA: 02/19	ESPECIALIDADE/SUBESPECIALIDADE: PROJETO GEOMÉTRICO	DESENHO: NPRO
REVISÃO: 0	CÓDIGO: DE-VD/DF355-120320/B.GE-001	DATA: JUL/2011