


ÁREA CERCADA COM ARAME FARPADO = 900,00m<sup>2</sup>  
 ÁREA CONTRUÍDA = 199,84m<sup>2</sup>  
 ÁREA COBERTA = 199,84m<sup>2</sup>

PLANTA BAIXA DO CANTEIRO DE OBRAS  
Esc: 1:75

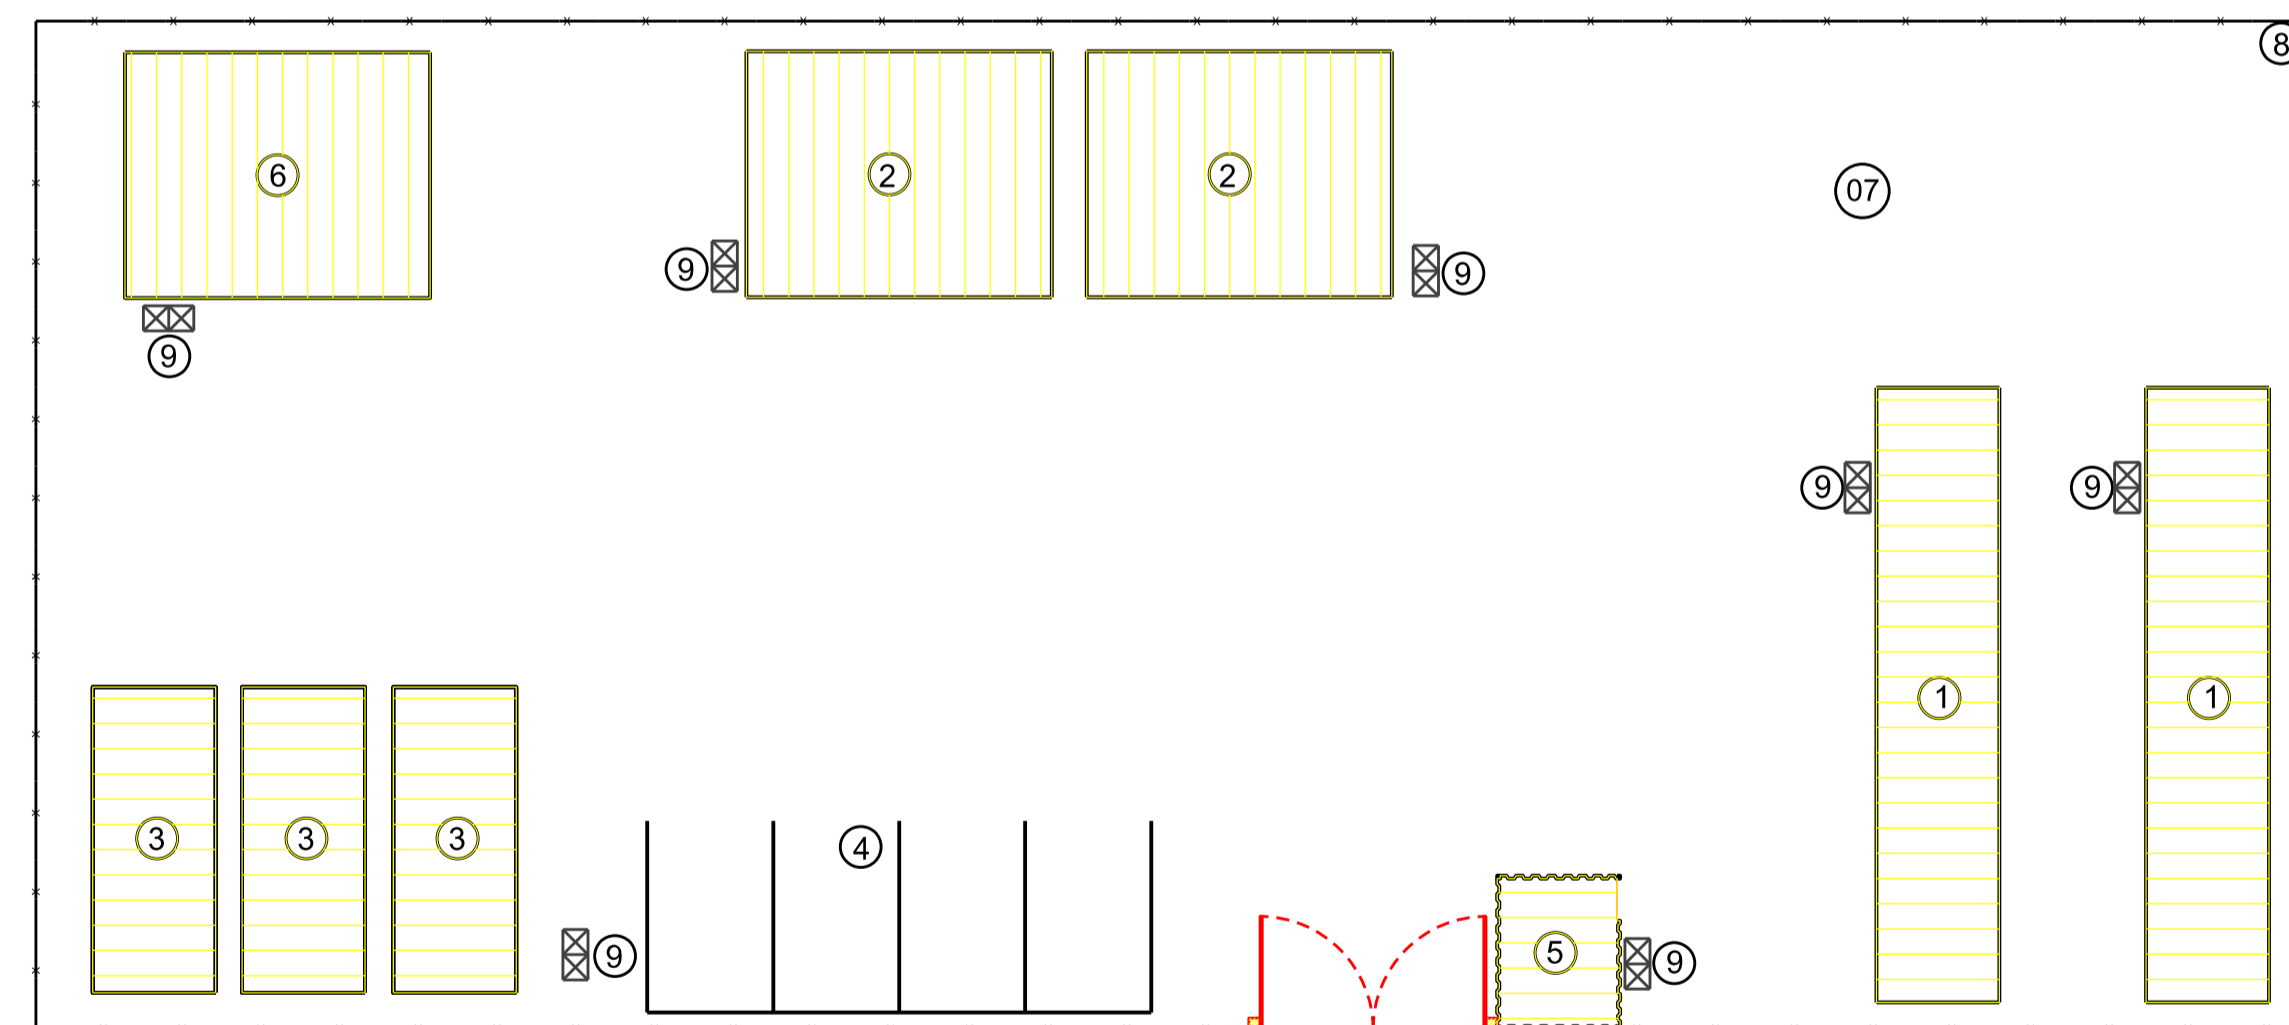

- LEGENDA**
- 01 ESCRITÓRIO E SEÇÃO TÉCNICA
  - 02 REFEITÓRIO
  - 03 BANHEIRO E VESTIÁRIO
  - 04 ESTACIONAMENTO
  - 05 GUARITA
  - 06 ALMOXARIFADO
  - 07 PÁTIO PARA VEÍCULOS E EQUIPAMENTOS
  - 08 CERCA EM ARAME FARPADO COM MOURÕES DE CONCRETO
  - 09 SUPORTE DE COLETA SELETIVA COM DUAS LIXEIRAS SECO E ORGÂNICO

COBERTURA/LOCAÇÃO  
Esc: 1:150



SITUAÇÃO

DEPARTAMENTO DE ESTRADAS DE RODAGEM DO DISTRITO FEDERAL			
<b>DER DF</b>		SUBESPECIALIDADE/DESCRIÇÃO	
PROJETO DE CANTEIRO DE OBRAS		PLANTA E SITUAÇÃO	
DF-285		DF-285	
285EDF0050		285EDF0060	
285EDF0070		285EDF0070	
ETAPA DE PROJETO	RODOVIA	PREÇO	RESP. TÉCN.
BÁSICO	DF-285	285EDF0050 285EDF0060 285EDF0070	DANIELLE FERREIRA
ESCALA HV	SUBTRECHO		CRS: 2680983/D-SP
1:75	km 6 ao km 17		SETOR: GEPRO
FOLHA	CÓDIGO		DESENHO
01/01	DE_CO_DF285-006017_B-GG_018		TÁCIO LEAL
			MATRÍCULA
			185.962-5