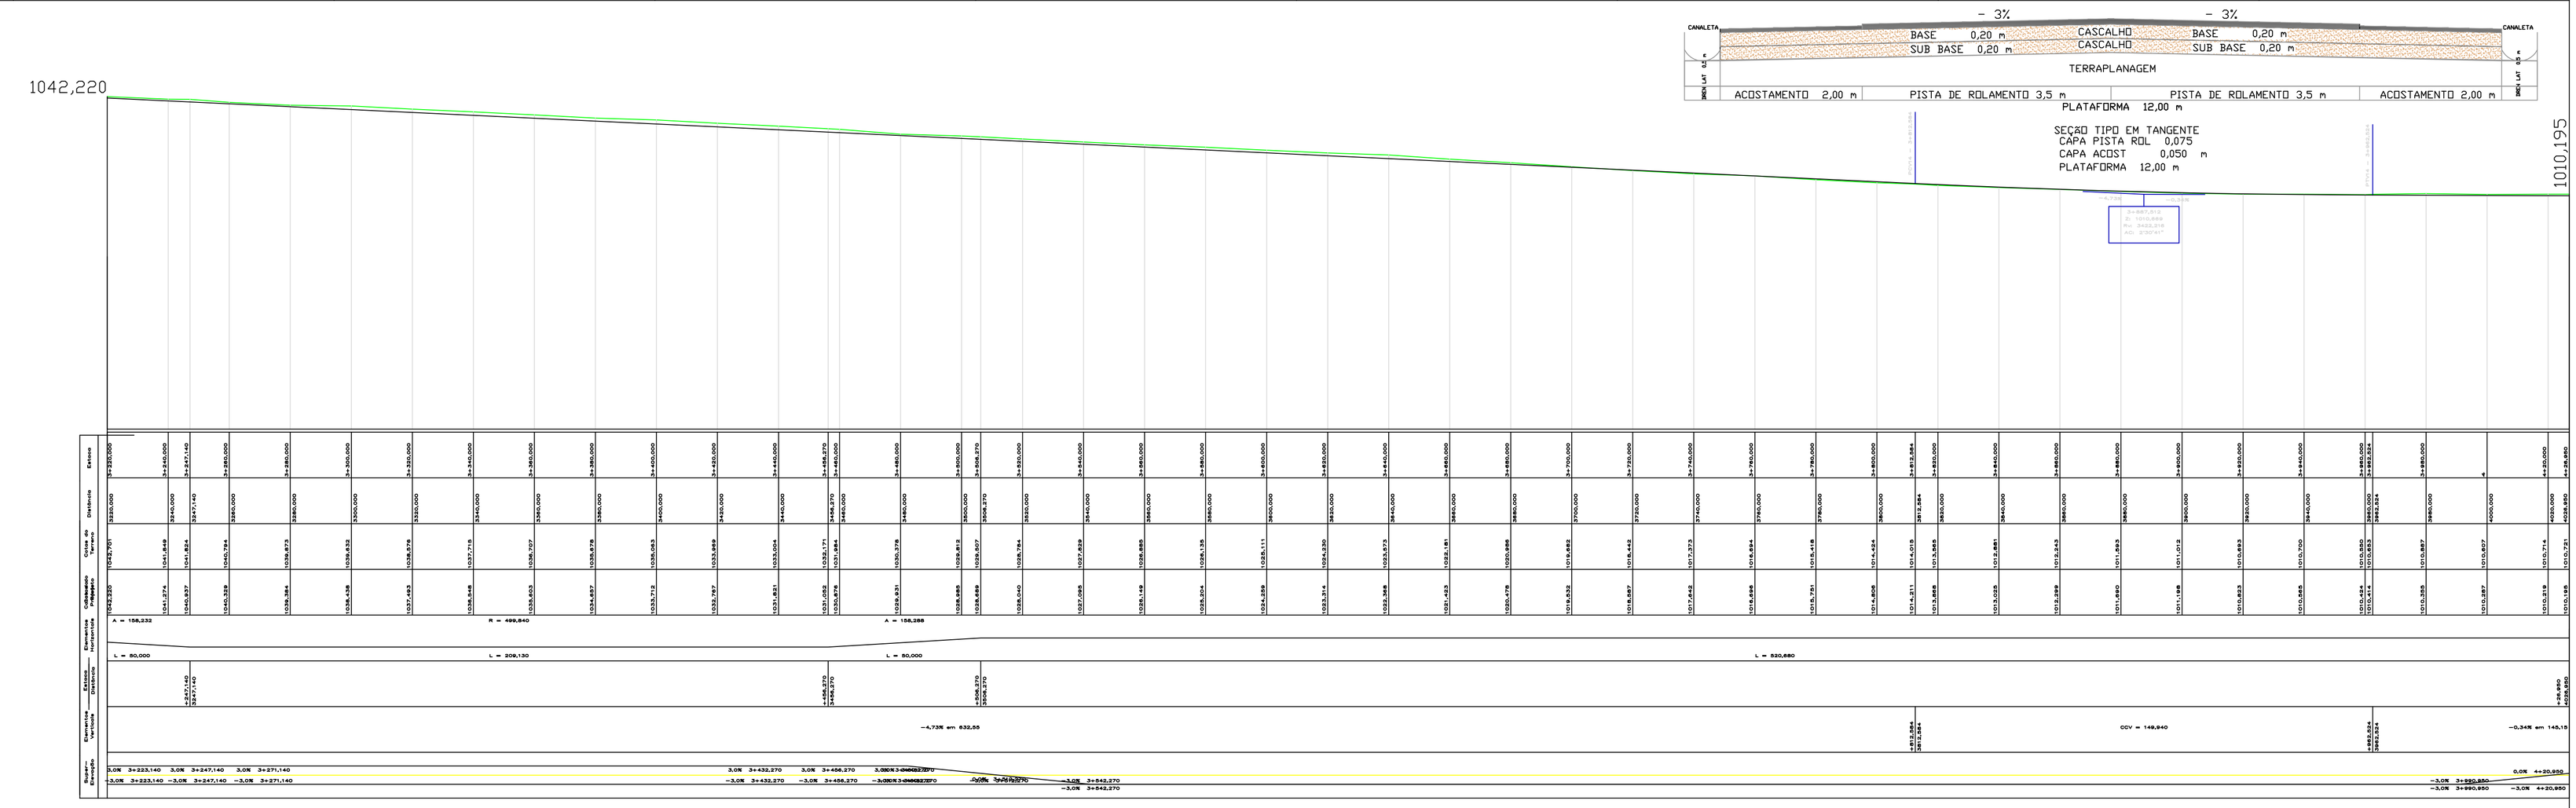

Projeto:	DER DF	DEPARTAMENTO DE ESTRADAS DE RODAGEM DO DISTRITO FEDERAL - DER/DF
Cálculo:		RODOVIA: VC-383 TRECHO: E 3+220,00 a 4+026,950 EXTENSÃO: 806,95 m — Folha: P_G_VC 383 07/10
RT		
PAULO ROBERT SANTOS MACHADO ENGº CIVIL CREA-DF 18.774/D		VC-383 GEOMÉTRICO GEOMÉTRICO PLANTA E PERFIL — Escala: 1:1.000