

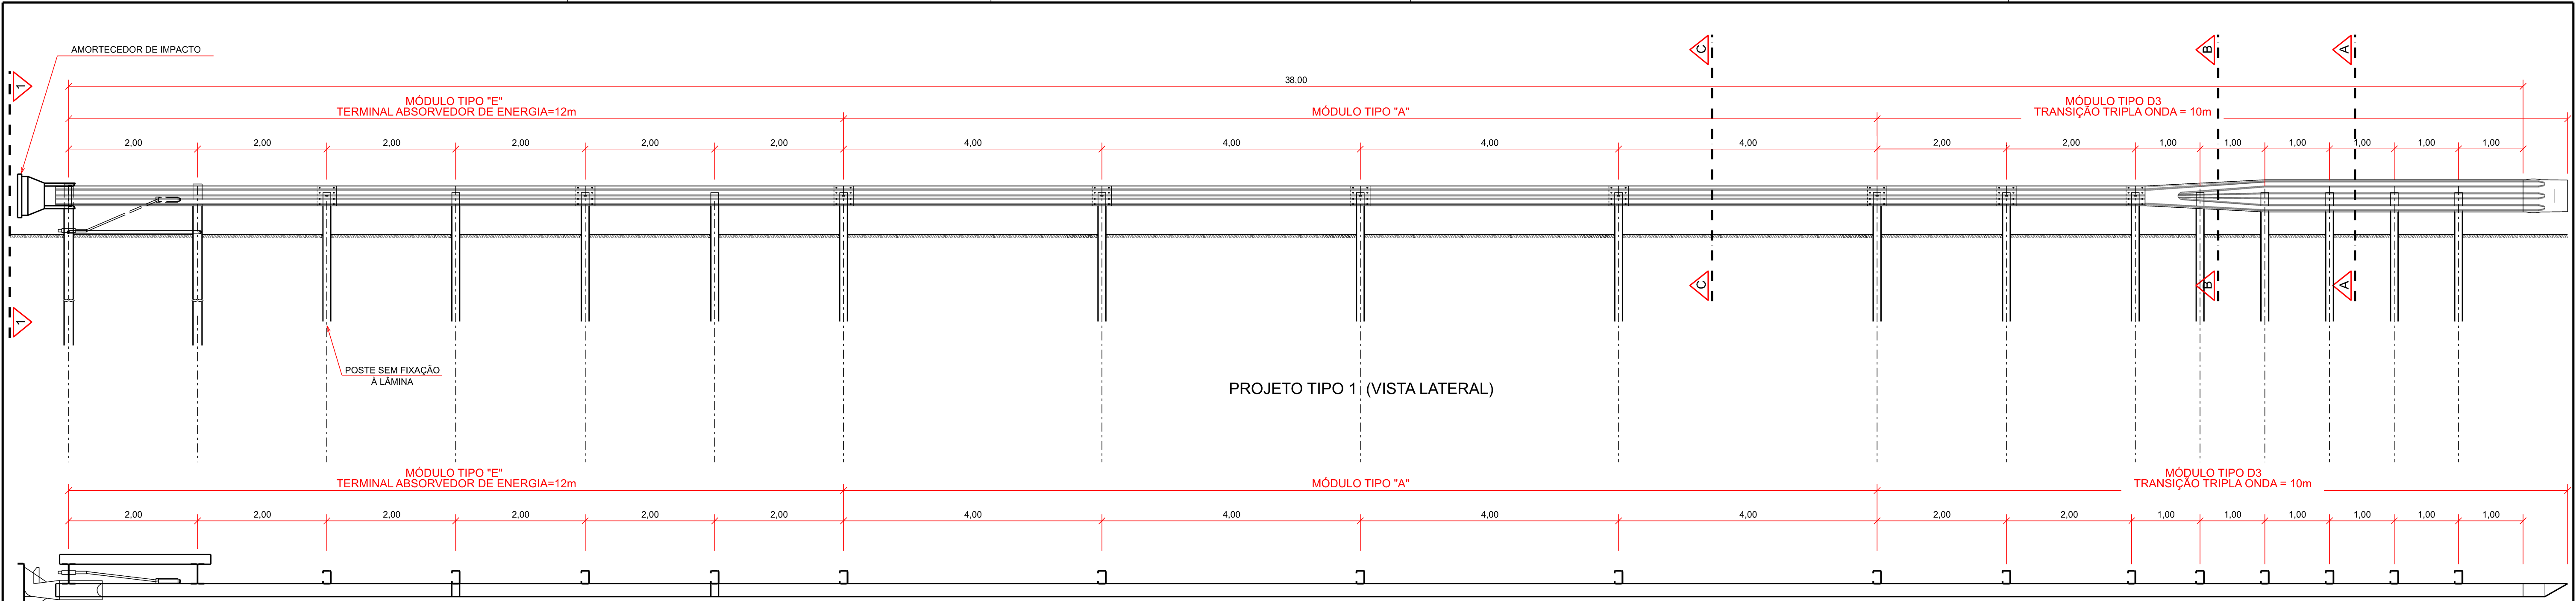


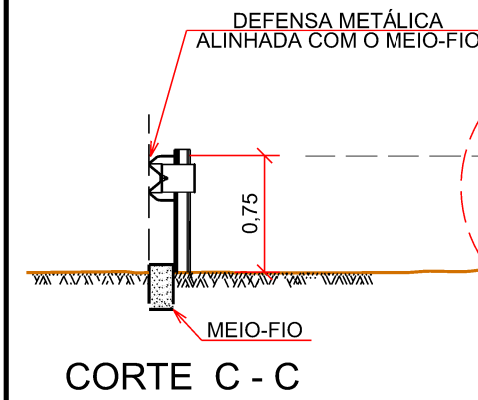



PROJETO TIPO 1
VISTAS DAS DEFENSAS METÁLICAS COM AMORTECEDORES DE IMPACTO

DETALHE DE ENTRADA DA OAE
Esc: 1/50

PROJETO TIPO 1 (VISTA EM PLANTA)

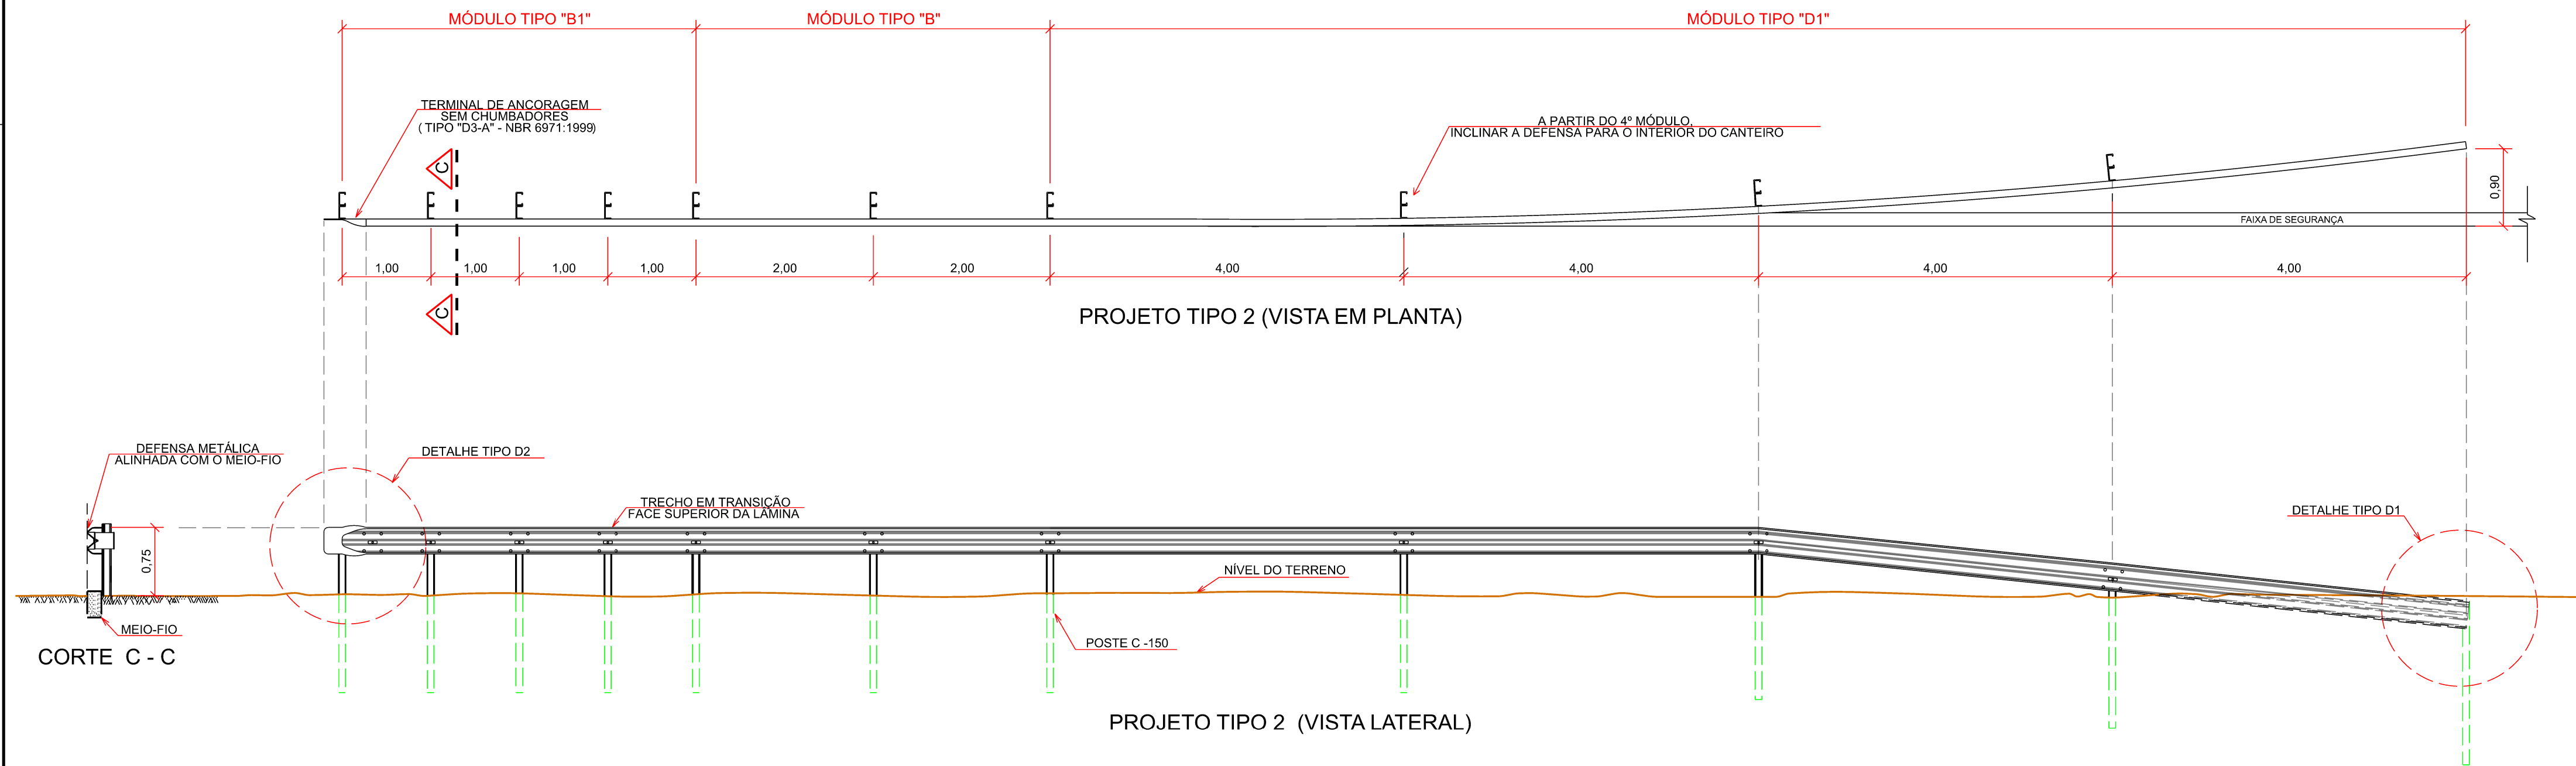

PROJETO TIPO 2
VISTAS DAS DEFENSAS METÁLICAS COM TERMINAL DE ANCORAGEM SEM CHUMBADORES
DETALHE DE SAÍDA DA OAE
Esc: 1/100

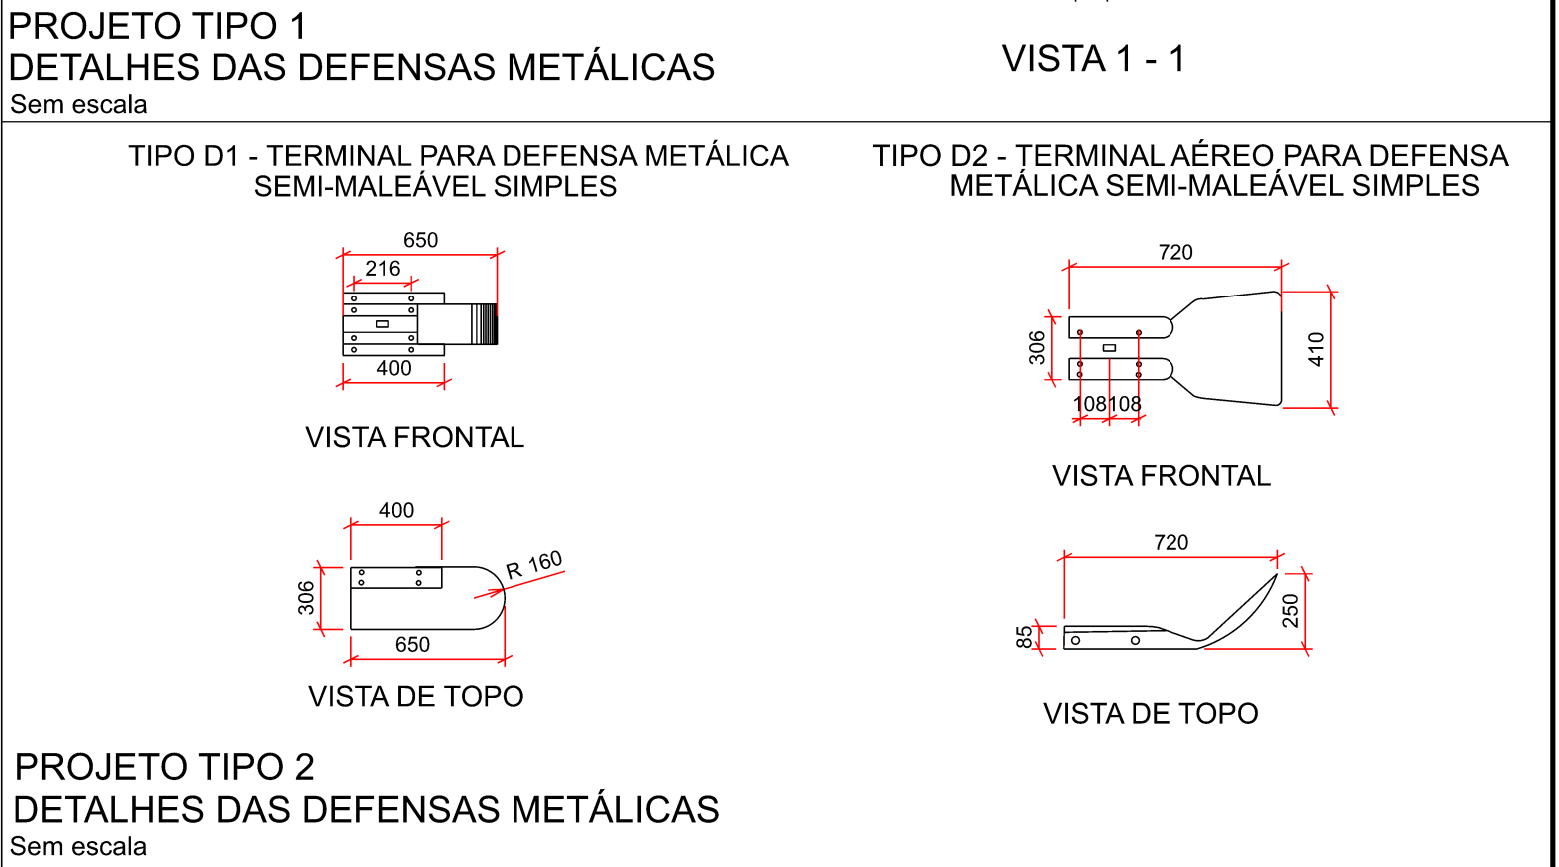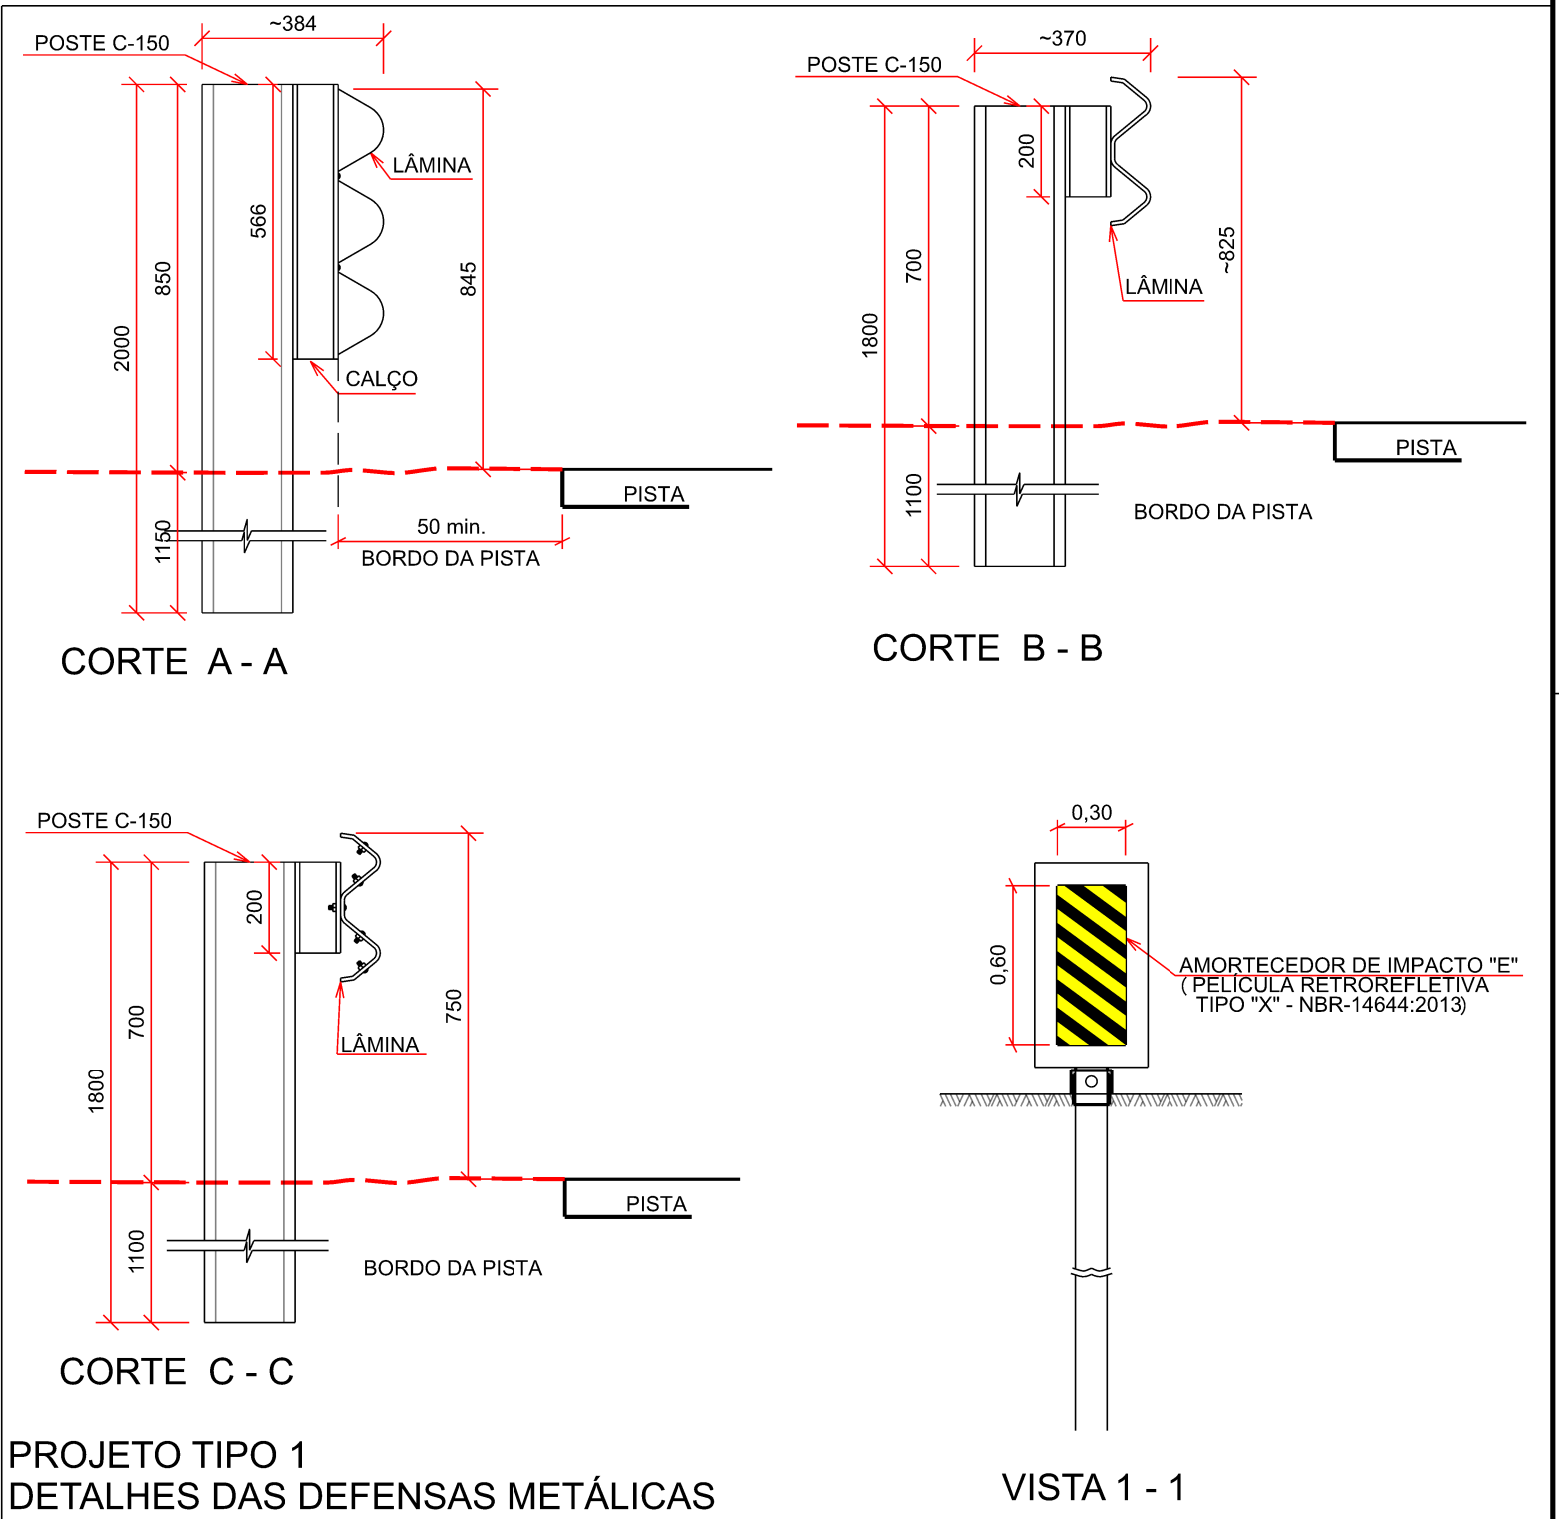

NOTAS:

- AS DEFENSAS SÃO CONSTITUÍDAS POR PEÇAS METÁLICAS QUE DEVEM SEGUIR, NO QUE COUBER, O QUE RECOMENDAM A NBR 6970, NBR 6971 E NBR 14282;

- OS ESQUEMAS DE IMPLANTAÇÃO DE DEFENSAS APRESENTADOS SERÃO APLICADOS PARA AUMENTAR A SEGURANÇA AOS VEÍCULOS NA ENTRADA E SAÍDA DA OAE.

DEPARTAMENTO DE ESTRADAS DE RODAGEM DO DISTRITO FEDERAL				
		SUBESPECIALIDADE/DESCRIÇÃO		
		PROJETO DE PONTE - DUPLICAÇÃO		
		PROJETO TIPO		
		PROJETO DE OBRAS COMPLEMENTARES		
ETAPA DE PROJETO	RODOVIA	TRECHO	RESP.TEC:	DANIELLE FERREIRA CREA: 062.680.983/D-SP SETOR: G.EEST RESP.TEC: LÍVIA ROCHA CREA: 29.920/D-DF SETOR: G.EEST
BÁSICO	DF-140	140EDF0050		
ESCALA HV	SUBTRECHO	km 10,522 ao km 10,557		
1:100				
FOLHA	CÓDIGO			
01/01	DE_VD_DF140-010011_B-CP_021			