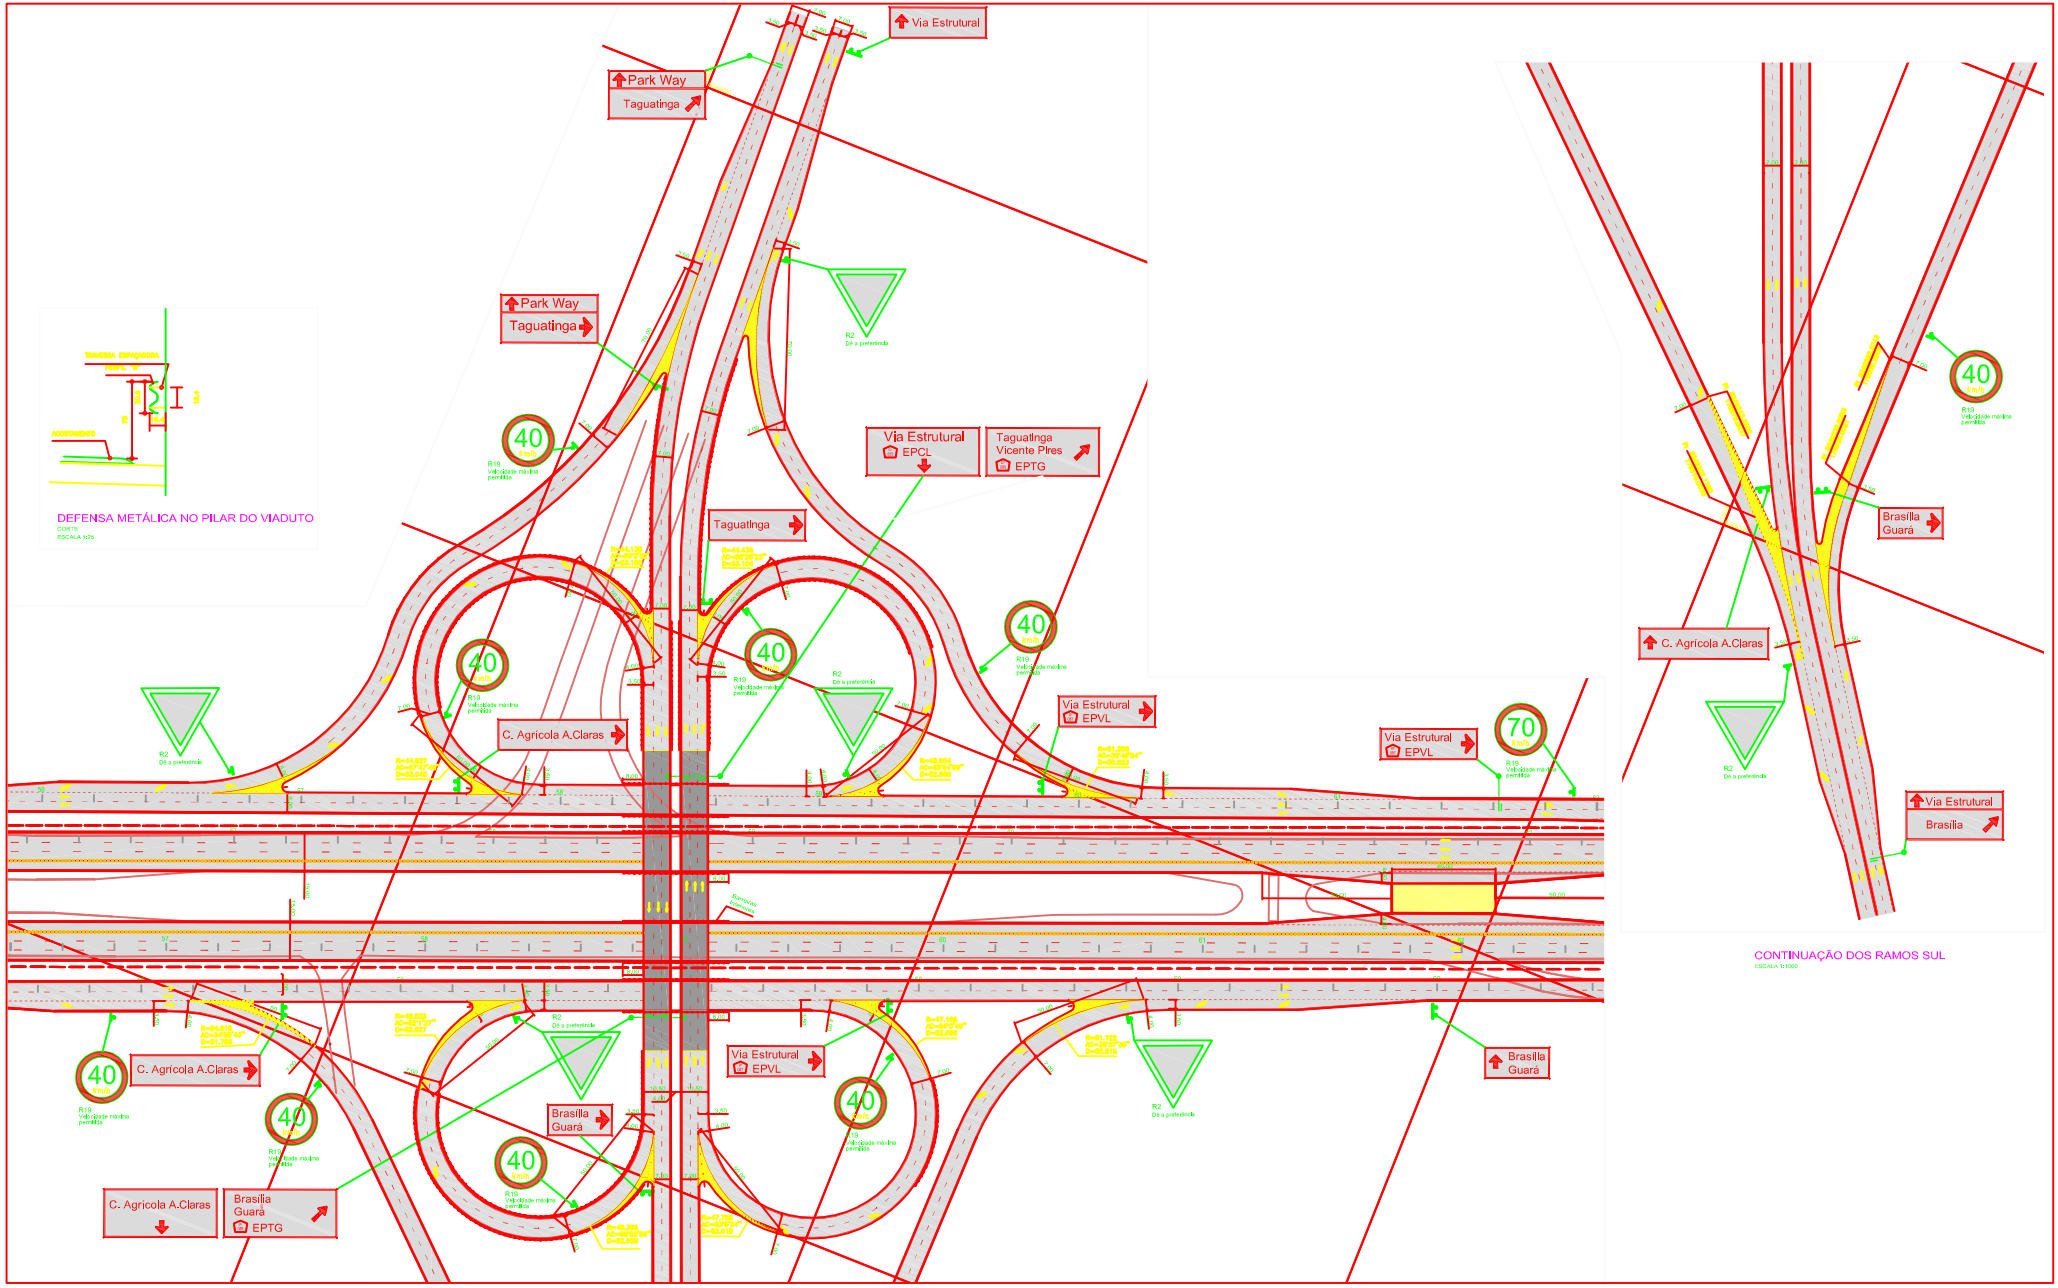

LEGENDA DO PROJETO DE SINALIZAÇÃO

PÓRTICO
SEMIPÓRTICO
SUPORTE DE PLACA COM DOIS APOIOS
SUPORTE DE PLACA COM UM APOIO
BARREIRA RODOVIÁRIA PERFIL "A"
FAIXA CONTÍNUA - LARGURA = 30 cm - COM TACHÕES A CADA 1,0 m
FAIXA CONTÍNUA DE BORDO DA PISTA - LARGURA = 15 cm
FAIXA TRACEJADA - 2m x 6m - LARGURA = 15 cm
FAIXA TRACEJADA - 2m x 6m - LARGURA = 30 cm
FAIXA TRACEJADA - 1m x 1m - LARGURA = 30 cm
FAIXA TRACEJADA - 1m x 1m - LARGURA = 60 cm
FAIXA CONTÍNUA DE BORDO DA PISTA - LARGURA = 10 cm

Nº	REVISÕES	DATA	VISTO	DATA	VISTO
			CONTRATADA		DER-DF

GDF - SET DEPARTAMENTO DE ESTRADAS DE RODAGEM DO DISTRITO FEDERAL

DER DF

TÍTULO DESCRIÇÃO DO DOCUMENTO
PROJETO DE ENGENHARIA DA DF 085 - EPTG
PROJETO DE SINALIZAÇÃO
HORIZONTAL e VERTICAL

TCBR

TIPO DE PROJETO: PROJ. EXECUTIVO	LOCAL: TAGUATINGA - GUARÁ		PROJETO
ESCALA: 1:1000	TRECHO DA RODOVIA: DF 001 a DF 003		CÁLCULO
FOLHA: 06/12	ESPECIFICAÇÃO DO DESENHO: PLANTA DE LOCAÇÃO		DESENHO
REVISÃO: 0	CÓDIGO: DE-VD/DF-085-001003/E.SI-006		DATA: 21/05/2006

ARQUIVO