



EIXO 3

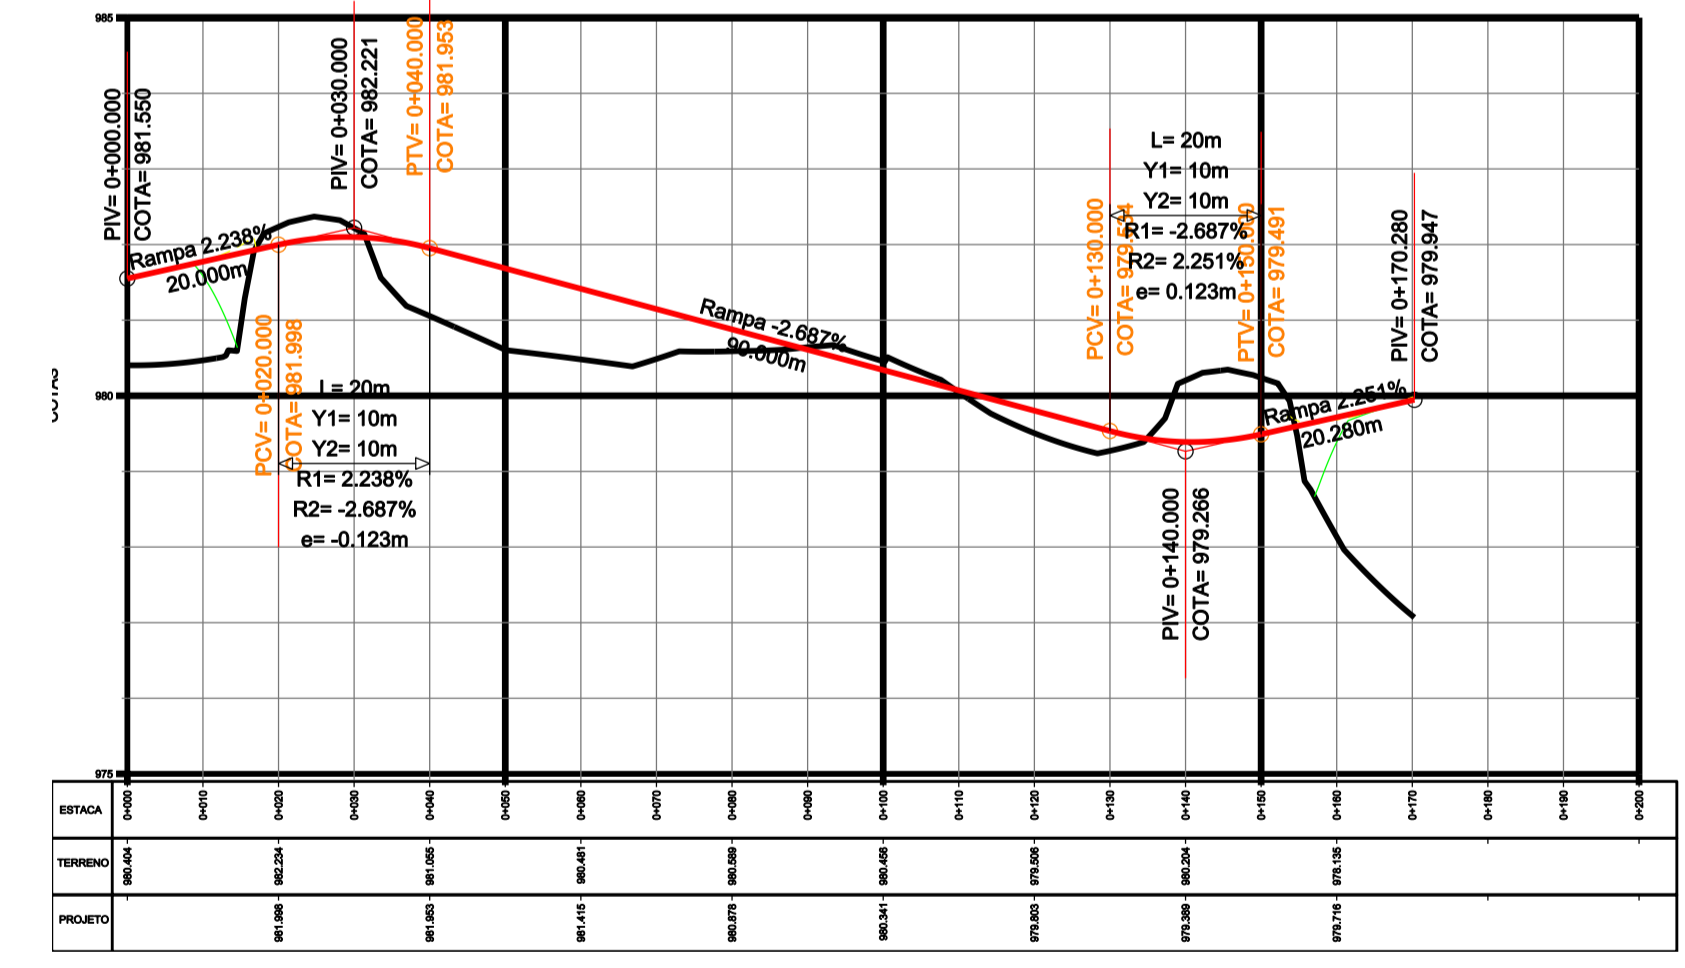

EIXO 4

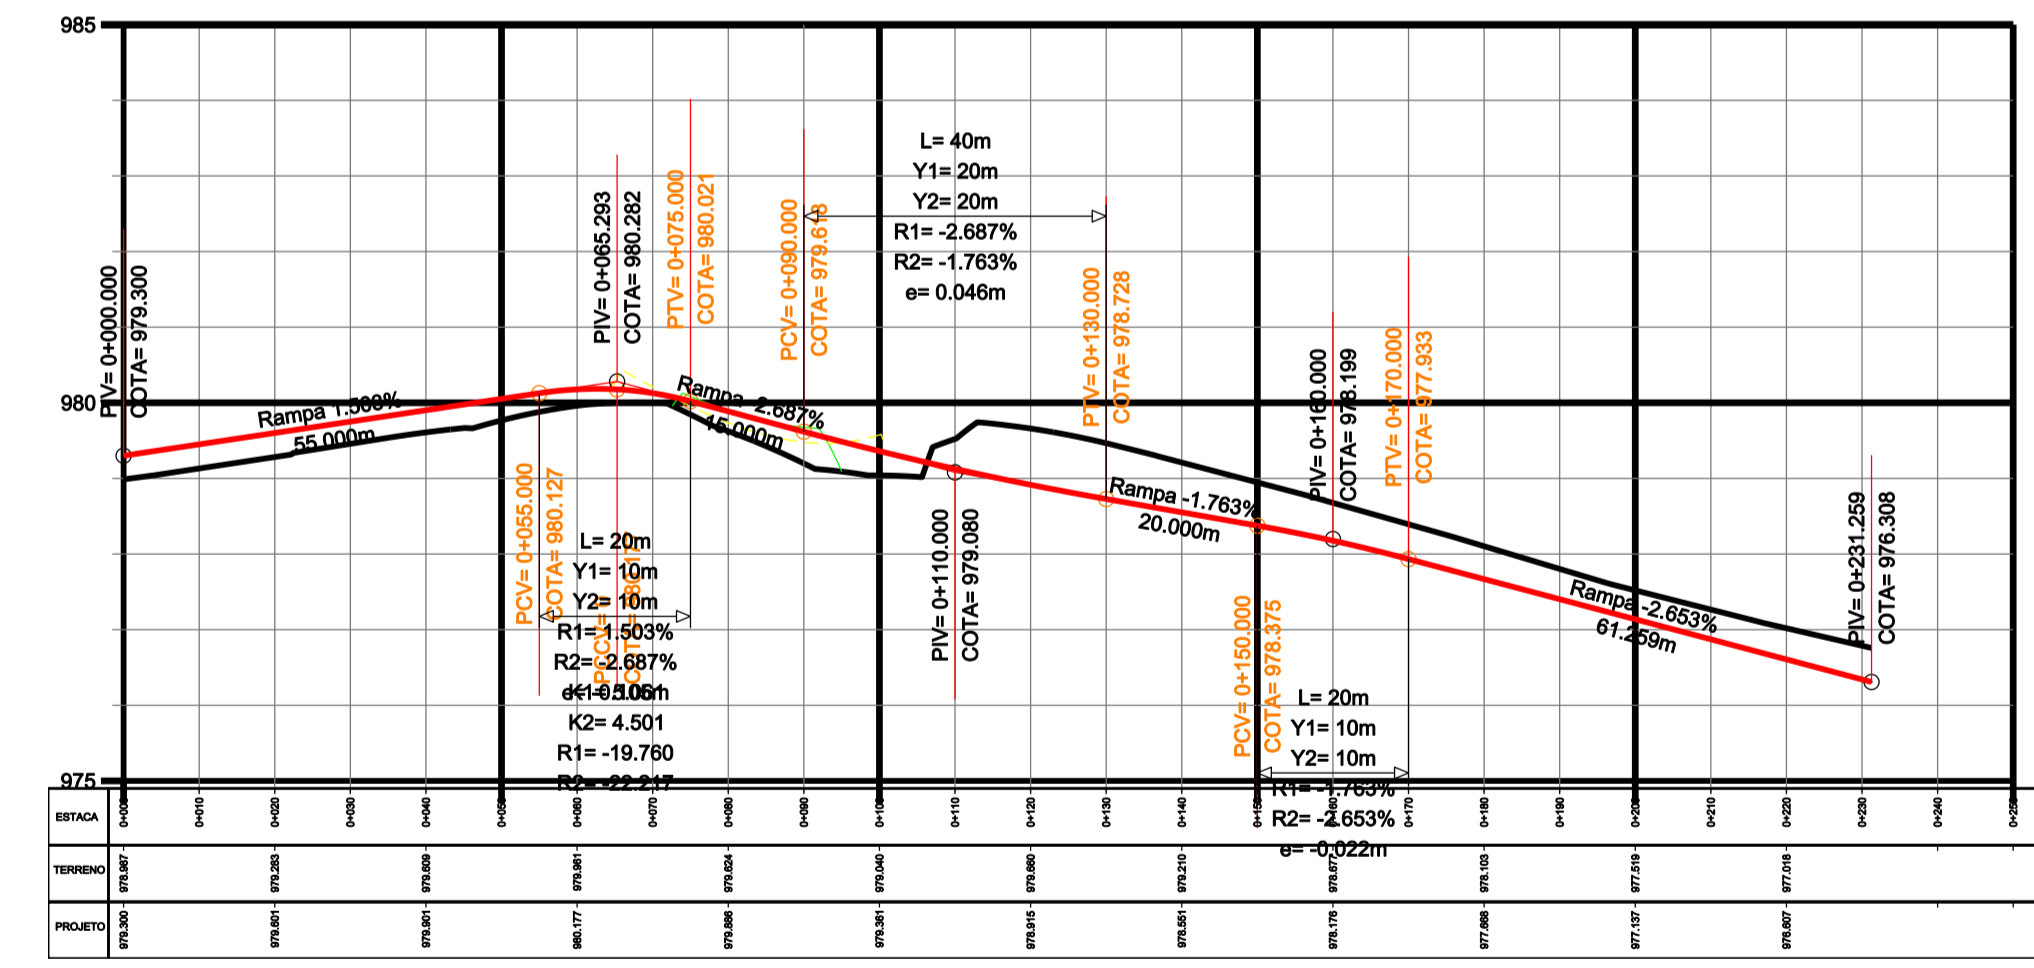

0	EMISSÃO	DATA	VISTO	DATA	APROVO
Nº	REVISÕES	CONTRATADA	DER-DF		

DER DF

GDF - SET DEPARTAMENTO DE ESTRADAS DE RODAGEM DO DISTRITO FEDERAL

TÍTULO ESPECIFICAÇÃO DO DOCUMENTO

DF - 355
PLANTA E PERFIL
INTERSEÇÃO COM A DF - 320 EIXO 3, EIXO 4

ETAPA DE PROJETO	BÁSICO	LOCAL	DF-355	PROJETO	NPRO
ESCALA	1:1.000	TRECHO SUBTRÊTICO	DF-120 - DF-320	CÁLCULO	NPRO
FOLHA	02/02	ESPECIALIDADE/SUBESPECIALIDADE	PROJETO GEOMÉTRICO	DESENHO	NPRO
REVISÃO	0	CÓDIGO	DE-VD/DF355-120320/B.GE-001	DATA	JUL/2011