
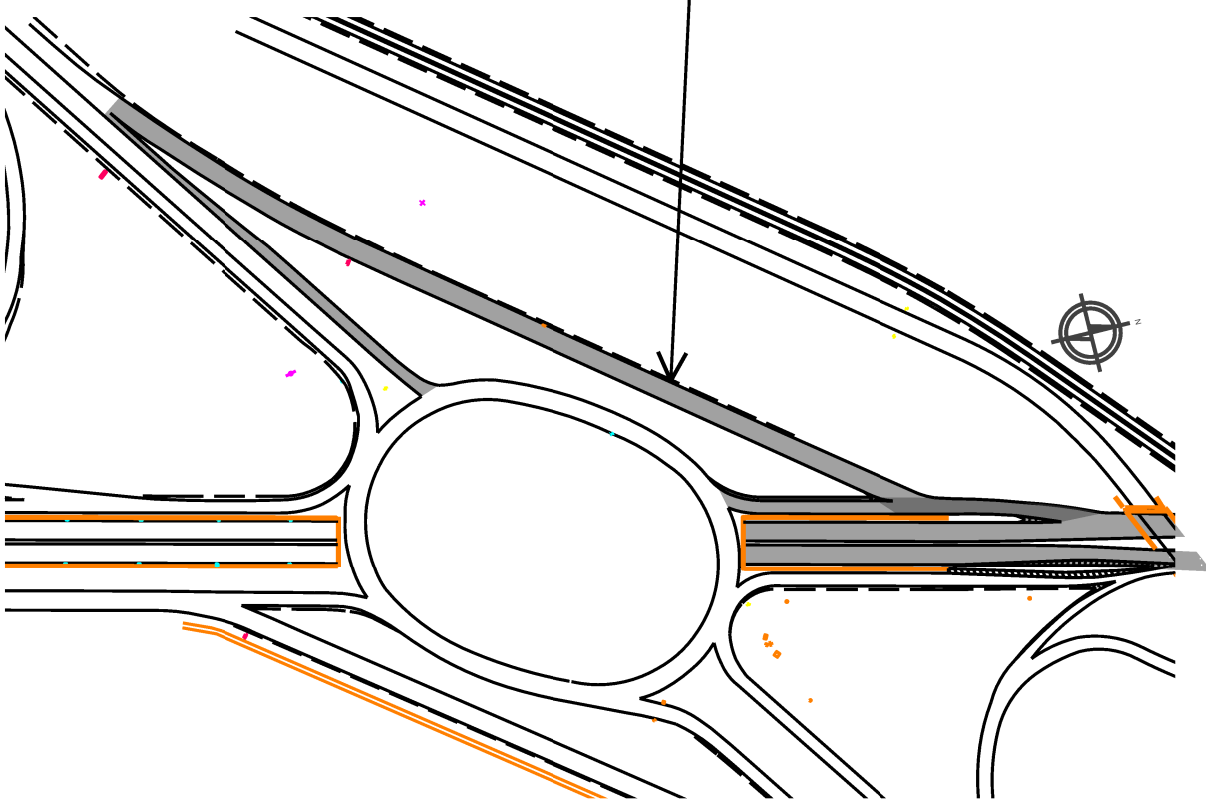
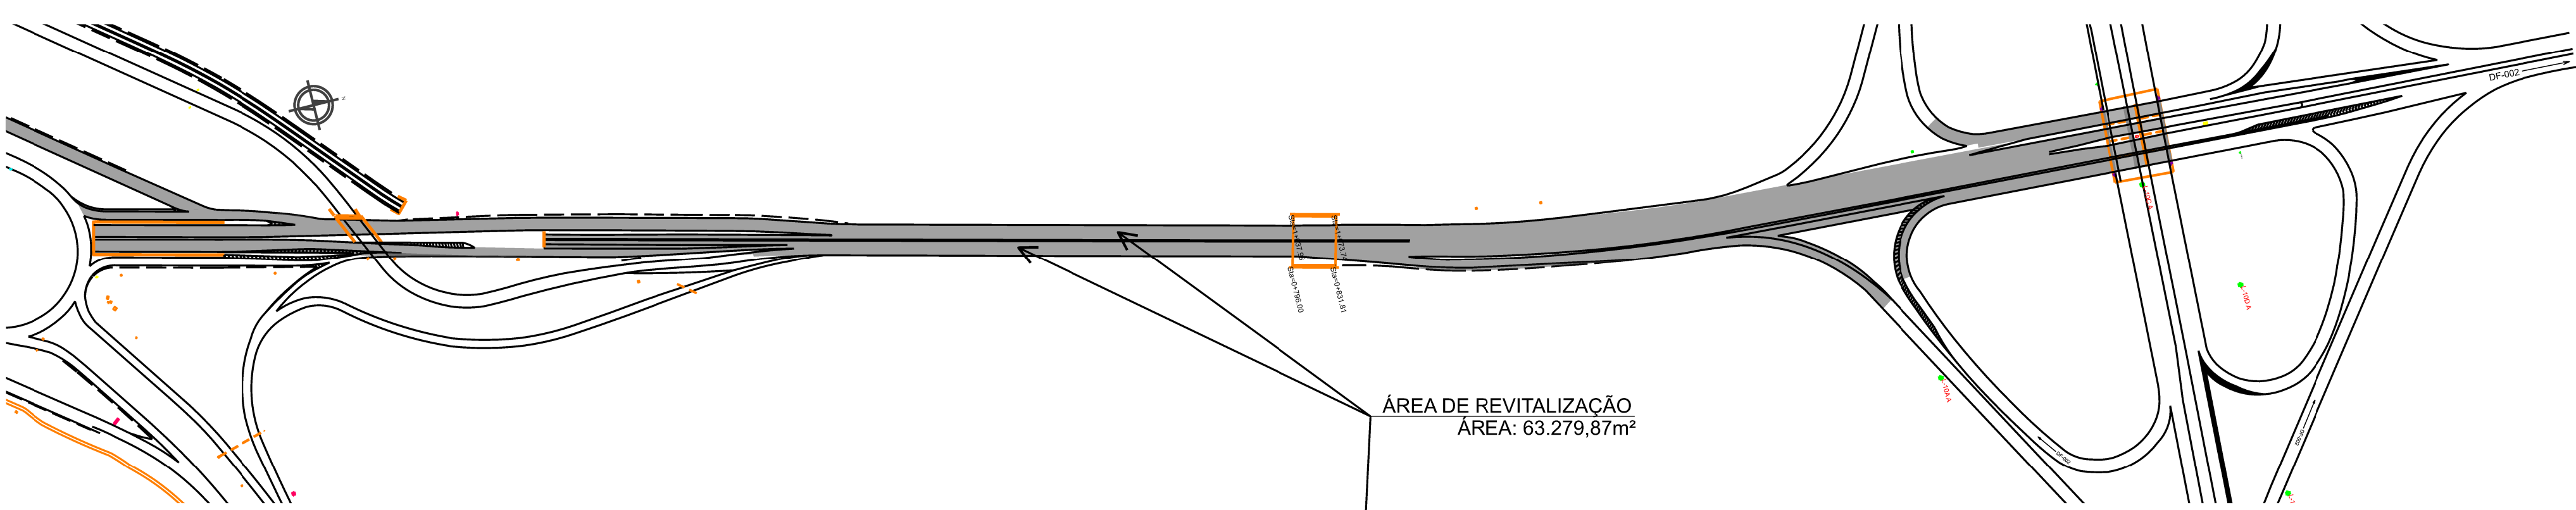


LEGENDA

- PERÍMETRO
- BORDO DE TERRAPLANAGEM
- BORDO DE ACOSTAMENTO
- BORDO DE PROJETO
- PAVIMENTO EXISTENTE
- PAVIMENTO A SER REVITALIZADO

DEPARTAMENTO DE ESTRADAS DE RODAGEM DO DISTRITO FEDERAL			
	SUBESPECIALIDADE/DESCRIÇÃO		
	DF-047 (EPAR) - TRECHO 02 PROJETO DE ÁREAS PLANTA		
ETAPA DE PROJETO	RODOVIA	TRECHO	RESP. TEC.
EXECUTIVO	DF-047(EPAR)	047EDF0050	STENIO VALE
ESCALA HV	SUBTRECHO	CREA	
1:4.000	km 2,1 ao km 3,9	18812/D-DF	
FOLHA	CÓDIGO	SETOR	
01/02	DE_VD_DF047-002004_B-GG_119	SUTEC	
		DESENHO	
		Geralson Estevam	
		MATRÍCULA	
		224.136-6	

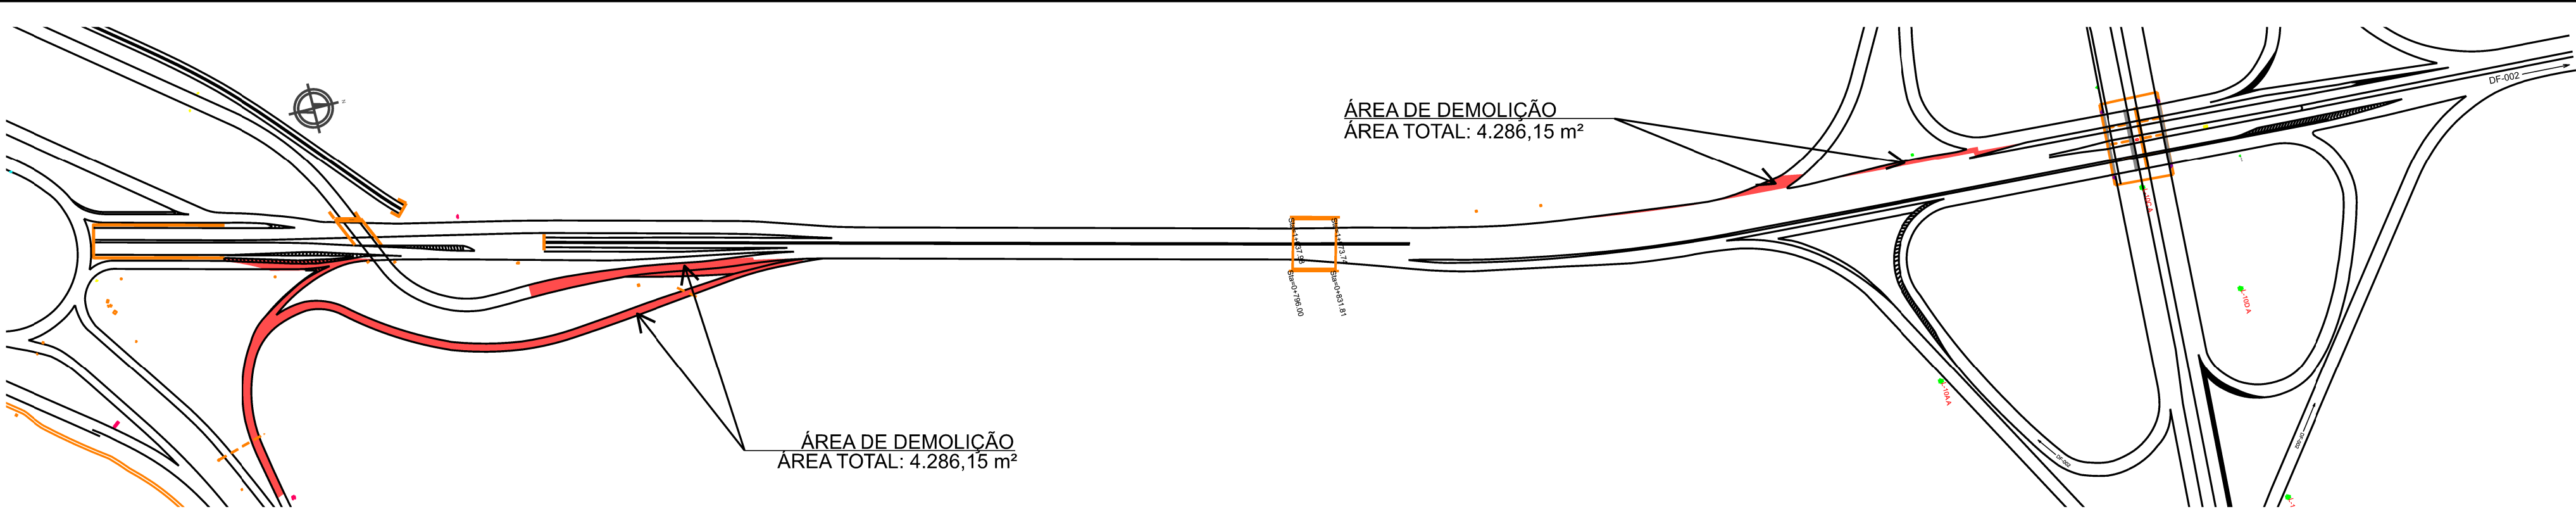

- LEGENDA
- PERÍMETRO
 - BORDO DE TERRAPLANAGEM
 - BORDO DE ACOSTAMENTO
 - BORDO DE PROJETO
 - PAVIMENTO EXISTENTE

DEPARTAMENTO DE ESTRADAS DE RODAGEM DO DISTRITO FEDERAL			
	SUBESPECIALIDADE/DESCRIÇÃO		
	DF-047 (EPAR) - TRECHO 02		
	PROJETO DE ÁREAS		
	PLANTA		
ETAPA DE PROJETO	RODOVIA	TRECHO	RESP. TEC.
EXECUTIVO	DF-047(EPAR)	047EDF0050	STENIO VALE
ESCALA HV	SUBTRECHO		
1:4.000	km 2,1 ao km 3,9		
FOLHA	CÓDIGO		
02/02	DE_VD_DF047-002004_B-GG_119		
			CREA: 18812/D-DF
			SETOR: SUTEC
			DESENHO: Geralison Estevam
			MATRÍCULA: 224.136-6