


**LEGENDA:**

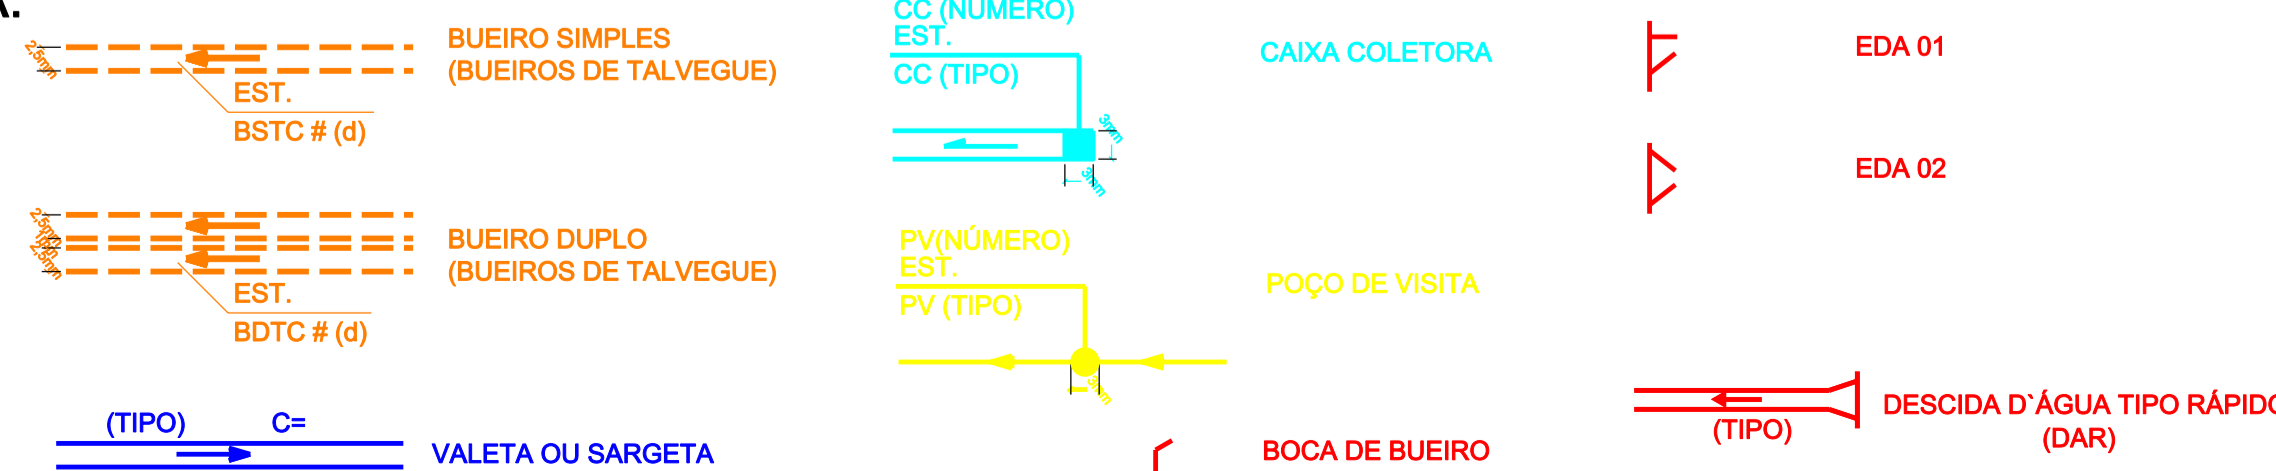

- ABREVIÇÕES**
- BLCS BOCA-DE-LOBO SIMPLES
  - BLCD BOCA-DE-LOBO DUPLA
  - BLCT BOCA-DE-LOBO TRIPLA
  - BLGS BOCA-DE-LOBO SIMPLES COM GRELHA
  - BLGD BOCA-DE-LOBO DUPLA COM GRELHAS
  - BLGT BOCA-DE-LOBO TRIPLA COM GRELHAS
  - C COMPRIMENTO
  - EST. ESTACA
  - DEB DISSIPADOR DE ENERGIA P/ BUEIRO
- NOTA:**  
1 - OS BUEIROS CILÍNDRICOS DEVEM SER DESENHADOS NAS PLANTAS DE DRENAGEM COM A DISTÂNCIA ENTRE AS LINHAS DE CONVENÇÃO IGUAL À LARGURA INTERNA DA BASE DA GALERIA (LARGURA REAL).

| Nº | EMISSÃO  | DATA | VISTO | DATA | APROVO |
|----|----------|------|-------|------|--------|
| 0  | EMISSÃO  |      |       |      |        |
|    | REVISÕES |      |       |      |        |

**GDF - SO - DEPARTAMENTO DE ESTRADAS DE RODAGEM DO DISTRITO FEDERAL**

**TÍTULO/SPECIFICAÇÃO DO DOCUMENTO**  
VIA DE ACESSO A BASEVI  
PLANTA E PERFIL

|                                   |  |                          |
|-----------------------------------|--|--------------------------|
| <b>ETAPA DE PROJETO</b><br>BÁSICO | <b>LOCAL</b><br>ACESSO A BASEVI                              | <b>PROJETO</b><br>NDP    |
| <b>ESCALA</b><br>1: 1.000         | <b>TRINCHOS/STRECHOS</b><br>DF-001 - DF-003 - DF-170         | <b>CÁLCULO</b><br>NDP    |
| <b>FOLHA</b><br>02/04             | <b>ESPECIALIDADE/SUBESPECIALIDADE</b><br>PROJETO DE DRENAGEM | <b>DESENHO</b><br>NDP    |
| <b>REVISÃO</b><br>0               | <b>CÓDIGO</b><br>DE-VD/DF001-003170/B.DR-004                 | <b>DATA</b><br>OUT/ 2009 |