


PROJETO TIPO PASSAGEM DE FAUNA (ALAMBRADO)
VISTAS LATERAL E ISOMÉTRICA
sem escala

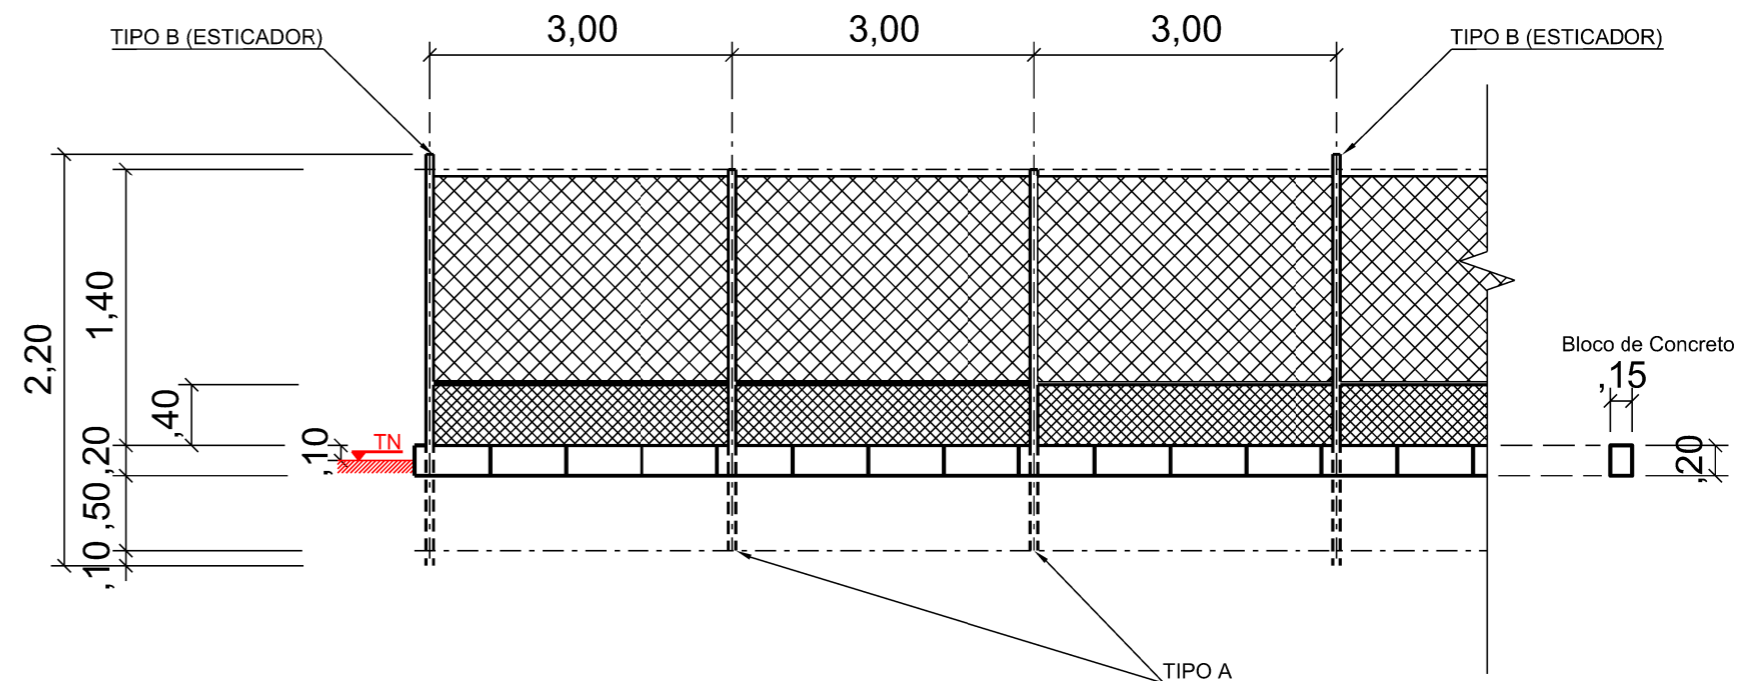

PROJETO TIPO PASSAGEM DE FAUNA (ALAMBRADO) - VISTA FRONTAL
sem escala

Estrutura de concreto
TIPO A
2,10 m x 10 cm x 10 cm

Estrutura de concreto
TIPO B (ESTICADOR)
2,20 m x 15 cm x 15 cm

DEPARTAMENTO DE ESTRADAS DE RODAGEM DO DISTRITO FEDERAL				
	SUBESPECIALIDADE/DESCRIÇÃO			
	PROJETO AMBIENTAL			
	PROJETO TIPO			
	TRECHO 01 - ESTACA 0+000 A 8+250			
ETAPA DE PROJETO	RODOVIA	TRECHO		RESP.TEC.:
BÁSICO	DF-001 (EPCT)	001EDF0490 001EDF0510 001EDF0550 001EDF0570 001EDF0590		STÊNIO VALE
ESCALA H/V	SUBTRECHO	km 96 ao km 105		CREA: 18812/D-DF
1:50				SETOR: GEPRO
FOLHA	CÓDIGO	DE_PJ_DF001-096105_B-AM_018		DESENHO: TÁCIO LEAL
01/01				MATRÍCULA: 185.962-5