


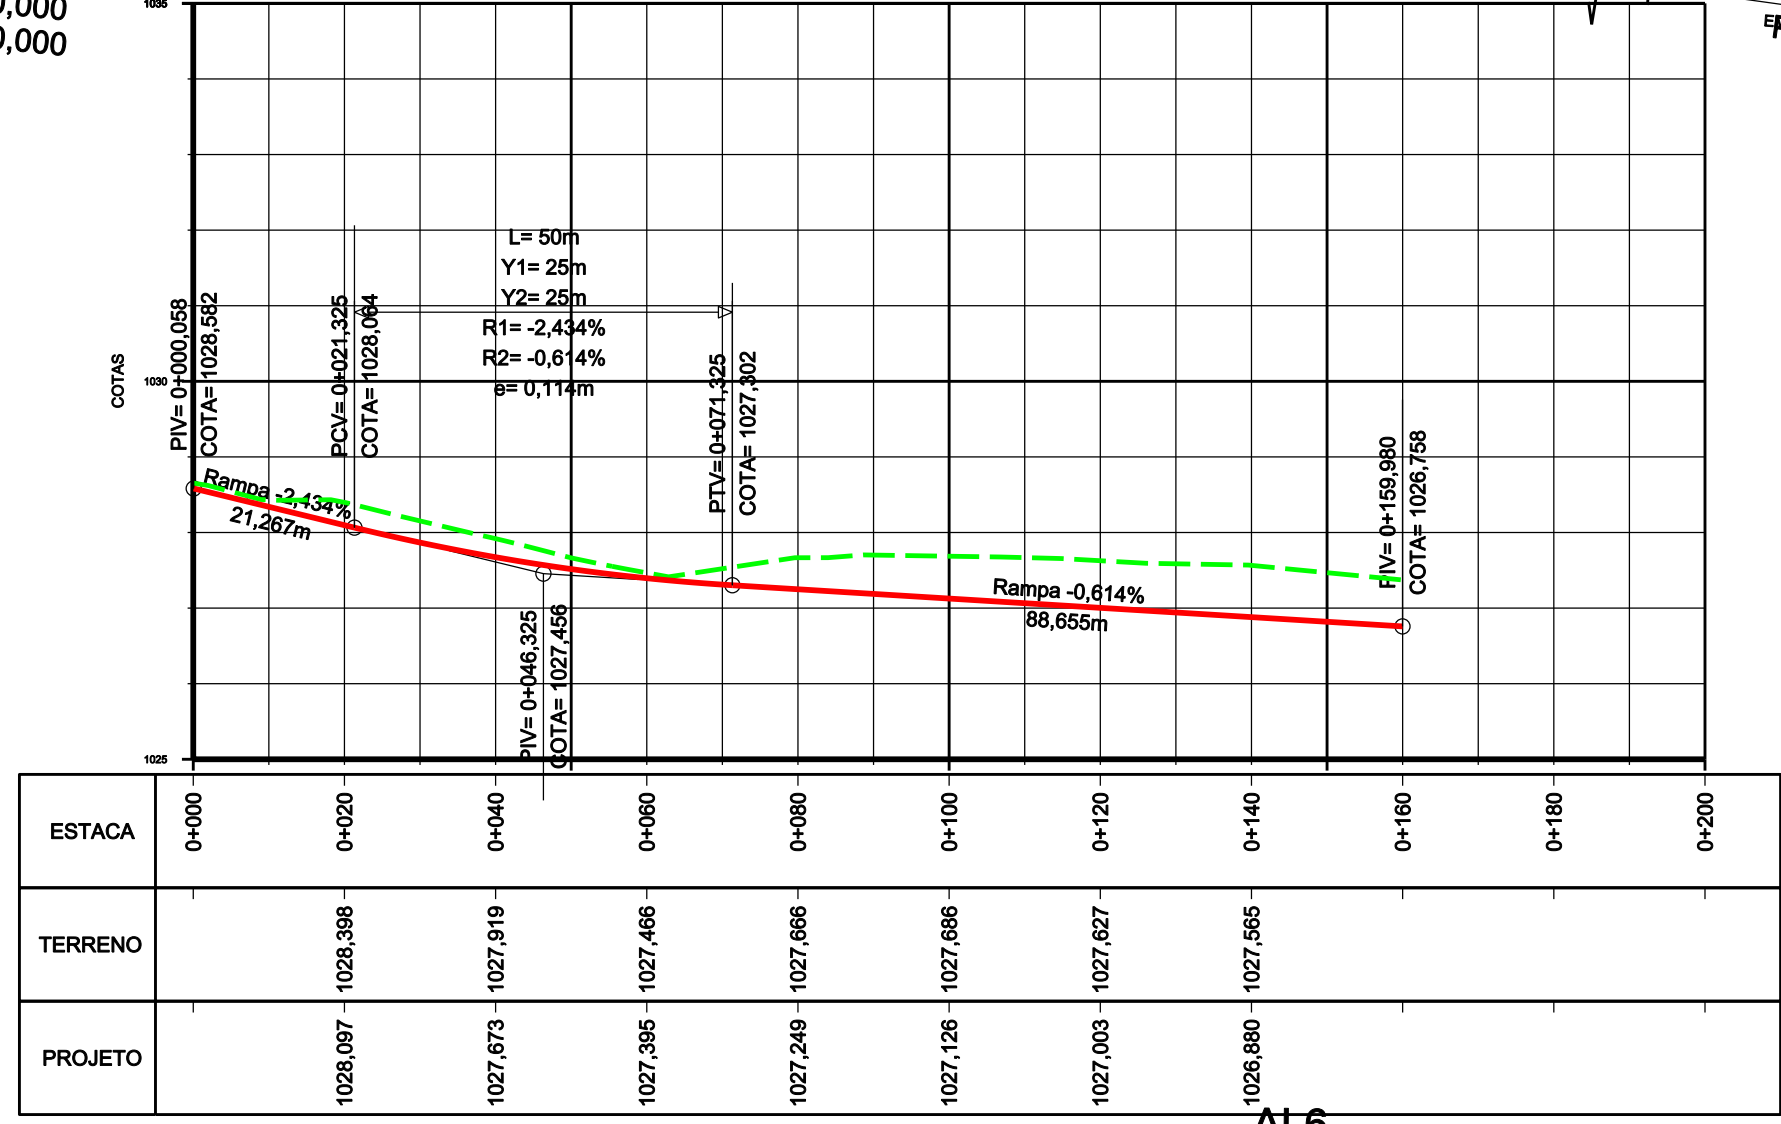


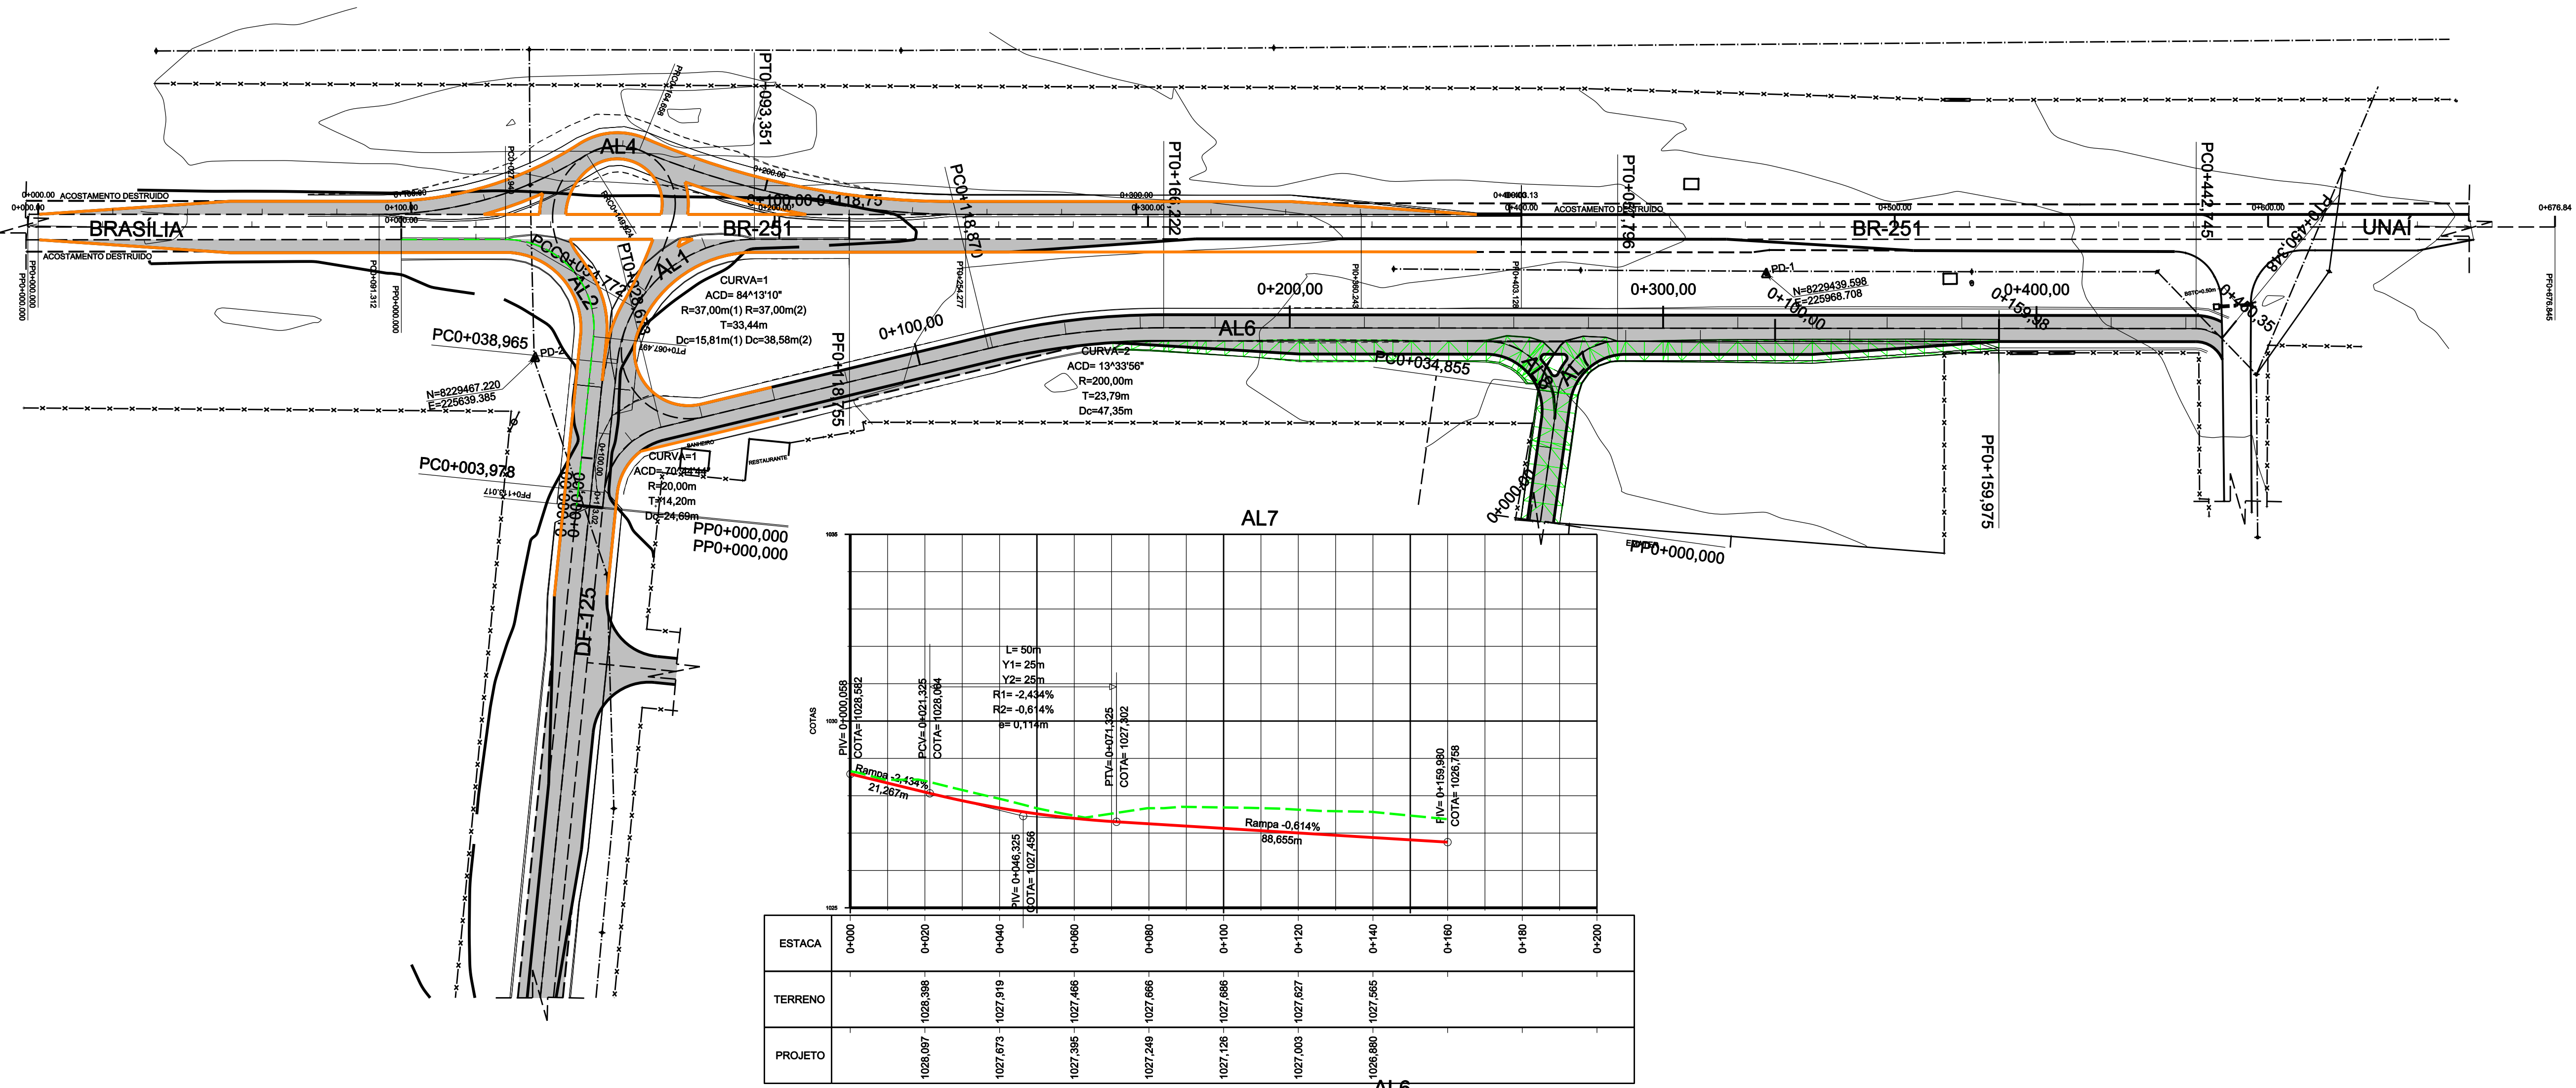

ESTACA	0+000	0+020	0+040	0+060	0+080	0+100	0+120	0+140	0+160	0+180	0+200
TERRENO											
PROJETO											

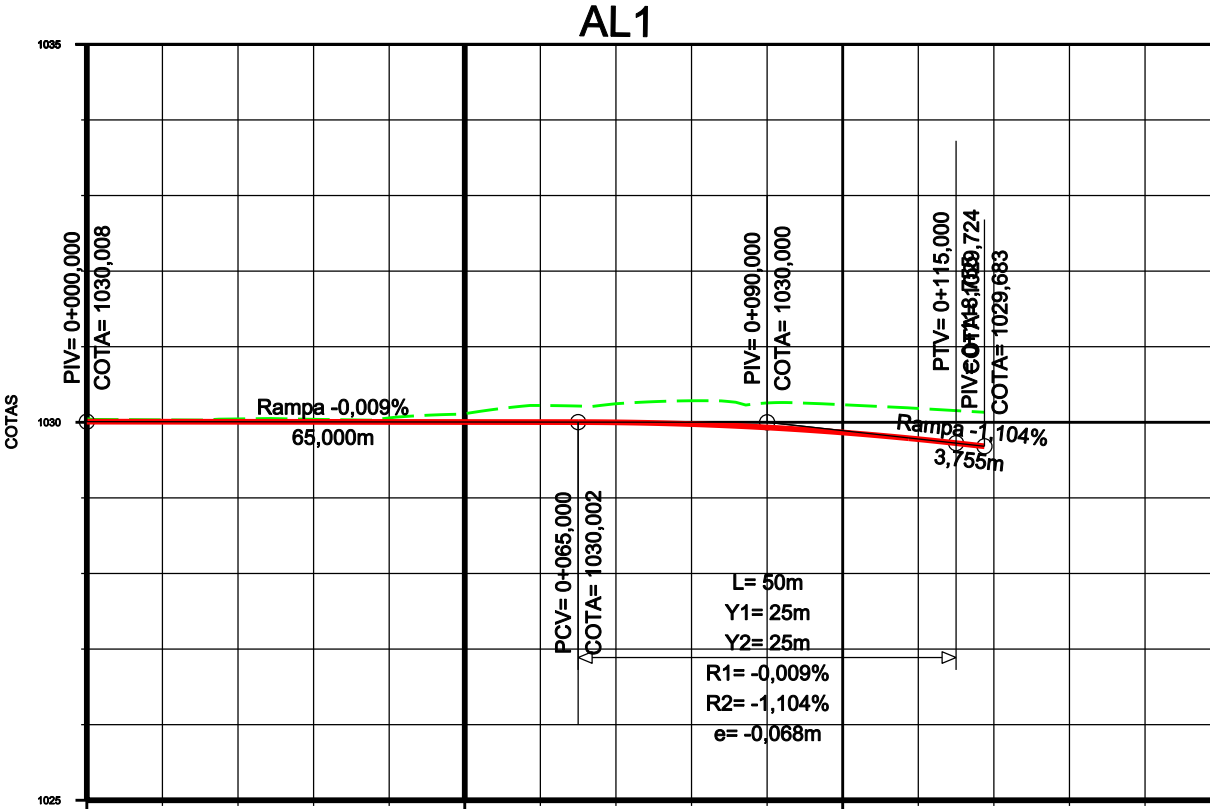

ESTACA	0+000	0+020	0+040	0+060	0+080	0+100	0+120	0+140	0+160
TERRENO									
PROJETO									

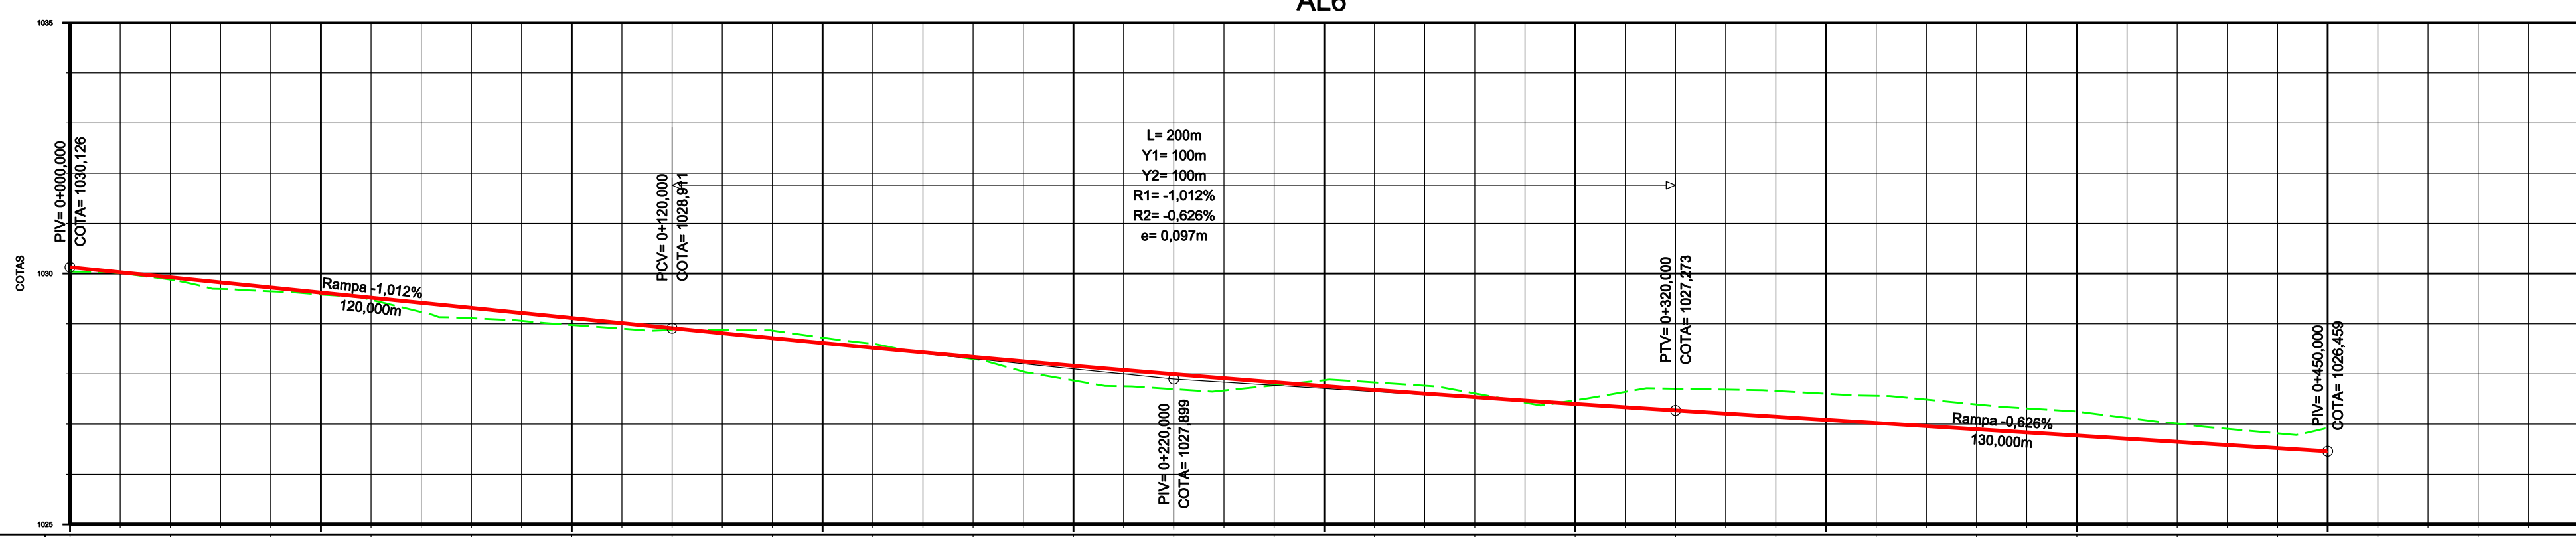

ESTACA	0+000	0+020	0+040	0+060	0+080	0+100	0+120	0+140	0+160	0+180	0+200	0+220	0+240	0+260	0+280	0+300	0+320	0+340	0+360	0+380	0+400	0+420	0+440	0+460	0+480	0+500
TERRENO																										
PROJETO																										

AL1				
ESTACAS	RAIO	ESTE	NORTE	
LIN 0,000	0,000	225651,151	8229424,677	
CIR 38,965	37,000	225660,860	8229462,412	
CIR 54,772	37,000	225667,901	8229476,431	
LIN 93,351	0,000	225702,256	8229489,772	
LIN 118,755	0,000	225727,372	8229485,952	

AL6				
ESTACAS	RAIO	ESTE	NORTE	
LIN 0,000	0,000	225651,233	8229424,994	
CIR 3,978	20,000	225652,224	8229428,847	
LIN 28,673	0,000	225669,911	8229443,793	
CIR 118,870	200,000	225759,787	8229451,380	
LIN 166,222	0,000	225807,002	8229449,767	
CIR 442,745	11,118	226080,314	8229407,750	
LIN 450,348	0,000	226086,876	8229404,212	

AL7				
ESTACAS	RAIO	ESTE	NORTE	
LIN 0,000	0,000	225898,908	8229383,185	
CIR 34,855	16,000	225908,859	8229416,589	
LIN 57,796	0,000	225926,624	8229427,836	
LIN 159,975	0,000	226027,617	8229412,310	

QUANTITATIVO DE ÁREA A SER PAVIMENTADA = 16.750,07m²

ÁREA A SER PAVIMENTADA

REVISÕES				APROVAÇÃO			
Nº	REVISÃO	DATA	CONTRATADA	DATA	APROVADO	DER-DF	
0	EMIÇÃO						

DEPARTAMENTO DE ESTRADAS DE RODAGEM DO DISTRITO FEDERAL

DER DF

DF-125 E INTERSEÇÃO COM BR-251
PLANTA E PERFIL

ETAPA DE PROJETO: BÁSICO
ESCALA: 1:1000
FOLHA: 02/03
REVISÃO: 00

LOCAL: DF-125 E INTERSEÇÃO COM BR-251
TRECHO SUBTRECÇO: BR-251 - DF-205
ESPECIALIDADE/SUBESPECIALIDADE: PROJETO GEOMÉTRICO
CÓDIGO: DE-VD/DF125-251295/B.GE-002

PROJETO: SUENGE/GEPRO/INPRO
CÁLCULO: NPRO
DESENHO: JULIANA
DATA: 23/08/2011