

**DEPARTAMENTO DE ESTRADAS DE RODAGEM
DO DISTRITO FEDERAL – DER/DF
SUPERINTENDÊNCIA TÉCNICA - SUTEC**

**PROJETO EXECUTIVO DE ENGENHARIA PARA EXECUÇÃO DA
PAVIMENTAÇÃO DAS VIAS DE ACESSO ÀS ESCOLAS -
PROGRAMA “CAMINHO DAS ESCOLAS”.**

Referência:	Escola Classe Santa Helena
Rodovia:	DF-440
Trecho:	Fim do asfalto DF-440 (km 2,1) até Entr. VC-263
Subtrecho:	Entr. VC-249 até Entr. VC-263
Extensão:	6,10 km
Código SRDF:	440EDF0030 /440EDF0050
Lote:	02

**VOLUME 3C – NOTAS DE SERVIÇO E MEMÓRIA DE CÁLCULO
Projeto Executivo – Acesso nº 17 (Escola Classe Santa Helena)**

MARÇO/2021

**DEPARTAMENTO DE ESTRADAS DE RODAGEM
DO DISTRITO FEDERAL – DER/DF
SUPERINTENDÊNCIA TÉCNICA - SUTEC**

**PROJETO EXECUTIVO DE ENGENHARIA PARA EXECUÇÃO DA
PAVIMENTAÇÃO DAS VIAS DE ACESSO ÀS ESCOLAS -
PROGRAMA “CAMINHO DAS ESCOLAS”.**

Rodovia:	DF-440
Extensão:	6,10 km
Supervisão:	SUTEC/DER-DF
Coordenação:	Comissão Executora - IS- SUTEC - 09/12/2016
Elaboração:	ASTEC Engenharia Ltda
Contrato:	Nº 29/2016
Processo:	Nº 113.014.965/2017
Edital:	Nº 010/2014

**VOLUME 3C – NOTAS DE SERVIÇO E MEMÓRIA DE CÁLCULO
Projeto Executivo – Acesso nº 17 (Escola Classe Santa Helena)**

MARÇO/2021


ÍNDICE

1. APRESENTAÇÃO.....	3
2. MARCOS TOPOGRÁFICOS	8
3. GEOMETRIA	10
3.1. Locação	11
3.1.1. Dispositivo Est. 85+0,000.....	12
3.1.2. Ciclovia	19
3.1.3. DF-440.....	21
3.2. Curvas Horizontais	30
3.2.1. Dispositivo Est. 85+0,000.....	31
3.2.2. Ciclovia	38
3.2.3. DF-440.....	40
3.3. Curvas Verticais.....	42
3.3.1. Dispositivo Est. 85+0,000.....	43
3.3.2. Ciclovia	50
3.3.3. DF-440.....	52
3.4. Greide + Superelevação.....	54
3.4.1. Dispositivo Est. 85+0,000.....	55
3.4.2. Ciclovia	62
3.4.3. DF-440.....	64
4. NOTAS DE SERVIÇO	67
4.1. Dispositivo Est. 85+0,000.....	68
4.2. Ciclovia	183
4.3. DF-440	240
5.VOLUMES	586
5.1. Dispositivo Est. 85+0,000.....	587
5.2. Ciclovia	601
5.3. DF-440	605
6.TERMO DE ENCERRAMENTO	618

1. APRESENTAÇÃO

A Astec Engenharia Ltda., sediada à Rua Antonio Frederico Ozanan, 157, Bairro Vila Redentora, São José do Rio Preto – SP, apresenta ao DER/DF – Departamento de Estradas de Rodagem do Distrito Federal o **Volume 3C – Notas de Serviço e Memória de Cálculo (Projeto Executivo – Acesso nº17 – Escola Classe Santa Helena)**, referente à Elaboração dos Projetos Executivos de Engenharia para Execução de Pavimentação das Vias de Acesso às escolas, incluindo projetos de Ciclovias e Obras de Arte Especiais, Lote II, conforme dados abaixo:

Rodovia:	Acesso nº 17
Lote:	Lote II
Extensão:	6,10 km
Supervisão:	SUTEC/DER-DF
Elaboração:	Astec Engenharia Ltda.
Edital:	Nº 010/2014
Processo:	Nº 113.014.965/2017
Contrato:	Nº 29/2016

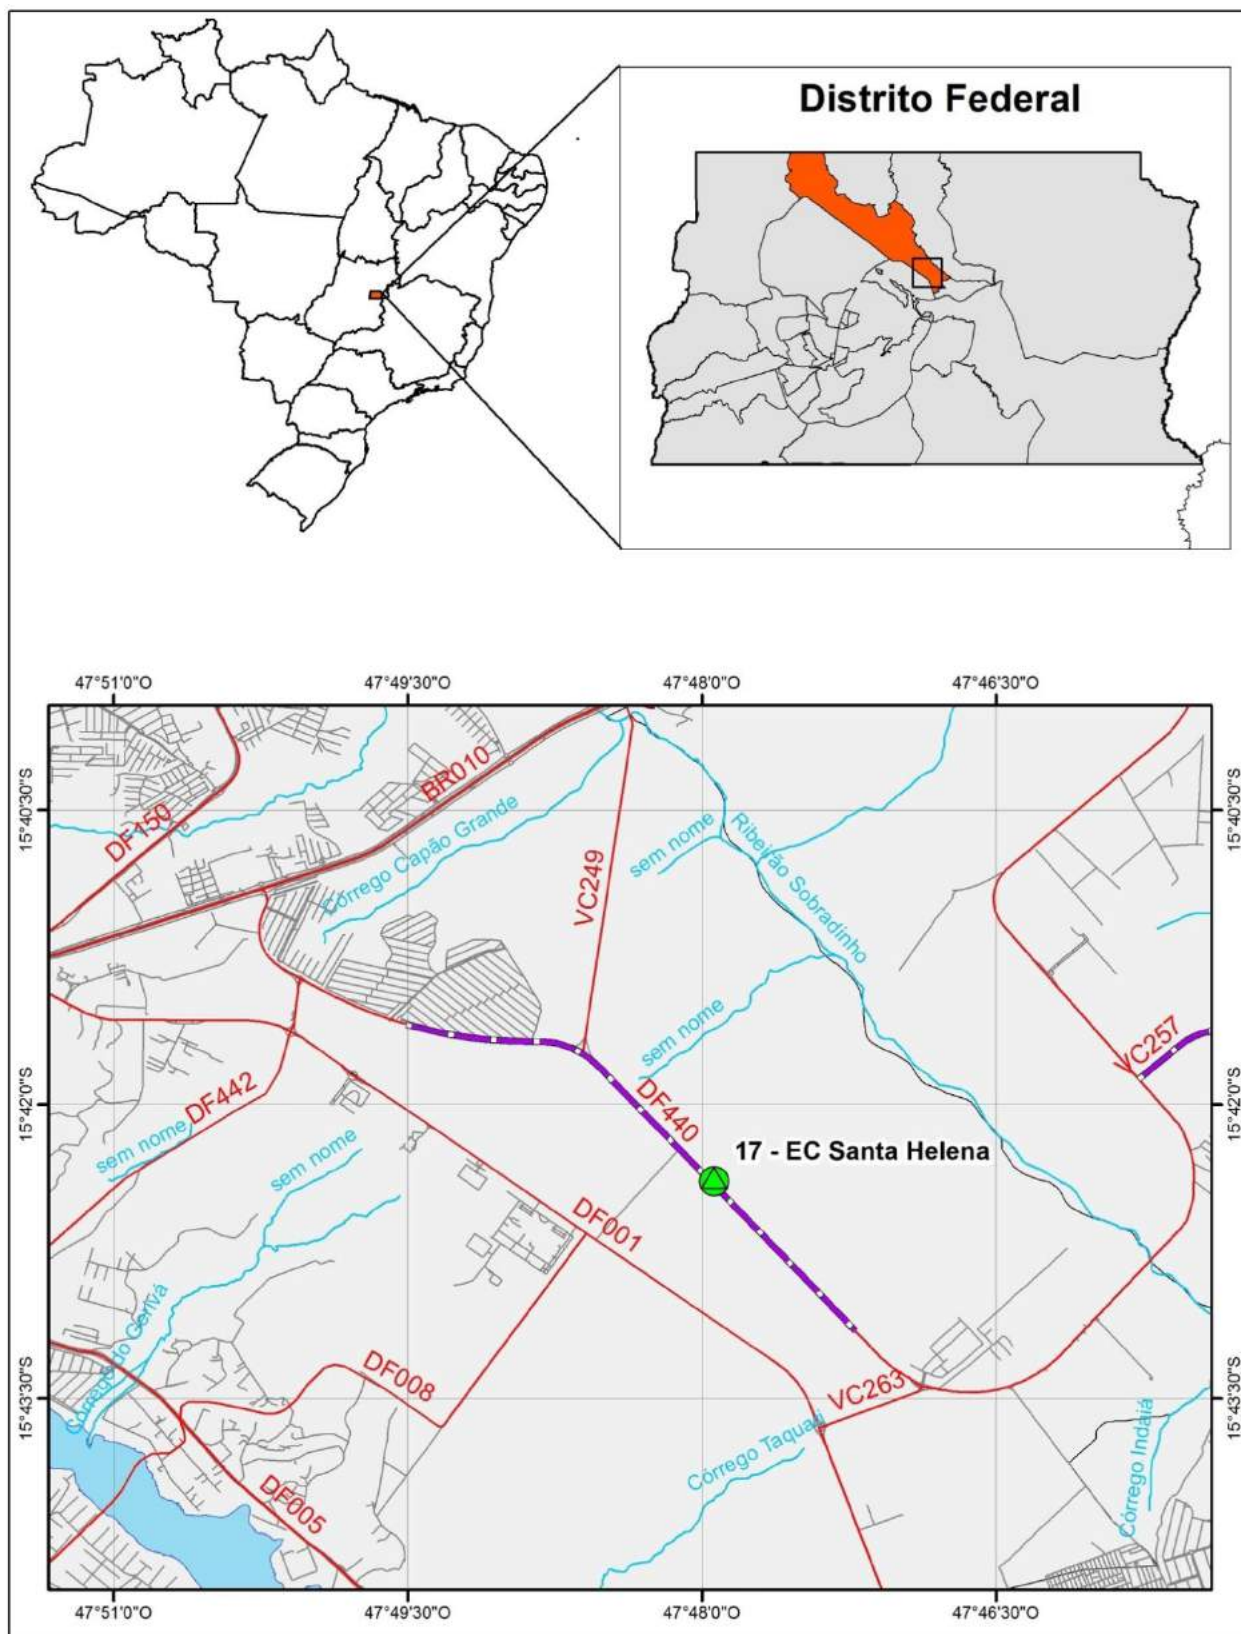


Rodovia : Acesso nº 17

Lote : Lote II

Extensão : 6,10 km

Elaboração dos Projetos Executivos de Engenharia para Execução de Pavimentação das Vias de Acesso às escolas, incluindo projetos de Ciclovias e Obras de Arte Especiais, Lote II.

MAPA DE SITUAÇÃO

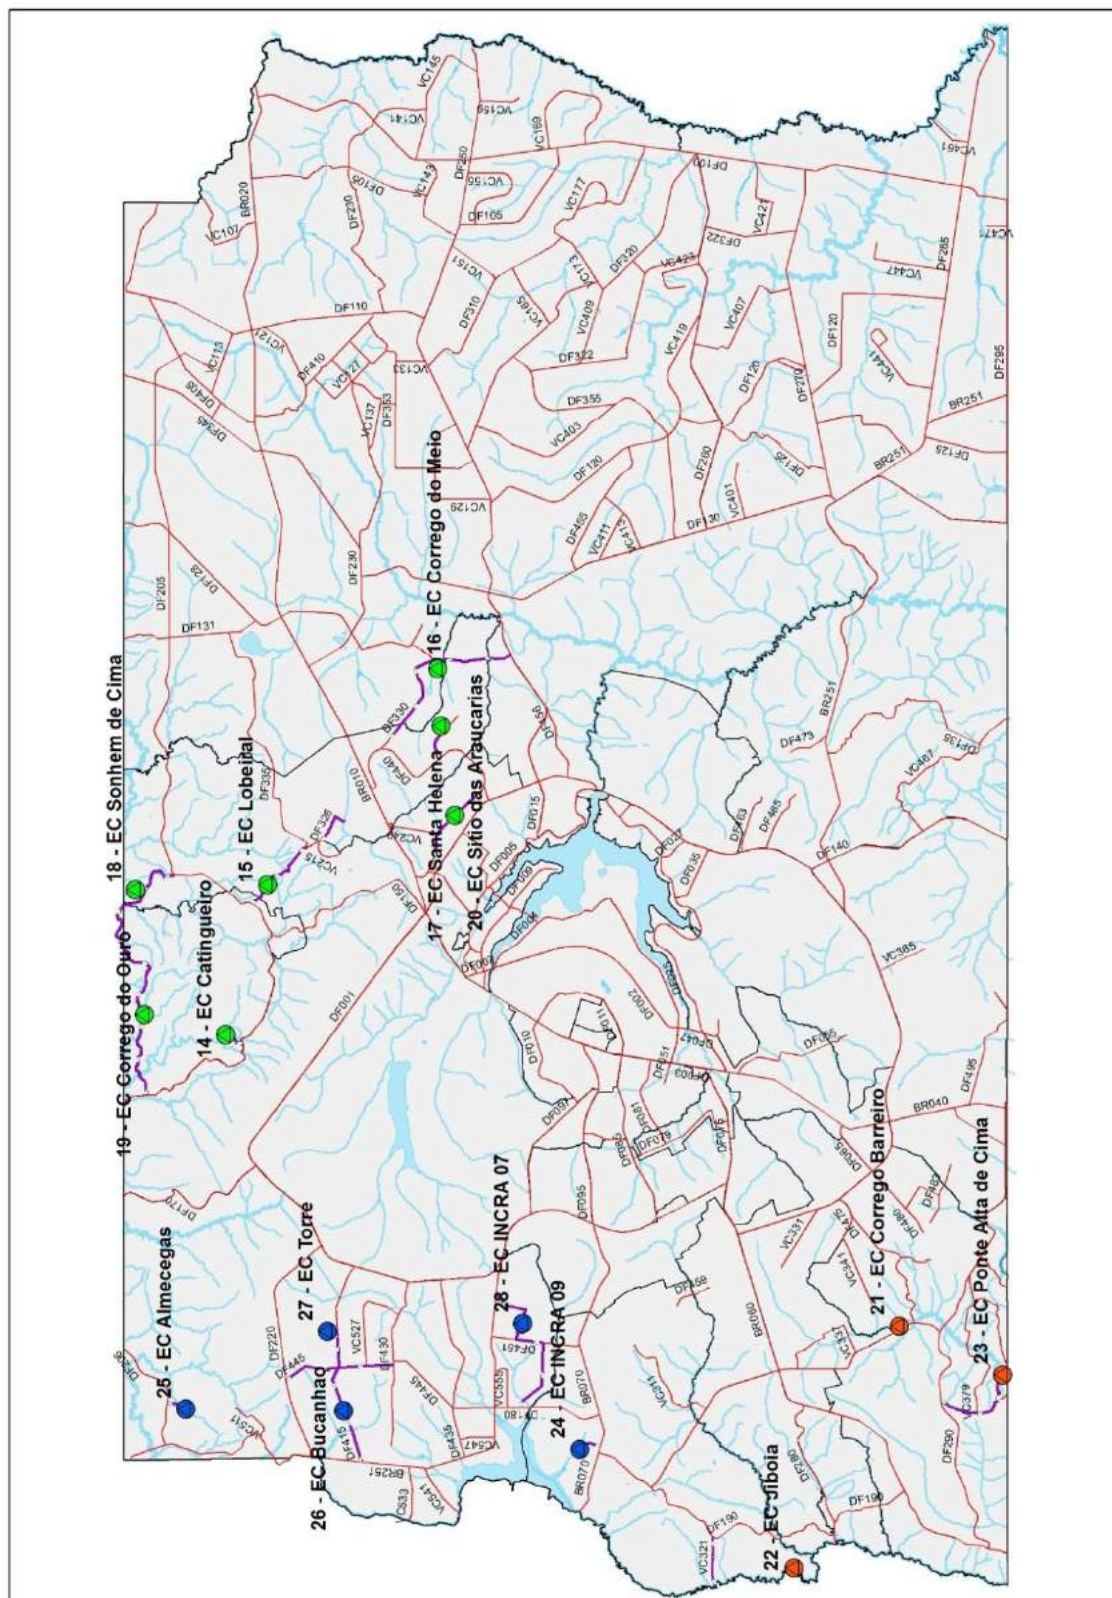

Rodovia : Acesso nº 17

Lote : Lote II

Extensão : 6,10 km

Elaboração dos Projetos Executivos de Engenharia para Execução de Pavimentação das Vias de Acesso às escolas, incluindo projetos de Ciclovias e Obras de Arte Especiais, Lote II.

MAPA GERAL

Elaboração: Astec Engenharia Ltda.

Contrato: Nº 29/2016

Processo: Nº 113.014.965/2017

São José do Rio Preto, 02 de março de 2021.



Eng. Wagner Rodrigues Chaves

CREA/SP – 0601618610

COORDENADOR GERAL

2. MARCOS TOPOGRÁFICO

MARCO	NORTE	ESTE	COTA
AS021	159.762,3096	275.254,0773	1124,634
AS022	159.589,4972	275.440,7501	1120,423
AS023	157.950,4774	277.106,0473	1167,811
AS024	157.824,7530	277.251,7925	1167,551
AS025	155.884,8624	278.095,8416	1192,715
AS026	155.509,8544	278.178,9987	1196,616
MC043	159.405,1303	275.605,8402	1126,290
MC044	159.216,5399	275.825,1258	1129,751
MC045	158.950,8553	276.090,5861	1136,559
MC046	158.799,7696	276.269,1784	1138,344
MC047	158.469,7037	276.599,5780	1139,258
MC048	158.284,5352	276.825,6736	1155,887
MC049	158.051,1876	277.050,1758	1164,281
MC050	157.828,0125	277.307,8111	1166,299
MC051	157.616,5814	277.531,3253	1164,563
MC052	157.424,1043	277.711,3691	1165,048
MC053	157.191,9111	277.909,6670	1161,779
MC054	156.946,0266	277.981,0234	1165,365
MC055	156.582,7649	277.996,5342	1177,199
MC056	156.255,8650	278.025,6837	1186,441

3. GEOMETRIA

3.1. LOCAÇÃO

3.1.1. DISPOSITIVO EST. 85+0,000

RAMO 100

Estaca	PNH	Progressiva	Norte	Este	Cota	Azimute
100+0,000	TE-1	2.000,000	277.752,0040	157.400,5767	1.163,749	315°25'36.898"
101+0,000		2.020,000	277.766,3668	157.386,6602	1.163,483	316°51'33.286"
102+0,000	EC-1	2.040,000	277.781,4048	157.373,4812	1.162,463	321°9'23.379"
102+12,770	CE-1	2.052,770	277.791,5992	157.365,7951	1.162,421	324°48'52.769"
103+0,000		2.060,000	277.797,5780	157.361,7301	1.162,347	326°41'55.488"
104+0,000		2.080,000	277.814,6409	157.351,3018	1.161,548	329°57'37.036"
104+12,770	ET-1	2.092,770	277.825,7387	157.344,9845	1.161,049	330°32'39.249"
105+0,000		2.100,000	277.832,0342	157.341,4291	1.160,769	330°32'39.249"
105+10,781	TE-2	2.110,781	277.841,4212	157.336,1278	1.160,354	330°32'39.249"
106+0,000		2.120,000	277.849,4370	157.331,5730	1.160,046	330°5'35.886"
107+0,000		2.140,000	277.866,4693	157.321,0979	1.159,392	326°0'53.273"
107+10,781	EC-2	2.150,781	277.875,2044	157.314,7836	1.159,253	322°3'21.500"
108+0,000		2.160,000	277.882,2758	157.308,8708	1.159,116	318°8'35.148"
109+0,000		2.180,000	277.896,1309	157.294,4727	1.158,701	309°39'17.399"
110+0,000		2.200,000	277.907,7090	157.278,1872	1.158,495	301°9'59.650"
111+0,000		2.220,000	277.916,7564	157.260,3711	1.158,904	292°40'41.901"
112+0,000		2.240,000	277.923,0749	157.241,4147	1.159,444	284°11'24.152"
112+9,159	CE-2	2.249,159	277.925,0174	157.232,4657	1.159,680	280°18'9.972"
113+0,000		2.260,000	277.926,5652	157.221,7381	1.159,991	276°19'30.939"
114+0,000		2.280,000	277.927,9387	157.201,7896	1.160,566	272°15'34.411"
114+9,159	ET-2	2.289,159	277.928,2524	157.192,6358	1.160,964	271°48'52.223"
115+0,000		2.300,000	277.928,5956	157.181,8005	1.161,421	271°48'52.223"
115+2,186	TE-3	2.302,186	277.928,6649	157.179,6155	1.161,481	271°48'52.223"
116+0,000		2.320,000	277.929,3466	157.161,8149	1.161,695	272°57'3.172"
117+0,000		2.340,000	277.930,9865	157.141,8863	1.161,977	276°56'5.754"
117+2,186	EC-3	2.342,186	277.931,2619	157.139,7177	1.162,077	277°32'38.704"
117+16,399	CE-3	2.356,399	277.933,6267	157.125,7062	1.162,647	281°36'56.503"
118+0,000		2.360,000	277.934,3825	157.122,1852	1.162,726	282°36'3.430"
119+0,000		2.380,000	277.939,4670	157.102,8461	1.163,124	286°22'56.229"
119+16,399	ET-3	2.396,399	277.944,2681	157.087,1661	1.163,360	287°20'42.984"

RAMO 200

Estaca	PNH	Progressiva	Norte	Este	Cota	Azimute
200+0,000	PC-1	4.000,000	277.881,4199	157.314,2502	1.158,850	328°22'48.947"
201+0,000		4.020,000	277.897,6132	157.302,5437	1.158,512	328°22'48.947"
202+0,000		4.040,000	277.915,3572	157.293,3557	1.157,594	336°52'6.696"
203+0,000		4.060,000	277.934,2630	157.286,8875	1.156,987	345°21'24.445"
204+0,000		4.080,000	277.953,9166	157.283,2807	1.155,868	353°50'42.194"
205+0,000		4.100,000	277.973,8872	157.282,6144	1.154,508	2°19'59.943"
205+12,230	PT-1	4.112,230	277.986,0679	157.283,6648	1.153,628	2°19'59.943"

RAMO 300

Estaca	PNH	Progressiva	Norte	Este	Cota	Azimute
300+0,000	PP-0	6.000,000	277.986,9844	157.276,7251	1.153,171	187°31'26.147"
300+13,670	PC-1	6.013,670	277.973,4326	157.274,9352	1.154,775	187°31'26.147"
301+0,000		6.020,000	277.967,2258	157.273,7117	1.155,245	194°46'41.191"
302+0,000		6.040,000	277.949,4057	157.264,9288	1.156,946	217°41'47.113"
303+0,000		6.060,000	277.936,4126	157.249,8997	1.158,588	240°36'53.036"
304+0,000		6.080,000	277.930,2978	157.230,9972	1.159,462	263°31'58.958"
304+10,691	PT-1	6.090,691	277.930,2342	157.220,3264	1.159,872	263°31'58.958"

RAMO 400

Estaca	PNH	Progressiva	Norte	Este	Cota	Azimute
400+0,000	PC-1	8.000,000	277.915,0491	157.255,2131	1.159,274	273°15'42.231"
401+0,000		8.020,000	277.919,2170	157.235,7328	1.159,774	273°15'42.231"
401+6,008	PCC	8.026,008	277.919,2813	157.229,7270	1.159,977	267°57'55.947"
402+0,000		8.040,000	277.911,6206	157.218,9621	1.160,545	201°9'36.976"
402+11,607	PCC	8.051,607	277.900,5337	157.220,2349	1.160,977	145°44'28.556"
403+0,000		8.060,000	277.893,8963	157.225,3637	1.161,329	138°52'17.198"
404+0,000		8.080,000	277.880,9023	157.240,4780	1.161,860	122°30'4.396"
404+2,784	PT-2	8.082,784	277.879,4537	157.242,8546	1.161,862	122°30'4.396"

RAMO 500

Estaca	PNH	Progressiva	Norte	Este	Cota	Azimute
500+0,000	PC-1	10.000,000	277.859,4445	157.275,2878	1.161,739	110°42'39.072"
500+14,079	PCC	10.014,079	277.853,0837	157.287,8170	1.161,560	110°42'39.072"
501+0,000		10.020,000	277.852,2054	157.293,6281	1.160,293	86°28'41.431"
502+0,000		10.040,000	277.865,0496	157.306,7225	1.159,482	4°37'37.422"
502+6,804	PCC	10.046,804	277.871,6984	157.305,6342	1.159,246	336°46'53.084"
503+0,000		10.060,000	277.883,2650	157.299,3229	1.159,037	325°58'49.150"
504+0,000		10.080,000	277.898,0296	157.285,9329	1.158,700	309°36'36.348"
504+8,769	PT-2	10.088,769	277.903,1833	157.278,8450	1.158,647	309°36'36.348"

RAMO 600

Estaca	PNH	Progressiva	Norte	Este	Cota	Azimute
600+0,000	PP-0	12.000,000	277.986,5262	157.280,1949	1.153,355	7°31'26.147"
601+0,000		12.020,000	278.006,3540	157.282,8137	1.151,930	7°31'26.147"
602+0,000		12.040,000	278.026,1818	157.285,4326	1.151,473	7°31'26.147"
603+0,000		12.060,000	278.046,0096	157.288,0514	1.149,542	7°31'26.147"
604+0,000		12.080,000	278.065,8374	157.290,6702	1.147,449	7°31'26.147"
604+16,602	PF-1	12.096,602	278.082,2963	157.292,8440	1.145,840	7°31'26.147"

3.1.2. CICLOVIA

RAMO 1000

Estaca	PNH	Progressiva	Norte	Este	Cota	Azimute
1000+0,000	PC-1	20.000,000	276.763,3305	158.332,0756	1.151,119	140°24'7.668"
1001+0,000		20.020,000	276.748,8498	158.345,8475	1.149,844	132°28'18.991"
1002+0,000		20.040,000	276.736,4076	158.361,4857	1.148,449	124°32'30.121"
1003+0,000		20.060,000	276.726,2419	158.378,6910	1.146,780	116°36'41.250"
1003+7,276	PCR	20.067,276	276.723,1478	158.385,2755	1.146,131	113°43'35.540"
1004+0,000		20.080,000	276.715,2484	158.395,0602	1.145,269	144°6'11.532"
1004+8,559	PCR	20.088,559	276.707,5755	158.398,7497	1.145,028	164°32'11.306"
1005+0,000		20.100,000	276.696,7601	158.402,4593	1.144,732	157°35'59.360"
1006+0,000		20.120,000	276.679,2104	158.411,9734	1.144,251	145°28'25.387"
1006+5,026	PCC	20.125,026	276.675,1472	158.414,9309	1.144,018	142°25'34.769"
1006+18,639	PT-2	20.138,639	276.664,8034	158.423,7718	1.143,351	136°31'55.618"
1007+0,000		20.140,000	276.663,8159	158.424,7079	1.143,280	136°31'55.618"
1007+10,182	PI-3	20.150,182	276.656,4262	158.431,7126	1.142,740	136°31'55.545"
1008+0,000		20.160,000	276.649,3007	158.438,4668	1.142,204	136°31'55.545"
1008+8,262	PC-4	20.168,262	276.643,3044	158.444,1507	1.141,774	136°31'55.545"
1009+0,000		20.180,000	276.635,1552	158.452,5933	1.141,105	131°26'32.792"
1009+1,891	PCC	20.181,891	276.633,9140	158.454,0195	1.140,954	130°37'21.415"
1010+0,000		20.200,000	276.623,5085	158.468,8070	1.139,715	119°38'34.181"
1010+17,144	PCR	20.217,144	276.616,4236	158.484,3926	1.138,319	109°14'54.232"
1011+0,000		20.220,000	276.615,3240	158.487,0268	1.138,053	116°3'59.266"
1011+18,510	PCR	20.238,510	276.601,8723	158.499,0700	1.137,104	160°15'27.837"
1012+0,000		20.240,000	276.600,4730	158.499,5804	1.137,086	159°40'2.116"
1013+0,000		20.260,000	276.582,2592	158.507,8034	1.136,535	151°44'13.235"
1014+0,000		20.280,000	276.565,3540	158.518,4607	1.135,725	143°48'24.355"
1015+0,000		20.300,000	276.550,0809	158.531,3485	1.134,758	135°52'35.474"
1015+5,787	PT-5	20.305,786	276.546,0090	158.535,4591	1.134,533	133°34'55.697"

3.1.3. DF-440

DF-440

Estaca	PNH	Progressiva	Norte	Este	Cota	Azimute
0+0,000	PP-0	0,000	278.149,3114	155.627,5255	1.195,705	106°58'53"
0+15,505	PC-1	15,505	278.144,7830	155.642,3544	1.195,573	106°58'53"
1+0,000		20,000	278.143,4728	155.646,6543	1.195,534	106°54'46"
2+0,000		40,000	278.137,7055	155.665,8047	1.195,402	106°36'26"
3+0,000		60,000	278.132,0405	155.684,9855	1.195,228	106°18'6"
4+0,000		80,000	278.126,4778	155.704,1964	1.195,077	105°59'46"
5+0,000		100,000	278.121,0177	155.723,4366	1.194,925	105°41'26"
6+0,000		120,000	278.115,6603	155.742,7057	1.194,756	105°23'5"
7+0,000		140,000	278.110,4057	155.762,0030	1.194,620	105°4'45"
8+0,000		160,000	278.105,2541	155.781,3282	1.194,391	104°46'25"
9+0,000		180,000	278.100,2057	155.800,6805	1.194,203	104°28'5"
10+0,000		200,000	278.095,2605	155.820,0594	1.193,922	104°9'45"
11+0,000		220,000	278.090,4188	155.839,4645	1.193,734	103°51'25"
12+0,000		240,000	278.085,6806	155.858,8951	1.193,540	103°33'5"
13+0,000		260,000	278.081,0462	155.878,3507	1.193,318	103°14'45"
14+0,000		280,000	278.076,5155	155.897,8308	1.193,095	102°56'25"
15+0,000		300,000	278.072,0888	155.917,3347	1.192,862	102°38'5"
16+0,000		320,000	278.067,7662	155.936,8620	1.192,636	102°19'45"
17+0,000		340,000	278.063,5478	155.956,4120	1.192,378	102°1'25"
18+0,000		360,000	278.059,4337	155.975,9843	1.192,113	101°43'5"
19+0,000		380,000	278.055,4241	155.995,5782	1.191,830	101°24'44"
20+0,000		400,000	278.051,5190	156.015,1933	1.191,554	101°6'24"
21+0,000		420,000	278.047,7186	156.034,8288	1.191,289	100°48'4"
22+0,000		440,000	278.044,0230	156.054,4844	1.190,941	100°29'44"
23+0,000		460,000	278.040,4323	156.074,1594	1.190,567	100°11'24"
24+0,000		480,000	278.036,9465	156.093,8533	1.190,231	99°53'4"
25+0,000		500,000	278.033,5658	156.113,5654	1.189,865	99°34'44"
26+0,000		520,000	278.030,2903	156.133,2954	1.189,413	99°16'24"
27+0,000		540,000	278.027,1201	156.153,0425	1.189,014	98°58'4"
28+0,000		560,000	278.024,0552	156.172,8062	1.188,608	98°39'44"
29+0,000		580,000	278.021,0958	156.192,5861	1.188,187	98°21'24"
30+0,000		600,000	278.018,2419	156.212,3814	1.187,801	98°3'4"
31+0,000		620,000	278.015,4937	156.232,1916	1.187,406	97°44'43"
32+0,000		640,000	278.012,8511	156.252,0162	1.186,922	97°26'23"
33+0,000		660,000	278.010,3143	156.271,8547	1.186,397	97°8'3"
34+0,000		680,000	278.007,8833	156.291,7064	1.185,827	96°49'43"

DF-440

Estaca	PNH	Progressiva	Norte	Este	Cota	Azimute
35+0,000		700,000	278.005,5583	156.311,5707	1.185,317	96°31'23"
36+0,000		720,000	278.003,3392	156.331,4472	1.184,724	96°13'3"
37+0,000		740,000	278.001,2262	156.351,3353	1.184,151	95°54'43"
38+0,000		760,000	277.999,2192	156.371,2343	1.183,628	95°36'23"
39+0,000		780,000	277.997,3184	156.391,1437	1.182,975	95°18'3"
40+0,000		800,000	277.995,5239	156.411,0630	1.182,404	94°59'43"
41+0,000		820,000	277.993,8356	156.430,9916	1.181,856	94°41'23"
42+0,000		840,000	277.992,2536	156.450,9289	1.181,356	94°23'3"
43+0,000		860,000	277.990,7779	156.470,8744	1.180,736	94°4'43"
44+0,000		880,000	277.989,4087	156.490,8275	1.180,153	93°46'22"
45+0,000		900,000	277.988,1458	156.510,7875	1.179,631	93°28'2"
46+0,000		920,000	277.986,9895	156.530,7540	1.179,027	93°9'42"
47+0,000		940,000	277.985,9397	156.550,7264	1.178,428	92°51'22"
48+0,000		960,000	277.984,9963	156.570,7042	1.177,779	92°33'2"
49+0,000		980,000	277.984,1596	156.590,6866	1.177,146	92°14'42"
50+0,000		1.000,000	277.983,4294	156.610,6733	1.176,451	91°56'22"
51+0,000		1.020,000	277.982,8059	156.630,6635	1.175,750	91°38'2"
52+0,000		1.040,000	277.982,2889	156.650,6568	1.175,061	91°19'42"
53+0,000		1.060,000	277.981,8787	156.670,6526	1.174,378	91°1'22"
53+7,703	PT-1	1.067,703	277.981,7491	156.678,3548	1.174,115	90°54'18"
54+0,000		1.080,000	277.981,5548	156.690,6500	1.173,709	90°54'18"
55+0,000		1.100,000	277.981,2390	156.710,6475	1.173,000	90°54'18"
56+0,000		1.120,000	277.980,9231	156.730,6450	1.172,265	90°54'18"
57+0,000		1.140,000	277.980,6072	156.750,6425	1.171,524	90°54'18"
58+0,000		1.160,000	277.980,2913	156.770,6400	1.170,798	90°54'18"
59+0,000		1.180,000	277.979,9754	156.790,6375	1.170,103	90°54'18"
60+0,000		1.200,000	277.979,6595	156.810,6350	1.169,379	90°54'18"
61+0,000		1.220,000	277.979,3436	156.830,6325	1.168,651	90°54'18"
61+4,797	TE-2	1.224,797	277.979,2678	156.835,4293	1.168,490	90°54'18"
62+0,000		1.240,000	277.979,0179	156.850,6298	1.167,965	91°0'55"
63+0,000		1.260,000	277.978,5906	156.870,6252	1.167,304	91°29'48"
64+0,000		1.280,000	277.977,9288	156.890,6141	1.166,725	92°21'36"
65+0,000		1.300,000	277.976,8992	156.910,5872	1.166,126	93°36'19"
65+4,797	EC-2	1.304,797	277.976,5828	156.915,3742	1.166,010	93°57'39"
66+0,000		1.320,000	277.975,3791	156.930,5287	1.165,634	95°7'20"
67+0,000		1.340,000	277.973,3281	156.950,4227	1.165,231	96°39'0"

DF-440

Estaca	PNH	Progressiva	Norte	Este	Cota	Azimute
68+0,000		1.360,000	277.970,7475	156.970,2549	1.164,907	98°10'41"
69+0,000		1.380,000	277.967,6389	156.990,0112	1.164,586	99°42'21"
70+0,000		1.400,000	277.964,0047	157.009,6777	1.164,285	101°14'1"
71+0,000		1.420,000	277.959,8473	157.029,2402	1.164,100	102°45'42"
72+0,000		1.440,000	277.955,1699	157.048,6850	1.163,828	104°17'22"
73+0,000		1.460,000	277.949,9757	157.067,9981	1.163,569	105°49'3"
74+0,000		1.480,000	277.944,2683	157.087,1658	1.163,360	107°20'43"
75+0,000		1.500,000	277.938,0519	157.106,1746	1.163,080	108°52'23"
76+0,000		1.520,000	277.931,3309	157.125,0108	1.162,787	110°24'4"
77+0,000		1.540,000	277.924,1100	157.143,6611	1.162,672	111°55'44"
78+0,000		1.560,000	277.916,3944	157.162,1123	1.162,667	113°27'25"
79+0,000		1.580,000	277.908,1896	157.180,3512	1.162,454	114°59'5"
80+0,000		1.600,000	277.899,5013	157.198,3648	1.162,311	116°30'45"
81+0,000		1.620,000	277.890,3359	157.216,1404	1.162,204	118°2'26"
82+0,000		1.640,000	277.880,6998	157.233,6653	1.162,077	119°34'6"
83+0,000		1.660,000	277.870,5998	157.250,9270	1.161,988	121°5'47"
84+0,000		1.680,000	277.860,0431	157.267,9133	1.161,958	122°37'27"
85+0,000		1.700,000	277.849,0373	157.284,6120	1.162,023	124°9'7"
86+0,000		1.720,000	277.837,5901	157.301,0114	1.162,170	125°40'48"
87+0,000		1.740,000	277.825,7098	157.317,0997	1.162,290	127°12'28"
88+0,000		1.760,000	277.813,4047	157.332,8655	1.162,501	128°44'9"
89+0,000		1.780,000	277.800,6836	157.348,2976	1.162,784	130°15'49"
90+0,000		1.800,000	277.787,5556	157.363,3850	1.163,093	131°47'29"
91+0,000		1.820,000	277.774,0299	157.378,1171	1.162,722	133°19'10"
91+6,410	CE-2	1.826,410	277.769,6122	157.382,7619	1.163,150	133°48'33"
92+0,000		1.840,000	277.760,1212	157.392,4881	1.163,667	134°45'33"
93+0,000		1.860,000	277.745,8982	157.406,5485	1.163,865	135°50'11"
94+0,000		1.880,000	277.731,4592	157.420,3872	1.164,209	136°31'55"
95+0,000		1.900,000	277.716,8989	157.434,0984	1.164,640	136°50'43"
95+6,410	ET-2	1.906,410	277.712,2216	157.438,4818	1.164,771	136°51'53"
96+0,000		1.920,000	277.702,3045	157.447,7734	1.164,980	136°51'53"
97+0,000		1.940,000	277.687,7097	157.461,4478	1.165,173	136°51'53"
98+0,000		1.960,000	277.673,1148	157.475,1222	1.165,121	136°51'53"
99+0,000		1.980,000	277.658,5200	157.488,7967	1.165,003	136°51'53"
100+0,000		2.000,000	277.643,9251	157.502,4711	1.164,876	136°51'53"
101+0,000		2.020,000	277.629,3303	157.516,1455	1.164,899	136°51'53"

DF-440

Estaca	PNH	Progressiva	Norte	Este	Cota	Azimute
102+0,000		2.040,000	277.614,7354	157.529,8200	1.164,834	136°51'53"
103+0,000		2.060,000	277.600,1405	157.543,4944	1.164,871	136°51'53"
104+0,000		2.080,000	277.585,5457	157.557,1688	1.164,845	136°51'53"
105+0,000		2.100,000	277.570,9508	157.570,8433	1.164,827	136°51'53"
106+0,000		2.120,000	277.556,3560	157.584,5177	1.164,769	136°51'53"
107+0,000		2.140,000	277.541,7611	157.598,1921	1.164,694	136°51'53"
108+0,000		2.160,000	277.527,1663	157.611,8666	1.164,713	136°51'53"
109+0,000		2.180,000	277.512,5714	157.625,5410	1.164,707	136°51'53"
110+0,000		2.200,000	277.497,9765	157.639,2155	1.164,710	136°51'53"
111+0,000		2.220,000	277.483,3817	157.652,8899	1.164,638	136°51'53"
112+0,000		2.240,000	277.468,7868	157.666,5643	1.164,593	136°51'53"
113+0,000		2.260,000	277.454,1920	157.680,2388	1.164,618	136°51'53"
114+0,000		2.280,000	277.439,5971	157.693,9132	1.164,717	136°51'53"
115+0,000		2.300,000	277.425,0023	157.707,5876	1.164,861	136°51'53"
116+0,000		2.320,000	277.410,4074	157.721,2621	1.164,995	136°51'53"
117+0,000		2.340,000	277.395,8125	157.734,9365	1.165,119	136°51'53"
118+0,000		2.360,000	277.381,2177	157.748,6109	1.165,354	136°51'53"
119+0,000		2.380,000	277.366,6228	157.762,2854	1.165,519	136°51'53"
120+0,000		2.400,000	277.352,0280	157.775,9598	1.165,762	136°51'53"
121+0,000		2.420,000	277.337,4331	157.789,6342	1.165,980	136°51'53"
122+0,000		2.440,000	277.322,8383	157.803,3087	1.166,178	136°51'53"
123+0,000		2.460,000	277.308,2434	157.816,9831	1.166,485	136°51'53"
124+0,000		2.480,000	277.293,6485	157.830,6575	1.166,715	136°51'53"
125+0,000		2.500,000	277.279,0537	157.844,3320	1.166,967	136°51'53"
126+0,000		2.520,000	277.264,4588	157.858,0064	1.167,131	136°51'53"
127+0,000		2.540,000	277.249,8640	157.871,6808	1.167,215	136°51'53"
128+0,000		2.560,000	277.235,2691	157.885,3553	1.167,175	136°51'53"
129+0,000		2.580,000	277.220,6743	157.899,0297	1.166,989	136°51'53"
130+0,000		2.600,000	277.206,0794	157.912,7041	1.166,800	136°51'53"
131+0,000		2.620,000	277.191,4845	157.926,3786	1.166,536	136°51'53"
132+0,000		2.640,000	277.176,8897	157.940,0530	1.166,227	136°51'53"
133+0,000		2.660,000	277.162,2948	157.953,7274	1.165,979	136°51'53"
134+0,000		2.680,000	277.147,7000	157.967,4019	1.165,690	136°51'53"
135+0,000		2.700,000	277.133,1051	157.981,0763	1.165,428	136°51'53"
136+0,000		2.720,000	277.118,5103	157.994,7507	1.165,174	136°51'53"
137+0,000		2.740,000	277.103,9154	158.008,4252	1.164,912	136°51'53"

DF-440

Estaca	PNH	Progressiva	Norte	Este	Cota	Azimute
138+0,000		2.760,000	277.089,3205	158.022,0996	1.164,705	136°51'53"
139+0,000		2.780,000	277.074,7257	158.035,7740	1.164,503	136°51'53"
140+0,000		2.800,000	277.060,1308	158.049,4485	1.164,342	136°51'53"
141+0,000		2.820,000	277.045,5360	158.063,1229	1.164,106	136°51'53"
142+0,000		2.840,000	277.030,9411	158.076,7973	1.163,810	136°51'53"
143+0,000		2.860,000	277.016,3463	158.090,4718	1.163,433	136°51'53"
144+0,000		2.880,000	277.001,7514	158.104,1462	1.163,050	136°51'53"
145+0,000		2.900,000	276.987,1565	158.117,8206	1.162,587	136°51'53"
146+0,000		2.920,000	276.972,5617	158.131,4951	1.162,161	136°51'53"
147+0,000		2.940,000	276.957,9668	158.145,1695	1.161,616	136°51'53"
148+0,000		2.960,000	276.943,3720	158.158,8439	1.161,071	136°51'53"
149+0,000		2.980,000	276.928,7771	158.172,5184	1.160,554	136°51'53"
150+0,000		3.000,000	276.914,1823	158.186,1928	1.160,006	136°51'53"
150+10,592	PC-3	3.010,592	276.906,4526	158.193,4350	1.159,745	136°51'53"
151+0,000		3.020,000	276.899,5723	158.199,8511	1.159,461	137°8'4"
152+0,000		3.040,000	276.884,8455	158.213,3832	1.158,971	137°42'26"
153+0,000		3.060,000	276.869,9841	158.226,7674	1.158,280	138°16'49"
154+0,000		3.080,000	276.854,9896	158.240,0022	1.157,603	138°51'12"
155+0,000		3.100,000	276.839,8636	158.253,0865	1.156,994	139°25'34"
156+0,000		3.120,000	276.824,6074	158.266,0189	1.156,109	139°59'57"
157+0,000		3.140,000	276.809,2227	158.278,7981	1.155,700	140°34'20"
158+0,000		3.160,000	276.793,7109	158.291,4227	1.154,231	141°8'42"
158+11,696	PCR	3.171,696	276.784,5815	158.298,7335	1.153,833	141°28'48"
159+0,000		3.180,000	276.778,0952	158.303,9187	1.153,519	141°14'32"
160+0,000		3.200,000	276.762,5621	158.316,5170	1.152,270	140°40'9"
161+0,000		3.220,000	276.747,1557	158.329,2701	1.150,563	140°5'47"
162+0,000		3.240,000	276.731,8776	158.342,1765	1.149,182	139°31'24"
163+0,000		3.260,000	276.716,7294	158.355,2352	1.147,814	138°57'1"
164+0,000		3.280,000	276.701,7125	158.368,4446	1.146,261	138°22'39"
165+0,000		3.300,000	276.686,8284	158.381,8035	1.145,283	137°48'16"
166+0,000		3.320,000	276.672,0787	158.395,3107	1.145,008	137°13'53"
167+0,000		3.340,000	276.657,4648	158.408,9646	1.143,324	136°39'31"
167+4,415	PT-4	3.344,415	276.654,2575	158.411,9980	1.143,053	136°31'56"
168+0,000		3.360,000	276.642,9462	158.422,7200	1.142,391	136°31'56"
169+0,000		3.380,000	276.628,4310	158.436,4790	1.141,306	136°31'56"
170+0,000		3.400,000	276.613,9158	158.450,2379	1.140,312	136°31'56"

DF-440

Estaca	PNH	Progressiva	Norte	Este	Cota	Azimute
170+5,628	PC-5	3.405,628	276.609,8314	158.454,1095	1.140,002	136°31'56"
171+0,000		3.420,000	276.599,4362	158.464,0343	1.139,226	136°7'13"
172+0,000		3.440,000	276.585,0898	158.477,9691	1.137,794	135°32'51"
173+0,000		3.460,000	276.570,8835	158.492,0466	1.136,710	134°58'28"
174+0,000		3.480,000	276.556,8187	158.506,2655	1.135,968	134°24'5"
175+0,000		3.500,000	276.542,8967	158.520,6243	1.135,044	133°49'43"
176+0,000		3.520,000	276.529,1190	158.535,1216	1.133,887	133°15'20"
177+0,000		3.540,000	276.515,4870	158.549,7560	1.133,366	132°40'57"
177+17,032	PCR	3.557,032	276.503,9937	158.562,3257	1.133,139	132°11'41"
178+0,000		3.560,000	276.501,9988	158.564,5230	1.133,155	132°16'47"
179+0,000		3.580,000	276.488,4700	158.579,2528	1.133,450	132°51'10"
180+0,000		3.600,000	276.474,7946	158.593,8467	1.133,725	133°25'32"
181+0,000		3.620,000	276.460,9739	158.608,3030	1.134,026	133°59'55"
182+0,000		3.640,000	276.447,0094	158.622,6205	1.134,503	134°34'18"
183+0,000		3.660,000	276.432,9024	158.636,7976	1.135,109	135°8'40"
184+0,000		3.680,000	276.418,6544	158.650,8329	1.135,634	135°43'3"
185+0,000		3.700,000	276.404,2667	158.664,7250	1.136,065	136°17'25"
185+19,438	PT-6	3.719,438	276.390,1507	158.678,0884	1.136,539	136°50'50"
186+0,000		3.720,000	276.389,7409	158.678,4726	1.136,550	136°50'50"
187+0,000		3.740,000	276.375,1502	158.692,1515	1.136,940	136°50'50"
188+0,000		3.760,000	276.360,5595	158.705,8304	1.137,340	136°50'50"
189+0,000		3.780,000	276.345,9689	158.719,5093	1.137,610	136°50'50"
190+0,000		3.800,000	276.331,3782	158.733,1882	1.137,921	136°50'50"
191+0,000		3.820,000	276.316,7876	158.746,8671	1.138,143	136°50'50"
192+0,000		3.840,000	276.302,1969	158.760,5461	1.138,283	136°50'50"
193+0,000		3.860,000	276.287,6062	158.774,2250	1.138,380	136°50'50"
194+0,000		3.880,000	276.273,0156	158.787,9039	1.138,441	136°50'50"
195+0,000		3.900,000	276.258,4249	158.801,5828	1.138,420	136°50'50"
196+0,000		3.920,000	276.243,8342	158.815,2617	1.138,435	136°50'50"
197+0,000		3.940,000	276.229,2436	158.828,9406	1.138,423	136°50'50"
198+0,000		3.960,000	276.214,6529	158.842,6195	1.138,467	136°50'50"
199+0,000		3.980,000	276.200,0622	158.856,2984	1.138,444	136°50'50"
200+0,000		4.000,000	276.185,4716	158.869,9773	1.138,379	136°50'50"
201+0,000		4.020,000	276.170,8809	158.883,6562	1.138,205	136°50'50"
202+0,000		4.040,000	276.156,2903	158.897,3351	1.137,658	136°50'50"
203+0,000		4.060,000	276.141,6996	158.911,0141	1.137,564	136°50'50"

DF-440

Estaca	PNH	Progressiva	Norte	Este	Cota	Azimute
204+0,000		4.080,000	276.127,1089	158.924,6930	1.137,176	136°50'50"
205+0,000		4.100,000	276.112,5183	158.938,3719	1.136,802	136°50'50"
206+0,000		4.120,000	276.097,9276	158.952,0508	1.136,436	136°50'50"
207+0,000		4.140,000	276.083,3369	158.965,7297	1.136,002	136°50'50"
208+0,000		4.160,000	276.068,7463	158.979,4086	1.135,647	136°50'50"
209+0,000		4.180,000	276.054,1556	158.993,0875	1.135,404	136°50'50"
210+0,000		4.200,000	276.039,5649	159.006,7664	1.135,090	136°50'50"
211+0,000		4.220,000	276.024,9743	159.020,4453	1.134,757	136°50'50"
212+0,000		4.240,000	276.010,3836	159.034,1242	1.134,396	136°50'50"
213+0,000		4.260,000	275.995,7930	159.047,8031	1.134,001	136°50'50"
214+0,000		4.280,000	275.981,2023	159.061,4820	1.133,563	136°50'50"
215+0,000		4.300,000	275.966,6116	159.075,1610	1.133,105	136°50'50"
216+0,000		4.320,000	275.952,0210	159.088,8399	1.132,632	136°50'50"
217+0,000		4.340,000	275.937,4303	159.102,5188	1.132,185	136°50'50"
218+0,000		4.360,000	275.922,8396	159.116,1977	1.131,764	136°50'50"
219+0,000		4.380,000	275.908,2490	159.129,8766	1.131,372	136°50'50"
220+0,000		4.400,000	275.893,6583	159.143,5555	1.131,051	136°50'50"
221+0,000		4.420,000	275.879,0677	159.157,2344	1.130,749	136°50'50"
222+0,000		4.440,000	275.864,4770	159.170,9133	1.130,465	136°50'50"
223+0,000		4.460,000	275.849,8863	159.184,5922	1.130,278	136°50'50"
224+0,000		4.480,000	275.835,2957	159.198,2711	1.130,018	136°50'50"
225+0,000		4.500,000	275.820,7050	159.211,9500	1.129,798	136°50'50"
226+0,000		4.520,000	275.806,1143	159.225,6289	1.129,562	136°50'50"
227+0,000		4.540,000	275.791,5237	159.239,3079	1.129,385	136°50'50"
228+0,000		4.560,000	275.776,9330	159.252,9868	1.129,196	136°50'50"
229+0,000		4.580,000	275.762,3423	159.266,6657	1.129,069	136°50'50"
230+0,000		4.600,000	275.747,7517	159.280,3446	1.128,915	136°50'50"
231+0,000		4.620,000	275.733,1610	159.294,0235	1.128,776	136°50'50"
232+0,000		4.640,000	275.718,5704	159.307,7024	1.128,705	136°50'50"
233+0,000		4.660,000	275.703,9797	159.321,3813	1.128,534	136°50'50"
234+0,000		4.680,000	275.689,3890	159.335,0602	1.128,369	136°50'50"
235+0,000		4.700,000	275.674,7984	159.348,7391	1.128,157	136°50'50"
236+0,000		4.720,000	275.660,2077	159.362,4180	1.127,829	136°50'50"
237+0,000		4.740,000	275.645,6170	159.376,0969	1.127,510	136°50'50"
238+0,000		4.760,000	275.631,0264	159.389,7759	1.127,046	136°50'50"
239+0,000		4.780,000	275.616,4357	159.403,4548	1.126,507	136°50'50"

DF-440

Estaca	PNH	Progressiva	Norte	Este	Cota	Azimute
240+0,000		4.800,000	275.601,8450	159.417,1337	1.125,931	136°50'50"
241+0,000		4.820,000	275.587,2544	159.430,8126	1.125,427	136°50'50"
242+0,000		4.840,000	275.572,6637	159.444,4915	1.124,936	136°50'50"
243+0,000		4.860,000	275.558,0731	159.458,1704	1.124,439	136°50'50"
244+0,000		4.880,000	275.543,4824	159.471,8493	1.123,958	136°50'50"
245+0,000		4.900,000	275.528,8917	159.485,5282	1.123,459	136°50'50"
246+0,000		4.920,000	275.514,3011	159.499,2071	1.123,042	136°50'50"
247+0,000		4.940,000	275.499,7104	159.512,8860	1.122,672	136°50'50"
248+0,000		4.960,000	275.485,1197	159.526,5649	1.122,343	136°50'50"
249+0,000		4.980,000	275.470,5291	159.540,2438	1.122,054	136°50'50"
250+0,000		5.000,000	275.455,9384	159.553,9228	1.121,744	136°50'50"
251+0,000		5.020,000	275.441,3477	159.567,6017	1.121,467	136°50'50"
252+0,000		5.040,000	275.426,7571	159.581,2806	1.121,123	136°50'50"
253+0,000		5.060,000	275.412,1664	159.594,9595	1.120,851	136°50'50"
254+0,000		5.080,000	275.397,5758	159.608,6384	1.120,722	136°50'50"
255+0,000		5.100,000	275.382,9851	159.622,3173	1.120,701	136°50'50"
256+0,000		5.120,000	275.368,3944	159.635,9962	1.120,765	136°50'50"
257+0,000		5.140,000	275.353,8038	159.649,6751	1.120,910	136°50'50"
258+0,000		5.160,000	275.339,2131	159.663,3540	1.121,102	136°50'50"
259+0,000		5.180,000	275.324,6224	159.677,0329	1.121,410	136°50'50"
260+0,000		5.200,000	275.310,0318	159.690,7118	1.121,878	136°50'50"
261+0,000		5.220,000	275.295,4411	159.704,3907	1.122,439	136°50'50"
262+0,000		5.240,000	275.280,8504	159.718,0697	1.123,212	136°50'50"
263+0,000		5.260,000	275.266,2598	159.731,7486	1.124,322	136°50'50"
264+0,000		5.280,000	275.251,6691	159.745,4275	1.125,178	136°50'50"
265+0,000		5.300,000	275.237,0785	159.759,1064	1.125,775	136°50'50"
266+0,000		5.320,000	275.222,4878	159.772,7853	1.126,382	136°50'50"
266+16,872	PF-7	5.336,872	275.210,1788	159.784,3251	1.126,872	136°50'50"

3.2. CURVAS HORIZONTAIS

3.2.1. DISPOSITIVO EST. 85+0,000

RAMO 100

PI/PNH	Estaca	Norte	Este	Tipo	Ângulo	Raio Horiz.	Compr.	Tangente	
								Entrada	Saída
TE-1	100+0,000	277.752,0040	157.400,5767						
							40,000		
EC-1	102+0,000	277.781,4048	157.373,4812						
PI-1		277.785,1829	157.367,8885	Composta	15°7'2.351"	200,000	12,769	46,576	46,576
CE-1	102+12,770	277.791,5992	157.365,7951						
							40,000		
ET-1	104+12,770	277.825,7387	157.344,9845						
				Tangente			18,011		
TE-2	105+10,781	277.841,4212	157.336,1278						
							40,000		
EC-2	107+10,781	277.875,2044	157.314,7836						
PI-2		277.925,2056	157.288,8102	Composta	58°43'47.026"	135,000	98,379	96,223	96,223
CE-2	112+9,159	277.925,0174	157.232,4657						
							40,000		
ET-2	114+9,159	277.928,2524	157.192,6358						
				Tangente			13,027		
TE-3	115+2,186	277.928,6649	157.179,6155						
							40,000		
EC-3	117+2,186	277.931,2619	157.139,7177						
PI-3		277.930,1629	157.132,3269	Composta	15°31'50.761"	200,000	14,213	47,312	47,312
CE-3	117+16,399	277.933,6267	157.125,7062						
							40,000		
ET-3	119+16,399	277.944,2681	157.087,1661						

RAMO 200

PI/PNH	Estaca	Norte	Este	Tipo	Ângulo	Raio Horiz.	Compr.	Tangente	
								Entrada	Saída
PC-1	200+0,000	277.881,4199	157.314,2502						
PI-1		277.926,9939	157.275,8625	Circular	47°37'54.796"	135,000	112,230	59,587	59,587
PT-1	205+12,230	277.986,0679	157.283,6648						

RAMO 300

PI/PNH	Estaca	Norte	Este	Tipo	Ângulo	Raio Horiz.	Compr.	Tangente	
								Entrada	Saída
PP-0	300+0,000	277.986,9844	157.276,7251						
				Tangente			13,670		
PC-1	300+13,670	277.973,4326	157.274,9352						
PI-1		277.925,3456	157.268,5840	Circular	88°15'37.865"	50,000	77,022	48,505	48,505
PT-1	304+10,691	277.930,2342	157.220,3264						

RAMO 400

PI/PNH	Estaca	Norte	Este	Tipo	Ângulo	Raio Horiz.	Compr.	Tangente	
								Entrada	Saída
PC-1	400+0,000	277.915,0491	157.255,2131						
PI-1		277.734,6844	156.919,1032	Circular	22°55'32.379"	65,000	26,008	13,181	13,181
PCC	401+6,008	277.919,2813	157.229,7270						
PI-2		277.733,4444	156.884,1959	Circular	122°13'27.391"	12,000	25,599	21,749	21,749
PCC	402+11,607	277.900,5337	157.220,2349						
PI-3		277.702,3678	156.905,3621	Circular	25°31'6.134"	70,000	31,177	15,851	15,851
PT-3	404+2,784	277.879,4537	157.242,8546						

RAMO 500

PI/PNH	Estaca	Norte	Este	Tipo	Ângulo	Raio Horiz.	Compr.	Tangente	
								Entrada	Saída
PC-1	500+0,000	277.859,4445	157.275,2878						
PI-1		277.568,9018	157.112,6487	Circular	12°24'36.448"	65,000	14,079	7,067	7,067
PCC	500+14,079	277.853,0837	157.287,8170						
PI-2		277.554,7584	157.150,0569	Circular	133°55'45.988"	14,000	32,725	65,851	65,851
PCC	502+6,804	277.871,6984	157.305,6342						
PI-3		277.604,8994	157.128,5471	Circular	34°20'56.307"	70,000	41,965	21,635	21,635
PT-3	504+8,769	277.903,1833	157.278,8450						

RAMO 600

PI/PNH	Estaca	Norte	Este	Tipo	Ângulo	Raio Horiz.	Compr.	Tangente	
								Entrada	Saída
PP-0	600+0,000	277.986,5262	157.280,1949						
				Tangente			96,602		
PF-1	604+16,602	278.082,2963	157.292,8440						

3.2.2. CICLOVIA

RAMO 1000

PI/PNH	Estaca	Norte	Este	Tipo	Ângulo	Raio Horiz.	Compr.	Tangente	
								Entrada	Saída
PC-1	1000+0,000	276.763,3305	158.332,0756						
PI-1		276.736,9328	158.353,9120	Circular	26°40'32.140"	144,499	67,276	34,259	34,259
PCR	1003+7,276	276.723,1478	158.385,2755						
PI-2		276.718,5614	158.395,7105	Circular	50°48'35.782"	24,000	21,283	11,398	11,398
PCR	1004+8,559	276.707,5755	158.398,7497						
PI-3		276.689,7806	158.403,6724	Circular	22°6'36.421"	94,500	36,467	18,463	18,463
PCC	1006+5,026	276.675,1472	158.414,9309						
PI-4		276.669,7478	158.419,0851	Circular	5°53'39.279"	132,329	13,613	6,813	6,813
PT-4	1006+18,639	276.664,8034	158.423,7718						
				Tangente			11,543		
PI-5	1007+10,182	276.656,4262	158.431,7126						
				Tangente			18,080		
PC-6	1008+8,262	276.643,3044	158.444,1507						
PI-6		276.638,3545	158.448,8428	Circular	5°54'34.014"	132,137	13,629	6,820	6,820
PCC	1009+1,891	276.633,9140	158.454,0195						
PI-7		276.622,3028	158.467,5557	Circular	21°22'27.299"	94,500	35,253	17,834	17,834
PCR	1010+17,144	276.616,4235	158.484,3929						
PI-8		276.612,6490	158.495,2024	Circular	51°0'33.604"	24,000	21,366	11,450	11,450
PCR	1011+18,510	276.601,8723	158.499,0700						
PI-9		276.569,6268	158.510,6424	Circular	26°40'32.140"	144,499	67,276	34,259	34,259
PT-9	1015+5,787	276.546,0089	158.535,4592						

3.2.3. DF-440

DF-440

PI/PNH	Estaca	Norte	Este	Tipo	Ângulo	Raio Horiz.	Compr.	Tangente	
								Entrada	Saída
PP-0	0+0,000	278.149,3114	155.627,5255						
				Tangente			15,505		
PC-1	0+15,505	278.144,7830	155.642,3544						
PI-1		277.990,1136	156.148,8427	Circular	16°4'35.067"	3.750,000	1.052,198	529,578	529,578
PT-1	53+7,703	277.981,7491	156.678,3548						
				Tangente			157,094		
TE-2	61+4,797	277.979,2678	156.835,4293						
							80,000		
EC-2	65+4,797	277.976,5828	156.915,3742						
PI-2		277.973,6103	157.193,5775	Composta	45°57'35.395"	750,000	521,613	358,193	358,193
CE-2	91+6,410	277.769,6122	157.382,7619						
							80,000		
ET-2	95+6,410	277.712,2216	157.438,4818						
				Tangente			1.104,182		
PC-3	150+10,592	276.906,4526	158.193,4350						
PI-3		276.847,6387	158.248,5398	Circular	4°36'55.005"	2.000,000	161,104	80,595	80,595
PCR	158+11,696	276.784,5815	158.298,7335						
PI-4		276.716,9726	158.352,5503	Circular	4°56'52.887"	2.000,000	172,719	86,414	86,414
PT-4	167+4,415	276.654,2575	158.411,9980						
				Tangente			61,213		
PC-5	170+5,628	276.609,8314	158.454,1095						
PI-5		276.554,8636	158.506,2136	Circular	4°20'14.698"	2.000,000	151,404	75,738	75,738
PCR	177+17,032	276.503,9937	158.562,3257						
PI-6		276.449,4236	158.622,5194	Circular	4°39'9.334"	2.000,000	162,406	81,248	81,248
PT-6	185+19,438	276.390,1507	158.678,0884						
				Tangente			1.617,434		
PF-7	266+16,872	275.210,1788	159.784,3251						

3.3. CURVAS VERTICAIS

3.3.1. DISPOSITIVO EST. 85+0,000

RAMO 100

PI/PNV	Estaca	Tipo	Cota	Comprimento		Rampa (%)	Raio Vertical		k		Dist. Ext.
				L	L1		Raio	Raio 1	k	k1	
PPV-0	100+0,000		1.163,503			-0,57%					
PCV-1	100+5,000		1.163,474			-0,57%					
PIV-1	101+5,000	P. Simples	1.163,316	40,000		-1,00%	4.667,360		46,674		0,043
PTV-1	102+5,000		1.163,073			-1,43%					
PCV-2	109+0,000		1.161,283			-1,43%					
PIV-2	110+0,000	P. Simples	1.161,059	60,000		-0,07%	2.196,405		21,964		0,205
PTV-2	112+0,000		1.161,244			1,30%					
PFV-3	119+16,399		1.163,407			1,30%					

RAMO 200

PI/PNV	Estaca	Tipo	Cota	Comprimento		Rampa (%)	Raio Vertical		k		Dist. Ext.
				L	L1		Raio	Raio 1	k	k1	
PPV-0	200+0,000		1.161,695			-1,44%					
PCV-1	201+11,000		1.161,248			-1,44%					
PIV-1	202+16,000	P. Simples	1.160,360	50,000		-5,67%	591,795		5,918		0,528
PTV-1	204+1,000		1.158,415			-9,89%					
PFV-2	205+12,230		1.155,327			-9,89%					

RAMO 300

PI/PNV	Estaca	Tipo	Cota	Comprimento		Rampa (%)	Raio Vertical		k		Dist. Ext.
				L	L1		Raio	Raio 1	k	k1	
PPV-0	300+0,000		1.155,327			9,89%					
PCV-1	302+4,500		1.159,728			9,89%					
PIV-1	303+2,000	P. Simples	1.161,077	35,000		5,53%	401,247		4,012		0,382
PTV-1	303+19,500		1.161,663			1,17%					
PFV-2	304+10,691		1.161,794			1,17%					

RAMO 400

PI/PNV	Estaca	Tipo	Cota	Comprimento		Rampa (%)	Raio Vertical		k		Dist. Ext.
				L	L1		Raio	Raio 1	k	k1	
PPV-0	400+0,000		1.160,967			1,00%					
PCV-1	400+10,000		1.161,067			1,00%					
PIV-1	401+0,000	P. Simples	1.161,212	20,000		1,89%	1.121,408		11,214		0,045
PTV-1	401+10,000		1.161,445			2,78%					
PCV-2	402+15,000		1.162,141			2,78%					
PIV-2	403+5,000	P. Simples	1.162,354	20,000		1,47%	762,359		7,624		0,066
PTV-2	403+15,000		1.162,436			0,16%					
PFV-3	404+2,784		1.162,448			0,16%					

RAMO 500

PI/PNV	Estaca	Tipo	Cota	Comprimento		Rampa (%)	Raio Vertical		k		Dist. Ext.
				L	L1		Raio	Raio 1	k	k1	
PPV-0	500+0,000		1.162,574			0,49%					
PCV-1	500+5,000		1.162,599			0,49%					
PIV-1	501+0,000	P. Simples	1.162,466	30,000		-2,26%	546,022		5,460		0,206
PTV-1	501+15,000		1.161,921			-5,00%					
PCV-2	502+0,000		1.161,671			-5,00%					
PIV-2	502+15,000	P. Simples	1.161,101	30,000		-2,60%	624,455		6,245		0,180
PTV-2	503+10,000		1.160,891			-0,20%					
PFV-3	504+8,769		1.160,853			-0,20%					

RAMO 600

PI/PNV	Estaca	Tipo	Cota	Comprimento		Rampa (%)	Raio Vertical		k		Dist. Ext.
				L	L1		Raio	Raio 1	k	k1	
PPV-0	600+0,000		1.155,397			-9,89%					
PFV-1	604+16,602		1.145,840			-9,89%					

3.3.2. CICLOVIA

RAMO 1000

PI/PNV	Estaca	Tipo	Cota	Comprimento		Rampa (%)	Raio Vertical		k		Dist. Ext.
				L	L1		Raio	Raio 1	k	k1	
PPV-0	1000+0,000		1.150,415			-5,26%					
PCV-1	1011+0,000		1.138,843			-5,26%					
PIV-1	1013+0,000	P. Simples	1.136,935	80,000		-4,28%	4.087,314		40,873		0,196
PTV-1	1015+0,000		1.135,418			-3,30%					
PFV-2	1015+5,787		1.135,227			-3,30%					

3.3.3. DF-440

DF-440

PI/PNV	Estaca	Tipo	Cota	Comprimento		Rampa (%)	Raio Vertical		k		Dist. Ext.
				L	L1		Raio	Raio 1	k	k1	
PPV-0	0+0,000		1.195,706			-0,86%					
PCV-1	11+15,000		1.193,695			-0,86%					
PIV-1	24+5,000	P. Simples	1.190,219	500,000		-1,93%	23.370,220		233,702		1,337
PTV-1	36+15,000		1.184,069			-3,00%					
PCV-2	64+5,000		1.167,596			-3,00%					
PIV-2	75+0,000	P. Simples	1.163,281	410,000		-1,21%	11.512,382		115,124		1,825
PTV-2	84+15,000		1.162,617			0,57%					
PCV-3	122+5,000		1.166,864			0,57%					
PIV-3	127+5,000	P. Simples	1.166,981	200,000		-0,33%	11.118,281		111,183		0,450
PTV-3	132+5,000		1.166,198			-1,23%					
PCV-4	142+15,000		1.163,610			-1,23%					
PIV-4	149+15,000	P. Simples	1.160,474	280,000		-3,25%	6.947,654		69,477		1,411
PTV-4	156+15,000		1.154,517			-5,26%					
PCV-5	172+15,000		1.137,676			-5,26%					
PIV-5	177+15,000	P. Simples	1.134,365	200,000		-1,36%	2.561,753		25,618		1,952
PTV-5	182+15,000		1.134,958			2,54%					
PCV-6	184+7,500		1.135,785			2,54%					
PIV-6	195+5,000	P. Simples	1.138,814	435,000		0,24%	9.440,762		94,408		2,505
PTV-6	206+2,500		1.136,832			-2,06%					
PCV-7	218+15,000		1.131,622			-2,06%					
PIV-7	221+15,000	P. Simples	1.130,575	120,000		-1,43%	9.449,270		94,493		0,190
PTV-7	224+15,000		1.129,909			-0,79%					
PCV-8	231+10,000		1.128,838			-0,79%					
PIV-8	236+0,000	P. Simples	1.127,694	180,000		-1,75%	9.414,368		94,144		0,430
PTV-8	241+0,000		1.125,689			-2,71%					
PCV-9	240+10,000		1.125,689			-2,71%					
PIV-9	253+0,000	P. Simples	1.122,411	500,000		0,08%	8.968,320		89,683		3,484
PTV-6	265+10,000		1.126,101			2,87%					
PFV-10	266+16,872		1.126,872			2,87%					

3.4. GREIDE + SUPERELEVAÇÃO

3.4.1. DISPOSITIVO EST. 85+0,000

RAMO 100

							Superelevação	
Estaca	PNH	PNV	Norte	Este	Azimute	Greide	Esq.	Dir.
100+0,000	TE-1	PPV-0	277.752,0040	157.400,5767	315°25'36.898"	1.163,503	-	-
100+5,000		PCV-1	277.755,5673	157.397,0698	315°30'59.129"	1.163,474	-	-
100+19,852			277.766,2591	157.386,7613	316°50'17.408"	1.163,365	-	-
102+0,000	EC-1		277.781,4048	157.373,4812	321°9'23.379"	1.163,142	-	-
102+4,556			277.784,9852	157.370,6646	322°27'41.626"	1.163,079	5,40%	-5,40%
102+5,000		PTV-1	277.785,3376	157.370,3945	322°35'19.534"	1.163,073	5,40%	-5,40%
102+12,770	CE-1		277.791,5992	157.365,7951	324°48'52.769"	1.162,962	5,40%	-5,40%
103+12,918			277.808,5341	157.354,8880	329°7'58.741"	1.162,673	2,00%	-2,00%
104+12,770	ET-1		277.825,7387	157.344,9845	330°32'39.249"	1.162,389	0,62%	-0,62%
105+1,775			277.833,5799	157.340,5561	330°32'39.249"	1.162,260	0,00%	0,00%
105+10,781	TE-2		277.841,4212	157.336,1278	330°32'39.249"	1.162,131	-0,72%	0,72%
106+6,781			277.855,2900	157.328,1501	329°11'10.010"	1.161,902	-2,00%	2,00%
107+10,781	EC-2		277.875,2044	157.314,7836	322°3'21.500"	1.161,558	-6,00%	6,00%
109+0,000		PCV-2	277.889,4701	157.301,9285	313°53'56.274"	1.161,283	-6,00%	6,00%
112+0,000		PTV-2	277.920,2669	157.251,0100	288°26'3.027"	1.161,244	-6,00%	6,00%
112+9,159	CE-2		277.925,0174	157.232,4657	280°18'9.972"	1.161,493	-6,00%	6,00%
113+1,775			277.926,7524	157.219,9730	275°47'34.119"	1.161,657	-3,90%	3,90%
113+13,159			277.927,6194	157.208,6229	273°10'21.463"	1.161,805	-2,00%	2,00%
114+9,159	ET-2		277.928,2524	157.192,6358	271°48'52.223"	1.162,013	-0,69%	0,69%
114+17,599			277.928,5196	157.184,2007	271°48'52.223"	1.162,123	0,00%	0,00%
115+2,186	TE-3		277.928,6649	157.179,6155	271°48'52.223"	1.162,182	0,38%	-0,38%
116+2,038			277.929,4563	157.159,7799	273°13'32.732"	1.162,440	2,00%	-2,00%
117+2,186	EC-3		277.931,2619	157.139,7177	277°32'38.704"	1.162,702	5,40%	-5,40%
117+12,802			277.932,9342	157.129,2356	280°35'7.156"	1.162,840	5,40%	-5,40%
117+16,399	CE-3		277.933,6267	157.125,7062	281°36'56.503"	1.162,887	-	-
118+16,547			277.938,5056	157.106,1627	285°56'2.475"	1.163,149	-	-
119+16,399	ET-3	PFV-3	277.944,2681	157.087,1661	287°20'42.984"	1.163,407	-	-

RAMO 200

							Superelevação	
Estaca	PNH	PNV	Norte	Este	Azimute	Greide	Esq.	Dir.
200+0,000	PC-1	PPV-0	277.881,4199	157.314,2502	333°2'55.709"	1.161,695	-	-
201+11,000		PCV-1	277.907,2047	157.297,1644	333°2'55.709"	1.161,248	-	-
201+18,333			277.913,8283	157.294,0200	336°9'39.708"	1.161,097	4,00%	-4,00%
203+17,686			277.951,6181	157.283,5485	352°51'46.663"	1.158,734	2,00%	-2,00%
204+1,000		PTV-1	277.954,9112	157.283,1772	354°16'10.082"	1.158,415	2,00%	-2,00%
205+12,230	PT-1	PFV-2	277.986,0679	157.283,6648	354°16'10.082"	1.155,327	2,00%	-2,00%

RAMO 300

							Superelevação	
Estaca	PNH	PNV	Norte	Este	Azimute	Greide	Esq.	Dir.
300+0,000	PP-0	PPV-0	277.986,9844	157.276,7251	187°31'26.147"	1.155,327	-	-
300+13,670	PC-1		277.973,4326	157.274,9352	187°31'26.147"	1.156,679	-	-
301+13,308			277.954,9585	157.268,6547	210°1'40.632"	1.158,621	2,00%	-2,00%
302+4,500		PCV-1	277.945,9736	157.262,0207	222°51'10.946"	1.159,728	3,40%	-3,40%
303+5,378			277.934,0306	157.245,0808	246°46'38.879"	1.161,250	6,00%	-6,00%
303+19,500		PTV-1	277.930,3566	157.231,4937	262°57'36.310"	1.161,663	2,65%	-2,65%
304+10,691	PT-1	PFV-2	277.930,2342	157.220,3264	262°57'36.310"	1.161,794	0,00%	0,00%

RAMO 400

							Superelevação	
Estaca	PNH	PNV	Norte	Este	Azimute	Greide	Esq.	Dir.
400+0,000	PC-1	PPV-0	277.915,0491	157.255,2131	282°4'34.644"	1.160,967	-	-
400+10,000		PCV-1	277.917,8838	157.245,6334	282°4'34.644"	1.161,067	-	-
401+6,008	PCC		277.919,2813	157.229,7270	267°57'55.947"	1.161,341	-	-
401+10,000		PTV-1	277.918,4849	157.225,8345	248°54'27.753"	1.161,445	-	-
401+14,390			277.916,1991	157.222,1150	227°56'45.773"	1.161,568	-2,00%	2,00%
402+11,607	PCC		277.900,5337	157.220,2349	145°44'28.556"	1.162,047	-2,89%	2,89%
402+13,766			277.898,7683	157.221,4777	143°58'26.552"	1.162,107	-3,00%	3,00%
402+15,000		PCV-2	277.897,7767	157.222,2122	142°57'50.398"	1.162,141	-	-
403+15,000		PTV-2	277.883,7371	157.236,3606	126°35'37.597"	1.162,436	-	-
404+2,784	PT-2	PFV-3	277.879,4537	157.242,8546	126°35'37.597"	1.162,448	-	-

RAMO 500

							Superelevação	
Estaca	PNH	PNV	Norte	Este	Azimute	Greide	Esq.	Dir.
500+0,000	PC-1	PPV-0	277.859,4445	157.275,2878	118°42'48.362"	1.162,574	-	-
500+5,000		PCV-1	277.856,8761	157.279,5765	118°42'48.362"	1.162,599	-	-
500+14,079	PCC		277.853,0837	157.287,8170	110°42'39.072"	1.162,568	-	-
501+2,966			277.852,6987	157.296,5472	74°20'22.758"	1.162,391	-3,00%	3,00%
501+15,000		PTV-1	277.860,2423	157.305,4471	25°5'26.371"	1.161,921	-2,44%	2,44%
502+0,000		PCV-2	277.865,0496	157.306,7225	4°37'37.422"	1.161,671	-2,21%	2,21%
502+4,485			277.869,5014	157.306,3682	346°16'19.018"	1.161,463	-2,00%	2,00%
502+6,804	PCC		277.871,6984	157.305,6342	336°46'53.084"	1.161,368	-	-
503+10,000		PTV-2	277.891,1263	157.293,1561	317°47'42.749"	1.160,891	-	-
504+8,769	PT-2	PFV-3	277.903,1833	157.278,8450	317°47'42.749"	1.160,853	-	-

RAMO 600

							Superelevação	
Estaca	PNH	PNV	Norte	Este	Azimute	Greide	Esq.	Dir.
600+0,000	PP-0	PPV-0	277.986,5262	157.280,1949	7°31'26.147"	1.155,397	-2,00%	-2,00%
604+16,602	PF-1	PFV-1	278.082,2963	157.292,8440	7°31'26.147"	1.145,840	-2,00%	-2,00%

3.4.2. CICLOVIA

RAMO 1000

							Superelevação	
Estaca	PNH	PNV	Norte	Este	Azimute	Greide	Esq.	Dir.
1000+0,000	PC-1	PPV-0	276.763,3305	158.332,0756	140°24'7.668"	1.150,415	-2,00%	2,00%
1002+17,676			276.727,2997	158.376,6214	117°31'58.994"	1.147,381	-2,00%	2,00%
1003+4,417			276.724,3239	158.382,6700	114°51'35.753"	1.147,027	0,00%	0,00%
1003+7,276	PCR		276.723,1478	158.385,2755	113°43'35.540"	1.146,876	0,85%	-0,85%
1003+11,159			276.721,3054	158.388,6886	122°59'46.841"	1.146,672	2,00%	-2,00%
1004+4,676			276.711,2181	158.397,4168	155°16'0.013"	1.145,961	2,00%	-2,00%
1004+8,559	PCR		276.707,5755	158.398,7497	164°32'11.306"	1.145,757	0,98%	-0,98%
1004+12,318			276.703,9739	158.399,8235	162°15'27.724"	1.145,559	0,00%	0,00%
1004+19,959			276.696,7979	158.402,4437	157°37'28.553"	1.145,157	-2,00%	2,00%
1005+13,626			276.684,5795	158.408,5406	149°20'17.662"	1.144,438	-2,00%	2,00%
1006+5,026	PCC		276.675,1472	158.414,9309	142°25'34.769"	1.143,839	-2,00%	2,00%
1006+9,693			276.671,4995	158.417,8412	140°24'20.884"	1.143,593	-2,00%	2,00%
1006+17,376			276.665,7244	158.422,9072	137°4'44.677"	1.143,189	0,00%	0,00%
1006+18,639	PT-2		276.664,8034	158.423,7718	136°31'55.618"	1.143,123	0,33%	-0,33%
1007+5,059			276.660,1440	158.428,1885	136°31'55.618"	1.142,785	2,00%	-2,00%
1007+10,182	PI-3		276.656,4262	158.431,7126	136°31'55.545"	1.142,515	2,00%	-2,00%
1008+1,857			276.647,9528	158.439,7446	136°31'55.545"	1.141,901	2,00%	-2,00%
1008+8,262	PC-4		276.643,3044	158.444,1507	136°31'55.545"	1.141,564	0,33%	-0,33%
1008+9,541			276.642,3808	158.445,0348	135°58'39.733"	1.141,497	0,00%	0,00%
1008+17,224			276.637,0142	158.450,5318	132°38'46.123"	1.141,093	-2,00%	2,00%
1009+1,891	PCC		276.633,9140	158.454,0195	130°37'21.415"	1.140,848	-2,00%	2,00%
1009+3,791			276.632,6915	158.455,4740	129°28'14.390"	1.140,748	-2,00%	2,00%
1009+13,291			276.627,0310	158.463,0984	123°42'38.687"	1.140,248	-2,00%	2,00%
1010+5,744			276.620,8211	158.473,8824	116°9'37.076"	1.139,593	-2,00%	2,00%
1010+13,427			276.617,7175	158.480,9087	111°30'6.639"	1.139,189	0,00%	0,00%
1010+17,144	PCR		276.616,4235	158.484,3929	109°14'54.251"	1.138,993	0,97%	-0,97%
1011+0,000		PCV-1	276.615,3240	158.487,0268	116°3'59.266"	1.138,843	1,71%	-1,71%
1011+1,110			276.614,8131	158.488,0127	118°43'3.360"	1.138,785	2,00%	-2,00%
1011+14,544			276.605,4782	158.497,4285	150°47'18.709"	1.138,104	2,00%	-2,00%
1011+18,510	PCR		276.601,8723	158.499,0700	160°15'27.837"	1.137,911	0,83%	-0,83%
1012+1,327			276.599,2304	158.500,0473	159°8'27.239"	1.137,777	0,00%	0,00%
1012+8,111			276.592,9506	158.502,6105	156°27'4.374"	1.137,461	-2,00%	2,00%
1015+0,000		PTV-1	276.550,0809	158.531,3485	135°52'35.474"	1.135,418	-2,00%	2,00%
1015+5,787	PT-5	PFV-2	276.546,0090	158.535,4591	133°34'55.697"	1.135,227	-2,00%	2,00%

3.4.3. DF-44

DF-440


							Superelevação	
Estaca	PNH	PNV	Norte	Este	Azimute	Greide	Esq.	Dir.
0+0,000	PP-0	PPV-0	278.149,3114	155.627,5255	106°58'53.098"	1.195,706	-2,00%	-2,00%
0+15,505	PC-1		278.144,7830	155.642,3544	106°58'53.098"	1.195,573	-2,00%	-2,00%
11+15,000		PCV-1	278.086,8555	155.854,0351	103°37'40.003"	1.193,695	-2,00%	-2,00%
36+15,000		PTV-1	278.001,7445	156.346,3622	95°59'18.028"	1.184,069	-2,00%	-2,00%
53+7,703	PT-1		277.981,7491	156.678,3548	90°54'18.032"	1.174,104	-2,00%	-2,00%
60+10,586			277.979,4923	156.821,2206	90°54'18.032"	1.169,825	-2,00%	-2,00%
61+4,797	TE-2		277.979,2678	156.835,4293	90°54'18.032"	1.169,399	0,00%	-2,00%
61+19,008			277.979,0354	156.849,6380	91°0'5.139"	1.168,973	2,00%	-2,00%
64+5,000		PCV-2	277.977,7110	156.895,6093	92°38'7.827"	1.167,596	3,26%	-3,26%
65+4,797	EC-2		277.976,5828	156.915,3742	93°57'38.821"	1.167,020	3,80%	-3,80%
84+15,000		PTV-2	277.851,8304	157.280,4649	123°46'12.228"	1.162,617	3,80%	-3,80%
91+6,410	CE-2		277.769,6122	157.382,7619	133°48'32.637"	1.163,361	3,80%	-3,80%
94+12,200			277.722,5862	157.428,7599	136°46'6.319"	1.163,734	2,00%	-2,00%
95+6,410	ET-2		277.712,2216	157.438,4818	136°51'53.427"	1.163,814	0,00%	-2,00%
96+0,621			277.701,8515	157.448,1978	136°51'53.427"	1.163,895	-2,00%	-2,00%
122+5,000		PCV-3	277.319,1895	157.806,7273	136°51'53.427"	1.166,864	-2,00%	-2,00%
132+5,000		PTV-3	277.173,2410	157.943,4716	136°51'53.427"	1.166,198	-2,00%	-2,00%
142+15,000		PCV-4	277.019,9950	158.087,0532	136°51'53.427"	1.163,610	-2,00%	-2,00%
148+9,992			276.936,0802	158.165,6759	136°51'53.427"	1.161,241	-2,00%	-2,00%
149+10,992			276.920,7556	158.180,0340	136°51'53.427"	1.160,603	-2,00%	-2,00%
150+4,992			276.910,5392	158.189,6061	136°51'53.427"	1.160,142	0,00%	-2,00%
150+10,592	PC-3		276.906,4526	158.193,4350	136°51'53.427"	1.159,950	0,80%	-2,00%
150+18,992			276.900,3108	158.199,1653	137°6'19.739"	1.159,653	2,00%	-2,00%
156+15,000		PTV-4	276.813,0808	158.275,6177	140°25'43.898"	1.154,517	2,00%	-2,00%
158+3,296			276.791,1426	158.293,4883	141°14'22.120"	1.153,028	2,00%	-2,00%
158+11,696	PCR		276.784,5815	158.298,7335	141°28'48.432"	1.152,586	0,00%	0,00%
159+0,096			276.778,0204	158.303,9787	141°14'22.120"	1.152,143	-2,00%	2,00%
166+16,015			276.660,3660	158.406,2321	136°46'21.857"	1.143,938	-2,00%	2,00%
167+4,415	PT-4		276.654,2575	158.411,9980	136°31'55.545"	1.143,496	-2,00%	0,80%
167+10,015			276.650,1933	158.415,8505	136°31'55.545"	1.143,201	-2,00%	0,00%
168+4,015			276.640,0327	158.425,4818	136°31'55.545"	1.142,464	-2,00%	-2,00%
169+6,028			276.624,0563	158.440,6258	136°31'55.545"	1.141,306	-2,00%	-2,00%
170+0,028			276.613,8957	158.450,2570	136°31'55.545"	1.140,569	-2,00%	0,00%
170+5,628	PC-5		276.609,8314	158.454,1095	136°31'55.545"	1.140,274	-2,00%	0,80%
170+14,028			276.603,7472	158.459,9011	136°17'29.233"	1.139,832	-2,00%	2,00%
172+15,000		PCV-5	276.574,4219	158.488,5139	135°7'3.668"	1.137,676	-2,00%	2,00%
177+8,632			276.509,6487	158.556,1142	132°26'7.159"	1.134,460	-2,00%	2,00%
177+17,032	PCR		276.503,9937	158.562,3257	132°11'40.800"	1.134,339	0,00%	0,00%
178+5,432			276.498,3388	158.568,5371	132°26'7.160"	1.134,245	2,00%	-2,00%
182+15,000		PTV-5	276.436,4425	158.633,2665	135°0'4.508"	1.134,958	2,00%	-2,00%
184+7,500		PCV-6	276.413,2753	158.656,0593	135°55'56.311"	1.135,785	2,00%	-2,00%
185+11,038			276.396,2667	158.672,3304	136°36'23.869"	1.136,355	2,00%	-2,00%
185+19,438	PT-6		276.390,1507	158.678,0884	136°50'50.181"	1.136,544	0,80%	-2,00%

DF-440


							Superelevação	
Estaca	PNH	PNV	Norte	Este	Azimute	Greide	Esq.	Dir.
186+5,038			276.386,0653	158.681,9185	136°50'50.181"	1.136,666	0,00%	-2,00%
186+19,038			276.375,8518	158.691,4937	136°50'50.181"	1.136,956	-2,00%	-2,00%
188+0,038			276.360,5316	158.705,8566	136°50'50.181"	1.137,352	-2,00%	-2,00%
206+2,500		PTV-6	276.096,1038	158.953,7606	136°50'50.181"	1.136,832	-2,00%	-2,00%
218+15,000		PCV-7	275.911,8966	159.126,4569	136°50'50.181"	1.131,622	-2,00%	-2,00%
224+15,000		PTV-7	275.824,3527	159.208,5303	136°50'50.181"	1.129,909	-2,00%	-2,00%
231+10,000		PCV-8	275.725,8656	159.300,8630	136°50'50.181"	1.128,838	-2,00%	-2,00%
241+0,000		PTV-8	275.594,5498	159.423,9731	136°50'50.181"	1.125,689	-2,00%	-2,00%
240+10,000		PCV-9	275.594,5497	159.423,9731	136°50'50.181"	1.125,689	-2,00%	-2,00%
265+10,000		PTV-9	275.229,7831	159.765,9458	136°50'50.181"	1.126,101	-2,00%	-2,00%
266+16,872	PF-7	PFV-10	275.210,1788	159.784,3251	136°50'50.181"	1.126,872	-2,00%	-2,00%

4. NOTAS DE SERVIÇO

4.1. DISPOSITIVO EST.85+0,000

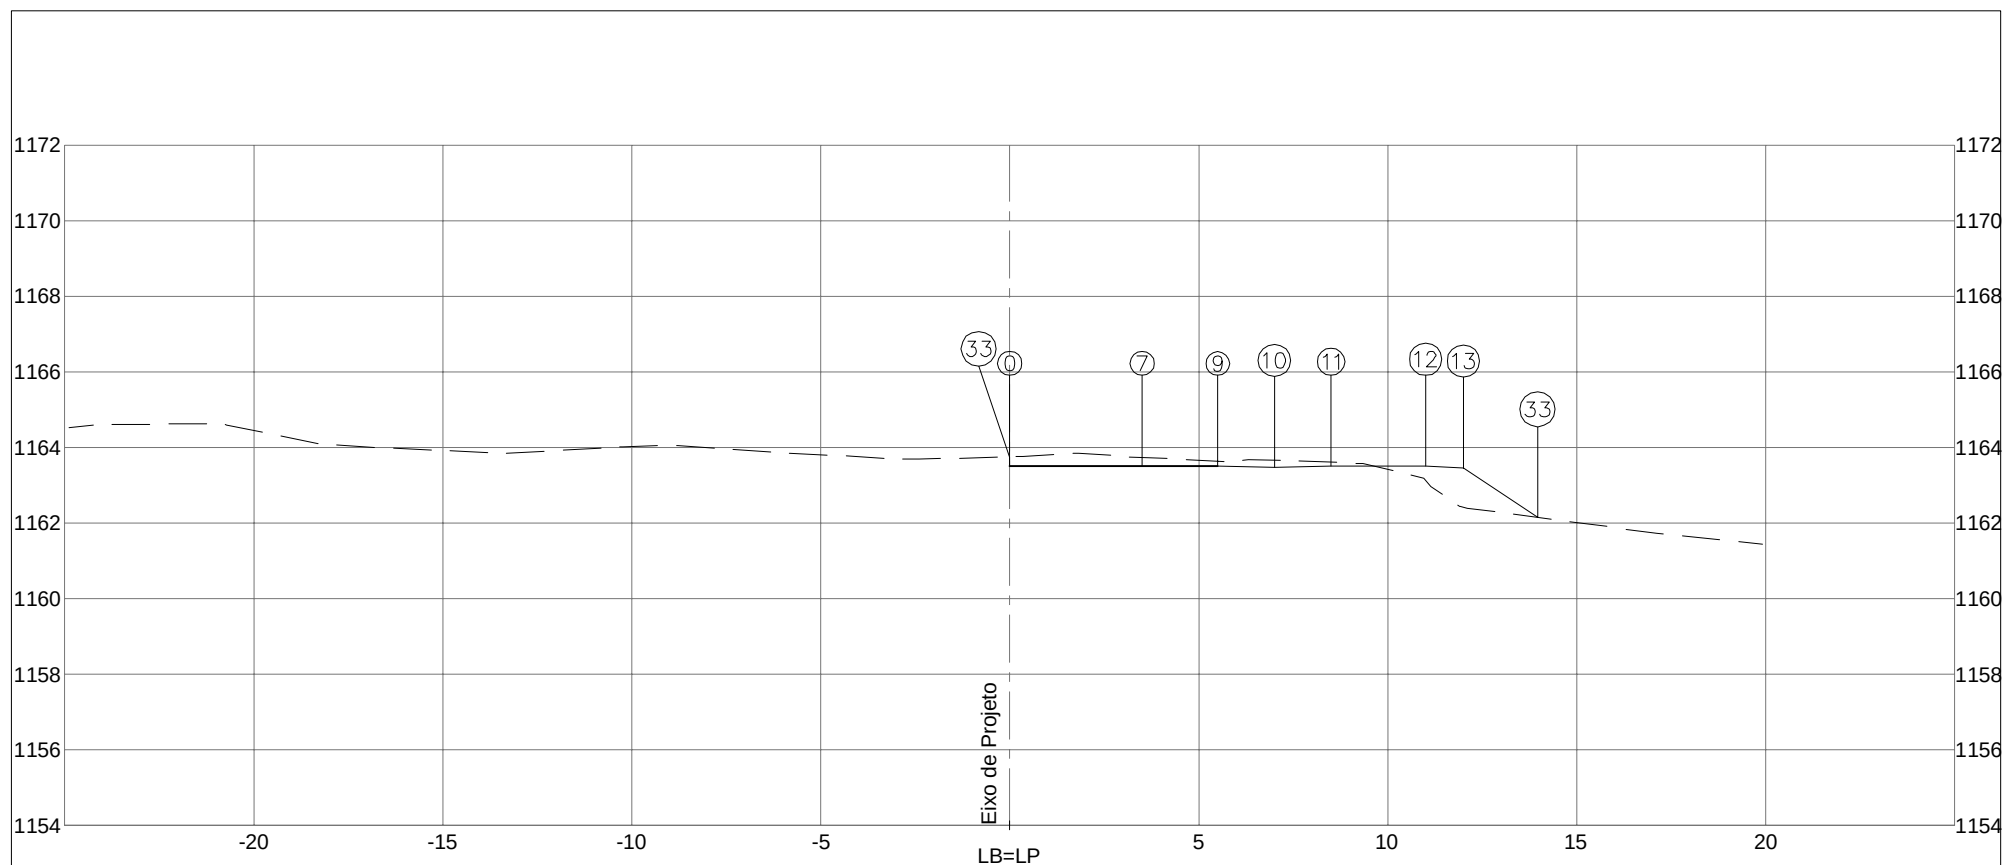


PLATAFORMA ACABADA LADO ESQUERDO		PTO. 33 DIST. 0,000 COTA 1163,749													
PLATAFORMA ACABADA LADO DIREITO		PTO. 0 DIST. 0,000 COTA 1163,503		7 3,500 1163,503	9 5,500 1163,503	10 7,000 1163,473	11 8,500 1163,503	12 11,000 1163,503	13 12,000 1163,453	33 13,960 1162,146					
COTA (m):		 DEPARTAMENTO DE ESTRADAS DE RODAGEM DO DISTRITO FEDERAL				CÓDIGO:				RODOVIA: DF-440					
PLAT.ACAB.LB = 1163,503		AREA (m²): ATERRO= 7,33 LIMPEZA= 2,95				TRECHO: FIM DO ASFALTO DF-440 ATÉ ENTR. VC-263				OBJETO: NOTAS DE SERVIÇO DE PLAT. ACABADA					
COTA TERRENO = 1163,749						SUB-TRECHO: ENTR. VC-249 ATÉ ENTR. VC-263				ESCALA: 1/200					
100+0,000		CORTE 1ª= 5,66						ARQUIVO				DATA: MAIO/2019		PÁGINA: 69	
		CORTE 2ª=						DISP. EST. 85 - RAMO 100							

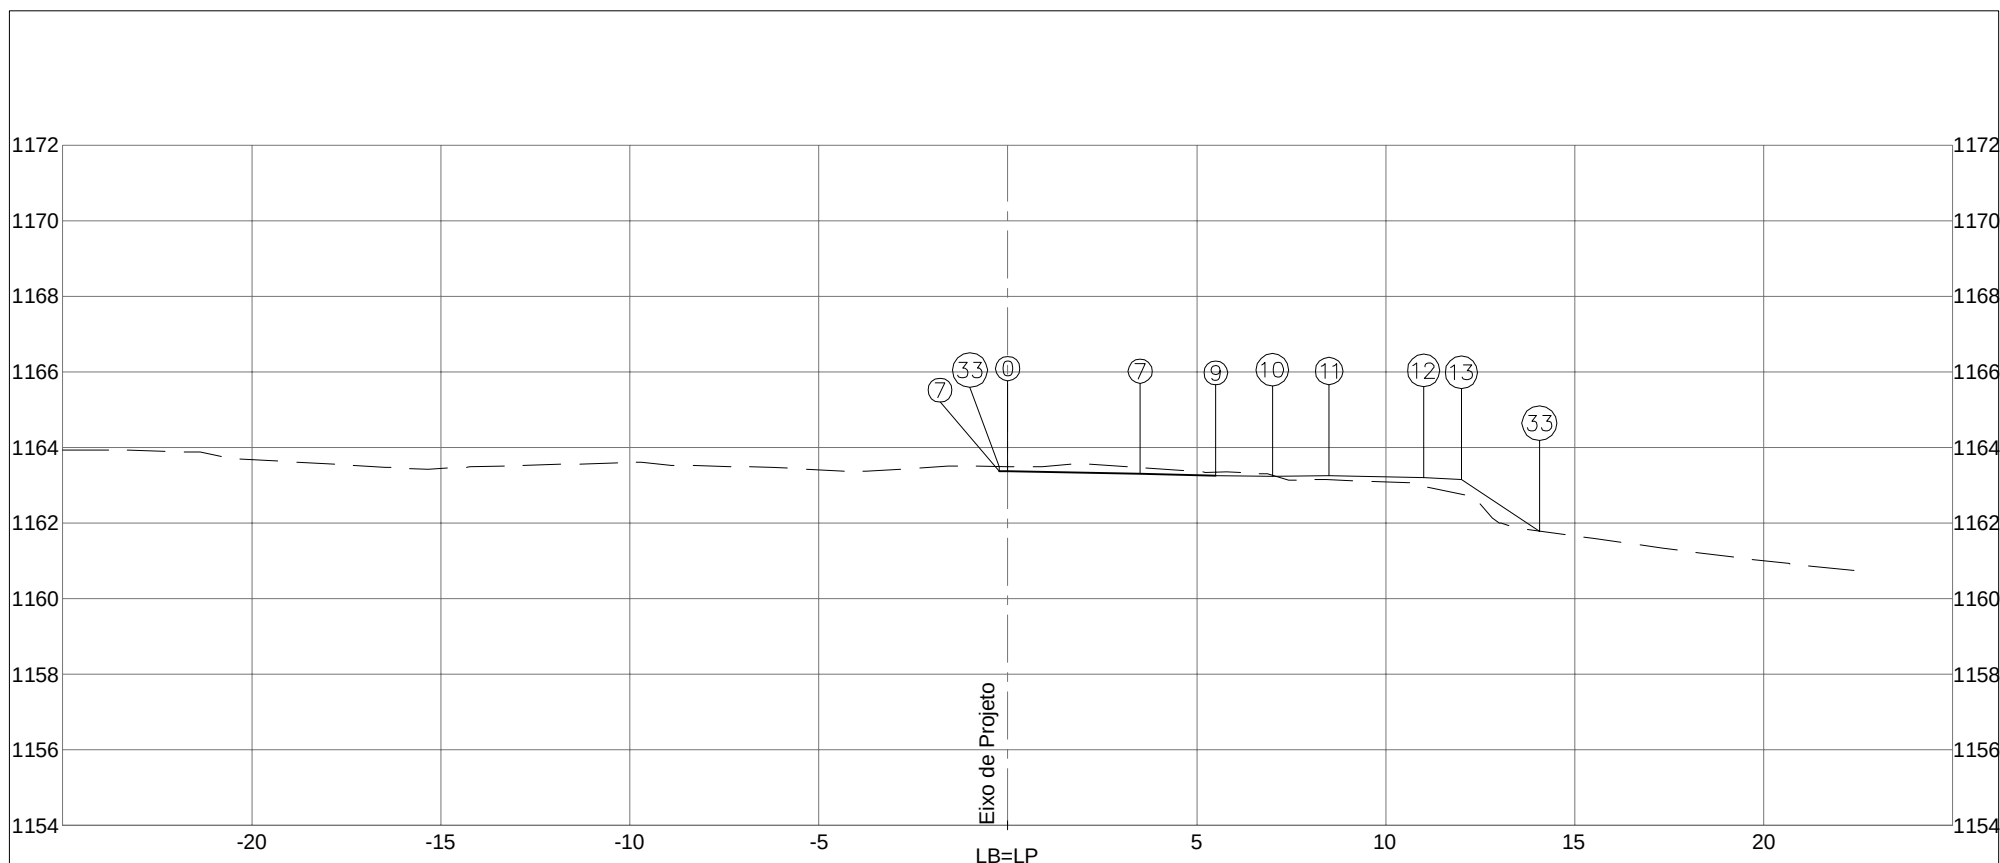


PLATAFORMA ACABADA LADO ESQUERDO		PTO. 7 33										
		DIST. -0,226 -0,226										
		COTA 1163,370 1163,495										
PLATAFORMA ACABADA LADO DIREITO		PTO. 0 7 9 10 11 12 13 33										
		DIST. 0,000 3,500 5,500 7,000 8,500 11,000 12,000 14,063										
		COTA 1163,365 1163,295 1163,255 1163,225 1163,255 1163,205 1163,155 1161,780										
COTA (m):		DER DEPARTAMENTO DE ESTRADAS DE RODAGEM DO DISTRITO FEDERAL										CÓDIGO:
PLAT.ACAB.LB = 1163,365												RODOVIA: DF-440
COTA TERRENO = 1163,493		AREA (m²):										
		ATERRO= 6,54										
		AREA (m²):										
		LIMPEZA= 2,99										
		CORTE 1ª= 4,73										
		CORTE 2ª=										
												TRECHO: FIM DO ASFALTO DF-440 ATÉ ENTR. VC-263
												OBJETO: NOTAS DE SERVIÇO DE PLAT. ACABADA
												ESCALA: 1/200
												DATA: MAIO/2019
												PÁGINA: 70

100+19,852




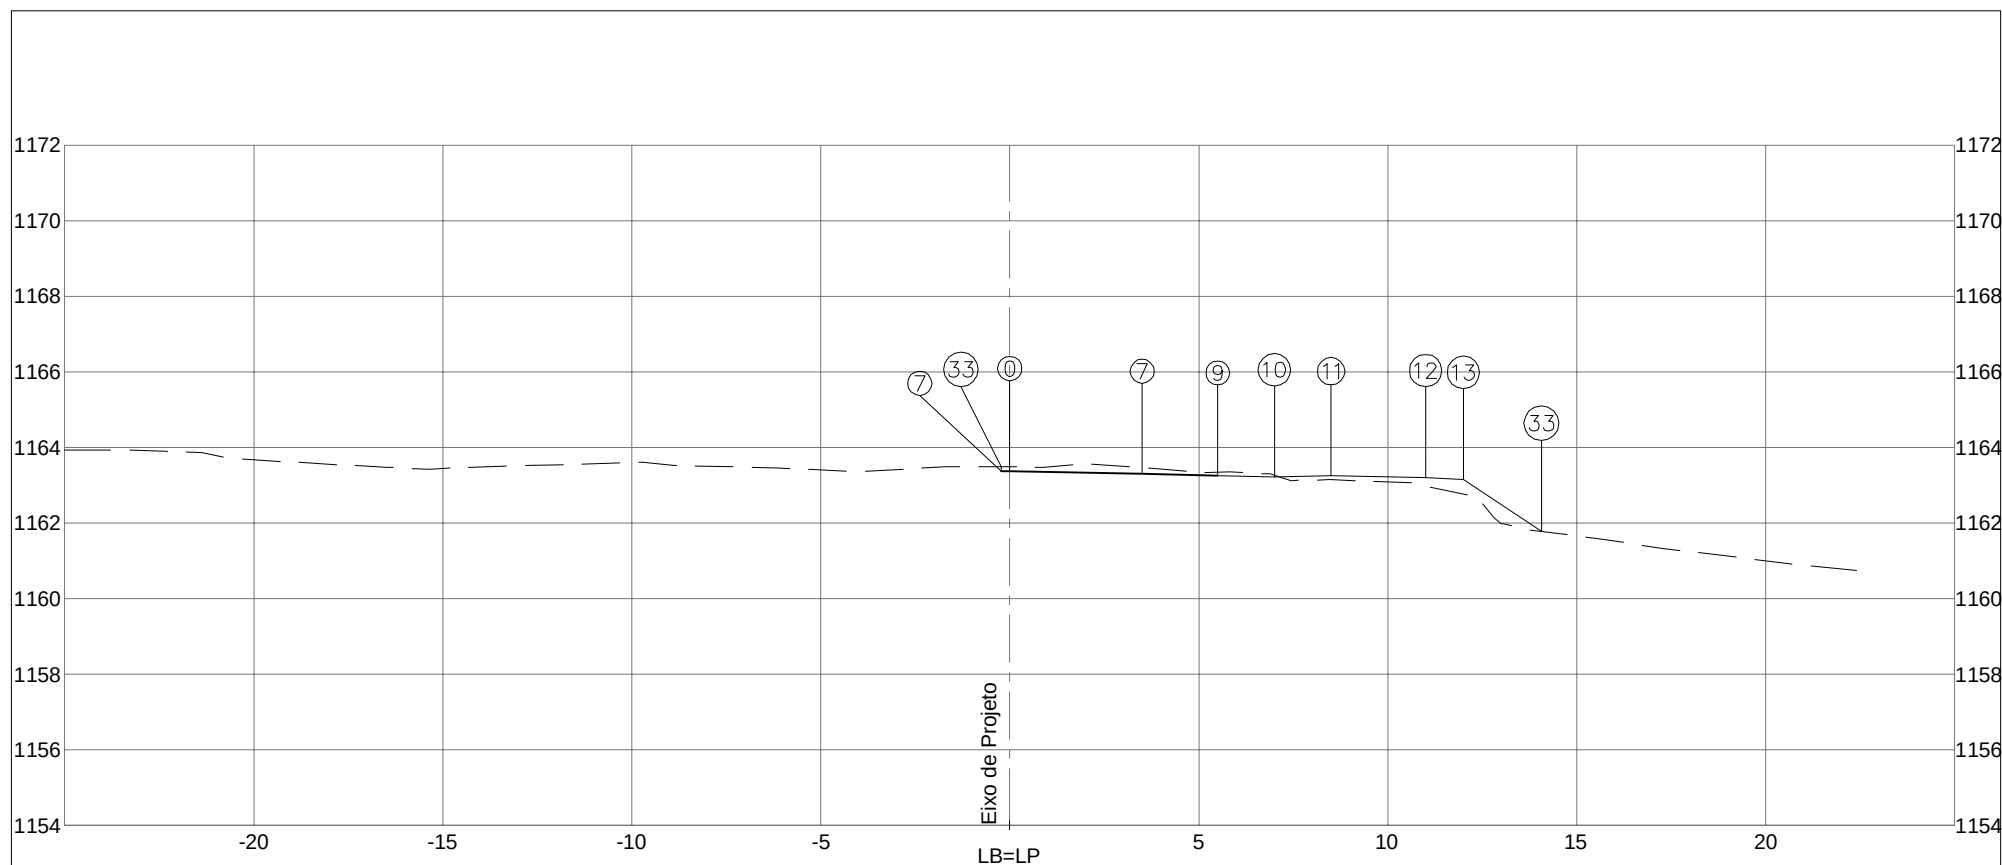


PLATAFORMA ACABADA LADO ESQUERDO PTO. 7 33 DIST. -0,230 -0,230 COTA 1163,369 1163,485			
PLATAFORMA ACABADA LADO DIREITO PTO. 0 7 9 10 11 12 13 33 DIST. 0,000 3,500 5,500 7,000 8,500 11,000 12,000 14,063 COTA 1163,364 1163,293 1163,253 1163,223 1163,253 1163,203 1163,153 1161,777			
COTA (m): PLAT.ACAB.LB = 1163,364 COTA TERRENO = 1163,483		 DEPARTAMENTO DE ESTRADAS DE RODAGEM DO DISTRITO FEDERAL	CÓDIGO: TRECHO: FIM DO ASFALTO DF-440 ATÉ ENTR. VC-263 SUB-TRECHO: ENTR. VC-249 ATÉ ENTR. VC-263 ARQUIVO: DISP. EST. 85 - RAMO 100
		RODOVIA: DF-440 OBJETO: NOTAS DE SERVIÇO DE PLAT. ACABADA ESCALA: 1/200	
		DATA: MAIO/2019 PÁGINA: 71	
101+0,000 AREA (m²): ATERRO= 6,54 CORTE 1ª= 4,71 CORTE 2ª=		AREA (m²): LIMPEZA= 3,04 	

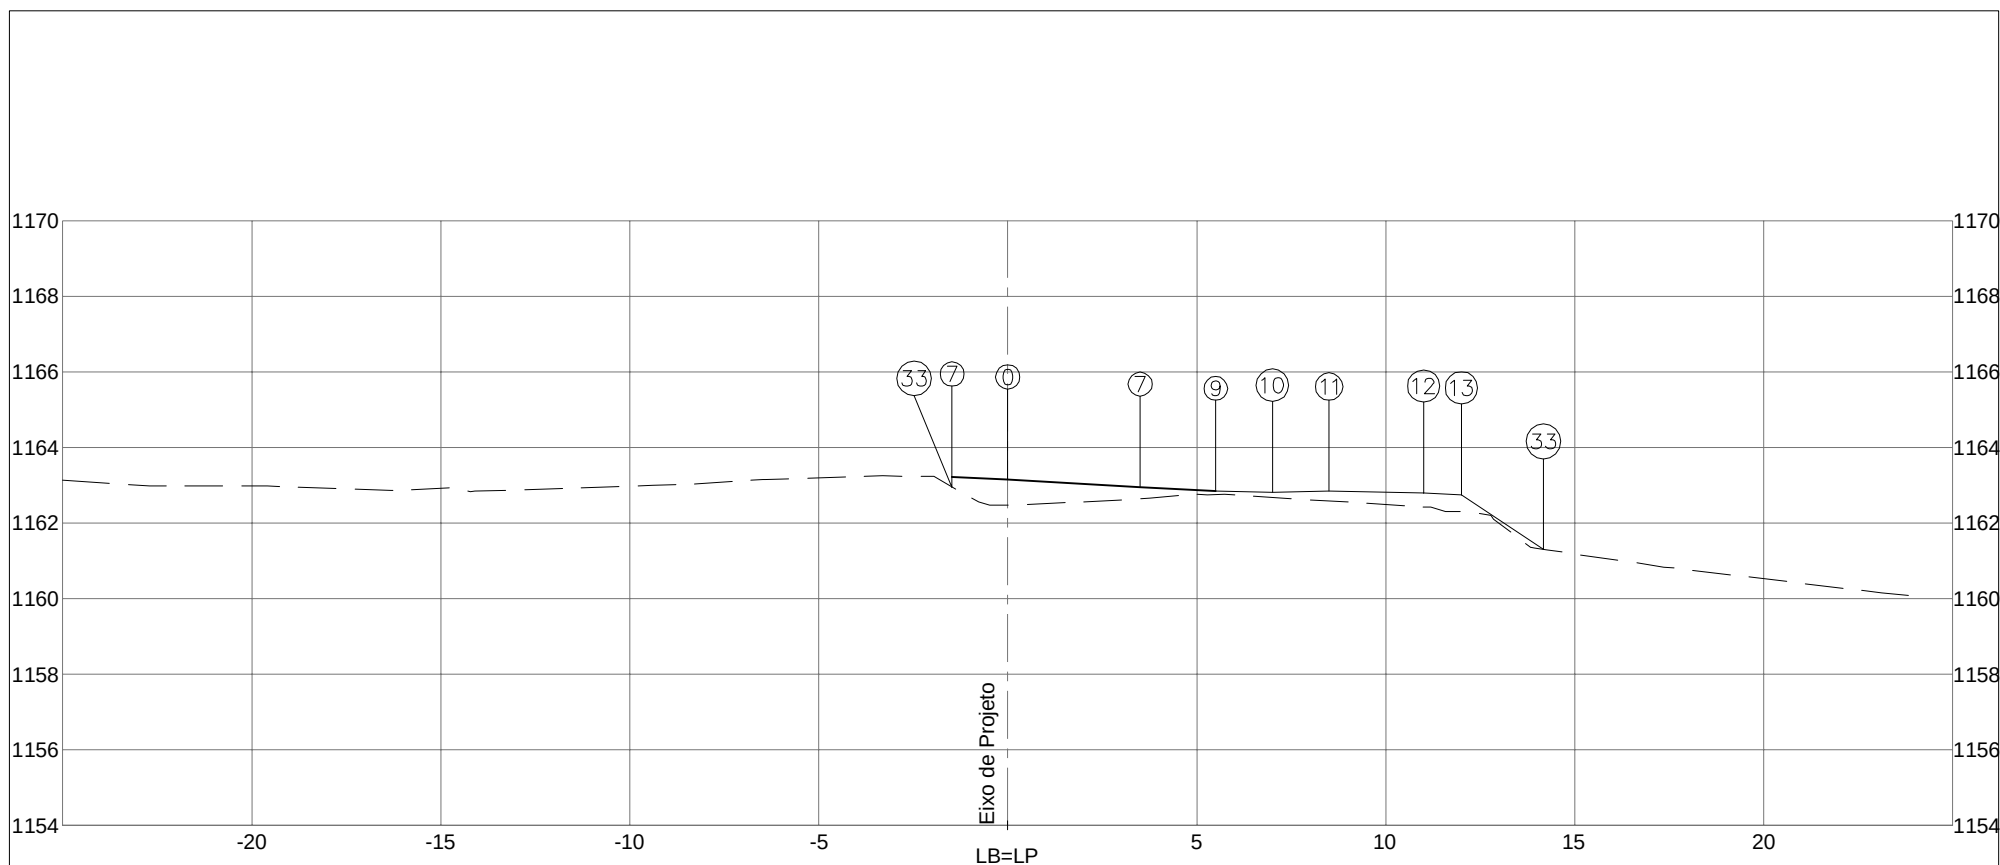


PLATAFORMA ACABADA LADO ESQUERDO		PTO. 7	33								
		DIST. -1,473	-1,473								
		COTA 1163,221	1162,951								
PLATAFORMA ACABADA LADO DIREITO		PTO. 0	7	9	10	11	12	13	33		
		DIST. 0,000	3,500	5,500	7,000	8,500	11,000	12,000	14,172		
		COTA 1163,142	1162,953	1162,845	1162,815	1162,845	1162,795	1162,745	1161,297		
COTA (m):		 DEPARTAMENTO DE ESTRADAS DE RODAGEM DO DISTRITO FEDERAL					CÓDIGO:			RODOVIA: DF-440	
PLAT.ACAB.LB = 1163,142		AREA (m²): ATERRO= 7,98					TRECHO:			OBJETO:	
COTA TERRENO = 1162,463							FIM DO ASFALTO DF-440 ATÉ ENTR. VC-263			NOTAS DE SERVIÇO DE PLAT. ACABADA	
		AREA (m²): LIMPEZA= 3,10					SUB-TRECHO:			ESCALA:	
							ENTR. VC-249 ATÉ ENTR. VC-263			1/200	
102+0,000							ARQUIVO			DATA:	
							DISP. EST. 85 - RAMO 100			MAIO/2019	
										PÁGINA: 72	

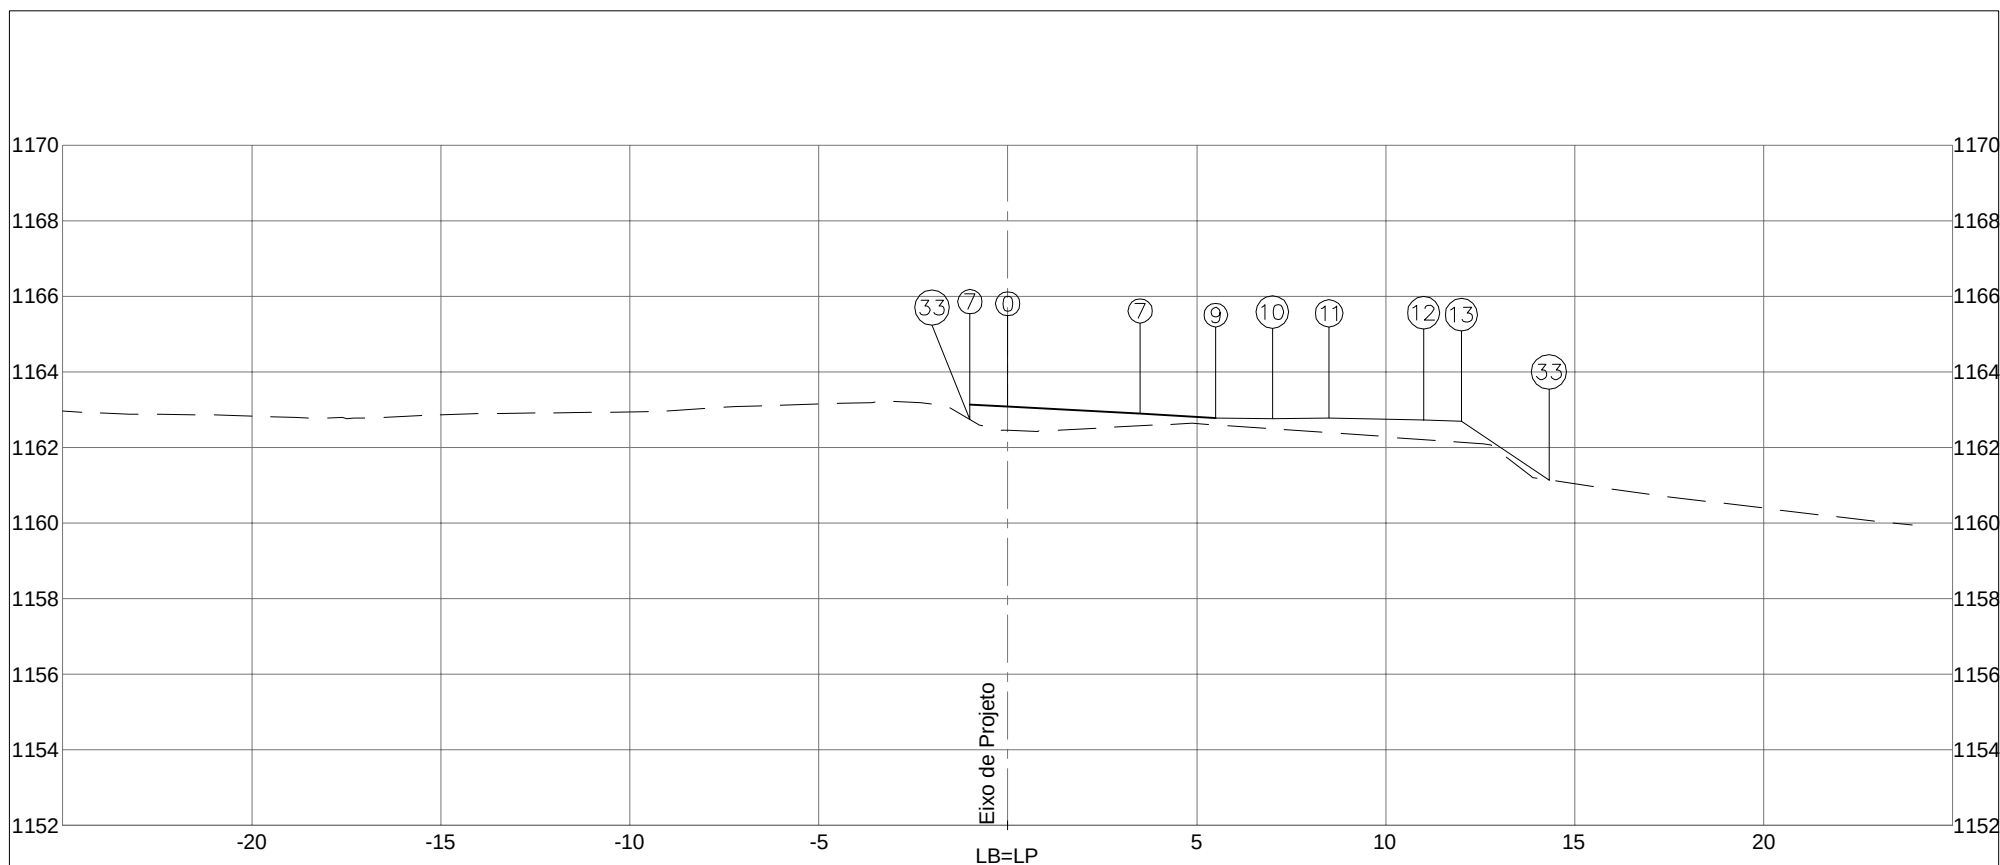


PLATAFORMA ACABADA LADO ESQUERDO		PTO. 7 33 DIST. -1,000 -1,000 COTA 1163,133 1162,737										
PLATAFORMA ACABADA LADO DIREITO		PTO. 0 7 9 10 11 12 13 33 DIST. 0,000 3,500 5,500 7,000 8,500 11,000 12,000 14,316 COTA 1163,079 1162,890 1162,782 1162,752 1162,782 1162,732 1162,682 1161,139										
COTA (m):		 DEPARTAMENTO DE ESTRADAS DE RODAGEM DO DISTRITO FEDERAL						CÓDIGO:		RODOVIA: DF-440		
PLAT.ACAB.LB = 1163,079								TRECHO: FIM DO ASFALTO DF-440 ATÉ ENTR. VC-263		OBJETO: NOTAS DE SERVIÇO DE PLAT. ACABADA		
COTA TERRENO 1162,447								SUB-TRECHO: ENTR. VC-249 ATÉ ENTR. VC-263		ESCALA: 1/200		
102+4,556		CORTE 1ª= 1,01				ARQUIVO DISP. EST. 85 - RAMO 100		DATA: MAIO/2019		PÁGINA: 73		
		CORTE 2ª=										

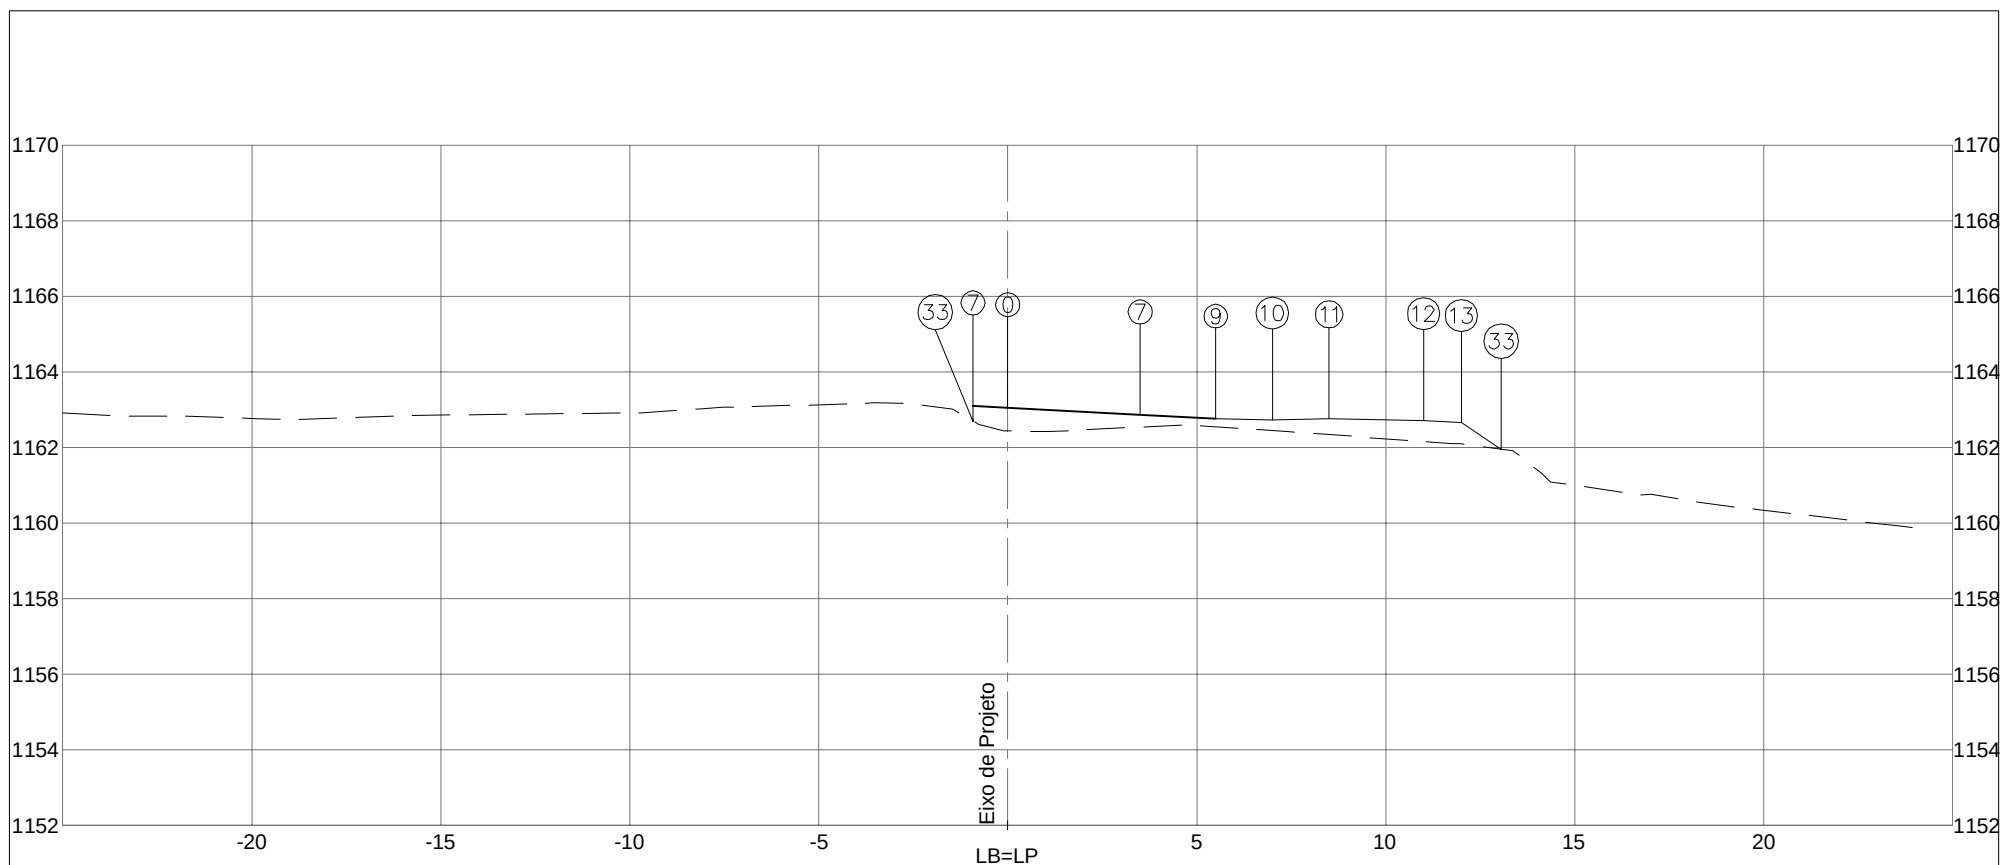


PLATAFORMA ACABADA LADO ESQUERDO		PTO. 7 33 DIST. -0,921 -0,921 COTA 1163,103 1162,698									
PLATAFORMA ACABADA LADO DIREITO		PTO. 0 7 9 10 11 12 13 33 DIST. 0,000 3,500 5,500 7,000 8,500 11,000 12,000 13,055 COTA 1163,053 1162,864 1162,756 1162,726 1162,756 1162,706 1162,656 1161,953									
COTA (m):		 DEPARTAMENTO DE ESTRADAS DE RODAGEM DO DISTRITO FEDERAL						CÓDIGO:		RODOVIA: DF-440	
PLAT.ACAB.LB = 1163,053								TRECHO: FIM DO ASFALTO DF-440 ATÉ ENTR. VC-263		OBJETO: NOTAS DE SERVIÇO DE PLAT. ACABADA	
COTA TERRENO = 1162,439								AREA (m²): ATERRO= 8,03 LIMPEZA= 3,02		SUB-TRECHO: ENTR. VC-249 ATÉ ENTR. VC-263	
102+6,385		CORTE 1ª= 1,00				ARQUIVO DISP. EST. 85 - RAMO 100		DATA: MAIO/2019		PÁGINA: 74	
		CORTE 2ª=									

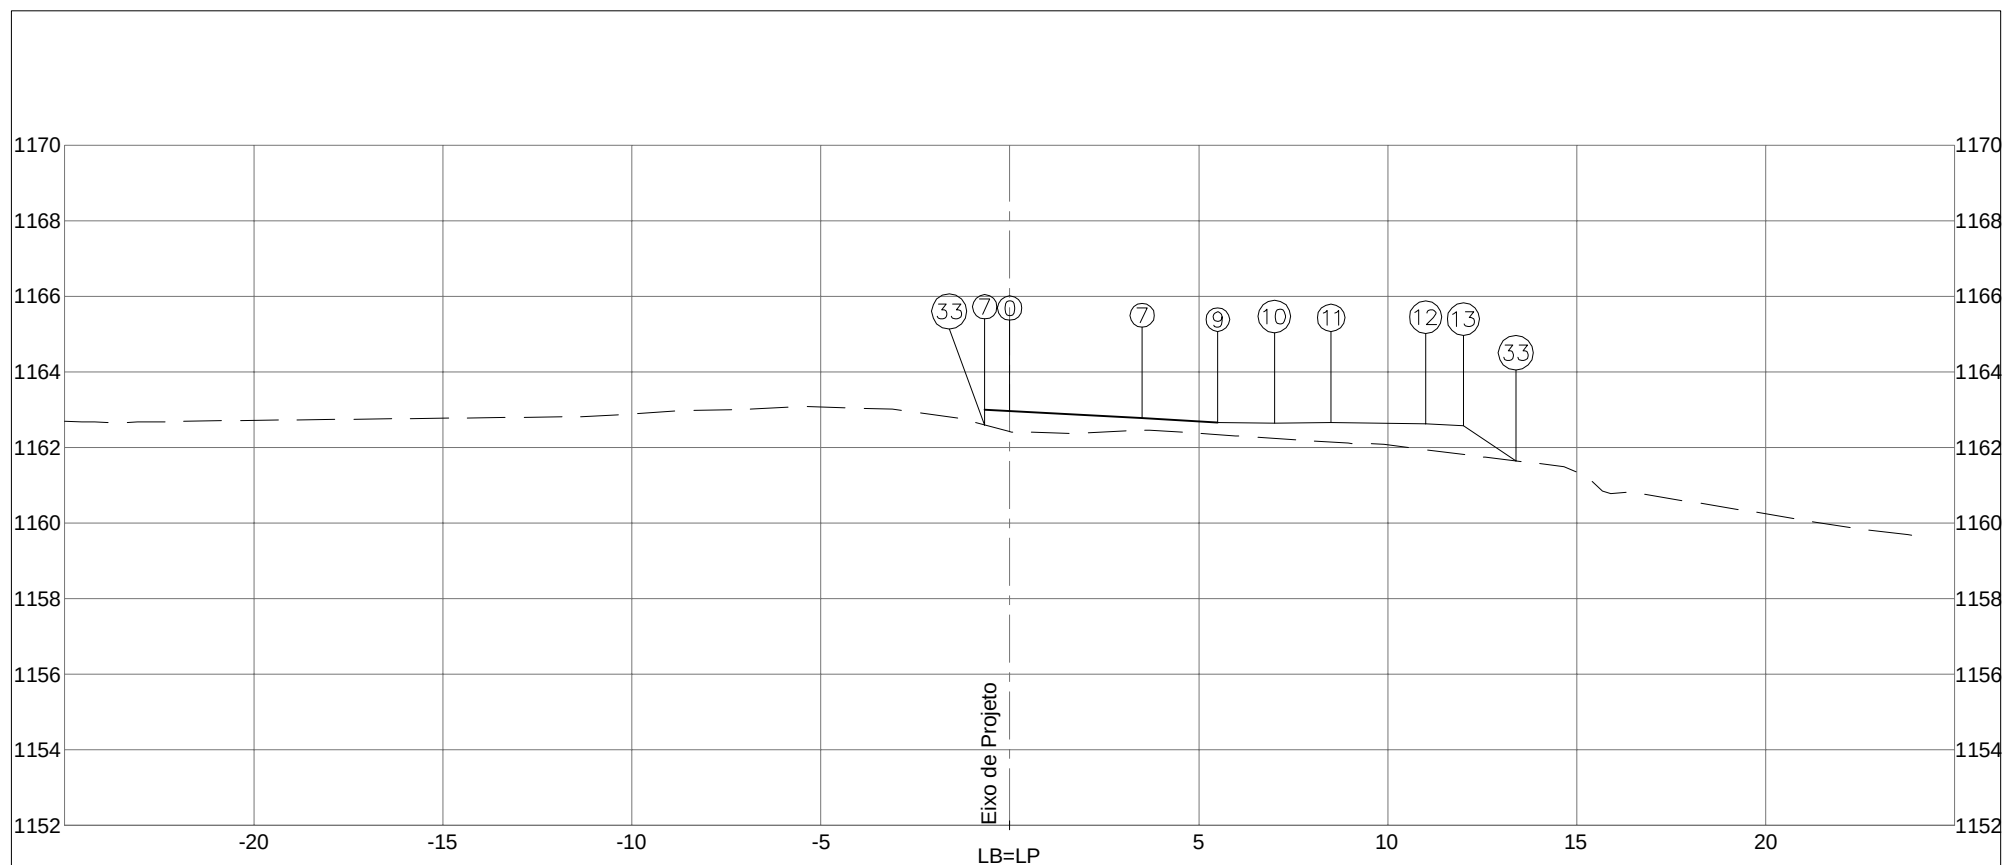



PLATAFORMA ACABADA LADO ESQUERDO PTO. 7 33 DIST. -0,661 -0,661 COTA 1162,997 1162,591			
PLATAFORMA ACABADA LADO DIREITO PTO. 0 7 9 10 11 12 13 33 DIST. 0,000 3,500 5,500 7,000 8,500 11,000 12,000 13,386 COTA 1162,962 1162,773 1162,665 1162,635 1162,665 1162,615 1162,565 1161,641			
COTA (m): PLAT.ACAB.LB = 1162,962 COTA TERRENO = 1162,421		 DEPARTAMENTO DE ESTRADAS DE RODAGEM DO DISTRITO FEDERAL	CÓDIGO: TRECHO: FIM DO ASFALTO DF-440 ATÉ ENTR. VC-263 SUB-TRECHO: ENTR. VC-249 ATÉ ENTR. VC-263 ARQUIVO: DISP. EST. 85 - RAMO 100
		RODOVIA: DF-440 OBJETO: NOTAS DE SERVIÇO DE PLAT. ACABADA ESCALA: 1/200	
102+12,770			DATA: MAIO/2019 PÁGINA: 75
AREA (m²): ATERRO= 8,69 CORTE 1ª= 0,68 CORTE 2ª=		AREA (m²): LIMPEZA= 3,08	

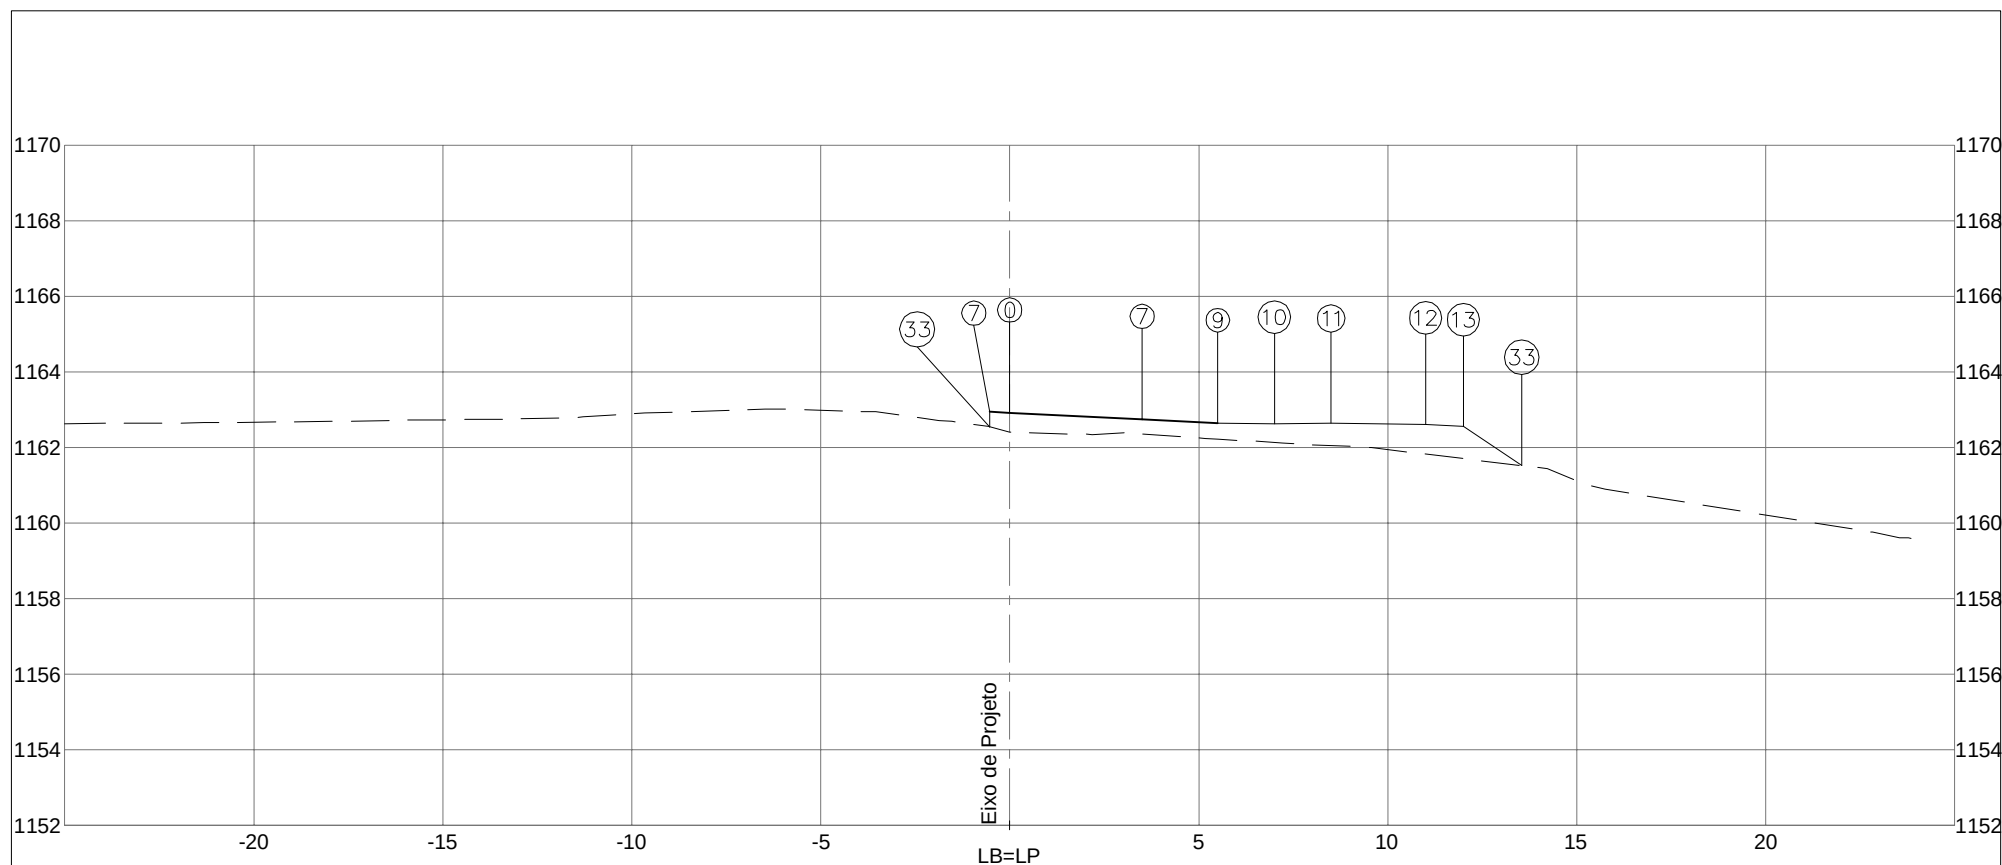

PLATAFORMA ACABADA LADO ESQUERDO		PTO. 7 33 DIST. -0,532 -0,565 COTA 1162,939 1162,549										
PLATAFORMA ACABADA LADO DIREITO		PTO. 0 7 9 10 11 12 13 33 DIST. 0,000 3,500 5,500 7,000 8,500 11,000 12,000 13,542 COTA 1162,913 1162,744 1162,648 1162,618 1162,648 1162,598 1162,548 1161,520										
COTA (m):		 DEPARTAMENTO DE ESTRADAS DE RODAGEM DO DISTRITO FEDERAL				CÓDIGO:				RODOVIA: DF-440		
PLAT.ACAB.LB = 1162,913		AREA (m²): ATERRO= 9,62 LIMPEZA= 3,25				TRECHO: FIM DO ASFALTO DF-440 ATÉ ENTR. VC-263				OBJETO: NOTAS DE SERVIÇO DE PLAT. ACABADA		
COTA TERRENO = 1162,403						SUB-TRECHO: ENTR. VC-249 ATÉ ENTR. VC-263				ESCALA: 1/200		
102+16,181		CORTE 1ª= 0,72								DATA: MAIO/2019		PÁGINA: 76
		CORTE 2ª=								ARQUIVO DISP. EST. 85 - RAMO 100		

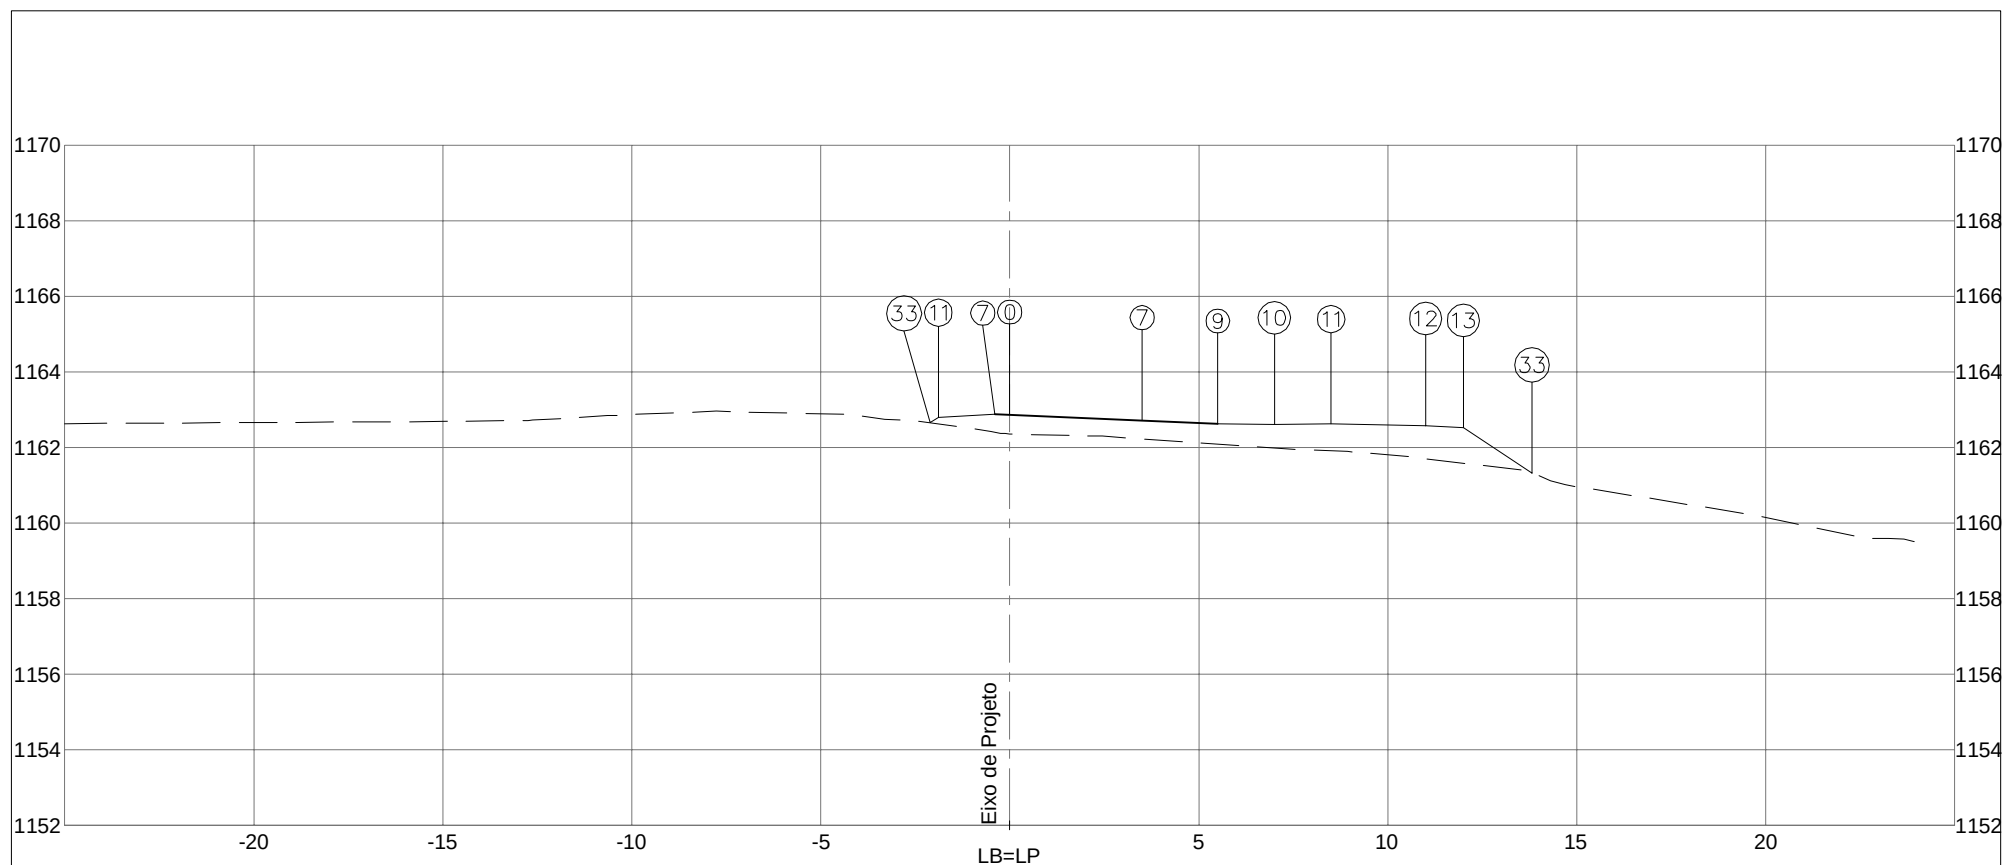

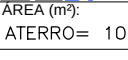
PLATAFORMA ACABADA LADO ESQUERDO		PTO.	7	11	33						
		DIST.	-0,389	-1,889	-2,116						
		COTA	1162,874	1162,799	1162,648						
PLATAFORMA ACABADA LADO DIREITO		PTO.	0	7	9	10	11	12	13	33	
		DIST.	0,000	3,500	5,500	7,000	8,500	11,000	12,000	13,814	
		COTA	1162,858	1162,712	1162,628	1162,598	1162,628	1162,578	1162,528	1161,319	
COTA (m):		 DEPARTAMENTO DE ESTRADAS DE RODAGEM DO DISTRITO FEDERAL					CÓDIGO:			RODOVIA: DF-440	
PLAT.ACAB.LB = 1162,858		 AREA (m²): ATERRO= 10,58					TRECHO:			OBJETO:	
COTA TERRENO = 1162,347							AREA (m²): LIMPEZA= 3,18				
103+0,000							SUB-TRECHO:			ESCALA:	
							ENTR. VC-249 ATÉ ENTR. VC-263			1/200	
							ARQUIVO			DATA:	
							DISP. EST. 85 - RAMO 100			MAIO/2019	
										PÁGINA: 77	

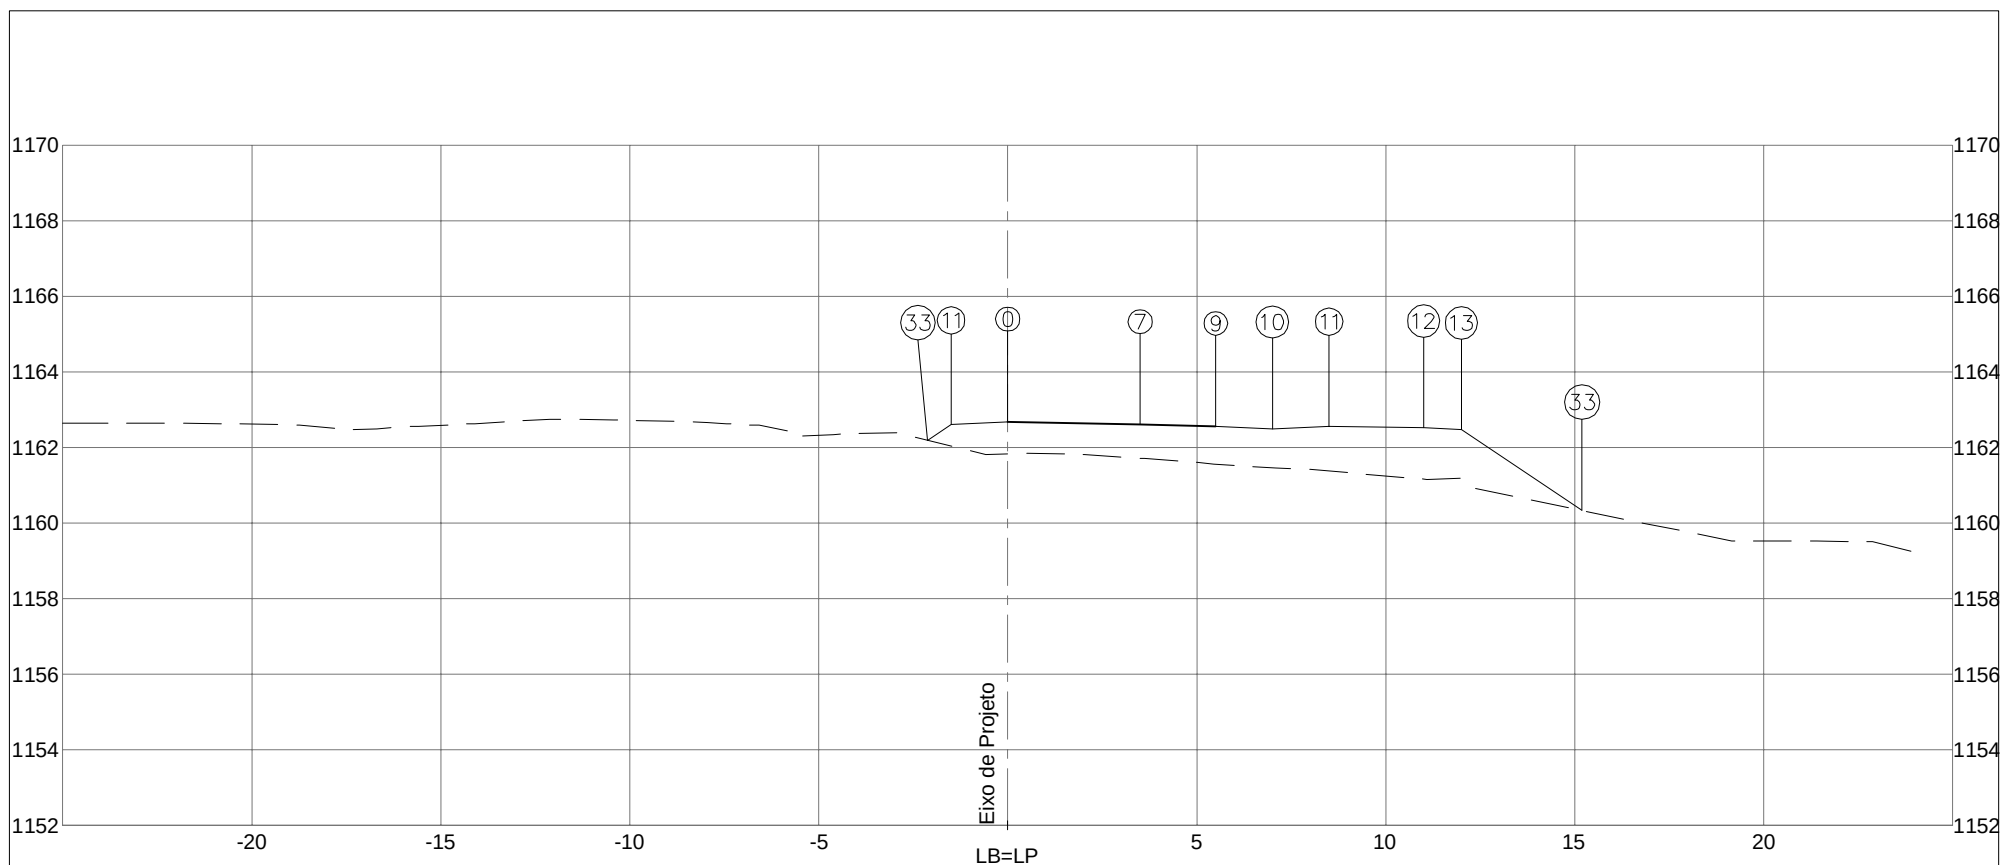

PLATAFORMA ACABADA LADO ESQUERDO		PTO. 11 33										
		DIST. -1,500 -2,120										
		COTA 1162,598 1162,185										
PLATAFORMA ACABADA LADO DIREITO		PTO. 0 7 9 10 11 12 13 33										
		DIST. 0,000 3,500 5,500 7,000 8,500 11,000 12,000 15,195										
		COTA 1162,673 1162,603 1162,563 1162,488 1162,563 1162,513 1162,463 1160,333										
COTA (m):		DER DEPARTAMENTO DE ESTRADAS DE RODAGEM DO DISTRITO FEDERAL										CÓDIGO:
PLAT.ACAB.LB = 1162,673												RODOVIA: DF-440
COTA TERRENO = 1161,827		AREA (m²):	ATERRO= 18,05	AREA (m²):	LIMPEZA= 3,10						TRECHO:	OBJETO:
		CORTE 1ª= 0,00									FIM DO ASFALTO DF-440 ATÉ ENTR. VC-263	NOTAS DE SERVIÇO DE PLAT. ACABADA
		CORTE 2ª=									SUB-TRECHO:	ESCALA: 1/200
											ENTR. VC-249 ATÉ ENTR. VC-263	DATA:
											ARQUIVO	PÁGINA:
											DISP. EST. 85 - RAMO 100	78
											MAIO/2019	

103+12,918




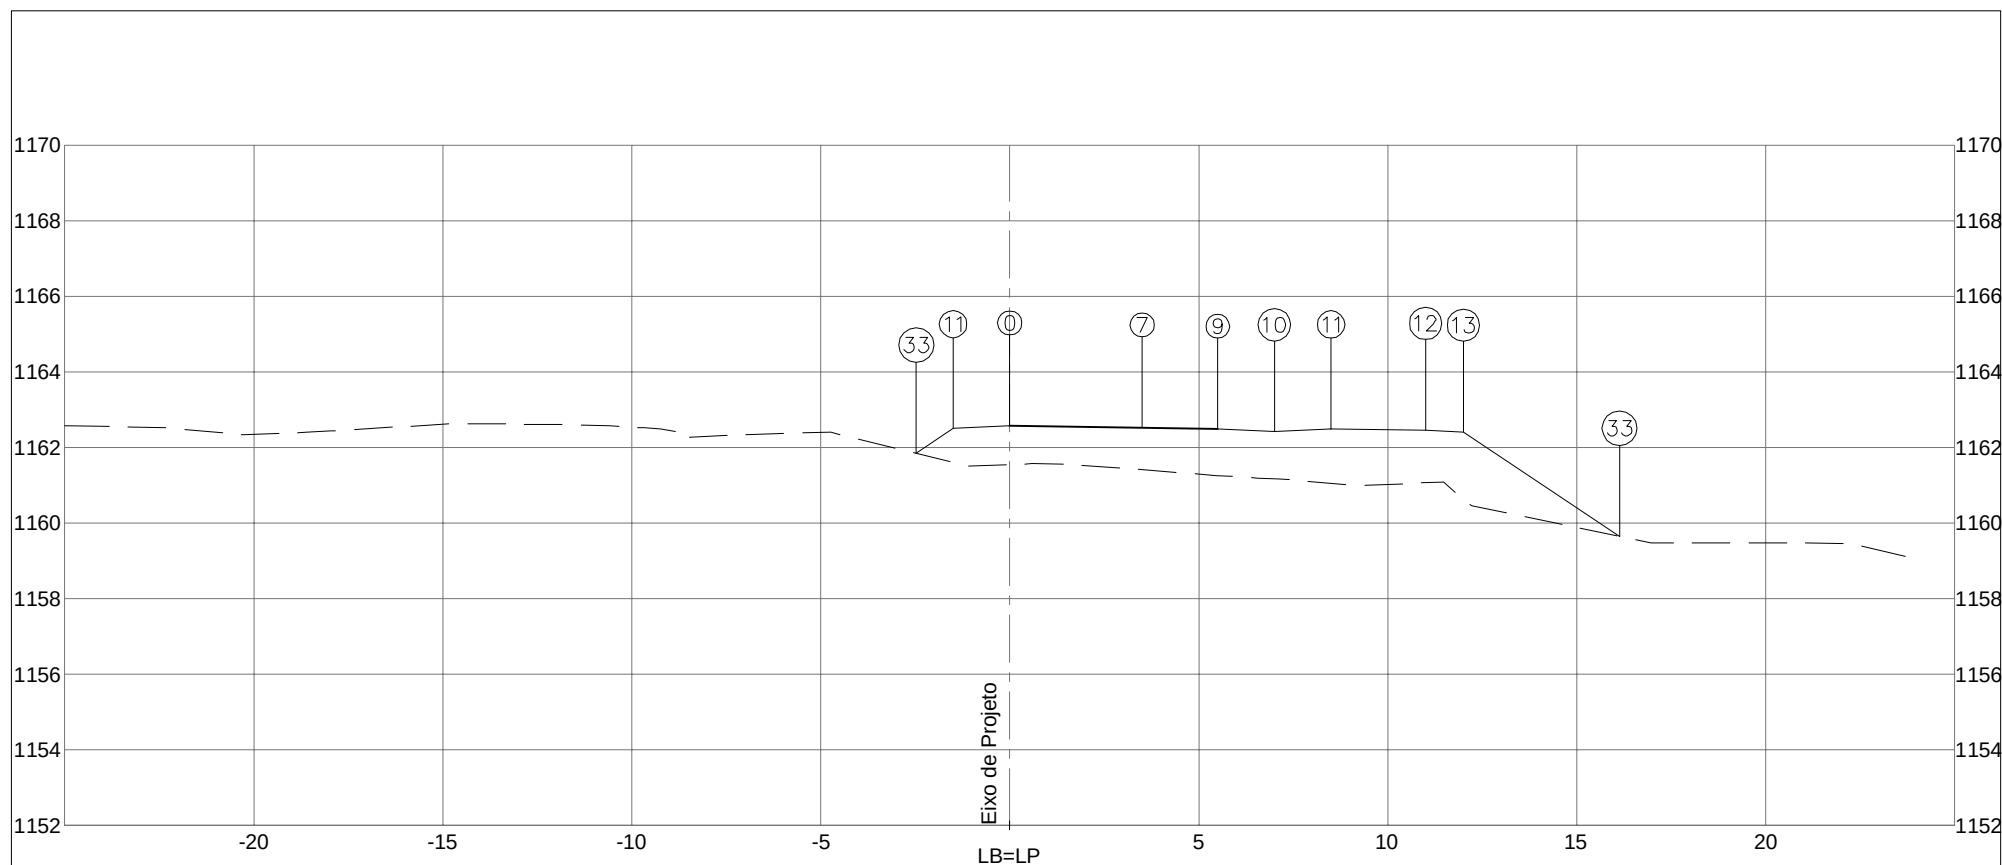


PLATAFORMA ACABADA LADO ESQUERDO		PTO. 11 33									
		DIST. -1,500 -2,471									
		COTA 1162,497 1161,849									
PLATAFORMA ACABADA LADO DIREITO		PTO. 0 7 9 10 11 12 13 33									
		DIST. 0,000 3,500 5,500 7,000 8,500 11,000 12,000 16,129									
		COTA 1162,572 1162,519 1162,489 1162,414 1162,489 1162,451 1162,401 1159,648									
COTA (m):		 DEPARTAMENTO DE ESTRADAS DE RODAGEM DO DISTRITO FEDERAL				CÓDIGO:				RODOVIA: DF-440	
PLAT.ACAB.LB = 1162,572		AREA (m²): ATERRO= 22,90				TRECHO: FIM DO ASFALTO DF-440 ATÉ ENTR. VC-263				OBJETO: NOTAS DE SERVIÇO DE PLAT. ACABADA	
COTA TERRENO = 1161,548						SUB-TRECHO: ENTR. VC-249 ATÉ ENTR. VC-263					
104+0,000		CORTE 1ª= 0,00								ESCALA: 1/200	
		CORTE 2ª=								ARQUIVO DISP. EST. 85 - RAMO 100	
										DATA: MAIO/2019	PÁGINA: 79

104+0,000




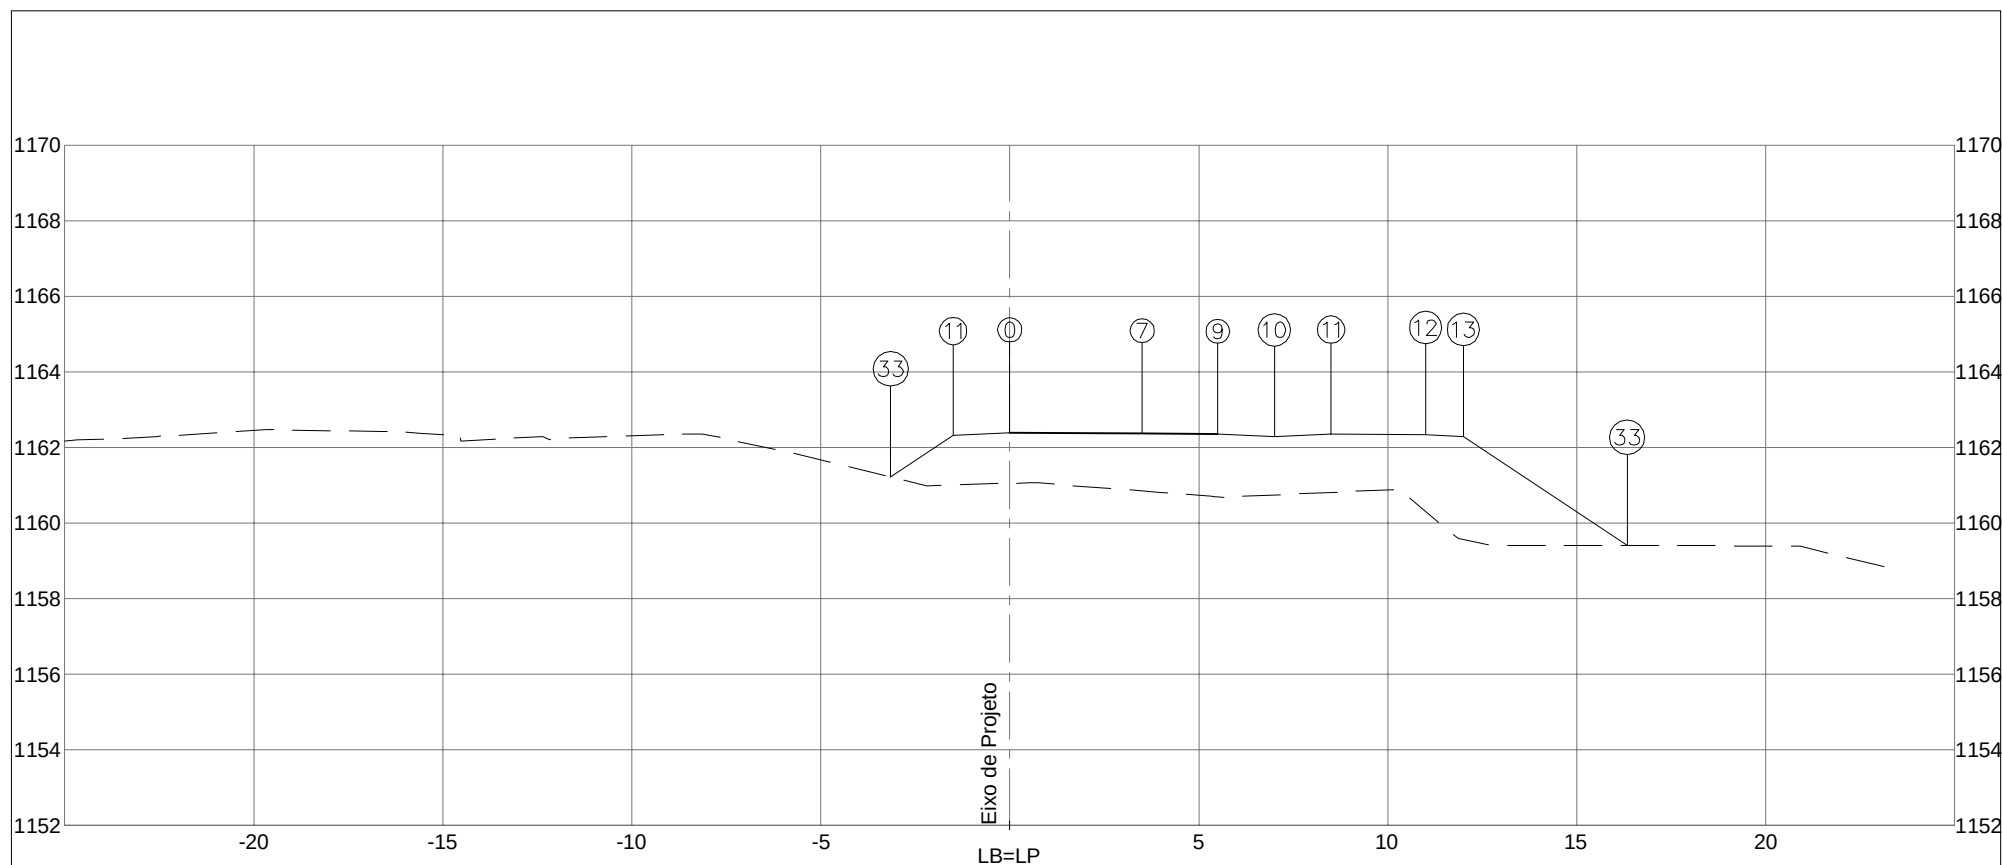


PLATAFORMA ACABADA LADO ESQUERDO		PTO. 11 33 DIST. -1,500 -3,150 COTA 1162,314 1161,214											
PLATAFORMA ACABADA LADO DIREITO		PTO. 0 7 9 10 11 12 13 33 DIST. 0,000 3,500 5,500 7,000 8,500 11,000 12,000 16,330 COTA 1162,389 1162,367 1162,355 1162,280 1162,355 1162,339 1162,289 1159,402											
COTA (m):		 DEPARTAMENTO DE ESTRADAS DE RODAGEM DO DISTRITO FEDERAL								CÓDIGO:			
PLAT.ACAB.LB = 1162,389										RODOVIA: DF-440			
COTA TERRENO = 1161,049										TRECHO: FIM DO ASFALTO DF-440 ATÉ ENTR. VC-263			
		AREA (m²): ATERRO= 30,81		AREA (m²): LIMPEZA= 3,40		OBJETO: NOTAS DE SERVIÇO DE PLAT. ACABADA							
104+12,770		CORTE 1ª= 0,00				ESCALA: 1/200							
		CORTE 2ª=				DATA: MAIO/2019							
						PÁGINA: 80							

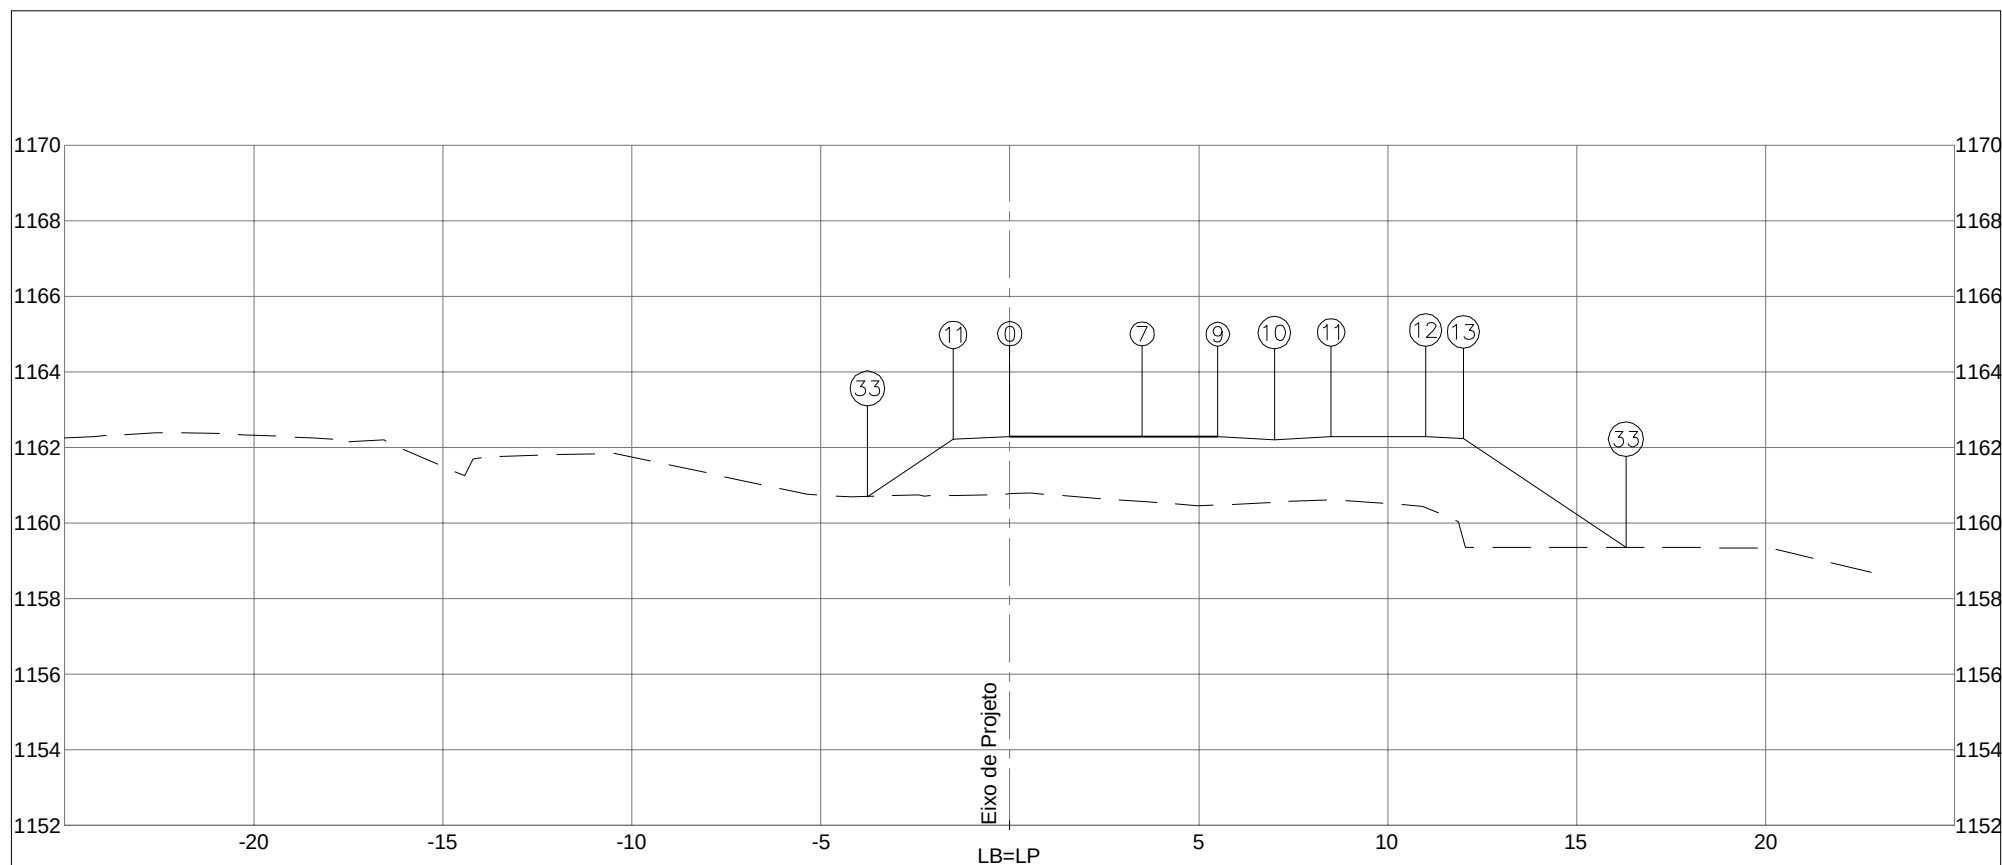


PLATAFORMA ACABADA LADO ESQUERDO PTO. 11 33 DIST. -1,500 -3,767 COTA 1162,211 1160,699			
PLATAFORMA ACABADA LADO DIREITO PTO. 0 7 9 10 11 12 13 33 DIST. 0,000 3,500 5,500 7,000 8,500 11,000 12,000 16,299 COTA 1162,286 1162,281 1162,279 1162,204 1162,279 1162,276 1162,226 1159,360			
COTA (m): PLAT.ACAB.LB = 1162,286 COTA TERRENO = 1160,769		DEPARTAMENTO DE ESTRADAS DE RODAGEM DO DISTRITO FEDERAL CÓDIGO: TRECHO: FIM DO ASFALTO DF-440 ATÉ ENTR. VC-263 SUB-TRECHO: ENTR. VC-249 ATÉ ENTR. VC-263 ARQUIVO: DISP. EST. 85 - RAMO 100	
105+0,000		RODOVIA: DF-440 OBJETO: NOTAS DE SERVIÇO DE PLAT. ACABADA ESCALA: 1/200 DATA: MAIO/2019 PÁGINA: 81	

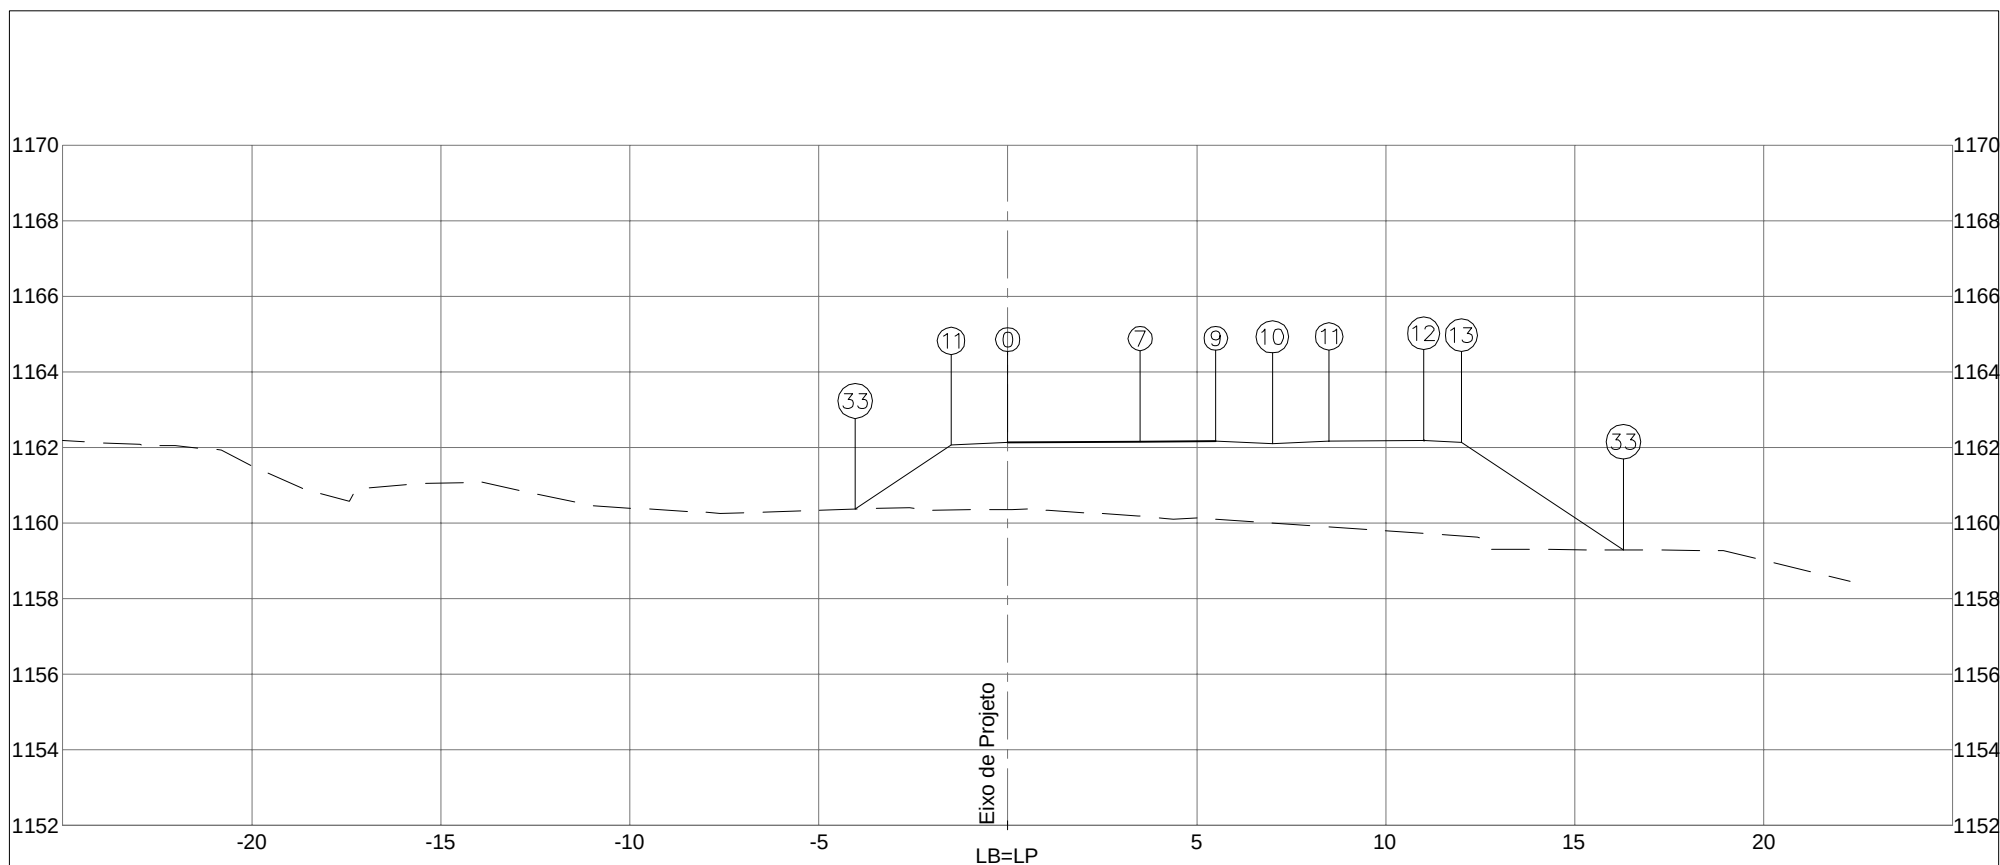



PLATAFORMA ACABADA LADO ESQUERDO PTO. 11 33 DIST. -1,500 -4,034 COTA 1162,056 1160,367			
PLATAFORMA ACABADA LADO DIREITO PTO. 0 7 9 10 11 12 13 33 DIST. 0,000 3,500 5,500 7,000 8,500 11,000 12,000 16,283 COTA 1162,131 1162,156 1162,171 1162,096 1162,171 1162,189 1162,139 1159,284			
COTA (m): PLAT.ACAB.LB = 1162,131 COTA TERRENO = 1160,354		 DEPARTAMENTO DE ESTRADAS DE RODAGEM DO DISTRITO FEDERAL	CÓDIGO: TRECHO: FIM DO ASFALTO DF-440 ATÉ ENTR. VC-263 SUB-TRECHO: ENTR. VC-249 ATÉ ENTR. VC-263 ARQUIVO: DISP. EST. 85 - RAMO 100
105+10,781			RODOVIA: DF-440 OBJETO: NOTAS DE SERVIÇO DE PLAT. ACABADA ESCALA: 1/200 DATA: MAIO/2019 PÁGINA: 83

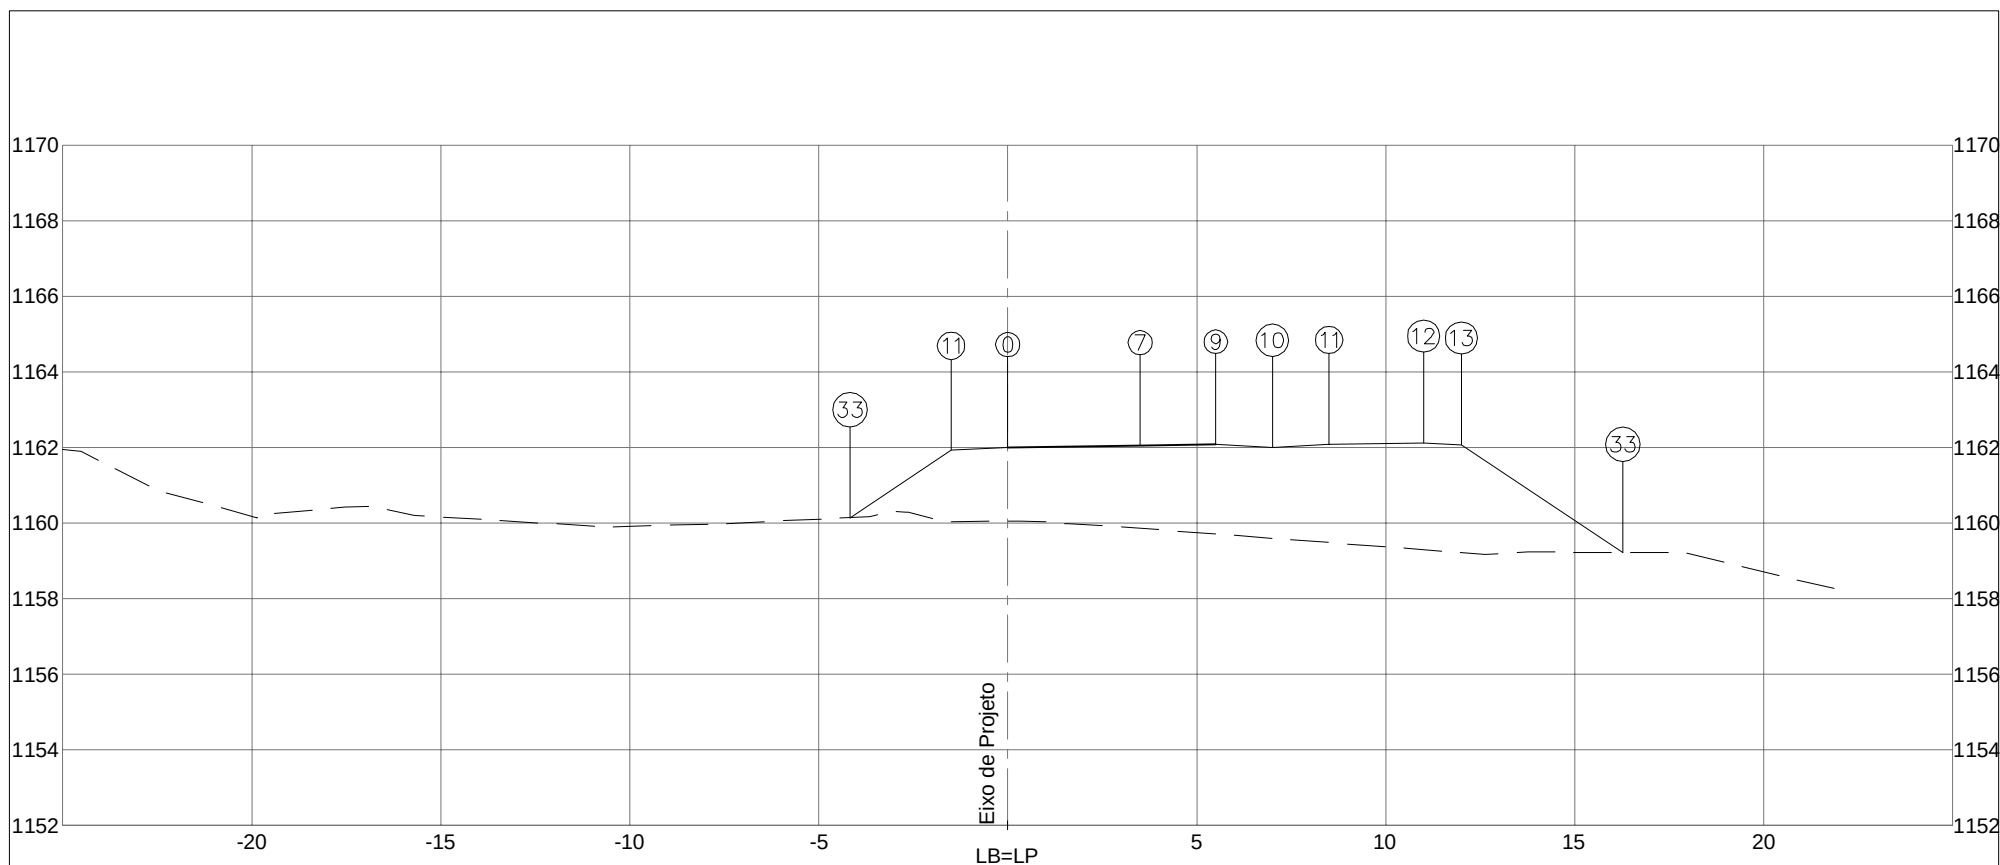


PLATAFORMA ACABADA LADO ESQUERDO PTO. 11 33 DIST. -1,500 -4,177 COTA 1161,924 1160,139			
PLATAFORMA ACABADA LADO DIREITO PTO. 0 7 9 10 11 12 13 33 DIST. 0,000 3,500 5,500 7,000 8,500 11,000 12,000 16,272 COTA 1161,999 1162,050 1162,079 1162,004 1162,079 1162,116 1162,066 1159,218			
COTA (m): PLAT.ACAB.LB = 1161,999 COTA TERRENO = 1160,046		DEPARTAMENTO DE ESTRADAS DE RODAGEM DO DISTRITO FEDERAL CÓDIGO: TRECHO: FIM DO ASFALTO DF-440 ATÉ ENTR. VC-263 SUB-TRECHO: ENTR. VC-249 ATÉ ENTR. VC-263 ARQUIVO: DISP. EST. 85 - RAMO 100	
106+0,000		RODOVIA: DF-440 OBJETO: NOTAS DE SERVIÇO DE PLAT. ACABADA ESCALA: 1/200 DATA: MAIO/2019 PÁGINA: 84	

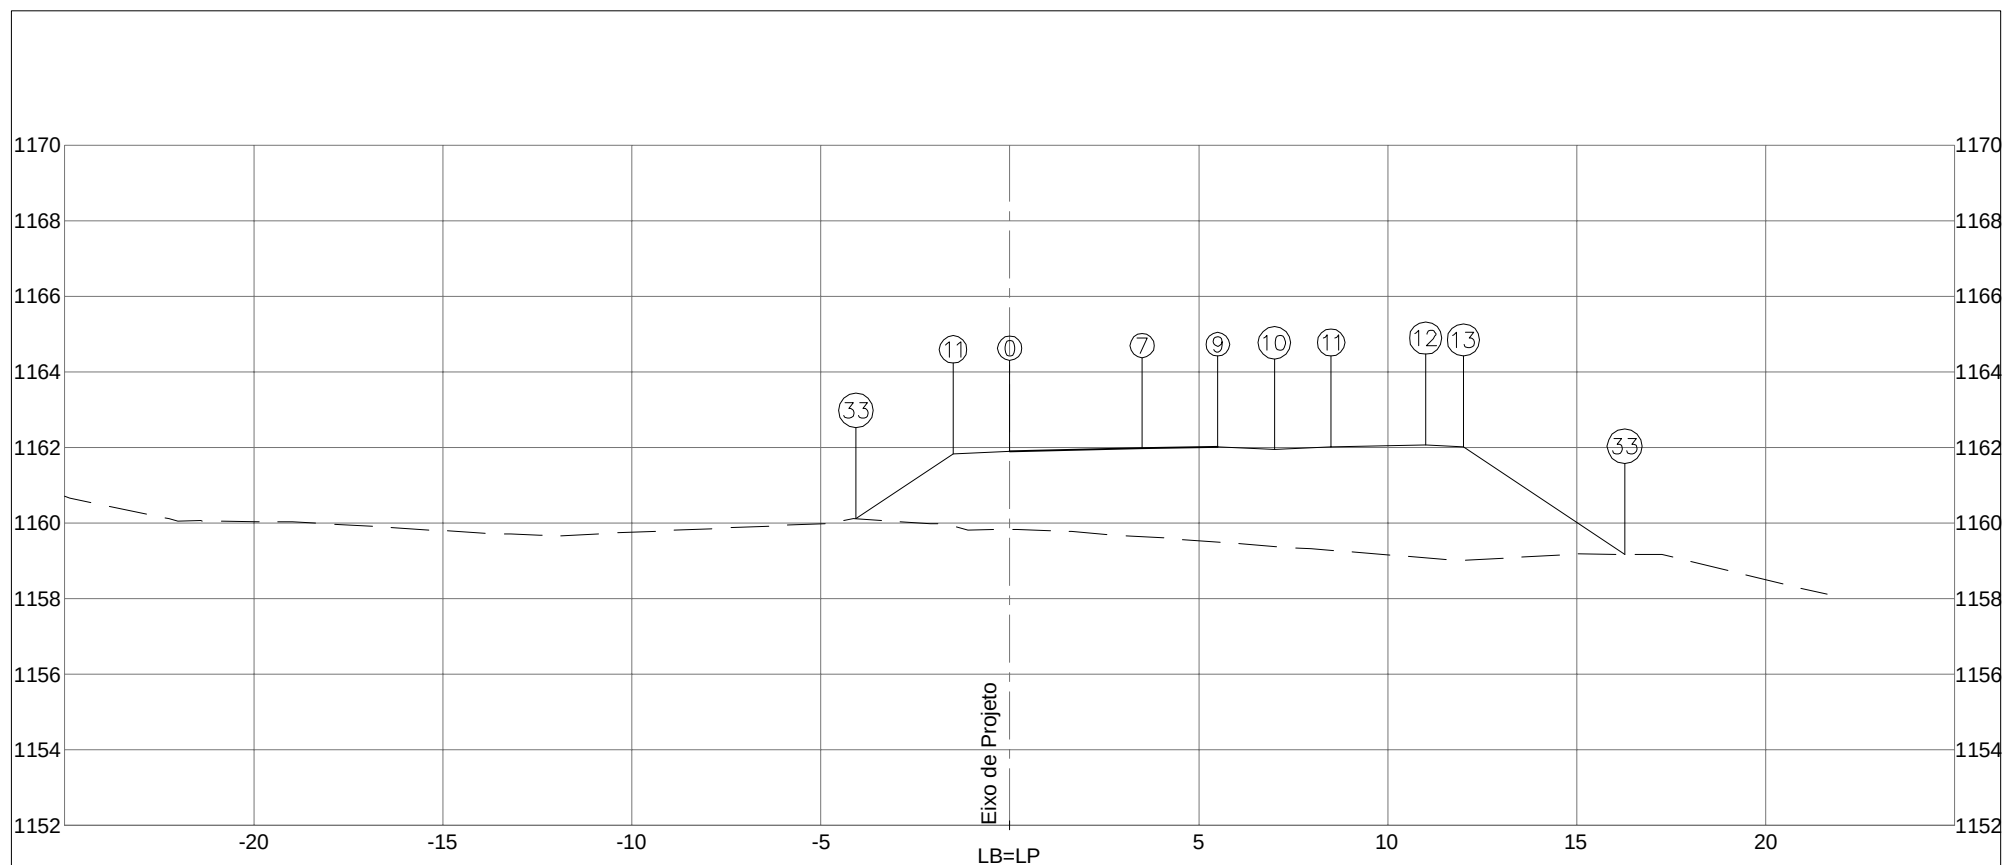

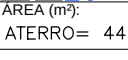
PLATAFORMA ACABADA LADO ESQUERDO		PTO.	11	33								
		DIST.	-1,500	-4,069								
		COTA	1161,827	1160,115								
PLATAFORMA ACABADA LADO DIREITO		PTO.	0	7	9	10	11	12	13	33		
		DIST.	0,000	3,500	5,500	7,000	8,500	11,000	12,000	16,265		
		COTA	1161,902	1161,972	1162,012	1161,937	1162,012	1162,062	1162,012	1159,169		
COTA (m):		 DEPARTAMENTO DE ESTRADAS DE RODAGEM DO DISTRITO FEDERAL					CÓDIGO:			RODOVIA: DF-440		
PLAT.ACAB.LB = 1161,902		 AREA (m²): ATERRO= 44,55					TRECHO:			OBJETO: NOTAS DE SERVIÇO DE PLAT. ACABADA		
COTA TERRENO = 1159,824							FIM DO ASFALTO DF-440 ATÉ ENTR. VC-263					
							SUB-TRECHO:			ESCALA: 1/200		
							ENTR. VC-249 ATÉ ENTR. VC-263					
106+6,781							ARQUIVO			DATA: MAIO/2019		PÁGINA: 85
							DISP. EST. 85 - RAMO 100					

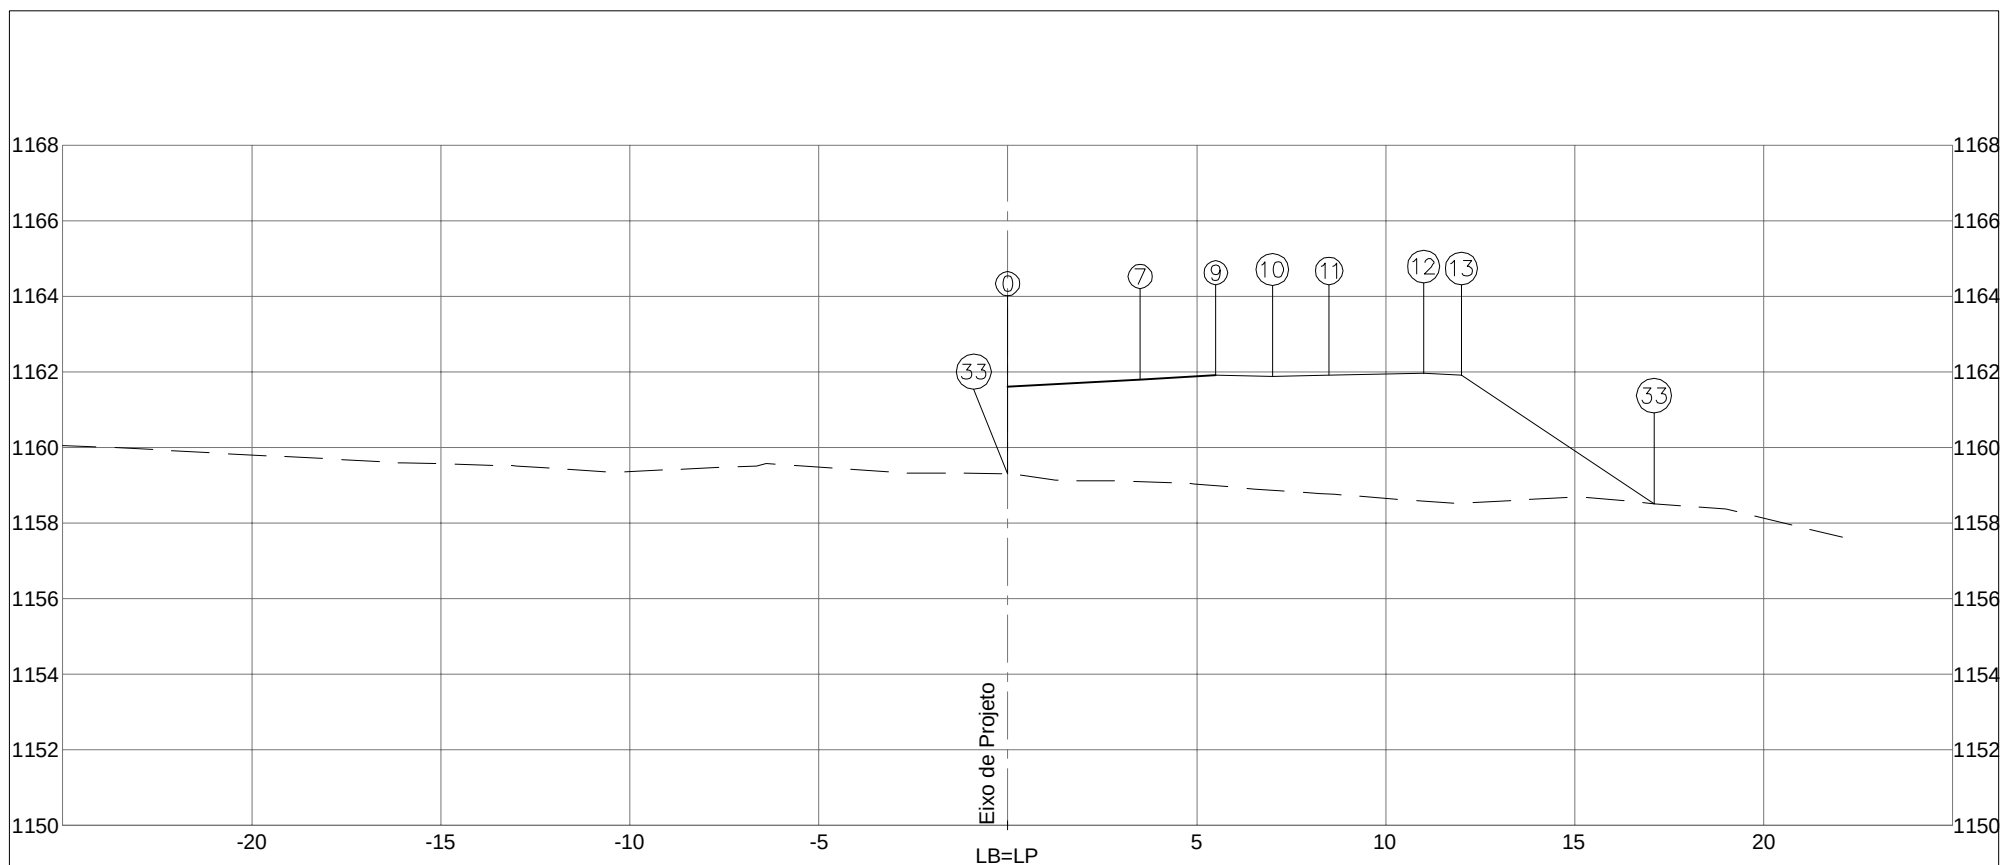


PLATAFORMA ACABADA LADO ESQUERDO		PTO. 33 DIST. 0,000 COTA 1159,308													
PLATAFORMA ACABADA LADO DIREITO		PTO. 0 DIST. 0,000 COTA 1161,611		7	9	10	11	12	13	33					
				3,500	5,500	7,000	8,500	11,000	12,000	17,095					
				1161,799	1161,907	1161,877	1161,907	1161,957	1161,907	1158,510					
COTA (m):		 DEPARTAMENTO DE ESTRADAS DE RODAGEM DO DISTRITO FEDERAL		CÓDIGO:				RODOVIA: DF-440							
PLAT.ACAB.LB = 1161,611		AREA (m²): ATERRO= 46,24		TRECHO: FIM DO ASFALTO DF-440 ATÉ ENTR. VC-263				OBJETO: NOTAS DE SERVIÇO DE PLAT. ACABADA							
COTA TERRENO = 1159,308		AREA (m²): LIMPEZA= 4,20		SUB-TRECHO: ENTR. VC-249 ATÉ ENTR. VC-263				ESCALA: 1/200							
107+7,135		CORTE 1ª= 0,00		 ASTEC ENGENHARIA				ARQUIVO				DATA: MAIO/2019		PÁGINA: 88	
		CORTE 2ª=						DISP. EST. 85 - RAMO 100							

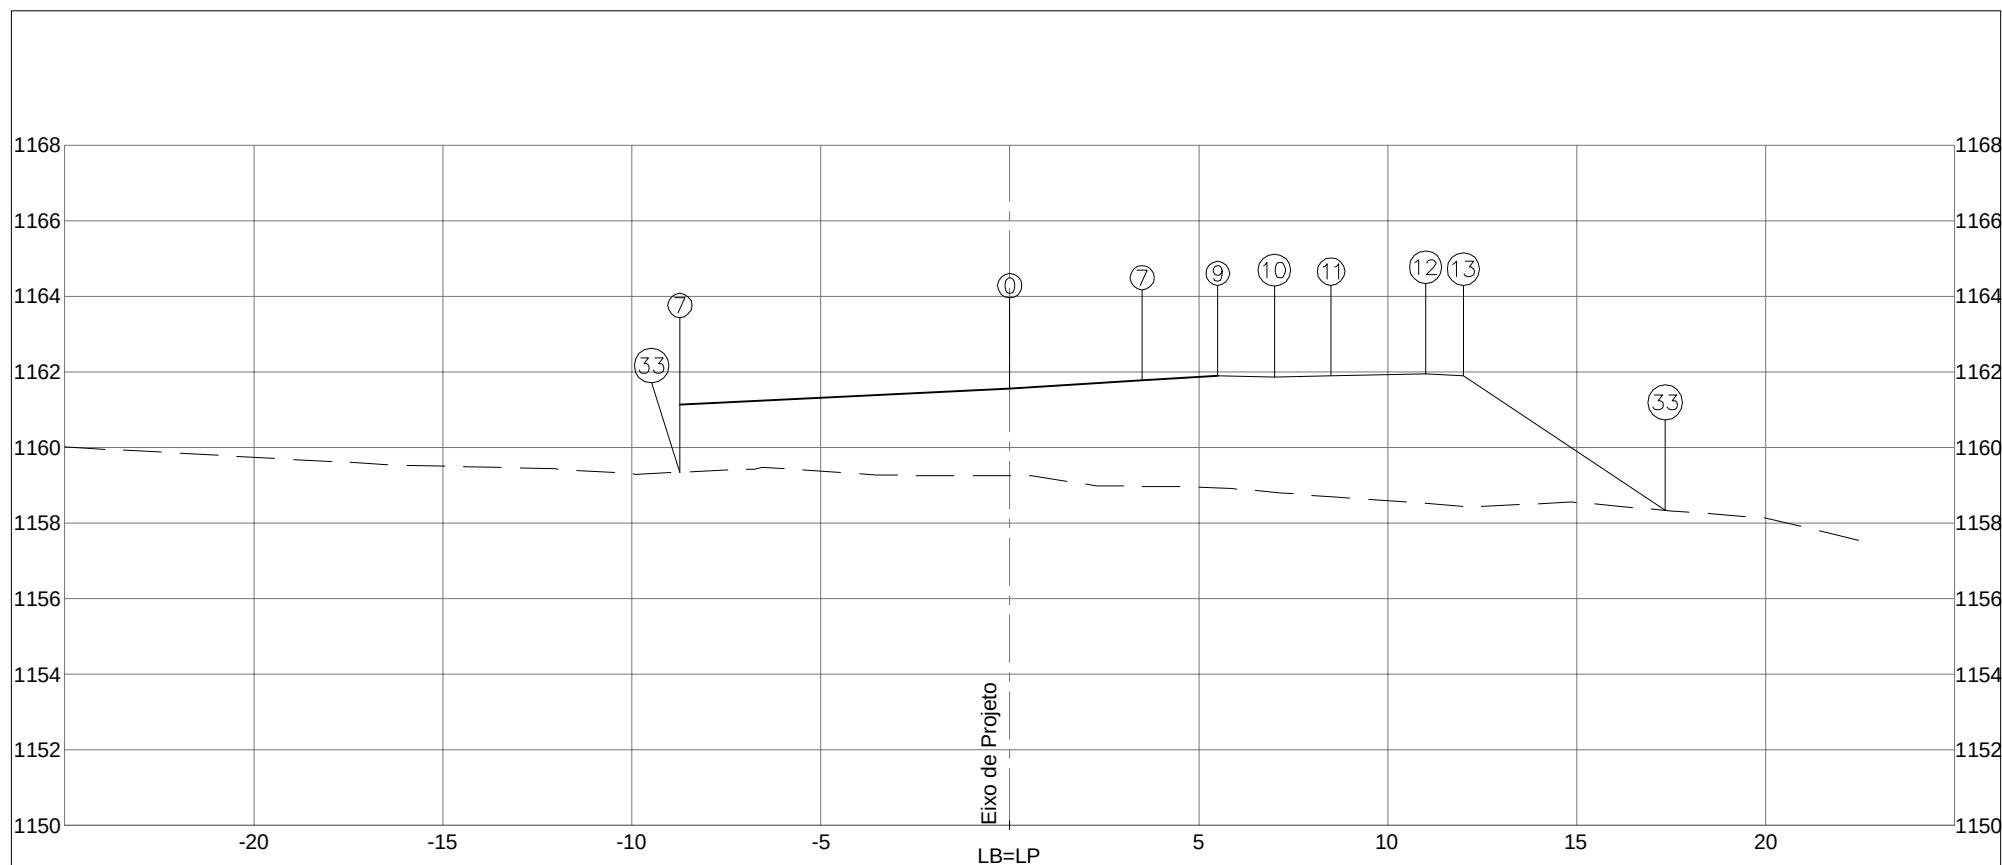


PLATAFORMA ACABADA LADO ESQUERDO		PTO.	7	33										
		DIST.	-8,729	-8,729										
		COTA	1161,129	1159,342										
PLATAFORMA ACABADA LADO DIREITO		PTO.	0	7	9	10	11	12	13	33				
		DIST.	0,000	3,500	5,500	7,000	8,500	11,000	12,000	17,340				
		COTA	1161,558	1161,768	1161,888	1161,858	1161,888	1161,938	1161,888	1158,329				
COTA (m):		 DEPARTAMENTO DE ESTRADAS DE RODAGEM DO DISTRITO FEDERAL					CÓDIGO:					RODOVIA: DF-440		
PLAT.ACAB.LB = 1161,558							TRECHO: FIM DO ASFALTO DF-440 ATÉ ENTR. VC-263					OBJETO: NOTAS DE SERVIÇO DE PLAT. ACABADA		
COTA TERRENO 1159,253							SUB-TRECHO: ENTR. VC-249 ATÉ ENTR. VC-263					ESCALA: 1/200		
107+10,781		ATERRO= 62,31		AREA (m²): LIMPEZA= 4,39		ARQUIVO DISP. EST. 85 - RAMO 100					DATA: MAIO/2019		PÁGINA: 89	
		CORTE 1ª= 0,00												
		CORTE 2ª=												

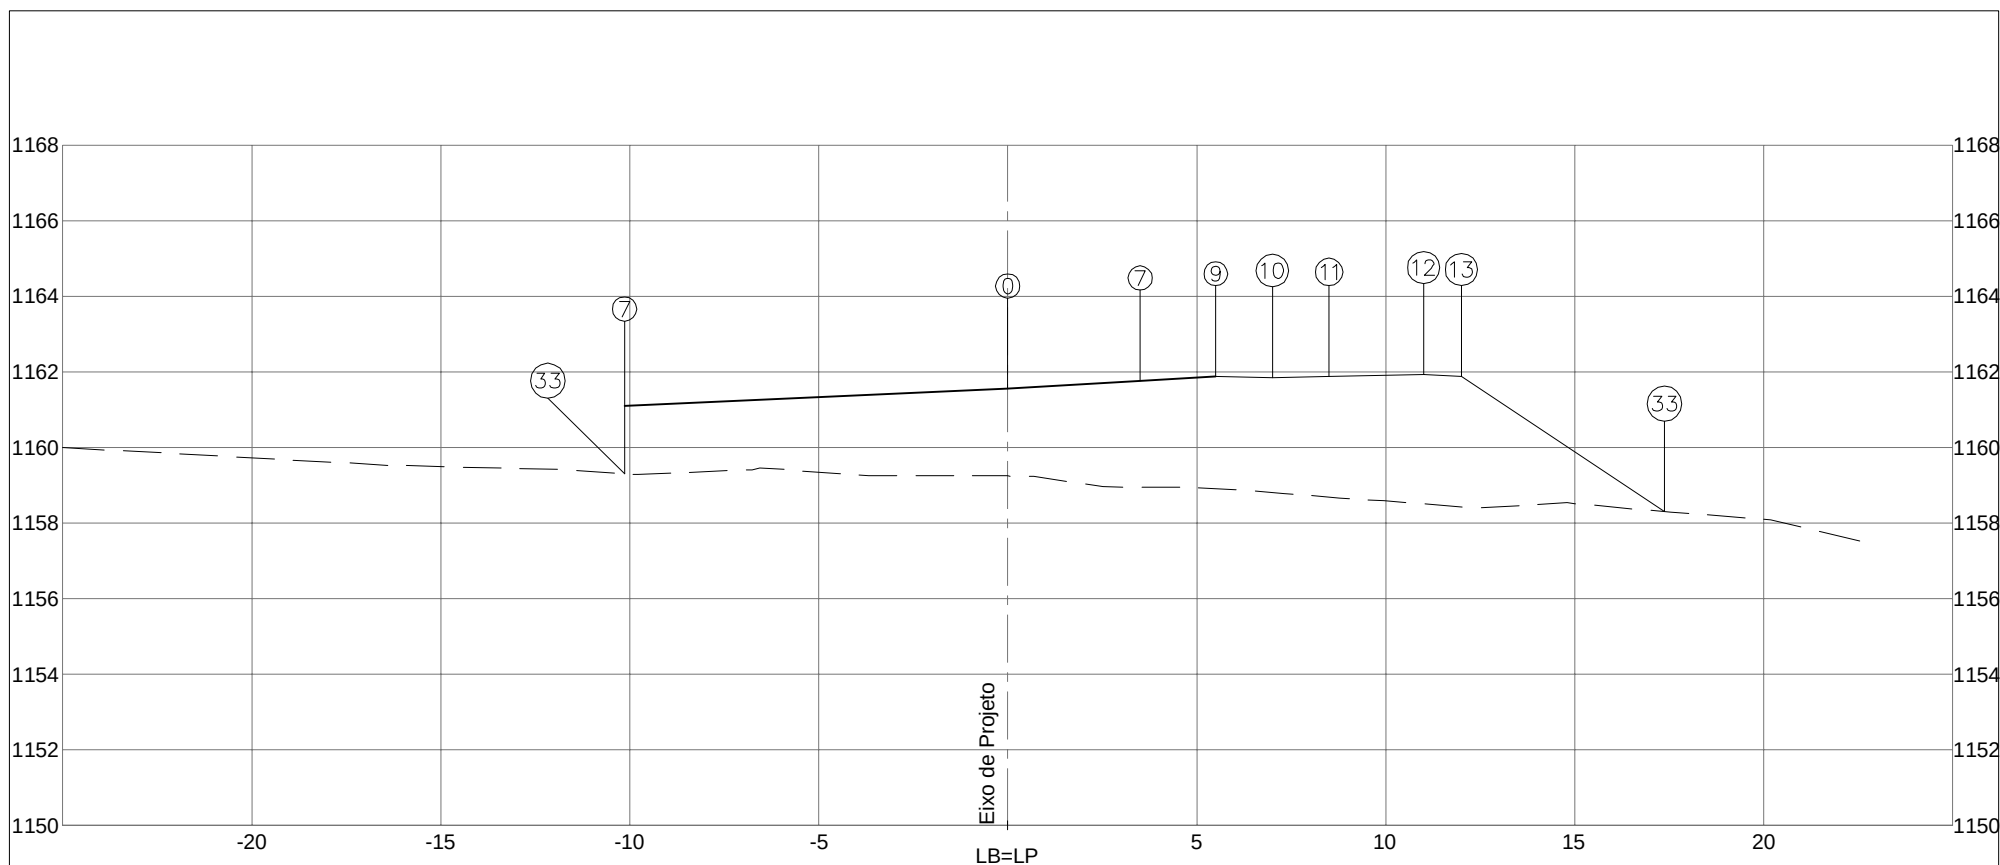


PLATAFORMA ACABADA LADO ESQUERDO PTO. 7 33 DIST. -10,141 -10,141 COTA 1161,103 1159,304			
PLATAFORMA ACABADA LADO DIREITO PTO. 0 7 9 10 11 12 13 33 DIST. 0,000 3,500 5,500 7,000 8,500 11,000 12,000 17,376 COTA 1161,548 1161,758 1161,878 1161,848 1161,878 1161,928 1161,878 1158,294			
COTA (m): PLAT.ACAB.LB = 1161,548 COTA TERRENO = 1159,242		 DEPARTAMENTO DE ESTRADAS DE RODAGEM DO DISTRITO FEDERAL	CÓDIGO: TRECHO: FIM DO ASFALTO DF-440 ATÉ ENTR. VC-263 SUB-TRECHO: ENTR. VC-249 ATÉ ENTR. VC-263 ARQUIVO: DISP. EST. 85 - RAMO 100
		RODOVIA: DF-440 OBJETO: NOTAS DE SERVIÇO DE PLAT. ACABADA ESCALA: 1/200	
107+11,513			DATA: MAIO/2019 PÁGINA: 90

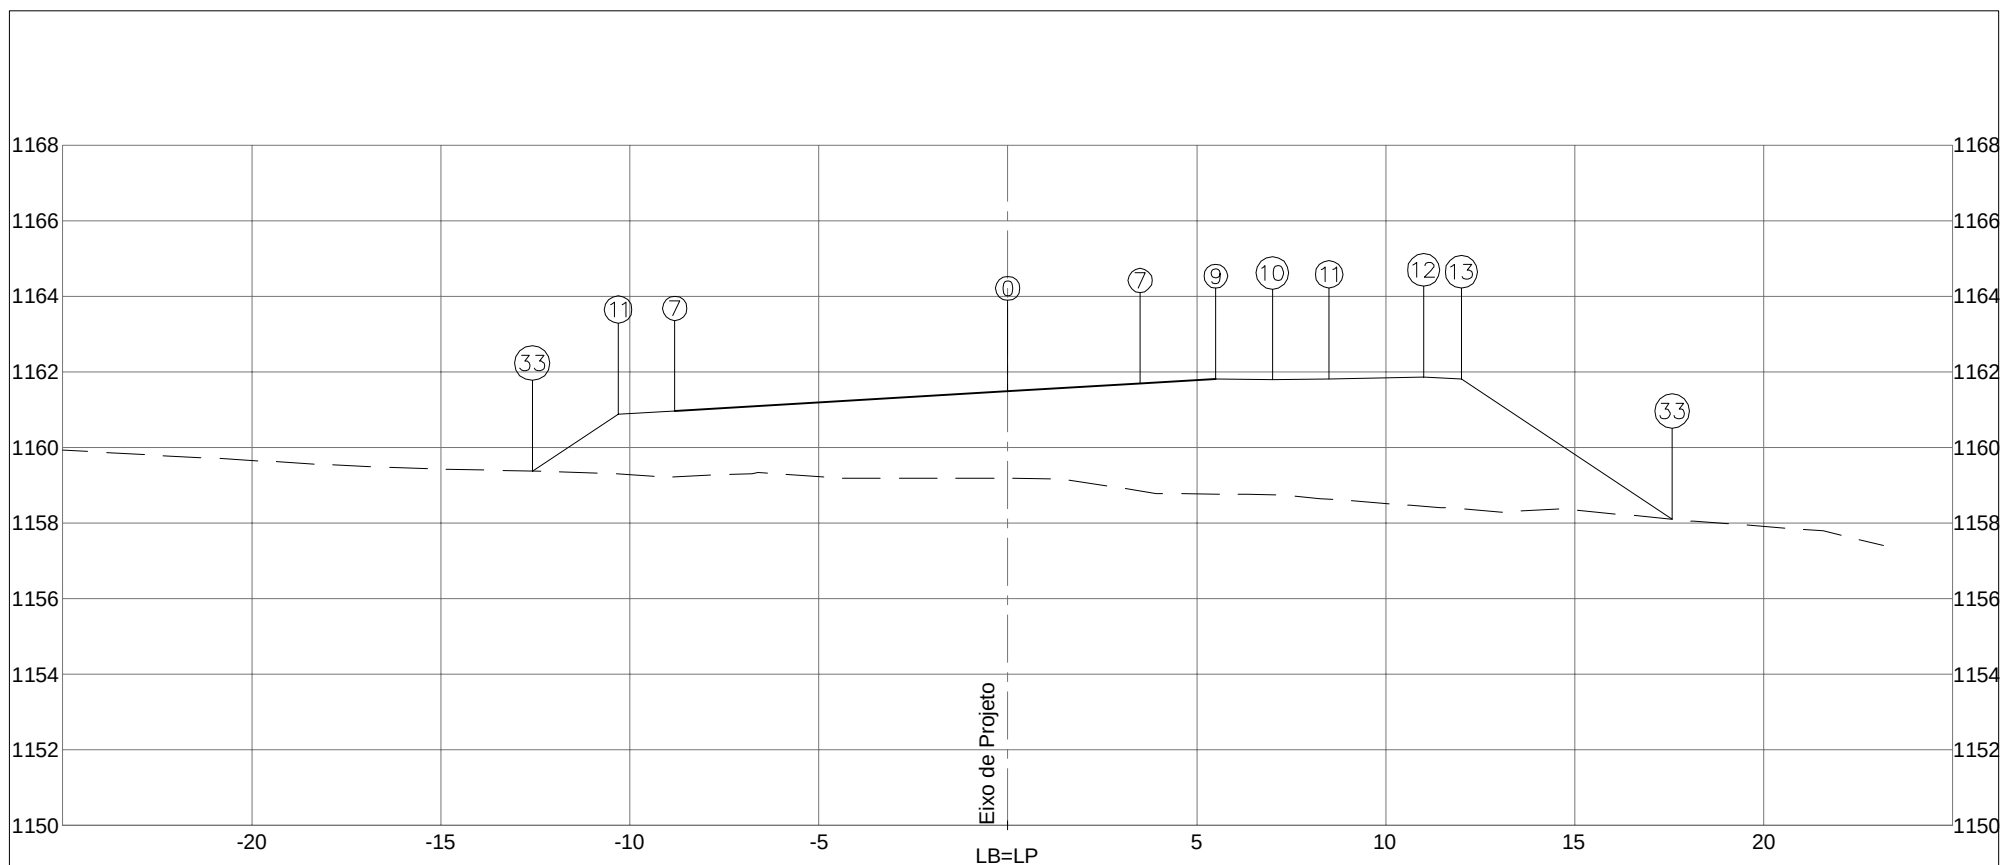


PLATAFORMA ACABADA LADO ESQUERDO PTO. 7 11 33 DIST. -8,809 -10,309 -12,582 COTA 1160,957 1160,882 1159,367			
PLATAFORMA ACABADA LADO DIREITO PTO. 0 7 9 10 11 12 13 33 DIST. 0,000 3,500 5,500 7,000 8,500 11,000 12,000 17,575 COTA 1161,485 1161,695 1161,815 1161,785 1161,815 1161,865 1161,815 1158,099			
COTA (m): PLAT.ACAB.LB = 1161,485 COTA TERRENO = 1159,177		DEPARTAMENTO DE ESTRADAS DE RODAGEM DO DISTRITO FEDERAL	CÓDIGO: TRECHO: FIM DO ASFALTO DF-440 ATÉ ENTR. VC-263 SUB-TRECHO: ENTR. VC-249 ATÉ ENTR. VC-263 ARQUIVO DISP. EST. 85 - RAMO 100
107+15,879		ASTEC ENGENHARIA	RODOVIA: DF-440 OBJETO: NOTAS DE SERVIÇO DE PLAT. ACABADA ESCALA: 1/200 DATA: MAIO/2019 PÁGINA: 91

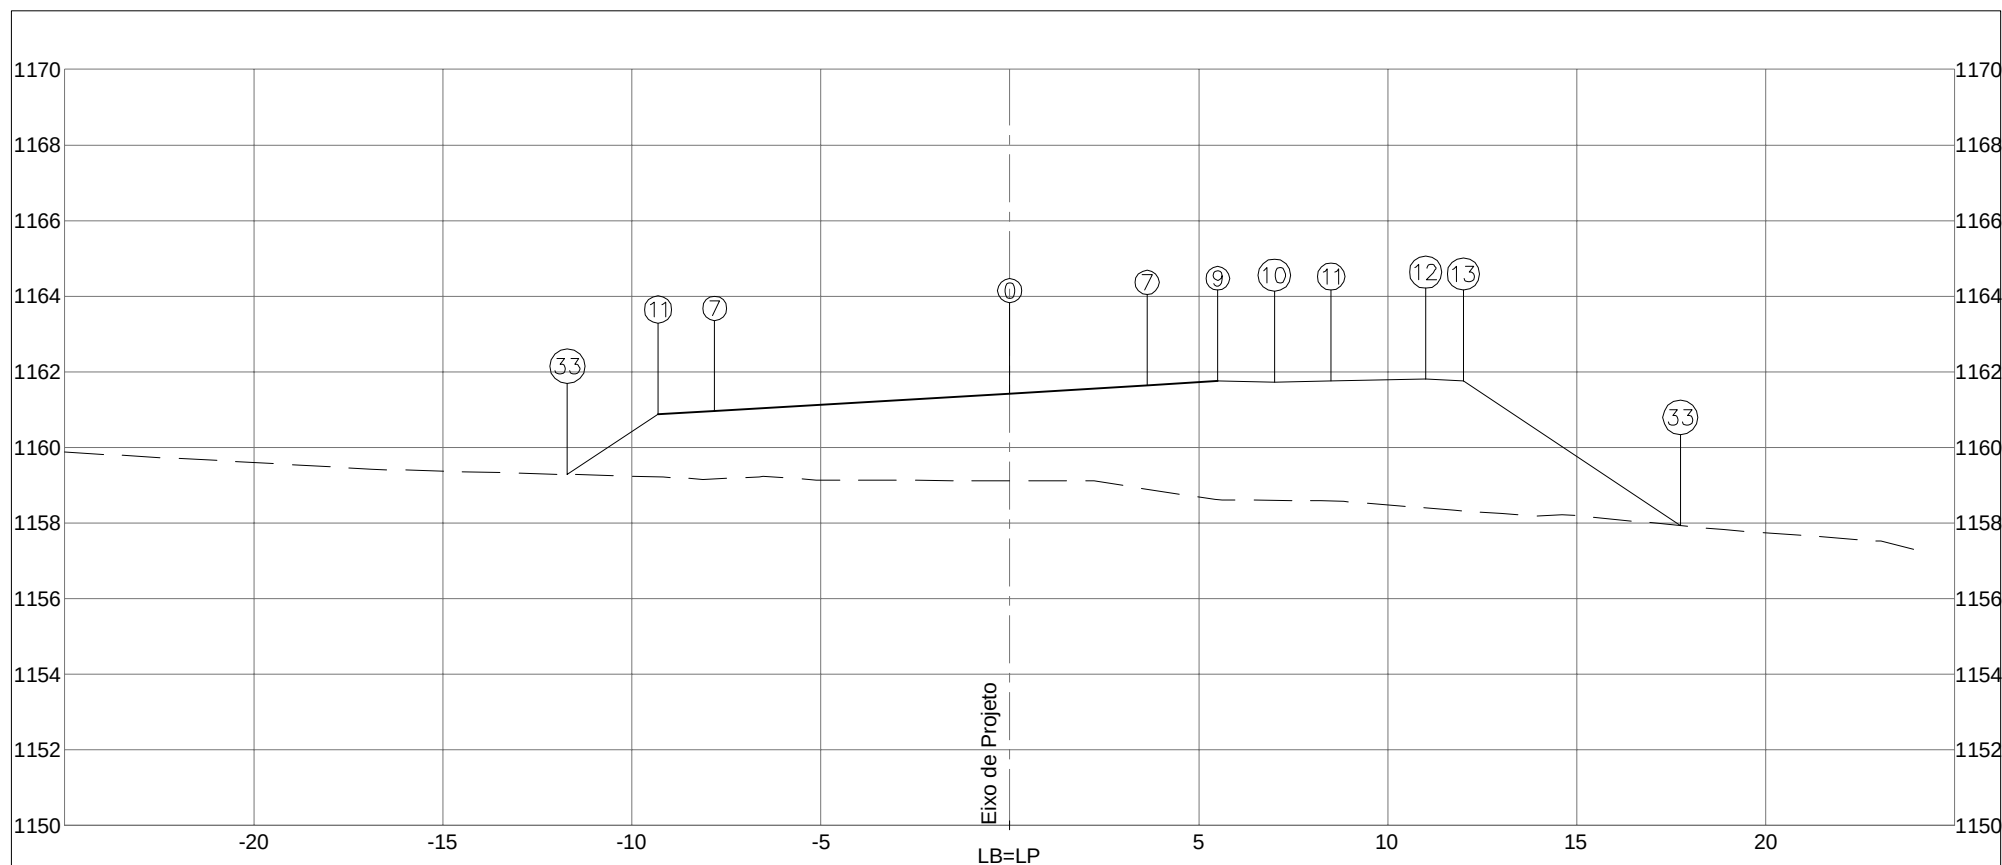


PLATAFORMA ACABADA LADO ESQUERDO PTO. 7 11 33 DIST. -7,807 -9,307 -11,704 COTA 1160,958 1160,883 1159,285			
PLATAFORMA ACABADA LADO DIREITO PTO. 0 7 9 10 11 12 13 33 DIST. 0,000 3,631 5,500 7,000 8,500 11,000 12,000 17,739 COTA 1161,426 1161,644 1161,756 1161,726 1161,756 1161,806 1161,756 1157,930			
COTA (m): PLAT.ACAB.LB = 1161,426 COTA TERRENO = 1159,116		 DEPARTAMENTO DE ESTRADAS DE RODAGEM DO DISTRITO FEDERAL	CÓDIGO: TRECHO: FIM DO ASFALTO DF-440 ATÉ ENTR. VC-263 SUB-TRECHO: ENTR. VC-249 ATÉ ENTR. VC-263 ARQUIVO: DISP. EST. 85 - RAMO 100
		RODOVIA: DF-440 OBJETO: NOTAS DE SERVIÇO DE PLAT. ACABADA ESCALA: 1/200	
108+0,000		 ASTEC ENGENHARIA	DATA: MAIO/2019 PÁGINA: 92
AREA (m²): ATERRO= 67,04 CORTE 1ª= 0,00 CORTE 2ª=		AREA (m²): LIMPEZA= 4,21	

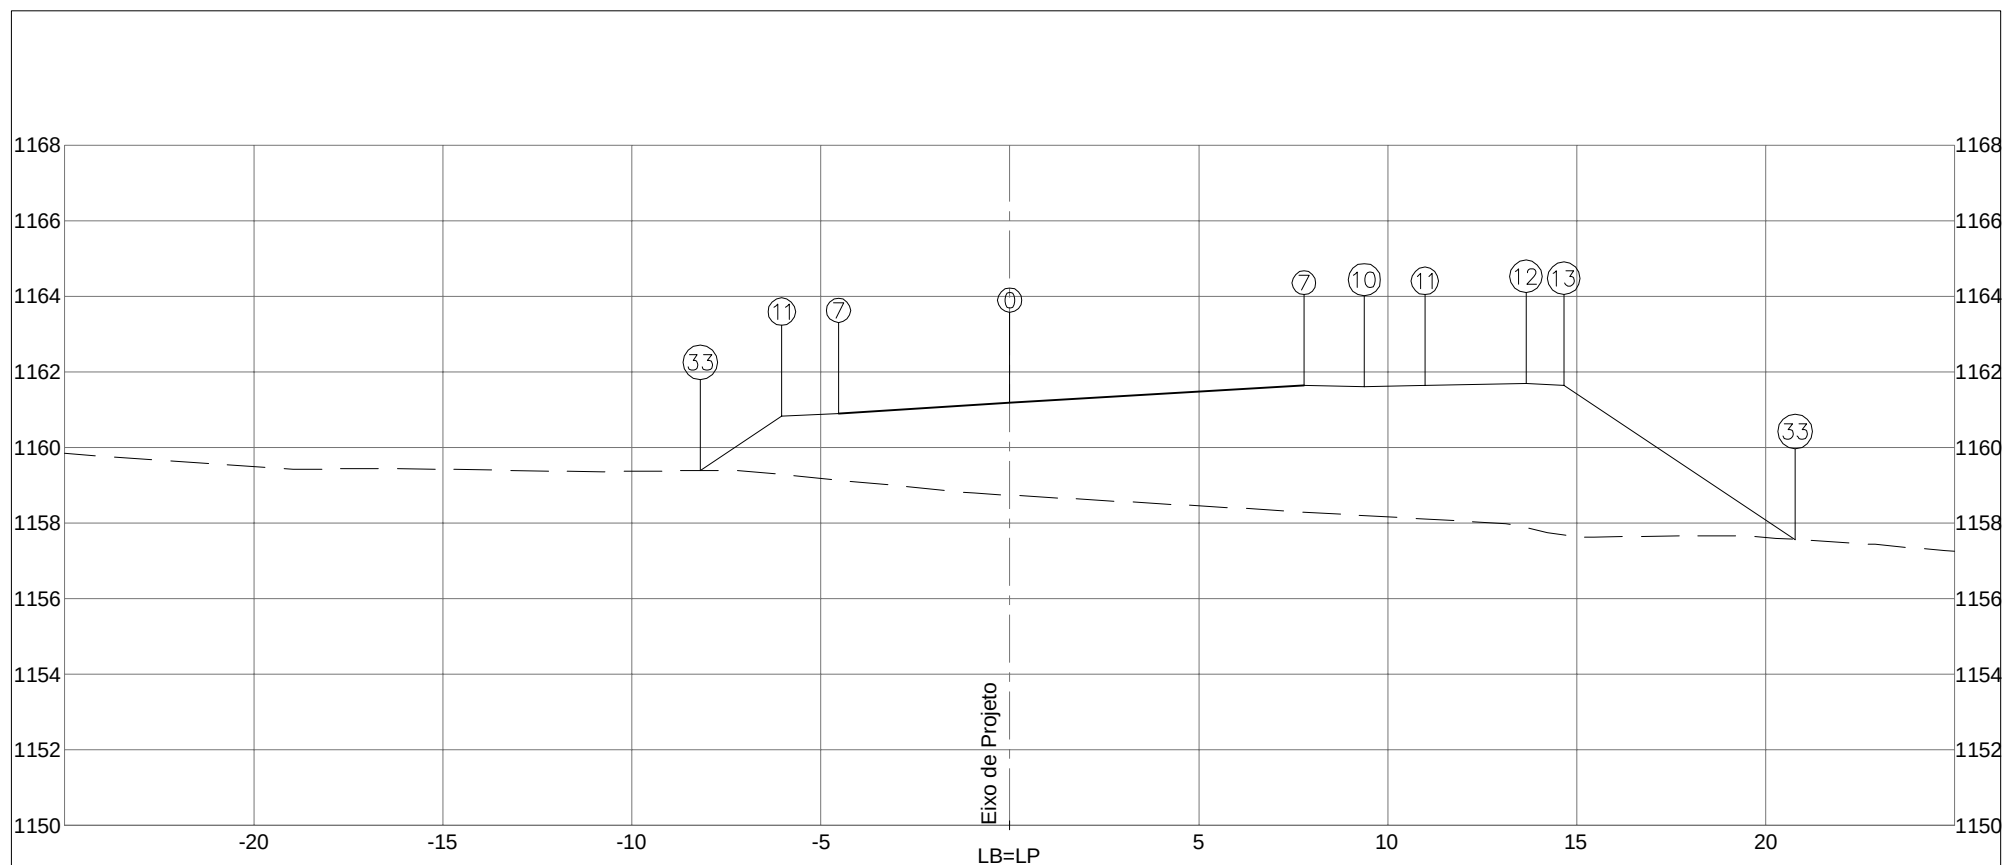


PLATAFORMA ACABADA LADO ESQUERDO PTO. 7 11 33 DIST. -4,533 -6,033 -8,192 COTA 1160,901 1160,826 1159,387			
PLATAFORMA ACABADA LADO DIREITO PTO. 0 7 10 11 12 13 33 DIST. 0,000 7,780 9,379 10,981 13,655 14,655 20,779 COTA 1161,173 1161,640 1161,608 1161,640 1161,694 1161,644 1157,562			
COTA (m): PLAT.ACAB.LB = 1161,173 COTA TERRENO 1158,736		 DEPARTAMENTO DE ESTRADAS DE RODAGEM DO DISTRITO FEDERAL	CÓDIGO: TRECHO: FIM DO ASFALTO DF-440 ATÉ ENTR. VC-263 SUB-TRECHO: ENTR. VC-249 ATÉ ENTR. VC-263 ARQUIVO: DISP. EST. 85 - RAMO 100
		RODOVIA: DF-440 OBJETO: NOTAS DE SERVIÇO DE PLAT. ACABADA ESCALA: 1/200	
108+18,946			DATA: MAIO/2019 PÁGINA: 93
AREA (m²): ATERRO= 74,30 CORTE 1ª= 0,00 CORTE 2ª=		AREA (m²): LIMPEZA= 5,79	

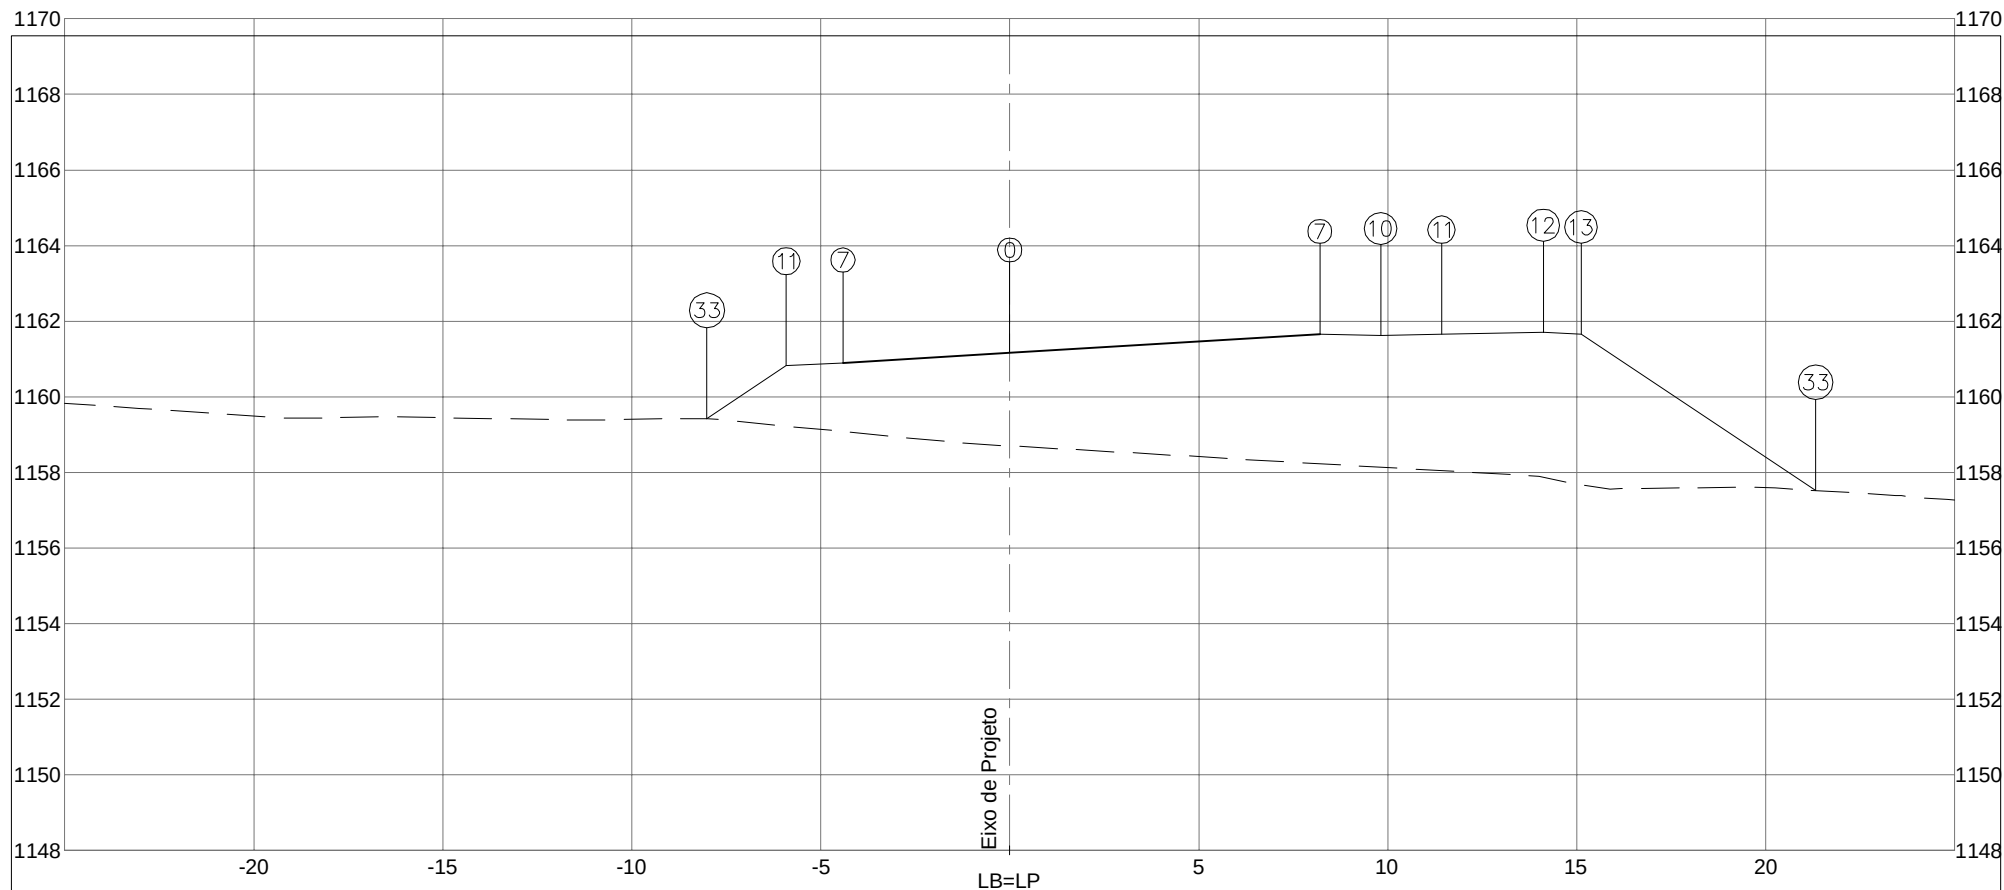


PLATAFORMA ACABADA LADO ESQUERDO PTO. 7 11 33 DIST. -4,416 -5,916 -8,010 COTA 1160,898 1160,823 1159,427			
PLATAFORMA ACABADA LADO DIREITO PTO. 0 7 10 11 12 13 33 DIST. 0,000 8,200 9,809 11,421 14,114 15,114 21,322 COTA 1161,163 1161,655 1161,623 1161,655 1161,709 1161,659 1157,520			
COTA (m): PLAT.ACAB.LB = 1161,163 COTA TERRENO 1158,701		 DEPARTAMENTO DE ESTRADAS DE RODAGEM DO DISTRITO FEDERAL	CÓDIGO: TRECHO: FIM DO ASFALTO DF-440 ATÉ ENTR. VC-263 SUB-TRECHO: ENTR. VC-249 ATÉ ENTR. VC-263 ARQUIVO: DISP. EST. 85 - RAMO 100
		RODOVIA: DF-440 OBJETO: NOTAS DE SERVIÇO DE PLAT. ACABADA ESCALA: 1/200	
109+0,000			DATA: MAIO/2019 PÁGINA: 94
AREA (m²): ATERRO= 76,98 CORTE 1ª= 0,00 CORTE 2ª=		AREA (m²): LIMPEZA= 5,95	

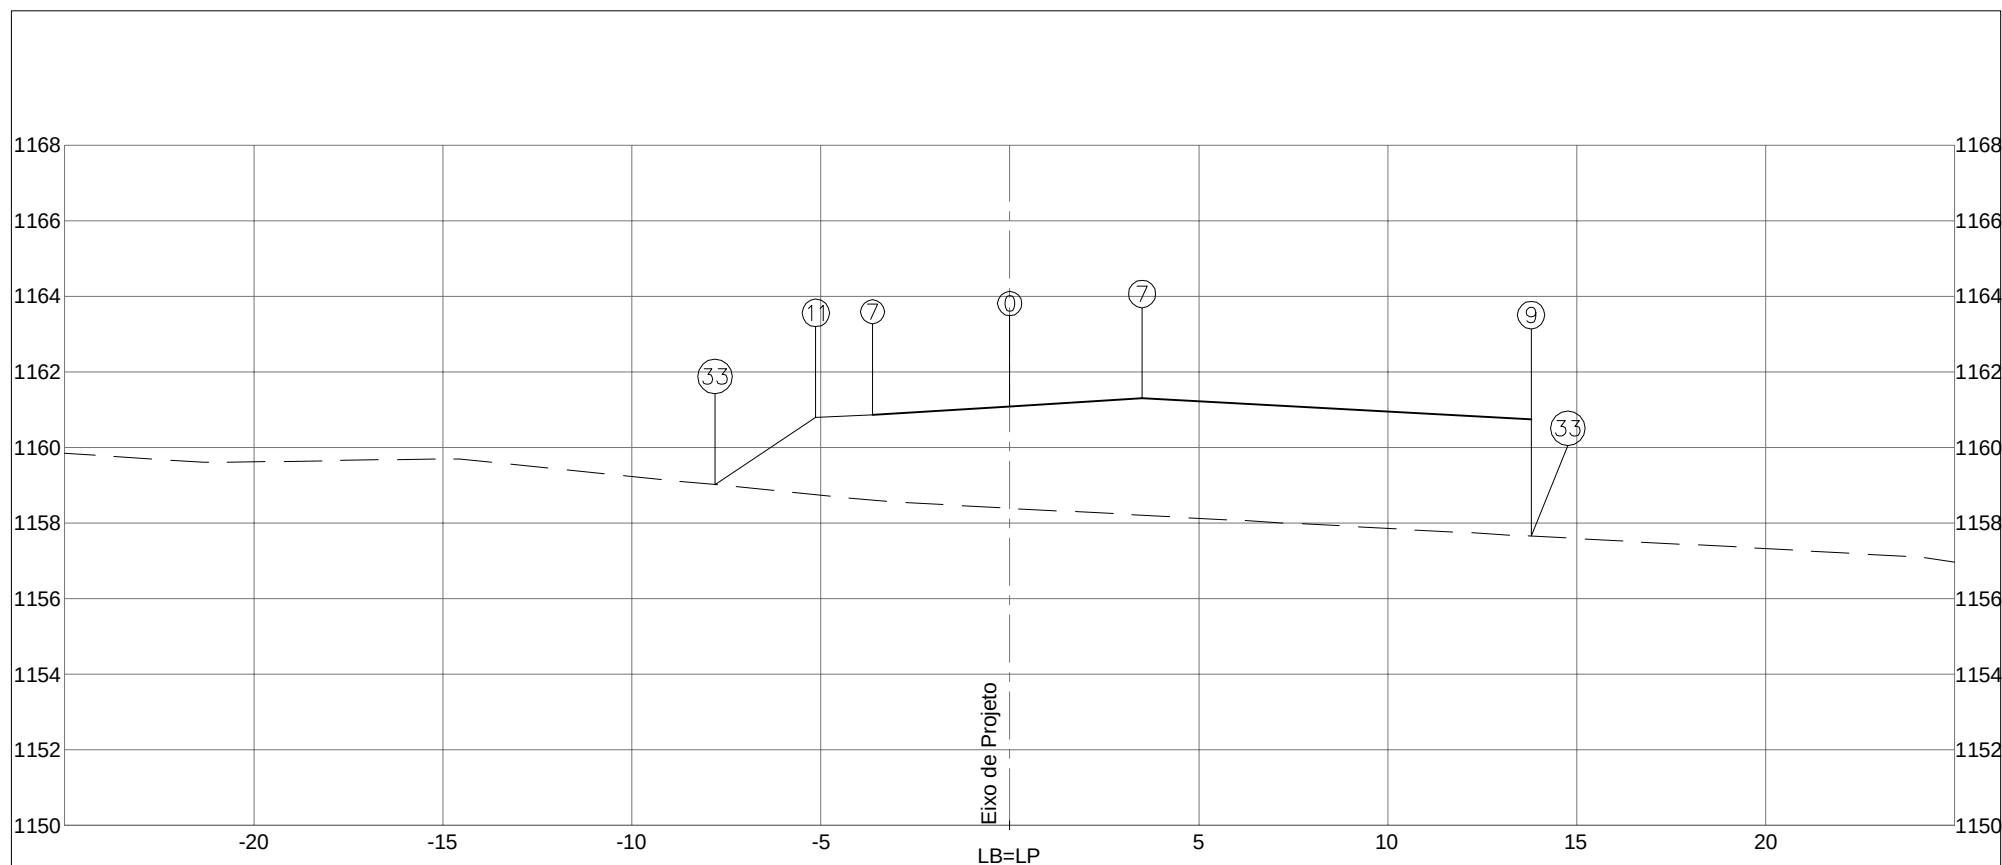


PLATAFORMA ACABADA LADO ESQUERDO PTO. 7 11 33 DIST. -3,632 -5,132 -7,801 COTA 1160,867 1160,792 1159,013			
PLATAFORMA ACABADA LADO DIREITO PTO. 0 7 9 33 DIST. 0,000 3,500 13,792 13,792 COTA 1161,085 1161,295 1160,737 1157,652			
COTA (m): PLAT.ACAB.LB = 1161,085 COTA TERRENO 1158,390		DEPARTAMENTO DE ESTRADAS DE RODAGEM DO DISTRITO FEDERAL CÓDIGO: TRECHO: FIM DO ASFALTO DF-440 ATÉ ENTR. VC-263 SUB-TRECHO: ENTR. VC-249 ATÉ ENTR. VC-263 ARQUIVO: DISP. EST. 85 - RAMO 100	
109+10,574		RODOVIA: DF-440 OBJETO: NOTAS DE SERVIÇO DE PLAT. ACABADA ESCALA: 1/200 DATA: MAIO/2019 PÁGINA: 95	

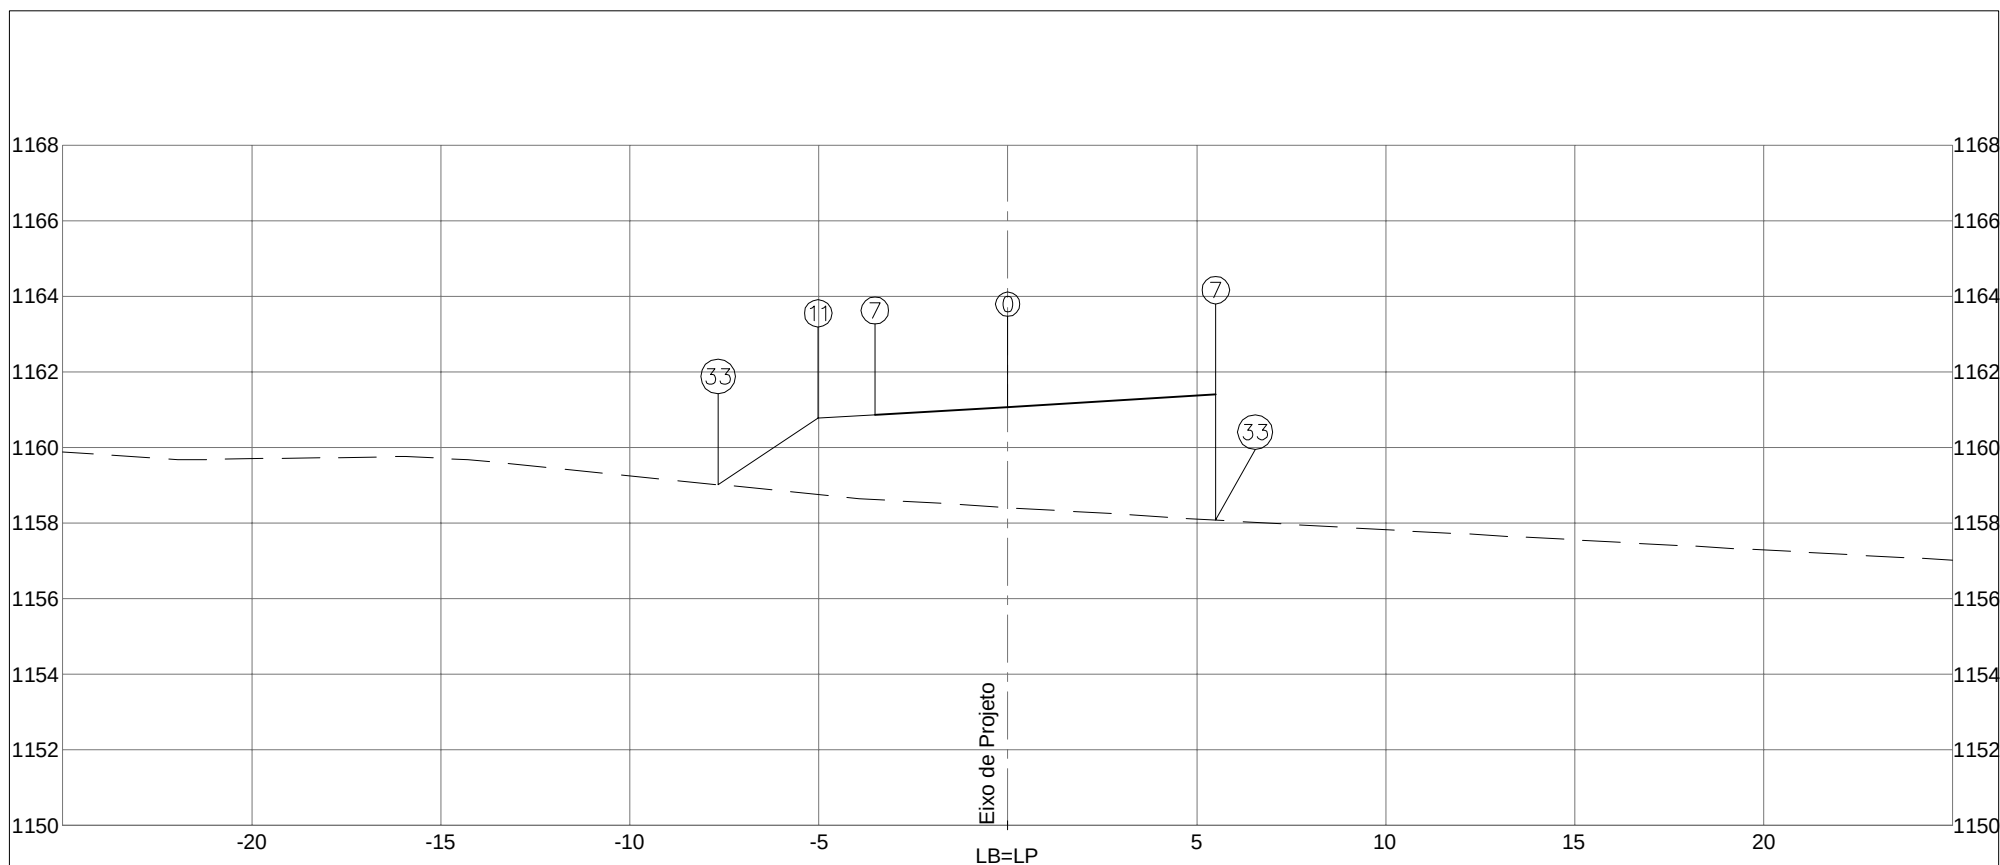


PLATAFORMA ACABADA LADO ESQUERDO PTO. 7 11 33 DIST. -3,516 -5,016 -7,668 COTA 1160,857 1160,782 1159,014			
PLATAFORMA ACABADA LADO DIREITO PTO. 0 7 33 DIST. 0,000 5,500 5,500 COTA 1161,068 1161,398 1158,077			
COTA (m): PLAT.ACAB.LB = 1161,068 COTA TERRENO = 1158,408		DEPARTAMENTO DE ESTRADAS DE RODAGEM DO DISTRITO FEDERAL CÓDIGO: TRECHO: FIM DO ASFALTO DF-440 ATÉ ENTR. VC-263 SUB-TRECHO: ENTR. VC-249 ATÉ ENTR. VC-263 ARQUIVO: DISP. EST. 85 - RAMO 100	
109+14,769		RODOVIA: DF-440 OBJETO: NOTAS DE SERVIÇO DE PLAT. ACABADA ESCALA: 1/200 DATA: MAIO/2019 PÁGINA: 96	

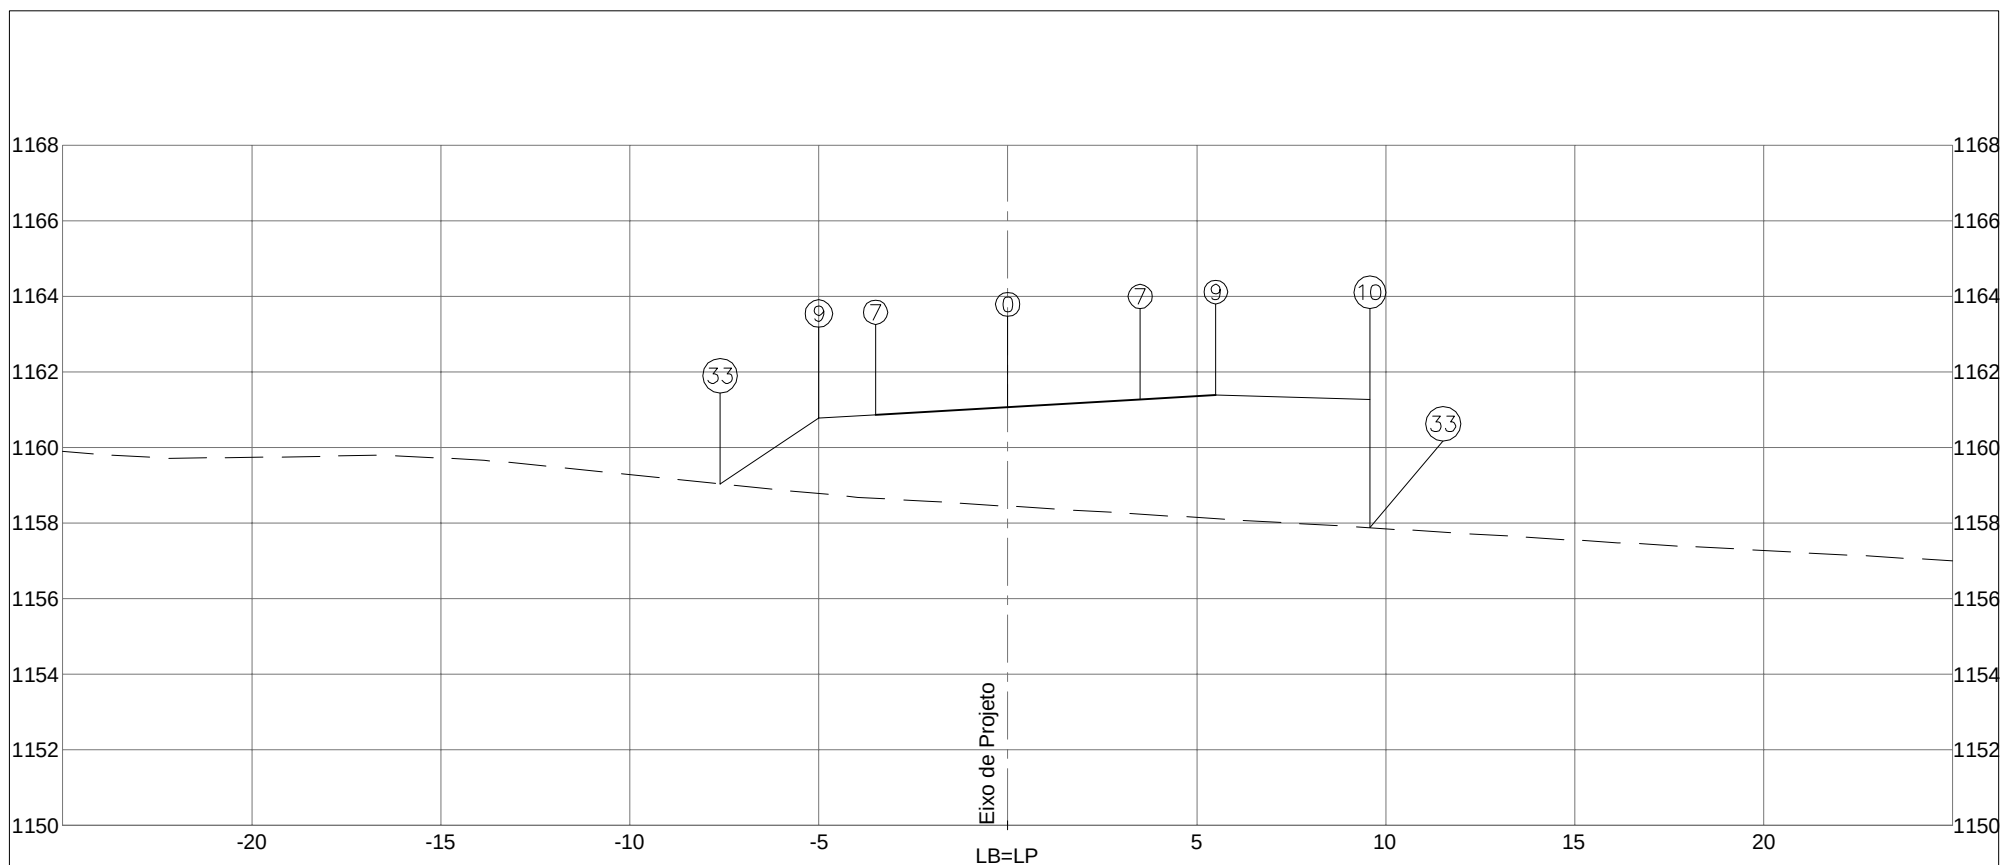


PLATAFORMA ACABADA LADO ESQUERDO PTO. 7 9 33 DIST. -3,500 -5,000 -7,610 COTA 1160,853 1160,778 1159,038			
PLATAFORMA ACABADA LADO DIREITO PTO. 0 7 9 10 33 DIST. 0,000 3,500 5,500 9,579 9,579 COTA 1161,063 1161,273 1161,393 1161,275 1157,871			
COTA (m): PLAT.ACAB.LB = 1161,063 COTA TERRENO = 1158,444		DEPARTAMENTO DE ESTRADAS DE RODAGEM DO DISTRITO FEDERAL	
109+17,017		ÁREA (m²): ATERRO= 30,14 CORTE 1ª= 0,00 CORTE 2ª=	ÁREA (m²): LIMPEZA= 3,25
			
		CÓDIGO: TRECHO: FIM DO ASFALTO DF-440 ATÉ ENTR. VC-263 SUB-TRECHO: ENTR. VC-249 ATÉ ENTR. VC-263 ARQUIVO: DISP. EST. 85 - RAMO 100	
		RODOVIA: DF-440 OBJETO: NOTAS DE SERVIÇO DE PLAT. ACABADA ESCALA: 1/200 DATA: MAIO/2019 PÁGINA: 97	

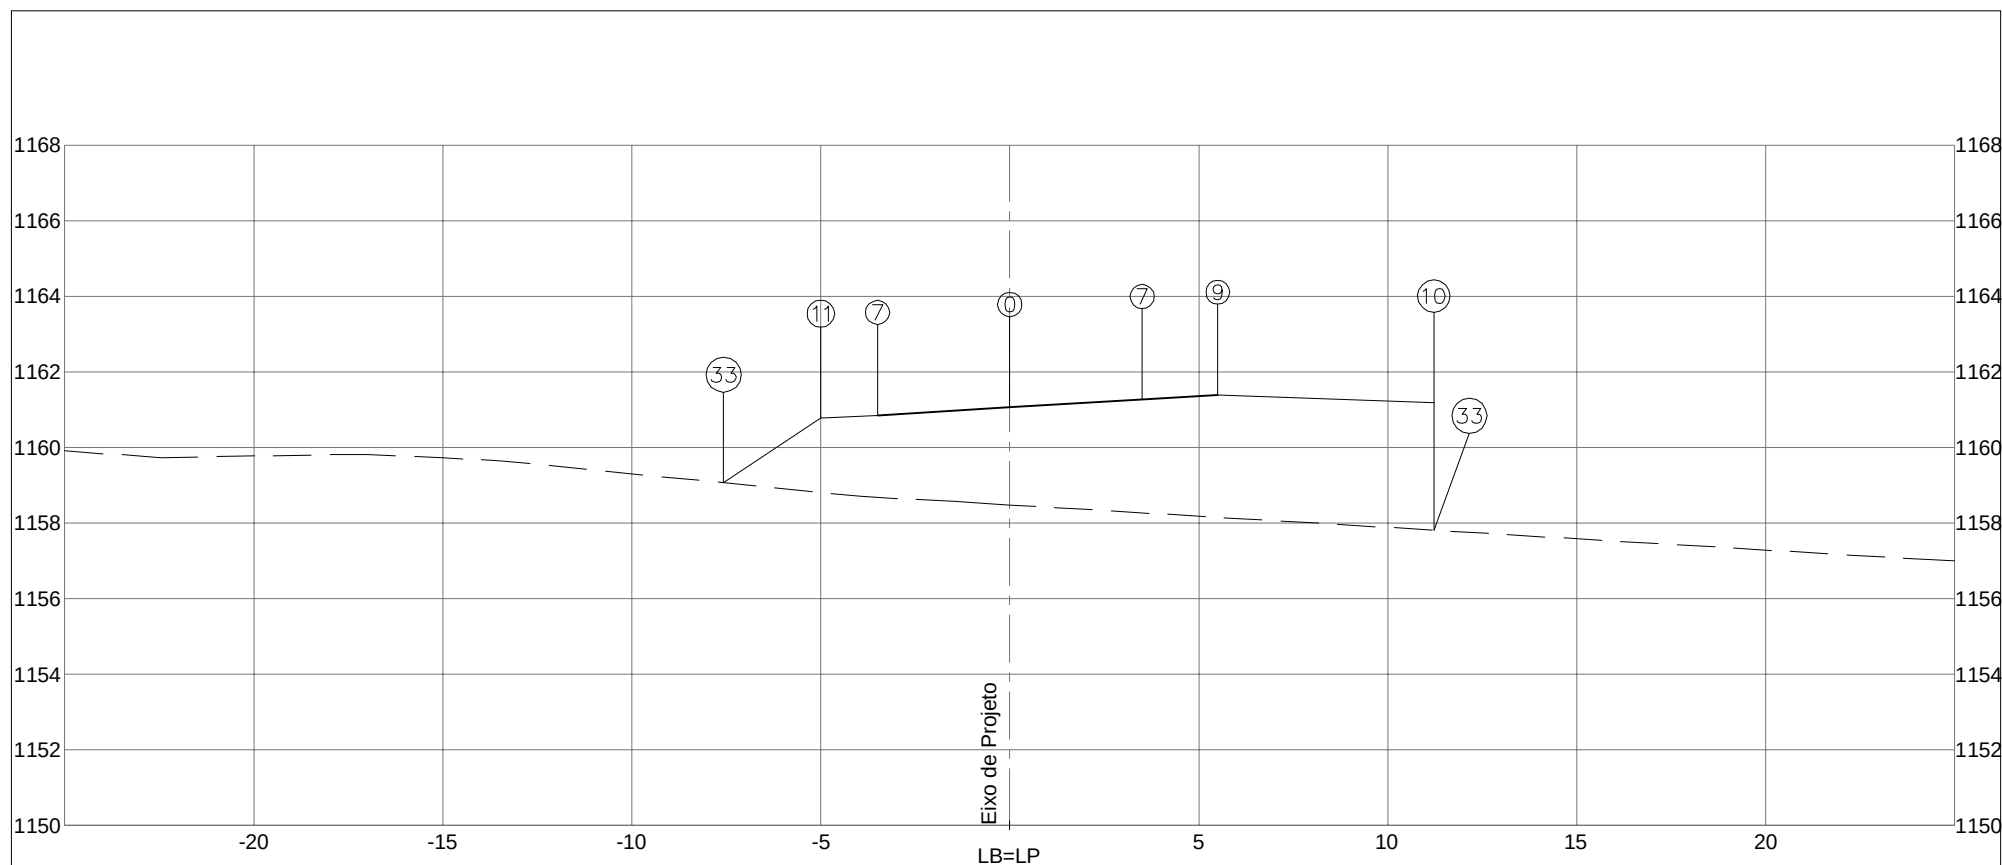


PLATAFORMA ACABADA LADO ESQUERDO PTO. 7 11 33 DIST. -3,500 -5,000 -7,570 COTA 1160,850 1160,775 1159,061			
PLATAFORMA ACABADA LADO DIREITO PTO. 0 7 9 10 33 DIST. 0,000 3,500 5,500 11,218 11,218 COTA 1161,060 1161,270 1161,390 1161,175 1157,807			
COTA (m): PLAT.ACAB.LB = 1161,060 COTA TERRENO = 1158,476		DEPARTAMENTO DE ESTRADAS DE RODAGEM DO DISTRITO FEDERAL CÓDIGO: TRECHO: FIM DO ASFALTO DF-440 ATÉ ENTR. VC-263 SUB-TRECHO: ENTR. VC-249 ATÉ ENTR. VC-263 ARQUIVO: DISP. EST. 85 - RAMO 100	
109+18,934		RODOVIA: DF-440 OBJETO: NOTAS DE SERVIÇO DE PLAT. ACABADA ESCALA: 1/200 DATA: MAIO/2019 PÁGINA: 98	
AREA (m²): ATERRO= 29,38 CORTE 1ª= 0,00 CORTE 2ª=		AREA (m²): LIMPEZA= 3,31 ASTEC ENGENHARIA	

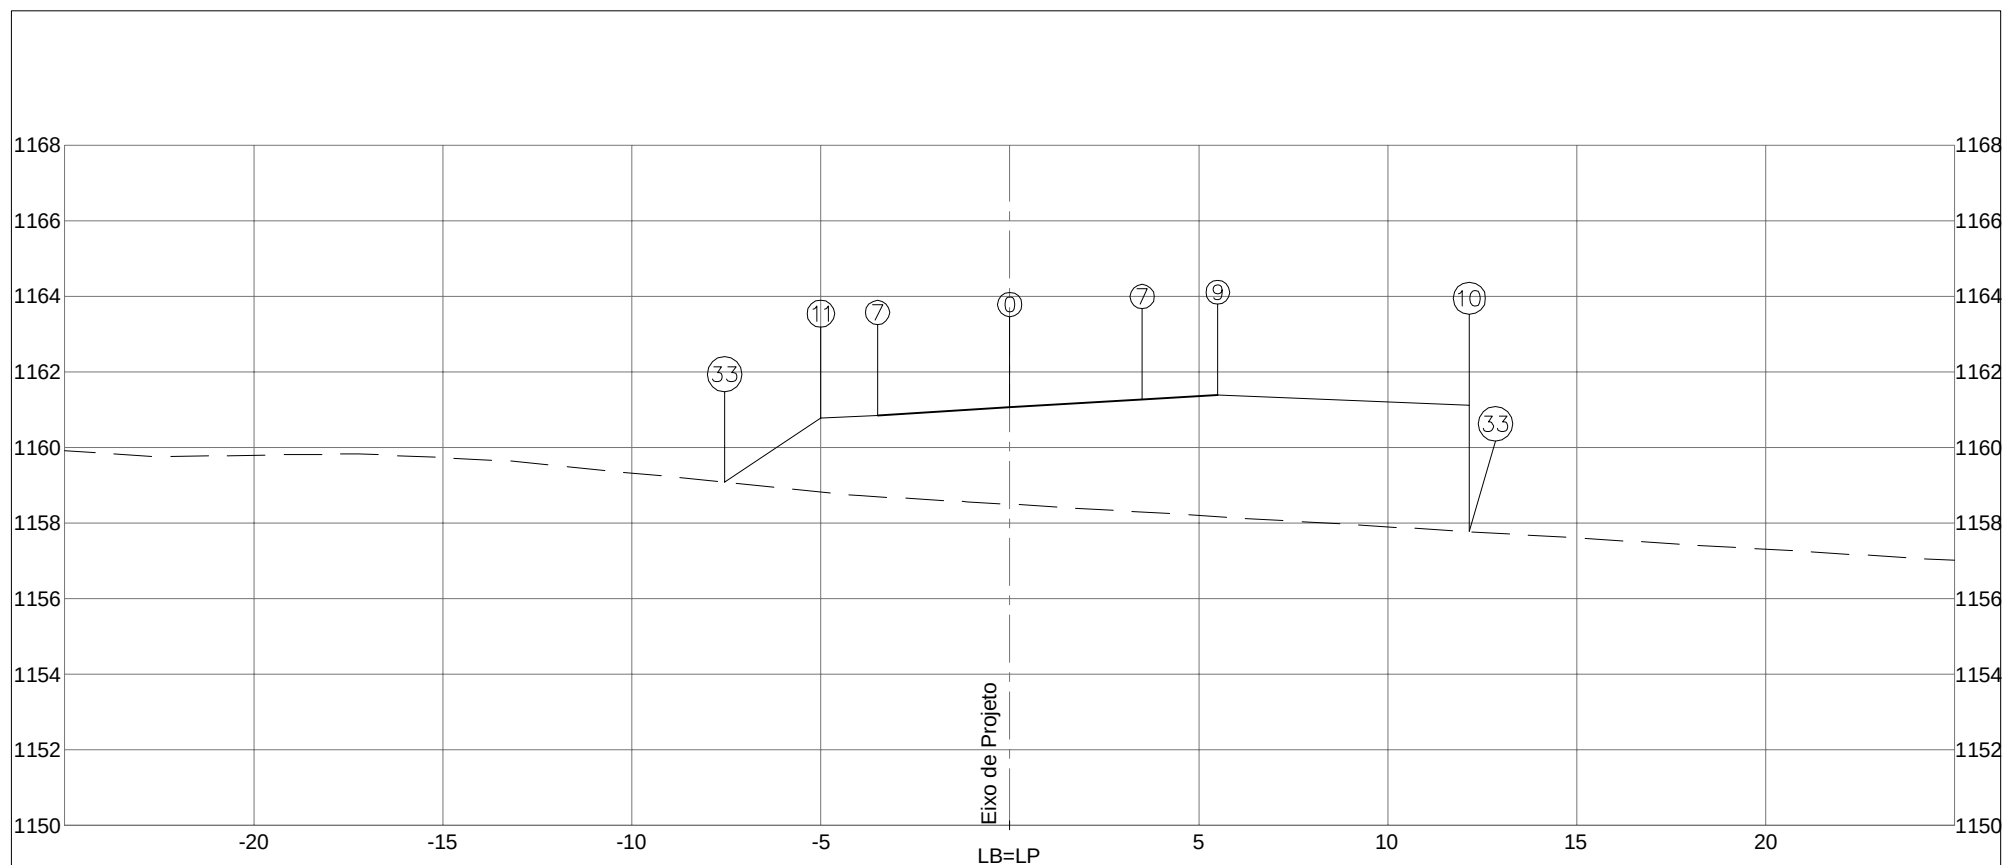


PLATAFORMA ACABADA LADO ESQUERDO PTO. 7 11 33 DIST. -3,500 -5,000 -7,548 COTA 1160,849 1160,774 1159,075			
PLATAFORMA ACABADA LADO DIREITO PTO. 0 7 9 10 33 DIST. 0,000 3,500 5,500 12,157 12,157 COTA 1161,059 1161,269 1161,389 1161,115 1157,771			
COTA (m): PLAT.ACAB.LB = 1161,059 COTA TERRENO = 1158,495		DEPARTAMENTO DE ESTRADAS DE RODAGEM DO DISTRITO FEDERAL	
109+19,970		ÁREA (m²): ATERRO= 44,04 CORTE 1ª= 0,00 CORTE 2ª=	ÁREA (m²): LIMPEZA= 3,41
		ASTEC ENGENHARIA	
		CÓDIGO: TRECHO: FIM DO ASFALTO DF-440 ATÉ ENTR. VC-263 SUB-TRECHO: ENTR. VC-249 ATÉ ENTR. VC-263 ARQUIVO: DISP. EST. 85 - RAMO 100	RODOVIA: DF-440 OBJETO: NOTAS DE SERVIÇO DE PLAT. ACABADA ESCALA: 1/200 DATA: MAIO/2019 PÁGINA: 99

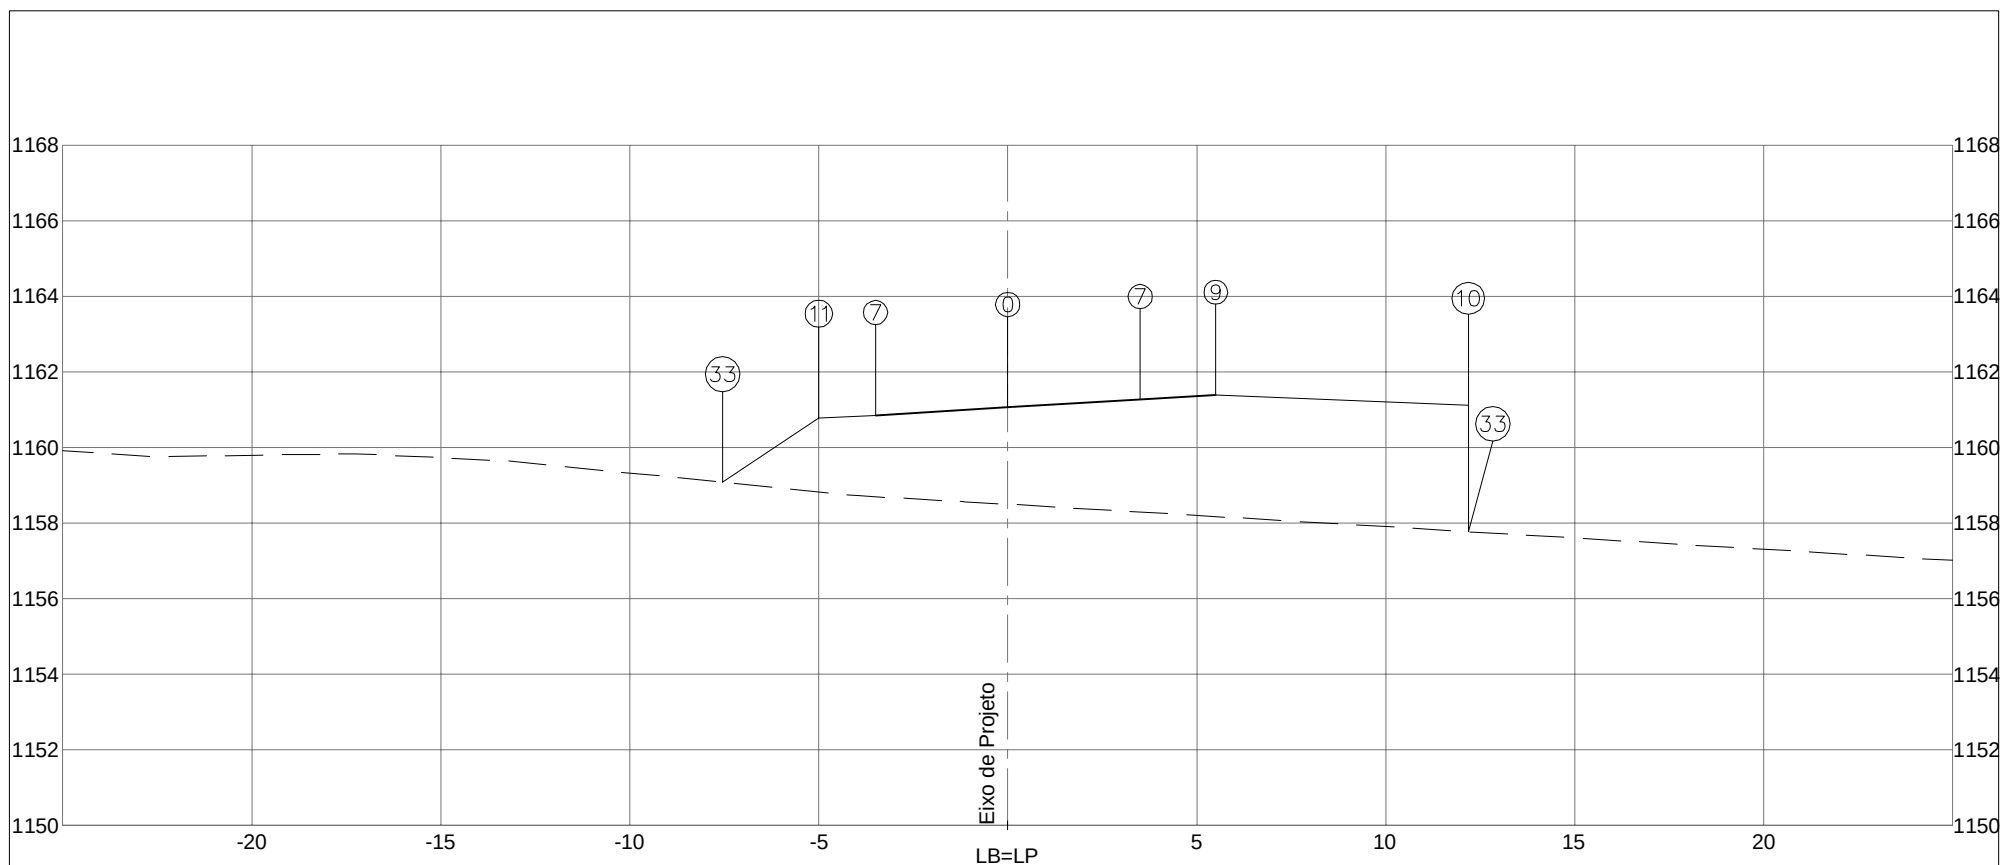


PLATAFORMA ACABADA LADO ESQUERDO PTO. 7 11 33 DIST. -3,500 -5,000 -7,548 COTA 1160,849 1160,774 1159,075			
PLATAFORMA ACABADA LADO DIREITO PTO. 0 7 9 10 33 DIST. 0,000 3,500 5,500 12,185 12,185 COTA 1161,059 1161,269 1161,389 1161,113 1157,770			
COTA (m): PLAT.ACAB.LB = 1161,059 COTA TERRENO = 1158,495		DEPARTAMENTO DE ESTRADAS DE RODAGEM DO DISTRITO FEDERAL	
110+0,000		ASTEC ENGENHARIA	
AREA (m²): ATERRO= 44,02 CORTE 1ª= 0,00 CORTE 2ª=		AREA (m²): LIMPEZA= 3,45	
		CÓDIGO: TRECHO: FIM DO ASFALTO DF-440 ATÉ ENTR. VC-263 SUB-TRECHO: ENTR. VC-249 ATÉ ENTR. VC-263 ARQUIVO: DISP. EST. 85 - RAMO 100	
		RODOVIA: DF-440 OBJETO: NOTAS DE SERVIÇO DE PLAT. ACABADA ESCALA: 1/200 DATA: MAIO/2019 PÁGINA: 100	

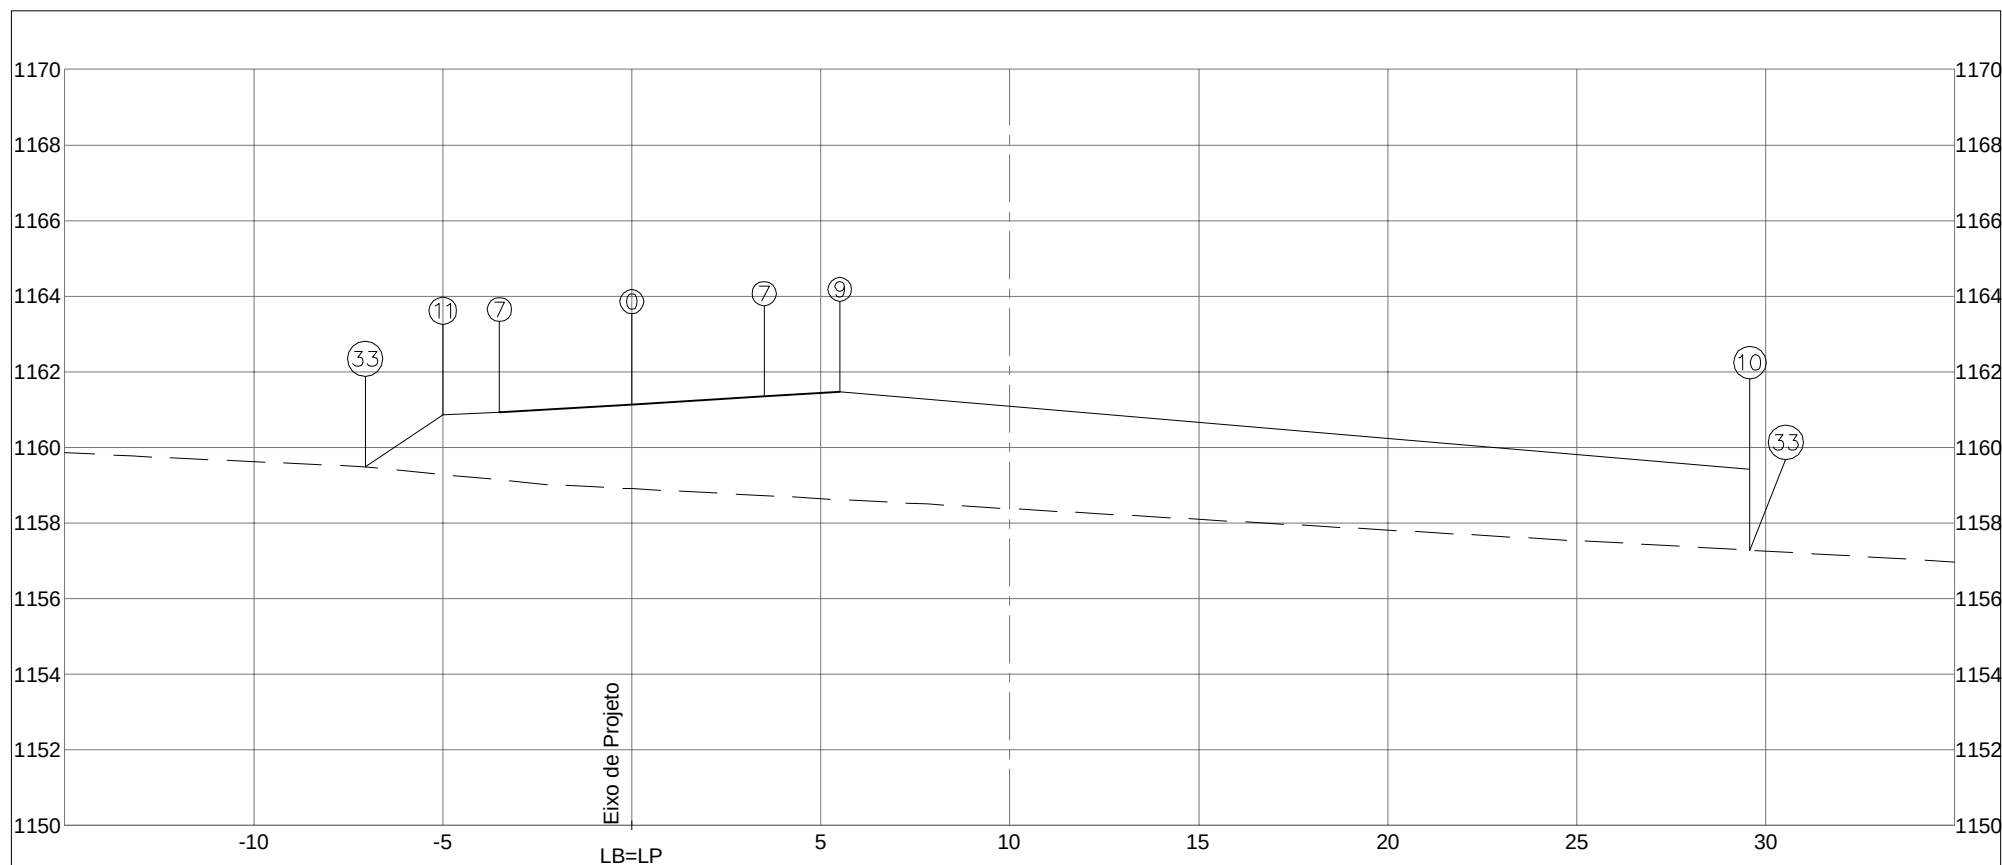


PLATAFORMA ACABADA LADO ESQUERDO PTO. 7 11 33 DIST. -3,500 -5,000 -7,055 COTA 1160,927 1160,852 1159,482			
PLATAFORMA ACABADA LADO DIREITO PTO. 0 7 9 10 33 DIST. 0,000 3,500 5,500 29,579 29,579 COTA 1161,137 1161,347 1161,467 1159,417 1157,275			
COTA (m): PLAT.ACAB.LB = 1161,137 COTA TERRENO = 1158,904		DEPARTAMENTO DE ESTRADAS DE RODAGEM DO DISTRITO FEDERAL	
AREA (m²): ATERRO= 36,70 LIMPEZA= 4,01		CÓDIGO: TRECHO: FIM DO ASFALTO DF-440 ATÉ ENTR. VC-263 SUB-TRECHO: ENTR. VC-249 ATÉ ENTR. VC-263	
CORTE 1ª= 0,00 CORTE 2ª=		RODOVIA: DF-440 OBJETO: NOTAS DE SERVIÇO DE PLAT. ACABADA ESCALA: 1/200	
111+0,000		DATA: MAIO/2019 PÁGINA: 101	

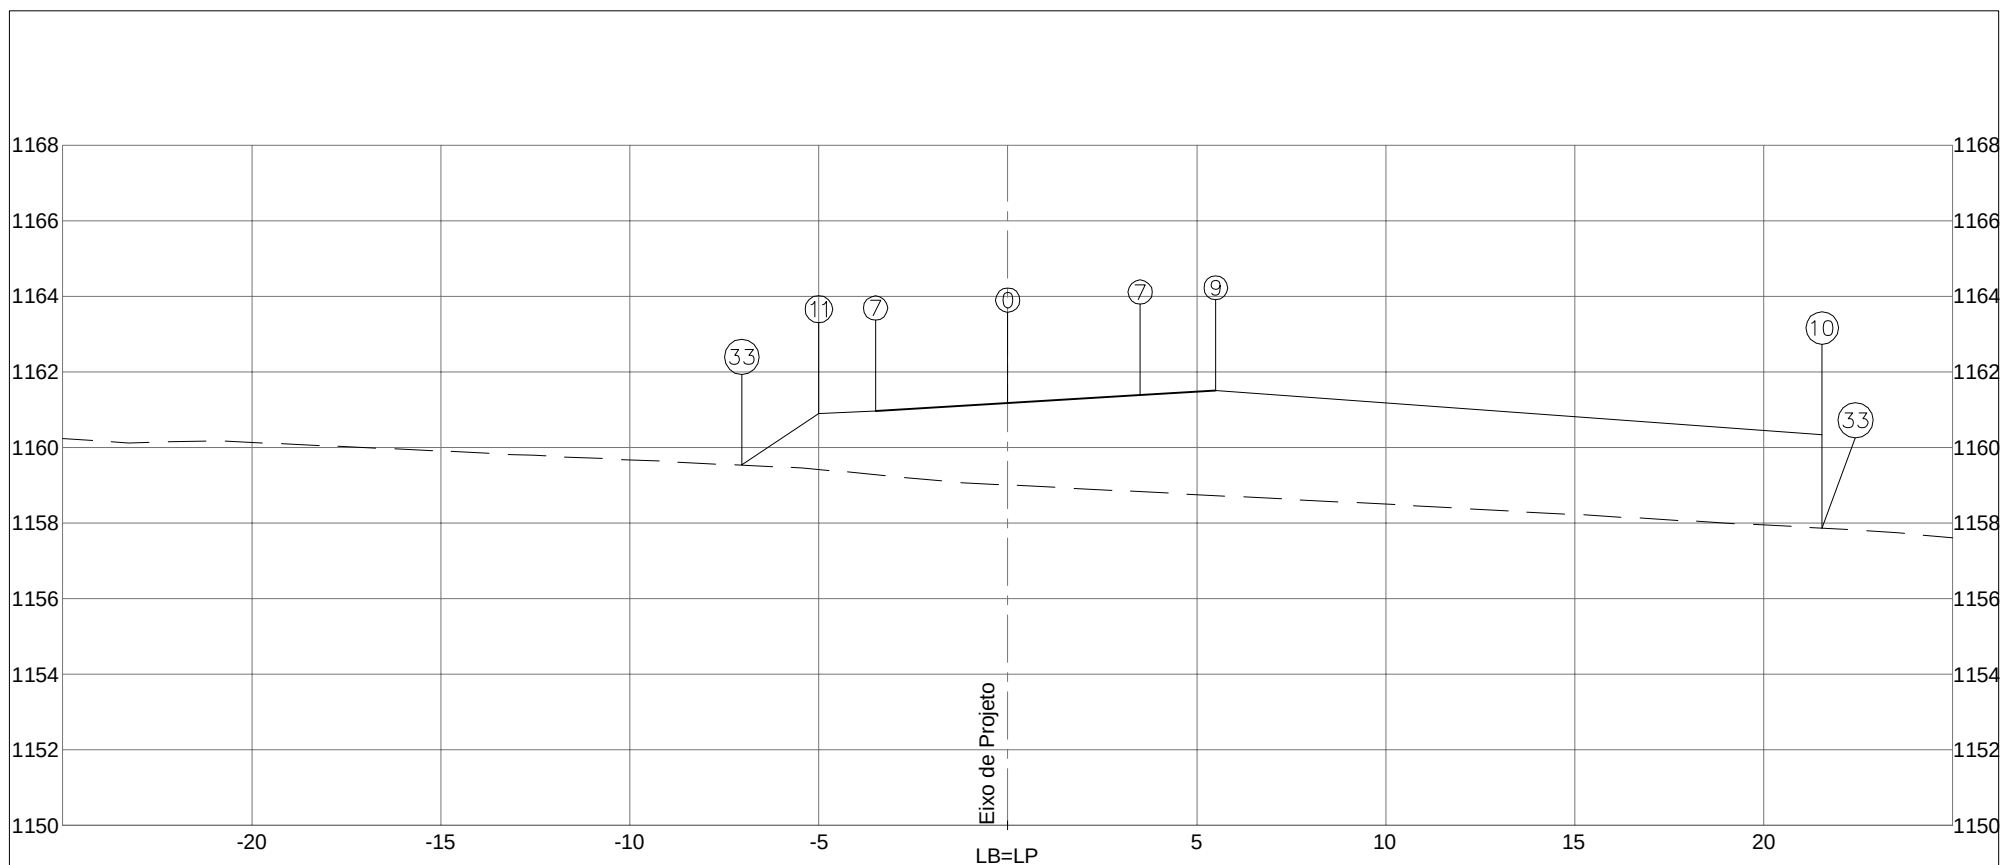

PLATAFORMA ACABADA LADO ESQUERDO PTO. 7 11 33 DIST. -3,500 -5,000 -7,039 COTA 1160,966 1160,891 1159,532			
PLATAFORMA ACABADA LADO DIREITO PTO. 0 7 9 10 33 DIST. 0,000 3,500 5,500 21,545 21,545 COTA 1161,176 1161,386 1161,506 1160,329 1157,860			
COTA (m): PLAT.ACAB.LB = 1161,176 COTA TERRENO = 1159,009		DEPARTAMENTO DE ESTRADAS DE RODAGEM DO DISTRITO FEDERAL	CÓDIGO: TRECHO: FIM DO ASFALTO DF-440 ATÉ ENTR. VC-263 SUB-TRECHO: ENTR. VC-249 ATÉ ENTR. VC-263 ARQUIVO: DISP. EST. 85 - RAMO 100
111+4,211		ASTEC ENGENHARIA	RODOVIA: DF-440 OBJETO: NOTAS DE SERVIÇO DE PLAT. ACABADA ESCALA: 1/200 DATA: MAIO/2019 PÁGINA: 102

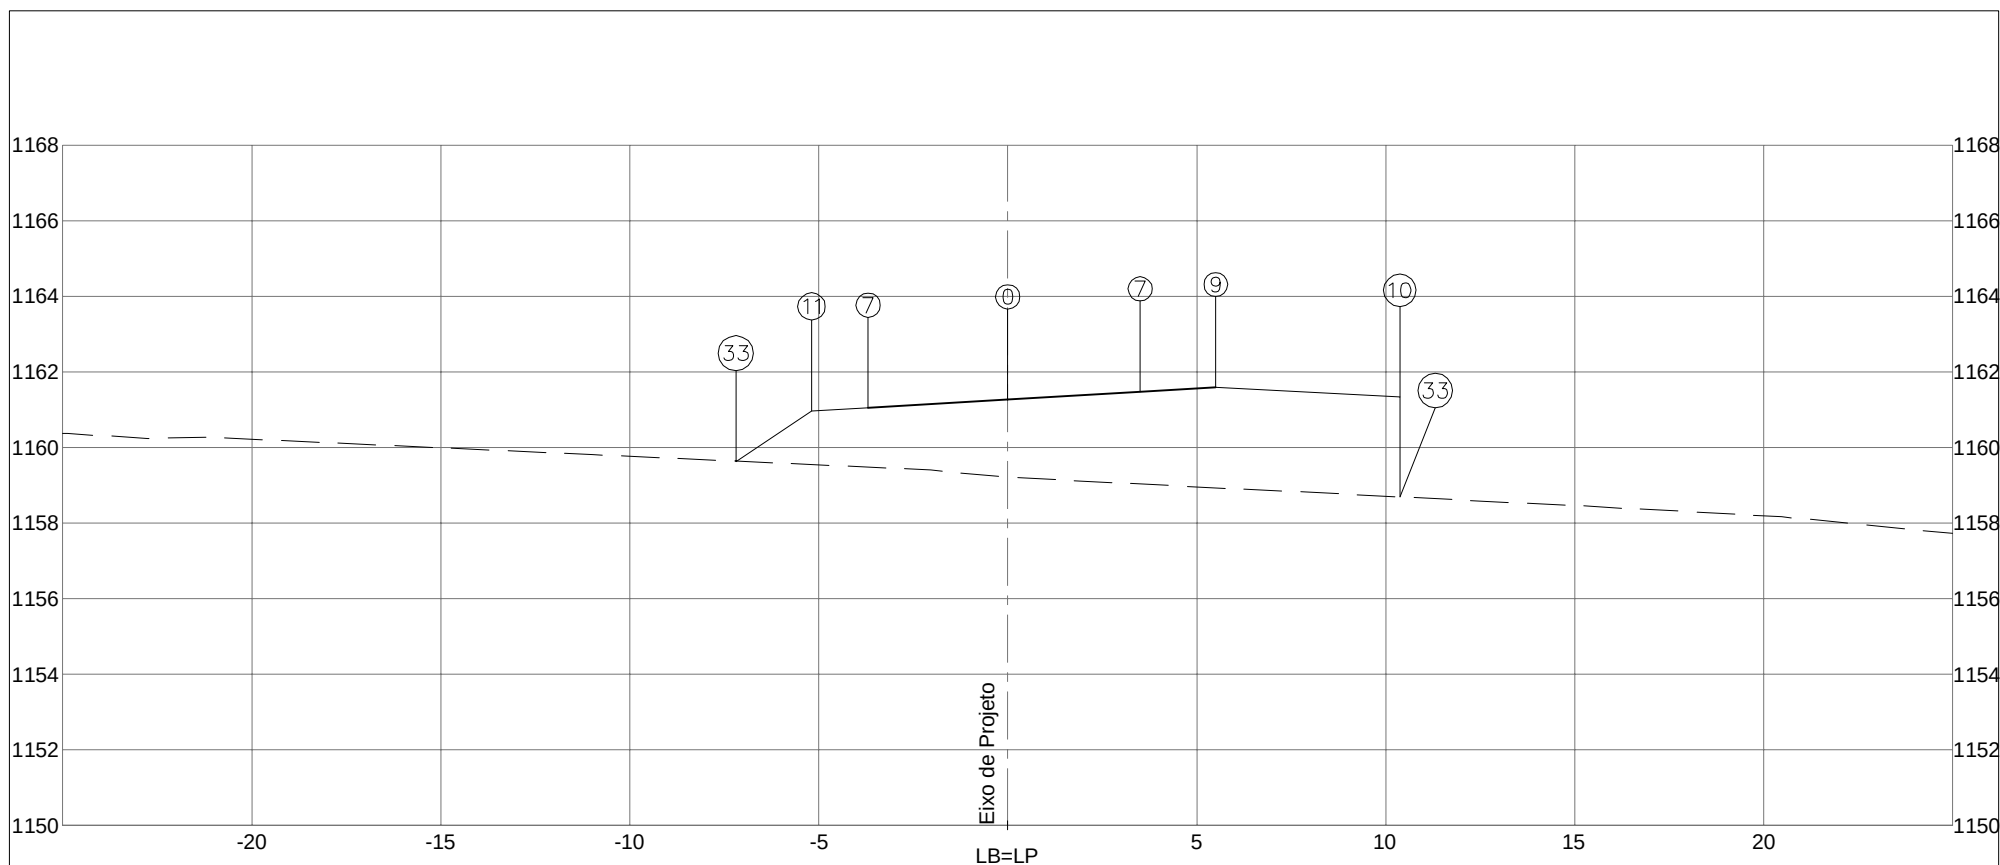


PLATAFORMA ACABADA LADO ESQUERDO PTO. 7 11 33 DIST. -3,693 -5,193 -7,195 COTA 1161,041 1160,966 1159,631			
PLATAFORMA ACABADA LADO DIREITO PTO. 0 7 9 10 33 DIST. 0,000 3,500 5,500 10,372 10,372 COTA 1161,263 1161,473 1161,593 1161,327 1158,690			
COTA (m): PLAT.ACAB.LB = 1161,263 COTA TERRENO = 1159,208		 DEPARTAMENTO DE ESTRADAS DE RODAGEM DO DISTRITO FEDERAL	CÓDIGO: TRECHO: FIM DO ASFALTO DF-440 ATÉ ENTR. VC-263 SUB-TRECHO: ENTR. VC-249 ATÉ ENTR. VC-263 ARQUIVO: DISP. EST. 85 - RAMO 100
111+11,449		AREA (m²): ATERRRO= 33,47 CORTE 1ª= 0,00 CORTE 2ª=	RODOVIA: DF-440 OBJETO: NOTAS DE SERVIÇO DE PLAT. ACABADA ESCALA: 1/200 DATA: MAIO/2019 PÁGINA: 103
			

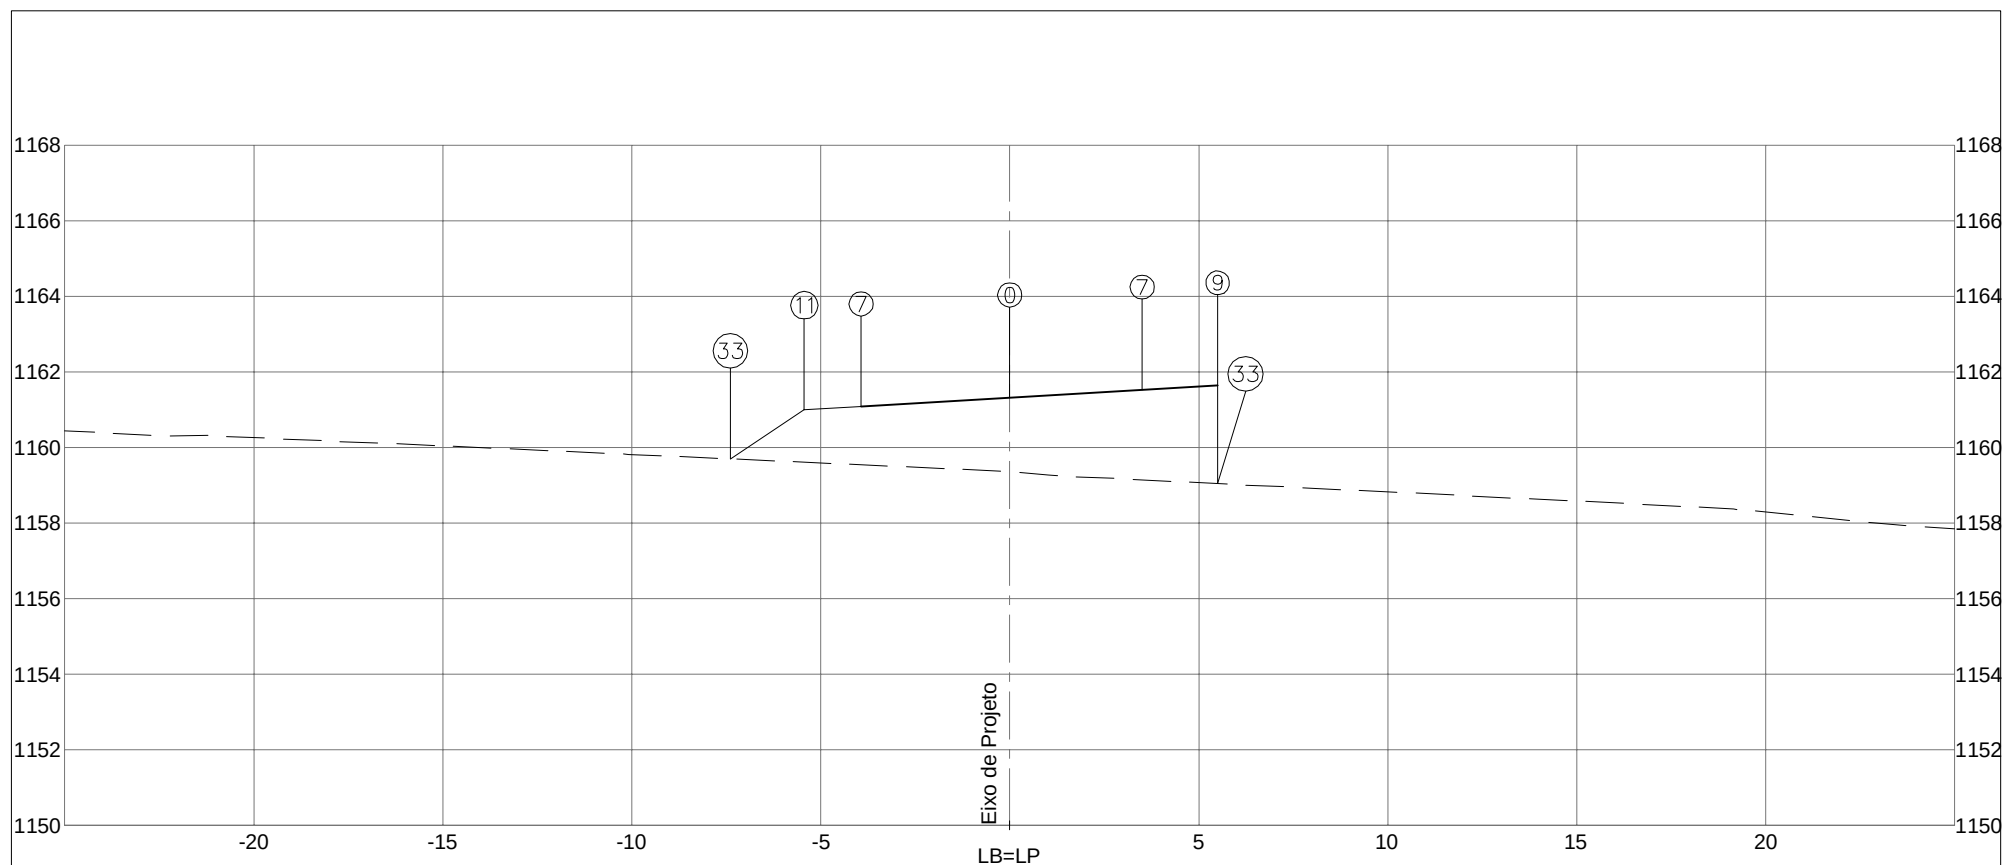


PLATAFORMA ACABADA LADO ESQUERDO PTO. 7 11 33 DIST. -3,936 -5,436 -7,394 COTA 1161,074 1160,999 1159,693			
PLATAFORMA ACABADA LADO DIREITO PTO. 0 7 9 33 DIST. 0,000 3,500 5,500 5,500 COTA 1161,310 1161,520 1161,640 1159,041			
COTA (m): PLAT.ACAB.LB = 1161,310 COTA TERRENO = 1159,365	 DEPARTAMENTO DE ESTRADAS DE RODAGEM DO DISTRITO FEDERAL		CÓDIGO: TRECHO: FIM DO ASFALTO DF-440 ATÉ ENTR. VC-263 SUB-TRECHO: ENTR. VC-249 ATÉ ENTR. VC-263 ARQUIVO: DISP. EST. 85 - RAMO 100
111+15,079	AREA (m²): ATERRO= 23,13	AREA (m²): LIMPEZA= 3,21	RODOVIA: DF-440 OBJETO: NOTAS DE SERVIÇO DE PLAT. ACABADA ESCALA: 1/200
	CORTE 1ª= 0,00		DATA: MAIO/2019
	CORTE 2ª=		PÁGINA: 104




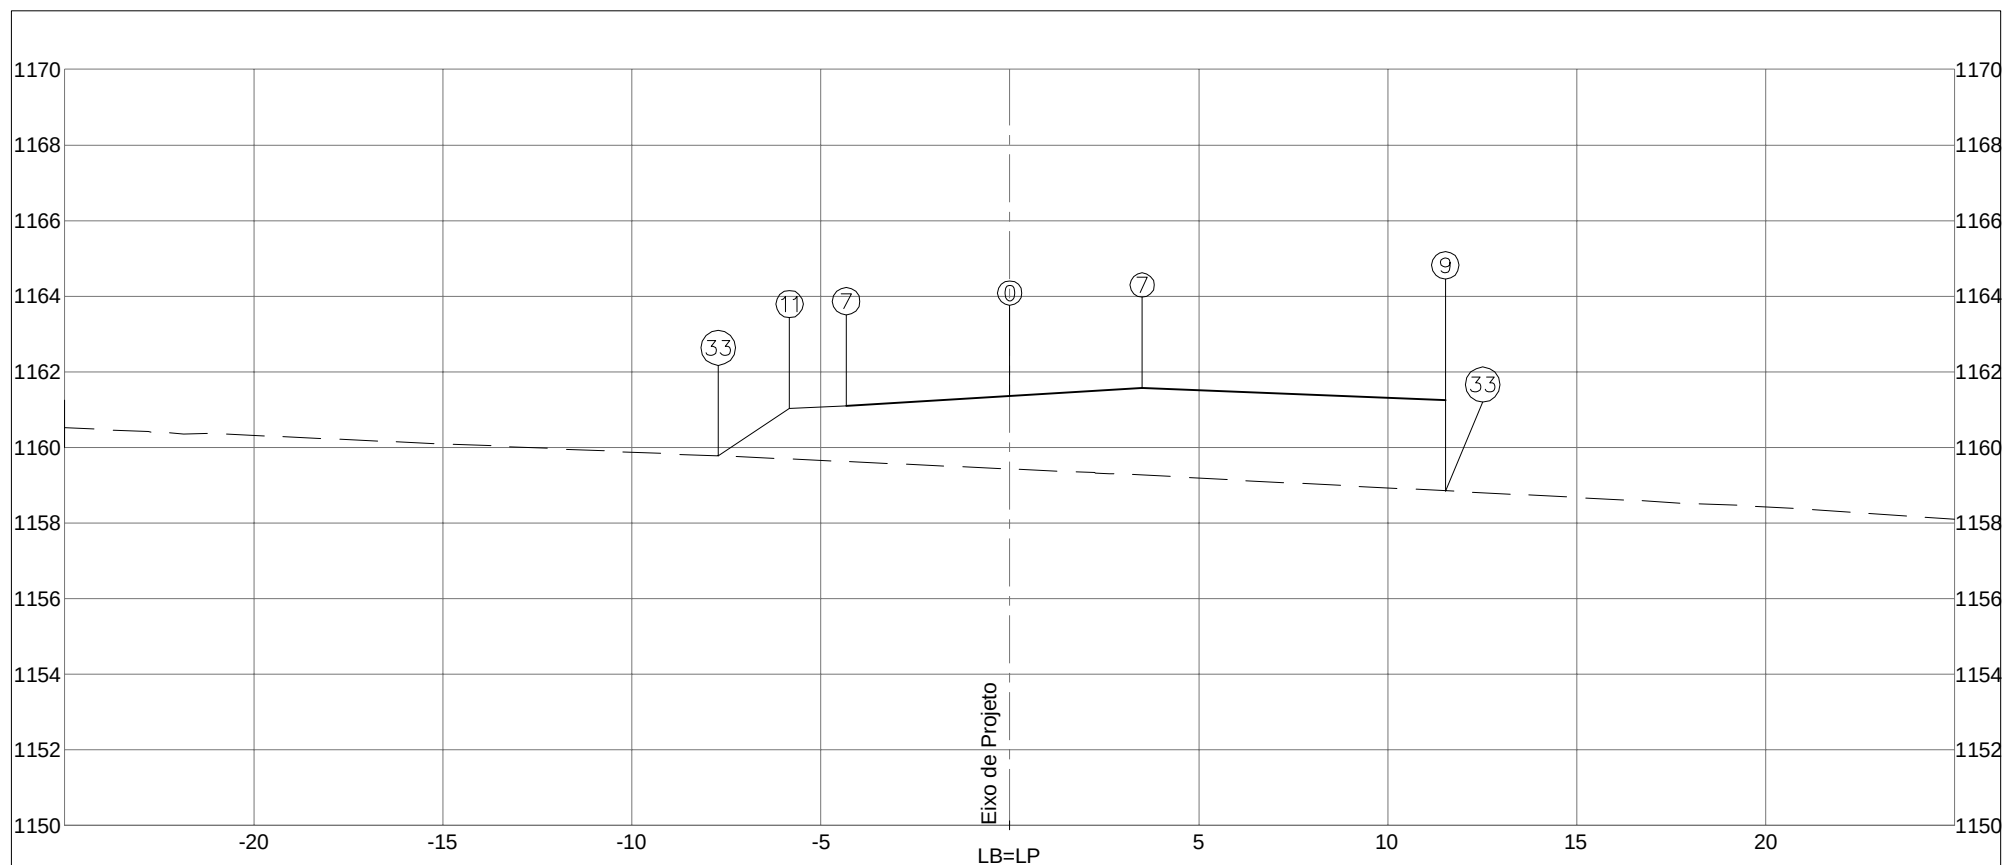


PLATAFORMA ACABADA LADO ESQUERDO PTO. 7 11 33 DIST. -4,328 -5,828 -7,713 COTA 1161,104 1161,029 1159,772			
PLATAFORMA ACABADA LADO DIREITO PTO. 0 7 9 33 DIST. 0,000 3,500 11,523 11,523 COTA 1161,363 1161,573 1161,250 1158,851			
COTA (m): PLAT.ACAB.LB = 1161,363 COTA TERRENO = 1159,429		DEPARTAMENTO DE ESTRADAS DE RODAGEM DO DISTRITO FEDERAL CÓDIGO: TRECHO: FIM DO ASFALTO DF-440 ATÉ ENTR. VC-263 SUB-TRECHO: ENTR. VC-249 ATÉ ENTR. VC-263 ARQUIVO: DISP. EST. 85 - RAMO 100	
111+19,200		RODOVIA: DF-440 OBJETO: NOTAS DE SERVIÇO DE PLAT. ACABADA ESCALA: 1/200 DATA: MAIO/2019 PÁGINA: 105	

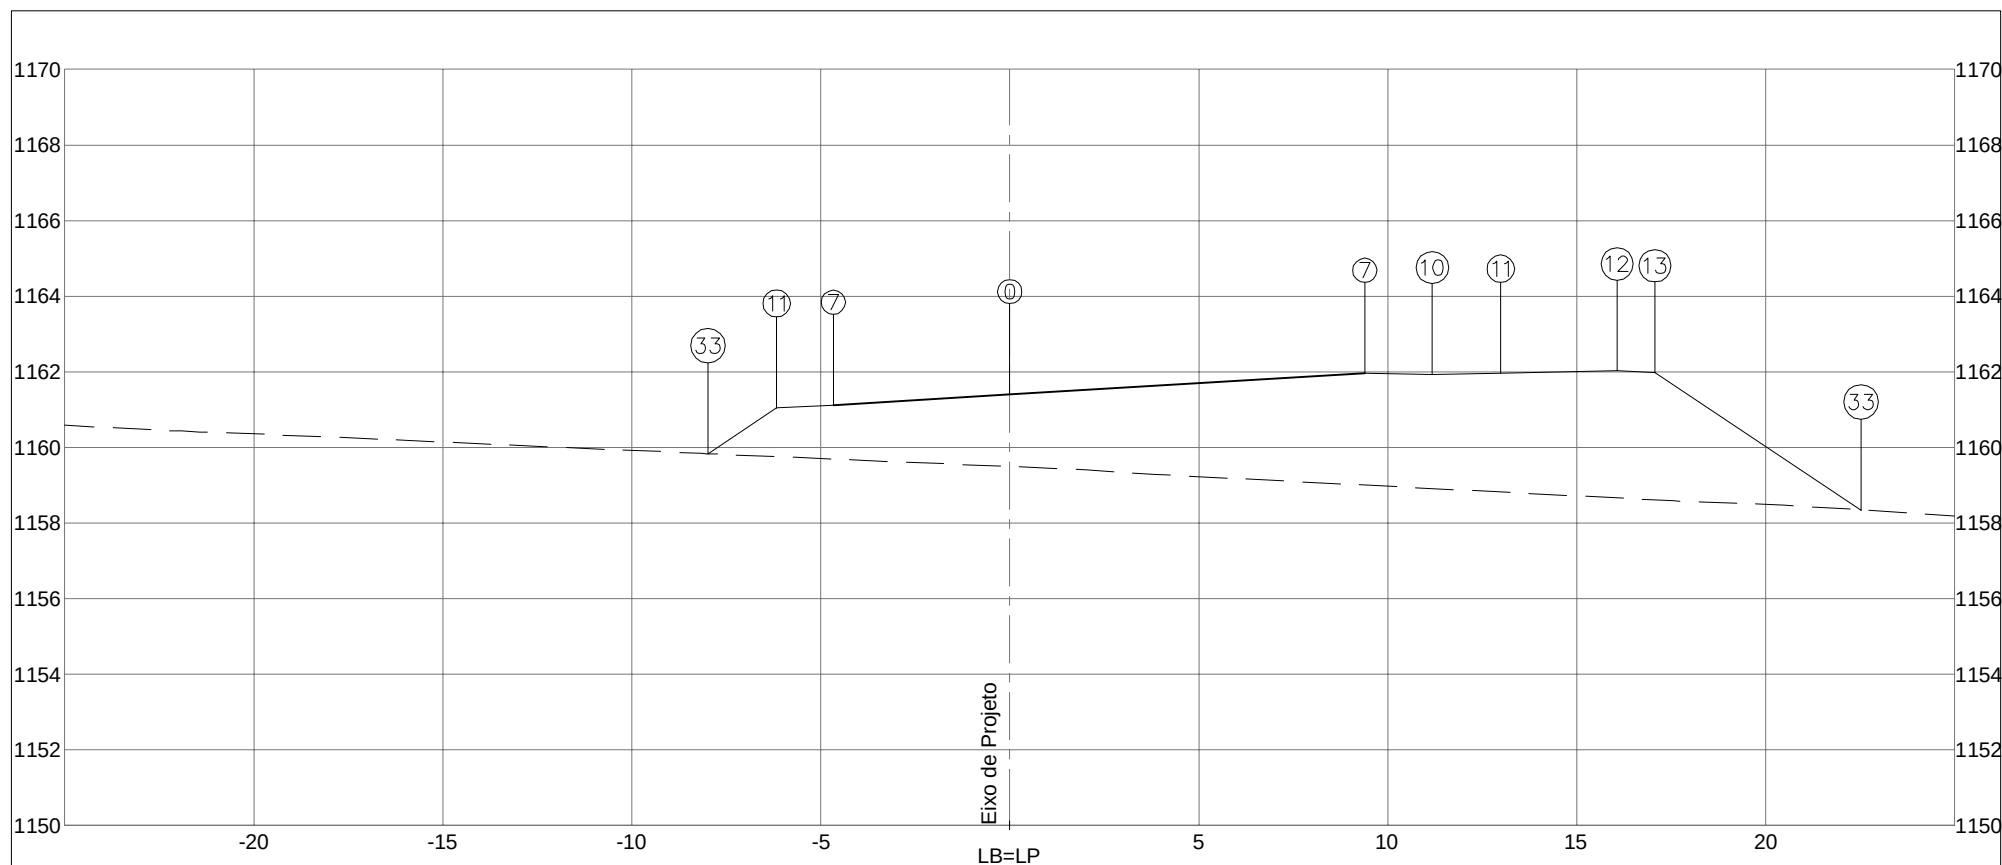

PLATAFORMA ACABADA LADO ESQUERDO		PTO. 7	11	33				
		DIST. -4,669	-6,169	-7,989				
		COTA 1161,120	1161,045	1159,832				
PLATAFORMA ACABADA LADO DIREITO		PTO. 0	7	10	11	12	13	33
		DIST. 0,000	9,392	11,178	12,988	16,069	17,069	22,517
		COTA 1161,400	1161,964	1161,928	1161,964	1162,026	1161,976	1158,343
COTA (m):		DEPARTAMENTO DE ESTRADAS DE RODAGEM DO DISTRITO FEDERAL				CÓDIGO:		RODOVIA: DF-440
PLAT.ACAB.LB = 1161,400						TRECHO: FIM DO ASFALTO DF-440 ATÉ ENTR. VC-263		OBJETO: NOTAS DE SERVIÇO DE PLAT. ACABADA
COTA TERRENO = 1159,494		AREA (m²):	ATERRO= 68,81		AREA (m²):	LIMPEZA= 6,10		ESCALA: 1/200
112+2,021		CORTE 1ª= 0,00				SUB-TRECHO: ENTR. VC-249 ATÉ ENTR. VC-263		DATA: MAIO/2019
		CORTE 2ª=				ARQUIVO DISP. EST. 85 - RAMO 100		PÁGINA: 107

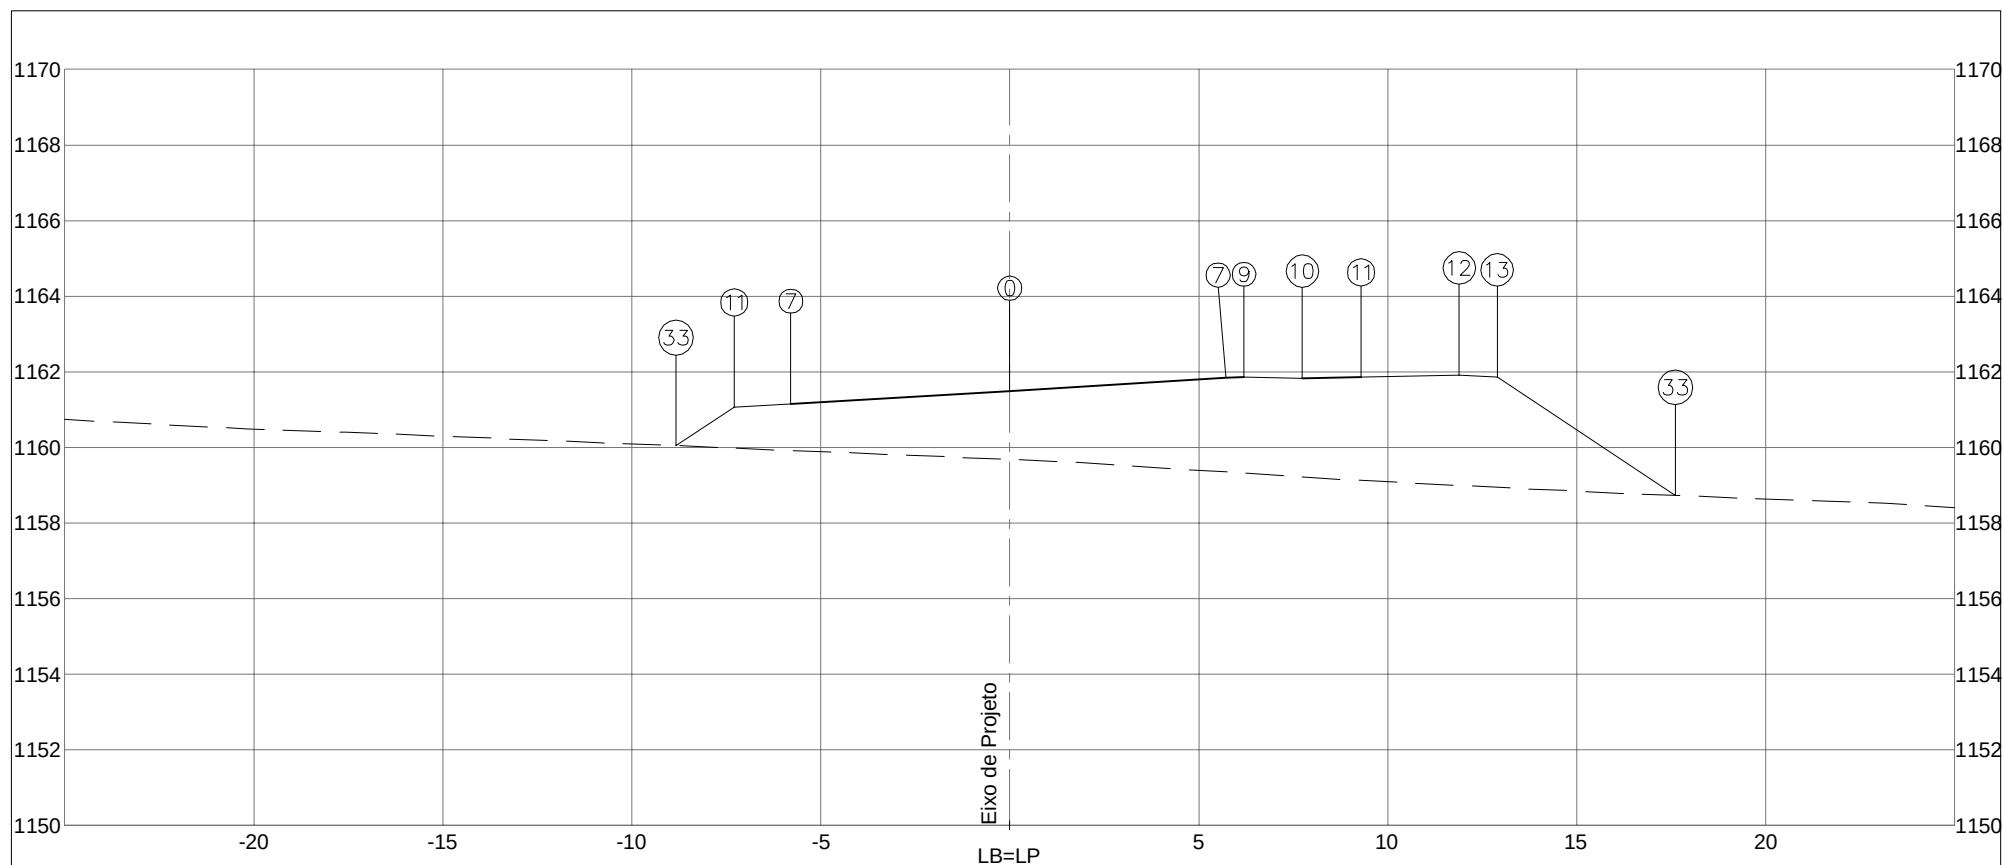


PLATAFORMA ACABADA LADO ESQUERDO PTO. 7 11 33 DIST. -5,791 -7,291 -8,833 COTA 1161,145 1161,070 1160,042			
PLATAFORMA ACABADA LADO DIREITO PTO. 0 7 9 10 11 12 13 33 DIST. 0,000 5,719 6,197 7,742 9,293 11,892 12,892 17,607 COTA 1161,493 1161,836 1161,865 1161,834 1161,865 1161,917 1161,867 1158,724			
COTA (m): PLAT.ACAB.LB = 1161,493 COTA TERRENO = 1159,680		 DEPARTAMENTO DE ESTRADAS DE RODAGEM DO DISTRITO FEDERAL	CÓDIGO: TRECHO: FIM DO ASFALTO DF-440 ATÉ ENTR. VC-263 SUB-TRECHO: ENTR. VC-249 ATÉ ENTR. VC-263 ARQUIVO: DISP. EST. 85 - RAMO 100
		RODOVIA: DF-440 OBJETO: NOTAS DE SERVIÇO DE PLAT. ACABADA ESCALA: 1/200	
112+9,159			DATA: MAIO/2019 PÁGINA: 108
AREA (m²): ATERRRO= 51,24 CORTE 1ª= 0,00 CORTE 2ª=		AREA (m²): LIMPEZA= 5,55	

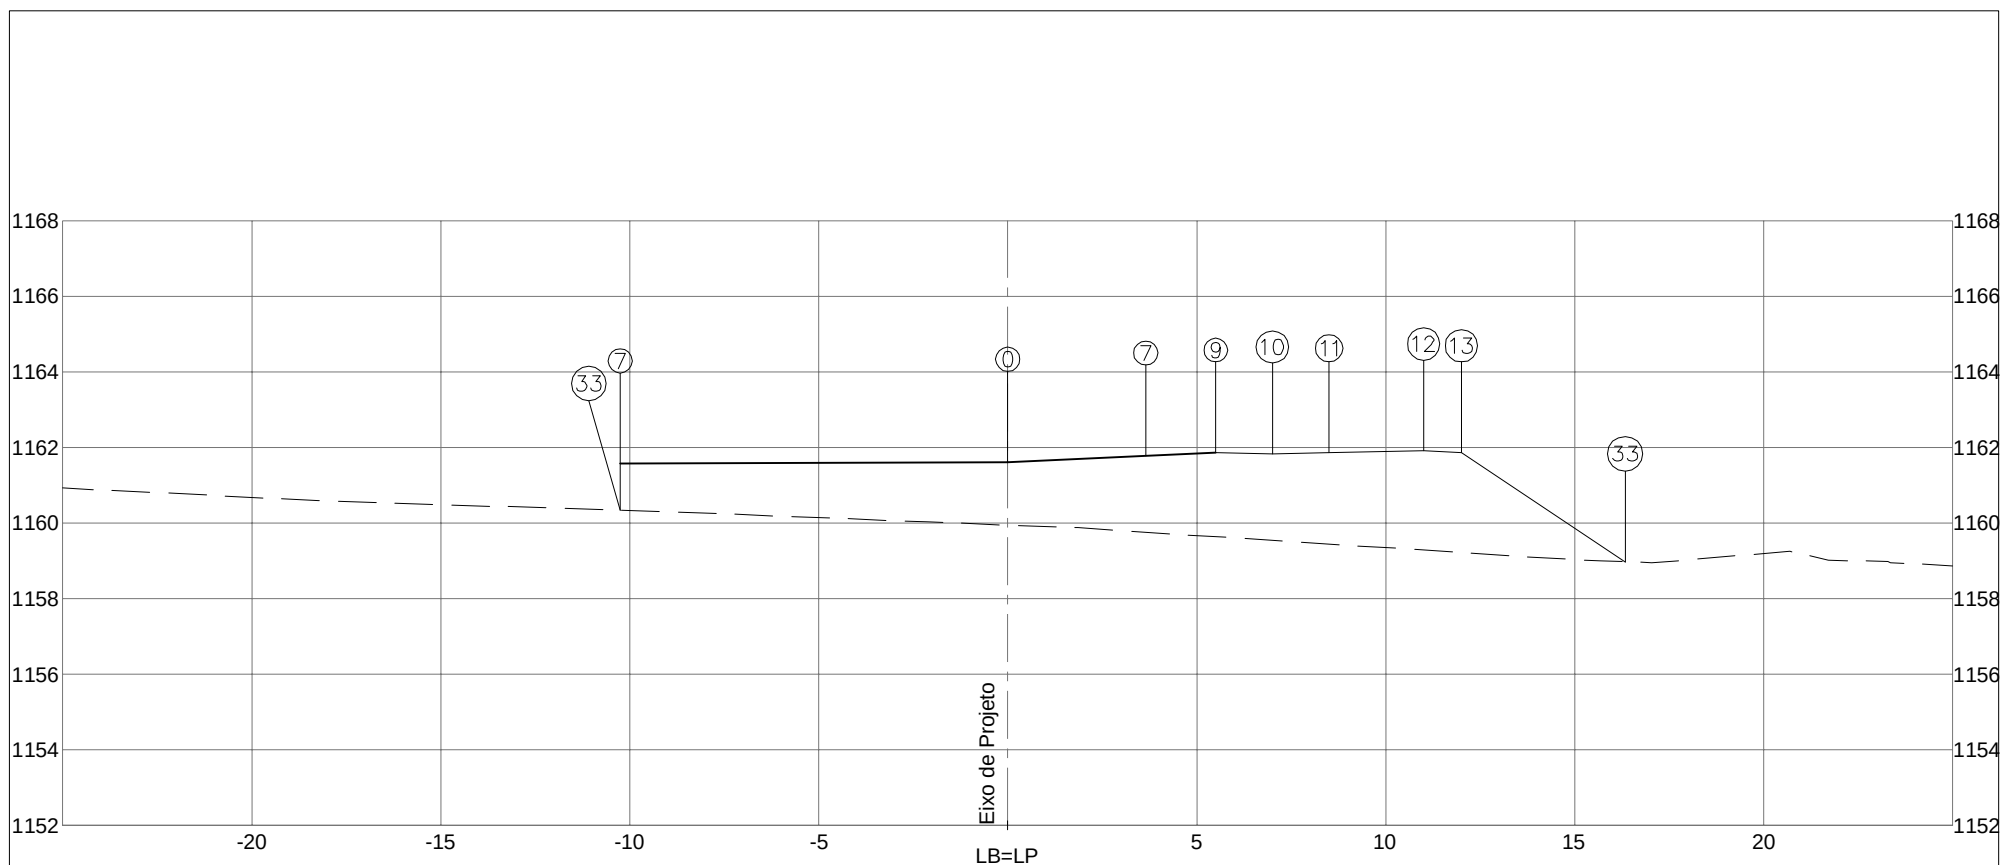


PLATAFORMA ACABADA LADO ESQUERDO		PTO. 7 33											
		DIST. -10,255 -10,254											
		COTA 1161,568 1160,336											
PLATAFORMA ACABADA LADO DIREITO		PTO. 0 7 9 10 11 12 13 33											
		DIST. 0,000 3,657 5,500 7,000 8,500 11,000 12,000 16,331											
		COTA 1161,613 1161,776 1161,858 1161,828 1161,858 1161,908 1161,858 1158,971											
COTA (m):		 DEPARTAMENTO DE ESTRADAS DE RODAGEM DO DISTRITO FEDERAL						CÓDIGO:				RODOVIA: DF-440	
PLAT.ACAB.LB = 1161,613								TRECHO: FIM DO ASFALTO DF-440 ATÉ ENTR. VC-263				OBJETO: NOTAS DE SERVIÇO DE PLAT. ACABADA	
COTA TERRENO = 1159,943								SUB-TRECHO: ENTR. VC-249 ATÉ ENTR. VC-263				ESCALA: 1/200	
112+18,392		ATERRO= 46,69		AREA (m²): LIMPEZA= 4,25		ARQUIVO				DATA: MAIO/2019		PÁGINA: 109	
		CORTE 1ª= 0,00				DISP. EST. 85 - RAMO 100							
		CORTE 2ª=											




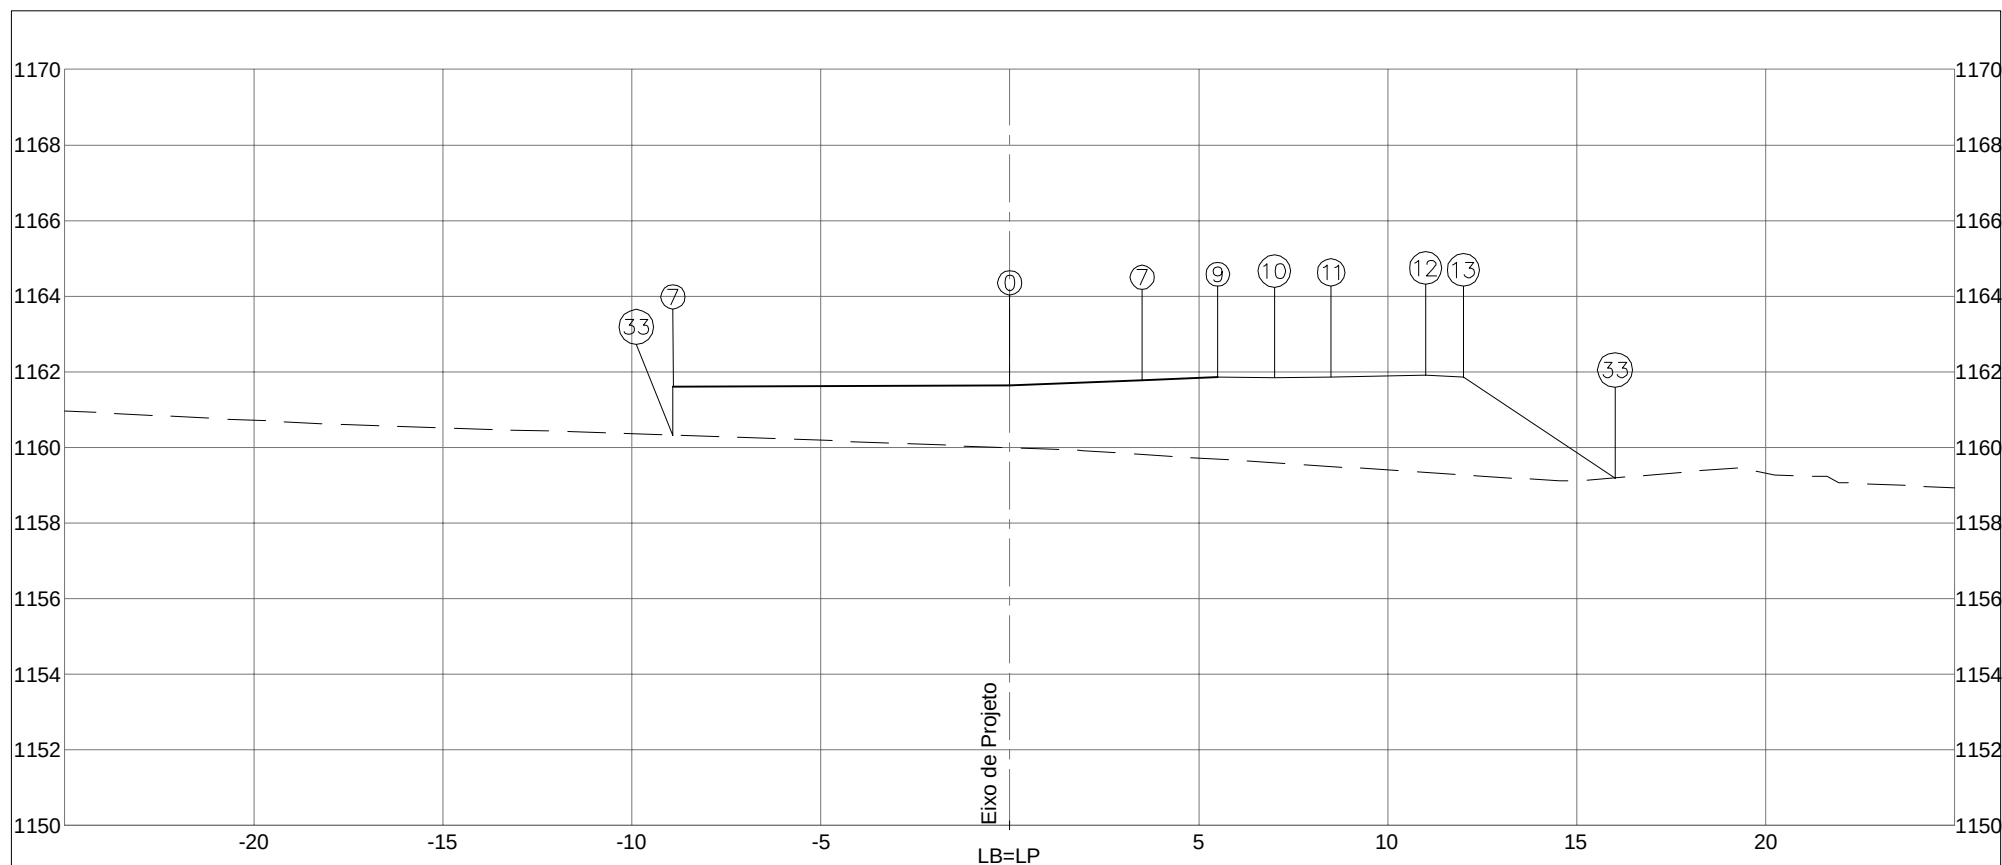


PLATAFORMA ACABADA LADO ESQUERDO		PTO.	7	33								
		DIST.	-8,907	-8,913								
		COTA	1161,608	1160,326								
PLATAFORMA ACABADA LADO DIREITO		PTO.	0	7	9	10	11	12	13	33		
		DIST.	0,000	3,500	5,500	7,000	8,500	11,000	12,000	16,011		
		COTA	1161,634	1161,781	1161,864	1161,834	1161,864	1161,914	1161,864	1159,190		
COTA (m):		 DEPARTAMENTO DE ESTRADAS DE RODAGEM DO DISTRITO FEDERAL						CÓDIGO:		RODOVIA: DF-440		
PLAT.ACAB.LB = 1161,634		AREA (m²):				TERCHO:				OBJETO:		
COTA TERRENO = 1159,991		ATERRO= 43,09				FIM DO ASFALTO DF-440 ATÉ ENTR. VC-263				NOTAS DE SERVIÇO DE PLAT. ACABADA		
113+0,000		CORTE 1ª= 0,00				SUB-TERCHO:				ESCALA:		
						ENTR. VC-249 ATÉ ENTR. VC-263				1/200		
		CORTE 2ª=				ARQUIVO				DATA:		
						DISP. EST. 85 - RAMO 100				MAIO/2019		
										PÁGINA: 110		

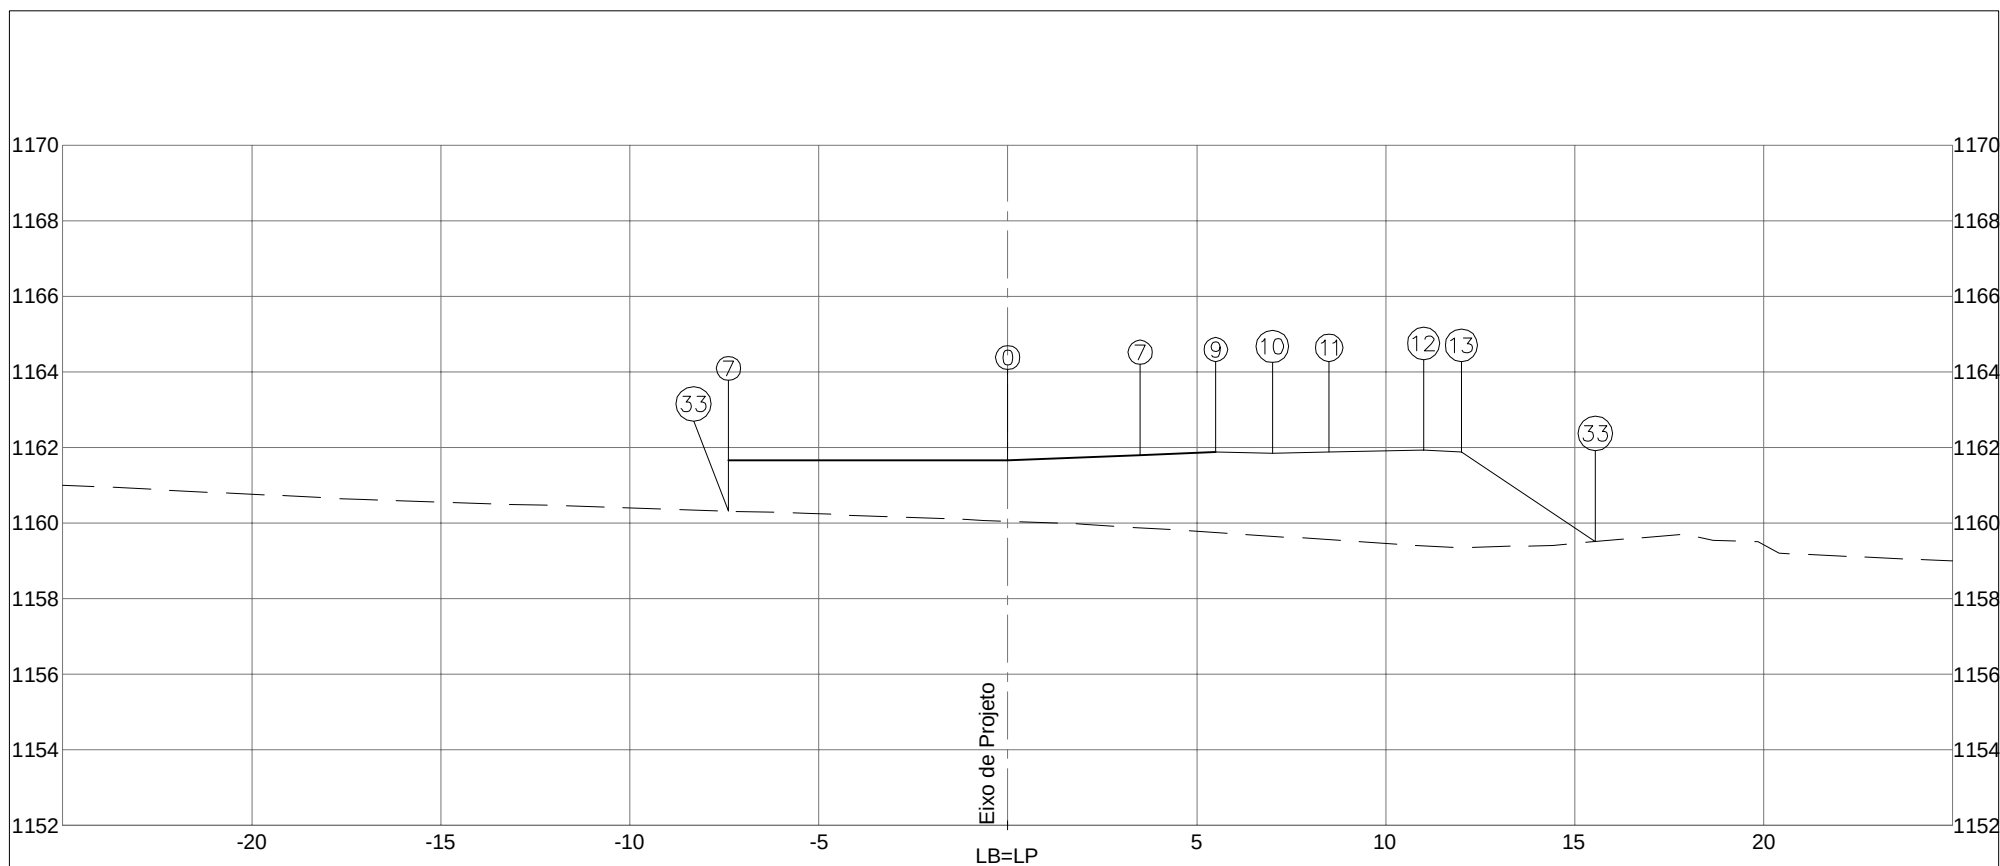


PLATAFORMA ACABADA LADO ESQUERDO PTO. 7 33 DIST. -7,390 -7,389 COTA 1161,654 1160,315			
PLATAFORMA ACABADA LADO DIREITO PTO. 0 7 9 10 11 12 13 33 DIST. 0,000 3,500 5,500 7,000 8,500 11,000 12,000 15,545 COTA 1161,657 1161,793 1161,871 1161,841 1161,871 1161,921 1161,871 1159,508			
COTA (m): PLAT.ACAB.LB = 1161,657 COTA TERRENO = 1160,044		 DEPARTAMENTO DE ESTRADAS DE RODAGEM DO DISTRITO FEDERAL	CÓDIGO: TRECHO: FIM DO ASFALTO DF-440 ATÉ ENTR. VC-263 SUB-TRECHO: ENTR. VC-249 ATÉ ENTR. VC-263 ARQUIVO: DISP. EST. 85 - RAMO 100
		RODOVIA: DF-440 OBJETO: NOTAS DE SERVIÇO DE PLAT. ACABADA ESCALA: 1/200	
113+1,775		 ASTEC ENGENHARIA	DATA: MAIO/2019 PÁGINA: 111

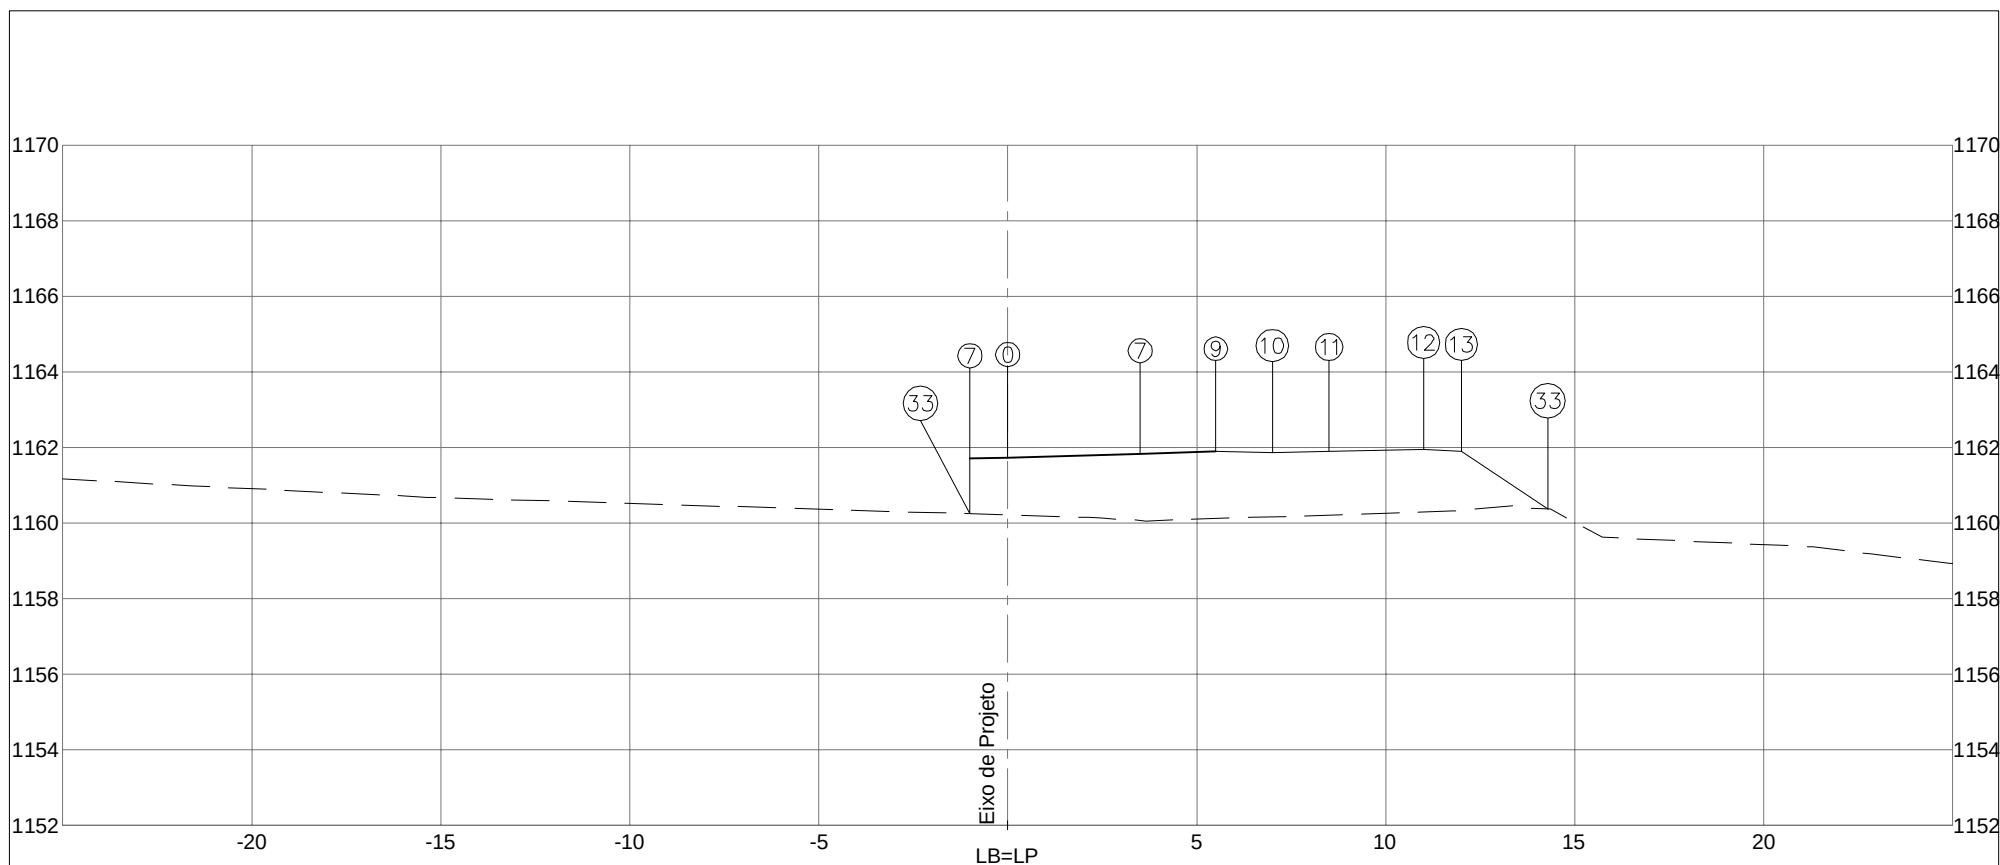


PLATAFORMA ACABADA LADO ESQUERDO PTO. 7 33 DIST. -1,000 -1,000 COTA 1161,703 1160,243			
PLATAFORMA ACABADA LADO DIREITO PTO. 0 7 9 10 11 12 13 33 DIST. 0,000 3,500 5,500 7,000 8,500 11,000 12,000 14,281 COTA 1161,733 1161,835 1161,894 1161,864 1161,894 1161,944 1161,894 1160,373			
COTA (m): PLAT.ACAB.LB = 1161,733 COTA TERRENO = 1160,213		 DEPARTAMENTO DE ESTRADAS DE RODAGEM DO DISTRITO FEDERAL	CÓDIGO: TRECHO: FIM DO ASFALTO DF-440 ATÉ ENTR. VC-263 SUB-TRECHO: ENTR. VC-249 ATÉ ENTR. VC-263 ARQUIVO: DISP. EST. 85 - RAMO 100
		RODOVIA: DF-440 OBJETO: NOTAS DE SERVIÇO DE PLAT. ACABADA ESCALA: 1/200	
113+7,597		 ASTEC ENGENHARIA	DATA: MAIO/2019 PÁGINA: 112

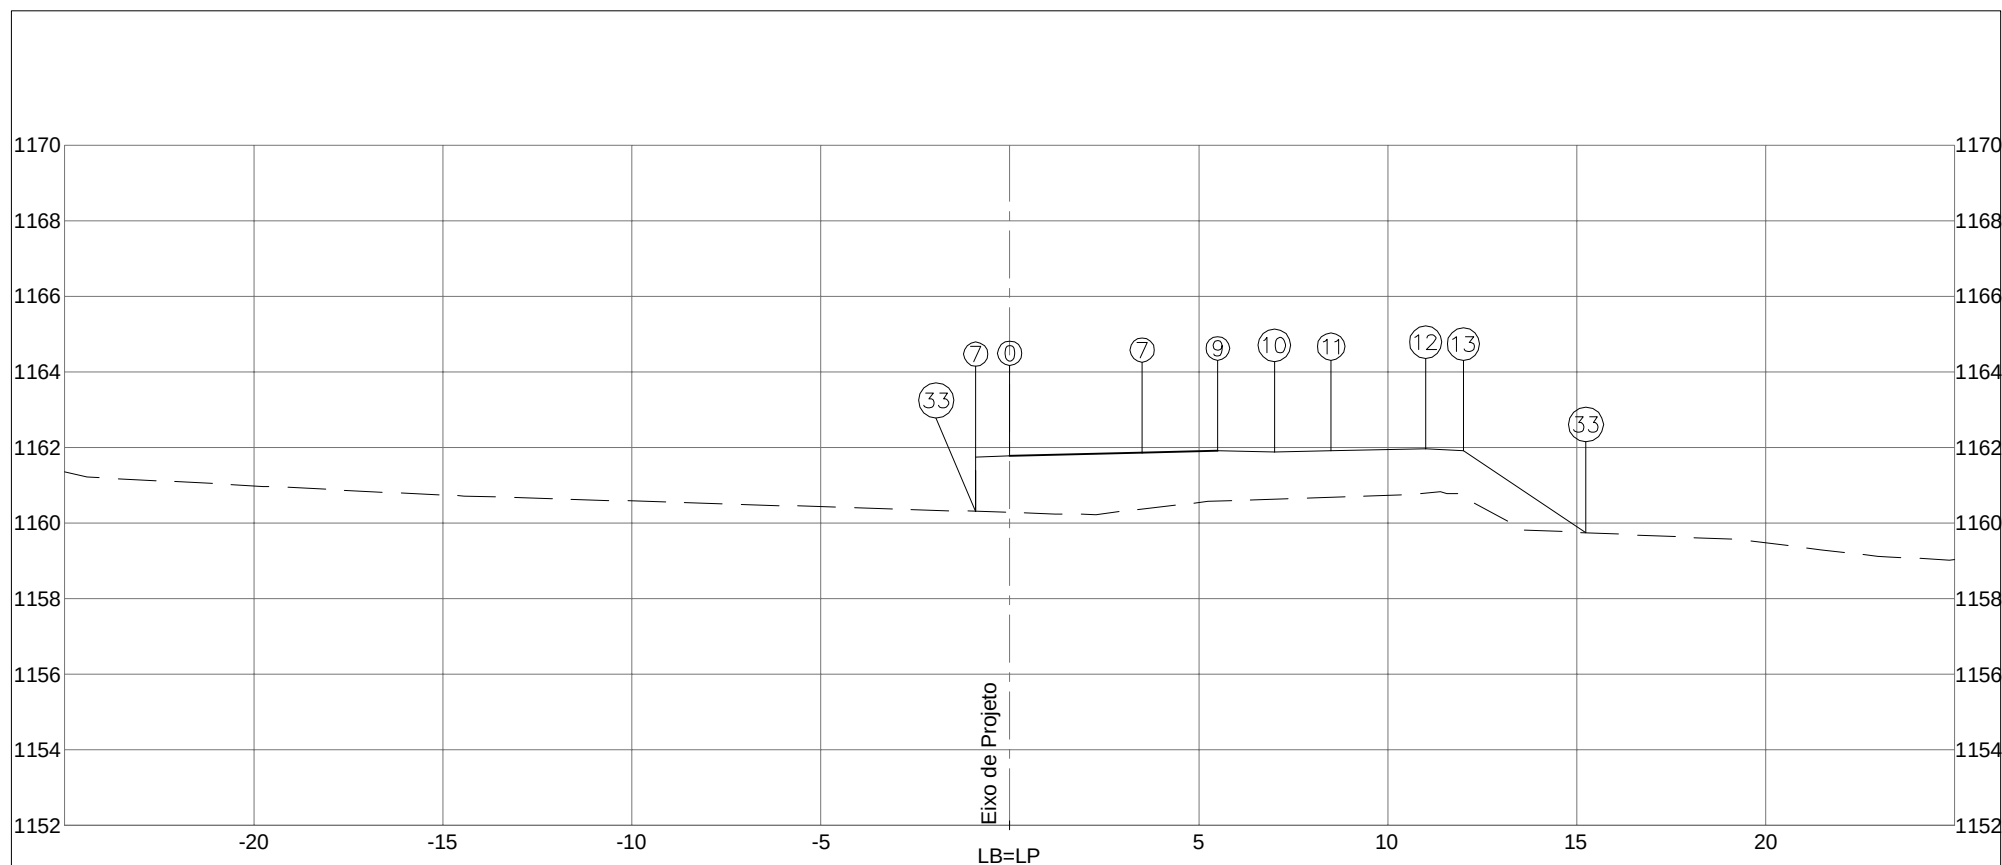


PLATAFORMA ACABADA LADO ESQUERDO PTO. 7 33 DIST. -0,901 -0,901 COTA 1161,747 1160,304			
PLATAFORMA ACABADA LADO DIREITO PTO. 0 7 9 10 11 12 13 33 DIST. 0,000 3,500 5,500 7,000 8,500 11,000 12,000 15,244 COTA 1161,770 1161,855 1161,904 1161,874 1161,904 1161,954 1161,904 1159,742			
COTA (m): PLAT.ACAB.LB = 1161,770 COTA TERRENO = 1160,277		 DEPARTAMENTO DE ESTRADAS DE RODAGEM DO DISTRITO FEDERAL	CÓDIGO: TRECHO: FIM DO ASFALTO DF-440 ATÉ ENTR. VC-263 SUB-TRECHO: ENTR. VC-249 ATÉ ENTR. VC-263 ARQUIVO: DISP. EST. 85 - RAMO 100
		RODOVIA: DF-440 OBJETO: NOTAS DE SERVIÇO DE PLAT. ACABADA ESCALA: 1/200	
113+10,447			DATA: MAIO/2019 PÁGINA: 113

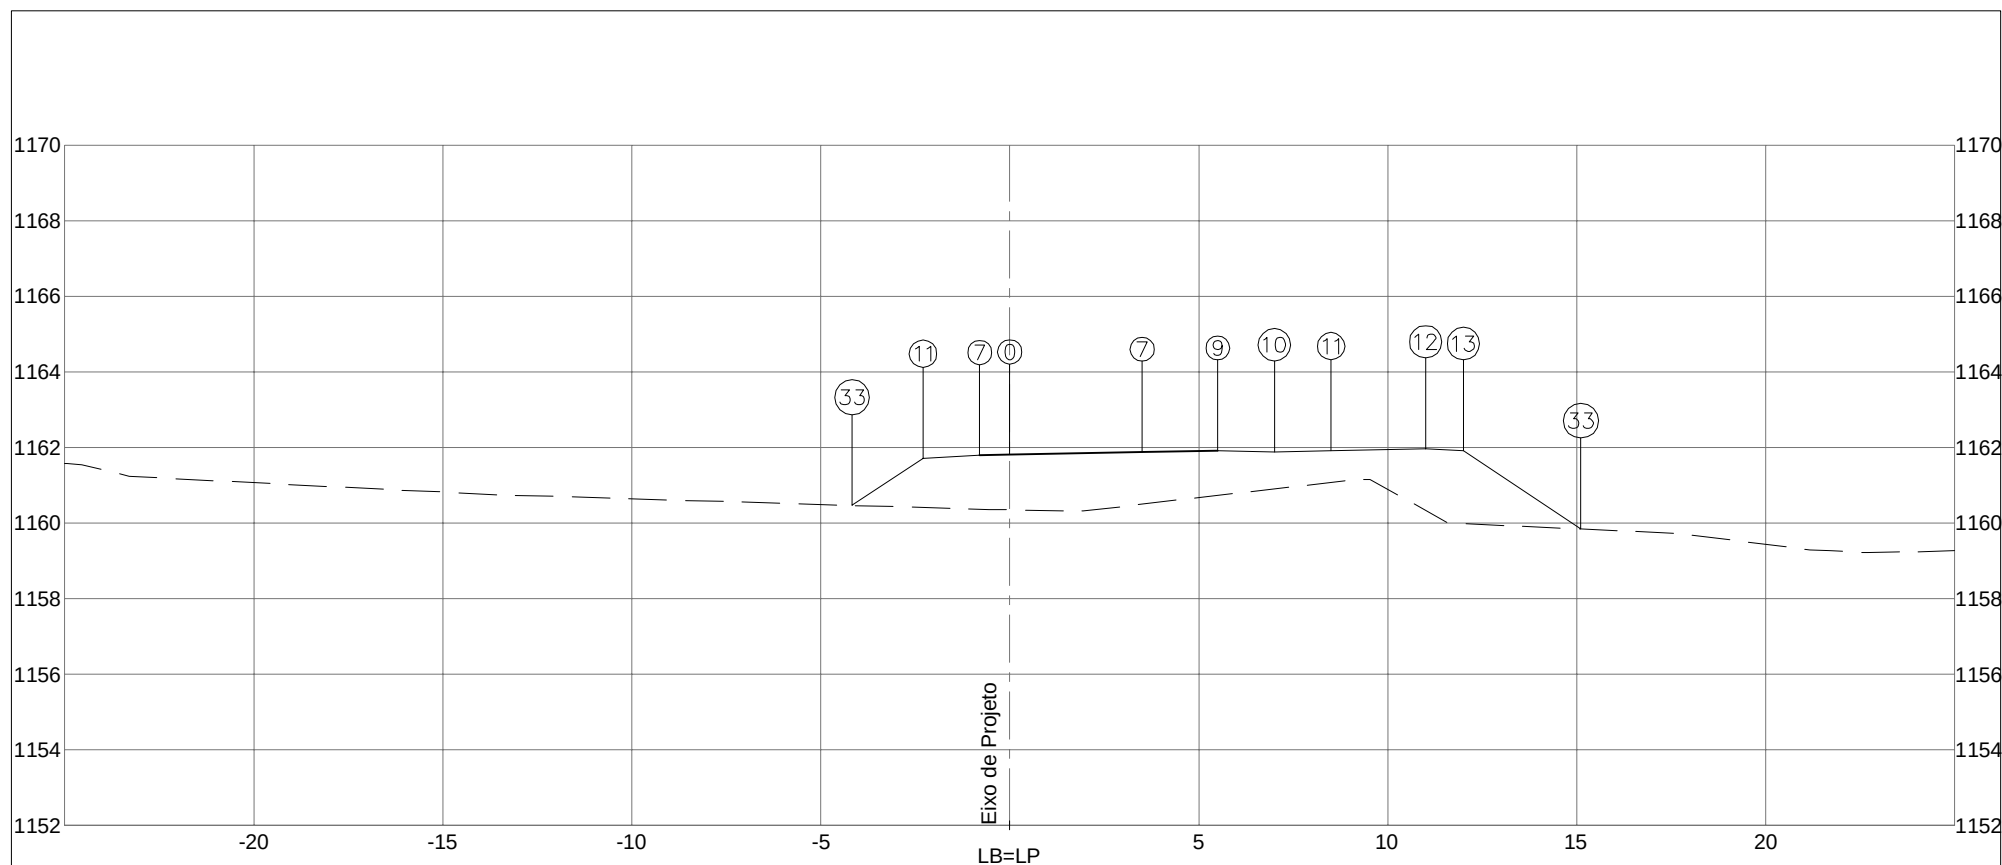


PLATAFORMA ACABADA LADO ESQUERDO PTO. 7 11 33 DIST. -0,795 -2,295 -4,169 COTA 1161,789 1161,714 1160,464			
PLATAFORMA ACABADA LADO DIREITO PTO. 0 7 9 10 11 12 13 33 DIST. 0,000 3,500 5,500 7,000 8,500 11,000 12,000 15,109 COTA 1161,805 1161,875 1161,915 1161,885 1161,915 1161,965 1161,915 1159,842			
COTA (m): PLAT.ACAB.LB = 1161,805 COTA TERRENO = 1160,347		DEPARTAMENTO DE ESTRADAS DE RODAGEM DO DISTRITO FEDERAL CÓDIGO: TRECHO: FIM DO ASFALTO DF-440 ATÉ ENTR. VC-263 SUB-TRECHO: ENTR. VC-249 ATÉ ENTR. VC-263 ARQUIVO: DISP. EST. 85 - RAMO 100	
113+13,159		RODOVIA: DF-440 OBJETO: NOTAS DE SERVIÇO DE PLAT. ACABADA ESCALA: 1/200 DATA: MAIO/2019 PÁGINA: 114	

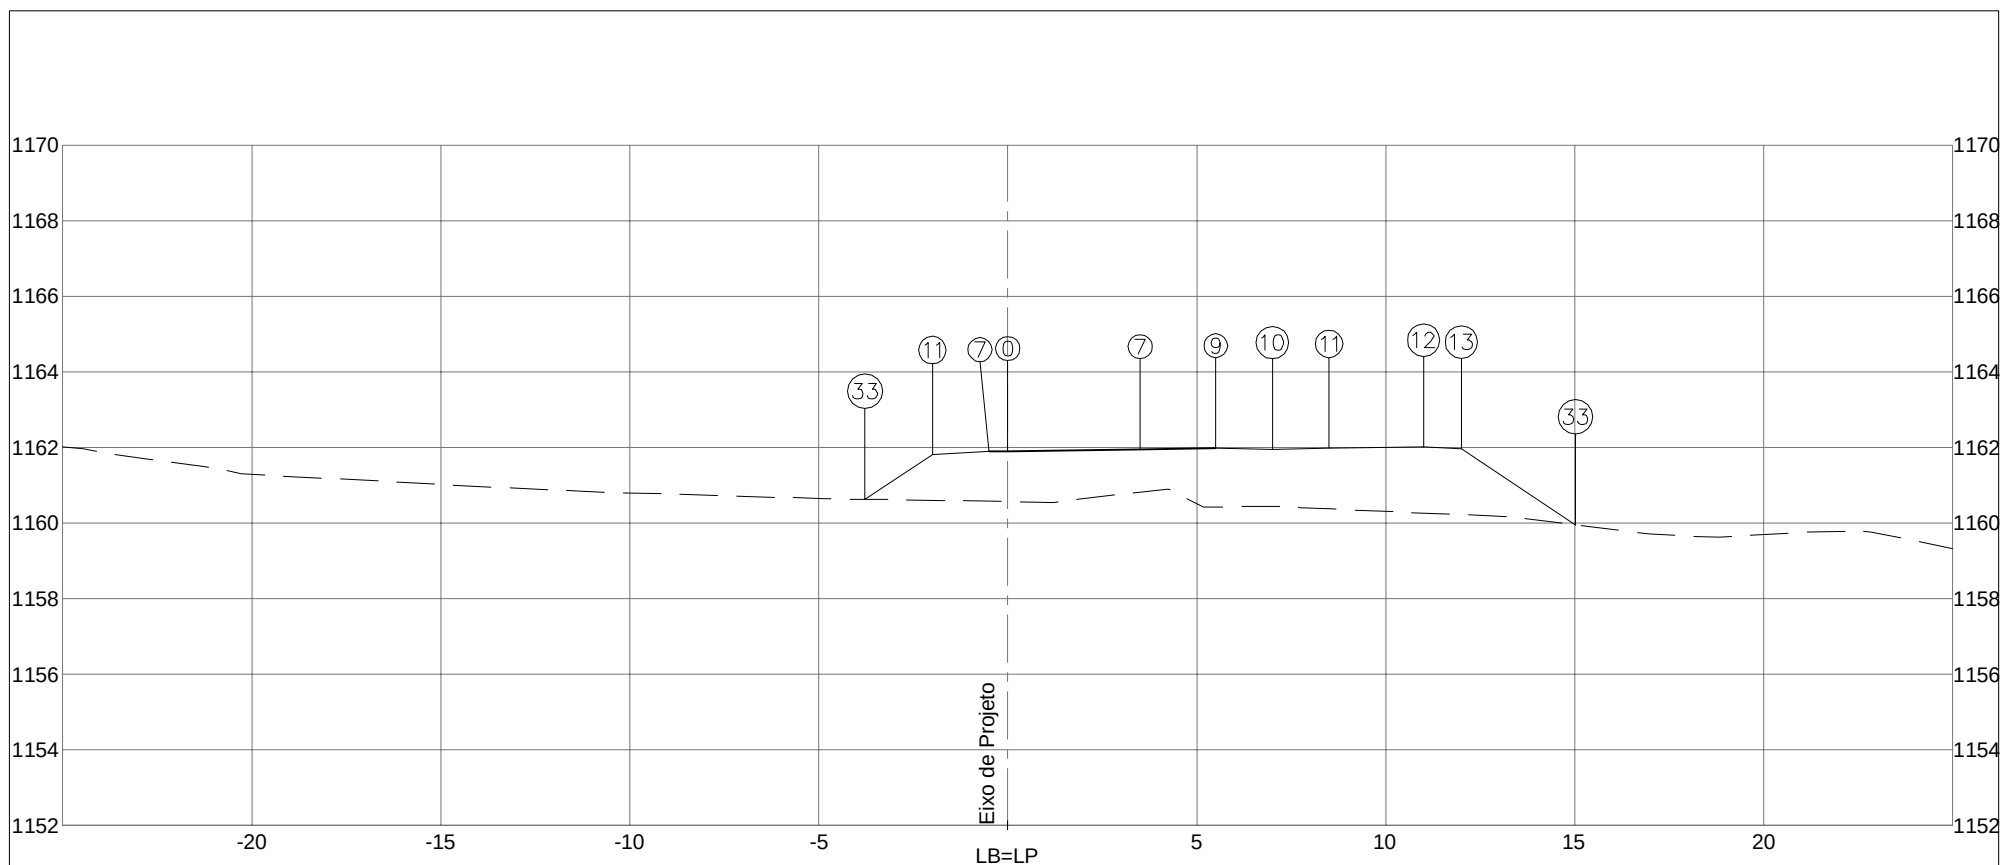

PLATAFORMA ACABADA LADO ESQUERDO PTO. 7 11 33 DIST. -0,496 -1,996 -3,777 COTA 1161,887 1161,812 1160,625			
PLATAFORMA ACABADA LADO DIREITO PTO. 0 7 9 10 11 12 13 33 DIST. 0,000 3,500 5,500 7,000 8,500 11,000 12,000 15,018 COTA 1161,894 1161,944 1161,973 1161,943 1161,973 1162,009 1161,959 1159,947			
COTA (m): PLAT.ACAB.LB = 1161,894 COTA TERRENO = 1160,566		 DEPARTAMENTO DE ESTRADAS DE RODAGEM DO DISTRITO FEDERAL	CÓDIGO: TRECHO: FIM DO ASFALTO DF-440 ATÉ ENTR. VC-263 SUB-TRECHO: ENTR. VC-249 ATÉ ENTR. VC-263 ARQUIVO: DISP. EST. 85 - RAMO 100
		RODOVIA: DF-440 OBJETO: NOTAS DE SERVIÇO DE PLAT. ACABADA ESCALA: 1/200	
114+0,000			DATA: MAIO/2019 PÁGINA: 115

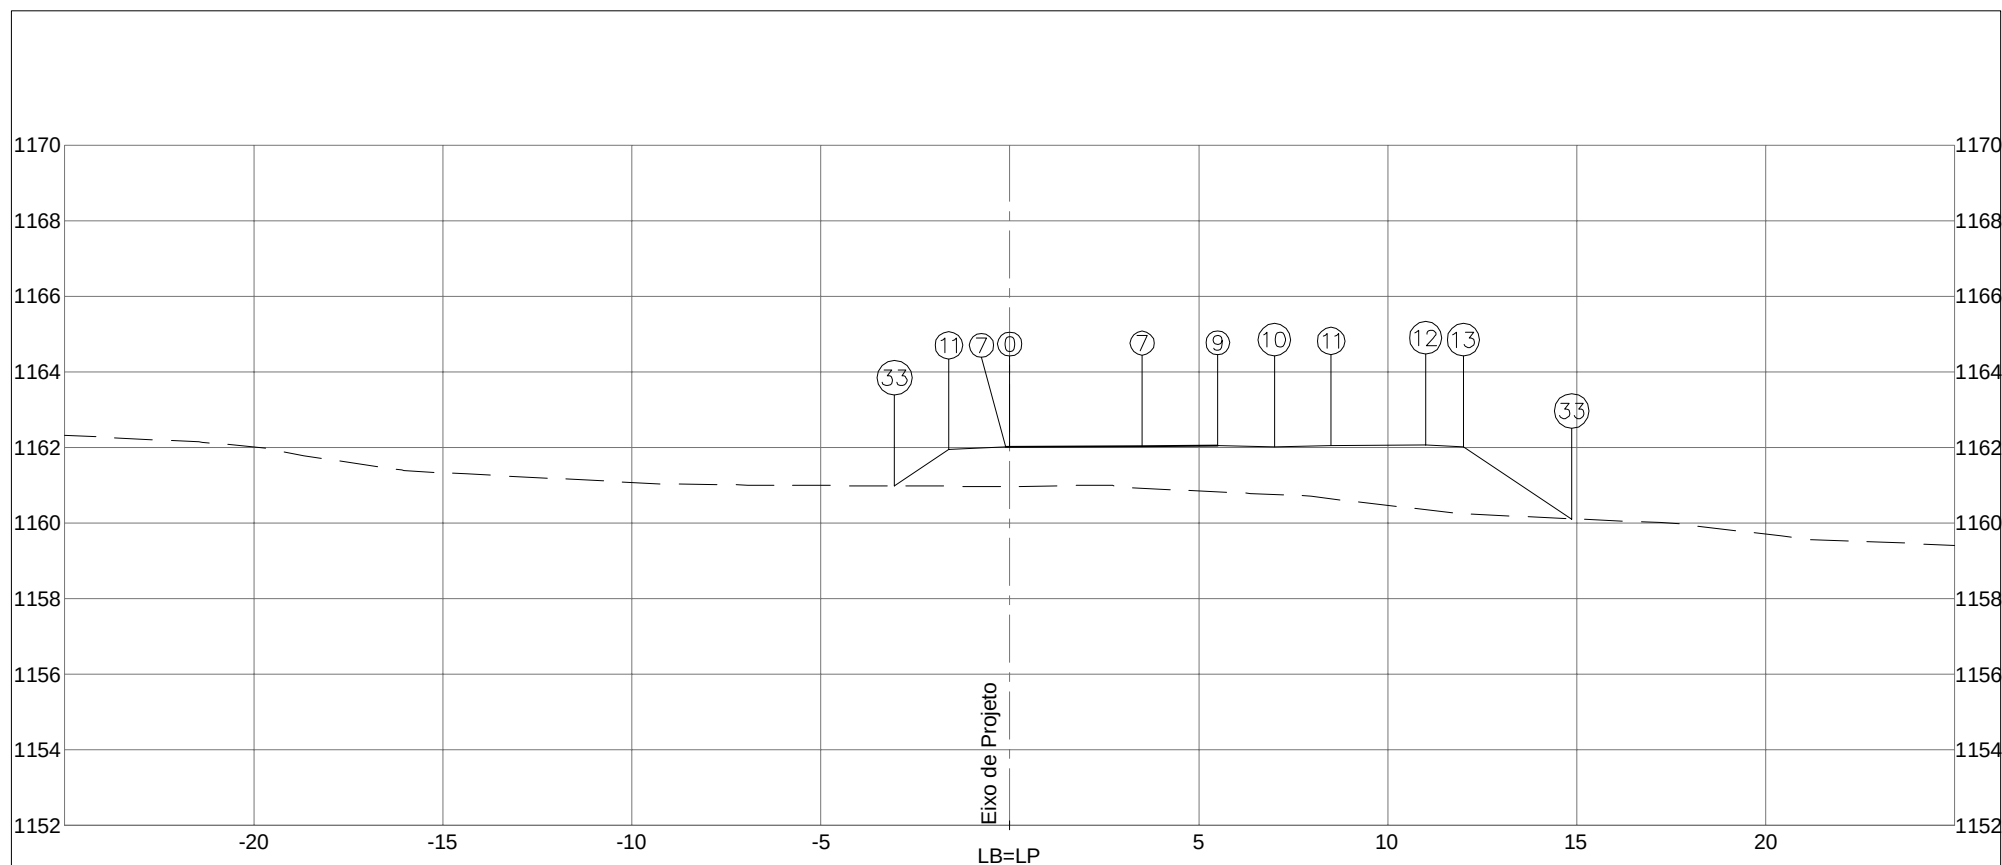


PLATAFORMA ACABADA LADO ESQUERDO PTO. 7 11 33 DIST. -0,114 -1,614 -3,049 COTA 1162,012 1161,937 1160,980			
PLATAFORMA ACABADA LADO DIREITO PTO. 0 7 9 10 11 12 13 33 DIST. 0,000 3,500 5,500 7,000 8,500 11,000 12,000 14,868 COTA 1162,013 1162,037 1162,051 1162,021 1162,051 1162,068 1162,018 1160,106			
COTA (m): PLAT.ACAB.LB = 1162,013 COTA TERRENO = 1160,964		 DEPARTAMENTO DE ESTRADAS DE RODAGEM DO DISTRITO FEDERAL	CÓDIGO: TRECHO: FIM DO ASFALTO DF-440 ATÉ ENTR. VC-263 SUB-TRECHO: ENTR. VC-249 ATÉ ENTR. VC-263 ARQUIVO: DISP. EST. 85 - RAMO 100
114+9,159		 ASTEC ENGENHARIA	RODOVIA: DF-440 OBJETO: NOTAS DE SERVIÇO DE PLAT. ACABADA ESCALA: 1/200 DATA: MAIO/2019 PÁGINA: 116

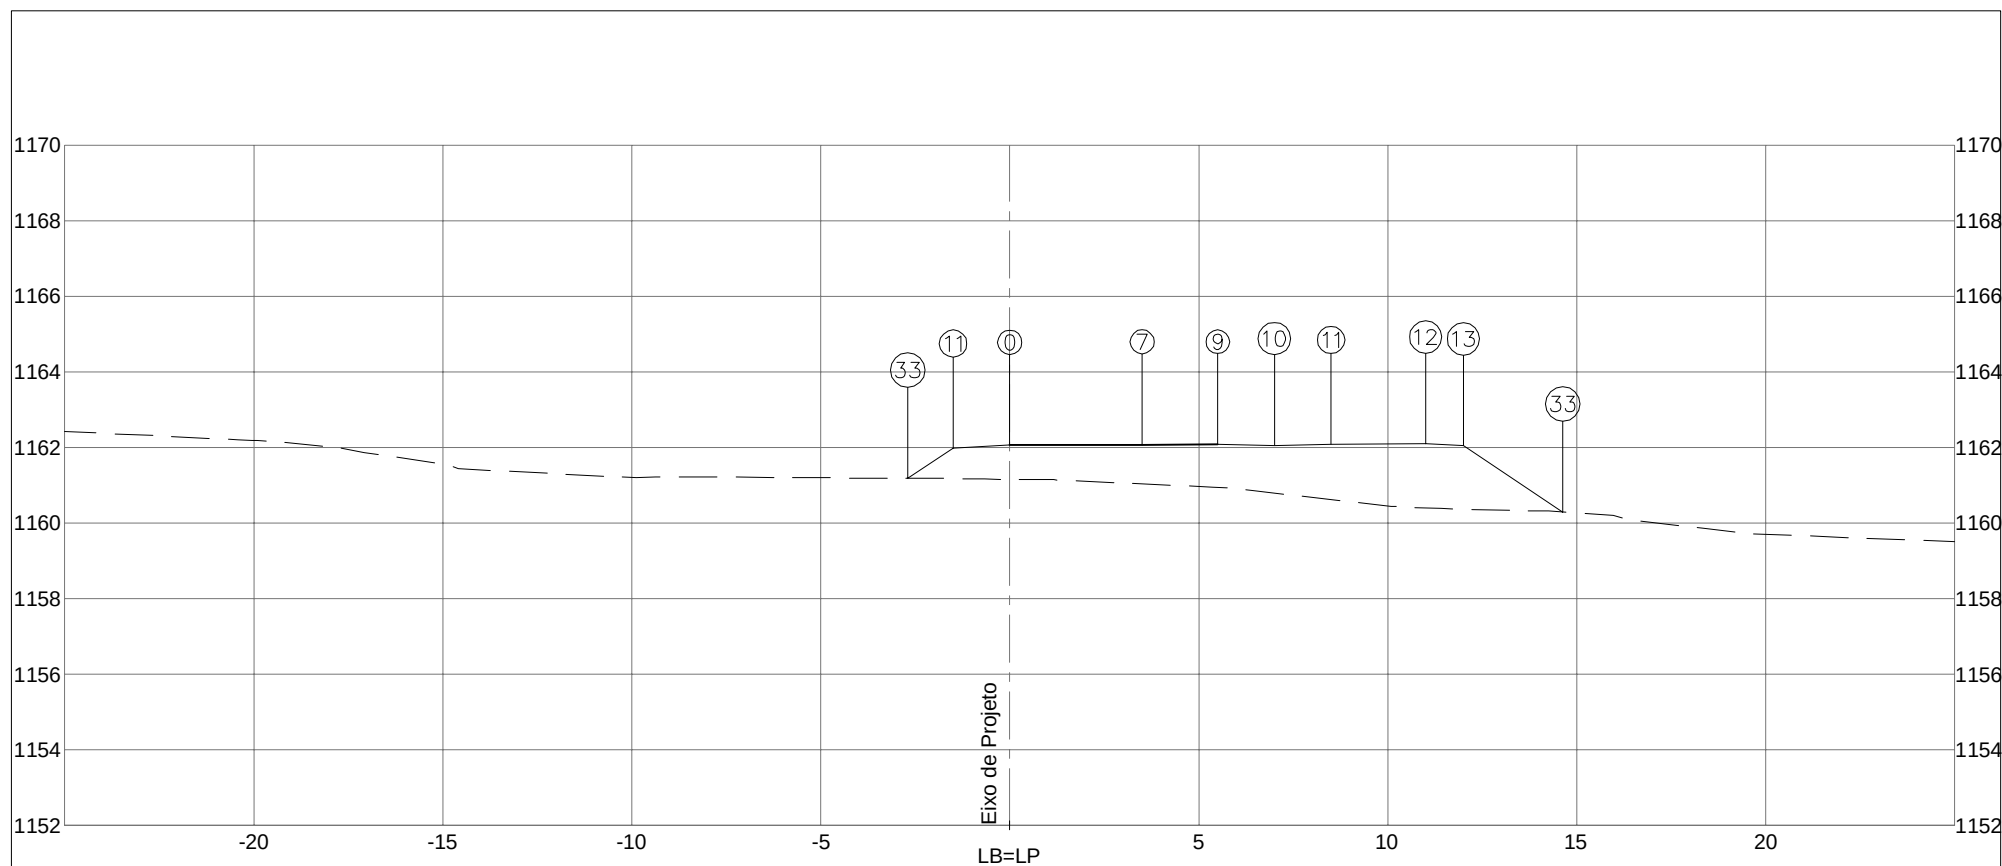


PLATAFORMA ACABADA LADO ESQUERDO		PTO. 11 33										
		DIST. -1,500 -2,702										
		COTA 1161,983 1161,181										
PLATAFORMA ACABADA LADO DIREITO		PTO. 0 7 9 10 11 12 13 33										
		DIST. 0,000 3,500 5,500 7,000 8,500 11,000 12,000 14,632										
		COTA 1162,058 1162,072 1162,080 1162,050 1162,080 1162,090 1162,040 1160,286										
COTA (m):		DEPARTAMENTO DE ESTRADAS DE RODAGEM DO DISTRITO FEDERAL										RODOVIA: DF-440
PLAT.ACAB.LB = 1162,058												OBJETO: NOTAS DE SERVIÇO DE PLAT. ACABADA
COTA TERRENO = 1161,153		AREA (m²):										ESCALA: 1/200
		ATERRO= 20,74										
		CORTE 1ª= 0,00										DATA: MAIO/2019
		CORTE 2ª=										PÁGINA: 117

114+12,610




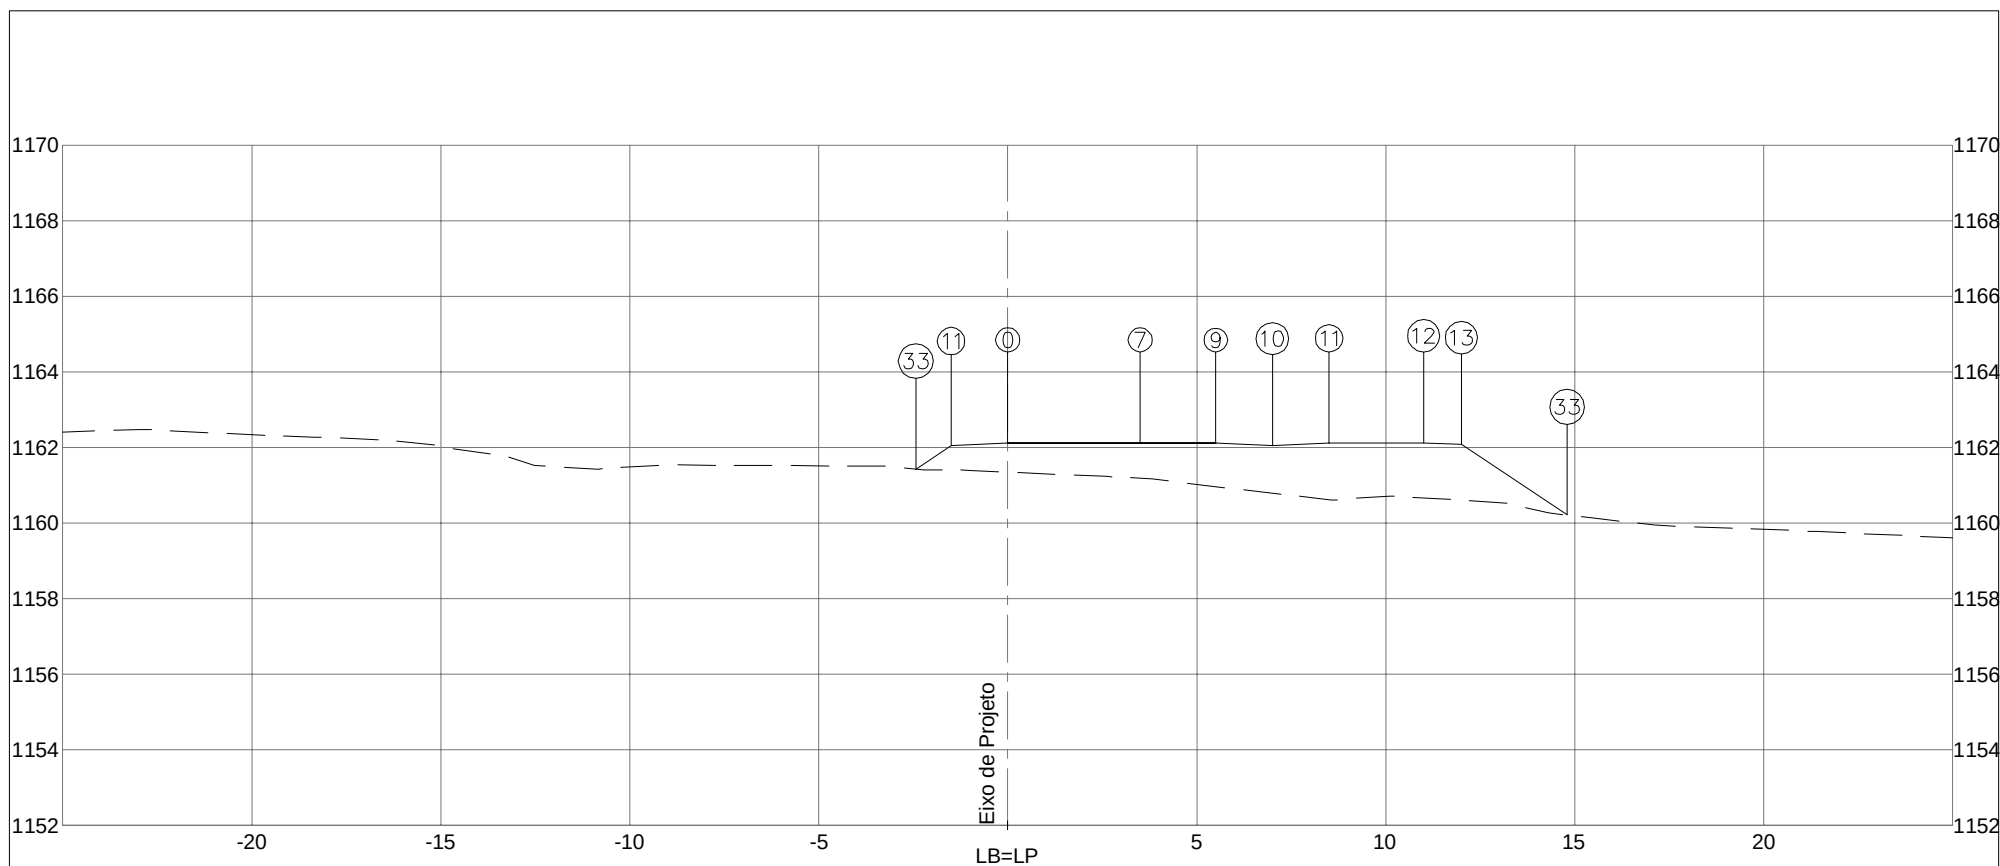


PLATAFORMA ACABADA LADO ESQUERDO PTO. 11 33 DIST. -1,500 -2,435 COTA 1162,048 1161,424			
PLATAFORMA ACABADA LADO DIREITO PTO. 0 7 9 10 11 12 13 33 DIST. 0,000 3,500 5,500 7,000 8,500 11,000 12,000 14,793 COTA 1162,123 1162,123 1162,123 1162,048 1162,123 1162,123 1162,073 1160,211			
COTA (m): PLAT.ACAB.LB = 1162,123 COTA TERRENO = 1161,348		 DEPARTAMENTO DE ESTRADAS DE RODAGEM DO DISTRITO FEDERAL	CÓDIGO: TRECHO: FIM DO ASFALTO DF-440 ATÉ ENTR. VC-263 SUB-TRECHO: ENTR. VC-249 ATÉ ENTR. VC-263 ARQUIVO: DISP. EST. 85 - RAMO 100
114+17,599		ÁREA (m²): ATERRO= 19,22 CORTE 1ª= 0,00 CORTE 2ª=	RODOVIA: DF-440 OBJETO: NOTAS DE SERVIÇO DE PLAT. ACABADA ESCALA: 1/200 DATA: MAIO/2019 PÁGINA: 118
		 ASTEC ENGENHARIA	

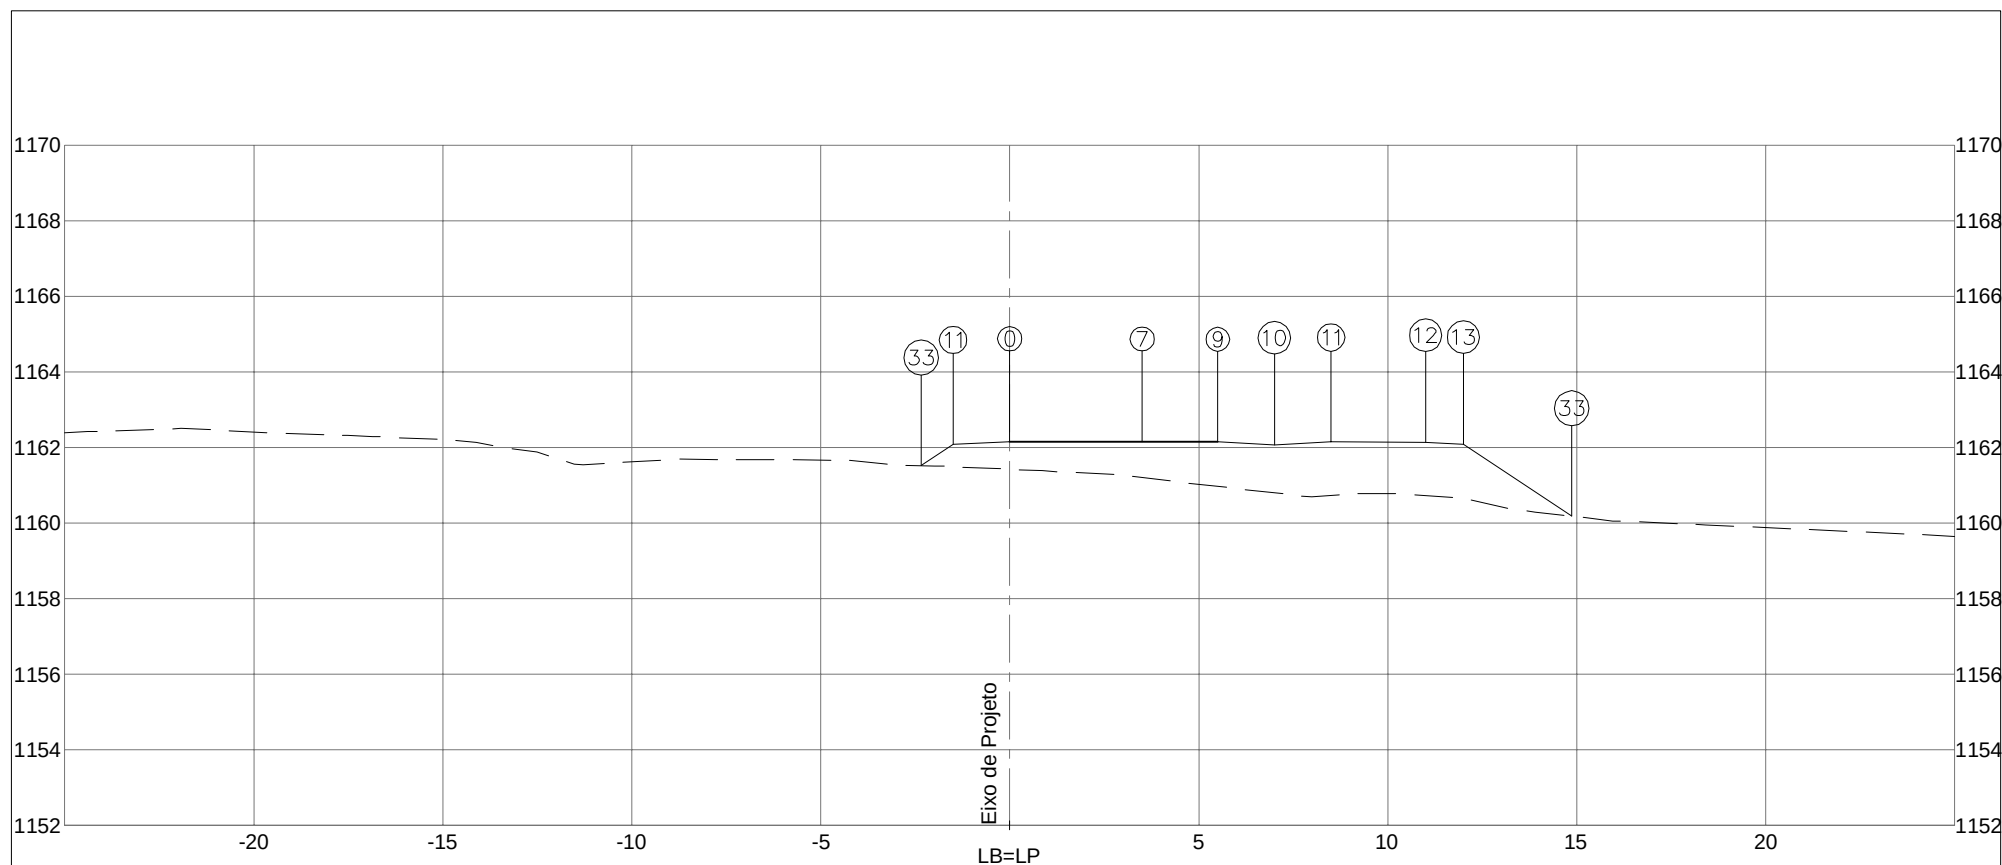


PLATAFORMA ACABADA LADO ESQUERDO PTO. 11 33 DIST. -1,500 -2,345 COTA 1162,079 1161,516			
PLATAFORMA ACABADA LADO DIREITO PTO. 0 7 9 10 11 12 13 33 DIST. 0,000 3,500 5,500 7,000 8,500 11,000 12,000 14,869 COTA 1162,154 1162,147 1162,143 1162,068 1162,143 1162,138 1162,088 1160,175			
COTA (m): PLAT.ACAB.LB = 1162,154 COTA TERRENO = 1161,421		 DEPARTAMENTO DE ESTRADAS DE RODAGEM DO DISTRITO FEDERAL	CÓDIGO: TRECHO: FIM DO ASFALTO DF-440 ATÉ ENTR. VC-263 SUB-TRECHO: ENTR. VC-249 ATÉ ENTR. VC-263 ARQUIVO: DISP. EST. 85 - RAMO 100
		RODOVIA: DF-440 OBJETO: NOTAS DE SERVIÇO DE PLAT. ACABADA ESCALA: 1/200	
		DATA: MAIO/2019 PÁGINA: 119	
115+0,000 AREA (m²): ATERRRO= 19,01 CORTE 1ª= 0,00 CORTE 2ª=		AREA (m²): LIMPEZA= 3,04 	

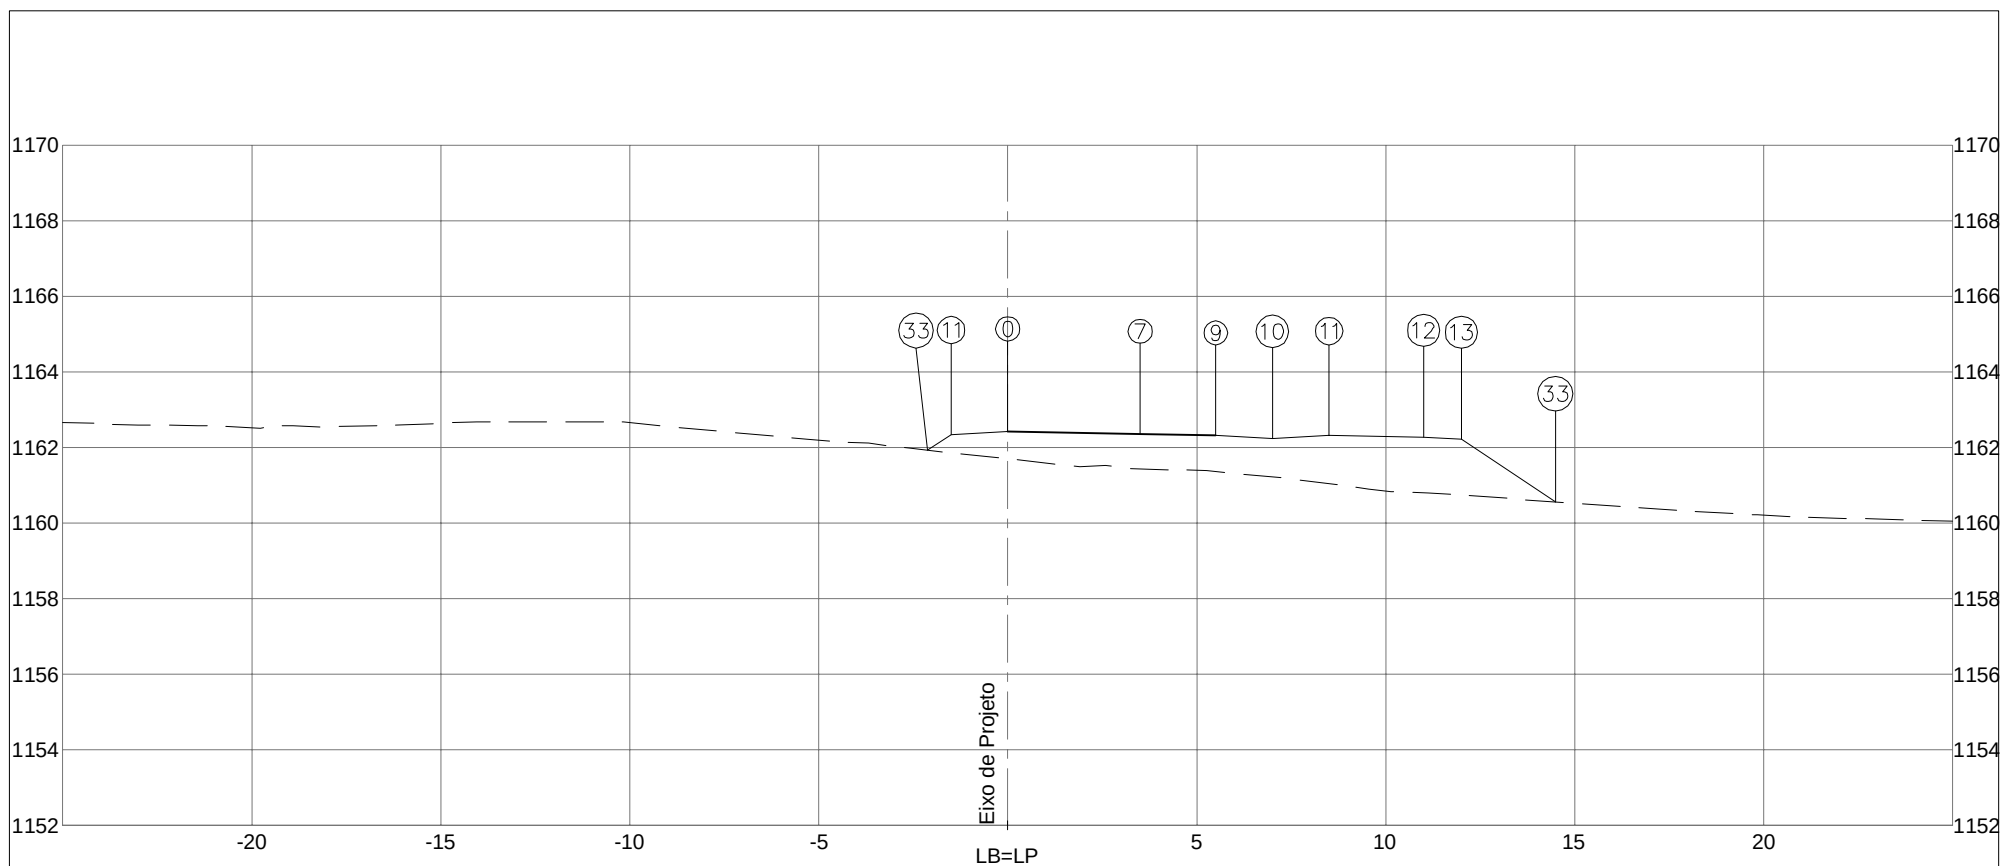


PLATAFORMA ACABADA LADO ESQUERDO PTO. 11 33 DIST. -1,500 -2,125 COTA 1162,339 1161,922			
PLATAFORMA ACABADA LADO DIREITO PTO. 0 7 9 10 11 12 13 33 DIST. 0,000 3,500 5,500 7,000 8,500 11,000 12,000 14,486 COTA 1162,414 1162,350 1162,313 1162,238 1162,313 1162,267 1162,217 1160,560			
COTA (m): PLAT.ACAB.LB = 1162,414 COTA TERRENO = 1161,695		 DEPARTAMENTO DE ESTRADAS DE RODAGEM DO DISTRITO FEDERAL	CÓDIGO: TRECHO: FIM DO ASFALTO DF-440 ATÉ ENTR. VC-263 SUB-TRECHO: ENTR. VC-249 ATÉ ENTR. VC-263 ARQUIVO: DISP. EST. 85 - RAMO 100
		RODOVIA: DF-440 OBJETO: NOTAS DE SERVIÇO DE PLAT. ACABADA ESCALA: 1/200	
116+0,000			DATA: MAIO/2019 PÁGINA: 121

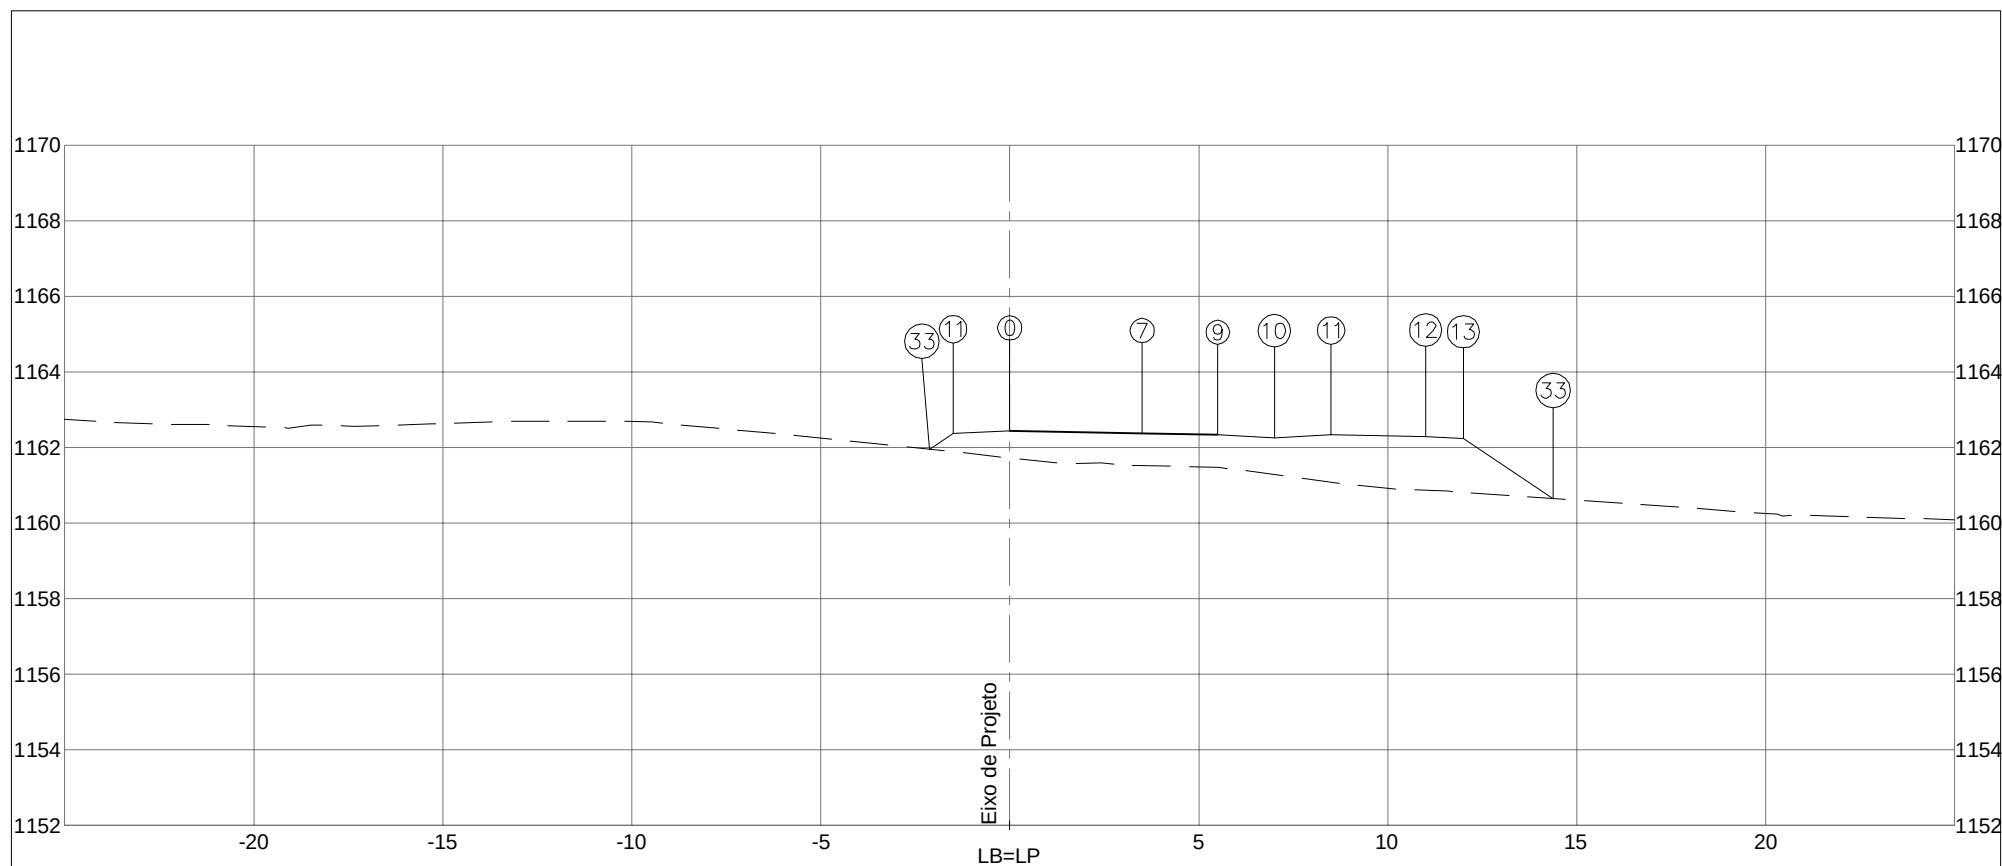



PLATAFORMA ACABADA LADO ESQUERDO PTO. 11 33 DIST. -1,500 -2,124 COTA 1162,365 1161,949			
PLATAFORMA ACABADA LADO DIREITO PTO. 0 7 9 10 11 12 13 33 DIST. 0,000 3,500 5,500 7,000 8,500 11,000 12,000 14,374 COTA 1162,440 1162,370 1162,330 1162,255 1162,330 1162,280 1162,230 1160,648			
COTA (m): PLAT.ACAB.LB = 1162,440 COTA TERRENO = 1161,722		 DEPARTAMENTO DE ESTRADAS DE RODAGEM DO DISTRITO FEDERAL	CÓDIGO: TRECHO: FIM DO ASFALTO DF-440 ATÉ ENTR. VC-263 SUB-TRECHO: ENTR. VC-249 ATÉ ENTR. VC-263 ARQUIVO: DISP. EST. 85 - RAMO 100
		RODOVIA: DF-440 OBJETO: NOTAS DE SERVIÇO DE PLAT. ACABADA ESCALA: 1/200	
		DATA: MAIO/2019 PÁGINA: 122	
116+2,038 AREA (m²): ATERRO= 16,90 CORTE 1ª= 0,00 CORTE 2ª=		AREA (m²): LIMPEZA= 3,01 	

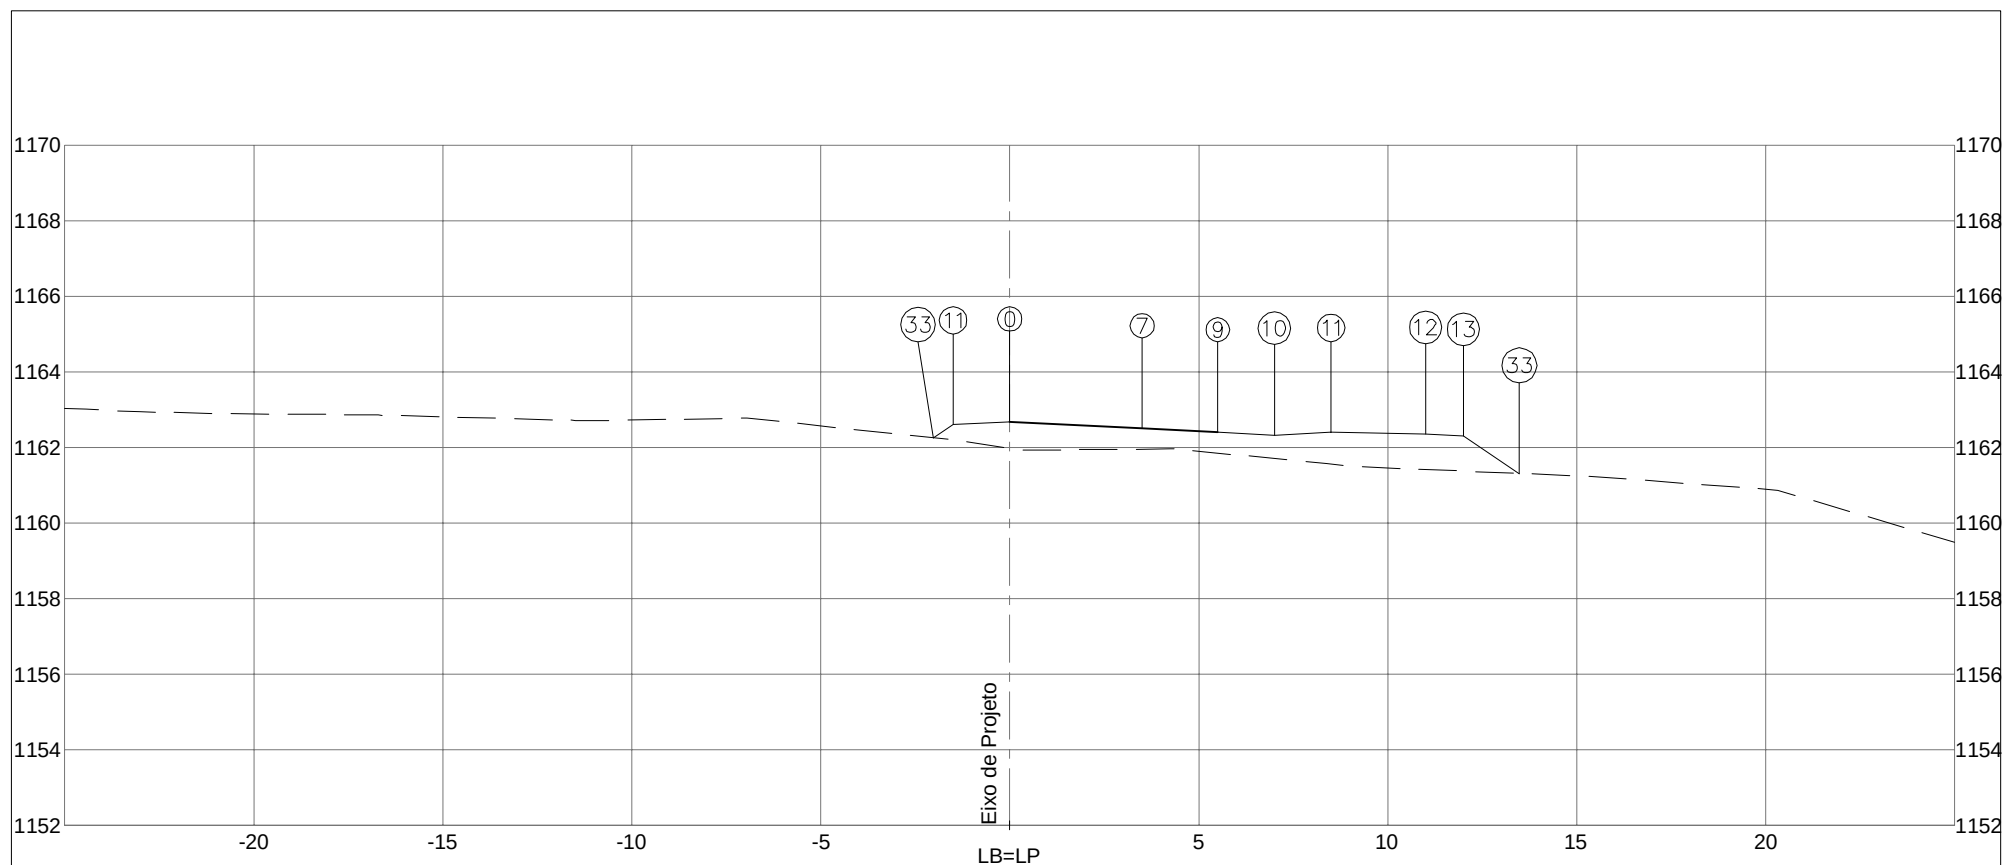



PLATAFORMA ACABADA LADO ESQUERDO PTO. 11 33 DIST. -1,500 -2,016 COTA 1162,599 1162,254			
PLATAFORMA ACABADA LADO DIREITO PTO. 0 7 9 10 11 12 13 33 DIST. 0,000 3,500 5,500 7,000 8,500 11,000 12,000 13,482 COTA 1162,674 1162,498 1162,397 1162,322 1162,397 1162,347 1162,297 1161,309			
COTA (m): PLAT.ACAB.LB = 1162,674 COTA TERRENO = 1161,977		 DEPARTAMENTO DE ESTRADAS DE RODAGEM DO DISTRITO FEDERAL	CÓDIGO: TRECHO: FIM DO ASFALTO DF-440 ATÉ ENTR. VC-263 SUB-TRECHO: ENTR. VC-249 ATÉ ENTR. VC-263 ARQUIVO: DISP. EST. 85 - RAMO 100
117+0,000			RODOVIA: DF-440 OBJETO: NOTAS DE SERVIÇO DE PLAT. ACABADA ESCALA: 1/200 DATA: MAIO/2019 PÁGINA: 123
AREA (m²): ATERRO= 11,76 CORTE 1ª= 0,00 CORTE 2ª=		AREA (m²): LIMPEZA= 3,17	

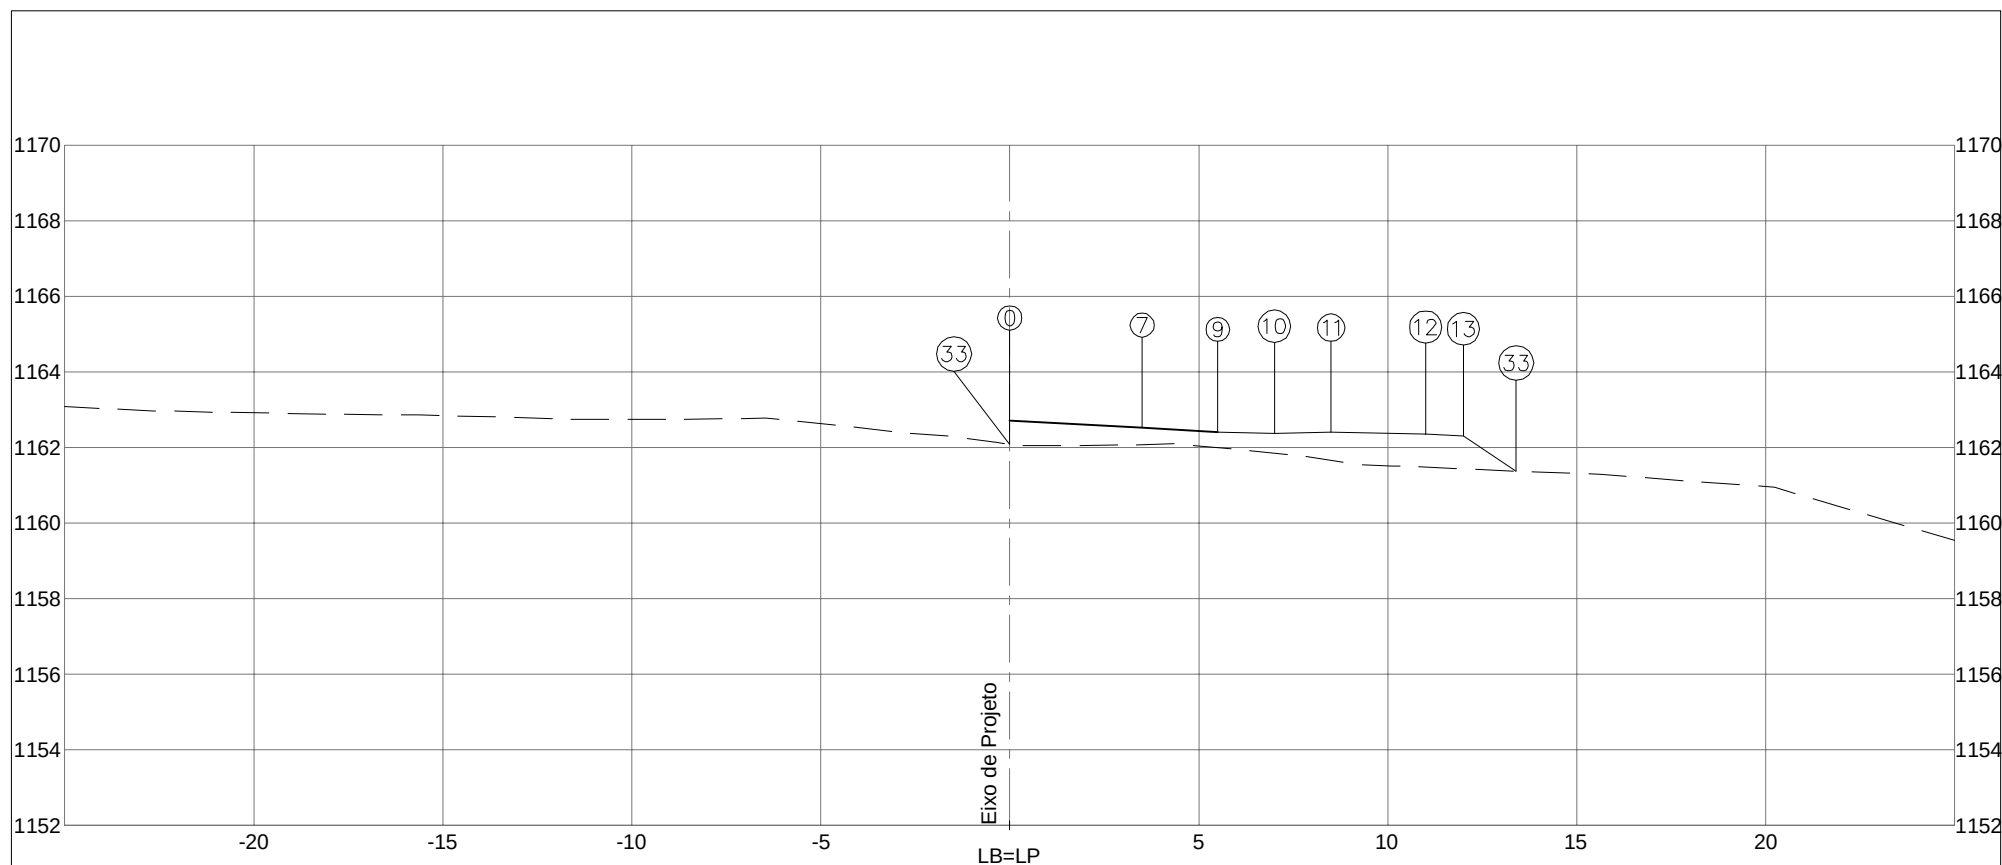

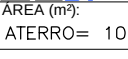
PLATAFORMA ACABADA LADO ESQUERDO		PTO. 33 DIST. -0,015 COTA 1162,080									
PLATAFORMA ACABADA LADO DIREITO		PTO. 0 DIST. 0,000 COTA 1162,702		7	9	10	11	12	13	33	
				3,500	5,500	7,000	8,500	11,000	12,000	13,397	
				1162,513	1162,405	1162,375	1162,405	1162,355	1162,305	1161,374	
COTA (m):		 DEPARTAMENTO DE ESTRADAS DE RODAGEM DO DISTRITO FEDERAL					CÓDIGO:			RODOVIA: DF-440	
PLAT.ACAB.LB = 1162,702		 AREA (m²): ATERRO= 10,99 LIMPEZA= 3,05					TRECHO: FIM DO ASFALTO DF-440 ATÉ ENTR. VC-263			OBJETO: NOTAS DE SERVIÇO DE PLAT. ACABADA	
COTA TERRENO = 1162,077							SUB-TRECHO: ENTR. VC-249 ATÉ ENTR. VC-263			ESCALA: 1/200	
117+2,186							ARQUIVO DISP. EST. 85 - RAMO 100			DATA: MAIO/2019	
										PÁGINA: 124	

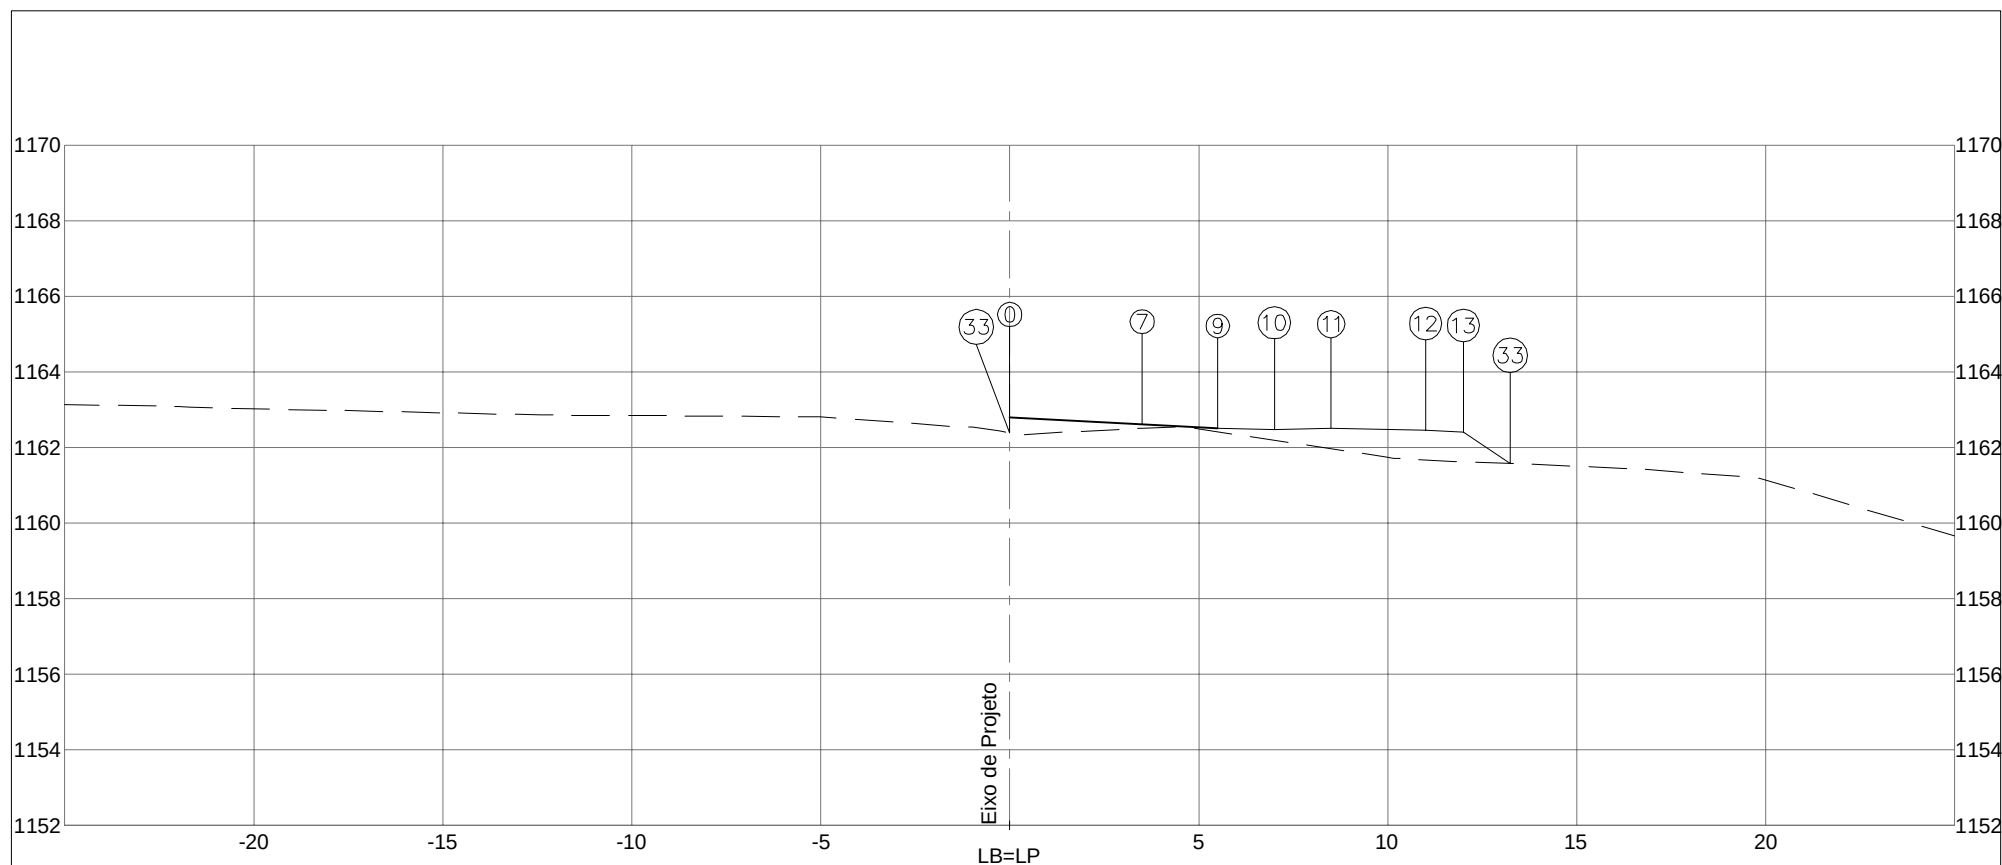

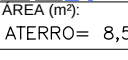
PLATAFORMA ACABADA LADO ESQUERDO		PTO. 33 DIST. 0,000 COTA 1161,394									
PLATAFORMA ACABADA LADO DIREITO		PTO. 0 DIST. 0,000 COTA 1162,795		7	9	10	11	12	13	33	
				3,500	5,500	7,000	8,500	11,000	12,000	13,237	
				1162,606	1162,498	1162,468	1162,498	1162,448	1162,398	1161,573	
COTA (m):		 DEPARTAMENTO DE ESTRADAS DE RODAGEM DO DISTRITO FEDERAL					CÓDIGO:			RODOVIA: DF-440	
PLAT.ACAB.LB = 1162,795		 AREA (m²): ATERRO= 8,52					TRECHO:			OBJETO:	
COTA TERRENO = 1162,394							FIM DO ASFALTO DF-440 ATÉ ENTR. VC-263			NOTAS DE SERVIÇO DE PLAT. ACABADA	
117+9,292							SUB-TRECHO:			ESCALA:	
							ENTR. VC-249 ATÉ ENTR. VC-263			1/200	
							ARQUIVO			DATA:	
							DISP. EST. 85 - RAMO 100			MAIO/2019	
										PÁGINA: 125	

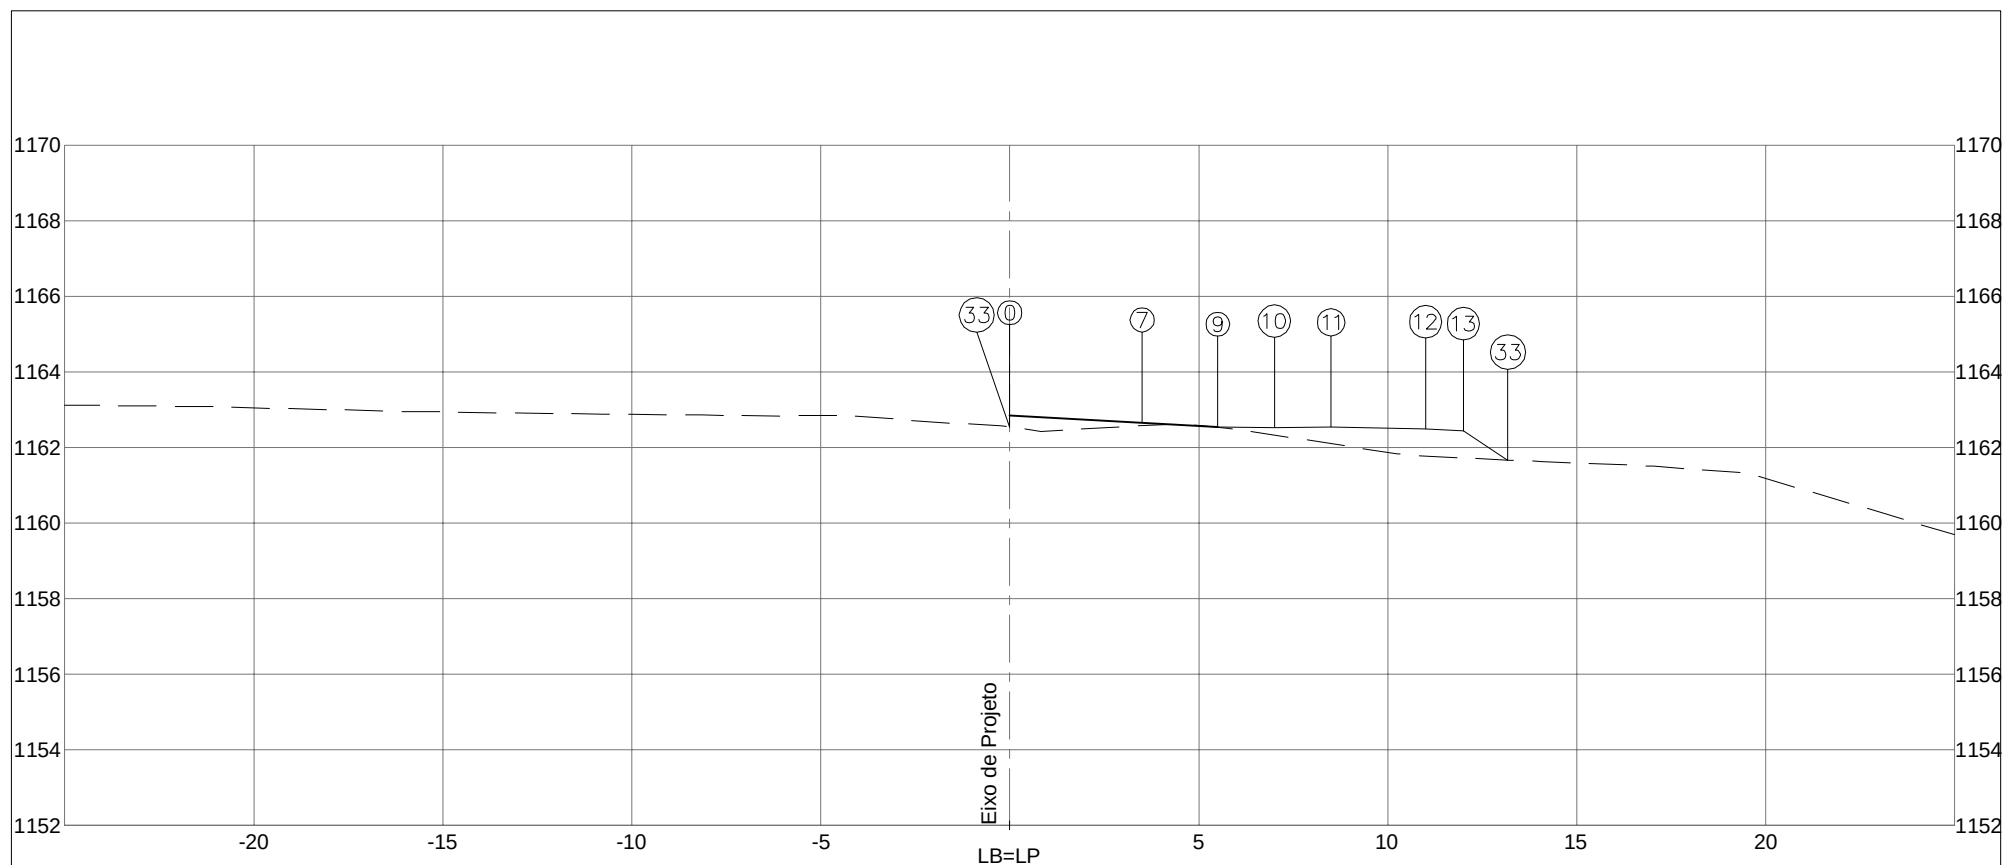


PLATAFORMA ACABADA LADO ESQUERDO PTO. 33 DIST. 0,000 COTA 1162,542			
PLATAFORMA ACABADA LADO DIREITO PTO. 0 DIST. 0,000 COTA 1162,840		7 9 10 11 12 13 33 3,500 5,500 7,000 8,500 11,000 12,000 13,178 1162,651 1162,543 1162,513 1162,543 1162,493 1162,443 1161,658	
COTA (m): PLAT.ACAB.LB = 000,000 COTA TERRENO = 1162,542		 DEPARTAMENTO DE ESTRADAS DE RODAGEM DO DISTRITO FEDERAL	CÓDIGO: TRECHO: FIM DO ASFALTO DF-440 ATÉ ENTR. VC-263 SUB-TRECHO: ENTR. VC-249 ATÉ ENTR. VC-263 ARQUIVO: DISP. EST. 85 - RAMO 100
		RODOVIA: DF-440 OBJETO: NOTAS DE SERVIÇO DE PLAT. ACABADA ESCALA: 1/200	
117+12,803			DATA: MAIO/2019 PÁGINA: 126
AREA (m²): ATERRO= 7,39 CORTE 1ª= 2,55 CORTE 2ª=		AREA (m²): LIMPEZA= 2,54	

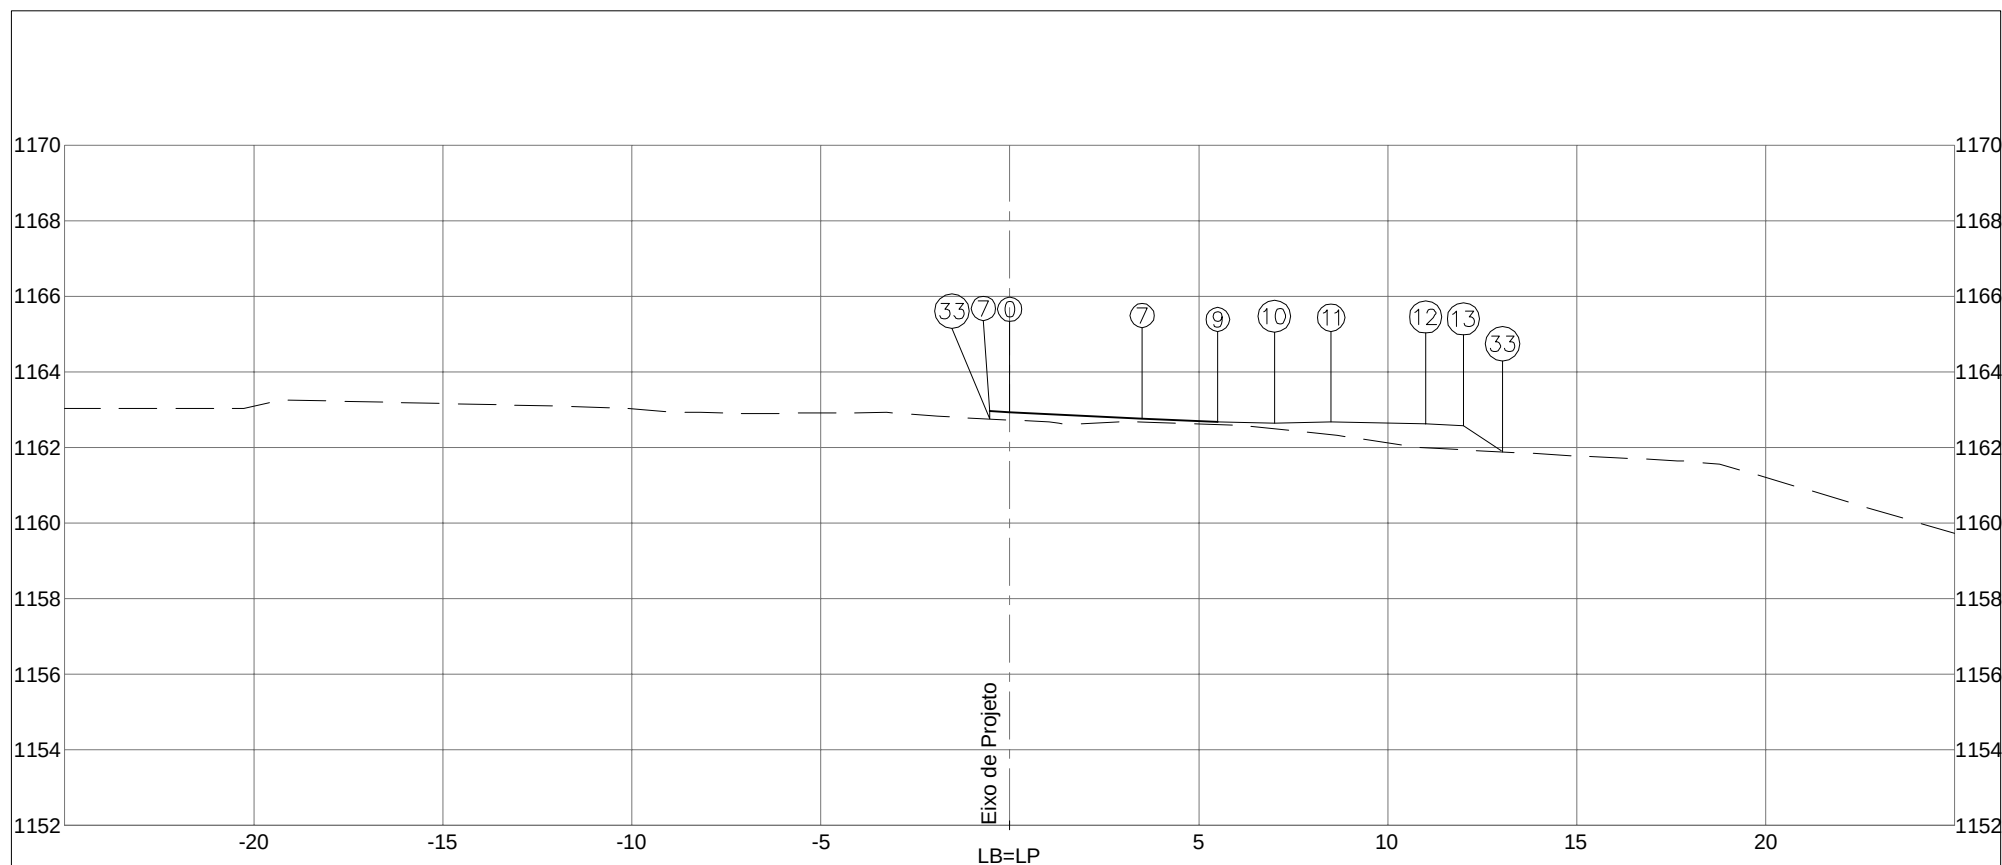


PLATAFORMA ACABADA LADO ESQUERDO PTO. 7 33 DIST. -0,529 -0,529 COTA 1162,959 1162,753			
PLATAFORMA ACABADA LADO DIREITO PTO. 0 7 9 10 11 12 13 33 DIST. 0,000 3,500 5,500 7,000 8,500 11,000 12,000 13,035 COTA 1162,934 1162,766 1162,670 1162,640 1162,670 1162,620 1162,570 1161,880			
COTA (m): PLAT.ACAB.LB = 1162,934 COTA TERRENO = 1162,726		 DEPARTAMENTO DE ESTRADAS DE RODAGEM DO DISTRITO FEDERAL	CÓDIGO: TRECHO: FIM DO ASFALTO DF-440 ATÉ ENTR. VC-263 SUB-TRECHO: ENTR. VC-249 ATÉ ENTR. VC-263 ARQUIVO: DISP. EST. 85 - RAMO 100
		RODOVIA: DF-440 OBJETO: NOTAS DE SERVIÇO DE PLAT. ACABADA ESCALA: 1/200	
118+0,000			DATA: MAIO/2019 PÁGINA: 128
AREA (m²): ATERRO= 6,88 CORTE 1ª= 2,84 CORTE 2ª=		AREA (m²): LIMPEZA= 2,55	

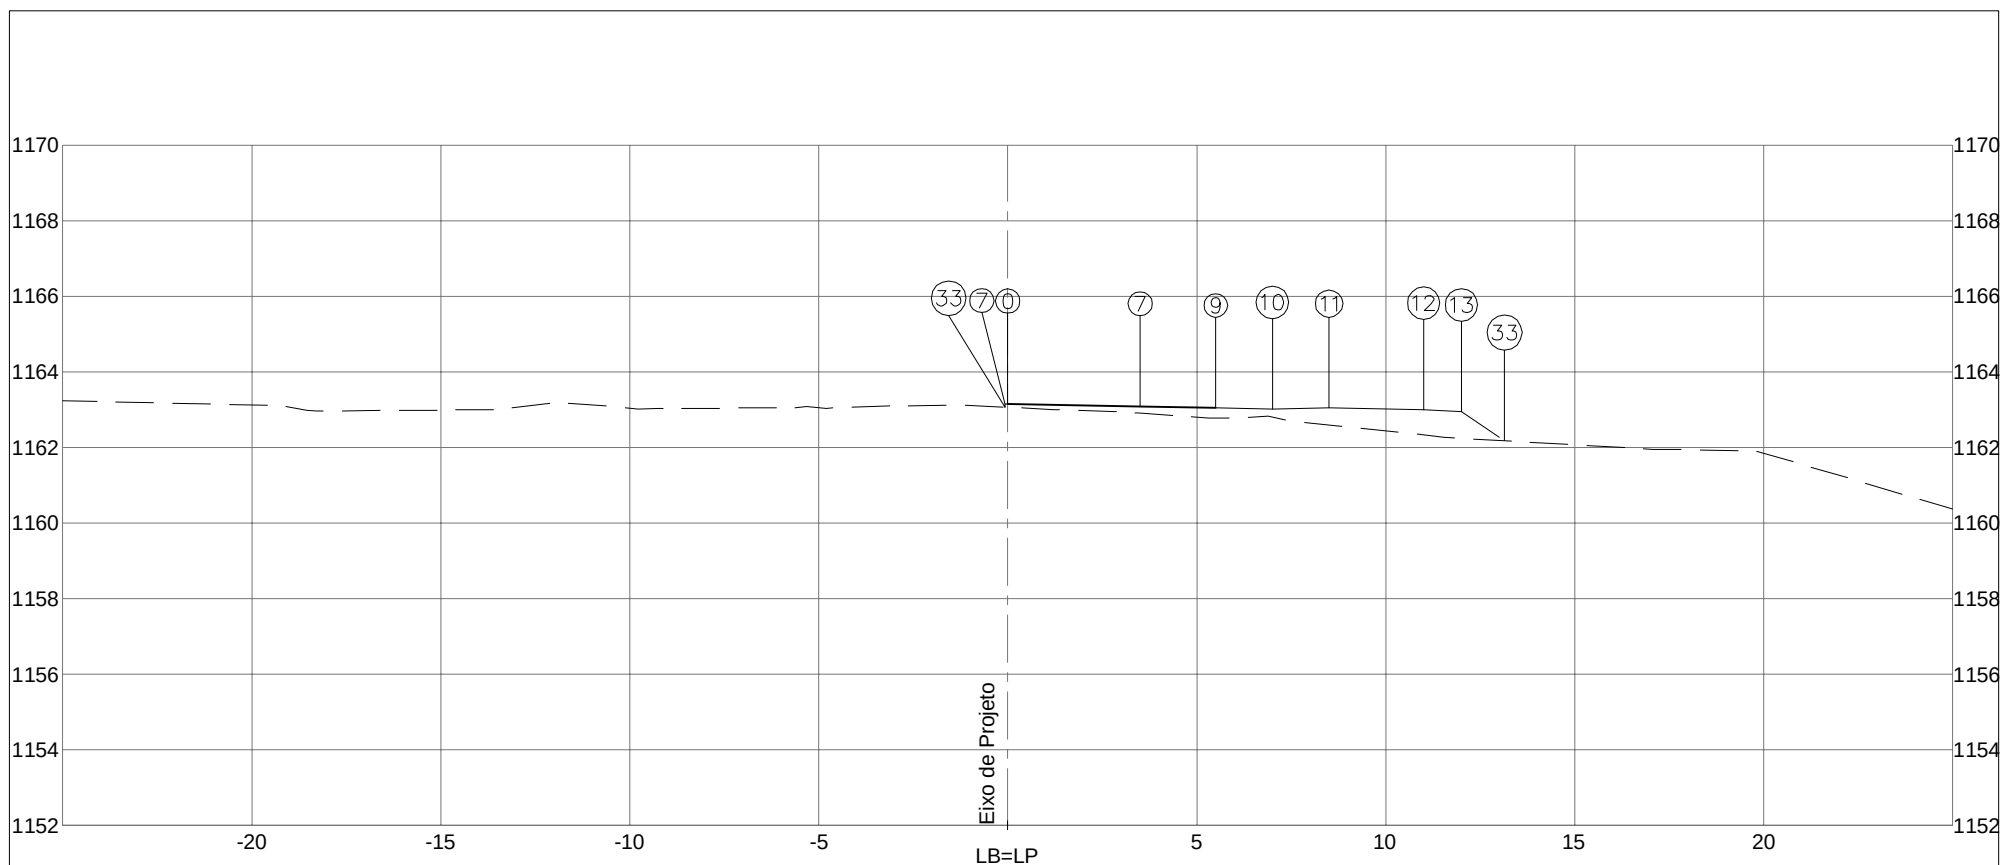


PLATAFORMA ACABADA LADO ESQUERDO PTO. 7 33 DIST. -0,071 -0,071 COTA 1163,150 1163,064			
PLATAFORMA ACABADA LADO DIREITO PTO. 0 7 9 10 11 12 13 33 DIST. 0,000 3,500 5,500 7,000 8,500 11,000 12,000 13,143 COTA 1163,149 1163,079 1163,039 1163,009 1163,039 1162,989 1162,939 1162,177			
COTA (m): PLAT.ACAB.LB = 1163,149 COTA TERRENO = 1163,060		 DEPARTAMENTO DE ESTRADAS DE RODAGEM DO DISTRITO FEDERAL	CÓDIGO: TRECHO: FIM DO ASFALTO DF-440 ATÉ ENTR. VC-263 SUB-TRECHO: ENTR. VC-249 ATÉ ENTR. VC-263 ARQUIVO: DISP. EST. 85 - RAMO 100
		RODOVIA: DF-440 OBJETO: NOTAS DE SERVIÇO DE PLAT. ACABADA ESCALA: 1/200	
118+16,547			DATA: MAIO/2019 PÁGINA: 129
AREA (m²): ATERRO= 7,24 CORTE 1ª= 2,22 CORTE 2ª=		AREA (m²): LIMPEZA= 2,64	

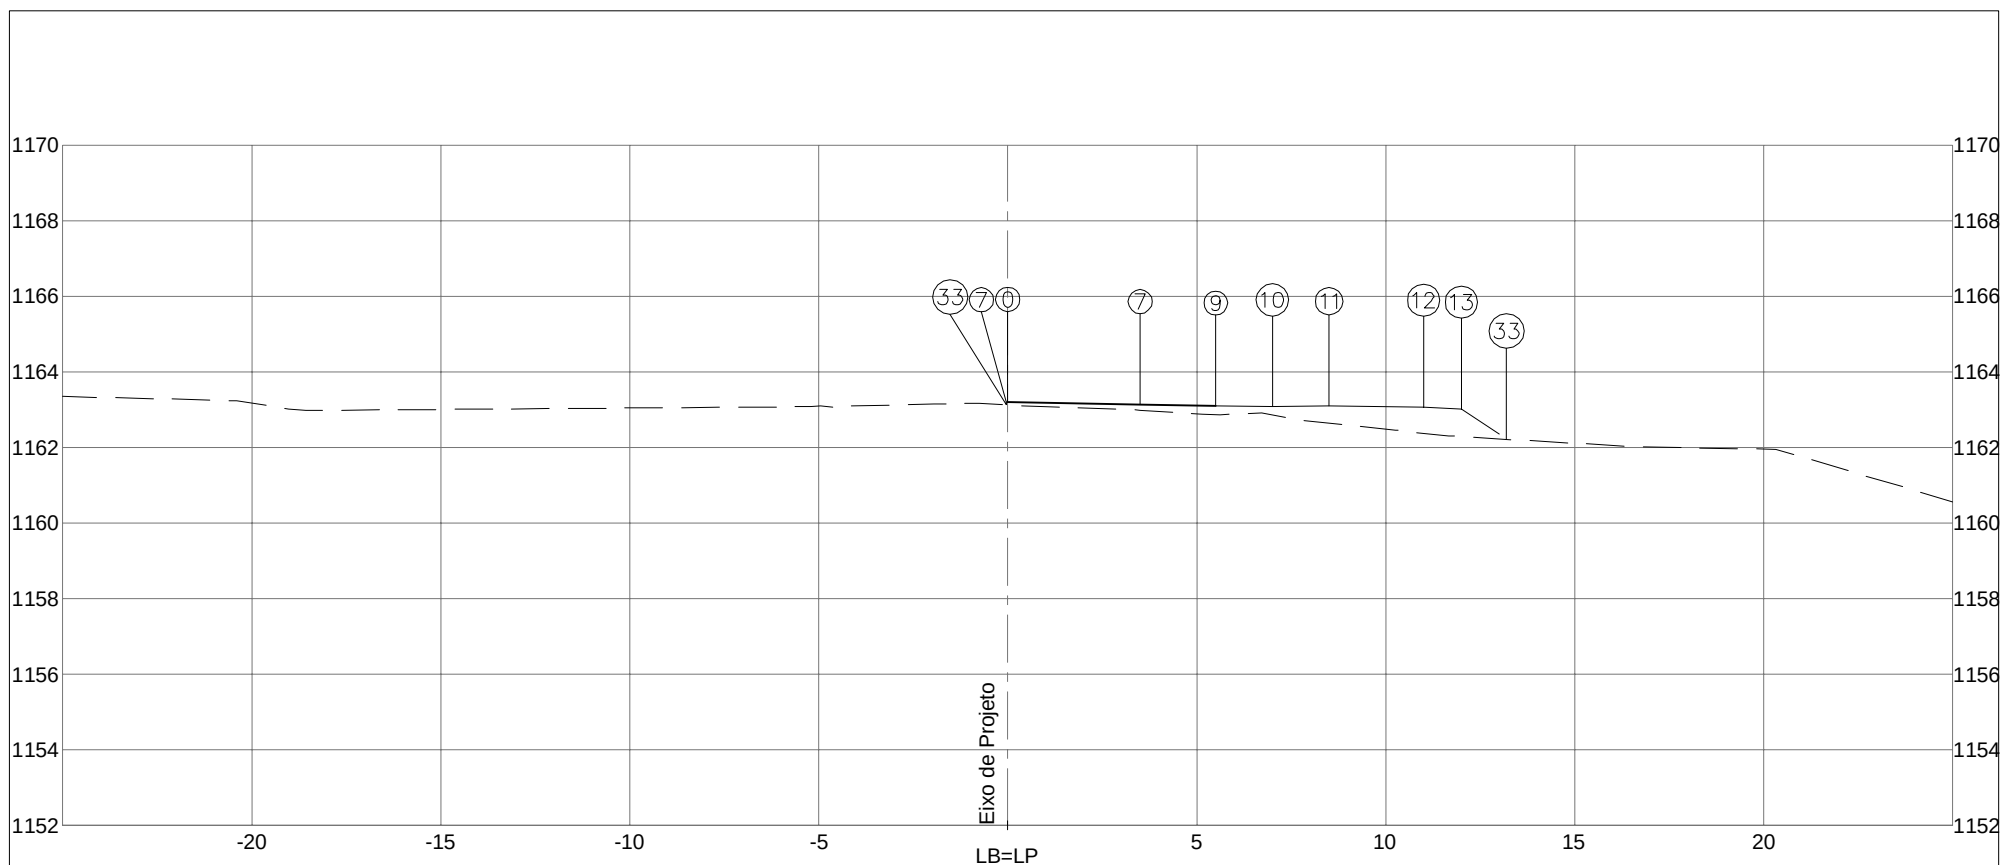


PLATAFORMA ACABADA LADO ESQUERDO PTO. 7 33 DIST. -0,045 -0,071 COTA 1163,195 1163,064			
PLATAFORMA ACABADA LADO DIREITO PTO. 0 7 9 10 11 12 13 33 DIST. 0,000 3,500 5,500 7,000 8,500 11,000 12,000 13,196 COTA 1163,194 1163,136 1163,103 1163,073 1163,103 1163,062 1163,012 1162,214			
COTA (m): PLAT.ACAB.LB = 1163,194 COTA TERRENO = 1163,124		 DEPARTAMENTO DE ESTRADAS DE RODAGEM DO DISTRITO FEDERAL	CÓDIGO: TRECHO: FIM DO ASFALTO DF-440 ATÉ ENTR. VC-263 SUB-TRECHO: ENTR. VC-249 ATÉ ENTR. VC-263 ARQUIVO: DISP. EST. 85 - RAMO 100
		RODOVIA: DF-440 OBJETO: NOTAS DE SERVIÇO DE PLAT. ACABADA ESCALA: 1/200	
119+0,000			DATA: MAIO/2019 PÁGINA: 130
AREA (m²): ATERRO= 7,33 CORTE 1ª= 2,31 CORTE 2ª=		AREA (m²): LIMPEZA= 2,54	

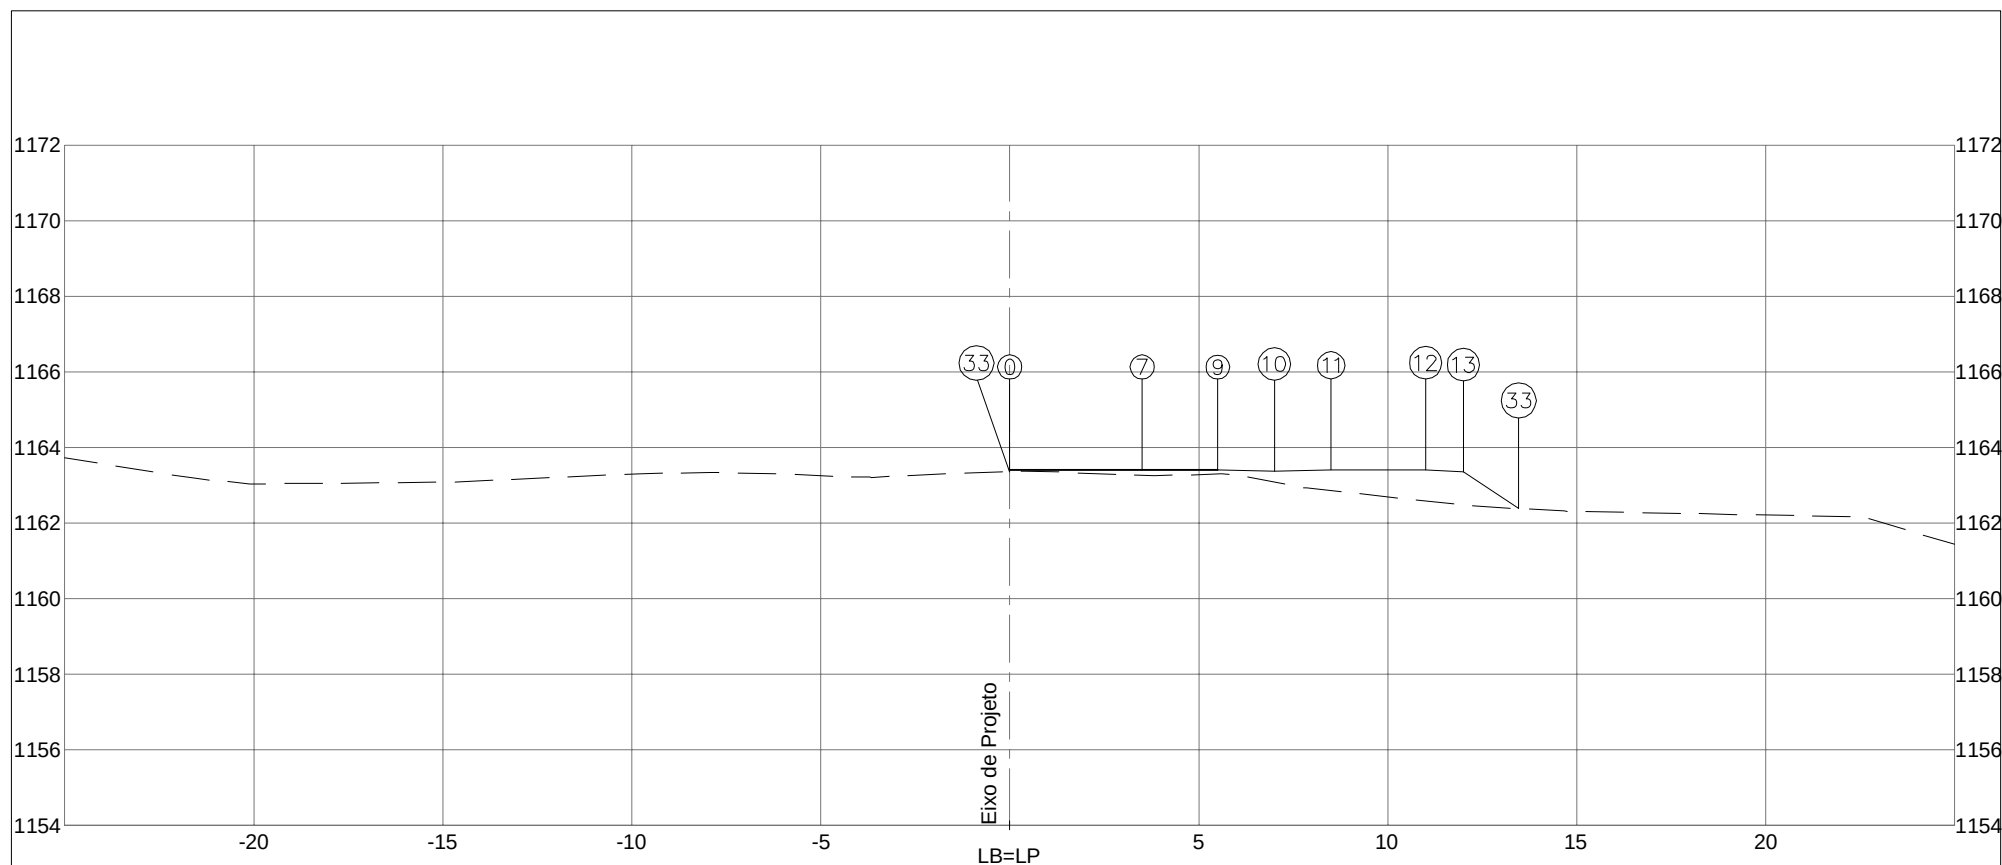


PLATAFORMA ACABADA LADO ESQUERDO PTO. 33 DIST. 0,000 COTA 1163,360			
PLATAFORMA ACABADA LADO DIREITO PTO. 0 DIST. 0,000 COTA 1163,407		7 9 10 11 12 13 33 3,500 5,500 7,000 8,500 11,000 12,000 13,465 1163,407 1163,407 1163,407 1163,377 1163,407 1163,407 1163,357 1162,380	
COTA (m): PLAT.ACAB.LB 1163,407 COTA TERRENO = 1163,360		DEPARTAMENTO DE ESTRADAS DE RODAGEM DO DISTRITO FEDERAL CÓDIGO: TRECHO: FIM DO ASFALTO DF-440 ATÉ ENTR. VC-263 SUB-TRECHO: ENTR. VC-249 ATÉ ENTR. VC-263 ARQUIVO: DISP. EST. 85 - RAMO 100	
119+16,399		RODOVIA: DF-440 OBJETO: NOTAS DE SERVIÇO DE PLAT. ACABADA ESCALA: 1/200 DATA: MAIO/2019 PÁGINA: 131	
AREA (m²): ATERRRO= 8,13 CORTE 1ª= 2,63 CORTE 2ª=		AREA (m²): LIMPEZA= 2,48 ASTEC ENGENHARIA	

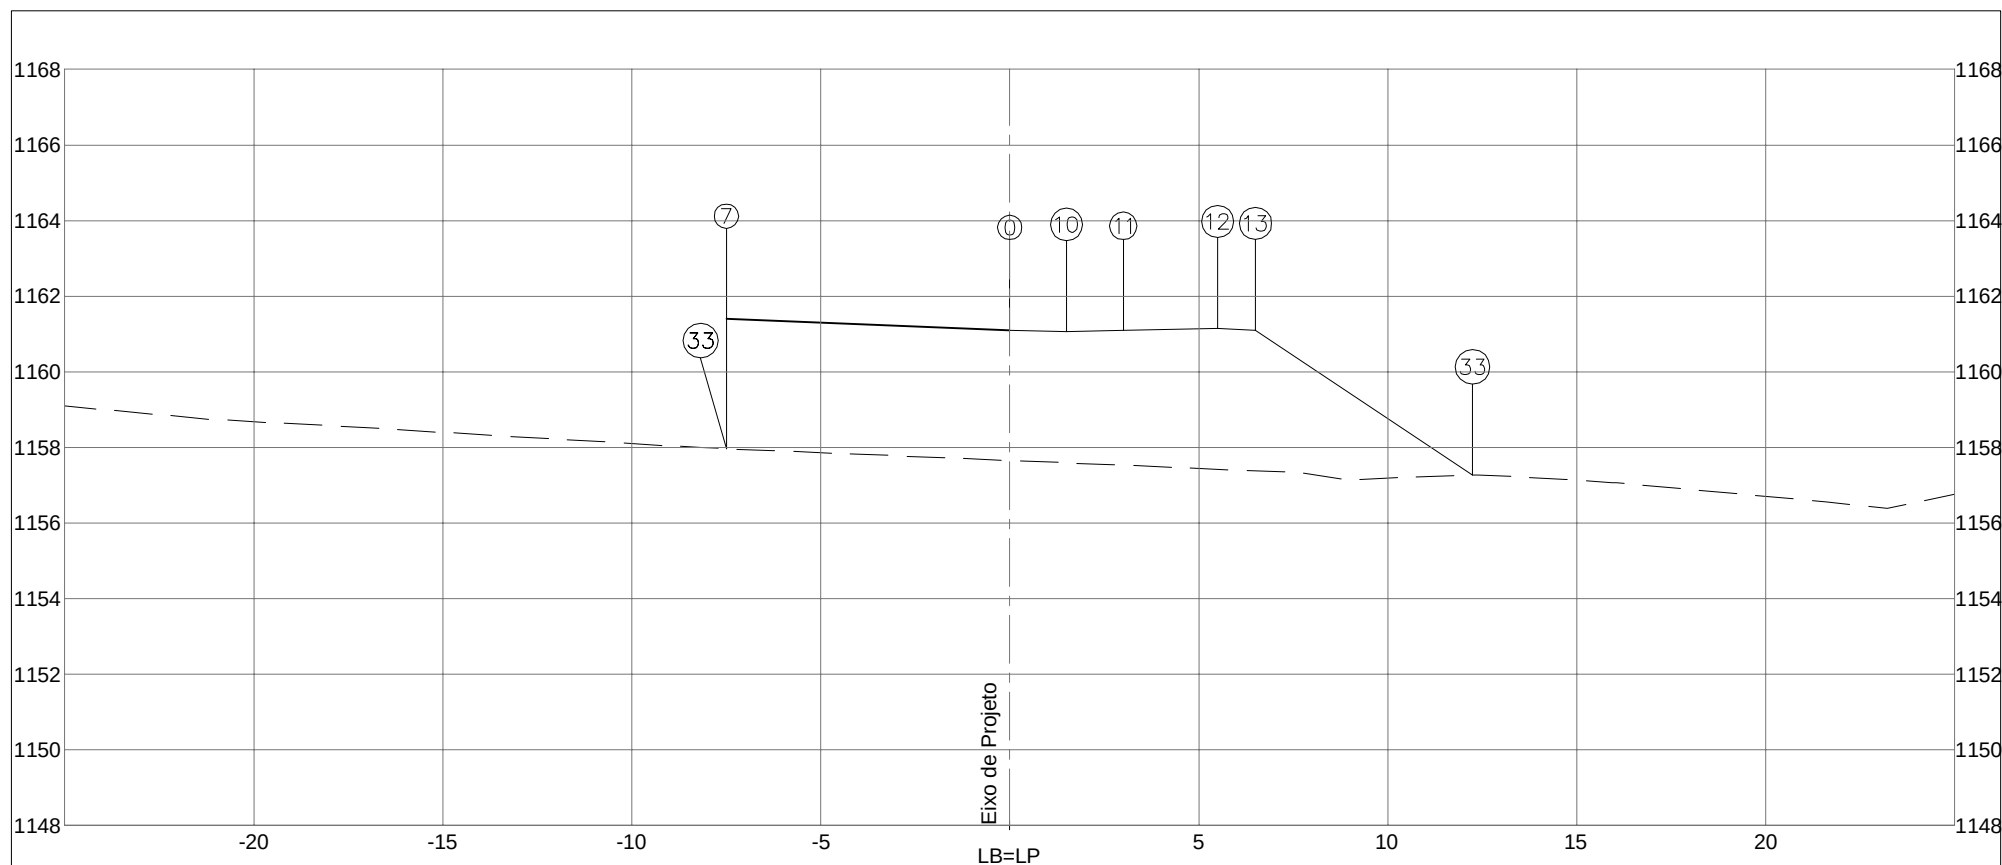


PLATAFORMA ACABADA LADO ESQUERDO		PTO.	7	33							
		DIST.	-7,500	-7,500							
		COTA	1161,397	1157,965							
PLATAFORMA ACABADA LADO DIREITO		PTO.	0	10	11	12	13	33			
		DIST.	0,000	1,500	3,000	5,500	6,500	12,245			
		COTA	1161,097	1161,067	1161,097	1161,147	1161,097	1157,267			
COTA (m):		 DEPARTAMENTO DE ESTRADAS DE RODAGEM DO DISTRITO FEDERAL					CÓDIGO:		RODOVIA: DF-440		
PLAT.ACAB.LB = 1161,097							TRECHO: FIM DO ASFALTO DF-440 ATÉ ENTR. VC-263		OBJETO: NOTAS DE SERVIÇO DE PLAT. ACABADA		
COTA TERRENO = 1157,652							SUB-TRECHO: ENTR. VC-249 ATÉ ENTR. VC-263		ESCALA: 1/200		
							ARQUIVO DISP. EST. 85 - RAMO 200		DATA: MAIO/2019		PÁGINA: 132
201+18,333		AREA (m²): ATERRO= 64,68		AREA (m²): LIMPEZA= 3,79							
		CORTE 1ª=									
		CORTE 2ª=									

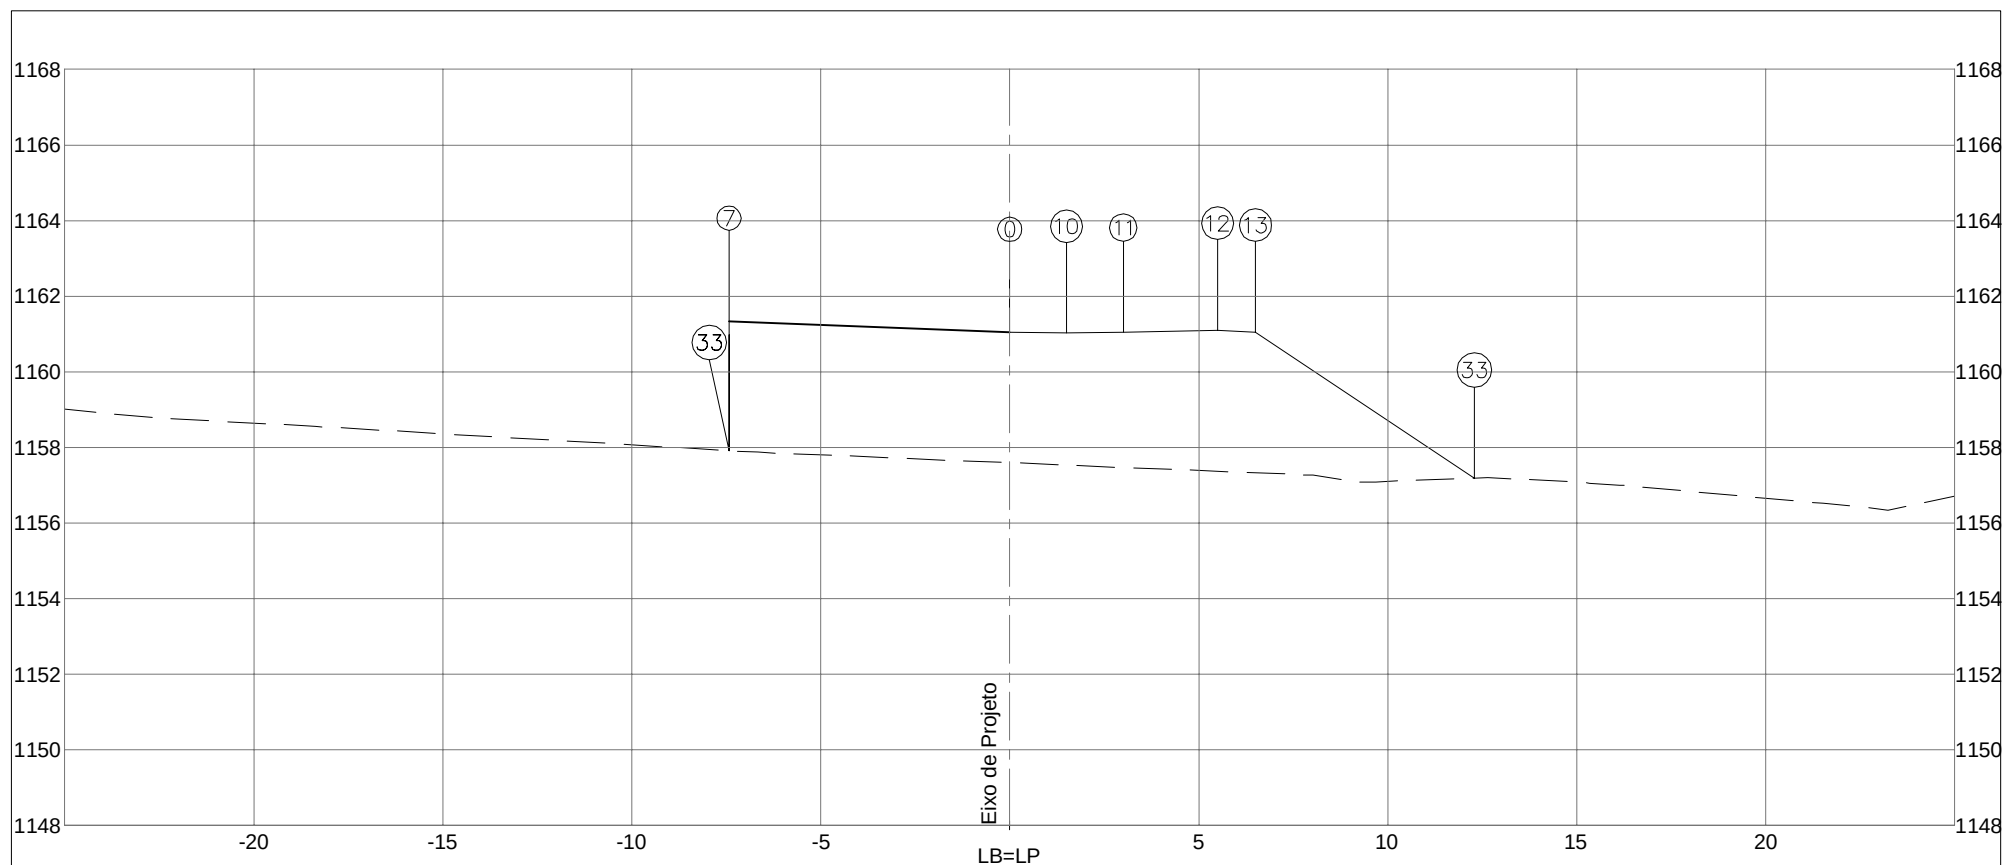


PLATAFORMA ACABADA LADO ESQUERDO		PTO.	7	33				
		DIST.	-7,430	-7,430				
		COTA	1161,341	1157,914				
PLATAFORMA ACABADA LADO DIREITO		PTO.	0	10	11	12	13	33
		DIST.	0,000	1,500	3,000	5,500	6,500	12,294
		COTA	1161,050	1161,020	1161,050	1161,100	1161,050	1157,187
COTA (m):		 DEPARTAMENTO DE ESTRADAS DE RODAGEM DO DISTRITO FEDERAL					CÓDIGO:	
PLAT.ACAB.LB = 1161,050							RODOVIA: DF-440	
COTA TERRENO = 1157,594							OBJETO: NOTAS DE SERVIÇO DE PLAT. ACABADA	
		AREA (m²):	ATERRO= 61,67		AREA (m²):		TRECHO: FIM DO ASFALTO DF-440 ATÉ ENTR. VC-263	
			LIMPEZA= 3,95				OBJETO: NOTAS DE SERVIÇO DE PLAT. ACABADA	
202+0,000		CORTE 1ª=				SUB-TRECHO: ENTR. VC-249 ATÉ ENTR. VC-263		ESCALA: 1/200
		CORTE 2ª=				ARQUIVO DISP. EST. 85 - RAMO 200		DATA: MAIO/2019
								PÁGINA: 133

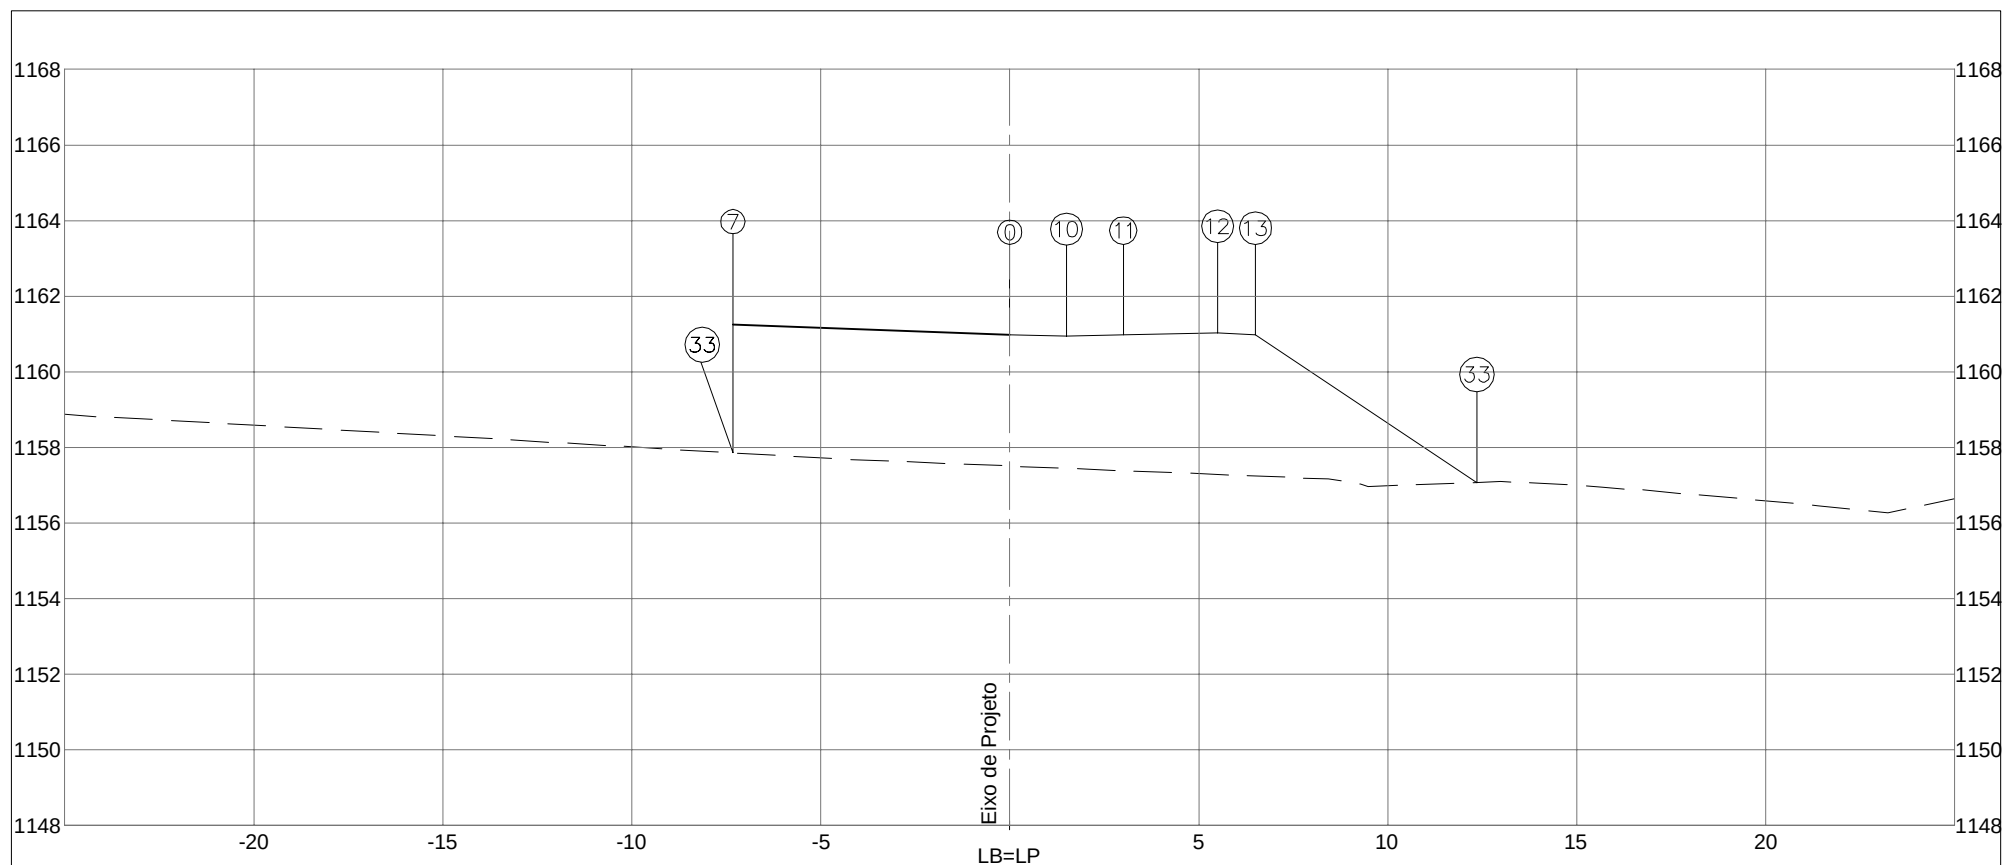


PLATAFORMA ACABADA LADO ESQUERDO PTO. 7 33 DIST. -7,326 -7,326 COTA 1161,250 1157,854			
PLATAFORMA ACABADA LADO DIREITO PTO. 0 10 11 12 13 33 DIST. 0,000 1,500 3,000 5,500 6,500 12,354 COTA 1160,972 1160,942 1160,972 1161,022 1160,972 1157,070			
COTA (m): PLAT.ACAB.LB = 1160,972 COTA TERRENO = 1157,507		 DEPARTAMENTO DE ESTRADAS DE RODAGEM DO DISTRITO FEDERAL	CÓDIGO: TRECHO: FIM DO ASFALTO DF-440 ATÉ ENTR. VC-263 SUB-TRECHO: ENTR. VC-249 ATÉ ENTR. VC-263 ARQUIVO: DISP. EST. 85 - RAMO 200
202+2,456		ÁREA (m²): ATERRO= 61,45 LIMPEZA= 4,19 CORTE 1ª= CORTE 2ª=	RODOVIA: DF-440 OBJETO: NOTAS DE SERVIÇO DE PLAT. ACABADA ESCALA: 1/200 DATA: MAIO/2019 PÁGINA: 134

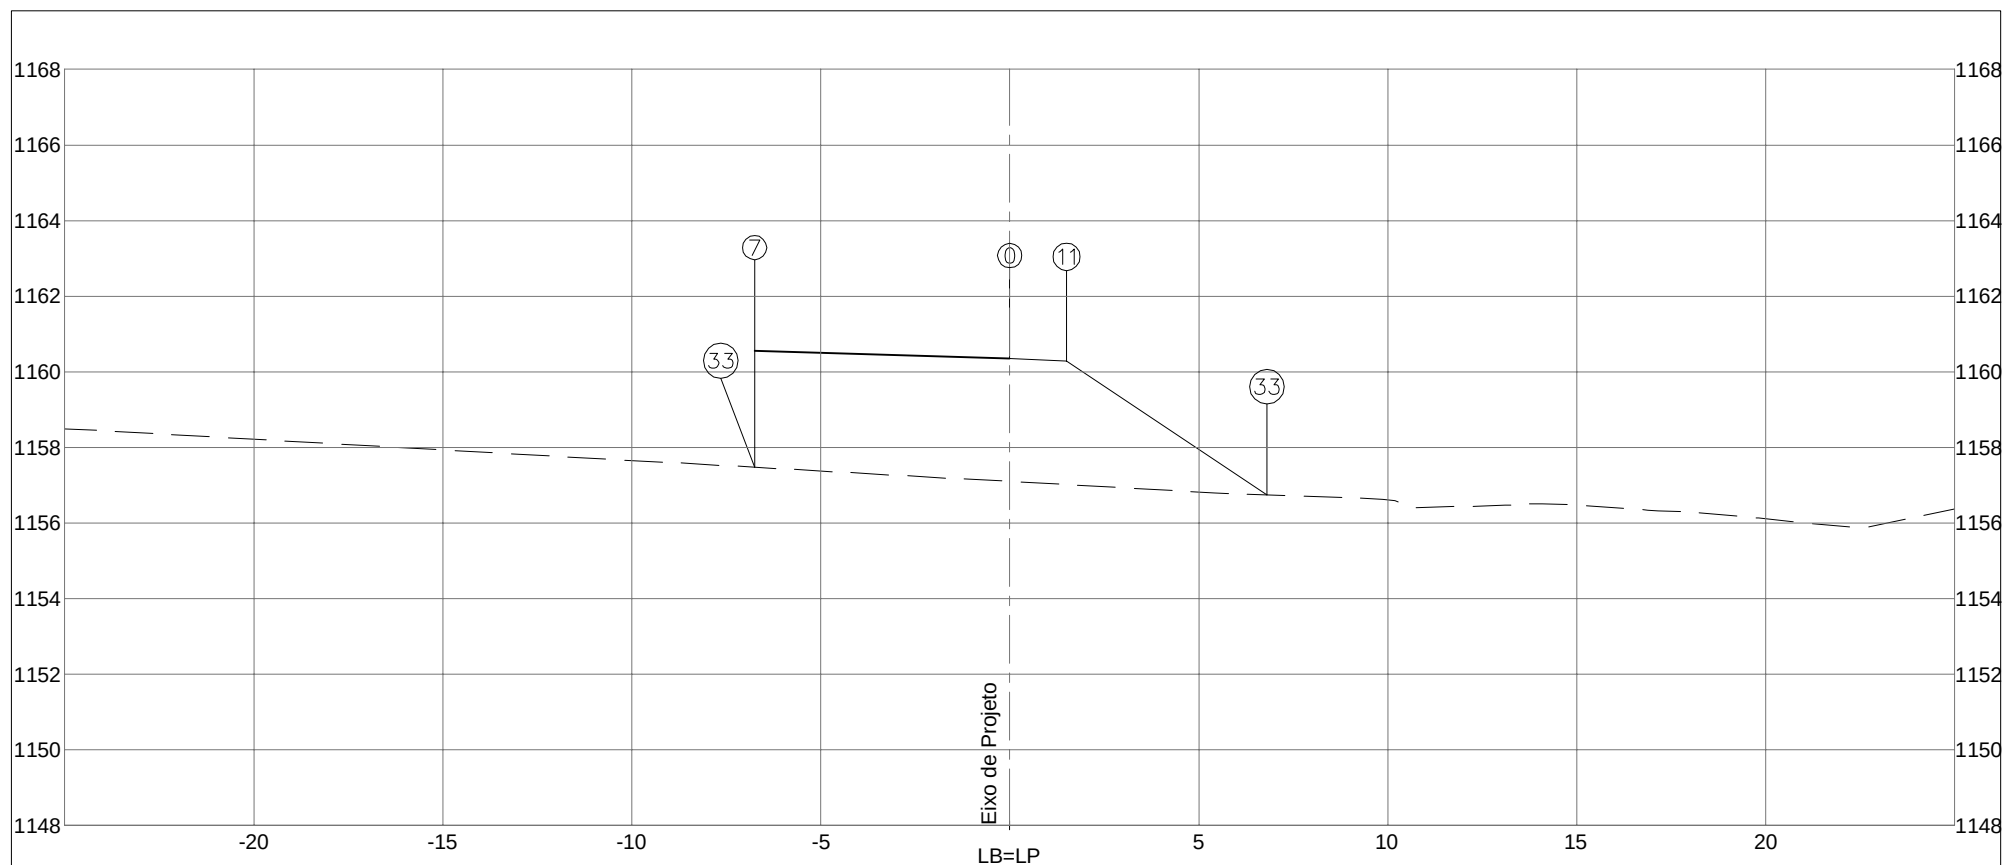


PLATAFORMA ACABADA LADO ESQUERDO PTO. 7 33 DIST. -6,752 -6,752 COTA 1160,562 1157,473			
PLATAFORMA ACABADA LADO DIREITO PTO. 0 11 33 DIST. 0,000 1,500 6,804 COTA 1160,353 1160,278 1156,742			
COTA (m): PLAT.ACAB.LB = 1160,353 COTA TERRENO = 1157,096		DEPARTAMENTO DE ESTRADAS DE RODAGEM DO DISTRITO FEDERAL CÓDIGO: TRECHO: FIM DO ASFALTO DF-440 ATÉ ENTR. VC-263 SUB-TRECHO: ENTR. VC-249 ATÉ ENTR. VC-263 ARQUIVO: DISP. EST. 85 - RAMO 200	
202+16,115		RODOVIA: DF-440 OBJETO: NOTAS DE SERVIÇO DE PLAT. ACABADA ESCALA: 1/200 DATA: MAIO/2019 PÁGINA: 135	

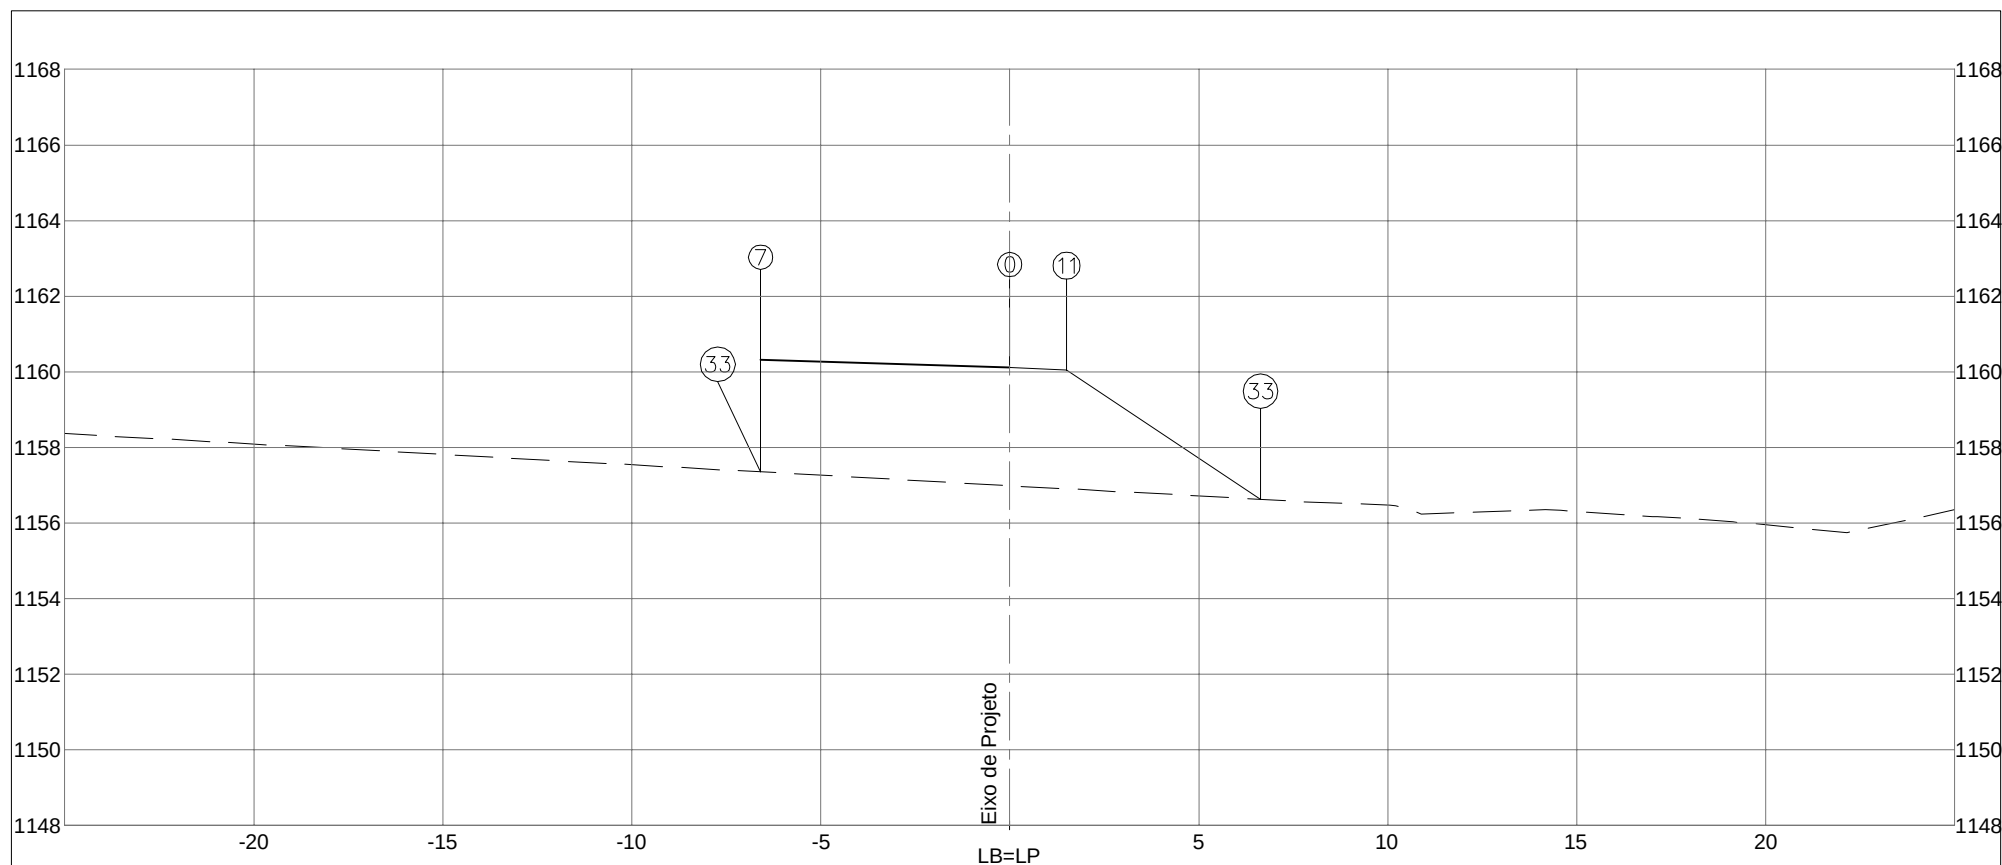


PLATAFORMA ACABADA LADO ESQUERDO PTO. 7 33 DIST. -6,590 -6,590 COTA 1160,311 1157,350			
PLATAFORMA ACABADA LADO DIREITO PTO. 0 11 33 DIST. 0,000 1,500 6,634 COTA 1160,120 1160,045 1156,622			
COTA (m): PLAT.ACAB.LB = 1160,120 COTA TERRENO = 1156,987		DEPARTAMENTO DE ESTRADAS DE RODAGEM DO DISTRITO FEDERAL	CÓDIGO: TRECHO: FIM DO ASFALTO DF-440 ATÉ ENTR. VC-263 SUB-TRECHO: ENTR. VC-249 ATÉ ENTR. VC-263 ARQUIVO DISP. EST. 85 - RAMO 200
203+0,000		ASTEC ENGENHARIA	RODOVIA: DF-440 OBJETO: NOTAS DE SERVIÇO DE PLAT. ACABADA ESCALA: 1/200 DATA: MAIO/2019 PÁGINA: 136
AREA (m²): ATERRRO= 44,16 CORTE 1ª= CORTE 2ª=		AREA (m²): LIMPEZA= 3,41	

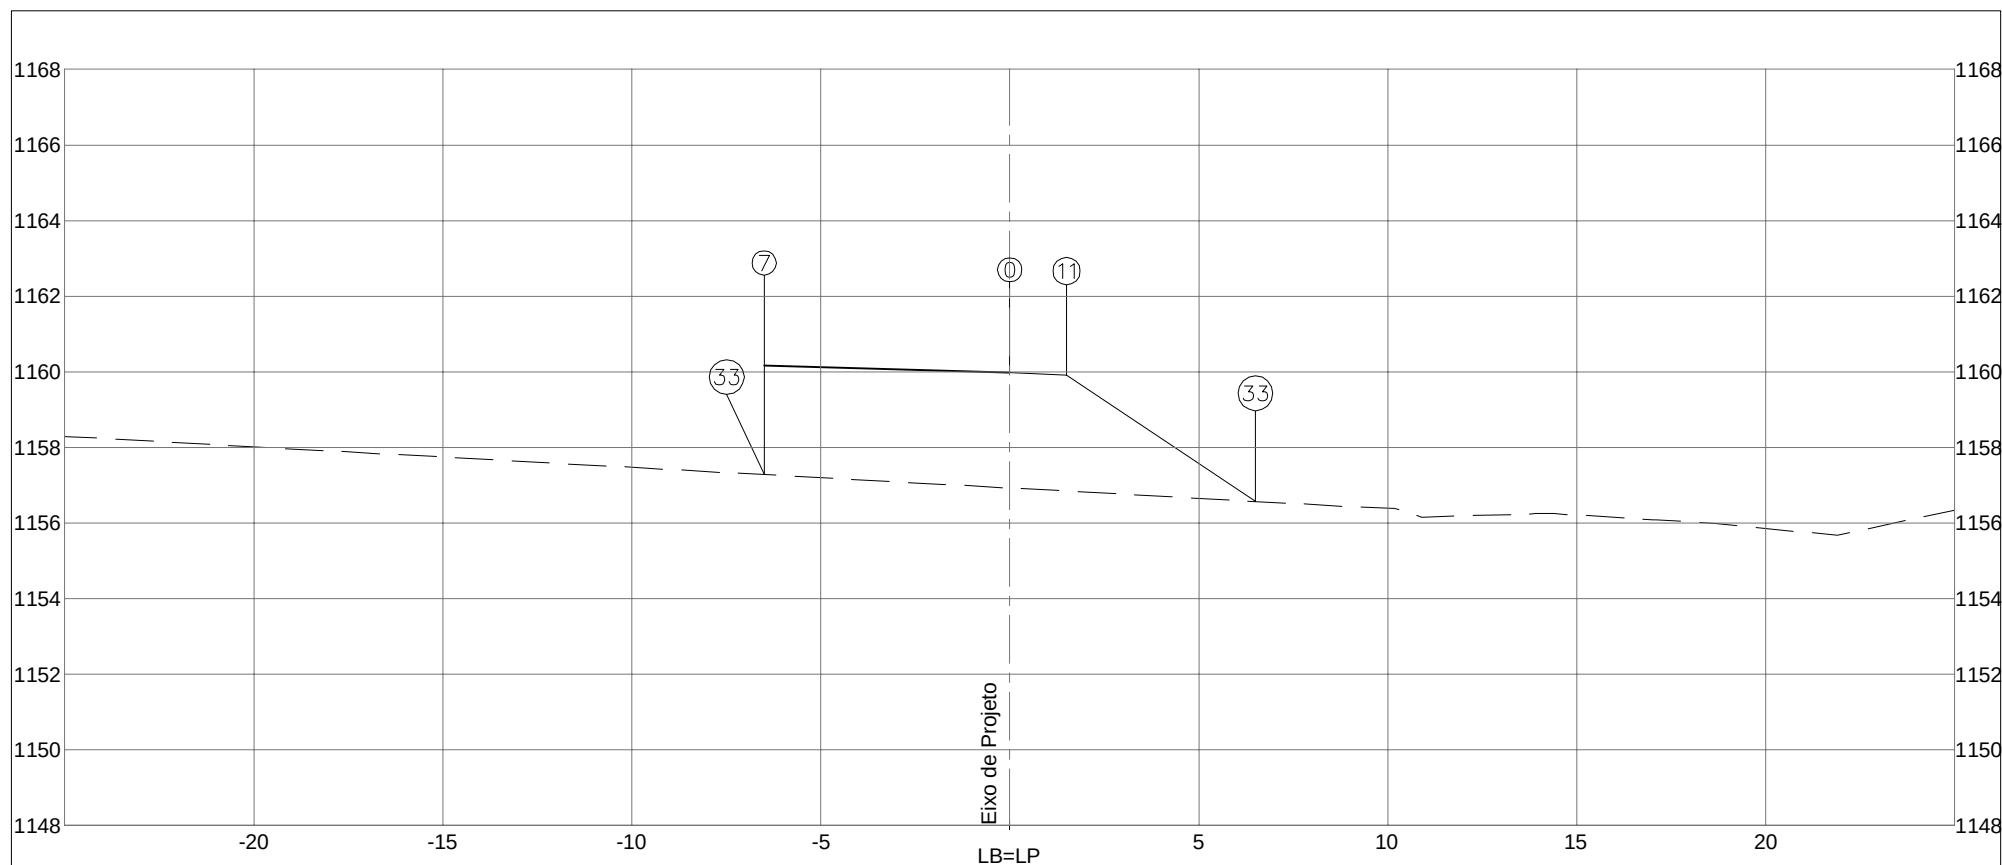


PLATAFORMA ACABADA LADO ESQUERDO PTO. 7 33 DIST. -6,500 -6,500 COTA 1160,159 1157,279			
PLATAFORMA ACABADA LADO DIREITO PTO. 0 11 33 DIST. 0,000 1,500 6,500 COTA 1159,978 1159,903 1156,569			
COTA (m): PLAT.ACAB.LB = 1159,978 COTA TERRENO = 1156,924		DEPARTAMENTO DE ESTRADAS DE RODAGEM DO DISTRITO FEDERAL CÓDIGO: TRECHO: FIM DO ASFALTO DF-440 ATÉ ENTR. VC-263 SUB-TRECHO: ENTR. VC-249 ATÉ ENTR. VC-263 ARQUIVO: DISP. EST. 85 - RAMO 200	
203+2,178		RODOVIA: DF-440 OBJETO: NOTAS DE SERVIÇO DE PLAT. ACABADA ESCALA: 1/200 DATA: MAIO/2019 PÁGINA: 137	

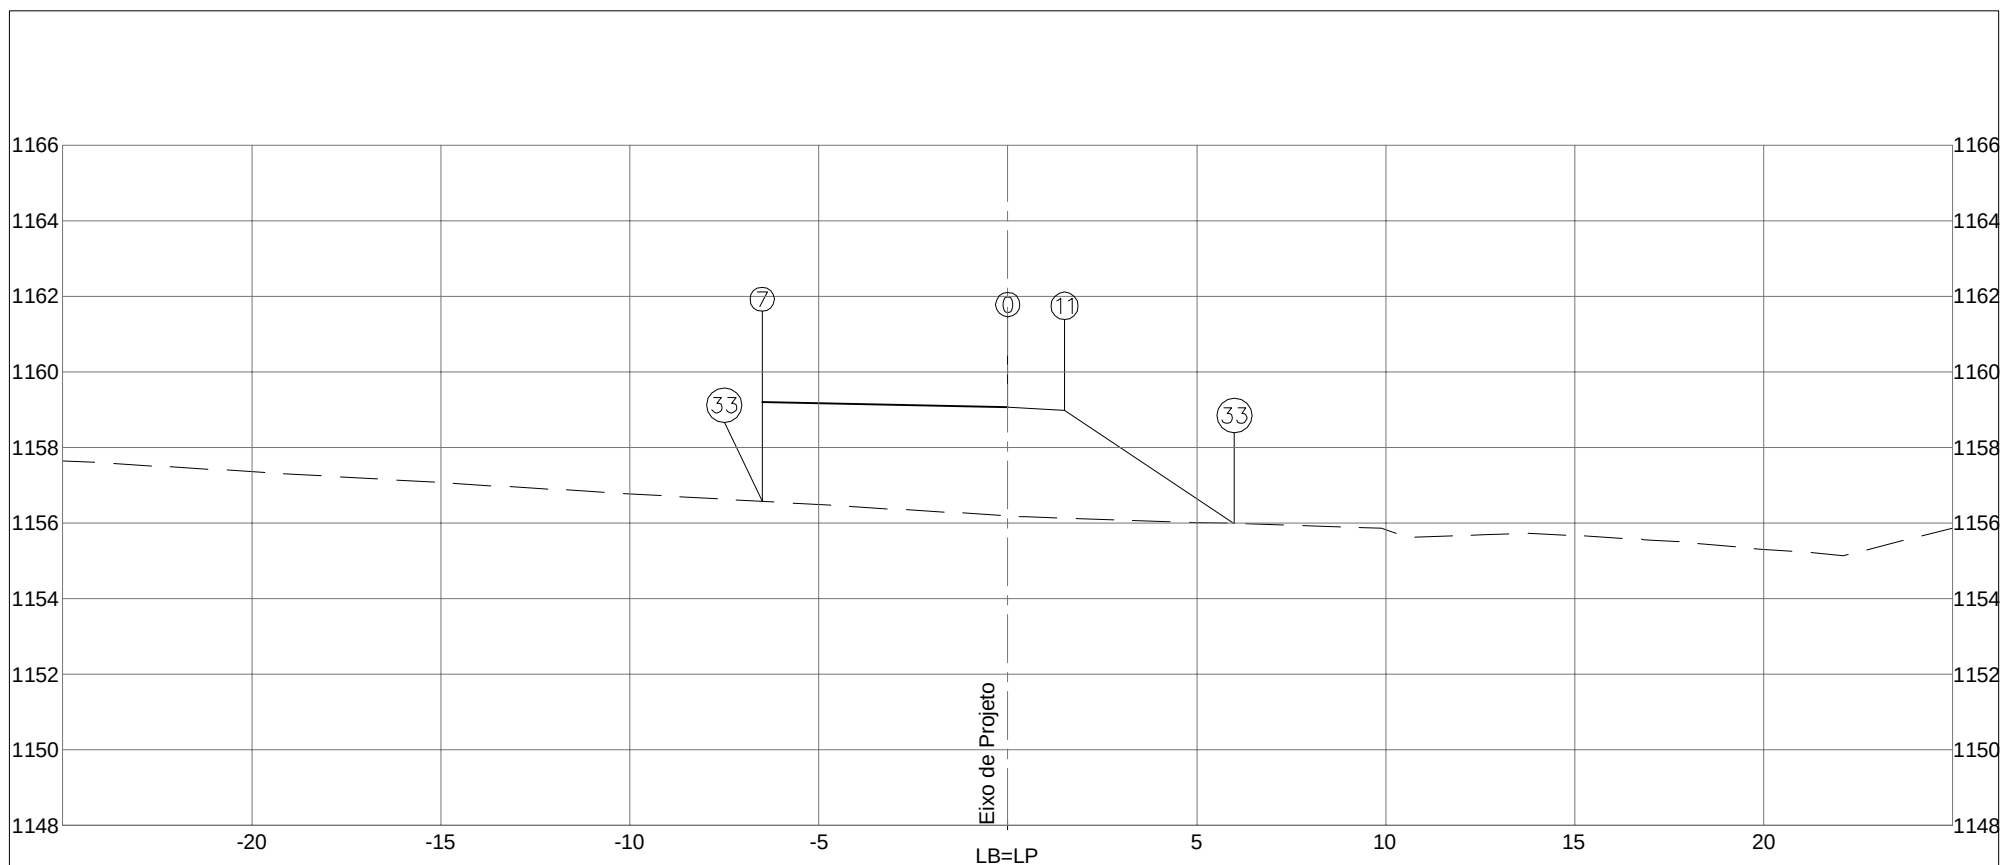

PLATAFORMA ACABADA LADO ESQUERDO PTO. 7 33 DIST. -6,500 -6,500 COTA 1159,198 1156,570			
PLATAFORMA ACABADA LADO DIREITO PTO. 0 11 33 DIST. 0,000 1,500 5,997 COTA 1159,056 1158,981 1155,983			
COTA (m): PLAT.ACAB.LB = 1159,056 COTA TERRENO = 1156,192		DEPARTAMENTO DE ESTRADAS DE RODAGEM DO DISTRITO FEDERAL	CÓDIGO: TRECHO: FIM DO ASFALTO DF-440 ATÉ ENTR. VC-263 SUB-TRECHO: ENTR. VC-249 ATÉ ENTR. VC-263 ARQUIVO DISP. EST. 85 - RAMO 200
203+14,122		ASTEC ENGENHARIA	RODOVIA: DF-440 OBJETO: NOTAS DE SERVIÇO DE PLAT. ACABADA ESCALA: 1/200 DATA: MAIO/2019 PÁGINA: 138
AREA (m²): ATERRO= 37,90 CORTE 1ª= CORTE 2ª=		AREA (m²): LIMPEZA= 3,60	

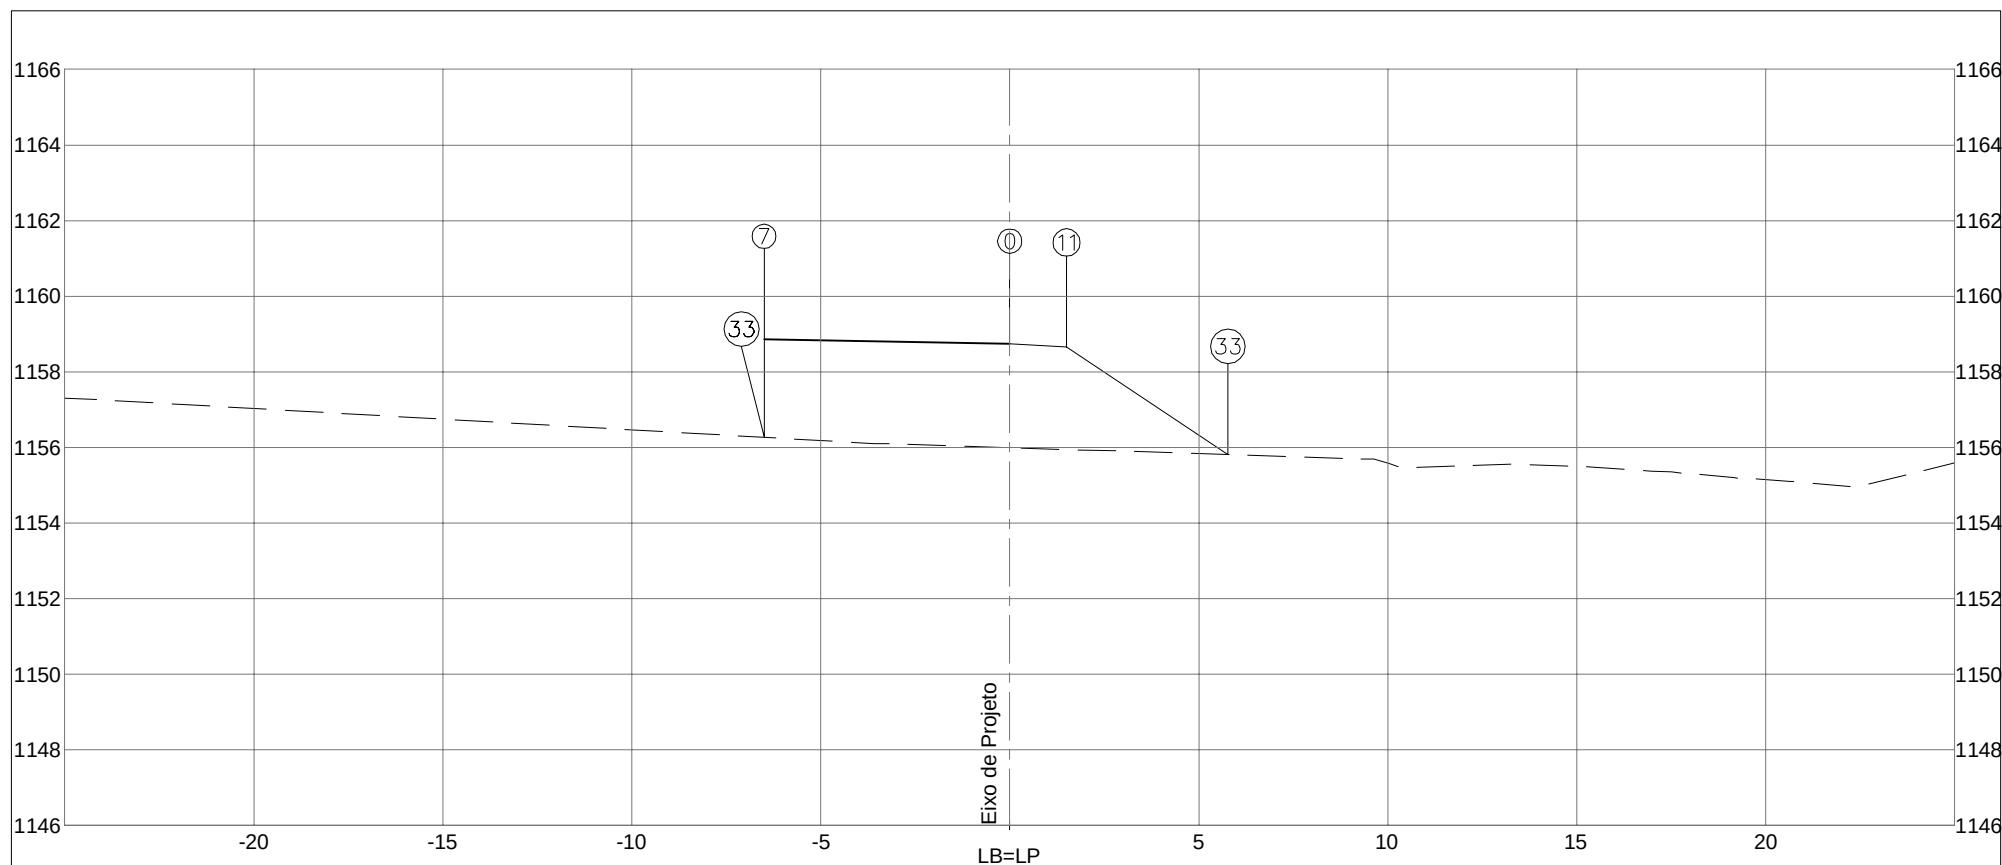


PLATAFORMA ACABADA LADO ESQUERDO PTO. 7 33 DIST. -6,501 -6,501 COTA 1158,864 1156,268			
PLATAFORMA ACABADA LADO DIREITO PTO. 0 11 33 DIST. 0,000 1,500 5,773 COTA 1158,734 1158,659 1155,810			
COTA (m): PLAT.ACAB.LB = 1158,734 COTA TERRENO = 1155,992		DEPARTAMENTO DE ESTRADAS DE RODAGEM DO DISTRITO FEDERAL	CÓDIGO: TRECHO: FIM DO ASFALTO DF-440 ATÉ ENTR. VC-263 SUB-TRECHO: ENTR. VC-249 ATÉ ENTR. VC-263 ARQUIVO DISP. EST. 85 - RAMO 200
203+17,686		ASTEC ENGENHARIA	RODOVIA: DF-440 OBJETO: NOTAS DE SERVIÇO DE PLAT. ACABADA ESCALA: 1/200 DATA: MAIO/2019 PÁGINA: 139
AREA (m²): ATERRO= 27,55 CORTE 1ª= CORTE 2ª=		AREA (m²): LIMPEZA= 3,24	

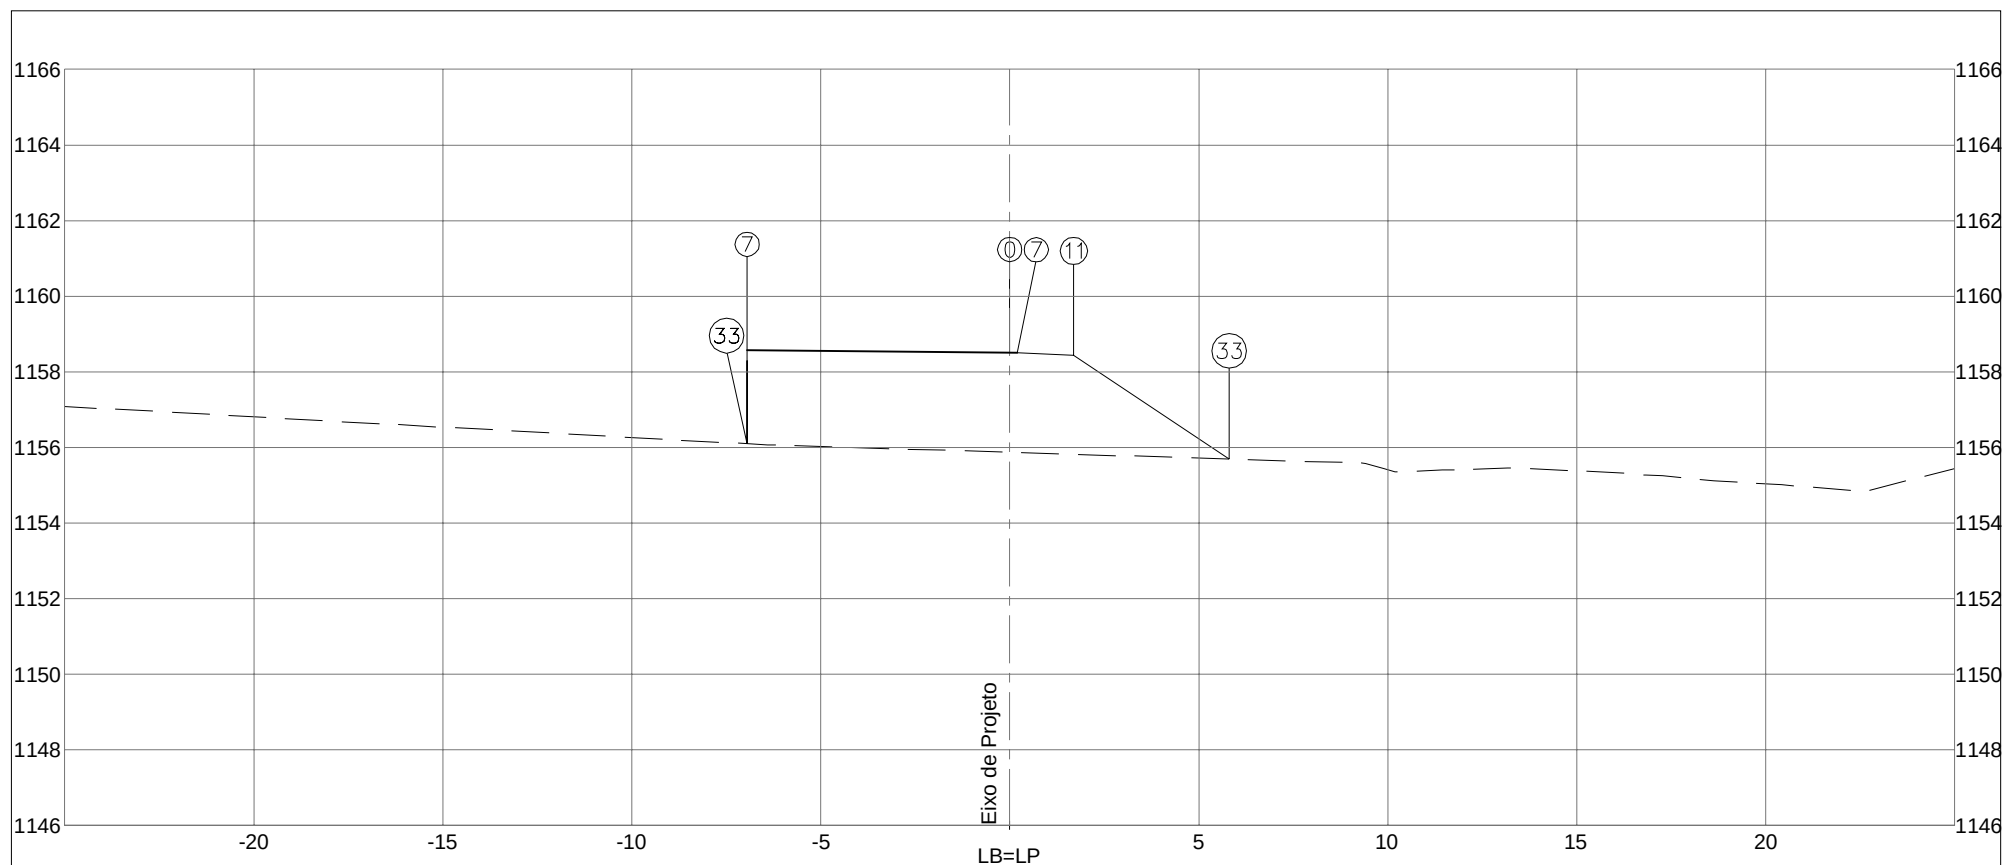


PLATAFORMA ACABADA LADO ESQUERDO PTO. 7 33 DIST. -6,951 -6,951 COTA 1158,574 1156,094			
PLATAFORMA ACABADA LADO DIREITO PTO. 0 7 11 33 DIST. 0,000 0,192 1,692 5,808 COTA 1158,514 1158,510 1158,435 1155,691			
COTA (m): PLAT.ACAB.LB = 1158,514 COTA TERRENO = 1155,868		DEPARTAMENTO DE ESTRADAS DE RODAGEM DO DISTRITO FEDERAL	CÓDIGO: TRECHO: FIM DO ASFALTO DF-440 ATÉ ENTR. VC-263 SUB-TRECHO: ENTR. VC-249 ATÉ ENTR. VC-263 ARQUIVO DISP. EST. 85 - RAMO 200
204+0,000	AREA (m²): ATERRRO= 28,02	AREA (m²): LIMPEZA= 2,92	RODOVIA: DF-440 OBJETO: NOTAS DE SERVIÇO DE PLAT. ACABADA ESCALA: 1/200
	CORTE 1ª=		DATA: MAIO/2019
	CORTE 2ª=		PÁGINA: 140




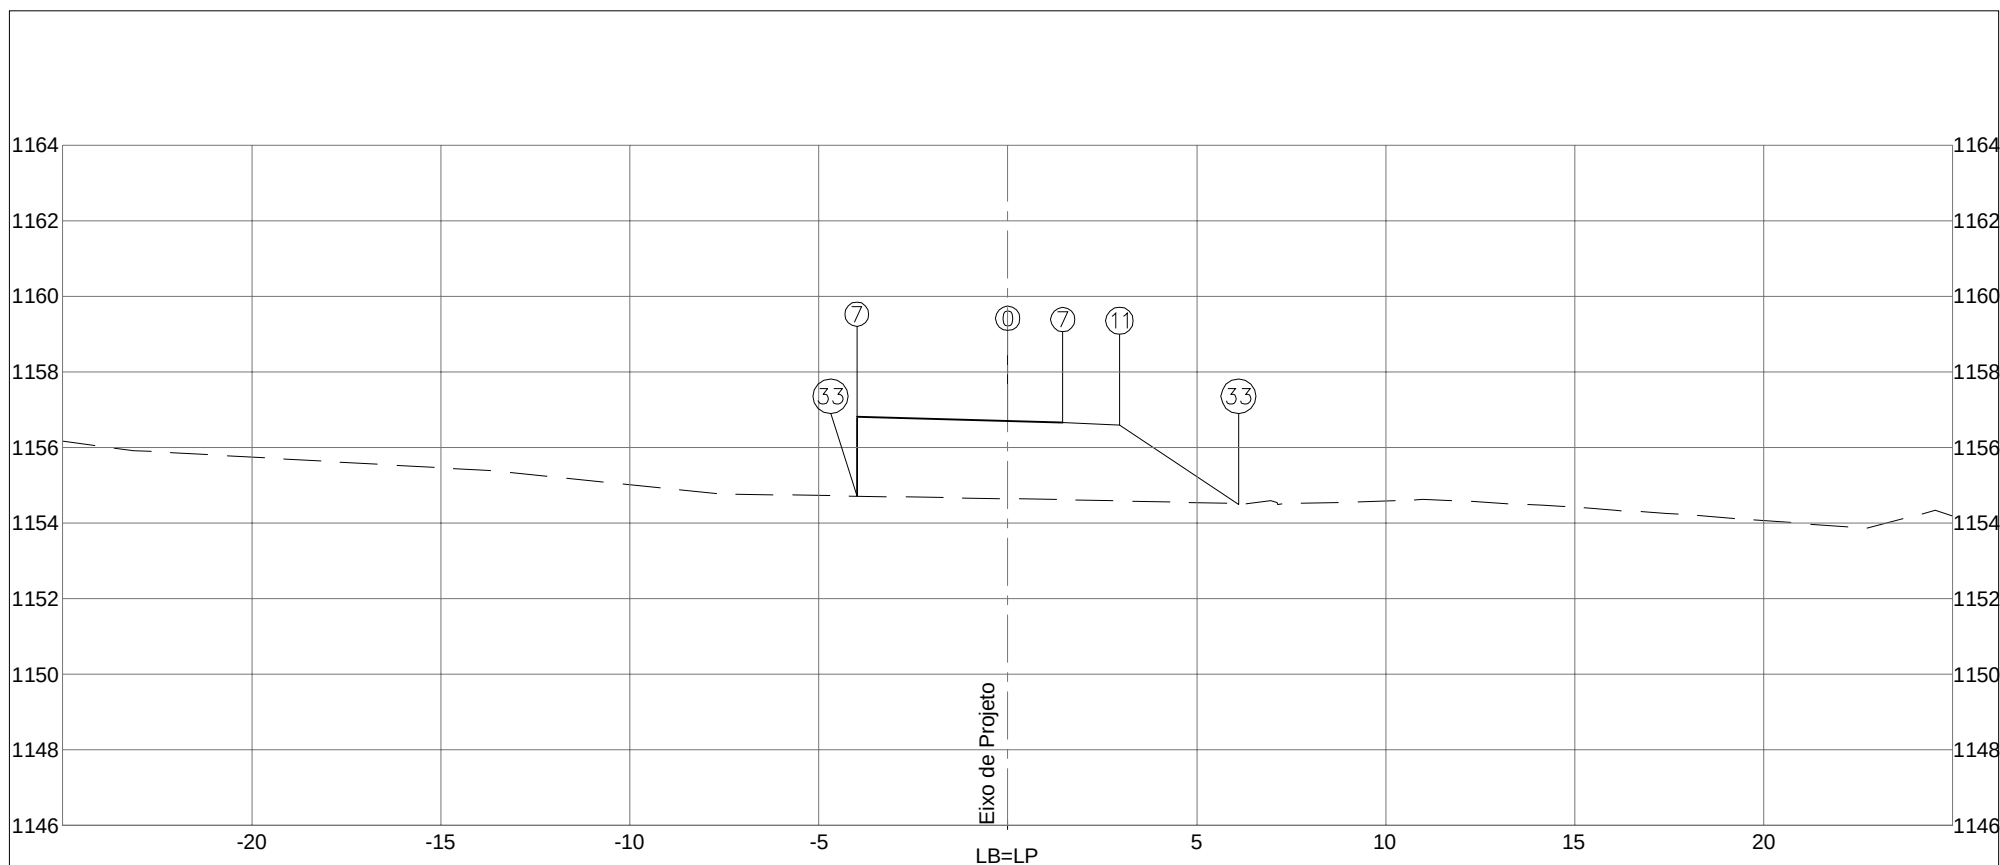


PLATAFORMA ACABADA LADO ESQUERDO PTO. 7 33 DIST. -3,995 -3,995 COTA 1156,801 1154,710			
PLATAFORMA ACABADA LADO DIREITO PTO. 0 7 11 33 DIST. 0,000 1,455 2,955 6,102 COTA 1156,699 1156,663 1156,588 1154,490			
COTA (m): PLAT.ACAB.LB = 1156,699 COTA TERRENO = 1154,642		DEPARTAMENTO DE ESTRADAS DE RODAGEM DO DISTRITO FEDERAL CÓDIGO: TRECHO: FIM DO ASFALTO DF-440 ATÉ ENTR. VC-263 SUB-TRECHO: ENTR. VC-249 ATÉ ENTR. VC-263 ARQUIVO: DISP. EST. 85 - RAMO 200	
204+18,430		RODOVIA: DF-440 OBJETO: NOTAS DE SERVIÇO DE PLAT. ACABADA ESCALA: 1/200 DATA: MAIO/2019 PÁGINA: 141	

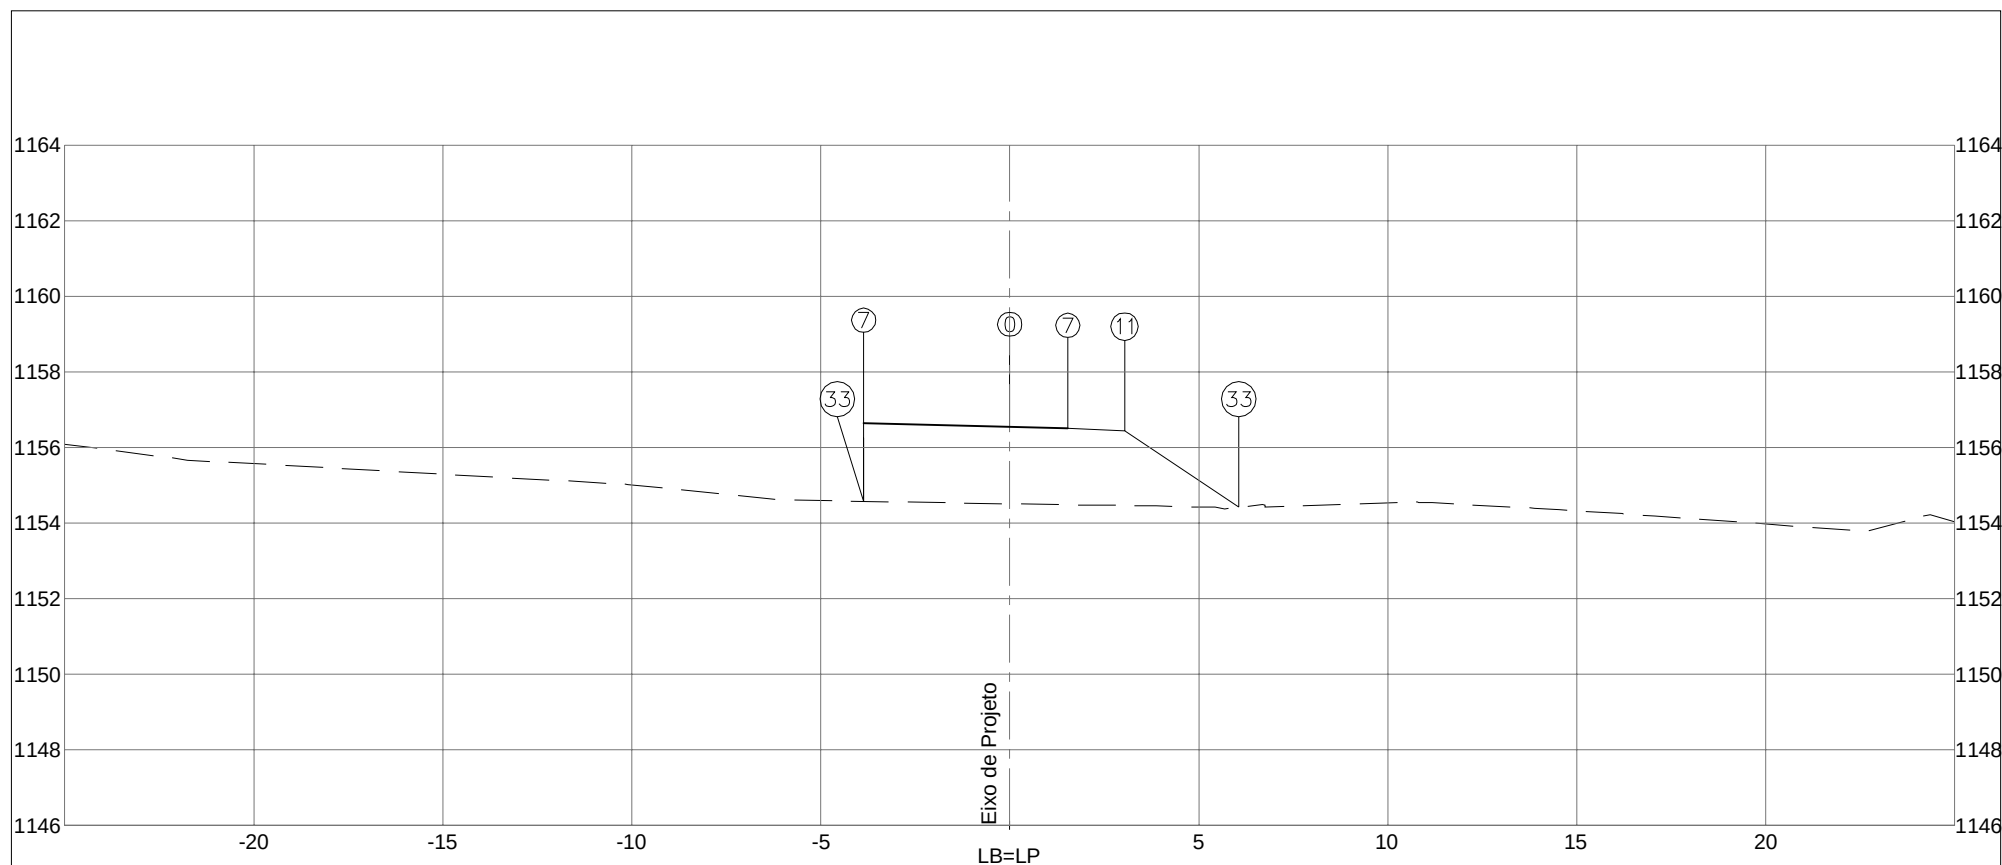


PLATAFORMA ACABADA LADO ESQUERDO PTO. 7 33 DIST. -3,868 -3,868 COTA 1156,643 1154,570			
PLATAFORMA ACABADA LADO DIREITO PTO. 0 7 11 33 DIST. 0,000 1,534 3,034 6,057 COTA 1156,545 1156,506 1156,431 1154,415			
COTA (m): PLAT.ACAB.LB = 1156,545 COTA TERRENO = 1154,508		DEPARTAMENTO DE ESTRADAS DE RODAGEM DO DISTRITO FEDERAL CÓDIGO: TRECHO: FIM DO ASFALTO DF-440 ATÉ ENTR. VC-263 SUB-TRECHO: ENTR. VC-249 ATÉ ENTR. VC-263 ARQUIVO: DISP. EST. 85 - RAMO 200	
205+0,000		RODOVIA: DF-440 OBJETO: NOTAS DE SERVIÇO DE PLAT. ACABADA ESCALA: 1/200 DATA: MAIO/2019 PÁGINA: 142	

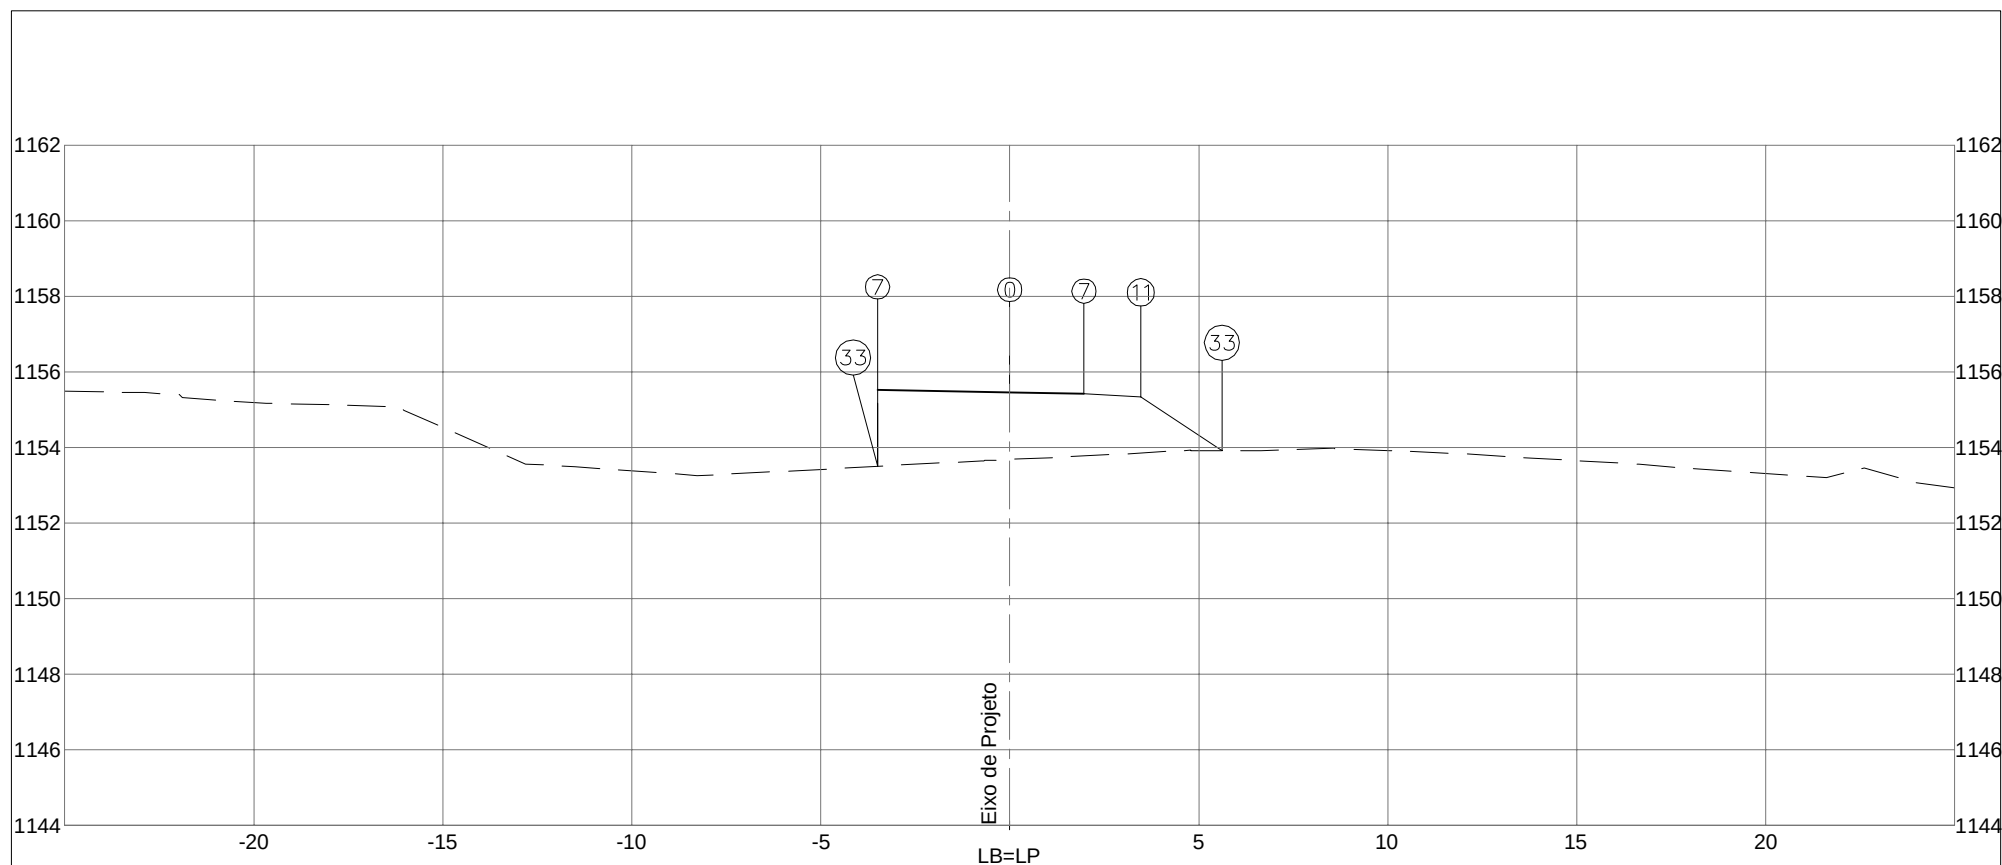


PLATAFORMA ACABADA LADO ESQUERDO PTO. 7 33 DIST. -3,500 -3,500 COTA 1155,521 1153,498			
PLATAFORMA ACABADA LADO DIREITO PTO. 0 7 11 33 DIST. 0,000 1,965 3,465 5,611 COTA 1155,451 1155,412 1155,337 1153,906			
COTA (m): PLAT.ACAB.LB = 1155,451 COTA TERRENO = 1153,682		DEPARTAMENTO DE ESTRADAS DE RODAGEM DO DISTRITO FEDERAL	CÓDIGO: TRECHO: FIM DO ASFALTO DF-440 ATÉ ENTR. VC-263 SUB-TRECHO: ENTR. VC-249 ATÉ ENTR. VC-263 ARQUIVO: DISP. EST. 85 - RAMO 200
205+10,976		RODOVIA: DF-440 OBJETO: NOTAS DE SERVIÇO DE PLAT. ACABADA ESCALA: 1/200 DATA: MAIO/2019	ÁREA (m²): ATERRRO= 13,90 LIMPEZA= 1,87 CORTE 1ª= CORTE 2ª=
		ASTEC ENGENHARIA	PÁGINA: 143

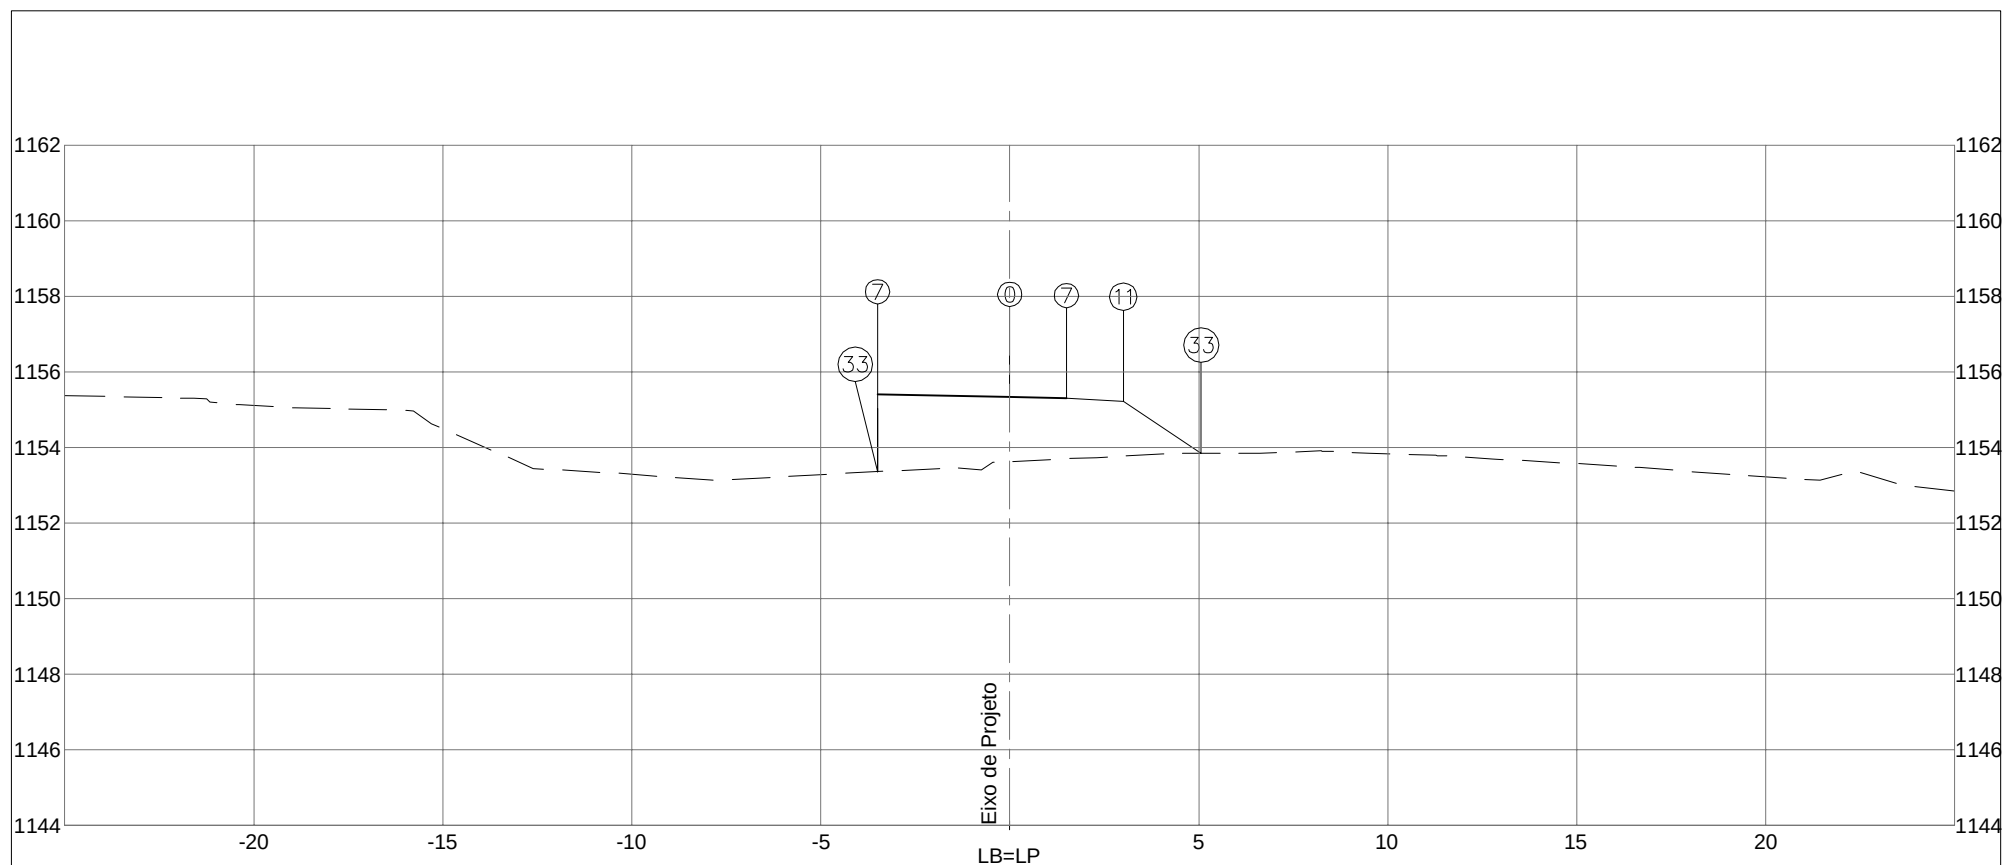

PLATAFORMA ACABADA LADO ESQUERDO PTO. 7 33 DIST. -3,500 -3,500 COTA 1155,397 1153,355			
PLATAFORMA ACABADA LADO DIREITO PTO. 0 7 11 33 DIST. 0,000 1,500 3,000 5,064 COTA 1155,327 1155,297 1155,222 1153,846			
COTA (m): PLAT.ACAB.LB = 1155,327 COTA TERRENO = 1153,628		DEPARTAMENTO DE ESTRADAS DE RODAGEM DO DISTRITO FEDERAL	CÓDIGO: TRECHO: FIM DO ASFALTO DF-440 ATÉ ENTR. VC-263 SUB-TRECHO: ENTR. VC-249 ATÉ ENTR. VC-263 ARQUIVO: DISP. EST. 85 - RAMO 200
205+12,230		RODOVIA: DF-440 OBJETO: NOTAS DE SERVIÇO DE PLAT. ACABADA ESCALA: 1/200 DATA: MAIO/2019	PÁGINA: 144

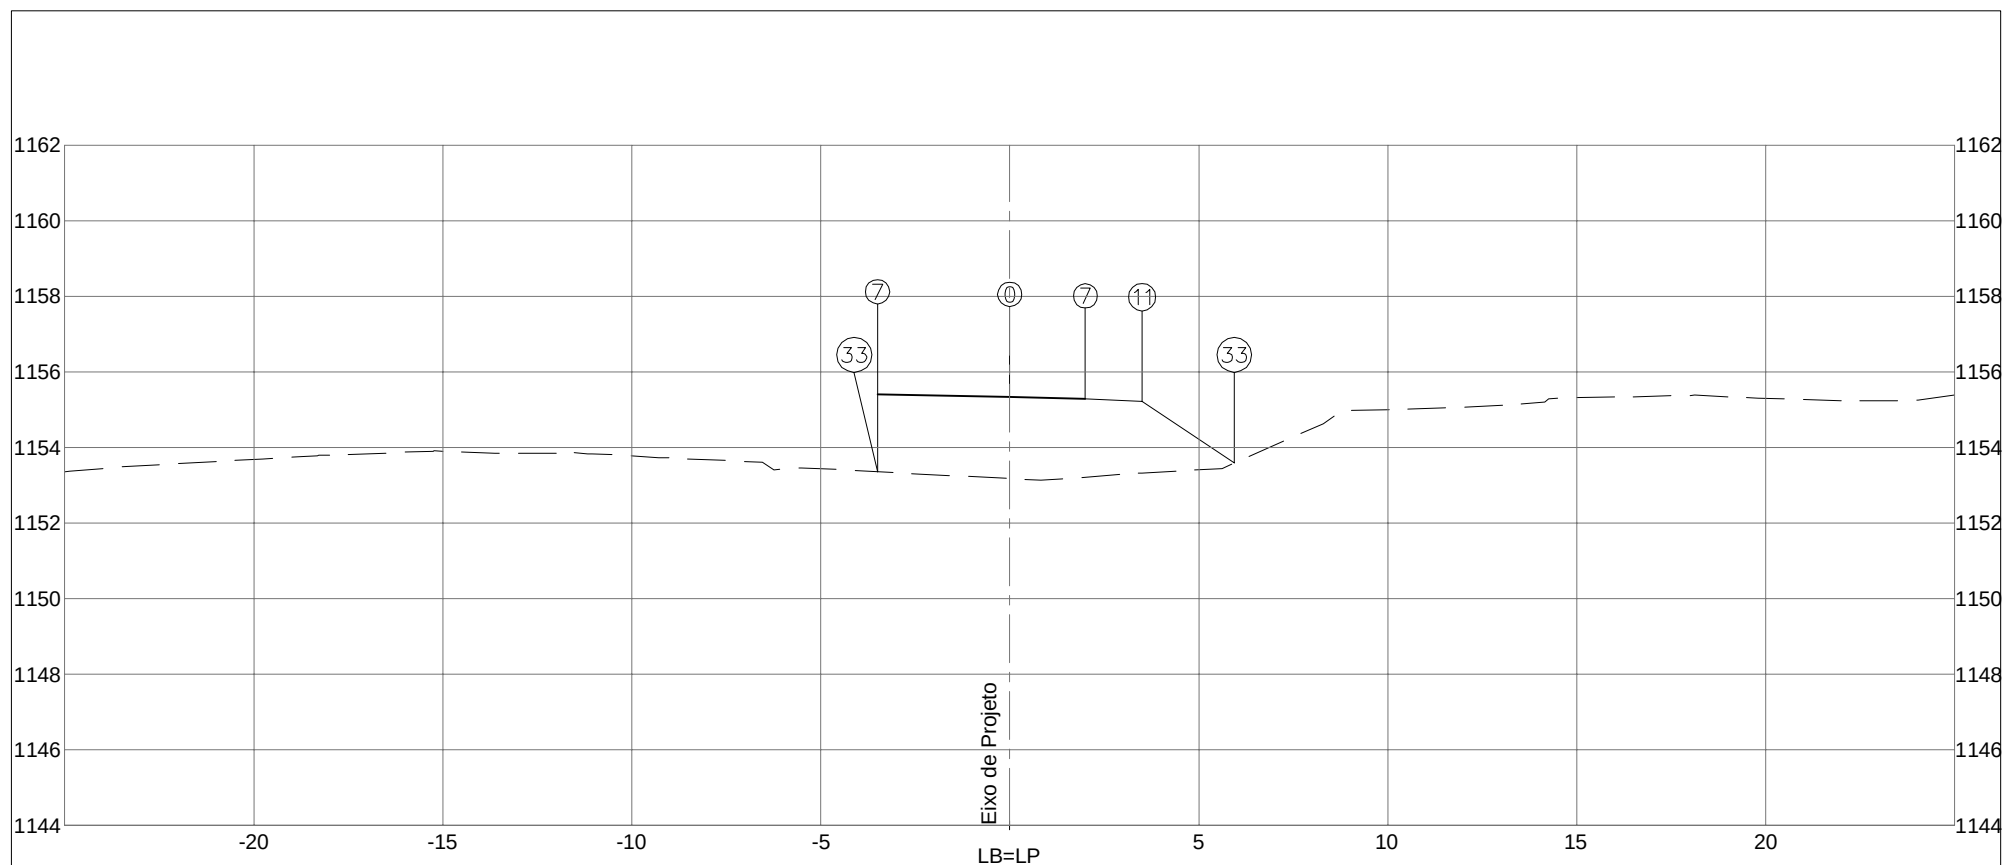


PLATAFORMA ACABADA LADO ESQUERDO PTO. 7 33 DIST. -3,500 -3,500 COTA 1155,397 1153,355			
PLATAFORMA ACABADA LADO DIREITO PTO. 0 7 11 33 DIST. 0,000 2,000 3,500 5,939 COTA 1155,327 1155,287 1155,212 1153,586			
COTA (m): PLAT.ACAB.LB = 1155,327 COTA TERRENO = 1153,171		DEPARTAMENTO DE ESTRADAS DE RODAGEM DO DISTRITO FEDERAL	CÓDIGO: TRECHO: FIM DO ASFALTO DF-440 ATÉ ENTR. VC-263 SUB-TRECHO: ENTR. VC-249 ATÉ ENTR. VC-263 ARQUIVO DISP. EST. 85 - RAMO 300
300+0,000		ASTEC ENGENHARIA	RODOVIA: DF-440 OBJETO: NOTAS DE SERVIÇO DE PLAT. ACABADA ESCALA: 1/200 DATA: MAIO/2019 PÁGINA: 145
AREA (m²): ATERRO= 17,02 CORTE 1ª= CORTE 2ª=		AREA (m²): LIMPEZA= 1,85	

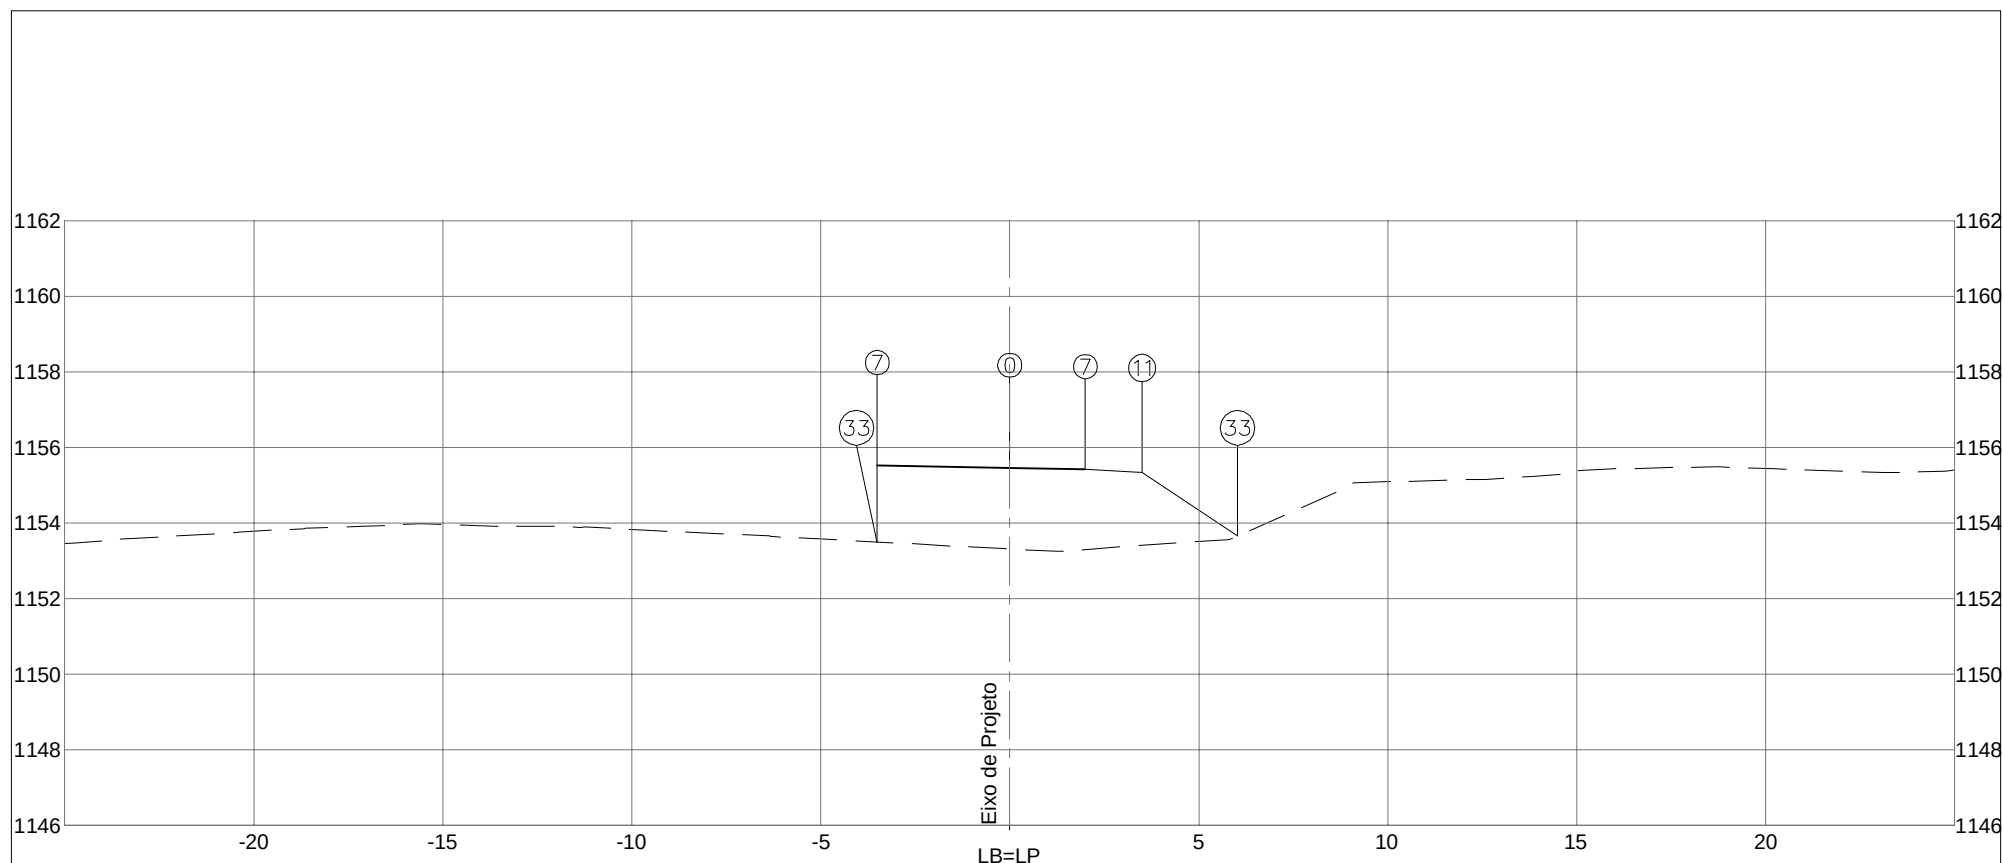


PLATAFORMA ACABADA LADO ESQUERDO PTO. 7 33 DIST. -3,506 -3,506 COTA 1155,522 1153,496			
PLATAFORMA ACABADA LADO DIREITO PTO. 0 7 11 33 DIST. 0,000 2,000 3,500 6,023 COTA 1155,452 1155,412 1155,337 1153,655			
COTA (m): PLAT.ACAB.LB = 1155,452 COTA TERRENO = 1153,312		DEPARTAMENTO DE ESTRADAS DE RODAGEM DO DISTRITO FEDERAL DER DF	
AREA (m²): ATERRO= 17,22 LIMPEZA= 1,87		CÓDIGO: TRECHO: FIM DO ASFALTO DF-440 ATÉ ENTR. VC-263 SUB-TRECHO: ENTR. VC-249 ATÉ ENTR. VC-263	
CORTE 1ª=		RODOVIA: DF-440 OBJETO: NOTAS DE SERVIÇO DE PLAT. ACABADA	
CORTE 2ª=		ESCALA: 1/200	
300+1,270		DATA: MAIO/2019 PÁGINA: 146	




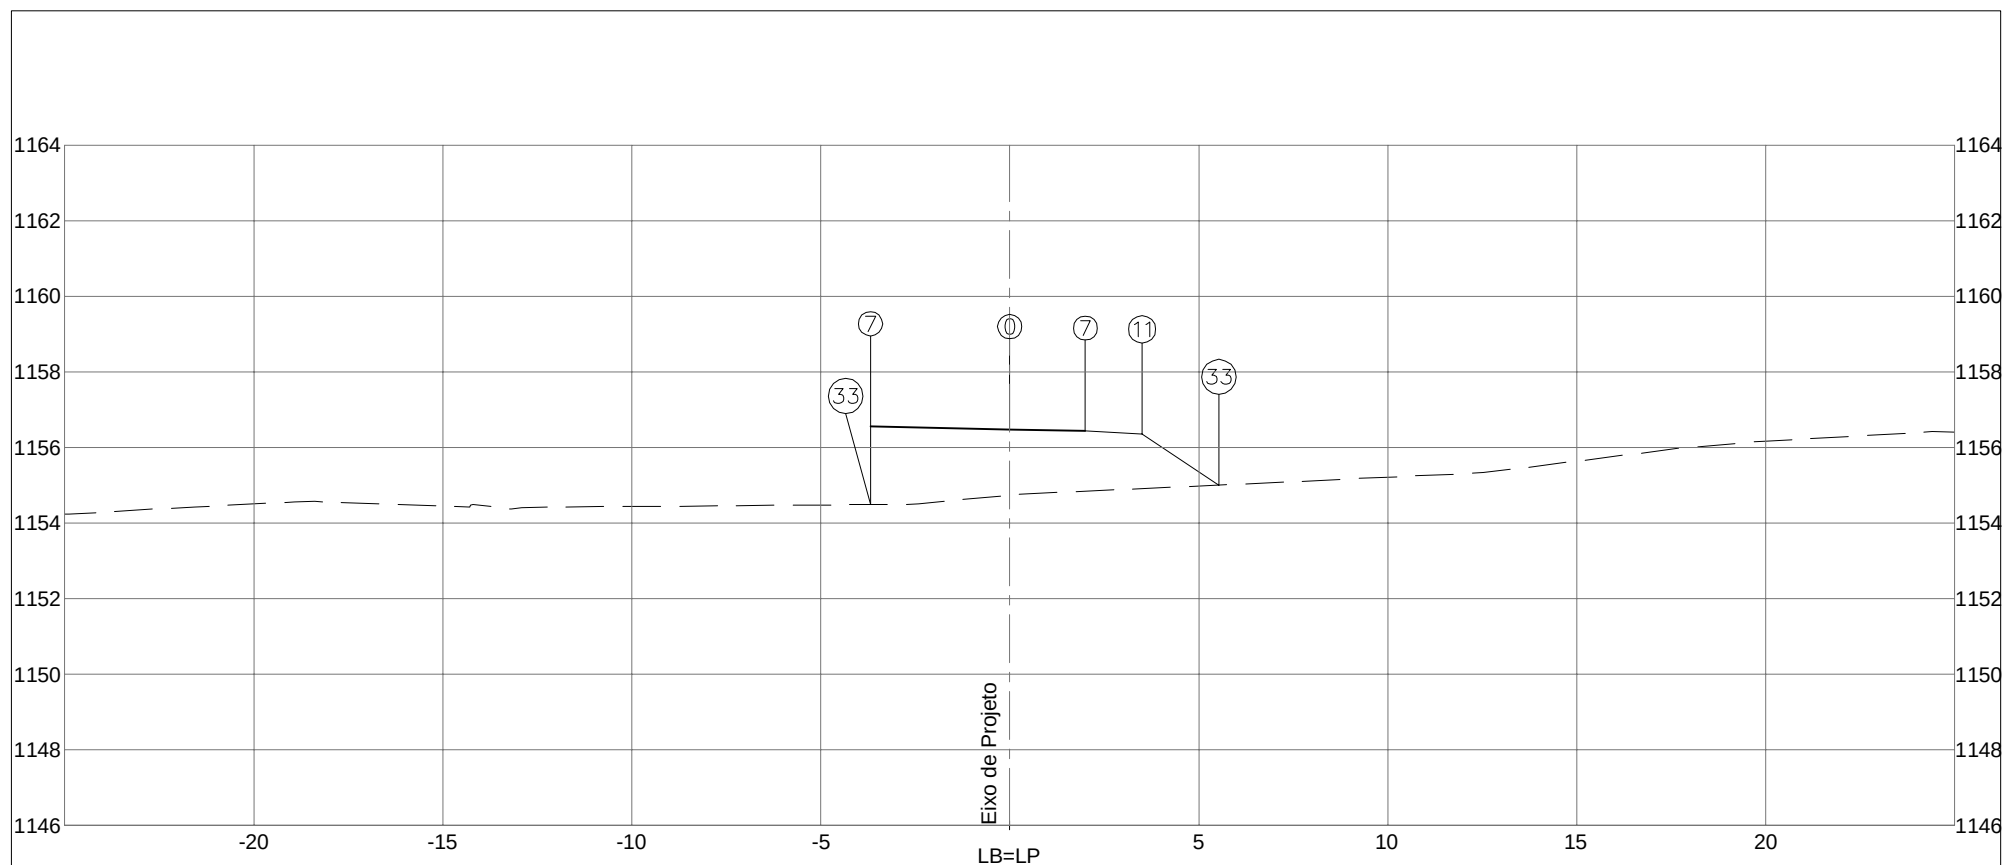


PLATAFORMA ACABADA LADO ESQUERDO PTO. 7 33 DIST. -3,685 -3,685 COTA 1156,548 1154,487			
PLATAFORMA ACABADA LADO DIREITO PTO. 0 7 11 33 DIST. 0,000 2,000 3,500 5,533 COTA 1156,474 1156,434 1156,359 1155,004			
COTA (m): PLAT.ACAB.LB = 1156,474 COTA TERRENO = 1154,742		DEPARTAMENTO DE ESTRADAS DE RODAGEM DO DISTRITO FEDERAL CÓDIGO: TRECHO: FIM DO ASFALTO DF-440 ATÉ ENTR. VC-263 SUB-TRECHO: ENTR. VC-249 ATÉ ENTR. VC-263 ARQUIVO: DISP. EST. 85 - RAMO 300	
300+11,603		RODOVIA: DF-440 OBJETO: NOTAS DE SERVIÇO DE PLAT. ACABADA ESCALA: 1/200 DATA: MAIO/2019 PÁGINA: 147	

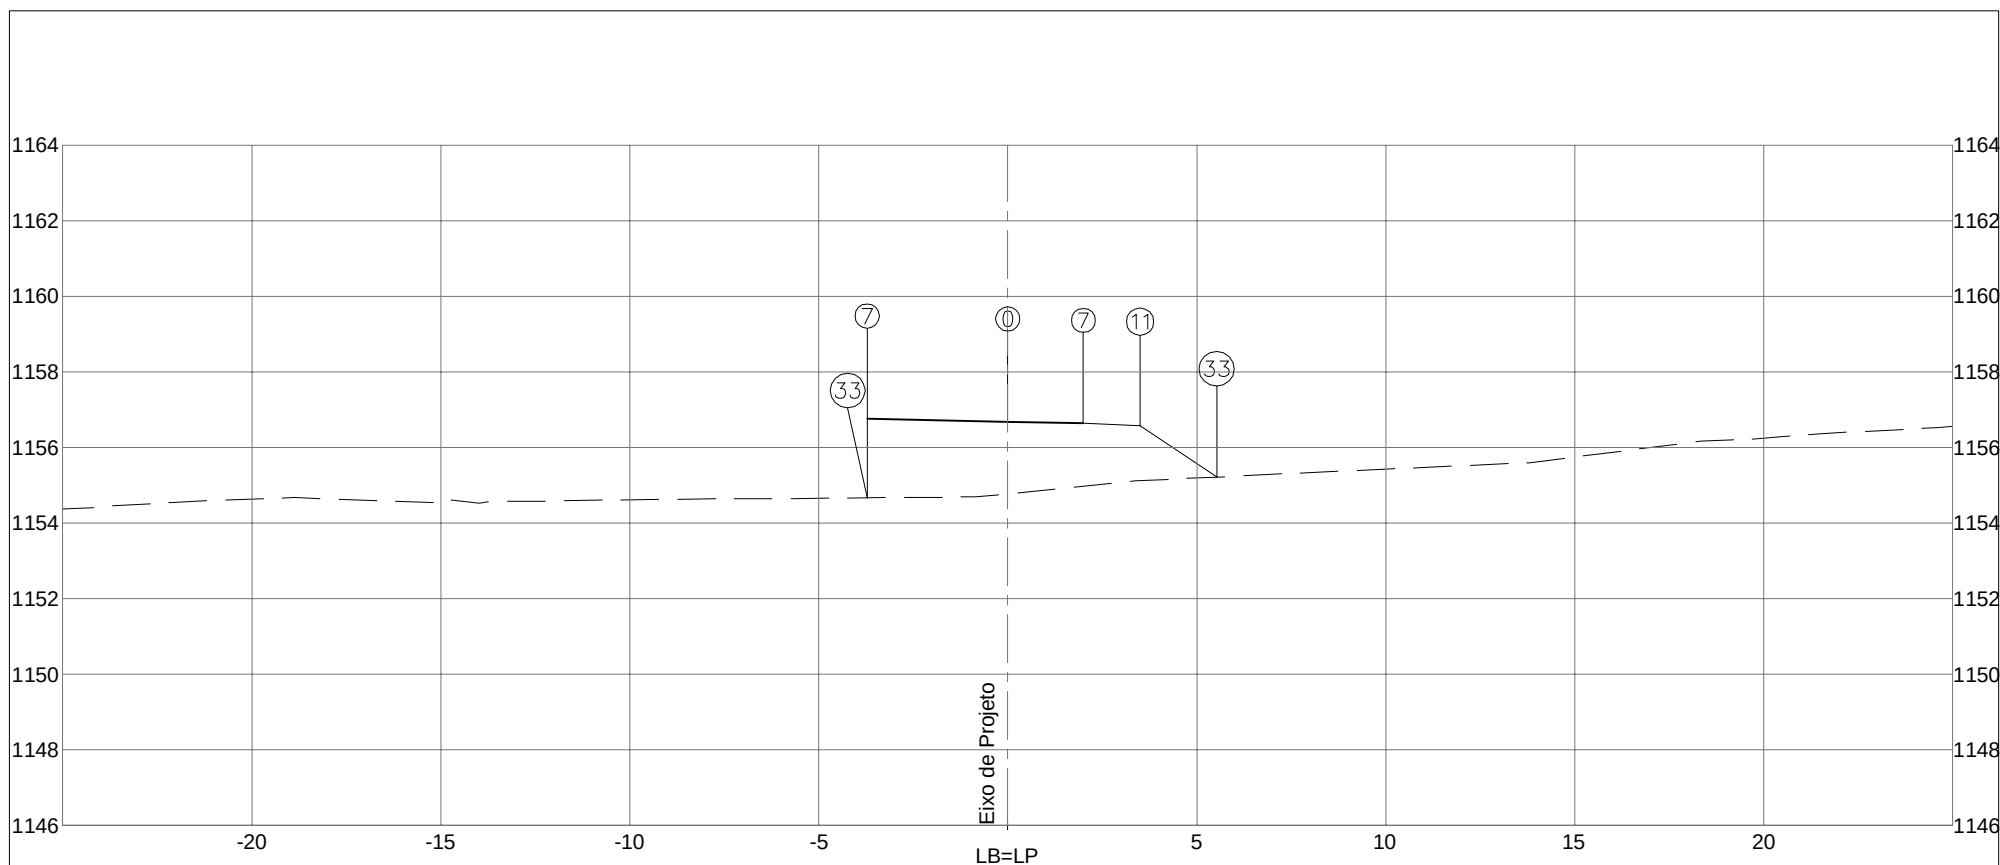


PLATAFORMA ACABADA LADO ESQUERDO PTO. 7 33 DIST. -3,721 -3,721 COTA 1156,753 1154,666			
PLATAFORMA ACABADA LADO DIREITO PTO. 0 7 11 33 DIST. 0,000 2,000 3,500 5,524 COTA 1156,679 1156,639 1156,564 1155,214			
COTA (m): PLAT.ACAB.LB = 1156,679 COTA TERRENO = 1154,775		DEPARTAMENTO DE ESTRADAS DE RODAGEM DO DISTRITO FEDERAL CÓDIGO: TRECHO: FIM DO ASFALTO DF-440 ATÉ ENTR. VC-263 SUB-TRECHO: ENTR. VC-249 ATÉ ENTR. VC-263 ARQUIVO: DISP. EST. 85 - RAMO 300	
300+13,670		RODOVIA: DF-440 OBJETO: NOTAS DE SERVIÇO DE PLAT. ACABADA ESCALA: 1/200 DATA: MAIO/2019 PÁGINA: 148	

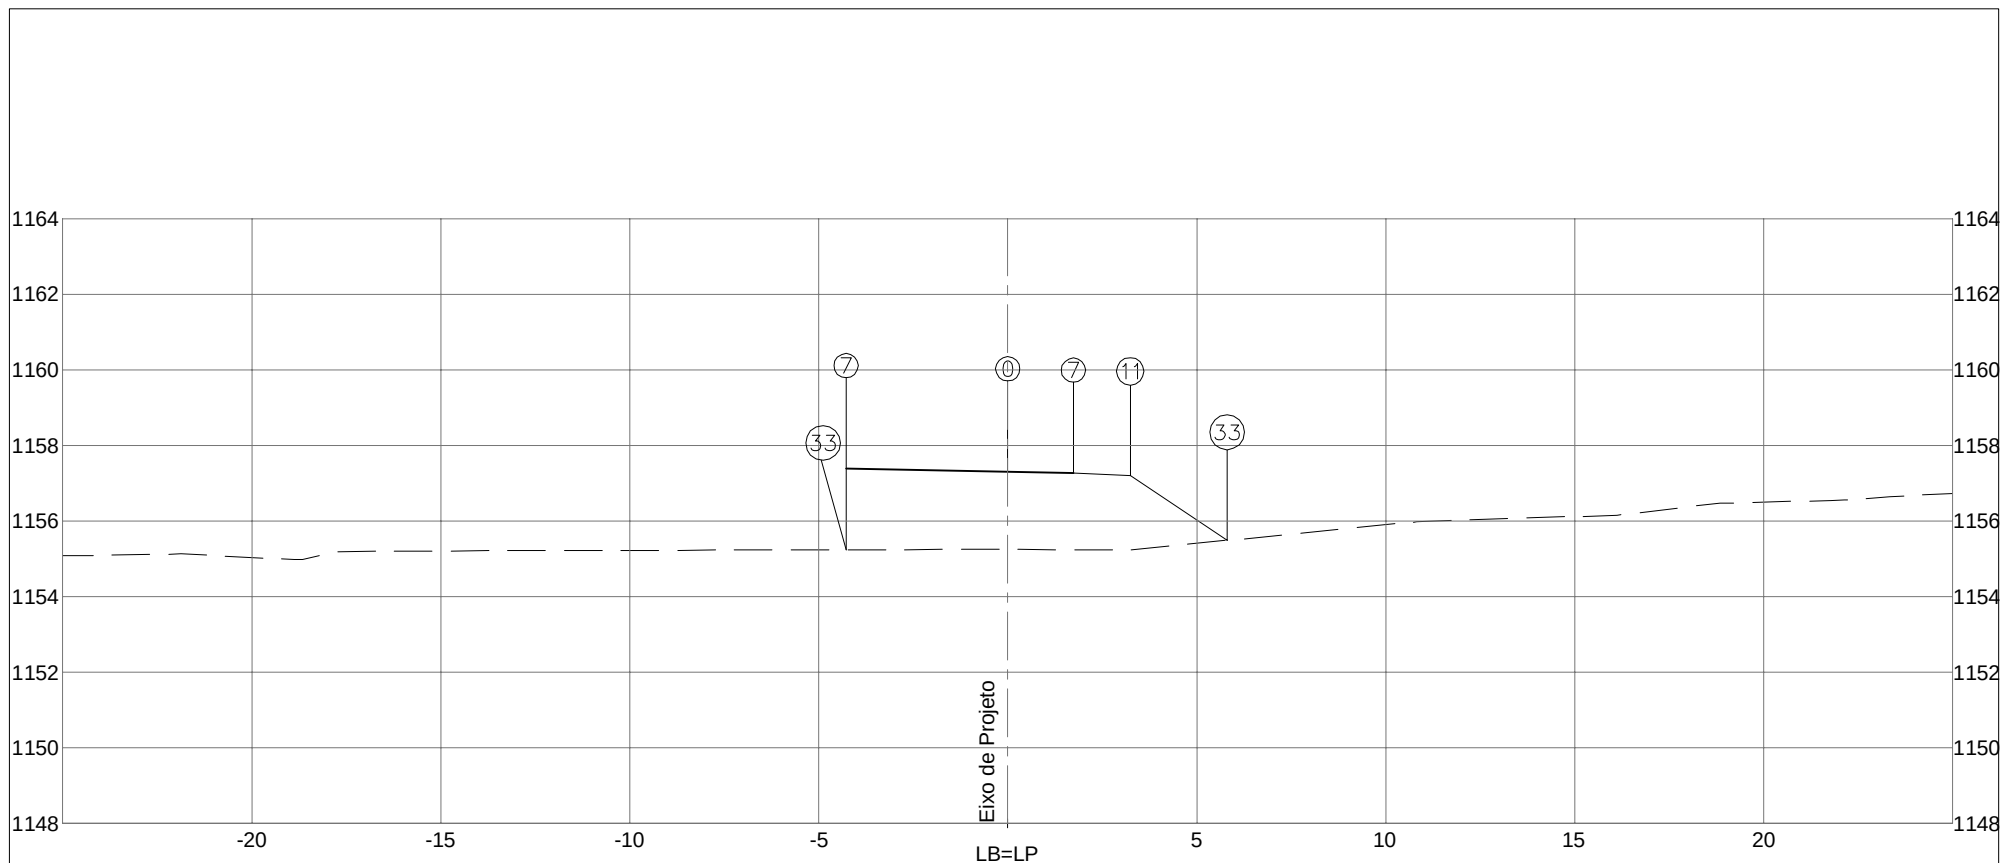


PLATAFORMA ACABADA LADO ESQUERDO PTO. 7 33 DIST. -4,278 -4,278 COTA 1157,390 1155,236			
PLATAFORMA ACABADA LADO DIREITO PTO. 0 7 11 33 DIST. 0,000 1,737 3,237 5,801 COTA 1157,305 1157,270 1157,195 1155,486			
COTA (m): PLAT.ACAB.LB = 1157,305 COTA TERRENO = 1155,245		DEPARTAMENTO DE ESTRADAS DE RODAGEM DO DISTRITO FEDERAL CÓDIGO: TRECHO: FIM DO ASFALTO DF-440 ATÉ ENTR. VC-263 SUB-TRECHO: ENTR. VC-249 ATÉ ENTR. VC-263 ARQUIVO: DISP. EST. 85 - RAMO 300	
301+0,000		RODOVIA: DF-440 OBJETO: NOTAS DE SERVIÇO DE PLAT. ACABADA ESCALA: 1/200 DATA: MAIO/2019 PÁGINA: 149	

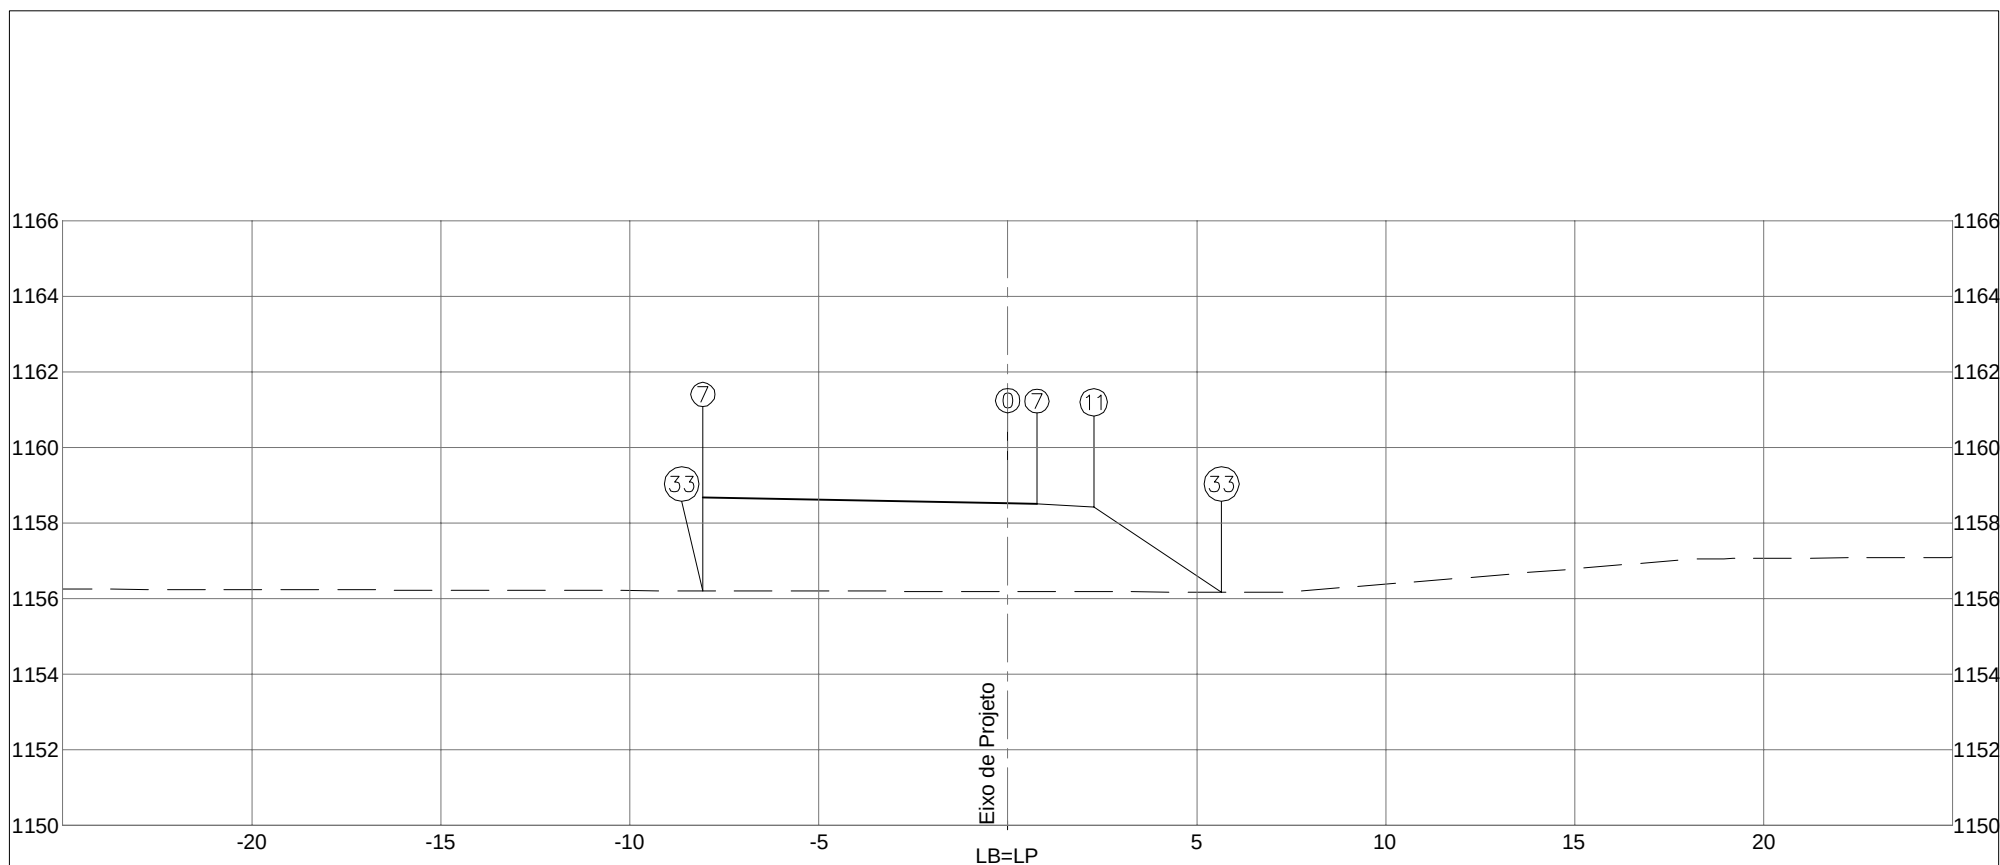


PLATAFORMA ACABADA LADO ESQUERDO PTO. 7 33 DIST. -8,069 -8,069 COTA 1158,680 1156,206			
PLATAFORMA ACABADA LADO DIREITO PTO. 0 7 11 33 DIST. 0,000 0,772 2,272 5,656 COTA 1158,518 1158,503 1158,428 1156,172			
COTA (m): PLAT.ACAB.LB = 1158,518 COTA TERRENO = 1156,186		DEPARTAMENTO DE ESTRADAS DE RODAGEM DO DISTRITO FEDERAL	CÓDIGO: TRECHO: FIM DO ASFALTO DF-440 ATÉ ENTR. VC-263 SUB-TRECHO: ENTR. VC-249 ATÉ ENTR. VC-263 ARQUIVO: DISP. EST. 85 - RAMO 300
301+12,270		ASTEC ENGENHARIA	RODOVIA: DF-440 OBJETO: NOTAS DE SERVIÇO DE PLAT. ACABADA ESCALA: 1/200 DATA: MAIO/2019 PÁGINA: 150

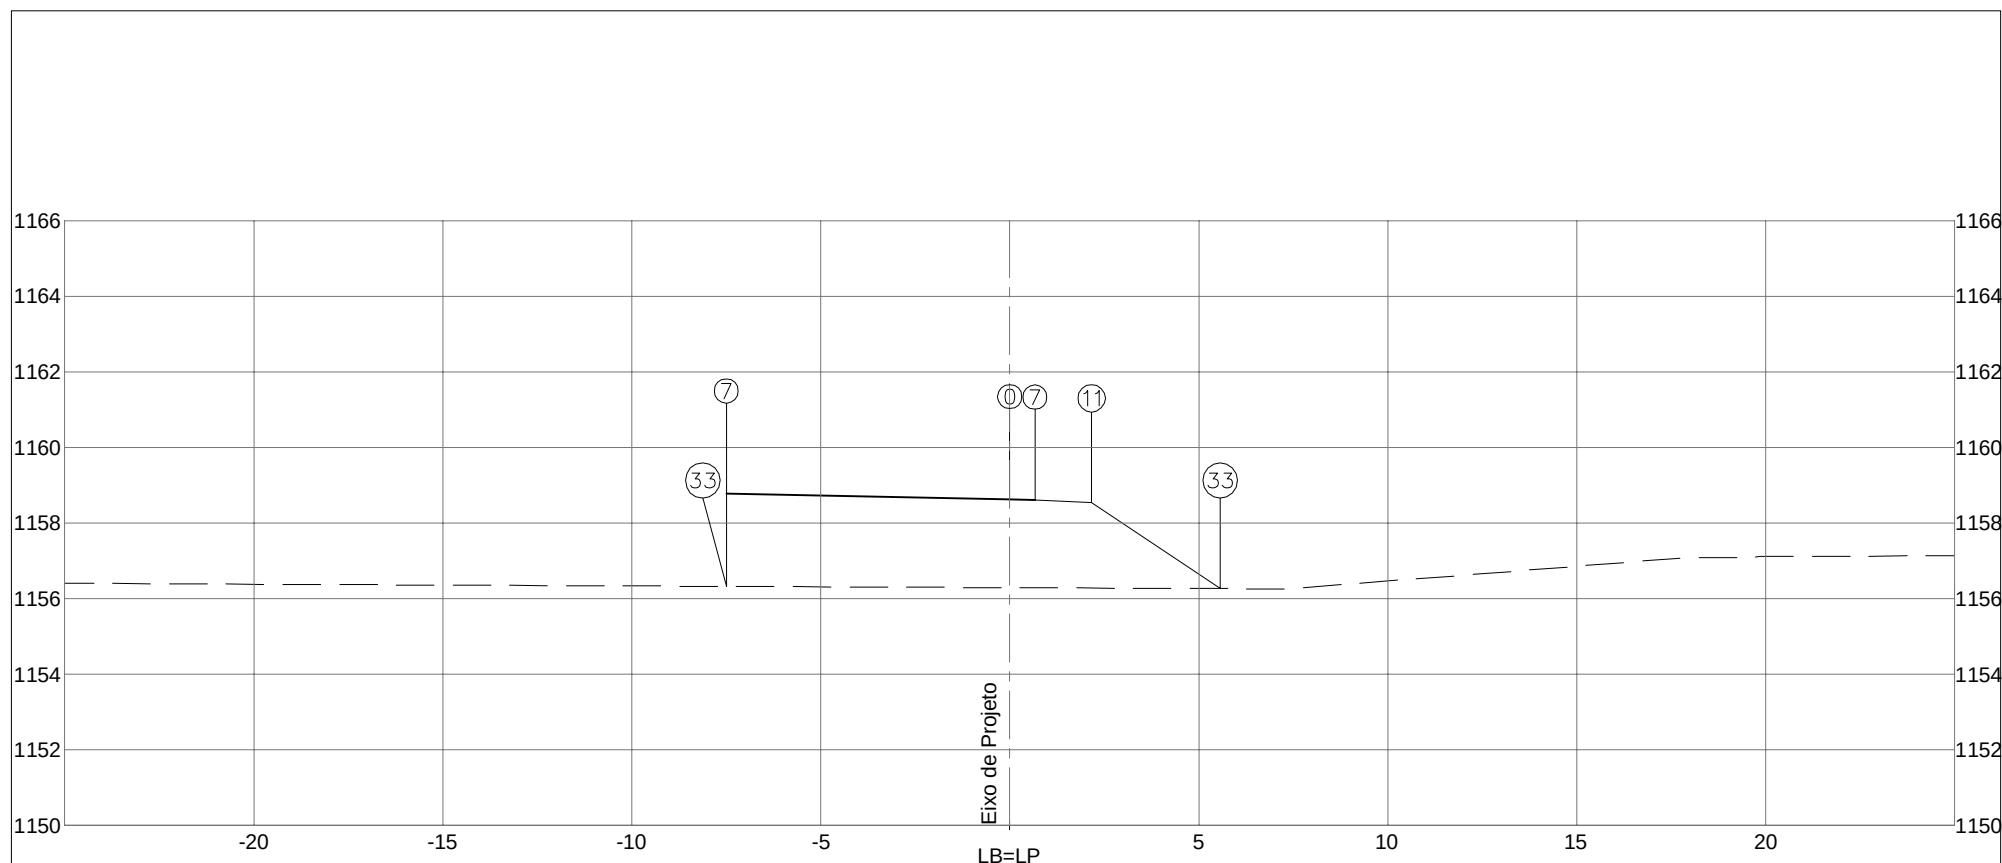

PLATAFORMA ACABADA LADO ESQUERDO PTO. 7 33 DIST. -7,501 -7,501 COTA 1158,771 1156,323			
PLATAFORMA ACABADA LADO DIREITO PTO. 0 7 11 33 DIST. 0,000 0,663 2,163 5,567 COTA 1158,621 1158,608 1158,533 1156,263			
COTA (m): PLAT.ACAB.LB = 1158,621 COTA TERRENO = 1156,288		DEPARTAMENTO DE ESTRADAS DE RODAGEM DO DISTRITO FEDERAL CÓDIGO: TRECHO: FIM DO ASFALTO DF-440 ATÉ ENTR. VC-263 SUB-TRECHO: ENTR. VC-249 ATÉ ENTR. VC-263 ARQUIVO: DISP. EST. 85 - RAMO 300	
301+13,308		RODOVIA: DF-440 OBJETO: NOTAS DE SERVIÇO DE PLAT. ACABADA ESCALA: 1/200 DATA: MAIO/2019 PÁGINA: 151	
AREA (m²): ATERRO= 26,49 CORTE 1ª= CORTE 2ª=		AREA (m²): LIMPEZA= 3,18 ASTEC ENGENHARIA	

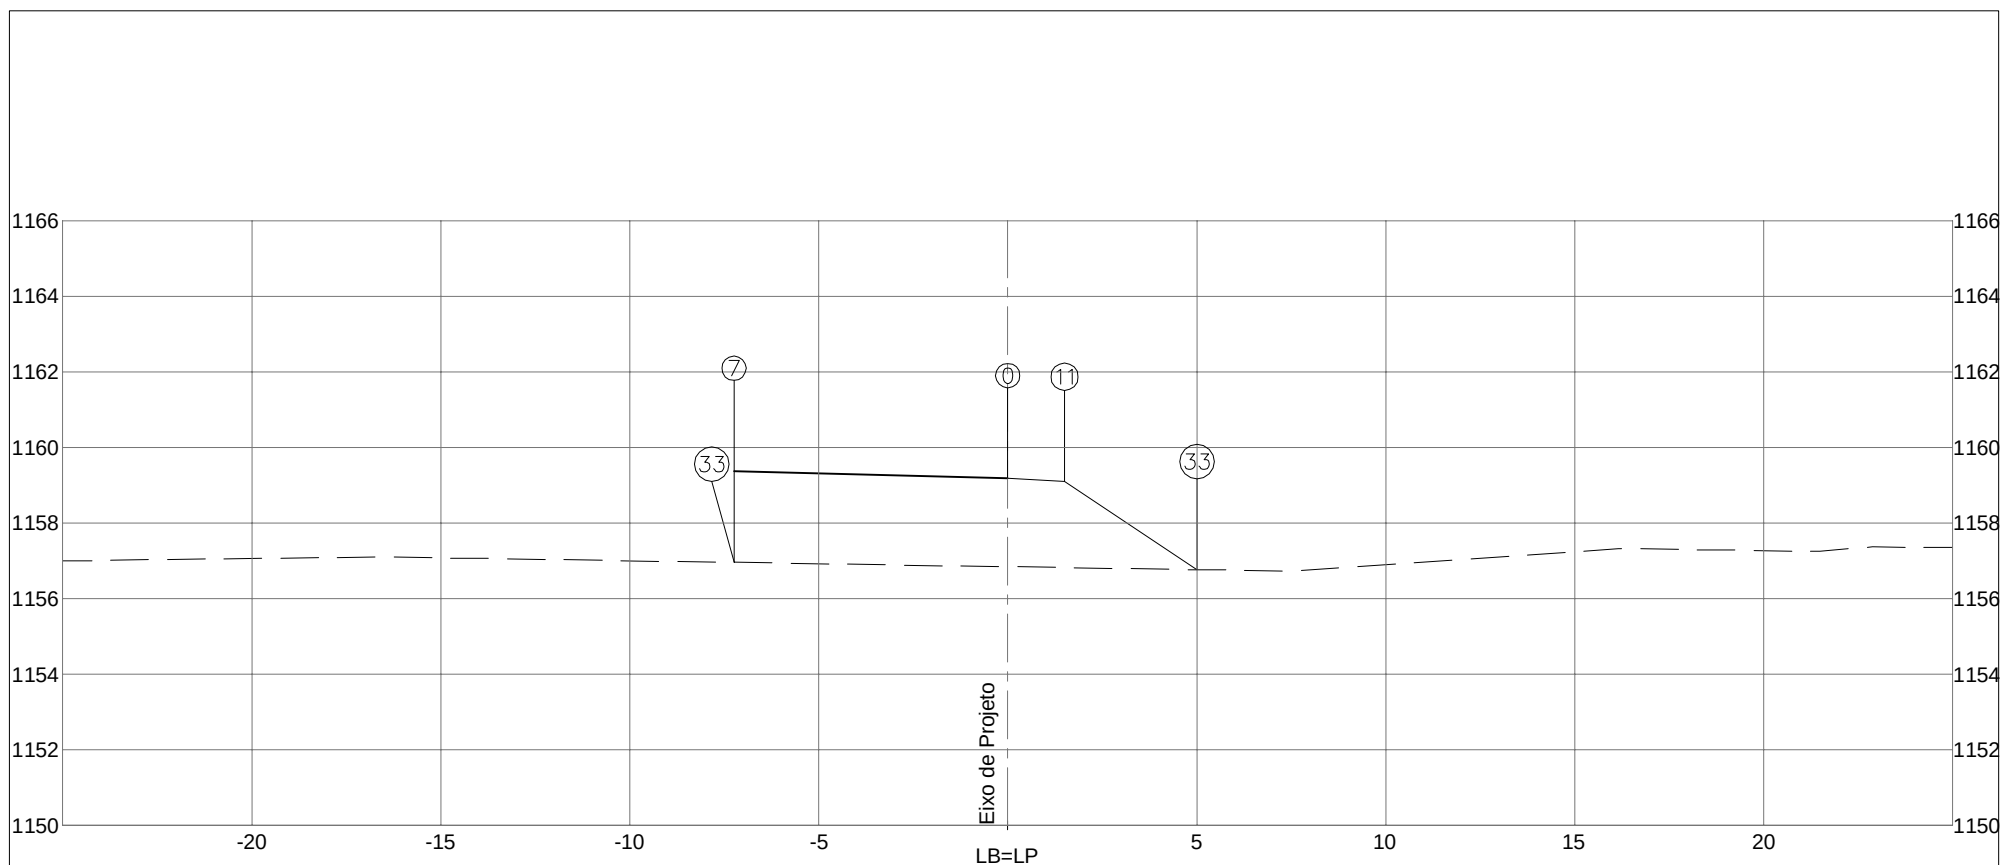


PLATAFORMA ACABADA LADO ESQUERDO PTO. 7 33 DIST. -7,245 -7,245 COTA 1159,374 1156,956			
PLATAFORMA ACABADA LADO DIREITO PTO. 0 11 33 DIST. 0,000 1,500 5,008 COTA 1159,178 1159,103 1156,764			
COTA (m): PLAT.ACAB.LB = 1159,178 COTA TERRENO = 1156,842		DEPARTAMENTO DE ESTRADAS DE RODAGEM DO DISTRITO FEDERAL	CÓDIGO: TRECHO: FIM DO ASFALTO DF-440 ATÉ ENTR. VC-263 SUB-TRECHO: ENTR. VC-249 ATÉ ENTR. VC-263 ARQUIVO DISP. EST. 85 - RAMO 300
301+18,938		ASTEC ENGENHARIA	RODOVIA: DF-440 OBJETO: NOTAS DE SERVIÇO DE PLAT. ACABADA ESCALA: 1/200 DATA: MAIO/2019 PÁGINA: 152

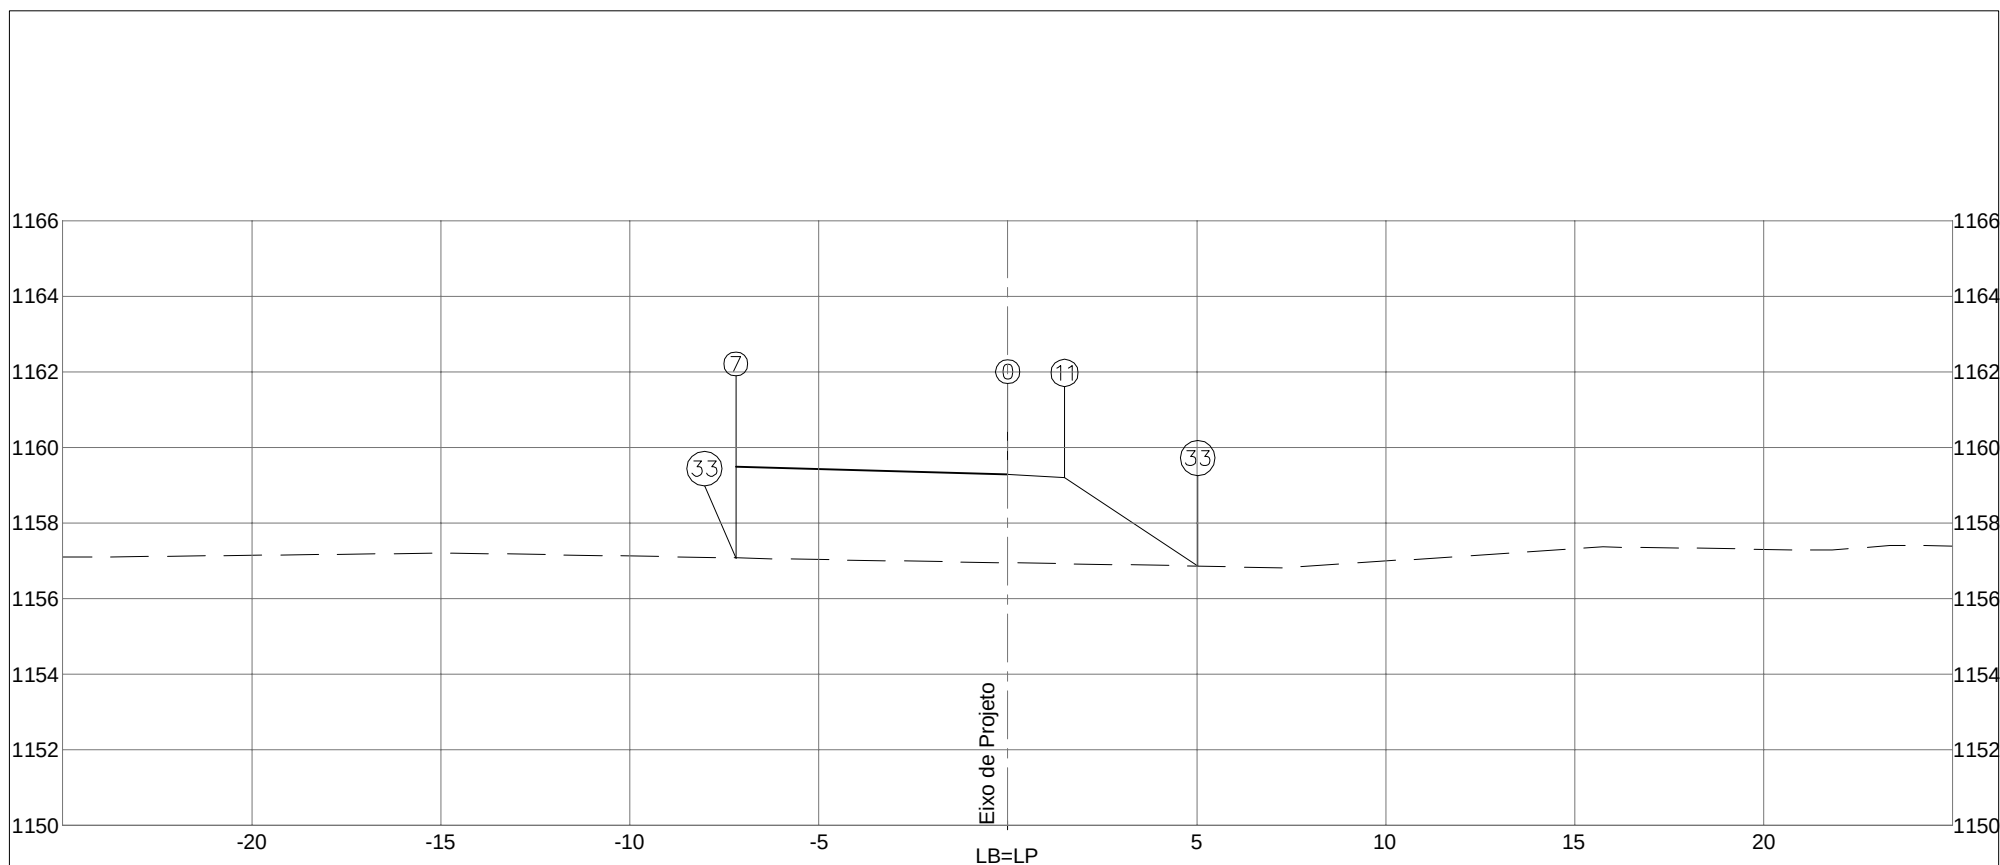


PLATAFORMA ACABADA LADO ESQUERDO PTO. 7 33 DIST. -7,197 -7,197 COTA 1159,487 1157,073			
PLATAFORMA ACABADA LADO DIREITO PTO. 0 11 33 DIST. 0,000 1,500 5,026 COTA 1159,283 1159,208 1156,857			
COTA (m): PLAT.ACAB.LB = 1159,283 COTA TERRENO = 1156,946		DEPARTAMENTO DE ESTRADAS DE RODAGEM DO DISTRITO FEDERAL DER DF	CÓDIGO: RODOVIA: DF-440 OBJETO: NOTAS DE SERVIÇO DE PLAT. ACABADA ESCALA: 1/200
302+0,000	AREA (m²): ATERRO= 33,08	AREA (m²): LIMPEZA= 4,25	TRECHO: FIM DO ASFALTO DF-440 ATÉ ENTR. VC-263 SUB-TRECHO: ENTR. VC-249 ATÉ ENTR. VC-263
	CORTE 1ª=		ARQUIVO DISP. EST. 85 - RAMO 300
	CORTE 2ª=		DATA: MAIO/2019 PÁGINA: 153




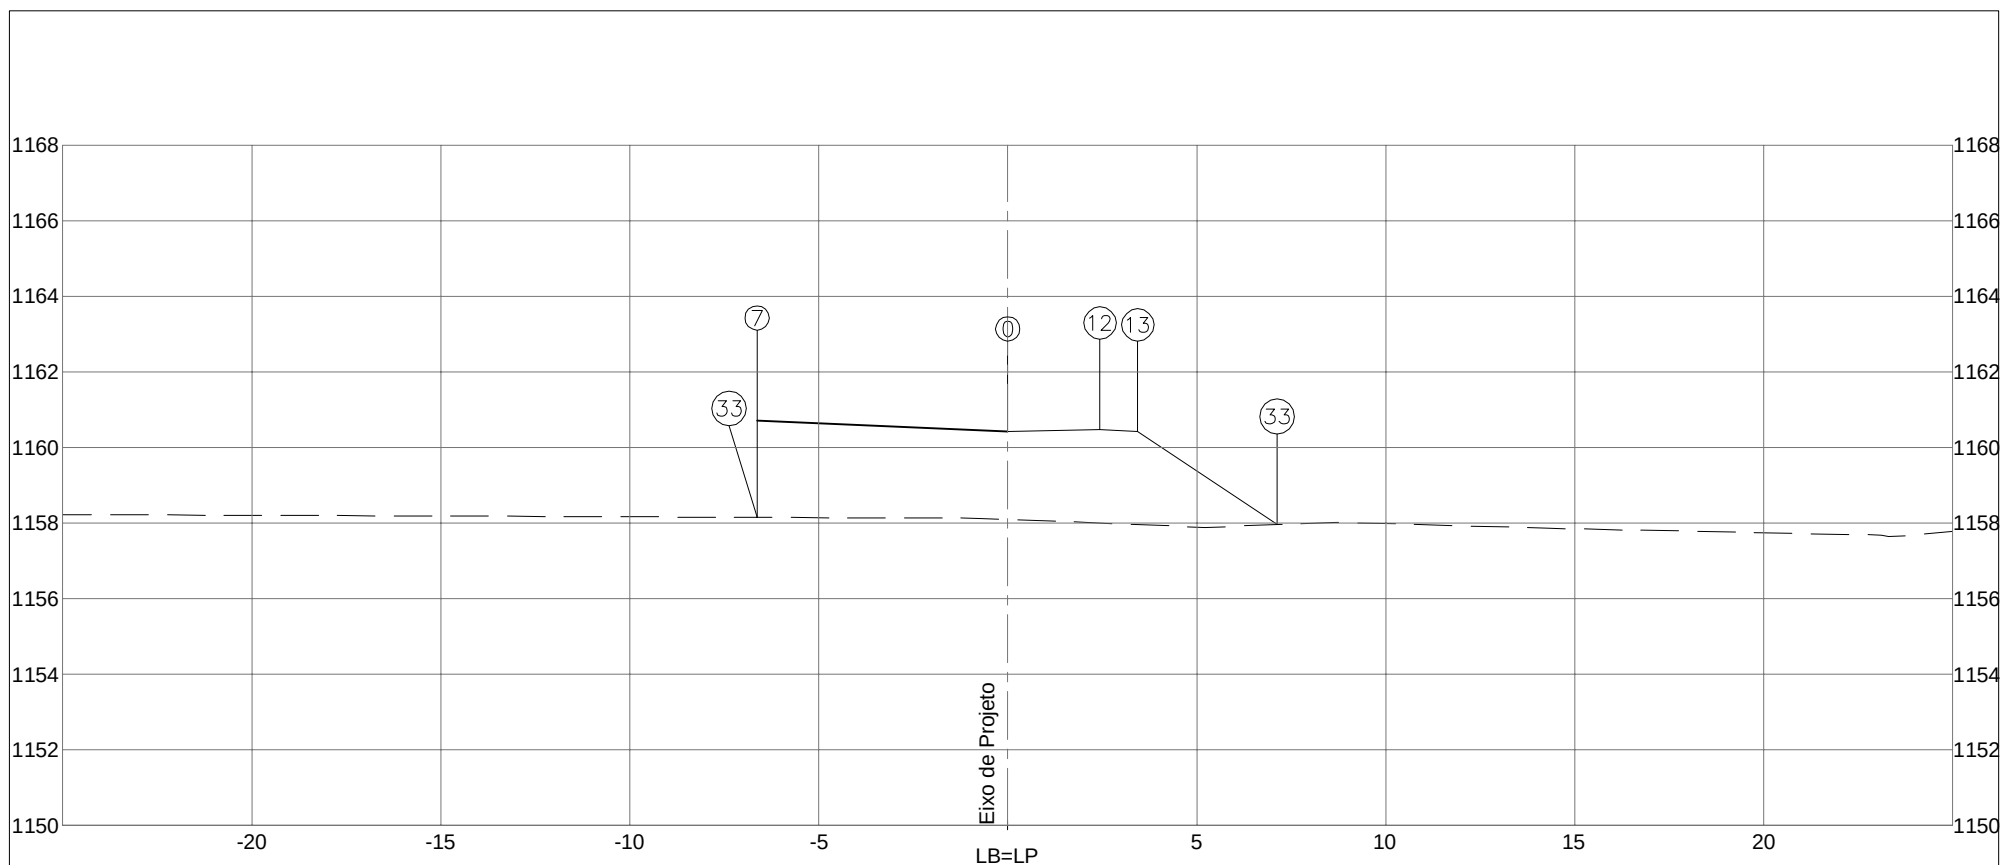

PLATAFORMA ACABADA LADO ESQUERDO PTO. 7 33 DIST. -6,634 -6,634 COTA 1160,578 1158,023			
PLATAFORMA ACABADA LADO DIREITO PTO. 0 12 13 33 DIST. 0,000 2,440 3,440 7,124 COTA 1160,289 1160,338 1160,288 1157,831			
COTA (m): PLAT.ACAB.LB = 1160,414 COTA TERRENO = 1158,094		DEPARTAMENTO DE ESTRADAS DE RODAGEM DO DISTRITO FEDERAL CÓDIGO: TRECHO: FIM DO ASFALTO DF-440 ATÉ ENTR. VC-263 SUB-TRECHO: ENTR. VC-249 ATÉ ENTR. VC-263 ARQUIVO: DISP. EST. 85 - RAMO 300	
302+12,180		RODOVIA: DF-440 OBJETO: NOTAS DE SERVIÇO DE PLAT. ACABADA ESCALA: 1/200 DATA: MAIO/2019 PÁGINA: 154	

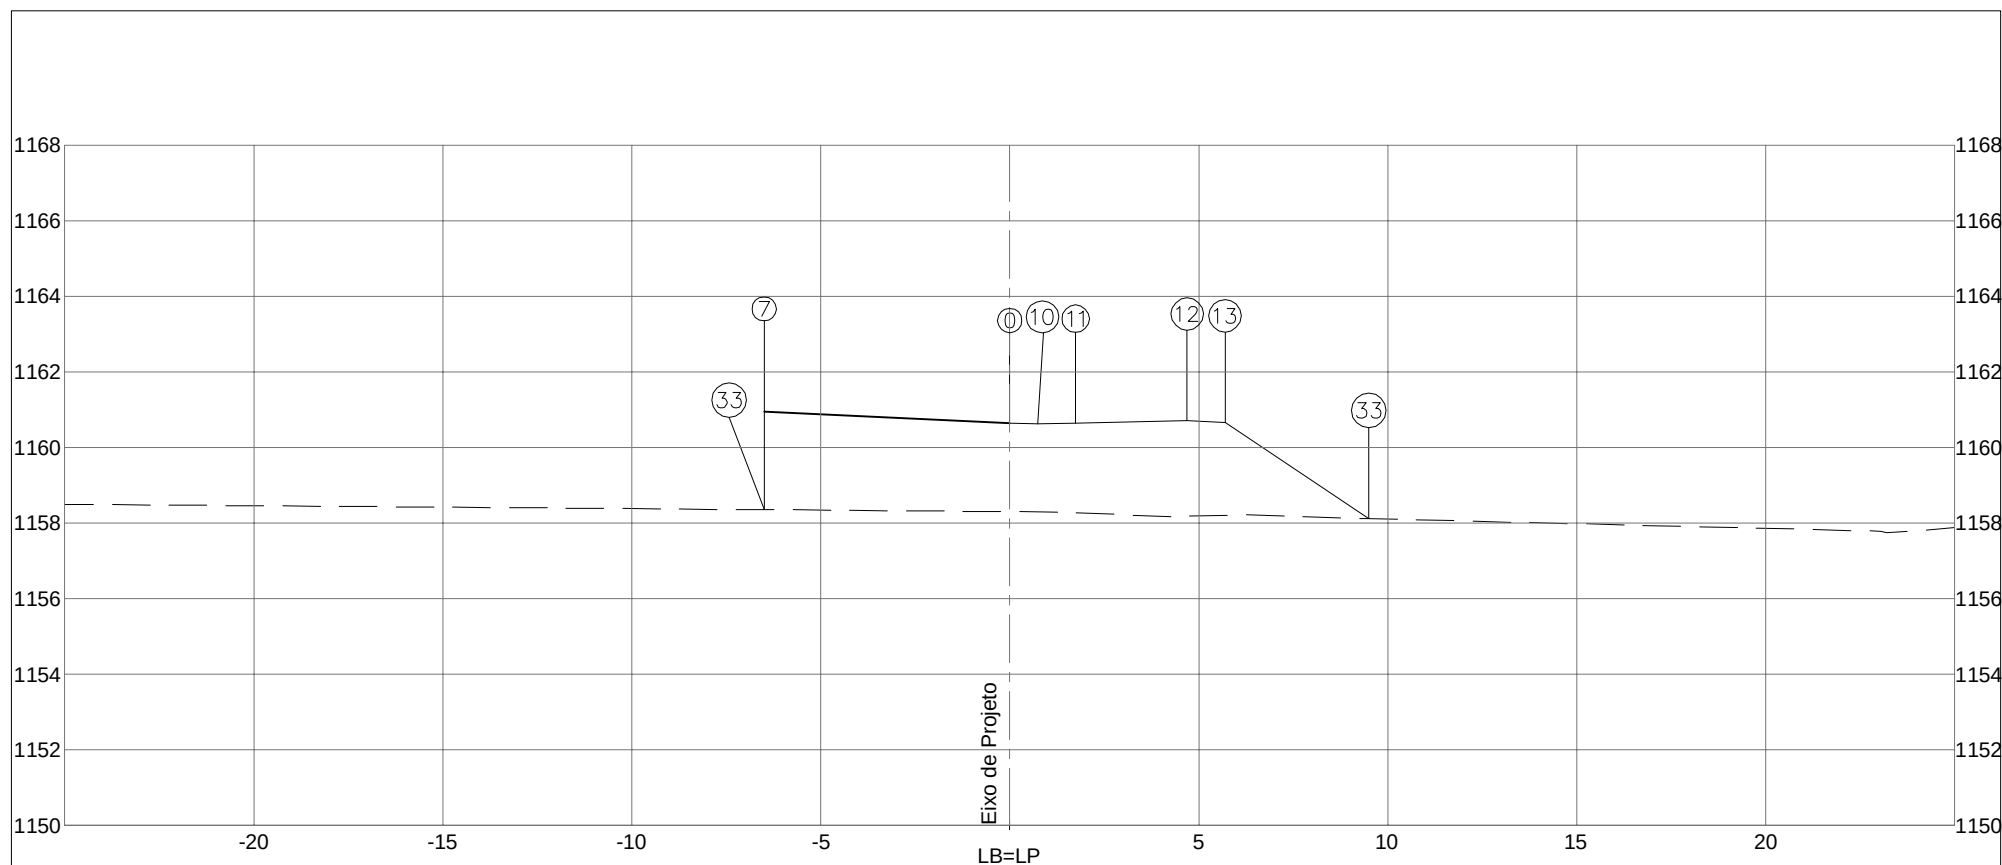


PLATAFORMA ACABADA LADO ESQUERDO		PTO. 7	33				
		DIST. -6,500	-6,500				
		COTA 1160,943	1158,351				
PLATAFORMA ACABADA LADO DIREITO		PTO. 0	10	11	12	13	33
		DIST. 0,000	0,745	1,742	4,693	5,693	9,499
		COTA 1160,637	1160,622	1160,642	1160,701	1160,651	1158,114
COTA (m):		DEPARTAMENTO DE ESTRADAS DE RODAGEM DO DISTRITO FEDERAL				CÓDIGO :	
PLAT.ACAB.LB = 1160,637						RODOVIA: DF-440	
COTA TERRENO = 1158,301						OBJETO: NOTAS DE SERVIÇO DE PLAT. ACABADA	
		AREA (m²):	AREA (m²):		TRECHO:		ESCALA: 1/200
		ATERRO= 45,30	LIMPEZA= 3,89		FIM DO ASFALTO DF-440 ATÉ ENTR. VC-263		
		CORTE 1ª=			SUB-TRECHO:		DATA: MAIO/2019
		CORTE 2ª=			ENTR. VC-249 ATÉ ENTR. VC-263		
302+15,105				ARQUIVO		PÁGINA: 155	
				DISP. EST. 85 - RAMO 300			

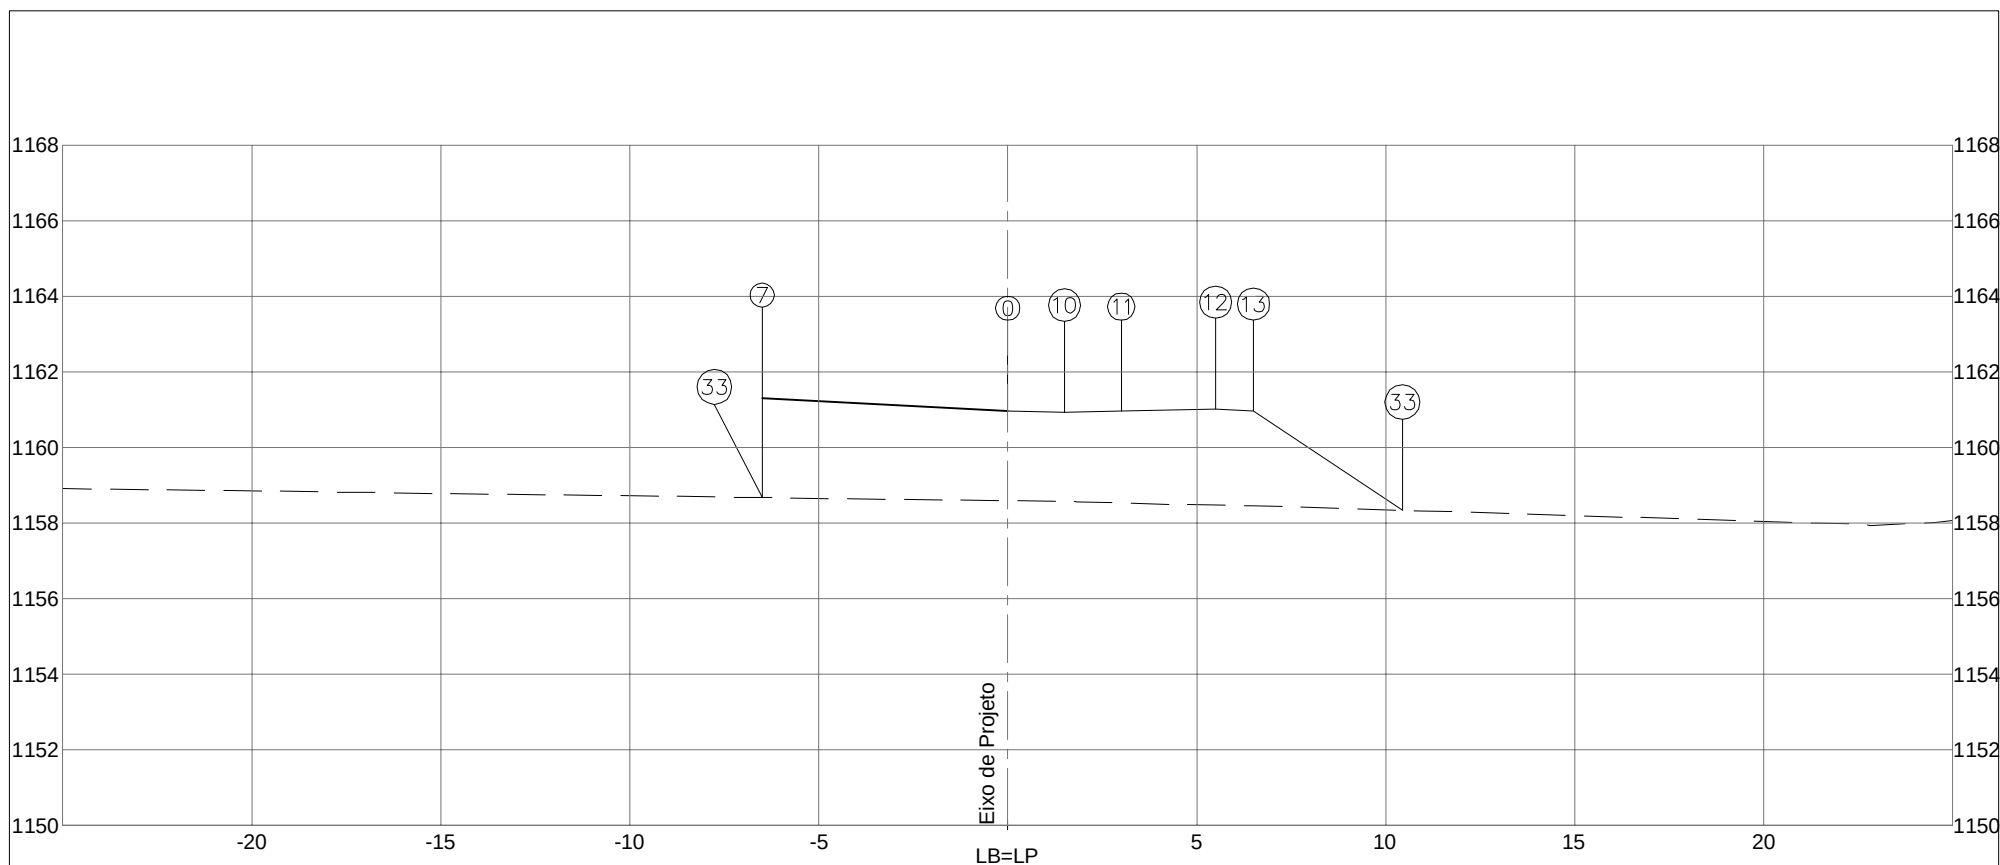


PLATAFORMA ACABADA LADO ESQUERDO		PTO. 7	33					
		DIST. -6,500	-6,500					
		COTA 1161,308	1158,672					
PLATAFORMA ACABADA LADO DIREITO		PTO. 0	10	11	12	13	33	
		DIST. 0,000	1,500	3,000	5,500	6,500	10,439	
		COTA 1160,961	1160,931	1160,961	1161,011	1160,961	1158,336	
COTA (m):		 DEPARTAMENTO DE ESTRADAS DE RODAGEM DO DISTRITO FEDERAL					CÓDIGO:	
PLAT.ACAB.LB = 1160,961							RODOVIA: DF-440	
COTA TERRENO = 1158,588		AREA (m²): ATERRO= 48,16		AREA (m²): LIMPEZA= 4,60		TRECHO: FIM DO ASFALTO DF-440 ATÉ ENTR. VC-263		
						OBJETO: NOTAS DE SERVIÇO DE PLAT. ACABADA		
303+0,000		CORTE 1°=				SUB-TRECHO: ENTR. VC-249 ATÉ ENTR. VC-263		
		CORTE 2°=				ESCALA: 1/200		
						ARQUIVO DISP. EST. 85 - RAMO 300		
							DATA: MAIO/2019	PÁGINA: 156

303+0,000




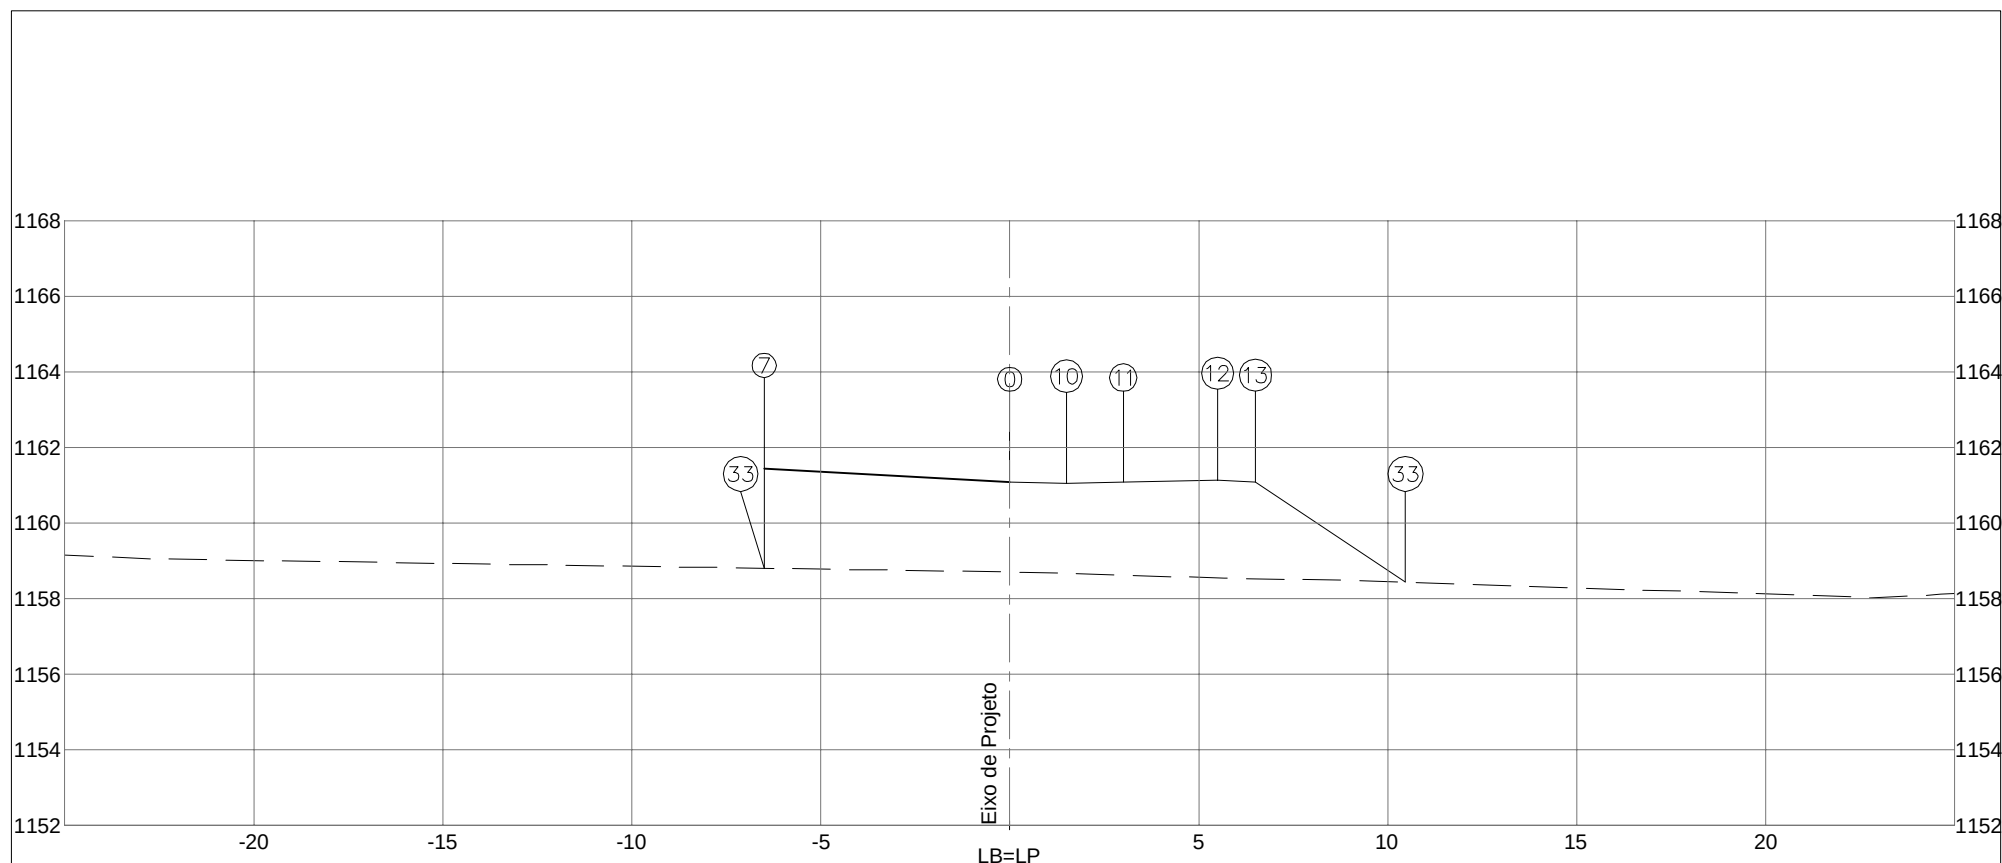


PLATAFORMA ACABADA LADO ESQUERDO		PTO. 7	33								
		DIST. -6,500	-6,500								
		COTA 1161,445	1158,802								
PLATAFORMA ACABADA LADO DIREITO		PTO. 0	10	11	12	13	33				
		DIST. 0,000	1,500	3,000	5,500	6,500	10,469				
		COTA 1161,081	1161,051	1161,081	1161,131	1161,081	1158,435				
COTA (m):		 DEPARTAMENTO DE ESTRADAS DE RODAGEM DO DISTRITO FEDERAL				CÓDIGO:		RODOVIA: DF-440			
PLAT.ACAB.LB = 1161,081						TRECHO: FIM DO ASFALTO DF-440 ATÉ ENTR. VC-263		OBJETO: NOTAS DE SERVIÇO DE PLAT. ACABADA			
COTA TERRENO = 1158,703		AREA (m²): ATERRO= 38,69		AREA (m²): LIMPEZA= 4,04		SUB-TRECHO: ENTR. VC-249 ATÉ ENTR. VC-263		ESCALA: 1/200			
303+2,078		CORTE 1ª=				ARQUIVO: DISP. EST. 85 - RAMO 300		DATA: MAIO/2019		PÁGINA: 157	
		CORTE 2ª=									

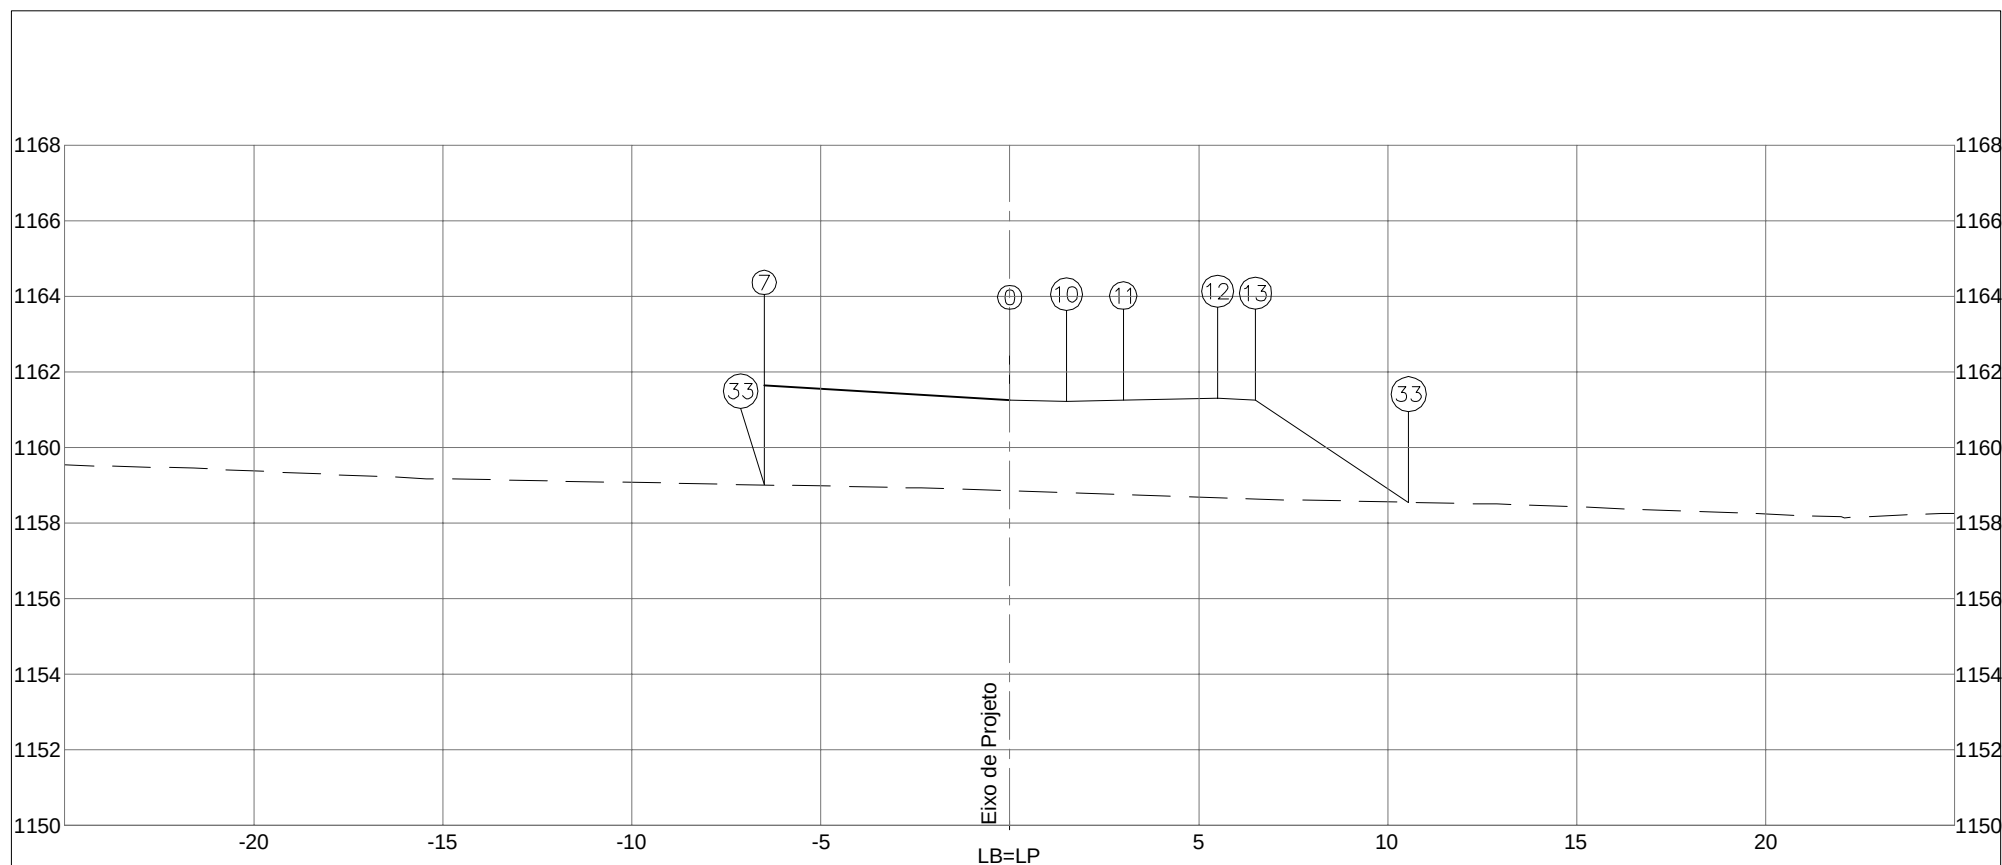


PLATAFORMA ACABADA LADO ESQUERDO		PTO.	7	33							
		DIST.	-6,500	-6,500							
		COTA	1161,640	1159,005							
PLATAFORMA ACABADA LADO DIREITO		PTO.	0	10	11	12	13	33			
		DIST.	0,000	1,500	3,000	5,500	6,500	10,553			
		COTA	1161,250	1161,220	1161,250	1161,300	1161,250	1158,547			
COTA (m):		 DEPARTAMENTO DE ESTRADAS DE RODAGEM DO DISTRITO FEDERAL					CÓDIGO:		RODOVIA: DF-440		
PLAT.ACAB.LB = 1161,250							TRECHO: FIM DO ASFALTO DF-440 ATÉ ENTR. VC-263		OBJETO: NOTAS DE SERVIÇO DE PLAT. ACABADA		
COTA TERRENO = 1158,851							SUB-TRECHO: ENTR. VC-249 ATÉ ENTR. VC-263		ESCALA: 1/200		
303+5,378		ATERRO= 39,17		AREA (m²): LIMPEZA= 3,51		ARQUIVO: DISP. EST. 85 - RAMO 300		DATA: MAIO/2019		PÁGINA: 158	
		CORTE 1ª=									
		CORTE 2ª=									

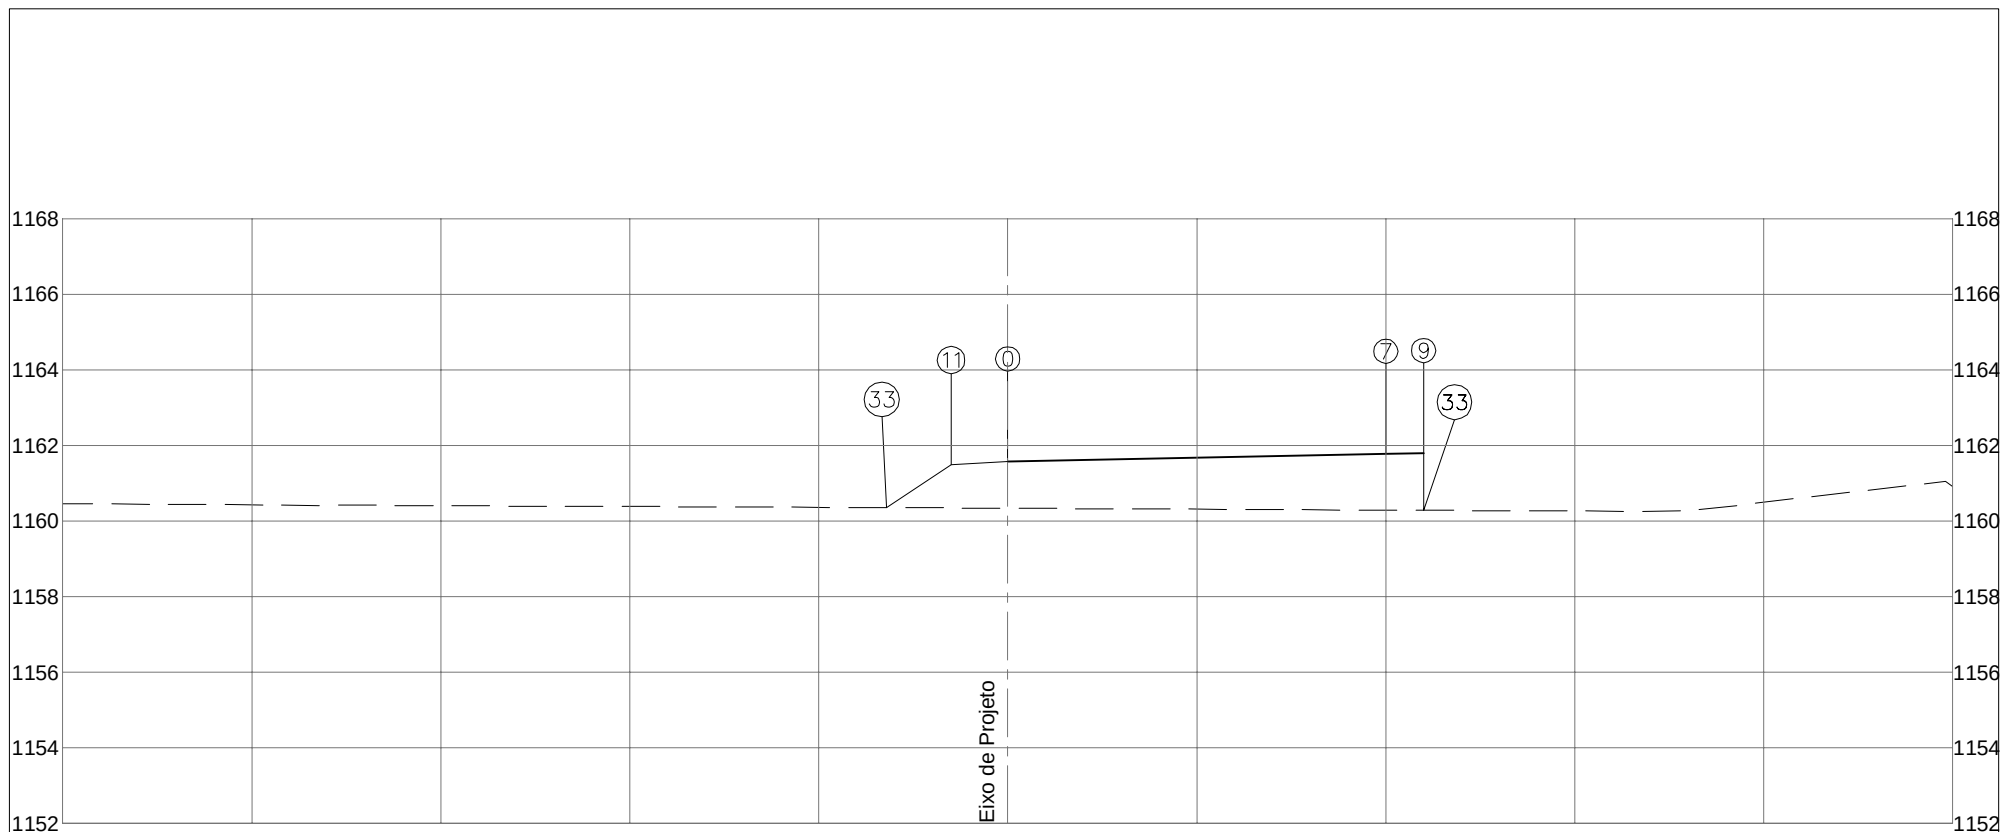


PLATAFORMA ACABADA LADO ESQUERDO PTO. 11 33 DIST. -1,500 -3,214 COTA 1161,493 1160,352		PLATAFORMA ACABADA LADO DIREITO PTO. 0 7 9 33 DIST. 0,000 10,000 11,000 11,000 COTA 1161,568 1161,768 1161,788 1160,282			
COTA (m): PLAT.ACAB.LB = 1161,568 COTA TERRENO = 1160,336		 DEPARTAMENTO DE ESTRADAS DE RODAGEM DO DISTRITO FEDERAL		CÓDIGO: TRECHO: FIM DO ASFALTO DF-440 ATÉ ENTR. VC-263 SUB-TRECHO: ENTR. VC-249 ATÉ ENTR. VC-263 ARQUIVO: DISP. EST. 85 - RAMO 400	
401+14,390		AREA (m²): ATERRO=16,42 CORTE 1ª=	AREA (m²): LIMPEZA=3,88 CORTE 2ª=	 RODOVIA: DF-440 OBJETO: NOTAS DE SERVIÇO DE PLAT. ACABADA ESCALA: 1/200 DATA: MAIO/2019 PÁGINA: 159	

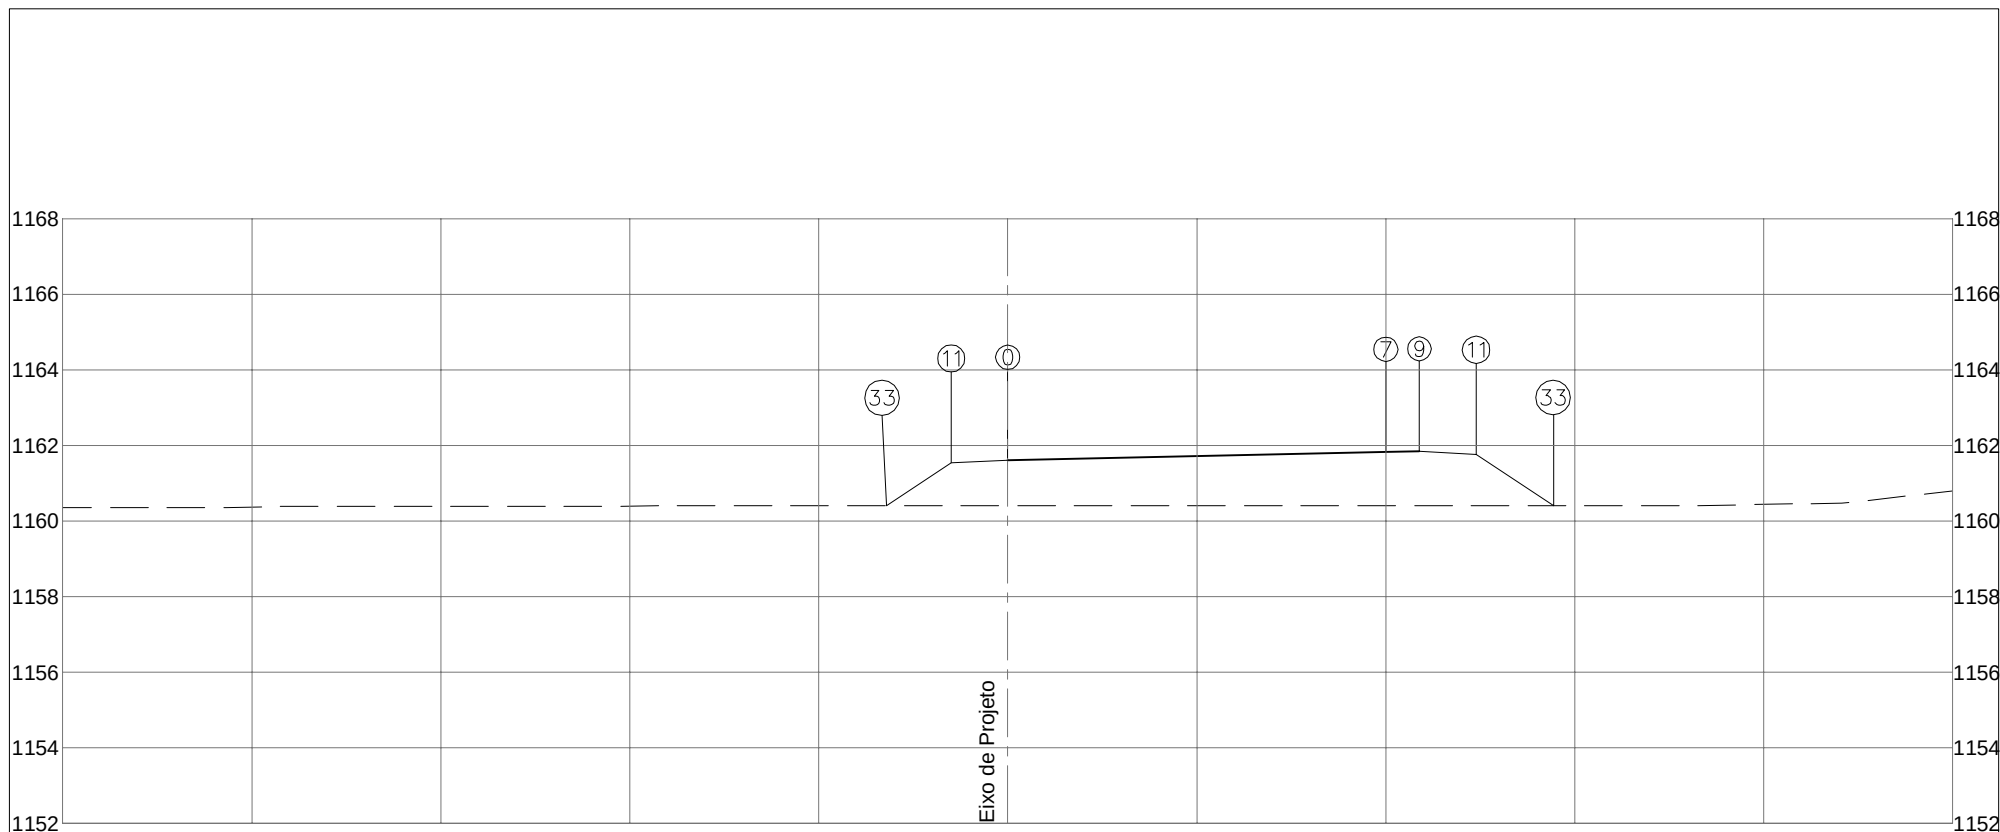


PLATAFORMA ACABADA LADO ESQUERDO PTO. 11 33 DIST. -1,498 -3,209 COTA 1161,537 1160,396		PLATAFORMA ACABADA LADO DIREITO PTO. 0 7 9 11 33 DIST. 0,000 10,000 10,887 12,387 14,434 COTA 1161,613 1161,821 1161,839 1161,764 1160,402			
PLAT.ACAB.LB = 1161,613 COTA TERRENO = 1160,397		 DEPARTAMENTO DE ESTRADAS DE RODAGEM DO DISTRITO FEDERAL		CÓDIGO: TRECHO: FIM DO ASFALTO DF-440 ATÉ ENTR. VC-263 SUB-TRECHO: ENTR. VC-249 ATÉ ENTR. VC-263 ARQUIVO: DISP. EST. 85 - RAMO 400	
401+16,007		 ASTEC ENGENHARIA		RODOVIA: DF-440 OBJETO: NOTAS DE SERVIÇO DE PLAT. ACABADA ESCALA: 1/200 DATA: MAIO/2019 PÁGINA: 160	
		AREA (m²): ATERRO=19,94 LIMPEZA=4,22 CORTE 1°= CORTE 2°=			

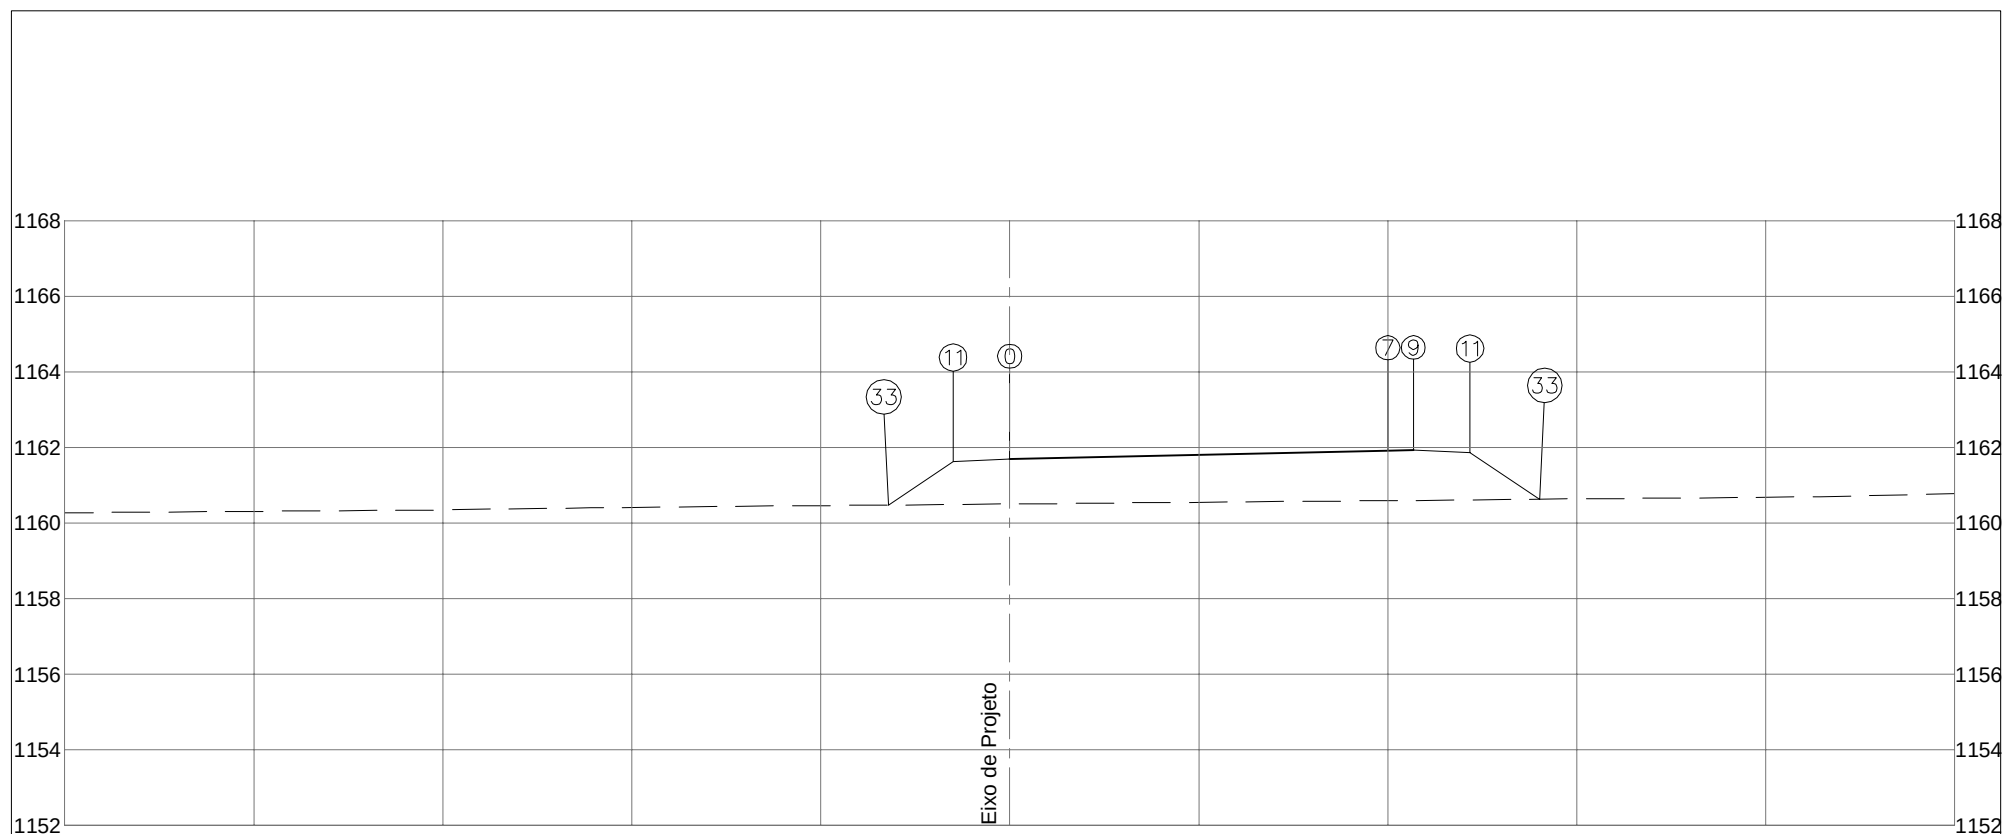


PLATAFORMA ACABADA LADO ESQUERDO PTO. 11 33 DIST. -1,500 -3,213 COTA 1161,615 1160,475			
PLATAFORMA ACABADA LADO DIREITO PTO. 0 7 9 11 33 DIST. 0,000 10,000 10,676 12,176 14,015 COTA 1161,690 1161,913 1161,928 1161,853 1160,627			
PLAT.ACAB.LB = 1161,690 COTA TERRENO = 1160,502		DEPARTAMENTO DE ESTRADAS DE RODAGEM DO DISTRITO FEDERAL	CÓDIGO:
401+18,808		ASTEC ENGENHARIA	RODOVIA: DF-440 OBJETO: NOTAS DE SERVIÇO DE PLAT. ACABADA ESCALA: 1/200
AREA (m²): ATERRO=18,87 LIMPEZA=2,99		CORTE 1°= CORTE 2°=	DATA: MAIO/2019 PÁGINA: 161

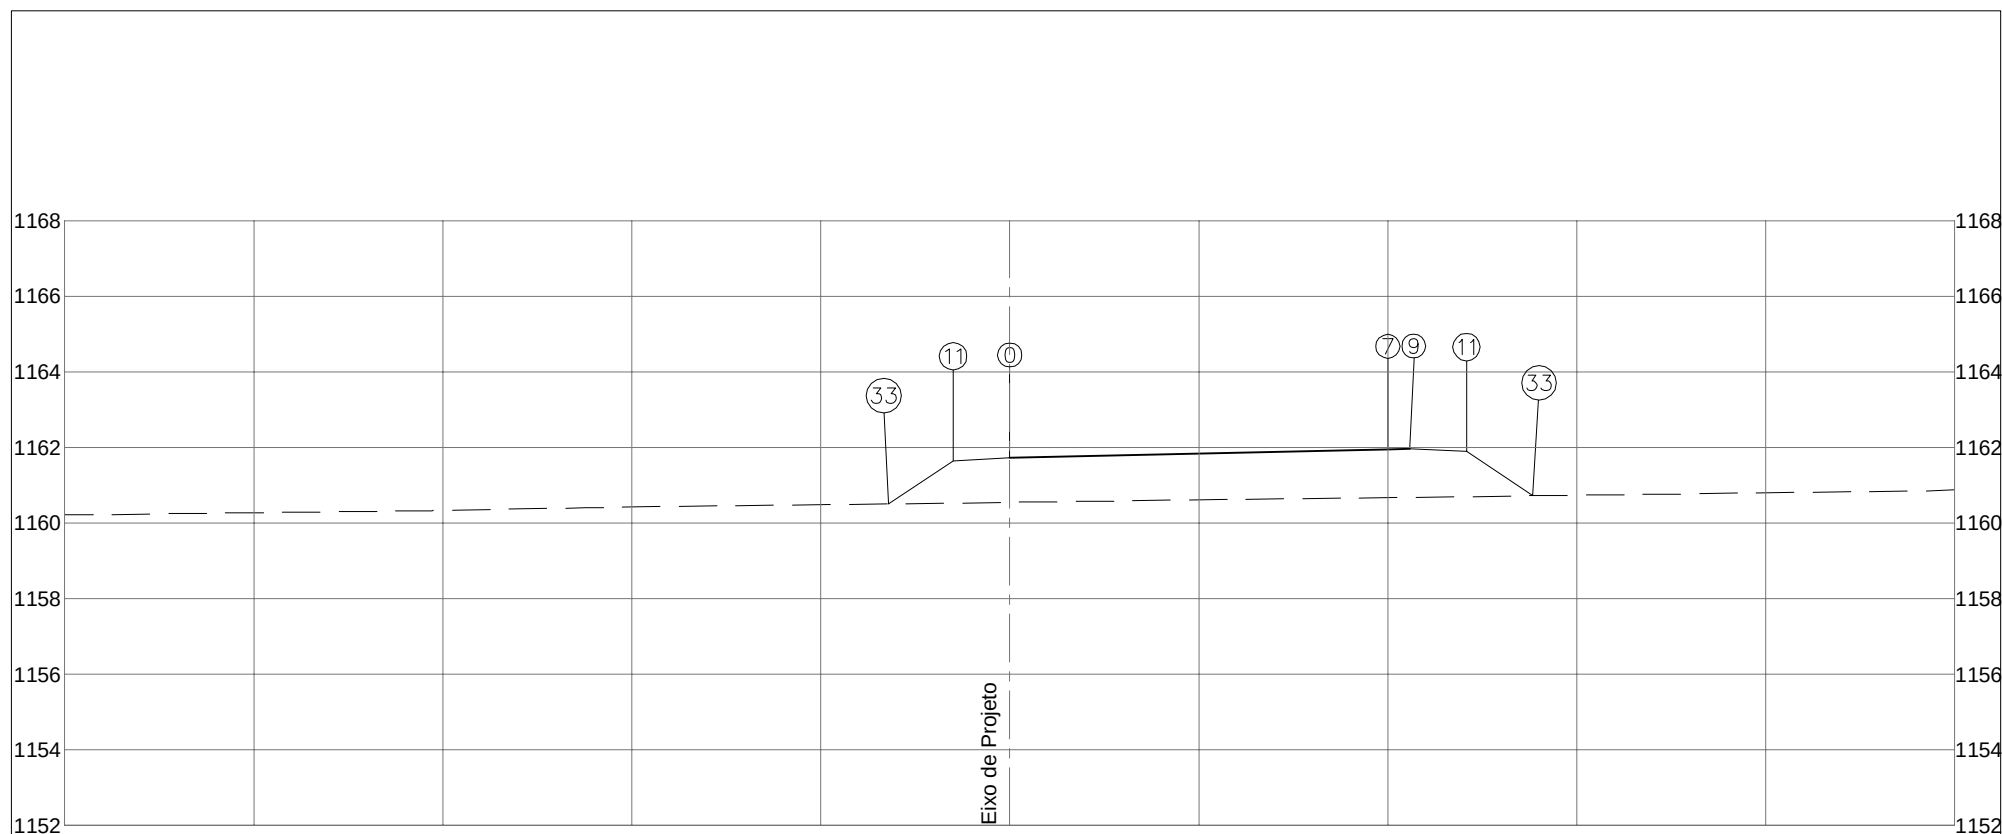


PLATAFORMA ACABADA LADO ESQUERDO PTO. 11 33 DIST. -1,500 -3,216 COTA 1161,649 1160,505							
PLATAFORMA ACABADA LADO DIREITO PTO. 0 7 9 11 33 DIST. 0,000 10,000 10,582 12,082 13,840 COTA 1161,724 1161,952 1161,966 1161,891 1160,719							
PLAT.ACAB.LB = 1161,724 COTA TERRENO = 1160,545		 DEPARTAMENTO DE ESTRADAS DE RODAGEM DO DISTRITO FEDERAL				CÓDIGO:	
		AREA (m²): ATERRO=18,38		AREA (m²): LIMPEZA=3,66		TRECHO: FIM DO ASFALTO DF-440 ATÉ ENTR. VC-263	
		CORTE 1ª=		 SUB-TRECHO: ENTR. VC-249 ATÉ ENTR. VC-263		ESCALA: 1/200	
402+0,000		CORTE 2ª=		ARQUIVO DISP. EST. 85 - RAMO 400		DATA: MAIO/2019	PÁGINA: 162

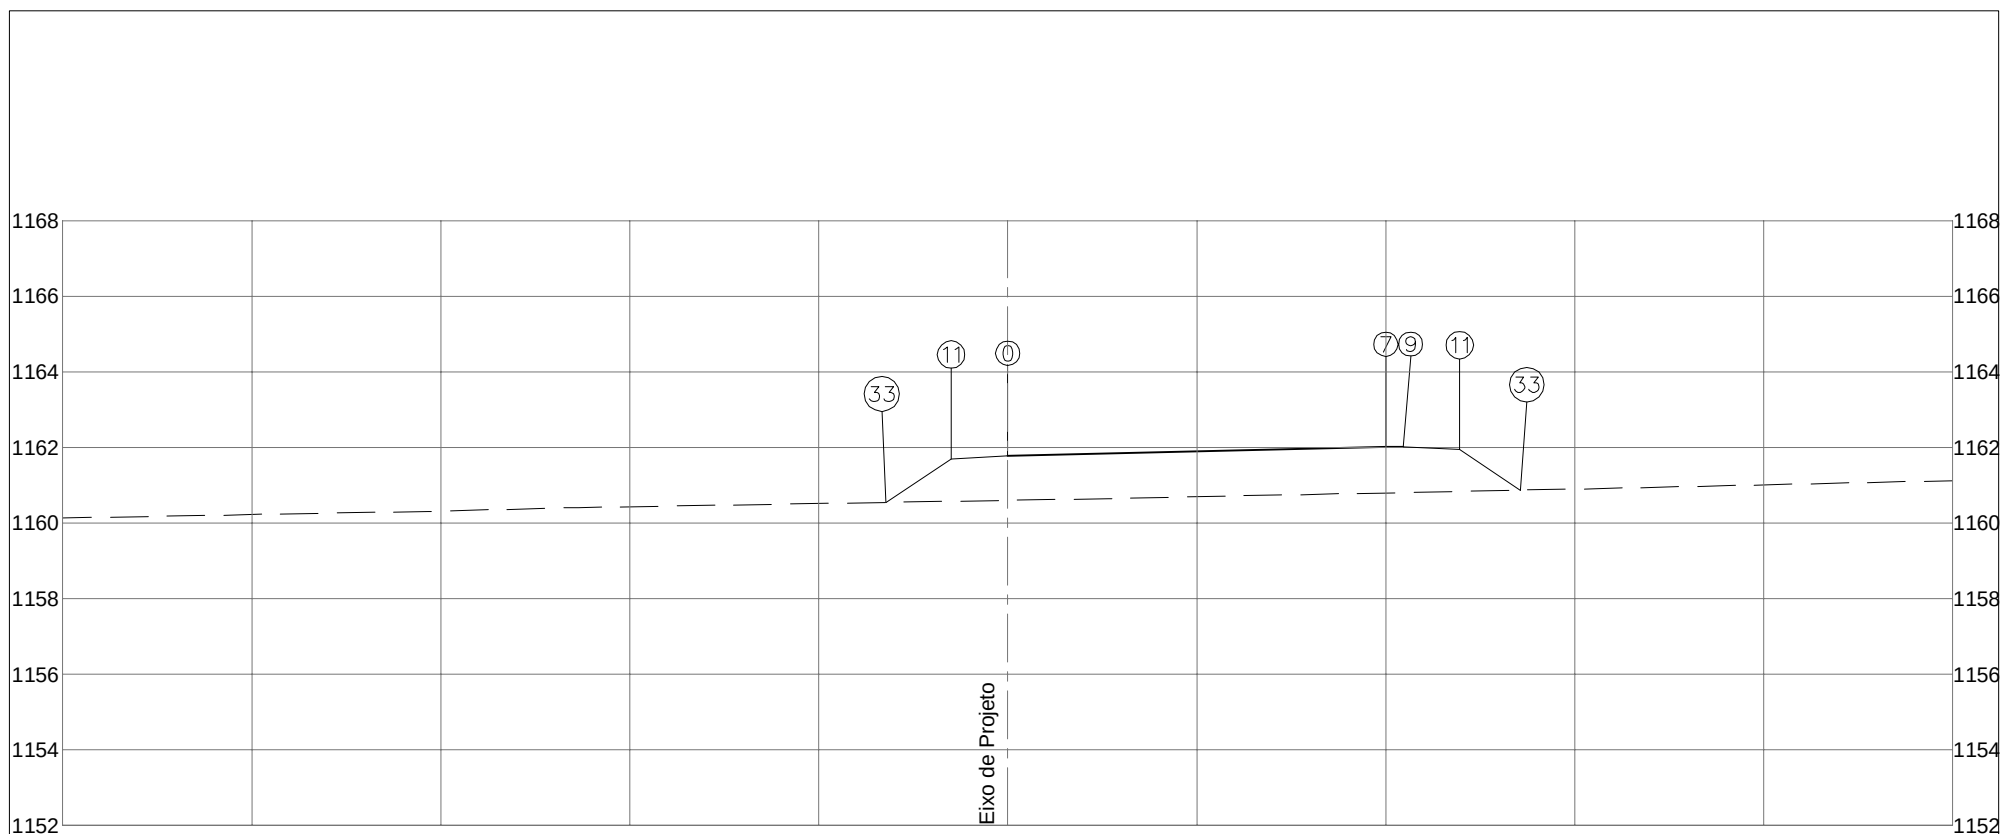


PLATAFORMA ACABADA LADO ESQUERDO PTO. 11 33 DIST. -1,500 -3,222 COTA 1161,693 1160,546		PLATAFORMA ACABADA LADO DIREITO PTO. 0 7 9 11 33 DIST. 0,000 10,000 10,453 11,953 13,562 COTA 1161,768 1162,006 1162,016 1161,941 1160,869			
PLAT.ACAB.LB = 1161,768 COTA TERRENO = 1160,601		 DEPARTAMENTO DE ESTRADAS DE RODAGEM DO DISTRITO FEDERAL		CÓDIGO:	
		AREA (m²): ATERRO=17,51		AREA (m²): LIMPEZA=3,48	
		CORTE 1ª=		TRECHO: FIM DO ASFALTO DF-440 ATÉ ENTR. VC-263	
		CORTE 2ª=		SUB-TRECHO: ENTR. VC-249 ATÉ ENTR. VC-263	
				ARQUIVO DISP. EST. 85 - RAMO 400	
				RODOVIA: DF-440	OBJETO: NOTAS DE SERVIÇO DE PLAT. ACABADA
				ESCALA: 1/200	DATA: MAIO/2019
					PÁGINA: 163

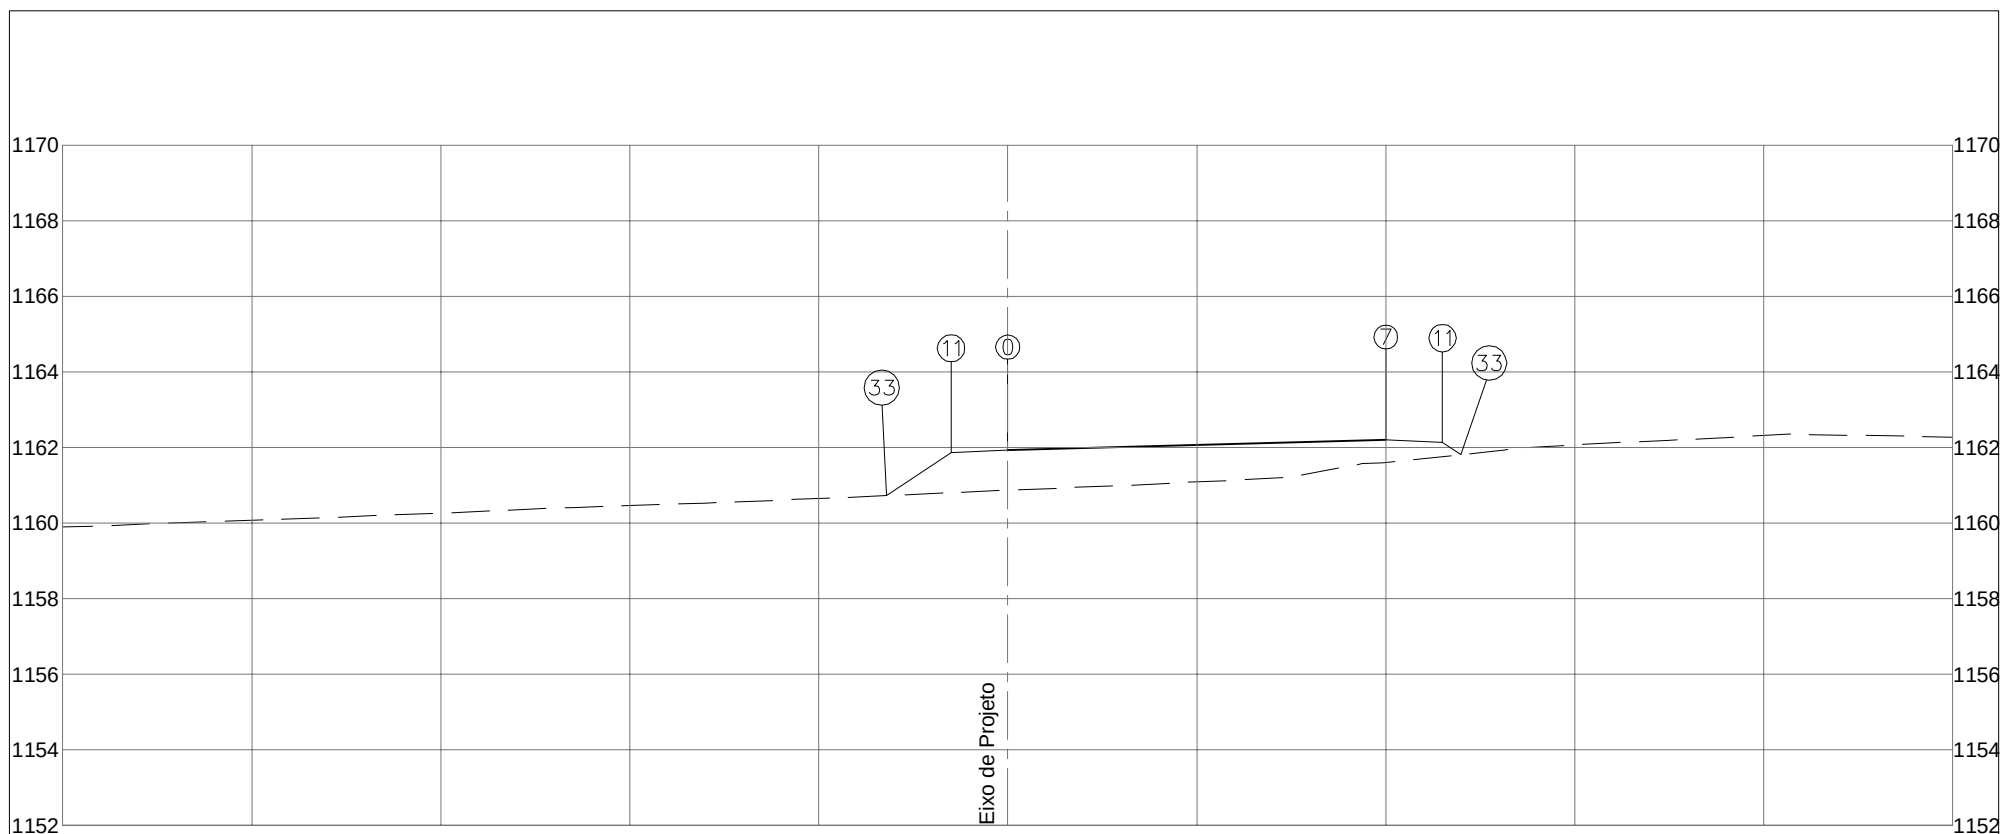

PLATAFORMA ACABADA LADO ESQUERDO PTO. 11 33 DIST. -1,500 -3,201 COTA 1161,860 1160,726			
PLATAFORMA ACABADA LADO DIREITO PTO. 0 7 11 33 DIST. 0,000 10,000 11,500 11,989 COTA 1161,935 1162,203 1162,128 1161,802			
PLAT.ACAB.LB = 1161,935 COTA TERRENO = 1160,862		DEPARTAMENTO DE ESTRADAS DE RODAGEM DO DISTRITO FEDERAL	CÓDIGO: TRECHO: FIM DO ASFALTO DF-440 ATÉ ENTR. VC-263 SUB-TRECHO: ENTR. VC-249 ATÉ ENTR. VC-263 ARQUIVO: DISP. EST. 85 - RAMO 400
402+7,585		RODOVIA: DF-440 OBJETO: NOTAS DE SERVIÇO DE PLAT. ACABADA ESCALA: 1/200 DATA: MAIO/2019	PÁGINA: 164

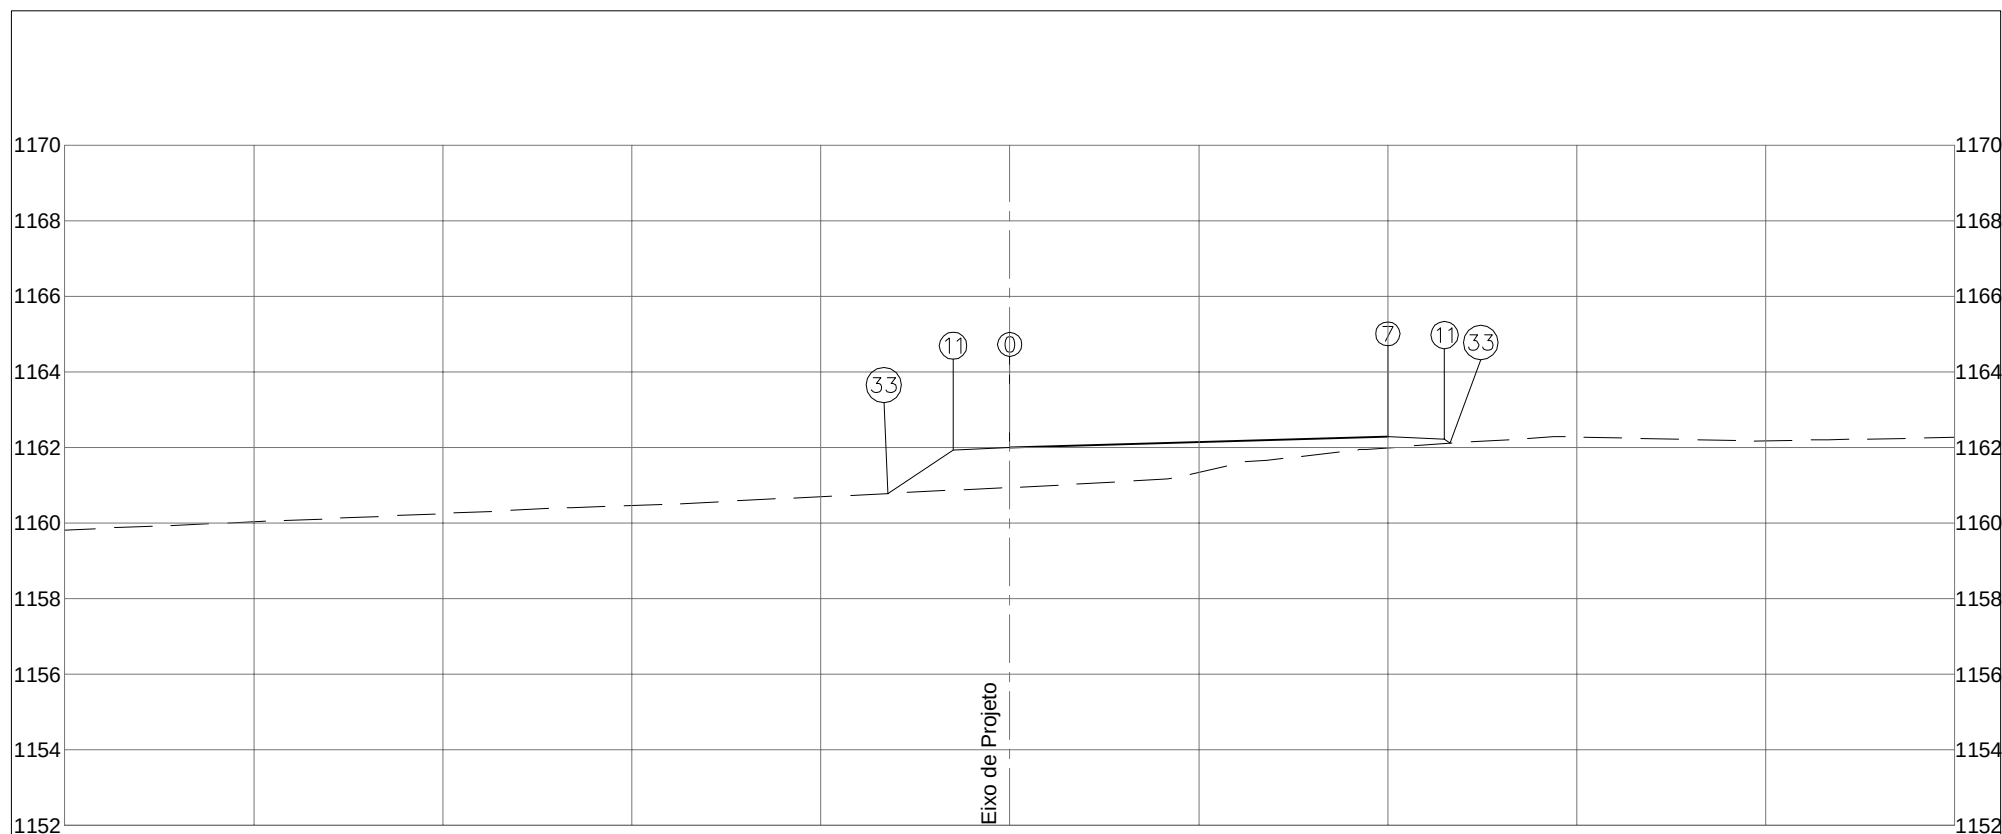

PLATAFORMA ACABADA LADO ESQUERDO PTO. 11 33 DIST. -1,500 -3,220 COTA 1161,928 1160,781			
PLATAFORMA ACABADA LADO DIREITO PTO. 0 7 11 33 DIST. 0,000 10,000 11,500 11,652 COTA 1162,003 1162,284 1162,209 1162,107			
PLAT.ACAB.LB = 1162,003 COTA TERRENO = 1160,940		DEPARTAMENTO DE ESTRADAS DE RODAGEM DO DISTRITO FEDERAL	CÓDIGO: TRECHO: FIM DO ASFALTO DF-440 ATÉ ENTR. VC-263 SUB-TRECHO: ENTR. VC-249 ATÉ ENTR. VC-263 ARQUIVO: DISP. EST. 85 - RAMO 400
402+10,035		ASTEC ENGENHARIA	RODOVIA: DF-440 OBJETO: NOTAS DE SERVIÇO DE PLAT. ACABADA ESCALA: 1/200 DATA: MAIO/2019 PÁGINA: 165

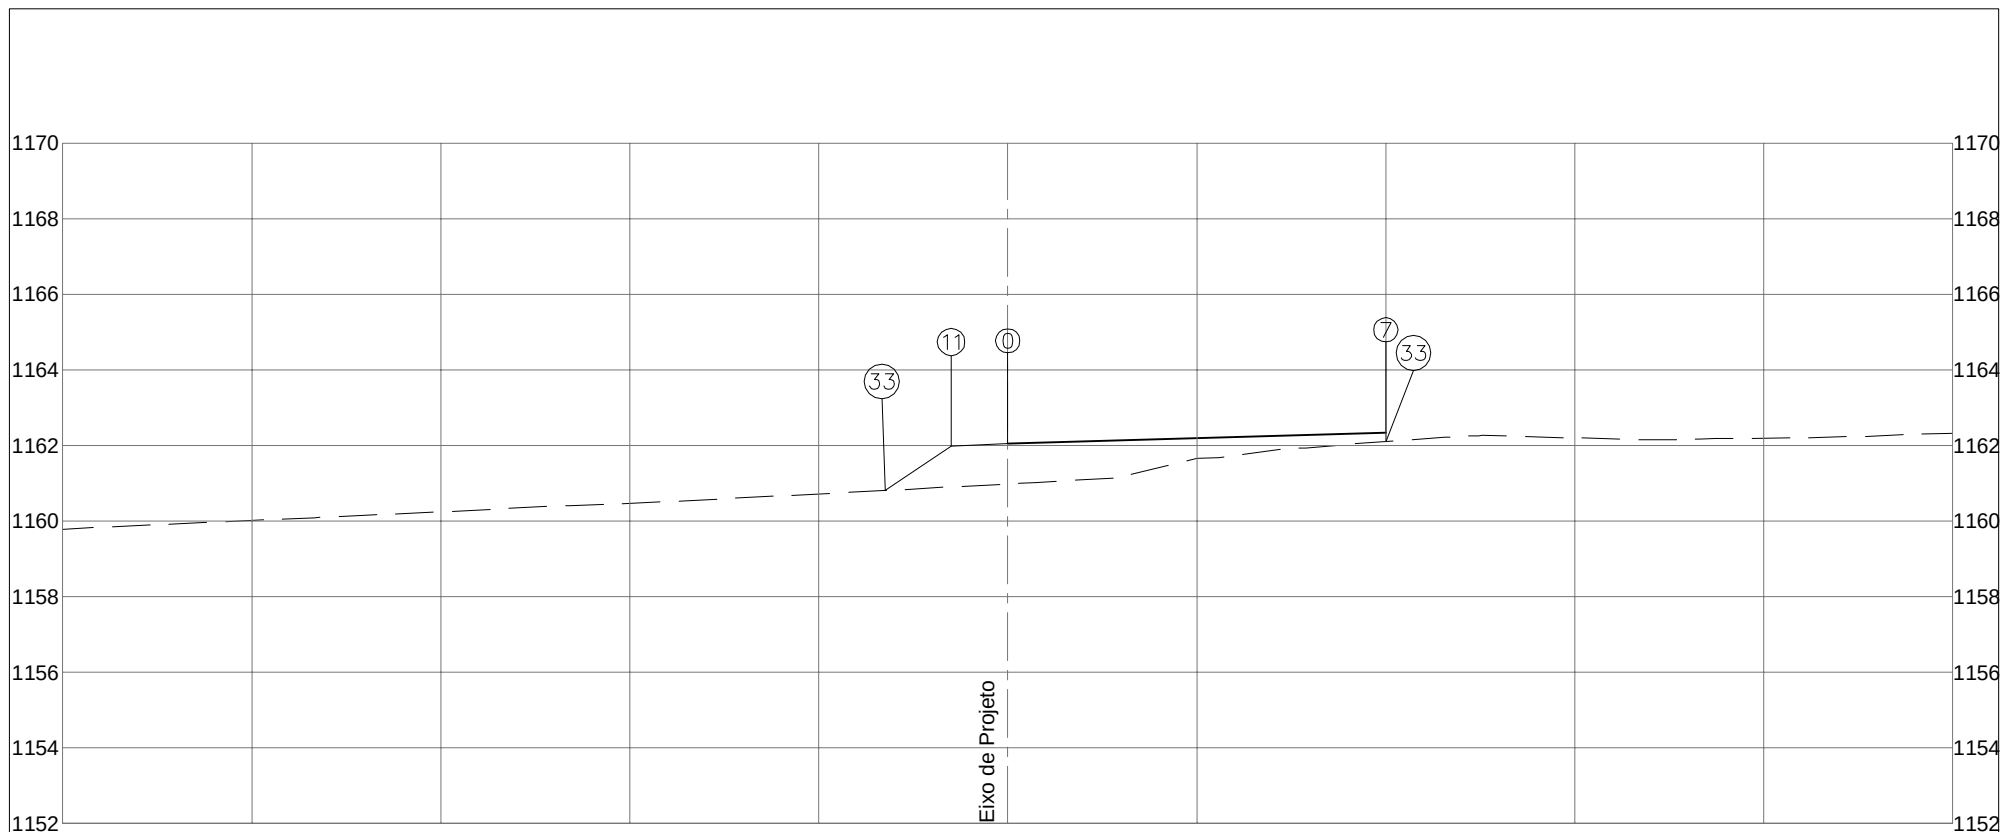

PLATAFORMA ACABADA
LADO ESQUERDO

PTO. 11 33
DIST. -1,500 -3,247
COTA 1161,972 1160,807

PLATAFORMA ACABADA
LADO DIREITO

PTO. 0 7 33
DIST. 0,000 10,000 10,000
COTA 1162,047 1162,336 1162,105

PLAT.ACAB.LB = 1162,047
COTA TERRENO = 1160,977



DEPARTAMENTO DE ESTRADAS DE RODAGEM
DO DISTRITO FEDERAL

AREA (m²):
ATERRO=9,04

AREA (m²):
LIMPEZA=3,25

CORTE 1ª=0,93

CORTE 2ª=



CÓDIGO:

TRECHO:
FIM DO ASFALTO DF-440 ATÉ ENTR. VC-263

SUB-TRECHO:
ENTR. VC-249 ATÉ ENTR. VC-263

ARQUIVO
DISP. EST. 85 - RAMO 400

RODOVIA:

DF-440

OBJETO:

NOTAS DE SERVIÇO DE PLAT. ACABADA

ESCALA:

1/200


DATA:

MAIO/2019


PÁGINA:

166


402+11,607

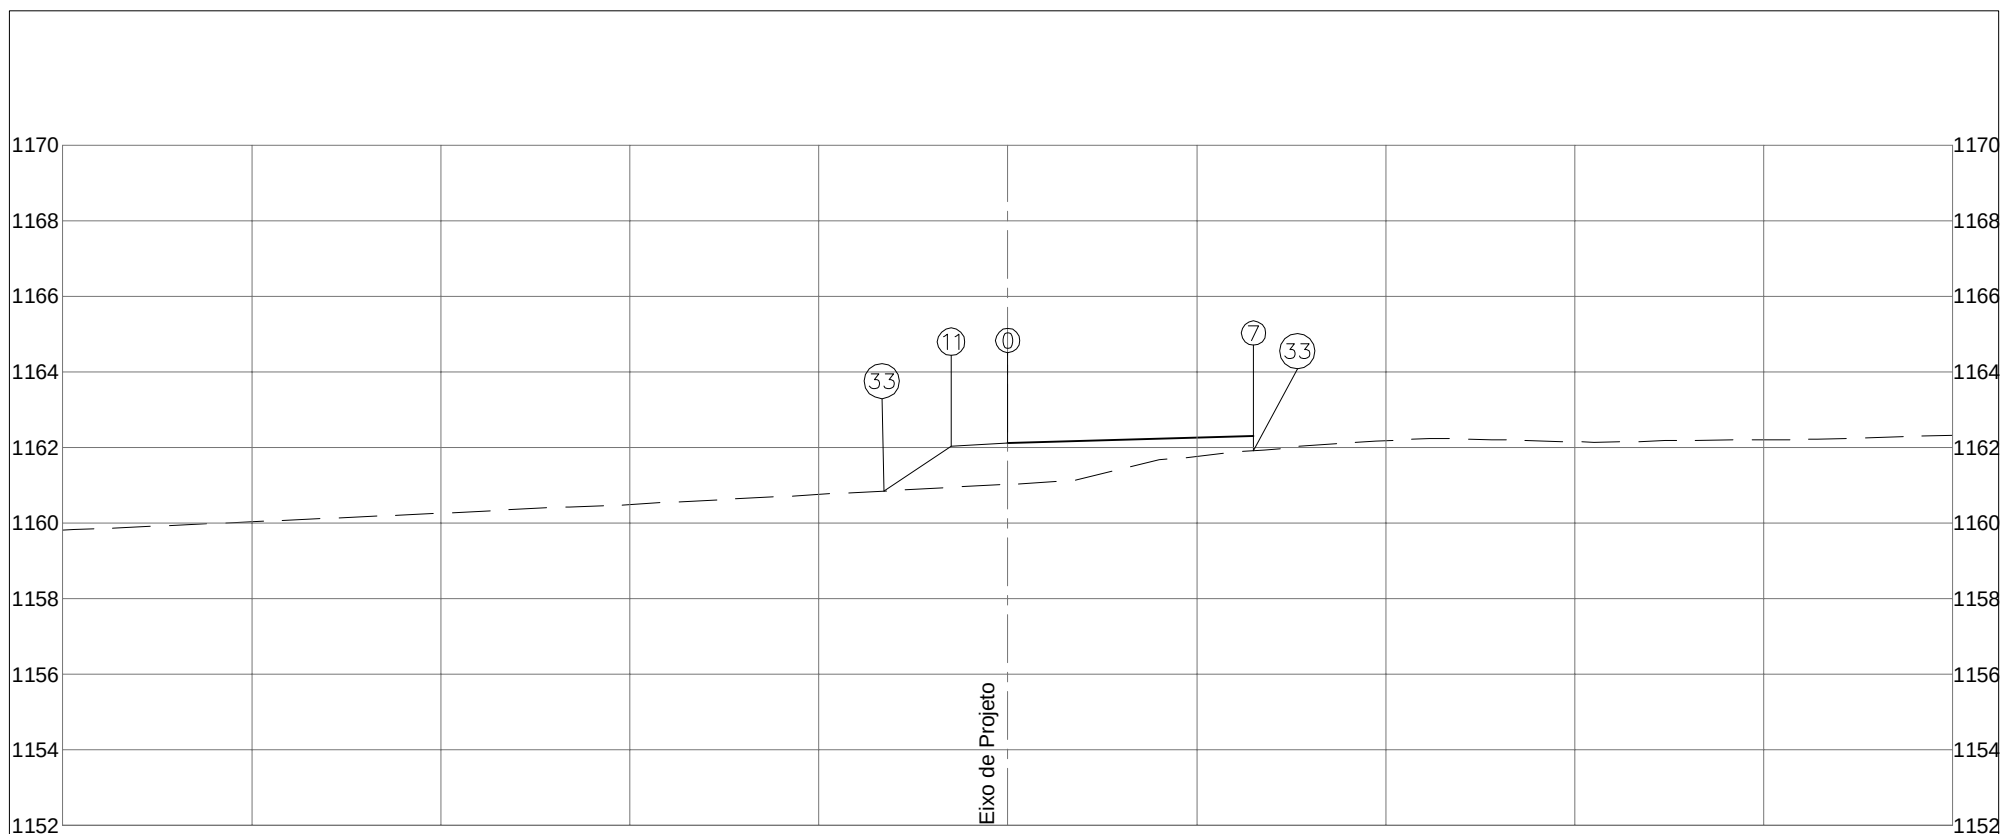


PLATAFORMA ACABADA LADO ESQUERDO PTO. 11 33 DIST. -1,500 -3,280 COTA 1162,032 1160,845		PLATAFORMA ACABADA LADO DIREITO PTO. 0 7 33 DIST. 0,000 6,500 6,500 COTA 1162,107 1162,302 1161,909	
PLAT.ACAB.LB = 1162,107 COTA TERRENO = 1161,019		DEPARTAMENTO DE ESTRADAS DE RODAGEM DO DISTRITO FEDERAL CÓDIGO: TRECHO: FIM DO ASFALTO DF-440 ATÉ ENTR. VC-263 SUB-TRECHO: ENTR. VC-249 ATÉ ENTR. VC-263 ARQUIVO: DISP. EST. 85 - RAMO 400	
402+13,766		RODOVIA: DF-440 OBJETO: NOTAS DE SERVIÇO DE PLAT. ACABADA ESCALA: 1/200 DATA: MAIO/2019 PÁGINA: 167	
AREA (m²): ATERRO=7,32 CORTE 1ª=0,22 CORTE 2ª=		AREA (m²): LIMPEZA=3,31 ASTEC ENGENHARIA	

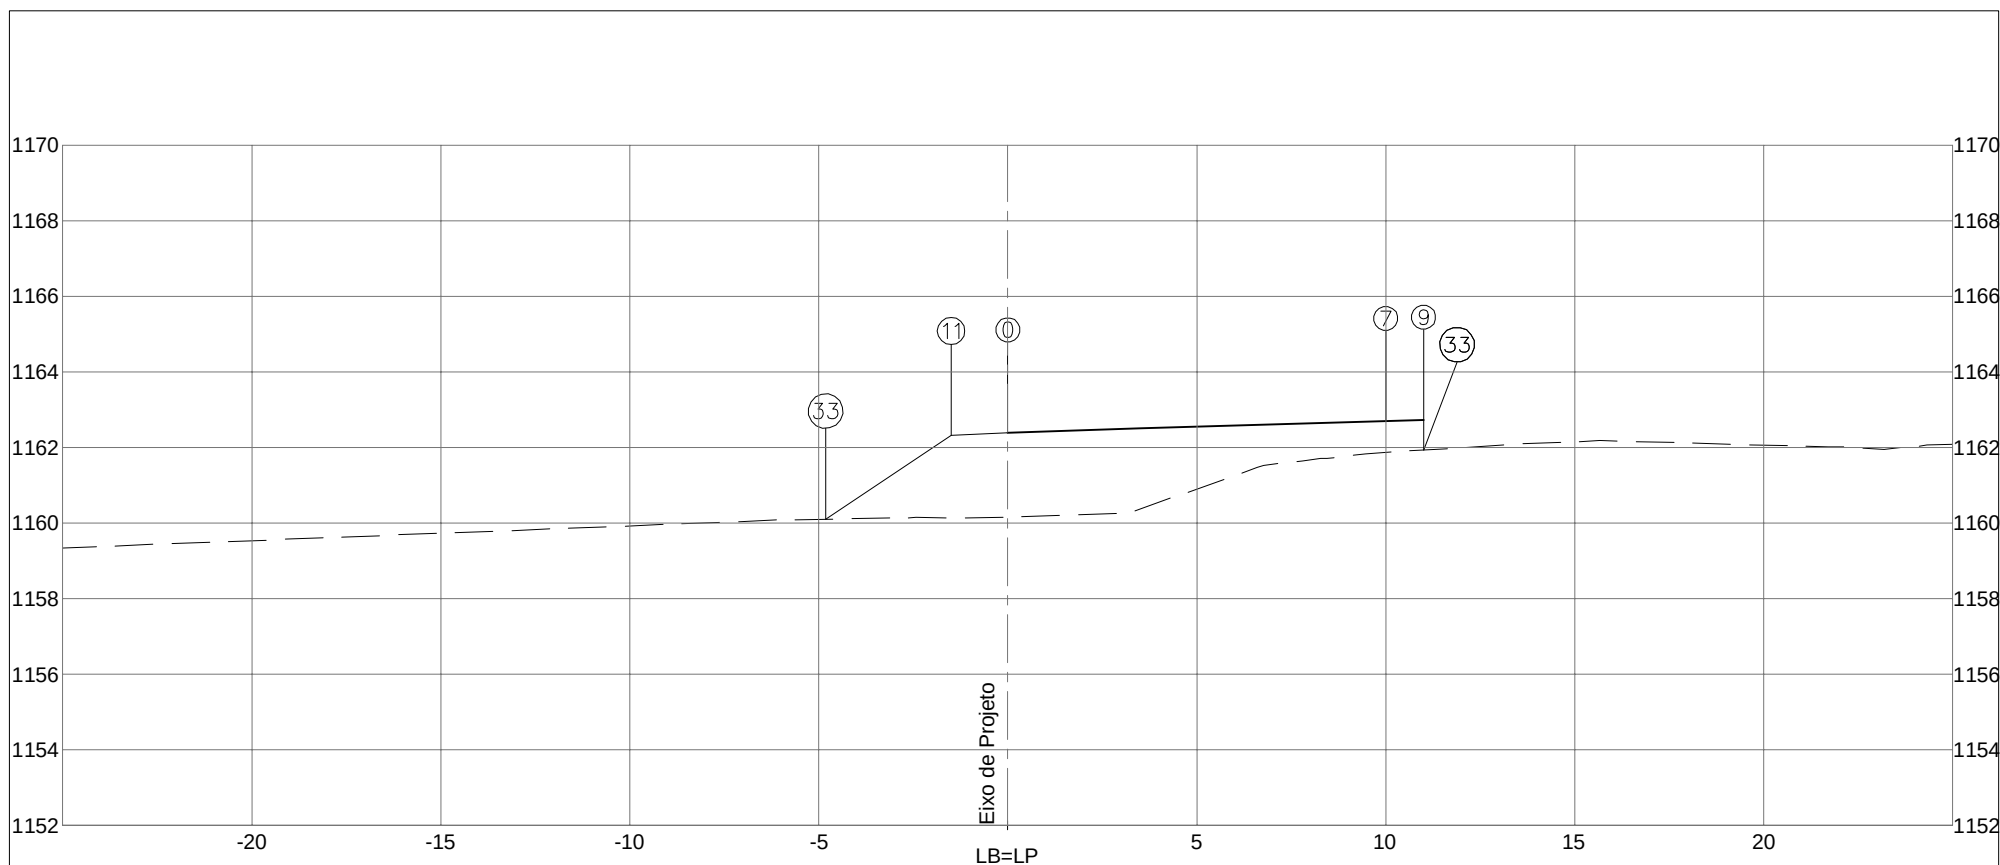


PLATAFORMA ACABADA LADO ESQUERDO PTO. 11 33 DIST. -1,500 -4,822 COTA 1162,316 1160,101			
PLATAFORMA ACABADA LADO DIREITO PTO. 0 7 9 33 DIST. 0,000 10,000 11,000 11,000 COTA 1162,391 1162,691 1162,721 1161,930			
COTA (m): PLAT.ACAB.LB = 1162,39 COTA TERRENO = 1160,159		 DEPARTAMENTO DE ESTRADAS DE RODAGEM DO DISTRITO FEDERAL	CÓDIGO: TRECHO: FIM DO ASFALTO DF-440 ATÉ ENTR. VC-263 SUB-TRECHO: ENTR. VC-249 ATÉ ENTR. VC-263 ARQUIVO: RAMO 500
501+2,966			RODOVIA: DF-440 OBJETO: NOTAS DE SERVIÇO DE PLAT. ACABADA ESCALA: 1/200 DATA: MAIO/2019 PÁGINA: 168

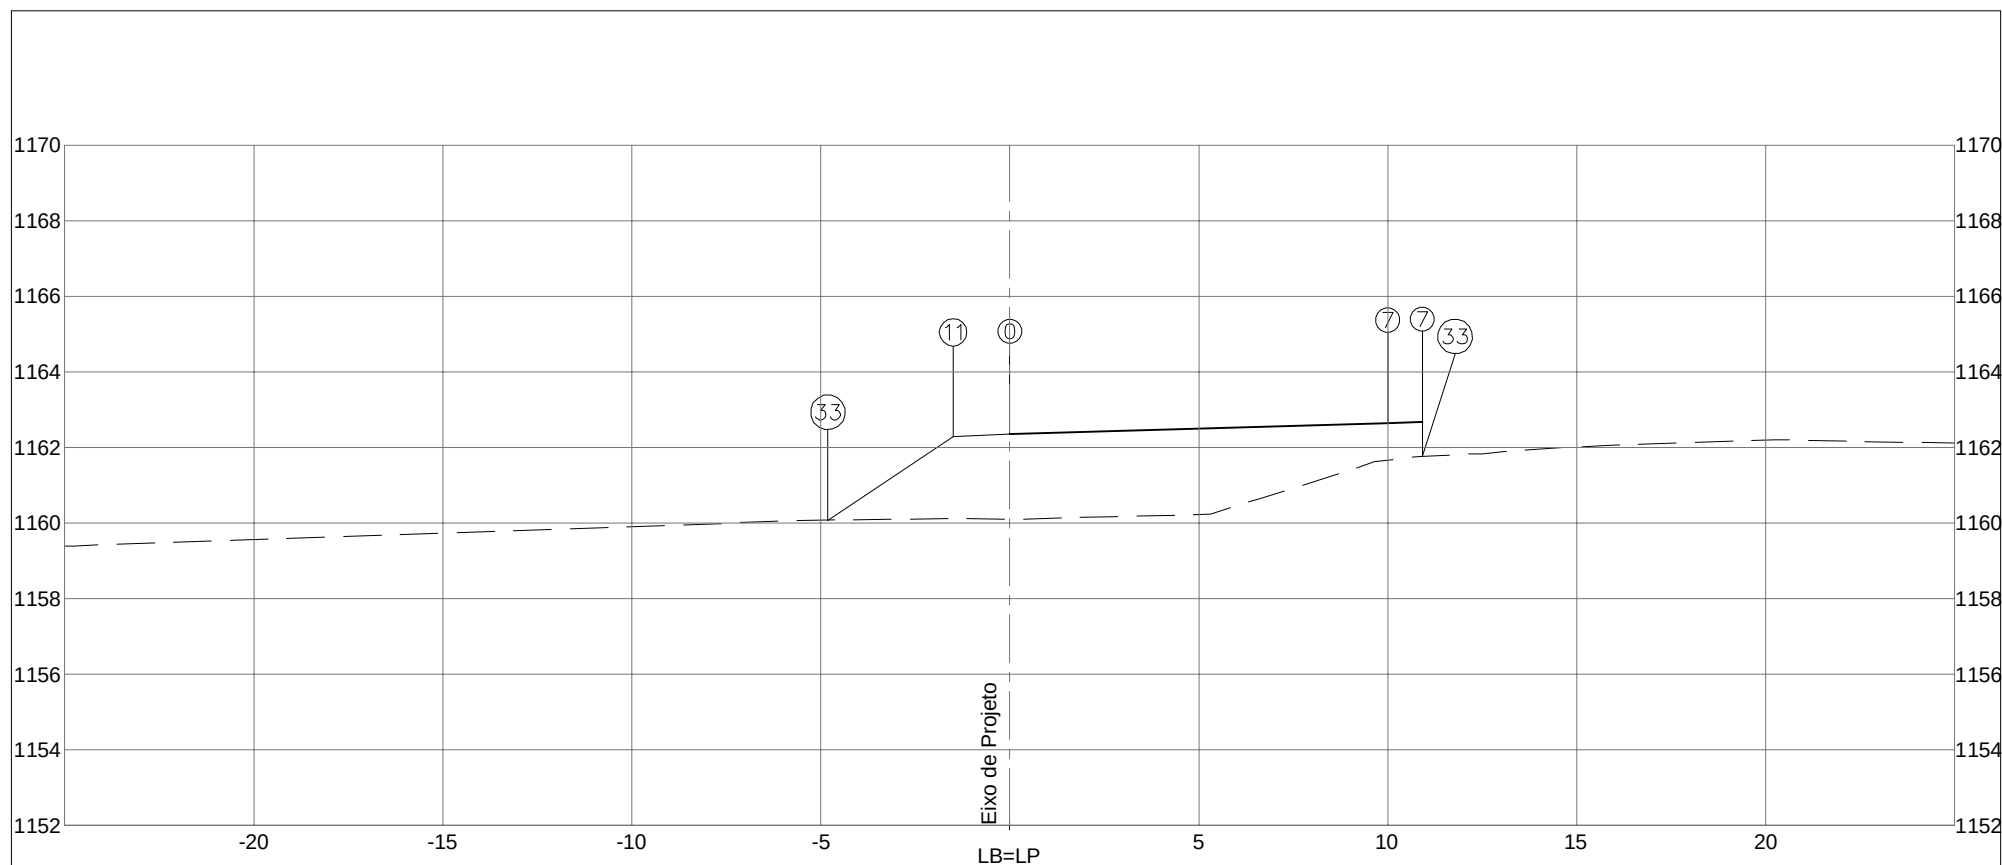


PLATAFORMA ACABADA LADO ESQUERDO PTO. 11 33 DIST. -1,500 -4,810 COTA 1162,278 1160,071			
PLATAFORMA ACABADA LADO DIREITO PTO. 0 7 7 33 DIST. 0,000 10,000 10,913 10,913 COTA 1162,353 1162,647 1162,673 1161,768			
COTA (m): PLAT.ACAB.LB = 1162,353 COTA TERRENO = 1160,093		 DEPARTAMENTO DE ESTRADAS DE RODAGEM DO DISTRITO FEDERAL	CÓDIGO: TRECHO: FIM DO ASFALTO DF-440 ATÉ ENTR. VC-263 SUB-TRECHO: ENTR. VC-249 ATÉ ENTR. VC-263 ARQUIVO: RAMO 500
501+4,280			RODOVIA: DF-440 OBJETO: NOTAS DE SERVIÇO DE PLAT. ACABADA ESCALA: 1/200 DATA: MAIO/2019 PÁGINA: 169
AREA (m²): ATERRO=27,75 CORTE 1ª= CORTE 2ª=		AREA (m²): LIMPEZA=3,75	

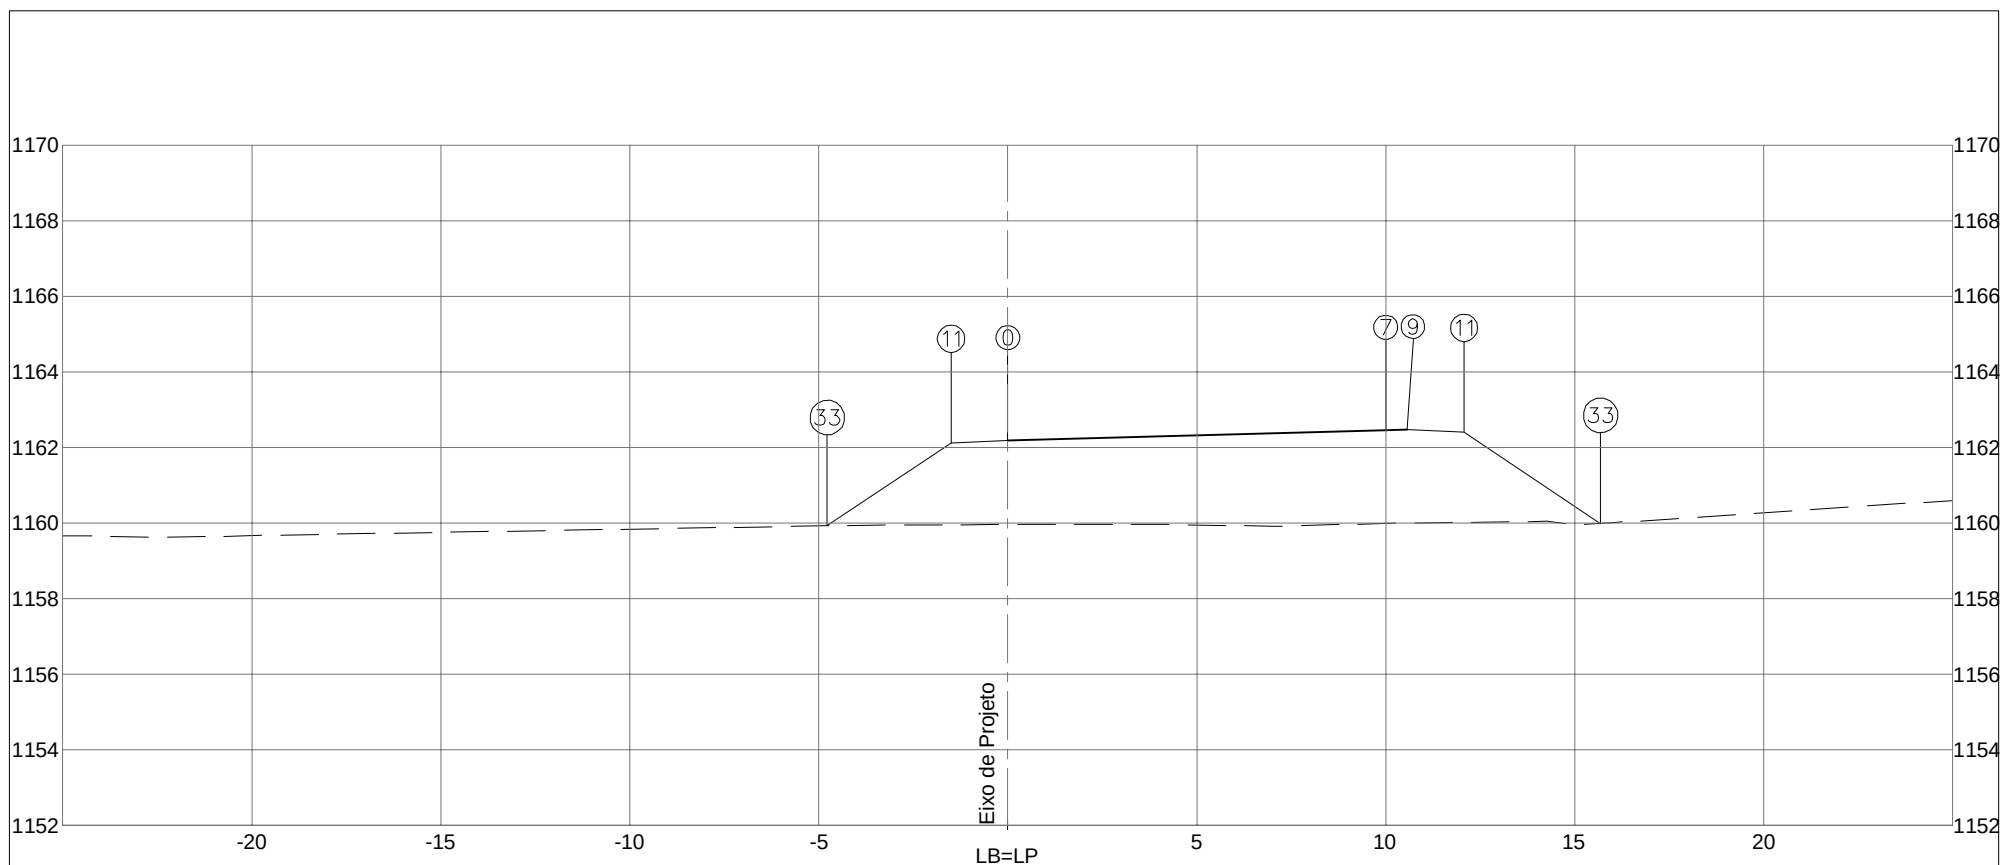


PLATAFORMA ACABADA LADO ESQUERDO PTO. 11 33 DIST. -1,500 -4,776 COTA 1162,111 1159,926			
PLATAFORMA ACABADA LADO DIREITO PTO. 0 7 9 11 33 DIST. 0,000 10,000 10,569 12,069 15,684 COTA 1162,186 1162,457 1162,473 1162,398 1159,988			
COTA (m): PLAT.ACAB.LB = 1162,186 COTA TERRENO = 1159,955		DEPARTAMENTO DE ESTRADAS DE RODAGEM DO DISTRITO FEDERAL CÓDIGO: TRECHO: FIM DO ASFALTO DF-440 ATÉ ENTR. VC-263 SUB-TRECHO: ENTR. VC-249 ATÉ ENTR. VC-263 ARQUIVO RAMO 500	
501+9,079		RODOVIA: DF-440 OBJETO: NOTAS DE SERVIÇO DE PLAT. ACABADA ESCALA: 1/200 DATA: MAIO/2019 PÁGINA: 170	

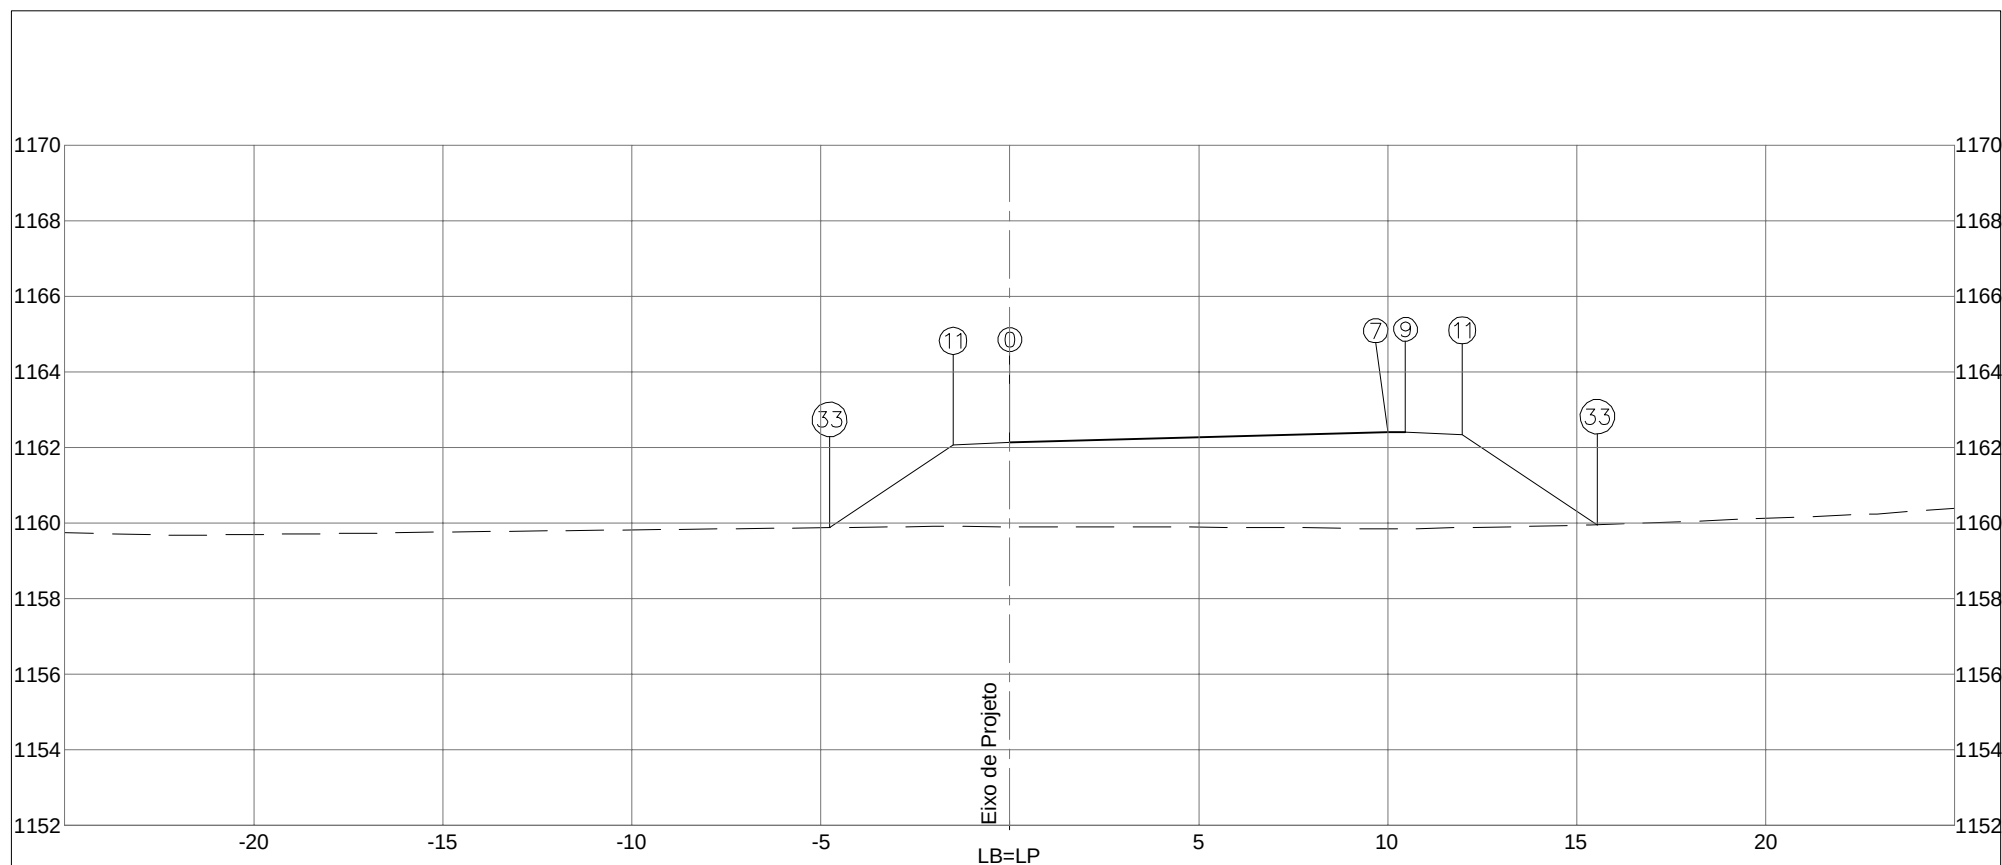


PLATAFORMA ACABADA LADO ESQUERDO PTO. 11 33 DIST. -1,500 -4,769 COTA 1162,055 1159,876			
PLATAFORMA ACABADA LADO DIREITO PTO. 0 7 9 11 33 DIST. 0,000 10,000 10,469 11,969 15,544 COTA 1162,130 1162,396 1162,408 1162,333 1159,950			
COTA (m): PLAT.ACAB.LB = 1162,130 COTA TERRENO = 1159,903		DEPARTAMENTO DE ESTRADAS DE RODAGEM DO DISTRITO FEDERAL	CÓDIGO: TRECHO: FIM DO ASFALTO DF-440 ATÉ ENTR. VC-263 SUB-TRECHO: ENTR. VC-249 ATÉ ENTR. VC-263 ARQUIVO: RAMO 500
501+10,441		ASTEC ENGENHARIA	RODOVIA: DF-440 OBJETO: NOTAS DE SERVIÇO DE PLAT. ACABADA ESCALA: 1/200 DATA: MAIO/2019 PÁGINA: 171
AREA (m²): ATERRO=40,44 LIMPEZA=4,06 CORTE 1ª= CORTE 2ª=			

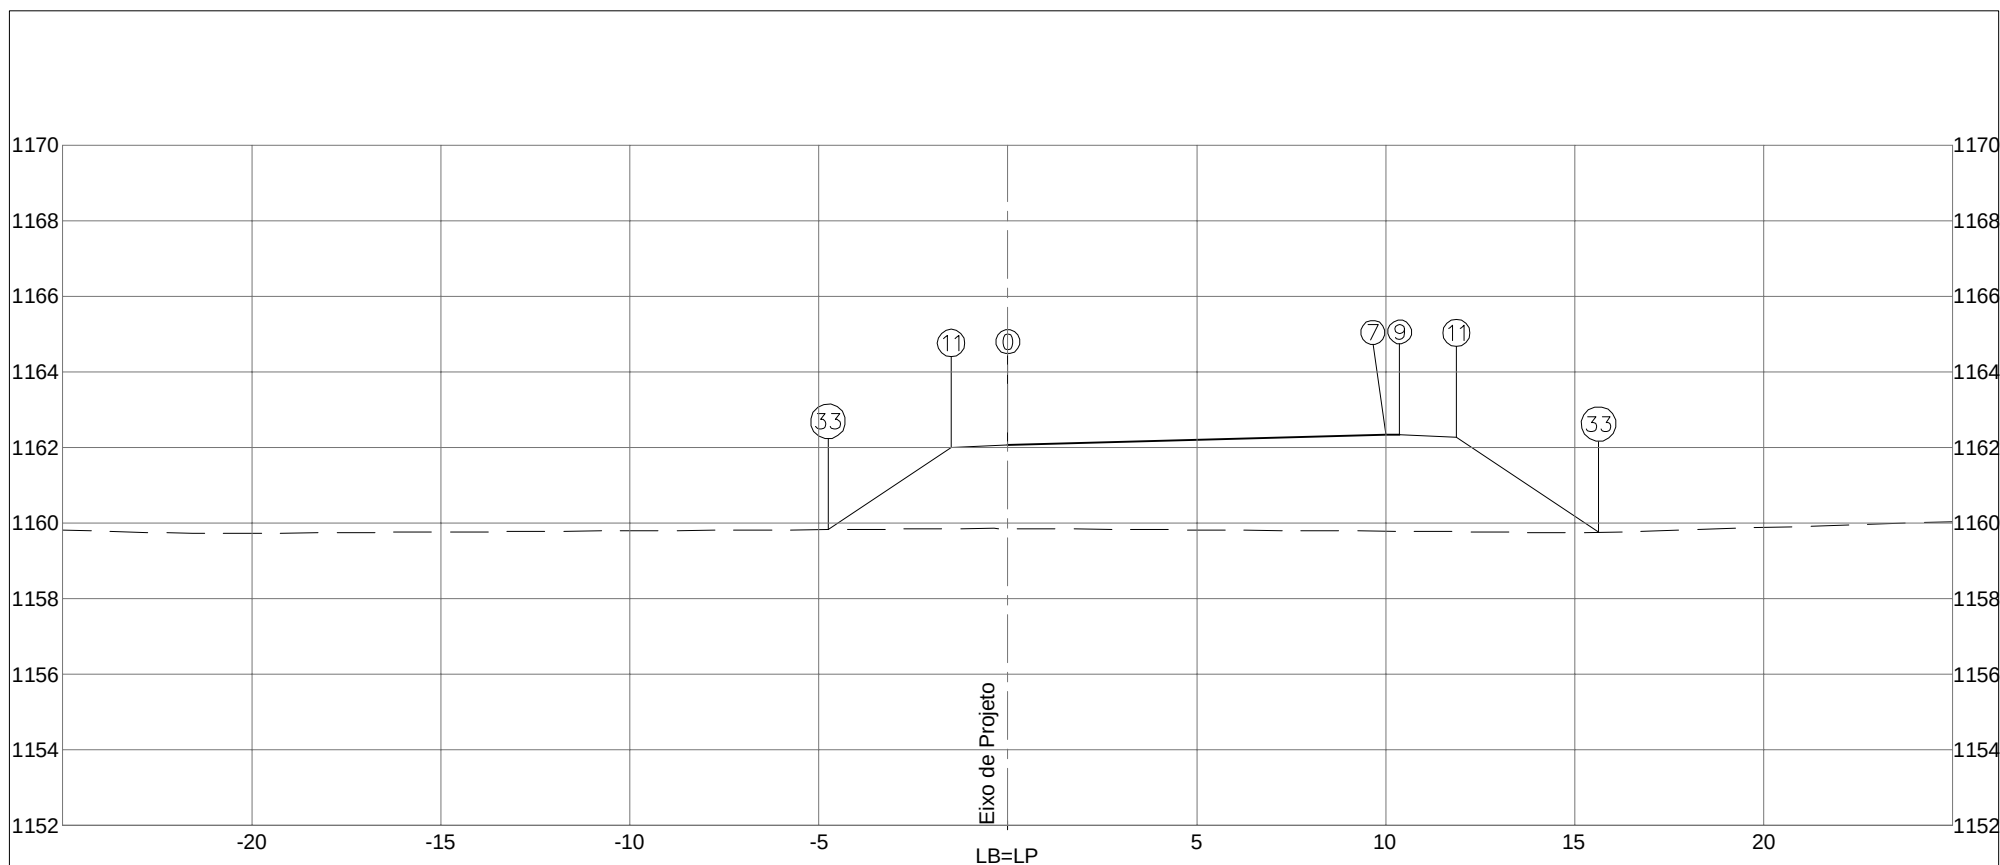


PLATAFORMA ACABADA LADO ESQUERDO PTO. 11 33 DIST. -1,500 -4,758 COTA 1161,997 1159,825			
PLATAFORMA ACABADA LADO DIREITO PTO. 0 7 9 11 33 DIST. 0,000 10,000 10,368 11,868 15,632 COTA 1162,072 1162,331 1162,340 1162,265 1159,756			
COTA (m): PLAT.ACAB.LB = 1162,072 COTA TERRENO = 1159,851		DEPARTAMENTO DE ESTRADAS DE RODAGEM DO DISTRITO FEDERAL CÓDIGO: TRECHO: FIM DO ASFALTO DF-440 ATÉ ENTR. VC-263 SUB-TRECHO: ENTR. VC-249 ATÉ ENTR. VC-263 ARQUIVO: RAMO 500	
501+11,804		RODOVIA: DF-440 OBJETO: NOTAS DE SERVIÇO DE PLAT. ACABADA ESCALA: 1/200 DATA: MAIO/2019 PÁGINA: 172	

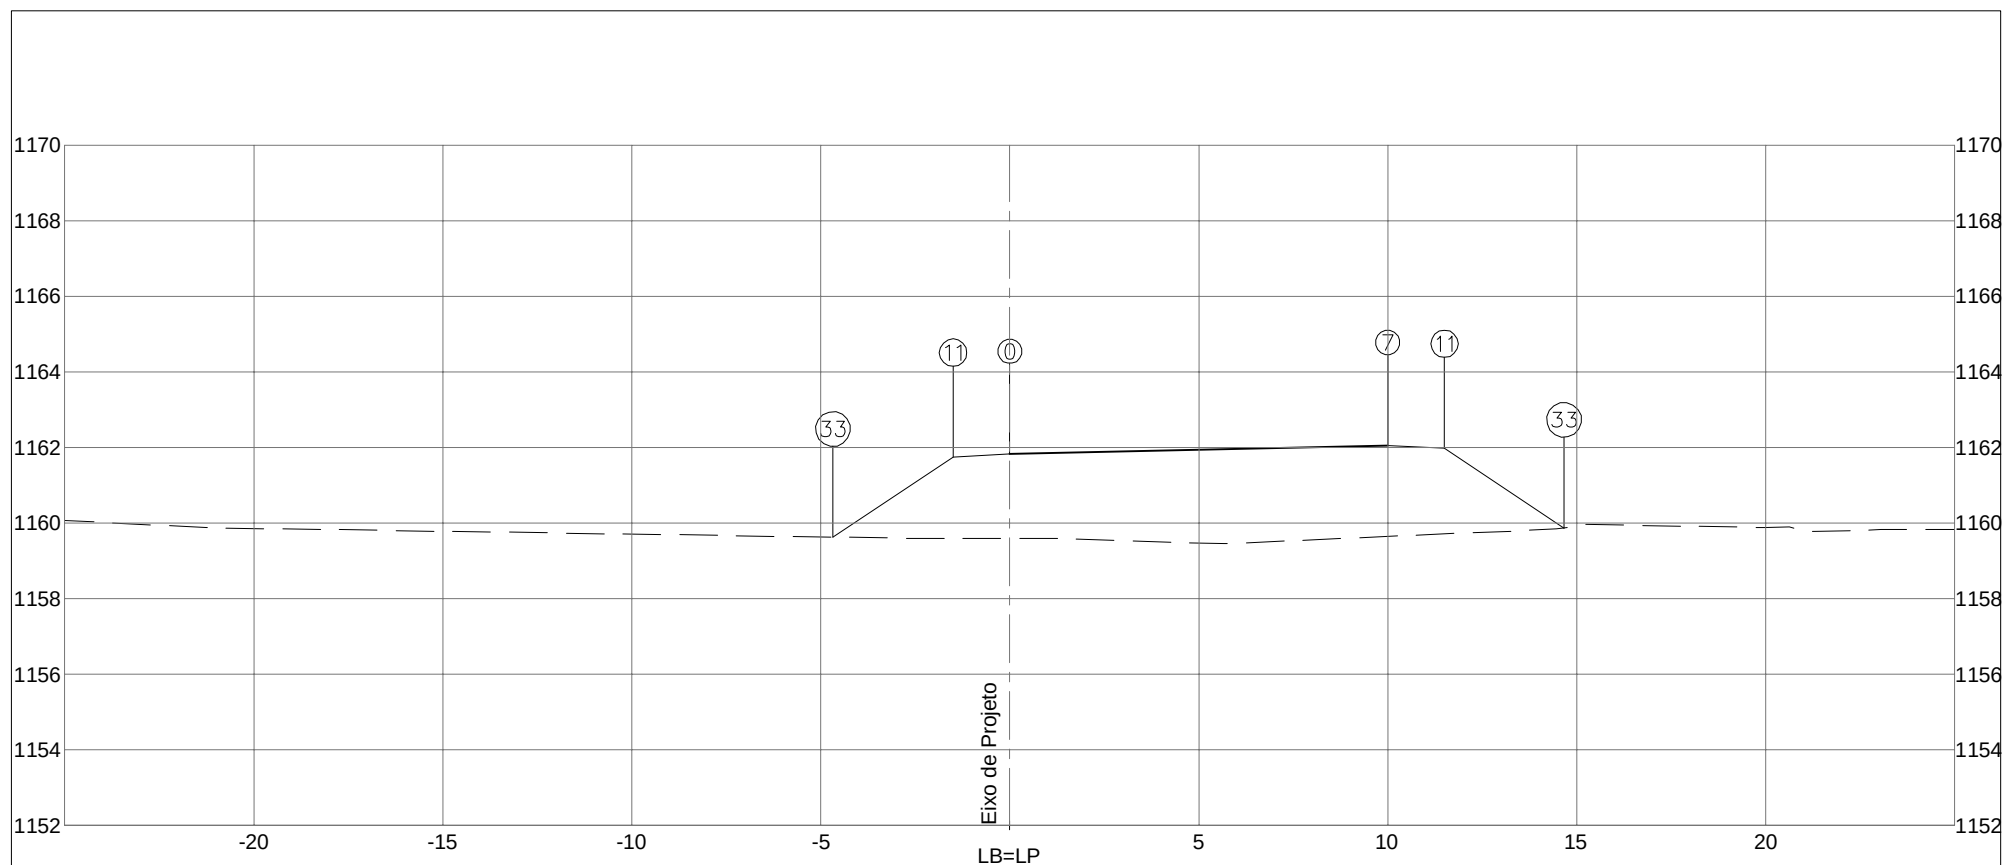

PLATAFORMA ACABADA LADO ESQUERDO PTO. 11 33 DIST. -1,500 -4,677 COTA 1161,744 1159,626		PLATAFORMA ACABADA LADO DIREITO PTO. 0 7 11 33 DIST. 0,000 10,000 11,500 14,664 COTA 1161,819 1162,054 1161,979 1159,869			
COTA (m): PLAT.ACAB.LB = 1161,819 COTA TERRENO = 1159,585		 DEPARTAMENTO DE ESTRADAS DE RODAGEM DO DISTRITO FEDERAL		CÓDIGO: TRECHO: FIM DO ASFALTO DF-440 ATÉ ENTR. VC-263 SUB-TRECHO: ENTR. VC-249 ATÉ ENTR. VC-263 ARQUIVO: RAMO 500	
501+17,045		AREA (m²): ATERRO=38,31 CORTE 1ª=	AREA (m²): LIMPEZA=3,54 CORTE 2ª=	 RODOVIA: DF-440 OBJETO: NOTAS DE SERVIÇO DE PLAT. ACABADA ESCALA: 1/200 DATA: MAIO/2019 PÁGINA: 173	

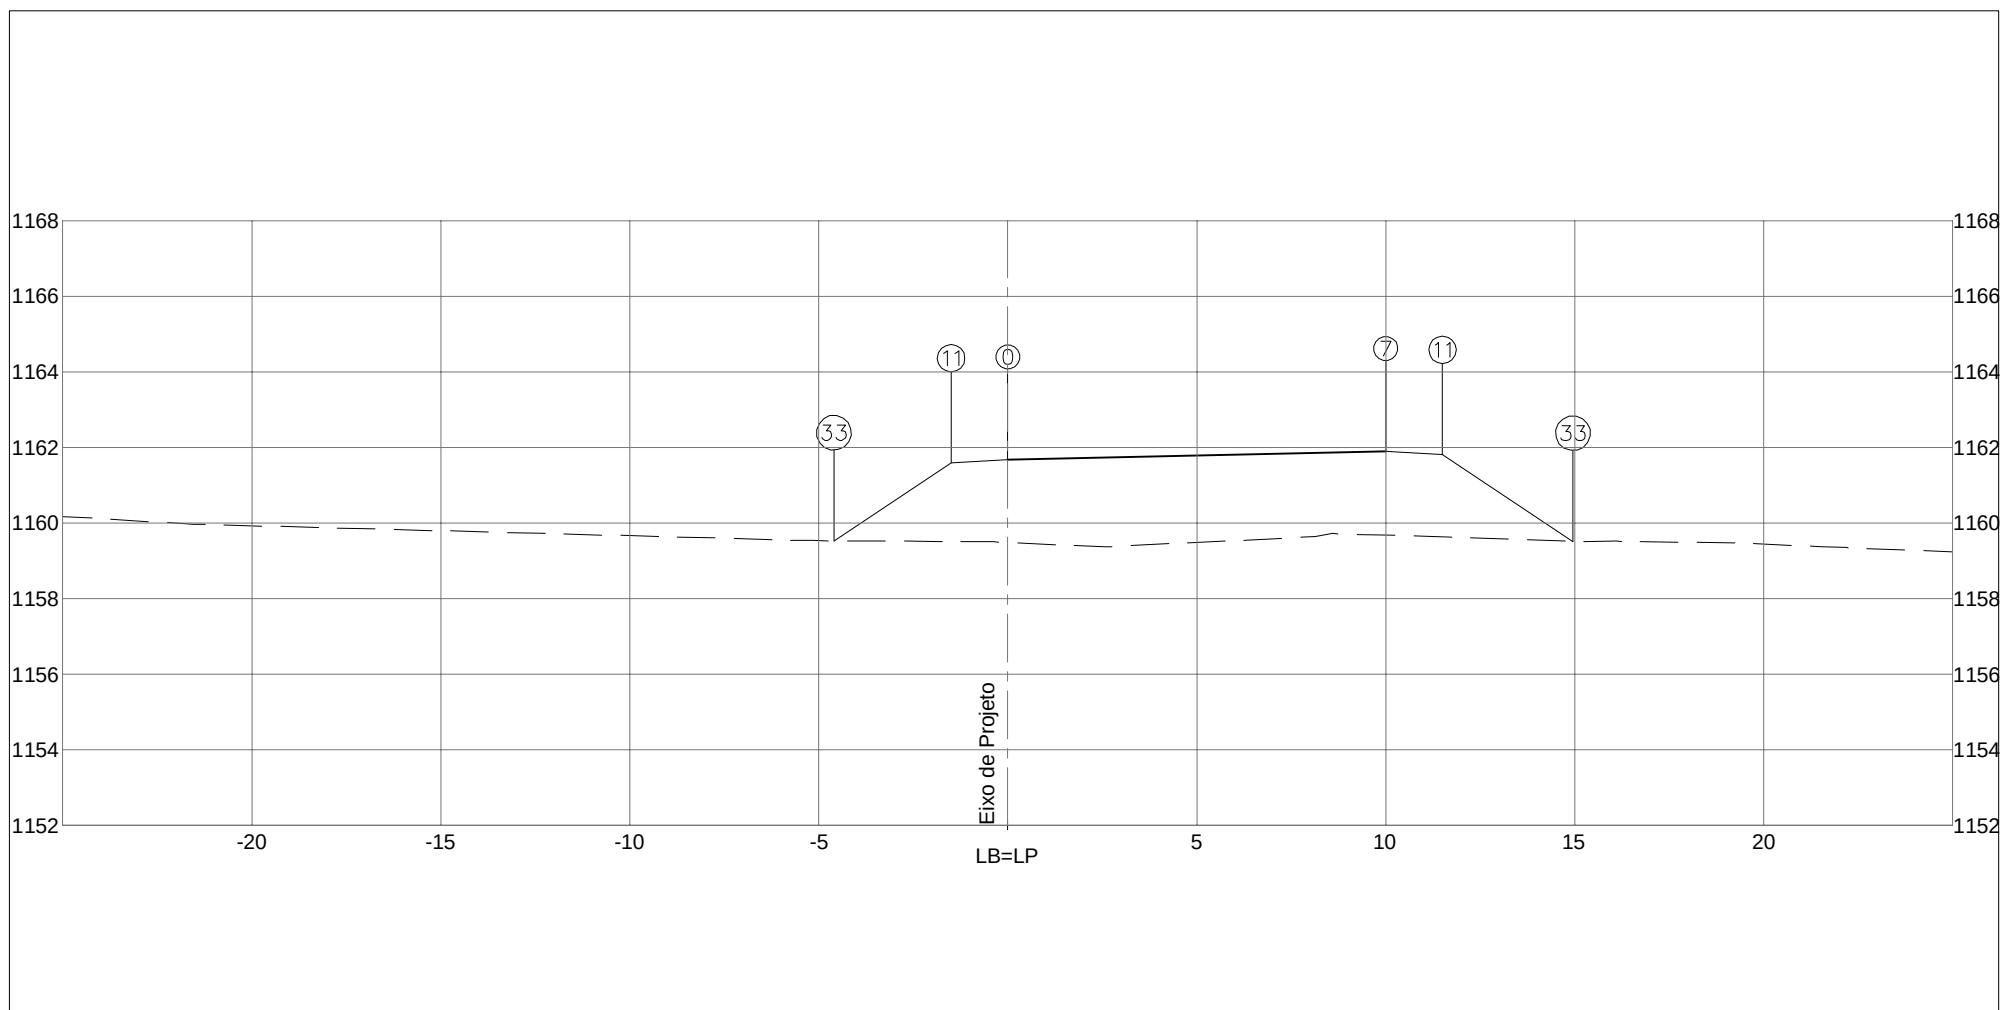


PLATAFORMA ACABADA LADO ESQUERDO		PTO. 11 33 DIST. -1,500 -4,601 COTA 1161,596 1159,529		
PLATAFORMA ACABADA LADO DIREITO		PTO. 0 7 11 33 DIST. 0,000 10,000 11,500 14,955 COTA 1161,671 1161,892 1161,817 1159,514		
COTA (m):		 DEPARTAMENTO DE ESTRADAS DE RODAGEM DO DISTRITO FEDERAL		CÓDIGO:
PLAT.ACAB.LB = 1161,671				RODOVIA: DF-440
COTA TERRENO = 1159,482		AREA (m²): ATERRO=36,69	AREA (m²): LIMPEZA=3,85	OBJETO: NOTAS DE SERVIÇO DE PLAT. ACABADA
502+0,000		CORTE 1°=		ESCALA: 1/200
		CORTE 2°=		DATA: MAIO/2019
		SUB-TRECHO: ENTR. VC-249 ATÉ ENTR. VC-263		PÁGINA: 174
		ARQUIVO RAMO 500		

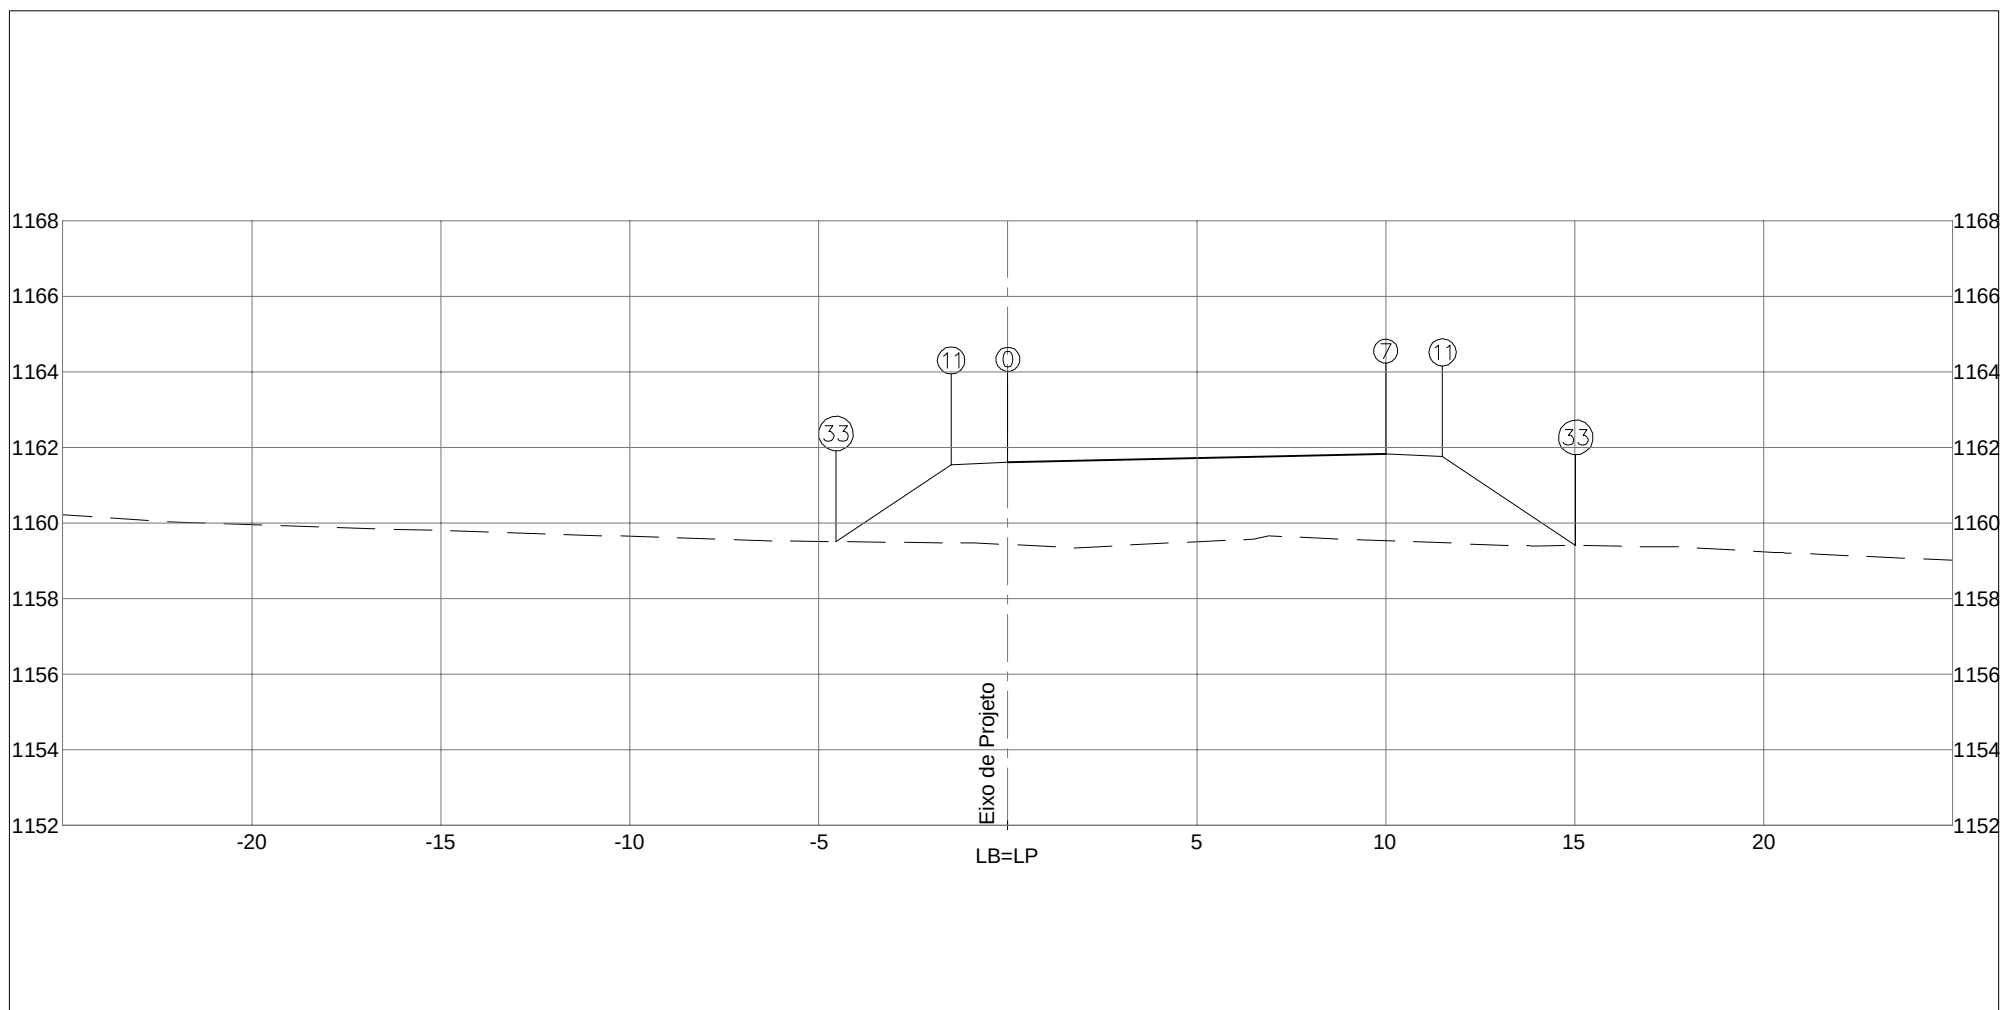


PLATAFORMA ACABADA LADO ESQUERDO PTO. 11 33 DIST. -1,500 -4,548 COTA 1161,536 1159,504			
PLATAFORMA ACABADA LADO DIREITO PTO. 0 7 11 33 DIST. 0,000 10,000 11,500 15,024 COTA 1161,611 1161,826 1161,751 1159,402			
COTA (m): PLAT.ACAB.LB = 1161,611 COTA TERRENO = 1159,426		DEPARTAMENTO DE ESTRADAS DE RODAGEM DO DISTRITO FEDERAL	CÓDIGO: RODOVIA: DF-440
AREA (m²): ATERRO=36,60 LIMPEZA=3,65		TRECHO: FIM DO ASFALTO DF-440 ATÉ ENTR. VC-263 SUB-TRECHO: ENTR. VC-249 ATÉ ENTR. VC-263	OBJETO: NOTAS DE SERVIÇO DE PLAT. ACABADA ESCALA: 1/200
CORTE 1ª= CORTE 2ª=		ASTEC ENGENHARIA	DATA: MAIO/2019 PÁGINA: 175


502+1,220

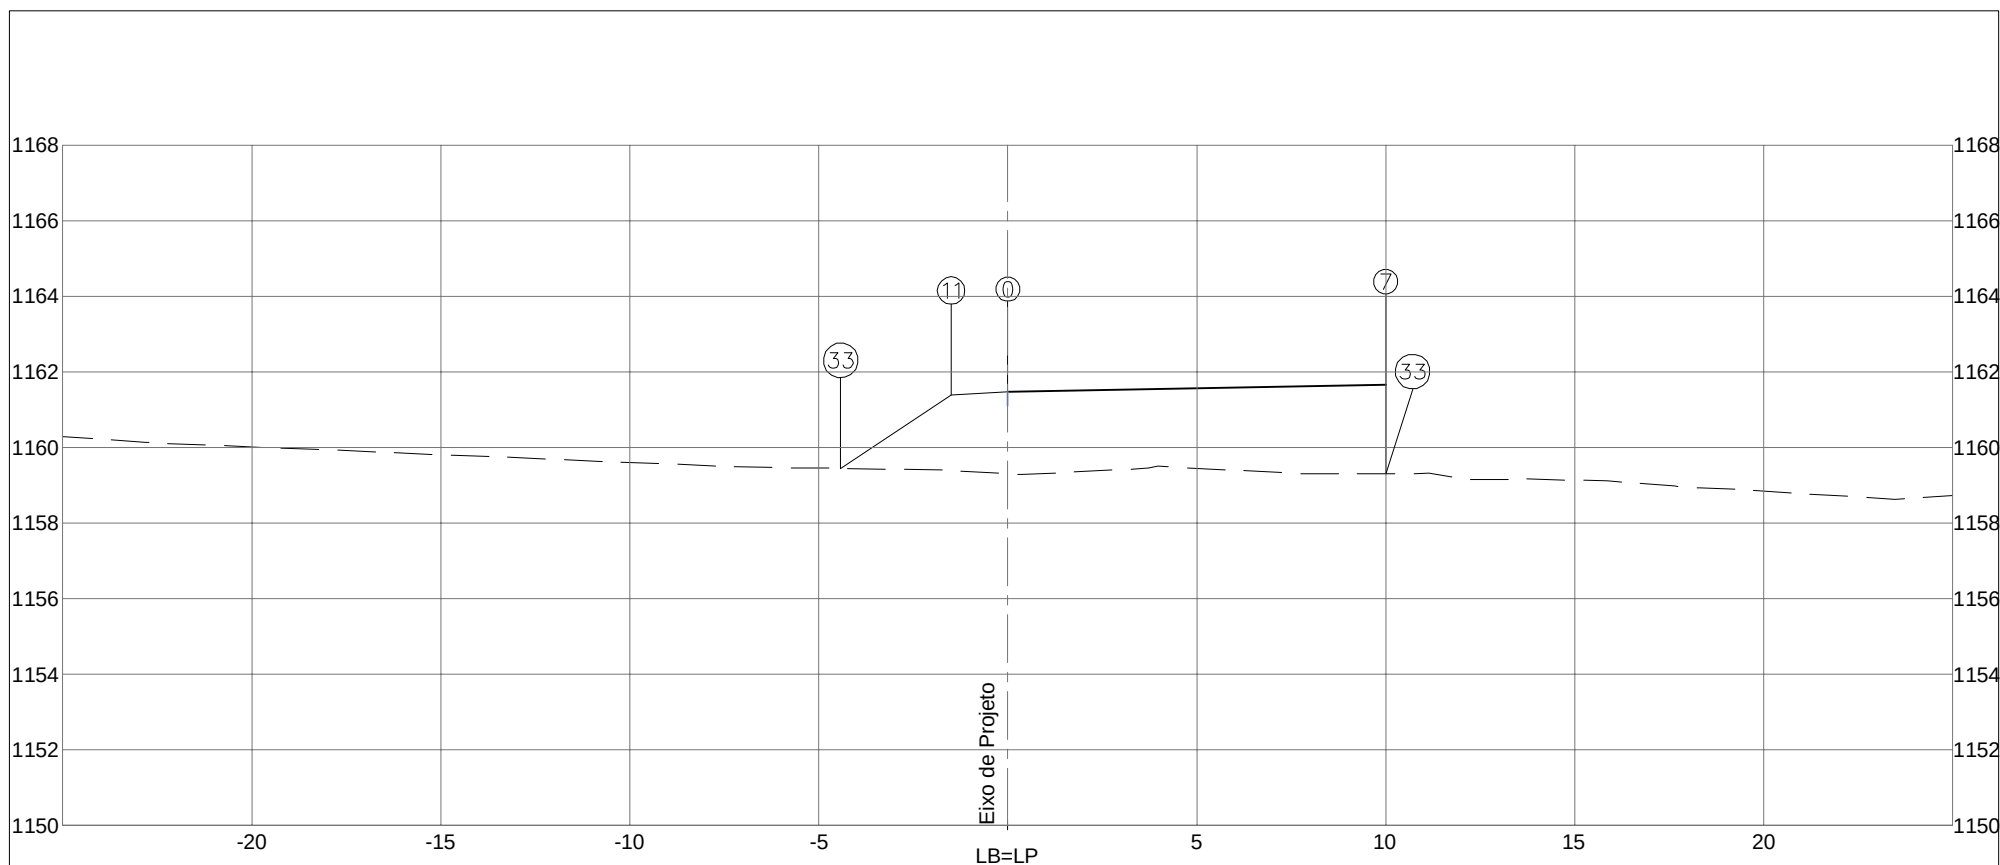


PLATAFORMA ACABADA LADO ESQUERDO PTO. 11 33 DIST. -1,500 -4,420 COTA 1161,388 1159,441			
PLATAFORMA ACABADA LADO DIREITO PTO. 0 7 33 DIST. 0,000 10,000 10,000 COTA 1161,463 1161,663 1159,307			
COTA (m): PLAT.ACAB.LB = 1161,463 COTA TERRENO = 1159,304	 DEPARTAMENTO DE ESTRADAS DE RODAGEM DO DISTRITO FEDERAL	CÓDIGO: TRECHO: FIM DO ASFALTO DF-440 ATÉ ENTR. VC-263 SUB-TRECHO: ENTR. VC-249 ATÉ ENTR. VC-263 ARQUIVO: RAMO 500	RODOVIA: DF-440 OBJETO: NOTAS DE SERVIÇO DE PLAT. ACABADA ESCALA: 1/200 DATA: MAIO/2019
502+4,485	AREA (m²): ATERRO=27,35 CORTE 1ª= CORTE 2ª=	AREA (m²): LIMPEZA=3,46 	PÁGINA: 176

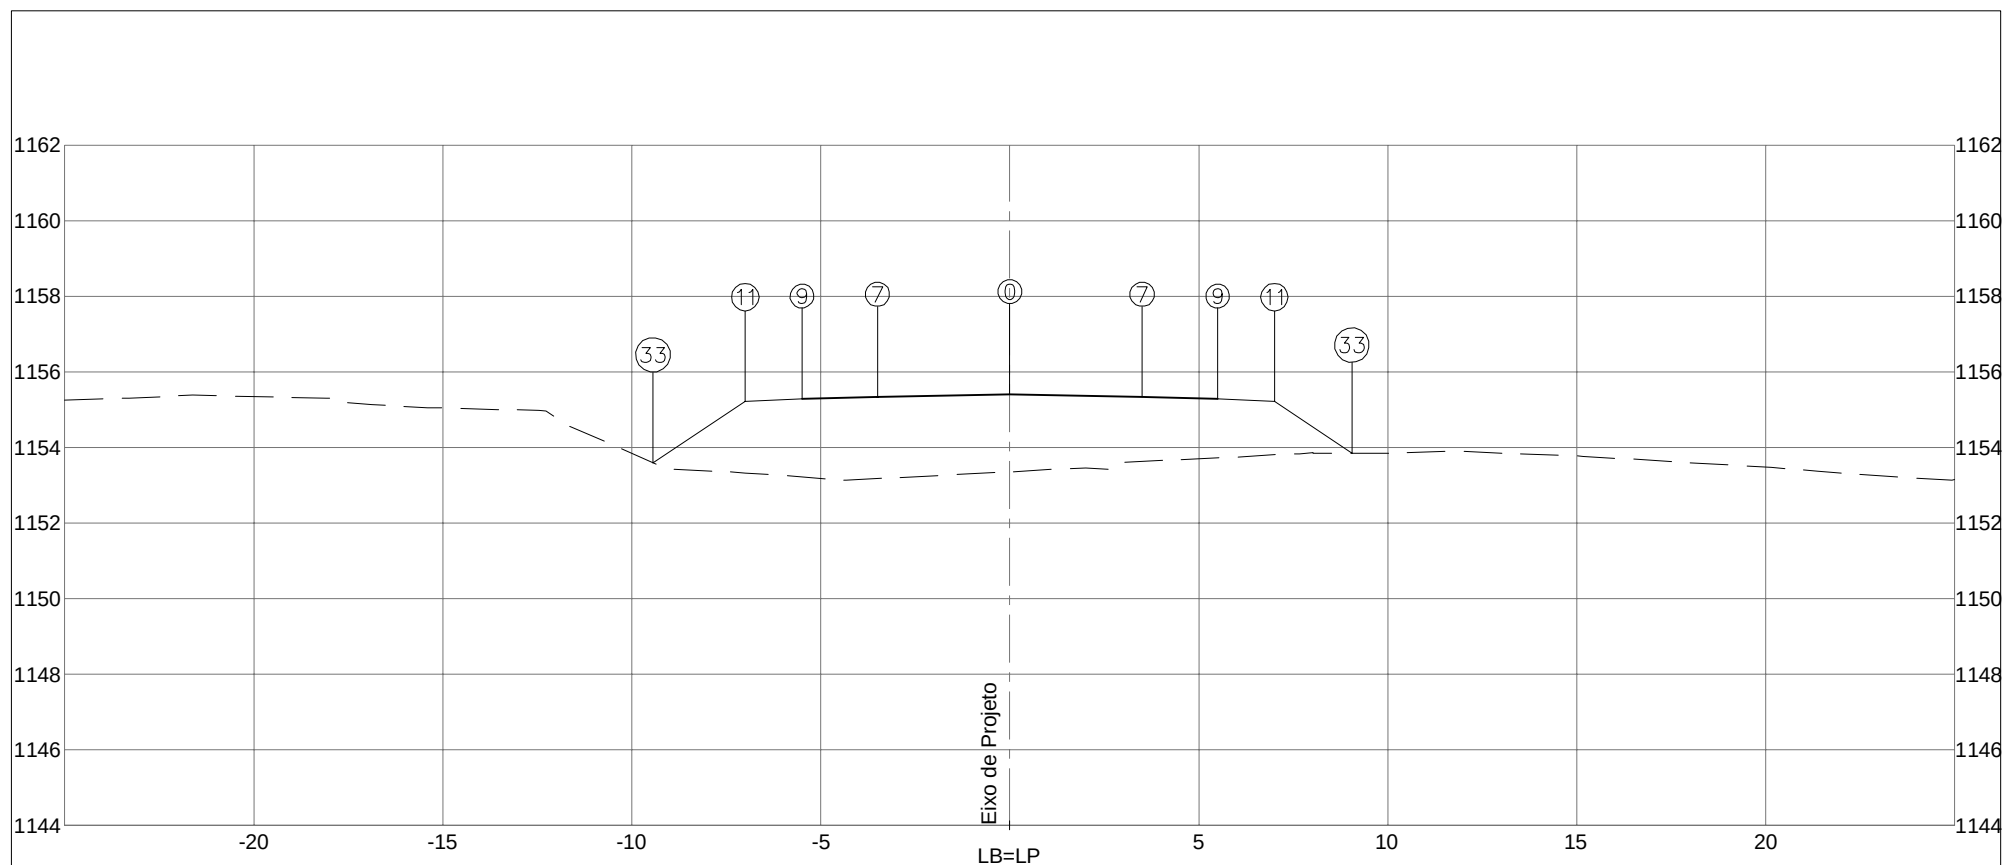


PLATAFORMA ACABADA LADO ESQUERDO PTO. 7 9 11 33 DIST. -3,500 -5,500 -7,000 -9,439 COTA 1155,327 1155,287 1155,212 1153,586			
PLATAFORMA ACABADA LADO DIREITO PTO. 0 7 9 11 33 DIST. 0,000 3,500 5,500 7,000 9,049 COTA 1155,397 1155,327 1155,287 1155,212 1153,846			
COTA (m): PLAT.ACAB.LB = 1155,397 COTA TERRENO = 1153,355		 DEPARTAMENTO DE ESTRADAS DE RODAGEM DO DISTRITO FEDERAL	CÓDIGO: TRECHO: FIM DO ASFALTO DF-440 ATÉ ENTR. VC-263 SUB-TRECHO: ENTR. VC-249 ATÉ ENTR. VC-263 ARQUIVO: RAMO 600
		RODOVIA: DF-440 OBJETO: NOTAS DE SERVIÇO DE PLAT. ACABADA ESCALA: 1/200	
600+0,000		 ASTEC ENGENHARIA	DATA: MAIO/2019 PÁGINA: 177
AREA (m²): ATERRO=30,53 LIMPEZA=3,70 CORTE 1ª= CORTE 2ª=			

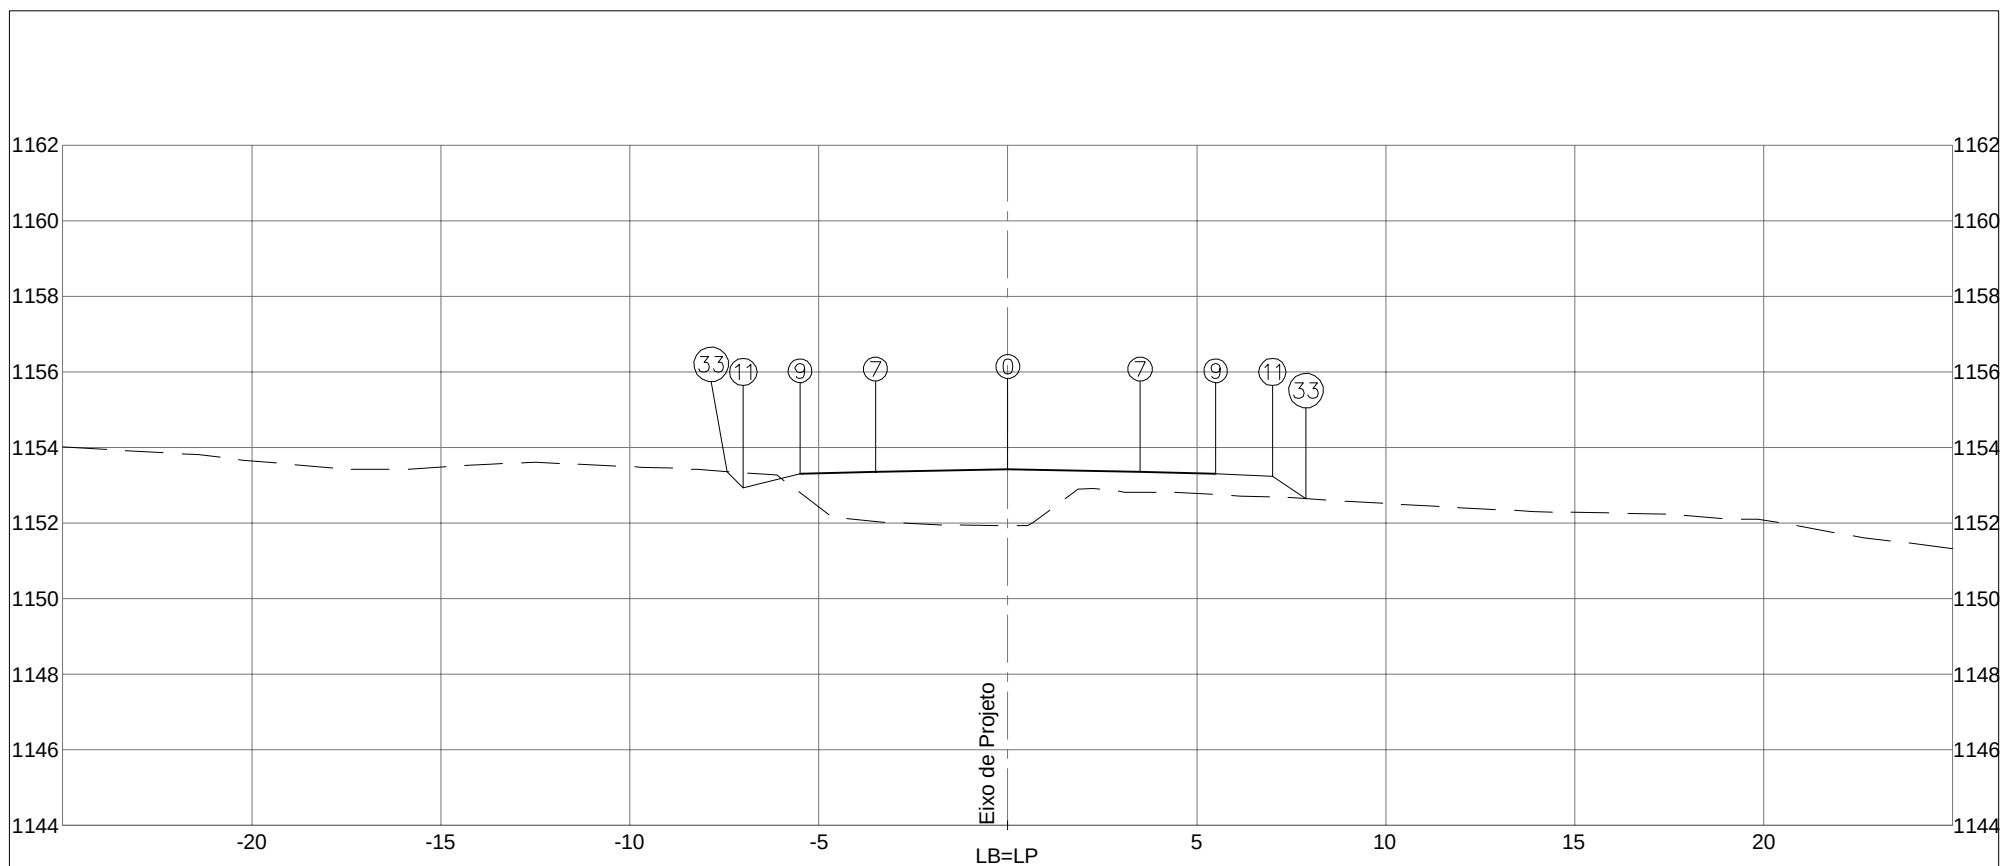


PLATAFORMA ACABADA LADO ESQUERDO PTO. 7 9 11 33 DIST. -3,500 -5,500 -7,000 -7,424 COTA 1153,348 1153,308 1152,933 1153,358			
PLATAFORMA ACABADA LADO DIREITO PTO. 0 7 9 11 33 DIST. 0,000 3,500 5,500 7,000 7,889 COTA 1153,418 1153,348 1153,308 1153,233 1152,641			
COTA (m): PLAT.ACAB.LB = 1153,418 COTA TERRENO = 1151,930		DEPARTAMENTO DE ESTRADAS DE RODAGEM DO DISTRITO FEDERAL CÓDIGO: TRECHO: FIM DO ASFALTO DF-440 ATÉ ENTR. VC-263 SUB-TRECHO: ENTR. VC-249 ATÉ ENTR. VC-263 ARQUIVO: RAMO 600	
601+0,000		RODOVIA: DF-440 OBJETO: NOTAS DE SERVIÇO DE PLAT. ACABADA ESCALA: 1/200 DATA: MAIO/2019 PÁGINA: 178	

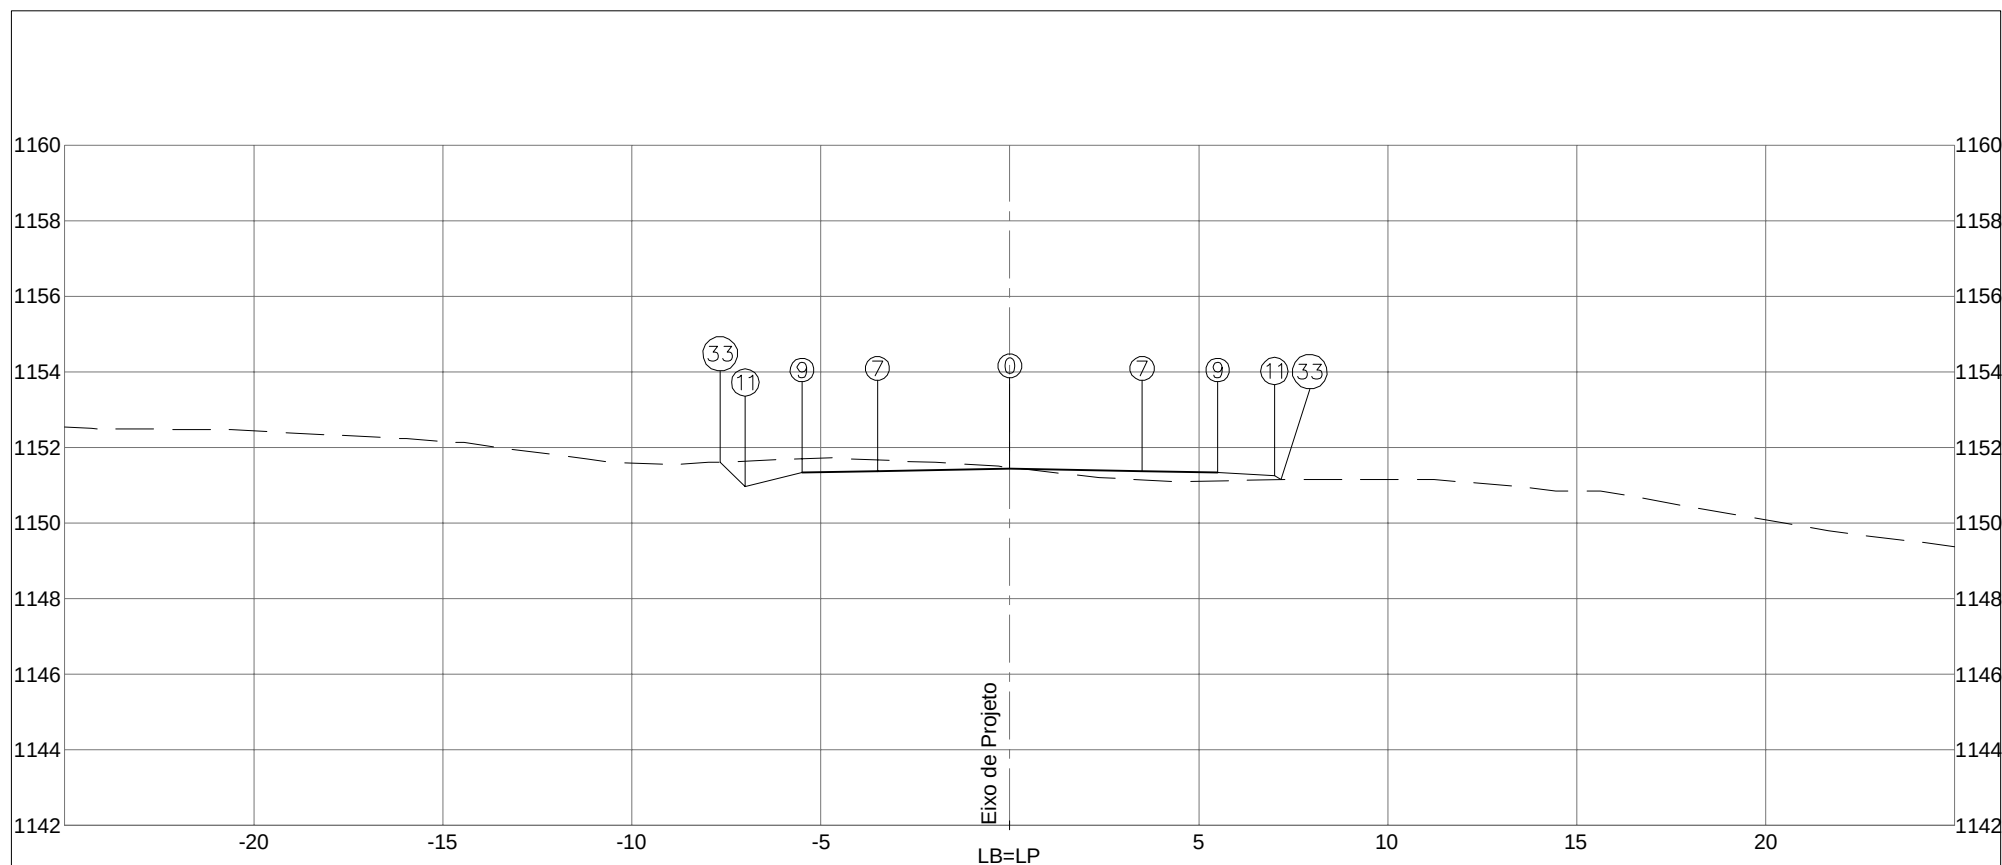


PLATAFORMA ACABADA LADO ESQUERDO PTO. 7 9 11 33 DIST. -3,500 -5,500 -7,000 -7,660 COTA 1151,370 1151,330 1150,955 1151,615			
PLATAFORMA ACABADA LADO DIREITO PTO. 0 7 9 11 33 DIST. 0,000 3,500 5,500 7,000 7,167 COTA 1151,440 1151,370 1151,330 1151,255 1151,143			
COTA (m): PLAT.ACAB.LB = 1151,440 COTA TERRENO = 1151,473		DEPARTAMENTO DE ESTRADAS DE RODAGEM DO DISTRITO FEDERAL CÓDIGO: TRECHO: FIM DO ASFALTO DF-440 ATÉ ENTR. VC-263 SUB-TRECHO: ENTR. VC-249 ATÉ ENTR. VC-263 ARQUIVO: RAMO 600	
602+0,000		RODOVIA: DF-440 OBJETO: NOTAS DE SERVIÇO DE PLAT. ACABADA ESCALA: 1/200 DATA: MAIO/2019 PÁGINA: 179	
AREA (m²): ATERRO=5,76 CORTE 1ª=7,45 CORTE 2ª=		AREA (m²): LIMPEZA=3,23 	

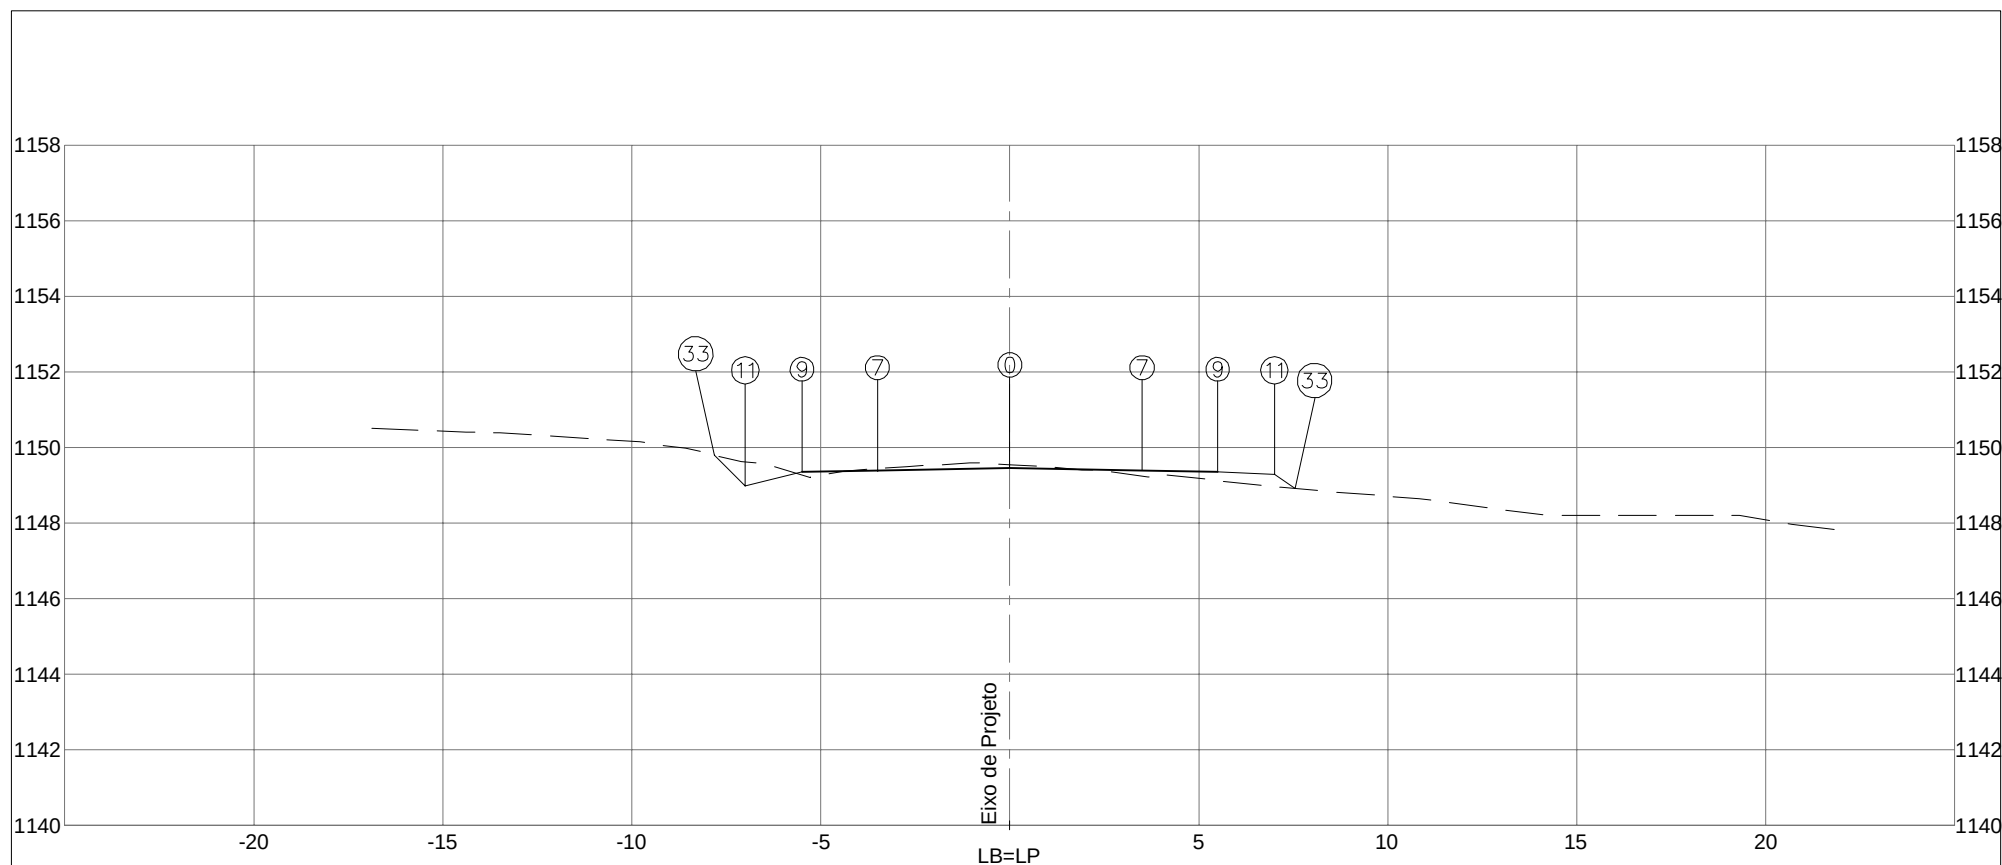

PLATAFORMA ACABADA LADO ESQUERDO PTO. 7 9 11 33 DIST. -3,500 -5,500 -7,000 -7,820 COTA 1149,391 1149,351 1148,976 1149,796			
PLATAFORMA ACABADA LADO DIREITO PTO. 0 7 9 11 33 DIST. 0,000 3,500 5,500 7,000 7,554 COTA 1149,461 1149,391 1149,351 1149,276 1148,907			
COTA (m): PLAT.ACAB.LB = 1149,461 COTA TERRENO = 1149,542		 DEPARTAMENTO DE ESTRADAS DE RODAGEM DO DISTRITO FEDERAL	CÓDIGO: TRECHO: FIM DO ASFALTO DF-440 ATÉ ENTR. VC-263 SUB-TRECHO: ENTR. VC-249 ATÉ ENTR. VC-263 ARQUIVO: RAMO 600
603+0,000		AREA (m²): ATERRO=6,03 CORTE 1ª=6,78 CORTE 2ª=	RODOVIA: DF-440 OBJETO: NOTAS DE SERVIÇO DE PLAT. ACABADA ESCALA: 1/200 DATA: MAIO/2019 PÁGINA: 180
			

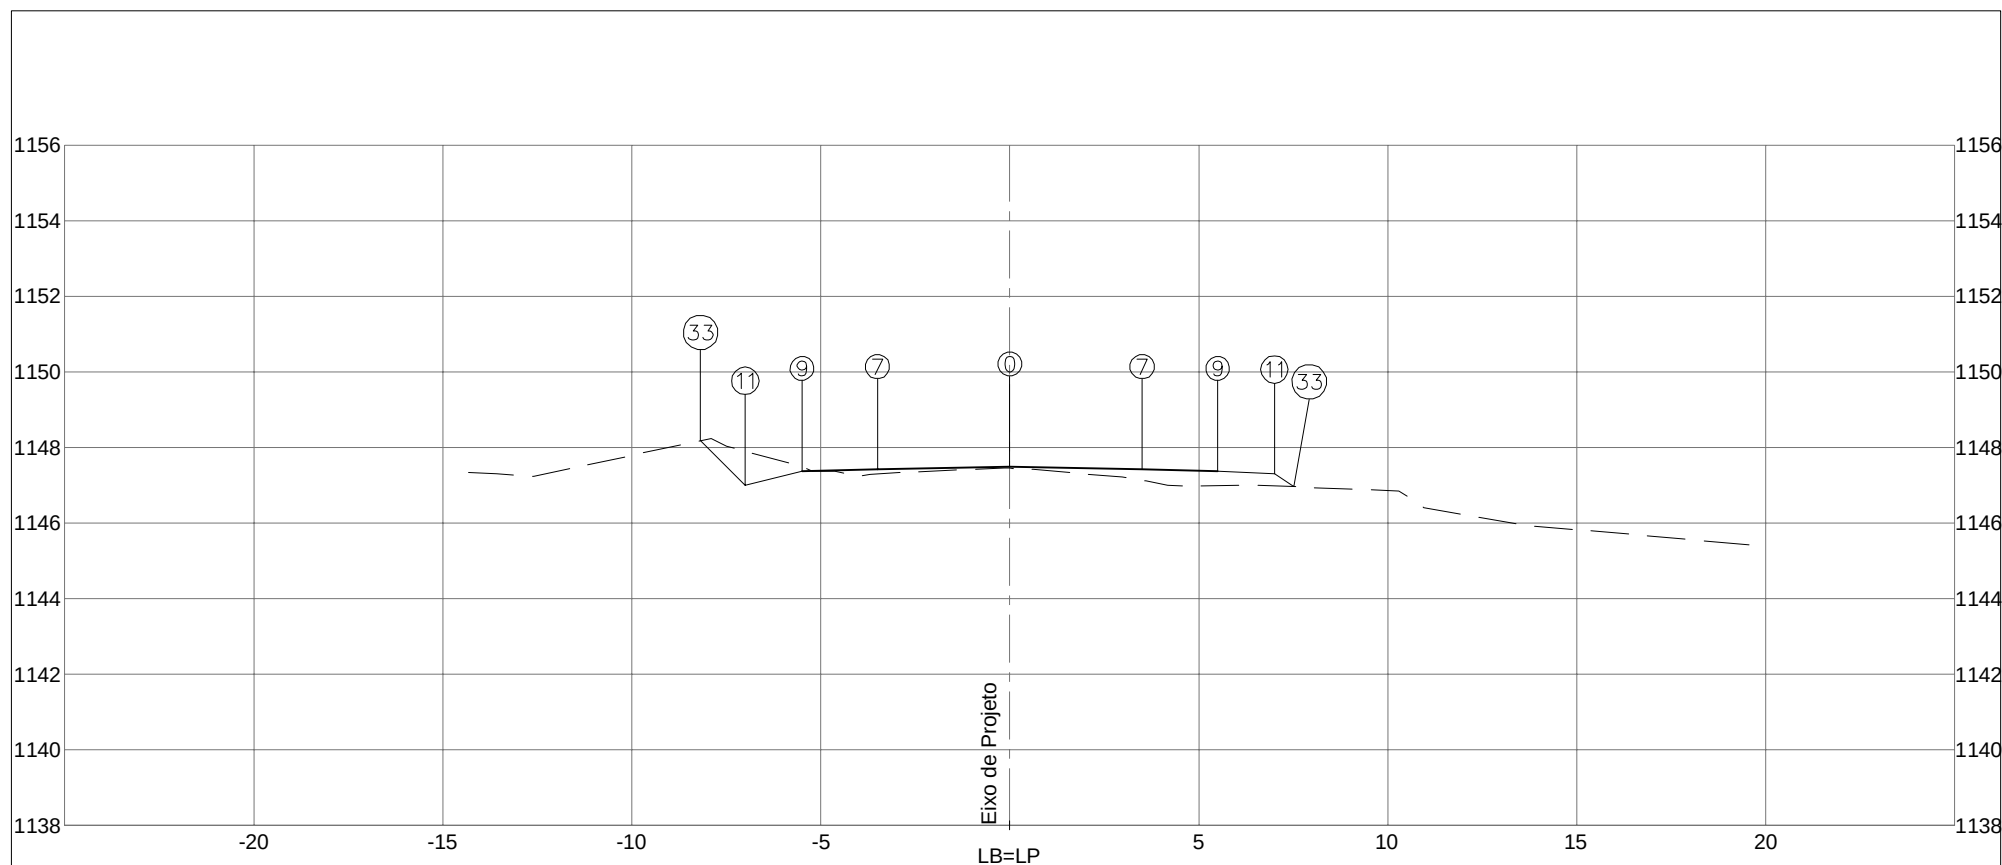


PLATAFORMA ACABADA LADO ESQUERDO PTO. 7 9 11 33 DIST. -3,500 -5,500 -7,000 -8,181 COTA 1147,413 1147,373 1146,998 1148,179			
PLATAFORMA ACABADA LADO DIREITO PTO. 0 7 9 11 33 DIST. 0,000 3,500 5,500 7,000 7,511 COTA 1147,483 1147,413 1147,373 1147,298 1146,957			
COTA (m): PLAT.ACAB.LB = 1147,483 COTA TERRENO = 1147,448		 DEPARTAMENTO DE ESTRADAS DE RODAGEM DO DISTRITO FEDERAL	CÓDIGO: TRECHO: FIM DO ASFALTO DF-440 ATÉ ENTR. VC-263 SUB-TRECHO: ENTR. VC-249 ATÉ ENTR. VC-263 ARQUIVO: RAMO 600
		AREA (m²): ATERRO=6,12 LIMPEZA=3,34	RODOVIA: DF-440 OBJETO: NOTAS DE SERVIÇO DE PLAT. ACABADA ESCALA: 1/200
604+0,000 CORTE 1ª=5,70 CORTE 2ª=			DATA: MAIO/2019 PÁGINA: 181

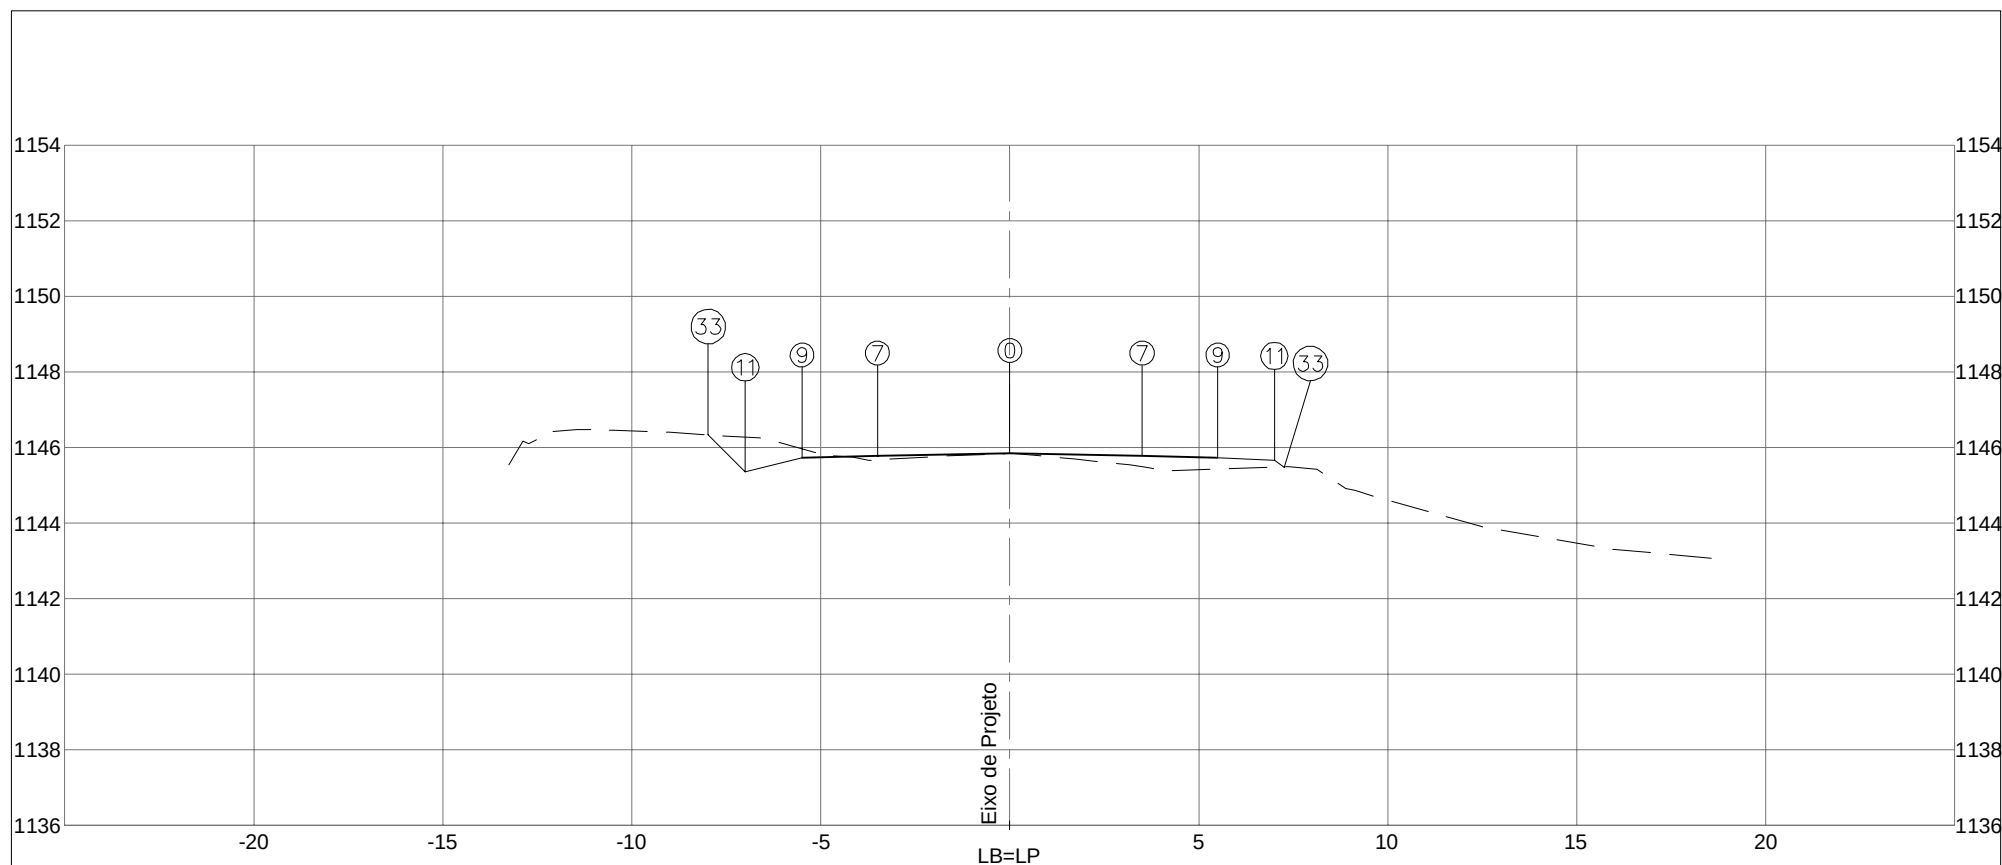


PLATAFORMA ACABADA LADO ESQUERDO PTO. 7 9 11 33 DIST. -3,500 -5,500 -7,000 -7,978 COTA 1145,770 1145,730 1145,355 1146,334			
PLATAFORMA ACABADA LADO DIREITO PTO. 0 7 9 11 33 DIST. 0,000 3,500 5,500 7,000 7,264 COTA 1145,840 1145,770 1145,730 1145,655 1145,479			
COTA (m): PLAT.ACAB.LB = 1145,840 COTA TERRENO = 1145,840		 DEPARTAMENTO DE ESTRADAS DE RODAGEM DO DISTRITO FEDERAL	CÓDIGO: TRECHO: FIM DO ASFALTO DF-440 ATÉ ENTR. VC-263 SUB-TRECHO: ENTR. VC-249 ATÉ ENTR. VC-263 ARQUIVO: RAMO 600
604+16,602			RODOVIA: DF-440 OBJETO: NOTAS DE SERVIÇO DE PLAT. ACABADA ESCALA: 1/200 DATA: MAIO/2019 PÁGINA: 182
AREA (m²): ATERRO=5,90 CORTE 1ª=6,12 CORTE 2ª=		AREA (m²): LIMPEZA=3,30	


4.2. CICLOVIA

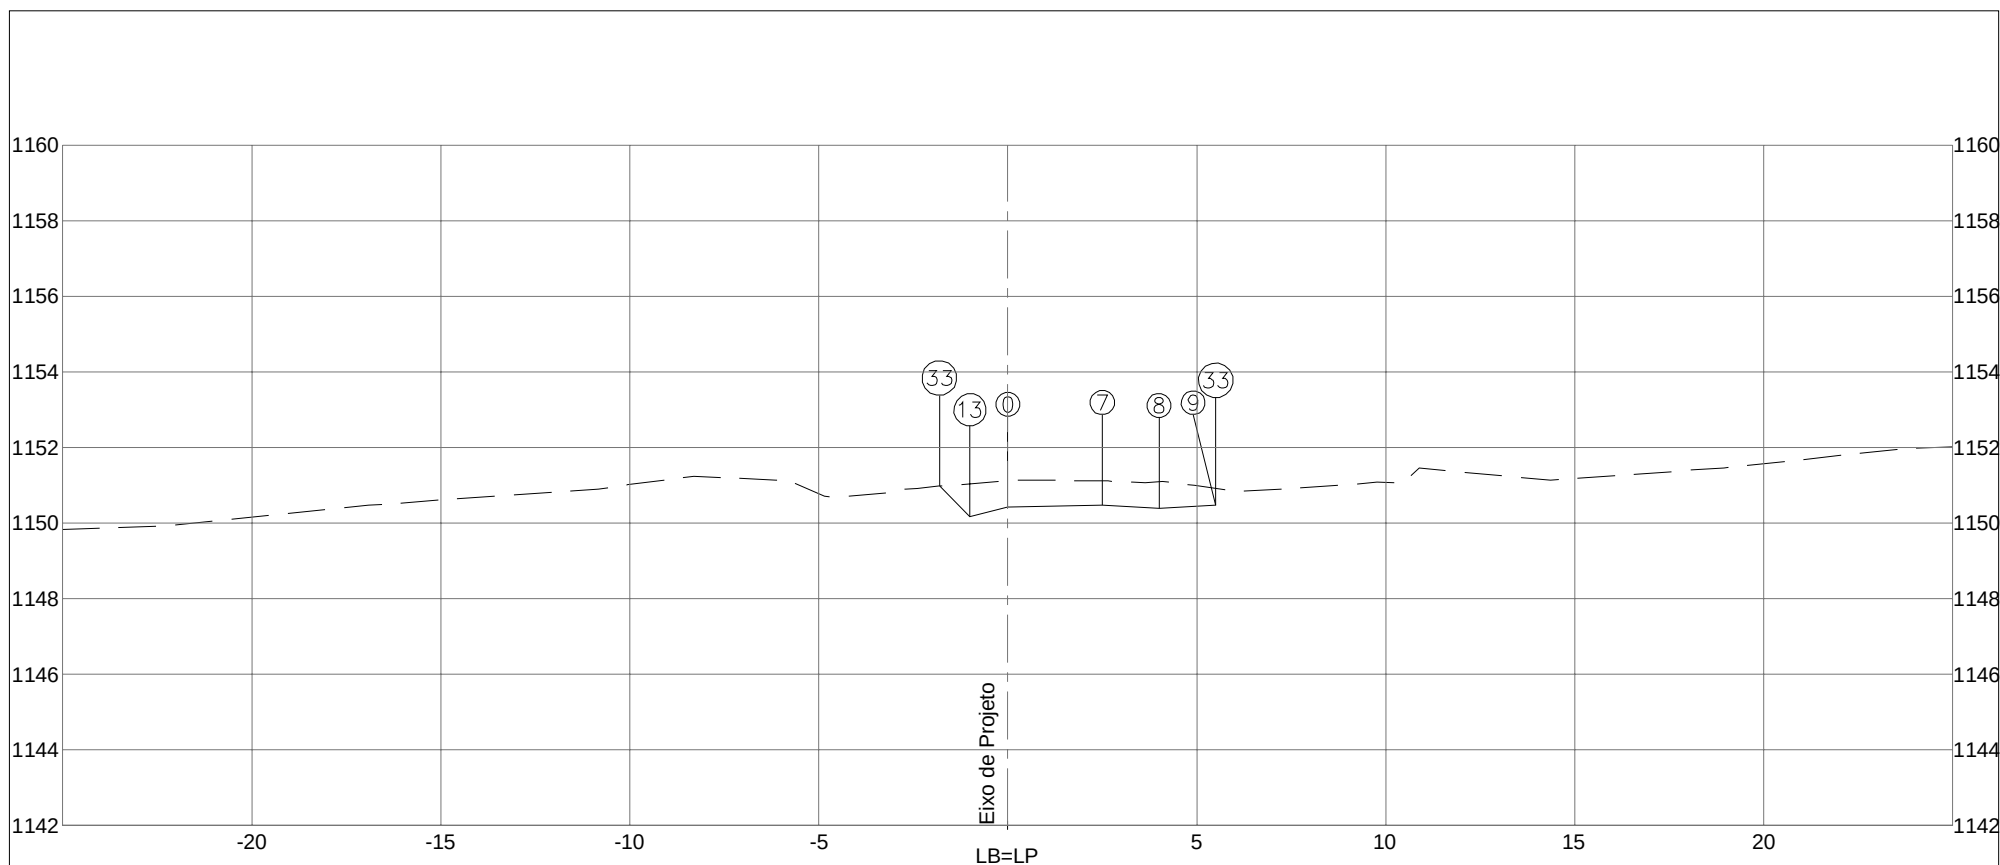


PLATAFORMA ACABADA LADO ESQUERDO PTO. 13 33 DIST. -1,000 -1,810 COTA 1150,165 1150,975			
PLATAFORMA ACABADA LADO DIREITO PTO. 0 7 8 9 33 DIST. 0,000 2,500 4,000 5,500 5,500 COTA 1150,415 1150,465 1150,390 1150,465 1150,910			
COTA (m): PLAT.ACAB.LB = 1150,415 COTA TERRENO = 1151,119		 DEPARTAMENTO DE ESTRADAS DE RODAGEM DO DISTRITO FEDERAL	CÓDIGO: TRECHO: FIM DO ASFALTO DF-440 ATÉ ENTR. VC-263 SUB-TRECHO: ENTR. VC-249 ATÉ ENTR. VC-263 ARQUIVO: RAMO 1000
		RODOVIA: DF-440 OBJETO: NOTAS DE SERVIÇO DE PLAT. ACABADA ESCALA: 1/200	
		DATA: MAIO/2019 PÁGINA: 184	
1000+0,000 AREA (m²): ATERRO=2,10 CORTE 1ª=5,39 CORTE 2ª=		AREA (m²): LIMPEZA=1,40 	

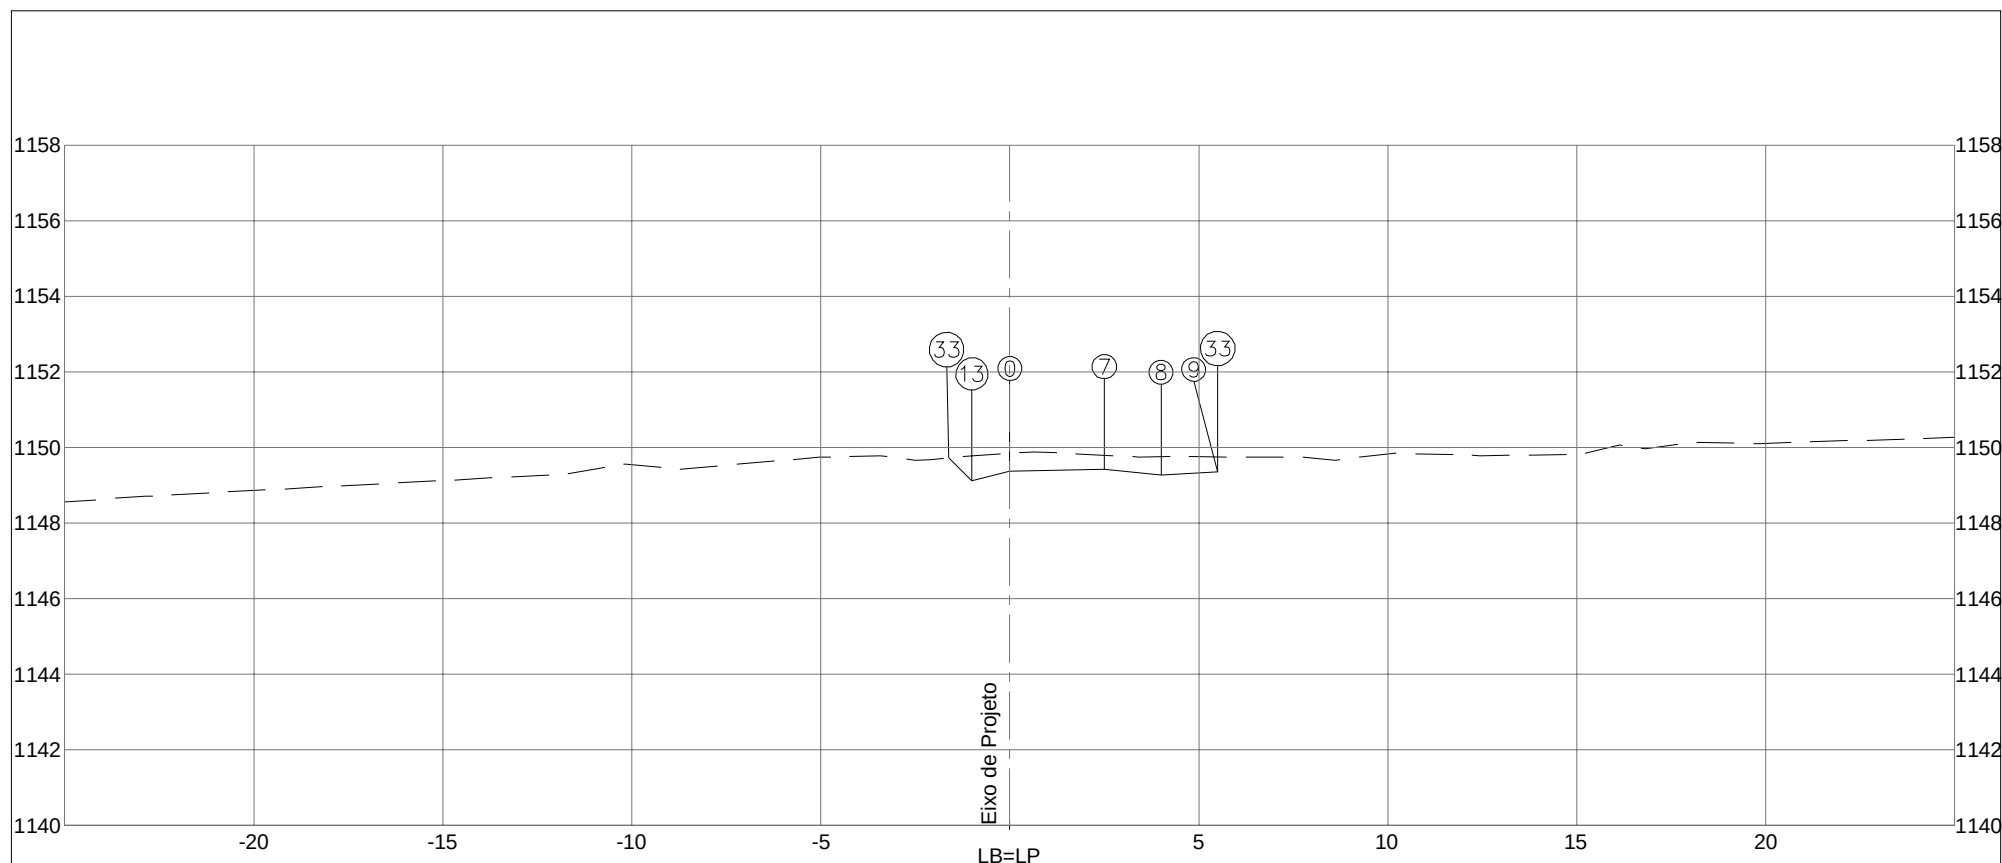


PLATAFORMA ACABADA LADO ESQUERDO PTO. 13 33 DIST. -1,000 -1,612 COTA 1149,113 1149,725			
PLATAFORMA ACABADA LADO DIREITO PTO. 0 7 8 9 33 DIST. 0,000 2,500 4,000 5,500 5,500 COTA 1149,363 1149,413 1149,270 1149,345 1149,754			
COTA (m): PLAT.ACAB.LB = 1149,363 COTA TERRENO = 1149,844		DEPARTAMENTO DE ESTRADAS DE RODAGEM DO DISTRITO FEDERAL 	CÓDIGO: TRECHO: FIM DO ASFALTO DF-440 ATÉ ENTR. VC-263 SUB-TRECHO: ENTR. VC-249 ATÉ ENTR. VC-263 ARQUIVO: RAMO 1000
1001+0,000		AREA (m²): ATERRO=2,16 CORTE 1ª=3,98 CORTE 2ª=	RODOVIA: DF-440 OBJETO: NOTAS DE SERVIÇO DE PLAT. ACABADA ESCALA: 1/200 DATA: MAIO/2019 PÁGINA: 185
		AREA (m²): LIMPEZA=1,48 	

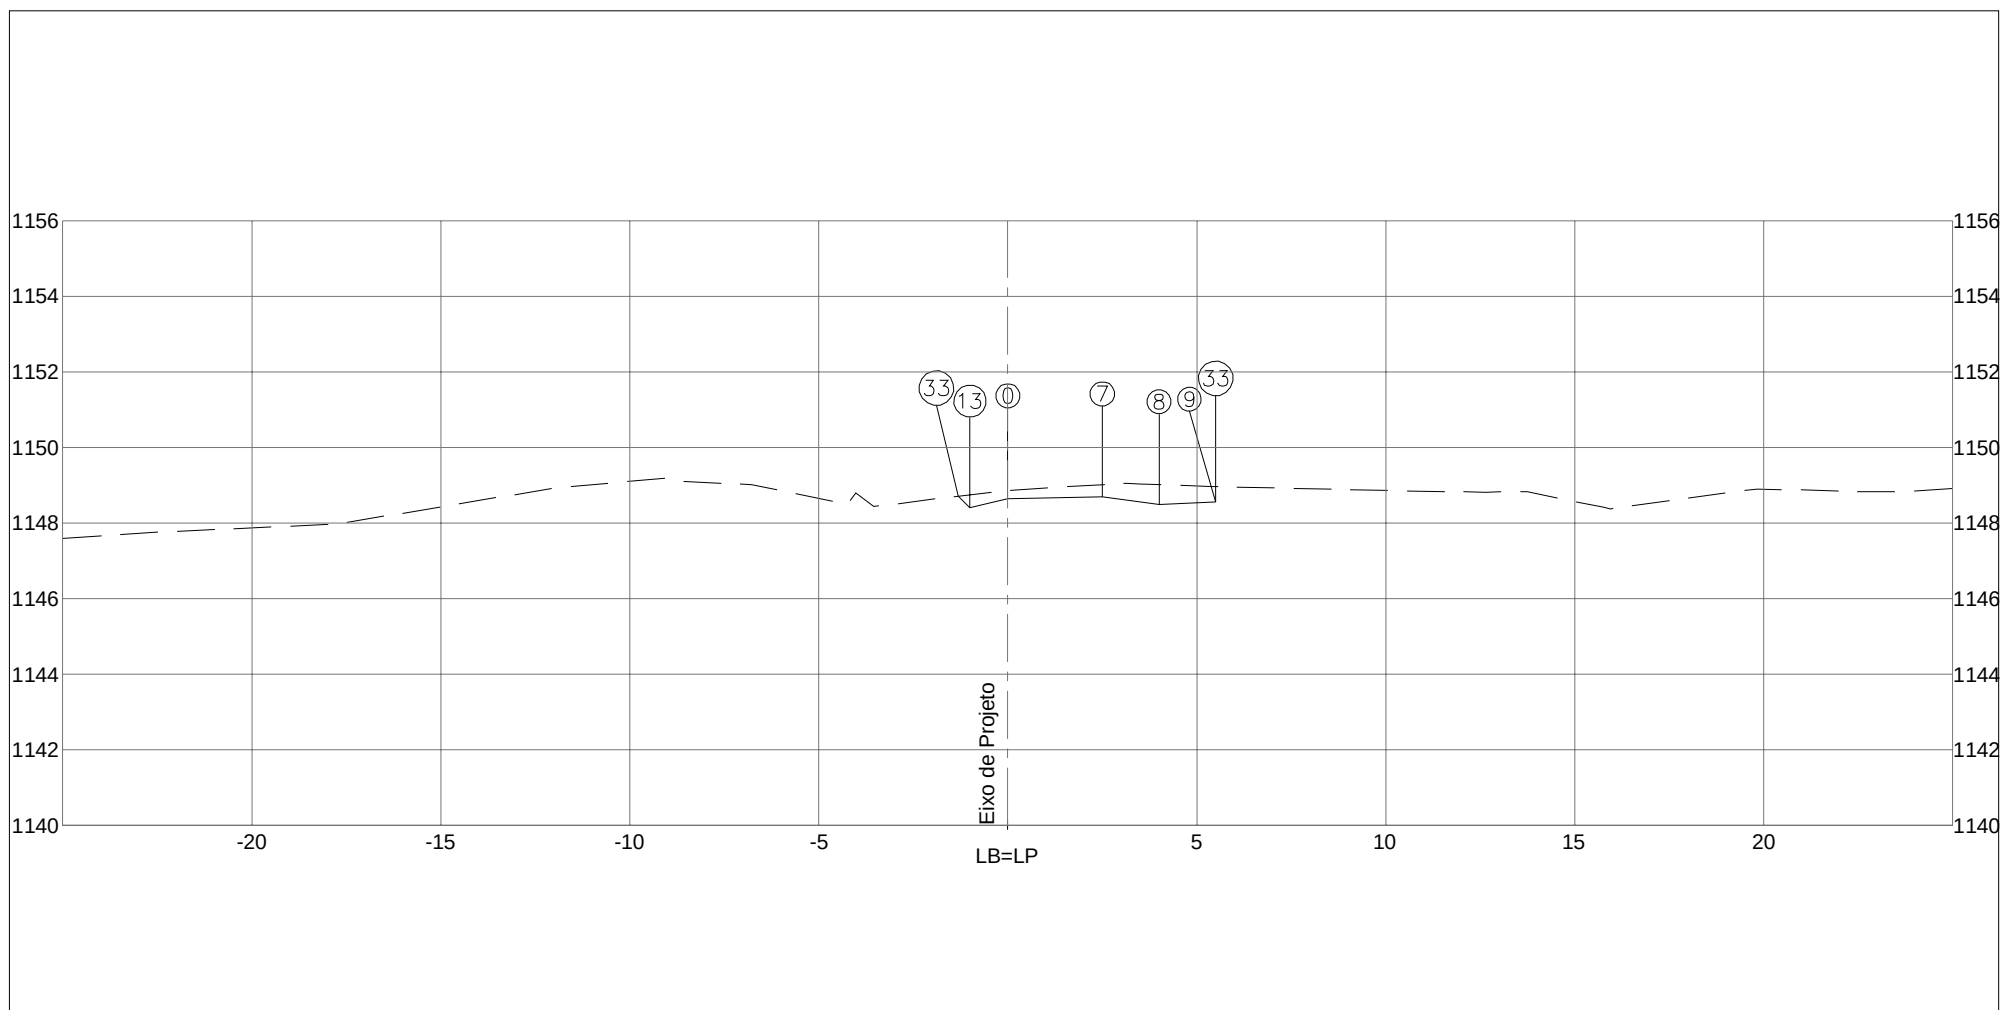


PLATAFORMA ACABADA LADO ESQUERDO PTO. 13 33 DIST. -1,000 -1,312 COTA 1148,396 1148,708			
PLATAFORMA ACABADA LADO DIREITO PTO. 0 7 8 9 33 DIST. 0,000 2,500 4,000 5,500 5,500 COTA 1148,646 1148,696 1148,484 1148,559 1148,963			
COTA (m): PLAT.ACAB.LB = 1148,646 COTA TERRENO = 1148,860		DEPARTAMENTO DE ESTRADAS DE RODAGEM DO DISTRITO FEDERAL CÓDIGO: TRECHO: FIM DO ASFALTO DF-440 ATÉ ENTR. VC-263 SUB-TRECHO: ENTR. VC-249 ATÉ ENTR. VC-263 ARQUIVO: RAMO 1000	
1001+13,638		RODOVIA: DF-440 OBJETO: NOTAS DE SERVIÇO DE PLAT. ACABADA ESCALA: 1/200 DATA: MAIO/2019 PÁGINA: 186	

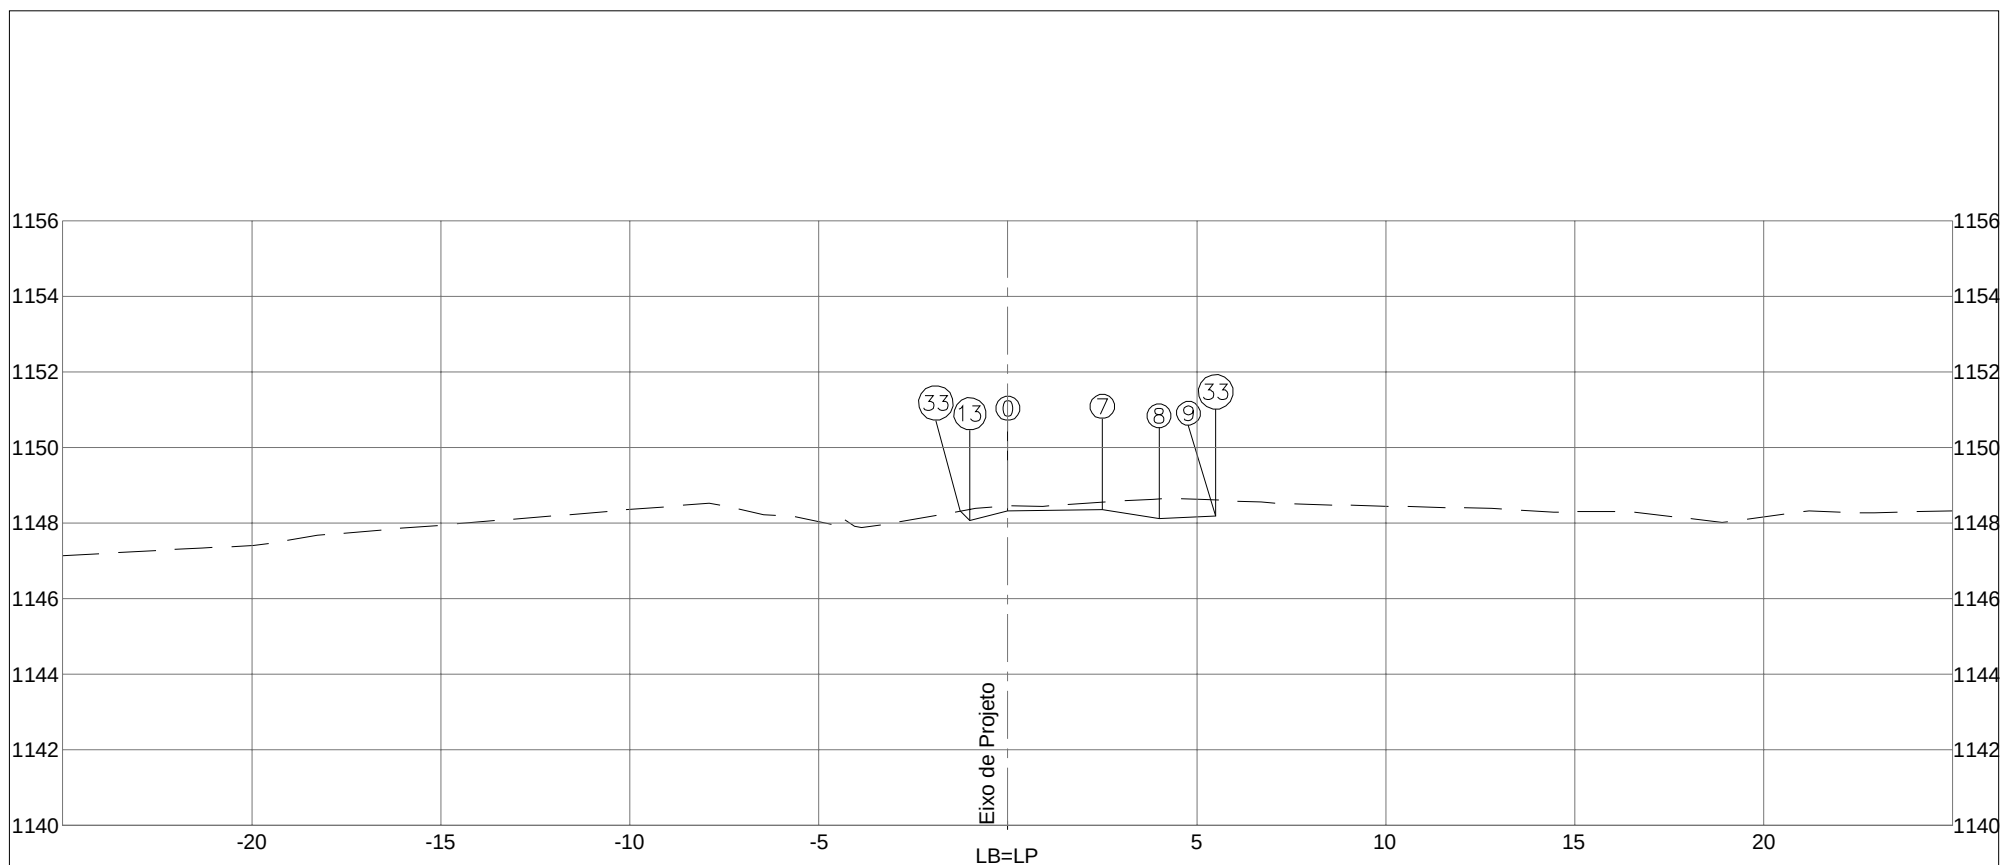


PLATAFORMA ACABADA LADO ESQUERDO PTO. 13 33 DIST. -1,000 -1,254 COTA 1148,061 1148,315					
PLATAFORMA ACABADA LADO DIREITO PTO. 0 7 8 9 33 DIST. 0,000 2,500 4,000 5,500 5,500 COTA 1148,311 1148,361 1148,113 1148,188 1148,604					
COTA (m): PLAT.ACAB.LB = 1148,311 COTA TERRENO = 1148,449		 DEPARTAMENTO DE ESTRADAS DE RODAGEM DO DISTRITO FEDERAL		CÓDIGO: TRECHO: FIM DO ASFALTO DF-440 ATÉ ENTR. VC-263 SUB-TRECHO: ENTR. VC-249 ATÉ ENTR. VC-263 ARQUIVO: RAMO 1000	
		AREA (m²): ATERRO=2,23 LIMPEZA=1,59		RODOVIA: DF-440 OBJETO: NOTAS DE SERVIÇO DE PLAT. ACABADA ESCALA: 1/200	
		CORTE 1ª=2,78 CORTE 2ª=		DATA: MAIO/2019 PÁGINA: 187	
1002+0,000					

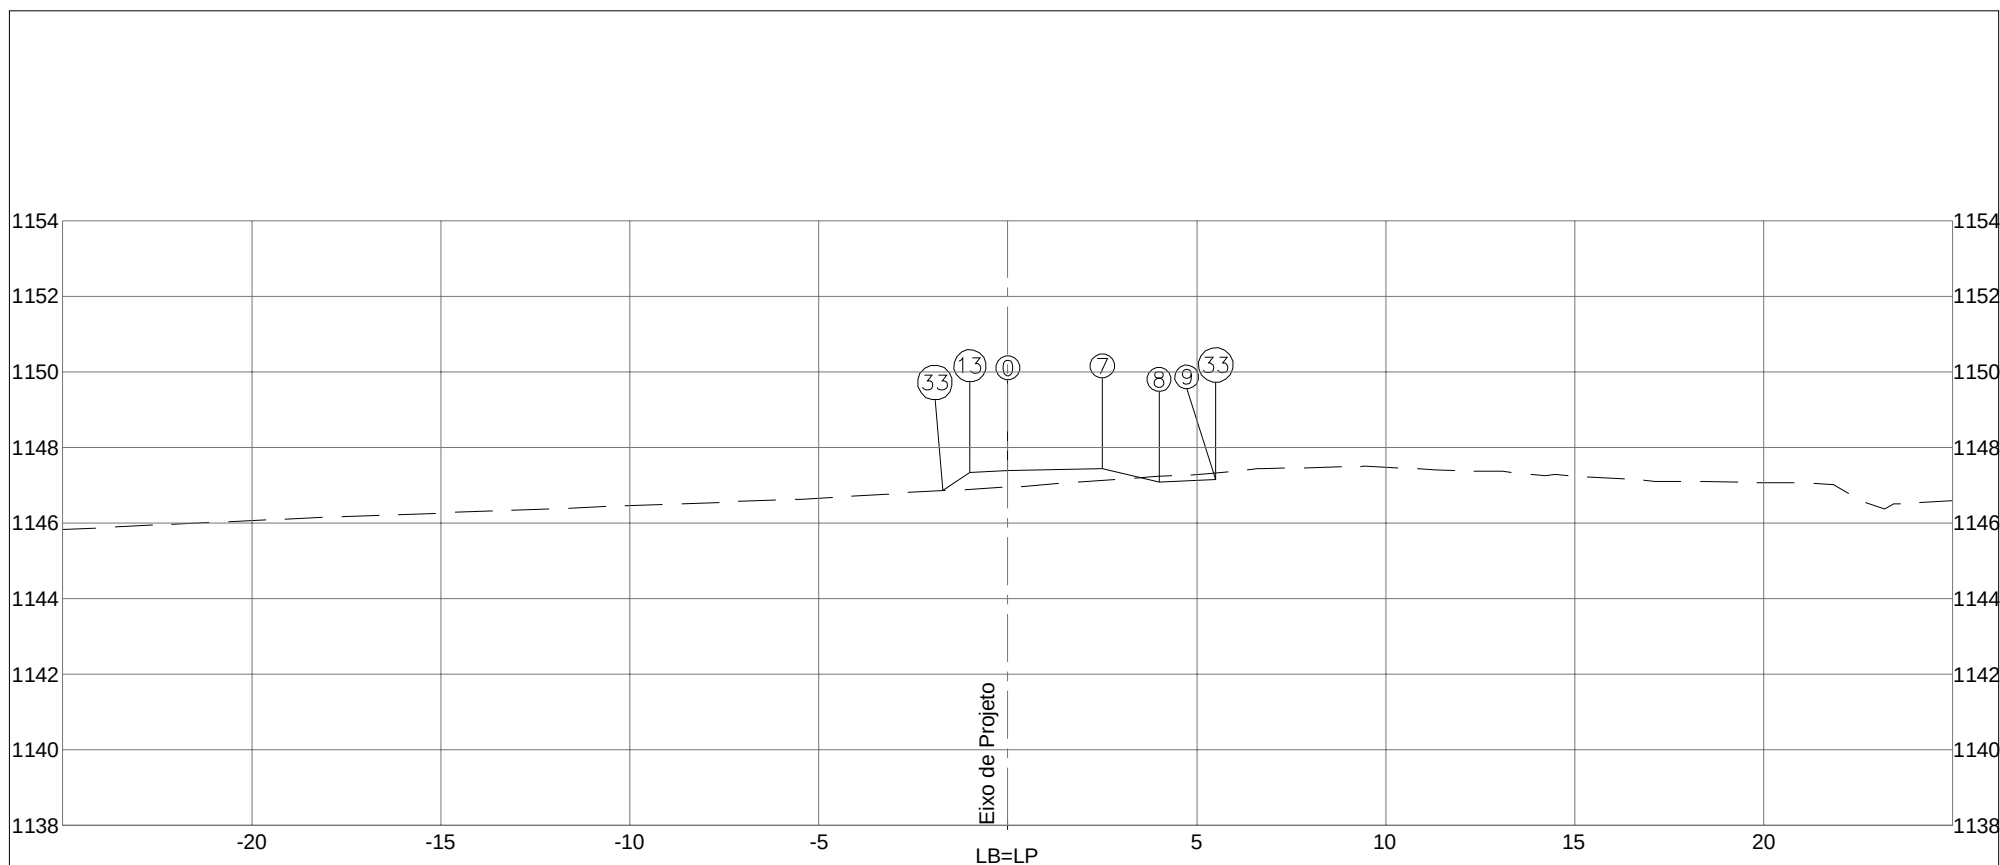


PLATAFORMA ACABADA LADO ESQUERDO		PTO. 13	33				
		DIST. -1,000	-1,714				
		COTA 1147,331	1146,855				
PLATAFORMA ACABADA LADO DIREITO		PTO. 0	7	8	9	33	
		DIST. 0,000	2,500	4,000	5,500	5,500	
		COTA 1147,381	1147,431	1147,075	1147,150	1147,316	
COTA (m):		 DEPARTAMENTO DE ESTRADAS DE RODAGEM DO DISTRITO FEDERAL				CÓDIGO:	
PLAT.ACAB.LB = 1147,381						RODOVIA: DF-440	
COTA TERRENO = 1146,949		ÁREA (m²): ATERRO=3,55		ÁREA (m²): LIMPEZA=1,49		OBJETO: NOTAS DE SERVIÇO DE PLAT. ACABADA	
		CORTE 1ª=0,70				TRECHO: FIM DO ASFALTO DF-440 ATÉ ENTR. VC-263	
1002+17,676		CORTE 2ª=				SUB-TRECHO: ENTR. VC-249 ATÉ ENTR. VC-263	
						ESCALA: 1/200	
						ARQUIVO RAMO 1000	
						DATA: MAIO/2019	
						PÁGINA: 188	

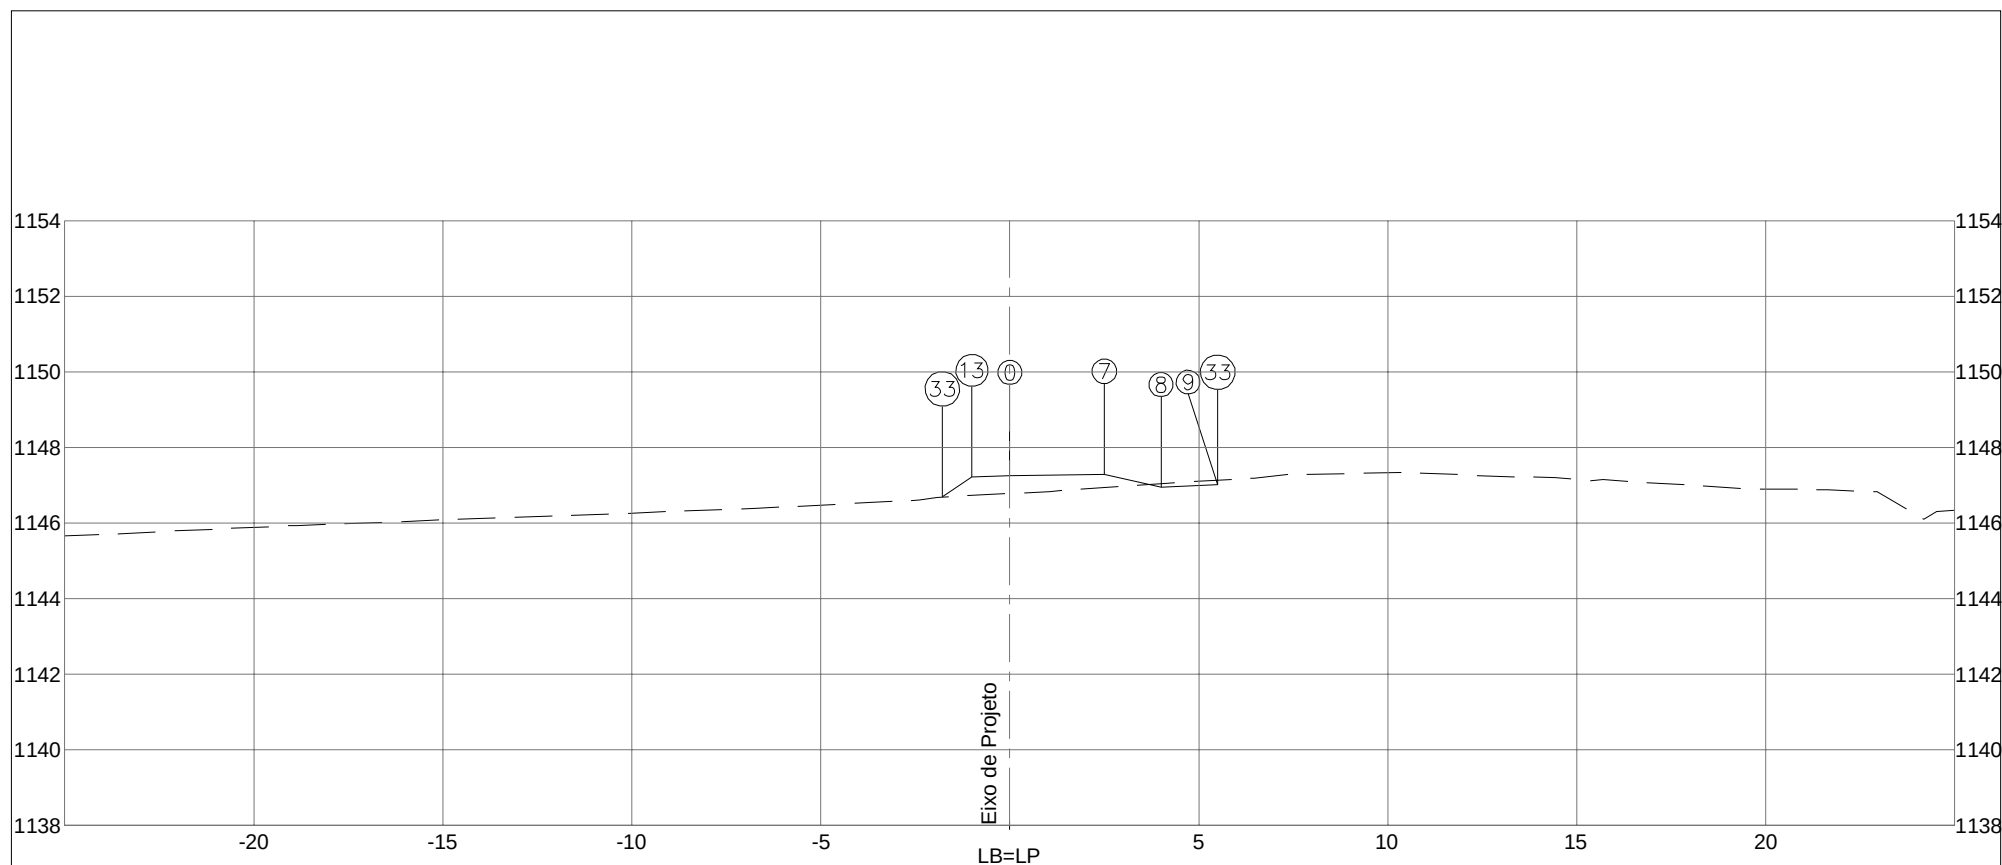


PLATAFORMA ACABADA LADO ESQUERDO PTO. 13 33 DIST. -1,000 -1,786 COTA 1147,209 1146,685			
PLATAFORMA ACABADA LADO DIREITO PTO. 0 7 8 9 33 DIST. 0,000 2,500 4,000 5,500 5,500 COTA 1147,259 1147,292 1146,938 1147,013 1147,126			
COTA (m): PLAT.ACAB.LB = 1147,259 COTA TERRENO = 1146,480		DEPARTAMENTO DE ESTRADAS DE RODAGEM DO DISTRITO FEDERAL CÓDIGO: TRECHO: FIM DO ASFALTO DF-440 ATÉ ENTR. VC-263 SUB-TRECHO: ENTR. VC-249 ATÉ ENTR. VC-263 ARQUIVO: RAMO 1000	
1003+0,000		RODOVIA: DF-440 OBJETO: NOTAS DE SERVIÇO DE PLAT. ACABADA ESCALA: 1/200 DATA: MAIO/2019 PÁGINA: 189	
AREA (m²): ATERRRO=3,76 CORTE 1ª=0,56 CORTE 2ª=		AREA (m²): LIMPEZA=1,51 ASTEC ENGENHARIA	

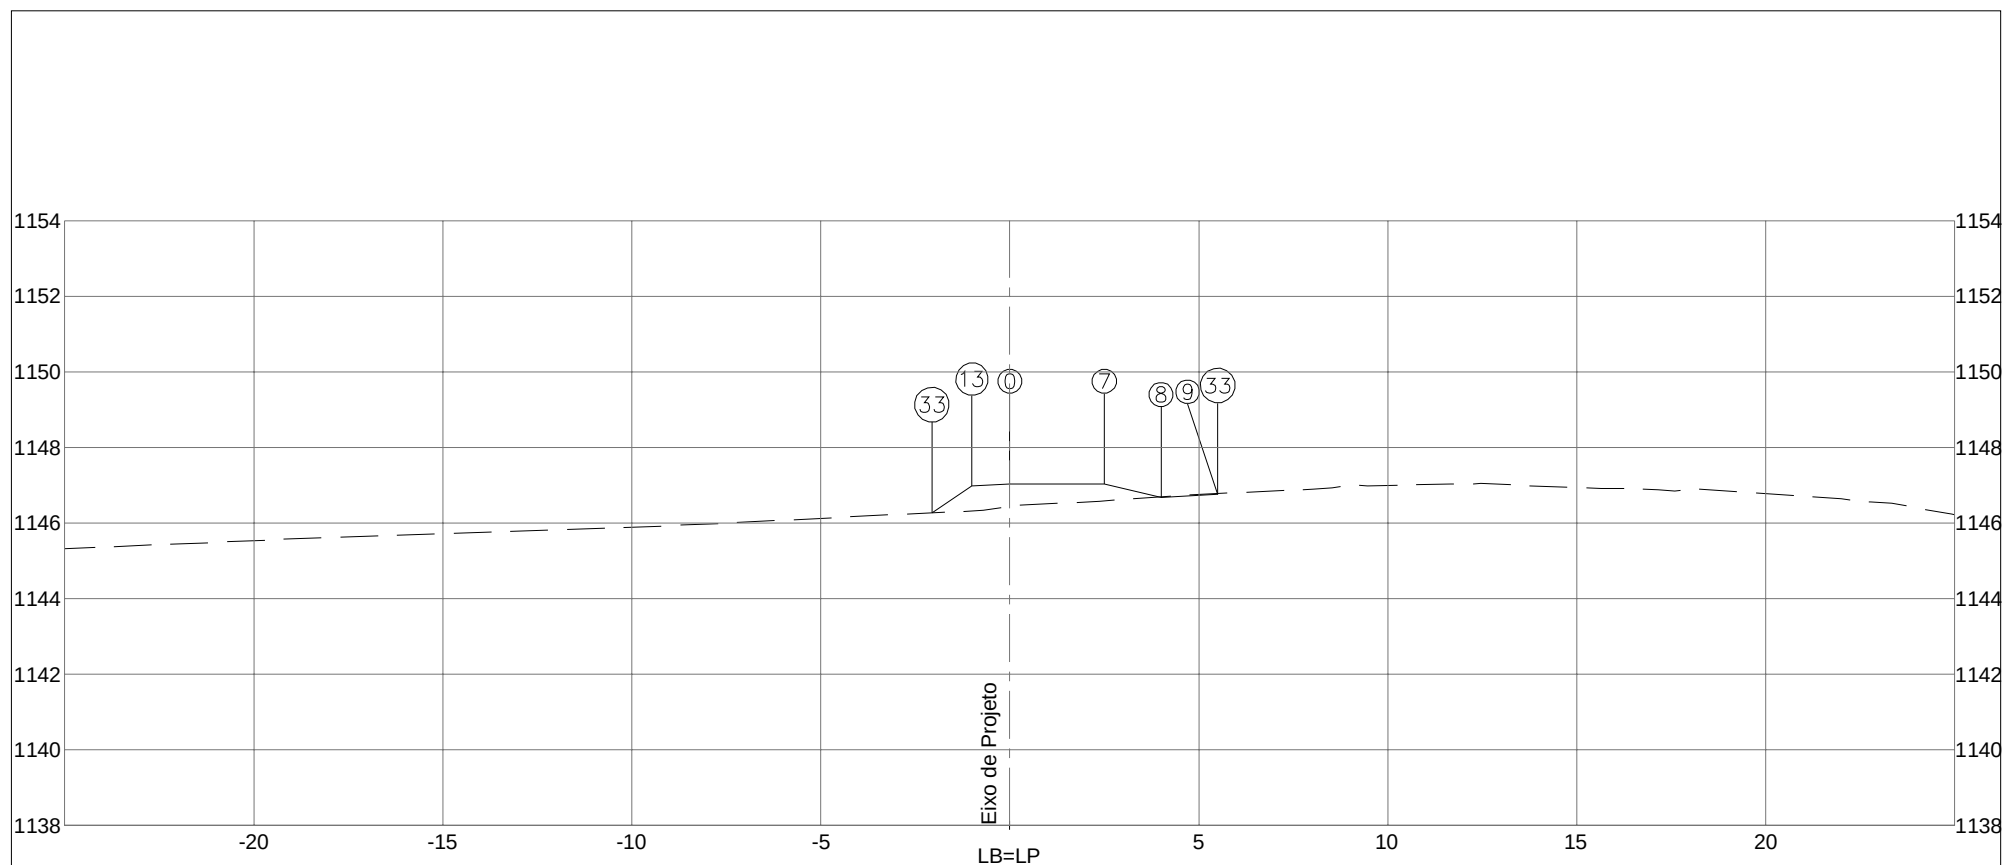


PLATAFORMA ACABADA LADO ESQUERDO PTO. 13 33 DIST. -1,000 -2,063 COTA 1146,977 1146,268			
PLATAFORMA ACABADA LADO DIREITO PTO. 0 7 8 9 33 DIST. 0,000 2,500 4,000 5,500 5,500 COTA 1147,027 1147,027 1146,678 1146,753 1146,773			
COTA (m): PLAT.ACAB.LB = 000,000 COTA TERRENO = 000,000		DEPARTAMENTO DE ESTRADAS DE RODAGEM DO DISTRITO FEDERAL	CÓDIGO: TRECHO: FIM DO ASFALTO DF-440 ATÉ ENTR. VC-263 SUB-TRECHO: ENTR. VC-249 ATÉ ENTR. VC-263 ARQUIVO: RAMO 1000
1003+4,417		ASTEC ENGENHARIA	RODOVIA: DF-440 OBJETO: NOTAS DE SERVIÇO DE PLAT. ACABADA ESCALA: 1/200 DATA: MAIO/2019 PÁGINA: 190

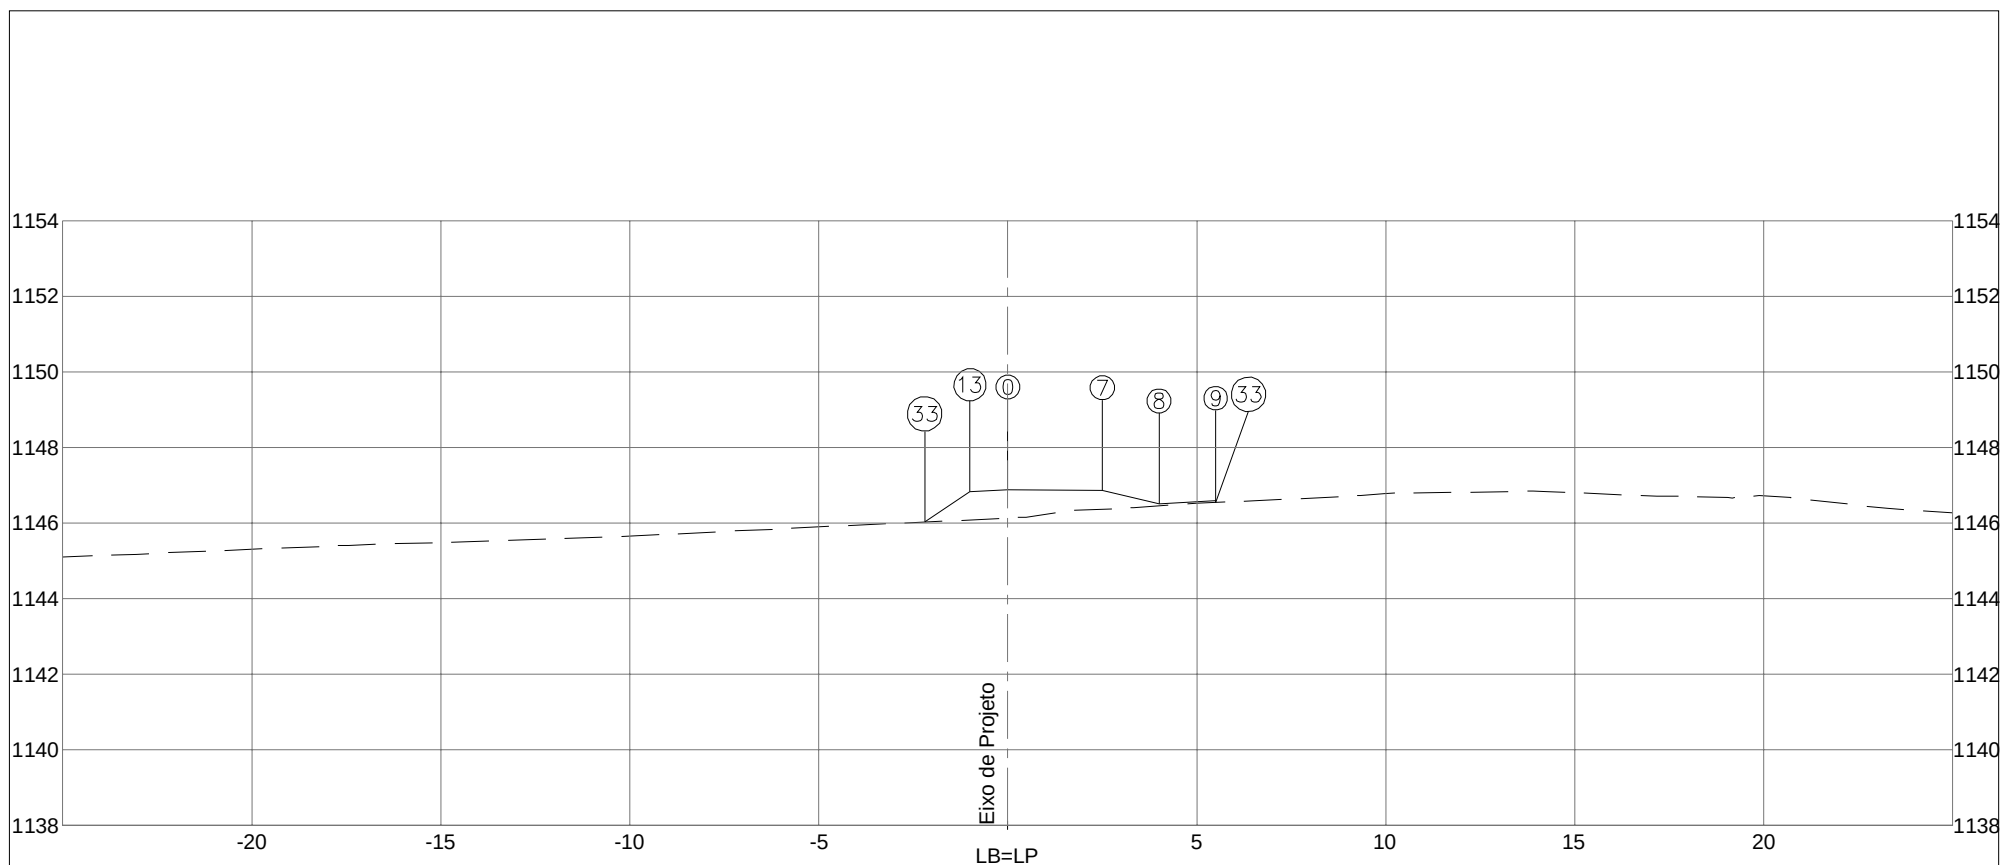


PLATAFORMA ACABADA LADO ESQUERDO PTO. 13 33 DIST. -1,000 -2,200 COTA 1146,826 1146,026			
PLATAFORMA ACABADA LADO DIREITO PTO. 0 7 8 9 33 DIST. 0,000 2,500 4,000 5,500 5,500 COTA 1146,876 1146,855 1146,510 1146,585 1146,541			
COTA (m): PLAT.ACAB.LB = 1146,876 COTA TERRENO = 1146,876		 DEPARTAMENTO DE ESTRADAS DE RODAGEM DO DISTRITO FEDERAL	CÓDIGO: TRECHO: FIM DO ASFALTO DF-440 ATÉ ENTR. VC-263 SUB-TRECHO: ENTR. VC-249 ATÉ ENTR. VC-263 ARQUIVO: RAMO 1000
		RODOVIA: DF-440 OBJETO: NOTAS DE SERVIÇO DE PLAT. ACABADA ESCALA: 1/200	
1003+7,276		 ASTEC ENGENHARIA	DATA: MAIO/2019 PÁGINA: 191
AREA (m²): ATERRO=4,87 CORTE 1ª=0,12 CORTE 2ª=		AREA (m²): LIMPEZA=1,49	

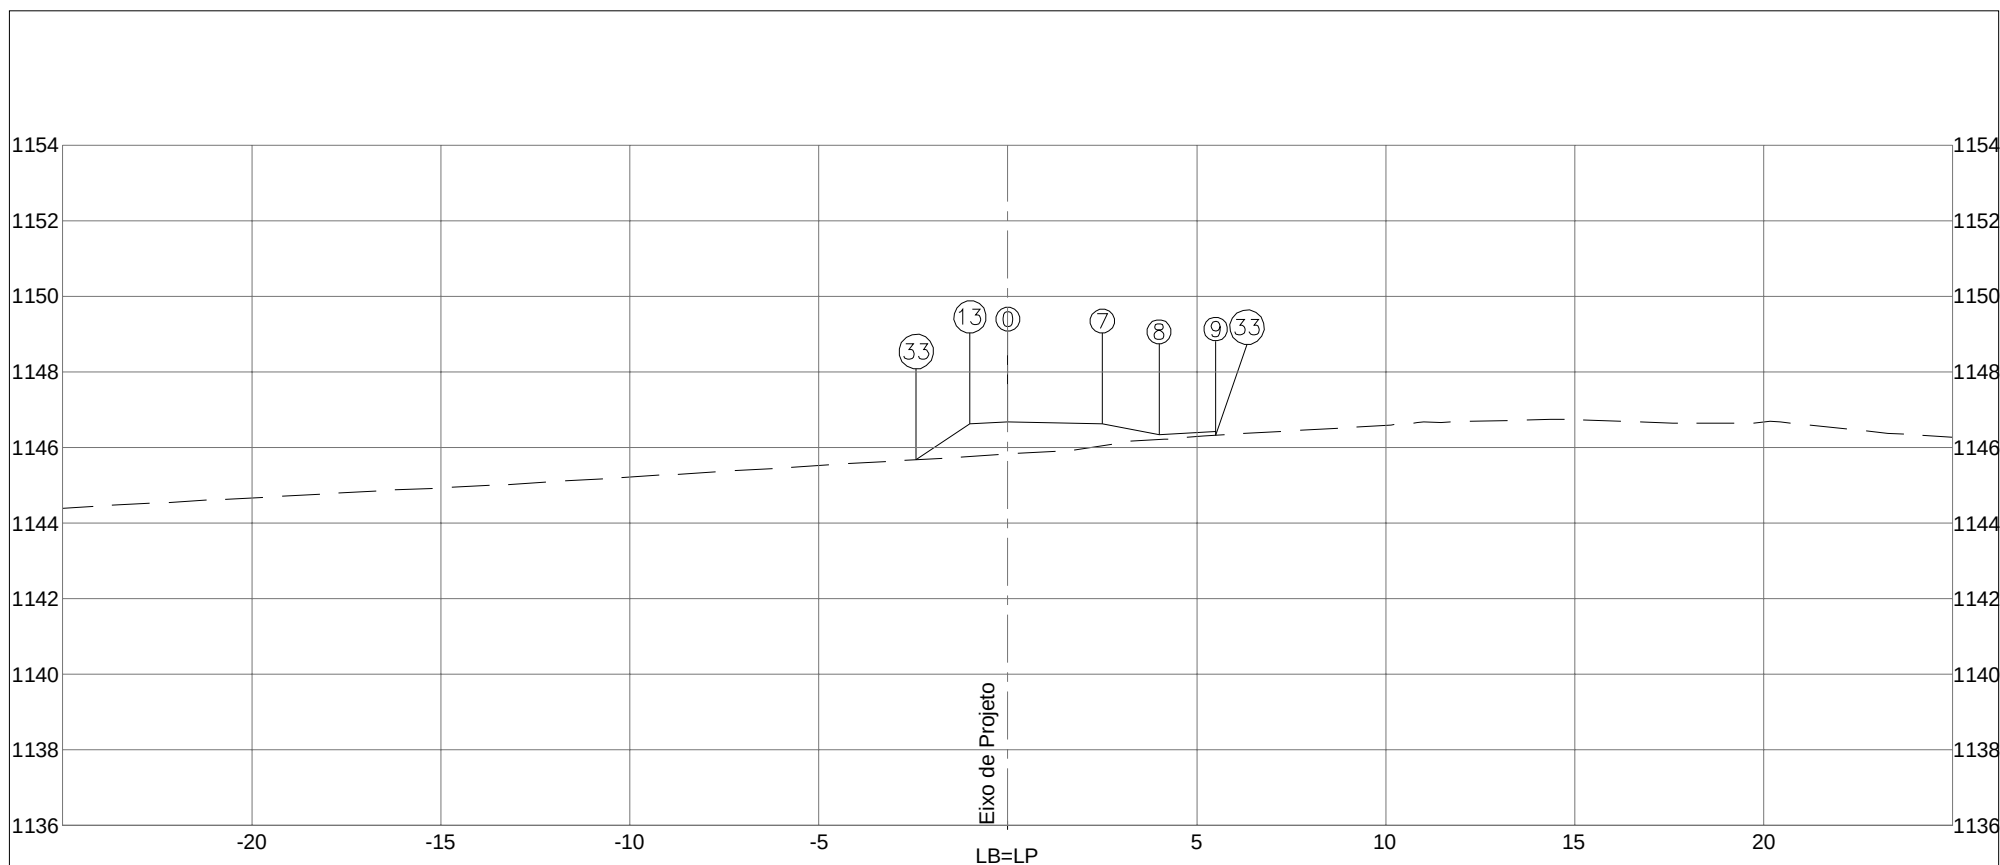


PLATAFORMA ACABADA LADO ESQUERDO PTO. 13 33 DIST. -1,000 -2,422 COTA 1146,622 1145,674		PLATAFORMA ACABADA LADO DIREITO PTO. 0 7 8 9 33 DIST. 0,000 2,500 4,000 5,500 5,500 COTA 1146,672 1146,622 1146,340 1146,415 1146,318			
COTA (m): PLAT.ACAB.LB = 1146,672 COTA TERRENO = 1145,821		 DEPARTAMENTO DE ESTRADAS DE RODAGEM DO DISTRITO FEDERAL		CÓDIGO: TRECHO: FIM DO ASFALTO DF-440 ATÉ ENTR. VC-263 SUB-TRECHO: ENTR. VC-249 ATÉ ENTR. VC-263 ARQUIVO: RAMO 1000	
1003+11,159		AREA (m²): ATERRO=5,58 CORTE 1ª=0,03 CORTE 2ª=	AREA (m²): LIMPEZA=1,42	 RODOVIA: DF-440 OBJETO: NOTAS DE SERVIÇO DE PLAT. ACABADA ESCALA: 1/200 DATA: MAIO/2019 PÁGINA: 192	

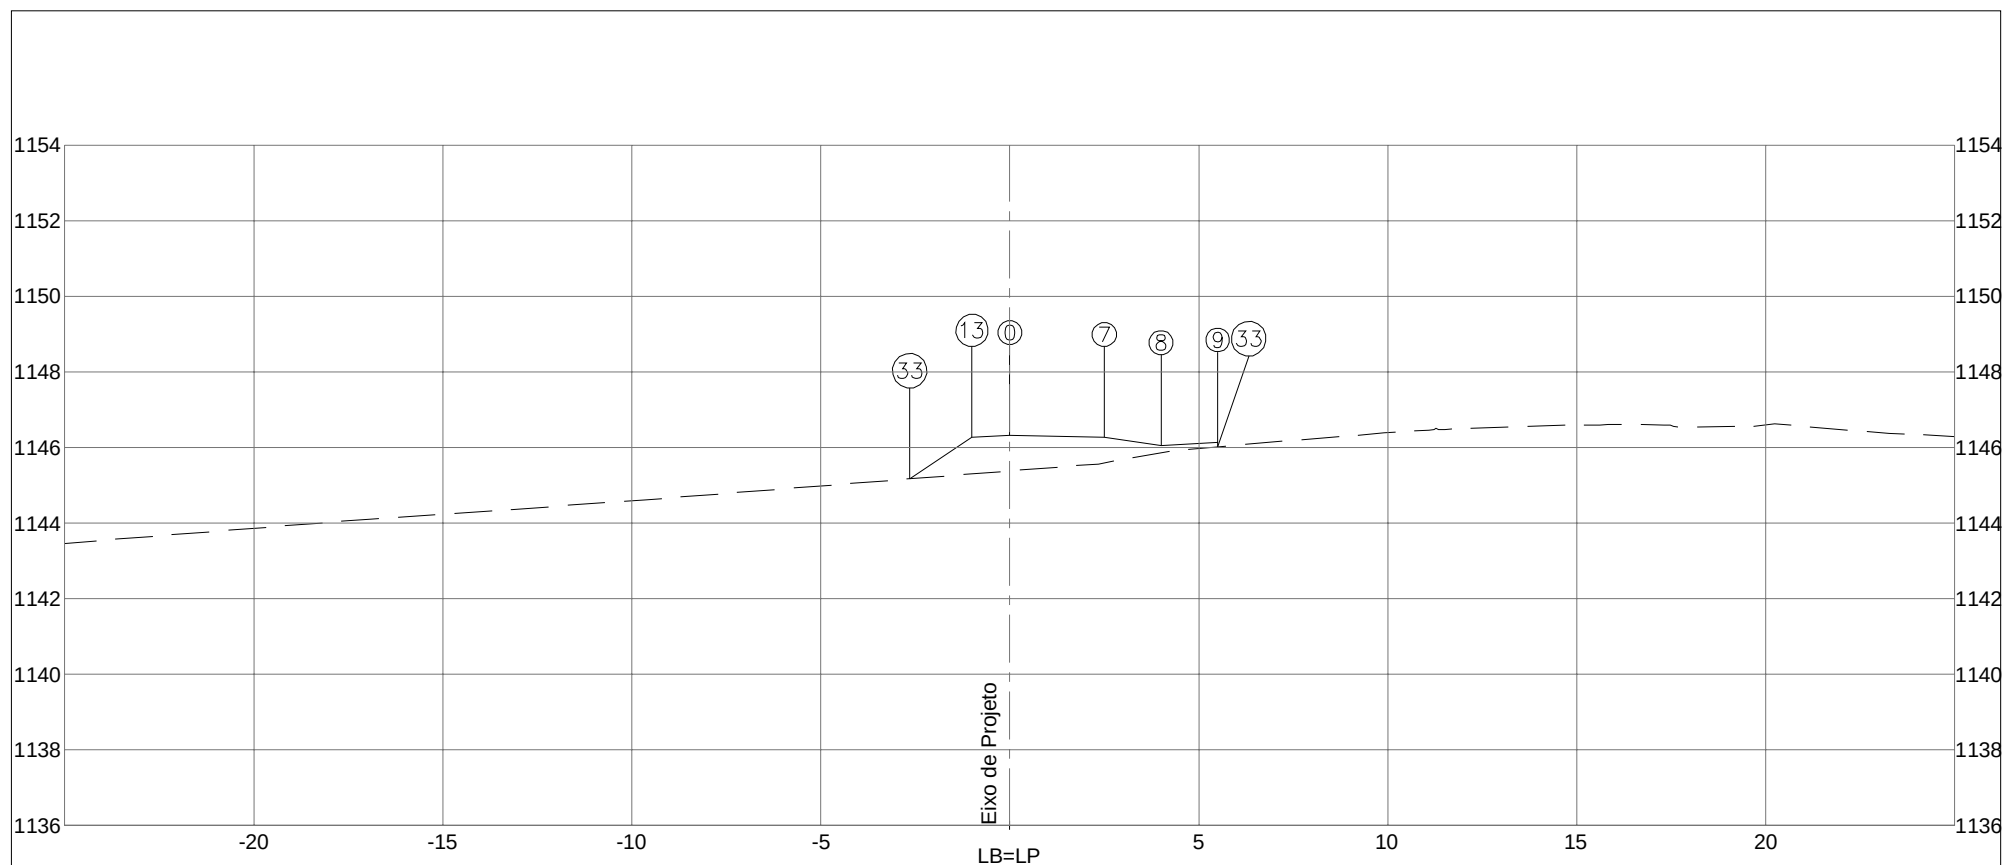


PLATAFORMA ACABADA LADO ESQUERDO PTO. 13 33 DIST. -1,000 -2,649 COTA 1146,267 1145,167			
PLATAFORMA ACABADA LADO DIREITO PTO. 0 7 8 9 33 DIST. 0,000 2,500 4,000 5,500 5,500 COTA 1146,317 1146,267 1146,053 1146,128 1146,014			
COTA (m): PLAT.ACAB.LB = 1146,317 COTA TERRENO = 1145,377		 DEPARTAMENTO DE ESTRADAS DE RODAGEM DO DISTRITO FEDERAL	CÓDIGO: TRECHO: FIM DO ASFALTO DF-440 ATÉ ENTR. VC-263 SUB-TRECHO: ENTR. VC-249 ATÉ ENTR. VC-263 ARQUIVO: RAMO 1000
1003+17,917		 ASTEC ENGENHARIA	RODOVIA: DF-440 OBJETO: NOTAS DE SERVIÇO DE PLAT. ACABADA ESCALA: 1/200 DATA: MAIO/2019 PÁGINA: 193
AREA (m²): ATERRO=6,30 LIMPEZA=1,39 CORTE 1ª=0,01 CORTE 2ª=			

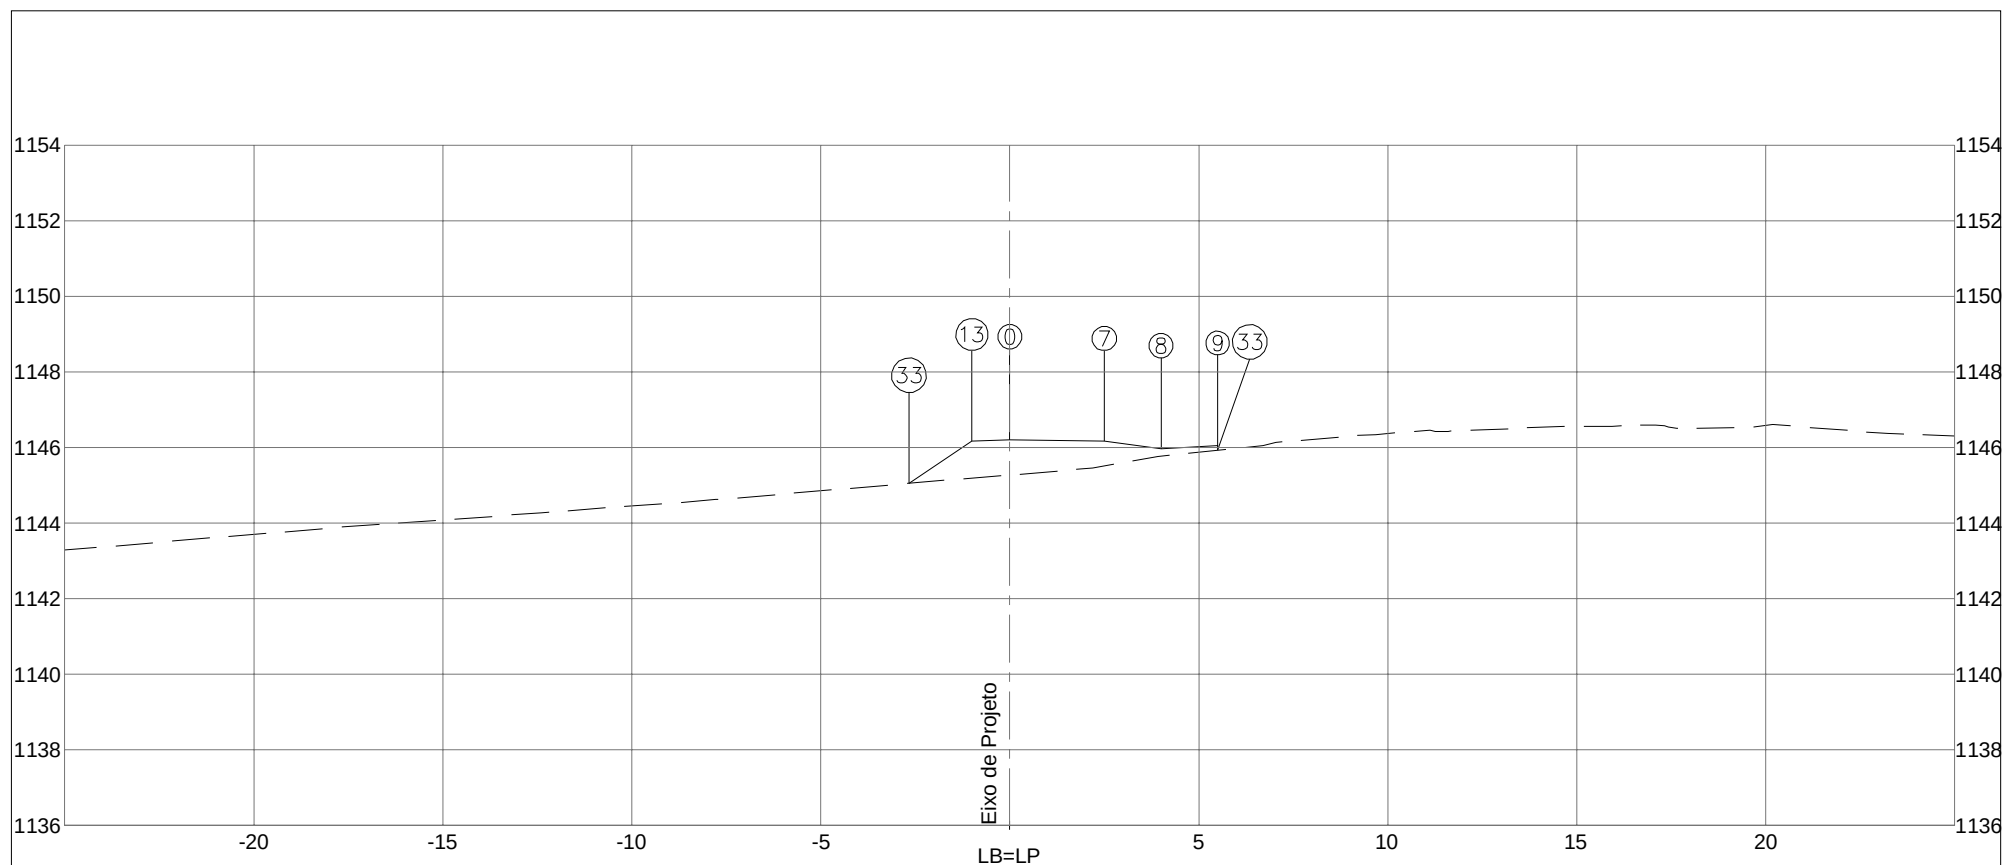


PLATAFORMA ACABADA LADO ESQUERDO PTO. 13 33 DIST. -1,000 -2,667 COTA 1146,157 1145,045			
PLATAFORMA ACABADA LADO DIREITO PTO. 0 7 8 9 33 DIST. 0,000 2,500 4,000 5,500 5,500 COTA 1146,207 1146,157 1145,970 1146,045 1145,926			
COTA (m): PLAT.ACAB.LB = 1146,207 COTA TERRENO = 1145,269		DEPARTAMENTO DE ESTRADAS DE RODAGEM DO DISTRITO FEDERAL DER DF	
AREA (m²): ATERRO=6,29 LIMPEZA=1,49		CÓDIGO: TRECHO: FIM DO ASFALTO DF-440 ATÉ ENTR. VC-263 SUB-TRECHO: ENTR. VC-249 ATÉ ENTR. VC-263 ARQUIVO: RAMO 1000	
CORTE 1ª=0,01 CORTE 2ª=		RODOVIA: DF-440 OBJETO: NOTAS DE SERVIÇO DE PLAT. ACABADA ESCALA: 1/200 DATA: MAIO/2019 PÁGINA: 194	
1004+0,000		ASTEC ENGENHARIA	

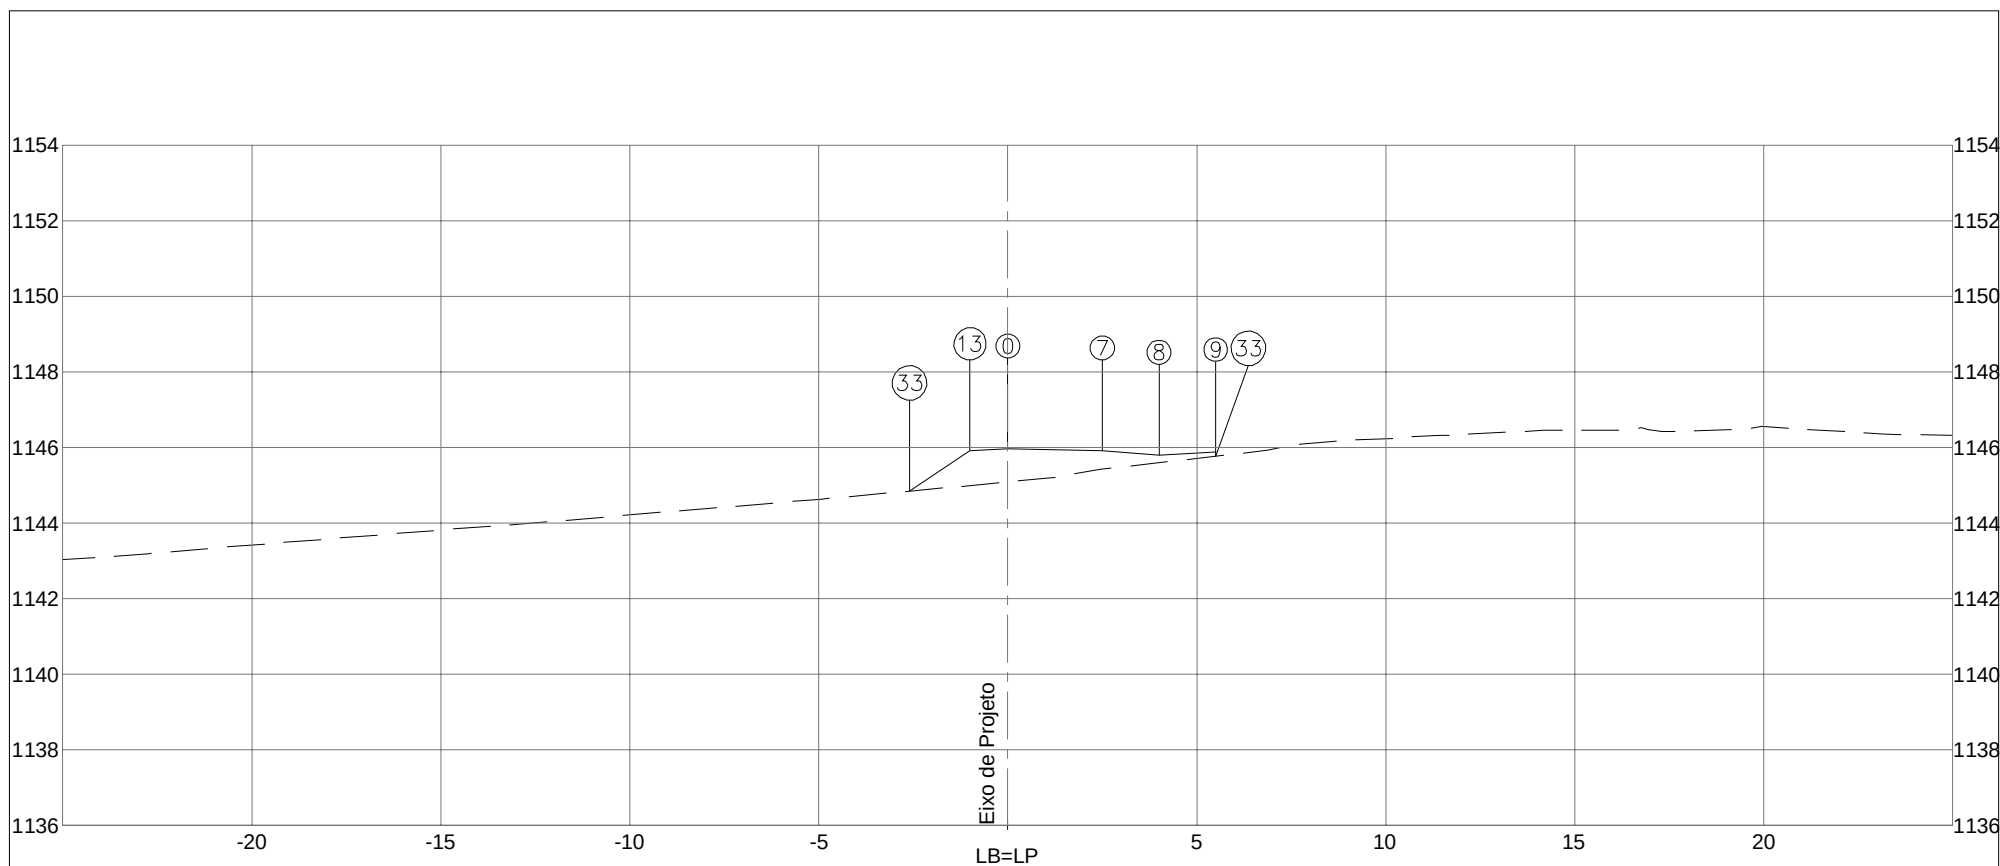


PLATAFORMA ACABADA LADO ESQUERDO PTO. 13 33 DIST. -1,000 -2,600 COTA 1145,911 1144,844			
PLATAFORMA ACABADA LADO DIREITO PTO. 0 7 8 9 33 DIST. 0,000 2,500 4,000 5,500 5,500 COTA 1145,961 1145,911 1145,797 1145,872 1145,760			
COTA (m): PLAT.ACAB.LB = 1145,961 COTA TERRENO = 1145,082		DEPARTAMENTO DE ESTRADAS DE RODAGEM DO DISTRITO FEDERAL CÓDIGO: TRECHO: FIM DO ASFALTO DF-440 ATÉ ENTR. VC-263 SUB-TRECHO: ENTR. VC-249 ATÉ ENTR. VC-263 ARQUIVO: RAMO 1000	
1004+4,676		RODOVIA: DF-440 OBJETO: NOTAS DE SERVIÇO DE PLAT. ACABADA ESCALA: 1/200 DATA: MAIO/2019 PÁGINA: 195	

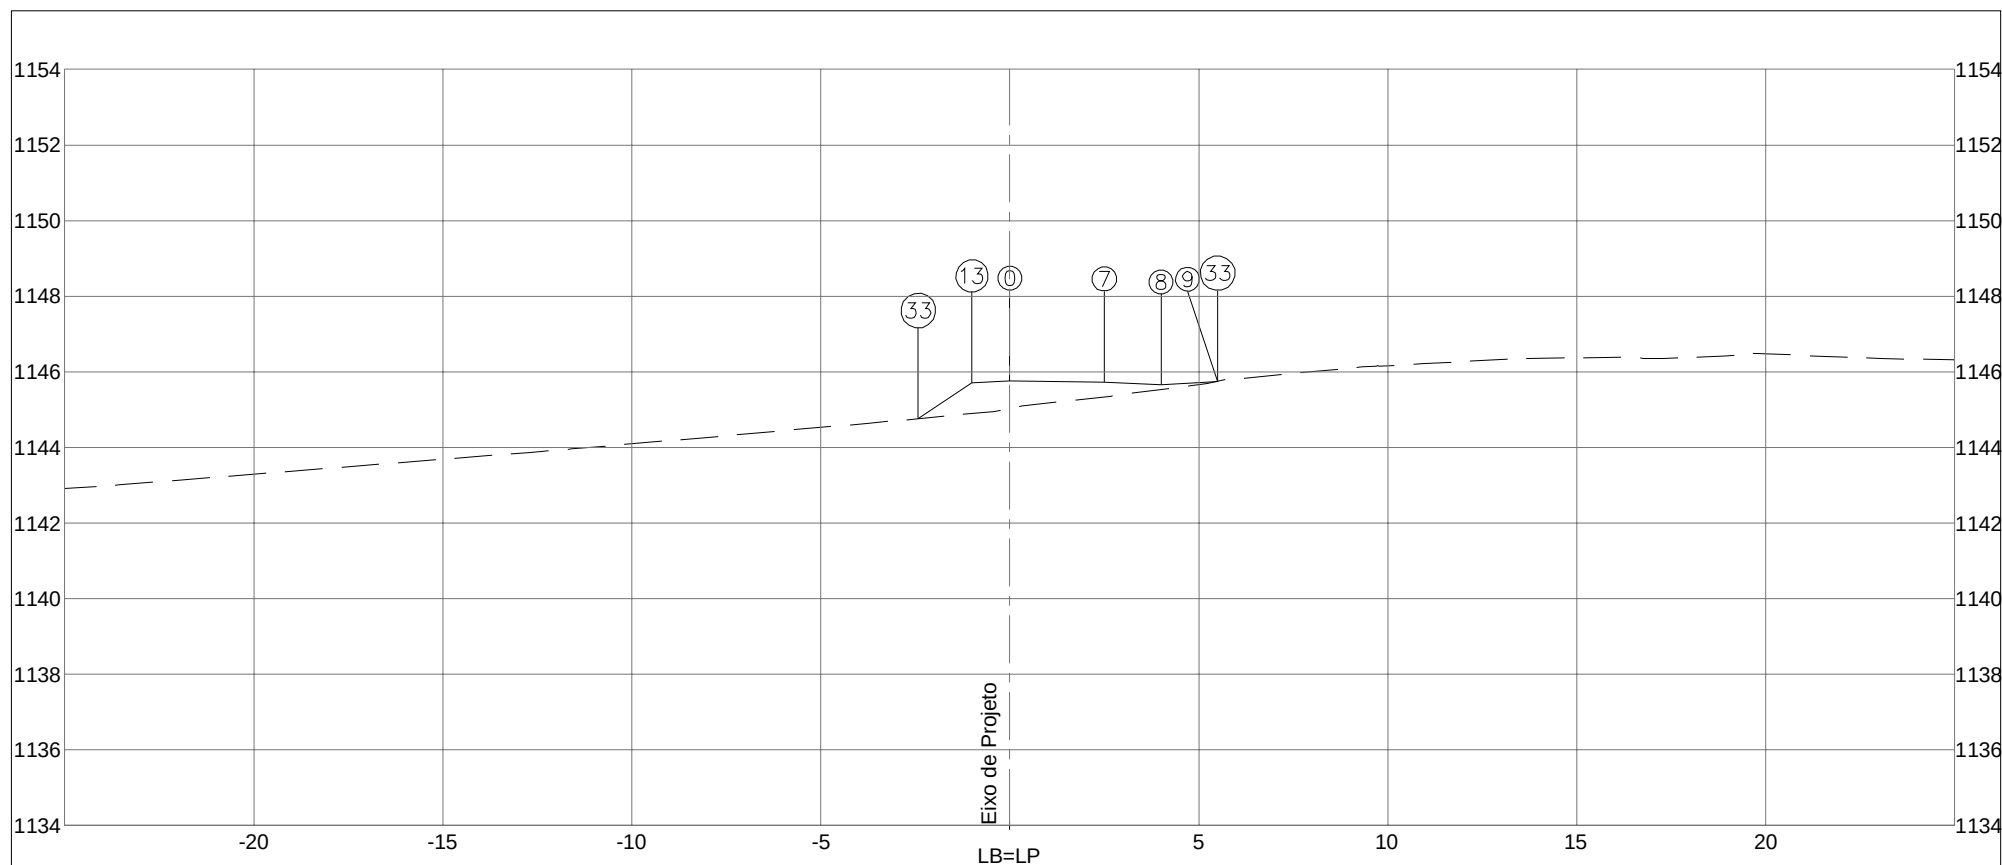


PLATAFORMA ACABADA LADO ESQUERDO PTO. 13 33 DIST. -1,000 -2,421 COTA 1145,707 1144,760			
PLATAFORMA ACABADA LADO DIREITO PTO. 0 7 8 9 33 DIST. 0,000 2,500 4,000 5,500 5,500 COTA 1145,757 1145,732 1145,657 1145,746 1145,749			
COTA (m): PLAT.ACAB.LB = 1145,757 COTA TERRENO = 1145,028		 DEPARTAMENTO DE ESTRADAS DE RODAGEM DO DISTRITO FEDERAL	CÓDIGO: TRECHO: FIM DO ASFALTO DF-440 ATÉ ENTR. VC-263 SUB-TRECHO: ENTR. VC-249 ATÉ ENTR. VC-263 ARQUIVO: RAMO 1000
		RODOVIA: DF-440 OBJETO: NOTAS DE SERVIÇO DE PLAT. ACABADA ESCALA: 1/200	
1004+8,559		 ASTEC ENGENHARIA	DATA: MAIO/2019 PÁGINA: 196

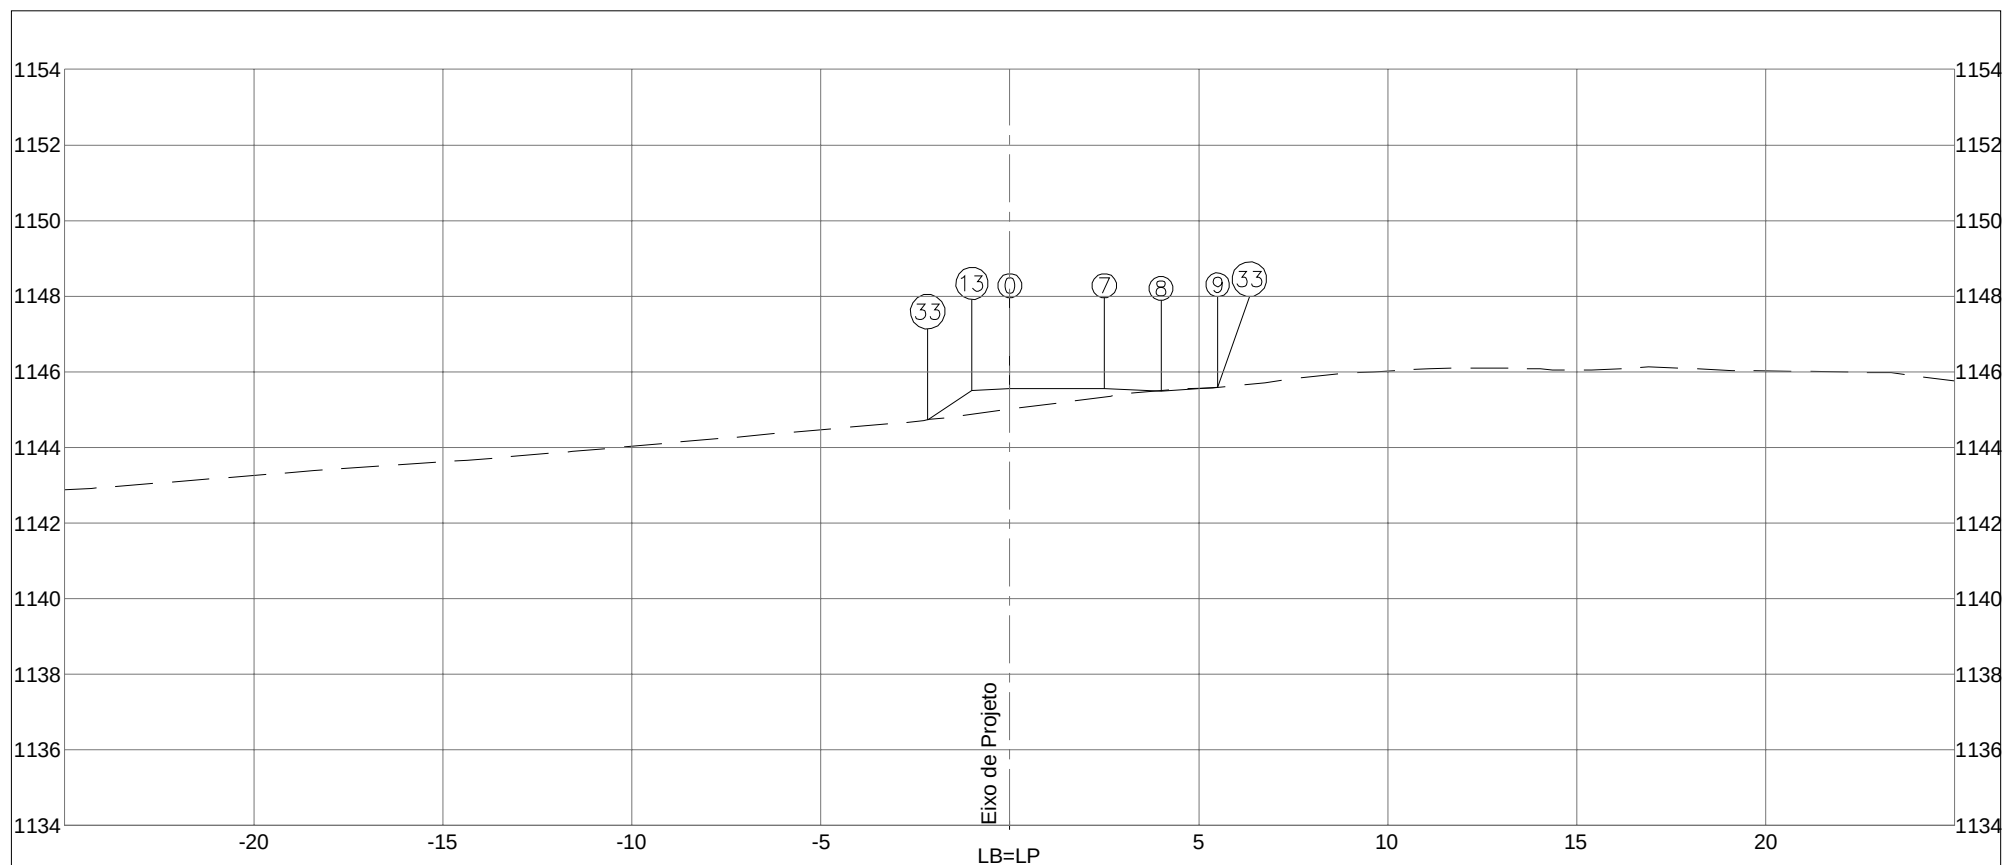


PLATAFORMA ACABADA LADO ESQUERDO		PTO. 13	33					
		DIST. -1,000	-2,172					
		COTA 1145,509	1144,728					
PLATAFORMA ACABADA LADO DIREITO		PTO. 0	7	8	9	33		
		DIST. 0,000	2,500	4,000	5,500	5,500		
		COTA 1145,559	1145,559	1145,484	1145,589	1145,588		
COTA (m):		DEPARTAMENTO DE ESTRADAS DE RODAGEM DO DISTRITO FEDERAL				CÓDIGO:	RODOVIA: DF-440	
PLAT.ACAB.LB = 1145,559						TRECHO: FIM DO ASFALTO DF-440 ATÉ ENTR. VC-263	OBJETO: NOTAS DE SERVIÇO DE PLAT. ACABADA	
COTA TERRENO = 1145,008						AREA (m²):	AREA (m²):	SUB-TRECHO: ENTR. VC-249 ATÉ ENTR. VC-263
		ATERRO=3,80	LIMPEZA=1,51			ARQUIVO RAMO 1000	DATA: MAIO/2019	PÁGINA: 197
1004+12,318		CORTE 1ª=0,21						
		CORTE 2ª=						

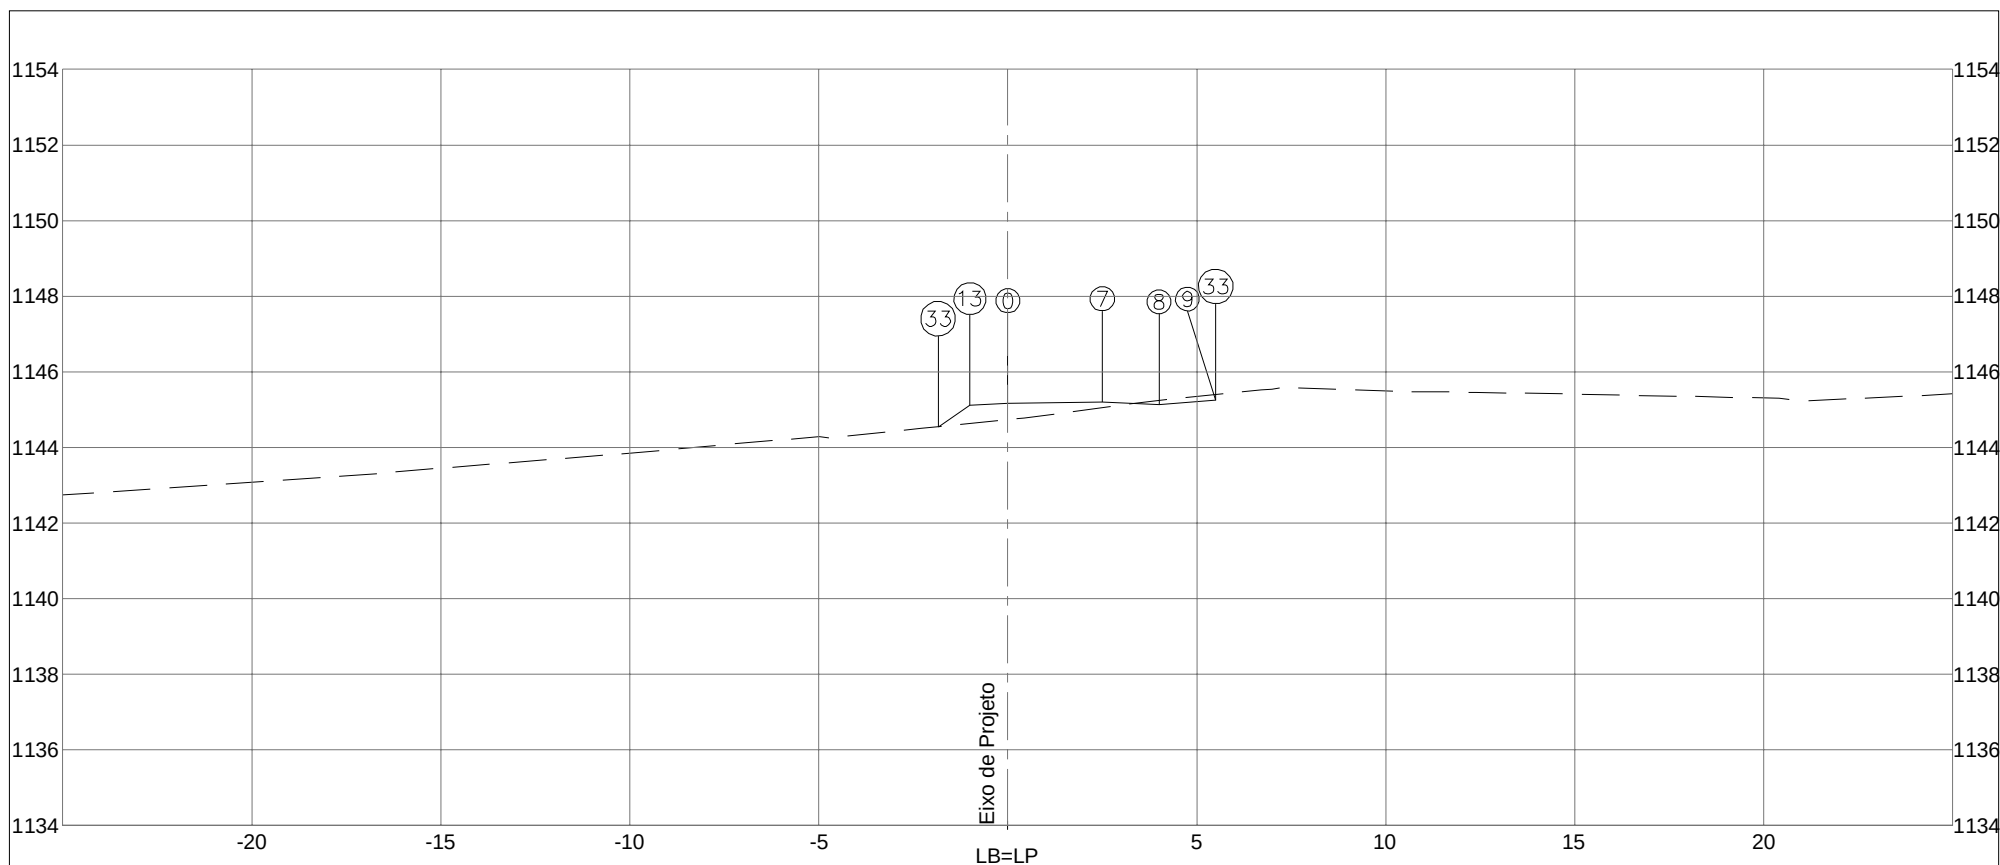


PLATAFORMA ACABADA LADO ESQUERDO		PTO. 13	33				
		DIST. -1,000	-1,845				
		COTA 1145,107	1144,544				
PLATAFORMA ACABADA LADO DIREITO		PTO. 0	7	8	9	33	
		DIST. 0,000	2,500	4,000	5,500	5,500	
		COTA 1145,157	1145,207	1145,132	1145,252	1145,396	
COTA (m):		DEPARTAMENTO DE ESTRADAS DE RODAGEM DO DISTRITO FEDERAL				CÓDIGO:	
PLAT.ACAB.LB = 1145,157						RODOVIA: DF-440	
COTA TERRENO = 1144,734						OBJETO: NOTAS DE SERVIÇO DE PLAT. ACABADA	
		AREA (m²):			TRECHO: FIM DO ASFALTO DF-440 ATÉ ENTR. VC-263		
		ATERRO=3,14	LIMPEZA=1,59		SUB-TRECHO: ENTR. VC-249 ATÉ ENTR. VC-263		
1004+19,959		CORTE 1ª=0,42			ESCALA: 1/200		
		CORTE 2ª=			ARQUIVO: RAMO 1000		
				DATA: MAIO/2019			PÁGINA: 198

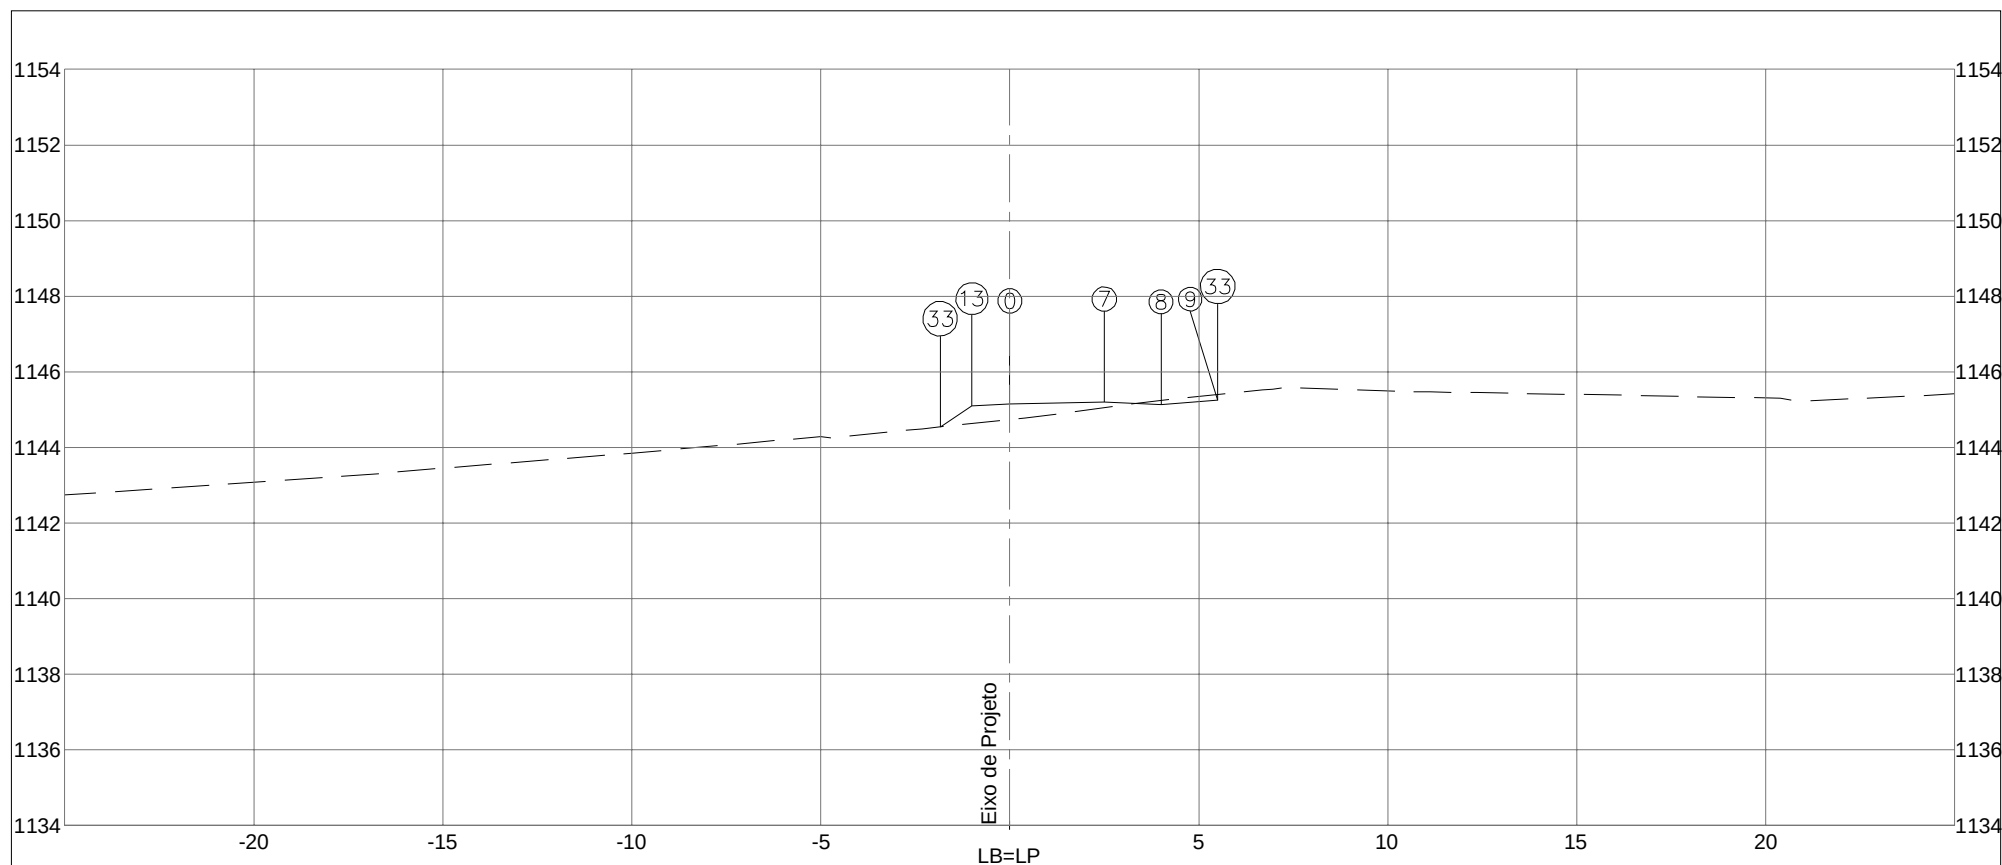


PLATAFORMA ACABADA LADO ESQUERDO		PTO. 13 33 DIST. -1,000 -1,843 COTA 1145,105 1144,543							
PLATAFORMA ACABADA LADO DIREITO		PTO. 0 7 8 9 33 DIST. 0,000 2,500 4,000 5,500 5,500 COTA 1145,155 1145,205 1145,130 1145,250 1145,395							
COTA (m):		 DEPARTAMENTO DE ESTRADAS DE RODAGEM DO DISTRITO FEDERAL				CÓDIGO:		RODOVIA: DF-440	
PLAT.ACAB.LB = 1145,155		AREA (m²): ATERRO=3,13				TRECHO:		OBJETO:	
COTA TERRENO = 1144,732						FIM DO ASFALTO DF-440 ATÉ ENTR. VC-263		NOTAS DE SERVIÇO DE PLAT. ACABADA	
1005+0,000						SUB-TRECHO:		ESCALA:	
						ENTR. VC-249 ATÉ ENTR. VC-263		1/200	
						ARQUIVO		DATA:	
						RAMO 1000		MAIO/2019	
								PÁGINA: 199	

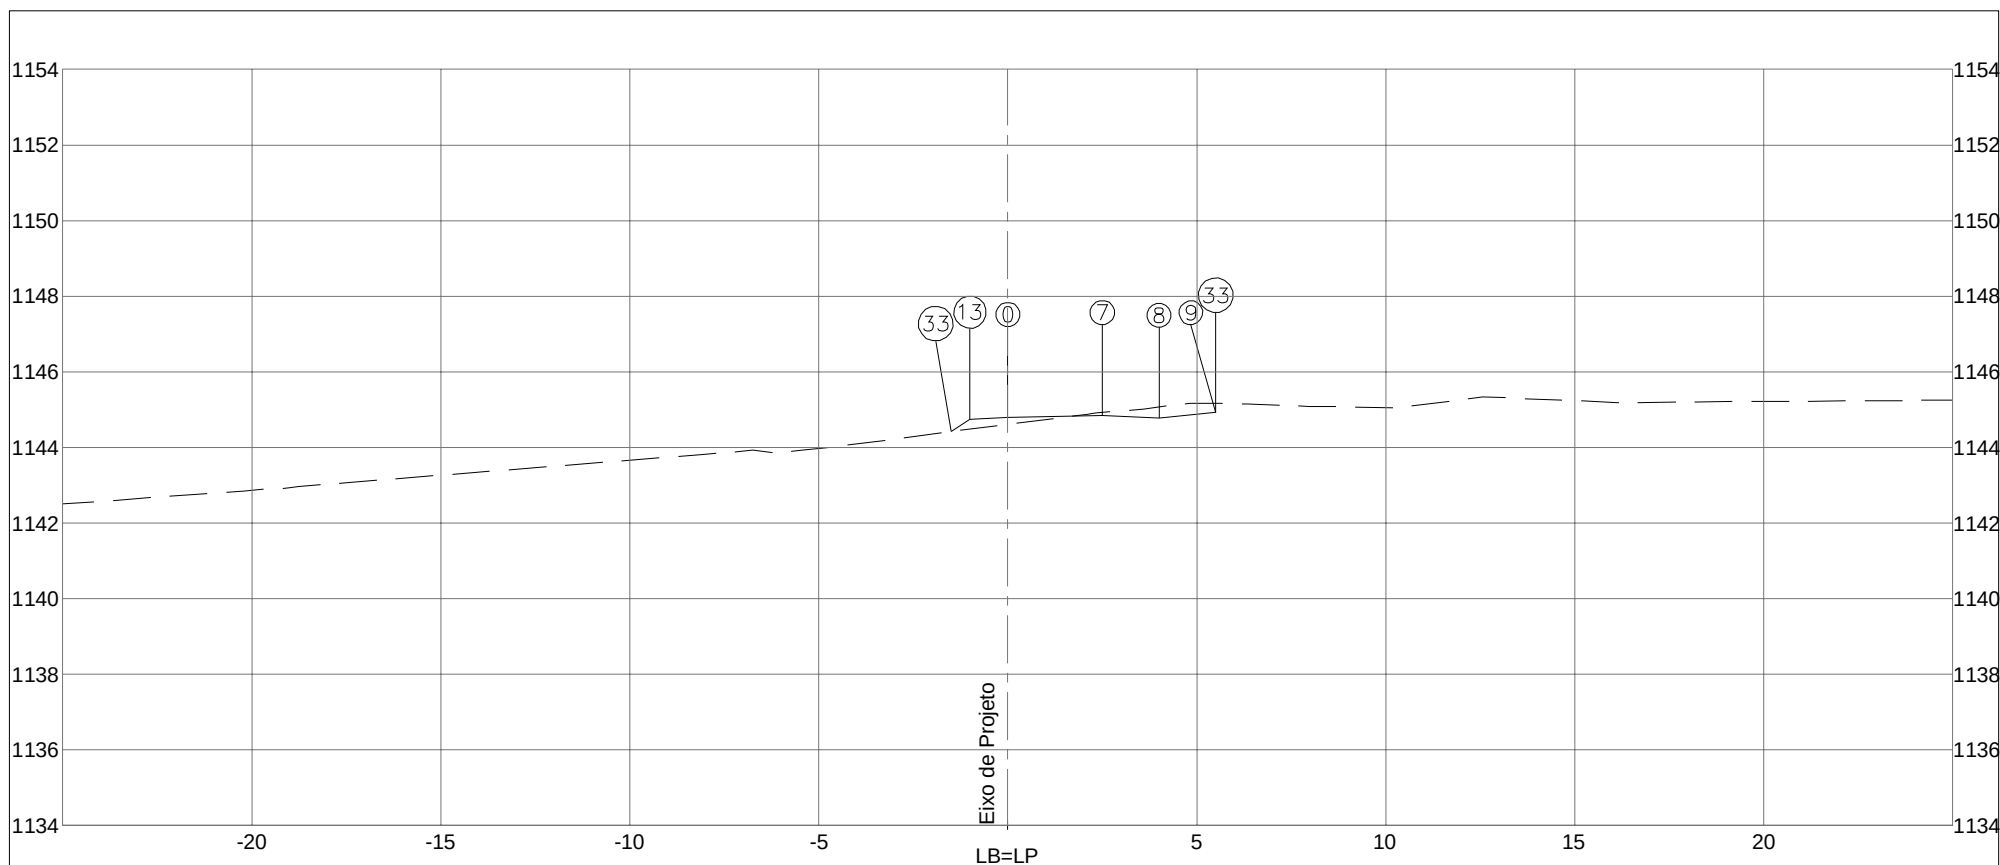


PLATAFORMA ACABADA LADO ESQUERDO		PTO. 13	33				
		DIST. -1,000	-1,500				
		COTA 1144,748	1144,415				
PLATAFORMA ACABADA LADO DIREITO		PTO. 0	7	8	9	33	
		DIST. 0,000	2,500	4,000	5,500	5,500	
		COTA 1144,798	1144,848	1144,773	1144,932	1145,162	
COTA (m):		DEPARTAMENTO DE ESTRADAS DE RODAGEM DO DISTRITO FEDERAL				CÓDIGO:	
PLAT.ACAB.LB = 1144,798						RODOVIA: DF-440	
COTA TERRENO = 1144,609						OBJETO: NOTAS DE SERVIÇO DE PLAT. ACABADA	
		AREA (m²): ATERRO=2,13	AREA (m²): LIMPEZA=1,51				ESCALA: 1/200
1005+6,793		CORTE 1ª=0,83				SUB-TRECHO: ENTR. VC-249 ATÉ ENTR. VC-263	
		CORTE 2ª=				ARQUIVO RAMO 1000	
						DATA: MAIO/2019	
						PÁGINA: 200	

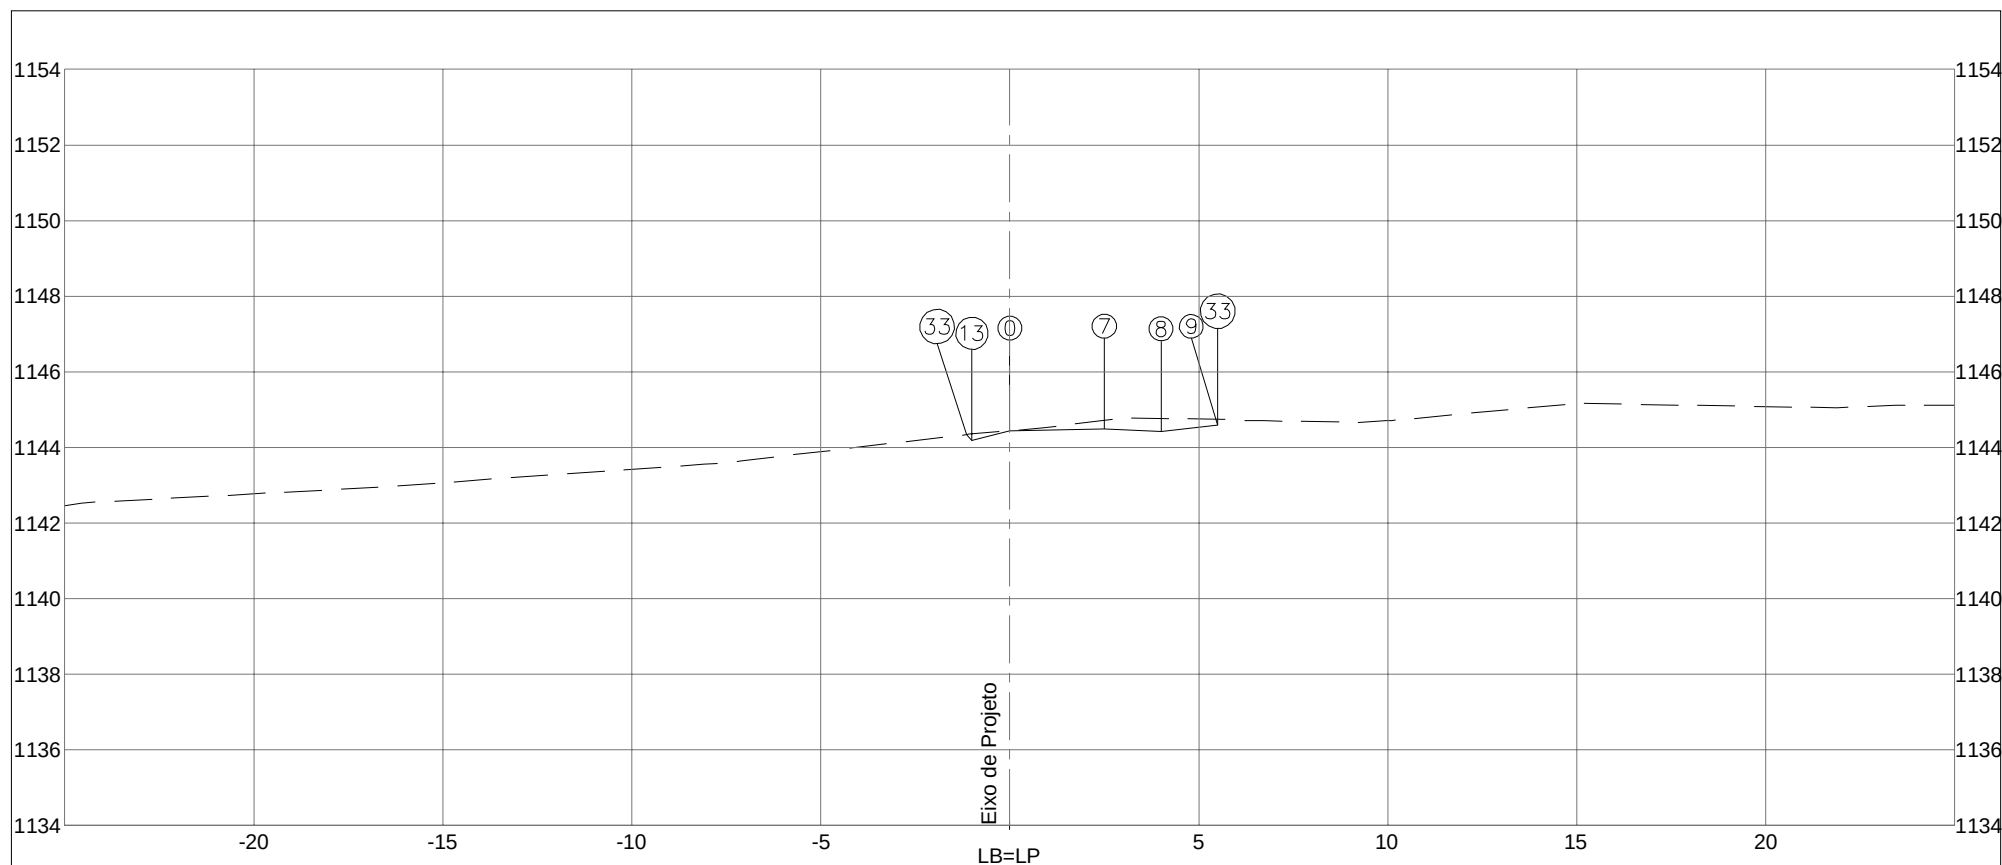


PLATAFORMA ACABADA LADO ESQUERDO		PTO. 13	33				
		DIST. -1,000	-1,149				
		COTA 1144,188	1144,337				
PLATAFORMA ACABADA LADO DIREITO		PTO. 0	7	8	9	33	
		DIST. 0,000	2,500	4,000	5,500	5,500	
		COTA 1144,438	1144,488	1144,413	1144,595	1144,739	
COTA (m):		 DEPARTAMENTO DE ESTRADAS DE RODAGEM DO DISTRITO FEDERAL				CÓDIGO:	
PLAT.ACAB.LB = 1144,438						RODOVIA: DF-440	
COTA TERRENO = 1144,439						OBJETO: NOTAS DE SERVIÇO DE PLAT. ACABADA	
		AREA (m²): ATERRO=1,50	AREA (m²): LIMPEZA=1,52	TRECHO: FIM DO ASFALTO DF-440 ATÉ ENTR. VC-263		ESCALA: 1/200	
1005+13,626		CORTE 1ª=1,12		SUB-TRECHO: ENTR. VC-249 ATÉ ENTR. VC-263		DATA: MAIO/2019	
		CORTE 2ª=		ARQUIVO: RAMO 1000		PÁGINA: 201	

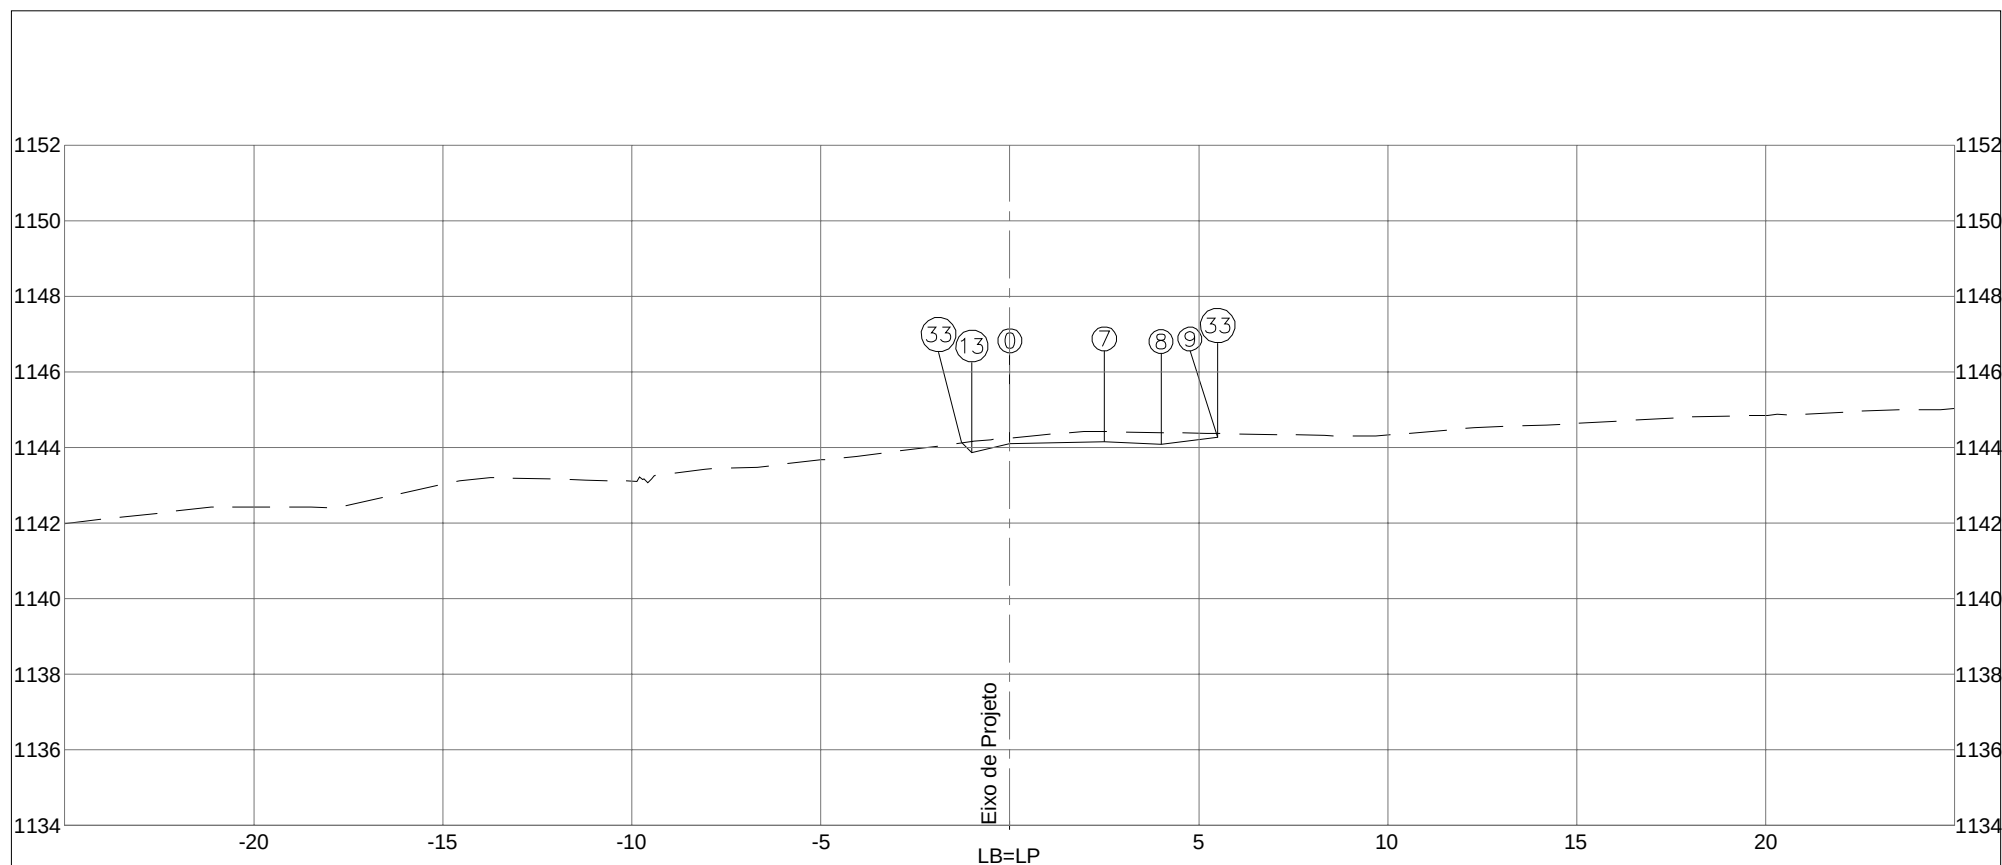


PLATAFORMA ACABADA LADO ESQUERDO PTO. 13 33 DIST. -1,000 -1,271 COTA 1143,853 1144,124			
PLATAFORMA ACABADA LADO DIREITO PTO. 0 7 8 9 33 DIST. 0,000 2,500 4,000 5,500 5,500 COTA 1144,103 1144,153 1144,078 1144,268 1144,362			
COTA (m): PLAT.ACAB.LB = 1144,103 COTA TERRENO = 1144,251		DEPARTAMENTO DE ESTRADAS DE RODAGEM DO DISTRITO FEDERAL DER DF	
1006+0,000		ÁREA (m²): ATERRO=1,49 CORTE 1ª=1,43 CORTE 2ª=	ÁREA (m²): LIMPEZA=1,52
		ASTEC ENGENHARIA	
		CÓDIGO: TRECHO: FIM DO ASFALTO DF-440 ATÉ ENTR. VC-263 SUB-TRECHO: ENTR. VC-249 ATÉ ENTR. VC-263 ARQUIVO: RAMO 1000	
		RODOVIA: DF-440 OBJETO: NOTAS DE SERVIÇO DE PLAT. ACABADA ESCALA: 1/200 DATA: MAIO/2019 PÁGINA: 202	

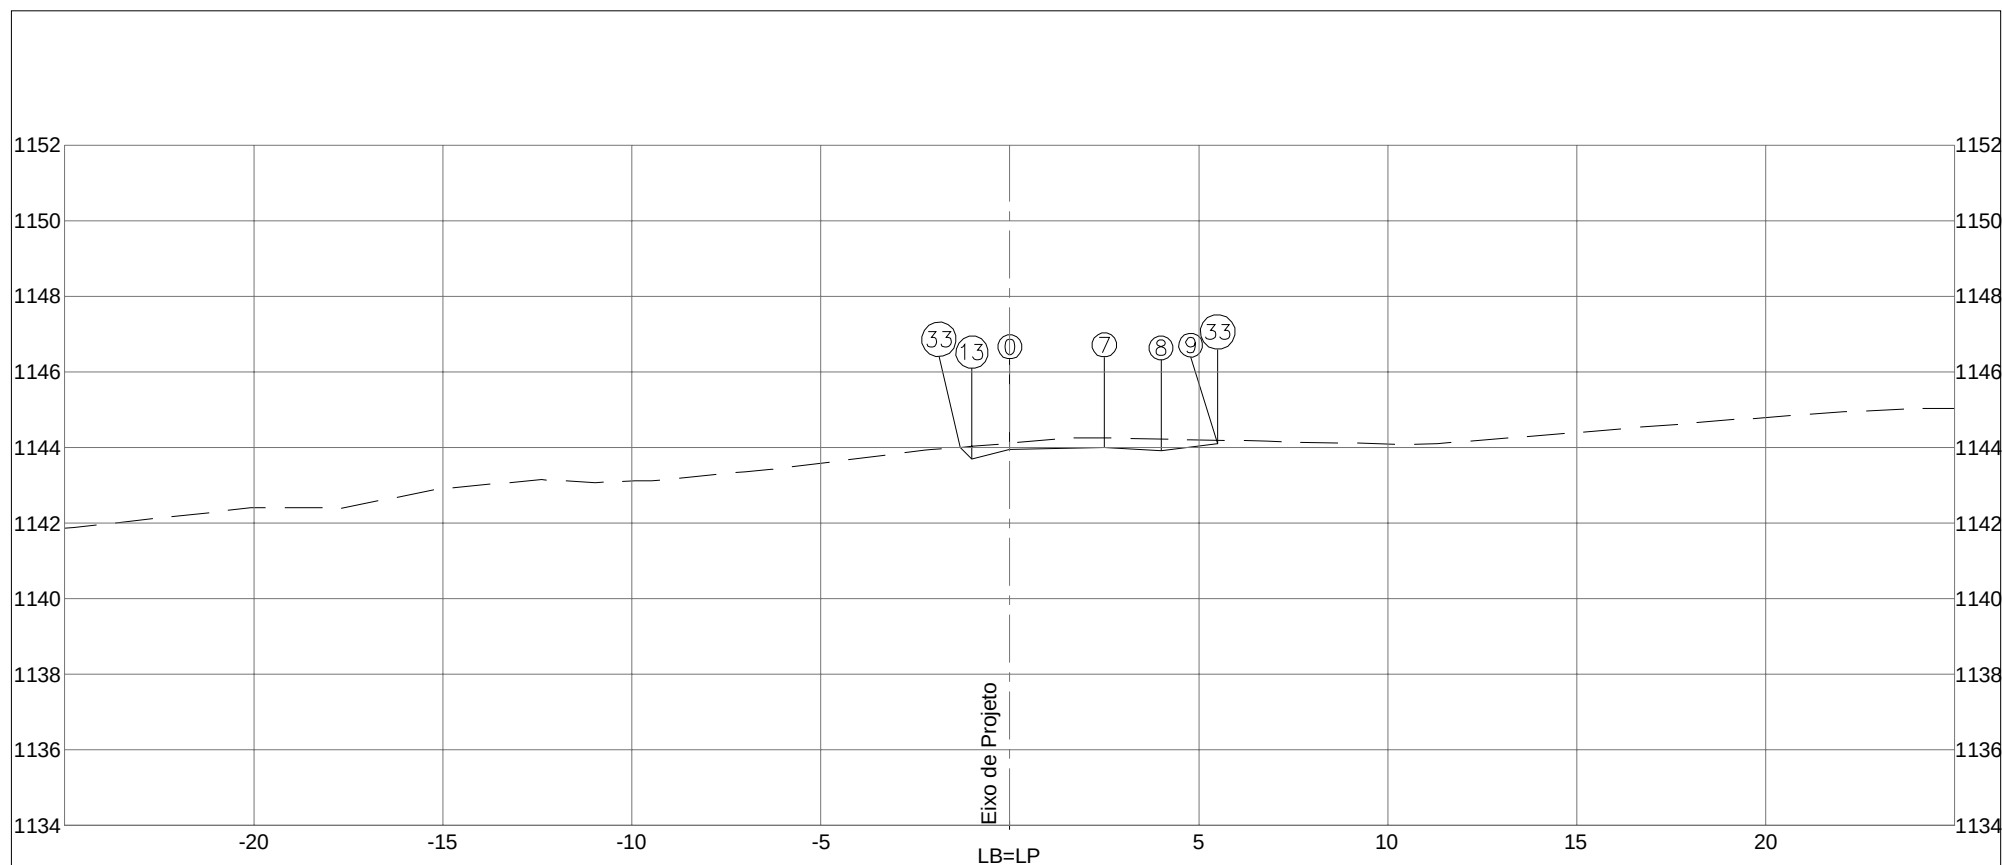

PLATAFORMA ACABADA LADO ESQUERDO PTO. 13 33 DIST. -1,000 -1,310 COTA 1143,689 1143,998					
PLATAFORMA ACABADA LADO DIREITO PTO. 0 7 8 9 33 DIST. 0,000 2,500 4,000 5,500 5,500 COTA 1143,939 1143,989 1143,914 1144,103 1144,193					
COTA (m): PLAT.ACAB.LB = 1143,939 COTA TERRENO = 1144,112		 DEPARTAMENTO DE ESTRADAS DE RODAGEM DO DISTRITO FEDERAL		CÓDIGO: TRECHO: FIM DO ASFALTO DF-440 ATÉ ENTR. VC-263 SUB-TRECHO: ENTR. VC-249 ATÉ ENTR. VC-263 ARQUIVO: RAMO 1000	
		AREA (m²): ATERRO=1,45 LIMPEZA=1,49		RODOVIA: DF-440 OBJETO: NOTAS DE SERVIÇO DE PLAT. ACABADA ESCALA: 1/200	
1006+3,126				DATA: MAIO/2019 PÁGINA: 203	
CORTE 1ª=1,47 CORTE 2ª=					

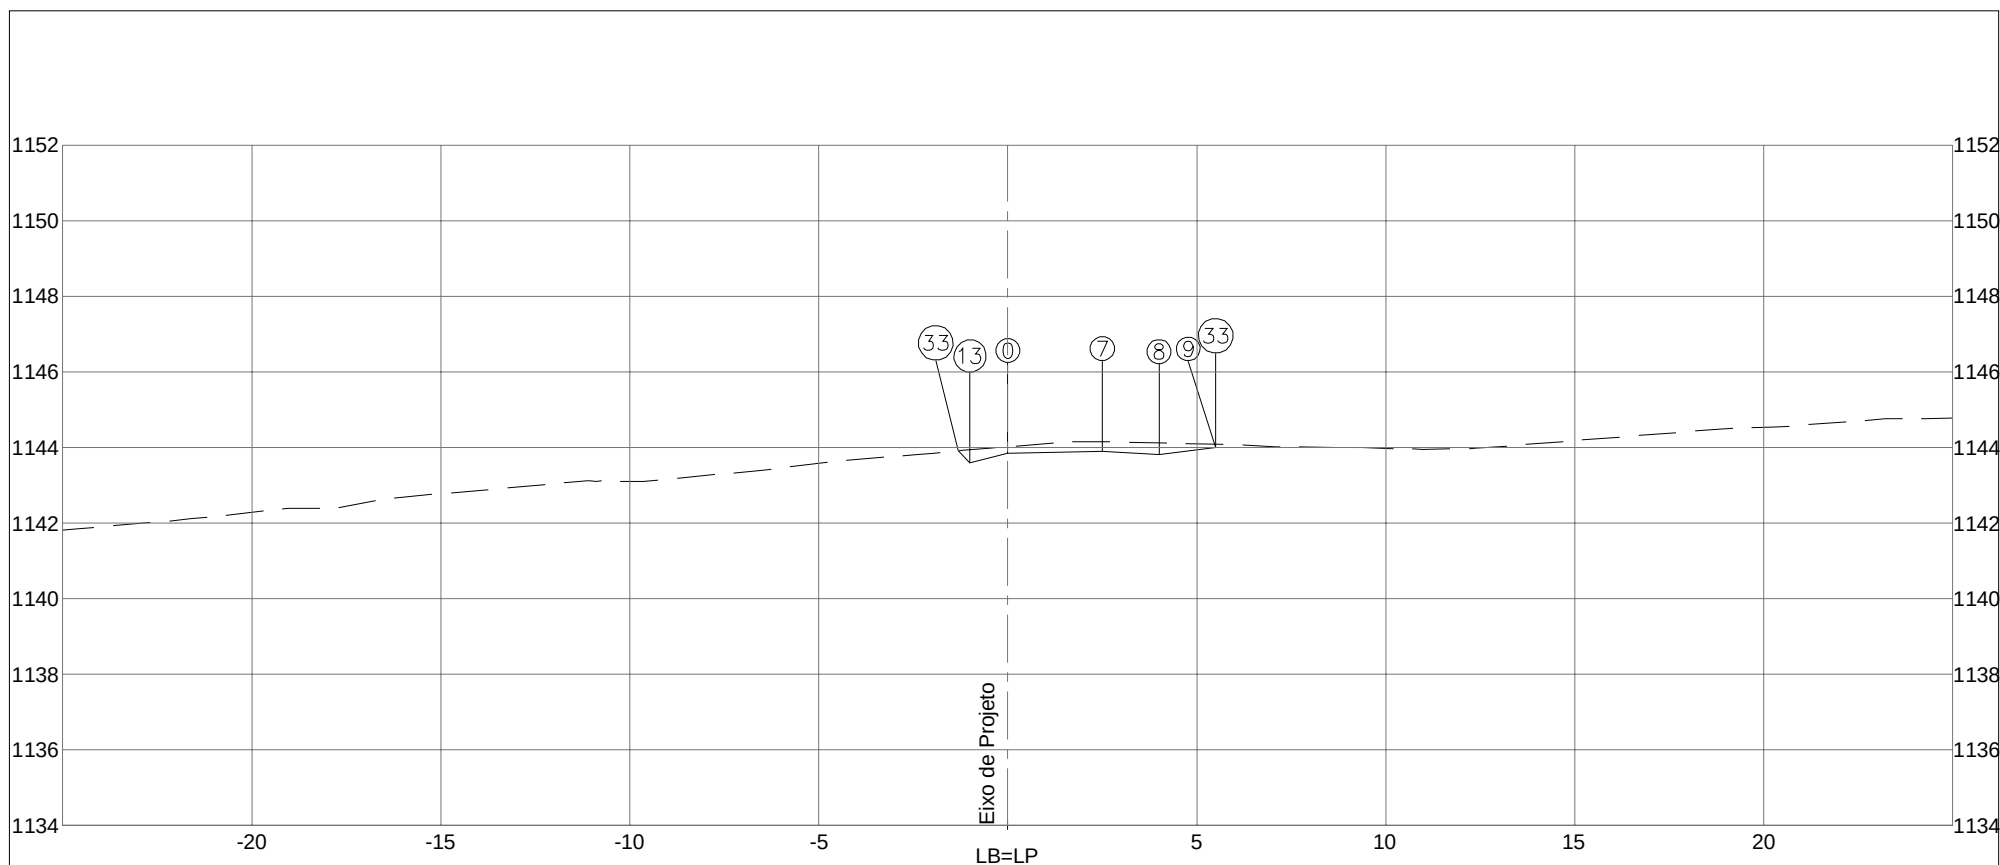


PLATAFORMA ACABADA LADO ESQUERDO PTO. 13 33 DIST. -1,000 -1,317 COTA 1143,589 1143,906			
PLATAFORMA ACABADA LADO DIREITO PTO. 0 7 8 9 33 DIST. 0,000 2,500 4,000 5,500 5,500 COTA 1143,839 1143,889 1143,814 1144,001 1144,092			
COTA (m): PLAT.ACAB.LB = 1143,839 COTA TERRENO = 1144,018		DEPARTAMENTO DE ESTRADAS DE RODAGEM DO DISTRITO FEDERAL CÓDIGO: TRECHO: FIM DO ASFALTO DF-440 ATÉ ENTR. VC-263 SUB-TRECHO: ENTR. VC-249 ATÉ ENTR. VC-263 ARQUIVO: RAMO 1000	
1006+5,026		RODOVIA: DF-440 OBJETO: NOTAS DE SERVIÇO DE PLAT. ACABADA ESCALA: 1/200 DATA: MAIO/2019 PÁGINA: 204	

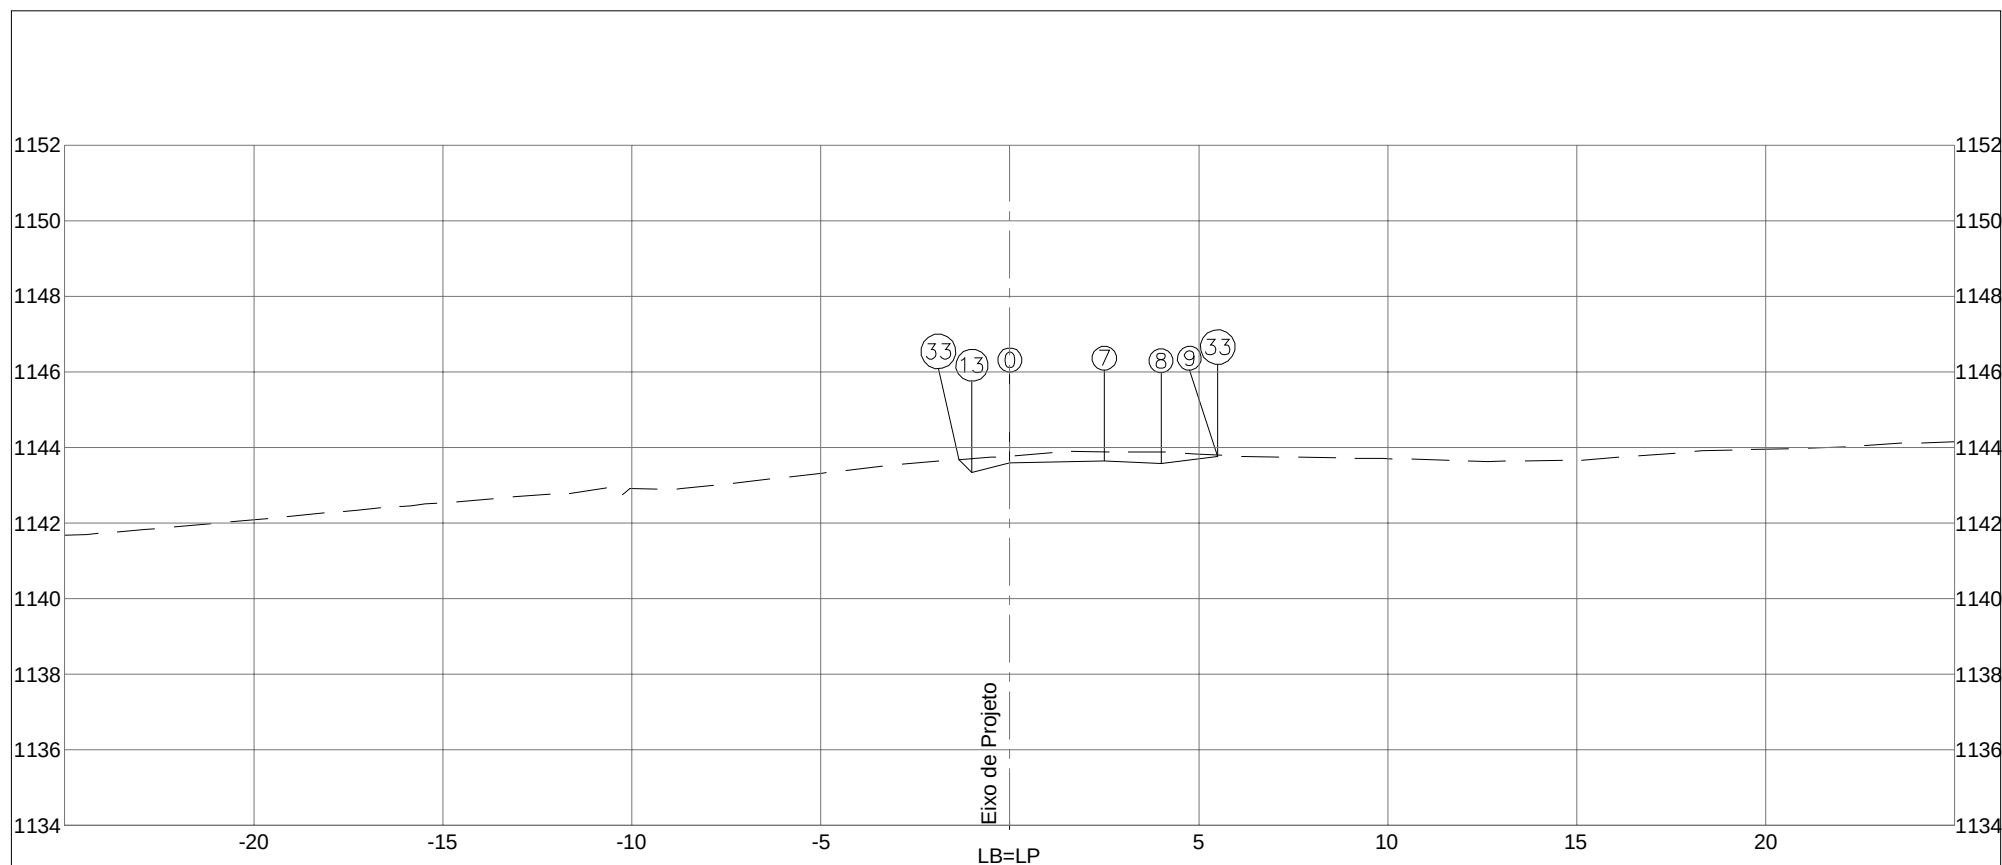

PLATAFORMA ACABADA LADO ESQUERDO		PTO. 13	33		
		DIST. -1,000	-1,338		
		COTA 1143,343	1143,681		
PLATAFORMA ACABADA LADO DIREITO		PTO. 0	7	8	9
		DIST. 0,000	2,500	4,000	5,500
		COTA 1143,593	1143,643	1143,568	1143,753
				1143,753	1143,792
COTA (m):		DEPARTAMENTO DE ESTRADAS DE RODAGEM DO DISTRITO FEDERAL			CÓDIGO:
PLAT.ACAB.LB = 1143,593					TRECHO: FIM DO ASFALTO DF-440 ATÉ ENTR. VC-263
COTA TERRENO = 1143,773					OBJETO: NOTAS DE SERVIÇO DE PLAT. ACABADA
		AREA (m²):	AREA (m²):		
		ATERRO=1,48	LIMPEZA=1,47		
		CORTE 1ª=1,72			
		CORTE 2ª=			
					ESCALA: 1/200
					DATA: MAIO/2019
					PÁGINA: 205

1006+9,693




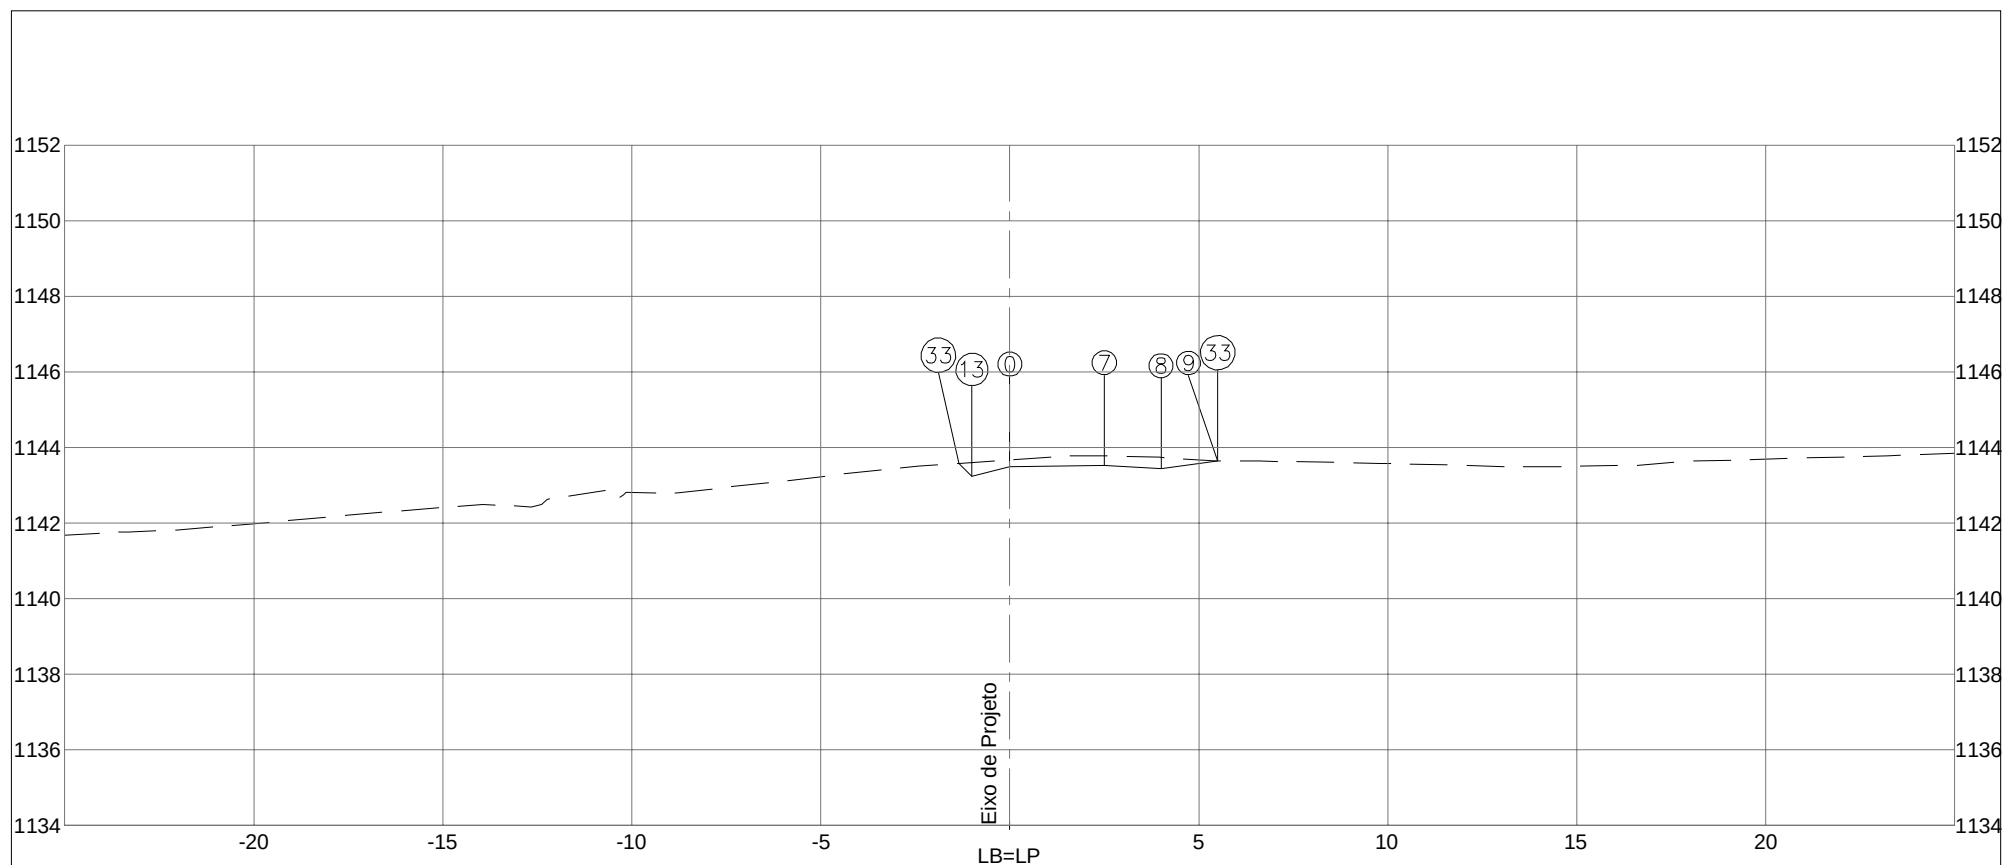


PLATAFORMA ACABADA LADO ESQUERDO		PTO. 13 33 DIST. -1,000 -1,345 COTA 1143,231 1143,576							
PLATAFORMA ACABADA LADO DIREITO		PTO. 0 7 8 9 33 DIST. 0,000 2,500 4,000 5,500 5,500 COTA 1143,481 1143,517 1143,442 1143,638 1143,642							
COTA (m):		 DEPARTAMENTO DE ESTRADAS DE RODAGEM DO DISTRITO FEDERAL				CÓDIGO:		RODOVIA: DF-440	
PLAT.ACAB.LB = 1143,481		AREA (m²): ATERRO=1,41				TRECHO:		OBJETO:	
COTA TERRENO = 1143,661						FIM DO ASFALTO DF-440 ATÉ ENTR. VC-263		NOTAS DE SERVIÇO DE PLAT. ACABADA	
1006+11,833		CORTE 1ª=1,63				SUB-TRECHO:		ESCALA:	
		ENTR. VC-249 ATÉ ENTR. VC-263				1/200			
		CORTE 2ª=				ARQUIVO		DATA:	
						RAMO 1000		MAIO/2019	
								PÁGINA: 206	

1006+11,833




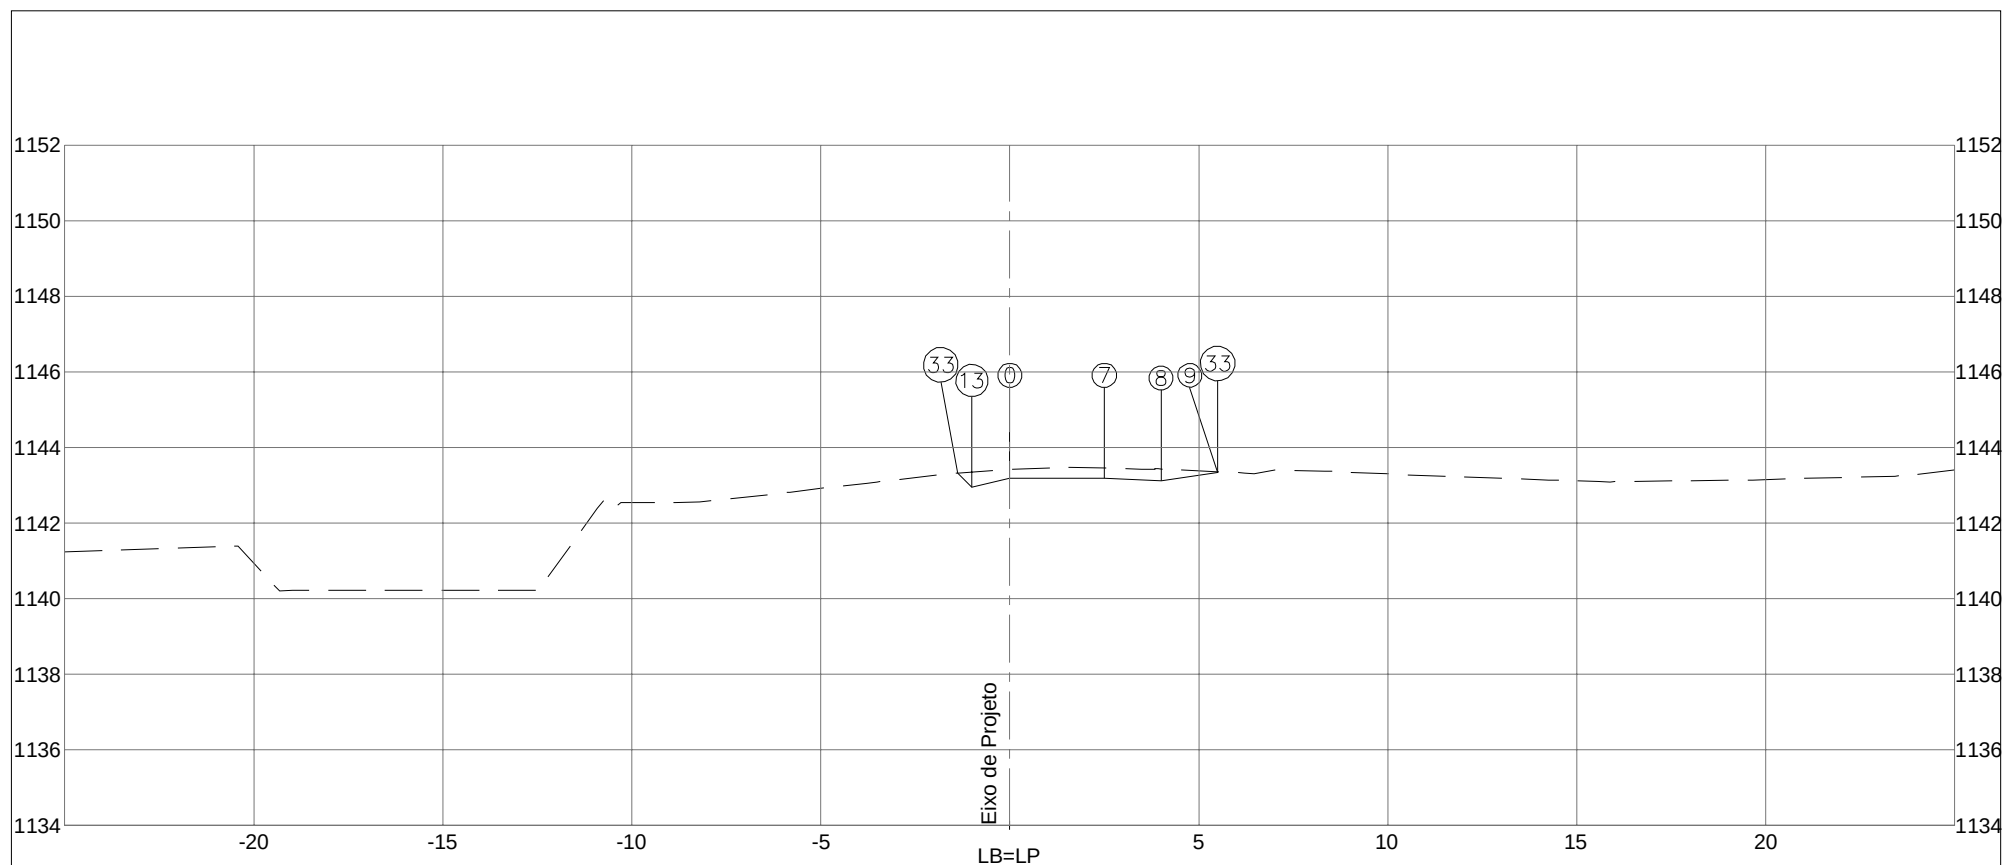


PLATAFORMA ACABADA LADO ESQUERDO		PTO. 13 33						
		DIST. -1,000 -1,383						
		COTA 1142,939 1143,322						
PLATAFORMA ACABADA LADO DIREITO		PTO. 0 7 8 9 33						
		DIST. 0,000 2,500 4,000 5,500 5,500						
		COTA 1143,189 1143,189 1143,114 1143,336 1143,358						
COTA (m):		DER DEPARTAMENTO DE ESTRADAS DE RODAGEM DO DISTRITO FEDERAL				CÓDIGO:		RODOVIA: DF-440
PLAT.ACAB.LB = 1143,189						TRECHO: FIM DO ASFALTO DF-440 ATÉ ENTR. VC-263		OBJETO: NOTAS DE SERVIÇO DE PLAT. ACABADA
COTA TERRENO = 1143,416		AREA (m²):	ATERRO=1,26		AREA (m²): LIMPEZA=1,59	SUB-TRECHO: ENTR. VC-249 ATÉ ENTR. VC-263		ESCALA: 1/200
1006+17,376		CORTE 1ª=1,63				ARQUIVO RAMO 1000		DATA: MAIO/2019
		CORTE 2ª=						PÁGINA: 207

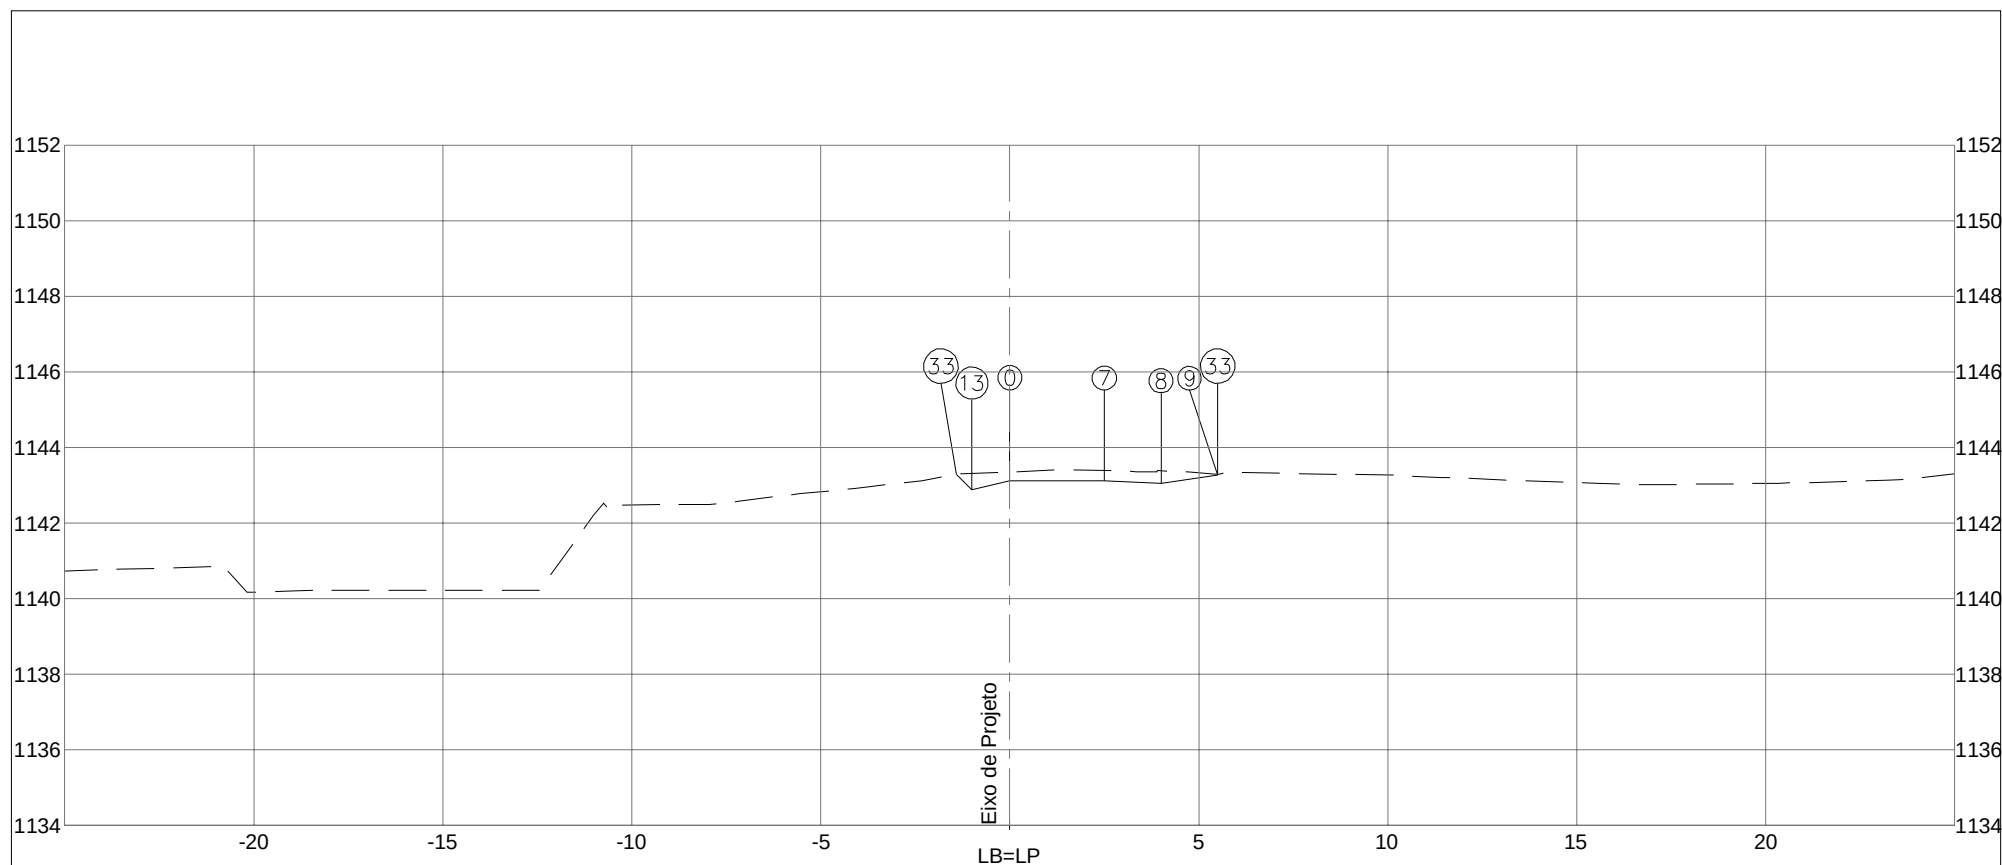


PLATAFORMA ACABADA LADO ESQUERDO PTO. 13 33 DIST. -1,000 -1,417 COTA 1142,873 1143,290			
PLATAFORMA ACABADA LADO DIREITO PTO. 0 7 8 9 33 DIST. 0,000 2,500 4,000 5,500 5,500 COTA 1143,123 1143,114 1143,039 1143,266 1143,289			
COTA (m): PLAT.ACAB.LB = 1143,123 COTA TERRENO = 1143,351		DEPARTAMENTO DE ESTRADAS DE RODAGEM DO DISTRITO FEDERAL CÓDIGO: TRECHO: FIM DO ASFALTO DF-440 ATÉ ENTR. VC-263 SUB-TRECHO: ENTR. VC-249 ATÉ ENTR. VC-263 ARQUIVO: RAMO 1000	
1006+18,639		RODOVIA: DF-440 OBJETO: NOTAS DE SERVIÇO DE PLAT. ACABADA ESCALA: 1/200 DATA: MAIO/2019 PÁGINA: 208	
AREA (m²): ATERRRO=1,23 CORTE 1ª=1,67 CORTE 2ª=		AREA (m²): LIMPEZA=1,49 ASTEC ENGENHARIA	

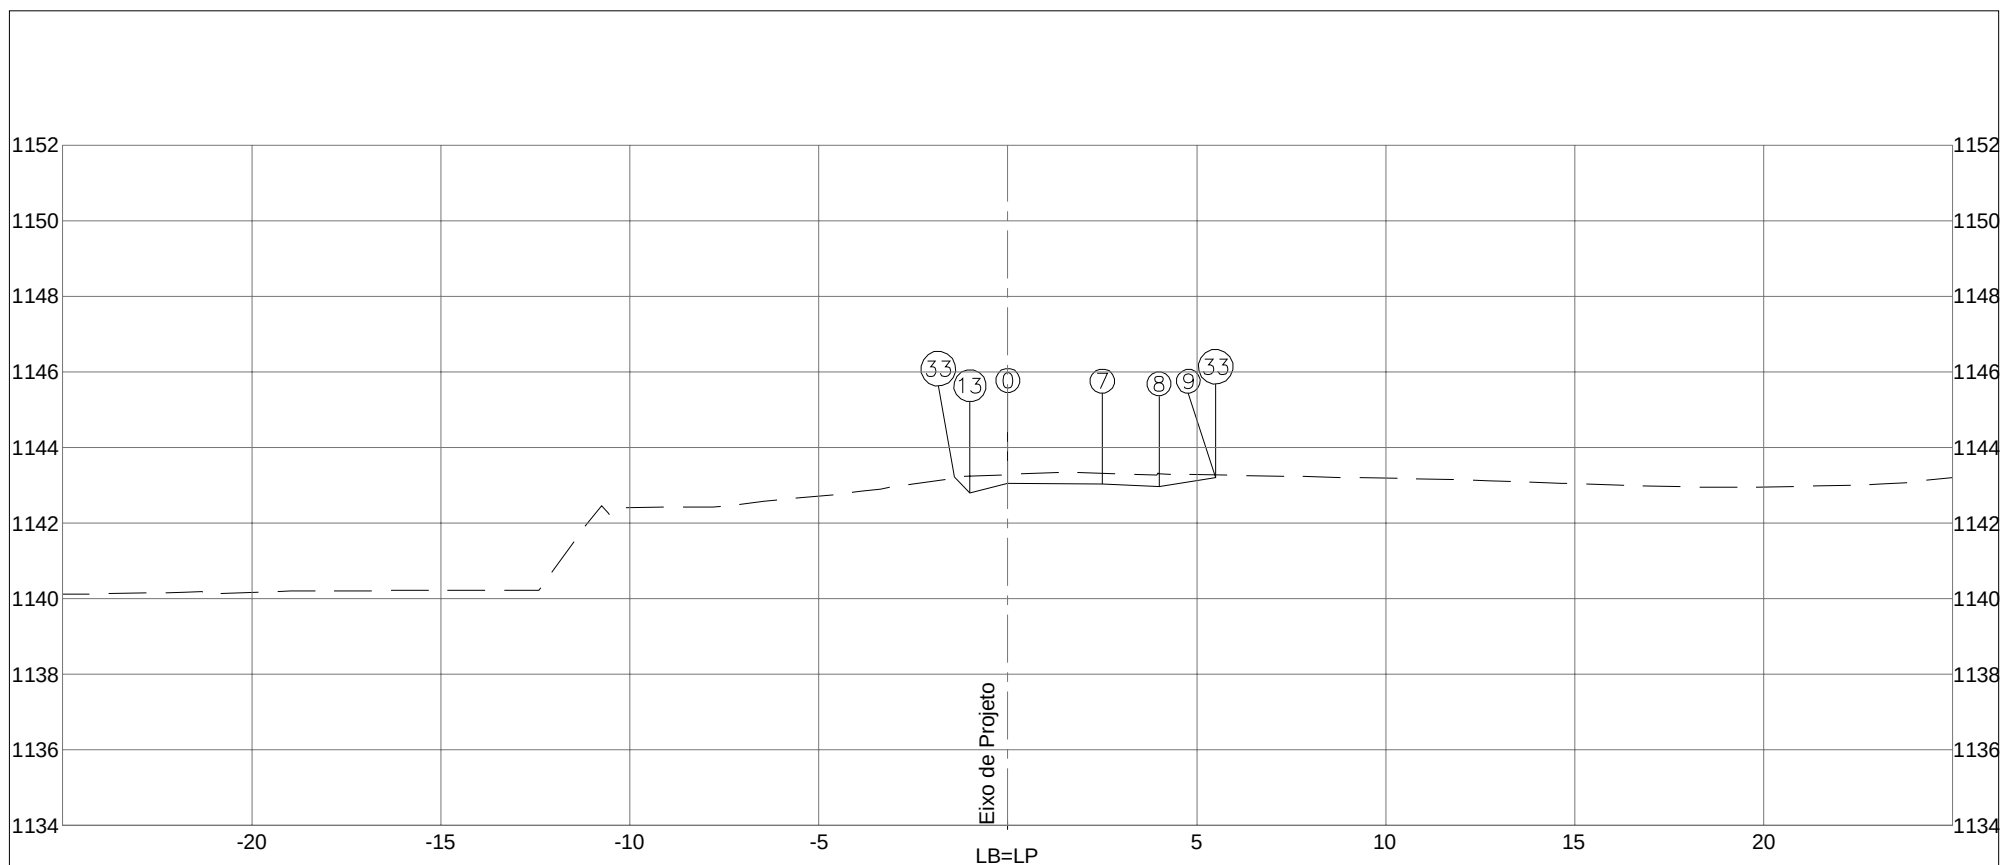


PLATAFORMA ACABADA LADO ESQUERDO PTO. 13 33 DIST. -1,000 -1,420 COTA 1142,801 1143,221			
PLATAFORMA ACABADA LADO DIREITO PTO. 0 7 8 9 33 DIST. 0,000 2,500 4,000 5,500 5,500 COTA 1143,051 1143,034 1142,959 1143,195 1143,271			
COTA (m): PLAT.ACAB.LB = 1143,051 COTA TERRENO = 1143,280		DEPARTAMENTO DE ESTRADAS DE RODAGEM DO DISTRITO FEDERAL	CÓDIGO: TRECHO: FIM DO ASFALTO DF-440 ATÉ ENTR. VC-263 SUB-TRECHO: ENTR. VC-249 ATÉ ENTR. VC-263 ARQUIVO: RAMO 1000
1007+0,000		ASTEC ENGENHARIA	RODOVIA: DF-440 OBJETO: NOTAS DE SERVIÇO DE PLAT. ACABADA ESCALA: 1/200 DATA: MAIO/2019 PÁGINA: 209

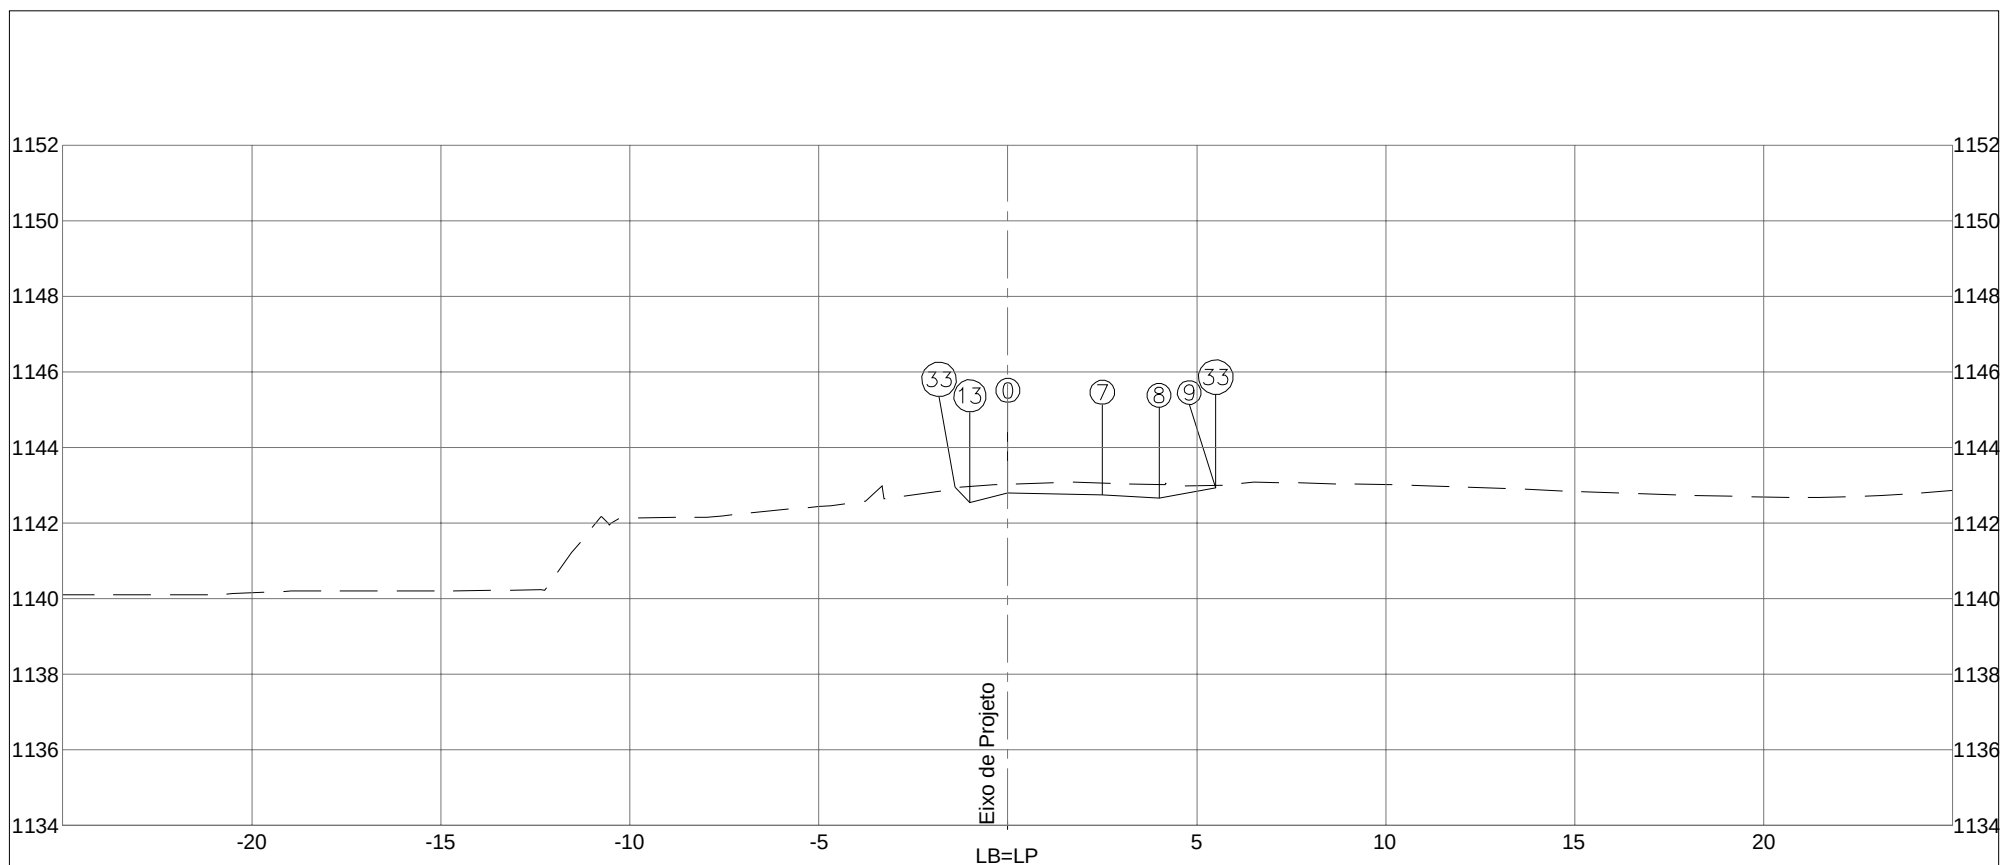


PLATAFORMA ACABADA LADO ESQUERDO PTO. 13 33 DIST. -1,000 -1,403 COTA 1142,535 1142,938			
PLATAFORMA ACABADA LADO DIREITO PTO. 0 7 8 9 33 DIST. 0,000 2,500 4,000 5,500 5,500 COTA 1142,785 1142,735 1142,660 1142,928 1142,995			
COTA (m): PLAT.ACAB.LB = 1142,785 COTA TERRENO = 1143,019		DEPARTAMENTO DE ESTRADAS DE RODAGEM DO DISTRITO FEDERAL CÓDIGO: TRECHO: FIM DO ASFALTO DF-440 ATÉ ENTR. VC-263 SUB-TRECHO: ENTR. VC-249 ATÉ ENTR. VC-263 ARQUIVO: RAMO 1000	
1007+5,059		RODOVIA: DF-440 OBJETO: NOTAS DE SERVIÇO DE PLAT. ACABADA ESCALA: 1/200 DATA: MAIO/2019 PÁGINA: 210	
AREA (m²): ATERRO=1,00 CORTE 1°=1,60 CORTE 2°=		AREA (m²): LIMPEZA=1,52 ASTEC ENGENHARIA	

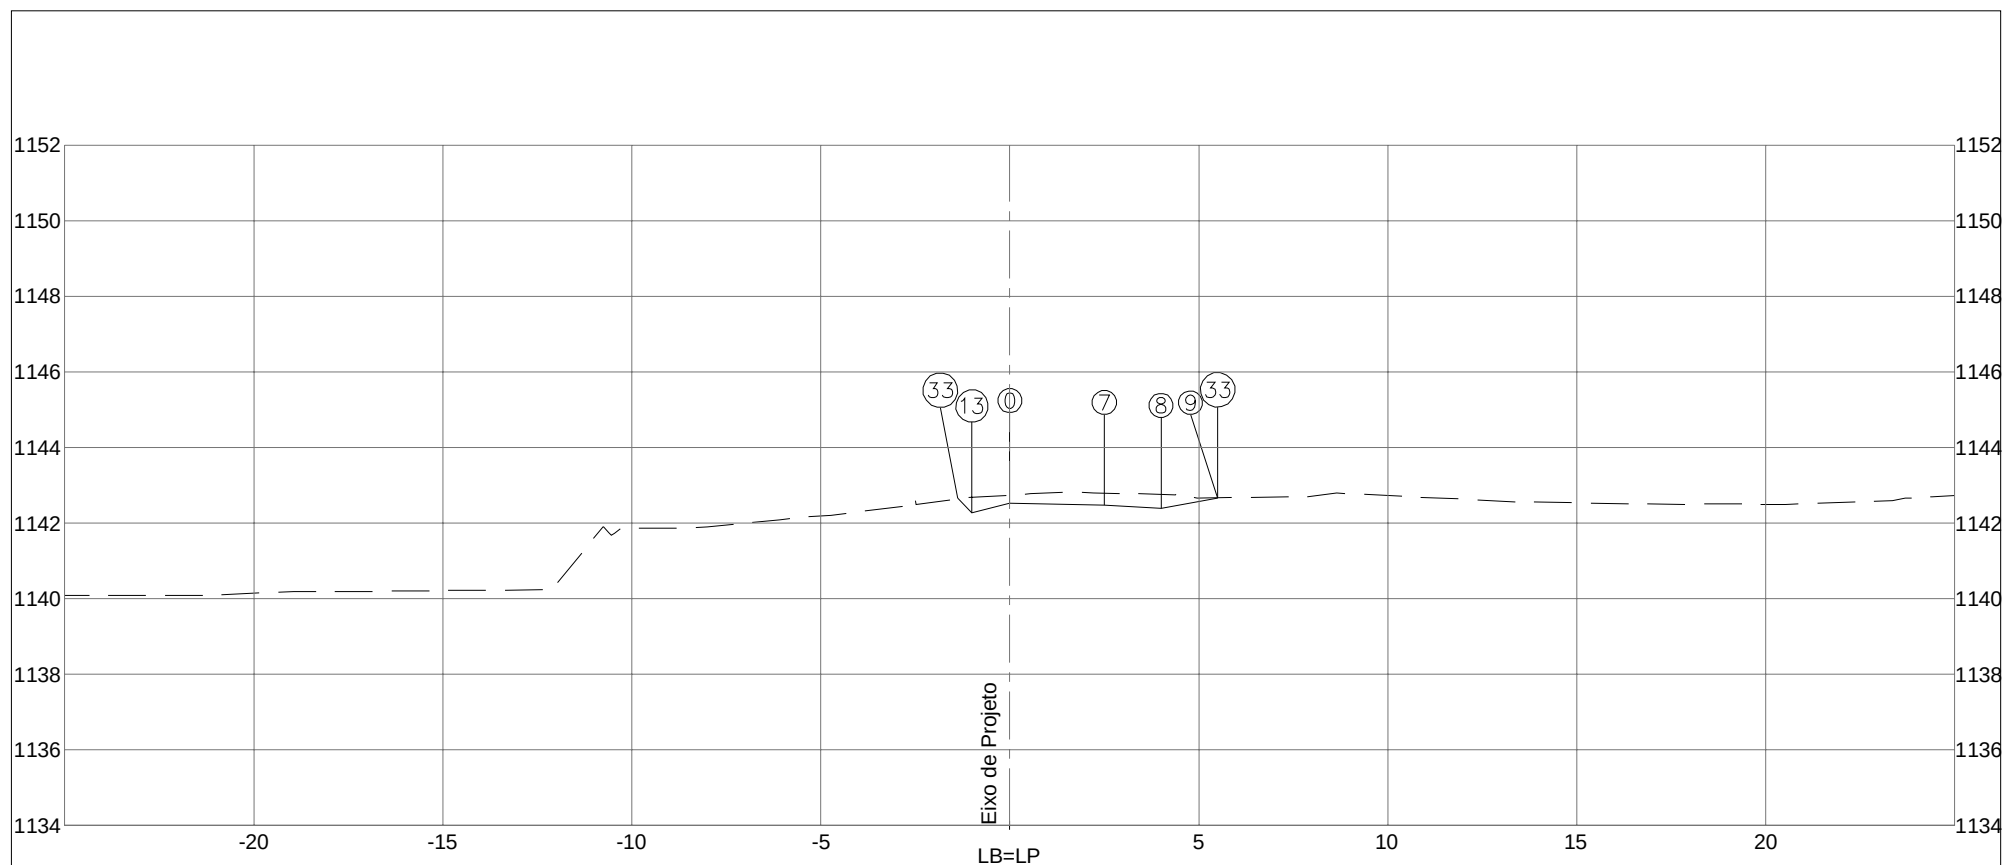


PLATAFORMA ACABADA LADO ESQUERDO PTO. 13 33 DIST. -1,000 -1,386 COTA 1142,265 1142,651			
PLATAFORMA ACABADA LADO DIREITO PTO. 0 7 8 9 33 DIST. 0,000 2,500 4,000 5,500 5,500 COTA 1142,515 1142,465 1142,390 1142,659 1142,662			
COTA (m): PLAT.ACAB.LB = 1142,515 COTA TERRENO = 1142,740		DEPARTAMENTO DE ESTRADAS DE RODAGEM DO DISTRITO FEDERAL CÓDIGO: TRECHO: FIM DO ASFALTO DF-440 ATÉ ENTR. VC-263 SUB-TRECHO: ENTR. VC-249 ATÉ ENTR. VC-263 ARQUIVO: RAMO 1000	
1007+10,182		RODOVIA: DF-440 OBJETO: NOTAS DE SERVIÇO DE PLAT. ACABADA ESCALA: 1/200 DATA: MAIO/2019 PÁGINA: 211	
AREA (m²): ATERRRO=1,00 CORTE 1ª=1,57 CORTE 2ª=		AREA (m²): LIMPEZA=1,52 ASTEC ENGENHARIA	

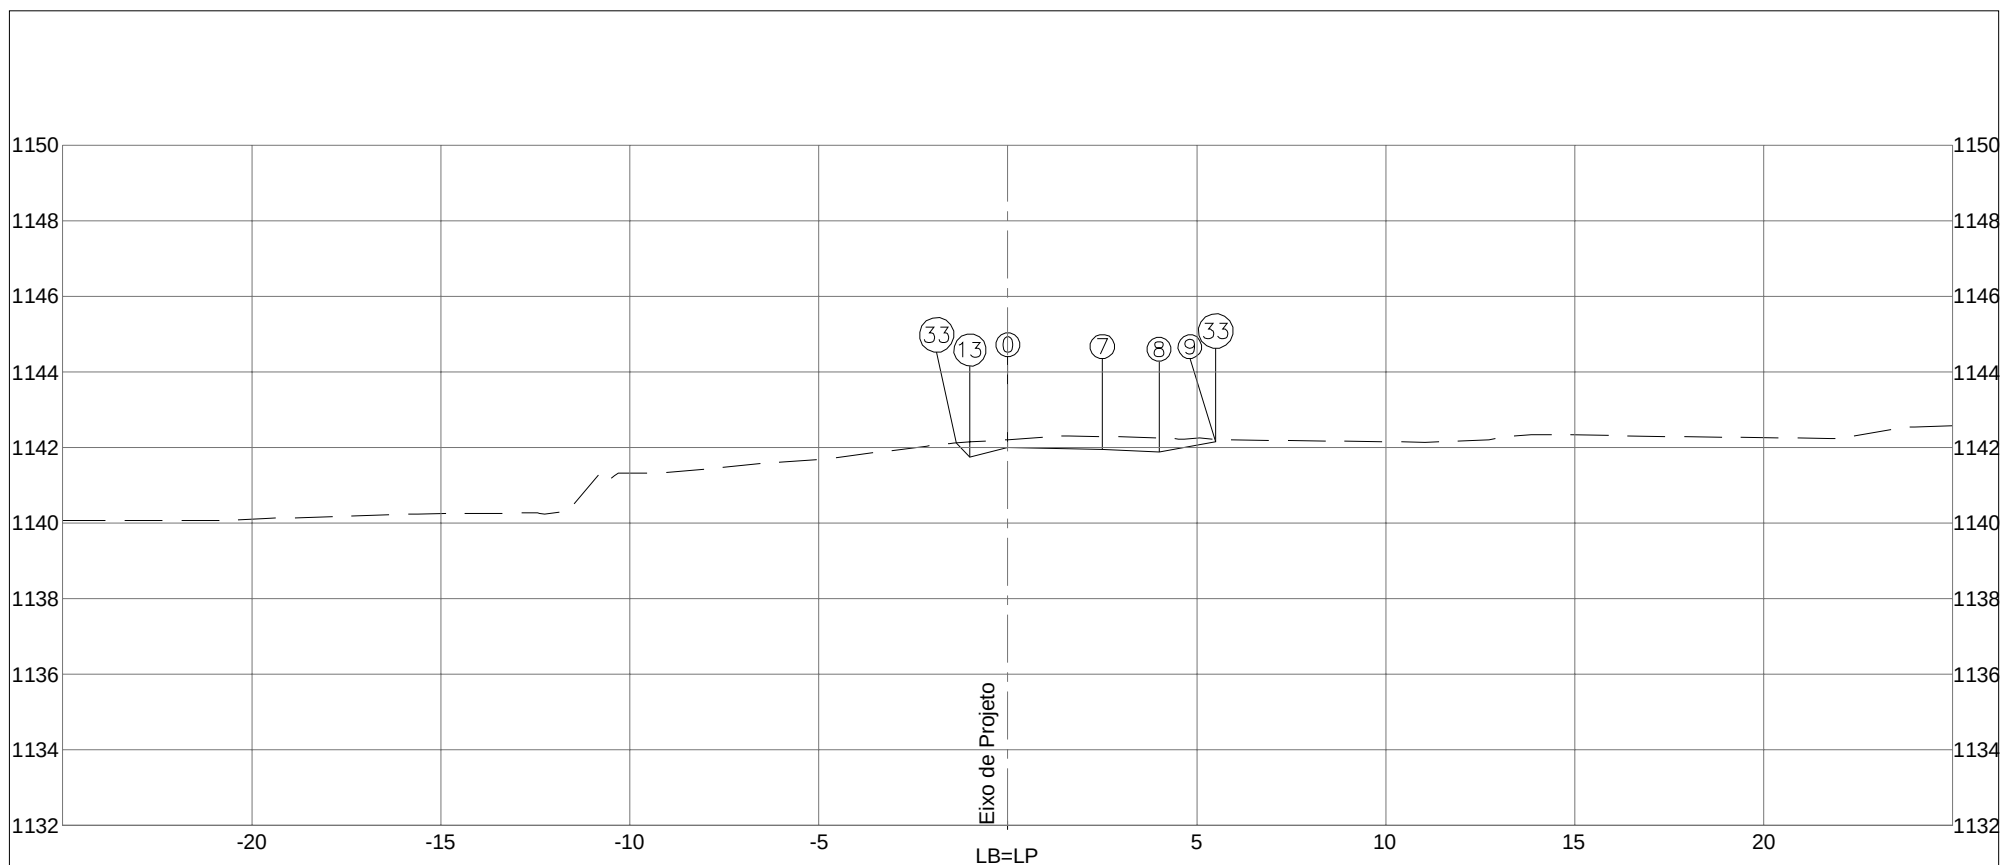


PLATAFORMA ACABADA LADO ESQUERDO PTO. 13 33 DIST. -1,000 -1,367 COTA 1141,749 1142,116			
PLATAFORMA ACABADA LADO DIREITO PTO. 0 7 8 9 33 DIST. 0,000 2,500 4,000 5,500 5,500 COTA 1141,999 1141,949 1141,874 1142,142 1142,213			
COTA (m): PLAT.ACAB.LB = 1141,999 COTA TERRENO = 1142,204		 DEPARTAMENTO DE ESTRADAS DE RODAGEM DO DISTRITO FEDERAL	CÓDIGO: TRECHO: FIM DO ASFALTO DF-440 ATÉ ENTR. VC-263 SUB-TRECHO: ENTR. VC-249 ATÉ ENTR. VC-263 ARQUIVO: RAMO 1000
		RODOVIA: DF-440 OBJETO: NOTAS DE SERVIÇO DE PLAT. ACABADA ESCALA: 1/200	
1008+0,000			DATA: MAIO/2019 PÁGINA: 212
AREA (m²): ATERRO=1,00 LIMPEZA=1,49 CORTE 1°=1,63 CORTE 2°=			

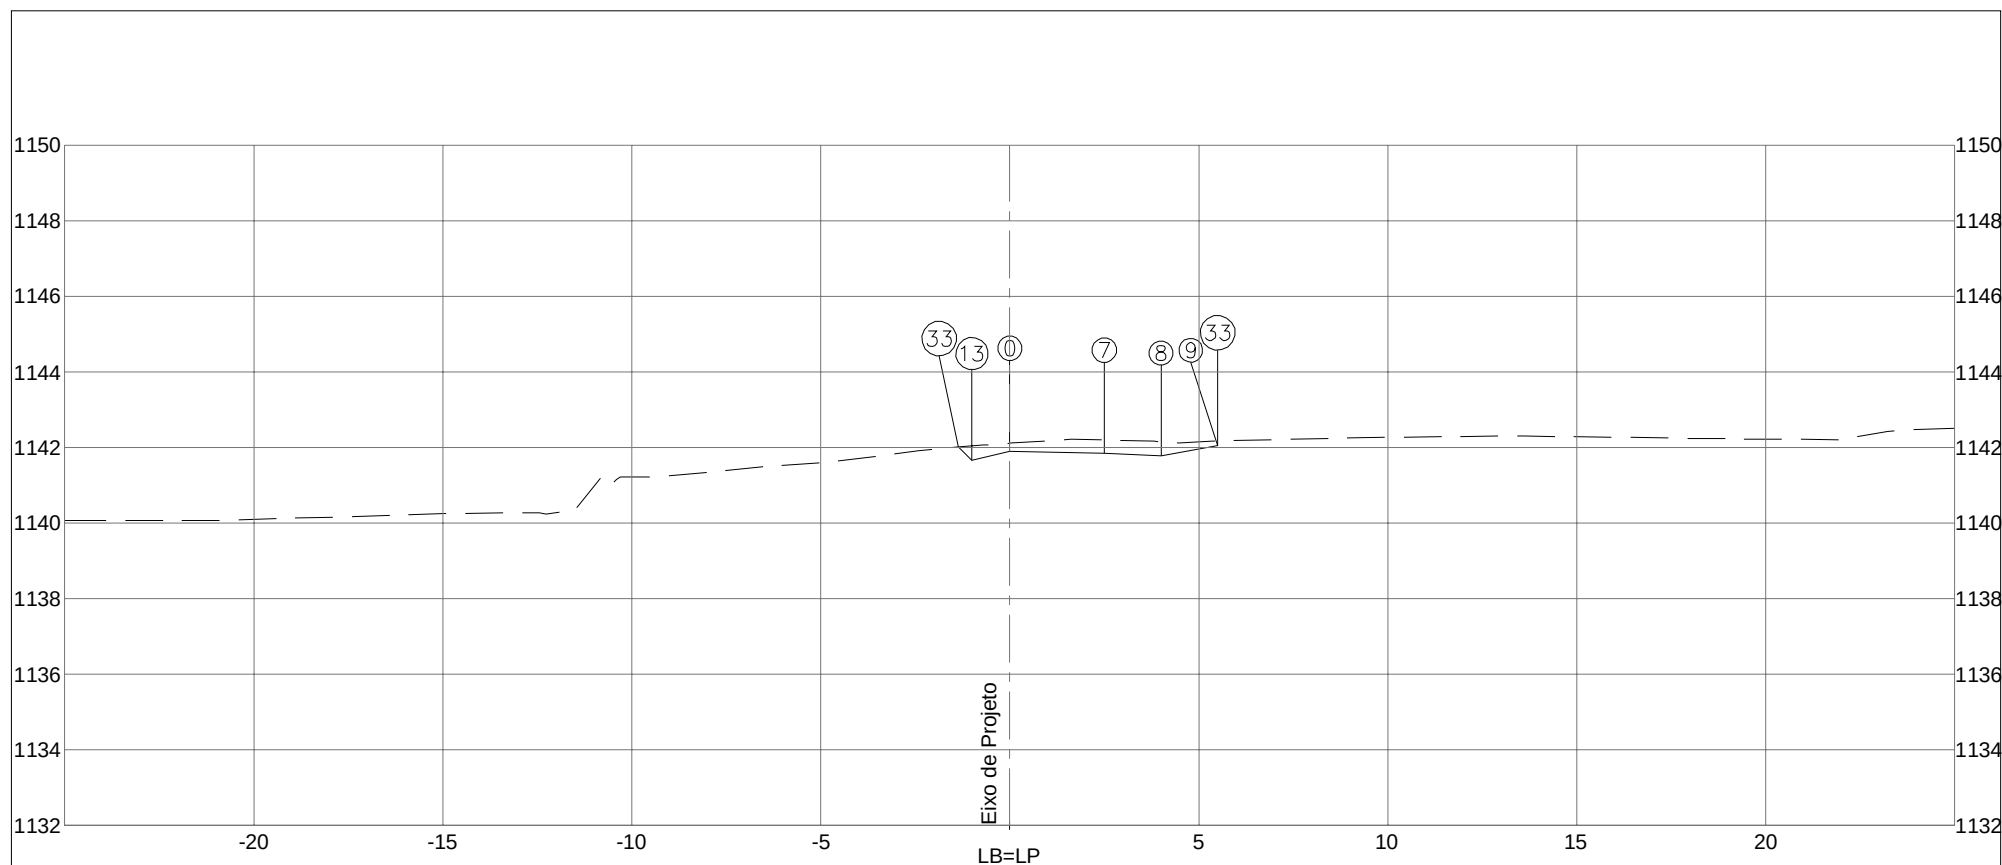


PLATAFORMA ACABADA LADO ESQUERDO PTO. 13 33 DIST. -1,000 -1,366 COTA 1141,651 1142,018			
PLATAFORMA ACABADA LADO DIREITO PTO. 0 7 8 9 33 DIST. 0,000 2,500 4,000 5,500 5,500 COTA 1141,901 1141,851 1141,776 1142,044 1142,173			
COTA (m): PLAT.ACAB.LB = 1141,901 COTA TERRENO = 1142,108		DEPARTAMENTO DE ESTRADAS DE RODAGEM DO DISTRITO FEDERAL CÓDIGO: TRECHO: FIM DO ASFALTO DF-440 ATÉ ENTR. VC-263 SUB-TRECHO: ENTR. VC-249 ATÉ ENTR. VC-263 ARQUIVO: RAMO 1000	
1008+1,857		RODOVIA: DF-440 OBJETO: NOTAS DE SERVIÇO DE PLAT. ACABADA ESCALA: 1/200 DATA: MAIO/2019 PÁGINA: 213	

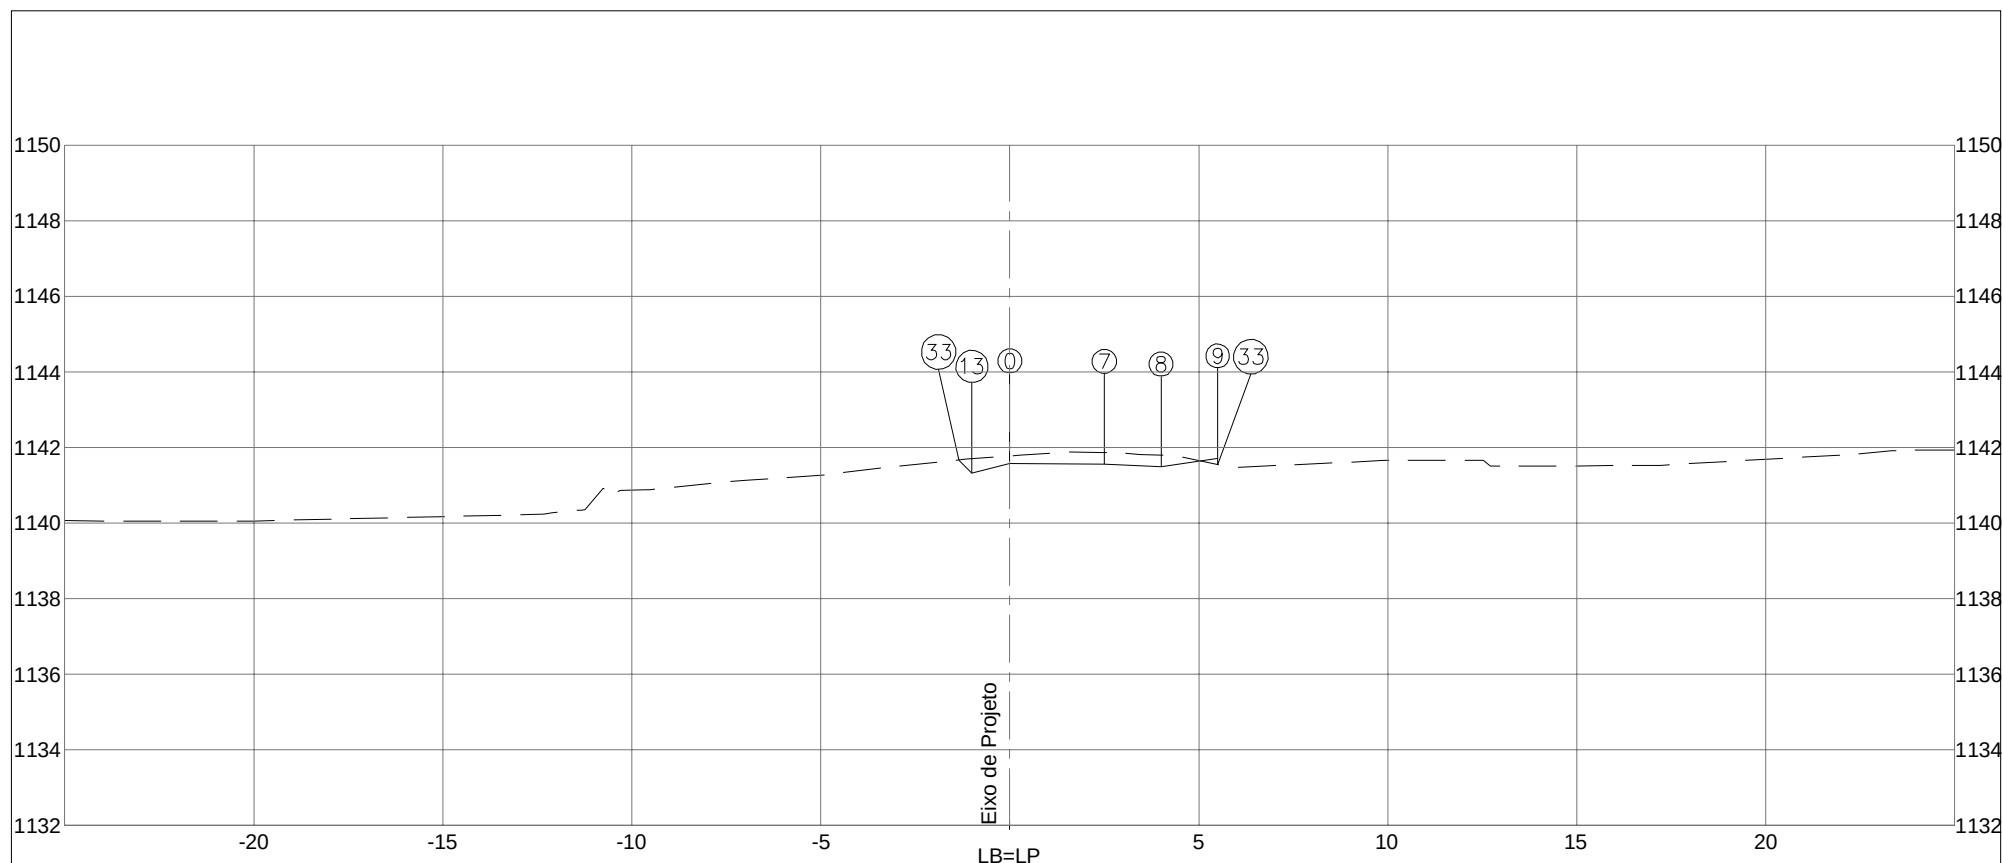


PLATAFORMA ACABADA LADO ESQUERDO		PTO. 13	33			
		DIST. -1,000	-1,349			
		COTA 1141,314	1141,663			
PLATAFORMA ACABADA LADO DIREITO		PTO. 0	7	8	9	33
		DIST. 0,000	2,500	4,000	5,500	5,500
		COTA 1141,564	1141,556	1141,481	1141,707	1141,539
COTA (m):		DEPARTAMENTO DE ESTRADAS DE RODAGEM DO DISTRITO FEDERAL				RODOVIA: DF-440
PLAT.ACAB.LB = 1141,564						OBJETO: NOTAS DE SERVIÇO DE PLAT. ACABADA
COTA TERRENO = 1141,774		AREA (m²):	ATERRO=1,24	AREA (m²):	LIMPEZA=1,59	ESCALA: 1/200
1008+8,262		CORTE 1°=1,54				DATA: MAIO/2019
		CORTE 2°=				PÁGINA: 214

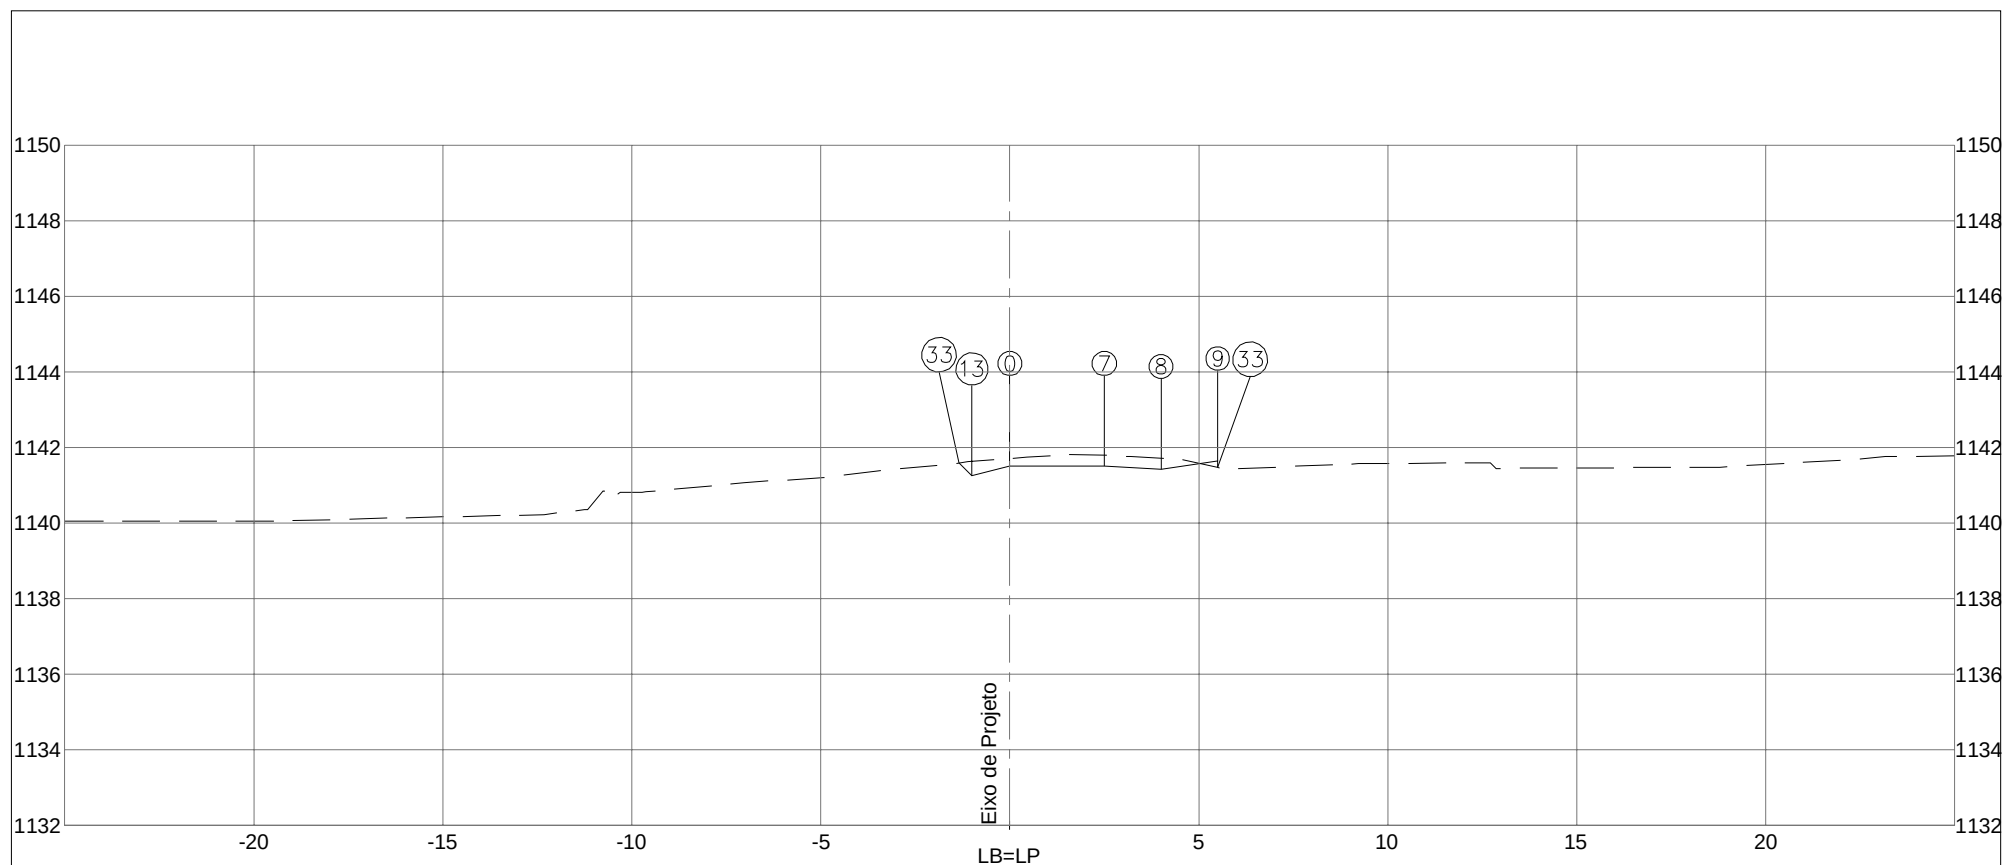


PLATAFORMA ACABADA LADO ESQUERDO		PTO. 13	33						
		DIST. -1,000	-1,345						
		COTA 1141,247	1141,592						
PLATAFORMA ACABADA LADO DIREITO		PTO. 0	7	8	9	33			
		DIST. 0,000	2,500	4,000	5,500	5,500			
		COTA 1141,497	1141,497	1141,422	1141,637	1141,468			
COTA (m):		 DEPARTAMENTO DE ESTRADAS DE RODAGEM DO DISTRITO FEDERAL				CÓDIGO:		RODOVIA: DF-440	
PLAT.ACAB.LB = 1141,497						TRECHO: FIM DO ASFALTO DF-440 ATÉ ENTR. VC-263		OBJETO: NOTAS DE SERVIÇO DE PLAT. ACABADA	
COTA TERRENO = 1141,706						SUB-TRECHO: ENTR. VC-249 ATÉ ENTR. VC-263		ESCALA: 1/200	
1008+9,541		ATERRO=1,30		AREA (m²): LIMPEZA=1,49		ARQUIVO RAMO 1000		DATA: MAIO/2019	PÁGINA: 215
		CORTE 1ª=1,57							
		CORTE 2ª=							

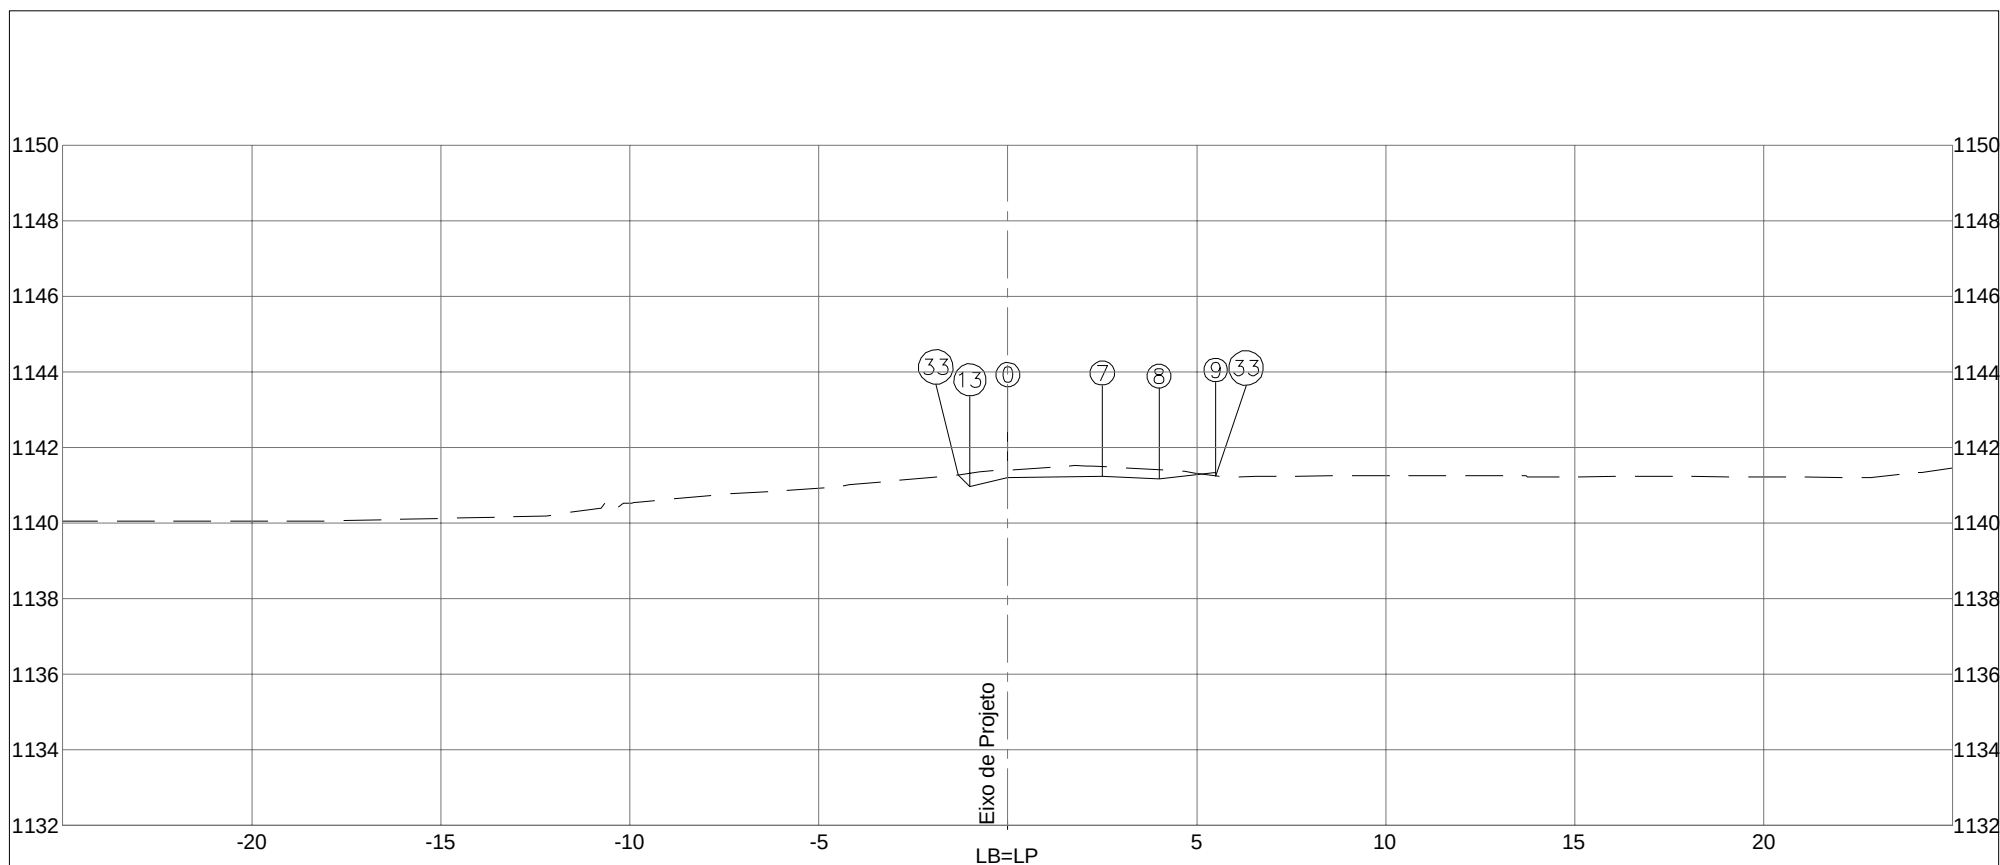


PLATAFORMA ACABADA LADO ESQUERDO		PTO. 13	33				
		DIST. -1,000	-1,309				
		COTA 1140,956	1141,265				
PLATAFORMA ACABADA LADO DIREITO		PTO. 0	7	8	9	33	
		DIST. 0,000	2,500	4,000	5,500	5,500	
		COTA 1141,206	1141,242	1141,167	1141,330	1141,240	
COTA (m):		 DEPARTAMENTO DE ESTRADAS DE RODAGEM DO DISTRITO FEDERAL				CÓDIGO:	
PLAT.ACAB.LB = 1141,206						RODOVIA: DF-440	
COTA TERRENO = 1141,403		ÁREA (m²): ATERRO=1,60		ÁREA (m²): LIMPEZA=1,49		OBJETO: NOTAS DE SERVIÇO DE PLAT. ACABADA	
1008+15,076		CORTE 1ª=1,72				TRECHO: FIM DO ASFALTO DF-440 ATÉ ENTR. VC-263	
		CORTE 2ª=				SUB-TRECHO: ENTR. VC-249 ATÉ ENTR. VC-263	
				ARQUIVO: RAMO 1000		ESCALA: 1/200	
						DATA: MAIO/2019	
						PÁGINA: 216	

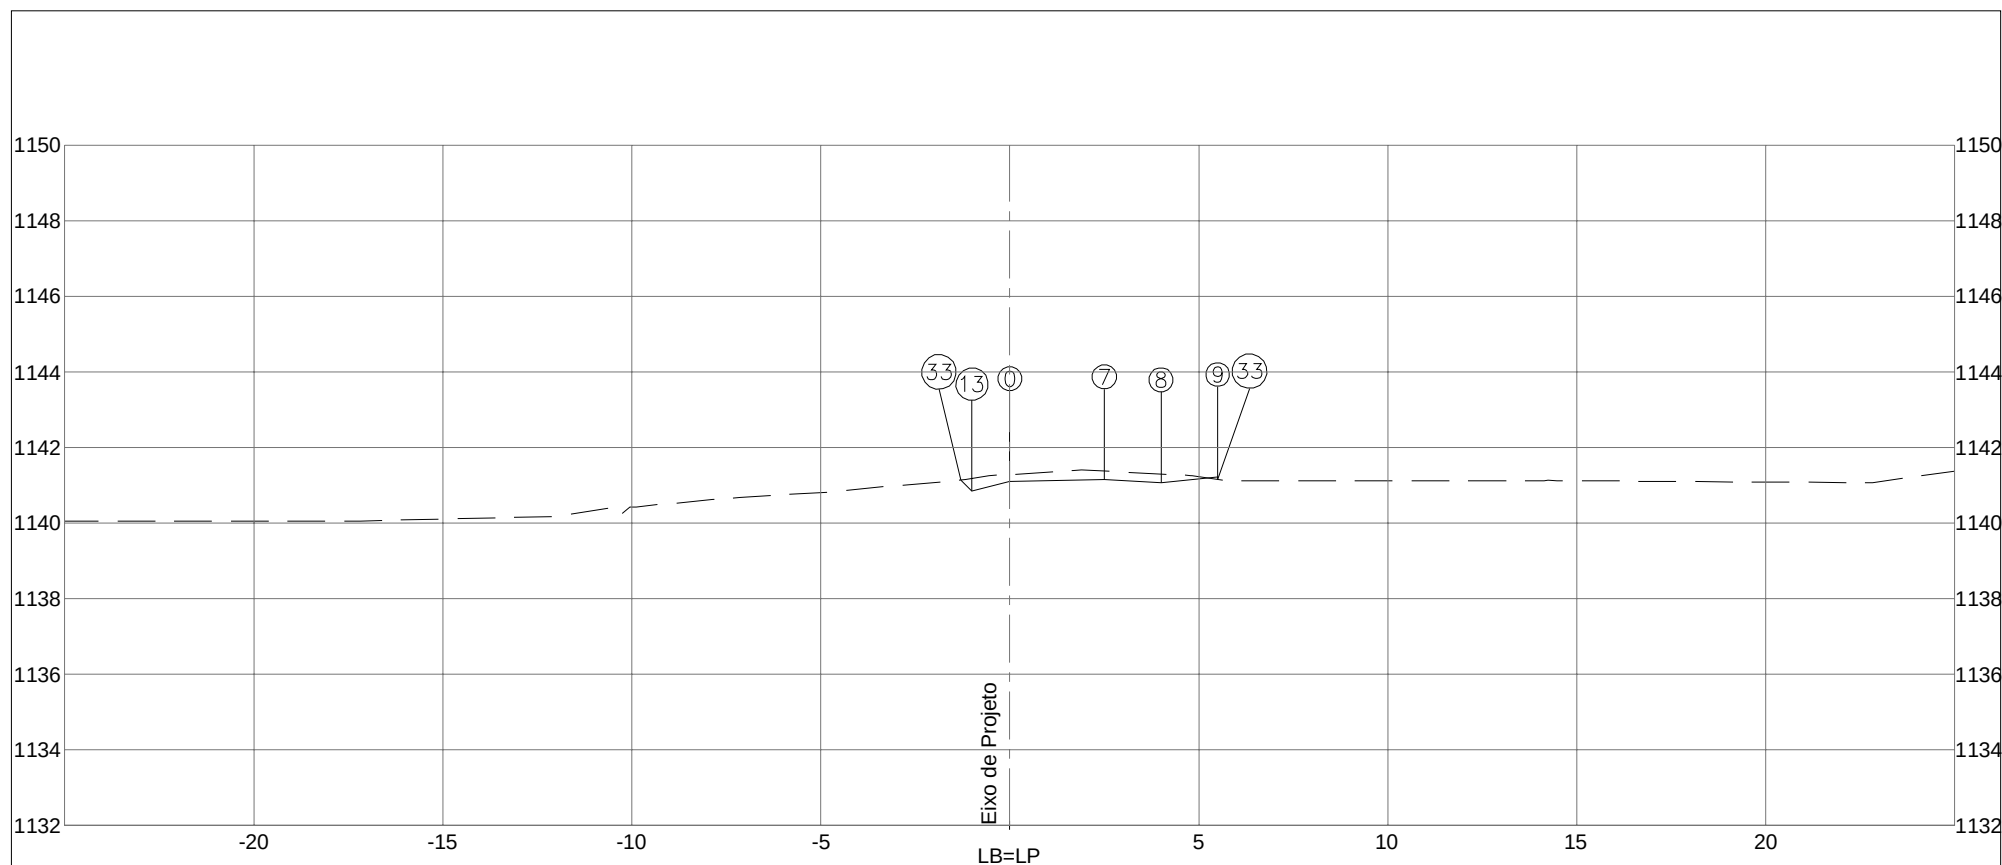


PLATAFORMA ACABADA LADO ESQUERDO PTO. 13 33 DIST. -1,000 -1,293 COTA 1140,843 1141,136			
PLATAFORMA ACABADA LADO DIREITO PTO. 0 7 8 9 33 DIST. 0,000 2,500 4,000 5,500 5,500 COTA 1141,093 1141,143 1141,068 1141,210 1141,157			
COTA (m): PLAT.ACAB.LB = 1141,093 COTA TERRENO = 1141,282		DEPARTAMENTO DE ESTRADAS DE RODAGEM DO DISTRITO FEDERAL 	CÓDIGO: TRECHO: FIM DO ASFALTO DF-440 ATÉ ENTR. VC-263 SUB-TRECHO: ENTR. VC-249 ATÉ ENTR. VC-263 ARQUIVO: RAMO 1000
1008+17,224		AREA (m²): ATERRRO=1,72 CORTE 1ª=1,78 CORTE 2ª=	RODOVIA: DF-440 OBJETO: NOTAS DE SERVIÇO DE PLAT. ACABADA ESCALA: 1/200 DATA: MAIO/2019 PÁGINA: 217
		AREA (m²): LIMPEZA=1,40 	

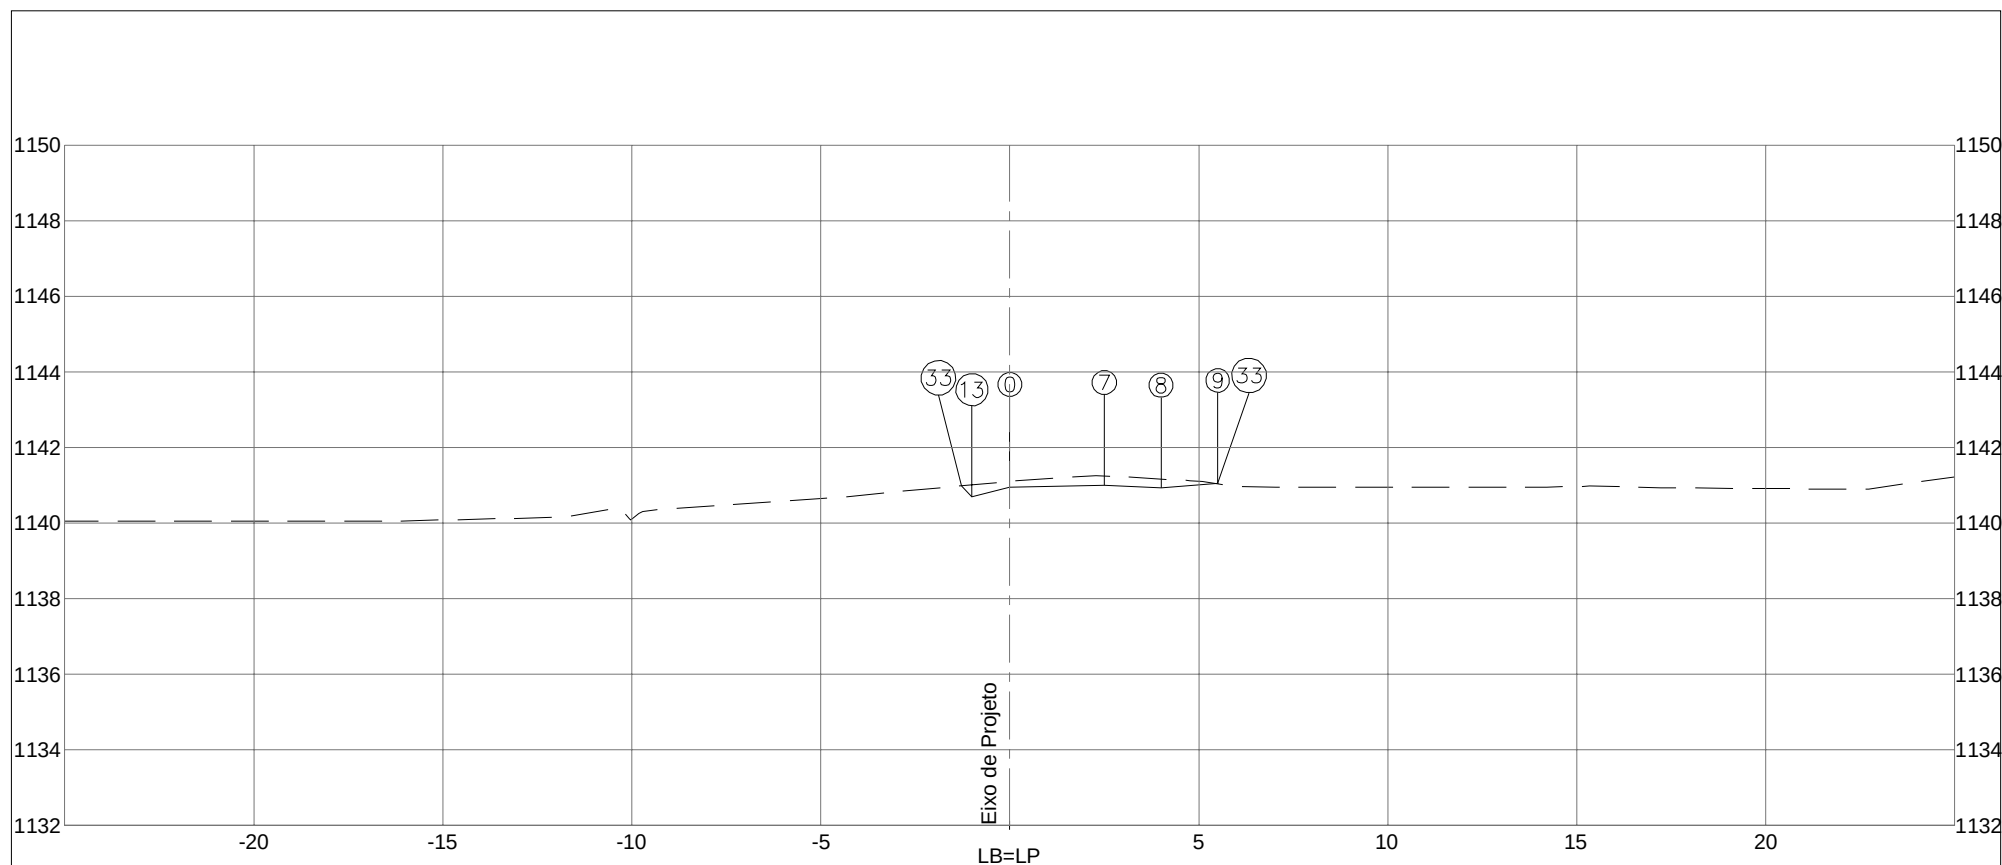


PLATAFORMA ACABADA LADO ESQUERDO PTO. 13 33 DIST. -1,000 -1,284 COTA 1140,697 1140,981			
PLATAFORMA ACABADA LADO DIREITO PTO. 0 7 8 9 33 DIST. 0,000 2,500 4,000 5,500 5,500 COTA 1140,947 1140,997 1140,922 1141,054 1141,040			
COTA (m): PLAT.ACAB.LB = 1140,947 COTA TERRENO = 1141,105		DEPARTAMENTO DE ESTRADAS DE RODAGEM DO DISTRITO FEDERAL	CÓDIGO: TRECHO: FIM DO ASFALTO DF-440 ATÉ ENTR. VC-263 SUB-TRECHO: ENTR. VC-249 ATÉ ENTR. VC-263 ARQUIVO: RAMO 1000
1009+0,000		ASTEC ENGENHARIA	RODOVIA: DF-440 OBJETO: NOTAS DE SERVIÇO DE PLAT. ACABADA ESCALA: 1/200 DATA: MAIO/2019 PÁGINA: 218
AREA (m²): ATERRO=1,78 CORTE 1ª=1,81 CORTE 2ª=		AREA (m²): LIMPEZA=1,47	

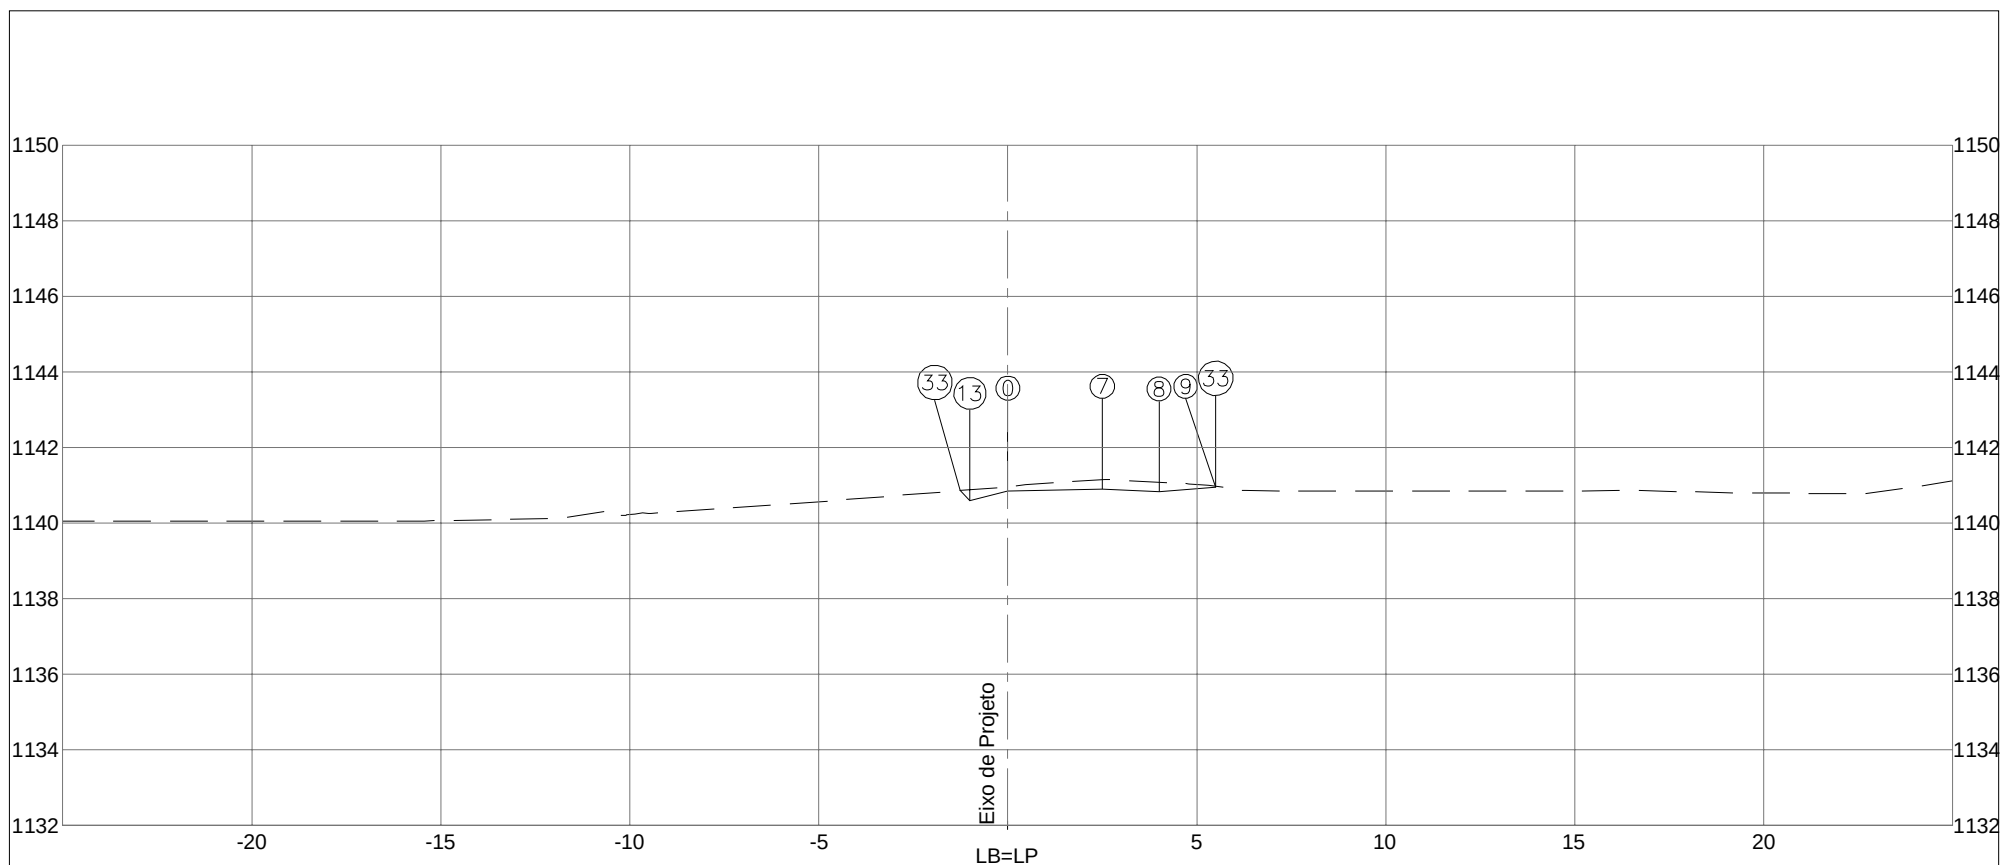


PLATAFORMA ACABADA LADO ESQUERDO PTO. 13 33 DIST. -1,000 -1,258 COTA 1140,598 1140,855			
PLATAFORMA ACABADA LADO DIREITO PTO. 0 7 8 9 33 DIST. 0,000 2,500 4,000 5,500 5,500 COTA 1140,848 1140,898 1140,823 1140,947 1140,965			
COTA (m): PLAT.ACAB.LB = 1140,848 COTA TERRENO = 1140,954		DEPARTAMENTO DE ESTRADAS DE RODAGEM DO DISTRITO FEDERAL CÓDIGO: TRECHO: FIM DO ASFALTO DF-440 ATÉ ENTR. VC-263 SUB-TRECHO: ENTR. VC-249 ATÉ ENTR. VC-263 ARQUIVO: RAMO 1000	
1009+1,891		RODOVIA: DF-440 OBJETO: NOTAS DE SERVIÇO DE PLAT. ACABADA ESCALA: 1/200 DATA: MAIO/2019 PÁGINA: 219	

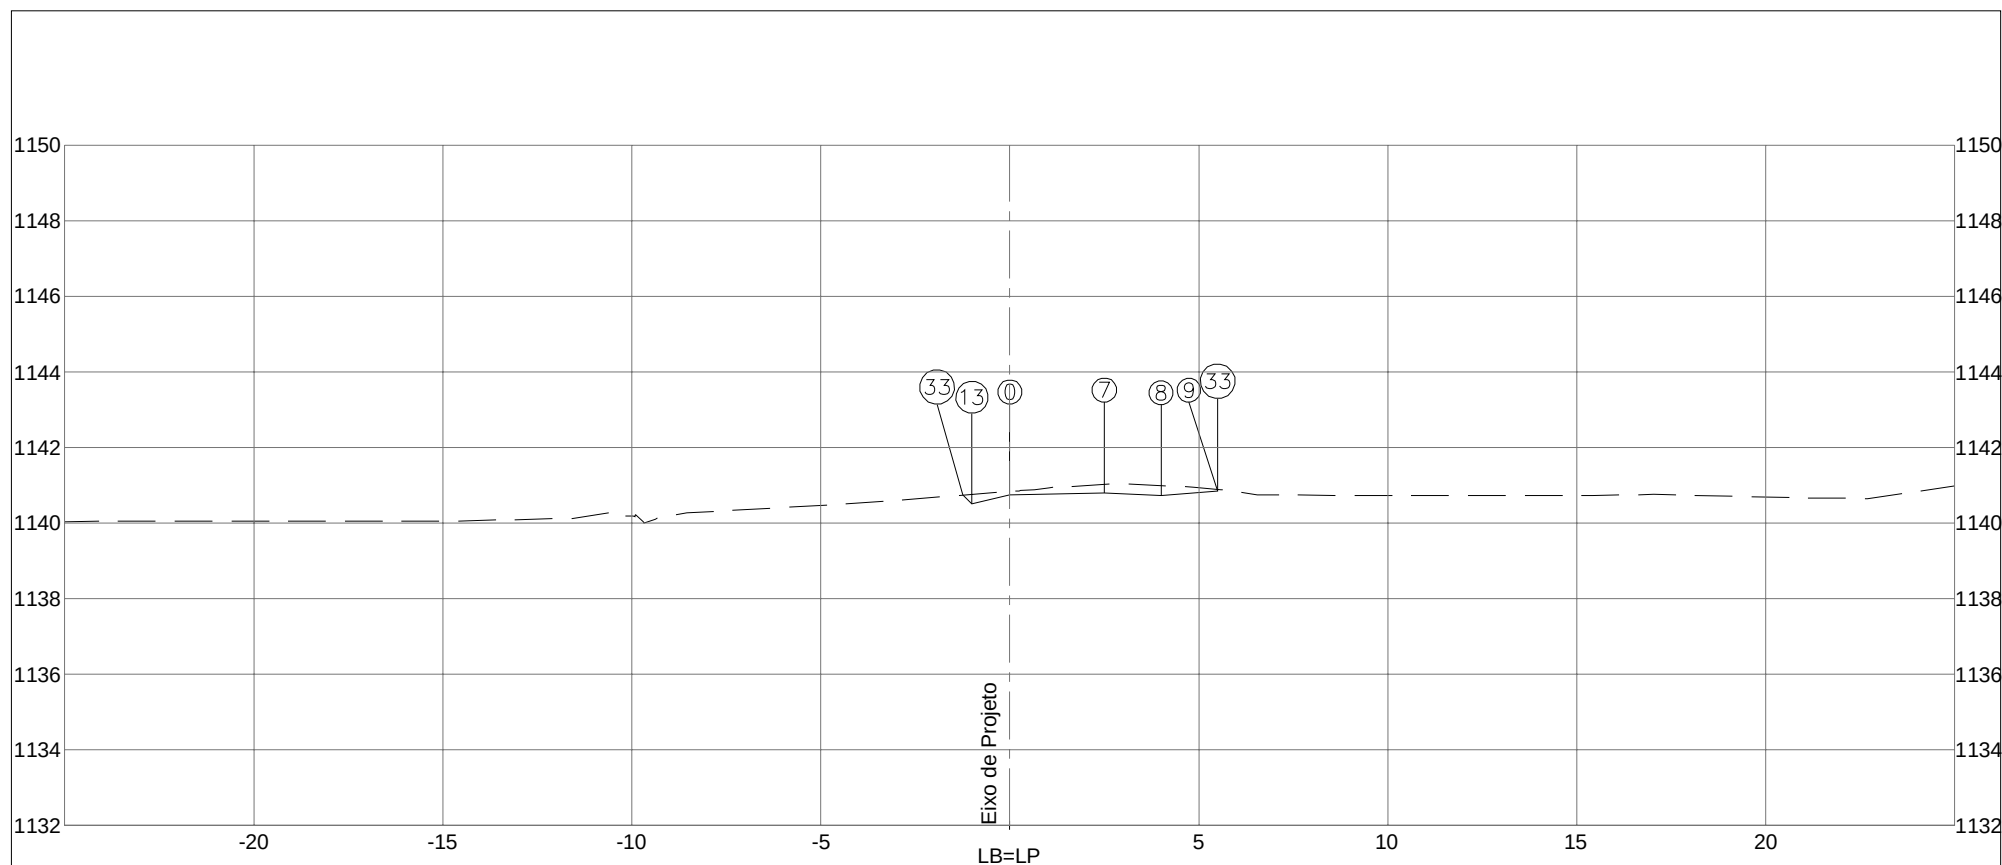


PLATAFORMA ACABADA LADO ESQUERDO PTO. 13 33 DIST. -1,000 -1,240 COTA 1140,498 1140,737			
PLATAFORMA ACABADA LADO DIREITO PTO. 0 7 8 9 33 DIST. 0,000 2,500 4,000 5,500 5,500 COTA 1140,748 1140,798 1140,723 1140,837 1140,889			
COTA (m): PLAT.ACAB.LB = 1140,748 COTA TERRENO = 1140,833		DEPARTAMENTO DE ESTRADAS DE RODAGEM DO DISTRITO FEDERAL	CÓDIGO: TRECHO: FIM DO ASFALTO DF-440 ATÉ ENTR. VC-263 SUB-TRECHO: ENTR. VC-249 ATÉ ENTR. VC-263 ARQUIVO: RAMO 1000
1009+3,791		ASTEC ENGENHARIA	RODOVIA: DF-440 OBJETO: NOTAS DE SERVIÇO DE PLAT. ACABADA ESCALA: 1/200 DATA: MAIO/2019 PÁGINA: 220

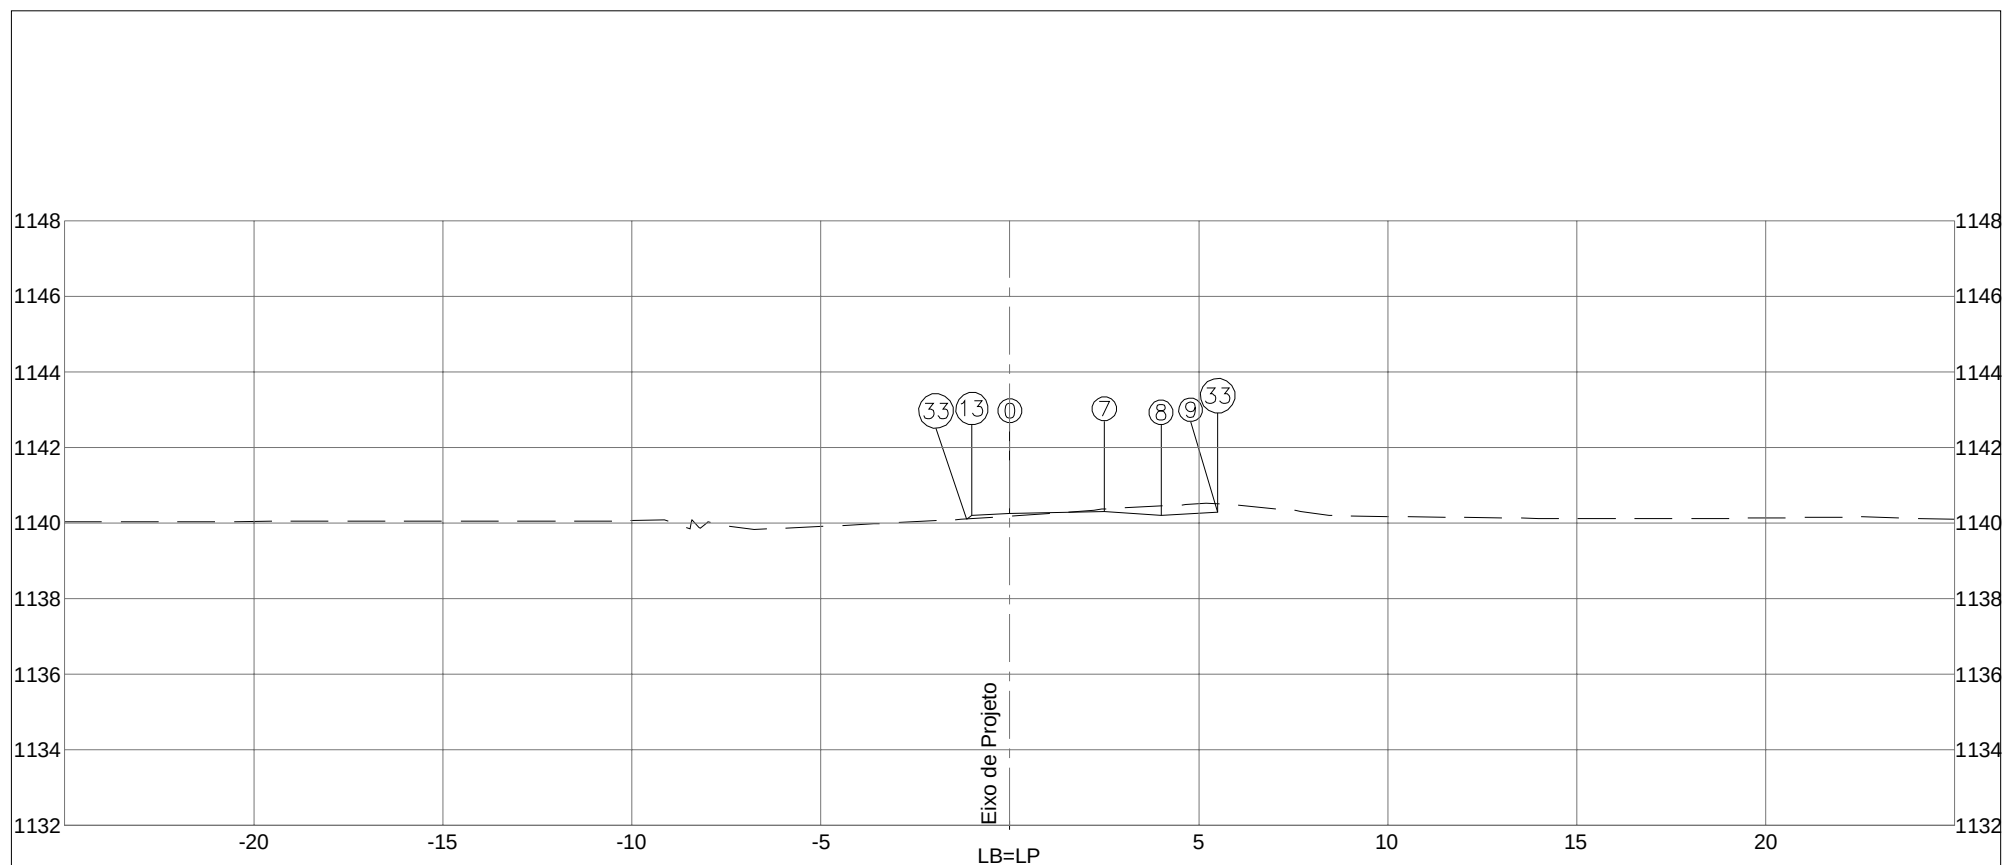


PLATAFORMA ACABADA LADO ESQUERDO PTO. 13 33 DIST. -1,000 -1,143 COTA 1140,198 1140,103			
PLATAFORMA ACABADA LADO DIREITO PTO. 0 7 8 9 33 DIST. 0,000 2,500 4,000 5,500 5,500 COTA 1140,248 1140,298 1140,207 1140,282 1140,504			
COTA (m): PLAT.ACAB.LB = 1140,248 COTA TERRENO = 1140,184		 DEPARTAMENTO DE ESTRADAS DE RODAGEM DO DISTRITO FEDERAL	CÓDIGO: TRECHO: FIM DO ASFALTO DF-440 ATÉ ENTR. VC-263 SUB-TRECHO: ENTR. VC-249 ATÉ ENTR. VC-263 ARQUIVO: RAMO 1000
1009+13,291		 ASTEC ENGENHARIA	RODOVIA: DF-440 OBJETO: NOTAS DE SERVIÇO DE PLAT. ACABADA ESCALA: 1/200 DATA: MAIO/2019 PÁGINA: 221

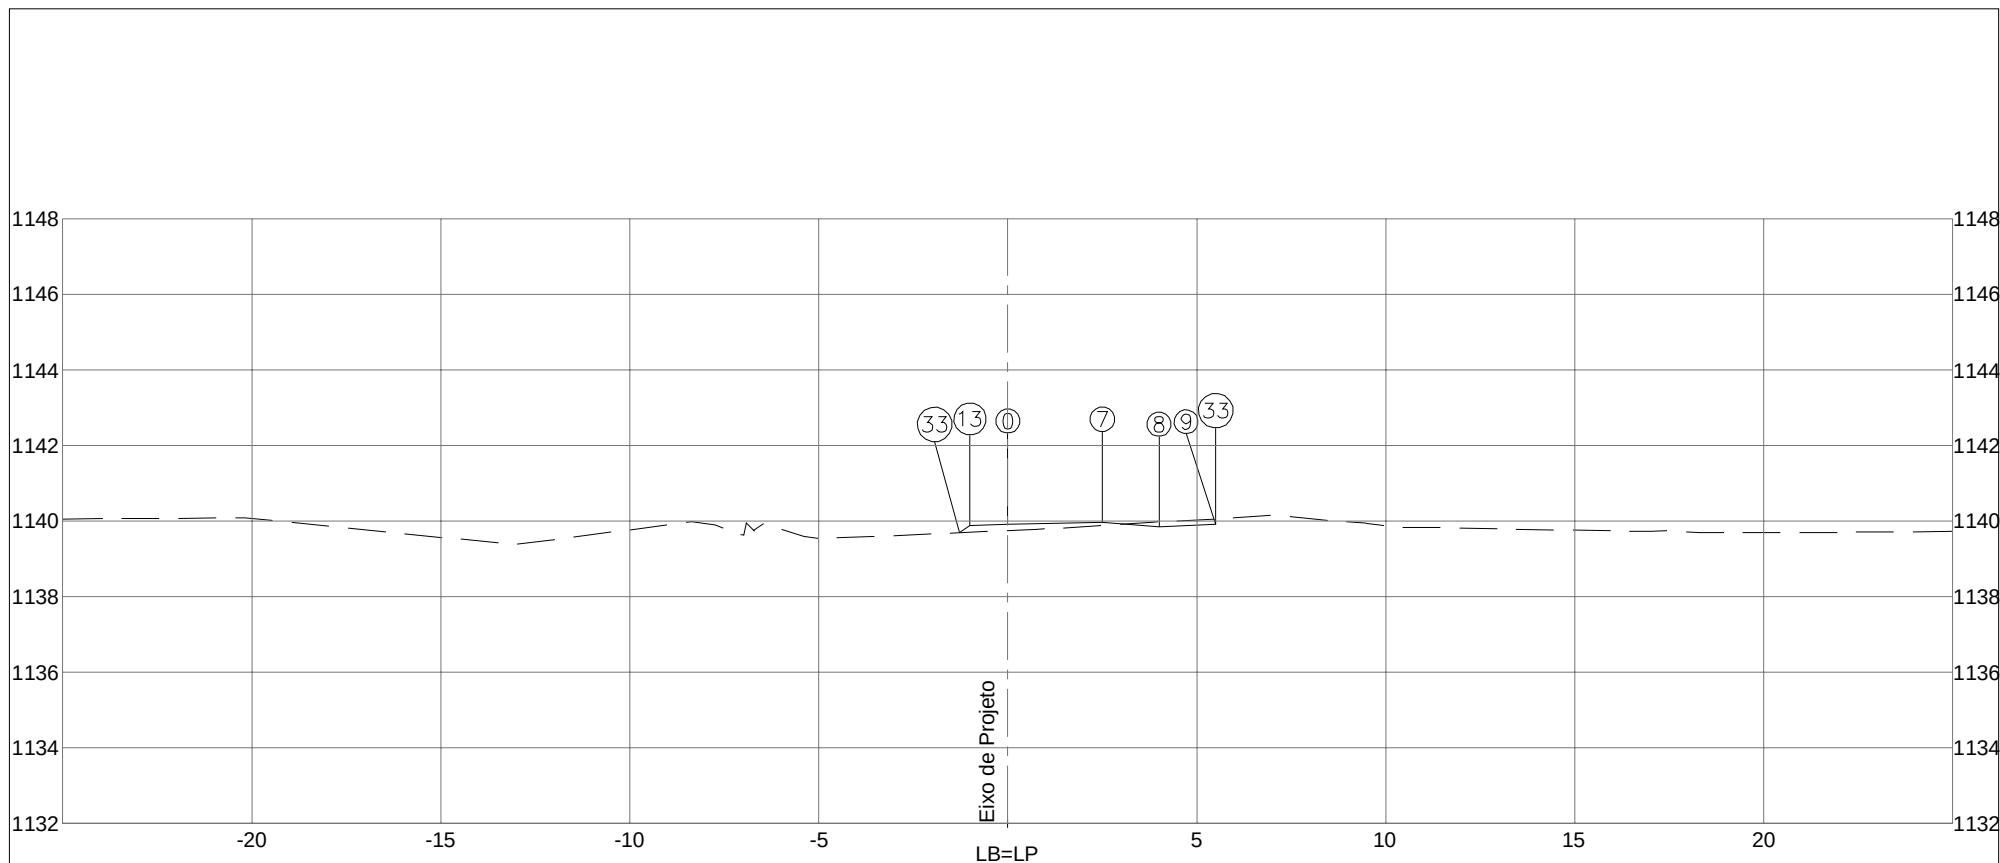

PLATAFORMA ACABADA LADO ESQUERDO PTO. 13 33 DIST. -1,000 -1,269 COTA 1139,870 1139,691					
PLATAFORMA ACABADA LADO DIREITO PTO. 0 7 8 9 33 DIST. 0,000 2,500 4,000 5,500 5,500 COTA 1139,920 1139,970 1139,837 1139,912 1140,057					
COTA (m): PLAT.ACAB.LB = 1139,920 COTA TERRENO = 1139,747		 DEPARTAMENTO DE ESTRADAS DE RODAGEM DO DISTRITO FEDERAL		CÓDIGO: TRECHO: FIM DO ASFALTO DF-440 ATÉ ENTR. VC-263 SUB-TRECHO: ENTR. VC-249 ATÉ ENTR. VC-263 ARQUIVO: RAMO 1000	
		AREA (m²): ATERRO=2,31 LIMPEZA=1,49		RODOVIA: DF-440 OBJETO: NOTAS DE SERVIÇO DE PLAT. ACABADA ESCALA: 1/200	
1009+19,517		CORTE 1ª=0,72 CORTE 2ª=		DATA: MAIO/2019 PÁGINA: 222	
					

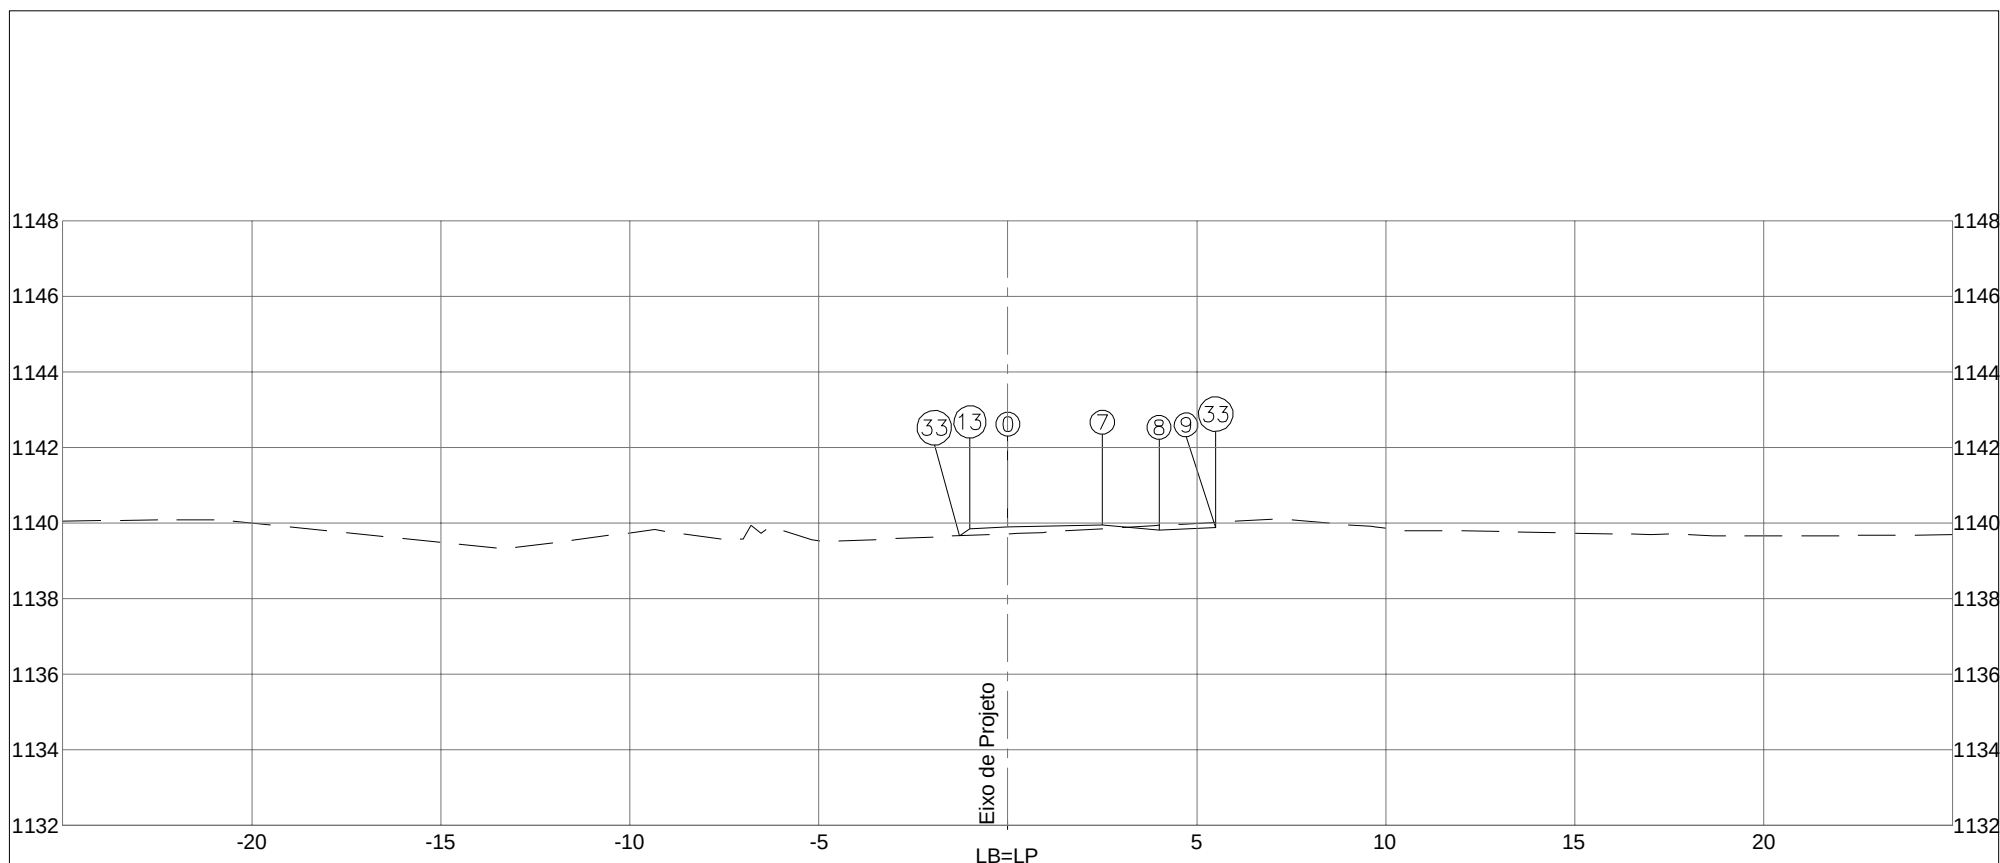


PLATAFORMA ACABADA LADO ESQUERDO PTO. 13 33 DIST. -1,000 -1,279 COTA 1139,845 1139,659			
PLATAFORMA ACABADA LADO DIREITO PTO. 0 7 8 9 33 DIST. 0,000 2,500 4,000 5,500 5,500 COTA 1139,895 1139,945 1139,808 1139,883 1140,019			
COTA (m): PLAT.ACAB.LB = 1139,895 COTA TERRENO = 1139,715		DEPARTAMENTO DE ESTRADAS DE RODAGEM DO DISTRITO FEDERAL CÓDIGO: TRECHO: FIM DO ASFALTO DF-440 ATÉ ENTR. VC-263 SUB-TRECHO: ENTR. VC-249 ATÉ ENTR. VC-263 ARQUIVO: RAMO 1000	
1010+0,000		RODOVIA: DF-440 OBJETO: NOTAS DE SERVIÇO DE PLAT. ACABADA ESCALA: 1/200 DATA: MAIO/2019 PÁGINA: 223	

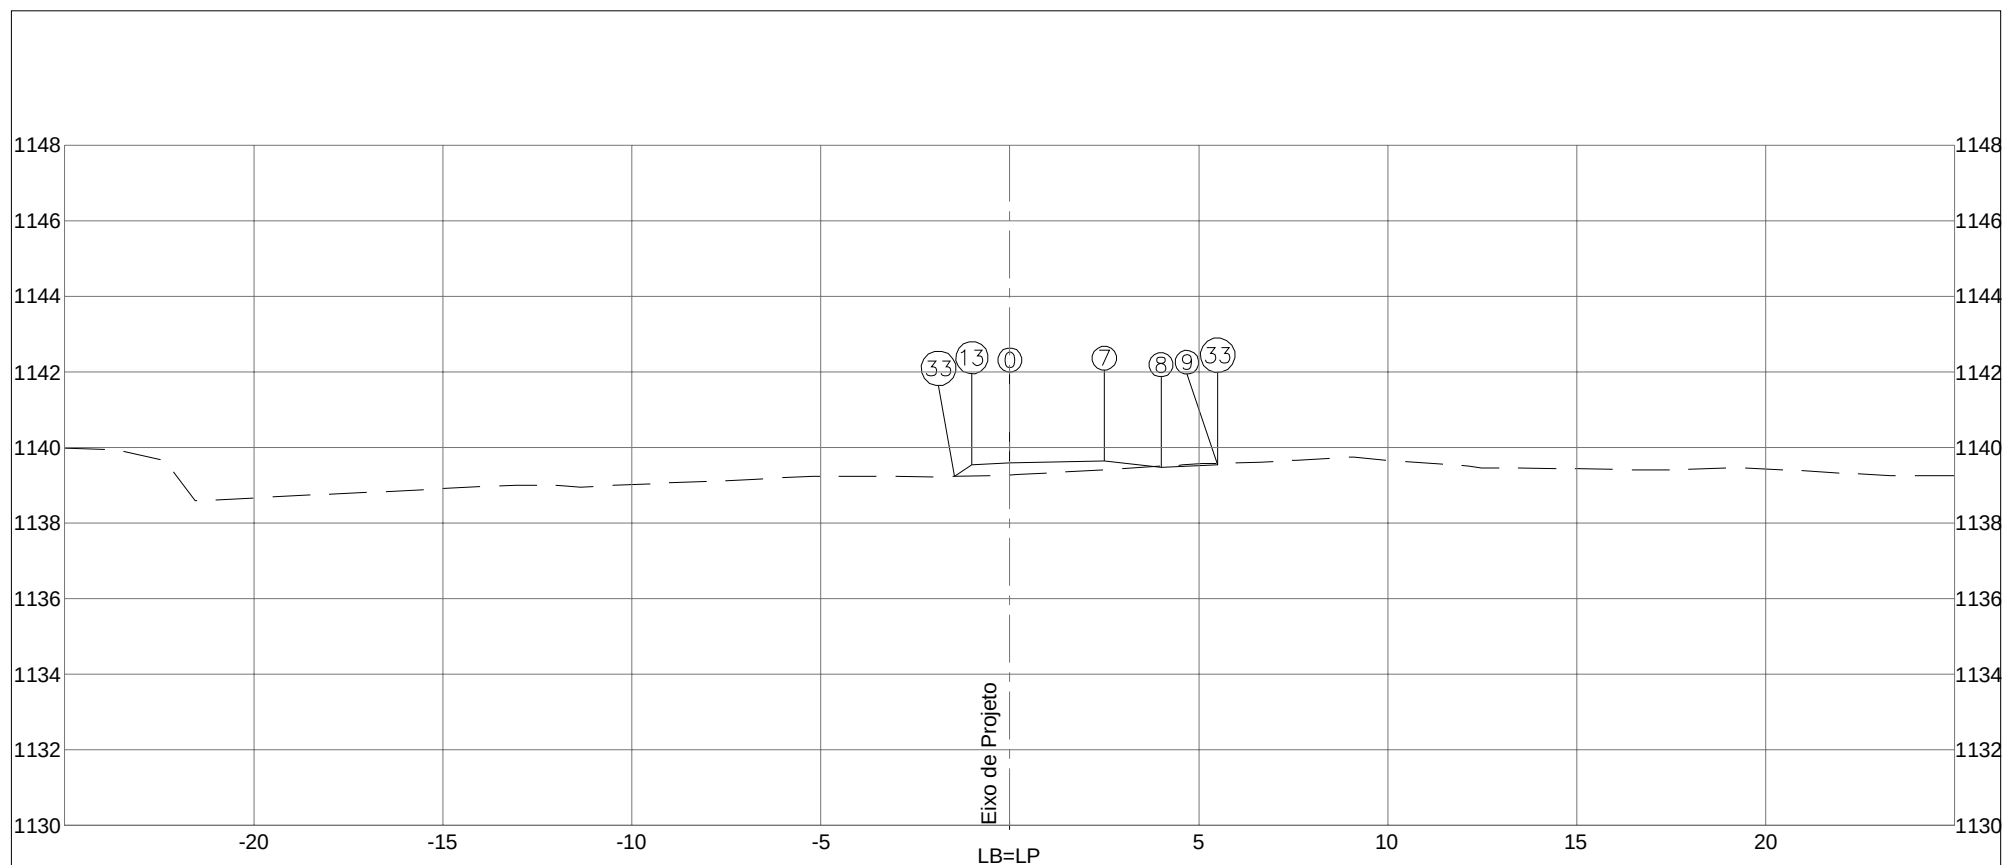


PLATAFORMA ACABADA LADO ESQUERDO		PTO. 13	33			
		DIST. -1,000	-1,471			
		COTA 1139,543	1139,229			
PLATAFORMA ACABADA LADO DIREITO		PTO. 0	7	8	9	33
		DIST. 0,000	2,500	4,000	5,500	5,500
		COTA 1139,593	1139,643	1139,464	1139,539	1139,576
COTA (m):		 DEPARTAMENTO DE ESTRADAS DE RODAGEM DO DISTRITO FEDERAL				CÓDIGO:
PLAT.ACAB.LB = 1139,593						RODOVIA: DF-440
COTA TERRENO = 1139,271						OBJETO: NOTAS DE SERVIÇO DE PLAT. ACABADA
		AREA (m²): ATERRO=2,90	AREA (m²): LIMPEZA=1,59			
		CORTE 1°=0,36				
1010+5,744		CORTE 2°=				
						TRECHO: FIM DO ASFALTO DF-440 ATÉ ENTR. VC-263
						SUB-TRECHO: ENTR. VC-249 ATÉ ENTR. VC-263
						ARQUIVO: RAMO 1000
						ESCALA: 1/200
						DATA: MAIO/2019
						PÁGINA: 224

1010+5,744




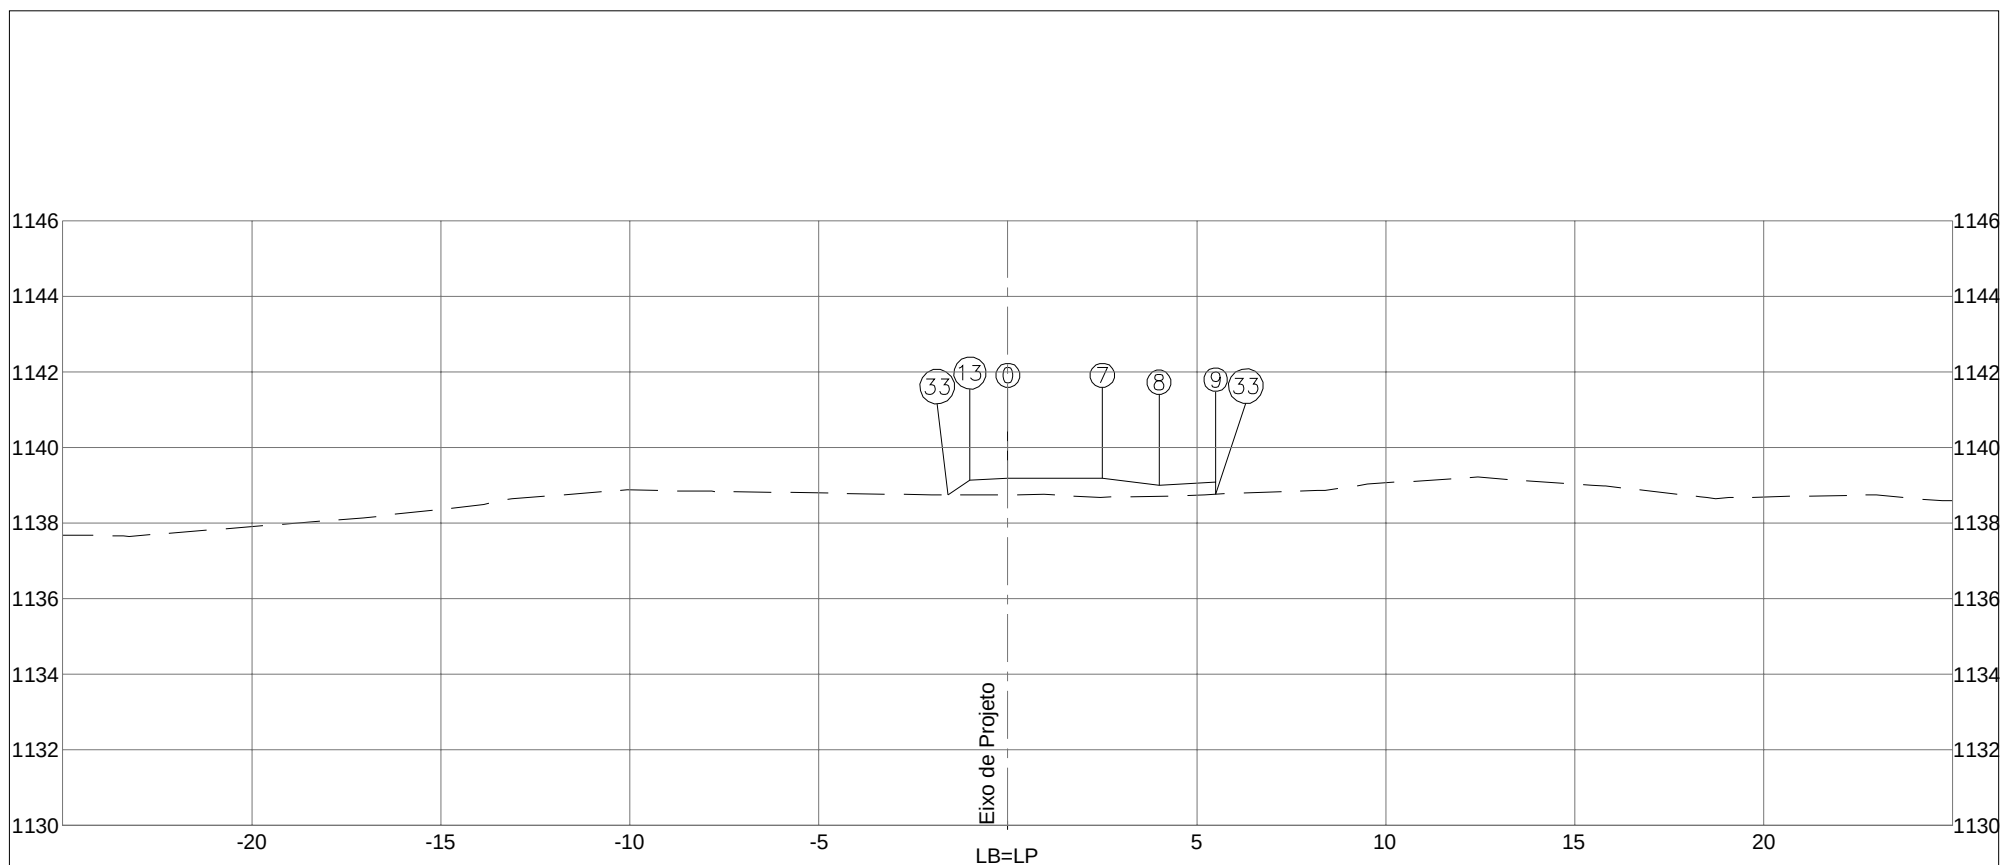


PLATAFORMA ACABADA LADO ESQUERDO		PTO. 13	33		
		DIST. -1,000	-1,588		
		COTA 1139,139	1138,747		
PLATAFORMA ACABADA LADO DIREITO		PTO. 0	7	8	9
		DIST. 0,000	2,500	4,000	5,500
		COTA 1139,189	1139,189	1139,003	1138,761
COTA (m):		DEPARTAMENTO DE ESTRADAS DE RODAGEM DO DISTRITO FEDERAL			
PLAT.ACAB.LB = 1139,189		CÓDIGO:		RODOVIA: DF-440	
COTA TERRENO = 1138,750		TRECHO: FIM DO ASFALTO DF-440 ATÉ ENTR. VC-263		OBJETO: NOTAS DE SERVIÇO DE PLAT. ACABADA	
		SUB-TRECHO: ENTR. VC-249 ATÉ ENTR. VC-263		ESCALA: 1/200	
		ARQUIVO RAMO 1000		DATA: MAIO/2019	PÁGINA: 225
1010+13,427		CORTE 1ª=			
		CORTE 2ª=			

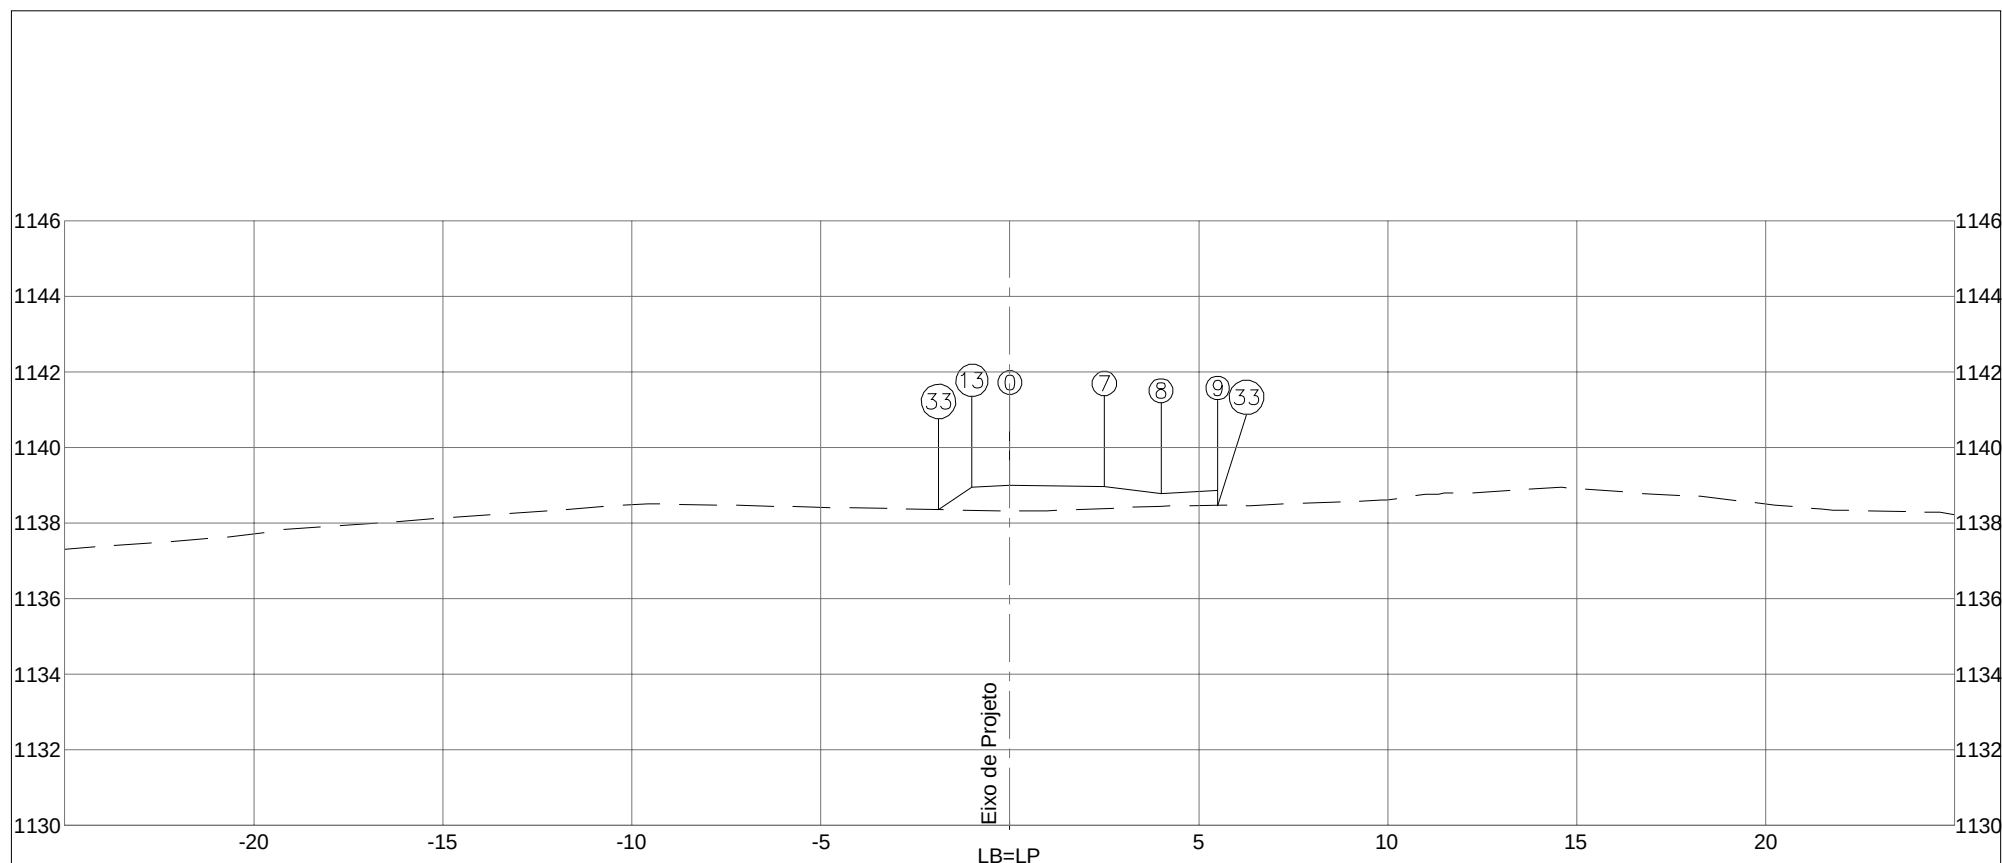


PLATAFORMA ACABADA LADO ESQUERDO PTO. 13 33 DIST. -1,000 -1,887 COTA 1138,943 1138,352			
PLATAFORMA ACABADA LADO DIREITO PTO. 0 7 8 9 33 DIST. 0,000 2,500 4,000 5,500 5,500 COTA 1138,993 1138,969 1138,781 1138,856 1138,463			
COTA (m): PLAT.ACAB.LB = 1138,993 COTA TERRENO = 1138,319		DEPARTAMENTO DE ESTRADAS DE RODAGEM DO DISTRITO FEDERAL CÓDIGO: TRECHO: FIM DO ASFALTO DF-440 ATÉ ENTR. VC-263 SUB-TRECHO: ENTR. VC-249 ATÉ ENTR. VC-263 ARQUIVO: RAMO 1000	
1010+17,144		RODOVIA: DF-440 OBJETO: NOTAS DE SERVIÇO DE PLAT. ACABADA ESCALA: 1/200 DATA: MAIO/2019 PÁGINA: 226	

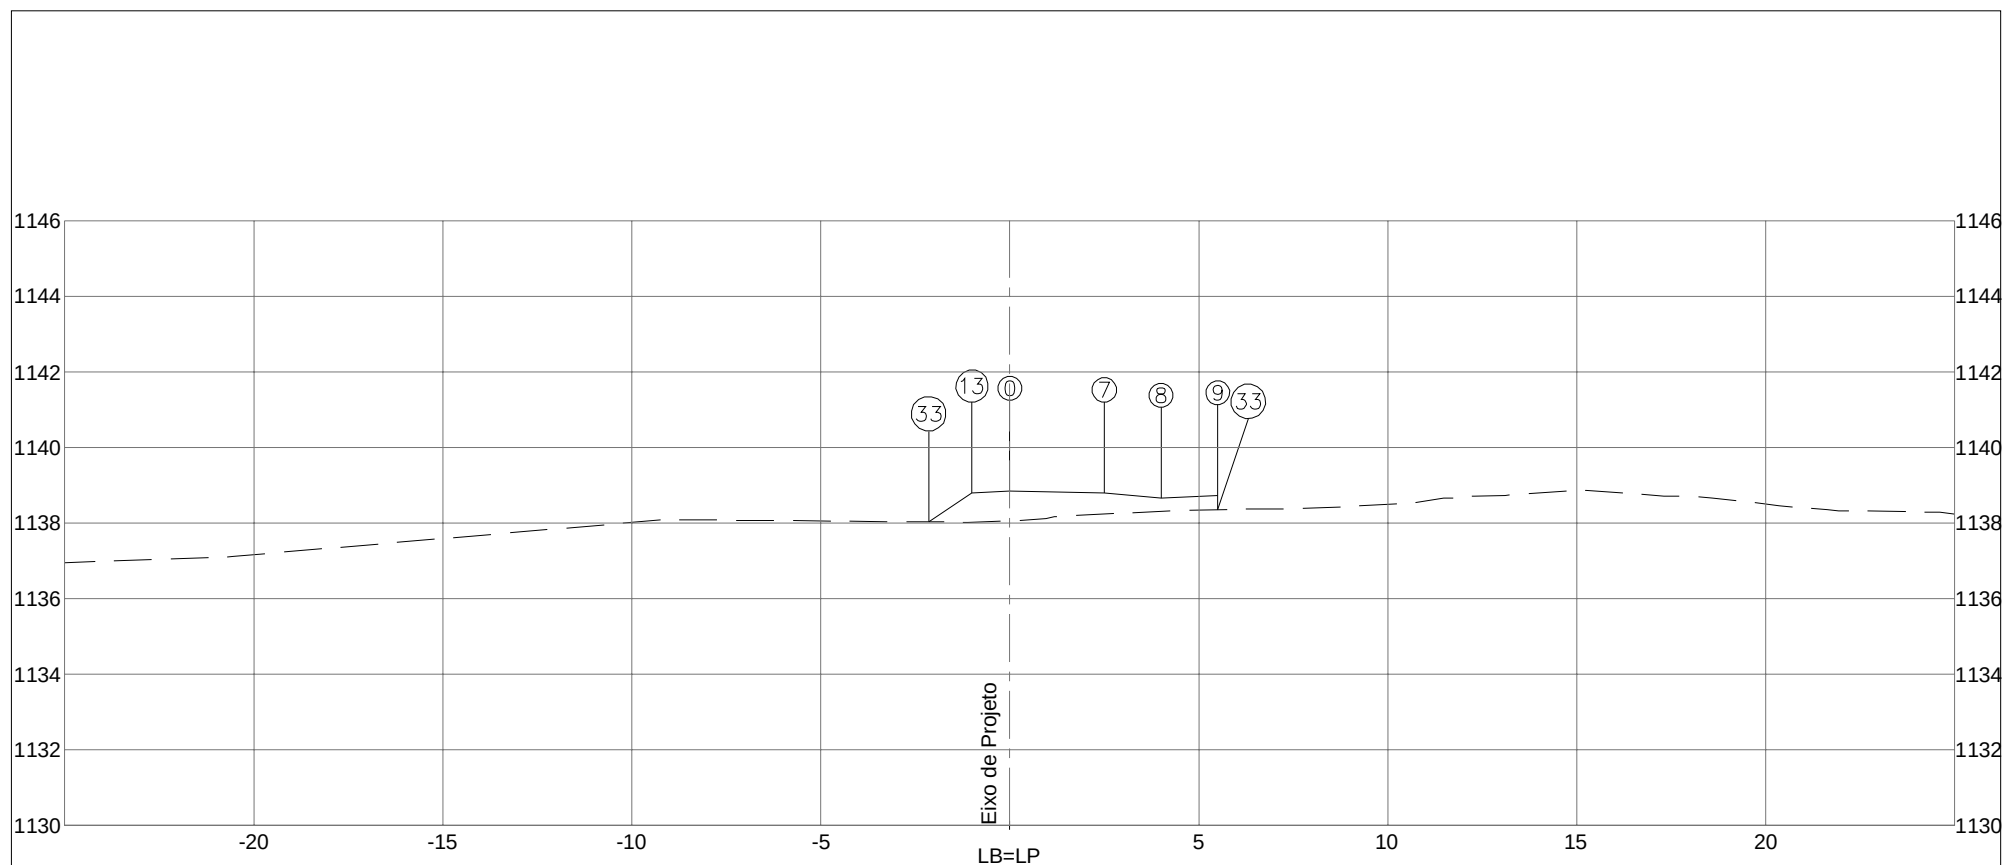


PLATAFORMA ACABADA LADO ESQUERDO PTO. 13 33 DIST. -1,000 -2,149 COTA 1138,793 1138,027			
PLATAFORMA ACABADA LADO DIREITO PTO. 0 7 8 9 33 DIST. 0,000 2,500 4,001 5,501 5,501 COTA 1138,843 1138,800 1138,656 1138,731 1138,357			
COTA (m): PLAT.ACAB.LB = 1138,843 COTA TERRENO = 1138,053		DEPARTAMENTO DE ESTRADAS DE RODAGEM DO DISTRITO FEDERAL CÓDIGO: TRECHO: FIM DO ASFALTO DF-440 ATÉ ENTR. VC-263 SUB-TRECHO: ENTR. VC-249 ATÉ ENTR. VC-263 ARQUIVO: RAMO 1000	
1011+0,000		RODOVIA: DF-440 OBJETO: NOTAS DE SERVIÇO DE PLAT. ACABADA ESCALA: 1/200 DATA: MAIO/2019 PÁGINA: 227	

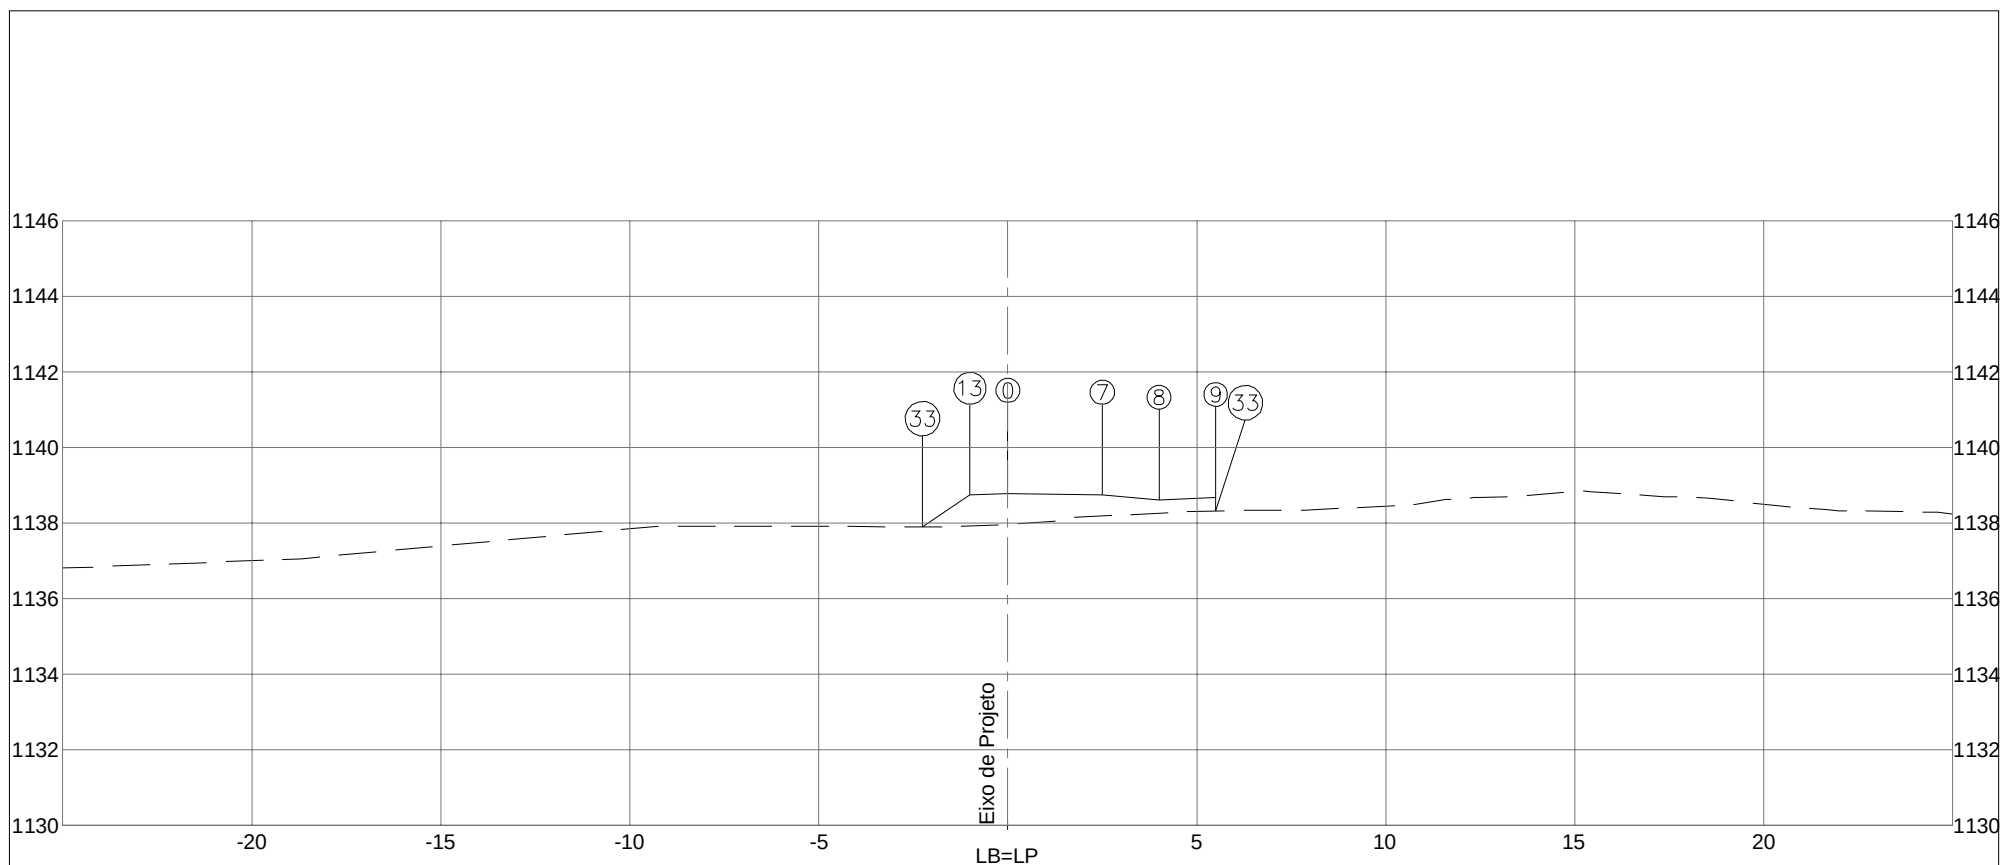


PLATAFORMA ACABADA LADO ESQUERDO PTO. 13 33 DIST. -1,000 -2,255 COTA 1138,735 1137,898			
PLATAFORMA ACABADA LADO DIREITO PTO. 0 7 8 9 33 DIST. 0,000 2,500 4,000 5,500 5,500 COTA 1138,785 1138,735 1138,607 1138,682 1138,317			
COTA (m): PLAT.ACAB.LB = 1138,785 COTA TERRENO = 1137,964		DEPARTAMENTO DE ESTRADAS DE RODAGEM DO DISTRITO FEDERAL CÓDIGO: TRECHO: FIM DO ASFALTO DF-440 ATÉ ENTR. VC-263 SUB-TRECHO: ENTR. VC-249 ATÉ ENTR. VC-263 ARQUIVO: RAMO 1000	
1011+1,110		RODOVIA: DF-440 OBJETO: NOTAS DE SERVIÇO DE PLAT. ACABADA ESCALA: 1/200 DATA: MAIO/2019 PÁGINA: 228	

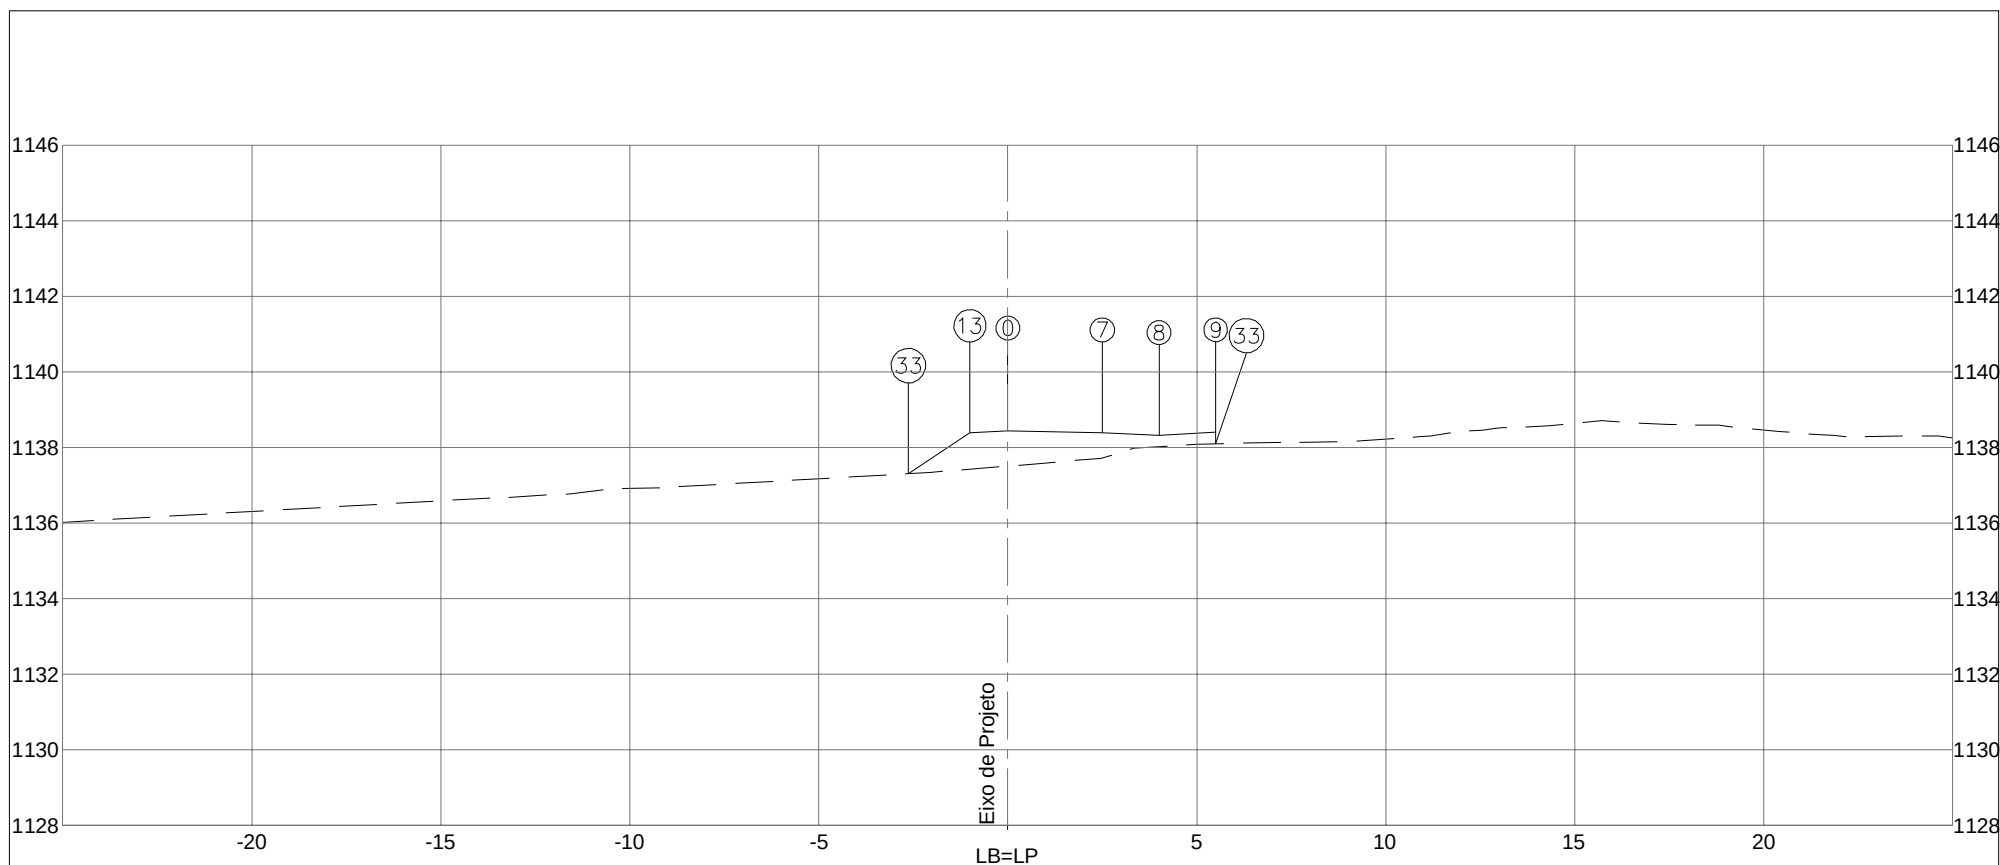


PLATAFORMA ACABADA LADO ESQUERDO PTO. 13 33 DIST. -1,000 -2,630 COTA 1138,389 1137,302		PLATAFORMA ACABADA LADO DIREITO PTO. 0 7 8 9 33 DIST. 0,000 2,500 4,000 5,500 5,500 COTA 1138,439 1138,389 1138,314 1138,394 1138,094			
COTA (m): PLAT.ACAB.LB = 1138,439 COTA TERRENO = 1137,505		 DEPARTAMENTO DE ESTRADAS DE RODAGEM DO DISTRITO FEDERAL		CÓDIGO: TRECHO: FIM DO ASFALTO DF-440 ATÉ ENTR. VC-263 SUB-TRECHO: ENTR. VC-249 ATÉ ENTR. VC-263 ARQUIVO: RAMO 1000	
1011+7,827		AREA (m²): ATERRO=6,50 CORTE 1ª= CORTE 2ª=	AREA (m²): LIMPEZA=1,51	 RODOVIA: DF-440 OBJETO: NOTAS DE SERVIÇO DE PLAT. ACABADA ESCALA: 1/200 DATA: MAIO/2019 PÁGINA: 229	

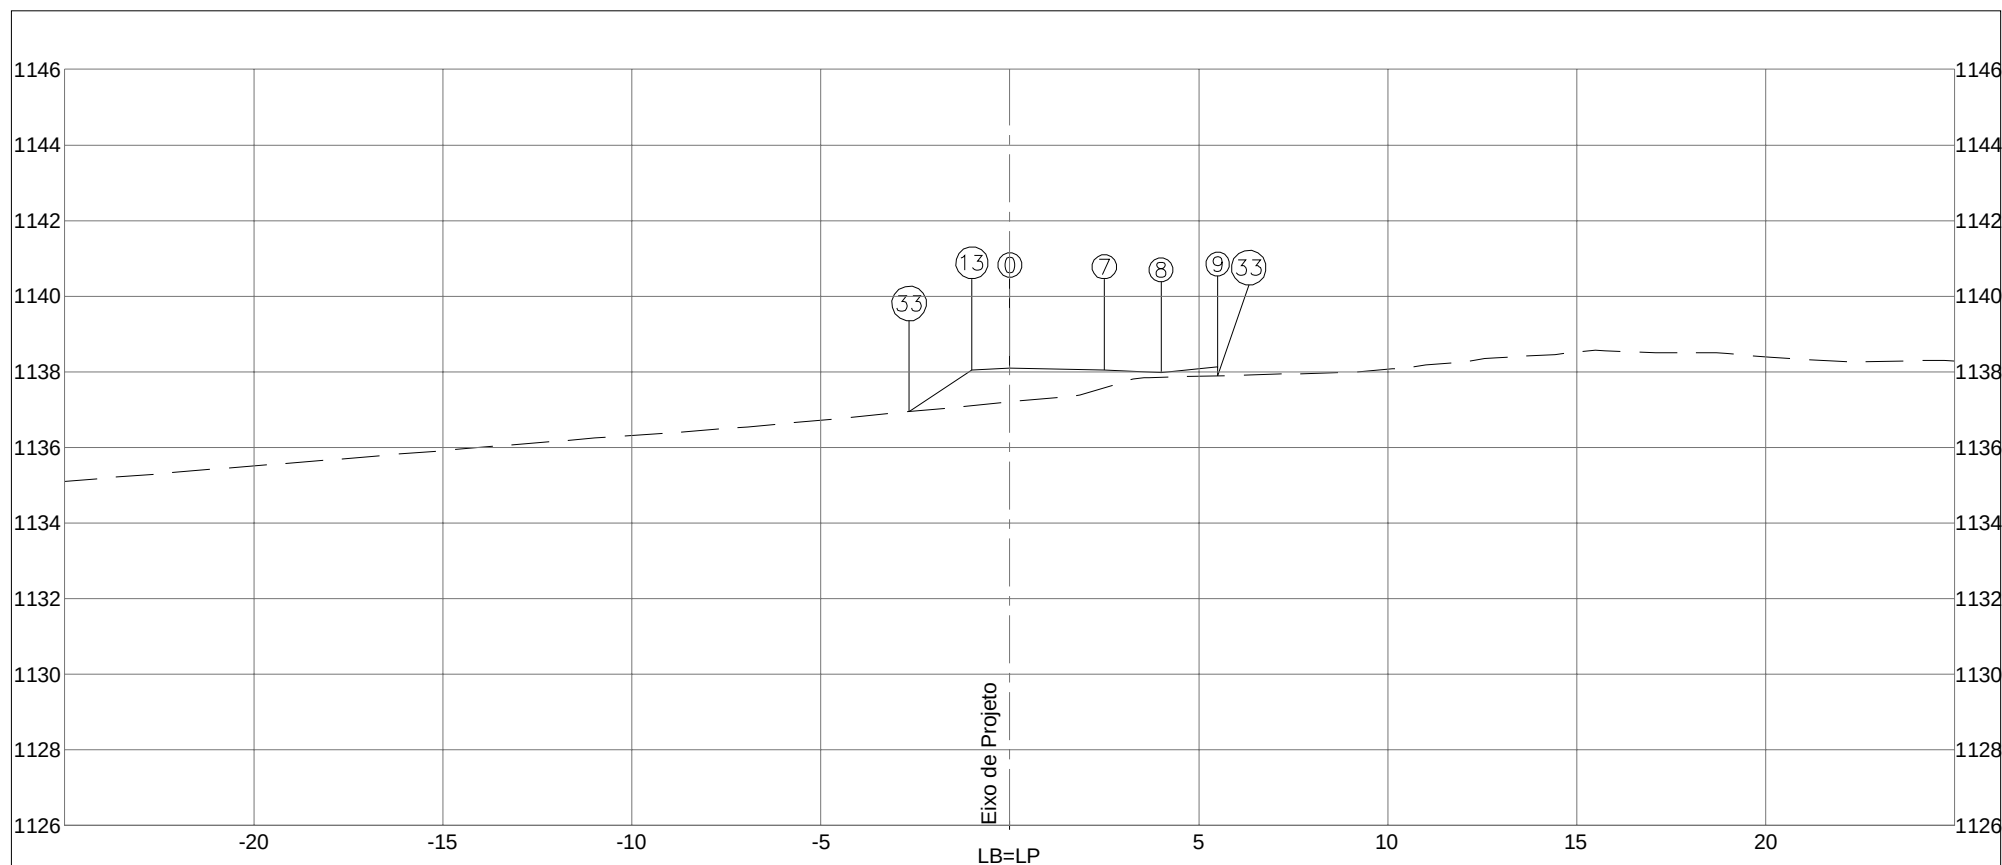


PLATAFORMA ACABADA LADO ESQUERDO		PTO.	13	33						
		DIST.	-1,000	-2,662						
		COTA	1138,179	1137,071						
PLATAFORMA ACABADA LADO DIREITO		PTO.	0	7	8	9	33			
		DIST.	0,000	2,500	4,000	5,500	5,500			
		COTA	1138,229	1138,179	1138,104	1138,260	1138,016			
COTA (m):		 DEPARTAMENTO DE ESTRADAS DE RODAGEM DO DISTRITO FEDERAL					CÓDIGO:		RODOVIA: DF-440	
PLAT.ACAB.LB = 1138,229		AREA (m²): ATERRO=5,87					TRECHO: FIM DO ASFALTO DF-440 ATÉ ENTR. VC-263		OBJETO: NOTAS DE SERVIÇO DE PLAT. ACABADA	
COTA TERRENO = 1137,201							SUB-TRECHO: ENTR. VC-249 ATÉ ENTR. VC-263		ESCALA: 1/200	
1011+14,544							ARQUIVO RAMO 1000		DATA: MAIO/2019	
									PÁGINA: 230	

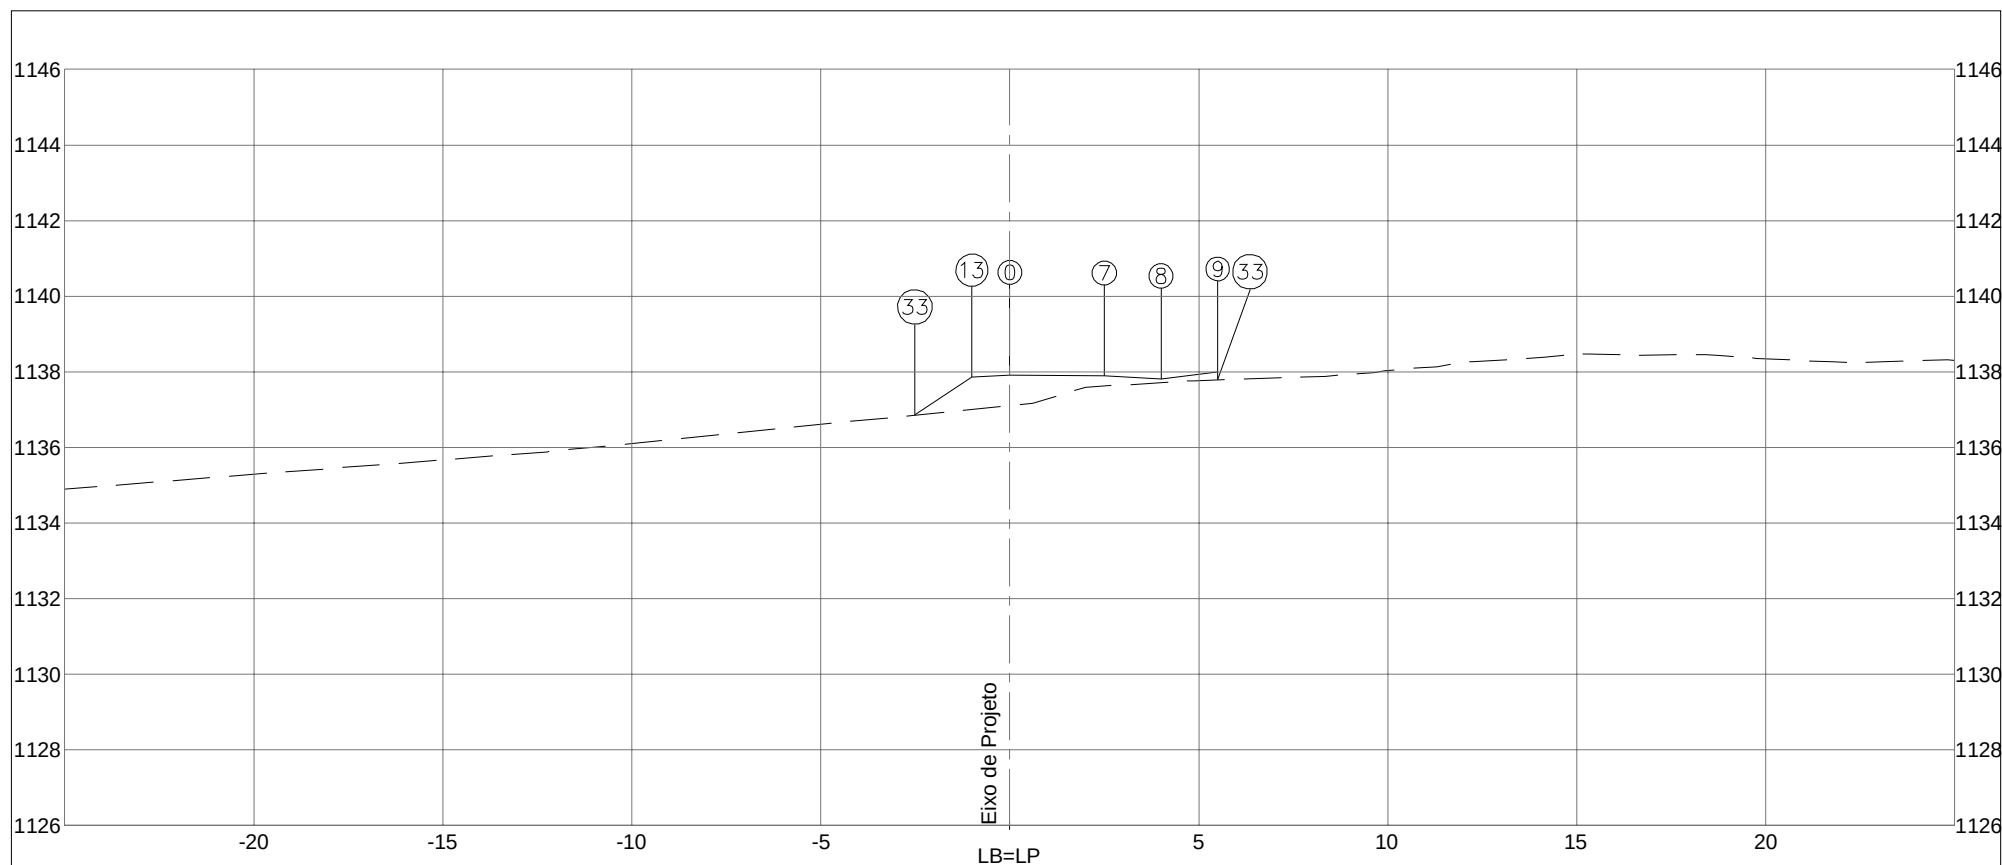


PLATAFORMA ACABADA LADO ESQUERDO		PTO. 13	33				
		DIST. -1,000	-2,512				
		COTA 1137,861	1136,853				
PLATAFORMA ACABADA LADO DIREITO		PTO. 0	7	8	9	33	
		DIST. 0,000	2,500	4,000	5,500	5,500	
		COTA 1137,911	1137,890	1137,815	1138,002	1137,786	
COTA (m):		 DEPARTAMENTO DE ESTRADAS DE RODAGEM DO DISTRITO FEDERAL				CÓDIGO:	
PLAT.ACAB.LB = 1137,911						RODOVIA: DF-440	
COTA TERRENO = 1137,104						OBJETO: NOTAS DE SERVIÇO DE PLAT. ACABADA	
		AREA (m²): ATERRO=4,95	AREA (m²): LIMPEZA=1,49	TRECHO: FIM DO ASFALTO DF-440 ATÉ ENTR. VC-263		ESCALA: 1/200	
1011+18,510		CORTE 1ª=		SUB-TRECHO: ENTR. VC-249 ATÉ ENTR. VC-263		DATA: MAIO/2019	
		CORTE 2ª=		ARQUIVO: RAMO 1000		PÁGINA: 231	

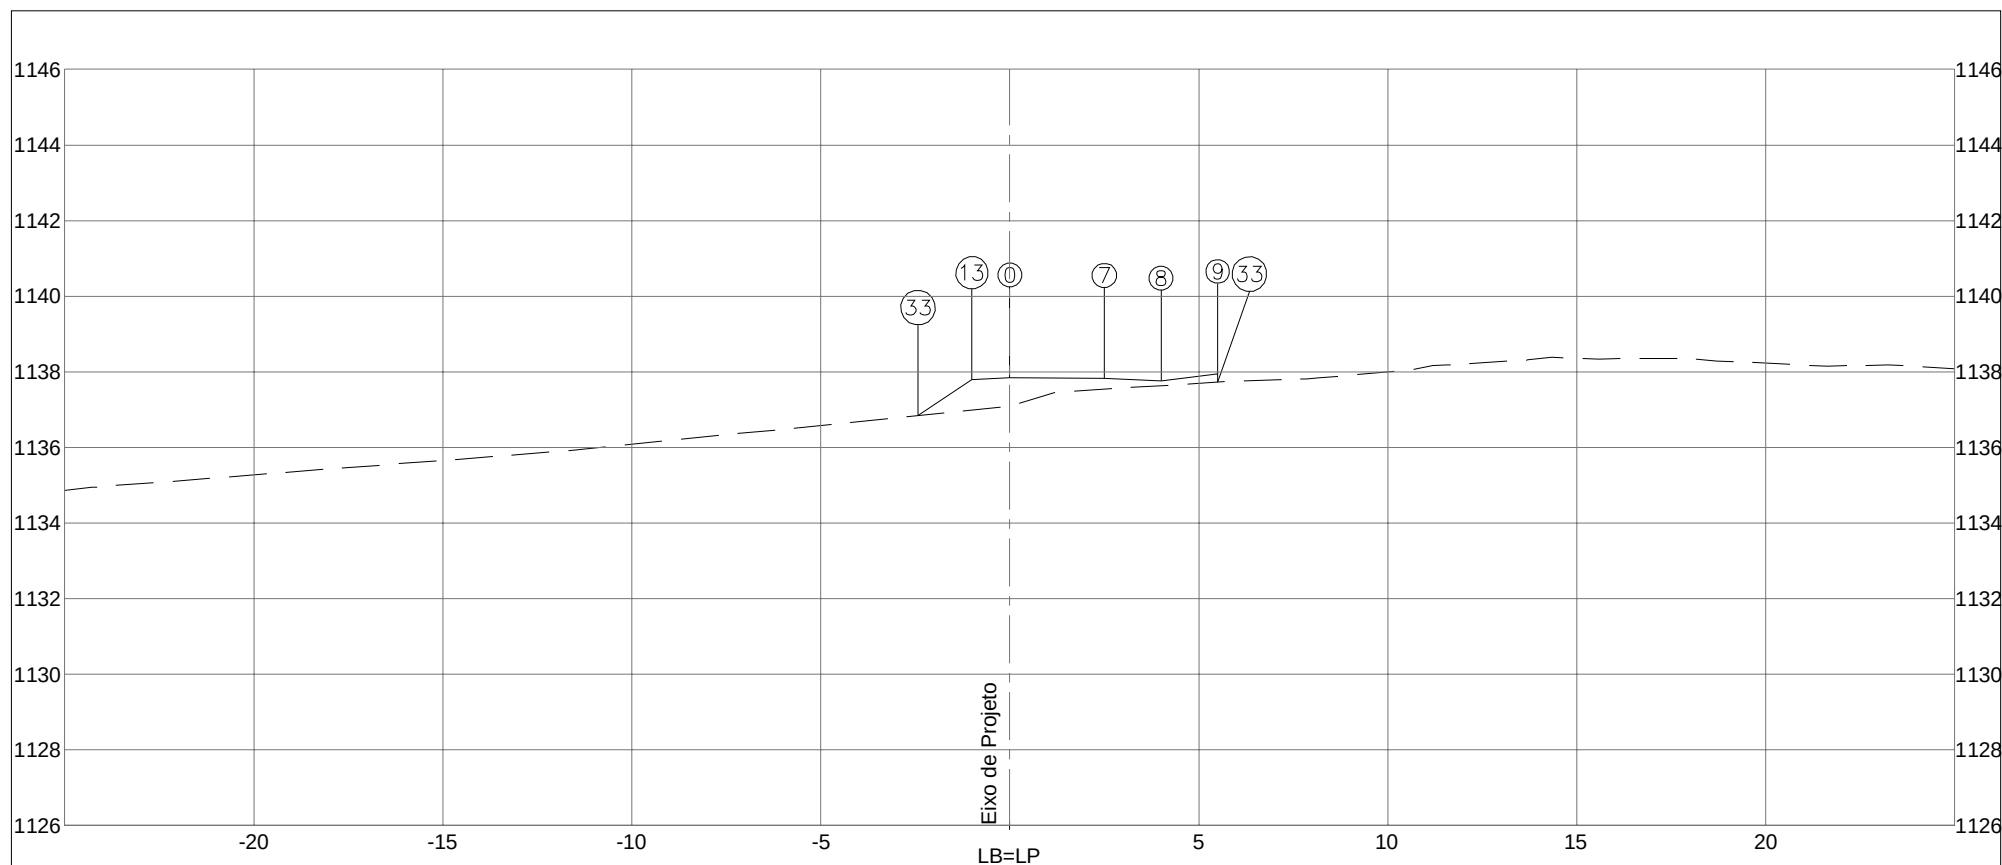


PLATAFORMA ACABADA LADO ESQUERDO PTO. 13 33 DIST. -1,000 -2,429 COTA 1137,790 1136,837			
PLATAFORMA ACABADA LADO DIREITO PTO. 0 7 8 9 33 DIST. 0,000 2,500 4,000 5,500 5,500 COTA 1137,840 1137,830 1137,755 1137,940 1137,723			
COTA (m): PLAT.ACAB.LB = 1137,840 COTA TERRENO = 1137,086		 DEPARTAMENTO DE ESTRADAS DE RODAGEM DO DISTRITO FEDERAL	CÓDIGO: TRECHO: FIM DO ASFALTO DF-440 ATÉ ENTR. VC-263 SUB-TRECHO: ENTR. VC-249 ATÉ ENTR. VC-263 ARQUIVO: RAMO 1000
1012+0,000			RODOVIA: DF-440 OBJETO: NOTAS DE SERVIÇO DE PLAT. ACABADA ESCALA: 1/200 DATA: MAIO/2019 PÁGINA: 232

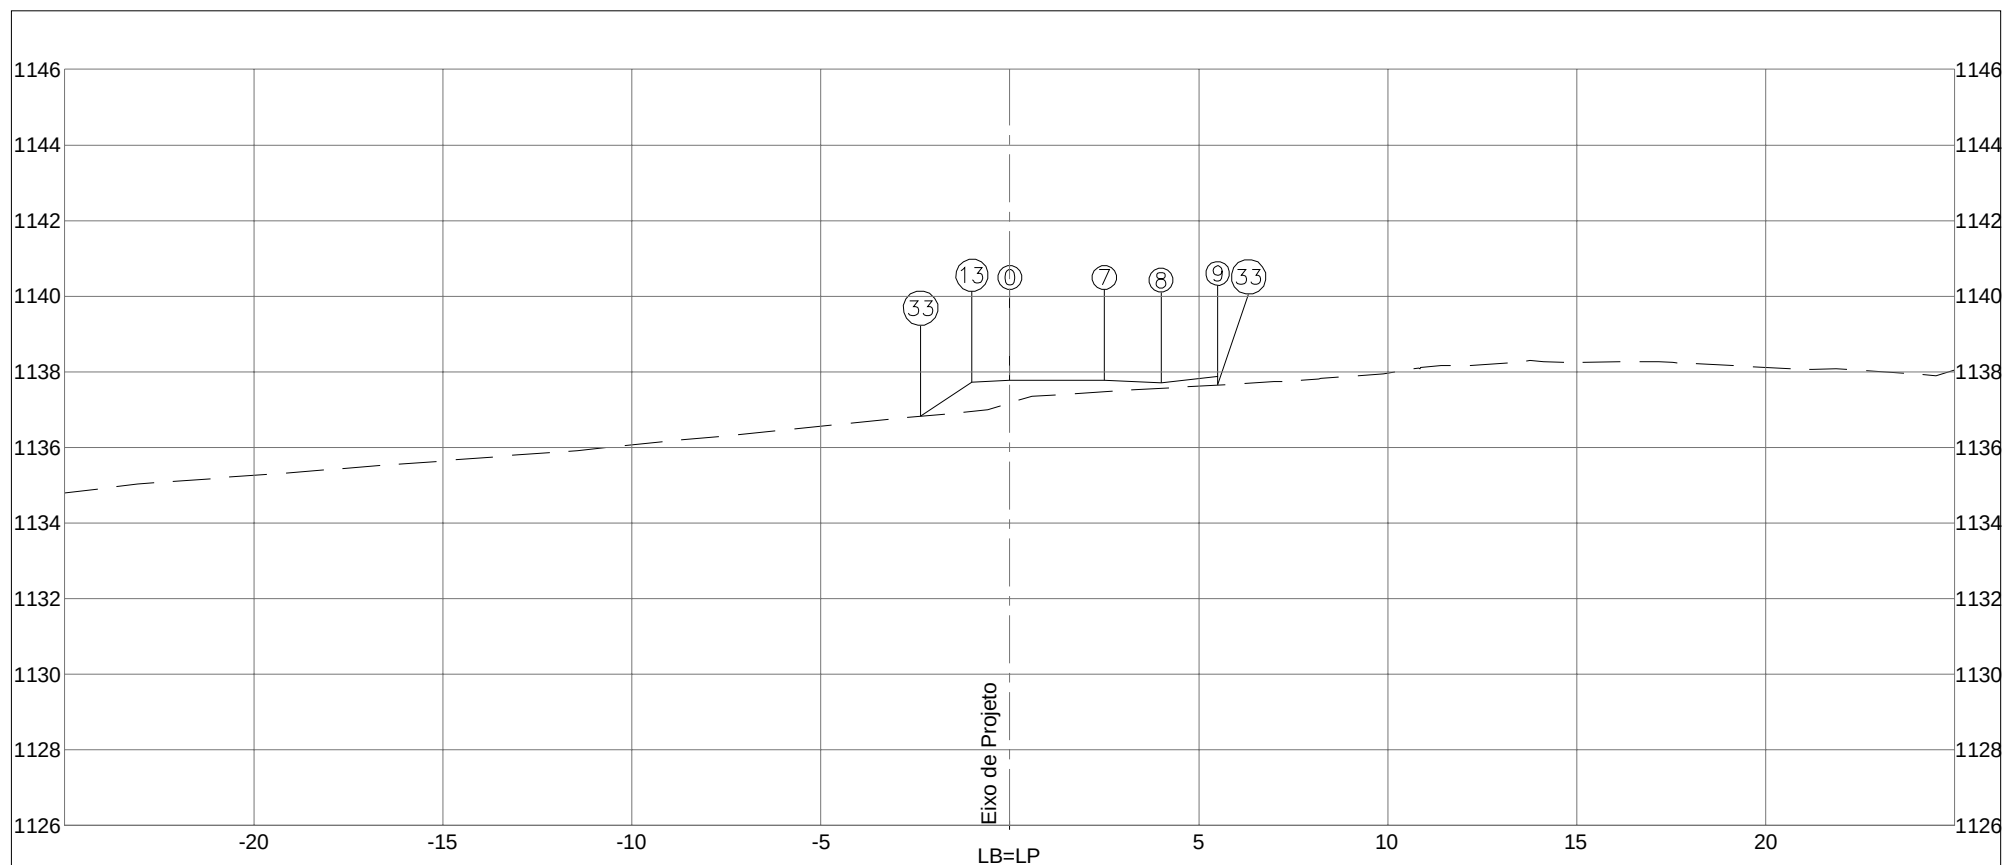


PLATAFORMA ACABADA LADO ESQUERDO PTO. 13 33 DIST. -1,000 -2,359 COTA 1137,727 1136,821			
PLATAFORMA ACABADA LADO DIREITO PTO. 0 7 8 9 33 DIST. 0,000 2,500 4,000 5,500 5,500 COTA 1137,777 1137,777 1137,702 1137,885 1137,650			
COTA (m): PLAT.ACAB.LB = 1137,777 COTA TERRENO = 1137,175		 DEPARTAMENTO DE ESTRADAS DE RODAGEM DO DISTRITO FEDERAL	CÓDIGO: TRECHO: FIM DO ASFALTO DF-440 ATÉ ENTR. VC-263 SUB-TRECHO: ENTR. VC-249 ATÉ ENTR. VC-263 ARQUIVO: RAMO 1000
		RODOVIA: DF-440 OBJETO: NOTAS DE SERVIÇO DE PLAT. ACABADA ESCALA: 1/200	
1012+1,327			DATA: MAIO/2019 PÁGINA: 233

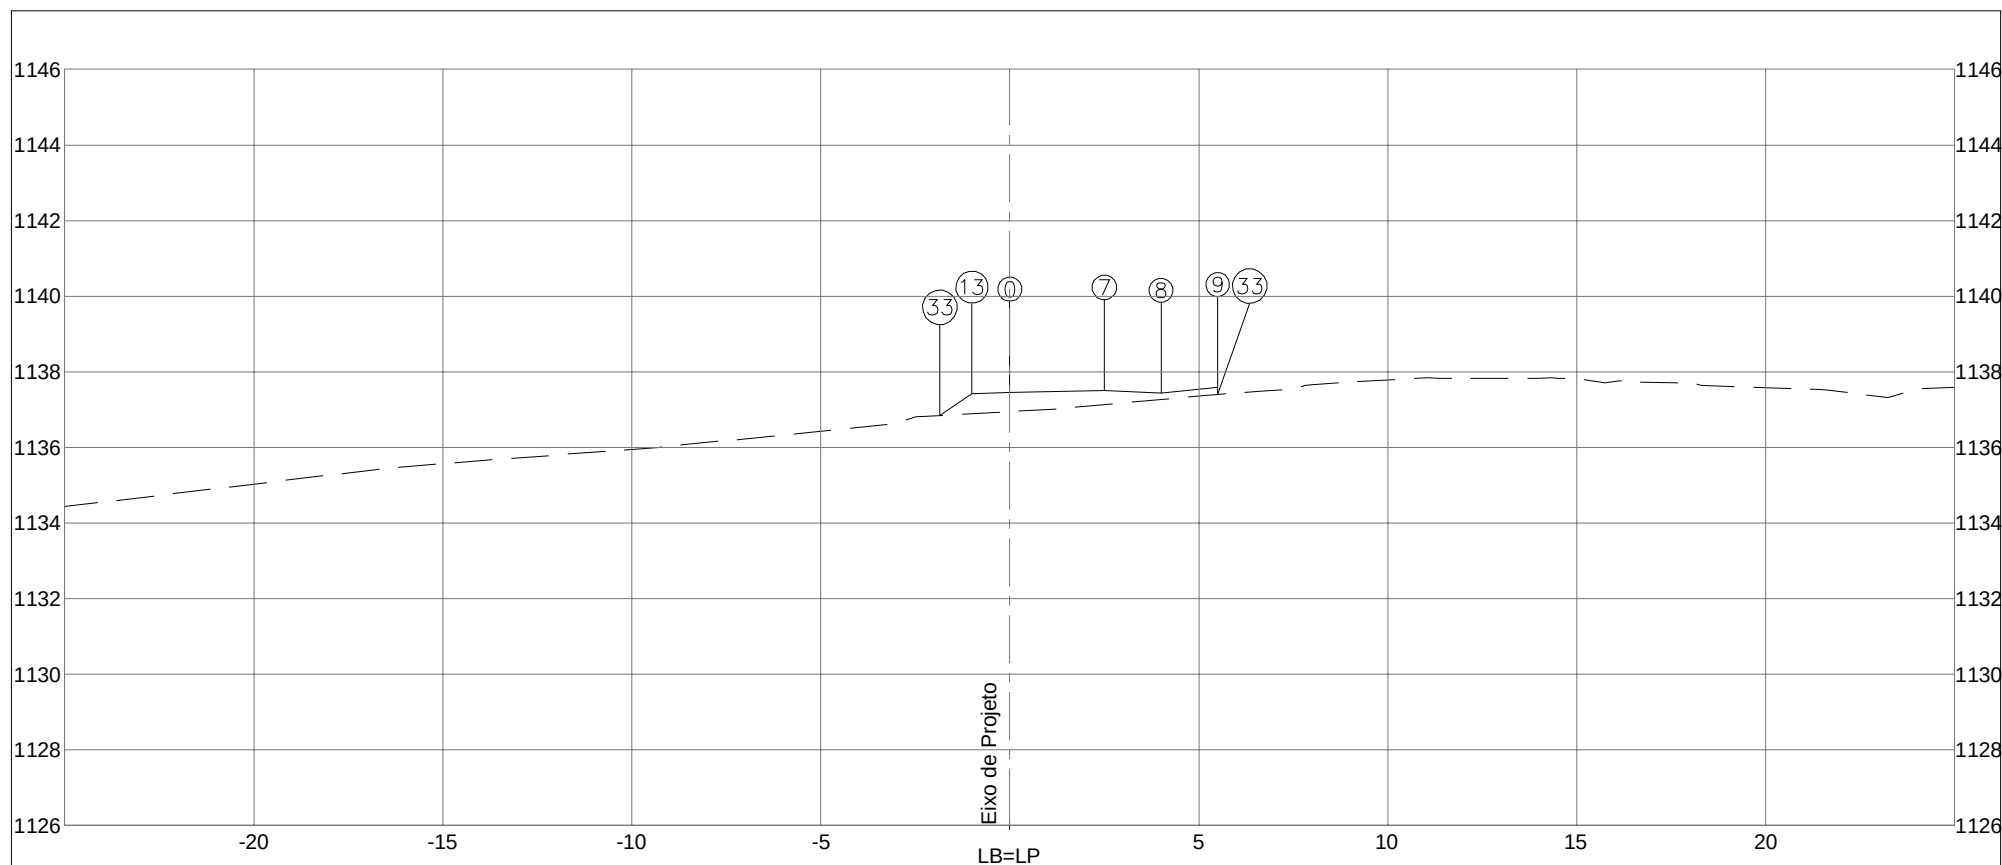


PLATAFORMA ACABADA LADO ESQUERDO		PTO. 13 33 DIST. -1,000 -1,852 COTA 1137,411 1136,843							
PLATAFORMA ACABADA LADO DIREITO		PTO. 0 7 8 9 33 DIST. 0,000 2,500 4,000 5,500 5,500 COTA 1137,461 1137,511 1137,436 1137,592 1137,405							
COTA (m):		 DEPARTAMENTO DE ESTRADAS DE RODAGEM DO DISTRITO FEDERAL				CÓDIGO:		RODOVIA: DF-440	
PLAT.ACAB.LB = 1137,461		AREA (m²): ATERRO=4,02				TRECHO: FIM DO ASFALTO DF-440 ATÉ ENTR. VC-263		OBJETO: NOTAS DE SERVIÇO DE PLAT. ACABADA	
COTA TERRENO = 1136,949						SUB-TRECHO: ENTR. VC-249 ATÉ ENTR. VC-263		ESCALA: 1/200	
1012+8,111		CORTE 1ª=						DATA: MAIO/2019	
								PÁGINA: 234	
						ARQUIVO RAMO 1000			

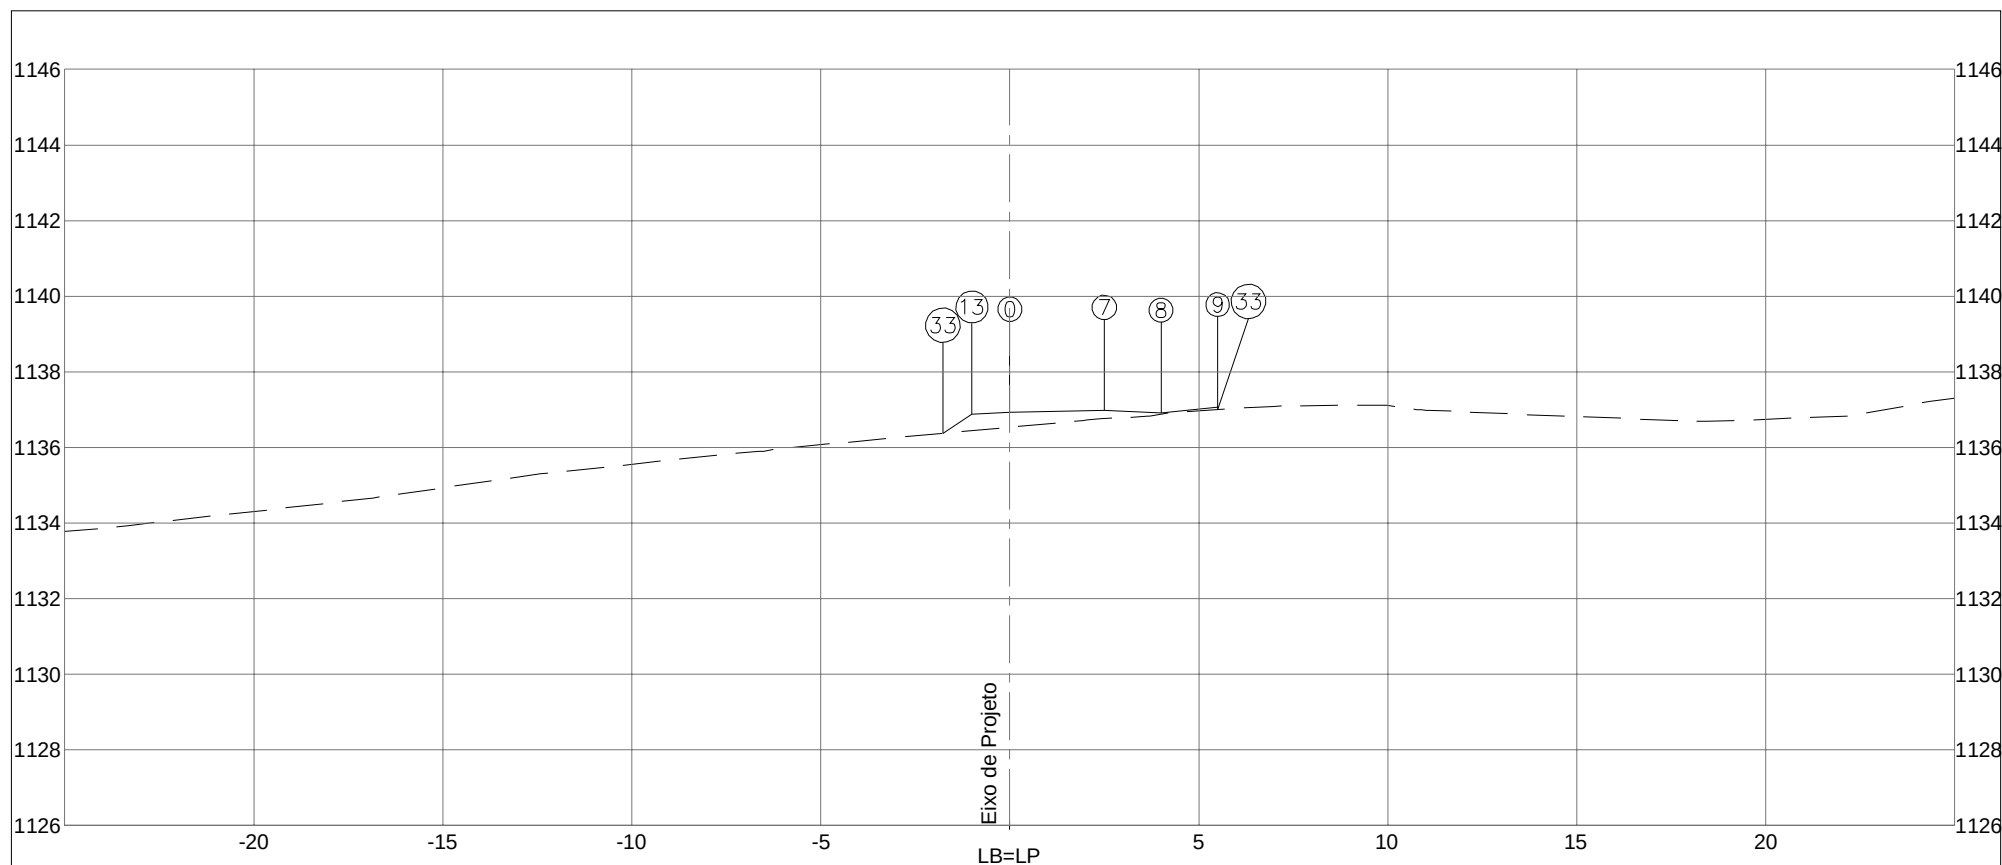

PLATAFORMA ACABADA LADO ESQUERDO		PTO. 13	33					
		DIST. -1,000	-1,771					
		COTA 1136,885	1136,371					
PLATAFORMA ACABADA LADO DIREITO		PTO. 0	7	8	9	33		
		DIST. 0,000	2,500	4,000	5,500	5,500		
		COTA 1136,935	1136,985	1136,910	1137,062	1136,998		
COTA (m):		 DEPARTAMENTO DE ESTRADAS DE RODAGEM DO DISTRITO FEDERAL				CÓDIGO:		
PLAT.ACAB.LB = 1136,935						RODOVIA: DF-440		
COTA TERRENO = 1136,535						OBJETO: NOTAS DE SERVIÇO DE PLAT. ACABADA		
		AREA (m²): ATERRO=3,09	AREA (m²): LIMPEZA=1,59		TRECHO: FIM DO ASFALTO DF-440 ATÉ ENTR. VC-263		ESCALA: 1/200	
		CORTE 1ª=0,07			SUB-TRECHO: ENTR. VC-249 ATÉ ENTR. VC-263			
1013+0,000		CORTE 2ª=			ARQUIVO RAMO 1000		DATA: MAIO/2019	PÁGINA: 235

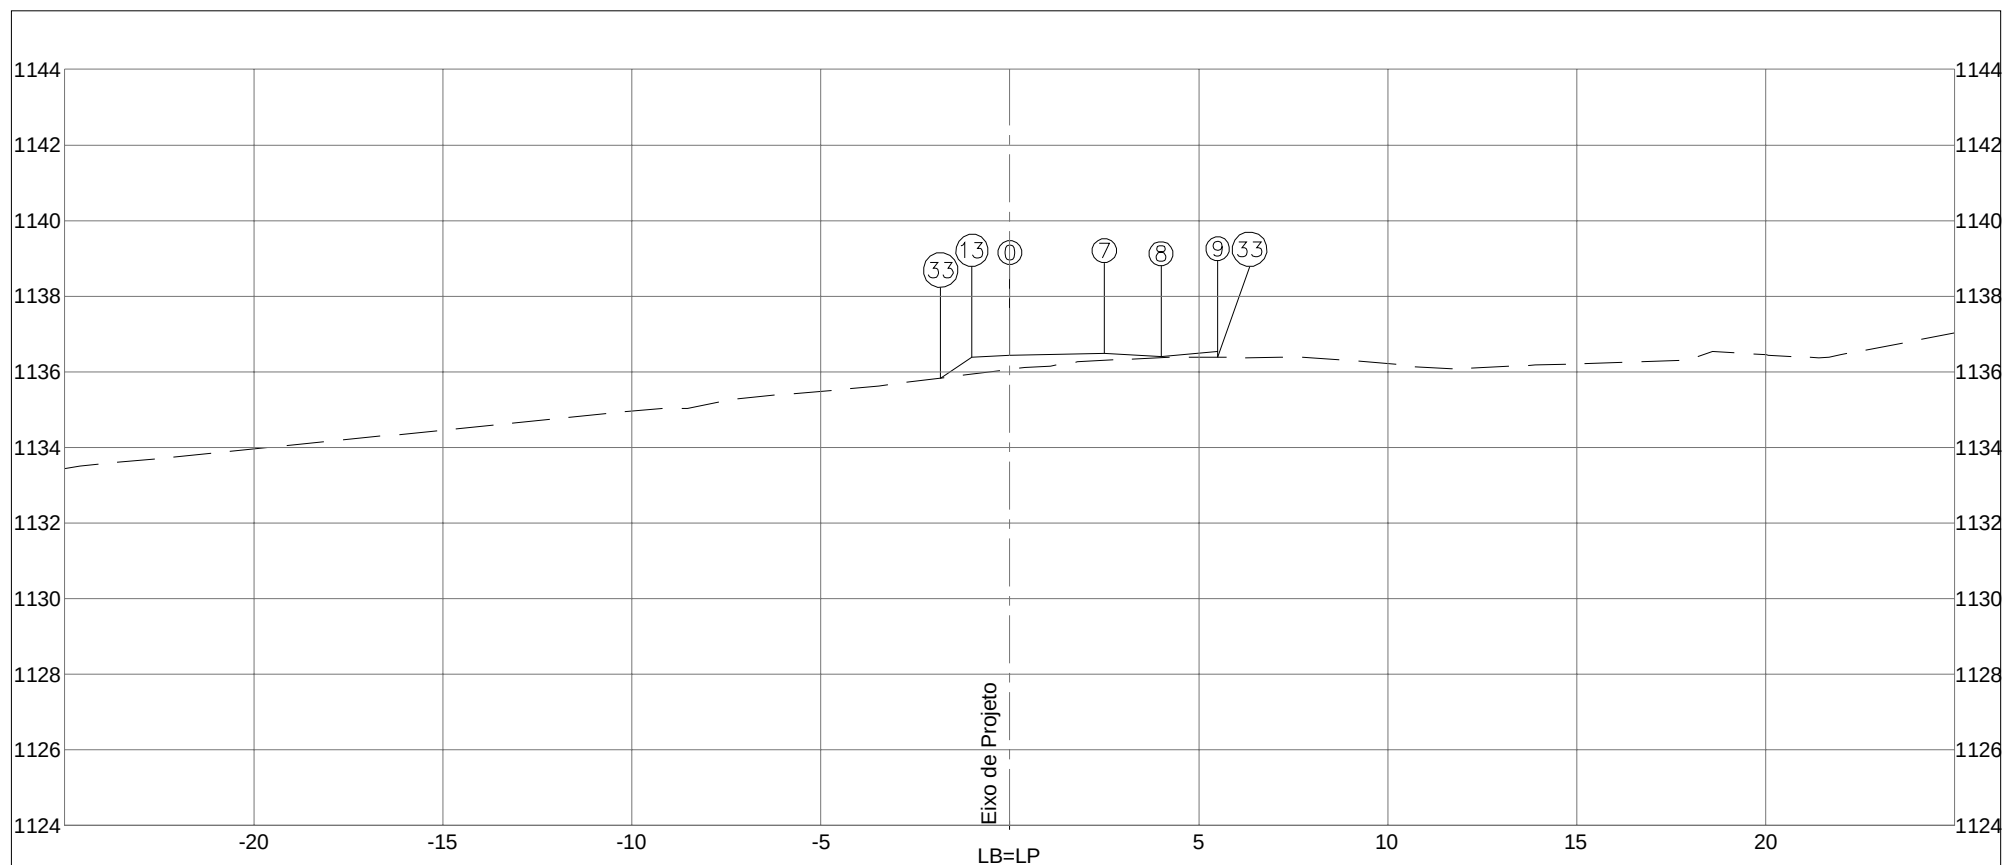


PLATAFORMA ACABADA LADO ESQUERDO		PTO. 13	33								
		DIST. -1,000	-1,829								
		COTA 1136,383	1135,830								
PLATAFORMA ACABADA LADO DIREITO		PTO. 0	7	8	9	33					
		DIST. 0,000	2,500	4,000	5,500	5,500					
		COTA 1136,433	1136,483	1136,408	1136,540	1136,381					
COTA (m):		 DEPARTAMENTO DE ESTRADAS DE RODAGEM DO DISTRITO FEDERAL				CÓDIGO:	RODOVIA: DF-440				
PLAT.ACAB.LB = 1136,433		AREA (m²): ATERRO=3,04				TRECHO:		OBJETO:			
COTA TERRENO = 1136,060						FIM DO ASFALTO DF-440 ATÉ ENTR. VC-263		NOTAS DE SERVIÇO DE PLAT. ACABADA			
		CORTE 1ª=0,01				SUB-TRECHO:		ESCALA:			
1013+12,149		CORTE 2ª=				ENTR. VC-249 ATÉ ENTR. VC-263		1/200			
						ARQUIVO:		DATA:		PÁGINA:	
						RAMO 1000		MAIO/2019		236	

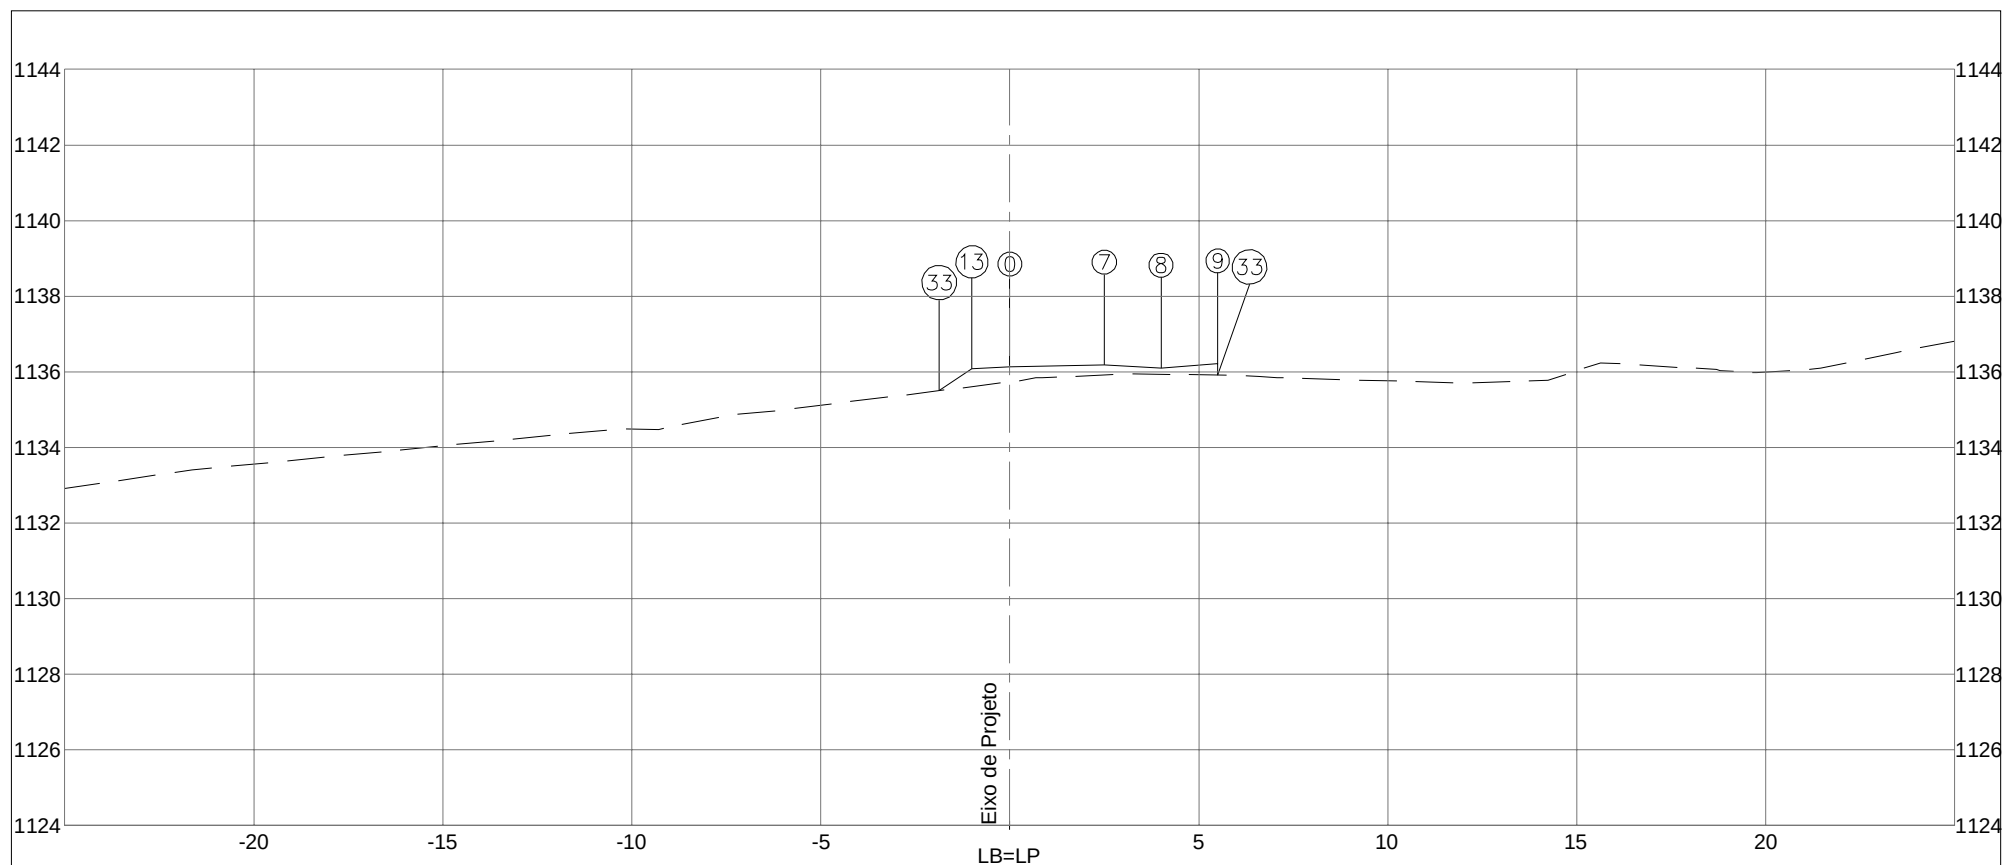


PLATAFORMA ACABADA LADO ESQUERDO		PTO. 13 33 DIST. -1,000 -1,869 COTA 1136,077 1135,498									
PLATAFORMA ACABADA LADO DIREITO		PTO. 0 7 8 9 33 DIST. 0,000 2,500 4,000 5,500 5,500 COTA 1136,127 1136,177 1136,102 1136,220 1135,912									
COTA (m):		 DEPARTAMENTO DE ESTRADAS DE RODAGEM DO DISTRITO FEDERAL		CÓDIGO:		RODOVIA: DF-440					
PLAT.ACAB.LB = 1136,127				TRECHO: FIM DO ASFALTO DF-440 ATÉ ENTR. VC-263		OBJETO: NOTAS DE SERVIÇO DE PLAT. ACABADA					
COTA TERRENO = 1135,725				SUB-TRECHO: ENTR. VC-249 ATÉ ENTR. VC-263		ESCALA: 1/200					
1014+0,000		ATERRO=3,53		AREA (m²): LIMPEZA=1,42		ARQUIVO RAMO 1000		DATA: MAIO/2019		PÁGINA: 237	
		CORTE 1ª=									
		CORTE 2ª=									

1014+0,000



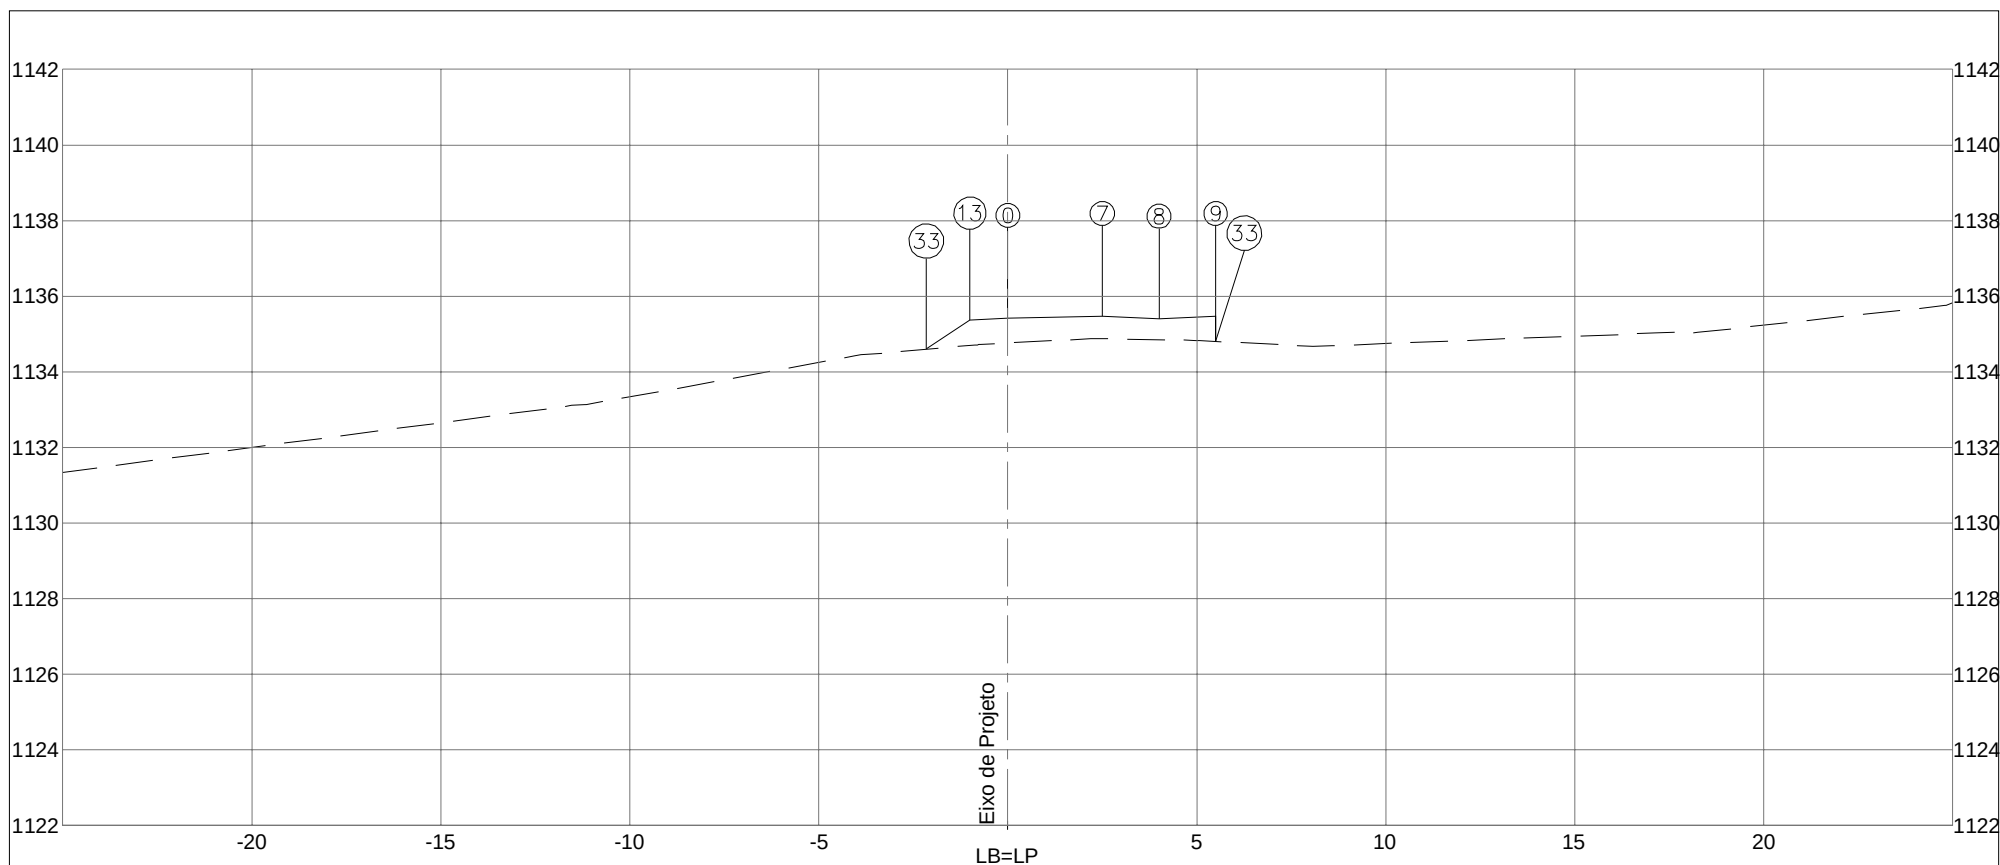

PLATAFORMA ACABADA LADO ESQUERDO PTO. 13 33 DIST. -1,000 -2,157 COTA 1135,368 1134,596			
PLATAFORMA ACABADA LADO DIREITO PTO. 0 7 8 9 33 DIST. 0,000 2,500 4,000 5,500 5,500 COTA 1135,418 1135,468 1135,393 1135,472 1134,806			
COTA (m): PLAT.ACAB.LB = 1135,418 COTA TERRENO = 1134,758		DEPARTAMENTO DE ESTRADAS DE RODAGEM DO DISTRITO FEDERAL CÓDIGO: TRECHO: FIM DO ASFALTO DF-440 ATÉ ENTR. VC-263 SUB-TRECHO: ENTR. VC-249 ATÉ ENTR. VC-263 ARQUIVO: RAMO 1000	
1015+0,000		RODOVIA: DF-440 OBJETO: NOTAS DE SERVIÇO DE PLAT. ACABADA ESCALA: 1/200 DATA: MAIO/2019 PÁGINA: 238	

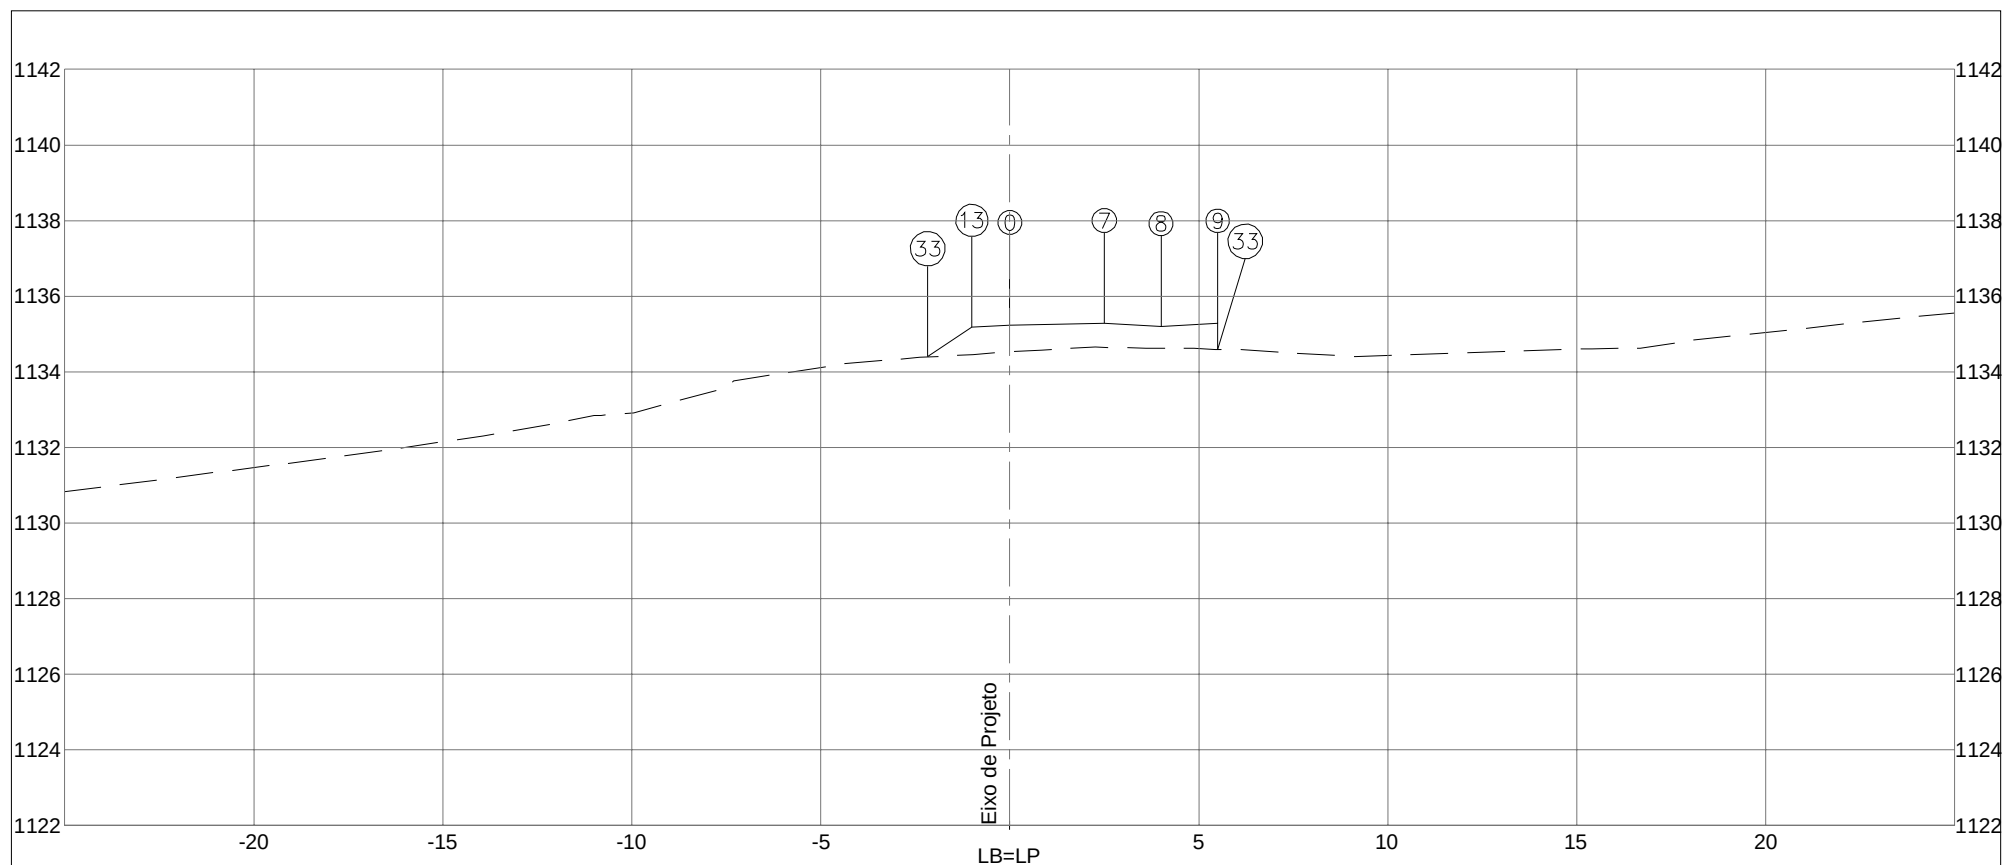

PLATAFORMA ACABADA LADO ESQUERDO		PTO. 13 33 DIST. -1,000 -2,174 COTA 1135,177 1134,394					
PLATAFORMA ACABADA LADO DIREITO		PTO. 0 7 8 9 33 DIST. 0,000 2,500 4,000 5,500 5,500 COTA 1135,227 1135,277 1135,202 1135,276 1134,587					
COTA (m):		 DEPARTAMENTO DE ESTRADAS DE RODAGEM DO DISTRITO FEDERAL		CÓDIGO:		RODOVIA: DF-440	
PLAT.ACAB.LB = 1135,227		AREA (m²): ATERRO=6,15		TRECHO: FIM DO ASFALTO DF-440 ATÉ ENTR. VC-263		OBJETO: NOTAS DE SERVIÇO DE PLAT. ACABADA	
COTA TERRENO = 1134,533							
1015+5,786		CORTE 1ª=				ESCALA: 1/200	
		CORTE 2ª=				DATA: MAIO/2019	
				ARQUIVO: RAMO 1000		PÁGINA: 239	