


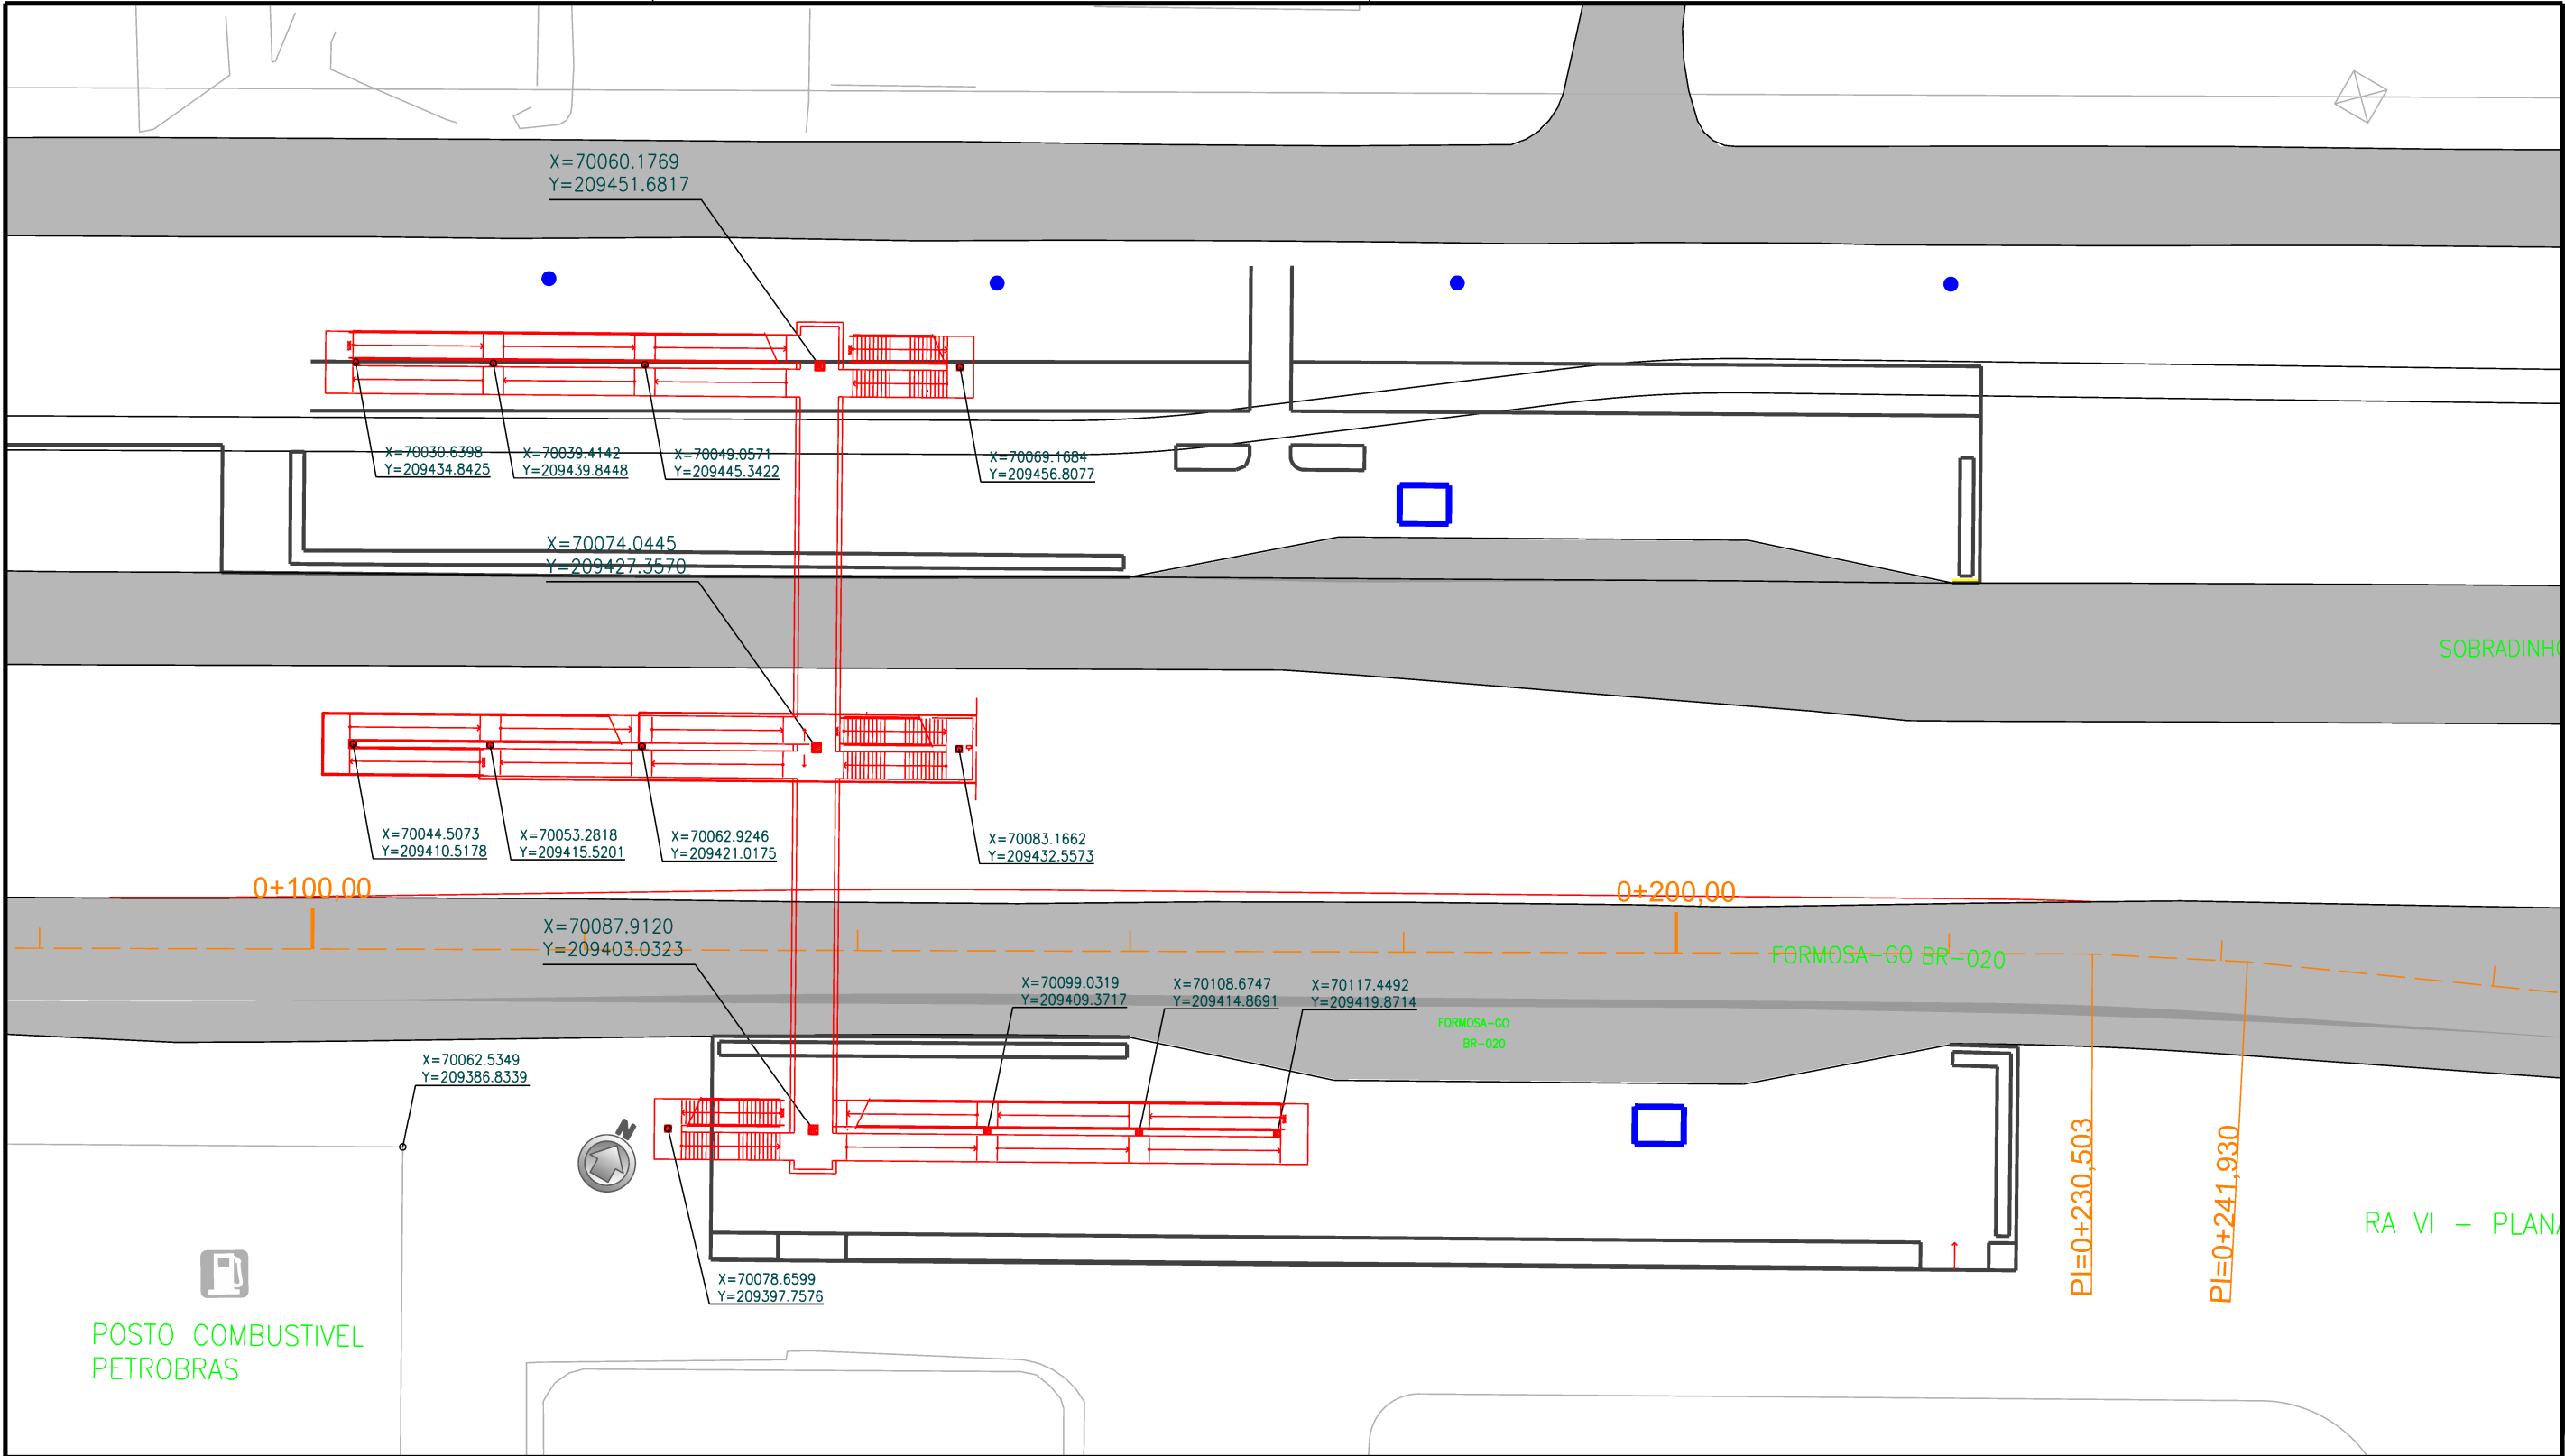

LEGENDA

— PASSARELA 04 - NOVA ESPERANÇA

DEPARTAMENTO DE ESTRADAS DE RODAGEM DO DISTRITO FEDERAL



SUBESPECIALIDADE/DESCRIÇÃO

PROJETO DE LOCAÇÃO
PASSARELA 04 - NOVA ESPERANÇA
ESTACAS 0+000 A 0+360,659

ETAPA DE PROJETO EXECUTIVO	RODOVIA BR-020 (BRT-NORTE)	TRECHO 020BDF0020	RESP.TEC.: PLÍNIO FRAGASSI CREA: 68.431/D-MG
ESCALA H/V 1:500	SUBTRECHO km 21,8 ao km 22,2		SETOR: SUTEC
FOLHA 01/01	CÓDIGO DE_VD_BR020-021022_E-LC_021		DESENHO: LÍVIA ROCHA SETOR: GEEST