
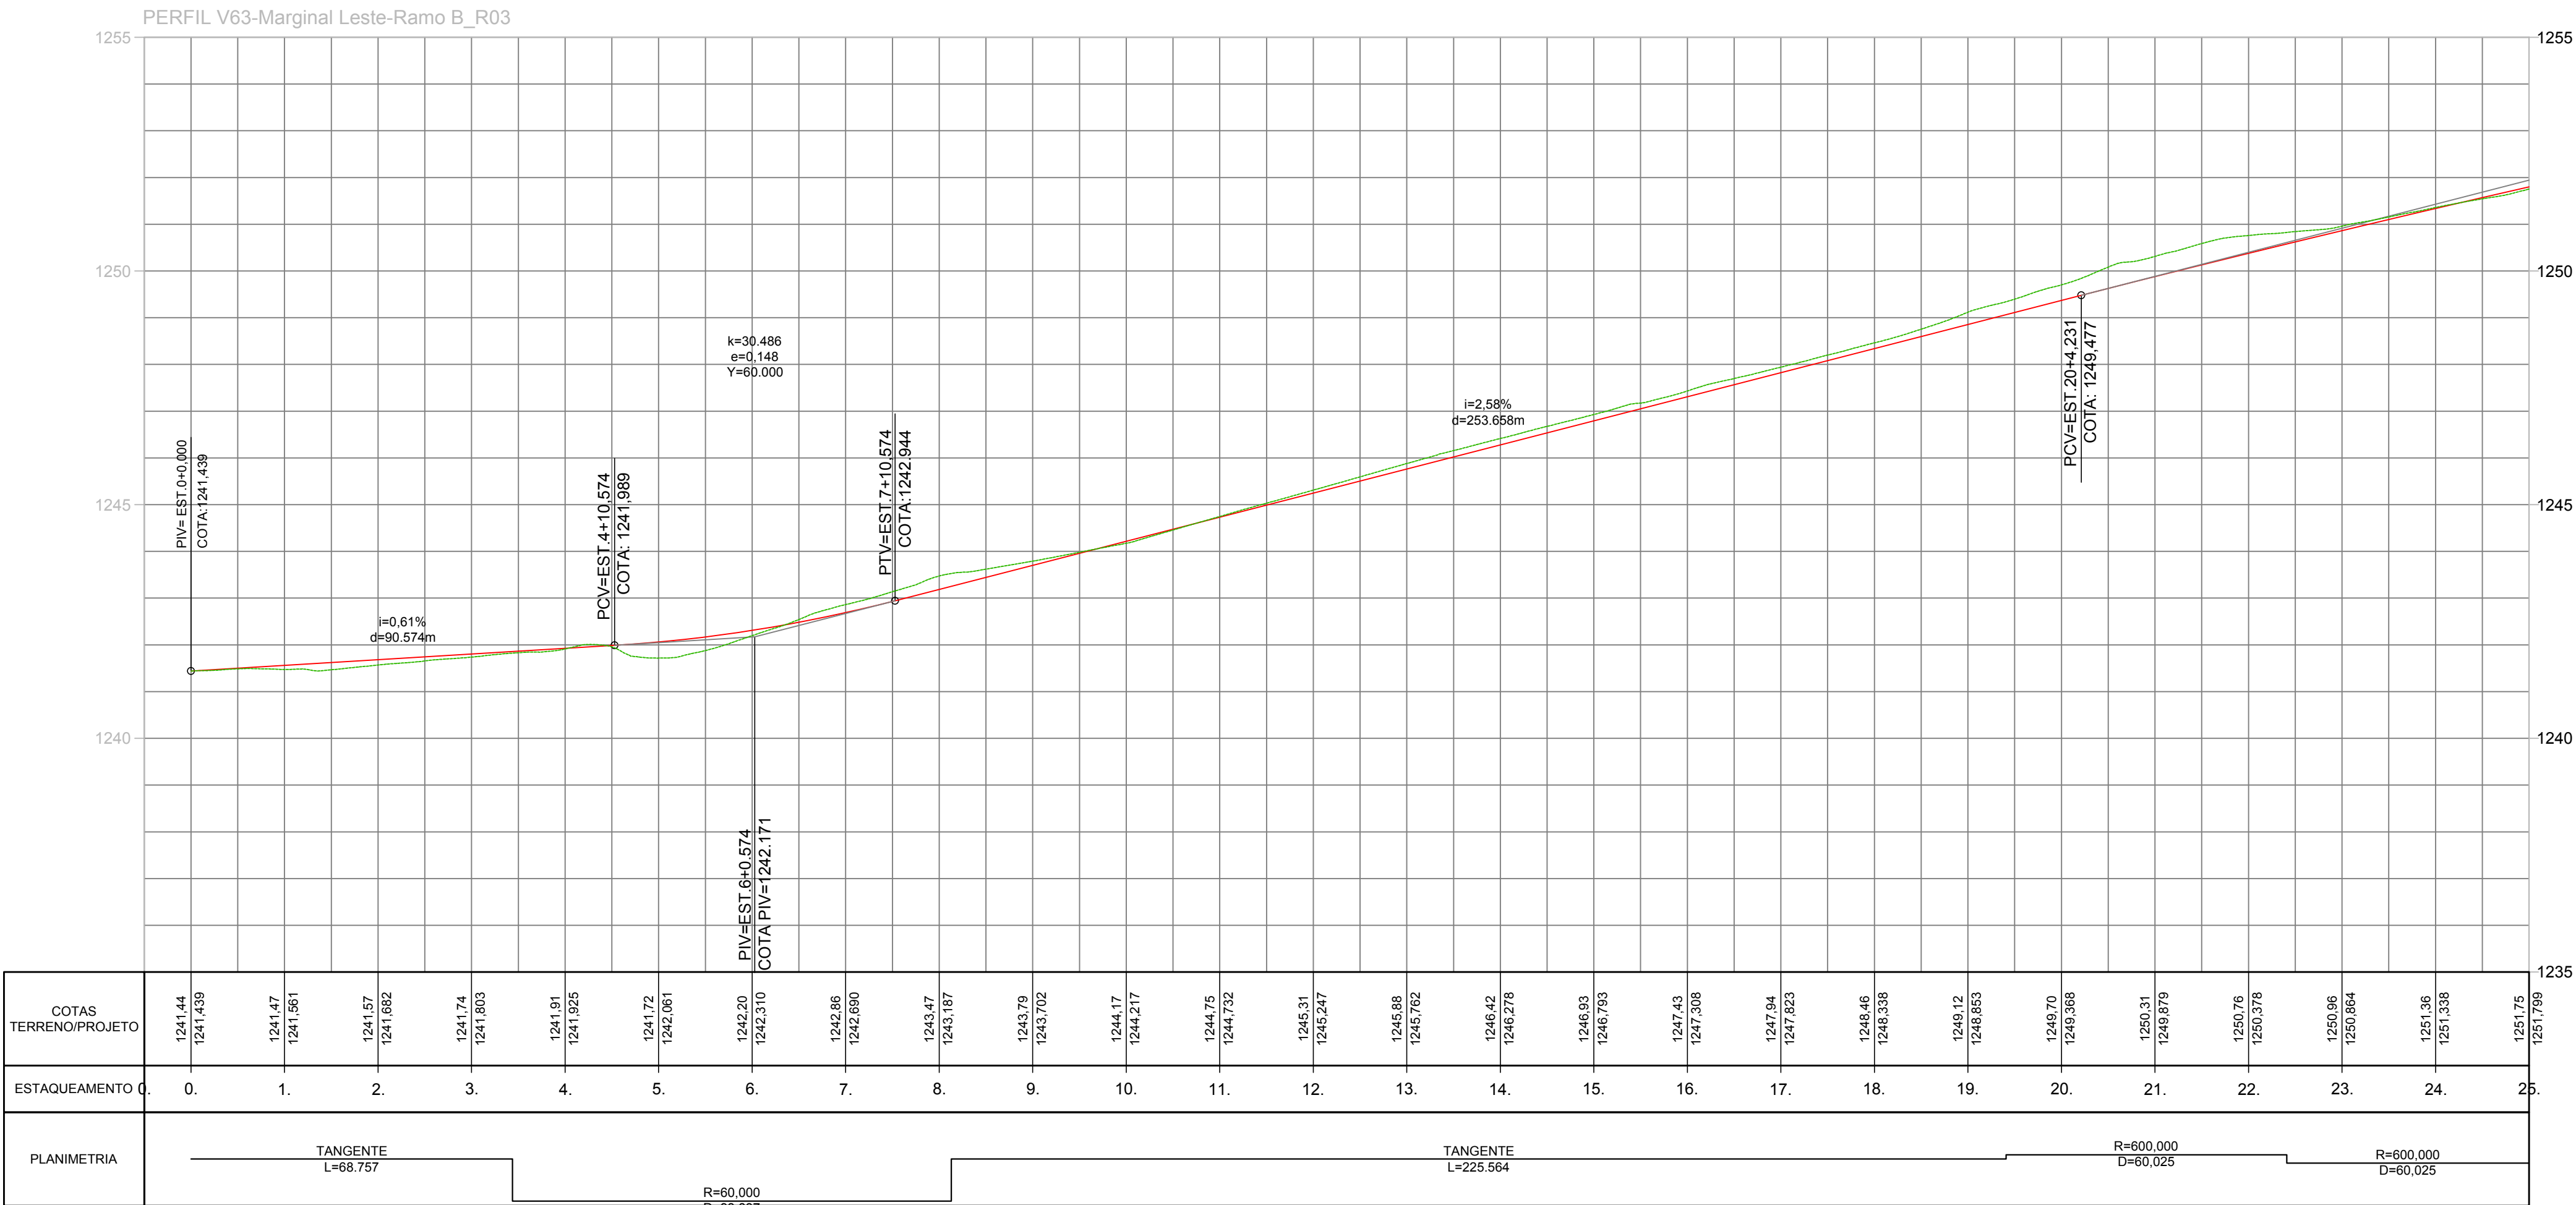


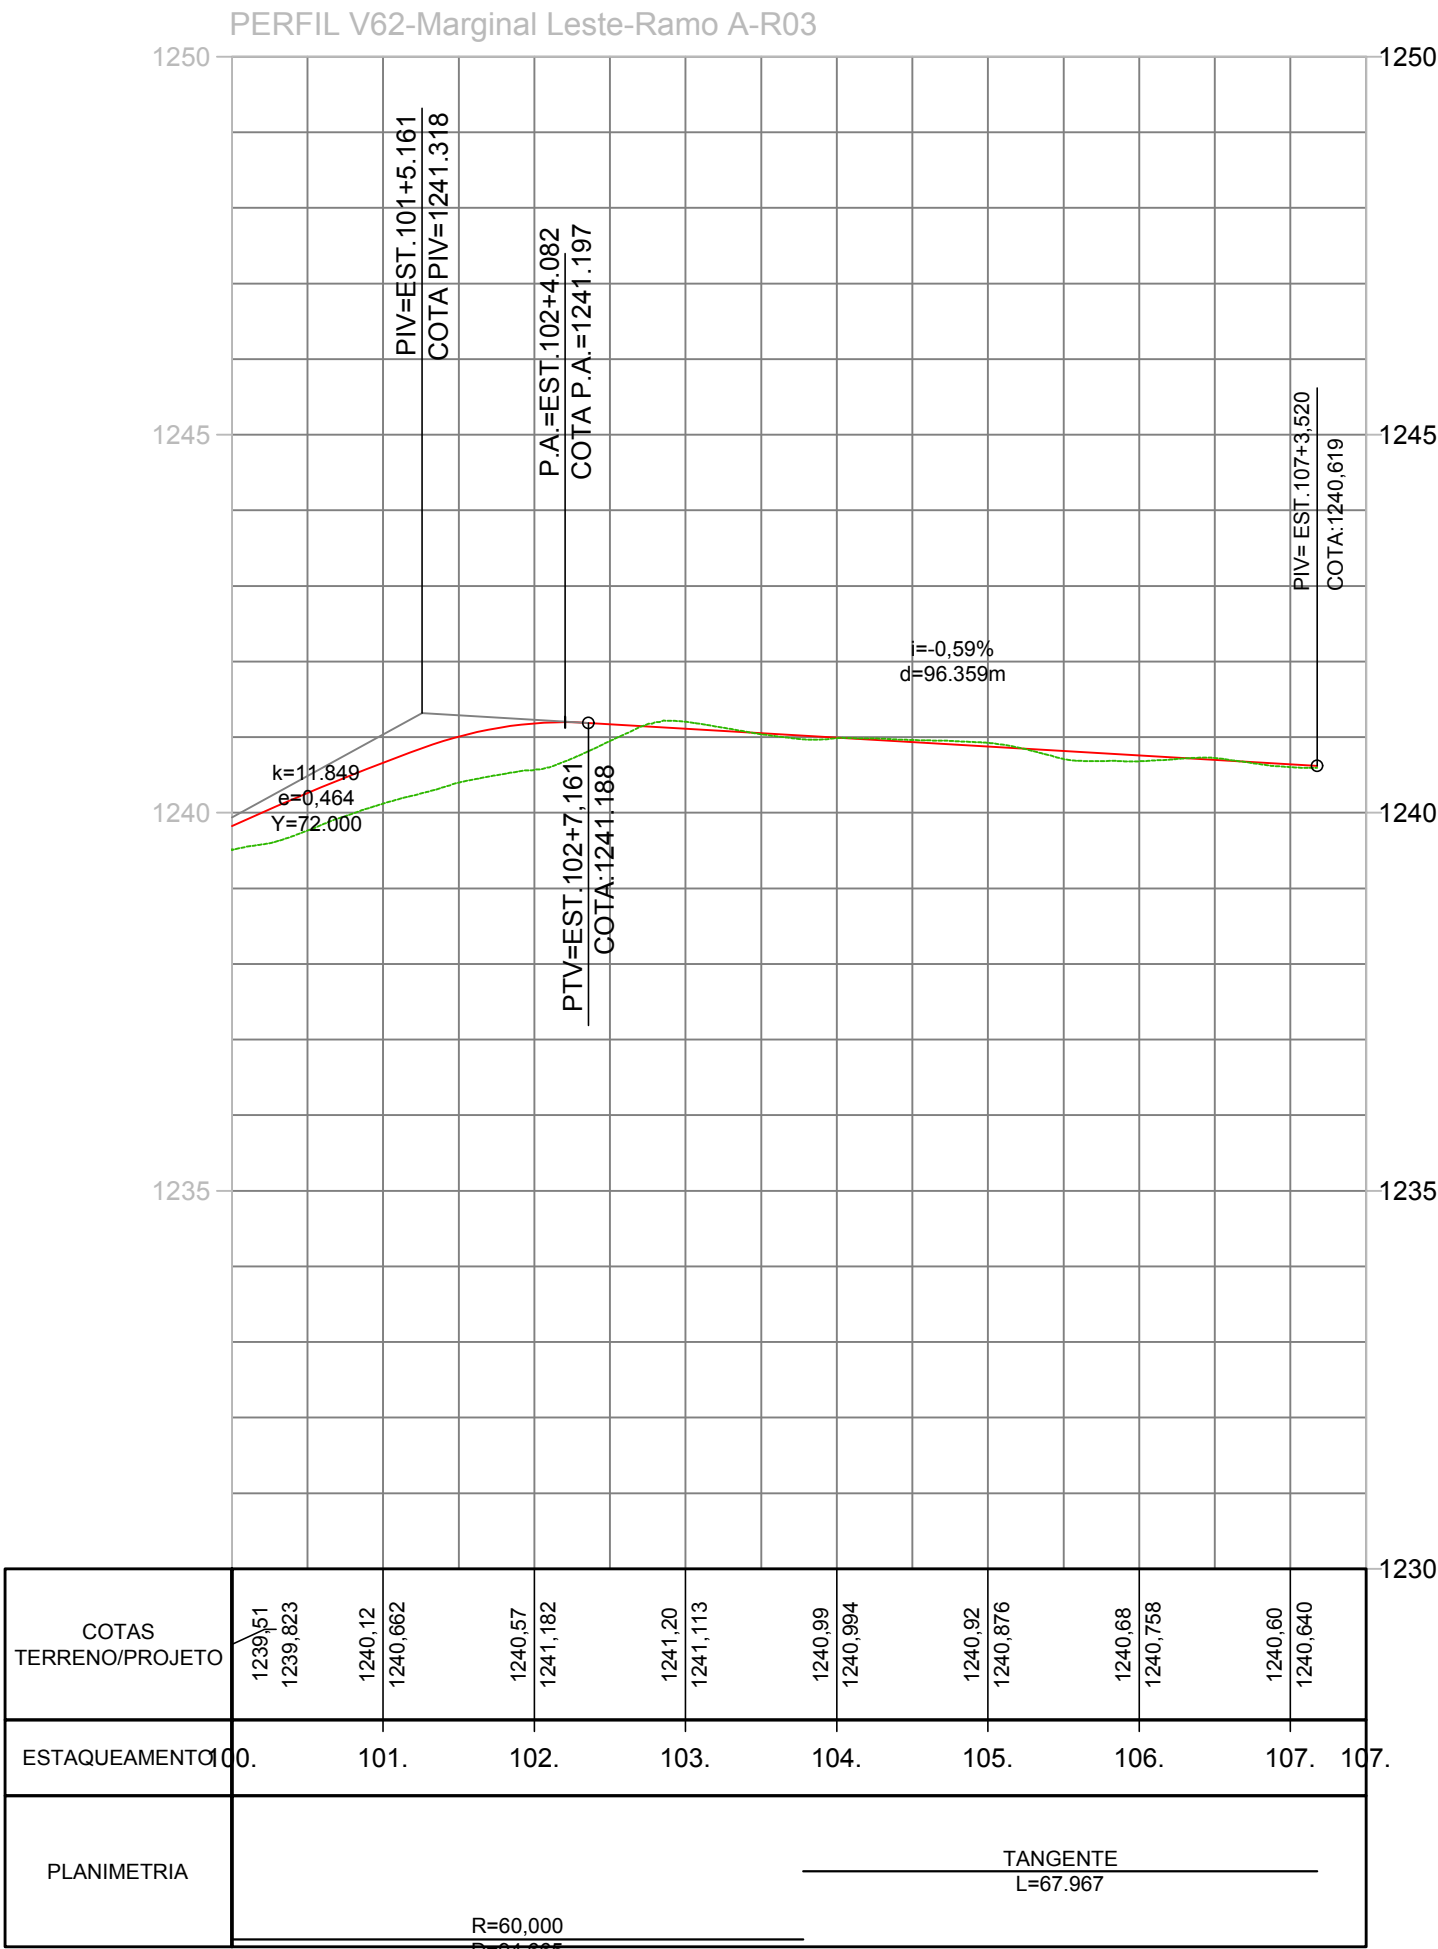

LOCALIZAÇÃO NO TRECHO

LEGENDA PERFIL

GREIDE DA VIA TERRENO NATURAL

Nº	MODIFICAÇÃO	CONTRATADA	FEITO	VISTO	APROVO	DATA	APROVO
04	REVISÃO DO PROJETO BÁSICO	FEV/20	FEV/20				
03	REVISÃO DO PROJETO BÁSICO	OUT/19	OUT/19				
02	REVISÃO DO PROJETO BÁSICO	ABR/19	ABR/19				
01	REVISÃO DO PROJETO BÁSICO	DEZ/18	DEZ/18				
00	CONSOLIDAÇÃO DO PROJETO BÁSICO	NOV/19	NOV/19				

REVISÕES

TRINCHEIRA RECANTO DAS EMAS
RIACHO FUNDO II

AUTOR DO PROJETO - CREA/CAU
LÚCIO MÁRIO LOPES RODRIGUES - 8.378/D-DF
NADIEGE KICZEL REGINATTO - 25809/D-DF

COORDENADOR - CREA
ARLINDO VERZEGNASSI FILHO - 5060497290/D-SP

UNIDADE DE CONSTRUÇÃO
MARGINAL LESTE - RAMO A
MARGINAL LESTE - RAMO B

VISTO DATA LOCAL
EPCT

APROVO DATA ESPECIALIDADE/SUBESPECIALIDADE
ENGENHARIA / PROJETO GEOMÉTRICO

ESCALA ETAPA DE PROJ. TIPO/ESPECIFICAÇÃO DO DOCUMENTO DATA
1:1000 BÁSICO PERFIL FEVEREIRO/2020

CODIFICAÇÃO DER CODIFICAÇÃO DO PROJETO FOLHA REVISÃO
DE.4.200.V62-63.B03.R04.028 028/039 R04