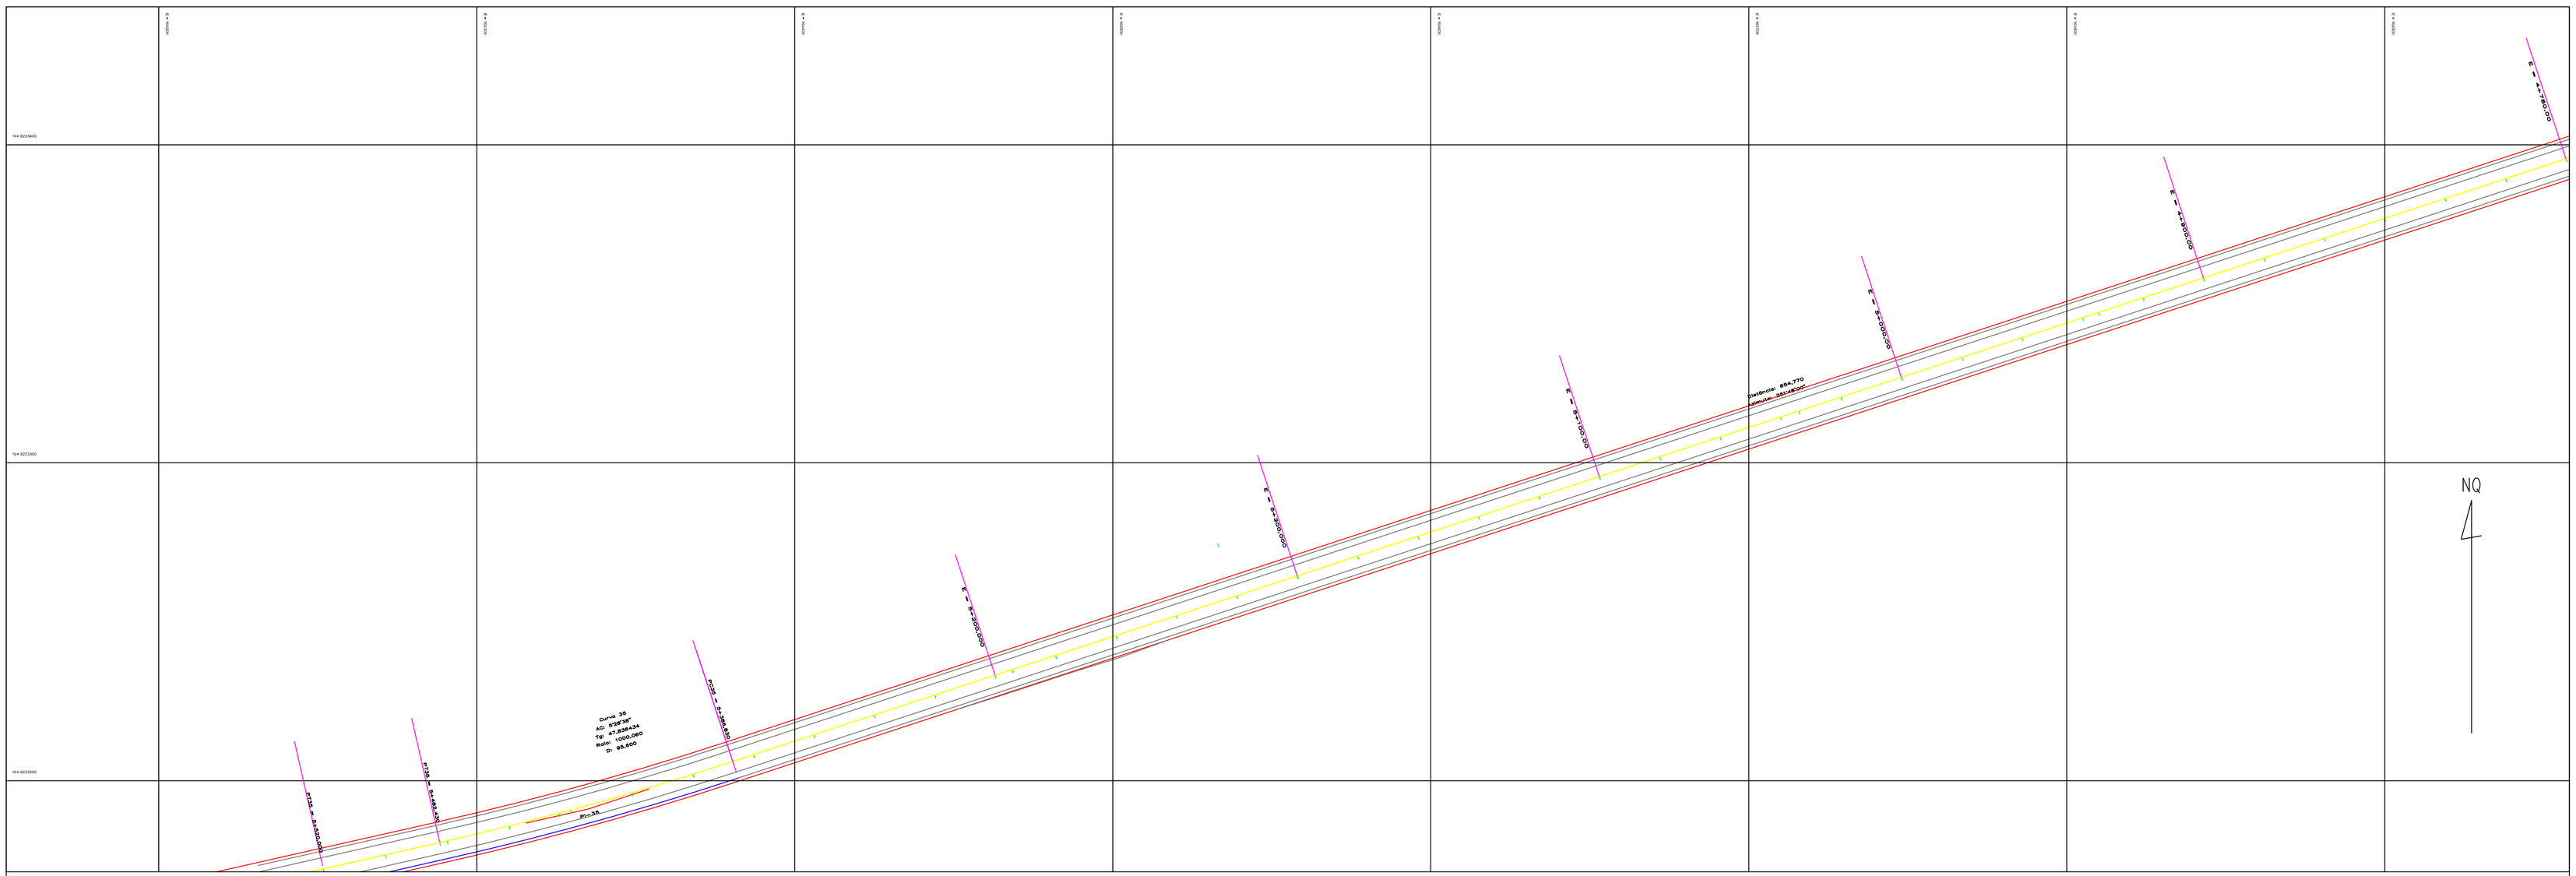

Projeto:	DER DF	DEPARTAMENTO DE ESTRADAS DE RODAGEM DO DISTRITO FEDERAL - DER/DF
Cálculo:		RODOVIA: VC-383 — Folha: P_G_VC 383 09/10
RT		TRECHO: E 4+780,00 a 5+520,00 — EXTENSÃO: 288,652 m
PAULO ROBERT SANTOS MACHADO ENGº CIVIL CREA-DF 18.774/D		VC-383 GEOMÉTRICO GEOMÉTRICO PLANTA E PERFIL — Escala: 1:1.000