
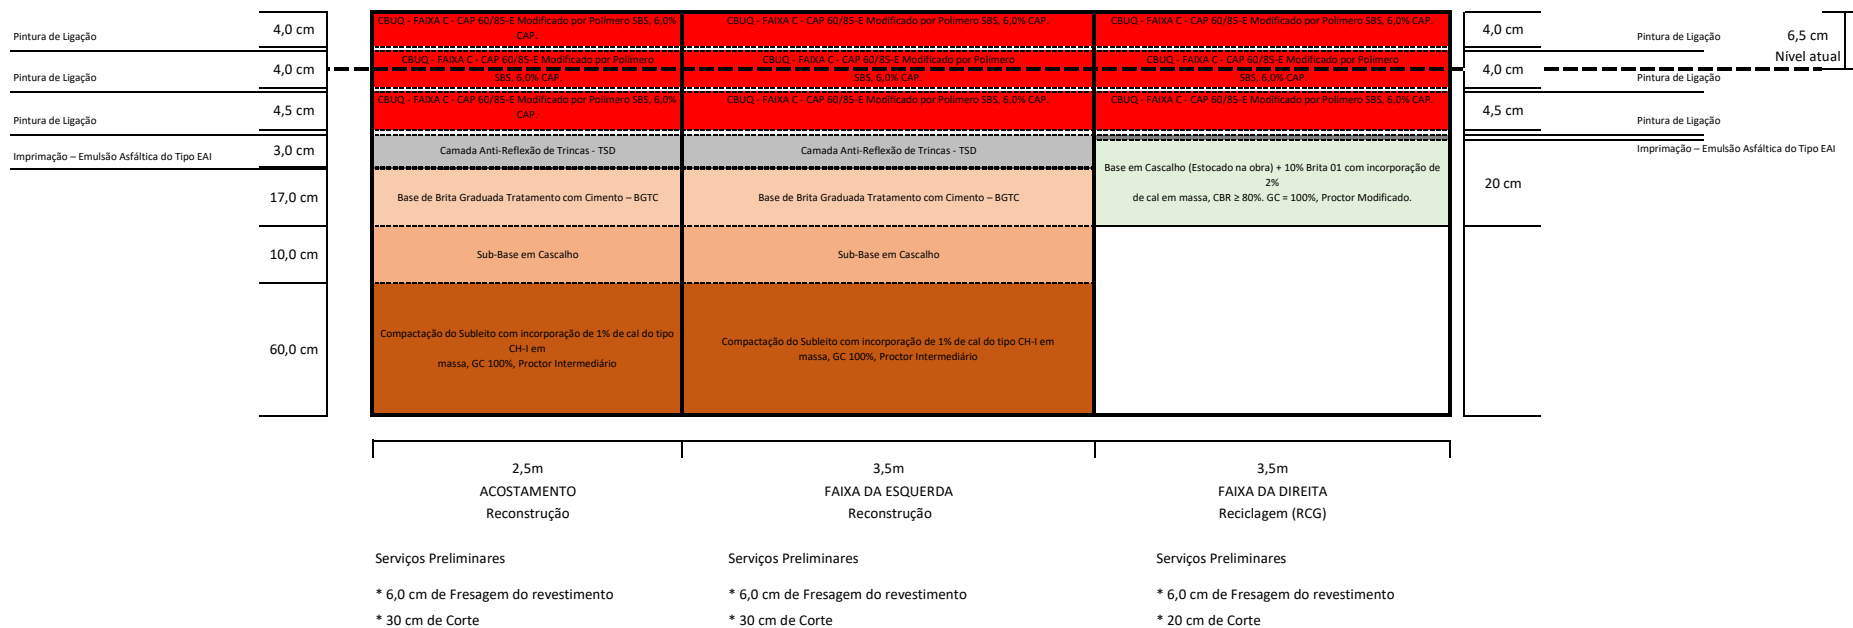
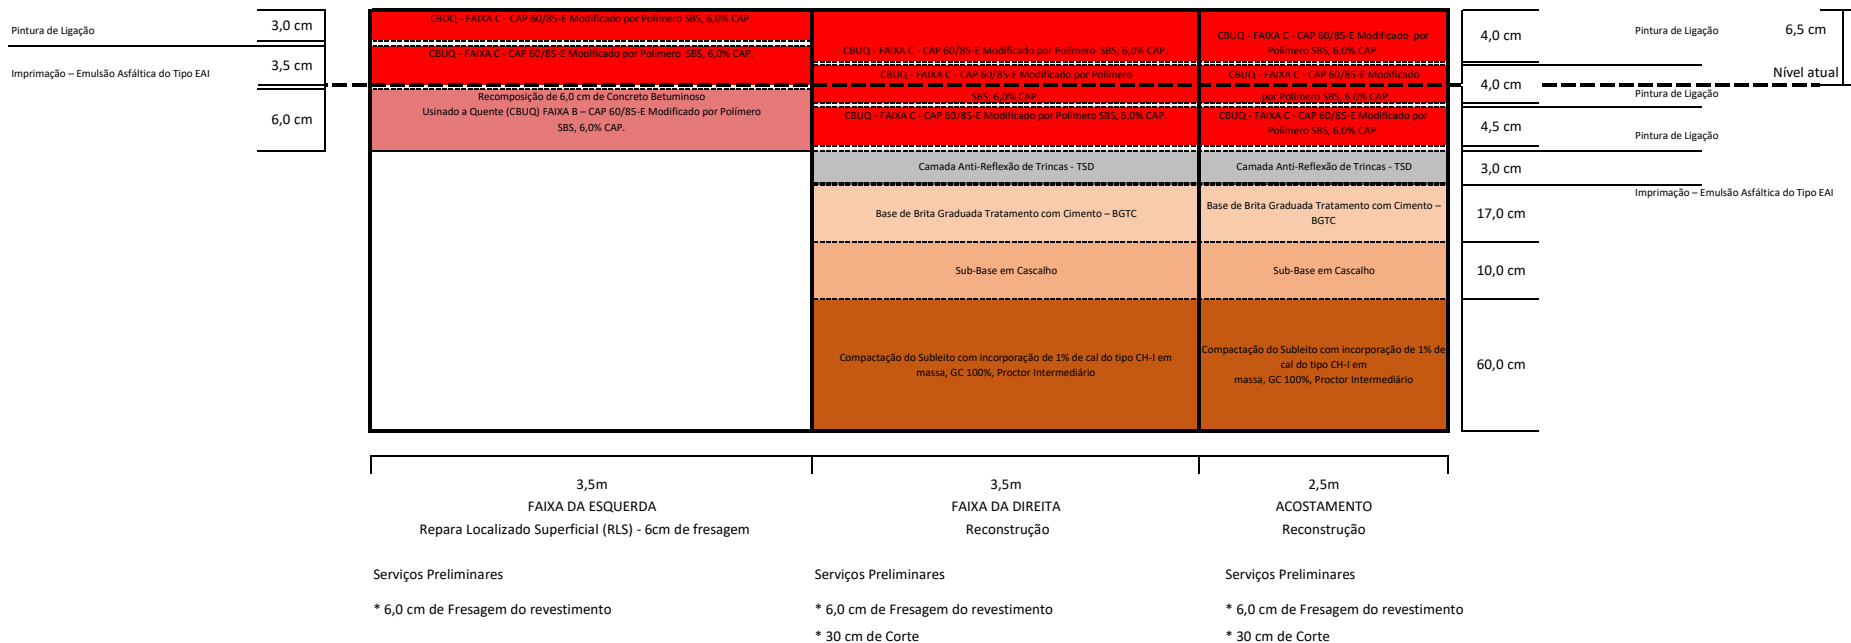


SEÇÃO TIPO DE PAVIMENTO - PISTA DA ESQUERDA (sem escala)


SEÇÃO TIPO DE PAVIMENTO - PISTA DA DIREITA (sem escala)
RLS 6,0cm/Reconstrução/Reconstrução


SEÇÃO TIPO DE PAVIMENTO - PISTA DA DIREITA (sem escala)
 RLS 3,5cm/Reconstrução/Reconstrução

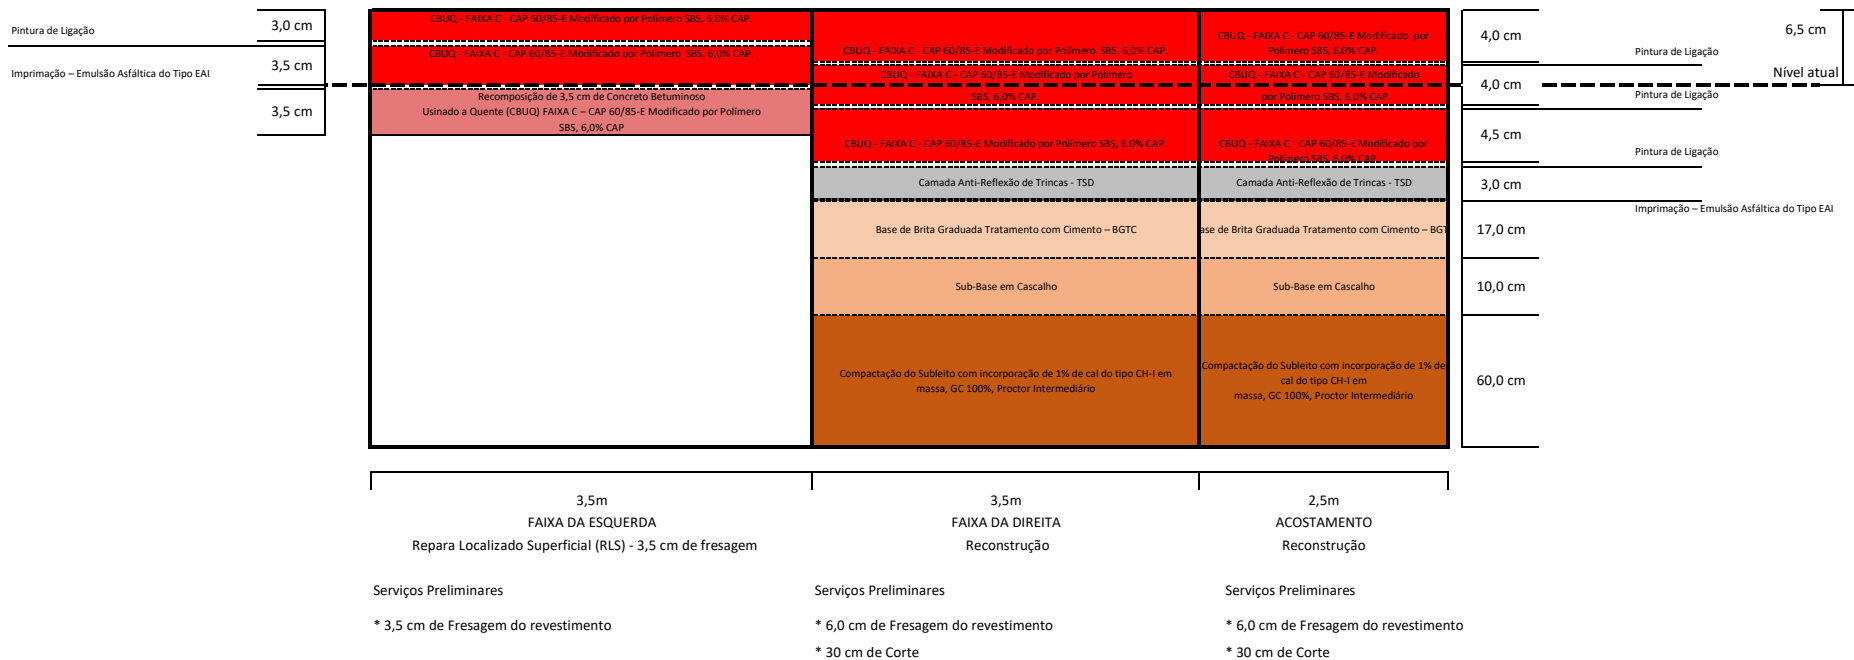

**SEÇÃO TIPO DE PAVIMENTO - PISTA DA DIREITA (sem escala)
RCG/Reconstrução/Reconstrução**

Pintura de Ligação	4,0 cm	CBUQ - FAIXA C - CAP 60/85-E Modificado por Polímero SBS, 6,0% CAP.	4,0 cm	Pintura de Ligação	6,5 cm
Pintura de Ligação	4,0 cm	CBUQ - FAIXA C - CAP 60/85-E Modificado por Polímero SBS, 6,0% CAP.	4,0 cm	Pintura de Ligação	Nível atual
Pintura de Ligação	4,5 cm	CBUQ - FAIXA C - CAP 60/85-E Modificado por Polímero SBS, 6,0% CAP.	4,5 cm	Pintura de Ligação	
Imprimação - Emulsão Asfáltica do Tipo EAI	20,0 cm	Base em Cascalho (Estocada na obra) + 10% Brita 01 com incorporação de 2% de cal em massa, CBR ≥ 80%. GC = 100%, Proctor Modificado.	Camada Anti-Reflexão de Trincas - TSD	Camada Anti-Reflexão de Trincas - TSD	3,0 cm	Imprimação - Emulsão Asfáltica do Tipo EAI	
		Base de Brita Graduada Tratamento com Cimento - BGTC	Base de Brita Graduada Tratamento com Cimento - BGTC	Base de Brita Graduada Tratamento com Cimento - BGTC	17,0 cm		
		Sub-Base em Cascalho	Sub-Base em Cascalho	Sub-Base em Cascalho	10,0 cm		
		Compactação do Subleito com incorporação de 1% de cal do tipo CH-I em massa, GC 100%, Proctor Intermediário	Compactação do Subleito com incorporação de 1% de cal do tipo CH-I em massa, GC 100%, Proctor Intermediário	Compactação do Subleito com incorporação de 1% de cal do tipo CH-I em massa, GC 100%, Proctor Intermediário	60,0 cm		
		3,5m FAIXA DA ESQUERDA Reciclagem (RCG)	3,5m FAIXA DA DIREITA Reconstrução	2,5m ACOSTAMENTO Reconstrução			
Serviços Preliminares		Serviços Preliminares	Serviços Preliminares	Serviços Preliminares			
* 6,0 cm de Fresagem do revestimento		* 6,0 cm de Fresagem do revestimento	* 6,0 cm de Fresagem do revestimento	* 6,0 cm de Fresagem do revestimento			
* 20 cm de Corte		* 30 cm de Corte	* 30 cm de Corte	* 30 cm de Corte			