



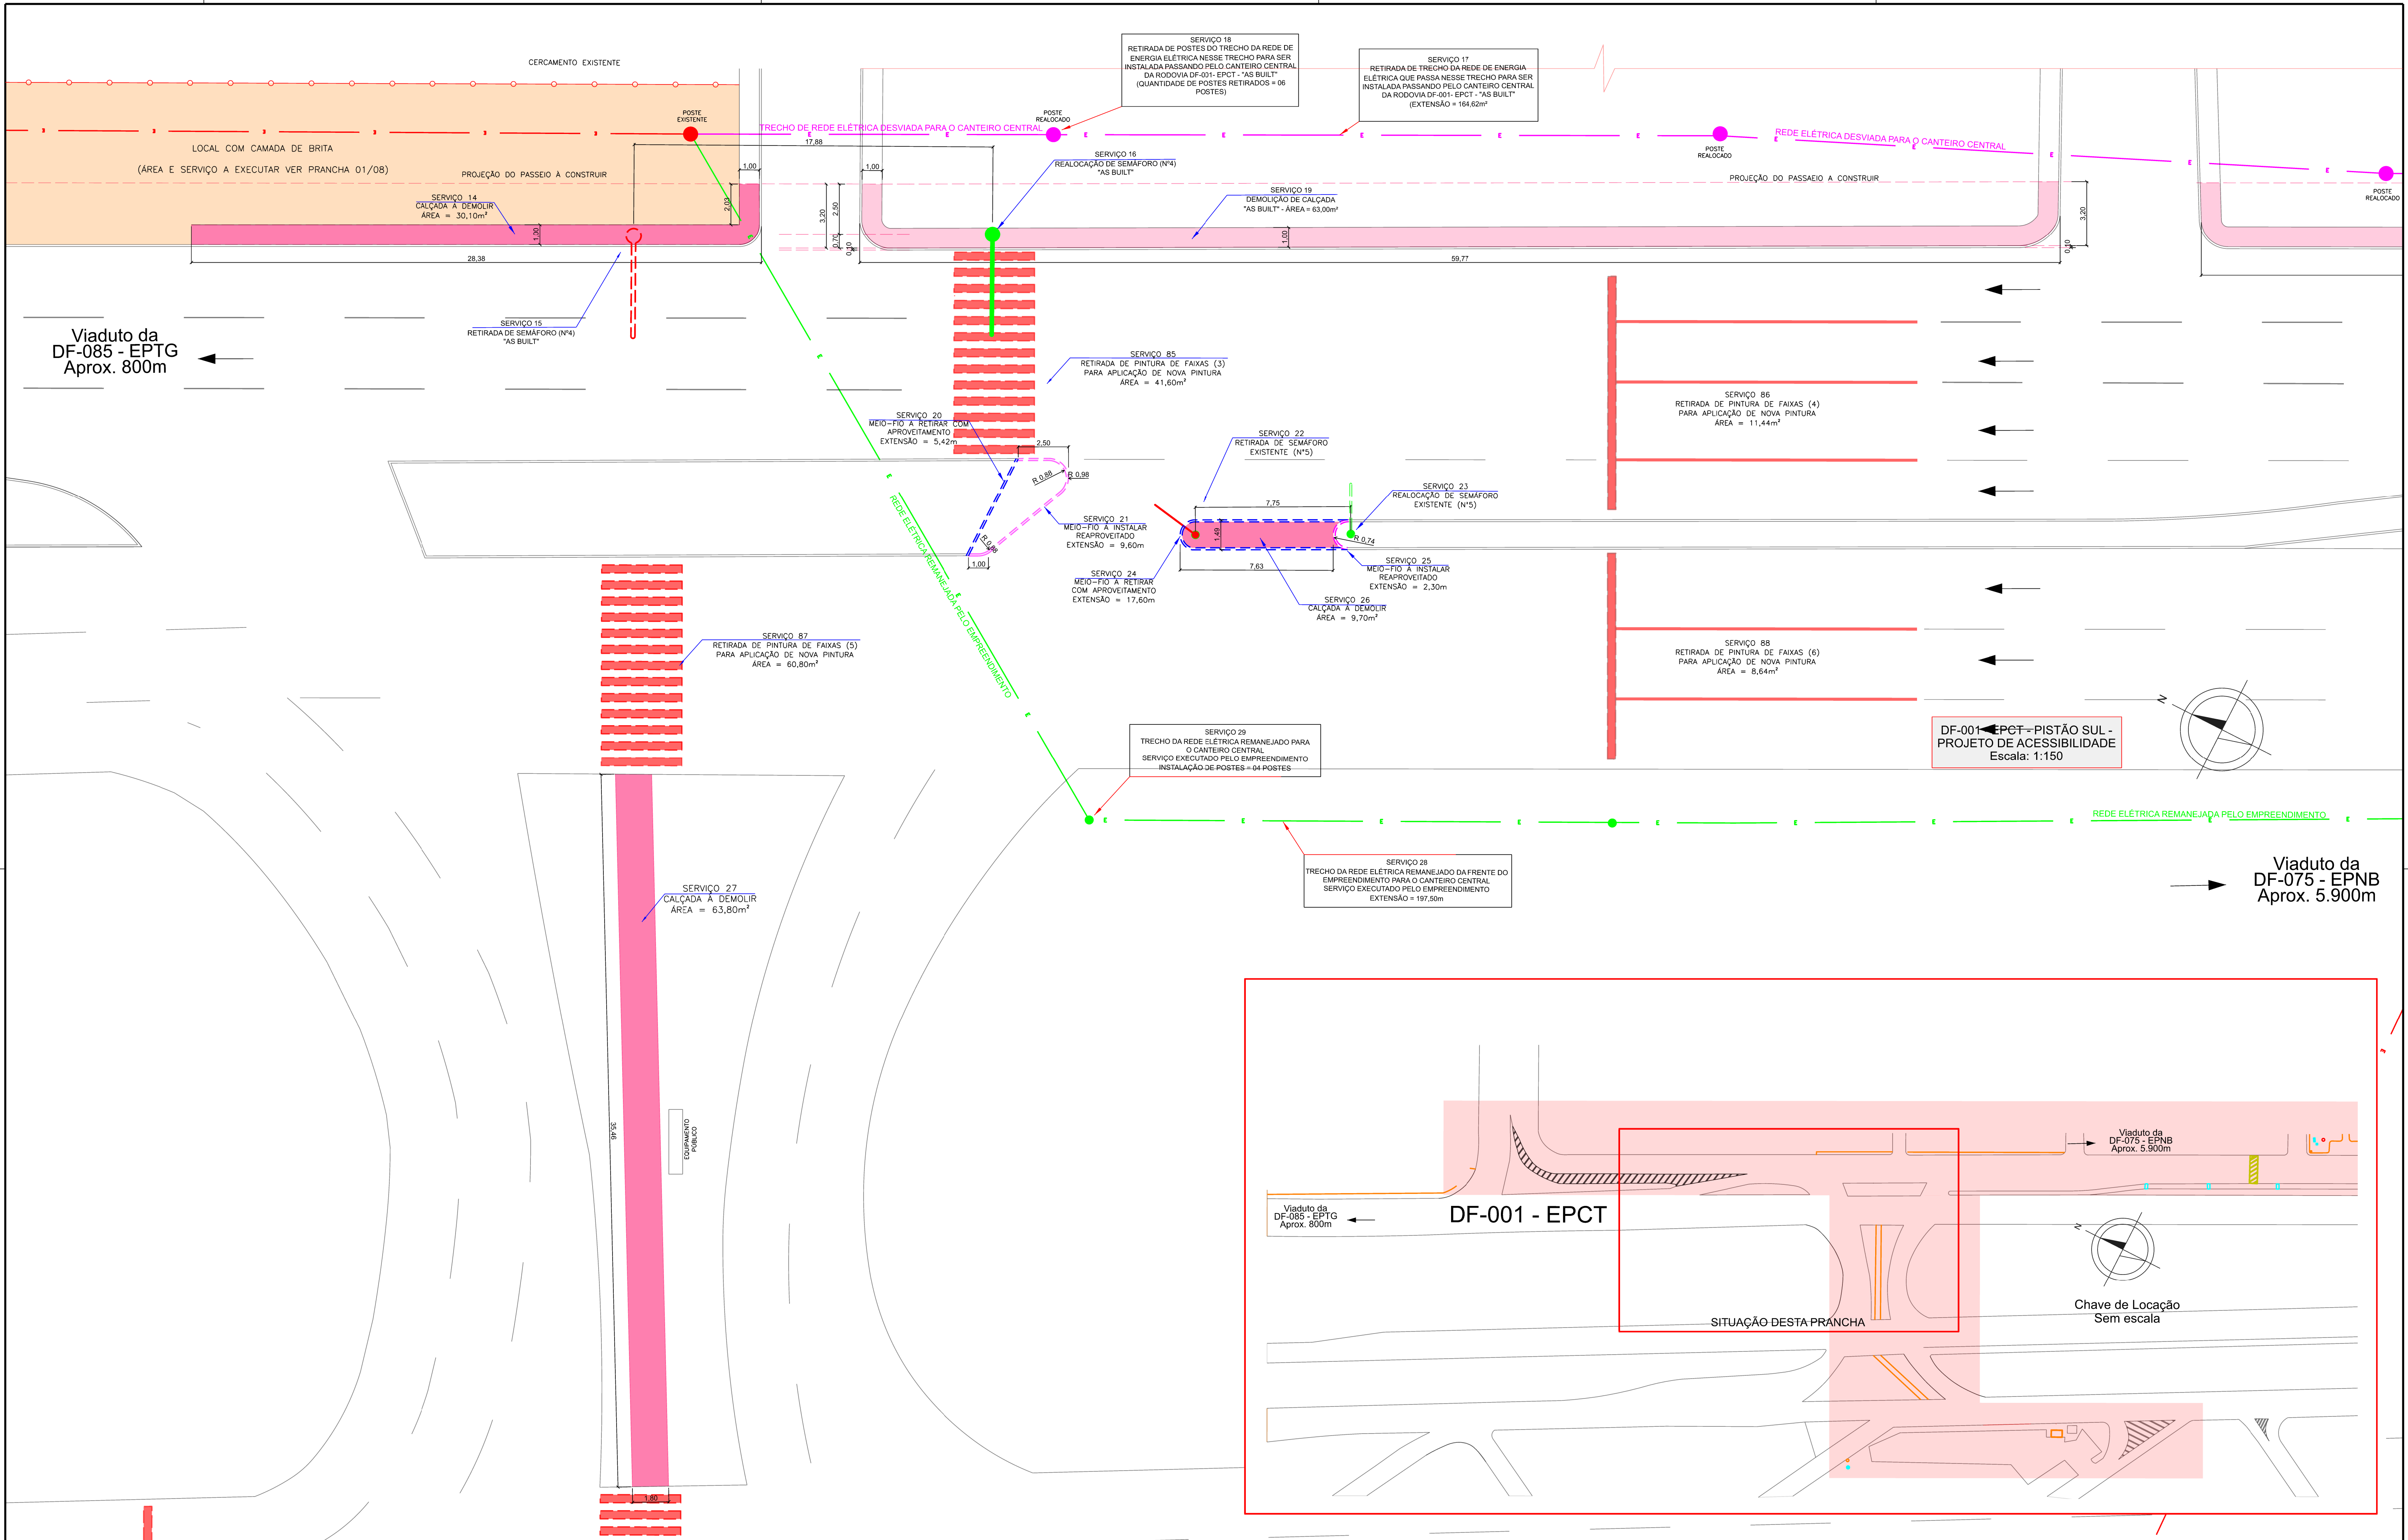







|           |                                           |                                                                         |                                               |  |  |  |  |  |  |  |  |                                                         |  |
|-----------|-------------------------------------------|-------------------------------------------------------------------------|-----------------------------------------------|--|--|--|--|--|--|--|--|---------------------------------------------------------|--|
| LEGENDAS: |                                           |                                                                         |                                               |  |  |  |  |  |  |  |  | DEPARTAMENTO DE ESTRADAS DE RODAGEM DO DISTRITO FEDERAL |  |
|           | CALÇADAS À DEMOLIR                        |                                                                         | SEMAFORO EXISTENTE (À REALOCAR)               |  |  |  |  |  |  |  |  |                                                         |  |
|           | BRITA À SER REMOVIDA                      |                                                                         | SEMAFORO EXISTENTE (PROJEÇÃO APÓS REALOCAÇÃO) |  |  |  |  |  |  |  |  |                                                         |  |
|           | ESTRUTURAS À DEMOLIR                      |                                                                         | REDE ELÉTRICA EXISTENTE (ATUAL)               |  |  |  |  |  |  |  |  |                                                         |  |
|           | RETIRADA DE TERRA DE CANTEIRO EXISTENTE   |                                                                         | REDE ELÉTRICA REMANEJADA (ATUAL)              |  |  |  |  |  |  |  |  |                                                         |  |
|           | MEIO-FIO À RETIRAR                        |                                                                         | REDE ELÉTRICA ANTERIOR (RETIRADA)             |  |  |  |  |  |  |  |  |                                                         |  |
|           | MEIO-FIO À IMPLANTAR                      | <div>TRECHO EM QUE SERÃO FEITAS AS INTERVENÇÕES DE ACESSIBILIDADE</div> |                                               |  |  |  |  |  |  |  |  |                                                         |  |
|           | MEIO-FIO - REBAIXAR AO NÍVEL DO PAVIMENTO |                                                                         |                                               |  |  |  |  |  |  |  |  |                                                         |  |
|           |                                           |                                                                         |                                               |  |  |  |  |  |  |  |  |                                                         |  |
|           |                                           |                                                                         |                                               |  |  |  |  |  |  |  |  |                                                         |  |
|           |                                           |                                                                         |                                               |  |  |  |  |  |  |  |  |                                                         |  |
|           |                                           |                                                                         |                                               |  |  |  |  |  |  |  |  |                                                         |  |
|           |                                           |                                                                         |                                               |  |  |  |  |  |  |  |  |                                                         |  |
|           |                                           |                                                                         |                                               |  |  |  |  |  |  |  |  |                                                         |  |
|           |                                           |                                                                         |                                               |  |  |  |  |  |  |  |  |                                                         |  |
|           |                                           |                                                                         |                                               |  |  |  |  |  |  |  |  |                                                         |  |
|           |                                           |                                                                         |                                               |  |  |  |  |  |  |  |  |                                                         |  |
|           |                                           |                                                                         |                                               |  |  |  |  |  |  |  |  |                                                         |  |
|           |                                           |                                                                         |                                               |  |  |  |  |  |  |  |  |                                                         |  |
|           |                                           |                                                                         |                                               |  |  |  |  |  |  |  |  |                                                         |  |
|           |                                           |                                                                         |                                               |  |  |  |  |  |  |  |  |                                                         |  |
|           |                                           |                                                                         |                                               |  |  |  |  |  |  |  |  |                                                         |  |
|           |                                           |                                                                         |                                               |  |  |  |  |  |  |  |  |                                                         |  |
|           |                                           |                                                                         |                                               |  |  |  |  |  |  |  |  |                                                         |  |
|           |                                           |                                                                         |                                               |  |  |  |  |  |  |  |  |                                                         |  |
|           |                                           |                                                                         |                                               |  |  |  |  |  |  |  |  |                                                         |  |
|           |                                           |                                                                         |                                               |  |  |  |  |  |  |  |  |                                                         |  |
|           |                                           |                                                                         |                                               |  |  |  |  |  |  |  |  |                                                         |  |
|           |                                           |                                                                         |                                               |  |  |  |  |  |  |  |  |                                                         |  |
|           |                                           |                                                                         |                                               |  |  |  |  |  |  |  |  |                                                         |  |
|           |                                           |                                                                         |                                               |  |  |  |  |  |  |  |  |                                                         |  |
|           |                                           |                                                                         |                                               |  |  |  |  |  |  |  |  |                                                         |  |
|           |                                           |                                                                         |                                               |  |  |  |  |  |  |  |  |                                                         |  |
|           |                                           |                                                                         |                                               |  |  |  |  |  |  |  |  |                                                         |  |
|           |                                           |                                                                         |                                               |  |  |  |  |  |  |  |  |                                                         |  |
|           |                                           |                                                                         |                                               |  |  |  |  |  |  |  |  |                                                         |  |
|           |                                           |                                                                         |                                               |  |  |  |  |  |  |  |  |                                                         |  |
|           |                                           |                                                                         |                                               |  |  |  |  |  |  |  |  |                                                         |  |
|           |                                           |                                                                         |                                               |  |  |  |  |  |  |  |  |                                                         |  |
|           |                                           |                                                                         |                                               |  |  |  |  |  |  |  |  |                                                         |  |
|           |                                           |                                                                         |                                               |  |  |  |  |  |  |  |  |                                                         |  |
|           |                                           |                                                                         |                                               |  |  |  |  |  |  |  |  |                                                         |  |
|           |                                           |                                                                         |                                               |  |  |  |  |  |  |  |  |                                                         |  |
|           |                                           |                                                                         |                                               |  |  |  |  |  |  |  |  |                                                         |  |
|           |                                           |                                                                         |                                               |  |  |  |  |  |  |  |  |                                                         |  |
|           |                                           |                                                                         |                                               |  |  |  |  |  |  |  |  |                                                         |  |
|           |                                           |                                                                         |                                               |  |  |  |  |  |  |  |  |                                                         |  |
|           |                                           |                                                                         |                                               |  |  |  |  |  |  |  |  |                                                         |  |
|           |                                           |                                                                         |                                               |  |  |  |  |  |  |  |  |                                                         |  |
|           |                                           |                                                                         |                                               |  |  |  |  |  |  |  |  |                                                         |  |
|           |                                           |                                                                         |                                               |  |  |  |  |  |  |  |  |                                                         |  |
|           |                                           |                                                                         |                                               |  |  |  |  |  |  |  |  |                                                         |  |
|           |                                           |                                                                         |                                               |  |  |  |  |  |  |  |  |                                                         |  |
|           |                                           |                                                                         |                                               |  |  |  |  |  |  |  |  |                                                         |  |
|           |                                           |                                                                         |                                               |  |  |  |  |  |  |  |  |                                                         |  |
|           |                                           |                                                                         |                                               |  |  |  |  |  |  |  |  |                                                         |  |
|           |                                           |                                                                         |                                               |  |  |  |  |  |  |  |  |                                                         |  |
|           |                                           |                                                                         |                                               |  |  |  |  |  |  |  |  |                                                         |  |
|           |                                           |                                                                         |                                               |  |  |  |  |  |  |  |  |                                                         |  |
|           |                                           |                                                                         |                                               |  |  |  |  |  |  |  |  |                                                         |  |
|           |                                           |                                                                         |                                               |  |  |  |  |  |  |  |  |                                                         |  |
|           |                                           |                                                                         |                                               |  |  |  |  |  |  |  |  |                                                         |  |
|           |                                           |                                                                         |                                               |  |  |  |  |  |  |  |  |                                                         |  |
|           |                                           |                                                                         |                                               |  |  |  |  |  |  |  |  |                                                         |  |
|           |                                           |                                                                         |                                               |  |  |  |  |  |  |  |  |                                                         |  |
|           |                                           |                                                                         |                                               |  |  |  |  |  |  |  |  |                                                         |  |
|           |                                           |                                                                         |                                               |  |  |  |  |  |  |  |  |                                                         |  |
|           |                                           |                                                                         |                                               |  |  |  |  |  |  |  |  |                                                         |  |
|           |                                           |                                                                         |                                               |  |  |  |  |  |  |  |  |                                                         |  |
|           |                                           |                                                                         |                                               |  |  |  |  |  |  |  |  |                                                         |  |
|           |                                           |                                                                         |                                               |  |  |  |  |  |  |  |  |                                                         |  |
|           |                                           |                                                                         |                                               |  |  |  |  |  |  |  |  |                                                         |  |
|           |                                           |                                                                         |                                               |  |  |  |  |  |  |  |  |                                                         |  |
|           |                                           |                                                                         |                                               |  |  |  |  |  |  |  |  |                                                         |  |
|           |                                           |                                                                         |                                               |  |  |  |  |  |  |  |  |                                                         |  |
|           |                                           |                                                                         |                                               |  |  |  |  |  |  |  |  |                                                         |  |
|           |                                           |                                                                         |                                               |  |  |  |  |  |  |  |  |                                                         |  |
|           |                                           |                                                                         |                                               |  |  |  |  |  |  |  |  |                                                         |  |



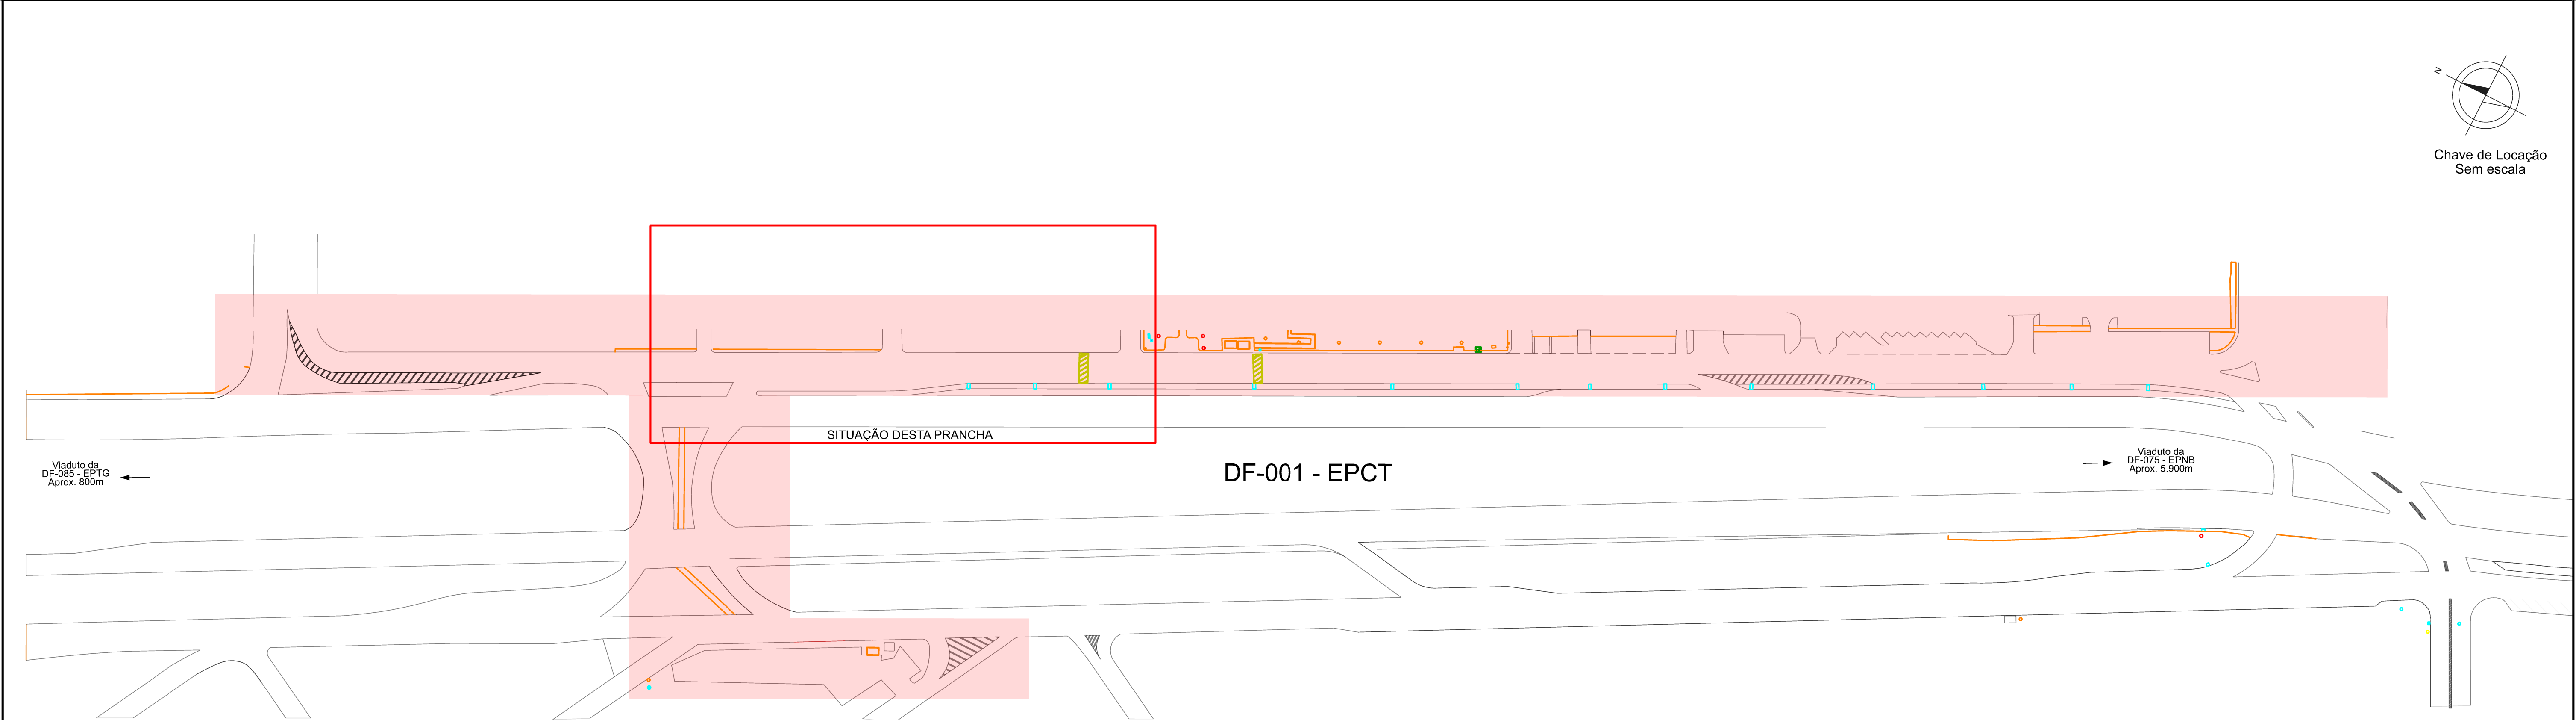
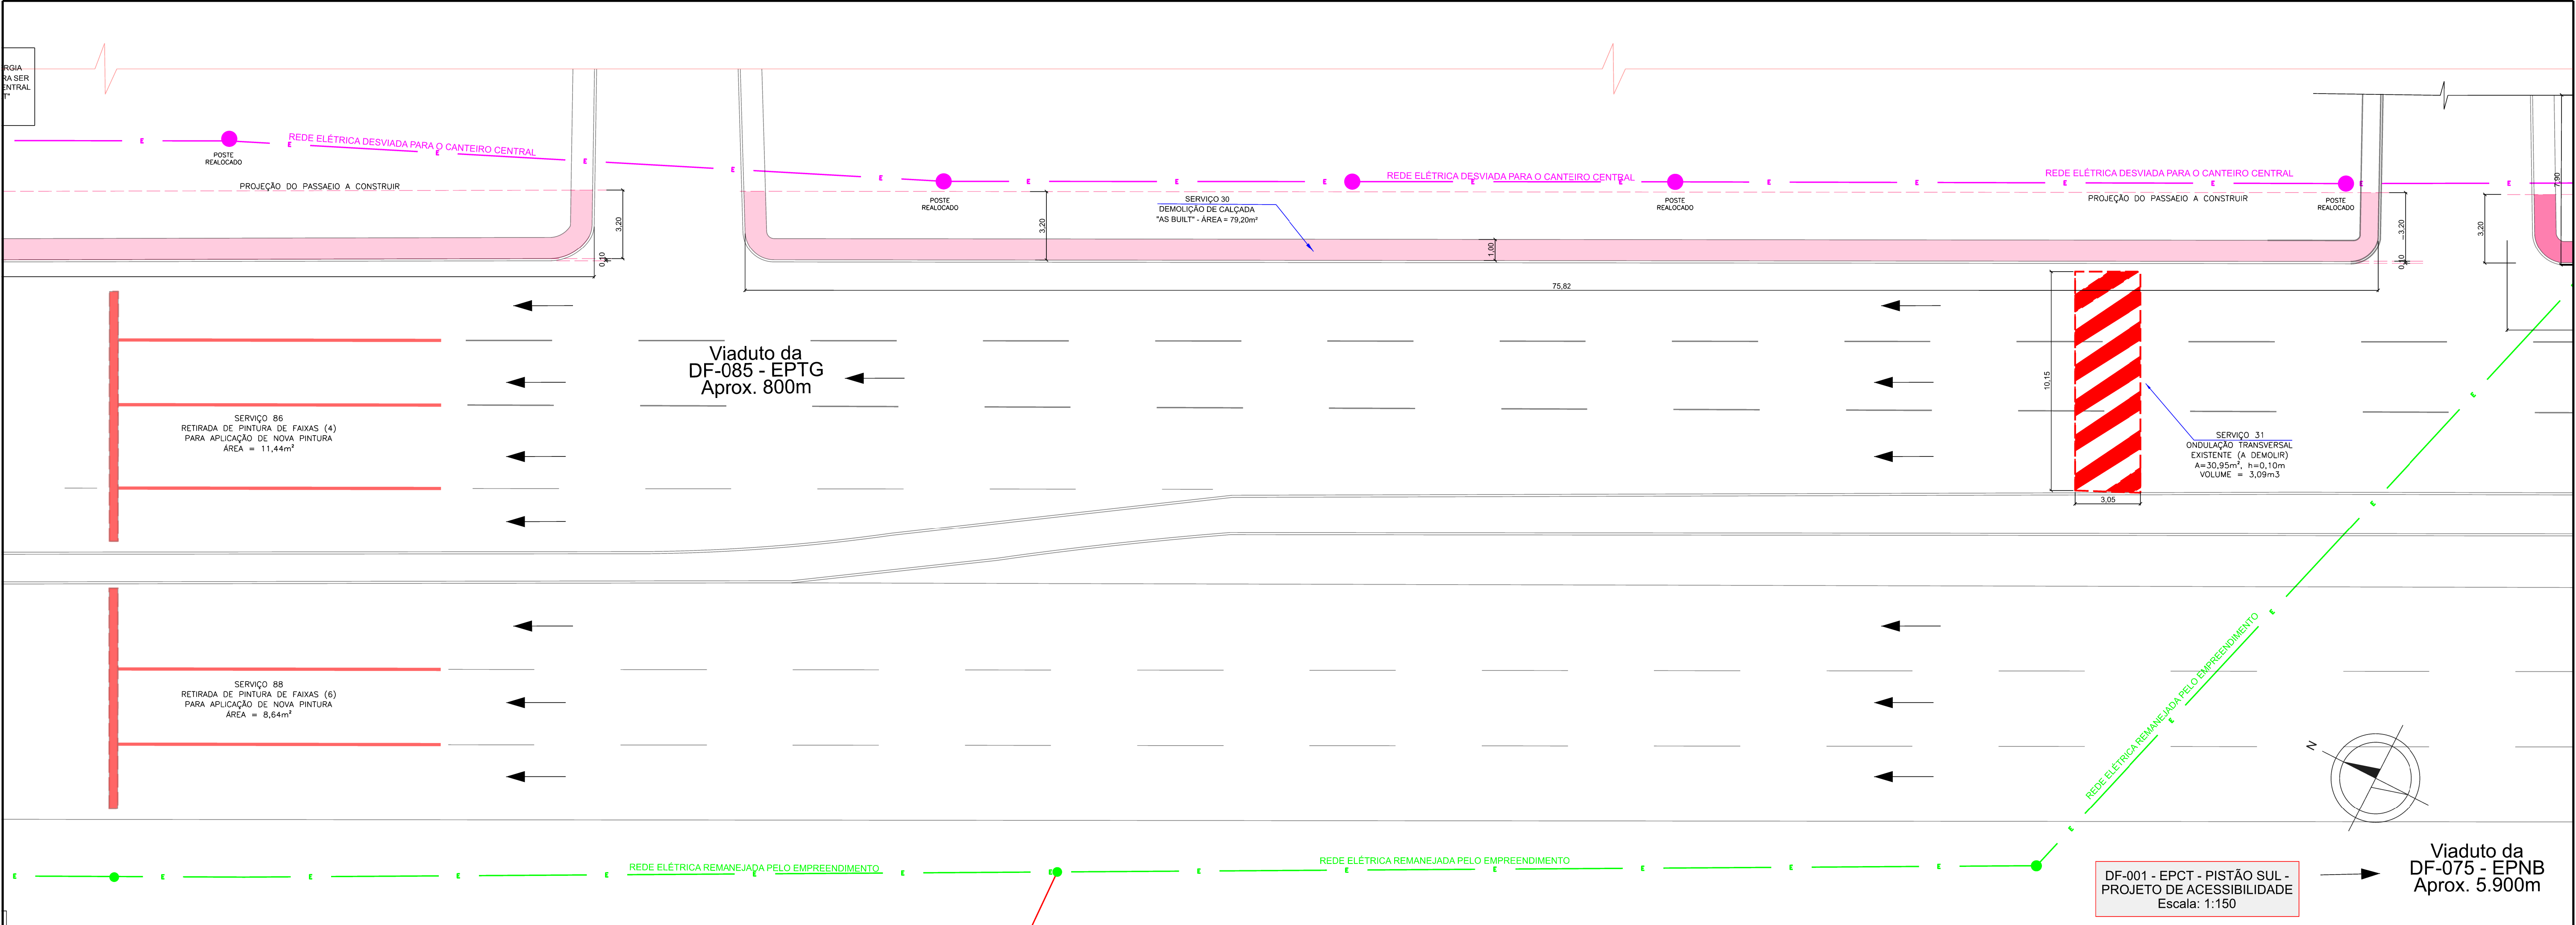

 
|                                                                                     |                                           |                                                                                     |                                               |  |  |  |  |  |  |  |  |                                                         |  |
|-------------------------------------------------------------------------------------|-------------------------------------------|-------------------------------------------------------------------------------------|-----------------------------------------------|--|--|--|--|--|--|--|--|---------------------------------------------------------|--|
| LEGENDAS:                                                                           |                                           |                                                                                     |                                               |  |  |  |  |  |  |  |  | DEPARTAMENTO DE ESTRADAS DE RODAGEM DO DISTRITO FEDERAL |  |
|  | CALÇADAS À DEMOLIR                        |  | SEMÁFORO EXISTENTE (À REALOCAR)               |  |  |  |  |  |  |  |  |                                                         |  |
|  | BRITA À SER REMOVIDA                      |  | SEMÁFORO EXISTENTE (PROJEÇÃO APÓS REALOCAÇÃO) |  |  |  |  |  |  |  |  |                                                         |  |
|  | ESTRUTURAS À DEMOLIR                      |  | REDE ELÉTRICA EXISTENTE (ATUAL)               |  |  |  |  |  |  |  |  |                                                         |  |
|  | RETIRADA DE TERRA DE CANTEIRO EXISTENTE   |  | REDE ELÉTRICA REMANEJADA (ATUAL)              |  |  |  |  |  |  |  |  |                                                         |  |
|  | MEIO-FIO À RETIRAR                        |  | REDE ELÉTRICA ANTERIOR (RETIRADA)             |  |  |  |  |  |  |  |  |                                                         |  |
|  | MEIO-FIO À IMPLANTAR                      |                                                                                     |                                               |  |  |  |  |  |  |  |  |                                                         |  |
|  | MEIO-FIO - REBAIXAR AO NÍVEL DO PAVIMENTO |                                                                                     |                                               |  |  |  |  |  |  |  |  |                                                         |  |
|                                                                                     |                                           | TRECHO EM QUE SERÃO FEITAS AS INTERVENÇÕES DE ACESSIBILIDADE                        |                                               |  |  |  |  |  |  |  |  |                                                         |  |
|                                                                                     |                                           |                                                                                     |                                               |  |  |  |  |  |  |  |  |                                                         |  |
| </                                                                                  |                                           |                                                                                     |                                               |  |  |  |  |  |  |  |  |                                                         |  |







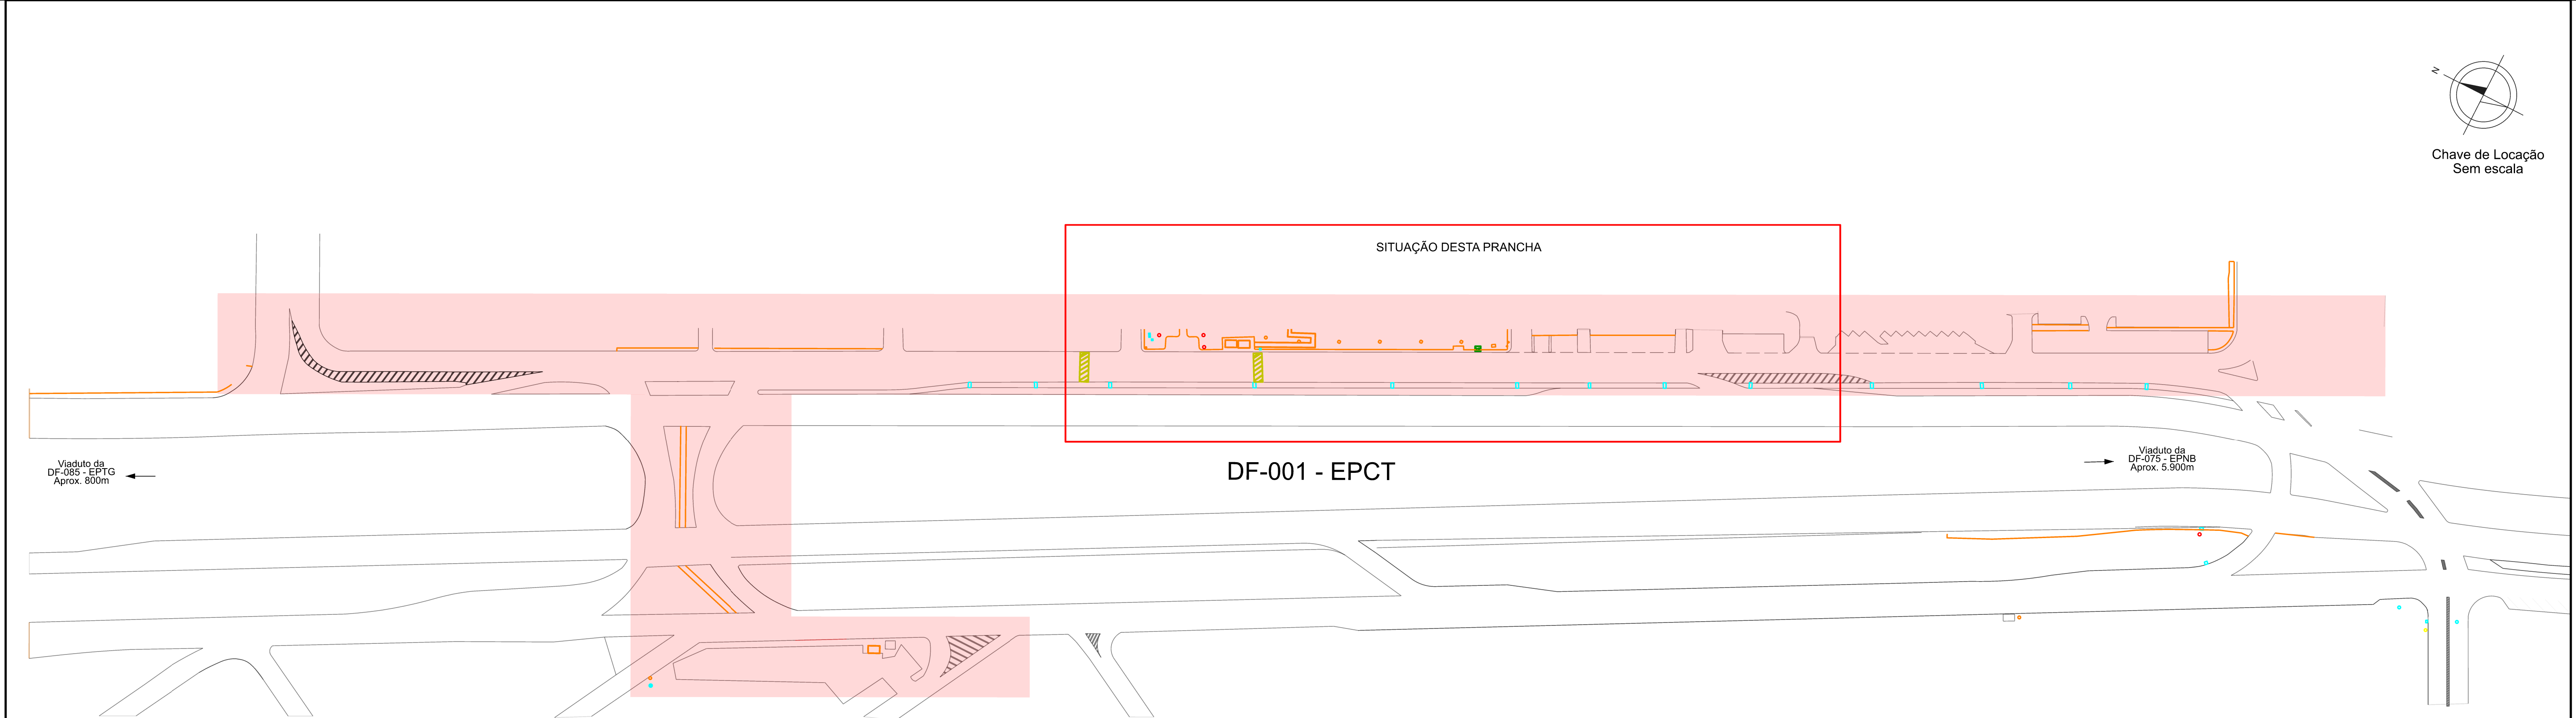
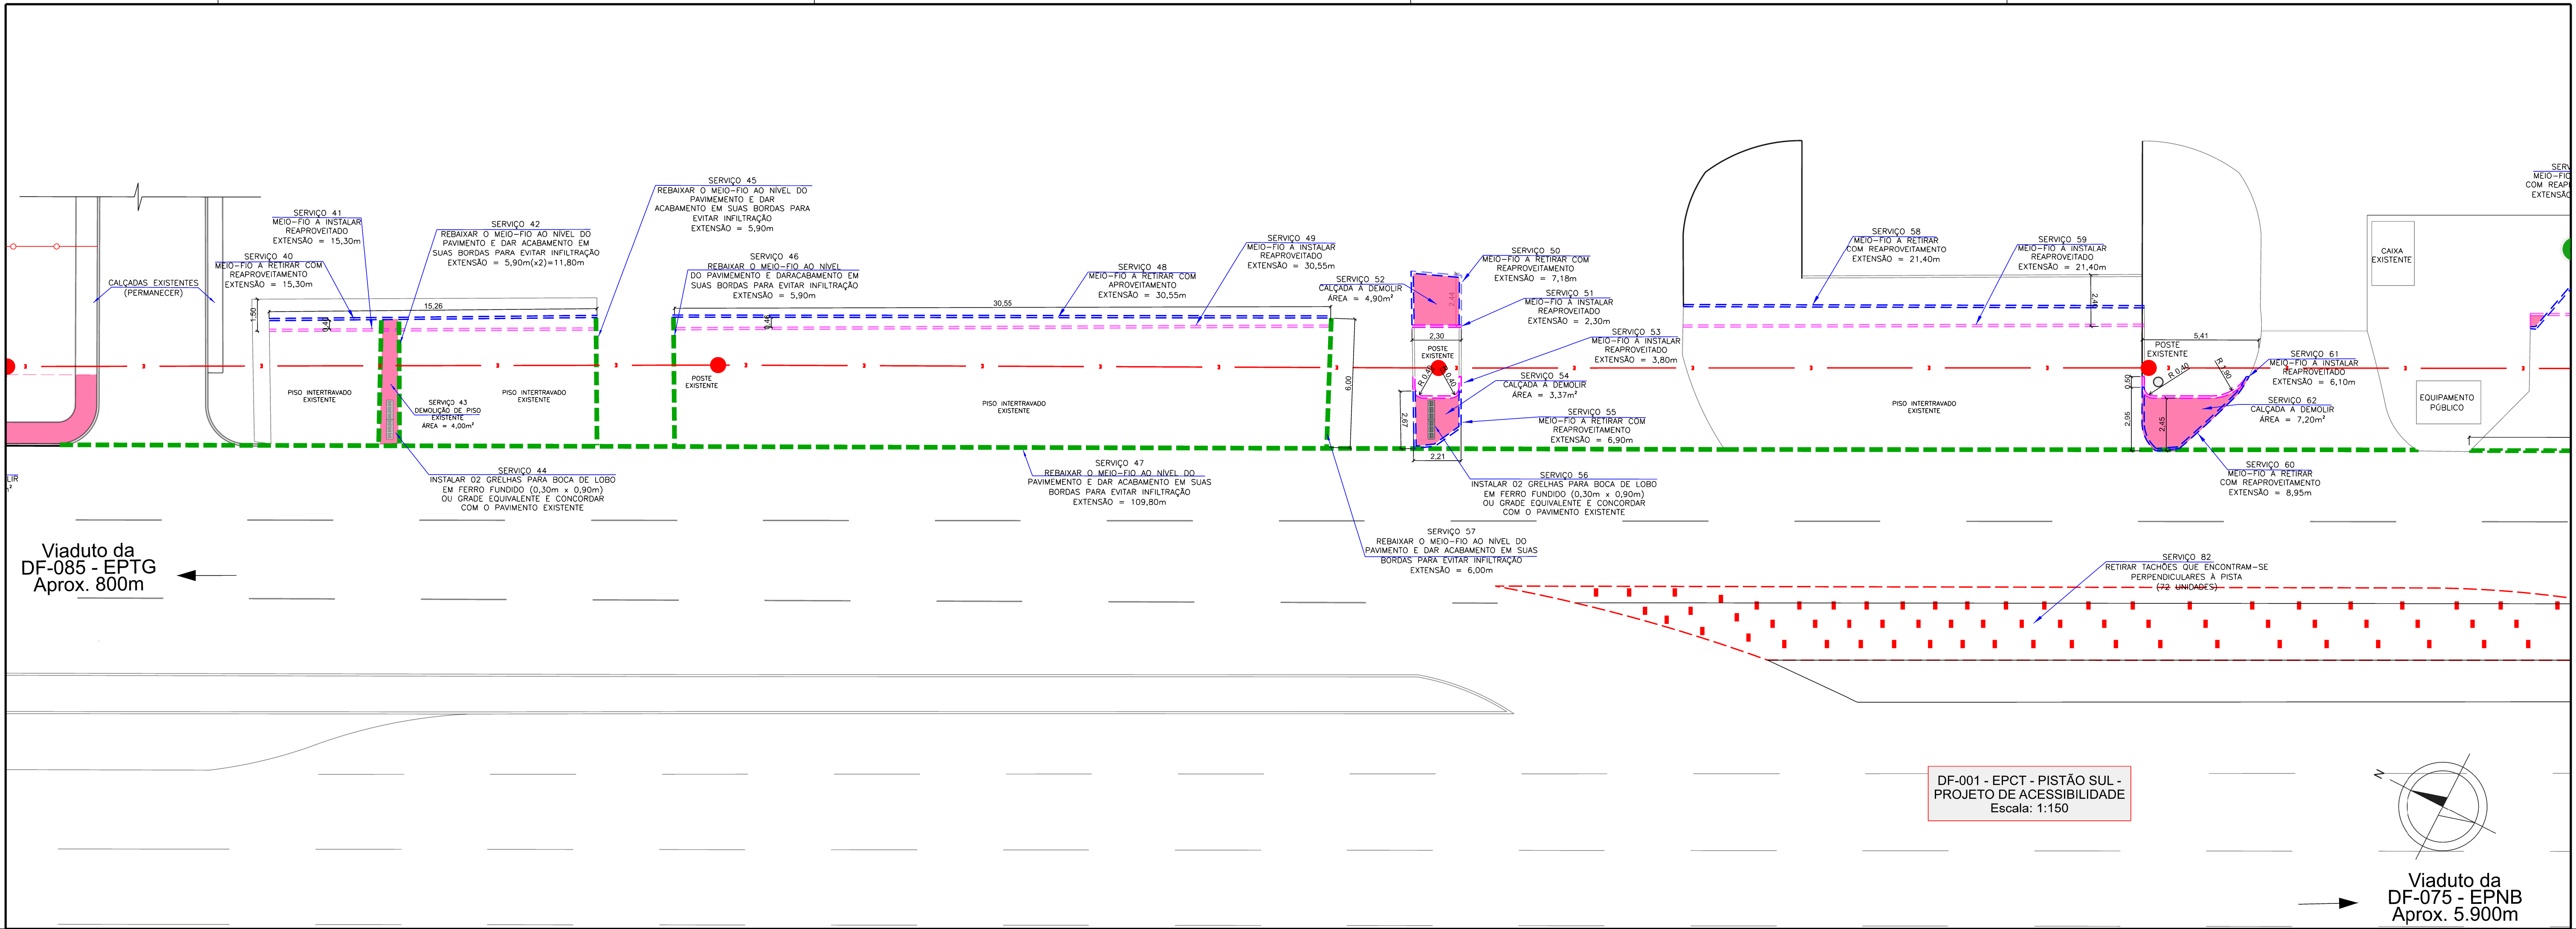


| |
|---|
| LEGENDAS: | |
|---|







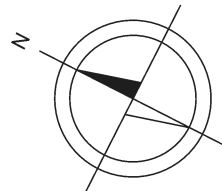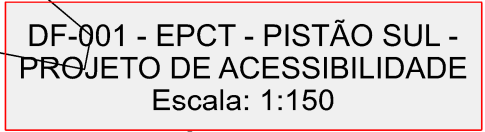



Chave de Locação  
Sem escala

| LEGENDAS:                                                    |                                           |             |                                               |
|--------------------------------------------------------------|-------------------------------------------|-------------|-----------------------------------------------|
| <div></div>                                                  | CALÇADAS À DEMOLIR                        | <div></div> | SEMÁFORO EXISTENTE (À REALOCAR)               |
| <div></div>                                                  | BRITA À SER REMOVIDA                      | <div></div> | SEMÁFORO EXISTENTE (PROJEÇÃO APÓS REALOCAÇÃO) |
| <div></div>                                                  | ESTRUTURAS À DEMOLIR                      | <div></div> | REDE ELÉTRICA EXISTENTE (ATUAL)               |
| <div></div>                                                  | RETIRADA DE TERRA DE CANTEIRO EXISTENTE   | <div></div> | REDE ELÉTRICA REMANEJADA (ATUAL)              |
| <div></div>                                                  | MEIO-FIO À RETIRAR                        | <div></div> | REDE ELÉTRICA ANTERIOR (RETIRADA)             |
| <div></div>                                                  | MEIO-FIO À IMPLANTAR                      |             |                                               |
| <div></div>                                                  | MEIO-FIO - REBAIXAR AO NÍVEL DO PAVIMENTO |             |                                               |
| TRECHO EM QUE SERÃO FEITAS AS INTERVENÇÕES DE ACESSIBILIDADE |                                           |             |                                               |

|    |                                                                               |       |       |       |         |
|----|-------------------------------------------------------------------------------|-------|-------|-------|---------|
|    |                                                                               |       |       |       |         |
|    |                                                                               |       |       |       |         |
| 2  | Revisão: Ajuste dos quantitativos após As Built                               | Fev23 |       | Fev23 |         |
| 1  | Revisão - Alteração: 01-22_Ajuste em trechos à demolir (folhas 07/08 e 08/08) | Jun22 |       | Jun22 |         |
| 0  | Emissão                                                                       | Jun22 |       | Jun22 |         |
| Nº | REVISÕES                                                                      | DATA  | VISTO | DATA  | APPROVO |
|    |                                                                               | DIREP |       | SUTEC |         |

| DEPARTAMENTO DE ESTRADAS DE RODAGEM DO DISTRITO FEDERAL                               |   |                                                                     |                                                                                       |
|---------------------------------------------------------------------------------------|---|---------------------------------------------------------------------|---------------------------------------------------------------------------------------|
|  | SUBSPECIALIDADE/DESCRIÇÃO                                                                                             |                                                                     |                                                                                       |
|                                                                                       | DF-001 - EPCT<br>MARGINAIS PISTÃO SUL - ADEQUAÇÕES E ACESSIBILIDADE<br>ACESSIBILIDADE - SERVIÇOS INICIAIS E DEMOLIÇÃO |                                                                     |                                                                                       |
| ETAPA DE PROJETO                                                                      | RODOVIA   | TRECHO                                                              | RESPONSÁVEL TÉCNICO                                                                   |
| EXECUTIVO                                                                             | DF-001 - EPCT   | 001EDF0390                                                          |  |
| ESCALA HV                                                                             | SUBTRECHO   | PLÍNIO FABRÍCIO M. FRAGASSI<br>CREA: 68-431D-MG<br>SETOR: DER/SUTEC |                                                                                       |
| 1:150                                                                                 | Km 76,5 ao Km 77,0 (Sentido crescente)                                                                                |                                                                     |                                                                                       |
| FOLHA                                                                                 | CÓDIGO   | DESENHO                                                             |                                                                                       |
| 07/08                                                                                 | DE_VD_DF001-076077_E-DE_CP_223                                                                                        | JUNIO CEZAR A. BARBOSA<br>MATR.: 0197476-5                          |                                                                                       |



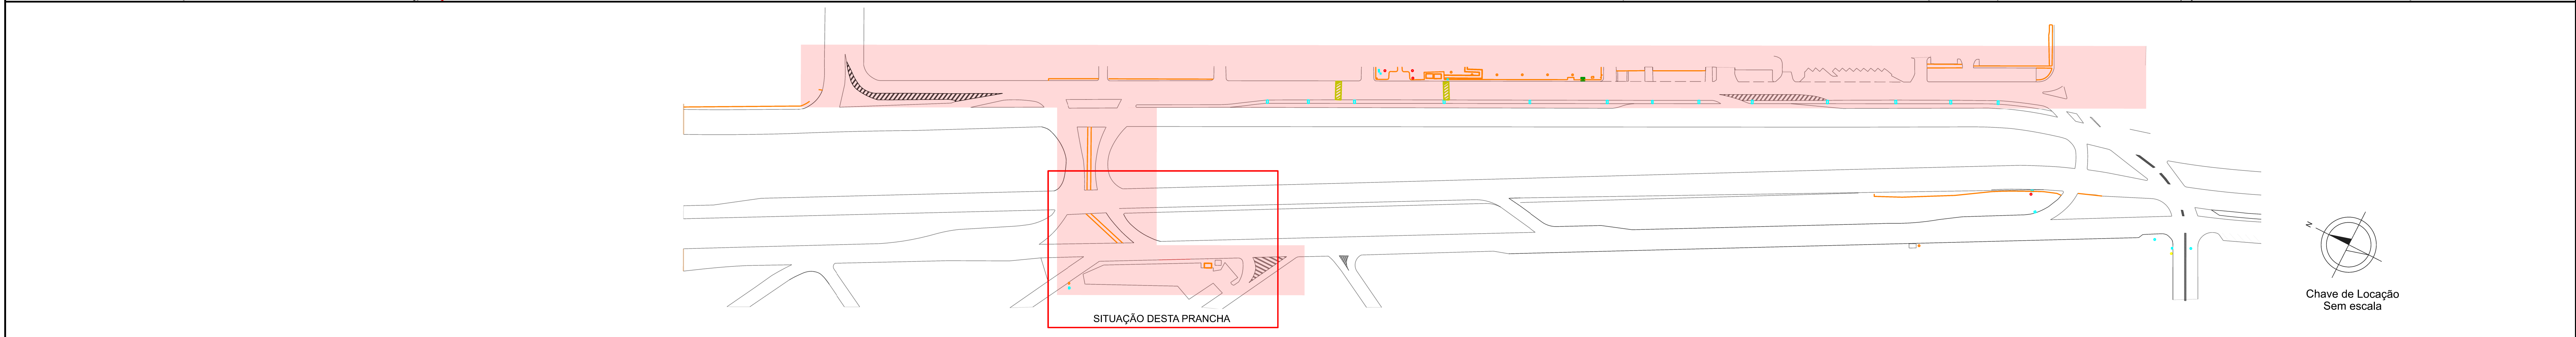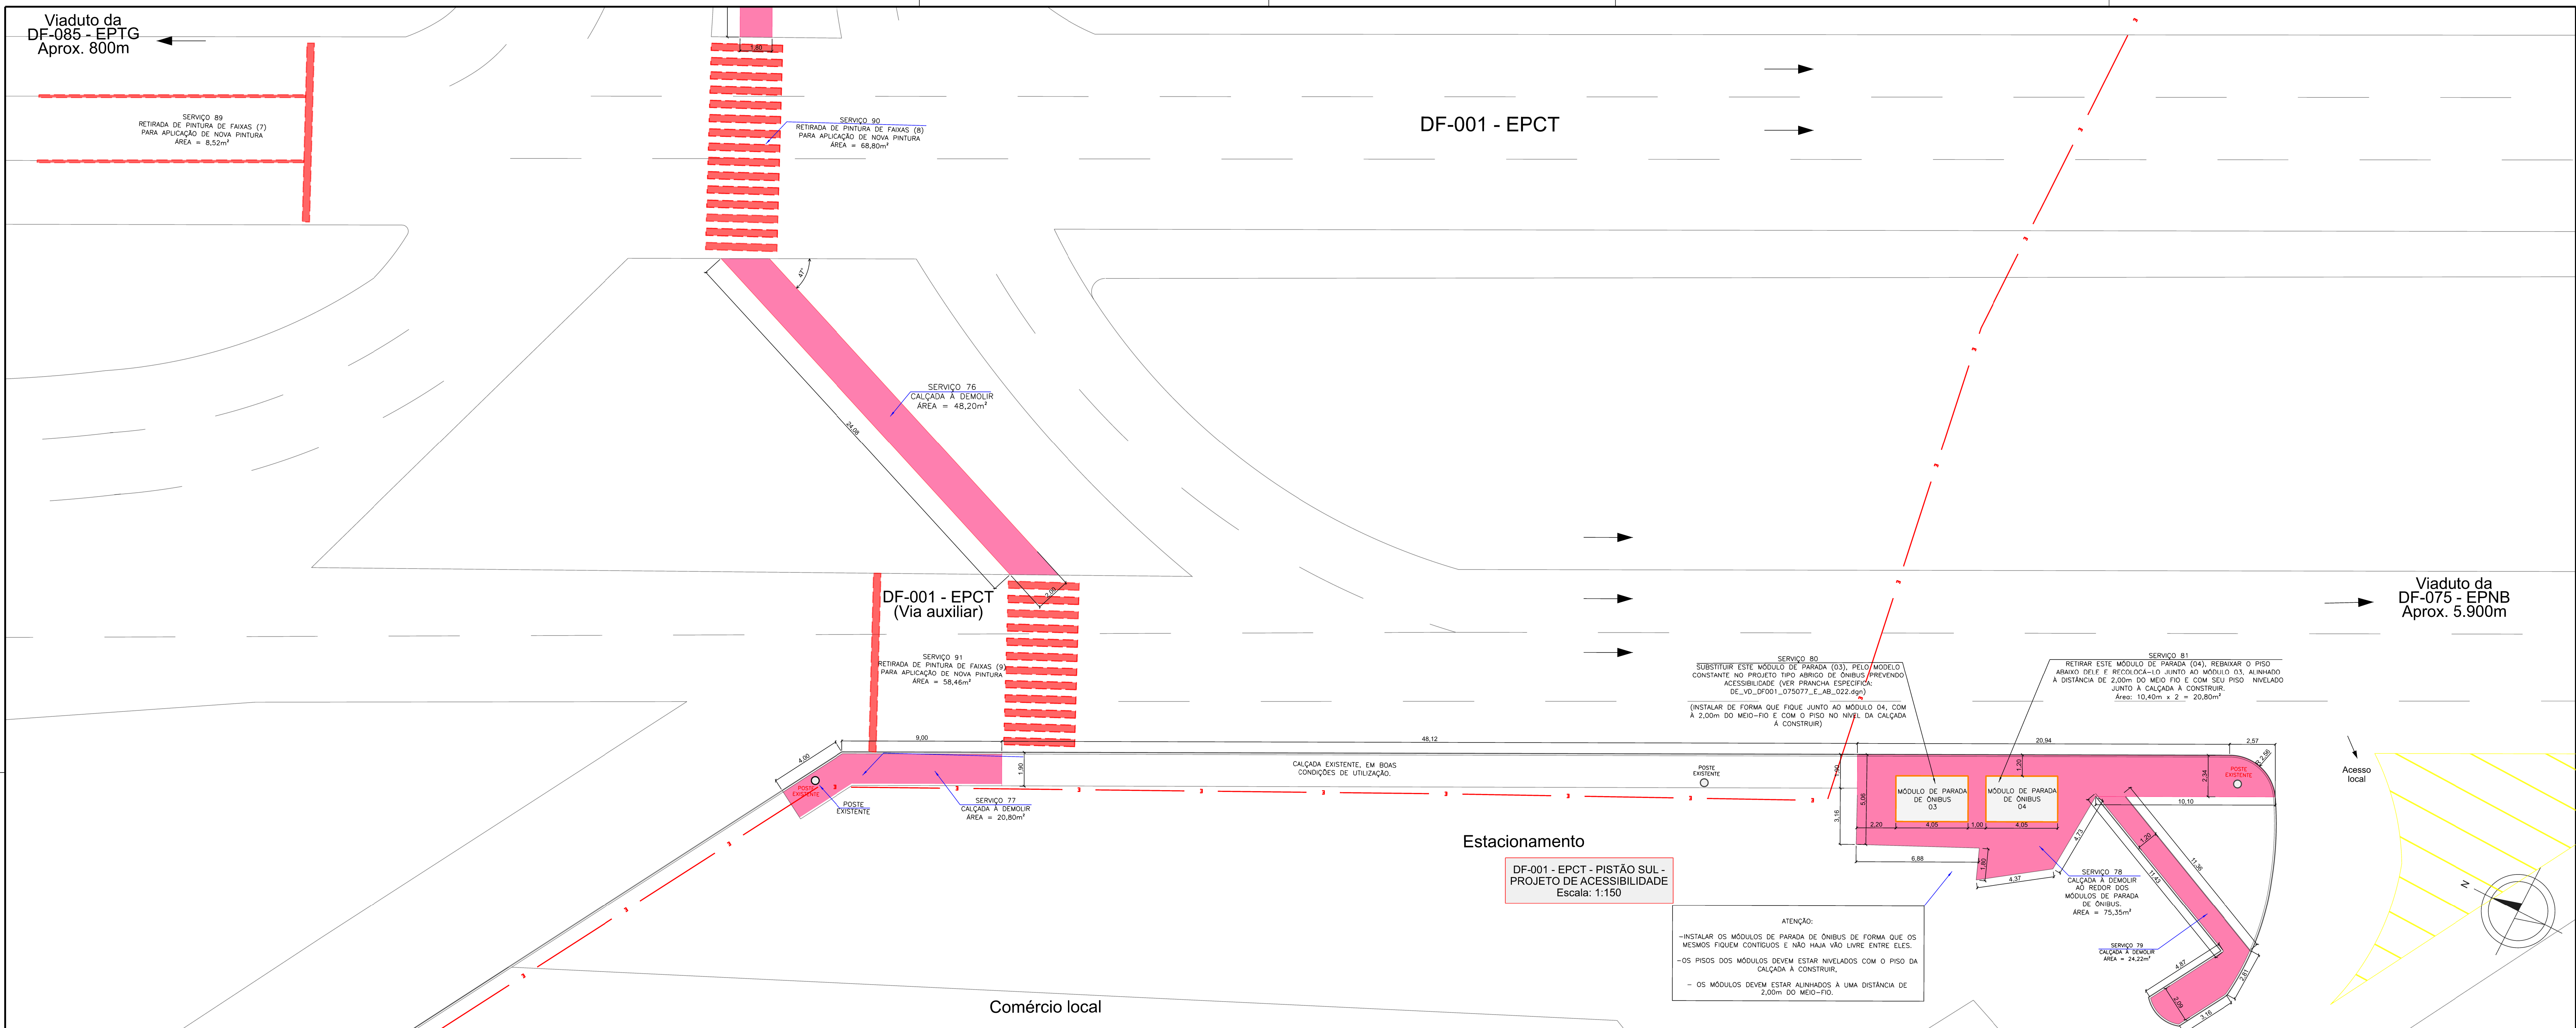

| LEGENDAS:                                             |                                                              | DEPARTAMENTO DE ESTRADAS DE RODAGEM DO DISTRITO FEDERAL |                                        |
|-------------------------------------------------------|--------------------------------------------------------------|---------------------------------------------------------|----------------------------------------|
| <div></div> CALÇADAS À DEMOLIR                        | <div></div> SEMÁFORO EXISTENTE (Á REALOCAR)                  | SUBSPECIALIDADE/DESCRIÇÃO                               |                                        |
| <div></div> BRITA A SER REMOVIDA                      | <div></div> SEMÁFORO EXISTENTE (PROJEÇÃO APÓS REALOCACÃO)    | DF-001 - EPCT                                           |                                        |
| <div></div> ESTRUTURAS À DEMOLIR                      | <div></div> REDE ELÉTRICA EXISTENTE (ATUAL)                  | MARGINAIS PISTÃO SUL - ADEQUAÇÕES E ACESSIBILIDADE      |                                        |
| <div></div> RETIRADA DE TERRA DE CANTEIRO EXISTENTE   | <div></div> REDE ELÉTRICA REMANEJADA (ATUAL)                 | ACESSIBILIDADE - SERVIÇOS INICIAIS E DEMOLIÇÃO          |                                        |
| <div></div> MEIO-FIO À RETIRAR                        | <div></div> REDE ELÉTRICA ANTERIOR (RETIRADA)                | ETAPA DE PROJETO                                        | REVISÃO                                |
| <div></div> MEIO-FIO À IMPLANTAR                      | TRECHO EM QUE SERÃO FEITAS AS INTERVENÇÕES DE ACESSIBILIDADE | EXECUTIVO                                               | DF-001 - EPCT                          |
| <div></div> MEIO-FIO - REBAIXAR AO NÍVEL DO PAVIMENTO |                                                              | ESCALA                                                  | 001EDF0390                             |
|                                                       |                                                              | 1:150                                                   |                                        |
|                                                       |                                                              | CÓDIGO                                                  | Km 76,5 ao Km 77,0 (Sentido crescente) |
|                                                       |                                                              | DATA                                                    | 08/08                                  |
|                                                       |                                                              | VISTO                                                   | DE_VD_DF001-076077_E_DE-CP_223         |
|                                                       |                                                              | DATA                                                    |                                        |
|                                                       |                                                              | APROVO                                                  |                                        |
|                                                       |                                                              | DIREP                                                   |                                        |
|                                                       |                                                              | SUTEC                                                   |                                        |