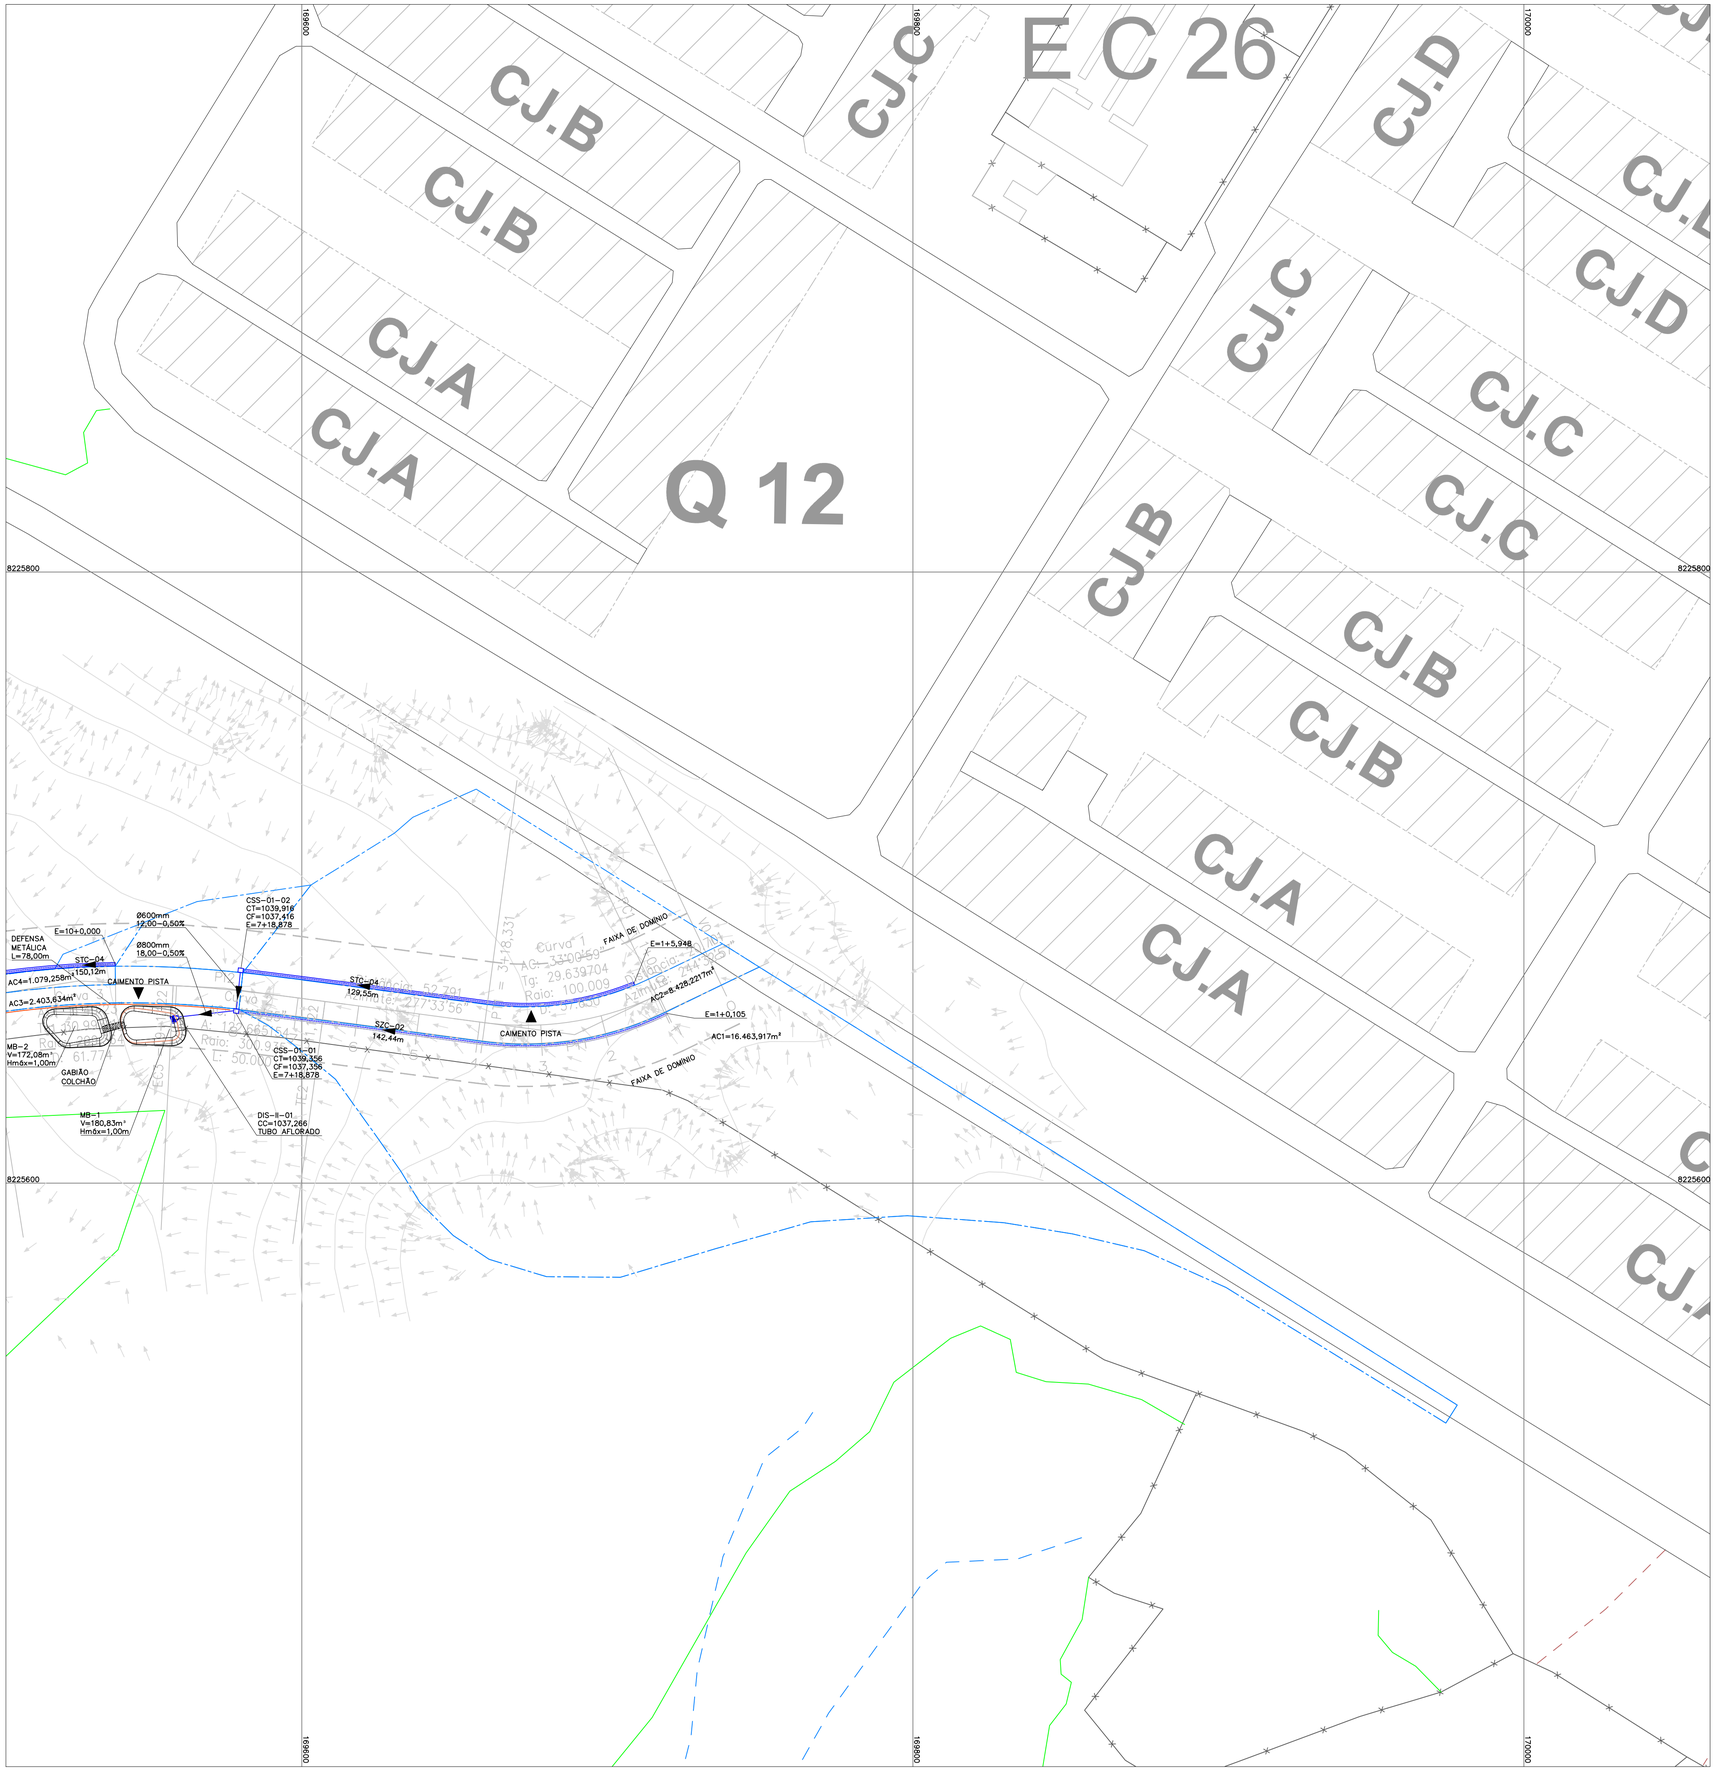

LEGENDA:

- CRISTA EXTERNA
- CRISTA INTERNA
- TALUDE EM CORTE
- MR-28 V=219,23m³ Hmáx=1,00m — MINI-BACIA-ID / ACUMULAÇÃO / ALTURA MÁXIMA
- STC-04 — SARJETA TRIANGULA DE CONCRETO (PADRÃO DNIT)
- 305,90m — DIREÇÃO DO FLUXO / COMPRIMENTO DO DISPOSITIVO
- STC-03 — SARJETA TRIANGULA DE CONCRETO (PADRÃO DNIT)
- STC-01 — SARJETA TRIANGULA DE CONCRETO (PADRÃO DNIT)
- SZC-02 — SARJETA TRAPEZOIDAL DE CONCRETO (PADRÃO DNIT)
- SZC-01 — SARJETA TRAPEZOIDAL DE CONCRETO (PADRÃO DNIT)
- DISSIPADOR DE ENERGIA II (PADRÃO DNIT)
- CAIXA COLETORA DE SARJETA (PADRÃO DNIT)
- TUBULAÇÃO EM CONCRETO (PADRÃO NOVACAP)
- Ø600mm 12,00-0,50% — DIÂMETRO DO TUBO / DECLIVIDADE / COMPRIMENTO DO TUBO
- CSS-01-02 CT=1039,916 CF=1037,416 E=7+18,878 — CAIXA COLETORA DE SARJETA-TIPO-ID / COTA DE TAMPA / COTA DA GERATRIZ INFERIOR INTERNA / ESTACA (m)
- DEFENSA METÁLICA
- GABIÃO COLCHÃO
- ÁREA DE CONTRIBUIÇÃO

MAPA ORIENTAÇÃO:

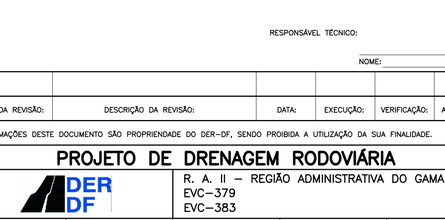

NOTAS:

1) TODAS AS MEDIDAS EM METROS, EXCETO ONDE INDICADO.
2) A CRISTA DA MINI-BACIA DEVERÁ SER EXECUTADA NO NÍVEL DO TERRENO NATURAL.
3) A MINI-BACIA DEVERÁ EXECUTADA COMPLETAMENTE EM CORTE.
4) TODOS OS TALUDES DAS MINI-BACIAS SERÃO EXECUTADOS NA PROPORÇÃO 1(H):1(V).
5) DEVERÁ SER IMPLANTADO O DISPOSITIVO "GEOGRELHA", PARA FIXAR A VEGETAÇÃO EM TODO O TALUDE DA MINI-BACIA, EM UM OFFSET DE 1,00 METRO EM RELAÇÃO À SUA CRISTA.
6) DEVERÁ SER EXECUTADO O PLANTIO DE GRAMA DA ESPÉCIE BATATAIS EM TODO A MINI-BACIA, E EM UM OFFSET DE 1,00 METRO EM RELAÇÃO À SUA CRISTA.
7) RECOMENDA-SE O PLANTIO DE GRAMA BATATAIS EM TODA A ÁREA COMPREENDIDA ENTRE O BORDO DA PISTA E O LIMITE DA FAIXA DE DOMÍNIO.

RESPONSÁVEL TÉCNICO:

NOME:

NÚMERO DA REVISÃO:	DESCRIÇÃO DA REVISÃO:	DATA:	EXECUÇÃO:	VERIFICAÇÃO:	APROVAÇÃO:

AS INFROMAÇÕES DESTE DOCUMENTO SÃO PROPRIENDADE DO DER-DF, SENDO PROIBIDA A UTILIZAÇÃO DA SUA FINALIDADE.

PROJETO DE DRENAGEM RODOVIÁRIA

DER DF

R. A. II – REGIÃO ADMINISTRATIVA DO GAMA
EVC-379
EVC-383

FOLHA: 01/15	ESCALA: 1:1000	DATA: JULHO/2020	PROJETO:	EXECUÇÃO:
VERFICAÇÃO:	CÁLCULO:	REVISÃO:	VISTO: DER-DF	APROVO: DER-DF

FOLHA PARCIAL