

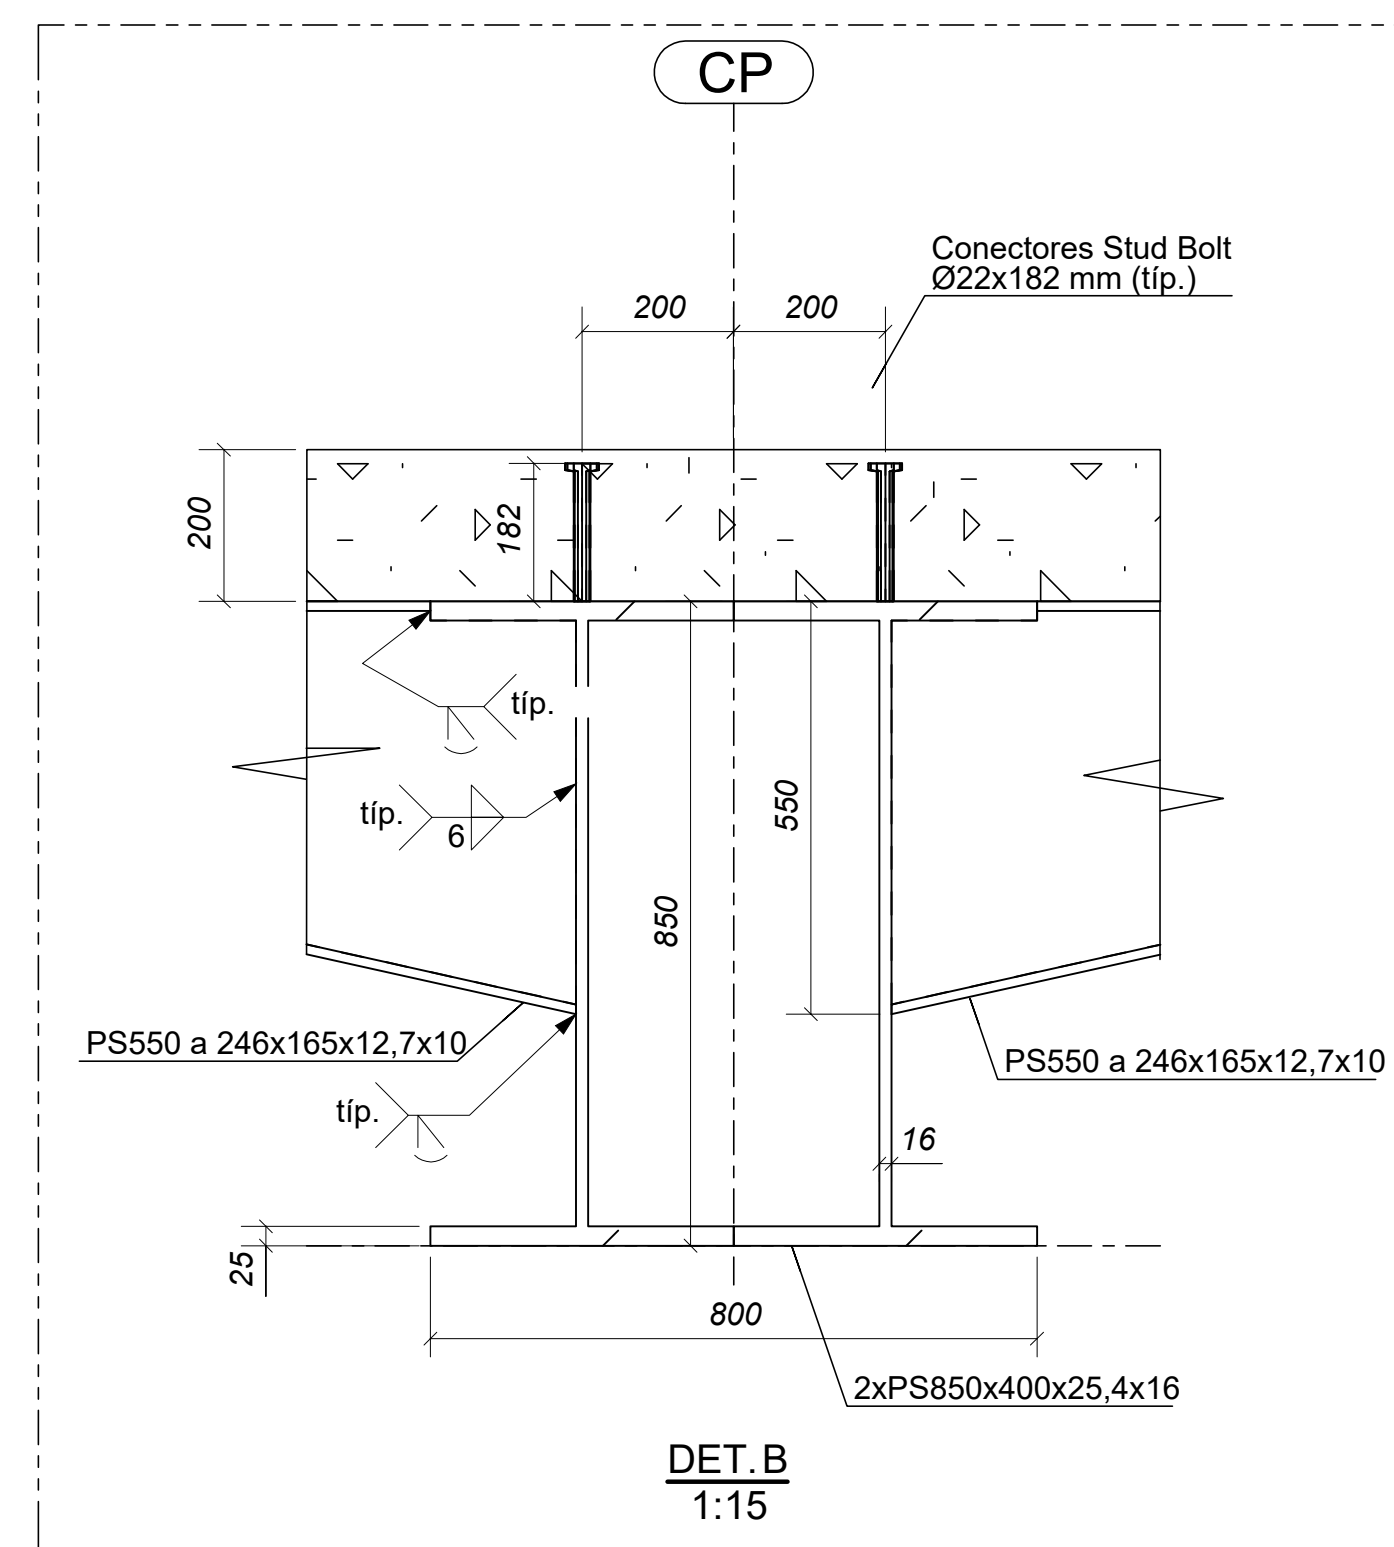
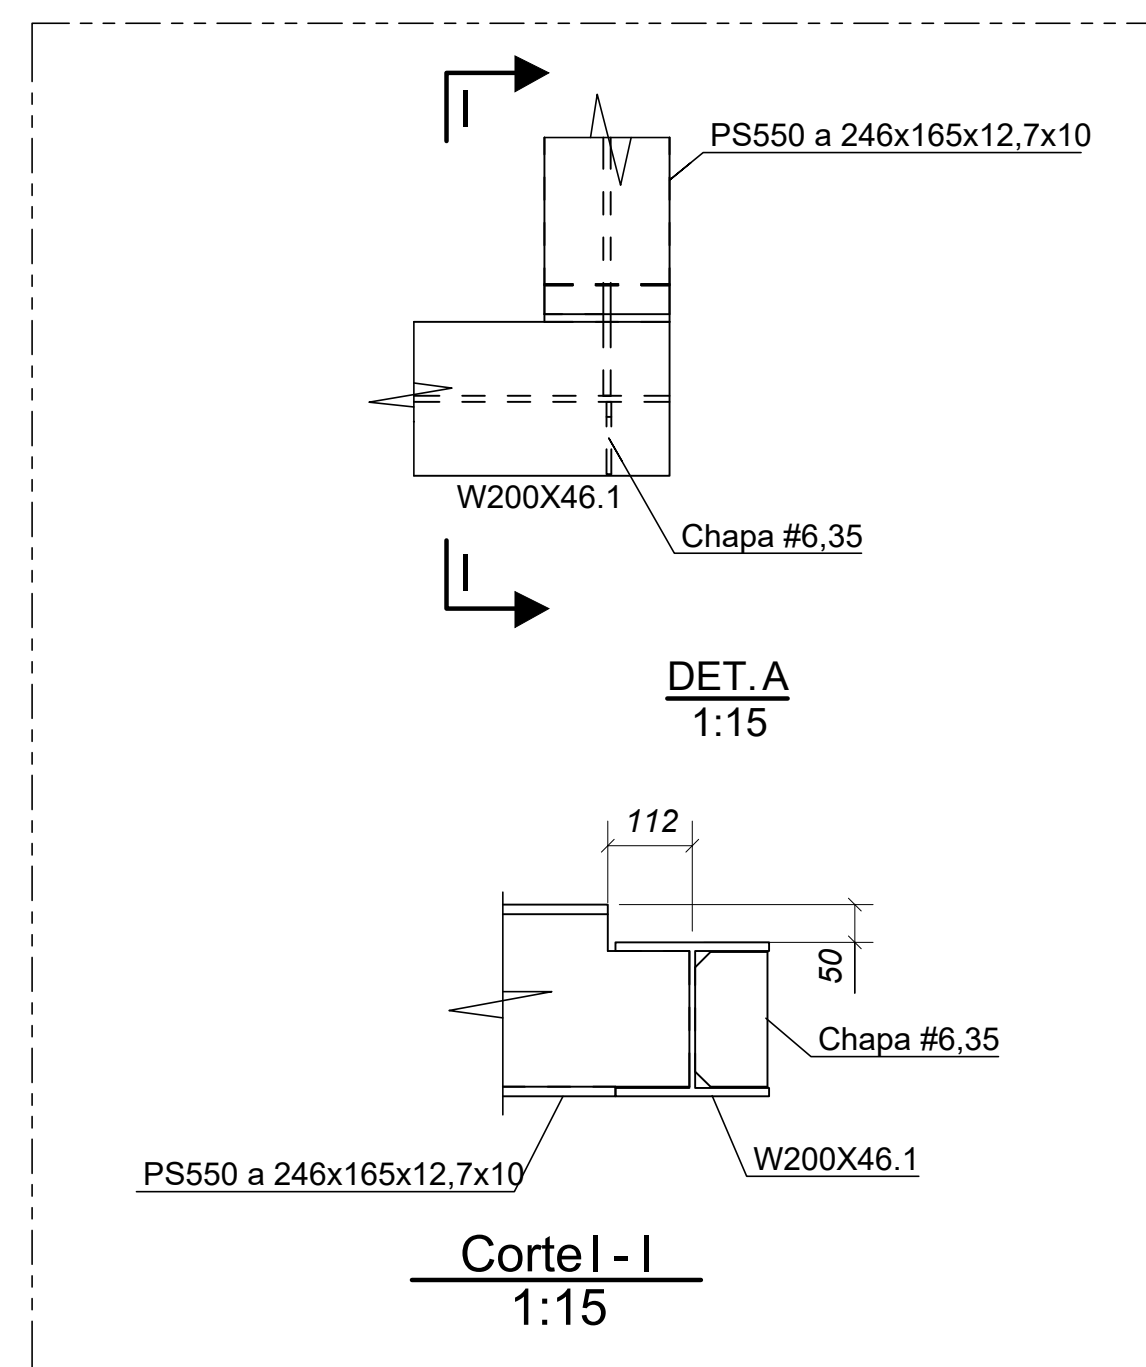
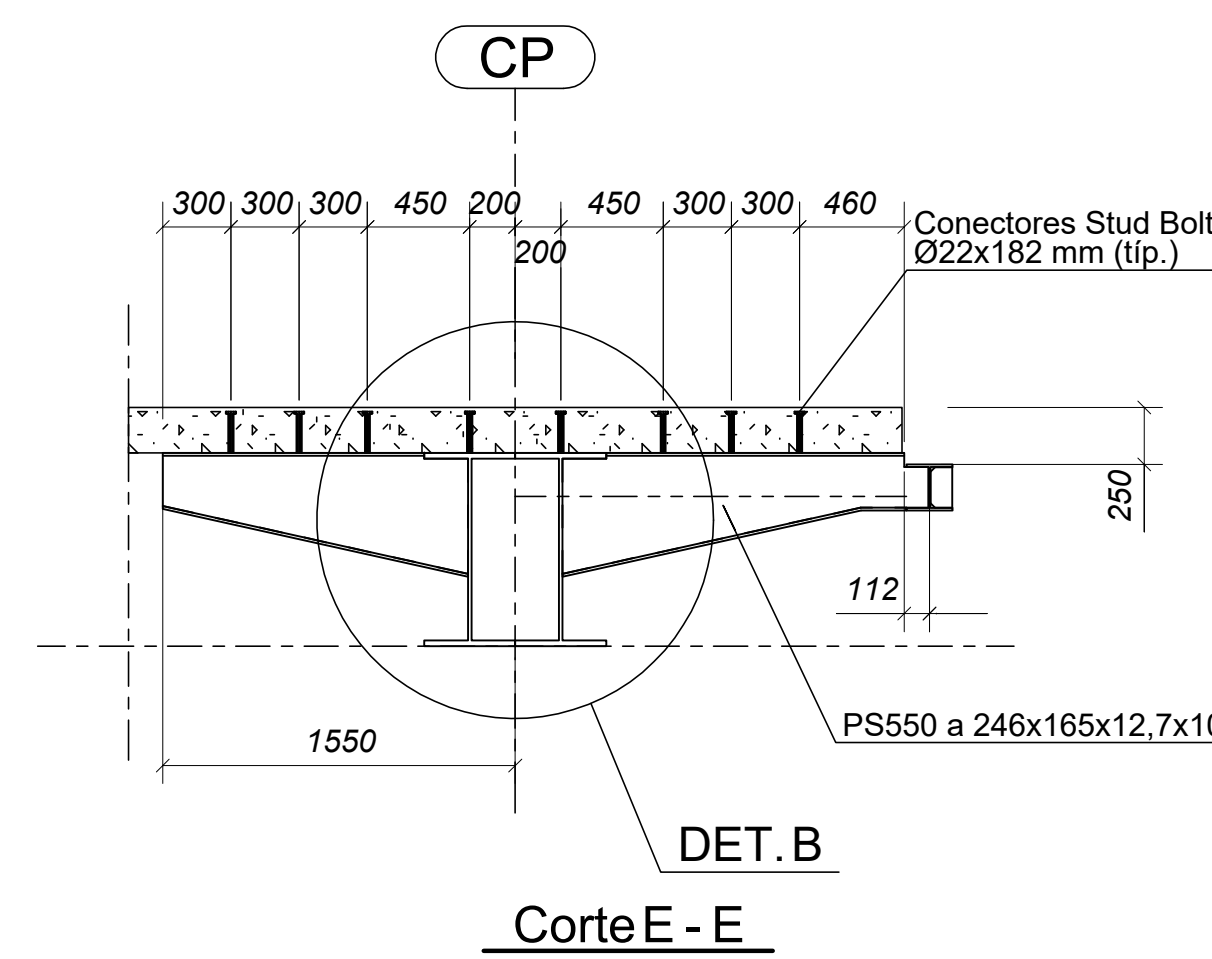
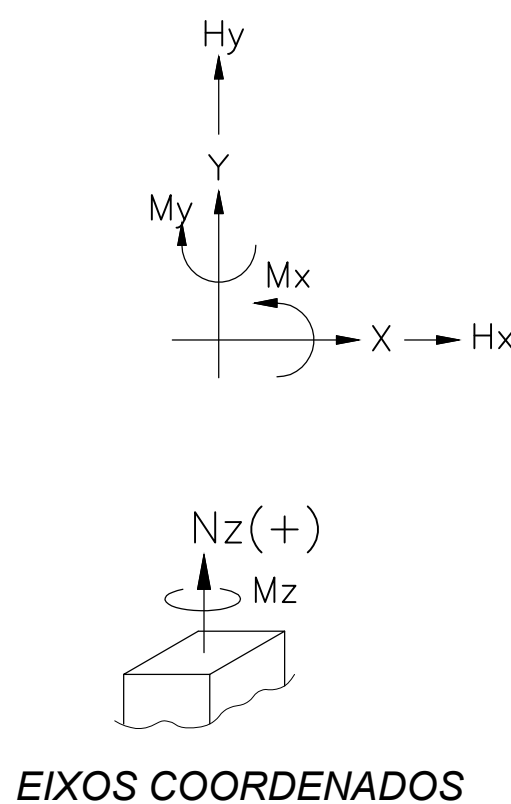


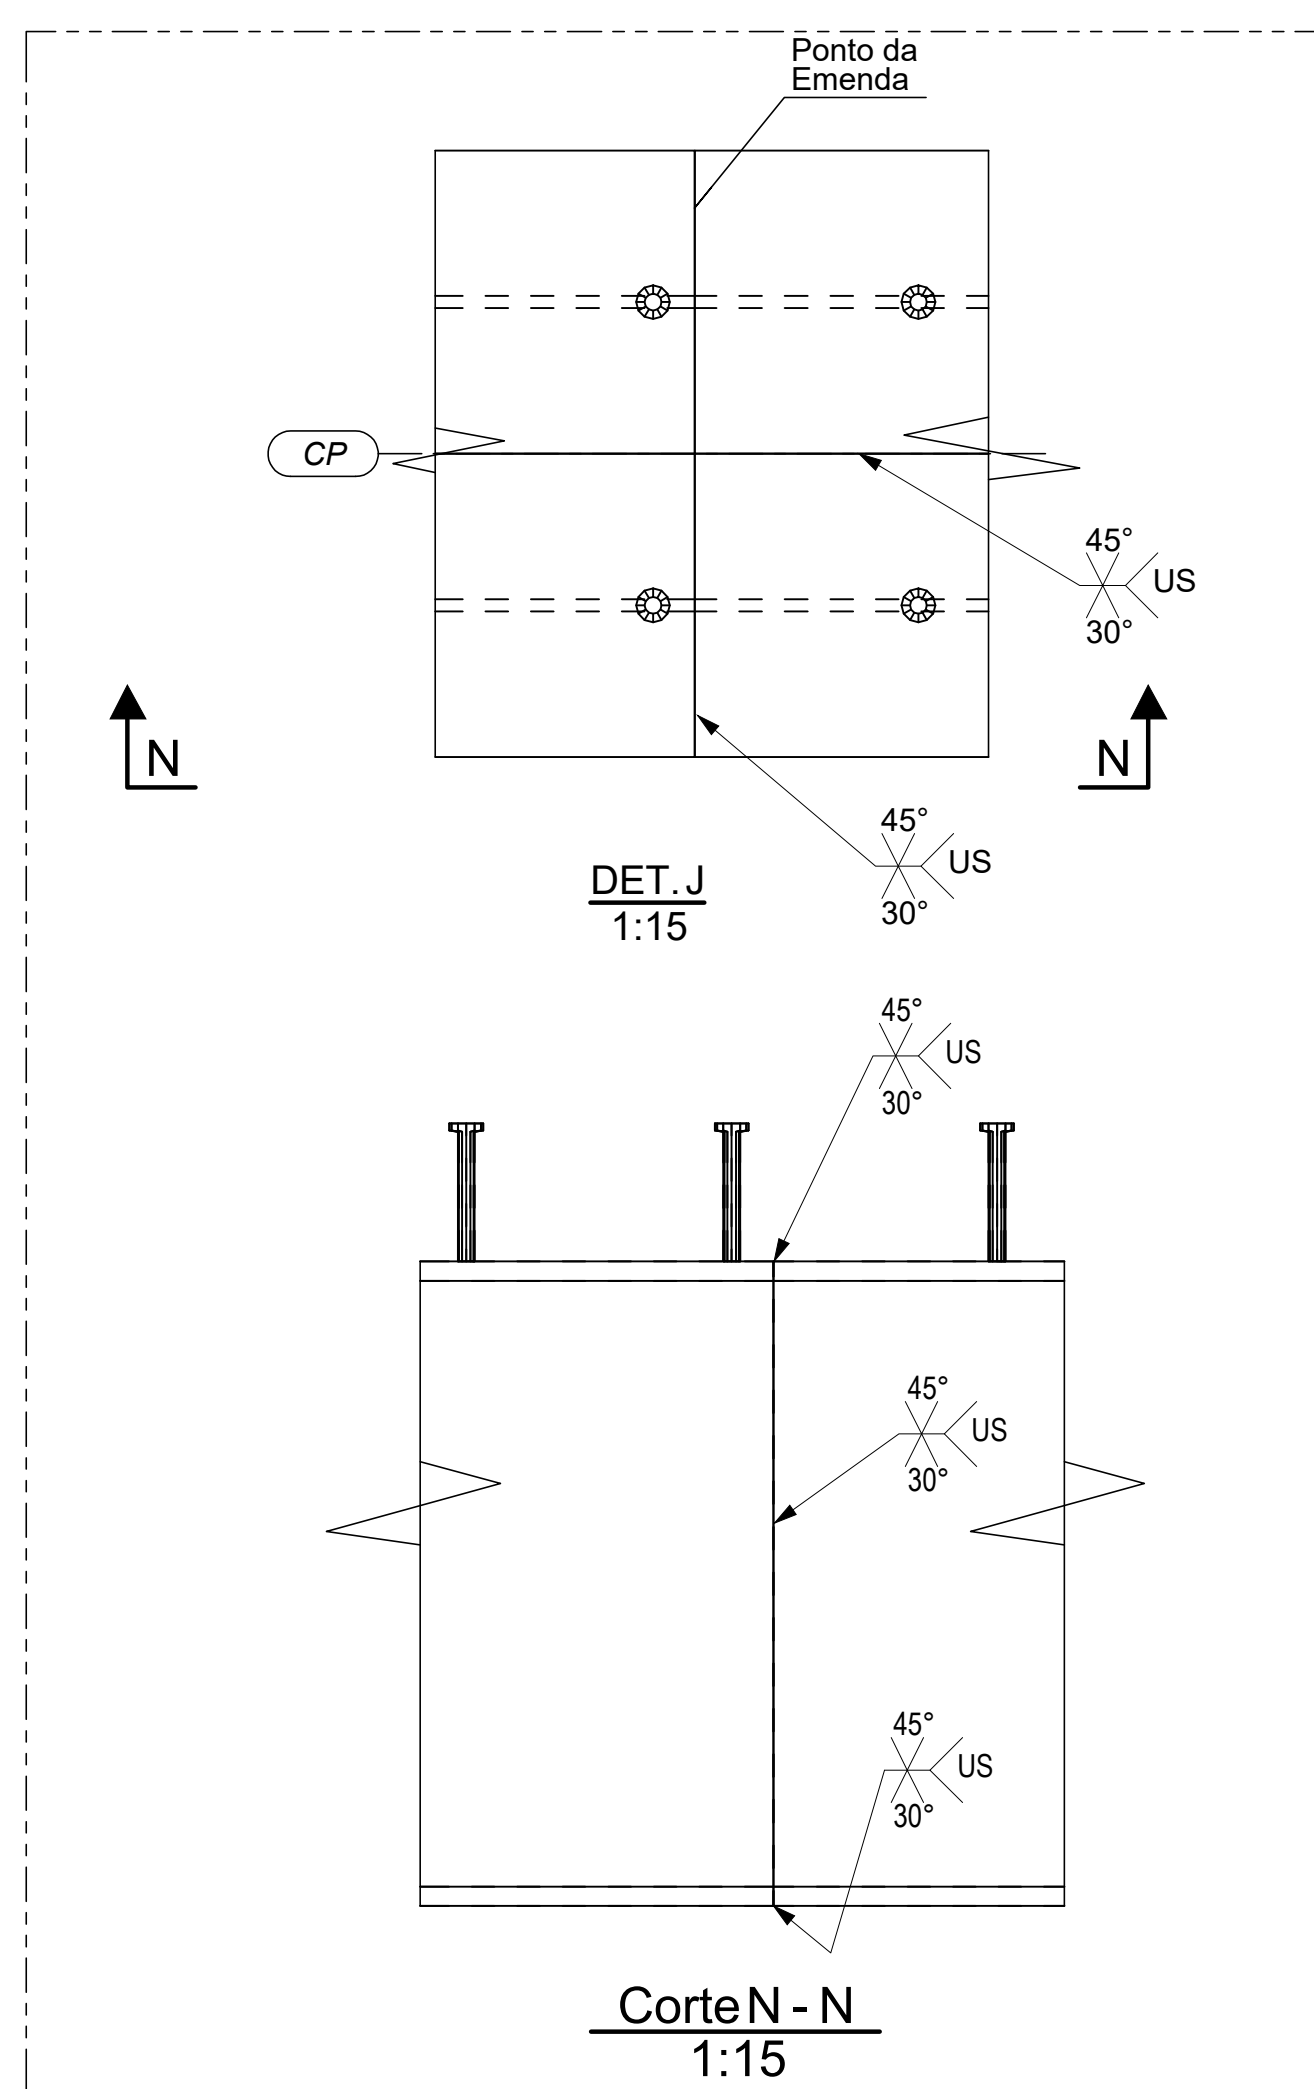


REAÇÕES (Unids: tf, tf*metro)					
Apoio	Hx	Hy	Nz	Mx	My
1	35,800	-0,014	53,500	-18,400	59,400
2	0,660	-0,026	99,000	-21,100	3,100
3	-35,800	0,014	53,500	-17,400	-59,400

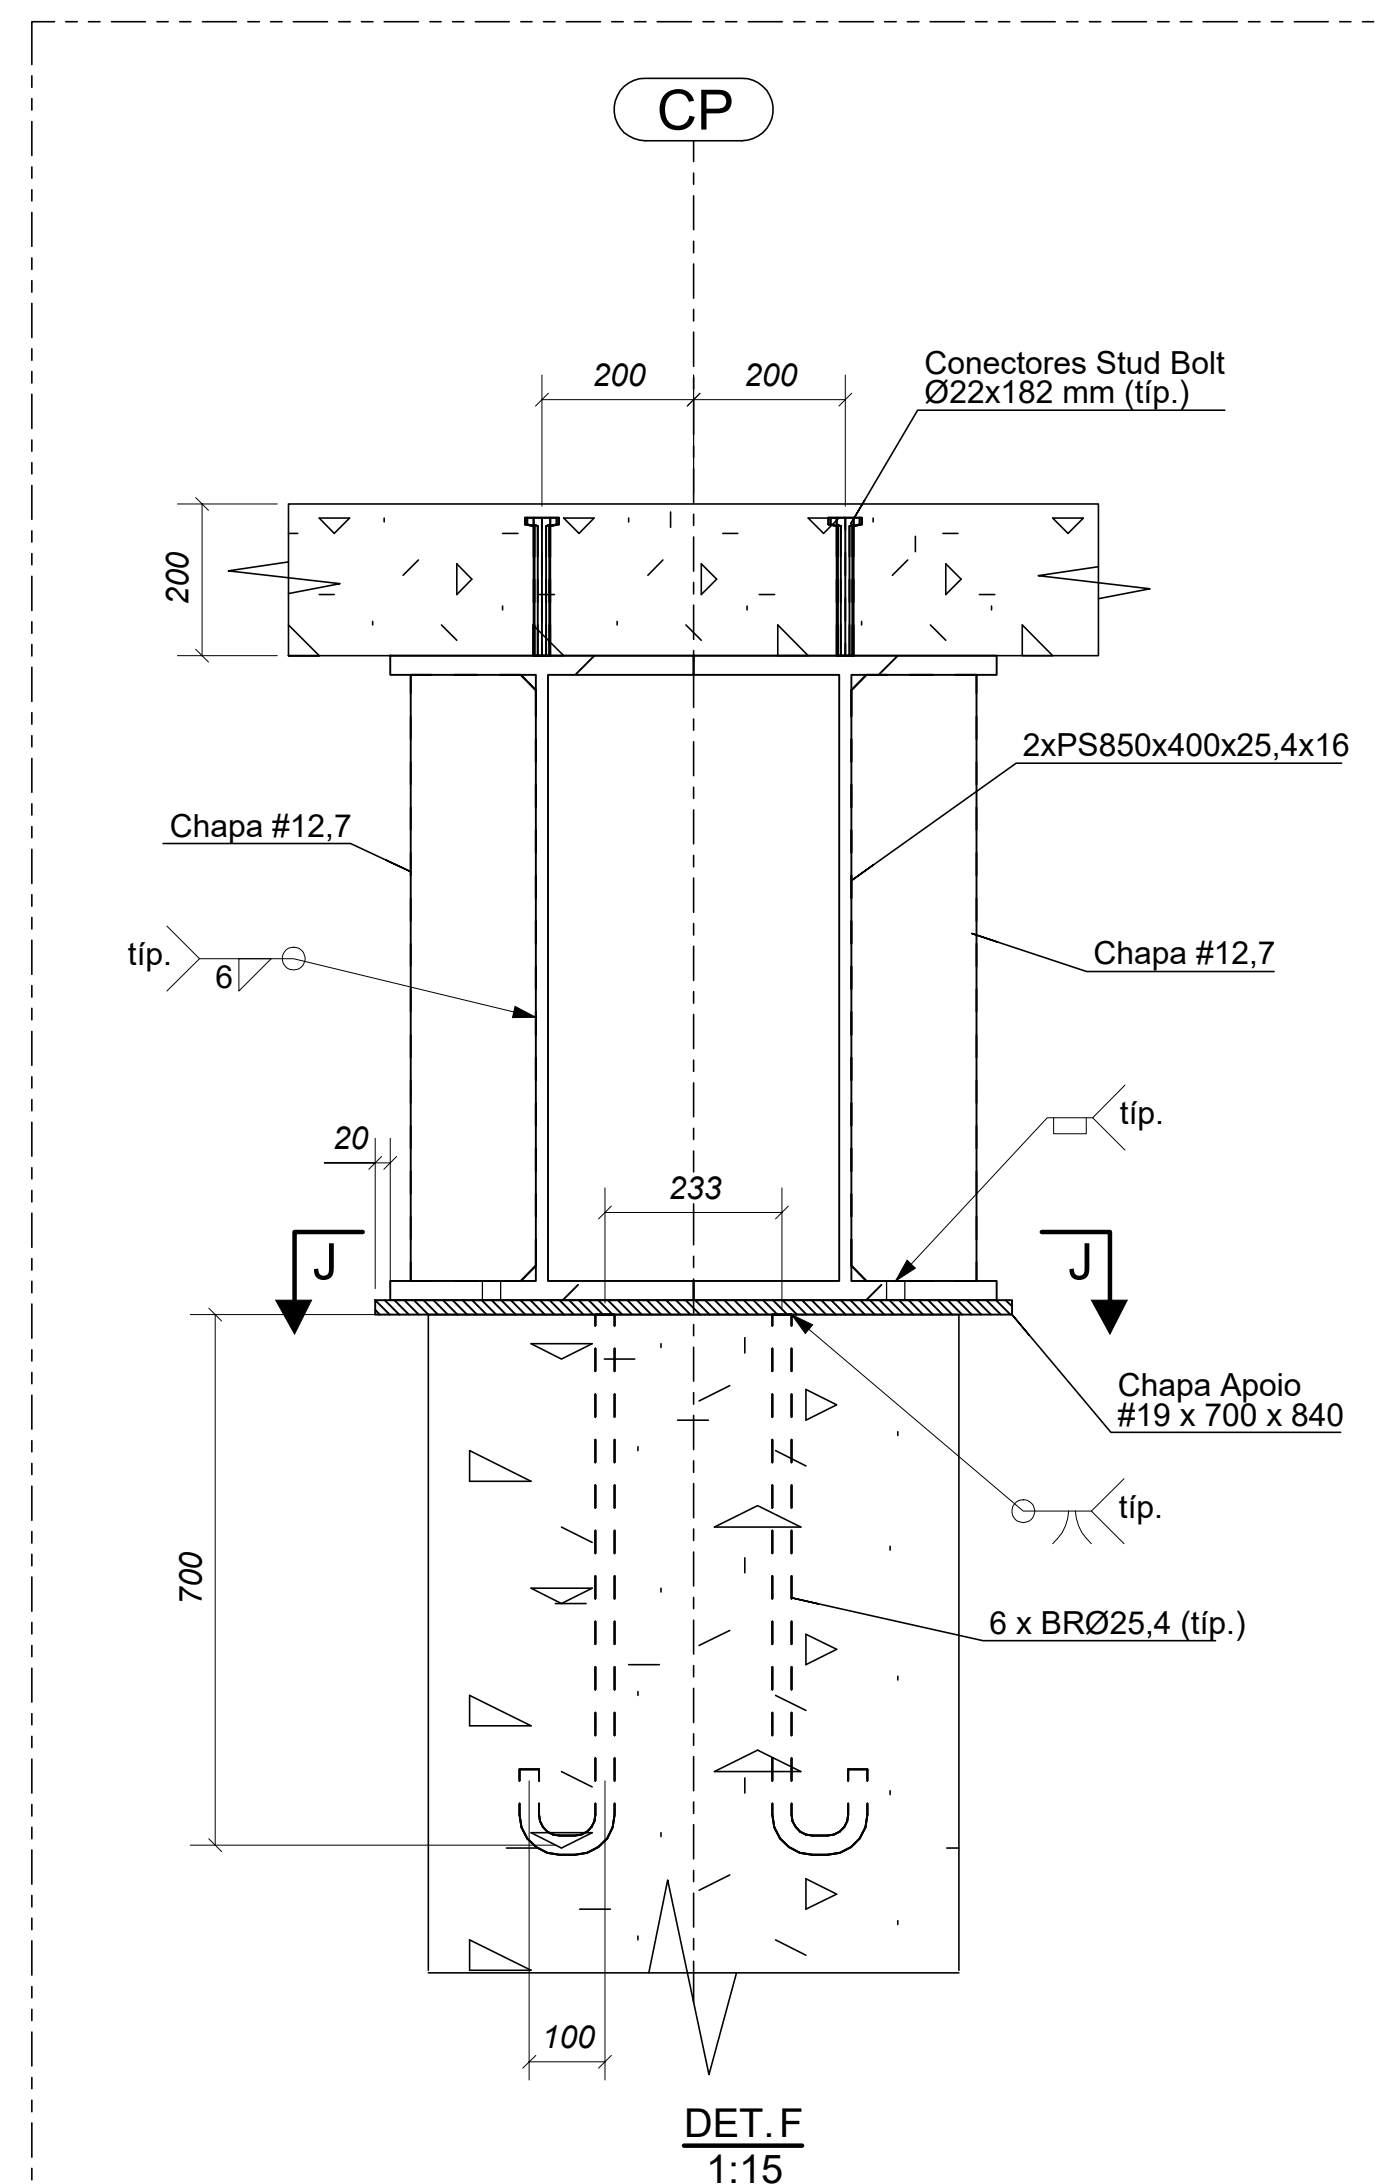

QUADRO RESUMO DE MATERIAL				
Item	Descrição	Aço	Compr. Total (m)	Peso Total (kg)
1	Chapa#6,35	ASTM A36	-	9,88
2	Chapa#10	ASTM A36	-	1779,50
3	Chapa#12,7	ASTM A36	-	3003,34
4	Chapa#19	ASTM A36	-	263,10
5	BRØ25,4	ASTM A36	14,86	59,05
6	P85ØX400X25,4X16	ASTM A36	124,58	32377,08
7	W200X46,1	ASTM A572 Gr50	9,99	461,90
Total (kg)				37953,85

STUD BOLTS		
Item	Descrição	Quantidade
1	Stud Bolt 22x182	488

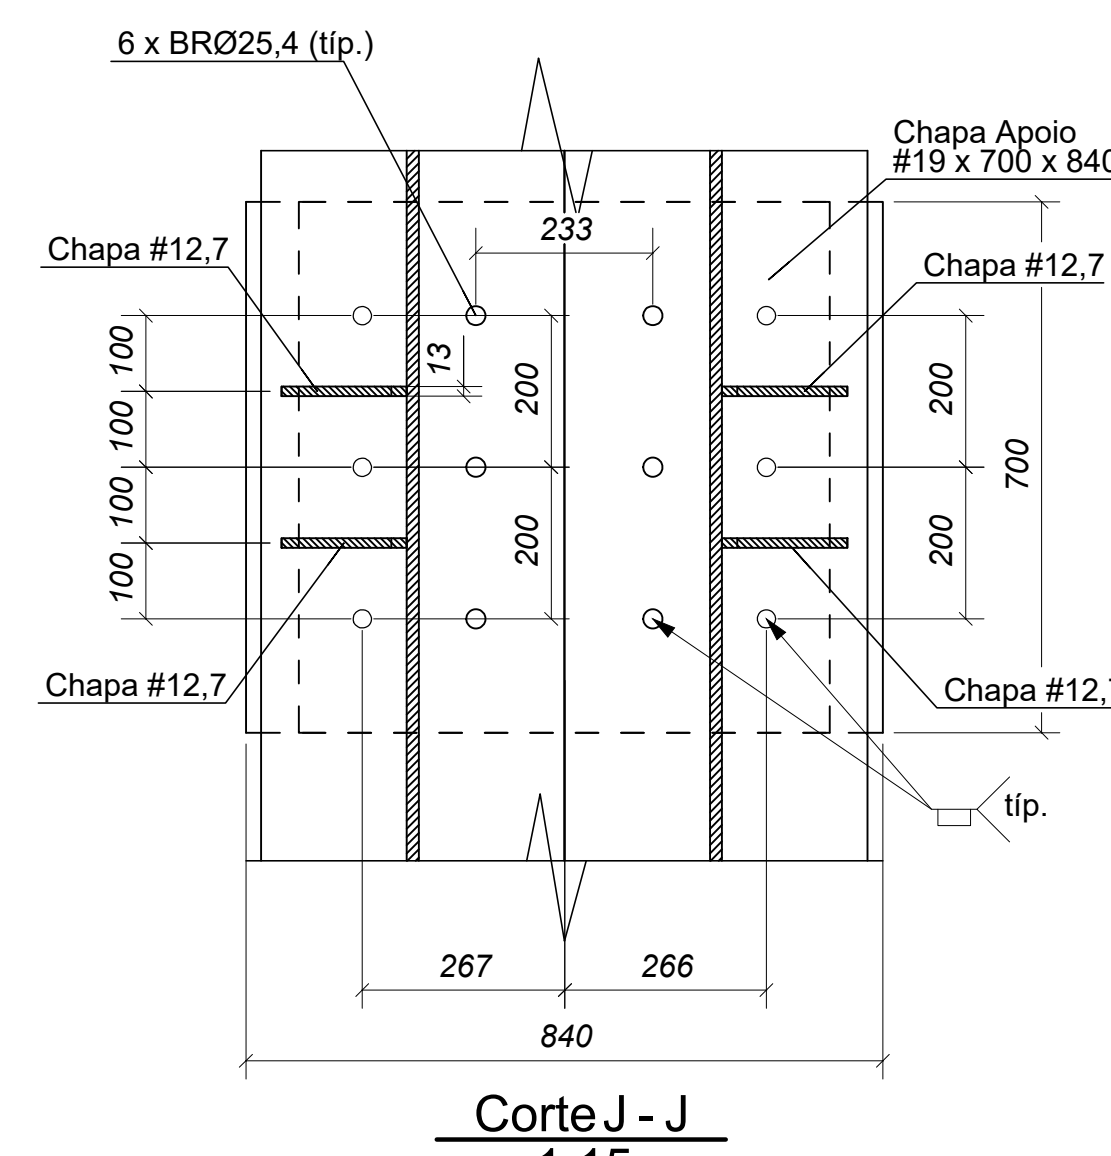DOCUMENTOS DE REFERÊNCIA

IDP:
EMISSÃO INICIAL
28/08/2015

Nº:
RESCRIÇÃO
EMISSÃO
VERIFICAÇÃO
APROVAÇÃO

REVISÕES

R1:
P. L. DE OLIVEIRA
COORDENADOR GERAL

Condensico
DF Interligado

PROJETO DE OBRAS DE ARTE ESPECIAIS

BRT-DF SISTEMA DE TRANSPORTE DO EIXO NORTE

BRÁSILIA/DF - SUBTRECHO 01

Nº 04 - ESTAÇÃO NOVA ESPERANÇA

Nº:

 REVISÃO: 01

NOME:

ESTRUTURA METÁLICA DA PASSARELA

ESCALA: INDICADA
 PROJETO: RE-SP/BRO20-EST_004/LM1-001

DATA: JULHO/2015
 FOLHA: 01/01