


VC-441 - CICLOVIA  
 SEÇÃO TRANSVERSAL TIPO DE PAVIMENTAÇÃO  
 INTERSEÇÕES COM DF-285 E TRECHO PAVIMENTADO (VC-441)

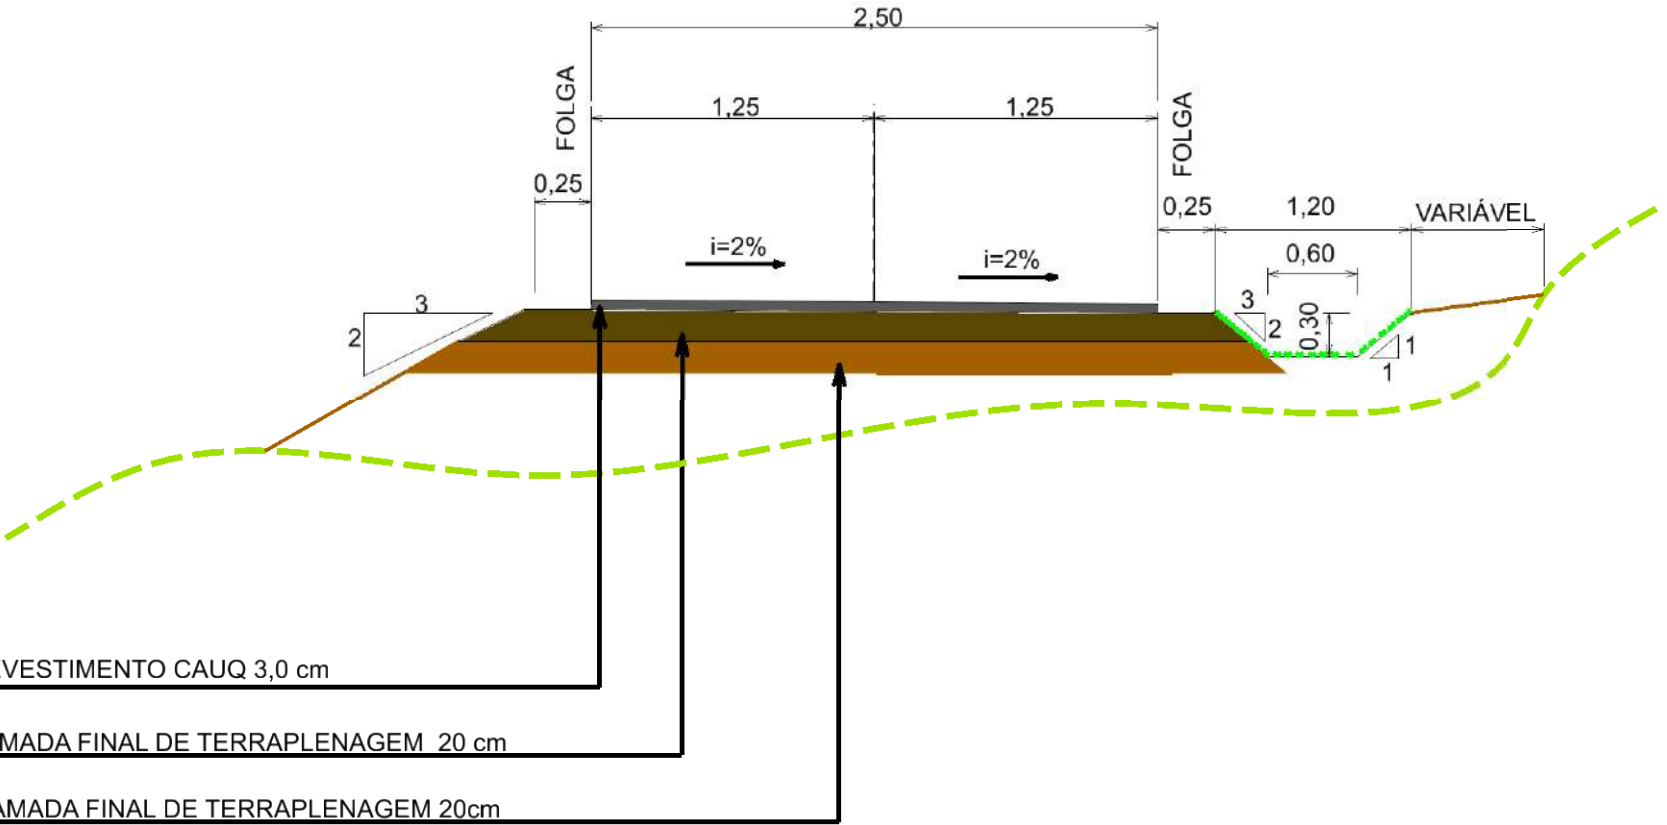

DEPARTAMENTO DE ESTRADAS DE RODAGEM DO DISTRITO FEDERAL

SUBESPECIALIDADE/DESCRIÇÃO

SEÇÃO TRANSVERSAL TIPO DE PAVIMENTAÇÃO

ESCALA/HV

1:100



RODOVIA  
VC-441

TRECHO  
441EVC0020

SUBTRECHO

km 2,6 ao km 7,5

RESP. TEC.  
Wilkerson Victor da Silva

CREA:  
15355/D-GO

DESENHO  
Adriano

MATRÍCULA  
198.344-X

FOLHA

01/01

CODIGO  
DE\_CL\_VC441-002008\_E-ST\_019