
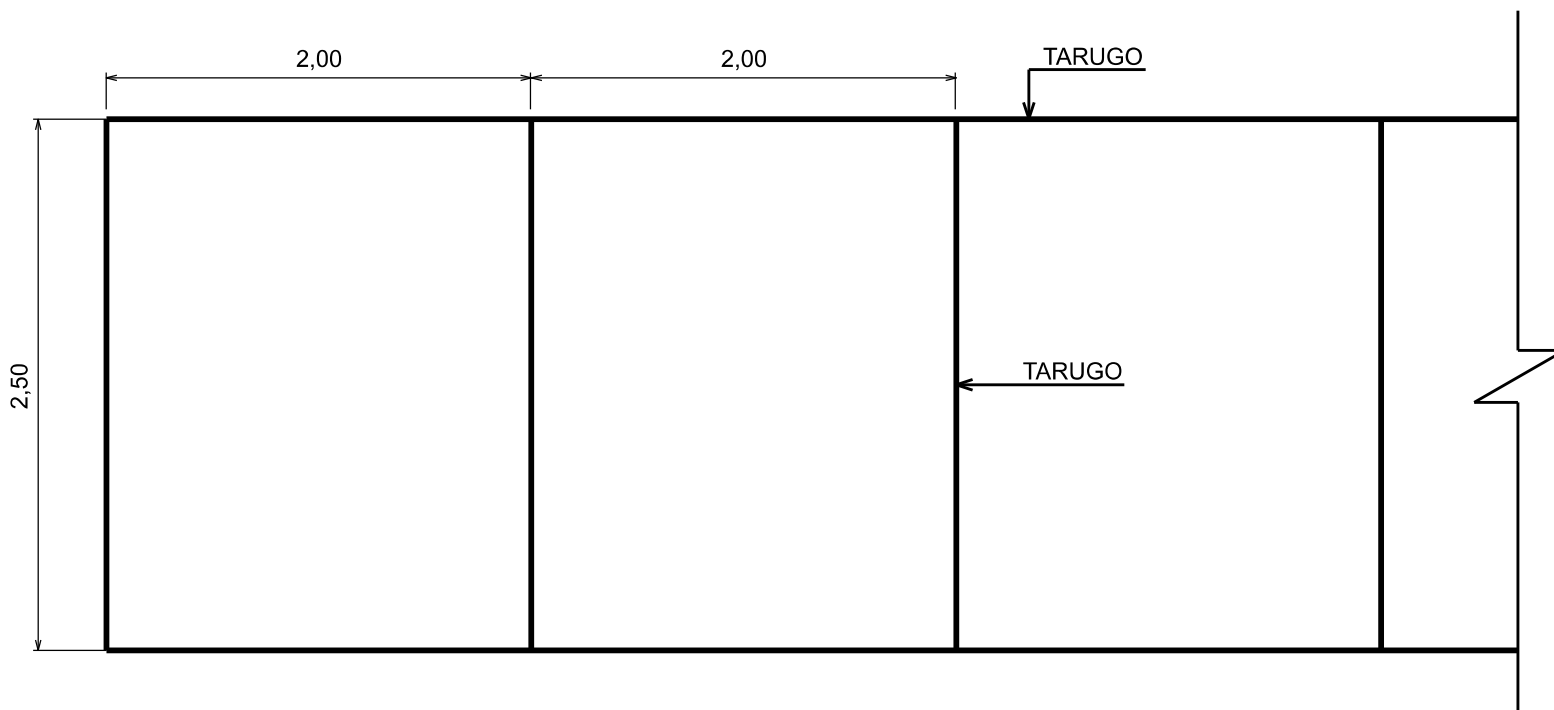


SEÇÃO TRANSVERSAL TIPO DE CALÇADA
DF-003 (EPIA)

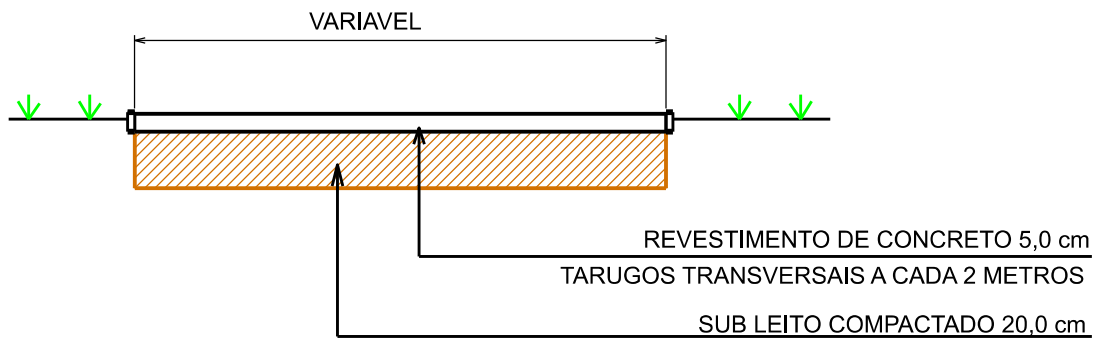

SECRETARIA DE MOBILIDADE - SEMOB / GDF
DEPARTAMENTO DE ESTRADAS DE RODAGEM
SUPERINTENDÊNCIA TÉCNICA - SUITEC

DIEST

01/01

DESENHO: DIEST

SEÇÃO TRANSVERSAL TIPO

RODOVIA: DF-003 (EPIA)

DE_VD_DF003-022023_B-OC_022