
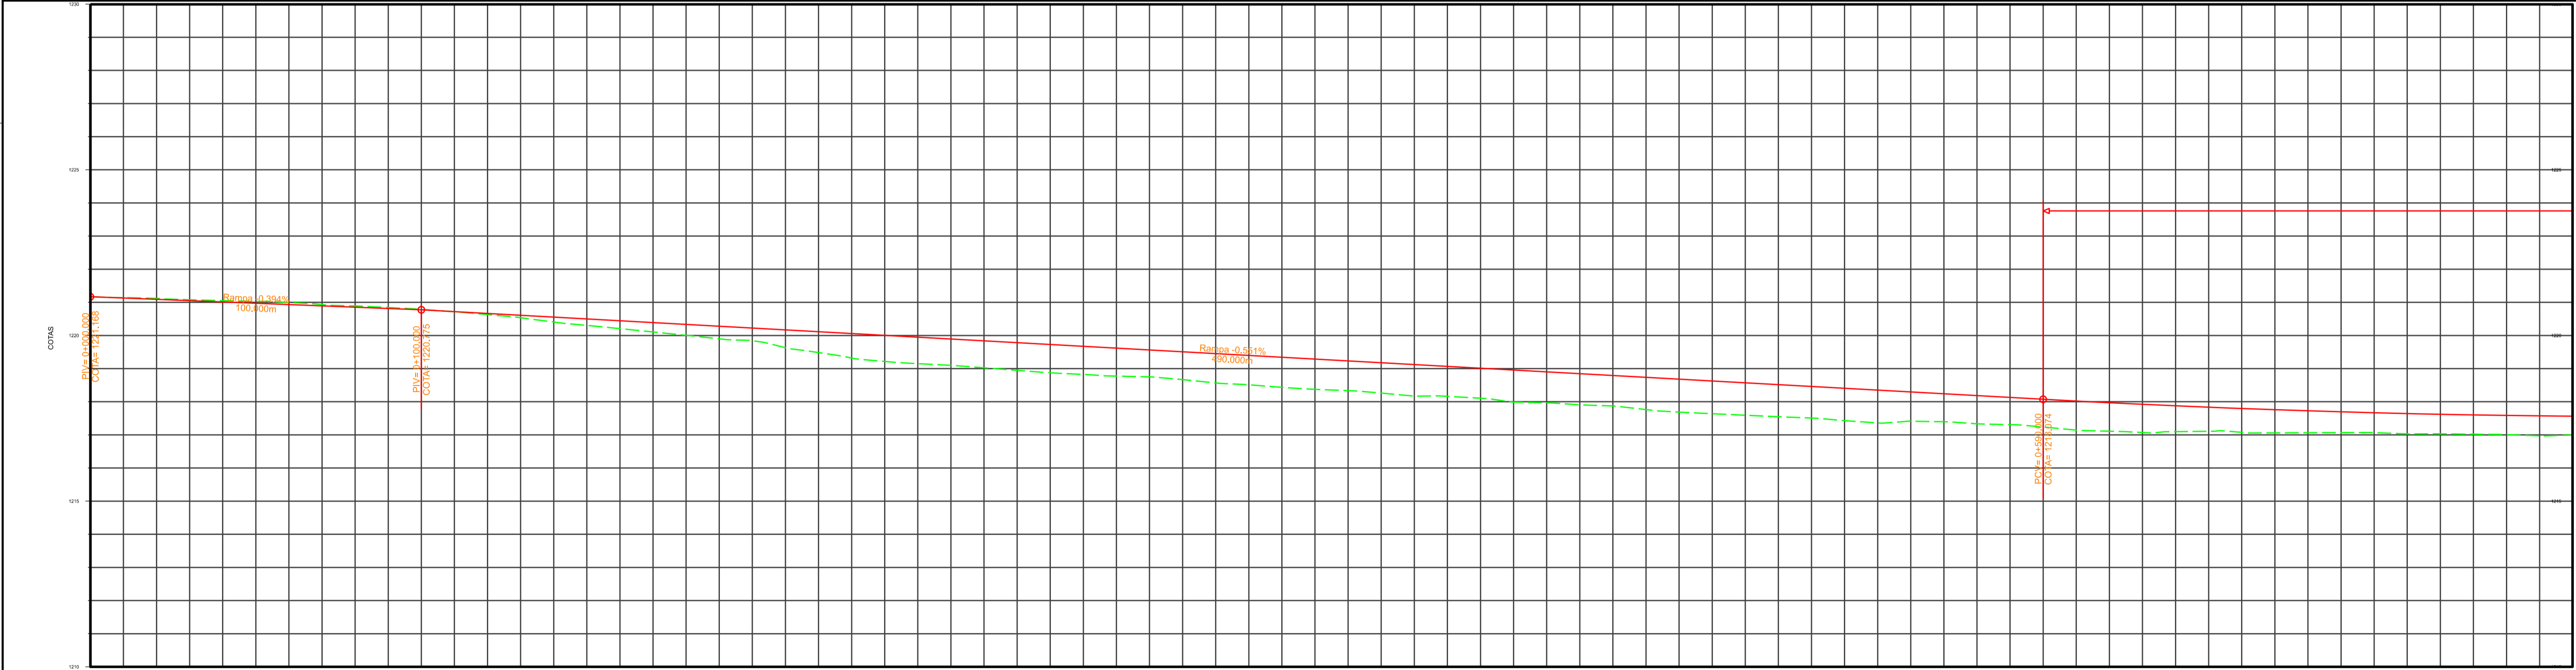


DEPARTAMENTO DE ESTRADAS DE RODAGEM DO DISTRITO FEDERAL			
DER DF	SUBESPECIALIDADE/DESCRIÇÃO		
	PROJETO DE GEOMETRICO PLANTA DE SITUAÇÃO VC-361- ESTACAS 0+000 A 3+260		
ETAPA DE PROJETO	RODOVIA	TRECHO	RESP. TÉCN.
EXECUTIVO	VC-361	361EVC0010	PLÍNIO FRAGASSI
ESCALA HV	SUBTRECHO		CREA: 08431/D-MG
1:1.000	km 0,0 ao km 3,0		SETOR: SUTEC
FOLHA	CÓDIGO		DESENHO: GERAILSON
01/11	DE_VD_VC361-000003_E-GE_020		MATRÍCULA: 224.136-6

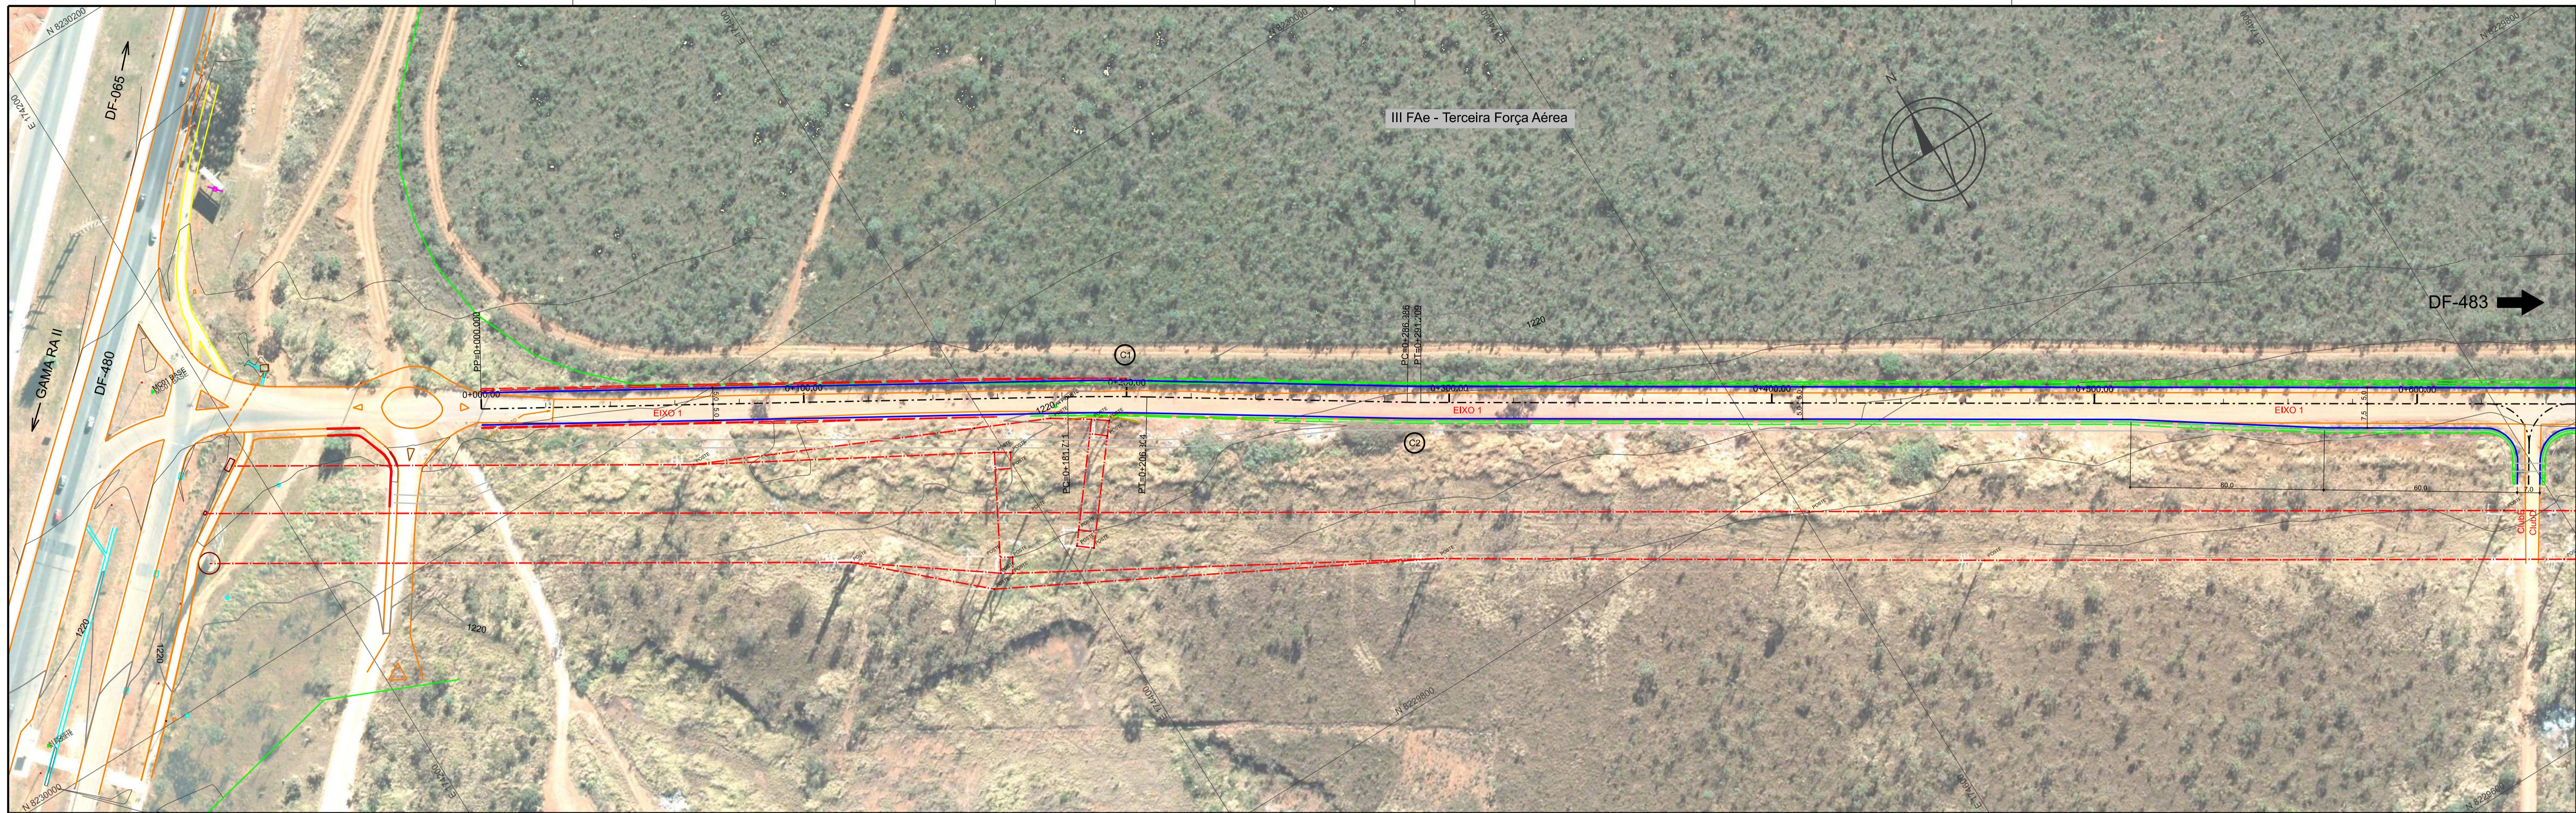

ESTACA	0+000	0+020	0+040	0+060	0+080	0+100	0+120	0+140	0+160	0+180	0+200	0+220	0+240	0+260	0+280	0+300	0+320	0+340	0+360	0+380	0+400	0+420	0+440	0+460	0+480	0+500	0+520	0+540	0+560	0+580	0+600	0+620	0+640	0+660	0+680	0+700	0+720	0+740
TERRENO	1221,168	1221,120	1221,051	1220,996	1220,880	1220,789	1220,653	1220,465	1220,207	1220,004	1219,840	1219,484	1219,217	1218,100	1218,947	1218,825	1218,750	1218,566	1218,436	1218,335	1218,171	1218,106	1217,967	1217,873	1217,687	1217,594	1217,507	1217,361	1217,396	1217,306	1217,145	1217,071	1217,106	1217,059	1217,068	1217,029	1217,018	1216,971
PROJETO	1221,168	1221,120	1221,051	1220,996	1220,880	1220,789	1220,653	1220,465	1220,207	1220,004	1219,840	1219,484	1219,217	1218,100	1218,947	1218,825	1218,750	1218,566	1218,436	1218,335	1218,171	1218,106	1217,967	1217,873	1217,687	1217,594	1217,507	1217,361	1217,396	1217,306	1217,145	1217,071	1217,106	1217,059	1217,068	1217,029	1217,018	1216,971

PROJETO DE GEOMETRIA

0+020,00

- EIXO PROJETADO
- BORDO PROJETADO
- OFFSET DE ATERRAMENTO
- OFFSET DE CORTE
- PERFIL LONGITUDINAL PROJETADO
- PERFIL LONGITUDINAL DO TERRENO NATURAL
- FAXA DE DOMINIO
- PROJETO DA CICLOVIA PLANEJADA
- CURVA DE NIVEL COM EQUIDISTANCIA VERTICAL DE METRO EM METRO

LEVANT. TOPOGRAFICO

- CADASTRO VIA EXISTENTE
- CERCA
- REDE CEB
- POSTE
- CAIXA COLETORES
- CADASTRO CICLOVIA EXISTENTE
- CADASTRO BUERO
- CALHA

CONVENÇÕES

(C) ELEMENTOS DE CURVA (VER EM RELACAO A PLANHA)



ARTICULACAO

DEPARTAMENTO DE ESTRADAS DE RODAGEM DO DISTRITO FEDERAL

DER DF

PROJETO DE GEOMETRICO
PLANTA E PERFIL - EIXO 1
VC-361- ESTACAS 0+000 A 3+260

ETAPA DE PROJETO EXECUTIVO	RODOVIA VC-361	TRECHO 361EVC0010	RESP. TEC. PLINHO FRAGASSI
ESCALA HV 1:1.000	SUBTRECHO km 0,0 ao km 3,0	CREA 88431/D-MG	SETOR SUTEC
FOLHA 02/11	CODIGO DE_VD_VC361-000003_E-GE_020	DESENHO GERAILSON	MATRICULA 224.136-6

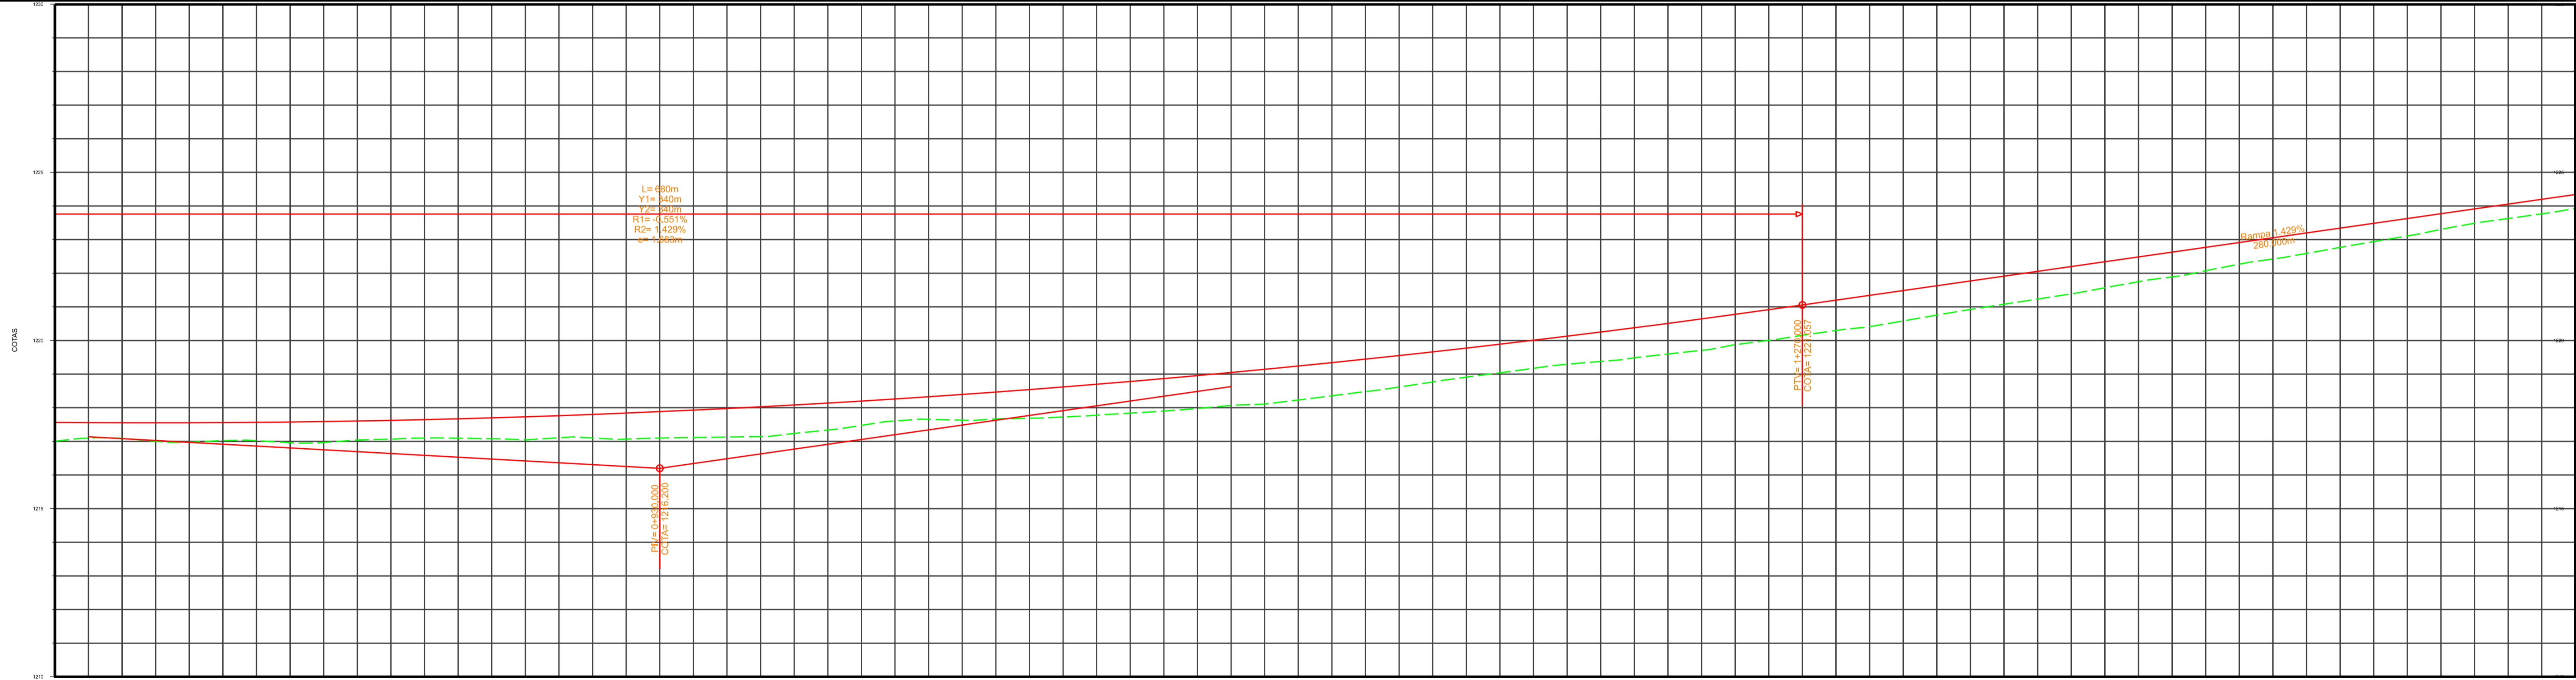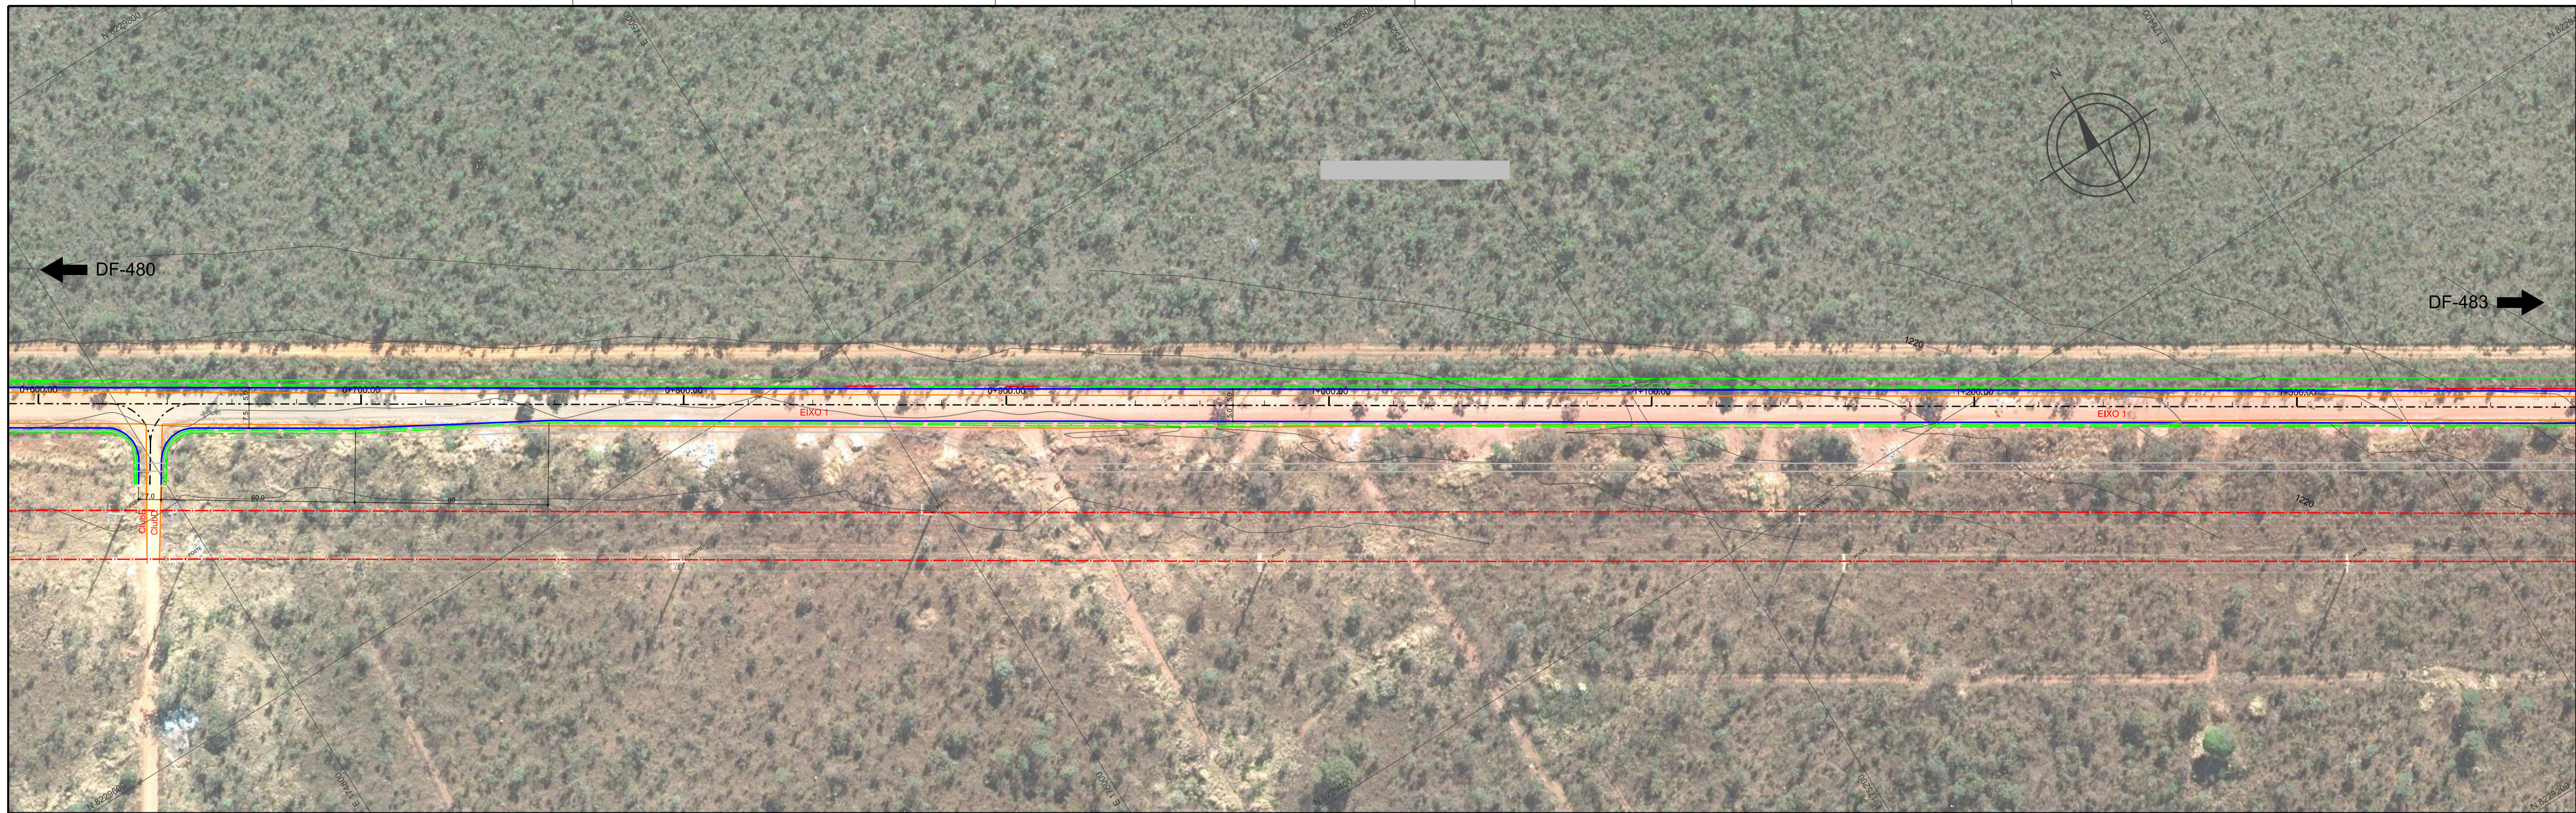

ESTACA	0+760	0+780	0+800	0+820	0+840	0+860	0+880	0+900	0+920	0+940	0+960	0+980	1+000	1+020	1+040	1+060	1+080	1+100	1+120	1+140	1+160	1+180	1+200	1+220	1+240	1+260	1+280	1+300	1+320	1+340	1+360	1+380	1+400	1+420	1+440	1+460	1+480
TERRENO	1217,558	1217,006	1217,024	1216,962	1217,041	1217,101	1217,080	1217,109	1217,068	1217,115	1217,143	1217,337	1217,609	1217,631	1217,688	1217,760	1217,903	1218,071	1218,232	1218,480	1218,767	1219,042	1219,295	1219,485	1219,707	1220,004	1220,297	1220,583	1220,924	1221,234	1221,569	1221,889	1222,270	1222,591	1222,941	1223,302	1223,630
PROJETO	1217,558	1217,006	1217,024	1216,962	1217,041	1217,101	1217,700	1217,764	1217,840	1217,928	1218,028	1218,139	1218,261	1218,396	1218,541	1218,699	1218,868	1219,049	1219,242	1219,446	1219,662	1219,889	1220,128	1220,379	1220,642	1220,916	1221,200	1221,486	1221,771	1222,057	1222,343	1222,629	1222,914	1223,200	1223,486	1223,771	1224,057

PROJETO DE GEOMETRIA

0+020,00

- EIXO PROJETADO
- BORDO PROJETADO
- OFFSET DE ATERRO
- OFFSET DE CORTE
- PERFIL LONGITUDINAL PROJETADO
- PERFIL LONGITUDINAL DO TERRENO NATURAL
- FAXA DE DOMINIO
- PROJETO DA CICLOVIA PLANEIADA


CONVENÇÕES

(C) ELEMENTOS DE CURVA (VER EM RELACAO A PARTE)

LEVANT. TOPOGRAFICO

- CADASTRO VIA EXISTENTE
- CERCA
- REDE CEB
- POSTE
- CAIXA COLETORA
- CADASTRO CICLOVIA EXISTENTE
- CADASTRO BUERO
- CALHA

CURVA DE NIVEL COM EQUIDISTANCIA VERTICAL DE METRO EM METRO

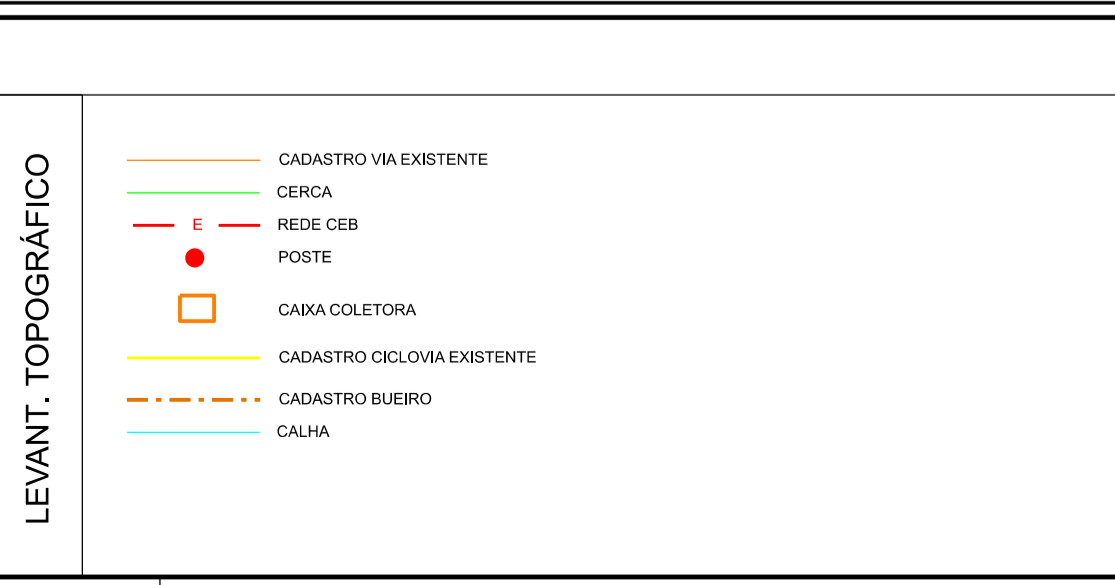

DEPARTAMENTO DE ESTRADAS DE RODAGEM DO DISTRITO FEDERAL

EXECUTIVO

RODOVIA: VC-361

TRECHO: 361EVC0010

PROJETO DE GEOMETRICO

PLANTA E PERFIL - EIXO 1

VC-361- ESTACAS 0+000 A 3+260

RESPOSTA: PLINIO FRAGASSI

CREA: 88431/D-MG

SETOR: SUTEC

DESENHO: GERAILSON

MATRICULA: 224.136-6

ETAPA DE PROJETO: EXECUTIVO



ESCALA HV: 1:1.000

FOLHA: 03/11

RODOVIA: VC-361

SUBTRECHO: km 0,0 ao km 3,0

CODIGO: DE_VD_VC361-000003_E-GE_020

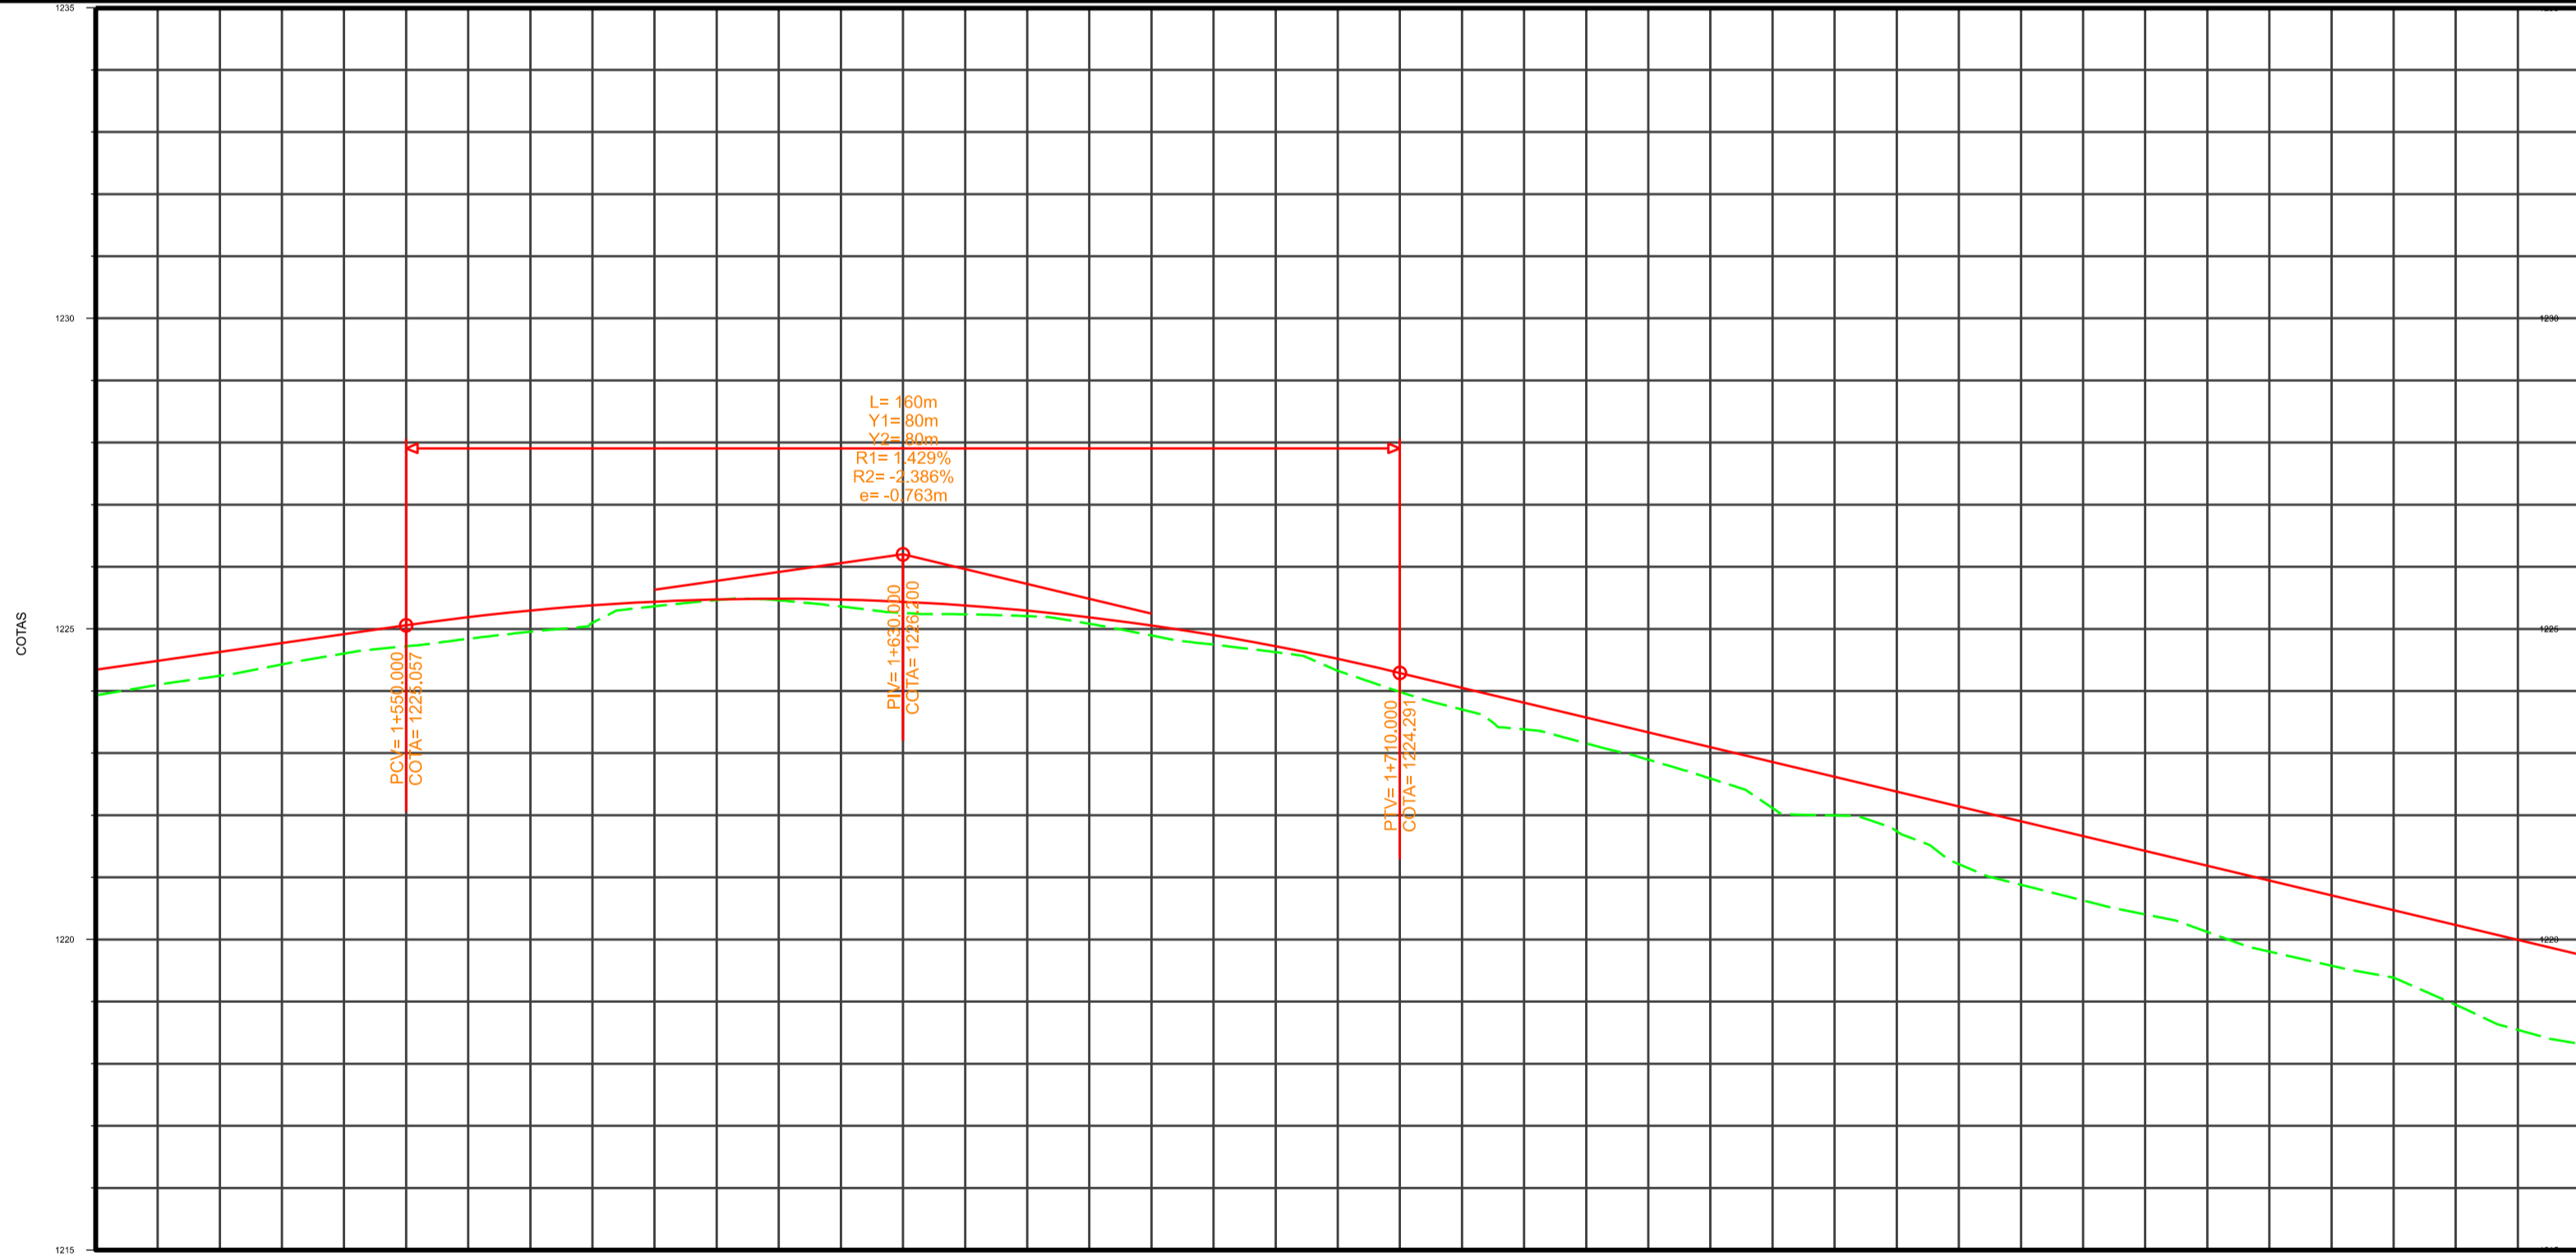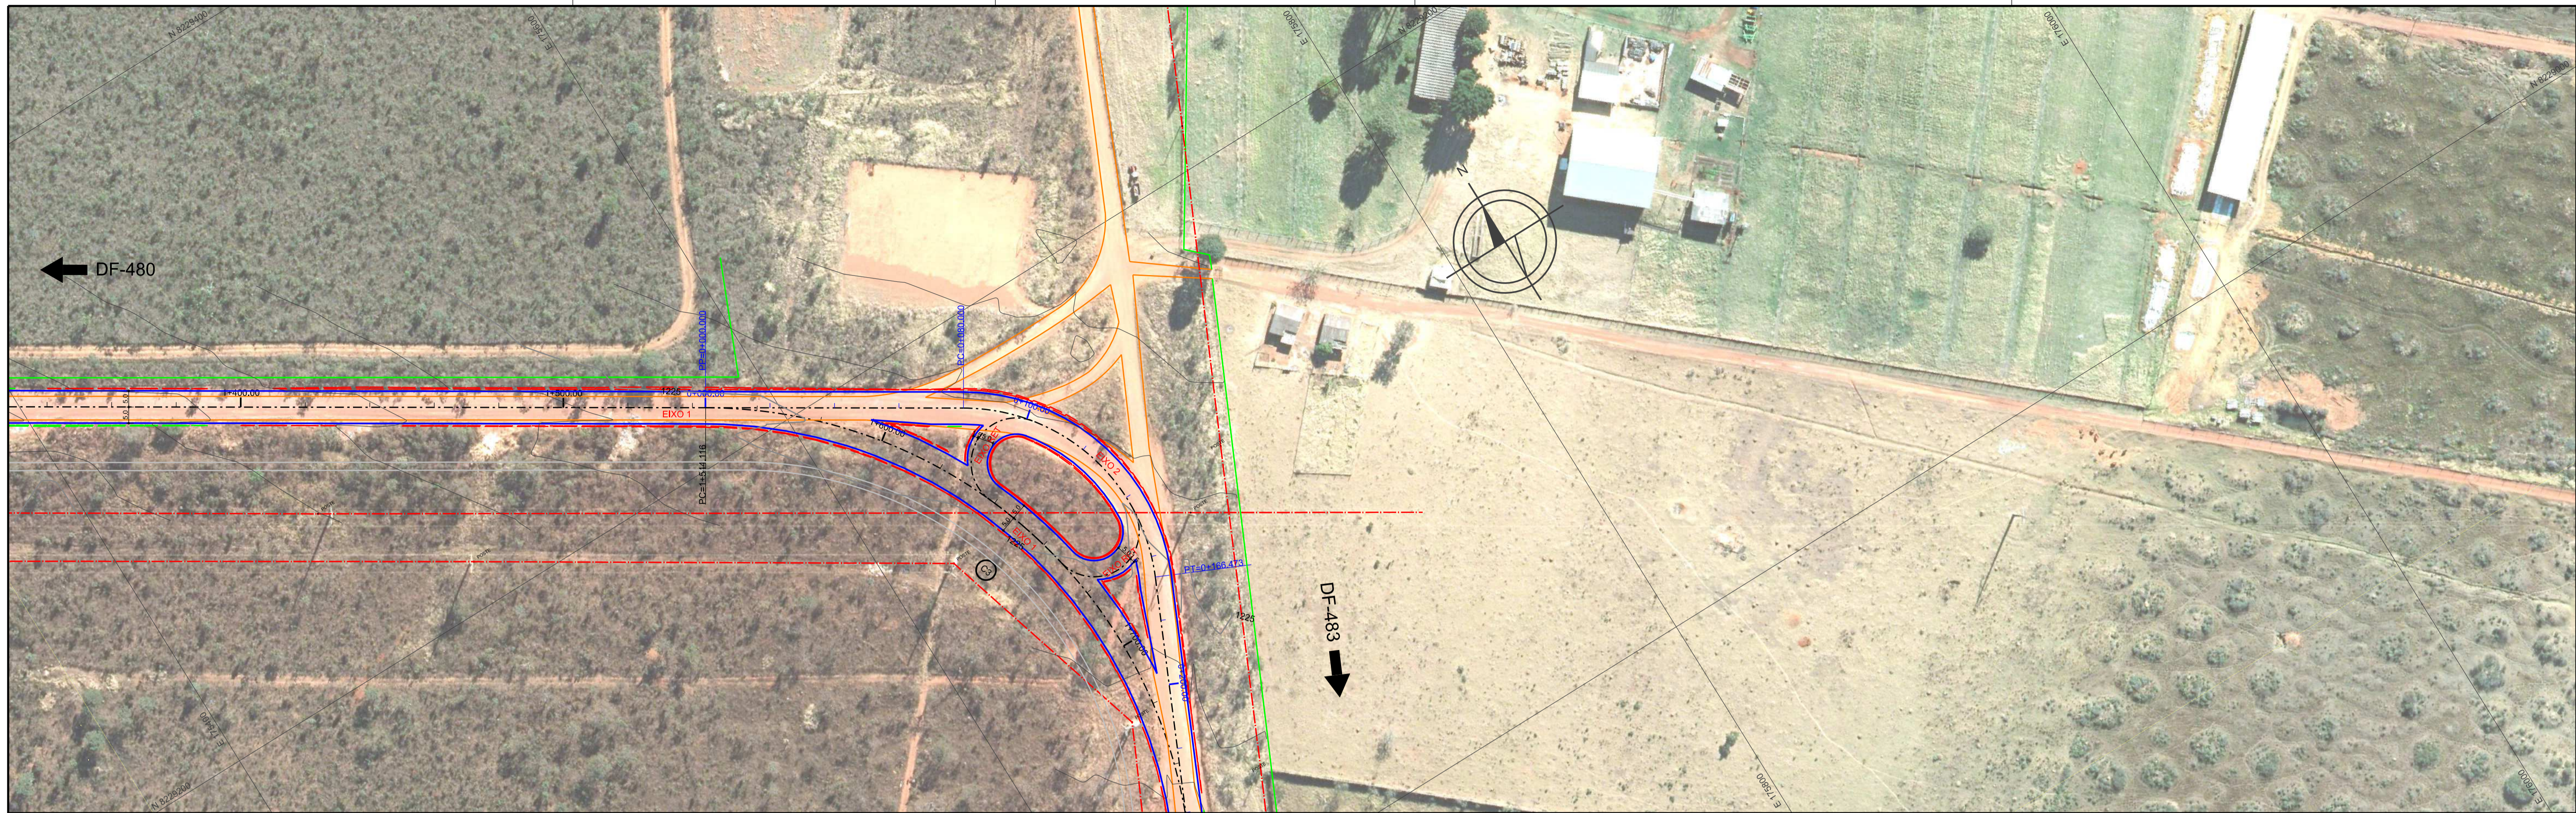

ESTACA	1+500	1+520	1+540	1+560	1+580	1+600	1+620	1+640	1+660	1+680	1+700	1+720	1+740	1+760	1+780	1+800	1+820	1+840	1+860	1+880	ESTACA
TERRENO	1224,343	1223,929	1224,243	1224,603	1224,841	1225,099	1225,483	1225,961	1225,377	1225,084	1224,747	1224,326	1223,702	1223,157	1222,591	1221,997	1221,214	1220,627	1220,120	121,9,579	121,8,948
PROJETO	1224,343	1224,629	1224,603	1225,188	1225,378	1225,473	1225,473	1225,473	1225,377	1225,188	1224,900	1224,518	1224,092	1223,575	1222,998	1222,620	1221,443	1221,186	1221,189	1220,711	1220,324

PROJETO DE GEOMETRIA

- 0+000,00
- EIXO PROJETADO
- BORDO PROJETADO
- OFFSET DE ATERRAMENTO
- OFFSET DE CORTE
- PERFIL LONGITUDINAL PROJETADO
- PERFIL LONGITUDINAL DO TERRENO NATURAL
- FAIXA DE DOMINIO
- PROJETO DA CICLOVIA PLANEIADA
- CURVA DE NIVEL COM EQUIDISTANCIA VERTICAL DE METRO EM METRO

CONVENÇÕES

- (C) ELEMENTOS DE CURVA (VER EM RELACAO A PLANHA)



LEVANT. TOPOGRAFICO

- CADASTRO VIA EXISTENTE
- CERCA
- REDE CEB
- POSTE
- CAIXA COLETORA
- CADASTRO CICLOVIA EXISTENTE
- CADASTRO BUERO
- CALHA

ARTICULACAO

02	03
	04

DEPARTAMENTO DE ESTRADAS DE RODAGEM DO DISTRITO FEDERAL			
DER DF		PROJETO DE GEOMETRICO	
SUBESPECIALIDADE/DESCRICAO		VC-361	
ETAPA DE PROJETO		EXECUTIVO	
ESCALA HV		1:1.000	
FOLHA		04/11	
RODOVIA		361EVC0010	
SUBTRECHO		km 0,0 ao km 3,0	
CÓDIGO		DE_VD_VC361-000003_E-GE_020	
RESP. TEC.		PLINIO FRAGASSI	
CREA		08431/D-MG	
SETOR		SUTEC	
DESENHO		GERAILSON	
MATRICULA		224.136-6	

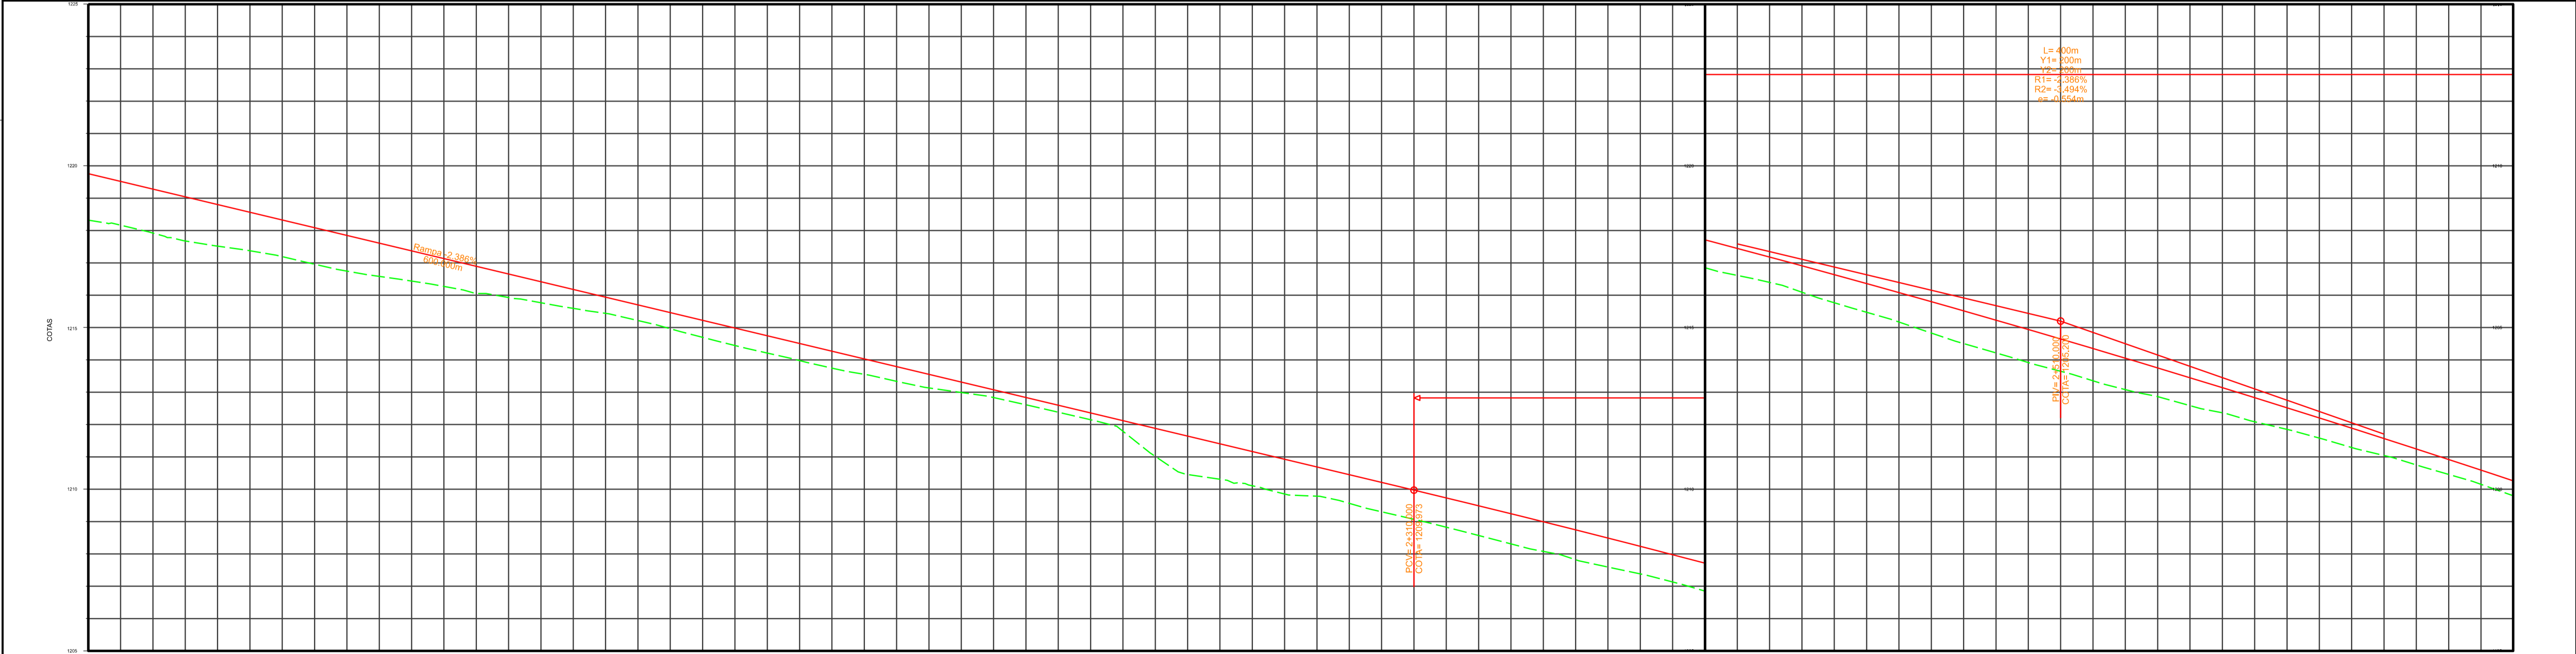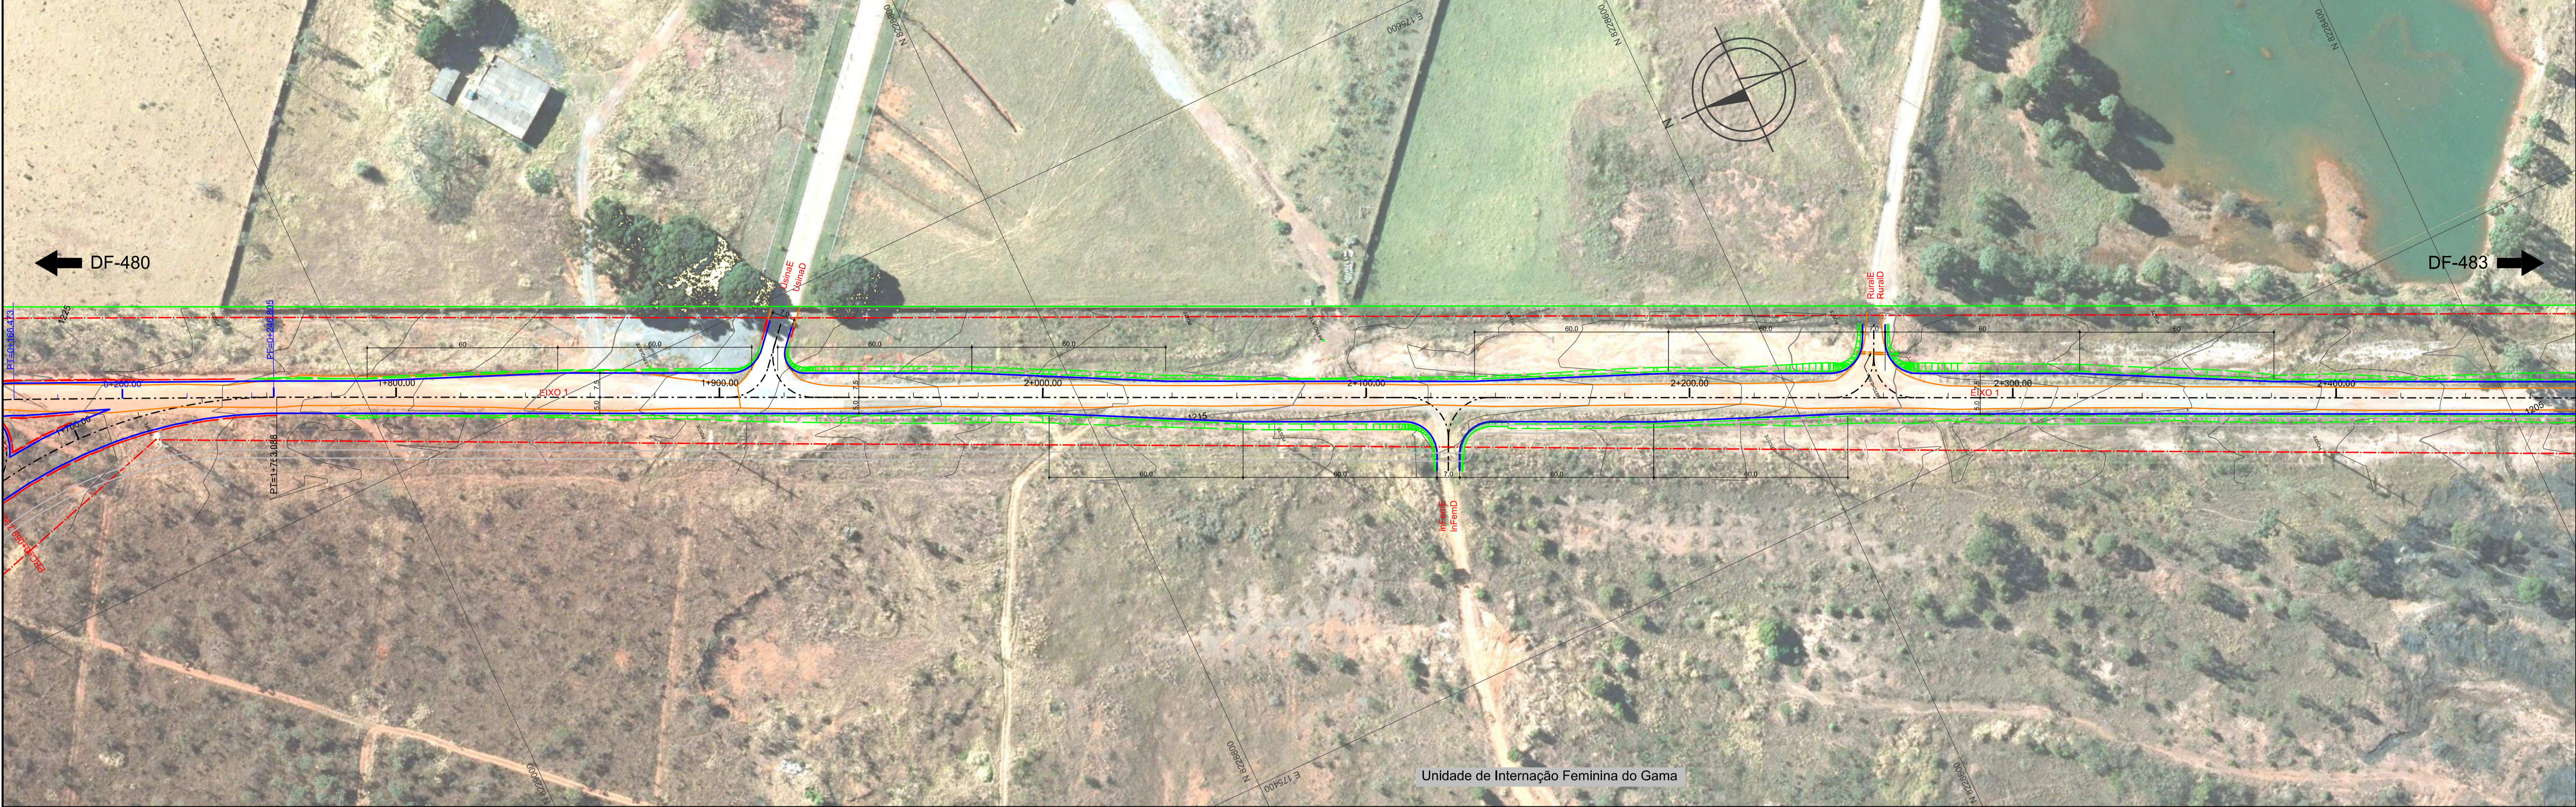

ESTACA	1+800	1+820	1+840	1+860	1+880	2+000	2+020	2+040	2+060	2+080	2+100	2+120	2+140	2+160	2+180	2+200	2+220	2+240	2+260	2+280	2+300	2+320	2+340	2+360	2+380	2+400	ESTACA	2+420	2+440	2+460	2+480	2+500	2+520	2+540	2+560	2+580	2+600	2+620	2+640
TERRENO	1219,757	1218,321	1217,920	1217,517	1217,192	1216,848	1216,745	1216,418	1215,962	1215,481	1214,984	1214,444	1213,899	1213,352	1227,836	1212,836	1212,381	1211,922	1211,454	1210,986	1209,502	1208,025	1206,544	1205,061	1203,571	1202,076	1200,576	1200,191	1200,355	1202,865	1202,365	1201,861	1201,359	1200,851	1200,341	1200,511			
PROJETO	1219,757	1218,321	1217,920	1217,517	1217,192	1216,848	1216,745	1216,418	1215,962	1215,481	1214,984	1214,444	1213,899	1213,352	1227,836	1212,836	1212,381	1211,922	1211,454	1210,986	1209,502	1208,025	1206,544	1205,061	1203,571	1202,076	1200,576	1200,191	1200,355	1202,865	1202,365	1201,861	1201,359	1200,851	1200,341	1200,511			

PROJETO DE GEOMETRIA

- 0+200.00
- EIXO PROJETO
- BORDO PROJETO
- OFFSET DE ATERRAMENTO
- OFFSET DE CORTE
- PERFIL LONGITUDINAL PROJETO
- PERFIL LONGITUDINAL DO TERRENO NATURAL
- Faixa de domínio
- PROJETO DA CICLOVIA PLANEJADA
- CURVA DE NÍVEL COM EQUIDISTÂNCIA VERTICAL DE METRO EM METRO

CONVENÇÕES

ELEMENTOS DE CURVA (VER EM RELACIONO A PLANHA)

- CADASTRO VIA EXISTENTE
- CERCA
- REDE CEB
- POSTE
- CAIXA COLETORA
- CADASTRO CICLOVIA EXISTENTE
- CADASTRO BUENIRO
- CALHA

ARTICULAÇÃO

03

04

05

DEPARTAMENTO DE ESTRADAS DE RODAGEM DO DISTRITO FEDERAL

DER **DF**

PROJETO DE GEOMETRICO
PLANTA E PERFIL - EIXO 1
VC-361- ESTACAS 0+000 A 3+260

ETAPA DE PROJETO	RODOVIA	TRECHO	RESPOSTA
EXECUTIVO	VC-361	361EVC0010	PROJ. PLINHO FRAGASSI
ESCALA HV	SUBTRECHO		CREA 88431/D/MG
1:1.000	km 0,0 ao km 3,0		SETOR 3-UTEC
FOLHA	CÓDIGO		DESENHO
05/11	DE_VD_VC361-000003_E-GE_020		GERAILSON
			MATRÍCULA 224.136-6



ESTACA	2+650	2+680	2+700	2+720	2+740	2+760	2+780	2+800	2+820	2+840	2+860	2+880	2+900	2+920	2+940	2+960	2+980	ESTACA	3+000	3+020	3+040	3+060	3+080	3+100
TERRENO	1189,824	1188,503	1188,212	1187,552	1186,921	1186,221	1185,526	1184,821	1184,203	1183,550	1182,783	1182,106	1181,429	1180,751	1180,093	1180,265	1180,472	ESTACA	1180,079	1180,591	1180,400	1180,818	1180,277	
PROJETO	1189,824	1189,248	1188,560	1187,862	1187,164	1186,465	1185,766	1185,067	1184,368	1183,670	1182,971	1182,272	1181,573	1180,874	1180,176	1180,477	1180,778	ESTACA	1180,079	1180,380	1180,682	1180,983	1180,284	

PROJETO DE GEOMETRIA


- 0+020,00
- EIXO PROJETADO
- BORDO PROJETADO
- OFFSET DE ATERRO
- OFFSET DE CORTE
- PERFIL LONGITUDINAL PROJETADO
- PERFIL LONGITUDINAL DO TERRENO NATURAL
- FAXA DE DOMINIO
- PROJETO DA CICLOVIA PLANEIADA
- CURVA DE NIVEL COM EQUISTANCIA VERTICAL DE METRO EM METRO

CONVENÇÕES

- (C) ELEMENTOS DE CURVA (VER EM RELACAO A PARTE)

LEVANT. TOPOGRAFICO

- CADASTRO VIA EXISTENTE
- CERCA
- REDE CEB
- POSTE
- CAIXA COLETORA
- CADASTRO CICLOVIA EXISTENTE
- CADASTRO BUERO
- CALHA


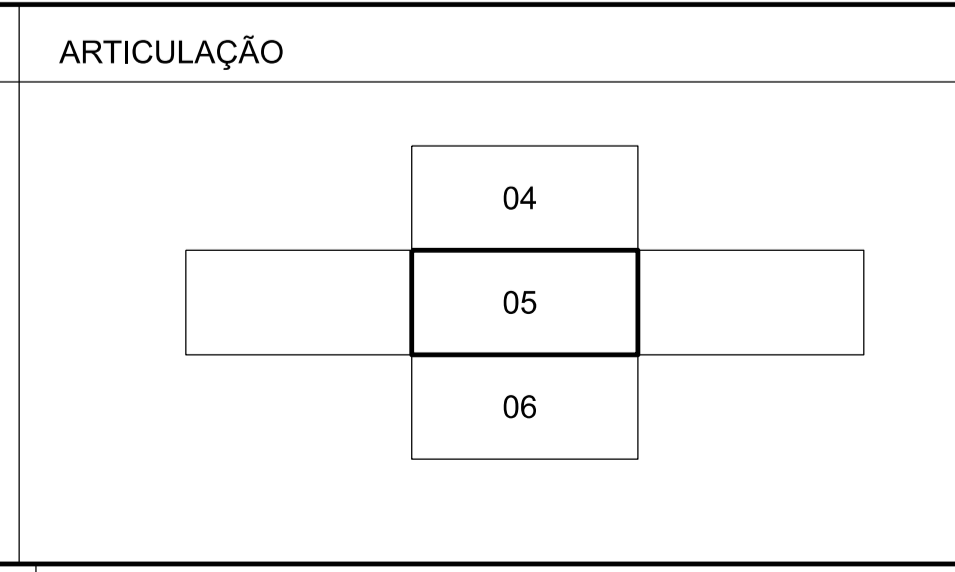


DEPARTAMENTO DE ESTRADAS DE RODAGEM DO DISTRITO FEDERAL

DER DF

PROJETO DE GEOMETRICO
PLANTA E PERFIL - EIXO 1
VC-361- ESTACAS 0+000 A 3+260

ETAPA DE PROJETO	RODOVIA	TRECHO	RESP. PROJ.
EXECUTIVO	VC-361	361EVC0010	PLINIO FRAGASSI
ESCALA HV	SUBTRECHO		CREA: 88431/D-MG
1:1.000	km 0,0 ao km 3,0		SETOR: SUTEC
FOLHA	CODIGO		DESENHO: GERAILSON
06/11	DE_VD_VC361-000003_E-GE_020		MATRICULA: 224.136-6

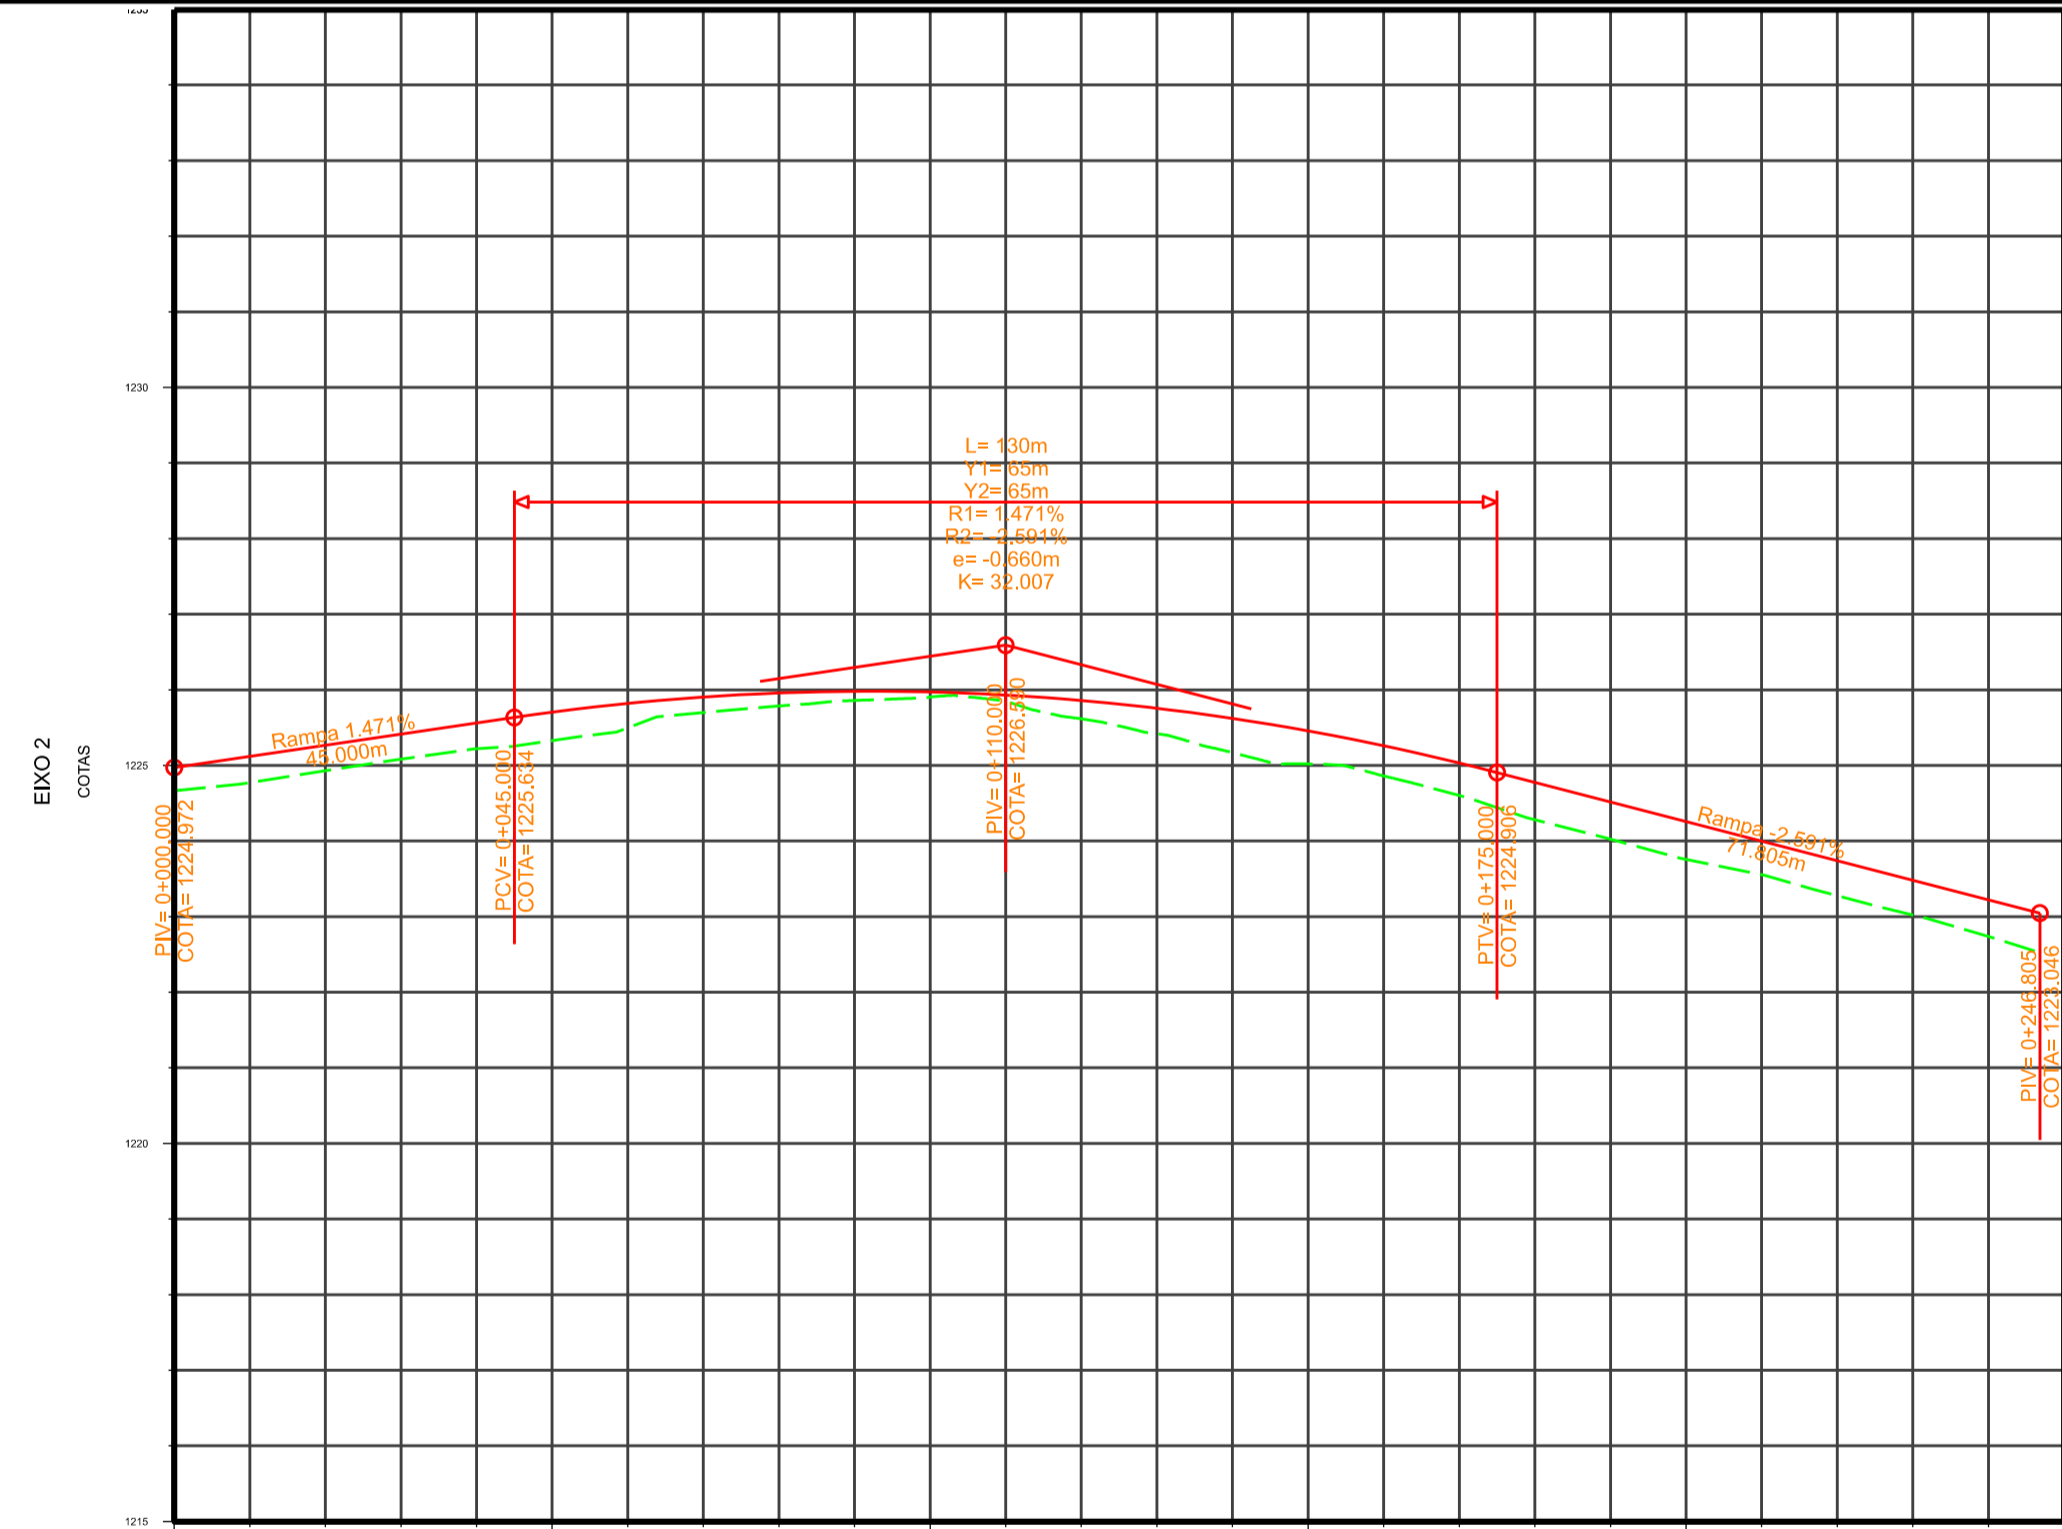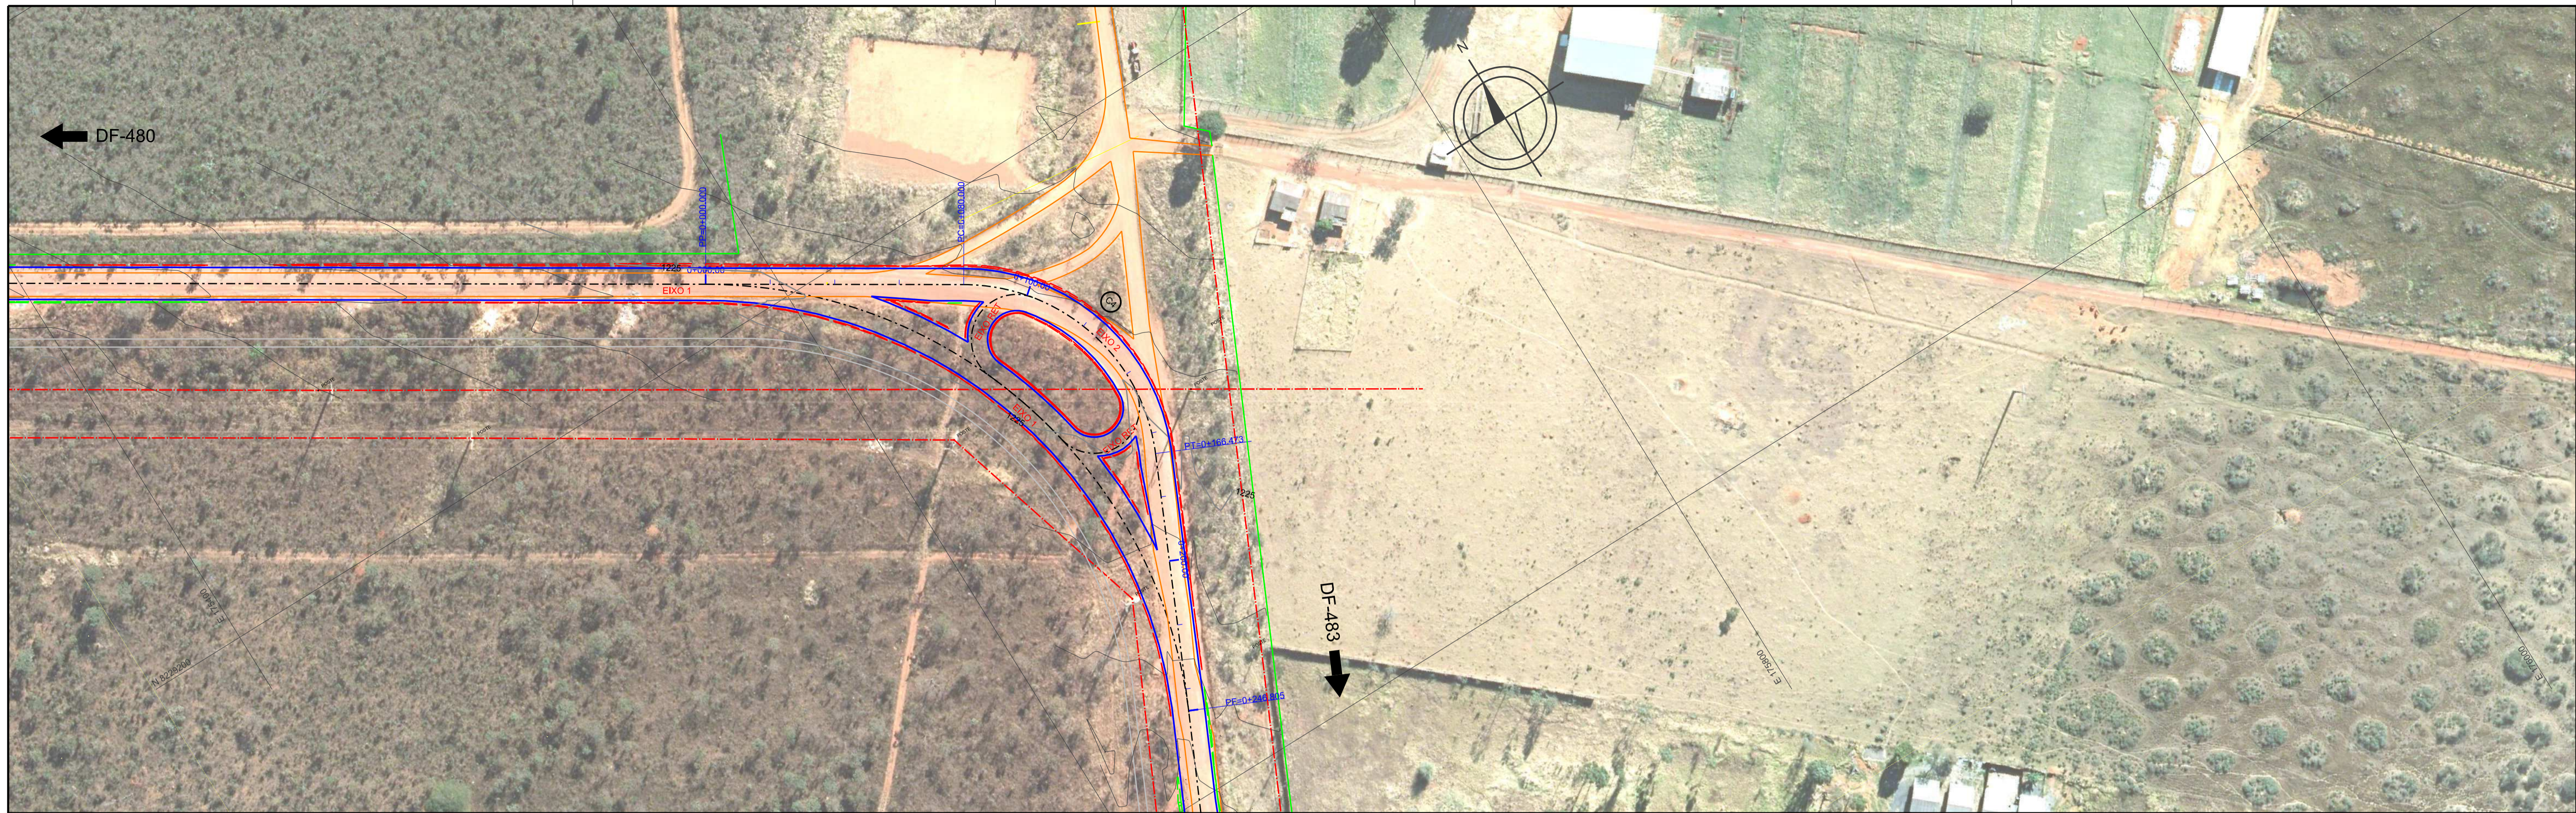

ESTACA	0+000	0+020	0+040	0+060	0+080	0+100	0+120	0+140	0+160	0+180	0+200	0+220	0+240	0+260
TERRENO	1224,663 - 1224,663	1224,625 - 1224,625	1225,222 - 1225,222	1225,496 - 1225,496	1225,796 - 1225,796	1225,905 - 1225,905	1225,616 - 1225,616	1225,170 - 1225,170	1224,859 - 1224,859	1224,282 - 1224,282	1223,759 - 1223,759	1223,276 - 1223,276	1222,739 - 1222,739	
PROJETO	1224,972 - 1224,972	1225,266 - 1225,266	1225,560 - 1225,560	1225,819 - 1225,819	1225,957 - 1225,957	1225,970 - 1225,970	1225,658 - 1225,658	1225,821 - 1225,821	1225,380 - 1225,380	1224,777 - 1224,777	1224,248 - 1224,248	1223,740 - 1223,740	1223,222 - 1223,222	

CONVENÇÕES

0+020,00


PROJETO DE GEOMETRIA

- EIXO PROJETADO
- BORDO PROJETADO
- OFFSET DE ATERRO
- OFFSET DE CORTE
- PERFIL LONGITUDINAL PROJETADO
- PERFIL LONGITUDINAL DO TERRENO NATURAL
- FAXA DE DOMÍNIO
- PROJETO DA CICLOVIA PLANEJADA
- CURVA DE NÍVEL COM EQUIDISTÂNCIA VERTICAL DE METRO EM METRO

ELEMENTOS DE CURVA (VER EM RELATÓRIO A PARTE)

LEVANT. TOPOGRÁFICO

- CADASTRO VIA EXISTENTE
- CERCA
- REDE CEB
- POSTE
- CAIXA COLETORA
- CADASTRO CICLOVIA EXISTENTE
- CADASTRO BUENRO
- CALHA

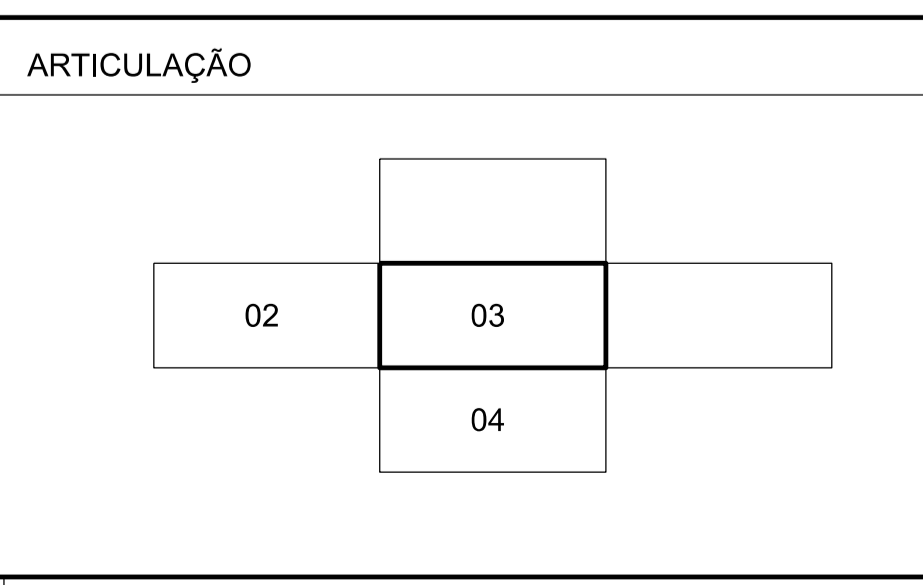


DEPARTAMENTO DE ESTRADAS DE RODAGEM DO DISTRITO FEDERAL

DER DF


SUBSPECIALIDADE/DESCRIÇÃO
**PROJETO DE GEOMETRICO
 PLANTA E PERFIL - EIXO 2
 VC-361- ESTACAS 0+000 A 3+260**

ETAPA DE PROJETO EXECUTIVO	RODOVIA VC-361	TRECHO 361EVC0010	RESP. TEC. PLÍNIO FRAGASSI
ESCALA HV 1:1.000	SUBTRECHO km 0,0 ao km 3,0		CREA 08431/D-MG
FOLHA 07/11	CÓDIGO DE_VD_VC361-000003_E-GE_020		SETOR SUTEC
			DESENHO GERAILSON
			MATRICULA 224.136-6



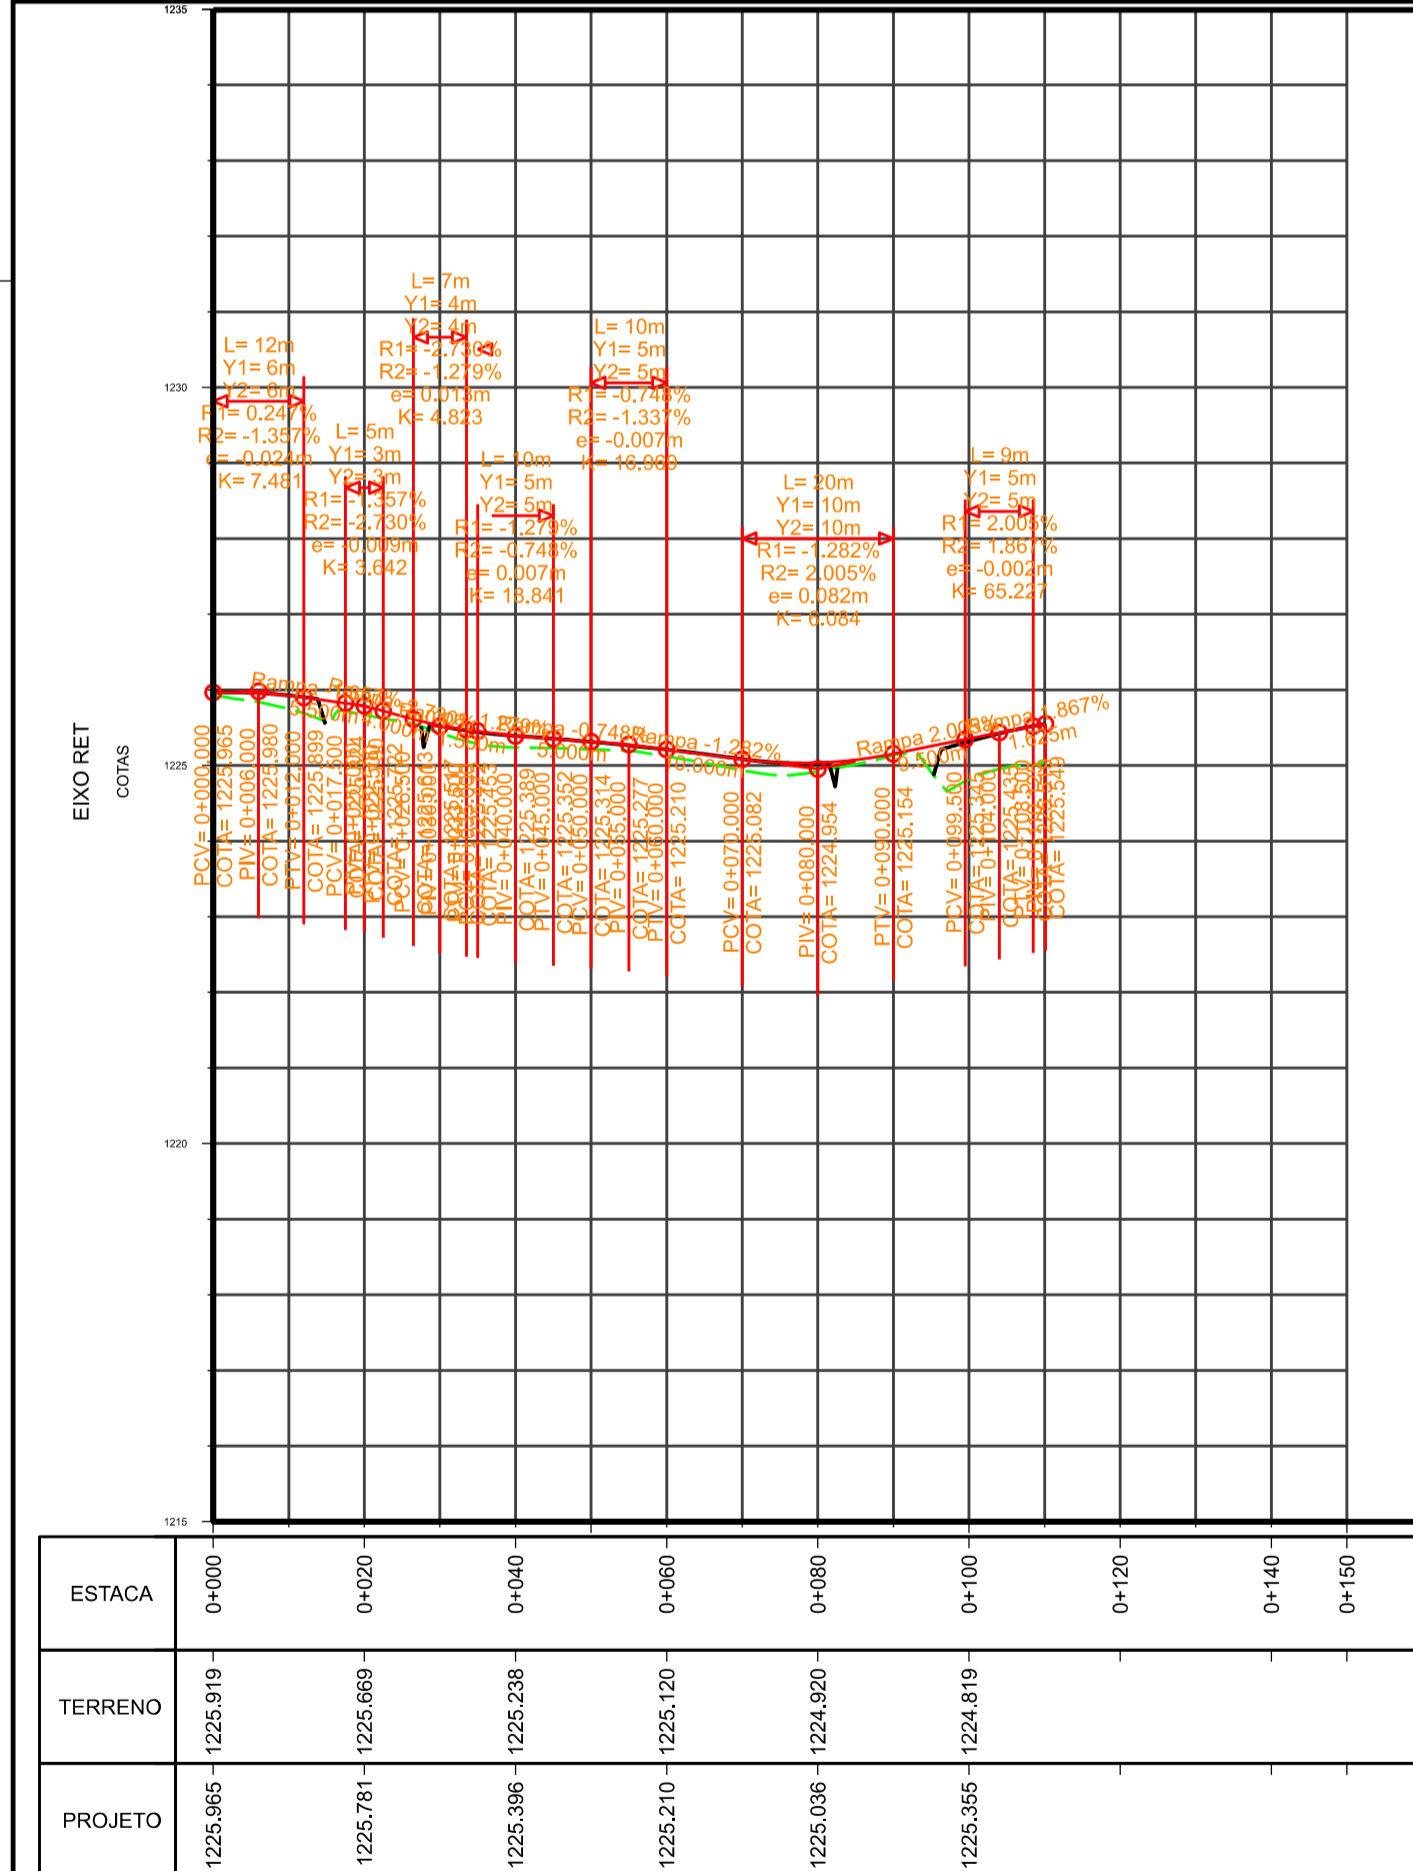


CONVENÇÕES	
0+020,00	EIXO PROJETADO
---	BORDO PROJETADO
█	OFFSET DE ATERRIO
█	OFFSET DE CORTE
---	PERFIL LONGITUDINAL PROJETADO
---	PERFIL LONGITUDINAL DO TERRENO NATURAL
---	FAIXA DE DOMÍNIO
---	PROJETO DA CICLOVIA PLANEJADA
⊙	ELEMENTOS DE CURVA (VER EM RELACIONO A PLANETA)

LEVANT. TOPOGRÁFICO	
---	CADASTRO VIA EXISTENTE
---	CERCA
---	REDE CEB
●	POSTE
□	CAIXA COLETORA
---	CADASTRO CICLOVIA EXISTENTE
---	CADASTRO BUERO
---	CALHA

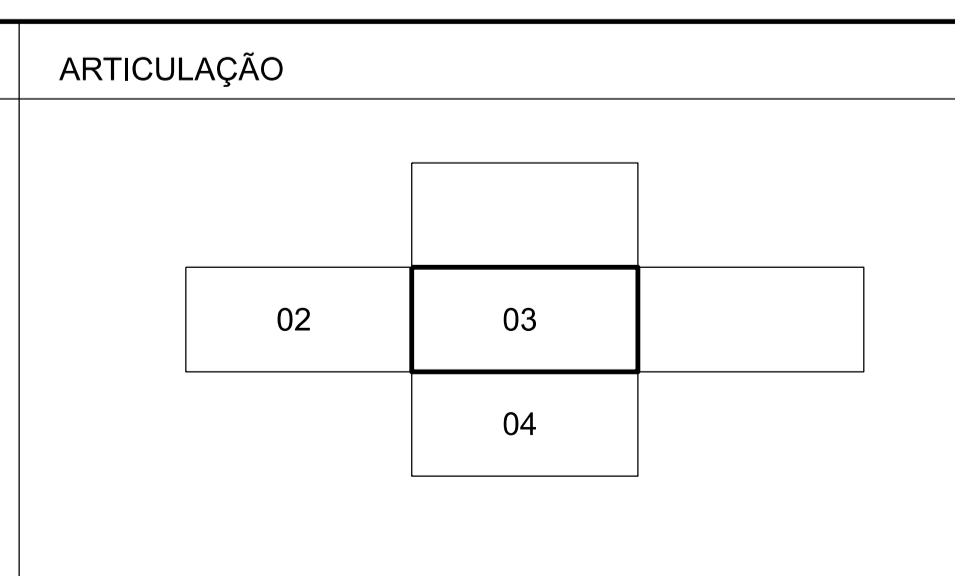

DEPARTAMENTO DE ESTRADAS DE RODAGEM DO DISTRITO FEDERAL			
EXECUTIVO		VC-361	361EVC0010
1:1.000		km 0,0 ao km 3,0	
08/11	DE_VD_VC361-000003_E-GE_020	GERAILSON	
		224.136-6	

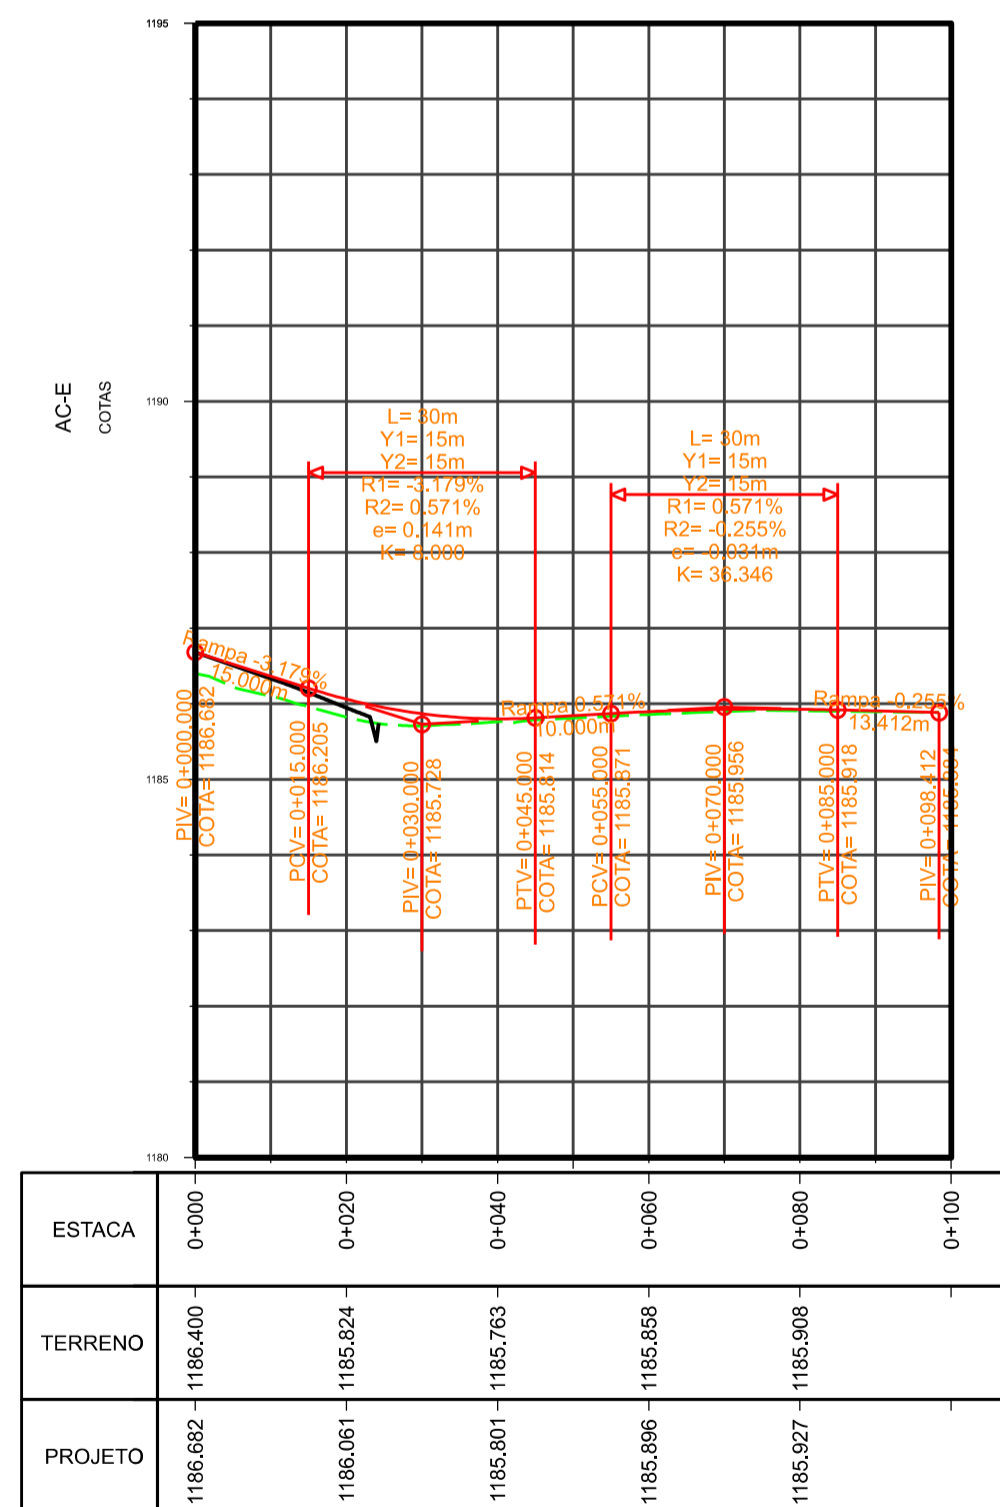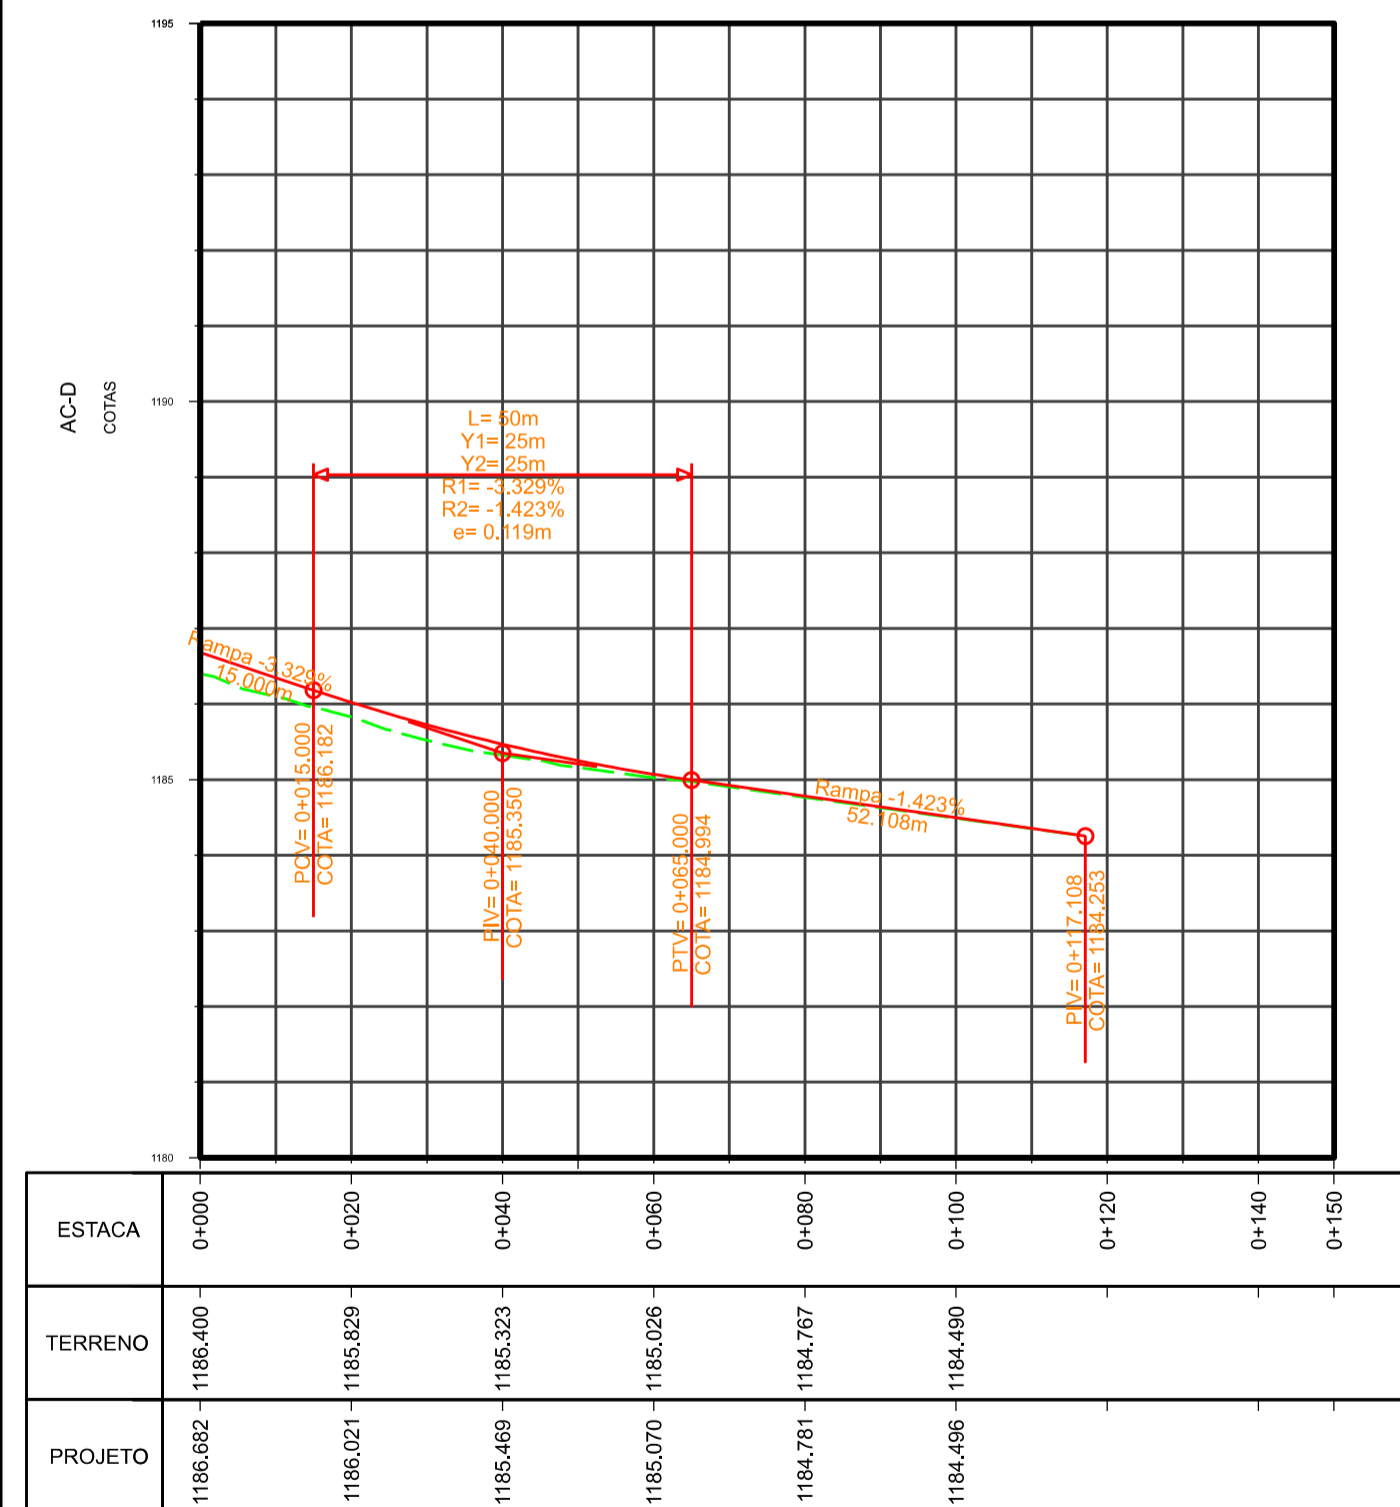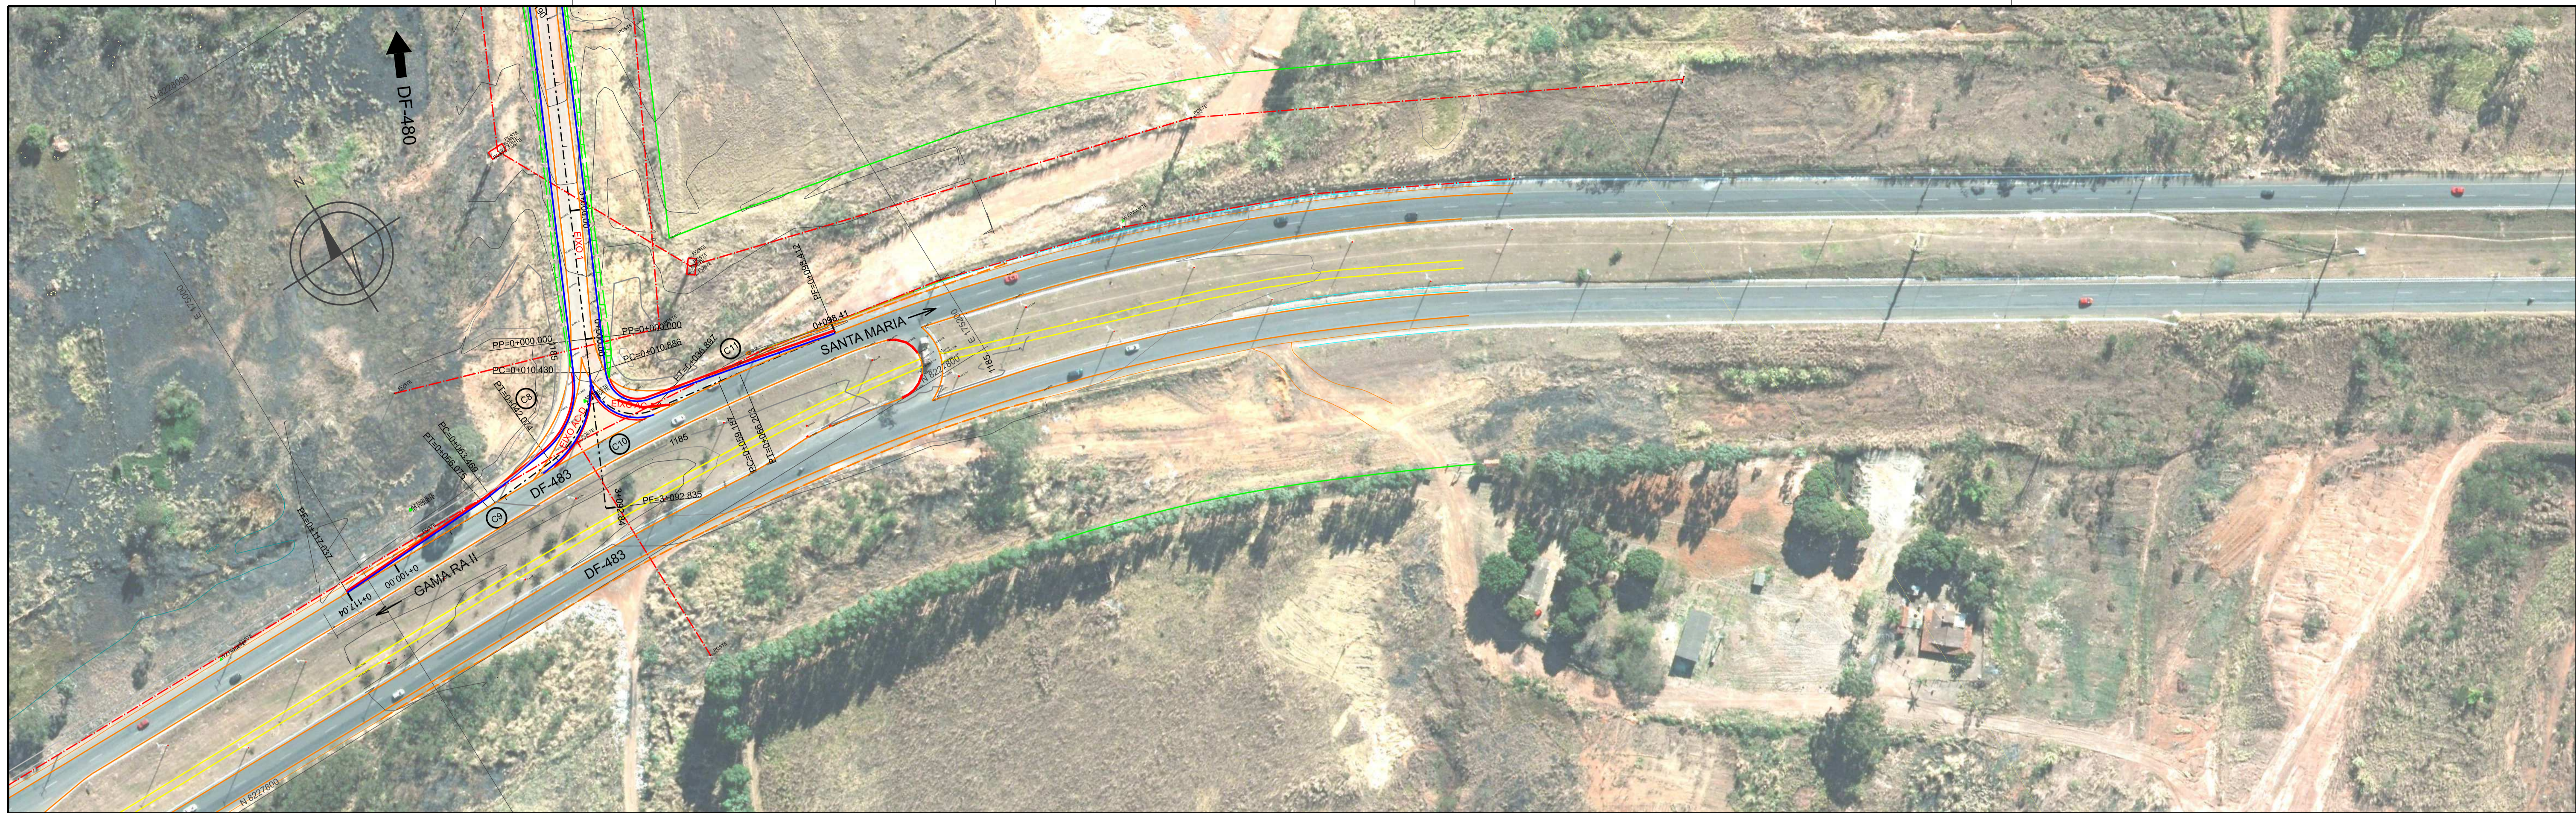


CONVENÇÕES

- 0+020.00
- EIXO PROJETADO
- BORDO PROJETADO
- OFFSET DE ATERRIO
- OFFSET DE CORTE
- PERFIL LONGITUDINAL PROJETADO
- PERFIL LONGITUDINAL DO TERRENO NATURAL
- FAIXA DE DÔMÍNIO
- PROJETO DA CICLOVIA PLANEJADA
- CURVA DE NÍVEL COM EQUIDISTÂNCIA VERTICAL DE METRO EM METRO
- (C) ELEMENTOS DE CURVA (VER EM RELATIVO A PLANTE)



LEVANT. TOPOGRÁFICO

- CADASTRO VIA EXISTENTE
- CERCA
- REDE CEB
- POSTE
- CAIXA COLETORA
- CADASTRO CICLOVIA EXISTENTE
- CADASTRO BUENRO
- CALHA


ARTICULAÇÃO

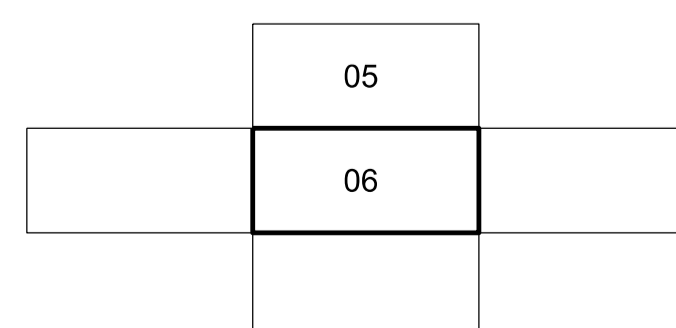

DEPARTAMENTO DE ESTRADAS DE RODAGEM DO DISTRITO FEDERAL			
DER DF		PROJETO DE GEOMÉRICO PLANTA E PERFIL - EIXO AC-D e EIXO AC-E VC-361- ESTACAS 0+000 A 3+260	
ETAPA DE PROJETO EXECUTIVO	RODOVIA VC-361	TRECHO 361EVC0010	RESP. TEC. PLÍNIO FRAGASSI
ESCALA HV 1:1.000	SUBTRECHO km 0,0 ao km 3,0		CREA 88431/D-MG
FOLHA 09/11	CÓDIGO DE_VD_VC361-000003_E-GE_020		SETOR SUTEC
			DESENHO GERAILSON
			MATRÍCULA 224.136-6

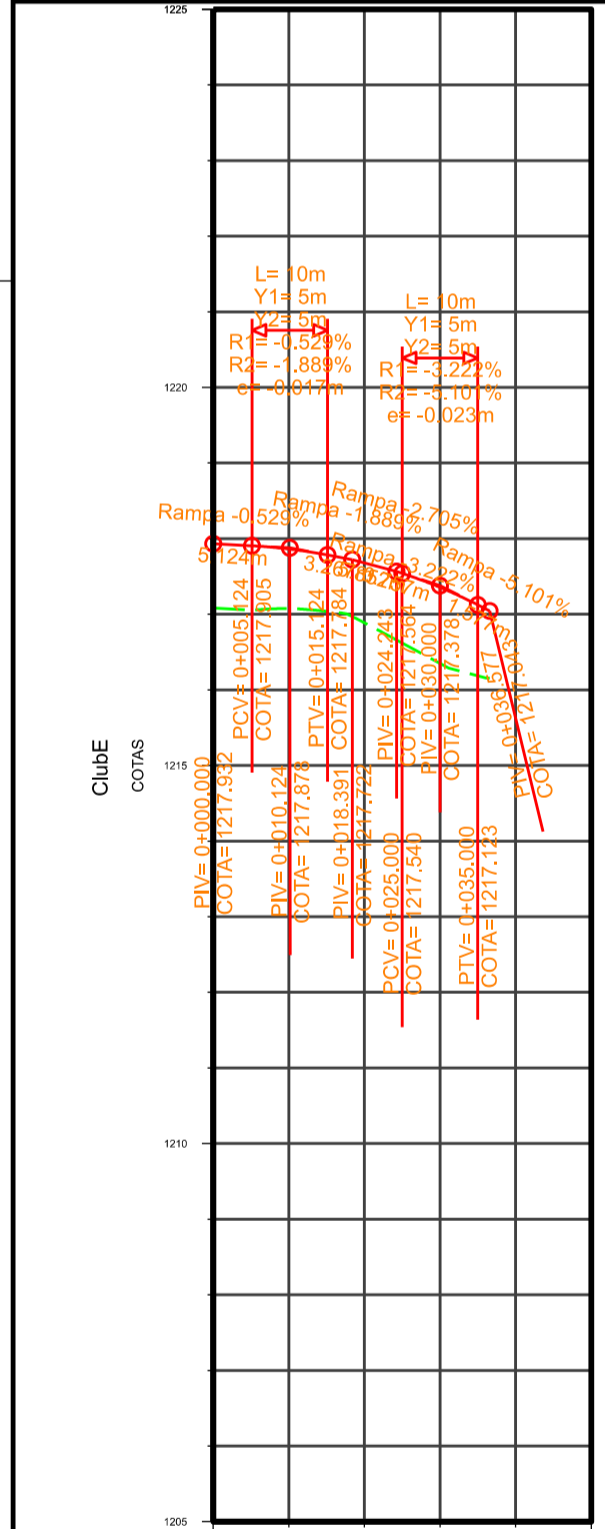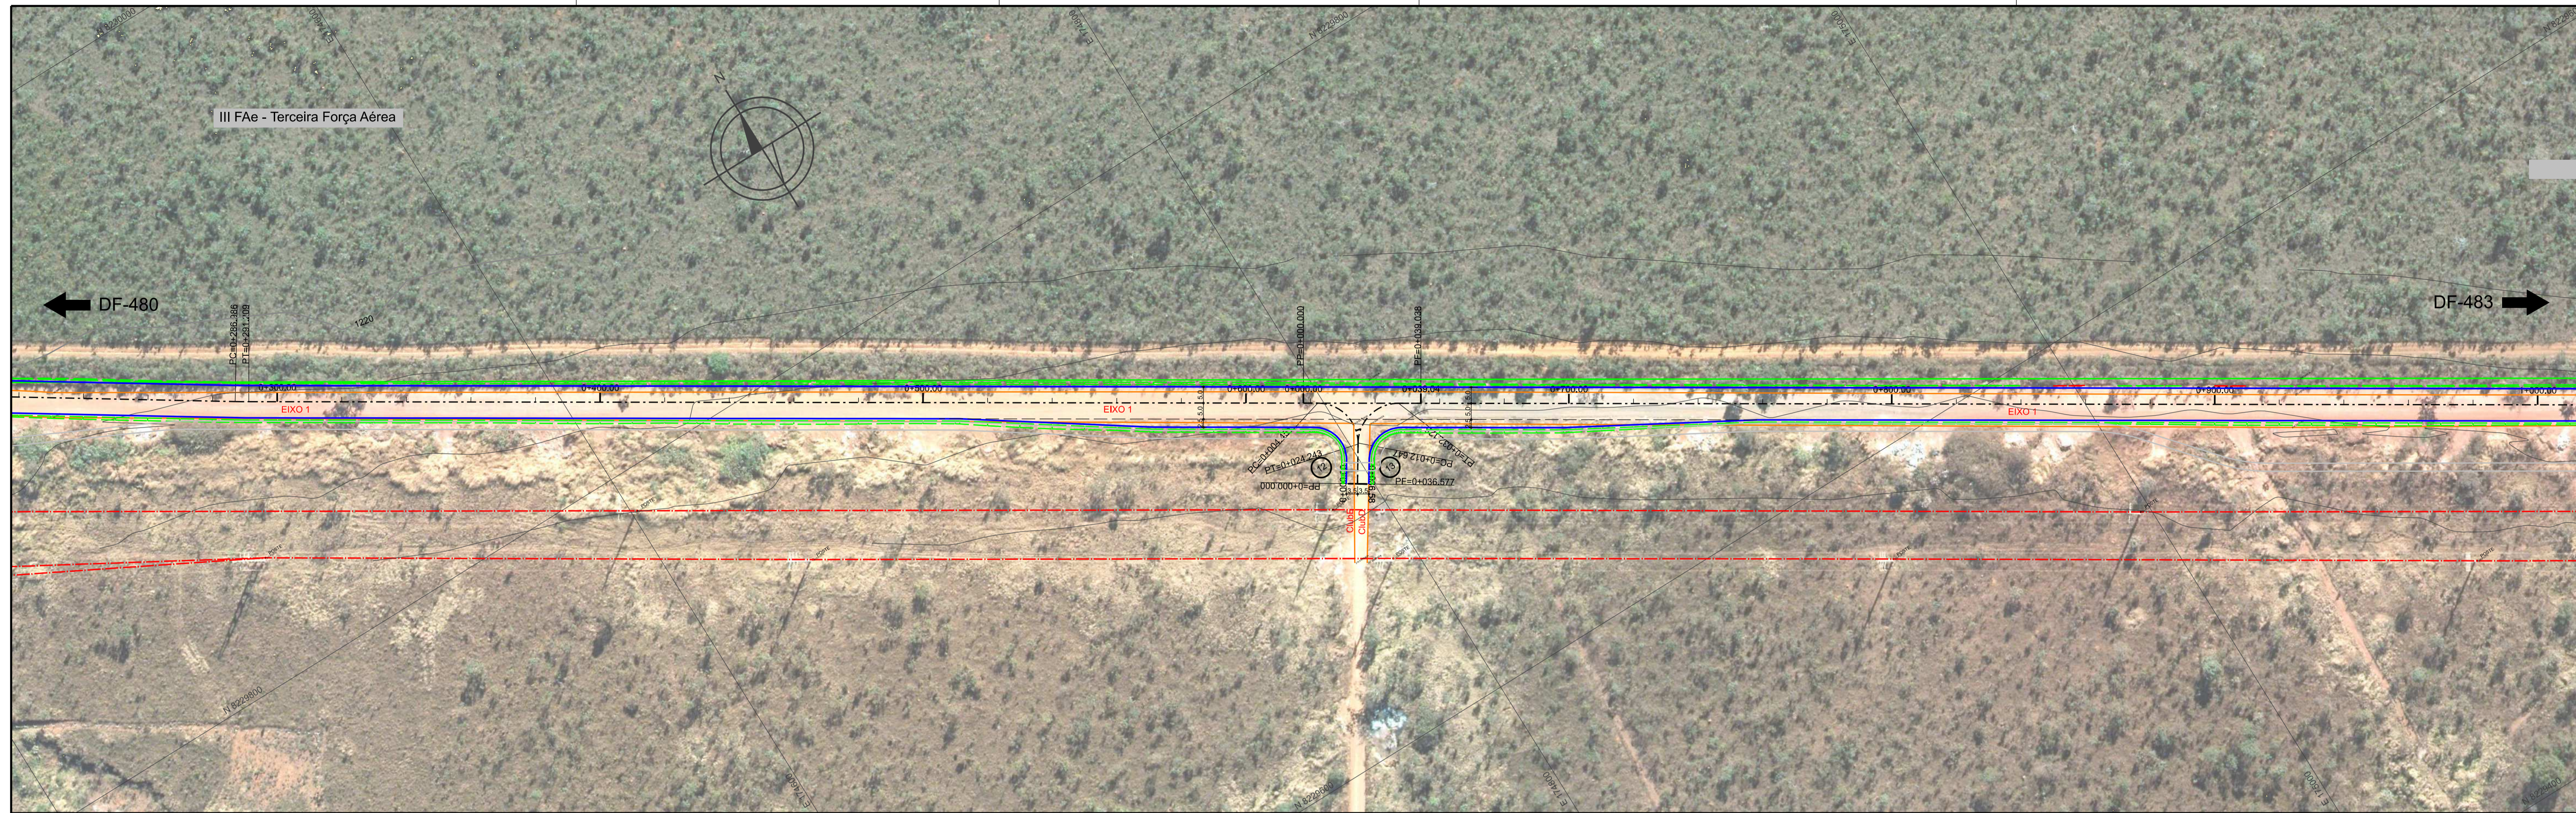

ESTACA	0+000	0+020	0+040	0+050
TERRENO	1217,083 - 1217,083	1216,887		
PROJETO	1217,720 - 1217,083	1217,447		

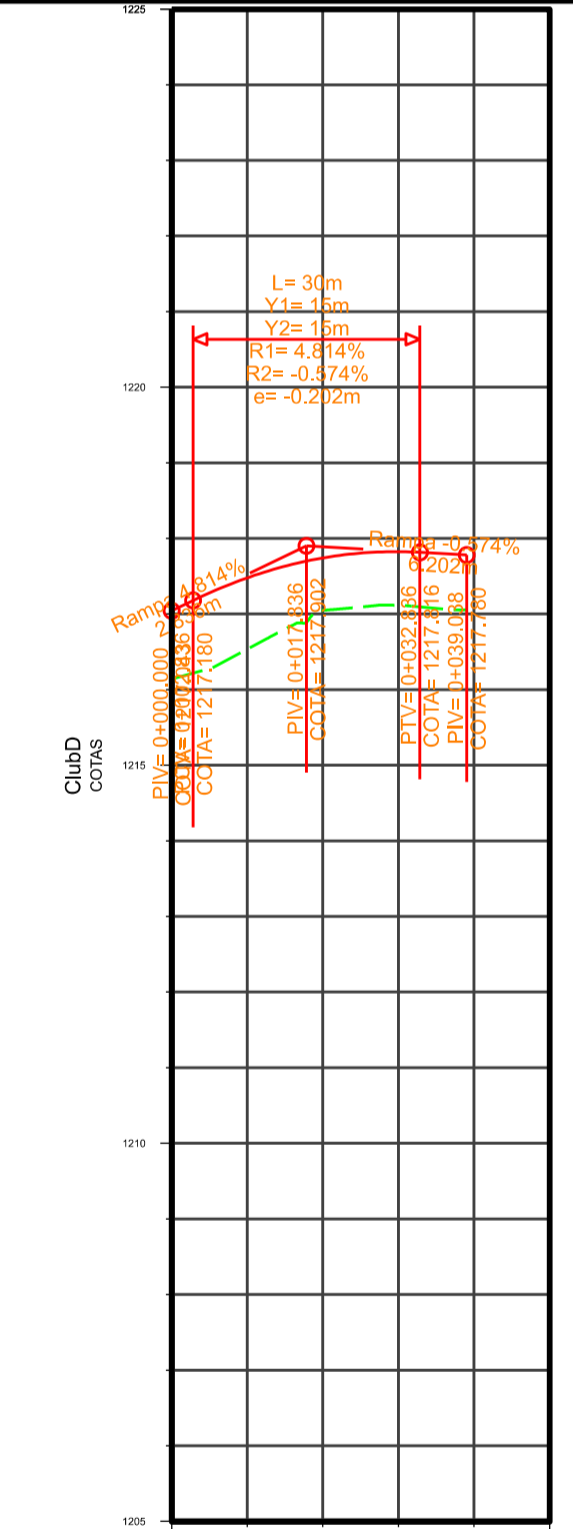

ESTACA	0+000	0+020	0+040	0+050
TERRENO	1216,453 - 1216,453	1217,049		
PROJETO	1217,043 - 1216,453	1217,741 - 1217,049		

CONVENÇÕES

PROJETO DE GEOMETRIA


- 0+020.00
- EIXO PROJETADO
- BORDO PROJETADO
- OFFSET DE ATERRO
- OFFSET DE CORTE
- PERFIL LONGITUDINAL PROJETADO
- PERFIL LONGITUDINAL DO TERRENO NATURAL
- FAIXA DE DOMÍNIO
- PROJETO DA CICLOVIA PLANEJADA
- CURVA DE NÍVEL COM EQUIDISTÂNCIA VERTICAL DE METRO EM METRO

⊙ ELEMENTOS DE CURVA (VER EM RELACIONO A PLANHA)


LEVANT. TOPOGRÁFICO

- CADASTRO VIA EXISTENTE
- CERCA
- REDE CEB
- POSTE
- CAIXA COLETORA
- CADASTRO CICLOVIA EXISTENTE
- CADASTRO BUENRO
- CALHA


ARTICULAÇÃO

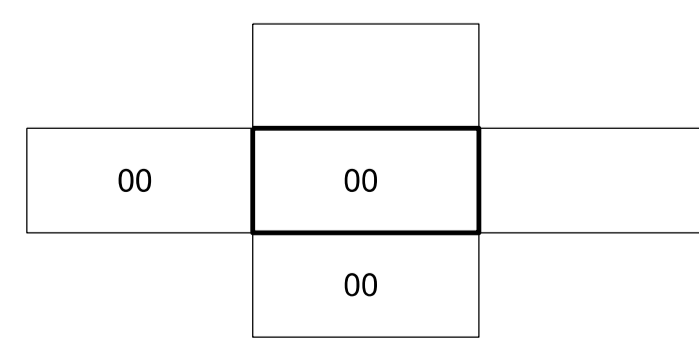


DEPARTAMENTO DE ESTRADAS DE RODAGEM DO DISTRITO FEDERAL			
	SUBESPECIALIDADE/DESCRIÇÃO PROJETO DE GEOMETRICO		
	PLANTA E PERFIL VC-361- ACESSO AO CLUBE		
ETAPA DE PROJETO EXECUTIVO	RODovia VC-361	TRECHO 361EVC0010	RESP. TEC. PLÍNIO FRAGASSI
ESCALA HV 1:1.000	SUBTRECHO km 0,0 ao km 3,0		CREA. 08431/D-MG
FOLHA 10/11	CÓDIGO DE_VD_VC361-000003_E-GE_020		DESENHO GERAILSON
			MATRÍCULA 224.136-6

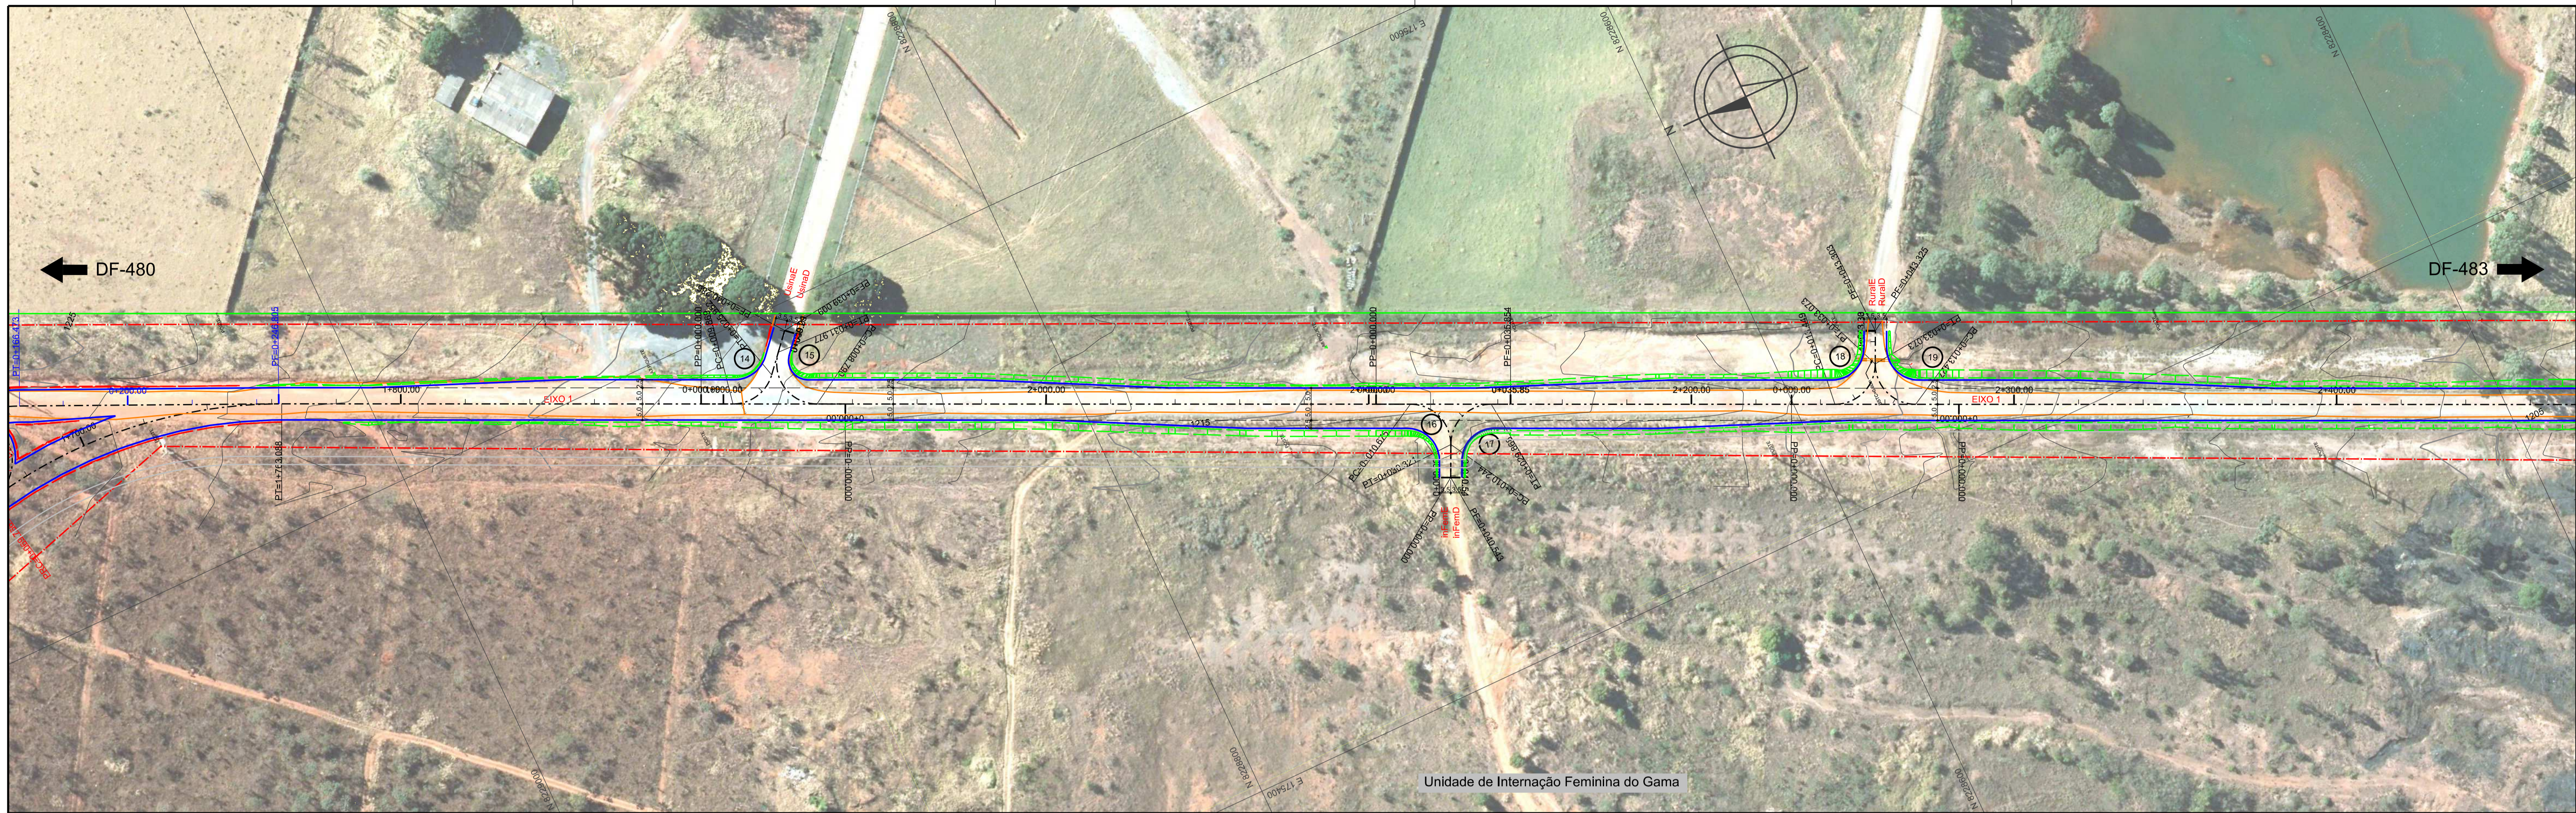


Unidade de Integração Feminina do Gama

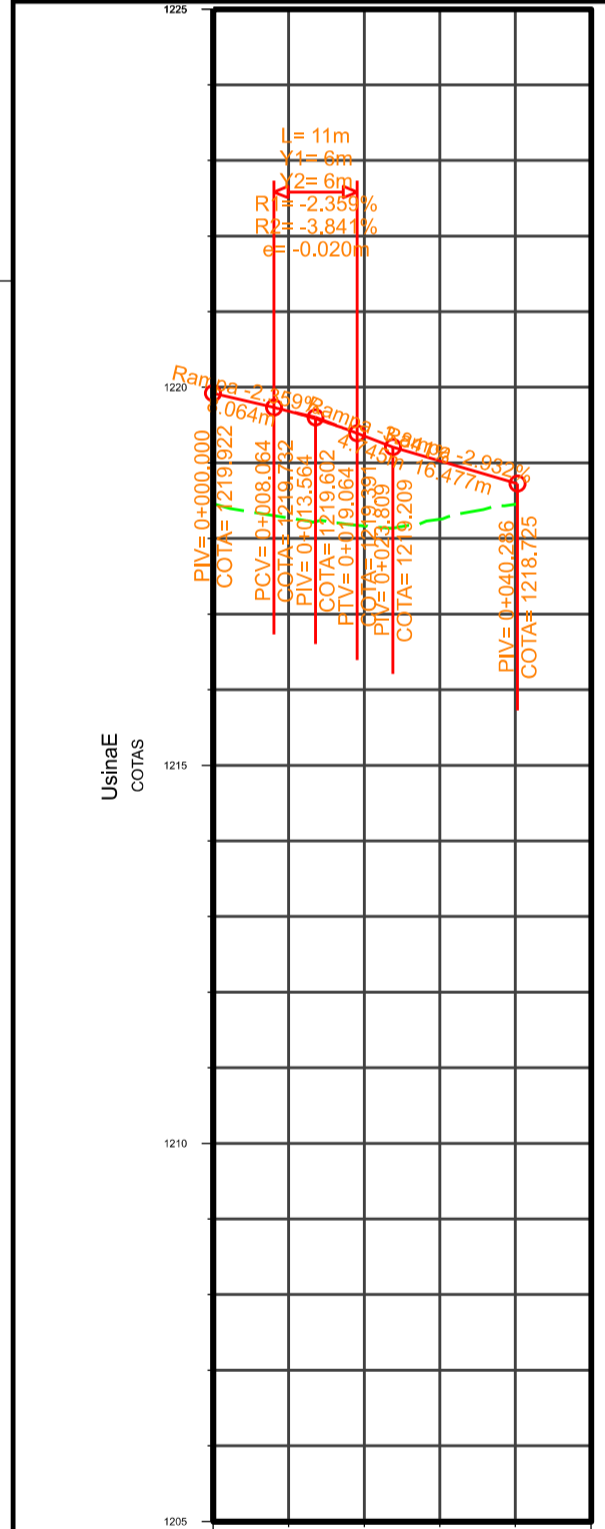


ESTACA	0+000	0+020	0+040	0+050
TERRENO	1218,459 - 1218,459	1218,166 - 1218,166	1218,453 - 1218,453	
PROJETO	1219,922 - 1218,459	1219,355 - 1218,166	1218,724 - 1218,453	1218,453 - 1218,453

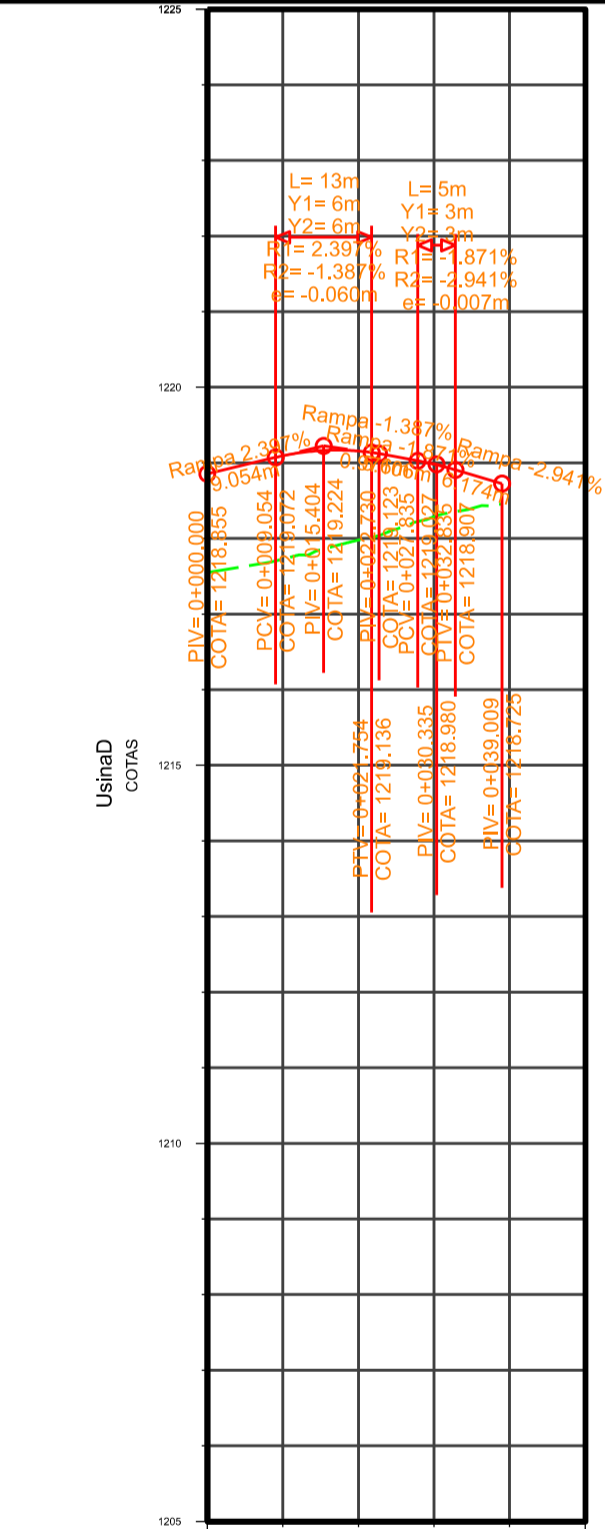


ESTACA	0+000	0+020	0+040	0+050
TERRENO	1217,550 - 1217,550	1217,979 - 1217,979	1218,453 - 1218,453	
PROJETO	1218,855 - 1217,550	1218,166 - 1217,979	1218,453 - 1218,453	1218,453 - 1218,453

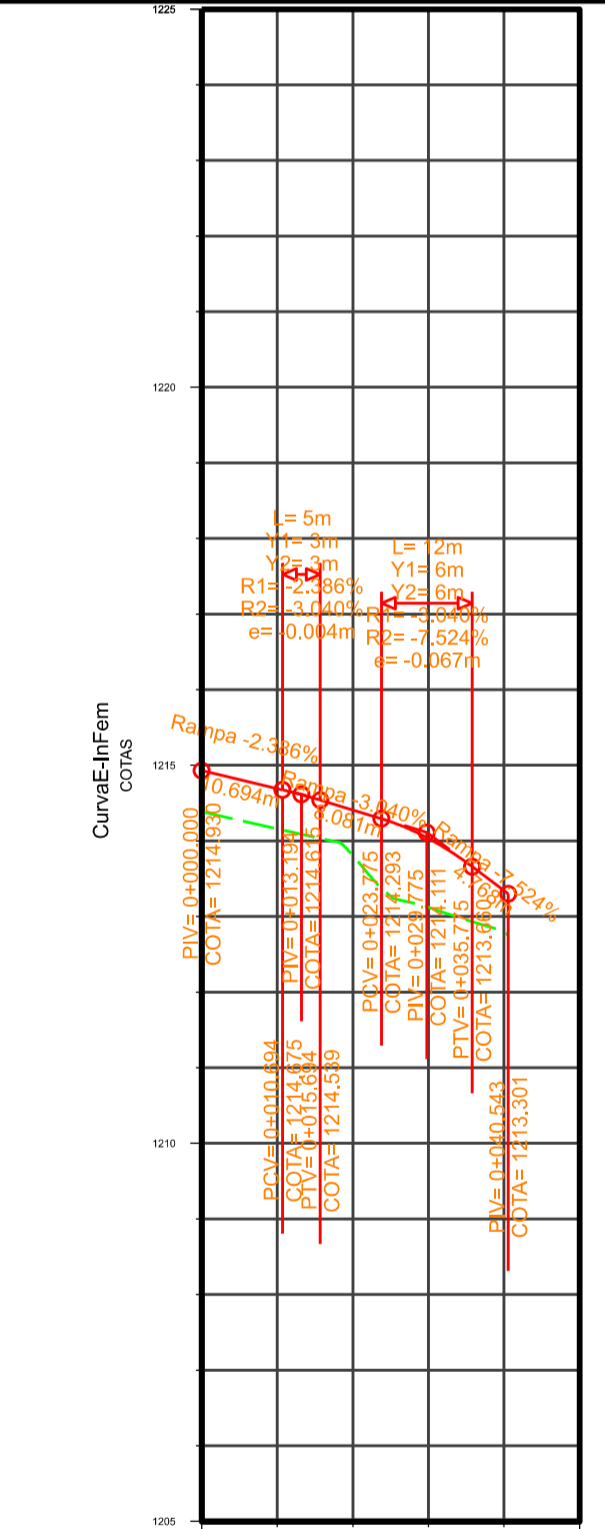


ESTACA	0+000	0+020	0+040	0+050
TERRENO	1214,387 - 1214,387	1213,607 - 1213,607	1212,762 - 1212,762	
PROJETO	1214,930 - 1214,387	1214,408 - 1213,607	1213,942 - 1212,762	1212,762 - 1212,762

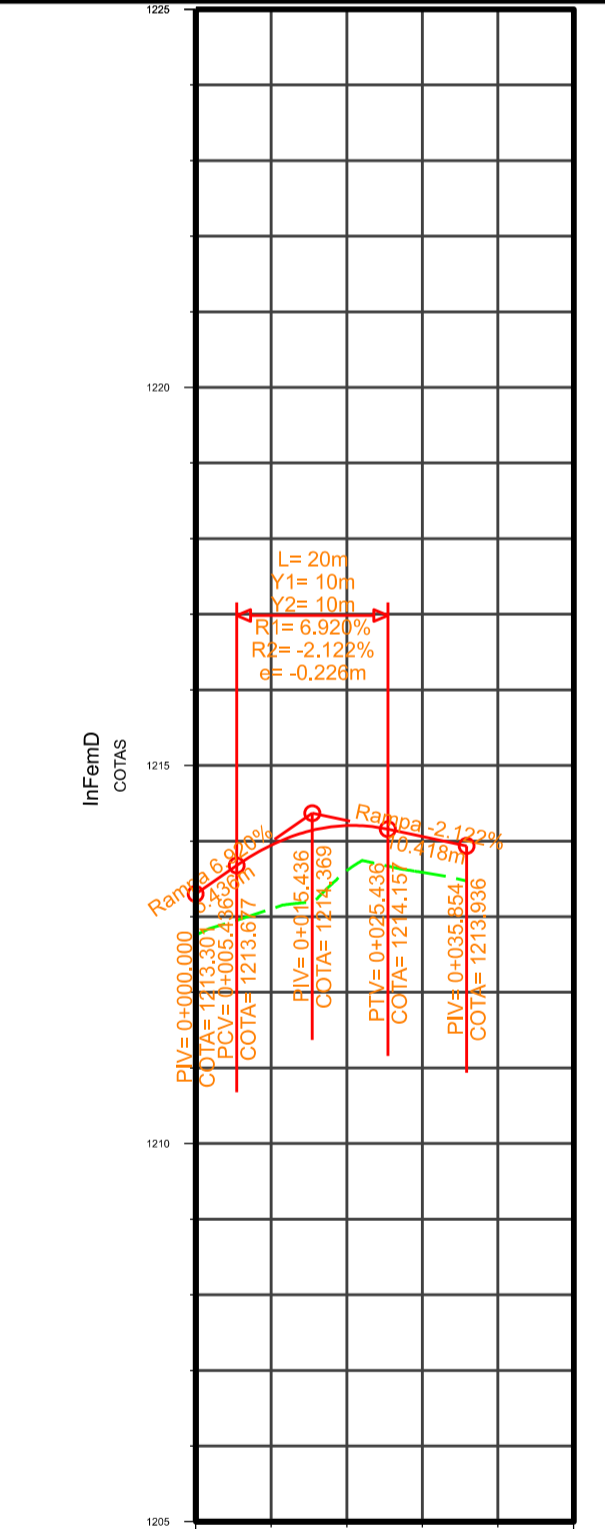

ESTACA	0+000	0+020	0+040	0+050
TERRENO	1212,755 - 1212,755	1213,608 - 1213,608	1214,453 - 1214,453	
PROJETO	1213,301 - 1212,755	1214,205 - 1213,608	1214,453 - 1214,453	1214,453 - 1214,453

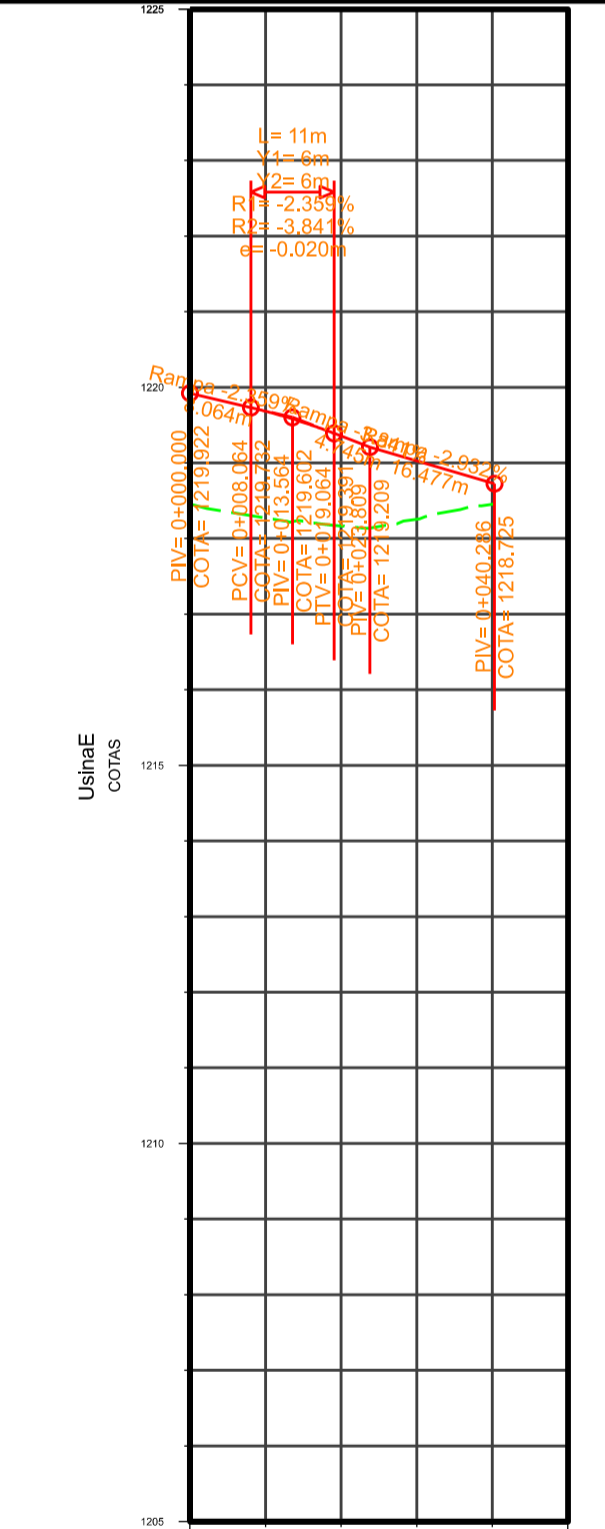

ESTACA	0+000	0+020	0+040	0+050
TERRENO	1218,459 - 1218,459	1218,166 - 1218,166	1218,453 - 1218,453	
PROJETO	1219,922 - 1218,459	1219,355 - 1218,166	1218,724 - 1218,453	1218,453 - 1218,453

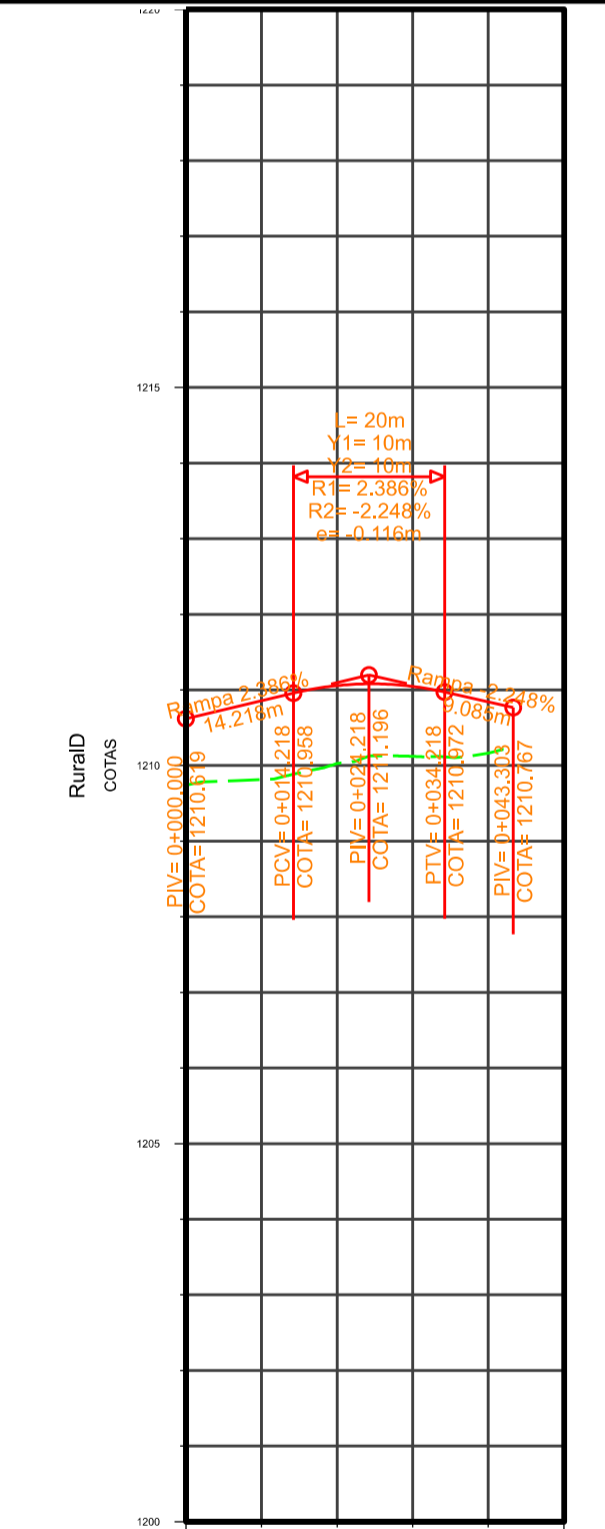


ESTACA	0+000	0+020	0+040	0+050
TERRENO	1209,739 - 1209,739	1210,026 - 1210,026	1210,165 - 1210,165	
PROJETO	1210,619 - 1209,739	1211,057 - 1210,026	1210,842 - 1210,165	1210,165 - 1210,165

PROJETO DE GEOMETRIA

- 0+020,00
- EIXO PROJETADO
- BORDO PROJETADO
- OFFSET DE ATERRIO
- OFFSET DE CORTE
- PERFIL LONGITUDINAL PROJETADO
- PERFIL LONGITUDINAL DO TERRENO NATURAL
- Faixa de domínio
- PROJETO DA CICLOVIA PLANEJADA
- CURVA DE NÍVEL COM EQUIDISTANCIA VERTICAL DE METRO EM METRO

LEVANT. TOPOGRÁFICO

- ELEMENTOS DE CURVA (VER EM RELATÓRIO A PARTE)
- CADASTRO VIA EXISTENTE
- CERCA
- REDE CEB
- POSTE
- CAIXA COLETORA
- CADASTRO CICLOVIA EXISTENTE
- CADASTRO BUERO
- CALHA

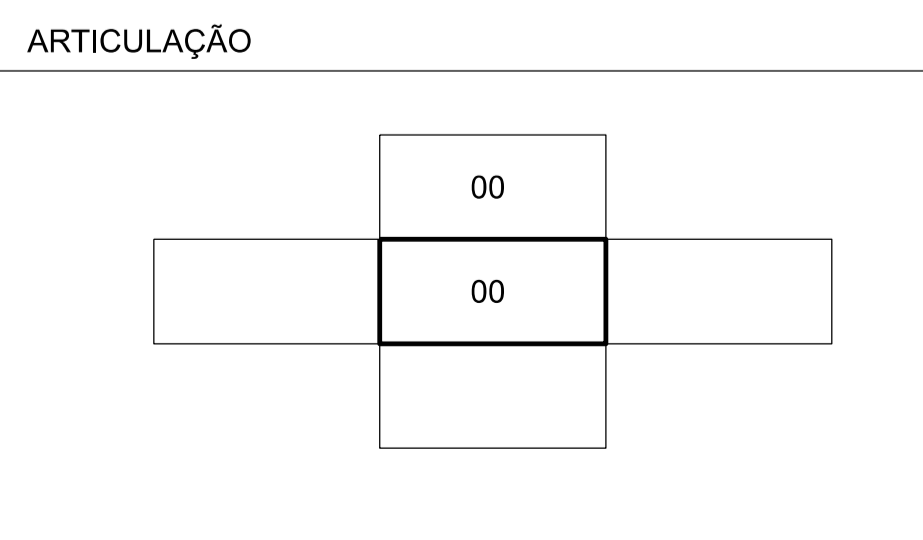

DEPARTAMENTO DE ESTRADAS DE RODAGEM DO DISTRITO FEDERAL

DER DF

SUBSPECIALIDADE/DESCRIÇÃO
**PROJETO DE GEOMETRICO
 PLANTA E PERFIL
 VC-361- ACESSO A USINA, INTER. FEMININA E RURAL**

ETAPA DE PROJETO EXECUTIVO	RODOVIA VC-361	TRECHO 361EVC0010	RESP. TEC. PLÍNIO FRAGASSI
ESCALA HV 1:1.000	SUBTRECHO km 0,0 ao km 3,0	CREA 88431/D-MG	SETOR SUTEC
FOLHA 11/11	CÓDIGO DE_VD_VC361-000003_E-GE_020	DESENHO GERAILSON	MATRÍCULA 224.136-6