




STA 17

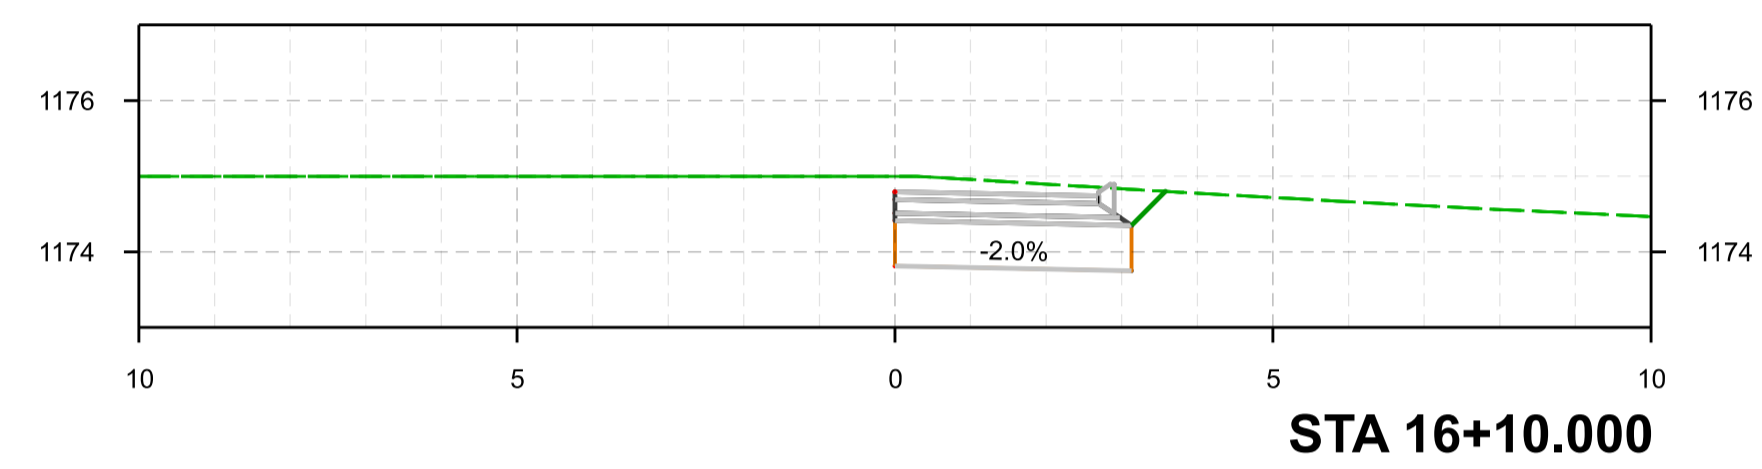


STA 16+10.000

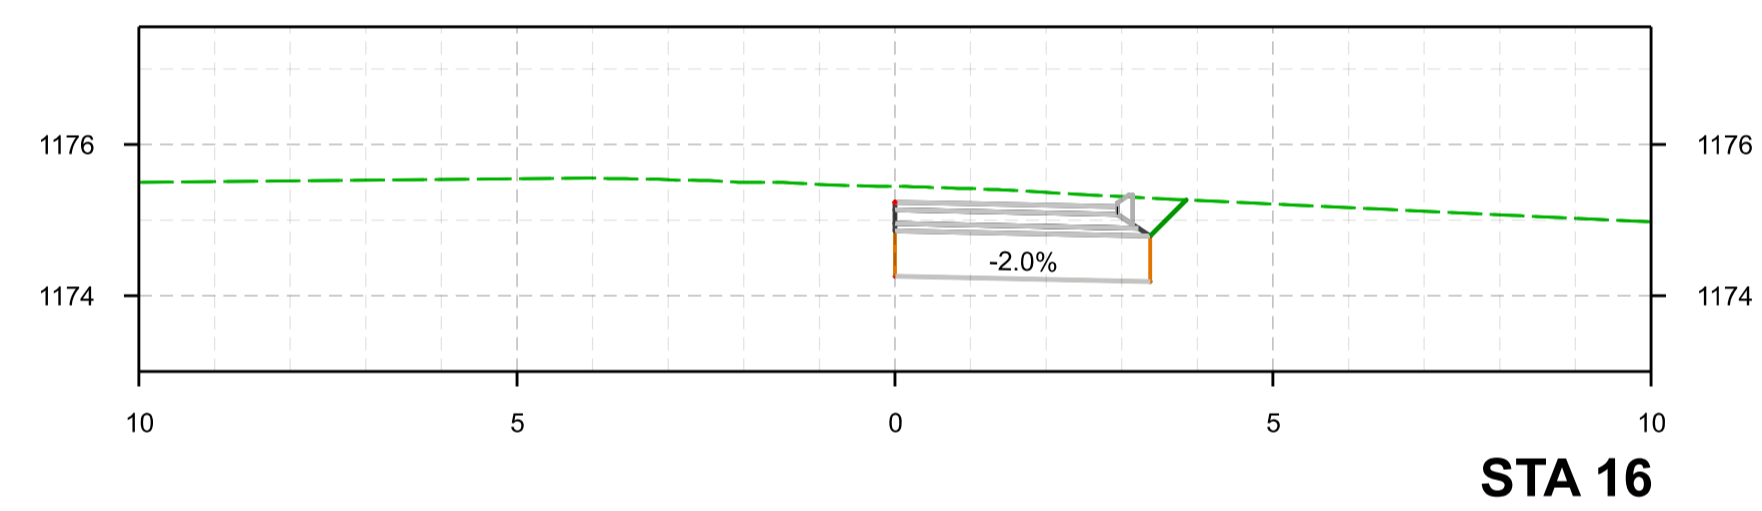


STA 16

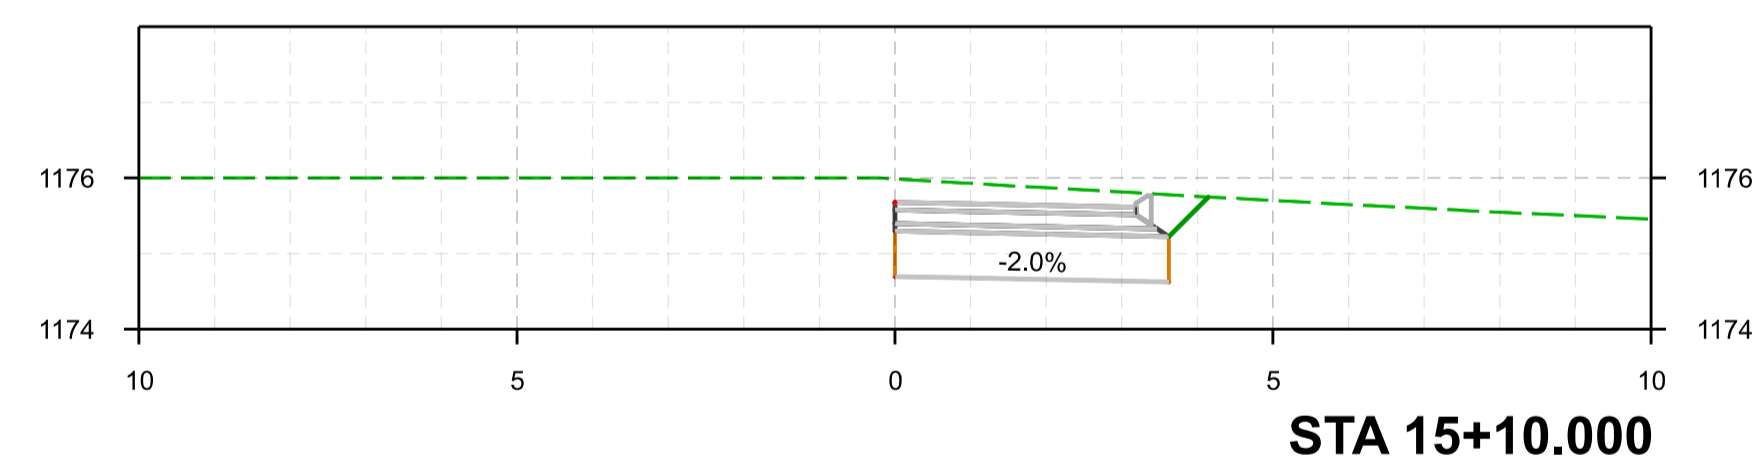


STA 15+10.000

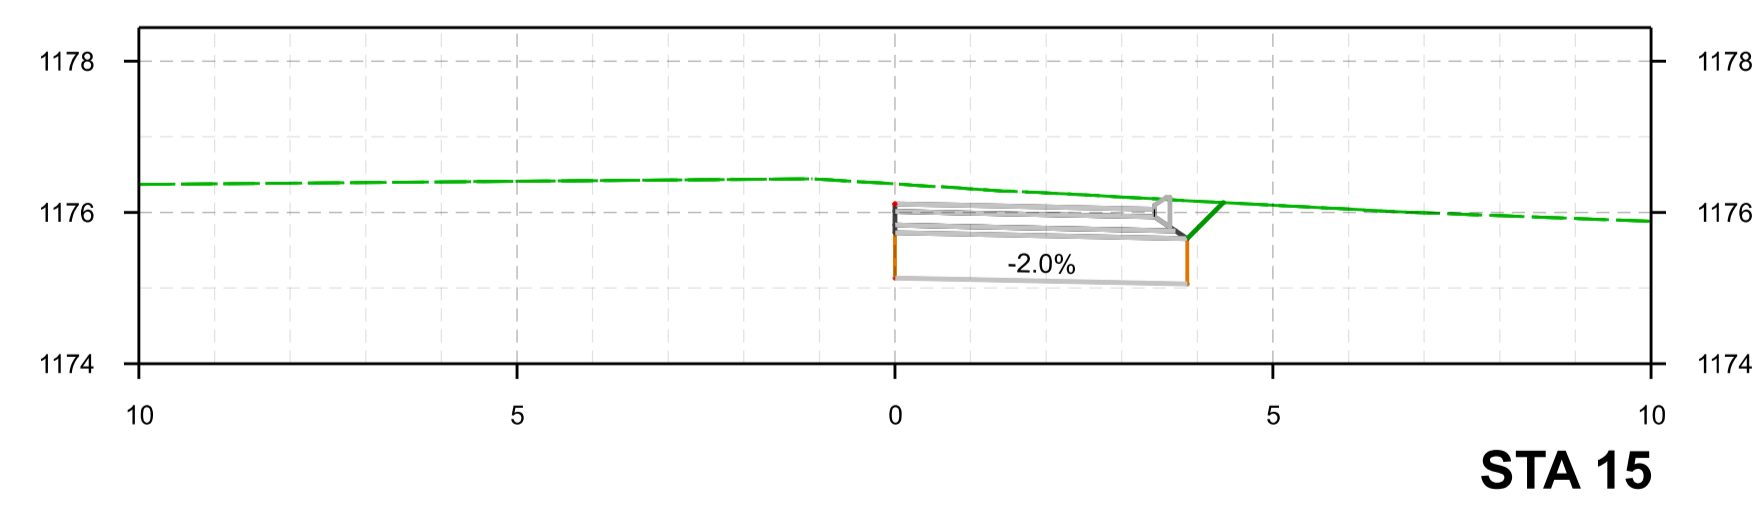


STA 15

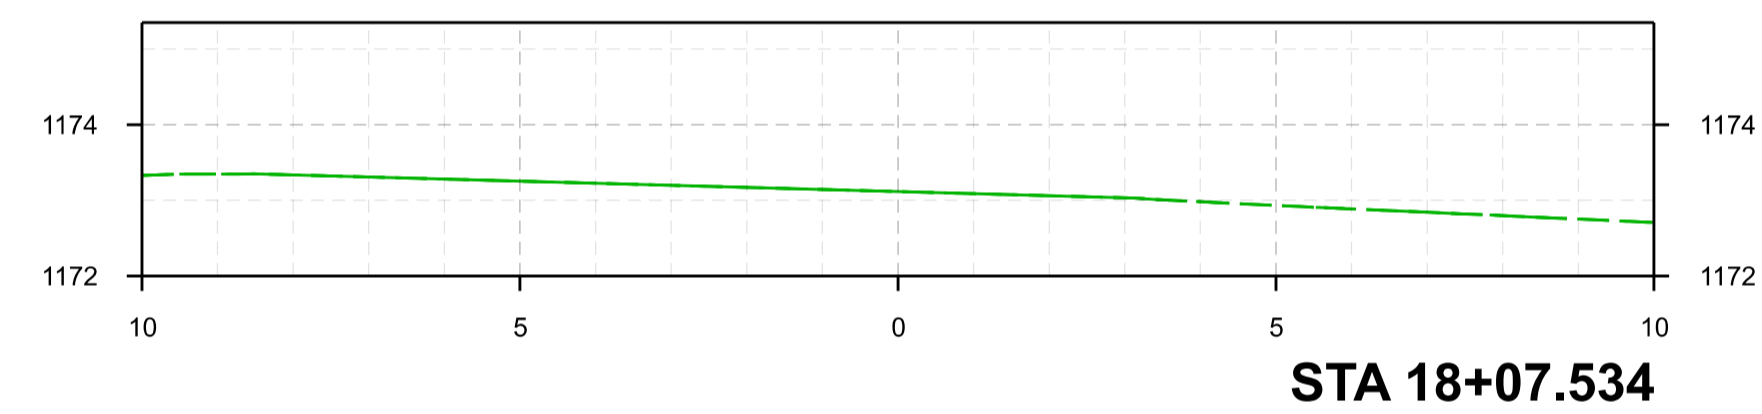


STA 18+07.534

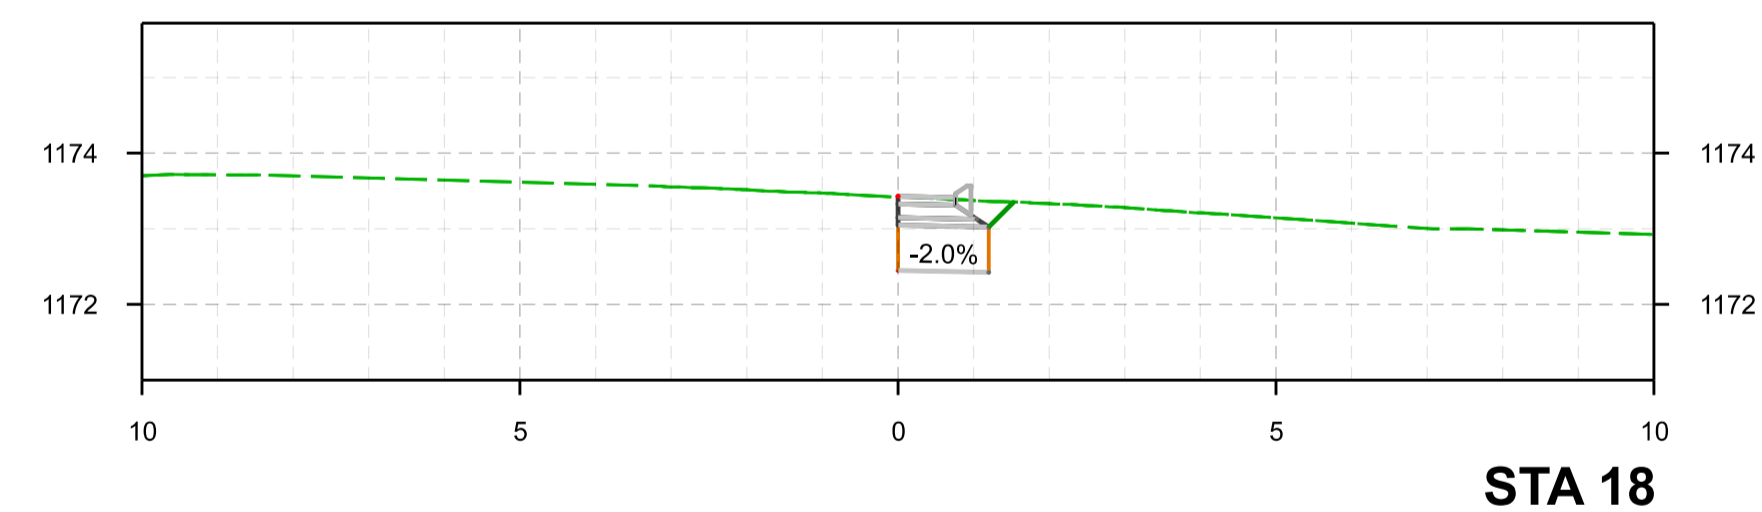

STA 18

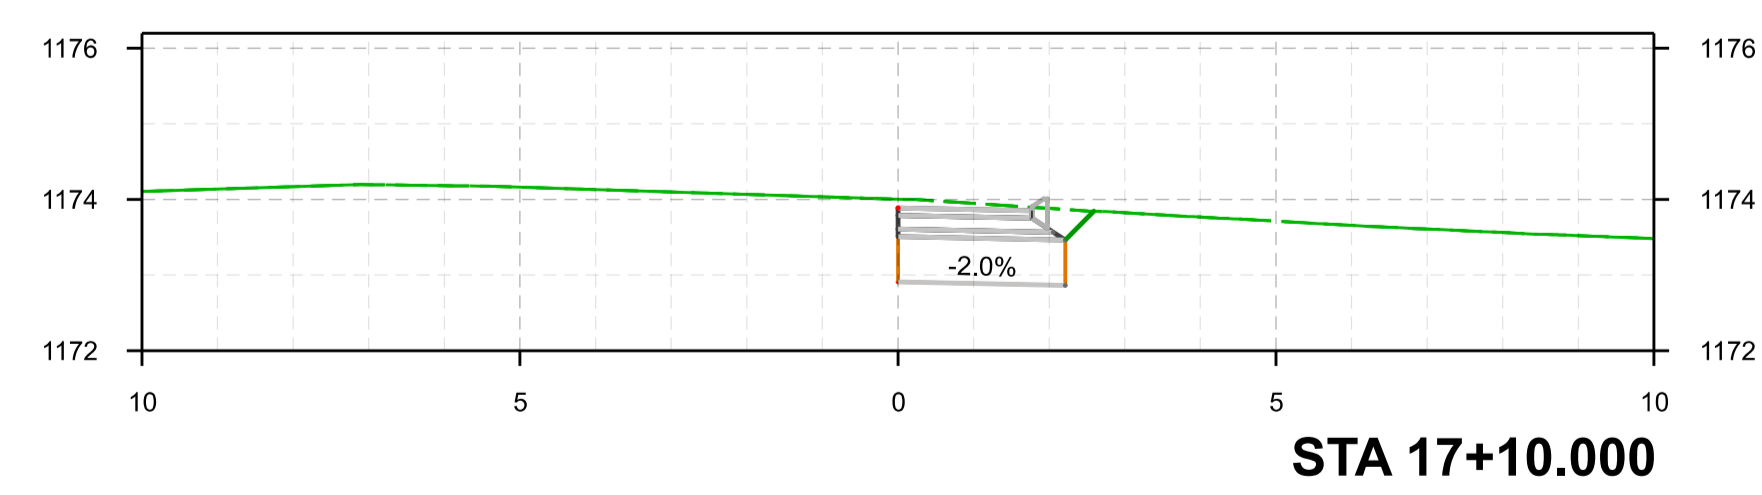

STA 17+10.000

DEPARTAMENTO DE ESTRADAS DE RODAGEM DO DISTRITO FEDERAL			
		SUBESPECIALIDADE/DESCRIÇÃO PROJETO GEOMÉTRICO SEÇÕES TRANSVERSAIS EIXO ALÇA 15+0,00 A 17+10,00	
ETAPA DE PROJETO EXECUTIVO	RODOVIA DF-075	TRECHO 075EDF0050	RESP. TEC. PLÍNIO FRAGASSI
ESCALA HV 1:100	SUBTRECHO km 3,9 ao km 8,1		CREA 08431/D-MG
FOLHA 17/17	CÓDIGO DE_VD_DF075-003009_E-GE_018		SETOR SUTEC DESENHO FILIPE BERBERT MATRÍCULA 242.401-0