




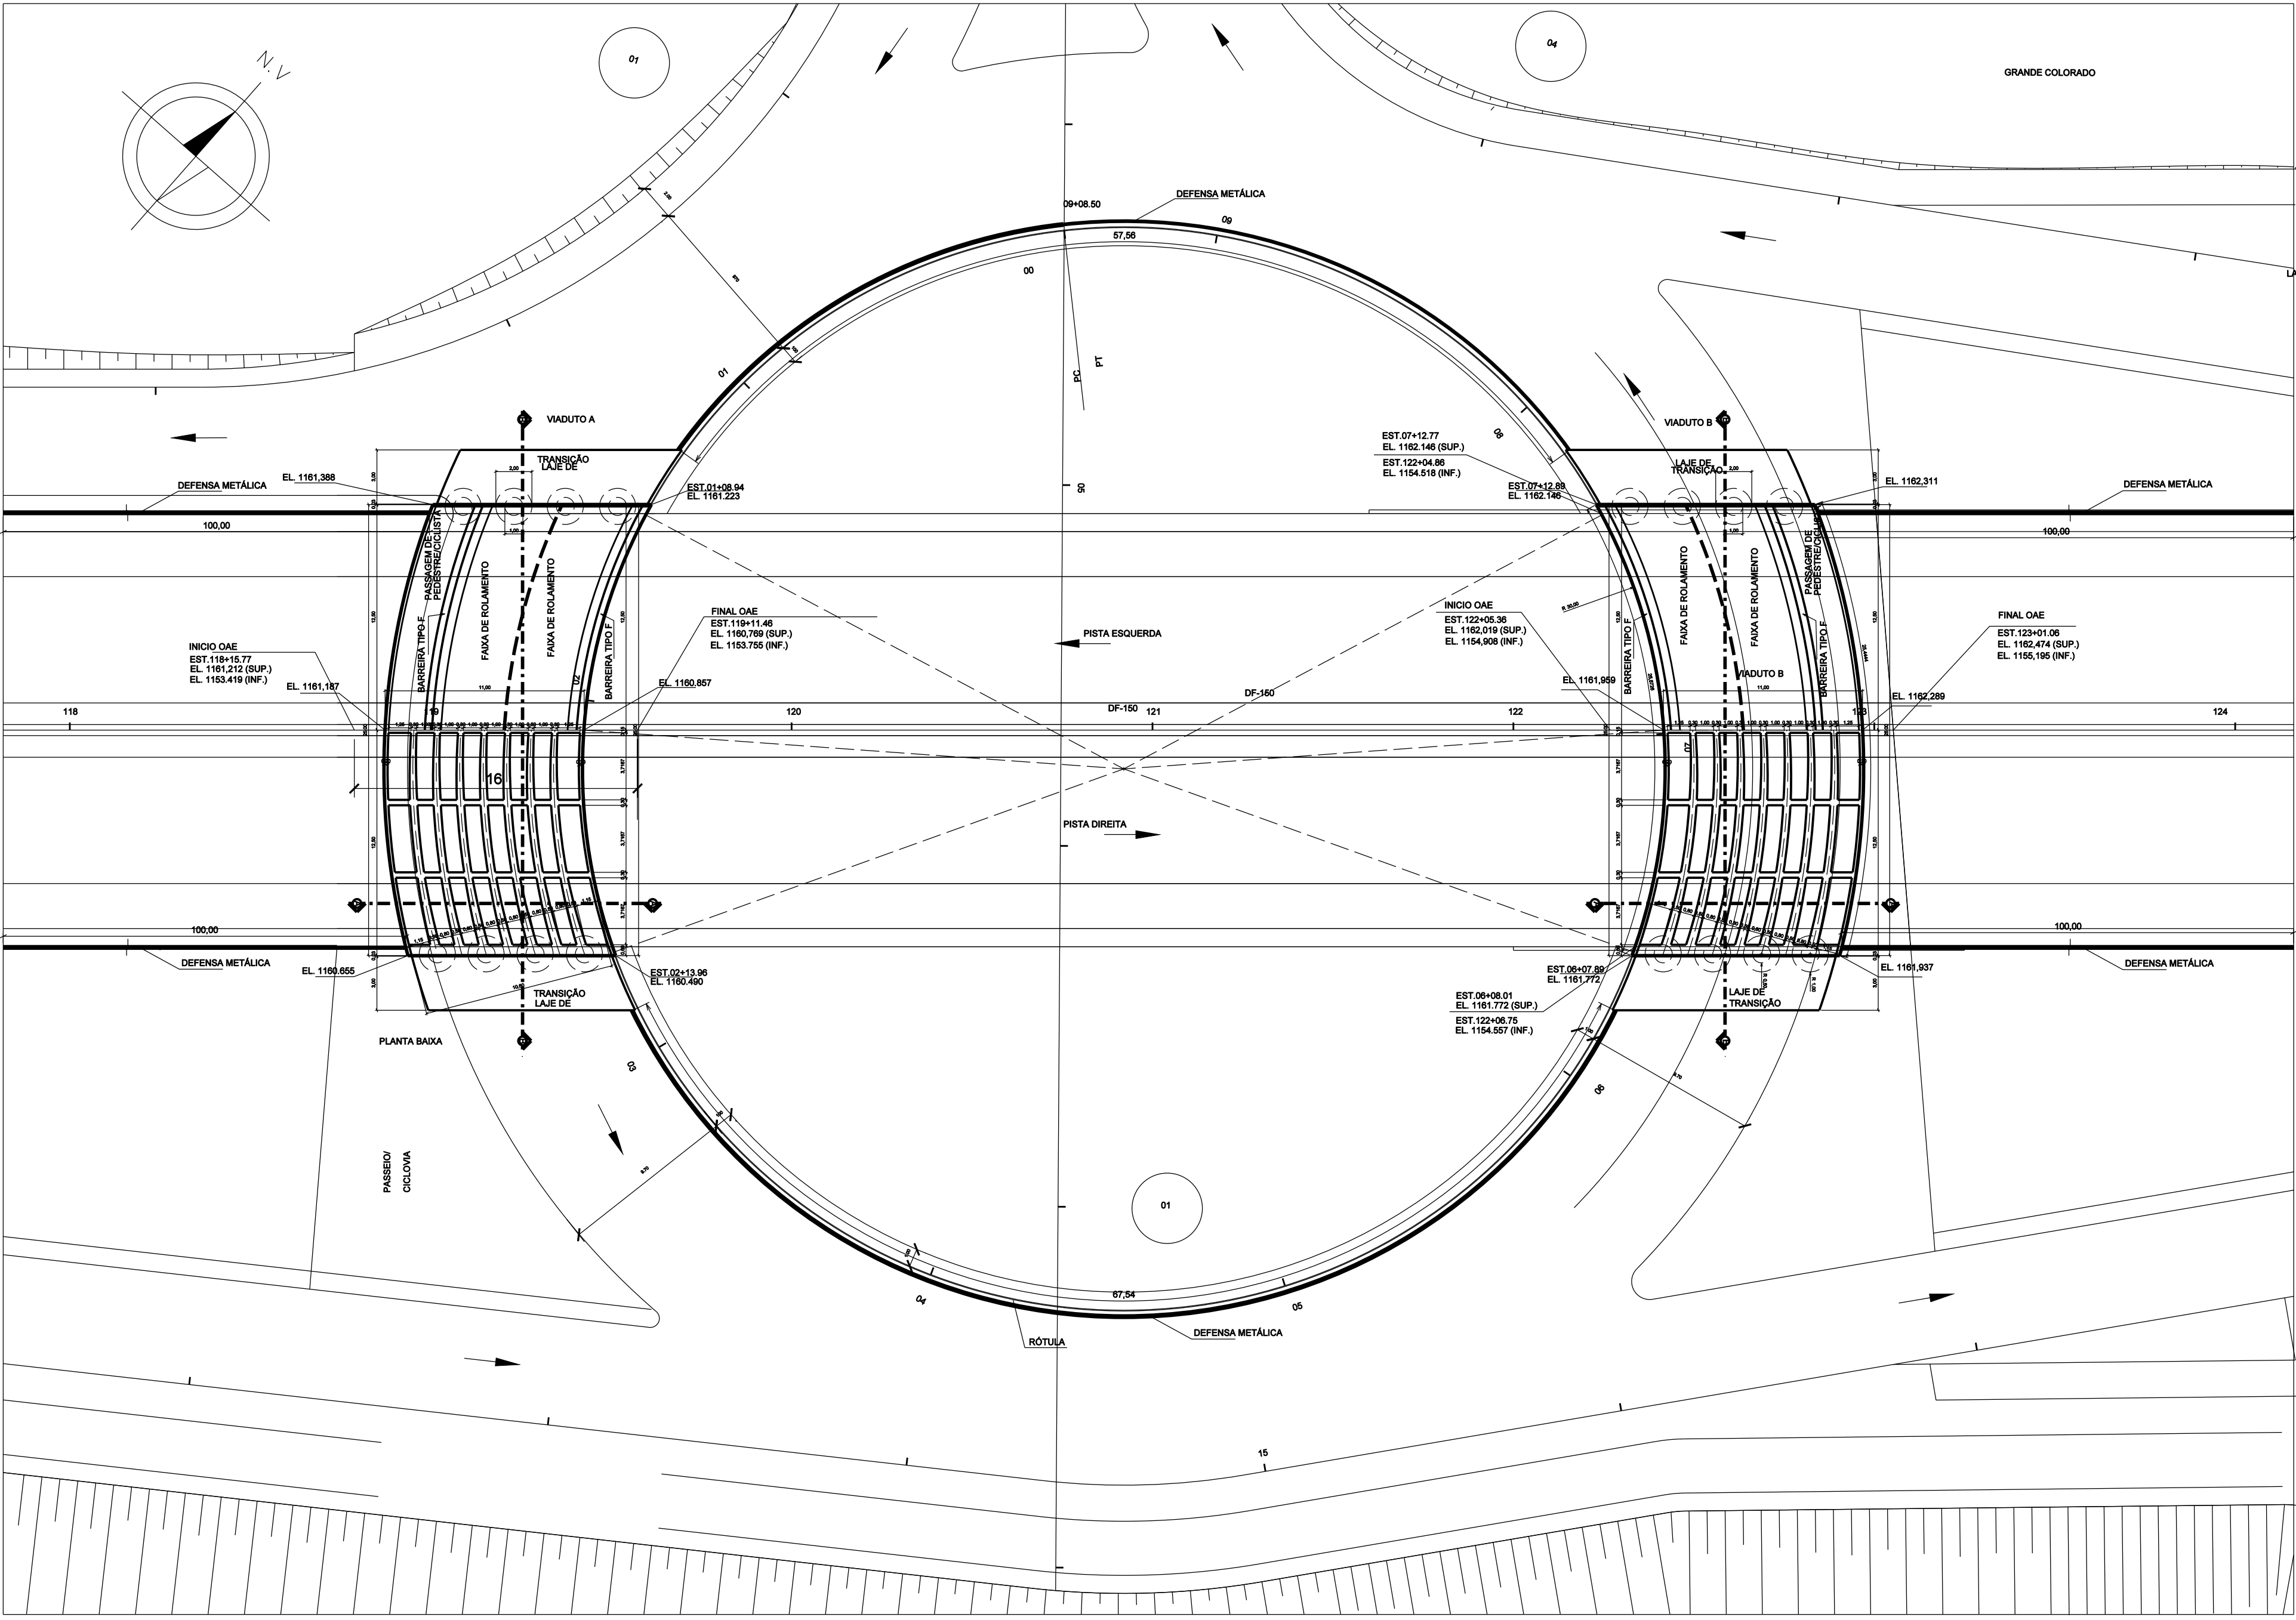


PLANTA DE LOCAÇÃO
ESC. 1:250

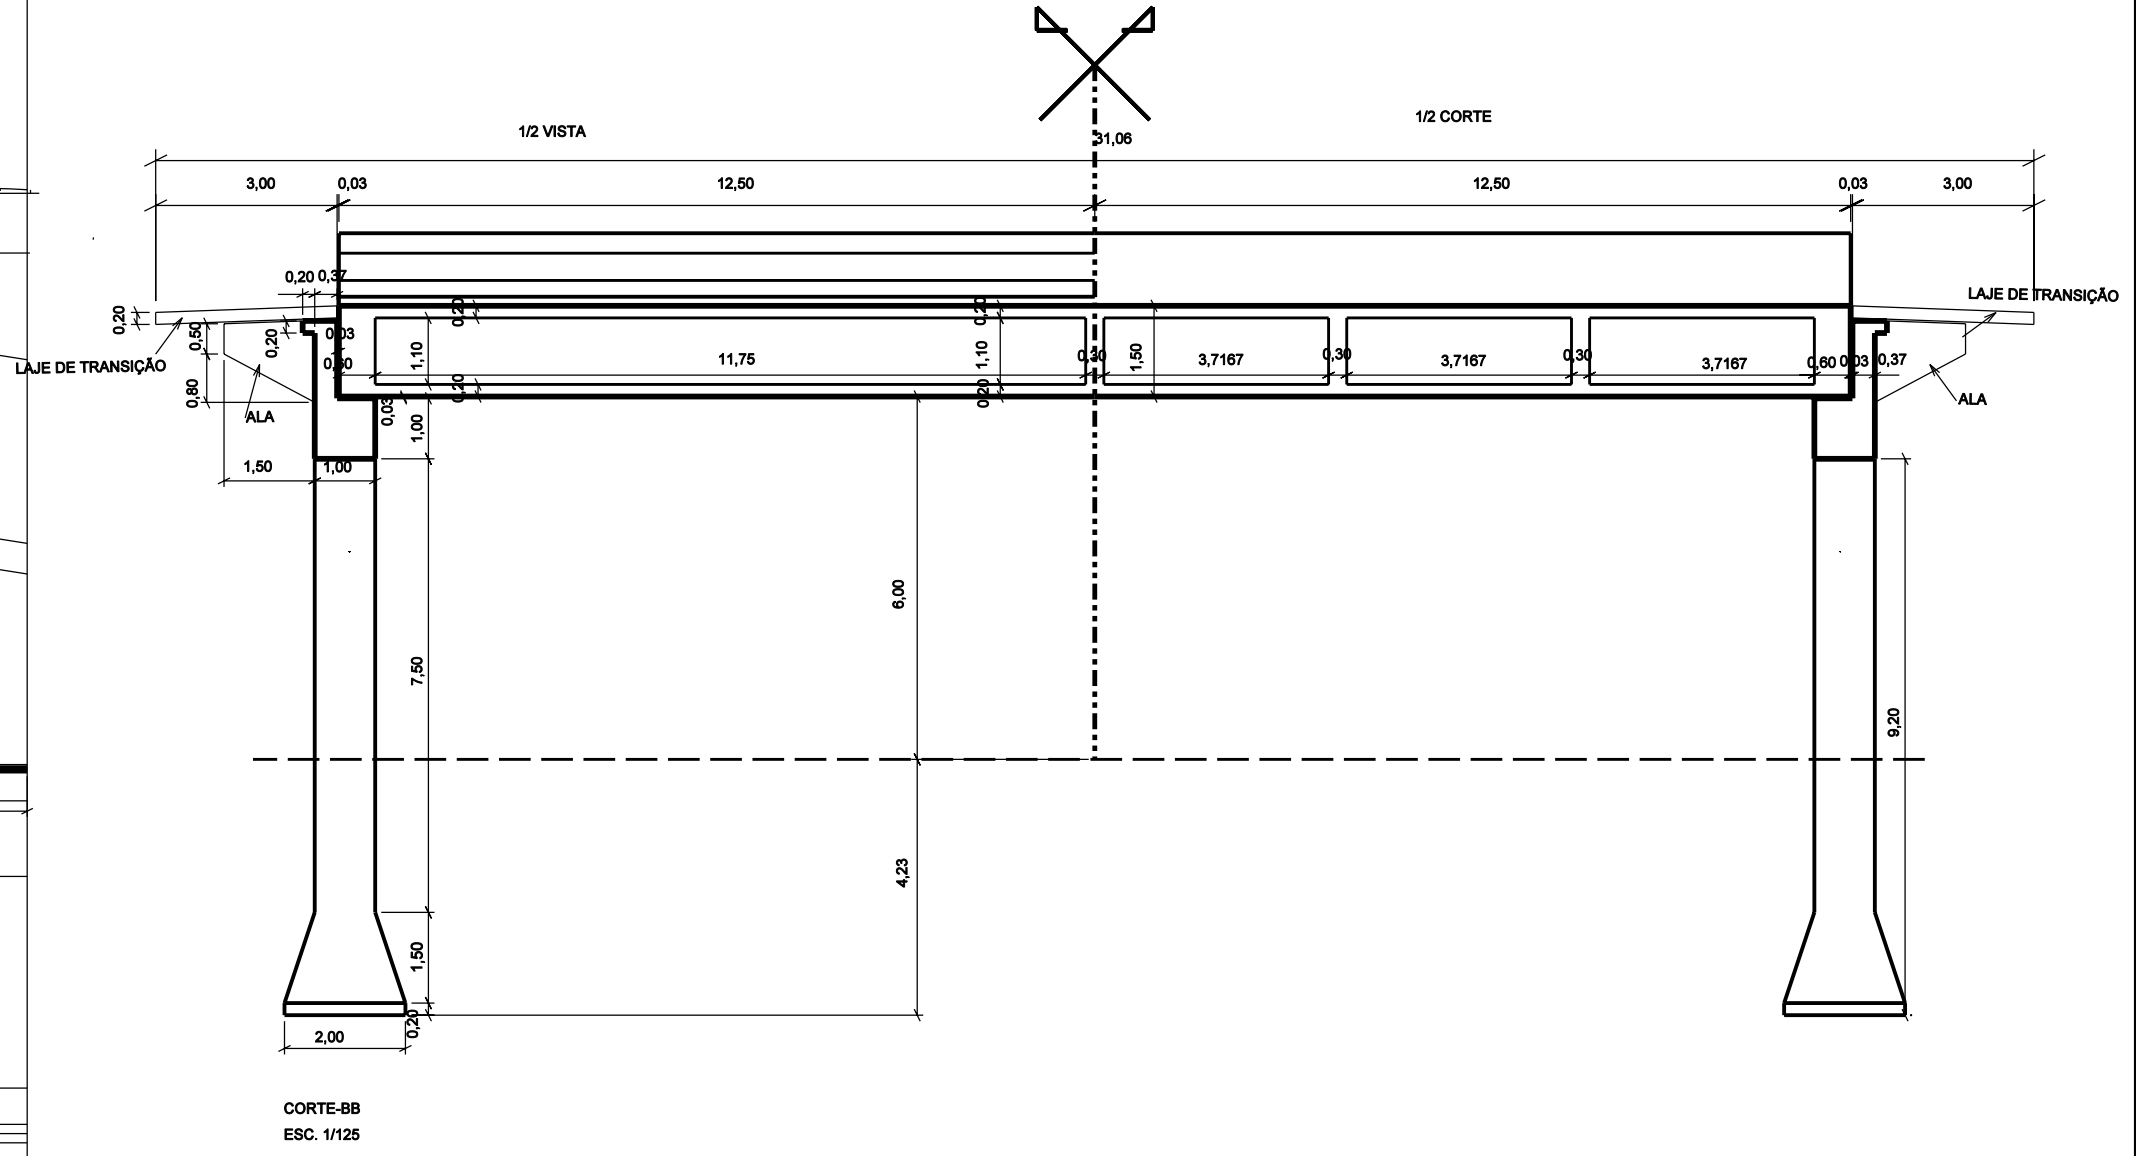

CORTA-BB
ESC. 1/125

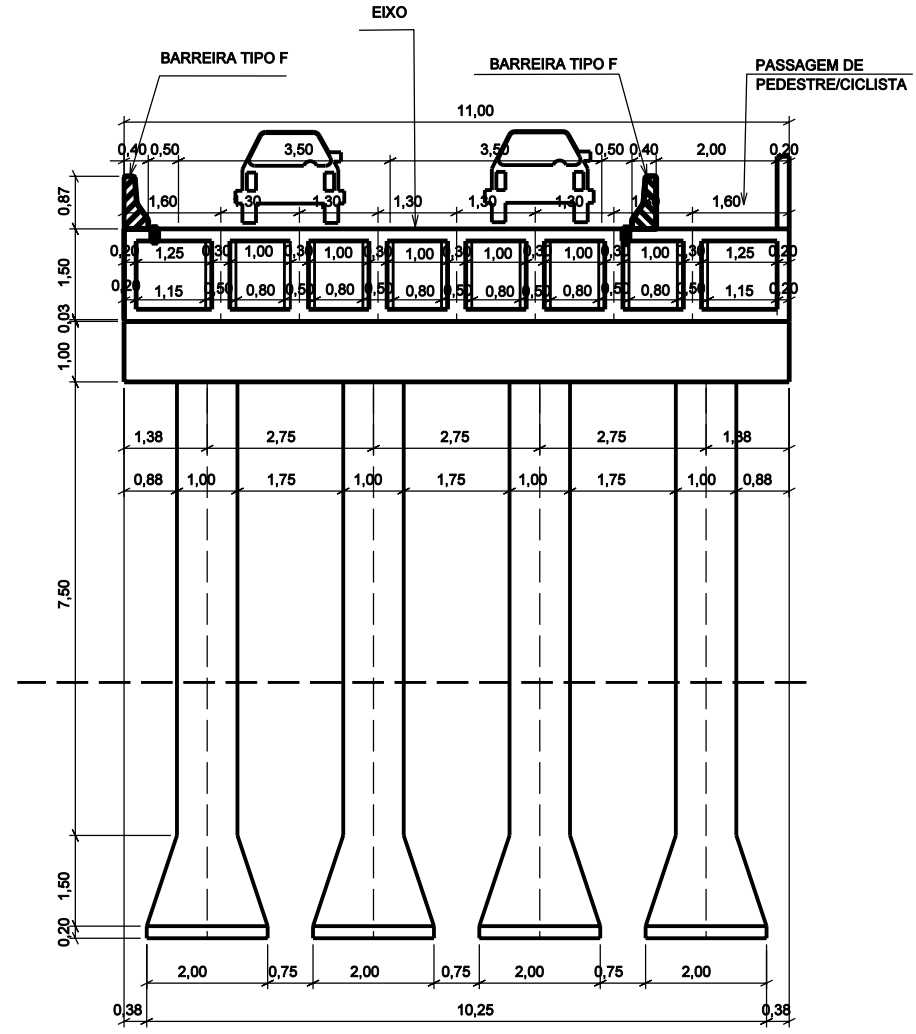

CORTA-AA
ESC. 1/125

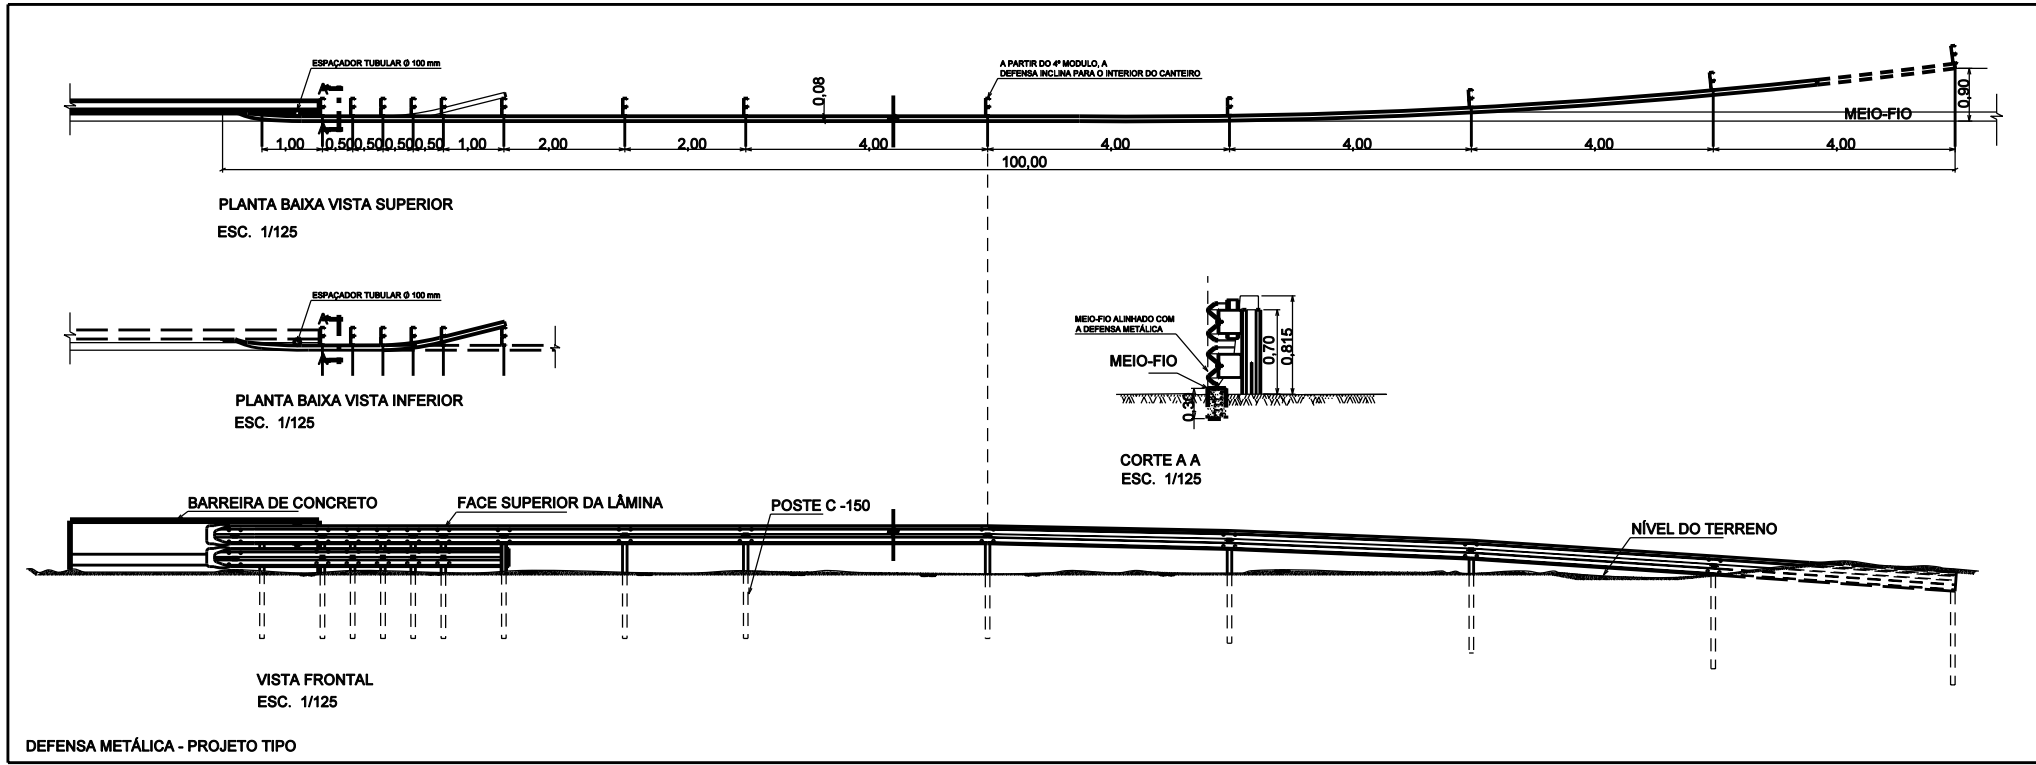

NOTAS:

- 01 - CONCRETO PARA ESTRUTURA: fck 25MPa
- 02 - AÇO CA-50 / CA-60
- 03 - FUNDAÇÕES EM TUBULÃO Ø 1,00m
- 04 - PROFUNDIDADE ESTIMADA DO TUBULÃO: 9,20 m
- 05 - COTAS EM METROS

0	EMISSION				
Nº	REVISIONS	DATA	VISTO	DATA	APROVO
		CONTRATADA	DER-DF		

GDF - SET DEPARTAMENTO DE ESTRADAS DE RODAGEM DO DISTRITO FEDERAL		
TITULO/ESPECIFICACAO DO DOCUMENTO		
VIADUTO - INTERSECCAO GRANDE COLORADO		
PROJETO BASICO DE OAE		
ETAPA DE PROJETO	LOCAL	PROJETO
BASICO	ENTRº DF-003 - ENTRº DF-205	NPRO
ESCALA	TRECHO/SUBTRECHO	CALCULO
1:250	DF-150	NPRO
FOLHA	ESPECIALIDADE/SUBESPECIALIDADE	DESENHO
01/01	VIADUTO/ESTRUTURA DE CONCRETO	SUOR
REVISAO	CODIGO	DATA
0		