




PROJETO TIPO PASSAGEM DE PEDESTRES PISTA DUPLA

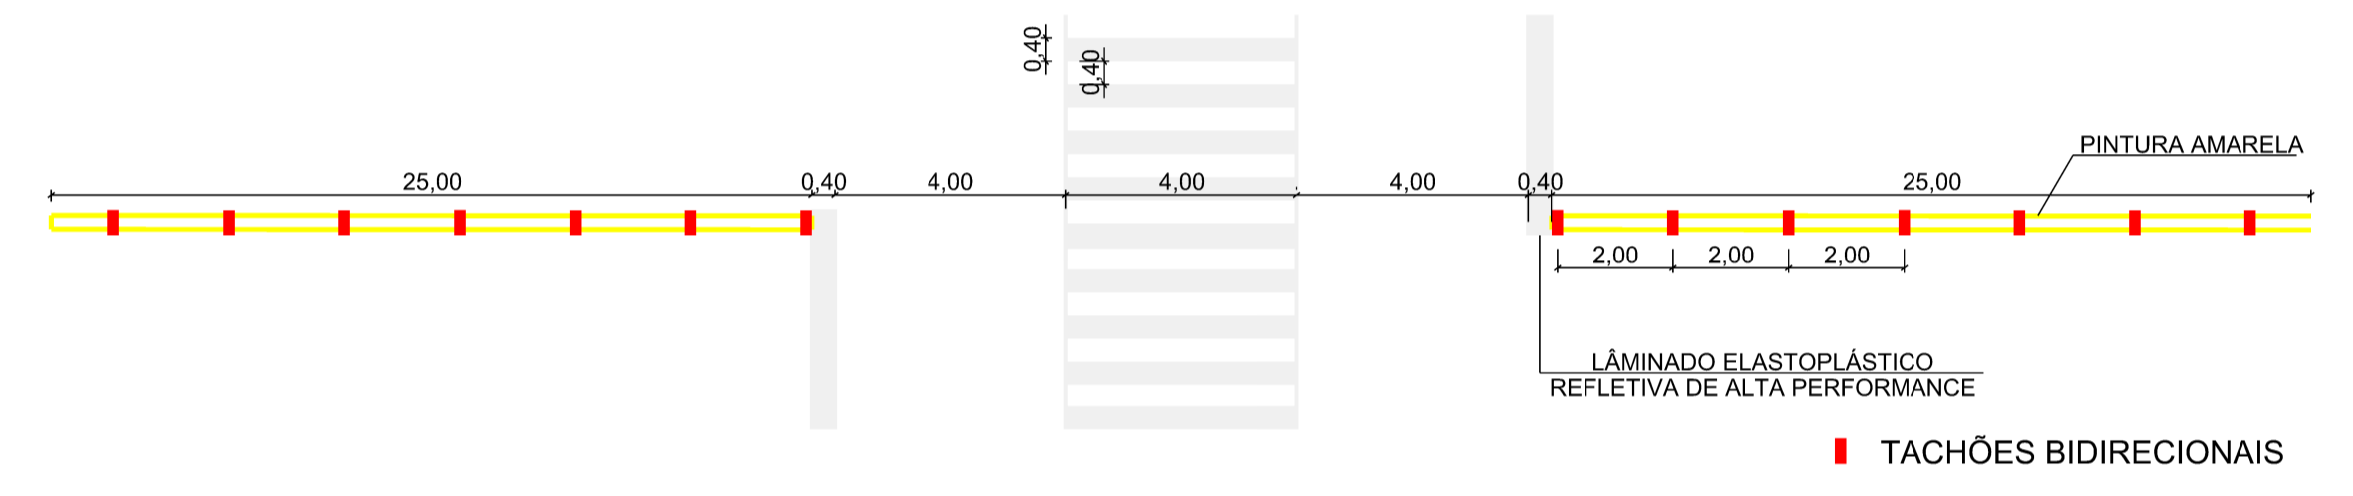


INSCRIÇÃO NO PAVIMENTO - RODOVIA SÍMBOLO - PARE

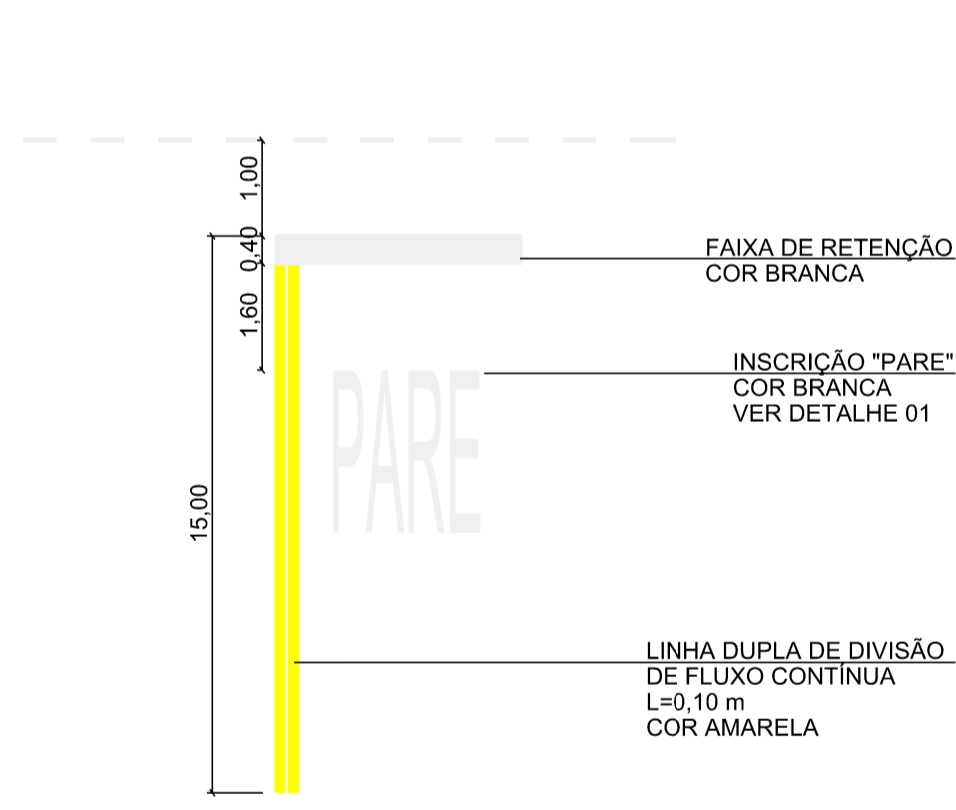

DETALHE 01 - PARE ALFABETO SÉRIE D h=1,60m

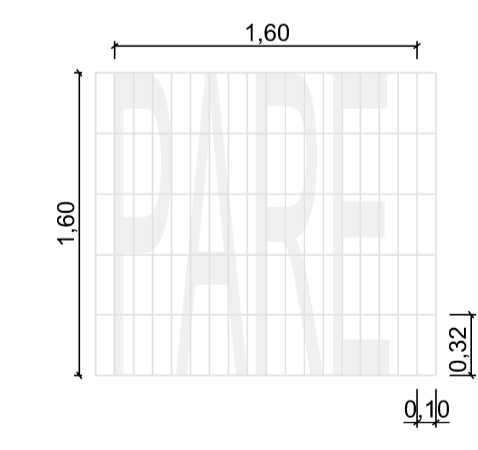


FAIXA DE ESTACIONAMENTO RESERVADA AO CORPO DE BOMBEIROS

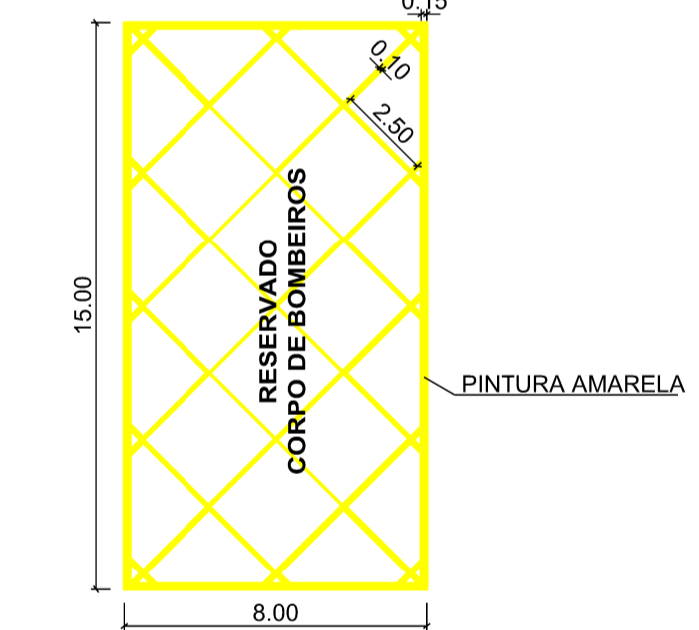


ANEXO I DA PORTARIA 35/2017 NORMA TÉCNICA 11/2017-CBMDF - Acesso de Viaturas


INTERSEÇÕES - HORIZONTAL E TACHÕES (A SER IMPLANTADO EM TODAS AS INTERSEÇÕES)

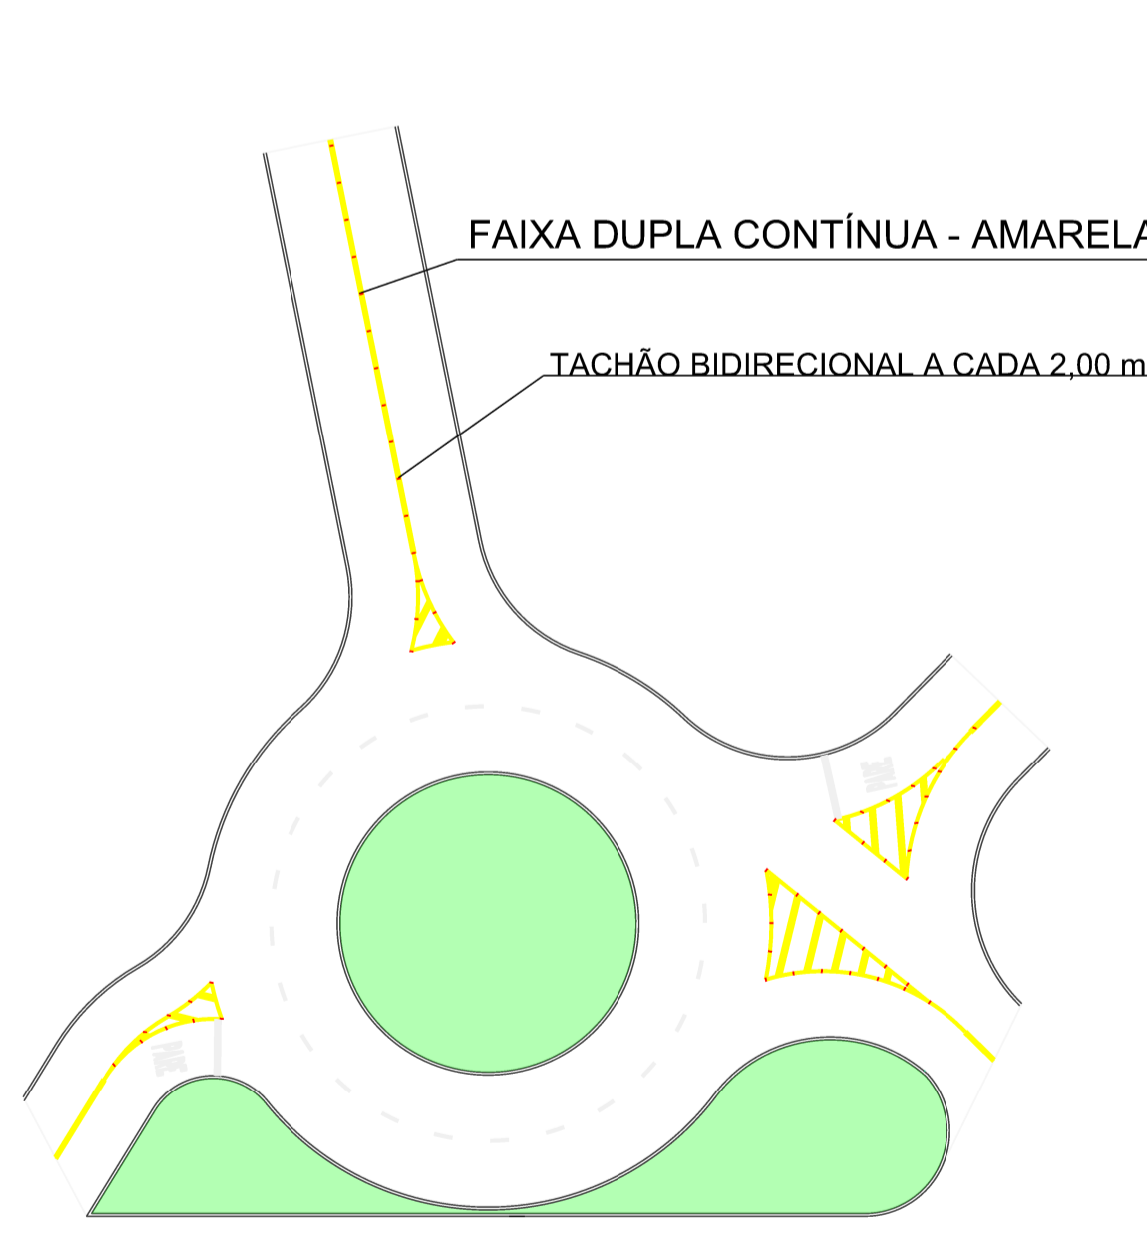


DETALHE 02 VAGA DESTINADA A PESSOAS EM CADEIRA DE RODAS

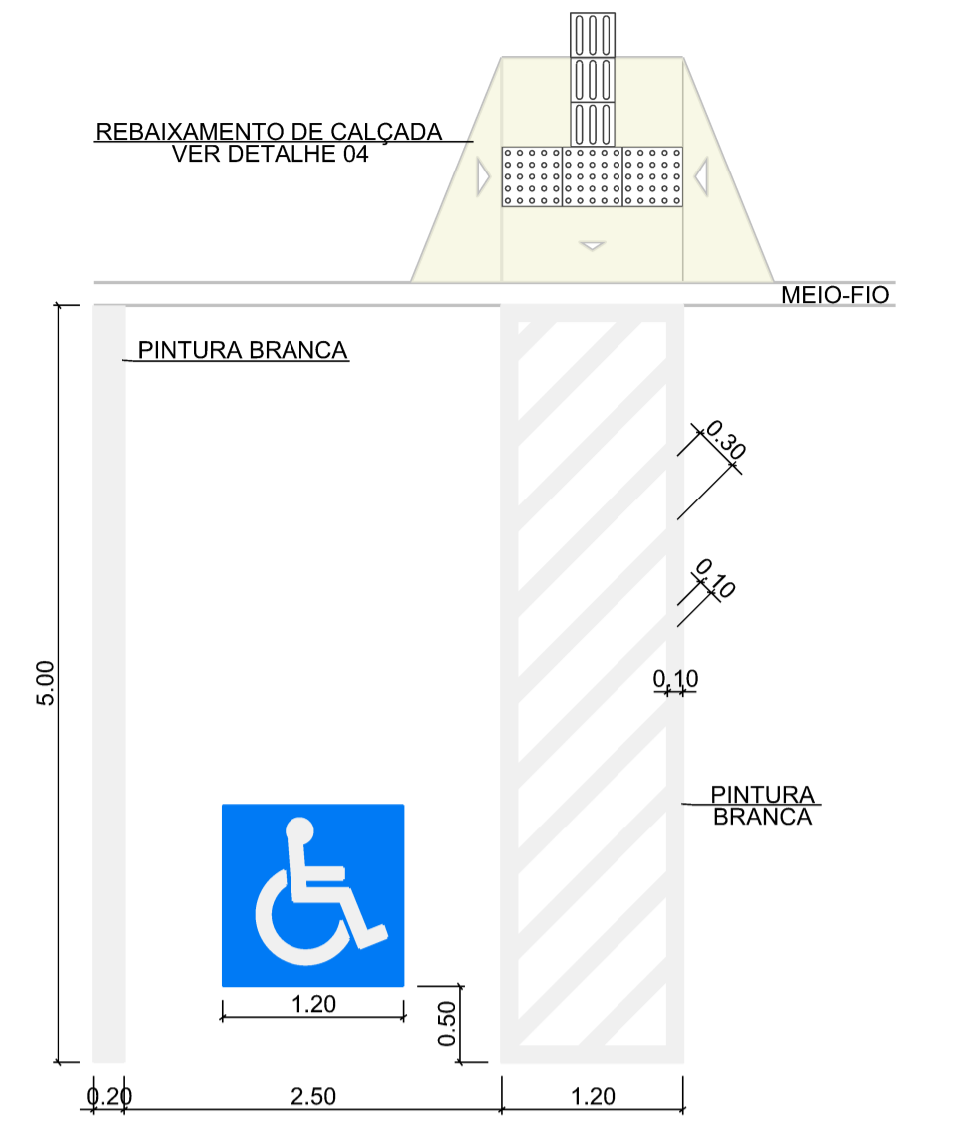


DETALHE 03 VAGA DESTINADA A PESSOAS EM CADEIRA DE RODAS COM BATE RODA

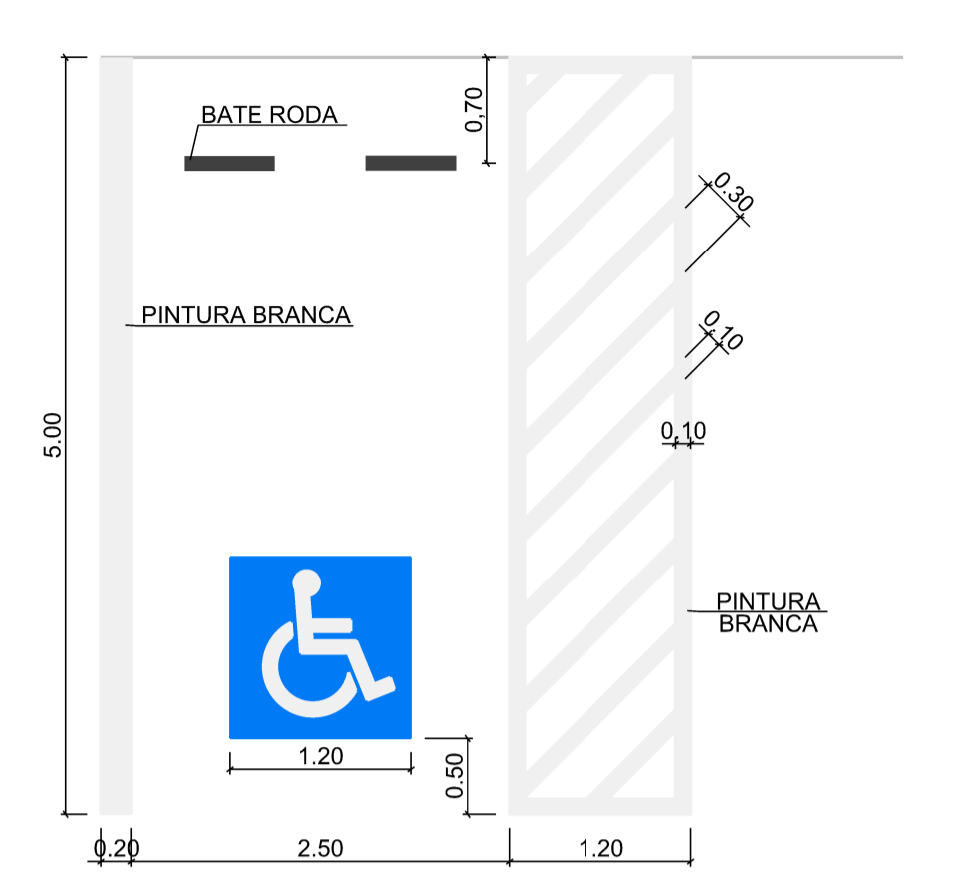

DETALHE 05 - VAGAS

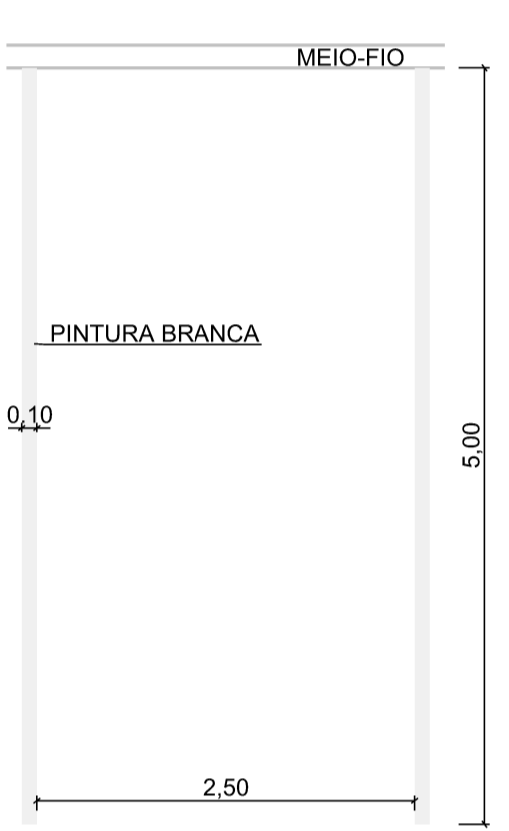


DETALHE 06 VAGAS COM BATE RODA

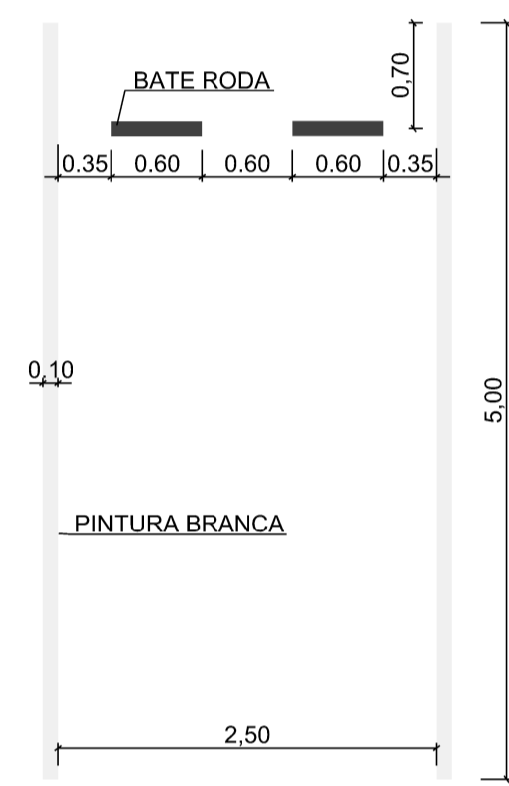


DETALHE 07 - VAGAS PARA IDOSOS COM BATE RODA




DETALHE 08 VAGAS PARA IDOSOS

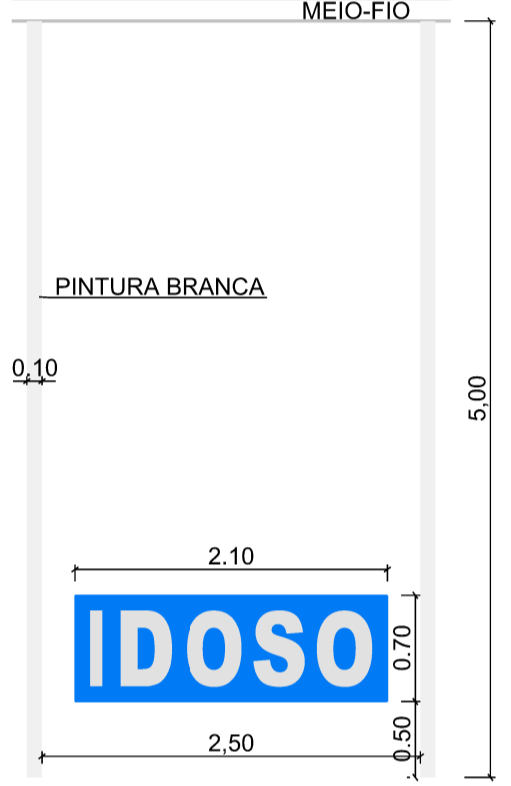


DETALHE 09 - SÍMBOLO INDICATIVO DE PESSOAS EM CADEIRA DE RODAS

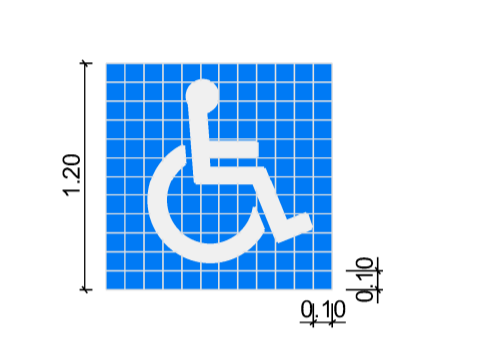

DETALHE 10 - IDOSO ALFABETO SÉRIE D h=0,50m 1,85

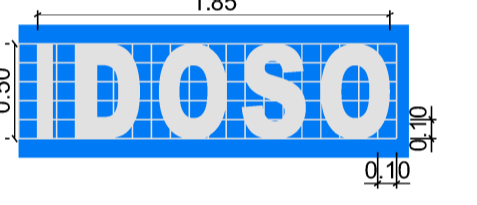

DETALHE 10 - VAGAS RESERVADAS A MOTOCICLISTAS

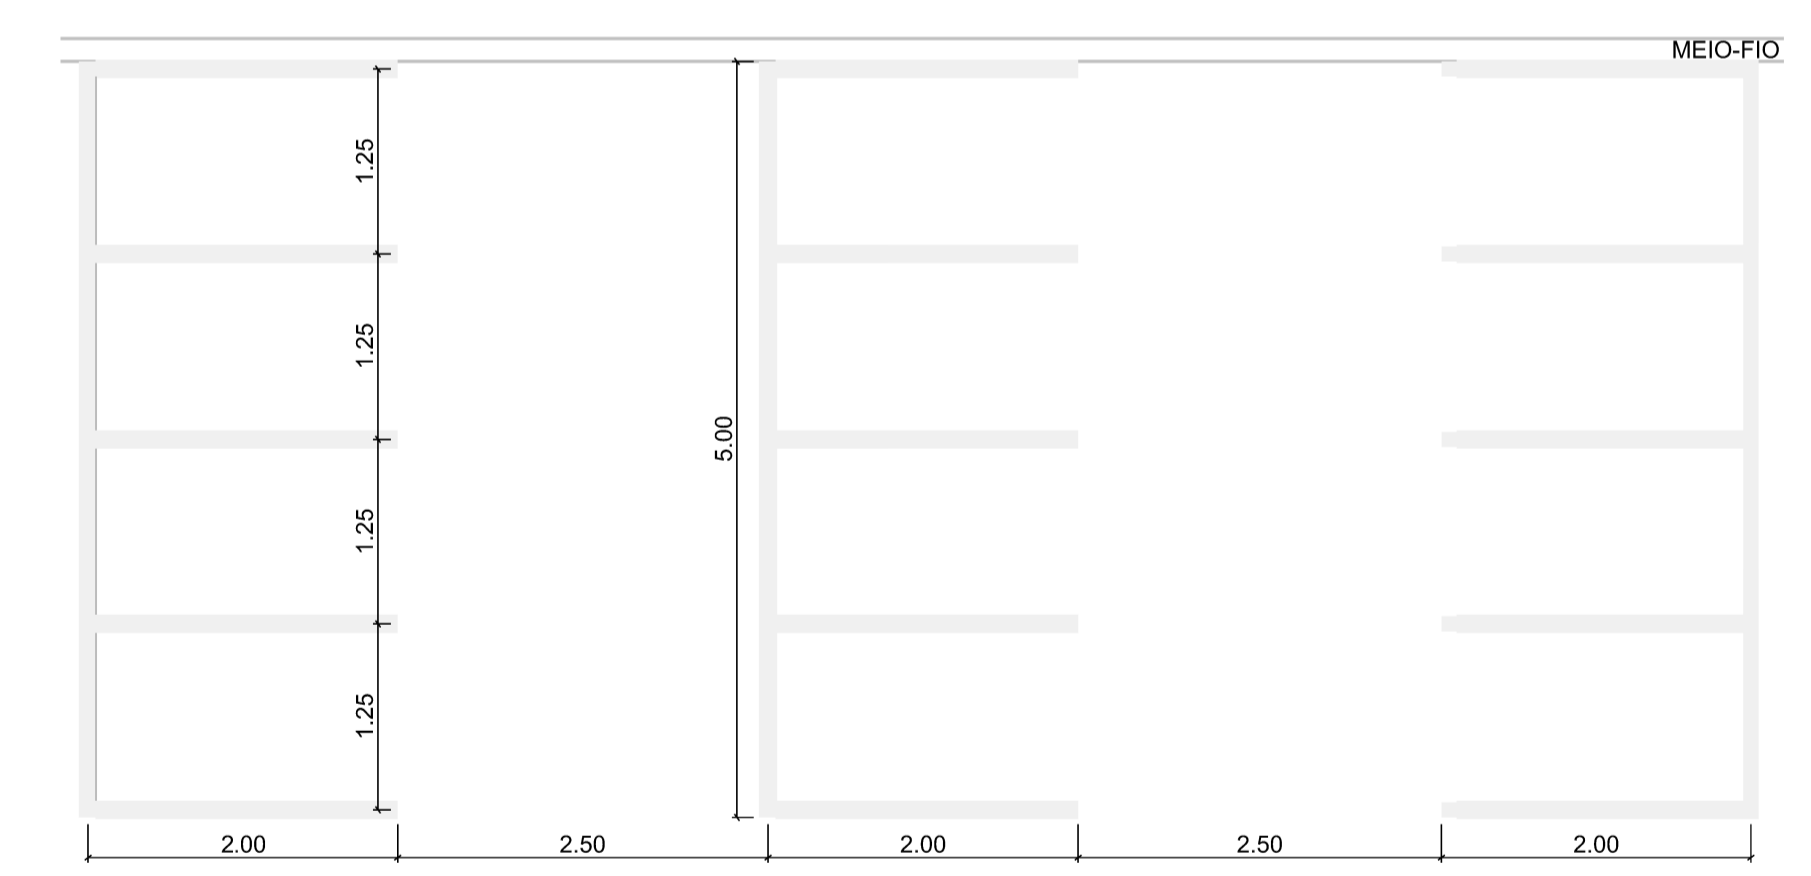

0	EMISSÃO	DATA	VISTO	DATA	APROVO
Nº	REVISÕES	DIREP	SUTEC		

GDF - SEMOB DEPARTAMENTO DE ESTRADAS DE RODAGEM DO DISTRITO FEDERAL	
TÍTULO/ESPECIFICAÇÃO DO DOCUMENTO	
DF-480 - CAMPUS UnB - GAMA PROJETO TIPO SINALIZAÇÃO	
ETAPA DE PROJETO	LOCAL
BÁSICO	DF-480
ESCALA	PROJETO
Sem Escala	NPRAG
FOLHA	CÁLCULO
03/03	NPROD
REVISÃO	DESENHO
0	NPRAG
	DATA
	ABR/2018
	CÓDIGO
	DE_ES_RAI001_B-SI_000