



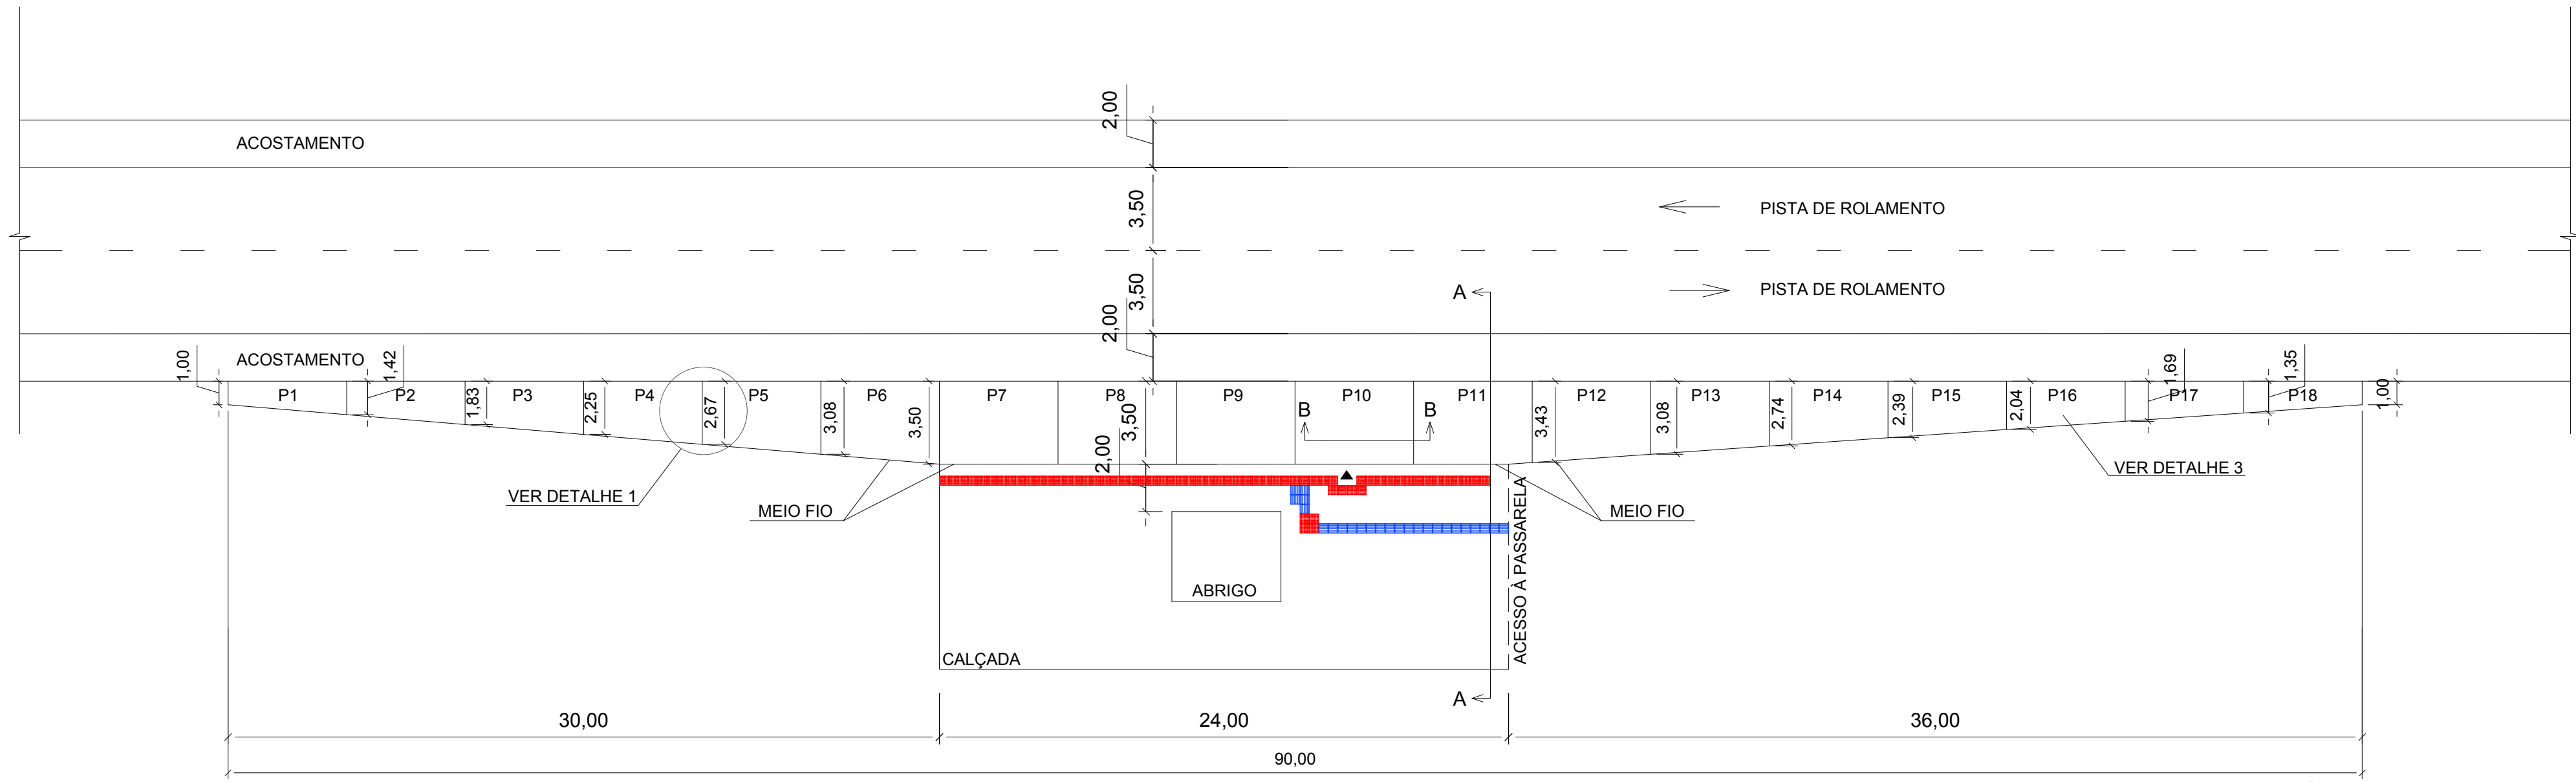

PROJETO TIPO PARA BAIA DE ÔNIBUS
ESC.: 1:200

ÁREA DAS PLACAS	m²
P1	6,04
P2	8,12
P3	10,20
P4	12,28
P5	14,37
P6	16,45
P7	17,49
P8	17,49
P9	17,49
P10	17,49
P11	17,49
P12	16,28
P13	14,54
P14	12,80
P15	11,07
P16	9,33
P17	7,80
P18	5,86

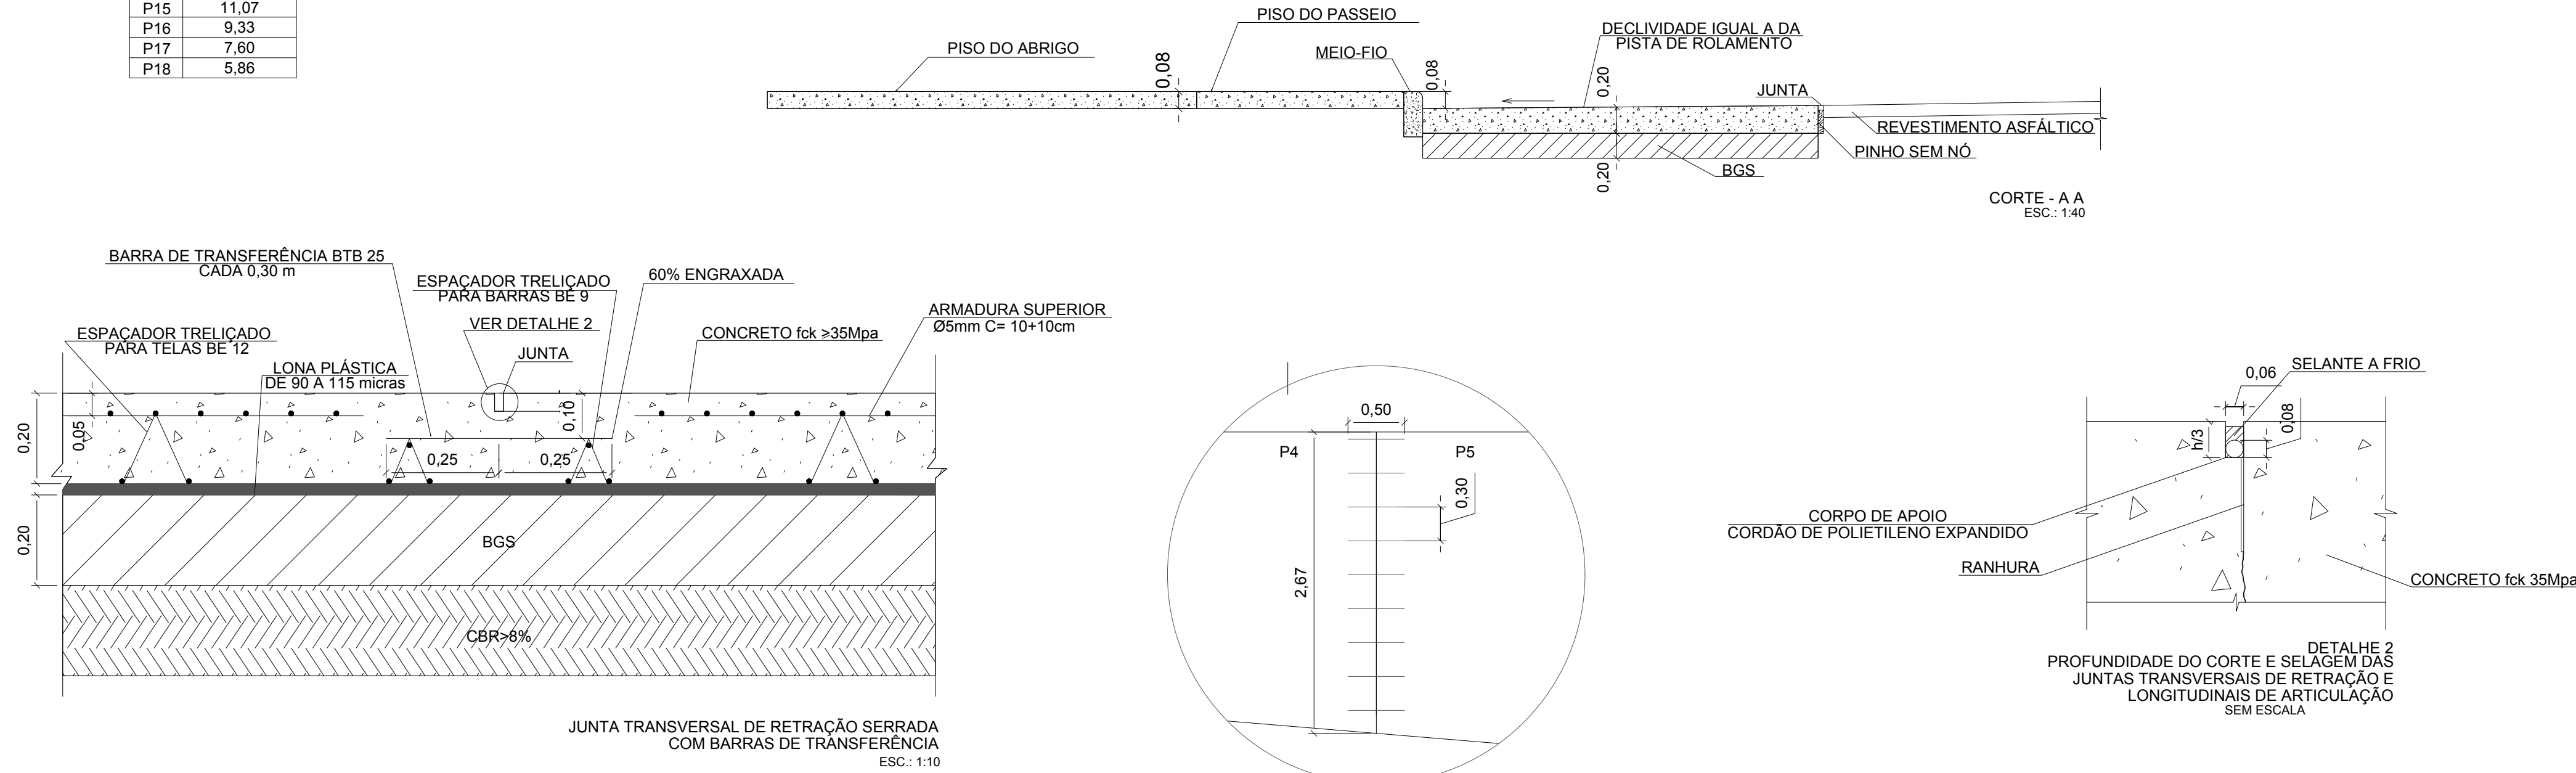


CONSIDERAÇÕES DE PROJETO

- INCLINAÇÃO MÁXIMA DE 12,5% EM RELAÇÃO À VIA (CARTILHA DE ACESSIBILIDADE VOL II: PROJETO URBANO DO DF)
- PISO TÁTIL DE ALERTA - VERMELHO (25x25x3cm)
- PISO TÁTIL DIRECIONAL - AZUL (25x25x3cm)

BAIA

A - ÁREA DE PAVIMENTAÇÃO : 232,45m²
B - CONCRETO fck 35Mpa

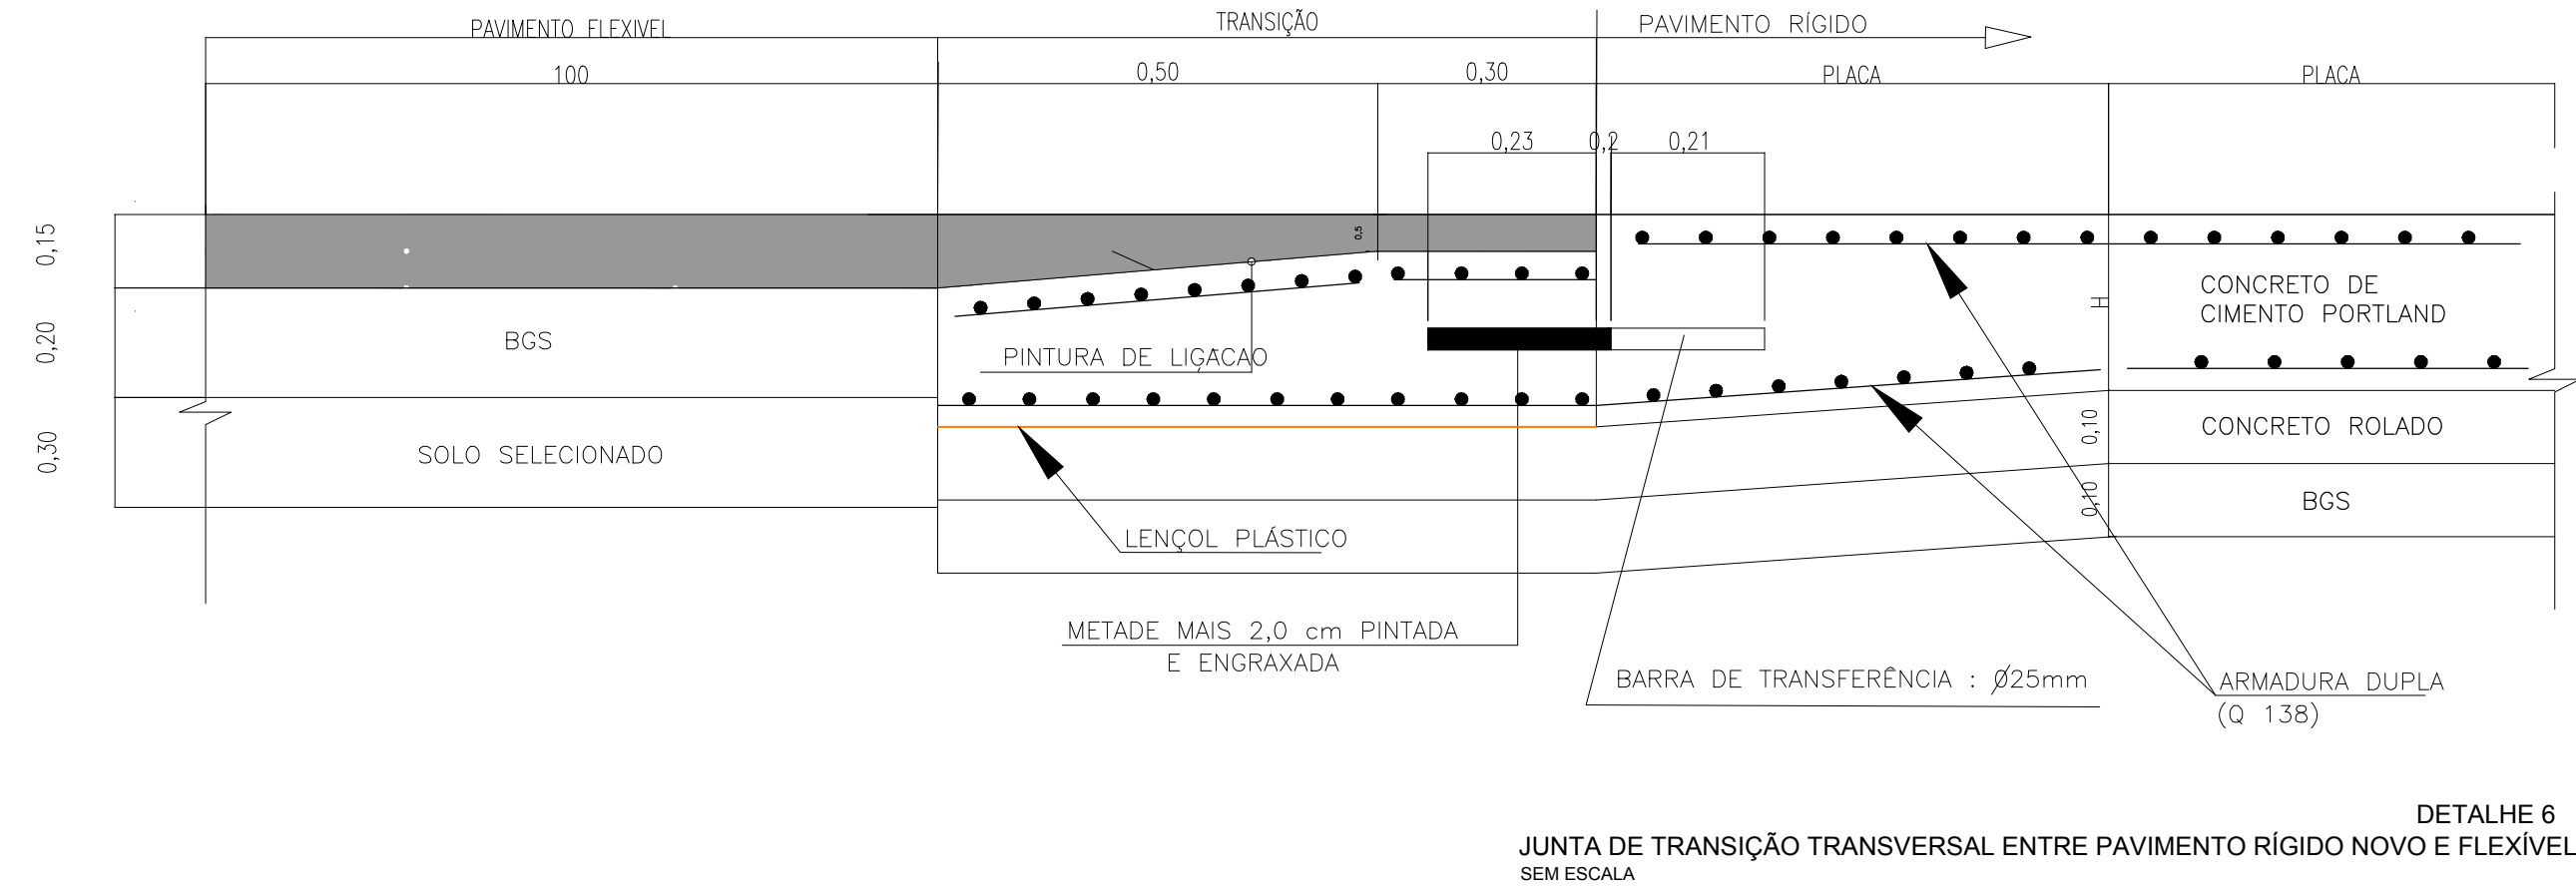


JUNTA DE TRANSIÇÃO TRANSVERSAL ENTRE PAVIMENTO RÍGIDO NOVO E FLEXÍVEL
SEM ESCALA

CONSIDERAÇÕES DE PROJETO


- INCLINAÇÃO MÁXIMA DE 12,5% EM RELAÇÃO À VIA (CARTILHA DE ACESSIBILIDADE VOL II: PROJETO URBANO DO DF)
- PISO TÁTIL DE ALERTA - VERMELHO (25x25x3cm)
- PISO TÁTIL DIRECIONAL - AZUL (25x25x3cm)

BAIA

A - ÁREA DE PAVIMENTAÇÃO : 232,45m²
B - CONCRETO fck 35Mpa

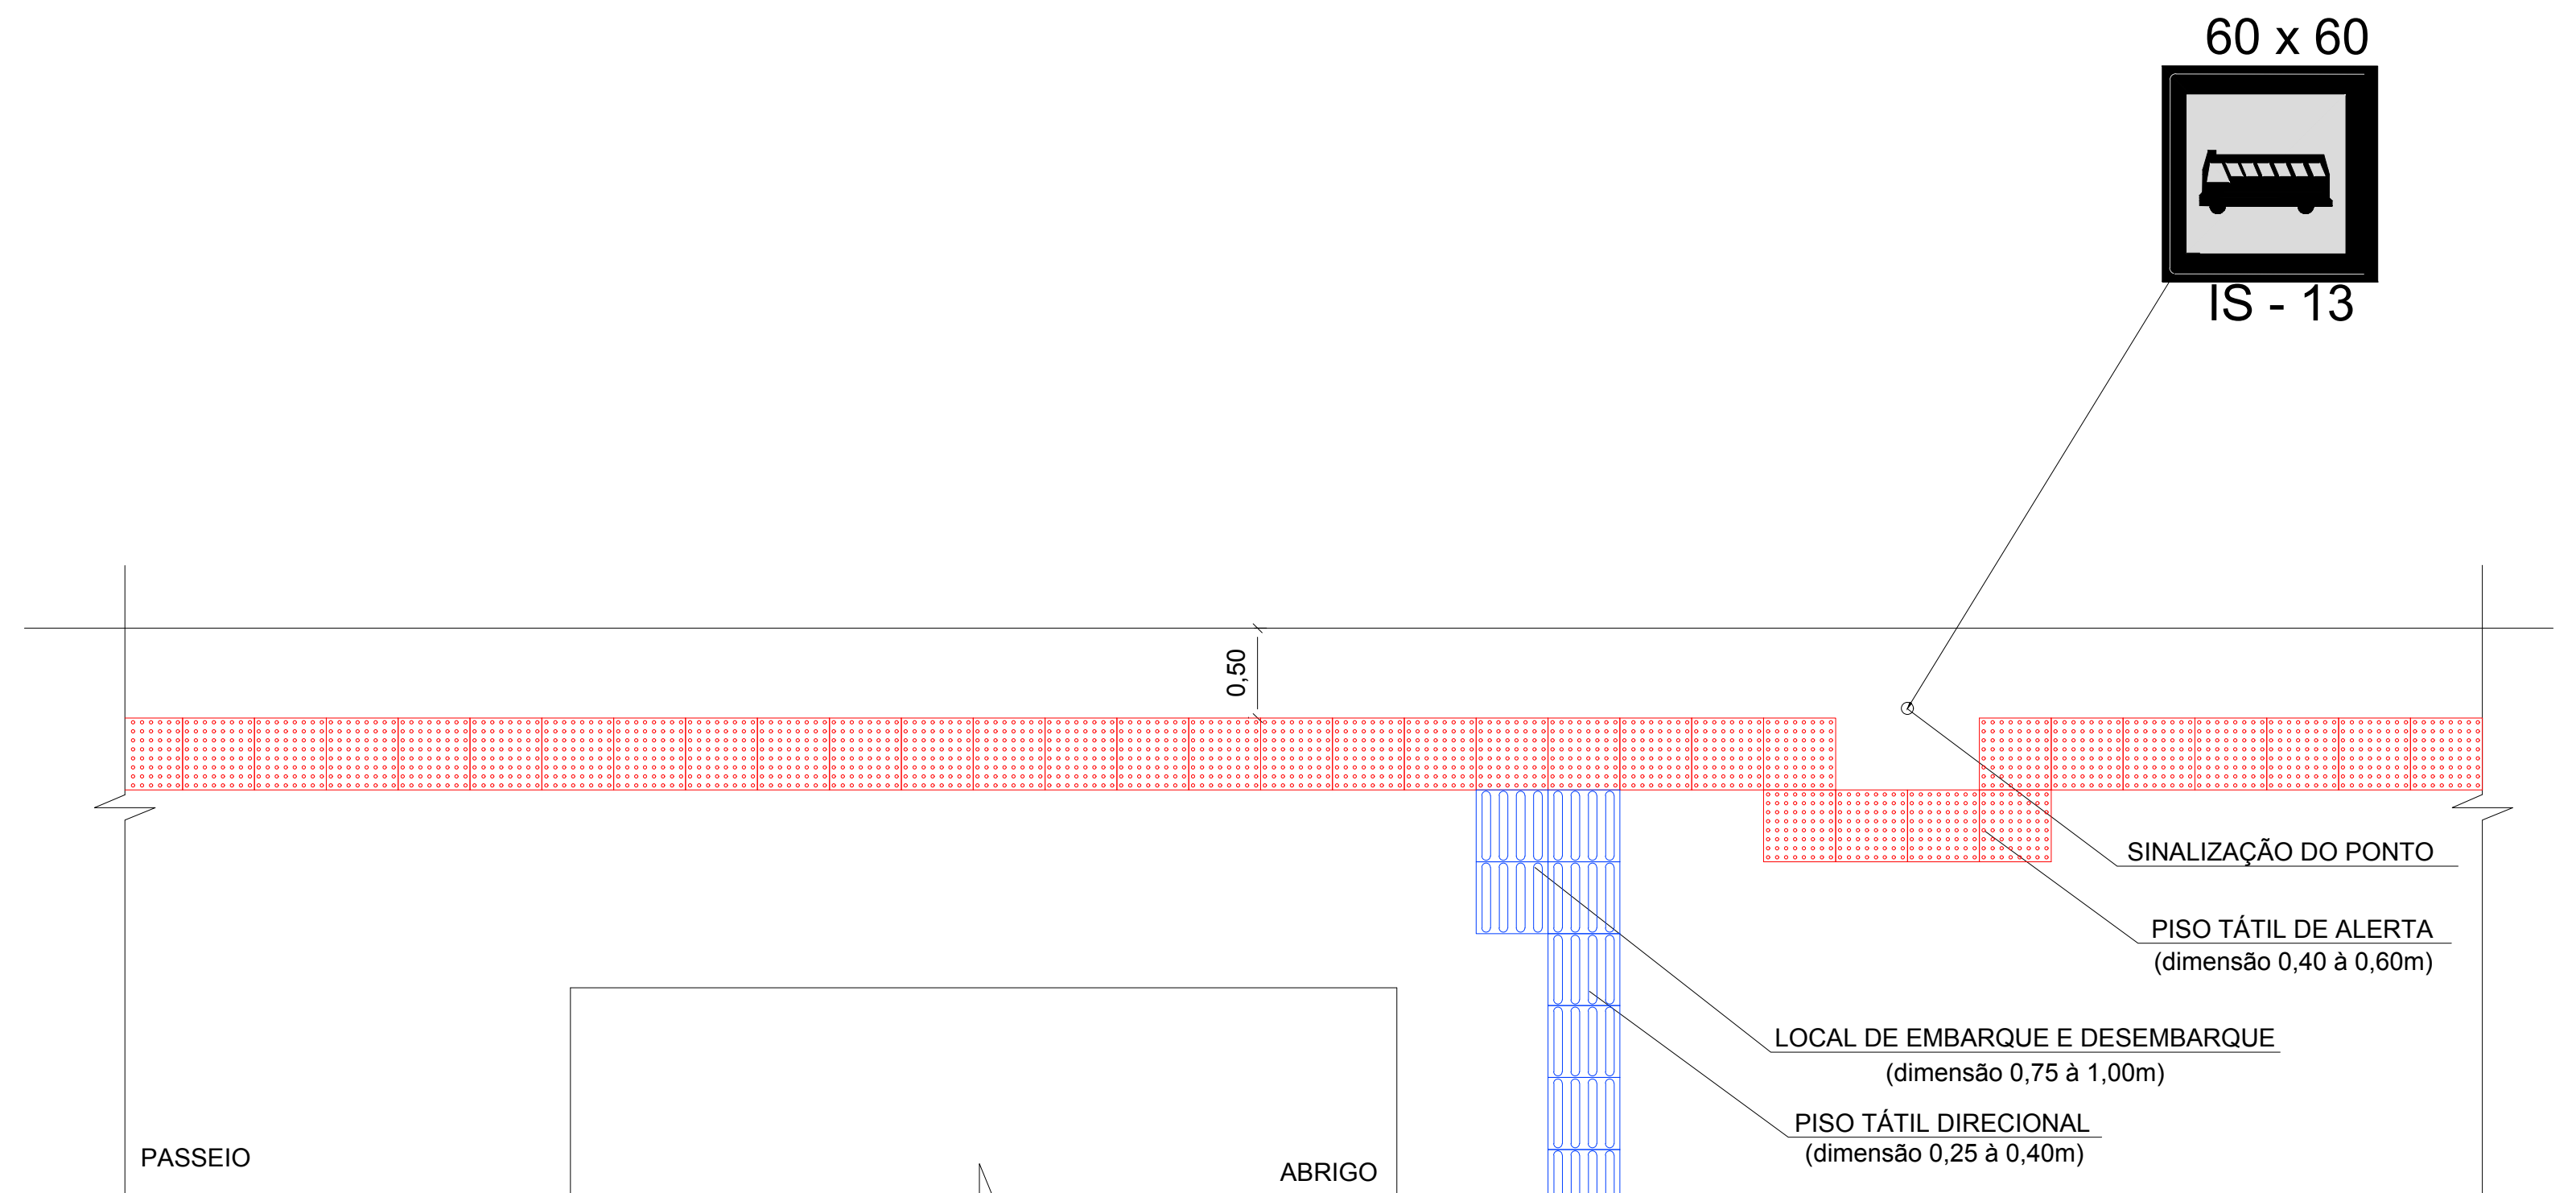


DETALHE 7
ACESSIBILIDADE - PISO TÁTIL
SEM ESCALA

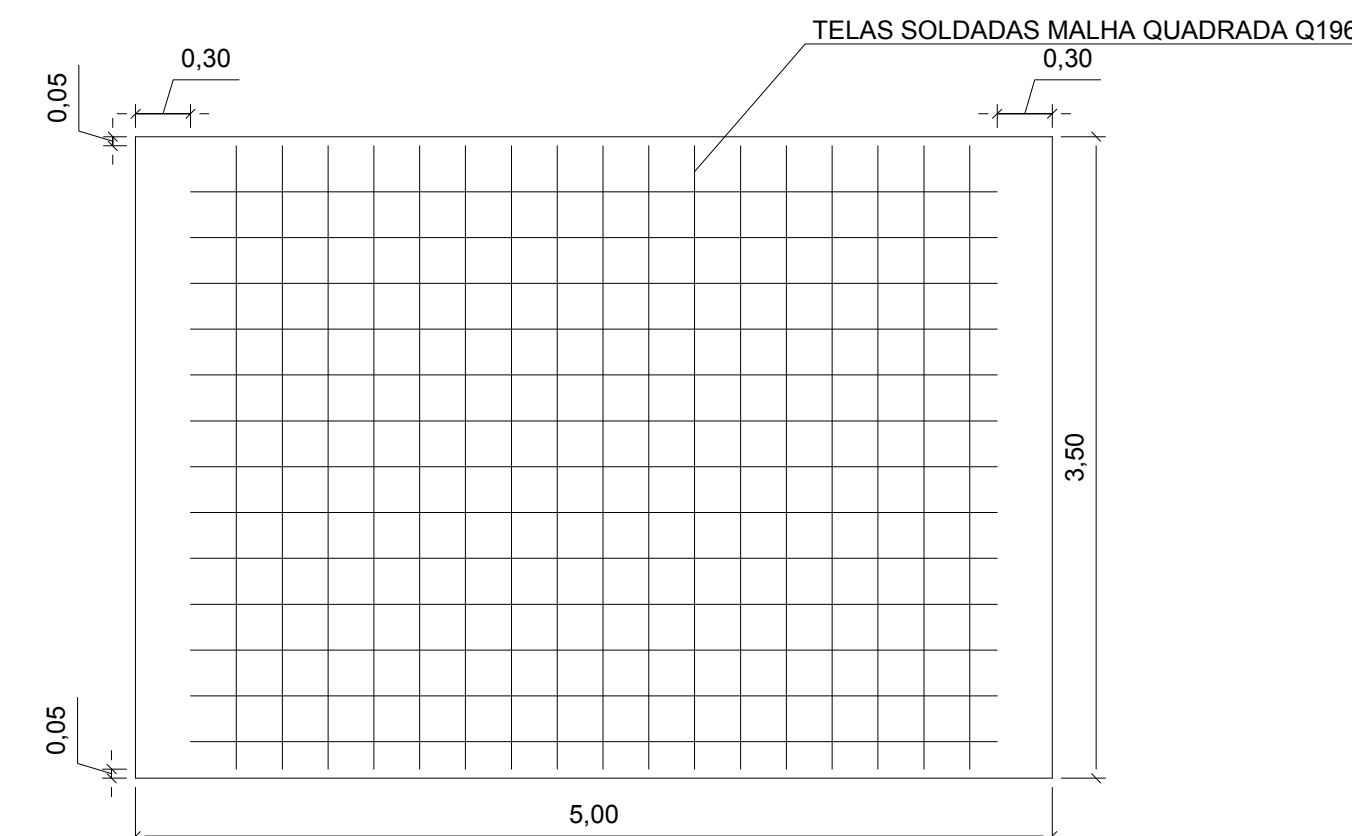

DETALHE 3
ARMADURA DISTRIBUÍDA DESCONTINUA
SEM FUNÇÃO ESTRUTURAL
ESC.: 1:40

OBS:


- AS PLACAS DE FORMATO IRREGULAR DEVERÃO SER ARMADAS COM ARMADURA DISTRIBUÍDA DESCONTINUA, SEM FUNÇÃO ESTRUTURAL.
- A ARMADURA DEVE DISTAR, NO MÍNIMO, 5 CM DE QUALQUER JUNTA OU BORDA LIVRE DO PAVIMENTO.

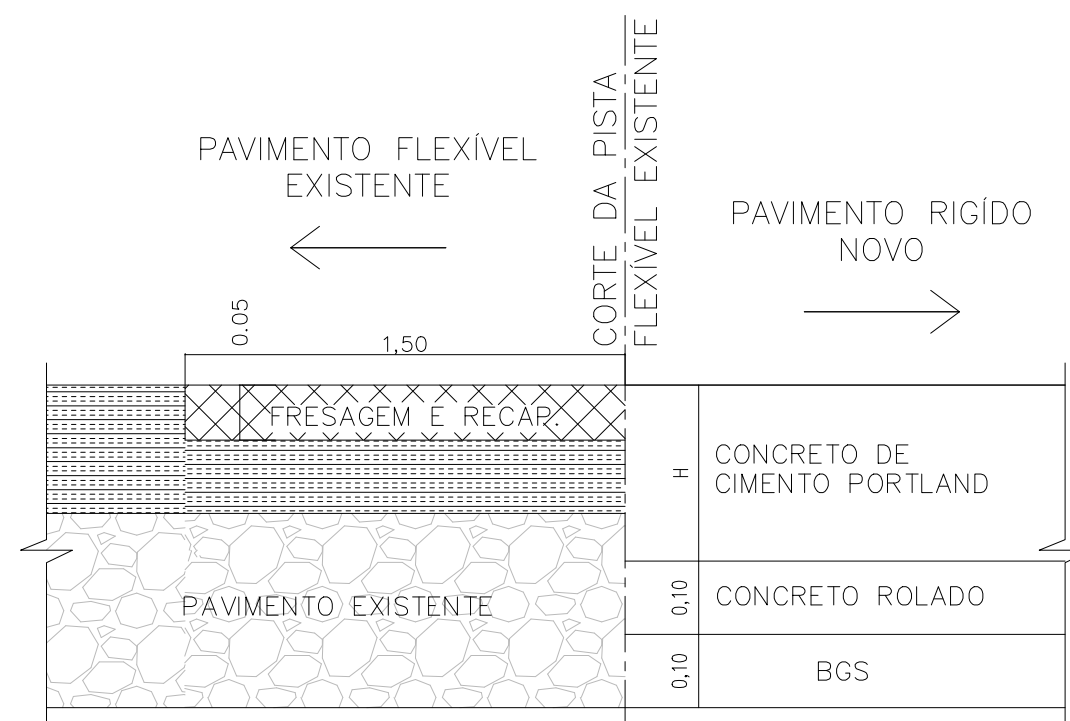

DETALHE 6
JUNTA DE TRANSIÇÃO LONGITUDINAL ENTRE
PAVIMENTO RÍGIDO NOVO E FLEXÍVEL EXISTENTE
SEM ESCALA

NOTAS GERAIS DE PAVIMENTO DO CONCRETO:

1. TODAS AS MEDIDAS ESTÃO EM METRO, EXCETO AS INDICADAS.
2. AS JUNTAS TRANSVERSAIS DE RETRAÇÃO DE SEÇÃO ENFRAQUECIDA COM BARRA DE TRANSFERÊNCIA DEVERÃO SER OBRIGATORIAMENTE SERRADAS.
3. AS JUNTAS TRANSVERSAIS DE CONSTRUÇÃO DEVERÃO SER DE TOPO COM A BARRA DE TRANSFERÊNCIA.
4. AS JUNTAS LONGITUDINAIS DEVERÃO SER JUNTAS DE CONSTRUÇÃO, COM ENCAIXE MACHO E FEMEA E DOTADAS DE BARRAS DE LIGAÇÃO.
5. TODAS AS BARRAS DE TRANSFERÊNCIA DEVERÃO SER LISAS E TER A METADE E MAIS 2cm PINTADA E ENGRAXADA.
6. O POSICIONAMENTO DAS JUNTAS DEVE SEGUIR RIGOROSAMENTE O PROJETO DE DIAGRAMAÇÃO DAS PLACAS INDICADO NO DESENHO LOCALIZAÇÃO DE PAVIMENTO.
7. AS ARMADURAS DEVERÃO DISTAR, NO MÍNIMO, 5,0cm DE QUALQUER JUNTA OU BORDO LIVRE E 4,0cm DA SUPERFÍCIE DO PAVIMENTO.
8. A RESISTÊNCIA CARACTERÍSTICA À TRAÇÃO NA FLEXÃO DO CONCRETO DE CIMENTO PORTLAND UTILIZADO NO PAVIMENTO PARA A LIBERAÇÃO AO TRÁFEGO DEVERÁ SER MAIOR OU IGUAL A 4,5MPa.
9. A RESISTÊNCIA CARACTERÍSTICA À TRAÇÃO NA FLEXÃO DO CONCRETO ROLADO DE CIMENTO PORTLAND UTILIZADO NA BASE DO PAVIMENTO DEVERÁ SER MAIOR OU IGUAL A 1,5MPa.
10. DEVERÃO SER EXECUTADOS TRANSVERSALMENTE NAS PLACAS PEQUENOS SULCOS ("GROOVING"), ATRAVÉS DE VASSOURAS DE PAIXANA, OU OUTRO INSTRUMENTO A CRITÉRIO DA FISCALIZAÇÃO.
11. IMEDIATAMENTE APÓS O TÉRMINO DO ACABAMENTO DA SUPERFÍCIE DO PAVIMENTO, DEVERÃO SER INICIADOS OS PROCEDIMENTOS DE CURA QUÍMICA, SEGUINDO DE CURA ÚMIDA POR UM PERÍODO DE NO MÍNIMO DE 7 DIAS. EM CASO DE UTILIZAÇÃO DE CONCRETOS ESPECIAIS OS PROCEDIMENTOS DE CURA DEVERÃO SER DEFINIDOS PELA FISCALIZAÇÃO.
12. AS LOCALIZAÇÕES DAS JUNTAS DEVE SER EXATAMENTE A INDICADA NAS PLANTAS DE DIAGRAMAÇÃO DOS PAVIMENTOS.
13. O POSICIONAMENTO DAS BARRAS DE TRANSFERÊNCIA E DAS BARRAS DE LIGAÇÃO DEVE SEGUIR RIGOROSAMENTE AS PLANTAS DE DIAGRAMAÇÃO DOS PAVIMENTOS.
14. AS JUNTAS TRANSVERSAIS DEVERÃO SER SERRADAS ENTRE 6 E 12 HORAS APÓS O ACABAMENTO FINAL DO PAVIMENTO, SENDO DETERMINADO NO LOCAL CONFORME O ESTÁGIO DE ENDURECIMENTO DO CONCRETO, COM O EMPREGO DE UMA SERRA DE DISCO DIAMANTADO. EM CASO DE UTILIZAÇÃO DE CONCRETOS ESPECIAIS, A FISCALIZAÇÃO FICA RESPONSÁVEL PELA DETERMINAÇÃO DO INÍCIO DA SERRAGEM.

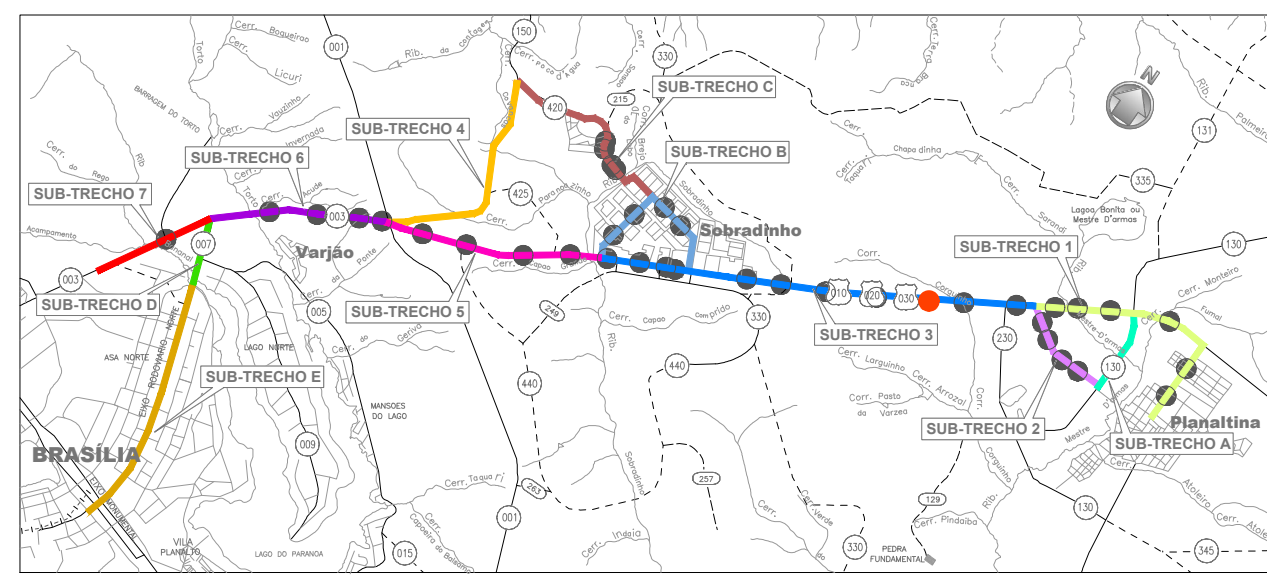

PLANTA DE LOCALIZAÇÃO - SUBTRECHO 3 - ESTAÇÃO Nº 13

NOVA PETRÓPOLIS

S/ ESCALA

NOTA:

Planta de Coordenação Topográfica Local
Fonte de Referência: CP-45
Coordenadas: UTM: E=192.601,797; N=8.283.705,215 e H=1232,846
Coordenadas: UTM: E=192.601,797; N=8.283.705,215 e H=1232,846

R02	REVISÃO DO PROJETO DE SINALIZAÇÃO, ATENDENDO AO BR LEGAL	AGO/2018		
R01	ADEQUAÇÃO DE ACESSIBILIDADE E PAISAGISMO POR ALTERAÇÃO NÍVEL GEOMÉTRICO	JUN/2018		
R00	1ª ENTREGA DO PROJETO EXECUTIVO	AGO/2015		
Nº	DESCRIÇÃO	EMISSÃO	VERIFICAÇÃO	APROVAÇÃO