

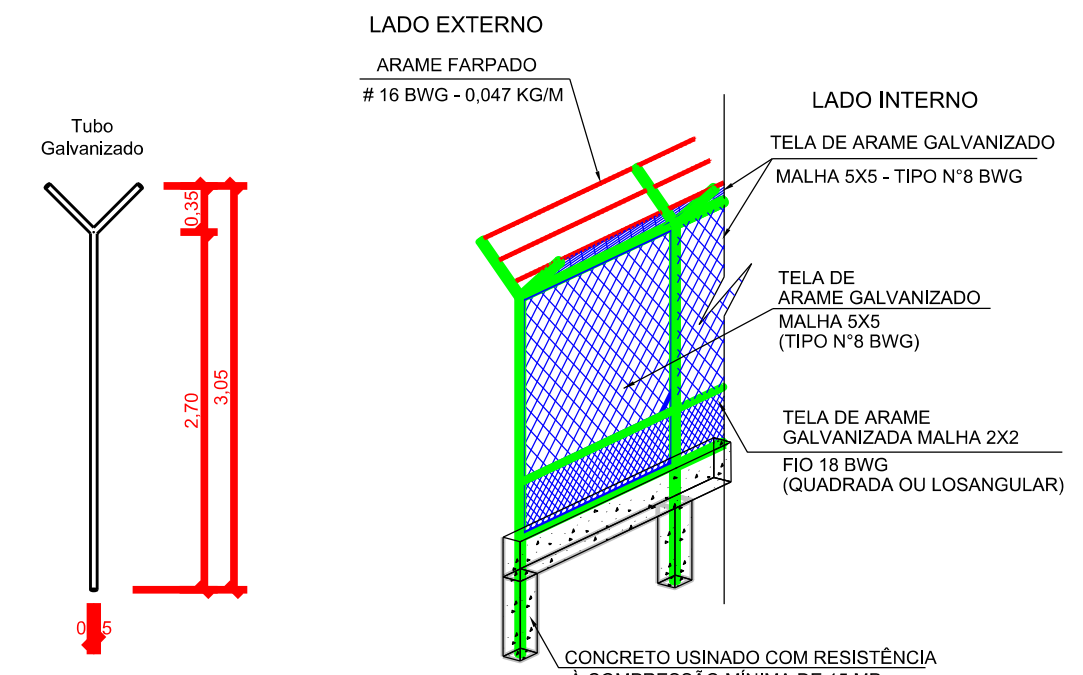


ALAMBRADO PARA PASSAGEM DE FAUNA
Esc: 1:500

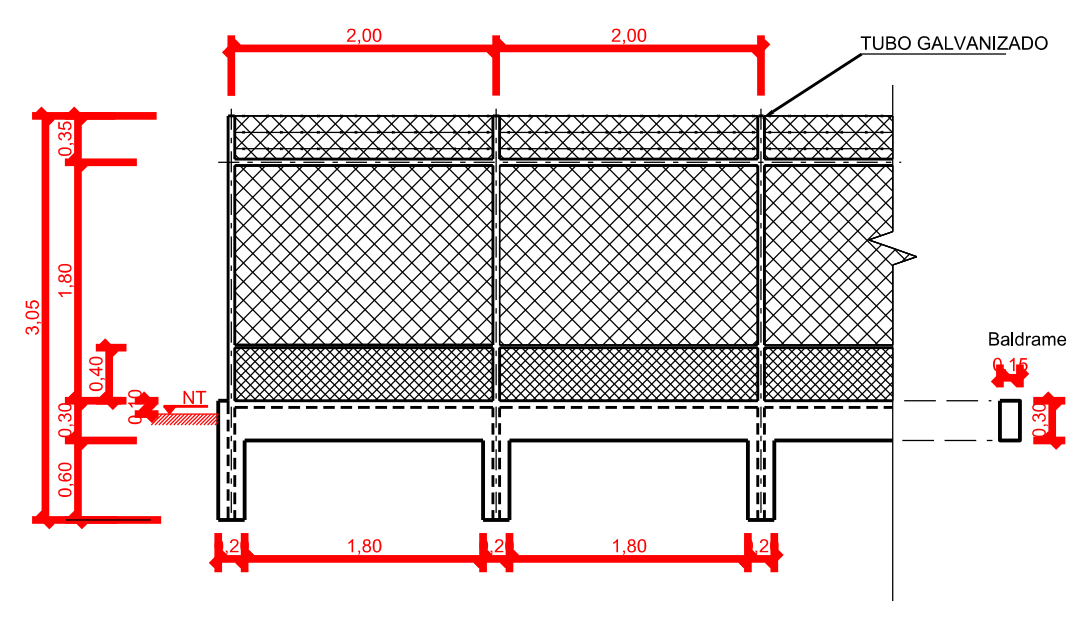

PROJETO TIPO PASSAGEM DE FAUNA (ALAMBRADO) - VISTAS LATERAL E ISOMÉTRICA - Escala 1:50

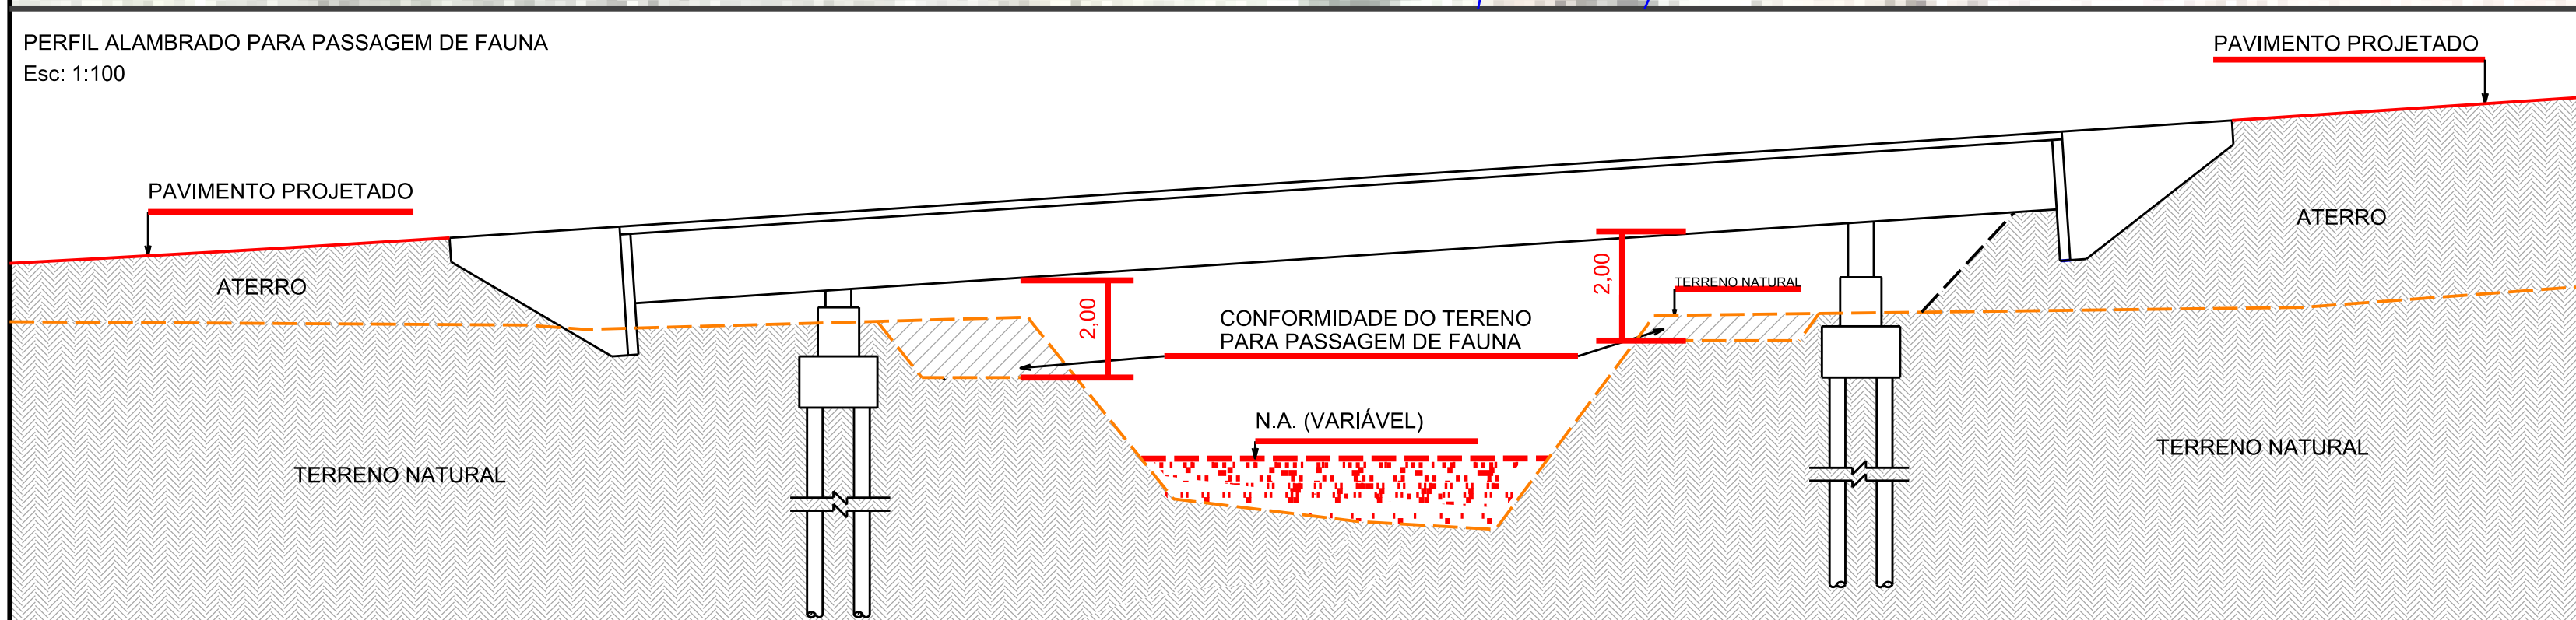

PROJETO TIPO PASSAGEM DE FAUNA (ALAMBRADO) - VISTA FRONTAL Escala 1:50

- LEGENDA:
- PROJEÇÃO DA PONTE A CONSTRUIR
 - x x x x ALAMBRADO A SER INSTALADO RENTE À FAIXA DE DOMÍNIO DO DER/DF
 - PROJEÇÃO DA PISTA A CONSTRUIR
 - PROJEÇÃO DA FAIXA DE DOMÍNIO - DER/DF
 - PROJEÇÃO DA SAIA DE ATERRO
 - PROJEÇÃO DO TERRENO NATURAL
 - EIXO DA VIA

COMPRIMENTO TOTAL DE ALAMBRADO = 527,90m

g	EMISSÃO	DATA	VISTO	DATA	APROVADO
Nº	REVISÕES	CONTRATADA	DER-DF		

GDF - SEMOB - DEPARTAMENTO DE ESTRADAS DE RODAGEM DO DISTRITO FEDERAL					
TÍTULO/ESPECIFICAÇÃO DO DOCUMENTO					
VC-533 - PONTE SOBRE RIO DESCOBERTO					
PROJETO DE ALAMBRADO PARA PASSAGEM DE FAUNA					
PLANTA, PERFIL, LOCAÇÃO, VISTA E DETALHES					
ÁREA DE PROJETO	LOCAL	PROJETO			
CROQUI	VC-533	NPRAG			
INDICADA	DF-415 - VC-541	GEPRO			
FOLHA	01/01	DESENHO			
REVISÃO	0	NPRAG			
	DE_VD_VC533-415541_B-AM_000	DATA	MAI/2015		