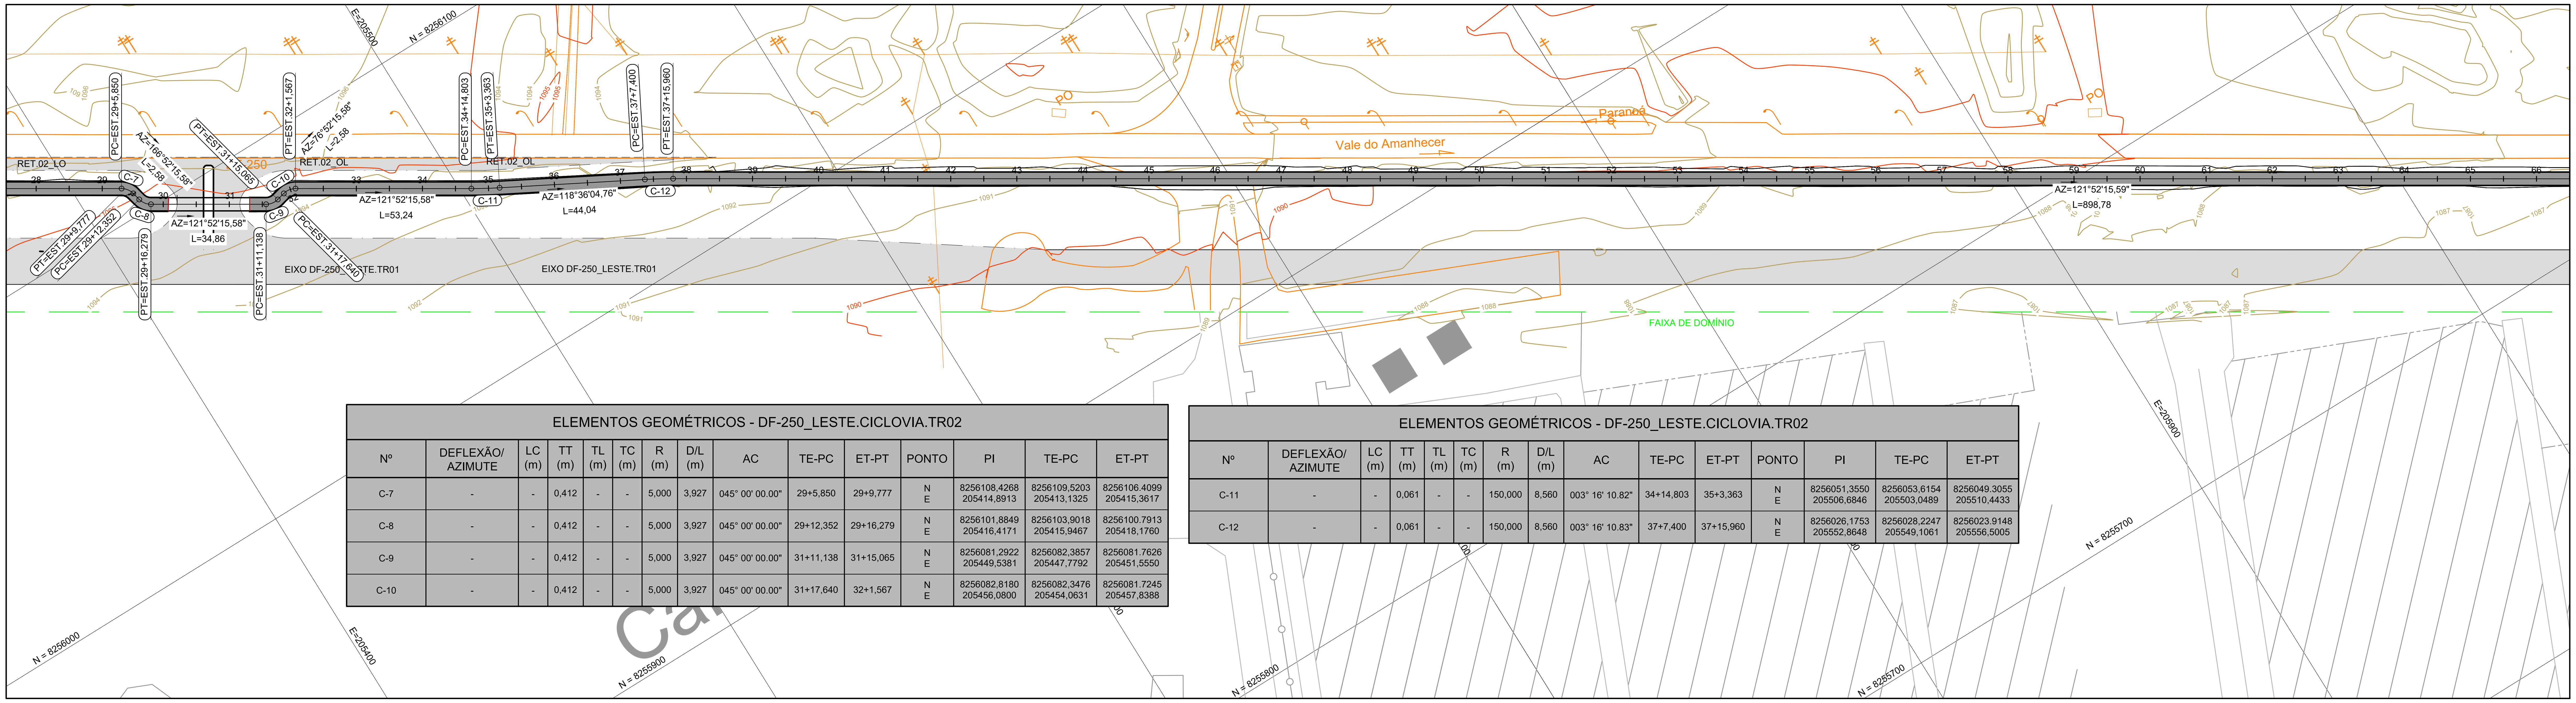

ELEMENTOS GEOMÉTRICOS - DF-250_LESTE.CICLOVIA.TR02

Nº	DEFLEXÃO/ AZIMUTE	LC (m)	TT (m)	TL (m)	TC (m)	R (m)	D/L (m)	AC	TE-PC	ET-PT	PONTO	PI	TE-PC	ET-PT
C-7	-	-	0,412	-	-	5,000	3,927	045° 00' 00.00"	29+5,850	29+9,777	N E	8256108,4268 205414,8913	8256109,5203 205413,1325	8256106.4099 205415,3617
C-8	-	-	0,412	-	-	5,000	3,927	045° 00' 00.00"	29+12,352	29+16,279	N E	8256101,8849 205416,4171	8256103,9018 205415,9467	8256100.7913 205418,1760
C-9	-	-	0,412	-	-	5,000	3,927	045° 00' 00.00"	31+11,138	31+15,065	N E	8256081,2922 205449,5381	8256082,3857 205447,7792	8256081.7626 205451,5550
C-10	-	-	0,412	-	-	5,000	3,927	045° 00' 00.00"	31+17,640	32+1,567	N E	8256082,8180 205456,0800	8256082,3476 205454,0631	8256081.7245 205457,8388

ELEMENTOS GEOMÉTRICOS - DF-250_LESTE.CICLOVIA.TR02

Nº	DEFLEXÃO/ AZIMUTE	LC (m)	TT (m)	TL (m)	TC (m)	R (m)	D/L (m)	AC	TE-PC	ET-PT	PONTO	PI	TE-PC	ET-PT
C-11	-	-	0,061	-	-	150,000	8,560	003° 16' 10.82"	34+14,803	35+3,363	N E	8256051,3550 205506,6846	8256053,6154 205503,0489	8256049.3055 205510,4433
C-12	-	-	0,061	-	-	150,000	8,560	003° 16' 10.83"	37+7,400	37+15,960	N E	8256026,1753 205552,8648	8256028,2247 205549,1061	8256023.9148 205556,5005

PERFIL DF-250_LESTE.CICLOVIA.TR02

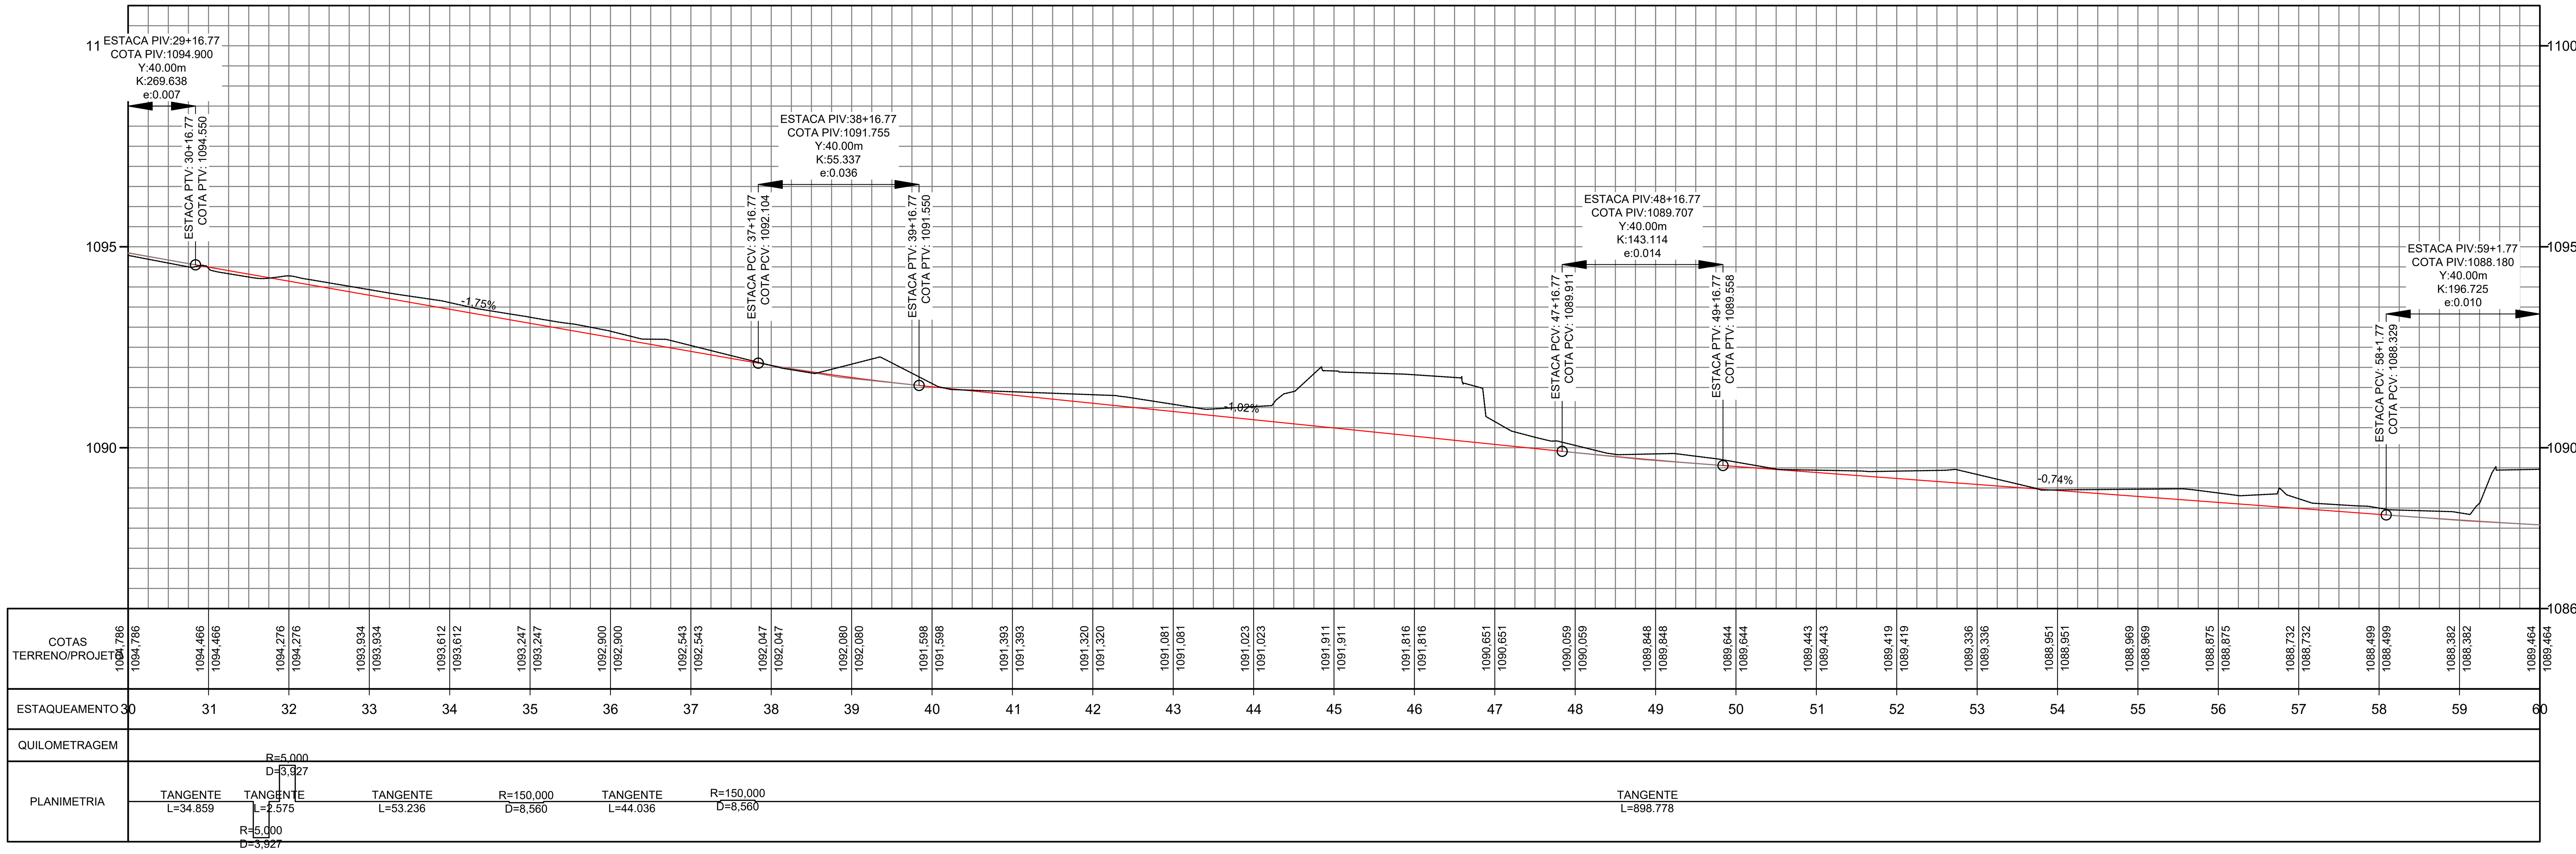

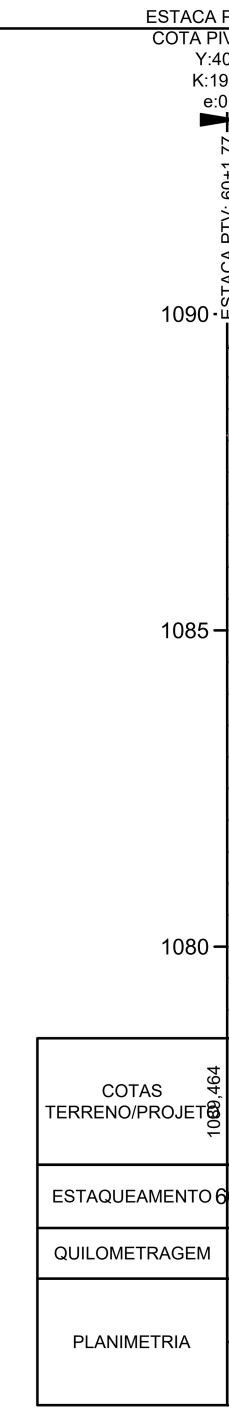

LEGENDA TOPOGRÁFICA

- ALAMBRADO
- TAPUME
- CERCA VIVA
- CERCA DE ARAME
- GRADE
- HIDRANTE
- REGISTRO
- CAIXA - ESGOTO
- FS FOSSA
- PVE POÇO DE VISITA - ESGOTO
- CAIXA REDE ÁGUAS PLUVIAIS
- PVA POÇO DE VISITA - ÁGUA PLUVIAL
- PVT POÇO DE VISITA - TELEFONE
- PVN PV SEM IDENTIFICAÇÃO
- BOCA DE LOBO
- COQUEIRO
- ÁRVORE
- TORRE
- CAIXA REDE ELÉTRICA
- ORELHÃO
- LIXEIRA
- PLACA DE PROPAGANDA
- PLACA INDICATIVA
- PLACA DE SINALIZAÇÃO
- POSTE DE CONCRETO
- POSTE DE CONCRETO COM ILUMINAÇÃO
- POSTE DE CONCRETO COM TRANSFORMADOR
- LUMINÁRIA
- REFLETOR
- PADRÃO DE ENERGIA
- SENSOR ELETRÔNICO (PARDAL)
- SEMÁFORO
- POSTE DE MADEIRA
- CAIXA - TELEFONE
- CURVAS DE NÍVEL COM EQUIDISTÂNCIA VERTICAL DE METRO EM METRO

LEGENDA PLANIMÉTRICA

- EIXO PROJETADO
- BORDO PROJETADO
- ACOSTAMENTO PROJETADO
- ATERRO PROJETADO
- CORTE PROJETADO
- FAIXA DE DOMÍNIO

LEGENDA ALTIMÉTRICA

- GREIDE PROJETADO
- TERRENO NATURAL

DEPARTAMENTO DE ESTRADAS DE RODAGEM DO DISTRITO FEDERAL

DER DF

SUBESPECIALIDADE/DESCRIÇÃO: PROJETO DA CICLOVIA
PLANTA GEOMÉTRICA

ETAPA DE PROJETO	RODOVIA	TRECHO	RESP.TÉC.:
EXECUTIVO	DF-250	250EDF0010	CREA:
ESCALA H/V: 1:1000	SUBTRECHO: km 0,0 ao km 4,5		SETOR: / DESENHO
FOLHA: 02/04	CÓDIGO: DE_CL_DF250-000004_E-GE_020		MATRÍCULA