


LEGENDA:

- CRISTA EXTERNA
- CRISTA INTERNA
- TALUDE EM CORTE
- MB-28
- ACUMULAÇÃO
- Hm<sub>mx</sub>=1,00m
- ALTURA MÁXIMA
- MINI-BACIA-ID
- SARJETAS TRIANGULARES DE CONCRETO (PADRÃO DNIT)
- DIREÇÃO DO FLUXO
- COMPRIMENTO DO DISPOSITIVO
- STC-04
- 305,90m
- STC-03
- SARJETAS TRIANGULARES DE CONCRETO (PADRÃO DNIT)
- STC-01
- SARJETAS TRIANGULARES DE CONCRETO (PADRÃO DNIT)
- SZC-02
- SARJETAS TRAPEZOIDAIS DE CONCRETO (PADRÃO DNIT)
- SZC-01
- SARJETAS TRAPEZOIDAIS DE CONCRETO (PADRÃO DNIT)
- DISSIPADOR DE ENERGIA II (PADRÃO DNIT)
- CAIXA COLETORA DE SARJETA (PADRÃO DNIT)
- TUBULAÇÃO EM CONCRETO (PADRÃO NOVACAP)
- DIÂMETRO DO TUBO
- 12,00=0,50%
- DECLIVIDADE
- COMPRIMENTO DO TUBO
- CSS-01-02
- CAIXA COLETORA DE SARJETA-TIPO-ID
- CT=1039,916
- COTA DE TAMPA
- CF=1037,416
- COTA DA GERATRIZ INFERIOR INTERNA
- E=7+18,876
- ESTACA (m)
- DEFENSA METÁLICA
- GABIÃO COLCHÃO
- ÁREA DE CONTRIBUIÇÃO

MAPA ORIENTAÇÃO:

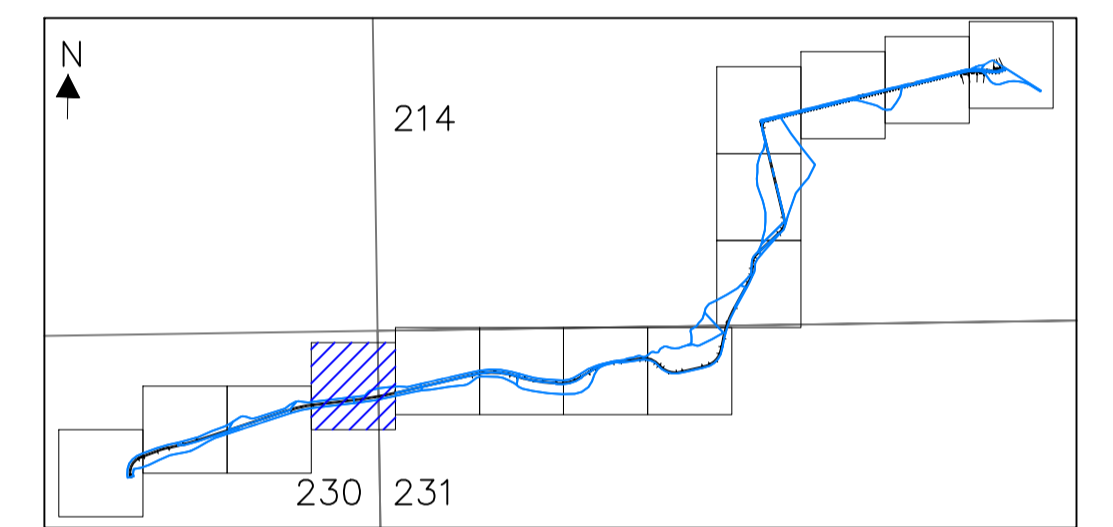

NOTAS:

- 1) TODAS AS MEDIDAS EM METROS, EXCETO ONDE INDICADO.
- 2) A CRISTA DA MINI-BACIA DEVERÁ SER EXECUTADA NO NÍVEL DO TERRENO NATURAL.
- 3) A MINI-BACIA DEVERÁ SER EXECUTADA COMPLETAMENTE EM CORTE.
- 4) TODOS OS TALUDES DAS MINI-BACIAS SERÃO EXECUTADOS NA PROPORÇÃO 1(1)-1(1).
- 5) DEVERÁ SER IMPLANTADO O DISPOSITIVO "ZEORELIM", PARA FIXAR A VEGETAÇÃO EM TODO O TALUDE DA MINI-BACIA, EM UM OFFSET DE 1,00 METRO EM RELAÇÃO À SUA CRISTA.
- 6) DEVERÁ SER EXECUTADO O PLANTIO DE GRAMA DE ESPÉCIE BRITÂNICAS EM TODO A MINI-BACIA, E EM UM OFFSET DE 1,00 METRO EM RELAÇÃO À SUA CRISTA.
- 7) RECOMENDA-SE O PLANTIO DE GRAMA BRITÂNICAS EM TODA A ÁREA COMPREENDIDA ENTRE O BORDO DA PISTA E O LIMITE DA FAIXA DE DOMÍNIO.

RESPONSÁVEL TÉCNICO:

NOME:

NÚMERO DA REVISÃO:	DESCRIÇÃO DA REVISÃO:	DATA:	EXECUÇÃO:	VERIFICAÇÃO:	APROVAÇÃO:

AS INFORMAÇÕES DESTA DOCUMENTAÇÃO SÃO PROPRIEDADE DO DER-DF, SENDO PROIBIDA A UTILIZAÇÃO PARA OUTRA FINALIDADE.

**PROJETO DE DRENAGEM RODOVIÁRIA**

R. A. II - REGIÃO ADMINISTRATIVA DO GAMA  
EVC-379  
EVC-383

FOLHA: 11/15	ESCALA: 1:1000	DATA: JULHO/2020	PROJETO:	EXECUÇÃO:
VERIFICAÇÃO:	CÁLCULO:	REVISÃO:	VISTO: DER-DF	APROVO:

FOLHA PARCIAL