


PLACAS DE SOLO A IMPLANTAR (x 105)

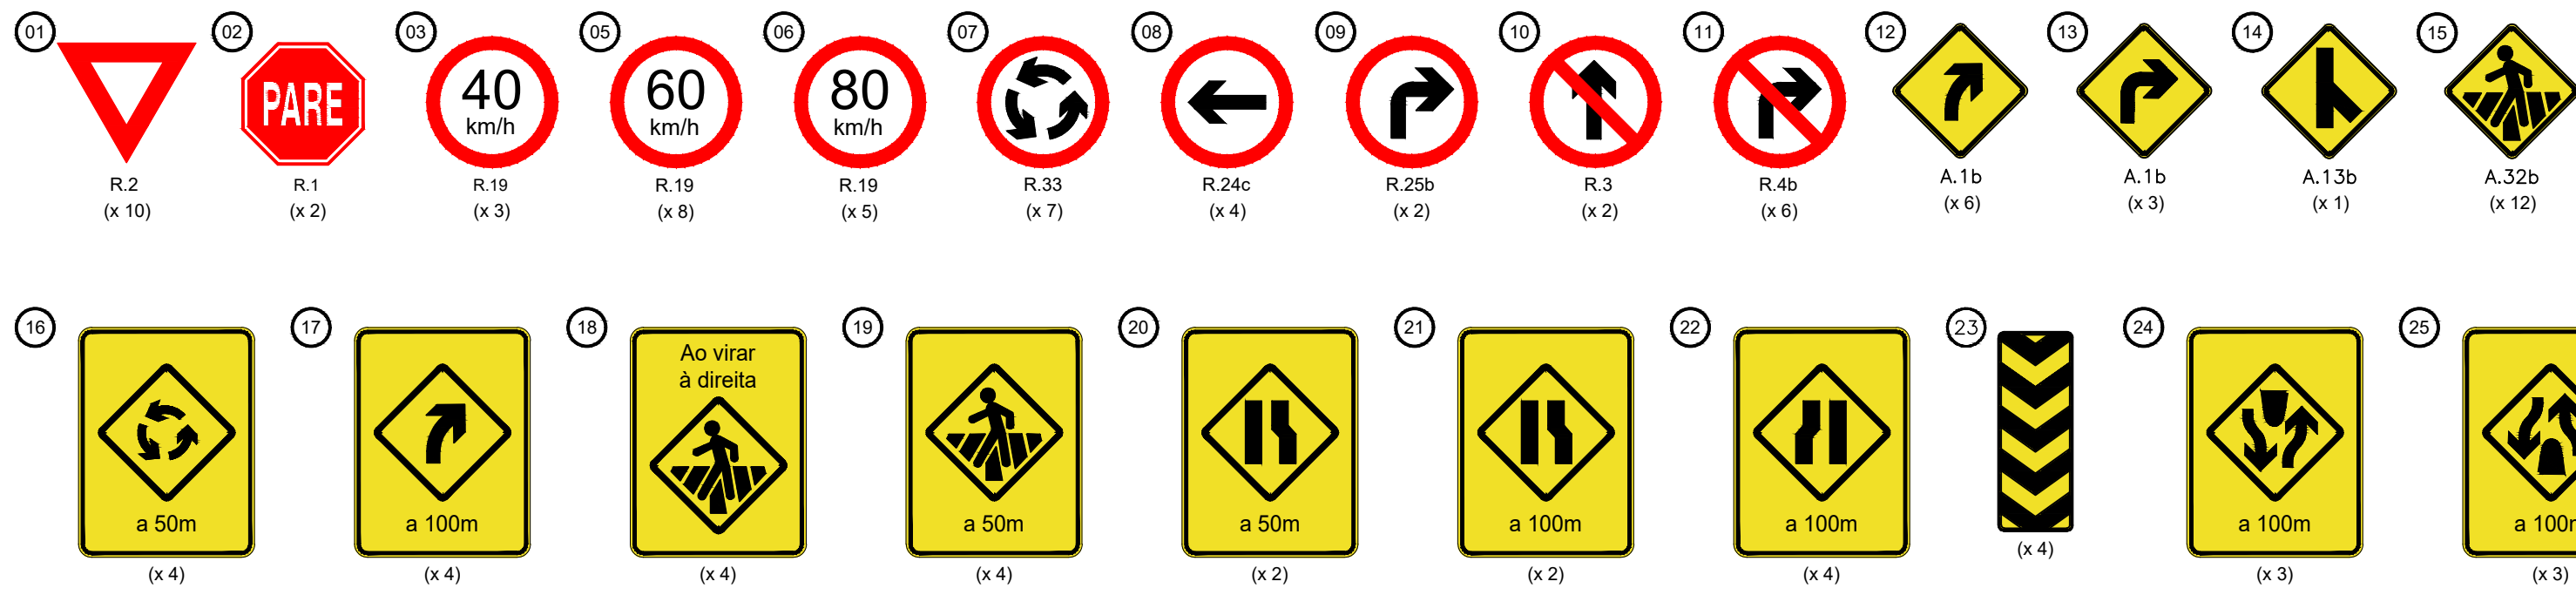

PLACAS AÉREAS A IMPLANTAR (x 26)




NOTAS GERAIS

1-PARA DETALHES DE LARGURAS, DIMENSÕES E CADÊNCIAS DE LINHAS LONGITUDINAIS, TRANSVERSAIS, SETAS E DEMAIS MARCAS VIÁRIAS VER: PLANTA DE CARACTERÍSTICAS GERAIS DA SINALIZAÇÃO HORIZONTAL.

R00	01/2021	PROJETO INICIAL	-
REVISÃO	DATA	DESCRIMINAÇÃO	APROVAÇÃO
1	01/2021	INFRAESTRUTURA URBANA, LTDA	
PROJETO: GERAL		ITAPOÁ - RA XXVII	
FOLHA: 06/07		PROJETO DE SINALIZAÇÃO HORIZONTAL E VERTICAL	
DESENHO		DUPLICAÇÃO DF-140 (EPCL)	
ESCALA: 1: 750	DATA: 01/2021	CONFERE:	APROVO:

PROJETO DE SINALIZAÇÃO HORIZONTAL E VERTICAL

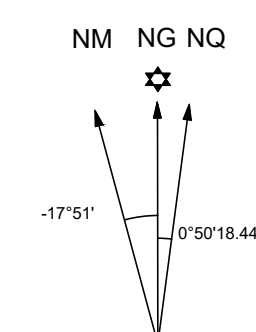

MERIDIANO CENTRAL 45°
 DECL. MAG. 1991
 VARIACÃO ANUAL 0,42°

ITAPOÁ - RA XXVII

Kr = 1.0005271