


SEÇÃO TRANSVERSAL TIPO
3ª FAIXA / ACOSTAMENTO DOS EIXOS 1 e 2
(EM TANGENTE)

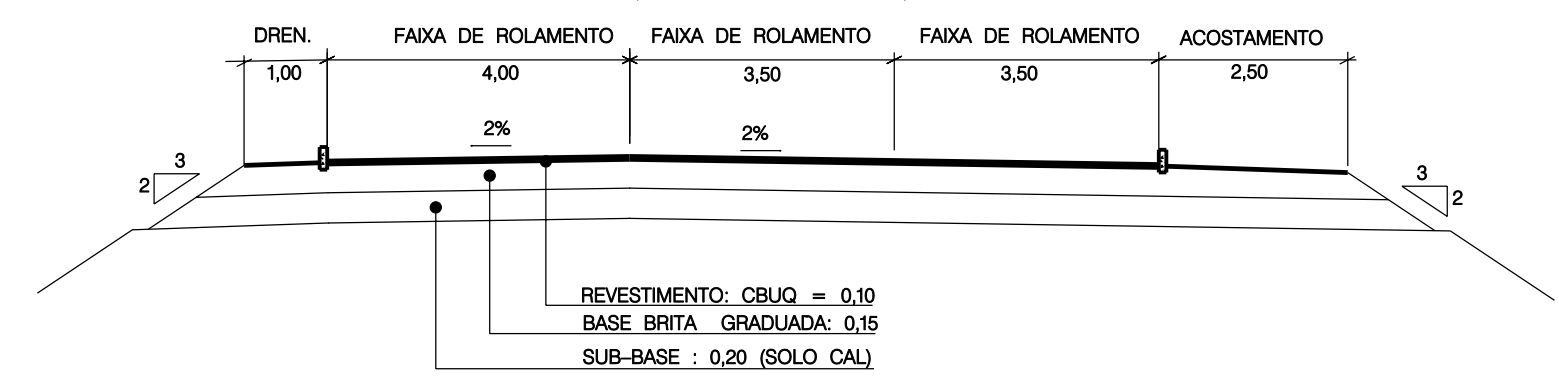

Nº	REVISÕES	DATA	VISTO	DATA	APROVO
0	EMISSÃO				
		CONTRATADA		DER-DF	

GDF - ST - DEPARTAMENTO DE ESTRADAS DE RODAGEM DO DISTRITO FEDERAL		TÍTULO ESPECIFICAÇÃO DO DOCUMENTO	
		DF - 075 (EPNB) ACESSO A 1ª AV. N. BANDEIRANTE	
PLANTA GERAL			
ETAPA DE PROJETO	LOCAL	PROJETO	
EXECUTIVO	DF-075 (EPNB) N. BANDEIRANTE	NPRO	
ESCALA	TRECHO/STRECHO	CÁLCULO	SUOR
1:1.000	DF - 003 A DF - 079	DESENHO	SUOR
FOLHA	ESPECIALIDADE/SUBESPECIALIDADE		
01/01	PROJETO SINALIZAÇÃO		
REVISÃO	CÓDIGO	DATA	
0	DE-VD/DF075-003-079/E.SI-001	JUL/2008	