



CORTE TRANSVERSAL
ESC. 1:50

ESC. 1:50

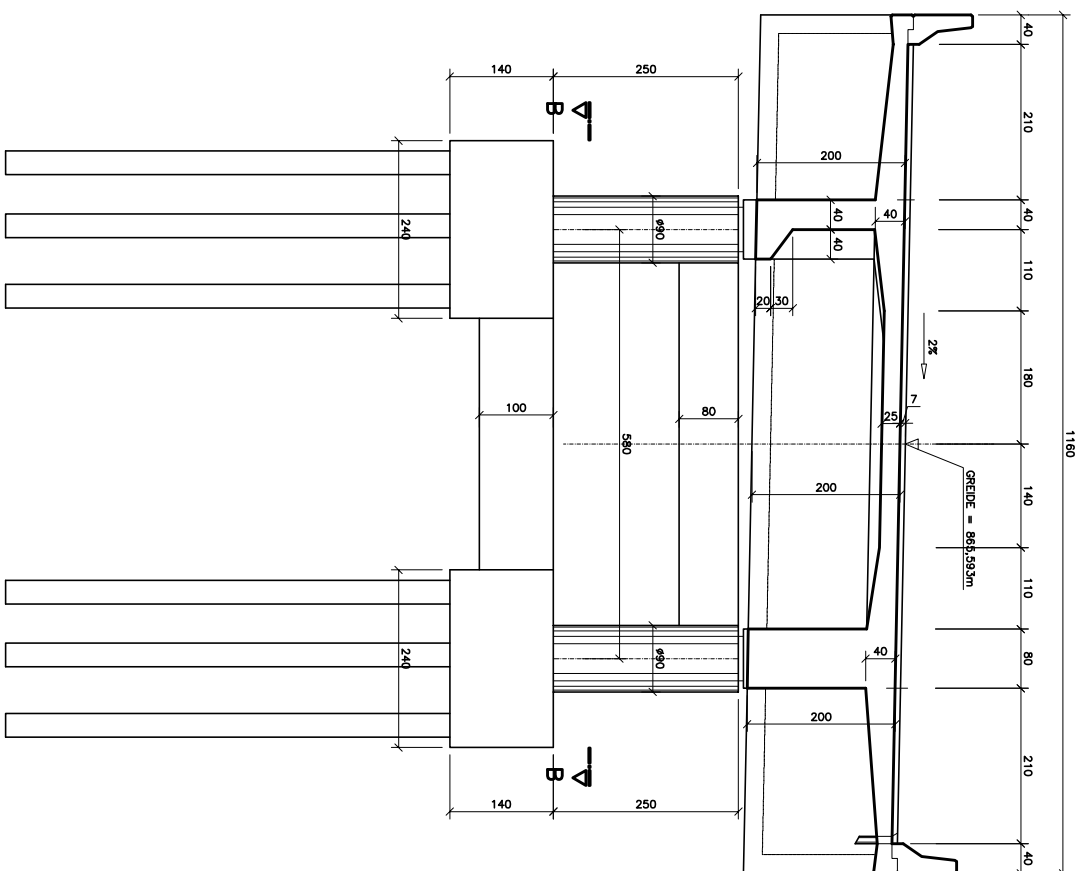


GUARDA-RODAS

ESC. 1:50

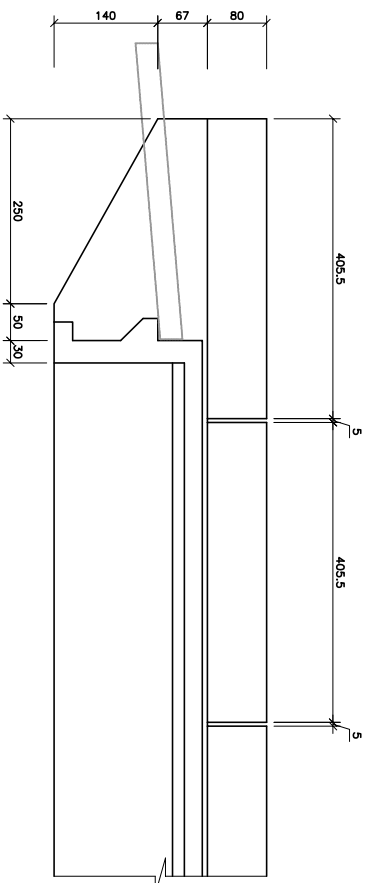


DETALHE DAS EXTREMIDADES

ESC. 1:50

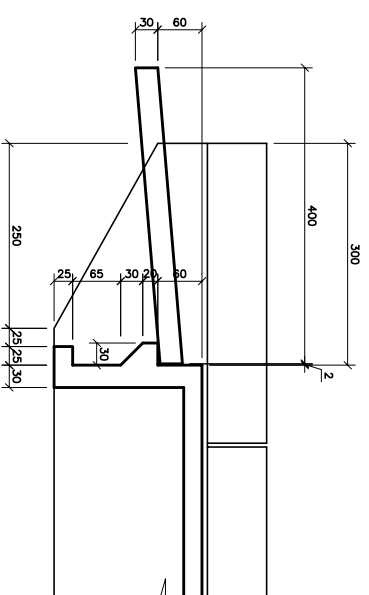


CORTE BB

ESC. 1:50

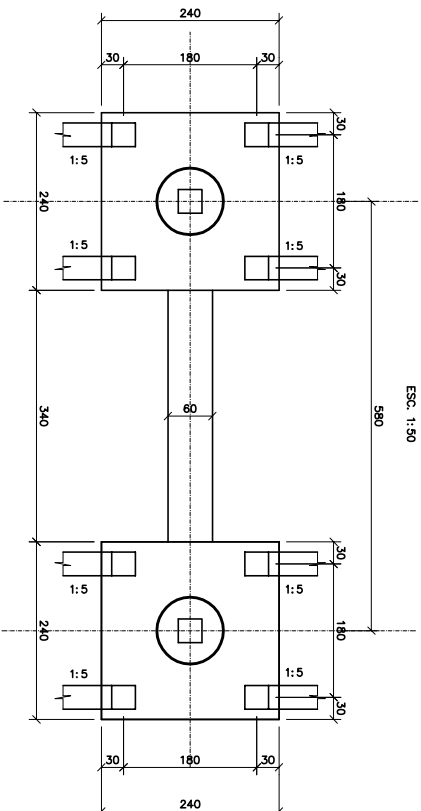


**DETALHE DO
GUARDA-RODAS**

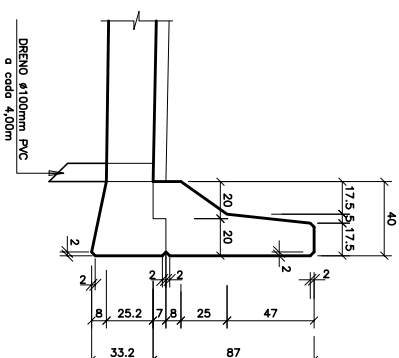


NEOPRENE EM PLANTA

ESC. 1:25

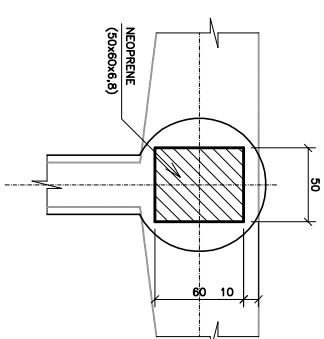

LOCAÇÃO DAS FUNDAÇÕES


ESC. 1:100

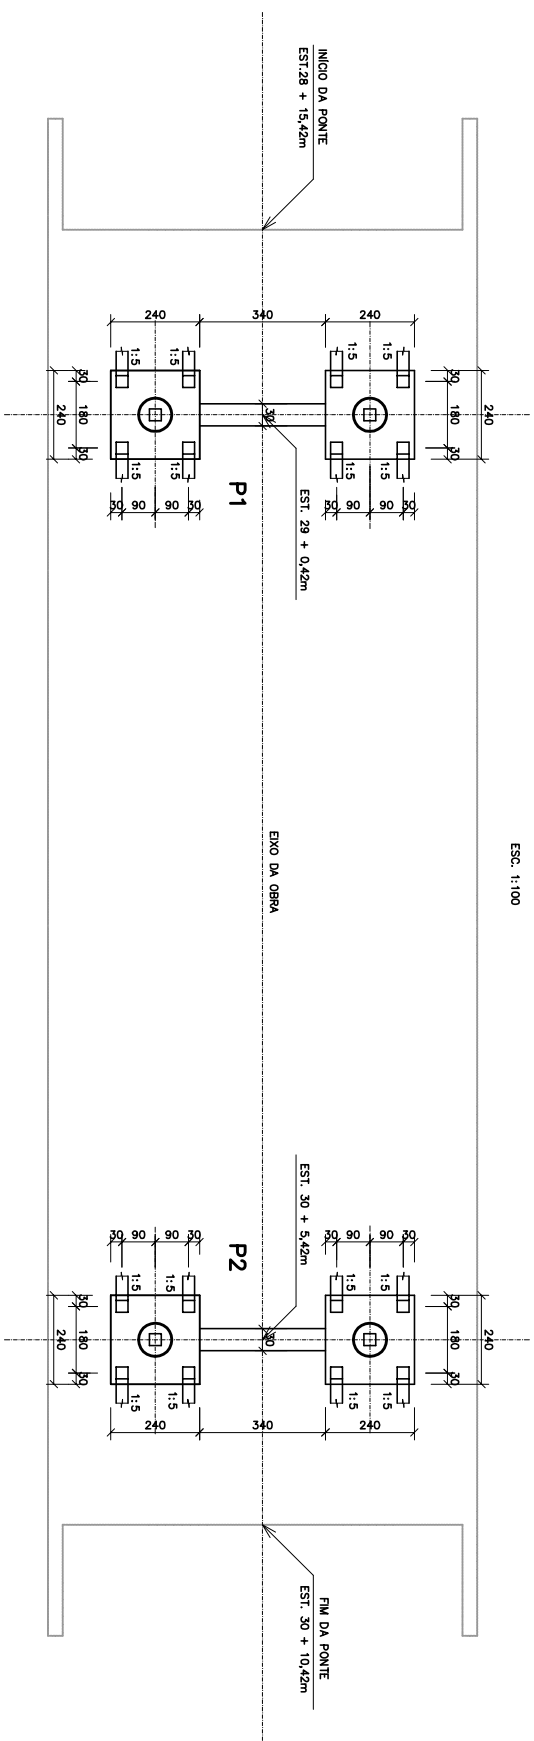

DETALHE DO NEOPRENE

ESC. 1:10

(MEDIDAS EM mm)

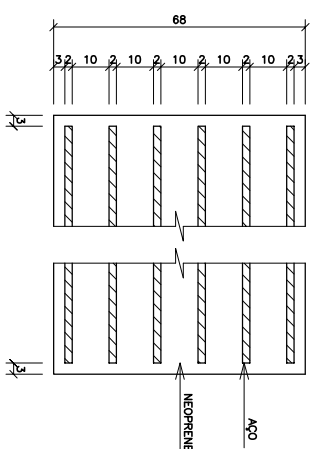

NOTAS:

- 1) AS UNIDADES DE MEDIDA NÃO INDICADAS ESTÃO EM CENTÍMETROS.
- 2) USAR CONCRETO fca=25MPa.
- 3) PONTE CLASSE TB 40t.
- 4) COBERTIMENTO DA AMPLADURA = 35cm.
- 5) USAR AÇO CA-50.
- 6) CLASSE DE AEROSSEMO AMBIENTAL = II.
- 7) RELAÇÃO ÁGUA CIMENTO $\leq$ 0,60.
- 8) FUNDAÇÕES:
 - ESTACAS PFE-MOLDADAS 32cm X 32cm
 - COMPRIMENTO ESTIMADO = 12,00m.

[illegible]