


AL5

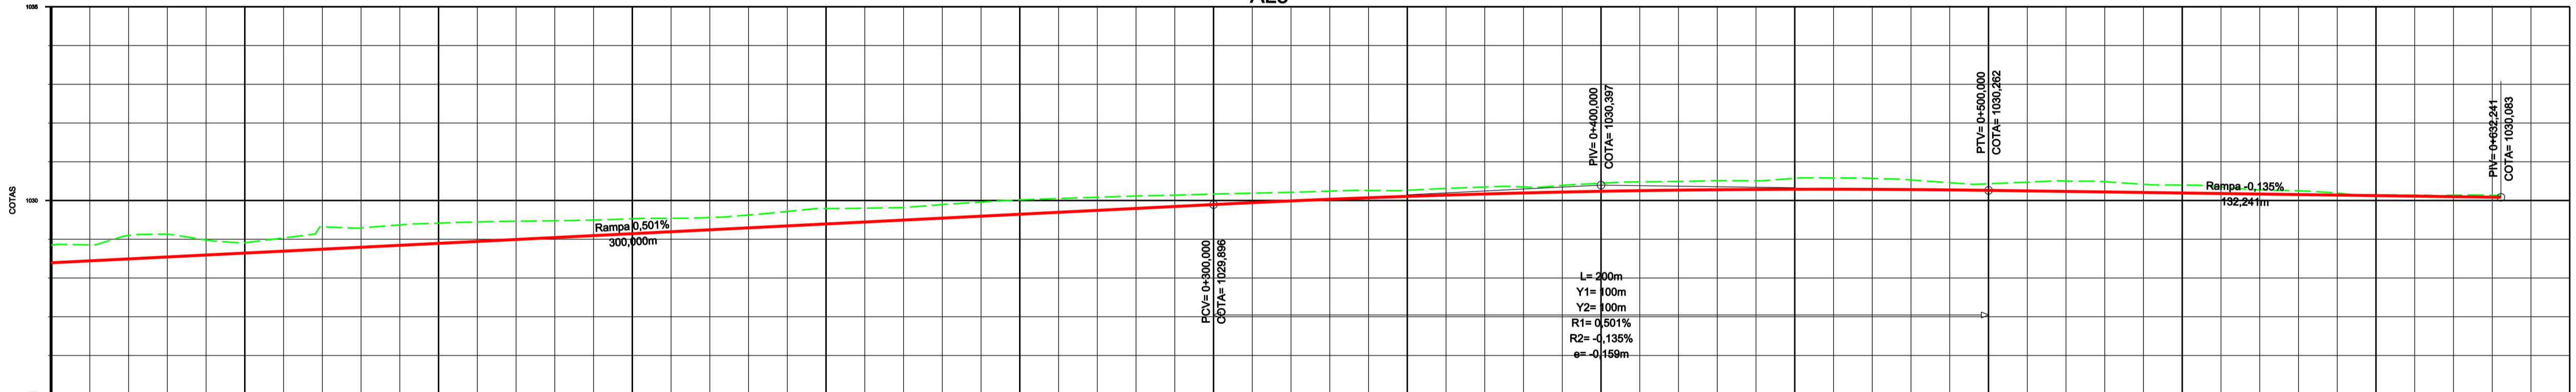

ESTACA	0+000	0+020	0+040	0+060	0+080	0+100	0+120	0+140	0+160	0+180	0+200	0+220	0+240	0+260	0+280	0+300	0+320	0+340	0+360	0+380	0+400	0+420	0+440	0+460	0+480	0+500	0+520	0+540	0+560	0+580	0+600	0+620	0+640	0+650
TERRENO	1028,843	1028,089	1028,883	1028,035	1028,794	1028,295	1028,416	1028,466	1028,542	1028,627	1028,795	1028,819	1028,981	1028,053	1028,117	1028,085	1030,213	1030,281	1030,313	1030,350	1030,447	1030,492	1030,510	1030,583	1030,530	1030,453	1030,592	1030,416	1030,348	1030,251	1030,144	1030,089	1030,137	1030,083
PROJETO	1028,393	1028,463	1028,593	1028,663	1028,794	1028,884	1028,994	1029,094	1029,194	1029,295	1029,395	1029,495	1029,595	1029,696	1029,796	1029,895	1030,071	1030,139	1030,195	1030,238	1030,268	1030,285	1030,296	1030,296	1030,282	1030,262	1030,235	1030,207	1030,180	1030,153	1030,125	1030,099	1030,089	1030,083

QUANTITATIVO DE ÁREA A SER PAVIMENTADA = 16.750,07m<sup>2</sup>

AL5				
ESTACAS	RAIO	ESTE	NORTE	
LIN 0,000	0,000	225498,255	8228844,474	
LIN 632,241	0,000	225655,795	8229456,773	

ÁREA A SER PAVIMENTADA

0	EMISSÃO				
Nº	REVISÕES	DATA	VISTO	DATA	APROVO
		CONTRATADA		DER-DF	

**DEPARTAMENTO DE ESTRADAS DE RODAGEM DO DISTRITO FEDERAL**

TÍTULO ESPECIFICAÇÃO DO DOCUMENTO:  
DF-125 E INTERSEÇÃO COM BR-251  
PLANTA E PERFIL

ETAPA DE PROJETO: BÁSICO  
ESCALA: 1:1000  
FOLHA: 01/03  
REVISÃO: 00

LOCAL: DF-125 E INTERSEÇÃO COM BR-251  
TRECHO(S) SUBTRECHO(S): BR-251 - DF-205  
ESPECIALIDADE(S) SUBESPECIALIDADE(S): PROJETO GEOMÉTRICO  
CÓDIGO: DE-VD/DF125-251295/B-GE-001

PROJETO: SUENGE/GEPRO/NPRO  
CÁLCULO: NPRO  
DESENHO: JULIANA  
DATA: 23/08/2011