
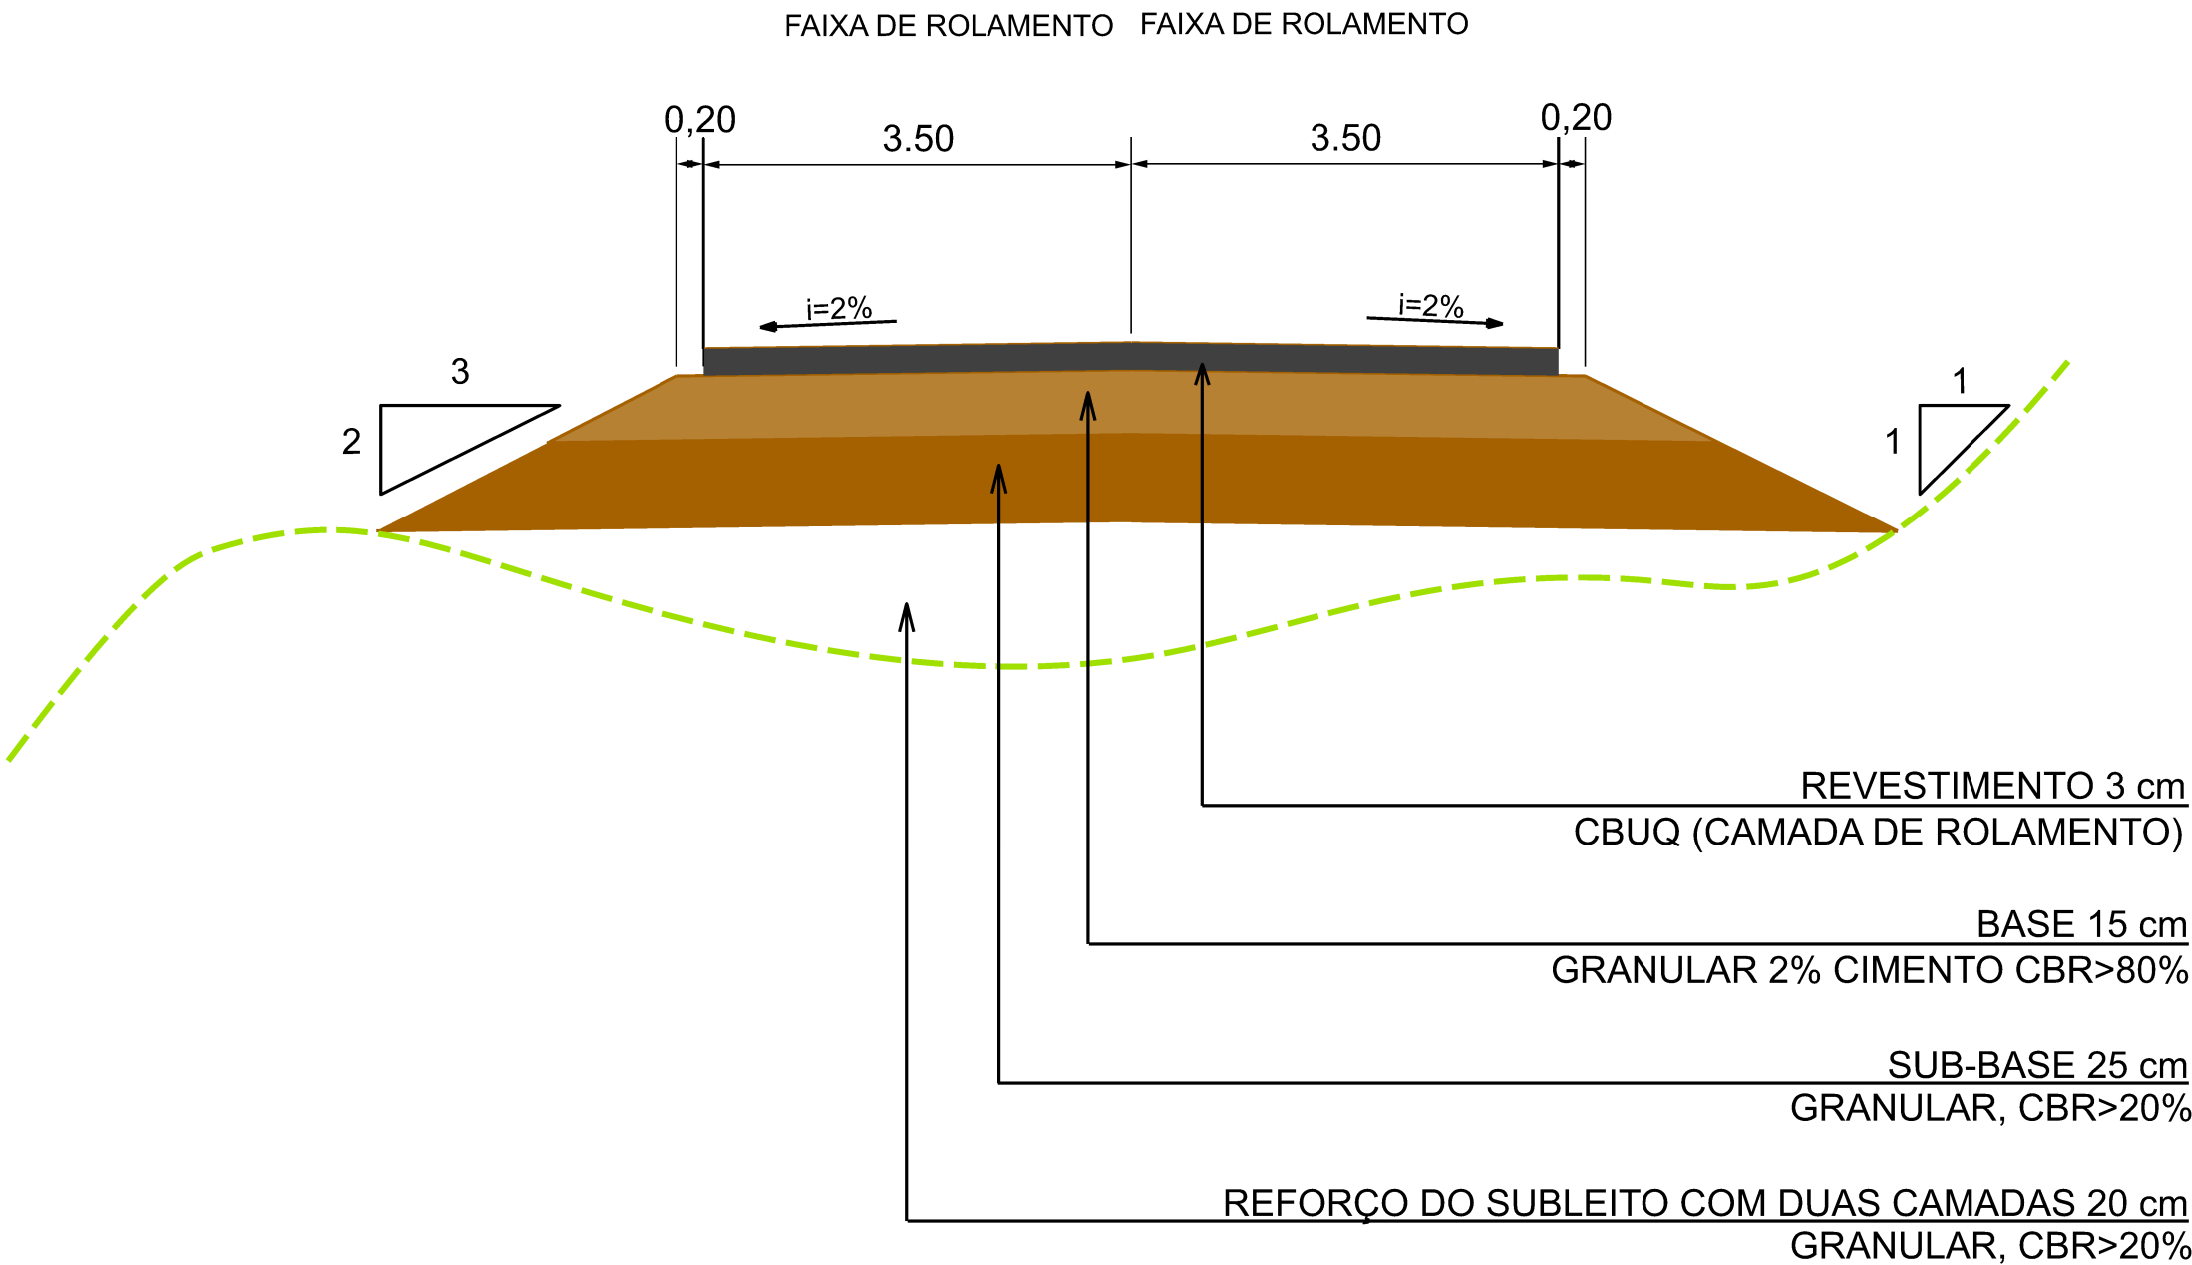


RUA SÃO BARTOLOMEU
SEÇÃO TRANSVERSAL TIPO DE PAVIMENTAÇÃO

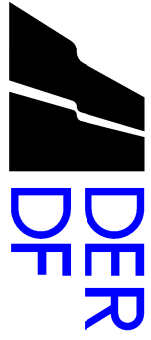

DEPARTAMENTO DE ESTRADAS DE RODAGEM DO DISTRITO FEDERAL			
	SUBESPECIALIDADE/DESCRIÇÃO		ESCALA H/V
	SEÇÃO TRANSVERSAL TIPO DE PAVIMENTAÇÃO		1:100
	RODOVIA	TRECHO	SUBTRECHO
	RA XIV S. SEBASTIÃO	VIA URBANA	
	RUA SÃO BARTOLOMEU		
CÓDIGO	RESP. TÊC.: JOSE LUIS MAZZA CREA: 138755/D-SP	DESENHO GERALSON ESTEVAM MATRÍCULA 224.136.6	FOLHA 01/01