



LOCALIZAÇÃO DOS TRECHOS

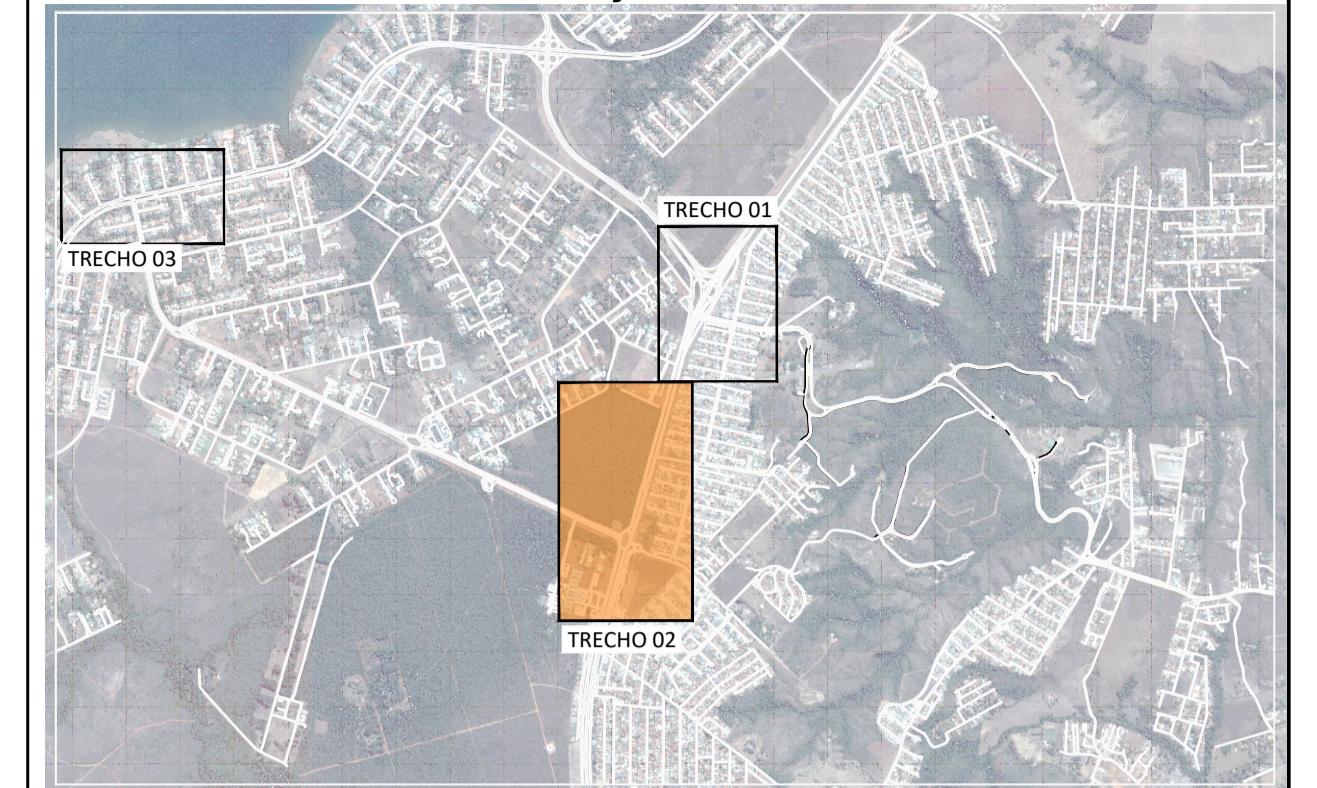

LOCALIZAÇÃO DAS FOLHAS

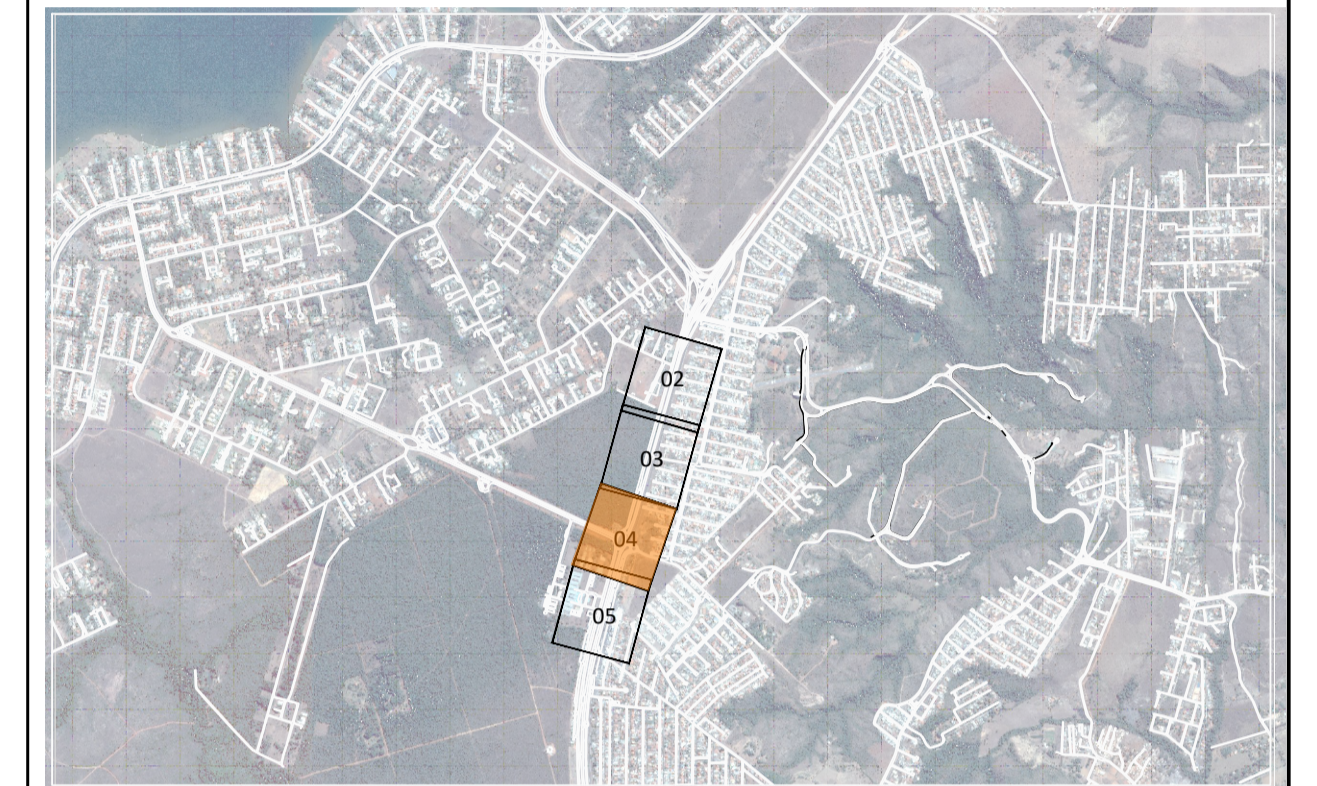

198700.0000

198100.0000

LEGENDA PLANTA

	LINHA DE BORDO (LBO)		PAVIMENTO FLEXÍVEL
	LINHA DE DIVISÃO DE FLUXOS OPOSTOS (LMS-1)		OAE (OBRA DE ARTE ESPECIAL)
	LINHA DE DIVISÃO DE FLUXOS (LMS-2)		GRAMA
	LINHA DE CONTINUIDADE (LCO)		CICLOVIA
	ZEBRADO BRANCO		CALÇADA
	DIVISÃO DE FLUXOS DE MESMO SENTIDO		OAE (OBRA DE ARTE ESPECIAL) CICLOVIA E PASSARELA
	FAIXA DE RETENÇÃO LARG. 0,40m		FAIXA DE DOMÍNIO
	REPRESENTAÇÃO DA FAIXA DE PEDESTRE		ESTACA
	SETAS NO PAVIMENTO		ALINHAMENTO
			CURVAS DE NÍVEL

DER DF Estudos e Projetos para as intervenções descritas como medidas mitigadoras para a implantação do parcelamento Quinhão 16

AUTOR DO PROJETO - CREA/CAI: ARLINDO VERZEGNASSI FILHO - 5060497290/D-SP DATA: *[Assinatura]* CONFERIDO: *[Assinatura]*

AUTOR DO PROJETO - CREA/CAI: NADIEGE KICZEL REGINATTO - 25809/D-DF DATA: *[Assinatura]* CONFERIDO: *[Assinatura]*

COORDENADOR - CREA: LÚCIO MÁRIO LOPES RODRIGUES - 8.378/D-DF DATA: *[Assinatura]* CONFERIDO: *[Assinatura]*

CONTRATANTE: **INCO** PROJETO: **ARIA** Empreendimentos Sustentáveis

APROVO: DATA: LOCAL: DF-001 / DF-035 / DF-025 / DF-027 RA XXVII - JARDIM BOTÂNICO - DF ESPECIALIDADE/SUBESPECIALIDADE: PROJETO DE SINALIZAÇÃO TIPOESPECIFICAÇÃO DO DOCUMENTO: PLANTA PARCIAL

ESCALA: 1:1000 ETAPA DE PROJETO: EXECUTIVO FOLHA: 04/07 REVISÃO: R01 DATA: MAIO/2022