



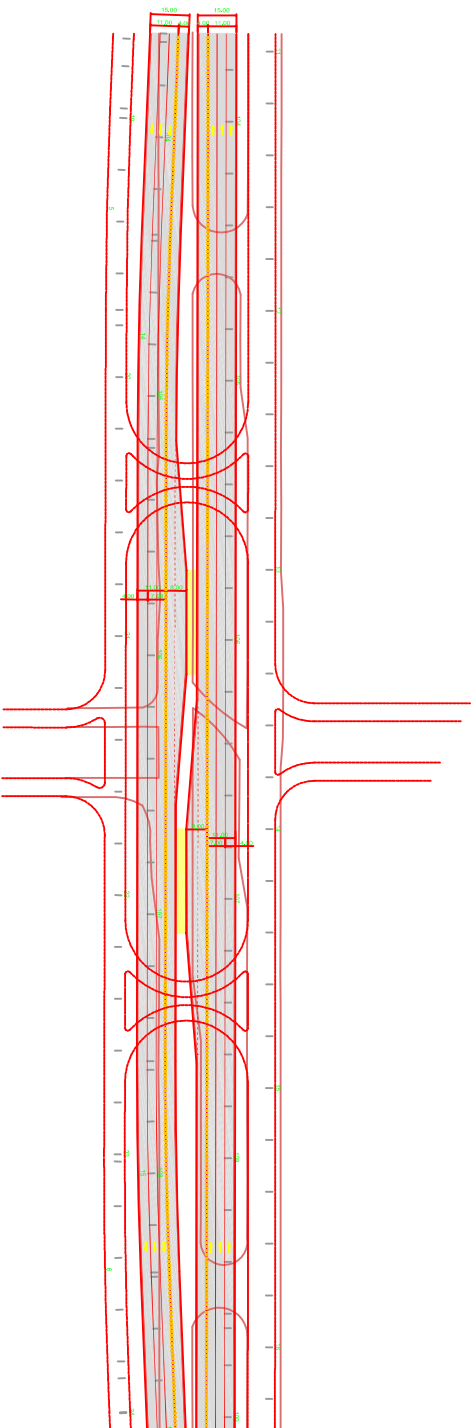

SINALIZAÇÃO HORIZONTAL - TRECHO DO VIADUTO SIA 2
Escala 1:1000

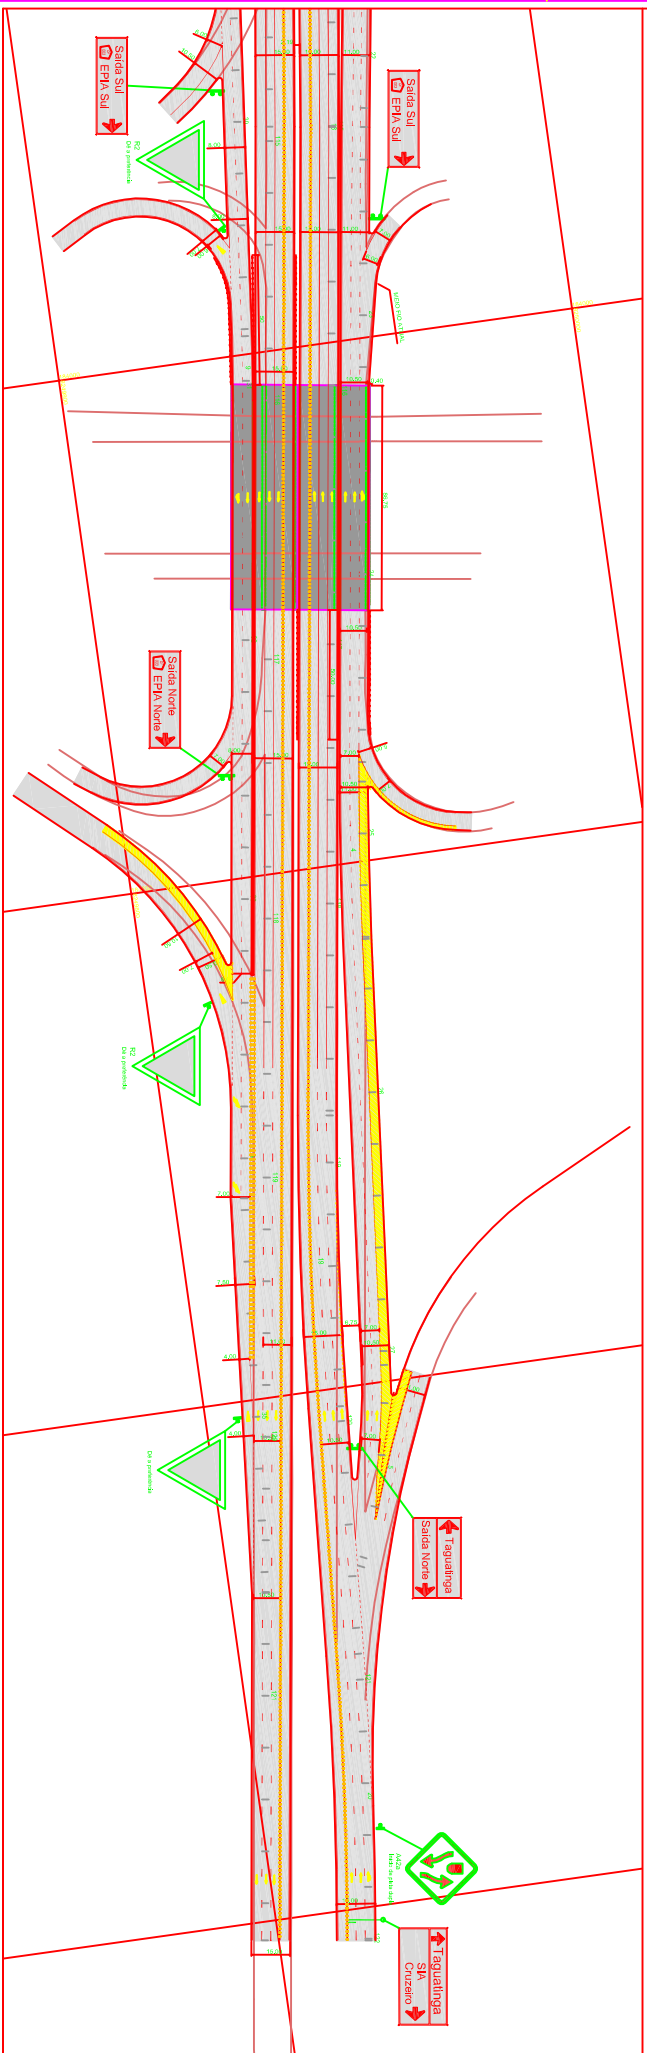

LEGENDA DO PROJETO DE SINALIZAÇÃO

- [illegible]

[illegible][illegible]