


### 4.3. DF-440


---

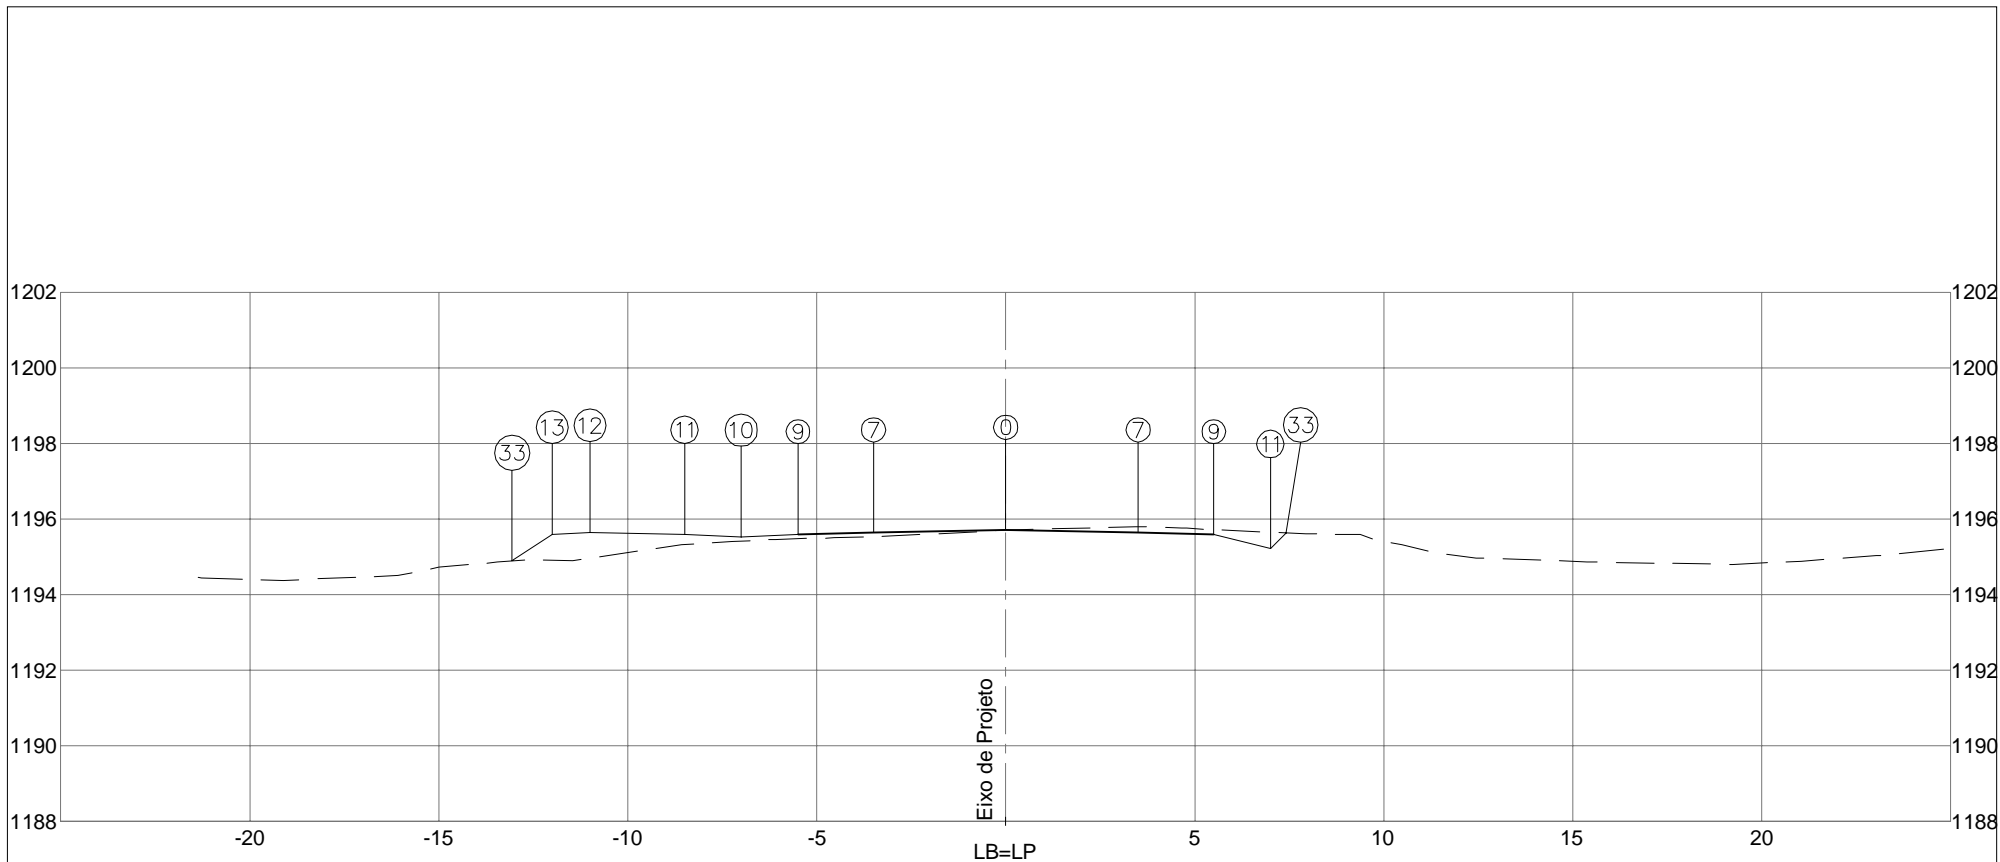




PLATAFORMA ACABADA LADO ESQUERDO	PTO. 7	9	10	11	12	13	33	
	DIST. -3,500	-5,500	-7,000	-8,500	-11,000	-12,000	-13,060	
	COTA 1195,636	1195,596	1195,521	1195,596	1195,646	1195,596	1194,889	
PLATAFORMA ACABADA LADO DIREITO	PTO. 0	7	9	11	33			
	DIST. 0,000	3,500	5,500	7,000	7,409			
	COTA 1195,706	1195,636	1195,596	1195,221	1195,630			

COTA (m):	 DEPARTAMENTO DE ESTRADAS DE RODAGEM DO DISTRITO FEDERAL	CÓDIGO:		RODOVIA: DF-440	
PLAT.ACAB.LB = 1195,706		ÁREA (m²):	ÁREA (m²):	TRECHO: FIM DO ASFALTO DF-440 ATÉ ENTR. VC-263	OBJETO: NOTAS DE SERVIÇO DE PLAT. ACABADA
COTA TERRENO = 1195,705	ATERRO=7,55	LIMPEZA=4,18	SUB-TRECHO: ENTR. VC-249 ATÉ ENTR. VC-263	ESCALA: 1/200	
0+0,000	CORTE 1ª=6,76		ARQUIVO: DF-440	DATA: MAIO/2019	PÁGINA: 241
	CORTE 2ª=				

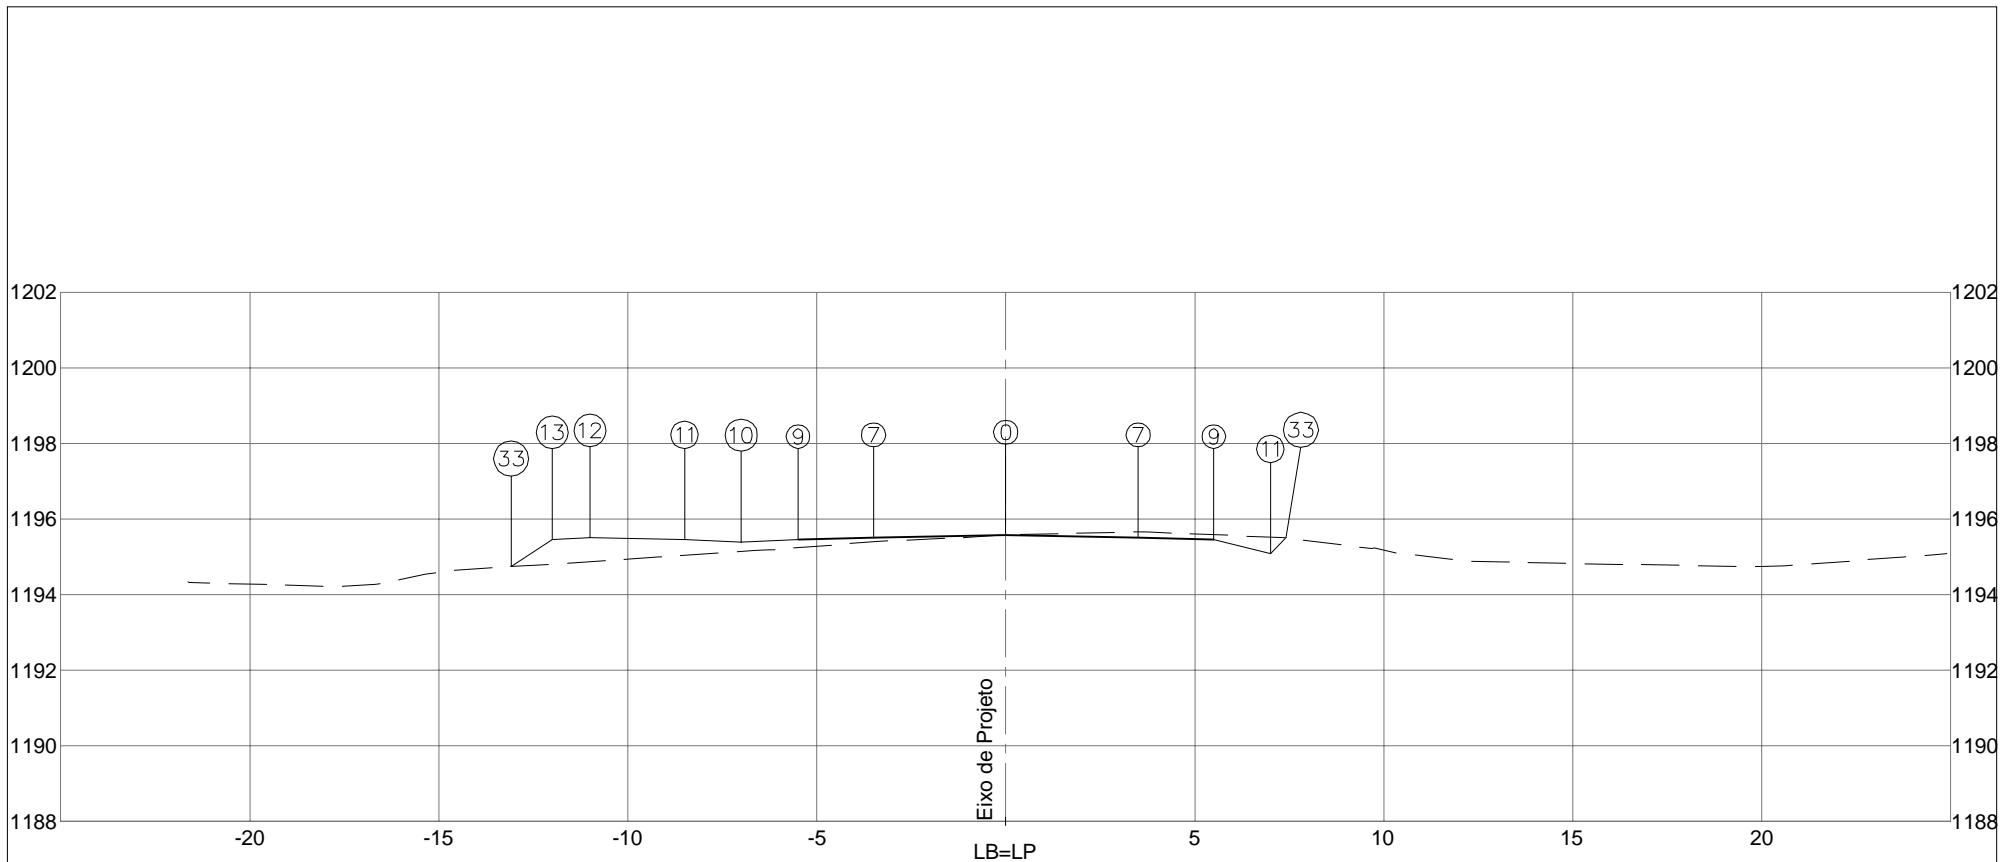


PLATAFORMA ACABADA LADO ESQUERDO	PTO. 7	9	10	11	12	13	33	
	DIST. -3,500	-5,500	-7,000	-8,500	-11,000	-12,000	-13,089	
	COTA 1195,503	1195,463	1195,388	1195,463	1195,513	1195,463	1194,737	
PLATAFORMA ACABADA LADO DIREITO	PTO. 0	7	9	11	33			
	DIST. 0,000	3,500	5,500	7,000	7,409			
	COTA 1195,573	1195,503	1195,463	1195,088	1195,498			
COTA (m):	 DEPARTAMENTO DE ESTRADAS DE RODAGEM DO DISTRITO FEDERAL					CÓDIGO:		RODOVIA: DF-440
PLAT.ACAB.LB = 1195,573	ÁREA (m²): ATERRO=8,05		ÁREA (m²): LIMPEZA=4,18		TRECHO: FIM DO ASFALTO DF-440 ATÉ ENTR. VC-263		OBJETO: NOTAS DE SERVIÇO DE PLAT. ACABADA	
COTA TERRENO = 1195,573	CORTE 1°=6,64				SUB-TRECHO: ENTR. VC-249 ATÉ ENTR. VC-263		ESCALA: 1/200	
<b>0+15,505</b>	CORTE 2°=				ARQUIVO: DF-440		DATA: MAIO/2019	

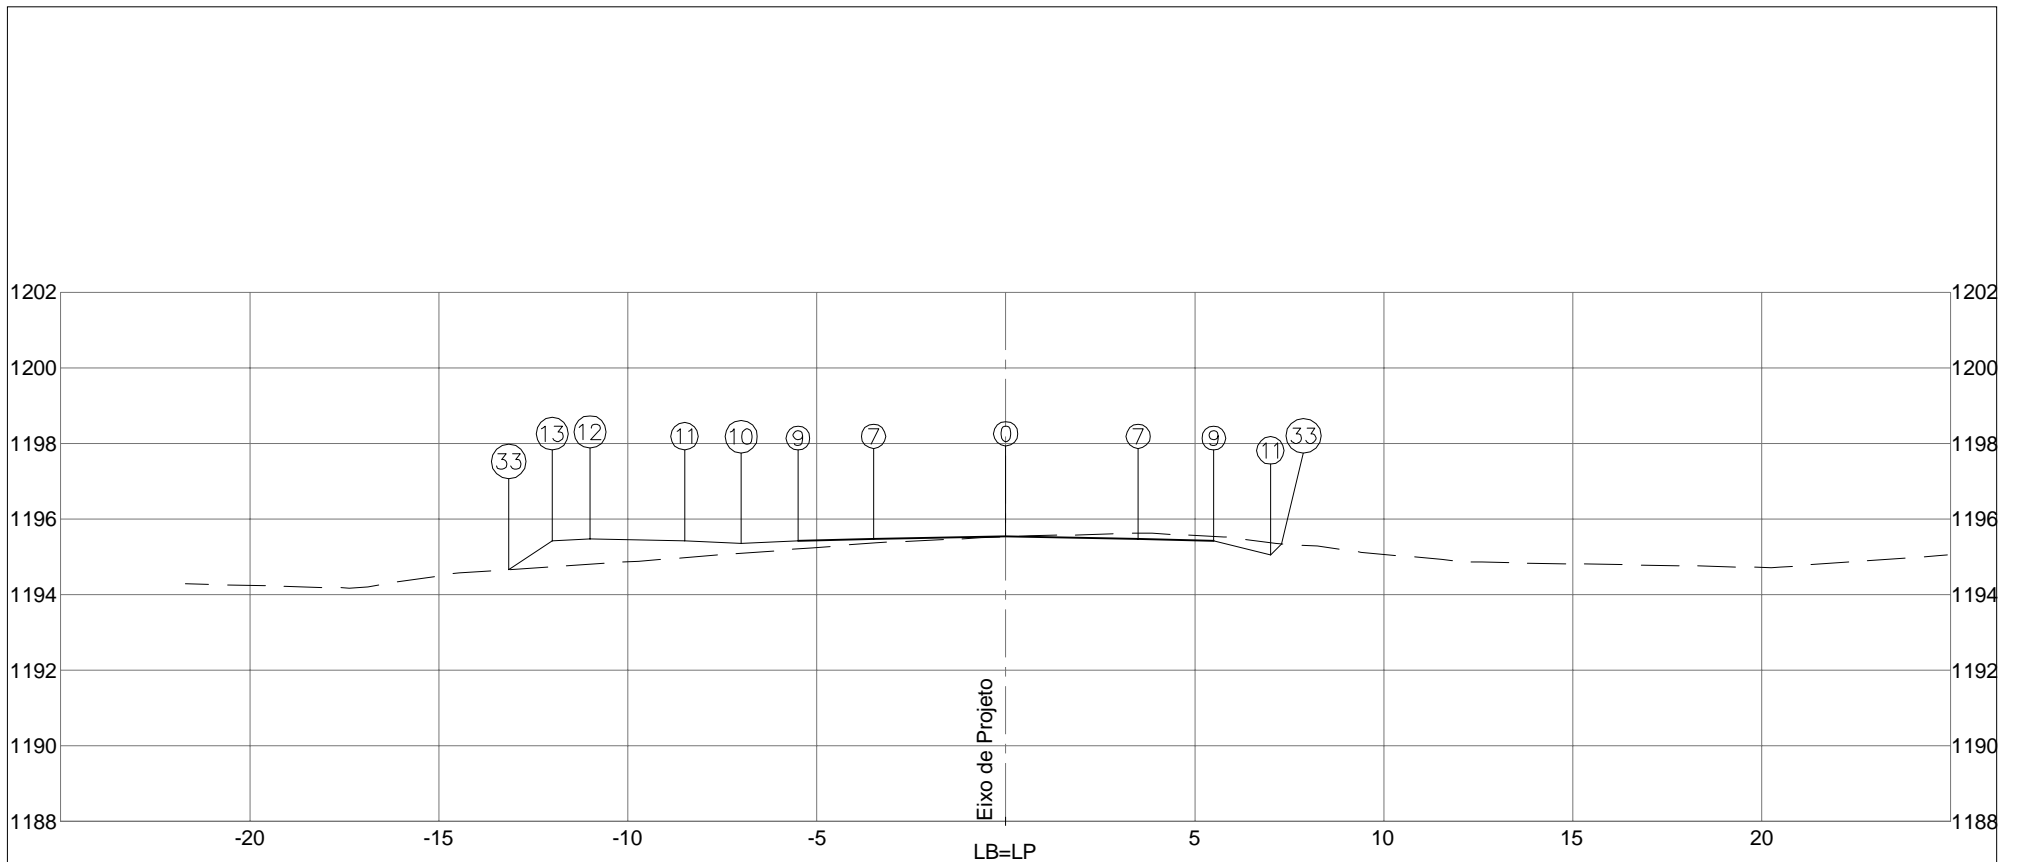

PLATAFORMA ACABADA LADO ESQUERDO	PTO. 7	9	10	11	12	13	33	
	DIST. -3,500	-5,500	-7,000	-8,500	-11,000	-12,000	-13,149	
	COTA 1195,465	1195,425	1195,350	1195,425	1195,475	1195,425	1194,659	
PLATAFORMA ACABADA LADO DIREITO	PTO. 0	7	9	11	33			
	DIST. 0,000	3,500	5,500	7,000	7,294			
	COTA 1195,535	1195,465	1195,425	1195,050	1195,343			
COTA (m):	 DEPARTAMENTO DE ESTRADAS DE RODAGEM DO DISTRITO FEDERAL					CÓDIGO:		RODOVIA: DF-440
PLAT.ACAB.LB = 1195,535	AREA (m²):	ATERRO=8,24			AREA (m²):	LIMPEZA=4,16		TRECHO: FIM DO ASFALTO DF-440 ATÉ ENTR. VC-263
COTA TERRENO = 1195,534	CORTE 1°=6,57						SUB-TRECHO: ENTR. VC-249 ATÉ ENTR. VC-263	OBJETO: NOTAS DE SERVIÇO DE PLAT. ACABADA
1+0,000	CORTE 2°=						ARQUIVO: DF-440	ESCALA: 1/200
							DATA: MAIO/2019	PÁGINA: 243




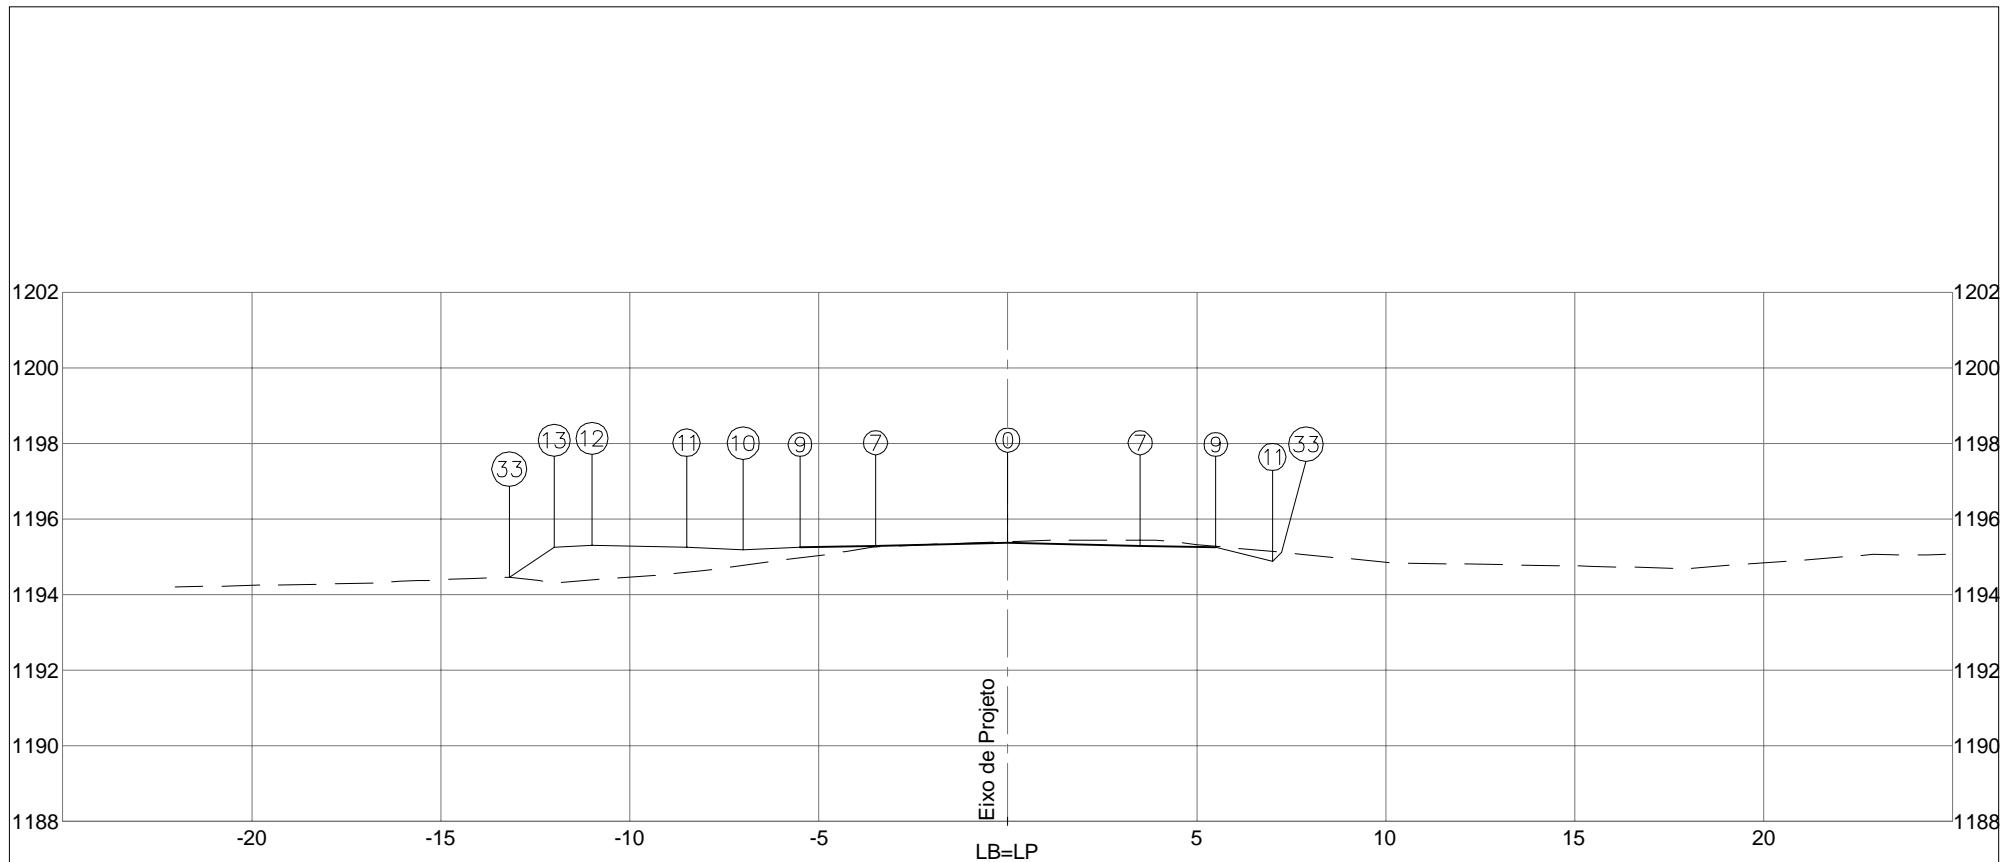

PLATAFORMA ACABADA LADO ESQUERDO	PTO. 7	9	10	11	12	13	33	
	DIST. -3,500	-5,500	-7,000	-8,500	-11,000	-12,000	-13,191	
	COTA 1195,294	1195,254	1195,179	1195,254	1195,304	1195,254	1194,460	
PLATAFORMA ACABADA LADO DIREITO	PTO. 0	7	9	11	33			
	DIST. 0,000	3,500	5,500	7,000	7,236			
	COTA 1195,364	1195,294	1195,254	1194,879	1195,115			


COTA (m):	DEPARTAMENTO DE ESTRADAS DE RODAGEM DO DISTRITO FEDERAL	CÓDIGO:		RODOVIA: DF-440
PLAT.ACAB.LB = 1195,364		ÁREA (m²):	ÁREA (m²):	OBJETO: NOTAS DE SERVIÇO DE PLAT. ACABADA
COTA TERRENO = 1195,402	ATERRO=9,68	LIMPEZA=4,15	TRECHO: FIM DO ASFALTO DF-440 ATÉ ENTR. VC-263	ESCALA: 1/200
2+0,000	CORTE 1°=6,64		SUB-TRECHO: ENTR. VC-249 ATÉ ENTR. VC-263	DATA: MAIO/2019
	CORTE 2°=		ARQUIVO: DF-440	PÁGINA: 244

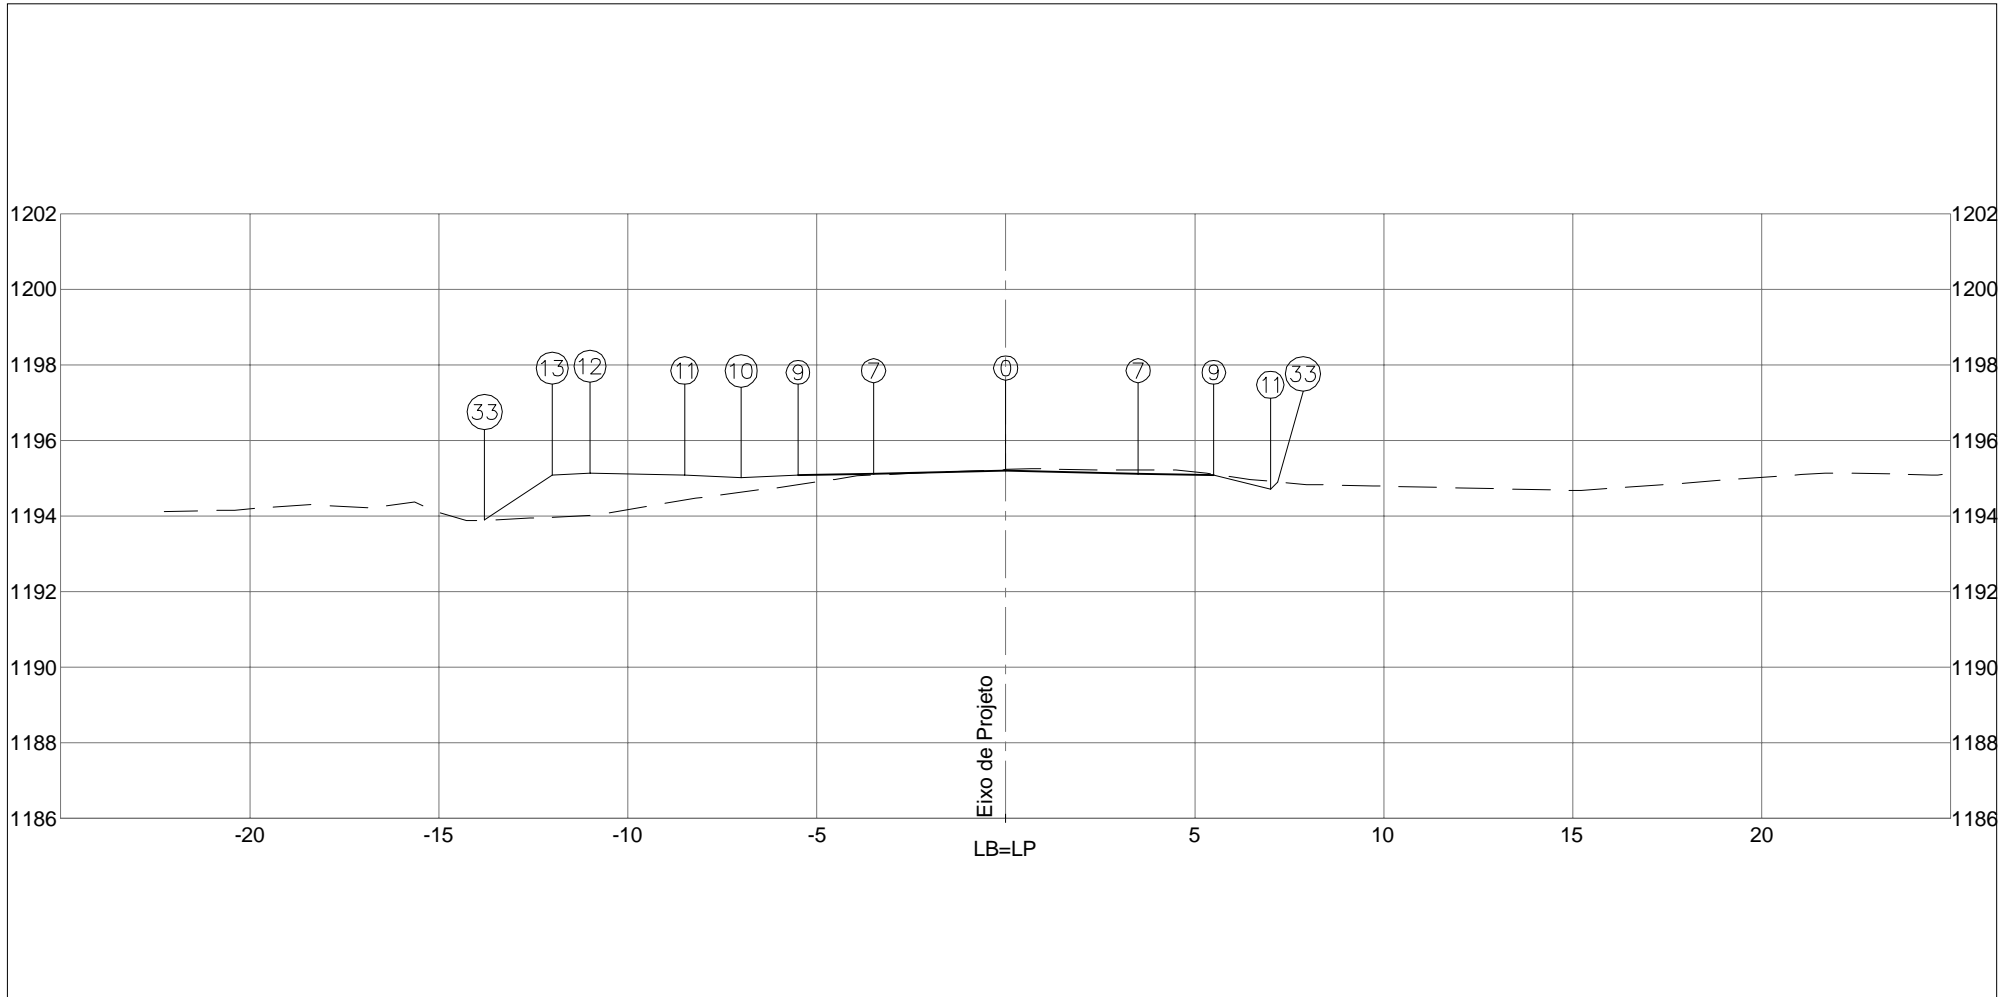

PLATAFORMA ACABADA LADO ESQUERDO	PTO. 7	9	10	11	12	13	33	
	DIST. -3,500	-5,500	-7,000	-8,500	-11,000	-12,000	-13,788	
	COTA 1195,123	1195,083	1195,008	1195,083	1195,133	1195,083	1193,891	
PLATAFORMA ACABADA LADO DIREITO	PTO. 0	7	9	11	33			
	DIST. 0,000	3,500	5,500	7,000	7,192			
	COTA 1195,193	1195,123	1195,083	1194,708	1194,900			

COTA (m):	DEPARTAMENTO DE ESTRADAS DE RODAGEM DO DISTRITO FEDERAL	CÓDIGO:		RODOVIA: DF-440
PLAT.ACAB.LB = 1195,193		ÁREA (m²):	ÁREA (m²):	OBJETO: NOTAS DE SERVIÇO DE PLAT. ACABADA
COTA TERRENO = 1195,228	ATERRO=10,61	LIMPEZA=4,20	TRECHO: FIM DO ASFALTO DF-440 ATÉ ENTR. VC-263	ESCALA: 1/200
3+0,000	CORTE 1ª=6,45		SUB-TRECHO: ENTR. VC-249 ATÉ ENTR. VC-263	DATA: MAIO/2019
	CORTE 2ª=		ARQUIVO: DF-440	PÁGINA: 245

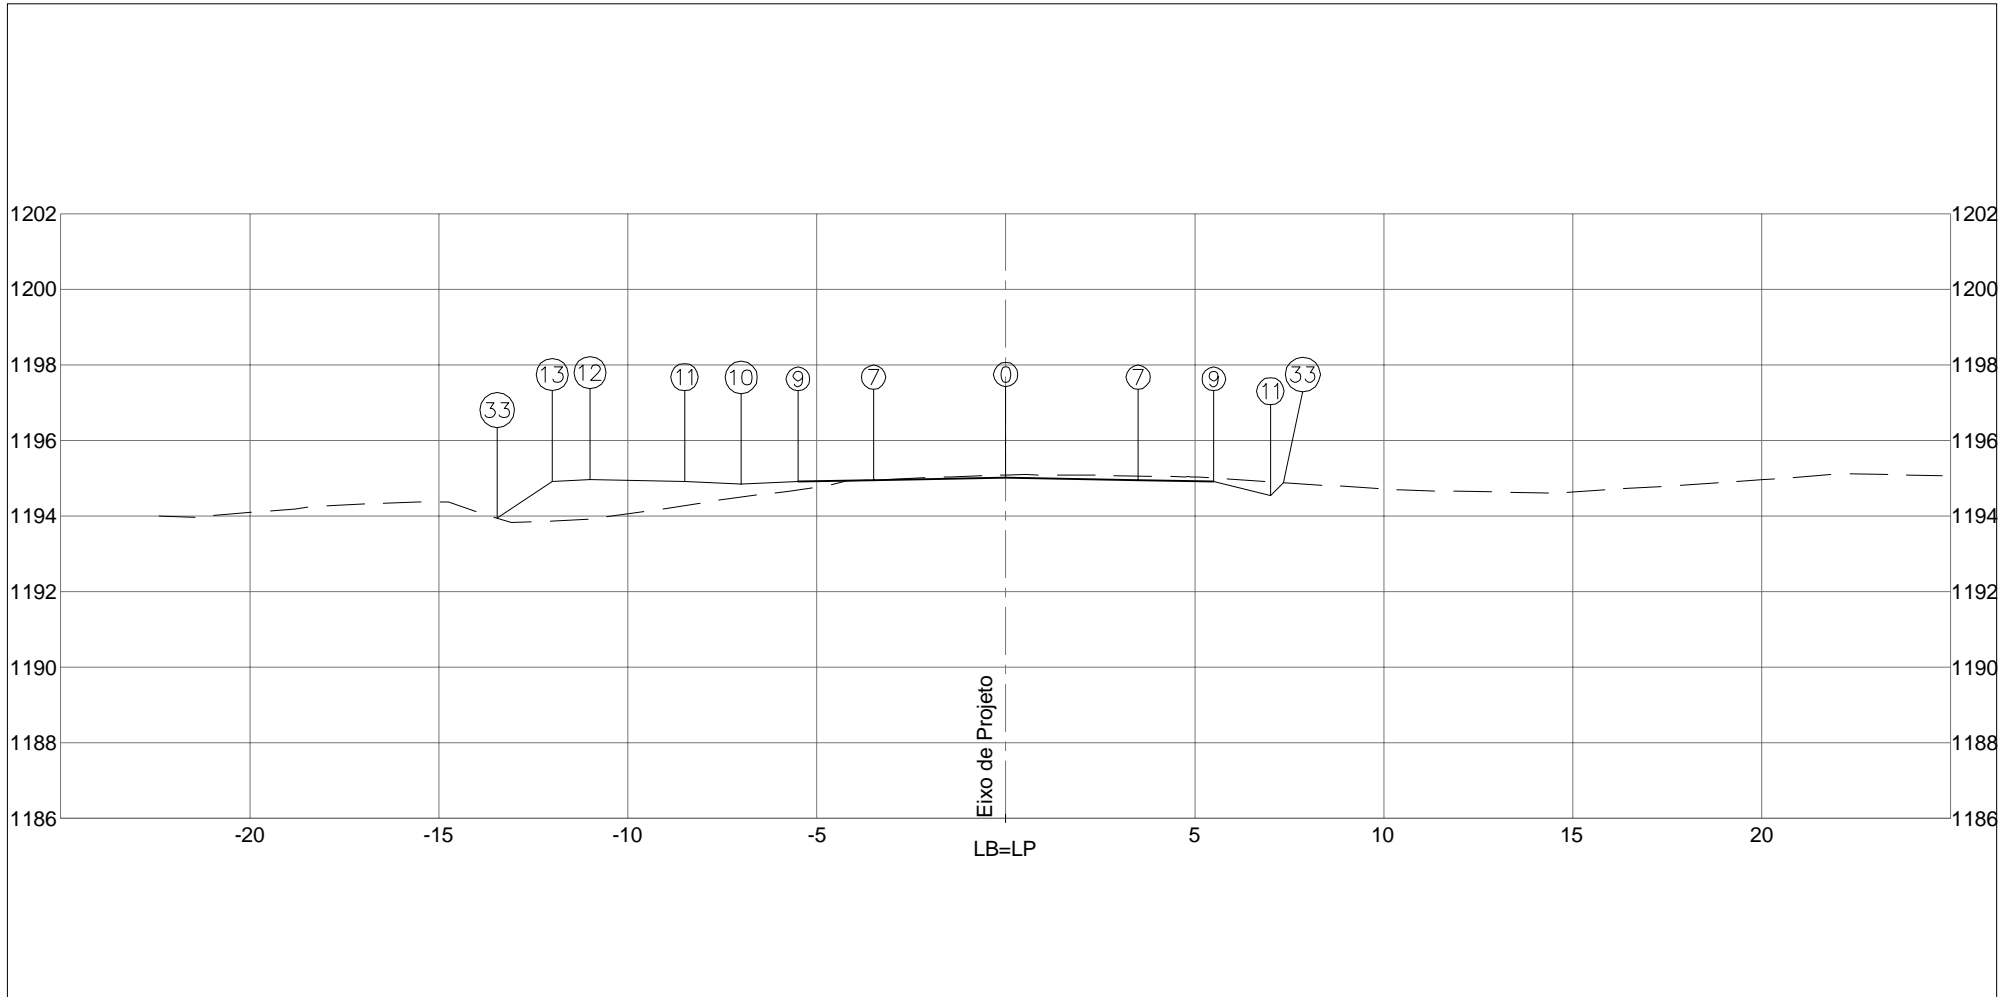


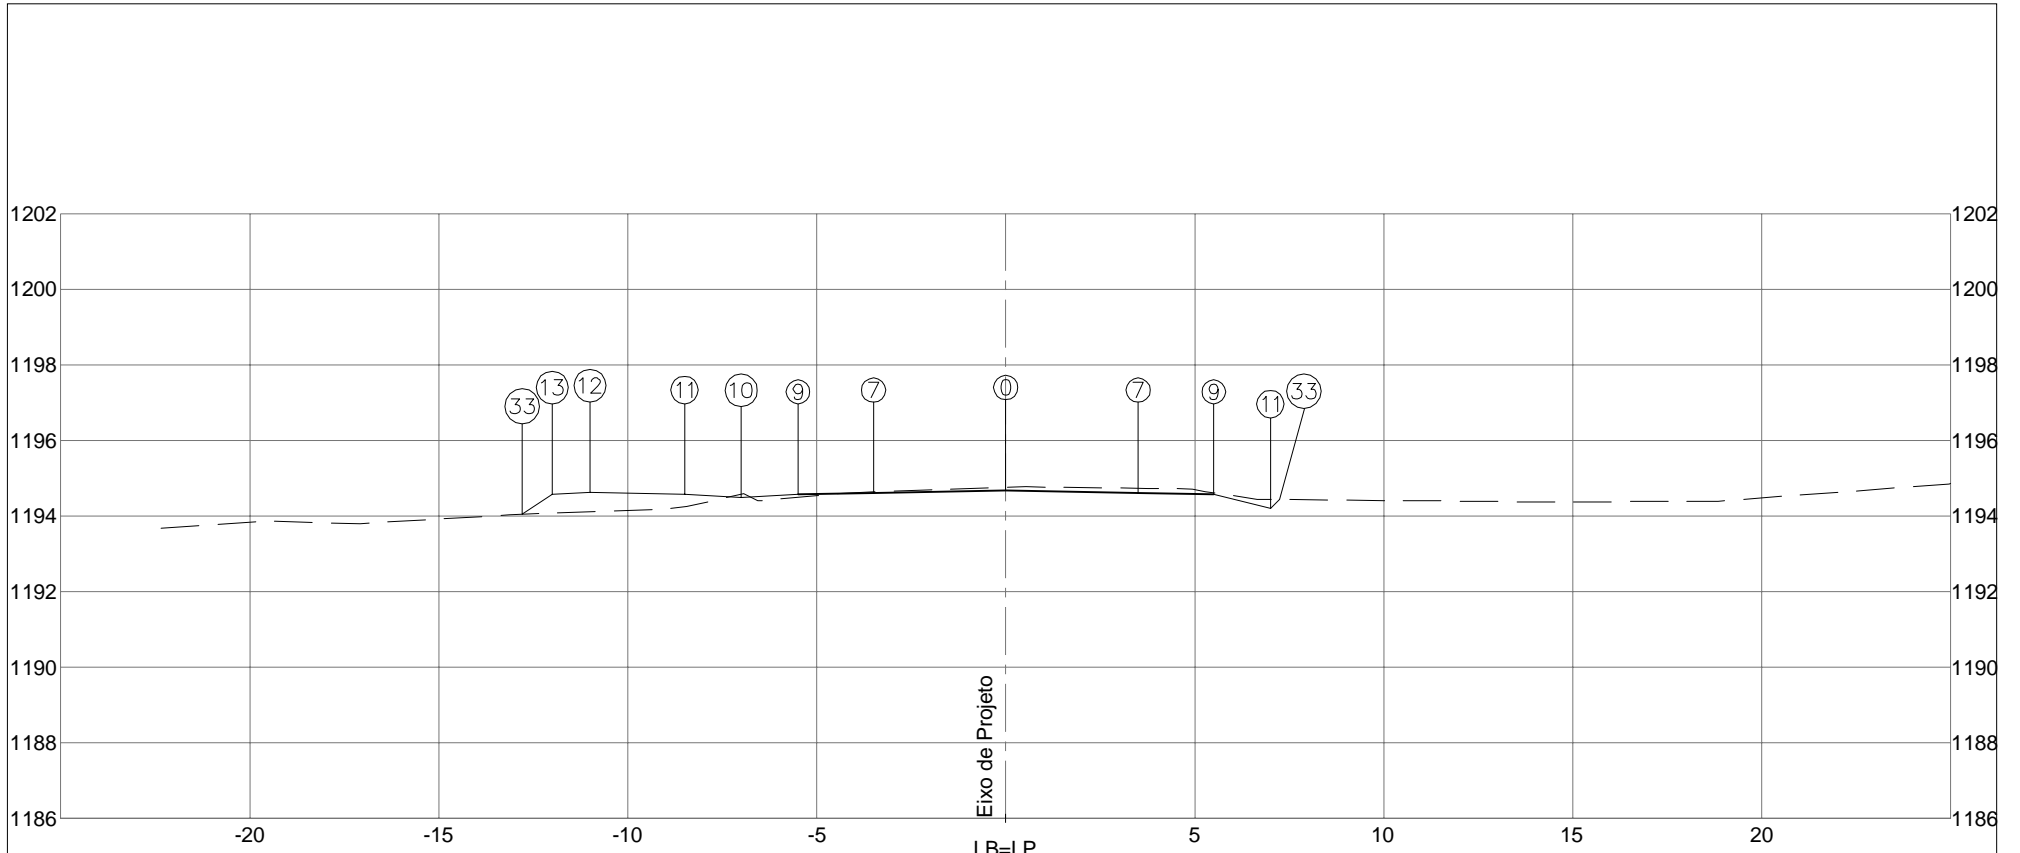
PLATAFORMA ACABADA LADO ESQUERDO	PTO. 7	9	10	11	12	13	33	
	DIST. -3,500	-5,500	-7,000	-8,500	-11,000	-12,000	-13,457	
	COTA 1194,951	1194,911	1194,836	1194,911	1194,961	1194,911	1193,940	
PLATAFORMA ACABADA LADO DIREITO	PTO. 0	7	9	11	33			
	DIST. 0,000	3,500	5,500	7,000	7,347			
	COTA 1195,021	1194,951	1194,911	1194,536	1194,884			

COTA (m):	DEPARTAMENTO DE ESTRADAS DE RODAGEM DO DISTRITO FEDERAL	CÓDIGO:		RODOVIA: DF-440
PLAT.ACAB.LB = 1195,021		ÁREA (m²):	ÁREA (m²):	TRECHO: FIM DO ASFALTO DF-440 ATÉ ENTR. VC-263
COTA TERRENO = 1195,077	ATERRO=10,05	LIMPEZA=4,17	SUB-TRECHO: ENTR. VC-249 ATÉ ENTR. VC-263	OBJETO: NOTAS DE SERVIÇO DE PLAT. ACABADA
4+0,000	CORTE 1ª=7,00		ARQUIVO: DF-440	ESCALA: 1/200
	CORTE 2ª=			DATA: MAIO/2019
				PÁGINA: 246




PLATAFORMA ACABADA LADO ESQUERDO	PTO. 7	9	10	11	12	13	33	
	DIST. -3,500	-5,500	-7,000	-8,500	-11,000	-12,000	-12,667	
	COTA 1194,780	1194,740	1194,665	1194,740	1194,790	1194,740	1194,296	
PLATAFORMA ACABADA LADO DIREITO	PTO. 0	7	9	11	33			
	DIST. 0,000	3,500	5,500	7,000	7,254			
	COTA 1194,850	1194,780	1194,740	1194,365	1194,620			
COTA (m):	 DEPARTAMENTO DE ESTRADAS DE RODAGEM DO DISTRITO FEDERAL					CÓDIGO:		RODOVIA: DF-440
PLAT.ACAB.LB = 1194,850	AREA (m²):	ATERRO=6,63			AREA (m²):	LIMPEZA=4,15		
COTA TERRENO = 1194,925	CORTE 1ª=7,08						TRECHO: FIM DO ASFALTO DF-440 ATÉ ENTR. VC-263	OBJETO: NOTAS DE SERVIÇO DE PLAT. ACABADA
5+0,000	CORTE 2ª=				SUB-TRECHO: ENTR. VC-249 ATÉ ENTR. VC-263		ESCALA: 1/200	
					ARQUIVO: DF-440		DATA: MAIO/2019	PÁGINA: 247



PLATAFORMA ACABADA LADO ESQUERDO	PTO. 7	9	10	11	12	13	33	
	DIST. -3,500	-5,500	-7,000	-8,500	-11,000	-12,000	-12,793	
	COTA 1194,609	1194,569	1194,494	1194,569	1194,619	1194,569	1194,040	
PLATAFORMA ACABADA LADO DIREITO	PTO. 0	7	9	11	33			
	DIST. 0,000	3,500	5,500	7,000	7,244			
	COTA 1194,679	1194,609	1194,569	1194,194	1194,438			


COTA (m):	DEPARTAMENTO DE ESTRADAS DE RODAGEM DO DISTRITO FEDERAL	CÓDIGO:		RODOVIA: DF-440
PLAT.ACAB.LB = 1194,679		ÁREA (m²):	ÁREA (m²):	TRECHO: FIM DO ASFALTO DF-440 ATÉ ENTR. VC-263
COTA TERRENO = 1194,756	ATERRO=7,04	LIMPEZA=4,15	SUB-TRECHO: ENTR. VC-249 ATÉ ENTR. VC-263	OBJETO: NOTAS DE SERVIÇO DE PLAT. ACABADA
6+0,000	CORTE 1ª=7,28			ESCALA: 1/200
	CORTE 2ª=			ARQUIVO: DF-440
				PÁGINA: 248

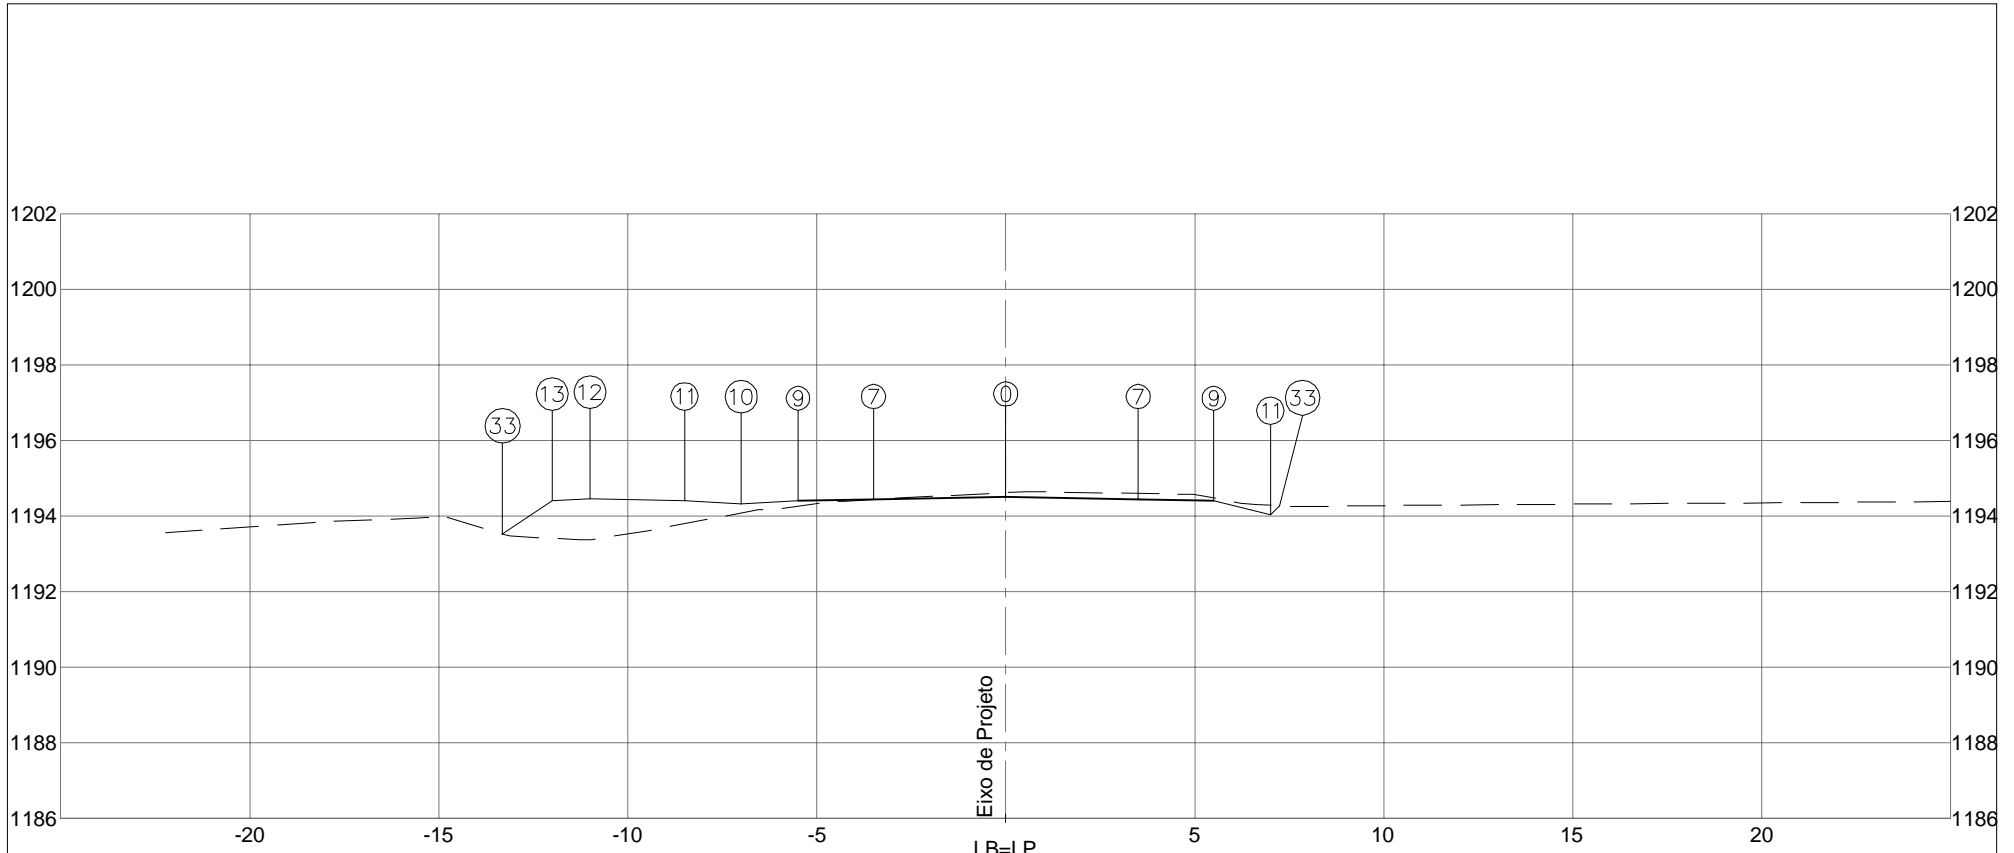

PLATAFORMA ACABADA LADO ESQUERDO	PTO. 7	9	10	11	12	13	33	
	DIST. -3,500	-5,500	-7,000	-8,500	-11,000	-12,000	-13,314	
	COTA 1194,438	1194,398	1194,323	1194,398	1194,448	1194,398	1193,522	
PLATAFORMA ACABADA LADO DIREITO	PTO. 0	7	9	11	33			
	DIST. 0,000	3,500	5,500	7,000	7,242			
	COTA 1194,508	1194,438	1194,398	1194,023	1194,265			


COTA (m):	 DEPARTAMENTO DE ESTRADAS DE RODAGEM DO DISTRITO FEDERAL		CÓDIGO:	RODOVIA: DF-440
PLAT.ACAB.LB = 1194,508			TRECHO: FIM DO ASFALTO DF-440 ATÉ ENTR. VC-263	OBJETO: NOTAS DE SERVIÇO DE PLAT. ACABADA
COTA TERRENO = 1194,620	AREA (m²): ATERRO=9,65	AREA (m²): LIMPEZA=4,15	SUB-TRECHO: ENTR. VC-249 ATÉ ENTR. VC-263	ESCALA: 1/200
7+0,000	CORTE 1ª=7,27		ARQUIVO: DF-440	DATA: MAIO/2019
	CORTE 2ª=			PÁGINA: 249

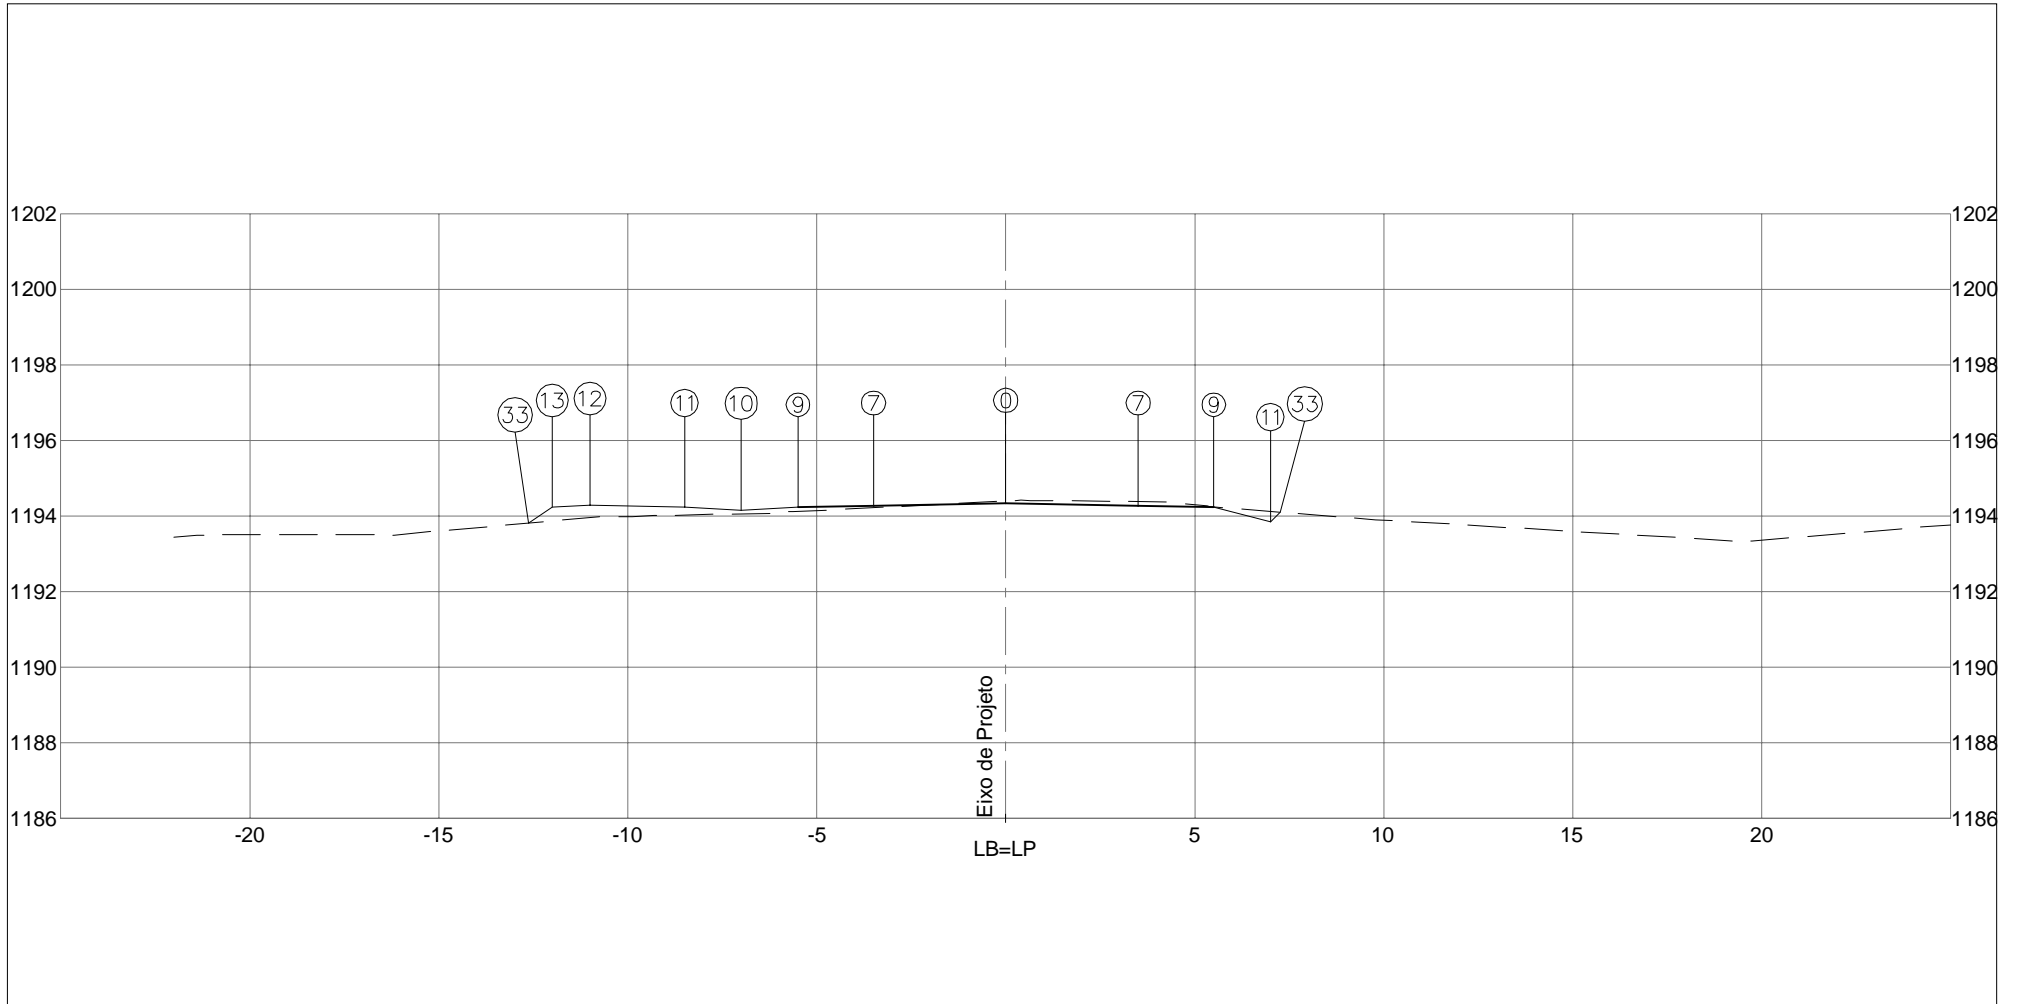

PLATAFORMA ACABADA LADO ESQUERDO	PTO. 7	9	10	11	12	13	33	
	DIST. -3,500	-5,500	-7,000	-8,500	-11,000	-12,000	-12,619	
	COTA 1194,267	1194,227	1194,152	1194,227	1194,277	1194,227	1193,814	
PLATAFORMA ACABADA LADO DIREITO	PTO. 0	7	9	11	33			
	DIST. 0,000	3,500	5,500	7,000	7,253			
	COTA 1194,337	1194,267	1194,227	1193,852	1194,105			

COTA (m):	DEPARTAMENTO DE ESTRADAS DE RODAGEM DO DISTRITO FEDERAL	CÓDIGO:		RODOVIA: DF-440	
PLAT.ACAB.LB = 1194,337		ÁREA (m²):	ÁREA (m²):	TRECHO: FIM DO ASFALTO DF-440 ATÉ ENTR. VC-263	OBJETO: NOTAS DE SERVIÇO DE PLAT. ACABADA
COTA TERRENO = 1194,391	ATERRO=6,28	LIMPEZA=4,15	SUB-TRECHO: ENTR. VC-249 ATÉ ENTR. VC-263	ESCALA: 1/200	
8+0,000	CORTE 1ª=6,73			ARQUIVO: DF-440	DATA: MAIO/2019
	CORTE 2ª=			PÁGINA: 250	

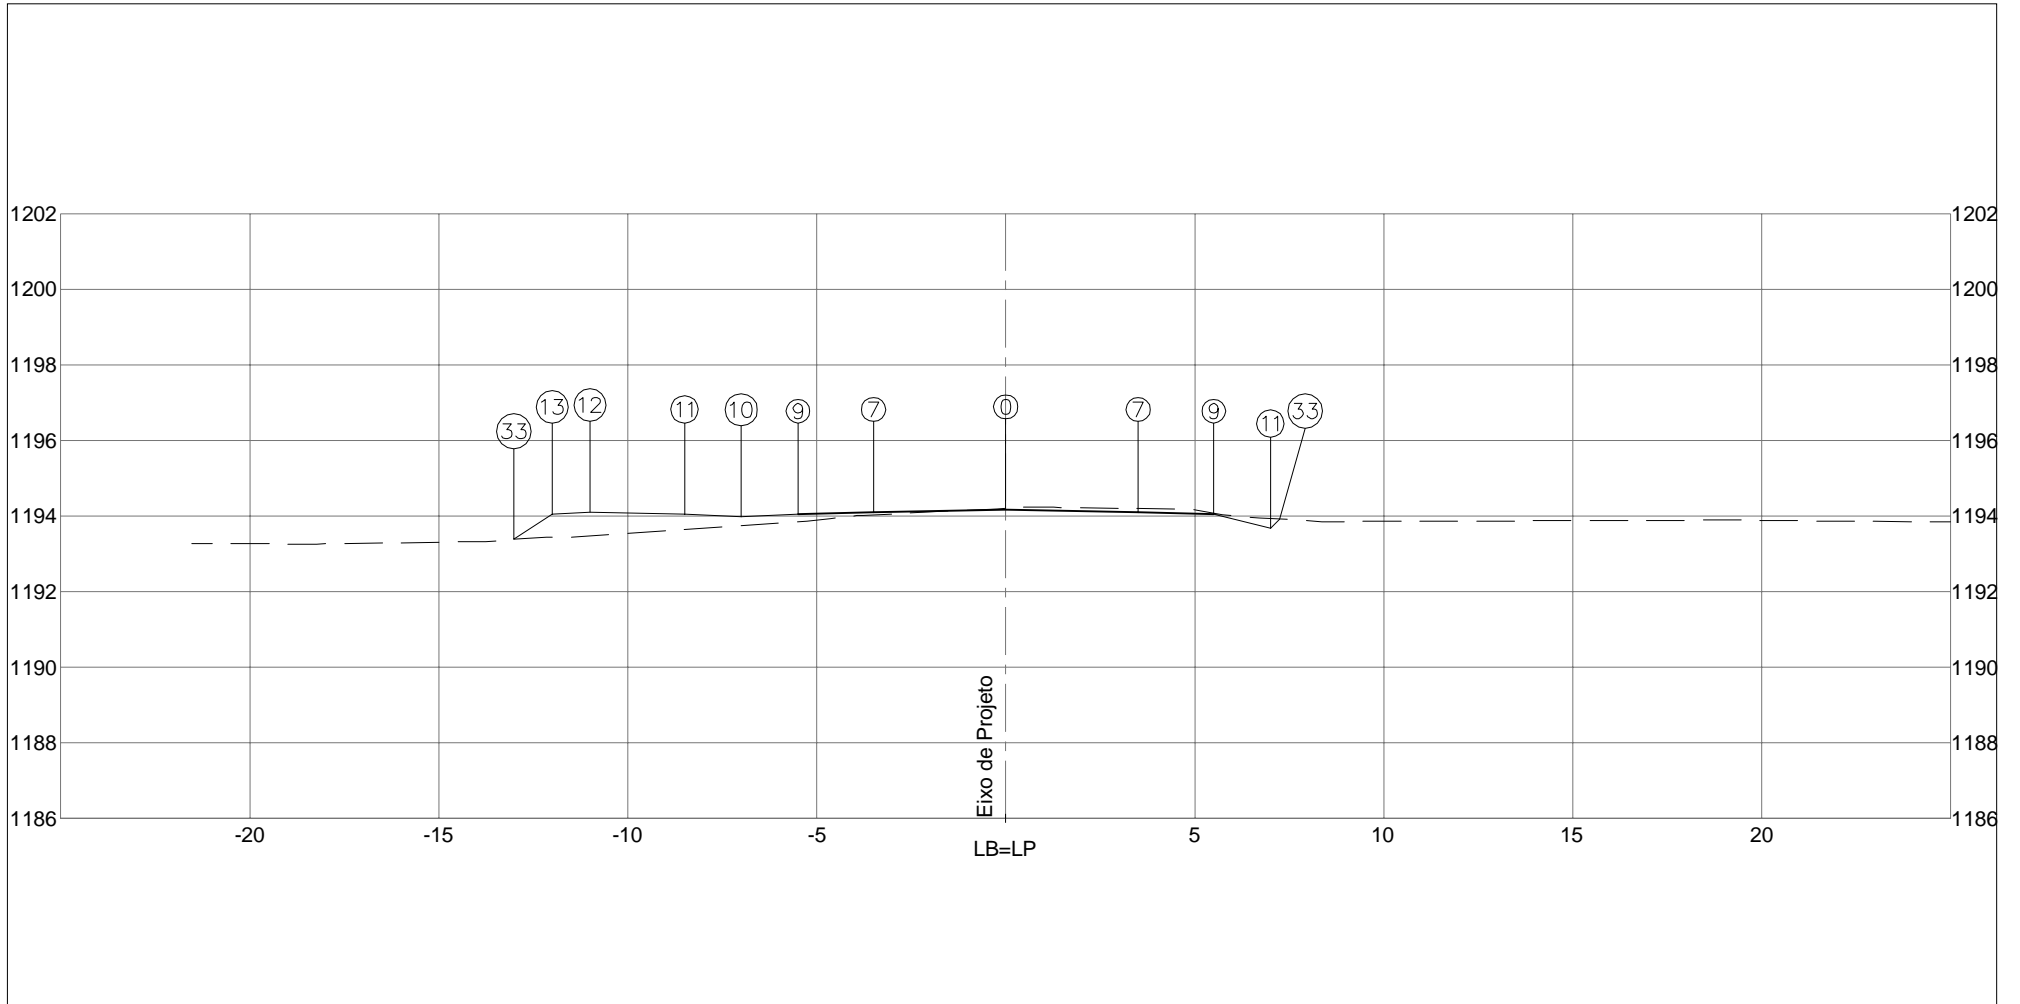


PLATAFORMA ACABADA LADO ESQUERDO	PTO. 7	9	10	11	12	13	33	
	DIST. -3,500	-5,500	-7,000	-8,500	-11,000	-12,000	-13,015	
	COTA 1194,096	1194,056	1193,981	1194,056	1194,106	1194,056	1193,379	
PLATAFORMA ACABADA LADO DIREITO	PTO. 0	7	9	11	33			
	DIST. 0,000	3,500	5,500	7,000	7,237			
	COTA 1194,166	1194,096	1194,056	1193,681	1193,918			


  

COTA (m):	DEPARTAMENTO DE ESTRADAS DE RODAGEM DO DISTRITO FEDERAL	CÓDIGO:		RODOVIA: DF-440
PLAT.ACAB.LB = 1194,166		ÁREA (m²):	ÁREA (m²):	OBJETO: NOTAS DE SERVIÇO DE PLAT. ACABADA
COTA TERRENO = 1194,203	ATERRO=7,89	LIMPEZA=4,15	TRECHO: FIM DO ASFALTO DF-440 ATÉ ENTR. VC-263	ESCALA: 1/200
9+0,000	CORTE 1ª=6,52		SUB-TRECHO: ENTR. VC-249 ATÉ ENTR. VC-263	DATA: MAIO/2019
	CORTE 2ª=		ARQUIVO: DF-440	PÁGINA: 251



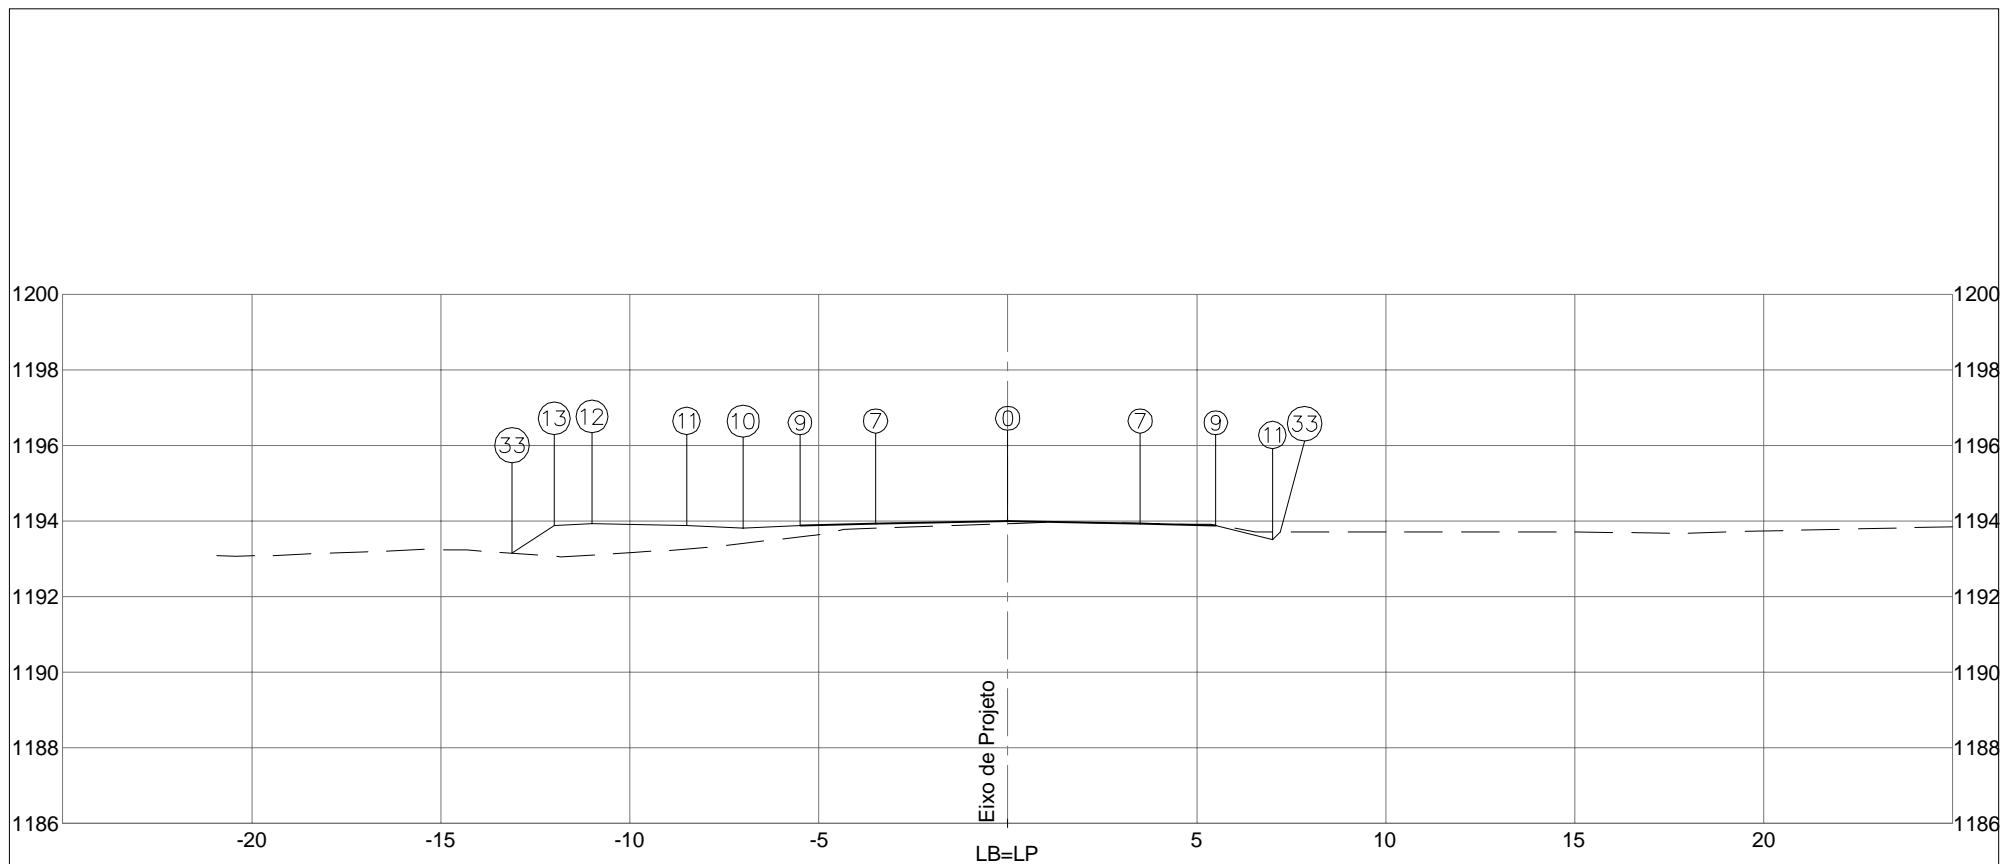


PLATAFORMA ACABADA LADO ESQUERDO	PTO. 7	9	10	11	12	13	33	
	DIST. -3,500	-5,500	-7,000	-8,500	-11,000	-12,000	-13,113	
	COTA 1193,925	1193,885	1193,810	1193,885	1193,935	1193,885	1193,142	
PLATAFORMA ACABADA LADO DIREITO	PTO. 0	7	9	11	33			
	DIST. 0,000	3,500	5,500	7,000	7,206			
	COTA 1193,995	1193,925	1193,885	1193,510	1193,716			
COTA (m):	 <b>DEPARTAMENTO DE ESTRADAS DE RODAGEM DO DISTRITO FEDERAL</b>					CÓDIGO:		RODOVIA: DF-440
PLAT.ACAB.LB = 1193,995	ÁREA (m²): ATERRO=9,28		ÁREA (m²): LIMPEZA=4,14		TRECHO: FIM DO ASFALTO DF-440 ATÉ ENTR. VC-263		OBJETO: NOTAS DE SERVIÇO DE PLAT. ACABADA	
COTA TERRENO = 1193,922	CORTE 1°=5,53				SUB-TRECHO: ENTR. VC-249 ATÉ ENTR. VC-263		ESCALA: 1/200	
<b>10+0,000</b>	CORTE 2°=				ARQUIVO: DF-440		DATA: MAIO/2019	

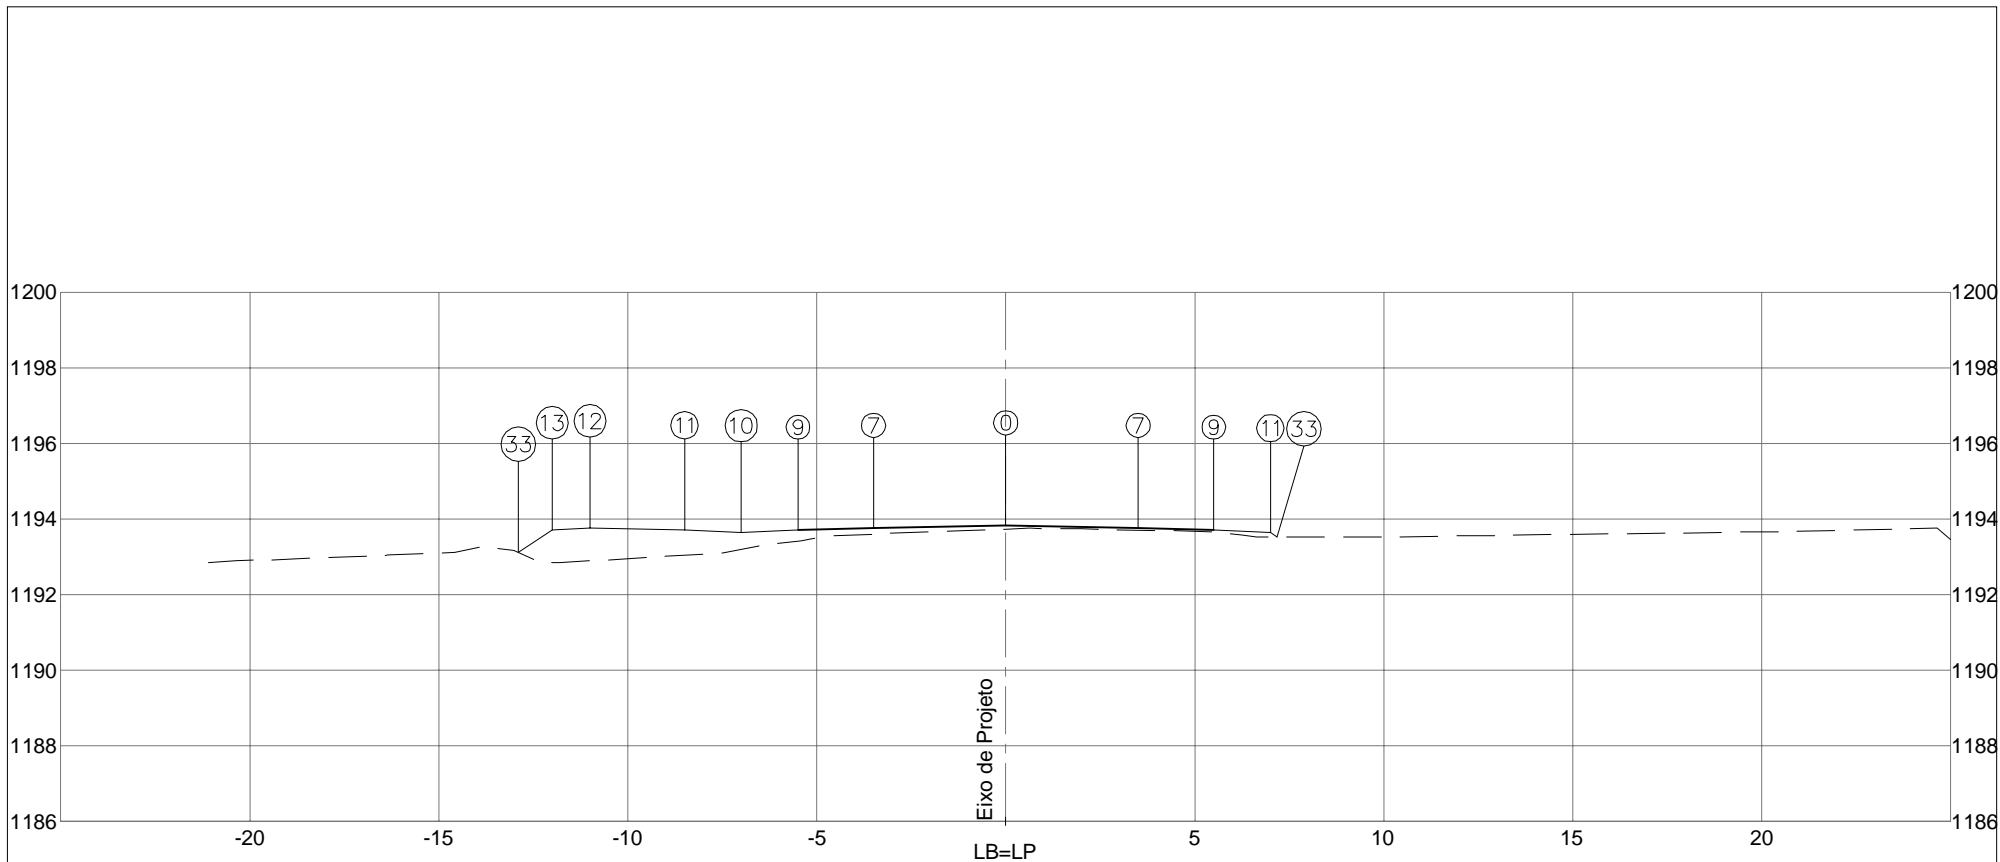


PLATAFORMA ACABADA LADO ESQUERDO	PTO. 7	9	10	11	12	13	33	
	DIST. -3,500	-5,500	-7,000	-8,500	-11,000	-12,000	-12,897	
	COTA 1193,754	1193,714	1193,639	1193,714	1193,764	1193,714	1193,116	
PLATAFORMA ACABADA LADO DIREITO	PTO. 0	7	9	11	33			
	DIST. 0,000	3,500	5,500	7,000	7,177			
	COTA 1193,824	1193,754	1193,714	1193,639	1193,521			


COTA (m):		DEPARTAMENTO DE ESTRADAS DE RODAGEM DO DISTRITO FEDERAL		CÓDIGO:	RODOVIA: DF-440
PLAT.ACAB.LB = 1193,824		ÁREA (m²):	ÁREA (m²):	TRECHO:	OBJETO:
COTA TERRENO = 1193,734	ATERRO=9,77	LIMPEZA=4,40		FIM DO ASFALTO DF-440 ATÉ ENTR. VC-263	NOTAS DE SERVIÇO DE PLAT. ACABADA
11+0,000	CORTE 1°=5,21			SUB-TRECHO:	ESCALA: 1/200
	CORTE 2°=			ENTR. VC-249 ATÉ ENTR. VC-263	DATA: MAIO/2019
			ARQUIVO: DF-440		

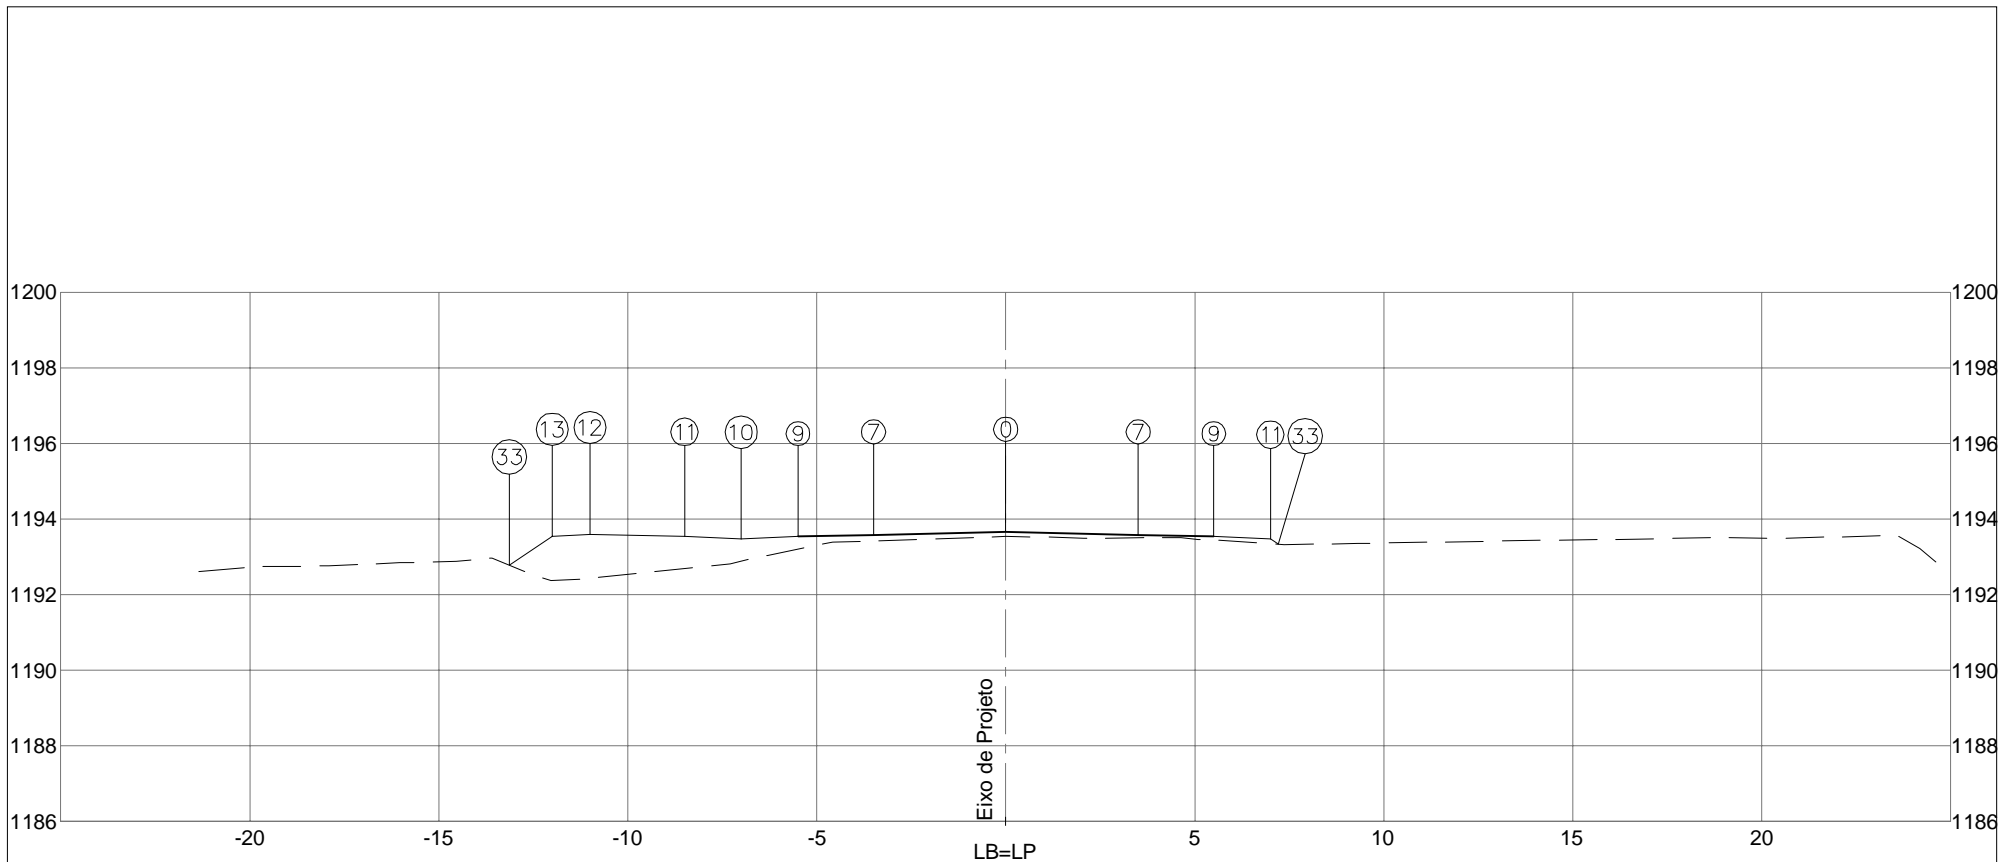


PLATAFORMA ACABADA LADO ESQUERDO	PTO. 7	9	10	11	12	13	33	
	DIST. -3,500	-5,500	-7,000	-8,500	-11,000	-12,000	-13,139	
	COTA 1193,582	1193,542	1193,467	1193,542	1193,592	1193,542	1192,783	
PLATAFORMA ACABADA LADO DIREITO	PTO. 0	7	9	11	33			
	DIST. 0,000	3,500	5,500	7,000	7,203			
	COTA 1193,652	1193,582	1193,542	1193,467	1193,331			
COTA (m):	 DEPARTAMENTO DE ESTRADAS DE RODAGEM DO DISTRITO FEDERAL					CÓDIGO:		RODOVIA: DF-440
PLAT.ACAB.LB = 1193,652	ÁREA (m²):		ÁREA (m²):		TRECHO:			OBJETO:
COTA TERRENO = 1193,540	ATERRO=11,32		LIMPEZA=4,40		FIM DO ASFALTO DF-440 ATÉ ENTR. VC-263			NOTAS DE SERVIÇO DE PLAT. ACABADA
12+0,000	CORTE 1ª=4,81				SUB-TRECHO:			ESCALA: 1/200
	CORTE 2ª=				ENTR. VC-249 ATÉ ENTR. VC-263			DATA: MAIO/2019
					ARQUIVO: DF-440			

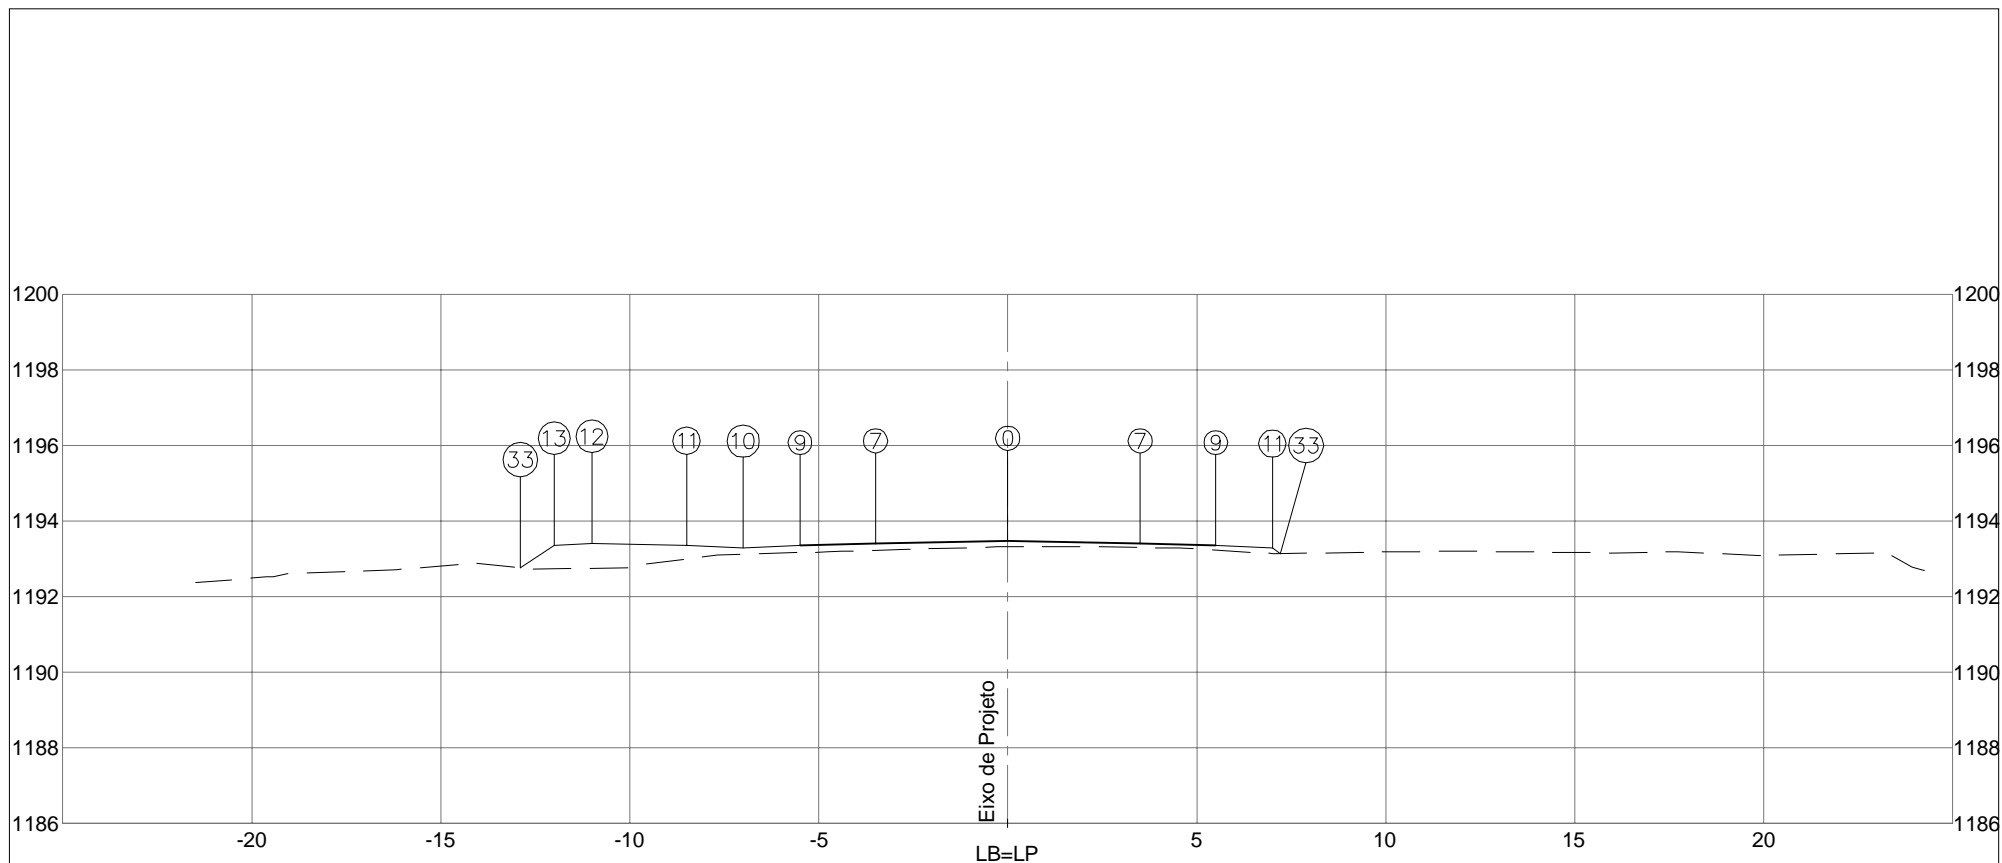

PLATAFORMA ACABADA LADO ESQUERDO	PTO. 7	9	10	11	12	13	33		
	DIST. -3,500	-5,500	-7,000	-8,500	-11,000	-12,000	-12,897		
	COTA 1193,398	1193,358	1193,283	1193,358	1193,408	1193,358	1192,760		
PLATAFORMA ACABADA LADO DIREITO	PTO. 0	7	9	11	33				
	DIST. 0,000	3,500	5,500	7,000	7,216				
	COTA 1193,468	1193,398	1193,358	1193,283	1193,139				
COTA (m):	 <b>DEPARTAMENTO DE ESTRADAS DE RODAGEM DO DISTRITO FEDERAL</b>					CÓDIGO:		RODOVIA: DF-440	
PLAT.ACAB.LB = 1193,468						TRECHO: FIM DO ASFALTO DF-440 ATÉ ENTR. VC-263		OBJETO: NOTAS DE SERVIÇO DE PLAT. ACABADA	
COTA TERRENO = 1193,318						AREA (m²): ATERRO=8,04	AREA (m²): LIMPEZA=4,40	SUB-TRECHO: ENTR. VC-249 ATÉ ENTR. VC-263	
<b>13+0,000</b>	CORTE 1ª=4,71					ARQUIVO: DF-440		DATA: MAIO/2019	PÁGINA: 255
	CORTE 2ª=								

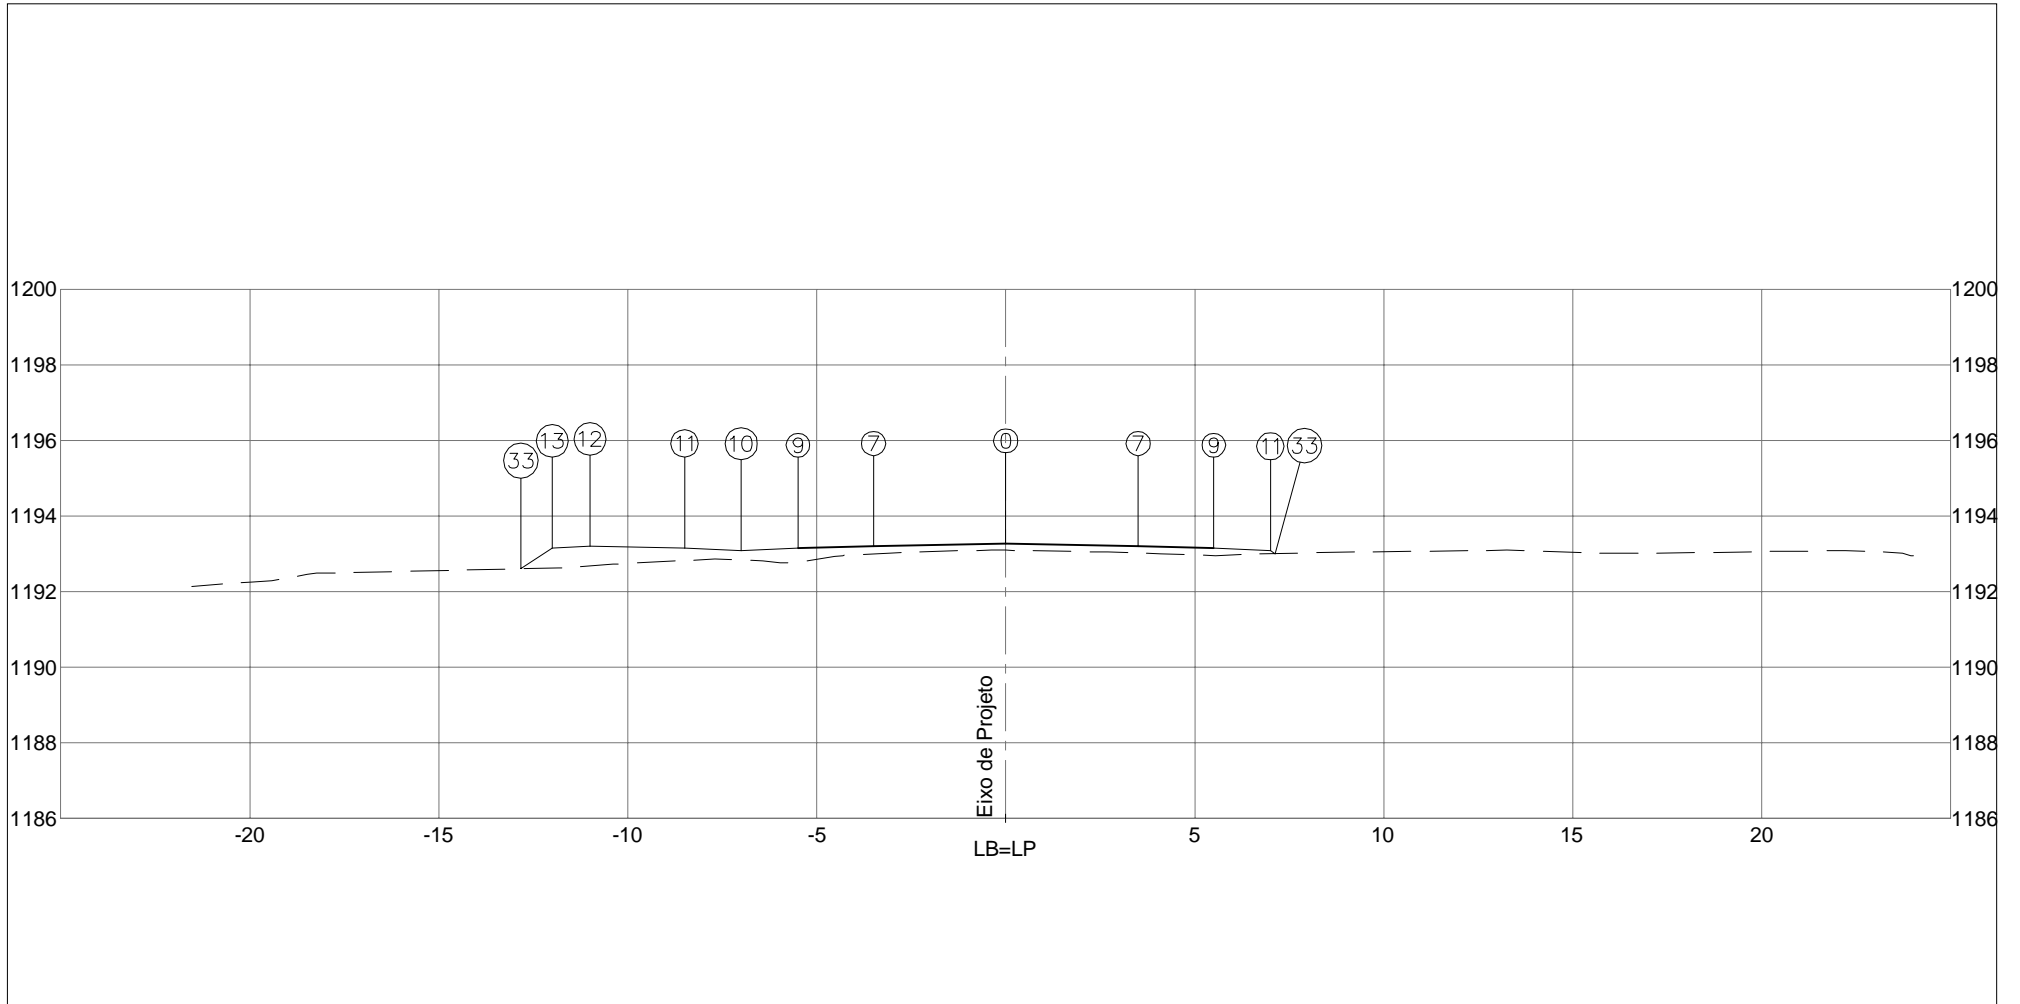


PLATAFORMA ACABADA LADO ESQUERDO	PTO. 7	9	10	11	12	13	33	
	DIST. -3,500	-5,500	-7,000	-8,500	-11,000	-12,000	-12,832	
	COTA 1193,197	1193,157	1193,082	1193,157	1193,207	1193,157	1192,603	
PLATAFORMA ACABADA LADO DIREITO	PTO. 0	7	9	11	33			
	DIST. 0,000	3,500	5,500	7,000	7,120			
	COTA 1193,267	1193,197	1193,157	1193,082	1193,002			
COTA (m):	 DEPARTAMENTO DE ESTRADAS DE RODAGEM DO DISTRITO FEDERAL					CÓDIGO:		RODOVIA: DF-440
PLAT.ACAB.LB = 1193,267	ÁREA (m²):		ÁREA (m²):		TRECHO:			OBJETO:
COTA TERRENO = 1193,095	ATERRO=7,85		LIMPEZA=4,40		FIM DO ASFALTO DF-440 ATÉ ENTR. VC-263			NOTAS DE SERVIÇO DE PLAT. ACABADA
14+0,000	CORTE 1°=4,20				SUB-TRECHO:			ESCALA: 1/200
	CORTE 2°=				ENTR. VC-249 ATÉ ENTR. VC-263			DATA: MAIO/2019
					ARQUIVO: DF-440			

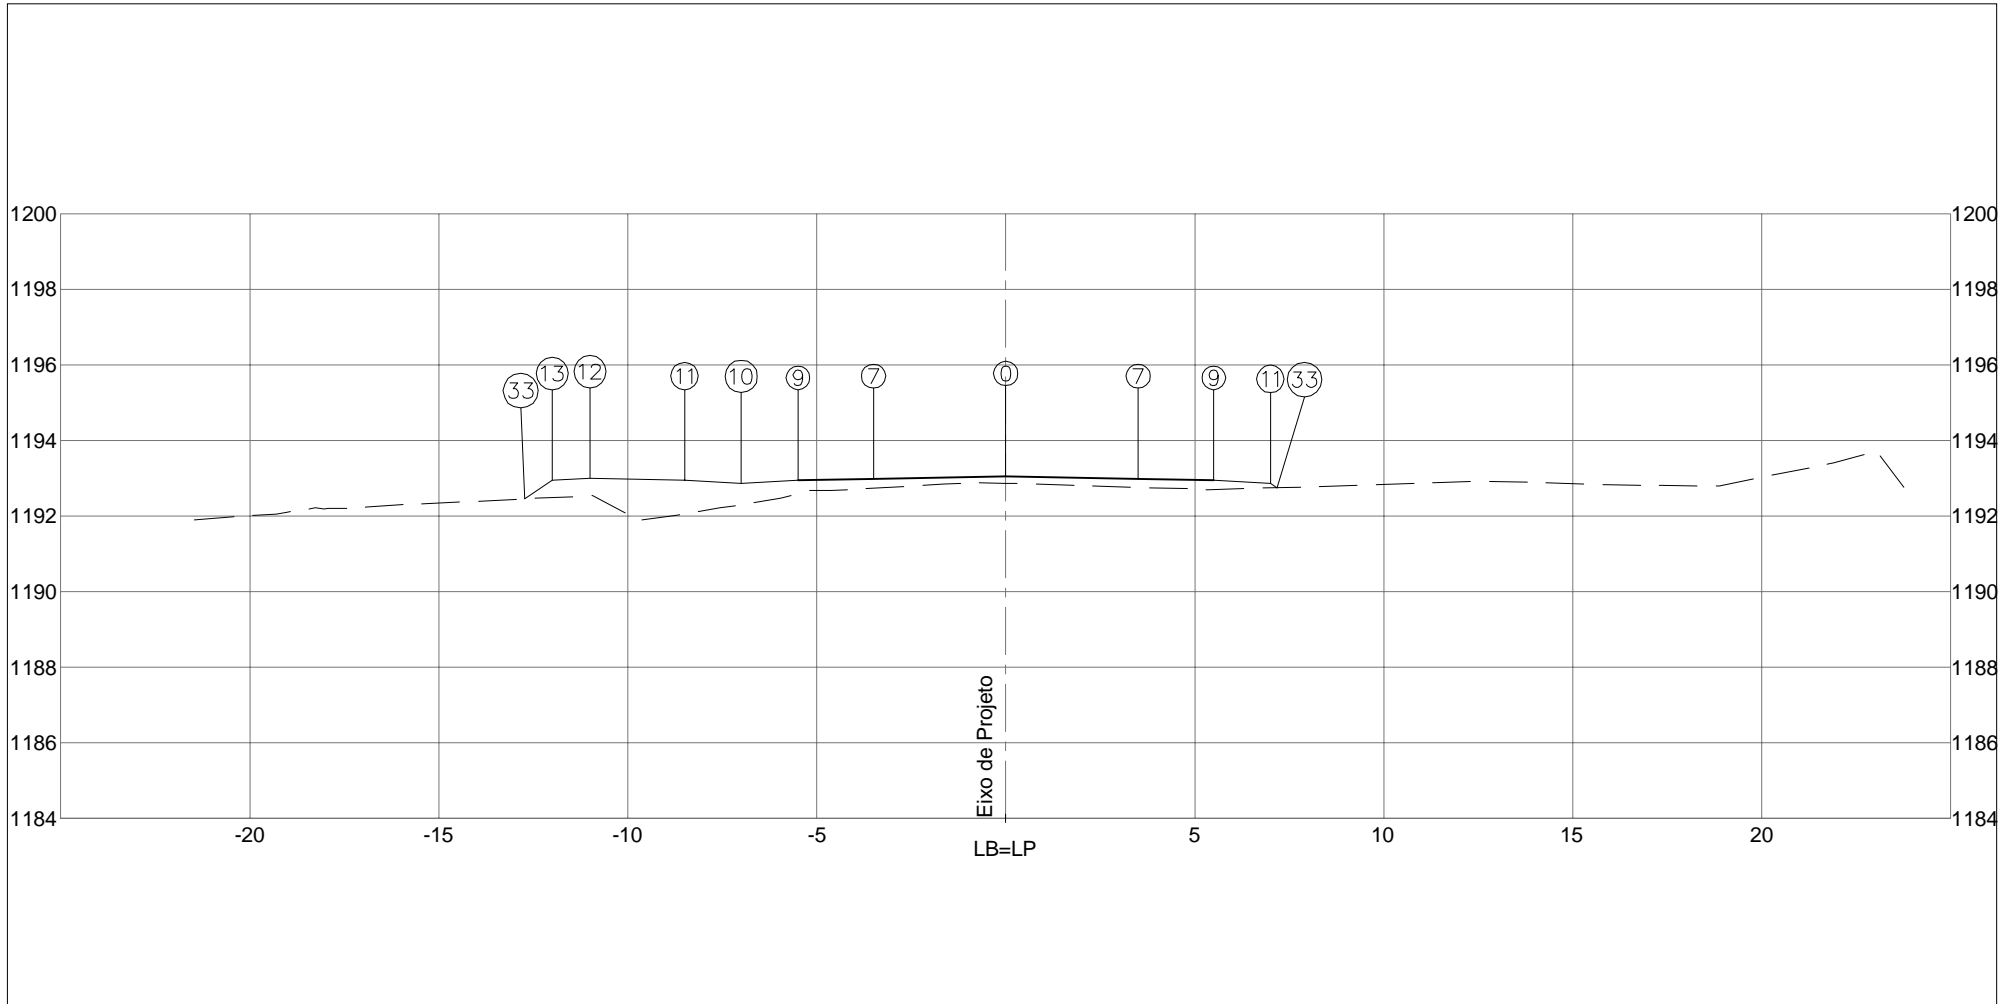




PLATAFORMA ACABADA LADO ESQUERDO	PTO. 7	9	10	11	12	13	33	
	DIST. -3,500	-5,500	-7,000	-8,500	-11,000	-12,000	-12,731	
	COTA 1192,979	1192,939	1192,864	1192,939	1192,989	1192,939	1192,452	
PLATAFORMA ACABADA LADO DIREITO	PTO. 0	7	9	11	33			
	DIST. 0,000	3,500	5,500	7,000	7,173			
	COTA 1193,049	1192,979	1192,939	1192,864	1192,749			

COTA (m):		DEPARTAMENTO DE ESTRADAS DE RODAGEM DO DISTRITO FEDERAL		CÓDIGO:	RODOVIA: DF-440
PLAT.ACAB.LB = 1193,049		ÁREA (m²):	ÁREA (m²):	TRECHO:	OBJETO:
COTA TERRENO = 1192,862	ATERRO=9,72	LIMPEZA=4,40		FIM DO ASFALTO DF-440 ATÉ ENTR. VC-263	NOTAS DE SERVIÇO DE PLAT. ACABADA
15+0,000	CORTE 1°=3,87			SUB-TRECHO:	ESCALA: 1/200
	CORTE 2°=			ENTR. VC-249 ATÉ ENTR. VC-263	DATA: MAIO/2019
				ARQUIVO: DF-440	

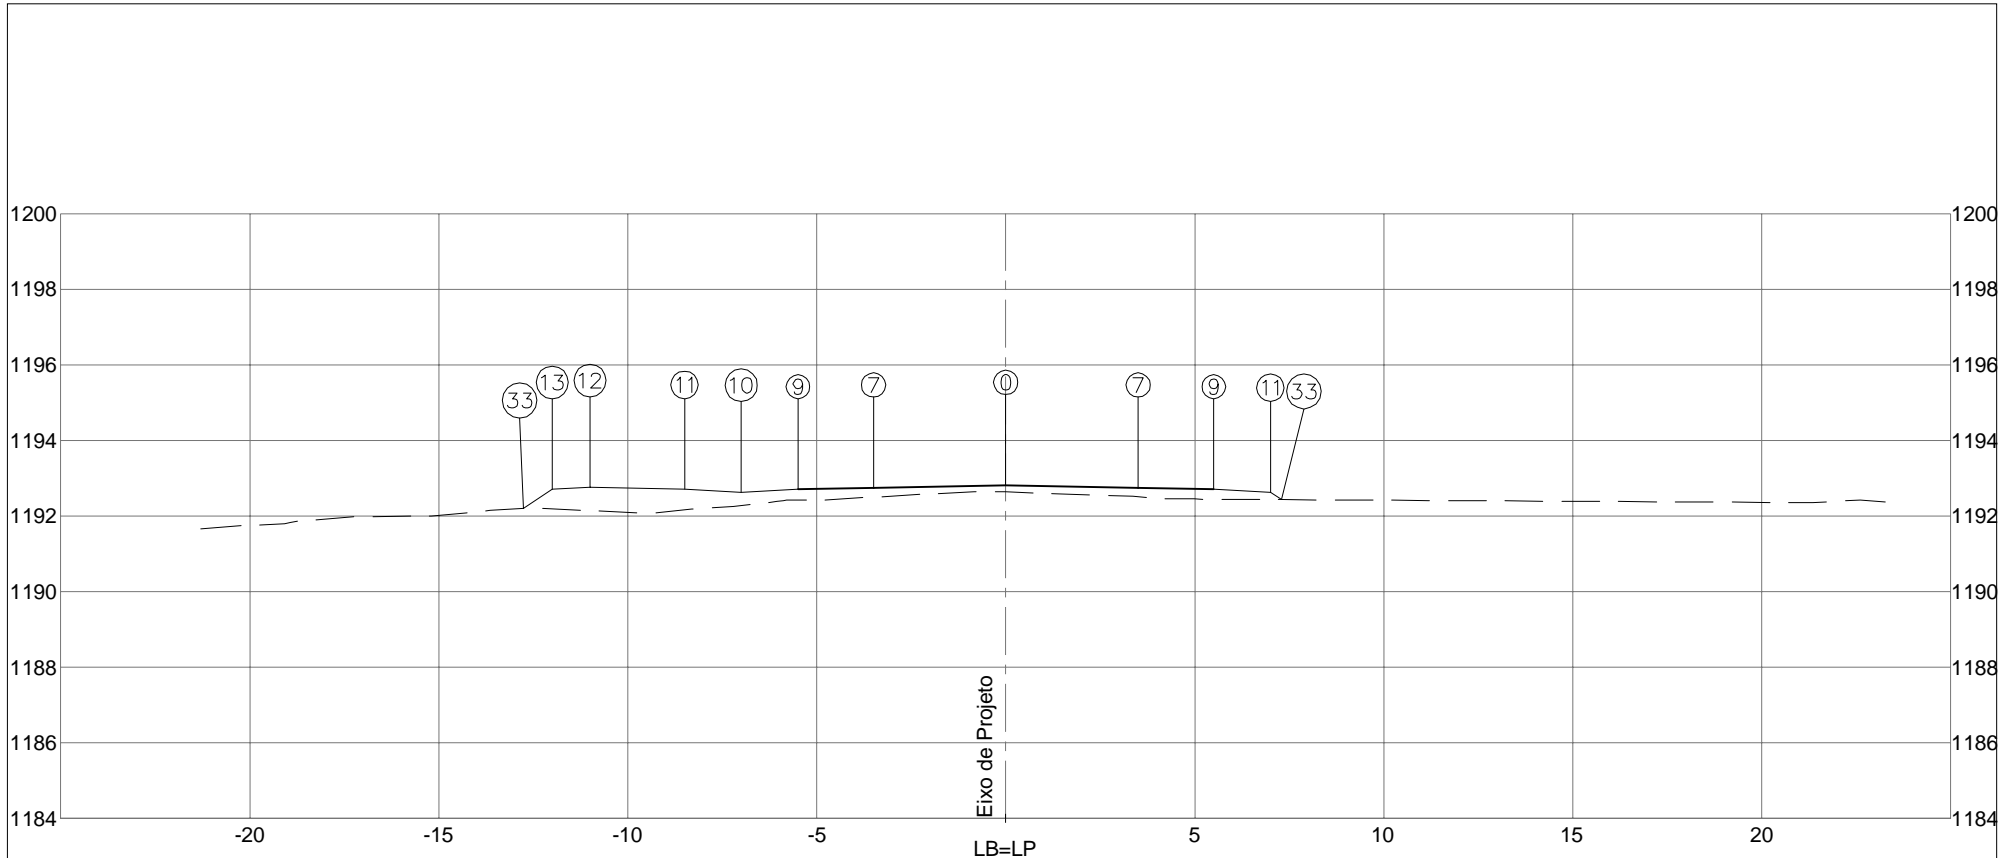

PLATAFORMA ACABADA LADO ESQUERDO	PTO. 7	9	10	11	12	13	33	
	DIST. -3,500	-5,500	-7,000	-8,500	-11,000	-12,000	-12,761	
	COTA 1192,743	1192,703	1192,628	1192,703	1192,753	1192,703	1192,196	
PLATAFORMA ACABADA LADO DIREITO	PTO. 0	7	9	11	33			
	DIST. 0,000	3,500	5,500	7,000	7,292			
	COTA 1192,813	1192,743	1192,703	1192,628	1192,434			
COTA (m):	 DEPARTAMENTO DE ESTRADAS DE RODAGEM DO DISTRITO FEDERAL					CÓDIGO:		RODOVIA: DF-440
PLAT.ACAB.LB = 1192,813	AREA (m²):	ATERRO=8,70			AREA (m²):	LIMPEZA=4,40		
COTA TERRENO = 1192,636	CORTE 1°=3,77						TRECHO: FIM DO ASFALTO DF-440 ATÉ ENTR. VC-263	OBJETO: NOTAS DE SERVIÇO DE PLAT. ACABADA
16+0,000	CORTE 2°=						SUB-TRECHO: ENTR. VC-249 ATÉ ENTR. VC-263	ESCALA: 1/200
							ARQUIVO: DF-440	DATA: MAIO/2019 PÁGINA: 258

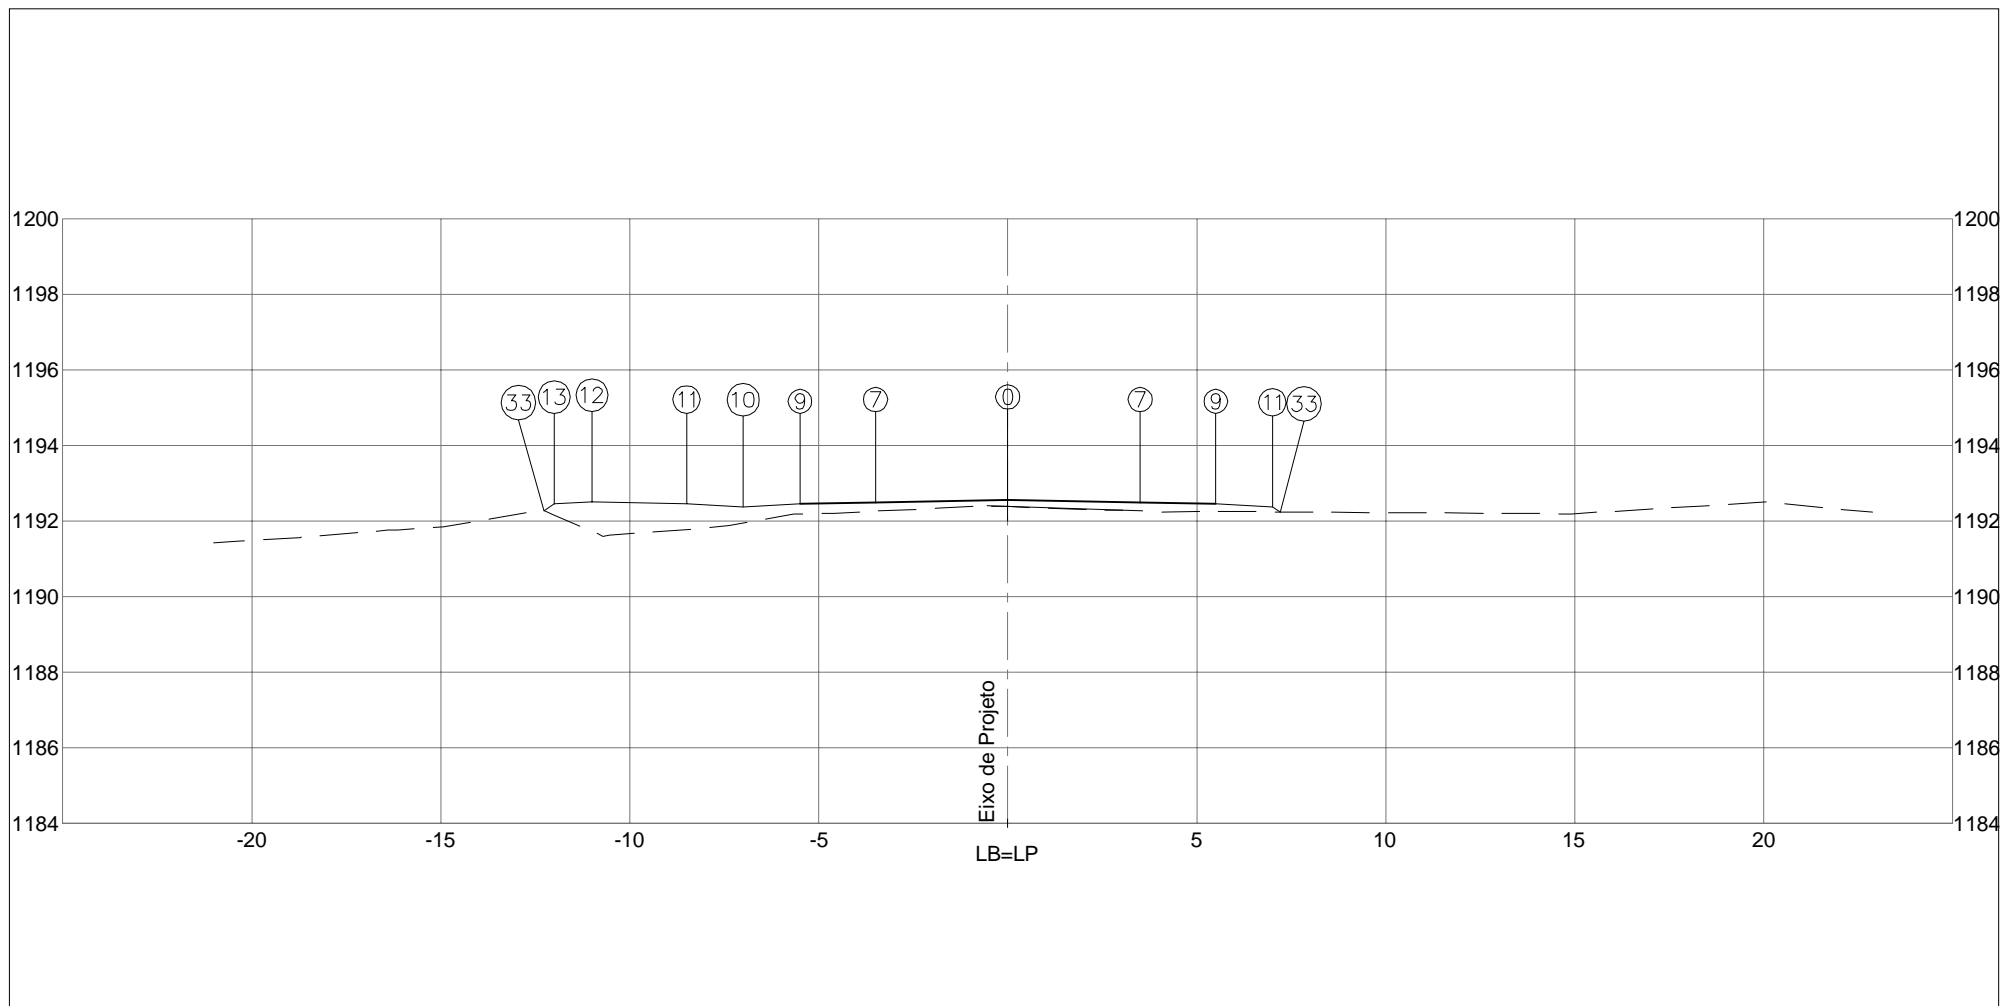


PLATAFORMA ACABADA LADO ESQUERDO	PTO. 7	9	10	11	12	13	33	
	DIST. -3,500	-5,500	-7,000	-8,500	-11,000	-12,000	-12,270	
	COTA 1192,491	1192,451	1192,376	1192,451	1192,501	1192,451	1192,271	
PLATAFORMA ACABADA LADO DIREITO	PTO. 0	7	9	11	33			
	DIST. 0,000	3,500	5,500	7,000	7,203			
	COTA 1192,561	1192,491	1192,451	1192,376	1192,241			

COTA (m):		DEPARTAMENTO DE ESTRADAS DE RODAGEM DO DISTRITO FEDERAL		CÓDIGO:	RODOVIA: DF-440
PLAT.ACAB.LB = 1192,561		ÁREA (m²):	ÁREA (m²):	TRECHO:	OBJETO:
COTA TERRENO = 1192,378	ATERRO=8,97	LIMPEZA=4,40		FIM DO ASFALTO DF-440 ATÉ ENTR. VC-263	NOTAS DE SERVIÇO DE PLAT. ACABADA
17+0,000	CORTE 1ª=3,94			SUB-TRECHO:	ESCALA: 1/200
	CORTE 2ª=			ENTR. VC-249 ATÉ ENTR. VC-263	DATA: MAIO/2019
				ARQUIVO: DF-440	




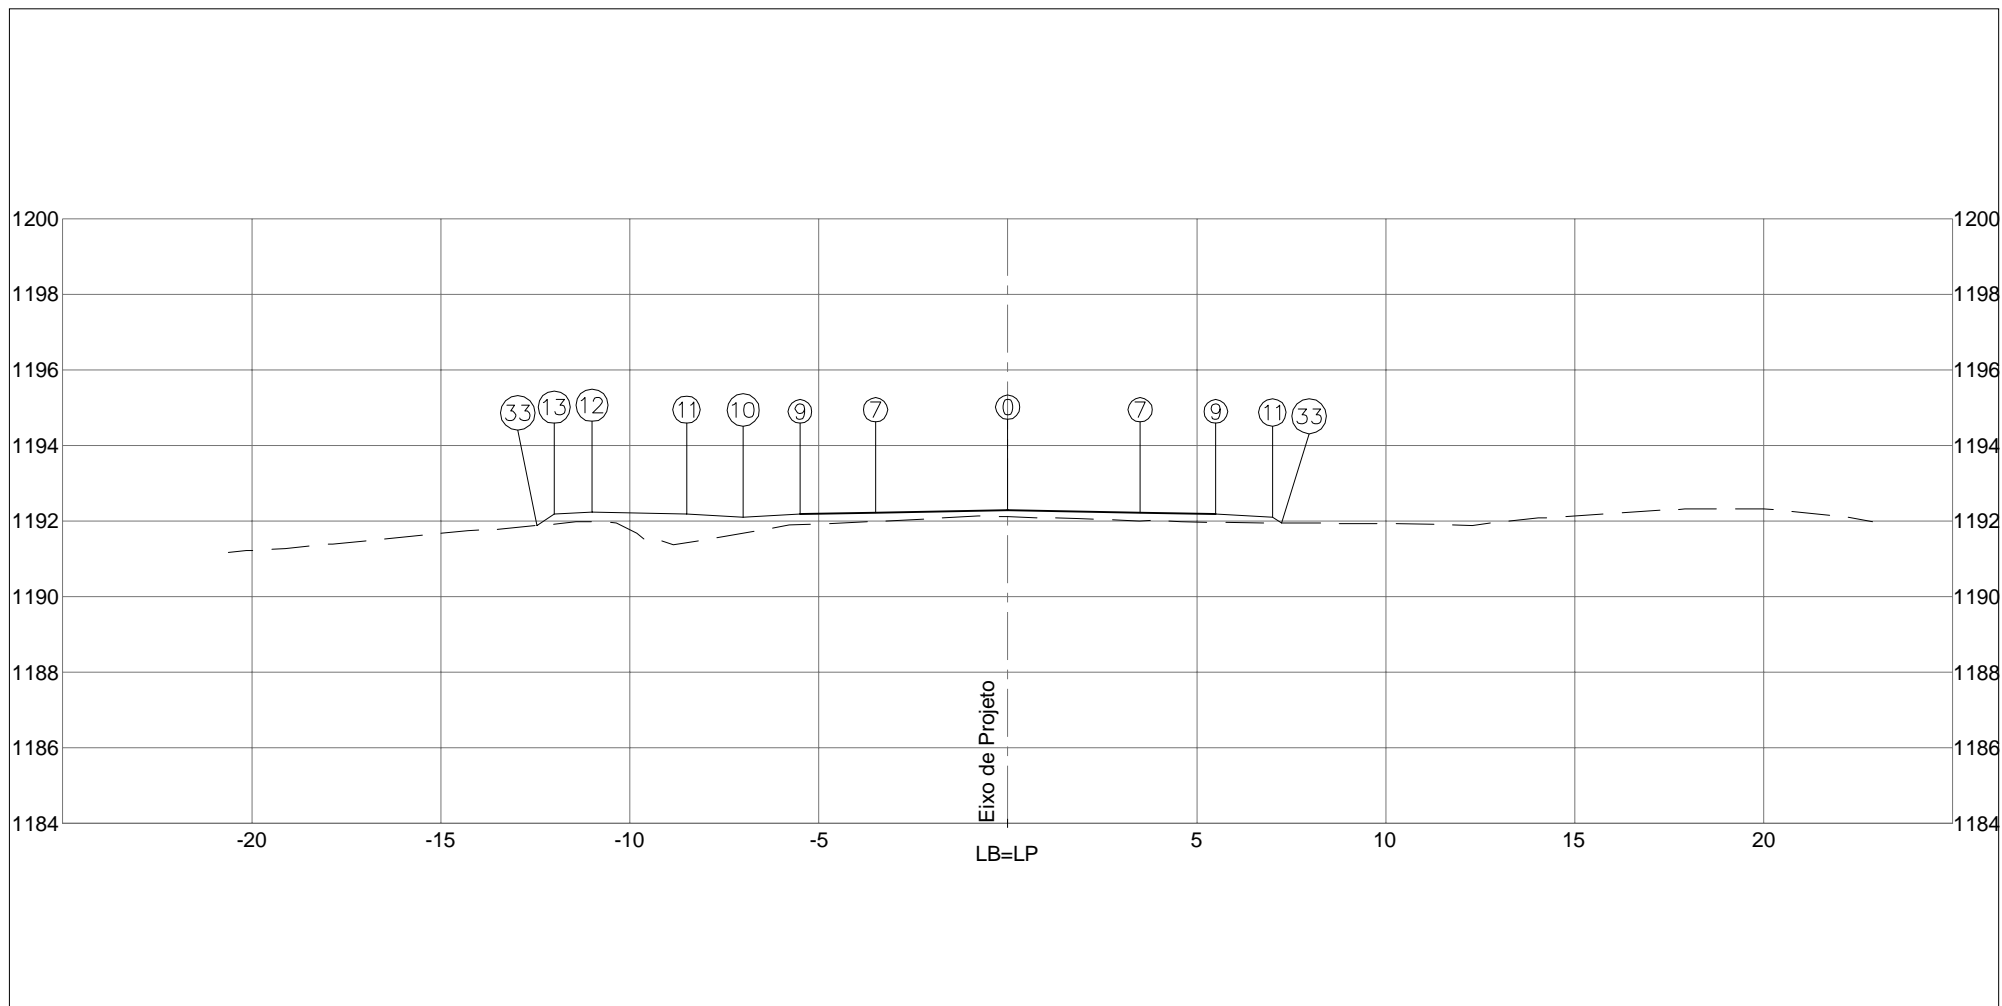


PLATAFORMA ACABADA LADO ESQUERDO	PTO. 7	9	10	11	12	13	33	
	DIST. -3,500	-5,500	-7,000	-8,500	-11,000	-12,000	-12,455	
	COTA 1192,222	1192,182	1192,107	1192,182	1192,232	1192,182	1191,878	
PLATAFORMA ACABADA LADO DIREITO	PTO. 0	7	9	11	33			
	DIST. 0,000	3,500	5,500	7,000	7,237			
	COTA 1192,292	1192,222	1192,182	1192,107	1191,949			

COTA (m):	 DEPARTAMENTO DE ESTRADAS DE RODAGEM DO DISTRITO FEDERAL		CÓDIGO:	RODOVIA: DF-440
PLAT.ACAB.LB = 1192,292	ÁREA (m²):	ÁREA (m²):	TRECHO:	OBJETO:
COTA TERRENO = 1192,113	ATERRO=8,17	LIMPEZA=4,40	FIM DO ASFALTO DF-440 ATÉ ENTR. VC-263	NOTAS DE SERVIÇO DE PLAT. ACABADA
<b>18+0,000</b>	CORTE 1ª=3,95		SUB-TRECHO:	ESCALA: 1/200
	CORTE 2ª=		ENTR. VC-249 ATÉ ENTR. VC-263	DATA: MAIO/2019
			ARQUIVO: DF-440	PÁGINA: 260

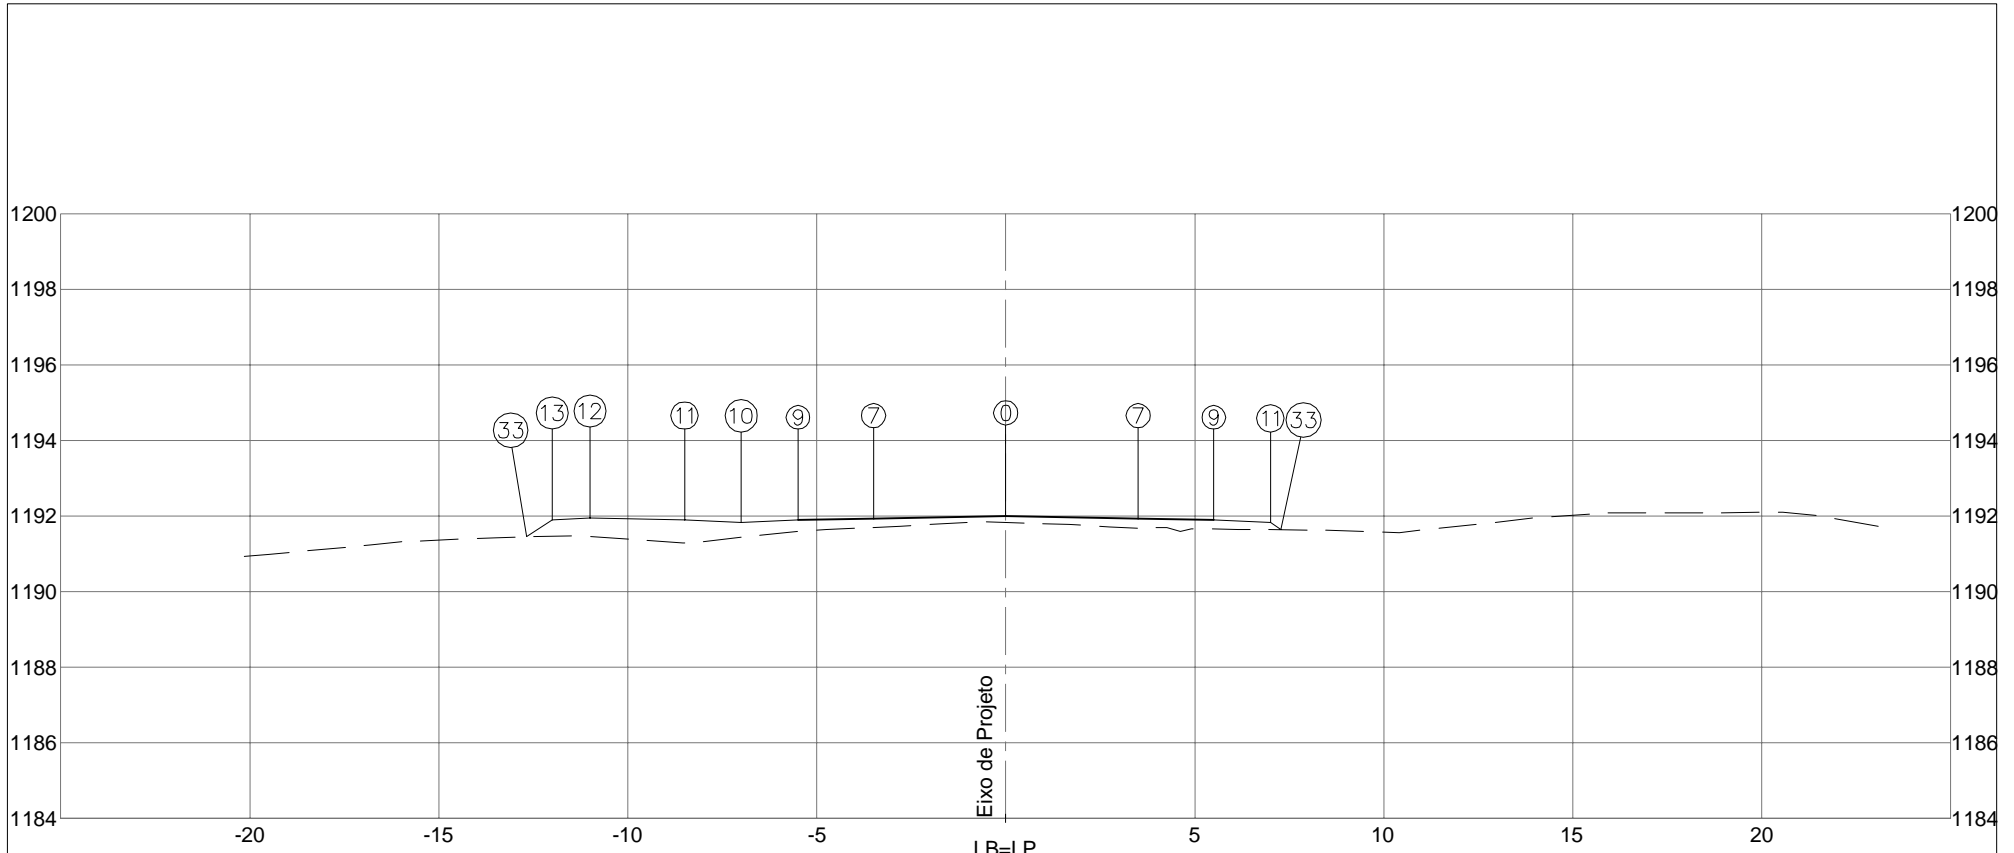


PLATAFORMA ACABADA LADO ESQUERDO	PTO. 7	9	10	11	12	13	33	
	DIST. -3,500	-5,500	-7,000	-8,500	-11,000	-12,000	-12,672	
	COTA 1191,935	1191,895	1191,820	1191,895	1191,945	1191,895	1191,447	
PLATAFORMA ACABADA LADO DIREITO	PTO. 0	7	9	11	33			
	DIST. 0,000	3,500	5,500	7,000	7,277			
	COTA 1192,005	1191,935	1191,895	1191,820	1191,635			
COTA (m):	 DEPARTAMENTO DE ESTRADAS DE RODAGEM DO DISTRITO FEDERAL					CÓDIGO:		RODOVIA: DF-440
PLAT.ACAB.LB = 1192,005	AREA (m²):	ATERRO=8,46			AREA (m²):	LIMPEZA=4,40		
COTA TERRENO = 1191,830	CORTE 1°=3,79						TRECHO: FIM DO ASFALTO DF-440 ATÉ ENTR. VC-263	OBJETO: NOTAS DE SERVIÇO DE PLAT. ACABADA
19+0,000	CORTE 2°=				SUB-TRECHO: ENTR. VC-249 ATÉ ENTR. VC-263		ESCALA: 1/200	
					ARQUIVO: DF-440		DATA: MAIO/2019	PÁGINA: 261

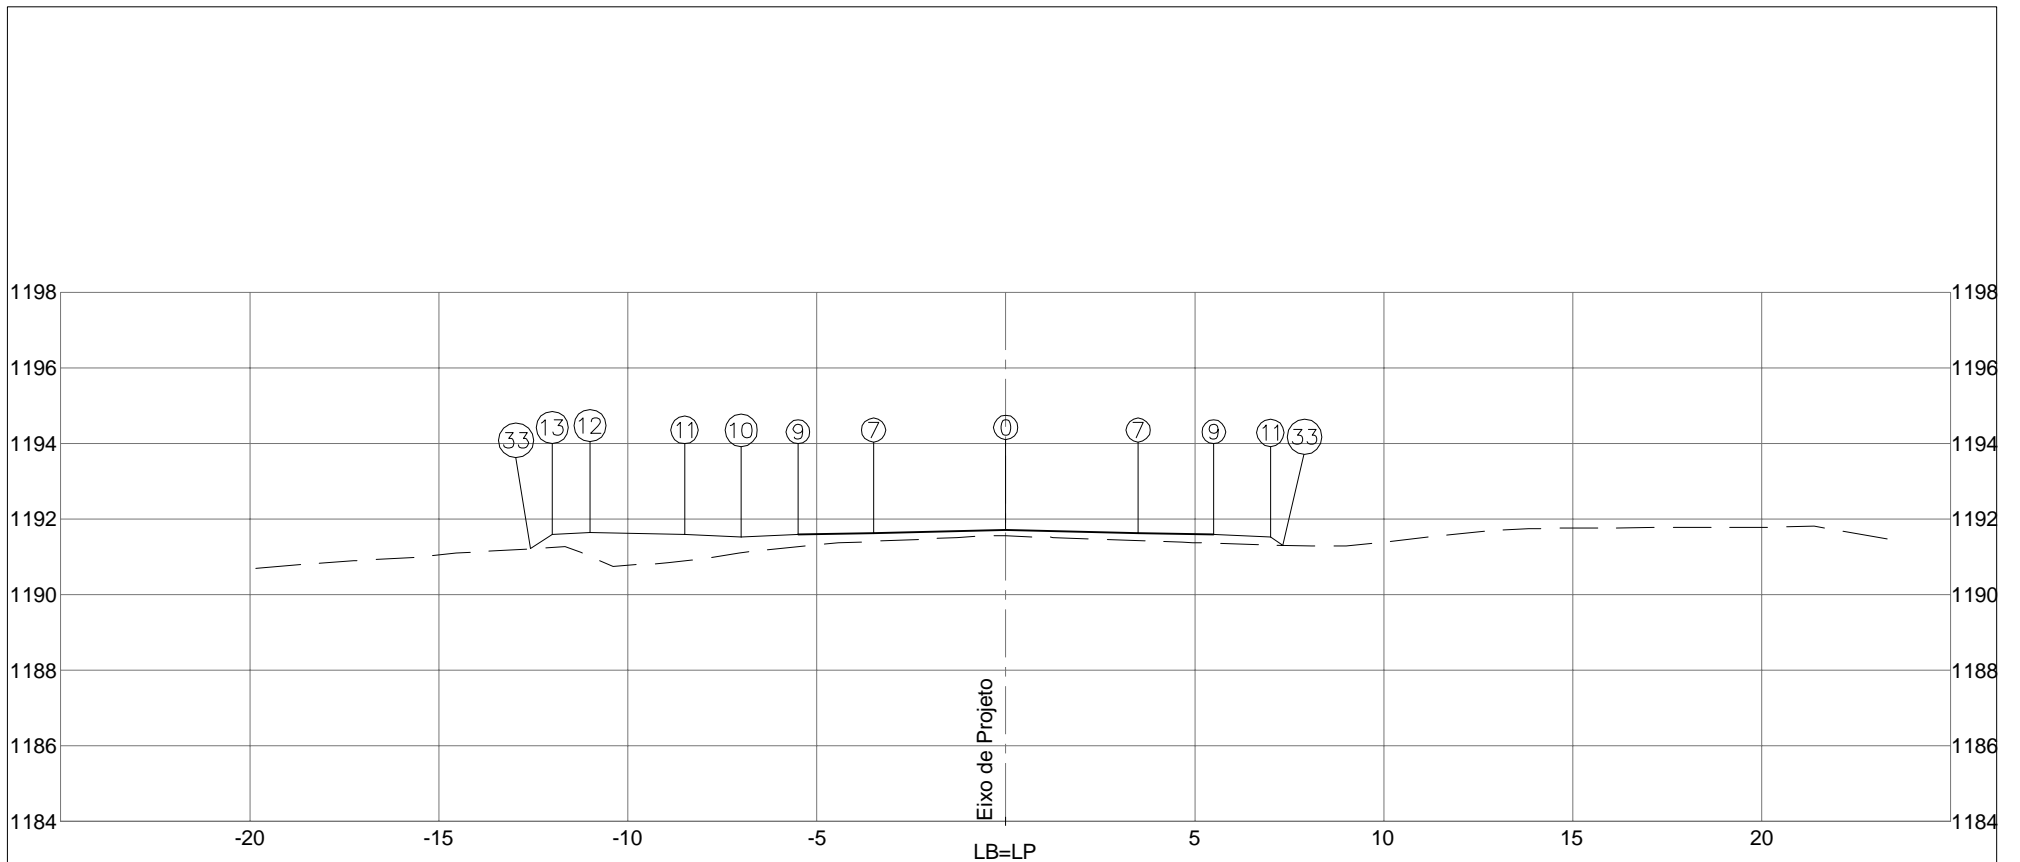

PLATAFORMA ACABADA LADO ESQUERDO	PTO. 7	9	10	11	12	13	33	
	DIST. -3,500	-5,500	-7,000	-8,500	-11,000	-12,000	-12,570	
	COTA 1191,631	1191,591	1191,516	1191,591	1191,641	1191,591	1191,211	
PLATAFORMA ACABADA LADO DIREITO	PTO. 0	7	9	11	33			
	DIST. 0,000	3,500	5,500	7,000	7,322			
	COTA 1191,701	1191,631	1191,591	1191,516	1191,302			


COTA (m):	DEPARTAMENTO DE ESTRADAS DE RODAGEM DO DISTRITO FEDERAL	CÓDIGO:		RODOVIA:	
PLAT.ACAB.LB = 1191,701		TRECHO:		DF-440	
COTA TERRENO = 1191,554	AREA (m²): ATERRO=9,13	AREA (m²): LIMPEZA=4,40	SUB-TRECHO:	OBJETO:	
20+0,000			ENTR. VC-249 ATÉ ENTR. VC-263	NOTAS DE SERVIÇO DE PLAT. ACABADA	
			ARQUIVO:	ESCALA:	
			DF-440	1/200	
				DATA: MAIO/2019	PÁGINA: 262

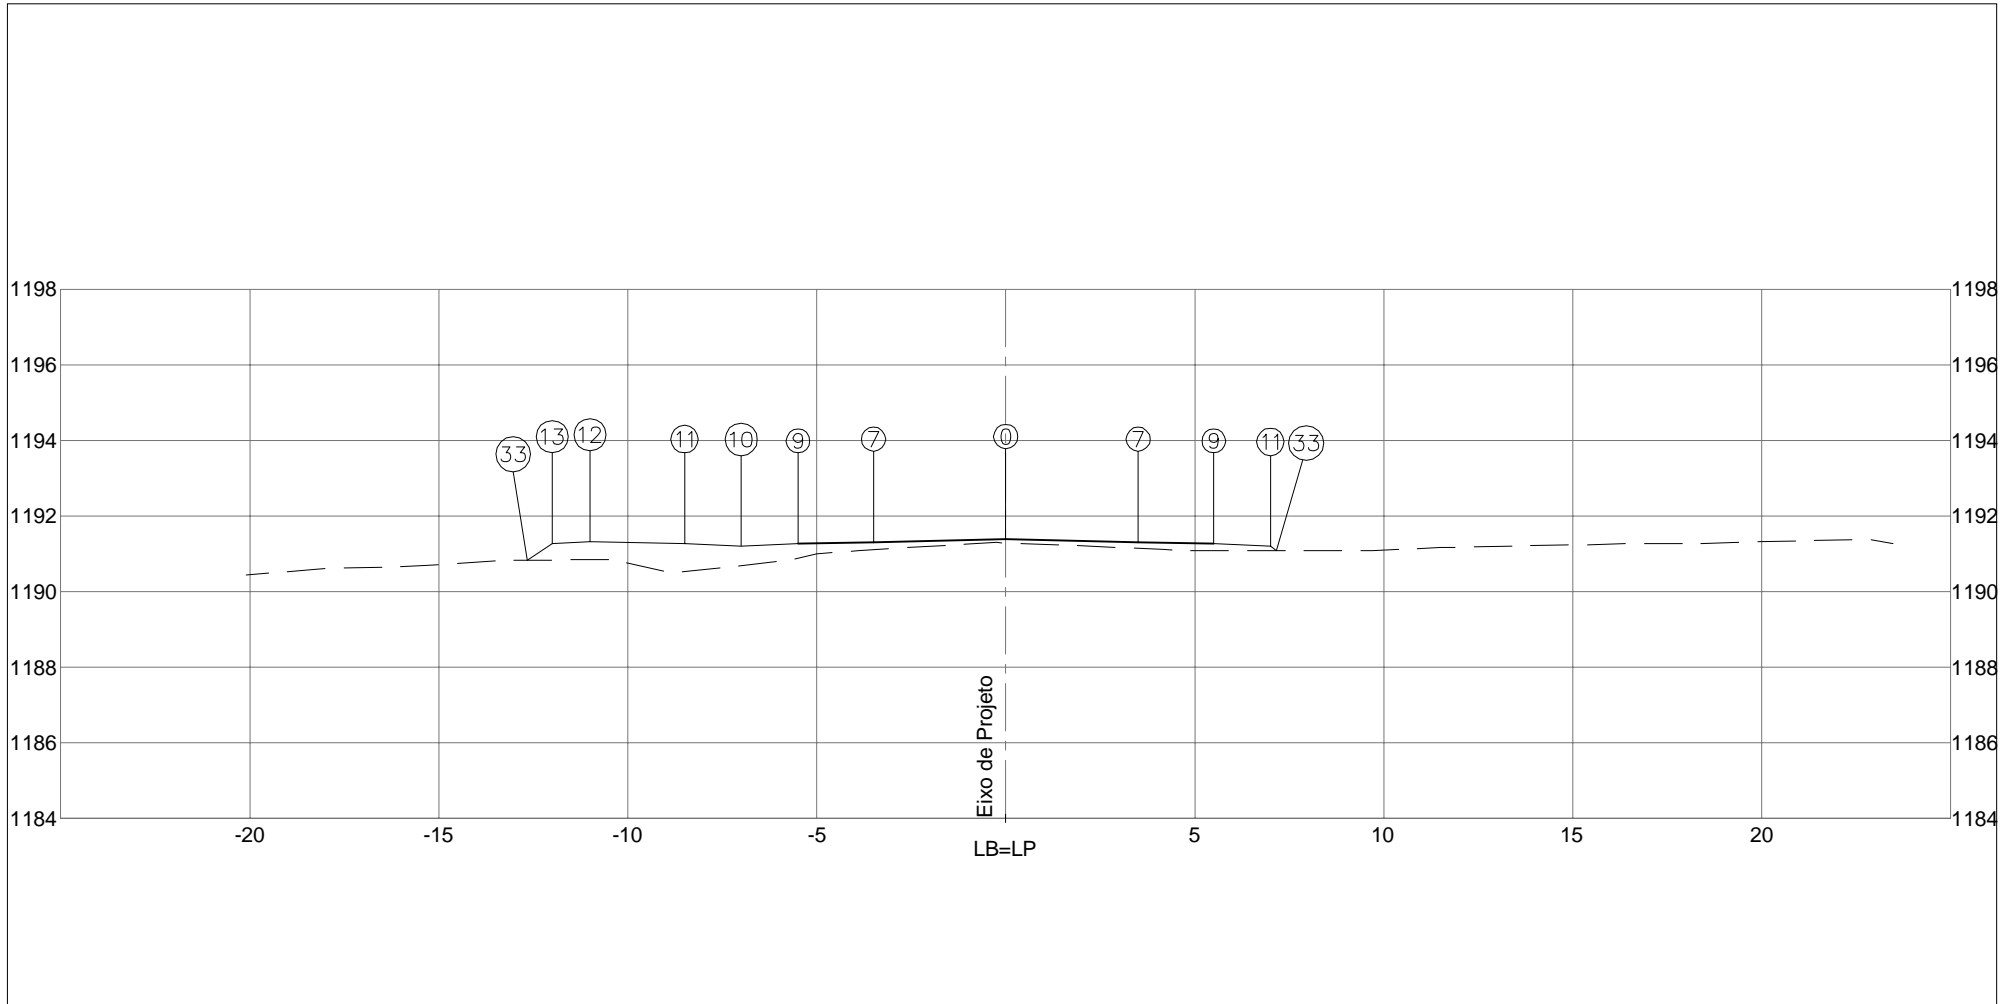


PLATAFORMA ACABADA LADO ESQUERDO	PTO. 7	9	10	11	12	13	33	
	DIST. -3,500	-5,500	-7,000	-8,500	-11,000	-12,000	-12,656	
	COTA 1191,310	1191,270	1191,195	1191,270	1191,320	1191,270	1190,833	
PLATAFORMA ACABADA LADO DIREITO	PTO. 0	7	9	11	33			
	DIST. 0,000	3,500	5,500	7,000	7,164			
	COTA 1191,380	1191,310	1191,270	1191,195	1191,086			

COTA (m):		DEPARTAMENTO DE ESTRADAS DE RODAGEM DO DISTRITO FEDERAL		CÓDIGO:	RODOVIA: DF-440
PLAT.ACAB.LB = 1191,380		ÁREA (m²):	ÁREA (m²):	TRECHO:	OBJETO:
COTA TERRENO = 1191,289	ATERRO=8,82	LIMPEZA=4,40		FIM DO ASFALTO DF-440 ATÉ ENTR. VC-263	NOTAS DE SERVIÇO DE PLAT. ACABADA
21+0,000	CORTE 1°=4,46			SUB-TRECHO:	ESCALA: 1/200
	CORTE 2°=			ENTR. VC-249 ATÉ ENTR. VC-263	DATA: MAIO/2019
			ARQUIVO DF-440		

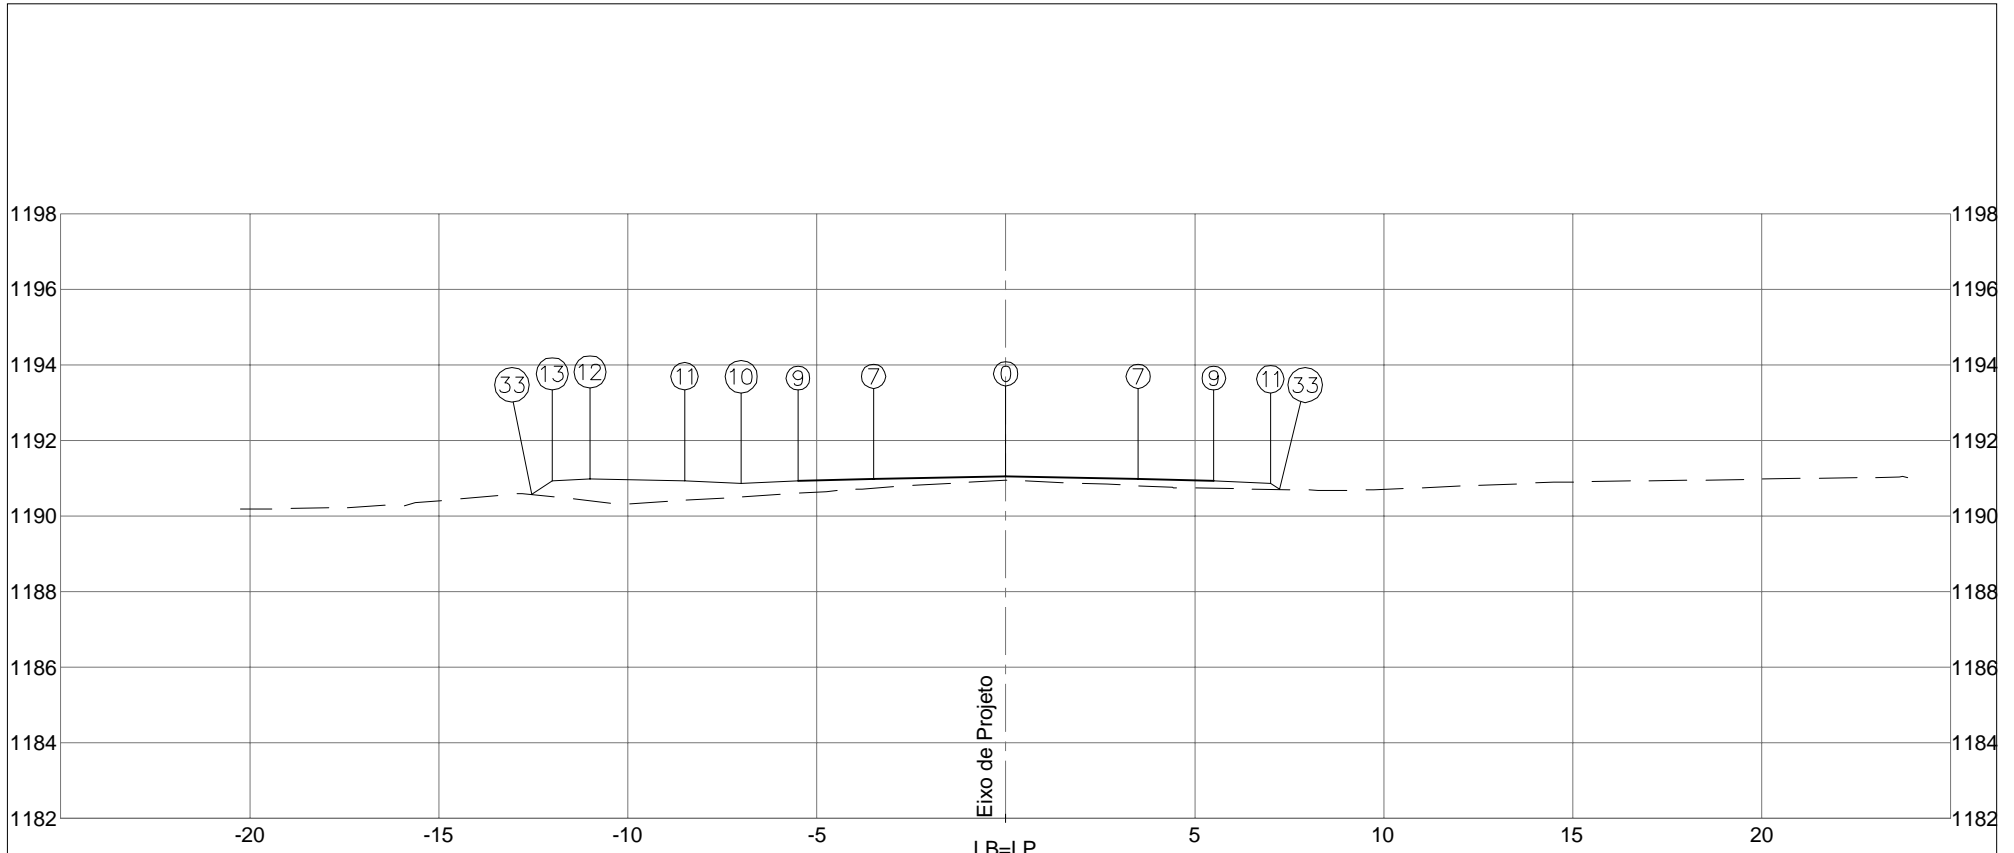


PLATAFORMA ACABADA LADO ESQUERDO	PTO. 7 9 10 11 12 13 33			
	DIST. -3,500 -5,500 -7,000 -8,500 -11,000 -12,000 -12,546			
	COTA 1190,972 1190,932 1190,857 1190,932 1190,982 1190,932 1190,568			
PLATAFORMA ACABADA LADO DIREITO	PTO. 0 7 9 11 33			
	DIST. 0,000 3,500 5,500 7,000 7,236			
	COTA 1191,042 1190,972 1190,932 1190,857 1190,700			
COTA (m):	 <b>DEPARTAMENTO DE ESTRADAS DE RODAGEM DO DISTRITO FEDERAL</b>		CÓDIGO:	RODOVIA: DF-440
PLAT.ACAB.LB = 1191,042	ÁREA (m²):	ÁREA (m²):	TRECHO:	OBJETO:
COTA TERRENO = 1190,941	ATERRO=8,40	LIMPEZA=4,40	FIM DO ASFALTO DF-440 ATÉ ENTR. VC-263	NOTAS DE SERVIÇO DE PLAT. ACABADA
<b>22+0,000</b>	CORTE 1ª=4,23		SUB-TRECHO:	ESCALA: 1/200
	CORTE 2ª=		ENTR. VC-249 ATÉ ENTR. VC-263	DATA: MAIO/2019
			ARQUIVO: DF-440	PÁGINA: 264






PLATAFORMA ACABADA LADO ESQUERDO	PTO. 7	9	10	11	12	13	33	
	DIST. -3,500	-5,500	-7,000	-8,500	-11,000	-12,000	-12,693	
	COTA 1190,617	1190,577	1190,502	1190,577	1190,627	1190,577	1190,115	
PLATAFORMA ACABADA LADO DIREITO	PTO. 0	7	9	11	33			
	DIST. 0,000	3,500	5,500	7,000	7,076			
	COTA 1190,687	1190,617	1190,577	1190,502	1190,452			
COTA (m):	 DEPARTAMENTO DE ESTRADAS DE RODAGEM DO DISTRITO FEDERAL					CÓDIGO:		RODOVIA: DF-440
PLAT.ACAB.LB = 1190,687	ÁREA (m²): ATERRO=8,86		ÁREA (m²): LIMPEZA=4,40		TRECHO: FIM DO ASFALTO DF-440 ATÉ ENTR. VC-263		OBJETO: NOTAS DE SERVIÇO DE PLAT. ACABADA	
COTA TERRENO = 1190,567	CORTE 1ª=4,25				SUB-TRECHO: ENTR. VC-249 ATÉ ENTR. VC-263		ESCALA: 1/200	
23+0,000	CORTE 2ª=				ARQUIVO: DF-440		DATA: MAIO/2019	

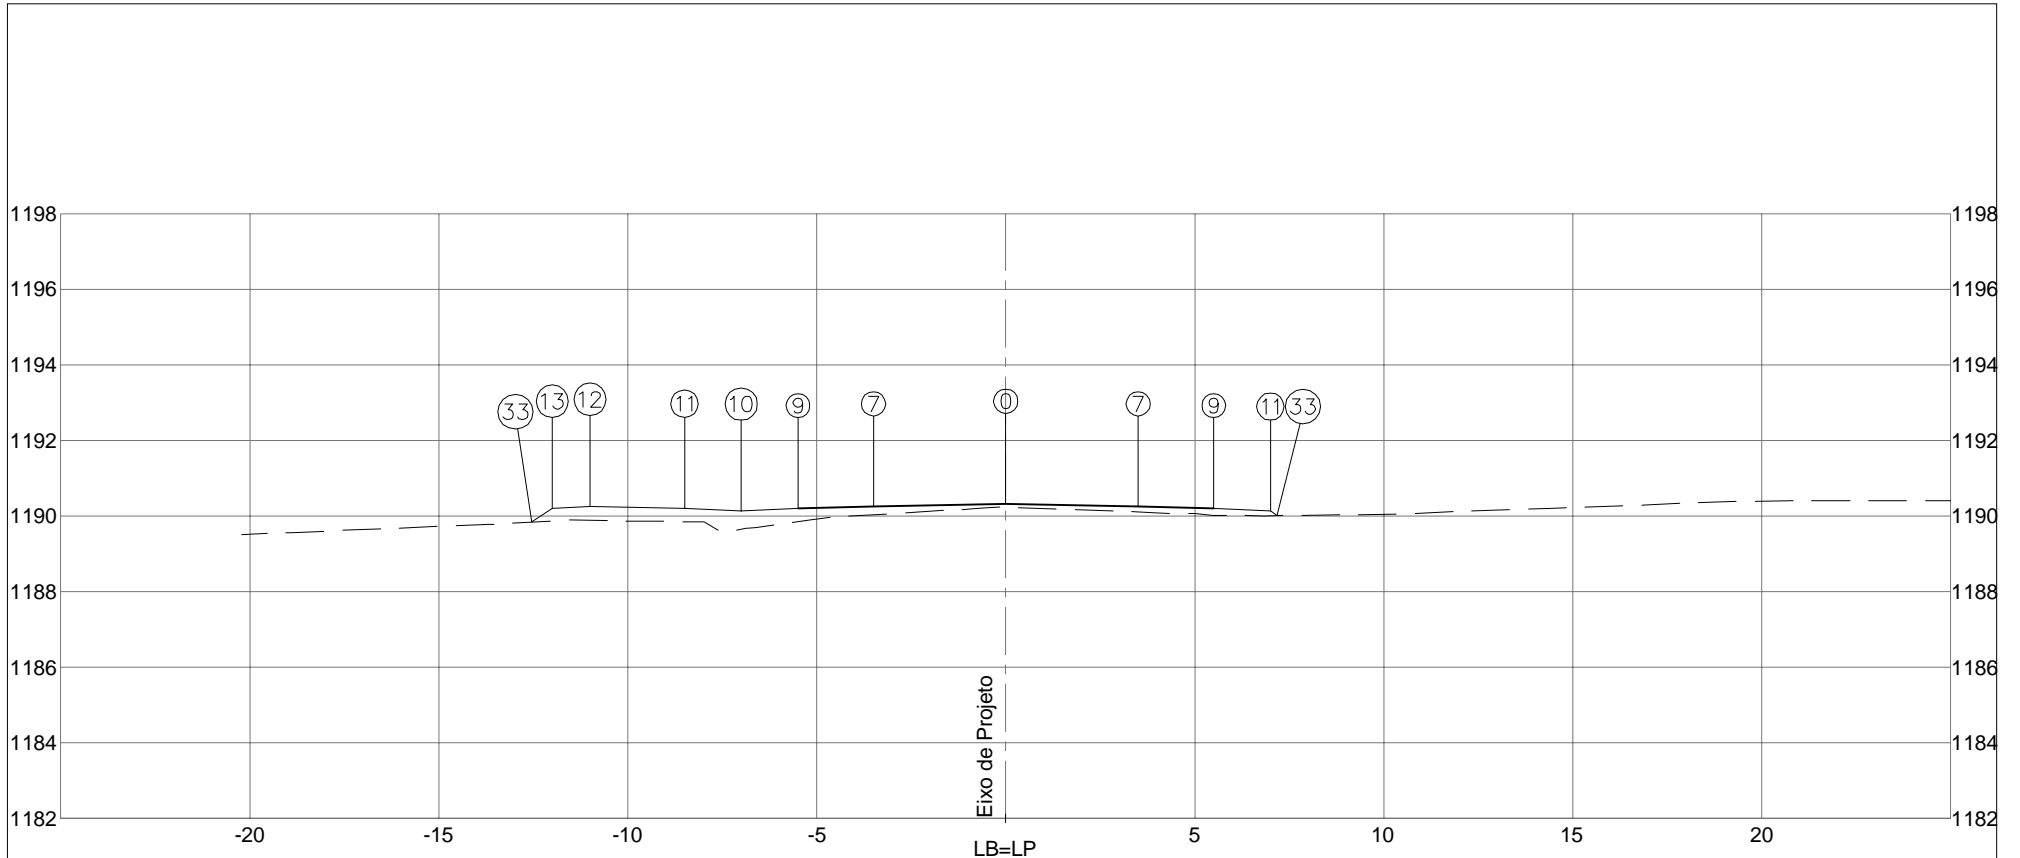

PLATAFORMA ACABADA LADO ESQUERDO	PTO. 7	9	10	11	12	13	33	
	DIST. -3,500	-5,500	-7,000	-8,500	-11,000	-12,000	-12,549	
	COTA 1190,245	1190,205	1190,130	1190,205	1190,255	1190,205	1189,839	
PLATAFORMA ACABADA LADO DIREITO	PTO. 0	7	9	11	33			
	DIST. 0,000	3,500	5,500	7,000	7,183			
	COTA 1190,315	1190,245	1190,205	1190,130	1190,008			

COTA (m):	DEPARTAMENTO DE ESTRADAS DE RODAGEM DO DISTRITO FEDERAL	CÓDIGO:		RODOVIA:
PLAT.ACAB.LB = 1190,315		TRECHO:		DF-440
COTA TERRENO = 1190,231	AREA (m²): ATERRO=7,74	AREA (m²): LIMPEZA=4,40	SUB-TRECHO: ENTR. VC-249 ATÉ ENTR. VC-263	OBJETO: NOTAS DE SERVIÇO DE PLAT. ACABADA
24+0,000	CORTE 1°=4,52		ARQUIVO: DF-440	ESCALA: 1/200
	CORTE 2°=			DATA: MAIO/2019

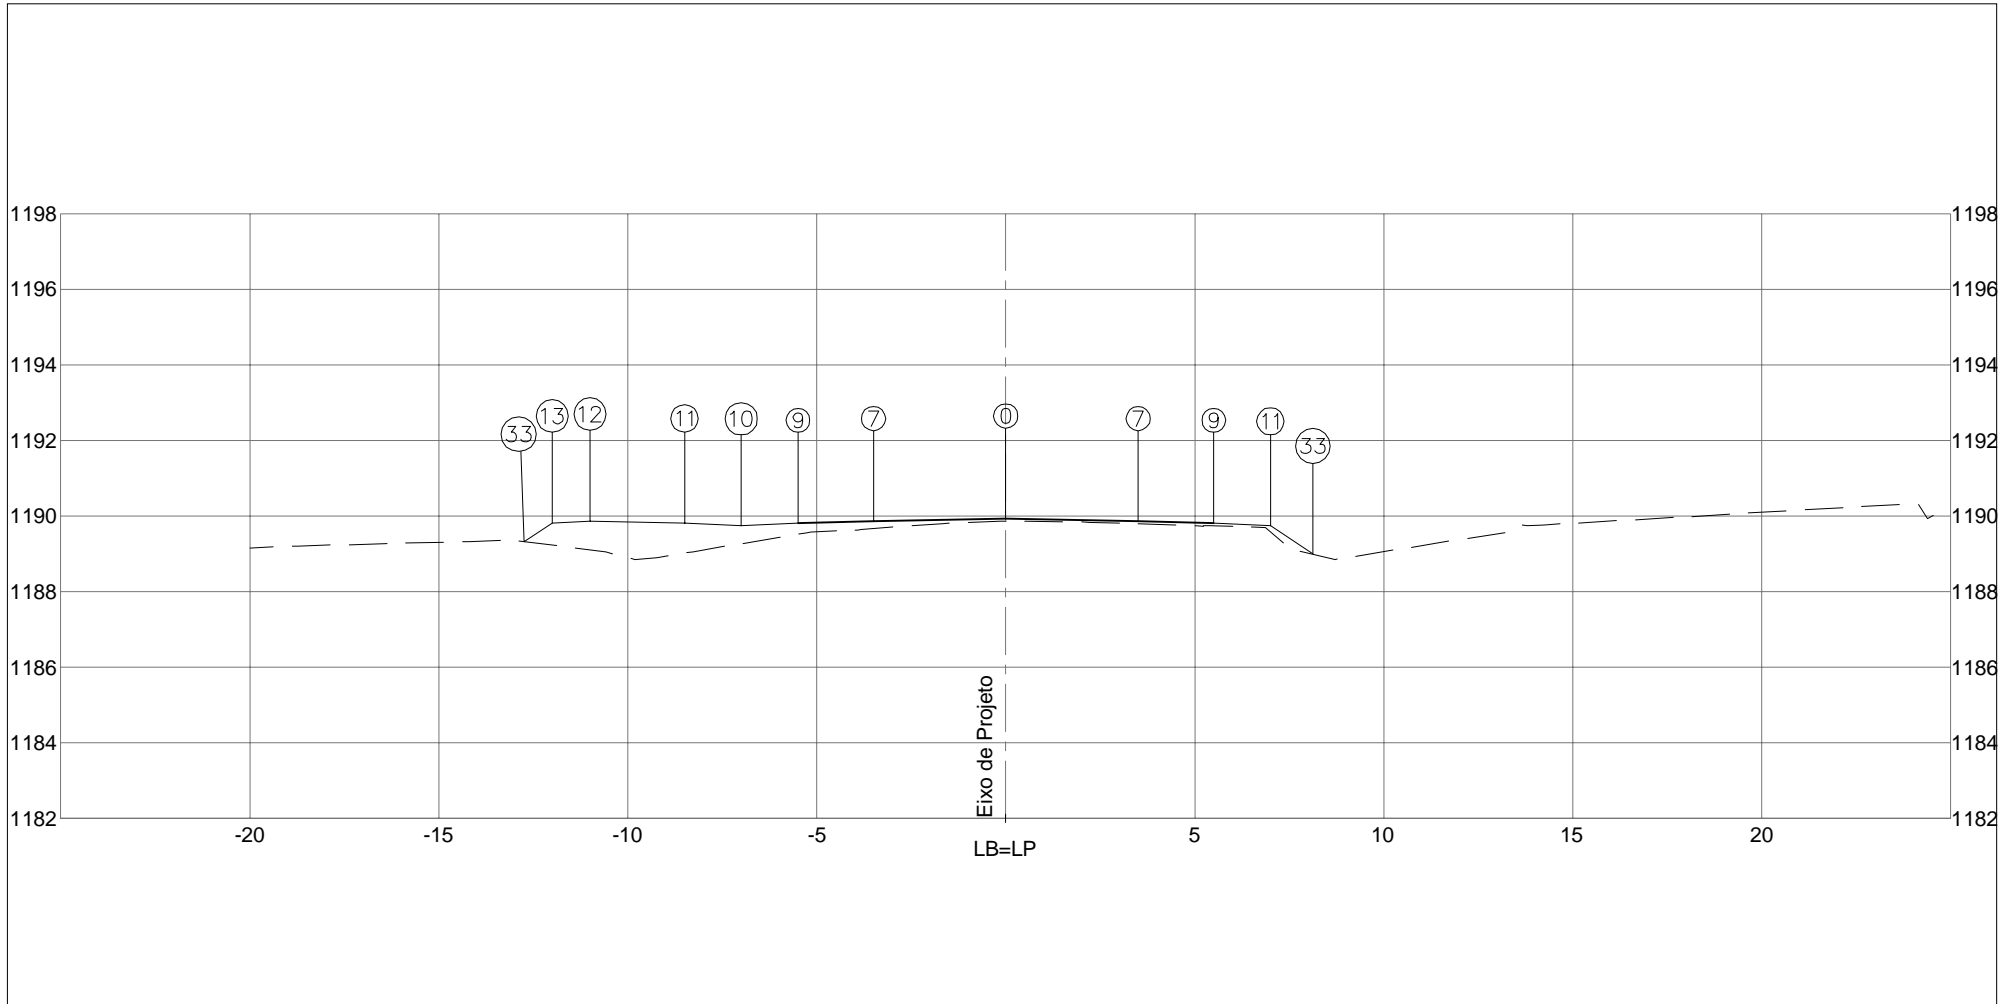


PLATAFORMA ACABADA LADO ESQUERDO	PTO. 7	9	10	11	12	13	33	
	DIST. -3,500	-5,500	-7,000	-8,500	-11,000	-12,000	-12,751	
	COTA 1189,856	1189,816	1189,741	1189,816	1189,866	1189,816	1189,315	
PLATAFORMA ACABADA LADO DIREITO	PTO. 0	7	9	11	33			
	DIST. 0,000	3,500	5,500	7,000	8,125			
	COTA 1189,926	1189,856	1189,816	1189,741	1188,990			

COTA (m):	DEPARTAMENTO DE ESTRADAS DE RODAGEM DO DISTRITO FEDERAL	CÓDIGO:		RODOVIA:
PLAT.ACAB.LB = 1189,926		TRECHO:		DF-440
COTA TERRENO = 1189,865	AREA (m²): ATERRO=10,06	AREA (m²): LIMPEZA=4,40	SUB-TRECHO:	OBJETO:
25+0,000	CORTE 1°=5,08		ENTR. VC-249 ATÉ ENTR. VC-263	NOTAS DE SERVIÇO DE PLAT. ACABADA
	CORTE 2°=		ARQUIVO:	ESCALA: 1/200
			DF-440	DATA: MAIO/2019
				PÁGINA: 267




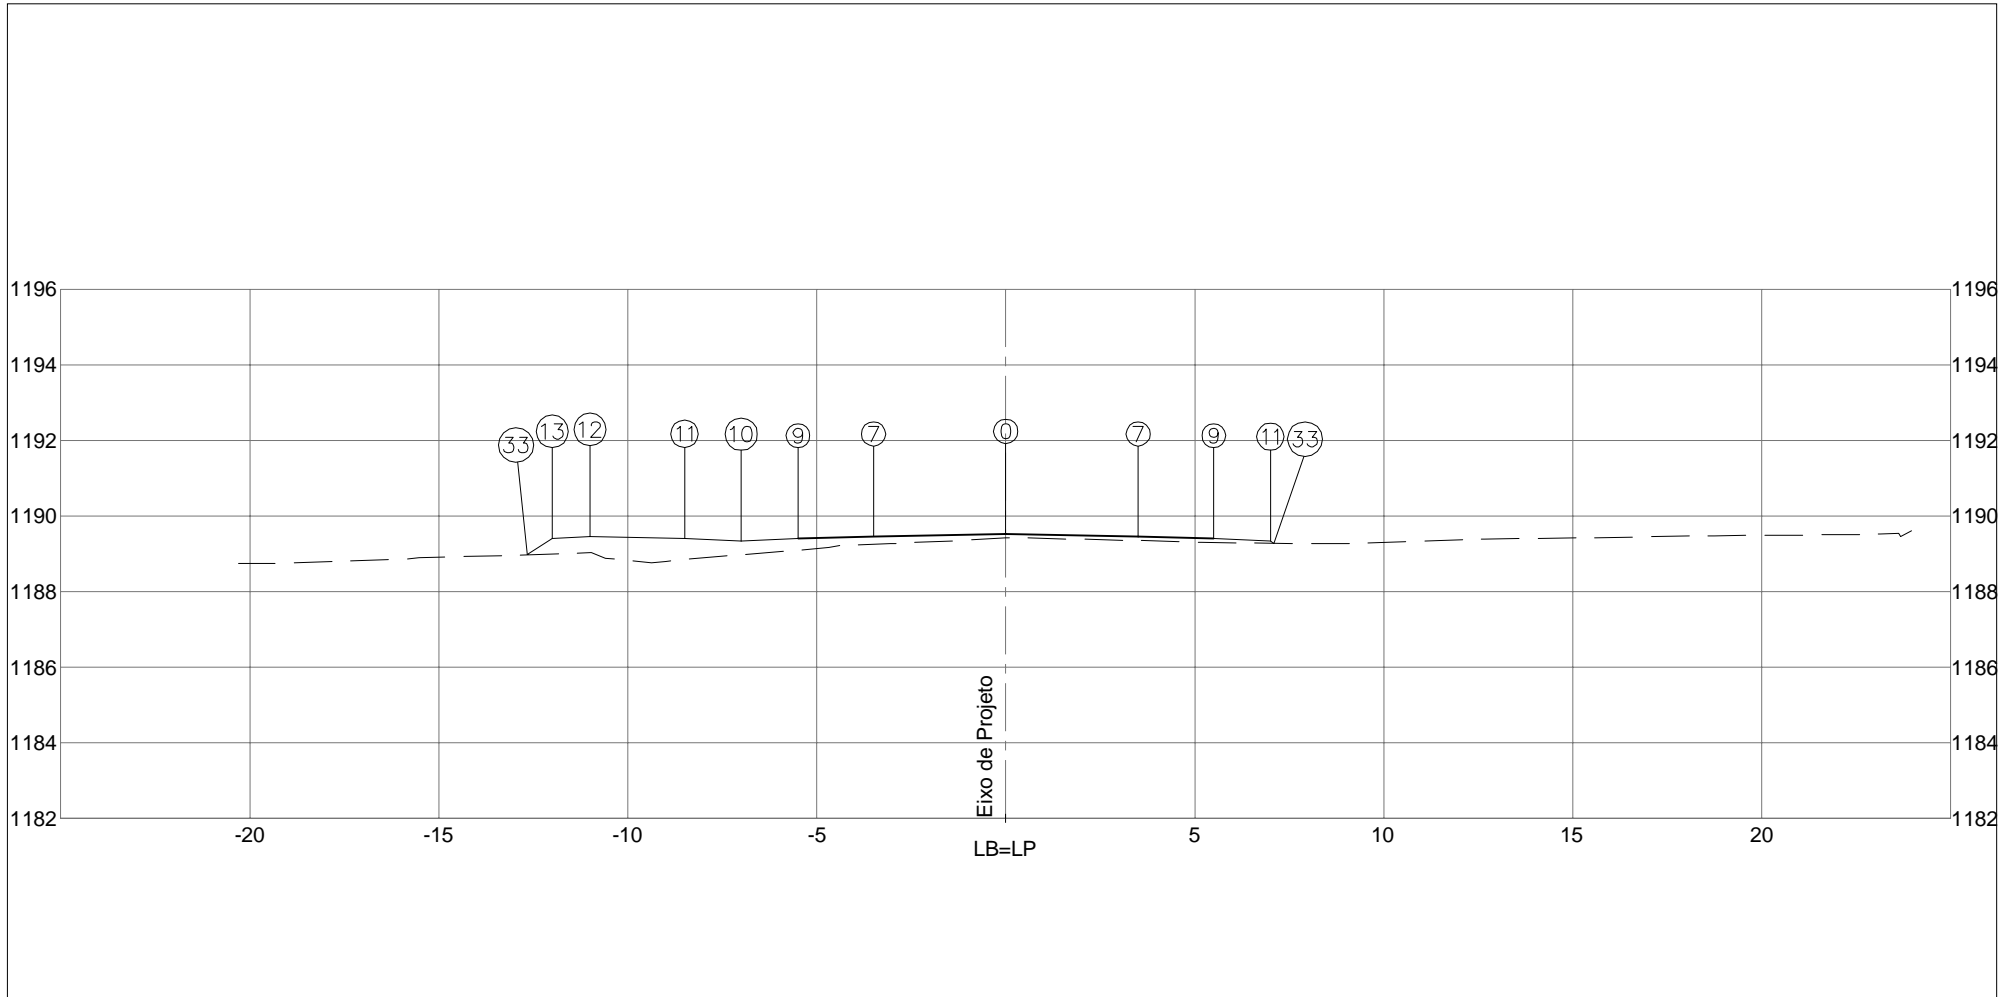

PLATAFORMA ACABADA LADO ESQUERDO	PTO. 7	9	10	11	12	13	33	
	DIST. -3,500	-5,500	-7,000	-8,500	-11,000	-12,000	-12,652	
	COTA 1189,449	1189,409	1189,334	1189,409	1189,459	1189,409	1188,974	
PLATAFORMA ACABADA LADO DIREITO	PTO. 0	7	9	11	33			
	DIST. 0,000	3,500	5,500	7,000	7,091			
	COTA 1189,519	1189,449	1189,409	1189,334	1189,274			


COTA (m):	 <b>DEPARTAMENTO DE ESTRADAS DE RODAGEM DO DISTRITO FEDERAL</b>	CÓDIGO:		RODOVIA:
PLAT.ACAB.LB = 1189,519		TRECHO:		DF-440
COTA TERRENO = 1189,413	ÁREA (m²):	ÁREA (m²):	SUB-TRECHO:	OBJETO:
	ATERRO=8,30	LIMPEZA=4,40	ENTR. VC-249 ATÉ ENTR. VC-263	NOTAS DE SERVIÇO DE PLAT. ACABADA
<b>26+0,000</b>	CORTE 1ª=4,84		ARQUIVO:	ESCALA:
	CORTE 2ª=		DF-440	1/200
			DATA:	PÁGINA:
			MAIO/2019	268

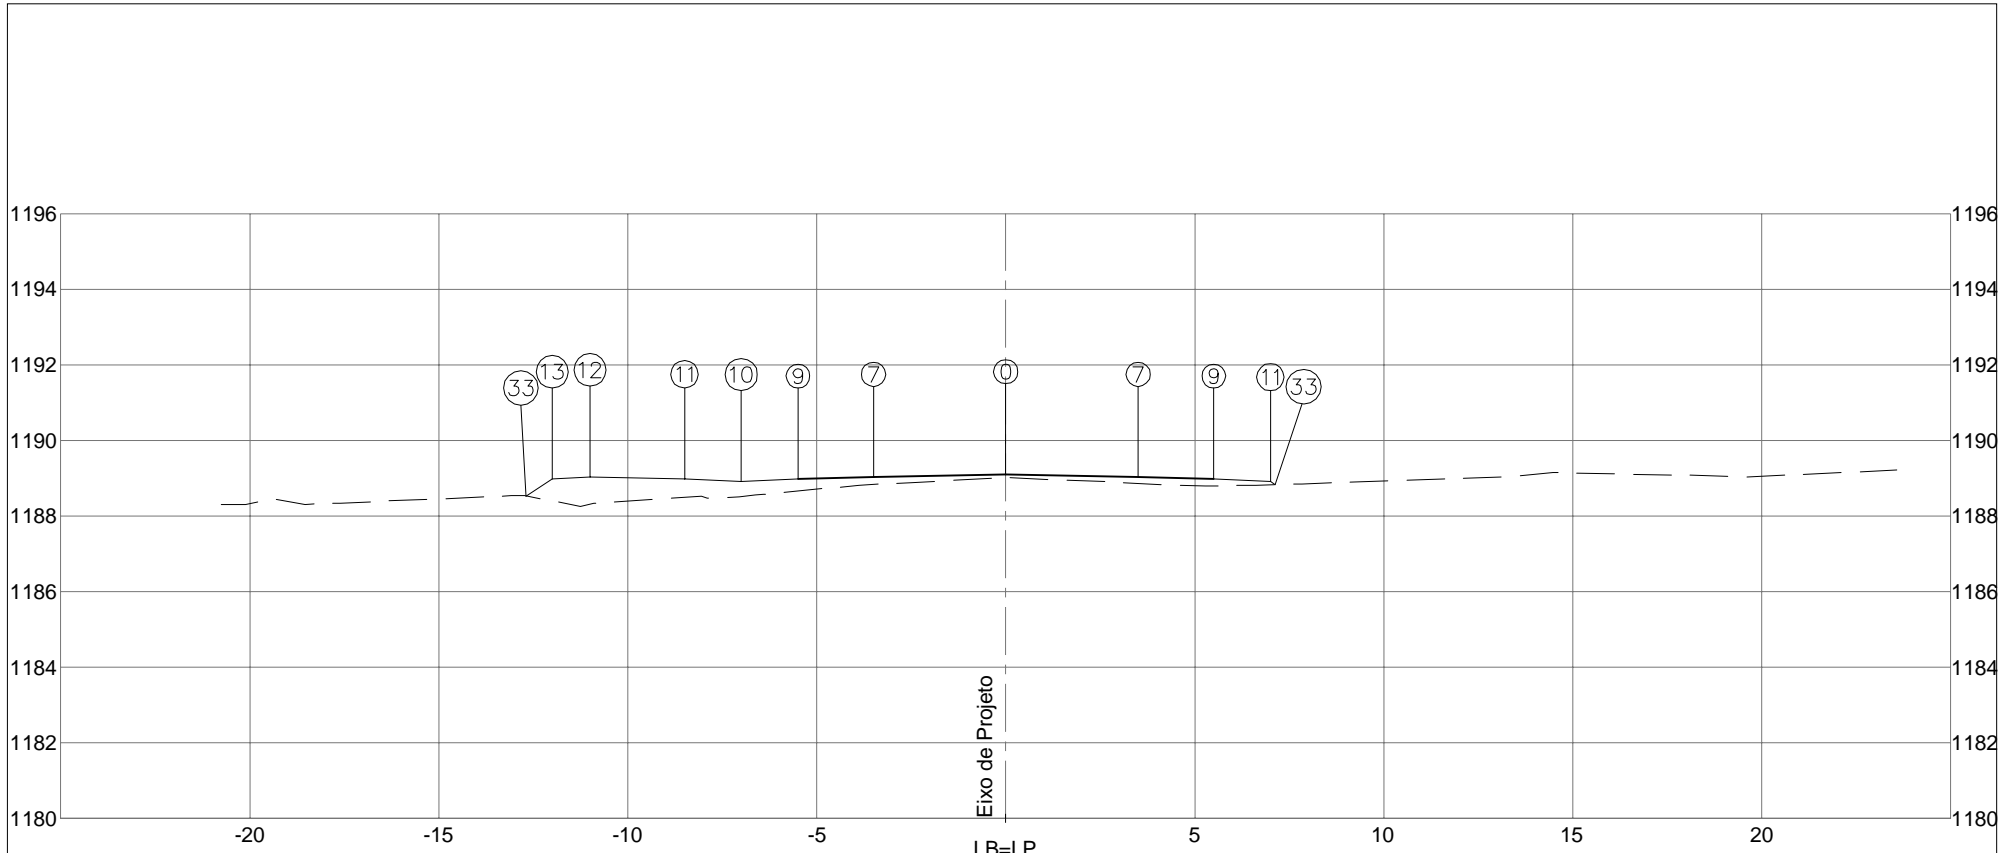

PLATAFORMA ACABADA LADO ESQUERDO	PTO. 7	9	10	11	12	13	33	
	DIST. -3,500	-5,500	-7,000	-8,500	-11,000	-12,000	-12,688	
	COTA 1188,901	1188,861	1188,786	1188,861	1188,911	1188,861	1188,402	
PLATAFORMA ACABADA LADO DIREITO	PTO. 0	7	9	11	33			
	DIST. 0,000	3,500	5,500	7,000	7,127			
	COTA 1188,971	1188,901	1188,861	1188,786	1188,701			

COTA (m):	DEPARTAMENTO DE ESTRADAS DE RODAGEM DO DISTRITO FEDERAL	CÓDIGO:		RODOVIA:
PLAT.ACAB.LB = 1188,971		FIM DO ASFALTO DF-440 ATÉ ENTR. VC-263		DF-440
COTA TERRENO = 1189,014	AREA (m²): ATERRO=8,71	AREA (m²): LIMPEZA=4,40	SUB-TRECHO: ENTR. VC-249 ATÉ ENTR. VC-263	OBJETO: NOTAS DE SERVIÇO DE PLAT. ACABADA
27+0,000	CORTE 1°=4,52		ARQUIVO DF-440	ESCALA: 1/200
	CORTE 2°=			DATA: MAIO/2019

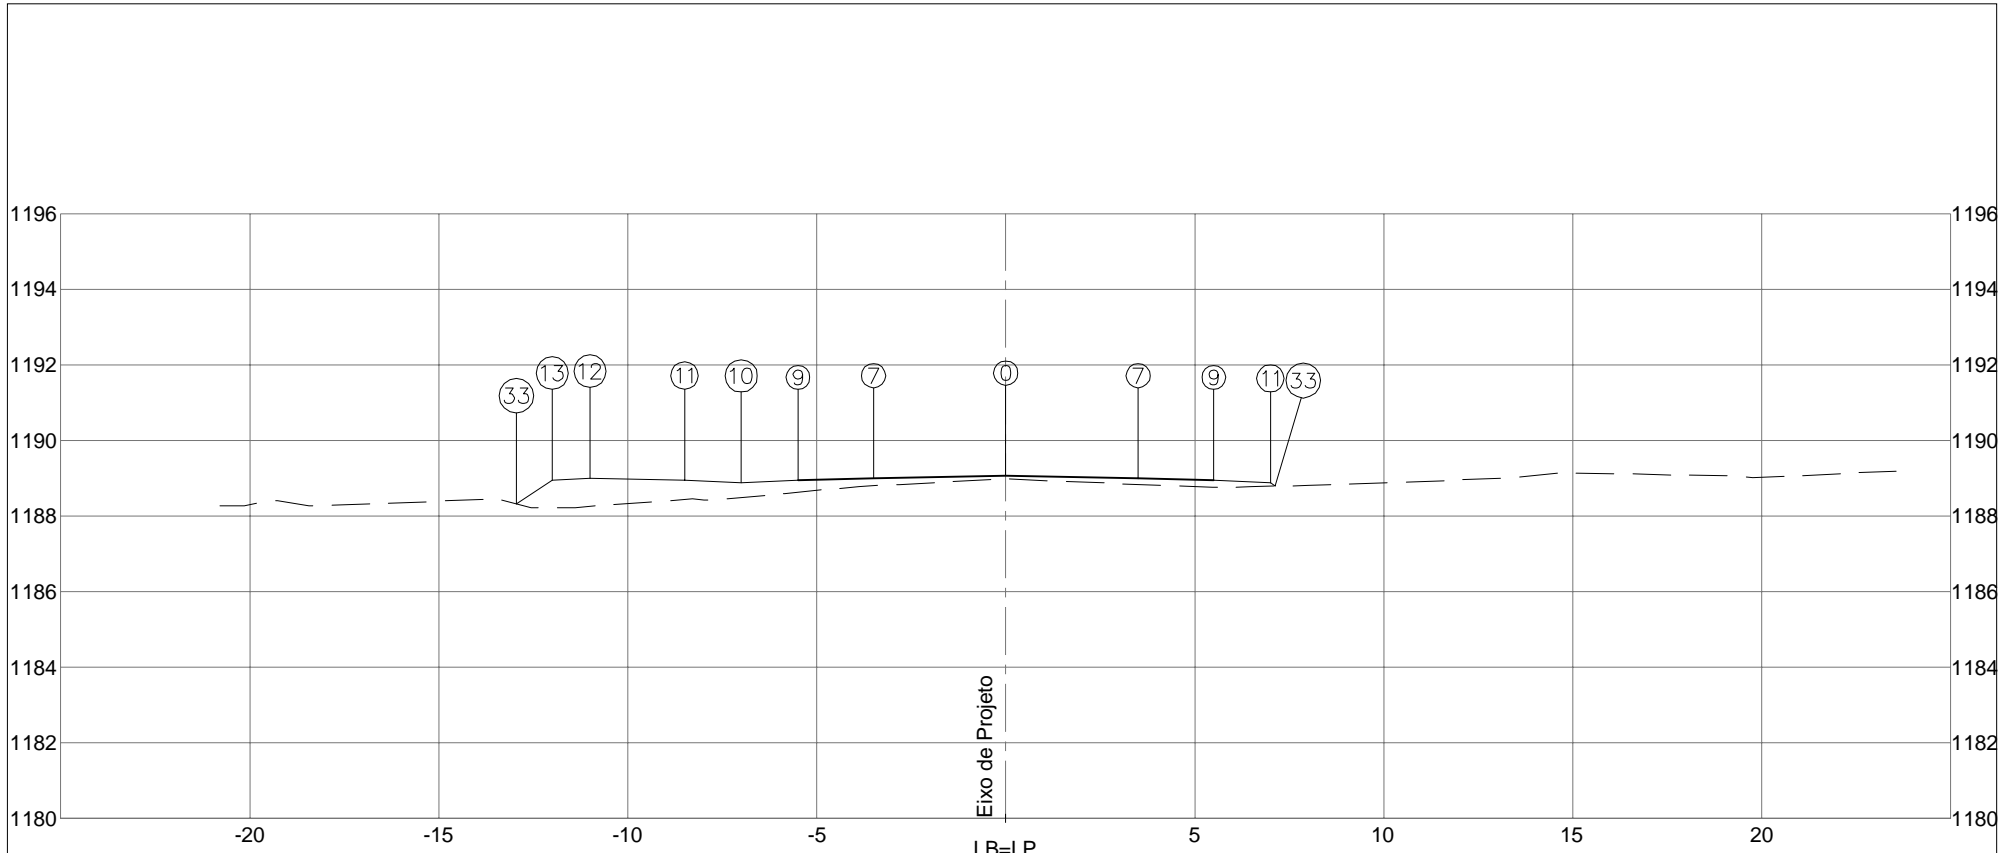


PLATAFORMA ACABADA LADO ESQUERDO	PTO. 7	9	10	11	12	13	33	
	DIST. -3,500	-5,500	-7,000	-8,500	-11,000	-12,000	-12,948	
	COTA 1188,991	1188,951	1188,876	1188,951	1189,001	1188,951	1188,319	
PLATAFORMA ACABADA LADO DIREITO	PTO. 0	7	9	11	33			
	DIST. 0,000	3,500	5,500	7,000	7,131			
	COTA 1189,061	1188,991	1188,951	1188,876	1188,788			


  

COTA (m):	DEPARTAMENTO DE ESTRADAS DE RODAGEM DO DISTRITO FEDERAL	CÓDIGO:		RODOVIA:
PLAT.ACAB.LB = 1189,061		ÁREA (m²):		DF-440
COTA TERRENO = 1188,983	ATERRO=9,08	LIMPEZA=4,40	TRECHO:	OBJETO:
<b>27+1,604</b>	CORTE 1°=4,55		FIM DO ASFALTO DF-440 ATÉ ENTR. VC-263	NOTAS DE SERVIÇO DE PLAT. ACABADA
	CORTE 2°=		SUB-TRECHO:	ESCALA: 1/200
			ENTR. VC-249 ATÉ ENTR. VC-263	DATA: MAIO/2019
			ARQUIVO: DF-440	



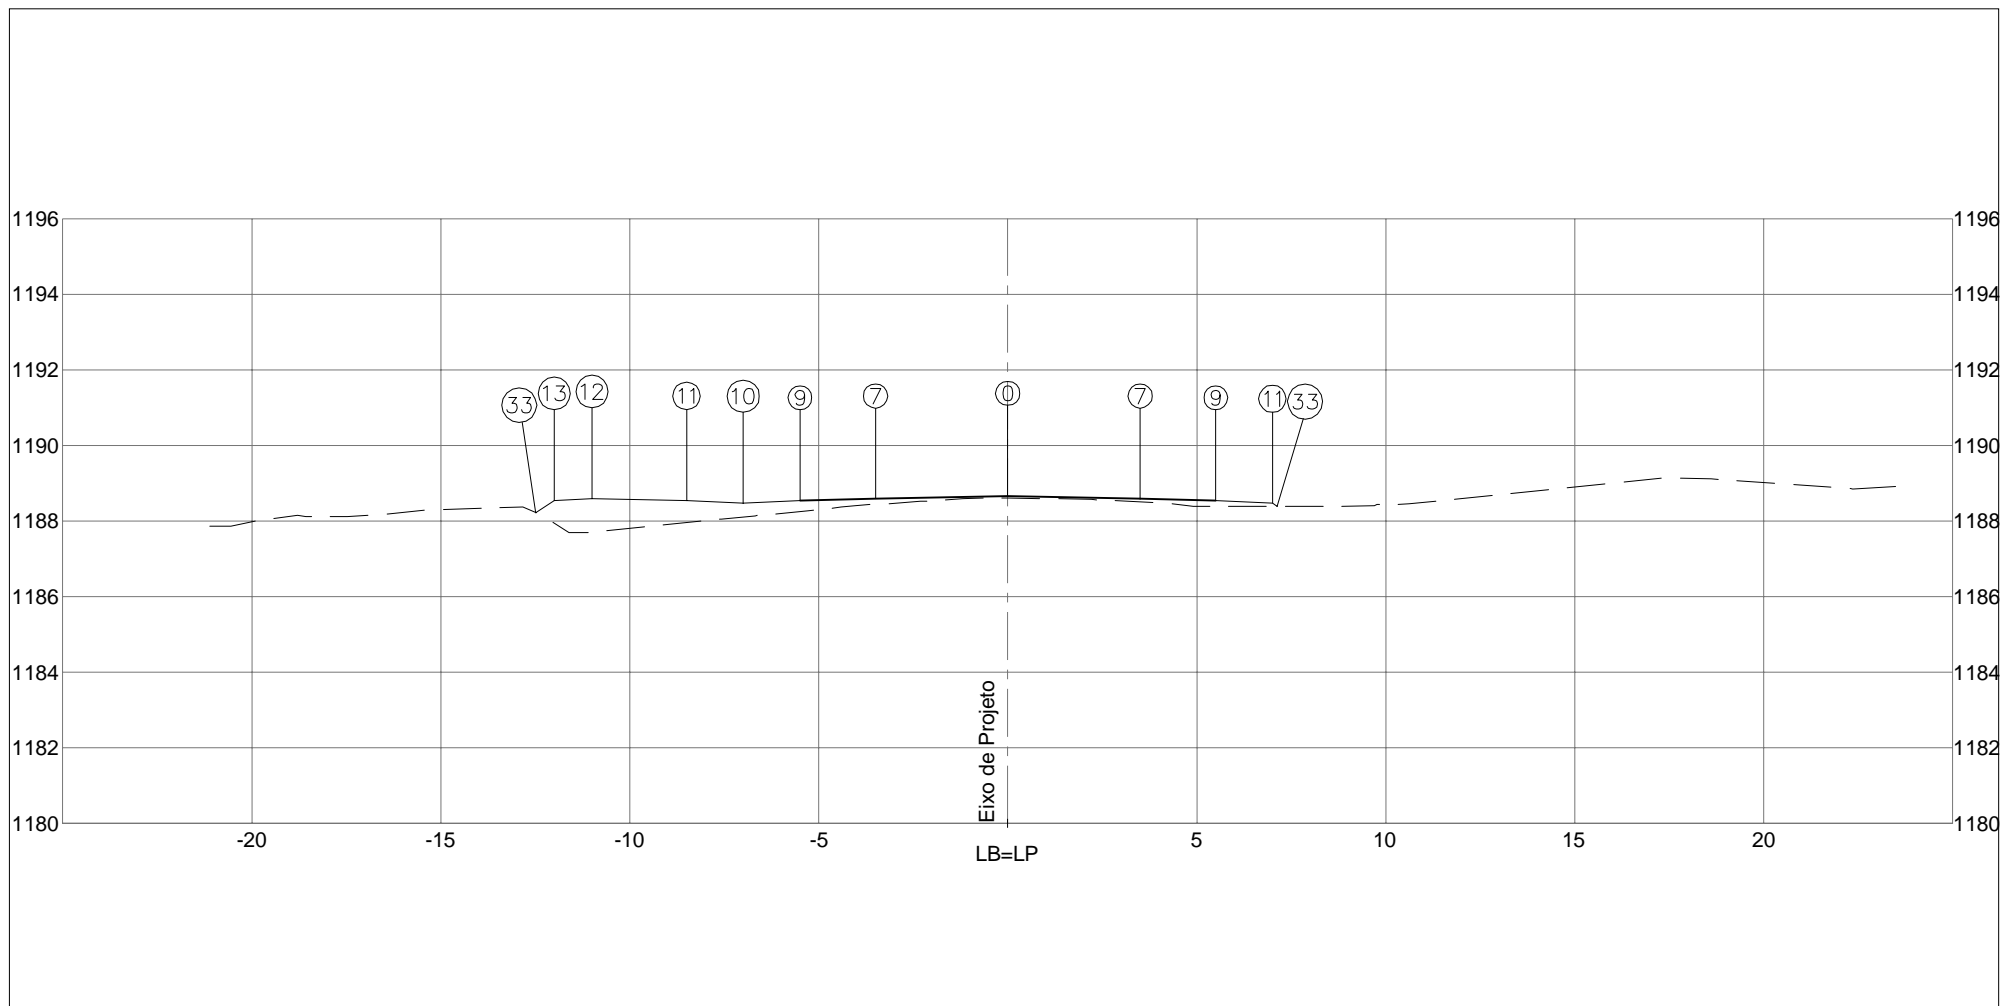


PLATAFORMA ACABADA LADO ESQUERDO	PTO. 7	9	10	11	12	13	33	
	DIST. -3,500	-5,500	-7,000	-8,500	-11,000	-12,000	-12,487	
	COTA 1188,585	1188,545	1188,470	1188,545	1188,595	1188,545	1188,220	
PLATAFORMA ACABADA LADO DIREITO	PTO. 0	7	9	11	33			
	DIST. 0,000	3,500	5,500	7,000	7,121			
	COTA 1188,655	1188,585	1188,545	1188,470	1188,389			
COTA (m):	 DEPARTAMENTO DE ESTRADAS DE RODAGEM DO DISTRITO FEDERAL					CÓDIGO:		RODOVIA: DF-440
PLAT.ACAB.LB = 1188,655	AREA (m²):	ATERRO=9,07			AREA (m²):	LIMPEZA=4,40		
COTA TERRENO = 1188,608	CORTE 1°=5,25						TRECHO: FIM DO ASFALTO DF-440 ATÉ ENTR. VC-263	OBJETO: NOTAS DE SERVIÇO DE PLAT. ACABADA
28+0,000	CORTE 2°=				SUB-TRECHO: ENTR. VC-249 ATÉ ENTR. VC-263		ESCALA: 1/200	
					ARQUIVO: DF-440		DATA: MAIO/2019	PÁGINA: 271

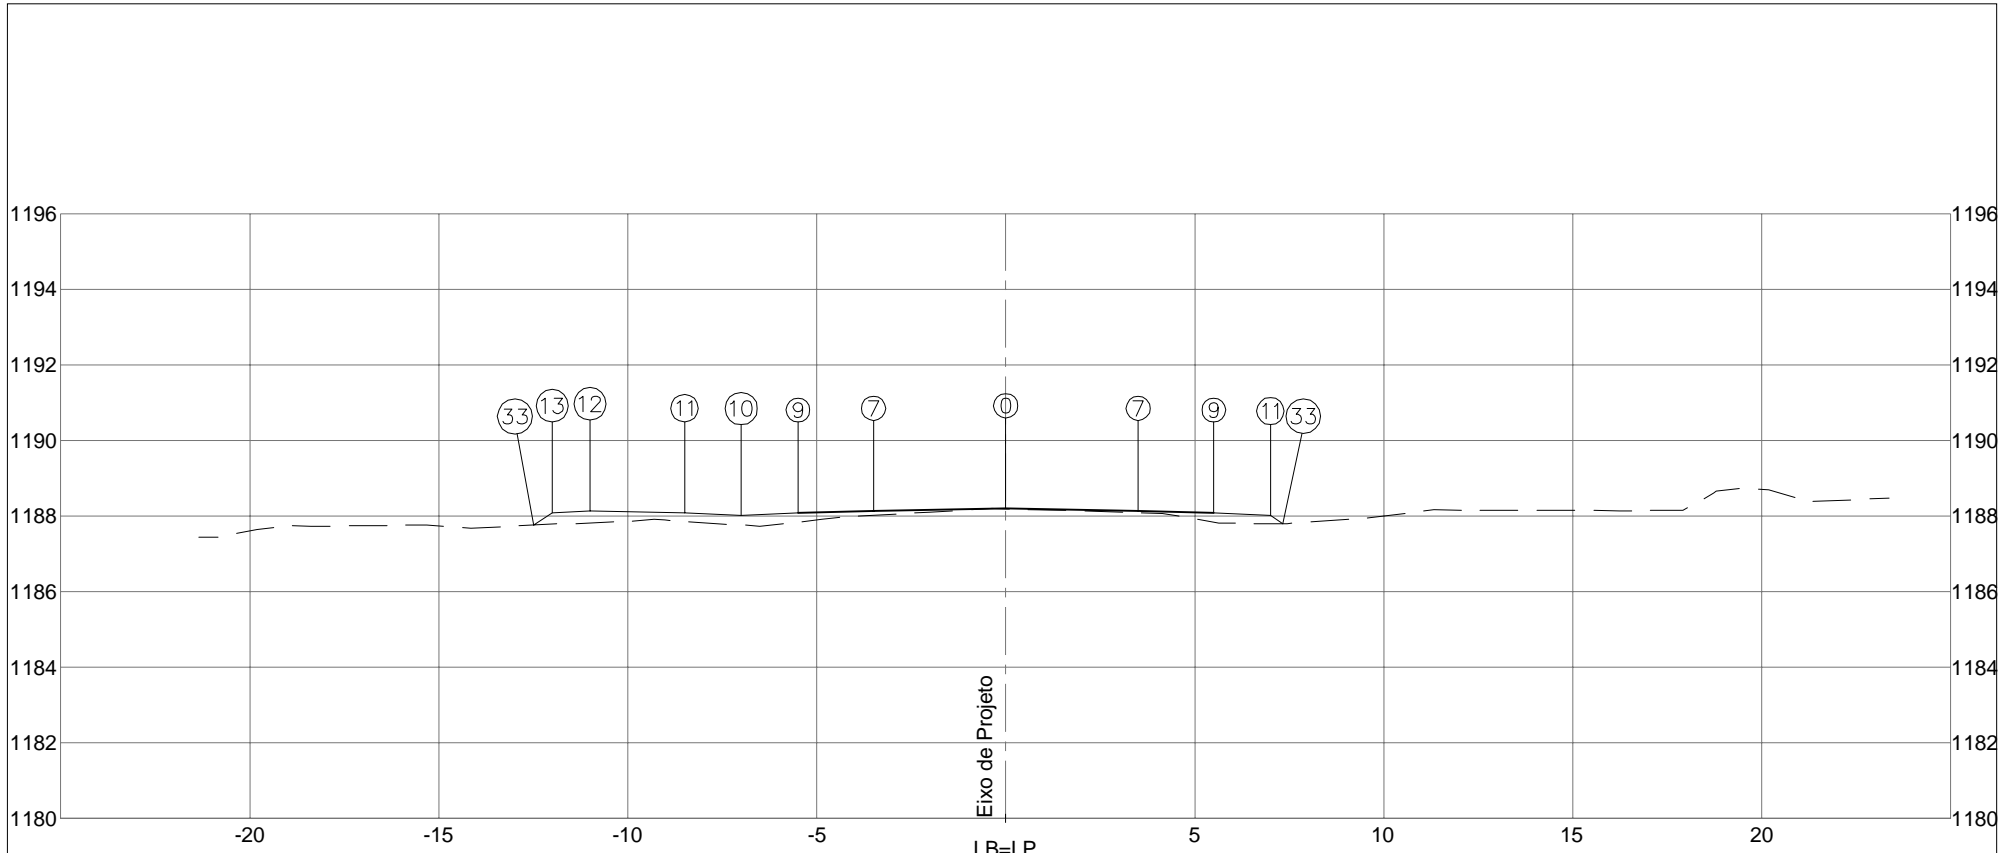

PLATAFORMA ACABADA LADO ESQUERDO	PTO. 7	9	10	11	12	13	33	
	DIST. -3,500	-5,500	-7,000	-8,500	-11,000	-12,000	-12,488	
	COTA 1188,127	1188,087	1188,012	1188,087	1188,137	1188,087	1187,762	
PLATAFORMA ACABADA LADO DIREITO	PTO. 0	7	9	11	33			
	DIST. 0,000	3,500	5,500	7,000	7,322			
	COTA 1188,197	1188,127	1188,087	1188,012	1187,797			


  


COTA (m):	DEPARTAMENTO DE ESTRADAS DE RODAGEM DO DISTRITO FEDERAL	CÓDIGO:		RODOVIA: DF-440
PLAT.ACAB.LB = 1188,197		ÁREA (m²):	ÁREA (m²):	TRECHO: FIM DO ASFALTO DF-440 ATÉ ENTR. VC-263
COTA TERRENO = 1188,187	ATERRO=7,04	LIMPEZA=4,40	SUB-TRECHO: ENTR. VC-249 ATÉ ENTR. VC-263	ESCALA: 1/200
29+0,000	CORTE 1°=5,43		ARQUIVO: DF-440	DATA: MAIO/2019
	CORTE 2°=			PÁGINA: 272

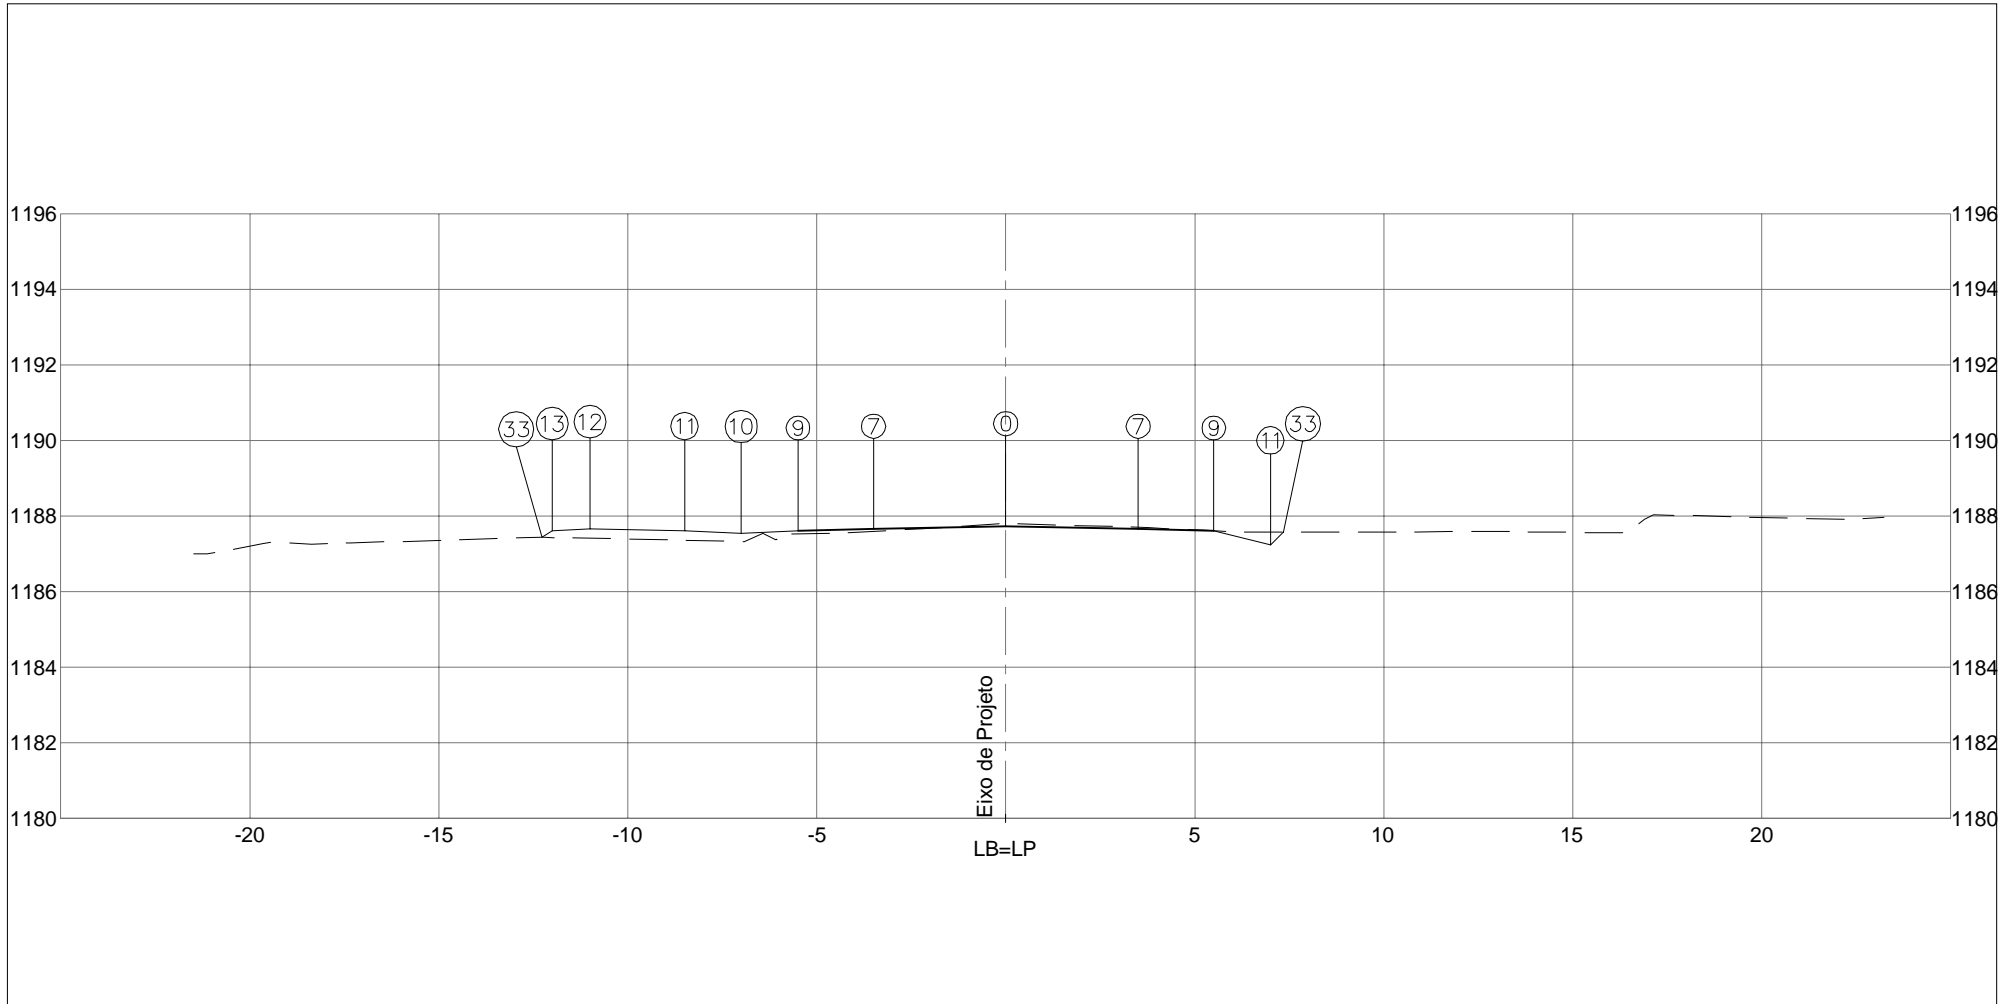

PLATAFORMA ACABADA LADO ESQUERDO	PTO. 7	9	10	11	12	13	33	
	DIST. -3,500	-5,500	-7,000	-8,500	-11,000	-12,000	-12,268	
	COTA 1187,652	1187,612	1187,537	1187,612	1187,662	1187,612	1187,433	
PLATAFORMA ACABADA LADO DIREITO	PTO. 0	7	9	11	33			
	DIST. 0,000	3,500	5,500	7,000	7,343			
	COTA 1187,722	1187,652	1187,612	1187,237	1187,580			


COTA (m):	 DEPARTAMENTO DE ESTRADAS DE RODAGEM DO DISTRITO FEDERAL	CÓDIGO:		RODOVIA: DF-440	
PLAT.ACAB.LB = 1187,722		ÁREA (m²):	ÁREA (m²):	TRECHO: FIM DO ASFALTO DF-440 ATÉ ENTR. VC-263	OBJETO: NOTAS DE SERVIÇO DE PLAT. ACABADA
COTA TERRENO = 1187,801	ATERRO=6,46	LIMPEZA=4,40	SUB-TRECHO: ENTR. VC-249 ATÉ ENTR. VC-263	ESCALA: 1/200	
30+0,000	CORTE 1ª=6,86			ARQUIVO: DF-440	DATA: MAIO/2019
	CORTE 2ª=				PÁGINA: 273

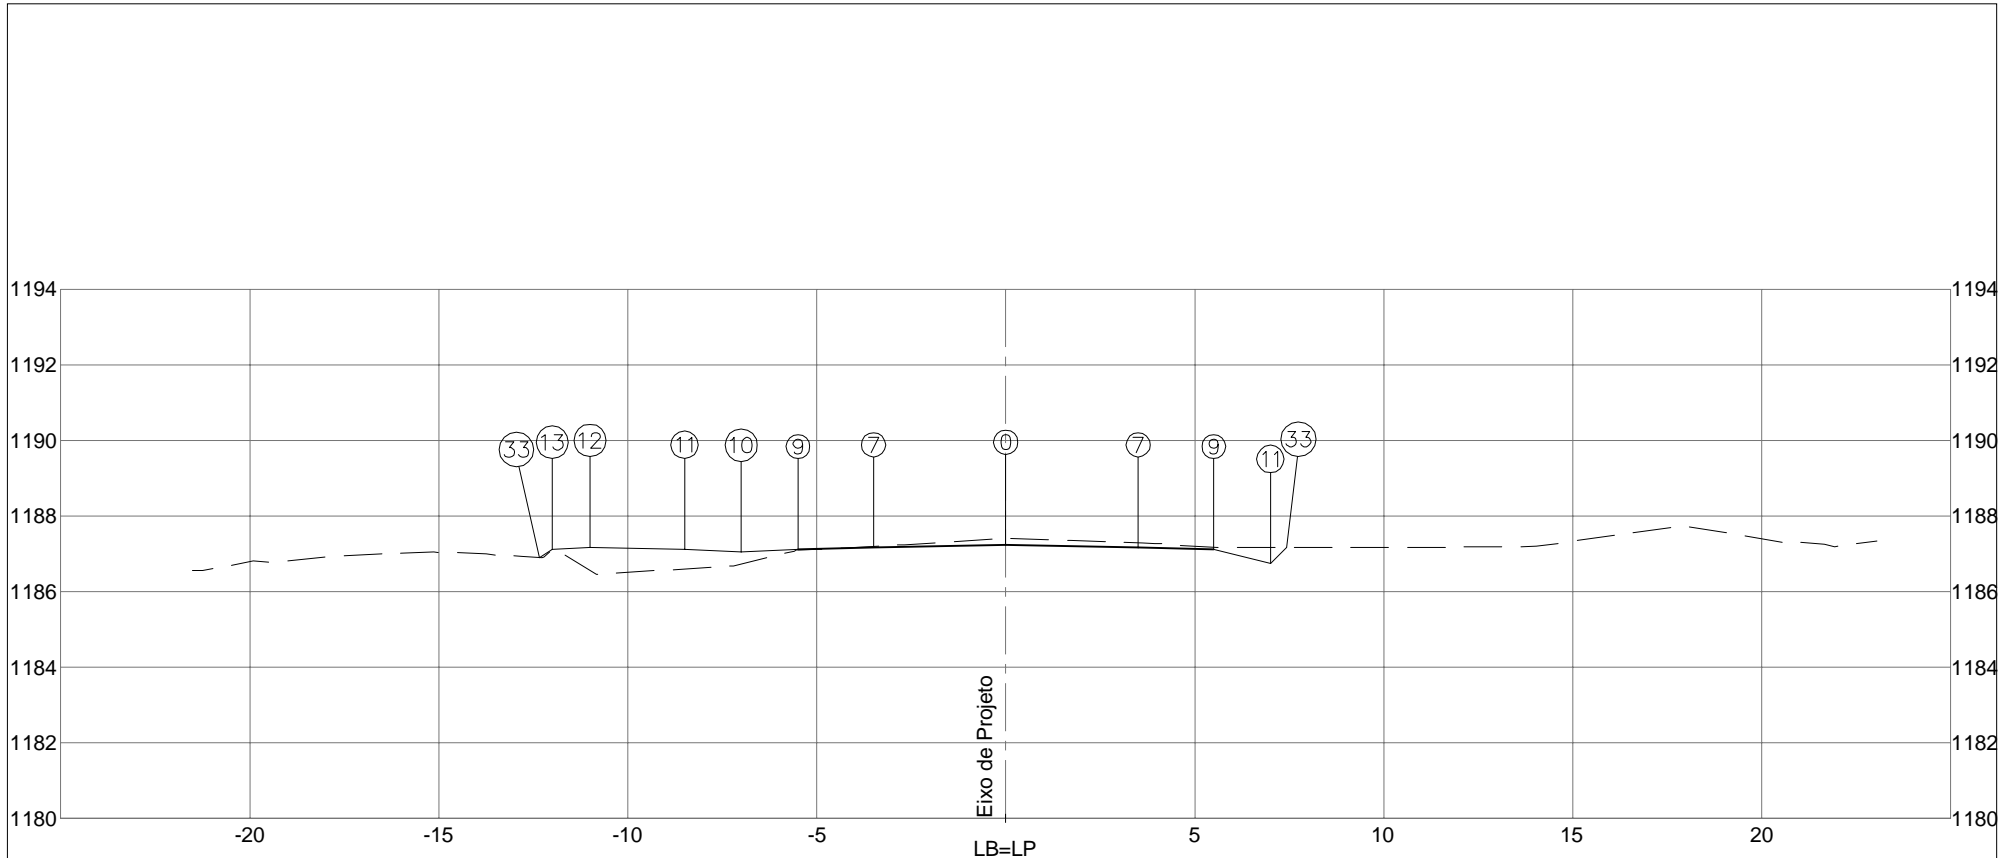

PLATAFORMA ACABADA LADO ESQUERDO	PTO. 7	9	10	11	12	13	33	
	DIST. -3,500	-5,500	-7,000	-8,500	-11,000	-12,000	-12,338	
	COTA 1187,160	1187,120	1187,045	1187,120	1187,170	1187,120	1186,895	
PLATAFORMA ACABADA LADO DIREITO	PTO. 0	7	9	11	33			
	DIST. 0,000	3,500	5,500	7,000	7,429			
	COTA 1187,230	1187,160	1187,120	1186,745	1187,174			



  

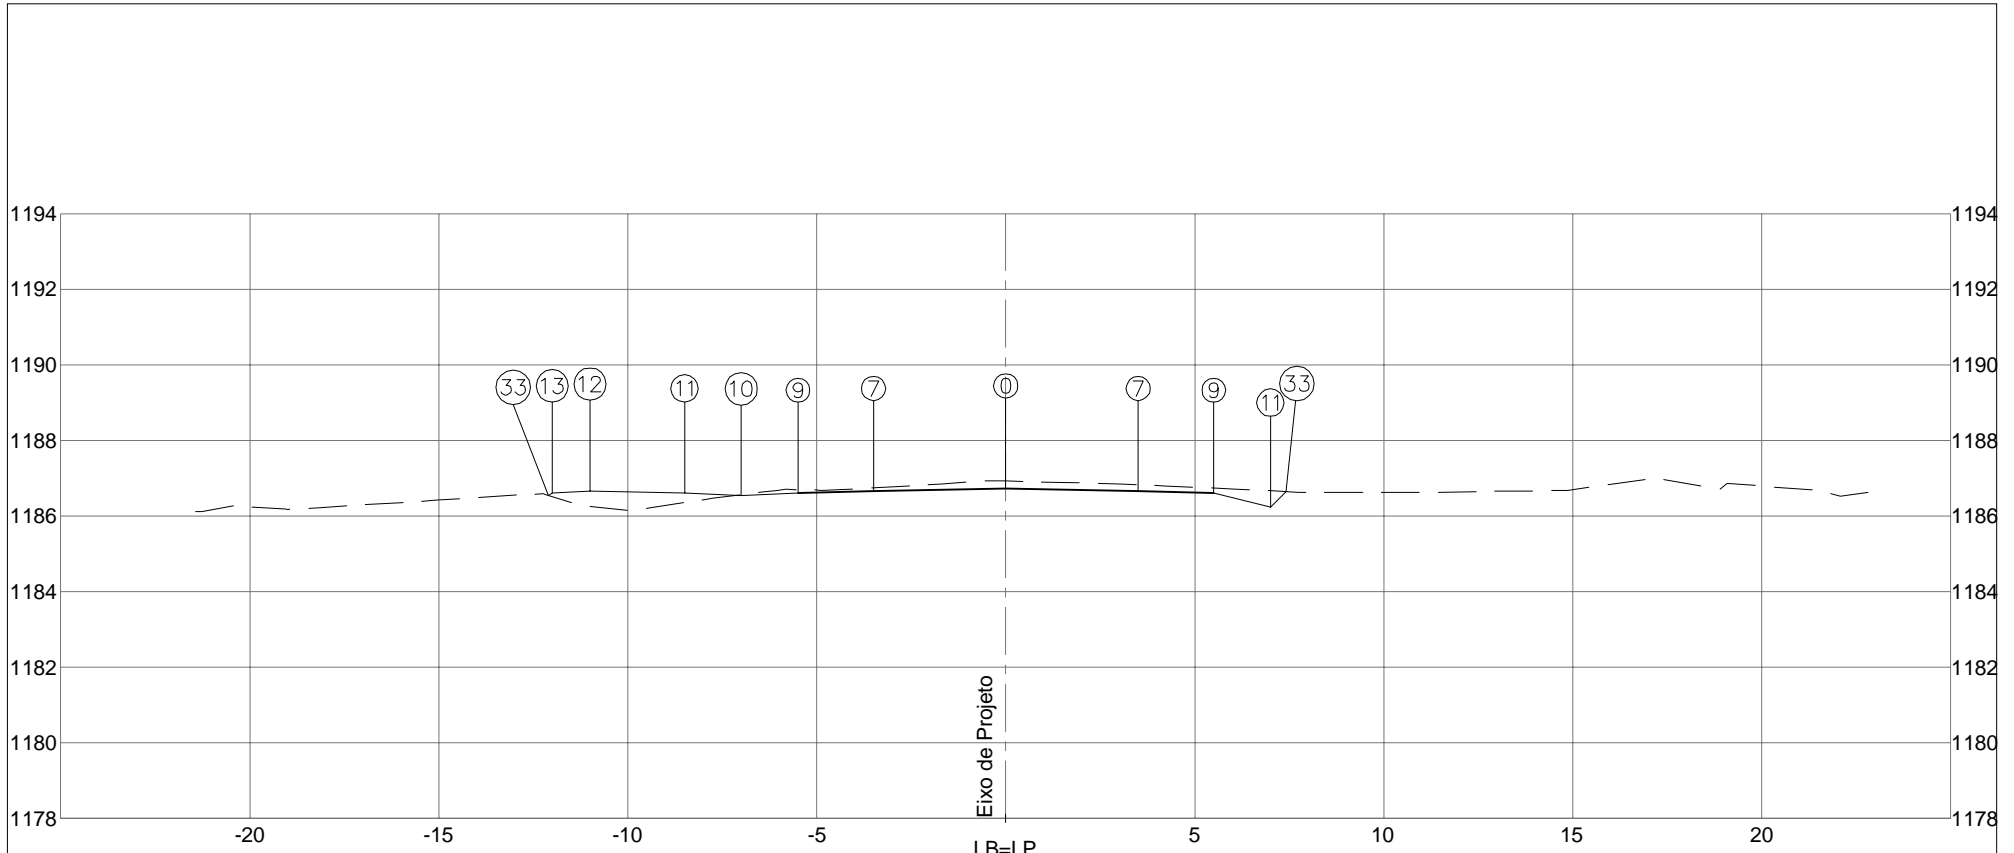COTA (m):		DEPARTAMENTO DE ESTRADAS DE RODAGEM DO DISTRITO FEDERAL		CÓDIGO:	RODOVIA: DF-440
PLAT.ACAB.LB = 1187,230		ÁREA (m²):	ÁREA (m²):	TRECHO:	OBJETO:
COTA TERRENO = 1187,407	ATERRO=7,83	LIMPEZA=4,19		FIM DO ASFALTO DF-440 ATÉ ENTR. VC-263	NOTAS DE SERVIÇO DE PLAT. ACABADA
<b>31+0,000</b>	CORTE 1°=7,74			SUB-TRECHO:	ESCALA: 1/200
	CORTE 2°=			ENTR. VC-249 ATÉ ENTR. VC-263	DATA: MAIO/2019
			ARQUIVO: DF-440		




PLATAFORMA ACABADA LADO ESQUERDO	PTO. 7	9	10	11	12	13	33	
	DIST. -3,500	-5,500	-7,000	-8,500	-11,000	-12,000	-12,099	
	COTA 1186,651	1186,611	1186,536	1186,611	1186,661	1186,611	1186,545	
PLATAFORMA ACABADA LADO DIREITO	PTO. 0	7	9	11	33			
	DIST. 0,000	3,500	5,500	7,000	7,405			
	COTA 1186,721	1186,651	1186,611	1186,236	1186,641			


  

COTA (m):	 DEPARTAMENTO DE ESTRADAS DE RODAGEM DO DISTRITO FEDERAL		CÓDIGO:	RODOVIA: DF-440
PLAT.ACAB.LB = 1186,721			TRECHO: FIM DO ASFALTO DF-440 ATÉ ENTR. VC-263	OBJETO: NOTAS DE SERVIÇO DE PLAT. ACABADA
COTA TERRENO = 1186,922	AREA (m²): ATERRO=6,38	AREA (m²): LIMPEZA=4,18	SUB-TRECHO: ENTR. VC-249 ATÉ ENTR. VC-263	ESCALA: 1/200
32+0,000	CORTE 1ª=8,81		ARQUIVO: DF-440	DATA: MAIO/2019
	CORTE 2ª=			PÁGINA: 275



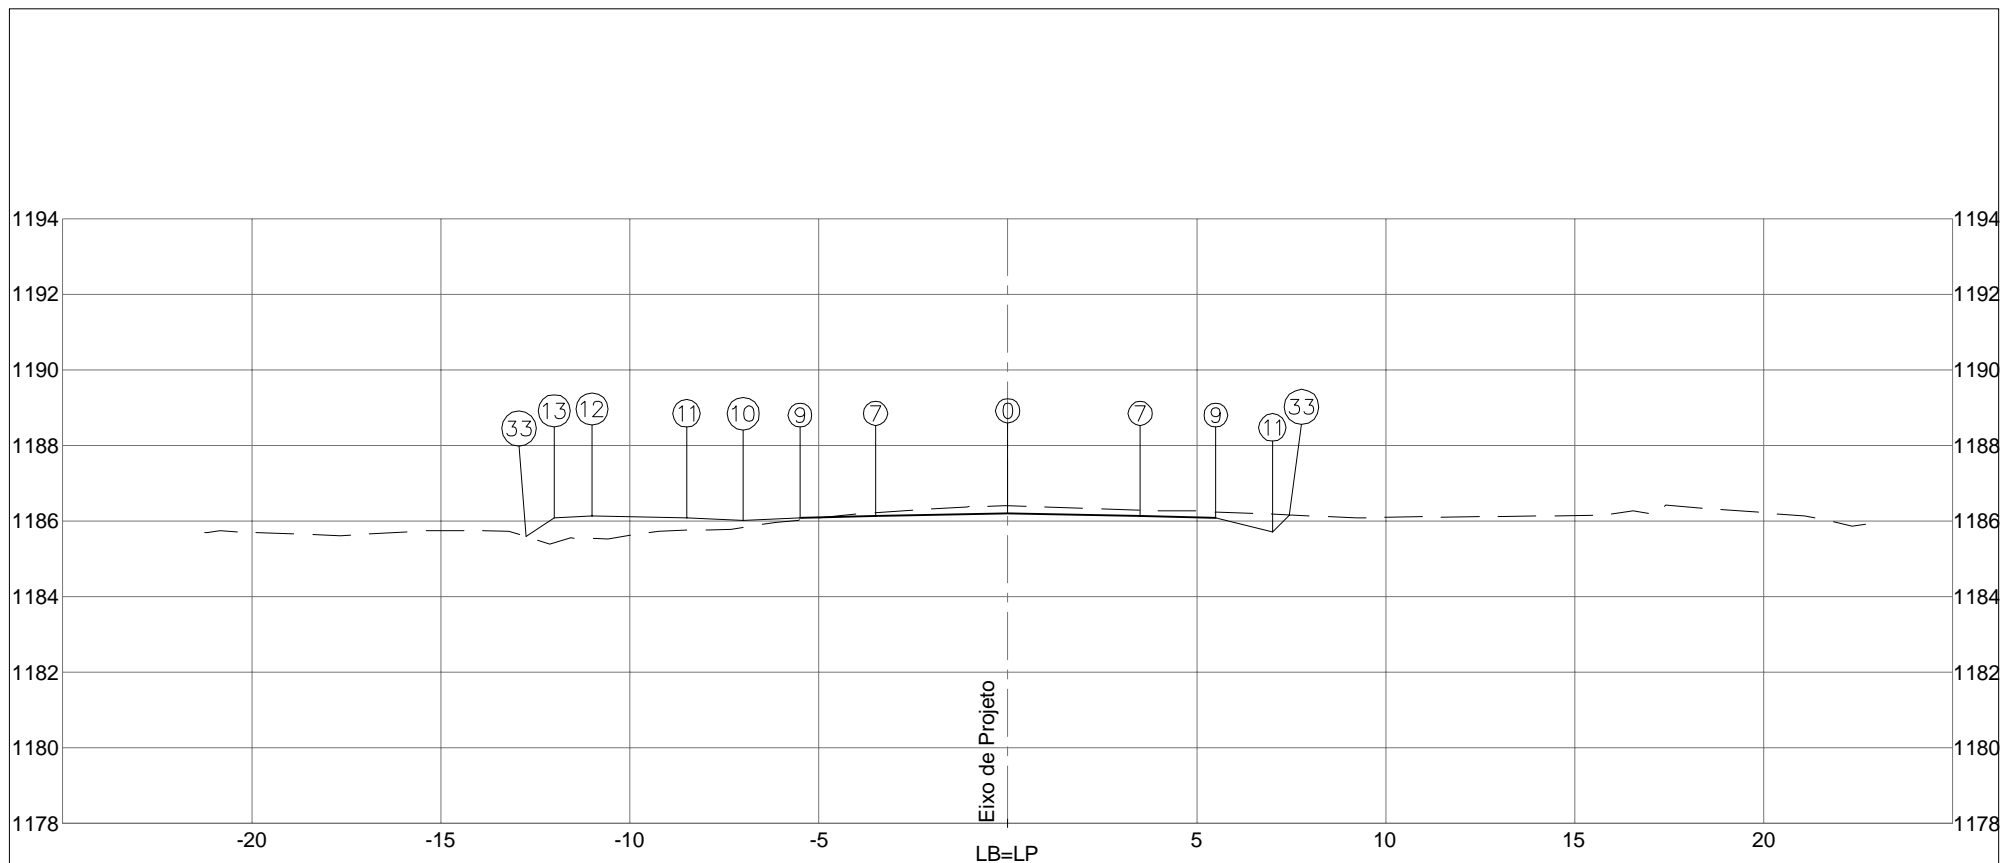


PLATAFORMA ACABADA LADO ESQUERDO	PTO. 7	9	10	11	12	13	33	
	DIST. -3,500	-5,500	-7,000	-8,500	-11,000	-12,000	-12,748	
	COTA 1186,125	1186,085	1186,010	1186,085	1186,135	1186,085	1185,586	
PLATAFORMA ACABADA LADO DIREITO	PTO. 0	7	9	11	33			
	DIST. 0,000	3,500	5,500	7,000	7,448			
	COTA 1186,195	1186,125	1186,085	1185,710	1186,157			
COTA (m):	 DEPARTAMENTO DE ESTRADAS DE RODAGEM DO DISTRITO FEDERAL					CÓDIGO:		RODOVIA: DF-440
PLAT.ACAB.LB = 1186,195	ÁREA (m²): ATERRO=7,44		ÁREA (m²): LIMPEZA=4,19		TRECHO: FIM DO ASFALTO DF-440 ATÉ ENTR. VC-263		OBJETO: NOTAS DE SERVIÇO DE PLAT. ACABADA	
COTA TERRENO = 1186,397	CORTE 1°=8,30				SUB-TRECHO: ENTR. VC-249 ATÉ ENTR. VC-263		ESCALA: 1/200	
<b>33+0,000</b>	CORTE 2°=				ARQUIVO: DF-440		DATA: MAIO/2019	PÁGINA: 276

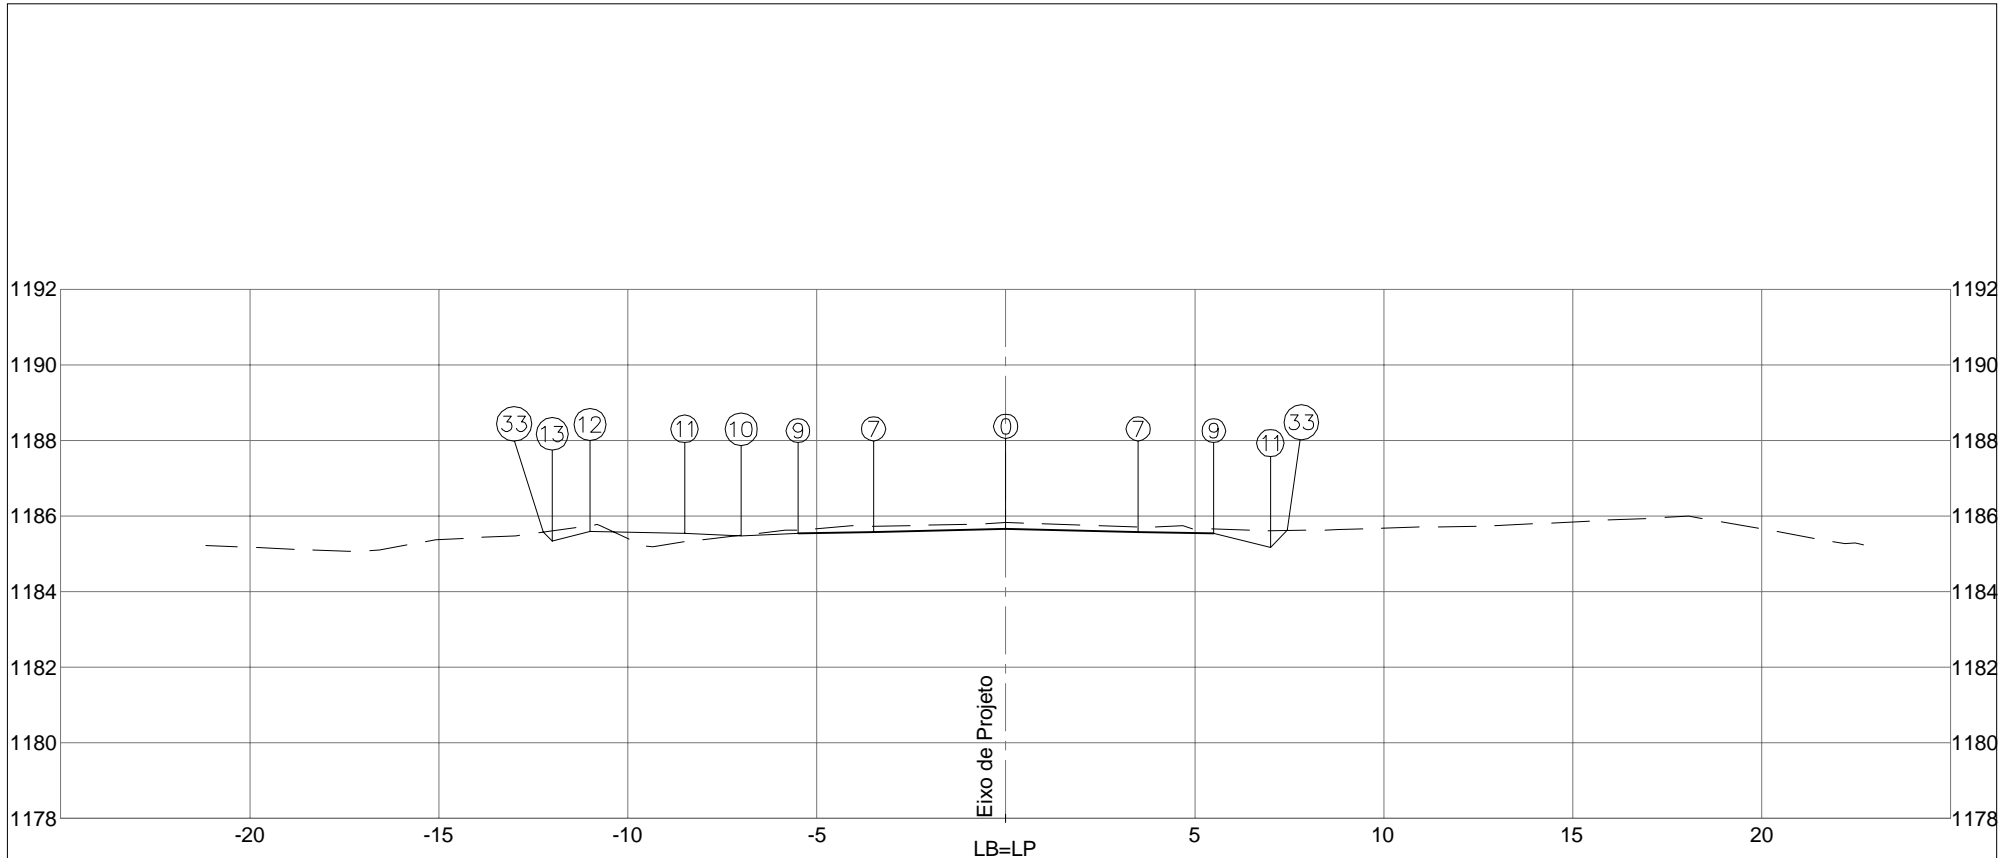

PLATAFORMA ACABADA LADO ESQUERDO	PTO. 7	9	10	11	12	13	33	
	DIST. -3,500	-5,500	-7,000	-8,500	-11,000	-12,000	-12,238	
	COTA 1185,581	1185,541	1185,466	1185,541	1185,591	1185,341	1185,579	
PLATAFORMA ACABADA LADO DIREITO	PTO. 0	7	9	11	33			
	DIST. 0,000	3,500	5,500	7,000	7,451			
	COTA 1185,651	1185,581	1185,541	1185,166	1185,617			


COTA (m):		DEPARTAMENTO DE ESTRADAS DE RODAGEM DO DISTRITO FEDERAL		CÓDIGO:	RODOVIA: DF-440
PLAT.ACAB.LB = 1185,651		ÁREA (m²):	ÁREA (m²):	TRECHO:	OBJETO:
COTA TERRENO = 1185,827	ATERRO=5,66	LIMPEZA=3,94		FIM DO ASFALTO DF-440 ATÉ ENTR. VC-263	NOTAS DE SERVIÇO DE PLAT. ACABADA
34+0,000	CORTE 1ª=9,00			SUB-TRECHO:	ESCALA: 1/200
	CORTE 2ª=			ENTR. VC-249 ATÉ ENTR. VC-263	DATA: MAIO/2019
				ARQUIVO: DF-440	PÁGINA: 277

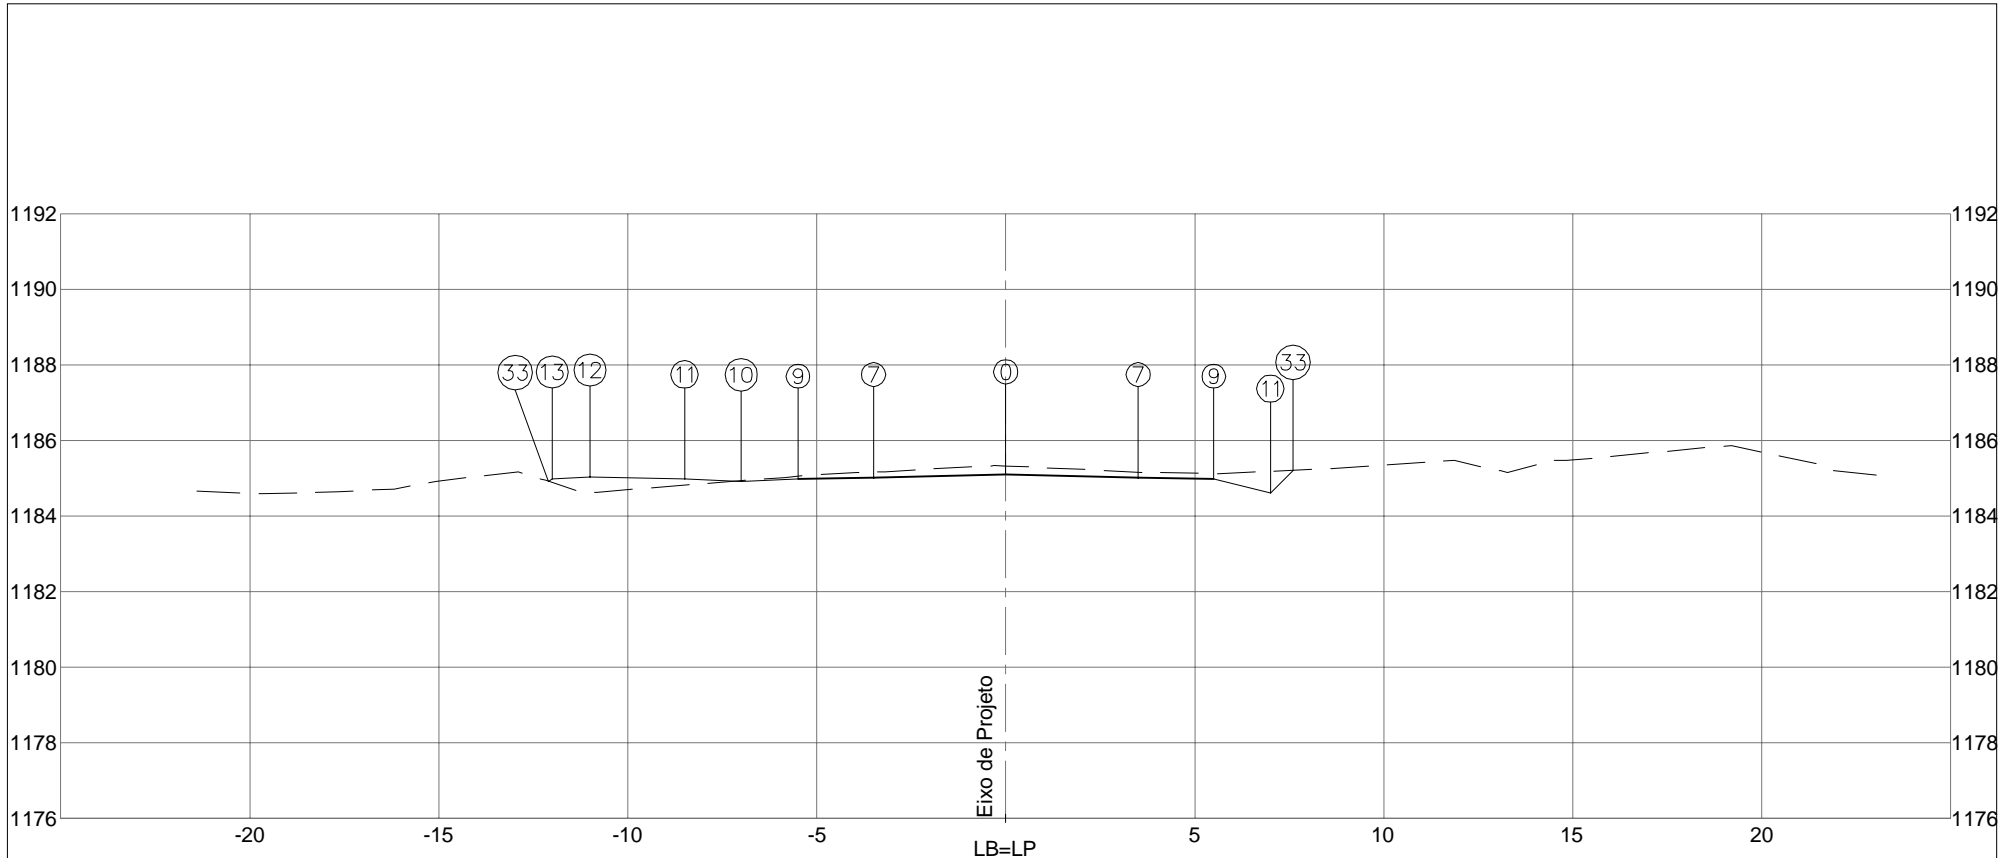


PLATAFORMA ACABADA LADO ESQUERDO	PTO. 7	9	10	11	12	13	33	
	DIST. -3,500	-5,500	-7,000	-8,500	-11,000	-12,000	-12,096	
	COTA 1185,021	1184,981	1184,906	1184,981	1185,031	1184,981	1184,917	
PLATAFORMA ACABADA LADO DIREITO	PTO. 0	7	9	11	33			
	DIST. 0,000	3,500	5,500	7,000	7,599			
	COTA 1185,091	1185,021	1184,981	1184,606	1185,204			

COTA (m):	DEPARTAMENTO DE ESTRADAS DE RODAGEM DO DISTRITO FEDERAL	CÓDIGO:		RODOVIA: DF-440	
PLAT.ACAB.LB = 1185,091		ÁREA (m²):	ÁREA (m²):	TRECHO: FIM DO ASFALTO DF-440 ATÉ ENTR. VC-263	OBJETO: NOTAS DE SERVIÇO DE PLAT. ACABADA
COTA TERRENO = 1185,317	ATERRO=5,89	LIMPEZA=4,22	SUB-TRECHO: ENTR. VC-249 ATÉ ENTR. VC-263	ESCALA: 1/200	
35+0,000	CORTE 1°=9,18		ARQUIVO: DF-440	DATA: MAIO/2019	PÁGINA: 278
	CORTE 2°=				

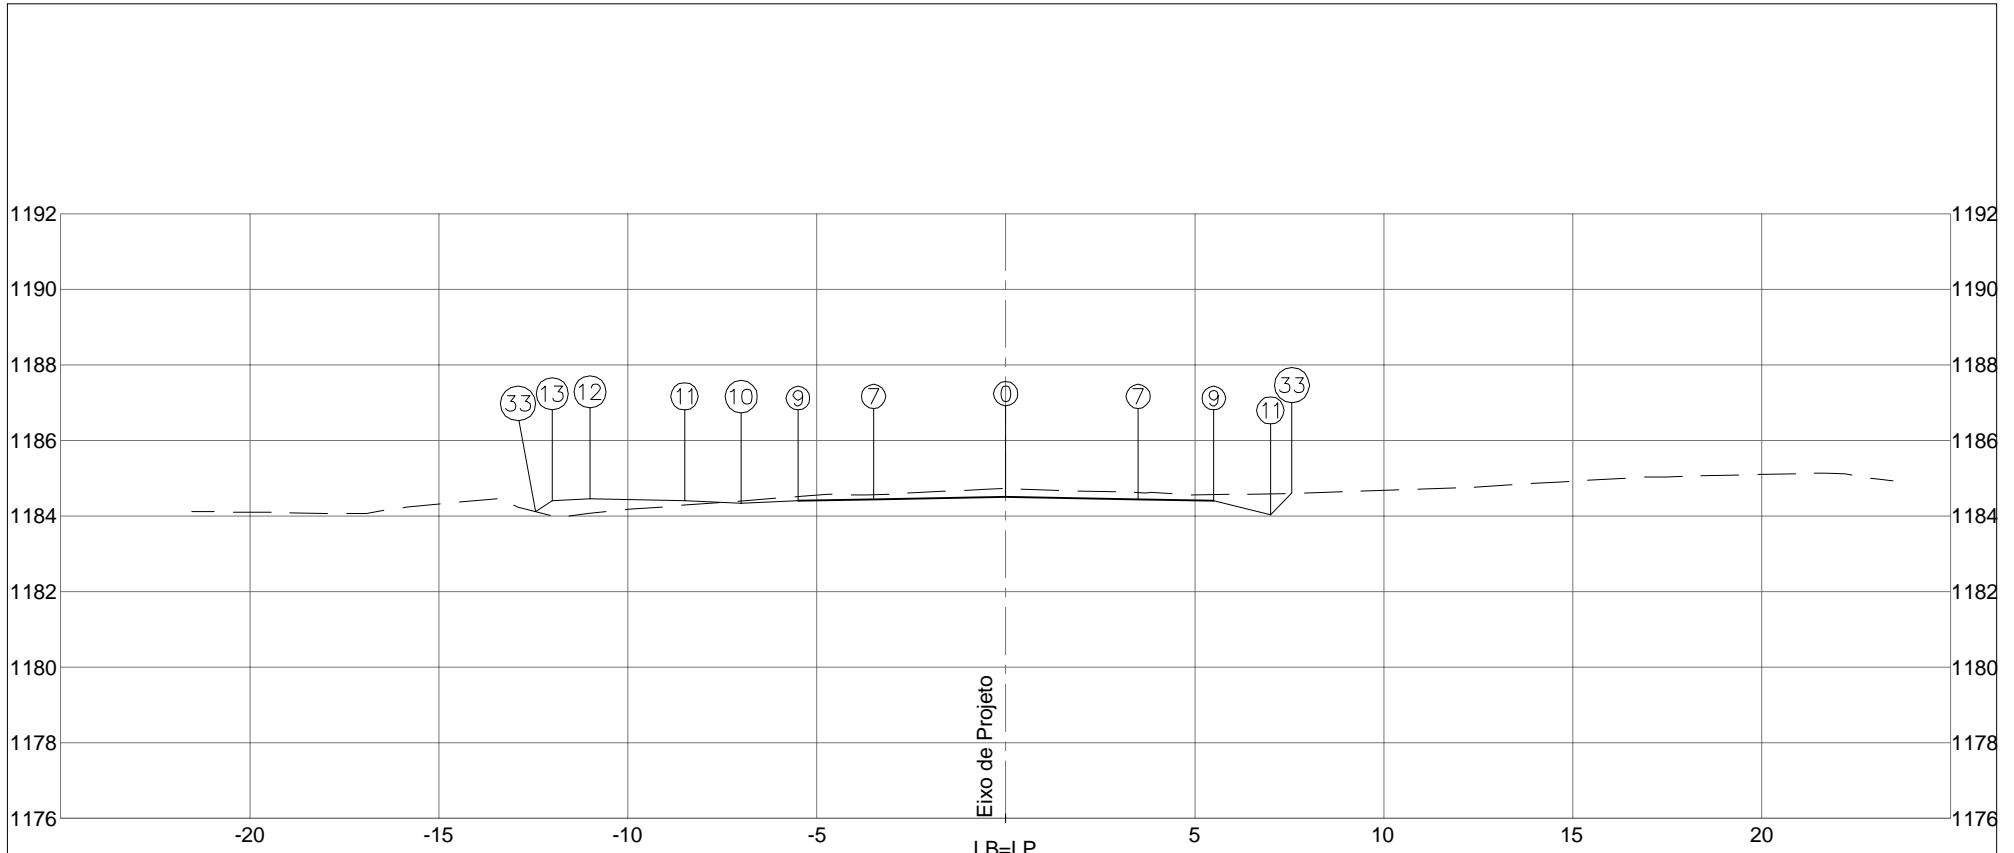


PLATAFORMA ACABADA LADO ESQUERDO	PTO. 7	9	10	11	12	13	33	
	DIST. -3,500	-5,500	-7,000	-8,500	-11,000	-12,000	-12,435	
	COTA 1184,443	1184,403	1184,328	1184,403	1184,453	1184,403	1184,113	
PLATAFORMA ACABADA LADO DIREITO	PTO. 0	7	9	11	33			
	DIST. 0,000	3,500	5,500	7,000	7,571			
	COTA 1184,513	1184,443	1184,403	1184,028	1184,599			
COTA (m):	 DEPARTAMENTO DE ESTRADAS DE RODAGEM DO DISTRITO FEDERAL					CÓDIGO:		RODOVIA: DF-440
PLAT.ACAB.LB = 1184,513	AREA (m²):	ATERRO=6,07			AREA (m²):	LIMPEZA=4,21		
COTA TERRENO = 1184,724	CORTE 1°=9,12						TRECHO: FIM DO ASFALTO DF-440 ATÉ ENTR. VC-263	OBJETO: NOTAS DE SERVIÇO DE PLAT. ACABADA
36+0,000	CORTE 2°=				SUB-TRECHO: ENTR. VC-249 ATÉ ENTR. VC-263		ESCALA: 1/200	
					ARQUIVO: DF-440		DATA: MAIO/2019	PÁGINA: 279

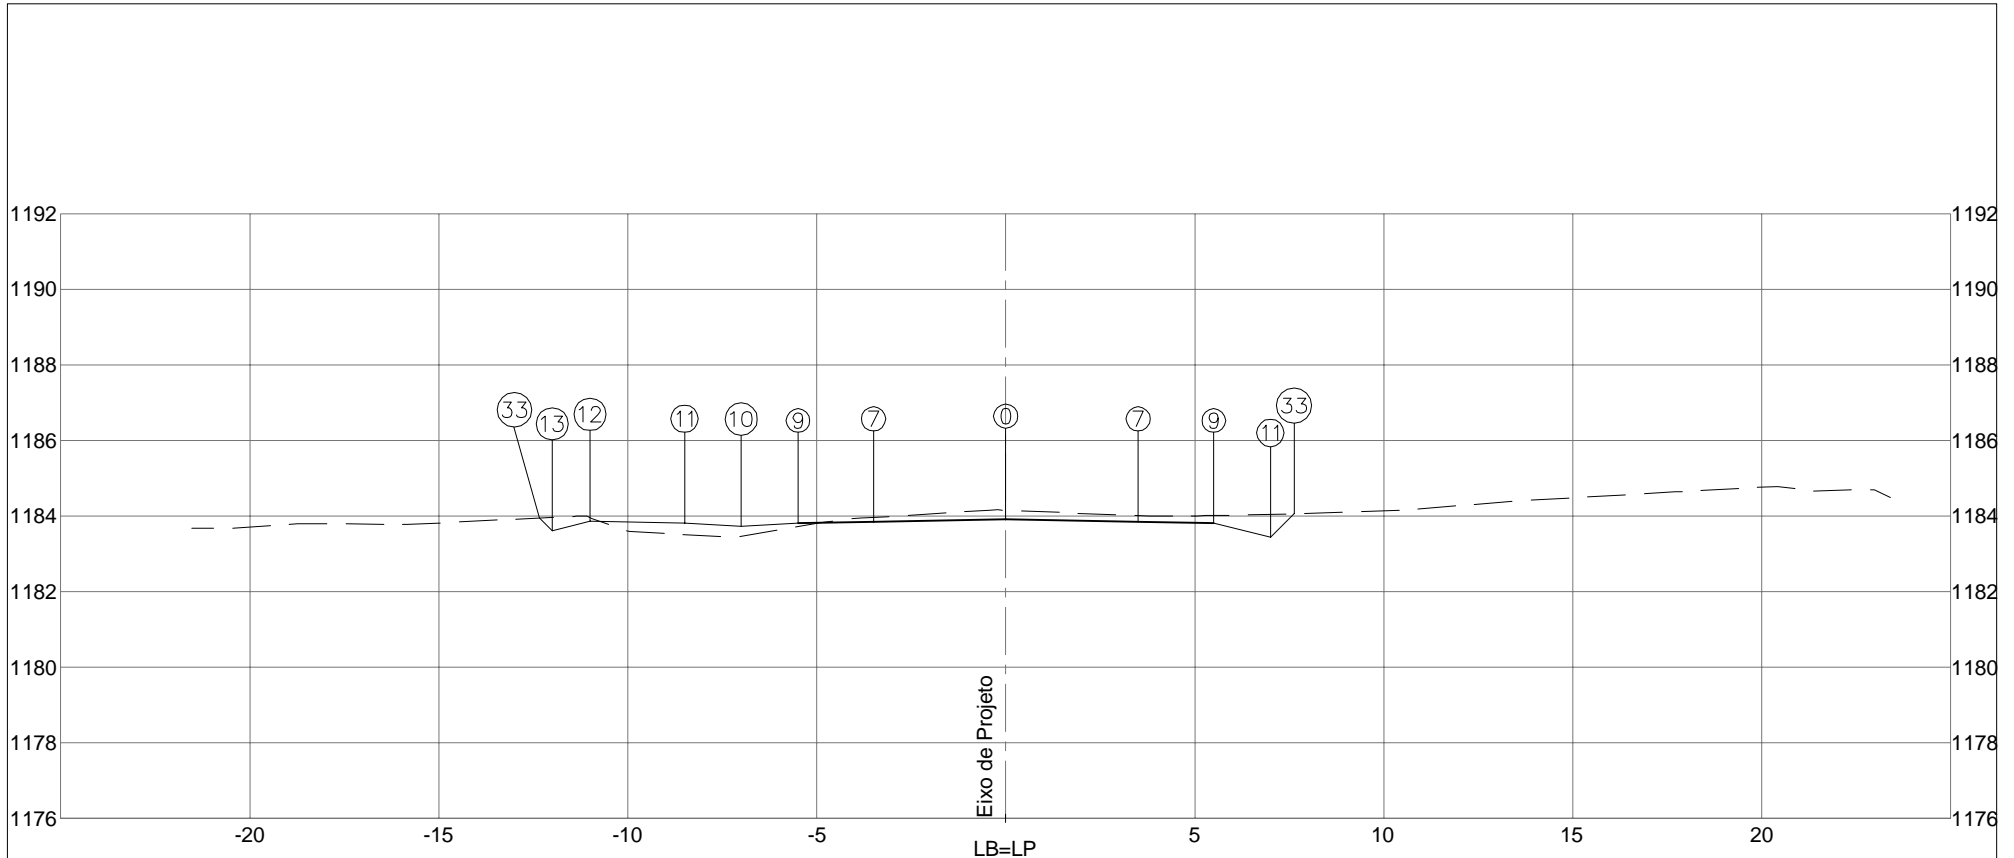

PLATAFORMA ACABADA LADO ESQUERDO	PTO. 7	9	10	11	12	13	33	
	DIST. -3,500	-5,500	-7,000	-8,500	-11,000	-12,000	-12,336	
	COTA 1183,849	1183,809	1183,734	1183,809	1183,859	1183,609	1183,945	
PLATAFORMA ACABADA LADO DIREITO	PTO. 0	7	9	11	33			
	DIST. 0,000	3,500	5,500	7,000	7,625			
	COTA 1183,919	1183,849	1183,809	1183,434	1184,059			



  

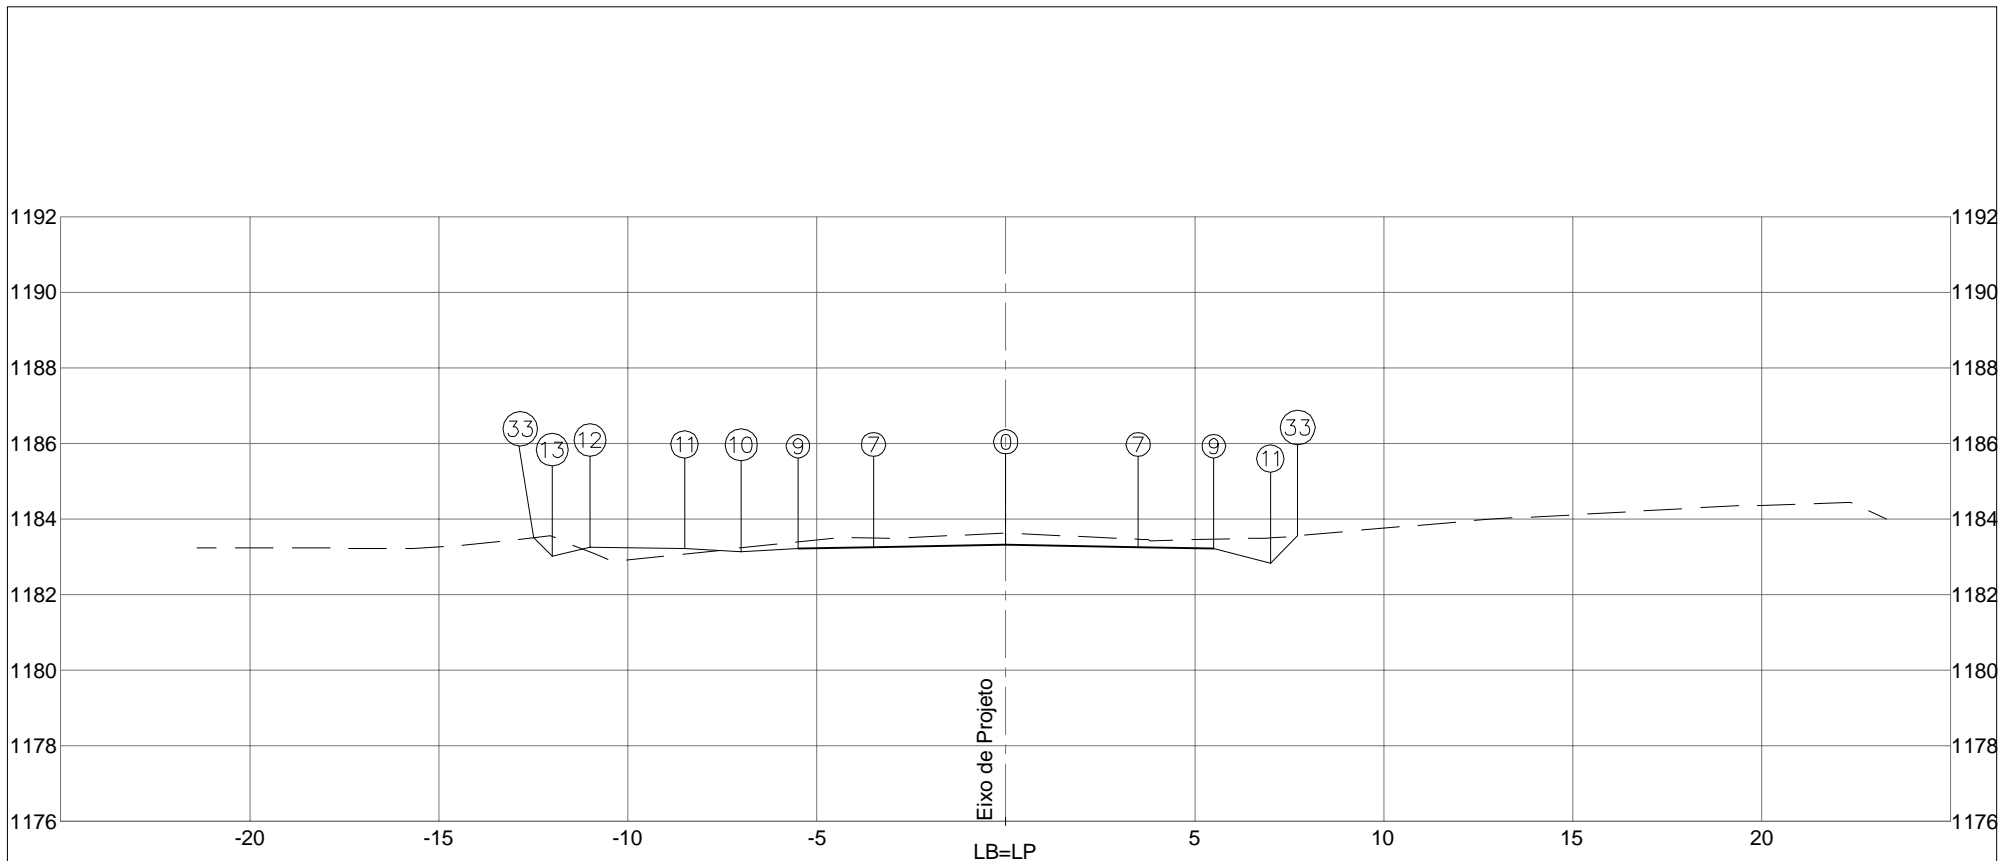
COTA (m):		DEPARTAMENTO DE ESTRADAS DE RODAGEM DO DISTRITO FEDERAL		CÓDIGO:	RODOVIA: DF-440
PLAT.ACAB.LB = 1183,919		ÁREA (m²):	ÁREA (m²):	TRECHO:	OBJETO:
COTA TERRENO = 1184,151	ATERRO=5,98	LIMPEZA=3,99		FIM DO ASFALTO DF-440 ATÉ ENTR. VC-263	NOTAS DE SERVIÇO DE PLAT. ACABADA
37+0,000	CORTE 1°=8,99			SUB-TRECHO:	ESCALA: 1/200
	CORTE 2°=			ENTR. VC-249 ATÉ ENTR. VC-263	DATA: MAIO/2019
			ARQUIVO DF-440		



PLATAFORMA ACABADA LADO ESQUERDO	PTO. 7	9	10	11	12	13	33	
	DIST. -3,500	-5,500	-7,000	-8,500	-11,000	-12,000	-12,496	
	COTA 1183,250	1183,210	1183,135	1183,210	1183,260	1183,010	1183,506	
PLATAFORMA ACABADA LADO DIREITO	PTO. 0	7	9	11	33			
	DIST. 0,000	3,500	5,500	7,000	7,723			
	COTA 1183,320	1183,250	1183,210	1182,835	1183,557			


COTA (m):	 <b>DEPARTAMENTO DE ESTRADAS DE RODAGEM DO DISTRITO FEDERAL</b>	CÓDIGO:		RODOVIA:
PLAT.ACAB.LB = 1183,320		TRECHO:		DF-440
COTA TERRENO = 1183,628	ÁREA (m²):	ÁREA (m²):	SUB-TRECHO:	OBJETO:
	ATERRO=5,66	LIMPEZA=4,24	ENTR. VC-249 ATÉ ENTR. VC-263	NOTAS DE SERVIÇO DE PLAT. ACABADA
<b>38+0,000</b>	CORTE 1ª=10,44		ARQUIVO:	ESCALA:
	CORTE 2ª=		DF-440	1/200
			DATA:	PÁGINA:
			MAIO/2019	281

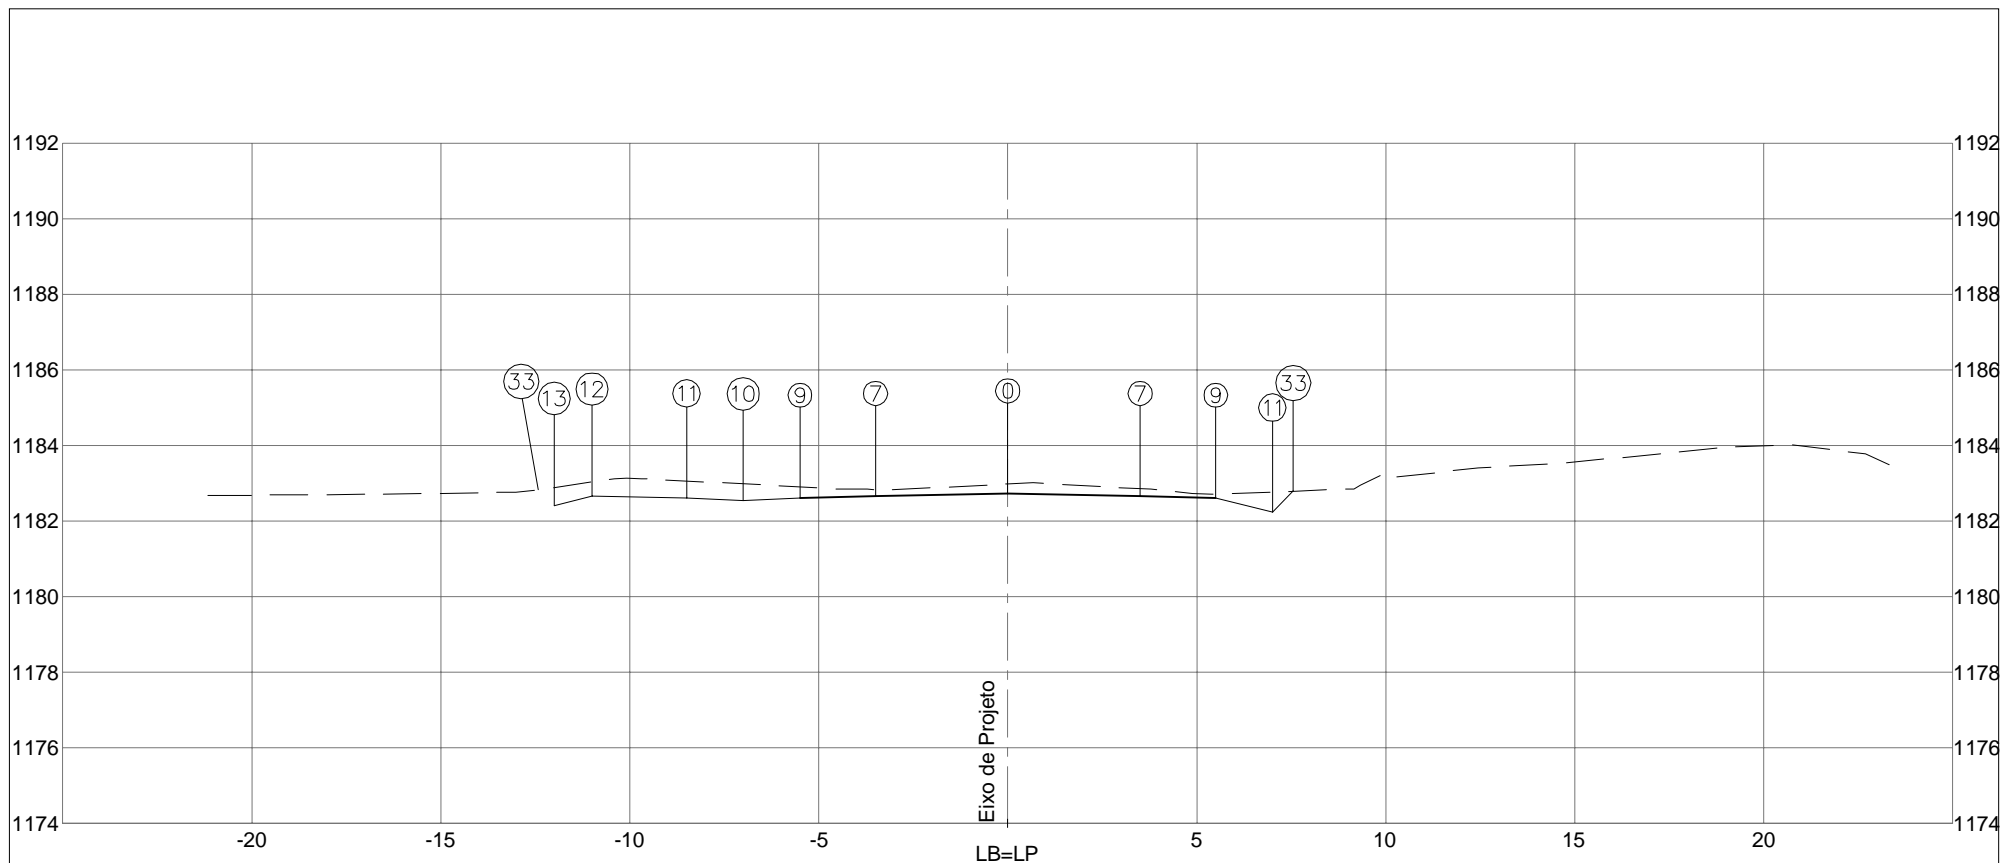


PLATAFORMA ACABADA LADO ESQUERDO	PTO. 7	9	10	11	12	13	33	
	DIST. -3,500	-5,500	-7,000	-8,500	-11,000	-12,000	-12,418	
	COTA 1182,651	1182,611	1182,536	1182,611	1182,661	1182,411	1182,829	
PLATAFORMA ACABADA LADO DIREITO	PTO. 0	7	9	11	33			
	DIST. 0,000	3,500	5,500	7,000	7,553			
	COTA 1182,721	1182,651	1182,611	1182,236	1182,789			


  

COTA (m):	DEPARTAMENTO DE ESTRADAS DE RODAGEM DO DISTRITO FEDERAL	CÓDIGO:		RODOVIA:
PLAT.ACAB.LB = 1182,721		ÁREA (m²):		DF-440
COTA TERRENO = 1182,975	ATERRO=5,44	LIMPEZA=3,99	TRECHO:	OBJETO:
39+0,000	CORTE 1ª=12,68		FIM DO ASFALTO DF-440 ATÉ ENTR. VC-263	
	CORTE 2ª=		SUB-TRECHO:	
			ENTR. VC-249 ATÉ ENTR. VC-263	
			ARQUIVO:	ESCALA:
			DF-440	1/200
			DATA:	PÁGINA:
			MAIO/2019	282

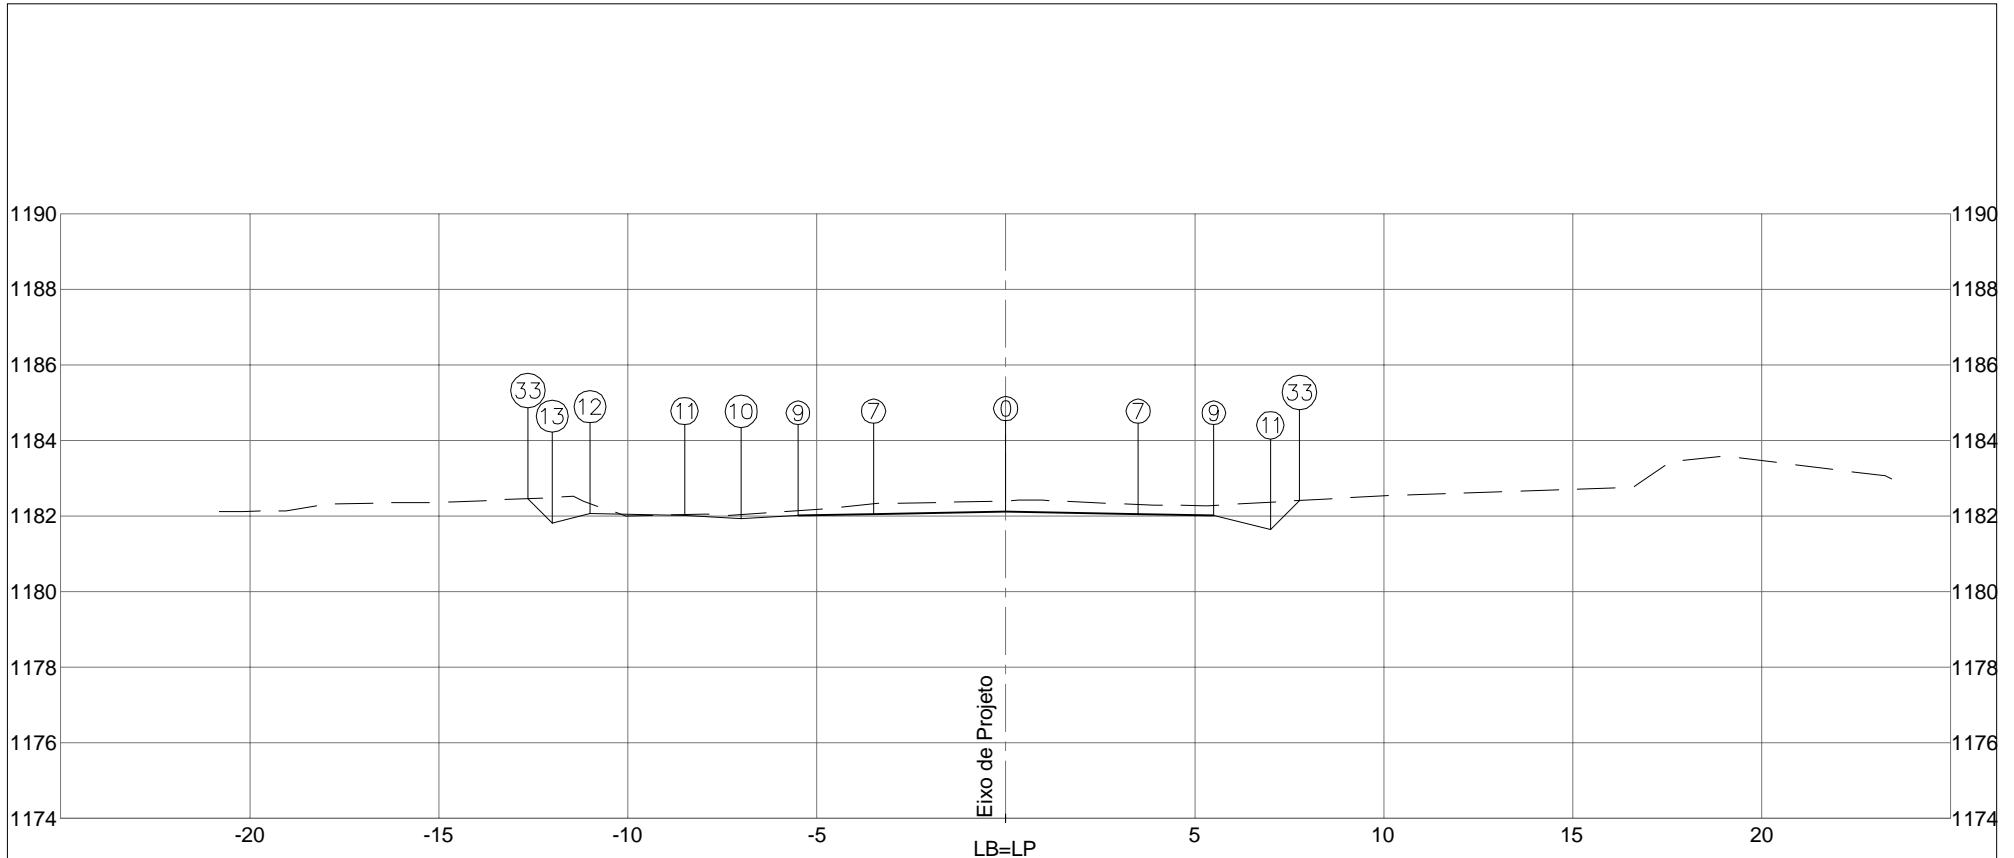

PLATAFORMA ACABADA LADO ESQUERDO	PTO. 7	9	10	11	12	13	33	
	DIST. -3,500	-5,500	-7,000	-8,500	-11,000	-12,000	-12,647	
	COTA 1182,052	1182,012	1181,937	1182,012	1182,062	1181,812	1182,459	
PLATAFORMA ACABADA LADO DIREITO	PTO. 0	7	9	11	33			
	DIST. 0,000	3,500	5,500	7,000	7,771			
	COTA 1182,122	1182,052	1182,012	1181,637	1182,408			
COTA (m):						CÓDIGO:		RODOVIA: DF-440
PLAT.ACAB.LB = 1182,122						TRECHO: FIM DO ASFALTO DF-440 ATÉ ENTR. VC-263		OBJETO: NOTAS DE SERVIÇO DE PLAT. ACABADA
COTA TERRENO = 1182,404	AREA (m²): ATERRO=5,44	AREA (m²): LIMPEZA=4,08			SUB-TRECHO: ENTR. VC-249 ATÉ ENTR. VC-263		ESCALA: 1/200	
40+0,000	CORTE 1ª=11,69				ARQUIVO: DF-440		DATA: MAIO/2019	PÁGINA: 283
	CORTE 2ª=							




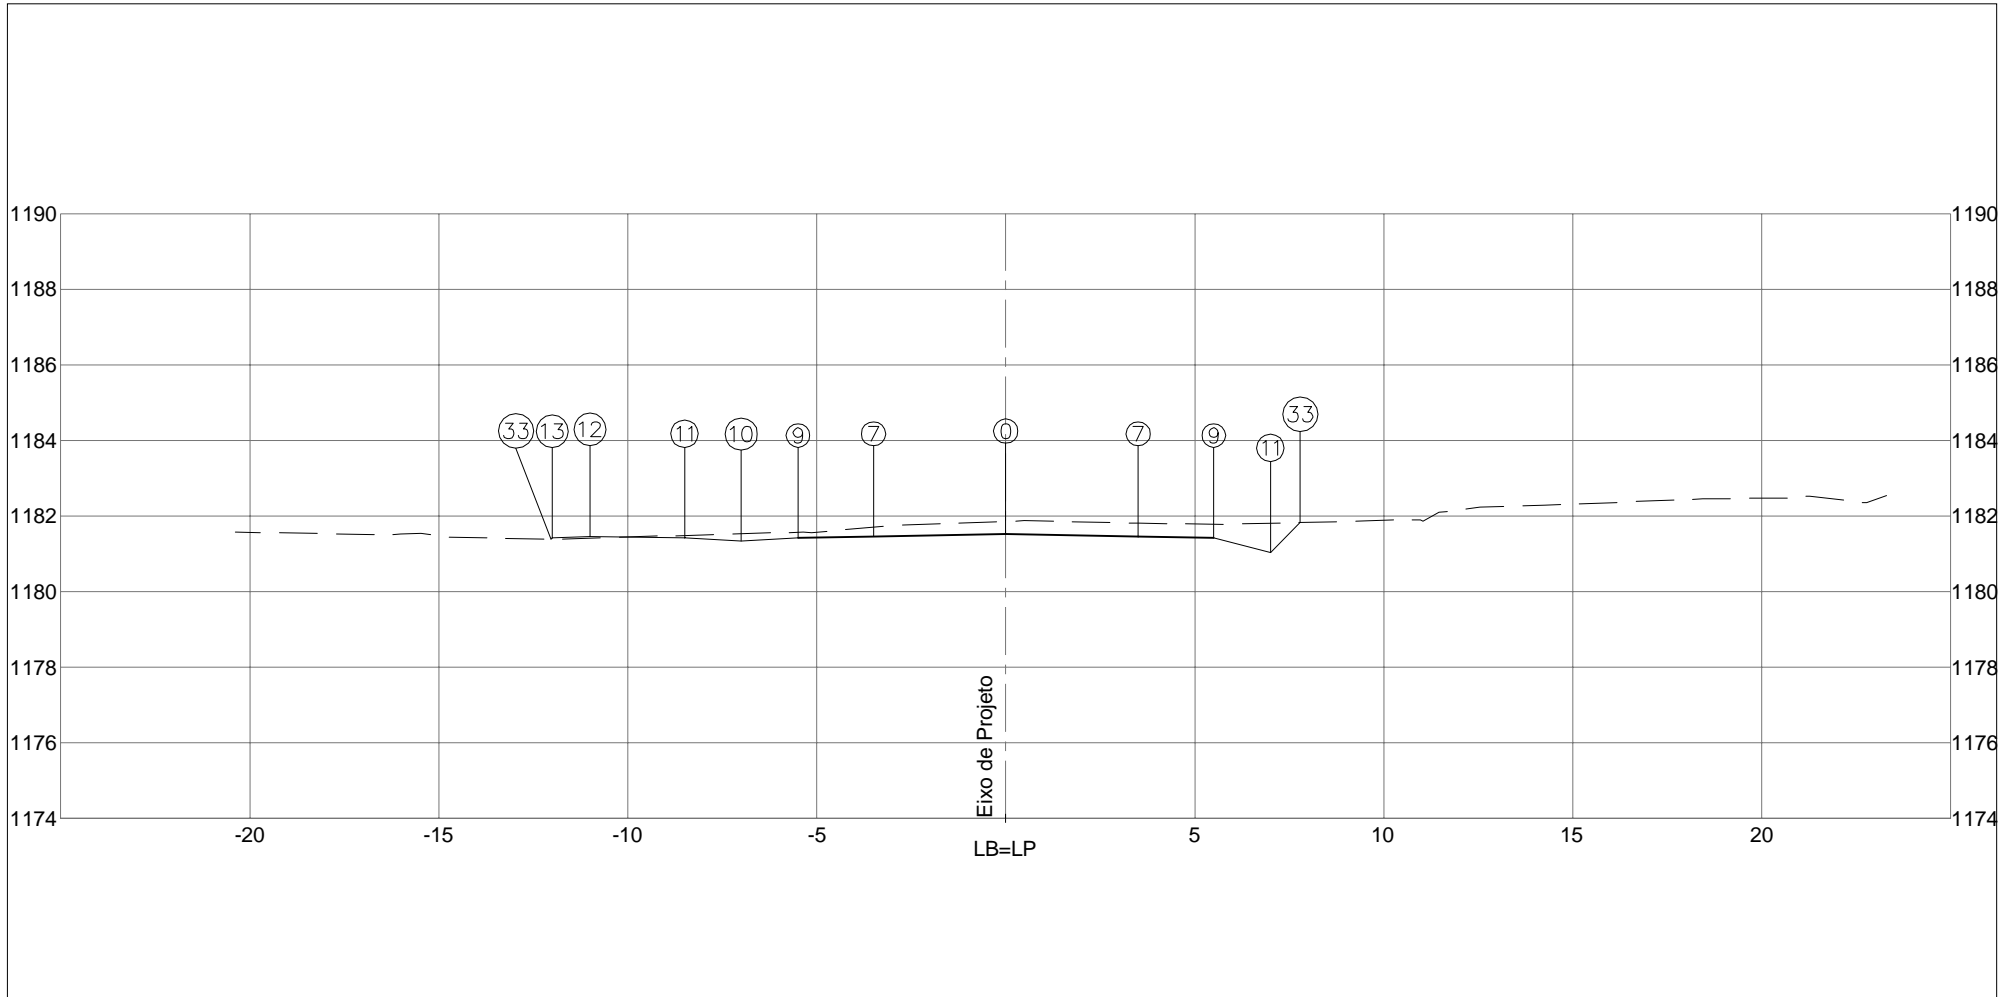

PLATAFORMA ACABADA LADO ESQUERDO	PTO. 7	9	10	11	12	13	33	
	DIST. -3,500	-5,500	-7,000	-8,500	-11,000	-12,000	-12,035	
	COTA 1181,453	1181,413	1181,338	1181,413	1181,463	1181,413	1181,390	
PLATAFORMA ACABADA LADO DIREITO	PTO. 0	7	9	11	33			
	DIST. 0,000	3,500	5,500	7,000	7,792			
	COTA 1181,523	1181,453	1181,413	1181,038	1181,830			


COTA (m):	DEPARTAMENTO DE ESTRADAS DE RODAGEM DO DISTRITO FEDERAL		CÓDIGO:	RODOVIA:
PLAT.ACAB.LB = 1181,523			TRECHO:	DF-440
COTA TERRENO = 1181,856	AREA (m²): ATERRO=5,42	AREA (m²): LIMPEZA=4,26	ENTR. VC-249 ATÉ ENTR. VC-263 SUB-TRECHO:	OBJETO: NOTAS DE SERVIÇO DE PLAT. ACABADA
41+0,000	CORTE 1ª=12,08		ENTR. VC-249 ATÉ ENTR. VC-263	ESCALA: 1/200
	CORTE 2ª=		ARQUIVO DF-440	DATA: MAIO/2019 PÁGINA: 284

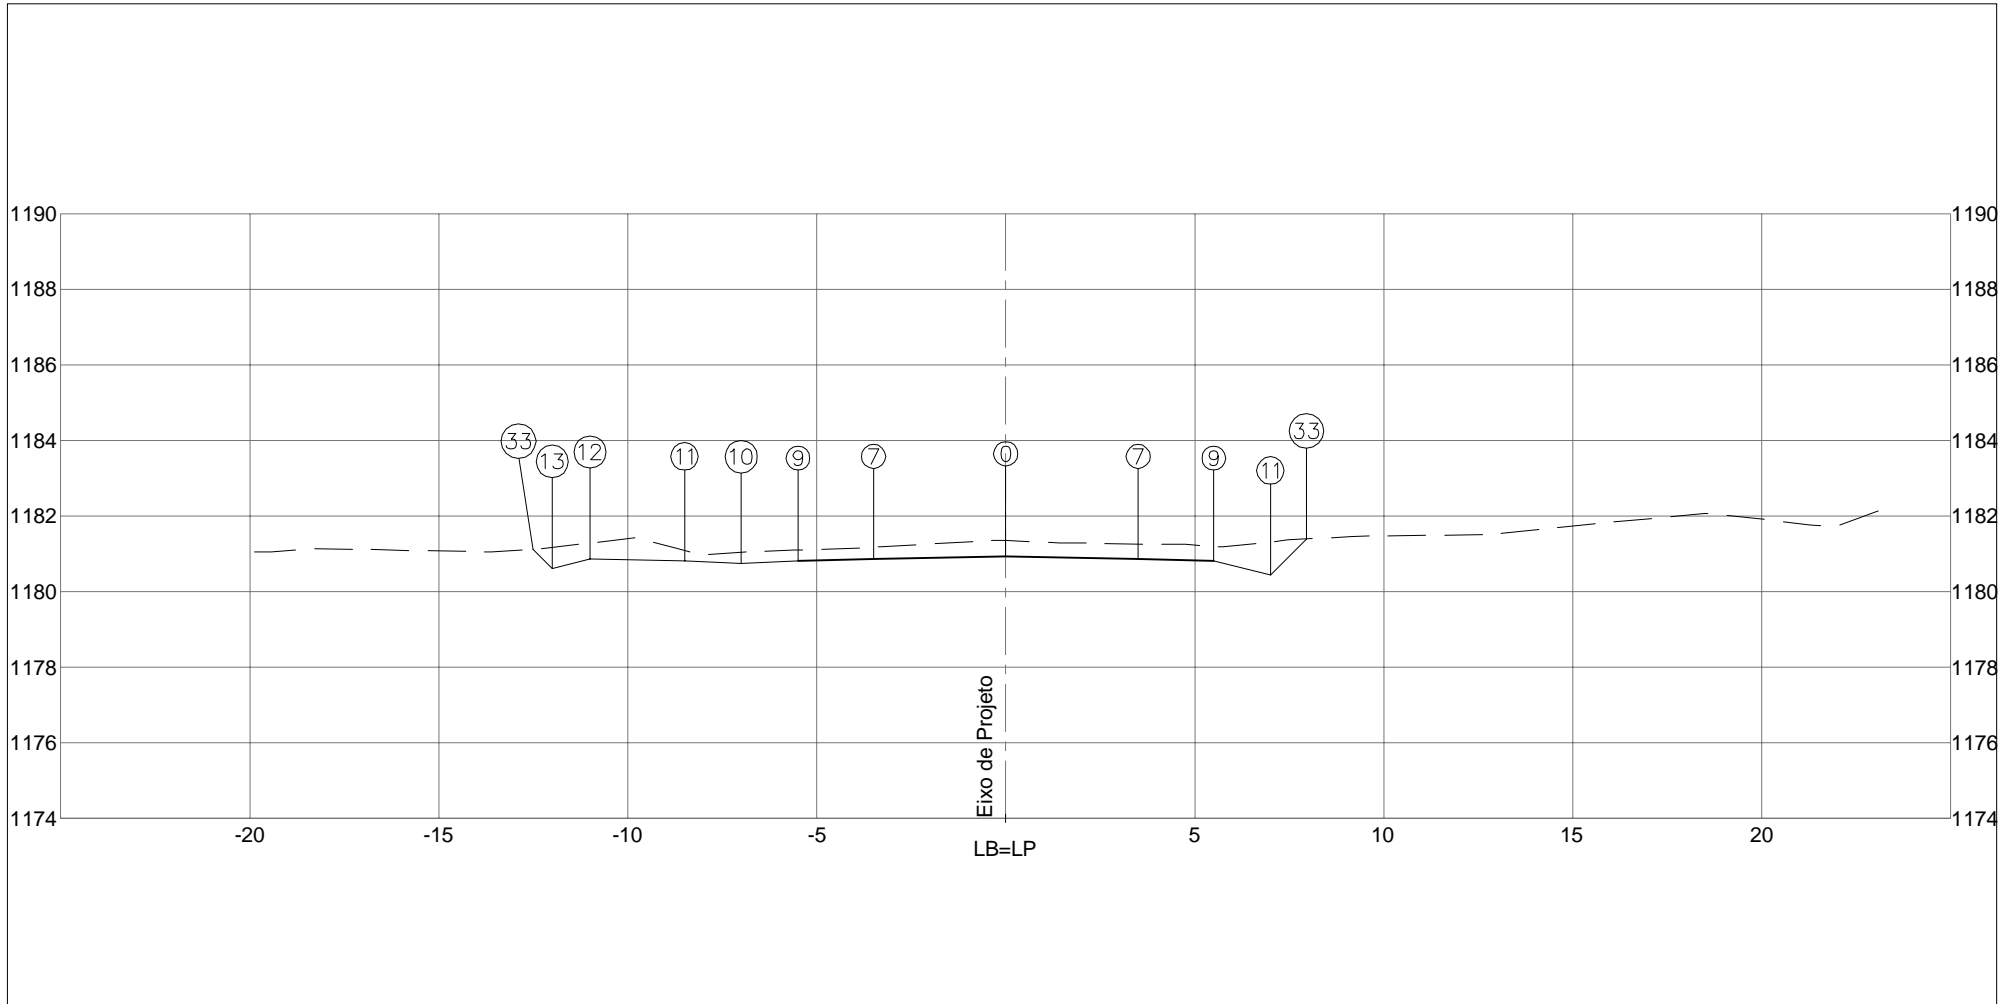


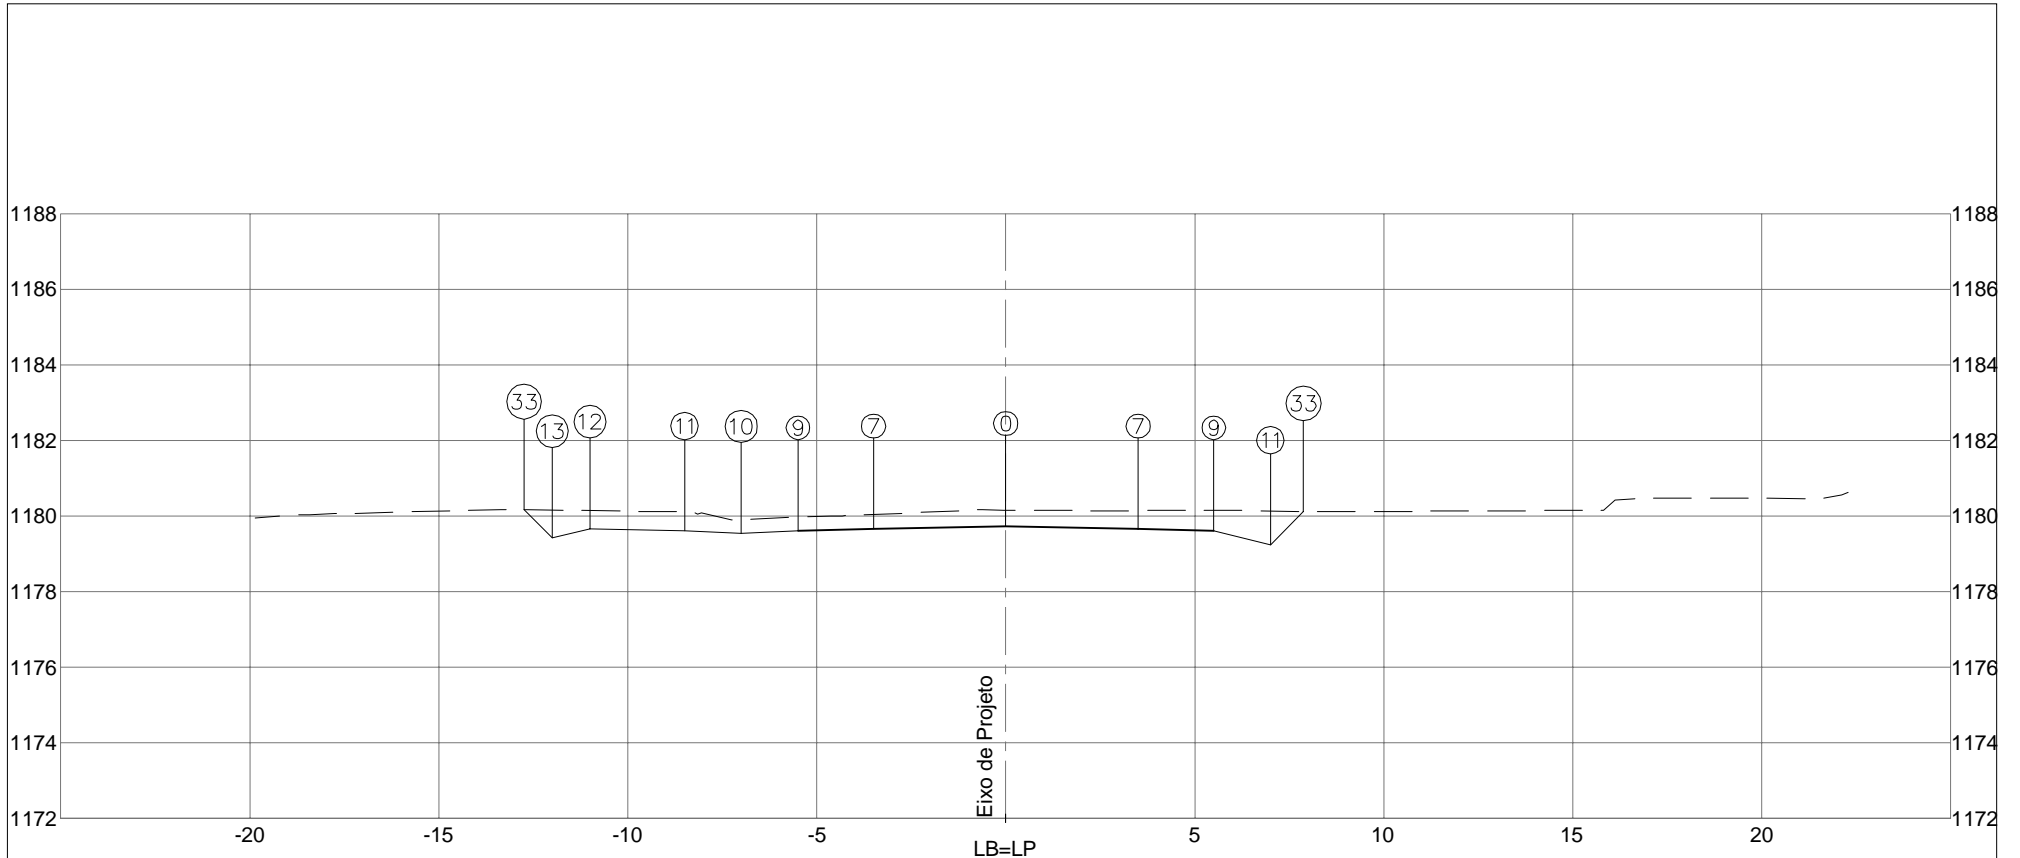
PLATAFORMA ACABADA LADO ESQUERDO	PTO. 7	9	10	11	12	13	33	
	DIST. -3,500	-5,500	-7,000	-8,500	-11,000	-12,000	-12,503	
	COTA 1180,854	1180,814	1180,739	1180,814	1180,864	1180,614	1181,117	
PLATAFORMA ACABADA LADO DIREITO	PTO. 0	7	9	11	33			
	DIST. 0,000	3,500	5,500	7,000	7,952			
	COTA 1180,924	1180,854	1180,814	1180,439	1181,391			


COTA (m):		DEPARTAMENTO DE ESTRADAS DE RODAGEM DO DISTRITO FEDERAL		CÓDIGO:	RODOVIA:
PLAT.ACAB.LB = 1180,924		ÁREA (m²):	ÁREA (m²):	TRECHO:	DF-440
COTA TERRENO = 1181,356	ATERRO=5,44	LIMPEZA=4,09		SUB-TRECHO:	OBJETO:
42+0,000	CORTE 1°=14,81			ENTR. VC-249 ATÉ ENTR. VC-263	NOTAS DE SERVIÇO DE PLAT. ACABADA
	CORTE 2°=			ARQUIVO:	ESCALA: 1/200
			DF-440	DATA: MAIO/2019	PÁGINA: 285

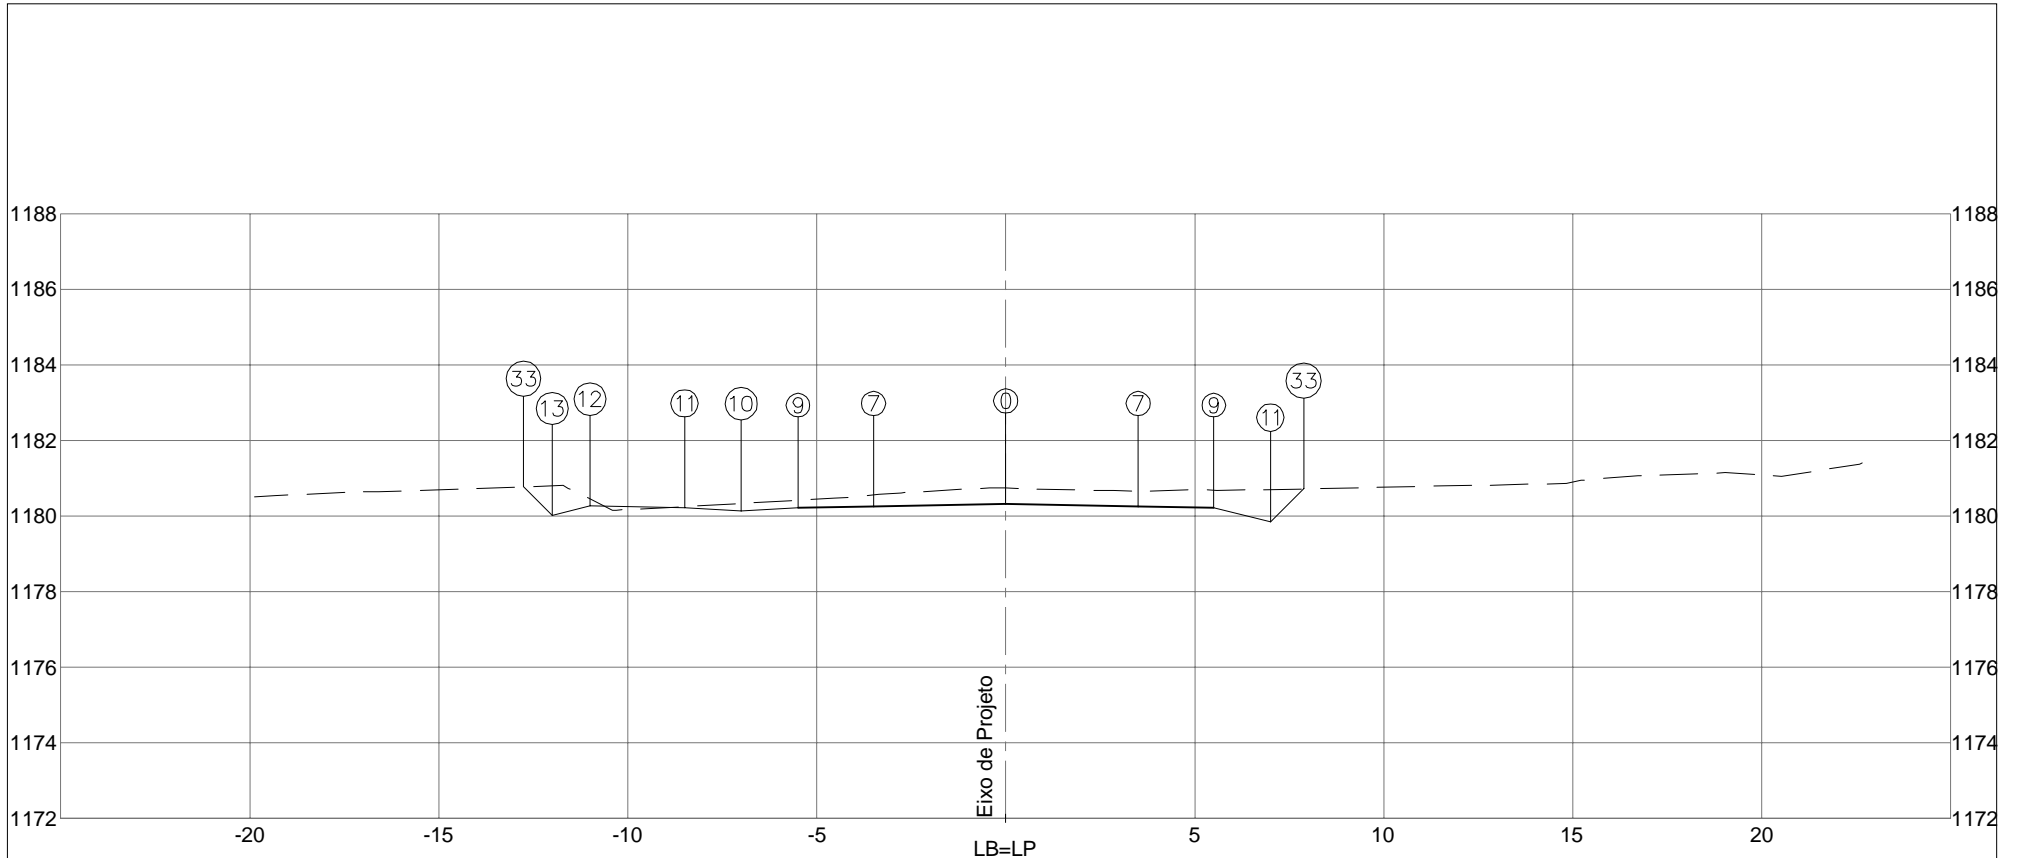

PLATAFORMA ACABADA LADO ESQUERDO	PTO. 7	9	10	11	12	13	33	
	DIST. -3,500	-5,500	-7,000	-8,500	-11,000	-12,000	-12,757	
	COTA 1180,255	1180,215	1180,140	1180,215	1180,265	1180,015	1180,772	
PLATAFORMA ACABADA LADO DIREITO	PTO. 0	7	9	11	33			
	DIST. 0,000	3,500	5,500	7,000	7,878			
	COTA 1180,325	1180,255	1180,215	1179,840	1180,718			
COTA (m):	 DEPARTAMENTO DE ESTRADAS DE RODAGEM DO DISTRITO FEDERAL					CÓDIGO:		RODOVIA: DF-440
PLAT.ACAB.LB = 1180,325	AREA (m²):	ATERRO=5,44			AREA (m²):	LIMPEZA=4,13		TRECHO: FIM DO ASFALTO DF-440 ATÉ ENTR. VC-263
COTA TERRENO = 1180,736	CORTE 1°=13,37						SUB-TRECHO: ENTR. VC-249 ATÉ ENTR. VC-263	OBJETO: NOTAS DE SERVIÇO DE PLAT. ACABADA
43+0,000	CORTE 2°=				ARQUIVO: DF-440		ESCALA: 1/200	
							DATA: MAIO/2019	PÁGINA: 286




PLATAFORMA ACABADA LADO ESQUERDO	PTO. 7	9	10	11	12	13	33	
	DIST. -3,500	-5,500	-7,000	-8,500	-11,000	-12,000	-12,747	
	COTA 1179,656	1179,616	1179,541	1179,616	1179,666	1179,416	1180,163	
PLATAFORMA ACABADA LADO DIREITO	PTO. 0	7	9	11	33			
	DIST. 0,000	3,500	5,500	7,000	7,877			
	COTA 1179,726	1179,656	1179,616	1179,241	1180,117			
COTA (m):						CÓDIGO:		RODOVIA: DF-440
PLAT.ACAB.LB = 1179,726						TRECHO: FIM DO ASFALTO DF-440 ATÉ ENTR. VC-263		OBJETO: NOTAS DE SERVIÇO DE PLAT. ACABADA
COTA TERRENO = 1180,153	ÁREA (m²): ATERRO=5,44	ÁREA (m²): LIMPEZA=4,12			SUB-TRECHO: ENTR. VC-249 ATÉ ENTR. VC-263		ESCALA: 1/200	
<b>44+0,000</b>	CORTE 1ª=16,21				ARQUIVO: DF-440		DATA: MAIO/2019	PÁGINA: 287
	CORTE 2ª=							

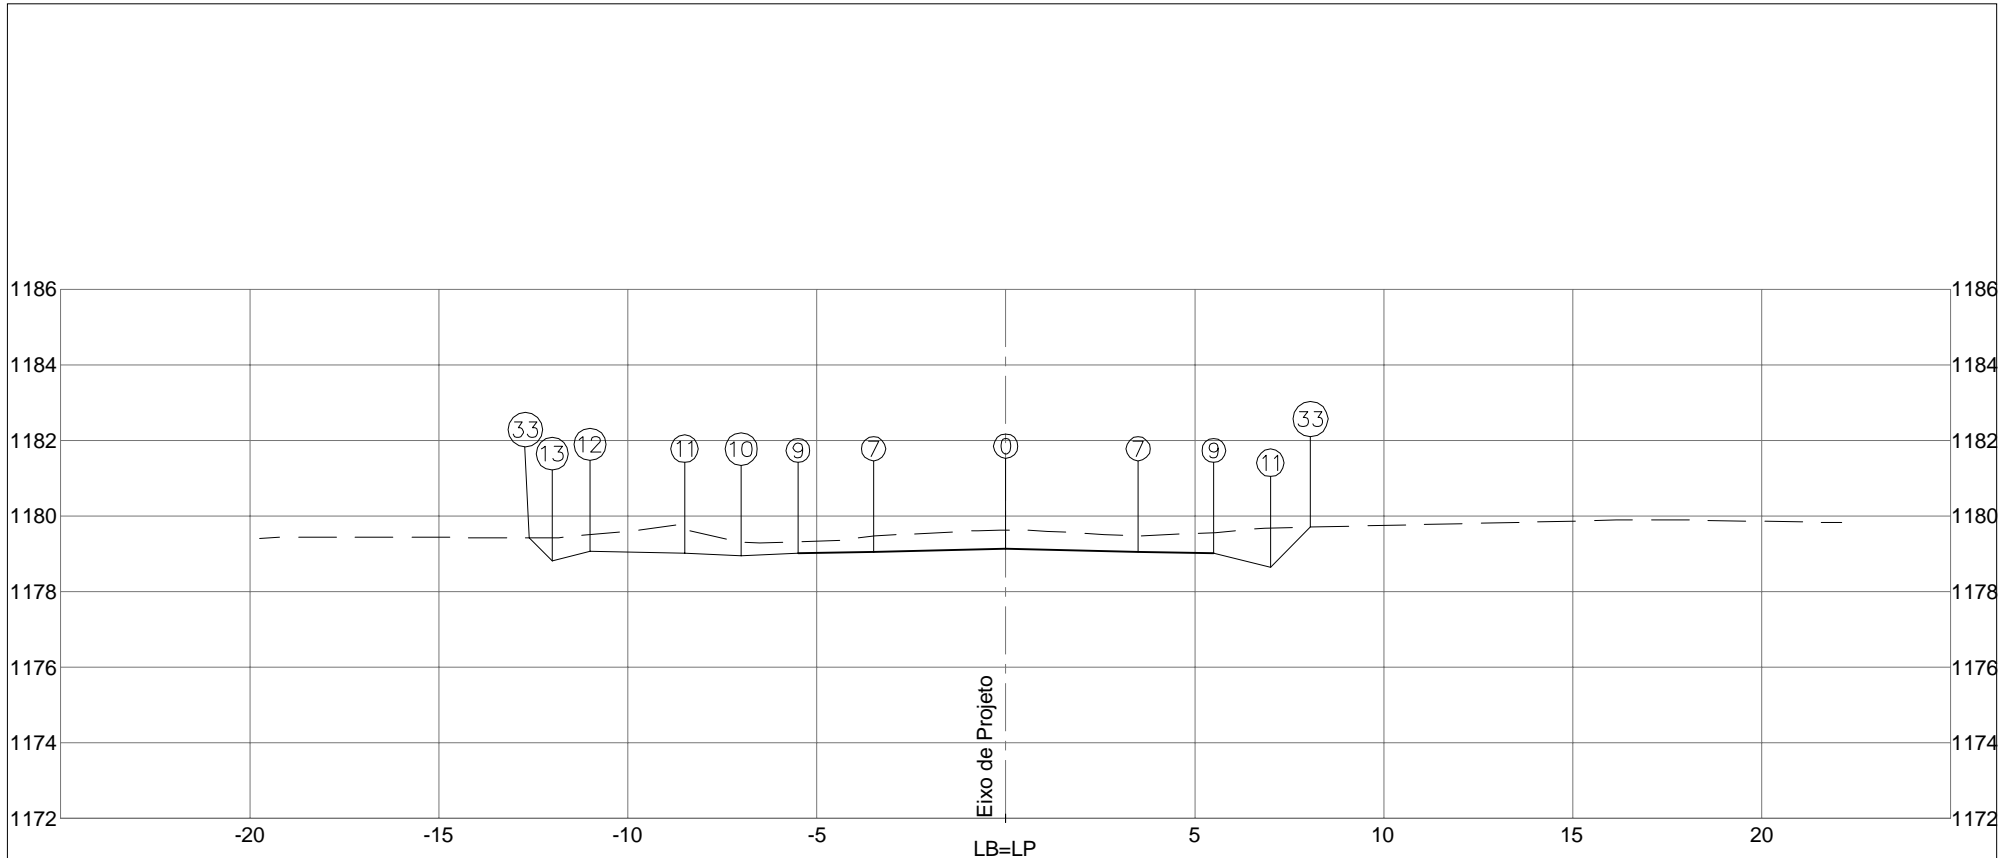

PLATAFORMA ACABADA LADO ESQUERDO	PTO. 7	9	10	11	12	13	33	
	DIST. -3,500	-5,500	-7,000	-8,500	-11,000	-12,000	-12,608	
	COTA 1179,057	1179,017	1178,942	1179,017	1179,067	1178,817	1179,425	
PLATAFORMA ACABADA LADO DIREITO	PTO. 0	7	9	11	33			
	DIST. 0,000	3,500	5,500	7,000	8,061			
	COTA 1179,127	1179,057	1179,017	1178,642	1179,703			


COTA (m):	DEPARTAMENTO DE ESTRADAS DE RODAGEM DO DISTRITO FEDERAL	CÓDIGO:		RODOVIA:
PLAT.ACAB.LB = 1179,127		TRECHO:		DF-440
COTA TERRENO = 1179,631	ÁREA (m²): ATERRO=5,44	ÁREA (m²): LIMPEZA=4,13	SUB-TRECHO: ENTR. VC-249 ATÉ ENTR. VC-263	OBJETO: NOTAS DE SERVIÇO DE PLAT. ACABADA
45+0,000	CORTE 1ª=16,71		ARQUIVO DF-440	ESCALA: 1/200
	CORTE 2ª=			DATA: MAIO/2019

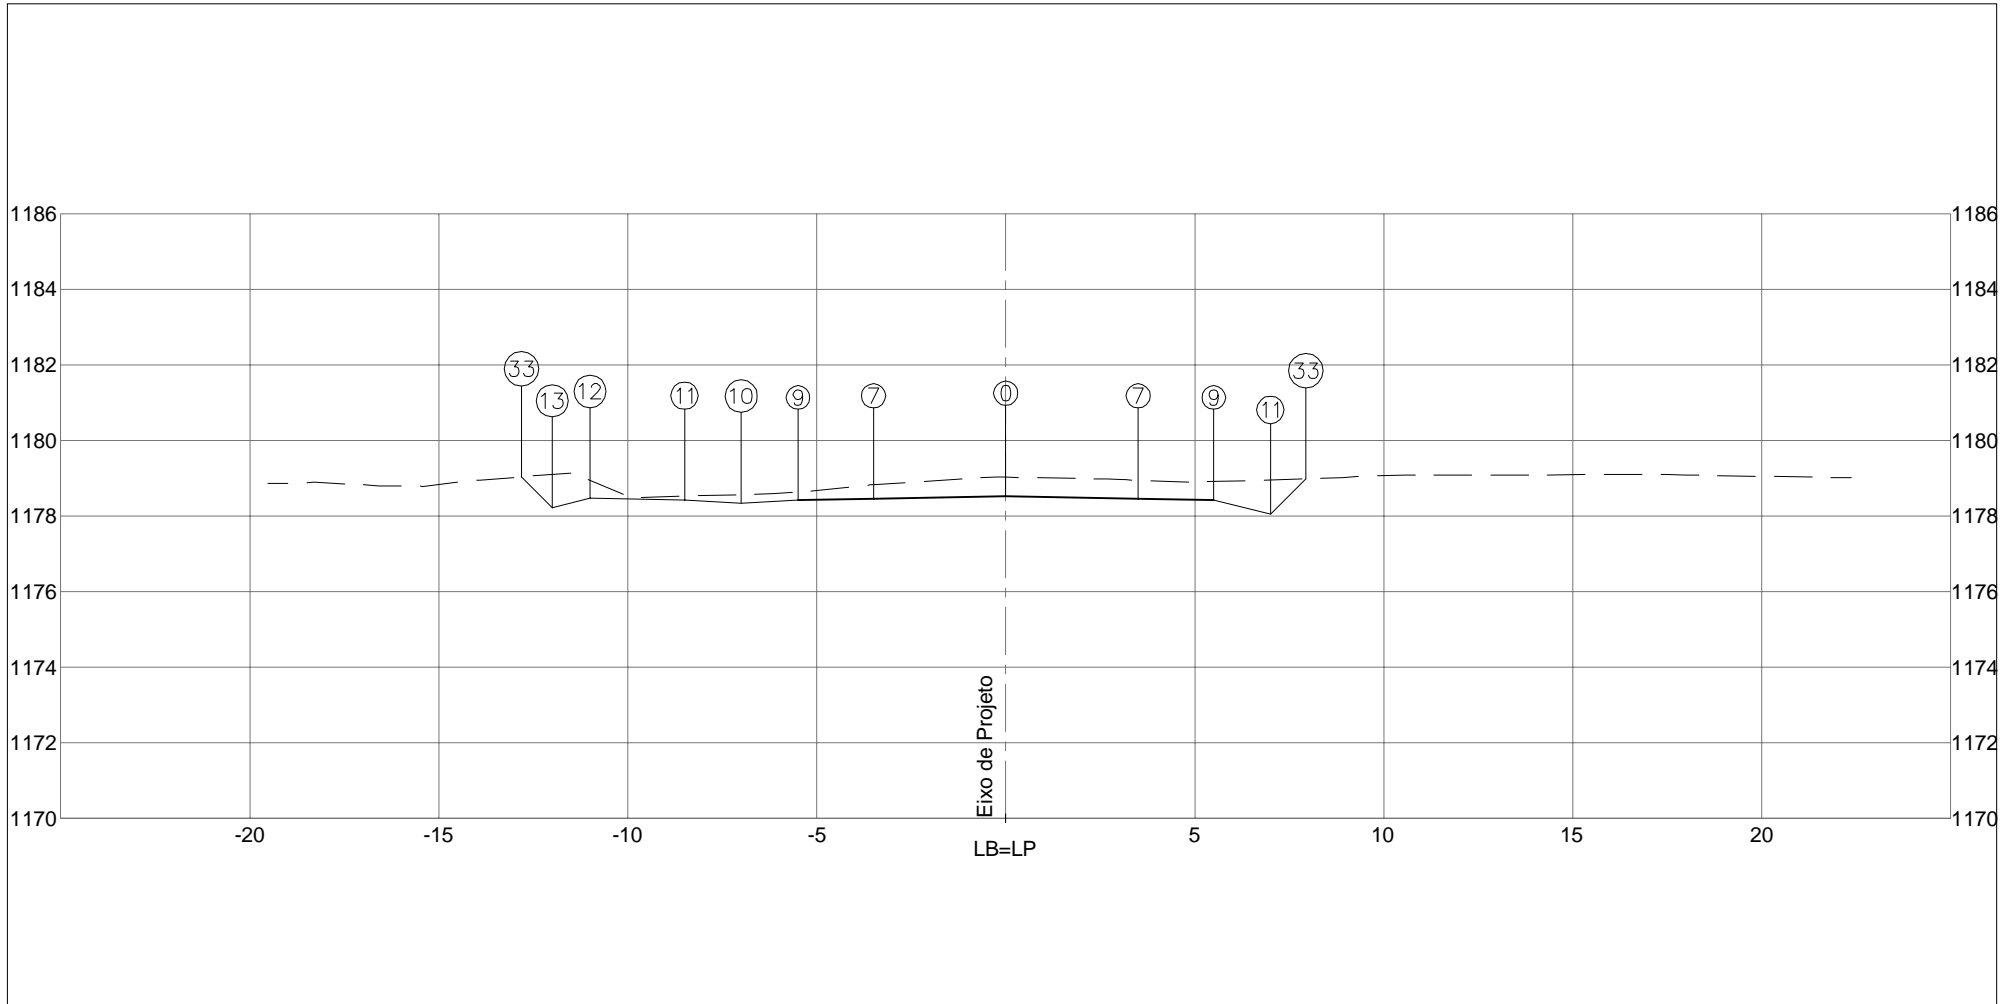

PLATAFORMA ACABADA LADO ESQUERDO	PTO. 7	9	10	11	12	13	33	
	DIST. -3,500	-5,500	-7,000	-8,500	-11,000	-12,000	-12,816	
	COTA 1178,458	1178,418	1178,343	1178,418	1178,468	1178,218	1179,034	
PLATAFORMA ACABADA LADO DIREITO	PTO. 0	7	9	11	33			
	DIST. 0,000	3,500	5,500	7,000	7,941			
	COTA 1178,528	1178,458	1178,418	1178,043	1178,984			


  


COTA (m):	DEPARTAMENTO DE ESTRADAS DE RODAGEM DO DISTRITO FEDERAL	CÓDIGO:		RODOVIA:
PLAT.ACAB.LB = 1178,528		TRECHO:		DF-440
COTA TERRENO = 1179,027	AREA (m²): ATERRO=5,44	AREA (m²): LIMPEZA=4,15	OBJETO: FIM DO ASFALTO DF-440 ATÉ ENTR. VC-263	
46+0,000	CORTE 1ª=15,00		SUB-TRECHO: ENTR. VC-249 ATÉ ENTR. VC-263	
	CORTE 2ª=		ARQUIVO: DF-440	ESCALA: 1/200
				DATA: MAIO/2019
				PÁGINA: 289

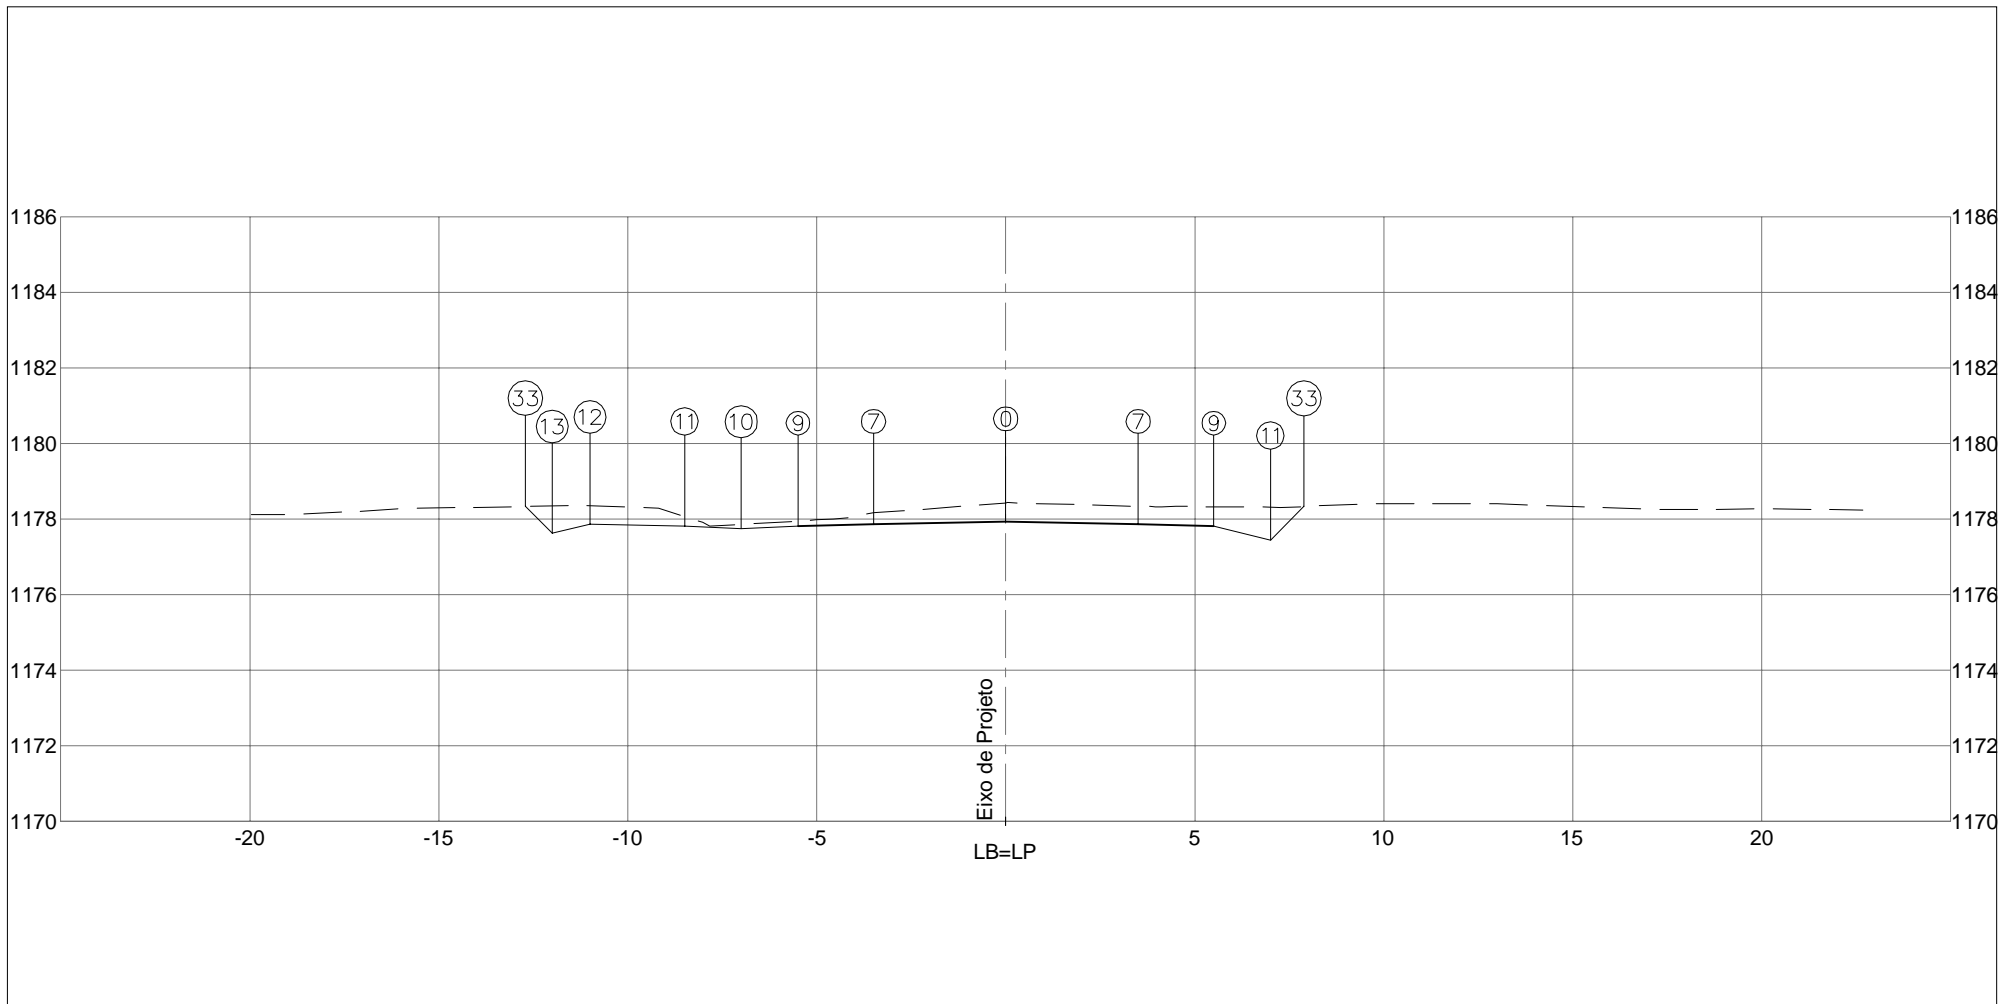

PLATAFORMA ACABADA LADO ESQUERDO	PTO. 7	9	10	11	12	13	33	
	DIST. -3,500	-5,500	-7,000	-8,500	-11,000	-12,000	-12,714	
	COTA 1177,859	1177,819	1177,744	1177,819	1177,869	1177,619	1178,333	
PLATAFORMA ACABADA LADO DIREITO	PTO. 0	7	9	11	33			
	DIST. 0,000	3,500	5,500	7,000	7,886			
	COTA 1177,929	1177,859	1177,819	1177,444	1178,330			


  

COTA (m):	 DEPARTAMENTO DE ESTRADAS DE RODAGEM DO DISTRITO FEDERAL	CÓDIGO:		RODOVIA: DF-440
PLAT.ACAB.LB = 1177,929		ÁREA (m²):	ÁREA (m²):	TRECHO: FIM DO ASFALTO DF-440 ATÉ ENTR. VC-263
COTA TERRENO = 1178,428	ATERRO=5,44	LIMPEZA=4,12	SUB-TRECHO: ENTR. VC-249 ATÉ ENTR. VC-263	ESCALA: 1/200
47+0,000	CORTE 1°=14,84		ARQUIVO: DF-440	DATA: MAIO/2019
	CORTE 2°=			PÁGINA: 290

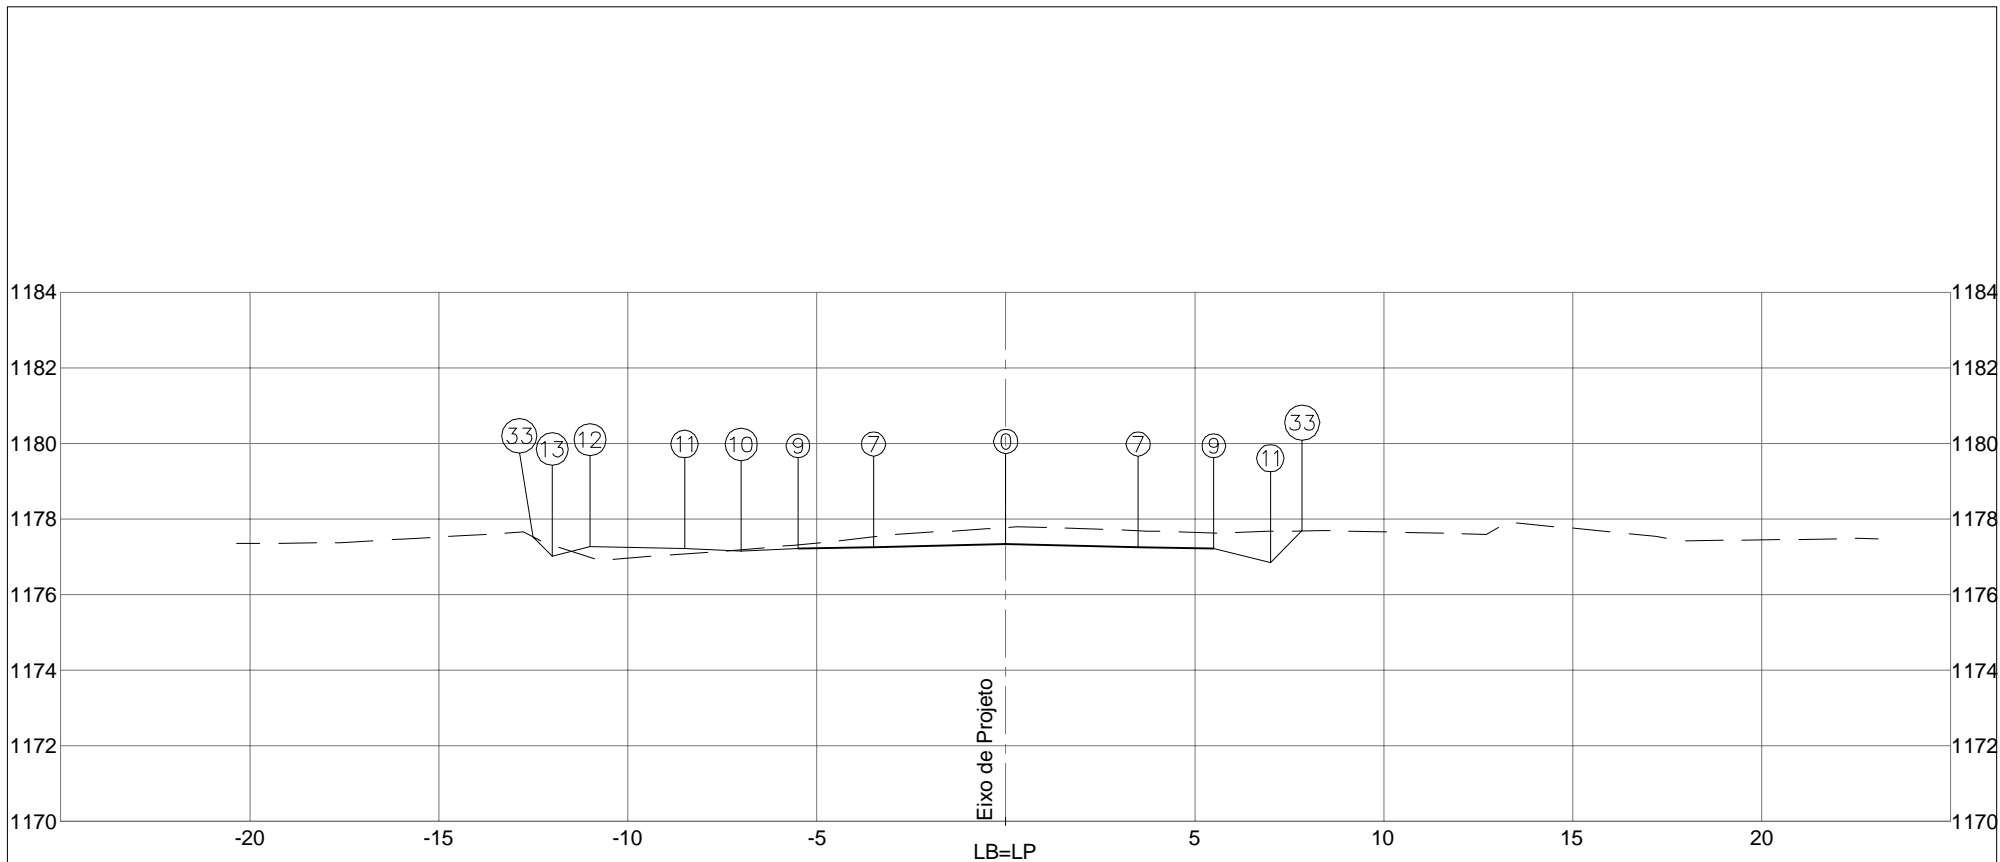


PLATAFORMA ACABADA LADO ESQUERDO	PTO. 7	9	10	11	12	13	33	
	DIST. -3,500	-5,500	-7,000	-8,500	-11,000	-12,000	-12,503	
	COTA 1177,260	1177,220	1177,145	1177,220	1177,270	1177,020	1177,523	
PLATAFORMA ACABADA LADO DIREITO	PTO. 0	7	9	11	33			
	DIST. 0,000	3,500	5,500	7,000	7,842			
	COTA 1177,330	1177,260	1177,220	1176,845	1177,686			
COTA (m):						CÓDIGO:		RODOVIA: DF-440
PLAT.ACAB.LB = 1177,330						TRECHO: FIM DO ASFALTO DF-440 ATÉ ENTR. VC-263		OBJETO: NOTAS DE SERVIÇO DE PLAT. ACABADA
COTA TERRENO = 1177,779	ÁREA (m²): ATERRO=5,70	ÁREA (m²): LIMPEZA=4,27			SUB-TRECHO: ENTR. VC-249 ATÉ ENTR. VC-263		ESCALA: 1/200	
48+0,000	CORTE 1ª=12,26				ARQUIVO: DF-440		DATA: MAIO/2019	PÁGINA: 291
	CORTE 2ª=							



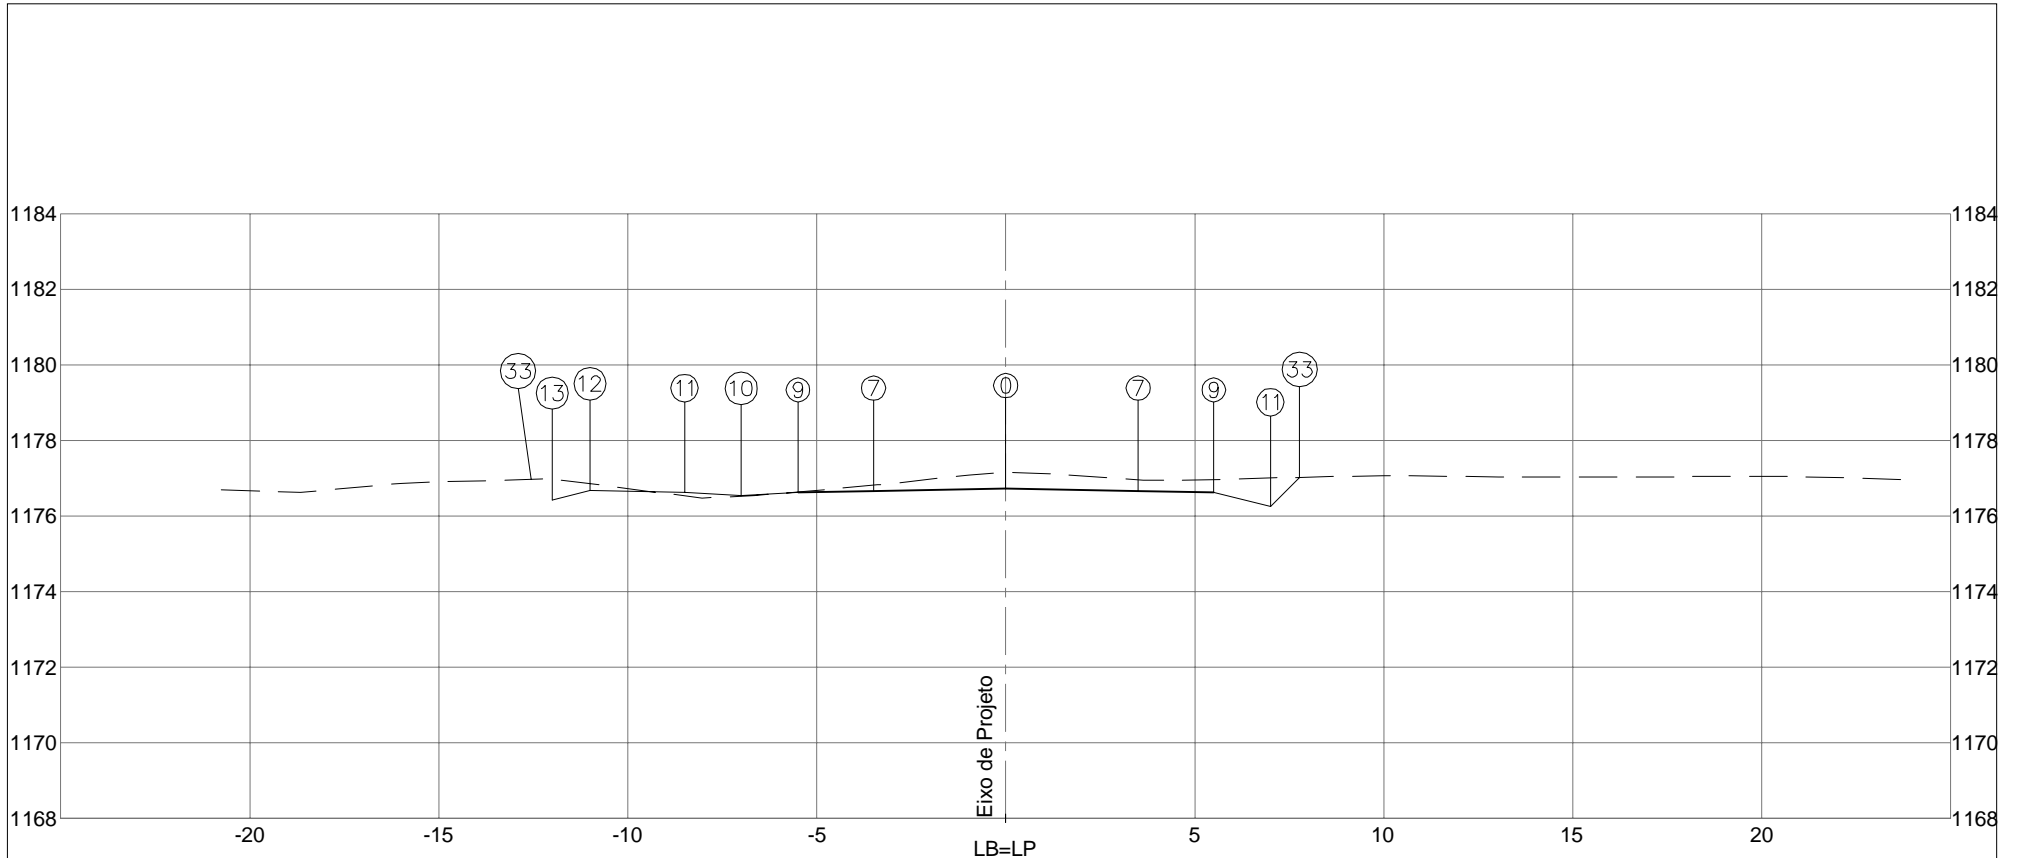


PLATAFORMA ACABADA LADO ESQUERDO	PTO. 7	9	10	11	12	13	33	
	DIST. -3,500	-5,500	-7,000	-8,500	-11,000	-12,000	-12,554	
	COTA 1176,661	1176,621	1176,546	1176,621	1176,671	1176,421	1176,975	
PLATAFORMA ACABADA LADO DIREITO	PTO. 0	7	9	11	33			
	DIST. 0,000	3,500	5,500	7,000	7,775			
	COTA 1176,731	1176,661	1176,621	1176,246	1177,020			
COTA (m):	 DEPARTAMENTO DE ESTRADAS DE RODAGEM DO DISTRITO FEDERAL					CÓDIGO:		RODOVIA: DF-440
PLAT.ACAB.LB = 1176,731	ÁREA (m²): ATERRO=5,44		ÁREA (m²): LIMPEZA=4,07		TRECHO: FIM DO ASFALTO DF-440 ATÉ ENTR. VC-263		OBJETO: NOTAS DE SERVIÇO DE PLAT. ACABADA	
COTA TERRENO = 1177,146	CORTE 1°=11,48				SUB-TRECHO: ENTR. VC-249 ATÉ ENTR. VC-263		ESCALA: 1/200	
49+0,000	CORTE 2°=				ARQUIVO: DF-440		DATA: MAIO/2019	

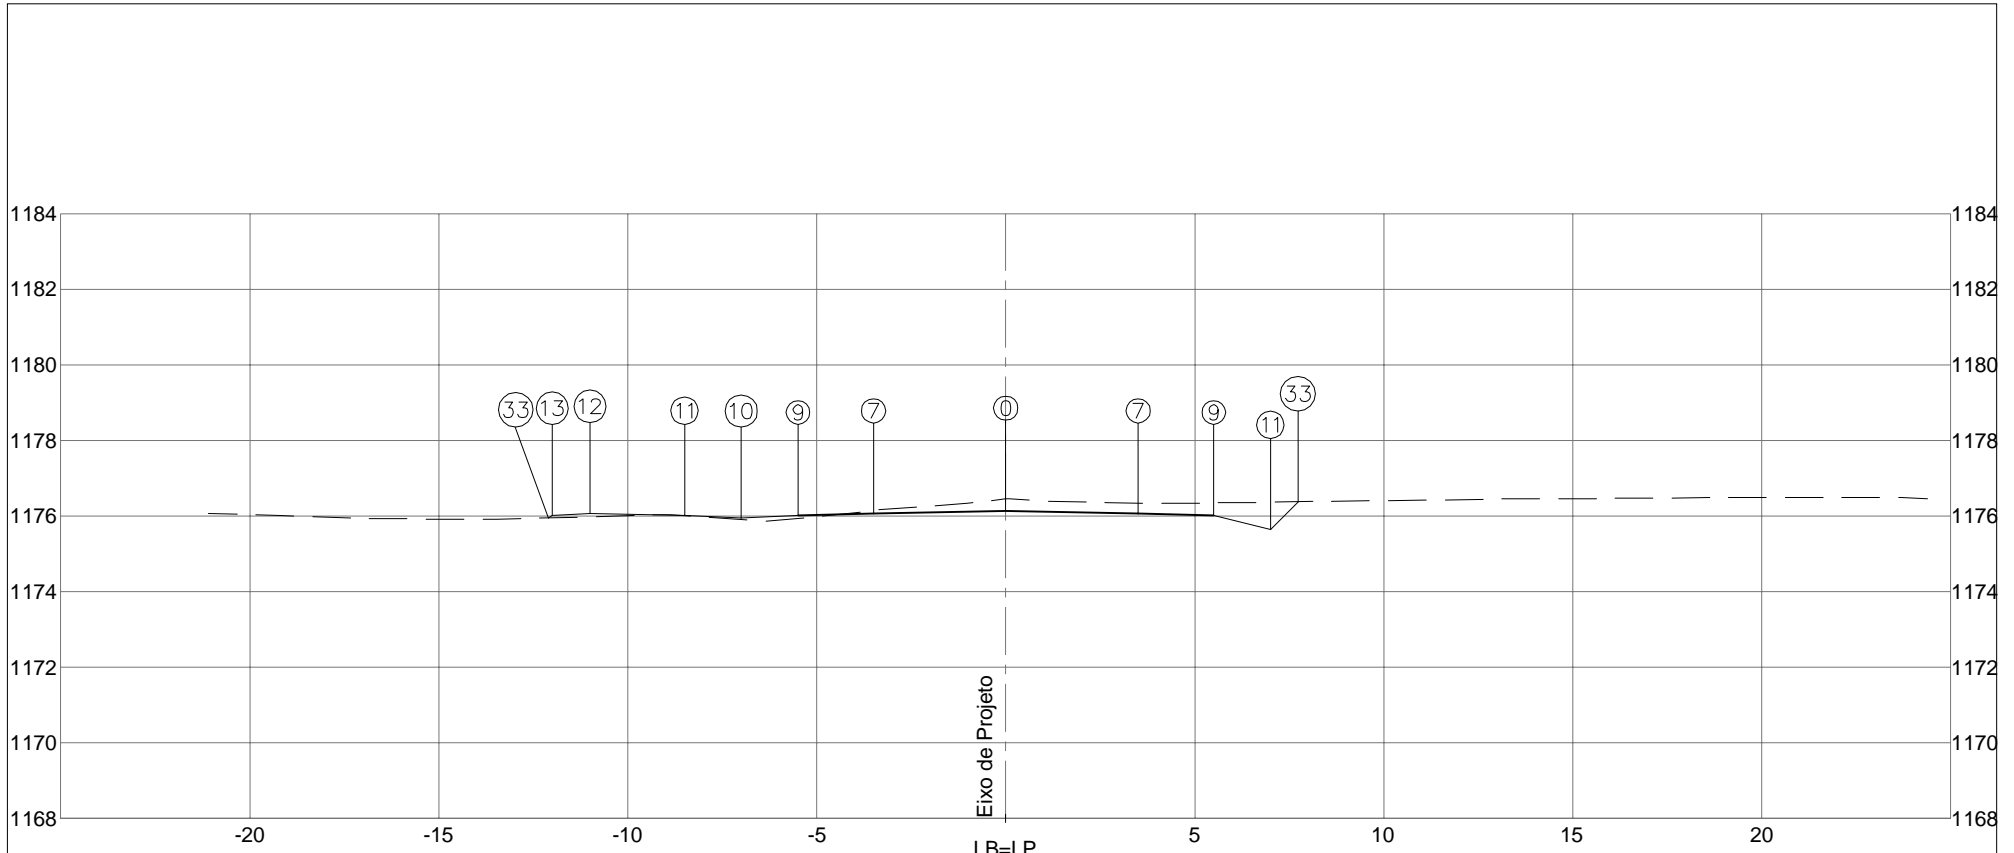


PLATAFORMA ACABADA LADO ESQUERDO	PTO. 7	9	10	11	12	13	33	
	DIST. -3,500	-5,500	-7,000	-8,500	-11,000	-12,000	-12,107	
	COTA 1176,062	1176,022	1175,947	1176,022	1176,072	1176,022	1175,950	
PLATAFORMA ACABADA LADO DIREITO	PTO. 0	7	9	11	33			
	DIST. 0,000	3,500	5,500	7,000	7,727			
	COTA 1176,132	1176,062	1176,022	1175,647	1176,373			

COTA (m):	 <b>DEPARTAMENTO DE ESTRADAS DE RODAGEM DO DISTRITO FEDERAL</b>	CÓDIGO:		RODOVIA: DF-440	
PLAT.ACAB.LB = 1176,132		TRECHO: FIM DO ASFALTO DF-440 ATÉ ENTR. VC-263		OBJETO: NOTAS DE SERVIÇO DE PLAT. ACABADA	
COTA TERRENO = 1176,451	AREA (m²): ATERRO=5,42	AREA (m²): LIMPEZA=4,25	SUB-TRECHO: ENTR. VC-249 ATÉ ENTR. VC-263	ESCALA: 1/200	
<b>50+0,000</b>	CORTE 1ª=9,96			DATA: MAIO/2019	PÁGINA: 293
	CORTE 2ª=			ARQUIVO: DF-440	

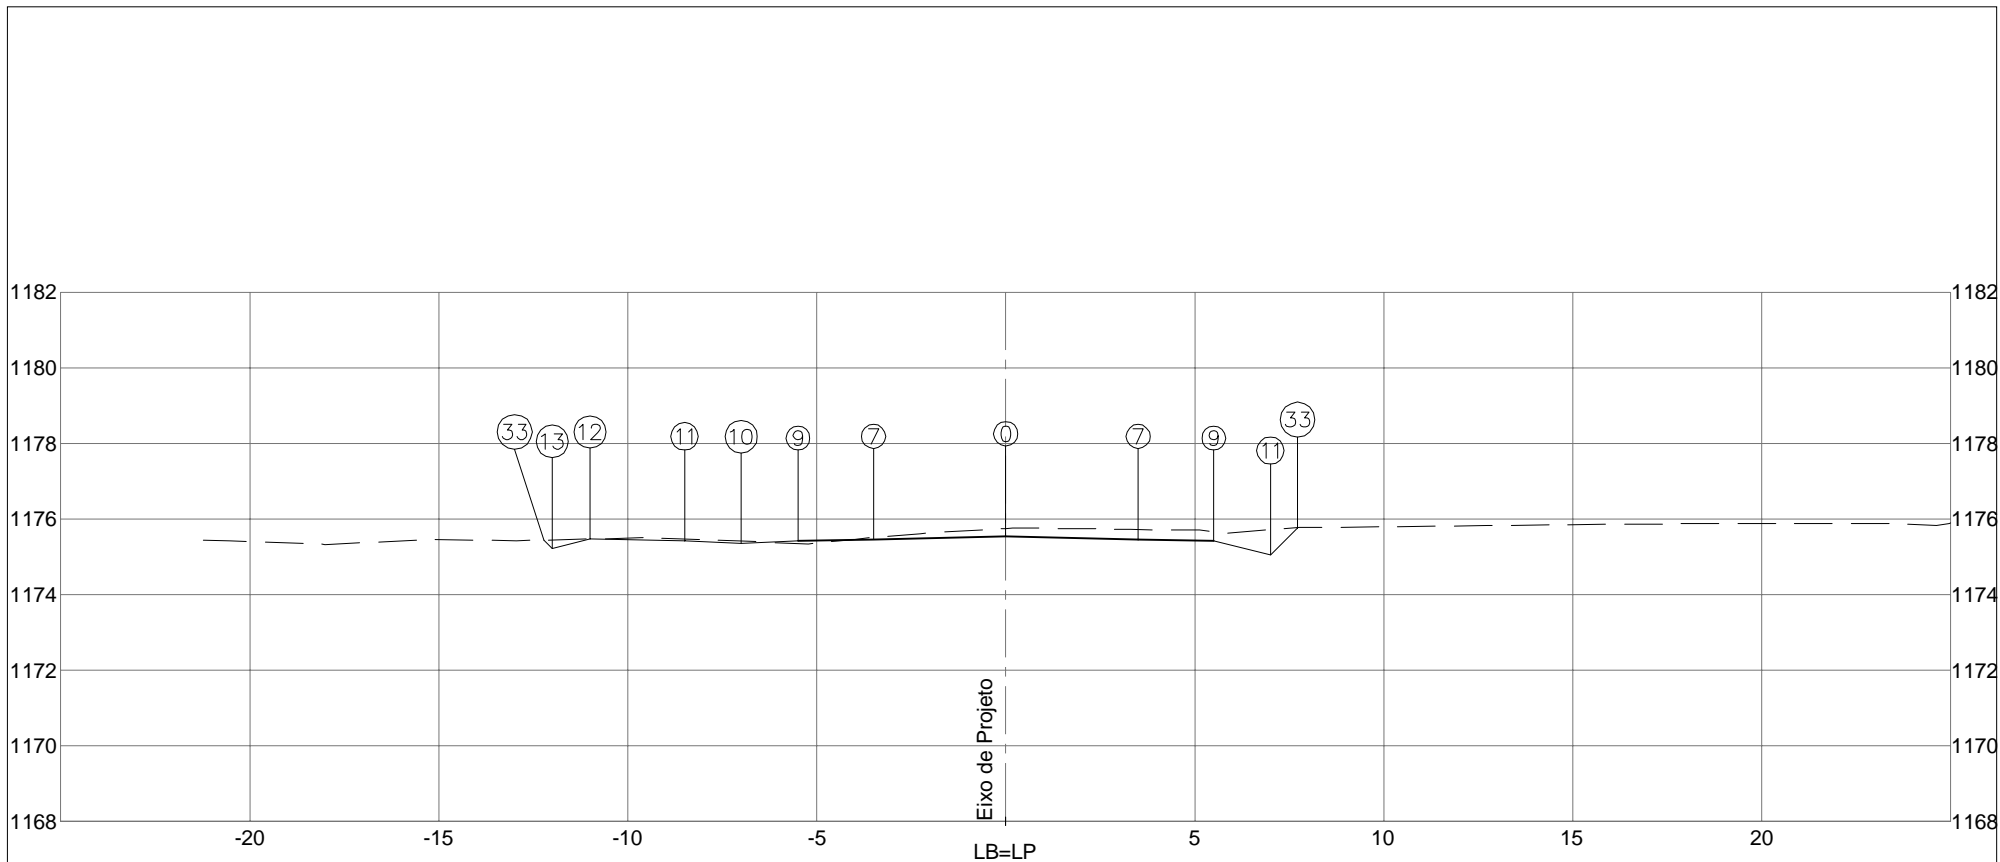

PLATAFORMA ACABADA LADO ESQUERDO	PTO. 7	9	10	11	12	13	33	
	DIST. -3,500	-5,500	-7,000	-8,500	-11,000	-12,000	-12,218	
	COTA 1175,463	1175,423	1175,348	1175,423	1175,473	1175,223	1175,441	
PLATAFORMA ACABADA LADO DIREITO	PTO. 0	7	9	11	33			
	DIST. 0,000	3,500	5,500	7,000	7,721			
	COTA 1175,533	1175,463	1175,423	1175,048	1175,768			
COTA (m):	 <b>DEPARTAMENTO DE ESTRADAS DE RODAGEM DO DISTRITO FEDERAL</b>					CÓDIGO:		RODOVIA: DF-440
PLAT.ACAB.LB = 1175,533	ÁREA (m²):		ÁREA (m²):		TRECHO:		OBJETO:	
COTA TERRENO = 1175,750	ATERRO=5,42		LIMPEZA=4,24		FIM DO ASFALTO DF-440 ATÉ ENTR. VC-263		NOTAS DE SERVIÇO DE PLAT. ACABADA	
<b>51+0,000</b>	CORTE 1ª=10,02				SUB-TRECHO:		ESCALA: 1/200	
	CORTE 2ª=				ENTR. VC-249 ATÉ ENTR. VC-263		DATA: MAIO/2019	
					ARQUIVO DF-440		PÁGINA: 294	

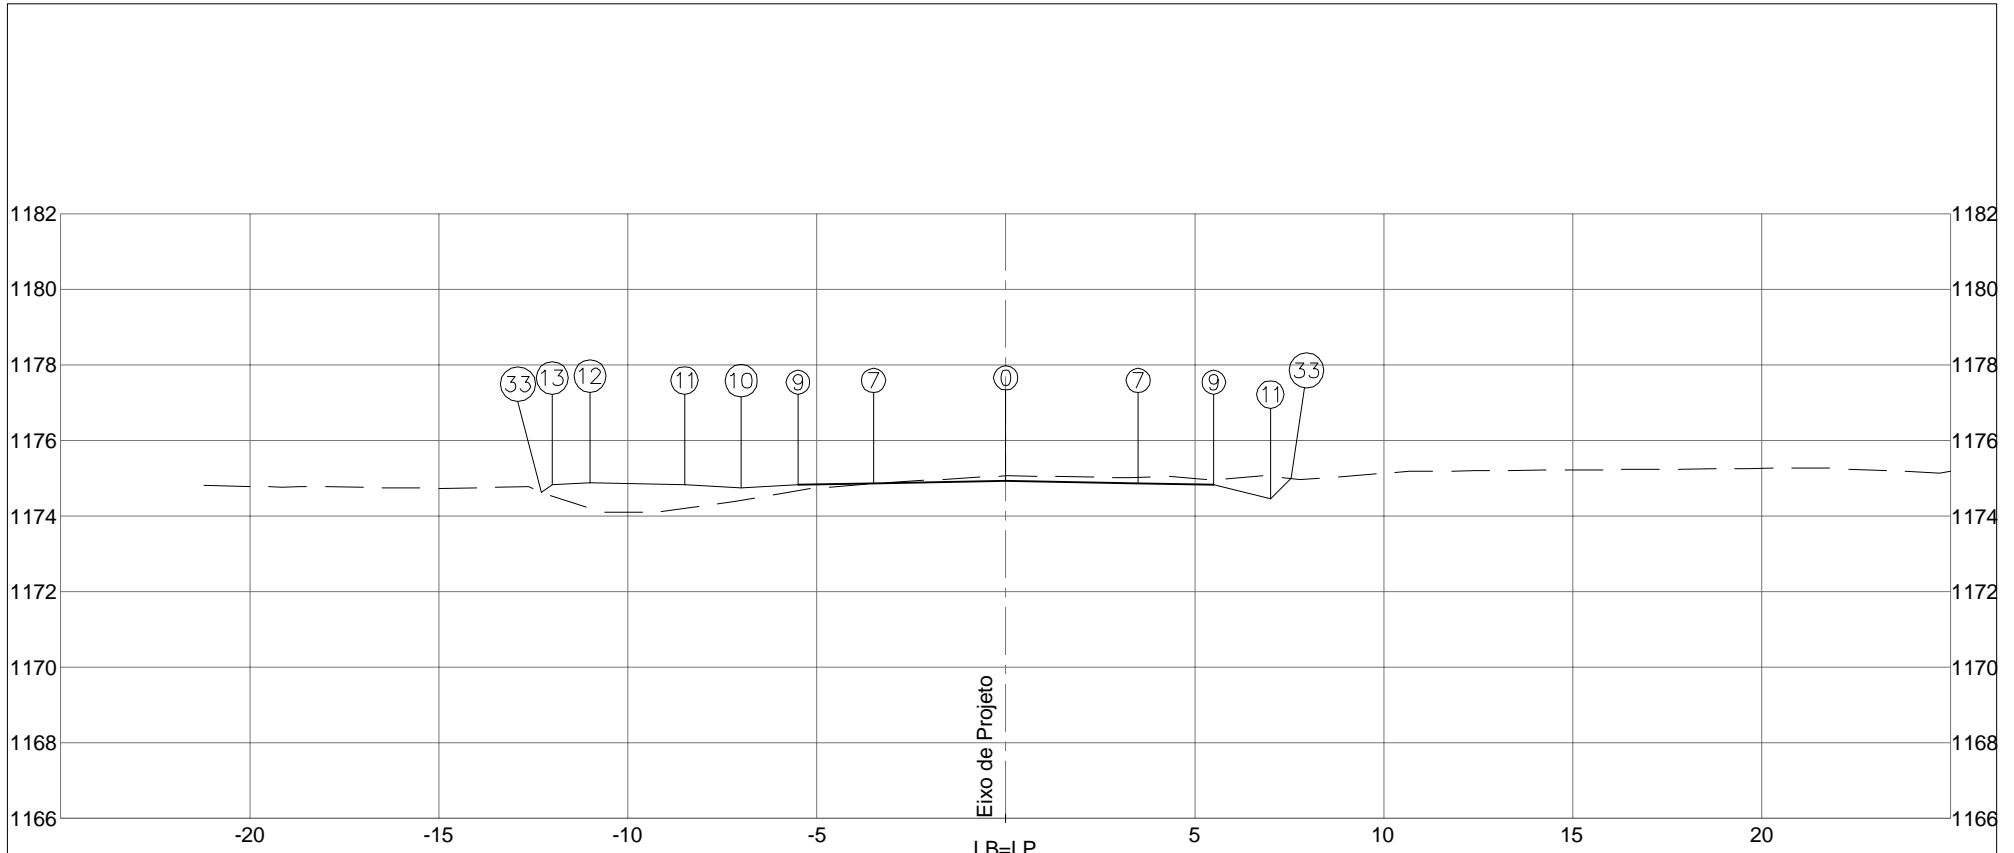

PLATAFORMA ACABADA LADO ESQUERDO	PTO. 7	9	10	11	12	13	33	
	DIST. -3,500	-5,500	-7,000	-8,500	-11,000	-12,000	-12,290	
	COTA 1174,864	1174,824	1174,749	1174,824	1174,874	1174,824	1174,630	
PLATAFORMA ACABADA LADO DIREITO	PTO. 0	7	9	11	33			
	DIST. 0,000	3,500	5,500	7,000	7,543			
	COTA 1174,934	1174,864	1174,824	1174,449	1174,992			


COTA (m):	 DEPARTAMENTO DE ESTRADAS DE RODAGEM DO DISTRITO FEDERAL		CÓDIGO:	RODOVIA: DF-440
PLAT.ACAB.LB = 1174,934			TRECHO: FIM DO ASFALTO DF-440 ATÉ ENTR. VC-263	OBJETO: NOTAS DE SERVIÇO DE PLAT. ACABADA
COTA TERRENO = 1175,061	AREA (m²): ATERRO=7,99	AREA (m²): LIMPEZA=4,21	SUB-TRECHO: ENTR. VC-249 ATÉ ENTR. VC-263	ESCALA: 1/200
52+0,000	CORTE 1°=7,82		ARQUIVO: DF-440	DATA: MAIO/2019
	CORTE 2°=			PÁGINA: 295



PLATAFORMA ACABADA LADO ESQUERDO	PTO. 7	9	10	11	12	13	33	
	DIST. -3,500	-5,500	-7,000	-8,500	-11,000	-12,000	-12,298	
	COTA 1174,265	1174,225	1174,150	1174,225	1174,275	1174,025	1174,323	
PLATAFORMA ACABADA LADO DIREITO	PTO. 0	7	9	11	33			
	DIST. 0,000	3,500	5,500	7,000	7,691			
	COTA 1174,335	1174,265	1174,225	1173,850	1174,541			


COTA (m):	DEPARTAMENTO DE ESTRADAS DE RODAGEM DO DISTRITO FEDERAL	CÓDIGO:		RODOVIA: DF-440	
PLAT.ACAB.LB = 1174,335		ÁREA (m²):	ÁREA (m²):	TRECHO: FIM DO ASFALTO DF-440 ATÉ ENTR. VC-263	OBJETO: NOTAS DE SERVIÇO DE PLAT. ACABADA
COTA TERRENO = 1174,383	ATERRO=5,77	LIMPEZA=4,00	SUB-TRECHO: ENTR. VC-249 ATÉ ENTR. VC-263	ESCALA: 1/200	
53+0,000	CORTE 1ª=7,51			ARQUIVO: DF-440	DATA: MAIO/2019
	CORTE 2ª=				PÁGINA: 296

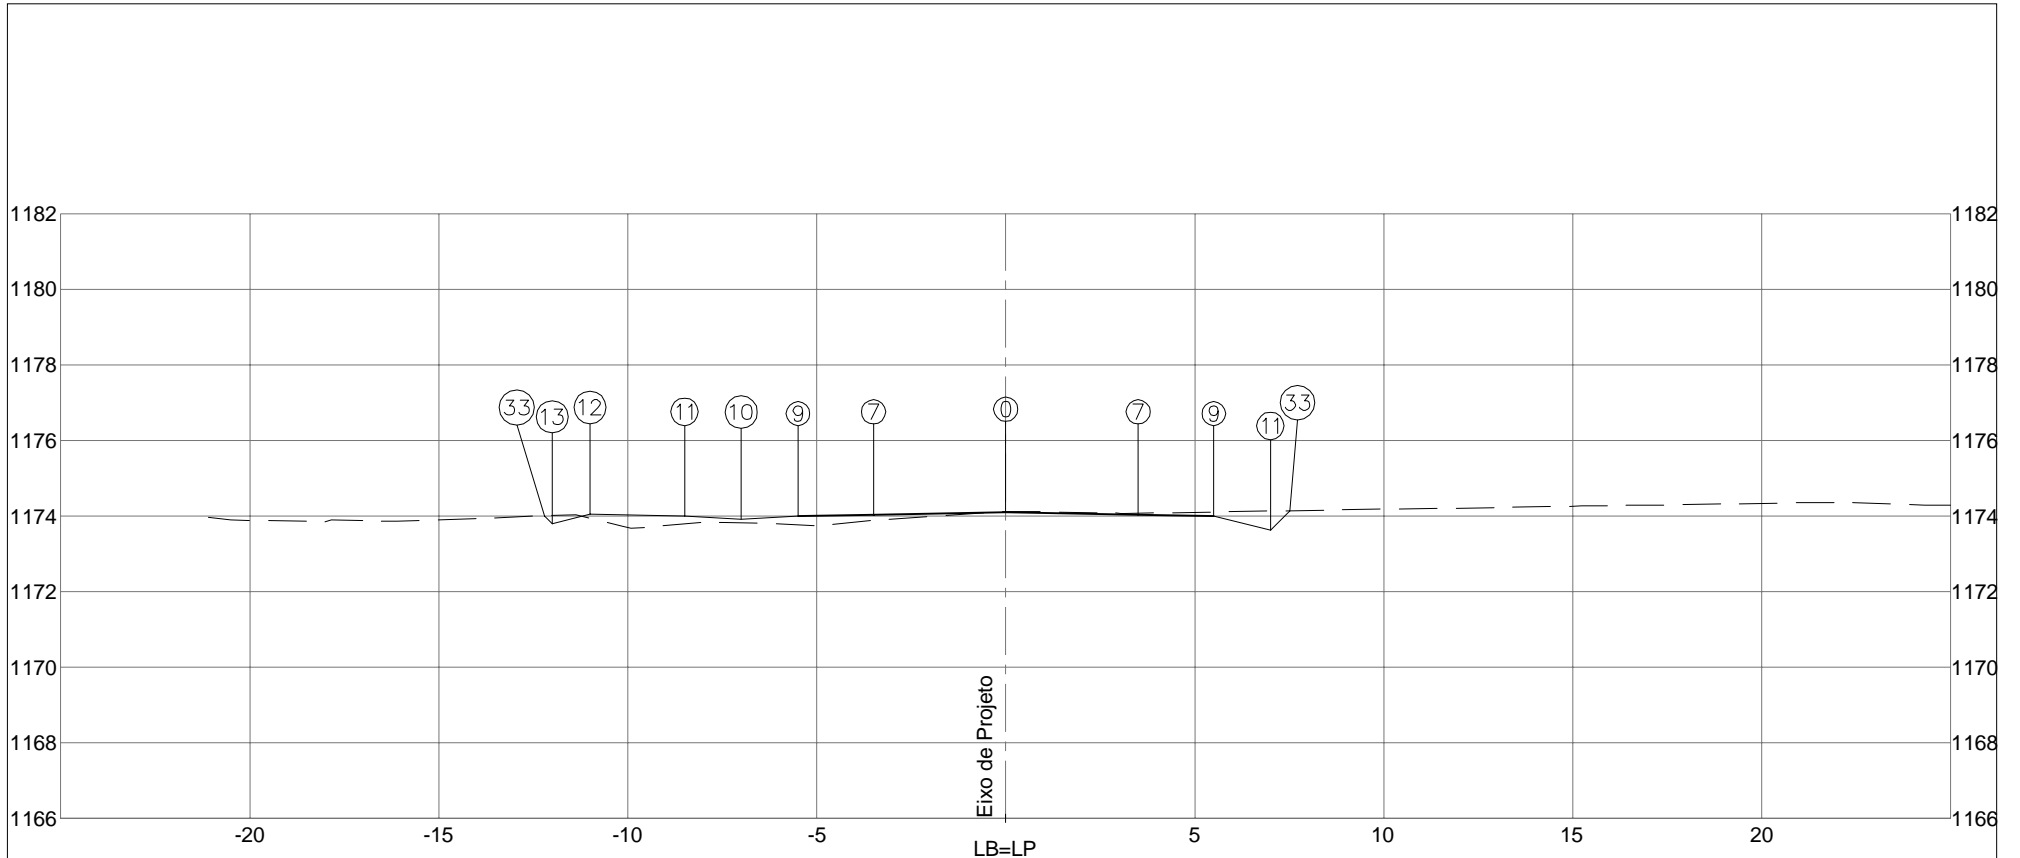

PLATAFORMA ACABADA LADO ESQUERDO	PTO. 7	9	10	11	12	13	33	
	DIST. -3,500	-5,500	-7,000	-8,500	-11,000	-12,000	-12,207	
	COTA 1174,034	1173,994	1173,919	1173,994	1174,044	1173,794	1174,001	
PLATAFORMA ACABADA LADO DIREITO	PTO. 0	7	9	11	33			
	DIST. 0,000	3,500	5,500	7,000	7,520			
	COTA 1174,104	1174,034	1173,994	1173,619	1174,139			


COTA (m):		DEPARTAMENTO DE ESTRADAS DE RODAGEM DO DISTRITO FEDERAL		CÓDIGO:	RODOVIA: DF-440
PLAT.ACAB.LB = 1174,104		ÁREA (m²):	ÁREA (m²):	TRECHO:	OBJETO:
COTA TERRENO = 1174,115	ATERRO=5,76	LIMPEZA=4,20		FIM DO ASFALTO DF-440 ATÉ ENTR. VC-263	NOTAS DE SERVIÇO DE PLAT. ACABADA
53+7,703	CORTE 1ª=6,55			SUB-TRECHO:	ESCALA: 1/200
	CORTE 2ª=			ENTR. VC-249 ATÉ ENTR. VC-263	DATA: MAIO/2019
				ARQUIVO DF-440	

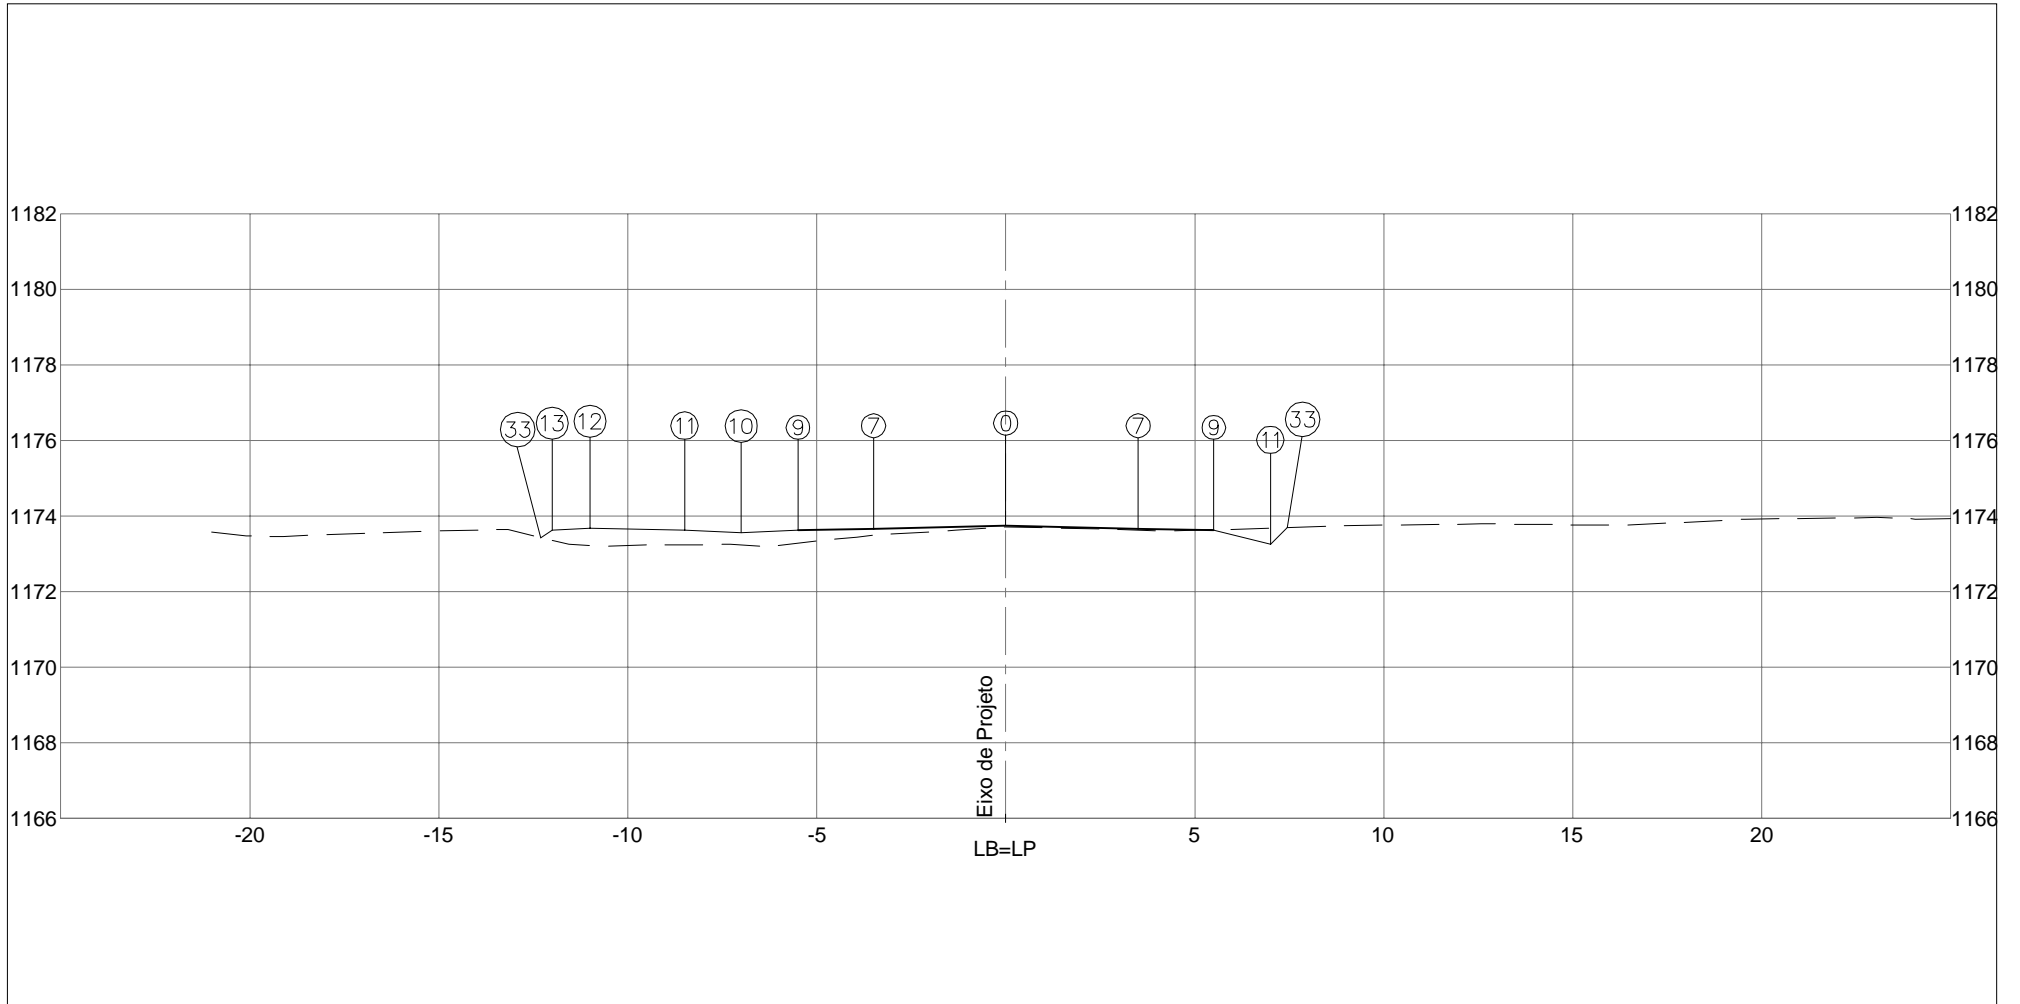

PLATAFORMA ACABADA LADO ESQUERDO	PTO. 7	9	10	11	12	13	33	
	DIST. -3,500	-5,500	-7,000	-8,500	-11,000	-12,000	-12,296	
	COTA 1173,666	1173,626	1173,551	1173,626	1173,676	1173,626	1173,429	
PLATAFORMA ACABADA LADO DIREITO	PTO. 0	7	9	11	33			
	DIST. 0,000	3,500	5,500	7,000	7,444			
	COTA 1173,736	1173,666	1173,626	1173,251	1173,694			

COTA (m):		DEPARTAMENTO DE ESTRADAS DE RODAGEM DO DISTRITO FEDERAL		CÓDIGO:	RODOVIA: DF-440
PLAT.ACAB.LB = 1173,736		ÁREA (m²):	ÁREA (m²):	TRECHO:	OBJETO:
COTA TERRENO = 1173,709	ATERRO=7,11	LIMPEZA=4,19		FIM DO ASFALTO DF-440 ATÉ ENTR. VC-263	NOTAS DE SERVIÇO DE PLAT. ACABADA
<b>54+0,000</b>	CORTE 1°=5,57			SUB-TRECHO:	ESCALA: 1/200
	CORTE 2°=		ENTR. VC-249 ATÉ ENTR. VC-263	DATA: MAIO/2019	PÁGINA: 298
				ARQUIVO DF-440	

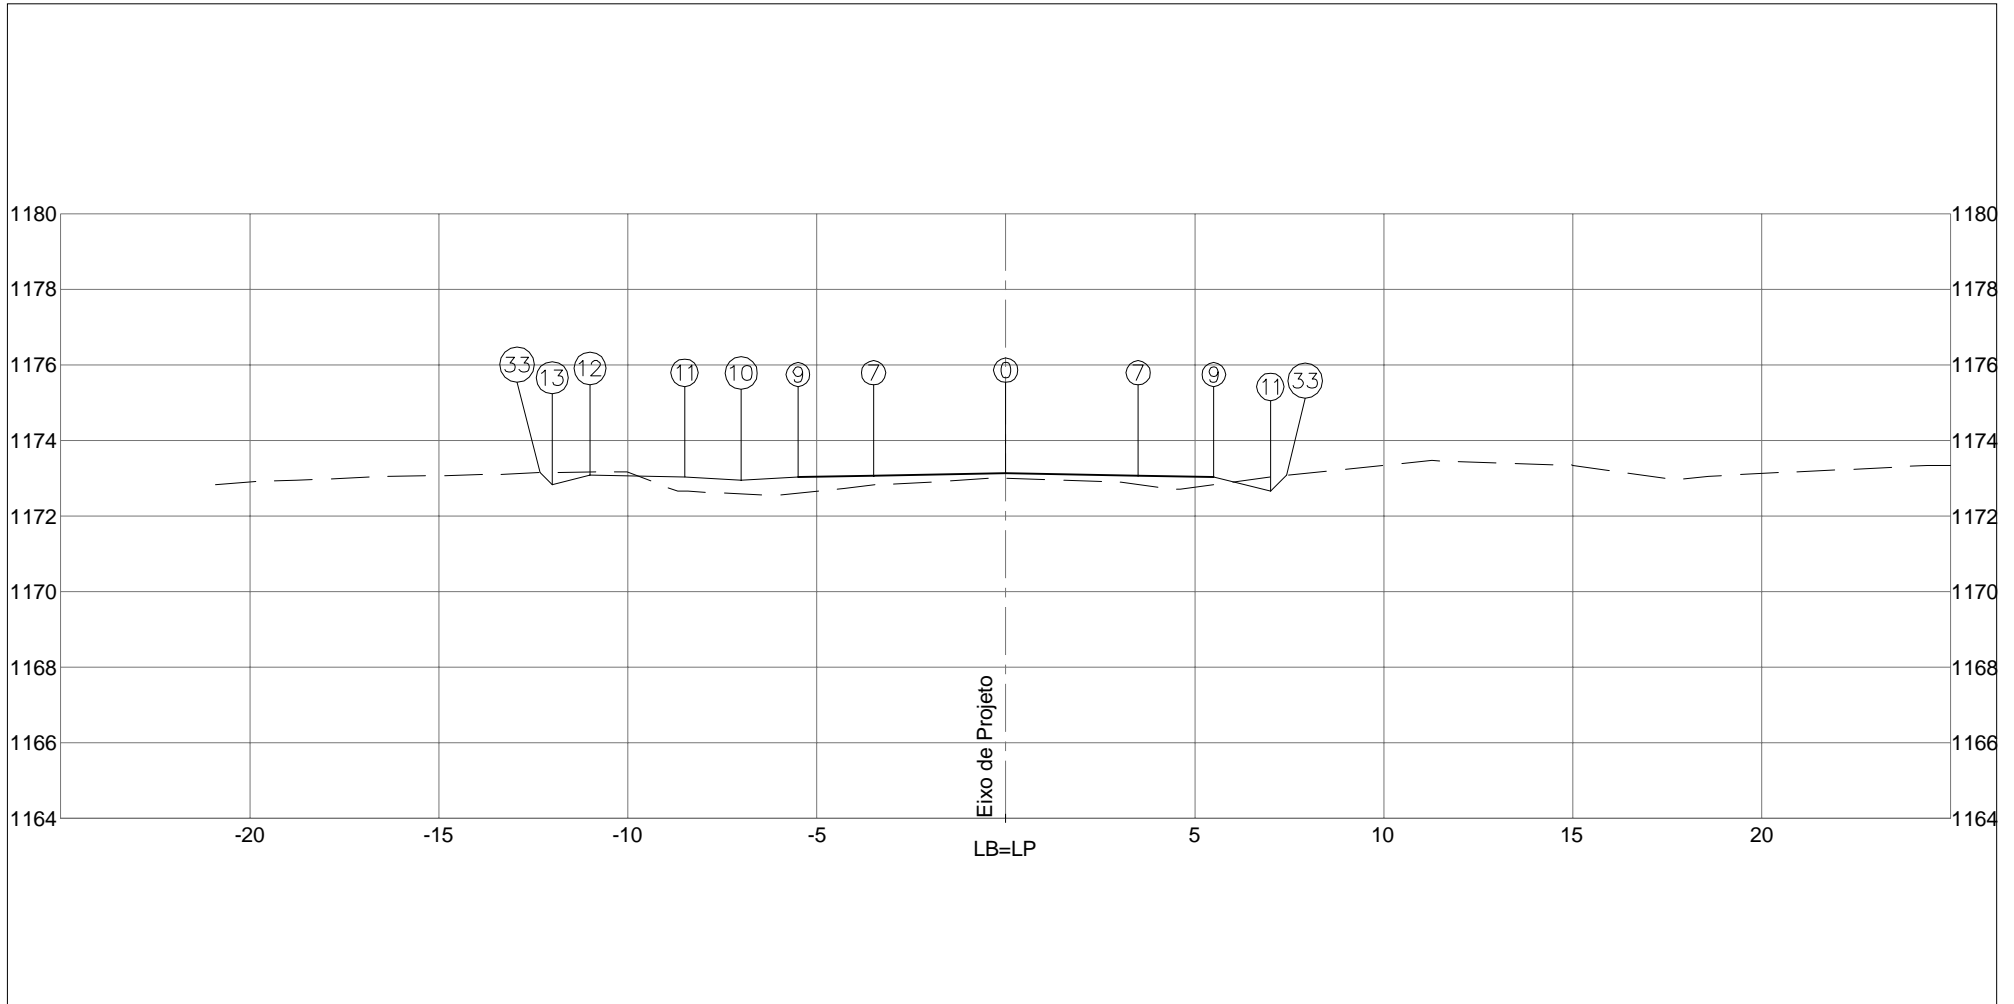


PLATAFORMA ACABADA LADO ESQUERDO	PTO. 7	9	10	11	12	13	33	
	DIST. -3,500	-5,500	-7,000	-8,500	-11,000	-12,000	-12,317	
	COTA 1173,067	1173,027	1172,952	1173,027	1173,077	1172,827	1173,144	
PLATAFORMA ACABADA LADO DIREITO	PTO. 0	7	9	11	33			
	DIST. 0,000	3,500	5,500	7,000	7,425			
	COTA 1173,137	1173,067	1173,027	1172,652	1173,076			


  

COTA (m):	 DEPARTAMENTO DE ESTRADAS DE RODAGEM DO DISTRITO FEDERAL		CÓDIGO:	RODOVIA: DF-440
PLAT.ACAB.LB = 1173,137			TRECHO: FIM DO ASFALTO DF-440 ATÉ ENTR. VC-263	OBJETO: NOTAS DE SERVIÇO DE PLAT. ACABADA
COTA TERRENO = 1173,000	AREA (m²): ATERRO=6,34	AREA (m²): LIMPEZA=4,16	SUB-TRECHO: ENTR. VC-249 ATÉ ENTR. VC-263	ESCALA: 1/200
55+0,000	CORTE 1ª=4,78		ARQUIVO: DF-440	DATA: MAIO/2019
	CORTE 2ª=			PÁGINA: 299



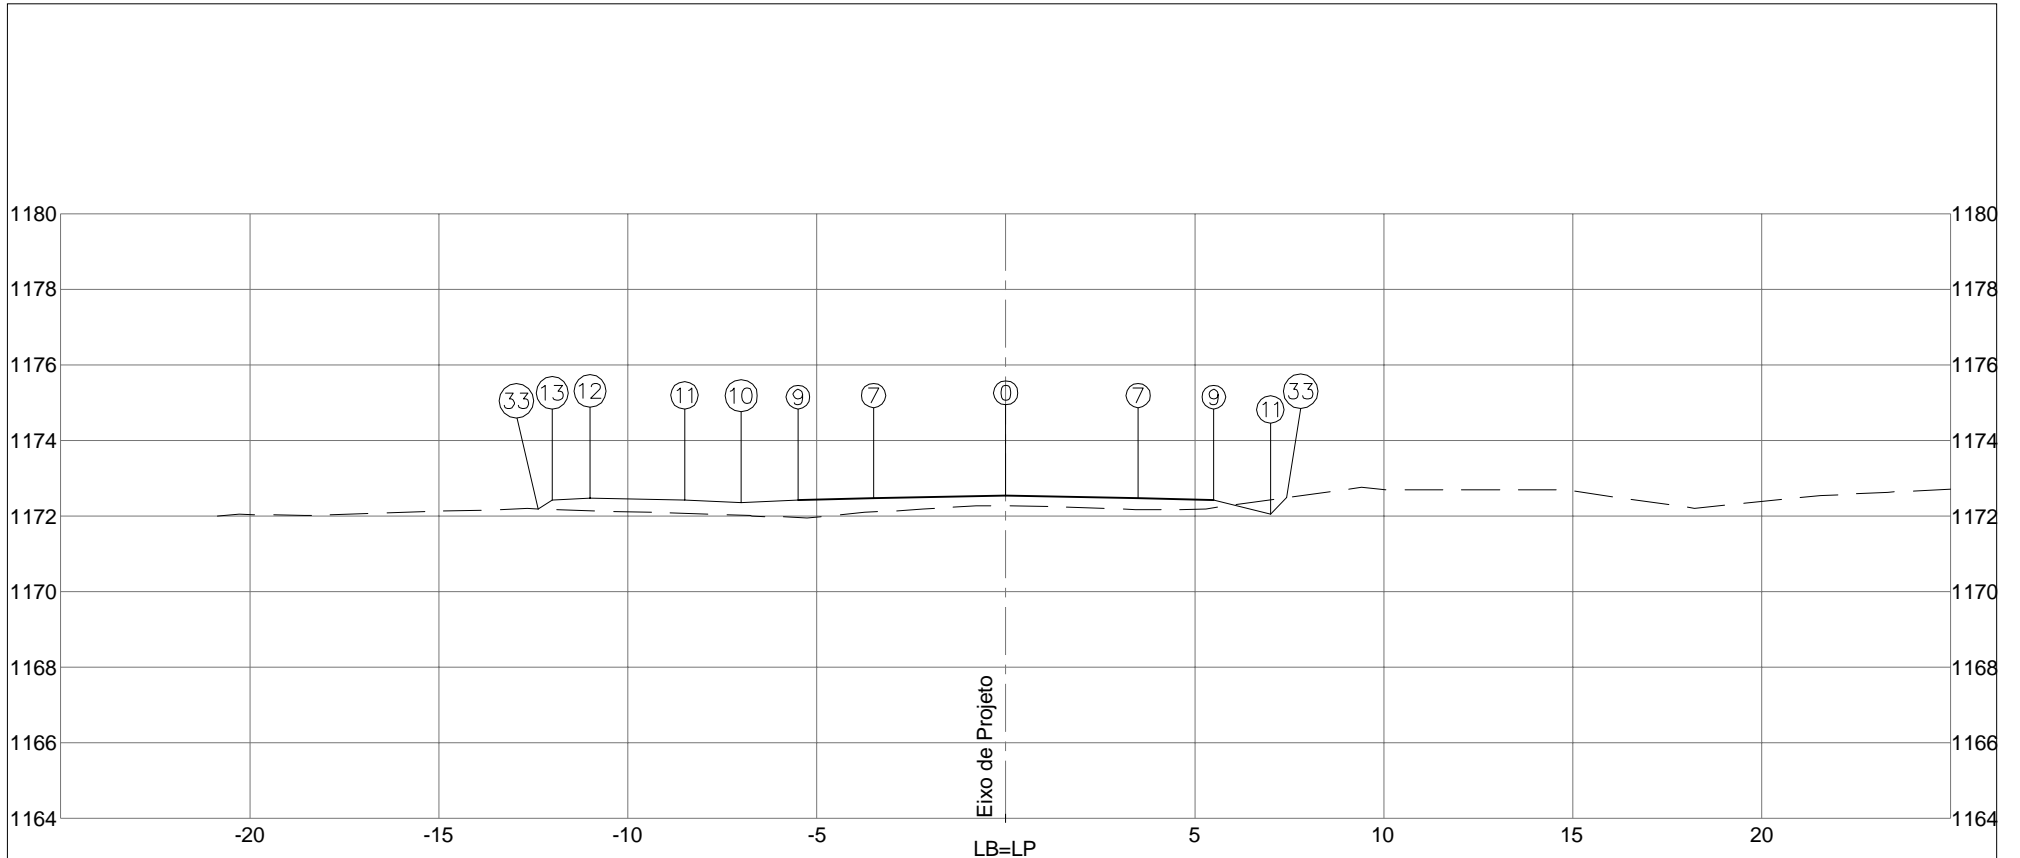


PLATAFORMA ACABADA LADO ESQUERDO	PTO. 7	9	10	11	12	13	33	
	DIST. -3,500	-5,500	-7,000	-8,500	-11,000	-12,000	-12,363	
	COTA 1172,468	1172,428	1172,353	1172,428	1172,478	1172,428	1172,185	
PLATAFORMA ACABADA LADO DIREITO	PTO. 0	7	9	11	33			
	DIST. 0,000	3,500	5,500	7,000	7,434			
	COTA 1172,538	1172,468	1172,428	1172,053	1172,486			
COTA (m):	 DEPARTAMENTO DE ESTRADAS DE RODAGEM DO DISTRITO FEDERAL					CÓDIGO:		RODOVIA: DF-440
PLAT.ACAB.LB = 1172,538	ÁREA (m²): ATERRO=7,36		ÁREA (m²): LIMPEZA=4,40		TRECHO: FIM DO ASFALTO DF-440 ATÉ ENTR. VC-263		OBJETO: NOTAS DE SERVIÇO DE PLAT. ACABADA	
COTA TERRENO = 1172,276	CORTE 1°=3,23				SUB-TRECHO: ENTR. VC-249 ATÉ ENTR. VC-263		ESCALA: 1/200	
<b>56+0,000</b>	CORTE 2°=				ARQUIVO: DF-440		DATA: MAIO/2019	

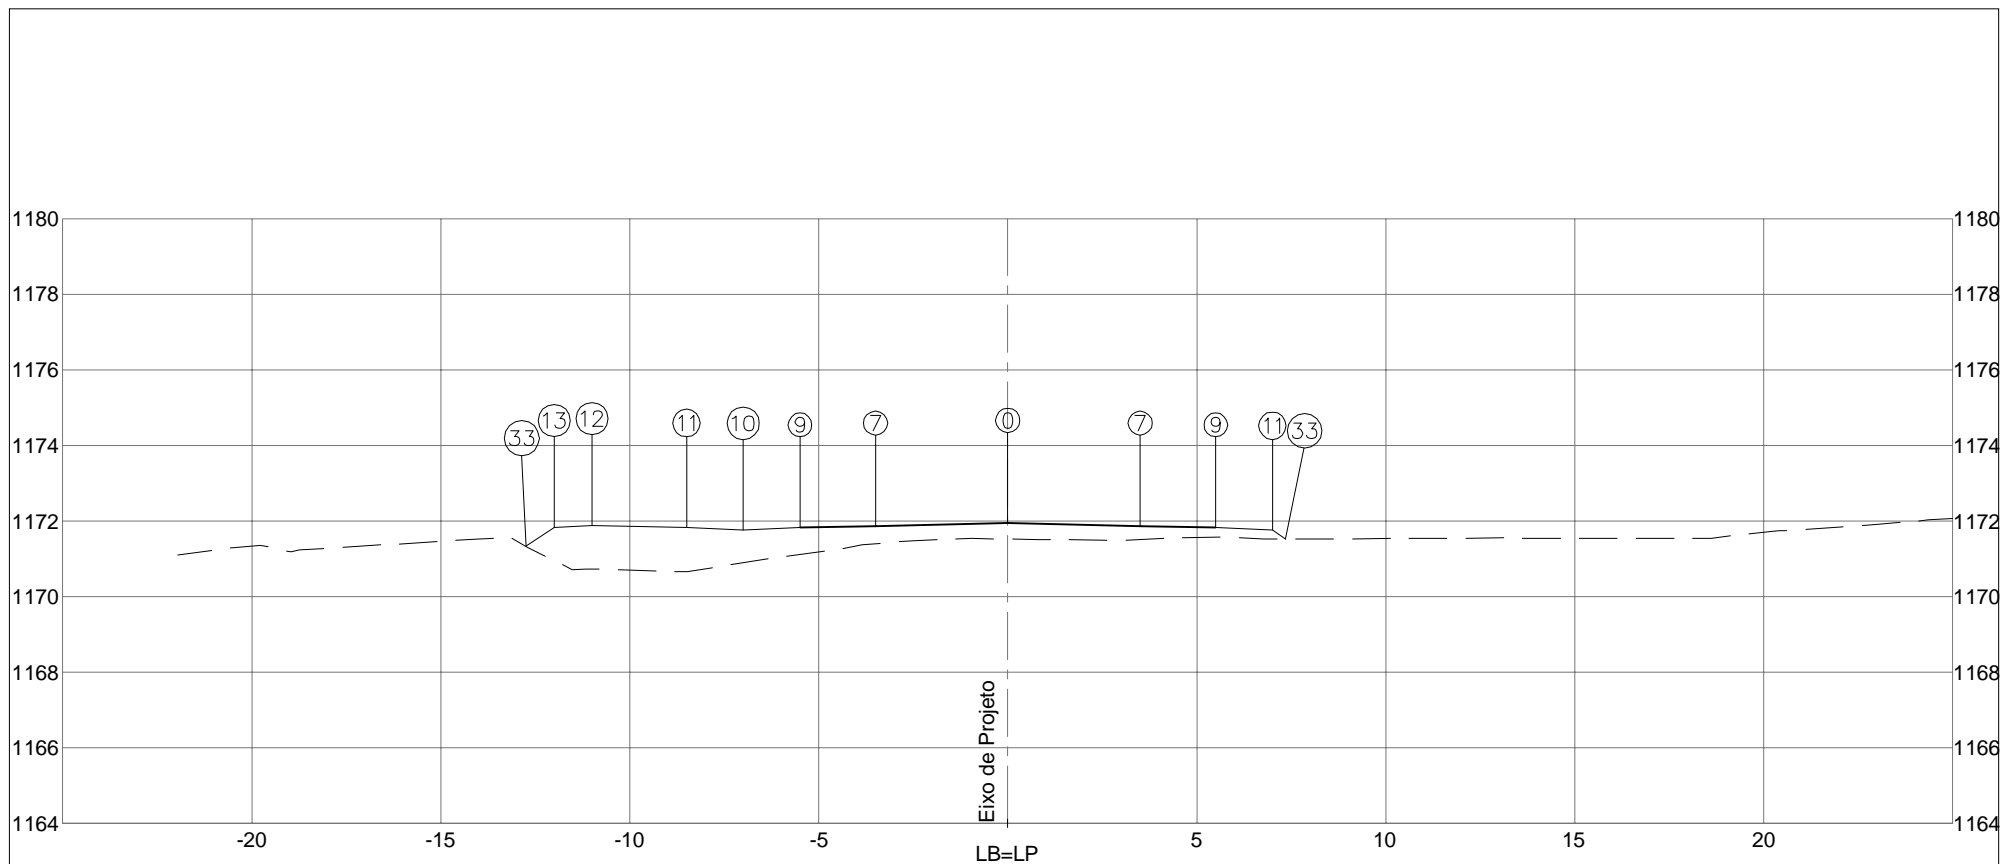

PLATAFORMA ACABADA LADO ESQUERDO	PTO. 7	9	10	11	12	13	33	
	DIST. -3,500	-5,500	-7,000	-8,500	-11,000	-12,000	-12,749	
	COTA 1171,869	1171,829	1171,754	1171,829	1171,879	1171,829	1171,329	
PLATAFORMA ACABADA LADO DIREITO	PTO. 0	7	9	11	33			
	DIST. 0,000	3,500	5,500	7,000	7,346			
	COTA 1171,939	1171,869	1171,829	1171,754	1171,523			
COTA (m):	 DEPARTAMENTO DE ESTRADAS DE RODAGEM DO DISTRITO FEDERAL					CÓDIGO:		RODOVIA: DF-440
PLAT.ACAB.LB = 1171,939	ÁREA (m²):	ÁREA (m²):			TRECHO:			OBJETO:
COTA TERRENO = 1171,524	ATERRO=12,42	LIMPEZA=4,40			FIM DO ASFALTO DF-440 ATÉ ENTR. VC-263			NOTAS DE SERVIÇO DE PLAT. ACABADA
57+0,000	CORTE 1°=1,68			SUB-TRECHO:			ESCALA: 1/200	
	CORTE 2°=			ENTR. VC-249 ATÉ ENTR. VC-263			DATA: MAIO/2019	
				ARQUIVO DF-440			PÁGINA: 301	




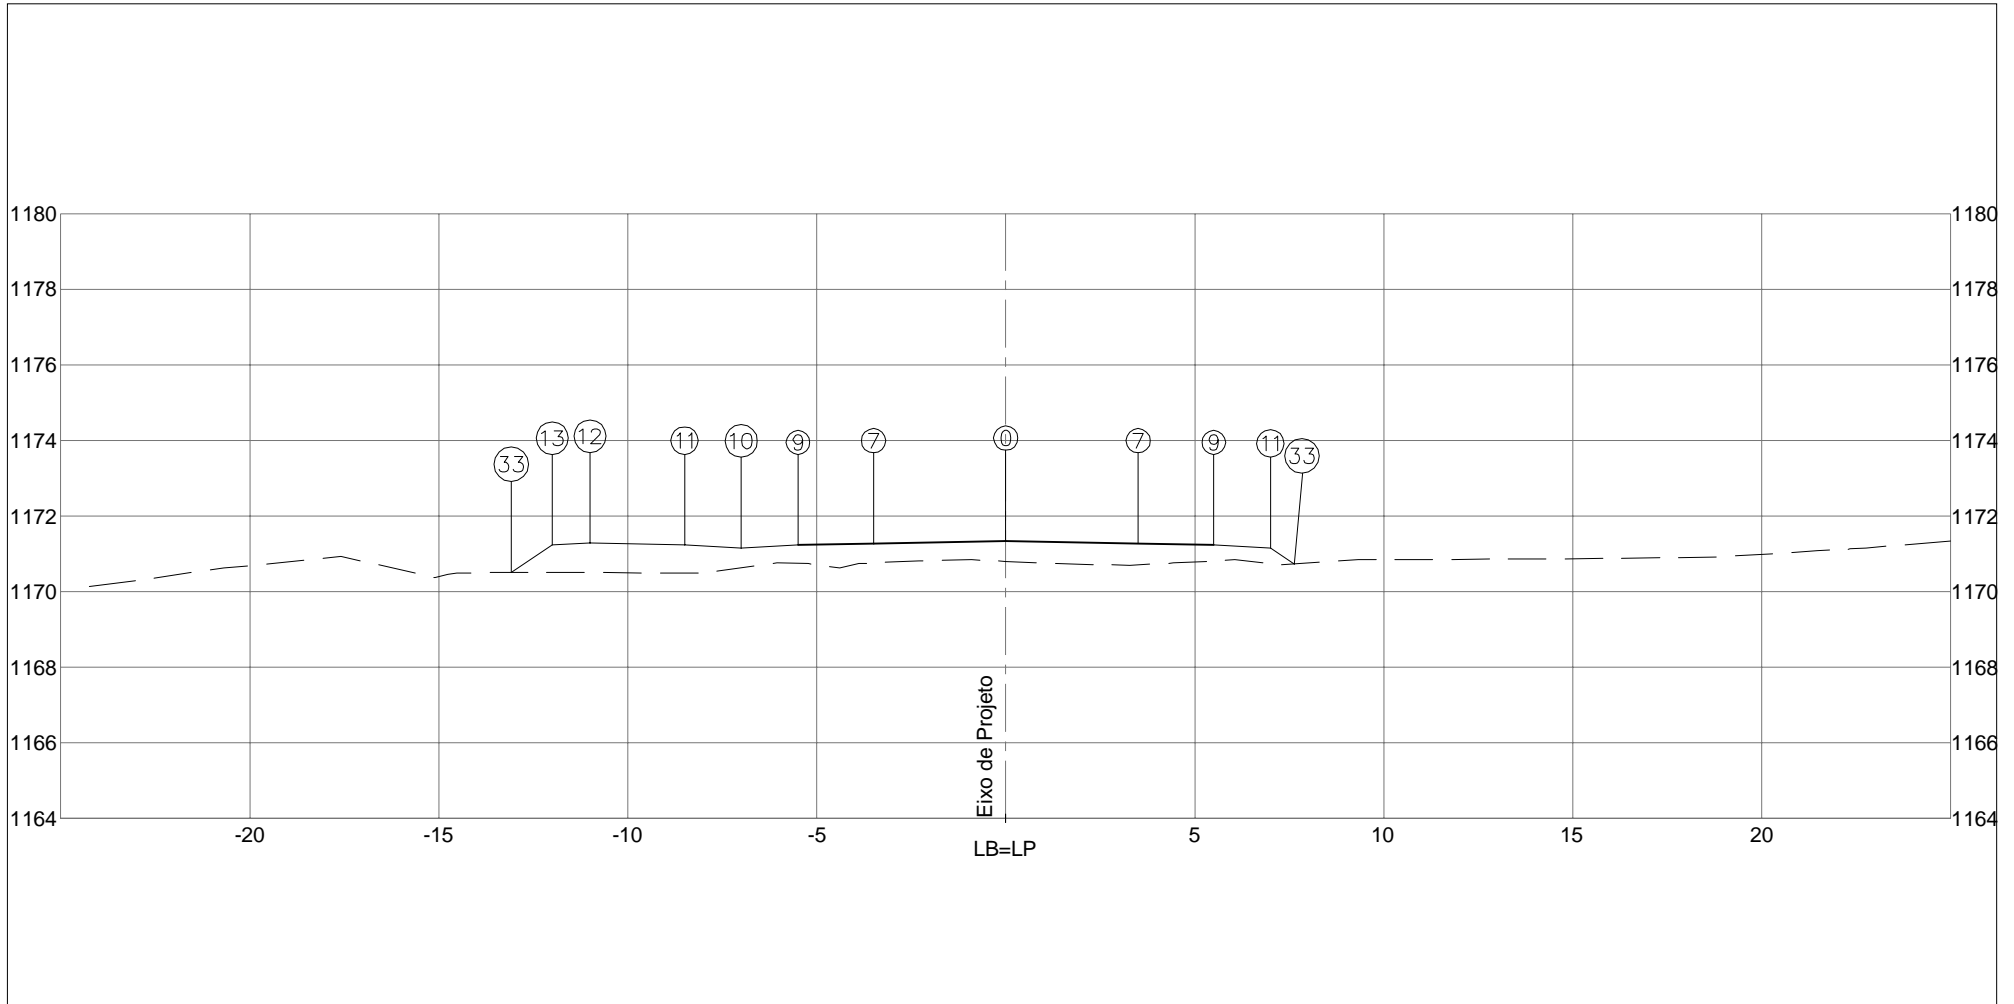

PLATAFORMA ACABADA LADO ESQUERDO	PTO. 7	9	10	11	12	13	33	
	DIST. -3,500	-5,500	-7,000	-8,500	-11,000	-12,000	-13,087	
	COTA 1171,270	1171,230	1171,155	1171,230	1171,280	1171,230	1170,505	
PLATAFORMA ACABADA LADO DIREITO	PTO. 0	7	9	11	33			
	DIST. 0,000	3,500	5,500	7,000	7,638			
	COTA 1171,340	1171,270	1171,230	1171,155	1170,729			


COTA (m):	DEPARTAMENTO DE ESTRADAS DE RODAGEM DO DISTRITO FEDERAL	CÓDIGO:		RODOVIA:
PLAT.ACAB.LB = 1171,340		TRECHO:		DF-440
COTA TERRENO = 1170,798	AREA (m²): ATERRO=10,54	AREA (m²): LIMPEZA=4,40	SUB-TRECHO: ENTR. VC-249 ATÉ ENTR. VC-263	OBJETO: NOTAS DE SERVIÇO DE PLAT. ACABADA
58+0,000	CORTE 1ª=0,43		ARQUIVO: DF-440	ESCALA: 1/200
	CORTE 2ª=			DATA: MAIO/2019
				PÁGINA: 302

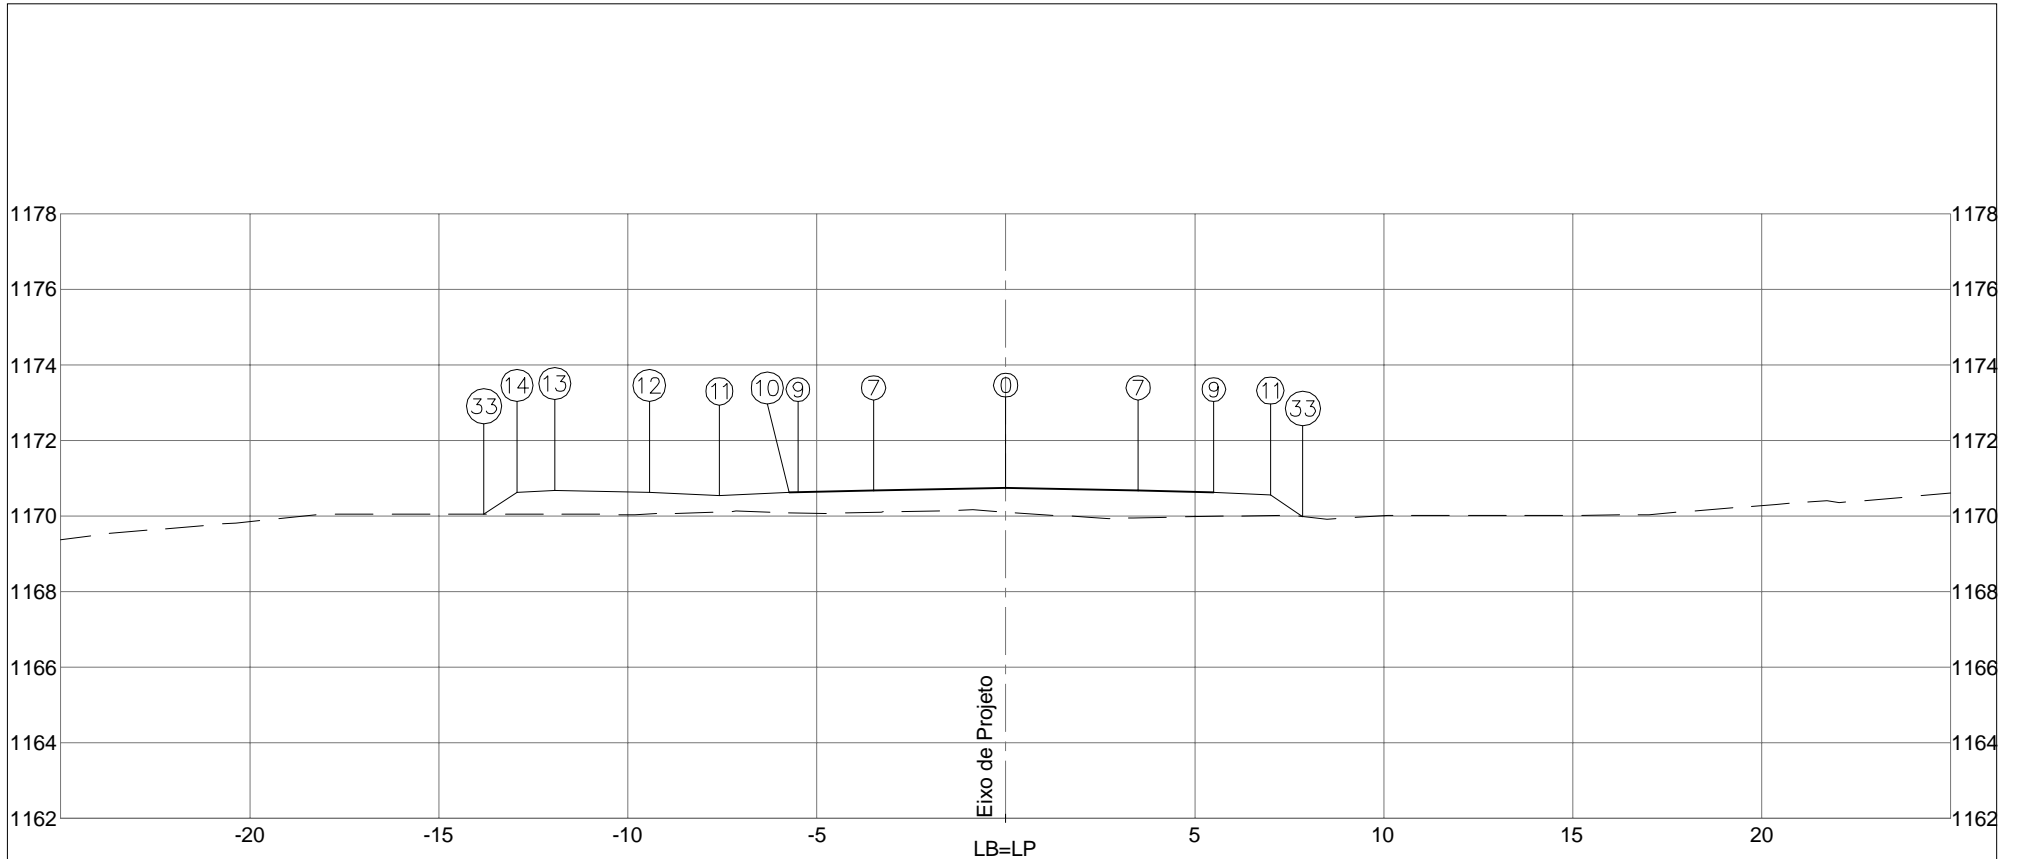

PLATAFORMA ACABADA LADO ESQUERDO	PTO. 7	9	10	11	12	13	14	33	
	DIST. -3,500	-5,500	-5,729	-7,579	-9,429	-11,929	-12,929	-13,807	
	COTA 1170,671	1170,631	1170,626	1170,534	1170,626	1170,676	1170,626	1170,041	
PLATAFORMA ACABADA LADO DIREITO	PTO. 0	7	9	11	33				
	DIST. 0,000	3,500	5,500	7,000	7,859				
	COTA 1170,741	1170,671	1170,631	1170,556	1169,983				


  

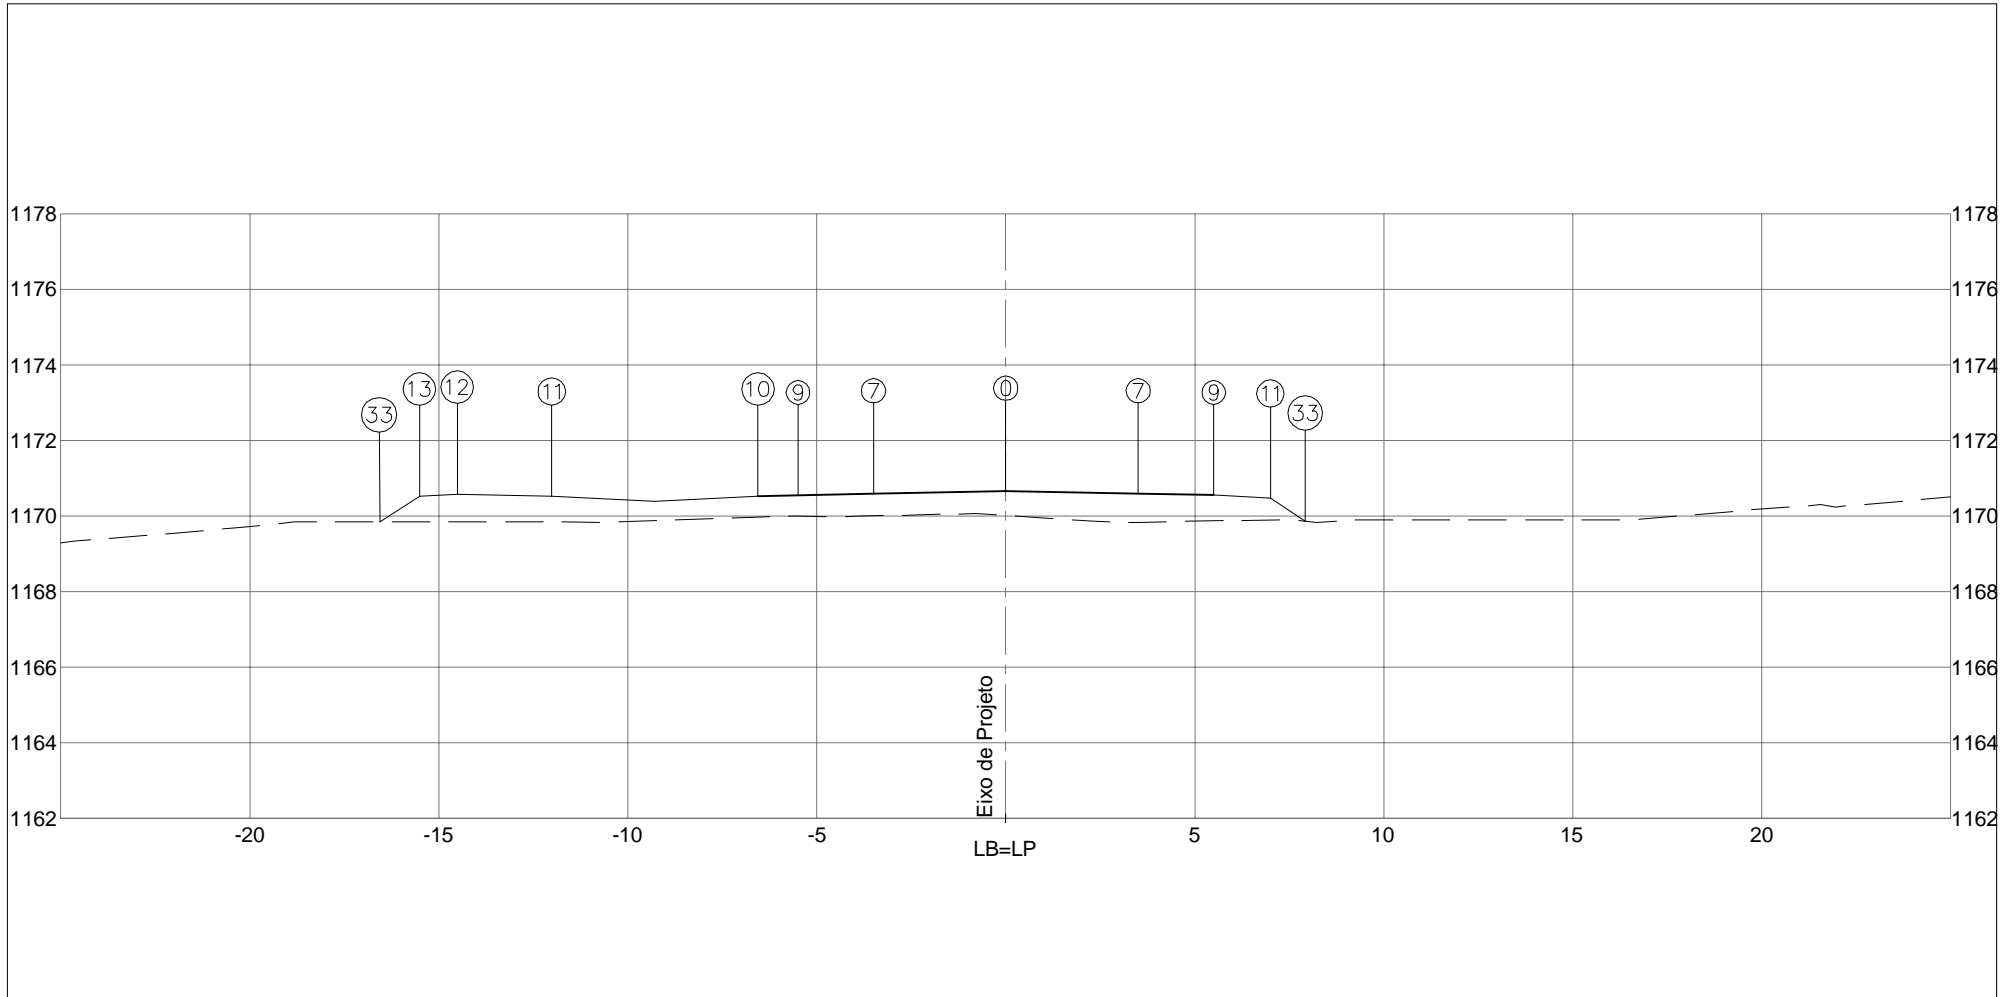

COTA (m):	DEPARTAMENTO DE ESTRADAS DE RODAGEM DO DISTRITO FEDERAL	CÓDIGO:		RODOVIA: DF-440
PLAT.ACAB.LB = 1170,741		TRECHO: FIM DO ASFALTO DF-440 ATÉ ENTR. VC-263		OBJETO: NOTAS DE SERVIÇO DE PLAT. ACABADA
COTA TERRENO = 1170,103	AREA (m²): ATERRO=10,81	AREA (m²): LIMPEZA=4,40	SUB-TRECHO: ENTR. VC-249 ATÉ ENTR. VC-263	ESCALA: 1/200
59+0,000	CORTE 1ª=0,03			DATA: MAIO/2019
	CORTE 2ª=			PÁGINA: 303




PLATAFORMA ACABADA LADO ESQUERDO PTO. 7 9 10 11 12 13 33 DIST. -3,500 -5,500 -6,556 -12,013 -14,513 -15,513 -16,549 COTA 1170,590 1170,550 1170,529 1170,529 1170,579 1170,529 1169,838		
PLATAFORMA ACABADA LADO DIREITO PTO. 0 7 9 11 33 DIST. 0,000 3,500 5,500 7,000 7,921 COTA 1170,660 1170,590 1170,550 1170,475 1169,861		
COTA (m): PLAT.ACAB.LB = 1170,660 COTA TERRENO = 1170,011		
AREA (m²): ATERRO=11,86 LIMPEZA=4,40	CÓDIGO: RODOVIA: DF-440	
CORTE 1°= CORTE 2°=	TRECHO: FIM DO ASFALTO DF-440 ATÉ ENTR. VC-263 SUB-TRECHO: ENTR. VC-249 ATÉ ENTR. VC-263	
<b>59+2,692</b>	ESCALA: 1/200	
	ARQUIVO: DF-440	DATA: MAIO/2019 PÁGINA: 304

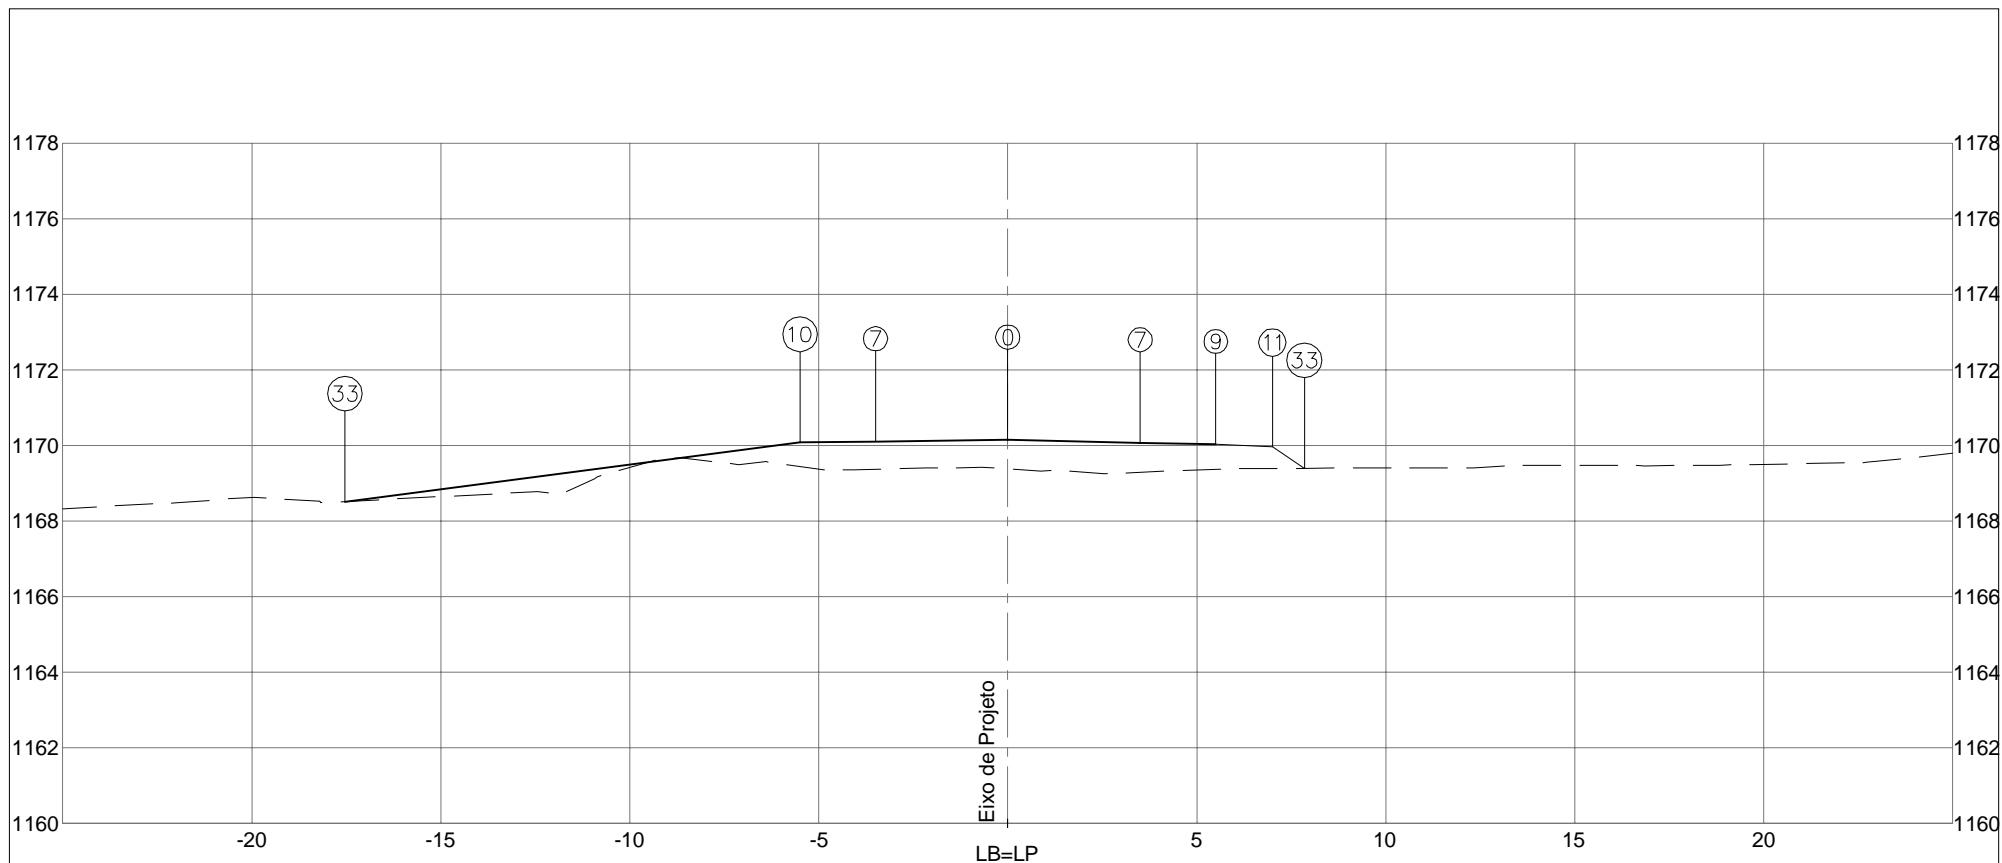




PLATAFORMA ACABADA LADO ESQUERDO PTO. 7 10 33 DIST. -3,500 -5,500 -17,535 COTA 1170,100 1170,077 1168,510			
PLATAFORMA ACABADA LADO DIREITO PTO. 0 7 9 11 33 DIST. 0,000 3,500 5,500 7,000 7,846 COTA 1170,142 1170,072 1170,032 1169,957 1169,393			
COTA (m): PLAT.ACAB.LB = 1170,142 COTA TERRENO = 1169,379	 DEPARTAMENTO DE ESTRADAS DE RODAGEM DO DISTRITO FEDERAL	CÓDIGO: TRECHO: FIM DO ASFALTO DF-440 ATÉ ENTR. VC-263 SUB-TRECHO: ENTR. VC-249 ATÉ ENTR. VC-263 ARQUIVO: DF-440	RODOVIA: DF-440 OBJETO: NOTAS DE SERVIÇO DE PLAT. ACABADA ESCALA: 1/200 DATA: MAIO/2019
<b>60+0,000</b>	ÁREA (m²): ATERRO=14,14	ÁREA (m²): LIMPEZA=4,52	
	CORTE 1°=		
	CORTE 2°=		PÁGINA: <b>305</b>

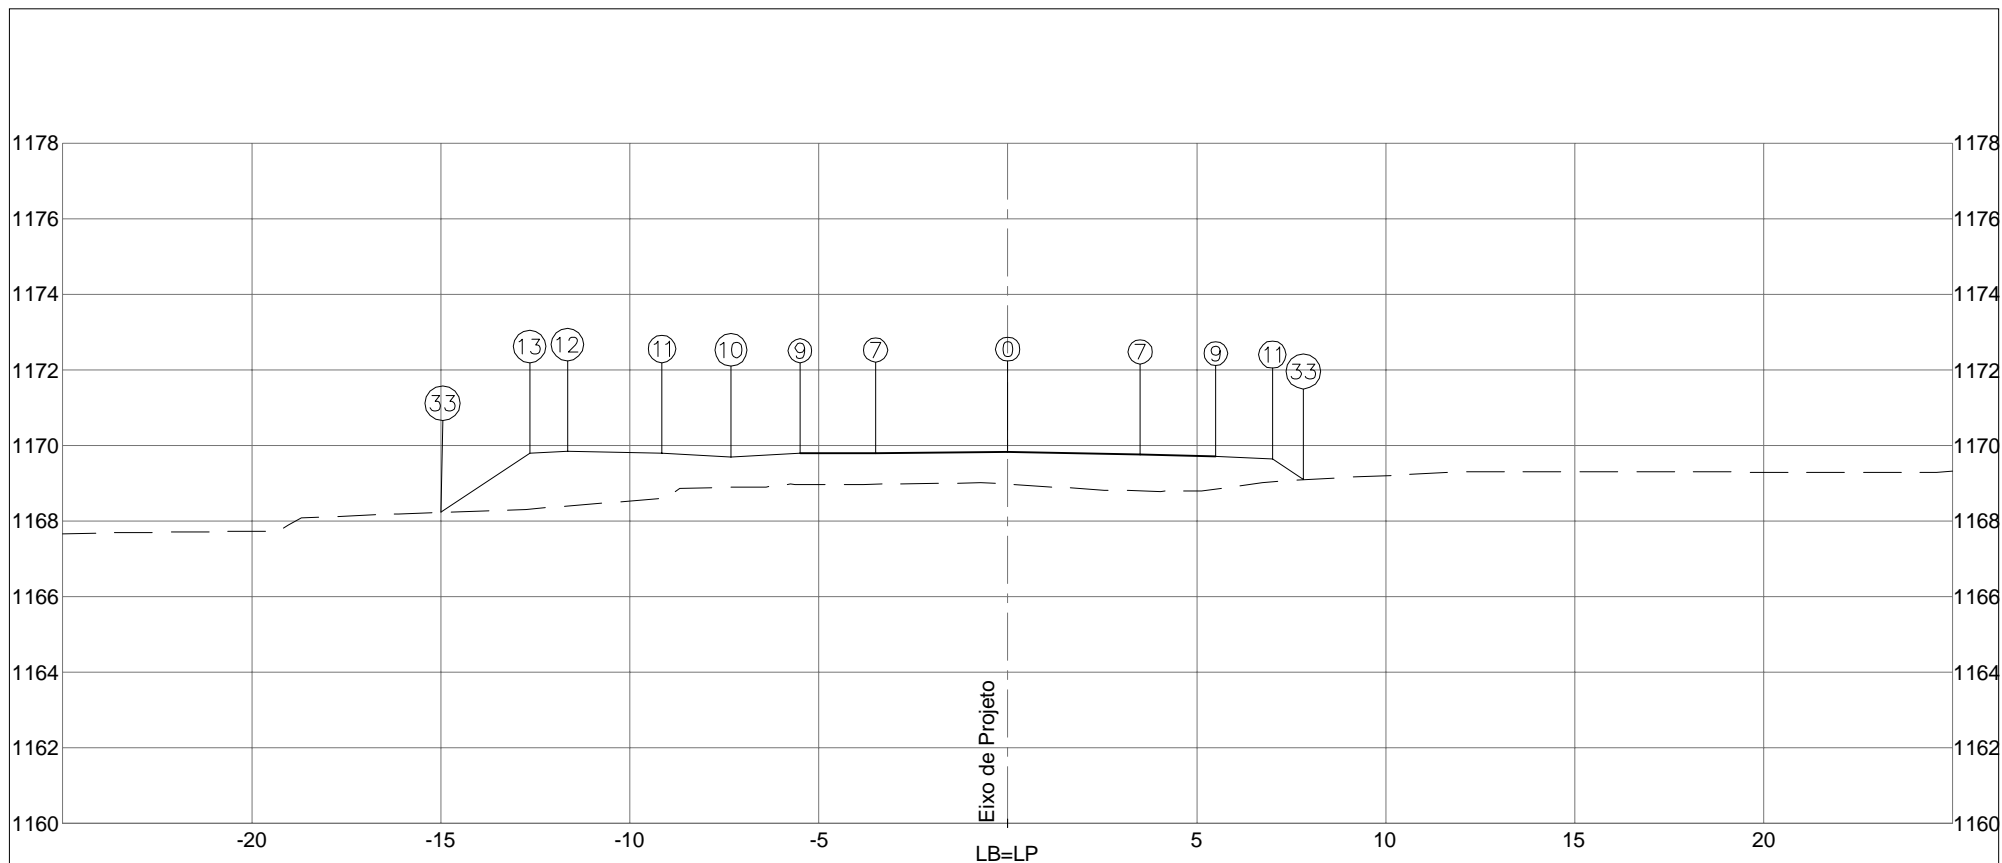

PLATAFORMA ACABADA LADO ESQUERDO	PTO.	7	9	10	11	12	13	33
	DIST.	-3,500	-5,500	-7,325	-9,150	-11,650	-12,650	-14,990
	COTA	1169,801	1169,787	1169,696	1169,787	1169,837	1169,787	1168,228
PLATAFORMA ACABADA LADO DIREITO	PTO.	0	7	9	11	33		
	DIST.	0,000	3,500	5,500	7,000	7,817		
	COTA	1169,825	1169,755	1169,715	1169,640	1169,095		

COTA (m):			DEPARTAMENTO DE ESTRADAS DE RODAGEM DO DISTRITO FEDERAL		CÓDIGO:		RODOVIA: DF-440	
PLAT.ACAB.LB = 1169,825			ÁREA (m²):		TRECHO:		OBJETO: NOTAS DE SERVIÇO DE PLAT. ACABADA	
COTA TERRENO = 1168,971		ATERRO=18,78		LIMPEZA=4,56		SUB-TRECHO:		ESCALA: 1/200
60+10,587		CORTE 1°=				ENTR. VC-249 ATÉ ENTR. VC-263		DATA: MAIO/2019
		CORTE 2°=				ARQUIVO: DF-440		PÁGINA: 306

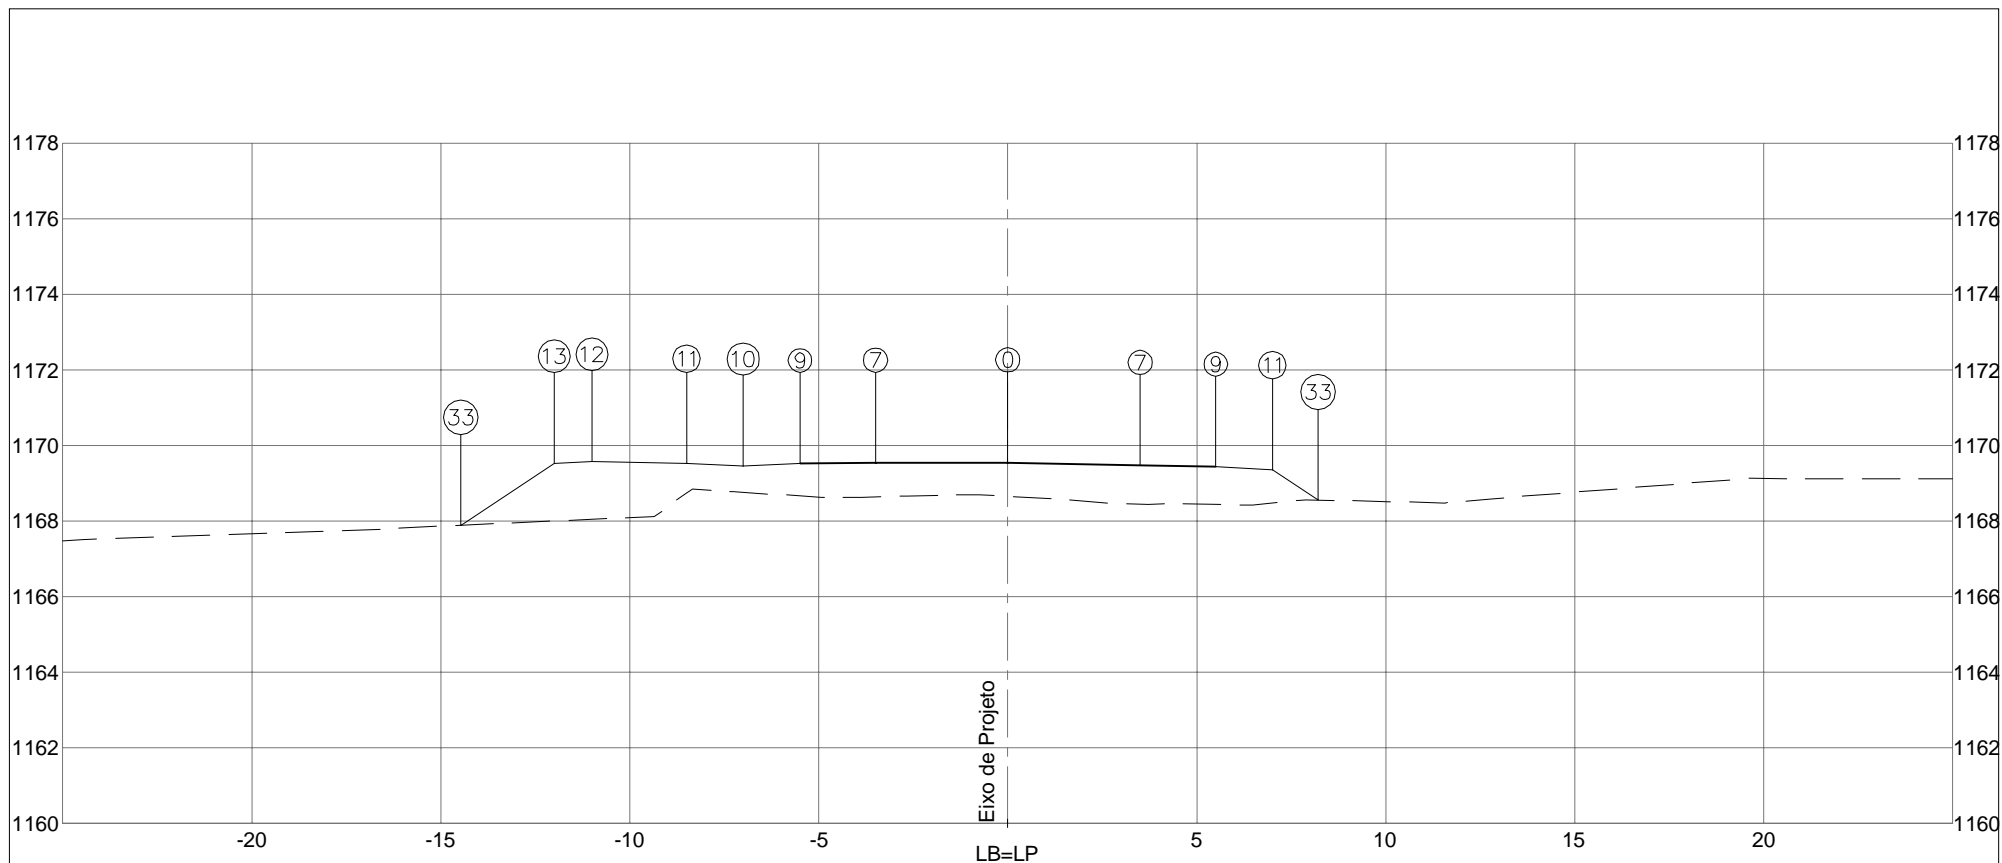


PLATAFORMA ACABADA LADO ESQUERDO	PTO. 7	9	10	11	12	13	33	
	DIST. -3,500	-5,500	-7,000	-8,500	-11,000	-12,000	-14,472	
	COTA 1169,535	1169,530	1169,455	1169,530	1169,580	1169,530	1167,882	
PLATAFORMA ACABADA LADO DIREITO	PTO. 0	7	9	11	33			
	DIST. 0,000	3,500	5,500	7,000	8,209			
	COTA 1169,543	1169,473	1169,433	1169,358	1168,551			

COTA (m):	DEPARTAMENTO DE ESTRADAS DE RODAGEM DO DISTRITO FEDERAL	CÓDIGO:		RODOVIA:
PLAT.ACAB.LB = 1169,543		TRECHO:		DF-440
COTA TERRENO = 1168,651	AREA (m²): ATERRO=20,46	AREA (m²): LIMPEZA=4,59	SUB-TRECHO: ENTR. VC-249 ATÉ ENTR. VC-263	OBJETO: NOTAS DE SERVIÇO DE PLAT. ACABADA
61+0,000	CORTE 1°=		ARQUIVO:	ESCALA: 1/200
	CORTE 2°=		DF-440	DATA: MAIO/2019 PÁGINA: 307






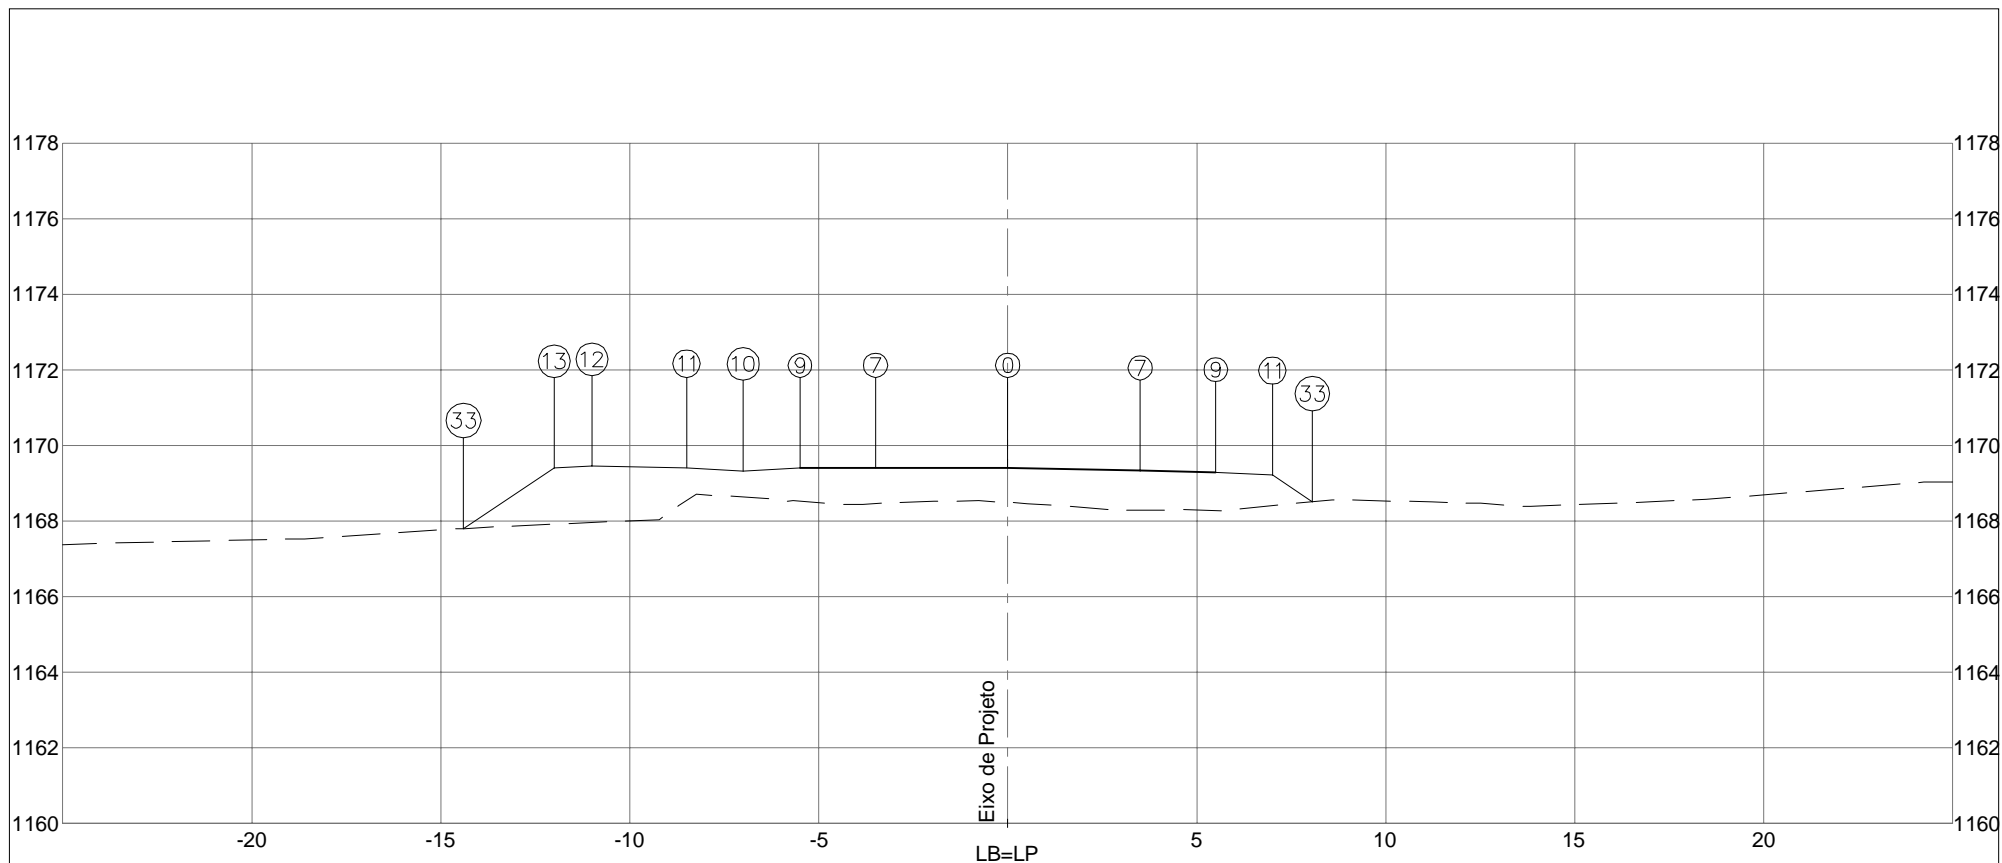

PLATAFORMA ACABADA LADO ESQUERDO	PTO. 7	9	10	11	12	13	33	
	DIST. -3,500	-5,500	-7,000	-8,500	-11,000	-12,000	-14,398	
	COTA 1169,399	1169,399	1169,324	1169,399	1169,449	1169,399	1167,800	
PLATAFORMA ACABADA LADO DIREITO	PTO. 0	7	9	11	33			
	DIST. 0,000	3,500	5,500	7,000	8,059			
	COTA 1169,399	1169,329	1169,289	1169,214	1168,508			

COTA (m):	DEPARTAMENTO DE ESTRADAS DE RODAGEM DO DISTRITO FEDERAL	CÓDIGO:		RODOVIA:
PLAT.ACAB.LB = 1169,399		TRECHO:		DF-440
COTA TERRENO = 1168,490	ÁREA (m²):	ÁREA (m²):	SUB-TRECHO:	OBJETO:
	ATERRO=20,32	LIMPEZA=4,58	ENTR. VC-249 ATÉ ENTR. VC-263	NOTAS DE SERVIÇO DE PLAT. ACABADA
61+4,797	CORTE 1°=		ARQUIVO:	ESCALA:
	CORTE 2°=		DF-440	1/200
			DATA:	PÁGINA:
			MAIO/2019	308

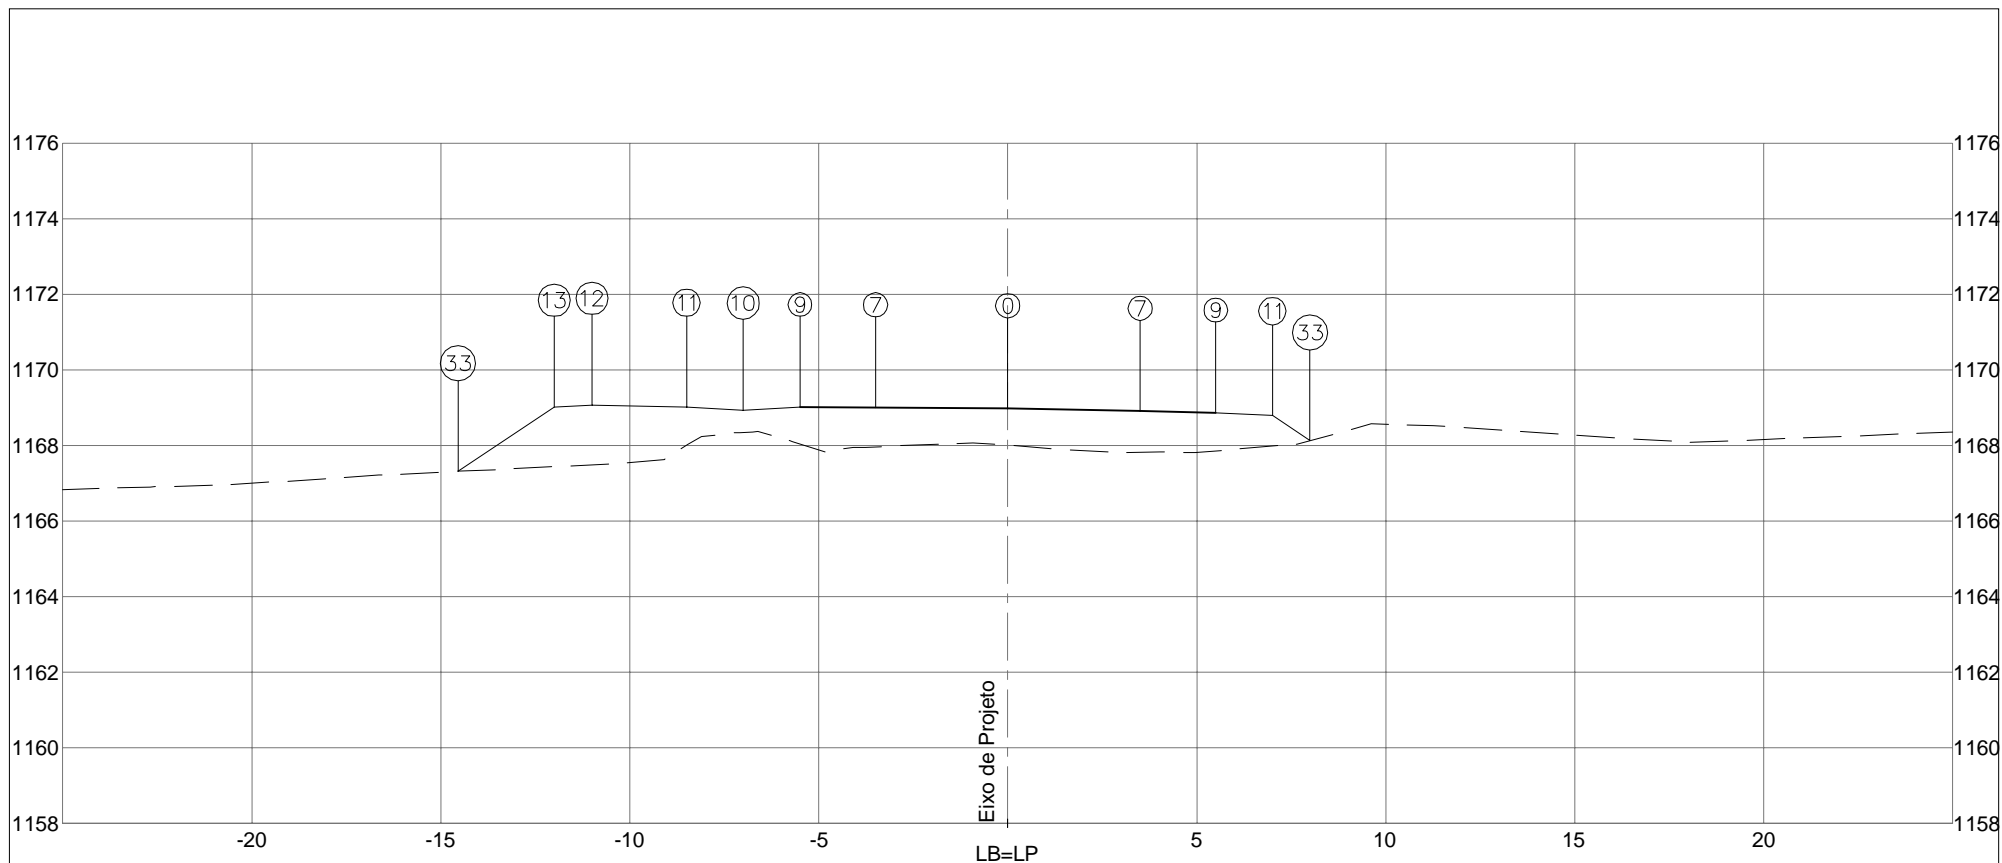


PLATAFORMA ACABADA LADO ESQUERDO	PTO. 7	9	10	11	12	13	33	
	DIST. -3,500	-5,500	-7,000	-8,500	-11,000	-12,000	-14,548	
	COTA 1168,997	1169,010	1168,935	1169,010	1169,060	1169,010	1167,312	
PLATAFORMA ACABADA LADO DIREITO	PTO. 0	7	9	11	33			
	DIST. 0,000	3,500	5,500	7,000	7,995			
	COTA 1168,973	1168,903	1168,863	1168,788	1168,125			


COTA (m):	DEPARTAMENTO DE ESTRADAS DE RODAGEM DO DISTRITO FEDERAL	CÓDIGO:		RODOVIA:
PLAT.ACAB.LB = 1168,973		TRECHO:		DF-440
COTA TERRENO = 1168,000	AREA (m²): ATERRO=21,65	AREA (m²): LIMPEZA=4,61	SUB-TRECHO: ENTR. VC-249 ATÉ ENTR. VC-263	OBJETO: NOTAS DE SERVIÇO DE PLAT. ACABADA
61+19,008	CORTE 1°=		ARQUIVO	ESCALA: 1/200
	CORTE 2°=		DF-440	DATA: MAIO/2019 PÁGINA: 309



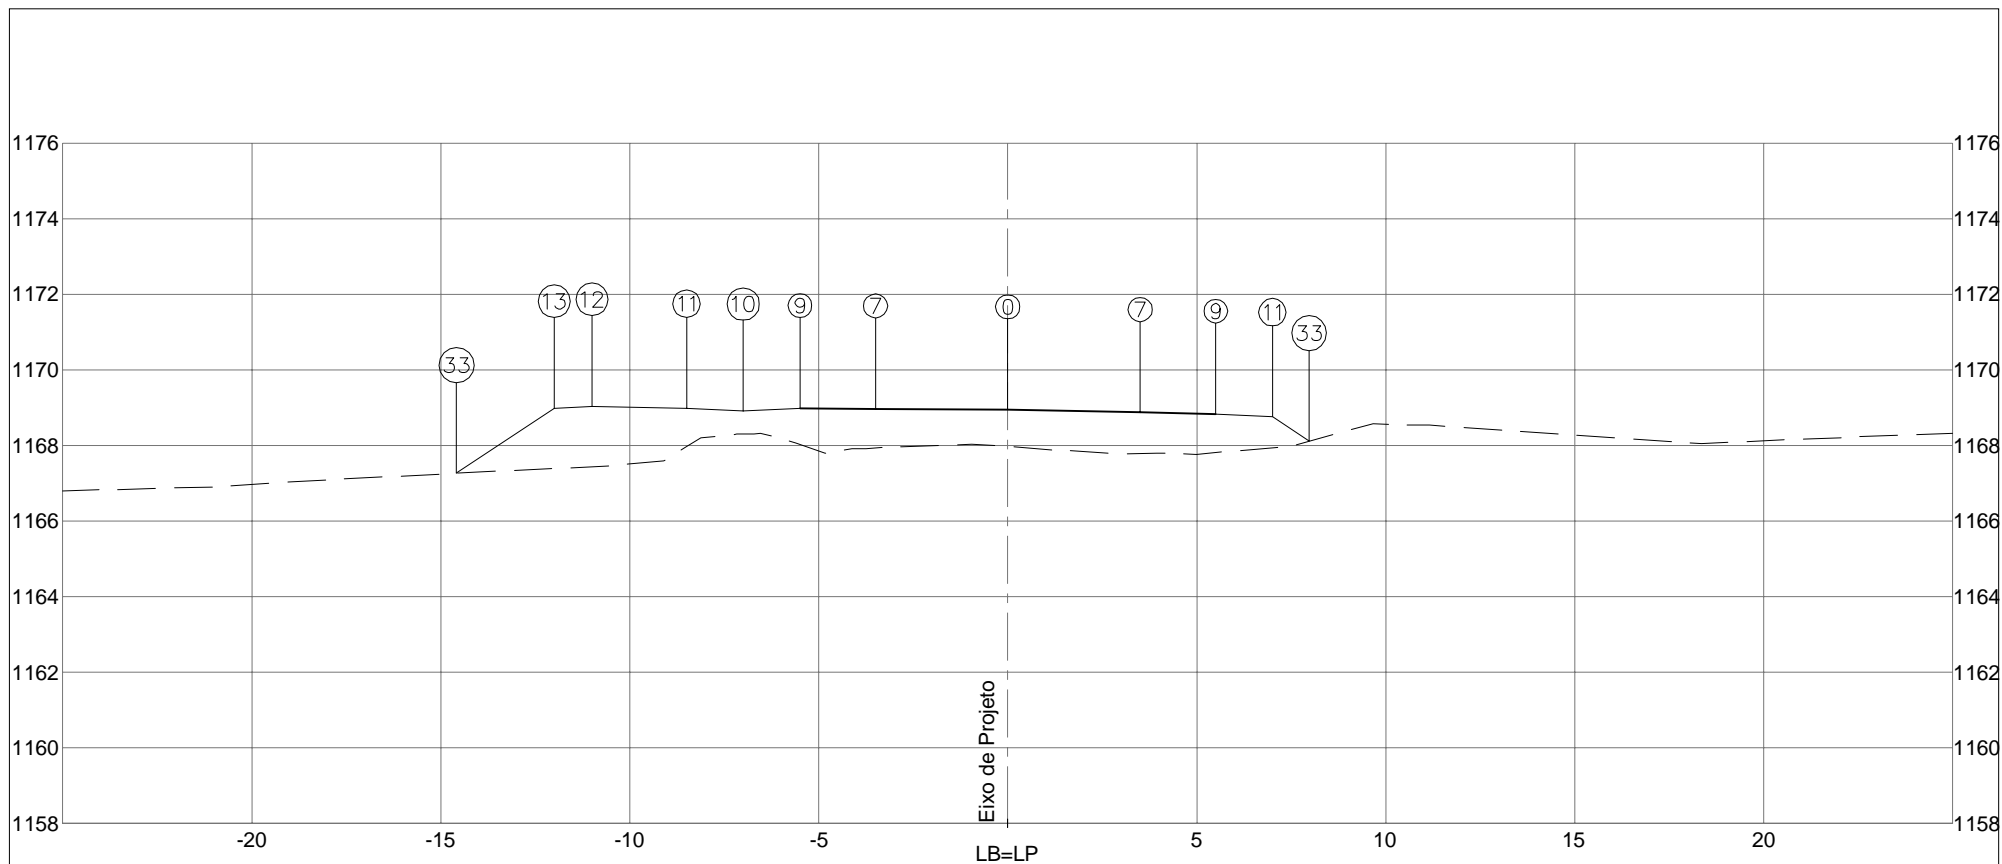


PLATAFORMA ACABADA LADO ESQUERDO	PTO.	7	9	10	11	12	13	33
	DIST.	-3,500	-5,500	-7,000	-8,500	-11,000	-12,000	-14,583
	COTA	1168,969	1168,983	1168,908	1168,983	1169,033	1168,983	1167,261
PLATAFORMA ACABADA LADO DIREITO	PTO.	0	7	9	11	33		
	DIST.	0,000	3,500	5,500	7,000	7,975		
	COTA	1168,944	1168,874	1168,834	1168,759	1168,109		

COTA (m):		 DEPARTAMENTO DE ESTRADAS DE RODAGEM DO DISTRITO FEDERAL		CÓDIGO:		RODOVIA: DF-440	
PLAT.ACAB.LB = 1168,944				TRECHO: FIM DO ASFALTO DF-440 ATÉ ENTR. VC-263		OBJETO: NOTAS DE SERVIÇO DE PLAT. ACABADA	
COTA TERRENO = 1167,965		ÁREA (m²): ATERRO=21,84	ÁREA (m²): LIMPEZA=4,62	SUB-TRECHO: ENTR. VC-249 ATÉ ENTR. VC-263		ESCALA: 1/200	
62+0,000		CORTE 1°=				DATA: MAIO/2019	
		CORTE 2°=				PÁGINA: 310	
				ARQUIVO: DF-440			

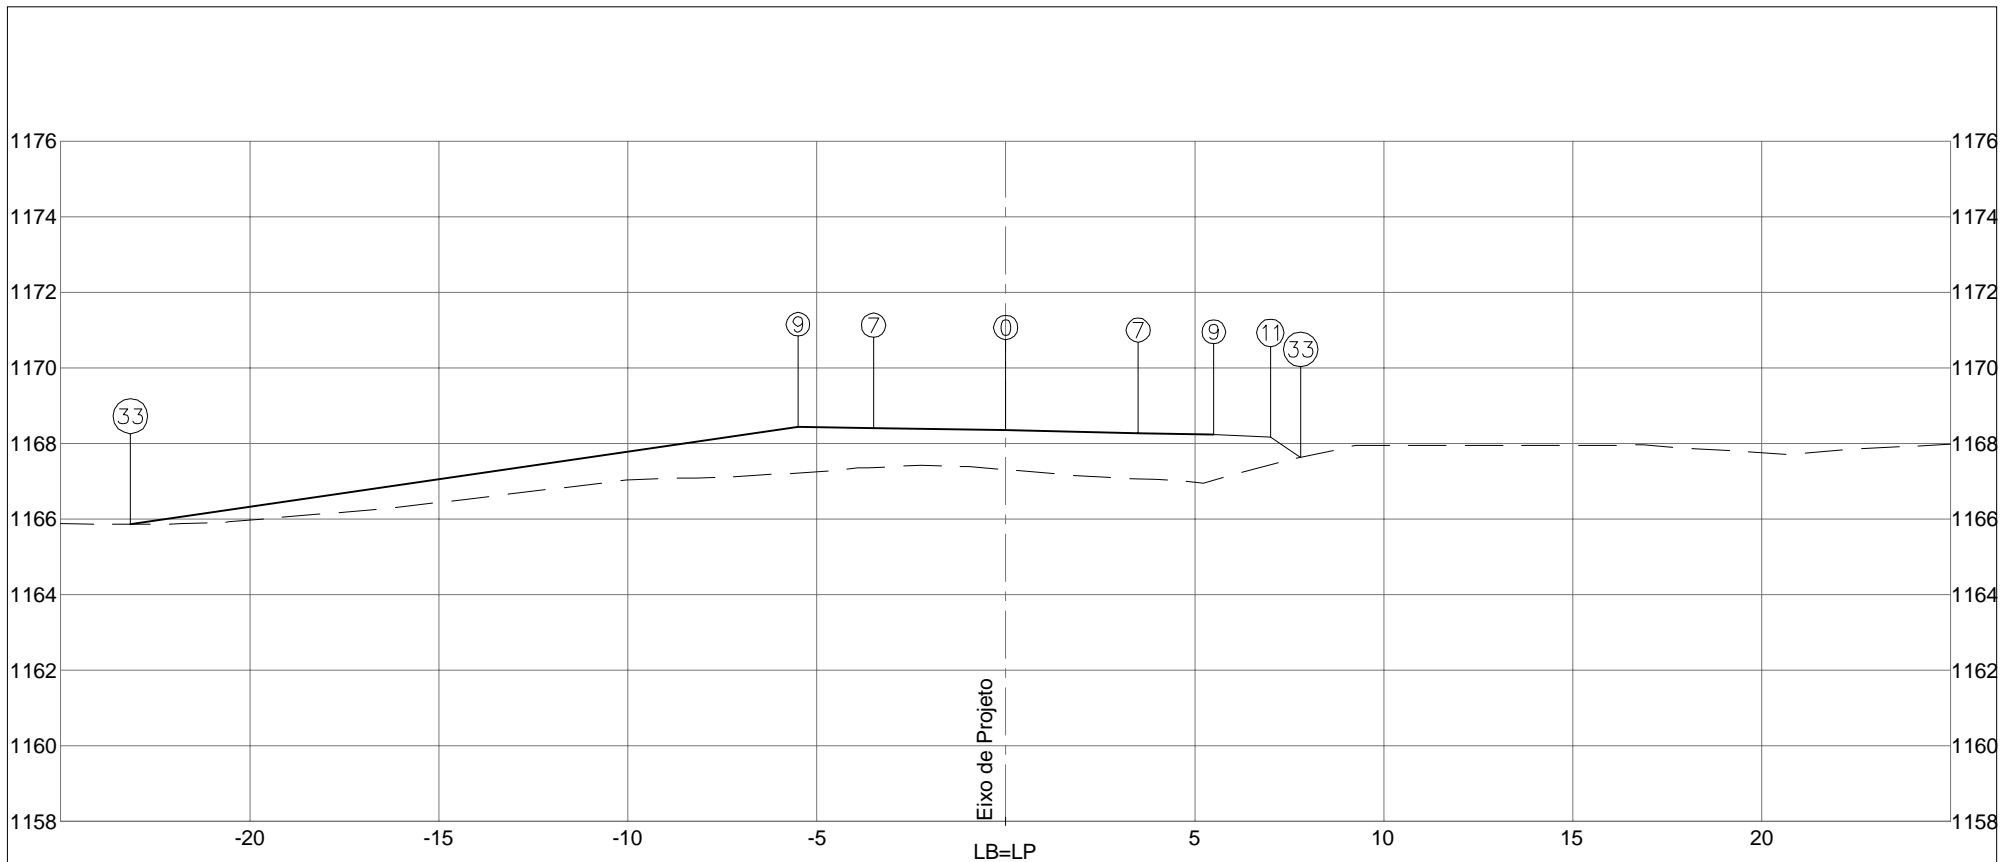


PLATAFORMA ACABADA LADO ESQUERDO	PTO.	7	9	33		
	DIST.	-3,500	-5,500	-23,156		
	COTA	1168,403	1168,437	1165,858		
PLATAFORMA ACABADA LADO DIREITO	PTO.	0	7	9	11	33
	DIST.	0,000	3,500	5,500	7,000	7,799
	COTA	1168,345	1168,275	1168,235	1168,160	1167,627

COTA (m):		 <b>DEPARTAMENTO DE ESTRADAS DE RODAGEM DO DISTRITO FEDERAL</b>	CÓDIGO:		RODOVIA: DF-440	
PLAT.ACAB.LB = 1168,345			TRECHO: FIM DO ASFALTO DF-440 ATÉ ENTR. VC-263		OBJETO: NOTAS DE SERVIÇO DE PLAT. ACABADA	
COTA TERRENO = 1167,304		ÁREA (m²): ATERRO=24,67	ÁREA (m²): LIMPEZA=4,70	SUB-TRECHO: ENTR. VC-249 ATÉ ENTR. VC-263		ESCALA: 1/200
<b>63+0,000</b>	CORTE 1°=			ARQUIVO: DF-440		DATA: MAIO/2019
	CORTE 2°=					PÁGINA: 311

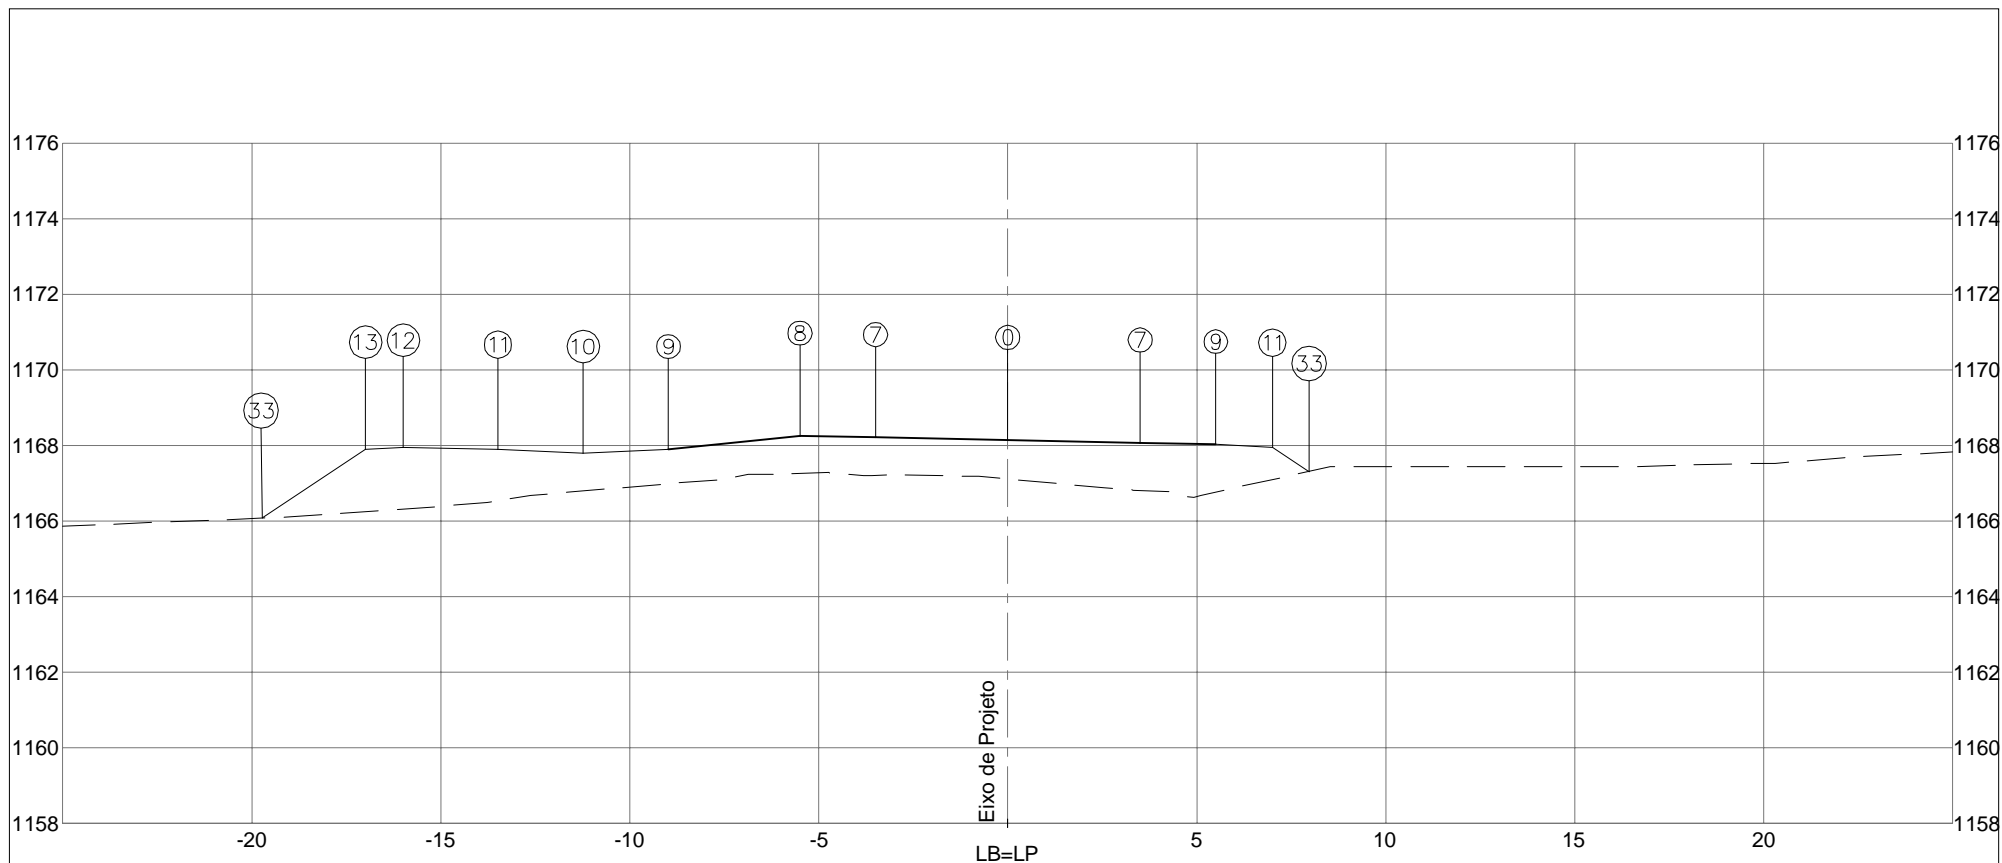


PLATAFORMA ACABADA LADO ESQUERDO	PTO.	7	8	9	10	11	12	13	33
	DIST.	-3,500	-5,500	-8,979	-11,233	-13,491	-15,991	-16,991	-19,730
	COTA	1168,208	1168,248	1167,900	1167,787	1167,900	1167,950	1167,900	1166,074
PLATAFORMA ACABADA LADO DIREITO	PTO.	0	7	9	11	33			
	DIST.	0,000	3,500	5,500	7,000	7,969			
	COTA	1168,138	1168,068	1168,028	1167,953	1167,307			

COTA (m):		DEPARTAMENTO DE ESTRADAS DE RODAGEM DO DISTRITO FEDERAL	CÓDIGO:		RODOVIA: DF-440	
PLAT.ACAB.LB = 1168,138 COTA TERRENO = 1167,108			TRECHO: FIM DO ASFALTO DF-440 ATÉ ENTR. VC-263		OBJETO: NOTAS DE SERVIÇO DE PLAT. ACABADA	
63+6,903		ÁREA (m²): ATERRO=23,45 LIMPEZA=4,65		SUB-TRECHO: ENTR. VC-249 ATÉ ENTR. VC-263		ESCALA: 1/200
		CORTE 1°= CORTE 2°=		ARQUIVO DF-440		DATA: MAIO/2019 PÁGINA: 312

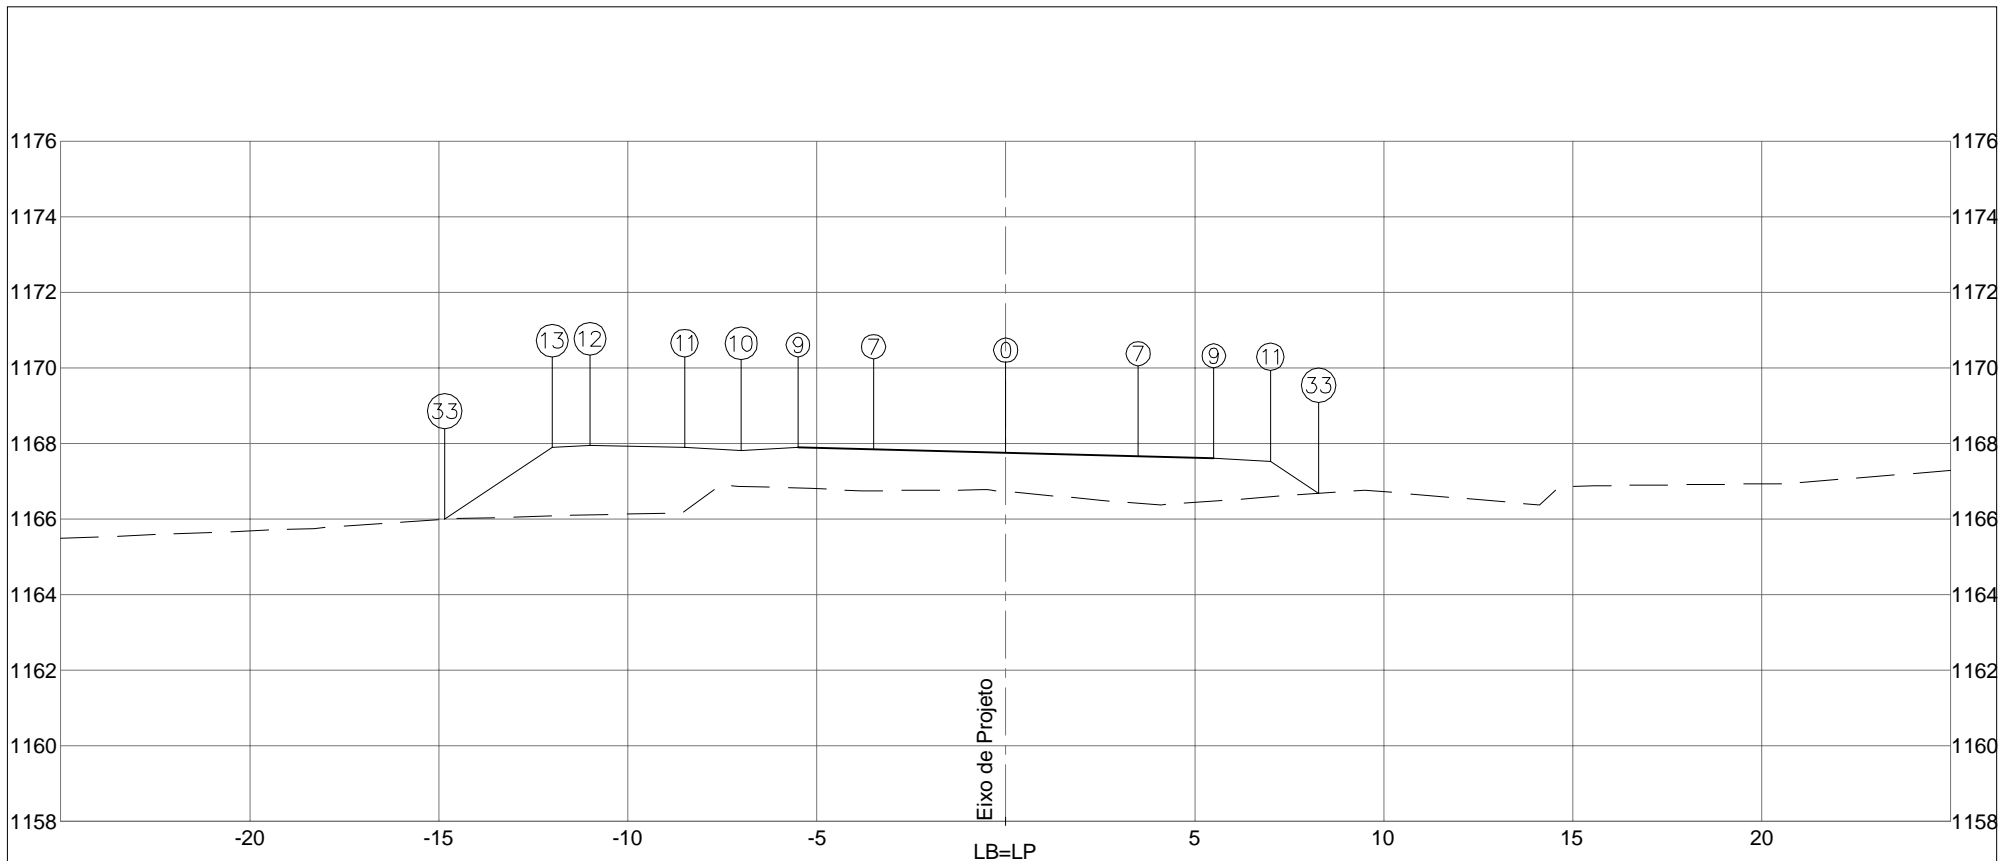


PLATAFORMA ACABADA LADO ESQUERDO PTO. 7 9 10 11 12 13 33 DIST. -3,500 -5,500 -7,000 -8,500 -11,000 -12,000 -14,846 COTA 1167,837 1167,890 1167,815 1167,890 1167,940 1167,890 1165,992	PLATAFORMA ACABADA LADO DIREITO PTO. 0 7 9 11 33 DIST. 0,000 3,500 5,500 7,000 8,274 COTA 1167,746 1167,654 1167,601 1167,526 1166,677	DEPARTAMENTO DE ESTRADAS DE RODAGEM DO DISTRITO FEDERAL		CÓDIGO: TRECHO: FIM DO ASFALTO DF-440 ATÉ ENTR. VC-263 SUB-TRECHO: ENTR. VC-249 ATÉ ENTR. VC-263 ARQUIVO: DF-440	RODOVIA: DF-440 OBJETO: NOTAS DE SERVIÇO DE PLAT. ACABADA ESCALA: 1/200 DATA: MAIO/2019	PÁGINA: 313
COTA (m): PLAT.ACAB.LB = 1167,746 COTA TERRENO = 1166,725			ÁREA (m²): ATERRO=25,76 LIMPEZA=4,67			
<b>64+0,000</b>		CORTE 1°= CORTE 2°=				

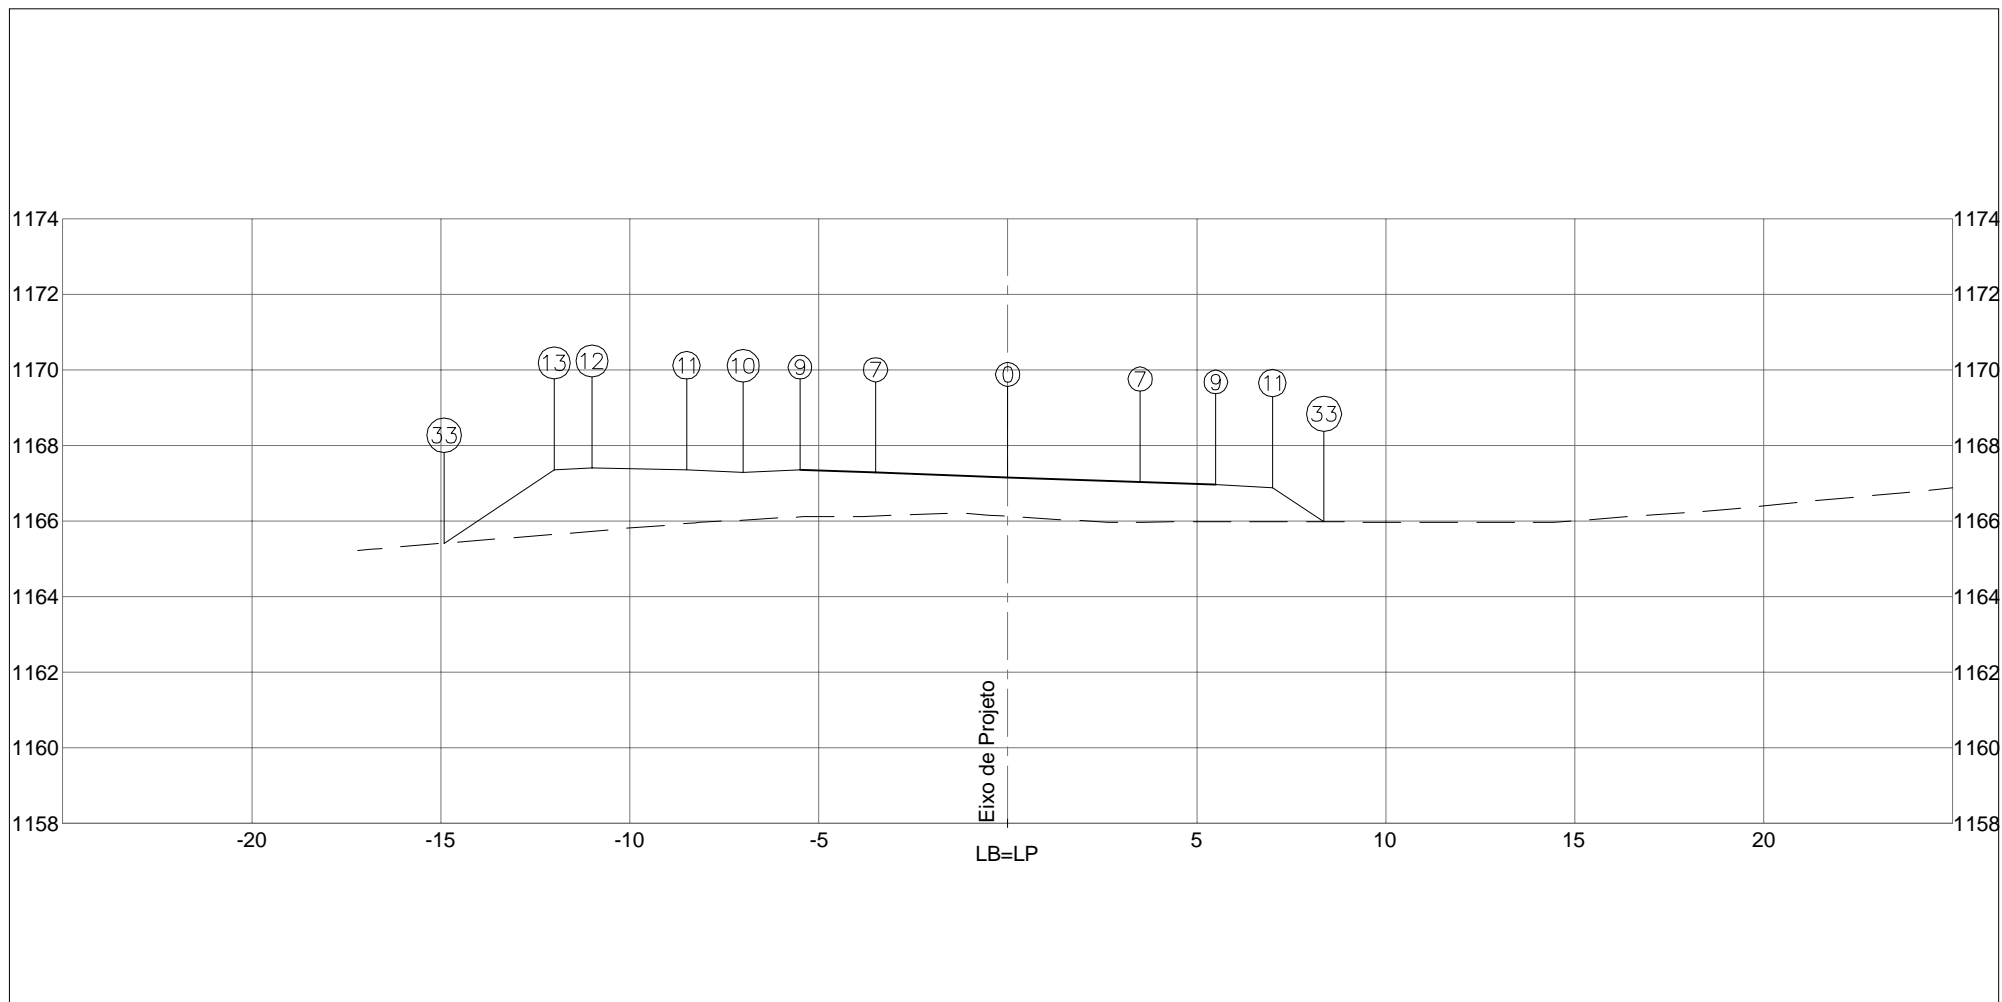

PLATAFORMA ACABADA LADO ESQUERDO	PTO. 7	9	10	11	12	13	33	
	DIST. -3,500	-5,500	-7,000	-8,500	-11,000	-12,000	-14,916	
	COTA 1167,281	1167,353	1167,278	1167,353	1167,403	1167,353	1165,409	
PLATAFORMA ACABADA LADO DIREITO	PTO. 0	7	9	11	33			
	DIST. 0,000	3,500	5,500	7,000	8,367			
	COTA 1167,156	1167,031	1166,960	1166,885	1165,974			


  

COTA (m):		DEPARTAMENTO DE ESTRADAS DE RODAGEM DO DISTRITO FEDERAL		CÓDIGO:	RODOVIA: DF-440
PLAT.ACAB.LB = 1167,156		ÁREA (m²):	ÁREA (m²):	TRECHO:	OBJETO:
COTA TERRENO = 1166,126	ATERRO=25,10	LIMPEZA=4,68		FIM DO ASFALTO DF-440 ATÉ ENTR. VC-263	NOTAS DE SERVIÇO DE PLAT. ACABADA
65+0,000	CORTE 1°=			SUB-TRECHO:	ESCALA: 1/200
	CORTE 2°=			ENTR. VC-249 ATÉ ENTR. VC-263	DATA: MAIO/2019
				ARQUIVO: DF-440	

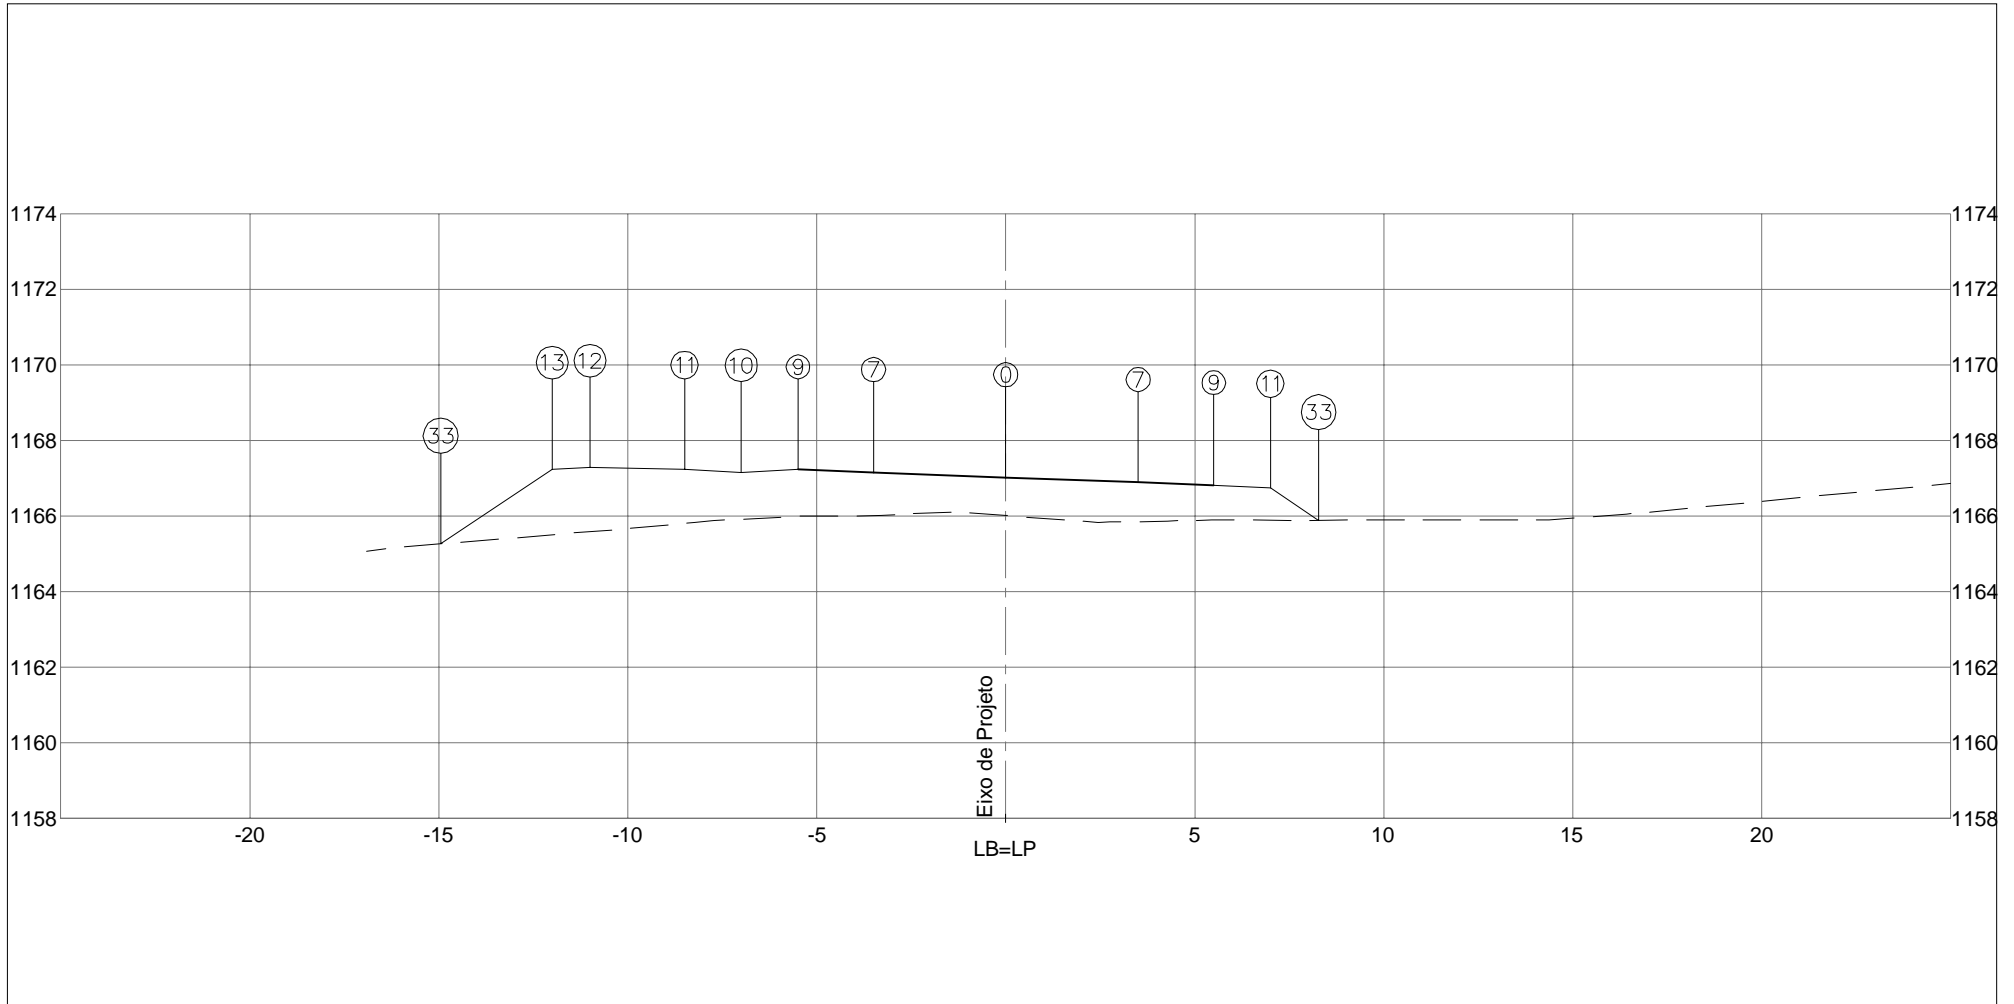

PLATAFORMA ACABADA LADO ESQUERDO PTO. 7 9 10 11 12 13 33 DIST. -3,500 -5,500 -7,000 -8,500 -11,000 -12,000 -14,952 COTA 1167,153 1167,229 1167,154 1167,229 1167,279 1167,229 1165,261	PLATAFORMA ACABADA LADO DIREITO PTO. 0 7 9 11 33 DIST. 0,000 3,500 5,500 7,000 8,274 COTA 1167,020 1166,887 1166,811 1166,736 1165,887	COTA (m): PLAT.ACAB.LB = 1167,020 COTA TERRENO = 1166,010		 DEPARTAMENTO DE ESTRADAS DE RODAGEM DO DISTRITO FEDERAL	CÓDIGO: TRECHO: FIM DO ASFALTO DF-440 ATÉ ENTR. VC-263 SUB-TRECHO: ENTR. VC-249 ATÉ ENTR. VC-263 ARQUIVO: DF-440	RODOVIA: DF-440 OBJETO: NOTAS DE SERVIÇO DE PLAT. ACABADA ESCALA: 1/200 DATA: MAIO/2019	PÁGINA: 315
ÁREA (m²): ATERRO=24,81      LIMPEZA=4,69		CORTE 1°= CORTE 2°=					
<b>65+4,797</b>							




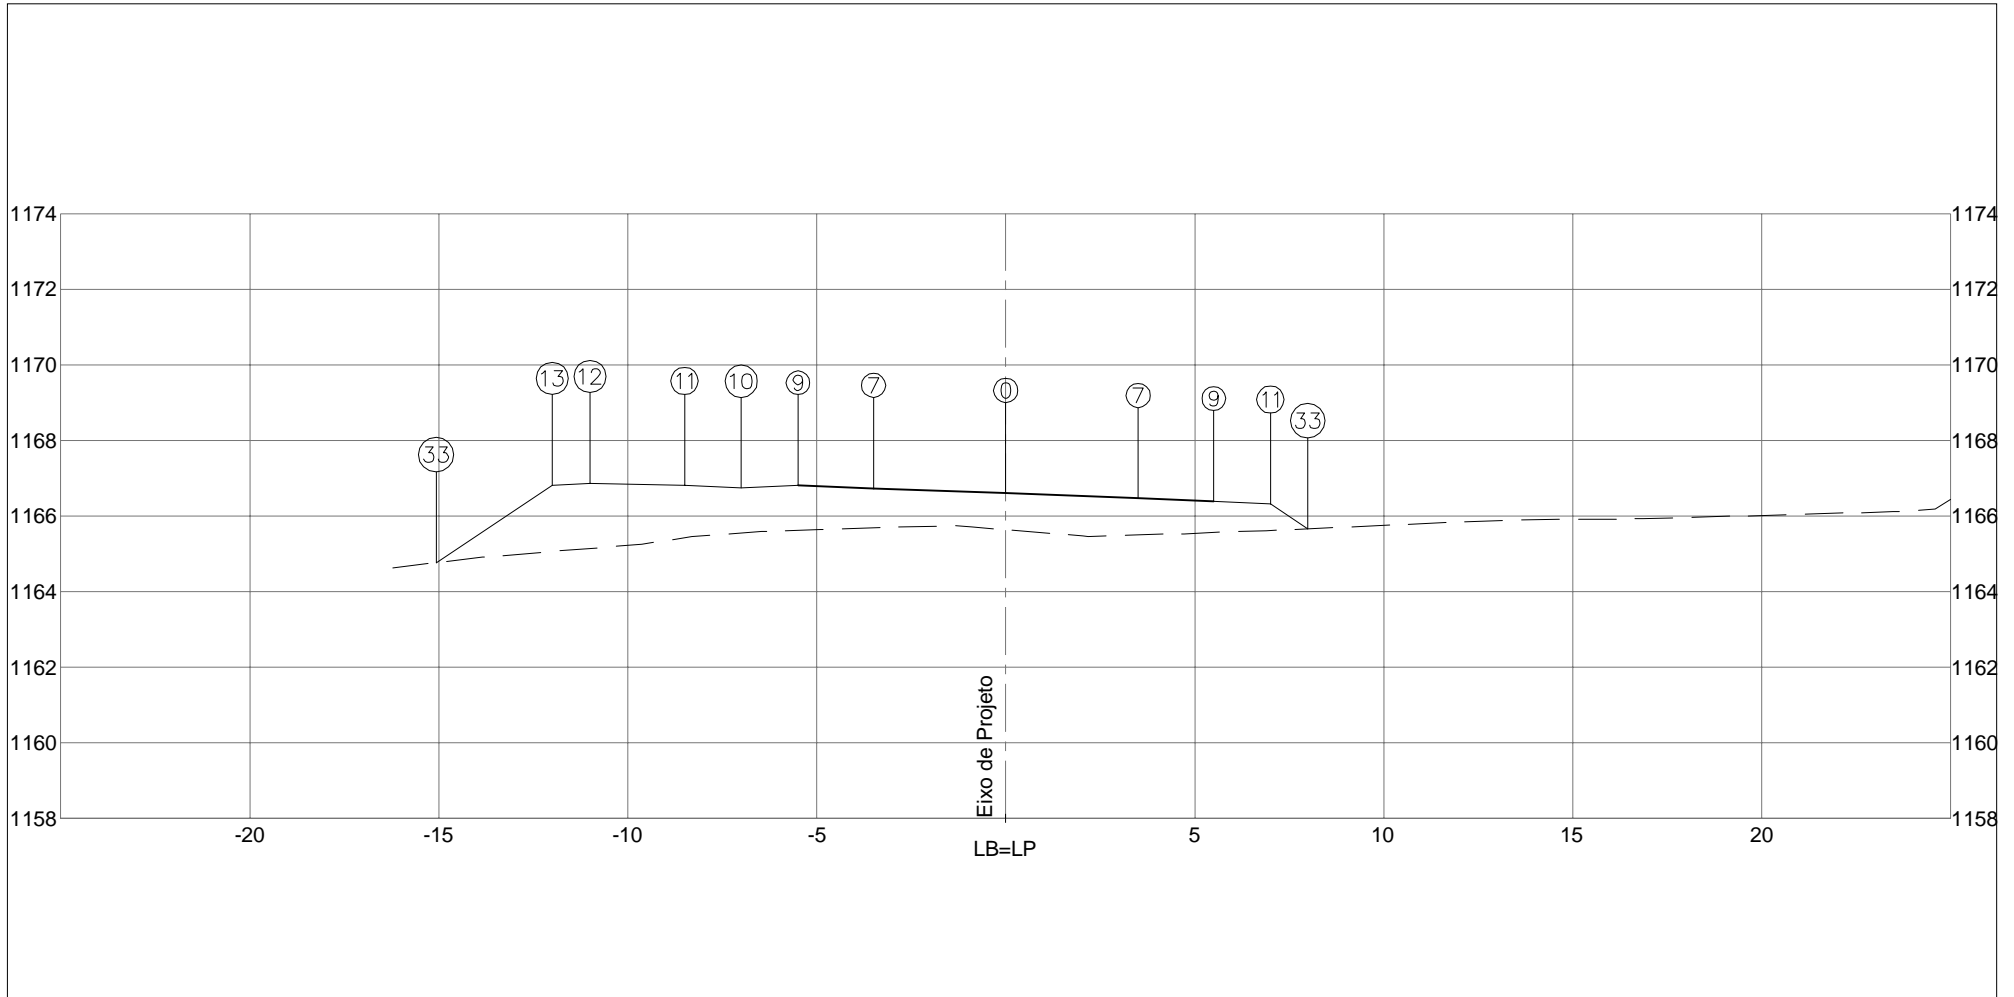

PLATAFORMA ACABADA LADO ESQUERDO	PTO. 7	9	10	11	12	13	33	
	DIST. -3,500	-5,500	-7,000	-8,500	-11,000	-12,000	-15,073	
	COTA 1166,734	1166,810	1166,735	1166,810	1166,860	1166,810	1164,761	
PLATAFORMA ACABADA LADO DIREITO	PTO. 0	7	9	11	33			
	DIST. 0,000	3,500	5,500	7,000	7,985			
	COTA 1166,601	1166,468	1166,392	1166,317	1165,660			


COTA (m):	DEPARTAMENTO DE ESTRADAS DE RODAGEM DO DISTRITO FEDERAL	CÓDIGO: TRECHO: FIM DO ASFALTO DF-440 ATÉ ENTR. VC-263 SUB-TRECHO: ENTR. VC-249 ATÉ ENTR. VC-263 ARQUIVO: DF-440	RODOVIA: DF-440
PLAT.ACAB.LB = 1166,601 COTA TERRENO = 1165,634			OBJETO: NOTAS DE SERVIÇO DE PLAT. ACABADA
<b>66+0,000</b>	AREA (m²): ATERRO=23,72 LIMPEZA=4,71		ESCALA: 1/200
	CORTE 1°= CORTE 2°=		DATA: MAIO/2019

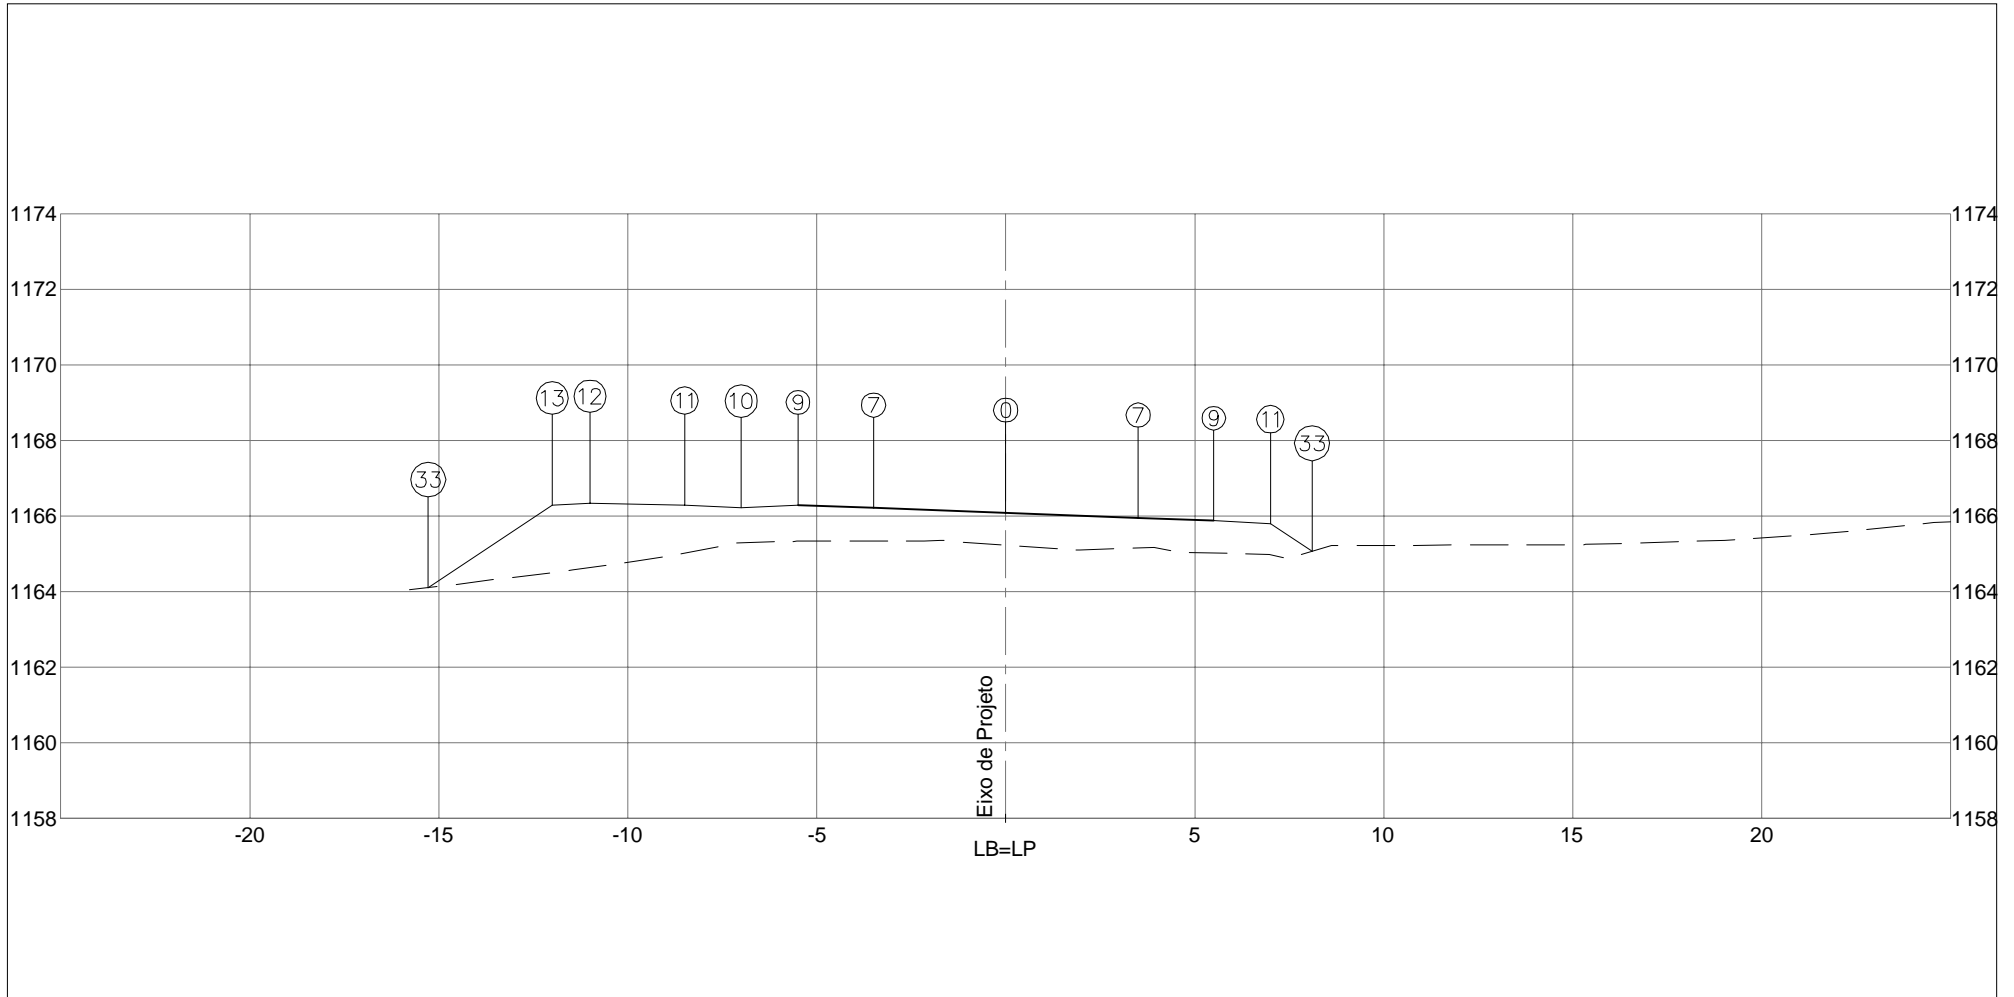

PLATAFORMA ACABADA LADO ESQUERDO	PTO. 7	9	10	11	12	13	33	
	DIST. -3,500	-5,500	-7,000	-8,500	-11,000	-12,000	-15,280	
	COTA 1166,213	1166,289	1166,214	1166,289	1166,339	1166,289	1164,103	
PLATAFORMA ACABADA LADO DIREITO	PTO. 0	7	9	11	33			
	DIST. 0,000	3,500	5,500	7,000	8,101			
	COTA 1166,080	1165,947	1165,871	1165,796	1165,062			


  

COTA (m):	DEPARTAMENTO DE ESTRADAS DE RODAGEM DO DISTRITO FEDERAL		CÓDIGO:	RODOVIA:
PLAT.ACAB.LB = 1166,080			TRECHO:	DF-440
COTA TERRENO = 1165,231	AREA (m²): ATERRO=21,99	AREA (m²): LIMPEZA=4,76	SUB-TRECHO: ENTR. VC-249 ATÉ ENTR. VC-263	OBJETO: NOTAS DE SERVIÇO DE PLAT. ACABADA
67+0,000	CORTE 1°=		ARQUIVO:	ESCALA: 1/200
	CORTE 2°=		DF-440	DATA: MAIO/2019 PÁGINA: 317

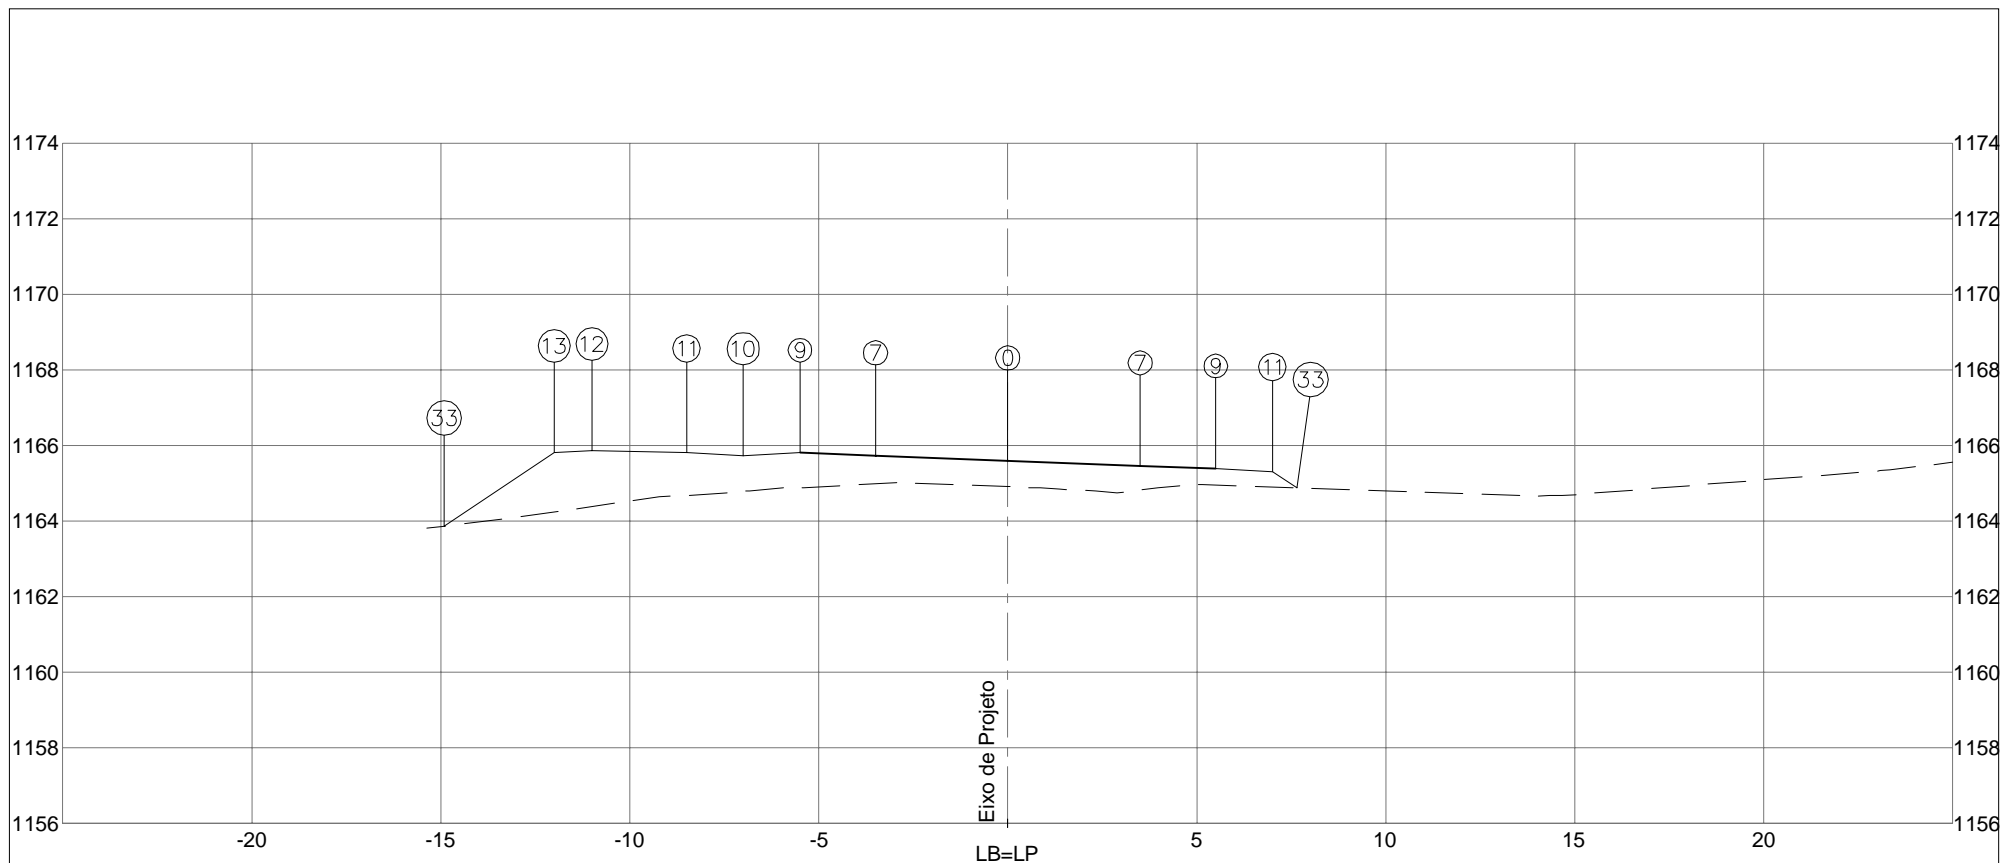


PLATAFORMA ACABADA LADO ESQUERDO	PTO.	7	9	10	11	12	13	33
	DIST.	-3,500	-5,500	-7,000	-8,500	-11,000	-12,000	-14,910
	COTA	1165,727	1165,803	1165,728	1165,803	1165,853	1165,803	1163,863
PLATAFORMA ACABADA LADO DIREITO	PTO.	0	7	9	11	33		
	DIST.	0,000	3,500	5,500	7,000	7,646		
	COTA	1165,594	1165,461	1165,385	1165,310	1164,879		

COTA (m):		 DEPARTAMENTO DE ESTRADAS DE RODAGEM DO DISTRITO FEDERAL	CÓDIGO:		RODOVIA: DF-440	
PLAT.ACAB.LB = 1165,594			TRECHO: FIM DO ASFALTO DF-440 ATÉ ENTR. VC-263		OBJETO: NOTAS DE SERVIÇO DE PLAT. ACABADA	
COTA TERRENO = 1164,907		ÁREA (m²): ATERRO=17,55	ÁREA (m²): LIMPEZA=4,68	SUB-TRECHO: ENTR. VC-249 ATÉ ENTR. VC-263		ESCALA: 1/200
68+0,000	CORTE 1ª=0,12			ARQUIVO: DF-440		DATA: MAIO/2019
	CORTE 2ª=					PÁGINA: 318

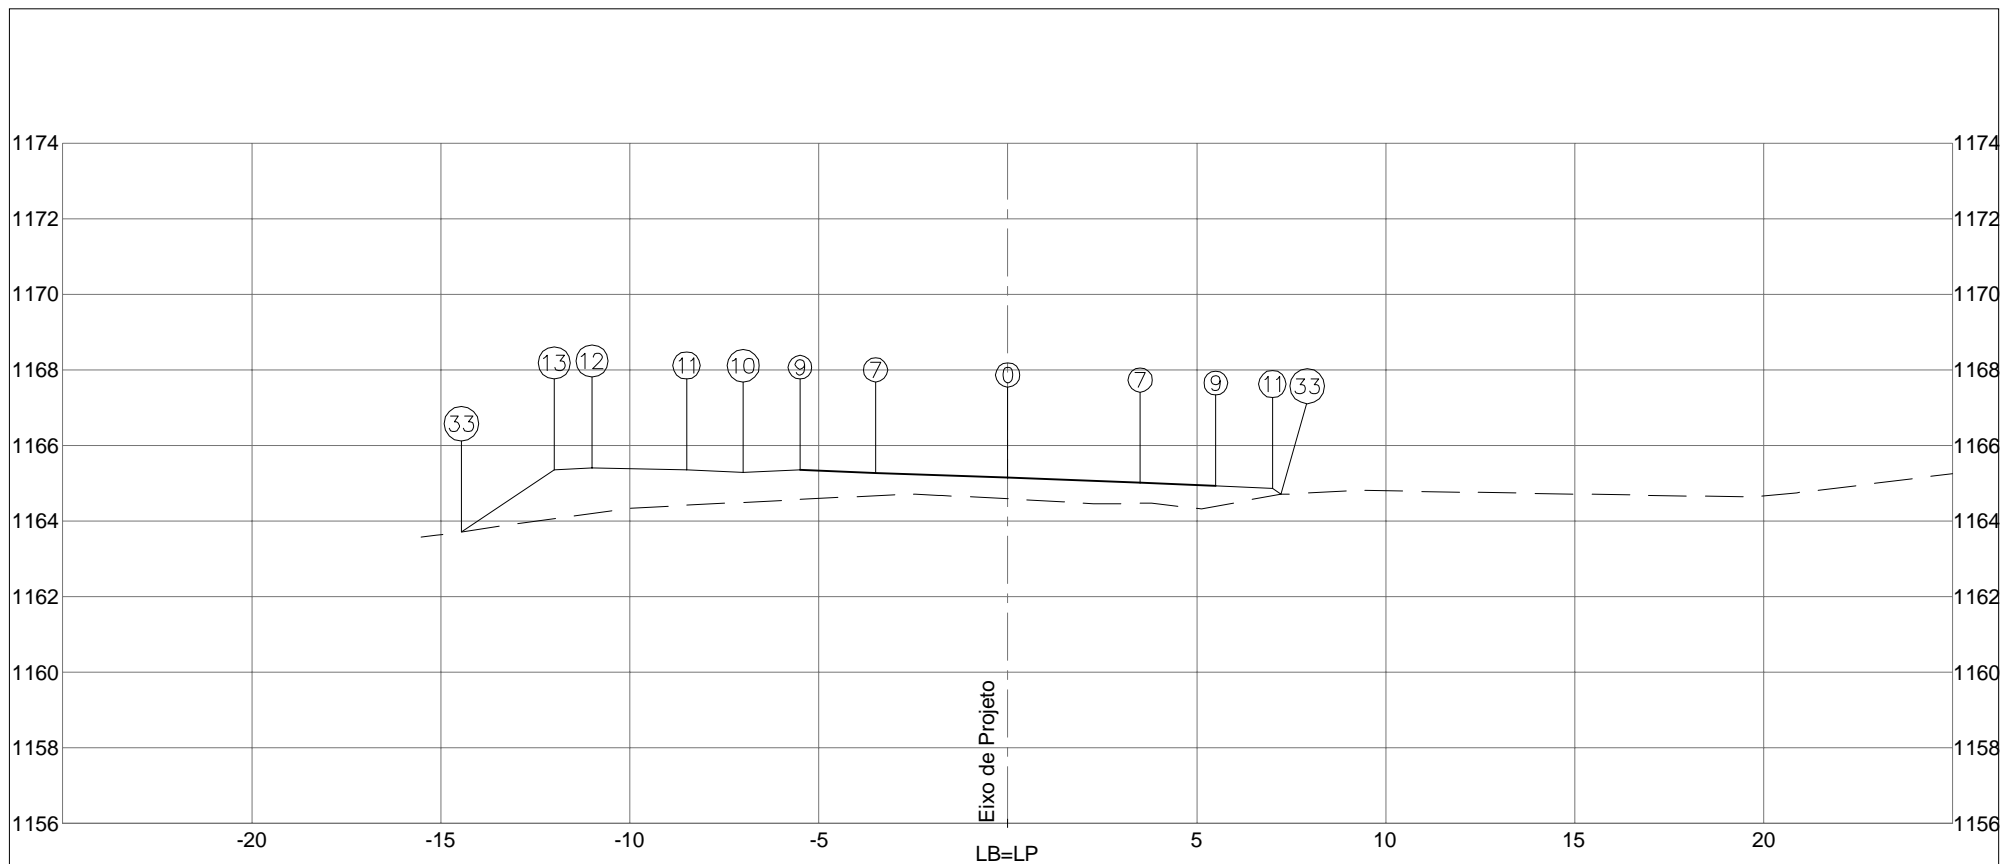

PLATAFORMA ACABADA LADO ESQUERDO	PTO.	7	9	10	11	12	13	33
	DIST.	-3,500	-5,500	-7,000	-8,500	-11,000	-12,000	-14,457
	COTA	1165,276	1165,352	1165,277	1165,352	1165,402	1165,352	1163,713
PLATAFORMA ACABADA LADO DIREITO	PTO.	0	7	9	11	33		
	DIST.	0,000	3,500	5,500	7,000	7,231		
	COTA	1165,143	1165,010	1164,934	1164,859	1164,705		


COTA (m): PLAT.ACAB.LB = 1165,143 COTA TERRENO = 1164,586		 DEPARTAMENTO DE ESTRADAS DE RODAGEM DO DISTRITO FEDERAL		CÓDIGO:		RODOVIA: DF-440	
69+0,000		ÁREA (m²): ATERRO=14,05      LIMPEZA=4,59		TRECHO: FIM DO ASFALTO DF-440 ATÉ ENTR. VC-263		OBJETO: NOTAS DE SERVIÇO DE PLAT. ACABADA	
		CORTE 1°=0,17				SUB-TRECHO: ENTR. VC-249 ATÉ ENTR. VC-263	
		CORTE 2°=		ARQUIVO DF-440		ESCALA: 1/200 DATA: MAIO/2019      PÁGINA: 319	

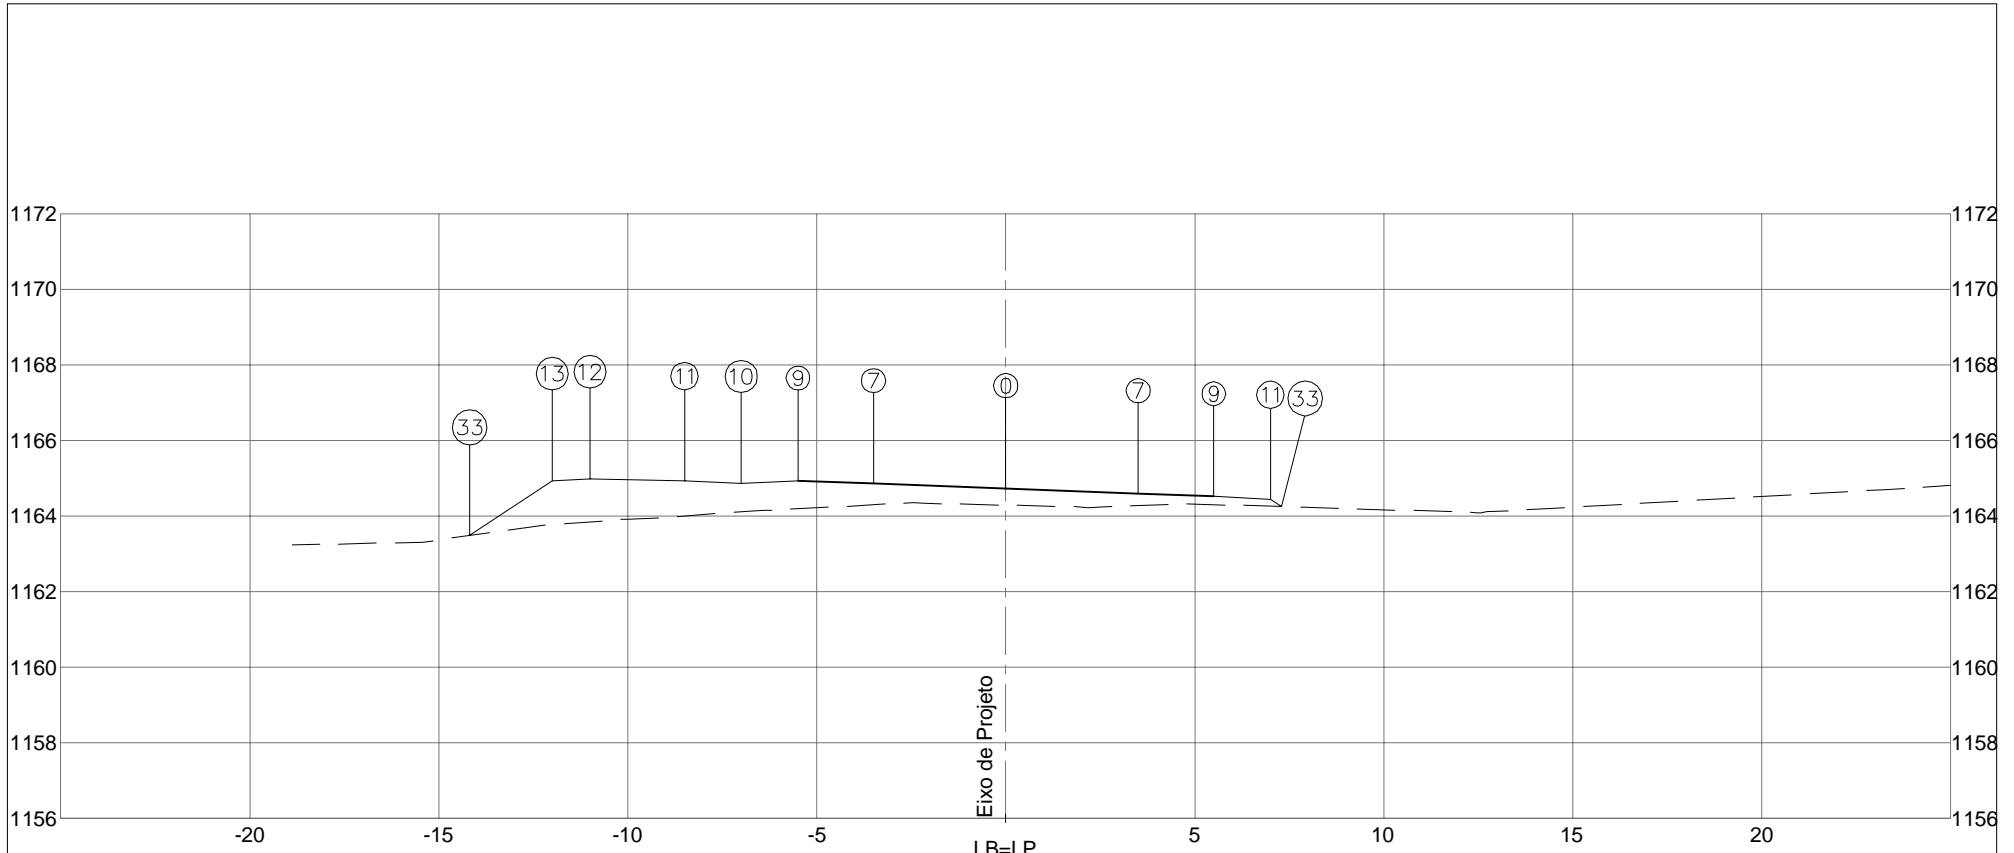

PLATAFORMA ACABADA LADO ESQUERDO	PTO. 7	9	10	11	12	13	33	
	DIST. -3,500	-5,500	-7,000	-8,500	-11,000	-12,000	-14,181	
	COTA 1164,859	1164,935	1164,860	1164,935	1164,985	1164,935	1163,481	
PLATAFORMA ACABADA LADO DIREITO	PTO. 0	7	9	11	33			
	DIST. 0,000	3,500	5,500	7,000	7,292			
	COTA 1164,726	1164,593	1164,517	1164,442	1164,247			


COTA (m):	DEPARTAMENTO DE ESTRADAS DE RODAGEM DO DISTRITO FEDERAL	CÓDIGO:		RODOVIA: DF-440
PLAT.ACAB.LB = 1164,726		TRECHO: FIM DO ASFALTO DF-440 ATÉ ENTR. VC-263 SUB-TRECHO: ENTR. VC-249 ATÉ ENTR. VC-263		OBJETO: NOTAS DE SERVIÇO DE PLAT. ACABADA
COTA TERRENO = 1164,285	ÁREA (m²): ATERRO=13,00 LIMPEZA=4,54		ARQUIVO: DF-440	ESCALA: 1/200 DATA: MAIO/2019
70+0,000	CORTE 1°=1,52 CORTE 2°=		PÁGINA: 320	



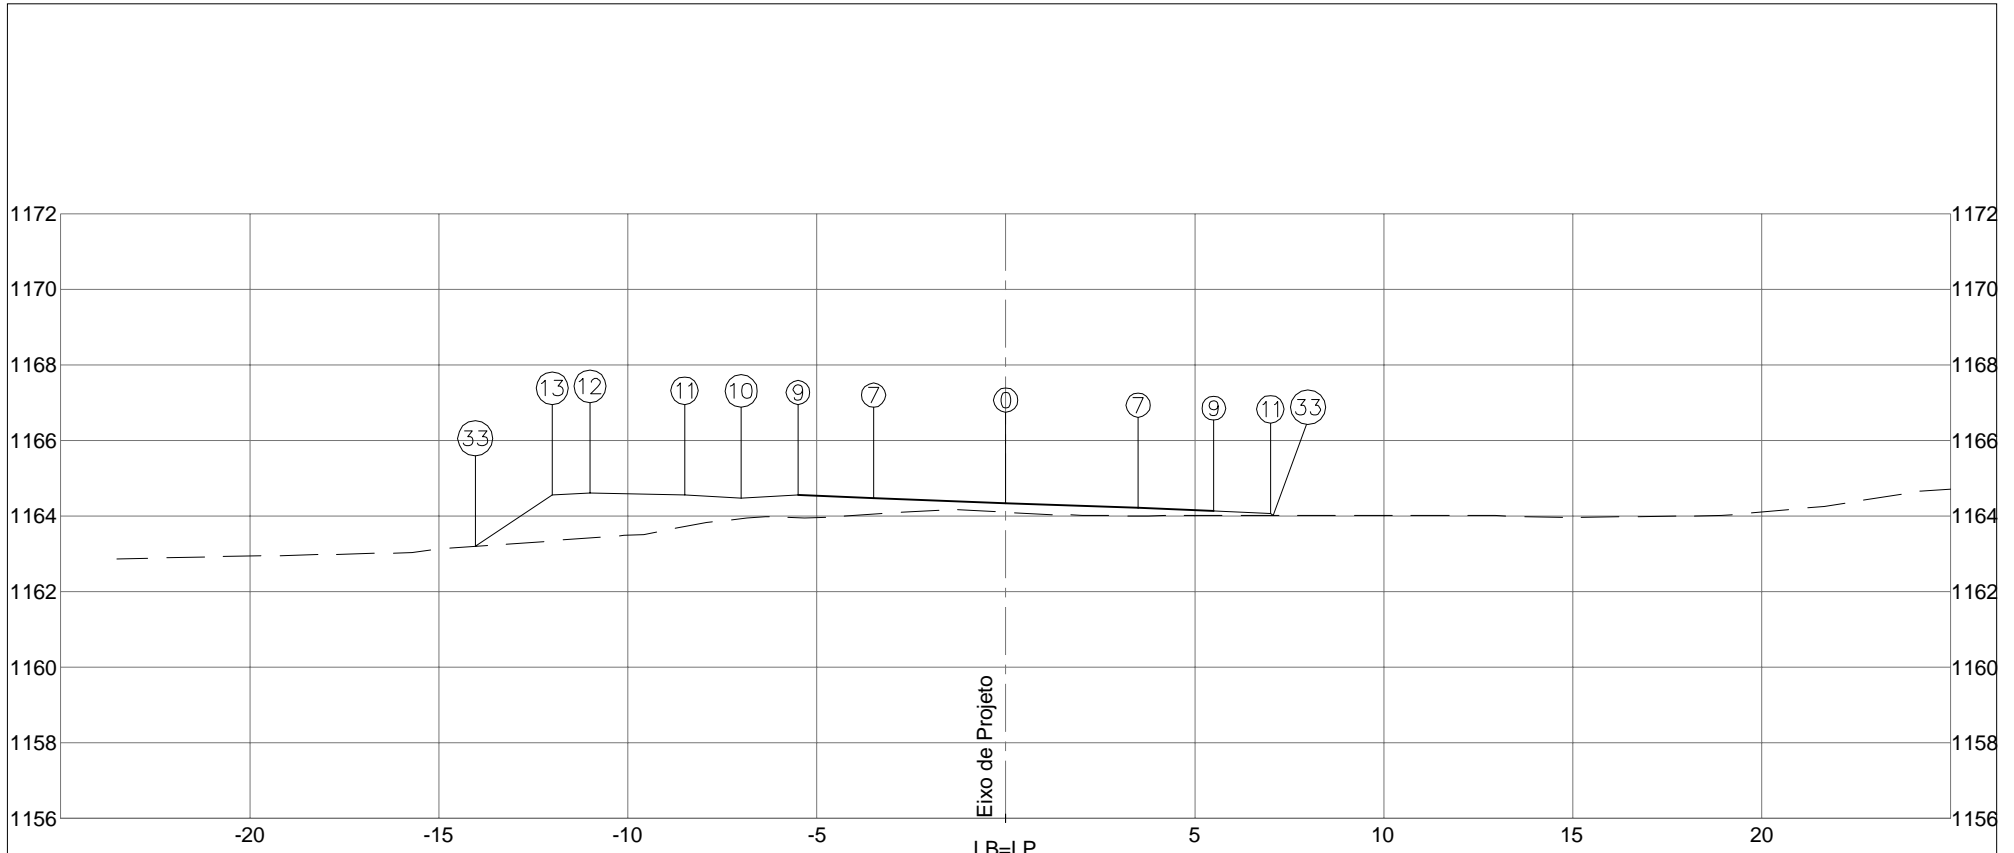


PLATAFORMA ACABADA LADO ESQUERDO	PTO. 7	9	10	11	12	13	33	
	DIST. -3,500	-5,500	-7,000	-8,500	-11,000	-12,000	-14,038	
	COTA 1164,477	1164,553	1164,478	1164,553	1164,603	1164,553	1163,195	
PLATAFORMA ACABADA LADO DIREITO	PTO. 0	7	9	11	33			
	DIST. 0,000	3,500	5,500	7,000	7,067			
	COTA 1164,344	1164,211	1164,135	1164,060	1164,015			

COTA (m):	DEPARTAMENTO DE ESTRADAS DE RODAGEM DO DISTRITO FEDERAL	CÓDIGO:		RODOVIA:
PLAT.ACAB.LB = 1164,344		ÁREA (m²): ATERRO=12,24      LIMPEZA=4,51		DF-440
COTA TERRENO = 1164,100	CORTE 1°=3,22		TRECHO:	OBJETO:
71+0,000	CORTE 2°=		SUB-TRECHO:	FIM DO ASFALTO DF-440 ATÉ ENTR. VC-263
			ENTR. VC-249 ATÉ ENTR. VC-263	ESCALA: 1/200
			ARQUIVO:	DATA:
			DF-440	MAIO/2019
				PÁGINA: 321

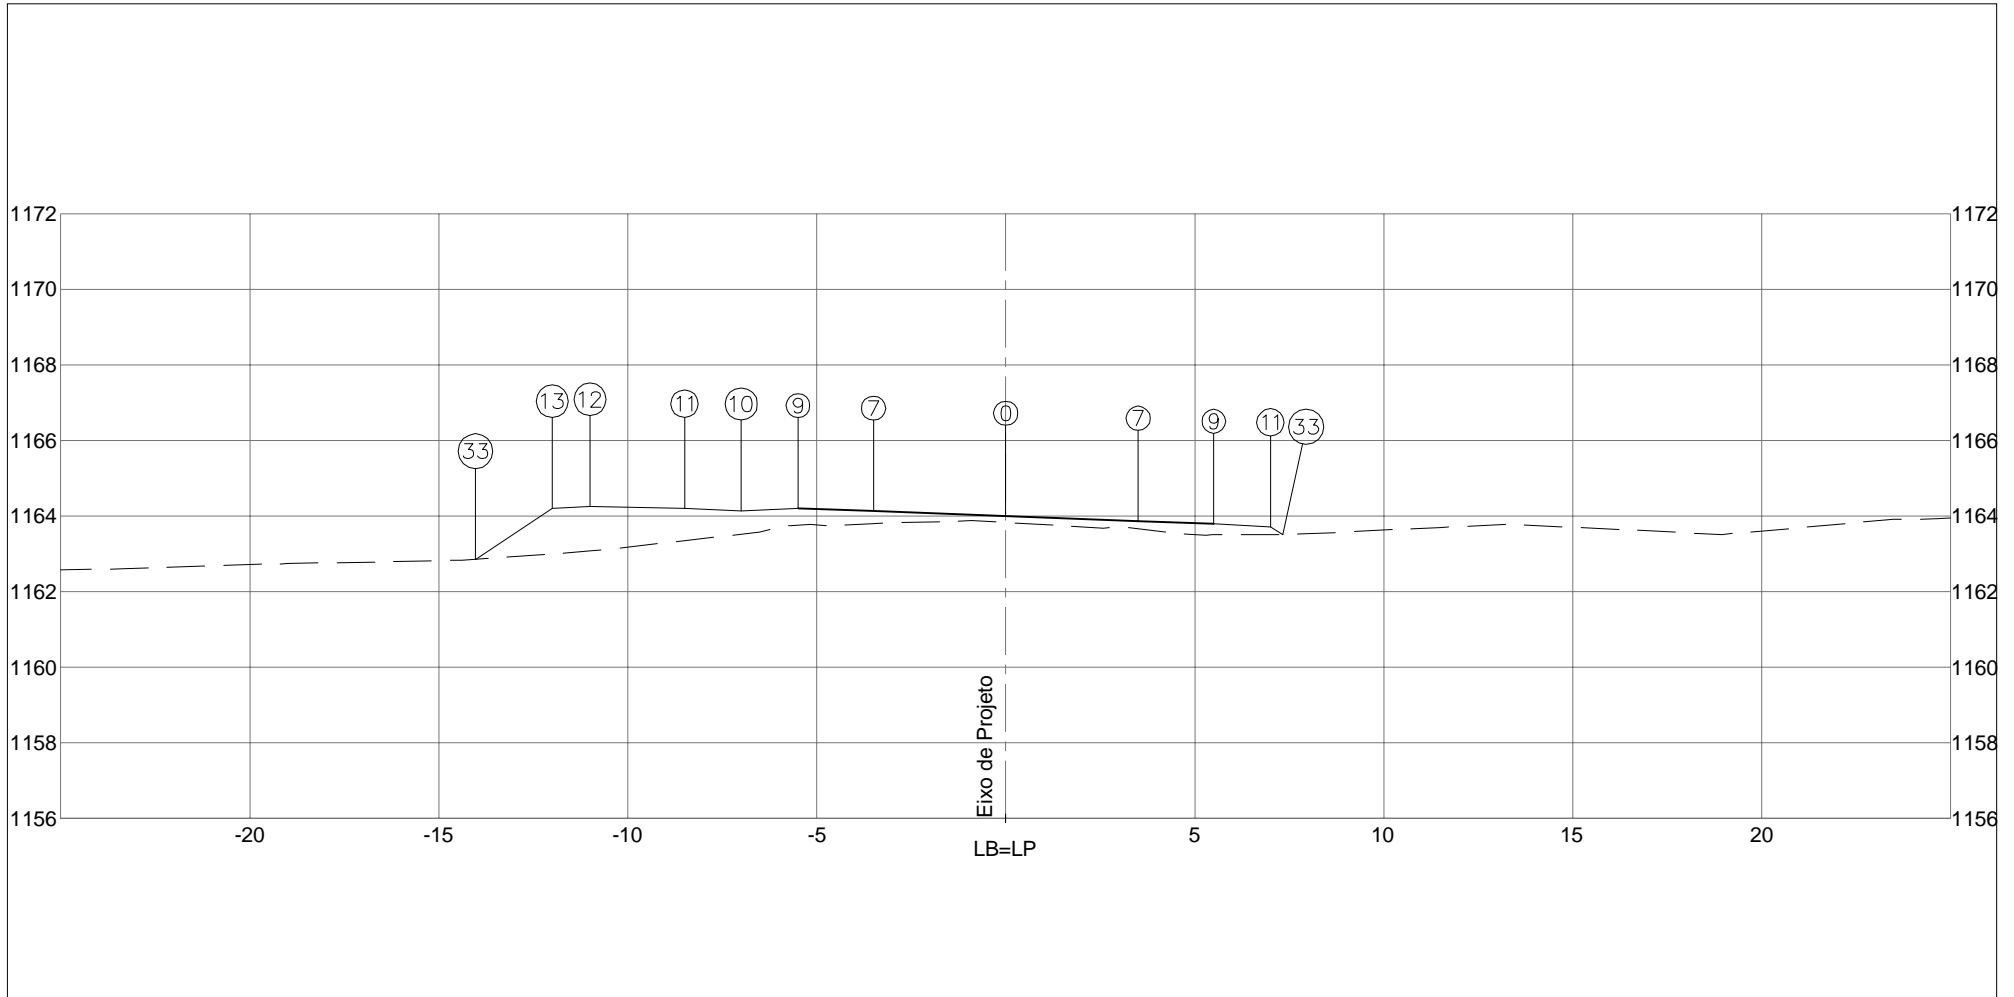

PLATAFORMA ACABADA LADO ESQUERDO	PTO. 7 9 10 11 12 13 33	DIST. -3,500 -5,500 -7,000 -8,500 -11,000 -12,000 -14,030	COTA 1164,130 1164,206 1164,131 1164,206 1164,256 1164,206 1162,853
PLATAFORMA ACABADA LADO DIREITO	PTO. 0 7 9 11 33	DIST. 0,000 3,500 5,500 7,000 7,321	COTA 1163,997 1163,864 1163,788 1163,713 1163,499
COTA (m):	 DEPARTAMENTO DE ESTRADAS DE RODAGEM DO DISTRITO FEDERAL		CÓDIGO:
PLAT.ACAB.LB = 1163,997	ÁREA (m²):	ÁREA (m²):	TRECHO:
COTA TERRENO = 1163,828	ATERRO=12,37	LIMPEZA=4,51	FIM DO ASFALTO DF-440 ATÉ ENTR. VC-263
72+0,000	CORTE 1°=3,42		SUB-TRECHO:
	CORTE 2°=		ENTR. VC-249 ATÉ ENTR. VC-263
		ARQUIVO:	RODOVIA:
		DF-440	DF-440
		DATA:	OBJETO:
		MAIO/2019	NOTAS DE SERVIÇO DE PLAT. ACABADA
		PÁGINA:	ESCALA:
		322	1/200

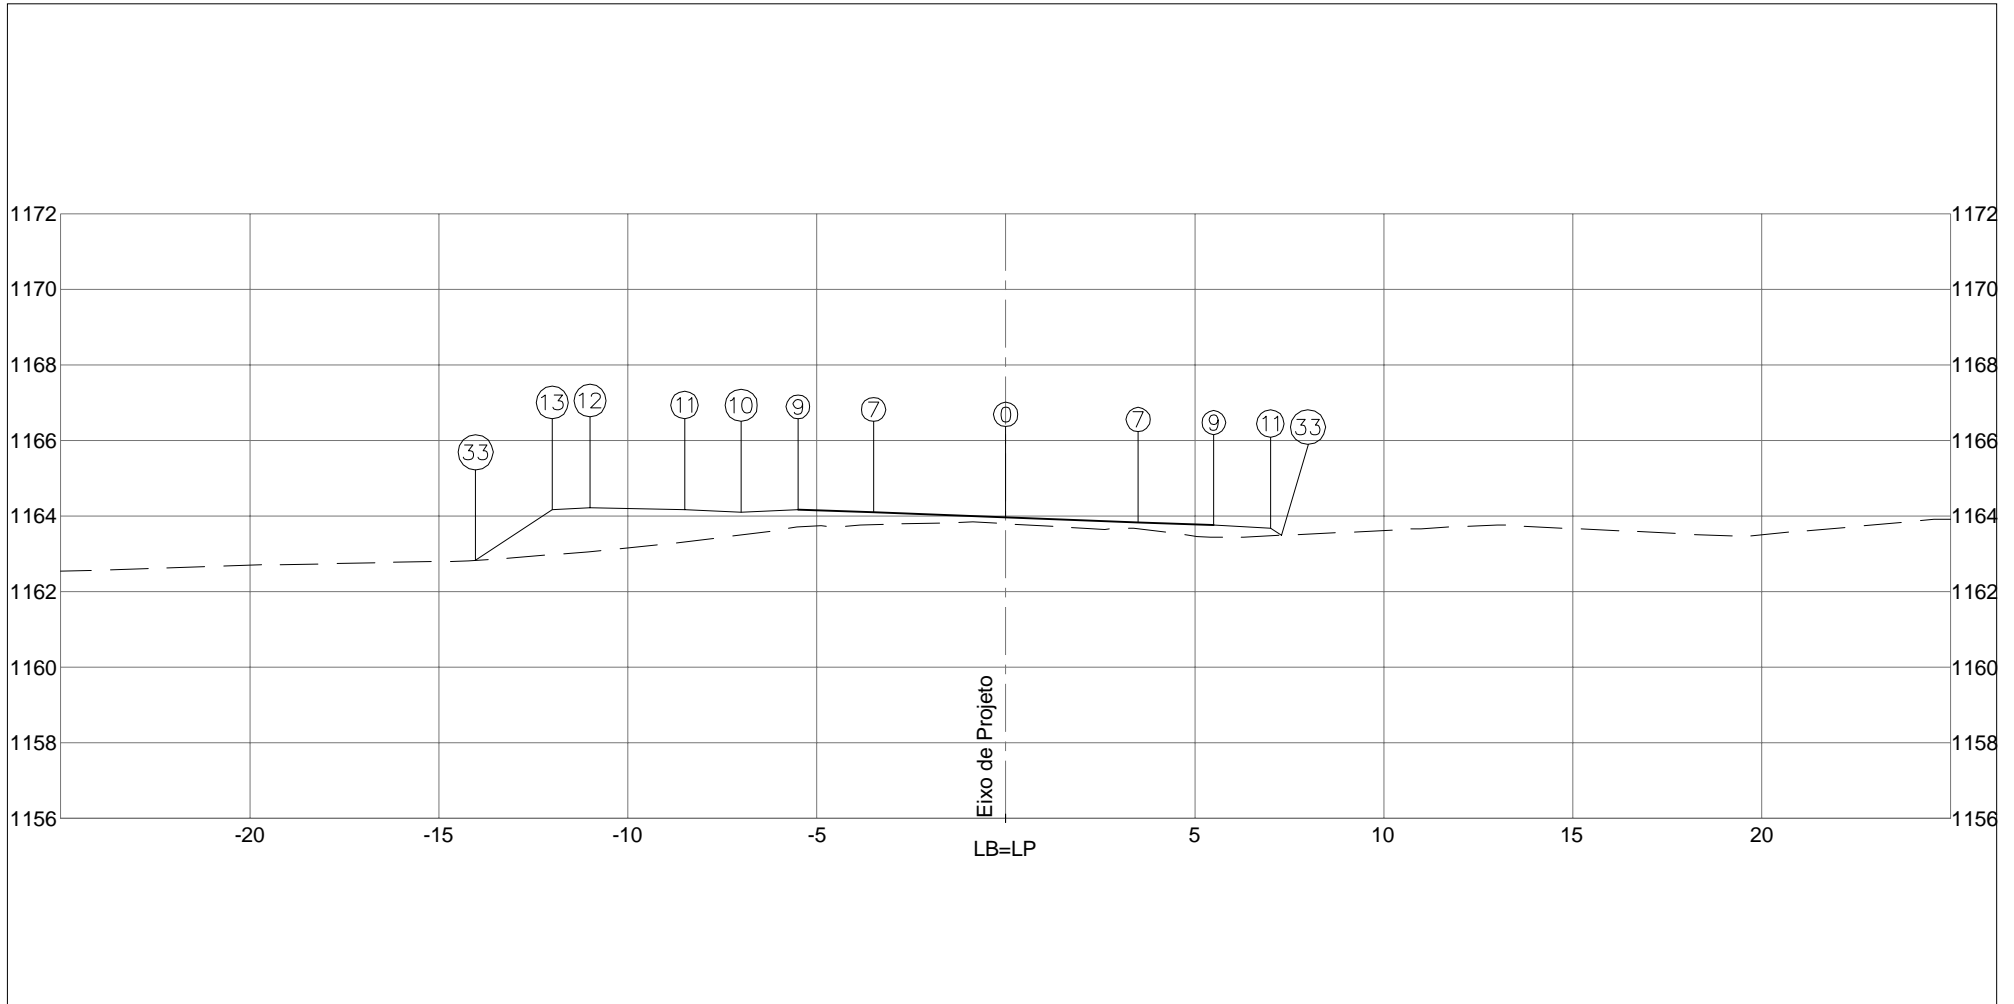


PLATAFORMA ACABADA LADO ESQUERDO	PTO. 7	9	10	11	12	13	33	
	DIST. -3,500	-5,500	-7,000	-8,500	-11,000	-12,000	-14,026	
	COTA 1164,097	1164,173	1164,098	1164,173	1164,223	1164,173	1162,823	
PLATAFORMA ACABADA LADO DIREITO	PTO. 0	7	9	11	33			
	DIST. 0,000	3,500	5,500	7,000	7,286			
	COTA 1163,964	1163,831	1163,755	1163,680	1163,489			

COTA (m):	 DEPARTAMENTO DE ESTRADAS DE RODAGEM DO DISTRITO FEDERAL	CÓDIGO:		RODOVIA: DF-440
PLAT.ACAB.LB = 1163,964		ÁREA (m²):	ÁREA (m²):	TRECHO: FIM DO ASFALTO DF-440 ATÉ ENTR. VC-263
COTA TERRENO = 1163,796	ATERRO=12,07	LIMPEZA=4,51	SUB-TRECHO: ENTR. VC-249 ATÉ ENTR. VC-263	ESCALA: 1/200
72+2,000	CORTE 1ª=3,48		ARQUIVO: DF-440	DATA: MAIO/2019
	CORTE 2ª=			PÁGINA: 323






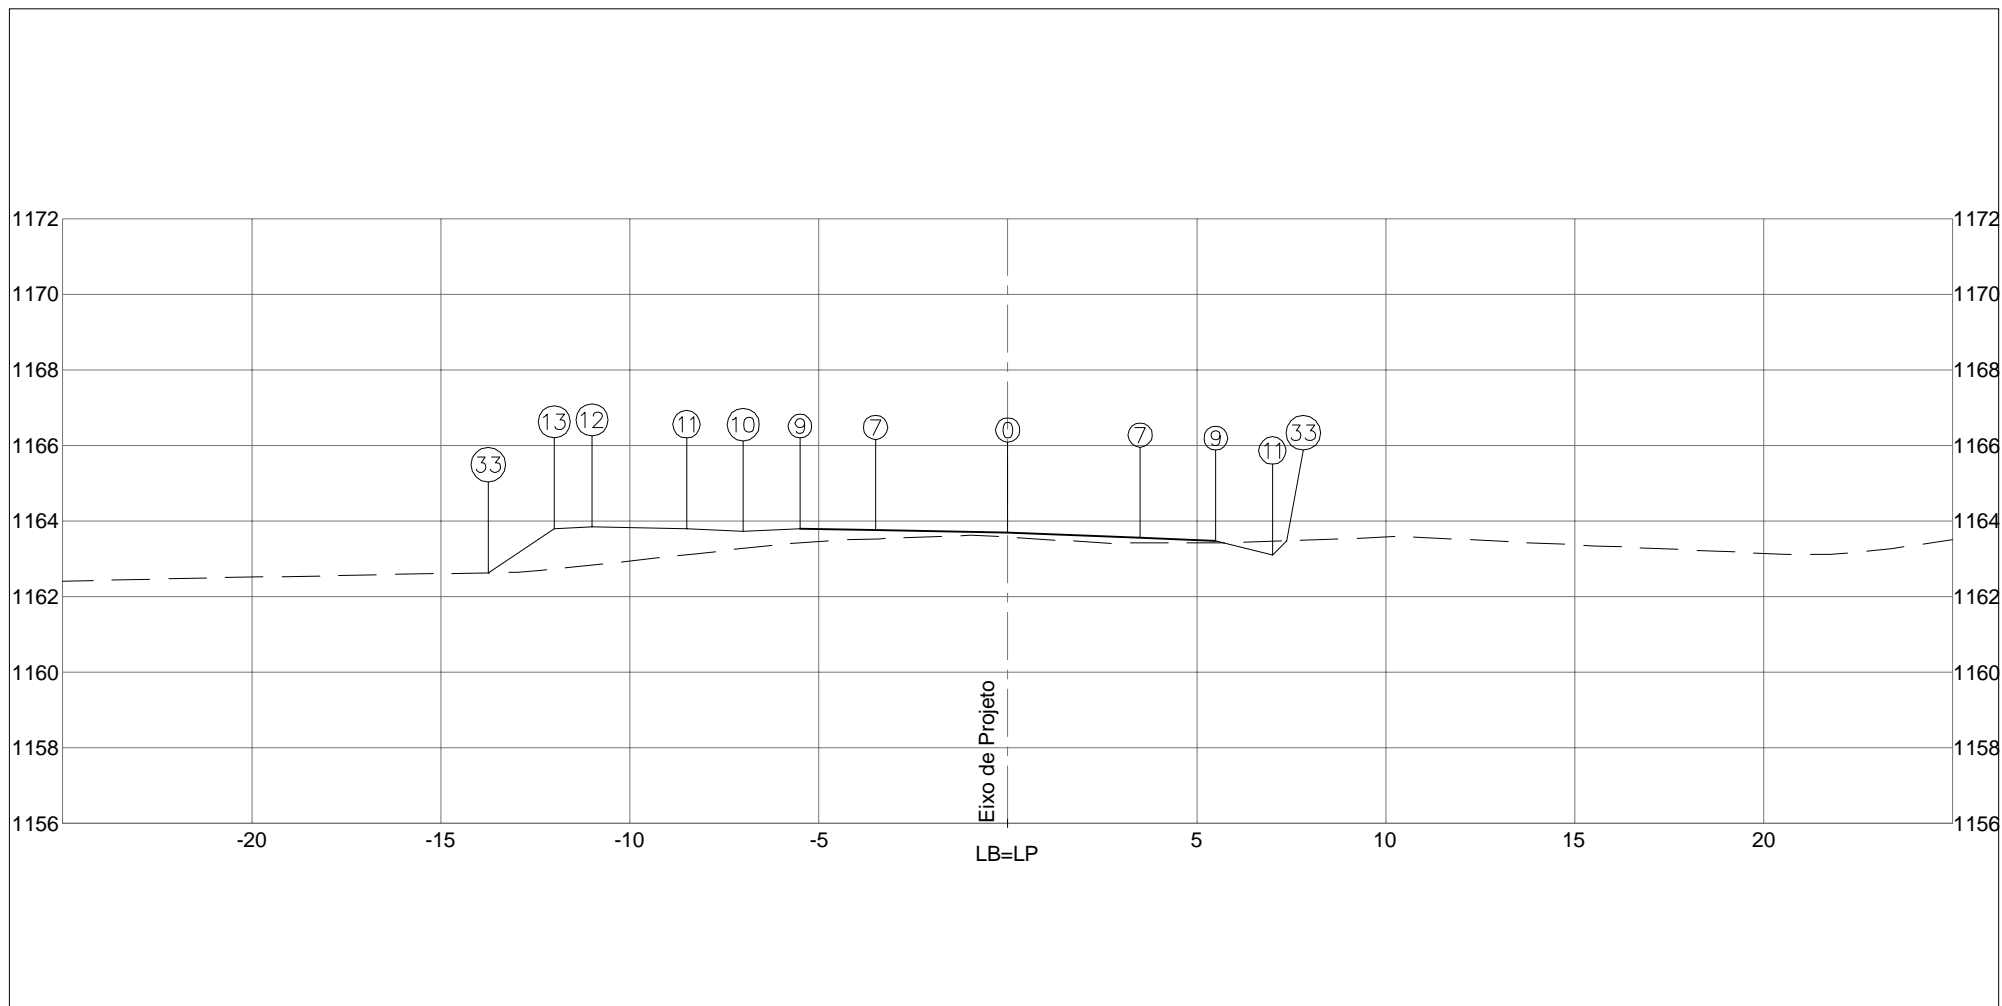

PLATAFORMA ACABADA LADO ESQUERDO	PTO. 7	9	10	11	12	13	33	
	DIST. -3,500	-5,500	-7,000	-8,500	-11,000	-12,000	-13,746	
	COTA 1163,755	1163,795	1163,720	1163,795	1163,845	1163,795	1162,631	
PLATAFORMA ACABADA LADO DIREITO	PTO. 0	7	9	11	33			
	DIST. 0,000	3,500	5,500	7,000	7,379			
	COTA 1163,685	1163,552	1163,476	1163,101	1163,480			


COTA (m):	DEPARTAMENTO DE ESTRADAS DE RODAGEM DO DISTRITO FEDERAL	CÓDIGO:		RODOVIA:
PLAT.ACAB.LB = 1163,685		TRECHO:		DF-440
COTA TERRENO = 1163,569	ÁREA (m²):	ÁREA (m²):	SUB-TRECHO:	OBJETO:
	ATERRO=10,53	LIMPEZA=4,45	ENTR. VC-249 ATÉ ENTR. VC-263	NOTAS DE SERVIÇO DE PLAT. ACABADA
73+0,000	CORTE 1°=4,95		ARQUIVO:	ESCALA: 1/200
	CORTE 2°=		DF-440	DATA: MAIO/2019
				PÁGINA: 324



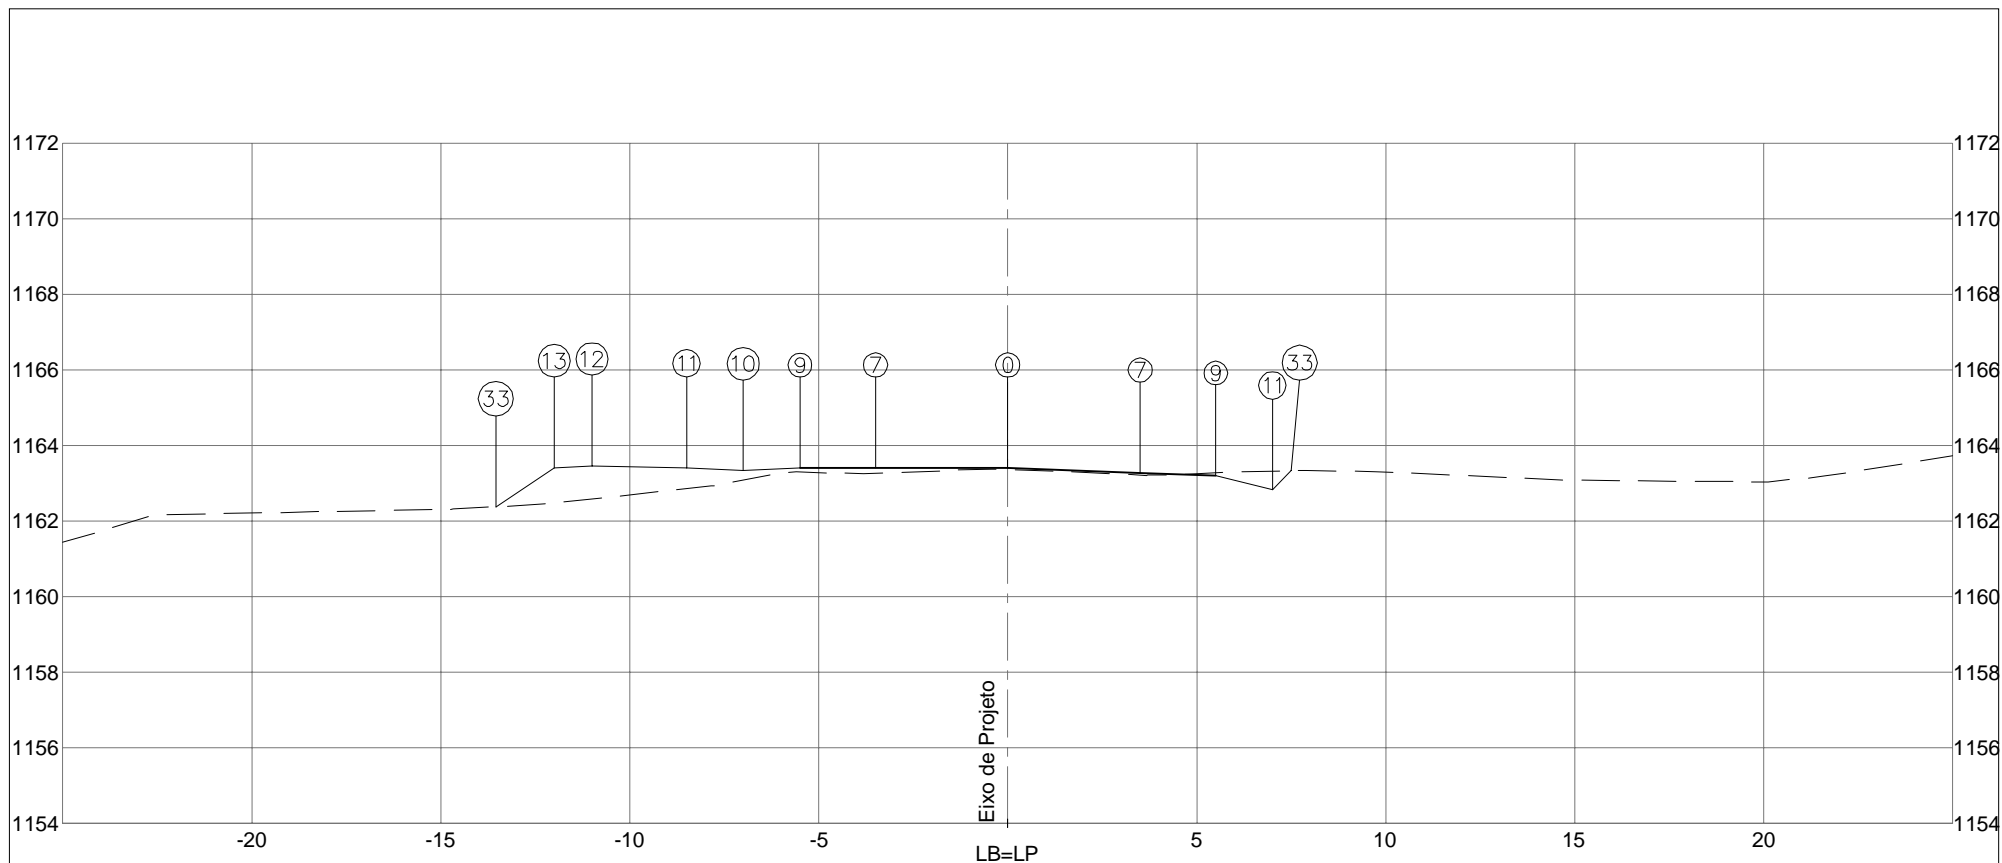


PLATAFORMA ACABADA LADO ESQUERDO	PTO. 7	9	10	11	12	13	33	
	DIST. -3,500	-5,500	-7,000	-8,500	-11,000	-12,000	-13,547	
	COTA 1163,407	1163,407	1163,332	1163,407	1163,457	1163,407	1162,376	
PLATAFORMA ACABADA LADO DIREITO	PTO. 0	7	9	11	33			
	DIST. 0,000	3,500	5,500	7,000	7,504			
	COTA 1163,407	1163,274	1163,198	1162,823	1163,327			

COTA (m):	DEPARTAMENTO DE ESTRADAS DE RODAGEM DO DISTRITO FEDERAL	CÓDIGO:		RODOVIA: DF-440
PLAT.ACAB.LB = 1163,407		ÁREA (m²):	ÁREA (m²):	OBJETO: NOTAS DE SERVIÇO DE PLAT. ACABADA
COTA TERRENO = 1163,360	ATERRO=9,30	LIMPEZA=4,21	TRECHO: FIM DO ASFALTO DF-440 ATÉ ENTR. VC-263	ESCALA: 1/200
74+0,000	CORTE 1ª=4,71		SUB-TRECHO: ENTR. VC-249 ATÉ ENTR. VC-263	DATA: MAIO/2019
	CORTE 2ª=		ARQUIVO: DF-440	PÁGINA: 325

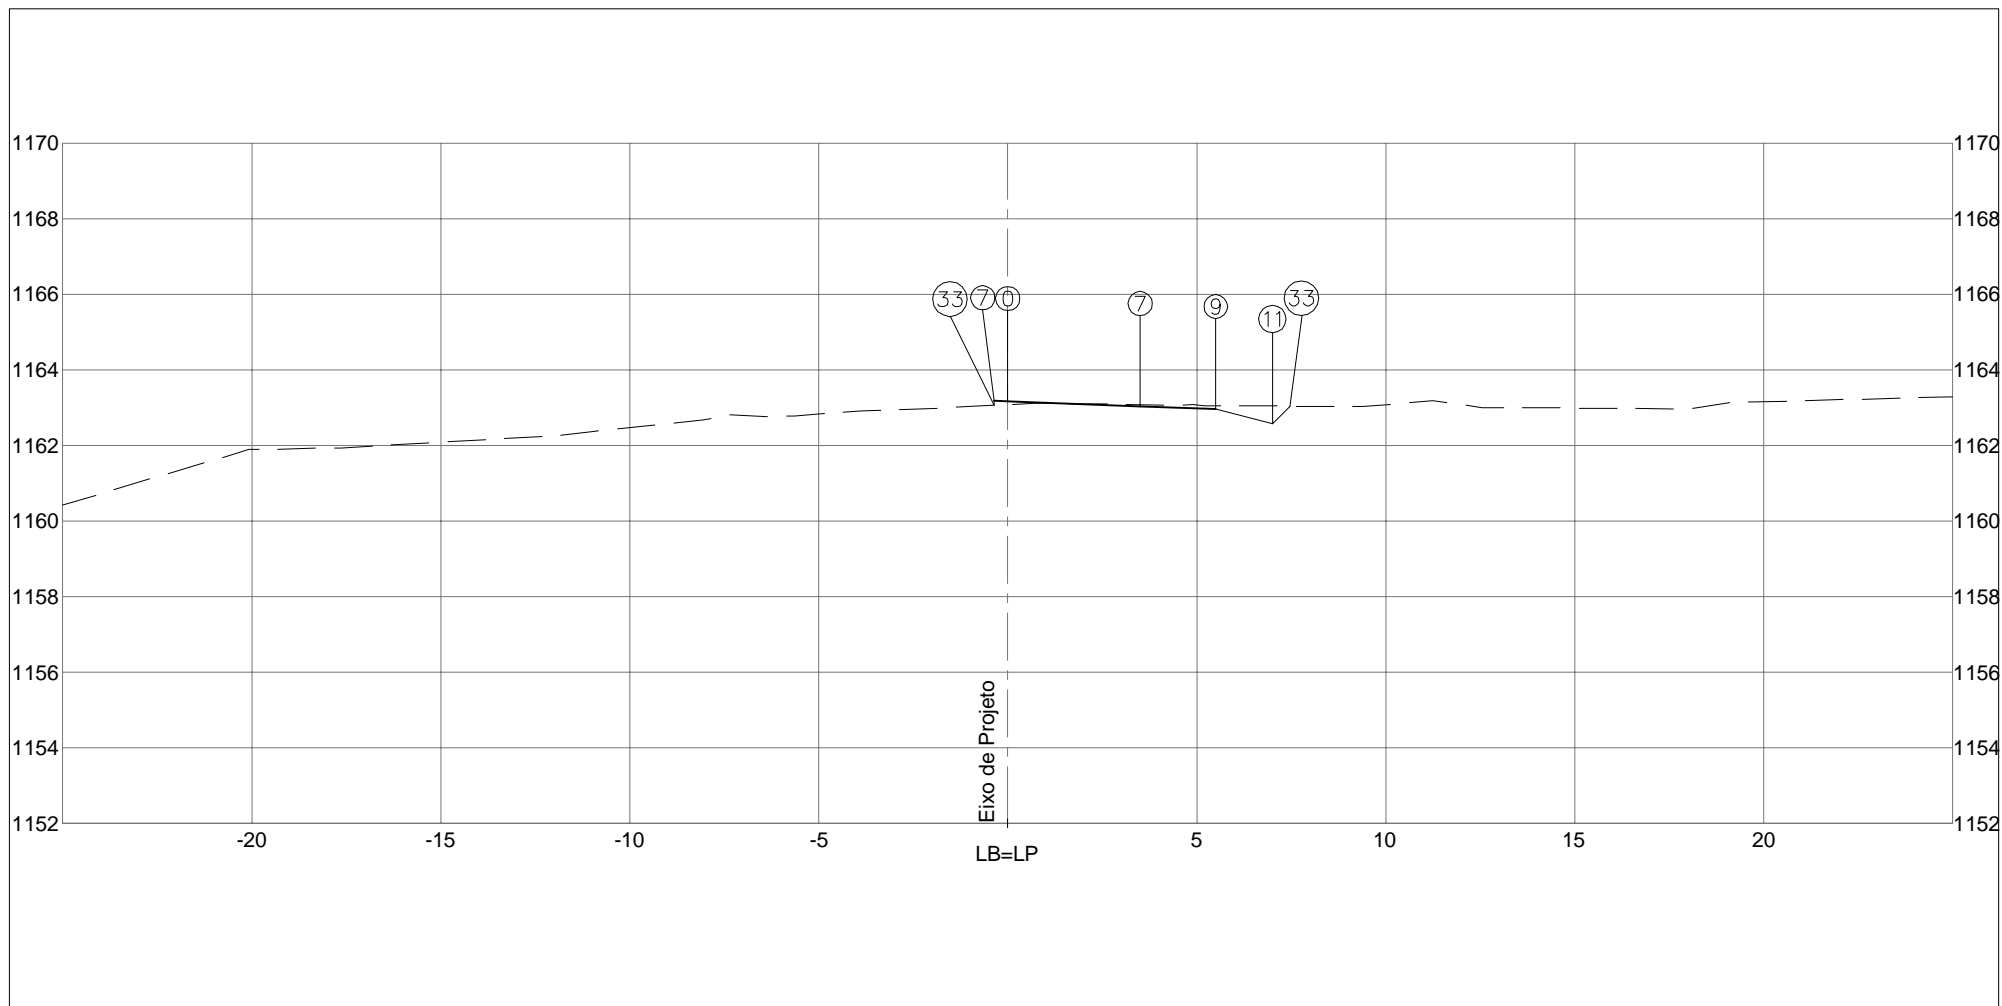


PLATAFORMA ACABADA LADO ESQUERDO	PTO. 7 33 DIST. -0,361 -0,361 COTA 1163,178 1163,061						
PLATAFORMA ACABADA LADO DIREITO	PTO. 0 7 9 11 33 DIST. 0,000 3,500 5,500 7,000 7,456 COTA 1163,164 1163,031 1162,955 1162,580 1163,036						
COTA (m): PLAT.ACAB.LB = 1163,164 COTA TERRENO = 1163,080	 <b>DEPARTAMENTO DE ESTRADAS DE RODAGEM DO DISTRITO FEDERAL</b>		<b>CÓDIGO:</b> TRECHO: FIM DO ASFALTO DF-440 ATÉ ENTR. VC-263 SUB-TRECHO: ENTR. VC-249 ATÉ ENTR. VC-263 ARQUIVO: DF-440		<b>RODOVIA:</b> DF-440 <b>OBJETO:</b> NOTAS DE SERVIÇO DE PLAT. ACABADA <b>ESCALA:</b> 1/200 <b>DATA:</b> MAIO/2019		
<b>75+0,000</b>	ÁREA (m²): ATERRO=2,54	ÁREA (m²): LIMPEZA=1,57			<b>PÁGINA:</b> 326		
	CORTE 1°=3,84						
	CORTE 2°=						

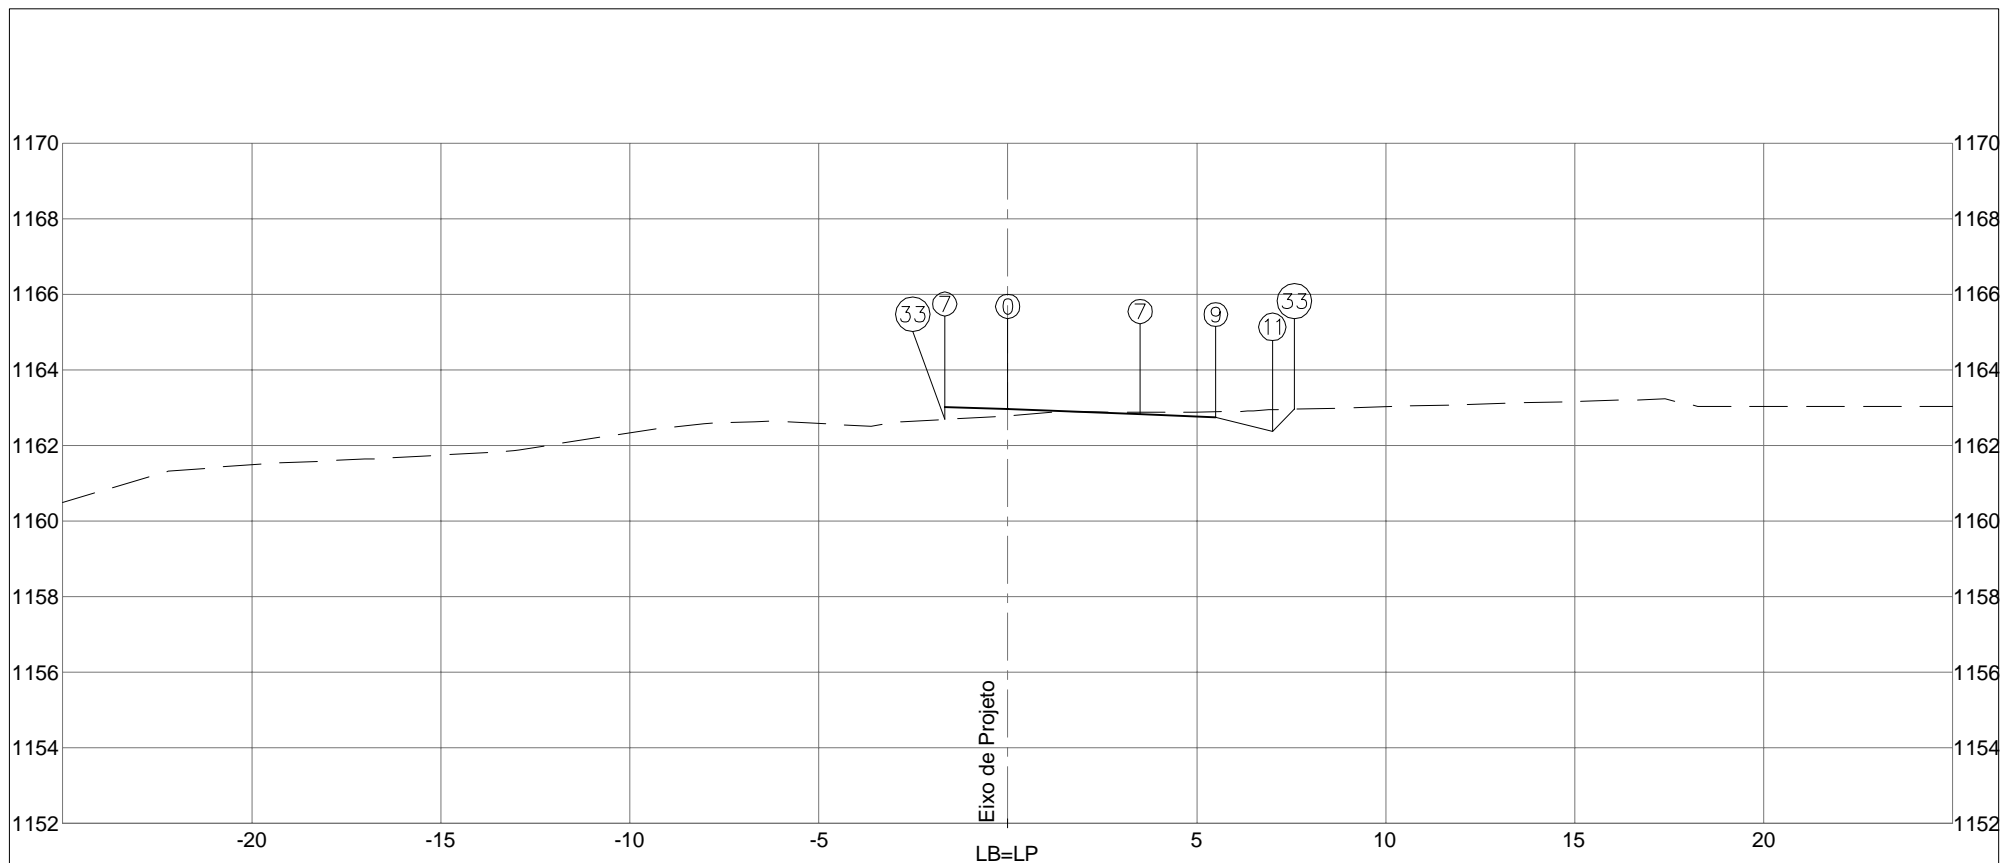

PLATAFORMA ACABADA LADO ESQUERDO	PTO. 7 33 DIST. -1,668 -1,668 COTA 1163,019 1162,683
PLATAFORMA ACABADA LADO DIREITO	PTO. 0 7 9 11 33 DIST. 0,000 3,500 5,500 7,000 7,584 COTA 1162,956 1162,823 1162,747 1162,372 1162,956

COTA (m): PLAT.ACAB.LB = 1162,956 COTA TERRENO = 1162,787	DEPARTAMENTO DE ESTRADAS DE RODAGEM DO DISTRITO FEDERAL	CÓDIGO:	RODOVIA: DF-440
76+0,000	ÁREA (m²): ATERRO=3,05 CORTE 1°=4,28 CORTE 2°=	TRECHO: FIM DO ASFALTO DF-440 ATÉ ENTR. VC-263 SUB-TRECHO: ENTR. VC-249 ATÉ ENTR. VC-263 ARQUIVO: DF-440	OBJETO: NOTAS DE SERVIÇO DE PLAT. ACABADA ESCALA: 1/200 DATA: MAIO/2019
			PÁGINA: 327

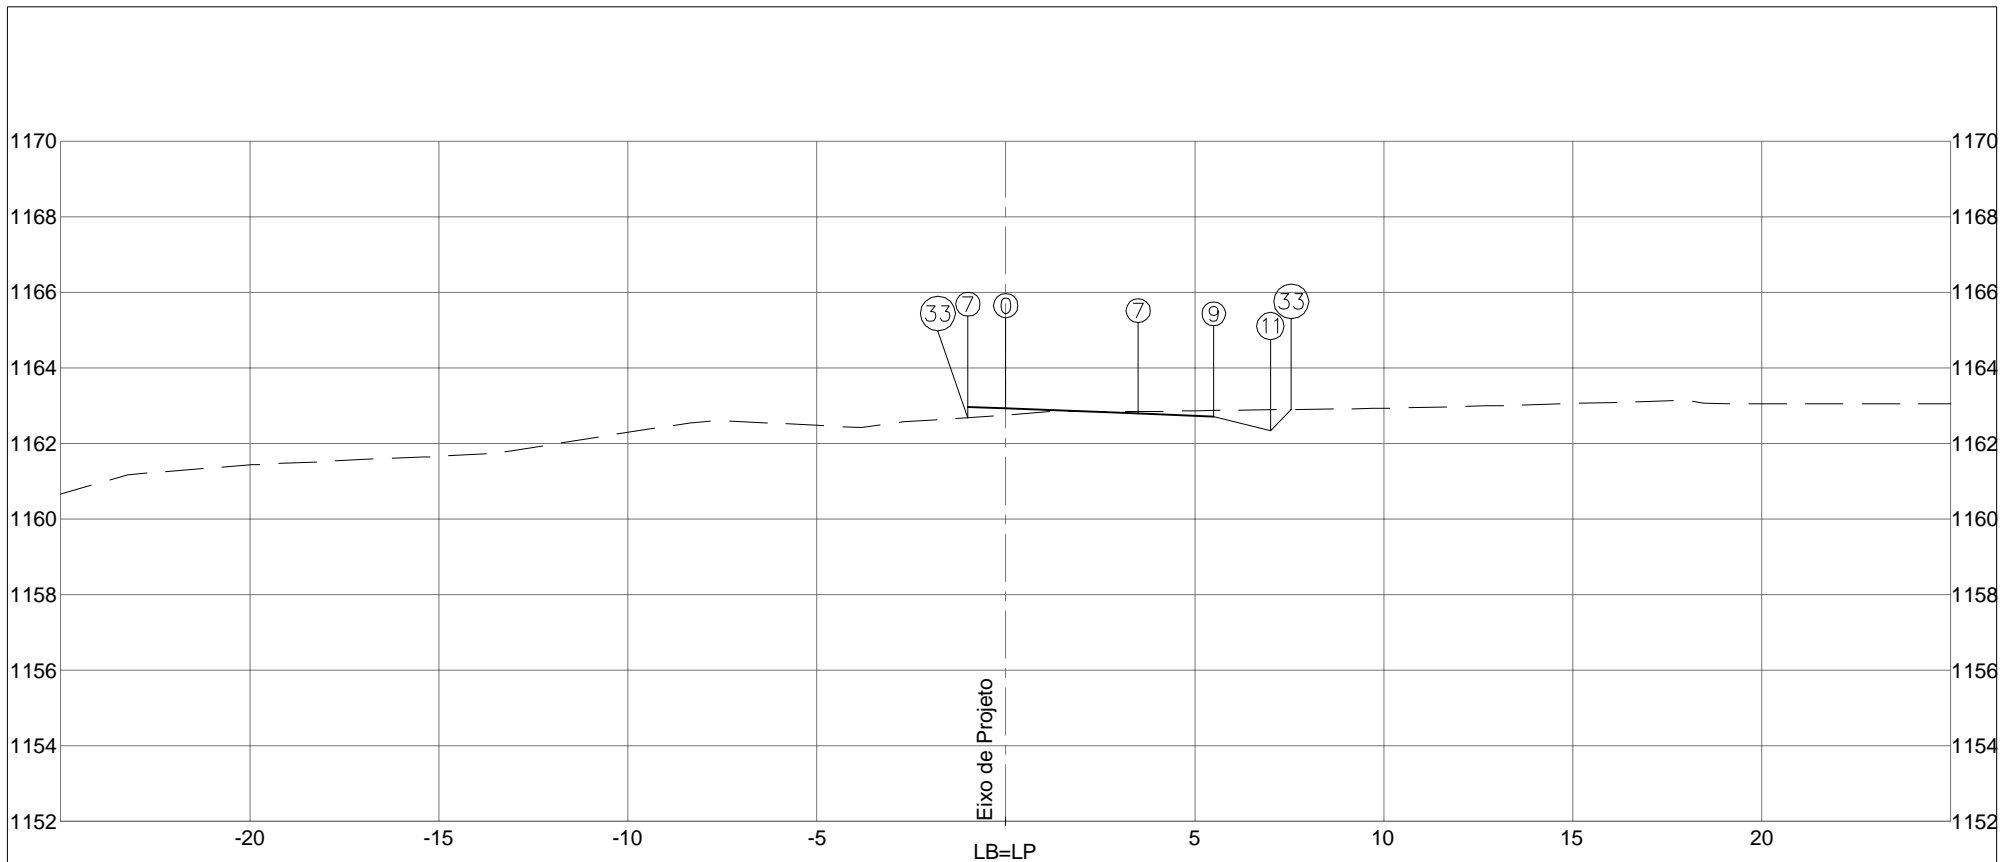

PLATAFORMA ACABADA  
LADO ESQUERDO

PTO. 7 33  
DIST. -1,000 -1,000  
COTA 1162,961 1162,675

PLATAFORMA ACABADA  
LADO DIREITO

PTO. 0 7 9 11 33  
DIST. 0,000 3,500 5,500 7,000 7,554  
COTA 1162,923 1162,790 1162,714 1162,339 1162,893

COTA (m):  
PLAT.ACAB.LB = 1162,923  
COTA TERRENO = 1162,751



DEPARTAMENTO DE ESTRADAS DE RODAGEM  
DO DISTRITO FEDERAL

CÓDIGO:

RODOVIA:

DF-440

TRECHO:

FIM DO ASFALTO DF-440 ATÉ ENTR. VC-263

OBJETO:

NOTAS DE SERVIÇO DE PLAT. ACABADA

SUB-TRECHO:

ENTR. VC-249 ATÉ ENTR. VC-263

ESCALA:

1/200

ARQUIVO:

DF-440

DATA:

MAIO/2019

PÁGINA:

328

76+3,562


ÁREA (m²):  
ATERRO=2,78

ÁREA (m²):  
LIMPEZA=1,72


CORTE 1ª=4,12



CORTE 2ª=

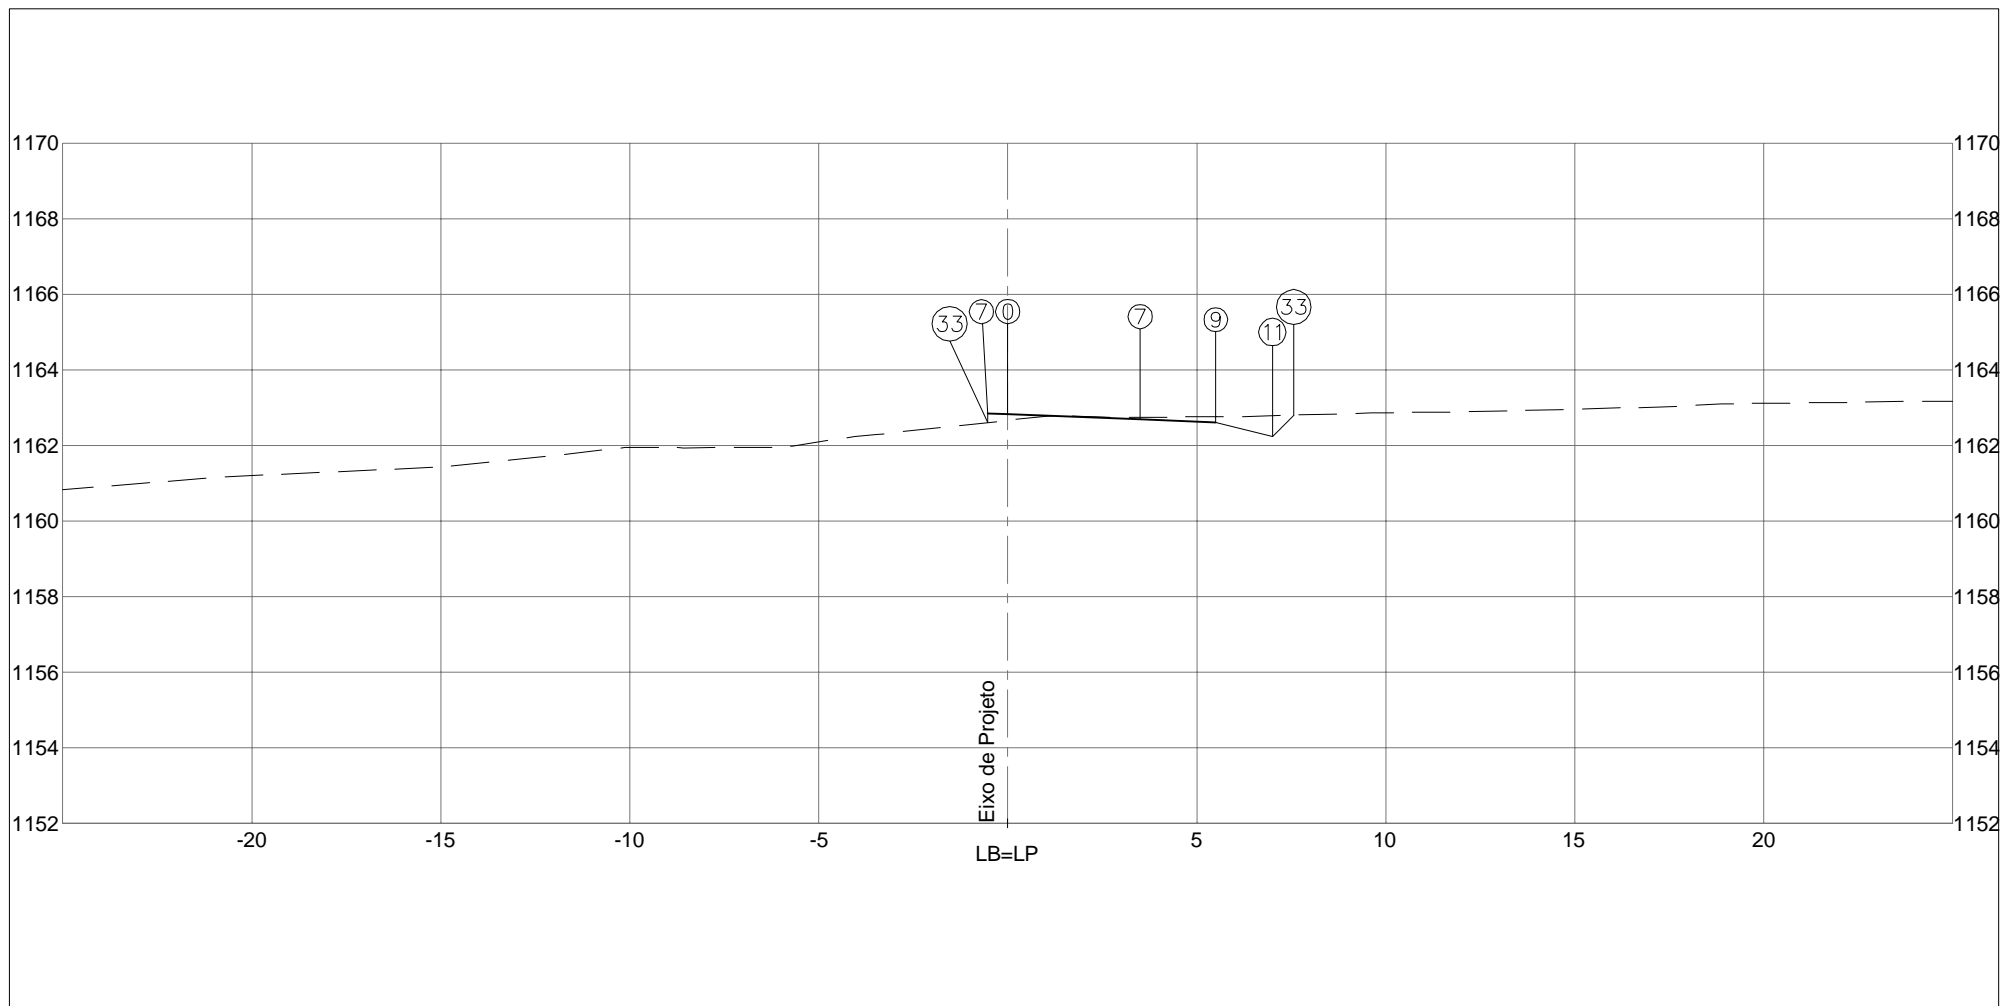


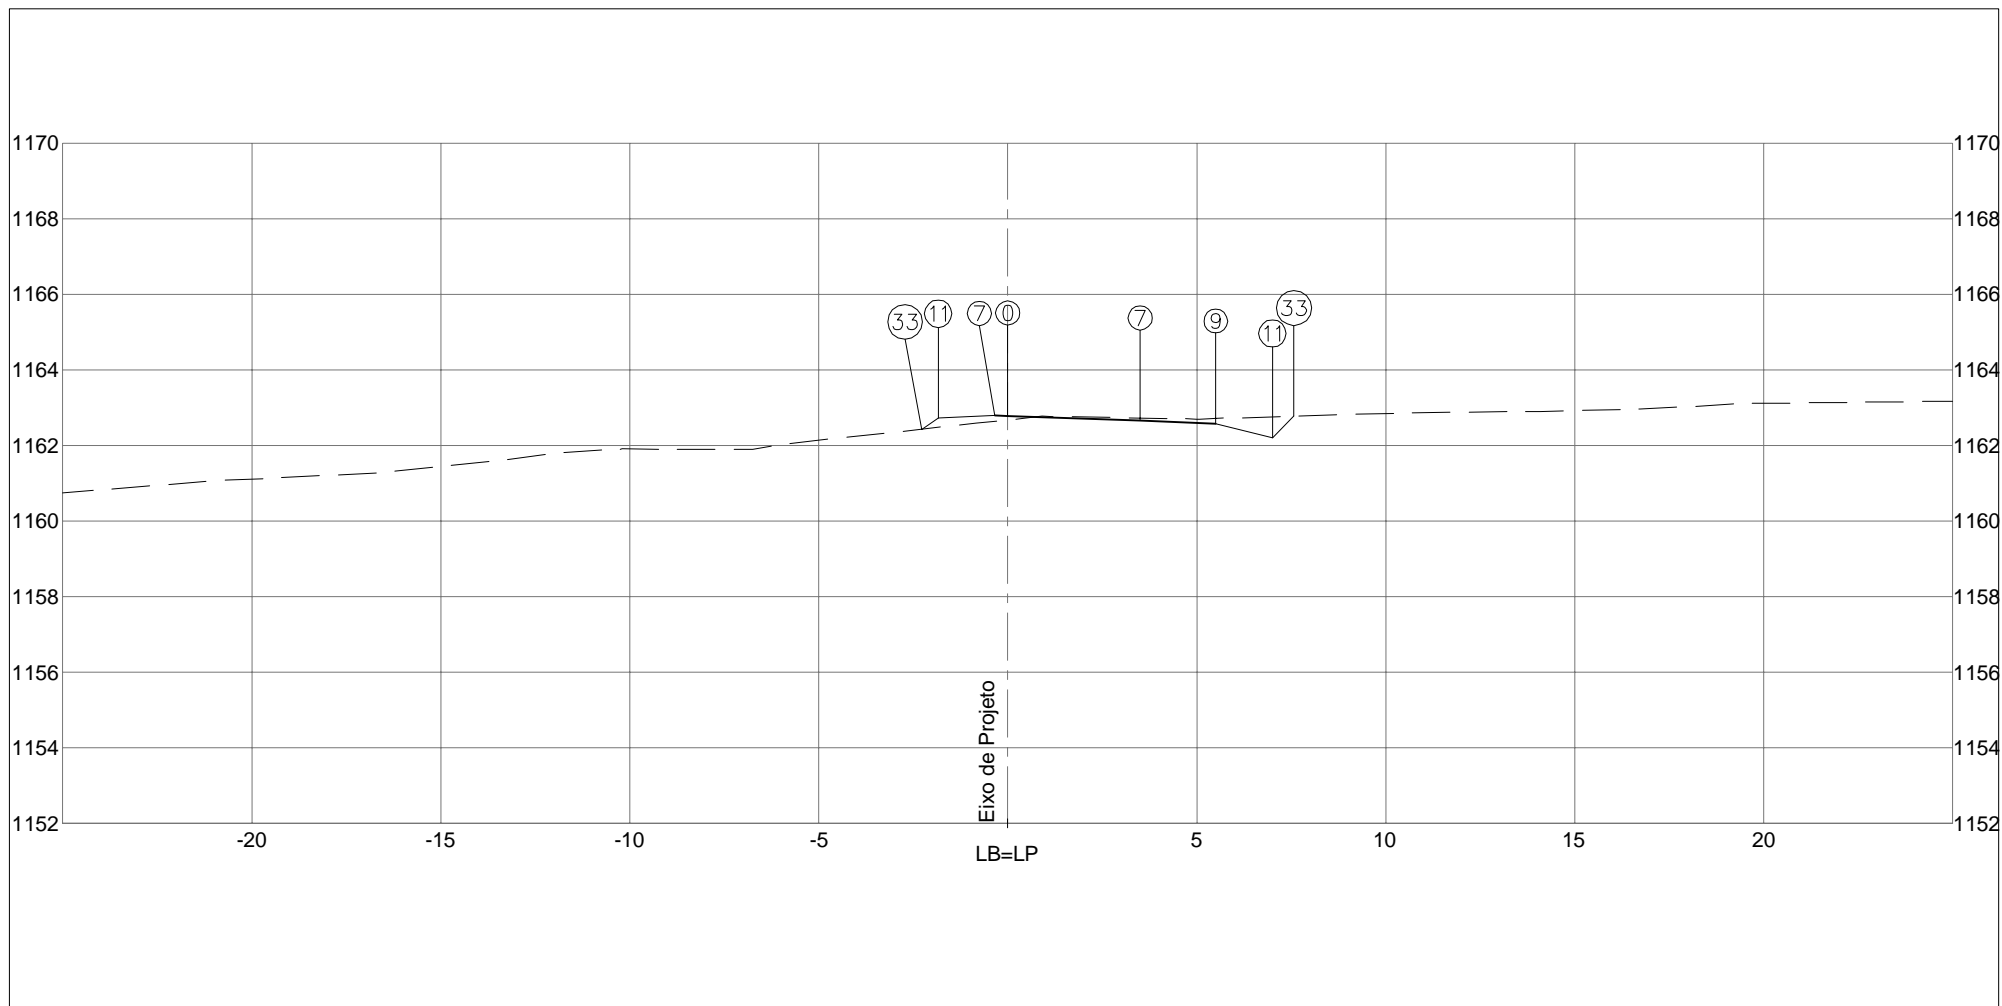

PLATAFORMA ACABADA LADO ESQUERDO PTO. 7 33 DIST. -0,529 -0,529 COTA 1162,840 1162,603			
PLATAFORMA ACABADA LADO DIREITO PTO. 0 7 9 11 33 DIST. 0,000 3,500 5,500 7,000 7,564 COTA 1162,820 1162,687 1162,611 1162,236 1162,800			
COTA (m): PLAT.ACAB.LB = 1162,820 COTA TERRENO = 1162,660		DEPARTAMENTO DE ESTRADAS DE RODAGEM DO DISTRITO FEDERAL	
AREA (m²): ATERRO=2,59		AREA (m²): LIMPEZA=2,07	
CORTE 1ª=4,04			
CORTE 2ª=		CÓDIGO: TRECHO: FIM DO ASFALTO DF-440 ATÉ ENTR. VC-263 SUB-TRECHO: ENTR. VC-249 ATÉ ENTR. VC-263 ARQUIVO: DF-440	
<b>76+15,330</b>		RODOVIA: DF-440 OBJETO: NOTAS DE SERVIÇO DE PLAT. ACABADA ESCALA: 1/200 DATA: MAIO/2019 PÁGINA: 329	




PLATAFORMA ACABADA LADO ESQUERDO PTO. 7 11 33 DIST. -0,342 -1,842 -2,283 COTA 1162,796 1162,721 1162,426			
PLATAFORMA ACABADA LADO DIREITO PTO. 0 7 9 11 33 DIST. 0,000 3,500 5,500 7,000 7,573 COTA 1162,783 1162,650 1162,574 1162,199 1162,771			
COTA (m): PLAT.ACAB.LB = 1162,783 COTA TERRENO = 1162,672	 DEPARTAMENTO DE ESTRADAS DE RODAGEM DO DISTRITO FEDERAL	CÓDIGO: TRECHO: FIM DO ASFALTO DF-440 ATÉ ENTR. VC-263 SUB-TRECHO: ENTR. VC-249 ATÉ ENTR. VC-263 ARQUIVO: DF-440	RODOVIA: DF-440 OBJETO: NOTAS DE SERVIÇO DE PLAT. ACABADA ESCALA: 1/200 DATA: MAIO/2019 PÁGINA: 330
<b>77+0,000</b>	AREA (m²): ATERRO=3,20 CORTE 1ª=4,11 CORTE 2ª=	AREA (m²): LIMPEZA=2,01 	

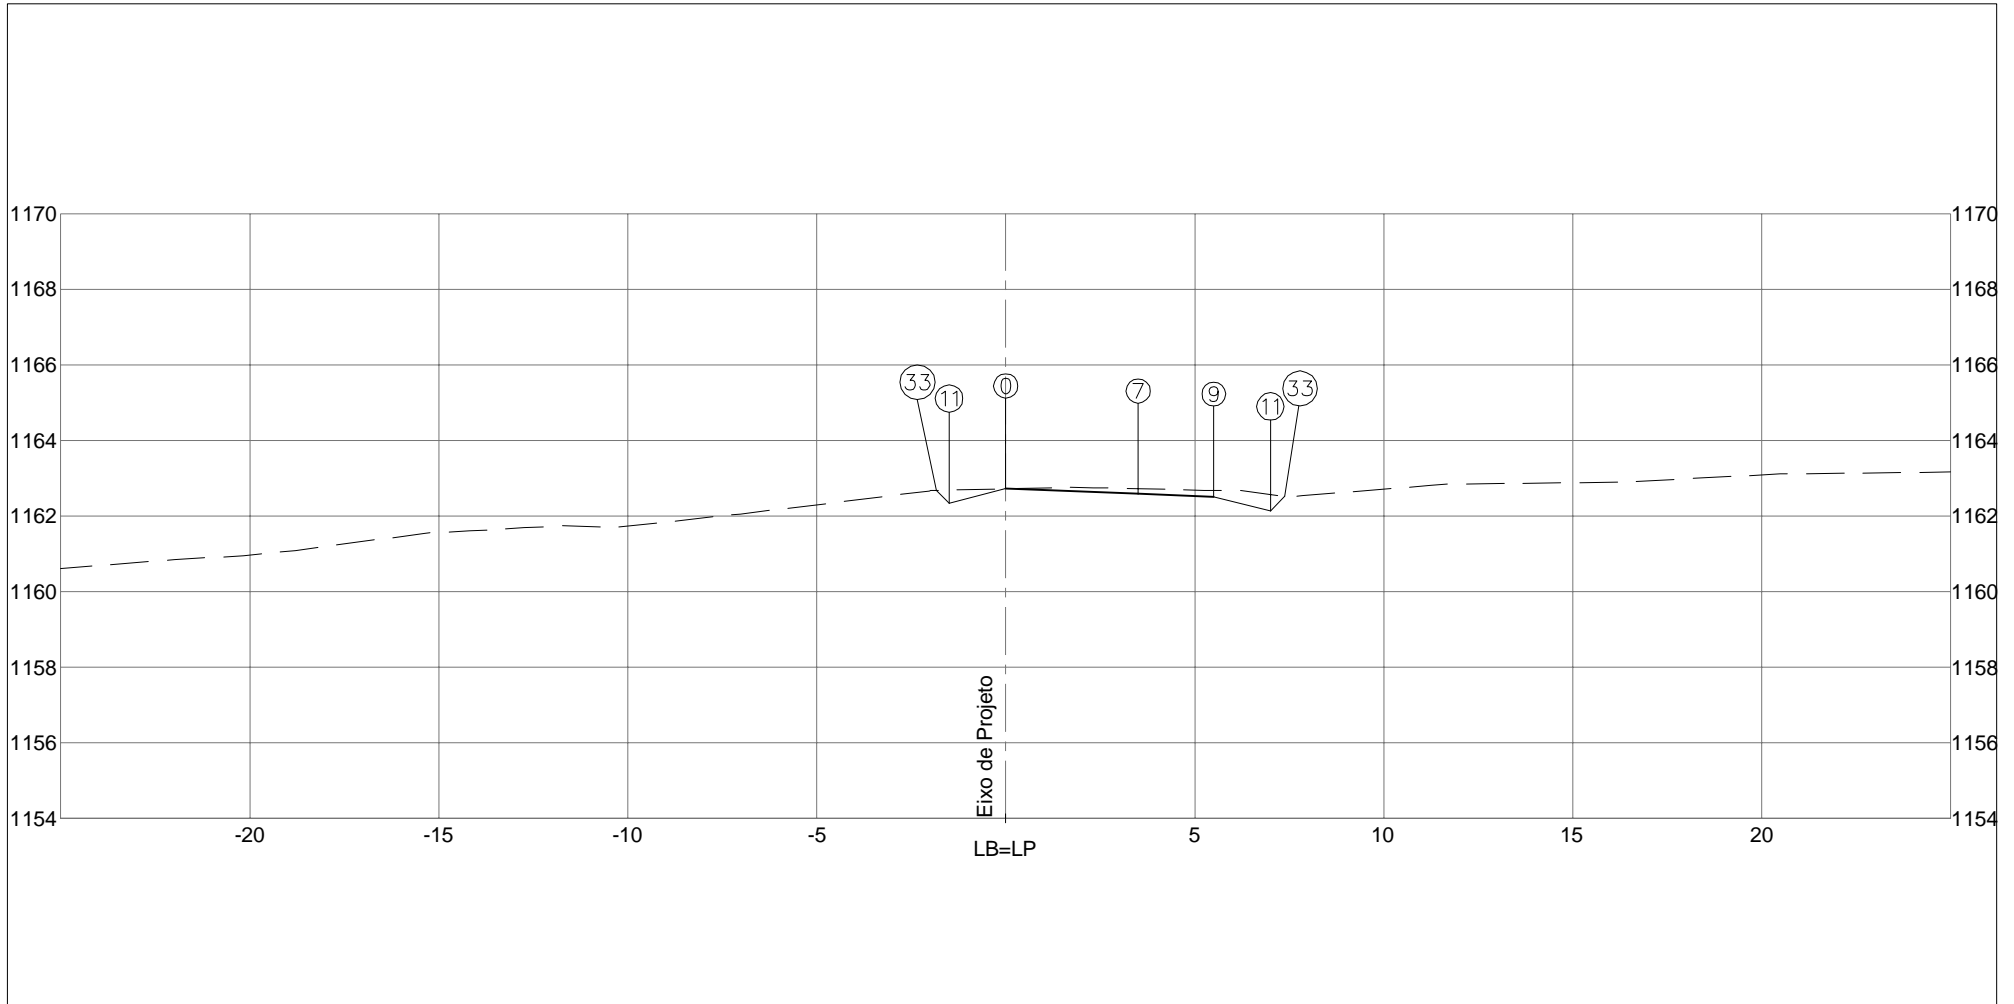




PLATAFORMA ACABADA LADO ESQUERDO PTO. 11 33 DIST. -1,500 -1,828 COTA 1162,344 1162,672			
PLATAFORMA ACABADA LADO DIREITO PTO. 0 7 9 11 33 DIST. 0,000 3,500 5,500 7,000 7,379 COTA 1162,719 1162,586 1162,510 1162,135 1162,514			
COTA (m): PLAT.ACAB.LB = 1162,719 COTA TERRENO = 1162,716		DEPARTAMENTO DE ESTRADAS DE RODAGEM DO DISTRITO FEDERAL	
AREA (m²): ATERRO=2,80 CORTE 1°=4,36 CORTE 2°=		AREA (m²): LIMPEZA=1,80	
<b>77+8,538</b>		CÓDIGO: TRECHO: FIM DO ASFALTO DF-440 ATÉ ENTR. VC-263 SUB-TRECHO: ENTR. VC-249 ATÉ ENTR. VC-263 ARQUIVO: DF-440	
		RODOVIA: DF-440 OBJETO: NOTAS DE SERVIÇO DE PLAT. ACABADA ESCALA: 1/200 DATA: MAIO/2019 PÁGINA: 331	



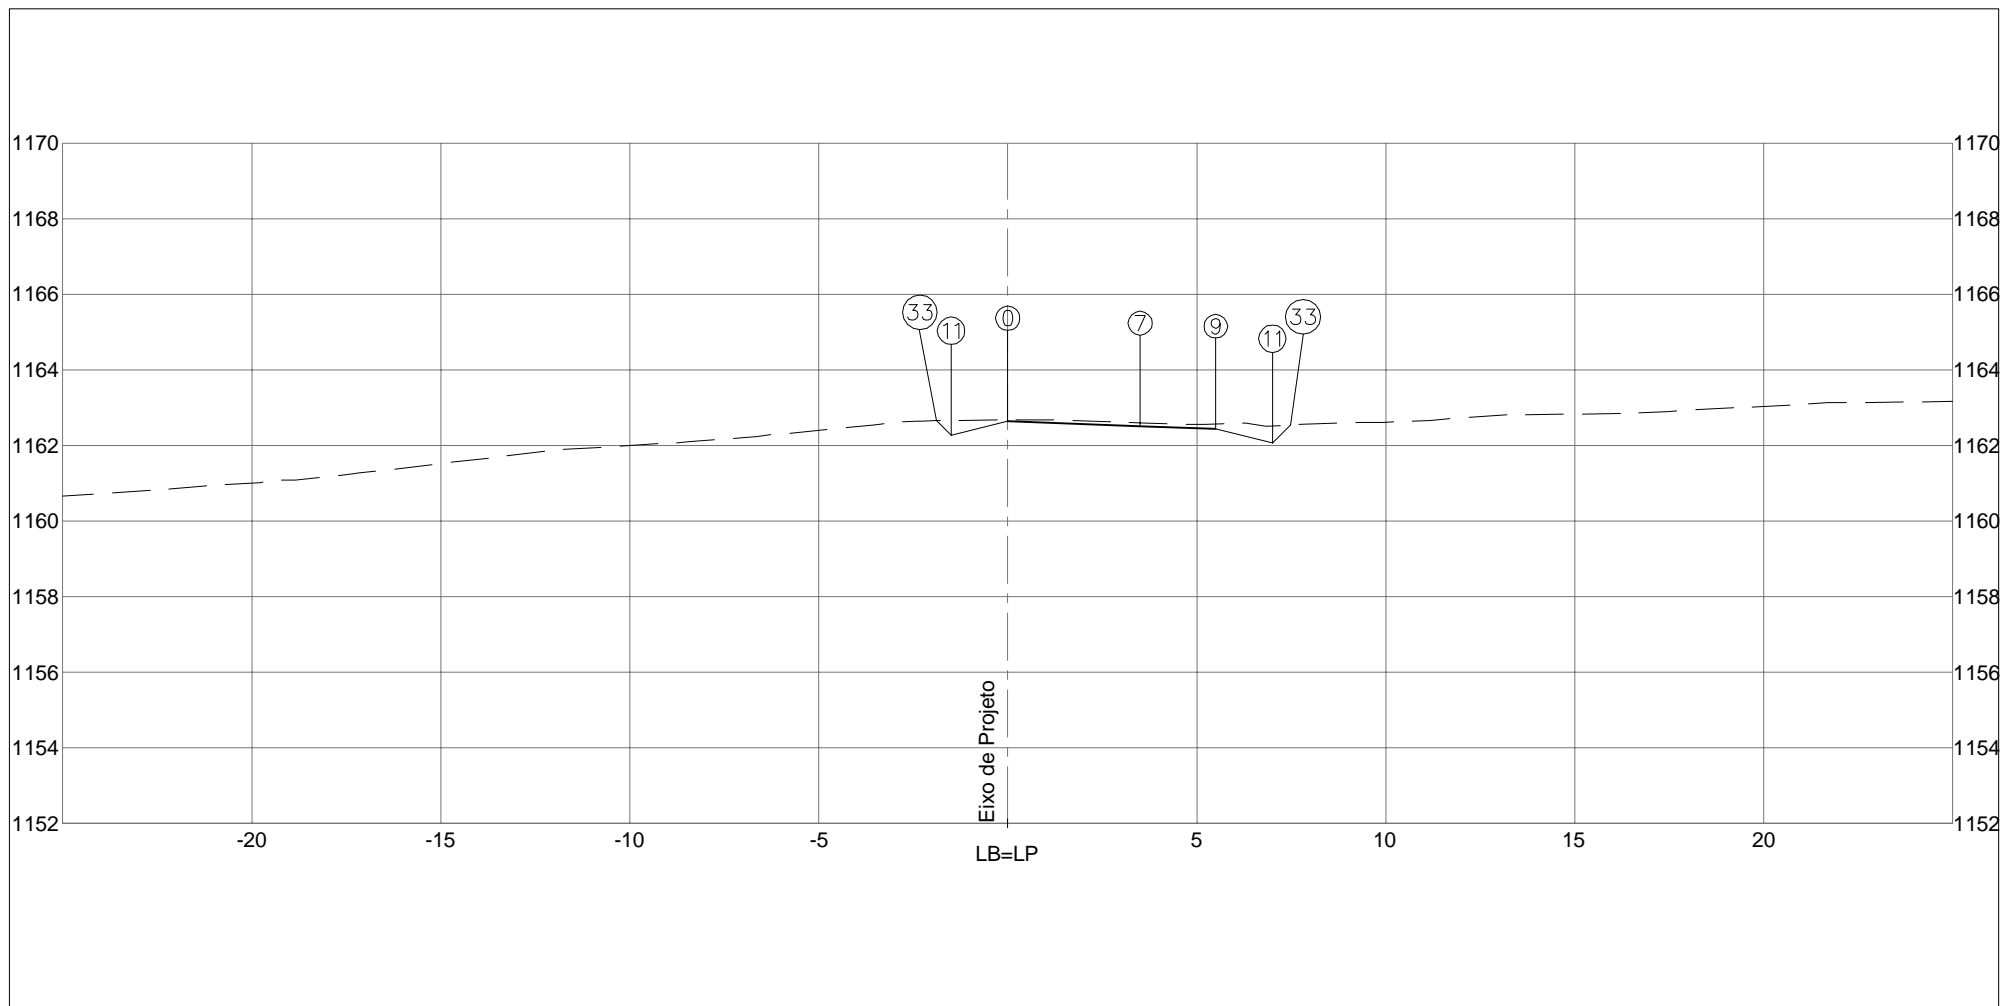





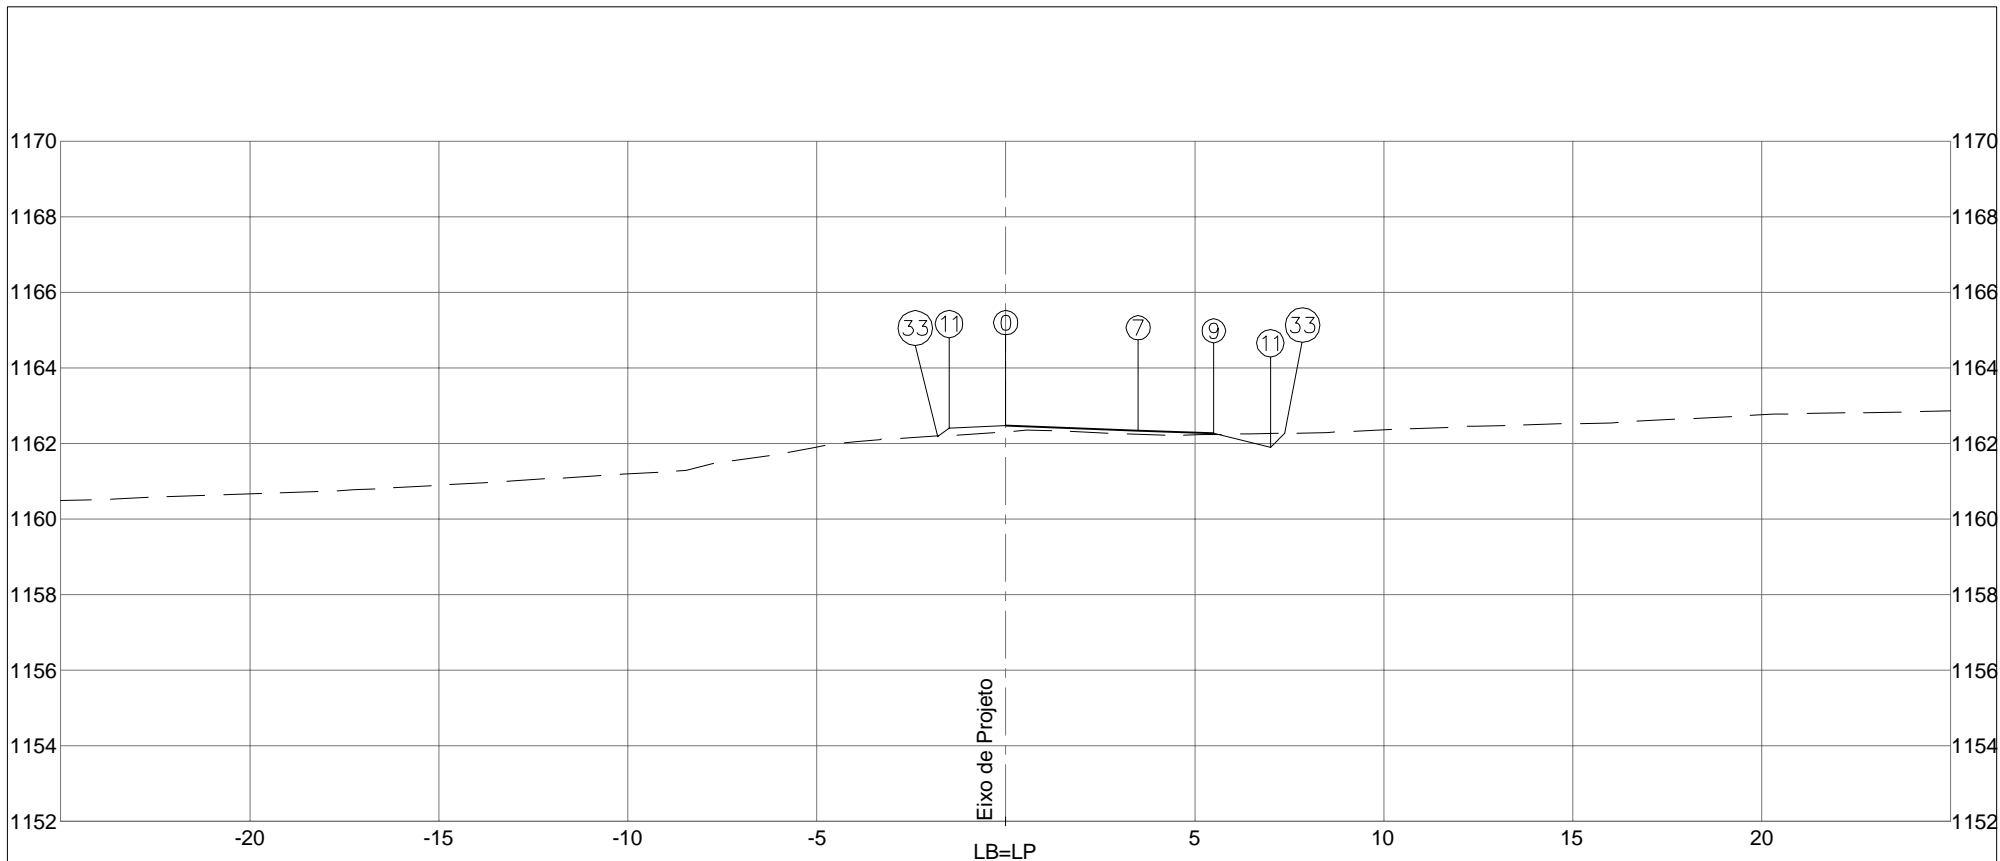
PLATAFORMA ACABADA LADO ESQUERDO	PTO. 11 33 DIST. -1,500 -1,889 COTA 1162,269 1162,658				
PLATAFORMA ACABADA LADO DIREITO	PTO. 0 7 9 11 33 DIST. 0,000 3,500 5,500 7,000 7,478 COTA 1162,644 1162,511 1162,435 1162,060 1162,538				
COTA (m):	 <b>DEPARTAMENTO DE ESTRADAS DE RODAGEM DO DISTRITO FEDERAL</b>		CÓDIGO:		RODOVIA: DF-440
PLAT.ACAB.LB = 1162,644	ÁREA (m²):	ÁREA (m²):	TRECHO:		OBJETO:
COTA TERRENO = 1162,667	ATERRO=2,60	LIMPEZA=1,87	FIM DO ASFALTO DF-440 ATÉ ENTR. VC-263		NOTAS DE SERVIÇO DE PLAT. ACABADA
<b>78+0,000</b>	CORTE 1°=4,29		SUB-TRECHO:		ESCALA: 1/200
	CORTE 2°=		ENTR. VC-249 ATÉ ENTR. VC-263		DATA: MAIO/2019
			ARQUIVO: DF-440		PÁGINA: 332

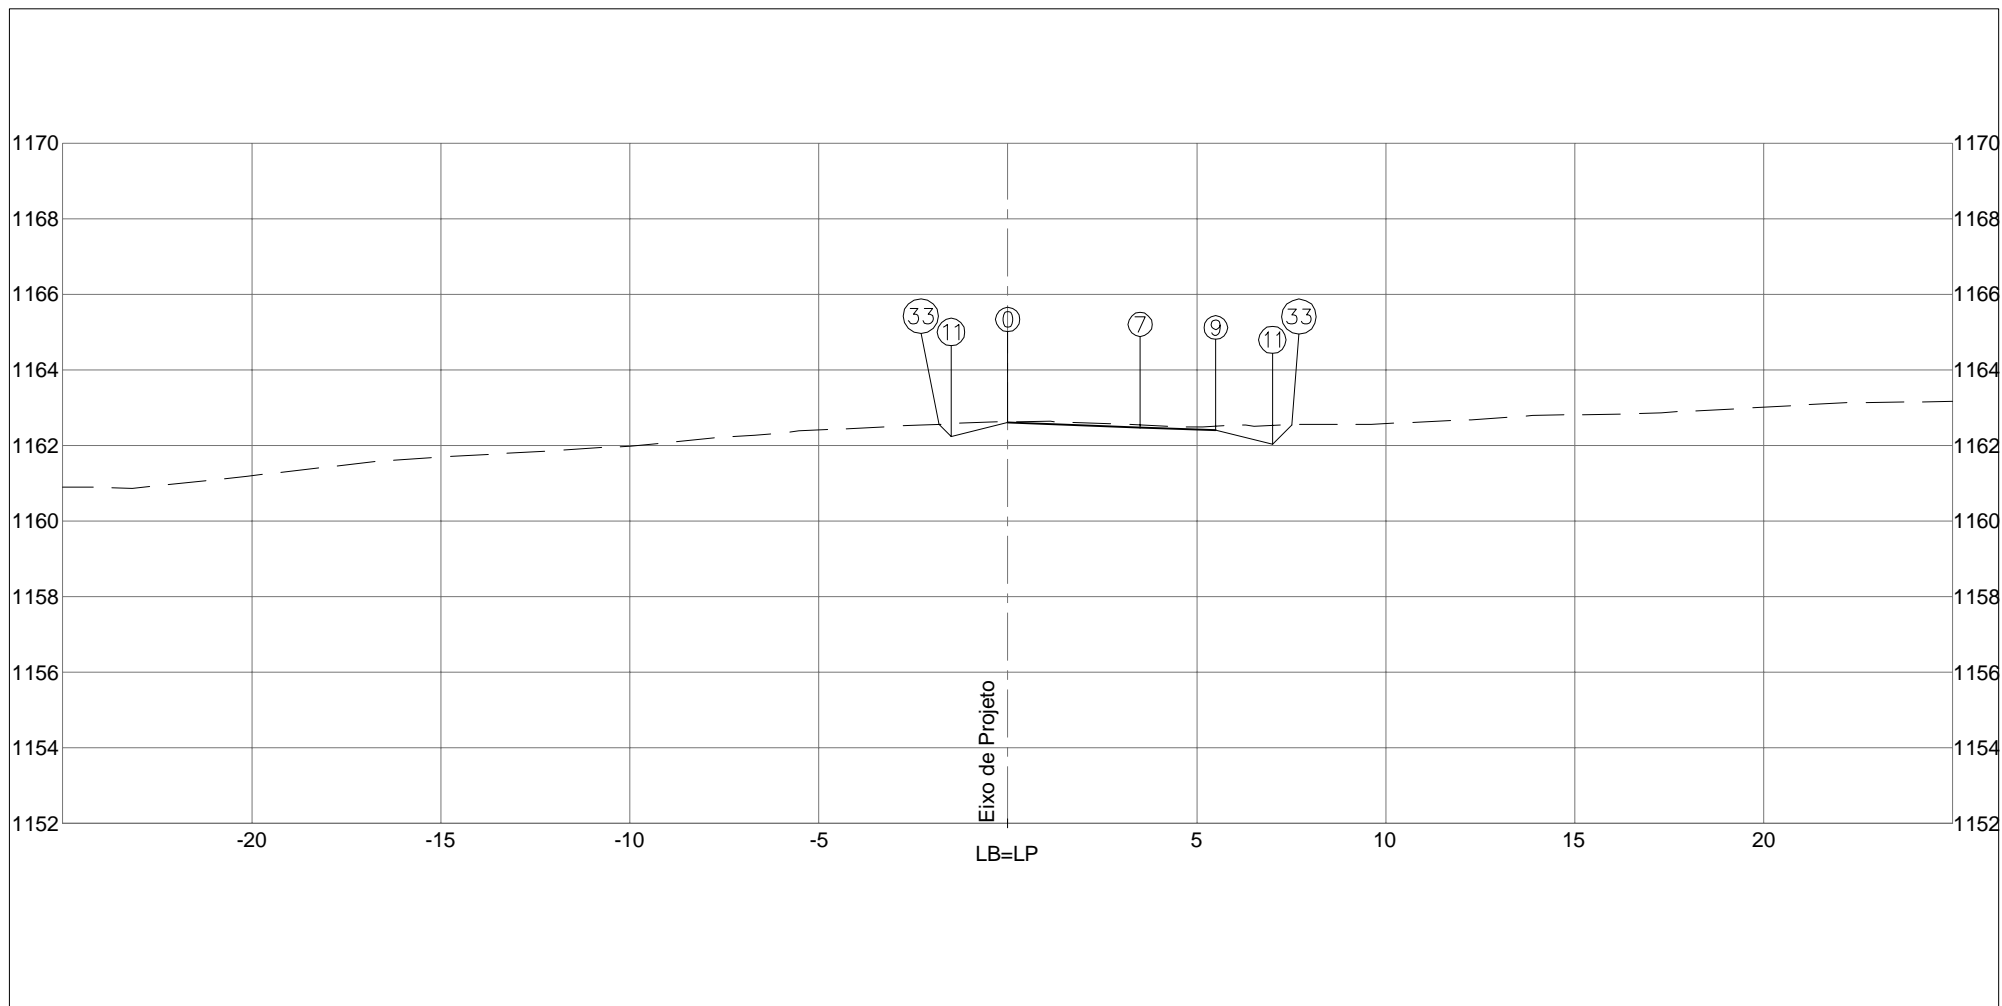

PLATAFORMA ACABADA LADO ESQUERDO PTO. 11 33 DIST. -1,500 -1,823 COTA 1162,236 1162,560					
PLATAFORMA ACABADA LADO DIREITO PTO. 0 7 9 11 33 DIST. 0,000 3,500 5,500 7,000 7,519 COTA 1162,611 1162,478 1162,402 1162,027 1162,546					
COTA (m): PLAT.ACAB.LB = 1162,611 COTA TERRENO = 1162,628	 DEPARTAMENTO DE ESTRADAS DE RODAGEM DO DISTRITO FEDERAL		CÓDIGO: TRECHO: FIM DO ASFALTO DF-440 ATÉ ENTR. VC-263 SUB-TRECHO: ENTR. VC-249 ATÉ ENTR. VC-263 ARQUIVO: DF-440		RODOVIA: DF-440 OBJETO: NOTAS DE SERVIÇO DE PLAT. ACABADA ESCALA: 1/200 DATA: MAIO/2019
<b>78+5,604</b>	ÁREA (m²): ATERRO=2,60	ÁREA (m²): LIMPEZA=1,93			PÁGINA: 333
	CORTE 1°=4,14 CORTE 2°=				

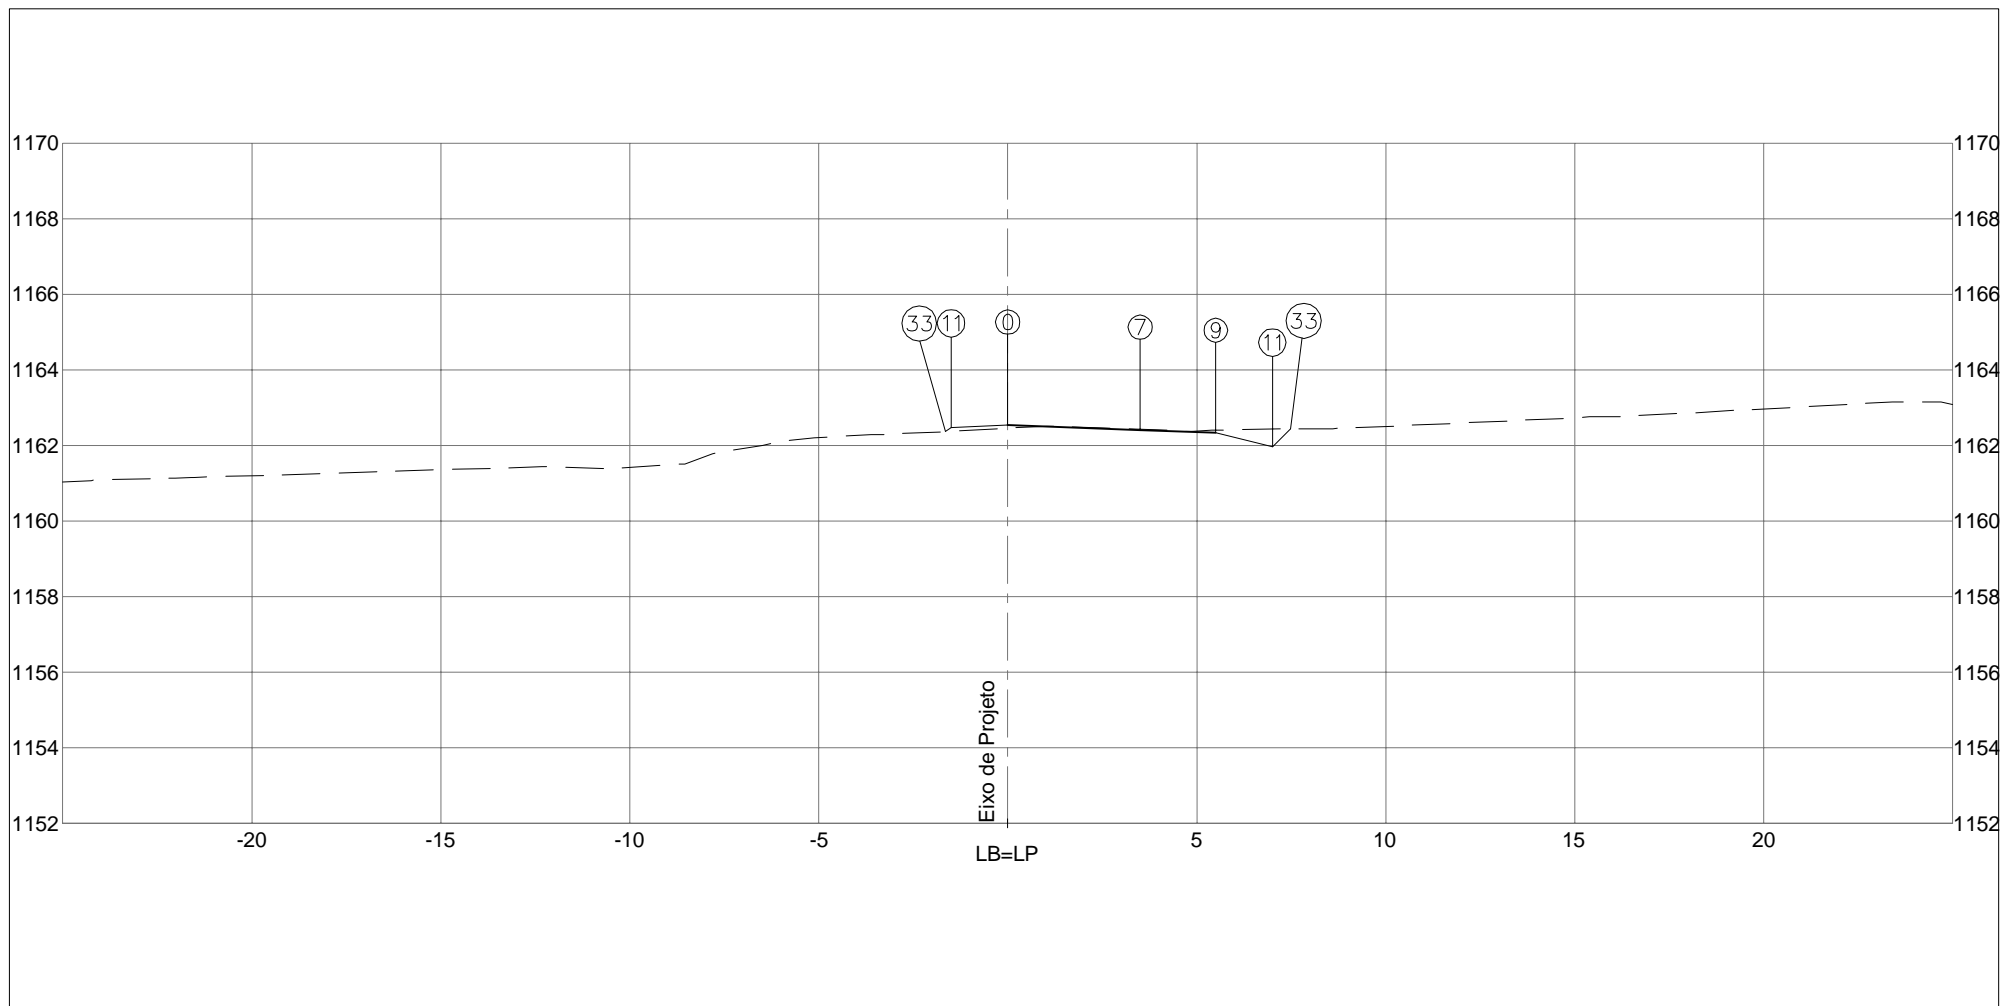

PLATAFORMA ACABADA LADO ESQUERDO PTO. 11 33 DIST. -1,500 -1,653 COTA 1162,465 1162,363			
PLATAFORMA ACABADA LADO DIREITO PTO. 0 7 9 11 33 DIST. 0,000 3,500 5,500 7,000 7,477 COTA 1162,540 1162,407 1162,331 1161,956 1162,433			
COTA (m): PLAT.ACAB.LB = 1162,540 COTA TERRENO = 1162,454		DEPARTAMENTO DE ESTRADAS DE RODAGEM DO DISTRITO FEDERAL	
AREA (m²): ATERRO=2,86		AREA (m²): LIMPEZA=2,08	
CORTE 1°=3,60			
CORTE 2°=		CÓDIGO: TRECHO: FIM DO ASFALTO DF-440 ATÉ ENTR. VC-263 SUB-TRECHO: ENTR. VC-249 ATÉ ENTR. VC-263 ARQUIVO: DF-440	
<b>79+0,000</b>		RODOVIA: DF-440 OBJETO: NOTAS DE SERVIÇO DE PLAT. ACABADA ESCALA: 1/200 DATA: MAIO/2019 PÁGINA: 334	



PLATAFORMA ACABADA  
LADO ESQUERDO

PTO. 11 33  
DIST. -1,500 -1,808  
COTA 1162,396 1162,191

PLATAFORMA ACABADA  
LADO DIREITO

PTO. 0 7 9 11 33  
DIST. 0,000 3,500 5,500 7,000 7,383  
COTA 1162,471 1162,338 1162,262 1161,887 1162,270

COTA (m):  
PLAT.ACAB.LB = 1162,471  
COTA TERRENO = 1162,311



DEPARTAMENTO DE ESTRADAS DE RODAGEM  
DO DISTRITO FEDERAL

ÁREA (m²):  
ATERRO=2,99

ÁREA (m²):  
LIMPEZA=4,83

CORTE 1ª=3,20

CORTE 2ª=



CÓDIGO:

TRECHO:  
FIM DO ASFALTO DF-440 ATÉ ENTR. VC-263

SUB-TRECHO:  
ENTR. VC-249 ATÉ ENTR. VC-263

ARQUIVO:  
DF-440

RODOVIA:

DF-440

OBJETO:

NOTAS DE SERVIÇO DE PLAT. ACABADA

ESCALA:

1/200


DATA:


MAIO/2019


PÁGINA:

335


80+0,000

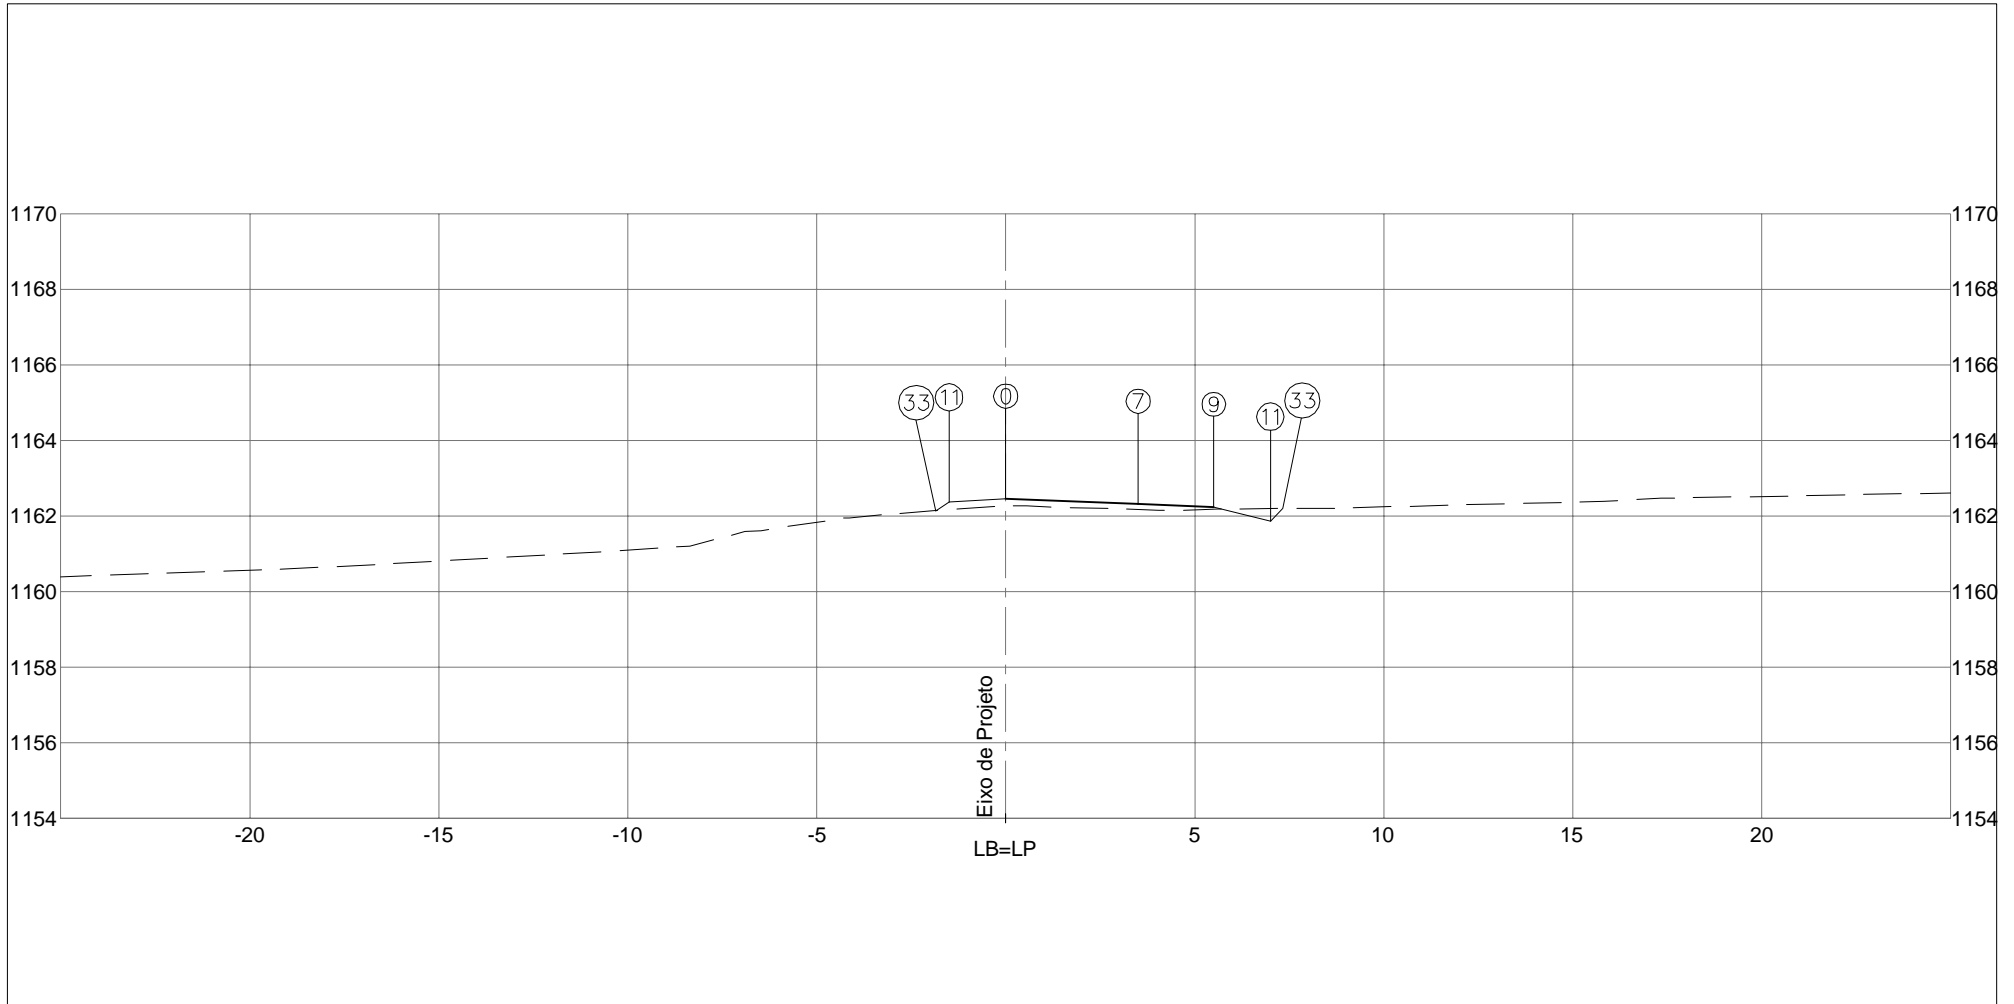

PLATAFORMA ACABADA LADO ESQUERDO	PTO. 11 33 DIST. -1,500 -1,851 COTA 1162,373 1162,140						
PLATAFORMA ACABADA LADO DIREITO	PTO. 0 7 9 11 33 DIST. 0,000 3,500 5,500 7,000 7,331 COTA 1162,448 1162,315 1162,239 1161,864 1162,195						
COTA (m): PLAT.ACAB.LB = 1162,448 COTA TERRENO = 1162,270	 <b>DEPARTAMENTO DE ESTRADAS DE RODAGEM DO DISTRITO FEDERAL</b>		<b>CÓDIGO:</b> RODOVIA: DF-440		<b>OBJETO:</b> NOTAS DE SERVIÇO DE PLAT. ACABADA		
	<b>ÁREA (m²):</b> ATERRO=3,26	<b>ÁREA (m²):</b> LIMPEZA=2,10	<b>TRECHO:</b> FIM DO ASFALTO DF-440 ATÉ ENTR. VC-263		<b>ESCALA:</b> 1/200		
	<b>CORTE 1°=1,38</b>		<b>SUB-TRECHO:</b> ENTR. VC-249 ATÉ ENTR. VC-263		<b>DATA:</b> MAIO/2019		
<b>80+10,586</b>	<b>CORTE 2°=</b>				<b>ARQUIVO:</b> DF-440		<b>PÁGINA:</b> 336

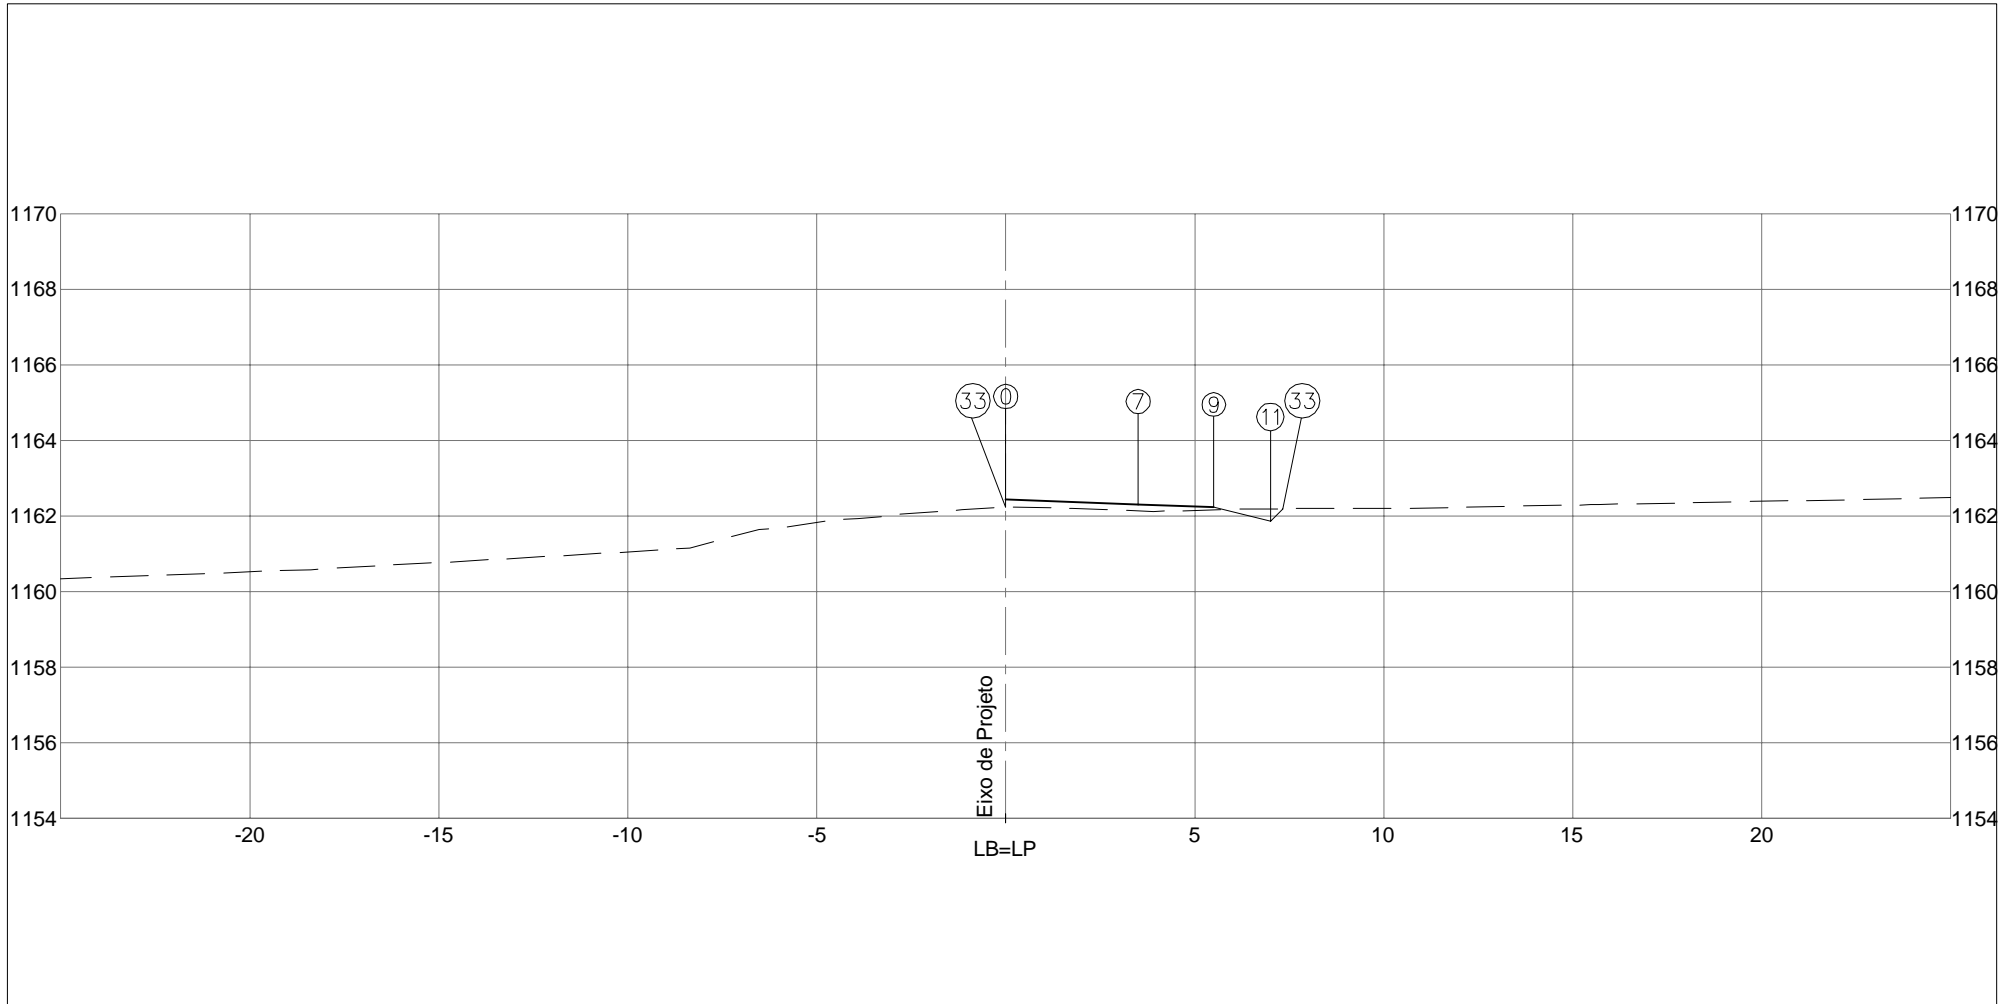

PLATAFORMA ACABADA LADO ESQUERDO PTO. 33 DIST. 0,000 COTA 1162,230					
PLATAFORMA ACABADA LADO DIREITO PTO. 0 7 9 11 33 DIST. 0,000 3,500 5,500 7,000 7,333 COTA 1162,440 1162,307 1162,231 1161,856 1162,189					
COTA (m): PLAT.ACAB.LB = 1162,440 COTA TERRENO = 1162,230				CÓDIGO: RODOVIA: DF-440	
AREA (m²): ATERRO=2,60 CORTE 1ª=1,95 CORTE 2ª=		AREA (m²): LIMPEZA=1,75		TRECHO: FIM DO ASFALTO DF-440 ATÉ ENTR. VC-263 SUB-TRECHO: ENTR. VC-249 ATÉ ENTR. VC-263	
<b>80+16,153</b>				OBJETO: NOTAS DE SERVIÇO DE PLAT. ACABADA ESCALA: 1/200 ARQUIVO: DF-440 DATA: MAIO/2019 PÁGINA: 337	

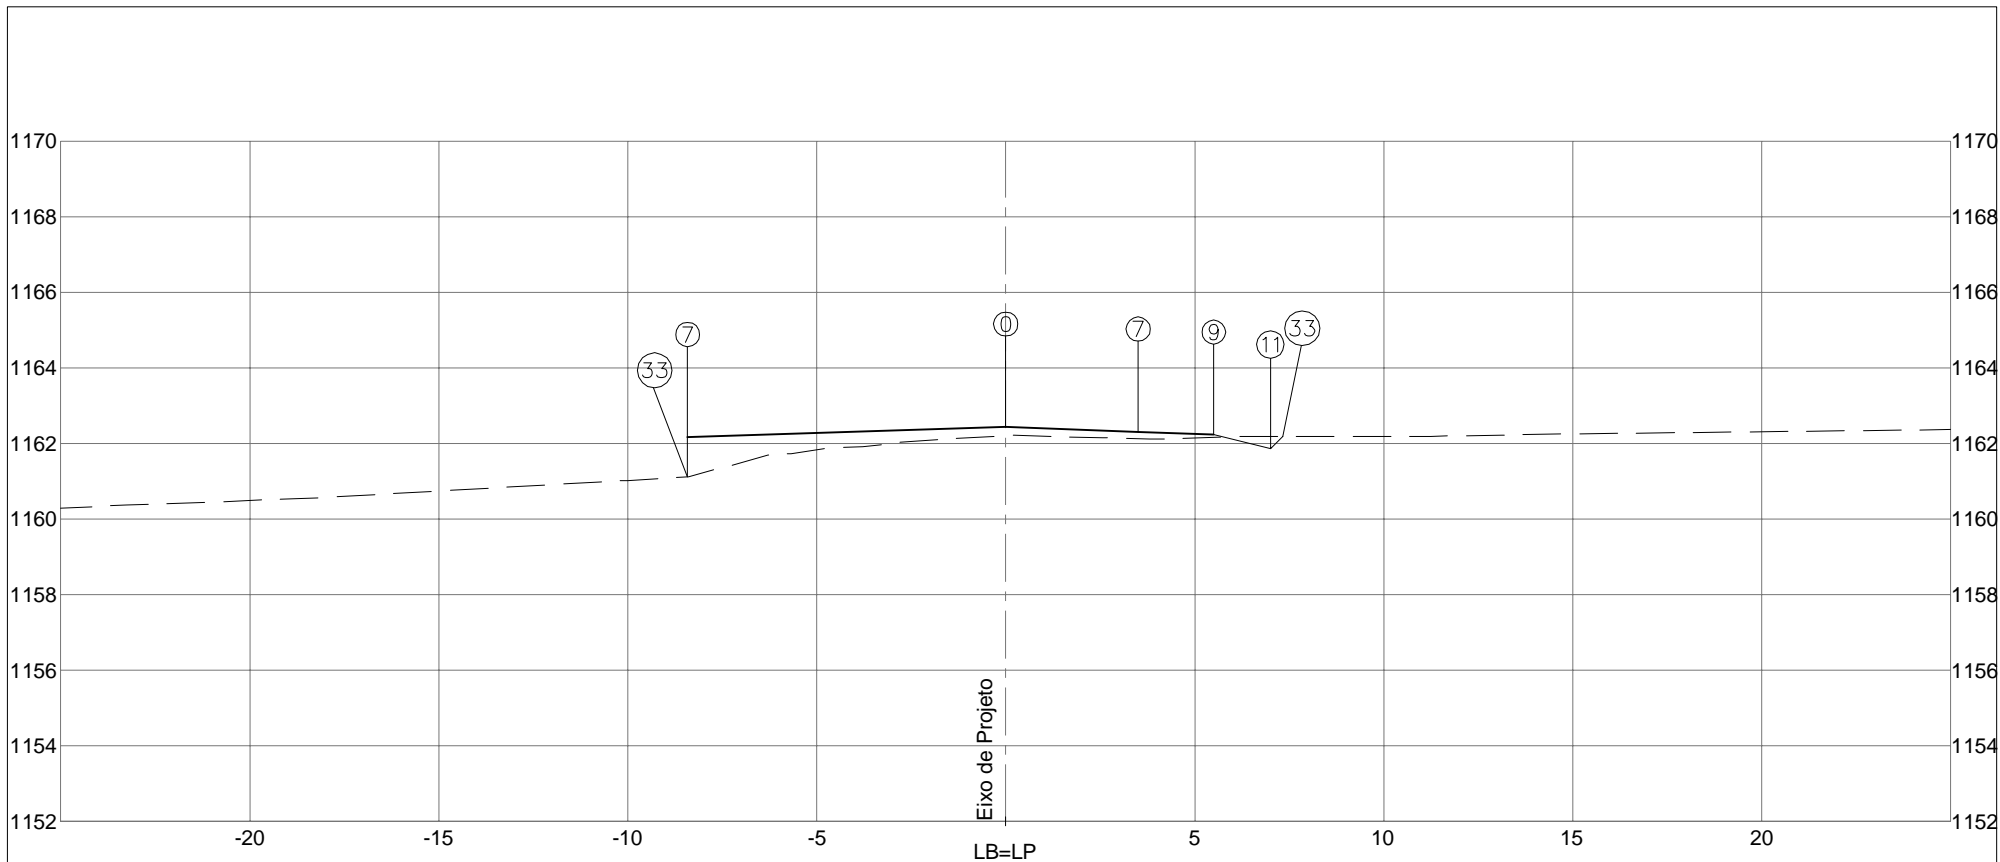

PLATAFORMA ACABADA  
LADO ESQUERDO

PTO. 7 33  
DIST. -8,417 -8,417  
COTA 1162,158 1161,118

PLATAFORMA ACABADA  
LADO DIREITO

PTO. 0 7 9 11 33  
DIST. 0,000 3,500 5,500 7,000 7,328  
COTA 1162,437 1162,304 1162,228 1161,853 1162,181

COTA (m):  
PLAT.ACAB.LB = 1162,437  
COTA TERRENO = 1162,204



DEPARTAMENTO DE ESTRADAS DE RODAGEM  
DO DISTRITO FEDERAL

CÓDIGO:

RODOVIA:

DF-440

TRECHO:

FIM DO ASFALTO DF-440 ATÉ ENTR. VC-263

OBJETO:

NOTAS DE SERVIÇO DE PLAT. ACABADA

SUB-TRECHO:

ENTR. VC-249 ATÉ ENTR. VC-263

ESCALA:

1/200

ARQUIVO:

DF-440

DATA:

MAIO/2019

PÁGINA:

338

81+0,000


ÁREA (m²):  
ATERRO=8,27

ÁREA (m²):  
LIMPEZA=3,38

CORTE 1ª=3,09

CORTE 2ª=




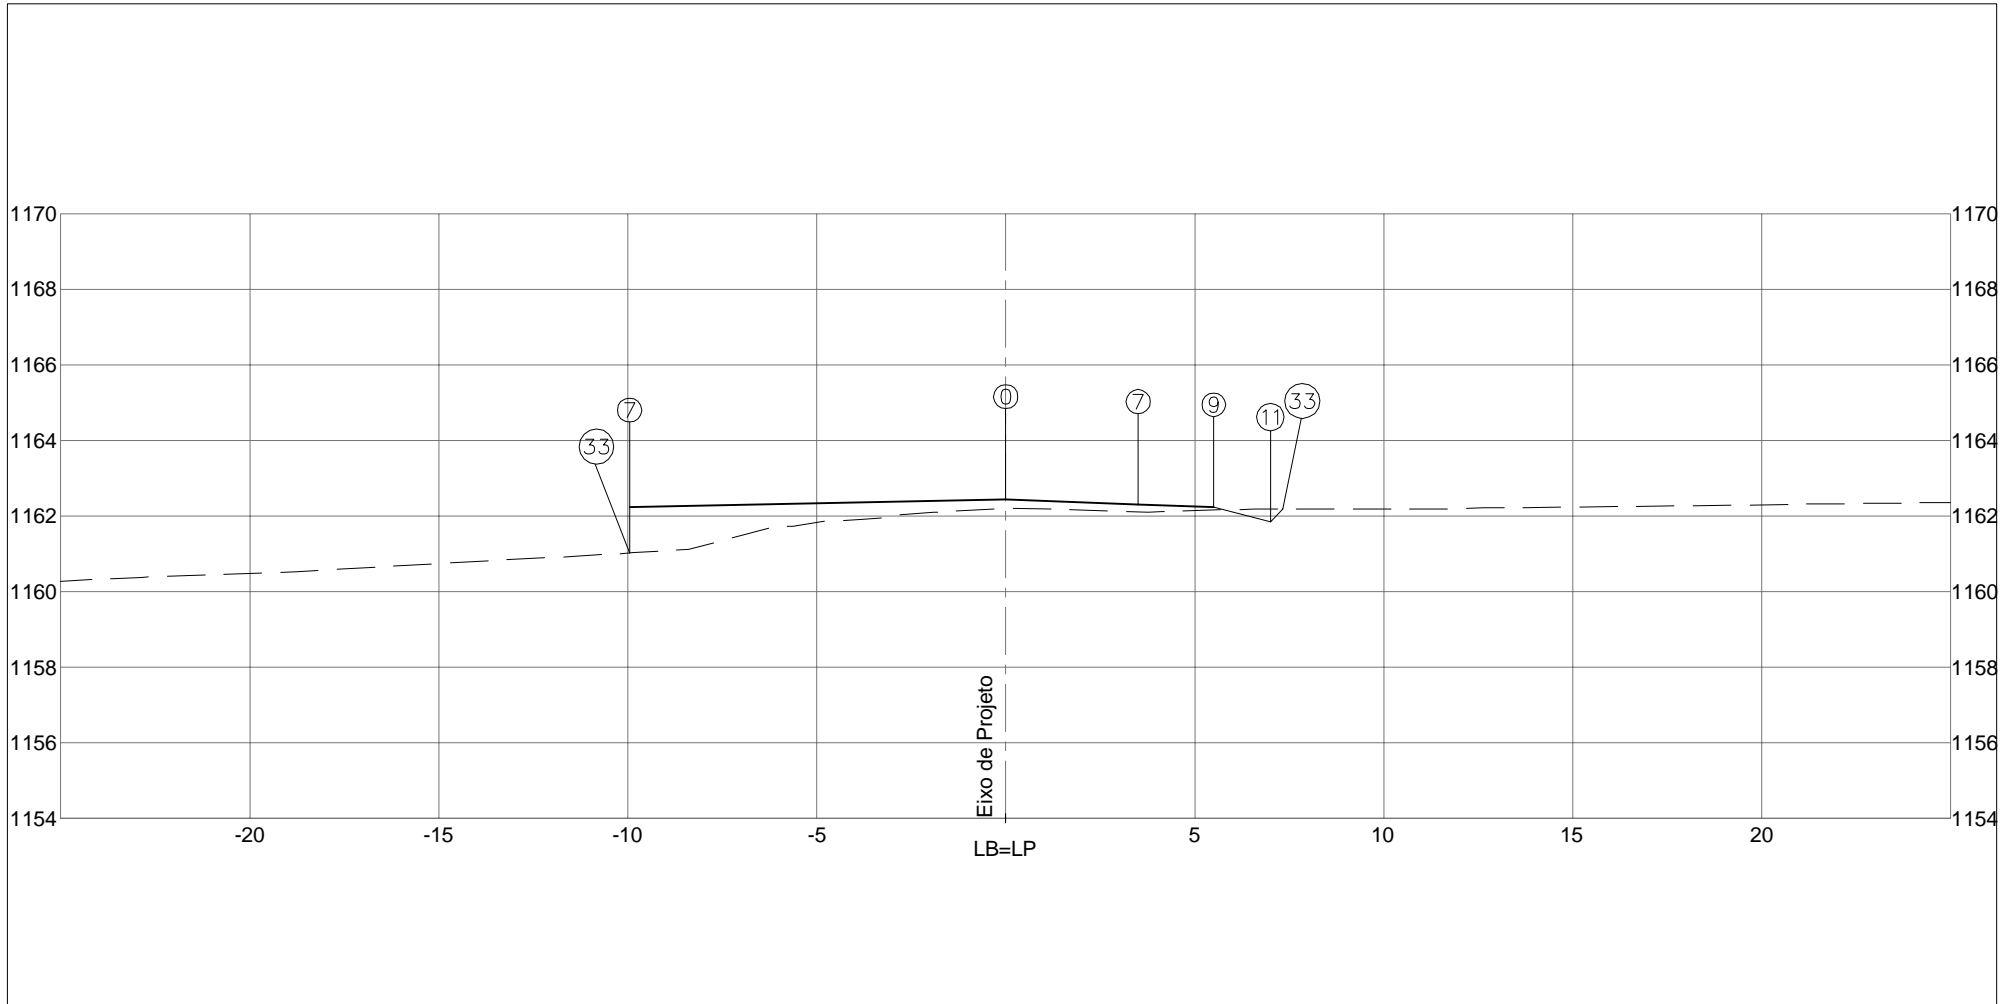


PLATAFORMA ACABADA LADO ESQUERDO PTO. 7 33 DIST. -9,952 -9,952 COTA 1162,237 1161,019			
PLATAFORMA ACABADA LADO DIREITO PTO. 0 7 9 11 33 DIST. 0,000 3,500 5,500 7,000 7,327 COTA 1162,436 1162,303 1162,227 1161,852 1162,179			
COTA (m): PLAT.ACAB.LB = 1162,436 COTA TERRENO = 1162,199		DEPARTAMENTO DE ESTRADAS DE RODAGEM DO DISTRITO FEDERAL	
		CÓDIGO: RODOVIA: DF-440	
ÁREA (m²): ATERRO=16,45      LIMPEZA=4,61		TRECHO: FIM DO ASFALTO DF-440 ATÉ ENTR. VC-263	
CORTE 1ª=3,05		SUB-TRECHO: ENTR. VC-249 ATÉ ENTR. VC-263	
CORTE 2ª=		ESCALA: 1/200	
<b>81+0,737</b>		ARQUIVO: DF-440	
		DATA: MAIO/2019	PÁGINA: 339





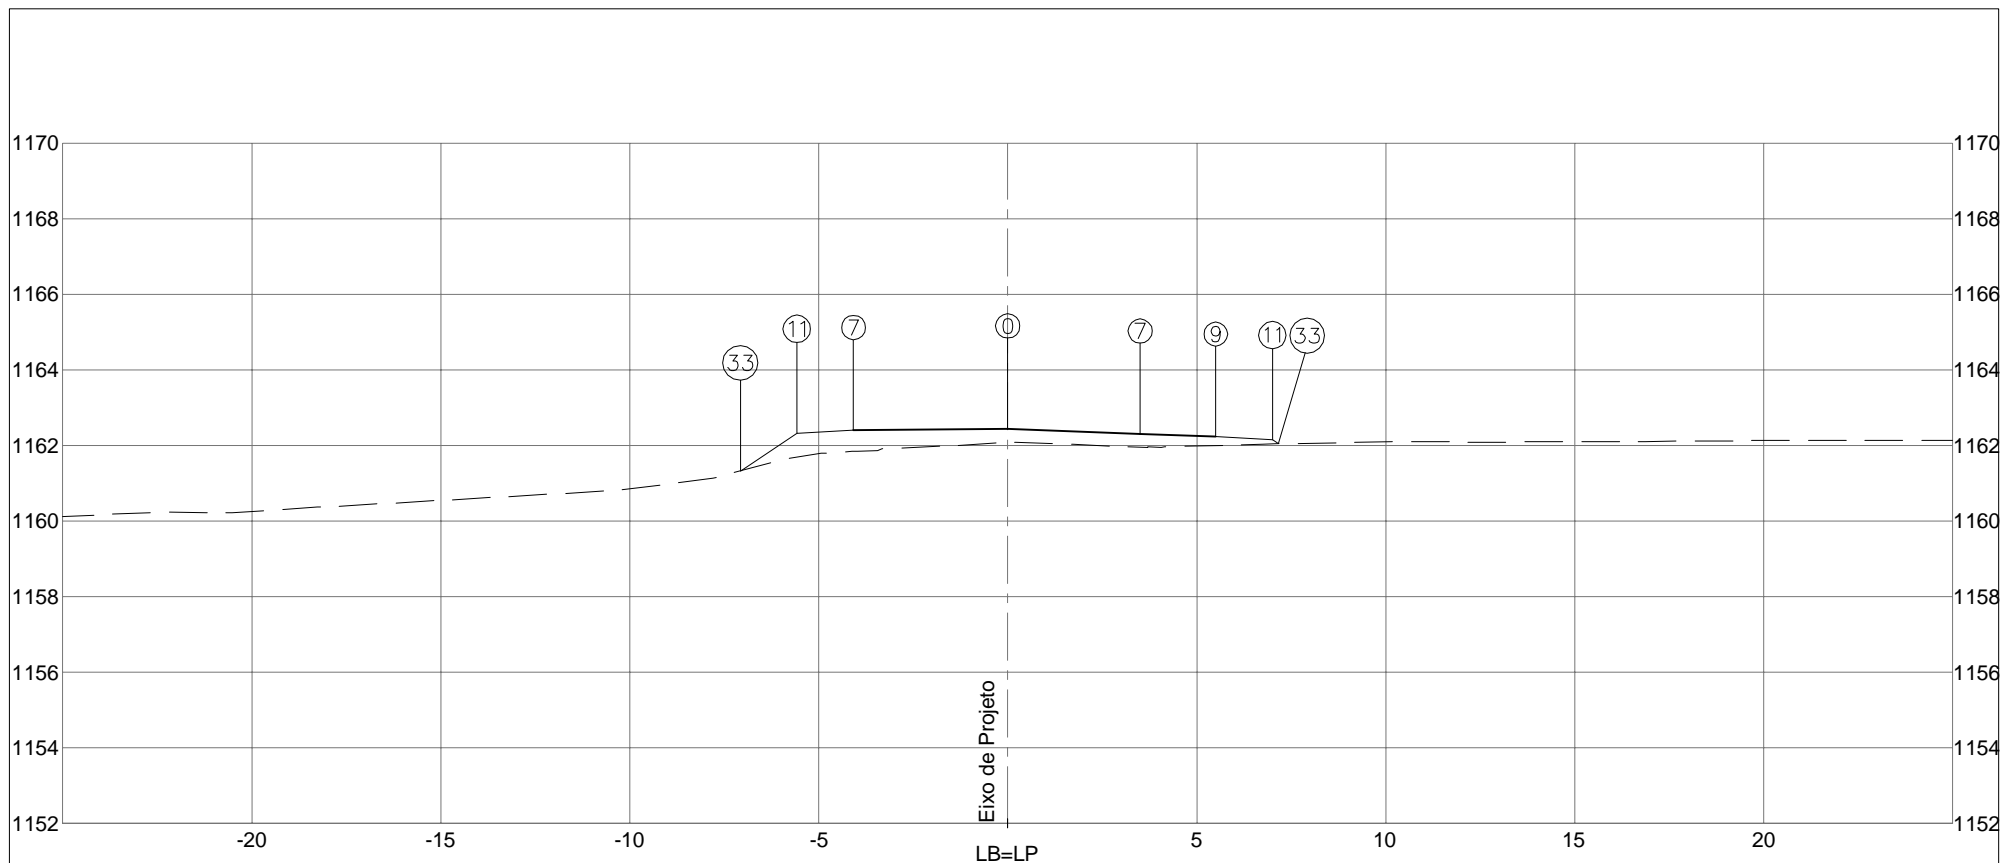


PLATAFORMA ACABADA LADO ESQUERDO PTO. 7 11 33 DIST. -4,081 -5,581 -7,077 COTA 1162,396 1162,321 1161,324			
PLATAFORMA ACABADA LADO DIREITO PTO. 0 7 9 11 33 DIST. 0,000 3,500 5,500 7,000 7,166 COTA 1162,437 1162,304 1162,228 1162,153 1162,042			
COTA (m): PLAT.ACAB.LB = 1162,437 COTA TERRENO = 1162,077	DEPARTAMENTO DE ESTRADAS DE RODAGEM DO DISTRITO FEDERAL	CÓDIGO: TRECHO: FIM DO ASFALTO DF-440 ATÉ ENTR. VC-263 SUB-TRECHO: ENTR. VC-249 ATÉ ENTR. VC-263 ARQUIVO: DF-440	RODOVIA: DF-440 OBJETO: NOTAS DE SERVIÇO DE PLAT. ACABADA ESCALA: 1/200 DATA: MAIO/2019
<b>82+0,000</b>	ÁREA (m²): ATERRO=7,01	ÁREA (m²): LIMPEZA=3,89	
	CORTE 1°=1,61 CORTE 2°=		
			PÁGINA: <b>340</b>

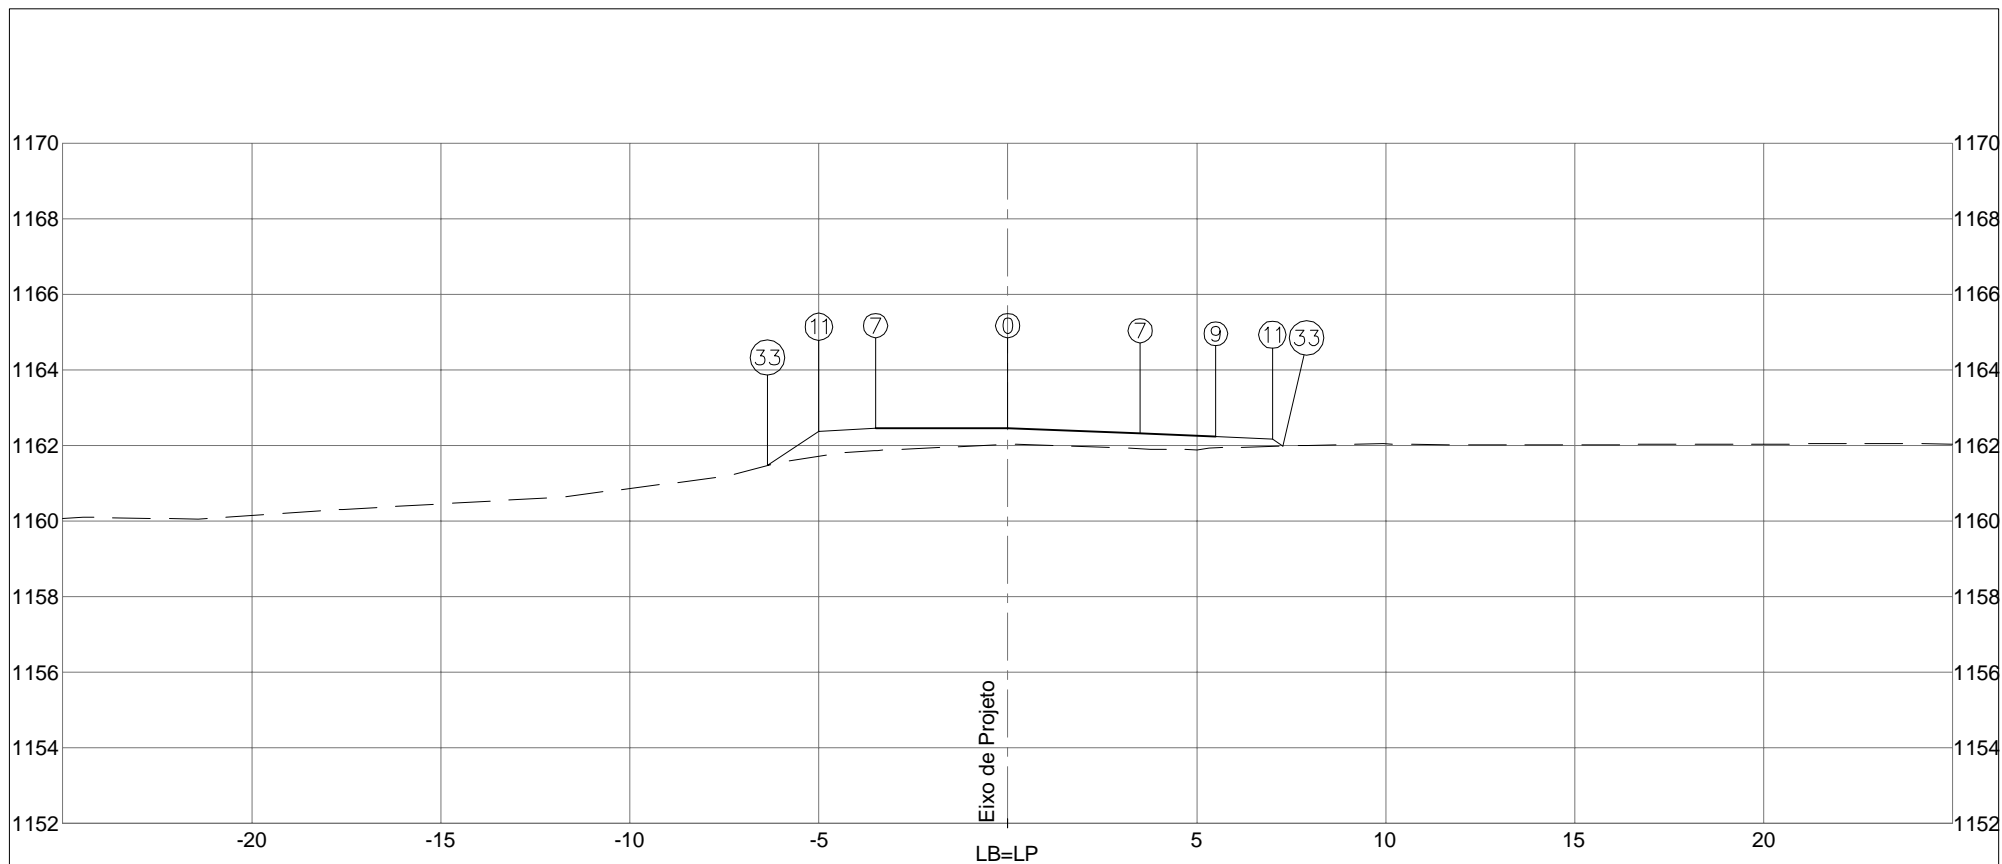

PLATAFORMA ACABADA LADO ESQUERDO	PTO.	7	11	33		
	DIST.	-3,500	-5,000	-6,362		
	COTA	1162,448	1162,373	1161,464		
PLATAFORMA ACABADA LADO DIREITO	PTO.	0	7	9	11	33
	DIST.	0,000	3,500	5,500	7,000	7,269
	COTA	1162,448	1162,315	1162,239	1162,164	1161,985


COTA (m):		 DEPARTAMENTO DE ESTRADAS DE RODAGEM DO DISTRITO FEDERAL	CÓDIGO:		RODOVIA: DF-440	
PLAT.ACAB.LB = 1162,448			TRECHO: FIM DO ASFALTO DF-440 ATÉ ENTR. VC-263		OBJETO: NOTAS DE SERVIÇO DE PLAT. ACABADA	
COTA TERRENO = 1162,029		ÁREA (m²): ATERRO=6,61	ÁREA (m²): LIMPEZA=3,04	SUB-TRECHO: ENTR. VC-249 ATÉ ENTR. VC-263		ESCALA: 1/200
82+8,568		CORTE 1°=1,01		ARQUIVO: DF-440		DATA: MAIO/2019
		CORTE 2°=				PÁGINA: 341



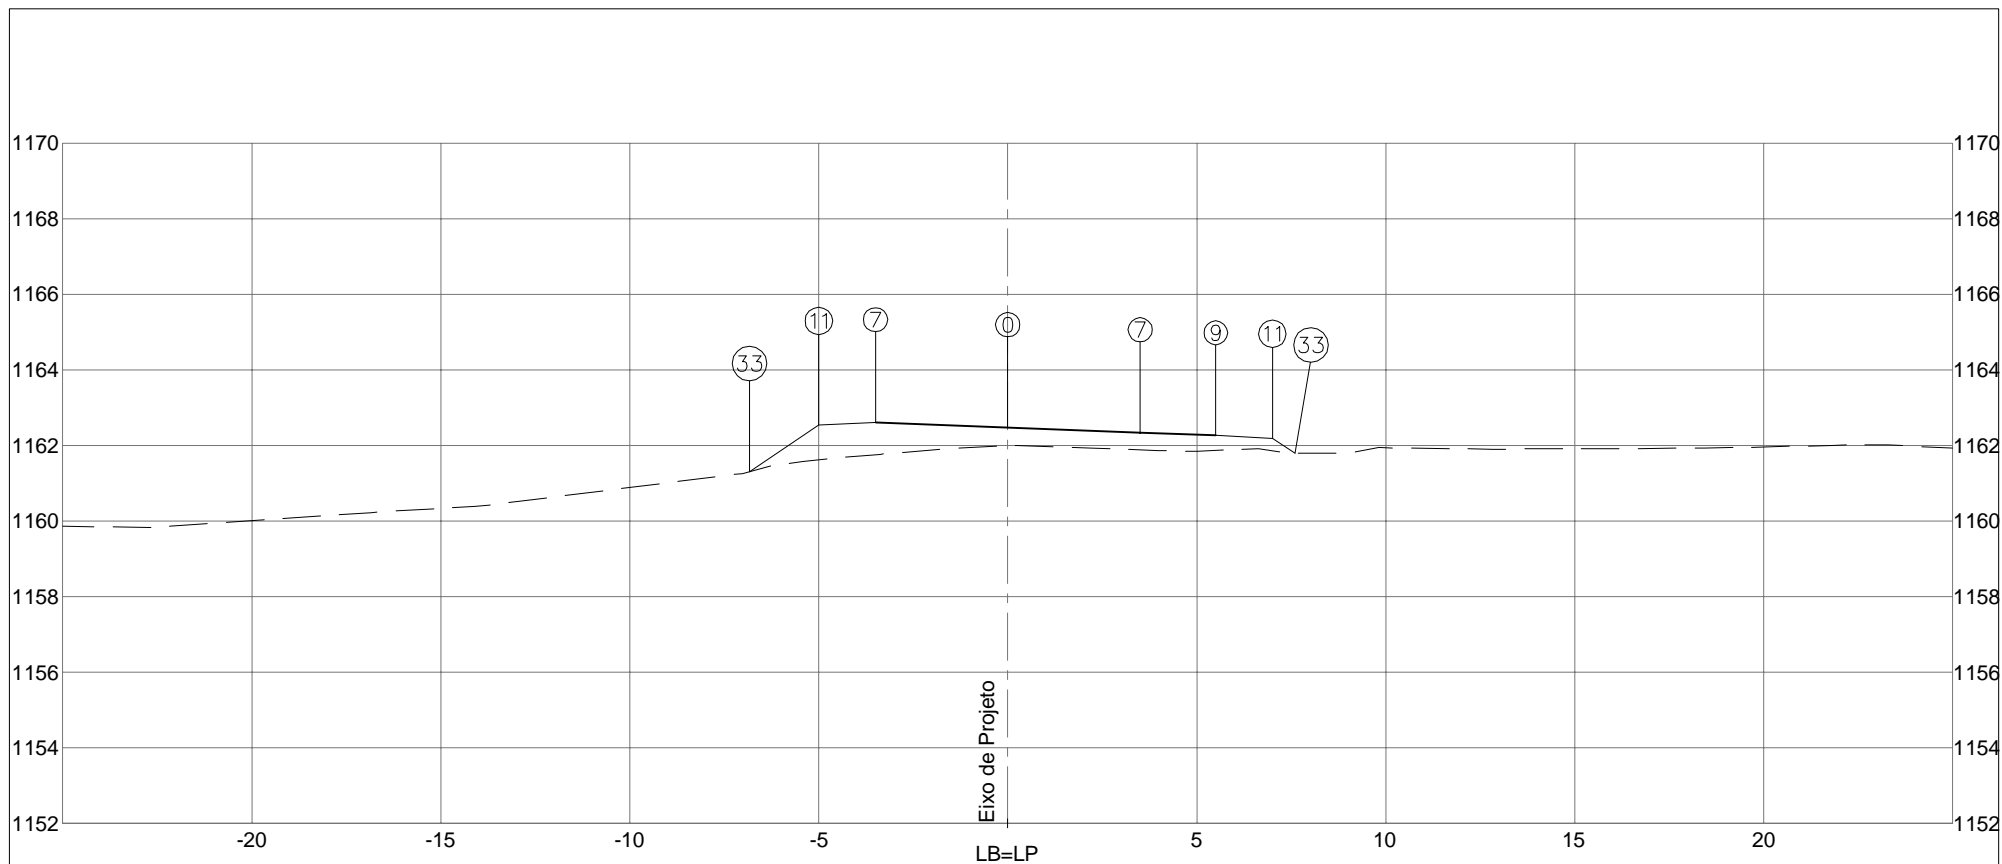

PLATAFORMA ACABADA LADO ESQUERDO	PTO.	7	11	33		
	DIST.	-3,500	-5,000	-6,836		
	COTA	1162,605	1162,530	1161,306		
PLATAFORMA ACABADA LADO DIREITO	PTO.	0	7	9	11	33
	DIST.	0,000	3,500	5,500	7,000	7,596
	COTA	1162,472	1162,339	1162,263	1162,188	1161,790


COTA (m): PLAT.ACAB.LB = 1162,472 COTA TERRENO = 1161,988			DEPARTAMENTO DE ESTRADAS DE RODAGEM DO DISTRITO FEDERAL		CÓDIGO:	RODOVIA: DF-440	
83+0,000			ÁREA (m²): ATERRO=7,47      LIMPEZA=3,40 CORTE 1°=0,61 CORTE 2°=		TRECHO: FIM DO ASFALTO DF-440 ATÉ ENTR. VC-263	OBJETO: NOTAS DE SERVIÇO DE PLAT. ACABADA	ESCALA: 1/200
					SUB-TRECHO: ENTR. VC-249 ATÉ ENTR. VC-263	ARQUIVO: DF-440	DATA: MAIO/2019

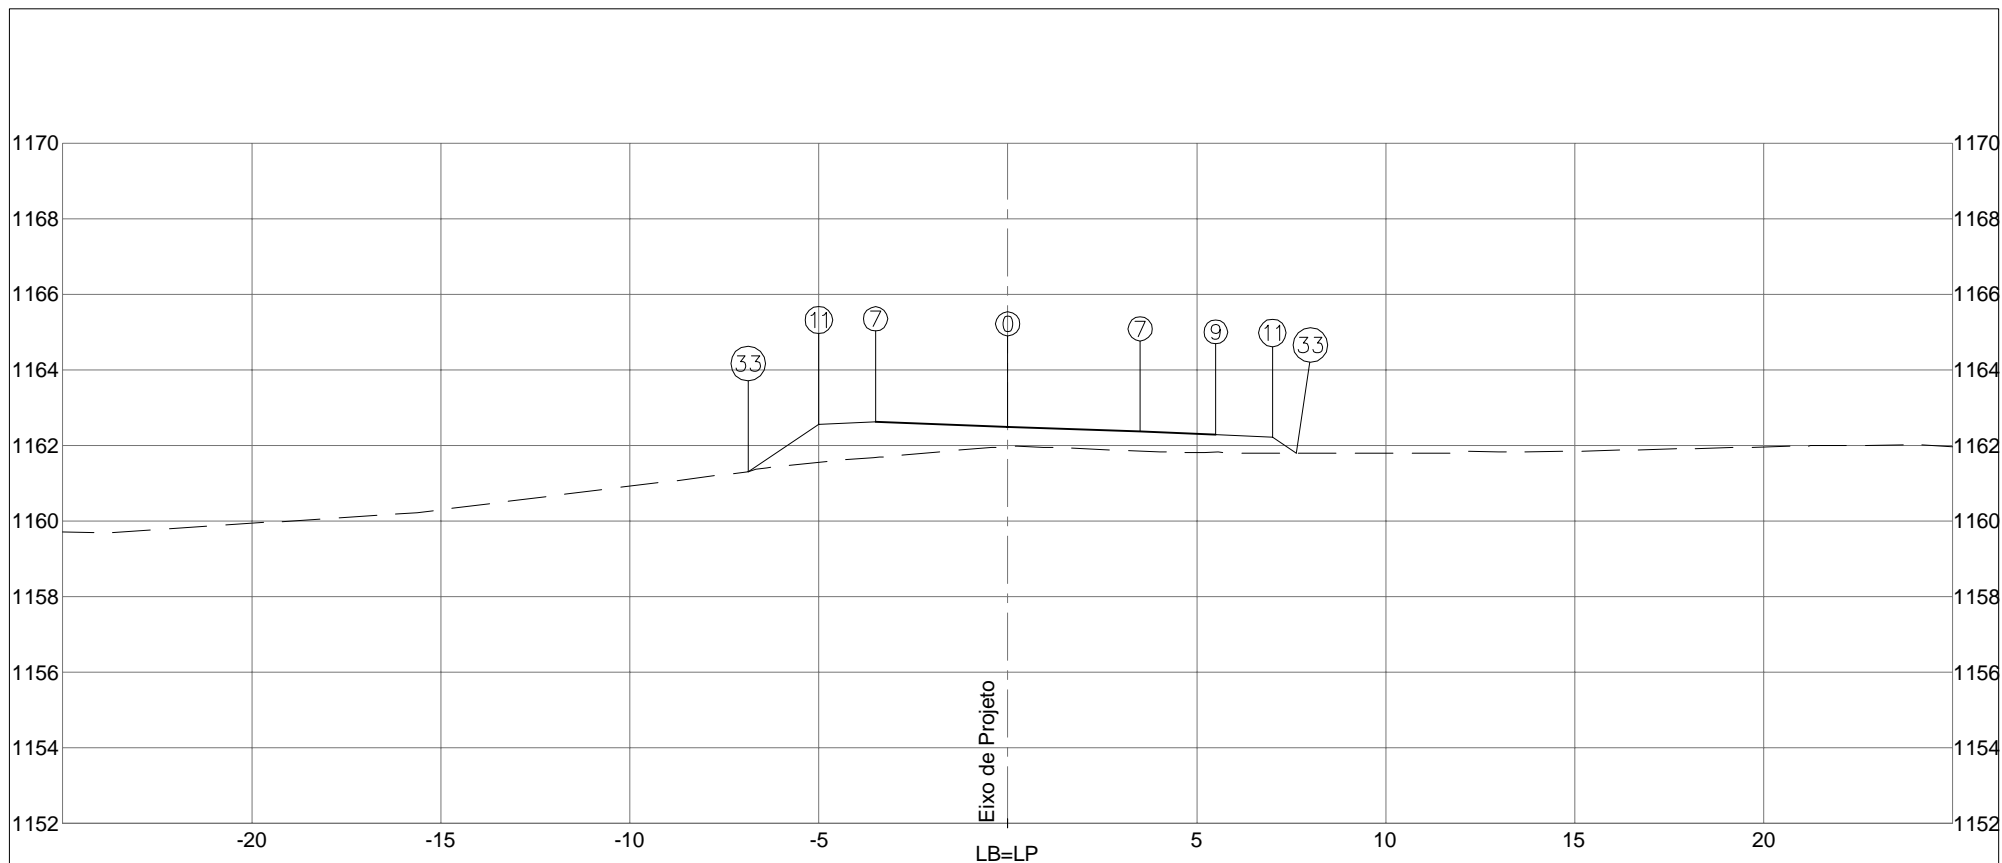

PLATAFORMA ACABADA LADO ESQUERDO	PTO.	7	11	33		
	DIST.	-3,500	-5,000	-6,872		
	COTA	1162,627	1162,552	1161,304		
PLATAFORMA ACABADA LADO DIREITO	PTO.	0	7	9	11	33
	DIST.	0,000	3,500	5,500	7,000	7,627
	COTA	1162,494	1162,361	1162,285	1162,210	1161,792


COTA (m):		 DEPARTAMENTO DE ESTRADAS DE RODAGEM DO DISTRITO FEDERAL	CÓDIGO:		RODOVIA: DF-440	
PLAT.ACAB.LB = 1162,494			TRECHO: FIM DO ASFALTO DF-440 ATÉ ENTR. VC-263		OBJETO: NOTAS DE SERVIÇO DE PLAT. ACABADA	
COTA TERRENO = 1161,965		ÁREA (m²): ATERRO=8,20	ÁREA (m²): LIMPEZA=3,07	SUB-TRECHO: ENTR. VC-249 ATÉ ENTR. VC-263		ESCALA: 1/200
83+7,536		CORTE 1ª=0,29		ARQUIVO: DF-440		DATA: MAIO/2019
		CORTE 2ª=				PÁGINA: 343



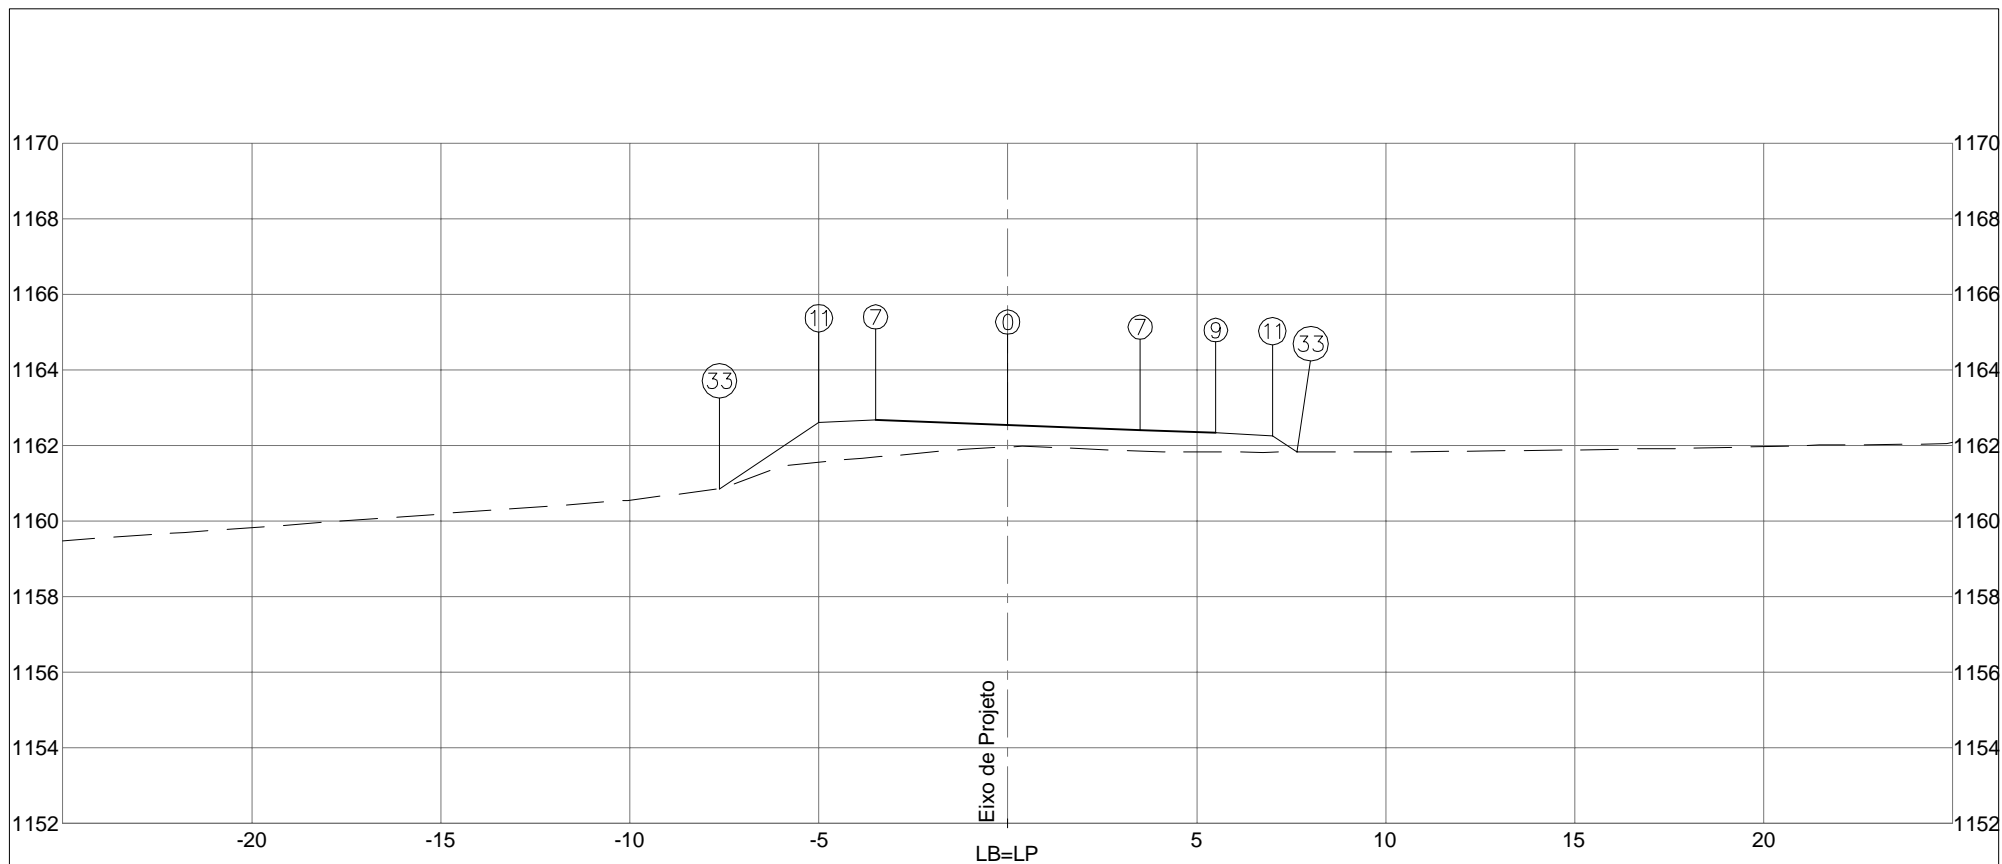

PLATAFORMA ACABADA LADO ESQUERDO	PTO.	7	11	33		
	DIST.	-3,500	-5,000	-7,629		
	COTA	1162,675	1162,600	1160,847		
PLATAFORMA ACABADA LADO DIREITO	PTO.	0	7	9	11	33
	DIST.	0,000	3,500	5,500	7,000	7,650
	COTA	1162,542	1162,409	1162,333	1162,258	1161,824


COTA (m):			DEPARTAMENTO DE ESTRADAS DE RODAGEM DO DISTRITO FEDERAL		CÓDIGO:	RODOVIA: DF-440	
PLAT.ACAB.LB = 1162,542			ÁREA (m²):	ÁREA (m²):	TRECHO:	OBJETO:	
COTA TERRENO = 1161,958		ATERRO=8,87	LIMPEZA=3,81	FIM DO ASFALTO DF-440 ATÉ ENTR. VC-263		NOTAS DE SERVIÇO DE PLAT. ACABADA	
84+0,000	CORTE 1°=0,06			SUB-TRECHO:		ESCALA: 1/200	
	CORTE 2°=			ENTR. VC-249 ATÉ ENTR. VC-263		DATA: MAIO/2019	
				ARQUIVO: DF-440		PÁGINA: 344	

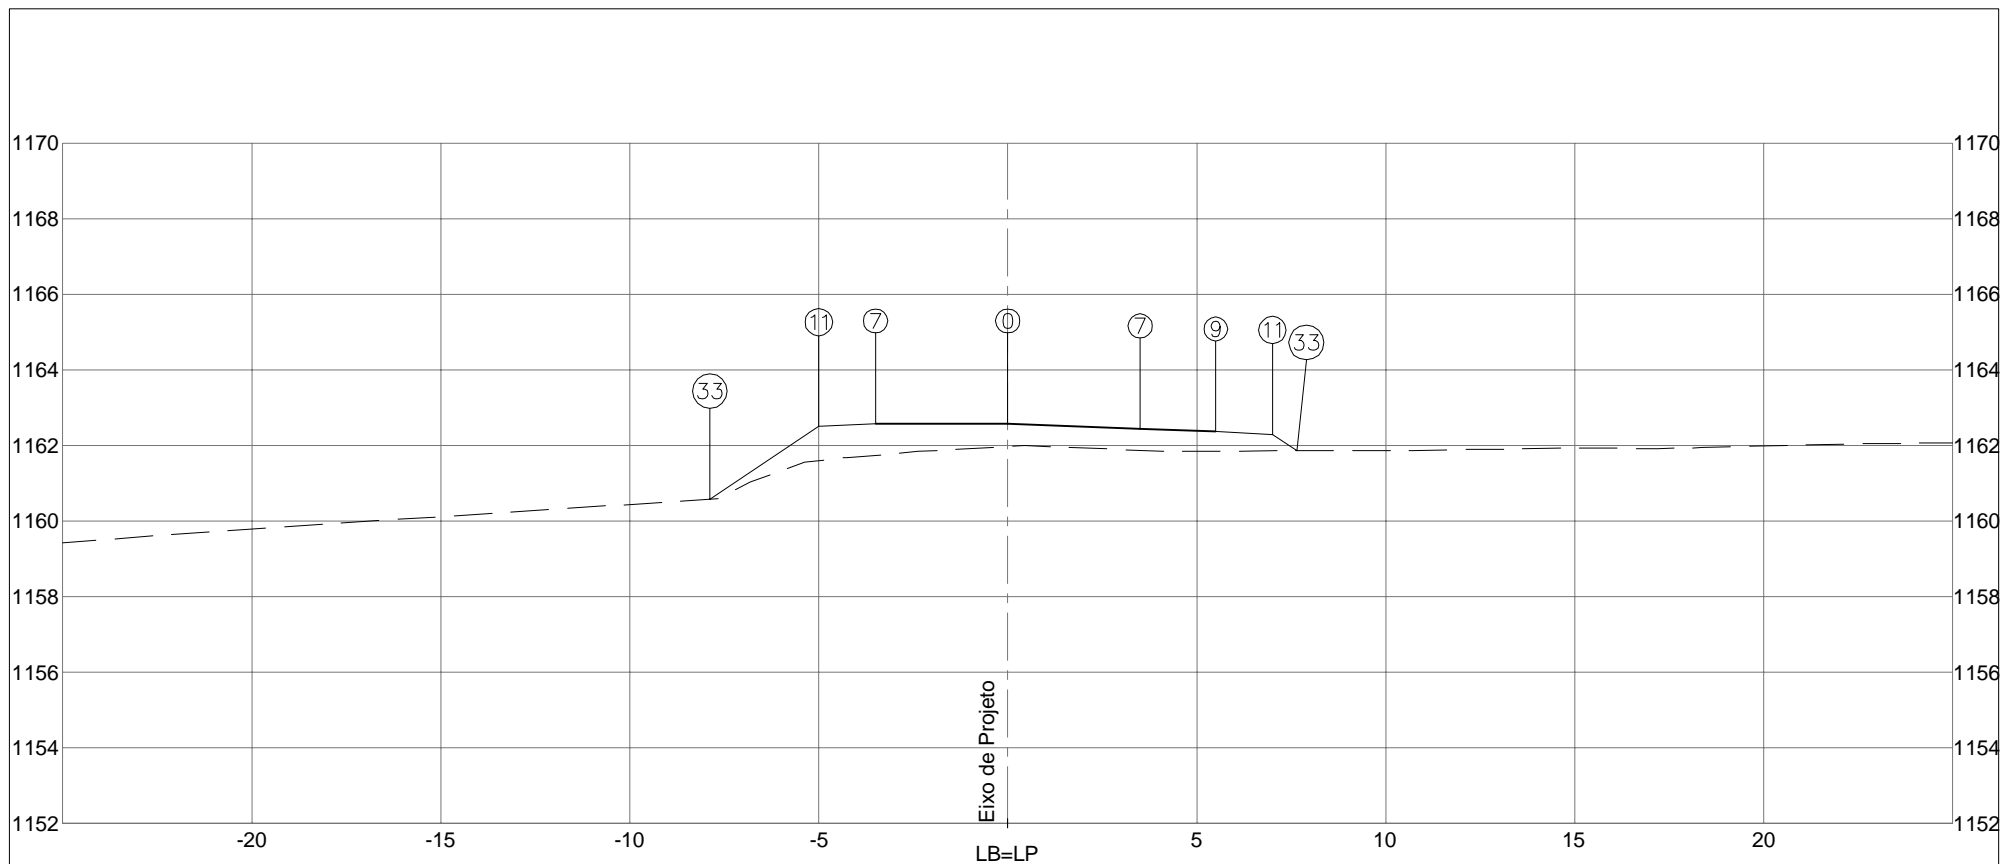




PLATAFORMA ACABADA LADO ESQUERDO	PTO.	7	11	33		
	DIST.	-3,500	-5,000	-7,881		
	COTA	1162,572	1162,497	1160,576		
PLATAFORMA ACABADA LADO DIREITO	PTO.	0	7	9	11	33
	DIST.	0,000	3,500	5,500	7,000	7,645
	COTA	1162,572	1162,439	1162,363	1162,288	1161,858

COTA (m):		 DEPARTAMENTO DE ESTRADAS DE RODAGEM DO DISTRITO FEDERAL	CÓDIGO:		RODOVIA: DF-440	
PLAT.ACAB.LB = 1162,572			TRECHO: FIM DO ASFALTO DF-440 ATÉ ENTR. VC-263		OBJETO: NOTAS DE SERVIÇO DE PLAT. ACABADA	
COTA TERRENO = 1161,966		ÁREA (m²): ATERRO=9,38	ÁREA (m²): LIMPEZA=3,32	SUB-TRECHO: ENTR. VC-249 ATÉ ENTR. VC-263		ESCALA: 1/200
84+6,503		CORTE 1°=0,02		ARQUIVO: DF-440		DATA: MAIO/2019
		CORTE 2°=				PÁGINA: 345

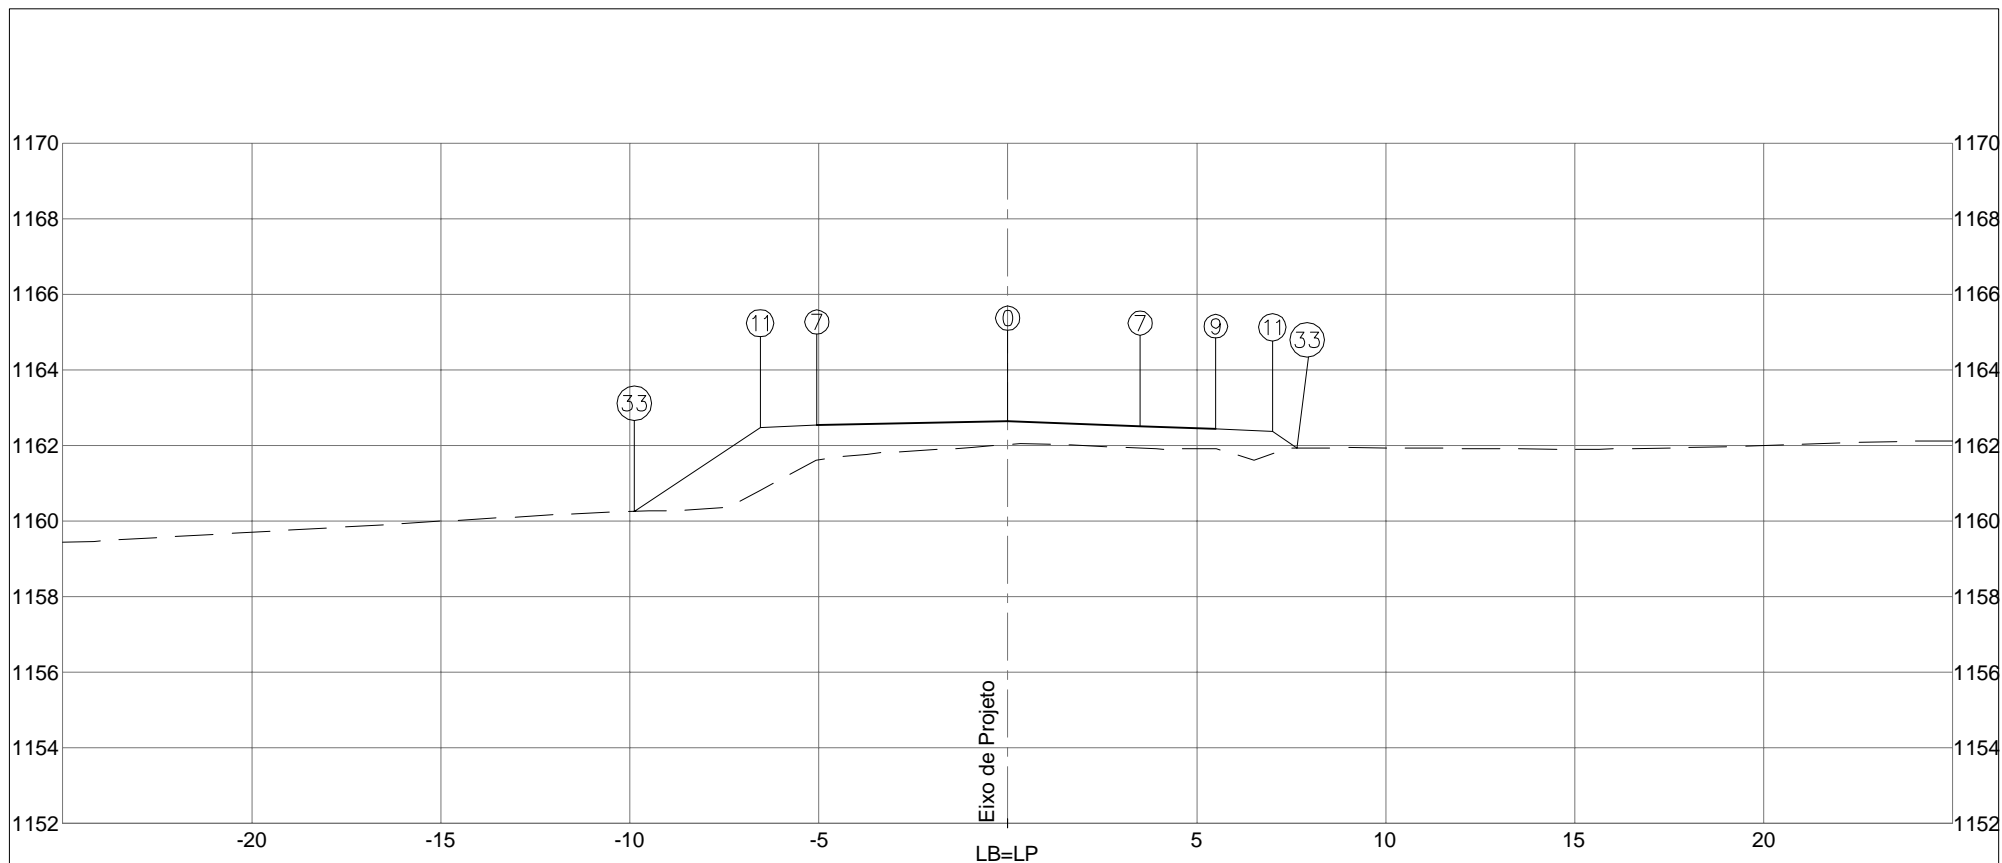




PLATAFORMA ACABADA LADO ESQUERDO	PTO. 7 11 33 DIST. -5,052 -6,552 -9,879 COTA 1162,544 1162,469 1160,251				
PLATAFORMA ACABADA LADO DIREITO	PTO. 0 7 9 11 33 DIST. 0,000 3,500 5,500 7,000 7,648 COTA 1162,645 1162,512 1162,436 1162,361 1161,929				
COTA (m): PLAT.ACAB.LB = 1162,645 COTA TERRENO = 1162,023	 DEPARTAMENTO DE ESTRADAS DE RODAGEM DO DISTRITO FEDERAL		CÓDIGO: TRECHO: FIM DO ASFALTO DF-440 ATÉ ENTR. VC-263 SUB-TRECHO: ENTR. VC-249 ATÉ ENTR. VC-263 ARQUIVO: DF-440		RODOVIA: DF-440 OBJETO: NOTAS DE SERVIÇO DE PLAT. ACABADA ESCALA: 1/200 DATA: MAIO/2019
<b>85+0,000</b>	ÁREA (m²): ATERRO=14,37	ÁREA (m²): LIMPEZA=5,96			PÁGINA: 346
	CORTE 1°=0,03				
	CORTE 2°=				

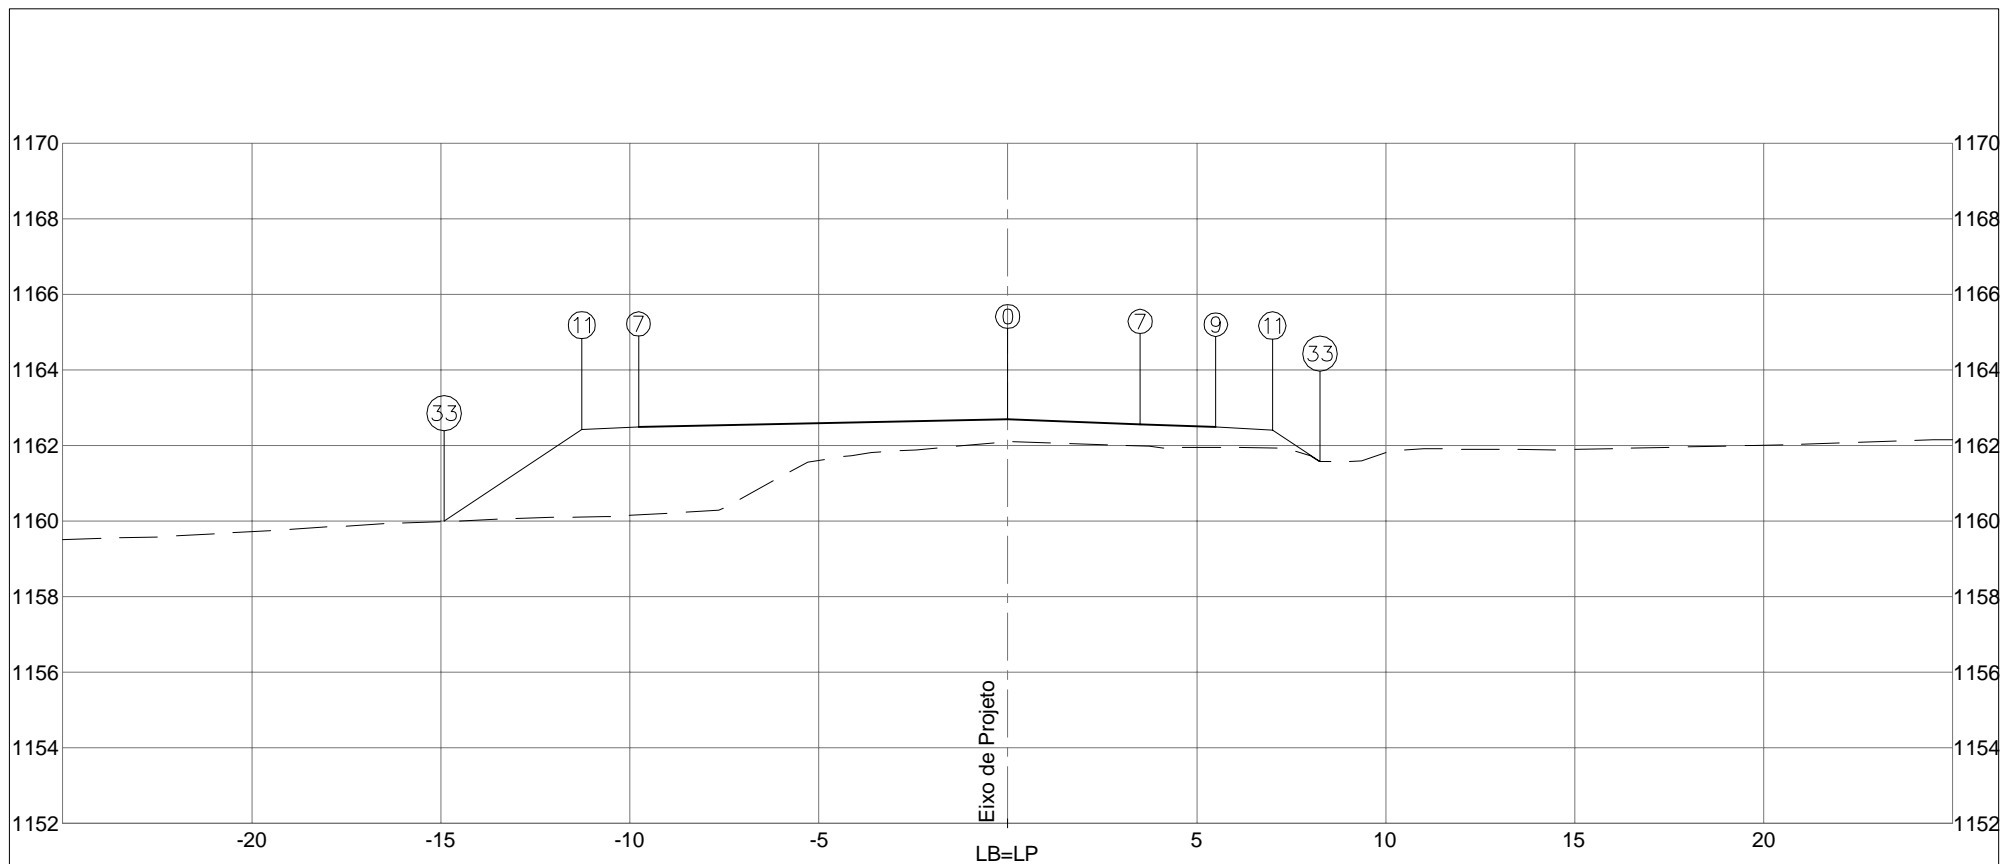


PLATAFORMA ACABADA LADO ESQUERDO	PTO.	7	11	33		
	DIST.	-9,771	-11,271	-14,914		
	COTA	1162,494	1162,419	1159,990		
PLATAFORMA ACABADA LADO DIREITO	PTO.	0	7	9	11	33
	DIST.	0,000	3,500	5,500	7,000	8,258
	COTA	1162,689	1162,556	1162,480	1162,405	1161,566


COTA (m):		 DEPARTAMENTO DE ESTRADAS DE RODAGEM DO DISTRITO FEDERAL		CÓDIGO:		RODOVIA: DF-440	
PLAT.ACAB.LB = 1162,689						TRECHO: FIM DO ASFALTO DF-440 ATÉ ENTR. VC-263	
COTA TERRENO = 1162,093		ÁREA (m²): ATERRO=29,34      LIMPEZA=7,68		SUB-TRECHO: ENTR. VC-249 ATÉ ENTR. VC-263		ESCALA: 1/200	
85+7,721		CORTE 1°=0,01		ARQUIVO: DF-440		DATA: MAIO/2019	
		CORTE 2°=				PÁGINA: 347	




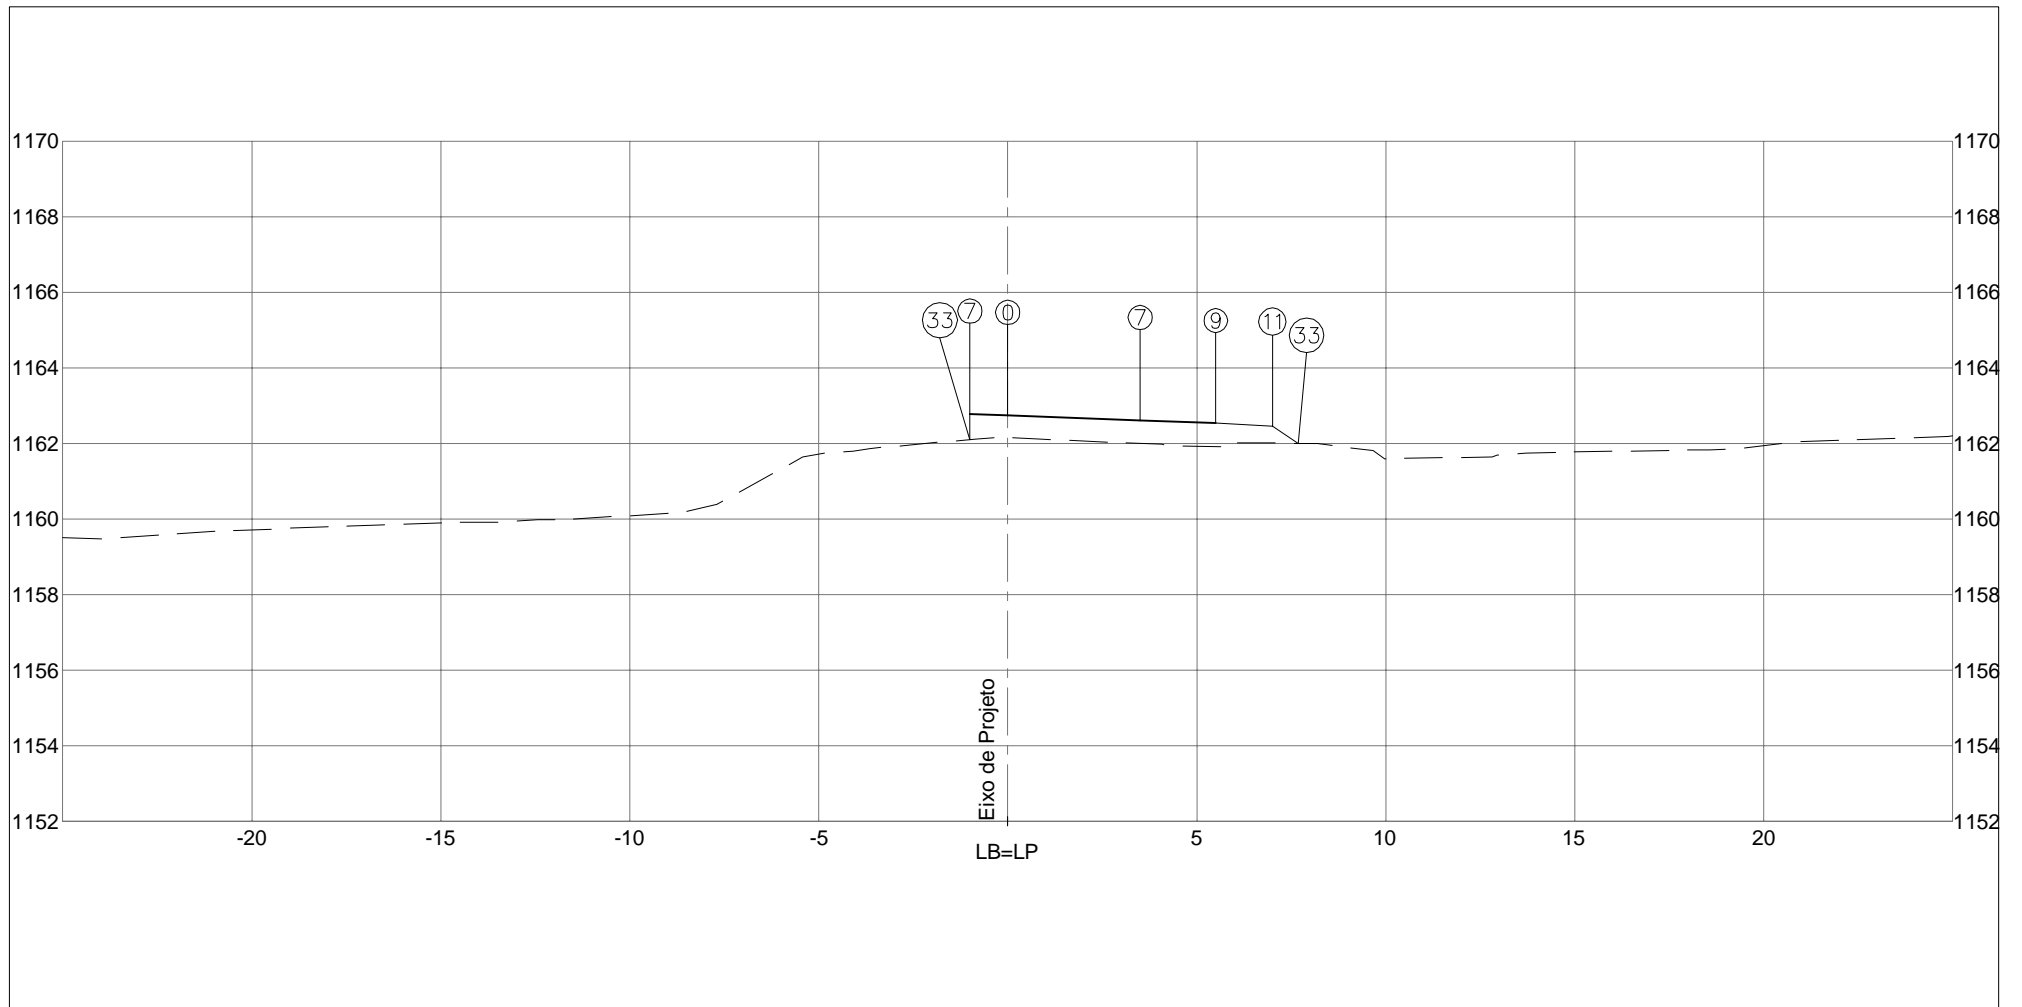


PLATAFORMA ACABADA LADO ESQUERDO PTO. 7 33 DIST. -1,000 -1,000 COTA 1162,780 1162,100			
PLATAFORMA ACABADA LADO DIREITO PTO. 0 7 9 11 33 DIST. 0,000 3,500 5,500 7,000 7,687 COTA 1162,742 1162,609 1162,533 1162,458 1162,000			
COTA (m): PLAT.ACAB.LB = 1162,742 COTA TERRENO = 1162,159		DEPARTAMENTO DE ESTRADAS DE RODAGEM DO DISTRITO FEDERAL	
AREA (m²): ATERRO=3,69		AREA (m²): LIMPEZA=7,68	
CORTE 1°=			
CORTE 2°=		CÓDIGO: TRECHO: FIM DO ASFALTO DF-440 ATÉ ENTR. VC-263 SUB-TRECHO: ENTR. VC-249 ATÉ ENTR. VC-263 ARQUIVO: DF-440	
<b>85+17,027</b>		RODOVIA: DF-440 OBJETO: NOTAS DE SERVIÇO DE PLAT. ACABADA ESCALA: 1/200 DATA: MAIO/2019 PÁGINA: 348	

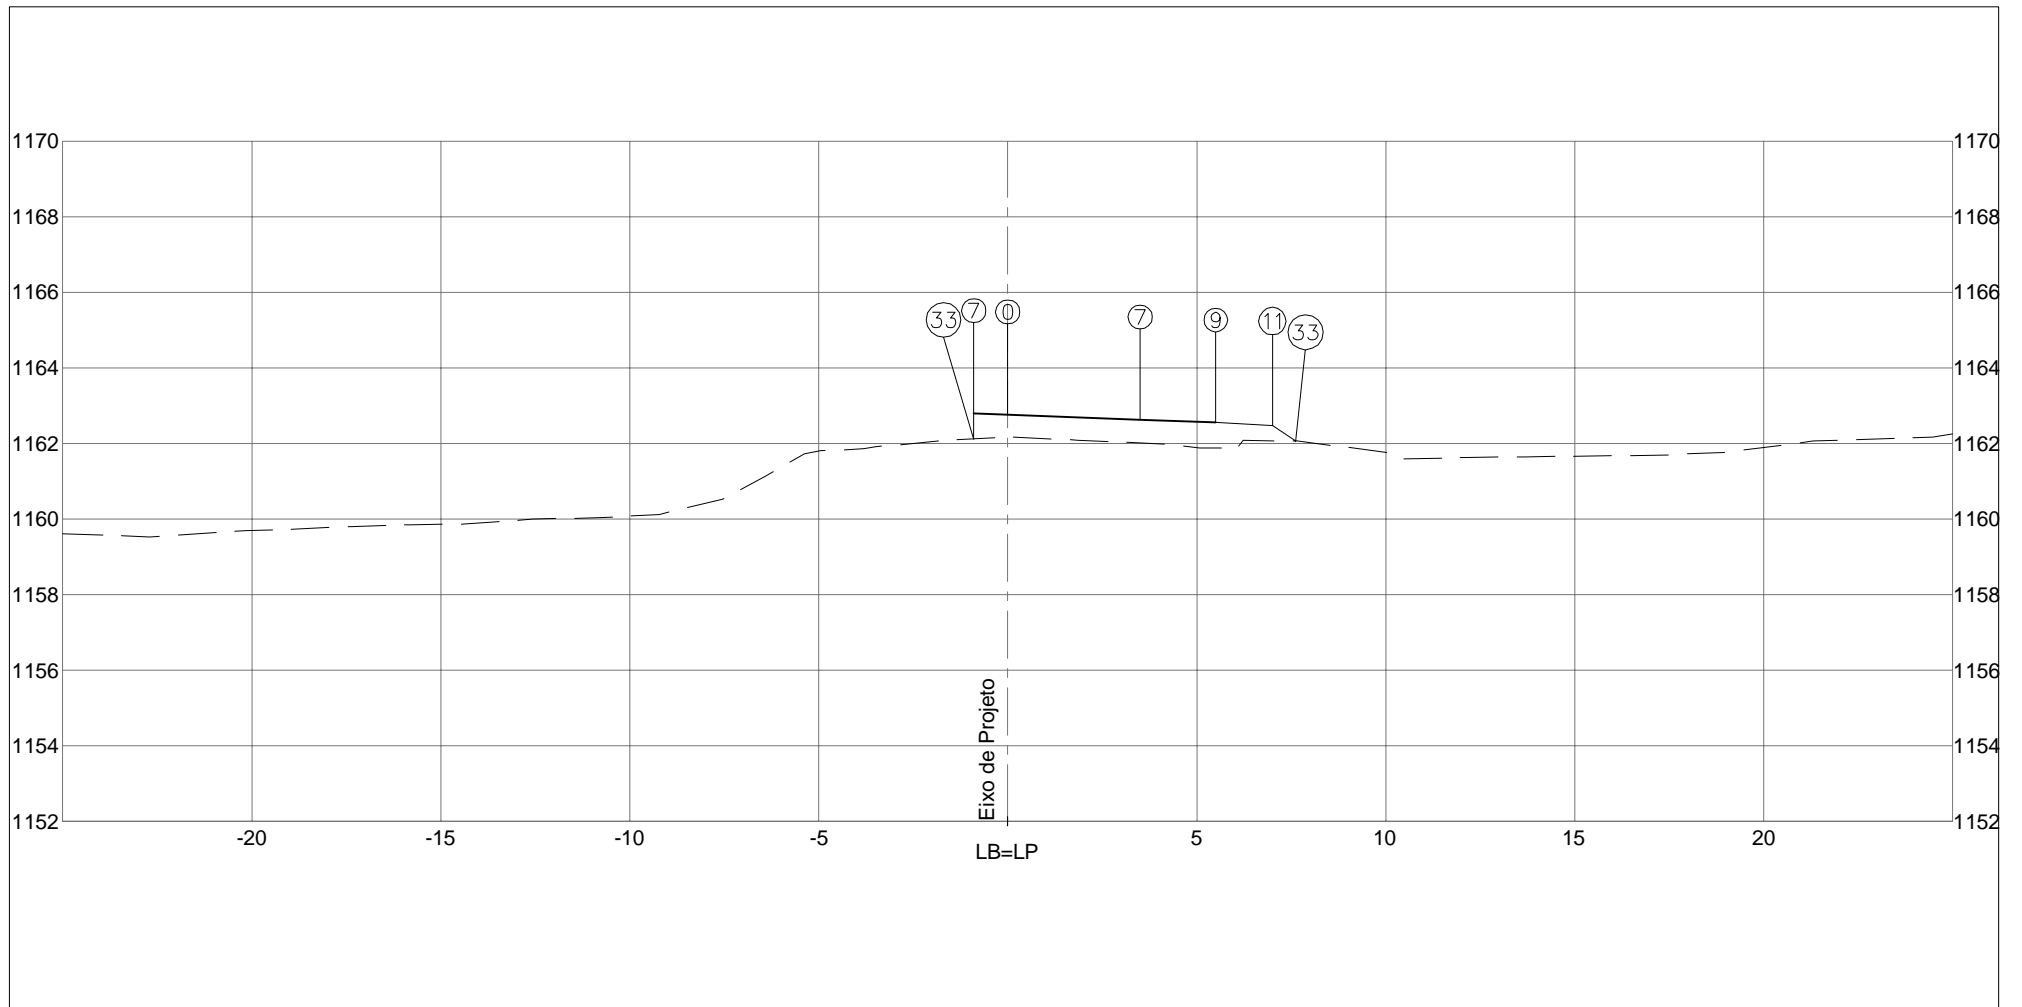


PLATAFORMA ACABADA LADO ESQUERDO PTO. 7 33 DIST. -0,900 -0,900 COTA 1162,790 1162,118			
PLATAFORMA ACABADA LADO DIREITO PTO. 0 7 9 11 33 DIST. 0,000 3,500 5,500 7,000 7,609 COTA 1162,756 1162,623 1162,547 1162,472 1162,066			
COTA (m): PLAT.ACAB.LB = 1162,756 COTA TERRENO = 1162,169		DEPARTAMENTO DE ESTRADAS DE RODAGEM DO DISTRITO FEDERAL	
AREA (m²): ATERRO=5,56		AREA (m²): LIMPEZA=7,68	
CORTE 1ª=			
CORTE 2ª=		CÓDIGO: TRECHO: FIM DO ASFALTO DF-440 ATÉ ENTR. VC-263 SUB-TRECHO: ENTR. VC-249 ATÉ ENTR. VC-263 ARQUIVO: DF-440	
<b>85+19,528</b>		RODOVIA: DF-440 OBJETO: NOTAS DE SERVIÇO DE PLAT. ACABADA ESCALA: 1/200 DATA: MAIO/2019 PÁGINA: 349	

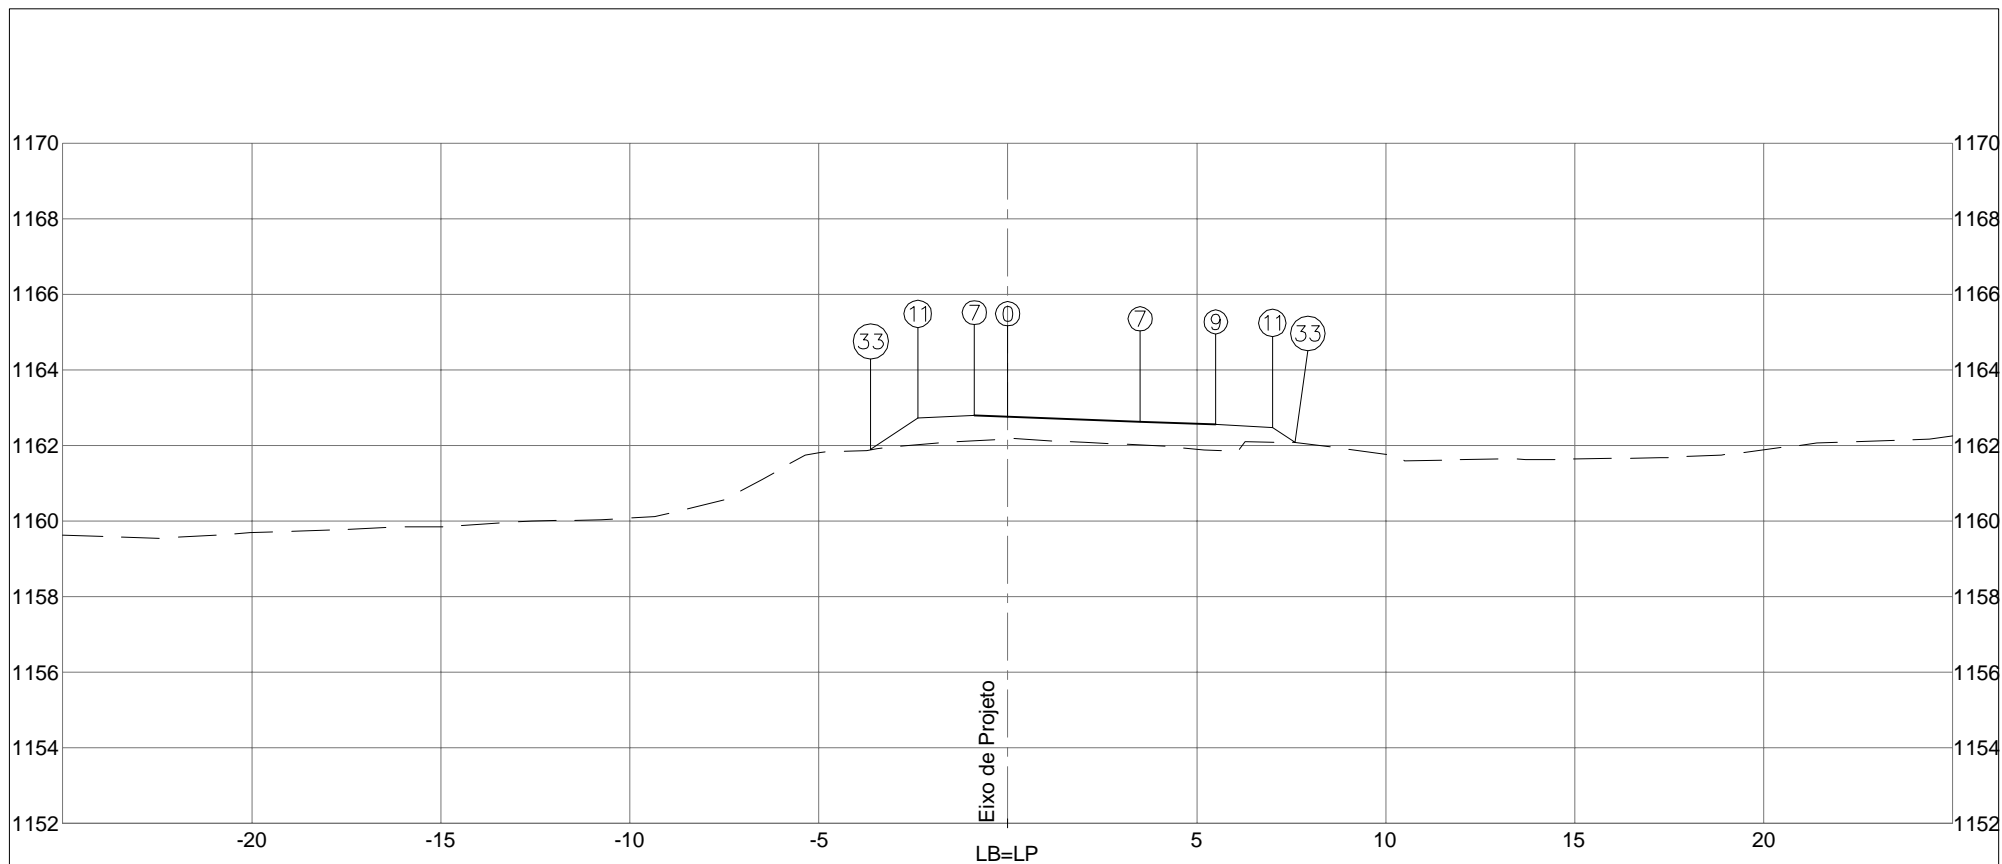

PLATAFORMA ACABADA LADO ESQUERDO	PTO. 7 11 33 DIST. -0,881 -2,381 -3,624 COTA 1162,792 1162,717 1161,888				
PLATAFORMA ACABADA LADO DIREITO	PTO. 0 7 9 11 33 DIST. 0,000 3,500 5,500 7,000 7,600 COTA 1162,759 1162,626 1162,550 1162,475 1162,074				
COTA (m): PLAT.ACAB.LB = 1162,759 COTA TERRENO = 1162,170	 <b>DEPARTAMENTO DE ESTRADAS DE RODAGEM DO DISTRITO FEDERAL</b>		<b>CÓDIGO:</b> RODOVIA: DF-440		<b>OBJETO:</b> NOTAS DE SERVIÇO DE PLAT. ACABADA
	<b>ÁREA (m²):</b> ATERRO=5,99	<b>ÁREA (m²):</b> LIMPEZA=9,68	<b>TRECHO:</b> FIM DO ASFALTO DF-440 ATÉ ENTR. VC-263		
<b>86+0,000</b>	<b>CORTE 1°=</b>				<b>ESCALA:</b> 1/200
	<b>CORTE 2°=</b>		<b>SUB-TRECHO:</b> ENTR. VC-249 ATÉ ENTR. VC-263		<b>DATA:</b> MAIO/2019
			<b>ARQUIVO:</b> DF-440	<b>PÁGINA:</b> 350	

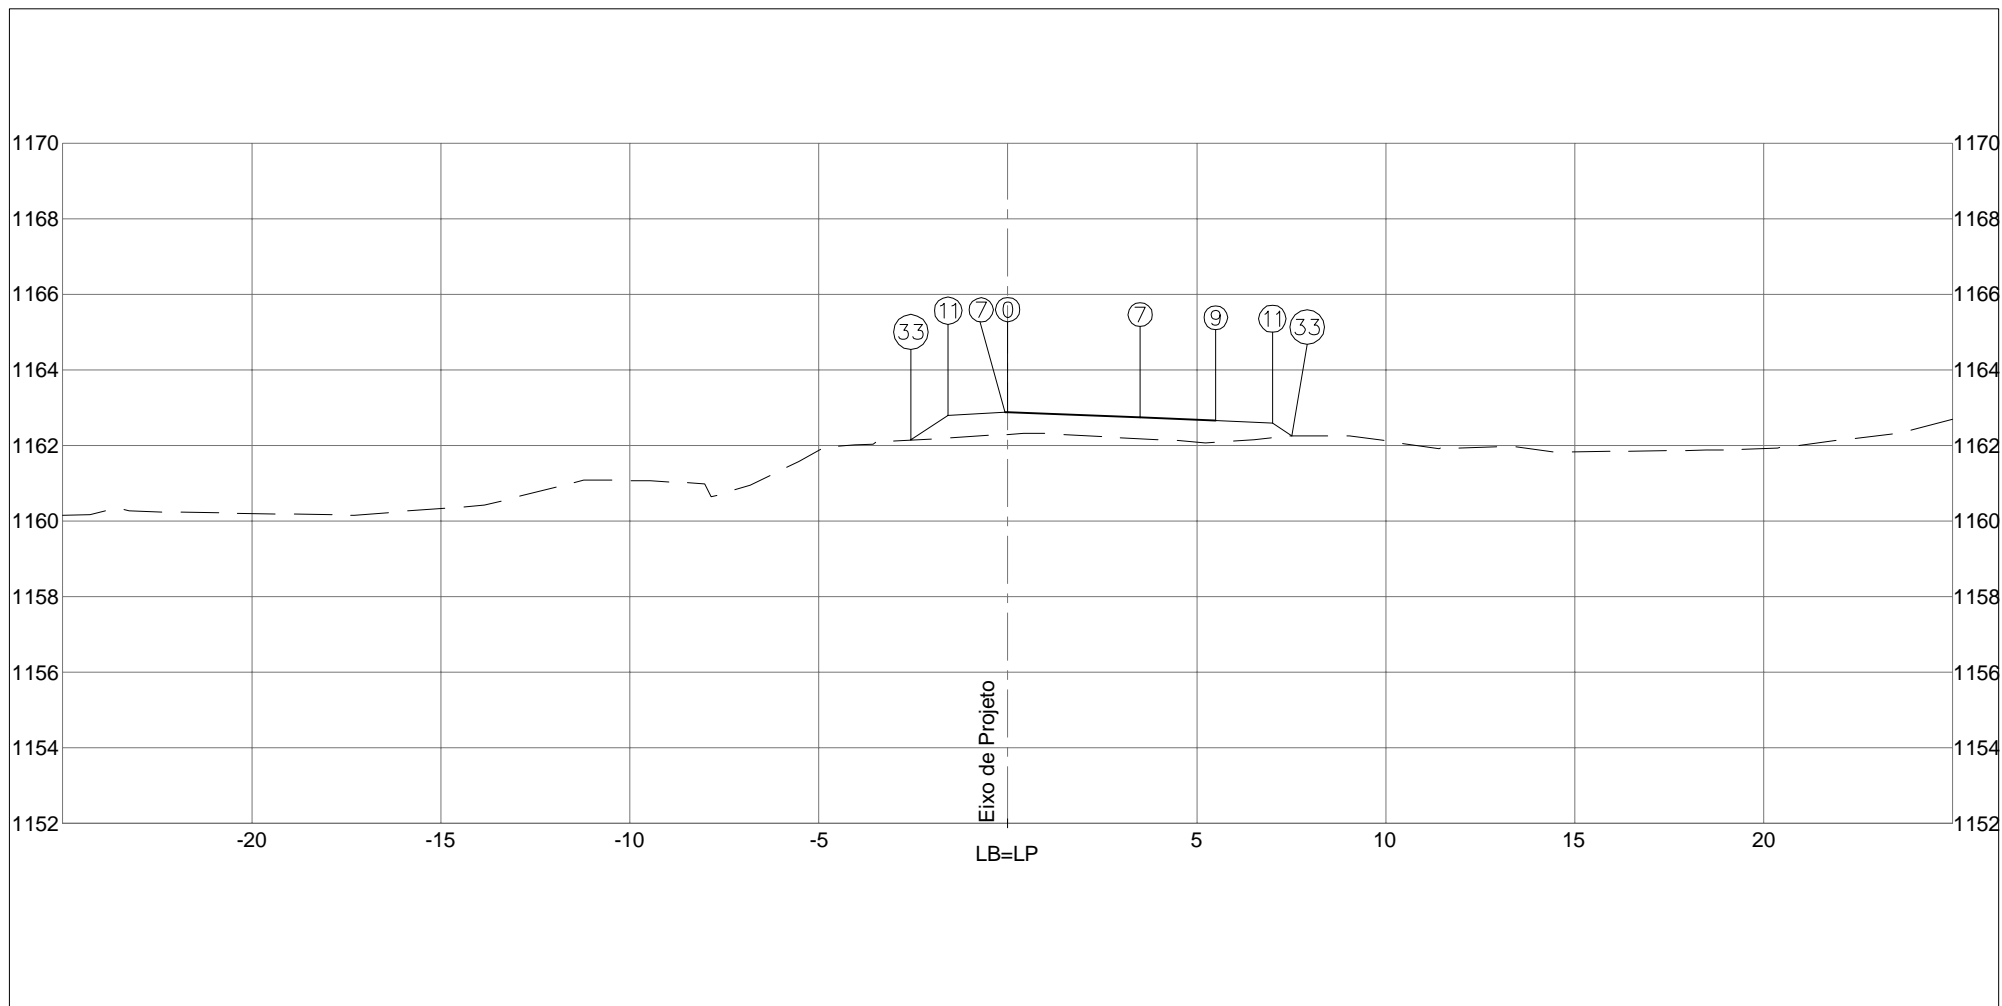

PLATAFORMA ACABADA LADO ESQUERDO PTO. 7 11 33 DIST. -0,078 -1,578 -2,567 COTA 1162,875 1162,800 1162,140			
PLATAFORMA ACABADA LADO DIREITO PTO. 0 7 9 11 33 DIST. 0,000 3,500 5,500 7,000 7,511 COTA 1162,872 1162,739 1162,663 1162,588 1162,247			
COTA (m): PLAT.ACAB.LB = 1162,872 COTA TERRENO = 1162,290		DEPARTAMENTO DE ESTRADAS DE RODAGEM DO DISTRITO FEDERAL	
AREA (m²): ATERRO=4,94		AREA (m²): LIMPEZA=5,93	
CORTE 1°=			
CORTE 2°=		CÓDIGO: TRECHO: FIM DO ASFALTO DF-440 ATÉ ENTR. VC-263 SUB-TRECHO: ENTR. VC-249 ATÉ ENTR. VC-263 ARQUIVO: DF-440	
<b>87+0,000</b>		RODOVIA: DF-440 OBJETO: NOTAS DE SERVIÇO DE PLAT. ACABADA ESCALA: 1/200 DATA: MAIO/2019 PÁGINA: 351	

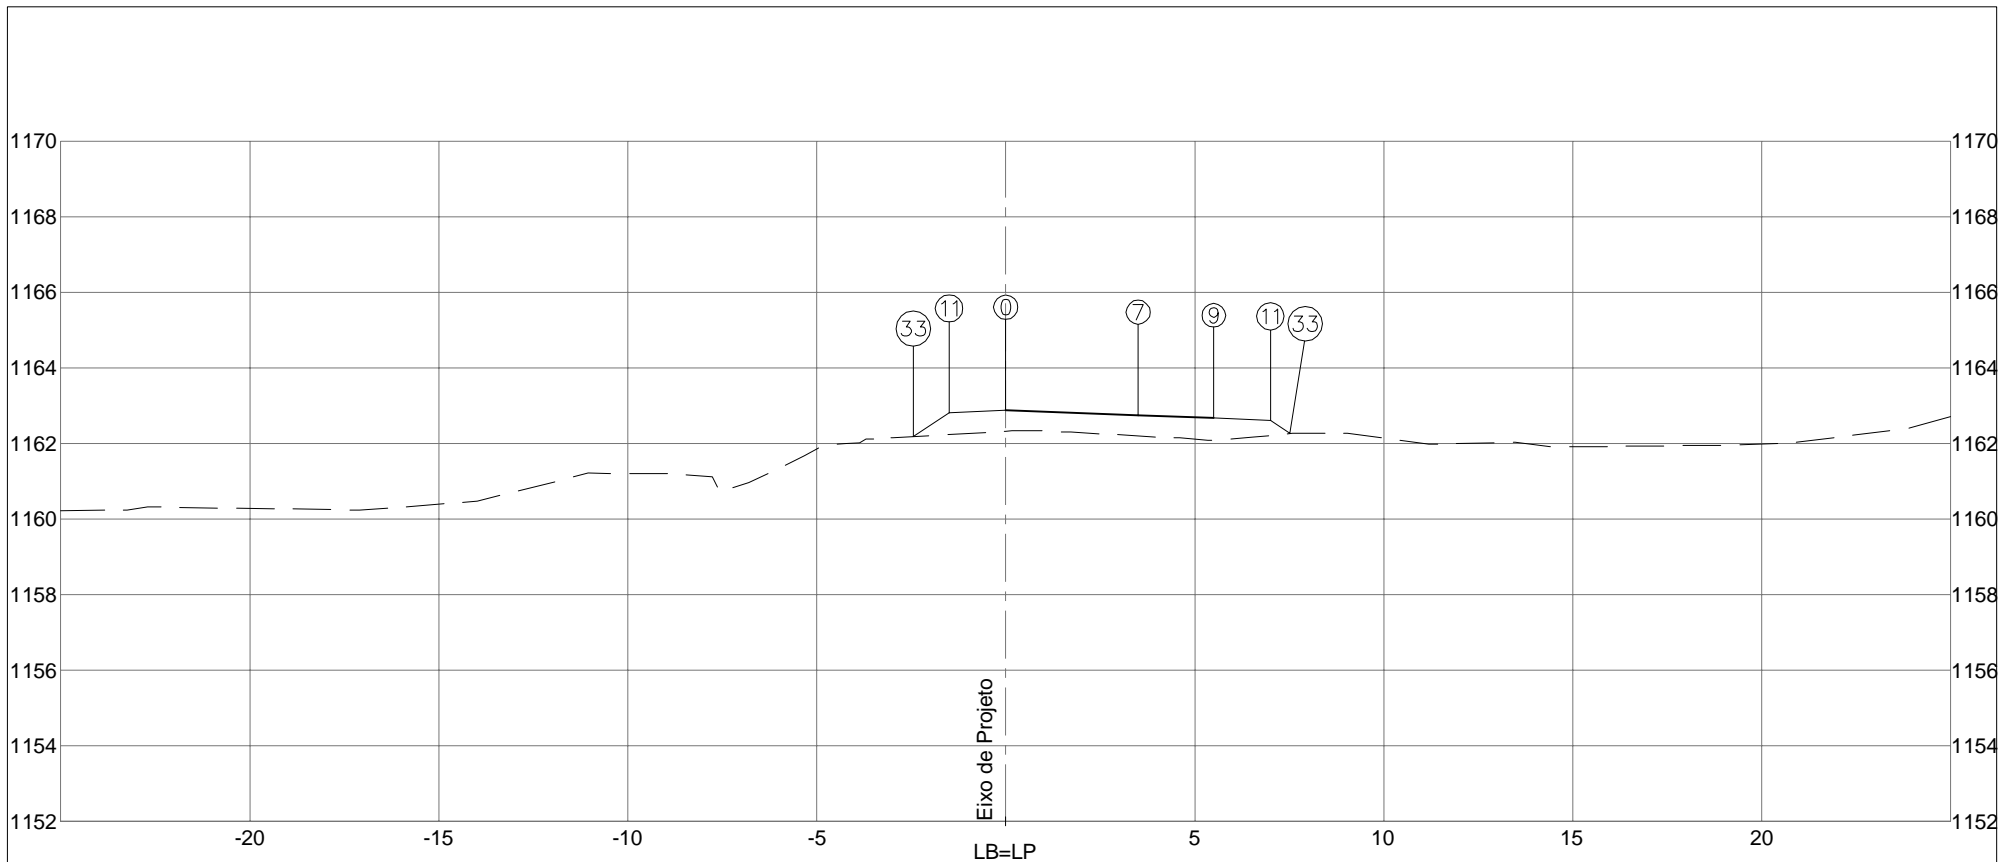

PLATAFORMA ACABADA  
LADO ESQUERDO

PTO. 11 33  
DIST. -1,500 -2,448  
COTA 1162,808 1162,176

PLATAFORMA ACABADA  
LADO DIREITO

PTO. 0 7 9 11 33  
DIST. 0,000 3,500 5,500 7,000 7,507  
COTA 1162,883 1162,750 1162,674 1162,599 1162,261

COTA (m):  
PLAT.ACAB.LB = 1162,883  
COTA TERRENO = 1162,318



DEPARTAMENTO DE ESTRADAS DE RODAGEM  
DO DISTRITO FEDERAL

CÓDIGO:

RODOVIA:

DF-440

TRECHO:

FIM DO ASFALTO DF-440 ATÉ ENTR. VC-263

OBJETO:

NOTAS DE SERVIÇO DE PLAT. ACABADA

SUB-TRECHO:

ENTR. VC-249 ATÉ ENTR. VC-263

ESCALA:

1/200

ARQUIVO:

DF-440

DATA:

MAIO/2019

PÁGINA:

352

87+1,934


ATERRO=4,83

ÁREA (m²):  
LIMPEZA=4,07


CORTE 1ª=0,11

CORTE 2ª=




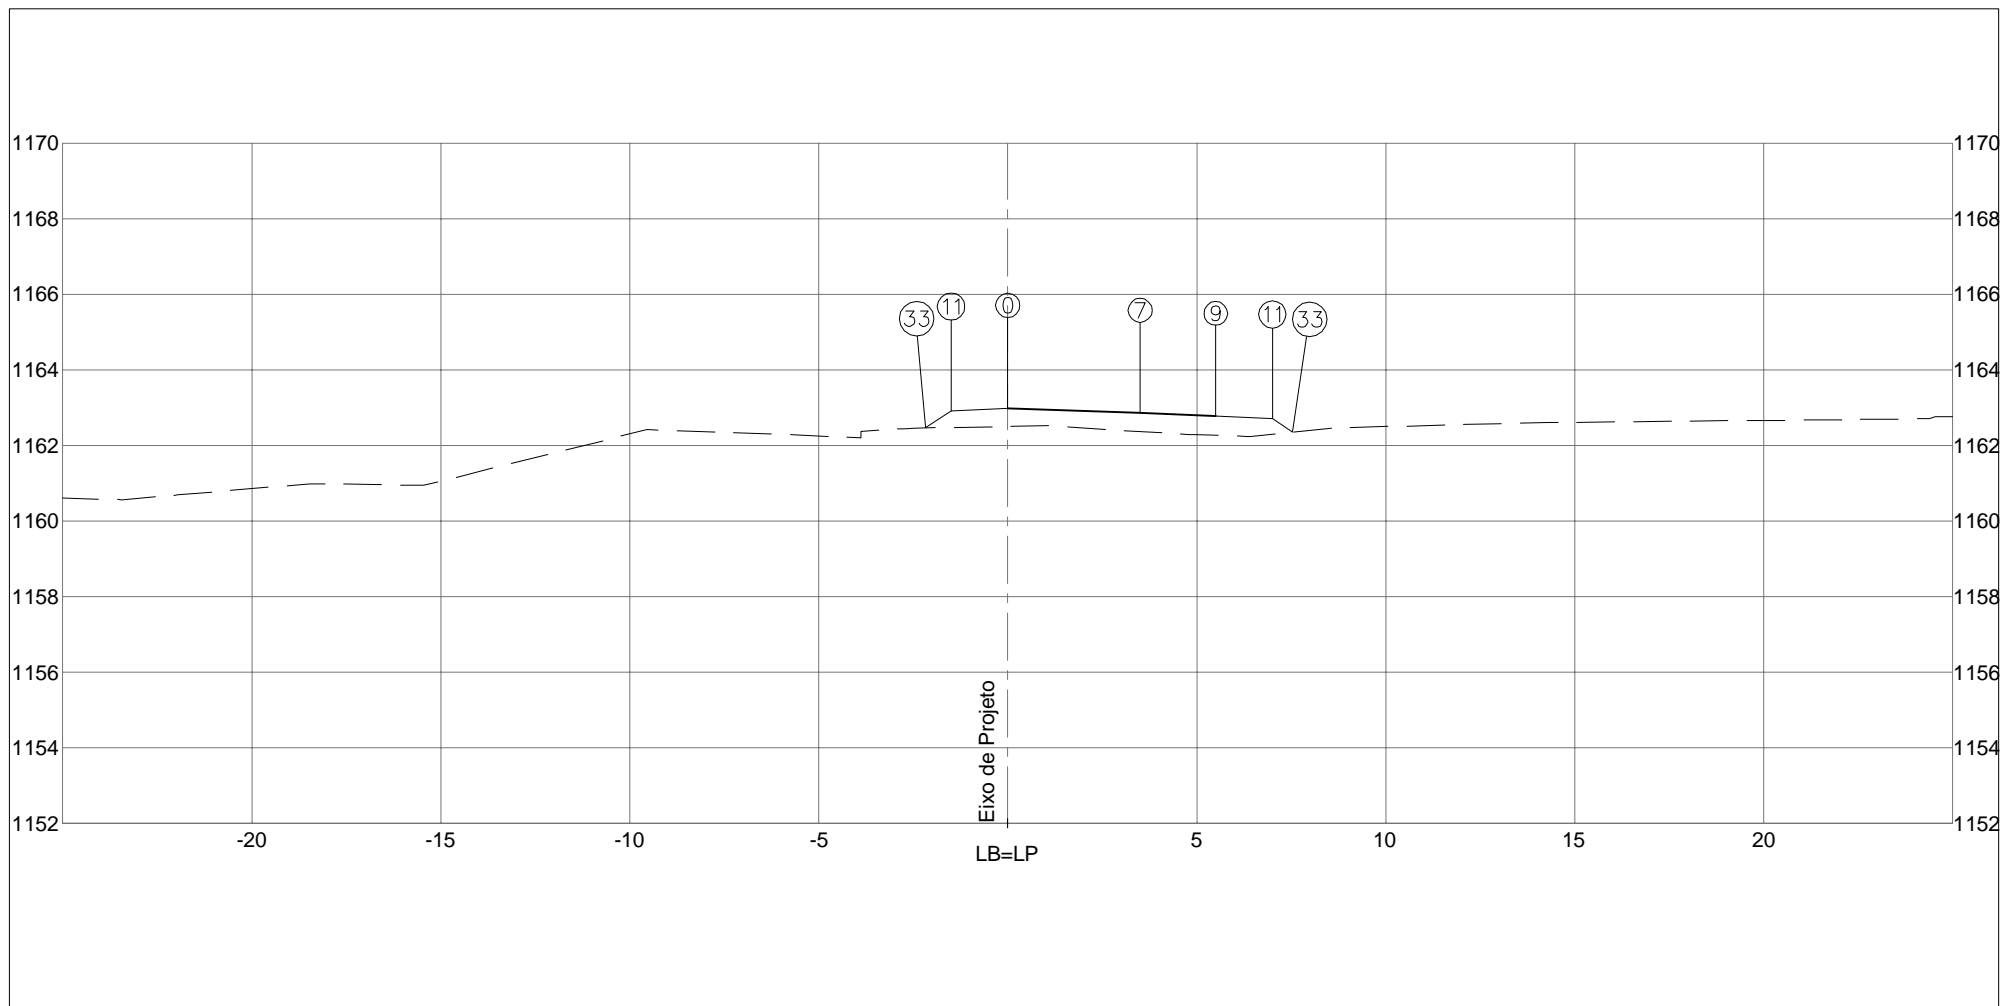

PLATAFORMA ACABADA LADO ESQUERDO PTO. 11 33 DIST. -1,500 -2,171 COTA 1162,910 1162,463			
PLATAFORMA ACABADA LADO DIREITO PTO. 0 7 9 11 33 DIST. 0,000 3,500 5,500 7,000 7,524 COTA 1162,985 1162,852 1162,776 1162,701 1162,352			
COTA (m): PLAT.ACAB.LB = 1162,985 COTA TERRENO = 1162,501		DEPARTAMENTO DE ESTRADAS DE RODAGEM DO DISTRITO FEDERAL	
		CÓDIGO: RODOVIA: DF-440	
ÁREA (m²): ATERRO=4,46 LIMPEZA=6,50		TRECHO: FIM DO ASFALTO DF-440 ATÉ ENTR. VC-263	
CORTE 1°=0,49		SUB-TRECHO: ENTR. VC-249 ATÉ ENTR. VC-263	
CORTE 2°=		ESCALA: 1/200	
<b>88+0,000</b>		DATA: MAIO/2019	
		ARQUIVO: DF-440	
		PÁGINA: 353	

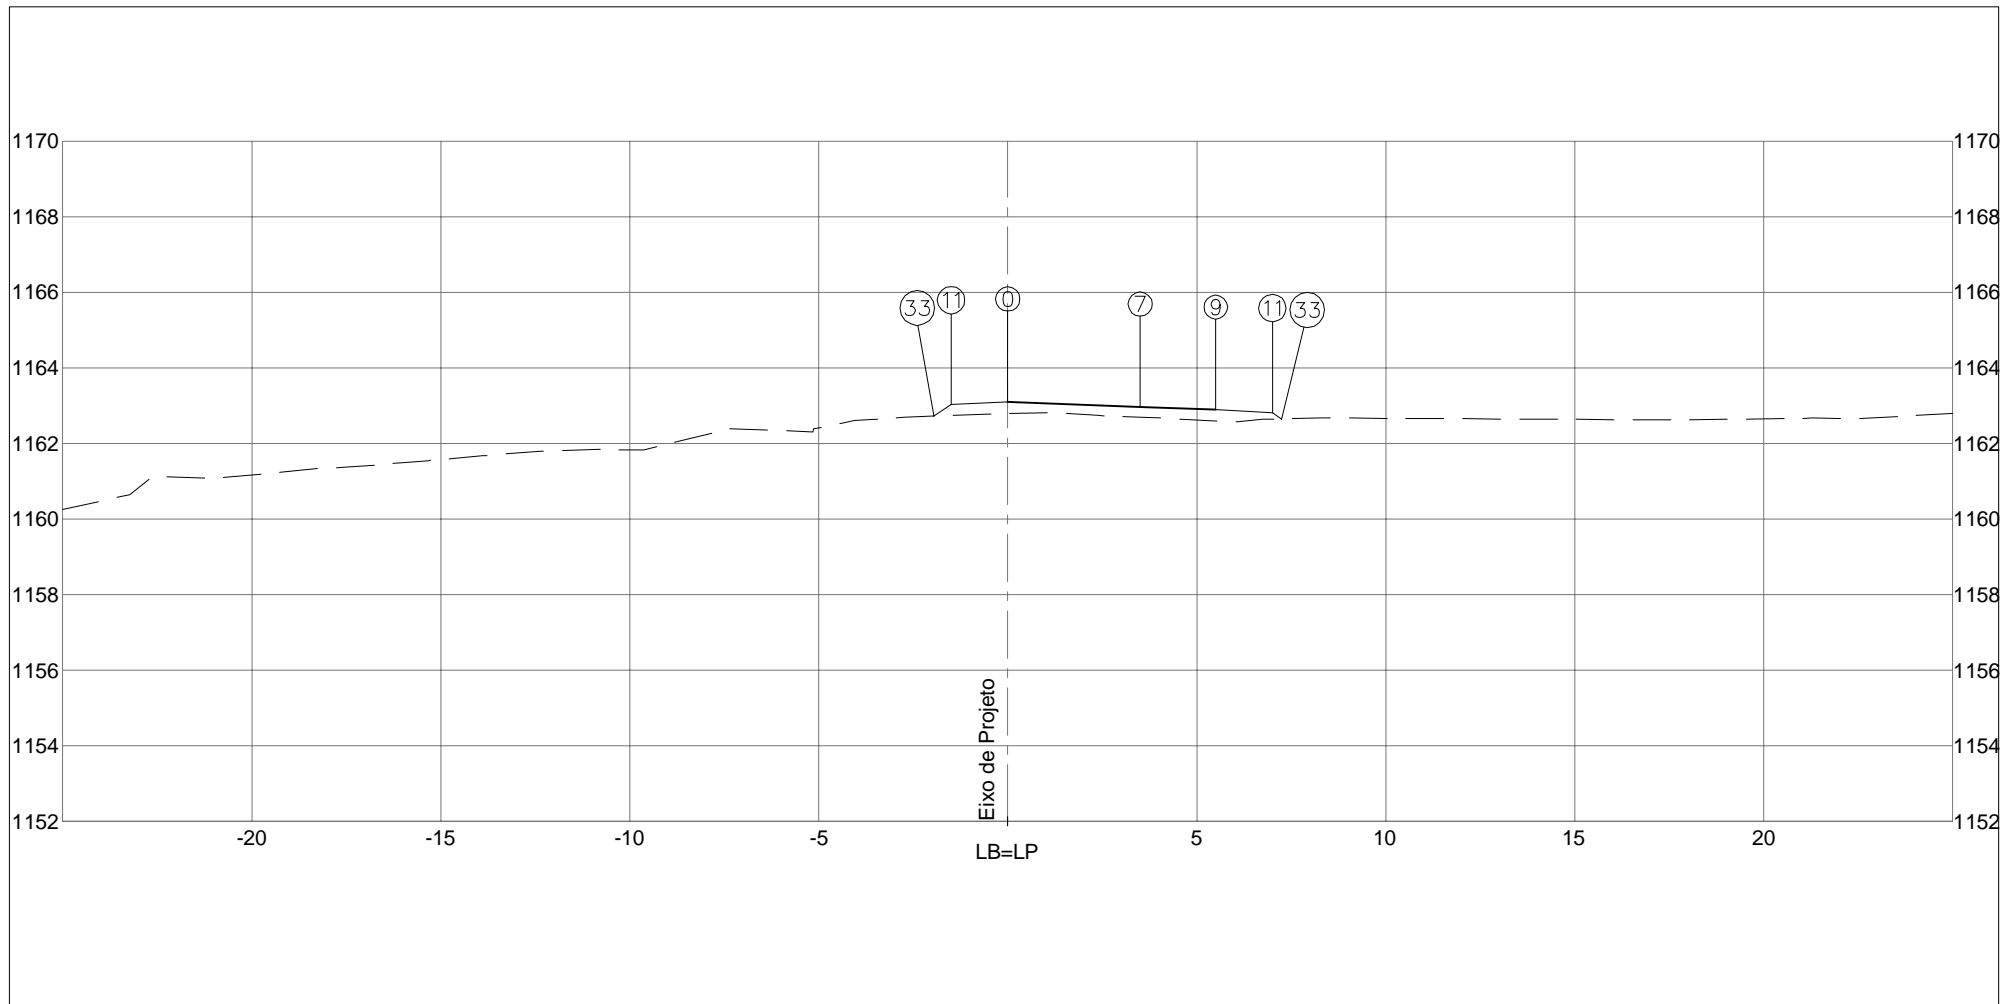

PLATAFORMA ACABADA LADO ESQUERDO PTO. 11 33 DIST. -1,500 -1,954 COTA 1163,023 1162,721			
PLATAFORMA ACABADA LADO DIREITO PTO. 0 7 9 11 33 DIST. 0,000 3,500 5,500 7,000 7,251 COTA 1163,098 1162,965 1162,889 1162,814 1162,647			
COTA (m): PLAT.ACAB.LB = 1163,098 COTA TERRENO = 1162,784		DEPARTAMENTO DE ESTRADAS DE RODAGEM DO DISTRITO FEDERAL	
AREA (m²): ATERRO=3,62		AREA (m²): LIMPEZA=6,31	
CORTE 1°=1,66			
CORTE 2°=		CÓDIGO: TRECHO: FIM DO ASFALTO DF-440 ATÉ ENTR. VC-263 SUB-TRECHO: ENTR. VC-249 ATÉ ENTR. VC-263 ARQUIVO: DF-440	
<b>89+0,000</b>		RODOVIA: DF-440 OBJETO: NOTAS DE SERVIÇO DE PLAT. ACABADA ESCALA: 1/200 DATA: MAIO/2019 PÁGINA: 354	

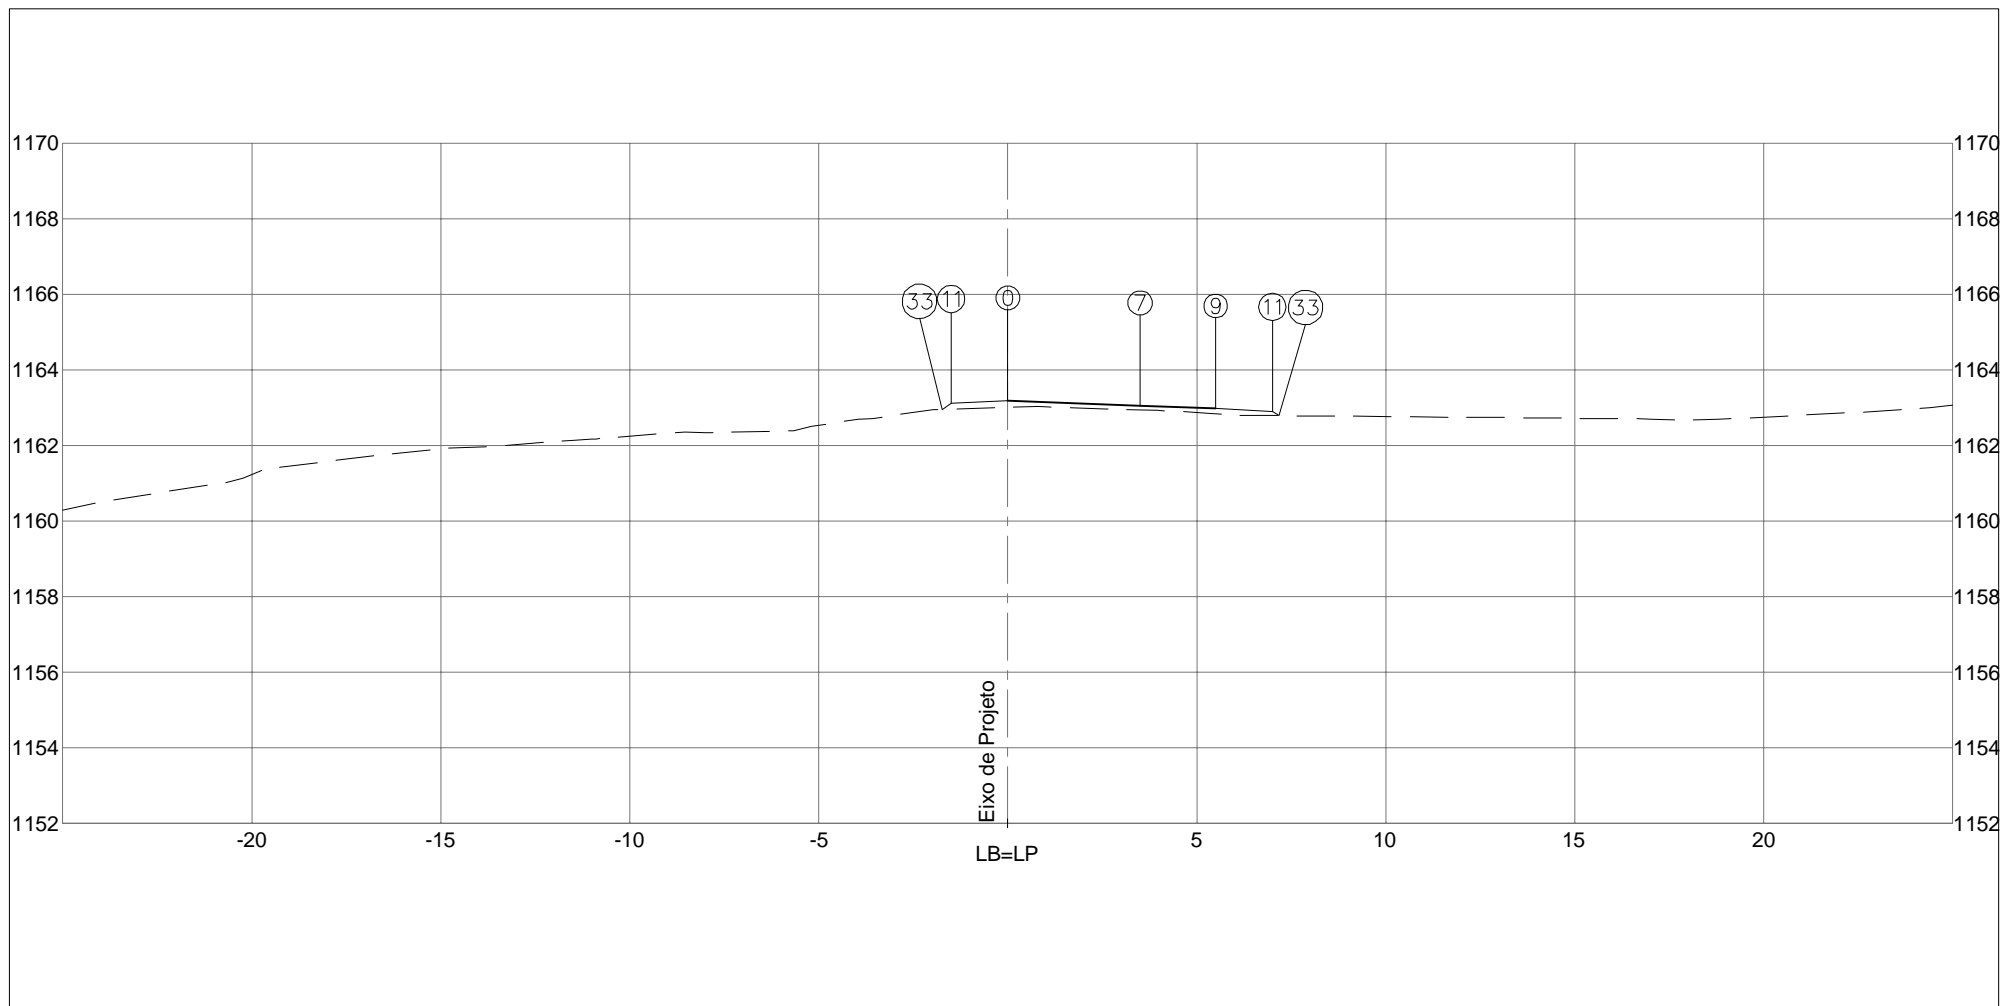


PLATAFORMA ACABADA LADO ESQUERDO PTO. 11 33 DIST. -1,500 -1,735 COTA 1163,108 1162,952			
PLATAFORMA ACABADA LADO DIREITO PTO. 0 7 9 11 33 DIST. 0,000 3,500 5,500 7,000 7,167 COTA 1163,183 1163,050 1162,974 1162,899 1162,788			
COTA (m): PLAT.ACAB.LB = 1163,183 COTA TERRENO = 1163,007		DEPARTAMENTO DE ESTRADAS DE RODAGEM DO DISTRITO FEDERAL CÓDIGO: RODOVIA: DF-440	
AREA (m²): ATERRO=3,16 LIMPEZA=5,72		TRECHO: FIM DO ASFALTO DF-440 ATÉ ENTR. VC-263 OBJETO: NOTAS DE SERVIÇO DE PLAT. ACABADA	
CORTE 1°=2,57		SUB-TRECHO: ENTR. VC-249 ATÉ ENTR. VC-263 ESCALA: 1/200	
CORTE 2°=		DATA: MAIO/2019 PÁGINA: 355	

89+15,034






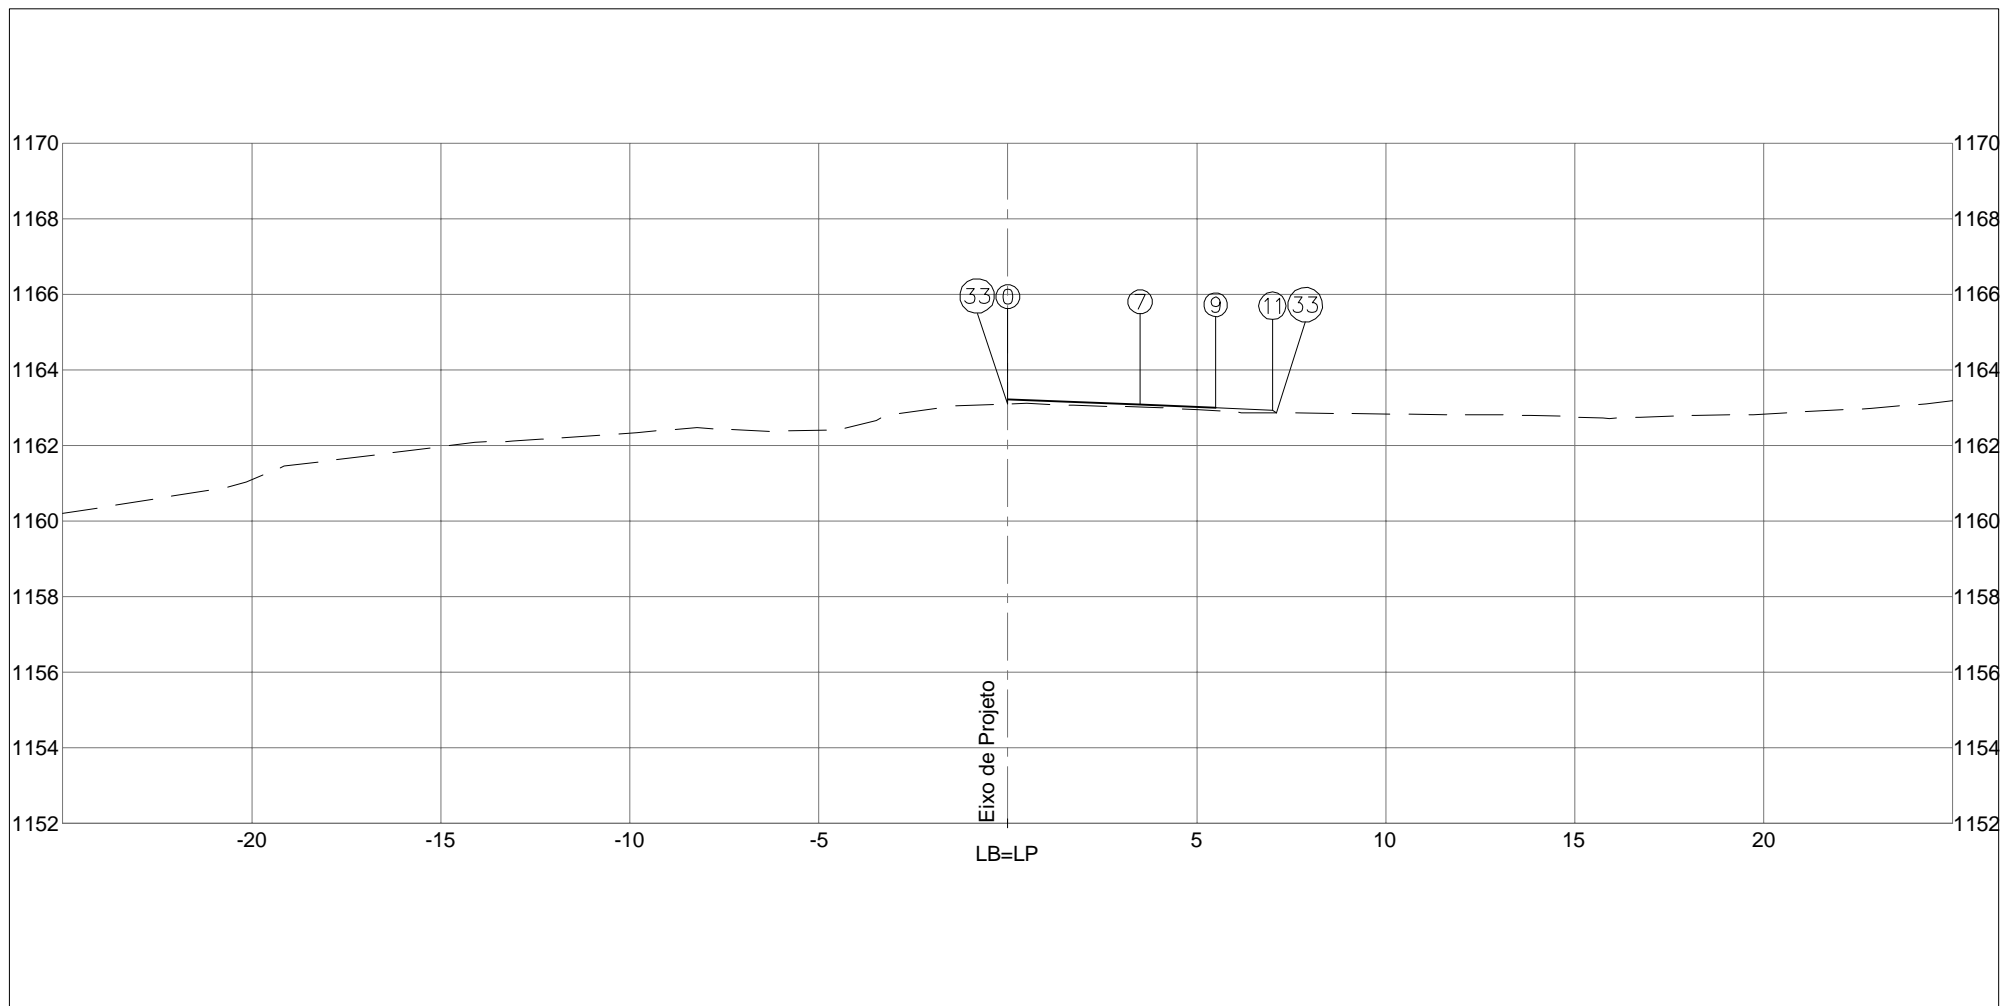

PLATAFORMA ACABADA LADO ESQUERDO PTO. 33 DIST. 0,000 COTA 1163,093			
PLATAFORMA ACABADA LADO DIREITO PTO. 0 7 9 11 33 DIST. 0,000 3,500 5,500 7,000 7,104 COTA 1163,212 1163,079 1163,003 1162,928 1162,858			
COTA (m): PLAT.ACAB.LB = 1163,212 COTA TERRENO = 1163,093		DEPARTAMENTO DE ESTRADAS DE RODAGEM DO DISTRITO FEDERAL	
AREA (m²): ATERRO=2,60 CORTE 1ª=2,79 CORTE 2ª=		AREA (m²): LIMPEZA=5,36	
<b>90+0,000</b>		CÓDIGO: TRECHO: FIM DO ASFALTO DF-440 ATÉ ENTR. VC-263 SUB-TRECHO: ENTR. VC-249 ATÉ ENTR. VC-263	
		RODOVIA: DF-440 OBJETO: NOTAS DE SERVIÇO DE PLAT. ACABADA ESCALA: 1/200	
		ARQUIVO: DF-440 DATA: MAIO/2019	PÁGINA: 356



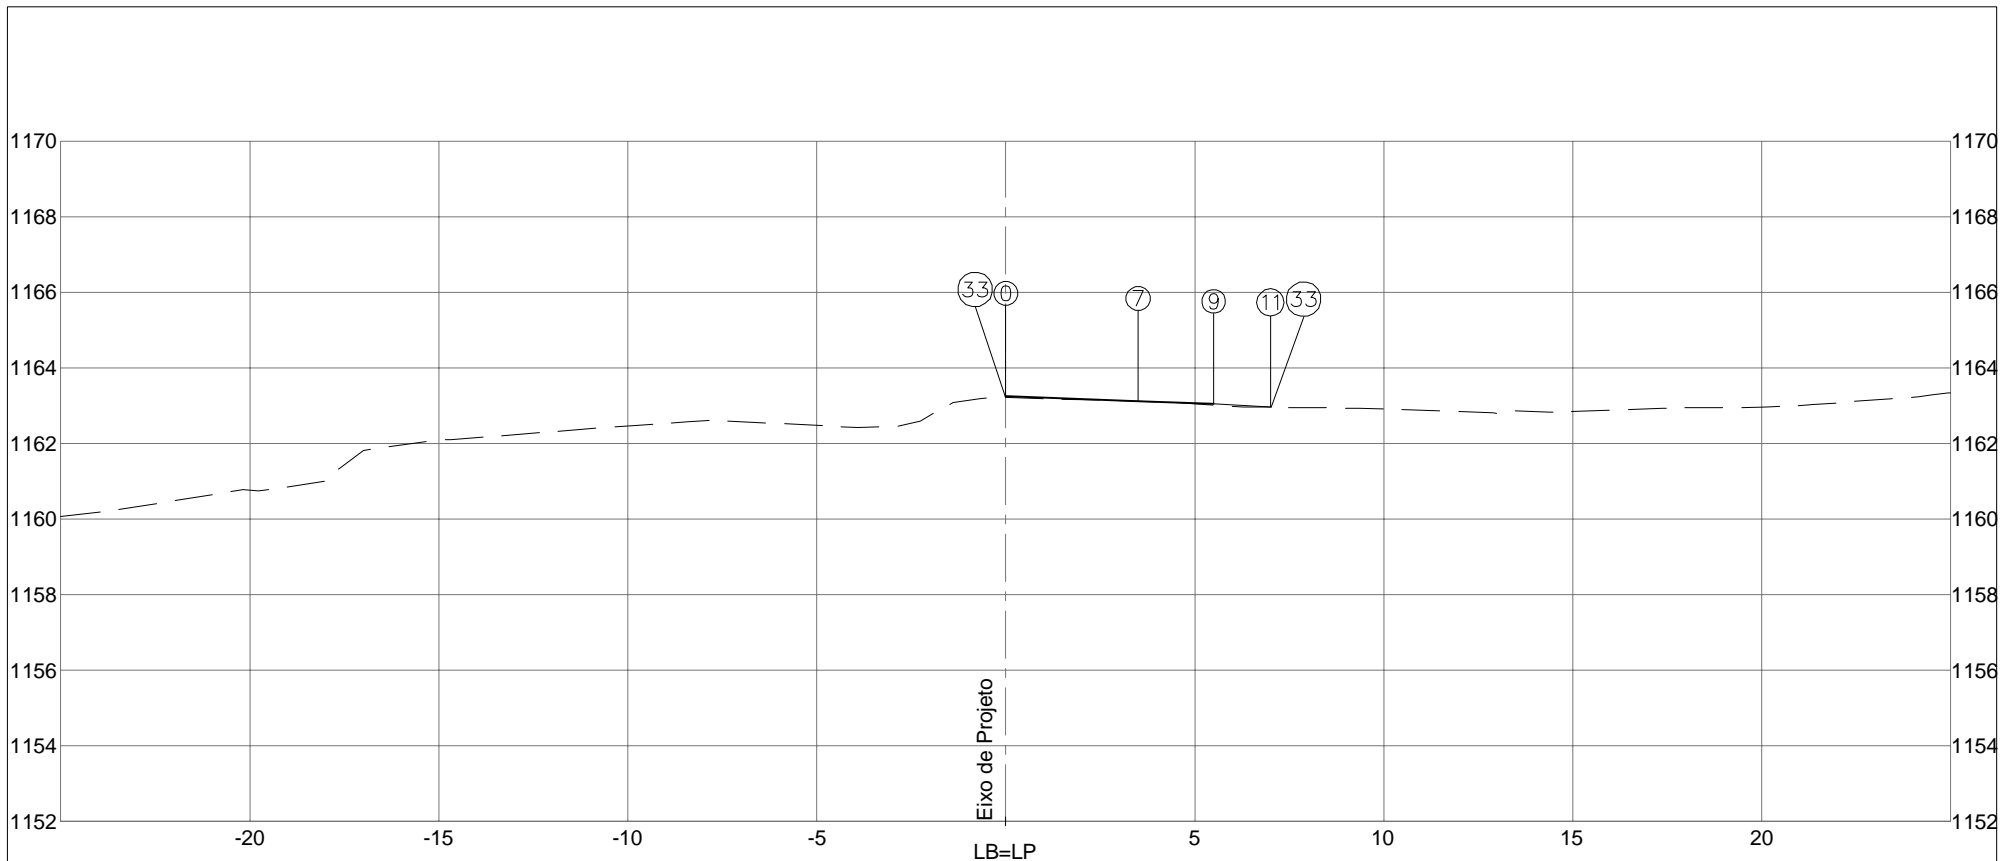

PLATAFORMA ACABADA  
LADO ESQUERDO

PTO. 33  
DIST. 0,000  
COTA 1163,211

PLATAFORMA ACABADA  
LADO DIREITO

PTO.	0	7	9	11	33
DIST.	0,000	3,500	5,500	7,000	7,018
COTA	1163,250	1163,117	1163,041	1162,966	1162,954

COTA (m):  
PLAT.ACAB.LB = 1163,250  
COTA TERRENO = 1163,211



DEPARTAMENTO DE ESTRADAS DE RODAGEM  
DO DISTRITO FEDERAL

CÓDIGO:

RODOVIA:

DF-440

TRECHO:

FIM DO ASFALTO DF-440 ATÉ ENTR. VC-263

OBJETO:

NOTAS DE SERVIÇO DE PLAT. ACABADA

SUB-TRECHO:

ENTR. VC-249 ATÉ ENTR. VC-263

ESCALA:

1/200

90+6,761

CORTE 1°=3,22



ARQUIVO


DF-440



DATA:


MAIO/2019

PÁGINA:

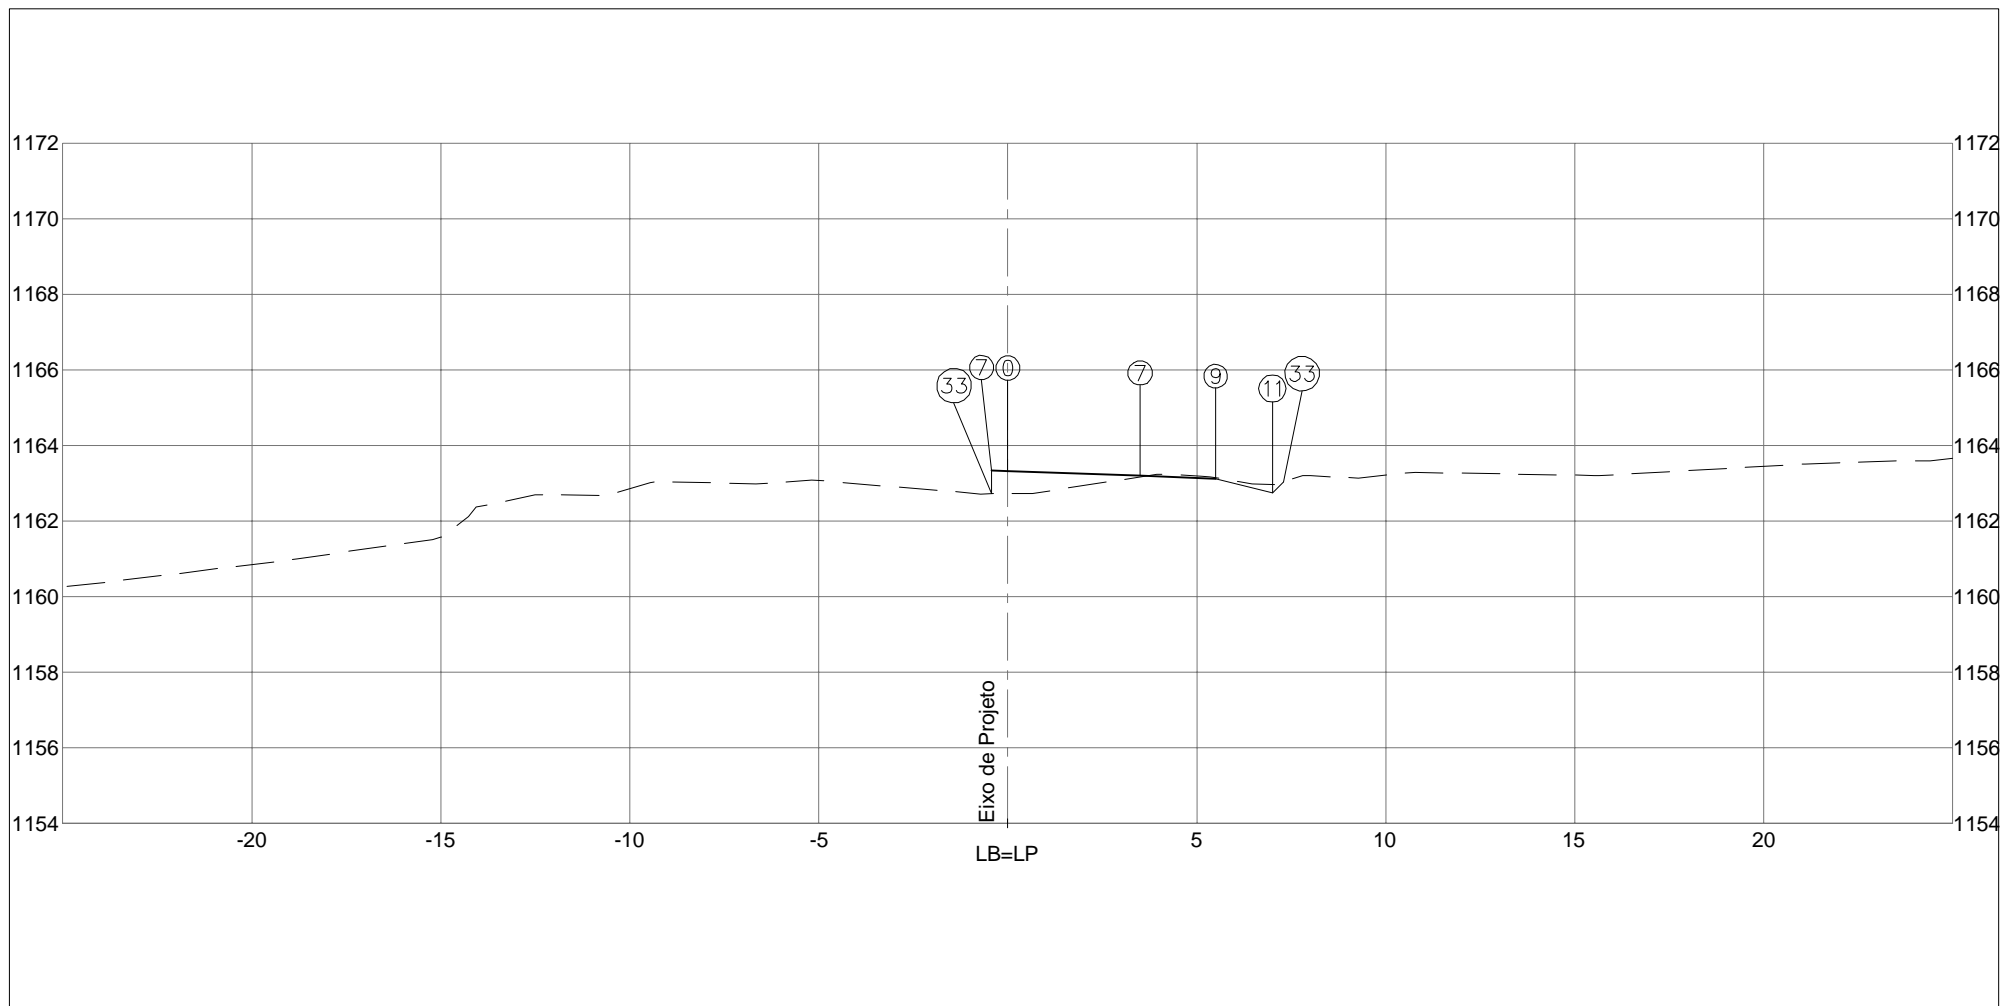
357




PLATAFORMA ACABADA LADO ESQUERDO	PTO. 7 33 DIST. -0,438 -0,438 COTA 1163,342 1162,718				
PLATAFORMA ACABADA LADO DIREITO	PTO. 0 7 9 11 33 DIST. 0,000 3,500 5,500 7,000 7,297 COTA 1163,325 1163,192 1163,116 1162,741 1163,038				
COTA (m): PLAT.ACAB.LB = 1163,325 COTA TERRENO = 1162,722	 DEPARTAMENTO DE ESTRADAS DE RODAGEM DO DISTRITO FEDERAL	CÓDIGO:	RODOVIA: DF-440		
	ÁREA (m²): ATERRO=2,77	ÁREA (m²): LIMPEZA=4,48	TRECHO: FIM DO ASFALTO DF-440 ATÉ ENTR. VC-263	OBJETO: NOTAS DE SERVIÇO DE PLAT. ACABADA	
	CORTE 1ª=2,12		SUB-TRECHO: ENTR. VC-249 ATÉ ENTR. VC-263	ESCALA: 1/200	
<b>91+0,000</b>	CORTE 2ª=		ARQUIVO: DF-440	DATA: MAIO/2019	PÁGINA: 358

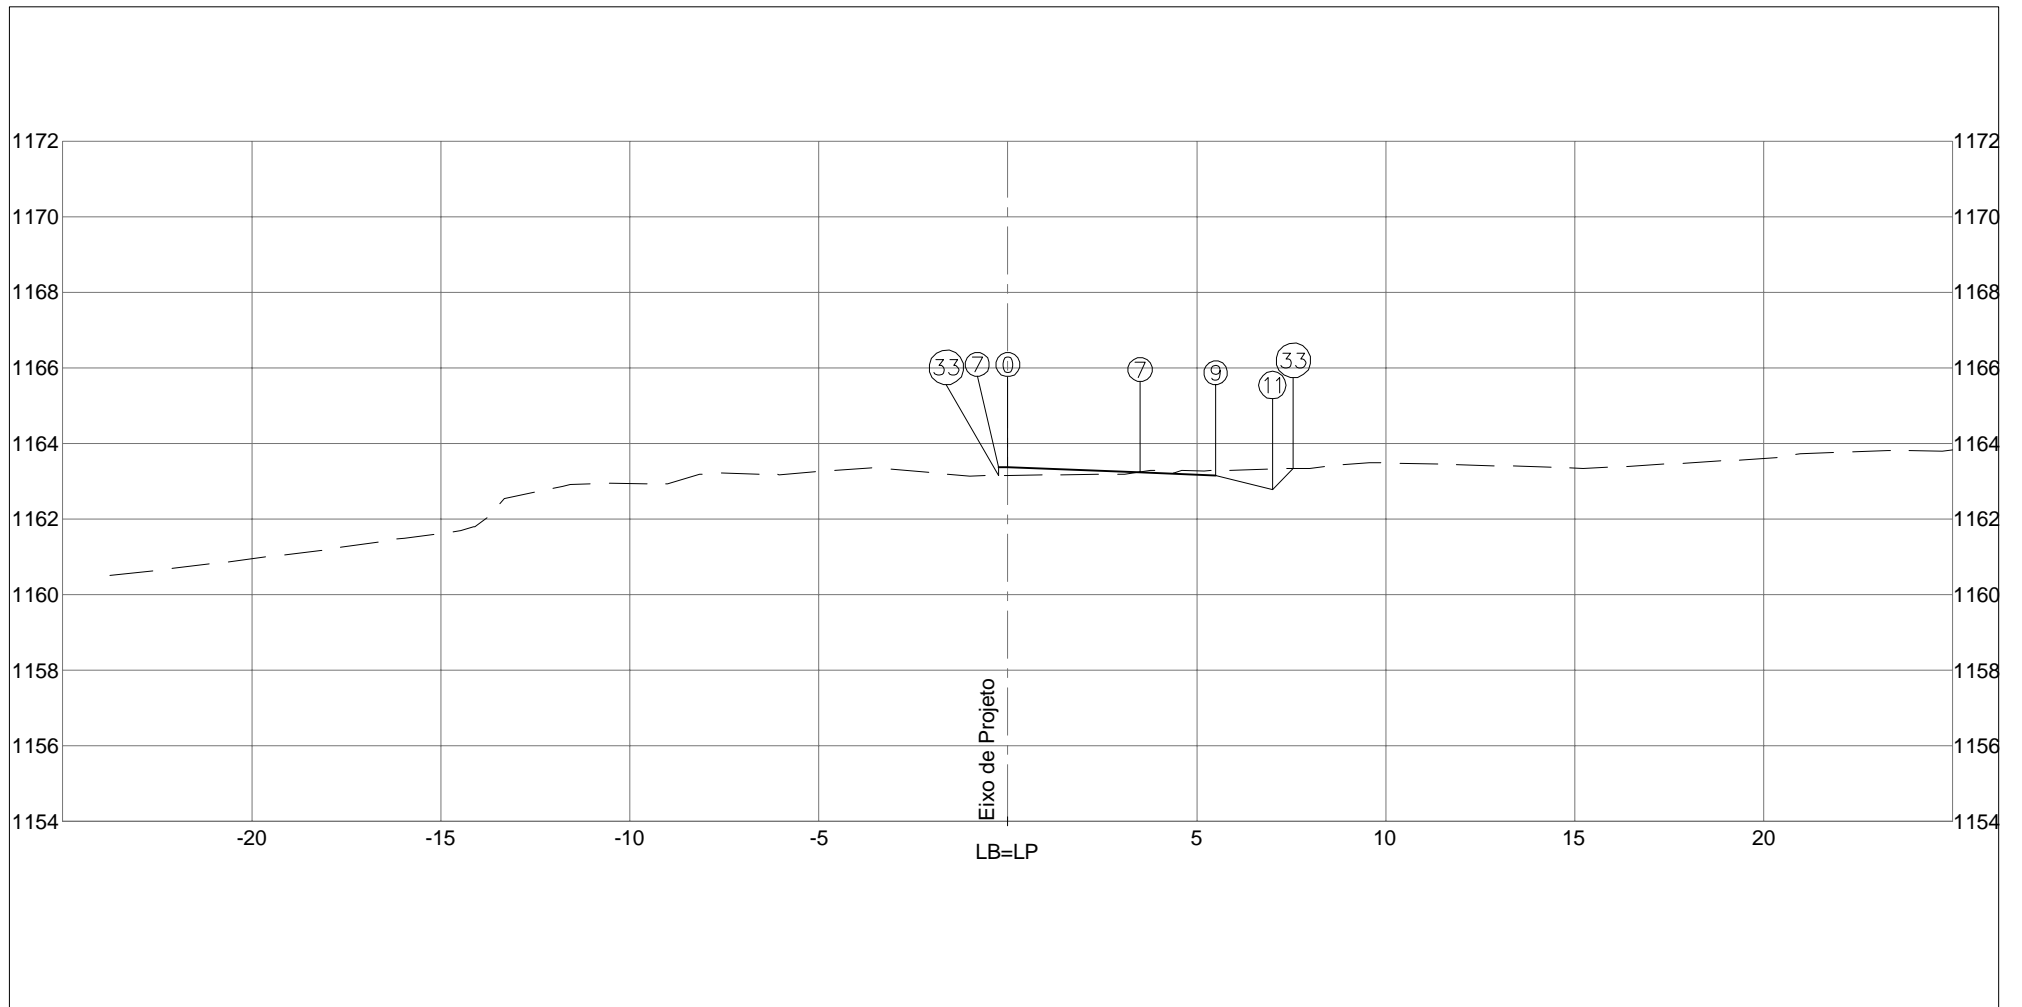

PLATAFORMA ACABADA LADO ESQUERDO	PTO. 7 33 DIST. -0,252 -0,252 COTA 1163,371 1163,147						
PLATAFORMA ACABADA LADO DIREITO	PTO. 0 7 9 11 33 DIST. 0,000 3,500 5,500 7,000 7,555 COTA 1163,361 1163,228 1163,152 1162,777 1163,332						
COTA (m): PLAT.ACAB.LB = 1163,361 COTA TERRENO = 1163,150	 <b>DEPARTAMENTO DE ESTRADAS DE RODAGEM DO DISTRITO FEDERAL</b>		<b>CÓDIGO:</b> TRECHO: FIM DO ASFALTO DF-440 ATÉ ENTR. VC-263 SUB-TRECHO: ENTR. VC-249 ATÉ ENTR. VC-263 ARQUIVO: DF-440		<b>RODOVIA:</b> DF-440 <b>OBJETO:</b> NOTAS DE SERVIÇO DE PLAT. ACABADA <b>ESCALA:</b> 1/200 <b>DATA:</b> MAIO/2019		
<b>91+6,410</b>	ÁREA (m²): ATERRO=2,52	ÁREA (m²): LIMPEZA=4,47			<b>PÁGINA:</b> 359		
	CORTE 1°=3,47						
	CORTE 2°=						

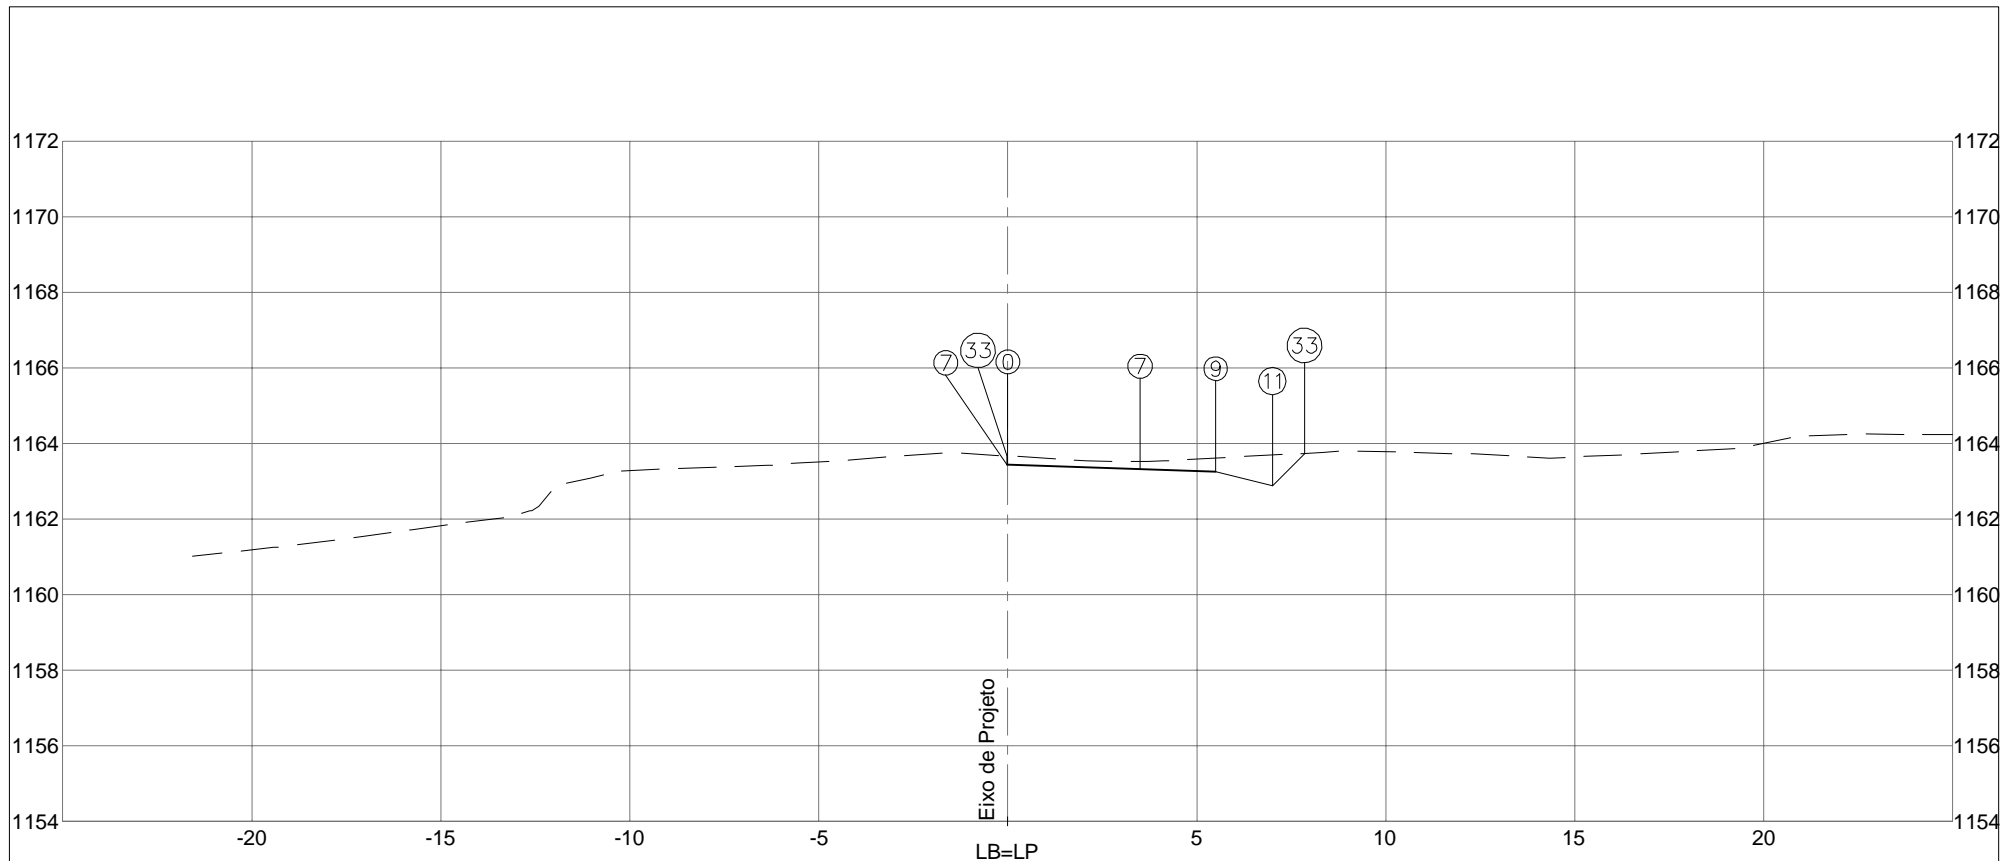

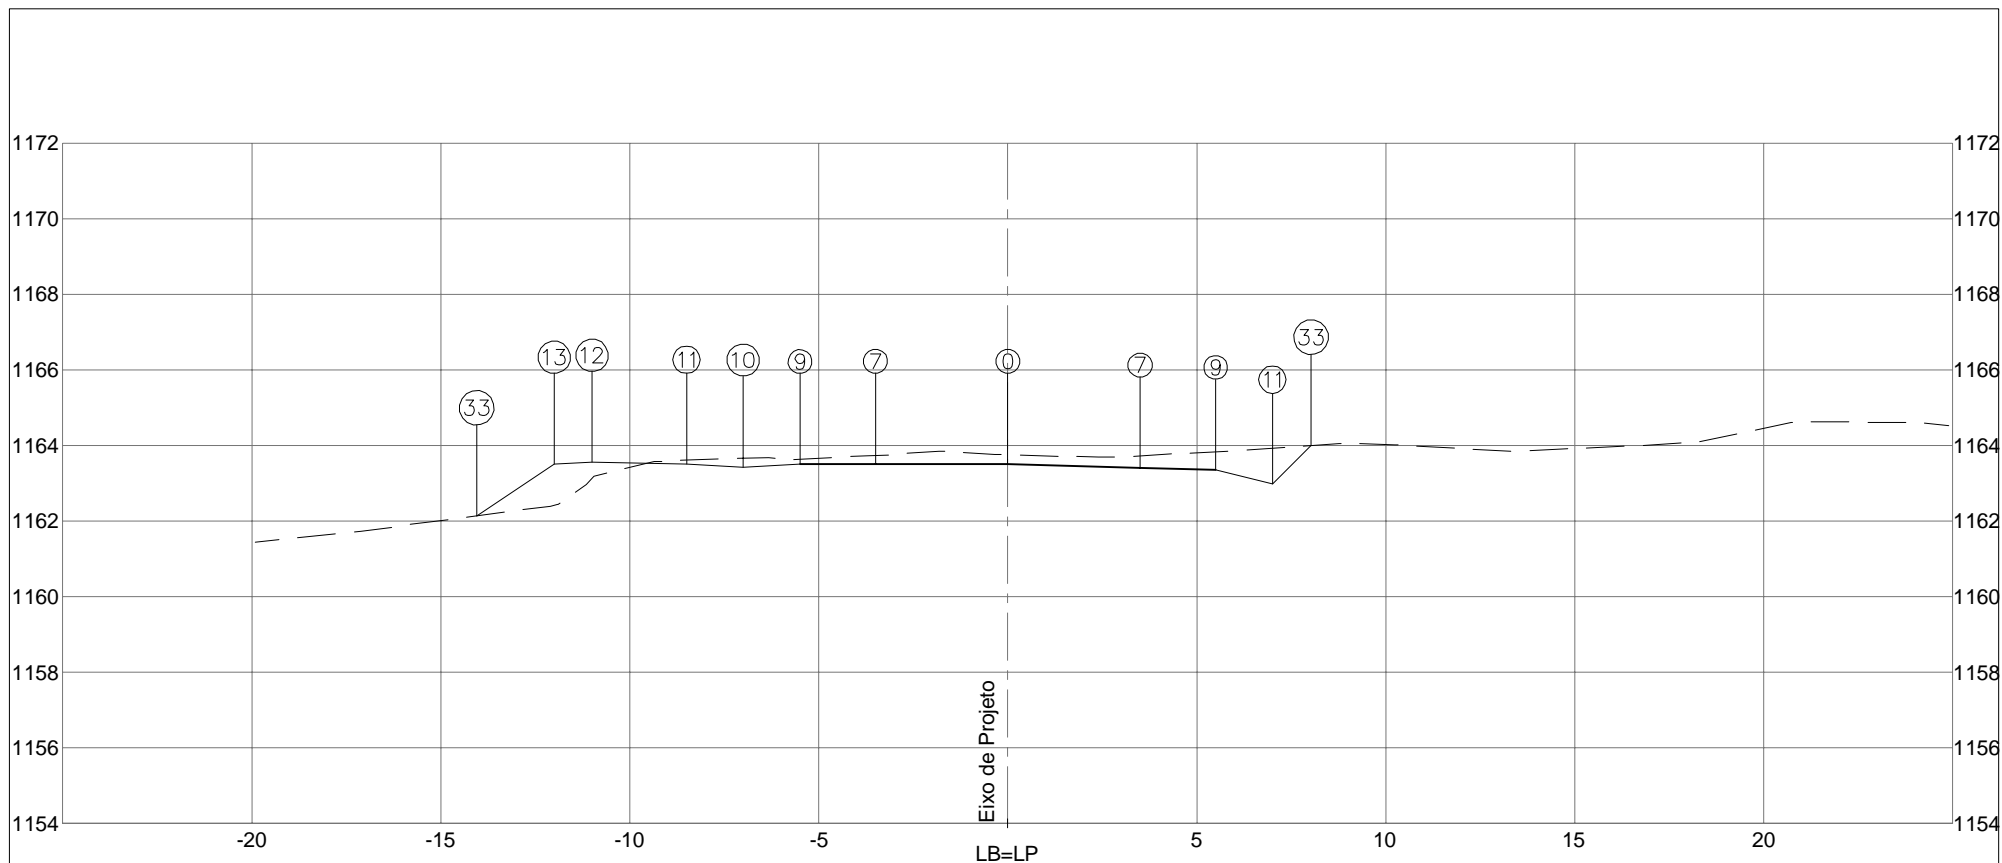


PLATAFORMA ACABADA LADO ESQUERDO PTO. 7 33 DIST. -0,031 -0,035 COTA 1163,439 1163,679					
PLATAFORMA ACABADA LADO DIREITO PTO. 0 7 9 11 33 DIST. 0,000 3,500 5,500 7,000 7,848 COTA 1163,438 1163,324 1163,259 1162,884 1163,732					
COTA (m): PLAT.ACAB.LB = 1163,438 COTA TERRENO = 1163,667	DEPARTAMENTO DE ESTRADAS DE RODAGEM DO DISTRITO FEDERAL		CÓDIGO: TRECHO: FIM DO ASFALTO DF-440 ATÉ ENTR. VC-263 SUB-TRECHO: ENTR. VC-249 ATÉ ENTR. VC-263		RODOVIA: DF-440 OBJETO: NOTAS DE SERVIÇO DE PLAT. ACABADA ESCALA: 1/200
<b>92+0,000</b>	ÁREA (m²): ATERRO=2,41	ÁREA (m²): LIMPEZA=4,39			DATA: MAIO/2019
	CORTE 1°=5,36 CORTE 2°=				ARQUIVO: DF-440



PLATAFORMA ACABADA LADO ESQUERDO	PTO. 7	9	10	11	12	13	33	
	DIST. -3,500	-5,500	-7,000	-8,500	-11,000	-12,000	-14,053	
	COTA 1163,503	1163,503	1163,428	1163,503	1163,553	1163,503	1162,134	
PLATAFORMA ACABADA LADO DIREITO	PTO. 0	7	9	11	33			
	DIST. 0,000	3,500	5,500	7,000	8,026			
	COTA 1163,503	1163,405	1163,349	1162,974	1164,000			


COTA (m):	 DEPARTAMENTO DE ESTRADAS DE RODAGEM DO DISTRITO FEDERAL		CÓDIGO:	RODOVIA:
PLAT.ACAB.LB = 1163,503			TRECHO:	DF-440
COTA TERRENO = 1163,749	AREA (m²): ATERRO=7,25	AREA (m²): LIMPEZA=4,42	SUB-TRECHO: ENTR. VC-249 ATÉ ENTR. VC-263	OBJETO: NOTAS DE SERVIÇO DE PLAT. ACABADA
92+11,460	CORTE 1ª=11,80		ARQUIVO:	ESCALA:
	CORTE 2ª=		DF-440	1/200
			DATA:	PÁGINA:
			MAIO/2019	361

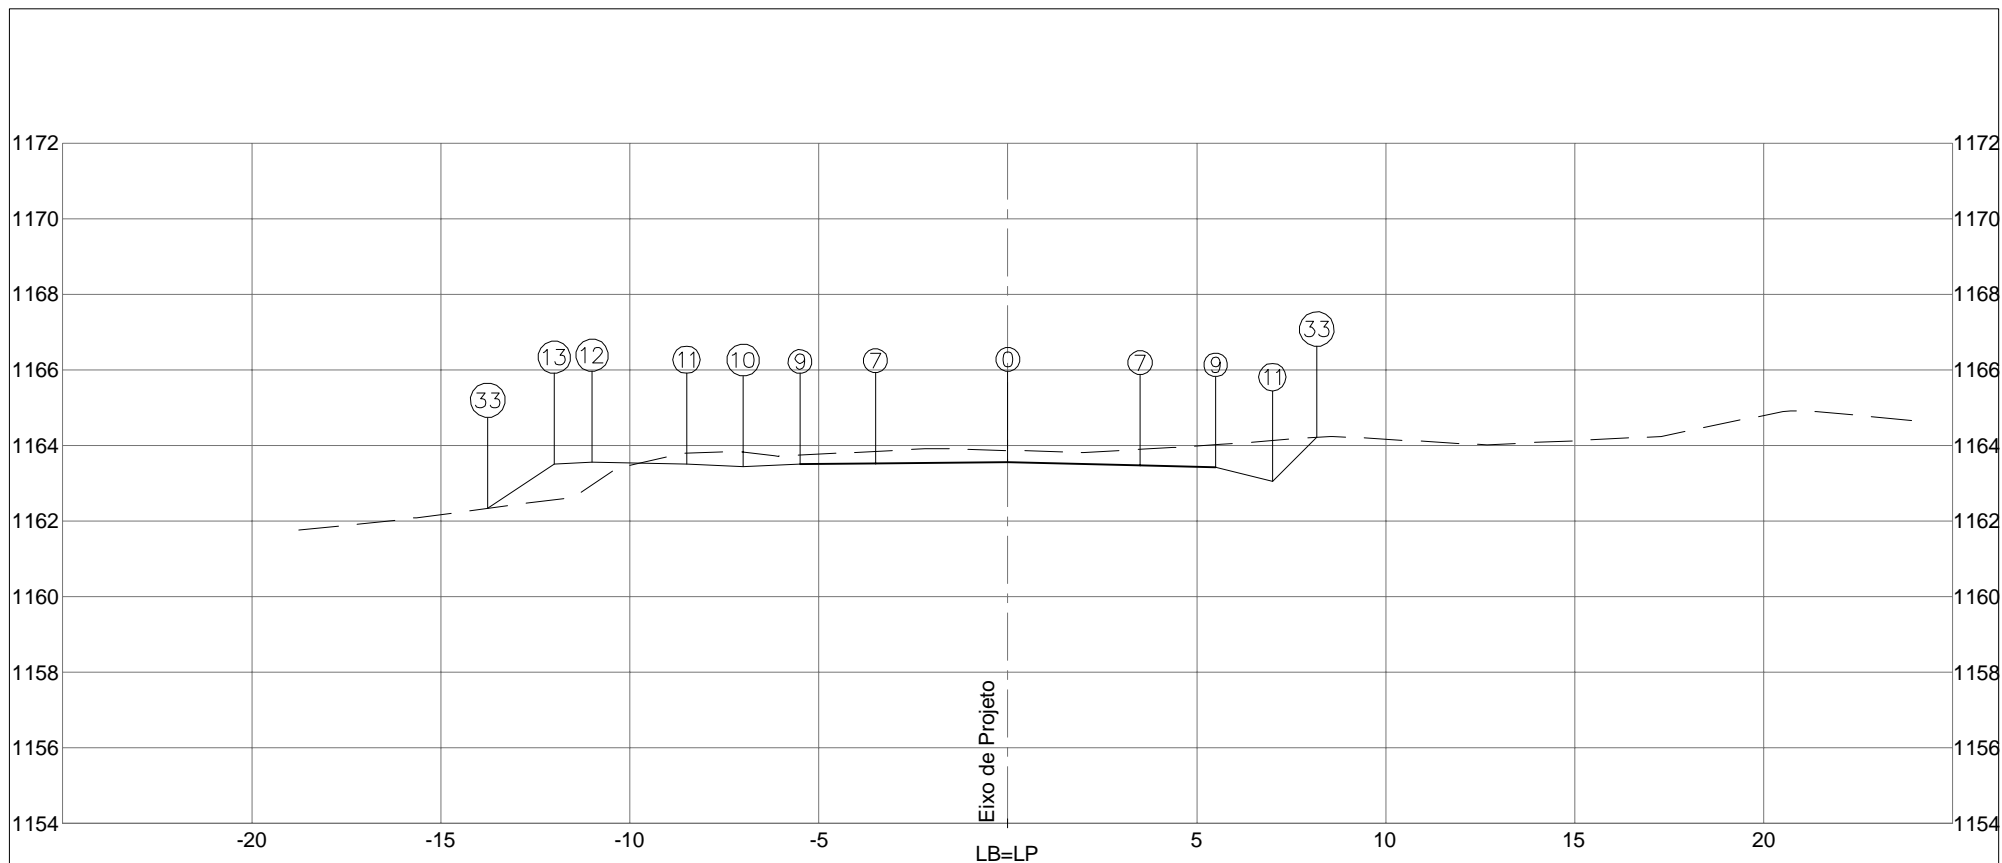

PLATAFORMA ACABADA LADO ESQUERDO	PTO. 7	9	10	11	12	13	33	
	DIST. -3,500	-5,500	-7,000	-8,500	-11,000	-12,000	-13,758	
	COTA 1163,521	1163,504	1163,429	1163,504	1163,554	1163,504	1162,332	
PLATAFORMA ACABADA LADO DIREITO	PTO. 0	7	9	11	33			
	DIST. 0,000	3,500	5,500	7,000	8,173			
	COTA 1163,551	1163,465	1163,416	1163,041	1164,215			


  

COTA (m):	DEPARTAMENTO DE ESTRADAS DE RODAGEM DO DISTRITO FEDERAL	CÓDIGO:		RODOVIA:
PLAT.ACAB.LB = 1163,551		ATERRO=6,97	ÁREA (m²): LIMPEZA=4,39	TRECHO: FIM DO ASFALTO DF-440 ATÉ ENTR. VC-263
COTA TERRENO = 1163,865	CORTE 1°=13,61		SUB-TRECHO: ENTR. VC-249 ATÉ ENTR. VC-263	OBJETO: NOTAS DE SERVIÇO DE PLAT. ACABADA
<b>93+0,000</b>	CORTE 2°=		ARQUIVO: DF-440	ESCALA: 1/200
				PÁGINA: <b>362</b>

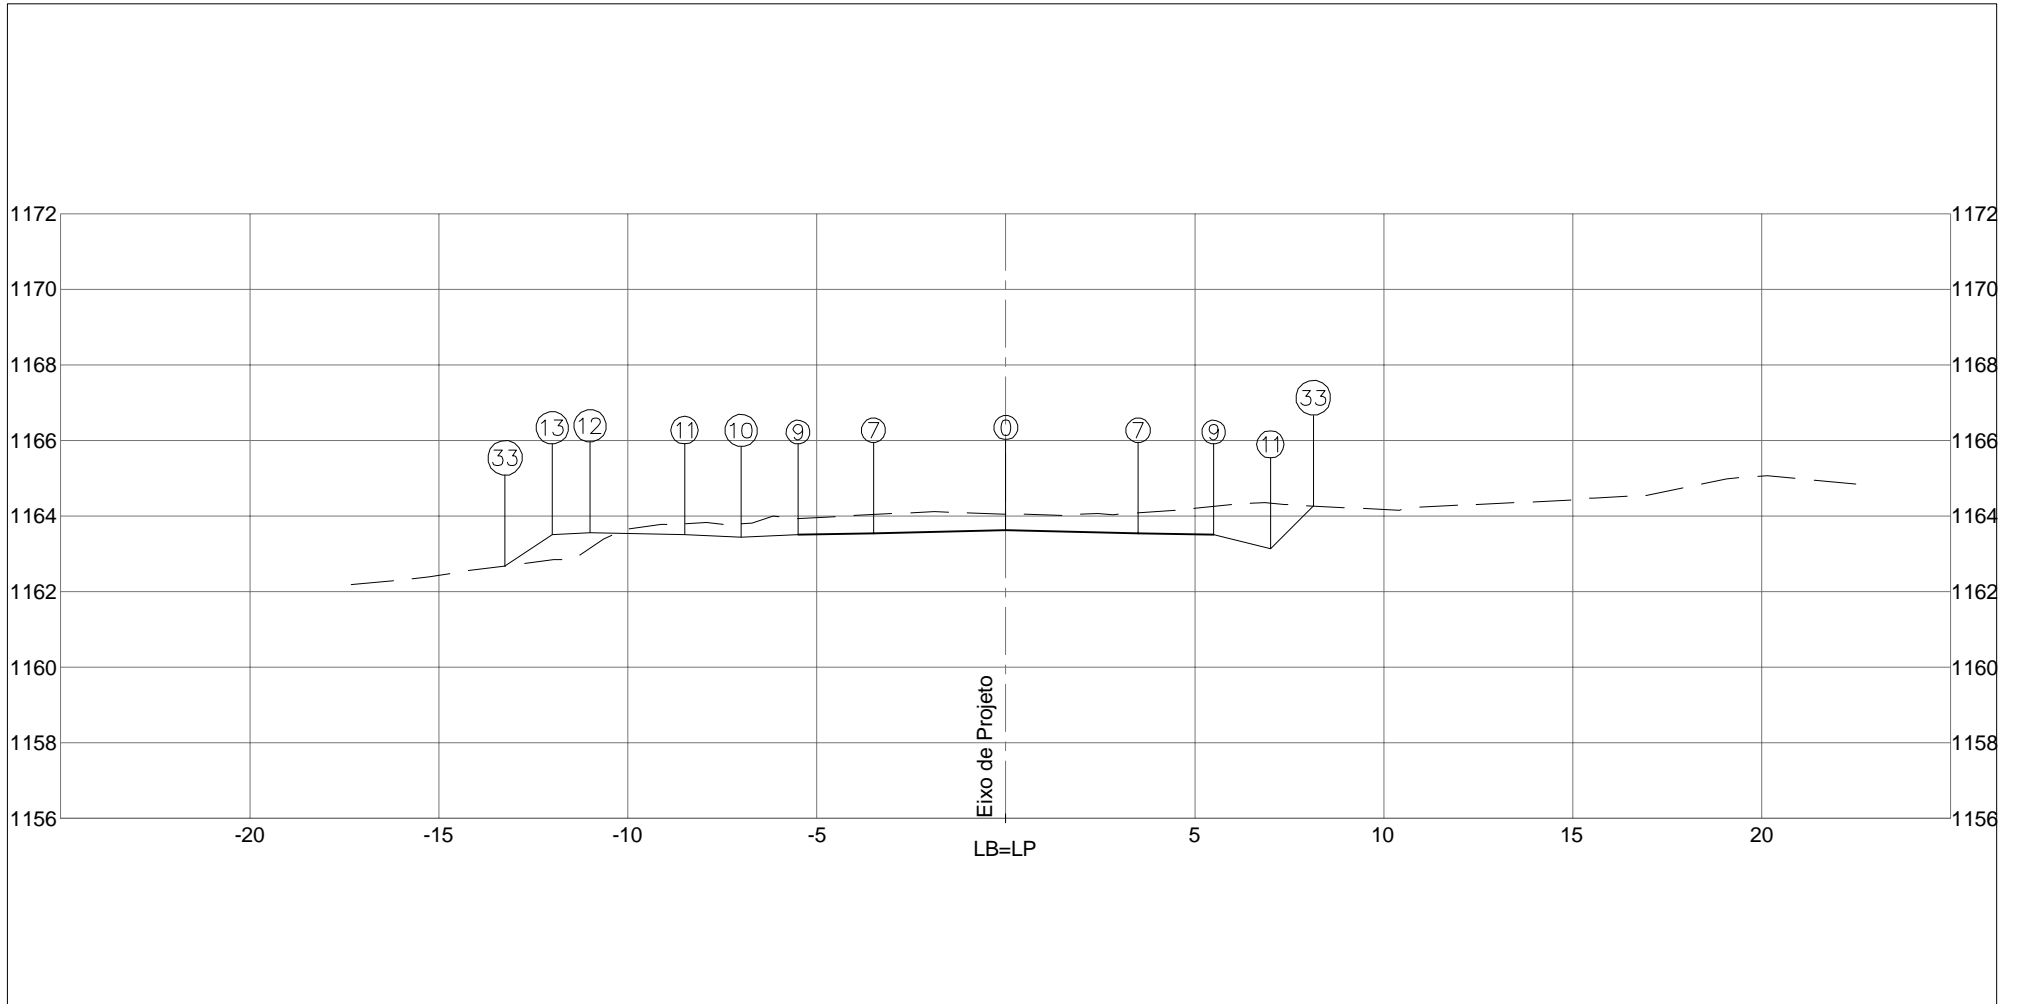

PLATAFORMA ACABADA LADO ESQUERDO	PTO. 7	9	10	11	12	13	33	
	DIST. -3,500	-5,500	-7,000	-8,500	-11,000	-12,000	-13,247	
	COTA 1163,546	1163,506	1163,431	1163,506	1163,556	1163,506	1162,675	
PLATAFORMA ACABADA LADO DIREITO	PTO. 0	7	9	11	33			
	DIST. 0,000	3,500	5,500	7,000	8,134			
	COTA 1163,616	1163,546	1163,506	1163,131	1164,265			
COTA (m):	 DEPARTAMENTO DE ESTRADAS DE RODAGEM DO DISTRITO FEDERAL					CÓDIGO:		RODOVIA: DF-440
PLAT.ACAB.LB = 1163,616	ÁREA (m²): ATERRO=6,72		ÁREA (m²): LIMPEZA=4,33		TRECHO: FIM DO ASFALTO DF-440 ATÉ ENTR. VC-263		OBJETO: NOTAS DE SERVIÇO DE PLAT. ACABADA	
COTA TERRENO = 1164,053	CORTE 1ª=15,85				SUB-TRECHO: ENTR. VC-249 ATÉ ENTR. VC-263		ESCALA: 1/200	
<b>93+11,439</b>	CORTE 2ª=				ARQUIVO: DF-440		DATA: MAIO/2019	PÁGINA: 363



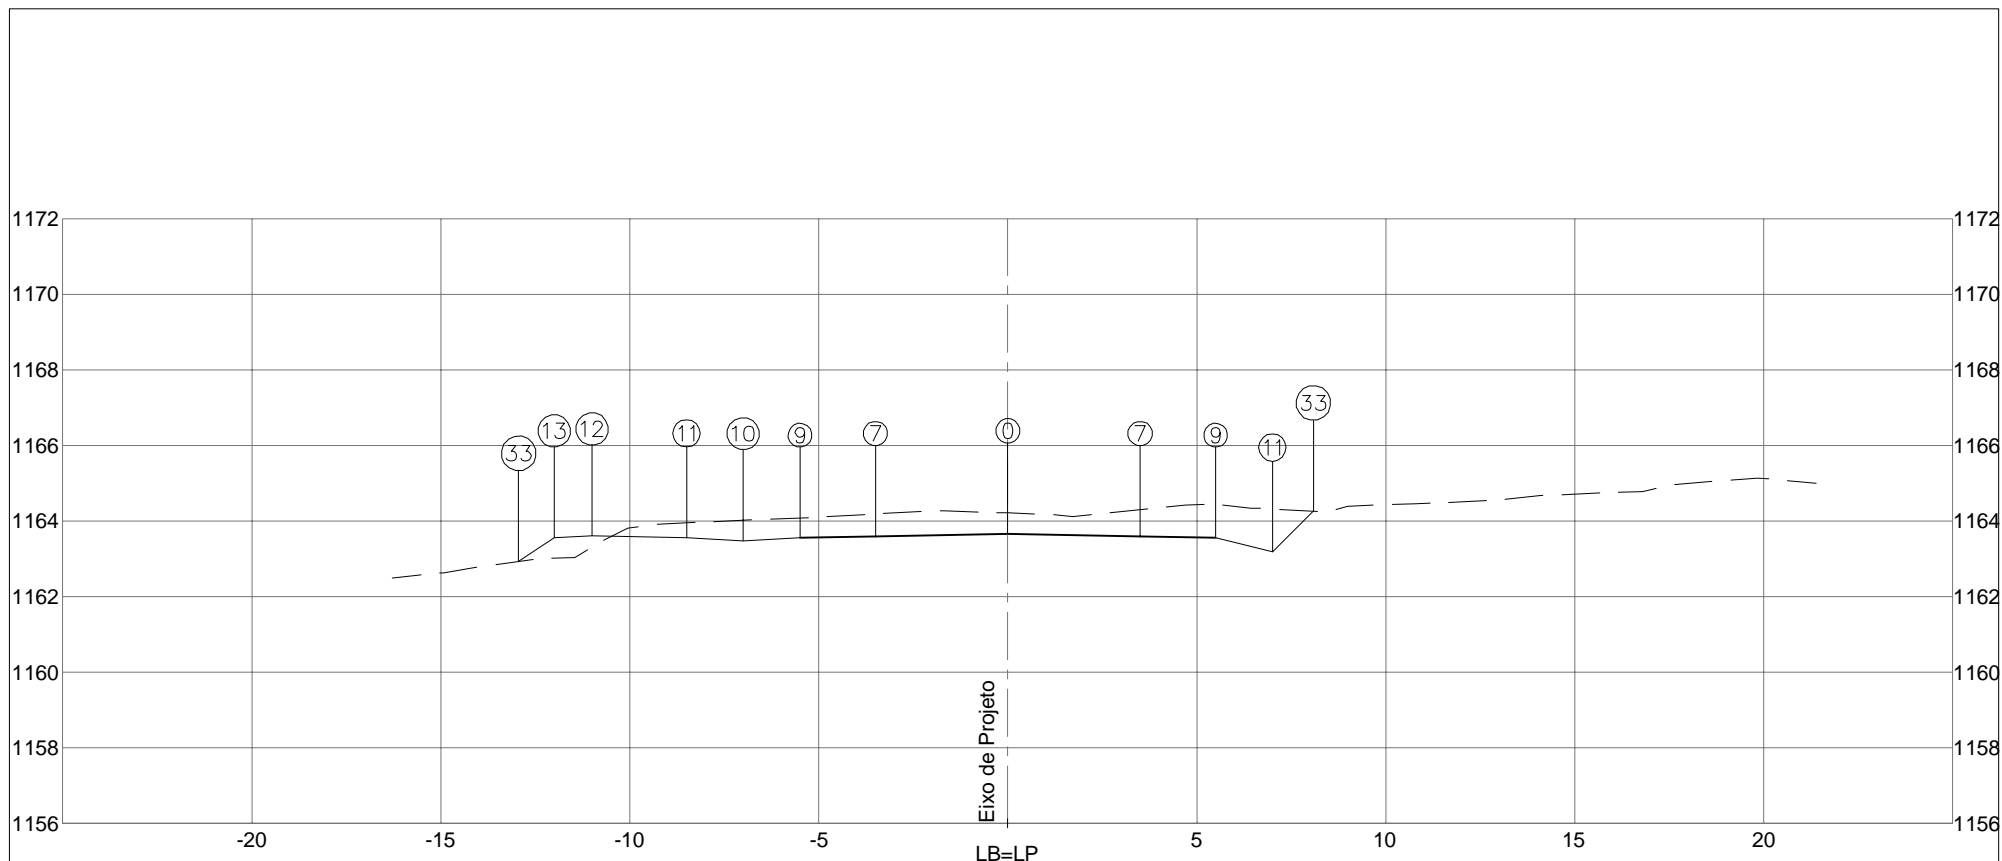


PLATAFORMA ACABADA LADO ESQUERDO	PTO. 7	9	10	11	12	13	33	
	DIST. -3,500	-5,500	-7,000	-8,500	-11,000	-12,000	-12,940	
	COTA 1163,595	1163,555	1163,480	1163,555	1163,605	1163,555	1162,928	
PLATAFORMA ACABADA LADO DIREITO	PTO. 0	7	9	11	33			
	DIST. 0,000	3,500	5,500	7,000	8,084			
	COTA 1163,665	1163,595	1163,555	1163,180	1164,263			

COTA (m):	 DEPARTAMENTO DE ESTRADAS DE RODAGEM DO DISTRITO FEDERAL	CÓDIGO:		RODOVIA: DF-440
PLAT.ACAB.LB = 1163,665		ÁREA (m²):	ÁREA (m²):	OBJETO: NOTAS DE SERVIÇO DE PLAT. ACABADA
COTA TERRENO = 1164,209	ATERRO=6,34	LIMPEZA=4,32	TRECHO: FIM DO ASFALTO DF-440 ATÉ ENTR. VC-263	ESCALA: 1/200
94+0,000	CORTE 1ª=17,63		SUB-TRECHO: ENTR. VC-249 ATÉ ENTR. VC-263	DATA: MAIO/2019
	CORTE 2ª=		ARQUIVO: DF-440	PÁGINA: 364




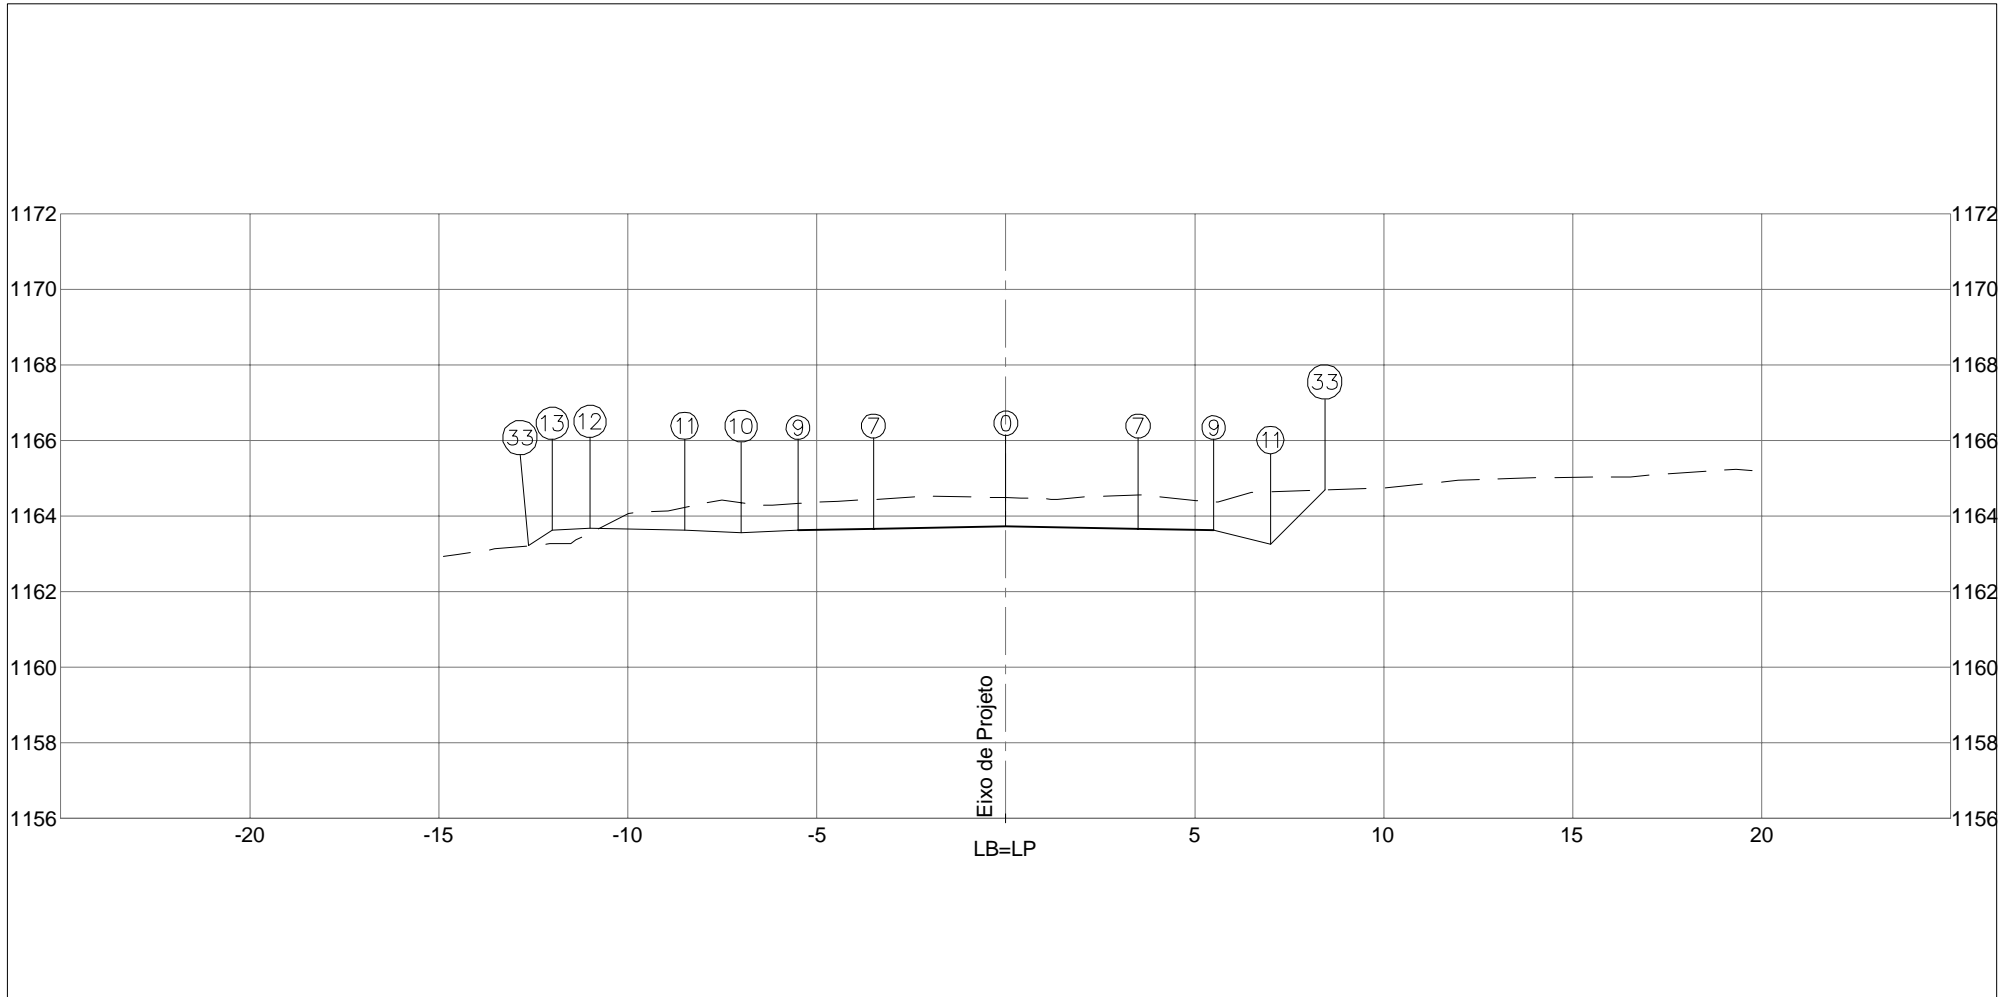

PLATAFORMA ACABADA LADO ESQUERDO	PTO. 7	9	10	11	12	13	33	
	DIST. -3,500	-5,500	-7,000	-8,500	-11,000	-12,000	-12,620	
	COTA 1163,664	1163,624	1163,549	1163,624	1163,674	1163,624	1163,210	
PLATAFORMA ACABADA LADO DIREITO	PTO. 0	7	9	11	33			
	DIST. 0,000	3,500	5,500	7,000	8,437			
	COTA 1163,734	1163,664	1163,624	1163,249	1164,686			


COTA (m):	DEPARTAMENTO DE ESTRADAS DE RODAGEM DO DISTRITO FEDERAL	CÓDIGO:		RODOVIA:
PLAT.ACAB.LB = 1163,734		ATERRO=5,97		DF-440
COTA TERRENO = 1164,482		LIMPEZA=4,39	TRECHO:	OBJETO:
94+12,200	CORTE 1°=21,07		FIM DO ASFALTO DF-440 ATÉ ENTR. VC-263	
	CORTE 2°=		SUB-TRECHO:	
			ENTR. VC-249 ATÉ ENTR. VC-263	
		ARQUIVO:	ESCALA:	
		DF-440	1/200	
		DATA:	PÁGINA:	
		MAIO/2019	365	

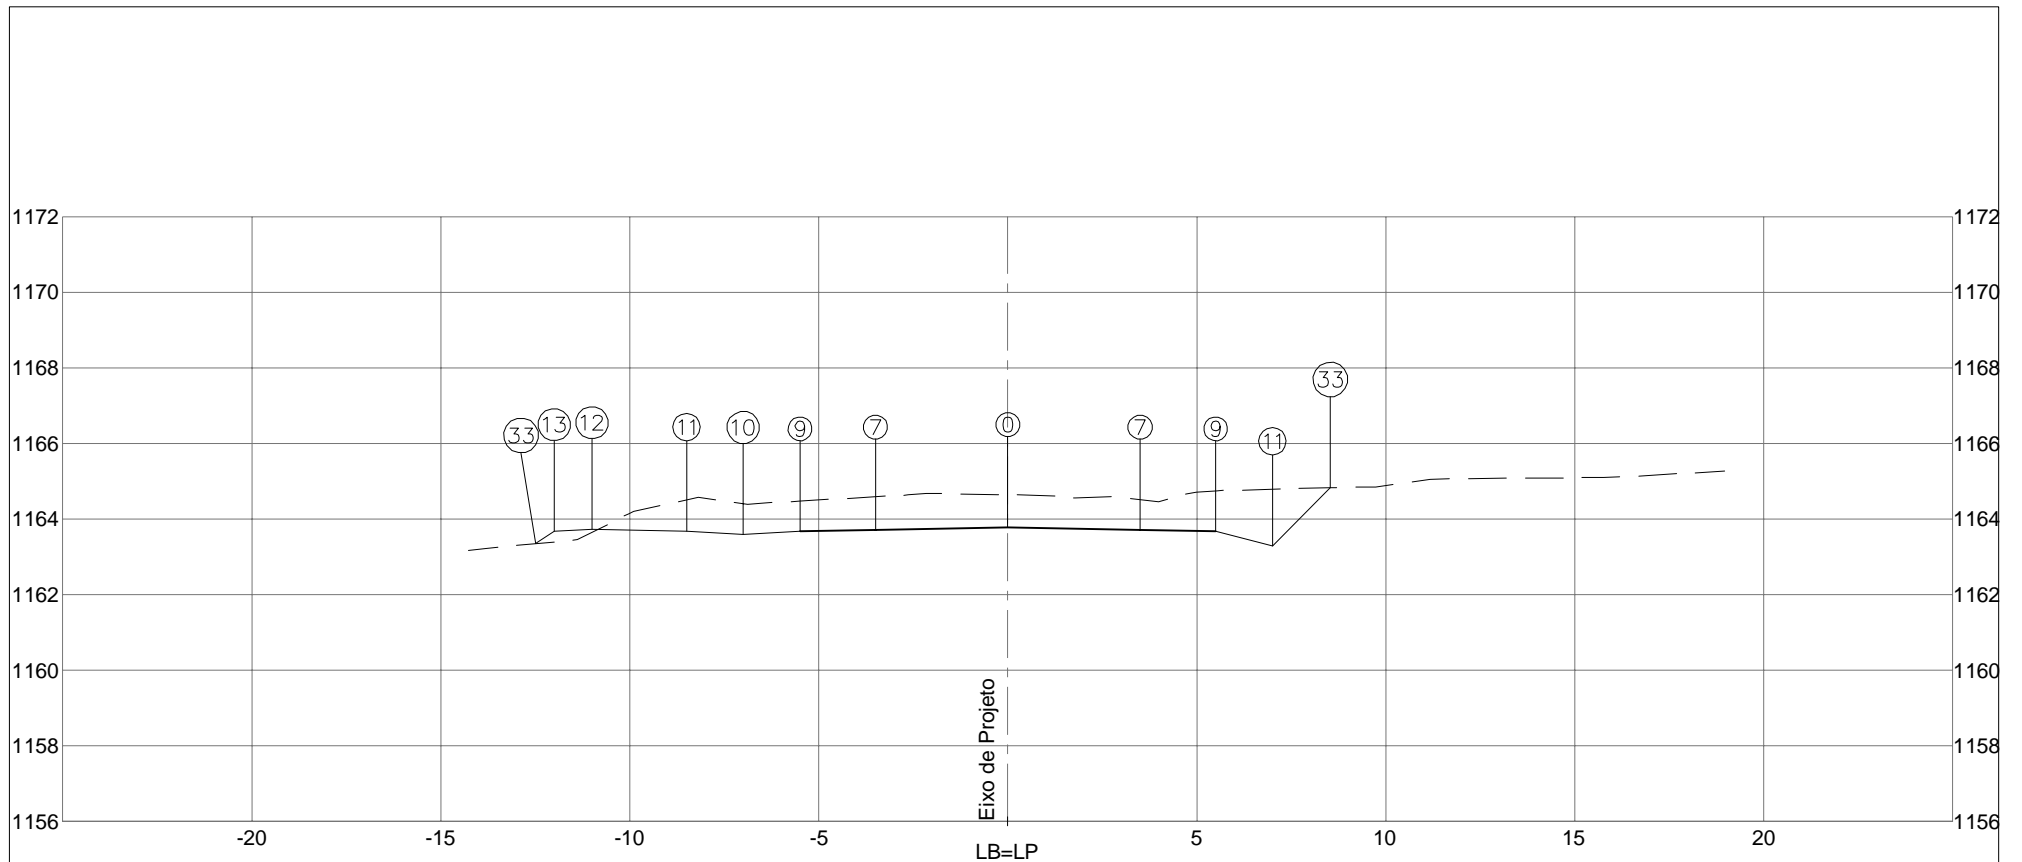

PLATAFORMA ACABADA LADO ESQUERDO	PTO. 7	9	10	11	12	13	33	
	DIST. -3,500	-5,500	-7,000	-8,500	-11,000	-12,000	-12,482	
	COTA 1163,708	1163,668	1163,593	1163,668	1163,718	1163,668	1163,347	
PLATAFORMA ACABADA LADO DIREITO	PTO. 0	7	9	11	33			
	DIST. 0,000	3,500	5,500	7,000	8,534			
	COTA 1163,778	1163,708	1163,668	1163,293	1164,827			


COTA (m):	 DEPARTAMENTO DE ESTRADAS DE RODAGEM DO DISTRITO FEDERAL		CÓDIGO:	RODOVIA: DF-440
PLAT.ACAB.LB 1163,778	ÁREA (m²):	ÁREA (m²):	TRECHO:	OBJETO:
COTA TERRENO = 1164,640	ATERRO=5,82	LIMPEZA=4,41	FIM DO ASFALTO DF-440 ATÉ ENTR. VC-263	NOTAS DE SERVIÇO DE PLAT. ACABADA
95+0,000	CORTE 1ª=23,07		SUB-TRECHO:	ESCALA: 1/200
	CORTE 2ª=		ENTR. VC-249 ATÉ ENTR. VC-263	DATA: MAIO/2019
			ARQUIVO: DF-440	PÁGINA: 366

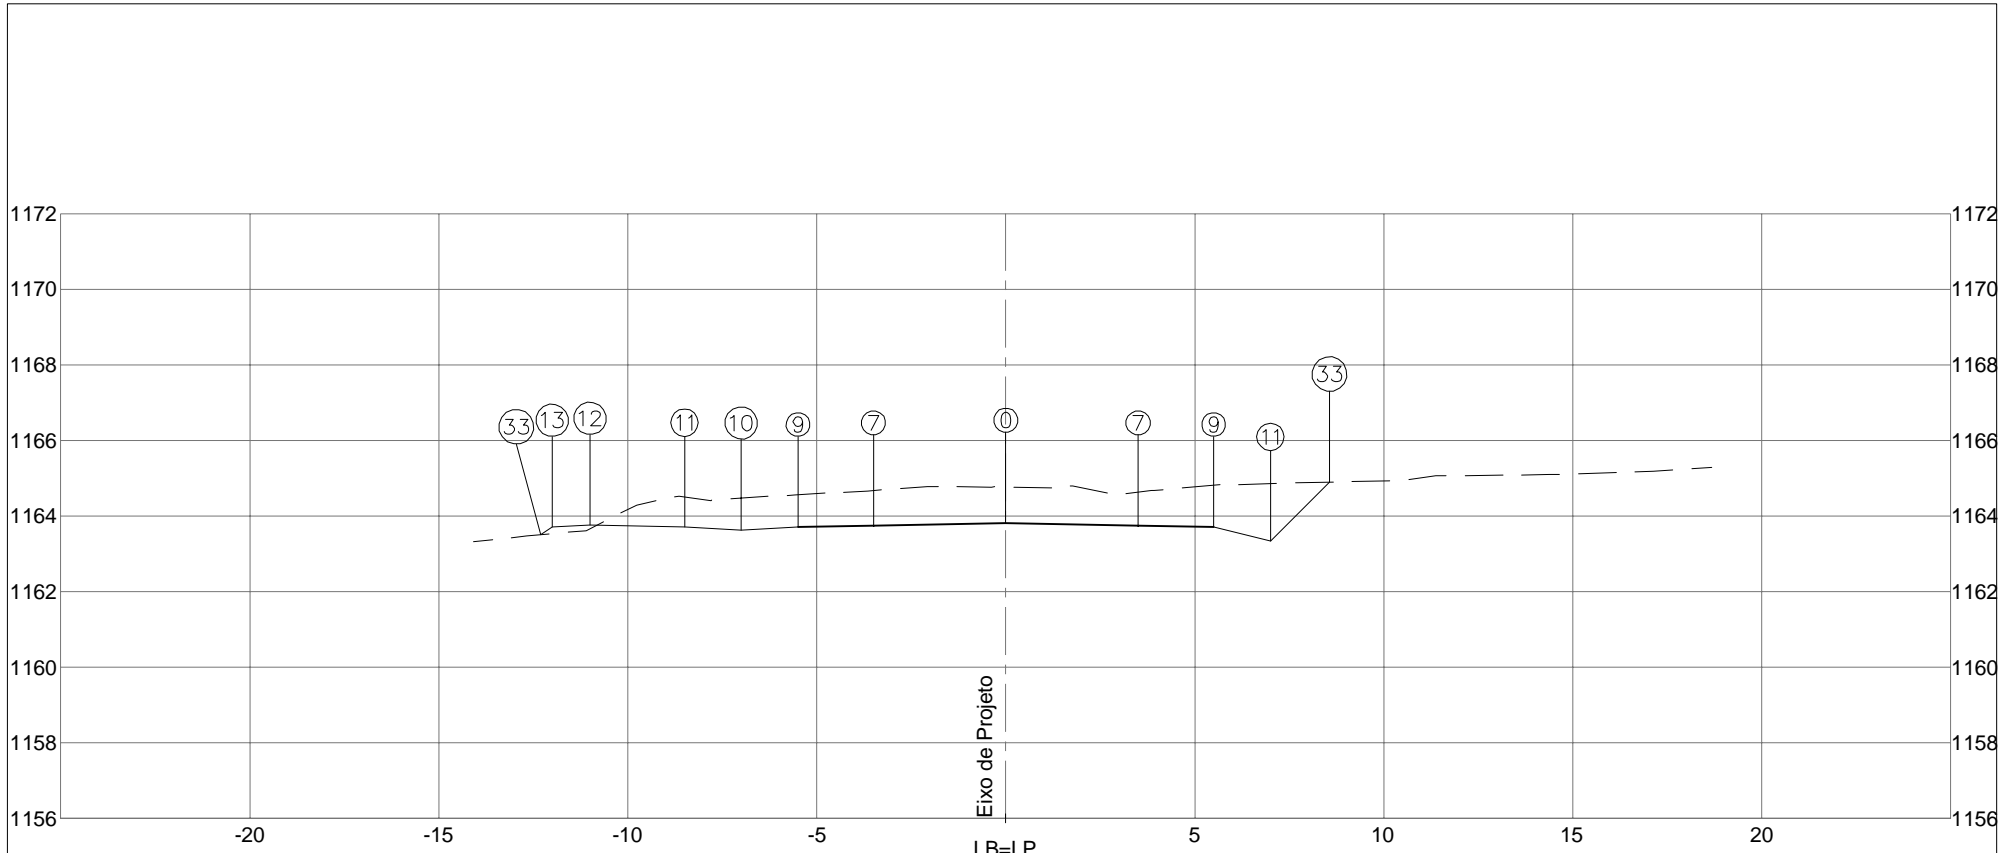

PLATAFORMA ACABADA LADO ESQUERDO	PTO. 7	9	10	11	12	13	33	
	DIST. -3,500	-5,500	-7,000	-8,500	-11,000	-12,000	-12,306	
	COTA 1163,744	1163,704	1163,629	1163,704	1163,754	1163,704	1163,500	
PLATAFORMA ACABADA LADO DIREITO	PTO. 0	7	9	11	33			
	DIST. 0,000	3,500	5,500	7,000	8,563			
	COTA 1163,814	1163,744	1163,704	1163,329	1164,892			


COTA (m):	 <b>DEPARTAMENTO DE ESTRADAS DE RODAGEM DO DISTRITO FEDERAL</b>	CÓDIGO:		RODOVIA: DF-440
PLAT.ACAB.LB = 1163,814		TRECHO: FIM DO ASFALTO DF-440 ATÉ ENTR. VC-263		OBJETO: NOTAS DE SERVIÇO DE PLAT. ACABADA
COTA TERRENO = 1164,771	ÁREA (m²): ATERRO=5,67	ÁREA (m²): LIMPEZA=4,41	SUB-TRECHO: ENTR. VC-249 ATÉ ENTR. VC-263	ESCALA: 1/200
<b>95+6,410</b>	CORTE 1ª=23,90			DATA: MAIO/2019
	CORTE 2ª=			PÁGINA: 367

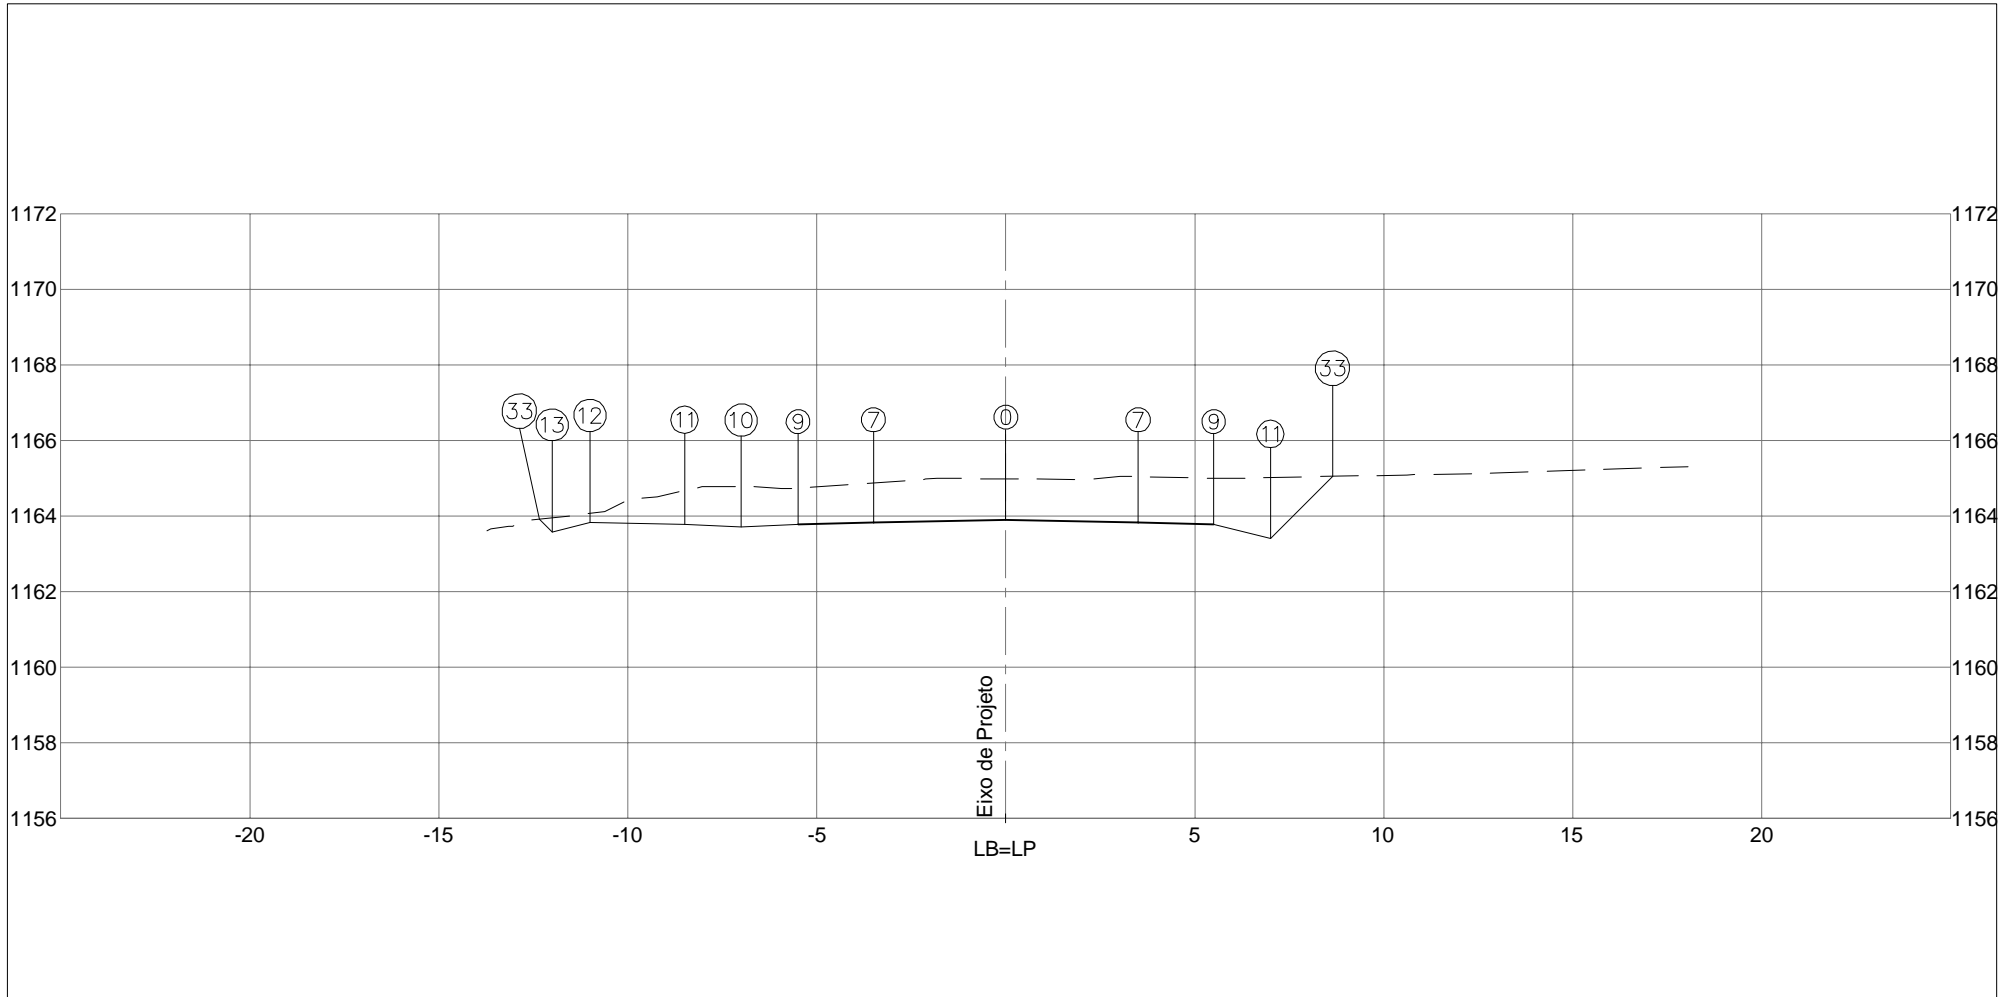

PLATAFORMA ACABADA LADO ESQUERDO	PTO. 7	9	10	11	12	13	33	
	DIST. -3,500	-5,500	-7,000	-8,500	-11,000	-12,000	-12,331	
	COTA 1163,821	1163,781	1163,706	1163,781	1163,831	1163,581	1163,912	
PLATAFORMA ACABADA LADO DIREITO	PTO. 0	7	9	11	33			
	DIST. 0,000	3,500	5,500	7,000	8,643			
	COTA 1163,891	1163,821	1163,781	1163,406	1165,049			

COTA (m):	 DEPARTAMENTO DE ESTRADAS DE RODAGEM DO DISTRITO FEDERAL	CÓDIGO:		RODOVIA: DF-440
PLAT.ACAB.LB = 1163,891		ÁREA (m²):	ÁREA (m²):	TRECHO: FIM DO ASFALTO DF-440 ATÉ ENTR. VC-263
COTA TERRENO = 1164,980	ATERRO=5,44	LIMPEZA=4,19	SUB-TRECHO: ENTR. VC-249 ATÉ ENTR. VC-263	ESCALA: 1/200
96+0,000	CORTE 1ª=27,19		ARQUIVO: DF-440	DATA: MAIO/2019
	CORTE 2ª=			PÁGINA: 368

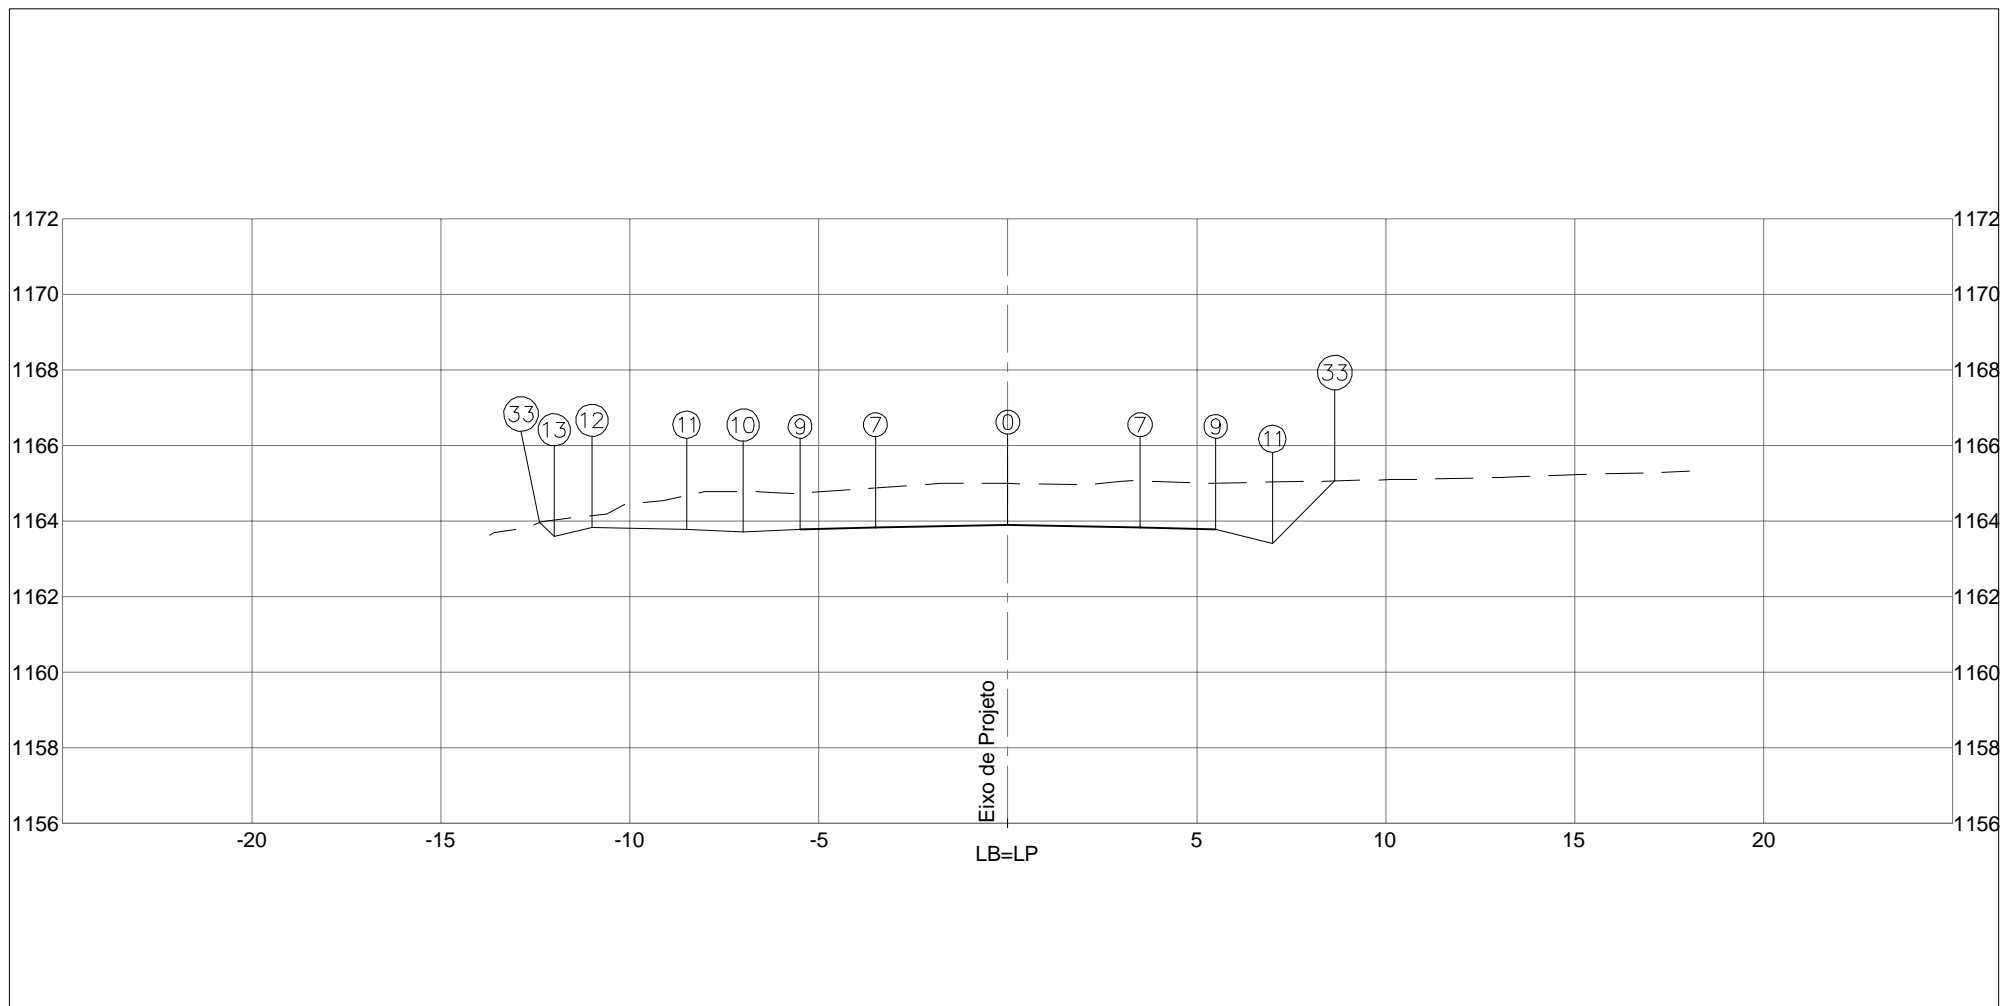


PLATAFORMA ACABADA LADO ESQUERDO	PTO. 7	9	10	11	12	13	33	
	DIST. -3,500	-5,500	-7,000	-8,500	-11,000	-12,000	-12,384	
	COTA 1163,825	1163,785	1163,710	1163,785	1163,835	1163,585	1163,969	
PLATAFORMA ACABADA LADO DIREITO	PTO. 0	7	9	11	33			
	DIST. 0,000	3,500	5,500	7,000	8,652			
	COTA 1163,895	1163,825	1163,785	1163,410	1165,062			

COTA (m):	 DEPARTAMENTO DE ESTRADAS DE RODAGEM DO DISTRITO FEDERAL	CÓDIGO:		RODOVIA: DF-440
PLAT.ACAB.LB = 1163,895		ÁREA (m²):	ÁREA (m²):	OBJETO: NOTAS DE SERVIÇO DE PLAT. ACABADA
COTA TERRENO = 1164,989	ATERRO=5,43	LIMPEZA=4,20	TRECHO: FIM DO ASFALTO DF-440 ATÉ ENTR. VC-263	ESCALA: 1/200
96+0,621	CORTE 1ª=27,41		SUB-TRECHO: ENTR. VC-249 ATÉ ENTR. VC-263	DATA: MAIO/2019
	CORTE 2ª=		ARQUIVO: DF-440	PÁGINA: 369




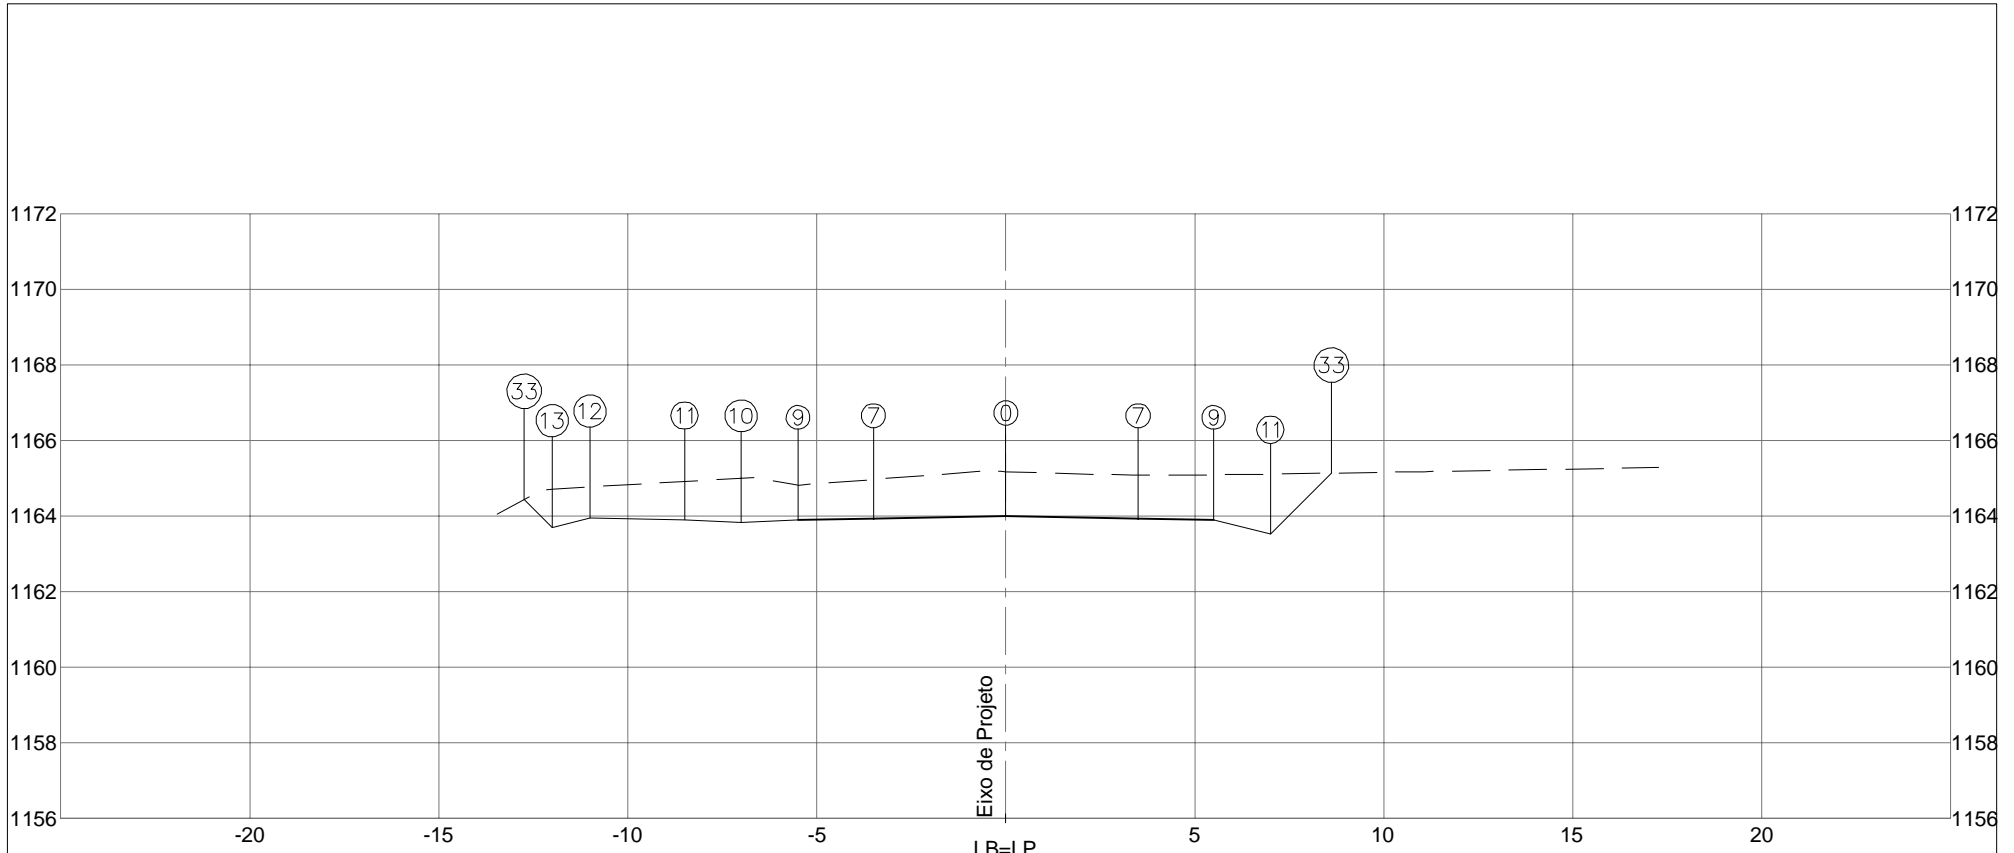

PLATAFORMA ACABADA LADO ESQUERDO	PTO. 7	9	10	11	12	13	33	
	DIST. -3,500	-5,500	-7,000	-8,500	-11,000	-12,000	-12,743	
	COTA 1163,934	1163,894	1163,819	1163,894	1163,944	1163,694	1164,438	
PLATAFORMA ACABADA LADO DIREITO	PTO. 0	7	9	11	33			
	DIST. 0,000	3,500	5,500	7,000	8,611			
	COTA 1164,004	1163,934	1163,894	1163,519	1165,131			


  

COTA (m):		DEPARTAMENTO DE ESTRADAS DE RODAGEM DO DISTRITO FEDERAL		CÓDIGO:	RODOVIA: DF-440
PLAT.ACAB.LB = 1164,004		ÁREA (m²):	ÁREA (m²):	TRECHO:	OBJETO:
COTA TERRENO = 1165,173	ATERRO=5,43	LIMPEZA=4,27		FIM DO ASFALTO DF-440 ATÉ ENTR. VC-263	NOTAS DE SERVIÇO DE PLAT. ACABADA
97+0,000	CORTE 1°=29,03			SUB-TRECHO:	ESCALA: 1/200
	CORTE 2°=			ENTR. VC-249 ATÉ ENTR. VC-263	DATA: MAIO/2019
				ARQUIVO: DF-440	

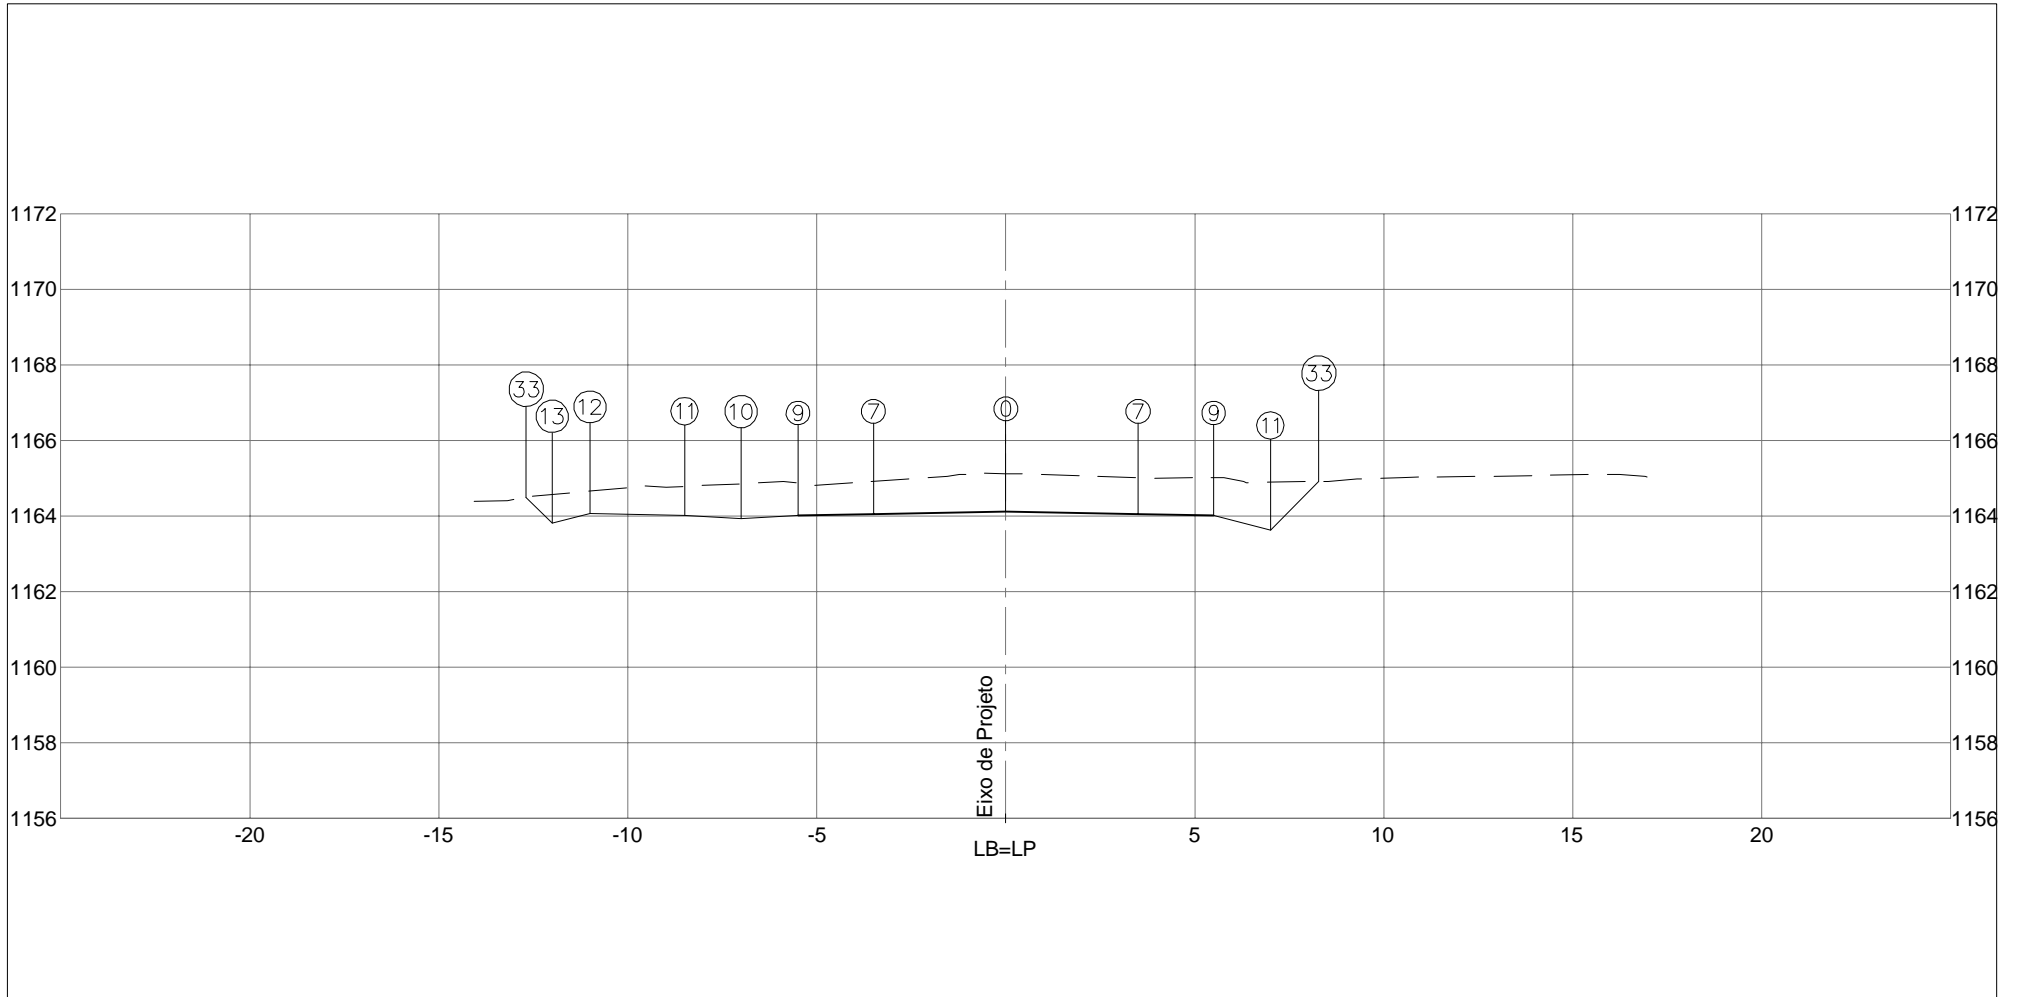

PLATAFORMA ACABADA LADO ESQUERDO	PTO. 7	9	10	11	12	13	33	
	DIST. -3,500	-5,500	-7,000	-8,500	-11,000	-12,000	-12,686	
	COTA 1164,048	1164,008	1163,933	1164,008	1164,058	1163,808	1164,494	
PLATAFORMA ACABADA LADO DIREITO	PTO. 0	7	9	11	33			
	DIST. 0,000	3,500	5,500	7,000	8,283			
	COTA 1164,118	1164,048	1164,008	1163,633	1164,916			
COTA (m):	 DEPARTAMENTO DE ESTRADAS DE RODAGEM DO DISTRITO FEDERAL					CÓDIGO:		RODOVIA: DF-440
PLAT.ACAB.LB = 1164,118	ÁREA (m²):					TRECHO:		OBJETO: NOTAS DE SERVIÇO DE PLAT. ACABADA
COTA TERRENO = 1165,121	ATERRO=5,44		LIMPEZA=4,19			FIM DO ASFALTO DF-440 ATÉ ENTR. VC-263		ESCALA: 1/200
98+0,000	CORTE 1ª=24,85					SUB-TRECHO:		DATA: MAIO/2019
	CORTE 2ª=					ENTR. VC-249 ATÉ ENTR. VC-263		
						ARQUIVO: DF-440		
							PÁGINA: 371	



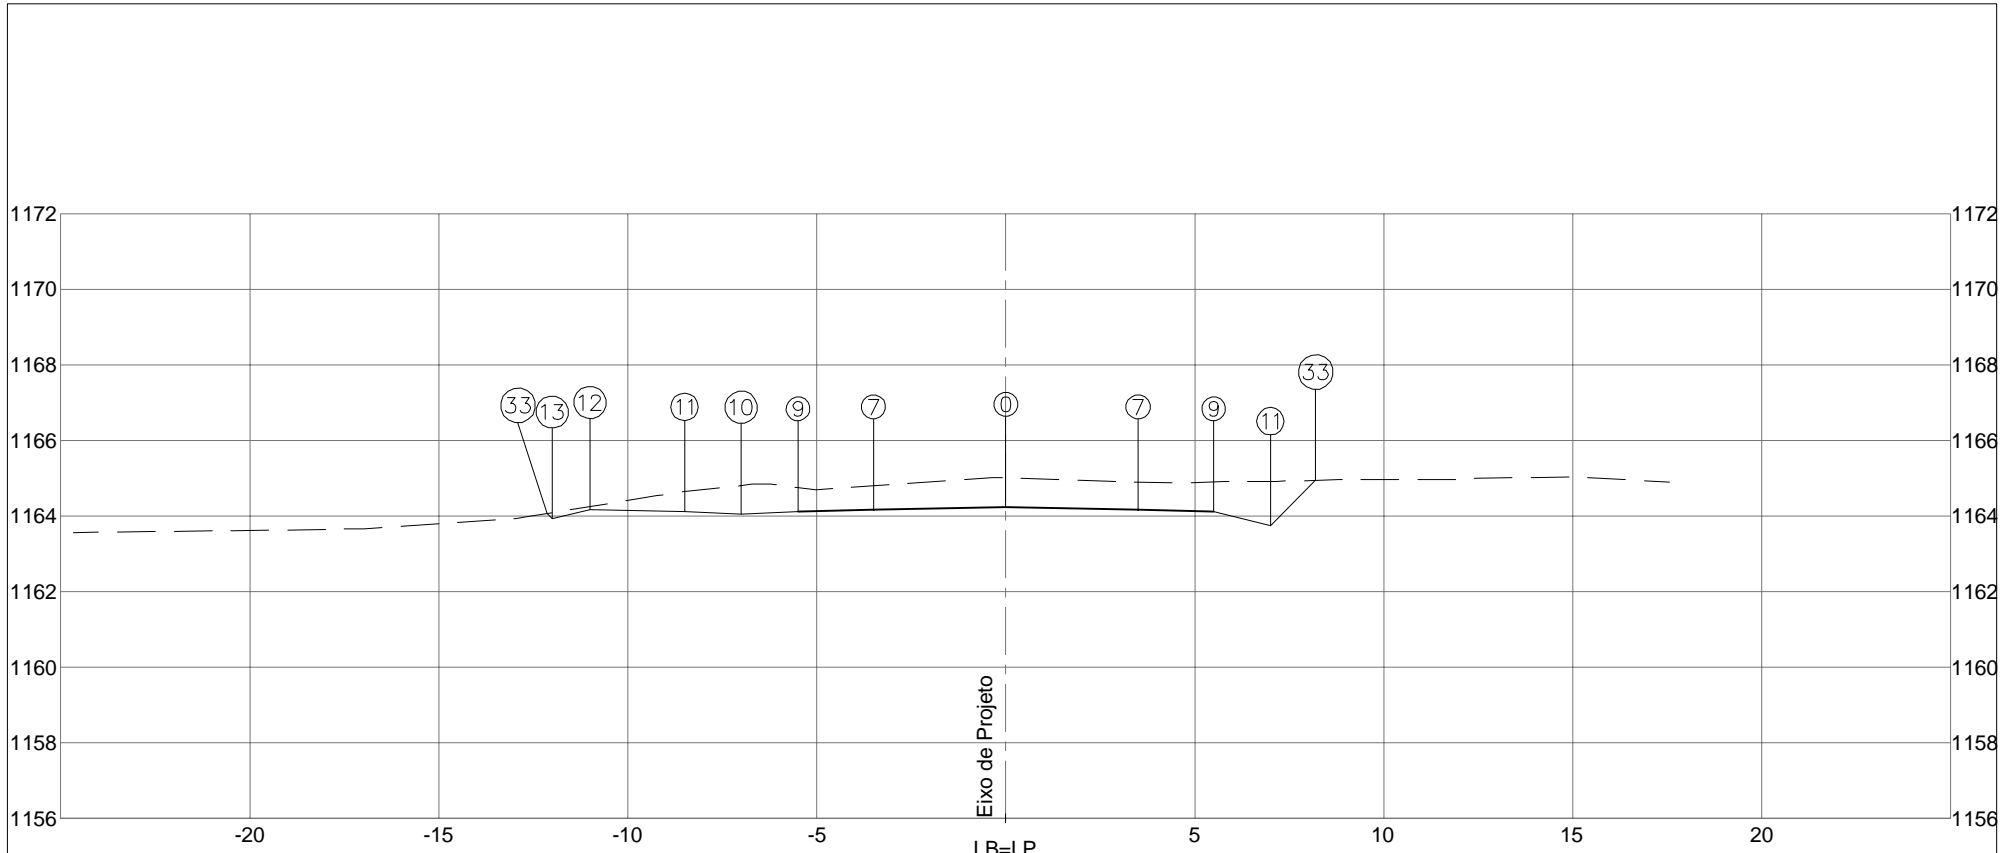


PLATAFORMA ACABADA LADO ESQUERDO	PTO. 7	9	10	11	12	13	33	
	DIST. -3,500	-5,500	-7,000	-8,500	-11,000	-12,000	-12,143	
	COTA 1164,161	1164,121	1164,046	1164,121	1164,171	1163,921	1164,064	
PLATAFORMA ACABADA LADO DIREITO	PTO. 0	7	9	11	33			
	DIST. 0,000	3,500	5,500	7,000	8,199			
	COTA 1164,231	1164,161	1164,121	1163,746	1164,945			

COTA (m):	DEPARTAMENTO DE ESTRADAS DE RODAGEM DO DISTRITO FEDERAL	CÓDIGO:		RODOVIA: DF-440
PLAT.ACAB.LB = 1164,231		ÁREA (m²):	ÁREA (m²):	OBJETO: NOTAS DE SERVIÇO DE PLAT. ACABADA
COTA TERRENO = 1165,003	ATERRO=5,44	LIMPEZA=4,07	TRECHO: FIM DO ASFALTO DF-440 ATÉ ENTR. VC-263	ESCALA: 1/200
99+0,000	CORTE 1ª=19,71		SUB-TRECHO: ENTR. VC-249 ATÉ ENTR. VC-263	DATA: MAIO/2019
	CORTE 2ª=		ARQUIVO: DF-440	PÁGINA: 372




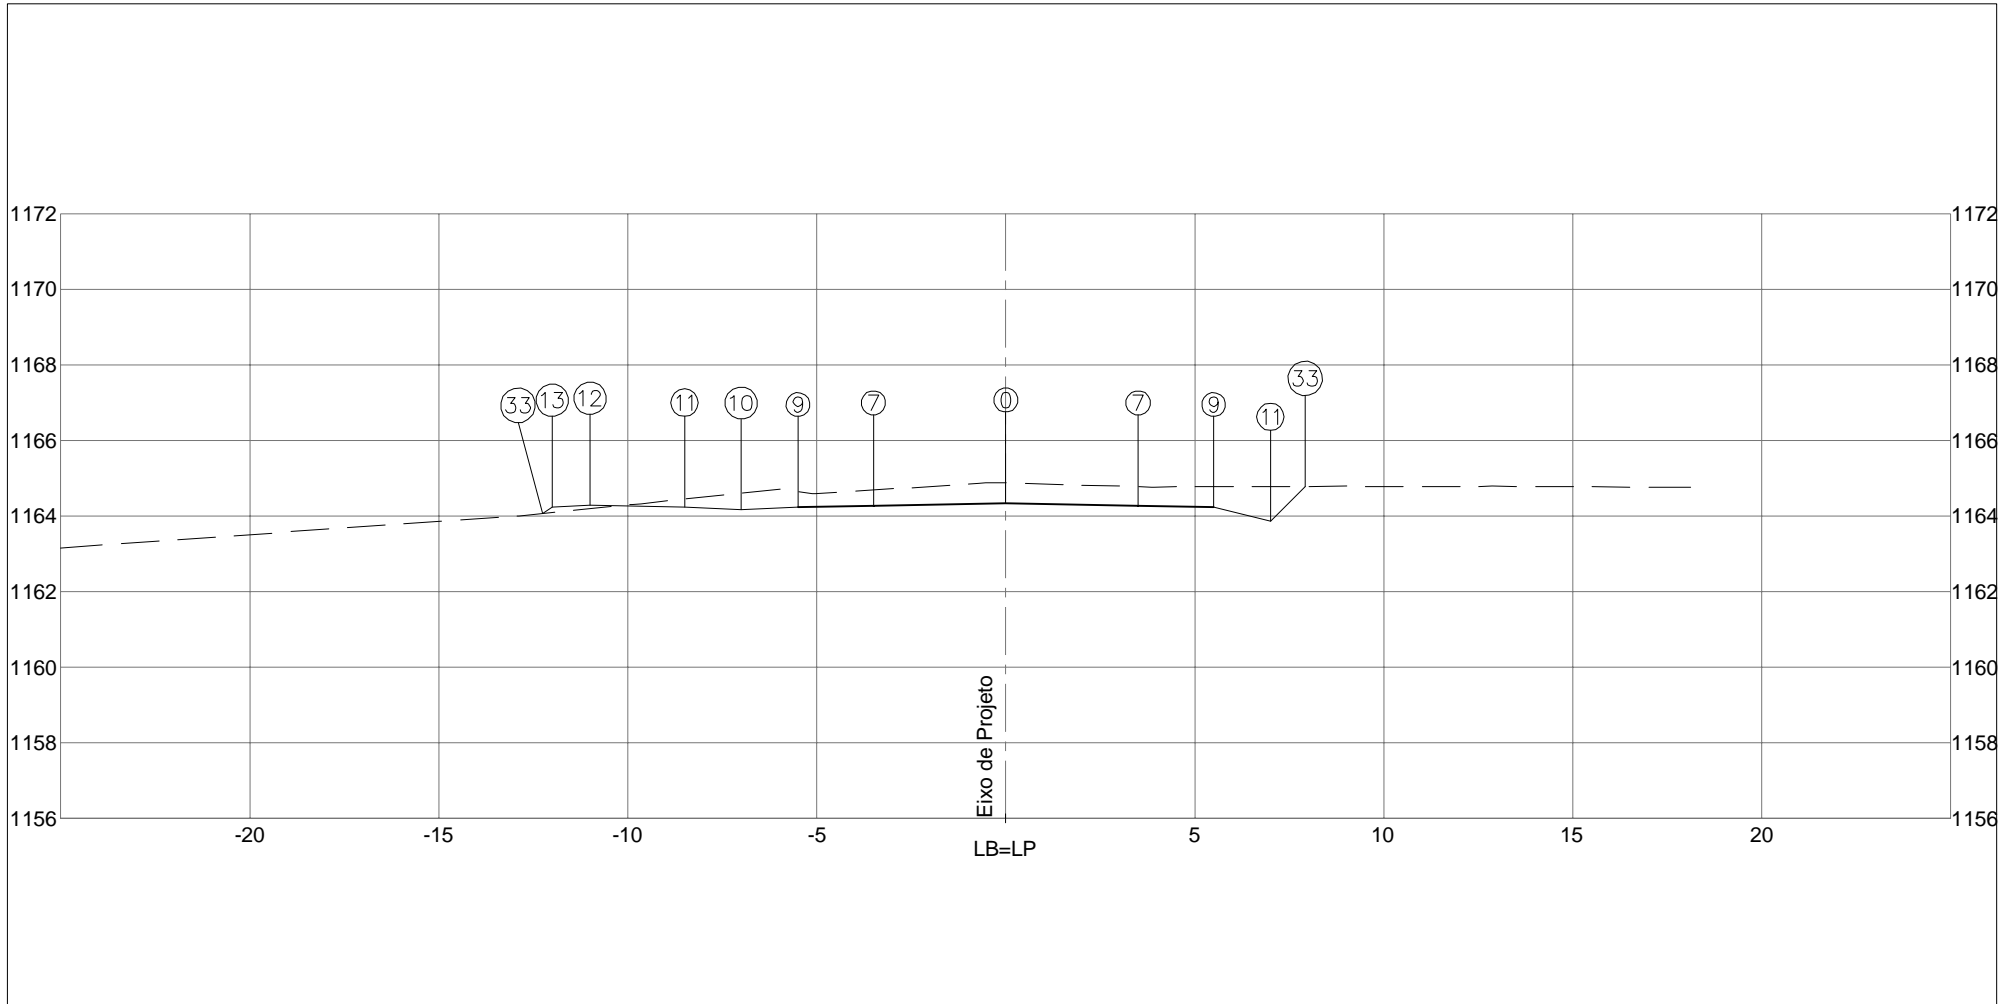


PLATAFORMA ACABADA LADO ESQUERDO	PTO. 7	9	10	11	12	13	33	
	DIST. -3,500	-5,500	-7,000	-8,500	-11,000	-12,000	-12,253	
	COTA 1164,274	1164,234	1164,159	1164,234	1164,284	1164,234	1164,066	
PLATAFORMA ACABADA LADO DIREITO	PTO. 0	7	9	11	33			
	DIST. 0,000	3,500	5,500	7,000	7,920			
	COTA 1164,344	1164,274	1164,234	1163,859	1164,779			

COTA (m):	DEPARTAMENTO DE ESTRADAS DE RODAGEM DO DISTRITO FEDERAL	CÓDIGO:		RODOVIA:
PLAT.ACAB.LB = 1164,344		TRECHO:		DF-440
COTA TERRENO = 1164,876	AREA (m²): ATERRO=5,63	AREA (m²): LIMPEZA=4,28	SUB-TRECHO:	OBJETO:
100+0,000	CORTE 1°=14,95		ENTR. VC-249 ATÉ ENTR. VC-263	NOTAS DE SERVIÇO DE PLAT. ACABADA
	CORTE 2°=		ARQUIVO:	ESCALA: 1/200
			DF-440	DATA: MAIO/2019
				PÁGINA: 373

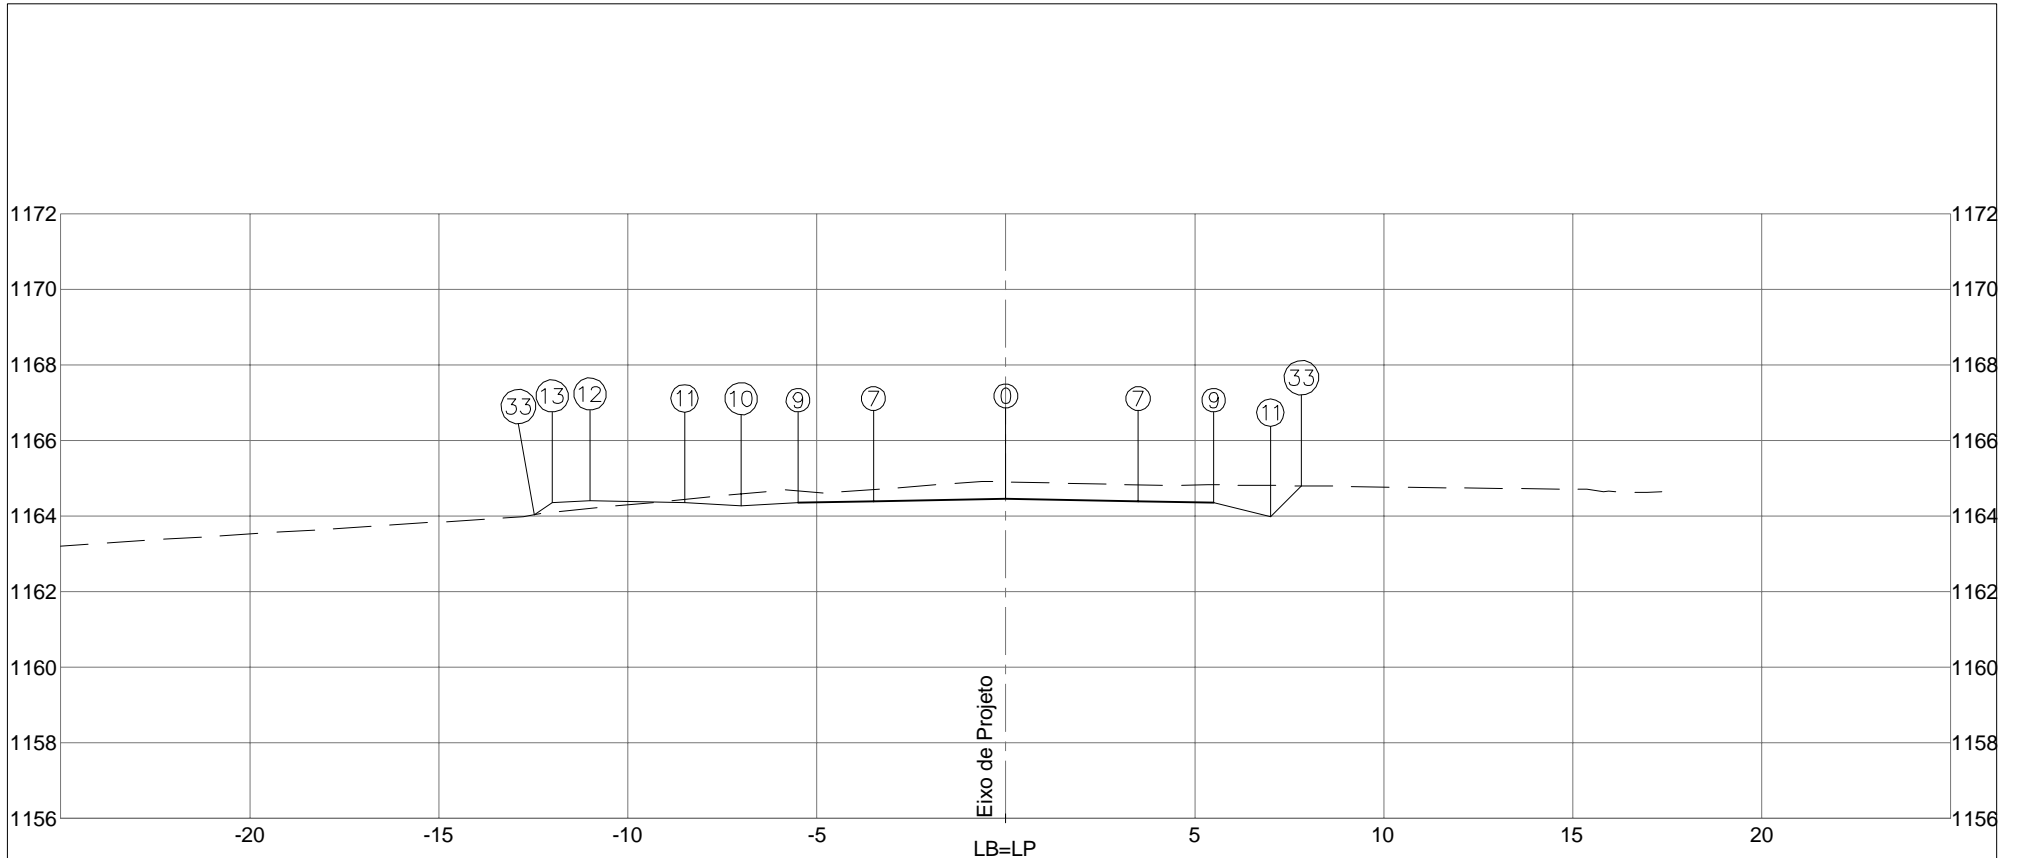


PLATAFORMA ACABADA LADO ESQUERDO	PTO. 7	9	10	11	12	13	33	
	DIST. -3,500	-5,500	-7,000	-8,500	-11,000	-12,000	-12,471	
	COTA 1164,388	1164,348	1164,273	1164,348	1164,398	1164,348	1164,034	
PLATAFORMA ACABADA LADO DIREITO	PTO. 0	7	9	11	33			
	DIST. 0,000	3,500	5,500	7,000	7,823			
	COTA 1164,458	1164,388	1164,348	1163,973	1164,796			
COTA (m):	 DEPARTAMENTO DE ESTRADAS DE RODAGEM DO DISTRITO FEDERAL					CÓDIGO:		RODOVIA: DF-440
PLAT.ACAB.LB = 1164,458	AREA (m²):	ATERRO=5,82			AREA (m²):	LIMPEZA=4,26		TRECHO: FIM DO ASFALTO DF-440 ATÉ ENTR. VC-263
COTA TERRENO = 1164,899	CORTE 1°=13,17						SUB-TRECHO: ENTR. VC-249 ATÉ ENTR. VC-263	OBJETO: NOTAS DE SERVIÇO DE PLAT. ACABADA
<b>101+0,000</b>	CORTE 2°=						ARQUIVO: DF-440	ESCALA: 1/200
							DATA: MAIO/2019	PÁGINA: 374

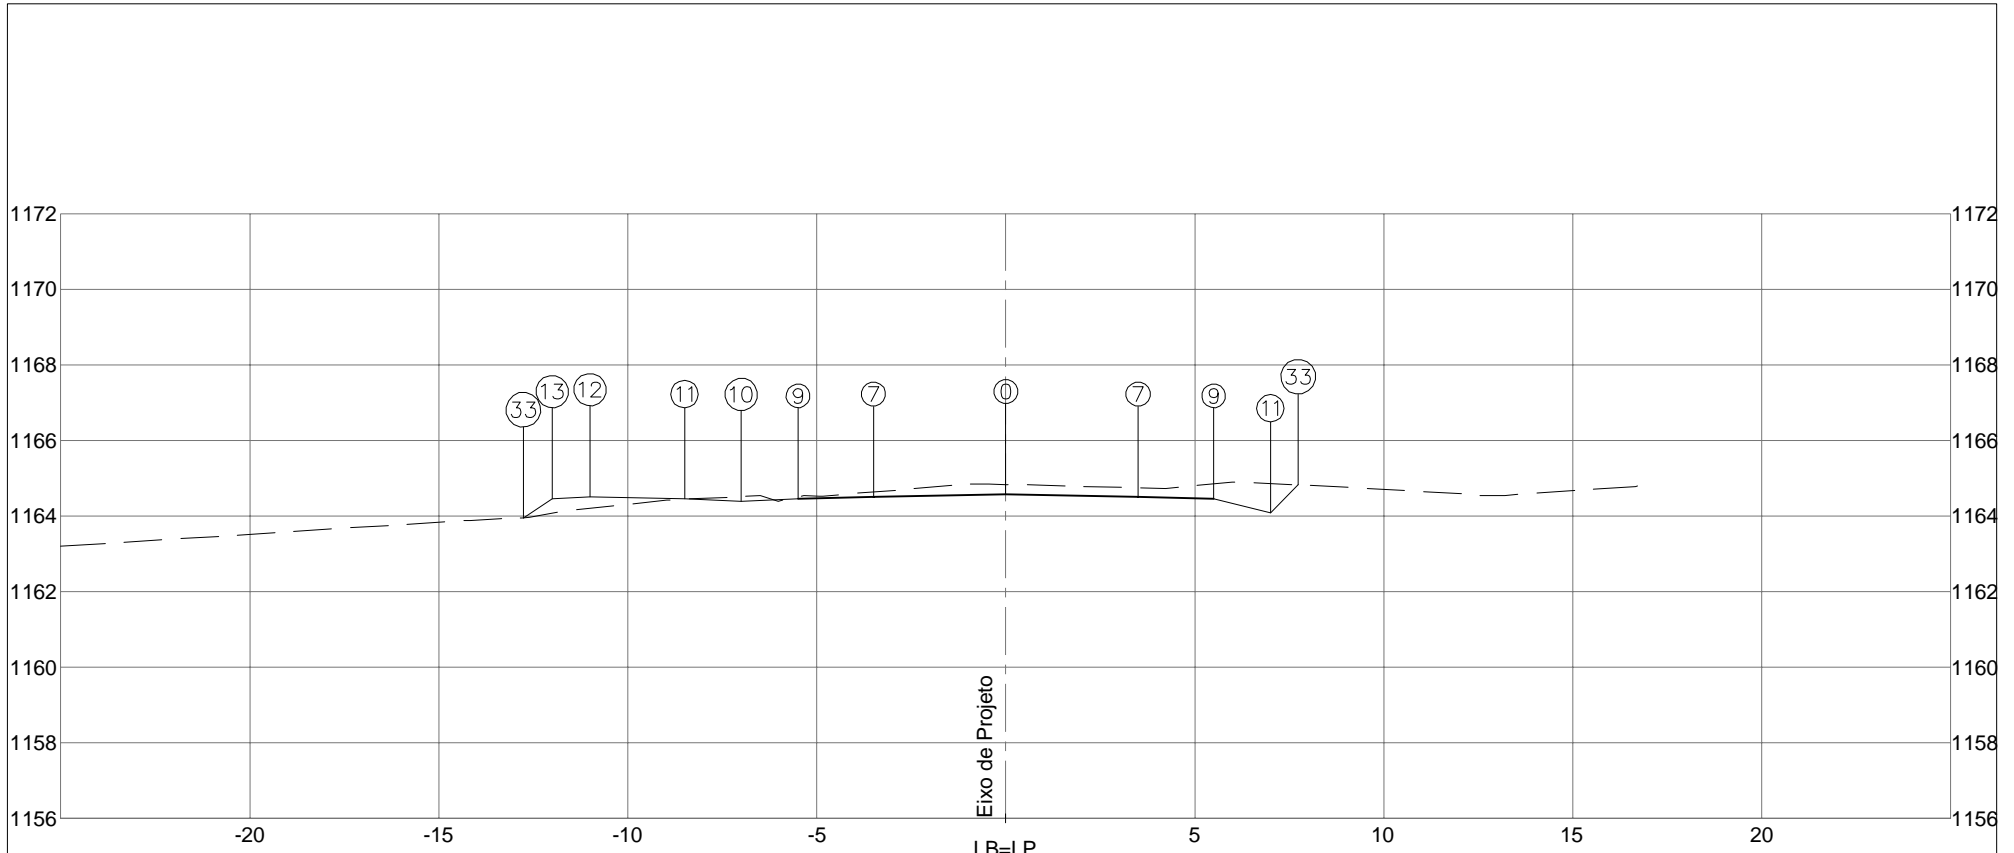


PLATAFORMA ACABADA LADO ESQUERDO	PTO. 7	9	10	11	12	13	33	
	DIST. -3,500	-5,500	-7,000	-8,500	-11,000	-12,000	-12,766	
	COTA 1164,501	1164,461	1164,386	1164,461	1164,511	1164,461	1163,950	
PLATAFORMA ACABADA LADO DIREITO	PTO. 0	7	9	11	33			
	DIST. 0,000	3,500	5,500	7,000	7,737			
	COTA 1164,571	1164,501	1164,461	1164,086	1164,823			

COTA (m):	 DEPARTAMENTO DE ESTRADAS DE RODAGEM DO DISTRITO FEDERAL	CÓDIGO:		RODOVIA: DF-440
PLAT.ACAB.LB = 1164,571		ÁREA (m²):	ÁREA (m²):	TRECHO: FIM DO ASFALTO DF-440 ATÉ ENTR. VC-263
COTA TERRENO = 1164,834	ATERRO=6,15	LIMPEZA=4,25	SUB-TRECHO: ENTR. VC-249 ATÉ ENTR. VC-263	ESCALA: 1/200
102+0,000	CORTE 1ª=10,31		ARQUIVO: DF-440	DATA: MAIO/2019
	CORTE 2ª=			PÁGINA: 375



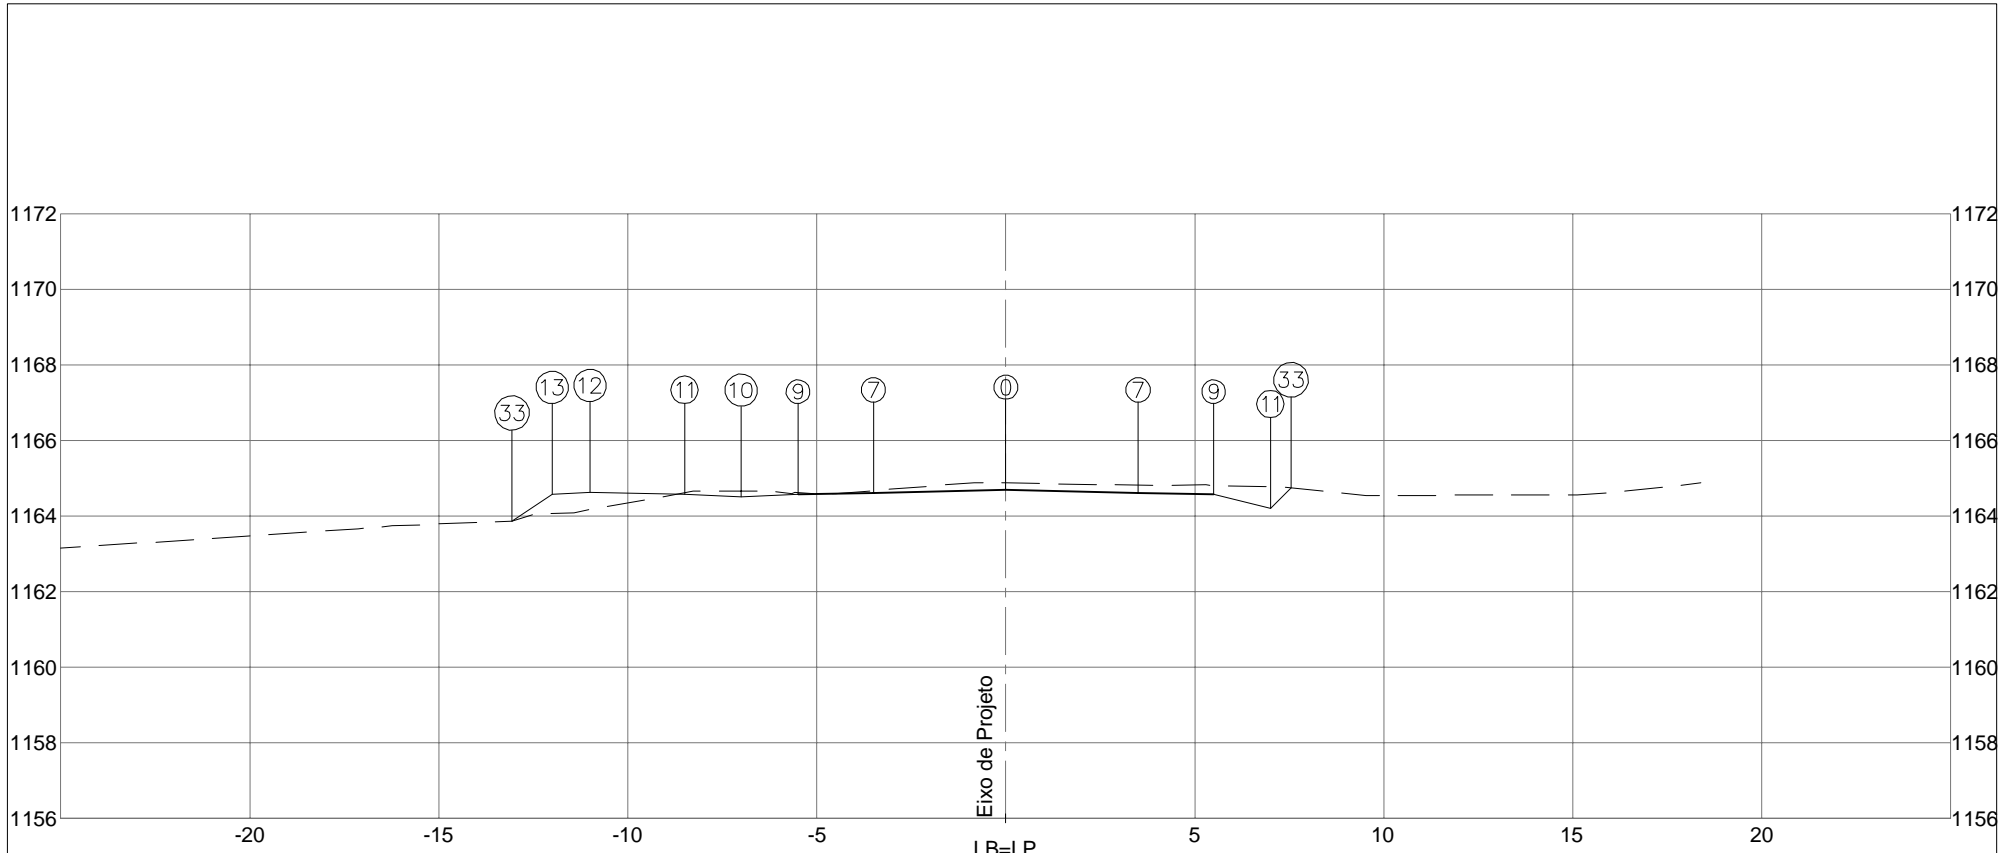


PLATAFORMA ACABADA LADO ESQUERDO	PTO. 7	9	10	11	12	13	33	
	DIST. -3,500	-5,500	-7,000	-8,500	-11,000	-12,000	-13,065	
	COTA 1164,614	1164,574	1164,499	1164,574	1164,624	1164,574	1163,864	
PLATAFORMA ACABADA LADO DIREITO	PTO. 0	7	9	11	33			
	DIST. 0,000	3,500	5,500	7,000	7,543			
	COTA 1164,684	1164,614	1164,574	1164,199	1164,742			


  

COTA (m):	 DEPARTAMENTO DE ESTRADAS DE RODAGEM DO DISTRITO FEDERAL	CÓDIGO:		RODOVIA: DF-440
PLAT.ACAB.LB = 1164,684		ÁREA (m²):	ÁREA (m²):	TRECHO: FIM DO ASFALTO DF-440 ATÉ ENTR. VC-263
COTA TERRENO = 1164,871	ATERRO=6,56	LIMPEZA=4,21	SUB-TRECHO: ENTR. VC-249 ATÉ ENTR. VC-263	ESCALA: 1/200
103+0,000	CORTE 1ª=9,31		ARQUIVO: DF-440	DATA: MAIO/2019
	CORTE 2ª=			PÁGINA: 376



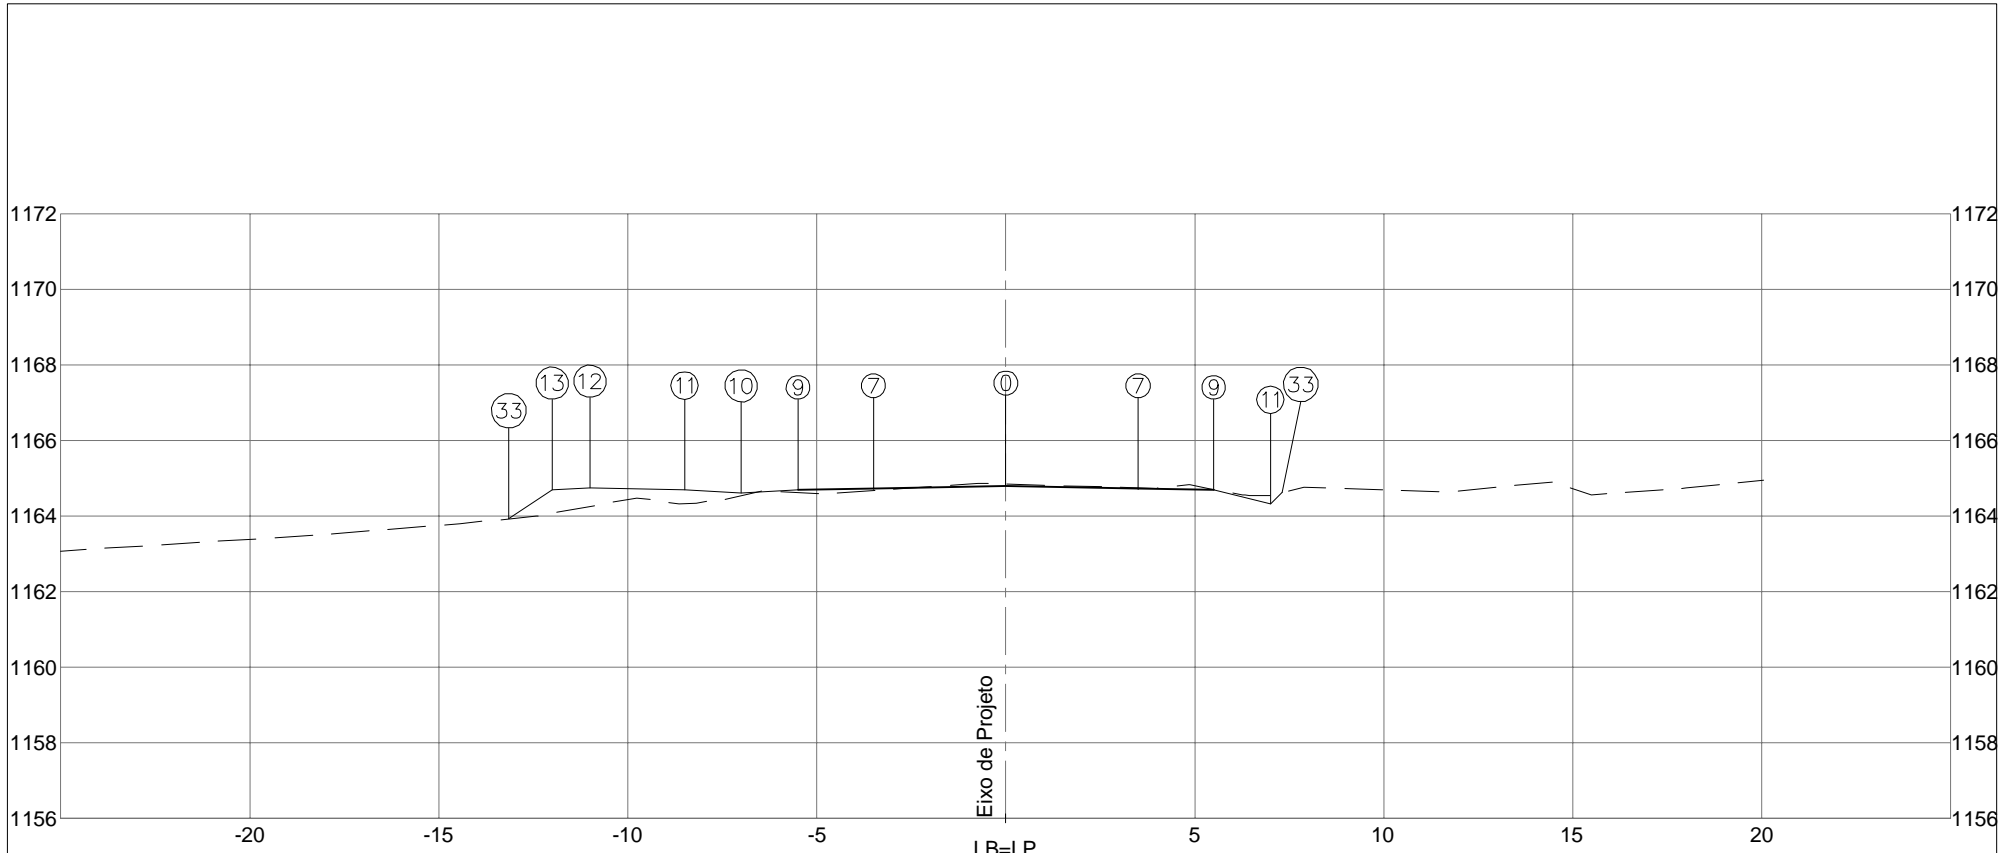


PLATAFORMA ACABADA LADO ESQUERDO PTO. 7 9 10 11 12 13 33 DIST. -3,500 -5,500 -7,000 -8,500 -11,000 -12,000 -13,148 COTA 1164,727 1164,687 1164,612 1164,687 1164,737 1164,687 1163,922	PLATAFORMA ACABADA LADO DIREITO PTO. 0 7 9 11 33 DIST. 0,000 3,500 5,500 7,000 7,307 COTA 1164,797 1164,727 1164,687 1164,312 1164,619		
COTA (m): PLAT.ACAB.LB = 1164,797 COTA TERRENO = 1164,845			DEPARTAMENTO DE ESTRADAS DE RODAGEM DO DISTRITO FEDERAL
<b>104+0,000</b>	AREA (m²): ATERRO=7,18	AREA (m²): LIMPEZA=4,16	CÓDIGO: RODOVIA: DF-440
	CORTE 1°=6,57		TRECHO: FIM DO ASFALTO DF-440 ATÉ ENTR. VC-263
	CORTE 2°=		SUB-TRECHO: ENTR. VC-249 ATÉ ENTR. VC-263
			ARQUIVO: DF-440
			OBJETO: NOTAS DE SERVIÇO DE PLAT. ACABADA
			ESCALA: 1/200
			DATA: MAIO/2019
			PÁGINA: 377

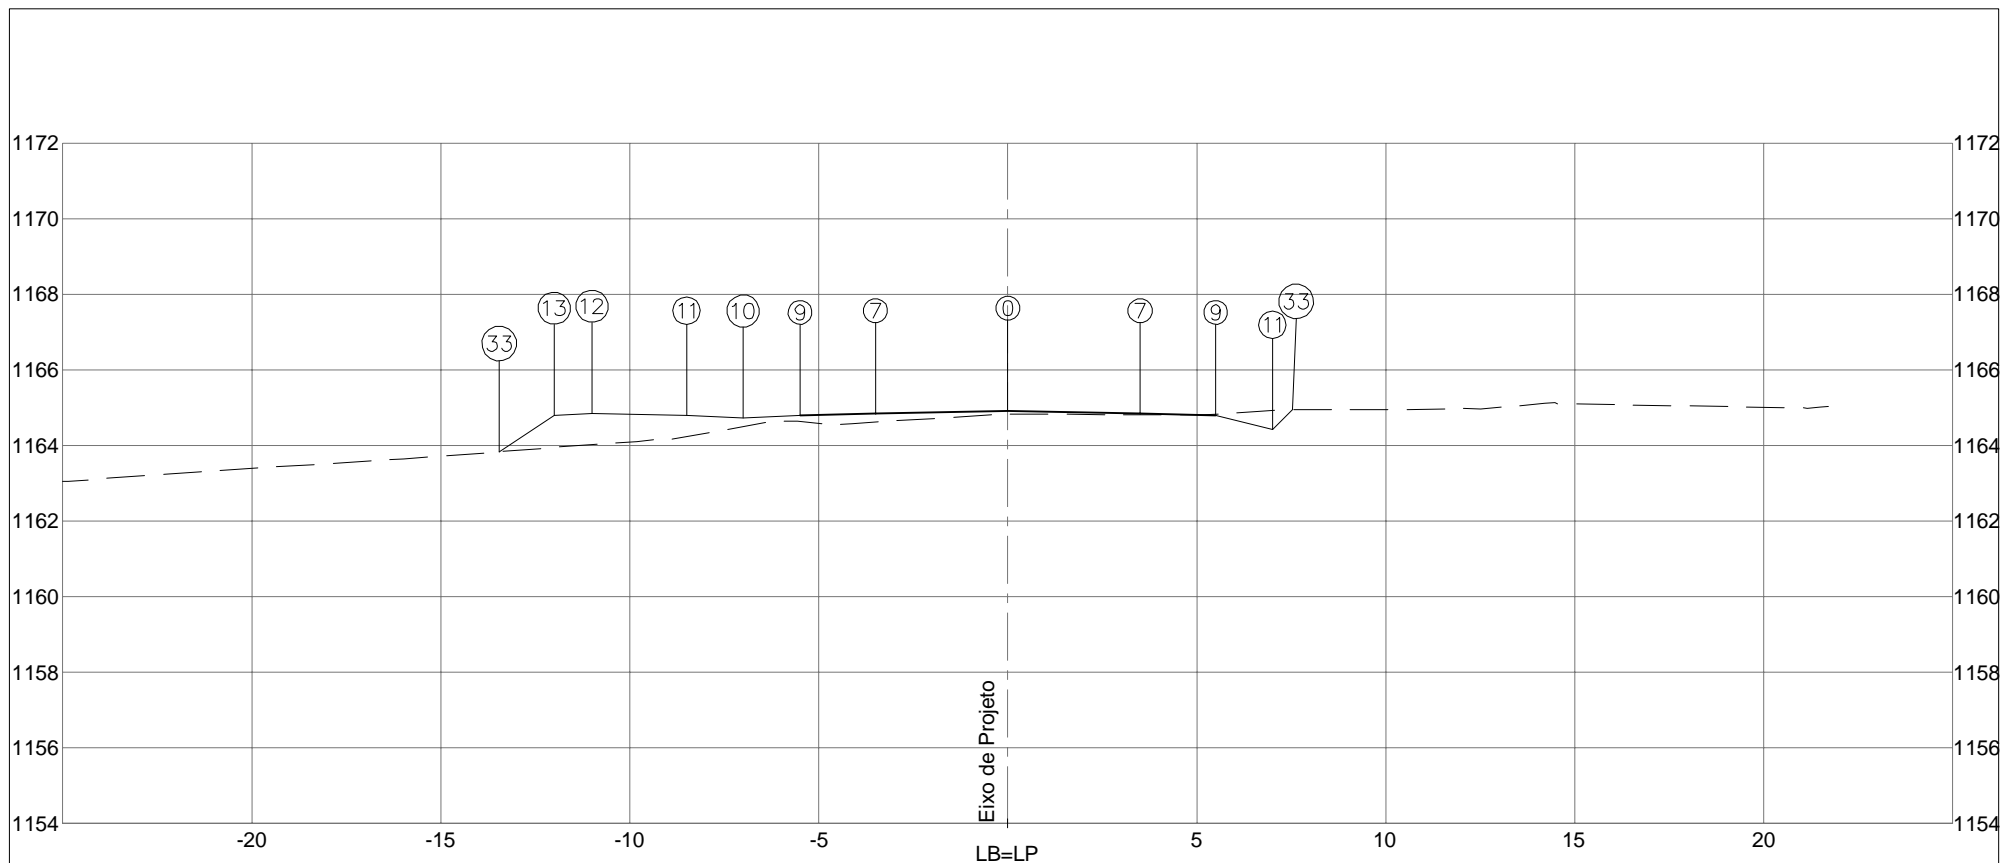

PLATAFORMA ACABADA LADO ESQUERDO	PTO. 7	9	10	11	12	13	33	
	DIST. -3,500	-5,500	-7,000	-8,500	-11,000	-12,000	-13,452	
	COTA 1164,841	1164,801	1164,726	1164,801	1164,851	1164,801	1163,833	
PLATAFORMA ACABADA LADO DIREITO	PTO. 0	7	9	11	33			
	DIST. 0,000	3,500	5,500	7,000	7,525			
	COTA 1164,911	1164,841	1164,801	1164,426	1164,951			

COTA (m):		DEPARTAMENTO DE ESTRADAS DE RODAGEM DO DISTRITO FEDERAL		CÓDIGO:	RODOVIA: DF-440
PLAT.ACAB.LB = 1164,911		ÁREA (m²):	ÁREA (m²):	TRECHO:	OBJETO:
COTA TERRENO = 1164,827	ATERRO=9,00	LIMPEZA=4,21		FIM DO ASFALTO DF-440 ATÉ ENTR. VC-263	NOTAS DE SERVIÇO DE PLAT. ACABADA
105+0,000	CORTE 1°=5,37			SUB-TRECHO:	ESCALA: 1/200
	CORTE 2°=		ENTR. VC-249 ATÉ ENTR. VC-263	DATA: MAIO/2019	PÁGINA: 378
			ARQUIVO: DF-440		

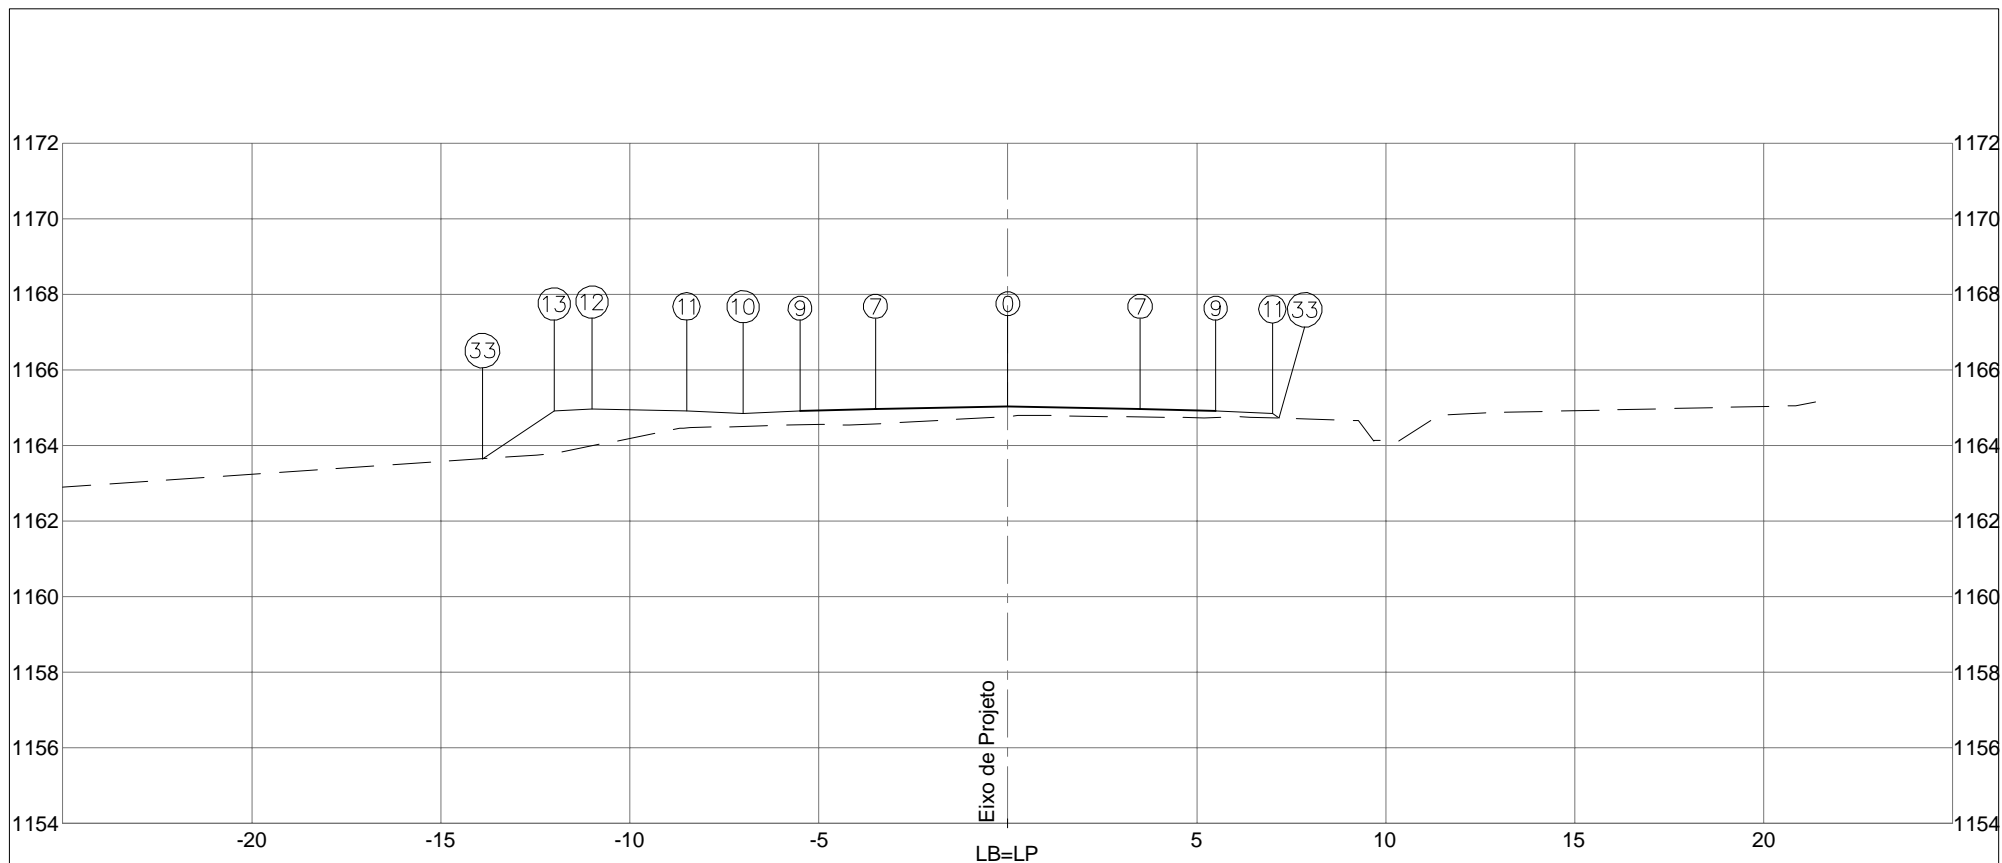


PLATAFORMA ACABADA LADO ESQUERDO	PTO. 7	9	10	11	12	13	33	
	DIST. -3,500	-5,500	-7,000	-8,500	-11,000	-12,000	-13,899	
	COTA 1164,954	1164,914	1164,839	1164,914	1164,964	1164,914	1163,648	
PLATAFORMA ACABADA LADO DIREITO	PTO. 0	7	9	11	33			
	DIST. 0,000	3,500	5,500	7,000	7,172			
	COTA 1165,024	1164,954	1164,914	1164,839	1164,724			


  

COTA (m):	DEPARTAMENTO DE ESTRADAS DE RODAGEM DO DISTRITO FEDERAL	CÓDIGO:		RODOVIA:
PLAT.ACAB.LB = 1165,024				DF-440
COTA TERRENO = 1164,769	AREA (m²):	AREA (m²):	TRECHO:	OBJETO:
	ATERRO=10,30	LIMPEZA=4,48	FIM DO ASFALTO DF-440 ATÉ ENTR. VC-263	NOTAS DE SERVIÇO DE PLAT. ACABADA
	CORTE 1°=3,23		SUB-TRECHO:	ESCALA:
	CORTE 2°=		ENTR. VC-249 ATÉ ENTR. VC-263	1/200
<b>106+0,000</b>			ARQUIVO:	DATA:
			DF-440	MAIO/2019
				PÁGINA:
				<b>379</b>



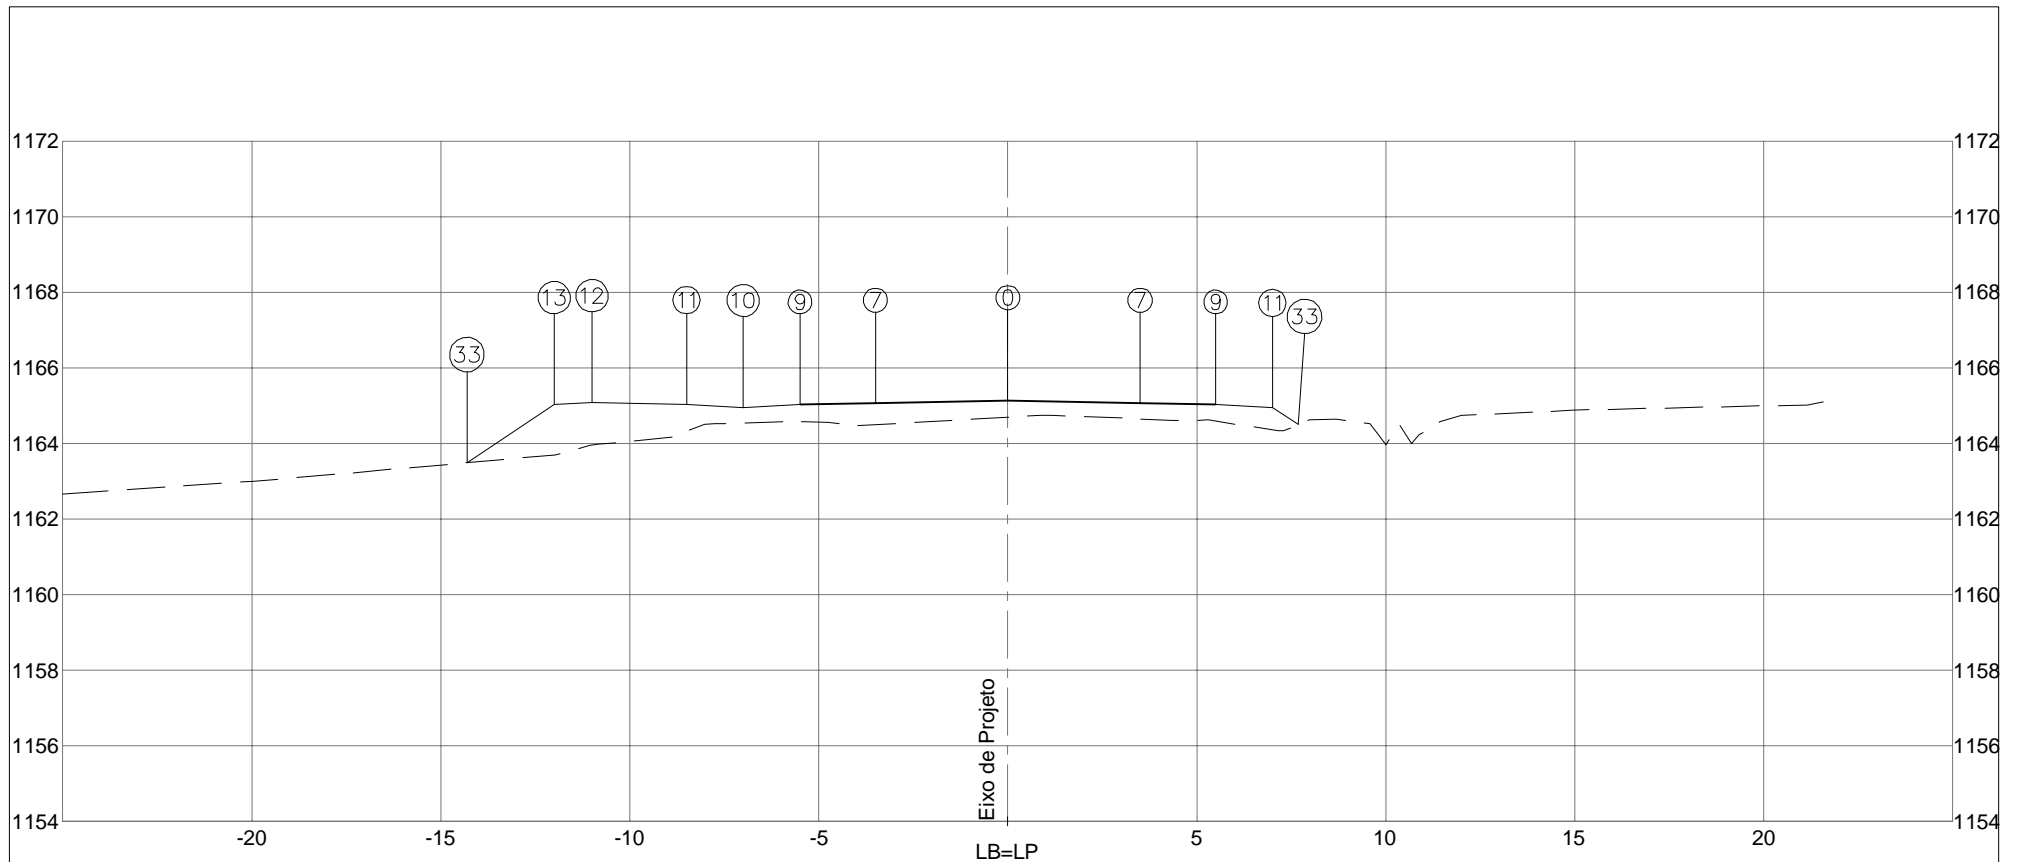


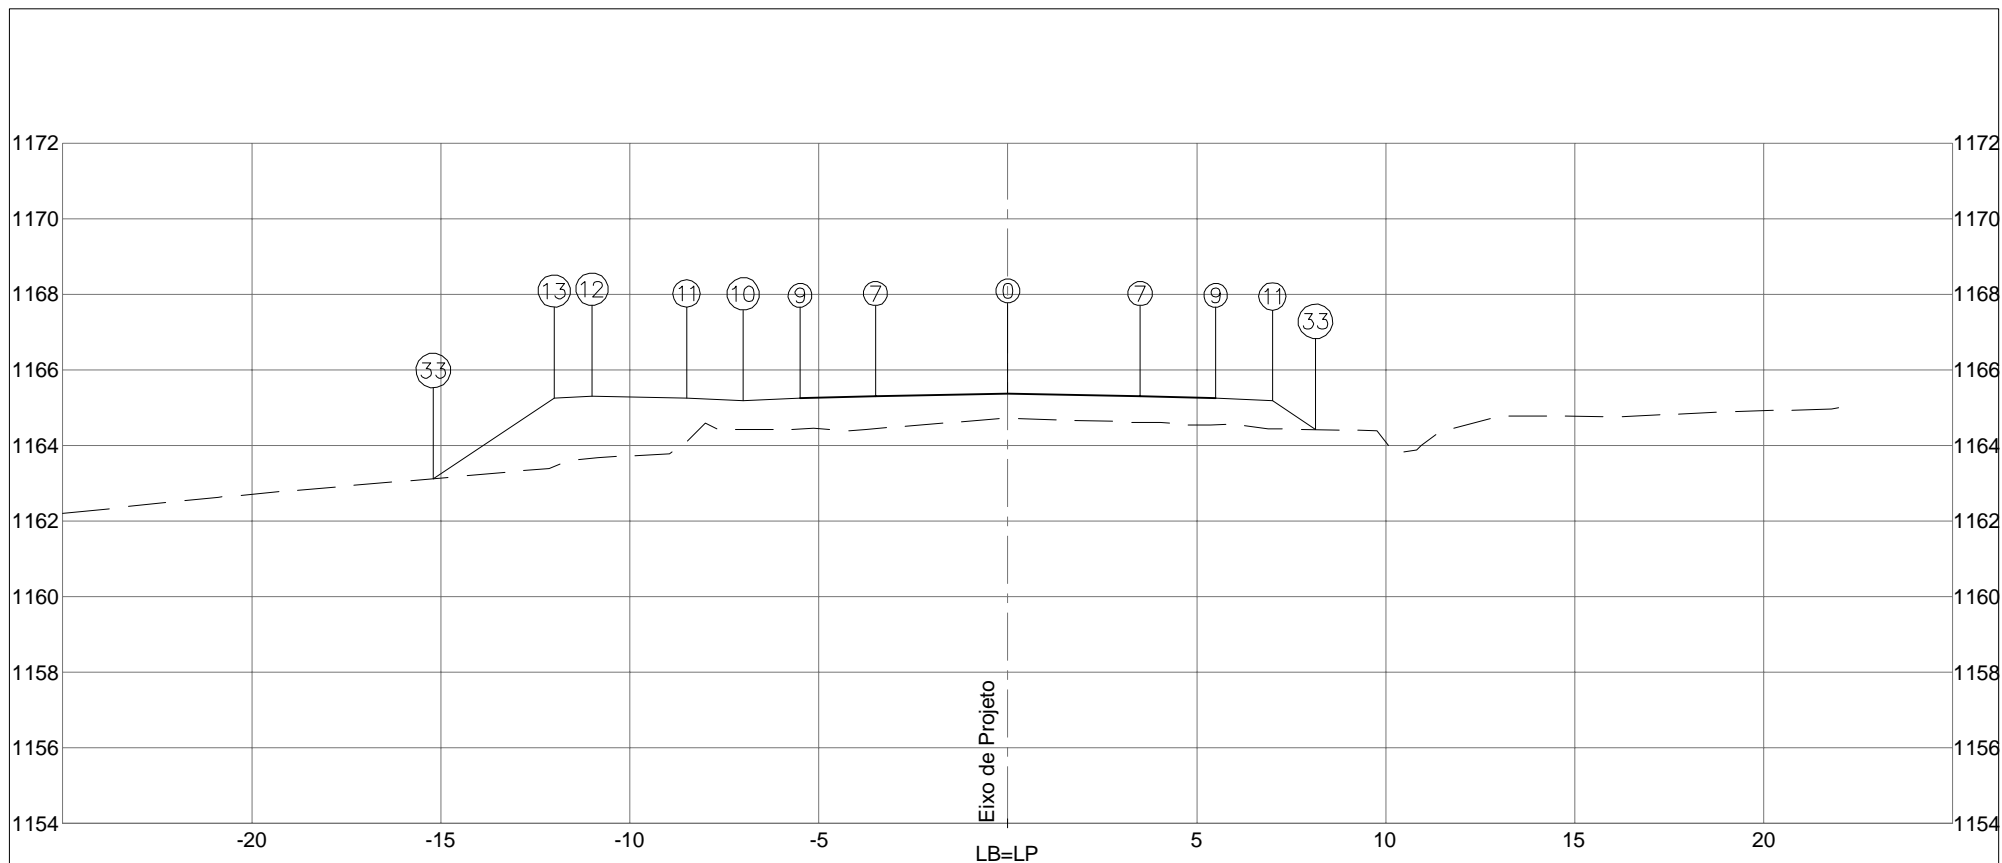
PLATAFORMA ACABADA LADO ESQUERDO	PTO. 7	9	10	11	12	13	33	
	DIST. -3,500	-5,500	-7,000	-8,500	-11,000	-12,000	-14,311	
	COTA 1165,067	1165,027	1164,952	1165,027	1165,077	1165,027	1163,487	
PLATAFORMA ACABADA LADO DIREITO	PTO. 0	7	9	11	33			
	DIST. 0,000	3,500	5,500	7,000	7,683			
	COTA 1165,137	1165,067	1165,027	1164,952	1164,496			
COTA (m):						CÓDIGO:		RODOVIA: DF-440
PLAT.ACAB.LB = 1165,137	AREA (m²):	ATERRO=12,85			AREA (m²):	LIMPEZA=4,56		TRECHO: FIM DO ASFALTO DF-440 ATÉ ENTR. VC-263
COTA TERRENO = 1164,694	CORTE 1°=1,13						SUB-TRECHO: ENTR. VC-249 ATÉ ENTR. VC-263	OBJETO: NOTAS DE SERVIÇO DE PLAT. ACABADA
<b>107+0,000</b>	CORTE 2°=				ARQUIVO: DF-440	DATA: MAIO/2019		ESCALA: 1/200
						PÁGINA: 380		

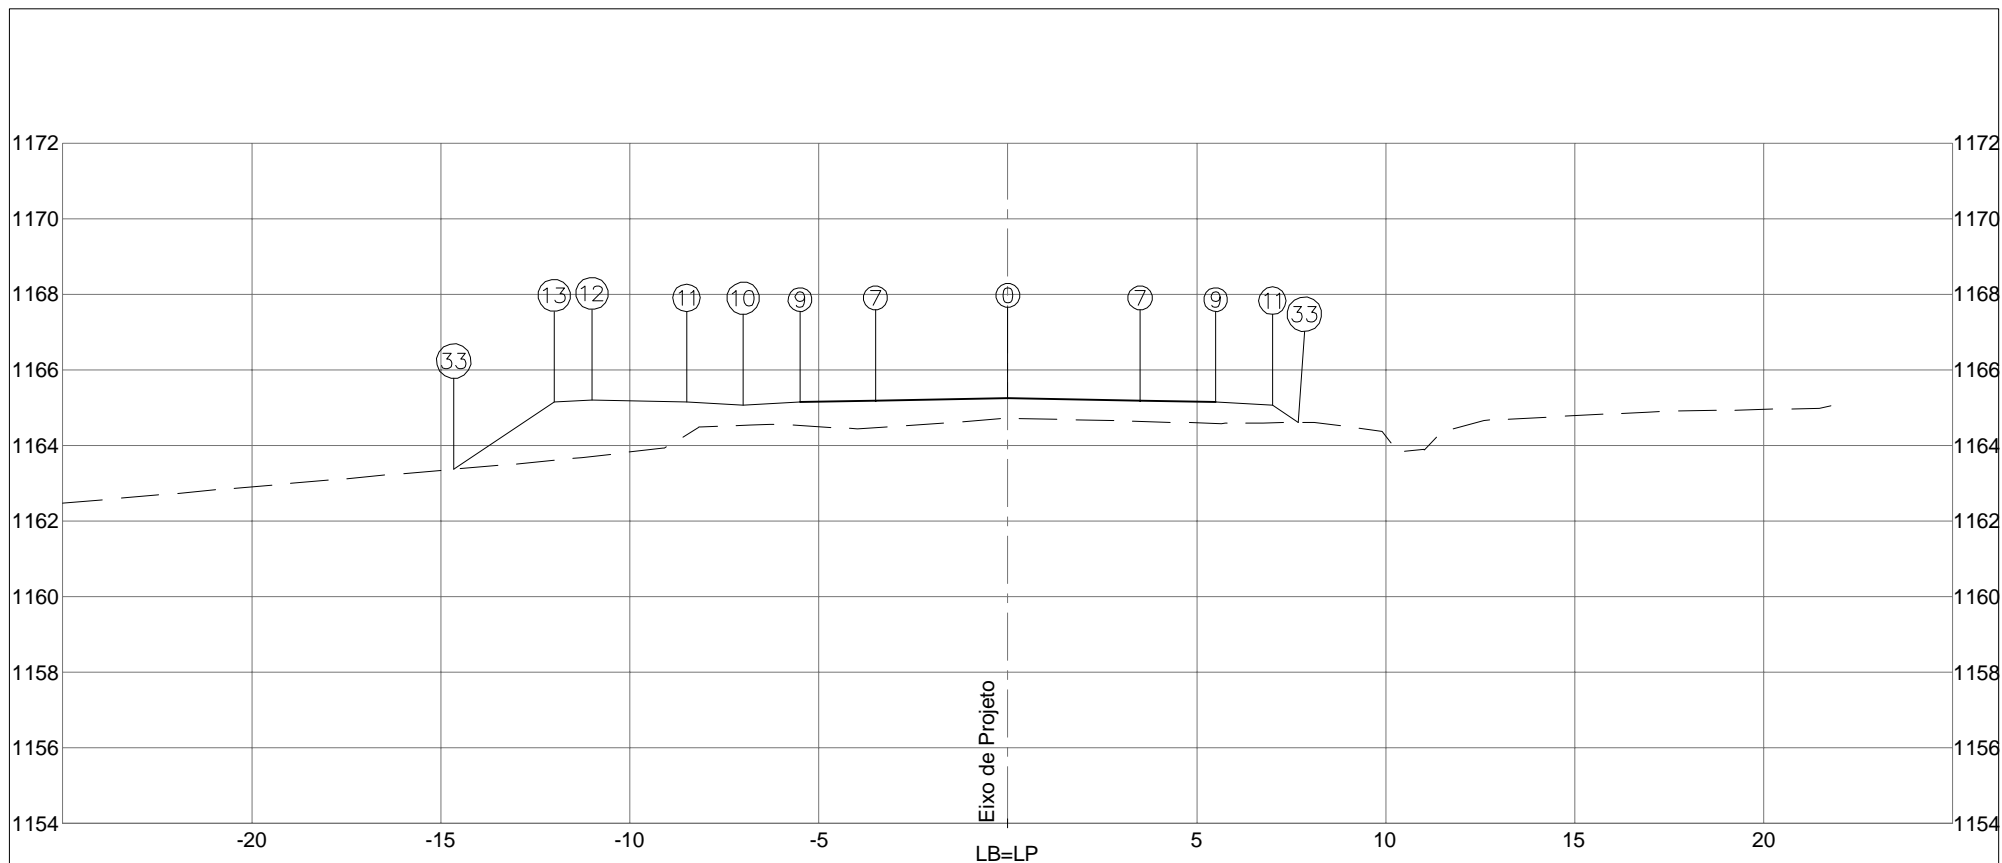

PLATAFORMA ACABADA LADO ESQUERDO	PTO. 7	9	10	11	12	13	33	
	DIST. -3,500	-5,500	-7,000	-8,500	-11,000	-12,000	-14,658	
	COTA 1165,180	1165,140	1165,065	1165,140	1165,190	1165,140	1163,368	
PLATAFORMA ACABADA LADO DIREITO	PTO. 0	7	9	11	33			
	DIST. 0,000	3,500	5,500	7,000	7,686			
	COTA 1165,250	1165,180	1165,140	1165,065	1164,608			


COTA (m):	 DEPARTAMENTO DE ESTRADAS DE RODAGEM DO DISTRITO FEDERAL	CÓDIGO:		RODOVIA: DF-440
PLAT.ACAB.LB = 1165,250		ÁREA (m²):	ÁREA (m²):	TRECHO: FIM DO ASFALTO DF-440 ATÉ ENTR. VC-263
COTA TERRENO = 1164,713	ATERRO=15,26	LIMPEZA=4,63	SUB-TRECHO: ENTR. VC-249 ATÉ ENTR. VC-263	ESCALA: 1/200
108+0,000	CORTE 1ª=0,10		ARQUIVO: DF-440	DATA: MAIO/2019
	CORTE 2ª=			PÁGINA: 381






PLATAFORMA ACABADA LADO ESQUERDO	PTO. 7	9	10	11	12	13	33	
	DIST. -3,500	-5,500	-7,000	-8,500	-11,000	-12,000	-15,198	
	COTA 1165,294	1165,254	1165,179	1165,254	1165,304	1165,254	1163,121	
PLATAFORMA ACABADA LADO DIREITO	PTO. 0	7	9	11	33			
	DIST. 0,000	3,500	5,500	7,000	8,139			
	COTA 1165,364	1165,294	1165,254	1165,179	1164,419			

COTA (m):	DEPARTAMENTO DE ESTRADAS DE RODAGEM DO DISTRITO FEDERAL	CÓDIGO:		RODOVIA:
PLAT.ACAB.LB = 1165,364		ÁREA (m²):	ÁREA (m²):	DF-440
COTA TERRENO = 1164,707	ATERRO=19,75	LIMPEZA=4,74	TRECHO:	OBJETO:
109+0,000	CORTE 1°=		FIM DO ASFALTO DF-440 ATÉ ENTR. VC-263	NOTAS DE SERVIÇO DE PLAT. ACABADA
	CORTE 2°=		SUB-TRECHO:	ESCALA: 1/200
			ENTR. VC-249 ATÉ ENTR. VC-263	DATA: MAIO/2019
		ARQUIVO: DF-440		

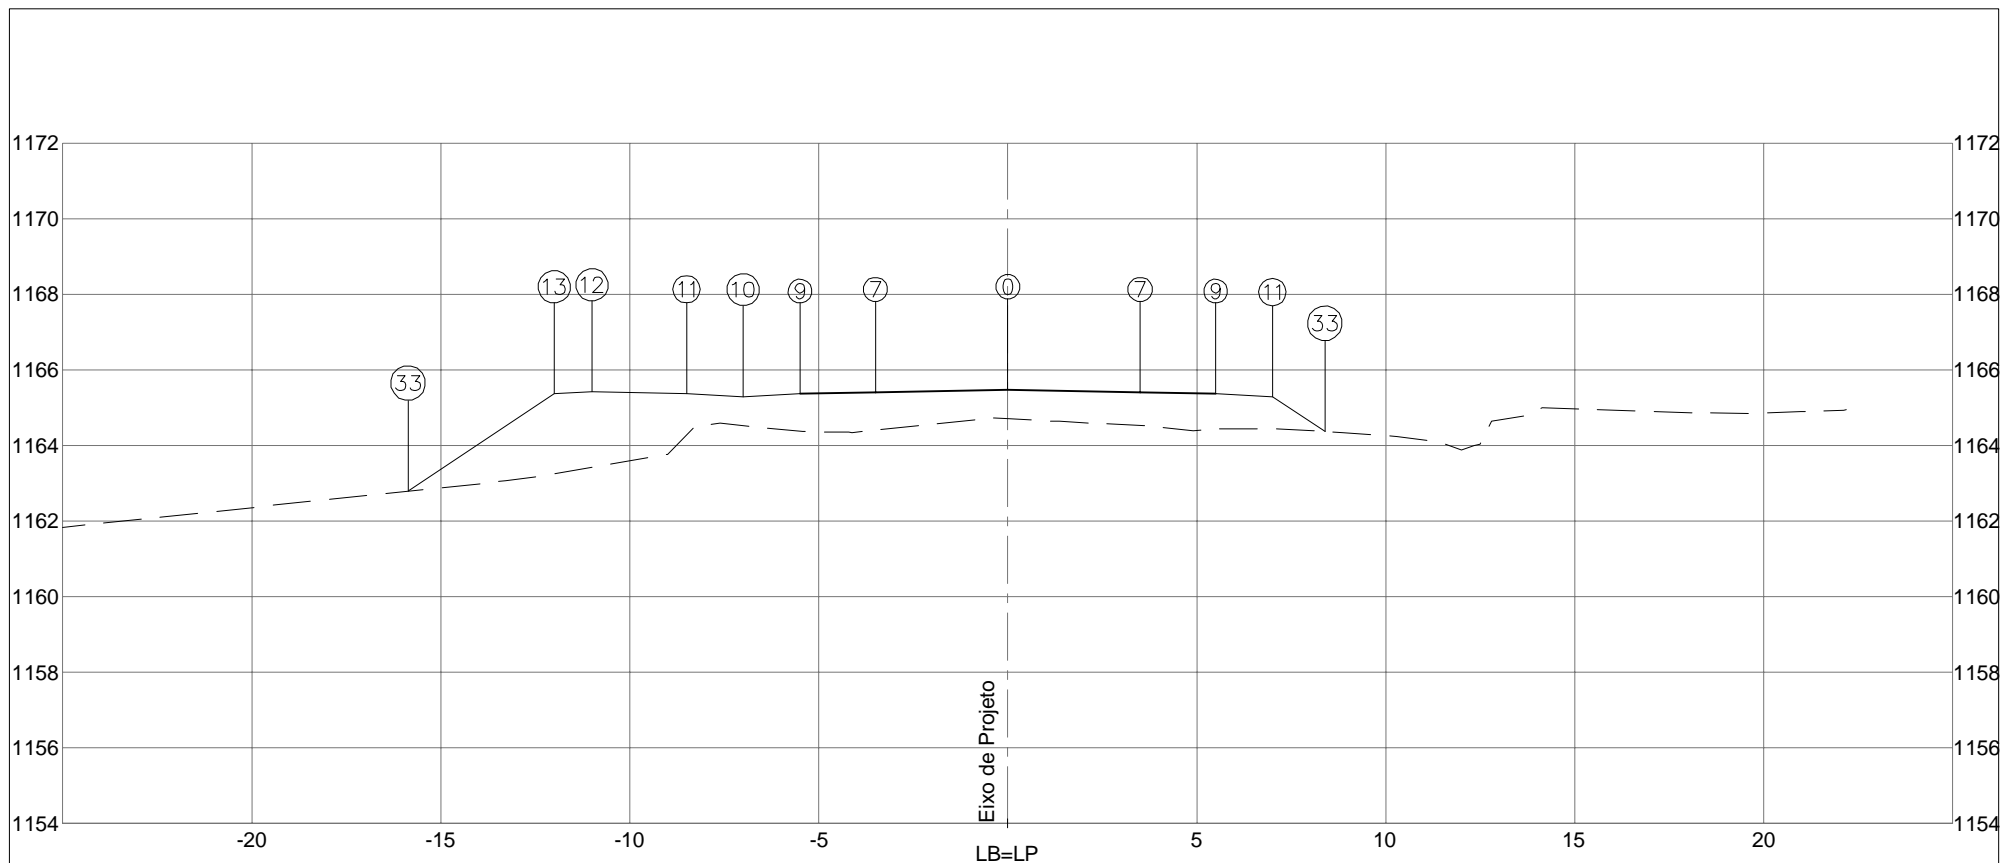


PLATAFORMA ACABADA LADO ESQUERDO	PTO. 7	9	10	11	12	13	33	
	DIST. -3,500	-5,500	-7,000	-8,500	-11,000	-12,000	-15,868	
	COTA 1165,407	1165,367	1165,292	1165,367	1165,417	1165,367	1162,788	
PLATAFORMA ACABADA LADO DIREITO	PTO. 0	7	9	11	33			
	DIST. 0,000	3,500	5,500	7,000	8,387			
	COTA 1165,477	1165,407	1165,367	1165,292	1164,367			
COTA (m):	 <b>DEPARTAMENTO DE ESTRADAS DE RODAGEM DO DISTRITO FEDERAL</b>					CÓDIGO:		RODOVIA: DF-440
PLAT.ACAB.LB = 1165,477	ÁREA (m²):		ÁREA (m²):		TRECHO:			OBJETO:
COTA TERRENO = 1164,710	ATERRO=24,34		LIMPEZA=4,87		FIM DO ASFALTO DF-440 ATÉ ENTR. VC-263			NOTAS DE SERVIÇO DE PLAT. ACABADA
<b>110+0,000</b>	CORTE 1°=				SUB-TRECHO:			ESCALA: 1/200
	CORTE 2°=				ENTR. VC-249 ATÉ ENTR. VC-263			DATA: MAIO/2019
					ARQUIVO DF-440			

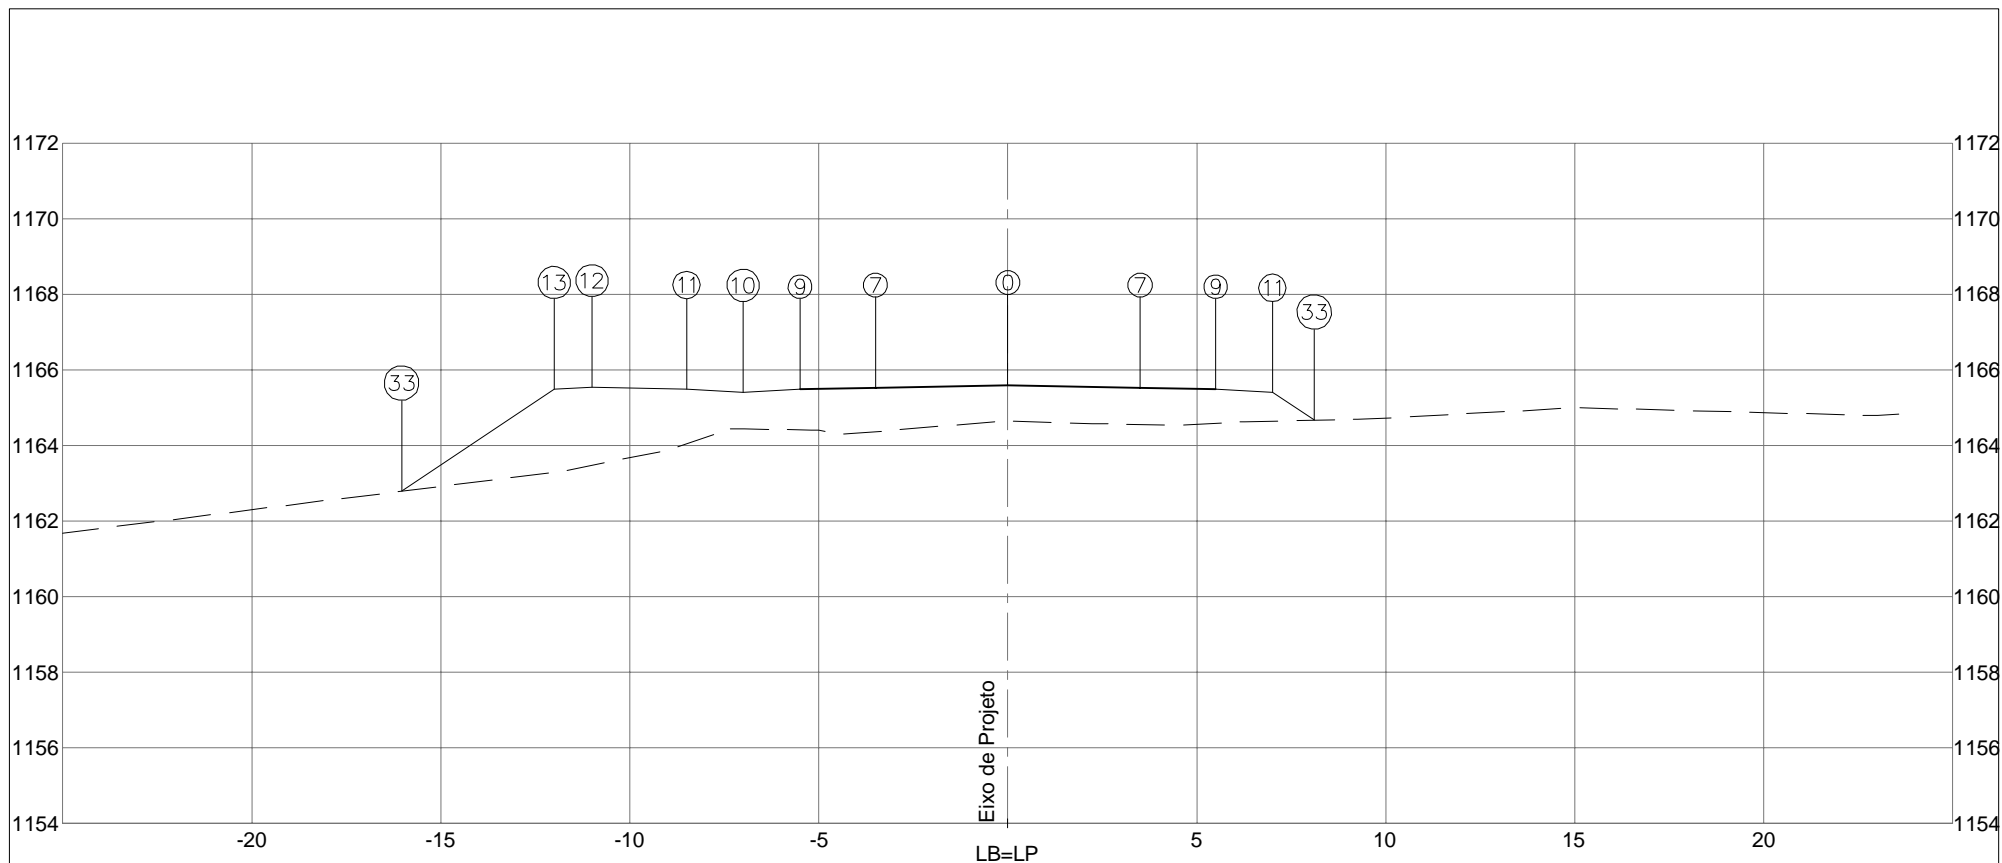

PLATAFORMA ACABADA LADO ESQUERDO	PTO. 7	9	10	11	12	13	33	
	DIST. -3,500	-5,500	-7,000	-8,500	-11,000	-12,000	-16,038	
	COTA 1165,520	1165,480	1165,405	1165,480	1165,530	1165,480	1162,788	
PLATAFORMA ACABADA LADO DIREITO	PTO. 0	7	9	11	33			
	DIST. 0,000	3,500	5,500	7,000	8,106			
	COTA 1165,590	1165,520	1165,480	1165,405	1164,668			


  

COTA (m):		DEPARTAMENTO DE ESTRADAS DE RODAGEM DO DISTRITO FEDERAL		CÓDIGO:	RODOVIA: DF-440
PLAT.ACAB.LB = 1165,590		ÁREA (m²):	ÁREA (m²):	TRECHO:	OBJETO:
COTA TERRENO = 1164,638	ATERRO=26,67	LIMPEZA=4,91		FIM DO ASFALTO DF-440 ATÉ ENTR. VC-263	NOTAS DE SERVIÇO DE PLAT. ACABADA
111+0,000				SUB-TRECHO:	ESCALA: 1/200
	CORTE 1°=			ENTR. VC-249 ATÉ ENTR. VC-263	DATA: MAIO/2019
	CORTE 2°=			ARQUIVO: DF-440	

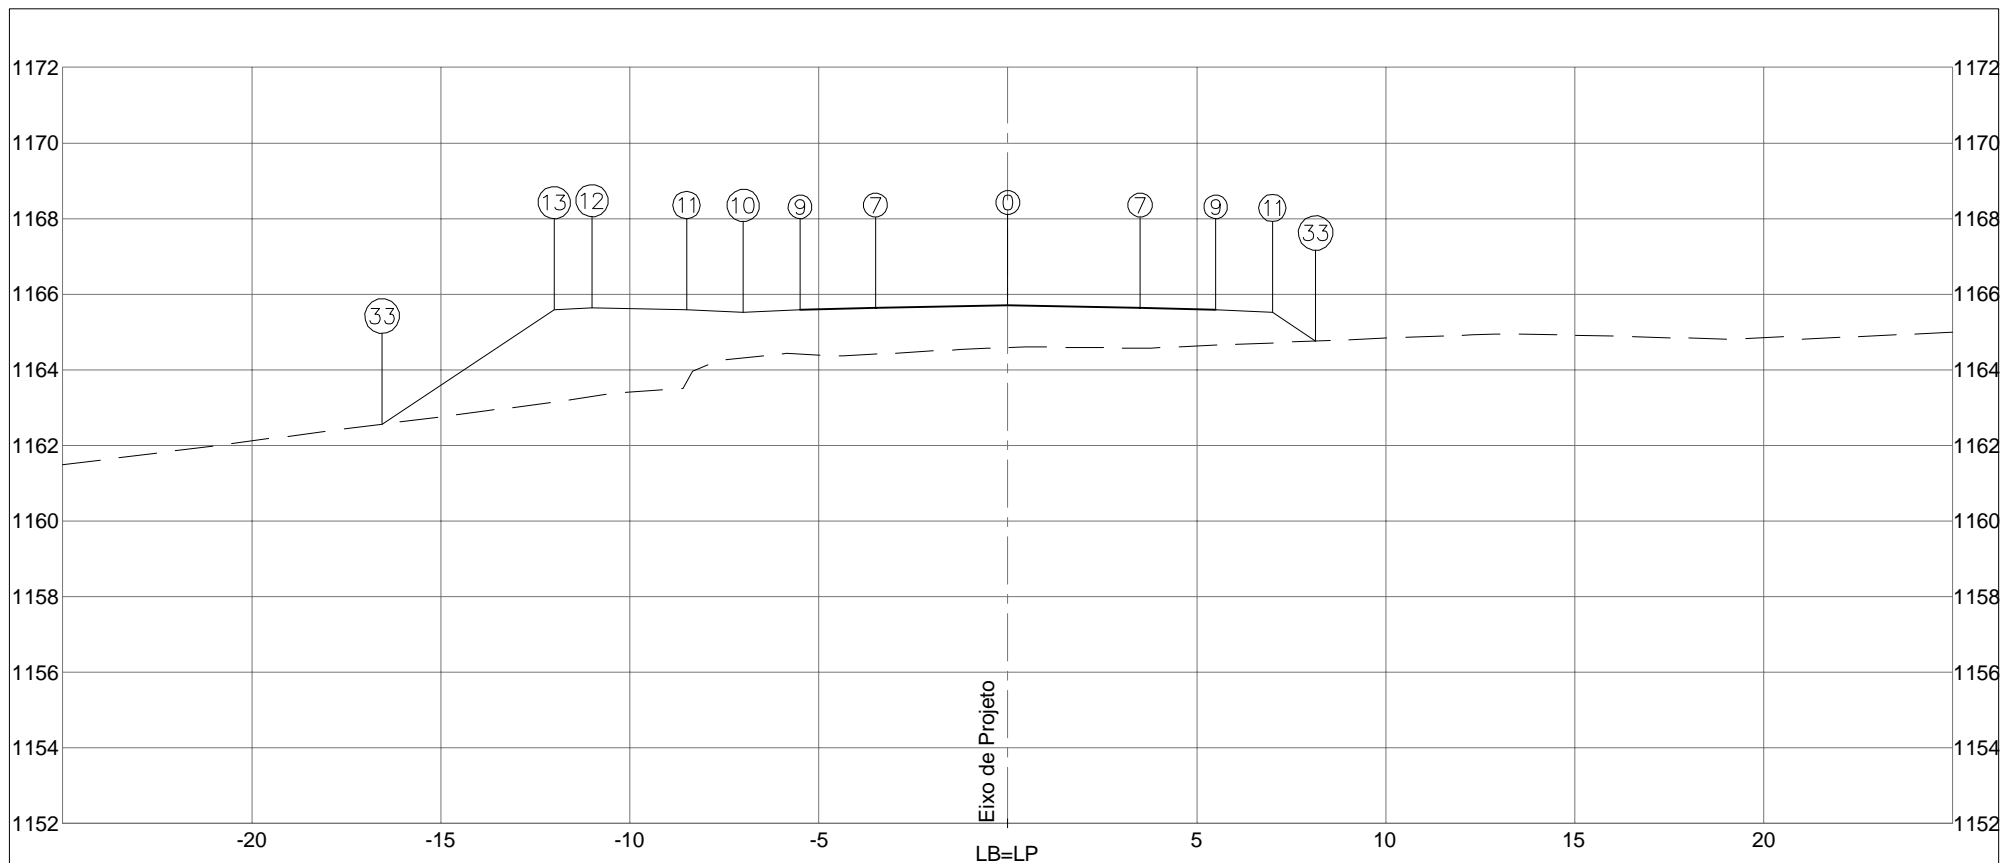


PLATAFORMA ACABADA LADO ESQUERDO	PTO.	7	9	10	11	12	13	33
	DIST.	-3,500	-5,500	-7,000	-8,500	-11,000	-12,000	-16,551
	COTA	1165,633	1165,593	1165,518	1165,593	1165,643	1165,593	1162,560
PLATAFORMA ACABADA LADO DIREITO	PTO.	0	7	9	11	33		
	DIST.	0,000	3,500	5,500	7,000	8,142		
	COTA	1165,703	1165,633	1165,593	1165,518	1164,757		

COTA (m):		 DEPARTAMENTO DE ESTRADAS DE RODAGEM DO DISTRITO FEDERAL		CÓDIGO:		RODOVIA: DF-440	
PLAT.ACAB.LB = 1165,703				TRECHO: FIM DO ASFALTO DF-440 ATÉ ENTR. VC-263		OBJETO: NOTAS DE SERVIÇO DE PLAT. ACABADA	
COTA TERRENO = 1164,593		ÁREA (m²): ATERRO=31,05	ÁREA (m²): LIMPEZA=5,01	SUB-TRECHO: ENTR. VC-249 ATÉ ENTR. VC-263		ESCALA: 1/200	
112+0,000		CORTE 1°=				DATA: MAIO/2019	
		CORTE 2°=				PÁGINA: 385	

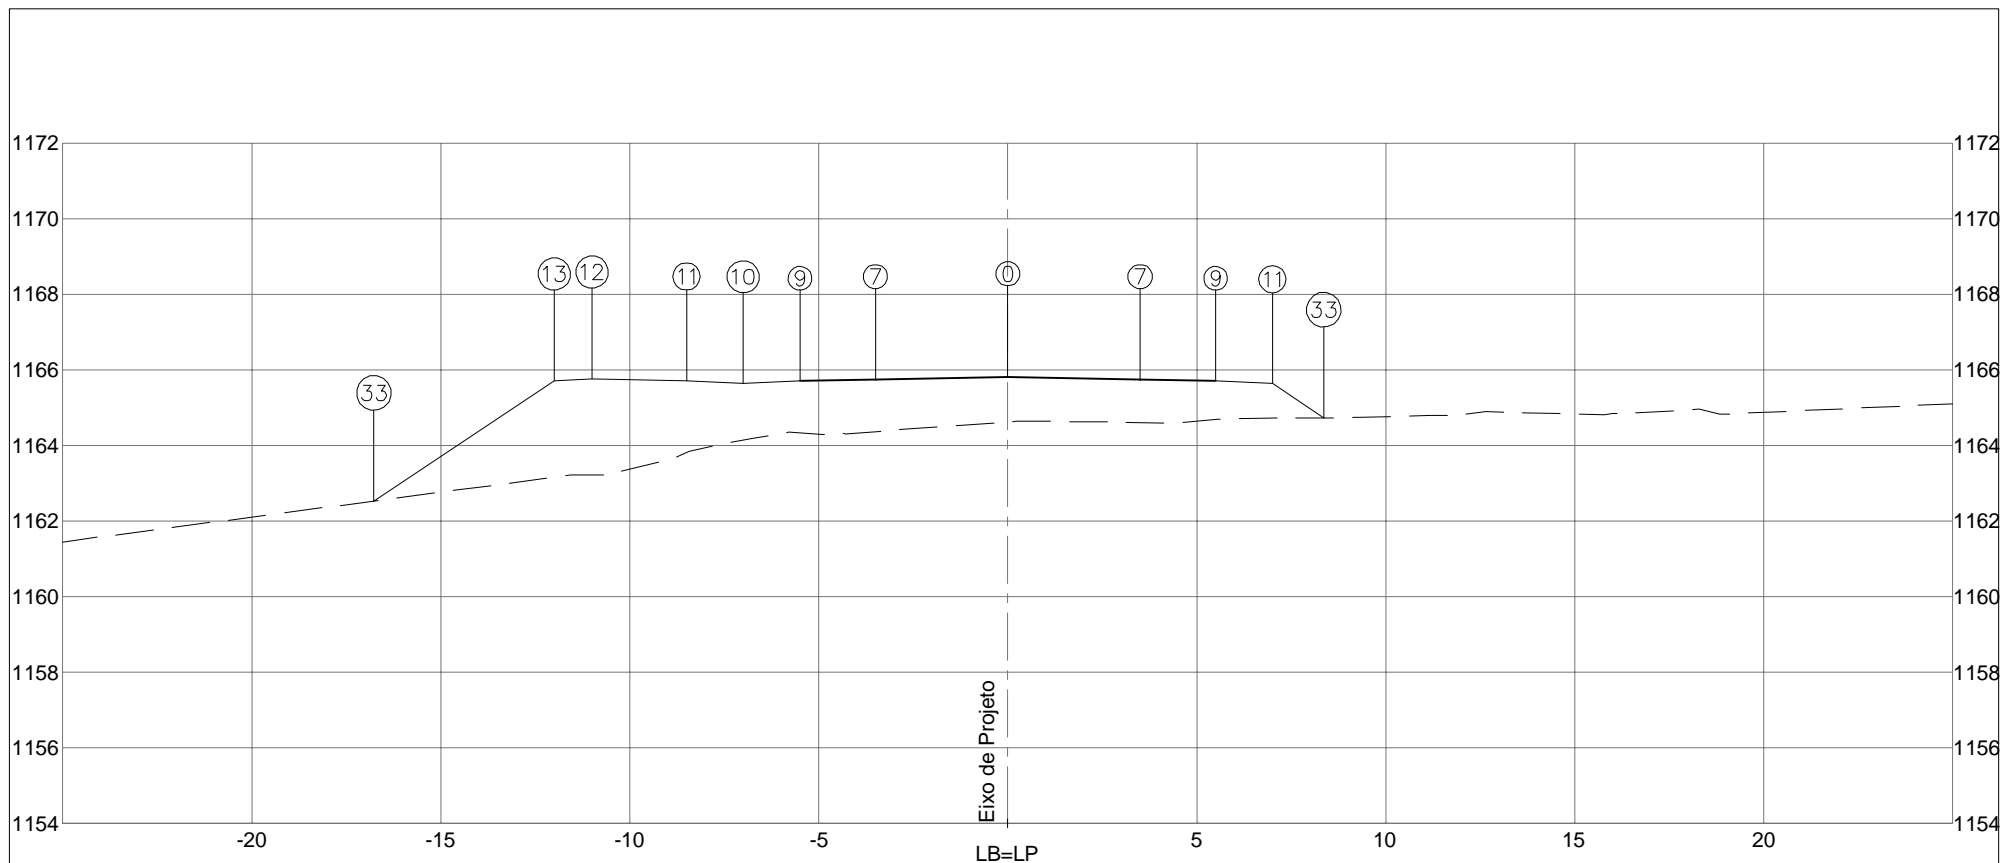

PLATAFORMA ACABADA LADO ESQUERDO	PTO.	7	9	10	11	12	13	33
	DIST.	-3,500	-5,500	-7,000	-8,500	-11,000	-12,000	-16,769
	COTA	1165,747	1165,707	1165,632	1165,707	1165,757	1165,707	1162,527
PLATAFORMA ACABADA LADO DIREITO	PTO.	0	7	9	11	33		
	DIST.	0,000	3,500	5,500	7,000	8,356		
	COTA	1165,817	1165,747	1165,707	1165,632	1164,728		

COTA (m):				CÓDIGO:		RODOVIA: DF-440	
PLAT.ACAB.LB = 1165,817				TRECHO: FIM DO ASFALTO DF-440 ATÉ ENTR. VC-263		OBJETO: NOTAS DE SERVIÇO DE PLAT. ACABADA	
COTA TERRENO = 1164,618		ÁREA (m²): ATERRO=34,36	ÁREA (m²): LIMPEZA=5,05	SUB-TRECHO: ENTR. VC-249 ATÉ ENTR. VC-263		ESCALA: 1/200	
113+0,000		CORTE 1°=		ARQUIVO: DF-440		DATA: MAIO/2019	
		CORTE 2°=				PÁGINA: 386	

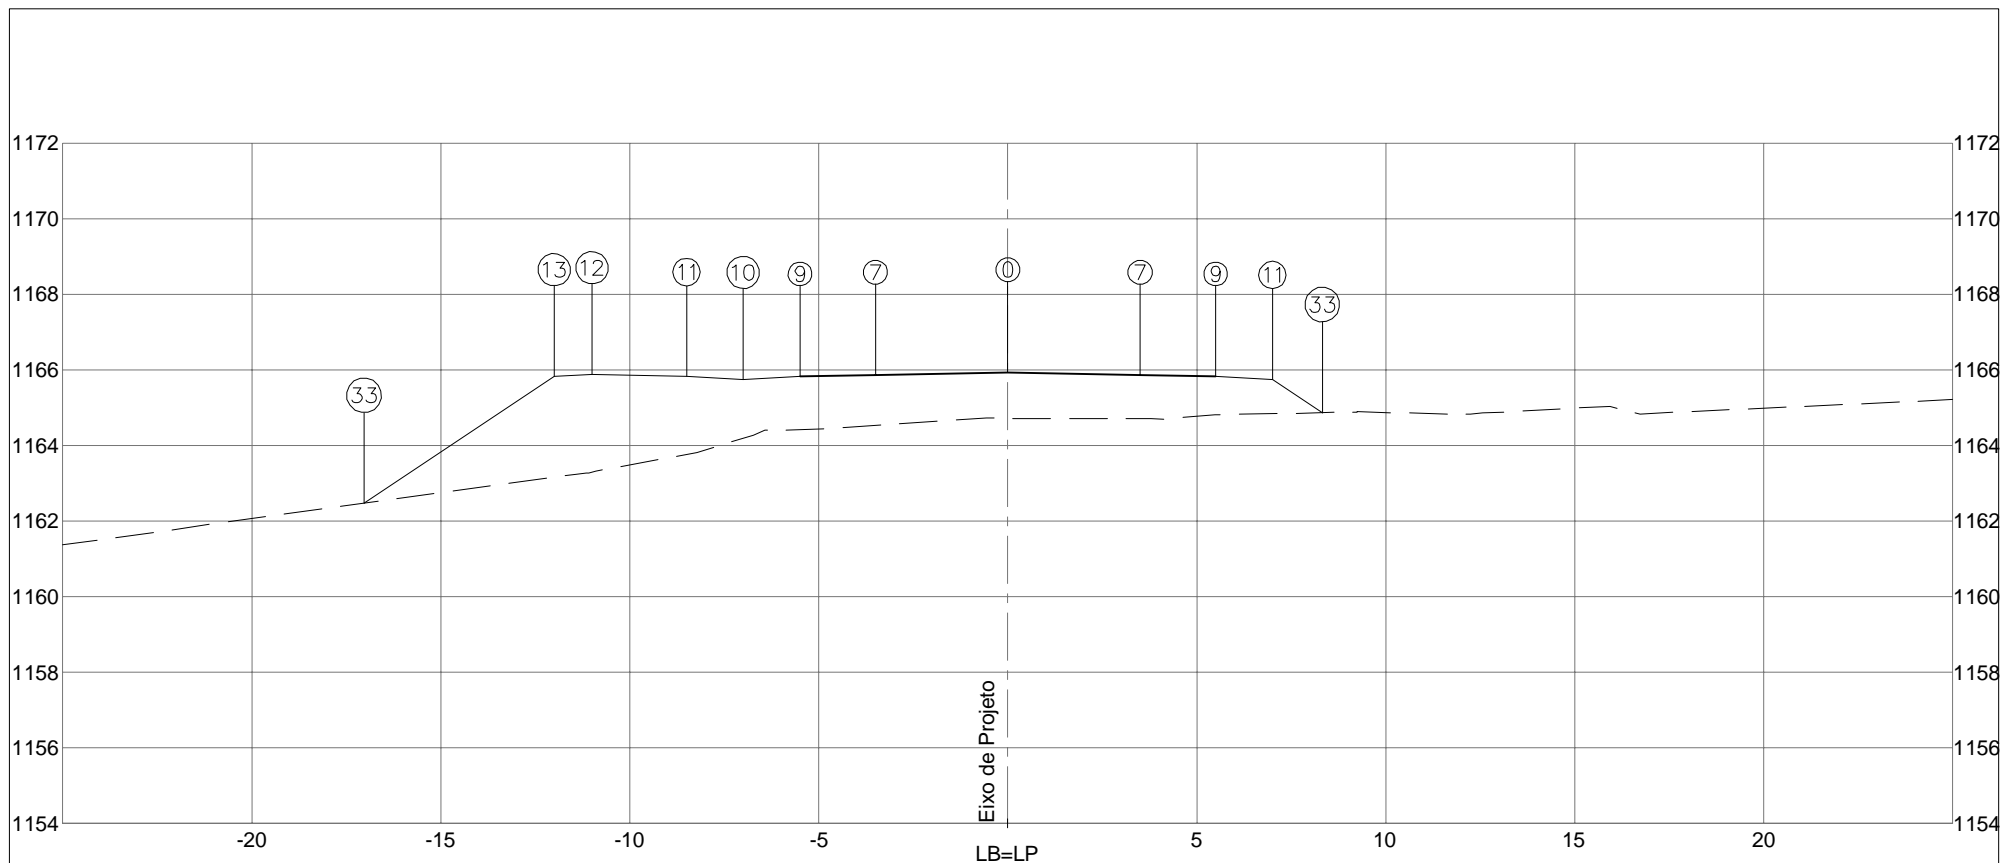


PLATAFORMA ACABADA LADO ESQUERDO	PTO. 7	9	10	11	12	13	33	
	DIST. -3,500	-5,500	-7,000	-8,500	-11,000	-12,000	-17,031	
	COTA 1165,860	1165,820	1165,745	1165,820	1165,870	1165,820	1162,466	
PLATAFORMA ACABADA LADO DIREITO	PTO. 0	7	9	11	33			
	DIST. 0,000	3,500	5,500	7,000	8,319			
	COTA 1165,930	1165,860	1165,820	1165,745	1164,865			

COTA (m):	DEPARTAMENTO DE ESTRADAS DE RODAGEM DO DISTRITO FEDERAL	CÓDIGO:		RODOVIA: DF-440
PLAT.ACAB.LB = 1165,930		ÁREA (m²):	ÁREA (m²):	OBJETO: NOTAS DE SERVIÇO DE PLAT. ACABADA
COTA TERRENO = 1164,717	ATERRO=35,28	LIMPEZA=5,11	TRECHO: FIM DO ASFALTO DF-440 ATÉ ENTR. VC-263	ESCALA: 1/200
114+0,000	CORTE 1°=		SUB-TRECHO: ENTR. VC-249 ATÉ ENTR. VC-263	DATA: MAIO/2019
	CORTE 2°=		ARQUIVO: DF-440	PÁGINA: 387






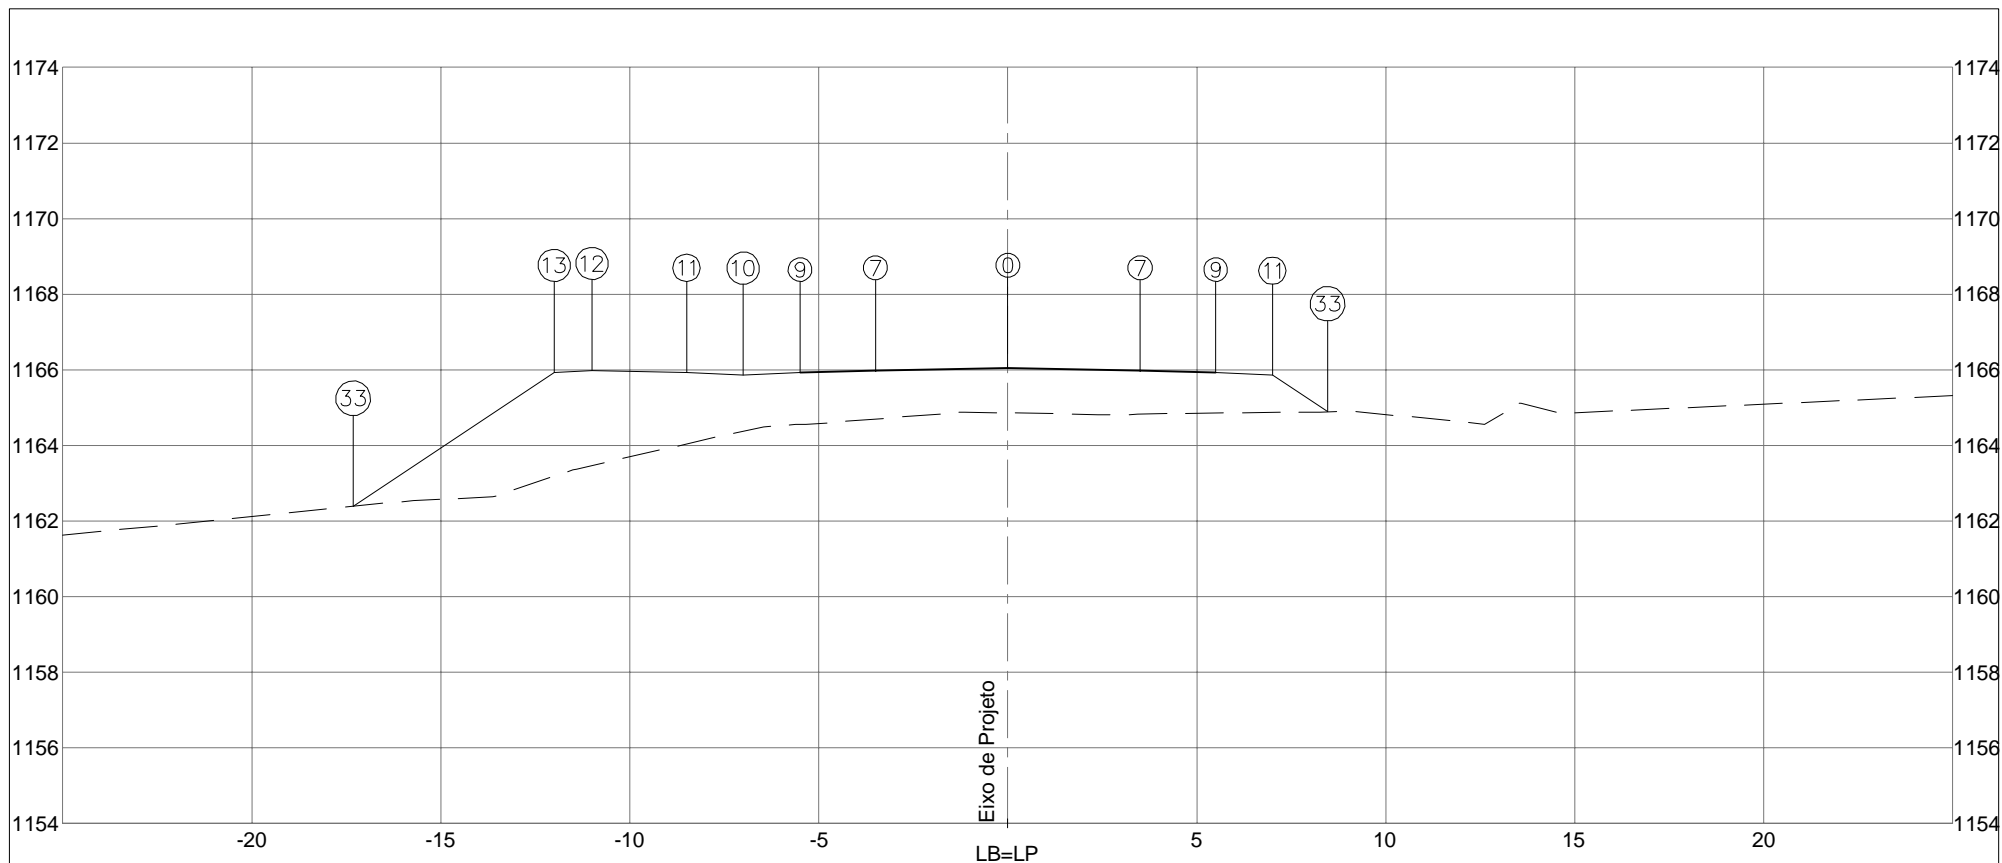

PLATAFORMA ACABADA LADO ESQUERDO	PTO. 7	9	10	11	12	13	33	
	DIST. -3,500	-5,500	-7,000	-8,500	-11,000	-12,000	-17,323	
	COTA 1165,973	1165,933	1165,858	1165,933	1165,983	1165,933	1162,384	
PLATAFORMA ACABADA LADO DIREITO	PTO. 0	7	9	11	33			
	DIST. 0,000	3,500	5,500	7,000	8,458			
	COTA 1166,043	1165,973	1165,933	1165,858	1164,887			


  

COTA (m):	DEPARTAMENTO DE ESTRADAS DE RODAGEM DO DISTRITO FEDERAL	CÓDIGO:		RODOVIA:
PLAT.ACAB.LB = 1166,043		TRECHO:		DF-440
COTA TERRENO = 1164,861	AREA (m²): ATERRO=36,10	AREA (m²): LIMPEZA=5,16	SUB-TRECHO:	OBJETO:
115+0,000	CORTE 1°=		ENTR. VC-249 ATÉ ENTR. VC-263	NOTAS DE SERVIÇO DE PLAT. ACABADA
	CORTE 2°=		ARQUIVO:	ESCALA: 1/200
			DF-440	DATA: MAIO/2019
				PÁGINA: 388

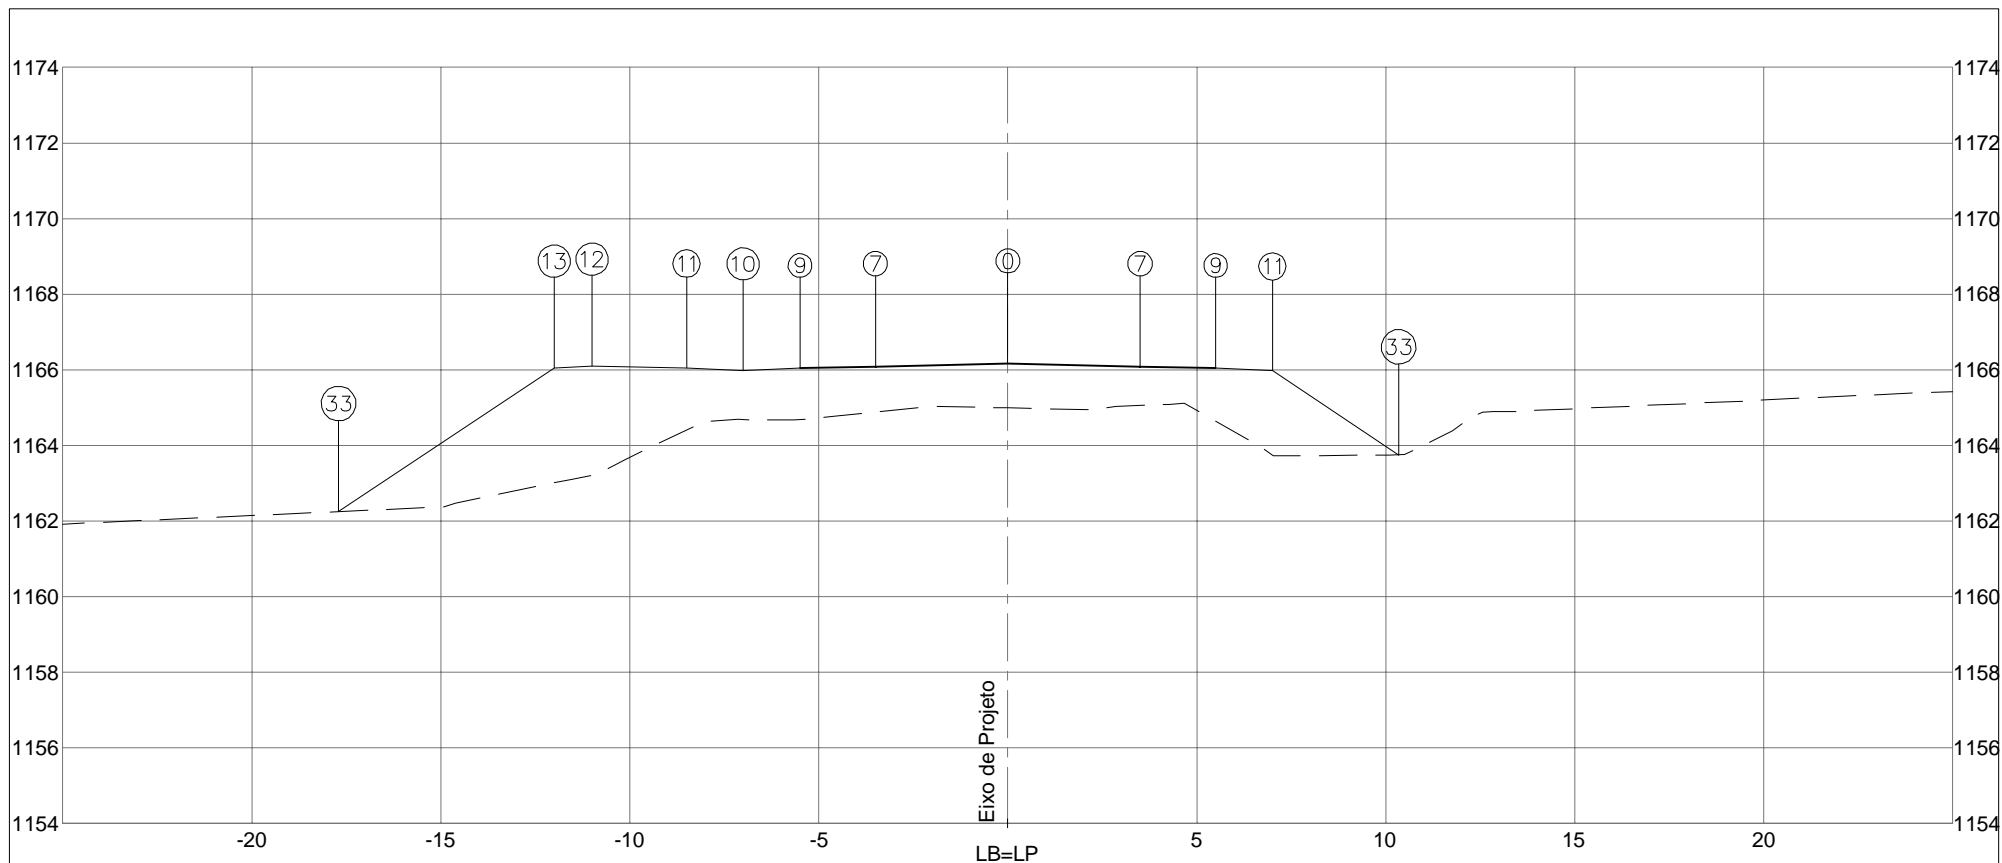


PLATAFORMA ACABADA LADO ESQUERDO	PTO.	7	9	10	11	12	13	33
	DIST.	-3,500	-5,500	-7,000	-8,500	-11,000	-12,000	-17,702
	COTA	1166,086	1166,046	1165,971	1166,046	1166,096	1166,046	1162,245
PLATAFORMA ACABADA LADO DIREITO	PTO.	0	7	9	11	33		
	DIST.	0,000	3,500	5,500	7,000	10,339		
	COTA	1166,156	1166,086	1166,046	1165,971	1163,746		

COTA (m):		 DEPARTAMENTO DE ESTRADAS DE RODAGEM DO DISTRITO FEDERAL	CÓDIGO:		RODOVIA: DF-440	
PLAT.ACAB.LB = 1166,156			TRECHO: FIM DO ASFALTO DF-440 ATÉ ENTR. VC-263		OBJETO: NOTAS DE SERVIÇO DE PLAT. ACABADA	
COTA TERRENO = 1164,995		ÁREA (m²): ATERRO=41,40	ÁREA (m²): LIMPEZA=5,61	SUB-TRECHO: ENTR. VC-249 ATÉ ENTR. VC-263		ESCALA: 1/200
116+0,000				ARQUIVO: DF-440		DATA: MAIO/2019
						PÁGINA: 389

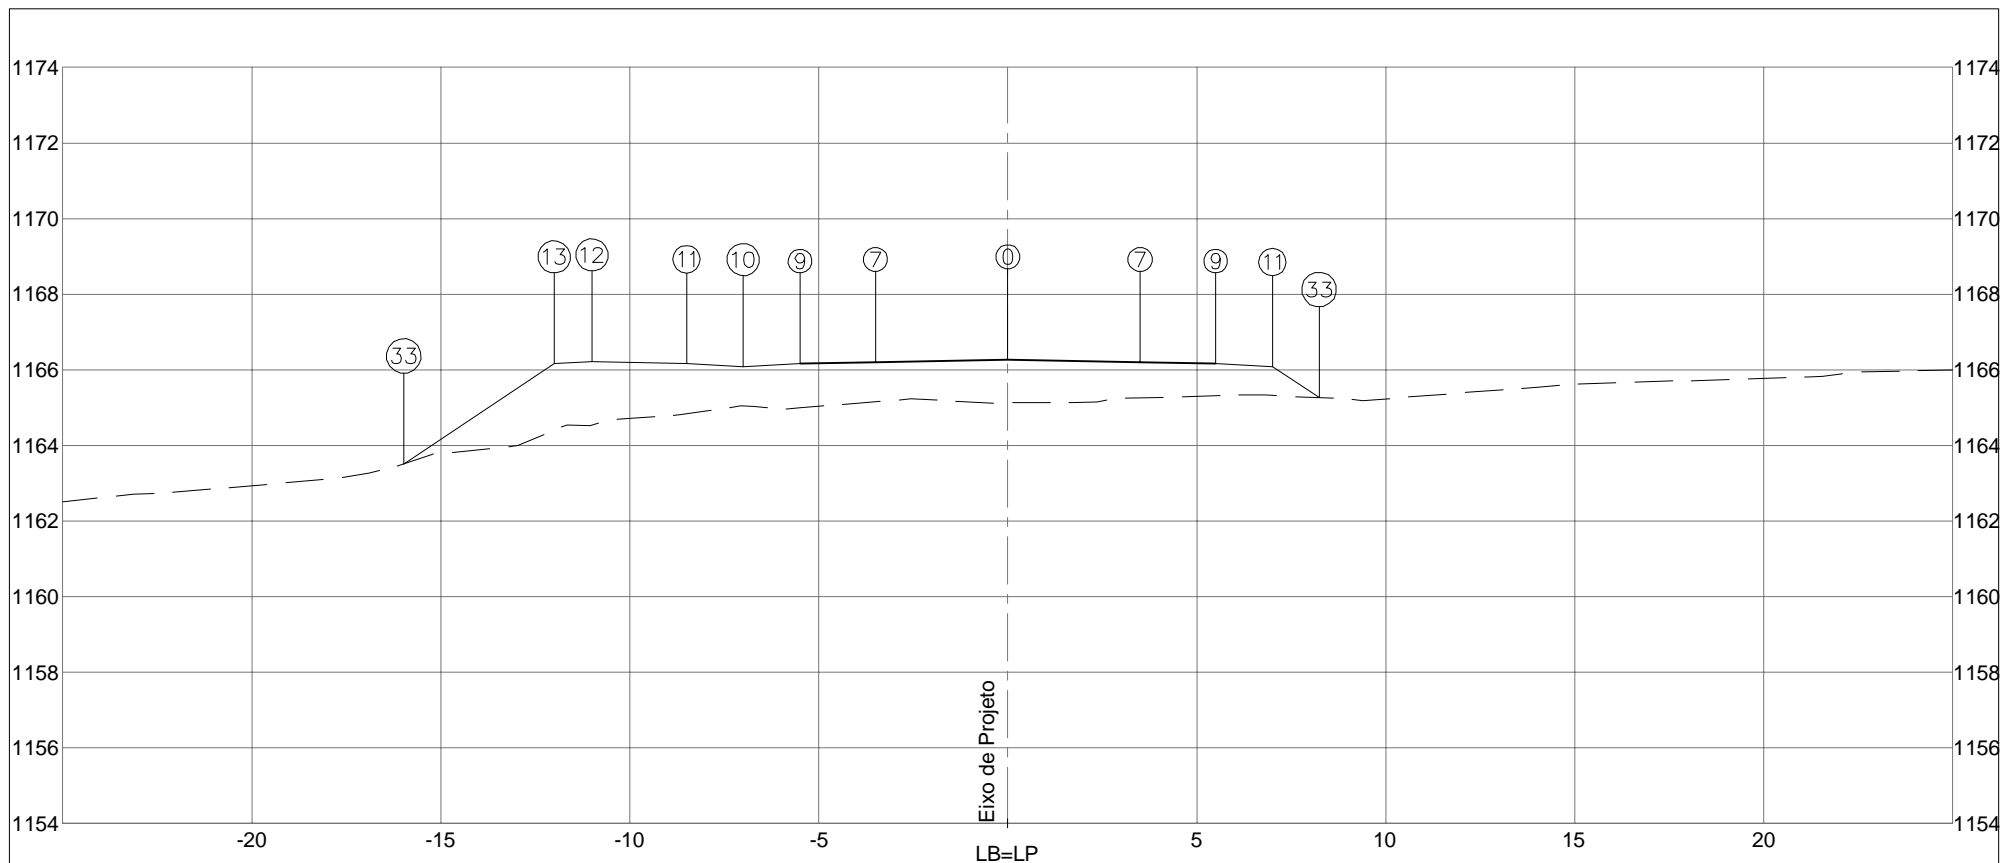


PLATAFORMA ACABADA LADO ESQUERDO	PTO. 7	9	10	11	12	13	33	
	DIST. -3,500	-5,500	-7,000	-8,500	-11,000	-12,000	-15,983	
	COTA 1166,200	1166,160	1166,085	1166,160	1166,210	1166,160	1163,504	
PLATAFORMA ACABADA LADO DIREITO	PTO. 0	7	9	11	33			
	DIST. 0,000	3,500	5,500	7,000	8,235			
	COTA 1166,270	1166,200	1166,160	1166,085	1165,261			
COTA (m):	 <b>DEPARTAMENTO DE ESTRADAS DE RODAGEM DO DISTRITO FEDERAL</b>					CÓDIGO:		RODOVIA: DF-440
PLAT.ACAB.LB = 1166,270	ÁREA (m²): ATERRO=25,12		ÁREA (m²): LIMPEZA=4,90		TRECHO: FIM DO ASFALTO DF-440 ATÉ ENTR. VC-263		OBJETO: NOTAS DE SERVIÇO DE PLAT. ACABADA	
COTA TERRENO = 1165,119	CORTE 1°=				SUB-TRECHO: ENTR. VC-249 ATÉ ENTR. VC-263		ESCALA: 1/200	
<b>117+0,000</b>	CORTE 2°=				ARQUIVO: DF-440		DATA: MAIO/2019	

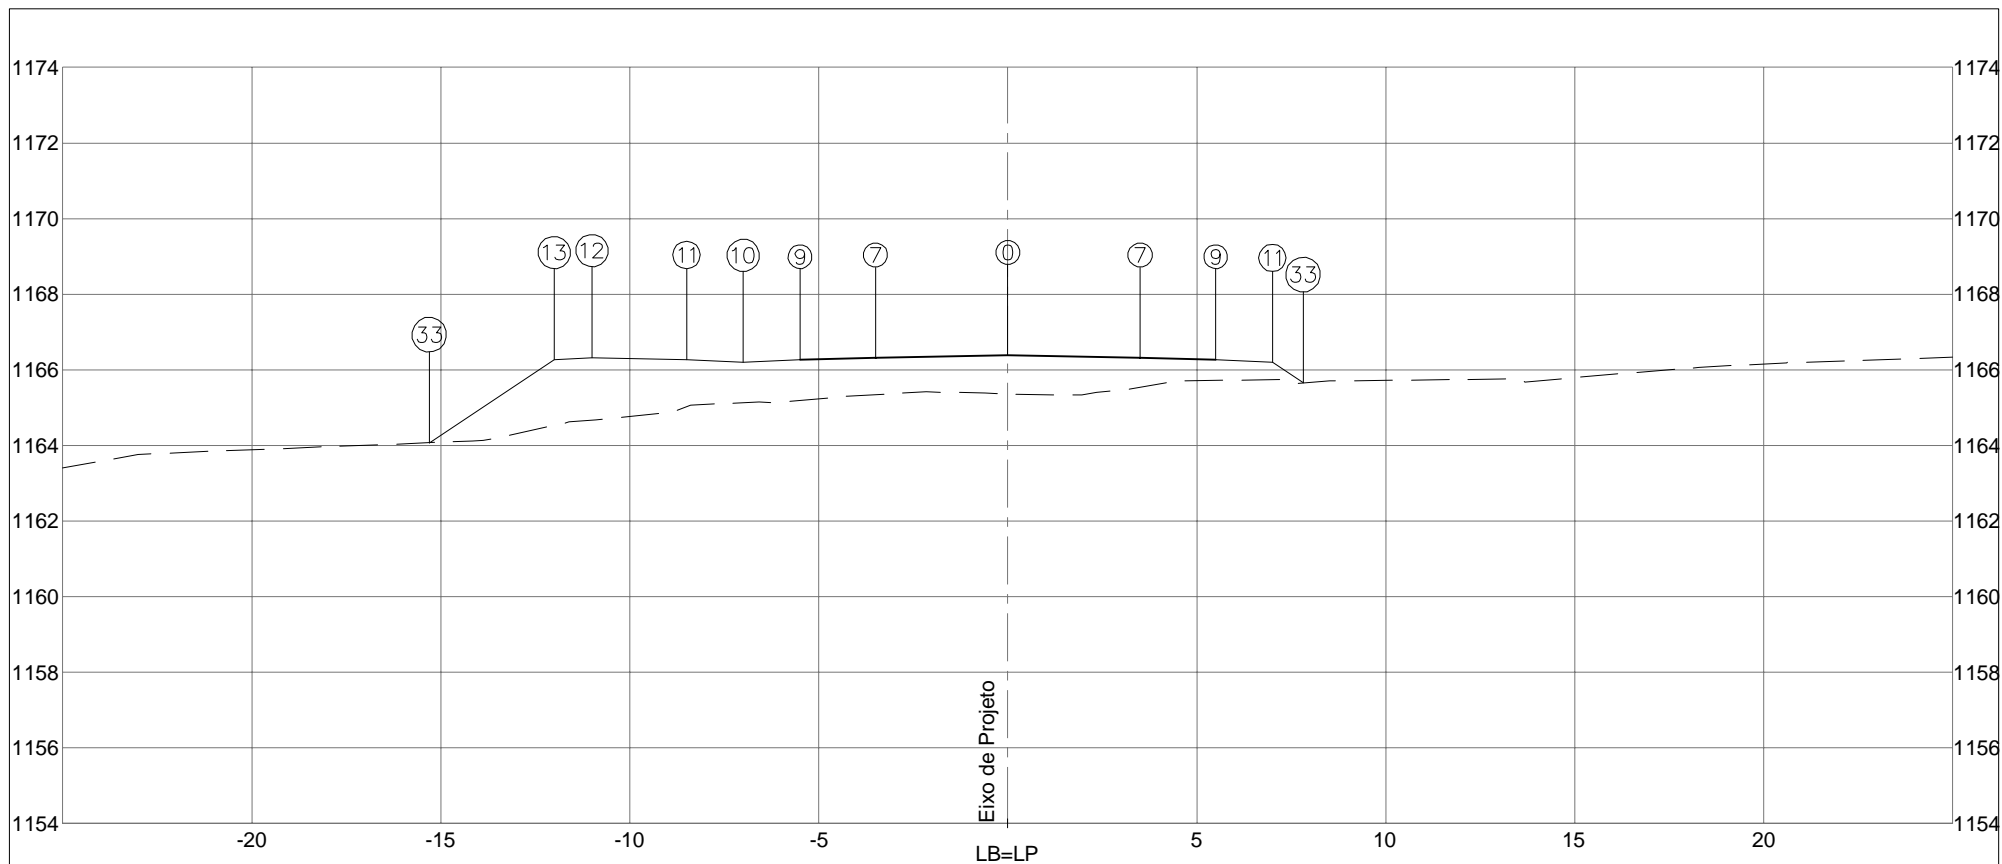


PLATAFORMA ACABADA LADO ESQUERDO	PTO. 7	9	10	11	12	13	33	
	DIST. -3,500	-5,500	-7,000	-8,500	-11,000	-12,000	-15,308	
	COTA 1166,313	1166,273	1166,198	1166,273	1166,323	1166,273	1164,068	
PLATAFORMA ACABADA LADO DIREITO	PTO. 0	7	9	11	33			
	DIST. 0,000	3,500	5,500	7,000	7,811			
	COTA 1166,383	1166,313	1166,273	1166,198	1165,657			

COTA (m):		DEPARTAMENTO DE ESTRADAS DE RODAGEM DO DISTRITO FEDERAL		CÓDIGO:	RODOVIA: DF-440
PLAT.ACAB.LB = 1166,383		ÁREA (m²):	ÁREA (m²):	TRECHO:	OBJETO:
COTA TERRENO = 1165,354	ATERRO=22,22	LIMPEZA=4,76		FIM DO ASFALTO DF-440 ATÉ ENTR. VC-263	NOTAS DE SERVIÇO DE PLAT. ACABADA
<b>118+0,000</b>	CORTE 1ª=0,07			SUB-TRECHO:	ESCALA: 1/200
	CORTE 2ª=			ENTR. VC-249 ATÉ ENTR. VC-263	DATA: MAIO/2019
			ARQUIVO DF-440		

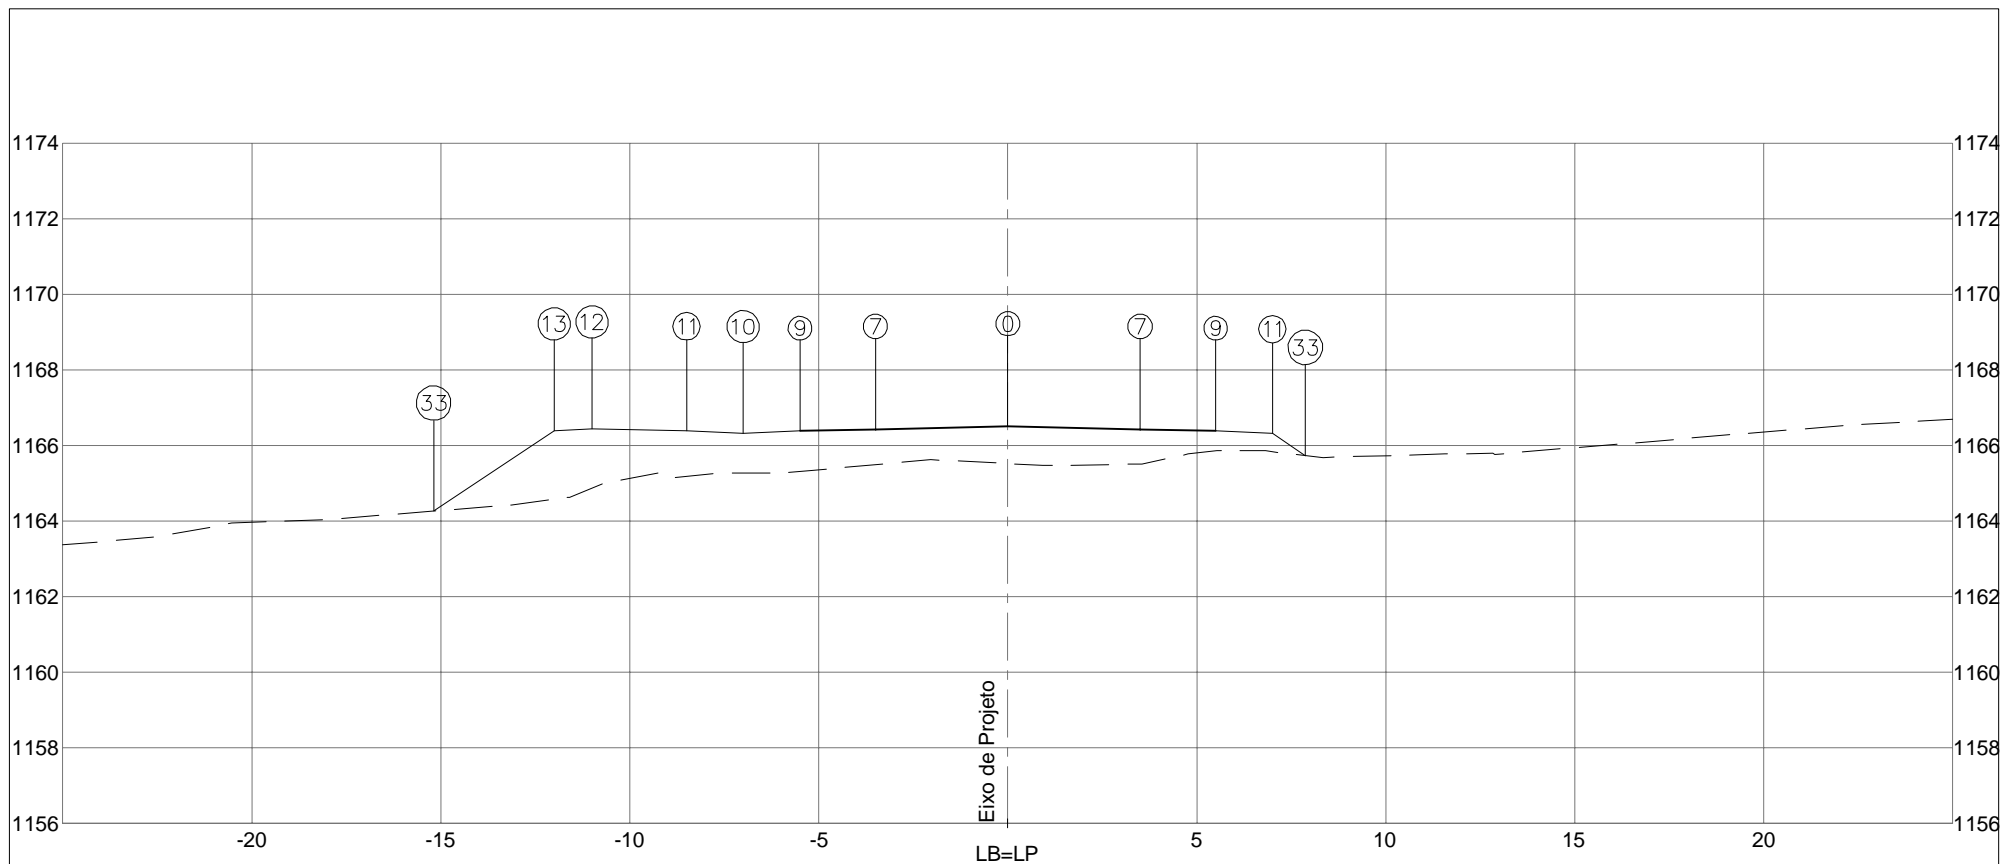


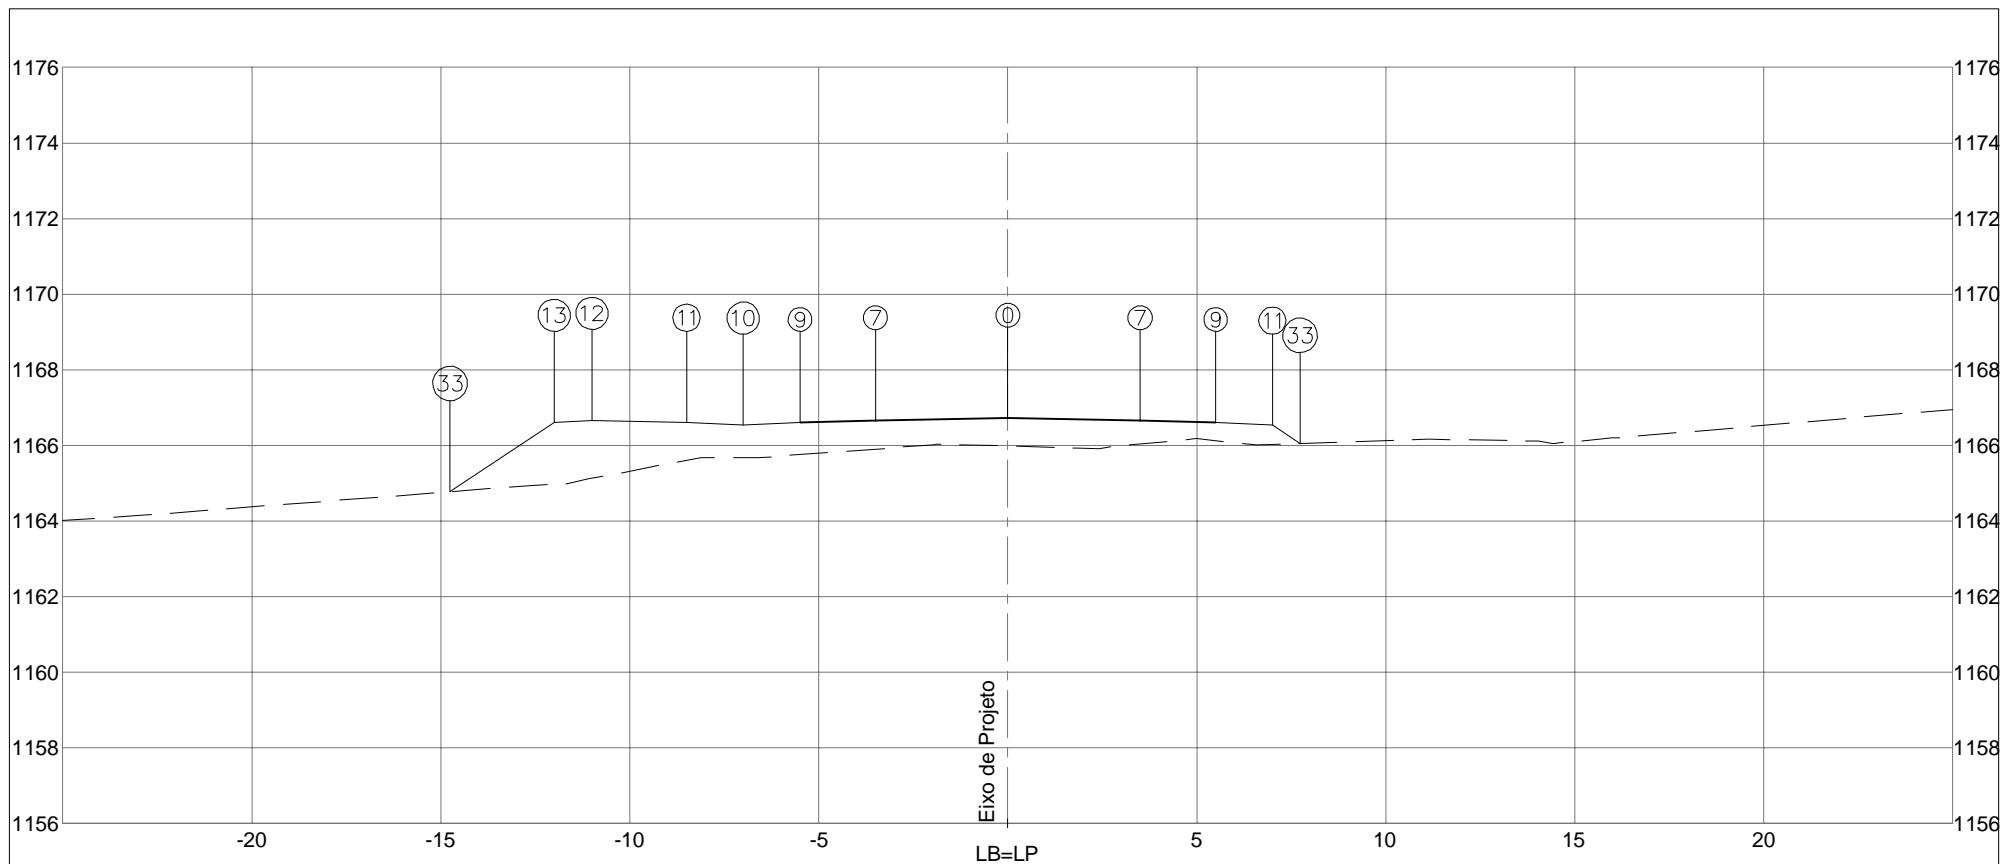
PLATAFORMA ACABADA LADO ESQUERDO	PTO. 7	9	10	11	12	13	33	
	DIST. -3,500	-5,500	-7,000	-8,500	-11,000	-12,000	-15,190	
	COTA 1166,426	1166,386	1166,311	1166,386	1166,436	1166,386	1164,260	
PLATAFORMA ACABADA LADO DIREITO	PTO. 0	7	9	11	33			
	DIST. 0,000	3,500	5,500	7,000	7,872			
	COTA 1166,496	1166,426	1166,386	1166,311	1165,730			
COTA (m):	 DEPARTAMENTO DE ESTRADAS DE RODAGEM DO DISTRITO FEDERAL						CÓDIGO:	RODOVIA: DF-440
PLAT.ACAB.LB = 1166,496	AREA (m²): ATERRO=21,42			AREA (m²): LIMPEZA=4,74			TRECHO: FIM DO ASFALTO DF-440 ATÉ ENTR. VC-263	OBJETO: NOTAS DE SERVIÇO DE PLAT. ACABADA
COTA TERRENO = 1165,519	CORTE 1°=0,02						SUB-TRECHO: ENTR. VC-249 ATÉ ENTR. VC-263	ESCALA: 1/200
<b>119+0,000</b>	CORTE 2°=			ARQUIVO: DF-440			DATA: MAIO/2019	PÁGINA: 392

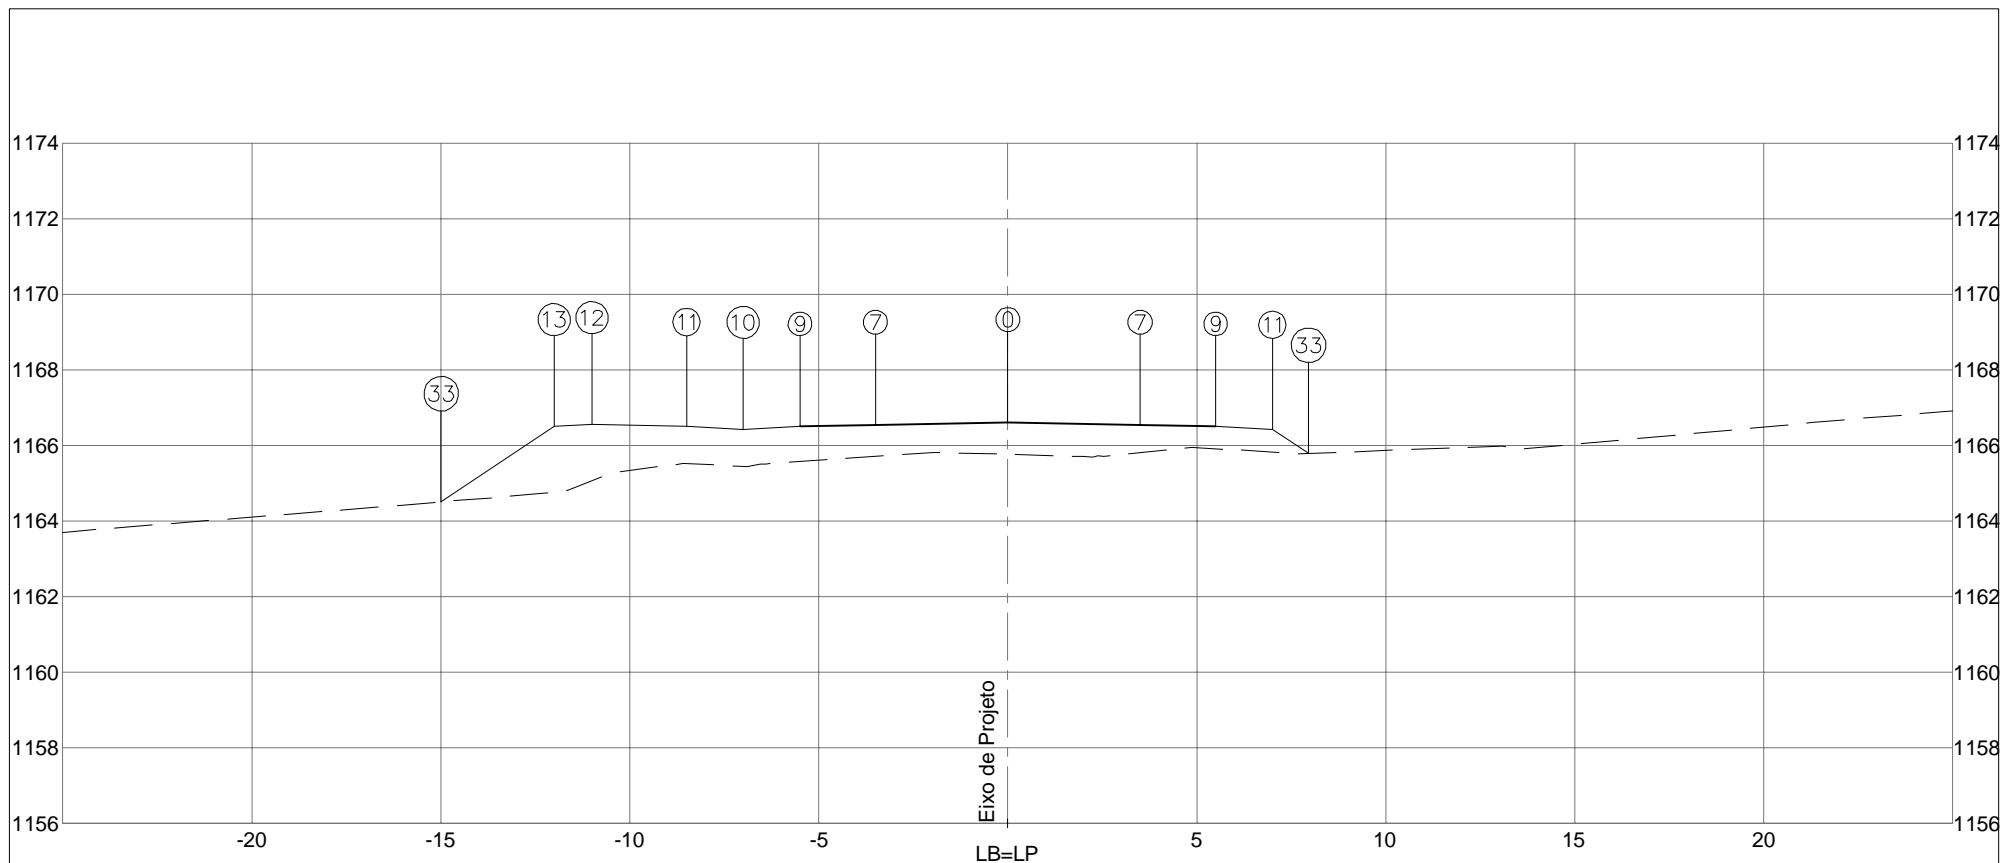

PLATAFORMA ACABADA LADO ESQUERDO	PTO. 7	9	10	11	12	13	33	
	DIST. -3,500	-5,500	-7,000	-8,500	-11,000	-12,000	-14,990	
	COTA 1166,540	1166,500	1166,425	1166,500	1166,550	1166,500	1164,507	
PLATAFORMA ACABADA LADO DIREITO	PTO. 0	7	9	11	33			
	DIST. 0,000	3,500	5,500	7,000	7,958			
	COTA 1166,610	1166,540	1166,500	1166,425	1165,786			


COTA (m):	 <b>DEPARTAMENTO DE ESTRADAS DE RODAGEM DO DISTRITO FEDERAL</b>	CÓDIGO:		RODOVIA:
PLAT.ACAB.LB = 1166,610		TRECHO:		DF-440
COTA TERRENO = 1165,762	AREA (m²):	AREA (m²):	OBJETO:	
	ATERRO=19,25	LIMPEZA=4,70	FIM DO ASFALTO DF-440 ATÉ ENTR. VC-263	
	CORTE 1°=0,01		SUB-TRECHO:	
	CORTE 2°=		ENTR. VC-249 ATÉ ENTR. VC-263	
<b>120+0,000</b>			ARQUIVO:	ESCALA:
			DF-440	1/200
			DATA:	PÁGINA:
			MAIO/2019	393



PLATAFORMA ACABADA LADO ESQUERDO	PTO. 7	9	10	11	12	13	33	
	DIST. -3,500	-5,500	-7,000	-8,500	-11,000	-12,000	-14,757	
	COTA 1166,653	1166,613	1166,538	1166,613	1166,663	1166,613	1164,775	
PLATAFORMA ACABADA LADO DIREITO	PTO. 0	7	9	11	33			
	DIST. 0,000	3,500	5,500	7,000	7,730			
	COTA 1166,723	1166,653	1166,613	1166,538	1166,051			


  

COTA (m):	DEPARTAMENTO DE ESTRADAS DE RODAGEM DO DISTRITO FEDERAL	CÓDIGO:		RODOVIA:
PLAT.ACAB.LB = 1166,723		TRECHO:		DF-440
COTA TERRENO = 1165,980	AREA (m²):	AREA (m²):	SUB-TRECHO:	OBJETO:
	ATERRO=17,63	LIMPEZA=4,65	ENTR. VC-249 ATÉ ENTR. VC-263	NOTAS DE SERVIÇO DE PLAT. ACABADA
121+0,000	CORTE 1°=0,11	MATERIAL BREJOSO= 2,00	ARQUIVO:	ESCALA:
	CORTE 2°=		DF-440	1/200
			DATA:	PÁGINA:
			MAIO/2019	394

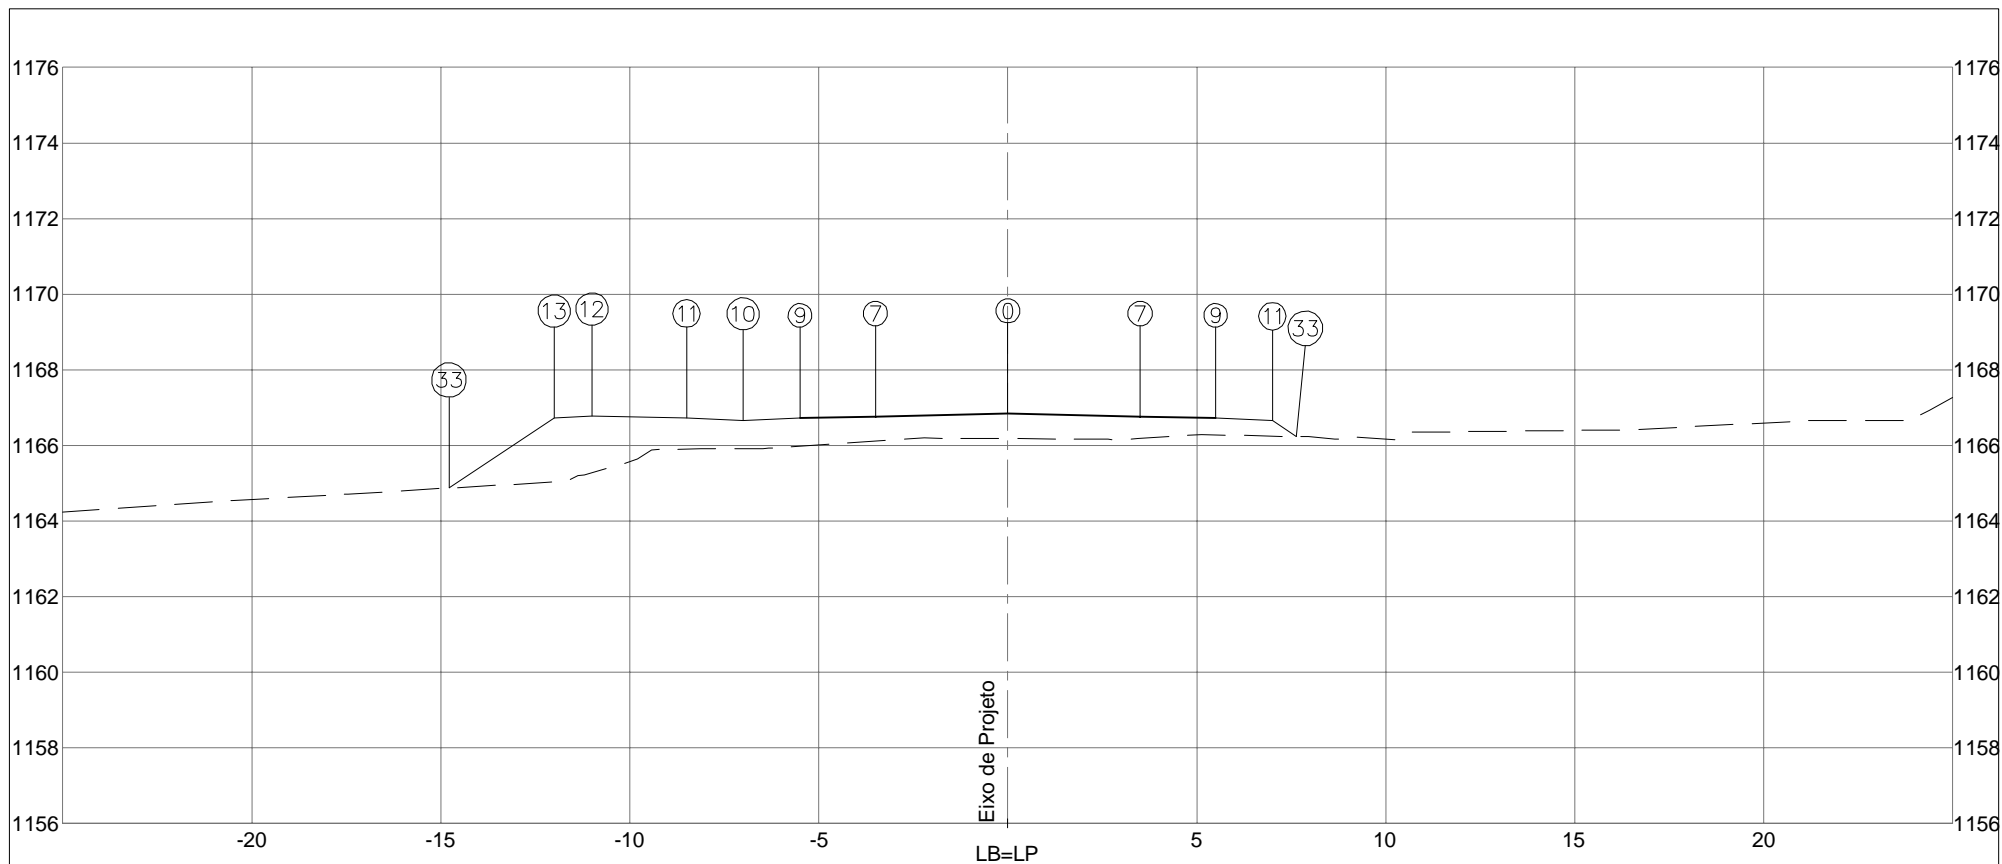

PLATAFORMA ACABADA LADO ESQUERDO	PTO. 7	9	10	11	12	13	33	
	DIST. -3,500	-5,500	-7,000	-8,500	-11,000	-12,000	-14,785	
	COTA 1166,766	1166,726	1166,651	1166,726	1166,776	1166,726	1164,870	
PLATAFORMA ACABADA LADO DIREITO	PTO. 0	7	9	11	33			
	DIST. 0,000	3,500	5,500	7,000	7,628			
	COTA 1166,836	1166,766	1166,726	1166,651	1166,232			
COTA (m):	 DEPARTAMENTO DE ESTRADAS DE RODAGEM DO DISTRITO FEDERAL					CÓDIGO:		RODOVIA: DF-440
PLAT.ACAB.LB = 1166,836	AREA (m²):	ATERRO=15,88			AREA (m²):	LIMPEZA=4,66		TRECHO: FIM DO ASFALTO DF-440 ATÉ ENTR. VC-263
COTA TERRENO = 1166,178	CORTE 1°=0,11	MATERIAL BREJOSO= 2,03					SUB-TRECHO: ENTR. VC-249 ATÉ ENTR. VC-263	OBJETO: NOTAS DE SERVIÇO DE PLAT. ACABADA
122+0,000	CORTE 2°=				ARQUIVO DF-440		ESCALA: 1/200	DATA: MAIO/2019
						PÁGINA: 395		




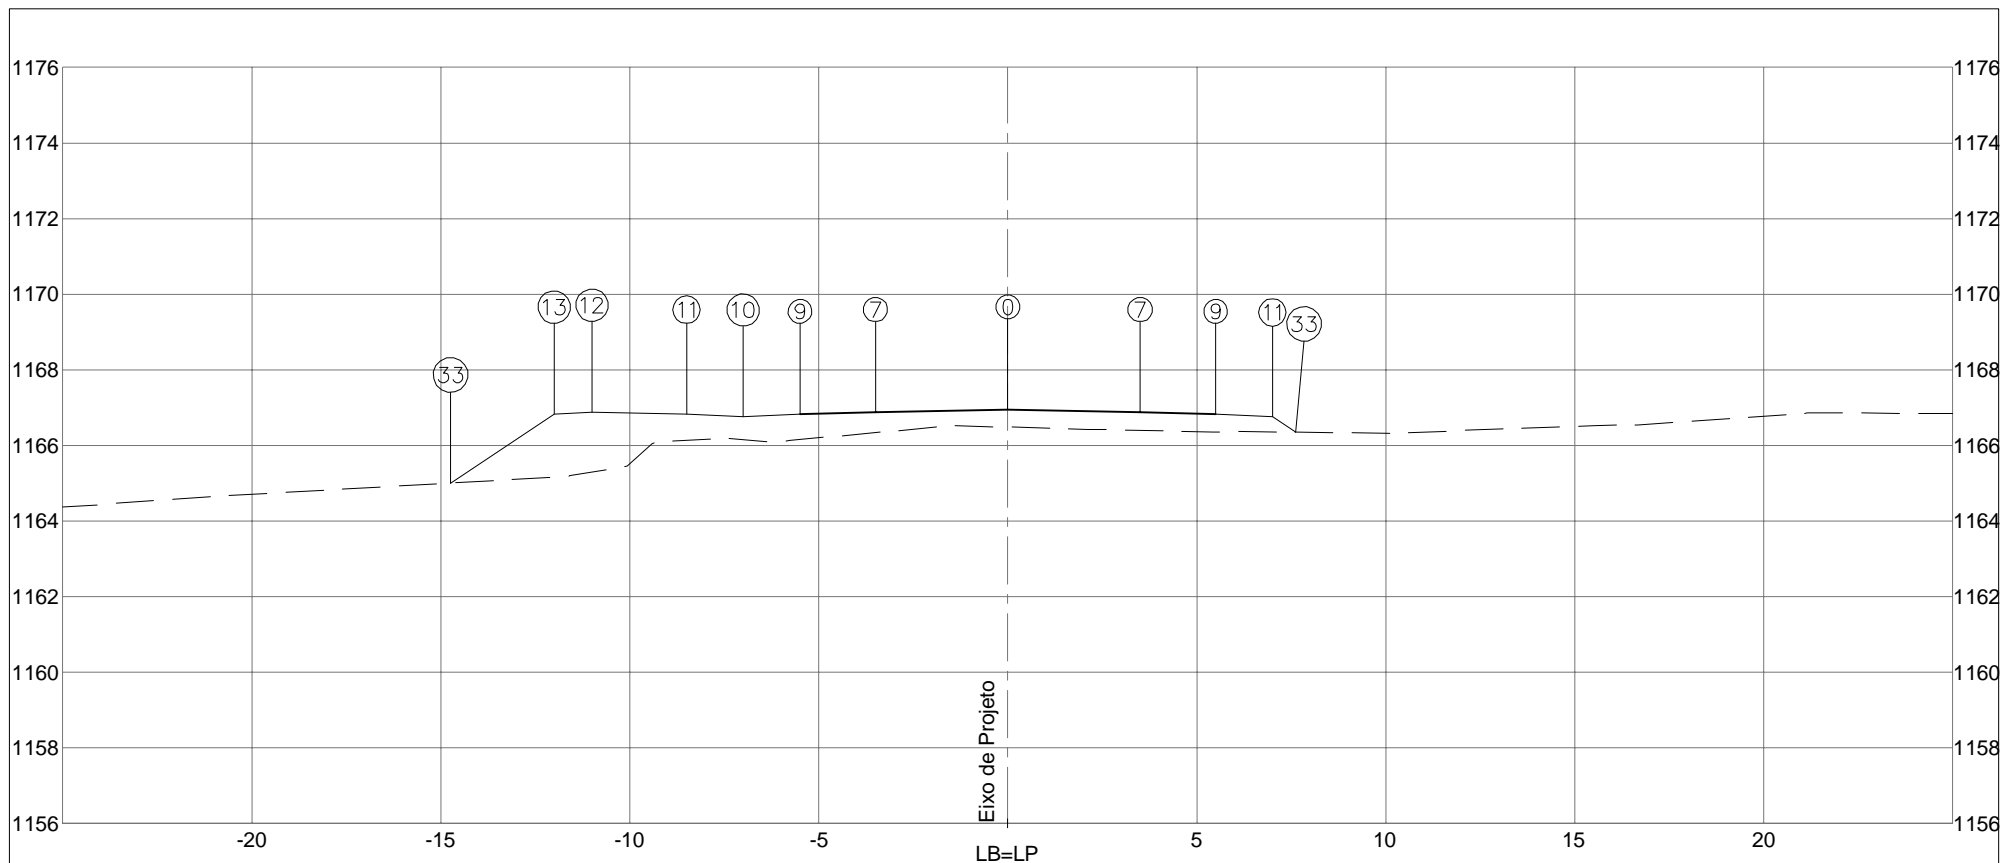

PLATAFORMA ACABADA LADO ESQUERDO	PTO. 7	9	10	11	12	13	33	
	DIST. -3,500	-5,500	-7,000	-8,500	-11,000	-12,000	-14,738	
	COTA 1166,869	1166,829	1166,754	1166,829	1166,879	1166,829	1165,004	
PLATAFORMA ACABADA LADO DIREITO	PTO. 0	7	9	11	33			
	DIST. 0,000	3,500	5,500	7,000	7,608			
	COTA 1166,939	1166,869	1166,829	1166,754	1166,349			

COTA (m):	DEPARTAMENTO DE ESTRADAS DE RODAGEM DO DISTRITO FEDERAL	CÓDIGO:		RODOVIA:
PLAT.ACAB.LB = 1166,939		TRECHO:		DF-440
COTA TERRENO = 1166,485	AREA (m²): ATERRO=14,85	AREA (m²): LIMPEZA=4,65	SUB-TRECHO: ENTR. VC-249 ATÉ ENTR. VC-263	OBJETO: NOTAS DE SERVIÇO DE PLAT. ACABADA
123+0,000	CORTE 1ª=0,91	MATERIAL BREJOSO= 2,00	ARQUIVO:	ESCALA: 1/200
	CORTE 2ª=		DF-440	DATA: MAIO/2019 PÁGINA: 396

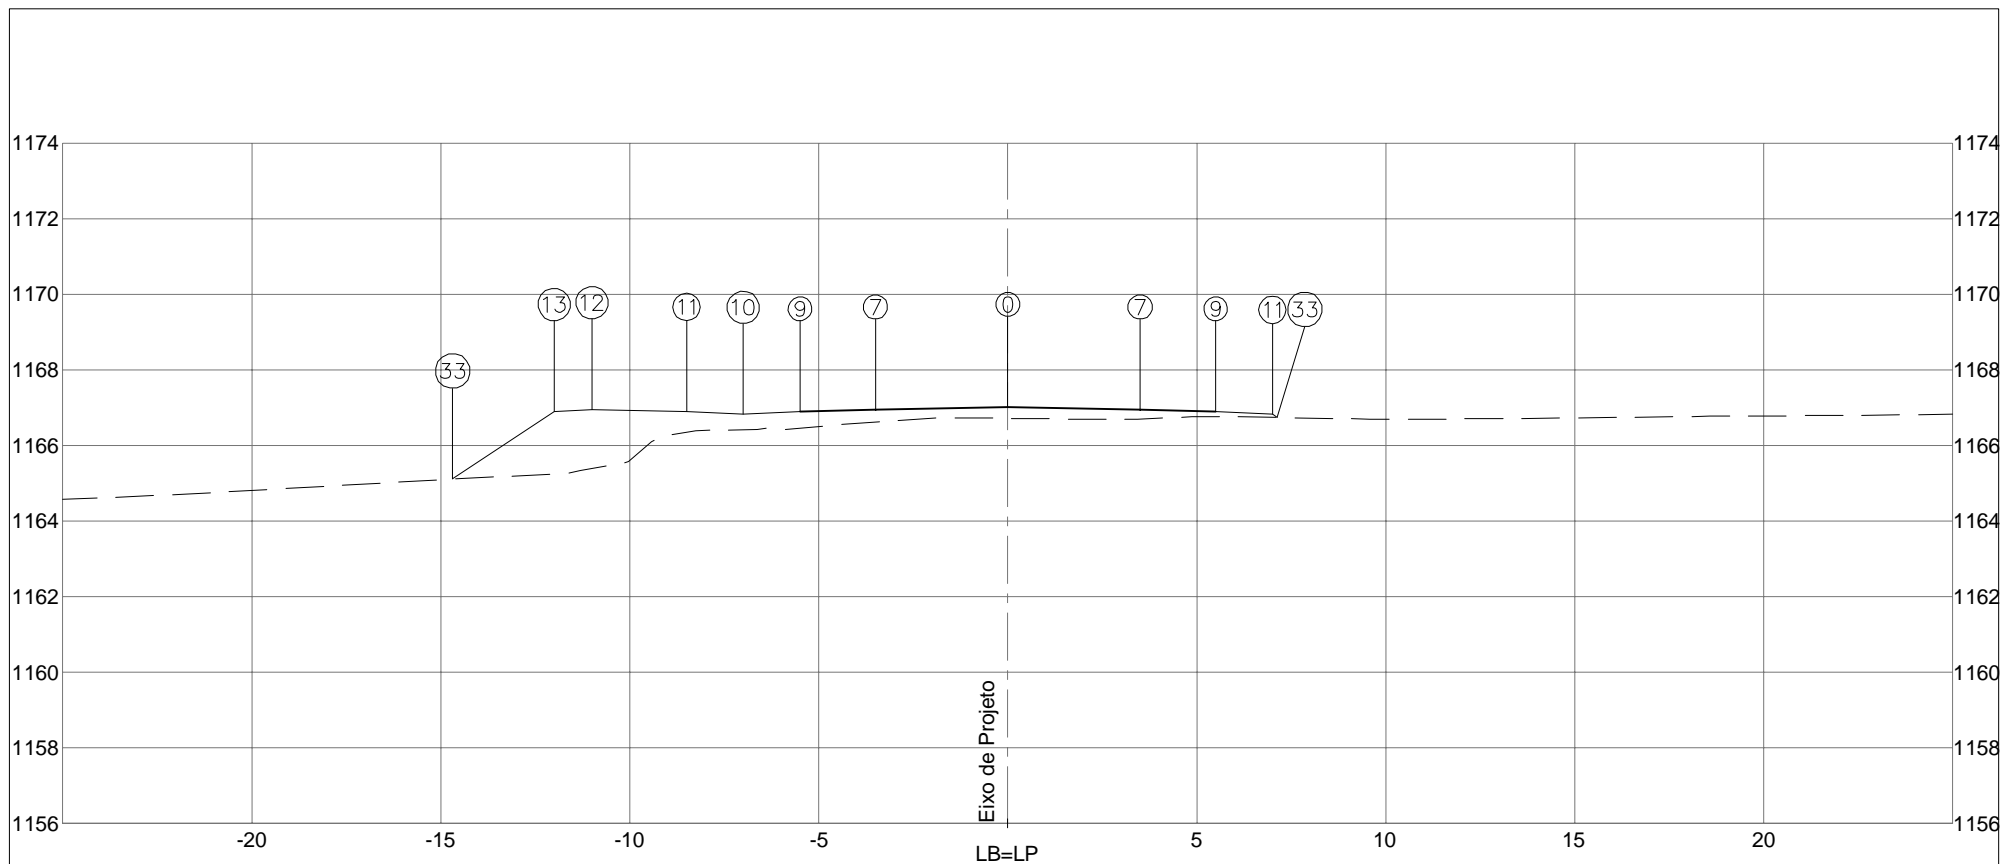


PLATAFORMA ACABADA LADO ESQUERDO	PTO. 7	9	10	11	12	13	33	
	DIST. -3,500	-5,500	-7,000	-8,500	-11,000	-12,000	-14,686	
	COTA 1166,938	1166,898	1166,823	1166,898	1166,948	1166,898	1165,107	
PLATAFORMA ACABADA LADO DIREITO	PTO. 0	7	9	11	33			
	DIST. 0,000	3,500	5,500	7,000	7,132			
	COTA 1167,008	1166,938	1166,898	1166,823	1166,735			

COTA (m):	DEPARTAMENTO DE ESTRADAS DE RODAGEM DO DISTRITO FEDERAL	CÓDIGO:		RODOVIA: DF-440
PLAT.ACAB.LB = 1167,008		ÁREA (m²):	ÁREA (m²):	OBJETO: NOTAS DE SERVIÇO DE PLAT. ACABADA
COTA TERRENO = 1166,715	ATERRO=13,31	LIMPEZA=4,64	TRECHO: FIM DO ASFALTO DF-440 ATÉ ENTR. VC-263	ESCALA: 1/200
124+0,000	CORTE 1°=3,26		SUB-TRECHO: ENTR. VC-249 ATÉ ENTR. VC-263	DATA: MAIO/2019
	CORTE 2°=		ARQUIVO: DF-440	PÁGINA: 397




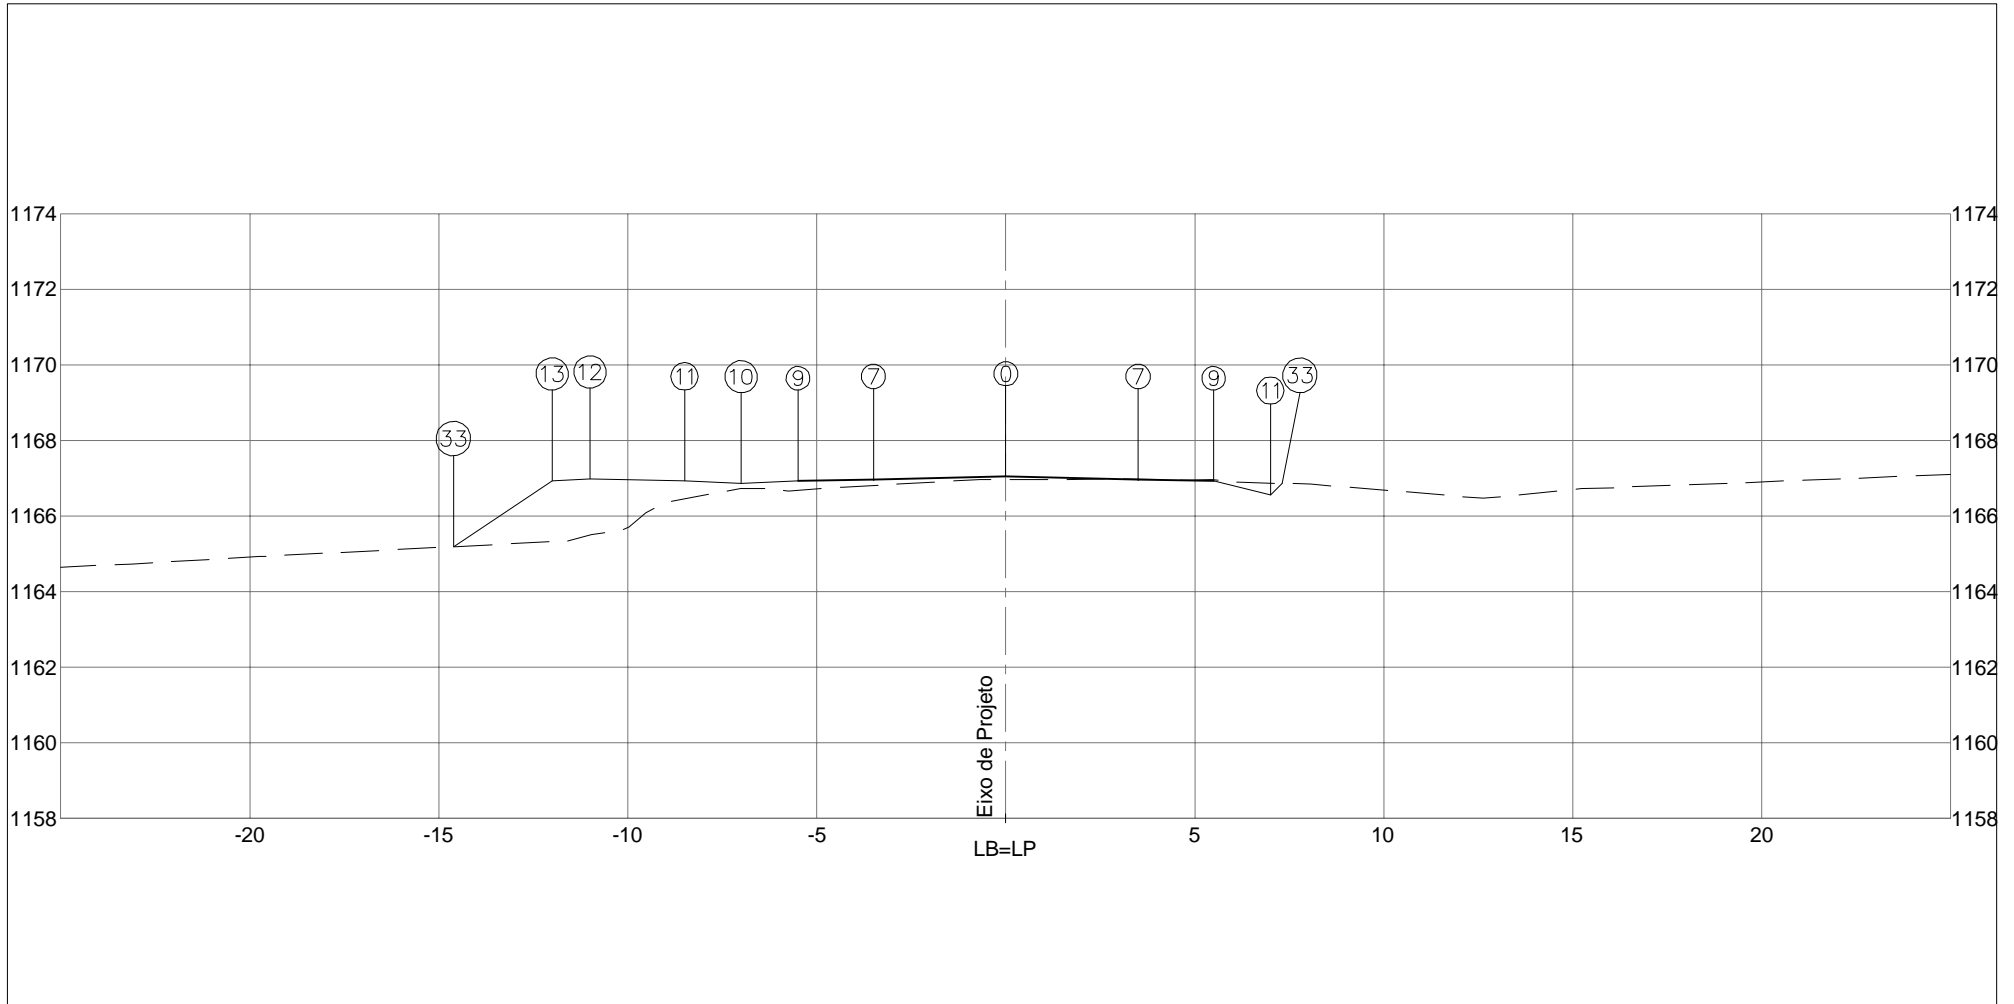

PLATAFORMA ACABADA LADO ESQUERDO	PTO. 7	9	10	11	12	13	33	
	DIST. -3,500	-5,500	-7,000	-8,500	-11,000	-12,000	-14,615	
	COTA 1166,970	1166,930	1166,855	1166,930	1166,980	1166,930	1165,186	
PLATAFORMA ACABADA LADO DIREITO	PTO. 0	7	9	11	33			
	DIST. 0,000	3,500	5,500	7,000	7,307			
	COTA 1167,040	1166,970	1166,930	1166,555	1166,861			


COTA (m):	DEPARTAMENTO DE ESTRADAS DE RODAGEM DO DISTRITO FEDERAL	CÓDIGO:		RODOVIA:
PLAT.ACAB.LB = 1167,040		TRECHO:		DF-440
COTA TERRENO = 1166,967	AREA (m²): ATERRO=12,11	AREA (m²): LIMPEZA=4,38	SUB-TRECHO: ENTR. VC-249 ATÉ ENTR. VC-263	OBJETO: NOTAS DE SERVIÇO DE PLAT. ACABADA
125+0,000	CORTE 1°=5,53		ARQUIVO: DF-440	ESCALA: 1/200
	CORTE 2°=			DATA: MAIO/2019
				PÁGINA: 398

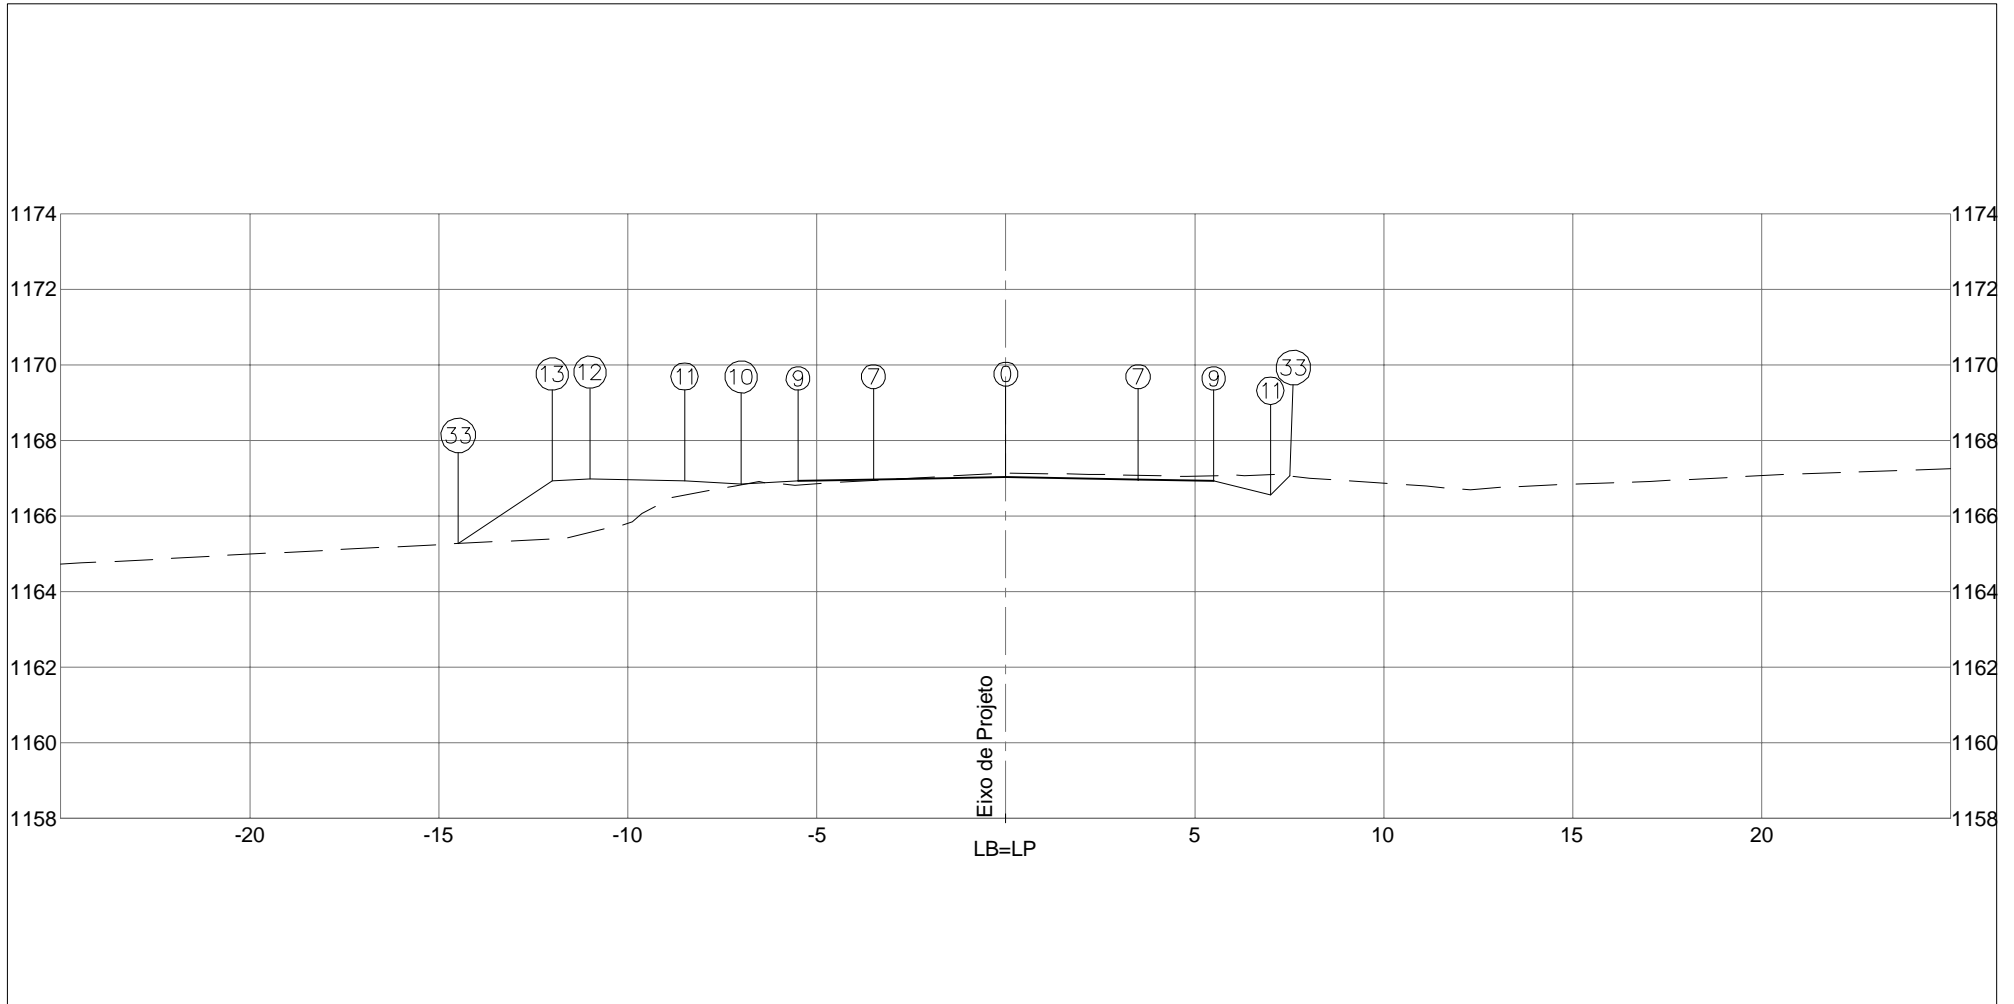

PLATAFORMA ACABADA LADO ESQUERDO	PTO. 7	9	10	11	12	13	33	
	DIST. -3,500	-5,500	-7,000	-8,500	-11,000	-12,000	-14,487	
	COTA 1166,966	1166,926	1166,851	1166,926	1166,976	1166,926	1165,268	
PLATAFORMA ACABADA LADO DIREITO	PTO. 0	7	9	11	33			
	DIST. 0,000	3,500	5,500	7,000	7,512			
	COTA 1167,036	1166,966	1166,926	1166,551	1167,063			

COTA (m):	DEPARTAMENTO DE ESTRADAS DE RODAGEM DO DISTRITO FEDERAL	CÓDIGO:		RODOVIA: DF-440
PLAT.ACAB.LB = 1167,036		TRECHO: FIM DO ASFALTO DF-440 ATÉ ENTR. VC-263		OBJETO: NOTAS DE SERVIÇO DE PLAT. ACABADA
COTA TERRENO = 1167,131	ÁREA (m²): ATERRO=11,34	ÁREA (m²): LIMPEZA=4,40	SUB-TRECHO: ENTR. VC-249 ATÉ ENTR. VC-263	ESCALA: 1/200
126+0,000	CORTE 1ª=7,46		ARQUIVO DF-440	DATA: MAIO/2019
	CORTE 2ª=			PÁGINA: 399

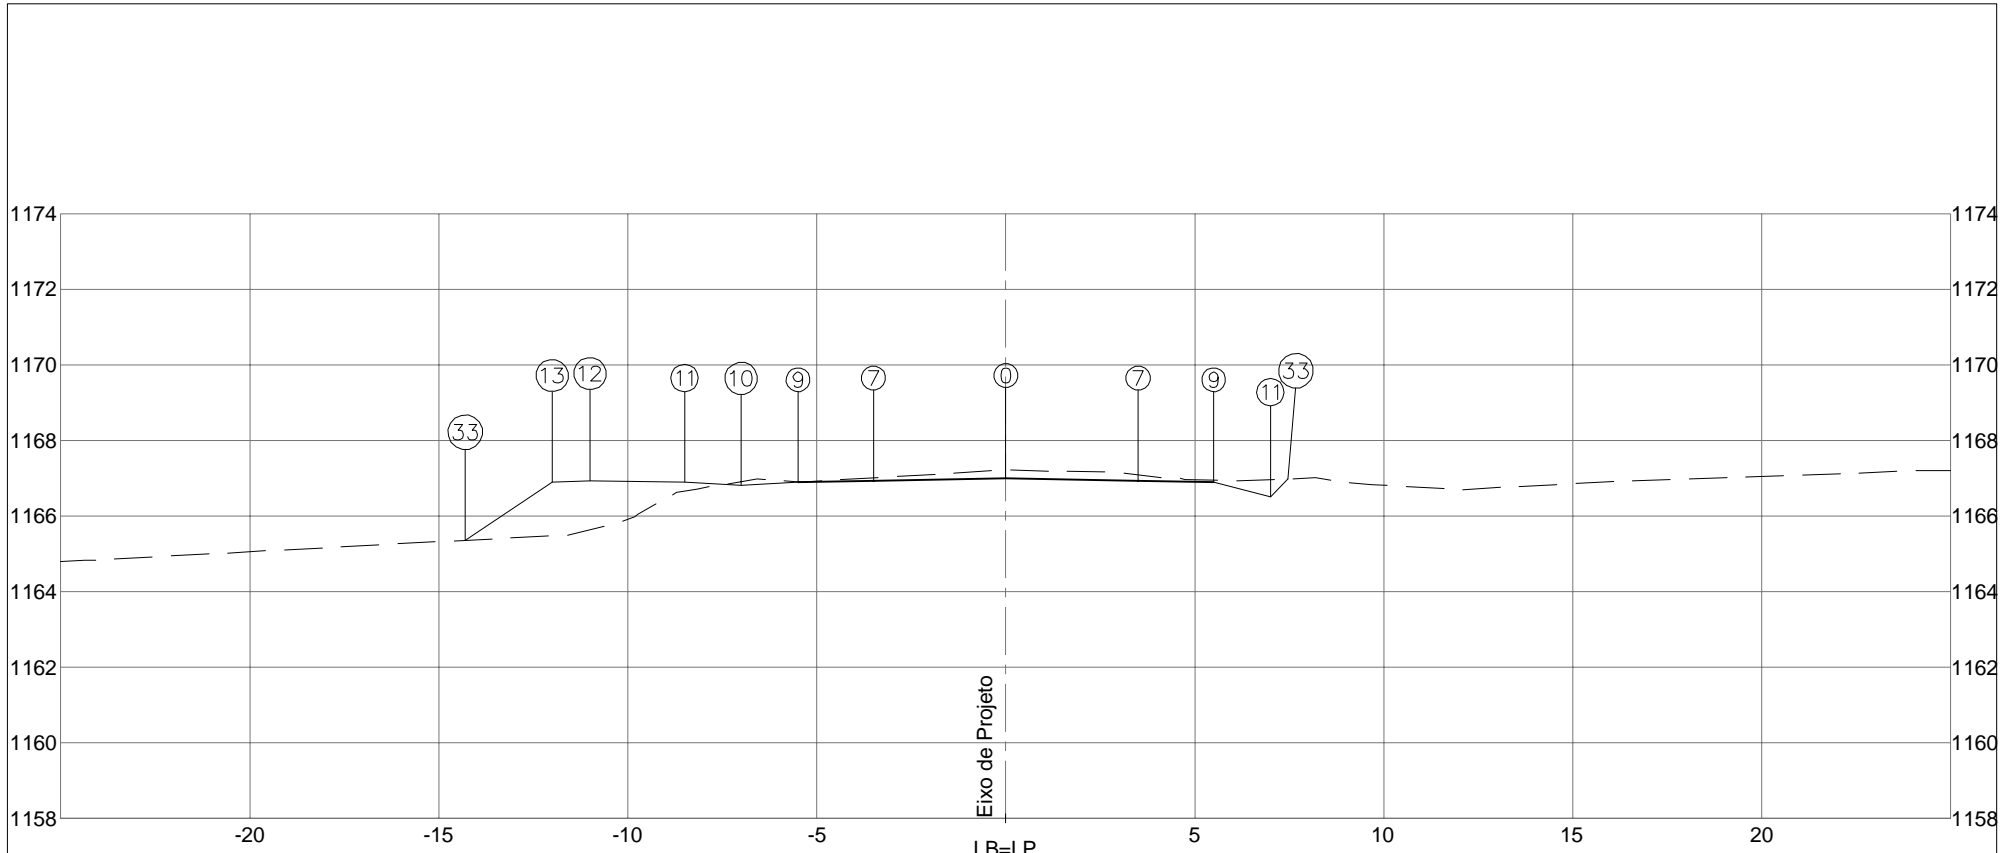


PLATAFORMA ACABADA LADO ESQUERDO	PTO. 7	9	10	11	12	13	33	
	DIST. -3,500	-5,500	-7,000	-8,500	-11,000	-12,000	-14,299	
	COTA 1166,927	1166,887	1166,812	1166,887	1166,937	1166,887	1165,354	
PLATAFORMA ACABADA LADO DIREITO	PTO. 0	7	9	11	33			
	DIST. 0,000	3,500	5,500	7,000	7,467			
	COTA 1166,997	1166,927	1166,887	1166,512	1166,978			


COTA (m):	DEPARTAMENTO DE ESTRADAS DE RODAGEM DO DISTRITO FEDERAL	CÓDIGO:		RODOVIA:
PLAT.ACAB.LB = 1166,997		ÁREA (m²):		DF-440
COTA TERRENO = 1167,215	ATERRO=10,52	LIMPEZA=4,35	TRECHO:	OBJETO:
127+0,000	CORTE 1ª=8,51		FIM DO ASFALTO DF-440 ATÉ ENTR. VC-263	NOTAS DE SERVIÇO DE PLAT. ACABADA
	CORTE 2ª=		SUB-TRECHO:	ESCALA: 1/200
			ENTR. VC-249 ATÉ ENTR. VC-263	DATA: MAIO/2019
			ARQUIVO DF-440	



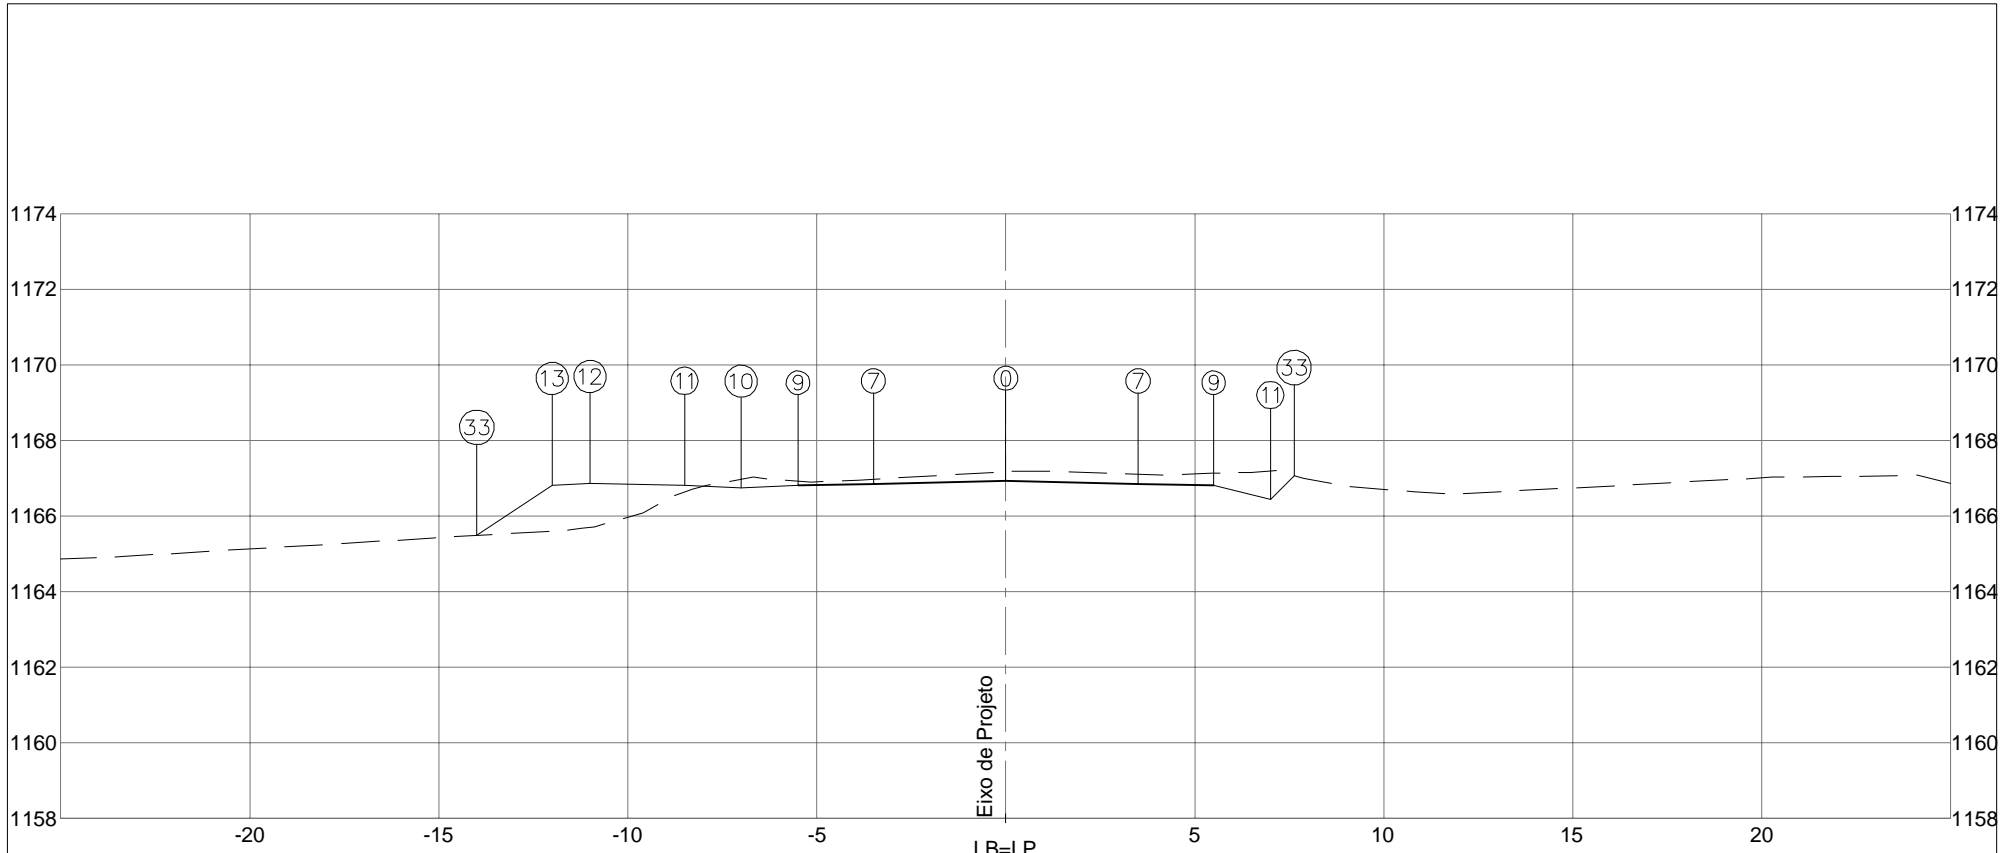

PLATAFORMA ACABADA LADO ESQUERDO	PTO.	7	9	10	11	12	13	33
	DIST.	-3,500	-5,500	-7,000	-8,500	-11,000	-12,000	-13,992
	COTA	1166,851	1166,811	1166,736	1166,811	1166,861	1166,811	1165,483
PLATAFORMA ACABADA LADO DIREITO	PTO.	0	7	9	11	33		
	DIST.	0,000	3,500	5,500	7,000	7,626		
	COTA	1166,921	1166,851	1166,811	1166,436	1167,062		


COTA (m):		DEPARTAMENTO DE ESTRADAS DE RODAGEM DO DISTRITO FEDERAL	CÓDIGO:		RODOVIA: DF-440	
PLAT.ACAB.LB = 1166,921					OBJETO: NOTAS DE SERVIÇO DE PLAT. ACABADA	
COTA TERRENO = 1167,175		AREA (m²): ATERRO=9,63	AREA (m²): LIMPEZA=4,32	TRECHO: FIM DO ASFALTO DF-440 ATÉ ENTR. VC-263 SUB-TRECHO: ENTR. VC-249 ATÉ ENTR. VC-263		ESCALA: 1/200
128+0,000		CORTE 1ª=10,17		ARQUIVO: DF-440		DATA: MAIO/2019
		CORTE 2ª=				PÁGINA: 401

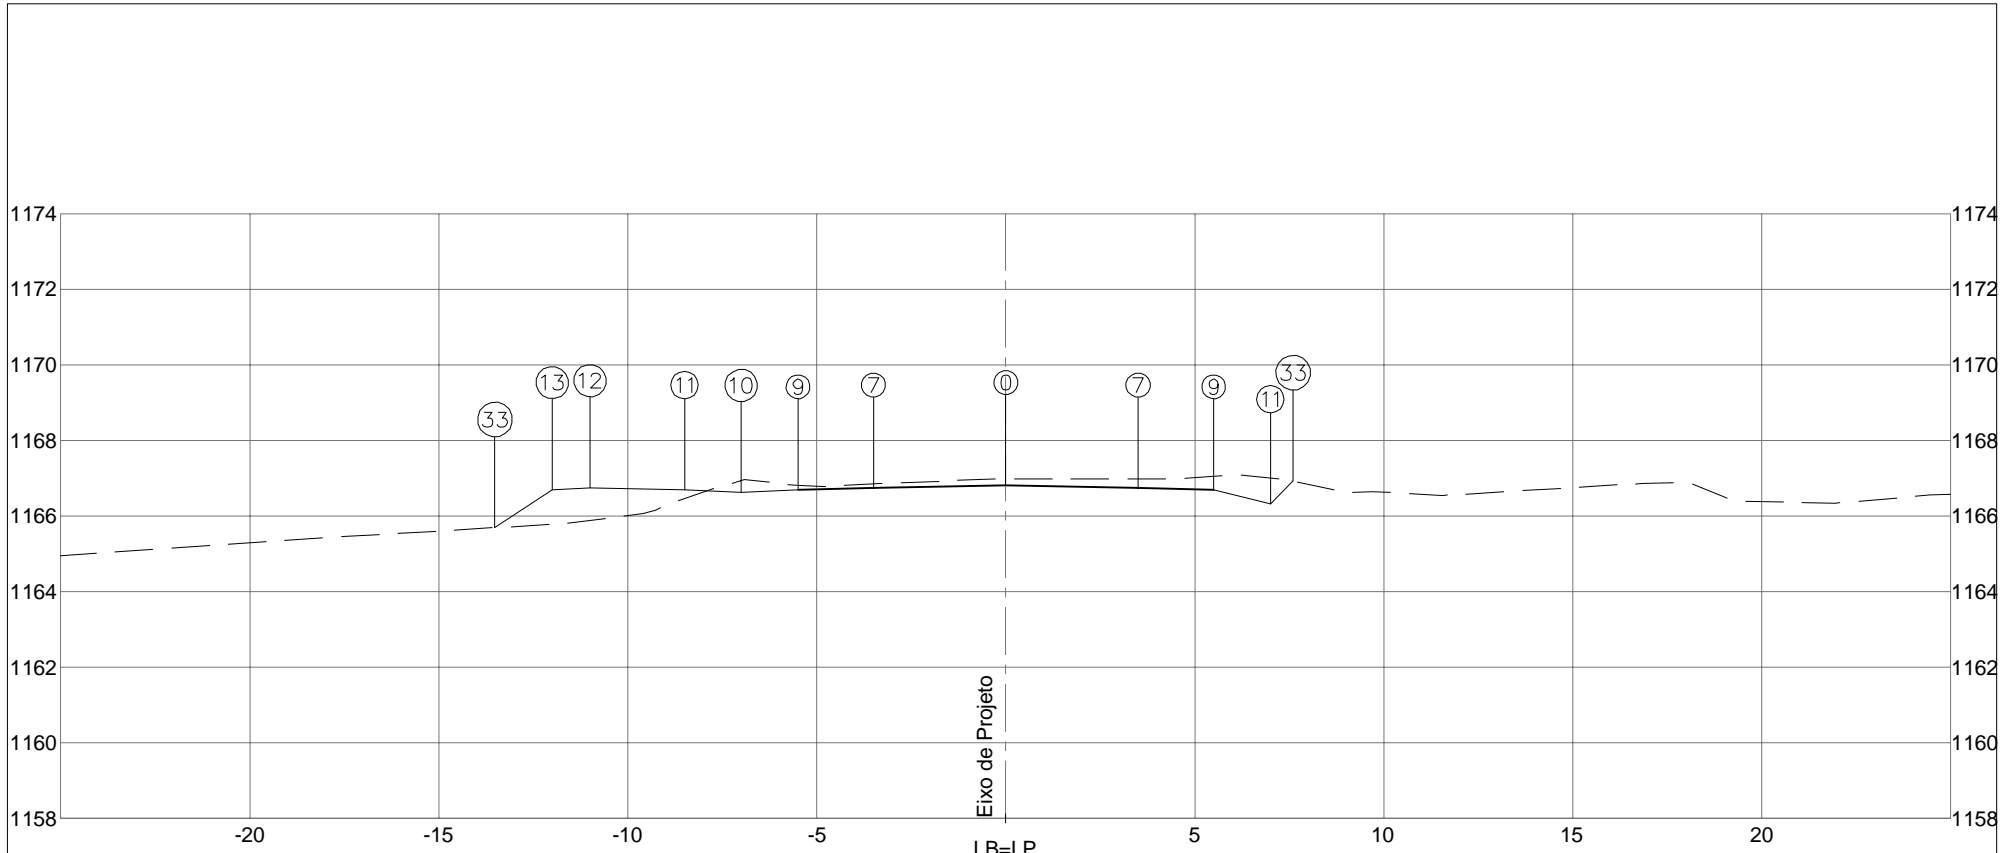

PLATAFORMA ACABADA LADO ESQUERDO	PTO. 7	9	10	11	12	13	33	
	DIST. -3,500	-5,500	-7,000	-8,500	-11,000	-12,000	-13,515	
	COTA 1166,739	1166,699	1166,624	1166,699	1166,749	1166,699	1165,689	
PLATAFORMA ACABADA LADO DIREITO	PTO. 0	7	9	11	33			
	DIST. 0,000	3,500	5,500	7,000	7,603			
	COTA 1166,809	1166,739	1166,699	1166,324	1166,927			


  

COTA (m):	DEPARTAMENTO DE ESTRADAS DE RODAGEM DO DISTRITO FEDERAL	CÓDIGO:	RODOVIA: DF-440	
PLAT.ACAB.LB = 1166,809		TRECHO: FIM DO ASFALTO DF-440 ATÉ ENTR. VC-263	OBJETO: NOTAS DE SERVIÇO DE PLAT. ACABADA	
COTA TERRENO = 1166,989	AREA (m²): ATERRO=8,47      LIMPEZA=4,22	SUB-TRECHO: ENTR. VC-249 ATÉ ENTR. VC-263	ESCALA: 1/200	
129+0,000	CORTE 1ª=9,83		ARQUIVO: DF-440	DATA: MAIO/2019
	CORTE 2ª=		PÁGINA: 402	

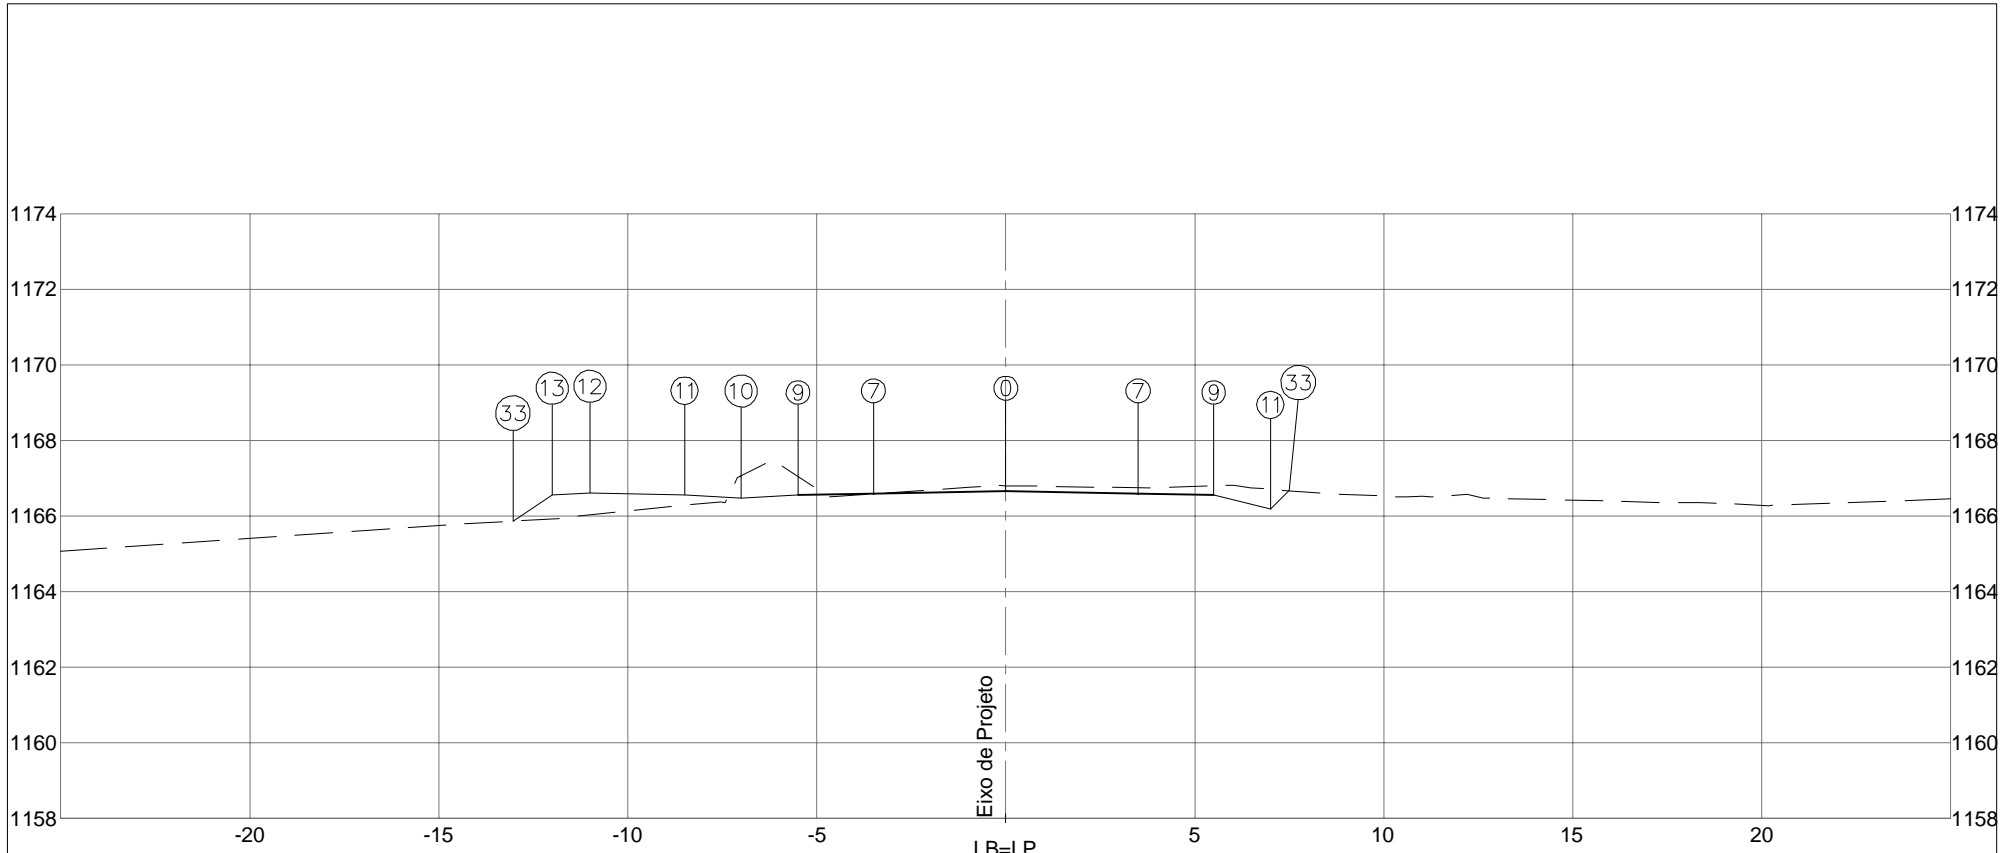

PLATAFORMA ACABADA LADO ESQUERDO	PTO. 7	9	10	11	12	13	33	
	DIST. -3,500	-5,500	-7,000	-8,500	-11,000	-12,000	-13,040	
	COTA 1166,592	1166,552	1166,477	1166,552	1166,602	1166,552	1165,858	
PLATAFORMA ACABADA LADO DIREITO	PTO. 0	7	9	11	33			
	DIST. 0,000	3,500	5,500	7,000	7,490			
	COTA 1166,662	1166,592	1166,552	1166,177	1166,666			
COTA (m):	 DEPARTAMENTO DE ESTRADAS DE RODAGEM DO DISTRITO FEDERAL					CÓDIGO:		RODOVIA: DF-440
PLAT.ACAB.LB = 1166,662	AREA (m²):	ATERRO=7,28			AREA (m²):	LIMPEZA=4,20		
COTA TERRENO = 1166,800	CORTE 1°=9,61						TRECHO: FIM DO ASFALTO DF-440 ATÉ ENTR. VC-263	OBJETO: NOTAS DE SERVIÇO DE PLAT. ACABADA
130+0,000	CORTE 2°=						SUB-TRECHO: ENTR. VC-249 ATÉ ENTR. VC-263	ESCALA: 1/200
							ARQUIVO: DF-440	DATA: MAIO/2019




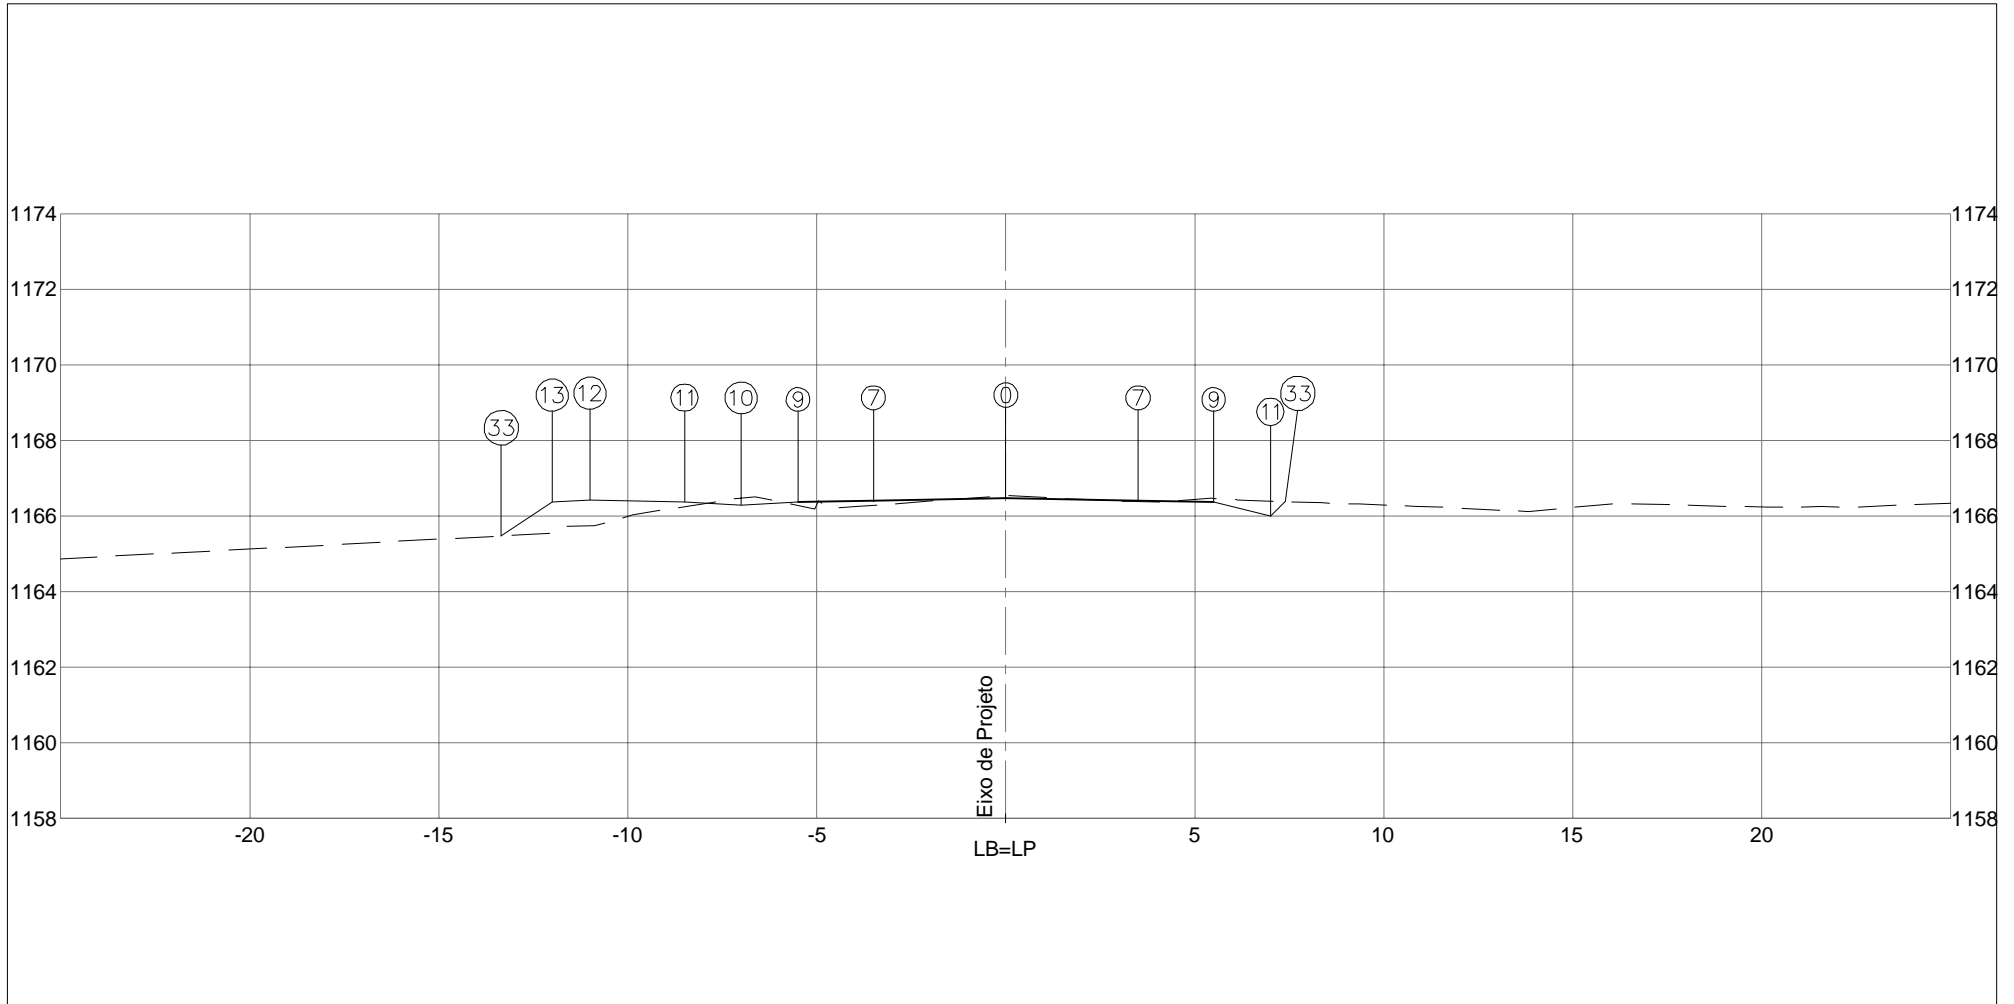


PLATAFORMA ACABADA LADO ESQUERDO	PTO. 7	9	10	11	12	13	33	
	DIST. -3,500	-5,500	-7,000	-8,500	-11,000	-12,000	-13,347	
	COTA 1166,408	1166,368	1166,293	1166,368	1166,418	1166,368	1165,470	
PLATAFORMA ACABADA LADO DIREITO	PTO. 0	7	9	11	33			
	DIST. 0,000	3,500	5,500	7,000	7,390			
	COTA 1166,478	1166,408	1166,368	1165,993	1166,383			

COTA (m):	DEPARTAMENTO DE ESTRADAS DE RODAGEM DO DISTRITO FEDERAL		CÓDIGO:	RODOVIA:
PLAT.ACAB.LB = 1166,478			TRECHO:	DF-440
COTA TERRENO = 1166,536	AREA (m²): ATERRO=7,46	AREA (m²): LIMPEZA=4,18	SUB-TRECHO:	OBJETO:
131+0,000	CORTE 1ª=6,77		ENTR. VC-249 ATÉ ENTR. VC-263	NOTAS DE SERVIÇO DE PLAT. ACABADA
	CORTE 2ª=		ARQUIVO:	ESCALA: 1/200
			DF-440	DATA: MAIO/2019
				PÁGINA: 404

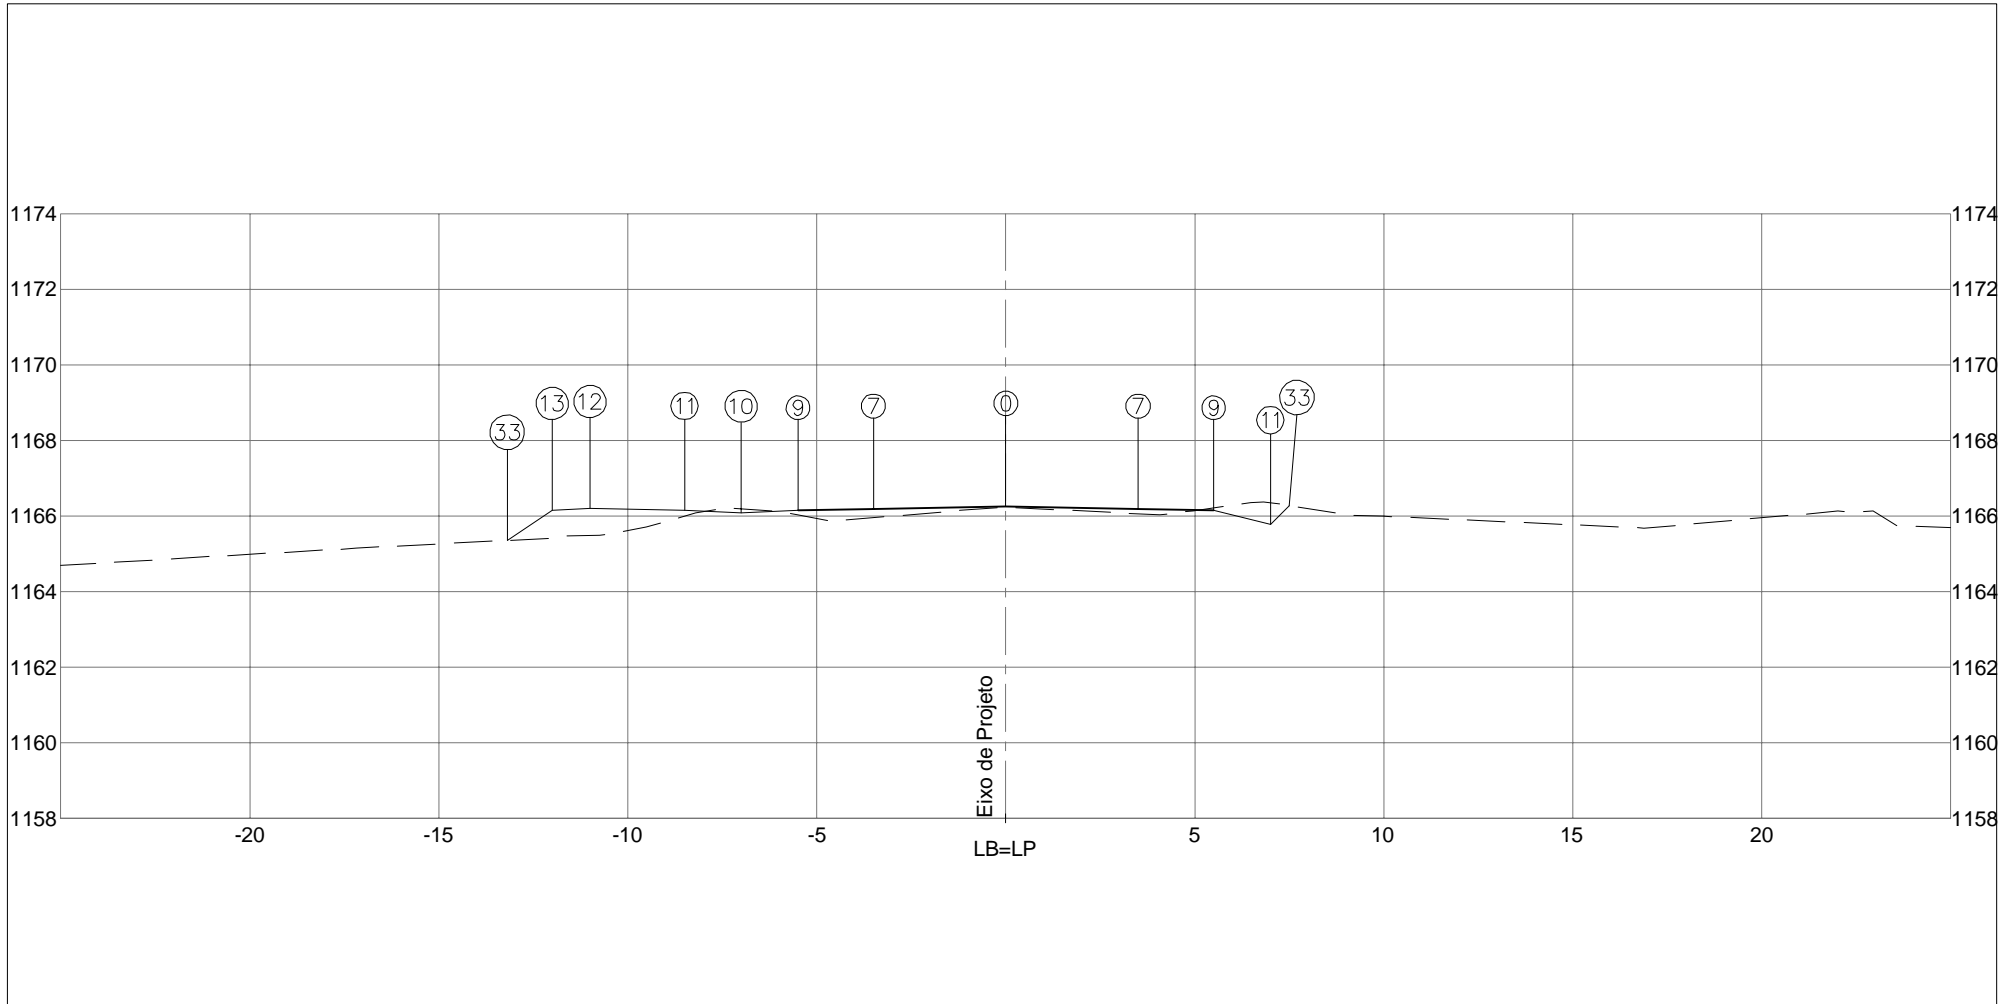


PLATAFORMA ACABADA LADO ESQUERDO	PTO. 7	9	10	11	12	13	33	
	DIST. -3,500	-5,500	-7,000	-8,500	-11,000	-12,000	-13,191	
	COTA 1166,189	1166,149	1166,074	1166,149	1166,199	1166,149	1165,355	
PLATAFORMA ACABADA LADO DIREITO	PTO. 0	7	9	11	33			
	DIST. 0,000	3,500	5,500	7,000	7,499			
	COTA 1166,259	1166,189	1166,149	1165,774	1166,273			
COTA (m):						CÓDIGO:		RODOVIA: DF-440
PLAT.ACAB.LB = 1166,259						TRECHO: FIM DO ASFALTO DF-440 ATÉ ENTR. VC-263		OBJETO: NOTAS DE SERVIÇO DE PLAT. ACABADA
COTA TERRENO = 1166,227	AREA (m²): ATERRO=7,59	AREA (m²): LIMPEZA=4,20			SUB-TRECHO: ENTR. VC-249 ATÉ ENTR. VC-263		ESCALA: 1/200	
132+0,000	CORTE 1°=5,81				ARQUIVO: DF-440		DATA: MAIO/2019	PÁGINA: 405
	CORTE 2°=							

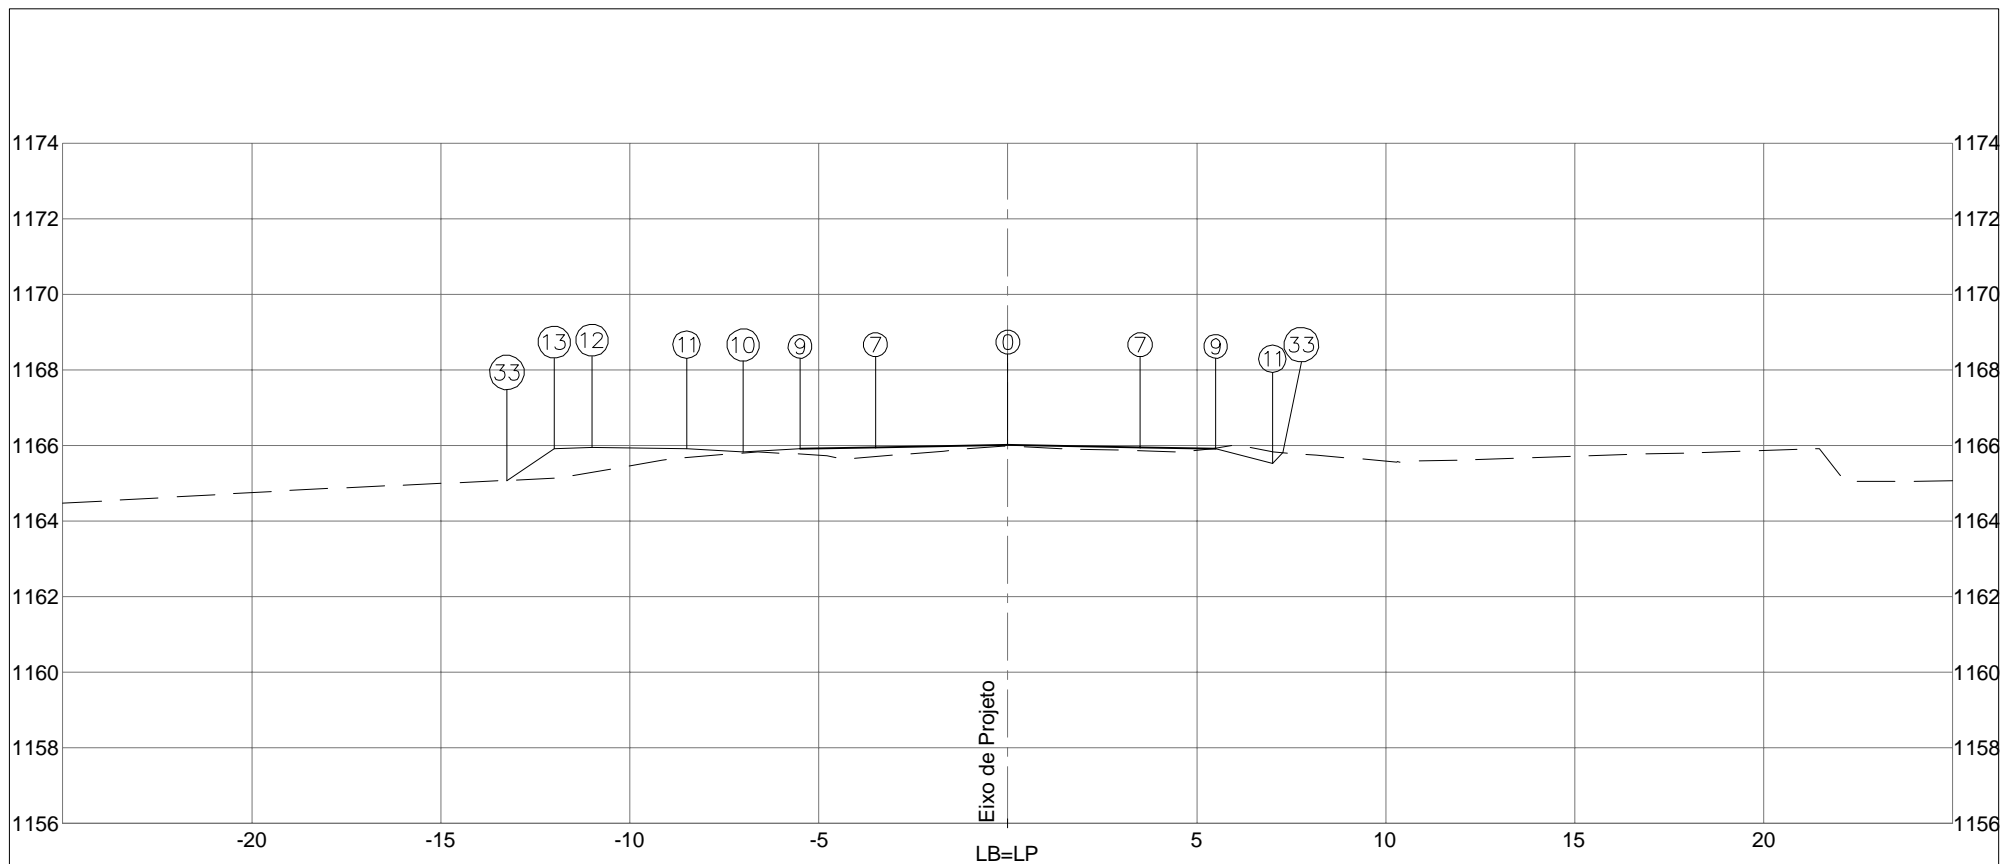

PLATAFORMA ACABADA LADO ESQUERDO	PTO.	7	9	10	11	12	13	33
	DIST.	-3,500	-5,500	-7,000	-8,500	-11,000	-12,000	-13,251
	COTA	1165,943	1165,903	1165,828	1165,903	1165,953	1165,903	1165,070
PLATAFORMA ACABADA LADO DIREITO	PTO.	0	7	9	11	33		
	DIST.	0,000	3,500	5,500	7,000	7,277		
	COTA	1166,013	1165,943	1165,903	1165,528	1165,805		

COTA (m):		DEPARTAMENTO DE ESTRADAS DE RODAGEM DO DISTRITO FEDERAL	CÓDIGO:		RODOVIA: DF-440	
PLAT.ACAB.LB = 1166,013			TRECHO: FIM DO ASFALTO DF-440 ATÉ ENTR. VC-263		OBJETO: NOTAS DE SERVIÇO DE PLAT. ACABADA	
COTA TERRENO = 1165,979		ÁREA (m²): ATERRO=7,54	ÁREA (m²): LIMPEZA=4,16	SUB-TRECHO: ENTR. VC-249 ATÉ ENTR. VC-263		ESCALA: 1/200
133+0,000	CORTE 1°=5,31			ARQUIVO: DF-440		DATA: MAIO/2019
	CORTE 2°=					PÁGINA: 406

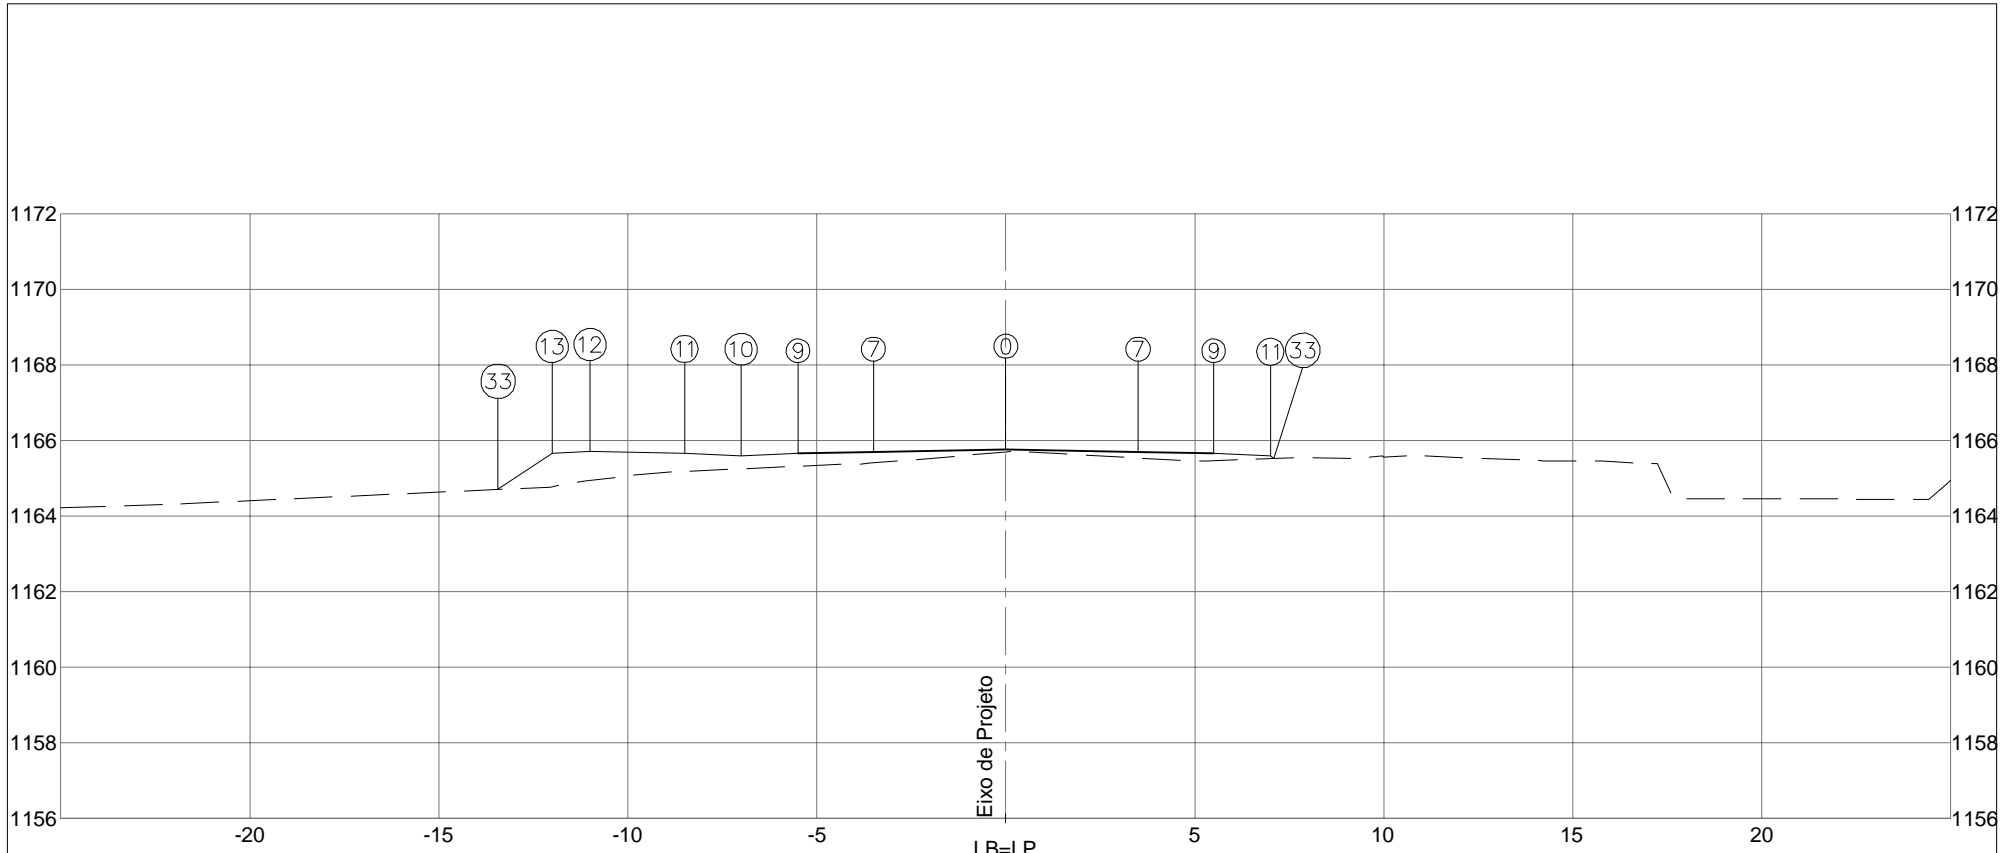


PLATAFORMA ACABADA LADO ESQUERDO	PTO. 7	9	10	11	12	13	33	
	DIST. -3,500	-5,500	-7,000	-8,500	-11,000	-12,000	-13,432	
	COTA 1165,697	1165,657	1165,582	1165,657	1165,707	1165,657	1164,702	
PLATAFORMA ACABADA LADO DIREITO	PTO. 0	7	9	11	33			
	DIST. 0,000	3,500	5,500	7,000	7,092			
	COTA 1165,767	1165,697	1165,657	1165,582	1165,520			


COTA (m):	DEPARTAMENTO DE ESTRADAS DE RODAGEM DO DISTRITO FEDERAL	CÓDIGO:		RODOVIA: DF-440
PLAT.ACAB.LB = 1165,767		ÁREA (m²):	ÁREA (m²):	OBJETO: NOTAS DE SERVIÇO DE PLAT. ACABADA
COTA TERRENO = 1165,690	ATERRO=8,98	LIMPEZA=4,40	TRECHO: FIM DO ASFALTO DF-440 ATÉ ENTR. VC-263	ESCALA: 1/200
134+0,000	CORTE 1°=4,31		SUB-TRECHO: ENTR. VC-249 ATÉ ENTR. VC-263	DATA: MAIO/2019
	CORTE 2°=		ARQUIVO: DF-440	PÁGINA: 407



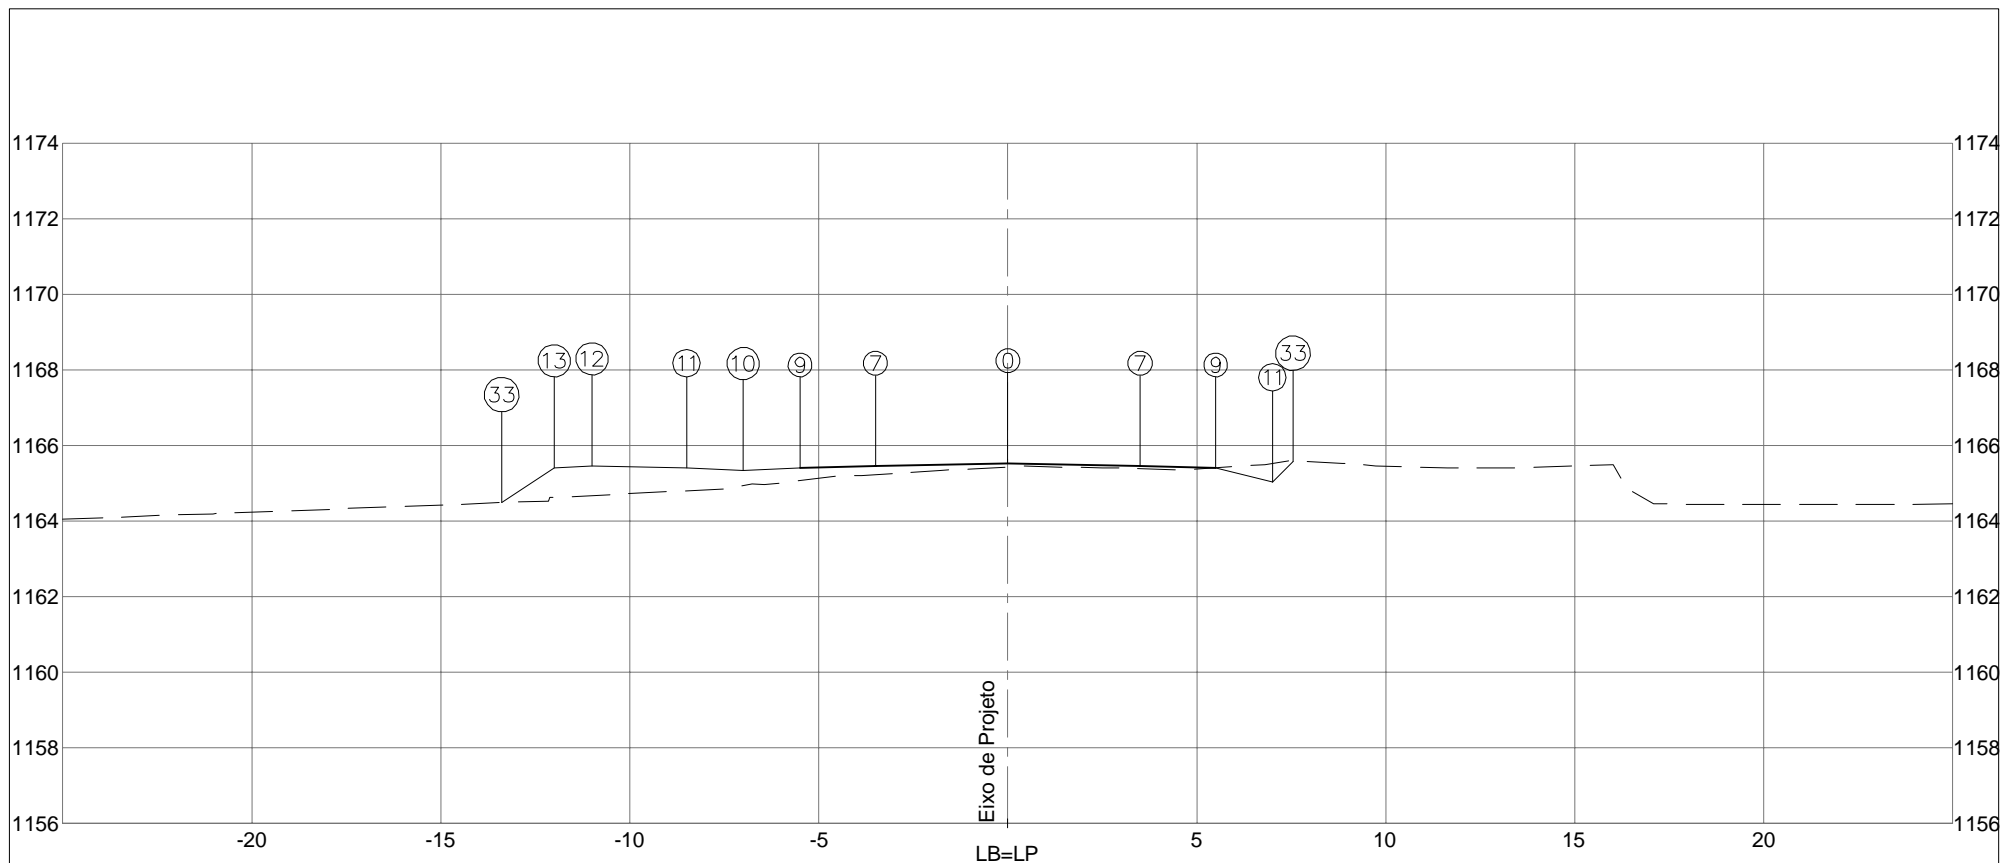


PLATAFORMA ACABADA LADO ESQUERDO	PTO.	7	9	10	11	12	13	33
	DIST.	-3,500	-5,500	-7,000	-8,500	-11,000	-12,000	-13,391
	COTA	1165,450	1165,410	1165,335	1165,410	1165,460	1165,410	1164,483
PLATAFORMA ACABADA LADO DIREITO	PTO.	0	7	9	11	33		
	DIST.	0,000	3,500	5,500	7,000	7,545		
	COTA	1165,520	1165,450	1165,410	1165,035	1165,580		

COTA (m):		 DEPARTAMENTO DE ESTRADAS DE RODAGEM DO DISTRITO FEDERAL		CÓDIGO:		RODOVIA: DF-440	
PLAT.ACAB.LB = 1165,520						TRECHO: FIM DO ASFALTO DF-440 ATÉ ENTR. VC-263	
COTA TERRENO = 1165,428		AREA (m²): ATERRO=9,39      LIMPEZA=4,40		SUB-TRECHO: ENTR. VC-249 ATÉ ENTR. VC-263		ESCALA: 1/200	
135+0,000		CORTE 1°=5,51		ARQUIVO: DF-440		DATA: MAIO/2019	
		CORTE 2°=				PÁGINA: 408	

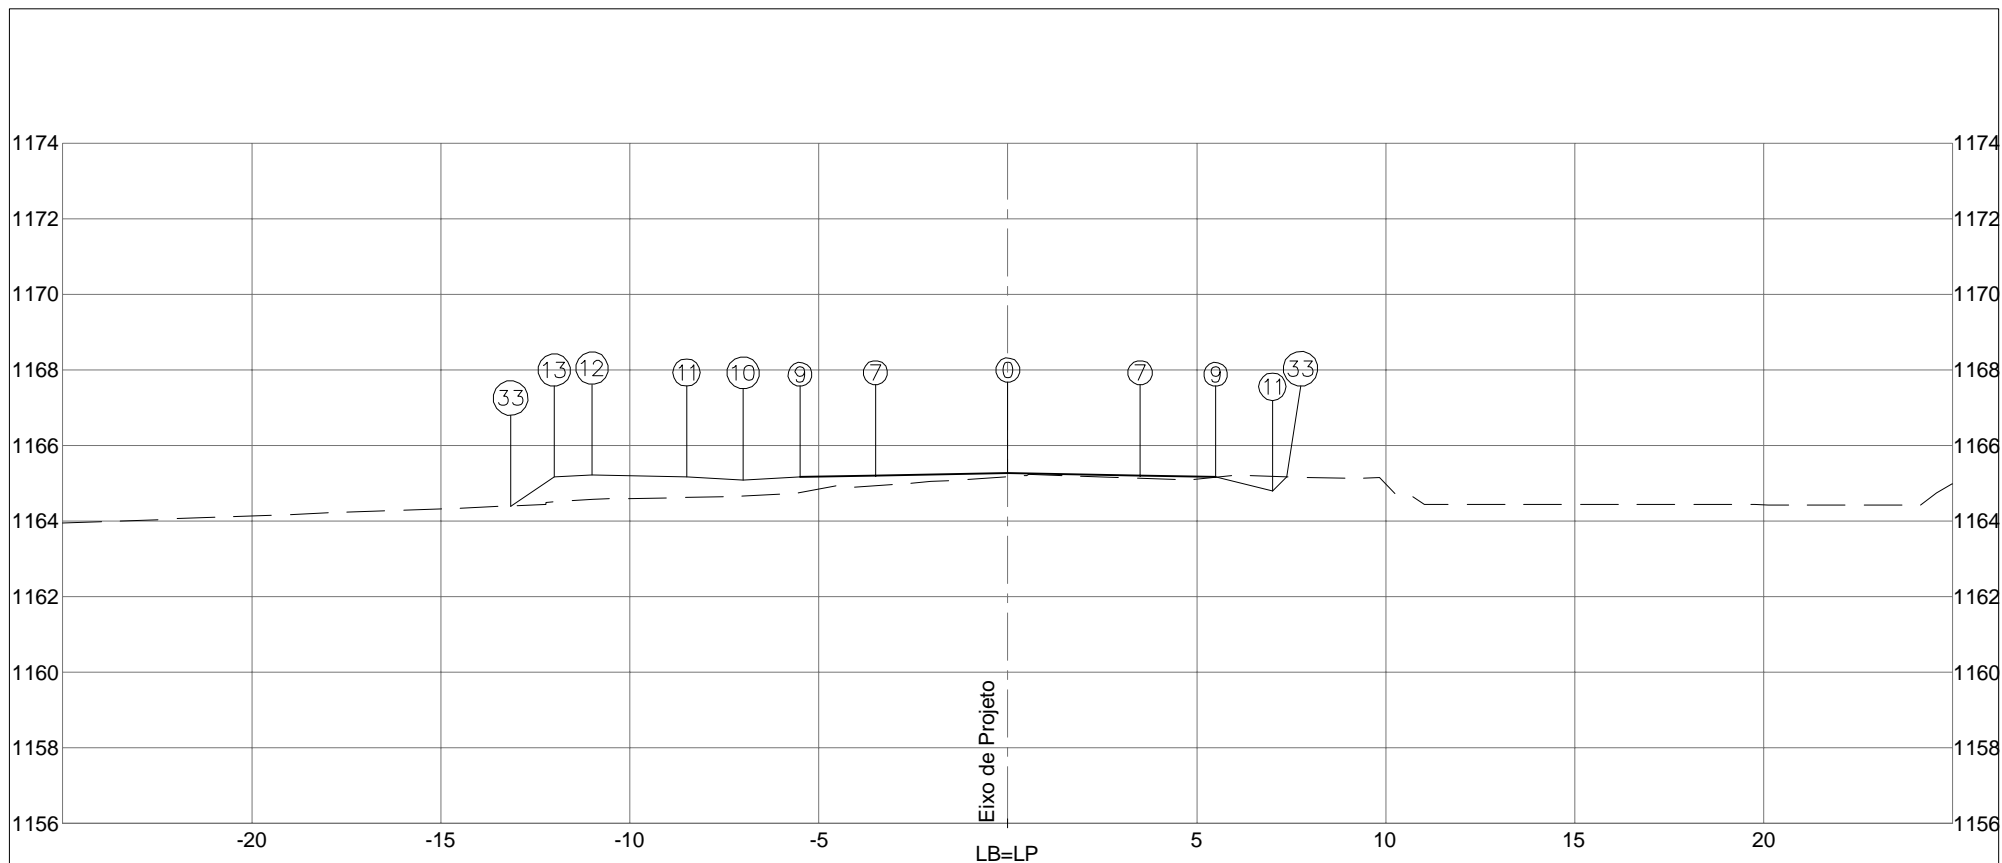

PLATAFORMA ACABADA LADO ESQUERDO	PTO.	7	9	10	11	12	13	33
	DIST.	-3,500	-5,500	-7,000	-8,500	-11,000	-12,000	-13,154
	COTA	1165,204	1165,164	1165,089	1165,164	1165,214	1165,164	1164,395
PLATAFORMA ACABADA LADO DIREITO	PTO.	0	7	9	11	33		
	DIST.	0,000	3,500	5,500	7,000	7,377		
	COTA	1165,274	1165,204	1165,164	1164,789	1165,166		


COTA (m):	DEPARTAMENTO DE ESTRADAS DE RODAGEM DO DISTRITO FEDERAL		CÓDIGO:	RODOVIA:
PLAT.ACAB.LB = 1165,274			TRECHO:	DF-440
COTA TERRENO = 1165,174	AREA (m²): ATERRO=8,74	AREA (m²): LIMPEZA=4,40	ENTR. VC-249 ATÉ ENTR. VC-263 SUB-TRECHO:	OBJETO: NOTAS DE SERVIÇO DE PLAT. ACABADA
136+0,000	CORTE 1°=5,16		ENTR. VC-249 ATÉ ENTR. VC-263	ESCALA: 1/200
	CORTE 2°=		ARQUIVO: DF-440	DATA: MAIO/2019
				PÁGINA: 409

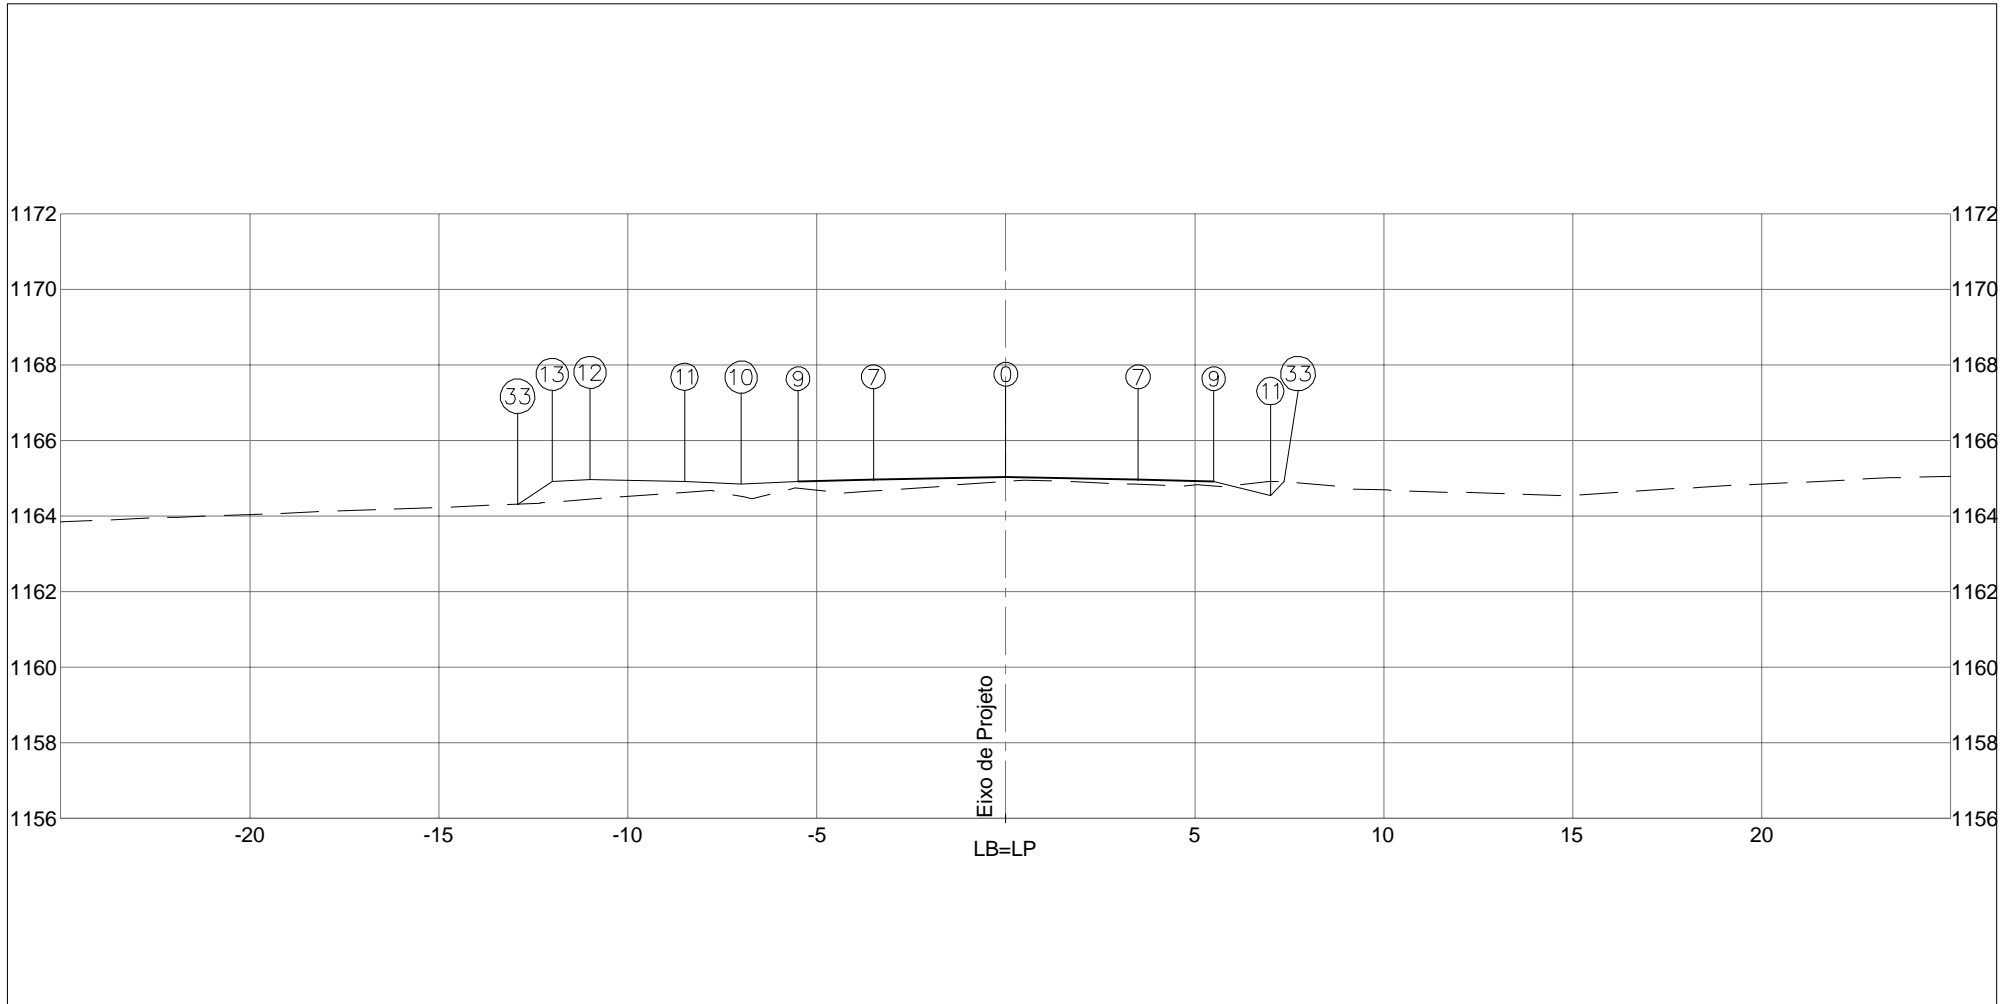

PLATAFORMA ACABADA LADO ESQUERDO	PTO. 7	9	10	11	12	13	33	
	DIST. -3,500	-5,500	-7,000	-8,500	-11,000	-12,000	-12,916	
	COTA 1164,957	1164,917	1164,842	1164,917	1164,967	1164,917	1164,306	
PLATAFORMA ACABADA LADO DIREITO	PTO. 0	7	9	11	33			
	DIST. 0,000	3,500	5,500	7,000	7,364			
	COTA 1165,027	1164,957	1164,917	1164,542	1164,907			


  

COTA (m):	DEPARTAMENTO DE ESTRADAS DE RODAGEM DO DISTRITO FEDERAL	CÓDIGO:		RODOVIA: DF-440
PLAT.ACAB.LB = 1165,027			TRECHO: FIM DO ASFALTO DF-440 ATÉ ENTR. VC-263	OBJETO: NOTAS DE SERVIÇO DE PLAT. ACABADA
COTA TERRENO = 1164,912	AREA (m²): ATERRO=7,45	AREA (m²): LIMPEZA=4,40	SUB-TRECHO: ENTR. VC-249 ATÉ ENTR. VC-263	ESCALA: 1/200
137+0,000	CORTE 1°=4,70		ARQUIVO: DF-440	DATA: MAIO/2019
	CORTE 2°=			PÁGINA: 410

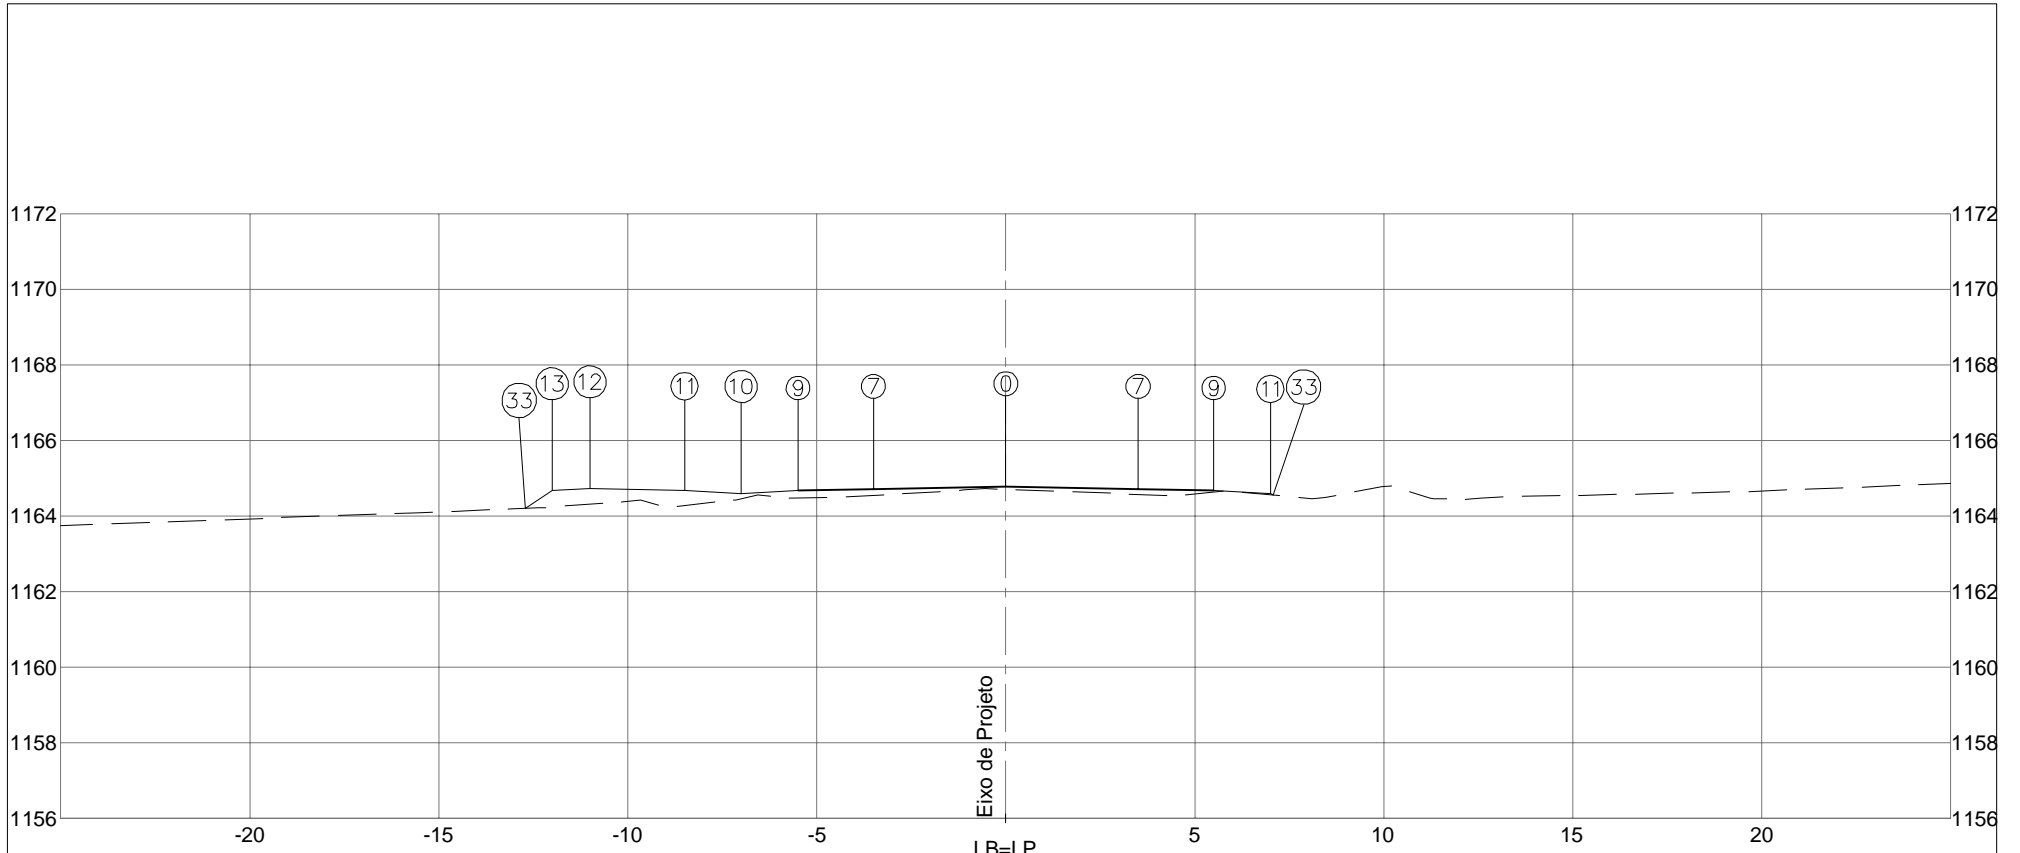

PLATAFORMA ACABADA LADO ESQUERDO	PTO. 7	9	10	11	12	13	33	
	DIST. -3,500	-5,500	-7,000	-8,500	-11,000	-12,000	-12,712	
	COTA 1164,711	1164,671	1164,596	1164,671	1164,721	1164,671	1164,196	
PLATAFORMA ACABADA LADO DIREITO	PTO. 0	7	9	11	33			
	DIST. 0,000	3,500	5,500	7,000	7,069			
	COTA 1164,781	1164,711	1164,671	1164,596	1164,550			
COTA (m):	 DEPARTAMENTO DE ESTRADAS DE RODAGEM DO DISTRITO FEDERAL					CÓDIGO:		RODOVIA: DF-440
PLAT.ACAB.LB = 1164,781	ÁREA (m²):		ÁREA (m²):		TRECHO:			OBJETO:
COTA TERRENO = 1164,705	ATERRO=6,89		LIMPEZA=4,40		FIM DO ASFALTO DF-440 ATÉ ENTR. VC-263			NOTAS DE SERVIÇO DE PLAT. ACABADA
138+0,000	CORTE 1°=5,12				SUB-TRECHO:			ESCALA: 1/200
	CORTE 2°=				ENTR. VC-249 ATÉ ENTR. VC-263			DATA: MAIO/2019
			ARQUIVO: DF-440					



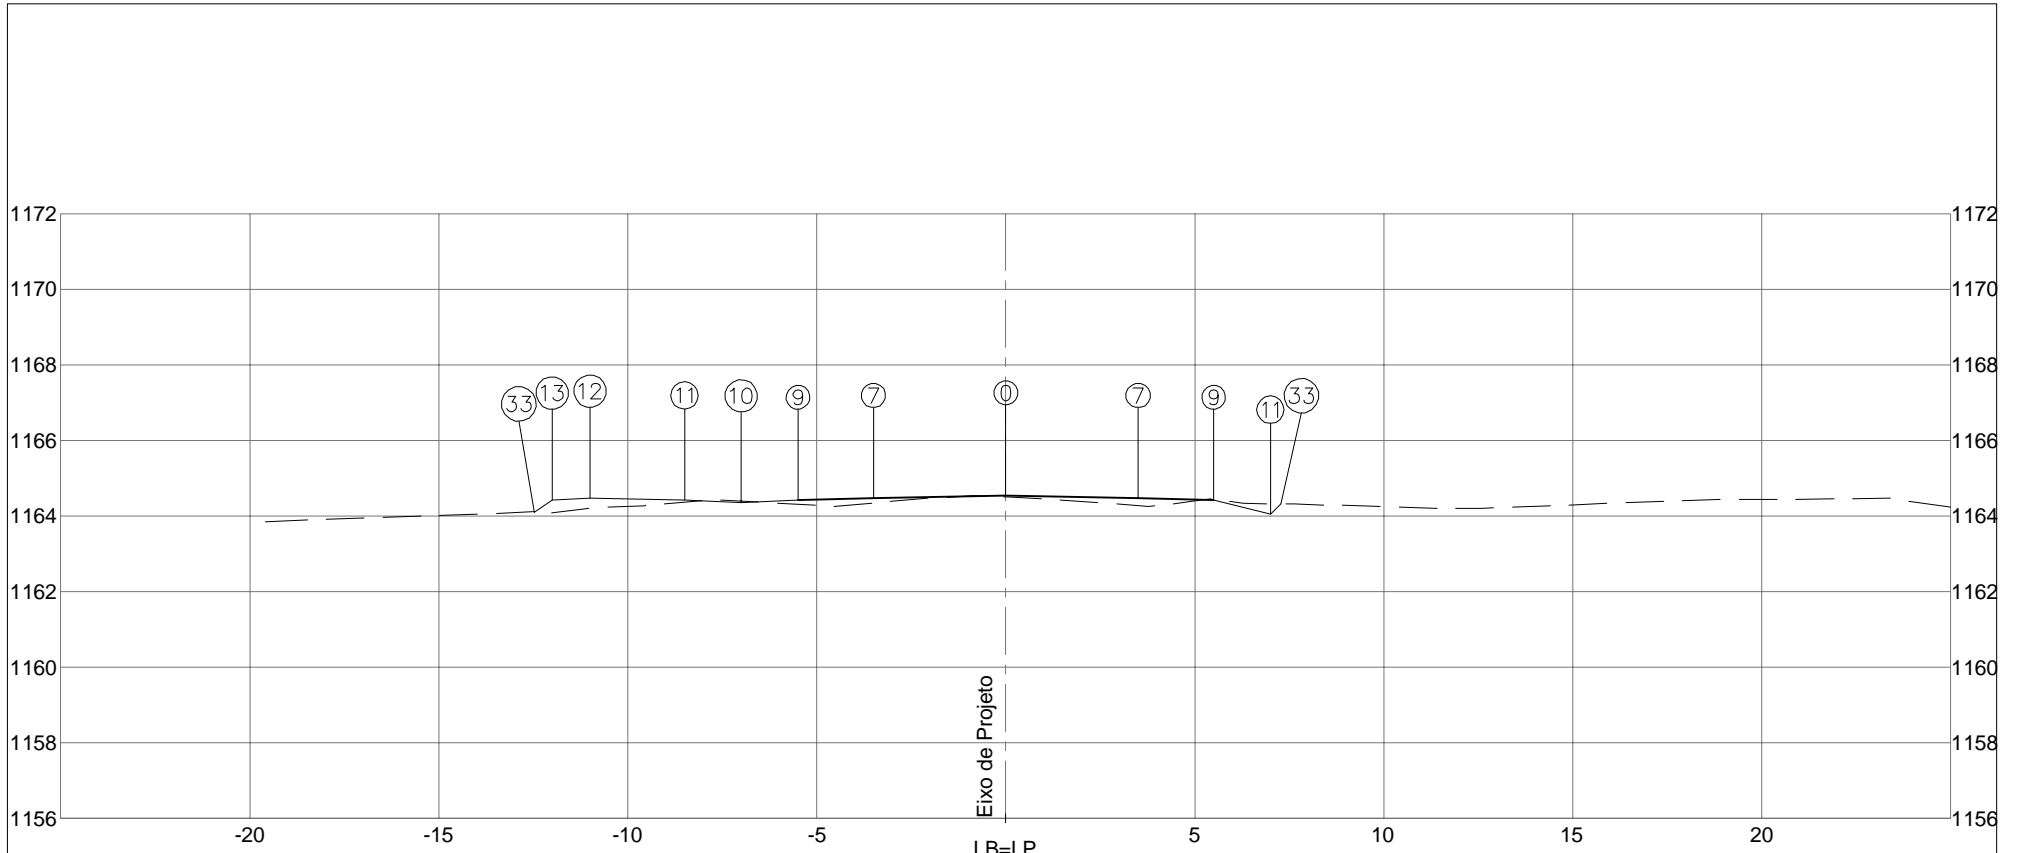


PLATAFORMA ACABADA LADO ESQUERDO	PTO. 7	9	10	11	12	13	33	
	DIST. -3,500	-5,500	-7,000	-8,500	-11,000	-12,000	-12,478	
	COTA 1164,464	1164,424	1164,349	1164,424	1164,474	1164,424	1164,106	
PLATAFORMA ACABADA LADO DIREITO	PTO. 0	7	9	11	33			
	DIST. 0,000	3,500	5,500	7,000	7,269			
	COTA 1164,534	1164,464	1164,424	1164,049	1164,319			

COTA (m):	DEPARTAMENTO DE ESTRADAS DE RODAGEM DO DISTRITO FEDERAL	CÓDIGO:		RODOVIA: DF-440
PLAT.ACAB.LB = 1164,534		ÁREA (m²):	ÁREA (m²):	OBJETO: NOTAS DE SERVIÇO DE PLAT. ACABADA
COTA TERRENO = 1164,503	ATERRO=6,00	LIMPEZA=4,15	TRECHO: FIM DO ASFALTO DF-440 ATÉ ENTR. VC-263	ESCALA: 1/200
139+0,000	CORTE 1°=5,76		SUB-TRECHO: ENTR. VC-249 ATÉ ENTR. VC-263	DATA: MAIO/2019
	CORTE 2°=		ARQUIVO: DF-440	PÁGINA: 412



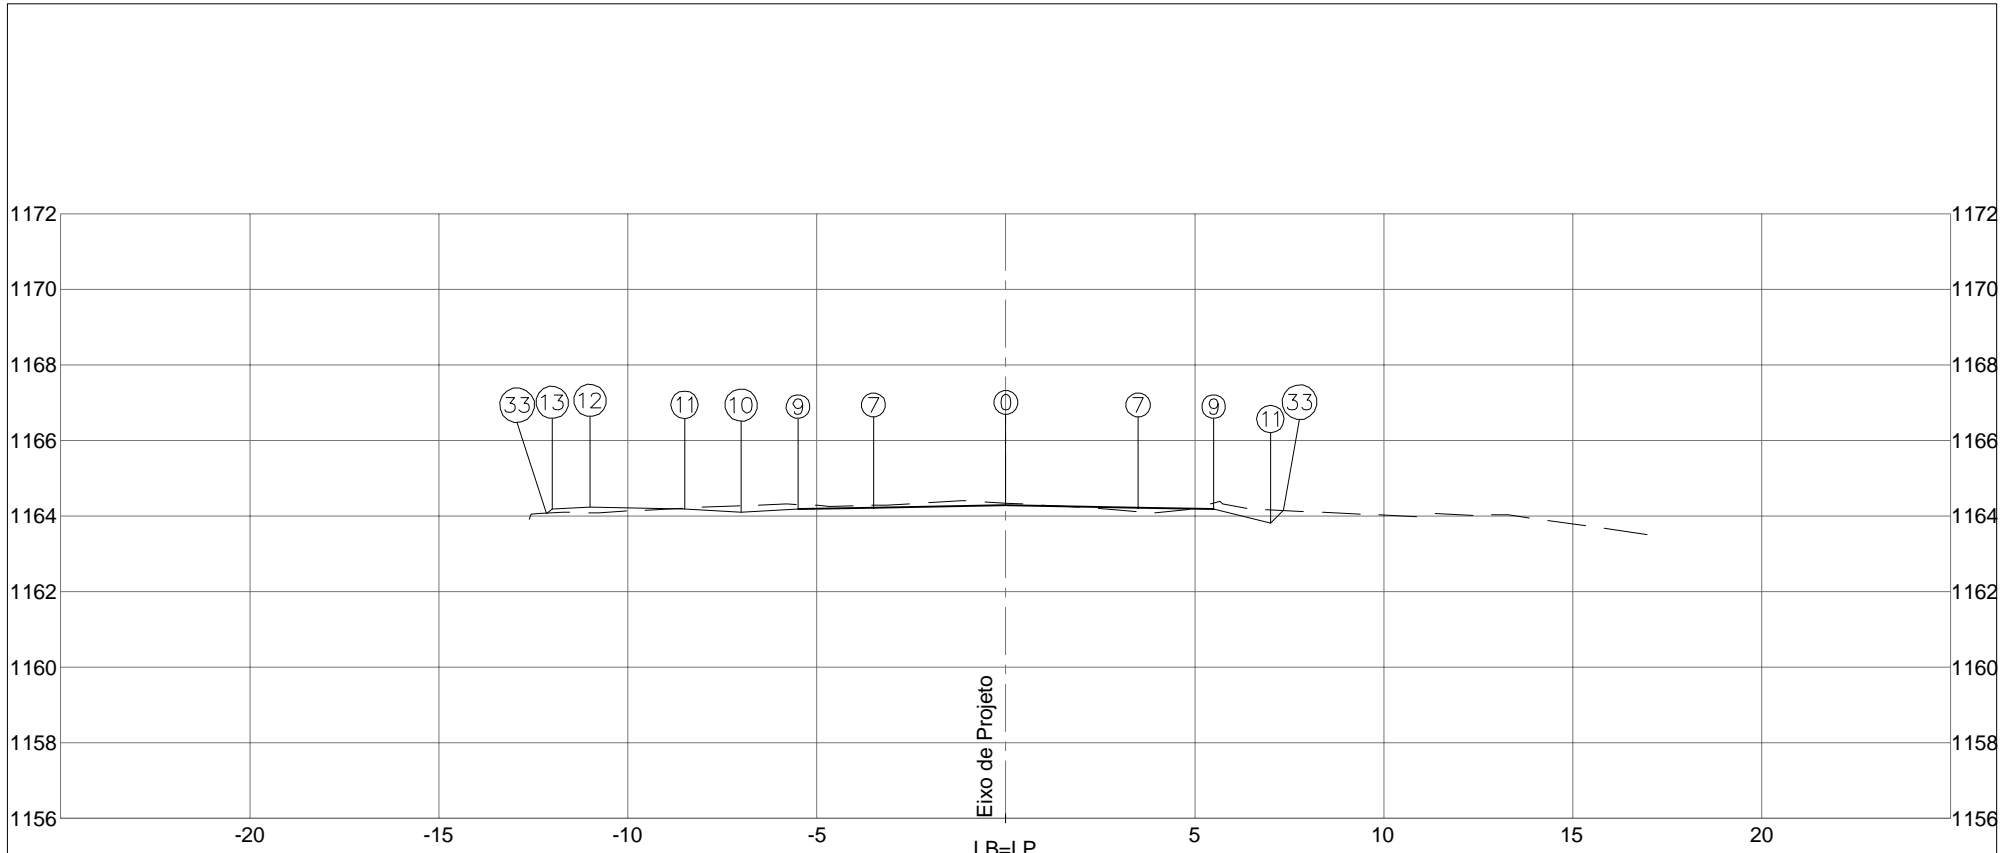


PLATAFORMA ACABADA LADO ESQUERDO	PTO. 7	9	10	11	12	13	33	
	DIST. -3,500	-5,500	-7,000	-8,500	-11,000	-12,000	-12,158	
	COTA 1164,218	1164,178	1164,103	1164,178	1164,228	1164,178	1164,072	
PLATAFORMA ACABADA LADO DIREITO	PTO. 0	7	9	11	33			
	DIST. 0,000	3,500	5,500	7,000	7,344			
	COTA 1164,288	1164,218	1164,178	1163,803	1164,147			
COTA (m):	 DEPARTAMENTO DE ESTRADAS DE RODAGEM DO DISTRITO FEDERAL					CÓDIGO:		RODOVIA: DF-440
PLAT.ACAB.LB = 1164,288	AREA (m²):	ATERRO=5,59			AREA (m²):	LIMPEZA=3,99		TRECHO: FIM DO ASFALTO DF-440 ATÉ ENTR. VC-263
COTA TERRENO = 1164,342	CORTE 1°=7,95						SUB-TRECHO: ENTR. VC-249 ATÉ ENTR. VC-263	OBJETO: NOTAS DE SERVIÇO DE PLAT. ACABADA
140+0,000	CORTE 2°=						ARQUIVO: DF-440	ESCALA: 1/200
							DATA: MAIO/2019	PÁGINA: 413




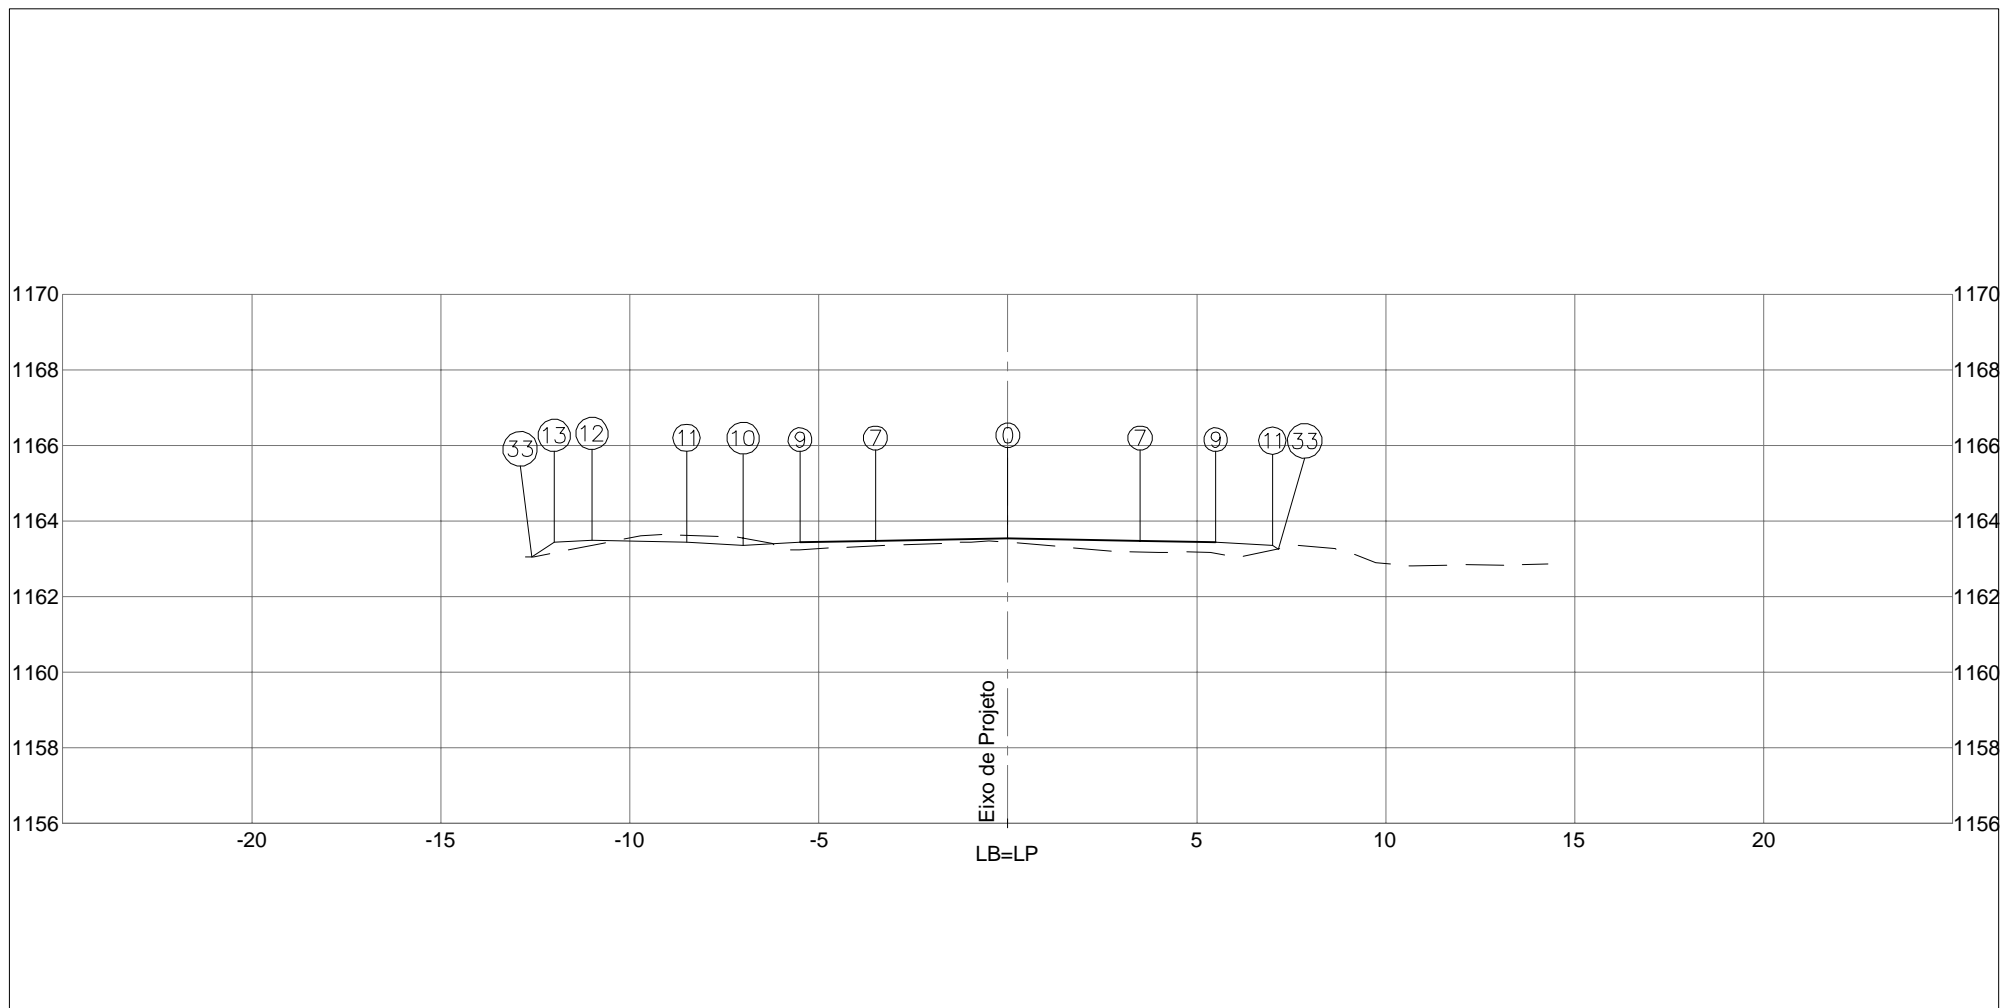
PLATAFORMA ACABADA LADO ESQUERDO	PTO. 7	9	10	11	12	13	33	
	DIST. -3,500	-5,500	-7,000	-8,500	-11,000	-12,000	-12,496	
	COTA 1163,971	1163,931	1163,856	1163,931	1163,981	1163,931	1163,601	
PLATAFORMA ACABADA LADO DIREITO	PTO. 0	7	9	11	33			
	DIST. 0,000	3,500	5,500	7,000	7,770			
	COTA 1164,041	1163,971	1163,931	1163,556	1164,326			


COTA (m):	 DEPARTAMENTO DE ESTRADAS DE RODAGEM DO DISTRITO FEDERAL		CÓDIGO:	RODOVIA: DF-440
PLAT.ACAB.LB = 1164,041			TRECHO: FIM DO ASFALTO DF-440 ATÉ ENTR. VC-263	OBJETO: NOTAS DE SERVIÇO DE PLAT. ACABADA
COTA TERRENO = 1164,106	AREA (m²): ATERRO=6,10	AREA (m²): LIMPEZA=4,09	SUB-TRECHO: ENTR. VC-249 ATÉ ENTR. VC-263	ESCALA: 1/200
141+0,000	CORTE 1ª=7,45		ARQUIVO: DF-440	DATA: MAIO/2019
	CORTE 2ª=			PÁGINA: 414

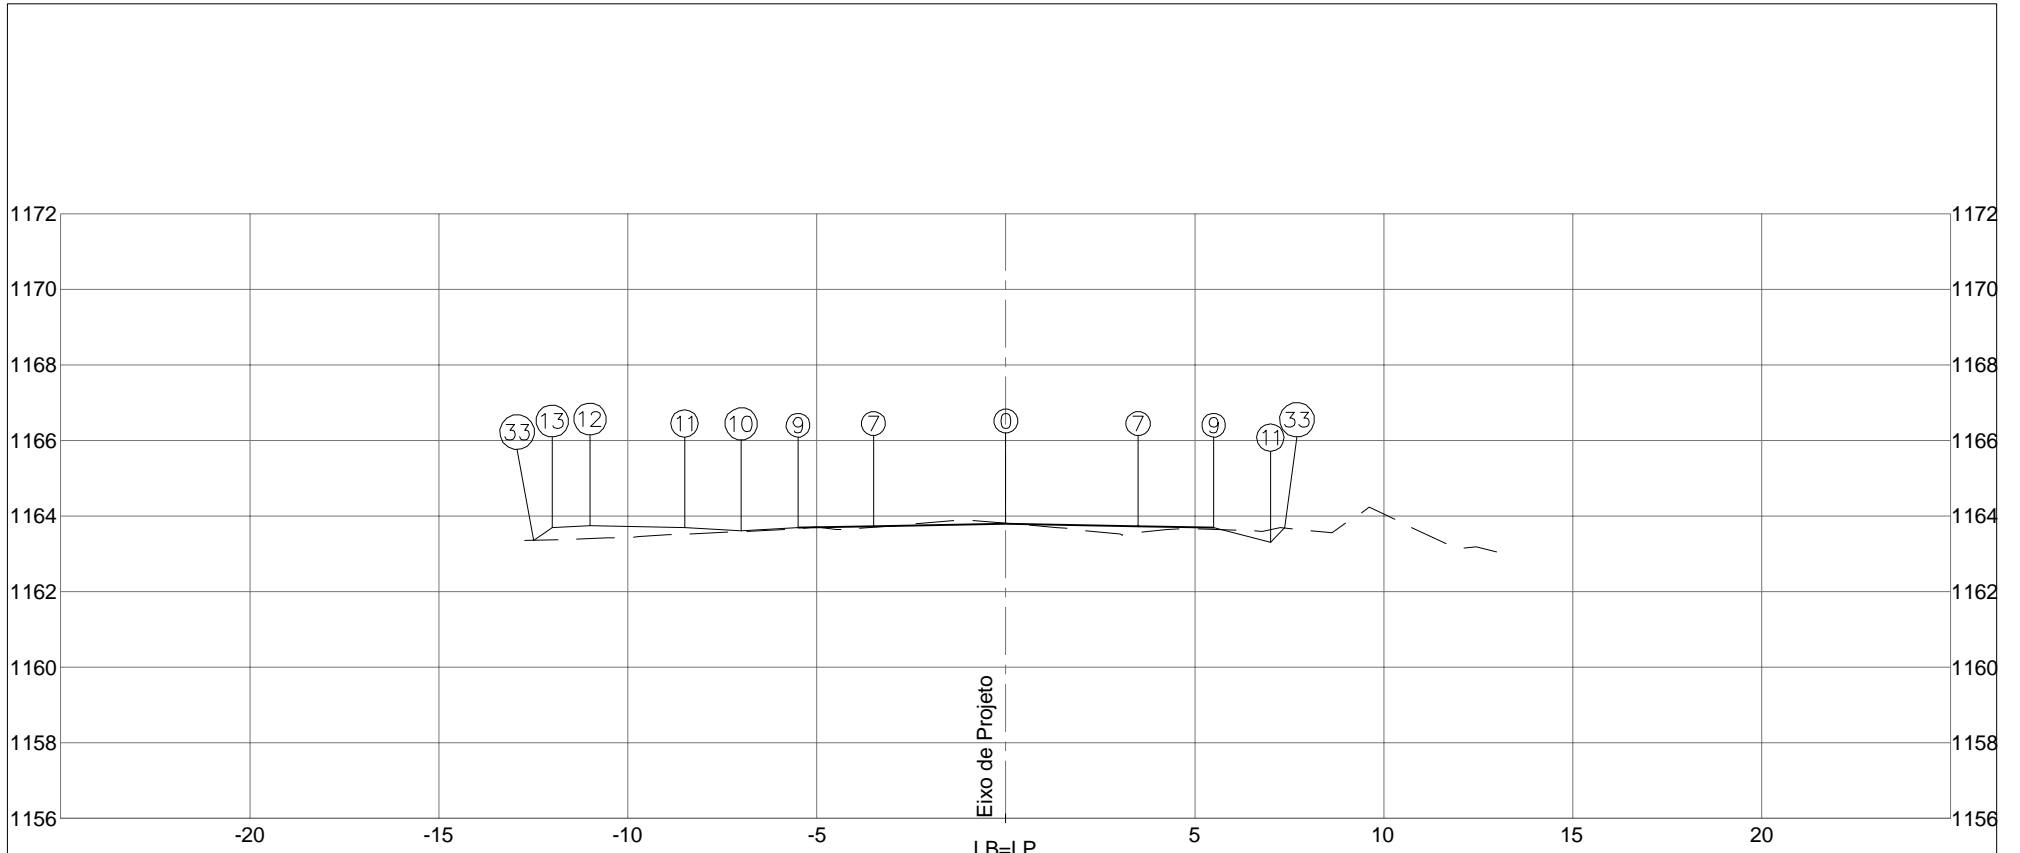


PLATAFORMA ACABADA LADO ESQUERDO	PTO. 7	9	10	11	12	13	33	
	DIST. -3,500	-5,500	-7,000	-8,500	-11,000	-12,000	-12,492	
	COTA 1163,725	1163,685	1163,610	1163,685	1163,735	1163,685	1163,357	
PLATAFORMA ACABADA LADO DIREITO	PTO. 0	7	9	11	33			
	DIST. 0,000	3,500	5,500	7,000	7,375			
	COTA 1163,795	1163,725	1163,685	1163,310	1163,685			
COTA (m):	 DEPARTAMENTO DE ESTRADAS DE RODAGEM DO DISTRITO FEDERAL					CÓDIGO:		RODOVIA: DF-440
PLAT.ACAB.LB = 1163,795	AREA (m²):	ATERRO=6,16			AREA (m²):	LIMPEZA=4,25		TRECHO: FIM DO ASFALTO DF-440 ATÉ ENTR. VC-263
COTA TERRENO = 1163,810	CORTE 1°=6,43						SUB-TRECHO: ENTR. VC-249 ATÉ ENTR. VC-263	OBJETO: NOTAS DE SERVIÇO DE PLAT. ACABADA
142+0,000	CORTE 2°=						ARQUIVO: DF-440	ESCALA: 1/200
							DATA: MAIO/2019	PÁGINA: 415



PLATAFORMA ACABADA LADO ESQUERDO	PTO. 7	9	10	11	12	13	33		
	DIST. -3,500	-5,500	-7,000	-8,500	-11,000	-12,000	-12,586		
	COTA 1163,476	1163,436	1163,361	1163,436	1163,486	1163,436	1163,046		
PLATAFORMA ACABADA LADO DIREITO	PTO. 0	7	9	11	33				
	DIST. 0,000	3,500	5,500	7,000	7,160				
	COTA 1163,546	1163,476	1163,436	1163,361	1163,255				
COTA (m):						CÓDIGO:		RODOVIA: DF-440	
PLAT.ACAB.LB = 1163,546						TRECHO: FIM DO ASFALTO DF-440 ATÉ ENTR. VC-263		OBJETO: NOTAS DE SERVIÇO DE PLAT. ACABADA	
COTA TERRENO = 1163,433	AREA (m²): ATERRO=6,36	AREA (m²): LIMPEZA=4,25			SUB-TRECHO: ENTR. VC-249 ATÉ ENTR. VC-263		ESCALA: 1/200		
143+0,000	CORTE 1°=5,54							DATA: MAIO/2019	PÁGINA: 416
	CORTE 2°=								

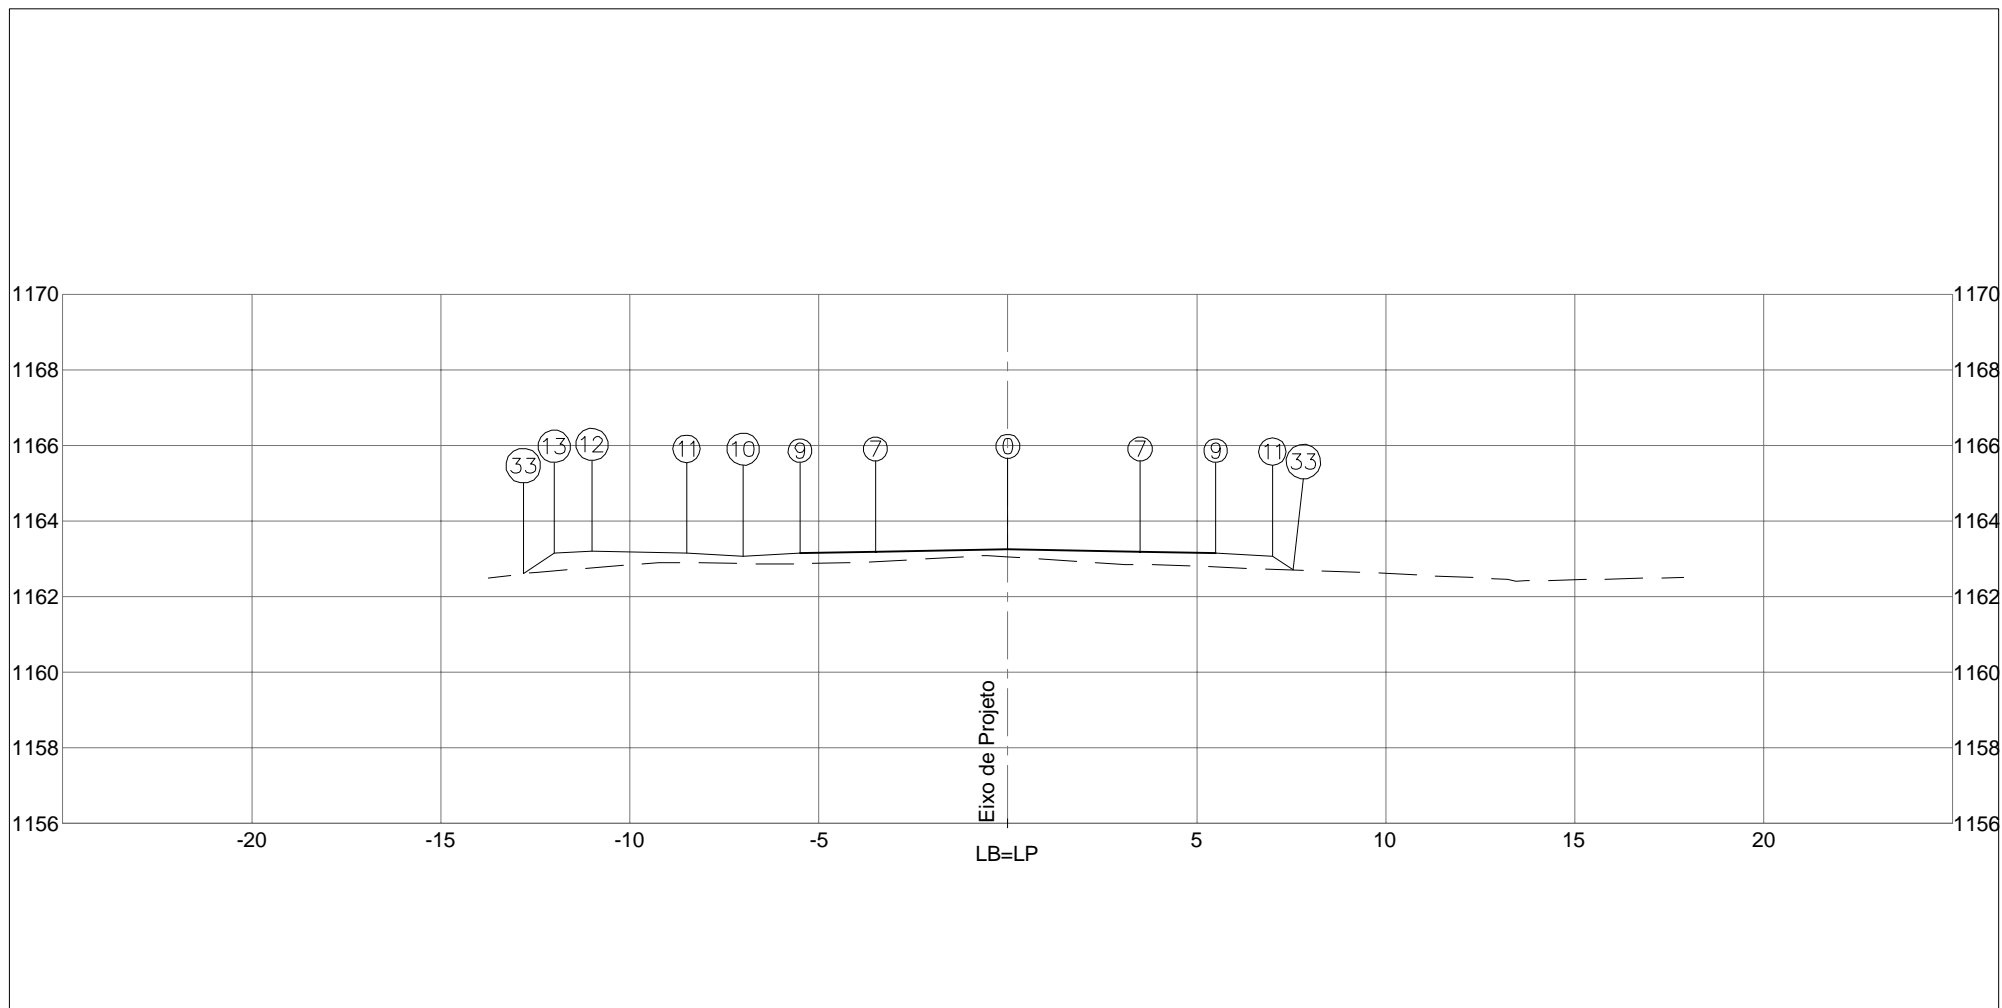


PLATAFORMA ACABADA LADO ESQUERDO	PTO. 7	9	10	11	12	13	33	
	DIST. -3,500	-5,500	-7,000	-8,500	-11,000	-12,000	-12,819	
	COTA 1163,187	1163,147	1163,072	1163,147	1163,197	1163,147	1162,601	
PLATAFORMA ACABADA LADO DIREITO	PTO. 0	7	9	11	33			
	DIST. 0,000	3,500	5,500	7,000	7,545			
	COTA 1163,257	1163,187	1163,147	1163,072	1162,708			
COTA (m):	 DEPARTAMENTO DE ESTRADAS DE RODAGEM DO DISTRITO FEDERAL					CÓDIGO:		RODOVIA: DF-440
PLAT.ACAB.LB = 1163,257	AREA (m²):	ATERRO=7,72			AREA (m²):	LIMPEZA=4,26		TRECHO: FIM DO ASFALTO DF-440 ATÉ ENTR. VC-263
COTA TERRENO = 1163,050	CORTE 1°=3,18						SUB-TRECHO: ENTR. VC-249 ATÉ ENTR. VC-263	OBJETO: NOTAS DE SERVIÇO DE PLAT. ACABADA
144+0,000	CORTE 2°=				ARQUIVO DF-440		ESCALA: 1/200	
							DATA: MAIO/2019	PÁGINA: 417

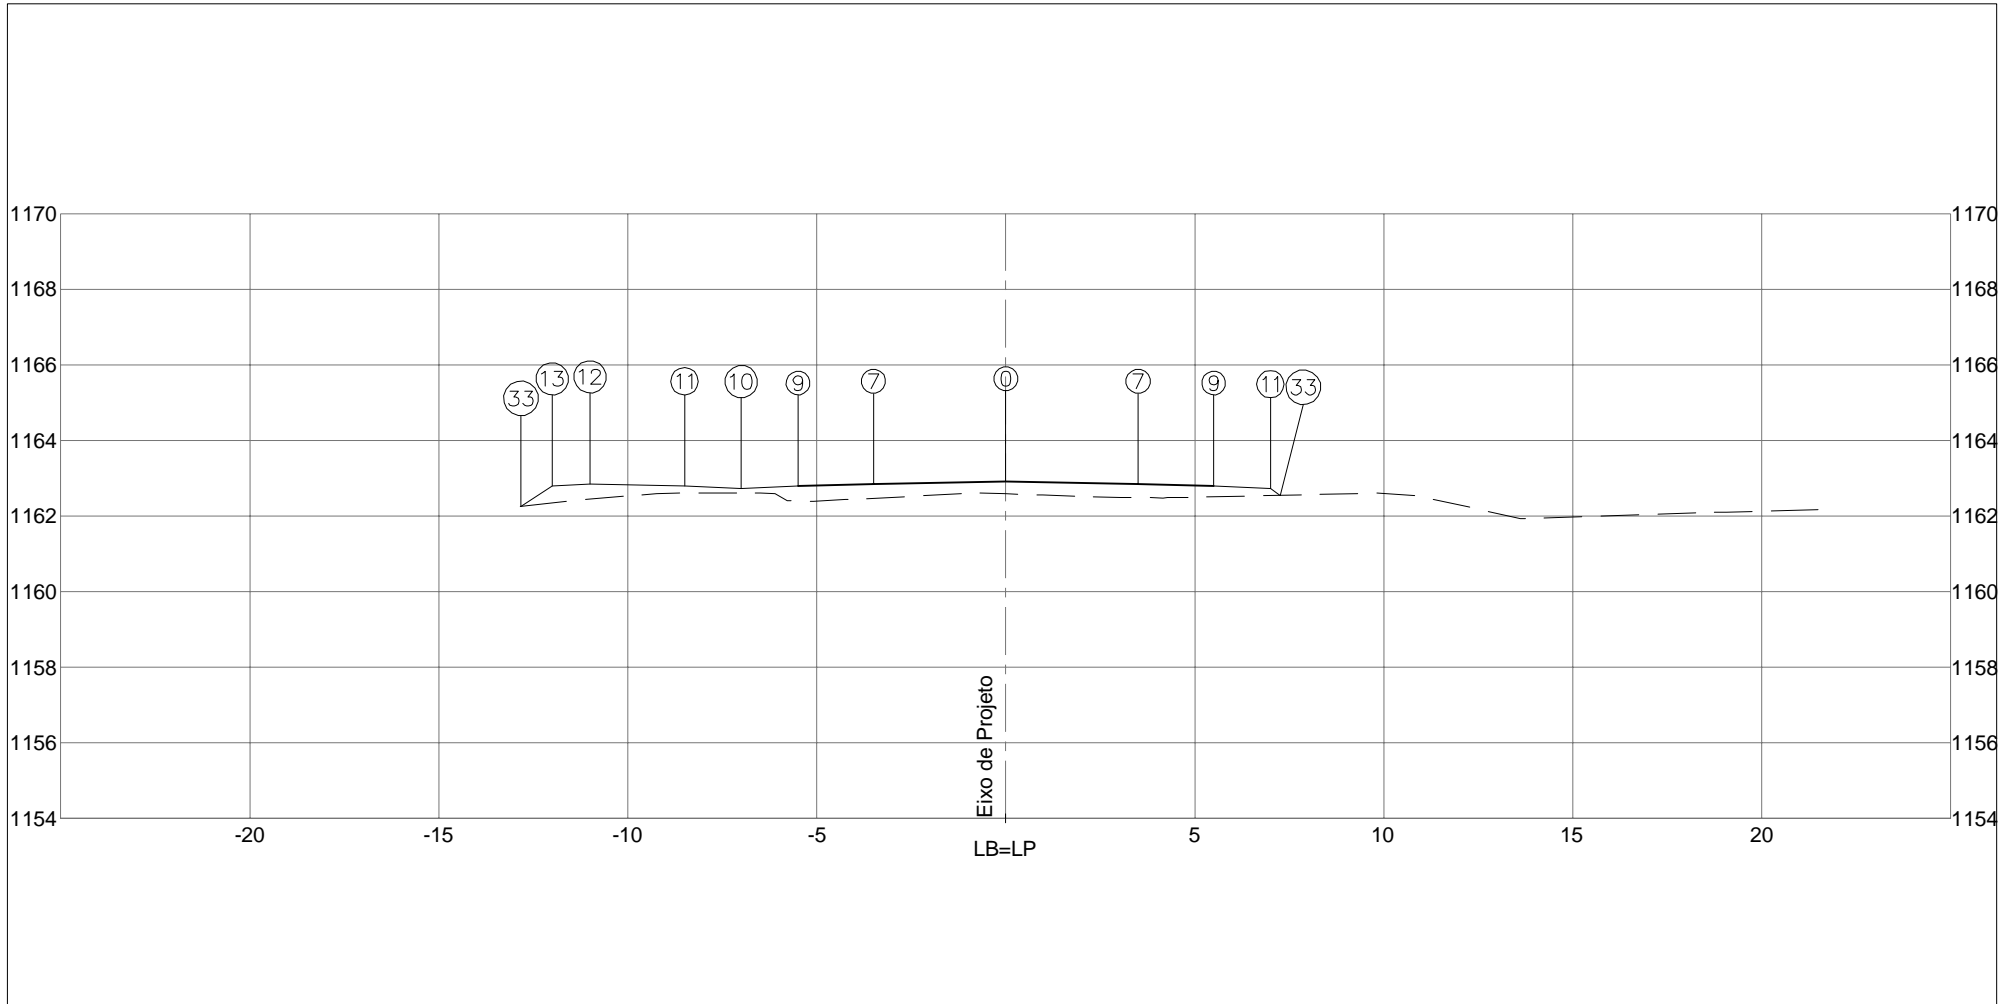

PLATAFORMA ACABADA LADO ESQUERDO	PTO. 7	9	10	11	12	13	33	
	DIST. -3,500	-5,500	-7,000	-8,500	-11,000	-12,000	-12,827	
	COTA 1162,840	1162,800	1162,725	1162,800	1162,850	1162,800	1162,248	
PLATAFORMA ACABADA LADO DIREITO	PTO. 0	7	9	11	33			
	DIST. 0,000	3,500	5,500	7,000	7,267			
	COTA 1162,910	1162,840	1162,800	1162,725	1162,546			

COTA (m):		DEPARTAMENTO DE ESTRADAS DE RODAGEM DO DISTRITO FEDERAL		CÓDIGO:	RODOVIA: DF-440
PLAT.ACAB.LB = 1162,910		ÁREA (m²):	ÁREA (m²):	TRECHO:	OBJETO:
COTA TERRENO = 1162,587	ATERRO=7,14	LIMPEZA=4,27		FIM DO ASFALTO DF-440 ATÉ ENTR. VC-263	NOTAS DE SERVIÇO DE PLAT. ACABADA
145+0,000	CORTE 1ª=2,44			SUB-TRECHO:	ESCALA: 1/200
	CORTE 2ª=			ENTR. VC-249 ATÉ ENTR. VC-263	DATA: MAIO/2019
			ARQUIVO: DF-440		

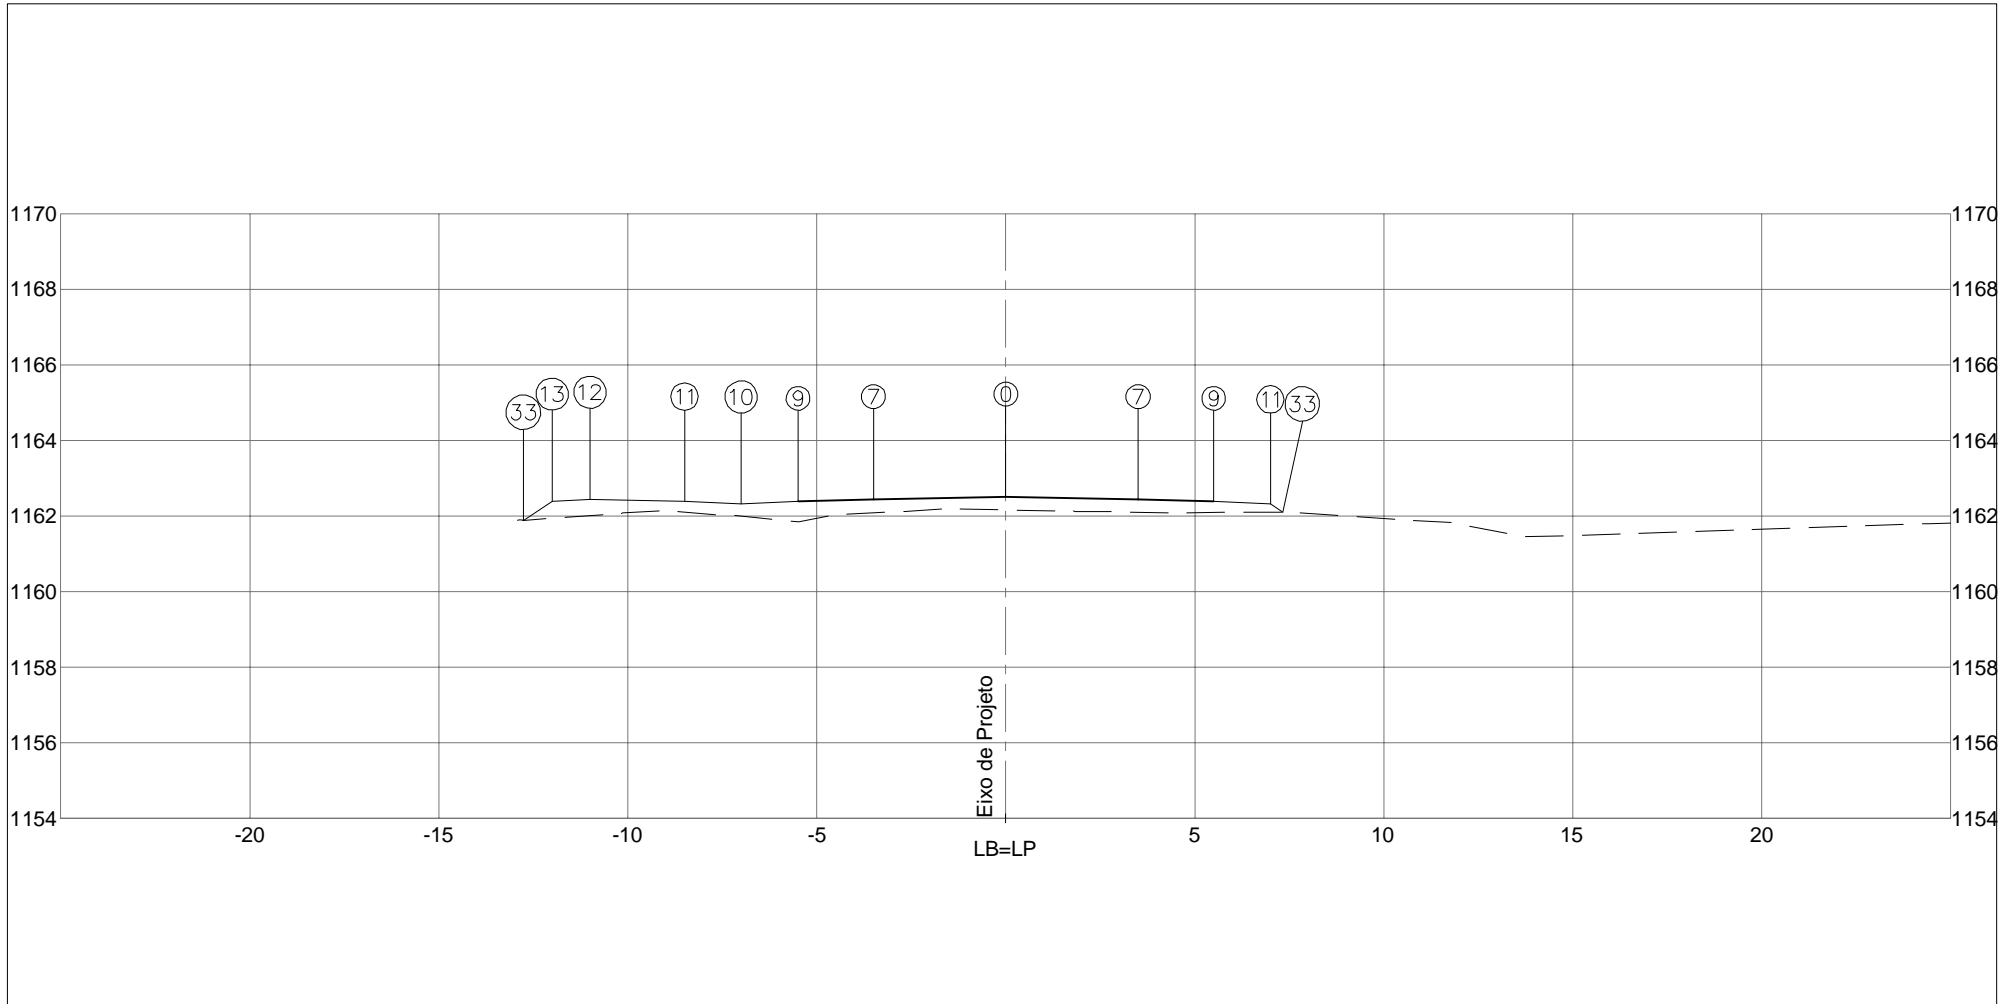



PLATAFORMA ACABADA LADO ESQUERDO	PTO. 7	9	10	11	12	13	33	
	DIST. -3,500	-5,500	-7,000	-8,500	-11,000	-12,000	-12,764	
	COTA 1162,435	1162,395	1162,320	1162,395	1162,445	1162,395	1161,885	
PLATAFORMA ACABADA LADO DIREITO	PTO. 0	7	9	11	33			
	DIST. 0,000	3,500	5,500	7,000	7,324			
	COTA 1162,505	1162,435	1162,395	1162,320	1162,104			


  

COTA (m):		DEPARTAMENTO DE ESTRADAS DE RODAGEM DO DISTRITO FEDERAL		CÓDIGO:	RODOVIA: DF-440
PLAT.ACAB.LB = 1162,505		ÁREA (m²):	ÁREA (m²):	TRECHO:	OBJETO:
COTA TERRENO = 1162,161	ATERRO=7,90	LIMPEZA=4,28		FIM DO ASFALTO DF-440 ATÉ ENTR. VC-263	NOTAS DE SERVIÇO DE PLAT. ACABADA
146+0,000	CORTE 1°=2,39			SUB-TRECHO:	ESCALA: 1/200
	CORTE 2°=			ENTR. VC-249 ATÉ ENTR. VC-263	DATA: MAIO/2019
			ARQUIVO: DF-440		



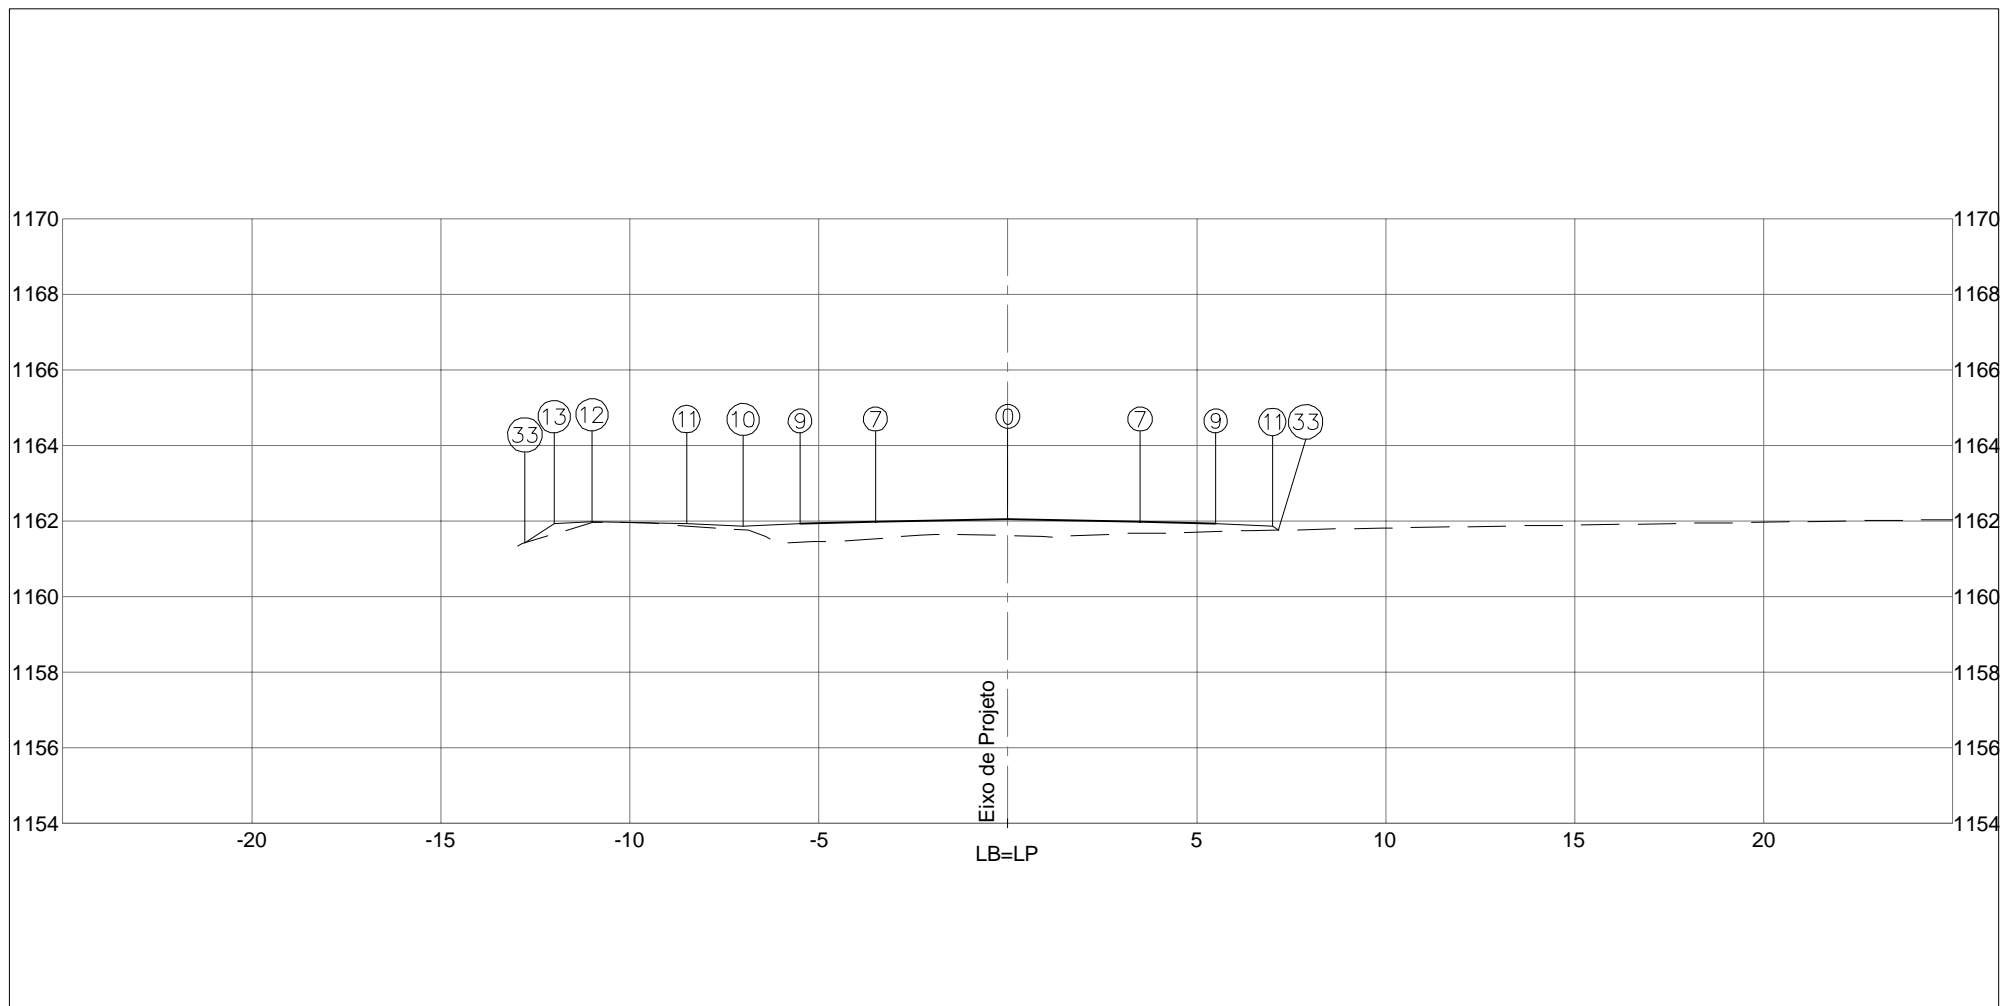

PLATAFORMA ACABADA LADO ESQUERDO	PTO. 7	9	10	11	12	13	33	
	DIST. -3,500	-5,500	-7,000	-8,500	-11,000	-12,000	-12,775	
	COTA 1161,972	1161,932	1161,857	1161,932	1161,982	1161,932	1161,416	
PLATAFORMA ACABADA LADO DIREITO	PTO. 0	7	9	11	33			
	DIST. 0,000	3,500	5,500	7,000	7,150			
	COTA 1162,042	1161,972	1161,932	1161,857	1161,757			
COTA (m):	 DEPARTAMENTO DE ESTRADAS DE RODAGEM DO DISTRITO FEDERAL					CÓDIGO:		RODOVIA: DF-440
PLAT.ACAB.LB = 1162,042	AREA (m²):				TRECHO:		OBJETO: NOTAS DE SERVIÇO DE PLAT. ACABADA	
COTA TERRENO = 1161,616	ATERRO=6,52	LIMPEZA=4,29			SUB-TRECHO:		ESCALA: 1/200	
147+0,000	CORTE 1ª=2,51			ENTR. VC-249 ATÉ ENTR. VC-263		DATA: MAIO/2019		PÁGINA: 420
	CORTE 2ª=			ARQUIVO DF-440				

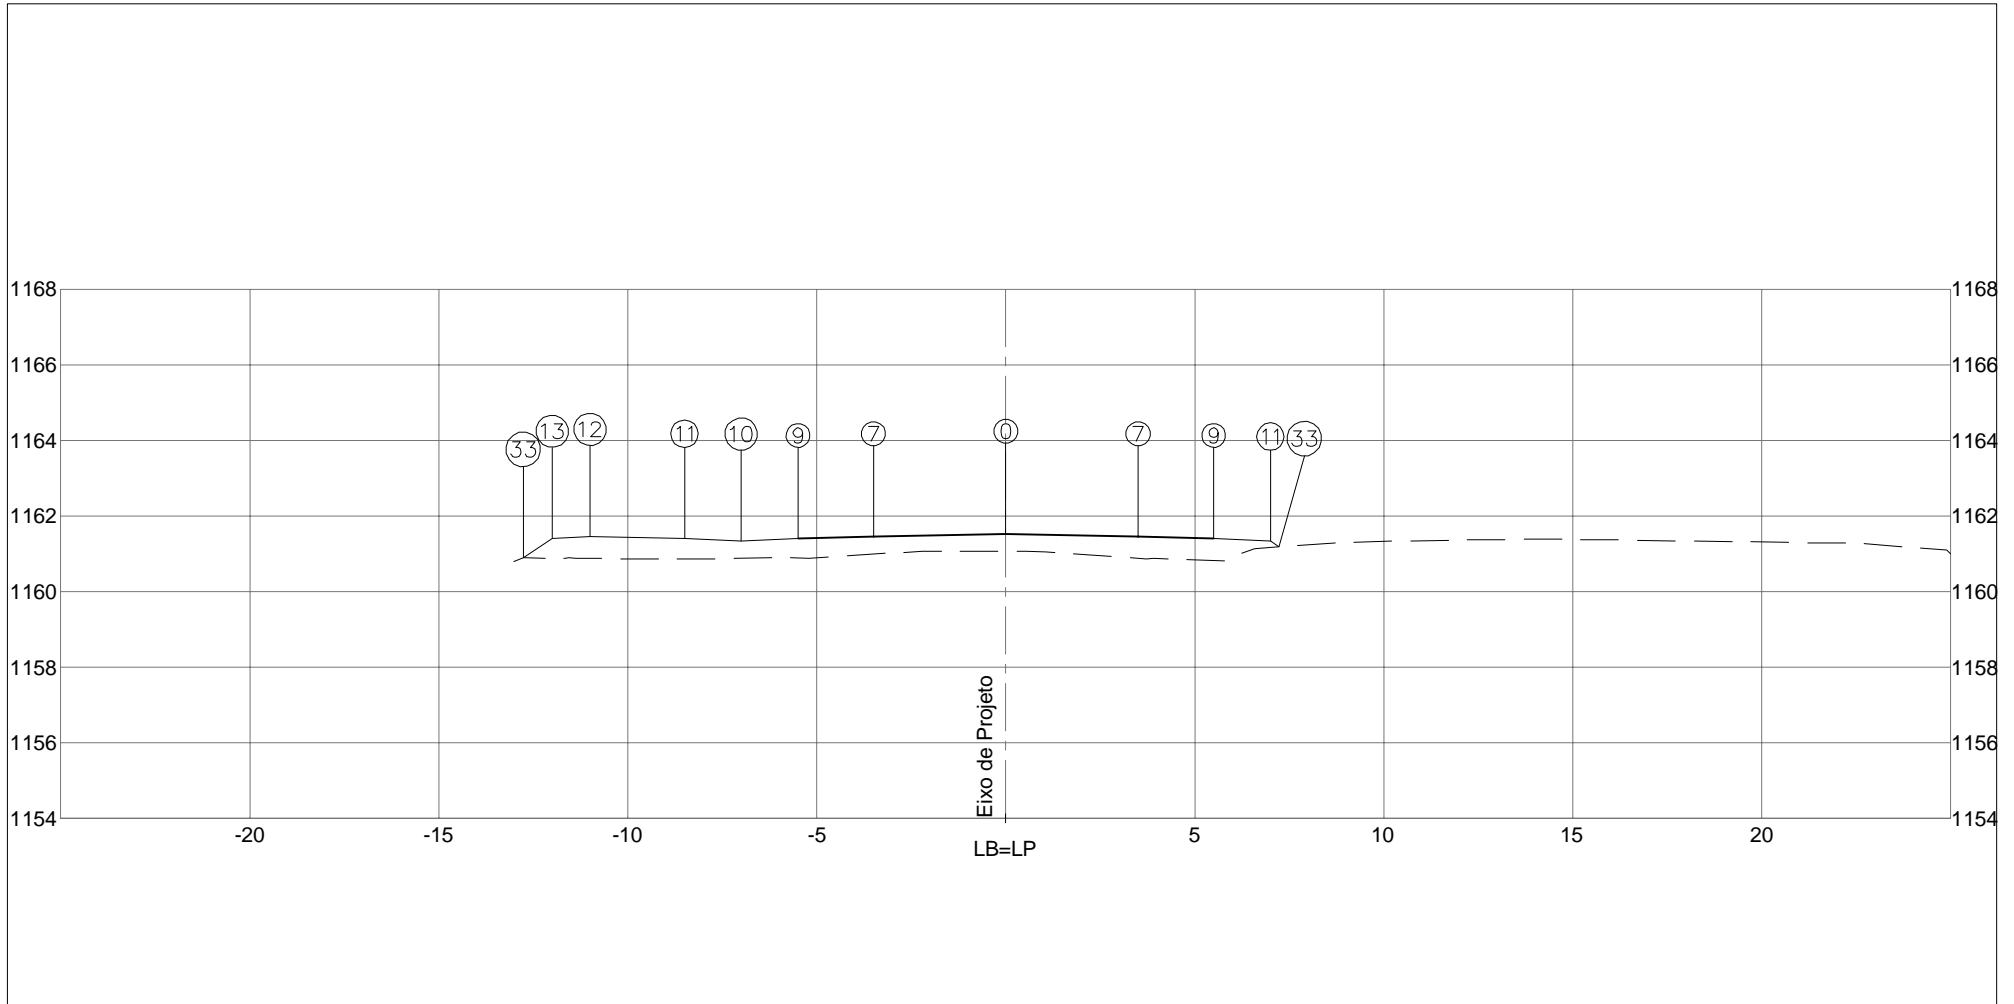


PLATAFORMA ACABADA LADO ESQUERDO	PTO. 7	9	10	11	12	13	33	
	DIST. -3,500	-5,500	-7,000	-8,500	-11,000	-12,000	-12,769	
	COTA 1161,452	1161,412	1161,337	1161,412	1161,462	1161,412	1160,900	
PLATAFORMA ACABADA LADO DIREITO	PTO. 0	7	9	11	33			
	DIST. 0,000	3,500	5,500	7,000	7,230			
	COTA 1161,522	1161,452	1161,412	1161,337	1161,184			


COTA (m):	DEPARTAMENTO DE ESTRADAS DE RODAGEM DO DISTRITO FEDERAL	CÓDIGO:		RODOVIA: DF-440
PLAT.ACAB.LB = 1161,522		ÁREA (m²):	ÁREA (m²):	OBJETO: NOTAS DE SERVIÇO DE PLAT. ACABADA
COTA TERRENO = 1161,071	ATERRO=9,17	LIMPEZA=4,30	TRECHO: FIM DO ASFALTO DF-440 ATÉ ENTR. VC-263	ESCALA: 1/200
148+0,000	CORTE 1ª=0,89		SUB-TRECHO: ENTR. VC-249 ATÉ ENTR. VC-263	DATA: MAIO/2019
	CORTE 2ª=		ARQUIVO: DF-440	PÁGINA: 421




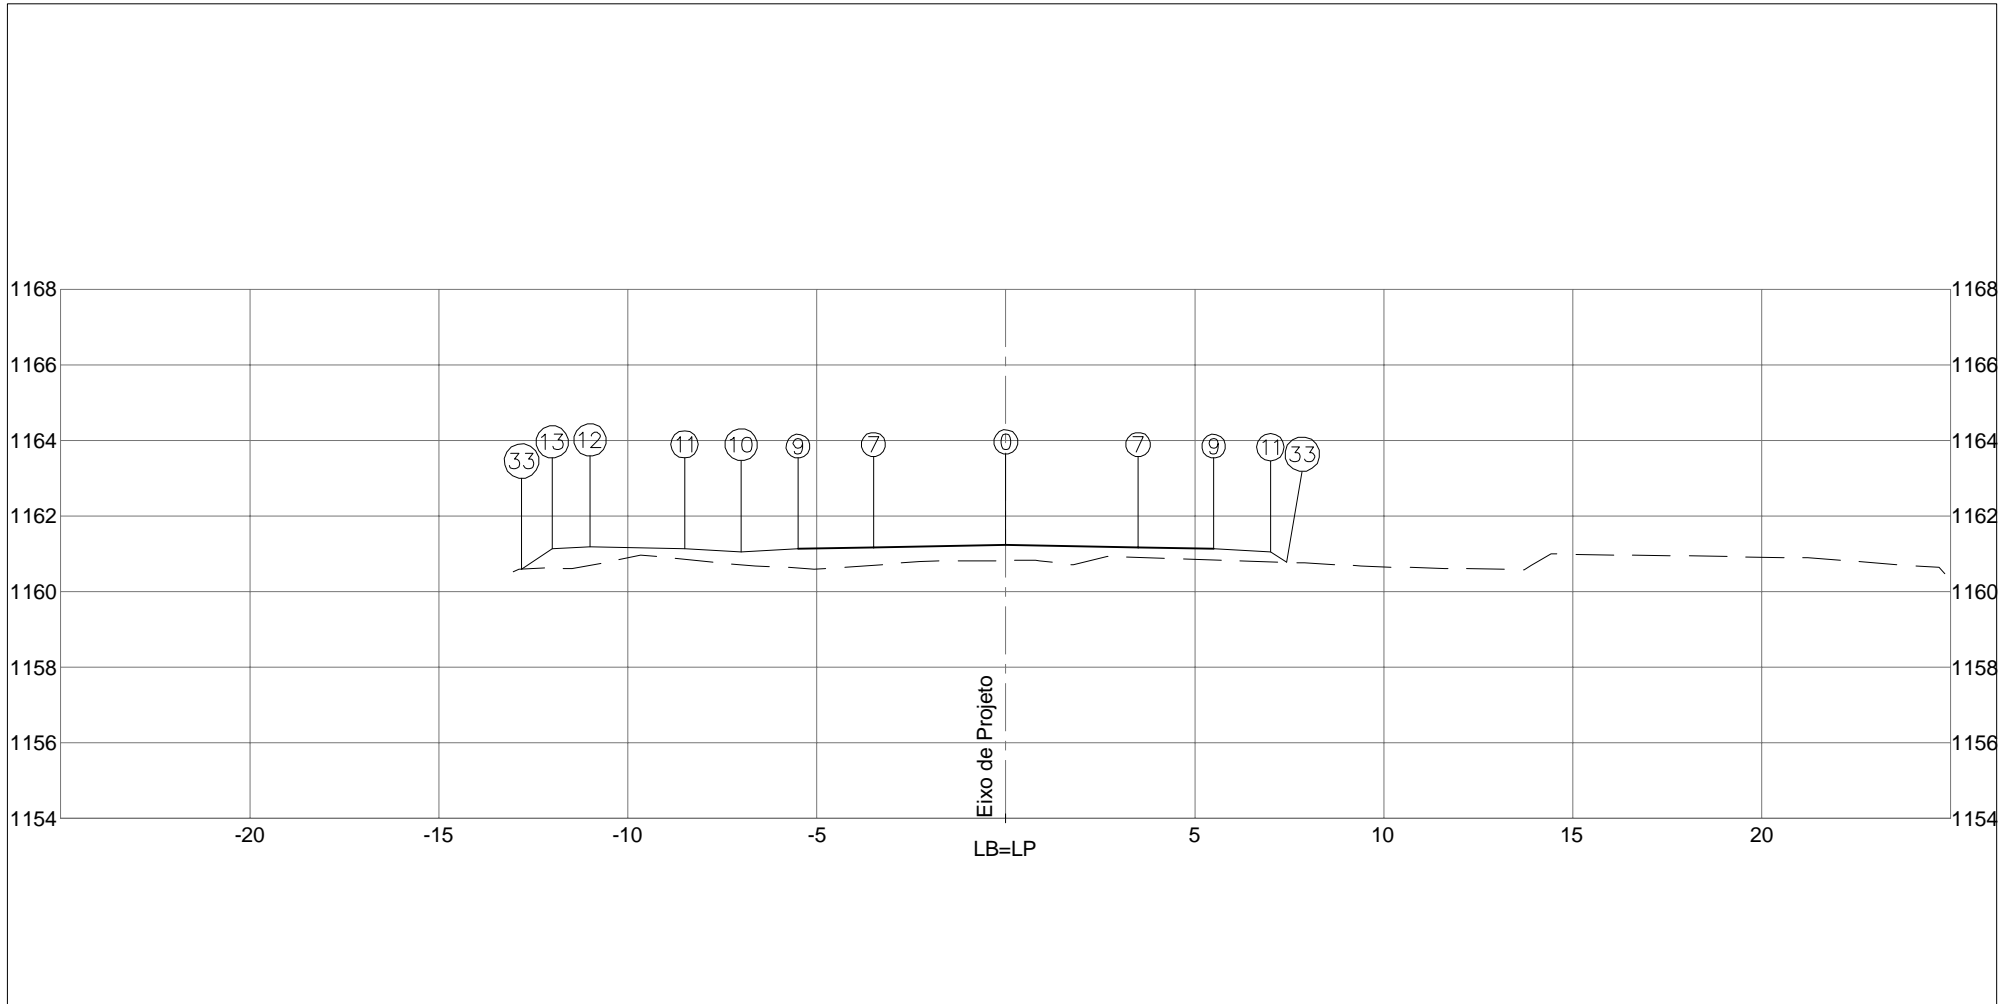


PLATAFORMA ACABADA LADO ESQUERDO	PTO. 7	9	10	11	12	13	33	
	DIST. -3,500	-5,500	-7,000	-8,500	-11,000	-12,000	-12,810	
	COTA 1161,171	1161,131	1161,056	1161,131	1161,181	1161,131	1160,591	
PLATAFORMA ACABADA LADO DIREITO	PTO. 0	7	9	11	33			
	DIST. 0,000	3,500	5,500	7,000	7,423			
	COTA 1161,241	1161,171	1161,131	1161,056	1160,774			

COTA (m):	 <b>DEPARTAMENTO DE ESTRADAS DE RODAGEM DO DISTRITO FEDERAL</b>	CÓDIGO:	RODOVIA: DF-440	
PLAT.ACAB.LB = 1161,241		TRECHO: FIM DO ASFALTO DF-440 ATÉ ENTR. VC-263	OBJETO: NOTAS DE SERVIÇO DE PLAT. ACABADA	
COTA TERRENO = 1160,818	AREA (m²): ATERRO=7,99      LIMPEZA=4,31	SUB-TRECHO: ENTR. VC-249 ATÉ ENTR. VC-263	ESCALA: 1/200	
<b>148+9,992</b>	CORTE 1ª=1,79		DATA: MAIO/2019	PÁGINA: 422
	CORTE 2ª=		ARQUIVO: DF-440	

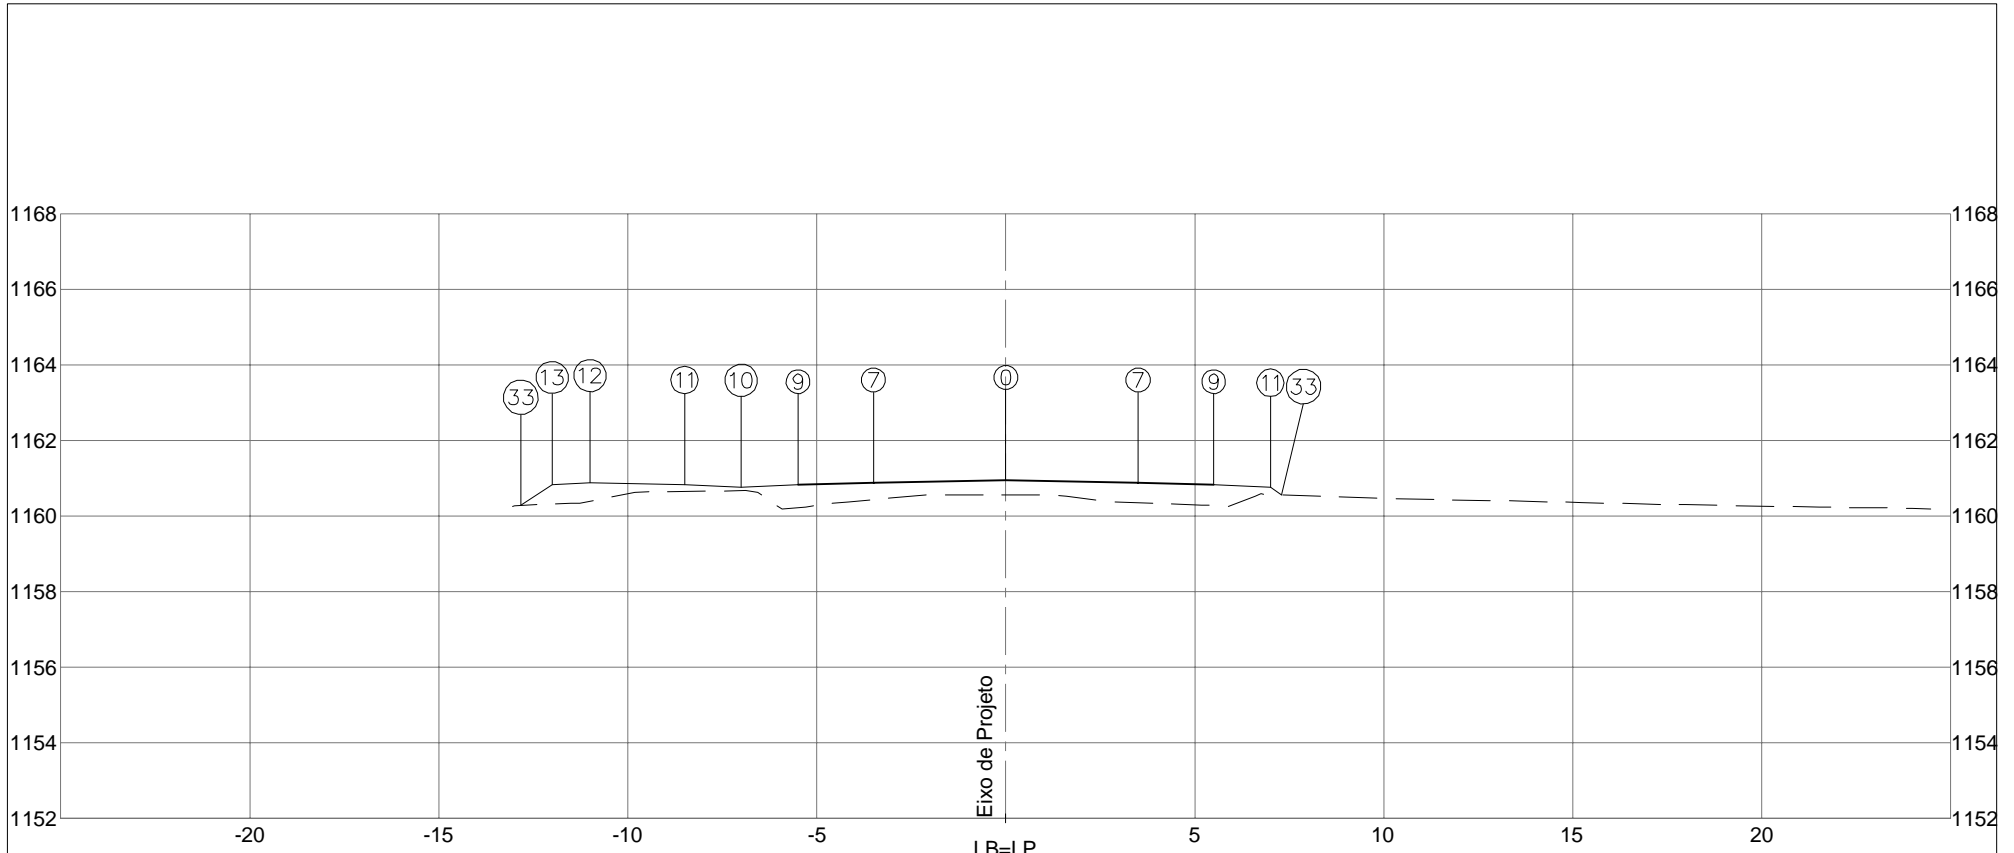


PLATAFORMA ACABADA LADO ESQUERDO PTO. 7 9 10 11 12 13 33 DIST. -3,500 -5,500 -7,000 -8,500 -11,000 -12,000 -12,831 COTA 1160,875 1160,835 1160,760 1160,835 1160,885 1160,835 1160,281	PLATAFORMA ACABADA LADO DIREITO PTO. 0 7 9 11 33 DIST. 0,000 3,500 5,500 7,000 7,295 COTA 1160,945 1160,875 1160,835 1160,760 1160,563	COTA (m): PLAT.ACAB.LB = 1160,945 COTA TERRENO = 1160,554		 DEPARTAMENTO DE ESTRADAS DE RODAGEM DO DISTRITO FEDERAL	CÓDIGO: TRECHO: FIM DO ASFALTO DF-440 ATÉ ENTR. VC-263 SUB-TRECHO: ENTR. VC-249 ATÉ ENTR. VC-263 ARQUIVO: DF-440	RODOVIA: DF-440 OBJETO: NOTAS DE SERVIÇO DE PLAT. ACABADA ESCALA: 1/200 DATA: MAIO/2019	PÁGINA: 423
149+0,000 CORTE 1°=1,24 CORTE 2°=		ÁREA (m²): ATERRO=7,76 LIMPEZA=4,31					

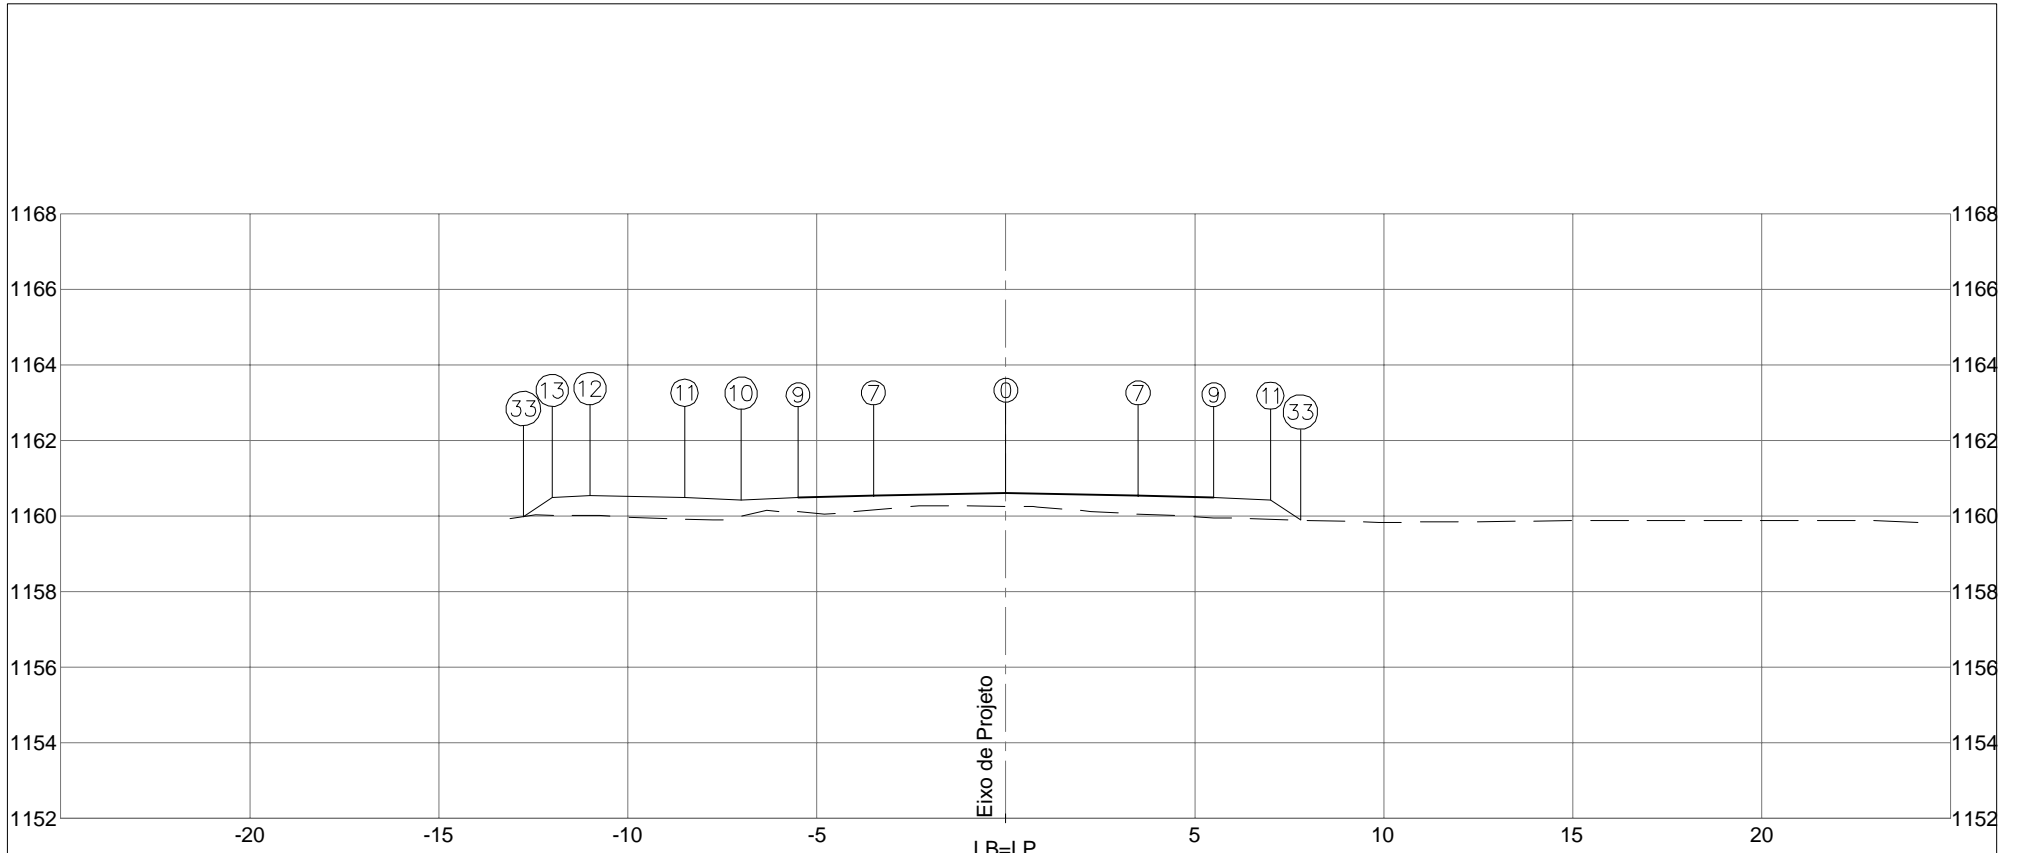

PLATAFORMA ACABADA LADO ESQUERDO	PTO. 7	9	10	11	12	13	33	
	DIST. -3,500	-5,500	-7,000	-8,500	-11,000	-12,000	-12,765	
	COTA 1160,533	1160,493	1160,418	1160,493	1160,543	1160,493	1159,983	
PLATAFORMA ACABADA LADO DIREITO	PTO. 0	7	9	11	33			
	DIST. 0,000	3,500	5,500	7,000	7,793			
	COTA 1160,603	1160,533	1160,493	1160,418	1159,889			


COTA (m):		DEPARTAMENTO DE ESTRADAS DE RODAGEM DO DISTRITO FEDERAL		CÓDIGO:	RODOVIA: DF-440
PLAT.ACAB.LB = 1160,603		ÁREA (m²):	ÁREA (m²):	TRECHO:	OBJETO:
COTA TERRENO = 1160,259	ATERRO=9,39	LIMPEZA=4,32		FIM DO ASFALTO DF-440 ATÉ ENTR. VC-263	NOTAS DE SERVIÇO DE PLAT. ACABADA
149+10,992	CORTE 1°=1,77			SUB-TRECHO:	ESCALA: 1/200
	CORTE 2°=			ENTR. VC-249 ATÉ ENTR. VC-263	DATA: MAIO/2019
			ARQUIVO: DF-440		



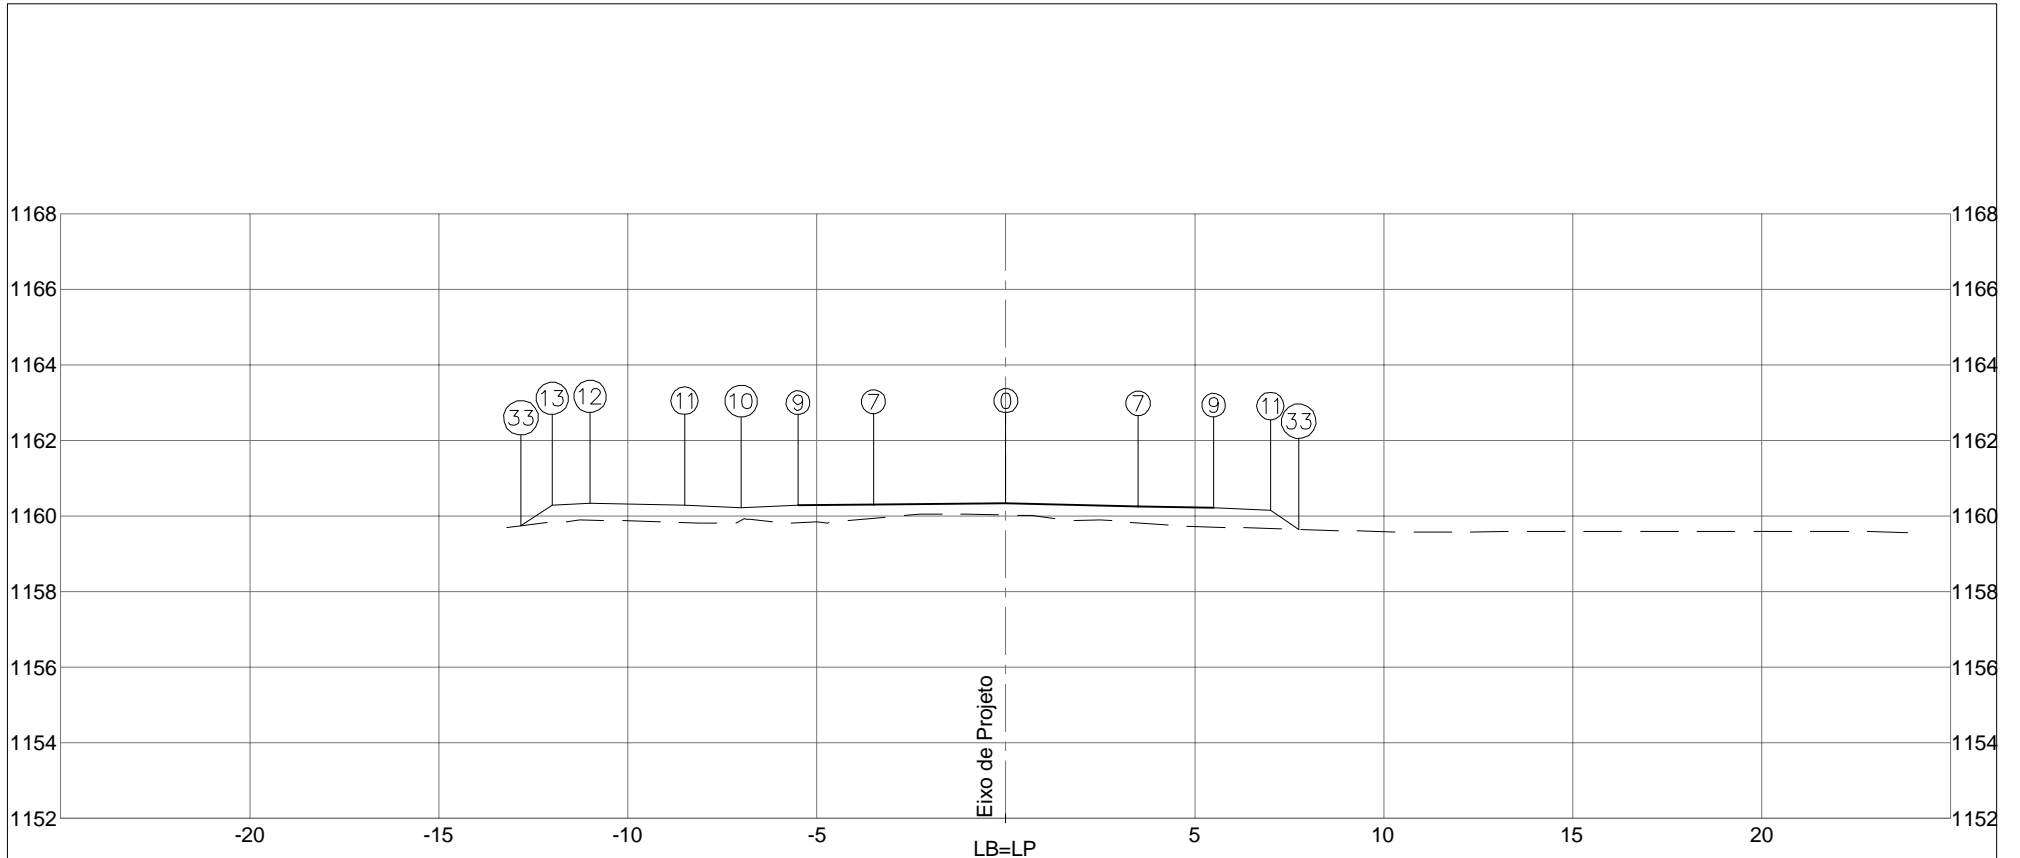


PLATAFORMA ACABADA LADO ESQUERDO	PTO. 7	9	10	11	12	13	33	
	DIST. -3,500	-5,500	-7,000	-8,500	-11,000	-12,000	-12,825	
	COTA 1160,301	1160,285	1160,210	1160,285	1160,335	1160,285	1159,735	
PLATAFORMA ACABADA LADO DIREITO	PTO. 0	7	9	11	33			
	DIST. 0,000	3,500	5,500	7,000	7,749			
	COTA 1160,329	1160,259	1160,219	1160,144	1159,645			

COTA (m):	DEPARTAMENTO DE ESTRADAS DE RODAGEM DO DISTRITO FEDERAL	CÓDIGO:		RODOVIA:
PLAT.ACAB.LB = 1160,329		TRECHO:		DF-440
COTA TERRENO = 1160,023	AREA (m²): ATERRO=8,90	AREA (m²): LIMPEZA=4,34	SUB-TRECHO: ENTR. VC-249 ATÉ ENTR. VC-263	OBJETO: NOTAS DE SERVIÇO DE PLAT. ACABADA
149+19,426	CORTE 1°=1,99		ARQUIVO: DF-440	ESCALA: 1/200
	CORTE 2°=			DATA: MAIO/2019

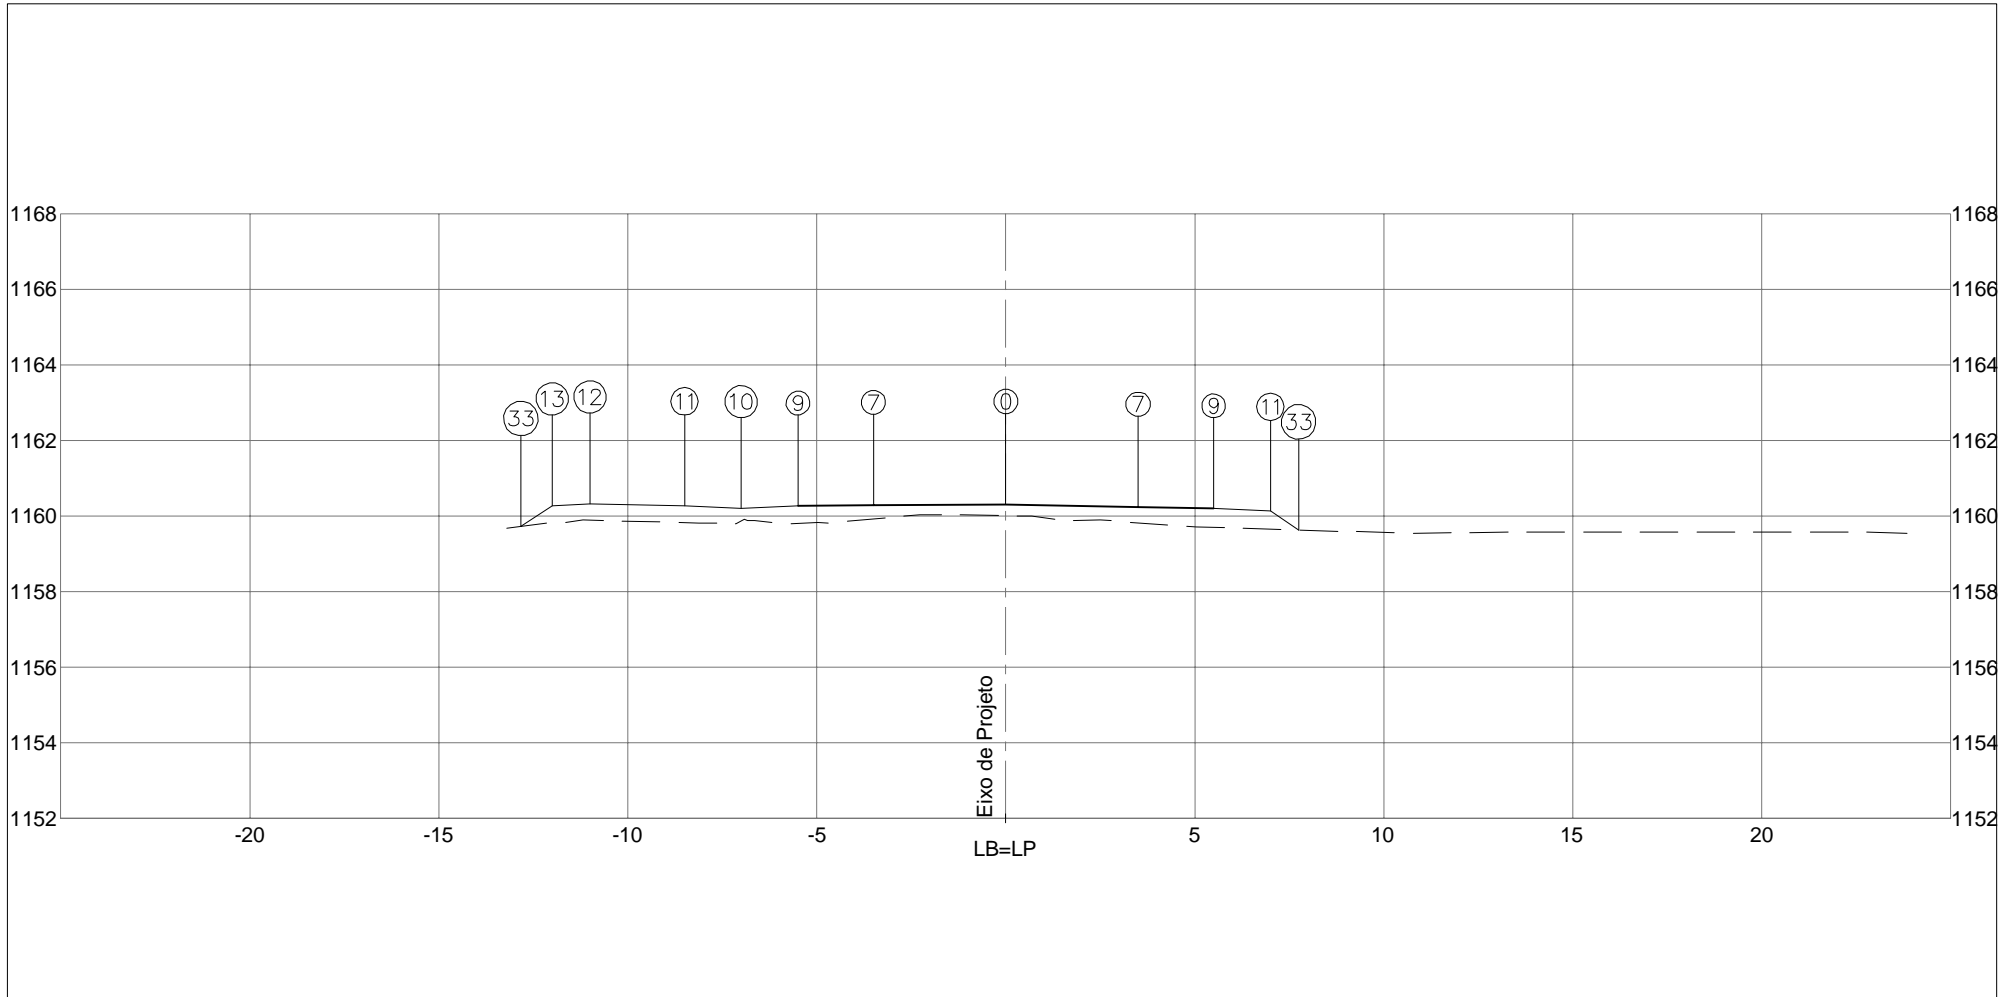


PLATAFORMA ACABADA LADO ESQUERDO	PTO. 7	9	10	11	12	13	33	
	DIST. -3,500	-5,500	-7,000	-8,500	-11,000	-12,000	-12,829	
	COTA 1160,285	1160,270	1160,195	1160,270	1160,320	1160,270	1159,718	
PLATAFORMA ACABADA LADO DIREITO	PTO. 0	7	9	11	33			
	DIST. 0,000	3,500	5,500	7,000	7,745			
	COTA 1160,310	1160,240	1160,200	1160,125	1159,628			
COTA (m):	 DEPARTAMENTO DE ESTRADAS DE RODAGEM DO DISTRITO FEDERAL					CÓDIGO:		RODOVIA: DF-440
PLAT.ACAB.LB = 1160,310	AREA (m²):	ATERRO=8,87			AREA (m²):	LIMPEZA=4,34		TRECHO: FIM DO ASFALTO DF-440 ATÉ ENTR. VC-263
COTA TERRENO = 1160,006	CORTE 1°=2,07						SUB-TRECHO: ENTR. VC-249 ATÉ ENTR. VC-263	OBJETO: NOTAS DE SERVIÇO DE PLAT. ACABADA
150+0,000	CORTE 2°=						ARQUIVO: DF-440	ESCALA: 1/200
							DATA: MAIO/2019	PÁGINA: 426

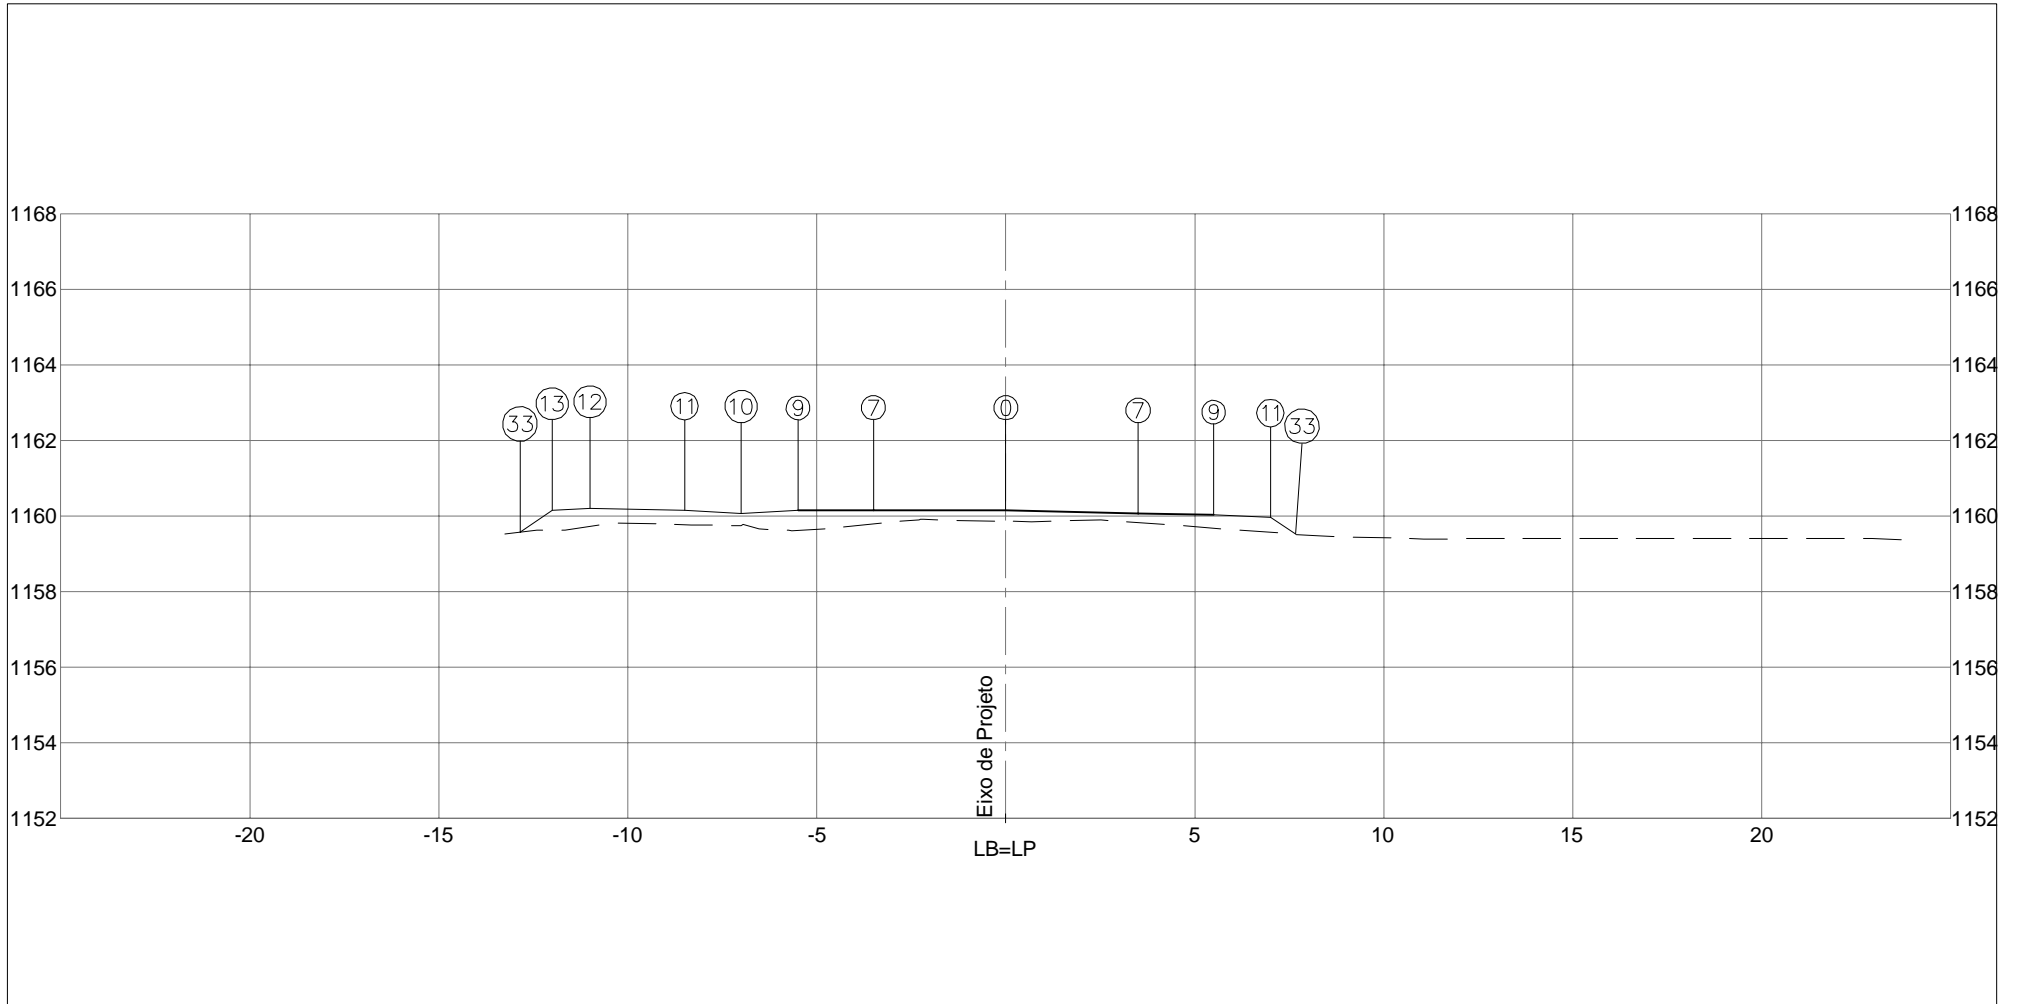


PLATAFORMA ACABADA LADO ESQUERDO	PTO. 7	9	10	11	12	13	33	
	DIST. -3,500	-5,500	-7,000	-8,500	-11,000	-12,000	-12,854	
	COTA 1160,142	1160,142	1160,067	1160,142	1160,192	1160,142	1159,573	
PLATAFORMA ACABADA LADO DIREITO	PTO. 0	7	9	11	33			
	DIST. 0,000	3,500	5,500	7,000	7,664			
	COTA 1160,142	1160,072	1160,032	1159,957	1159,515			
COTA (m):	 DEPARTAMENTO DE ESTRADAS DE RODAGEM DO DISTRITO FEDERAL					CÓDIGO:		RODOVIA: DF-440
PLAT.ACAB.LB = 1160,142	AREA (m²):	ATERRO=8,53			AREA (m²):	LIMPEZA=4,35		TRECHO: FIM DO ASFALTO DF-440 ATÉ ENTR. VC-263
COTA TERRENO = 1159,858	CORTE 1°=2,85						SUB-TRECHO: ENTR. VC-249 ATÉ ENTR. VC-263	OBJETO: NOTAS DE SERVIÇO DE PLAT. ACABADA
150+4,992	CORTE 2°=				ARQUIVO: DF-440	ESCALA: 1/200		DATA: MAIO/2019
						PÁGINA: 427		




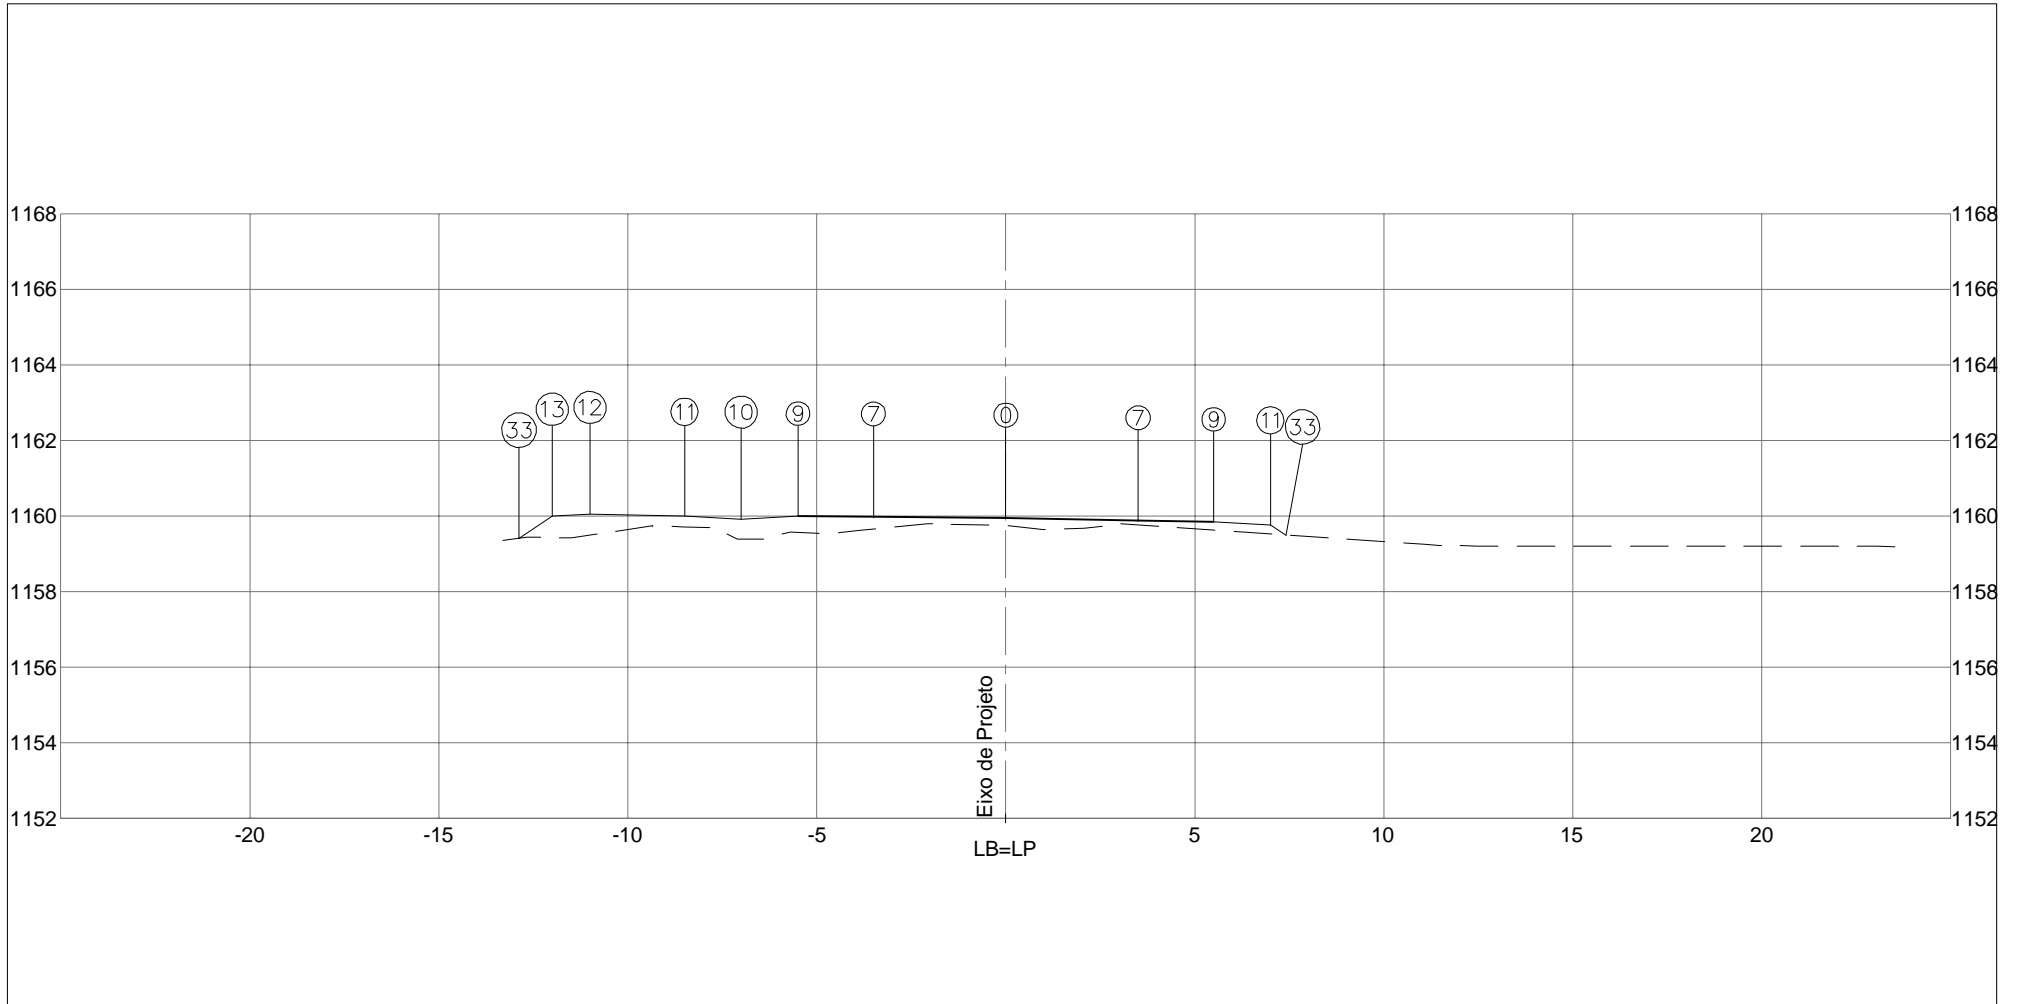

PLATAFORMA ACABADA LADO ESQUERDO	PTO. 7	9	10	11	12	13	33	
	DIST. -3,500	-5,500	-7,000	-8,500	-11,000	-12,000	-12,875	
	COTA 1159,978	1159,994	1159,919	1159,994	1160,044	1159,994	1159,410	
PLATAFORMA ACABADA LADO DIREITO	PTO. 0	7	9	11	33			
	DIST. 0,000	3,500	5,500	7,000	7,405			
	COTA 1159,950	1159,880	1159,840	1159,765	1159,495			
COTA (m):	 DEPARTAMENTO DE ESTRADAS DE RODAGEM DO DISTRITO FEDERAL					CÓDIGO:		RODOVIA: DF-440
PLAT.ACAB.LB = 1159,950	ÁREA (m²):		ÁREA (m²):		TRECHO:			OBJETO:
COTA TERRENO = 1159,745	ATERRO=8,32		LIMPEZA=4,36		FIM DO ASFALTO DF-440 ATÉ ENTR. VC-263			NOTAS DE SERVIÇO DE PLAT. ACABADA
150+10,592	CORTE 1°=3,52				SUB-TRECHO:			ESCALA: 1/200
	CORTE 2°=				ENTR. VC-249 ATÉ ENTR. VC-263			DATA: MAIO/2019
			ARQUIVO: DF-440					

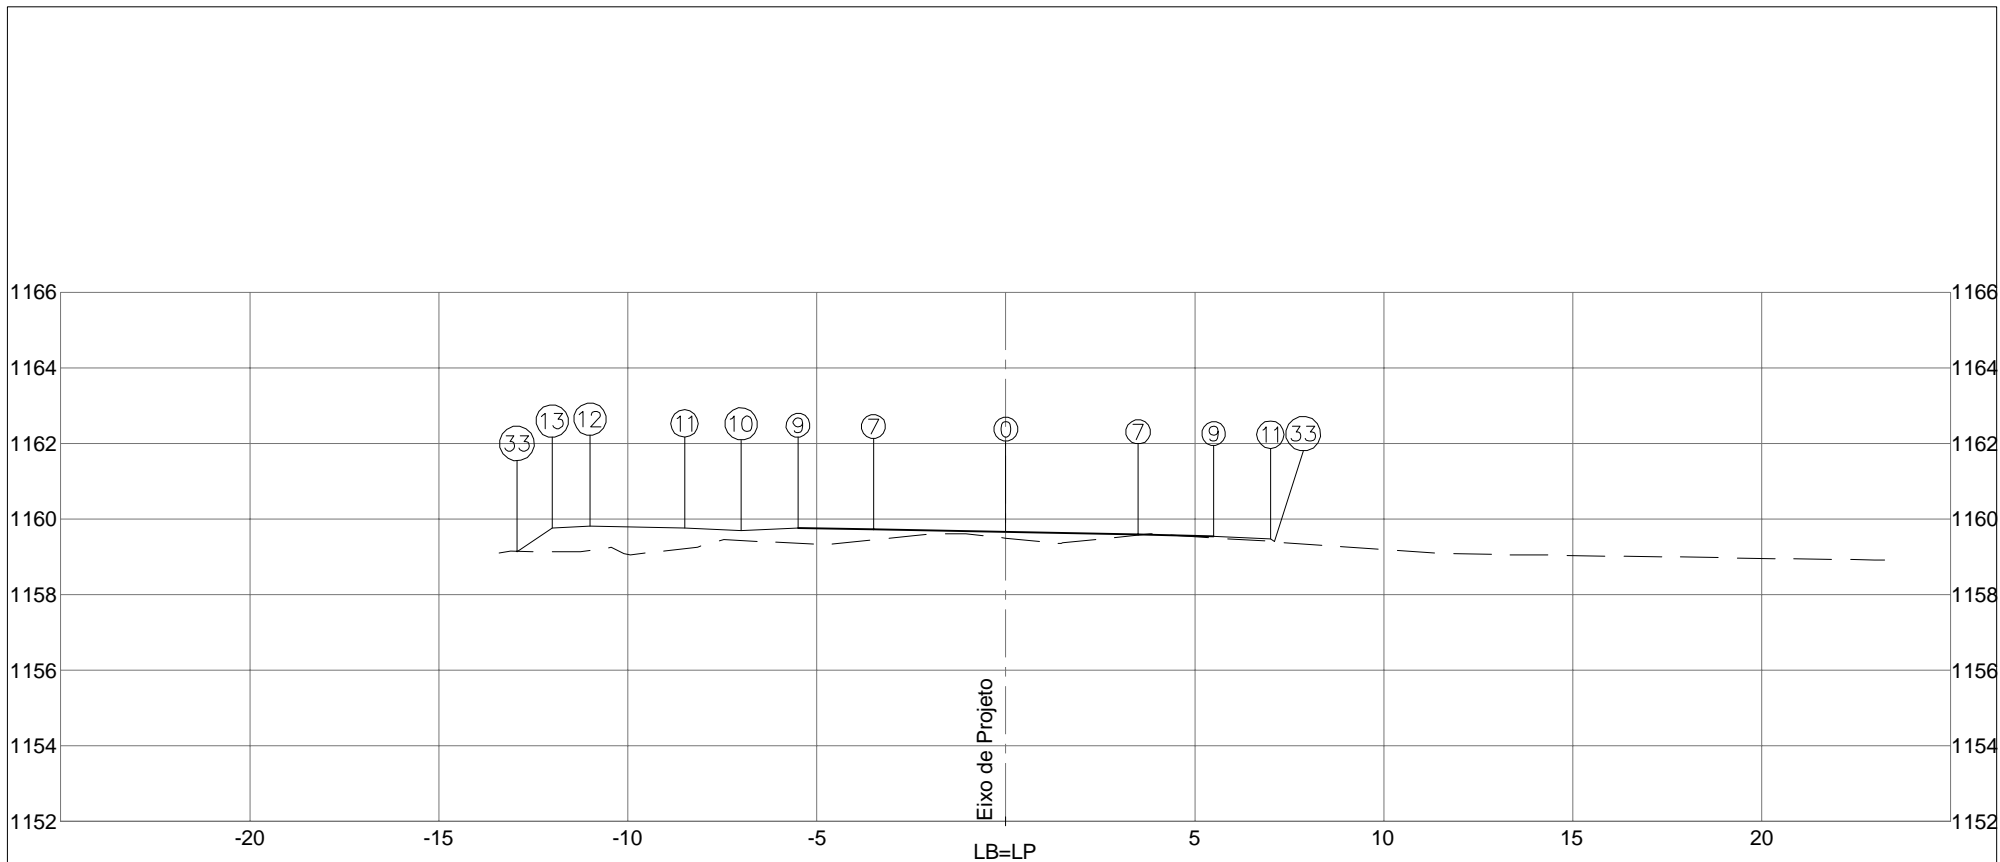


PLATAFORMA ACABADA LADO ESQUERDO	PTO. 7	9	10	11	12	13	33	
	DIST. -3,500	-5,500	-7,000	-8,500	-11,000	-12,000	-12,934	
	COTA 1159,723	1159,763	1159,688	1159,763	1159,813	1159,763	1159,141	
PLATAFORMA ACABADA LADO DIREITO	PTO. 0	7	9	11	33			
	DIST. 0,000	3,500	5,500	7,000	7,108			
	COTA 1159,653	1159,583	1159,543	1159,468	1159,396			
COTA (m):	 DEPARTAMENTO DE ESTRADAS DE RODAGEM DO DISTRITO FEDERAL					CÓDIGO:		RODOVIA: DF-440
PLAT.ACAB.LB = 1159,653	AREA (m²):	ATERRO=8,71			AREA (m²):	LIMPEZA=4,38		TRECHO: FIM DO ASFALTO DF-440 ATÉ ENTR. VC-263
COTA TERRENO = 1159,492	CORTE 1°=4,58						SUB-TRECHO: ENTR. VC-249 ATÉ ENTR. VC-263	OBJETO: NOTAS DE SERVIÇO DE PLAT. ACABADA
150+18,992	CORTE 2°=				ARQUIVO: DF-440		ESCALA: 1/200	
							DATA: MAIO/2019	PÁGINA: 429

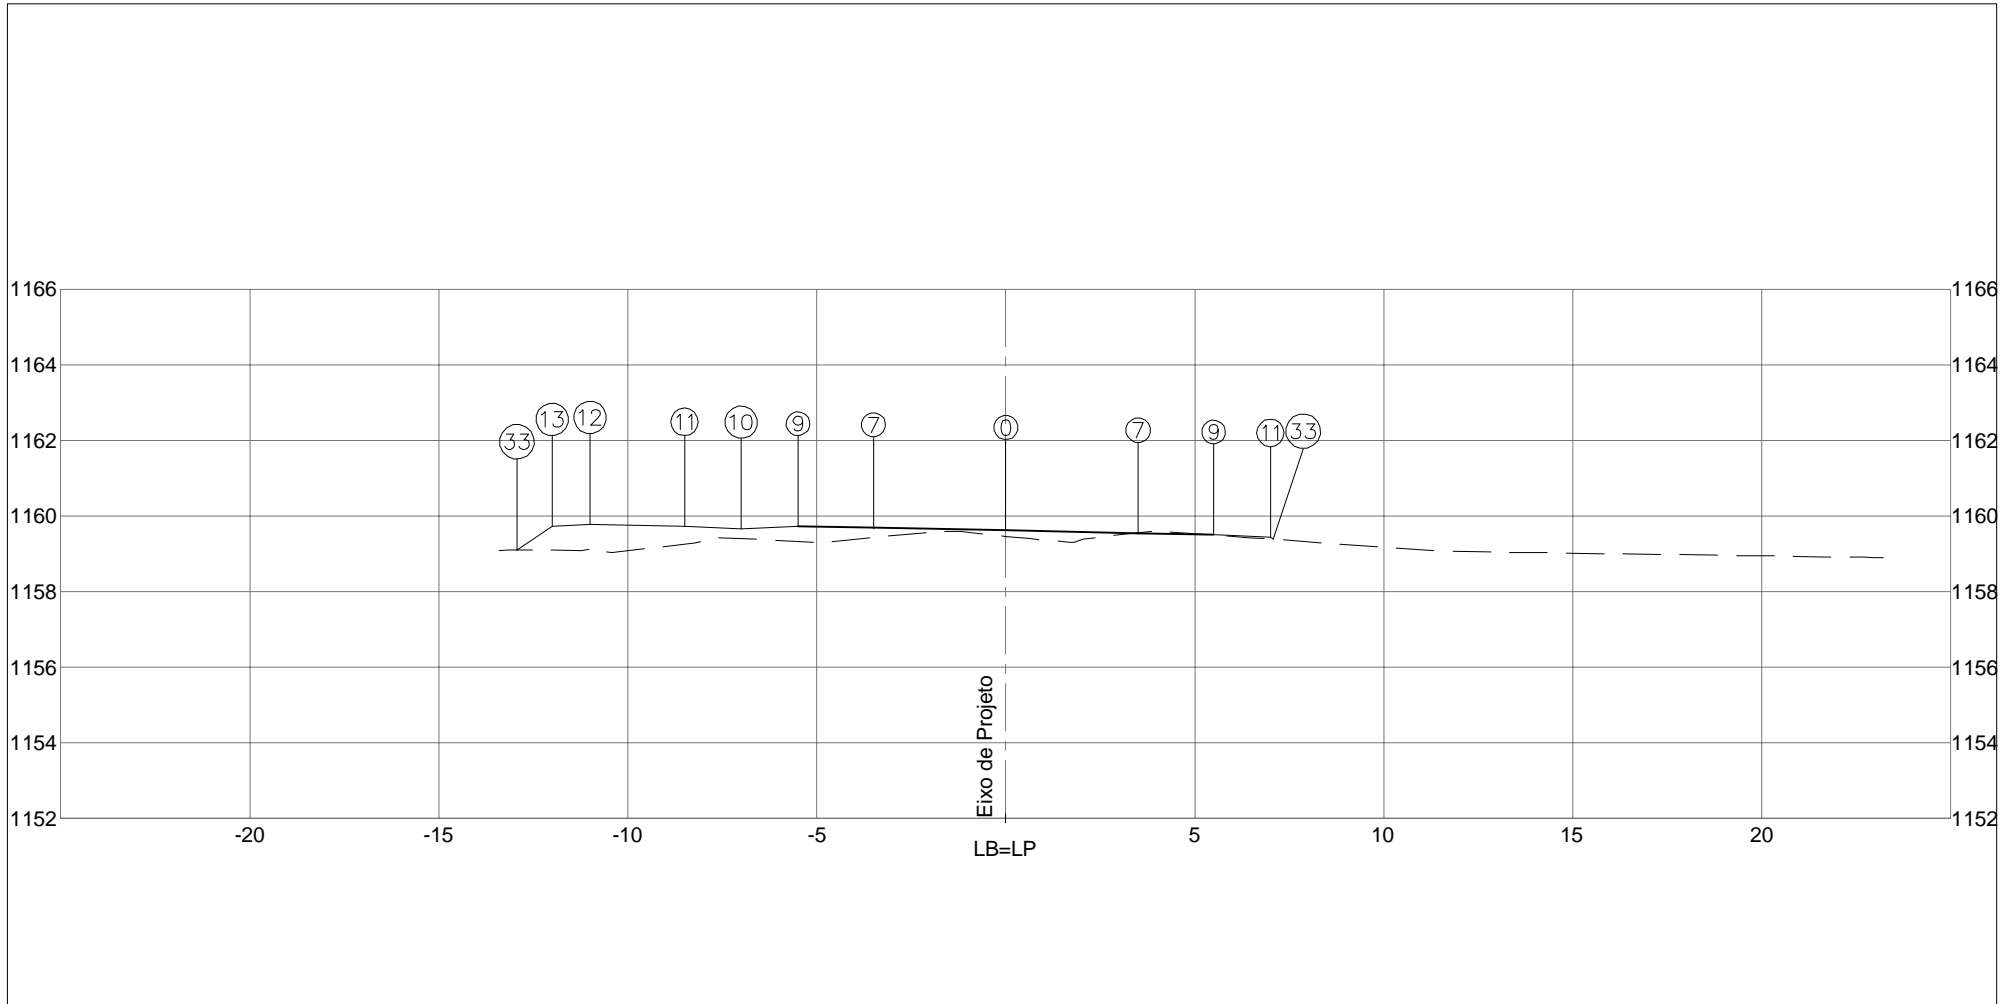

PLATAFORMA ACABADA LADO ESQUERDO	PTO. 7	9	10	11	12	13	33	
	DIST. -3,500	-5,500	-7,000	-8,500	-11,000	-12,000	-12,933	
	COTA 1159,687	1159,727	1159,652	1159,727	1159,777	1159,727	1159,105	
PLATAFORMA ACABADA LADO DIREITO	PTO. 0	7	9	11	33			
	DIST. 0,000	3,500	5,500	7,000	7,074			
	COTA 1159,617	1159,547	1159,507	1159,432	1159,382			


COTA (m):	DEPARTAMENTO DE ESTRADAS DE RODAGEM DO DISTRITO FEDERAL	CÓDIGO:	RODOVIA: DF-440	
PLAT.ACAB.LB = 1159,617		TRECHO: FIM DO ASFALTO DF-440 ATÉ ENTR. VC-263	OBJETO: NOTAS DE SERVIÇO DE PLAT. ACABADA	
COTA TERRENO = 1159,461	AREA (m²): ATERRO=8,57      LIMPEZA=4,38	SUB-TRECHO: ENTR. VC-249 ATÉ ENTR. VC-263	ESCALA: 1/200	
151+0,000	CORTE 1°=4,74		ARQUIVO: DF-440	DATA: MAIO/2019
	CORTE 2°=		PÁGINA: 430	

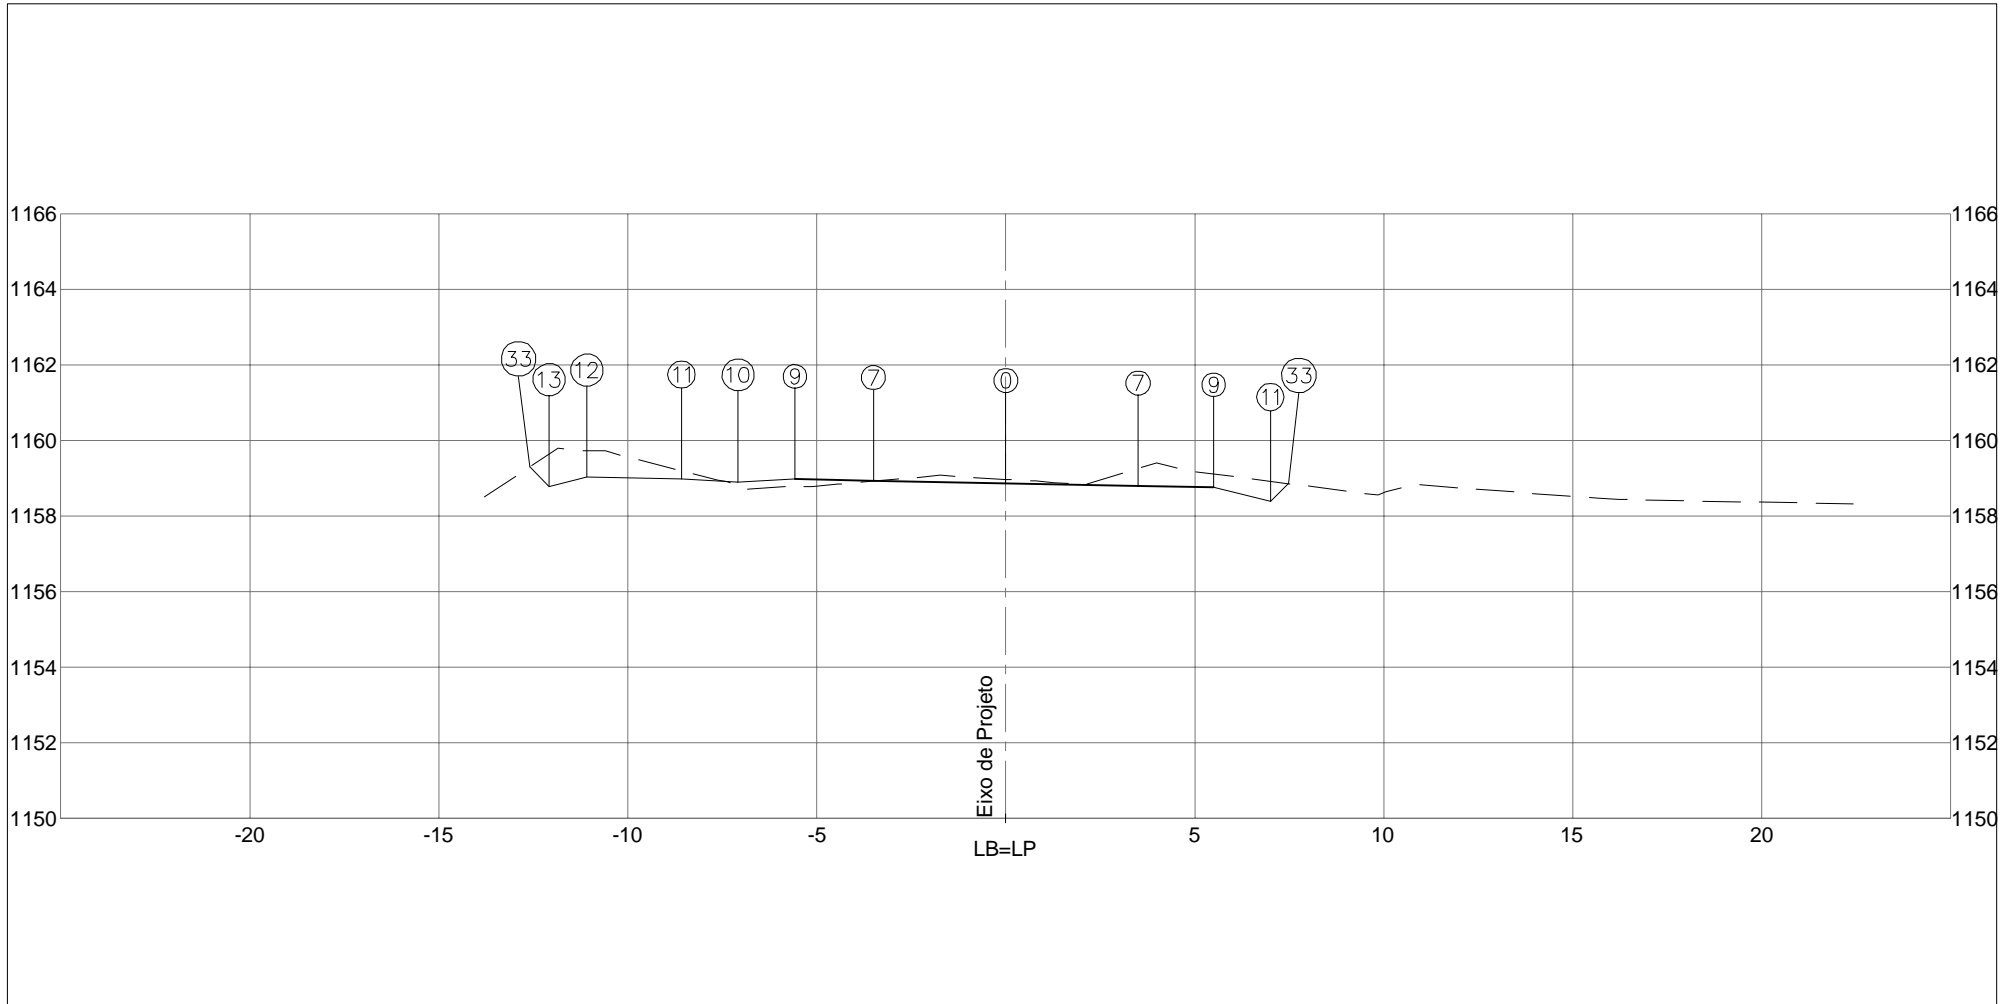

PLATAFORMA ACABADA LADO ESQUERDO	PTO. 7	9	10	11	12	13	33	
	DIST. -3,500	-5,581	-7,081	-8,581	-11,081	-12,081	-12,598	
	COTA 1158,937	1158,978	1158,903	1158,978	1159,028	1158,778	1159,295	
PLATAFORMA ACABADA LADO DIREITO	PTO. 0	7	9	11	33			
	DIST. 0,000	3,500	5,500	7,000	7,475			
	COTA 1158,867	1158,797	1158,757	1158,382	1158,857			


COTA (m):		DEPARTAMENTO DE ESTRADAS DE RODAGEM DO DISTRITO FEDERAL		CÓDIGO:	RODOVIA: DF-440
PLAT.ACAB.LB = 1158,867		ÁREA (m²):	ÁREA (m²):	TRECHO:	OBJETO:
COTA TERRENO = 1158,971	ATERRO=5,56	LIMPEZA=4,01		FIM DO ASFALTO DF-440 ATÉ ENTR. VC-263	NOTAS DE SERVIÇO DE PLAT. ACABADA
152+0,000	CORTE 1ª=11,34			SUB-TRECHO:	ESCALA: 1/200
	CORTE 2ª=			ENTR. VC-249 ATÉ ENTR. VC-263	DATA: MAIO/2019
			ARQUIVO: DF-440		

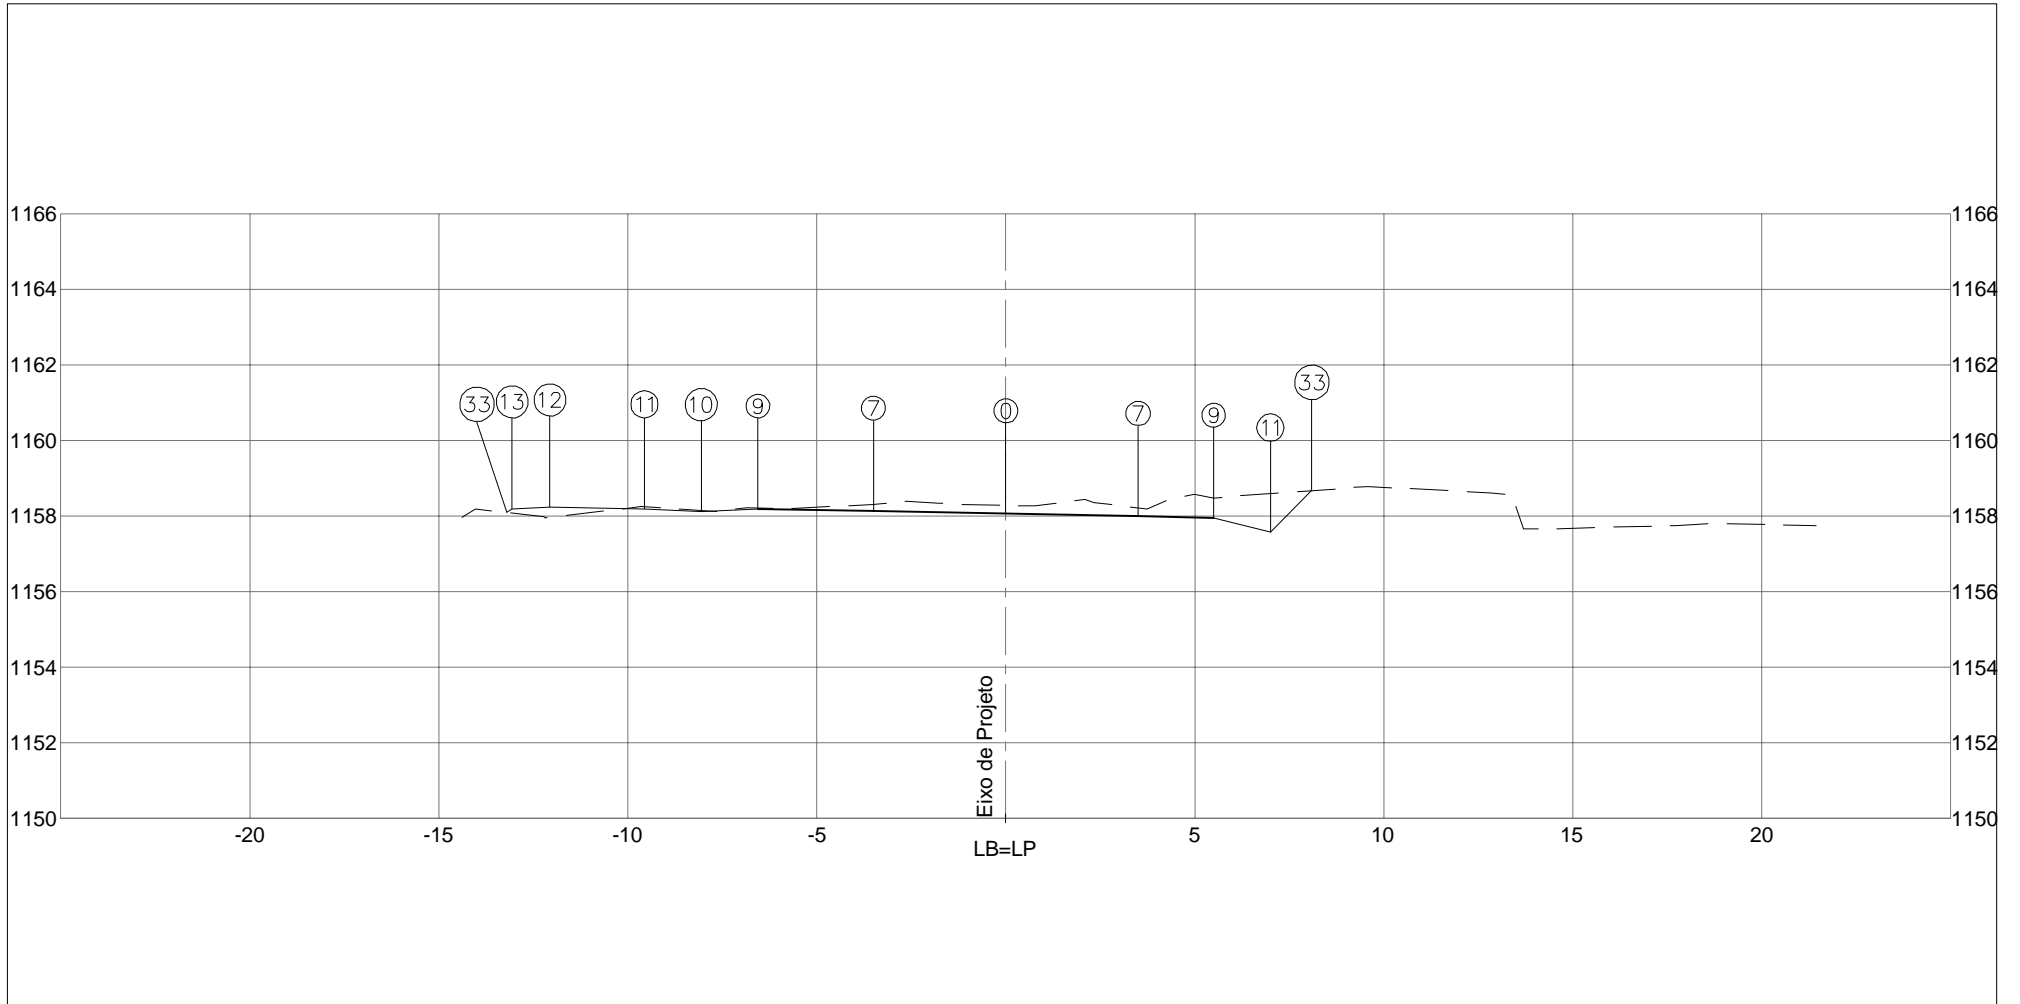


PLATAFORMA ACABADA LADO ESQUERDO	PTO. 7	9	10	11	12	13	33	
	DIST. -3,500	-6,559	-8,059	-9,559	-12,059	-13,059	-13,202	
	COTA 1158,129	1158,190	1158,115	1158,190	1158,240	1158,190	1158,095	
PLATAFORMA ACABADA LADO DIREITO	PTO. 0	7	9	11	33			
	DIST. 0,000	3,500	5,500	7,000	8,098			
	COTA 1158,059	1157,989	1157,949	1157,574	1158,672			

COTA (m):		DEPARTAMENTO DE ESTRADAS DE RODAGEM DO DISTRITO FEDERAL		CÓDIGO:	RODOVIA: DF-440
PLAT.ACAB.LB = 1158,059		ÁREA (m²):	ÁREA (m²):	TRECHO:	OBJETO:
COTA TERRENO = 1158,280	ATERRO=5,97	LIMPEZA=4,50		FIM DO ASFALTO DF-440 ATÉ ENTR. VC-263	NOTAS DE SERVIÇO DE PLAT. ACABADA
153+0,000	CORTE 1ª=11,99			SUB-TRECHO:	ESCALA: 1/200
	CORTE 2ª=		ENTR. VC-249 ATÉ ENTR. VC-263	DATA: MAIO/2019	PÁGINA: 432
			ARQUIVO: DF-440		

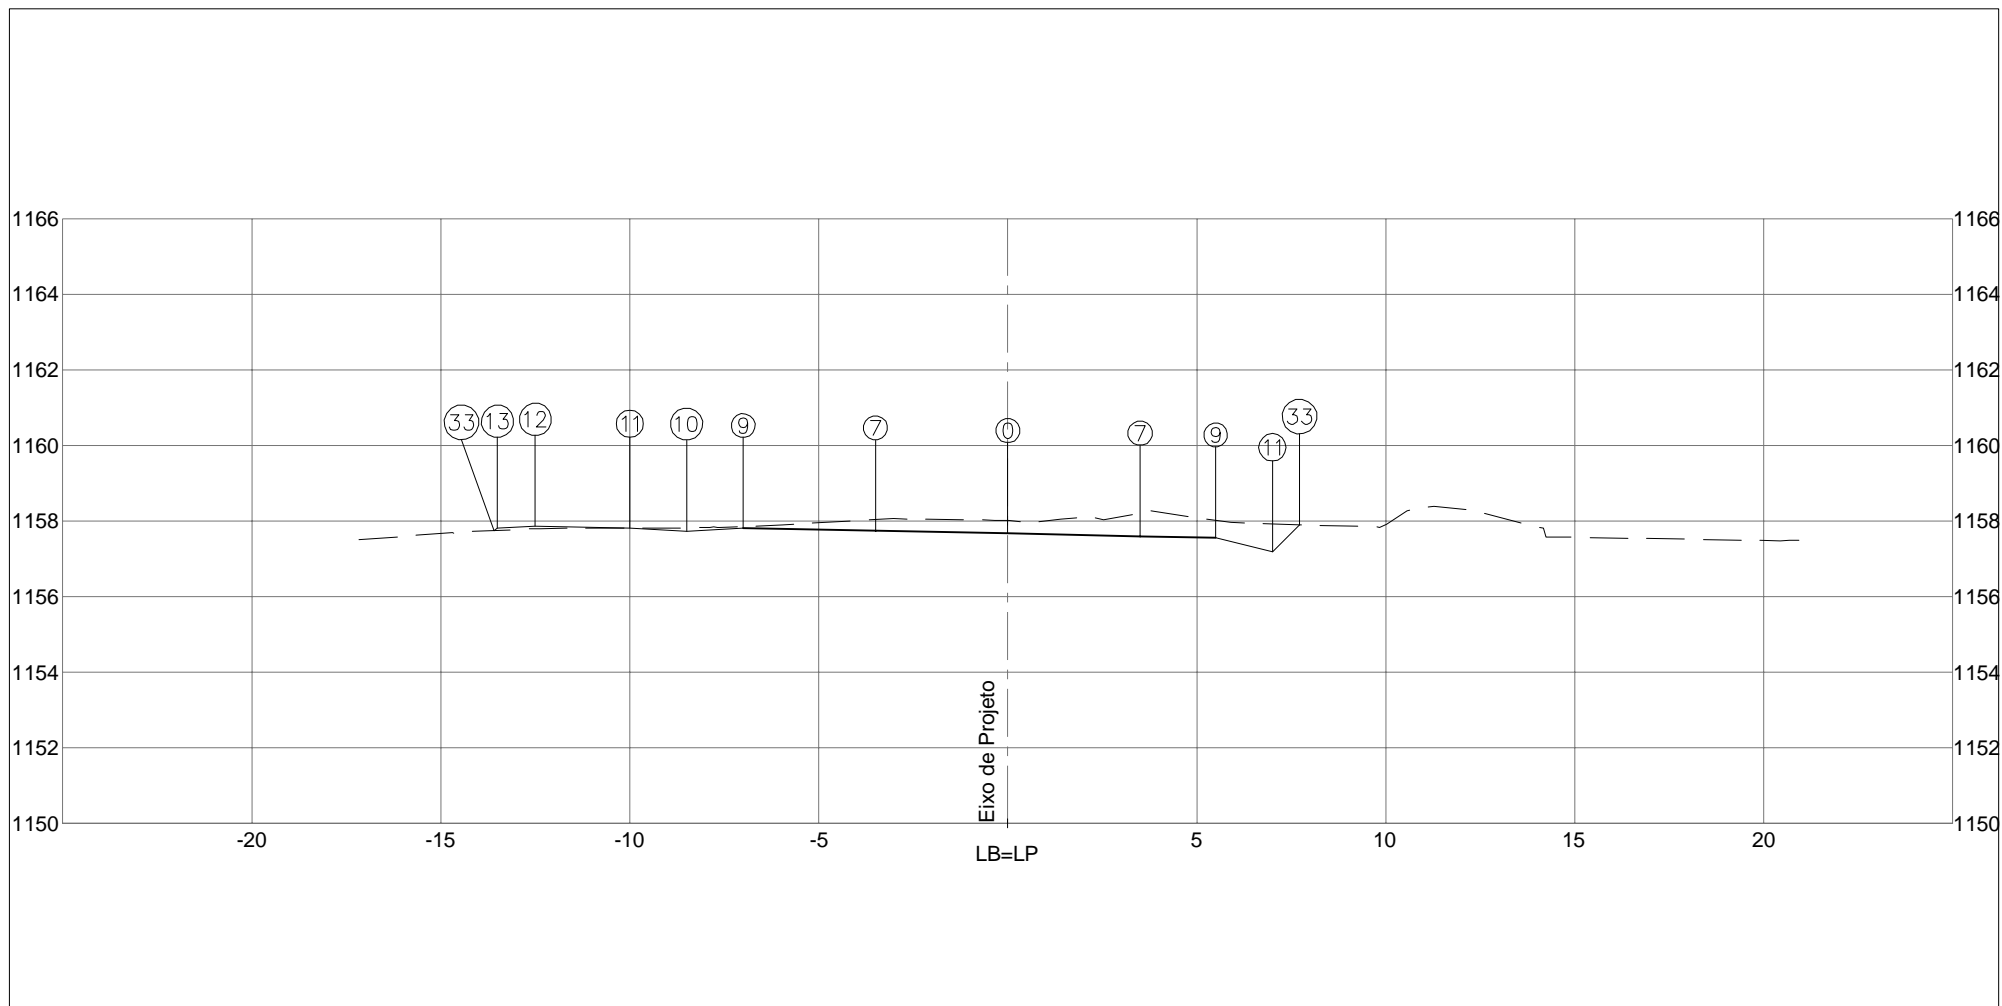


PLATAFORMA ACABADA LADO ESQUERDO	PTO. 7	9	10	11	12	13	33	
	DIST. -3,500	-7,000	-8,500	-10,000	-12,500	-13,500	-13,593	
	COTA 1157,739	1157,809	1157,734	1157,809	1157,859	1157,809	1157,747	
PLATAFORMA ACABADA LADO DIREITO	PTO. 0	7	9	11	33			
	DIST. 0,000	3,500	5,500	7,000	7,719			
	COTA 1157,669	1157,599	1157,559	1157,184	1157,903			
COTA (m):						CÓDIGO:		RODOVIA: DF-440
PLAT.ACAB.LB = 1157,669						TRECHO: FIM DO ASFALTO DF-440 ATÉ ENTR. VC-263		OBJETO: NOTAS DE SERVIÇO DE PLAT. ACABADA
COTA TERRENO = 1158,013	ÁREA (m²): ATERRO=6,02	ÁREA (m²): LIMPEZA=4,54			SUB-TRECHO: ENTR. VC-249 ATÉ ENTR. VC-263		ESCALA: 1/200	
153+9,180	CORTE 1°=13,42				ARQUIVO: DF-440		DATA: MAIO/2019	PÁGINA: 433
	CORTE 2°=							



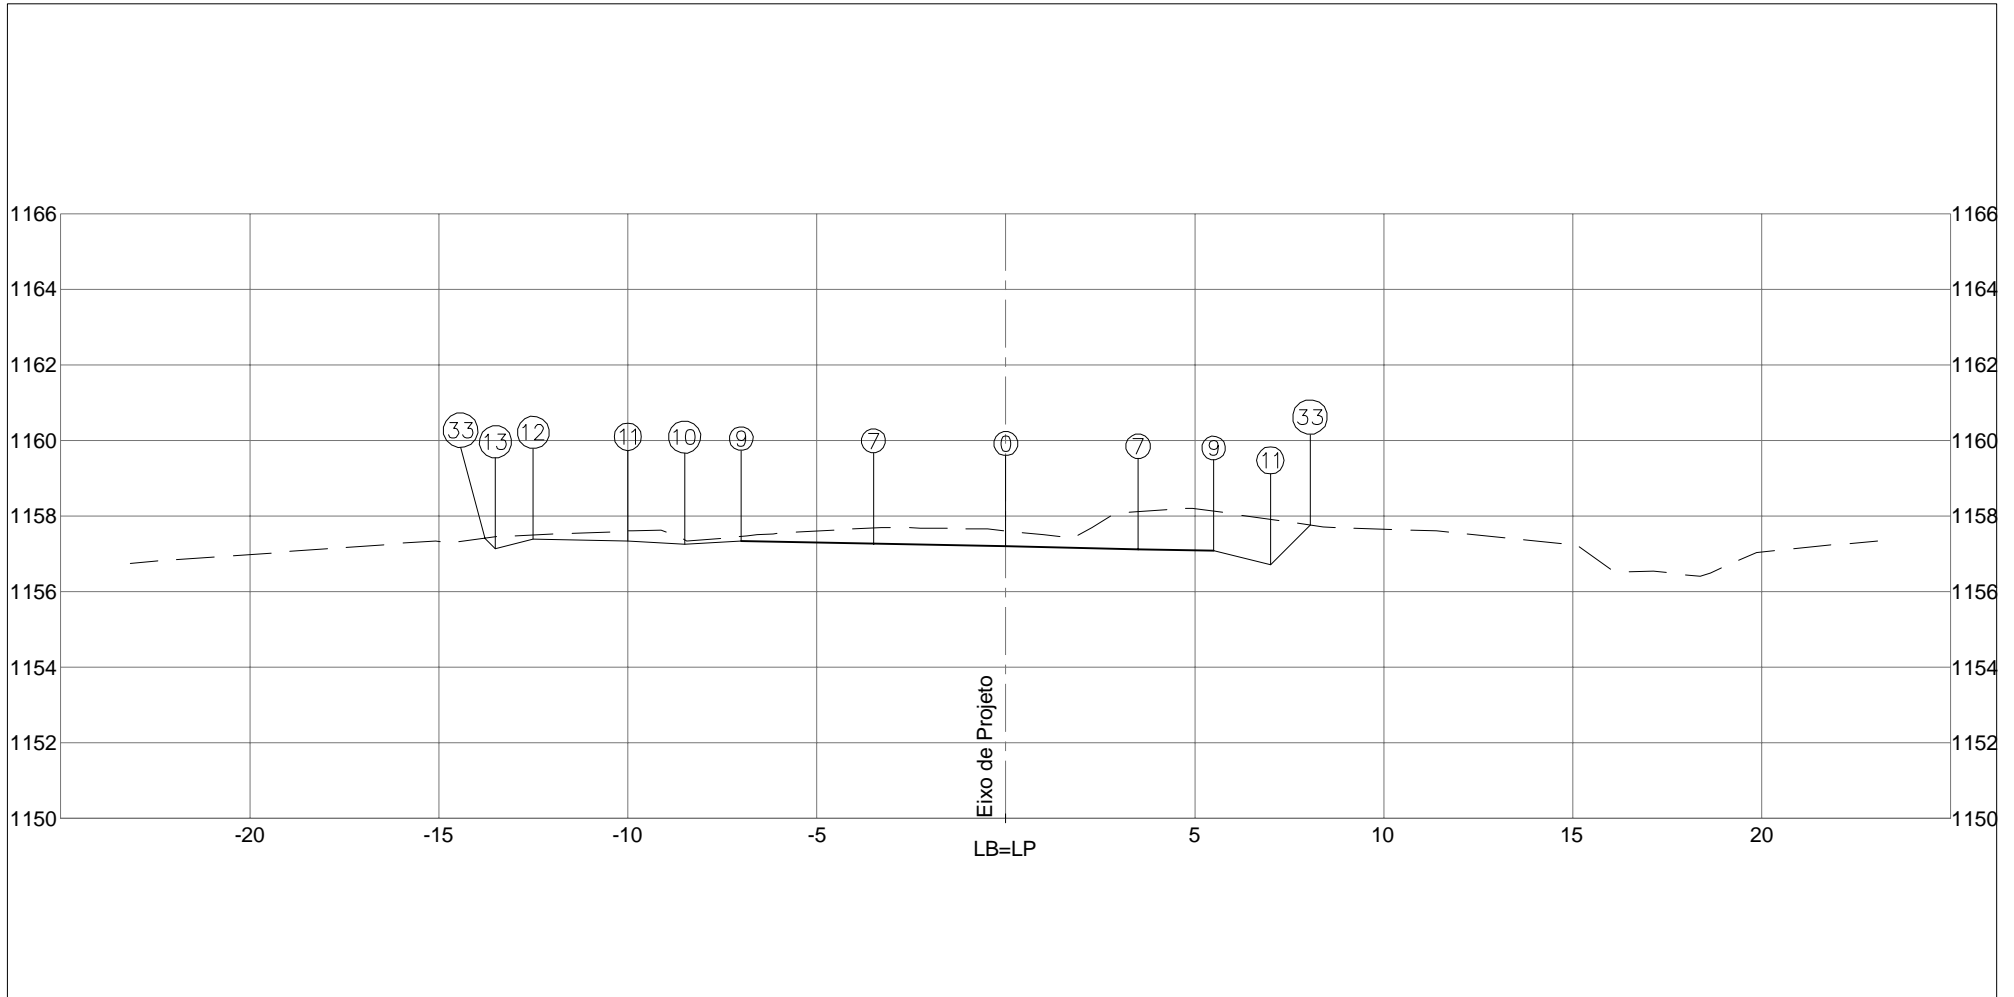

PLATAFORMA ACABADA LADO ESQUERDO	PTO. 7	9	10	11	12	13	33	
	DIST. -3,500	-7,000	-8,500	-10,000	-12,500	-13,500	-13,776	
	COTA 1157,263	1157,333	1157,258	1157,333	1157,383	1157,133	1157,409	
PLATAFORMA ACABADA LADO DIREITO	PTO. 0	7	9	11	33			
	DIST. 0,000	3,500	5,500	7,000	8,048			
	COTA 1157,193	1157,123	1157,083	1156,708	1157,756			


  

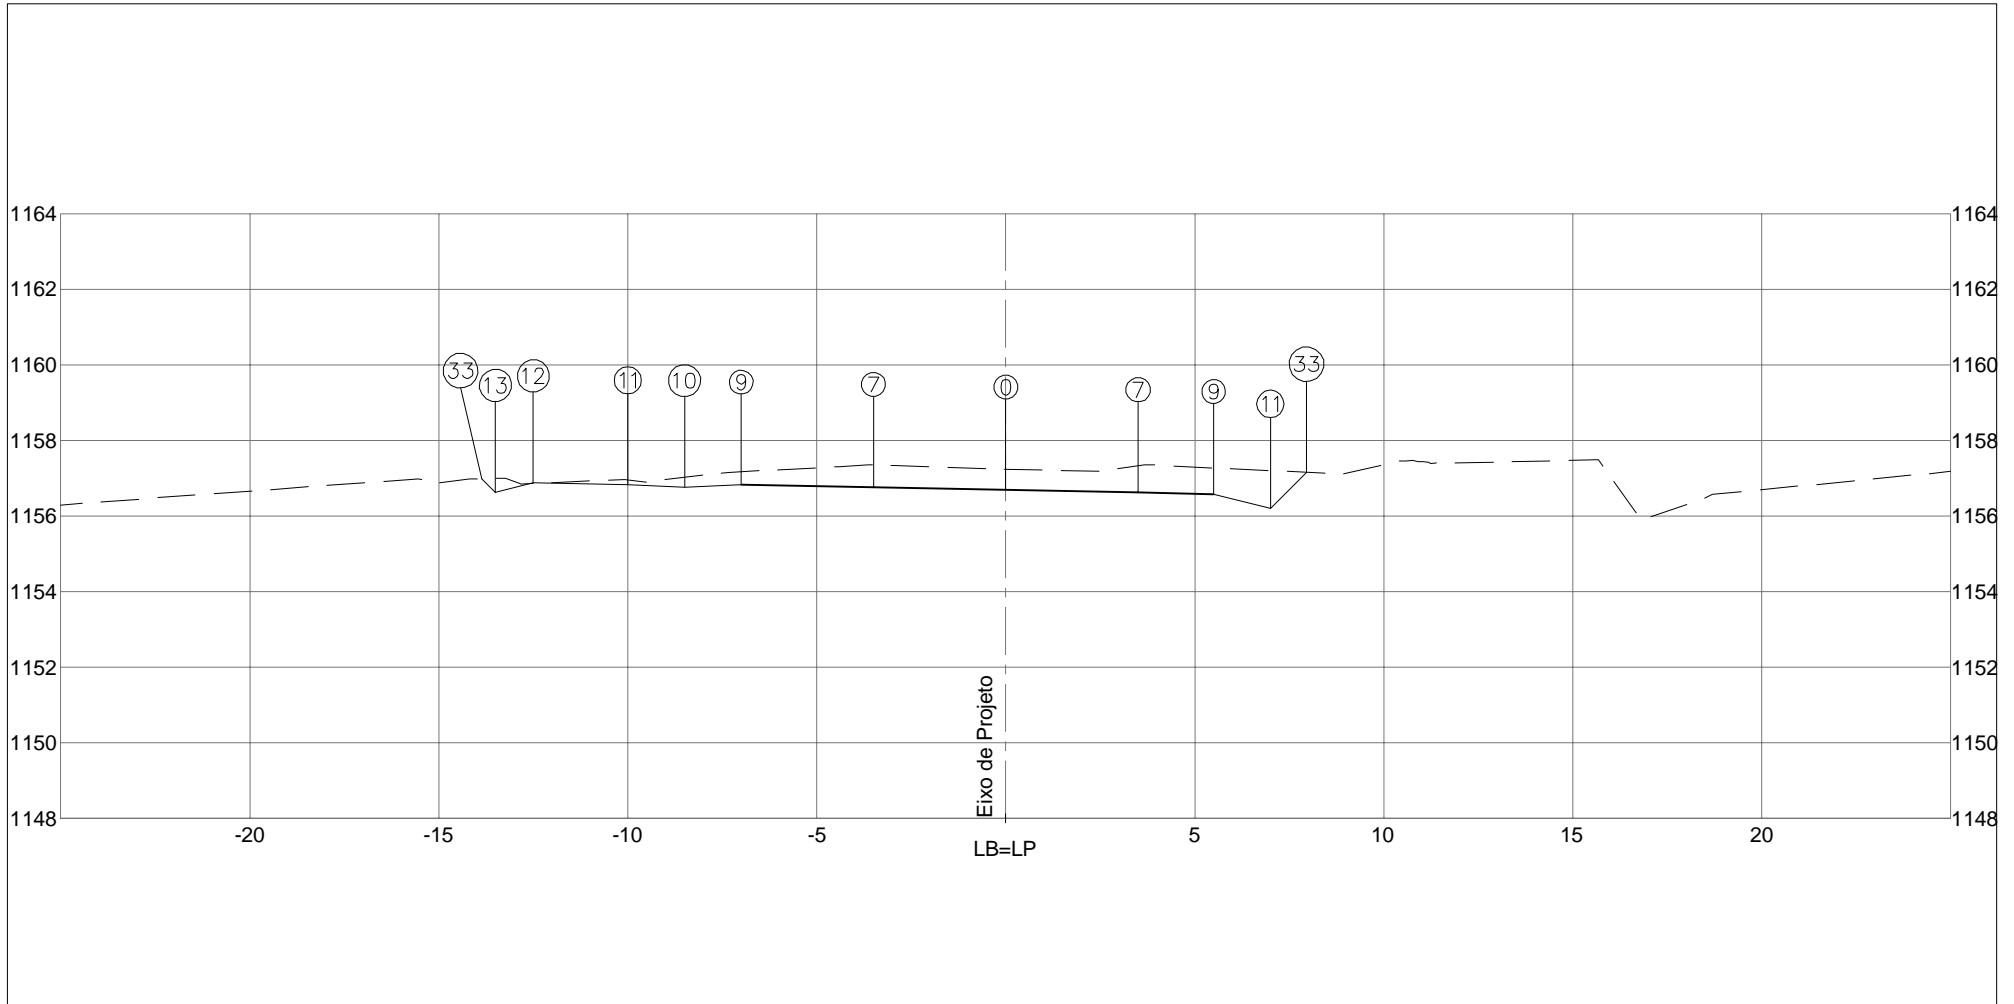COTA (m):	DEPARTAMENTO DE ESTRADAS DE RODAGEM DO DISTRITO FEDERAL	CÓDIGO:		RODOVIA:
PLAT.ACAB.LB = 1157,193		TRECHO:		DF-440
COTA TERRENO = 1157,603	AREA (m²): ATERRO=6,04	AREA (m²): LIMPEZA=4,36	SUB-TRECHO: ENTR. VC-249 ATÉ ENTR. VC-263	OBJETO: NOTAS DE SERVIÇO DE PLAT. ACABADA
154+0,000	CORTE 1ª=17,67		ARQUIVO: DF-440	ESCALA: 1/200
	CORTE 2ª=			DATA: MAIO/2019
				PÁGINA: 434



PLATAFORMA ACABADA LADO ESQUERDO	PTO. 7 9 10 11 12 13 33			
	DIST. -3,500 -7,000 -8,500 -10,000 -12,500 -13,500 -13,859			
	COTA 1156,756 1156,826 1156,751 1156,826 1156,876 1156,626 1156,985			
PLATAFORMA ACABADA LADO DIREITO	PTO. 0 7 9 11 33			
	DIST. 0,000 3,500 5,500 7,000 7,956			
	COTA 1156,686 1156,616 1156,576 1156,201 1157,157			
COTA (m):	 DEPARTAMENTO DE ESTRADAS DE RODAGEM DO DISTRITO FEDERAL		CÓDIGO:	RODOVIA: DF-440
PLAT.ACAB.LB = 1156,686	ÁREA (m²):	ÁREA (m²):	TRECHO:	OBJETO:
COTA TERRENO = 1157,239	ATERRO=6,02	LIMPEZA=4,59	FIM DO ASFALTO DF-440 ATÉ ENTR. VC-263	NOTAS DE SERVIÇO DE PLAT. ACABADA
154+11,144			SUB-TRECHO:	ESCALA: 1/200
			ENTR. VC-249 ATÉ ENTR. VC-263	
			ARQUIVO: DF-440	DATA: MAIO/2019
	CORTE 1°=17,86			
	CORTE 2°=			




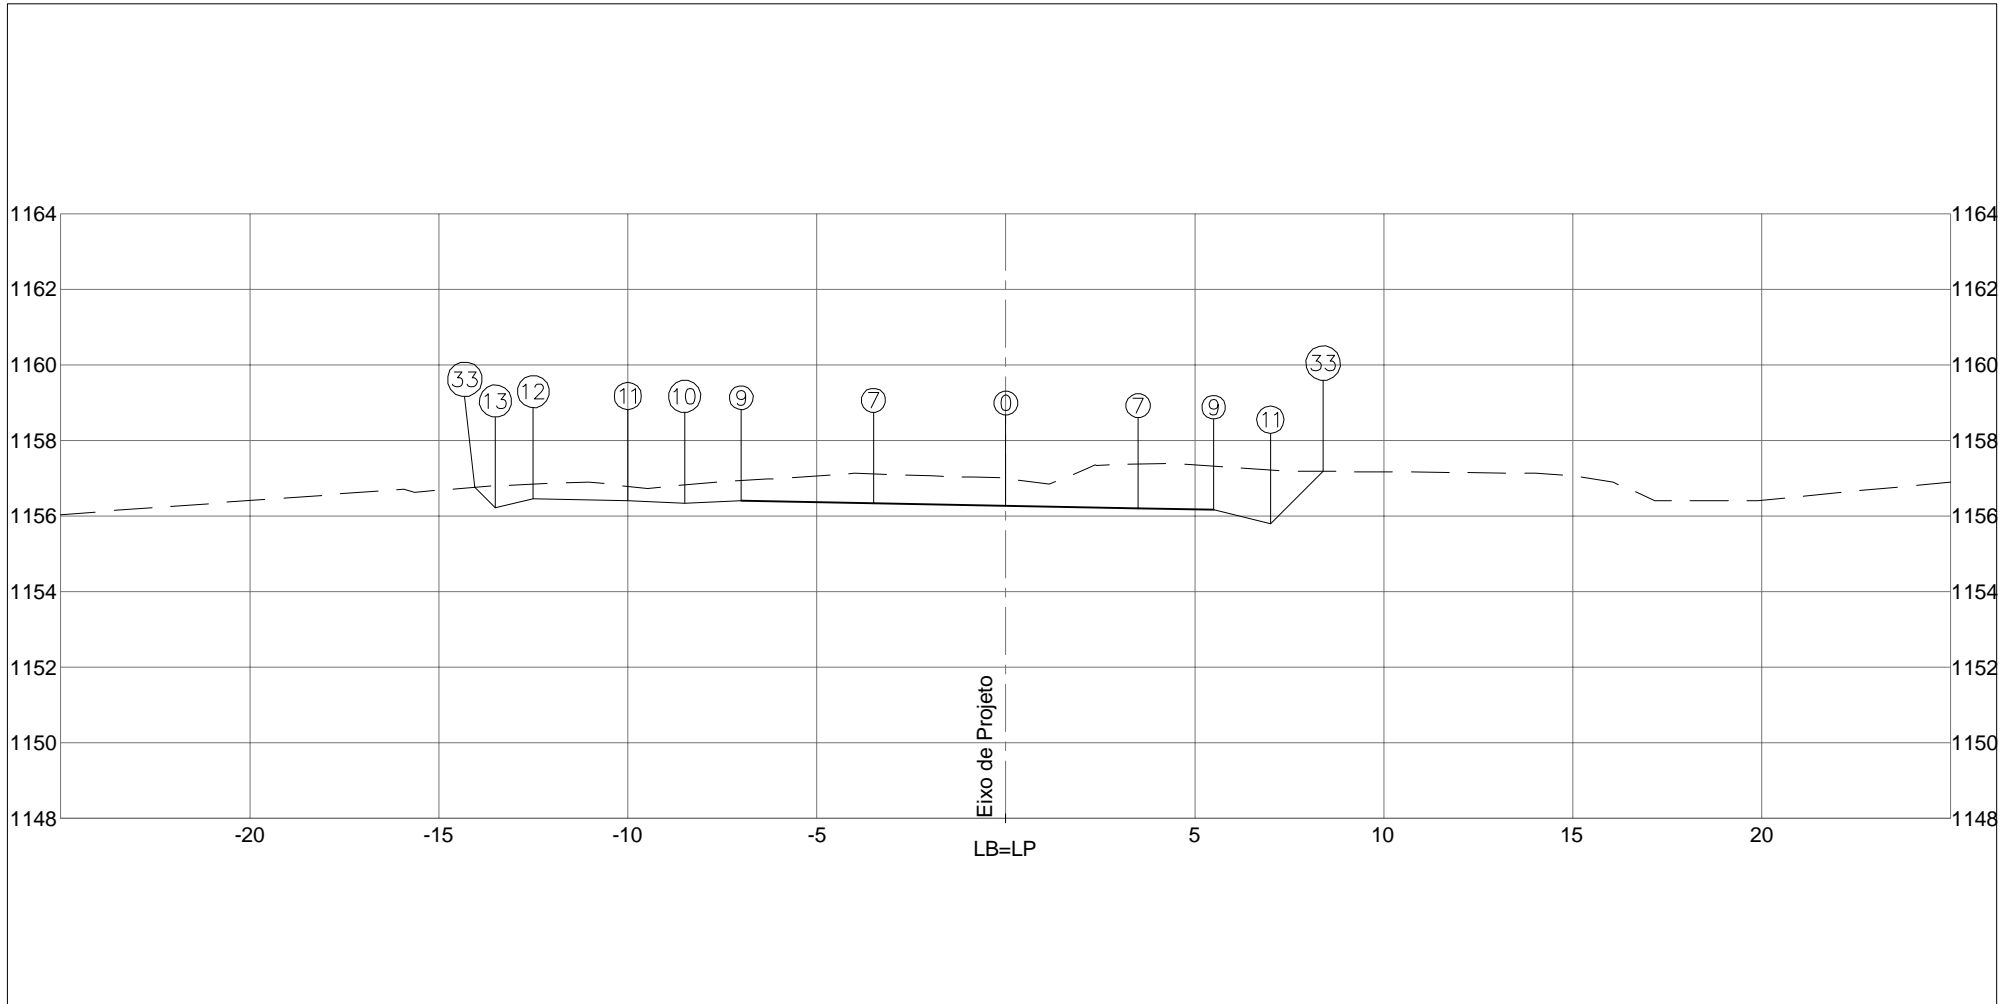

PLATAFORMA ACABADA LADO ESQUERDO	PTO. 7	9	10	11	12	13	33	
	DIST. -3,500	-7,000	-8,500	-10,000	-12,500	-13,500	-14,044	
	COTA 1156,340	1156,410	1156,335	1156,410	1156,460	1156,210	1156,754	
PLATAFORMA ACABADA LADO DIREITO	PTO. 0	7	9	11	33			
	DIST. 0,000	3,500	5,500	7,000	8,395			
	COTA 1156,270	1156,200	1156,160	1155,785	1157,181			


  

COTA (m):	DEPARTAMENTO DE ESTRADAS DE RODAGEM DO DISTRITO FEDERAL	CÓDIGO:		RODOVIA:
PLAT.ACAB.LB = 1156,270		TRECHO:		DF-440
COTA TERRENO = 1156,994	AREA (m²): ATERRO=6,04	AREA (m²): LIMPEZA=4,49	SUB-TRECHO: ENTR. VC-249 ATÉ ENTR. VC-263	OBJETO: NOTAS DE SERVIÇO DE PLAT. ACABADA
155+0,000	CORTE 1°=23,86		ARQUIVO: DF-440	ESCALA: 1/200
	CORTE 2°=			DATA: MAIO/2019

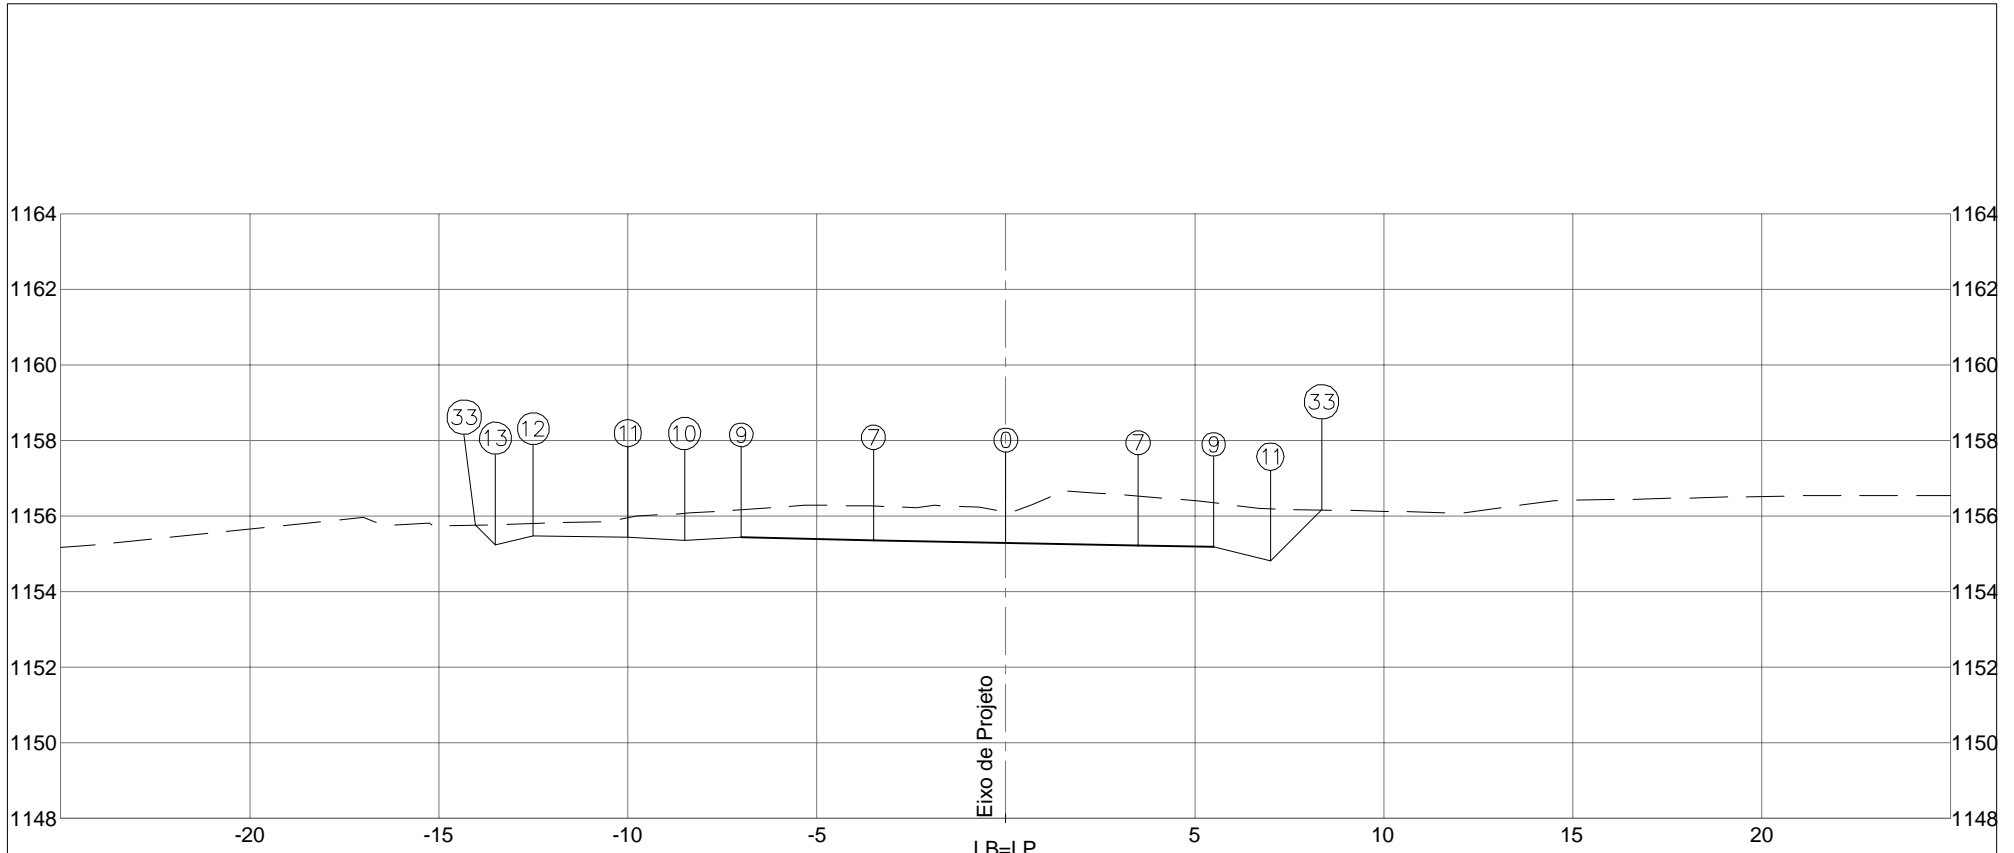

PLATAFORMA ACABADA LADO ESQUERDO	PTO. 7	9	10	11	12	13	33
	DIST. -3,500	-7,000	-8,500	-10,000	-12,500	-13,500	-14,026
	COTA 1155,360	1155,430	1155,355	1155,430	1155,480	1155,230	1155,756
PLATAFORMA ACABADA LADO DIREITO	PTO. 0	7	9	11	33		
	DIST. 0,000	3,500	5,500	7,000	8,354		
	COTA 1155,290	1155,220	1155,180	1154,805	1156,159		


COTA (m):				CÓDIGO:		RODOVIA: DF-440	
PLAT.ACAB.LB = 1155,290				TRECHO: FIM DO ASFALTO DF-440 ATÉ ENTR. VC-263		OBJETO: NOTAS DE SERVIÇO DE PLAT. ACABADA	
COTA TERRENO = 1156,109		ÁREA (m²): ATERRO=6,04	ÁREA (m²): LIMPEZA=4,48	SUB-TRECHO: ENTR. VC-249 ATÉ ENTR. VC-263		ESCALA: 1/200	
156+0,000		CORTE 1°=26,83				DATA: MAIO/2019	
		CORTE 2°=0,21				PÁGINA: 437	

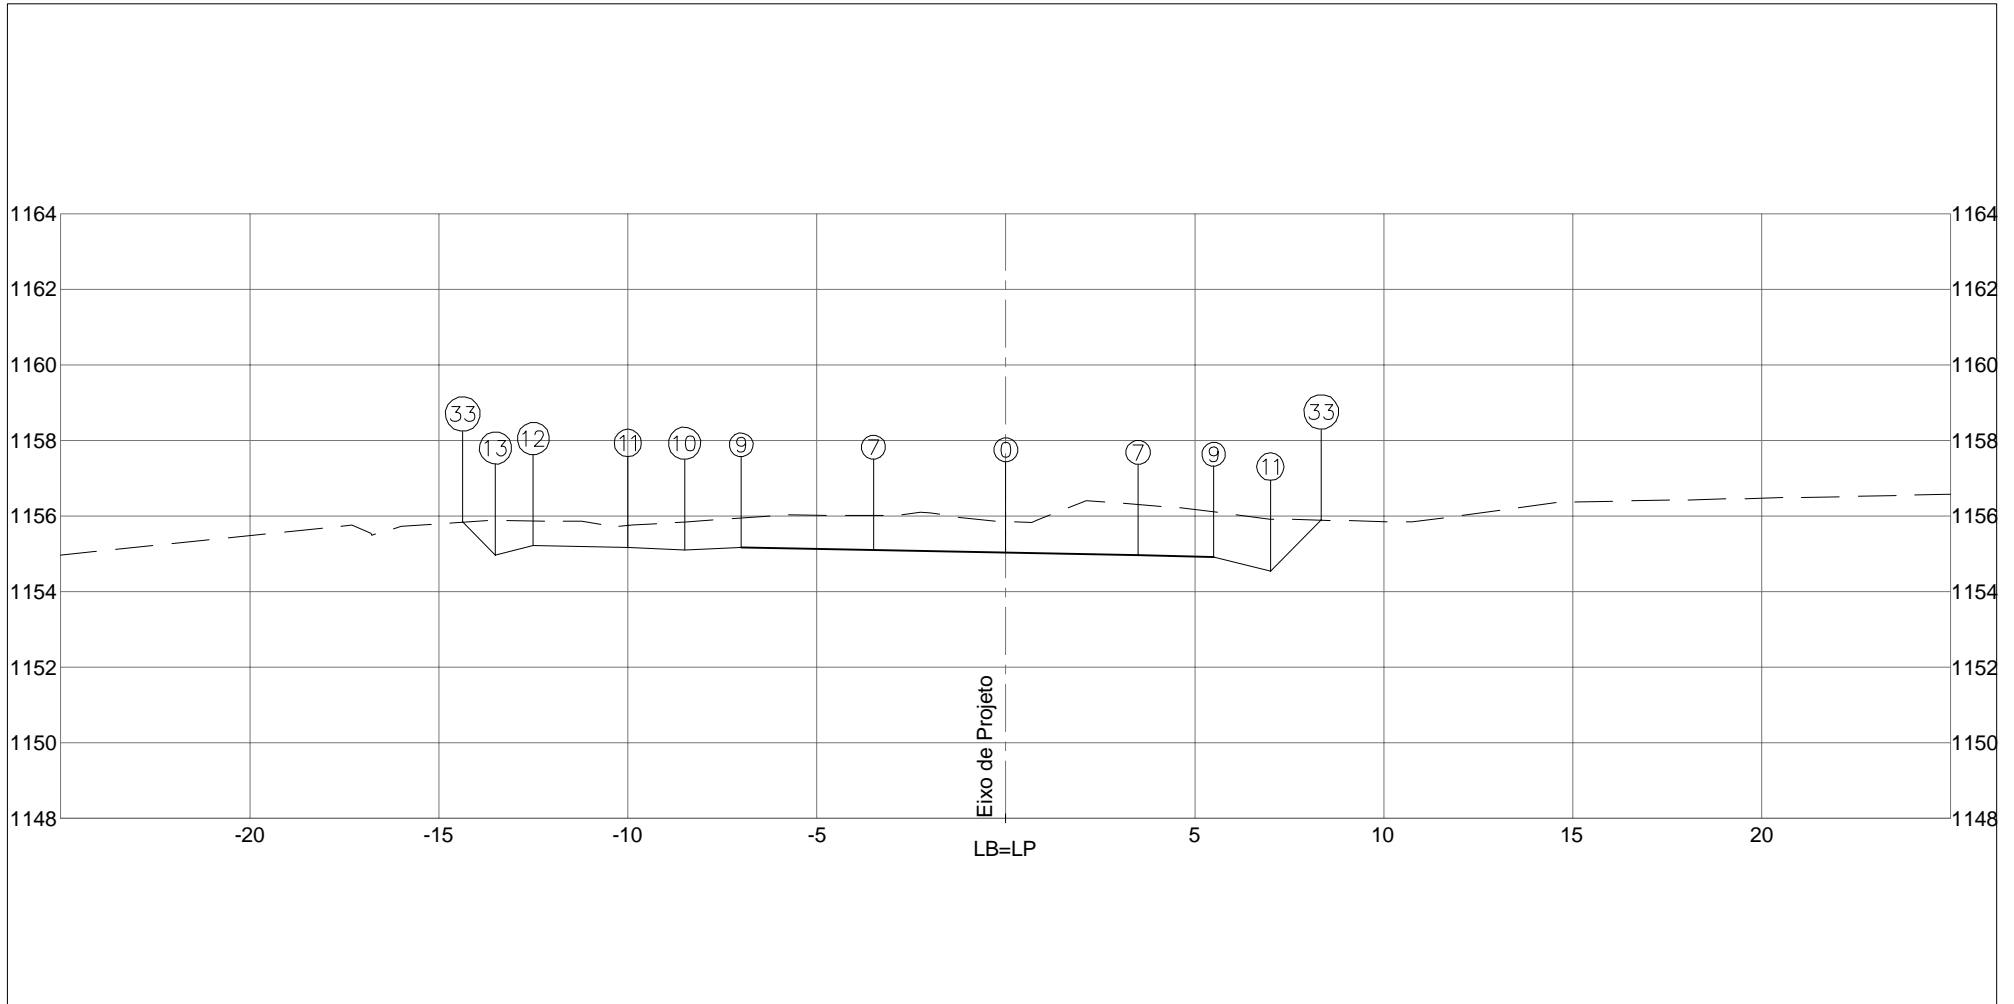

PLATAFORMA ACABADA LADO ESQUERDO	PTO. 7	9	10	11	12	13	33	
	DIST. -3,500	-7,000	-8,500	-10,000	-12,500	-13,500	-14,369	
	COTA 1155,098	1155,168	1155,093	1155,168	1155,218	1154,968	1155,837	
PLATAFORMA ACABADA LADO DIREITO	PTO. 0	7	9	11	33			
	DIST. 0,000	3,500	5,500	7,000	8,347			
	COTA 1155,028	1154,958	1154,918	1154,543	1155,891			


  

COTA (m):	 DEPARTAMENTO DE ESTRADAS DE RODAGEM DO DISTRITO FEDERAL	CÓDIGO:		RODOVIA:
PLAT.ACAB.LB = 1155,028		ÁREA (m²): ATERRO=6,04      LIMPEZA=4,54		DF-440
COTA TERRENO = 1155,843	CORTE 1°=28,03		TRECHO:	OBJETO:
156+5,149	CORTE 2°=0,23		SUB-TRECHO:	FIM DO ASFALTO DF-440 ATÉ ENTR. VC-263
			ENTR. VC-249 ATÉ ENTR. VC-263	ESCALA: 1/200
			ARQUIVO:	DATA:
			DF-440	MAIO/2019
				PÁGINA: 438

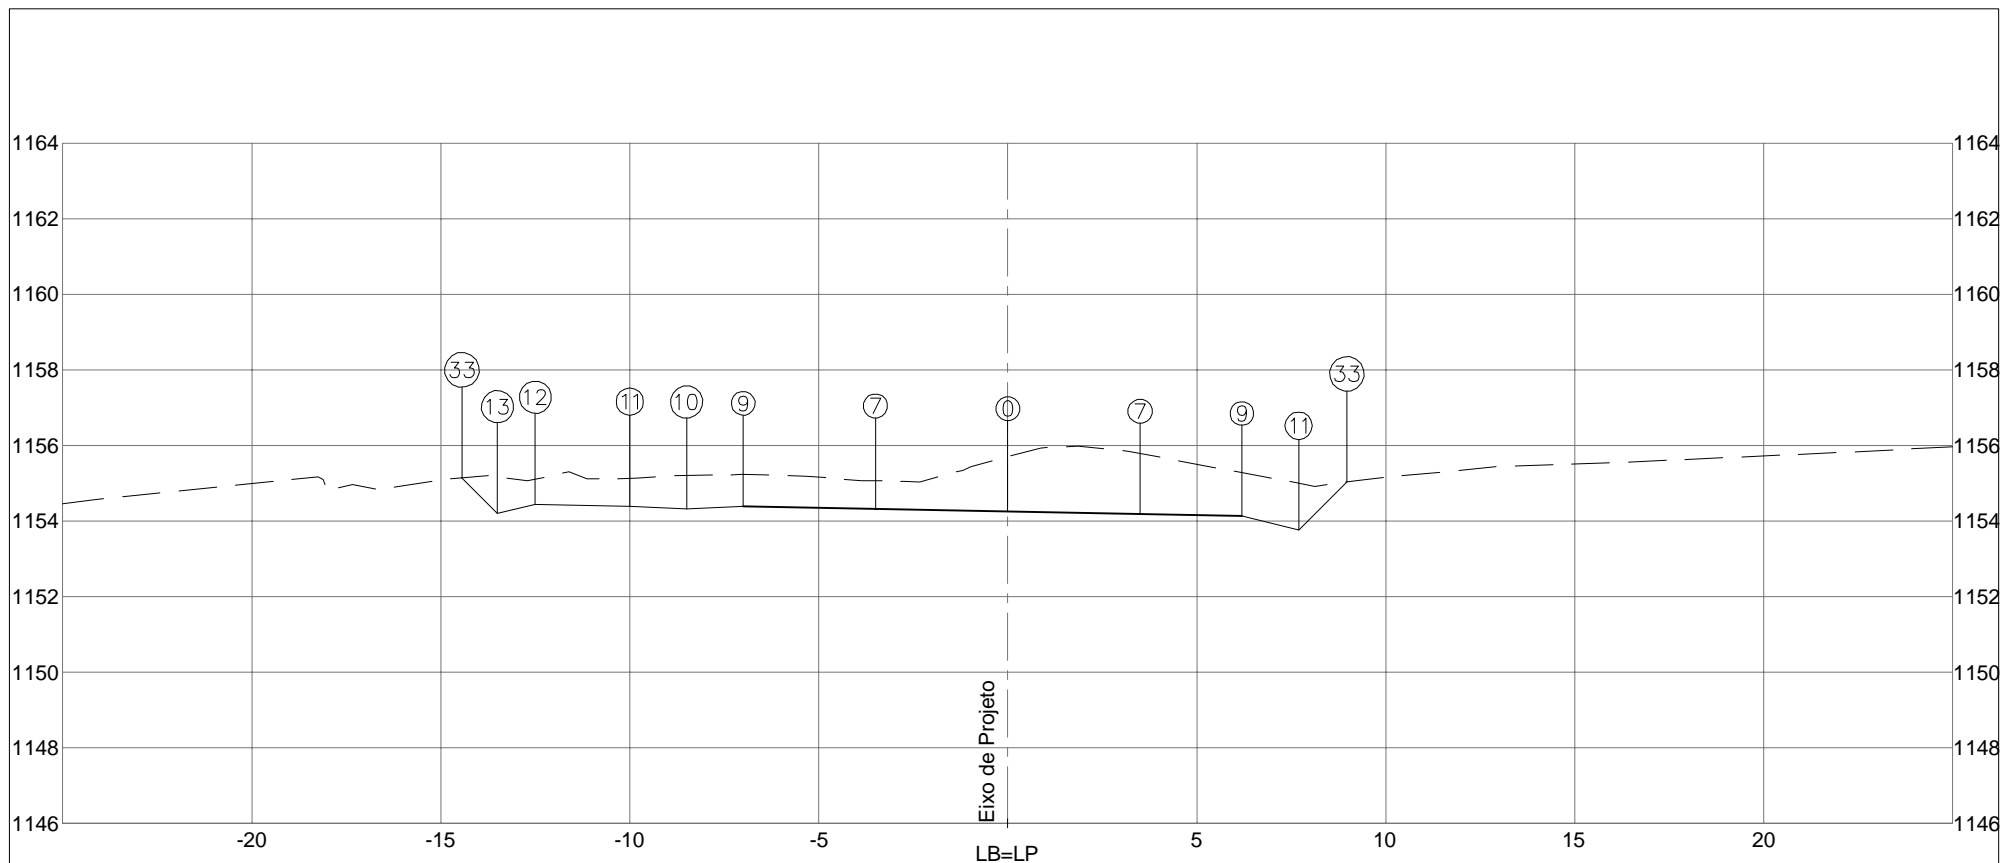

PLATAFORMA ACABADA LADO ESQUERDO	PTO.	7	9	10	11	12	13	33
	DIST.	-3,500	-7,000	-8,500	-10,000	-12,500	-13,500	-14,443
	COTA	1154,324	1154,394	1154,319	1154,394	1154,444	1154,194	1155,137
PLATAFORMA ACABADA LADO DIREITO	PTO.	0	7	9	11	33		
	DIST.	0,000	3,500	6,195	7,695	8,970		
	COTA	1154,254	1154,184	1154,130	1153,755	1155,030		


COTA (m):		 <b>DEPARTAMENTO DE ESTRADAS DE RODAGEM DO DISTRITO FEDERAL</b>	CÓDIGO:		RODOVIA: DF-440		
PLAT.ACAB.LB = 1154,254			TRECHO: FIM DO ASFALTO DF-440 ATÉ ENTR. VC-263		OBJETO: NOTAS DE SERVIÇO DE PLAT. ACABADA		
COTA TERRENO = 1155,700		ÁREA (m²): ATERRO=6,32      LIMPEZA=4,68			SUB-TRECHO: ENTR. VC-249 ATÉ ENTR. VC-263 ESCALA: 1/200		
157+0,000		CORTE 1°=31,72		ARQUIVO: DF-440		DATA: MAIO/2019	
		CORTE 2°=1,76				PÁGINA: 439	

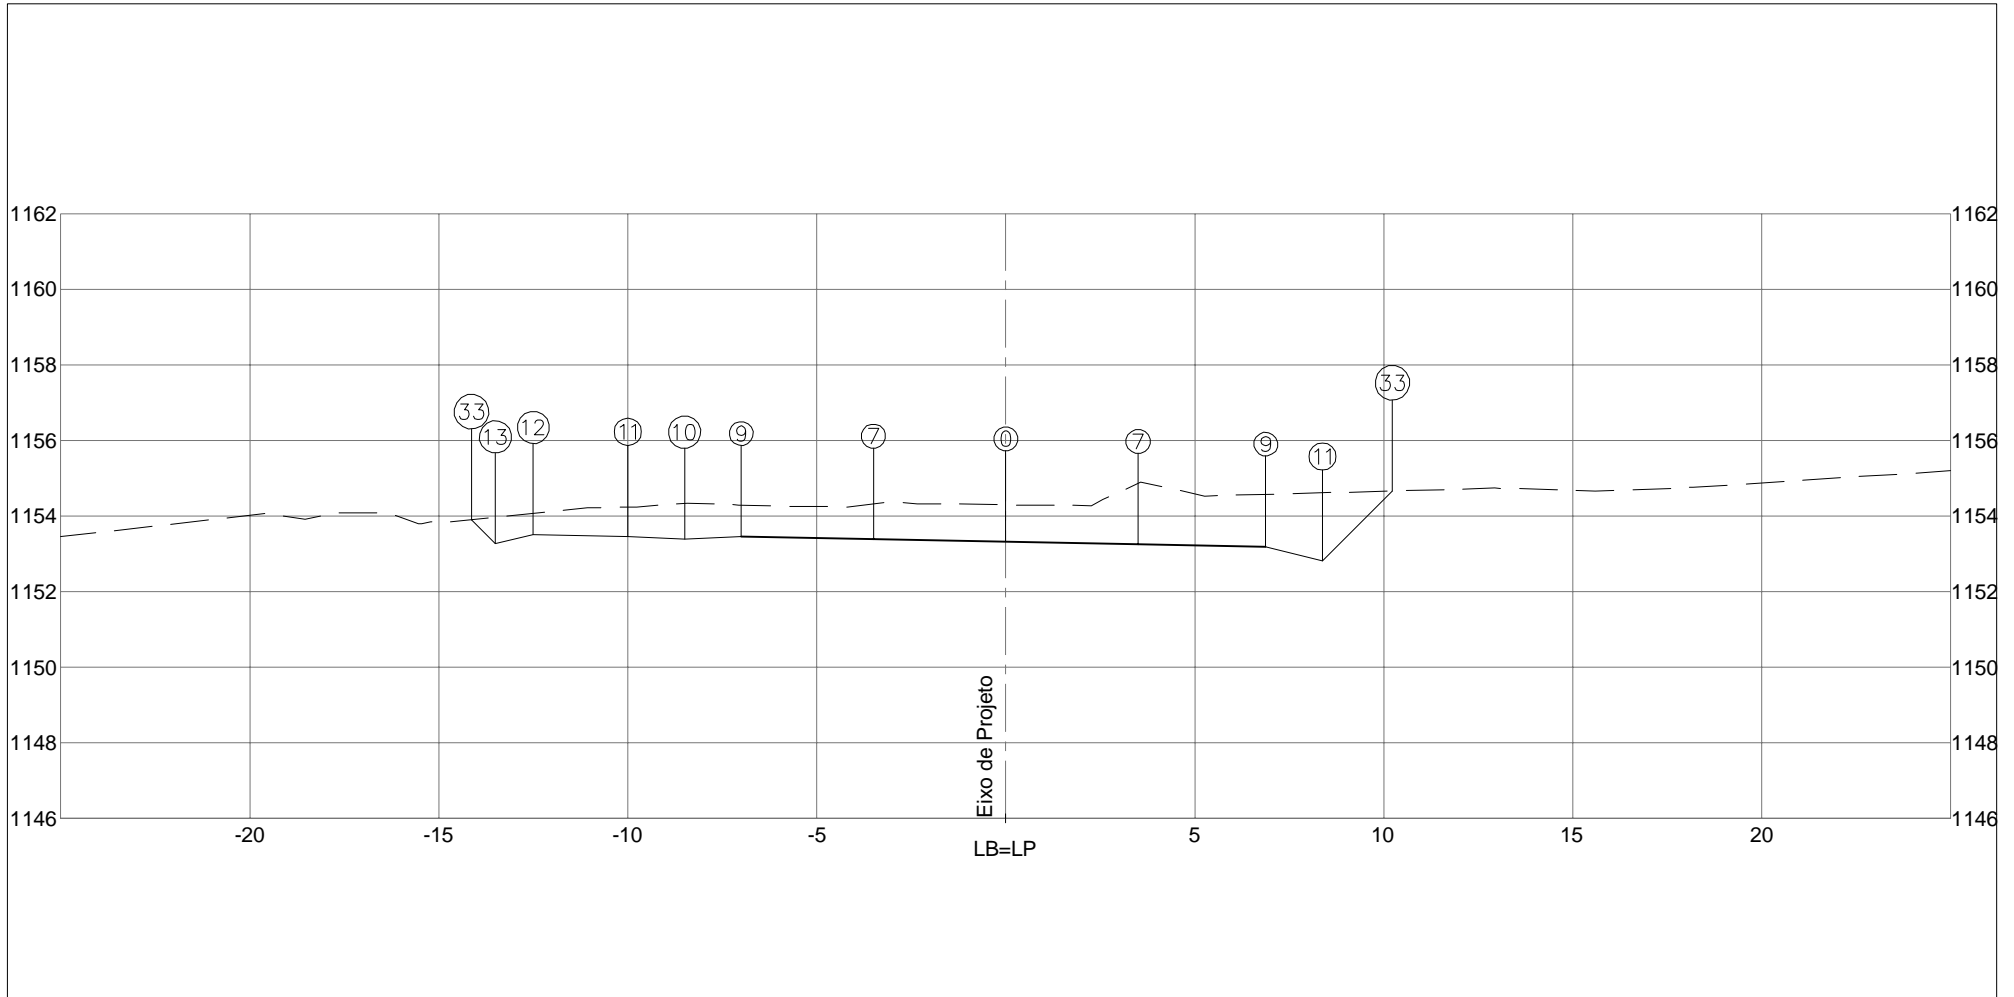

PLATAFORMA ACABADA LADO ESQUERDO	PTO. 7	9	10	11	12	13	33	
	DIST. -3,500	-7,000	-8,500	-10,000	-12,500	-13,500	-14,137	
	COTA 1153,392	1153,462	1153,387	1153,462	1153,512	1153,262	1153,899	
PLATAFORMA ACABADA LADO DIREITO	PTO. 0	7	9	11	33			
	DIST. 0,000	3,500	6,878	8,378	10,230			
	COTA 1153,322	1153,252	1153,185	1152,810	1154,661			


COTA (m):	 DEPARTAMENTO DE ESTRADAS DE RODAGEM DO DISTRITO FEDERAL	CÓDIGO:		RODOVIA:
PLAT.ACAB.LB = 1153,322		ATERRO=6,59	ÁREA (m²): LIMPEZA=4,87	TRECHO: FIM DO ASFALTO DF-440 ATÉ ENTR. VC-263
COTA TERRENO = 1154,297	CORTE 1°=32,30		SUB-TRECHO: ENTR. VC-249 ATÉ ENTR. VC-263	OBJETO: NOTAS DE SERVIÇO DE PLAT. ACABADA
157+17,696	CORTE 2°=3,04		ARQUIVO: DF-440	ESCALA: 1/200
				DATA: MAIO/2019
				PÁGINA: 440

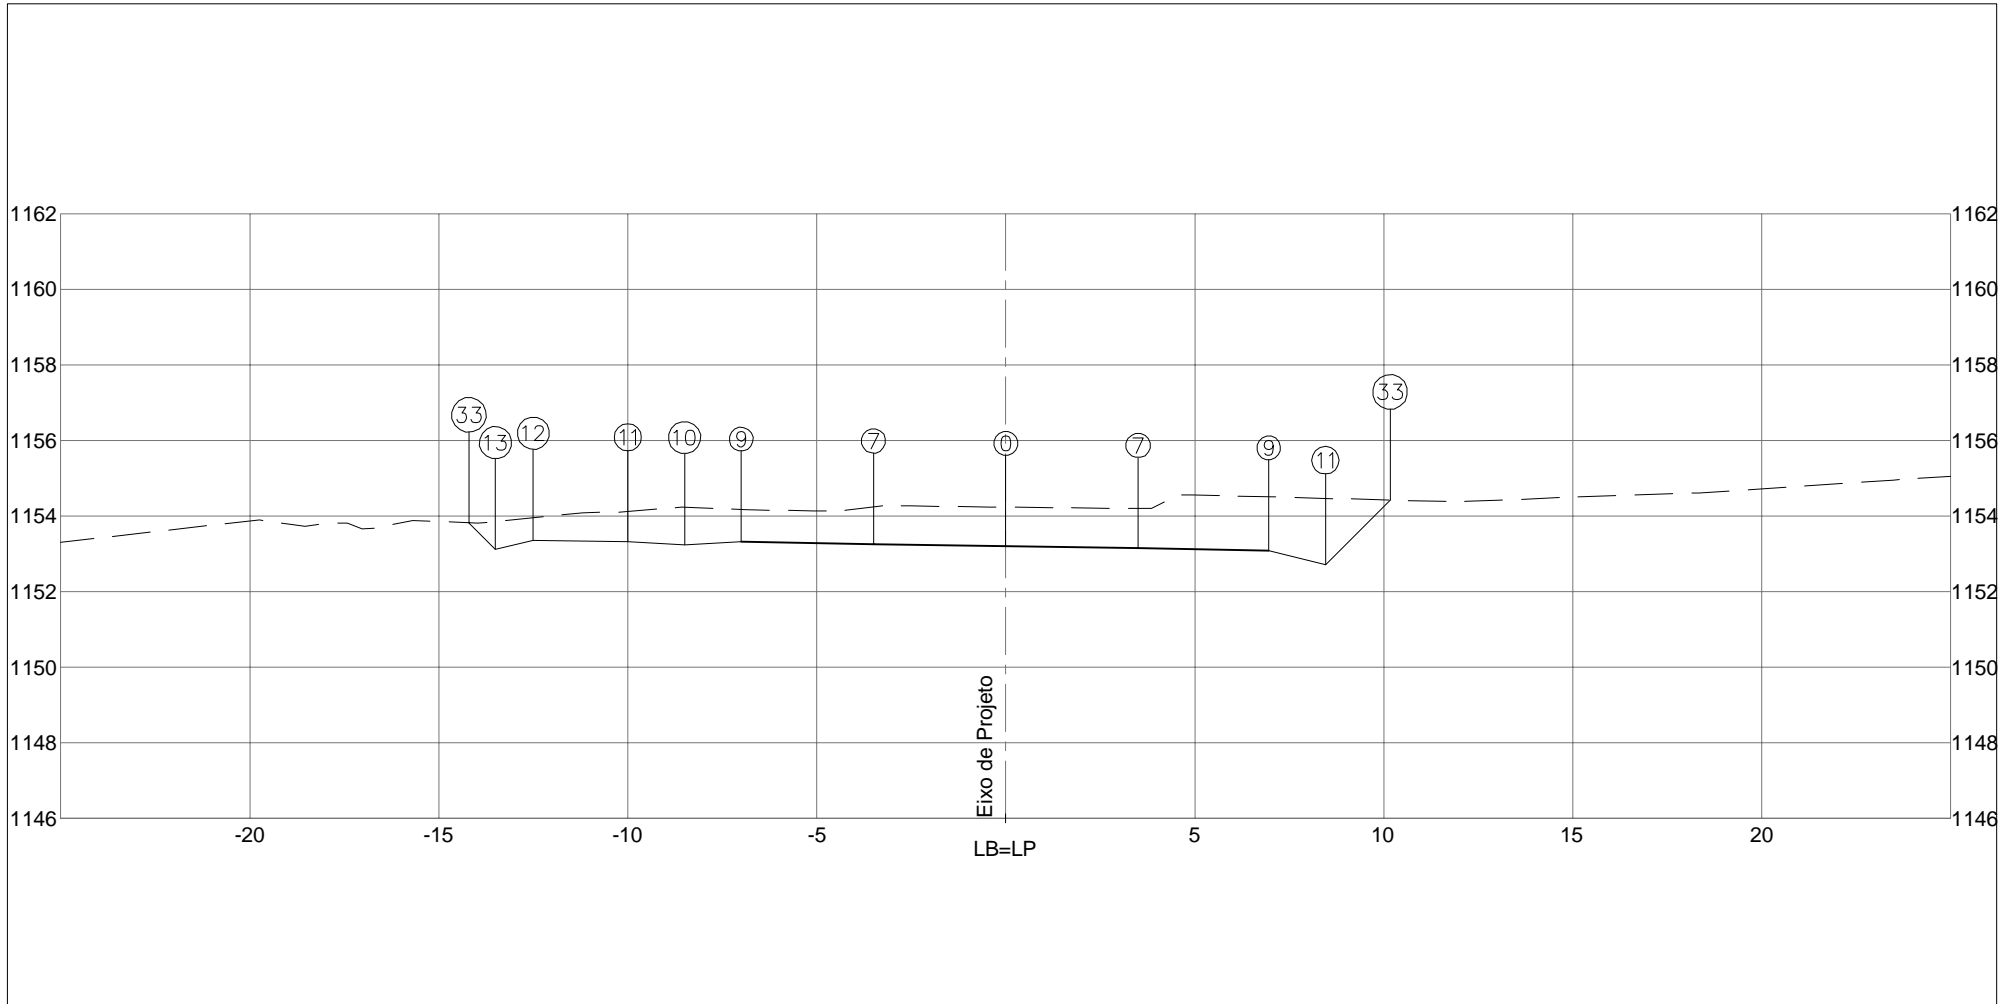

PLATAFORMA ACABADA LADO ESQUERDO	PTO. 7	9	10	11	12	13	33	
	DIST. -3,500	-7,000	-8,500	-10,000	-12,500	-13,500	-14,205	
	COTA 1153,260	1153,318	1153,243	1153,318	1153,360	1153,110	1153,814	
PLATAFORMA ACABADA LADO DIREITO	PTO. 0	7	9	11	33			
	DIST. 0,000	3,500	6,956	8,456	10,165			
	COTA 1153,201	1153,143	1153,085	1152,710	1154,419			


  

COTA (m):	DEPARTAMENTO DE ESTRADAS DE RODAGEM DO DISTRITO FEDERAL	CÓDIGO:		RODOVIA:
PLAT.ACAB.LB = 1153,201		ÁREA (m²): ATERRO=6,63      LIMPEZA=4,87		DF-440
COTA TERRENO = 1154,231	CORTE 1°=32,46		TRECHO:	OBJETO:
158+0,000	CORTE 2°=3,22		ENTR. VC-249 ATÉ ENTR. VC-263	NOTAS DE SERVIÇO DE PLAT. ACABADA
			SUB-TRECHO:	ESCALA:
			ENTR. VC-249 ATÉ ENTR. VC-263	1/200
			ARQUIVO:	DATA:
			DF-440	MAIO/2019
				PÁGINA:
				441

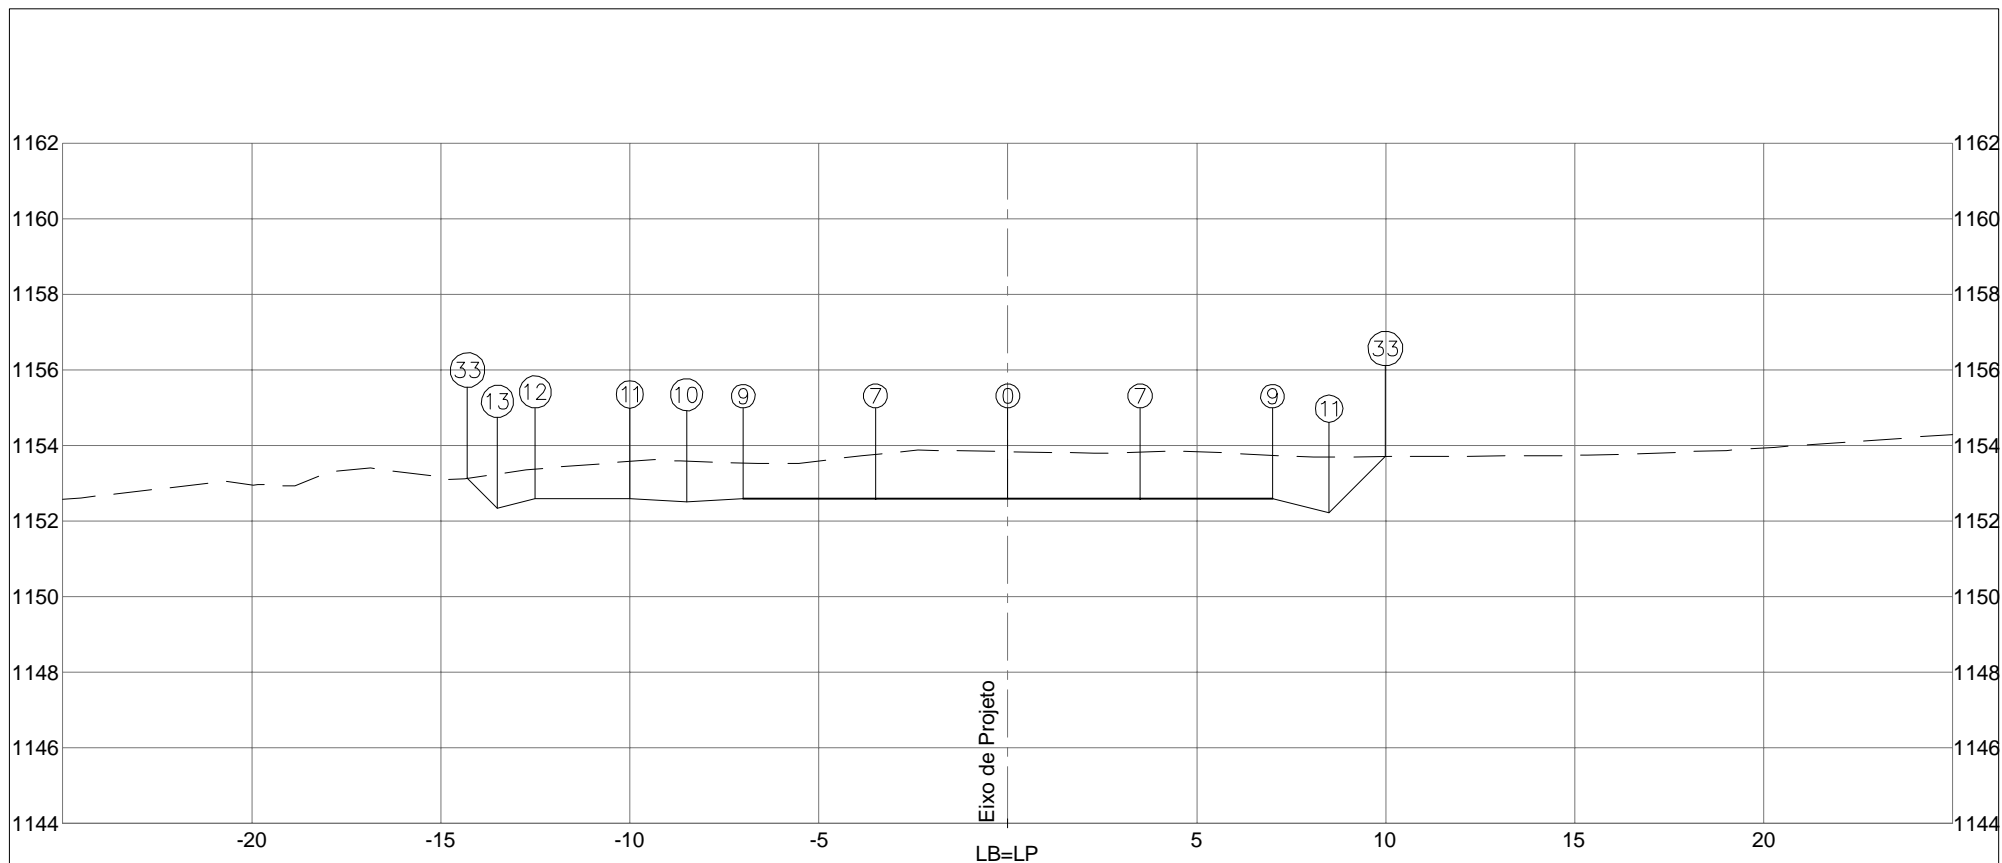

PLATAFORMA ACABADA LADO ESQUERDO	PTO.	7	9	10	11	12	13	33
	DIST.	-3,500	-7,000	-8,500	-10,000	-12,500	-13,500	-14,295
	COTA	1152,586	1152,586	1152,511	1152,586	1152,586	1152,336	1153,130
PLATAFORMA ACABADA LADO DIREITO	PTO.	0	7	9	11	33		
	DIST.	0,000	3,500	7,000	8,500	9,990		
	COTA	1152,586	1152,586	1152,586	1152,211	1153,700		


COTA (m):			DEPARTAMENTO DE ESTRADAS DE RODAGEM DO DISTRITO FEDERAL		CÓDIGO:		RODOVIA: DF-440	
PLAT.ACAB.LB = 1152,586			ÁREA (m²):		TRECHO: FIM DO ASFALTO DF-440 ATÉ ENTR. VC-263		OBJETO: NOTAS DE SERVIÇO DE PLAT. ACABADA	
COTA TERRENO = 1153,833		ATERRO=6,70		LIMPEZA=4,86		SUB-TRECHO: ENTR. VC-249 ATÉ ENTR. VC-263		ESCALA: 1/200
158+11,696		CORTE 1°=34,31				ARQUIVO: DF-440		DATA: MAIO/2019
		CORTE 2°=1,14				PÁGINA: 442		

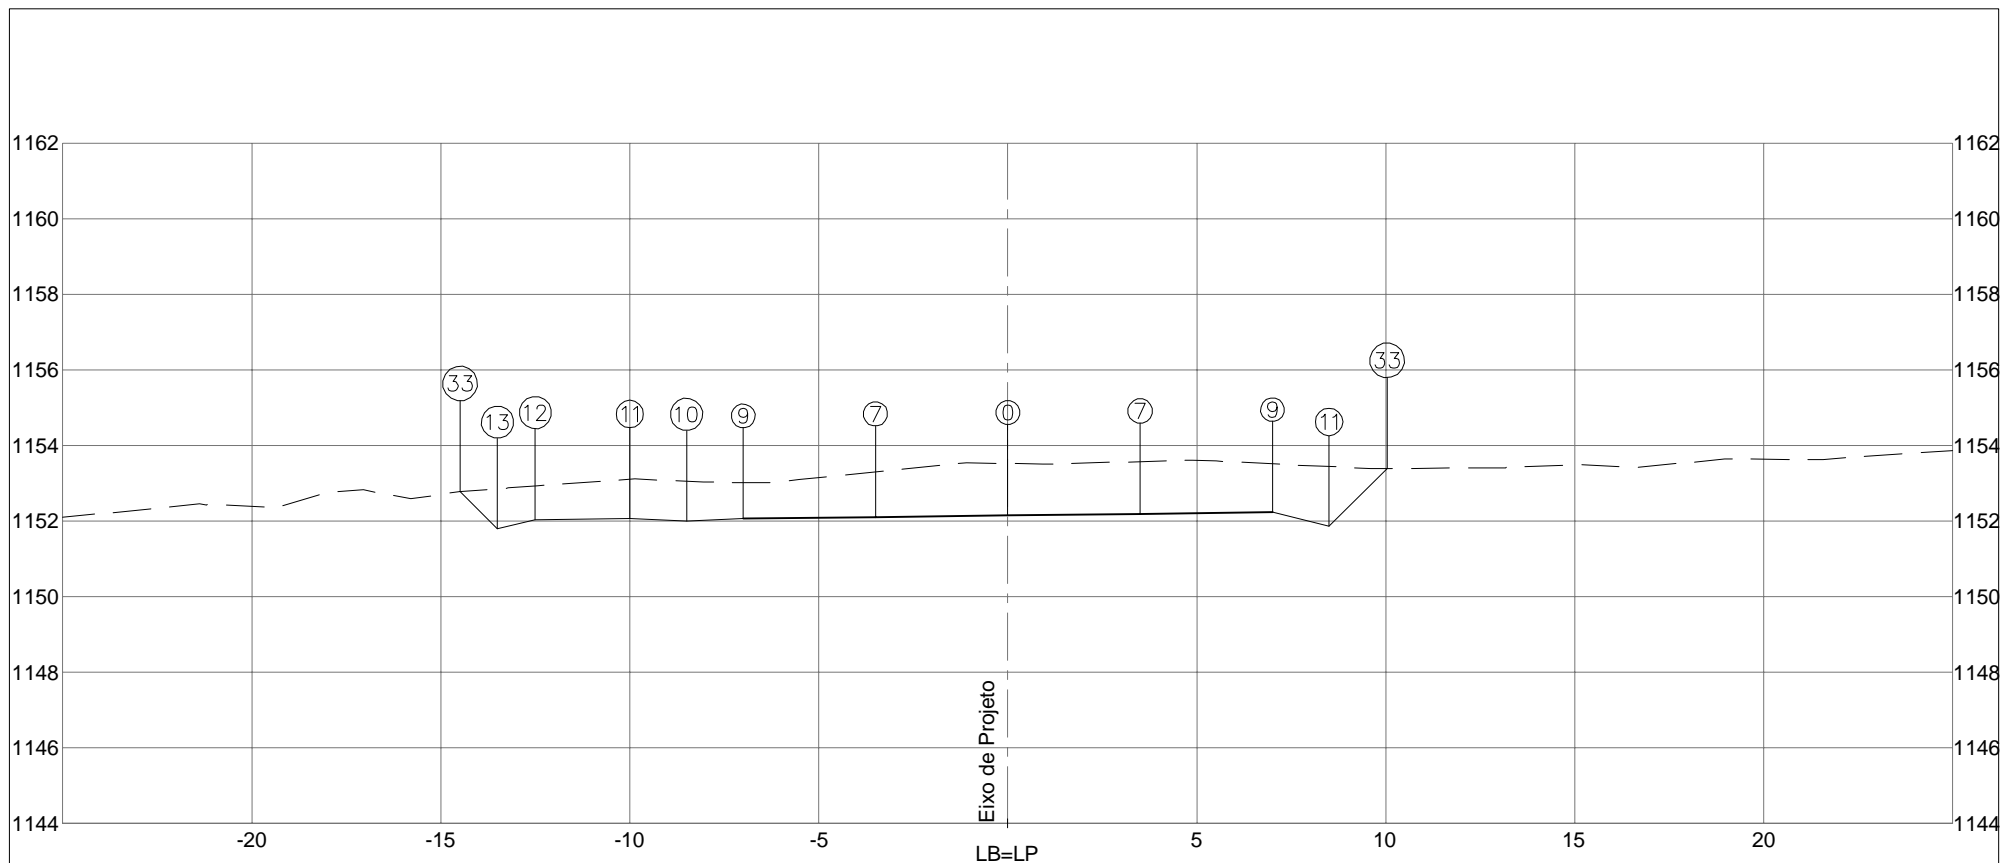

PLATAFORMA ACABADA LADO ESQUERDO	PTO.	7	9	10	11	12	13	33
	DIST.	-3,500	-7,000	-8,500	-10,000	-12,500	-13,500	-14,490
	COTA	1152,107	1152,065	1151,990	1152,065	1152,036	1151,786	1152,776
PLATAFORMA ACABADA LADO DIREITO	PTO.	0	7	9	11	33		
	DIST.	0,000	3,500	7,000	8,500	10,034		
	COTA	1152,148	1152,190	1152,232	1151,857	1153,390		


COTA (m): PLAT.ACAB.LB = 1152,148 COTA TERRENO = 1153,519	 DEPARTAMENTO DE ESTRADAS DE RODAGEM DO DISTRITO FEDERAL		CÓDIGO:	RODOVIA:
			TRECHO:	DF-440
159+0,000	ÁREA (m²):	ÁREA (m²):	SUB-TRECHO:	OBJETO:
	ATERRO=6,74	LIMPEZA=4,90	ENTR. VC-249 ATÉ ENTR. VC-263	NOTAS DE SERVIÇO DE PLAT. ACABADA
	CORTE 1°=36,31		ARQUIVO:	ESCALA:
	CORTE 2°=1,13		DF-440	1/200
			DATA:	PÁGINA:
			MAIO/2019	443



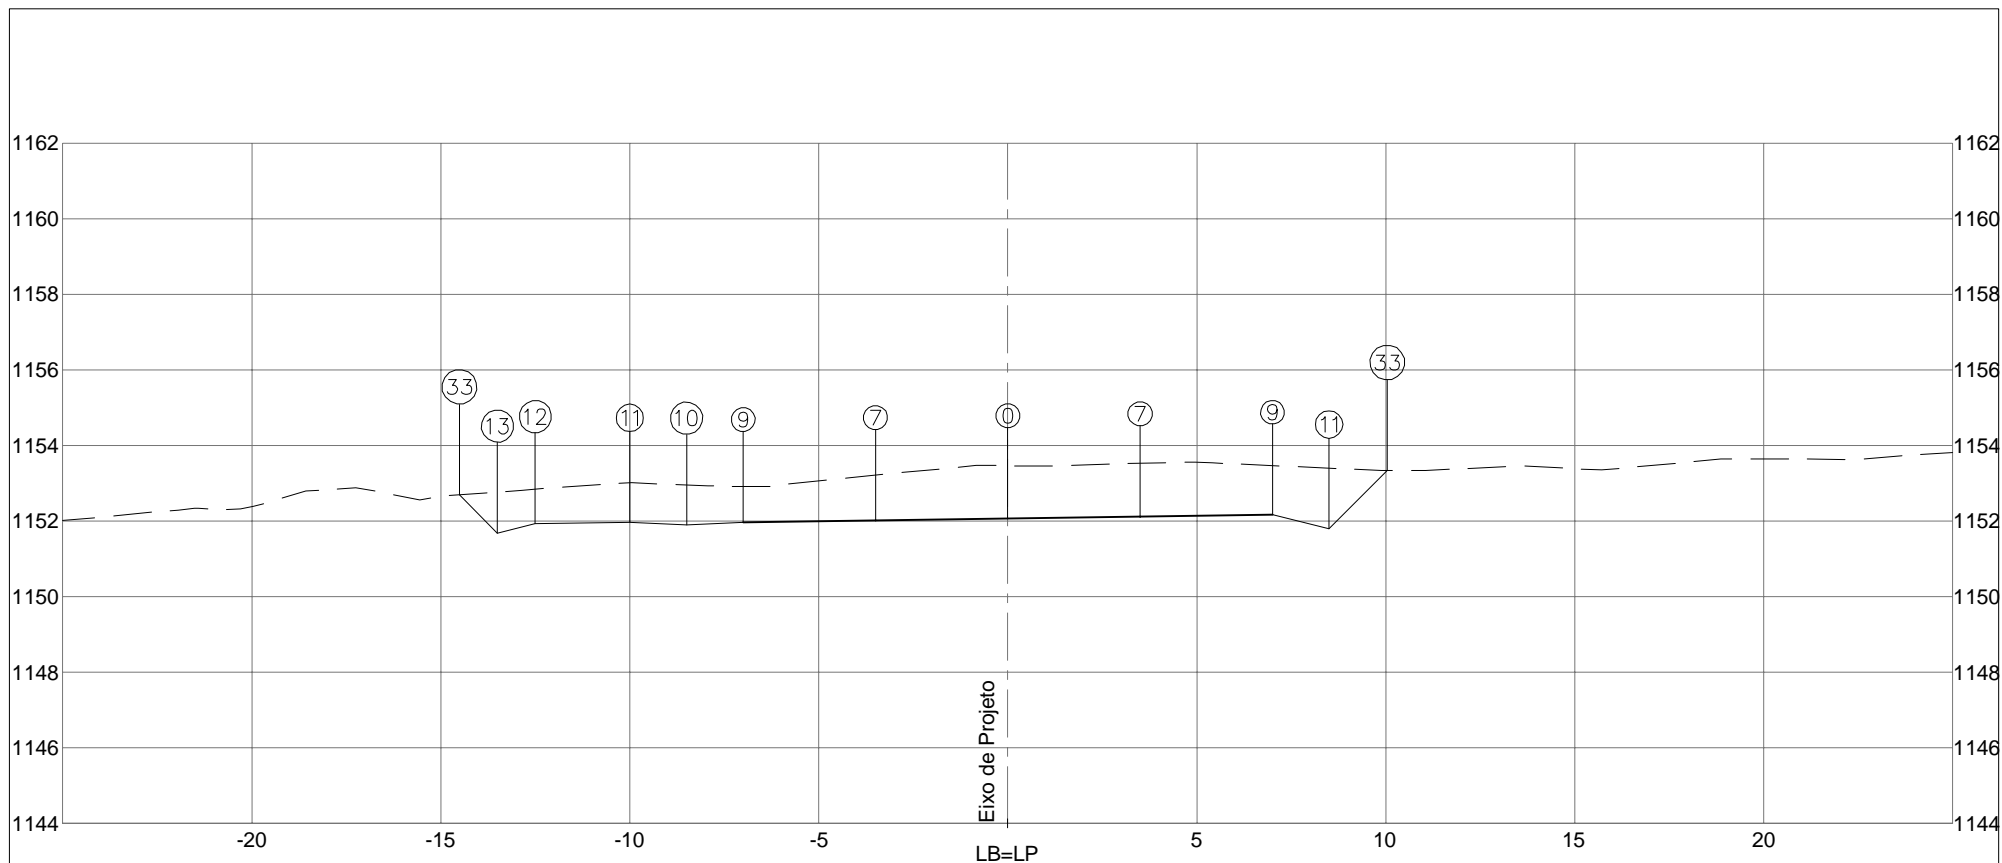


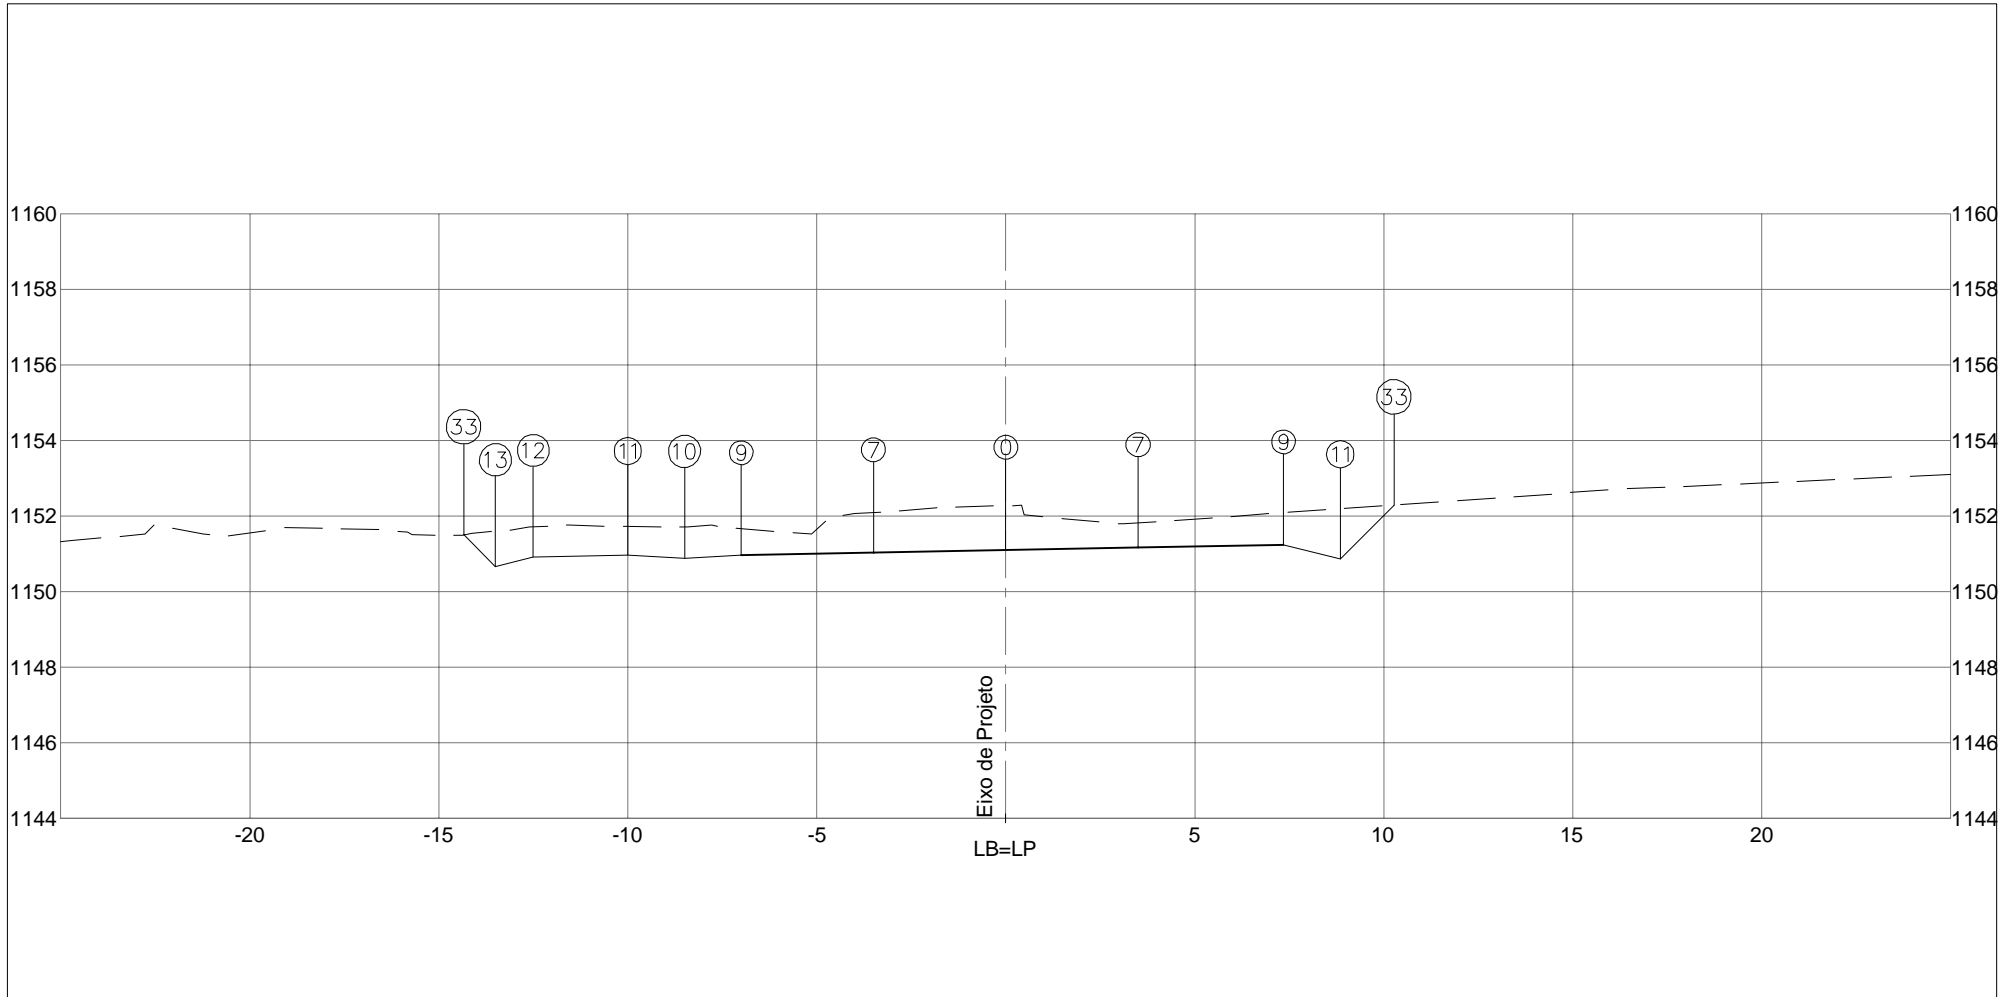
PLATAFORMA ACABADA LADO ESQUERDO	PTO.	7	9	10	11	12	13	33
	DIST.	-3,500	-7,000	-8,500	-10,000	-12,500	-13,500	-14,508
	COTA	1152,015	1151,966	1151,891	1151,966	1151,930	1151,680	1152,688
PLATAFORMA ACABADA LADO DIREITO	PTO.	0	7	9	11	33		
	DIST.	0,000	3,500	7,000	8,500	10,042		
	COTA	1152,065	1152,114	1152,164	1151,789	1153,331		

COTA (m):				CÓDIGO:		RODOVIA:	
PLAT.ACAB.LB = 1152,065				TRECHO:		DF-440	
COTA TERRENO = 1153,458		ÁREA (m²):		SUB-TRECHO:		OBJETO:	
		ATERRO=6,75		ENTR. VC-249 ATÉ ENTR. VC-263		NOTAS DE SERVIÇO DE PLAT. ACABADA	
		ÁREA (m²):		ARQUIVO:		ESCALA:	
		LIMPEZA=4,91		DF-440		1/200	
159+1,594		CORTE 1°=36,67				DATA:	
		CORTE 2°=				MAIO/2019	
						444	

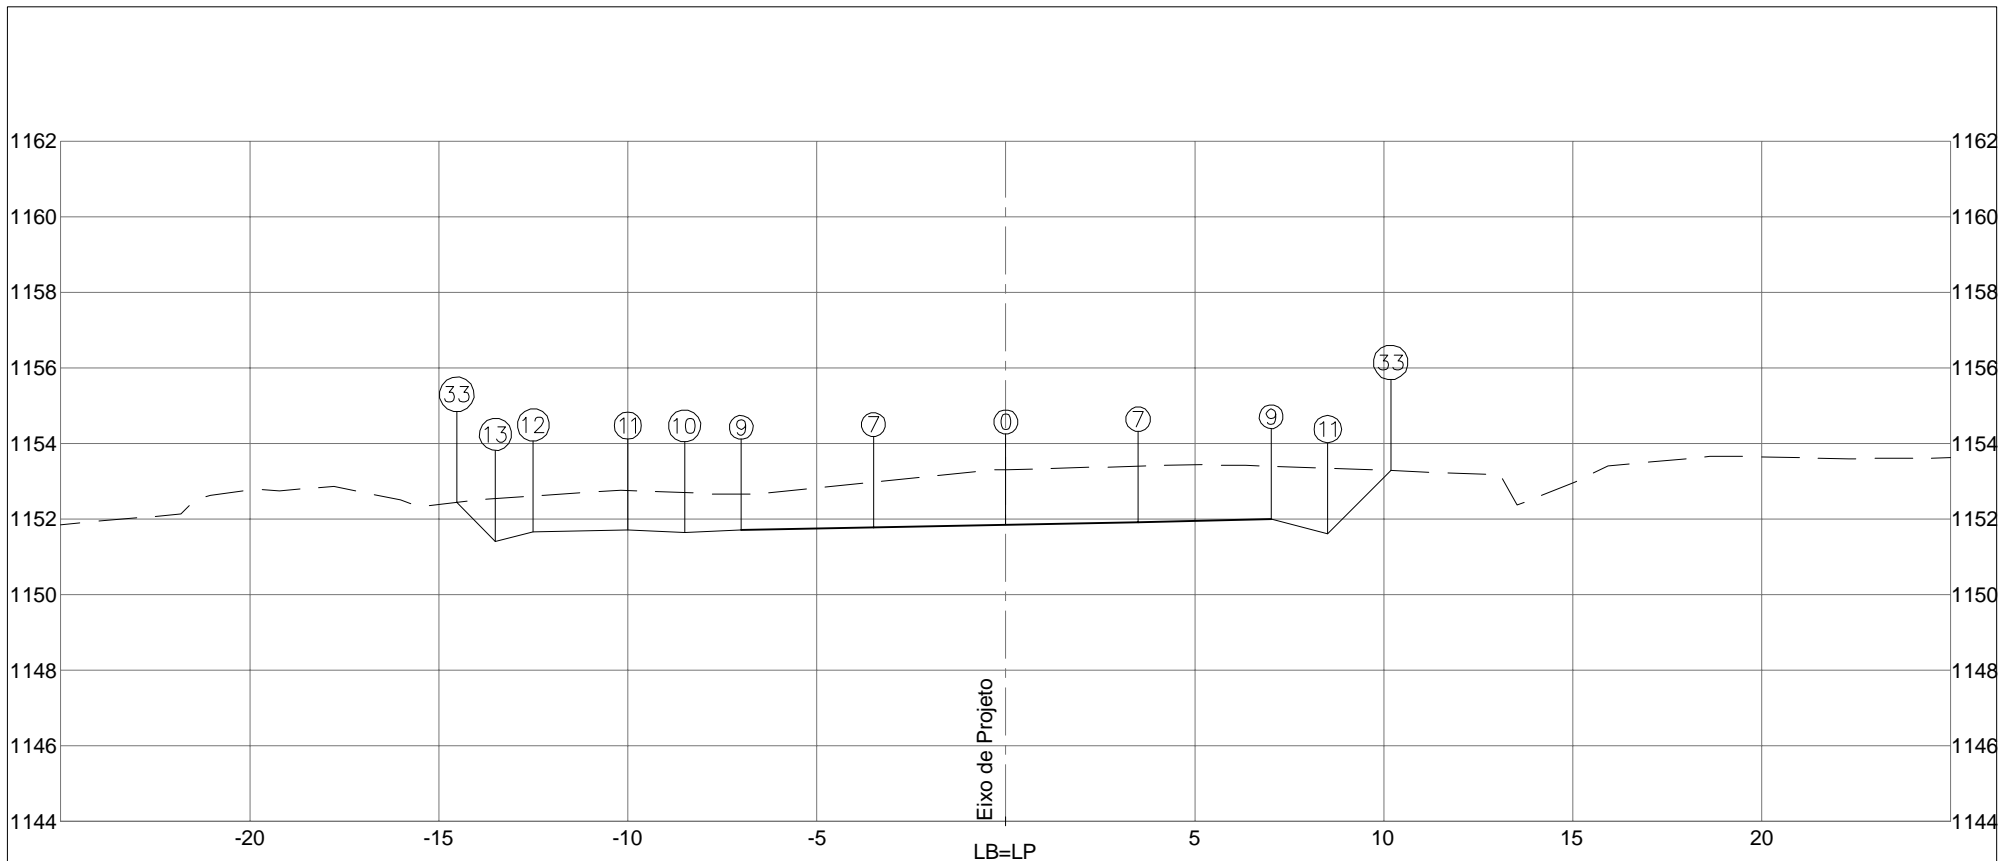

PLATAFORMA ACABADA LADO ESQUERDO	PTO. 7	9	10	11	12	13	33	
	DIST. -3,500	-7,000	-8,500	-10,000	-12,500	-13,500	-14,528	
	COTA 1151,779	1151,709	1151,634	1151,709	1151,659	1151,409	1152,437	
PLATAFORMA ACABADA LADO DIREITO	PTO. 0	7	9	11	33			
	DIST. 0,000	3,500	7,017	8,517	10,183			
	COTA 1151,849	1151,919	1151,989	1151,614	1153,280			
COTA (m):	 <b>DEPARTAMENTO DE ESTRADAS DE RODAGEM DO DISTRITO FEDERAL</b>					CÓDIGO:		RODOVIA: DF-440
PLAT.ACAB.LB = 1151,849	ÁREA (m²):	ÁREA (m²):			TRECHO:			OBJETO:
COTA TERRENO = 1153,304	ATERRO=6,77	LIMPEZA=4,94			FIM DO ASFALTO DF-440 ATÉ ENTR. VC-263			NOTAS DE SERVIÇO DE PLAT. ACABADA
<b>159+5,696</b>	CORTE 1°=37,81			SUB-TRECHO:			ESCALA: 1/200	
	CORTE 2°=			ENTR. VC-249 ATÉ ENTR. VC-263			DATA: MAIO/2019	PÁGINA: 445
				ARQUIVO: DF-440				






PLATAFORMA ACABADA LADO ESQUERDO	PTO. 7	9	10	11	12	13	33	
	DIST. -3,500	-7,000	-8,500	-10,000	-12,500	-13,500	-14,344	
	COTA 1151,026	1150,956	1150,881	1150,956	1150,906	1150,656	1151,500	
PLATAFORMA ACABADA LADO DIREITO	PTO. 0	7	9	11	33			
	DIST. 0,000	3,500	7,348	8,848	10,268			
	COTA 1151,096	1151,166	1151,243	1150,868	1152,288			


  

COTA (m):	DEPARTAMENTO DE ESTRADAS DE RODAGEM DO DISTRITO FEDERAL	CÓDIGO:		RODOVIA:
PLAT.ACAB.LB = 1151,096		TRECHO:		DF-440
COTA TERRENO = 1152,270		SUB-TRECHO:		OBJETO:
160+0,000	AREA (m²):	AREA (m²):	ENTR. VC-249 ATÉ ENTR. VC-263	NOTAS DE SERVIÇO DE PLAT. ACABADA
	ATERRO=6,90	LIMPEZA=4,92	ARQUIVO:	ESCALA: 1/200
	CORTE 1°=29,03		DF-440	DATA: MAIO/2019
CORTE 2°=			PÁGINA: 446	

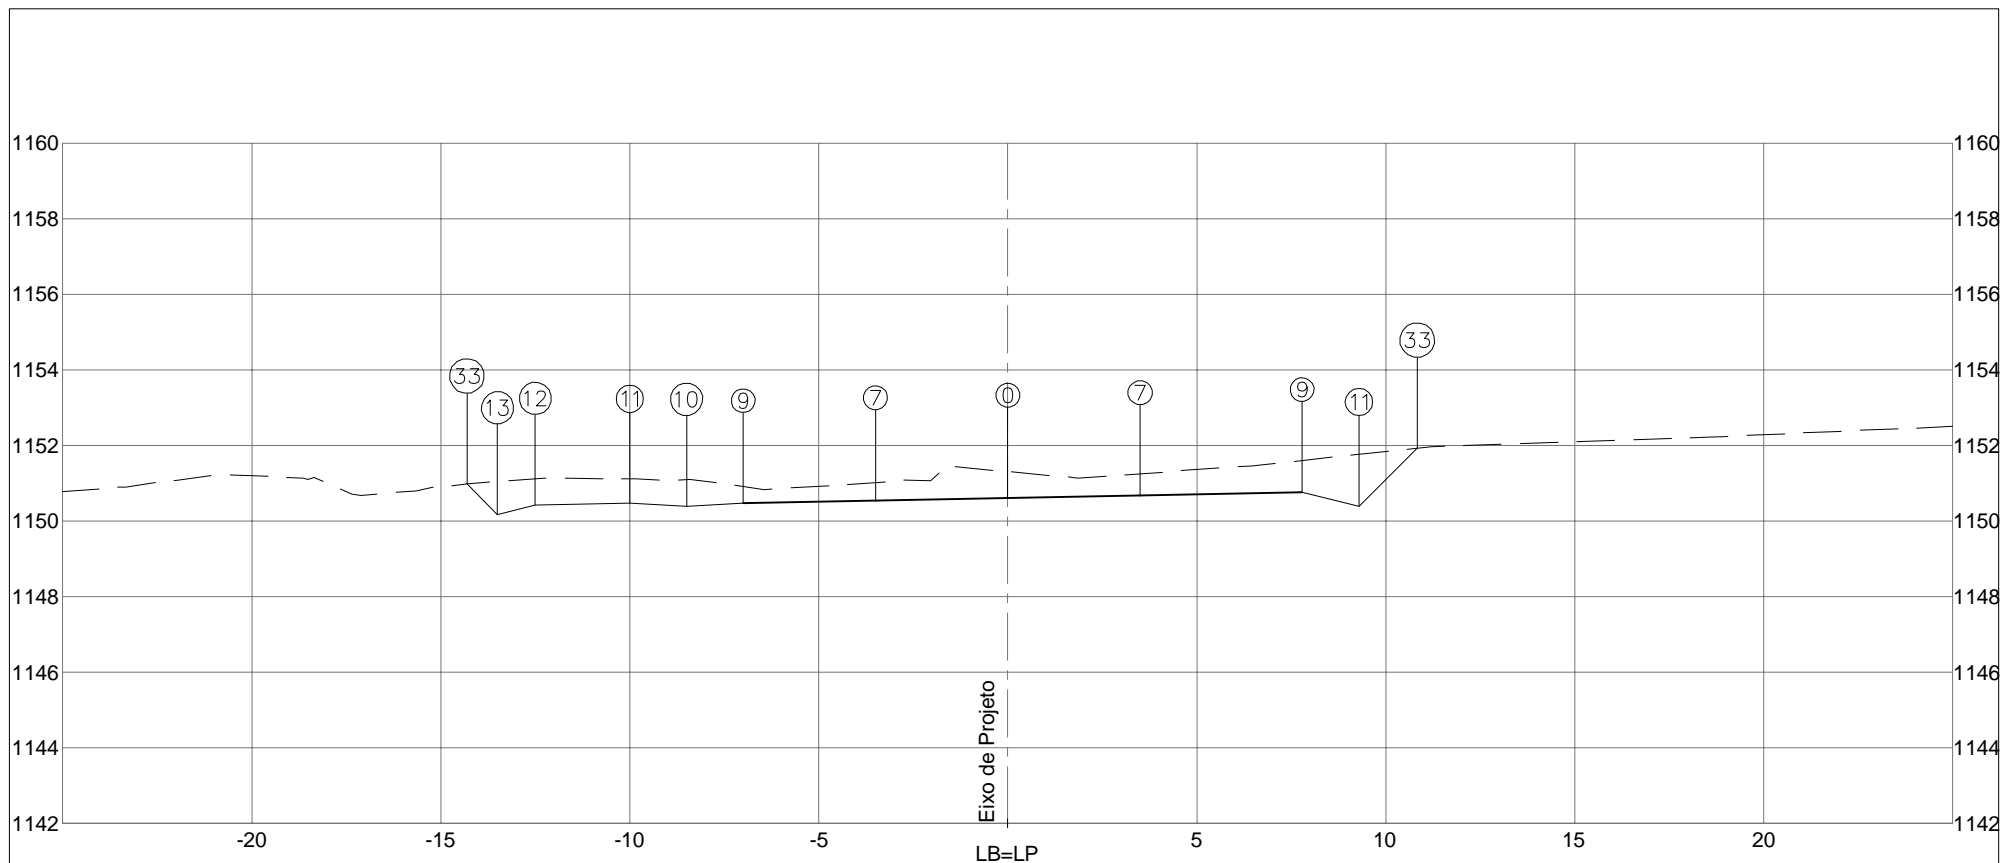



PLATAFORMA ACABADA LADO ESQUERDO	PTO.	7	9	10	11	12	13	33
	DIST.	-3,500	-7,000	-8,500	-10,000	-12,500	-13,500	-14,310
	COTA	1150,535	1150,465	1150,390	1150,465	1150,415	1150,165	1150,975
PLATAFORMA ACABADA LADO DIREITO	PTO.	0	7	9	11	33		
	DIST.	0,000	3,500	7,789	9,289	10,828		
	COTA	1150,605	1150,675	1150,761	1150,386	1151,925		


COTA (m):		 DEPARTAMENTO DE ESTRADAS DE RODAGEM DO DISTRITO FEDERAL		CÓDIGO:		RODOVIA: DF-440	
PLAT.ACAB.LB = 1150,605				 ASTEC ENGENHARIA		TRECHO: FIM DO ASFALTO DF-440 ATÉ ENTR. VC-263	
COTA TERRENO = 1151,305		AREA (m²): ATERRO=7,08      LIMPEZA=5,03		SUB-TRECHO: ENTR. VC-249 ATÉ ENTR. VC-263		ESCALA: 1/200	
160+9,325		CORTE 1°=24,76		ARQUIVO: DF-440		DATA: MAIO/2019	
		CORTE 2°=				PÁGINA: 447	

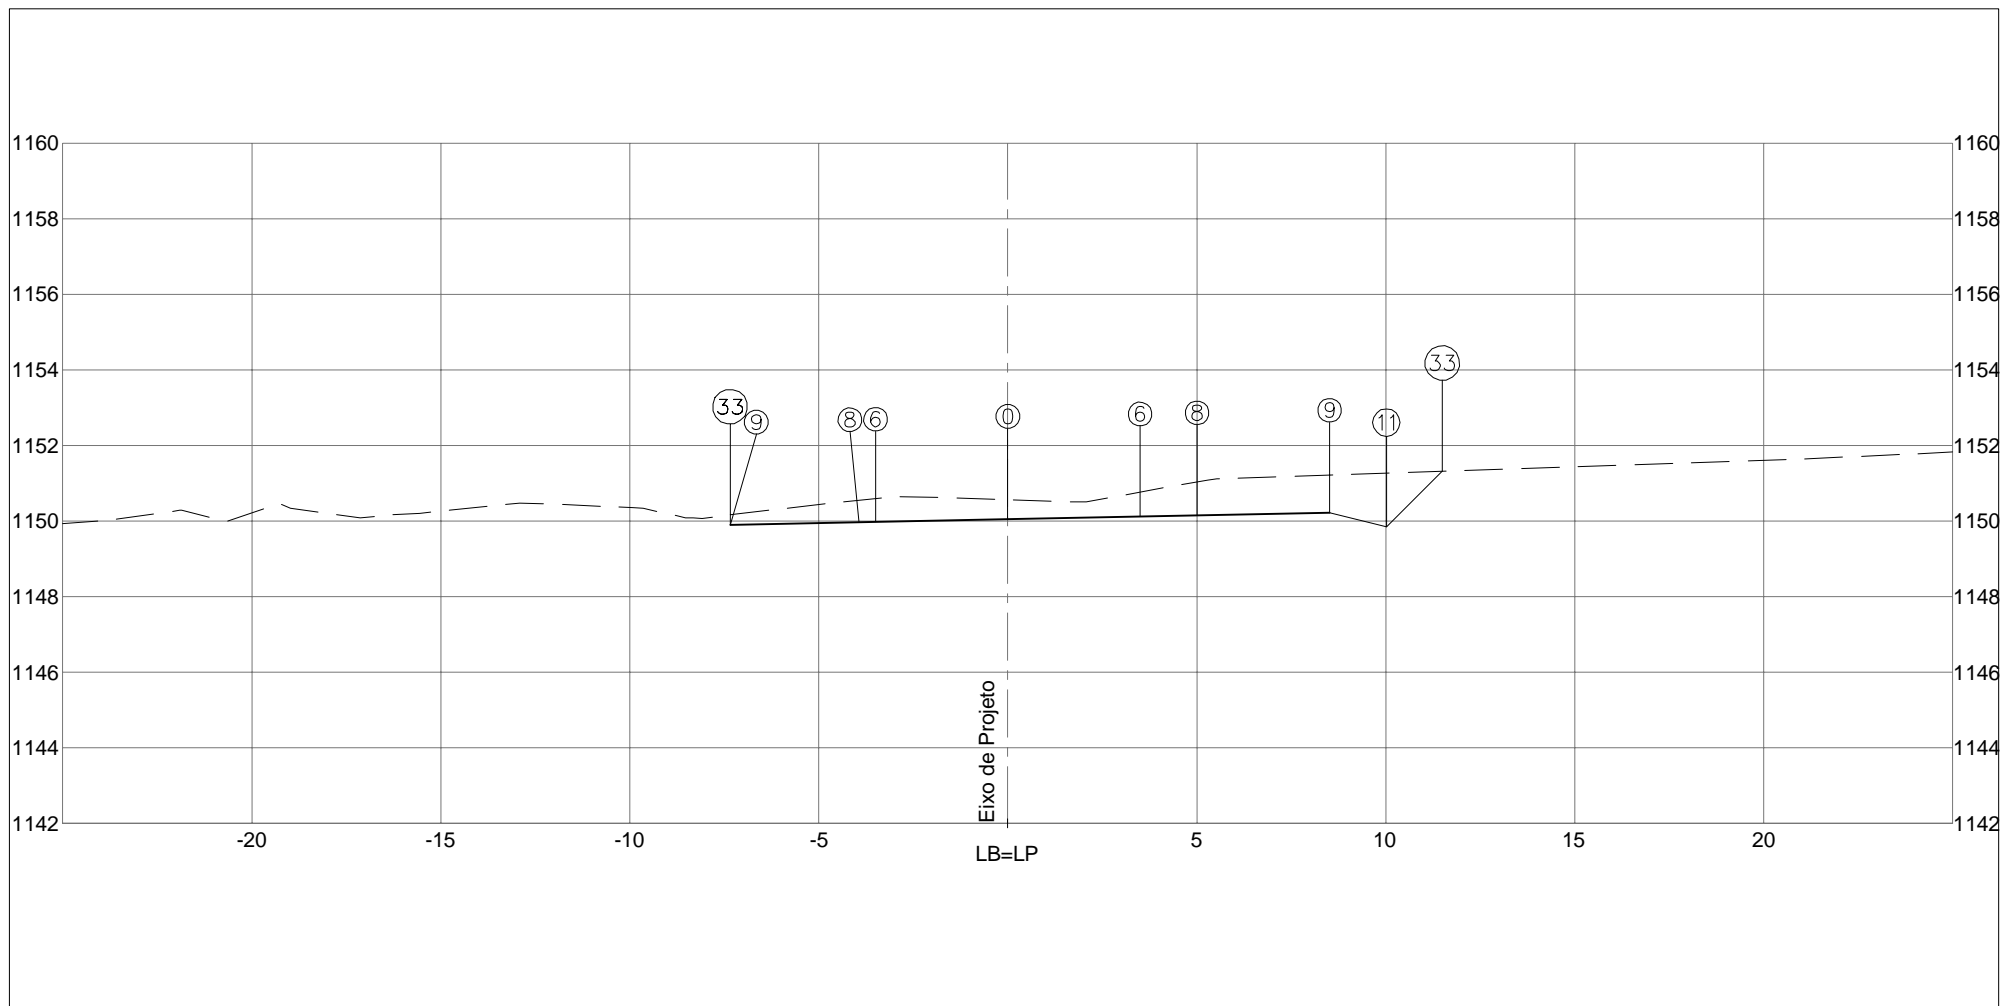

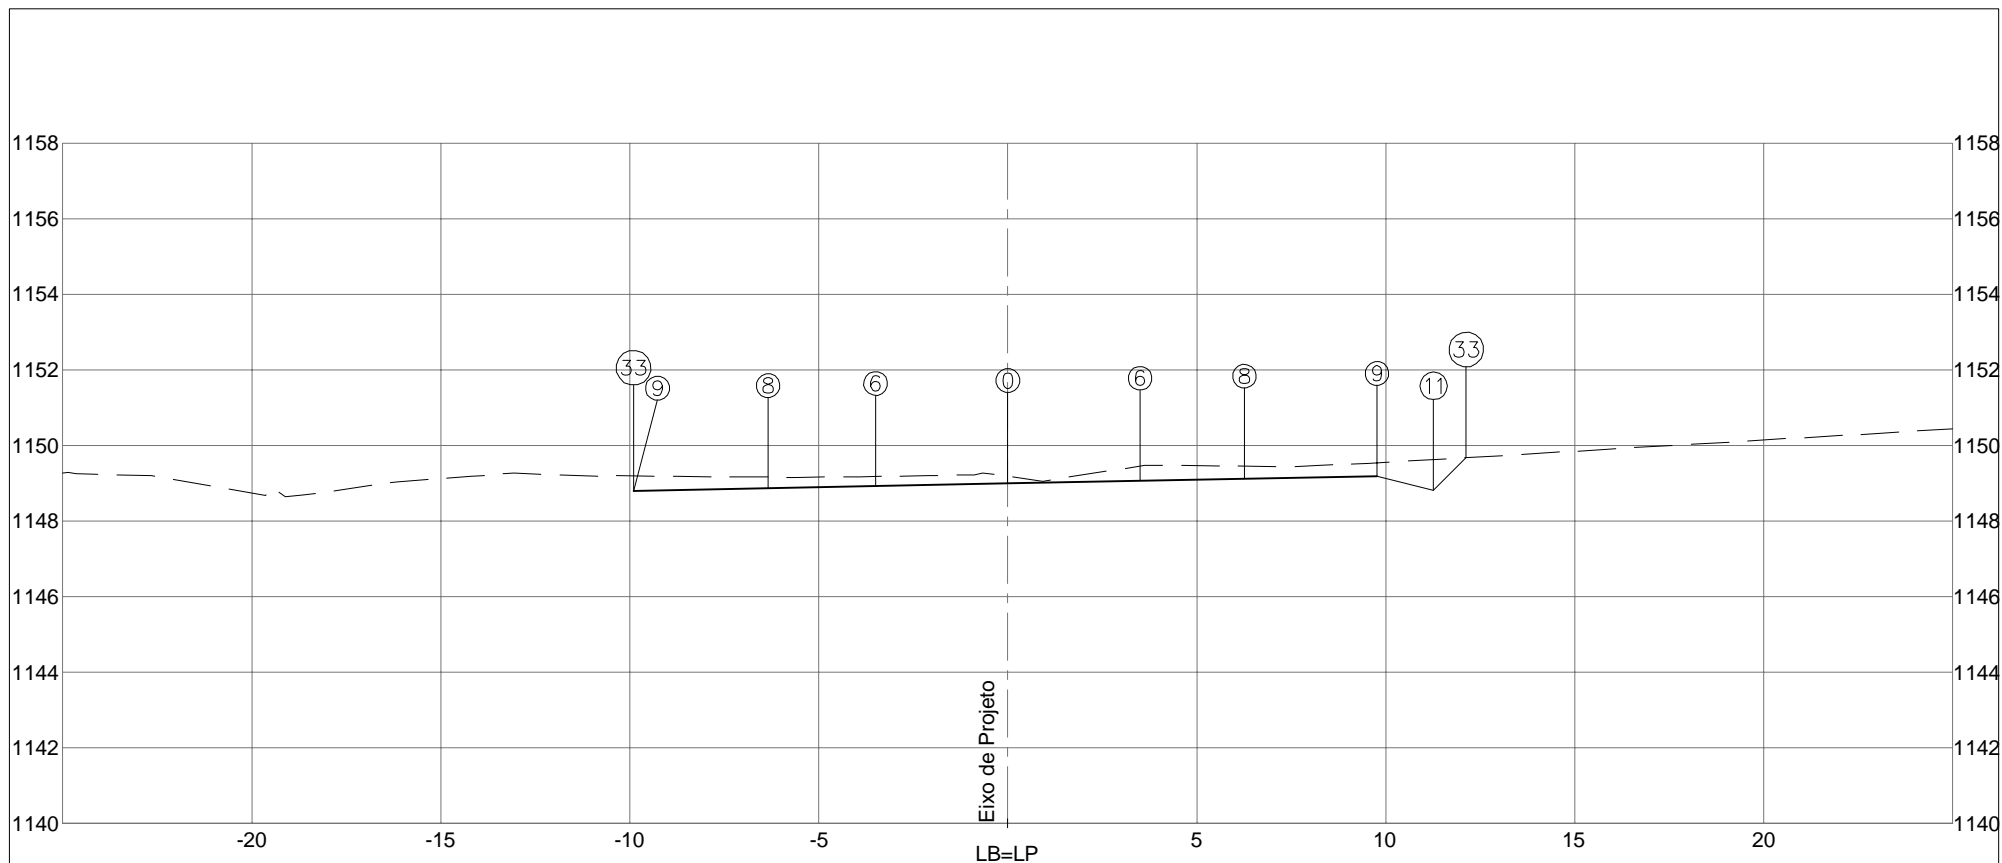


PLATAFORMA ACABADA LADO ESQUERDO PTO. 6 8 9 33 DIST. -3,500 -3,942 -7,349 -7,349 COTA 1149,973 1149,965 1149,896 1150,162	PLATAFORMA ACABADA LADO DIREITO PTO. 0 6 8 9 11 33 DIST. 0,000 3,500 5,005 8,515 10,015 11,493 COTA 1150,043 1150,113 1150,144 1150,214 1149,839 1151,317		
COTA (m): PLAT.ACAB.LB = 1150,043 COTA TERRENO = 1150,563			CÓDIGO: RODOVIA: DF-440
AREA (m²): ATERRO=3,77 LIMPEZA=5,21	DEPARTAMENTO DE ESTRADAS DE RODAGEM DO DISTRITO FEDERAL		TRECHO: FIM DO ASFALTO DF-440 ATÉ ENTR. VC-263 SUB-TRECHO: ENTR. VC-249 ATÉ ENTR. VC-263
CORTE 1°=21,55 CORTE 2°=			OBJETO: NOTAS DE SERVIÇO DE PLAT. ACABADA ESCALA: 1/200
<b>161+0,000</b>			DATA: MAIO/2019 PÁGINA: 448

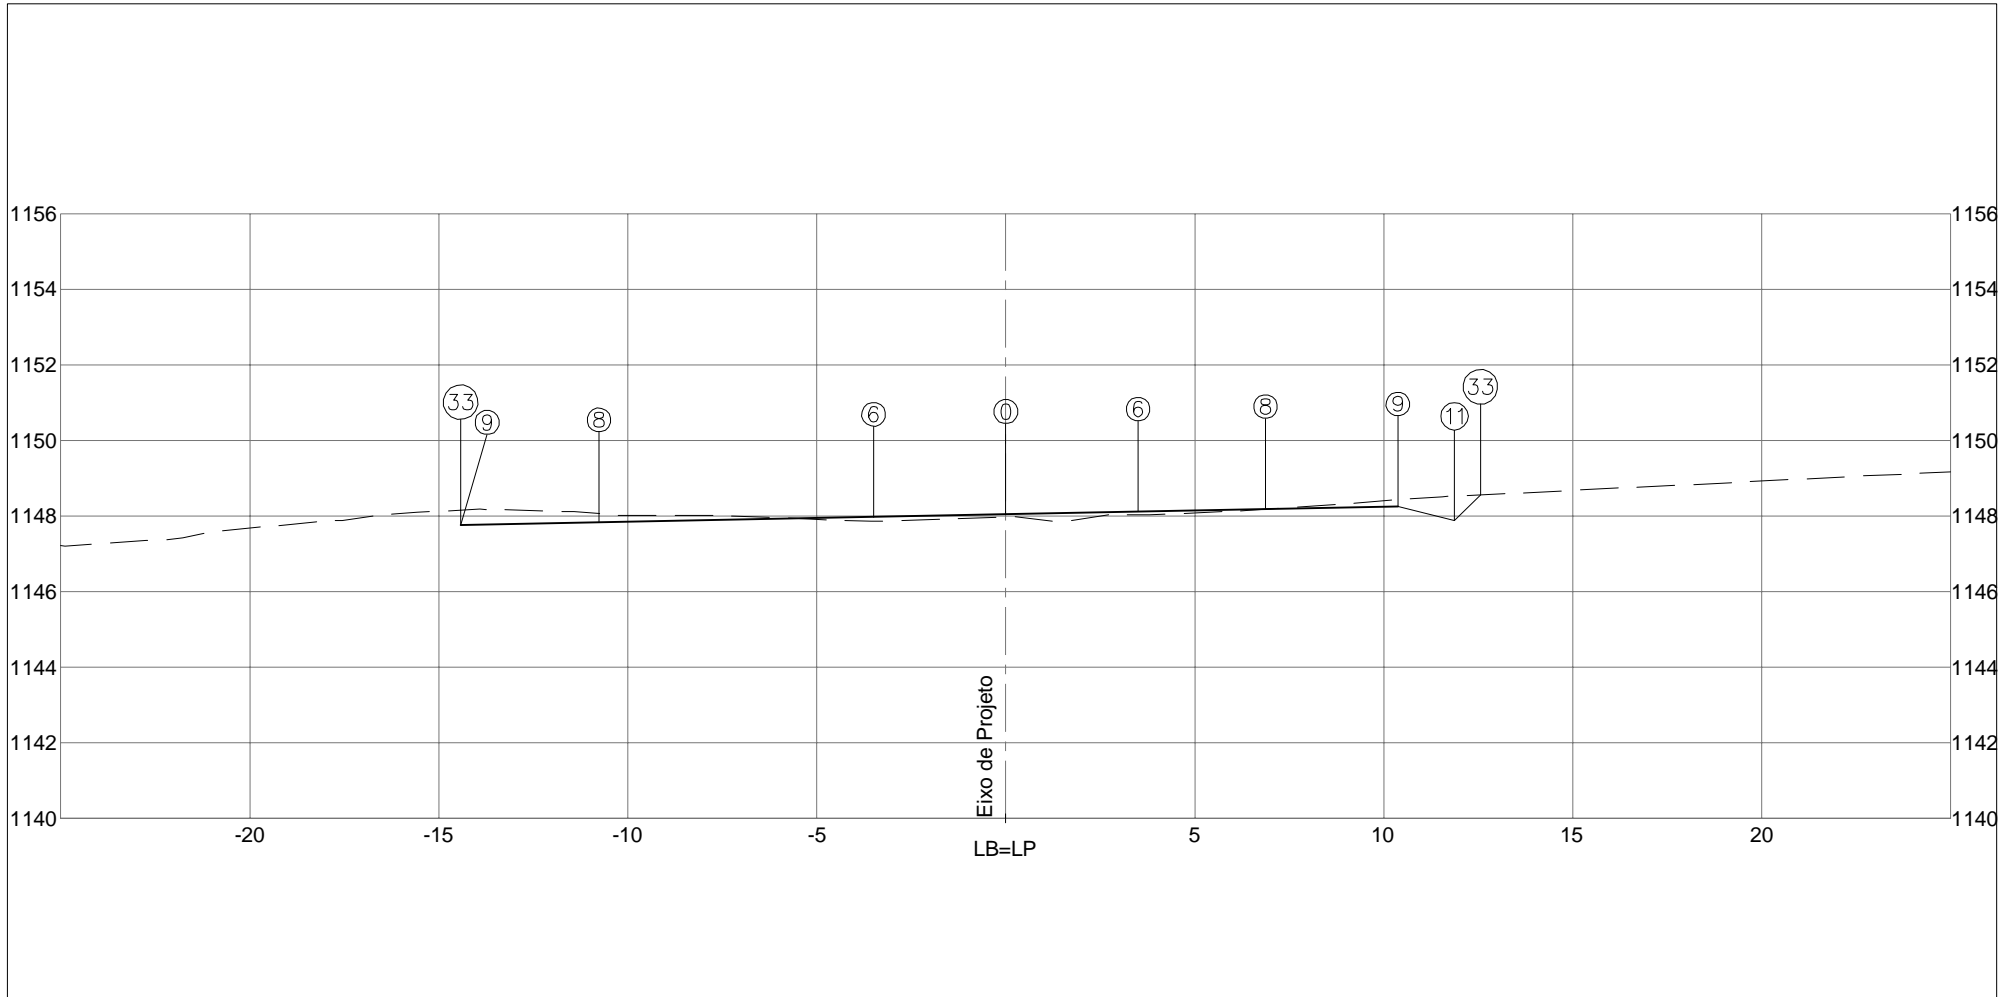

PLATAFORMA ACABADA LADO ESQUERDO	PTO. 6 8 9 33									
	DIST. -3,500 -6,342 -9,904 -9,904									
	COTA 1148,921 1148,864 1148,793 1149,194									
PLATAFORMA ACABADA LADO DIREITO	PTO. 0 6 8 9 11 33									
	DIST. 0,000 3,500 6,261 9,765 11,265 12,129									
	COTA 1148,991 1149,061 1149,116 1149,186 1148,811 1149,675									
COTA (m):	 DEPARTAMENTO DE ESTRADAS DE RODAGEM DO DISTRITO FEDERAL				CÓDIGO:				RODOVIA: DF-440	
PLAT.ACAB.LB = 1148,991	ÁREA (m²):				TRECHO: FIM DO ASFALTO DF-440 ATÉ ENTR. VC-263				OBJETO: NOTAS DE SERVIÇO DE PLAT. ACABADA	
COTA TERRENO = 1149,182	ATERRO=6,65		LIMPEZA=5,81		SUB-TRECHO: ENTR. VC-249 ATÉ ENTR. VC-263				ESCALA: 1/200	
162+0,000	CORTE 1ª=17,74								ARQUIVO: DF-440	
	CORTE 2ª=								DATA: MAIO/2019	




PLATAFORMA ACABADA LADO ESQUERDO	PTO. 6 8 9 33							
	DIST. -3,500 -10,761 -14,425 -14,425							
	COTA 1147,971 1147,826 1147,752 1148,153							
PLATAFORMA ACABADA LADO DIREITO	PTO. 0 6 8 9 11 33							
	DIST. 0,000 3,500 6,870 10,371 11,871 12,555							
	COTA 1148,041 1148,111 1148,178 1148,248 1147,873 1148,558							
COTA (m):	 DEPARTAMENTO DE ESTRADAS DE RODAGEM DO DISTRITO FEDERAL				CÓDIGO:			RODOVIA: DF-440
PLAT.ACAB.LB = 1148,041	ÁREA (m²):	ÁREA (m²):				TRECHO: FIM DO ASFALTO DF-440 ATÉ ENTR. VC-263		
COTA TERRENO = 1147,975	ATERRO=8,59	LIMPEZA=7,08				OBJETO: NOTAS DE SERVIÇO DE PLAT. ACABADA		
162+18,055	CORTE 1°=15,74					ESCALA: 1/200		
	CORTE 2°=					DATA: MAIO/2019		PÁGINA: 450
						ARQUIVO: DF-440		

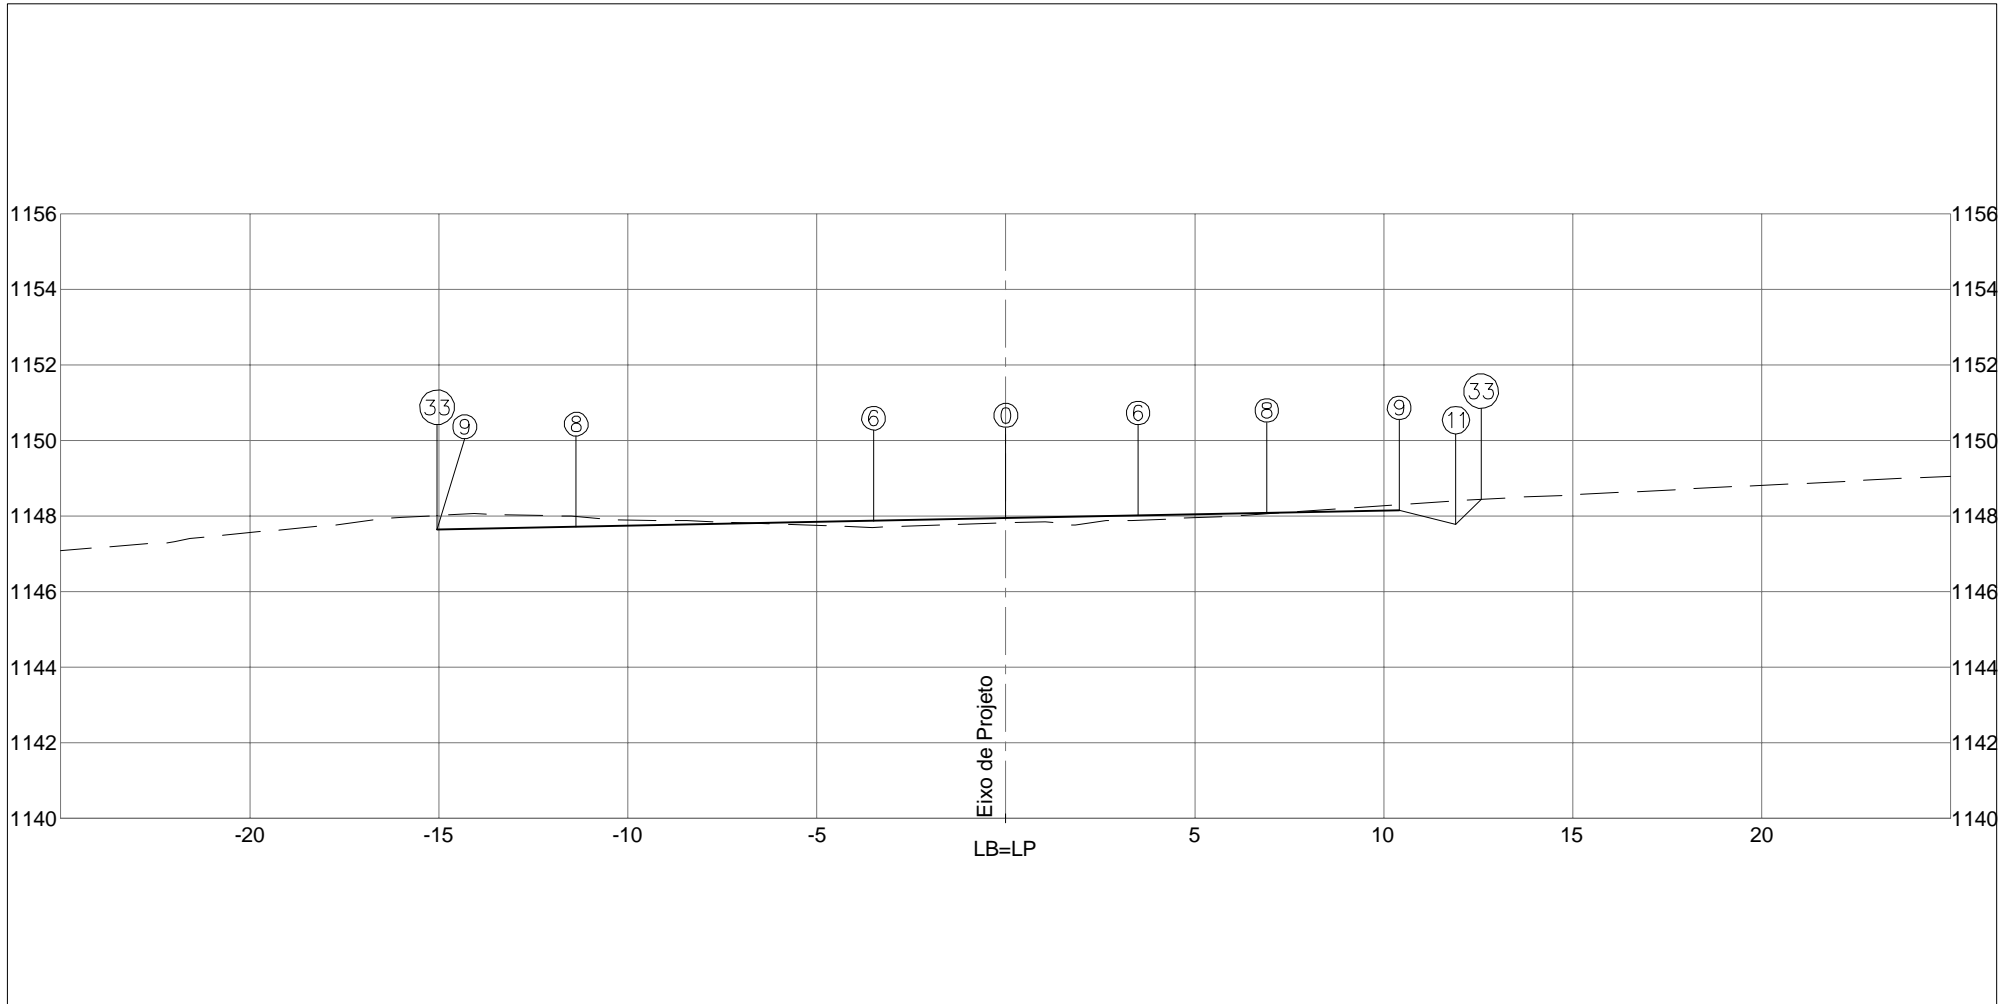




PLATAFORMA ACABADA LADO ESQUERDO	PTO. 6 8 9 33									
	DIST. -3,500 -11,365 -15,044 -15,044									
	COTA 1147,868 1147,711 1147,637 1148,011									
PLATAFORMA ACABADA LADO DIREITO	PTO. 0 6 8 9 11 33									
	DIST. 0,000 3,500 6,906 10,406 11,906 12,578									
	COTA 1147,938 1148,008 1148,076 1148,147 1147,772 1148,443									
COTA (m):	 DEPARTAMENTO DE ESTRADAS DE RODAGEM DO DISTRITO FEDERAL				CÓDIGO:				RODOVIA: DF-440	
PLAT.ACAB.LB = 1147,938	ÁREA (m²):				TRECHO:				OBJETO:	
COTA TERRENO = 1147,814	ATERRO=8,85		LIMPEZA=7,21		FIM DO ASFALTO DF-440 ATÉ ENTR. VC-263				NOTAS DE SERVIÇO DE PLAT. ACABADA	
163+0,000	CORTE 1°=15,47				SUB-TRECHO:				ESCALA: 1/200	
	CORTE 2°=				ENTR. VC-249 ATÉ ENTR. VC-263				DATA: MAIO/2019	
					ARQUIVO: DF-440				PÁGINA: 451	



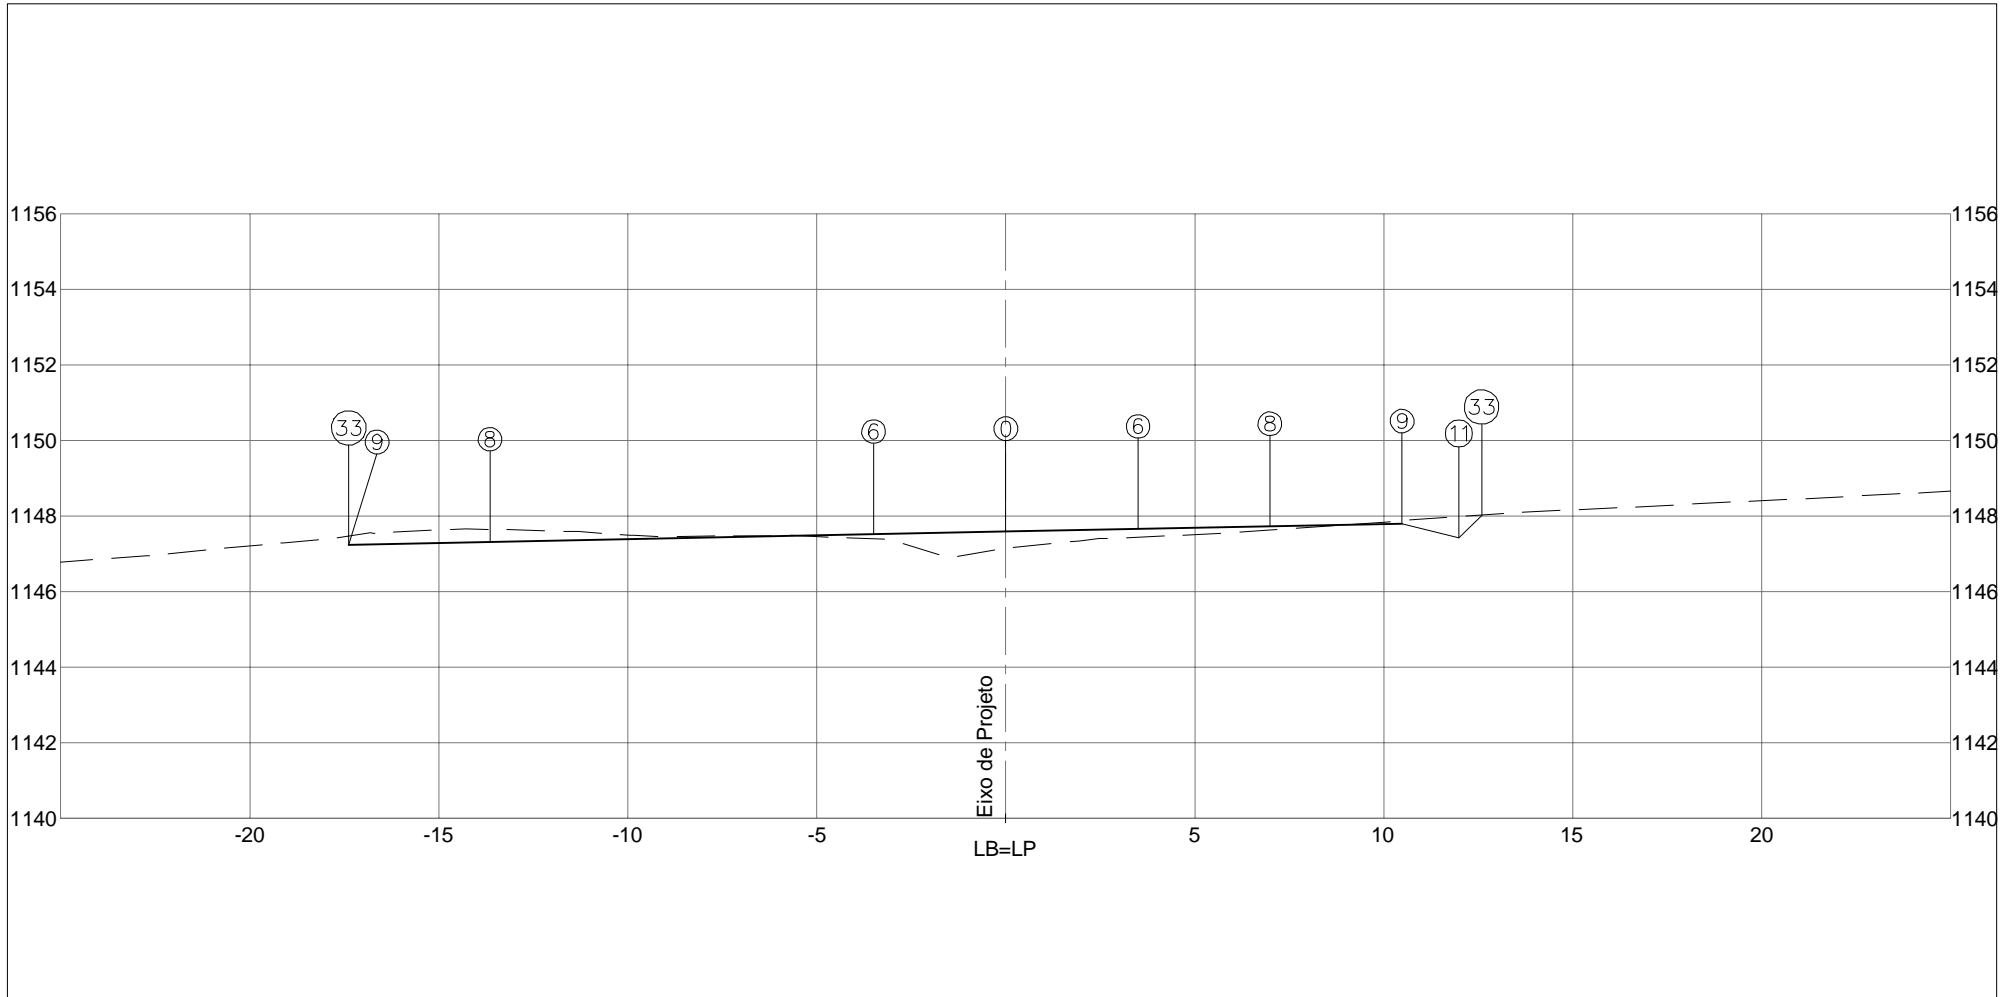




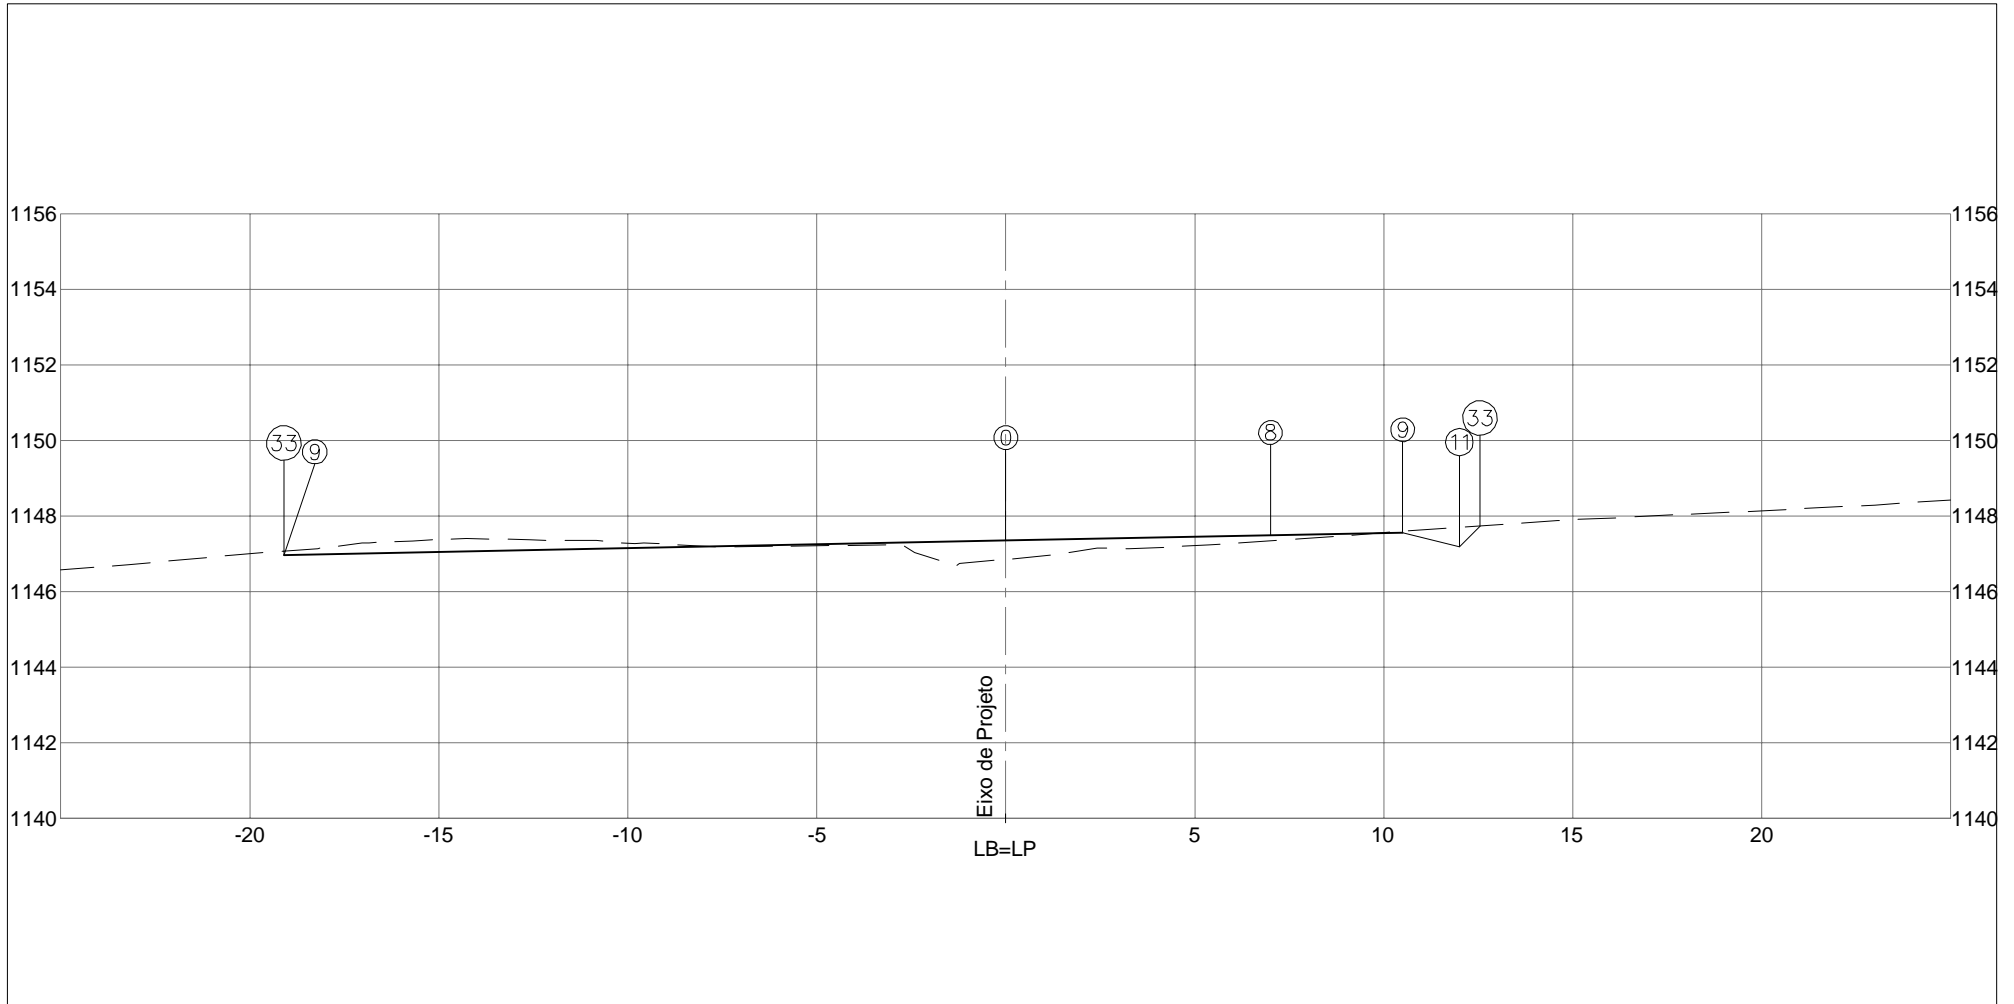


PLATAFORMA ACABADA LADO ESQUERDO	PTO. 6 8 9 33 DIST. -3,500 -13,649 -17,383 -17,383 COTA 1147,516 1147,313 1147,238 1147,467	
PLATAFORMA ACABADA LADO DIREITO	PTO. 0 6 8 9 11 33 DIST. 0,000 3,500 6,985 10,485 11,985 12,587 COTA 1147,586 1147,656 1147,725 1147,795 1147,420 1148,022	
COTA (m): PLAT.ACAB.LB = 1147,586 COTA TERRENO = 1147,150	 <b>DEPARTAMENTO DE ESTRADAS DE RODAGEM DO DISTRITO FEDERAL</b>	<b>CÓDIGO:</b> RODOVIA: DF-440 <b>TRECHO:</b> FIM DO ASFALTO DF-440 ATÉ ENTR. VC-263 <b>SUB-TRECHO:</b> ENTR. VC-249 ATÉ ENTR. VC-263 <b>ARQUIVO:</b> DF-440
	<b>ÁREA (m²):</b> ATERRO=9,87 <b>ÁREA (m²):</b> LIMPEZA=7,71	<b>OBJETO:</b> NOTAS DE SERVIÇO DE PLAT. ACABADA <b>ESCALA:</b> 1/200
<b>163+6,700</b>	<b>CORTE 1°=</b> 15,08 <b>CORTE 2°=</b>	 <b>DATA:</b> MAIO/2019 <b>PÁGINA:</b> 452



PLATAFORMA ACABADA LADO ESQUERDO PTO. 9 33 DIST. -19,099 -19,099 COTA 1146,972 1147,070			
PLATAFORMA ACABADA LADO DIREITO PTO. 0 8 9 11 33 DIST. 0,000 7,000 10,500 12,000 12,544 COTA 1147,354 1147,494 1147,564 1147,189 1147,733			
COTA (m): PLAT.ACAB.LB = 1147,354 COTA TERRENO = 1146,853	 DEPARTAMENTO DE ESTRADAS DE RODAGEM DO DISTRITO FEDERAL	CÓDIGO: TRECHO: FIM DO ASFALTO DF-440 ATÉ ENTR. VC-263 SUB-TRECHO: ENTR. VC-249 ATÉ ENTR. VC-263 ARQUIVO: DF-440	RODOVIA: DF-440 OBJETO: NOTAS DE SERVIÇO DE PLAT. ACABADA ESCALA: 1/200 DATA: MAIO/2019 PÁGINA: 453
<b>163+11,105</b>	ÁREA (m²): ATERRO=10,54 CORTE 1°=15,66 CORTE 2°=	ÁREA (m²): LIMPEZA=8,07	

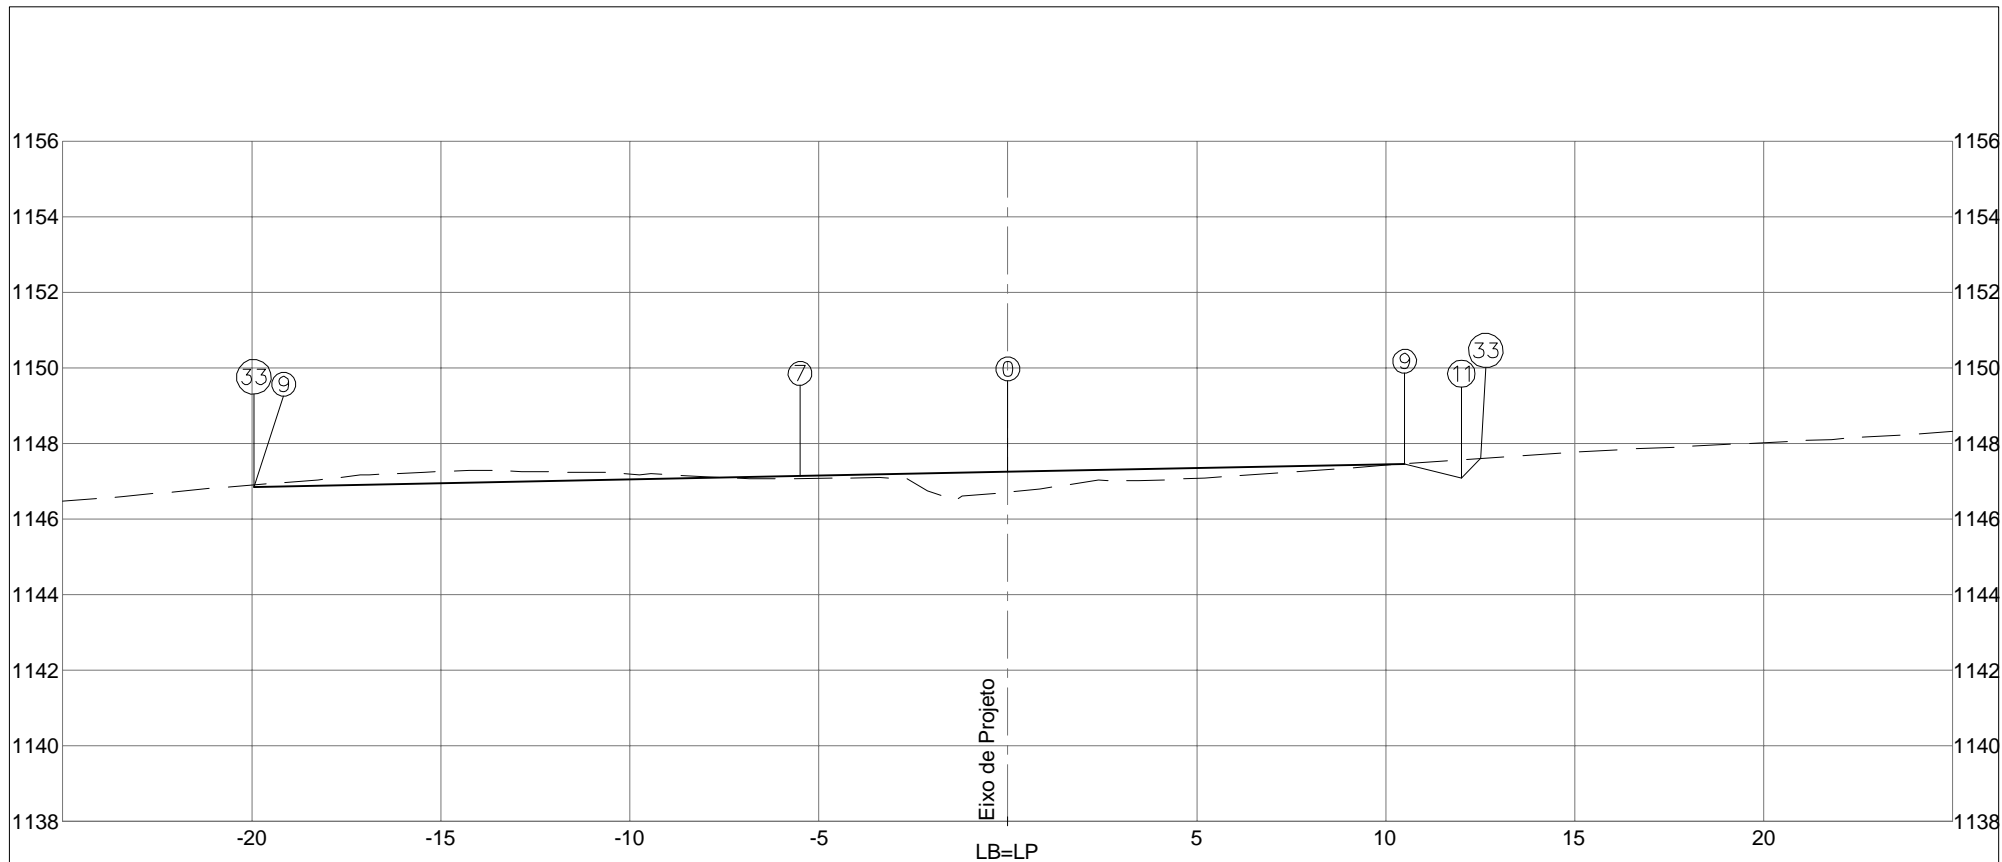


PLATAFORMA ACABADA LADO ESQUERDO PTO. 7 9 33 DIST. -5,500 -19,949 -19,949 COTA 1147,136 1146,847 1146,901			
PLATAFORMA ACABADA LADO DIREITO PTO. 0 9 11 33 DIST. 0,000 10,500 12,000 12,517 COTA 1147,246 1147,456 1147,081 1147,598			
COTA (m): PLAT.ACAB.LB = 1147,246 COTA TERRENO = 1146,713		DEPARTAMENTO DE ESTRADAS DE RODAGEM DO DISTRITO FEDERAL	
AREA (m²): ATERRO=10,92		AREA (m²): LIMPEZA=8,36	
CORTE 1°=15,91			
CORTE 2°=		CÓDIGO: TRECHO: FIM DO ASFALTO DF-440 ATÉ ENTR. VC-263 SUB-TRECHO: ENTR. VC-249 ATÉ ENTR. VC-263 ARQUIVO: DF-440	
<b>163+13,157</b>		RODOVIA: DF-440 OBJETO: NOTAS DE SERVIÇO DE PLAT. ACABADA ESCALA: 1/200 DATA: MAIO/2019 PÁGINA: 454	

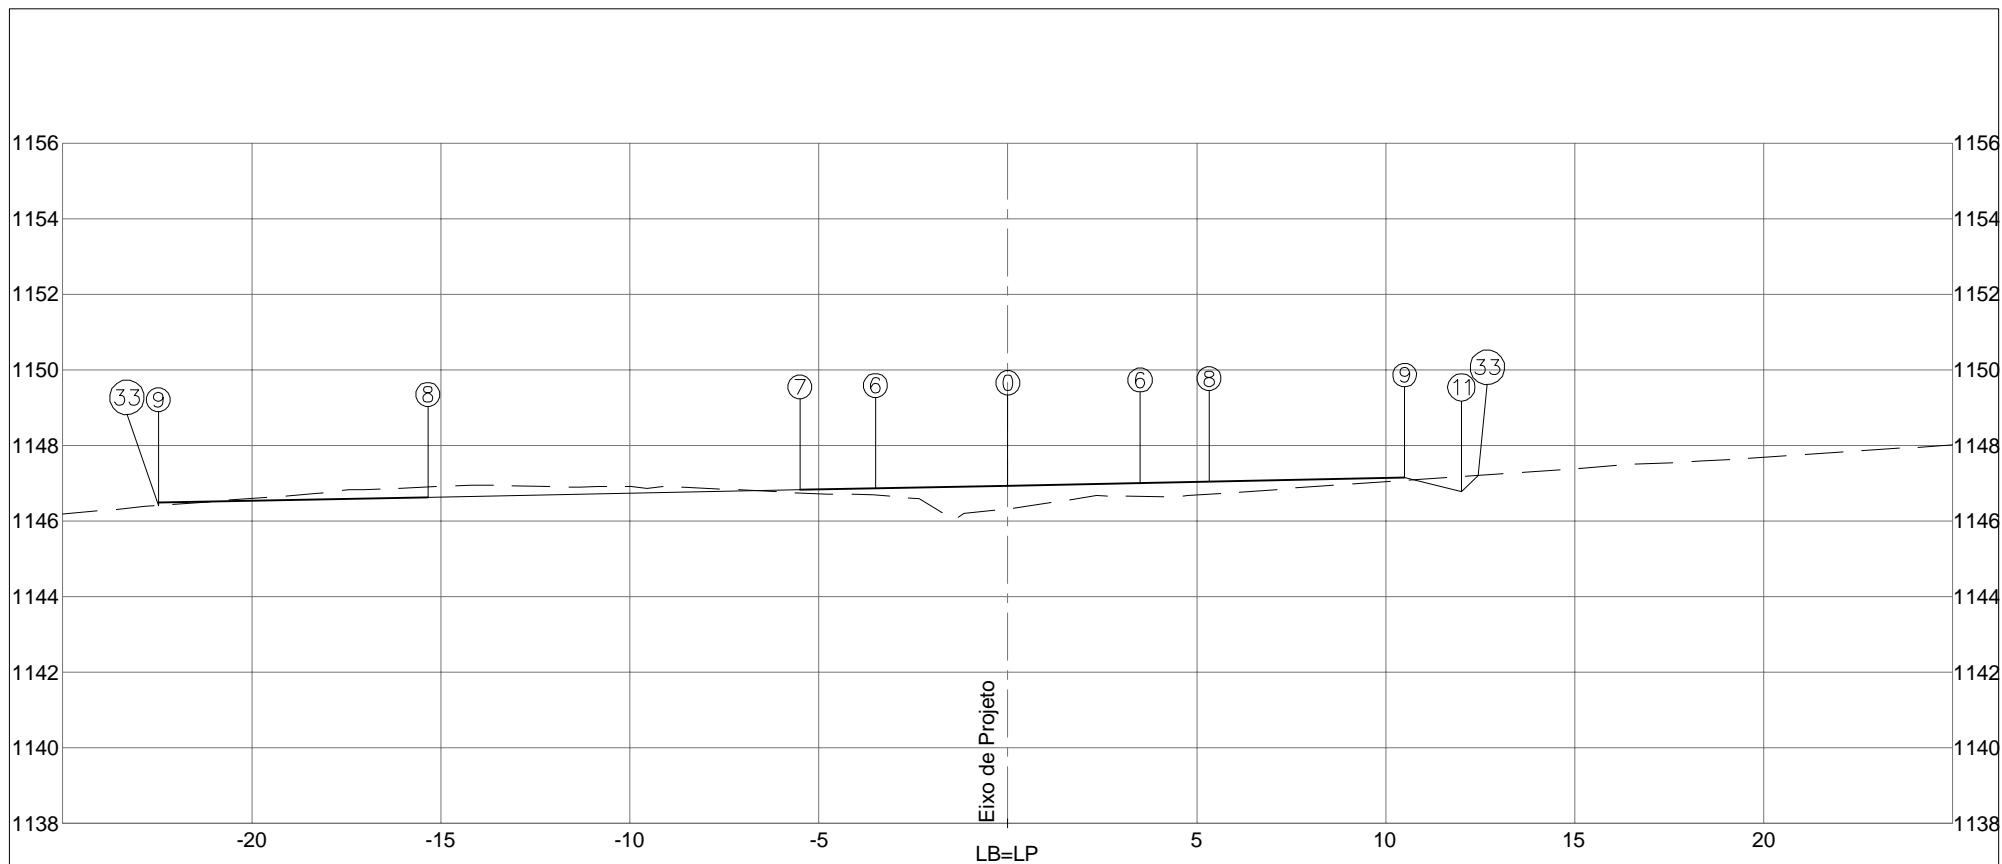

PLATAFORMA ACABADA LADO ESQUERDO	PTO.	6	7	8	9	33	
	DIST.	-3,500	-5,500	-15,344	-22,475	-22,475	
	COTA	1146,865	1146,825	1146,628	1146,486	1146,407	
PLATAFORMA ACABADA LADO DIREITO	PTO.	0	6	8	9	11	33
	DIST.	0,000	3,500	5,325	10,500	12,000	12,437
	COTA	1146,935	1147,005	1147,042	1147,145	1146,770	1147,207


COTA (m):		 DEPARTAMENTO DE ESTRADAS DE RODAGEM DO DISTRITO FEDERAL	CÓDIGO:		RODOVIA:
PLAT.ACAB.LB = 1146,935	COTA TERRENO = 1146,317		TRECHO:		DF-440
ÁREA (m²):		SUB-TRECHO:		OBJETO:	
ATERRO=12,12	LIMPEZA=8,70	ENTR. VC-249 ATÉ ENTR. VC-263		NOTAS DE SERVIÇO DE PLAT. ACABADA	
CORTE 1ª=16,38		ARQUIVO:		ESCALA:	
CORTE 2ª=		DF-440		1/200	
163+19,064				DATA:	PÁGINA:
				MAIO/2019	455

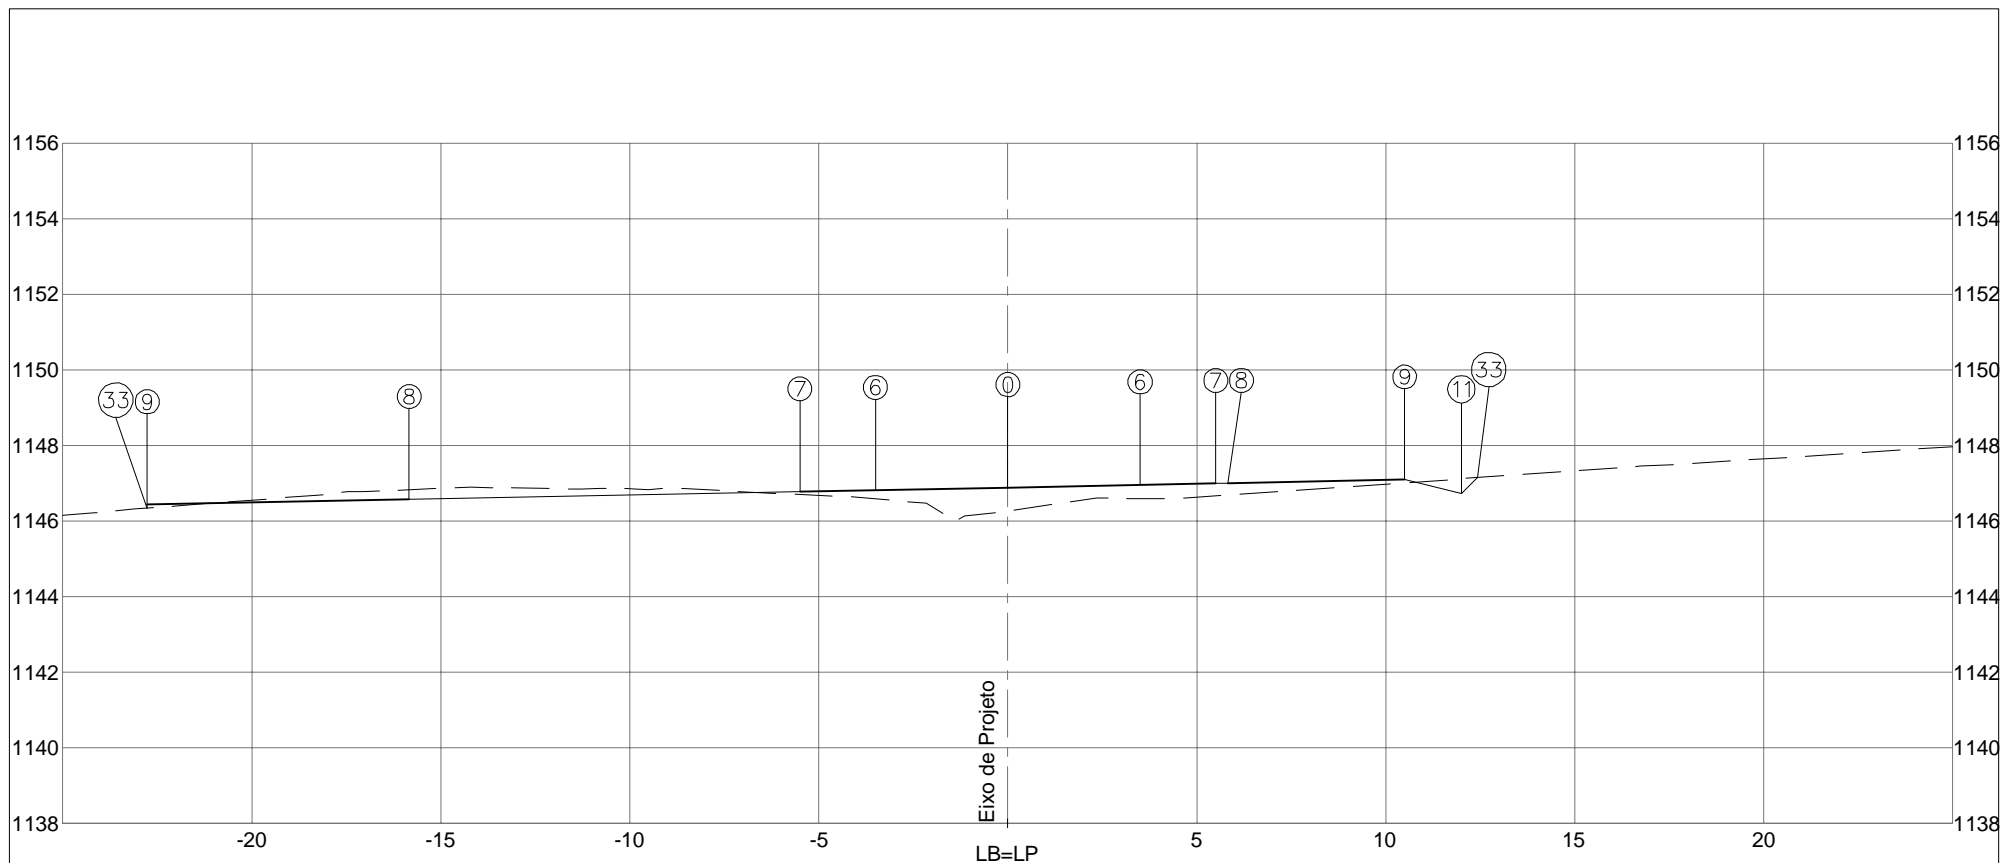

PLATAFORMA ACABADA LADO ESQUERDO	PTO.	6	7	8	9	33		
	DIST.	-3,500	-5,500	-15,838	-22,771	-22,771		
	COTA	1146,816	1146,776	1146,569	1146,430	1146,337		
PLATAFORMA ACABADA LADO DIREITO	PTO.	0	6	7	8	9	11	33
	DIST.	0,000	3,500	5,500	5,824	10,500	12,000	12,425
	COTA	1146,886	1146,956	1146,996	1147,002	1147,096	1146,721	1147,145


COTA (m):		 DEPARTAMENTO DE ESTRADAS DE RODAGEM DO DISTRITO FEDERAL		CÓDIGO:		RODOVIA: DF-440			
PLAT.ACAB.LB = 1146,886				TERRENO = 1146,261		TRECHO: FIM DO ASFALTO DF-440 ATÉ ENTR. VC-263		OBJETO: NOTAS DE SERVIÇO DE PLAT. ACABADA	
164+0,000		ÁREA (m²): ATERRO=12,24		ÁREA (m²): LIMPEZA=8,90		SUB-TRECHO: ENTR. VC-249 ATÉ ENTR. VC-263		ESCALA: 1/200	
		CORTE 1°=16,35				ARQUIVO: DF-440		DATA: MAIO/2019	
		CORTE 2°=						PÁGINA: 456	



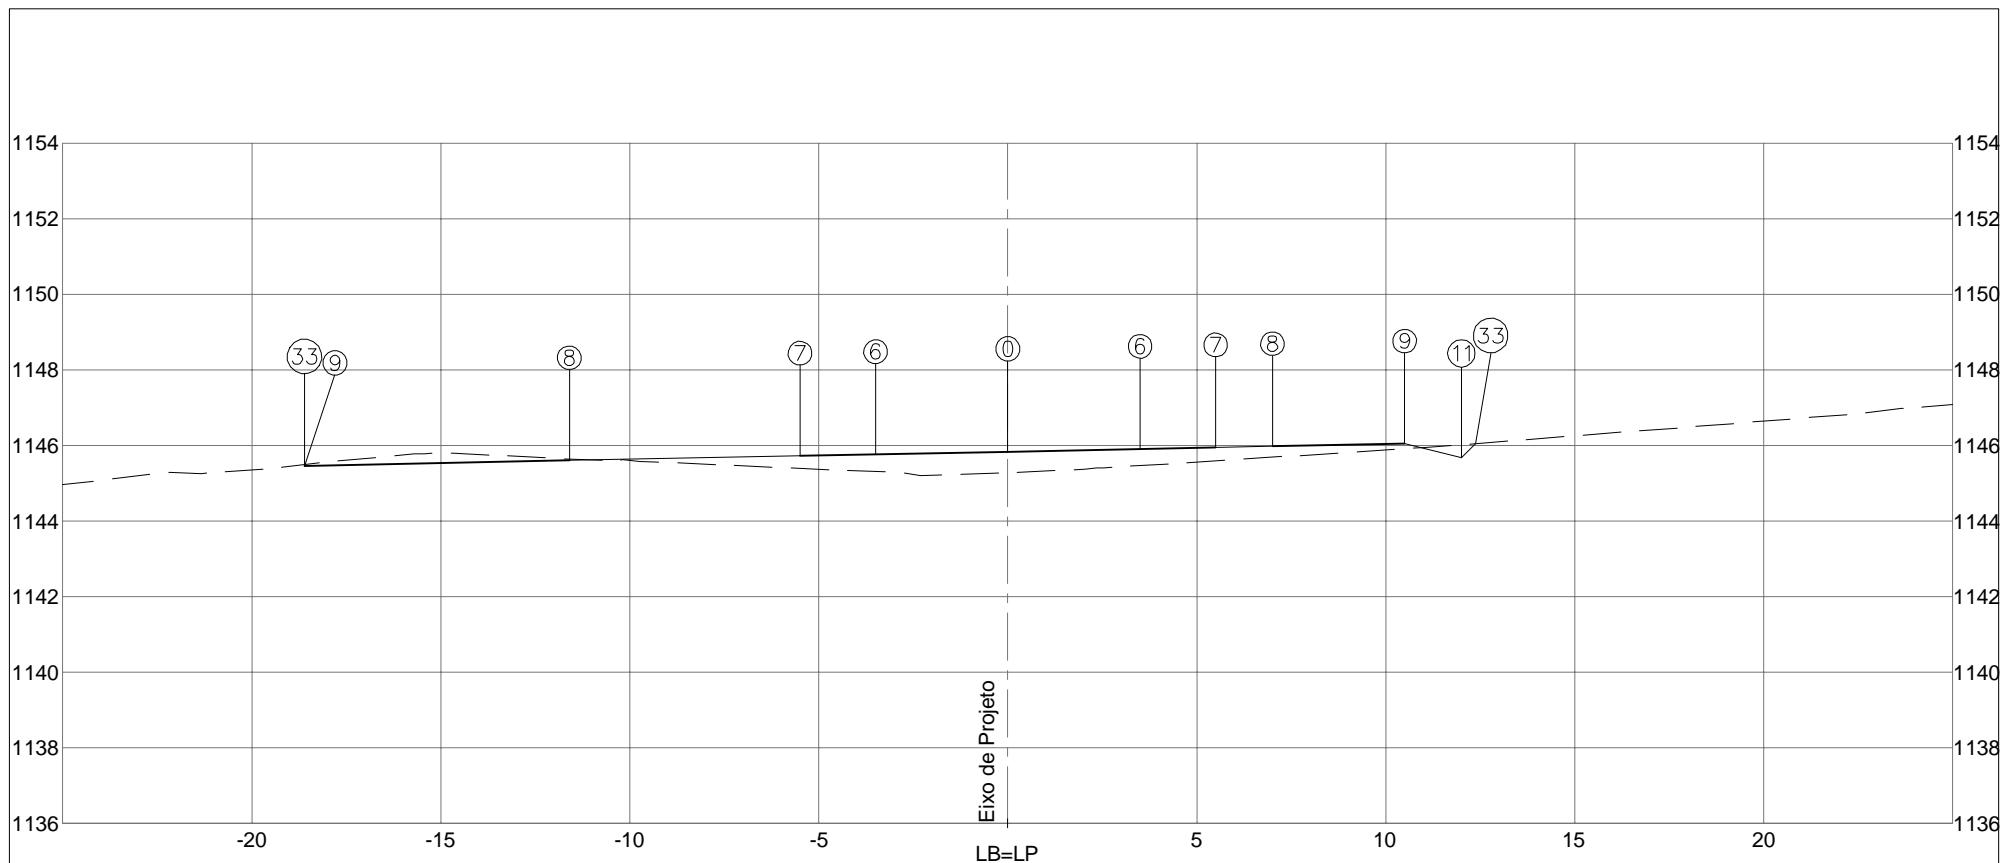

PLATAFORMA ACABADA LADO ESQUERDO	PTO.	6	7	8	9	33		
	DIST.	-3,500	-5,500	-11,600	-18,606	-18,606		
	COTA	1145,763	1145,723	1145,601	1145,461	1145,492		
PLATAFORMA ACABADA LADO DIREITO	PTO.	0	6	7	8	9	11	33
	DIST.	0,000	3,500	5,500	7,000	10,500	12,000	12,375
	COTA	1145,833	1145,903	1145,943	1145,973	1146,043	1145,668	1146,044


COTA (m):		 DEPARTAMENTO DE ESTRADAS DE RODAGEM DO DISTRITO FEDERAL	CÓDIGO:		RODOVIA:
PLAT.ACAB.LB = 1145,833	AREA (m²):		TRECHO:		DF-440
COTA TERRENO = 1145,283	ATERRO=10,32	AREA (m²):	FIM DO ASFALTO DF-440 ATÉ ENTR. VC-263		OBJETO:
165+0,000	CORTE 1ª=10,54	LIMPEZA=8,17	SUB-TRECHO:		NOTAS DE SERVIÇO DE PLAT. ACABADA
	CORTE 2ª=		ENTR. VC-249 ATÉ ENTR. VC-263		ESCALA:
			ARQUIVO		1/200
			DF-440	DATA:	PÁGINA:
				MAIO/2019	457

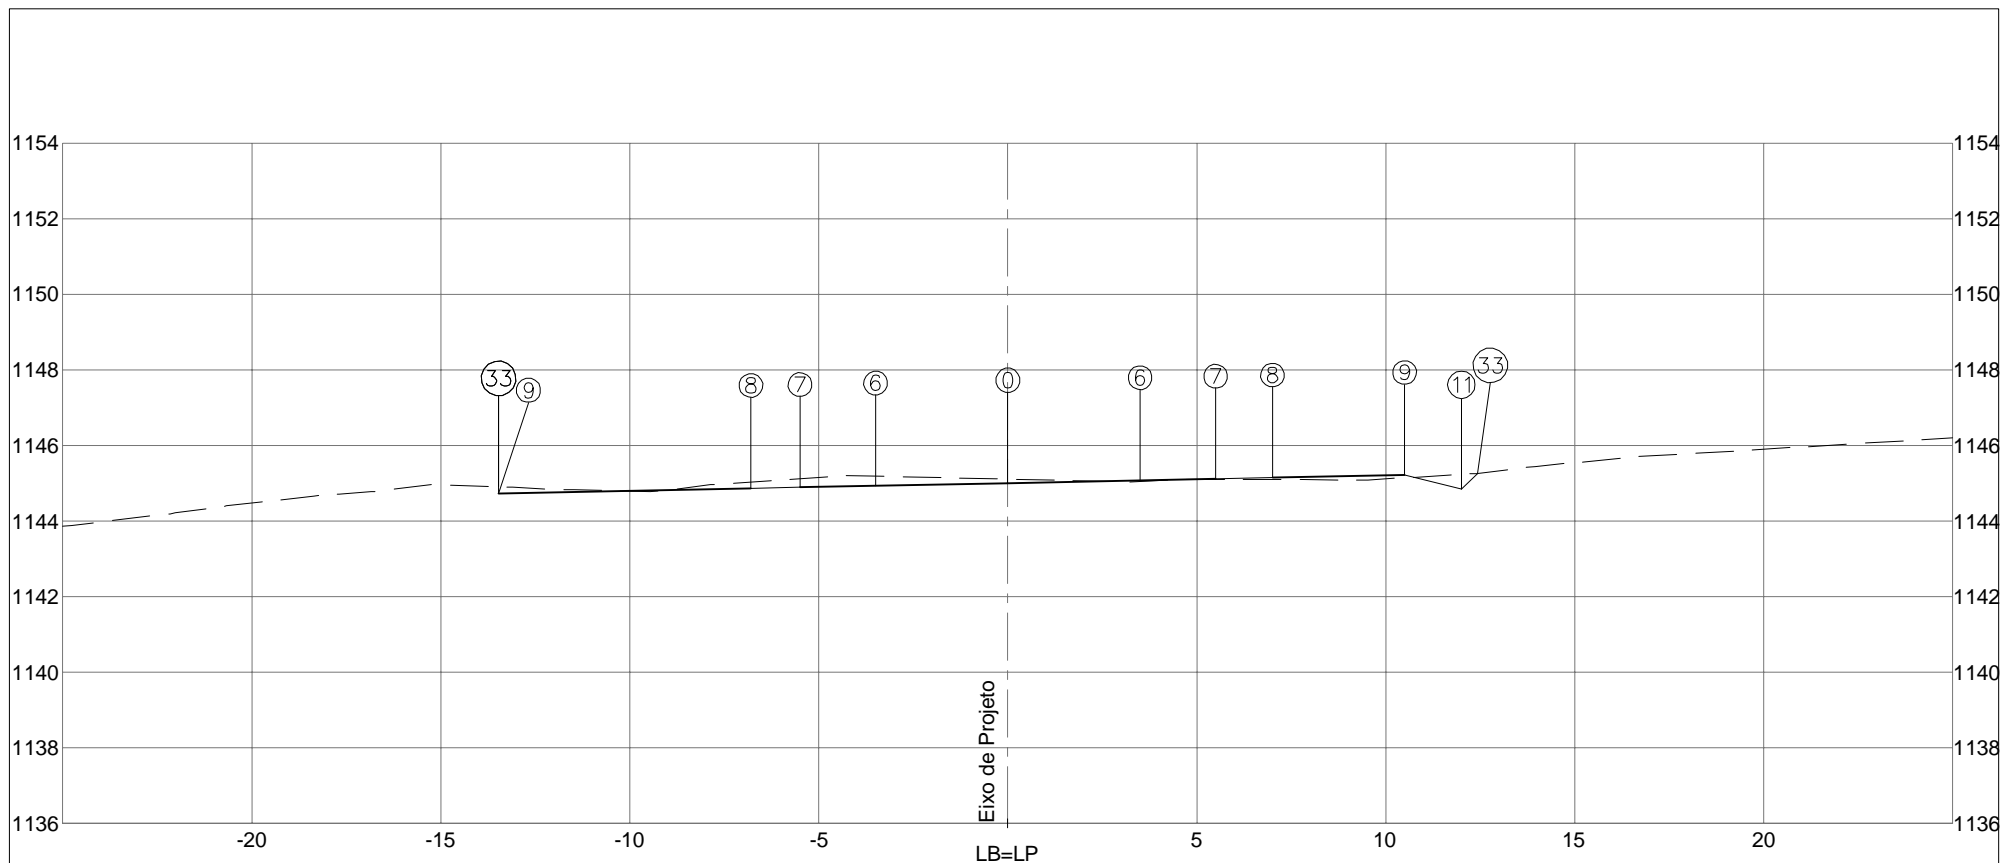

PLATAFORMA ACABADA LADO ESQUERDO	PTO.	6	7	8	9	33	33	
	DIST.	-3,500	-5,500	-6,796	-13,473	-13,473	-13,473	
	COTA	1144,933	1144,893	1144,867	1144,734	1144,909	1144,909	
PLATAFORMA ACABADA LADO DIREITO	PTO.	0	6	7	8	9	11	33
	DIST.	0,000	3,500	5,500	7,000	10,500	12,000	12,418
	COTA	1145,003	1145,073	1145,113	1145,143	1145,213	1144,838	1145,256

COTA (m):		 DEPARTAMENTO DE ESTRADAS DE RODAGEM DO DISTRITO FEDERAL		CÓDIGO:		RODOVIA: DF-440	
PLAT.ACAB.LB = 1145,003		ÁREA (m²):		TRECHO:		OBJETO: NOTAS DE SERVIÇO DE PLAT. ACABADA	
COTA TERRENO = 1145,102		ATERRO=8,24		FIM DO ASFALTO DF-440 ATÉ ENTR. VC-263		ESCALA: 1/200	
		ÁREA (m²): LIMPEZA=7,05		SUB-TRECHO:		DATA: MAIO/2019	
		CORTE 1°=15,74		ENTR. VC-249 ATÉ ENTR. VC-263		PÁGINA: 458	
165+15,778		CORTE 2°=		ARQUIVO: DF-440			




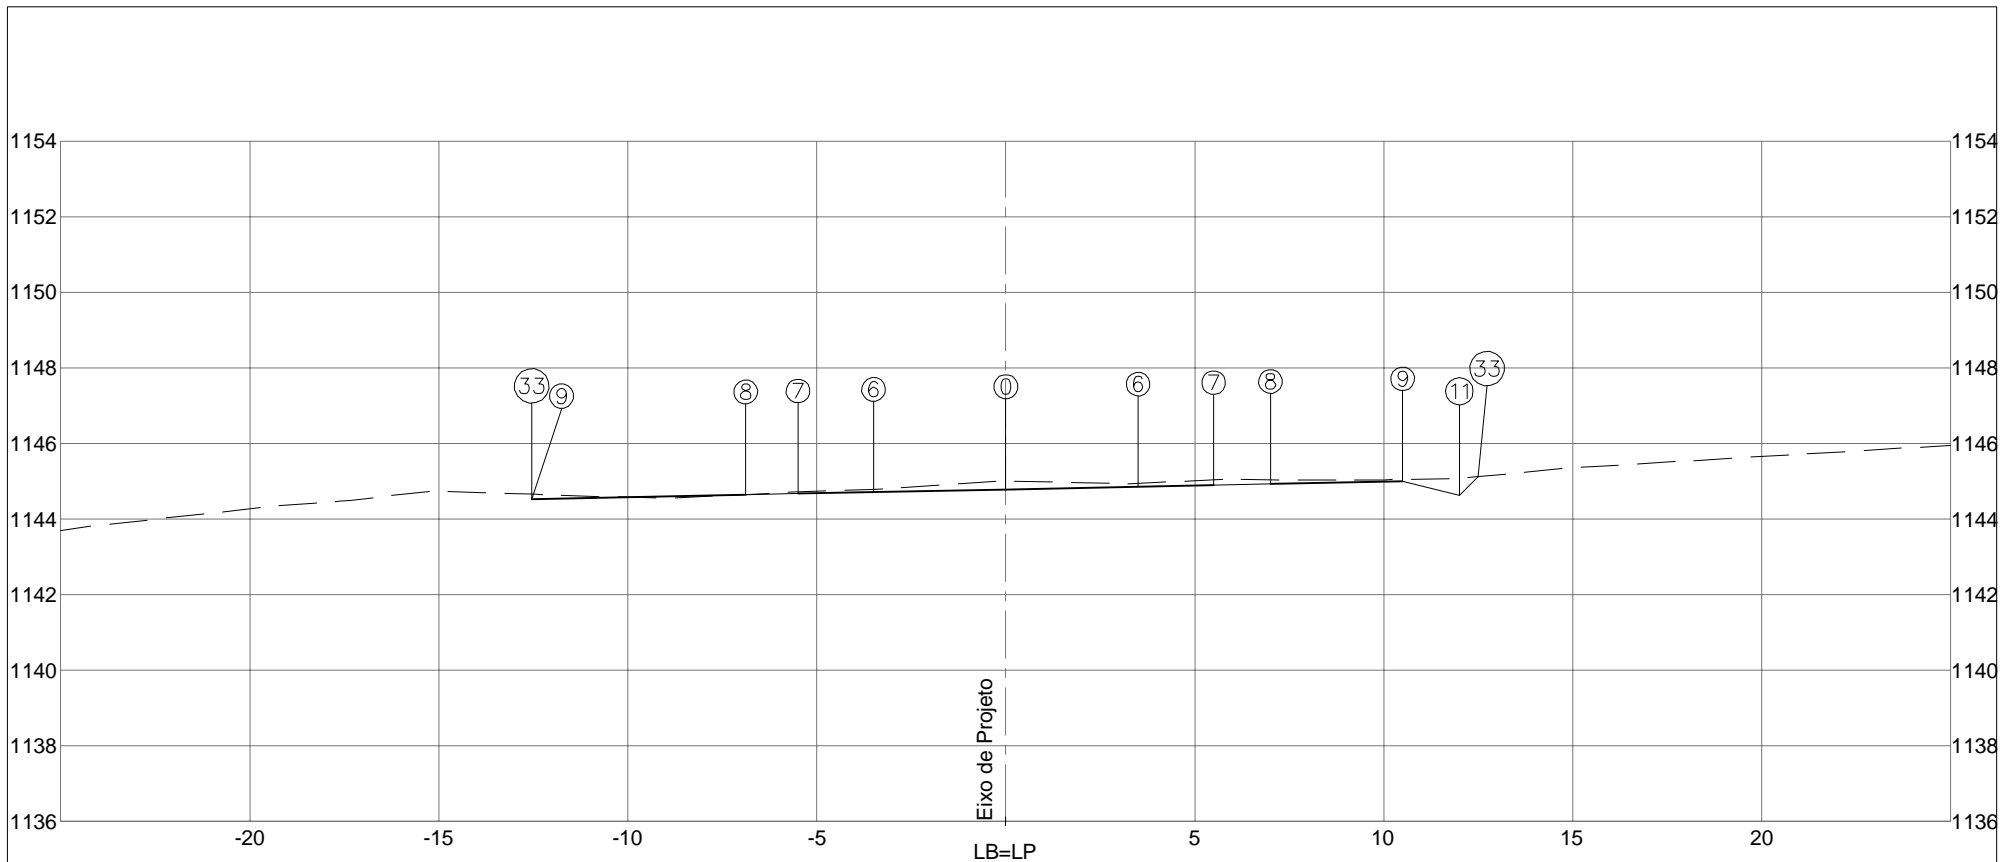

PLATAFORMA ACABADA LADO ESQUERDO	PTO.	6	7	8	9	33		
	DIST.	-3,500	-5,500	-6,879	-12,544	-12,544		
	COTA	1144,711	1144,671	1144,643	1144,530	1144,660		
PLATAFORMA ACABADA LADO DIREITO	PTO.	0	6	7	8	9	11	33
	DIST.	0,000	3,500	5,500	7,000	10,500	12,000	12,501
	COTA	1144,781	1144,851	1144,891	1144,921	1144,991	1144,616	1145,117


COTA (m):		 DEPARTAMENTO DE ESTRADAS DE RODAGEM DO DISTRITO FEDERAL		CÓDIGO:		RODOVIA: DF-440	
PLAT.ACAB.LB = 1144,781				TERÇO: FIM DO ASFALTO DF-440 ATÉ ENTR. VC-263		OBJETO: NOTAS DE SERVIÇO DE PLAT. ACABADA	
COTA TERRENO = 1145,008		ÁREA (m²): ATERRO=7,89	ÁREA (m²): LIMPEZA=6,38	SUB-TRECHO: ENTR. VC-249 ATÉ ENTR. VC-263		ESCALA: 1/200	
166+0,000		CORTE 1ª=15,46				DATA: MAIO/2019	
		CORTE 2ª=				PÁGINA: 459	



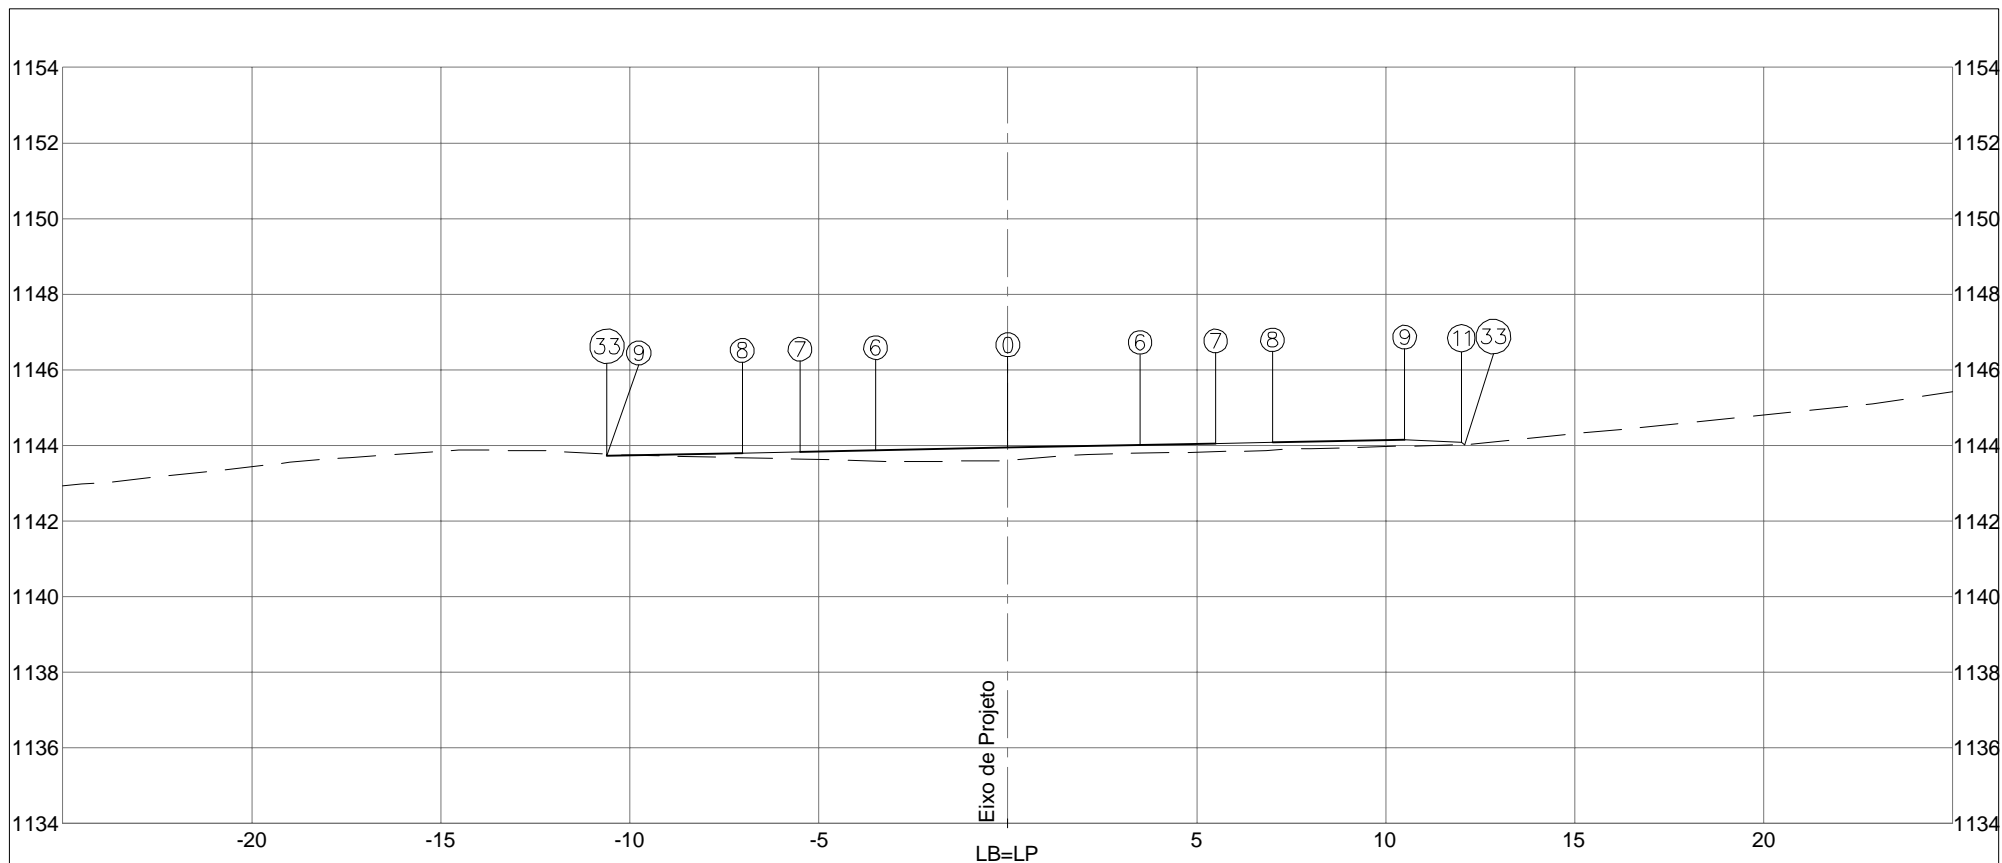


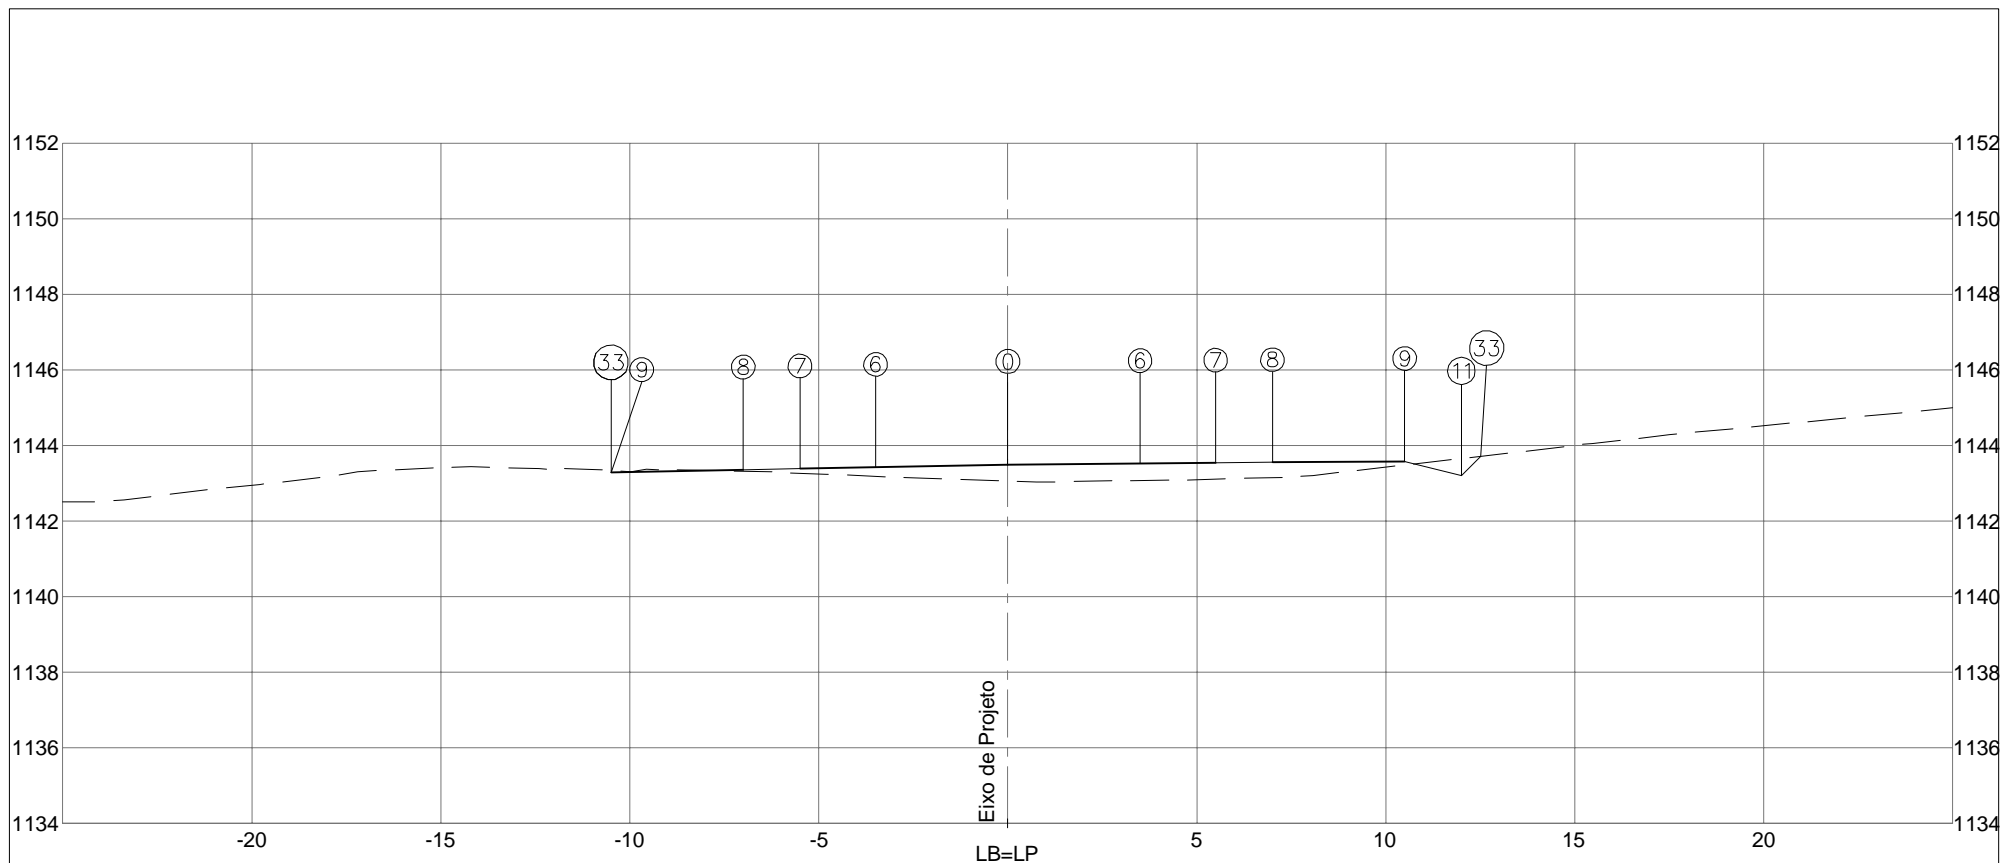
PLATAFORMA ACABADA LADO ESQUERDO	PTO.	6	7	8	9	33		
	DIST.	-3,500	-5,500	-7,027	-10,603	-10,603		
	COTA	1143,868	1143,828	1143,797	1143,726	1143,761		
PLATAFORMA ACABADA LADO DIREITO	PTO.	0	6	7	8	9	11	33
	DIST.	0,000	3,500	5,500	7,000	10,500	12,000	12,079
	COTA	1143,938	1144,008	1144,048	1144,078	1144,148	1144,073	1144,021

COTA (m):			DEPARTAMENTO DE ESTRADAS DE RODAGEM DO DISTRITO FEDERAL		CÓDIGO:		RODOVIA: DF-440	
PLAT.ACAB.LB = 1143,938			ÁREA (m²):		TRECHO:		OBJETO: NOTAS DE SERVIÇO DE PLAT. ACABADA	
COTA TERRENO = 1143,613		ATERRO=7,09		LIMPEZA=6,18		SUB-TRECHO:		ESCALA: 1/200
166+16,015		CORTE 1°=7,89				ENTR. VC-249 ATÉ ENTR. VC-263		DATA: MAIO/2019
		CORTE 2°=				ARQUIVO: DF-440		PÁGINA: 460

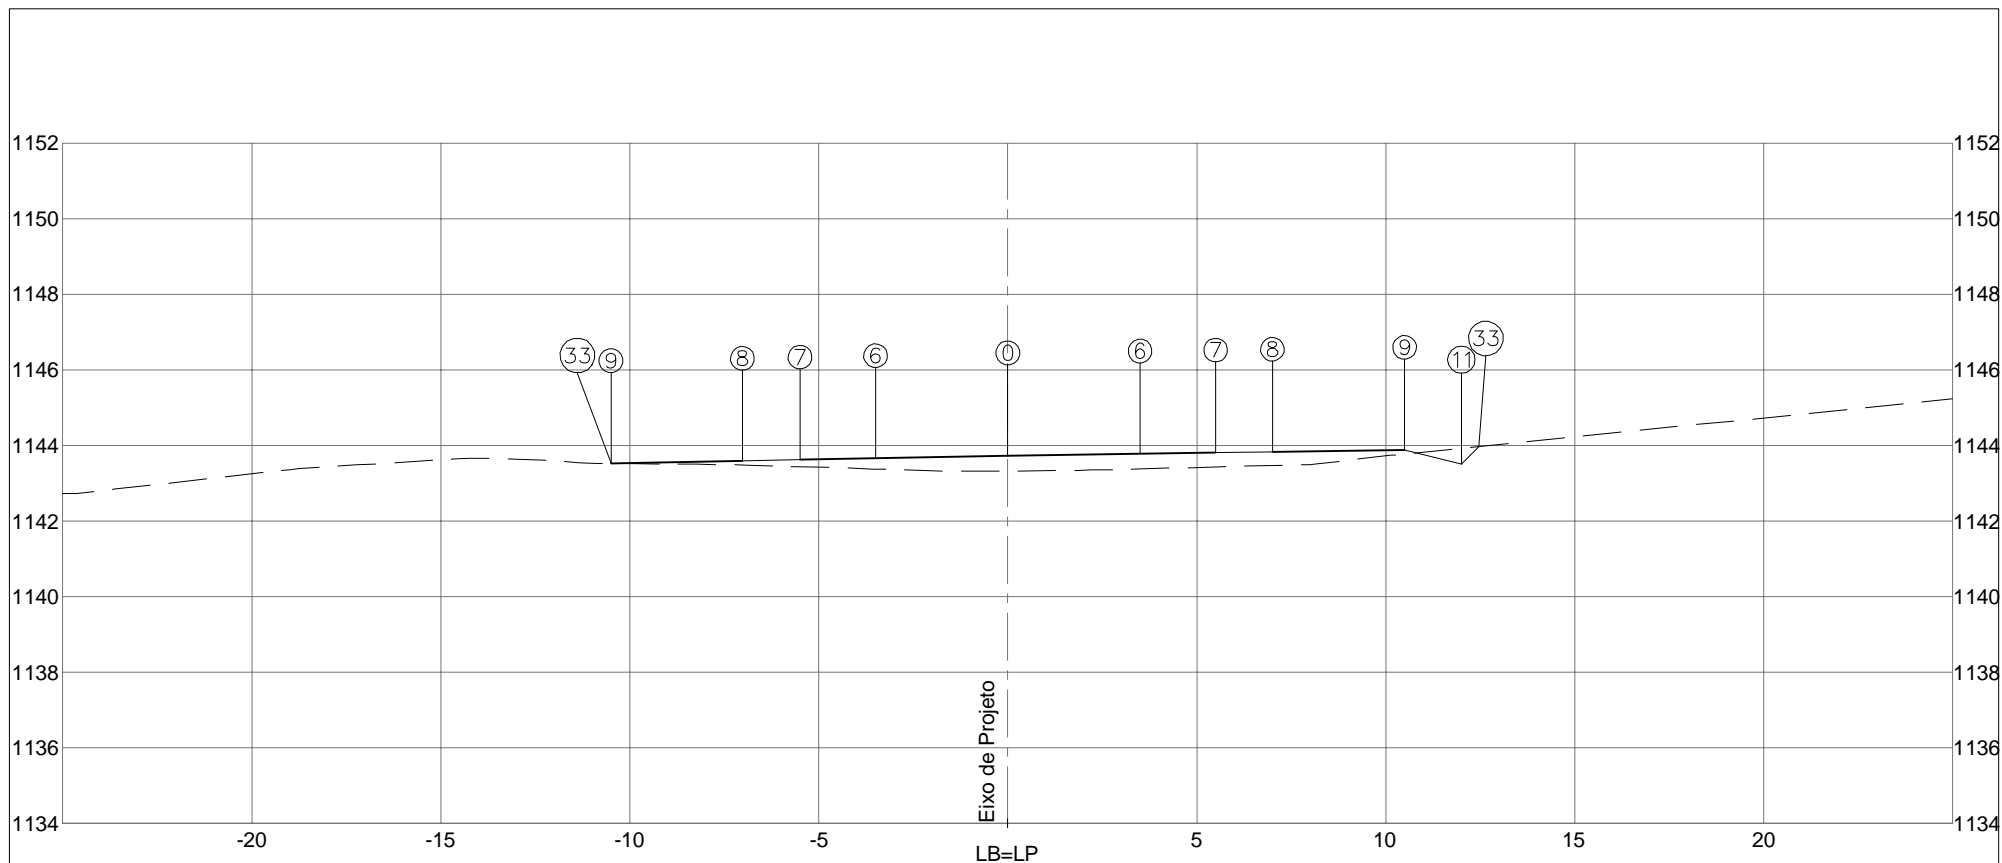


PLATAFORMA ACABADA LADO ESQUERDO	PTO. 6	7	8	9	33			
	DIST. -3,500	-5,500	-7,024	-10,500	-10,500			
	COTA 1143,658	1143,618	1143,588	1143,518	1143,516			
PLATAFORMA ACABADA LADO DIREITO	PTO. 0	6	7	8	9	11	33	
	DIST. 0,000	3,500	5,500	7,000	10,500	12,000	12,466	
	COTA 1143,728	1143,778	1143,807	1143,828	1143,878	1143,503	1143,970	
COTA (m):	 <b>DEPARTAMENTO DE ESTRADAS DE RODAGEM DO DISTRITO FEDERAL</b>				CÓDIGO:			RODOVIA: DF-440
PLAT.ACAB.LB = 1143,728	ÁREA (m²):	ÁREA (m²):		TRECHO:			OBJETO:	
COTA TERRENO = 1143,324	ATERRO=7,05	LIMPEZA=6,15		FIM DO ASFALTO DF-440 ATÉ ENTR. VC-263			NOTAS DE SERVIÇO DE PLAT. ACABADA	
<b>167+0,000</b>	CORTE 1°=6,52		SUB-TRECHO:			ESCALA: 1/200		
	CORTE 2°=		ENTR. VC-249 ATÉ ENTR. VC-263			DATA: MAIO/2019		
			ARQUIVO DF-440			PÁGINA: 461		






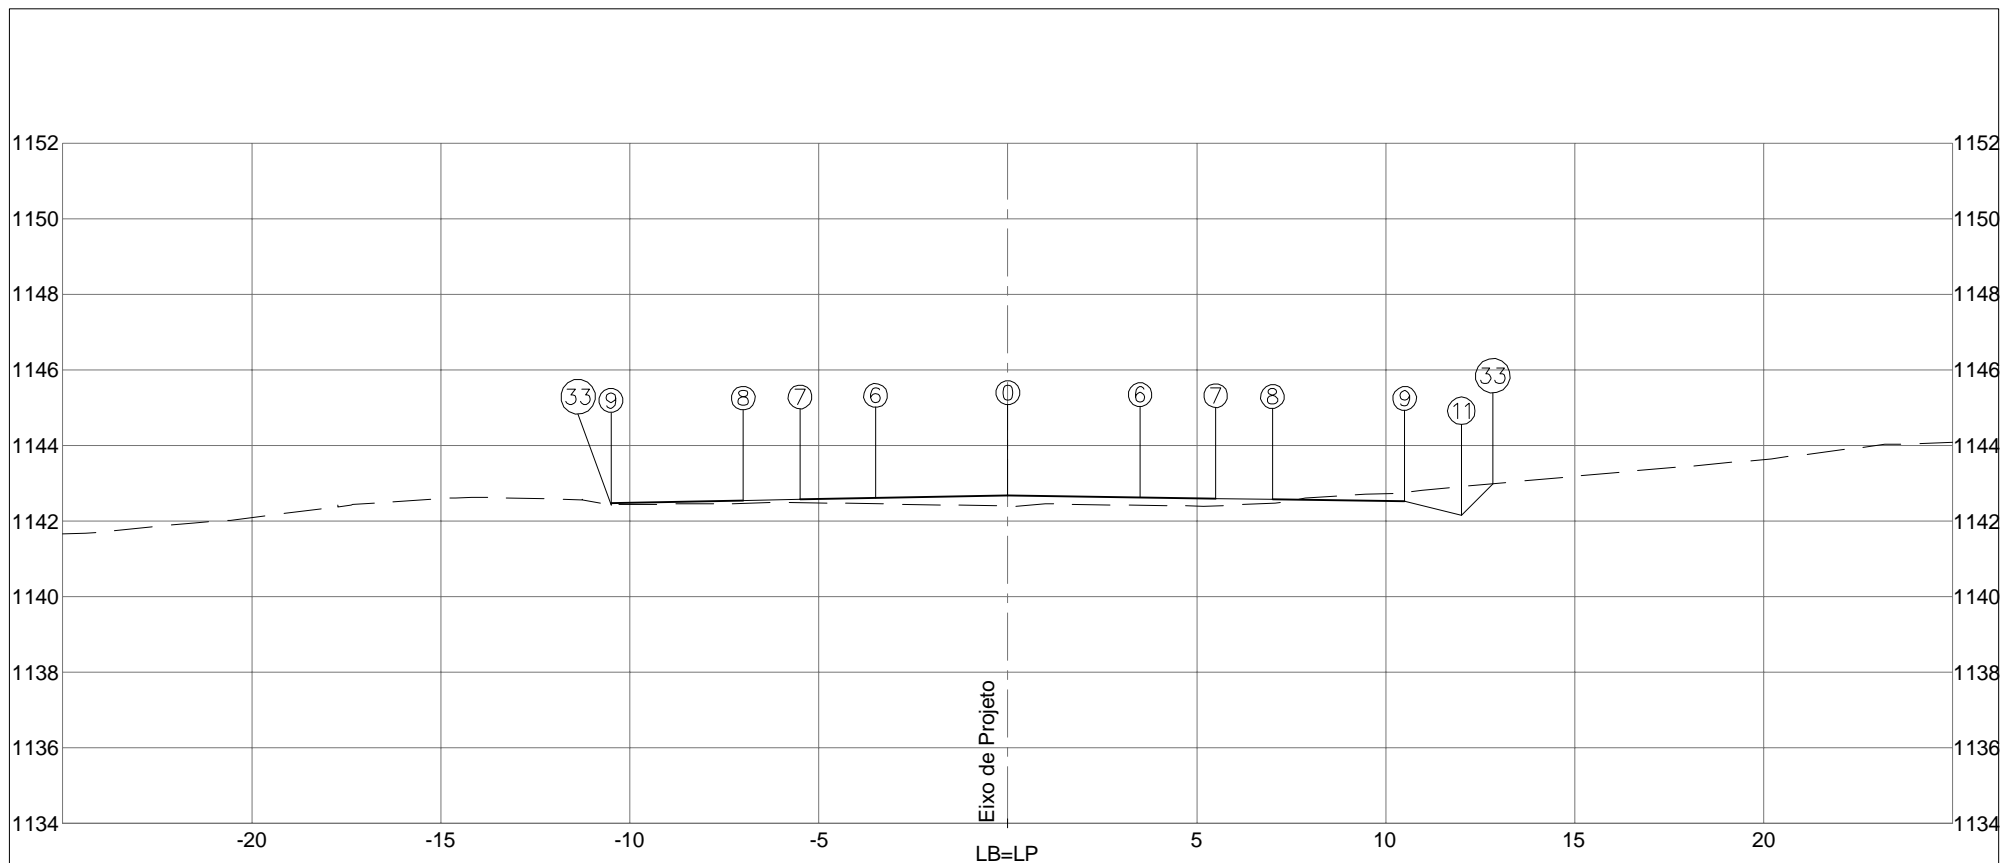
PLATAFORMA ACABADA LADO ESQUERDO	PTO.	6	7	8	9	33		
	DIST.	-3,500	-5,500	-6,998	-10,500	-10,500		
	COTA	1143,426	1143,386	1143,356	1143,286	1143,334		
PLATAFORMA ACABADA LADO DIREITO	PTO.	0	6	7	8	9	11	33
	DIST.	0,000	3,500	5,500	7,000	10,500	12,000	12,507
	COTA	1143,496	1143,524	1143,540	1143,552	1143,580	1143,205	1143,712

COTA (m):			DEPARTAMENTO DE ESTRADAS DE RODAGEM DO DISTRITO FEDERAL		CÓDIGO:		RODOVIA: DF-440		
PLAT.ACAB.LB = 1143,496			ÁREA (m²):		TRECHO:		OBJETO:		
COTA TERRENO = 1143,053			ATERRO=7,05		FIM DO ASFALTO DF-440 ATÉ ENTR. VC-263		NOTAS DE SERVIÇO DE PLAT. ACABADA		
167+4,415		ÁREA (m²):		SUB-TRECHO:		ESCALA:			
		LIMPEZA=6,14		ENTR. VC-249 ATÉ ENTR. VC-263		1/200			
		CORTE 1°=6,61		ARQUIVO:		DATA:		PÁGINA:	
CORTE 2°=				DF-440		MAIO/2019		462	

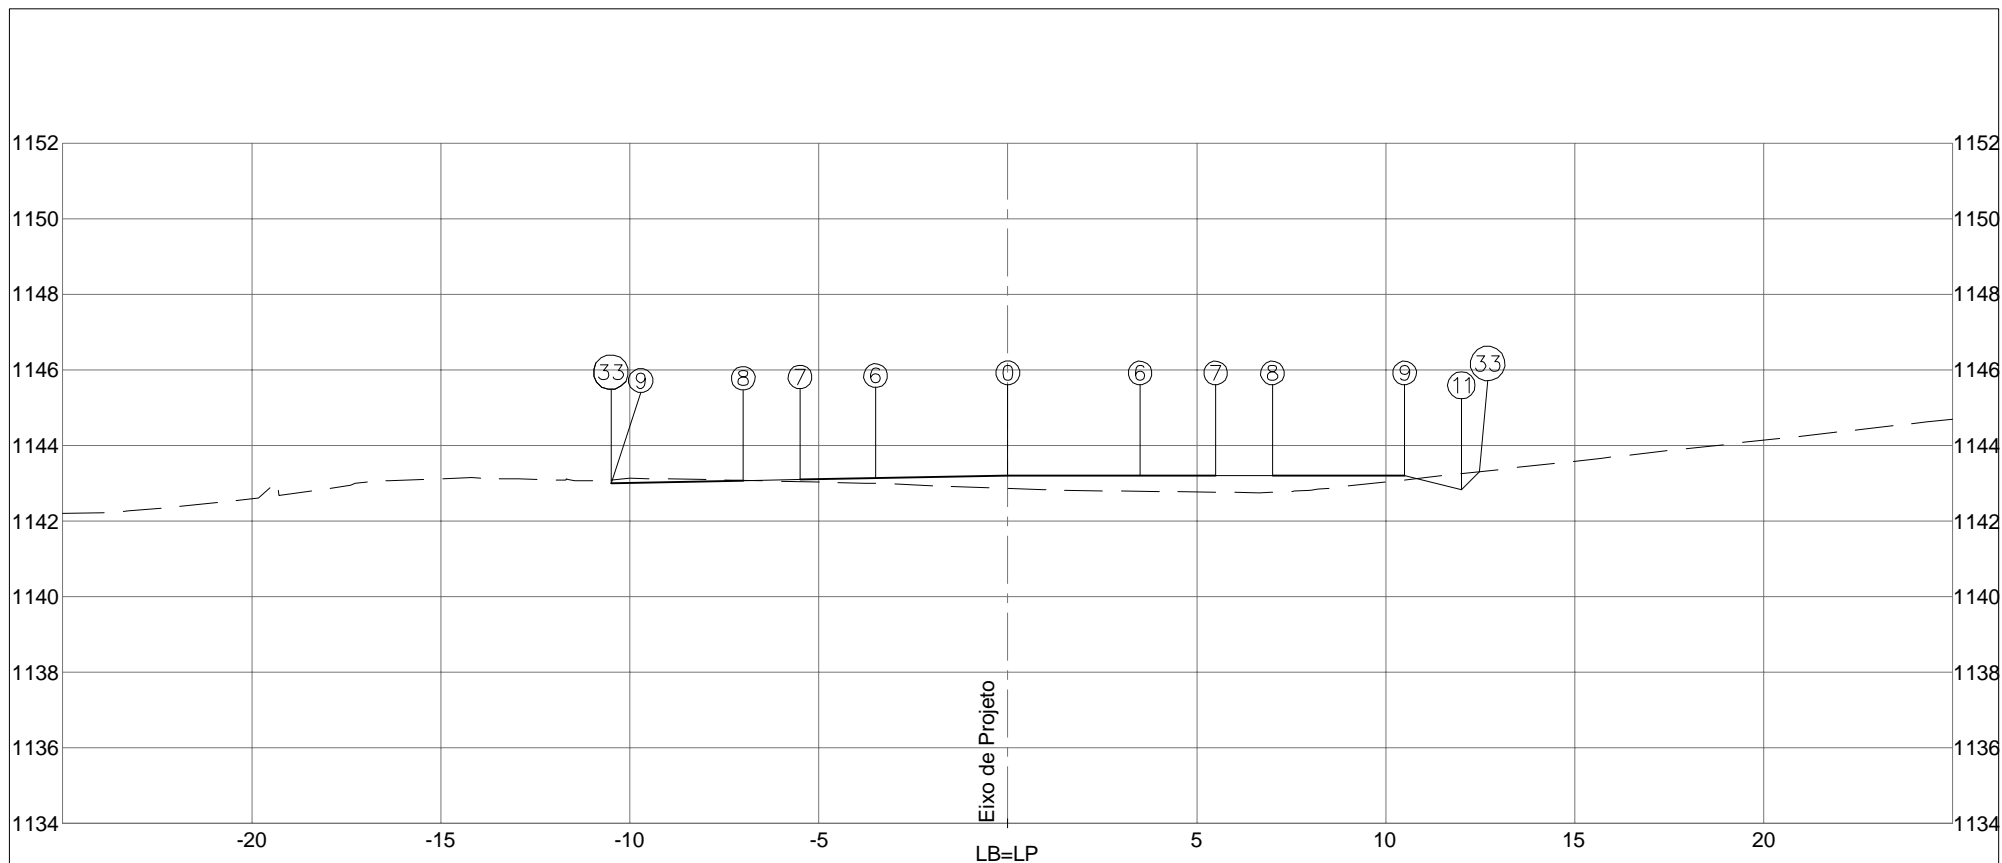


PLATAFORMA ACABADA LADO ESQUERDO	PTO. 6	7	8	9	33		
	DIST. -3,500	-5,500	-7,000	-10,500	-10,500		
	COTA 1143,131	1143,091	1143,061	1142,991	1143,076		
PLATAFORMA ACABADA LADO DIREITO	PTO. 0	6	7	8	9	11	33
	DIST. 0,000	3,500	5,500	7,000	10,500	12,000	12,479
	COTA 1143,201	1143,201	1143,201	1143,201	1143,201	1142,826	1143,306
COTA (m):	 DEPARTAMENTO DE ESTRADAS DE RODAGEM DO DISTRITO FEDERAL				CÓDIGO:		RODOVIA: DF-440
PLAT.ACAB.LB = 1143,201	ÁREA (m²):	ÁREA (m²):		TRECHO:		OBJETO:	
COTA TERRENO = 1142,859	ATERRO=7,05	LIMPEZA=6,14		FIM DO ASFALTO DF-440 ATÉ ENTR. VC-263		NOTAS DE SERVIÇO DE PLAT. ACABADA	
167+10,015	CORTE 1ª=7,61		SUB-TRECHO:		ESCALA: 1/200		
	CORTE 2ª=		ENTR. VC-249 ATÉ ENTR. VC-263		DATA: MAIO/2019		
			ARQUIVO: DF-440		PÁGINA: 463		






PLATAFORMA ACABADA LADO ESQUERDO	PTO.	6	7	8	9	33		
	DIST.	-3,500	-5,500	-7,000	-10,500	-10,500		
	COTA	1142,606	1142,566	1142,536	1142,466	1142,426		
PLATAFORMA ACABADA LADO DIREITO	PTO.	0	6	7	8	9	11	33
	DIST.	0,000	3,500	5,500	7,000	10,500	12,000	12,831
	COTA	1142,676	1142,626	1142,597	1142,576	1142,526	1142,151	1142,982

COTA (m):				CÓDIGO:		RODOVIA: DF-440	
PLAT.ACAB.LB = 1142,676				TRECHO: FIM DO ASFALTO DF-440 ATÉ ENTR. VC-263		OBJETO: NOTAS DE SERVIÇO DE PLAT. ACABADA	
COTA TERRENO = 1142,391		ÁREA (m²): ATERRO=7,07      LIMPEZA=6,00		SUB-TRECHO: ENTR. VC-249 ATÉ ENTR. VC-263		ESCALA: 1/200	
168+0,000		CORTE 1ª=10,26				DATA: MAIO/2019	
		CORTE 2ª=				PÁGINA: 464	
				ARQUIVO: DF-440			

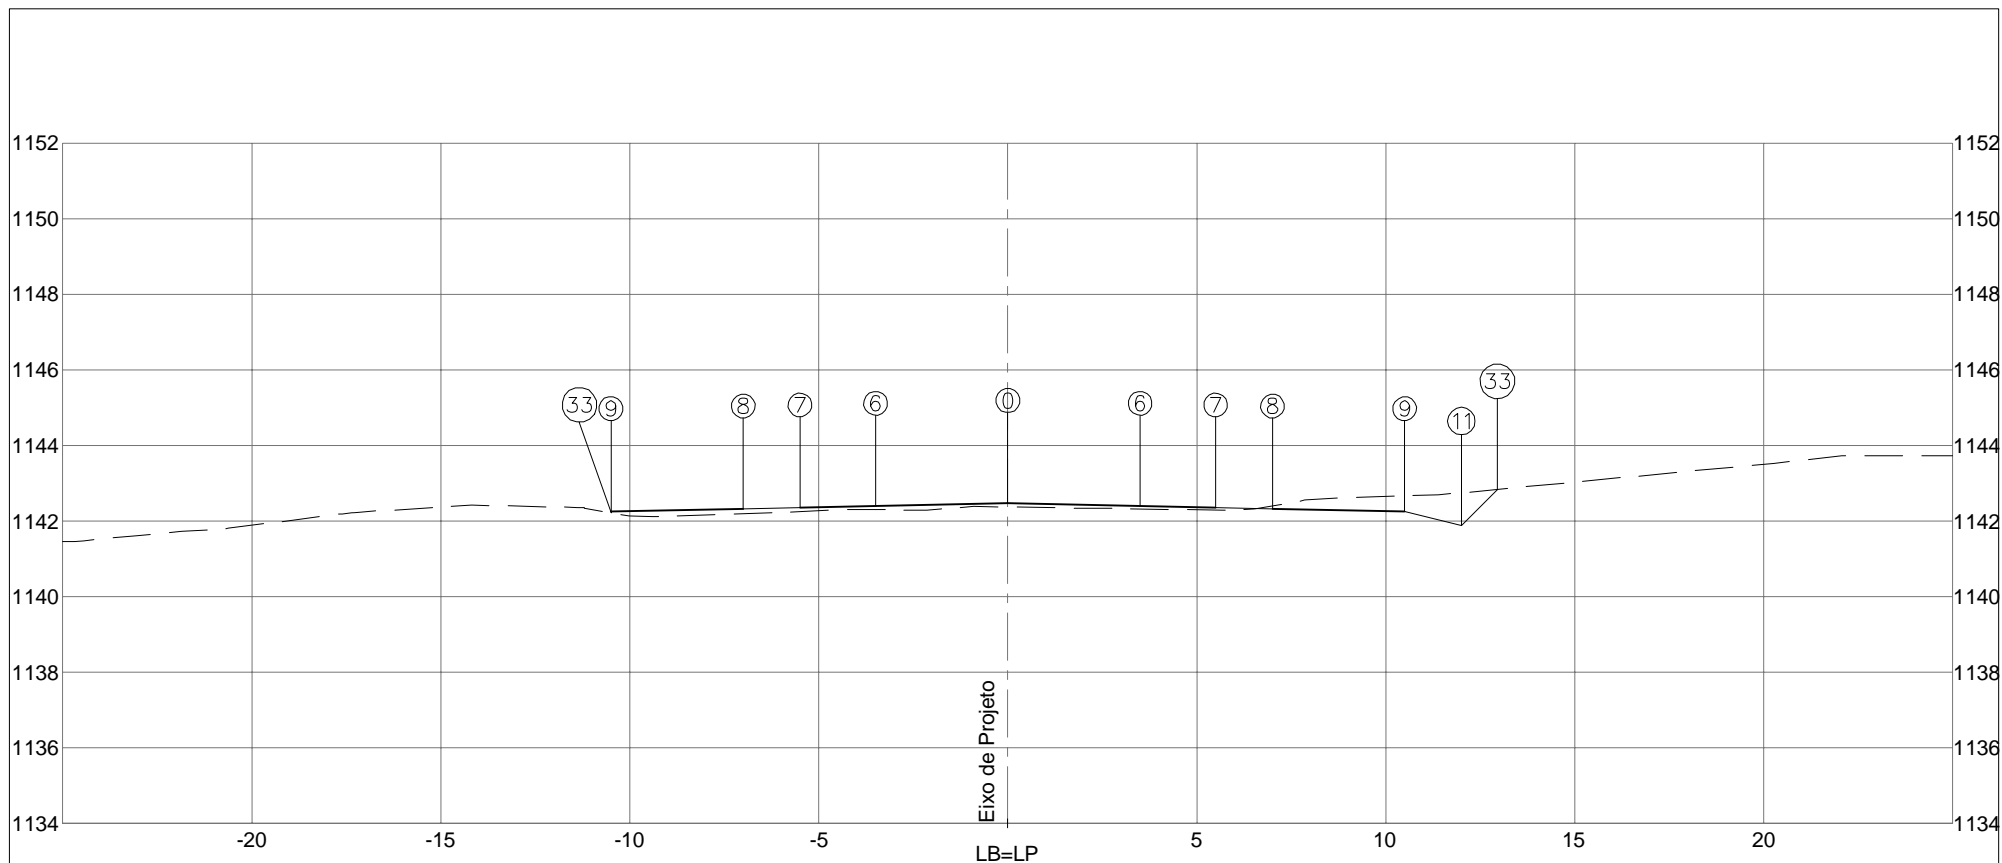


PLATAFORMA ACABADA LADO ESQUERDO	PTO.	6	7	8	9	33		
	DIST.	-3,500	-5,500	-7,000	-10,500	-10,500		
	COTA	1142,394	1142,354	1142,324	1142,254	1142,212		
PLATAFORMA ACABADA LADO DIREITO	PTO.	0	6	7	8	9	11	33
	DIST.	0,000	3,500	5,500	7,000	10,500	12,000	12,956
	COTA	1142,464	1142,394	1142,354	1142,324	1142,254	1141,879	1142,835

COTA (m):				CÓDIGO:		RODOVIA: DF-440	
PLAT.ACAB.LB = 1142,464				TRECHO: FIM DO ASFALTO DF-440 ATÉ ENTR. VC-263		OBJETO: NOTAS DE SERVIÇO DE PLAT. ACABADA	
COTA TERRENO = 1142,367		ÁREA (m²): ATERRO=7,07	ÁREA (m²): LIMPEZA=6,02	SUB-TRECHO: ENTR. VC-249 ATÉ ENTR. VC-263		ESCALA: 1/200	
168+4,015		CORTE 1°=12,28				DATA: MAIO/2019	
		CORTE 2°=				PÁGINA: 465	
				ARQUIVO: DF-440			

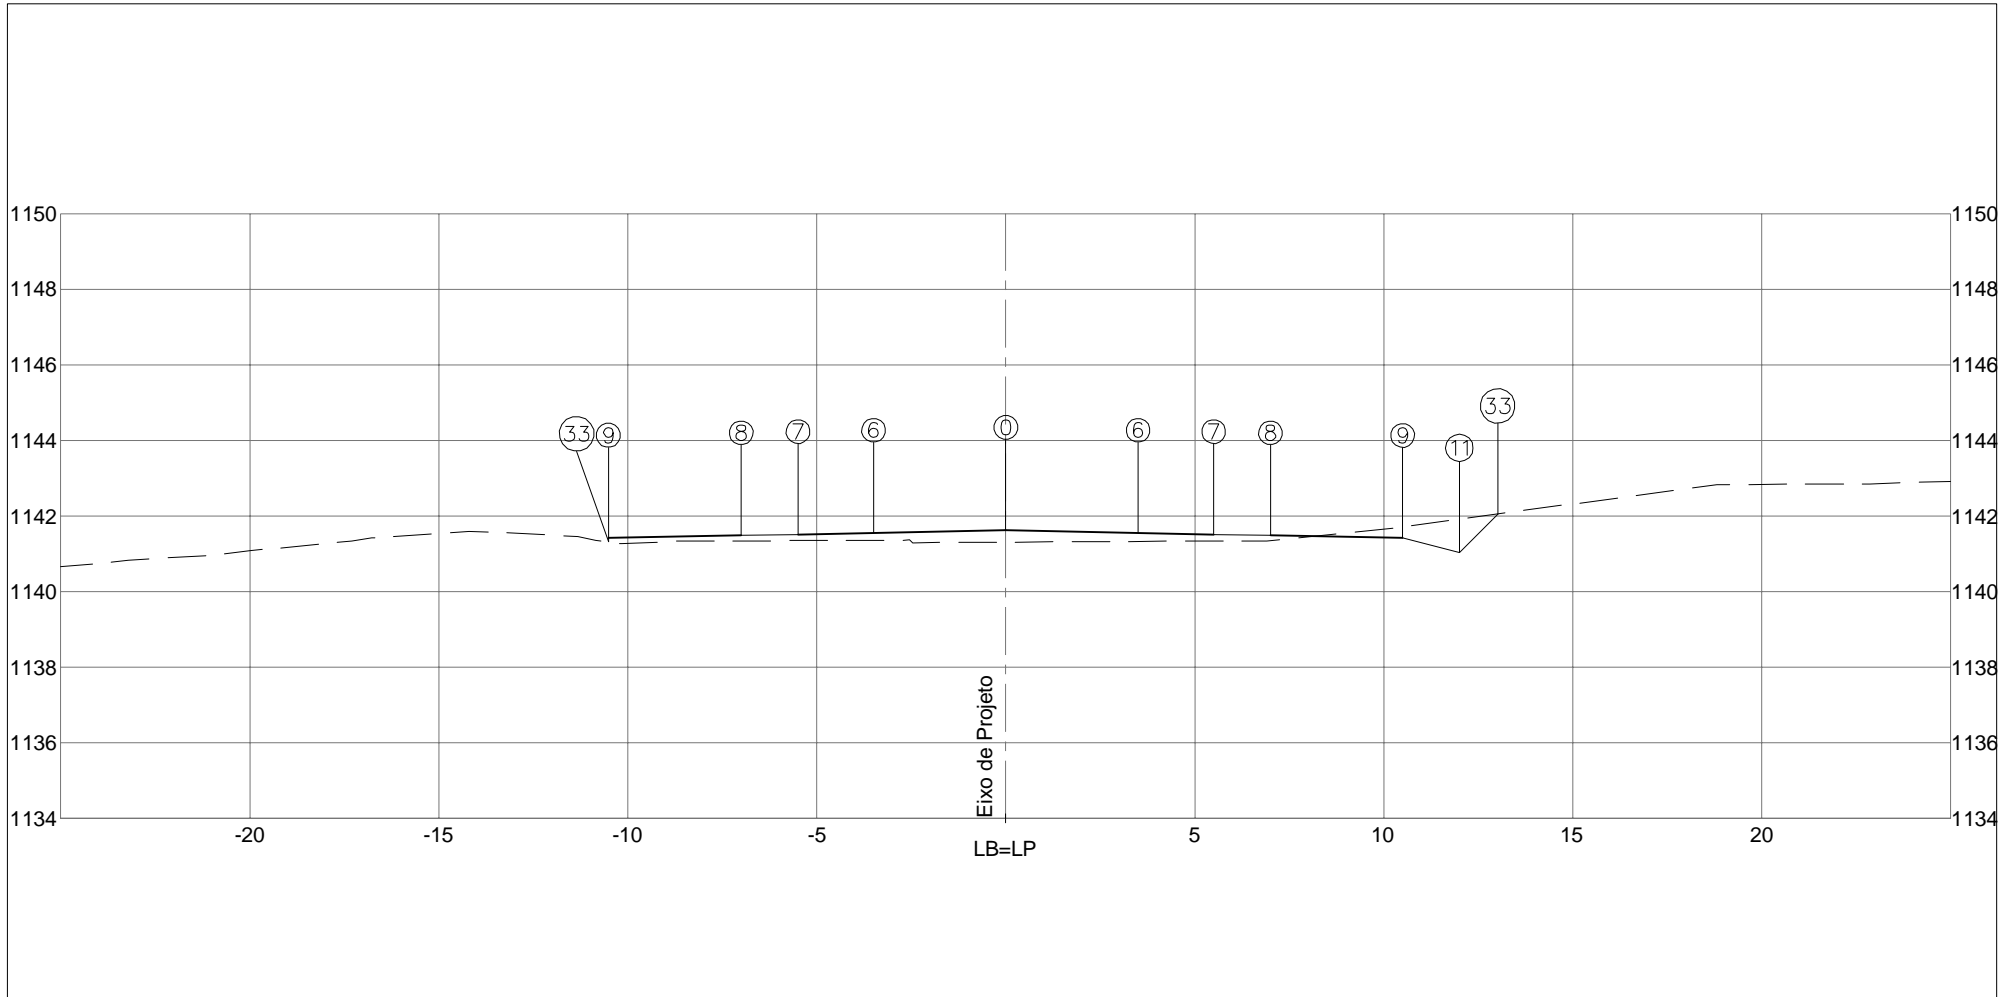


PLATAFORMA ACABADA LADO ESQUERDO	PTO. 6	7	8	9	33		
	DIST. -3,500	-5,500	-7,000	-10,513	-10,513		
	COTA 1141,553	1141,513	1141,483	1141,413	1141,313		
PLATAFORMA ACABADA LADO DIREITO	PTO. 0	6	7	8	9	11	33
	DIST. 0,000	3,500	5,500	7,000	10,500	12,000	13,012
	COTA 1141,623	1141,553	1141,513	1141,483	1141,413	1141,038	1142,050


COTA (m):	 <b>DEPARTAMENTO DE ESTRADAS DE RODAGEM DO DISTRITO FEDERAL</b>	CÓDIGO:		RODOVIA:
PLAT.ACAB.LB = 1141,623		TRECHO:		DF-440
COTA TERRENO = 1141,306		SUB-TRECHO:		OBJETO:
<b>169+0,000</b>	AREA (m²): ATERRO=7,08	AREA (m²): LIMPEZA=6,05	ENTR. VC-249 ATÉ ENTR. VC-263	ESCALA: 1/200
	CORTE 1°=9,58		ENTR. VC-249 ATÉ ENTR. VC-263	DATA: MAIO/2019
	CORTE 2°=		ARQUIVO: DF-440	PÁGINA: 466




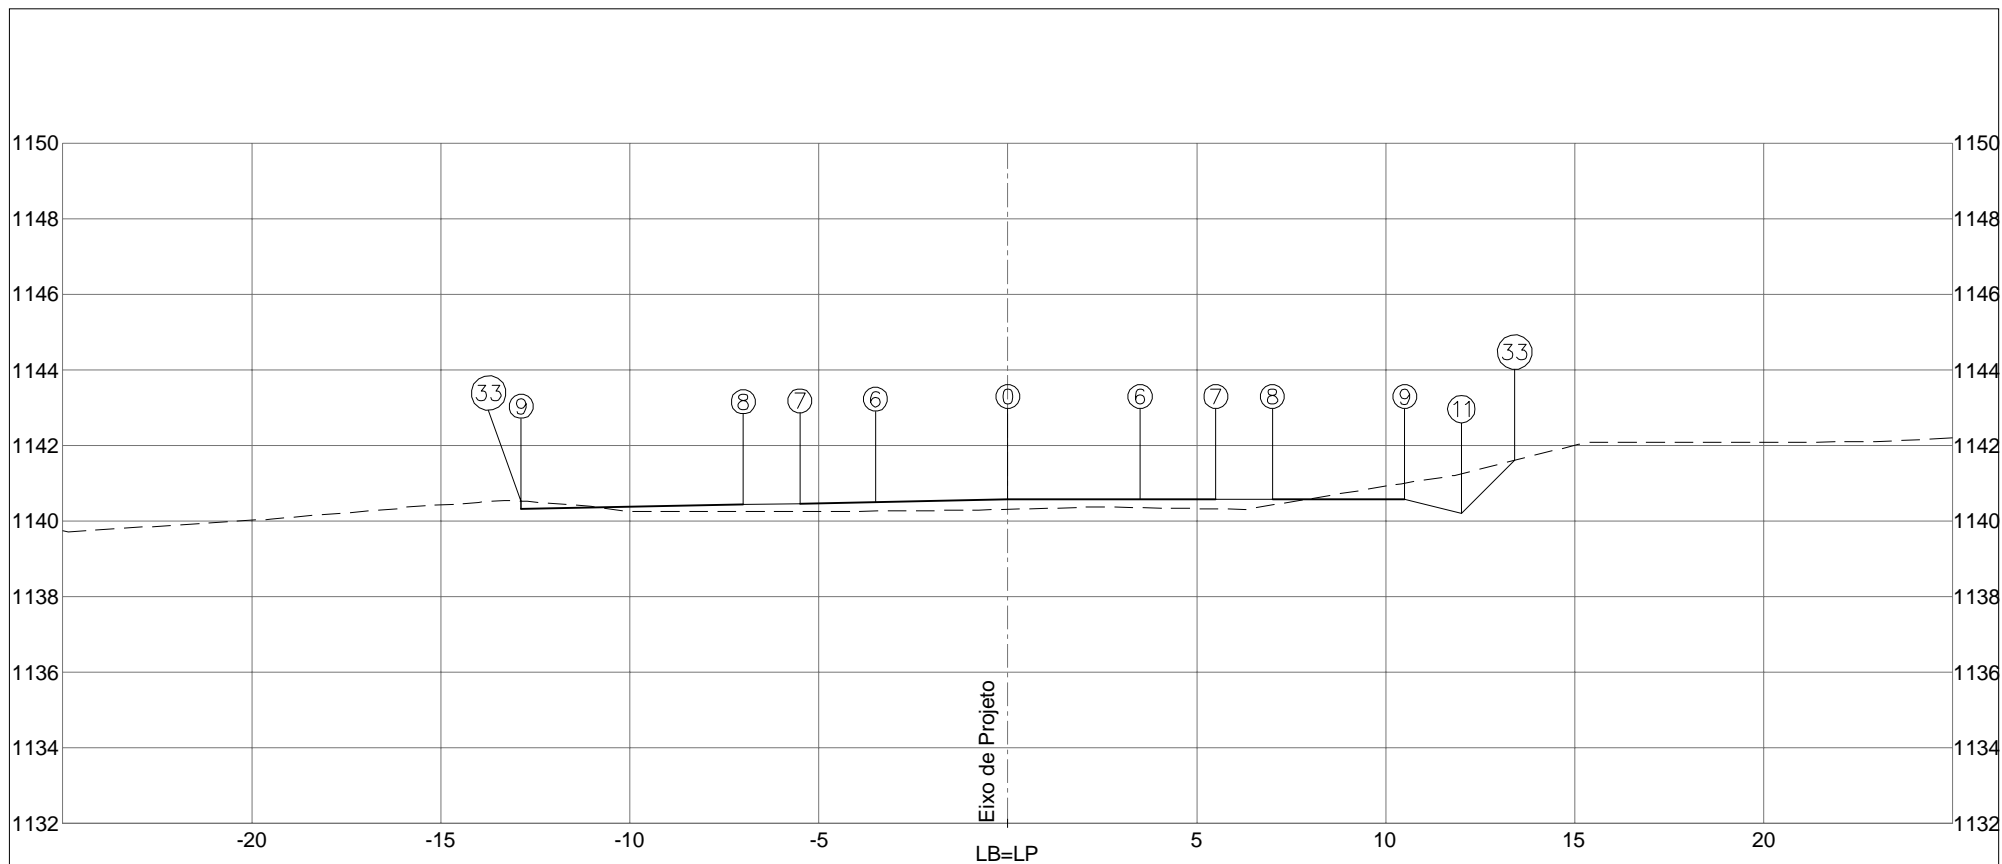


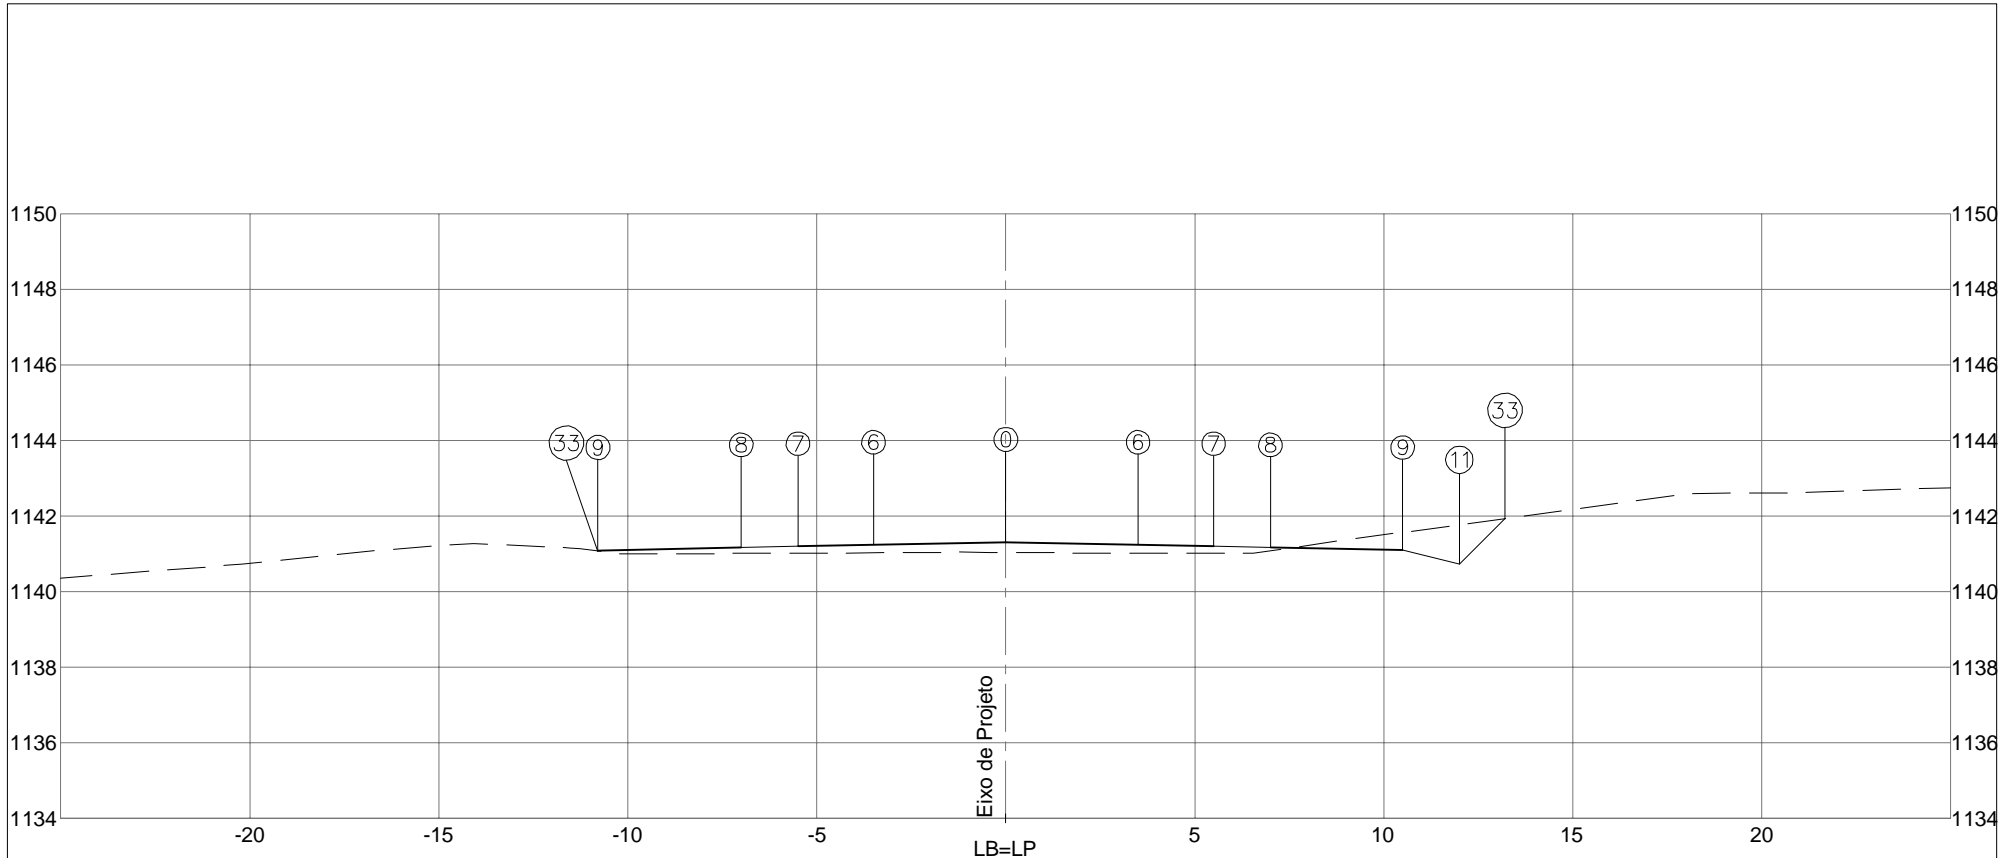

PLATAFORMA ACABADA LADO ESQUERDO PTO. 6 7 8 9 33 DIST. -3,500 -5,500 -7,000 -10,795 -10,795 COTA 1141,236 1141,196 1141,166 1141,090 1141,068		
PLATAFORMA ACABADA LADO DIREITO PTO. 0 6 7 8 9 11 33 DIST. 0,000 3,500 5,500 7,000 10,500 12,000 13,210 COTA 1141,306 1141,236 1141,196 1141,166 1141,096 1140,721 1141,931		
COTA (m): PLAT.ACAB.LB = 1141,306 COTA TERRENO = 1141,028		
AREA (m²): ATERRO=7,19 LIMPEZA=6,16	CÓDIGO: TRECHO: FIM DO ASFALTO DF-440 ATÉ ENTR. VC-263 SUB-TRECHO: ENTR. VC-249 ATÉ ENTR. VC-263 ARQUIVO: DF-440	
CORTE 1°=10,70 CORTE 2°=	RODOVIA: DF-440 OBJETO: NOTAS DE SERVIÇO DE PLAT. ACABADA ESCALA: 1/200 DATA: MAIO/2019 PÁGINA: 467	
<b>169+6,028</b>		

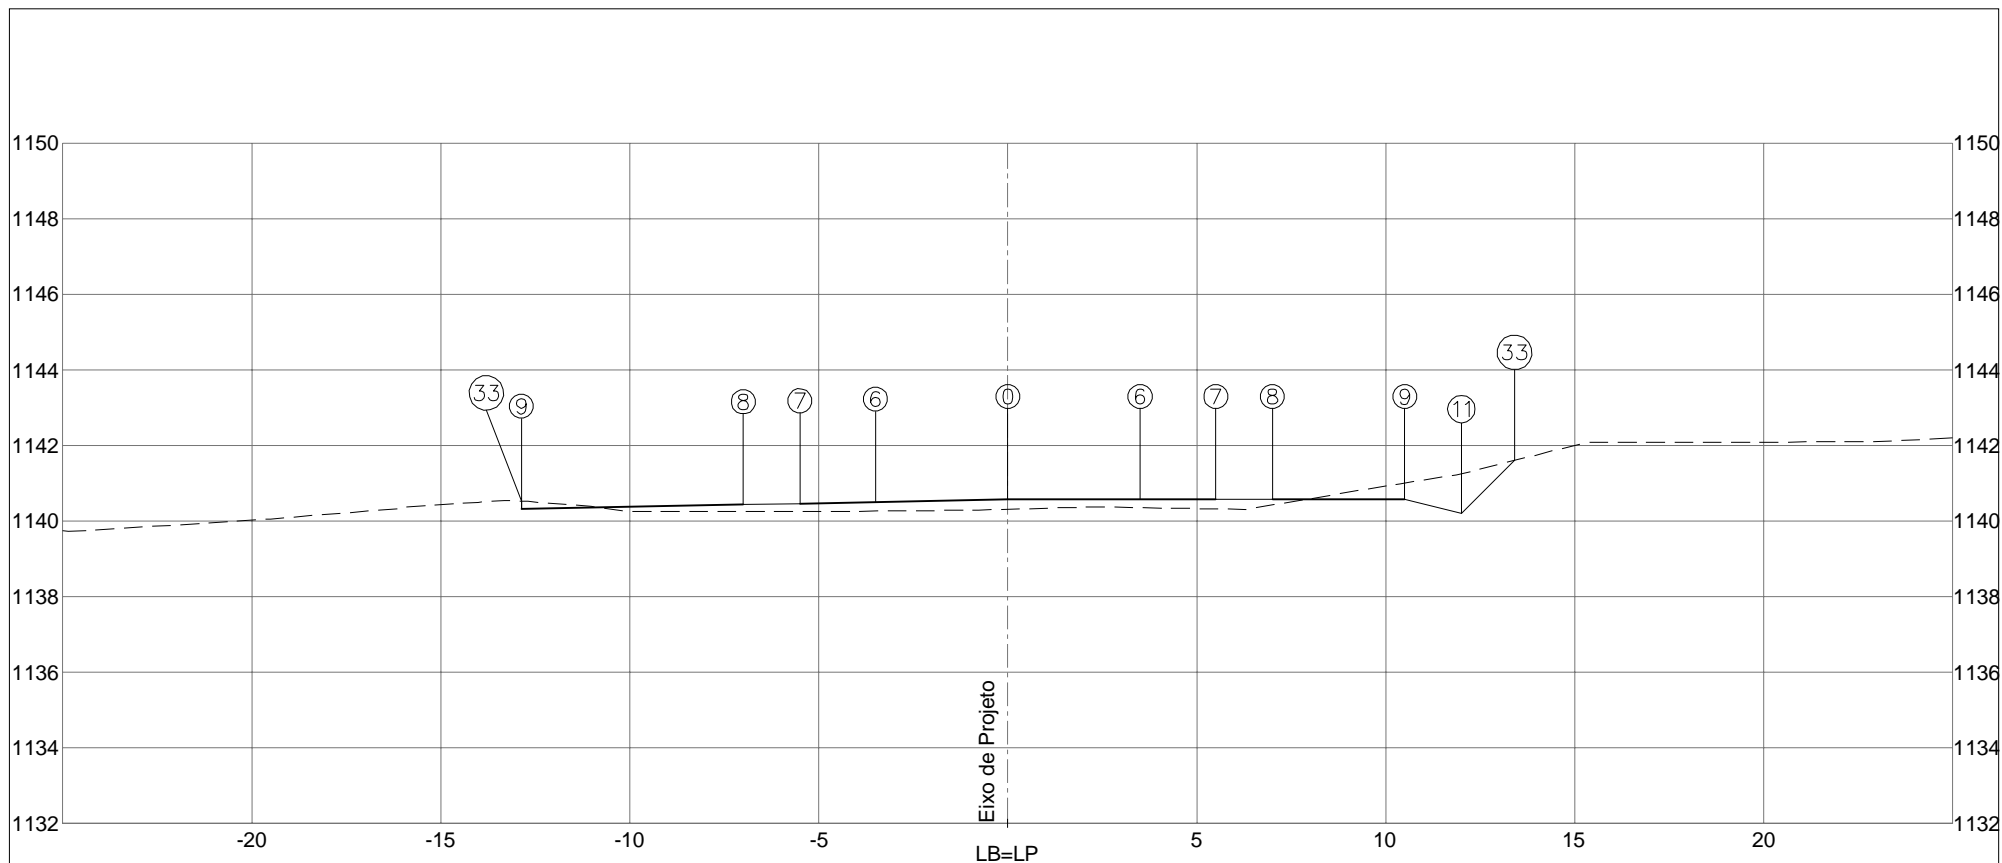





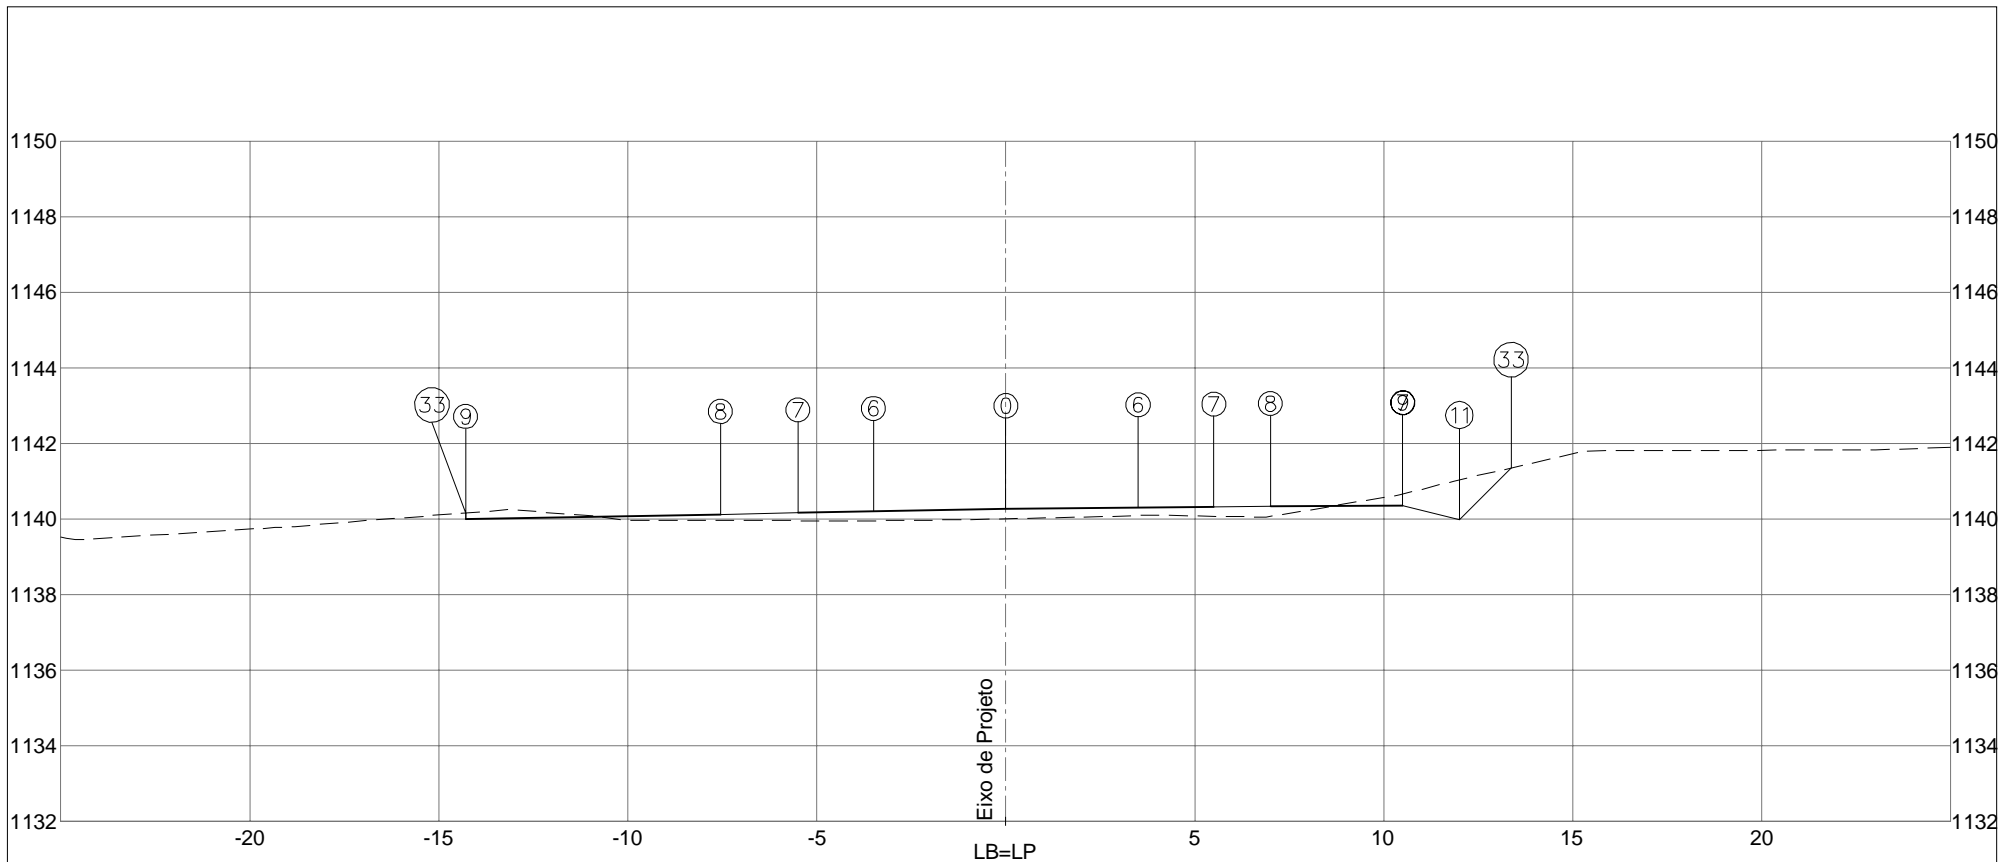
PLATAFORMA ACABADA LADO ESQUERDO	PTO. 6	7	8	9	33		
	DIST. -3,500	-5,500	-7,000	-12,870	-12,870		
	COTA 1140,501	1140,461	1140,431	1140,313	1140,525		
PLATAFORMA ACABADA LADO DIREITO	PTO. 0	6	7	8	9	11	33
	DIST. 0,000	3,500	5,500	7,000	10,500	12,000	13,405
	COTA 1140,571	1140,571	1140,570	1140,570	1140,570	1140,195	1141,601
COTA (m):	 DEPARTAMENTO DE ESTRADAS DE RODAGEM DO DISTRITO FEDERAL				CÓDIGO:		RODOVIA: DF-440
PLAT.ACAB.LB = 1140,571	ÁREA (m²):	ÁREA (m²):		TRECHO:		OBJETO:	
COTA TERRENO = 1140,312	ATERRO=8,03	LIMPEZA=6,90		FIM DO ASFALTO DF-440 (KM 2,1) ATÉ ENTR. VC-263		NOTAS DE SERVIÇO DE PLAT. ACABADA	
170+0,000	CORTE 1ª=12,03		SUB-TRECHO:		ESCALA: 1/200		
	CORTE 2ª=		ENTR. VC-249 ATÉ ENTR. VC-263		DATA: MAIO / 2019		
			ARQUIVO DF-440		PÁGINA: 468		



PLATAFORMA ACABADA LADO ESQUERDO	PTO. 6	7	8	9	33			
	DIST. -3,500	-5,500	-7,000	-12,876	-12,876			
	COTA 1140,499	1140,459	1140,429	1140,312	1140,524			
PLATAFORMA ACABADA LADO DIREITO	PTO. 0	6	7	8	9	11	33	
	DIST. 0,000	3,500	5,500	7,000	10,500	12,000	13,410	
	COTA 1140,569	1140,569	1140,569	1140,569	1140,569	1140,194	1141,604	
COTA (m):	 DEPARTAMENTO DE ESTRADAS DE RODAGEM DO DISTRITO FEDERAL				CÓDIGO:			RODOVIA: DF-440
PLAT.ACAB.LB = 1140,569	ÁREA (m²): ATERRO=8,03		ÁREA (m²): LIMPEZA=6,90		TRECHO: FIM DO ASFALTO DF-440 (KM 2,1) ATÉ ENTR. VC-263			OBJETO: NOTAS DE SERVIÇO DE PLAT. ACABADA
COTA TERRENO = 1140,311	CORTE 1ª=12,03				SUB-TRECHO: ENTR. VC-249 ATÉ ENTR. VC-263			ESCALA: 1/200
<b>170+0,028</b>	CORTE 2ª=		ARQUIVO: DF-440			DATA: MAIO / 2019		PÁGINA: 469

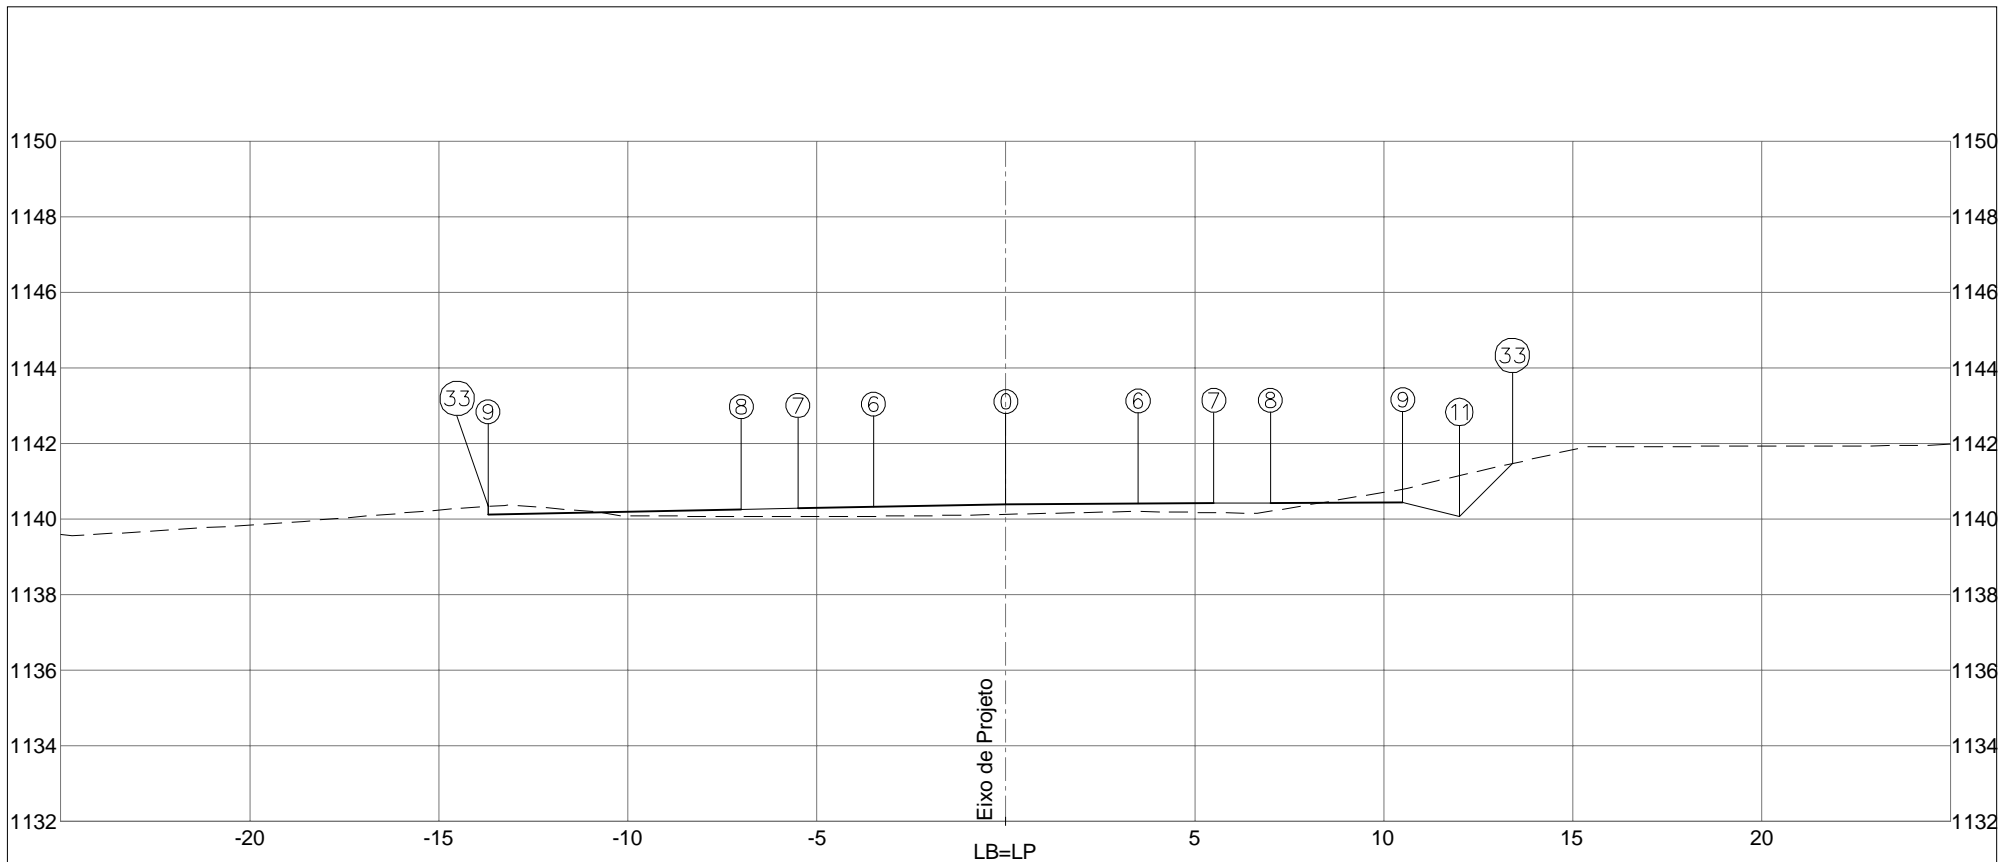


PLATAFORMA ACABADA LADO ESQUERDO	PTO. 6	7	8	9	33				
	DIST. -3,500	-5,500	-7,000	-13,701	-13,701				
	COTA 1140,319	1140,279	1140,249	1140,115	1140,328				
PLATAFORMA ACABADA LADO DIREITO	PTO. 0	6	7	8	9	11	33		
	DIST. 0,000	3,500	5,500	7,000	10,500	12,000	13,401		
	COTA 1140,389	1140,406	1140,416	1140,423	1140,440	1140,065	1141,466		
COTA (m):	 DEPARTAMENTO DE ESTRADAS DE RODAGEM DO DISTRITO FEDERAL					CÓDIGO:			RODOVIA: DF-440
PLAT.ACAB.LB = 1140,389	ÁREA (m²): ATERRO=8,36		ÁREA (m²): LIMPEZA=7,08		TRECHO: FIM DO ASFALTO DF-440 (KM 2,1) ATÉ ENTR. VC-263			OBJETO: NOTAS DE SERVIÇO DE PLAT. ACABADA	
COTA TERRENO = 1140,122	CORTE 1°=12,15				SUB-TRECHO: ENTR. VC-249 ATÉ ENTR. VC-263			ESCALA: 1/200	
<b>170+3,458</b>	CORTE 2°=				ARQUIVO: DF-440			DATA: MAIO / 2019	PÁGINA: 470




PLATAFORMA ACABADA LADO ESQUERDO	PTO.	6	7	8	9	33		
	DIST.	-3,500	-5,500	-7,551	-14,290	-14,290		
	COTA	1140,204	1140,164	1140,123	1139,989	1140,158		
PLATAFORMA ACABADA LADO DIREITO	PTO.	0	6	7	8	9	11	33
	DIST.	0,000	3,500	5,500	7,000	10,500	12,000	13,367
	COTA	1140,274	1140,302	1140,318	1140,330	1140,358	1139,983	1141,350

COTA (m):		DEPARTAMENTO DE ESTRADAS DE RODAGEM DO DISTRITO FEDERAL	CÓDIGO:		RODOVIA:
PLAT.ACAB.LB = 1140,274			TRECHO:		DF-440
COTA TERRENO = 1140,002		AREA (m²): ATERRO=8,60	AREA (m²): LIMPEZA=7,20	OBJETO: FIM DO ASFALTO DF-440 (KM 2,1) ATÉ ENTR. VC-263	
<b>170+5,628</b>				SUB-TRECHO: ENTR. VC-249 ATÉ ENTR. VC-263	
				ESCALA: 1/200	
CORTE 1°=12,07				DATA: MAIO / 2019	
CORTE 2°=				PÁGINA: 471	

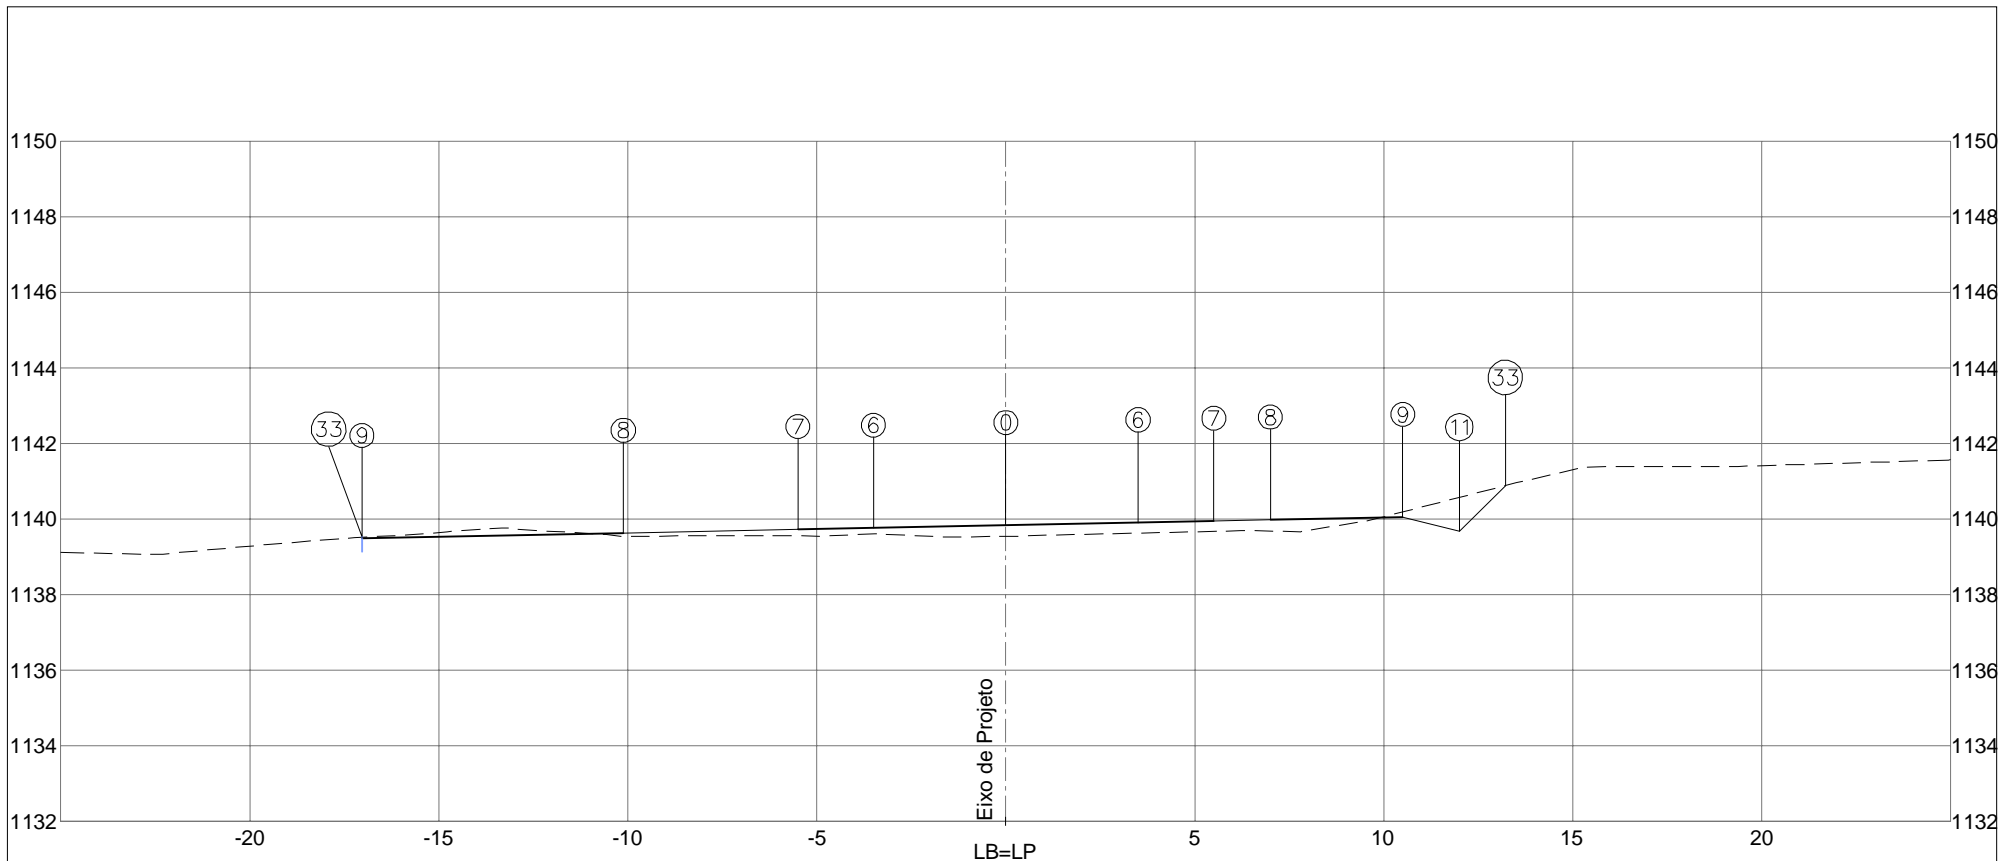


PLATAFORMA ACABADA LADO ESQUERDO	PTO.	6	7	8	9	33		
	DIST.	-3,500	-5,500	-10,118	-17,033	-17,033		
	COTA	1139,762	1139,722	1139,630	1139,492	1139,518		
PLATAFORMA ACABADA LADO DIREITO	PTO.	0	6	7	8	9	11	33
	DIST.	0,000	3,500	5,500	7,000	10,500	12,000	13,214
	COTA	1139,832	1139,902	1139,942	1139,972	1140,042	1139,667	1140,882

COTA (m):	 <b>DEPARTAMENTO DE ESTRADAS DE RODAGEM DO DISTRITO FEDERAL</b>	CÓDIGO:	RODOVIA:
PLAT.ACAB.LB = 1139,832		TRECHO:	DF-440
COTA TERRENO = 1139,542	AREA (m²): ATERRO=9,69      LIMPEZA=7,77	FIM DO ASFALTO DF-440 (KM 2,1) ATÉ ENTR. VC-263 SUB-TRECHO: ENTR. VC-249 ATÉ ENTR. VC-263	OBJETO: NOTAS DE SERVIÇO DE PLAT. ACABADA
<b>170+14,028</b>	CORTE 1°=12,85		ESCALA: 1/200
	CORTE 2°=		DATA: MAIO / 2019      PÁGINA: 472

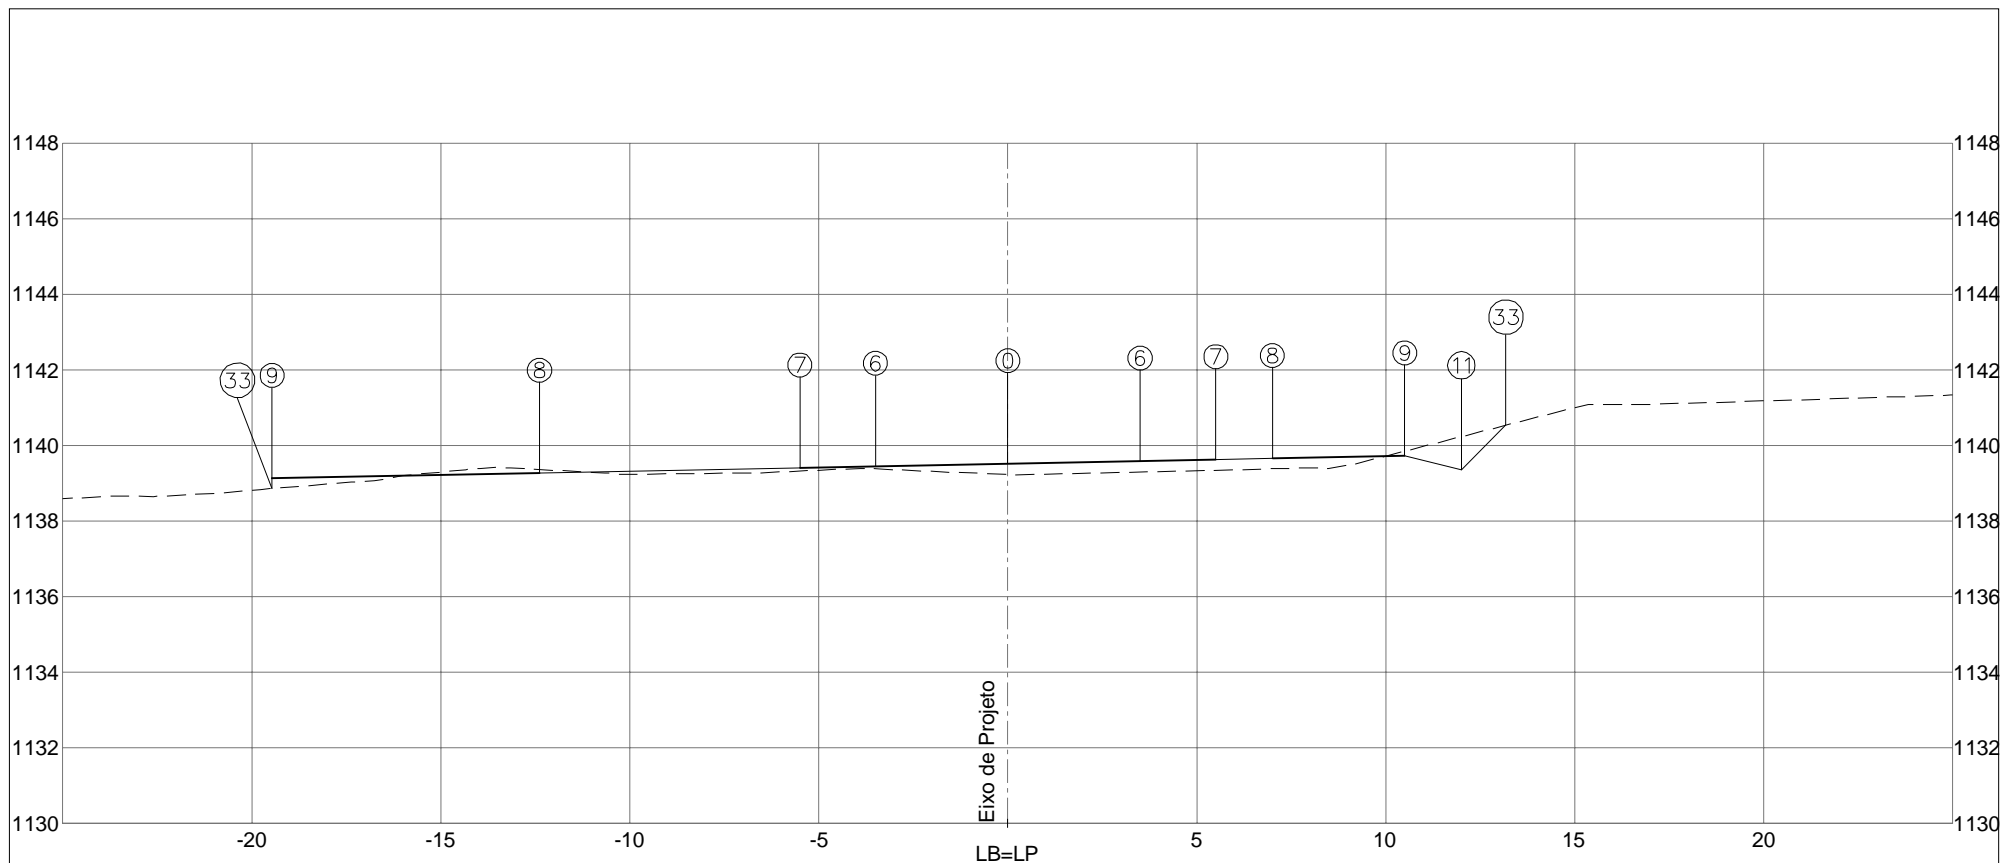


PLATAFORMA ACABADA LADO ESQUERDO	PTO.	6	7	8	9	33		
	DIST.	-3,500	-5,500	-12,389	-19,468	-19,468		
	COTA	1139,448	1139,408	1139,270	1139,129	1138,858		
PLATAFORMA ACABADA LADO DIREITO	PTO.	0	6	7	8	9	11	33
	DIST.	0,000	3,500	5,500	7,000	10,500	12,000	13,179
	COTA	1139,518	1139,588	1139,628	1139,658	1139,728	1139,353	1140,532

COTA (m):		 DEPARTAMENTO DE ESTRADAS DE RODAGEM DO DISTRITO FEDERAL	CÓDIGO:		RODOVIA:
PLAT.ACAB.LB = 1139,518	ATERRO=10,67		ÁREA (m²): LIMPEZA=8,30	TRECHO: FIM DO ASFALTO DF-440 (KM 2,1) ATÉ ENTR. VC-263	
COTA TERRENO = 1139,226	CORTE 1°=13,72		SUB-TRECHO: ENTR. VC-249 ATÉ ENTR. VC-263		OBJETO: NOTAS DE SERVIÇO DE PLAT. ACABADA
171+0,000	CORTE 2°=		ARQUIVO: DF-440		ESCALA: 1/200
					DATA: MAIO / 2019
					PÁGINA: 473

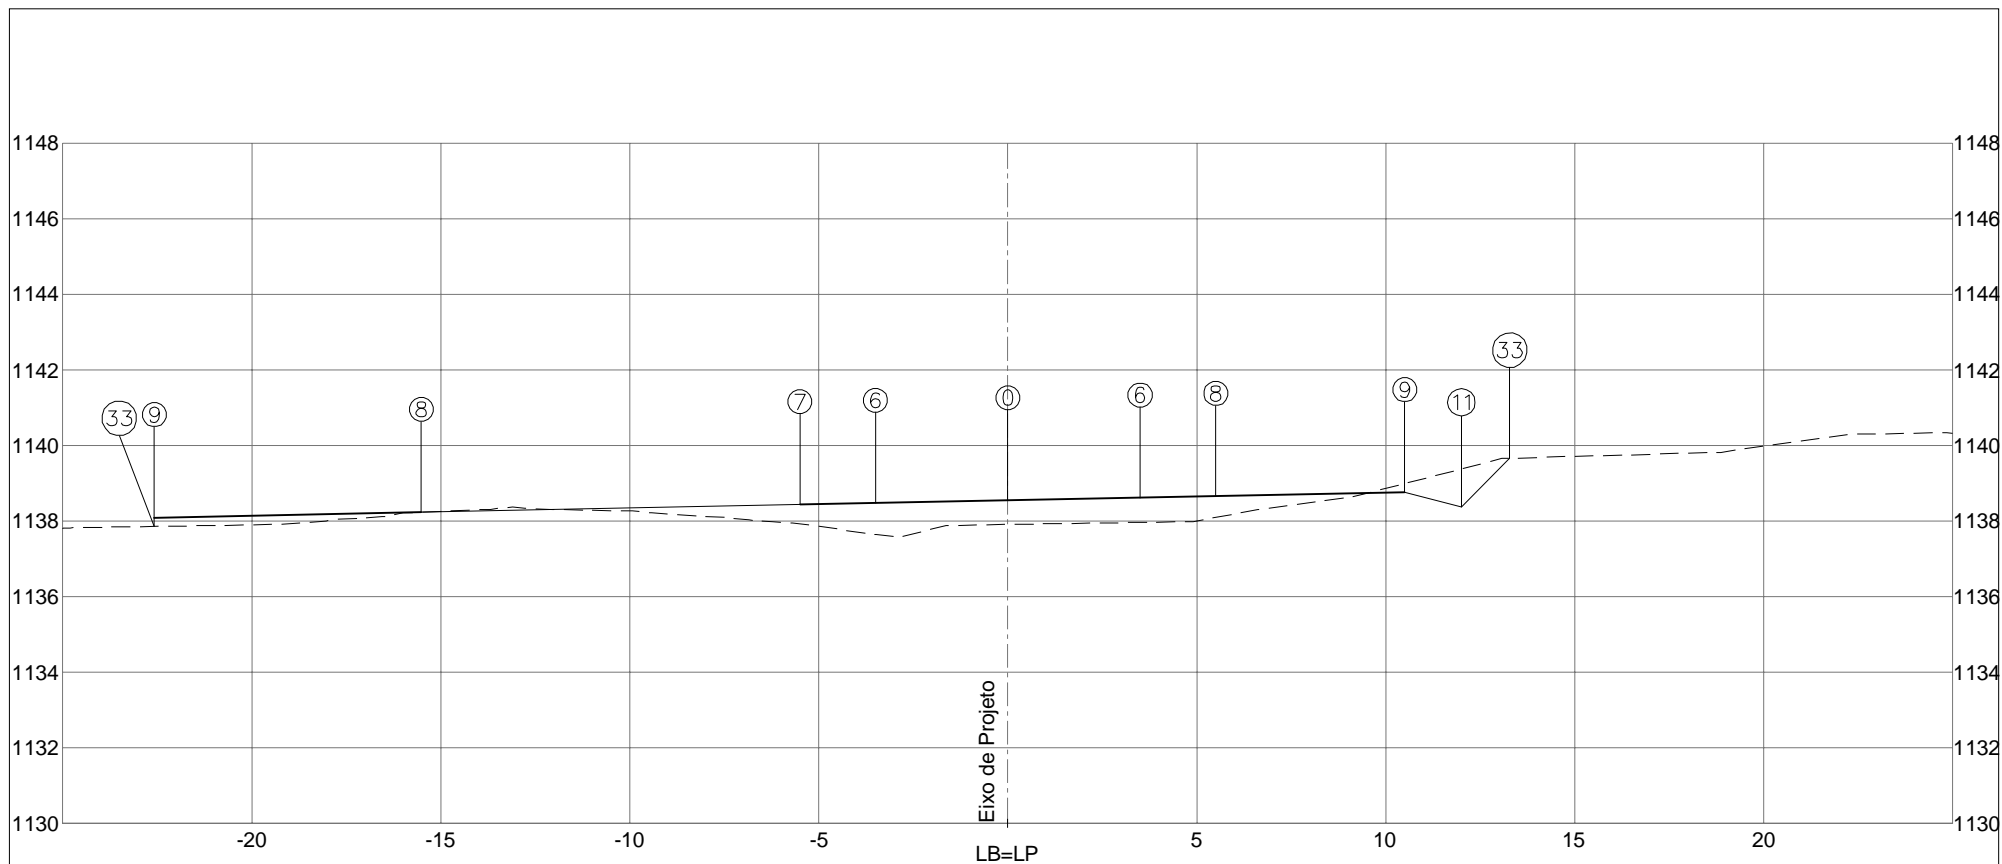

PLATAFORMA ACABADA LADO ESQUERDO	PTO.	6	7	8	9	33	
	DIST.	-3,500	-5,500	-15,517	-22,578	-22,578	
	COTA	1138,472	1138,432	1138,231	1138,090	1137,855	
PLATAFORMA ACABADA LADO DIREITO	PTO.	0	6	8	9	11	33
	DIST.	0,000	3,500	5,500	10,500	12,000	13,281
	COTA	1138,542	1138,612	1138,652	1138,752	1138,377	1139,658


COTA (m):		 DEPARTAMENTO DE ESTRADAS DE RODAGEM DO DISTRITO FEDERAL		CÓDIGO:		RODOVIA: DF-440	
PLAT.ACAB.LB = 1138,542						TRECHO: FIM DO ASFALTO DF-440 (KM 2,1) ATÉ ENTR. VC-263	
COTA TERRENO = 1137,907		AREA (m²): ATERRO=13,14      LIMPEZA=8,66		SUB-TRECHO: ENTR. VC-249 ATÉ ENTR. VC-263		ESCALA: 1/200	
171+18,556		CORTE 1°=10,12		ARQUIVO: DF-440		DATA: MAIO / 2019	
		CORTE 2°=				PÁGINA: 474	

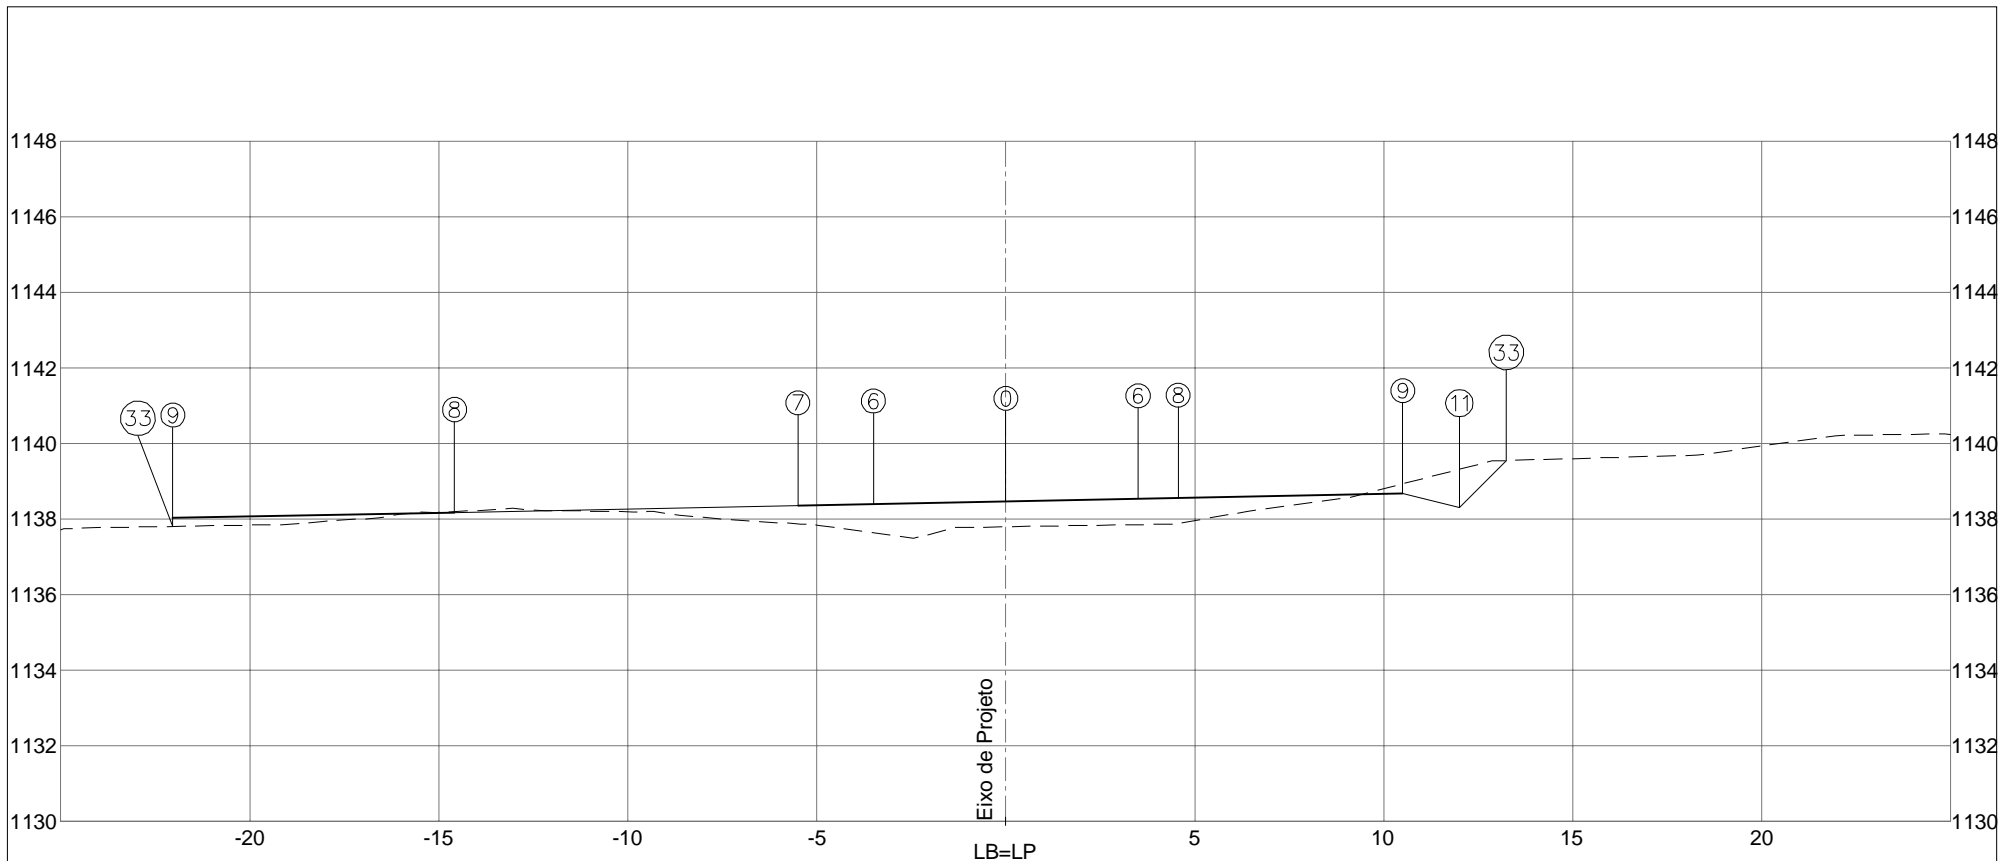

PLATAFORMA ACABADA LADO ESQUERDO PTO. 6 7 8 9 33 DIST. -3,500 -5,500 -14,587 -22,040 -22,040 COTA 1138,396 1138,356 1138,174 1138,025 1137,803		
PLATAFORMA ACABADA LADO DIREITO PTO. 0 6 8 9 11 33 DIST. 0,000 3,500 4,560 10,500 12,000 13,243 COTA 1138,466 1138,536 1138,557 1138,676 1138,301 1139,544		
COTA (m): PLAT.ACAB.LB = 1138,466 COTA TERRENO = 1137,794	DEPARTAMENTO DE ESTRADAS DE RODAGEM DO DISTRITO FEDERAL	
AREA (m²): ATERRO=13,13 LIMPEZA=8,78	CÓDIGO: TRECHO: FIM DO ASFALTO DF-440 (KM 2,1) ATÉ ENTR. VC-263 SUB-TRECHO: ENTR. VC-249 ATÉ ENTR. VC-263	
CORTE 1ª=10,17 CORTE 2ª=	RODOVIA: DF-440 OBJETO: NOTAS DE SERVIÇO DE PLAT. ACABADA ESCALA: 1/200	
<b>172+0,000</b>	ARQUIVO: DF-440	DATA: MAIO / 2019 PÁGINA: <b>475</b>






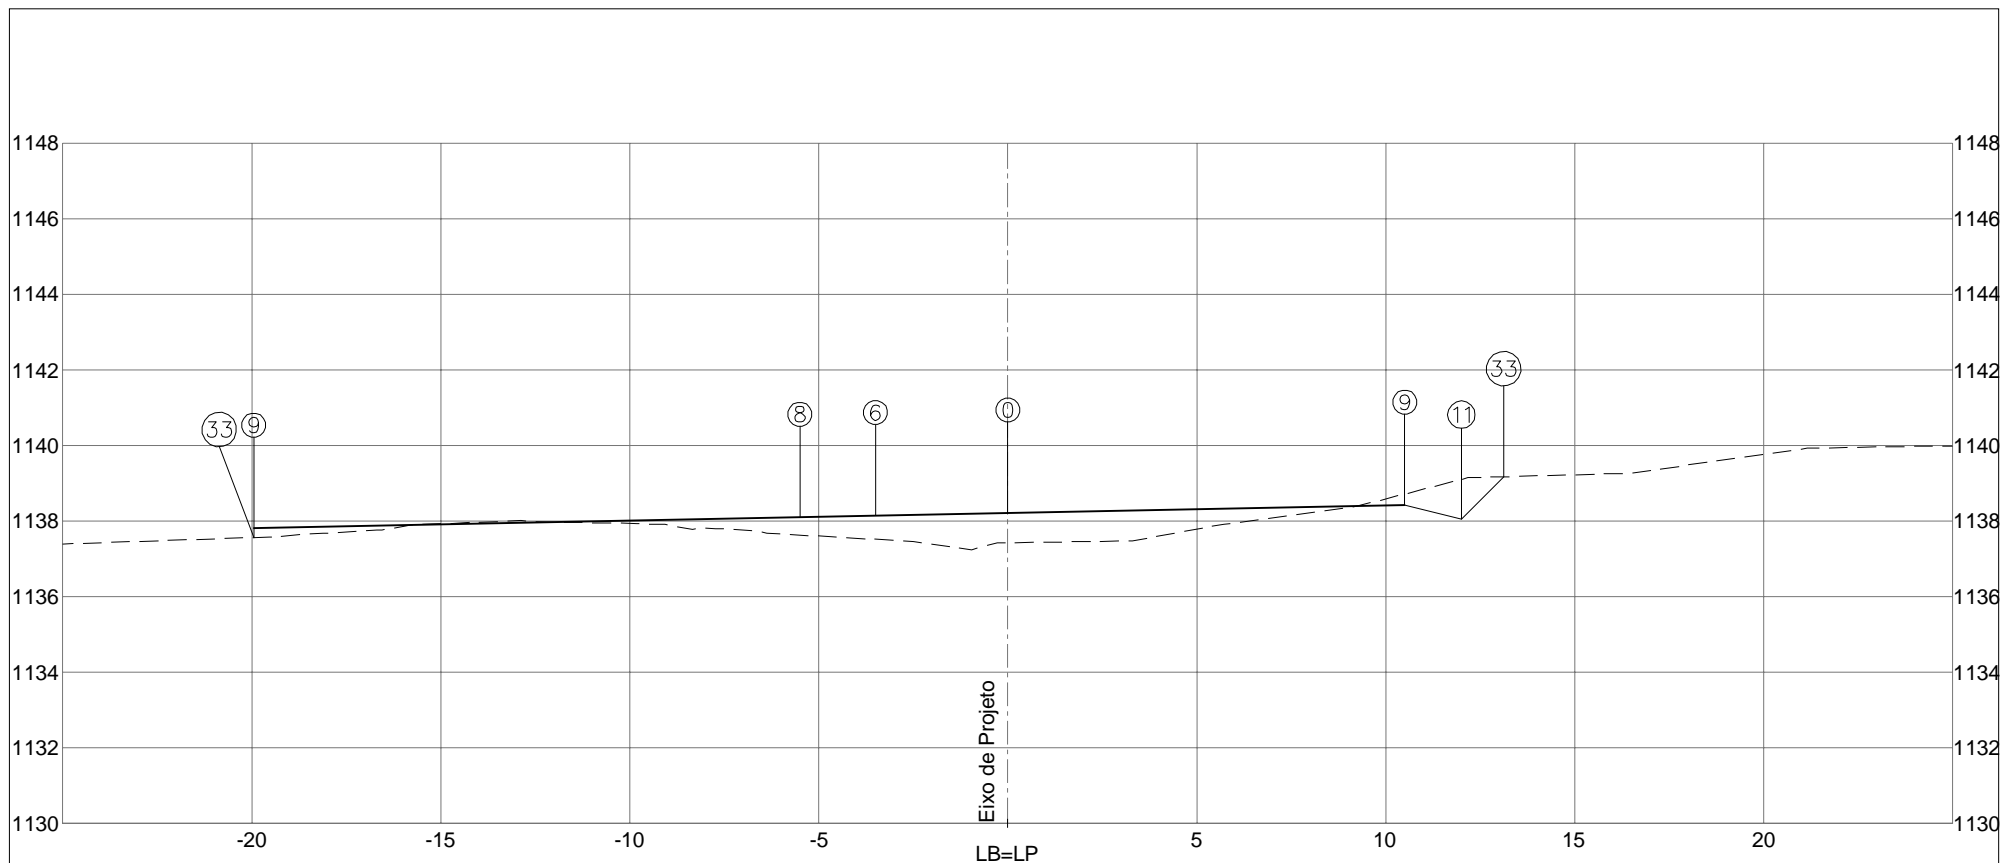




PLATAFORMA ACABADA LADO ESQUERDO	PTO. 6 8 9 33							
	DIST. -3,500 -5,500 -19,949 -19,949							
	COTA 1138,145 1138,105 1137,816 1137,559							
PLATAFORMA ACABADA LADO DIREITO	PTO. 0 9 11 33							
	DIST. 0,000 10,500 12,000 13,118							
	COTA 1138,215 1138,425 1138,050 1139,168							
COTA (m):	 DEPARTAMENTO DE ESTRADAS DE RODAGEM DO DISTRITO FEDERAL			CÓDIGO:		RODOVIA: DF-440		
PLAT.ACAB.LB = 1138,215	ÁREA (m²):			TRECHO:		OBJETO: NOTAS DE SERVIÇO DE PLAT. ACABADA		
COTA TERRENO = 1137,421	ATERRO=12,67		LIMPEZA=8,36		FIM DO ASFALTO DF-440 (KM 2,1) ATÉ ENTR. VC-263			ESCALA: 1/200
172+4,768	CORTE 1°=9,76			SUB-TRECHO:		DATA: MAIO / 2019		
	CORTE 2°=			ENTR. VC-249 ATÉ ENTR. VC-263		PÁGINA: 476		
				ARQUIVO: DF-440				

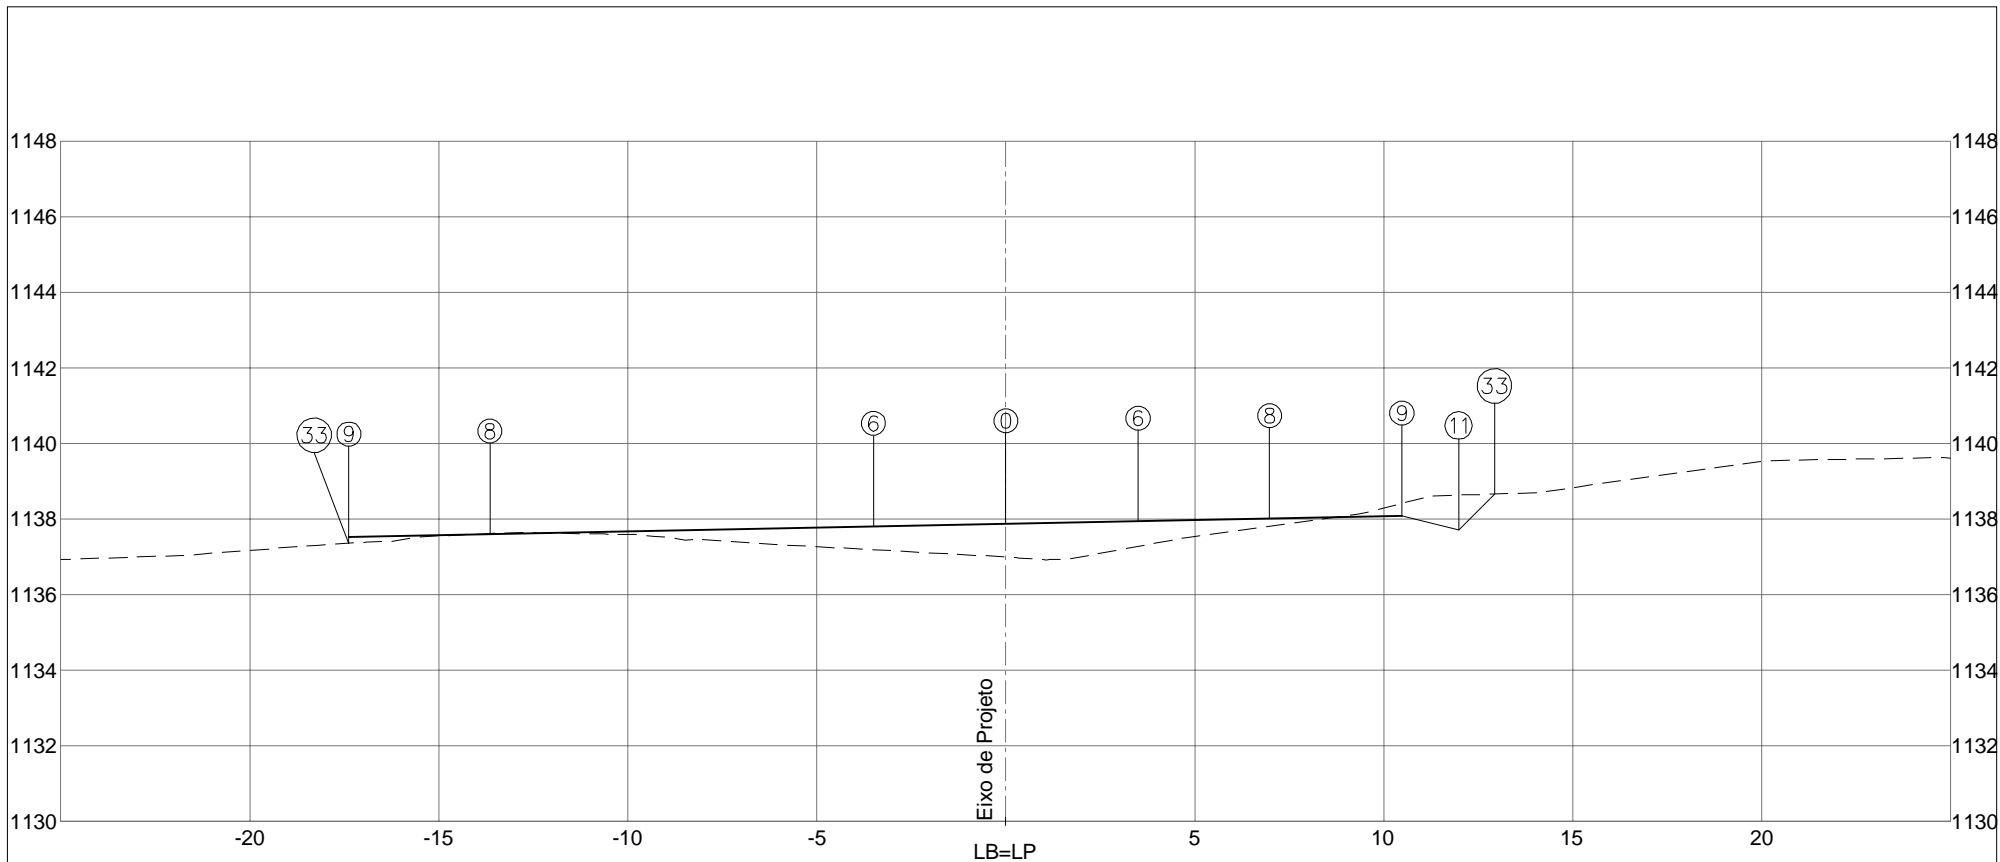




PLATAFORMA ACABADA LADO ESQUERDO	PTO. 6	8	9	33																					
	DIST. -3,500	-13,649	-17,383	-17,383																					
	COTA 1137,805	1137,602	1137,527	1137,355																					
PLATAFORMA ACABADA LADO DIREITO	PTO. 0	6	8	9	11	33																			
	DIST. 0,000	3,500	6,978	10,479	11,979	12,927																			
	COTA 1137,875	1137,945	1138,014	1138,084	1137,709	1138,658																			
COTA (m):	 <b>DEPARTAMENTO DE ESTRADAS DE RODAGEM DO DISTRITO FEDERAL</b>										CÓDIGO:					RODOVIA: DF-440									
PLAT.ACAB.LB = 1137,875											TRECHO: FIM DO ASFALTO DF-440 (KM 2,1) ATÉ ENTR. VC-263					OBJETO: NOTAS DE SERVIÇO DE PLAT. ACABADA									
COTA TERRENO = 1136,994	ÁREA (m²): ATERRO=11,64					ÁREA (m²): LIMPEZA=7,78					SUB-TRECHO: ENTR. VC-249 ATÉ ENTR. VC-263					ESCALA: 1/200									
<b>172+11,225</b>	CORTE 1°=8,84										ARQUIVO: DF-440					DATA: MAIO / 2019					PÁGINA: 477				
	CORTE 2°=																								

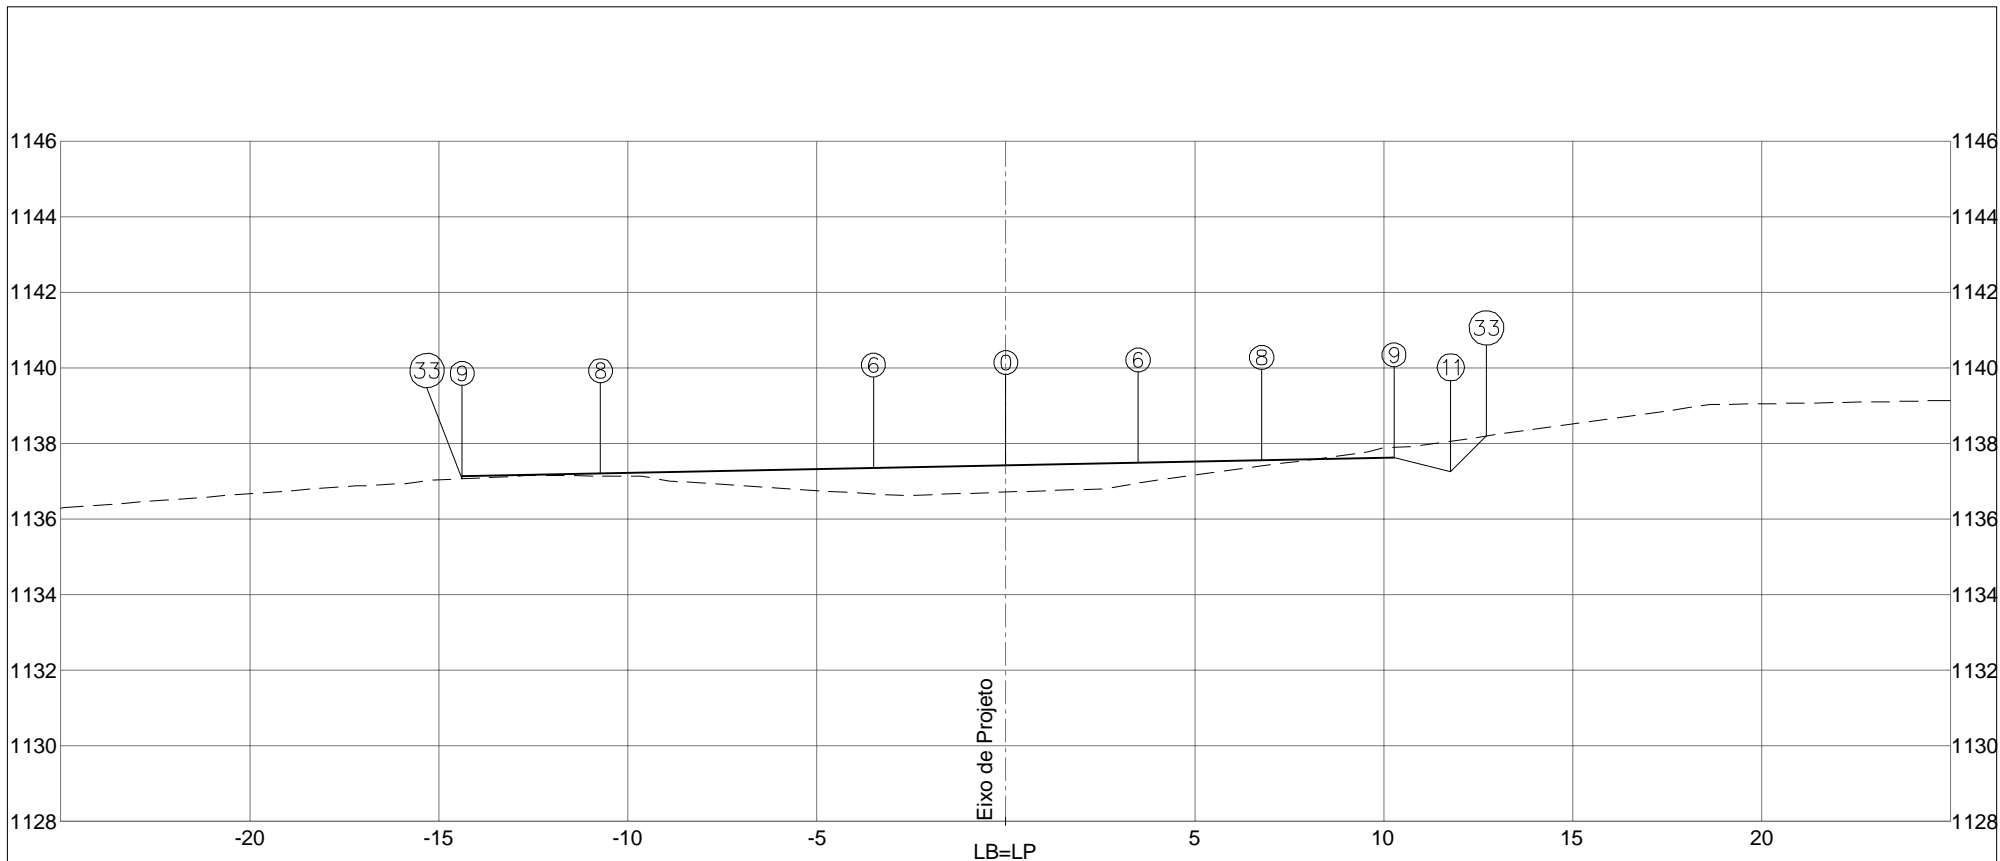

PLATAFORMA ACABADA LADO ESQUERDO	PTO.	6	8	9	33		
	DIST.	-3,500	-10,721	-14,385	-14,385		
	COTA	1137,348	1137,204	1137,130	1137,067		
PLATAFORMA ACABADA LADO DIREITO	PTO.	0	6	8	9	11	33
	DIST.	0,000	3,500	6,769	10,271	11,771	12,716
	COTA	1137,418	1137,488	1137,553	1137,623	1137,248	1138,194


COTA (m):		 DEPARTAMENTO DE ESTRADAS DE RODAGEM DO DISTRITO FEDERAL	CÓDIGO:		RODOVIA:	
PLAT.ACAB.LB = 1137,418 COTA TERRENO = 1136,710					DF-440	
AREA (m²): ATERRO=9,59		AREA (m²): LIMPEZA=7,10		TRECHO:	OBJETO:	
CORTE 1°=7,14				FIM DO ASFALTO DF-440 (KM 2,1) ATÉ ENTR. VC-263		
CORTE 2°=				SUB-TRECHO: ENTR. VC-249 ATÉ ENTR. VC-263		ESCALA: 1/200
<b>173+0,000</b>				ARQUIVO:	DATA:	PÁGINA:
				DF-440	MAIO / 2019	478

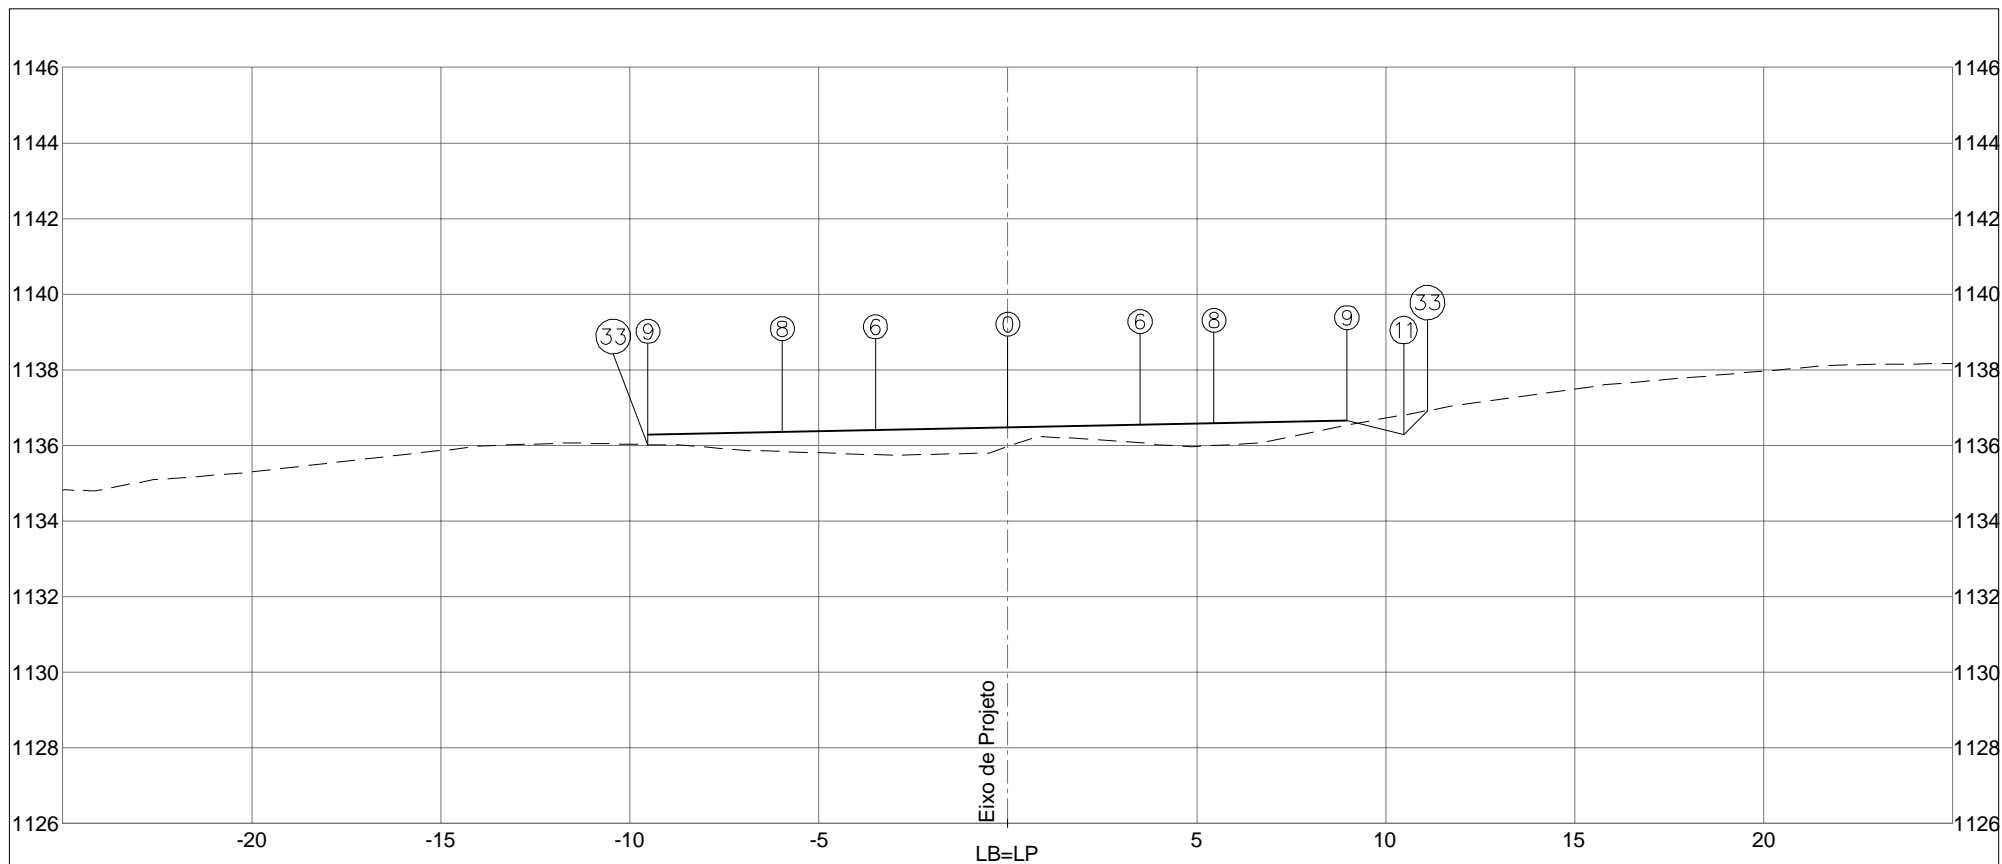


PLATAFORMA ACABADA LADO ESQUERDO	PTO.	6	8	9	33		
	DIST.	-3,500	-5,968	-9,522	-9,522		
	COTA	1136,413	1136,363	1136,292	1136,019		
PLATAFORMA ACABADA LADO DIREITO	PTO.	0	6	8	9	11	33
	DIST.	0,000	3,500	5,456	8,971	10,471	11,103
	COTA	1136,483	1136,553	1136,592	1136,662	1136,287	1136,919


COTA (m):		DEPARTAMENTO DE ESTRADAS DE RODAGEM DO DISTRITO FEDERAL	CÓDIGO:		RODOVIA: DF-440
PLAT.ACAB.LB = 1136,483 COTA TERRENO = 1135,968			TRECHO: FIM DO ASFALTO DF-440 (KM 2,1) ATÉ ENTR. VC-263		OBJETO: NOTAS DE SERVIÇO DE PLAT. ACABADA
174+0,000	ÁREA (m²):	ÁREA (m²):	SUB-TRECHO:		ESCALA: 1/200
	ATERRO=6,59	LIMPEZA=5,93	ENTR. VC-249 ATÉ ENTR. VC-263		DATA: MAIO / 2019
	CORTE 1°=2,64		ARQUIVO: DF-440		PÁGINA: 479
	CORTE 2°=				



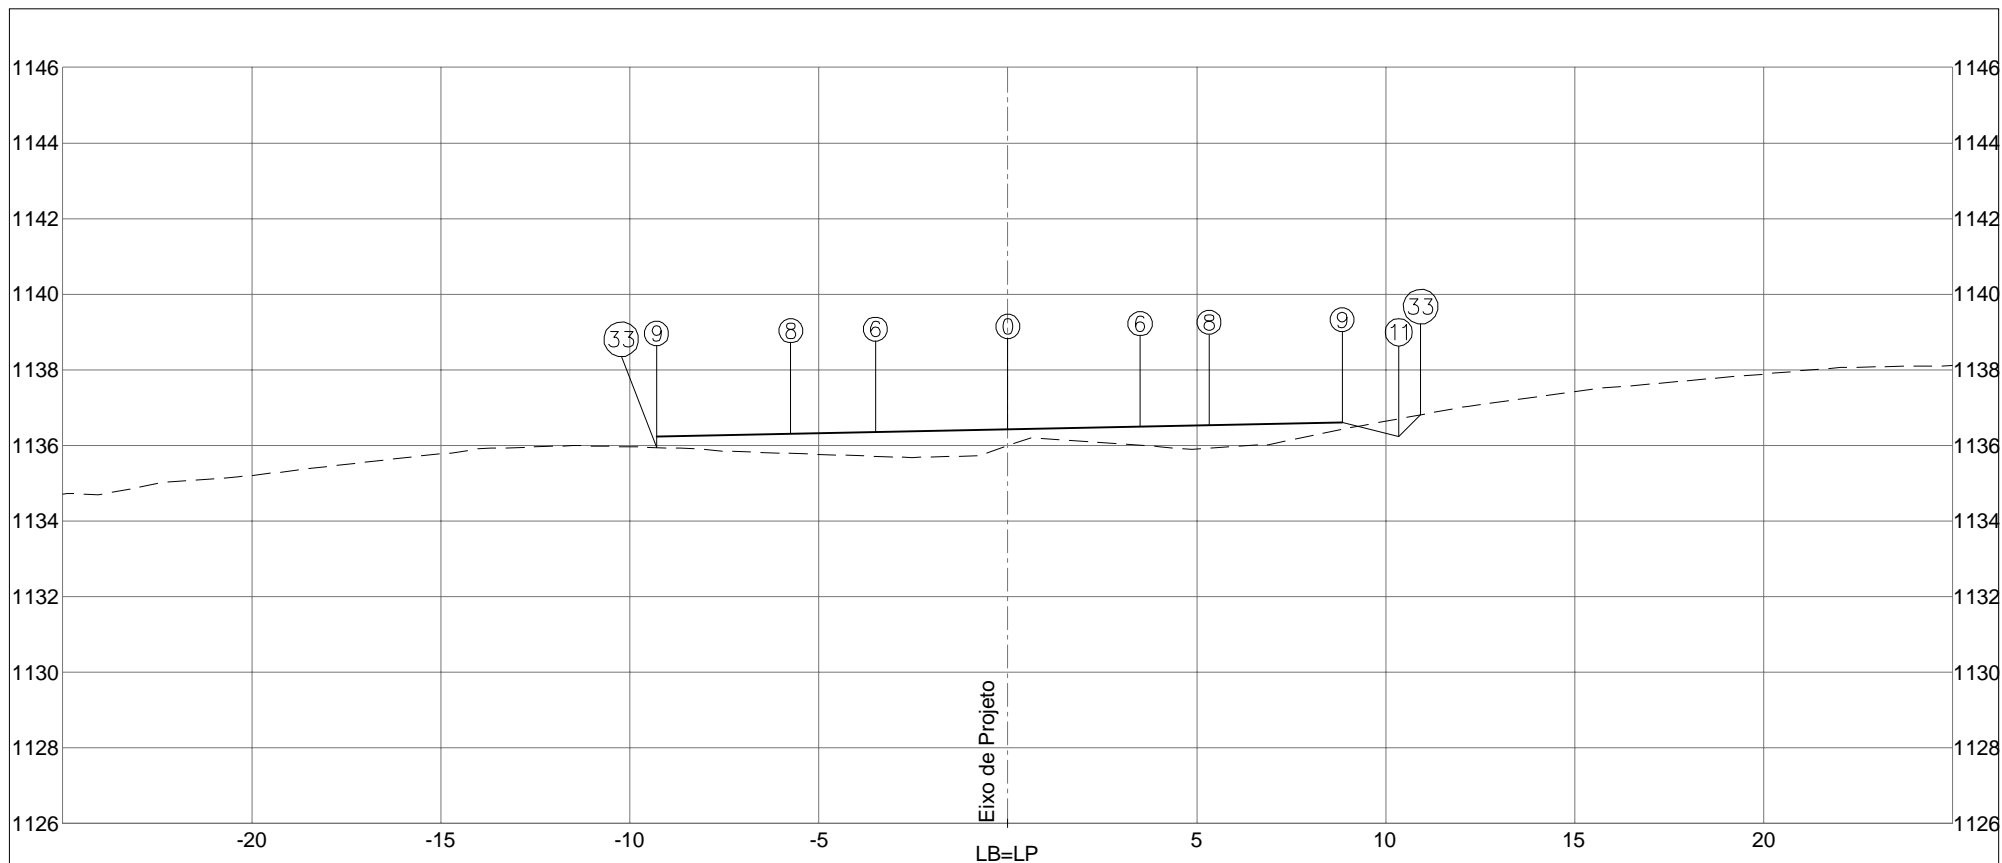


PLATAFORMA ACABADA LADO ESQUERDO	PTO. 6 8 9 33						
	DIST. -3,500 -5,742 -9,291 -9,291						
	COTA 1136,356 1136,311 1136,240 1135,942						
PLATAFORMA ACABADA LADO DIREITO	PTO. 0 6 8 9 11 33						
	DIST. 0,000 3,500 5,327 8,844 10,344 10,923						
	COTA 1136,426 1136,496 1136,532 1136,603 1136,228 1136,807						
COTA (m):	 DEPARTAMENTO DE ESTRADAS DE RODAGEM DO DISTRITO FEDERAL			CÓDIGO:		RODOVIA: DF-440	
PLAT.ACAB.LB = 1136,426	ÁREA (m²):			TRECHO:		OBJETO: NOTAS DE SERVIÇO DE PLAT. ACABADA	
COTA TERRENO = 1135,988	ATERRO=6,63		LIMPEZA=5,85		SUB-TRECHO:		ESCALA: 1/200
174+1,330	CORTE 1ª=2,47			ENTR. VC-249 ATÉ ENTR. VC-263		DATA: MAIO / 2019	
	CORTE 2ª=			ARQUIVO DF-440		PÁGINA: 480	




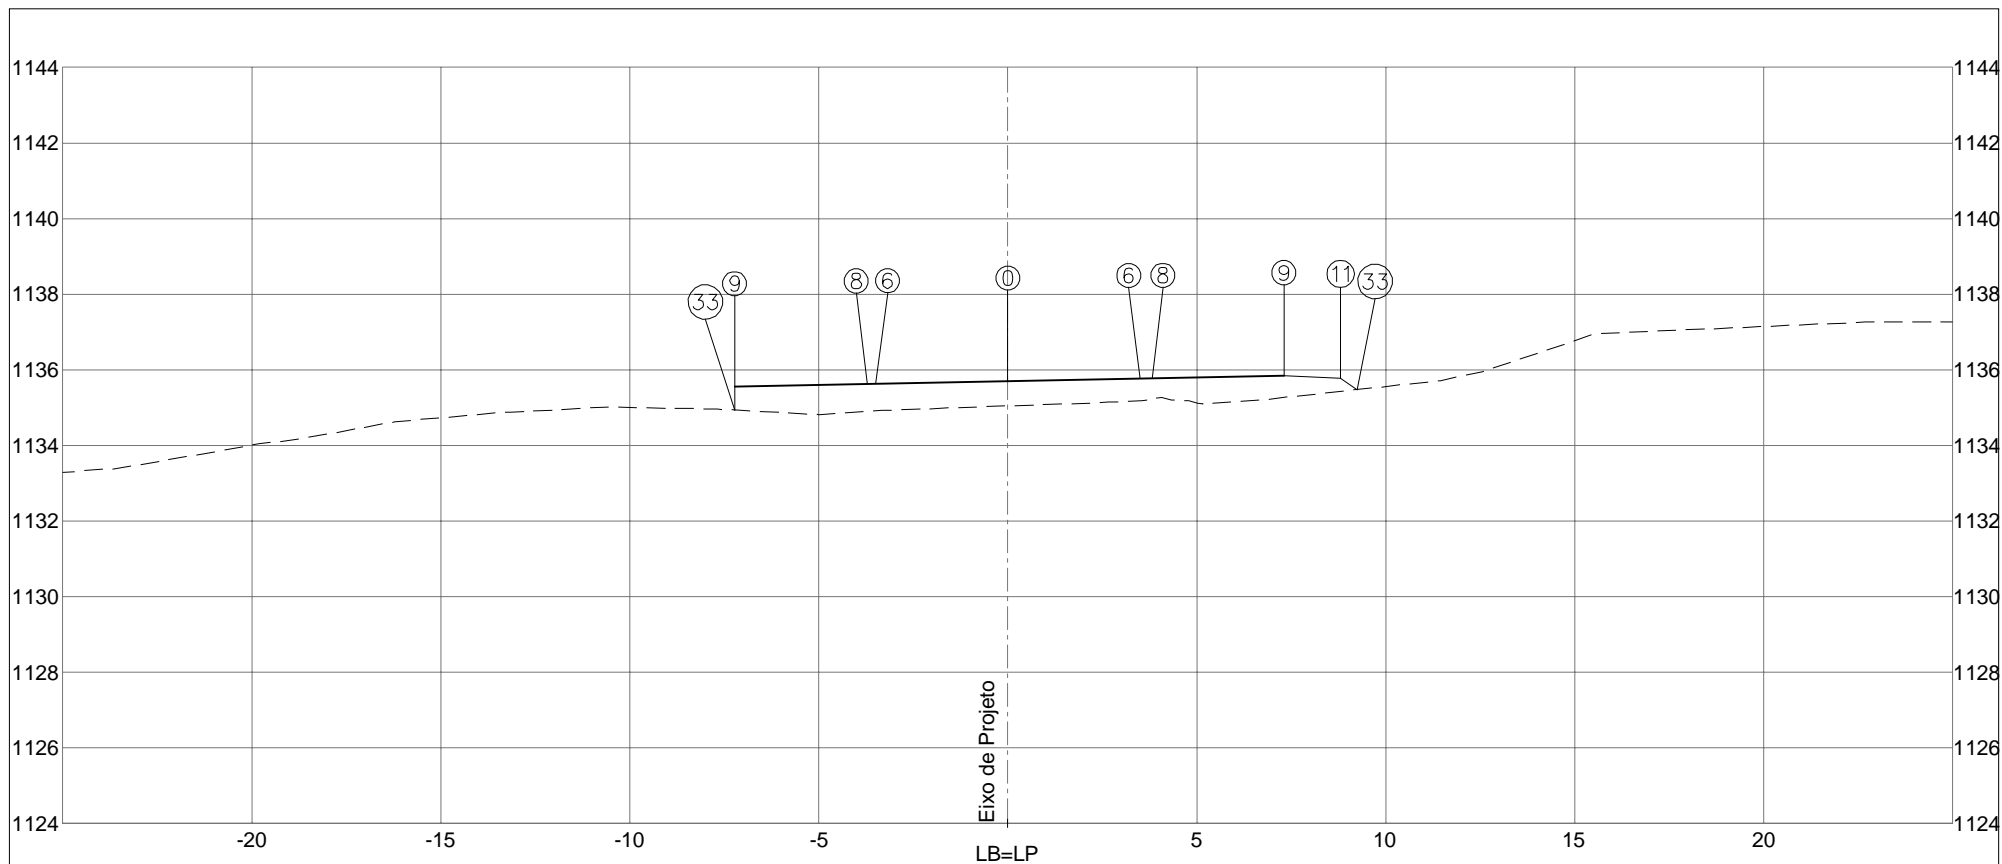

PLATAFORMA ACABADA LADO ESQUERDO	PTO. 6 8 9 33								
	DIST. -3,500 -3,717 -7,227 -7,227								
	COTA 1135,633 1135,629 1135,559 1134,934								
PLATAFORMA ACABADA LADO DIREITO	PTO. 0 6 8 9 11 33								
	DIST. 0,000 3,500 3,815 7,303 8,803 9,250								
	COTA 1135,703 1135,773 1135,780 1135,849 1135,774 1135,476								
COTA (m):	 DEPARTAMENTO DE ESTRADAS DE RODAGEM DO DISTRITO FEDERAL				CÓDIGO:			RODOVIA: DF-440	
PLAT.ACAB.LB = 1135,703	ÁREA (m²):		ÁREA (m²):		TRECHO:			OBJETO:	
COTA TERRENO = 1135,044	ATERRO=6,94		LIMPEZA=5,11		FIM DO ASFALTO DF-440 (KM 2,1) ATÉ ENTR. VC-263			NOTAS DE SERVIÇO DE PLAT. ACABADA	
<b>175+0,000</b>	CORTE 1ª=0,15				SUB-TRECHO:			ESCALA: 1/200	
	CORTE 2ª=				ENTR. VC-249 ATÉ ENTR. VC-263			DATA: MAIO / 2019	
			ARQUIVO: DF-440						

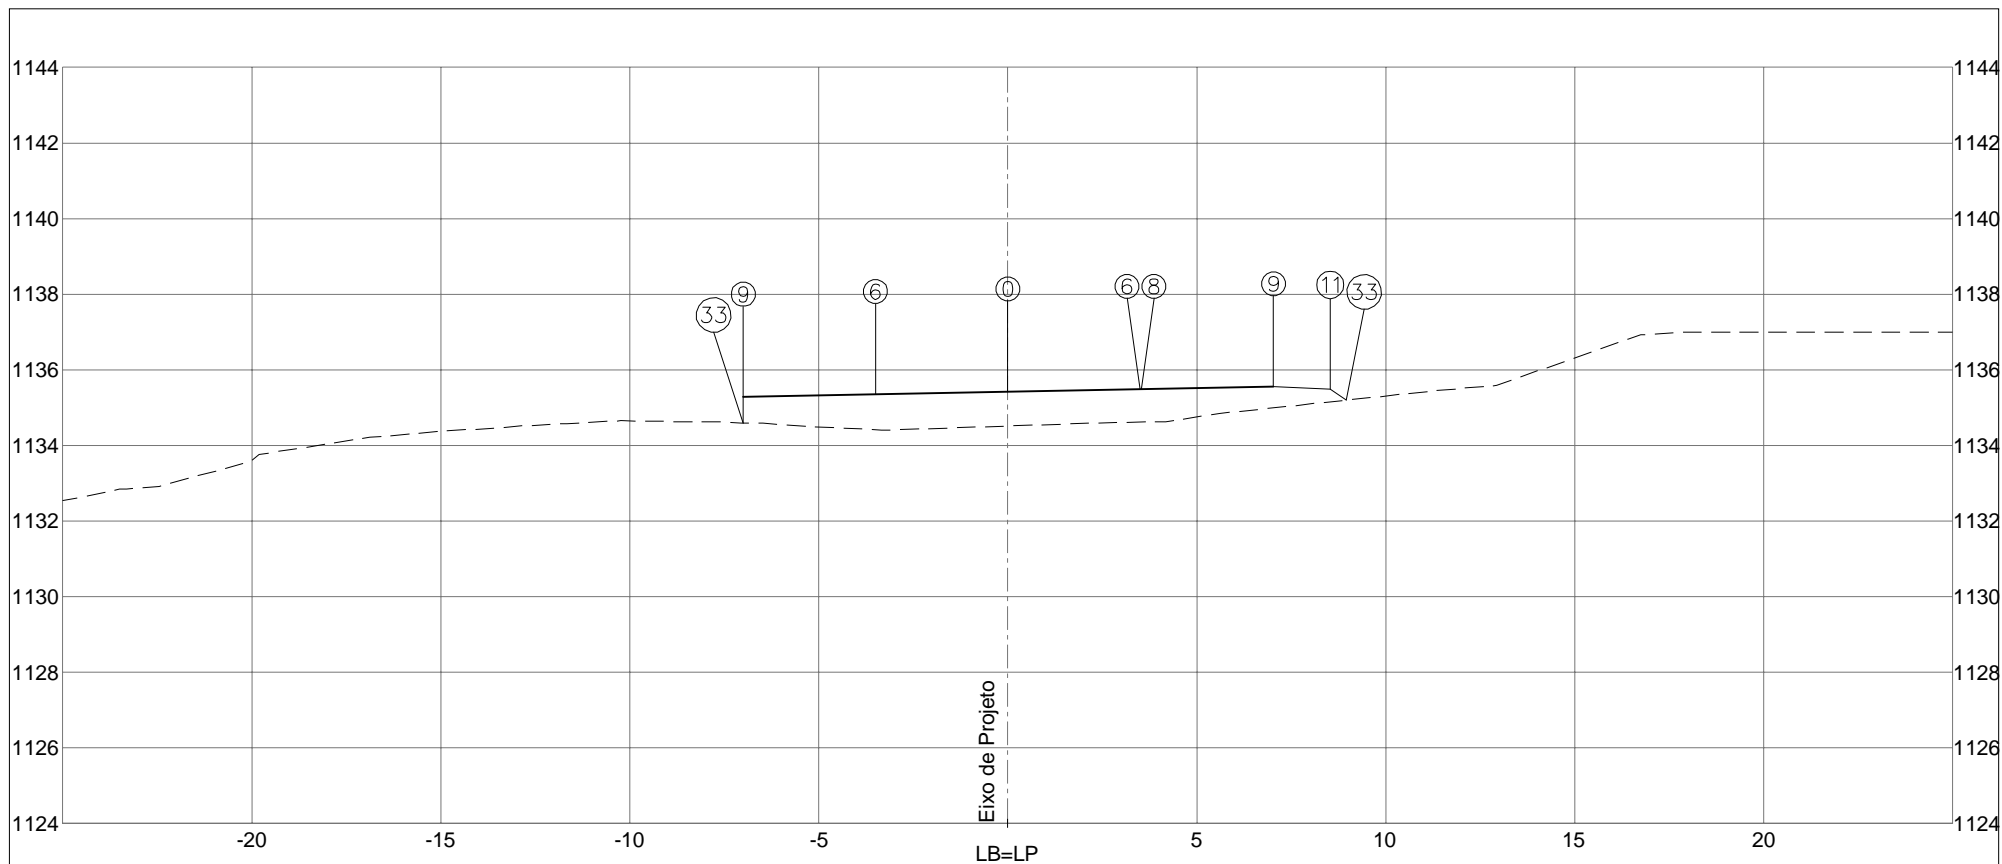


PLATAFORMA ACABADA LADO ESQUERDO PTO. 6 9 33 DIST. -3,500 -7,000 -7,000 COTA 1135,346 1135,276 1134,587	PLATAFORMA ACABADA LADO DIREITO PTO. 0 6 8 9 11 33 DIST. 0,000 3,500 3,529 7,030 8,530 8,958 COTA 1135,416 1135,486 1135,487 1135,557 1135,482 1135,196		
COTA (m): PLAT.ACAB.LB = 1135,416 COTA TERRENO = 1134,514	 DEPARTAMENTO DE ESTRADAS DE RODAGEM DO DISTRITO FEDERAL	CÓDIGO: TRECHO: SUB-TRECHO: ARQUIVO:	RODOVIA: OBJETO: ESCALA: DATA: PÁGINA:
<b>175+8,601</b>	ÁREA (m²): ATERRO=9,02 CORTE 1ª=0,15 CORTE 2ª=	ÁREA (m²): LIMPEZA=5,01	FIM DO ASFALTO DF-440 (KM 2,1) ATÉ ENTR. VC-263 ENTR. VC-249 ATÉ ENTR. VC-263 DF-440
			MAIO / 2019 482

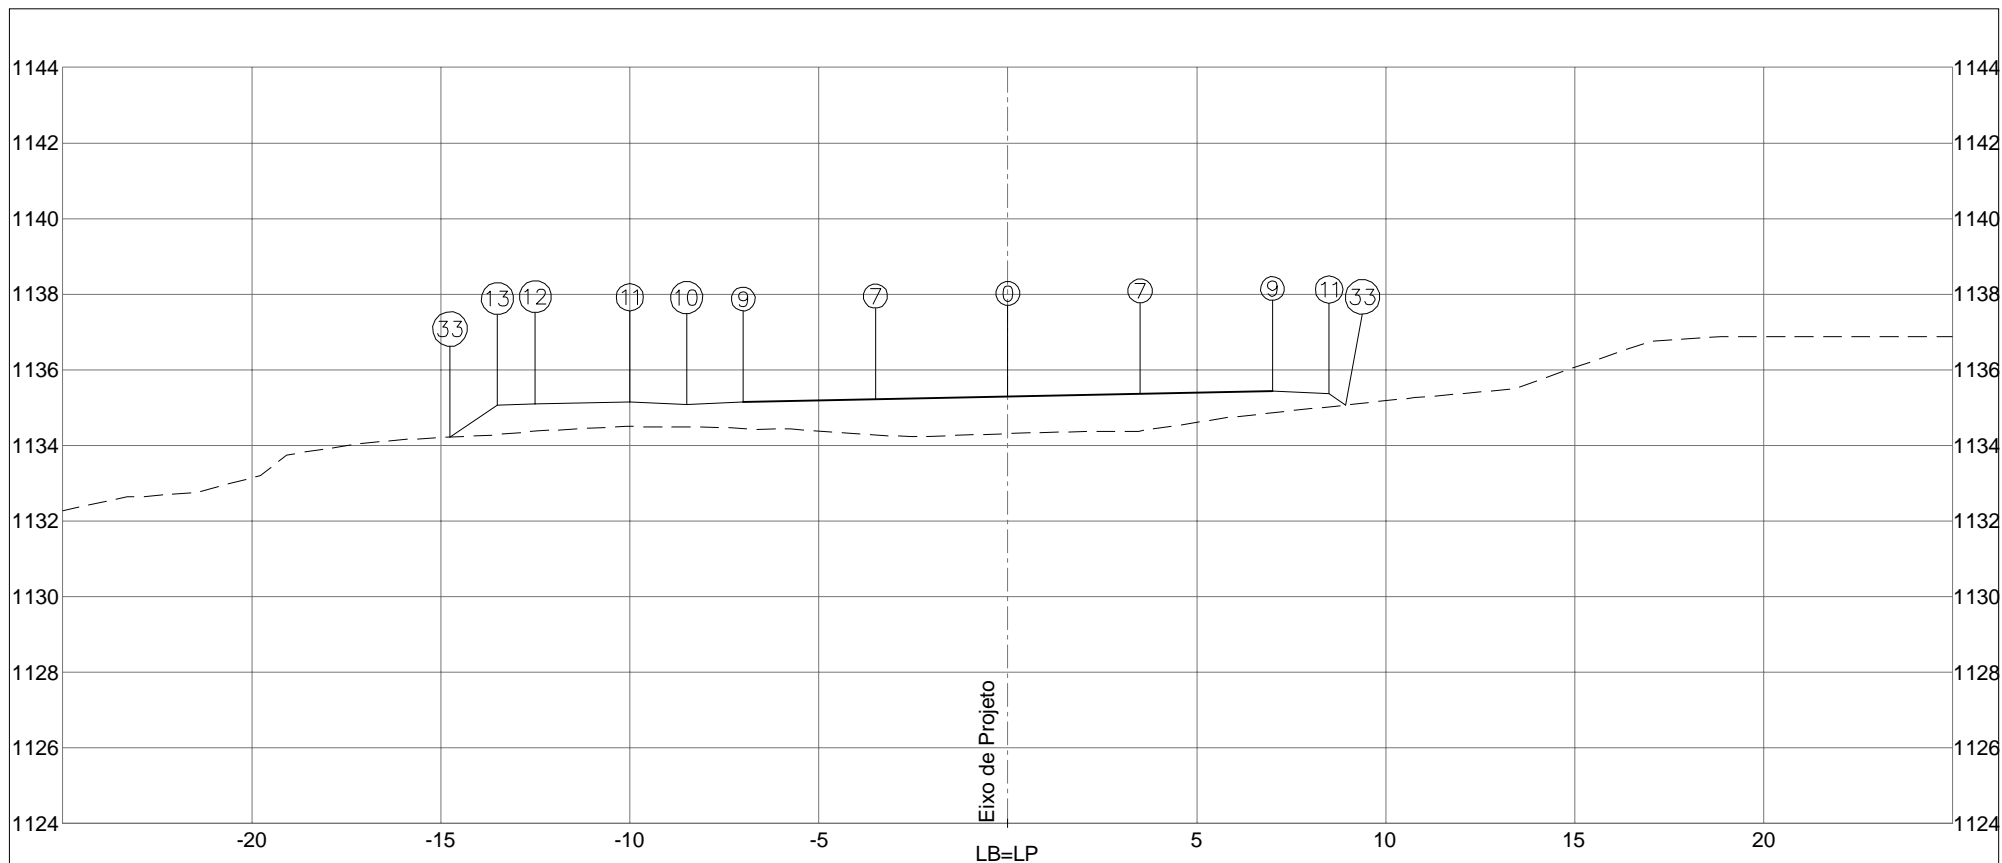

PLATAFORMA ACABADA LADO ESQUERDO	PTO.	7	9	10	11	12	13	33
	DIST.	-3,500	-7,000	-8,500	-10,000	-12,500	-13,500	-14,756
	COTA	1135,225	1135,155	1135,080	1135,155	1135,105	1135,055	1134,218
PLATAFORMA ACABADA LADO DIREITO	PTO.	0	7	9	11	33		
	DIST.	0,000	3,500	7,000	8,500	8,939		
	COTA	1135,295	1135,365	1135,435	1135,360	1135,067		


COTA (m): PLAT.ACAB.LB = 1135,295 COTA TERRENO = 1134,313	 DEPARTAMENTO DE ESTRADAS DE RODAGEM DO DISTRITO FEDERAL		CÓDIGO:		RODOVIA: DF-440	
	AREA (m²): ATERRO=16,39	AREA (m²): LIMPEZA=5,00	TRECHO: FIM DO ASFALTO DF-440 (KM 2,1) ATÉ ENTR. VC-263		OBJETO: NOTAS DE SERVIÇO DE PLAT. ACABADA	
175+12,520	CORTE 1ª=0,14			SUB-TRECHO: ENTR. VC-249 ATÉ ENTR. VC-263		ESCALA: 1/200
	CORTE 2ª=			ARQUIVO: DF-440		DATA: MAIO / 2019




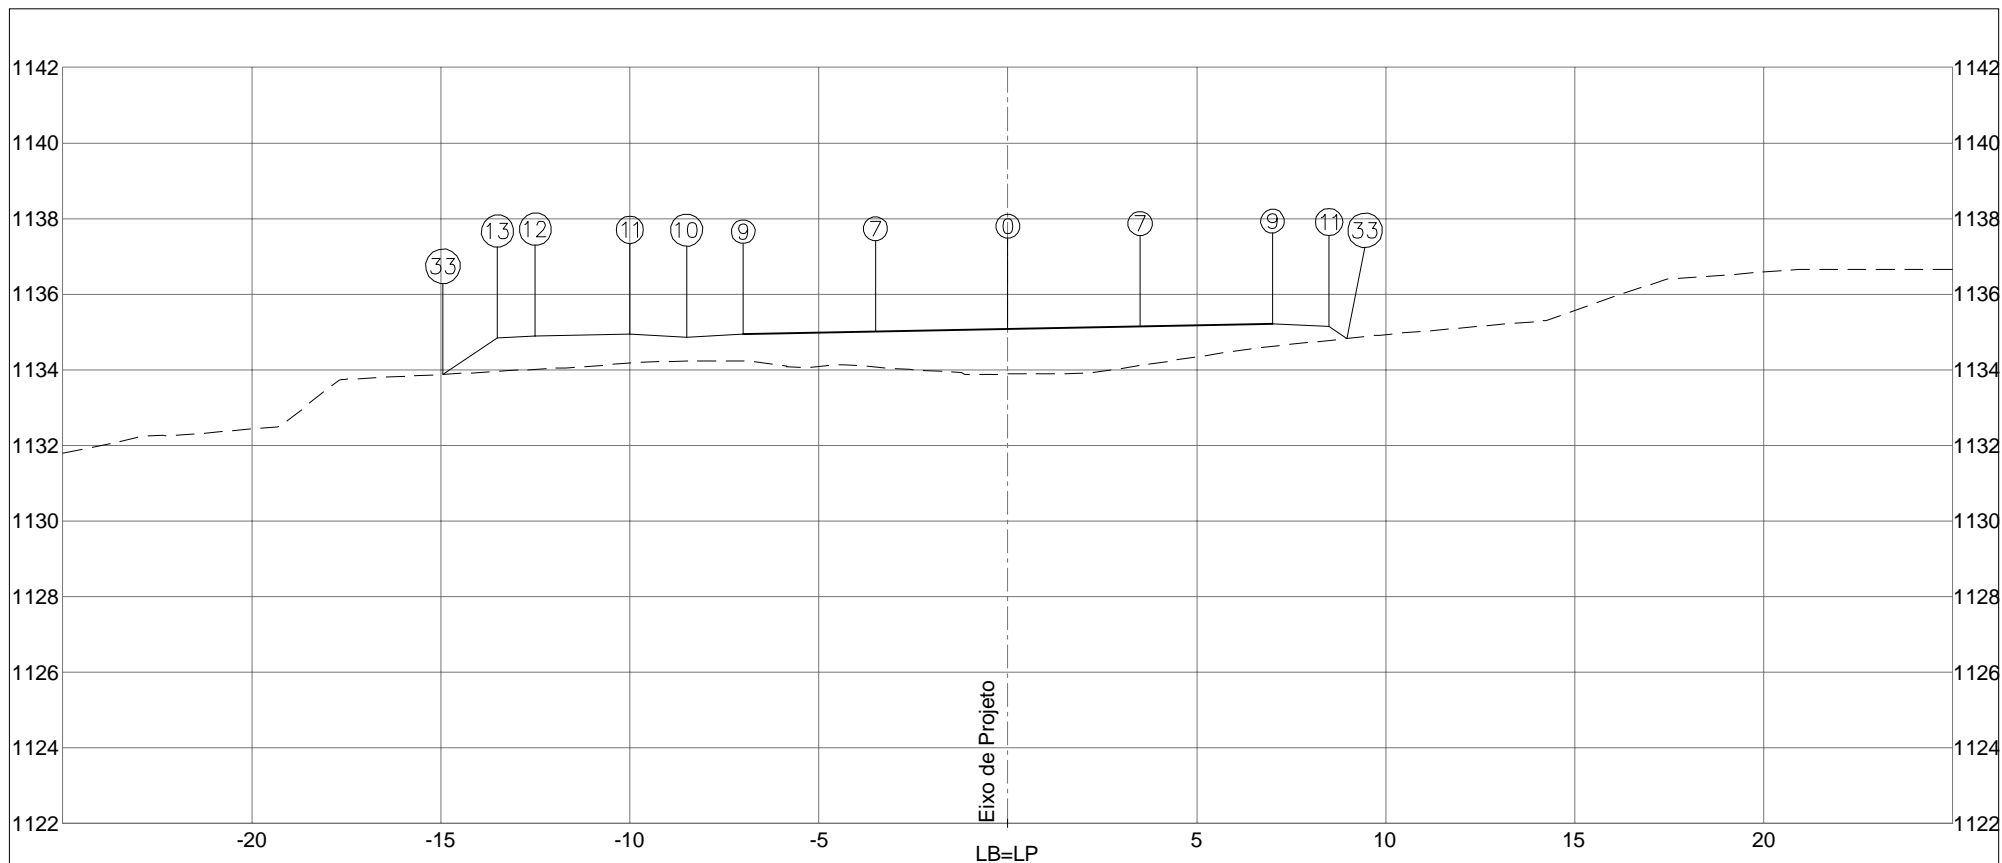

PLATAFORMA ACABADA LADO ESQUERDO	PTO. 7	9	10	11	12	13	33	
	DIST. -3,500	-7,000	-8,500	-10,000	-12,500	-13,500	-14,943	
	COTA 1135,010	1134,940	1134,865	1134,940	1134,890	1134,840	1133,878	
PLATAFORMA ACABADA LADO DIREITO	PTO. 0	7	9	11	33			
	DIST. 0,000	3,500	7,000	8,500	8,976			
	COTA 1135,080	1135,150	1135,220	1135,145	1134,827			

COTA (m):	 DEPARTAMENTO DE ESTRADAS DE RODAGEM DO DISTRITO FEDERAL		CÓDIGO:	RODOVIA: DF-440
PLAT.ACAB.LB = 1135,080	ÁREA (m²):	ÁREA (m²):	TRECHO:	OBJETO:
COTA TERRENO = 1133,887	ATERRO=18,64	LIMPEZA=5,00	FIM DO ASFALTO DF-440 (KM 2,1) ATÉ ENTR. VC-263	NOTAS DE SERVIÇO DE PLAT. ACABADA
<b>176+0,000</b>	CORTE 1°=0,10		SUB-TRECHO:	ESCALA: 1/200
	CORTE 2°=		ENTR. VC-249 ATÉ ENTR. VC-263	DATA: MAIO / 2019
			ARQUIVO: DF-440	PÁGINA: 484

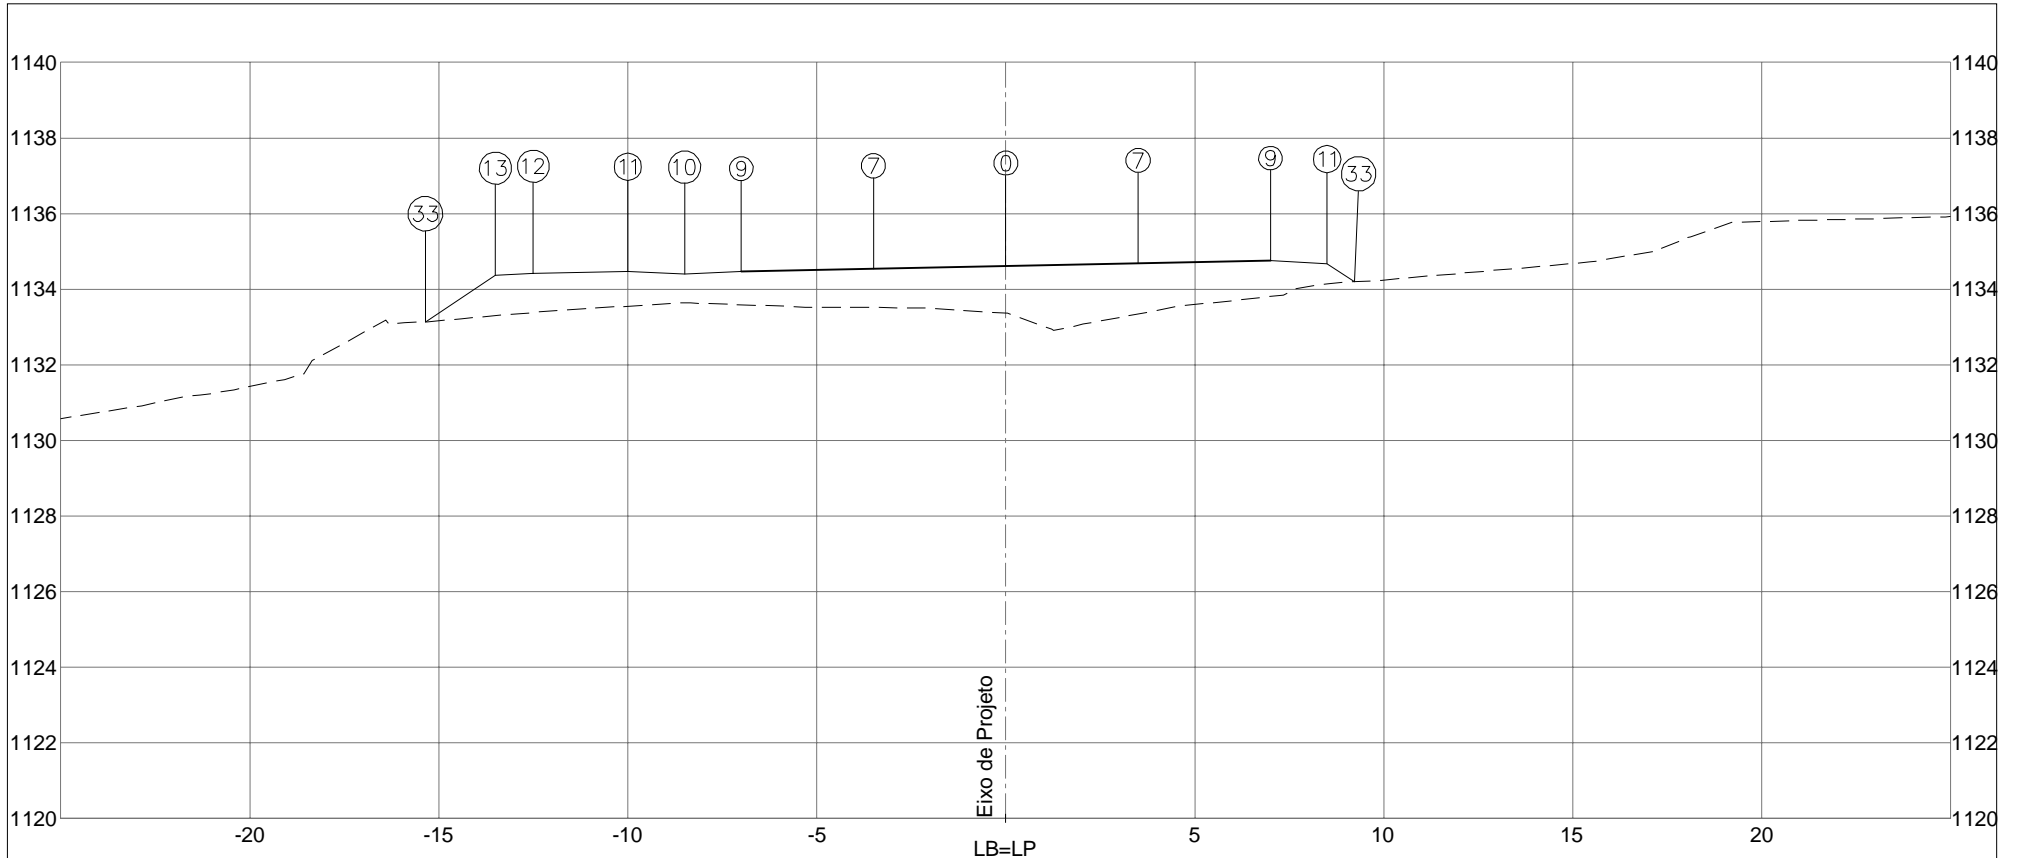


PLATAFORMA ACABADA LADO ESQUERDO	PTO. 7	9	10	11	12	13	33	
	DIST. -3,500	-7,000	-8,500	-10,000	-12,500	-13,500	-15,355	
	COTA 1134,543	1134,473	1134,398	1134,473	1134,423	1134,373	1133,136	
PLATAFORMA ACABADA LADO DIREITO	PTO. 0	7	9	11	33			
	DIST. 0,000	3,500	7,000	8,500	9,227			
	COTA 1134,613	1134,683	1134,753	1134,678	1134,193			

COTA (m):	DEPARTAMENTO DE ESTRADAS DE RODAGEM DO DISTRITO FEDERAL	CÓDIGO:		RODOVIA: DF-440
PLAT.ACAB.LB = 1134,613		ÁREA (m²):	ÁREA (m²):	OBJETO: NOTAS DE SERVIÇO DE PLAT. ACABADA
COTA TERRENO = 1133,366	ATERRO=23,30	LIMPEZA=5,07	TRECHO: FIM DO ASFALTO DF-440 (KM 2,1) ATÉ ENTR. VC-263	ESCALA: 1/200
177+0,000	CORTE 1°=		SUB-TRECHO: ENTR. VC-249 ATÉ ENTR. VC-263	DATA: MAIO / 2019
	CORTE 2°=		ARQUIVO: DF-440	PÁGINA: 485



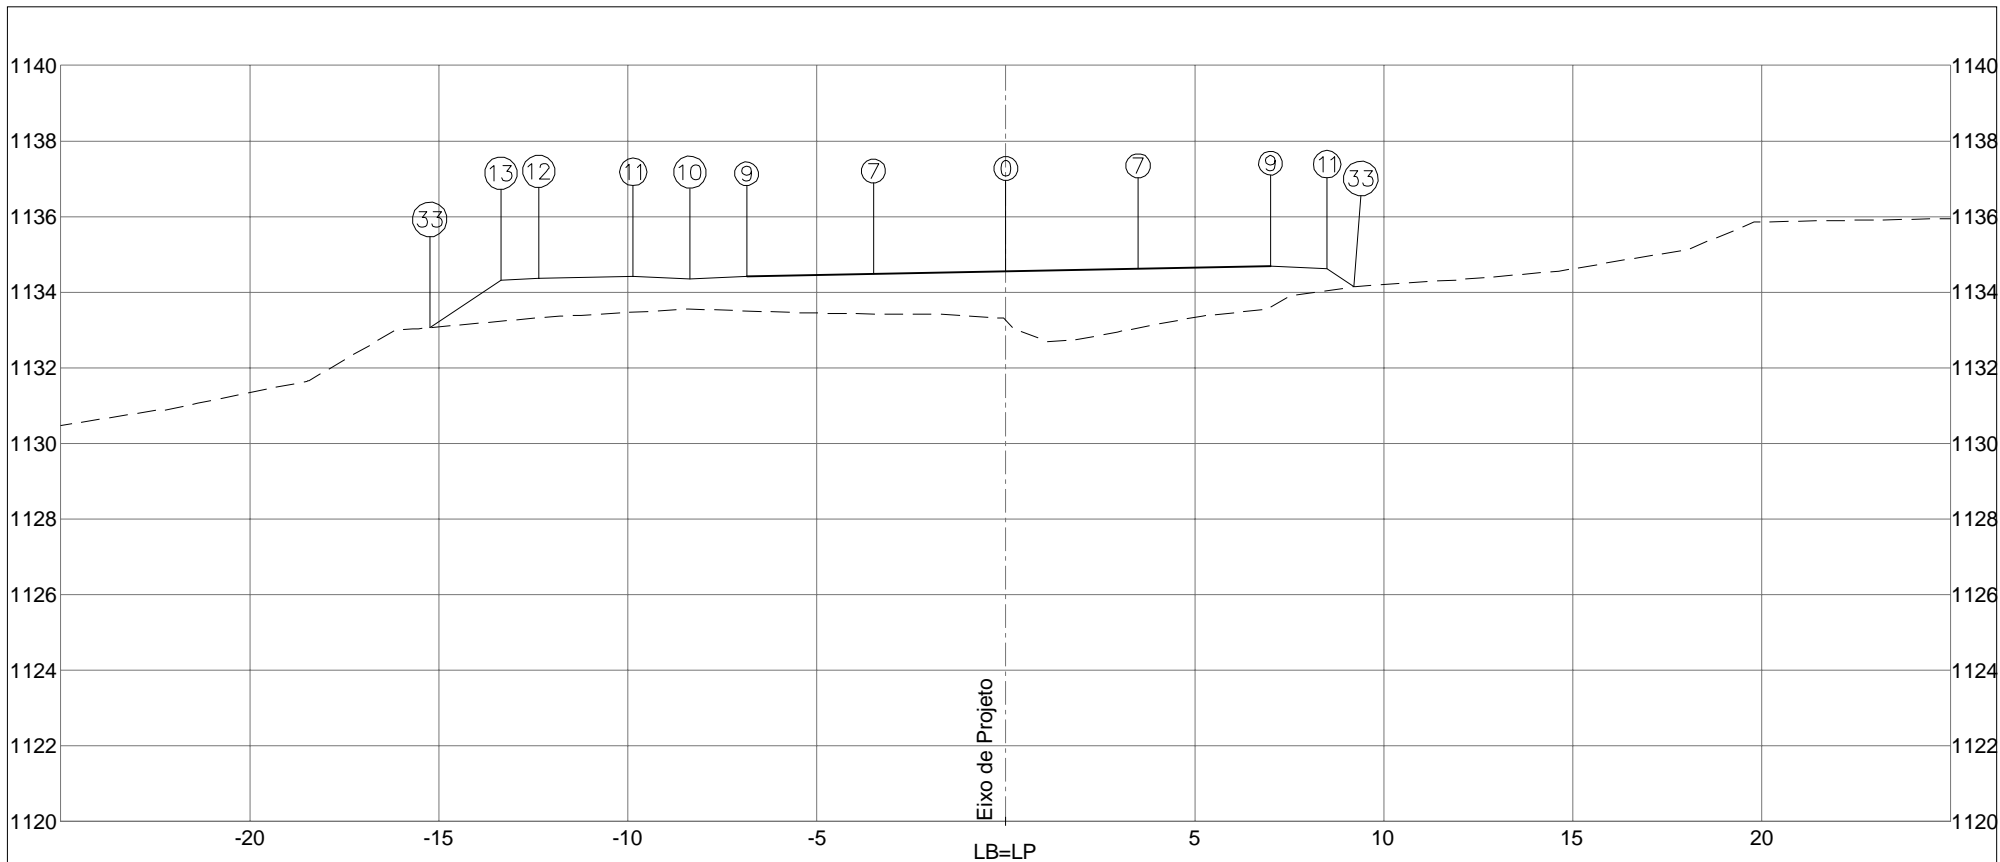


PLATAFORMA ACABADA LADO ESQUERDO	PTO. 7	9	10	11	12	13	33	
	DIST. -3,500	-6,857	-8,357	-9,857	-12,357	-13,357	-15,241	
	COTA 1134,486	1134,419	1134,344	1134,419	1134,369	1134,319	1133,063	
PLATAFORMA ACABADA LADO DIREITO	PTO. 0	7	9	11	33			
	DIST. 0,000	3,500	7,000	8,500	9,211			
	COTA 1134,556	1134,626	1134,696	1134,621	1134,147			


COTA (m):	DEPARTAMENTO DE ESTRADAS DE RODAGEM DO DISTRITO FEDERAL	CÓDIGO:		RODOVIA: DF-440
PLAT.ACAB.LB = 1134,556		ÁREA (m²):	ÁREA (m²):	OBJETO: NOTAS DE SERVIÇO DE PLAT. ACABADA
COTA TERRENO = 1133,245	ATERRO=25,05	LIMPEZA=5,05	TRECHO: FIM DO ASFALTO DF-440 (KM 2,1) ATÉ ENTR. VC-263	ESCALA: 1/200
177+3,032	CORTE 1°=		SUB-TRECHO: ENTR. VC-249 ATÉ ENTR. VC-263	DATA: MAIO / 2019
	CORTE 2°=		ARQUIVO: DF-440	PÁGINA: 486



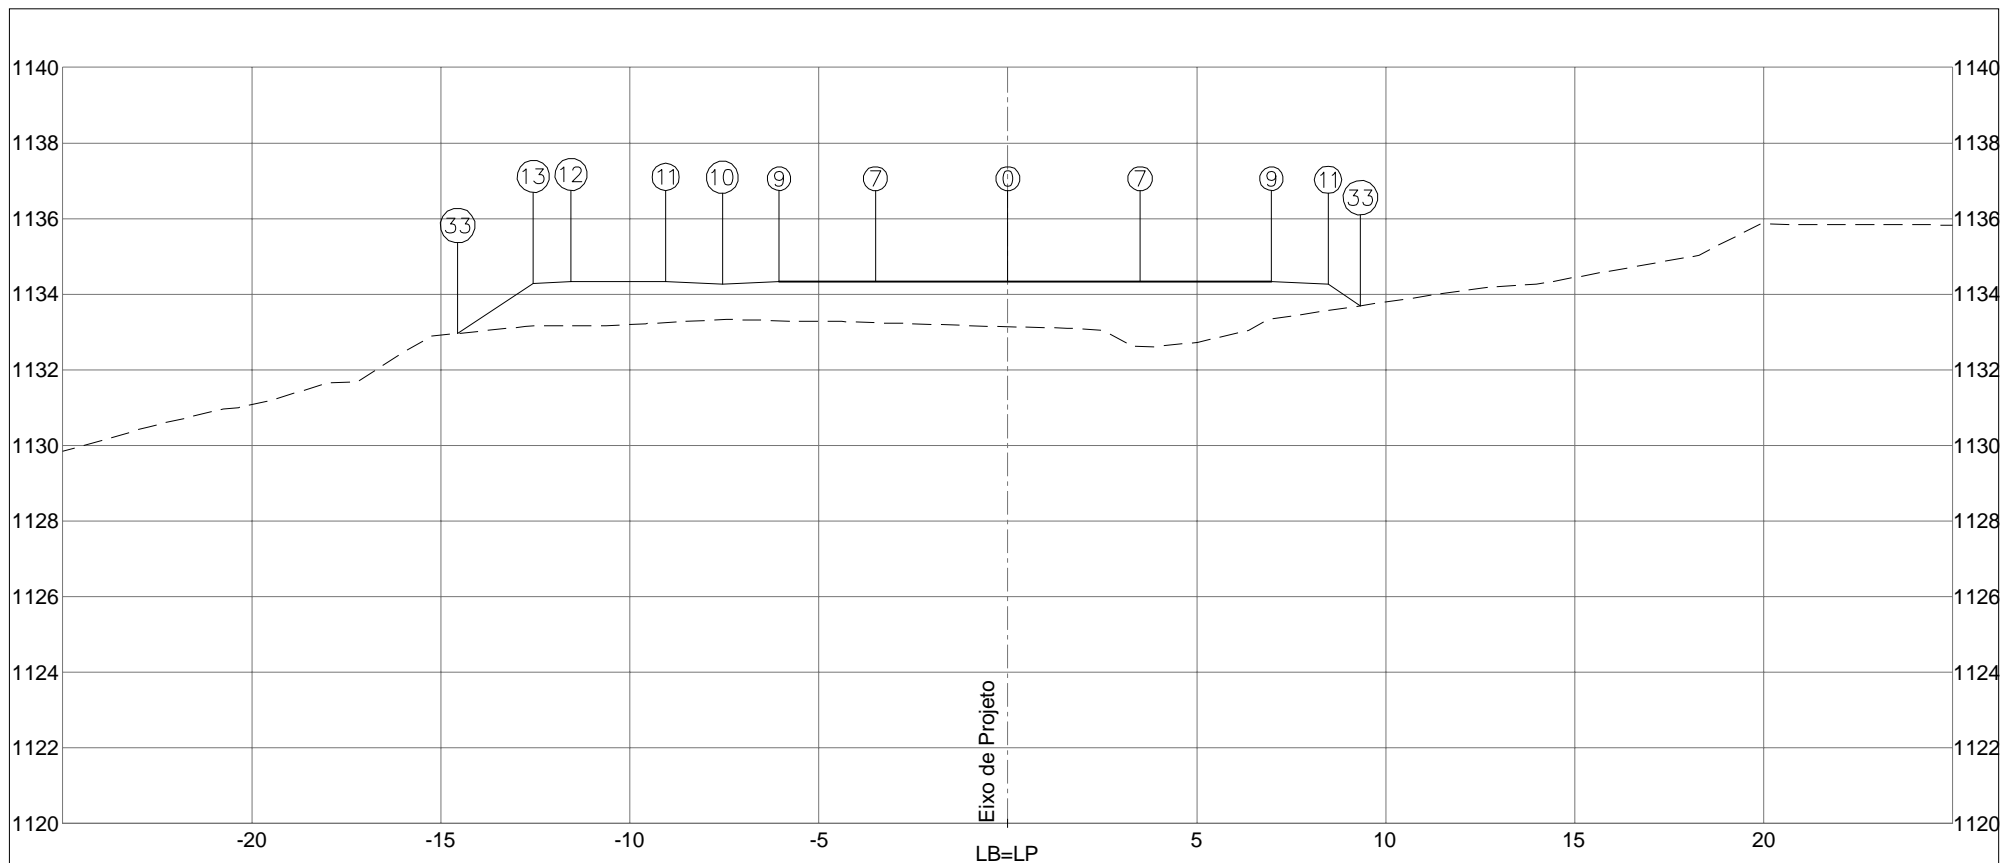

PLATAFORMA ACABADA LADO ESQUERDO	PTO.	7	9	10	11	12	13	33
	DIST.	-3,500	-6,052	-7,552	-9,052	-11,552	-12,552	-14,552
	COTA	1134,339	1134,339	1134,264	1134,339	1134,339	1134,289	1132,955
PLATAFORMA ACABADA LADO DIREITO	PTO.	0	7	9	11	33		
	DIST.	0,000	3,500	6,973	8,473	9,332		
	COTA	1134,339	1134,339	1134,339	1134,264	1133,691		


COTA (m):		 DEPARTAMENTO DE ESTRADAS DE RODAGEM DO DISTRITO FEDERAL		CÓDIGO:		RODOVIA: DF-440	
PLAT.ACAB.LB = 1134,339				TRECHO: FIM DO ASFALTO DF-440 (KM 2,1) ATÉ ENTR. VC-263		OBJETO: NOTAS DE SERVIÇO DE PLAT. ACABADA	
COTA TERRENO = 1133,139		ÁREA (m²): ATERRO=25,03	ÁREA (m²): LIMPEZA=4,91	SUB-TRECHO: ENTR. VC-249 ATÉ ENTR. VC-263		ESCALA: 1/200	
177+17,032				ARQUIVO: DF-440		DATA: MAIO / 2019	
						PÁGINA: 487	

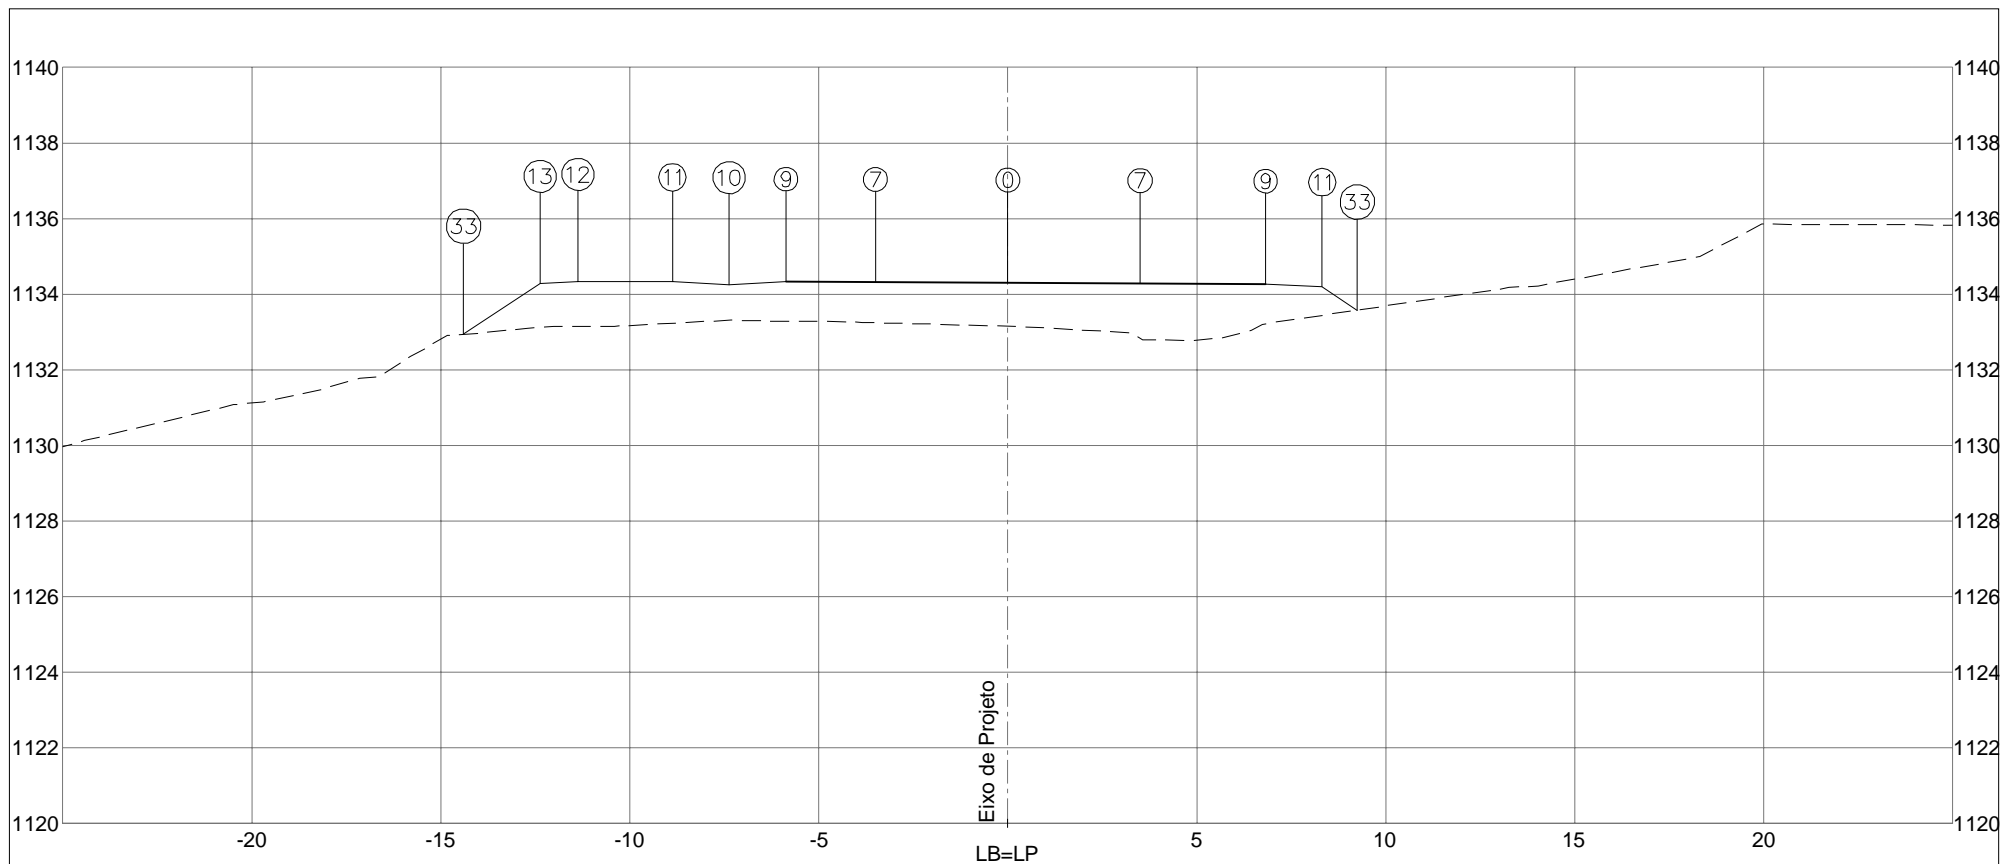

PLATAFORMA ACABADA LADO ESQUERDO	PTO. 7	9	10	11	12	13	33	
	DIST. -3,500	-5,872	-7,372	-8,872	-11,372	-12,372	-14,398	
	COTA 1134,317	1134,327	1134,252	1134,327	1134,338	1134,288	1132,937	
PLATAFORMA ACABADA LADO DIREITO	PTO. 0	7	9	11	33			
	DIST. 0,000	3,500	6,817	8,317	9,247			
	COTA 1134,302	1134,287	1134,273	1134,198	1133,578			


COTA (m):	DEPARTAMENTO DE ESTRADAS DE RODAGEM DO DISTRITO FEDERAL	CÓDIGO:		RODOVIA: DF-440
PLAT.ACAB.LB = 1134,302		ÁREA (m²):	ÁREA (m²):	TRECHO: FIM DO ASFALTO DF-440 (KM 2,1) ATÉ ENTR. VC-263
COTA TERRENO = 1133,155	ATERRO=24,18	LIMPEZA=4,84	SUB-TRECHO: ENTR. VC-249 ATÉ ENTR. VC-263	OBJETO: NOTAS DE SERVIÇO DE PLAT. ACABADA
178+0,000	CORTE 1°=		ARQUIVO: DF-440	ESCALA: 1/200
	CORTE 2°=			DATA: MAIO / 2019
				PÁGINA: 488

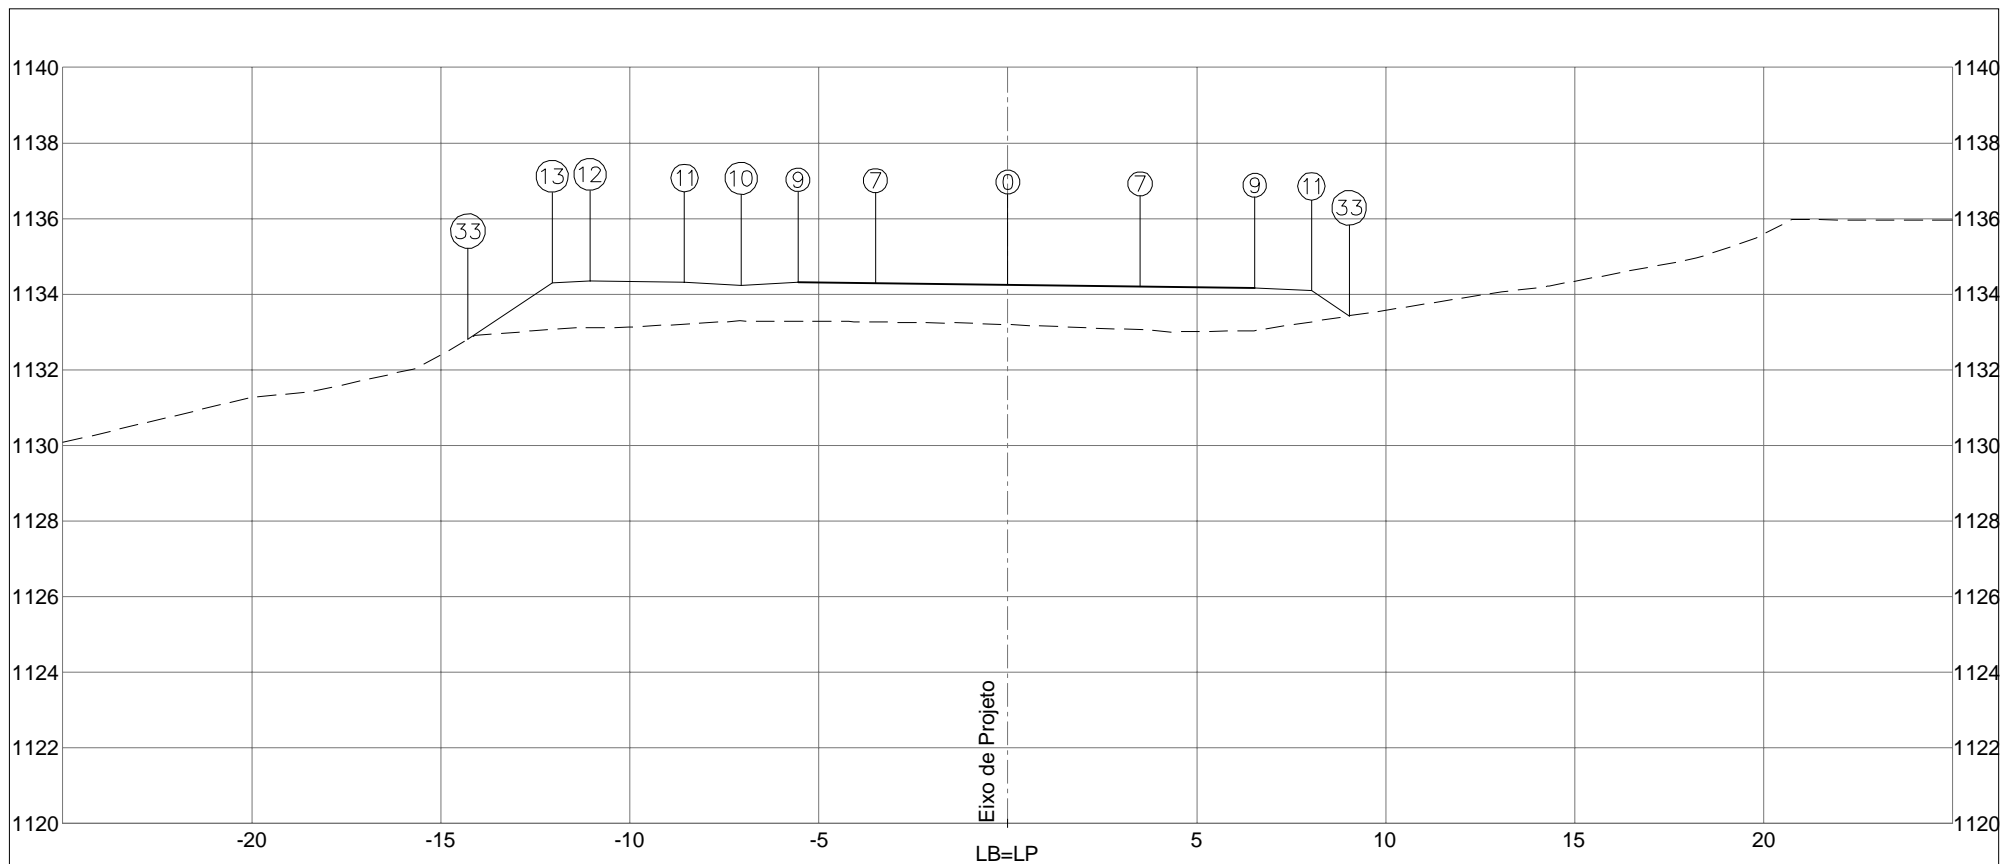


PLATAFORMA ACABADA LADO ESQUERDO	PTO.	7	9	10	11	12	13	33
	DIST.	-3,500	-5,554	-7,054	-8,554	-11,054	-12,054	-14,283
	COTA	1134,287	1134,311	1134,236	1134,311	1134,341	1134,291	1132,805
PLATAFORMA ACABADA LADO DIREITO	PTO.	0	7	9	11	33		
	DIST.	0,000	3,500	6,533	8,033	9,031		
	COTA	1134,245	1134,203	1134,166	1134,091	1133,426		

COTA (m):		 DEPARTAMENTO DE ESTRADAS DE RODAGEM DO DISTRITO FEDERAL		CÓDIGO:		RODOVIA: DF-440	
PLAT.ACAB.LB = 1134,245		ÁREA (m²):		TRECHO:		OBJETO: NOTAS DE SERVIÇO DE PLAT. ACABADA	
COTA TERRENO = 1133,195		ATERRO=22,36		FIM DO ASFALTO DF-440 (KM 2,1) ATÉ ENTR. VC-263		ESCALA: 1/200	
178+5,432		ÁREA (m²):		SUB-TRECHO:		DATA: MAIO / 2019	
		LIMPEZA=4,74		ENTR. VC-249 ATÉ ENTR. VC-263		PÁGINA: 489	
		CORTE 1°=		ARQUIVO: DF-440			
		CORTE 2°=					



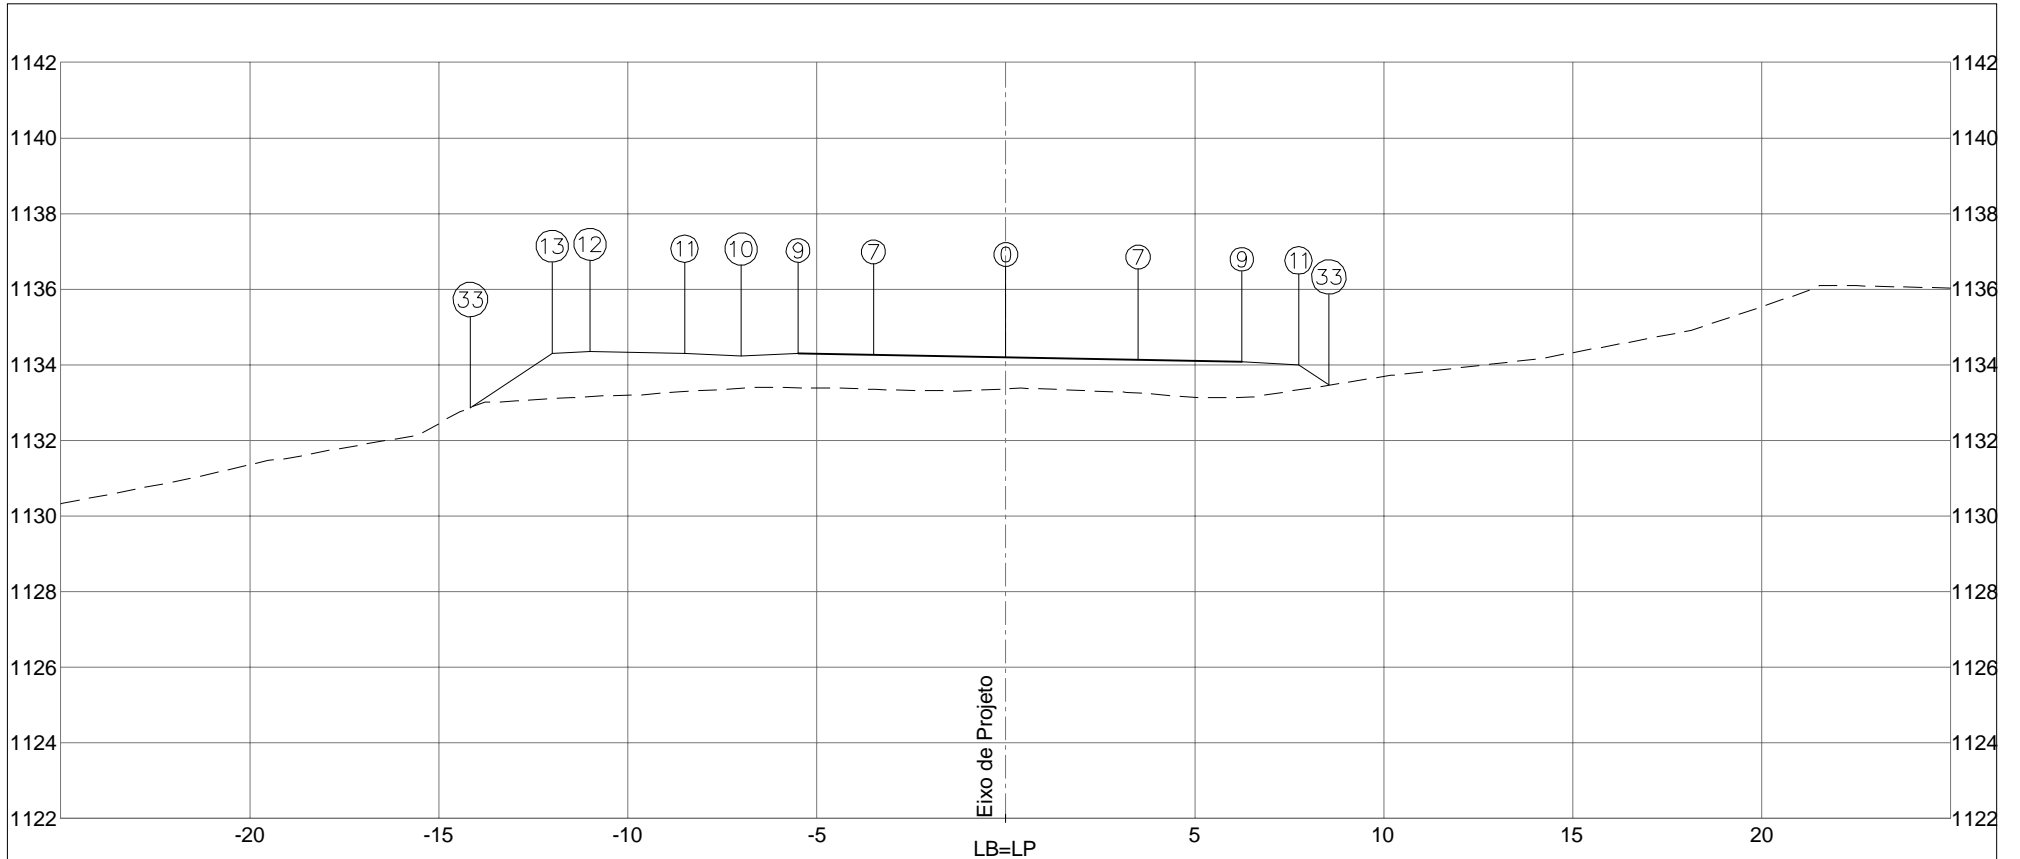

PLATAFORMA ACABADA LADO ESQUERDO	PTO. 7	9	10	11	12	13	33	
	DIST. -3,500	-5,500	-7,000	-8,500	-11,000	-12,000	-14,165	
	COTA 1134,268	1134,308	1134,233	1134,308	1134,358	1134,308	1132,864	
PLATAFORMA ACABADA LADO DIREITO	PTO. 0	7	9	11	33			
	DIST. 0,000	3,500	6,243	7,743	8,547			
	COTA 1134,198	1134,128	1134,073	1133,998	1133,462			
COTA (m):	 <b>DEPARTAMENTO DE ESTRADAS DE RODAGEM DO DISTRITO FEDERAL</b>					CÓDIGO:		RODOVIA: DF-440
PLAT.ACAB.LB = 1134,198	ÁREA (m²):		ÁREA (m²):		TRECHO:			OBJETO:
COTA TERRENO = 1133,364	ATERRO=18,84		LIMPEZA=4,68		FIM DO ASFALTO DF-440 (KM 2,1) ATÉ ENTR. VC-263			NOTAS DE SERVIÇO DE PLAT. ACABADA
<b>178+11,032</b>	CORTE 1°=				SUB-TRECHO:			ESCALA: 1/200
	CORTE 2°=				ENTR. VC-249 ATÉ ENTR. VC-263			DATA: MAIO / 2019
					ARQUIVO: DF-440			

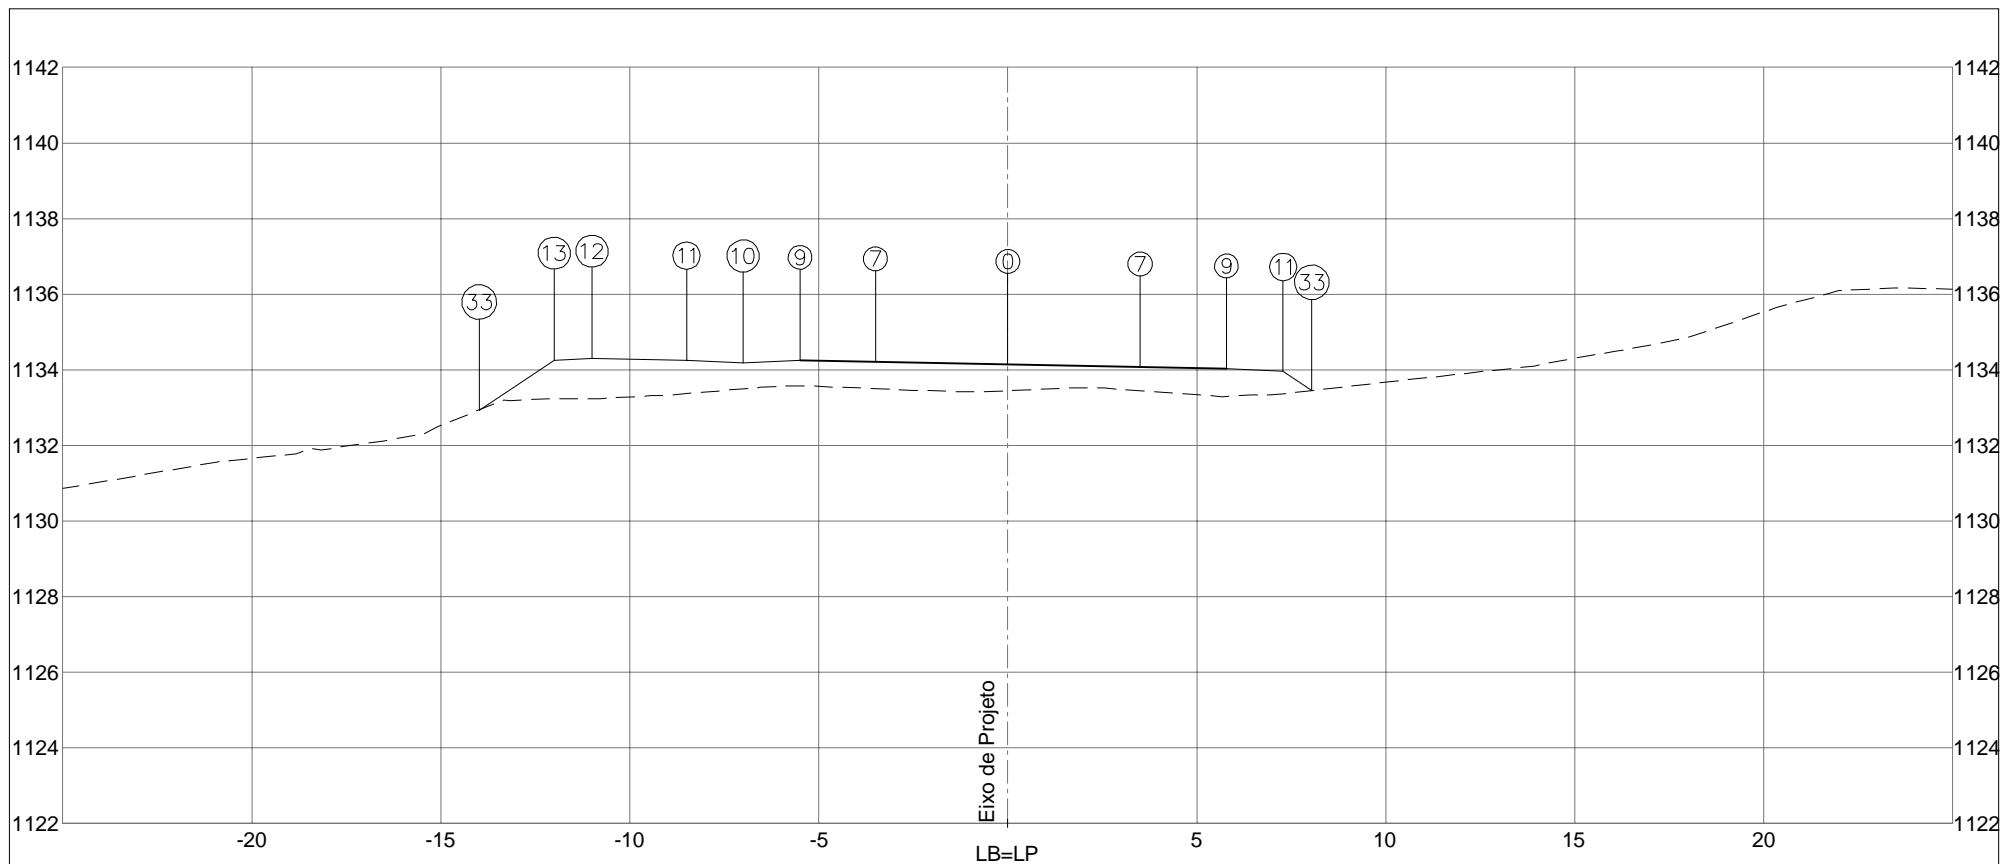


PLATAFORMA ACABADA LADO ESQUERDO	PTO. 7	9	10	11	12	13	33	
	DIST. -3,500	-5,500	-7,000	-8,500	-11,000	-12,000	-13,985	
	COTA 1134,218	1134,258	1134,183	1134,258	1134,308	1134,258	1132,934	
PLATAFORMA ACABADA LADO DIREITO	PTO. 0	7	9	11	33			
	DIST. 0,000	3,500	5,784	7,284	8,042			
	COTA 1134,148	1134,078	1134,032	1133,957	1133,451			


COTA (m):	DEPARTAMENTO DE ESTRADAS DE RODAGEM DO DISTRITO FEDERAL	CÓDIGO:		RODOVIA:
PLAT.ACAB.LB = 1134,148		ÁREA (m²):		DF-440
COTA TERRENO = 1133,450	ATERRO=14,51	LIMPEZA=4,55	TRECHO:	OBJETO:
179+0,000	CORTE 1°=		FIM DO ASFALTO DF-440 (KM 2,1) ATÉ ENTR. VC-263	
	CORTE 2°=		SUB-TRECHO:	
			ENTR. VC-249 ATÉ ENTR. VC-263	
			ARQUIVO:	ESCALA:
			DF-440	1/200
			DATA:	PÁGINA:
			MAIO / 2019	491



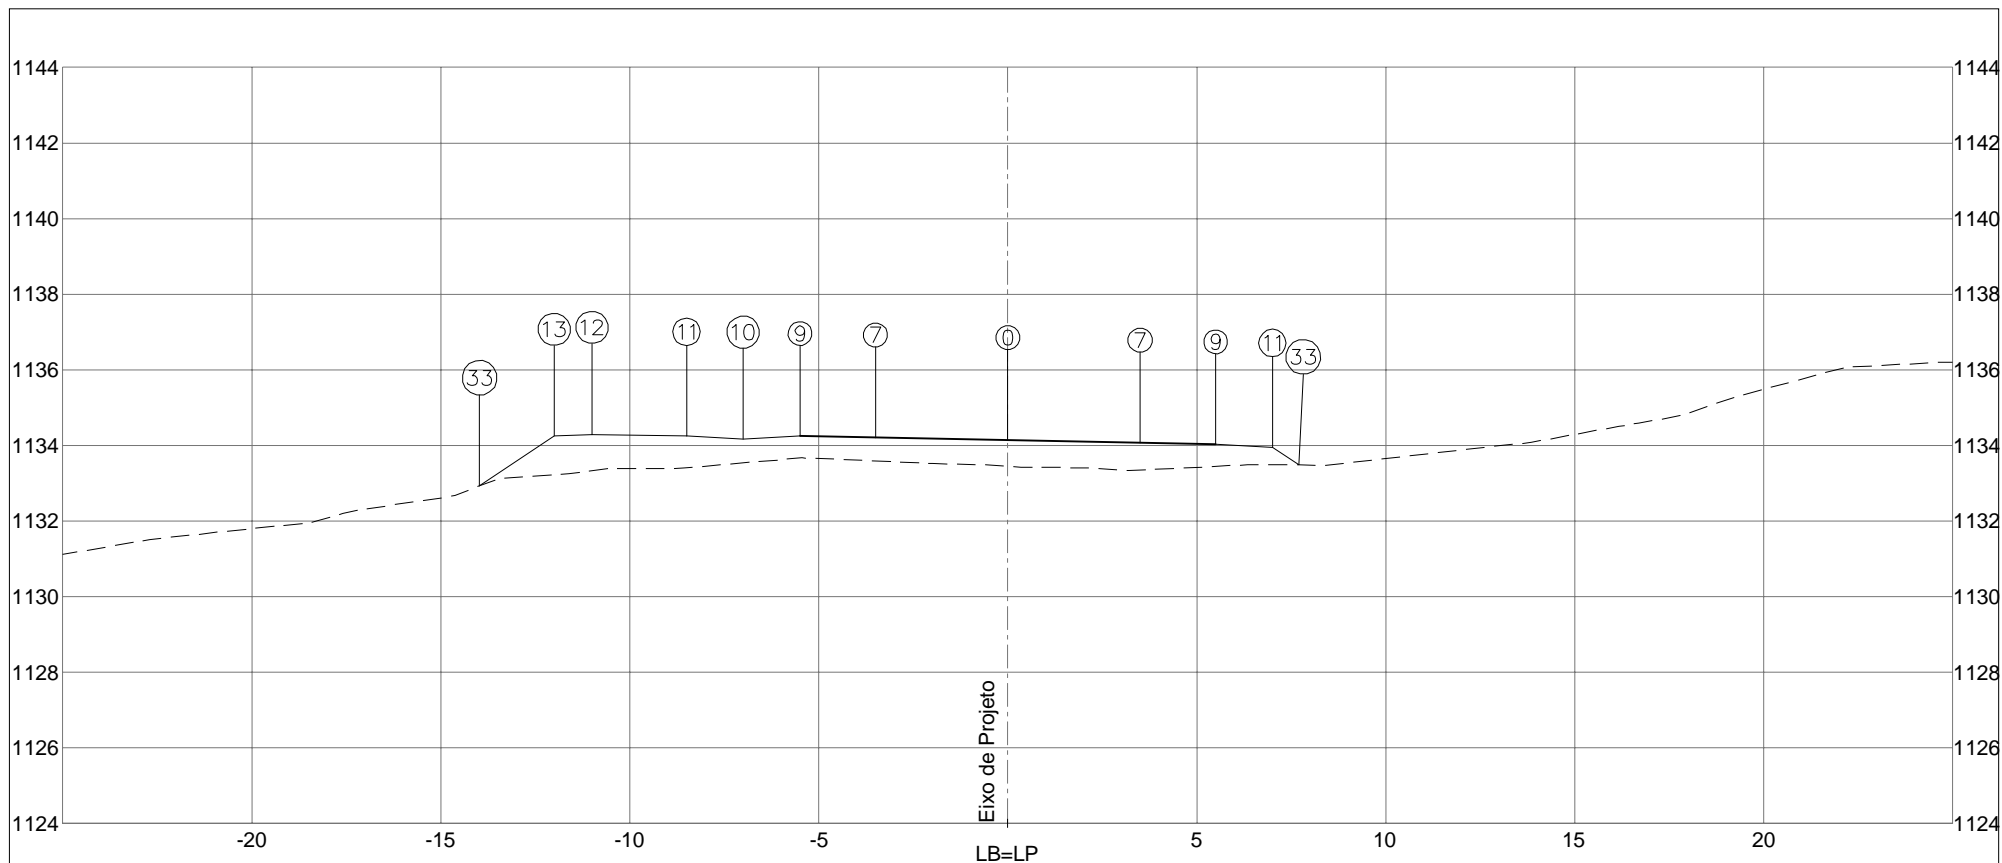


PLATAFORMA ACABADA LADO ESQUERDO	PTO.	7	9	10	11	12	13	33
	DIST.	-3,500	-5,500	-7,000	-8,500	-11,000	-12,000	-13,974
	COTA	1134,202	1134,242	1134,167	1134,242	1134,292	1134,242	1132,926
PLATAFORMA ACABADA LADO DIREITO	PTO.	0	7	9	11	33		
	DIST.	0,000	3,500	5,500	7,000	7,699		
	COTA	1134,132	1134,062	1134,022	1133,947	1133,481		

COTA (m):		 DEPARTAMENTO DE ESTRADAS DE RODAGEM DO DISTRITO FEDERAL	CÓDIGO:		RODOVIA: DF-440	
PLAT.ACAB.LB = 1134,132 COTA TERRENO = 1133,442			TRECHO: FIM DO ASFALTO DF-440 (KM 2,1) ATÉ ENTR. VC-263		OBJETO: NOTAS DE SERVIÇO DE PLAT. ACABADA	
AREA (m²): ATERRO=13,26      LIMPEZA=4,49			SUB-TRECHO: ENTR. VC-249 ATÉ ENTR. VC-263		ESCALA: 1/200	
CORTE 1°=			ARQUIVO: DF-440		DATA: MAIO / 2019	
CORTE 2°=					PÁGINA: 492	
<b>179+5,601</b>						

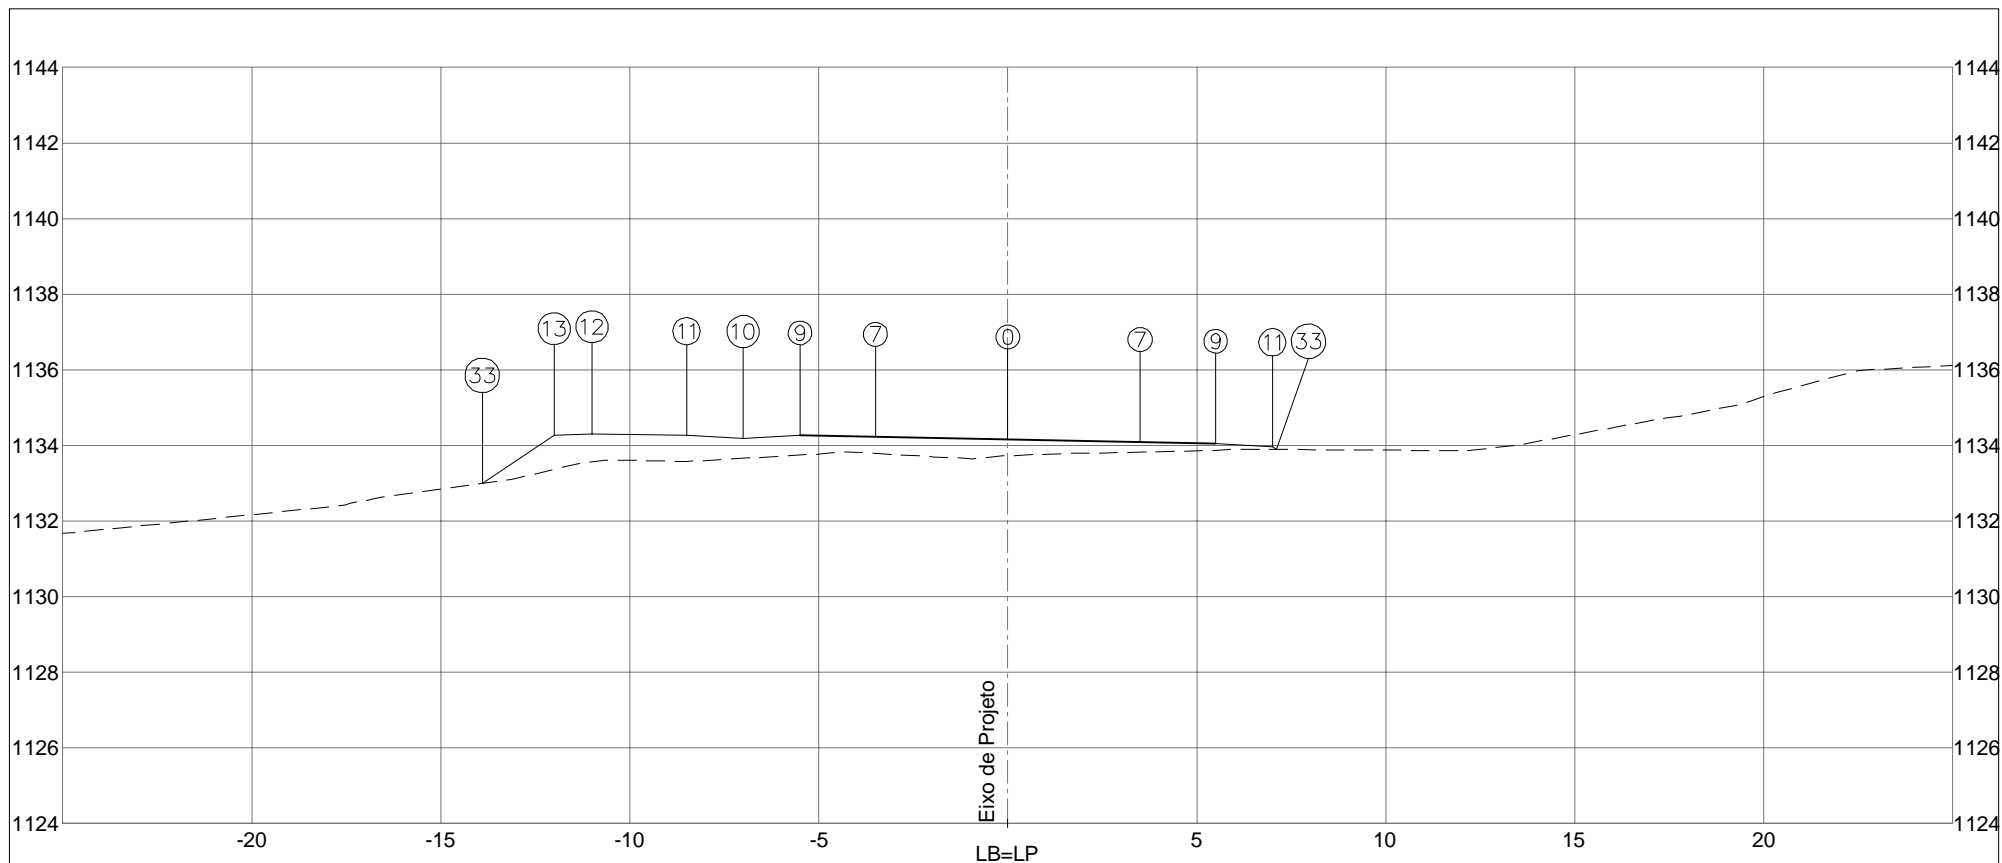


PLATAFORMA ACABADA LADO ESQUERDO	PTO.	7	9	10	11	12	13	33
	DIST.	-3,500	-5,500	-7,000	-8,500	-11,000	-12,000	-13,904
	COTA	1134,219	1134,259	1134,184	1134,259	1134,309	1134,259	1132,990
PLATAFORMA ACABADA LADO DIREITO	PTO.	0	7	9	11	33		
	DIST.	0,000	3,500	5,500	7,000	7,109		
	COTA	1134,149	1134,079	1134,039	1133,964	1133,892		

COTA (m):		 <b>DEPARTAMENTO DE ESTRADAS DE RODAGEM DO DISTRITO FEDERAL</b>	CÓDIGO:		RODOVIA: DF-440		
PLAT.ACAB.LB = 1134,149			TRECHO: FIM DO ASFALTO DF-440 (KM 2,1) ATÉ ENTR. VC-263		OBJETO: NOTAS DE SERVIÇO DE PLAT. ACABADA		
COTA TERRENO = 1133,725		AREA (m²): ATERRO=10,41	AREA (m²): LIMPEZA=4,48	SUB-TRECHO: ENTR. VC-249 ATÉ ENTR. VC-263		ESCALA: 1/200	
<b>180+0,000</b>	CORTE 1ª=2,18			ARQUIVO: DF-440		DATA: MAIO / 2019	PÁGINA: 493
	CORTE 2ª=						

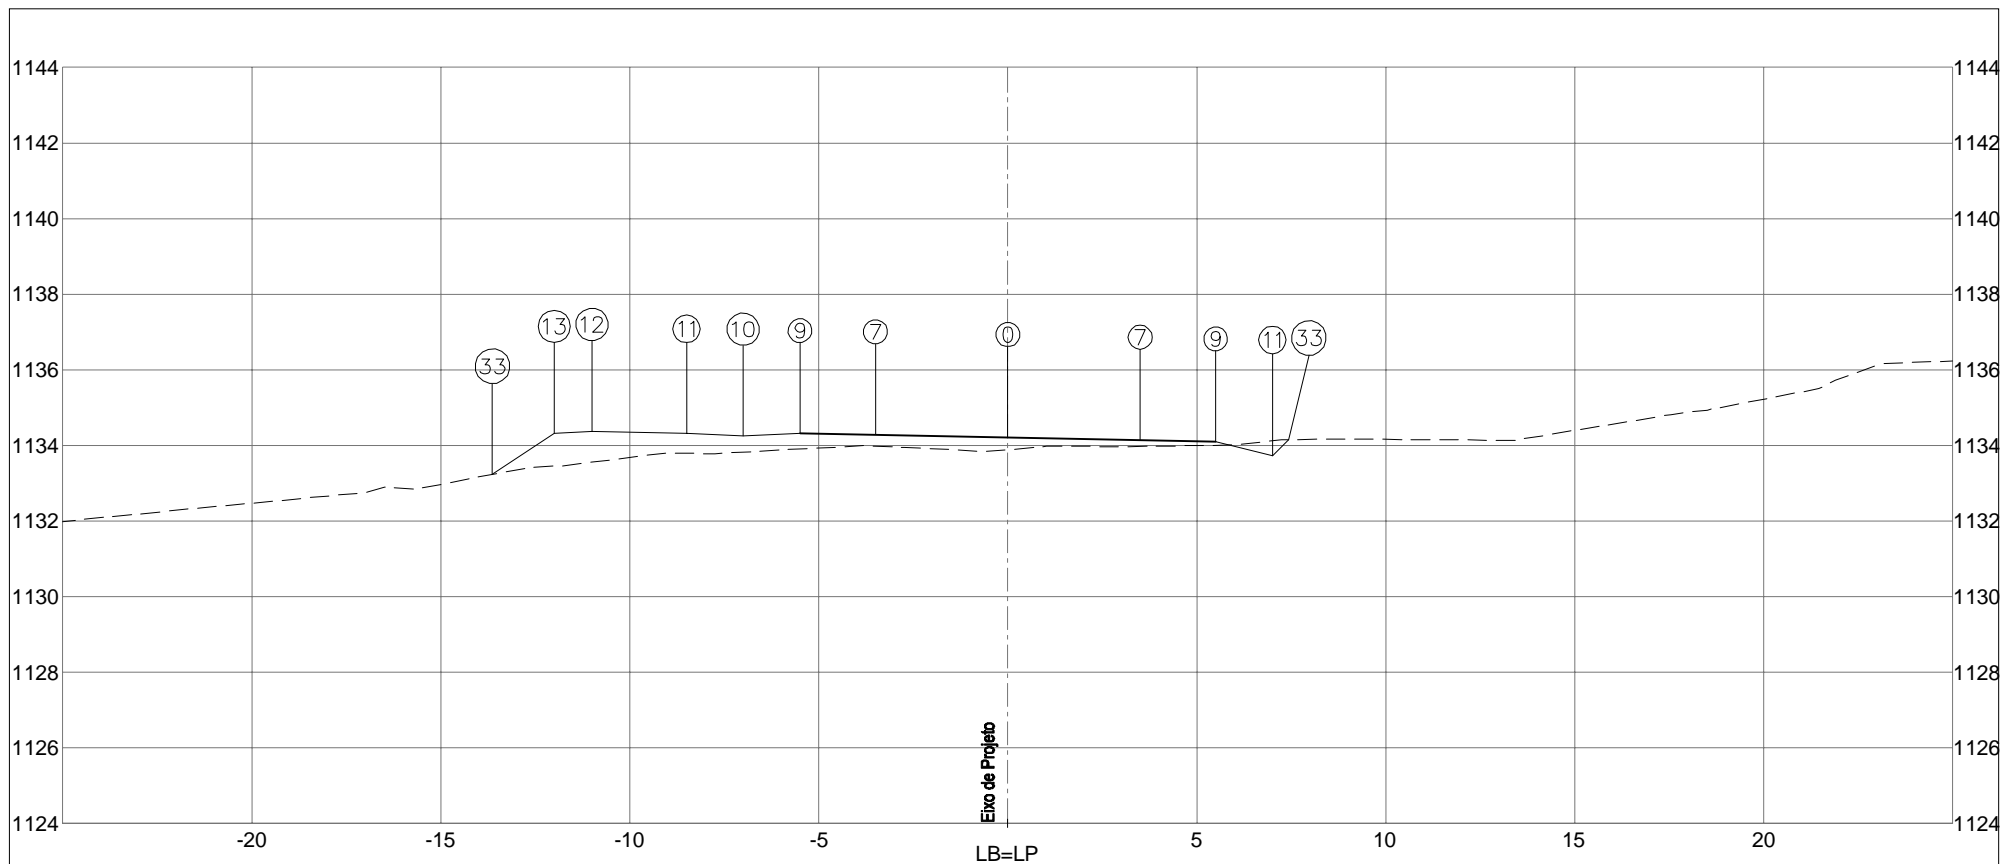

PLATAFORMA ACABADA LADO ESQUERDO	PTO.	7	9	10	11	12	13	33
	DIST.	-3,500	-5,500	-7,000	-8,500	-11,000	-12,000	-13,634
	COTA	1134,280	1134,320	1134,245	1134,320	1134,370	1134,320	1133,230
PLATAFORMA ACABADA LADO DIREITO	PTO.	0	7	9	11	33		
	DIST.	0,000	3,500	5,500	7,000	7,428		
	COTA	1134,210	1134,140	1134,100	1133,725	1134,152		

COTA (m):				CÓDIGO:		RODOVIA: DF-440	
PLAT.ACAB.LB = 1134,210				TRECHO: FIM DO ASFALTO DF-440 (KM 2,1) ATÉ ENTR. VC-263		OBJETO: NOTAS DE SERVIÇO DE PLAT. ACABADA	
COTA TERRENO = 1133,887		ÁREA (m²): ATERRO=9,71	ÁREA (m²): LIMPEZA=4,43	SUB-TRECHO: ENTR. VC-249 ATÉ ENTR. VC-263		ESCALA: 1/200	
180+10,192		CORTE 1°=3,77				DATA: MAIO / 2019	
		CORTE 2°=				PÁGINA: 494	
				ARQUIVO: DF-440			

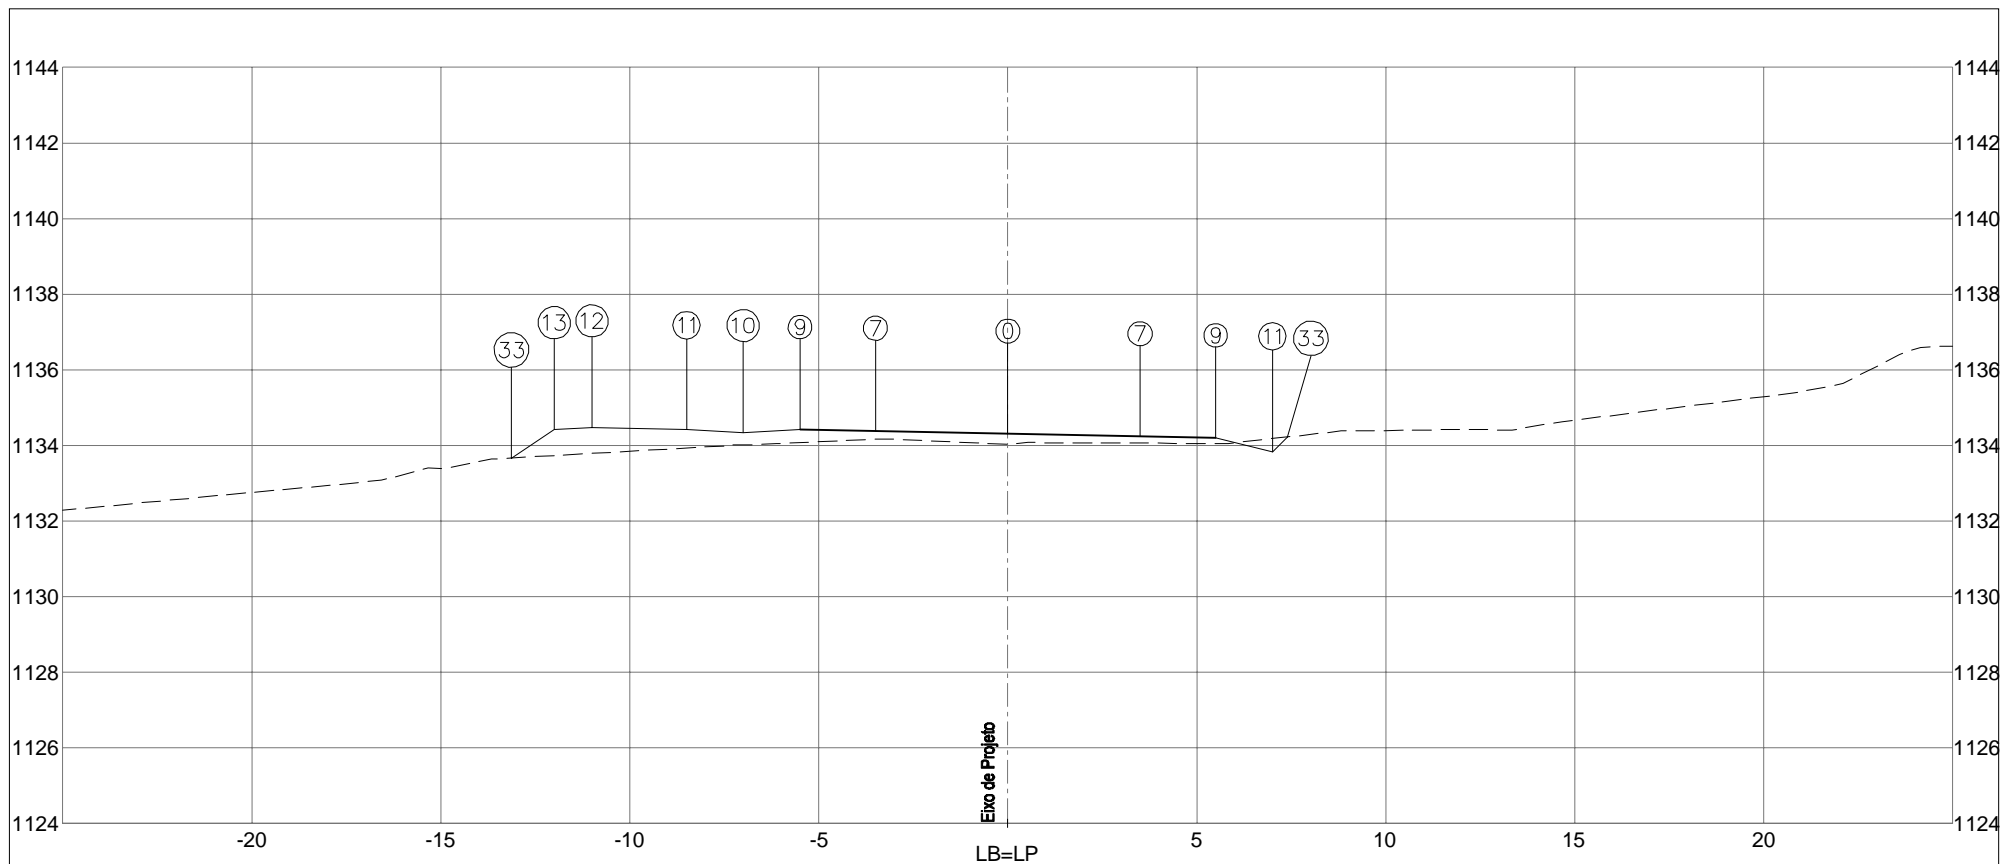


PLATAFORMA ACABADA LADO ESQUERDO	PTO. 7	9	10	11	12	13	33	
	DIST. -3,500	-5,500	-7,000	-8,500	-11,000	-12,000	-13,128	
	COTA 1134,377	1134,417	1134,342	1134,417	1134,467	1134,417	1133,664	
PLATAFORMA ACABADA LADO DIREITO	PTO. 0	7	9	11	33			
	DIST. 0,000	3,500	5,500	7,000	7,402			
	COTA 1134,307	1134,237	1134,197	1133,822	1134,223			


COTA (m):	 DEPARTAMENTO DE ESTRADAS DE RODAGEM DO DISTRITO FEDERAL		CÓDIGO:	RODOVIA: DF-440
PLAT.ACAB.LB = 1134,307	ÁREA (m²):	ÁREA (m²):	TRECHO:	OBJETO:
COTA TERRENO = 1134,026	ATERRO=8,81	LIMPEZA=4,40	FIM DO ASFALTO DF-440 (KM 2,1) ATÉ ENTR. VC-263	NOTAS DE SERVIÇO DE PLAT. ACABADA
<b>181+0,000</b>	CORTE 1°=4,16		SUB-TRECHO:	ESCALA: 1/200
	CORTE 2°=		ENTR. VC-249 ATÉ ENTR. VC-263	DATA: MAIO / 2019
			ARQUIVO DF-440	PÁGINA: 495



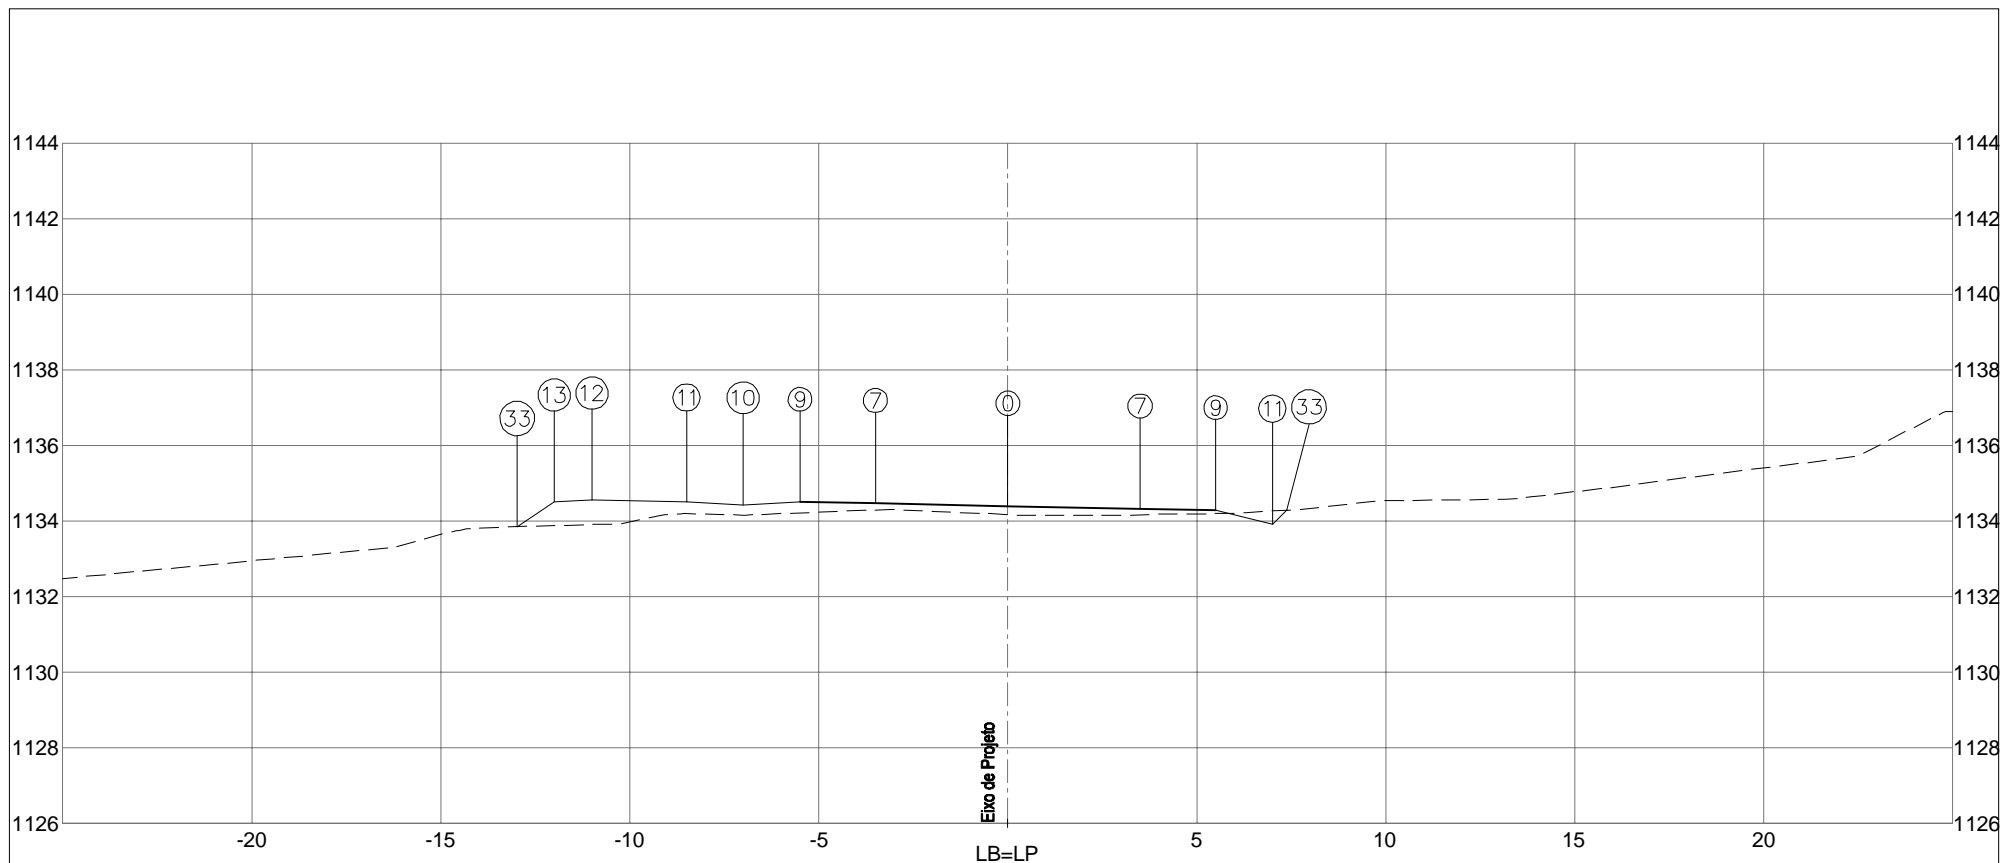

PLATAFORMA ACABADA LADO ESQUERDO	PTO.	7	9	10	11	12	13	33
	DIST.	-3,500	-5,500	-7,000	-8,500	-11,000	-12,000	-12,978
	COTA	1134,463	1134,503	1134,428	1134,503	1134,553	1134,503	1133,851
PLATAFORMA ACABADA LADO DIREITO	PTO.	0	7	9	11	33		
	DIST.	0,000	3,500	5,500	7,000	7,371		
	COTA	1134,393	1134,323	1134,283	1133,908	1134,280		


COTA (m): PLAT.ACAB.LB = 1134,393 COTA TERRENO = 1134,171	 DEPARTAMENTO DE ESTRADAS DE RODAGEM DO DISTRITO FEDERAL		CÓDIGO:	RODOVIA:
			TRECHO:	DF-440
181+6,630	AREA (m²):	AREA (m²):	SUB-TRECHO:	OBJETO:
	ATERRO=8,18	LIMPEZA=4,40	ENTR. VC-249 ATÉ ENTR. VC-263	NOTAS DE SERVIÇO DE PLAT. ACABADA
	CORTE 1°=4,55		ARQUIVO:	ESCALA:
	CORTE 2°=		DF-440	1/200
			DATA:	PÁGINA:
			MAIO / 2019	496

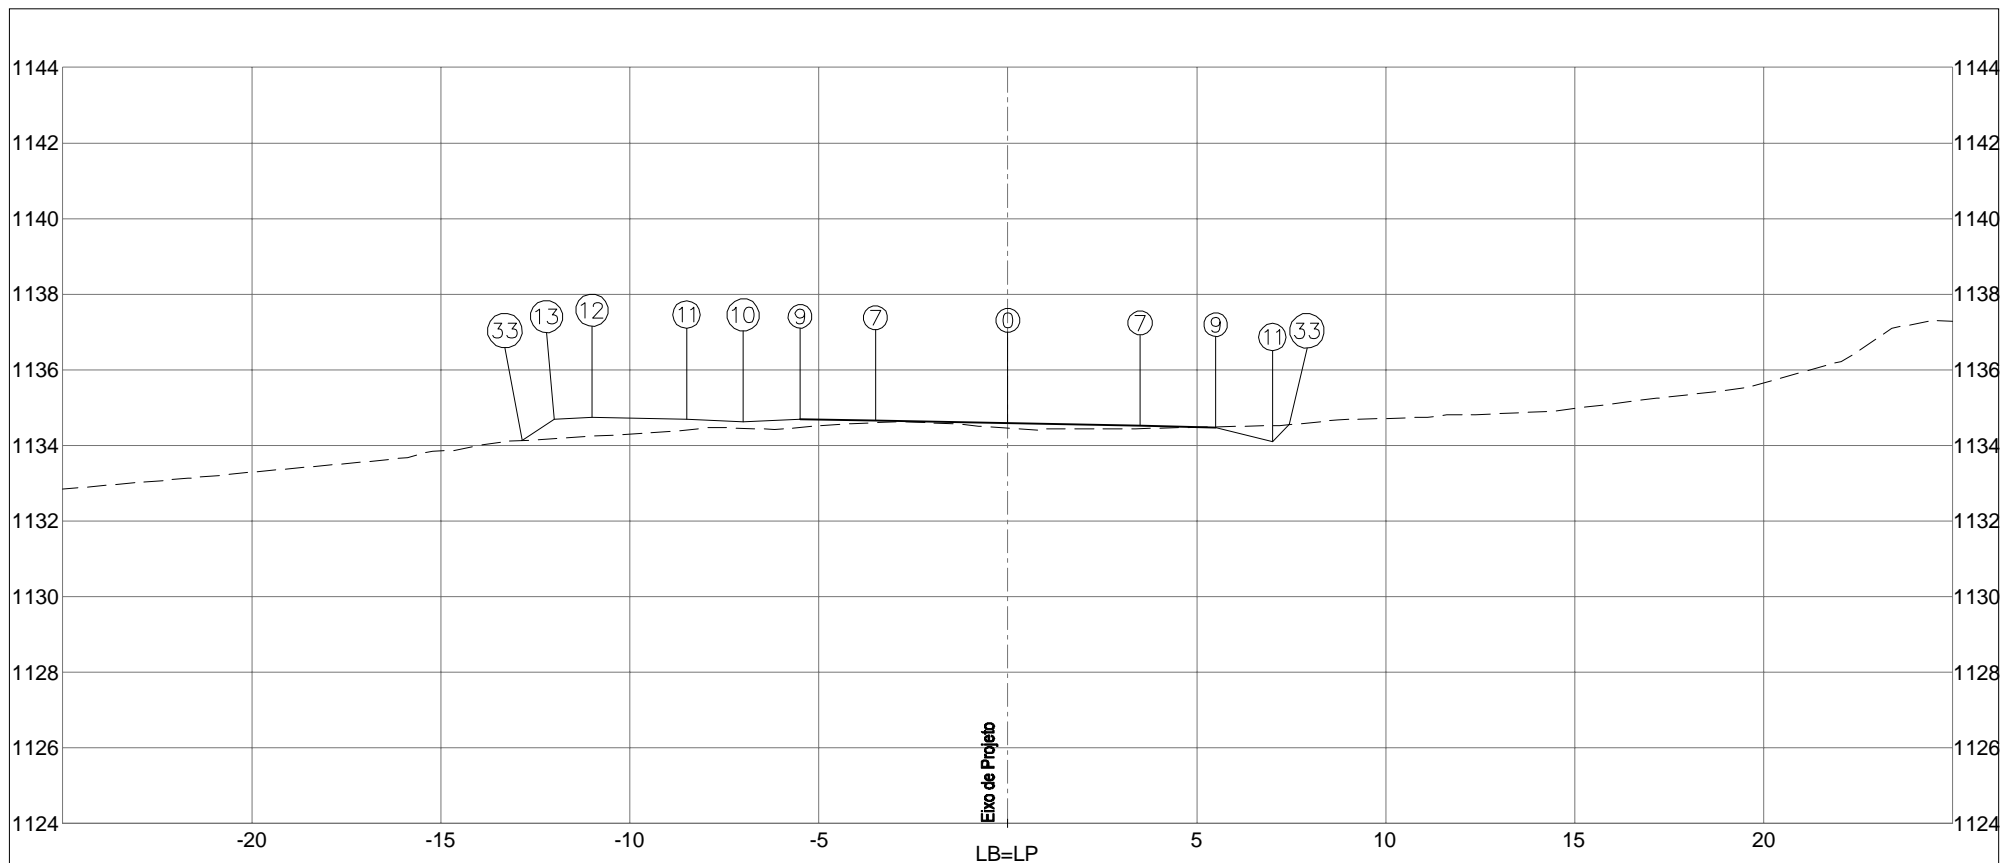

PLATAFORMA ACABADA LADO ESQUERDO	PTO.	7	9	10	11	12	13	33
	DIST.	-3,500	-5,500	-7,000	-8,500	-11,000	-12,000	-12,850
	COTA	1134,656	1134,696	1134,621	1134,696	1134,746	1134,696	1134,130
PLATAFORMA ACABADA LADO DIREITO	PTO.	0	7	9	11	33		
	DIST.	0,000	3,500	5,500	7,000	7,447		
	COTA	1134,586	1134,516	1134,476	1134,101	1134,548		


COTA (m):		 DEPARTAMENTO DE ESTRADAS DE RODAGEM DO DISTRITO FEDERAL	CÓDIGO:		RODOVIA: DF-440	
PLAT.ACAB.LB = 1134,586			TRECHO: FIM DO ASFALTO DF-440 (KM 2,1) ATÉ ENTR. VC-263		OBJETO: NOTAS DE SERVIÇO DE PLAT. ACABADA	
COTA TERRENO = 1134,451		ÁREA (m²): ATERRO=7,21	ÁREA (m²): LIMPEZA=4,19	SUB-TRECHO: ENTR. VC-249 ATÉ ENTR. VC-263		ESCALA: 1/200
181+18,235		CORTE 1°=5,57		ARQUIVO: DF-440		DATA: MAIO / 2019
		CORTE 2°=		PÁGINA: 497		



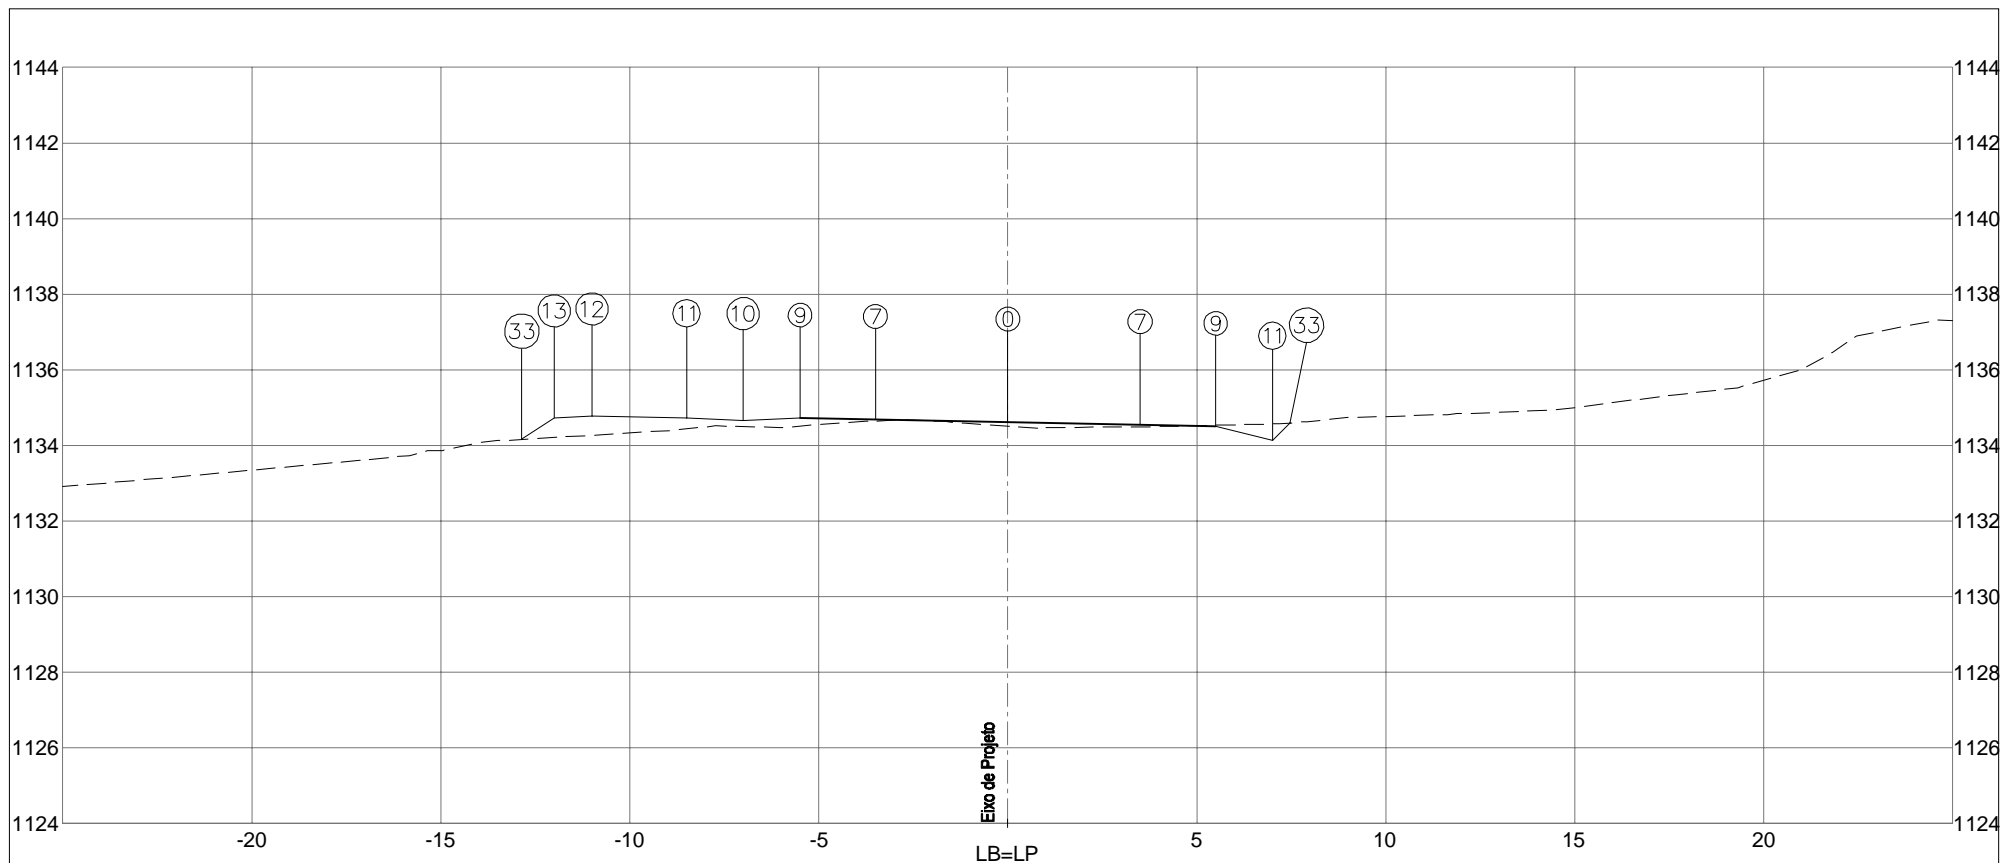

PLATAFORMA ACABADA LADO ESQUERDO	PTO.	7	9	10	11	12	13	33
	DIST.	-3,500	-5,500	-7,000	-8,500	-11,000	-12,000	-12,857
	COTA	1134,690	1134,730	1134,655	1134,730	1134,780	1134,730	1134,159
PLATAFORMA ACABADA LADO DIREITO	PTO.	0	7	9	11	33		
	DIST.	0,000	3,500	5,500	7,000	7,455		
	COTA	1134,620	1134,550	1134,510	1134,135	1134,590		


COTA (m): PLAT.ACAB.LB = 1134,620 COTA TERRENO = 1134,503	 DEPARTAMENTO DE ESTRADAS DE RODAGEM DO DISTRITO FEDERAL		CÓDIGO:	RODOVIA: DF-440
			TRECHO: FIM DO ASFALTO DF-440 (KM 2,1) ATÉ ENTR. VC-263	OBJETO: NOTAS DE SERVIÇO DE PLAT. ACABADA
182+0,000	ÁREA (m²): ATERRO=7,21	ÁREA (m²): LIMPEZA=4,19	SUB-TRECHO: ENTR. VC-249 ATÉ ENTR. VC-263	ESCALA: 1/200
	CORTE 1°=5,69		ARQUIVO: DF-440	DATA: MAIO / 2019
	CORTE 2°=			PÁGINA: 498

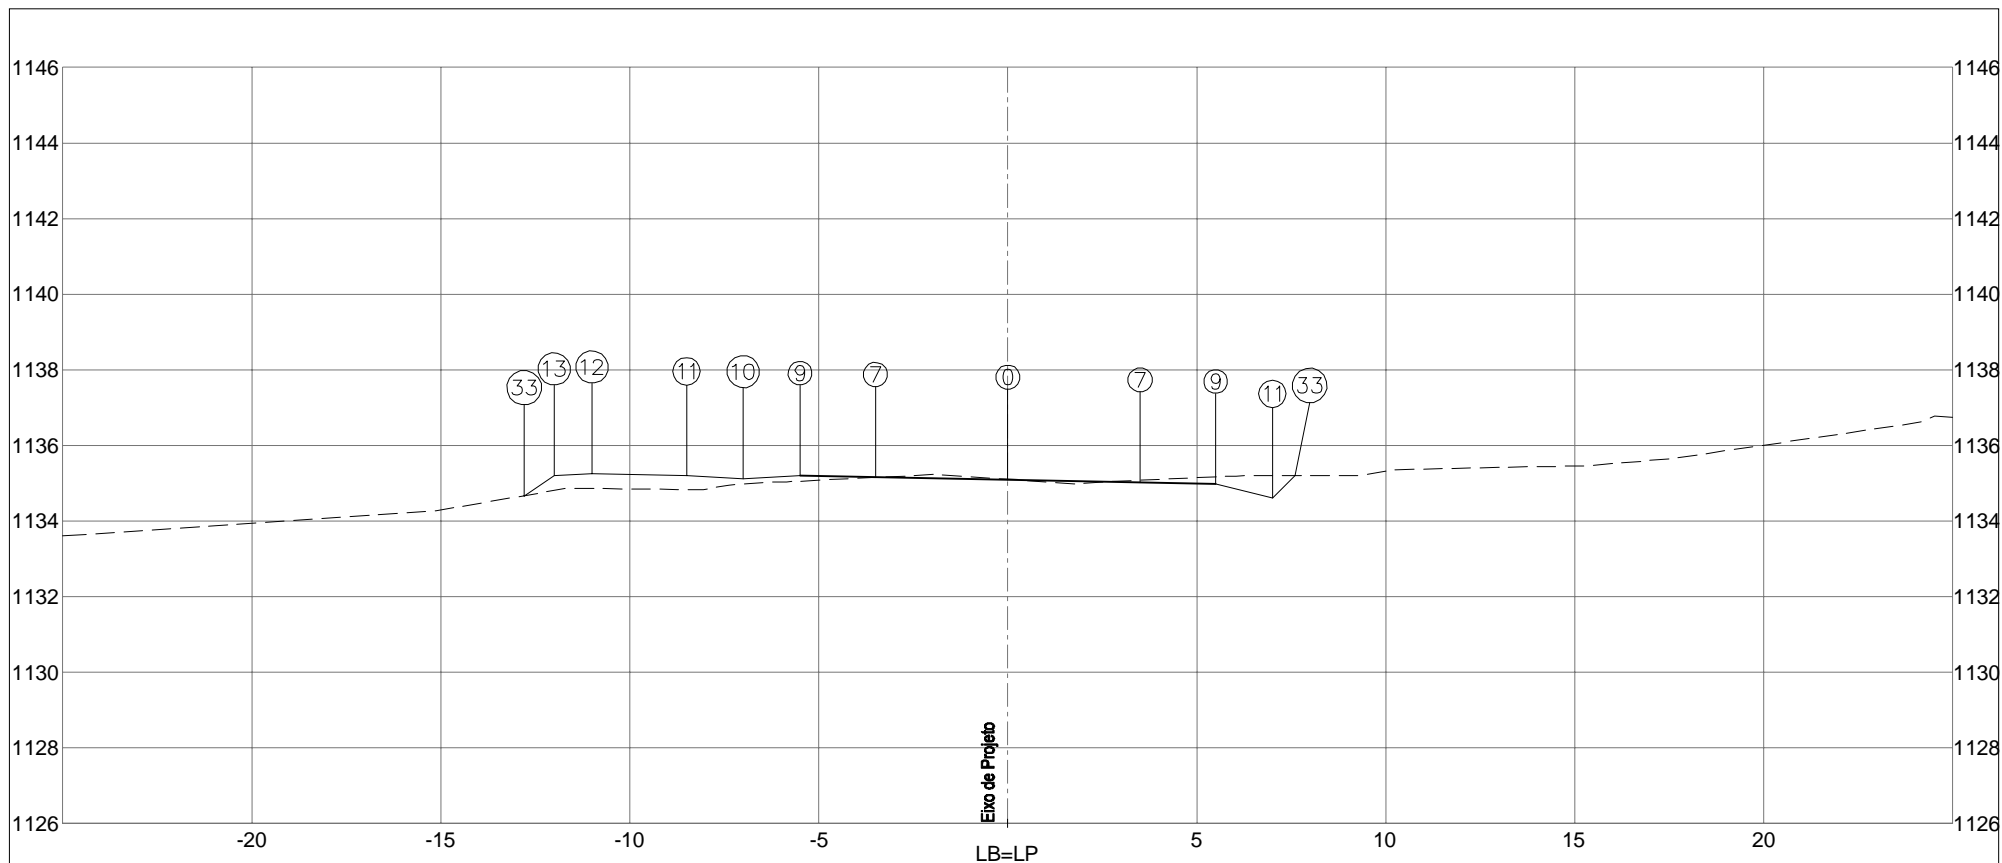

PLATAFORMA ACABADA LADO ESQUERDO	PTO.	7	9	10	11	12	13	33
	DIST.	-3,500	-5,500	-7,000	-8,500	-11,000	-12,000	-12,794
	COTA	1135,155	1135,195	1135,120	1135,195	1135,245	1135,195	1134,666
PLATAFORMA ACABADA LADO DIREITO	PTO.	0	7	9	11	33		
	DIST.	0,000	3,500	5,500	7,000	7,597		
	COTA	1135,085	1135,015	1134,975	1134,600	1135,197		


COTA (m):		 DEPARTAMENTO DE ESTRADAS DE RODAGEM DO DISTRITO FEDERAL		CÓDIGO:		RODOVIA: DF-440			
PLAT.ACAB.LB = 1135,085						TRECHO: FIM DO ASFALTO DF-440 (KM 2,1) ATÉ ENTR. VC-263		OBJETO: NOTAS DE SERVIÇO DE PLAT. ACABADA	
COTA TERRENO = 1135,109		AREA (m²): ATERRO=6,89      LIMPEZA=4,22		SUB-TRECHO: ENTR. VC-249 ATÉ ENTR. VC-263		ESCALA: 1/200			
183+0,000		CORTE 1ª=7,12		ARQUIVO: DF-440		DATA: MAIO / 2019		PÁGINA: 499	
		CORTE 2ª=							



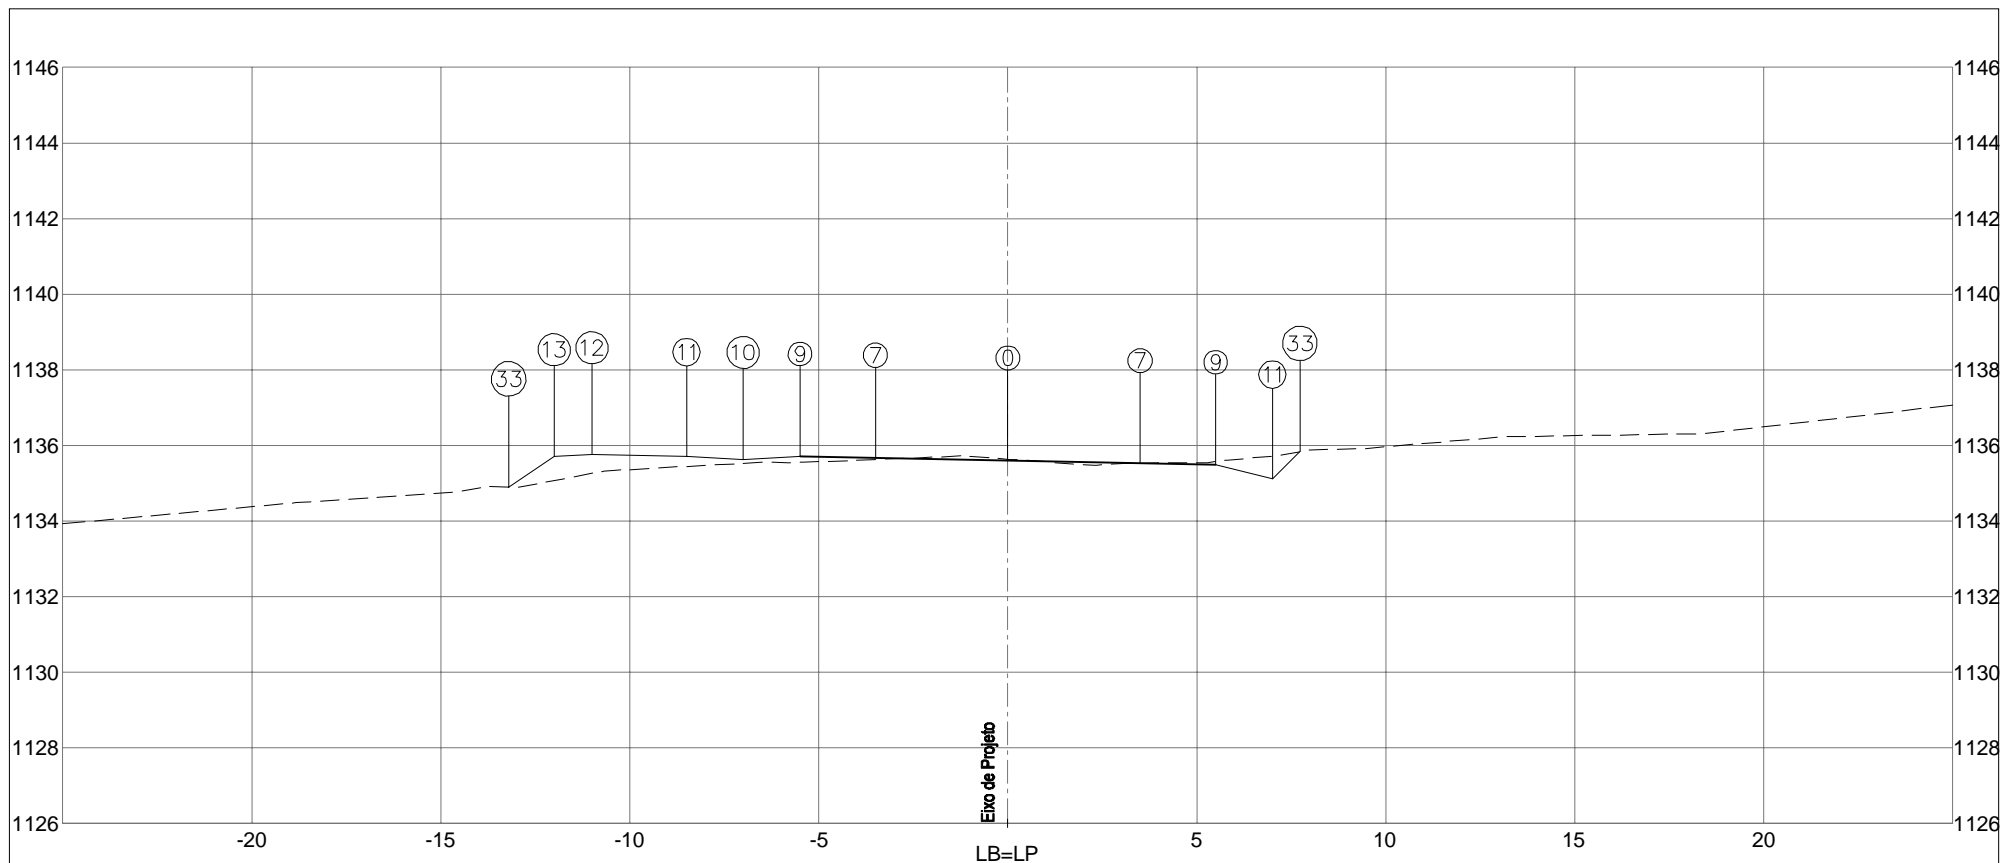


PLATAFORMA ACABADA LADO ESQUERDO	PTO.	7	9	10	11	12	13	33
	DIST.	-3,500	-5,500	-7,000	-8,500	-11,000	-12,000	-13,207
	COTA	1135,664	1135,704	1135,629	1135,704	1135,754	1135,704	1134,900
PLATAFORMA ACABADA LADO DIREITO	PTO.	0	7	9	11	33		
	DIST.	0,000	3,500	5,500	7,000	7,727		
	COTA	1135,594	1135,524	1135,484	1135,109	1135,836		

COTA (m): PLAT.ACAB.LB = 1135,594 COTA TERRENO = 1135,634	 DEPARTAMENTO DE ESTRADAS DE RODAGEM DO DISTRITO FEDERAL		CÓDIGO:	RODOVIA: DF-440
			TRECHO: FIM DO ASFALTO DF-440 (KM 2,1) ATÉ ENTR. VC-263	OBJETO: NOTAS DE SERVIÇO DE PLAT. ACABADA
184+0,000	ÁREA (m²): ATERRO=7,21	ÁREA (m²): LIMPEZA=4,25	SUB-TRECHO: ENTR. VC-249 ATÉ ENTR. VC-263	ESCALA: 1/200
	CORTE 1°=6,73		ARQUIVO: DF-440	DATA: MAIO / 2019
CORTE 2°=				PÁGINA: 500

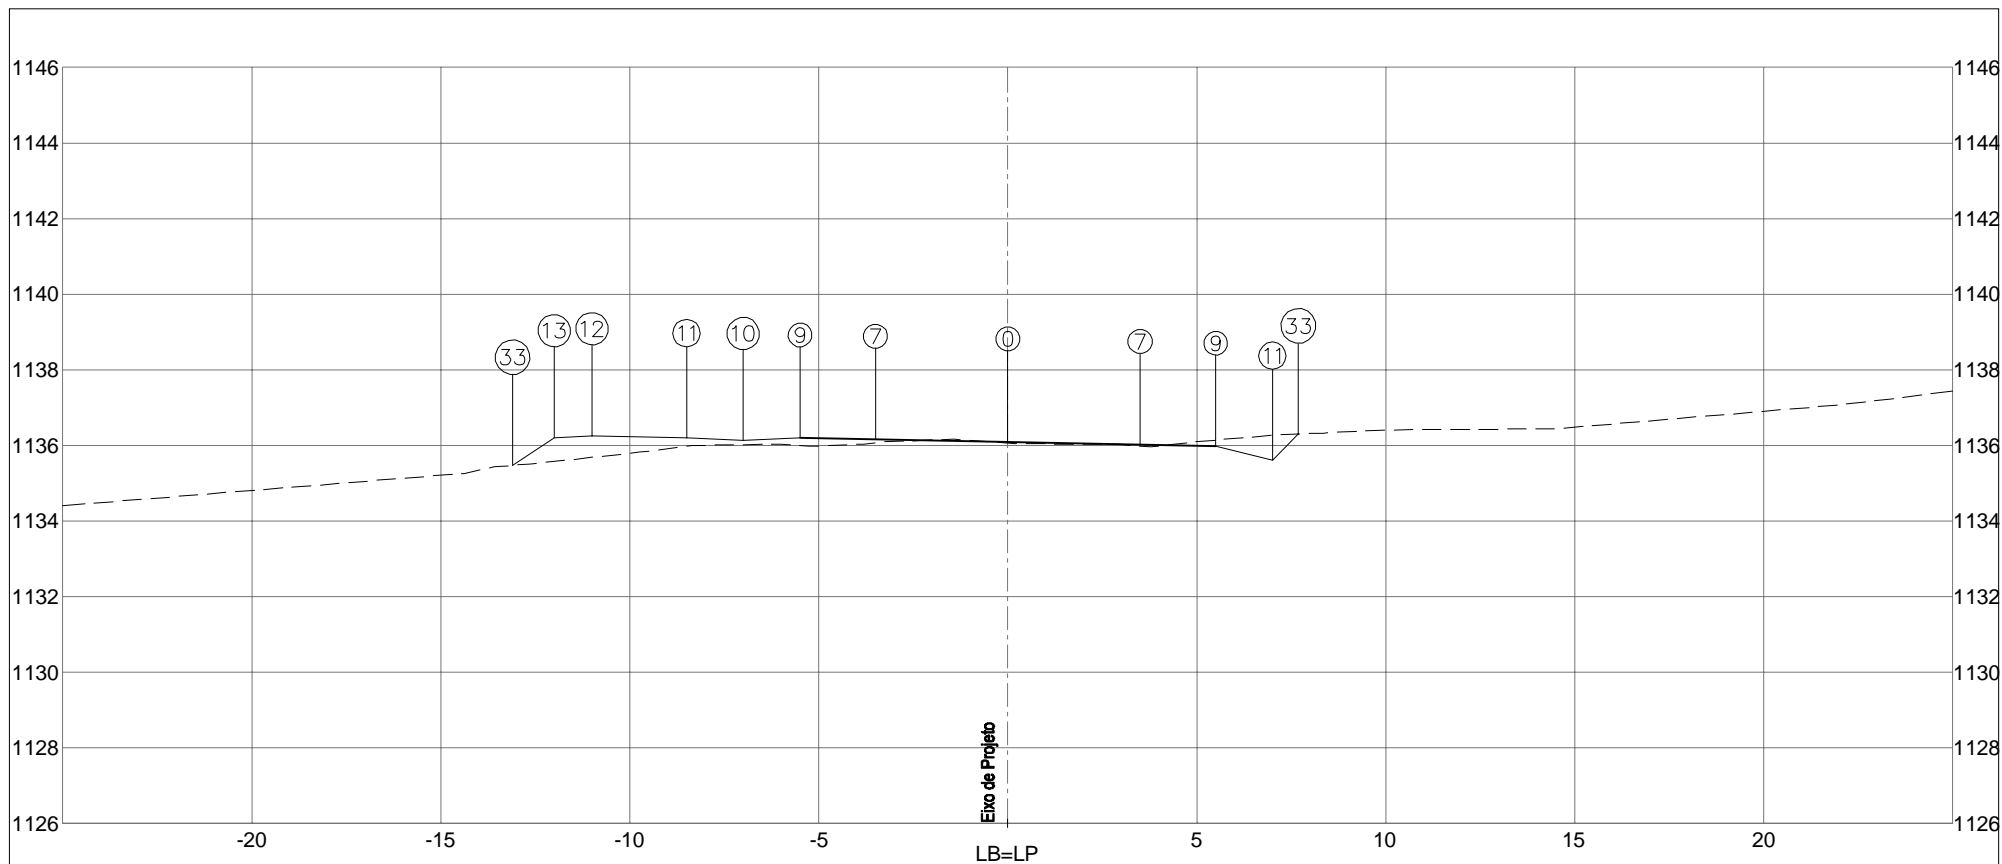

PLATAFORMA ACABADA LADO ESQUERDO	PTO.	7	9	10	11	12	13	33
	DIST.	-3,500	-5,500	-7,000	-8,500	-11,000	-12,000	-13,101
	COTA	1136,165	1136,205	1136,130	1136,205	1136,255	1136,205	1135,471
PLATAFORMA ACABADA LADO DIREITO	PTO.	0	7	9	11	33		
	DIST.	0,000	3,500	5,500	7,000	7,688		
	COTA	1136,095	1136,025	1135,985	1135,610	1136,298		


COTA (m):		 DEPARTAMENTO DE ESTRADAS DE RODAGEM DO DISTRITO FEDERAL		CÓDIGO:		RODOVIA: DF-440	
PLAT.ACAB.LB = 1136,095				TRECHO: FIM DO ASFALTO DF-440 (KM 2,1) ATÉ ENTR. VC-263		OBJETO: NOTAS DE SERVIÇO DE PLAT. ACABADA	
COTA TERRENO = 1136,065		ÁREA (m²): ATERRO=7,27      LIMPEZA=4,24		SUB-TRECHO: ENTR. VC-249 ATÉ ENTR. VC-263		ESCALA: 1/200	
185+0,000		CORTE 1°=6,48				DATA: MAIO / 2019	
		CORTE 2°=				PÁGINA: 501	

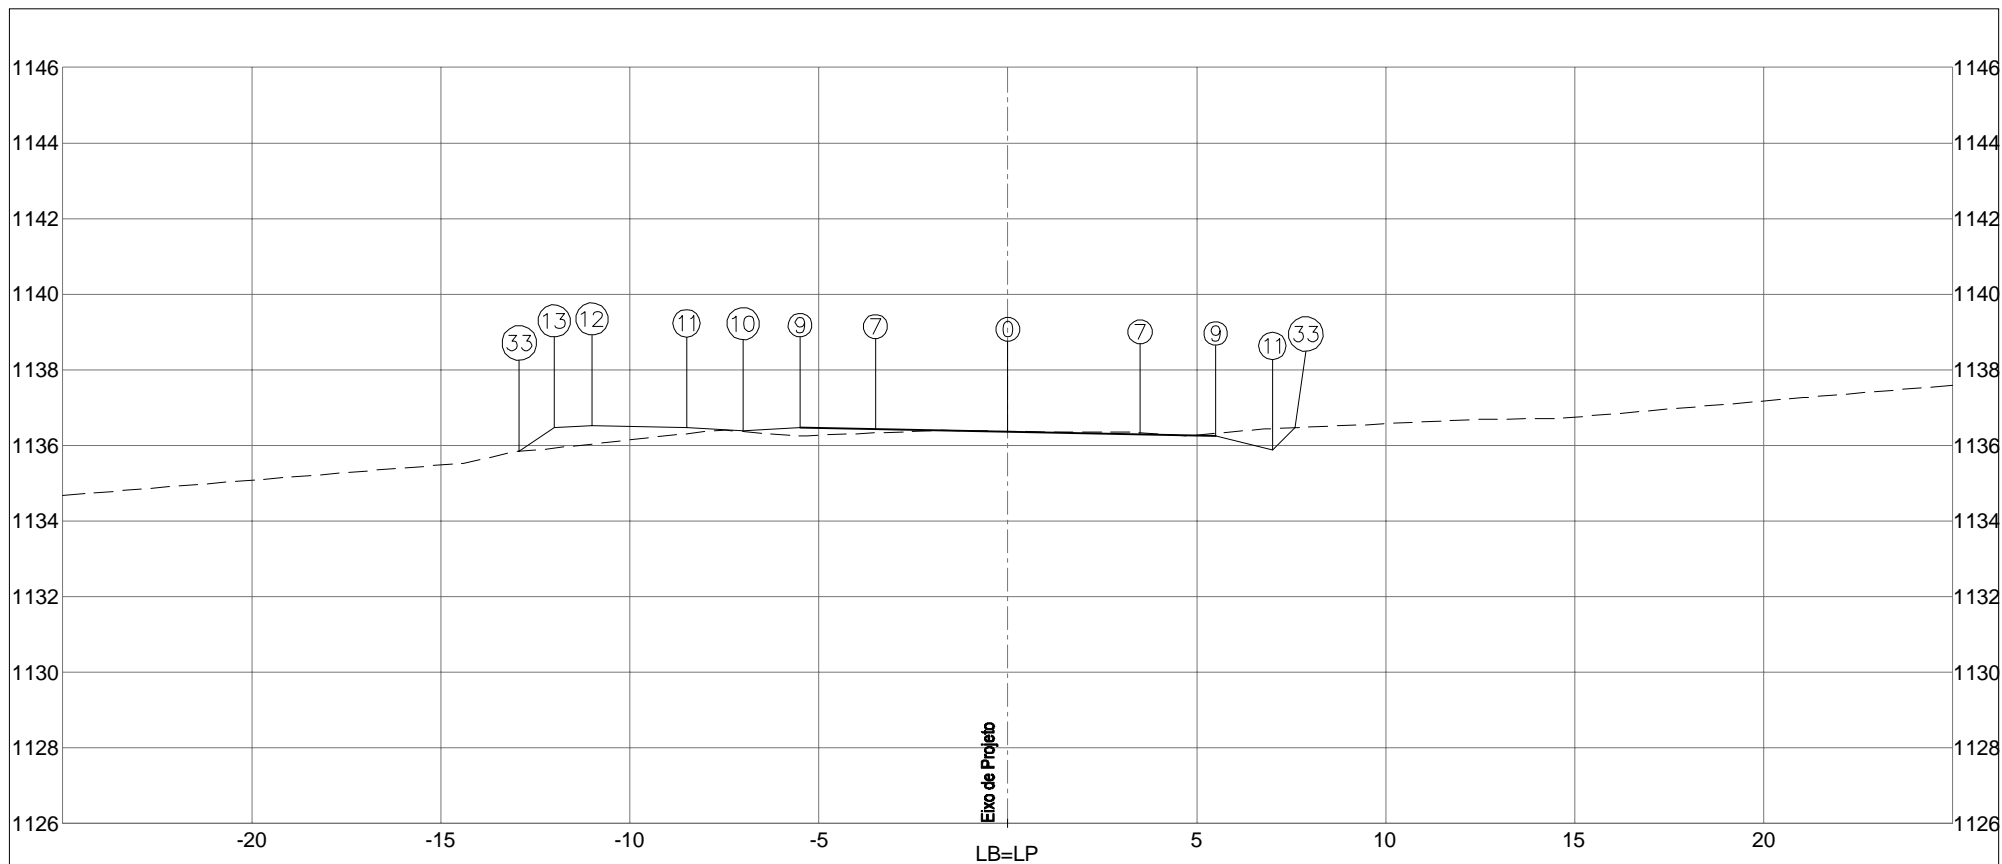

PLATAFORMA ACABADA LADO ESQUERDO	PTO. 7	9	10	11	12	13	33	
	DIST. -3,500	-5,500	-7,000	-8,500	-11,000	-12,000	-12,923	
	COTA 1136,425	1136,465	1136,390	1136,465	1136,515	1136,465	1135,850	
PLATAFORMA ACABADA LADO DIREITO	PTO. 0	7	9	11	33			
	DIST. 0,000	3,500	5,500	7,000	7,597			
	COTA 1136,355	1136,285	1136,245	1135,870	1136,467			


  

COTA (m):		DEPARTAMENTO DE ESTRADAS DE RODAGEM DO DISTRITO FEDERAL		CÓDIGO:	RODOVIA: DF-440
PLAT.ACAB.LB = 1136,355		ÁREA (m²):	ÁREA (m²):	TRECHO:	OBJETO:
COTA TERRENO = 1136,373	ATERRO=6,77	LIMPEZA=4,22		FIM DO ASFALTO DF-440 (KM 2,1) ATÉ ENTR. VC-263	NOTAS DE SERVIÇO DE PLAT. ACABADA
185+11,038	CORTE 1°=6,64			SUB-TRECHO:	ESCALA: 1/200
	CORTE 2°=			ENTR. VC-249 ATÉ ENTR. VC-263	DATA: MAIO / 2019
			ARQUIVO DF-440		

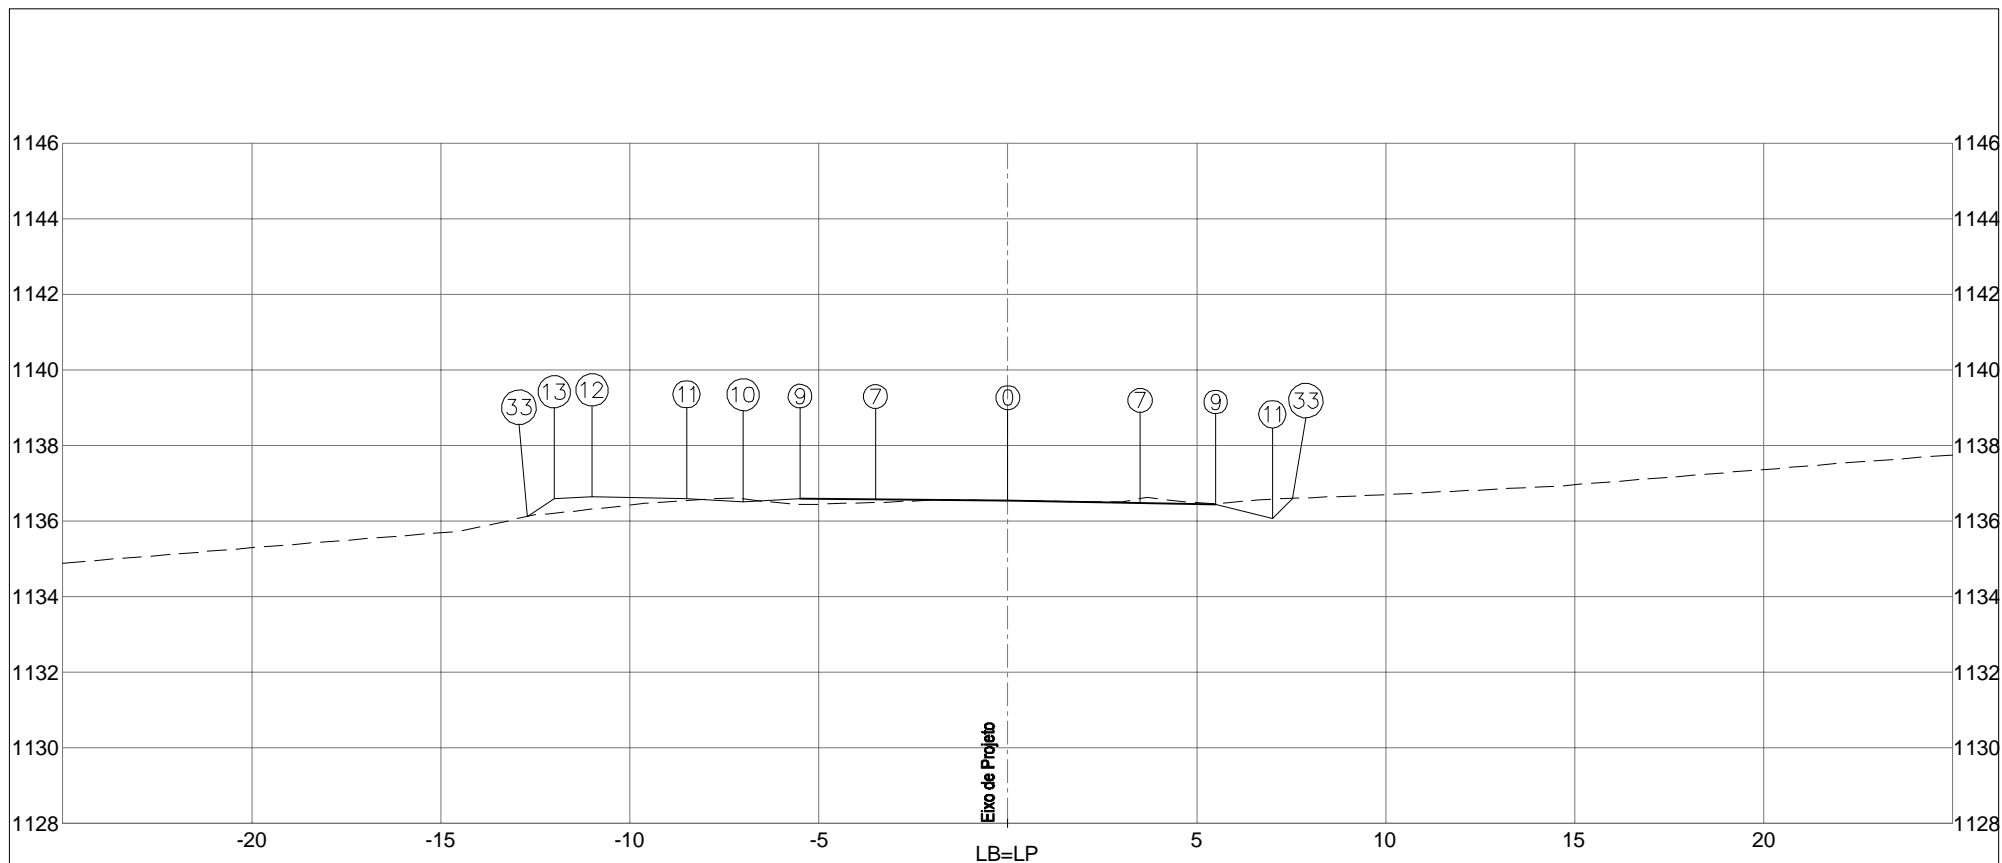


PLATAFORMA ACABADA LADO ESQUERDO	PTO.	7	9	10	11	12	13	33
	DIST.	-3,500	-5,500	-7,000	-8,500	-11,000	-12,000	-12,704
	COTA	1136,572	1136,588	1136,513	1136,588	1136,638	1136,588	1136,118
PLATAFORMA ACABADA LADO DIREITO	PTO.	0	7	9	11	33		
	DIST.	0,000	3,500	5,500	7,000	7,538		
	COTA	1136,544	1136,474	1136,434	1136,059	1136,597		

COTA (m):		 DEPARTAMENTO DE ESTRADAS DE RODAGEM DO DISTRITO FEDERAL	CÓDIGO:		RODOVIA: DF-440	
PLAT.ACAB.LB = 1136,544			TRECHO: FIM DO ASFALTO DF-440 (KM 2,1) ATÉ ENTR. VC-263		OBJETO: NOTAS DE SERVIÇO DE PLAT. ACABADA	
COTA TERRENO = 1136,539		ÁREA (m²): ATERRO=6,17	ÁREA (m²): LIMPEZA=4,21	SUB-TRECHO: ENTR. VC-249 ATÉ ENTR. VC-263		ESCALA: 1/200
185+19,438		CORTE 1ª=6,92		 ARQUIVO DF-440		DATA: MAIO / 2019
		CORTE 2ª=				PÁGINA: 503

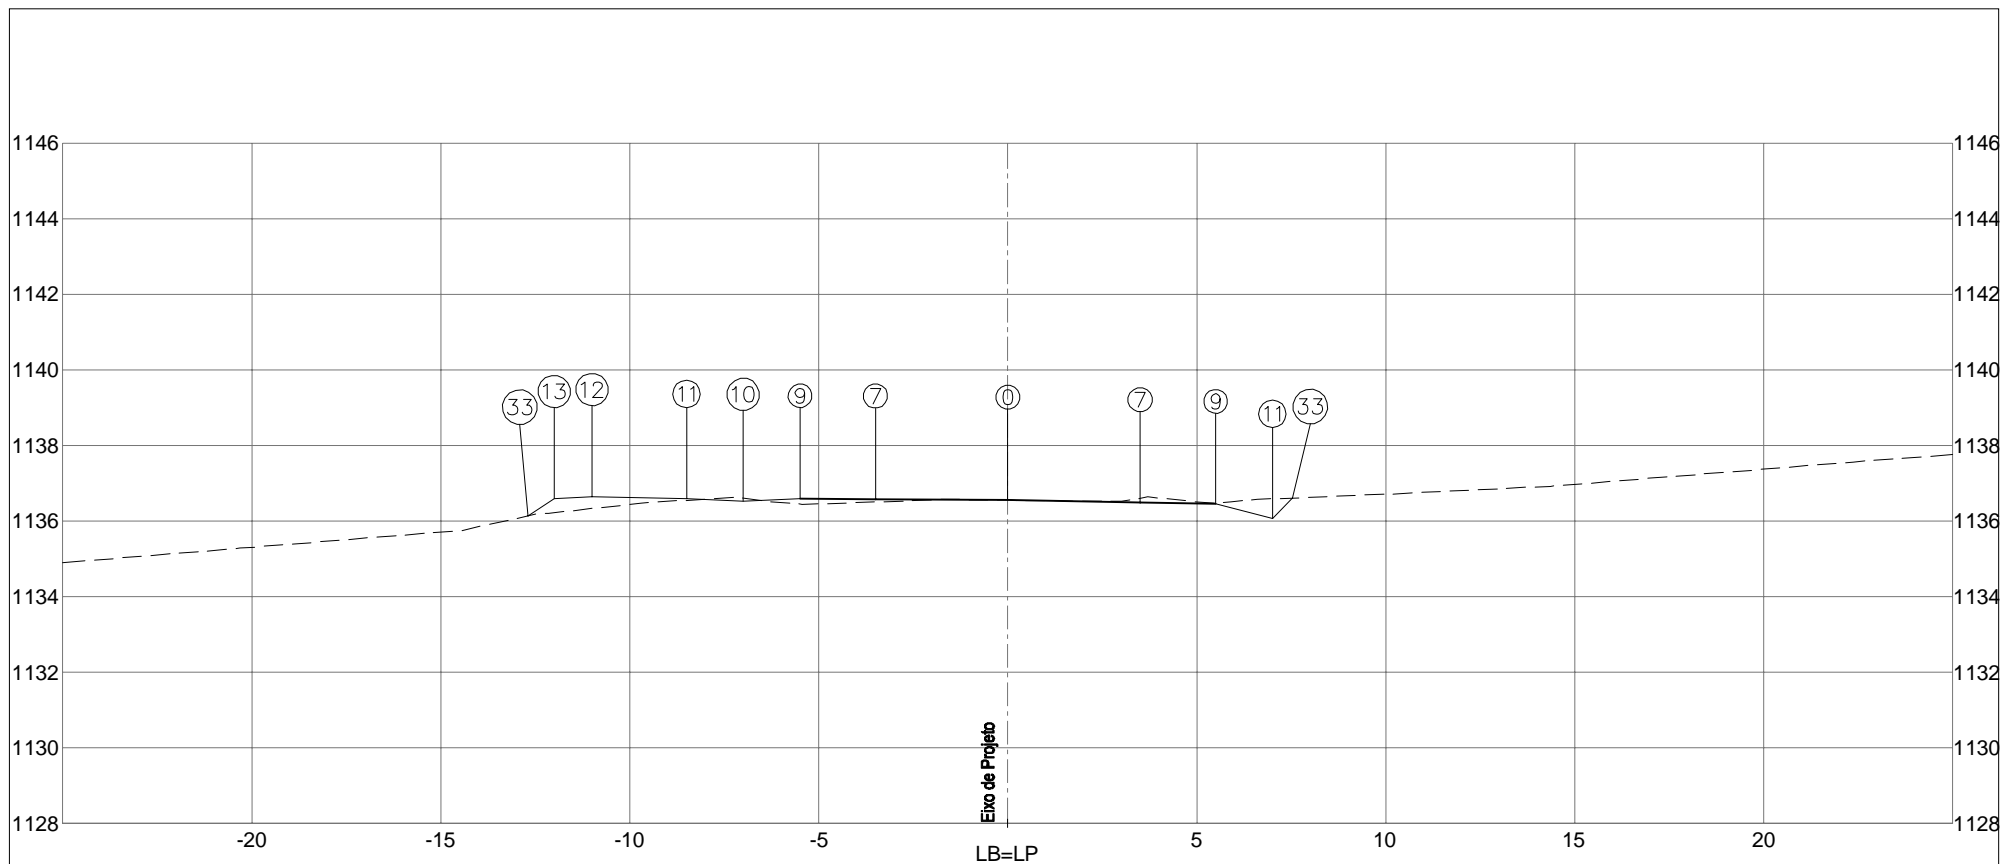


PLATAFORMA ACABADA LADO ESQUERDO	PTO.	7	9	10	11	12	13	33
	DIST.	-3,500	-5,500	-7,000	-8,500	-11,000	-12,000	-12,689
	COTA	1136,581	1136,596	1136,521	1136,596	1136,646	1136,596	1136,136
PLATAFORMA ACABADA LADO DIREITO	PTO.	0	7	9	11	33		
	DIST.	0,000	3,500	5,500	7,000	7,535		
	COTA	1136,556	1136,486	1136,446	1136,071	1136,606		

COTA (m):		 DEPARTAMENTO DE ESTRADAS DE RODAGEM DO DISTRITO FEDERAL	CÓDIGO:		RODOVIA: DF-440	
PLAT.ACAB.LB = 1136,556			TRECHO: FIM DO ASFALTO DF-440 (KM 2,1) ATÉ ENTR. VC-263		OBJETO: NOTAS DE SERVIÇO DE PLAT. ACABADA	
COTA TERRENO = 1136,550		ÁREA (m²): ATERRO=6,14	ÁREA (m²): LIMPEZA=4,21	SUB-TRECHO: ENTR. VC-249 ATÉ ENTR. VC-263		ESCALA: 1/200
186+0,000	CORTE 1ª=6,96		 ASTEC ENGENHARIA	ARQUIVO: DF-440		DATA: MAIO / 2019
	CORTE 2ª=					PÁGINA: 504

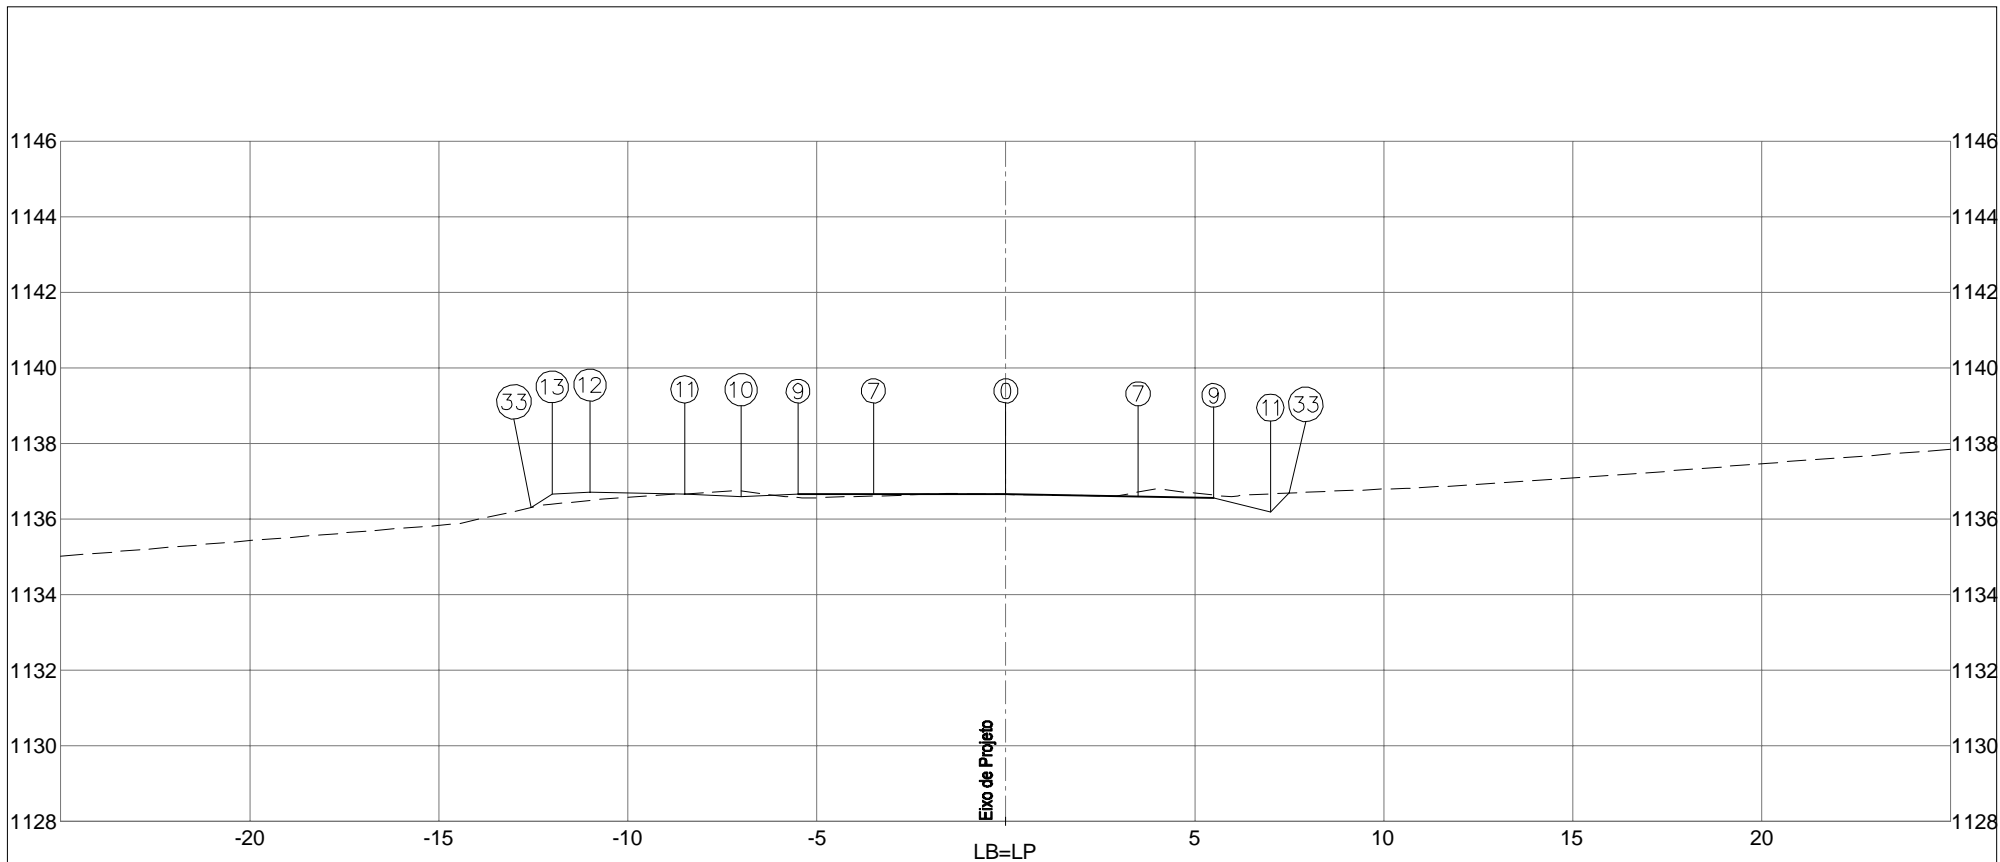


PLATAFORMA ACABADA LADO ESQUERDO	PTO. 7	9	10	11	12	13	33	
	DIST. -3,500	-5,500	-7,000	-8,500	-11,000	-12,000	-12,552	
	COTA 1136,666	1136,666	1136,591	1136,666	1136,716	1136,666	1136,297	
PLATAFORMA ACABADA LADO DIREITO	PTO. 0	7	9	11	33			
	DIST. 0,000	3,500	5,500	7,000	7,505			
	COTA 1136,666	1136,596	1136,556	1136,181	1136,685			
COTA (m):						CÓDIGO:		RODOVIA: DF-440
PLAT.ACAB.LB = 1136,666						TRECHO: FIM DO ASFALTO DF-440 (KM 2,1) ATÉ ENTR. VC-263		OBJETO: NOTAS DE SERVIÇO DE PLAT. ACABADA
COTA TERRENO = 1136,648	AREA (m²): ATERRO=5,89	AREA (m²): LIMPEZA=4,20			SUB-TRECHO: ENTR. VC-249 ATÉ ENTR. VC-263		ESCALA: 1/200	
186+5,038	CORTE 1ª=7,32				ARQUIVO: DF-440		DATA: MAIO / 2019	PÁGINA: 505
	CORTE 2ª=							

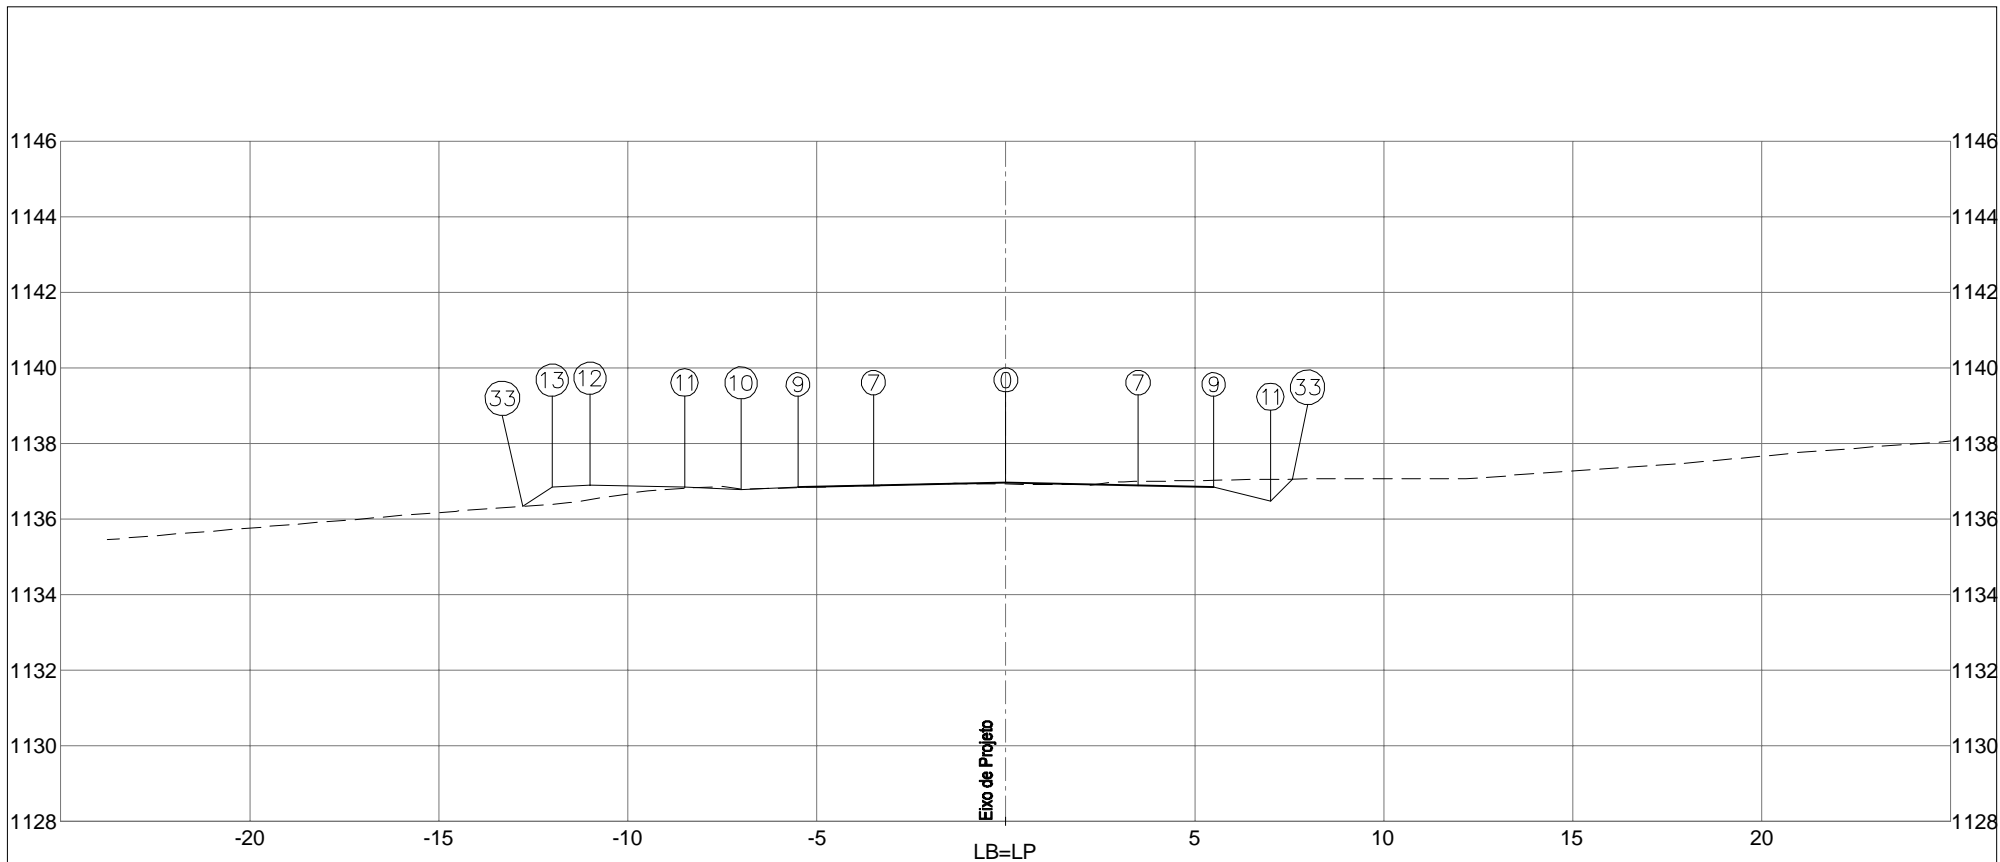

PLATAFORMA ACABADA LADO ESQUERDO	PTO.	7	9	10	11	12	13	33
	DIST.	-3,500	-5,500	-7,000	-8,500	-11,000	-12,000	-12,771
	COTA	1136,886	1136,846	1136,771	1136,846	1136,896	1136,846	1136,332
PLATAFORMA ACABADA LADO DIREITO	PTO.	0	7	9	11	33		
	DIST.	0,000	3,500	5,500	7,000	7,585		
	COTA	1136,956	1136,886	1136,846	1136,471	1137,055		


COTA (m):		 DEPARTAMENTO DE ESTRADAS DE RODAGEM DO DISTRITO FEDERAL	CÓDIGO:		RODOVIA: DF-440	
PLAT.ACAB.LB = 1136,956			TRECHO: FIM DO ASFALTO DF-440 (KM 2,1) ATÉ ENTR. VC-263		OBJETO: NOTAS DE SERVIÇO DE PLAT. ACABADA	
COTA TERRENO = 1136,921		ÁREA (m²): ATERRO=6,33	ÁREA (m²): LIMPEZA=4,22	SUB-TRECHO: ENTR. VC-249 ATÉ ENTR. VC-263		ESCALA: 1/200
186+19,038	CORTE 1ª=7,57		 ASTEC ENGENHARIA	ARQUIVO: DF-440		DATA: MAIO / 2019
	CORTE 2ª=					PÁGINA: 506

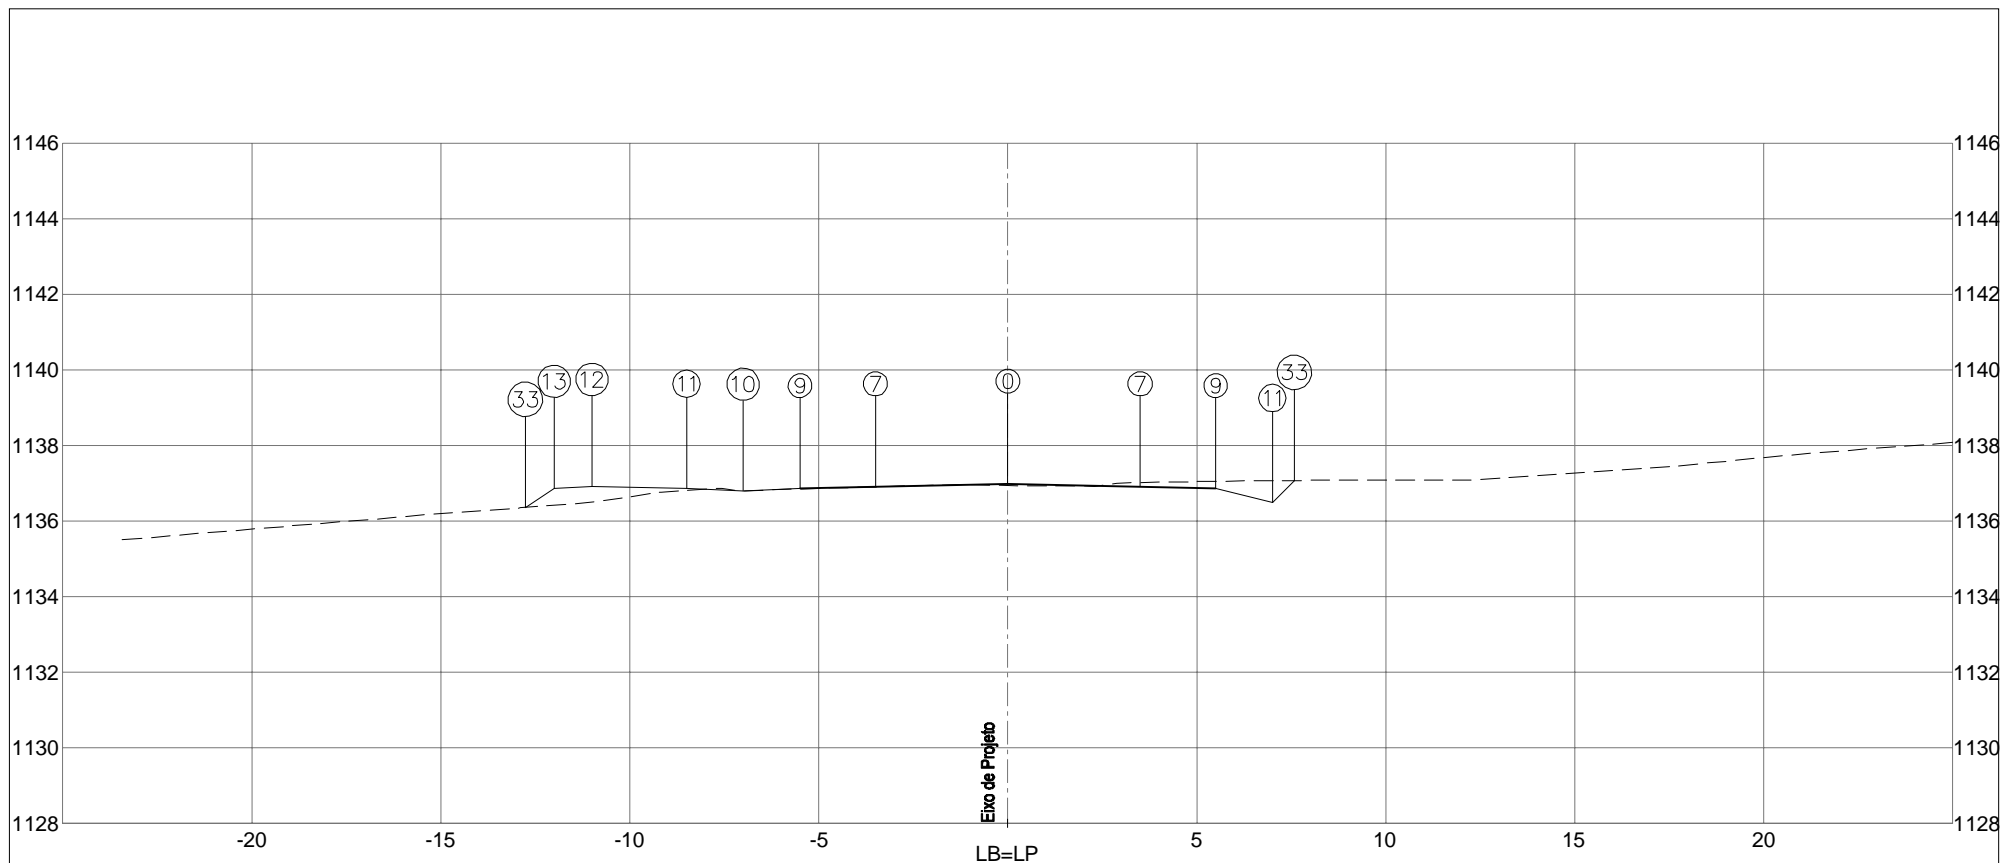

PLATAFORMA ACABADA LADO ESQUERDO	PTO.	7	9	10	11	12	13	33
	DIST.	-3,500	-5,500	-7,000	-8,500	-11,000	-12,000	-12,763
	COTA	1136,905	1136,865	1136,790	1136,865	1136,915	1136,865	1136,356
PLATAFORMA ACABADA LADO DIREITO	PTO.	0	7	9	11	33		
	DIST.	0,000	3,500	5,500	7,000	7,582		
	COTA	1136,975	1136,905	1136,865	1136,490	1137,072		

COTA (m):		 DEPARTAMENTO DE ESTRADAS DE RODAGEM DO DISTRITO FEDERAL	CÓDIGO:		RODOVIA: DF-440	
PLAT.ACAB.LB = 1136,975			TRECHO: FIM DO ASFALTO DF-440 (KM 2,1) ATÉ ENTR. VC-263		OBJETO: NOTAS DE SERVIÇO DE PLAT. ACABADA	
COTA TERRENO = 1136,940		ÁREA (m²): ATERRO=6,39	ÁREA (m²): LIMPEZA=4,22	SUB-TRECHO: ENTR. VC-249 ATÉ ENTR. VC-263		ESCALA: 1/200
187+0,000	CORTE 1ª=7,51			ARQUIVO: DF-440		DATA: MAIO / 2019
	CORTE 2ª=					PÁGINA: 507




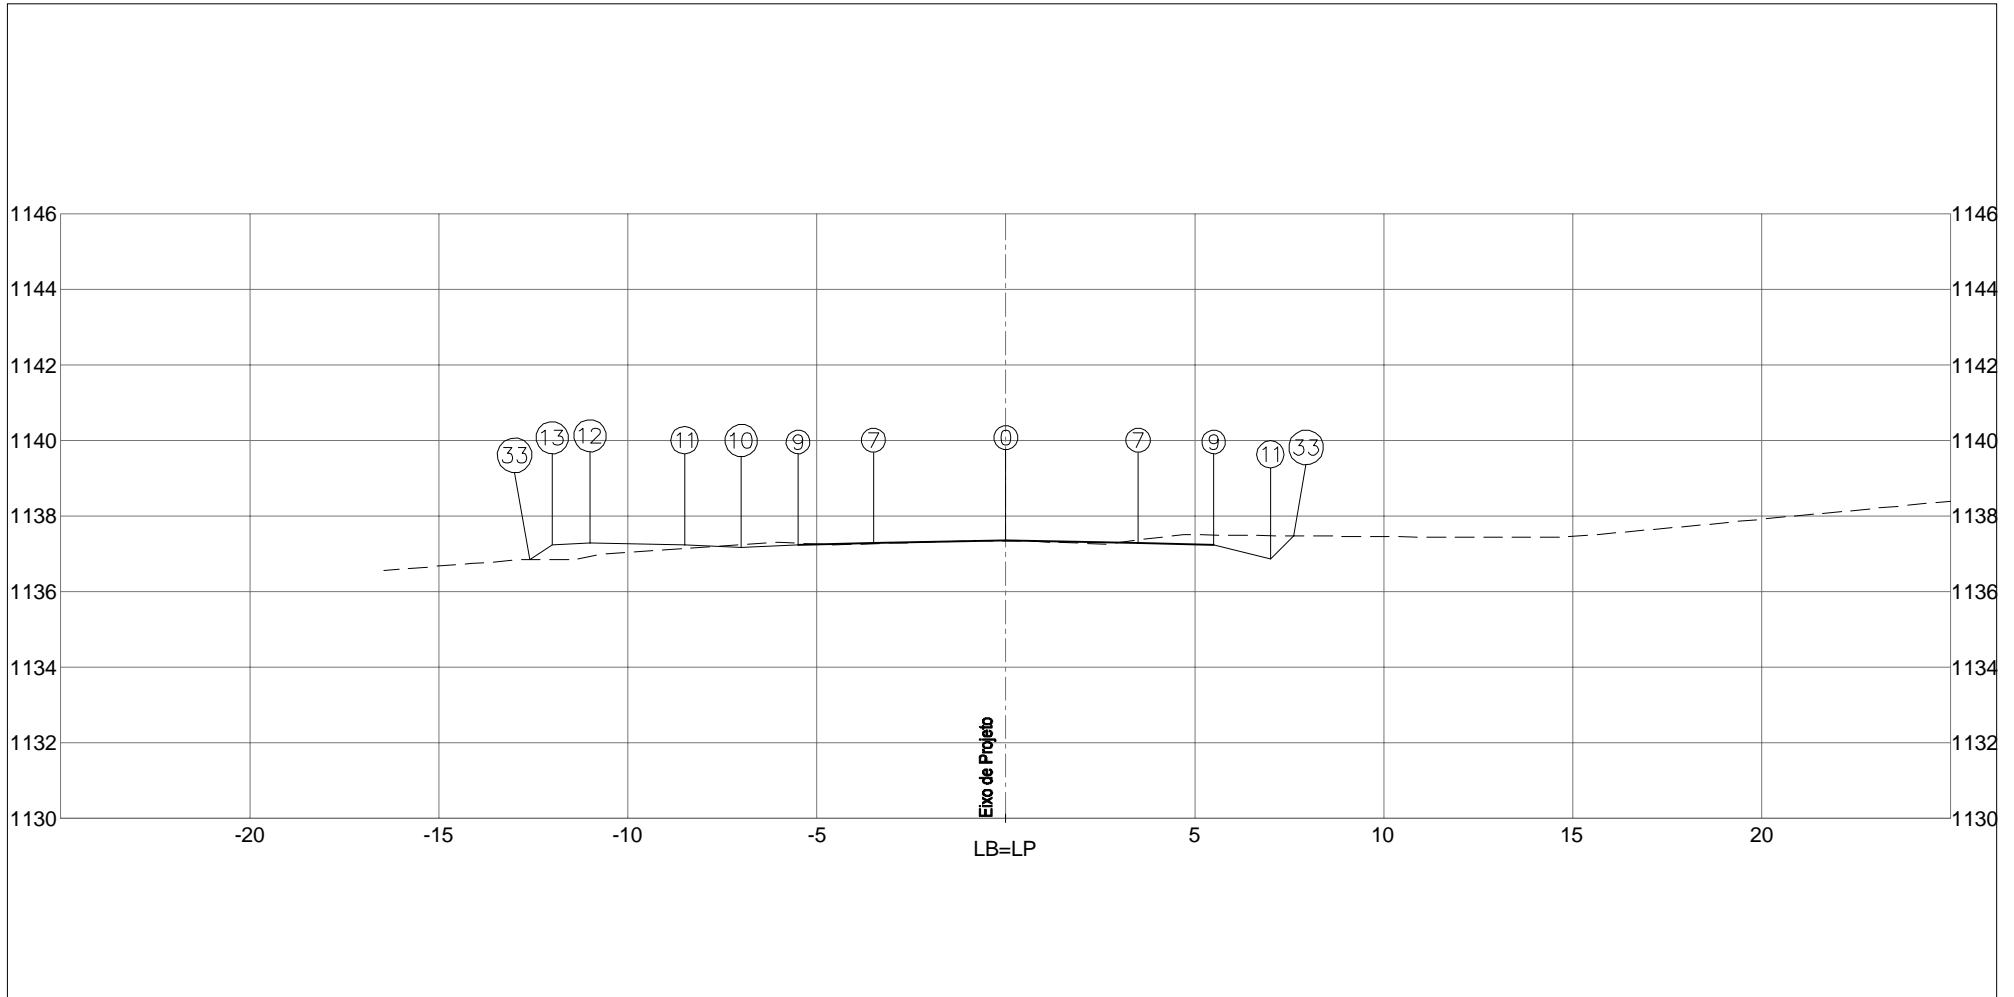


PLATAFORMA ACABADA LADO ESQUERDO	PTO. 7	9	10	11	12	13	33	
	DIST. -3,500	-5,500	-7,000	-8,500	-11,000	-12,000	-12,592	
	COTA 1137,281	1137,241	1137,166	1137,241	1137,291	1137,241	1136,847	
PLATAFORMA ACABADA LADO DIREITO	PTO. 0	7	9	11	33			
	DIST. 0,000	3,500	5,500	7,000	7,608			
	COTA 1137,351	1137,281	1137,241	1136,866	1137,474			


COTA (m):	DEPARTAMENTO DE ESTRADAS DE RODAGEM DO DISTRITO FEDERAL	CÓDIGO:	RODOVIA: DF-440
PLAT.ACAB.LB = 1137,351		TRECHO: FIM DO ASFALTO DF-440 (KM 2,1) ATÉ ENTR. VC-263	OBJETO: NOTAS DE SERVIÇO DE PLAT. ACABADA
COTA TERRENO = 1137,340	AREA (m²): ATERRO=6,22      LIMPEZA=4,22	SUB-TRECHO: ENTR. VC-249 ATÉ ENTR. VC-263	ESCALA: 1/200
188+0,000	CORTE 1ª=7,70		DATA: MAIO / 2019      PÁGINA: 508
	CORTE 2ª=		ARQUIVO: DF-440



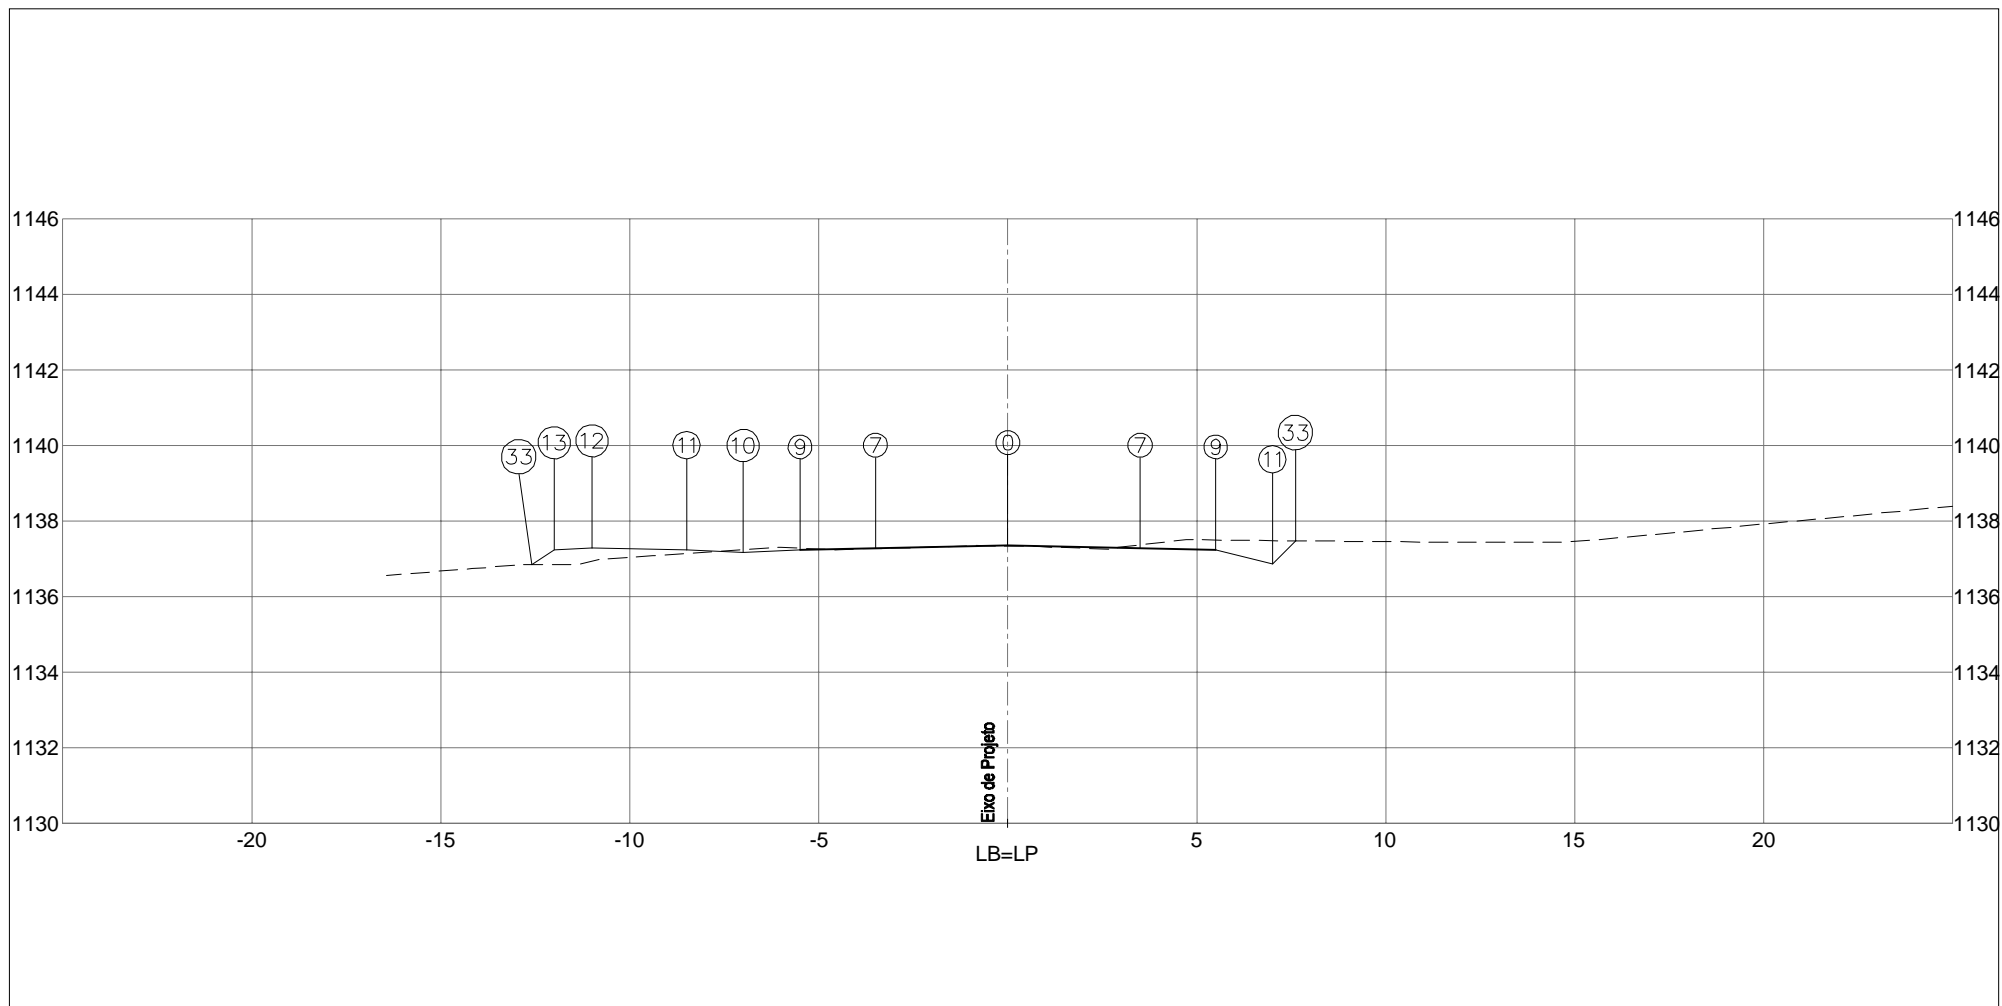


PLATAFORMA ACABADA LADO ESQUERDO	PTO. 7	9	10	11	12	13	33	
	DIST. -3,500	-5,500	-7,000	-8,500	-11,000	-12,000	-12,593	
	COTA 1137,282	1137,242	1137,167	1137,242	1137,292	1137,242	1136,847	
PLATAFORMA ACABADA LADO DIREITO	PTO. 0	7	9	11	33			
	DIST. 0,000	3,500	5,500	7,000	7,608			
	COTA 1137,352	1137,282	1137,242	1136,867	1137,475			
COTA (m):						CÓDIGO:		RODOVIA: DF-440
PLAT.ACAB.LB = 1137,352						TRECHO: FIM DO ASFALTO DF-440 (KM 2,1) ATÉ ENTR. VC-263		OBJETO: NOTAS DE SERVIÇO DE PLAT. ACABADA
COTA TERRENO = 1137,341	ÁREA (m²): ATERRO=6,22	ÁREA (m²): LIMPEZA=4,22			SUB-TRECHO: ENTR. VC-249 ATÉ ENTR. VC-263		ESCALA: 1/200	
<b>188+0,038</b>	CORTE 1ª=7,70				ARQUIVO: DF-440		DATA: MAIO / 2019	PÁGINA: 509
	CORTE 2ª=							

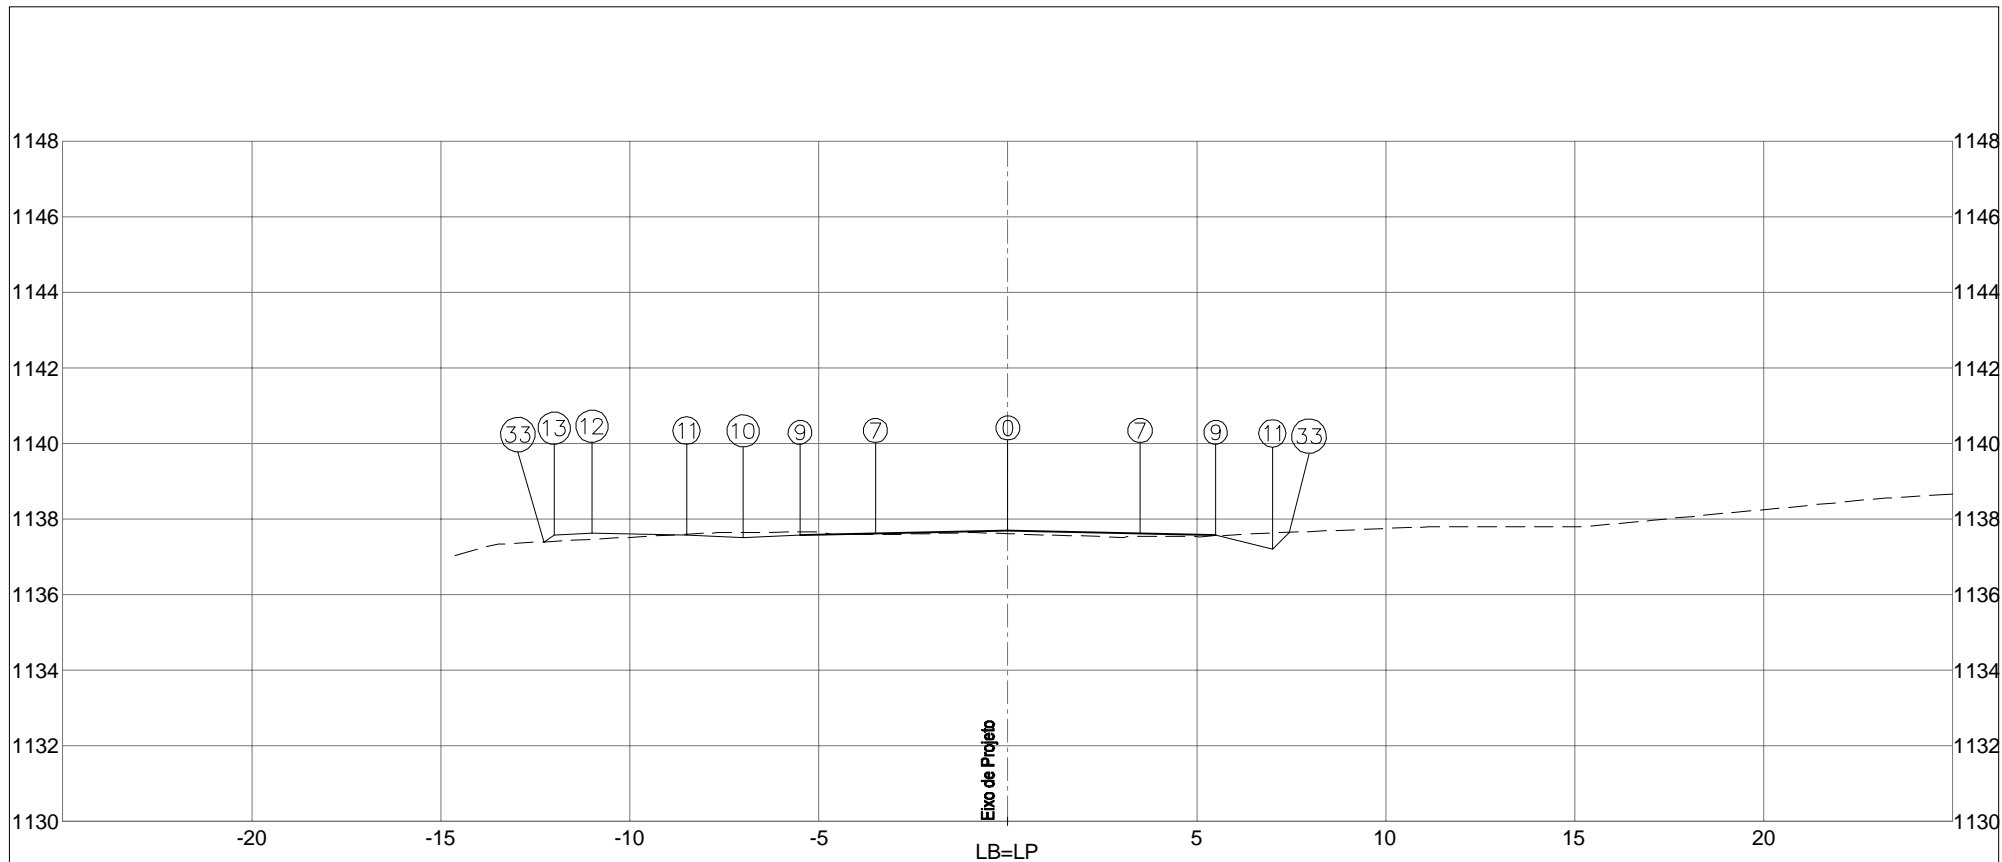

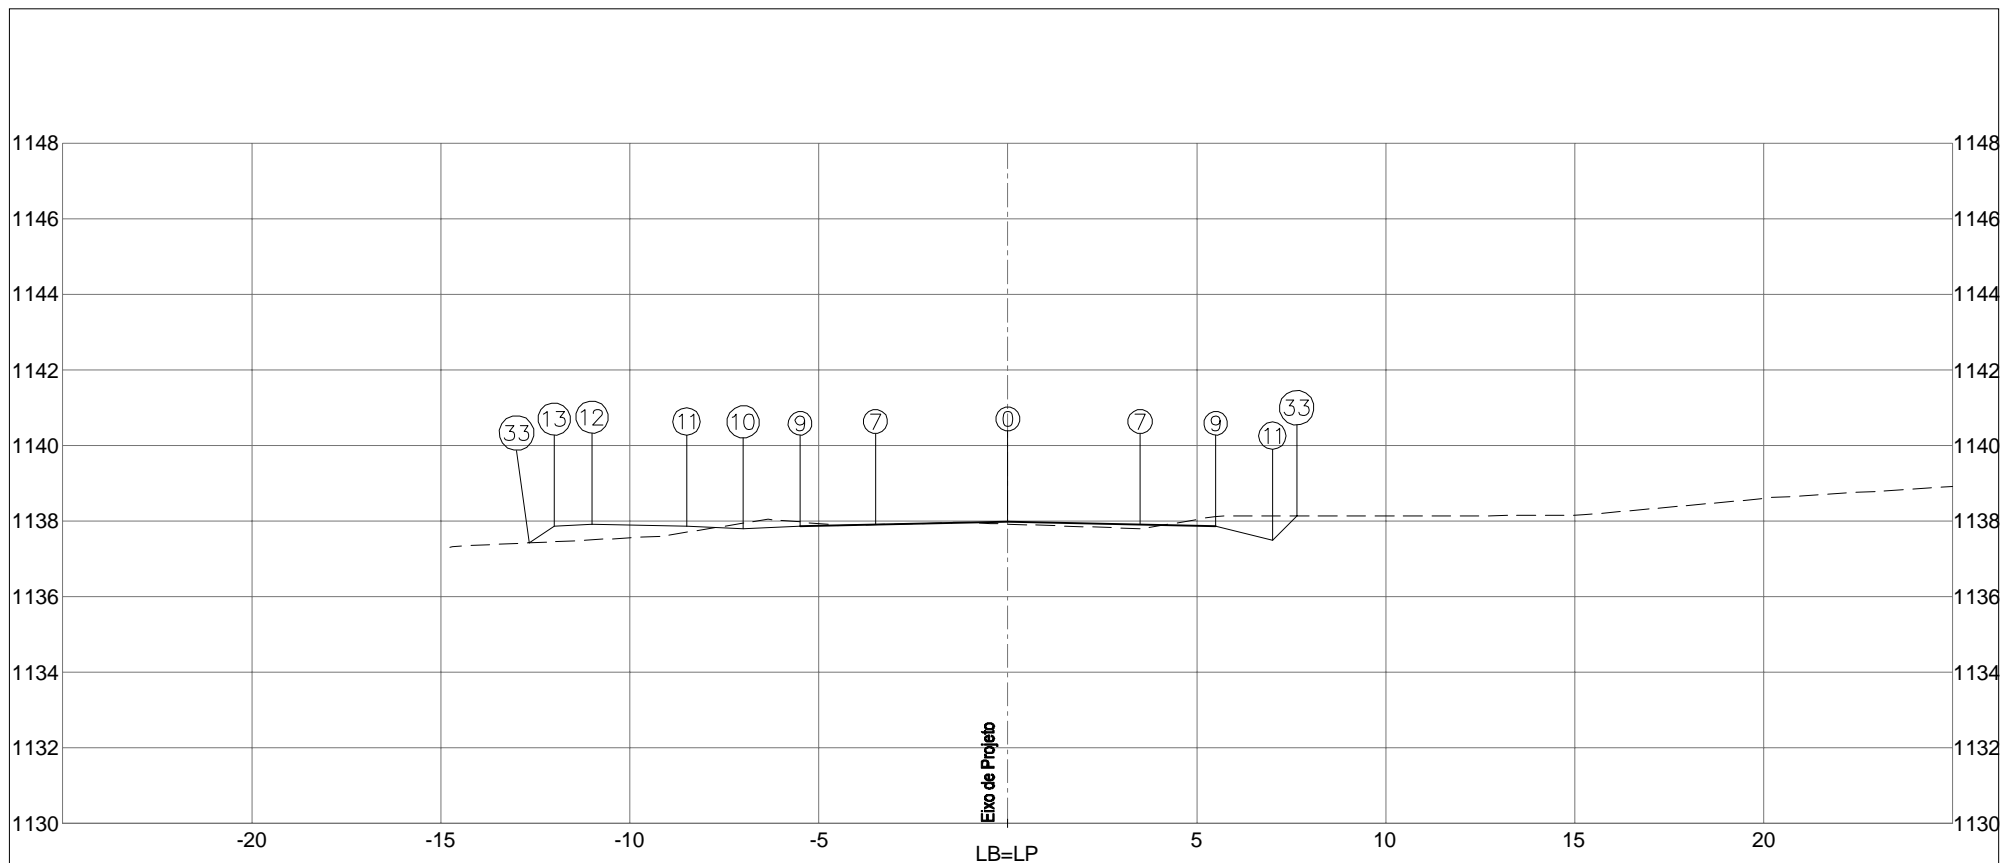PLATAFORMA ACABADA LADO ESQUERDO	PTO. 7	9	10	11	12	13	33	
	DIST. -3,500	-5,500	-7,000	-8,500	-11,000	-12,000	-12,271	
	COTA 1137,616	1137,576	1137,501	1137,576	1137,626	1137,576	1137,395	
PLATAFORMA ACABADA LADO DIREITO	PTO. 0	7	9	11	33			
	DIST. 0,000	3,500	5,500	7,000	7,446			
	COTA 1137,686	1137,616	1137,576	1137,201	1137,647			
COTA (m):	 DEPARTAMENTO DE ESTRADAS DE RODAGEM DO DISTRITO FEDERAL					CÓDIGO:		RODOVIA: DF-440
PLAT.ACAB.LB = 1137,686	ÁREA (m²): ATERRO=5,65		ÁREA (m²): LIMPEZA=4,40		TRECHO: FIM DO ASFALTO DF-440 (KM 2,1) ATÉ ENTR. VC-263		OBJETO: NOTAS DE SERVIÇO DE PLAT. ACABADA	
COTA TERRENO = 1137,610	CORTE 1ª=7,23				SUB-TRECHO: ENTR. VC-249 ATÉ ENTR. VC-263		ESCALA: 1/200	
189+0,000	CORTE 2ª=				ARQUIVO: DF-440		DATA: MAIO / 2019	




PLATAFORMA ACABADA LADO ESQUERDO	PTO. 7	9	10	11	12	13	33		
	DIST. -3,500	-5,500	-7,000	-8,500	-11,000	-12,000	-12,668		
	COTA 1137,907	1137,867	1137,792	1137,867	1137,917	1137,867	1137,422		
PLATAFORMA ACABADA LADO DIREITO	PTO. 0	7	9	11	33				
	DIST. 0,000	3,500	5,500	7,000	7,642				
	COTA 1137,977	1137,907	1137,867	1137,492	1138,135				
COTA (m):	 <b>DEPARTAMENTO DE ESTRADAS DE RODAGEM DO DISTRITO FEDERAL</b>					CÓDIGO:		RODOVIA: DF-440	
PLAT.ACAB.LB = 1137,977	AREA (m²):	ATERRO=6,50			AREA (m²):	LIMPEZA=4,23			
COTA TERRENO = 1137,921	CORTE 1°=7,42				CORTE 2°=				
<b>190+0,000</b>						TRECHO:	FIM DO ASFALTO DF-440 (KM 2,1) ATÉ ENTR. VC-263		
						SUB-TRECHO:	ENTR. VC-249 ATÉ ENTR. VC-263		
						ARQUIVO:	DF-440		
						DATA:	MAIO / 2019		
						PÁGINA:		511	

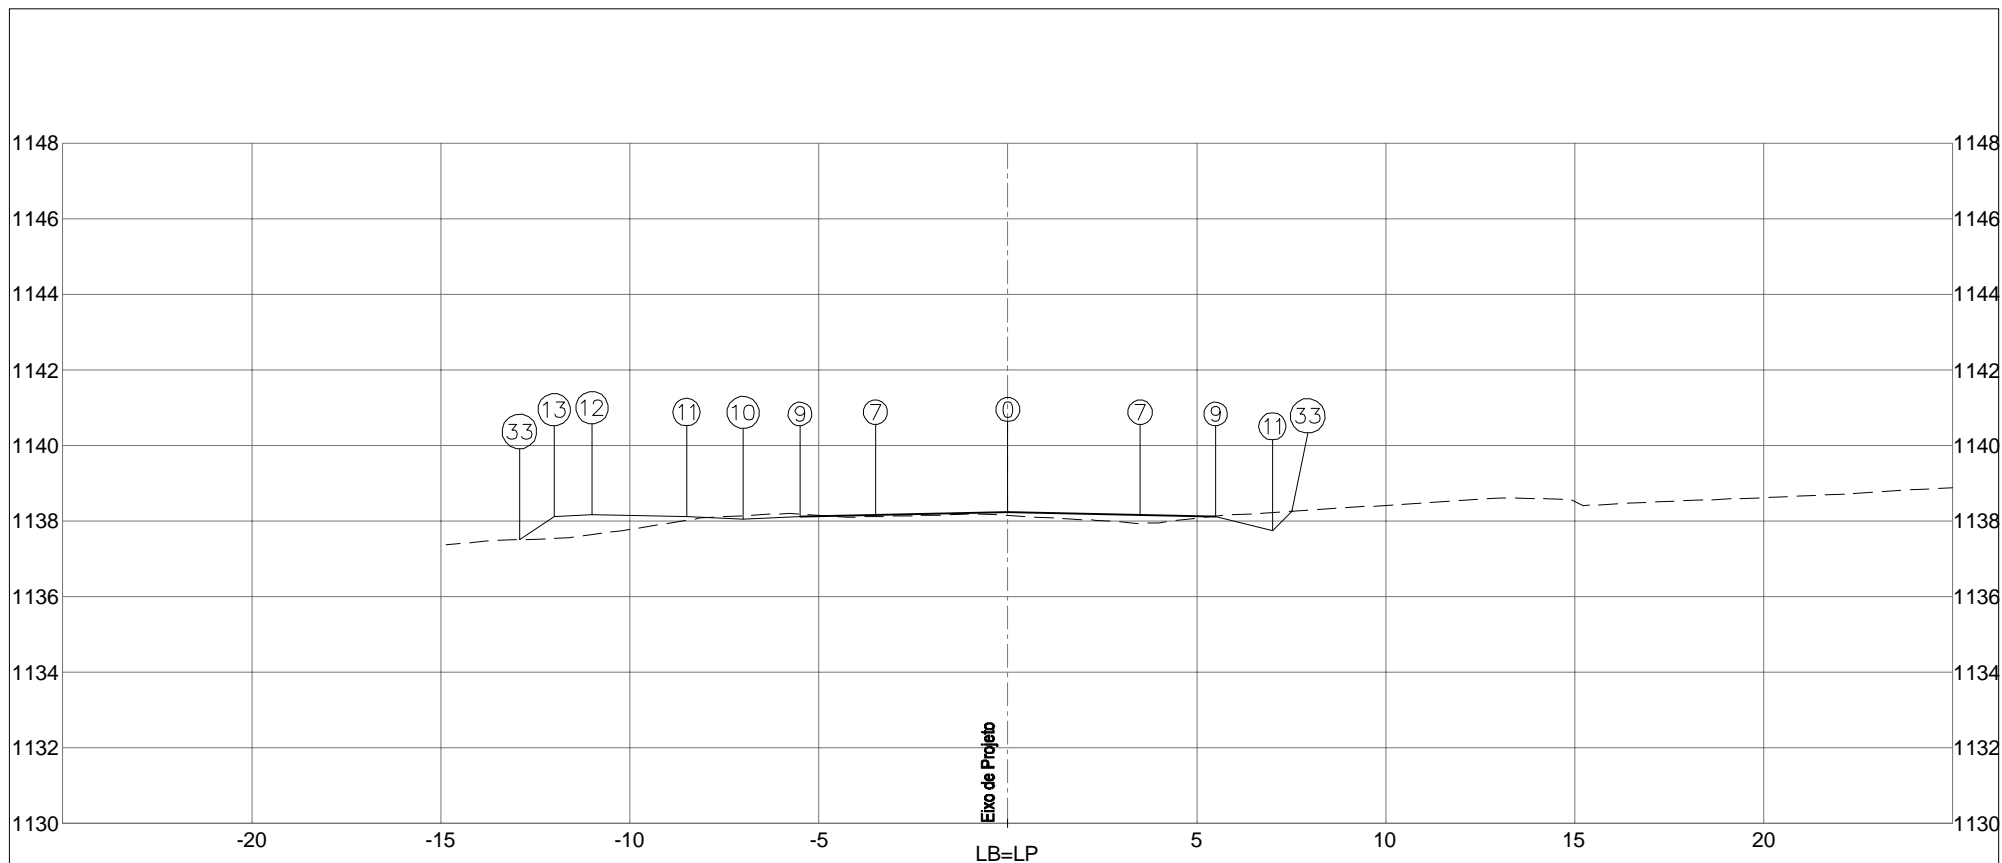

PLATAFORMA ACABADA LADO ESQUERDO	PTO. 7	9	10	11	12	13	33	
	DIST. -3,500	-5,500	-7,000	-8,500	-11,000	-12,000	-12,921	
	COTA 1138,157	1138,117	1138,042	1138,117	1138,167	1138,117	1137,502	
PLATAFORMA ACABADA LADO DIREITO	PTO. 0	7	9	11	33			
	DIST. 0,000	3,500	5,500	7,000	7,517			
	COTA 1138,227	1138,157	1138,117	1137,742	1138,259			


  

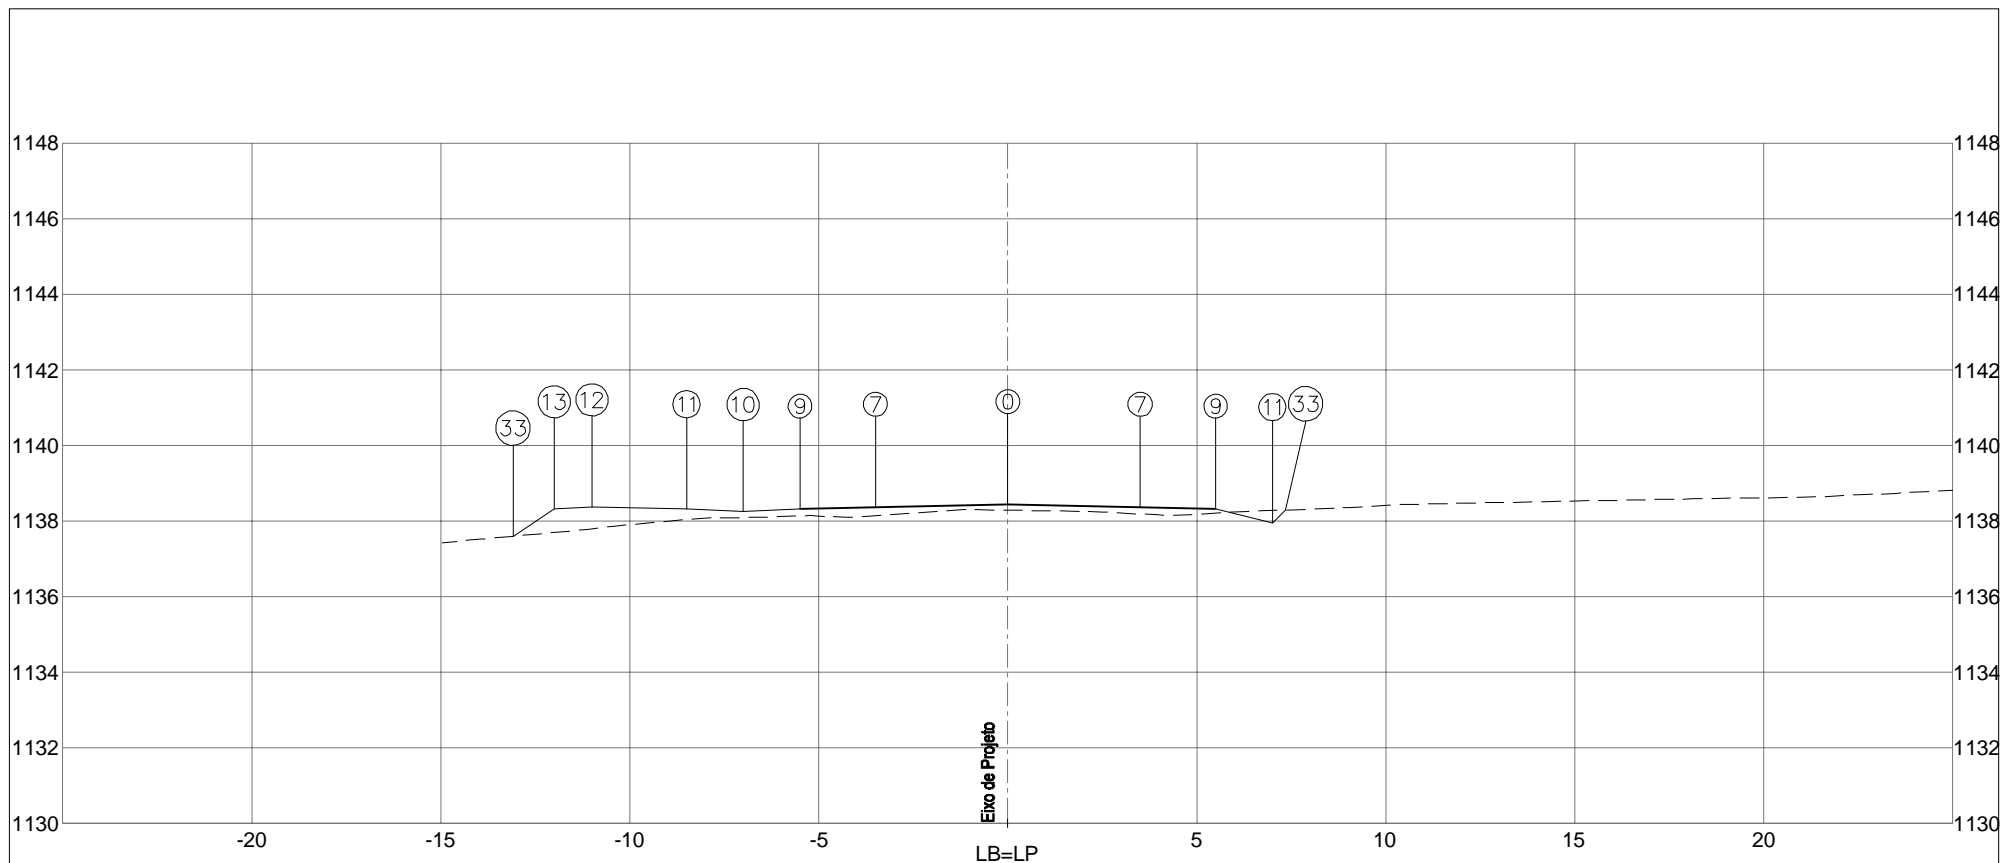

COTA (m):		DEPARTAMENTO DE ESTRADAS DE RODAGEM DO DISTRITO FEDERAL		CÓDIGO:	RODOVIA: DF-440
PLAT.ACAB.LB = 1138,227		ÁREA (m²):	ÁREA (m²):	TRECHO:	OBJETO:
COTA TERRENO = 1138,143	ATERRO=6,84	LIMPEZA=4,20		FIM DO ASFALTO DF-440 (KM 2,1) ATÉ ENTR. VC-263	NOTAS DE SERVIÇO DE PLAT. ACABADA
191+0,000	CORTE 1ª=6,21			SUB-TRECHO:	ESCALA: 1/200
	CORTE 2ª=			ENTR. VC-249 ATÉ ENTR. VC-263	DATA: MAIO / 2019
			ARQUIVO: DF-440		




PLATAFORMA ACABADA LADO ESQUERDO	PTO.	7	9	10	11	12	13	33
	DIST.	-3,500	-5,500	-7,000	-8,500	-11,000	-12,000	-13,090
	COTA	1138,364	1138,324	1138,249	1138,324	1138,374	1138,324	1137,597
PLATAFORMA ACABADA LADO DIREITO	PTO.	0	7	9	11	33		
	DIST.	0,000	3,500	5,500	7,000	7,341		
	COTA	1138,434	1138,364	1138,324	1137,949	1138,290		

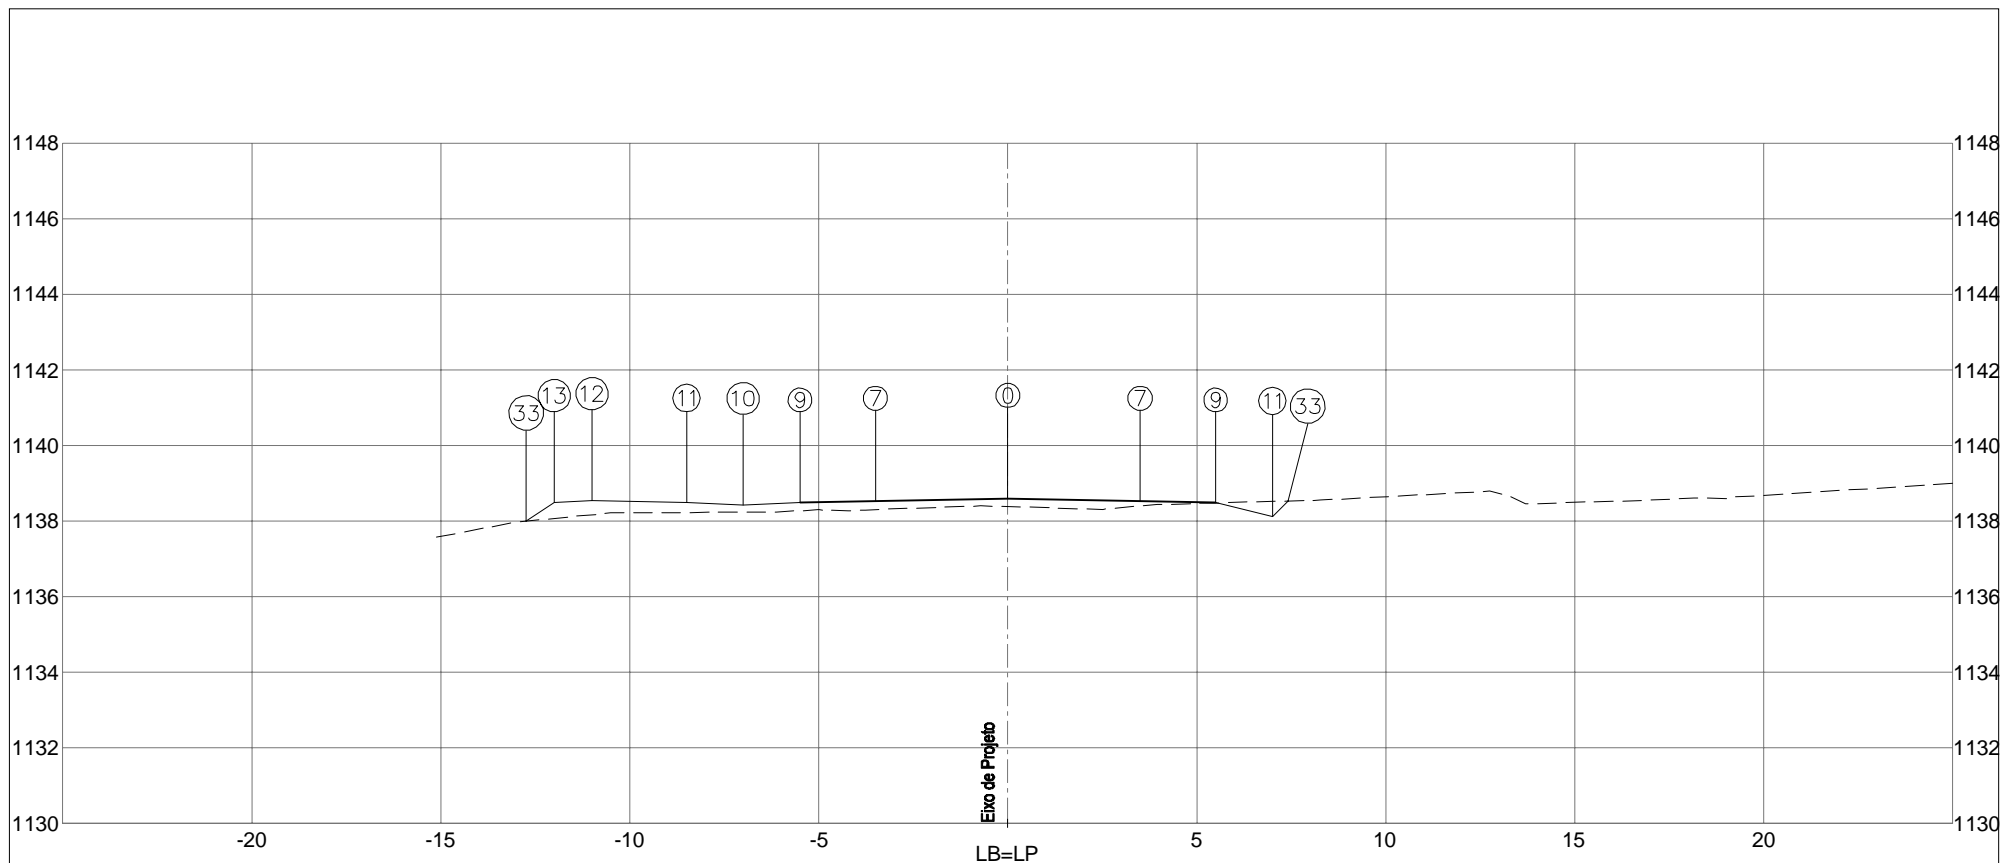COTA (m):		 DEPARTAMENTO DE ESTRADAS DE RODAGEM DO DISTRITO FEDERAL	CÓDIGO:		RODOVIA: DF-440	
PLAT.ACAB.LB = 1138,434			TRECHO: FIM DO ASFALTO DF-440 (KM 2,1) ATÉ ENTR. VC-263		OBJETO: NOTAS DE SERVIÇO DE PLAT. ACABADA	
COTA TERRENO = 1138,283		ÁREA (m²): ATERRO=7,44	ÁREA (m²): LIMPEZA=4,40	SUB-TRECHO: ENTR. VC-249 ATÉ ENTR. VC-263		ESCALA: 1/200
192+0,000	CORTE 1°=4,69			ARQUIVO: DF-440		DATA: MAIO / 2019
	CORTE 2°=					PÁGINA: 513




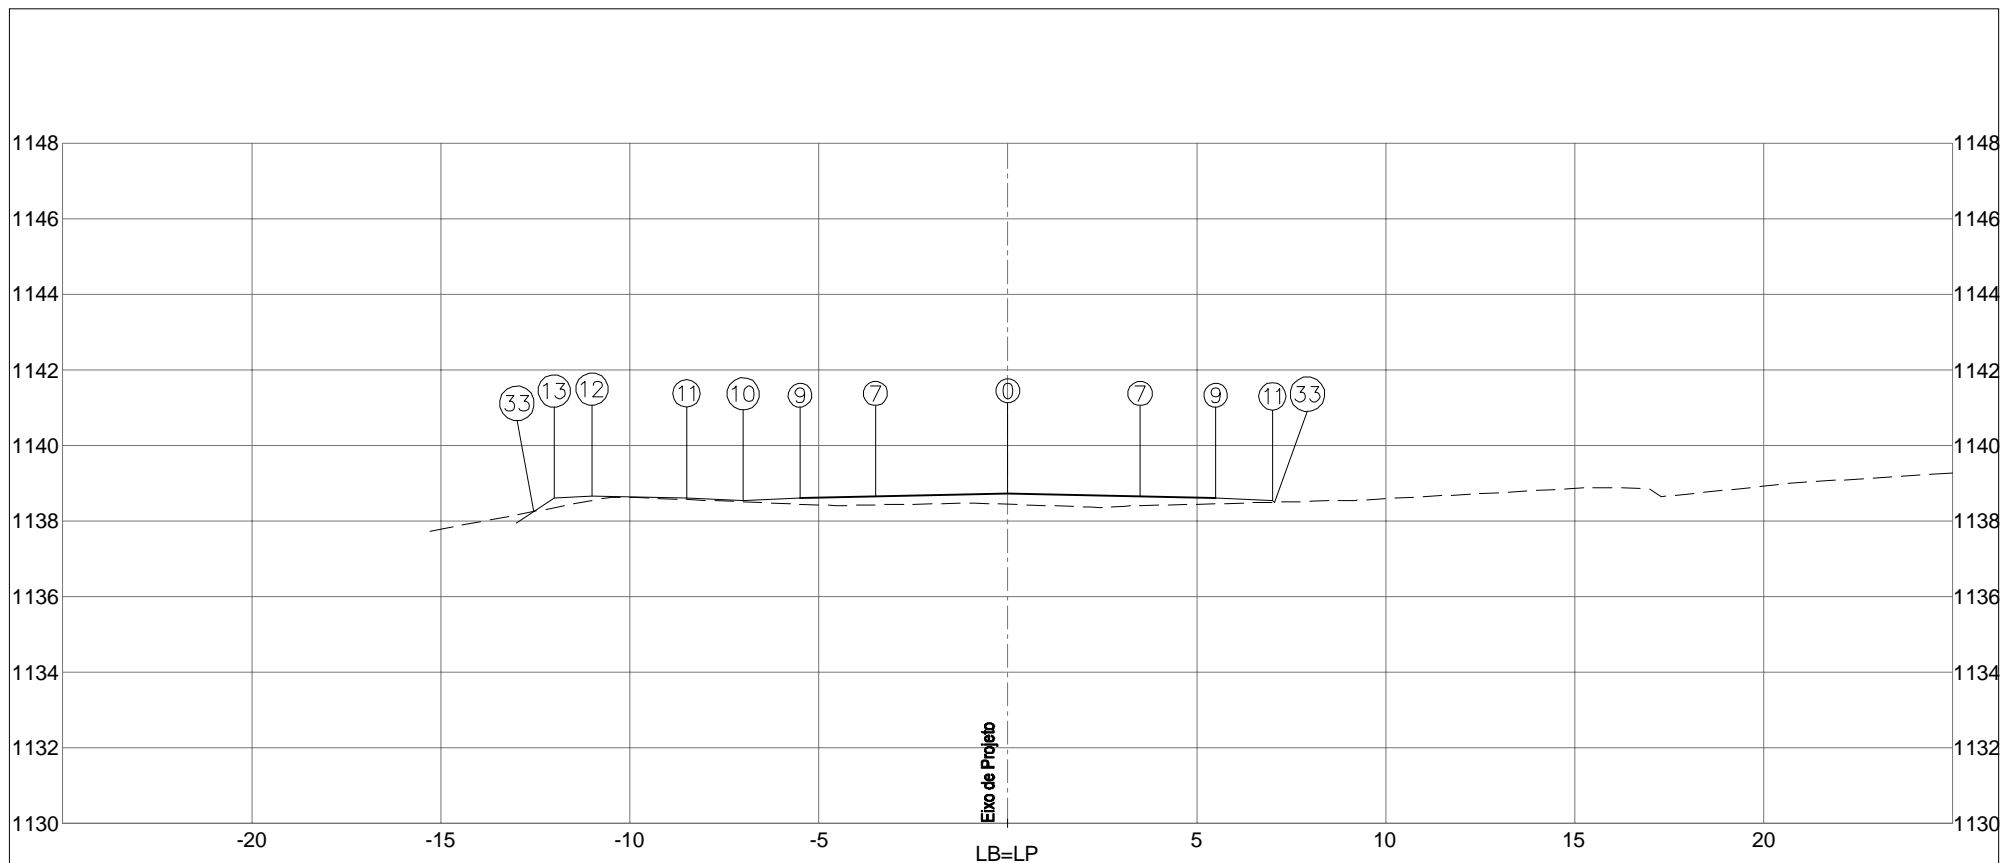

PLATAFORMA ACABADA LADO ESQUERDO	PTO. 7	9	10	11	12	13	33	
	DIST. -3,500	-5,500	-7,000	-8,500	-11,000	-12,000	-12,741	
	COTA 1138,528	1138,488	1138,413	1138,488	1138,538	1138,488	1137,994	
PLATAFORMA ACABADA LADO DIREITO	PTO. 0	7	9	11	33			
	DIST. 0,000	3,500	5,500	7,000	7,415			
	COTA 1138,598	1138,528	1138,488	1138,113	1138,529			
COTA (m):						CÓDIGO:		RODOVIA: DF-440
PLAT.ACAB.LB = 1138,598						TRECHO: FIM DO ASFALTO DF-440 (KM 2,1) ATÉ ENTR. VC-263		OBJETO: NOTAS DE SERVIÇO DE PLAT. ACABADA
COTA TERRENO = 1138,380	AREA (m²): ATERRO=6,74	AREA (m²): LIMPEZA=4,40			SUB-TRECHO: ENTR. VC-249 ATÉ ENTR. VC-263		ESCALA: 1/200	
193+0,000	CORTE 1ª=4,71				ARQUIVO: DF-440		DATA: MAIO / 2019	PÁGINA: 514
	CORTE 2ª=							




PLATAFORMA ACABADA LADO ESQUERDO	PTO. 7	9	10	11	12	13	33	
	DIST. -3,500	-5,500	-7,000	-8,500	-11,000	-12,000	-12,542	
	COTA 1138,651	1138,611	1138,536	1138,611	1138,661	1138,611	1138,249	
PLATAFORMA ACABADA LADO DIREITO	PTO. 0	7	9	11	33			
	DIST. 0,000	3,500	5,500	7,000	7,060			
	COTA 1138,721	1138,651	1138,611	1138,536	1138,496			
COTA (m):	 DEPARTAMENTO DE ESTRADAS DE RODAGEM DO DISTRITO FEDERAL					CÓDIGO:		RODOVIA: DF-440
PLAT.ACAB.LB = 1138,721	AREA (m²):	ATERRO=5,79			AREA (m²):	LIMPEZA=4,40		TRECHO: FIM DO ASFALTO DF-440 (KM 2,1) ATÉ ENTR. VC-263
COTA TERRENO = 1138,441	CORTE 1°=4,21						SUB-TRECHO: ENTR. VC-249 ATÉ ENTR. VC-263	OBJETO: NOTAS DE SERVIÇO DE PLAT. ACABADA
194+0,000	CORTE 2°=				ARQUIVO: DF-440		ESCALA: 1/200	DATA: MAIO / 2019
								PÁGINA: 515

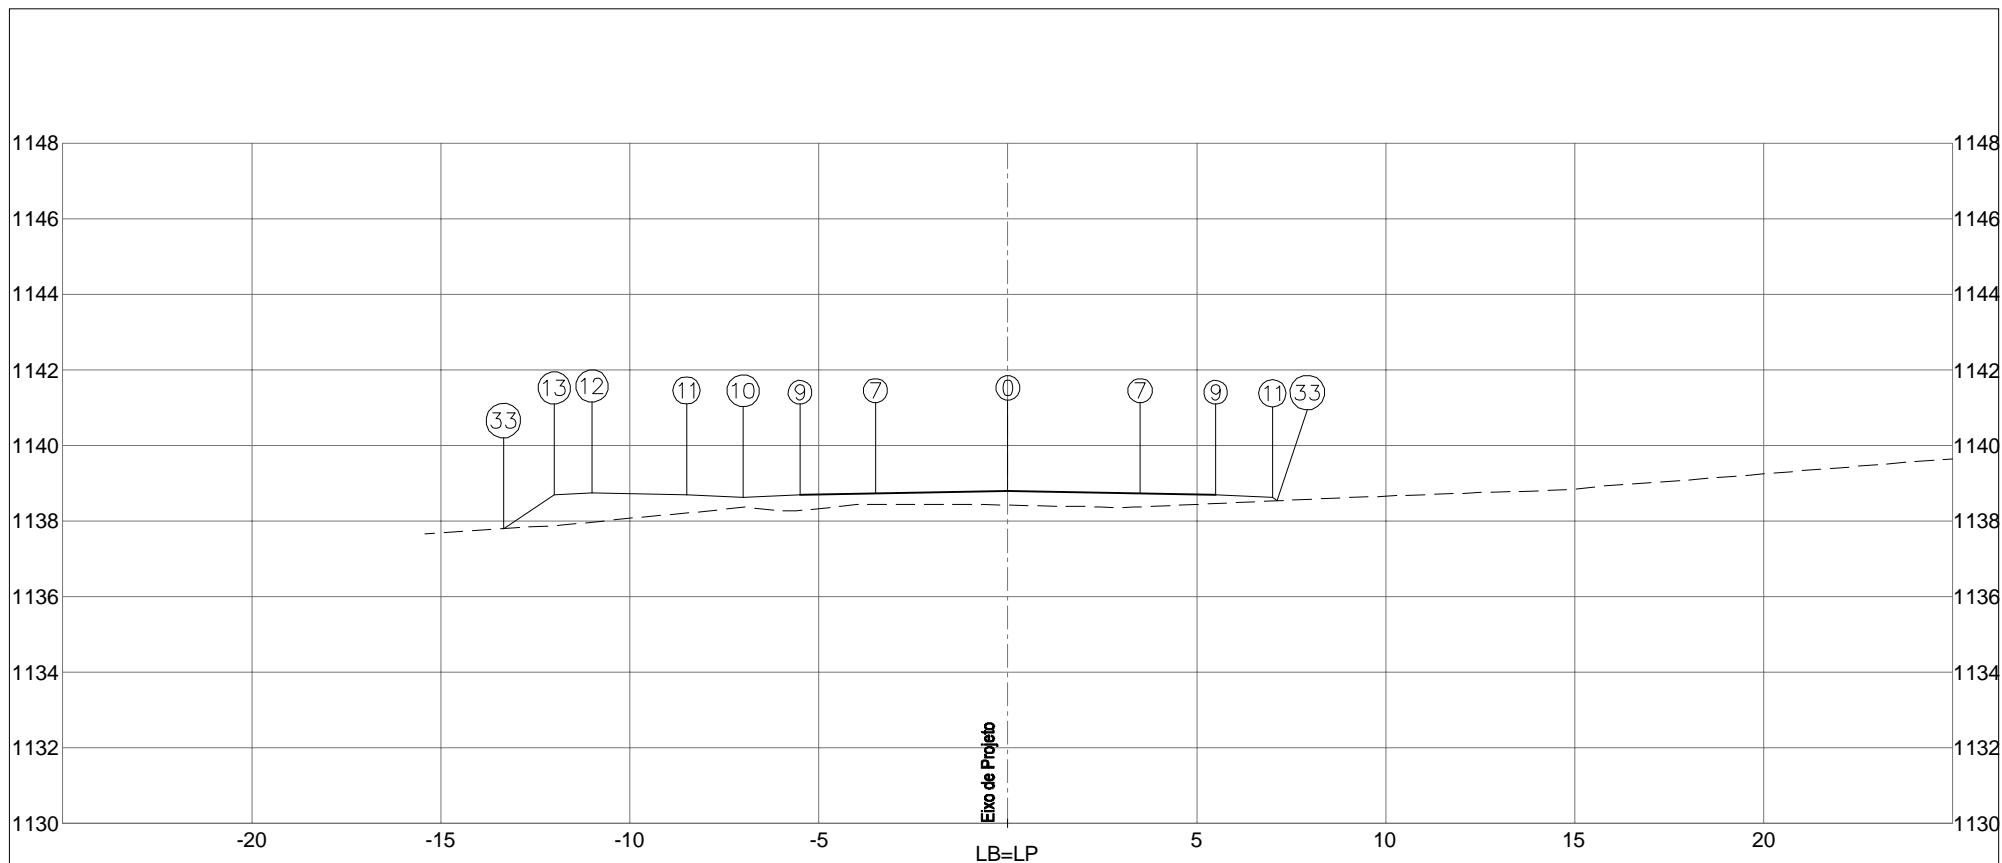




PLATAFORMA ACABADA LADO ESQUERDO	PTO. 7	9	10	11	12	13	33	
	DIST. -3,500	-5,500	-7,000	-8,500	-11,000	-12,000	-13,345	
	COTA 1138,731	1138,691	1138,616	1138,691	1138,741	1138,691	1137,794	
PLATAFORMA ACABADA LADO DIREITO	PTO. 0	7	9	11	33			
	DIST. 0,000	3,500	5,500	7,000	7,120			
	COTA 1138,801	1138,731	1138,691	1138,616	1138,535			
COTA (m):	 DEPARTAMENTO DE ESTRADAS DE RODAGEM DO DISTRITO FEDERAL					CÓDIGO:		RODOVIA: DF-440
PLAT.ACAB.LB = 1138,801	ÁREA (m²): ATERRO=8,89		ÁREA (m²): LIMPEZA=4,40		TRECHO: FIM DO ASFALTO DF-440 (KM 2,1) ATÉ ENTR. VC-263		OBJETO: NOTAS DE SERVIÇO DE PLAT. ACABADA	
COTA TERRENO = 1138,420	CORTE 1ª=2,56				SUB-TRECHO: ENTR. VC-249 ATÉ ENTR. VC-263		ESCALA: 1/200	
195+0,000	CORTE 2ª=				ARQUIVO: DF-440		DATA: MAIO / 2019	

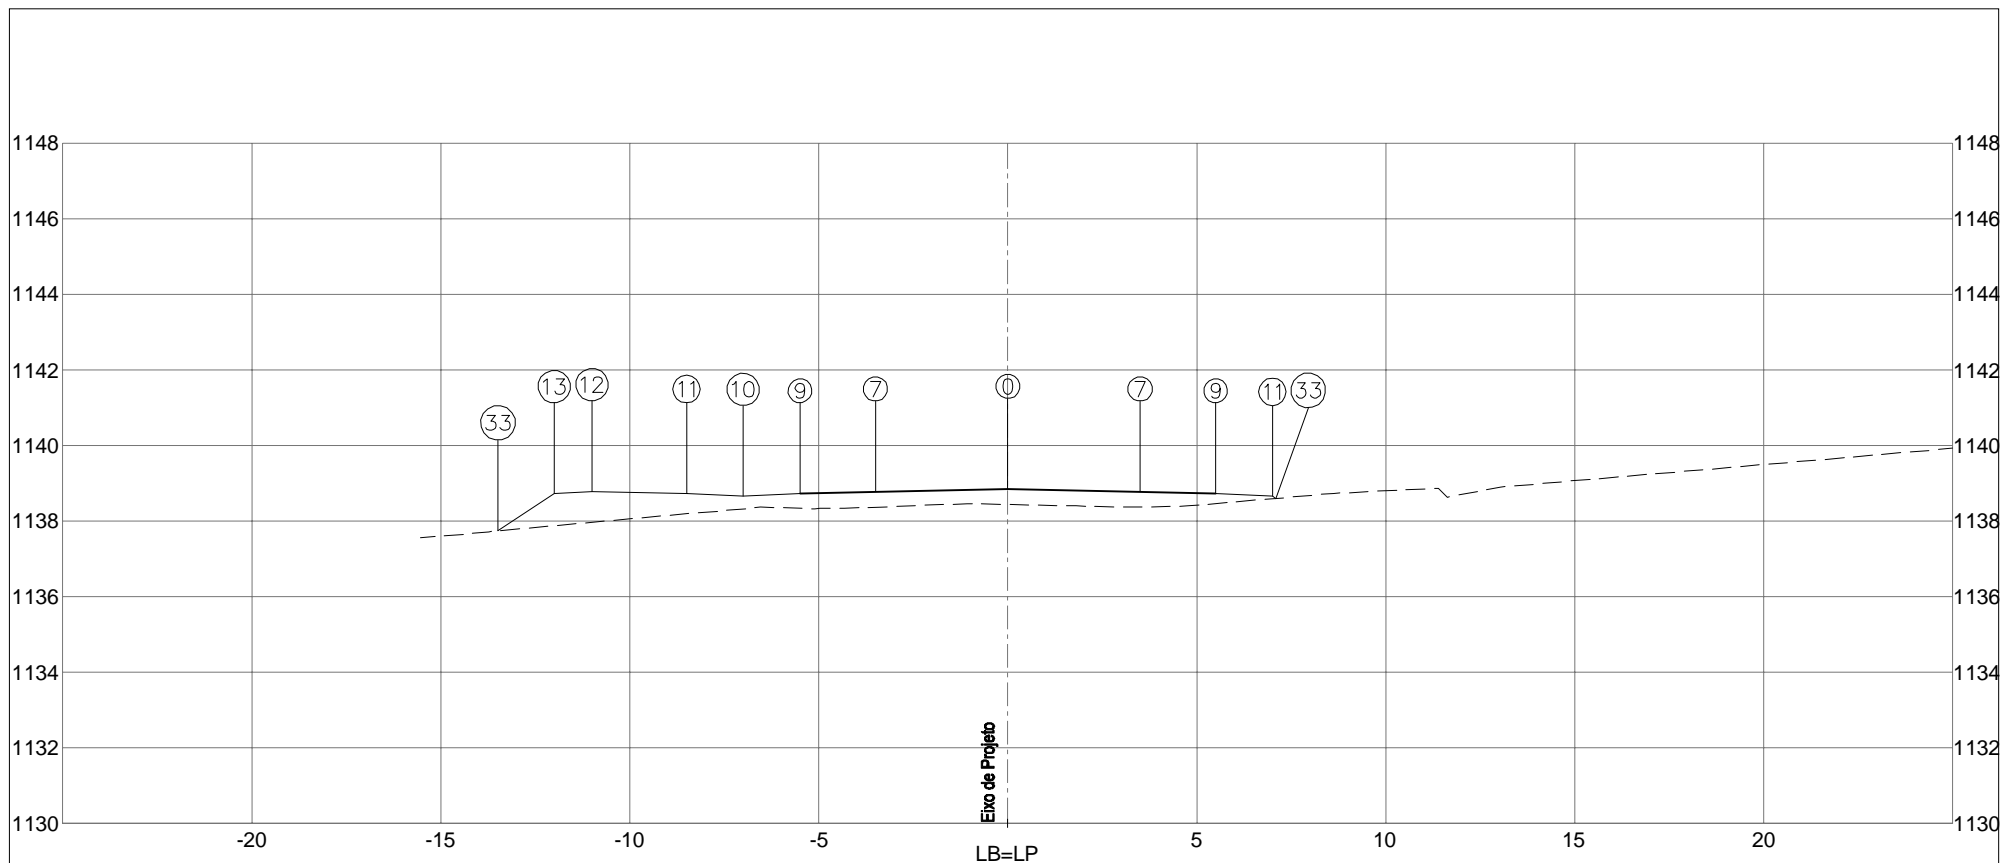


PLATAFORMA ACABADA LADO ESQUERDO	PTO. 7	9	10	11	12	13	33	
	DIST. -3,500	-5,500	-7,000	-8,500	-11,000	-12,000	-13,489	
	COTA 1138,768	1138,728	1138,653	1138,728	1138,778	1138,728	1137,736	
PLATAFORMA ACABADA LADO DIREITO	PTO. 0	7	9	11	33			
	DIST. 0,000	3,500	5,500	7,000	7,084			
	COTA 1138,838	1138,768	1138,728	1138,653	1138,597			
COTA (m):	 DEPARTAMENTO DE ESTRADAS DE RODAGEM DO DISTRITO FEDERAL					CÓDIGO:		RODOVIA: DF-440
PLAT.ACAB.LB = 1138,838	AREA (m²):	ATERRO=9,31			AREA (m²):	LIMPEZA=4,40		TRECHO: FIM DO ASFALTO DF-440 (KM 2,1) ATÉ ENTR. VC-263
COTA TERRENO = 1138,435	CORTE 1°=2,09						SUB-TRECHO: ENTR. VC-249 ATÉ ENTR. VC-263	OBJETO: NOTAS DE SERVIÇO DE PLAT. ACABADA
<b>196+0,000</b>	CORTE 2°=				ARQUIVO: DF-440		ESCALA: 1/200	DATA: MAIO / 2019
								PÁGINA: 517

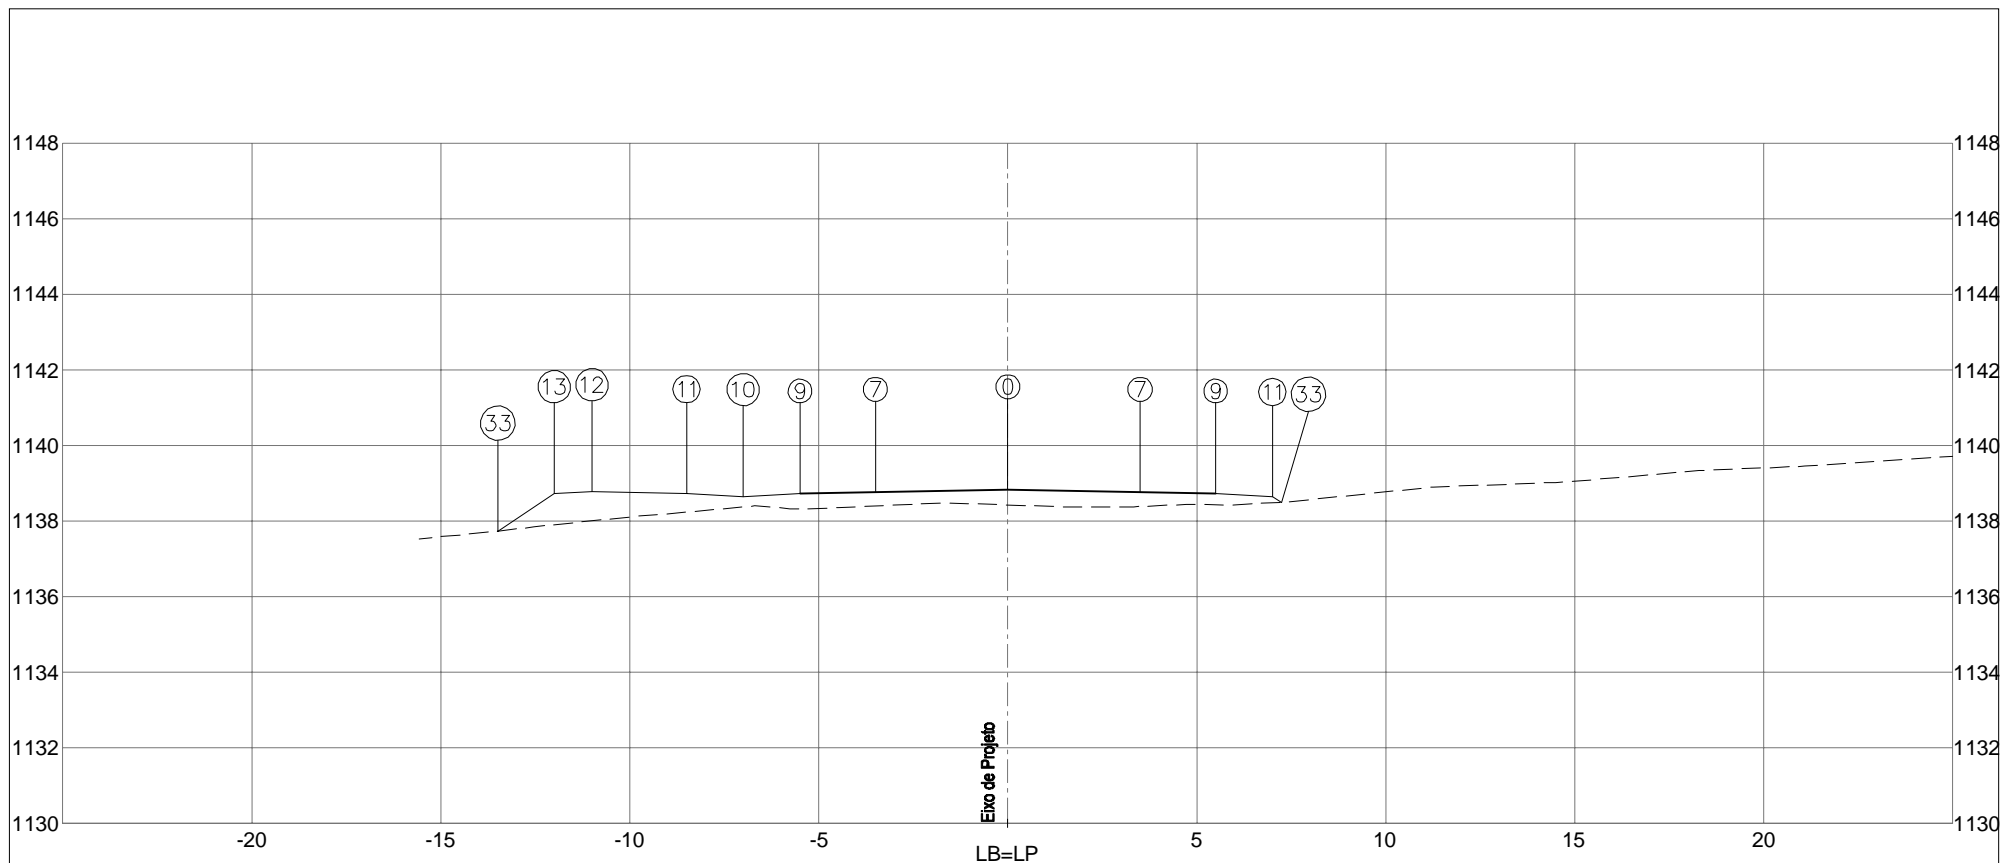


PLATAFORMA ACABADA LADO ESQUERDO	PTO.	7	9	10	11	12	13	33
	DIST.	-3,500	-5,500	-7,000	-8,500	-11,000	-12,000	-13,492
	COTA	1138,763	1138,723	1138,648	1138,723	1138,773	1138,723	1137,729
PLATAFORMA ACABADA LADO DIREITO	PTO.	0	7	9	11	33		
	DIST.	0,000	3,500	5,500	7,000	7,236		
	COTA	1138,833	1138,763	1138,723	1138,648	1138,491		

COTA (m):		 DEPARTAMENTO DE ESTRADAS DE RODAGEM DO DISTRITO FEDERAL		CÓDIGO:		RODOVIA: DF-440	
PLAT.ACAB.LB = 1138,833		ÁREA (m²):		TRECHO: FIM DO ASFALTO DF-440 (KM 2,1) ATÉ ENTR. VC-263		OBJETO: NOTAS DE SERVIÇO DE PLAT. ACABADA	
COTA TERRENO = 1138,423		ATERRO=9,11		SUB-TRECHO: ENTR. VC-249 ATÉ ENTR. VC-263		ESCALA: 1/200	
197+0,000		CORTE 1ª=2,14				ARQUIVO: DF-440	
		CORTE 2ª=				DATA: MAIO / 2019	

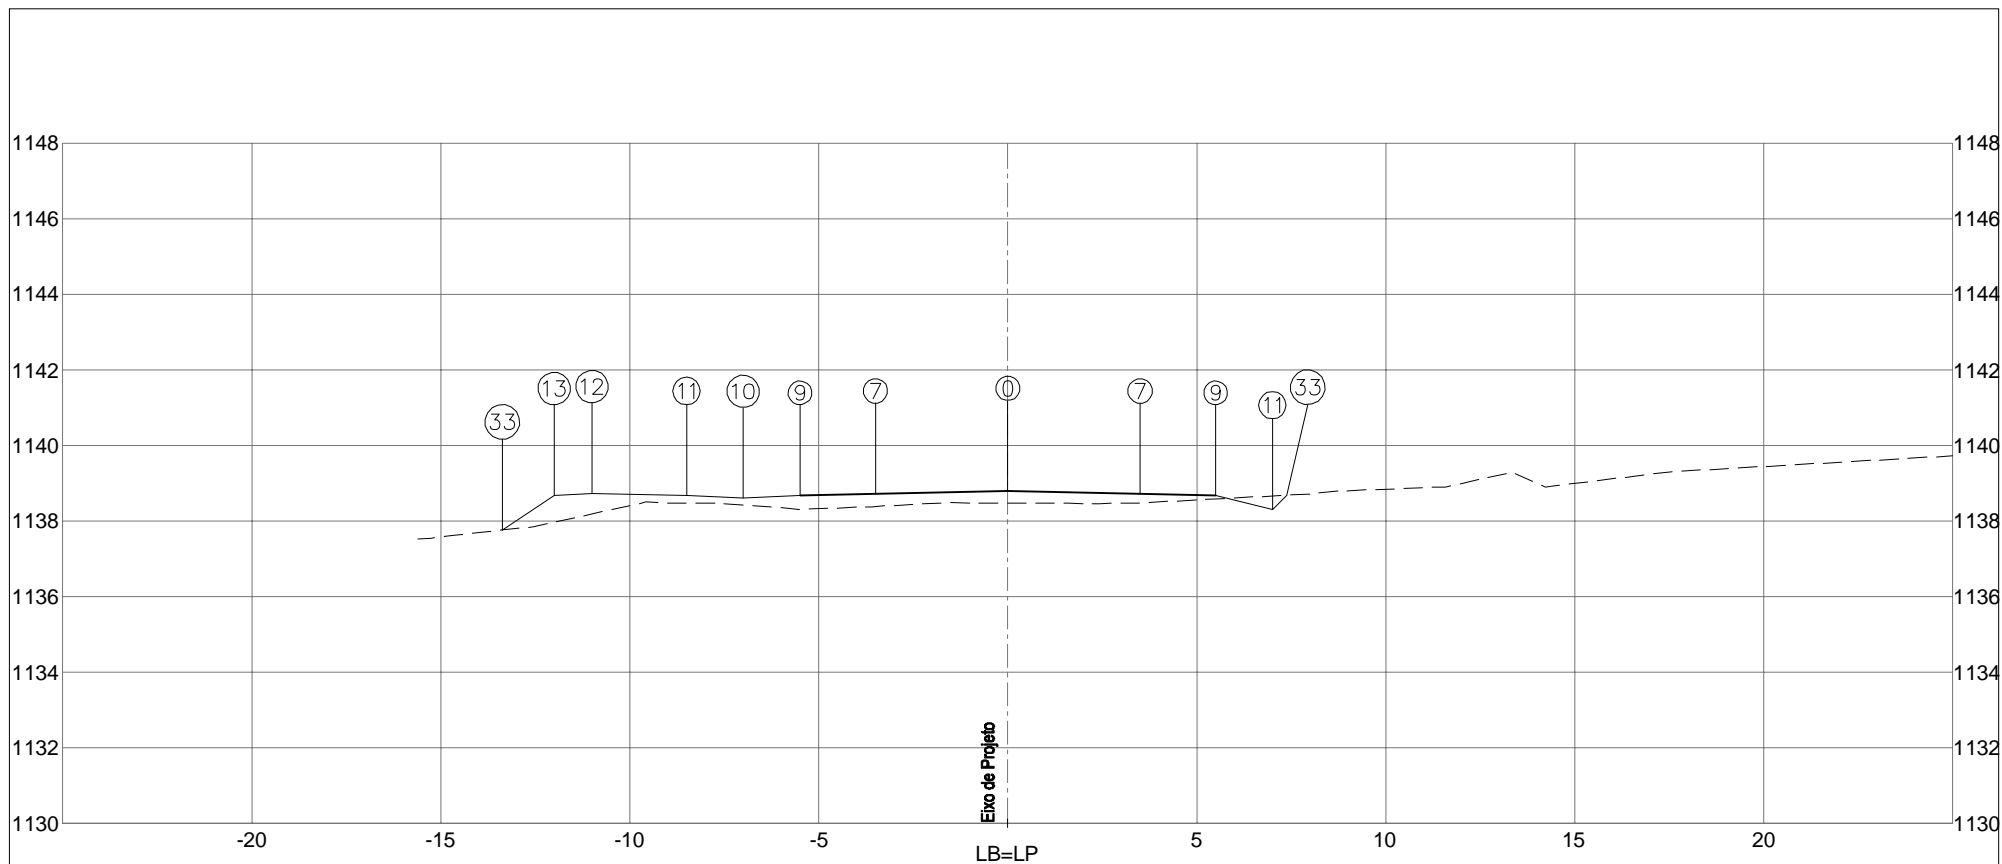

PLATAFORMA ACABADA LADO ESQUERDO	PTO.	7	9	10	11	12	13	33
	DIST.	-3,500	-5,500	-7,000	-8,500	-11,000	-12,000	-13,375
	COTA	1138,716	1138,676	1138,601	1138,676	1138,726	1138,676	1137,759
PLATAFORMA ACABADA LADO DIREITO	PTO.	0	7	9	11	33		
	DIST.	0,000	3,500	5,500	7,000	7,378		
	COTA	1138,786	1138,716	1138,676	1138,301	1138,679		


COTA (m):		 DEPARTAMENTO DE ESTRADAS DE RODAGEM DO DISTRITO FEDERAL	CÓDIGO:		RODOVIA: DF-440	
PLAT.ACAB.LB = 1138,786			TRECHO: FIM DO ASFALTO DF-440 (KM 2,1) ATÉ ENTR. VC-263		OBJETO: NOTAS DE SERVIÇO DE PLAT. ACABADA	
COTA TERRENO = 1138,467		ÁREA (m²): ATERRO=7,45	ÁREA (m²): LIMPEZA=4,40	SUB-TRECHO: ENTR. VC-249 ATÉ ENTR. VC-263		ESCALA: 1/200
198+0,000	CORTE 1°=3,56		 ASTEC ENGENHARIA	ARQUIVO: DF-440		DATA: MAIO / 2019
	CORTE 2°=					PÁGINA: 519

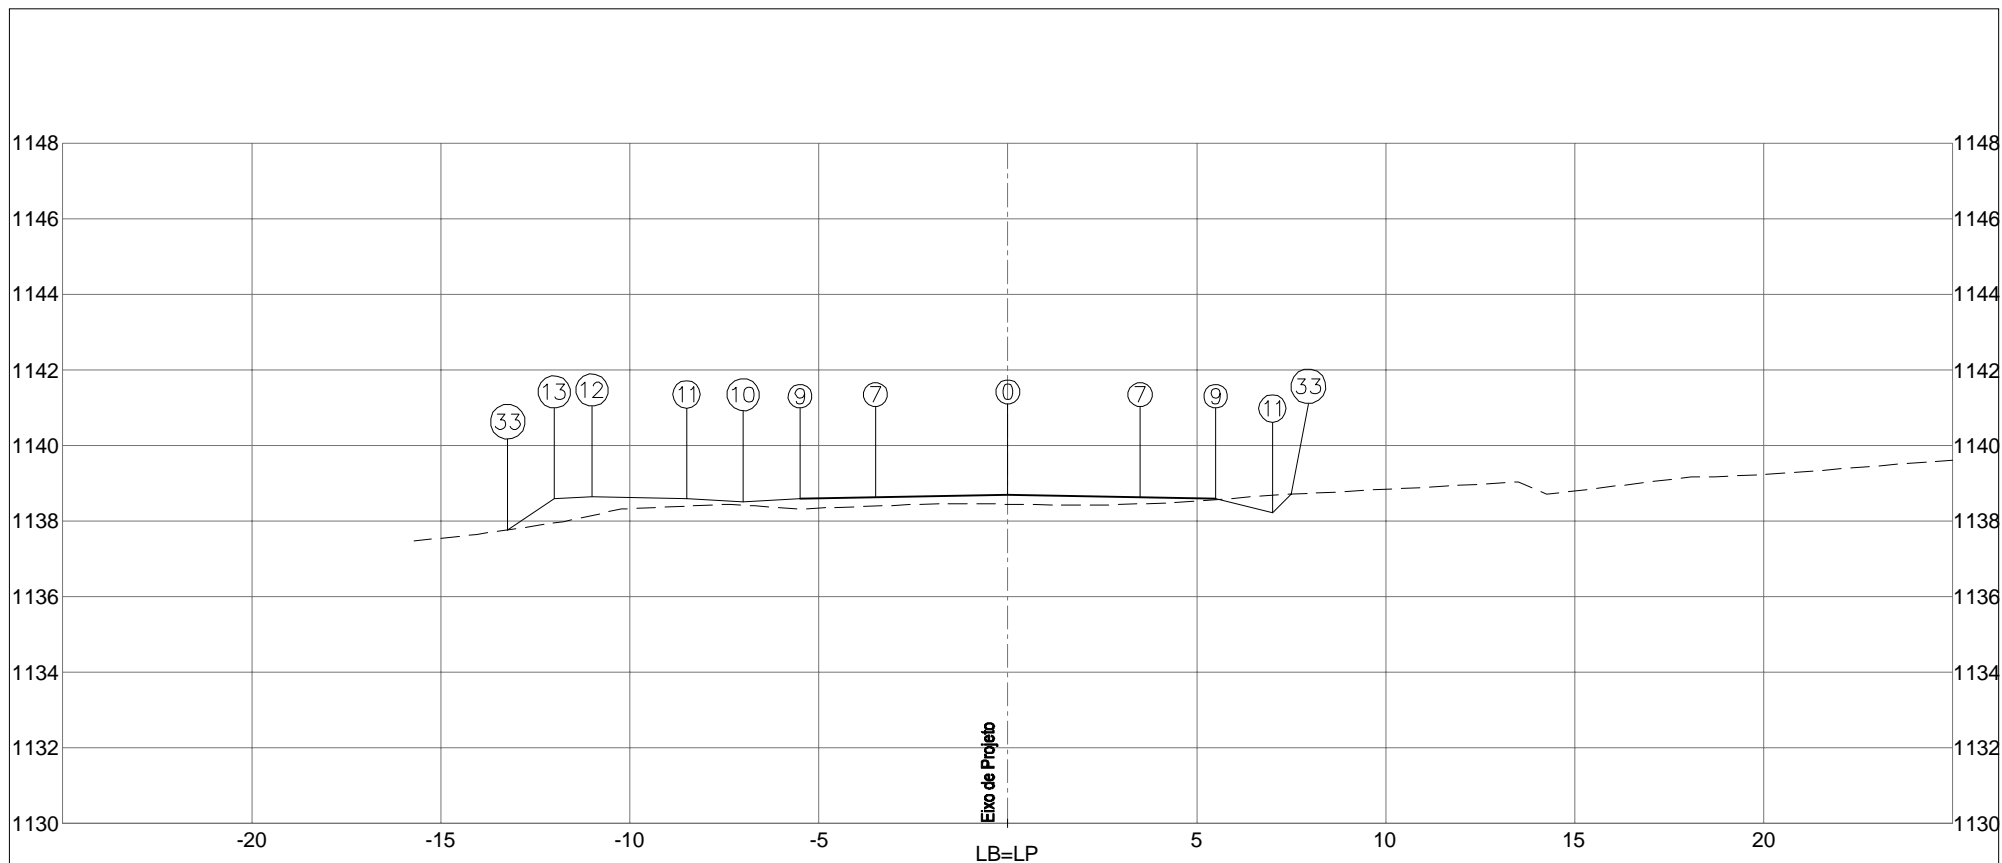


PLATAFORMA ACABADA LADO ESQUERDO	PTO. 7	9	10	11	12	13	33	
	DIST. -3,500	-5,500	-7,000	-8,500	-11,000	-12,000	-13,229	
	COTA 1138,626	1138,586	1138,511	1138,586	1138,636	1138,586	1137,767	
PLATAFORMA ACABADA LADO DIREITO	PTO. 0	7	9	11	33			
	DIST. 0,000	3,500	5,500	7,000	7,493			
	COTA 1138,696	1138,626	1138,586	1138,211	1138,705			

COTA (m):	DEPARTAMENTO DE ESTRADAS DE RODAGEM DO DISTRITO FEDERAL	CÓDIGO:		RODOVIA:
PLAT.ACAB.LB = 1138,696		ÁREA (m²):		DF-440
COTA TERRENO = 1138,444	ATERRO=7,03	LIMPEZA=4,40	TRECHO:	OBJETO:
199+0,000	CORTE 1°=4,60		FIM DO ASFALTO DF-440 (KM 2,1) ATÉ ENTR. VC-263	NOTAS DE SERVIÇO DE PLAT. ACABADA
	CORTE 2°=		SUB-TRECHO:	ESCALA: 1/200
			ENTR. VC-249 ATÉ ENTR. VC-263	DATA: MAIO / 2019
			ARQUIVO: DF-440	

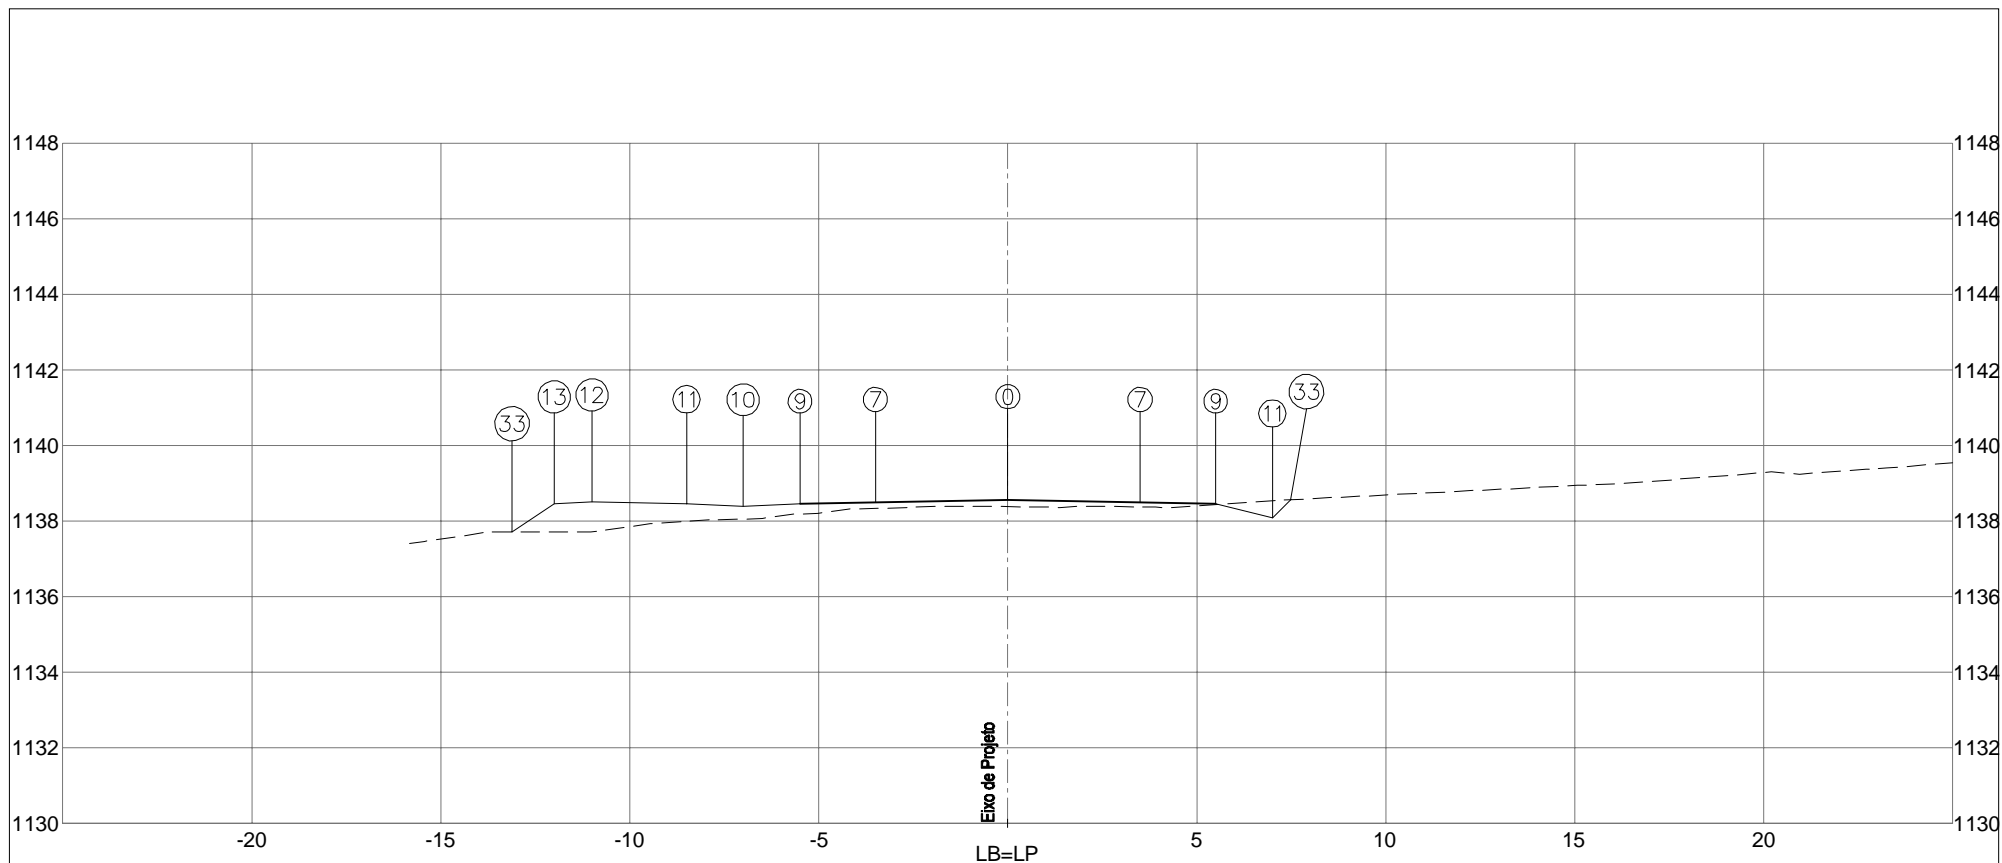


PLATAFORMA ACABADA LADO ESQUERDO	PTO. 7	9	10	11	12	13	33	
	DIST. -3,500	-5,500	-7,000	-8,500	-11,000	-12,000	-13,115	
	COTA 1138,495	1138,455	1138,380	1138,455	1138,505	1138,455	1137,711	
PLATAFORMA ACABADA LADO DIREITO	PTO. 0	7	9	11	33			
	DIST. 0,000	3,500	5,500	7,000	7,482			
	COTA 1138,565	1138,495	1138,455	1138,080	1138,561			
COTA (m):	 DEPARTAMENTO DE ESTRADAS DE RODAGEM DO DISTRITO FEDERAL					CÓDIGO:		RODOVIA: DF-440
PLAT.ACAB.LB = 1138,565	ÁREA (m²): ATERRO=8,60		ÁREA (m²): LIMPEZA=4,40		TRECHO: FIM DO ASFALTO DF-440 (KM 2,1) ATÉ ENTR. VC-263		OBJETO: NOTAS DE SERVIÇO DE PLAT. ACABADA	
COTA TERRENO = 1138,379	CORTE 1°=5,16				SUB-TRECHO: ENTR. VC-249 ATÉ ENTR. VC-263		ESCALA: 1/200	
200+0,000	CORTE 2°=				ARQUIVO: DF-440		DATA: MAIO / 2019	

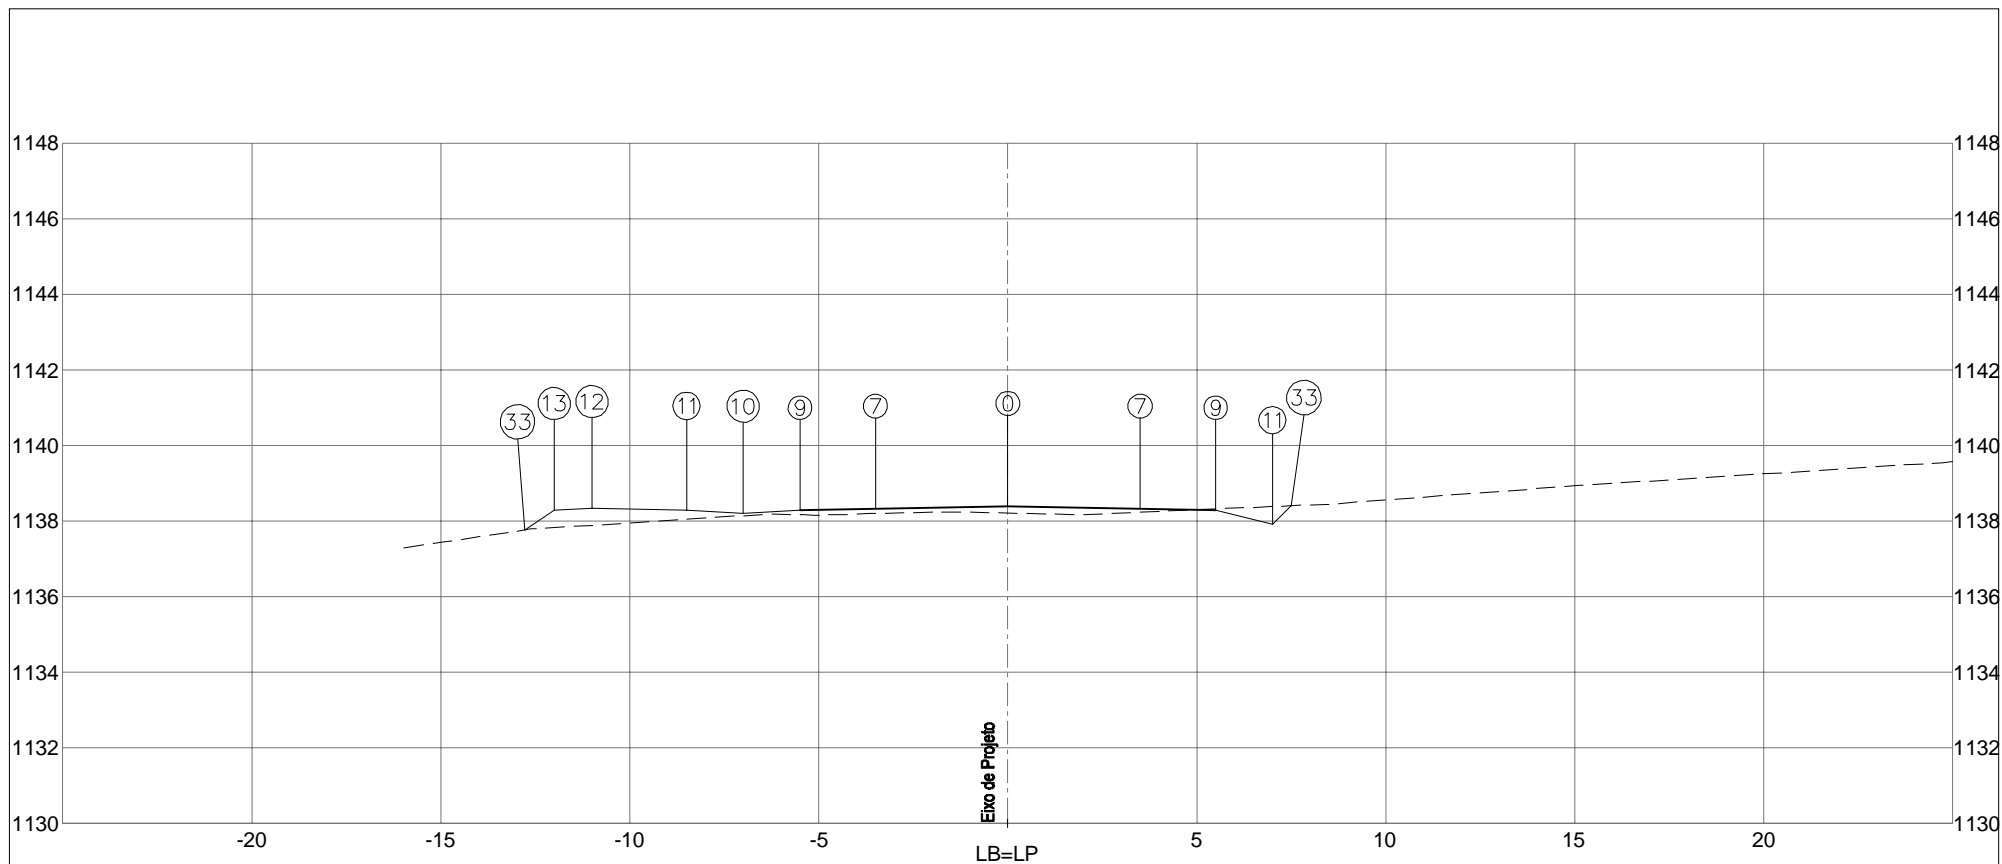


PLATAFORMA ACABADA LADO ESQUERDO	PTO.	7	9	10	11	12	13	33
	DIST.	-3,500	-5,500	-7,000	-8,500	-11,000	-12,000	-12,776
	COTA	1138,320	1138,280	1138,205	1138,280	1138,330	1138,280	1137,763
PLATAFORMA ACABADA LADO DIREITO	PTO.	0	7	9	11	33		
	DIST.	0,000	3,500	5,500	7,000	7,498		
	COTA	1138,390	1138,320	1138,280	1137,905	1138,403		

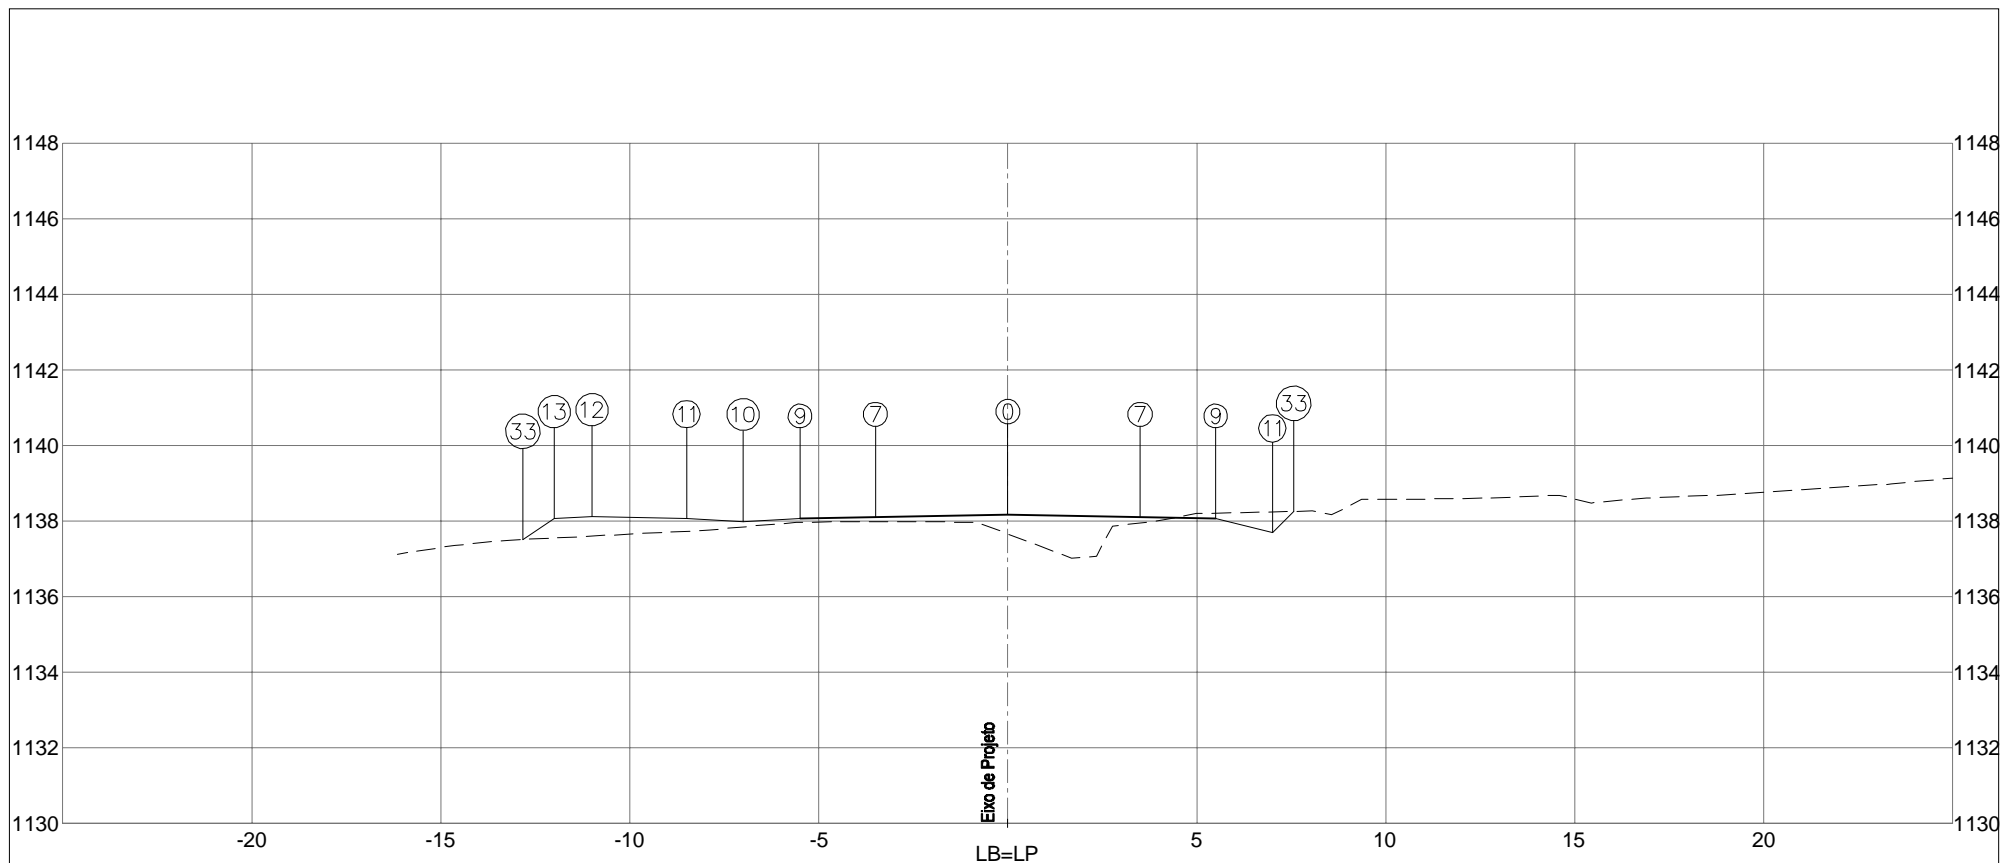

COTA (m):				CÓDIGO:		RODOVIA:	
PLAT.ACAB.LB = 1138,390				TRECHO:		DF-440	
COTA TERRENO = 1138,205		ÁREA (m²):		SUB-TRECHO:		OBJETO:	
		ATERRO=6,73		ENTR. VC-249 ATÉ ENTR. VC-263		NOTAS DE SERVIÇO DE PLAT. ACABADA	
		ÁREA (m²):		ARQUIVO:		ESCALA:	
		LIMPEZA=4,20		DF-440		1/200	
		CORTE 1°=5,30				DATA:	
		CORTE 2°=				MAIO / 2019	
<b>201+0,000</b>						522	




PLATAFORMA ACABADA LADO ESQUERDO	PTO. 7	9	10	11	12	13	33	
	DIST. -3,500	-5,500	-7,000	-8,500	-11,000	-12,000	-12,829	
	COTA 1138,104	1138,064	1137,989	1138,064	1138,114	1138,064	1137,511	
PLATAFORMA ACABADA LADO DIREITO	PTO. 0	7	9	11	33			
	DIST. 0,000	3,500	5,500	7,000	7,563			
	COTA 1138,174	1138,104	1138,064	1137,689	1138,252			
COTA (m):	 <b>DEPARTAMENTO DE ESTRADAS DE RODAGEM DO DISTRITO FEDERAL</b>					CÓDIGO:		RODOVIA: DF-440
PLAT.ACAB.LB = 1138,174	ÁREA (m²):		ÁREA (m²):		TRECHO:			OBJETO:
COTA TERRENO = 1137,658	ATERRO=8,04		LIMPEZA=4,21		FIM DO ASFALTO DF-440 (KM 2,1) ATÉ ENTR. VC-263			NOTAS DE SERVIÇO DE PLAT. ACABADA
<b>202+0,000</b>	CORTE 1ª=4,20				SUB-TRECHO:			ESCALA: 1/200
	CORTE 2ª=				ENTR. VC-249 ATÉ ENTR. VC-263			DATA: MAIO / 2019
			ARQUIVO: DF-440					

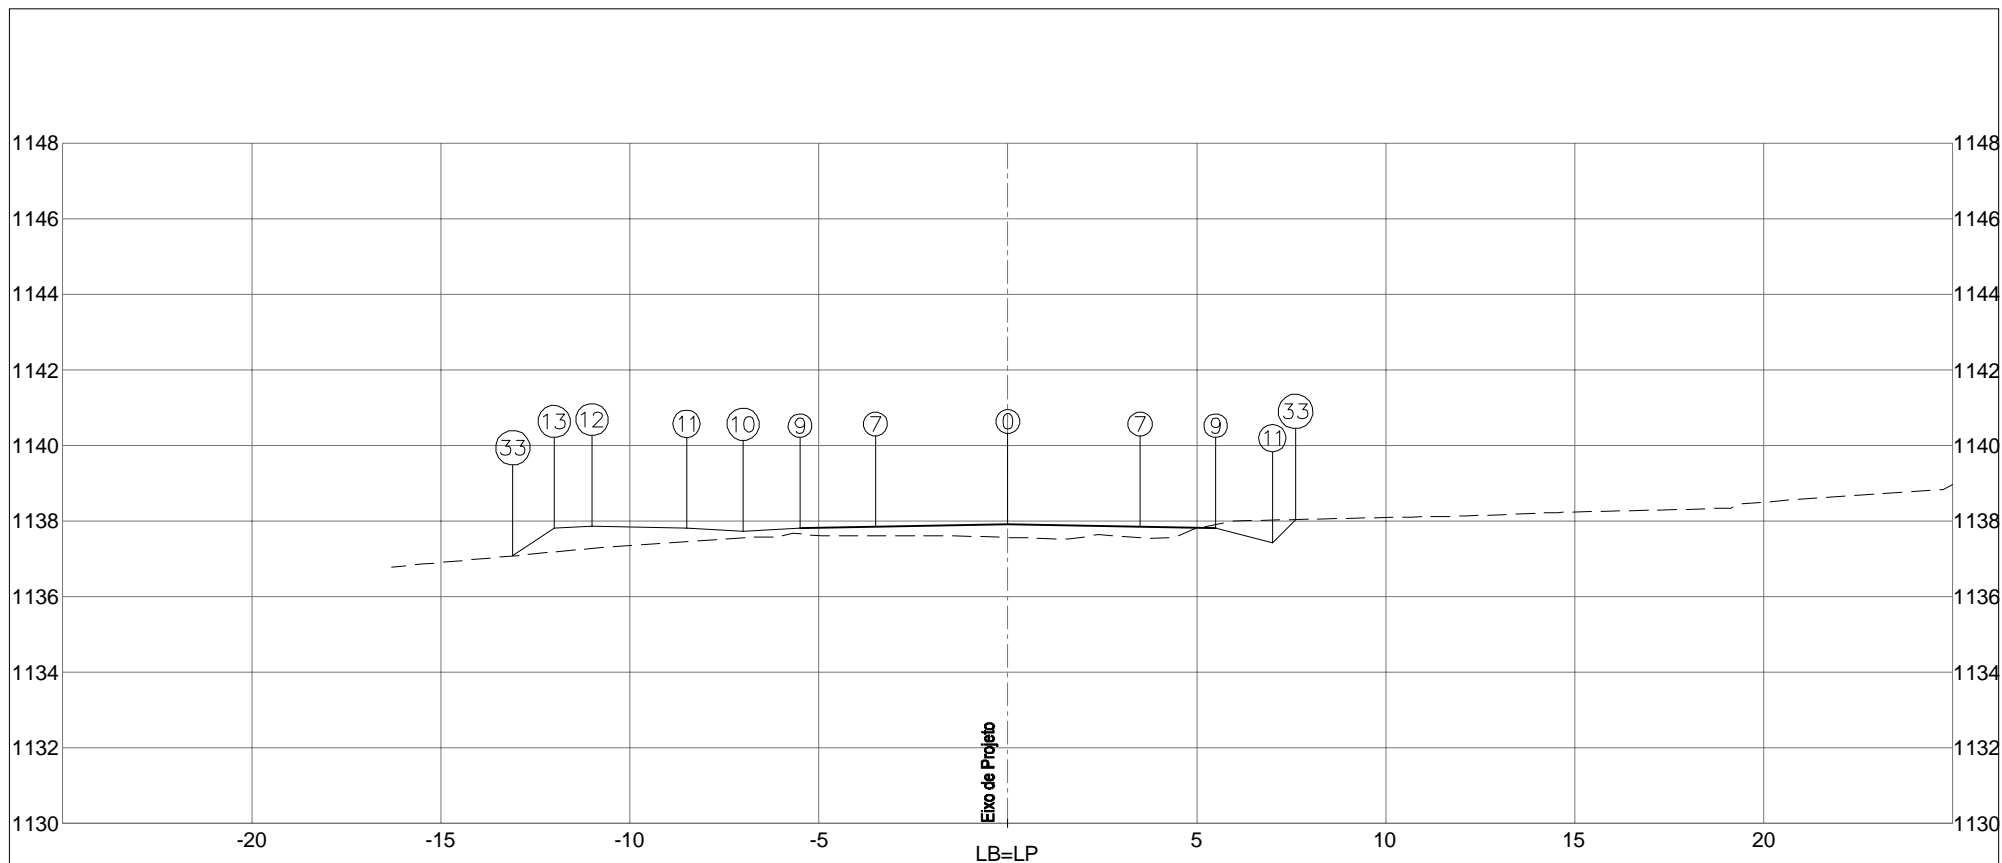




PLATAFORMA ACABADA LADO ESQUERDO	PTO. 7	9	10	11	12	13	33	
	DIST. -3,500	-5,500	-7,000	-8,500	-11,000	-12,000	-13,094	
	COTA 1137,845	1137,805	1137,730	1137,805	1137,855	1137,805	1137,075	
PLATAFORMA ACABADA LADO DIREITO	PTO. 0	7	9	11	33			
	DIST. 0,000	3,500	5,500	7,000	7,610			
	COTA 1137,915	1137,845	1137,805	1137,430	1138,039			
COTA (m):	 DEPARTAMENTO DE ESTRADAS DE RODAGEM DO DISTRITO FEDERAL					CÓDIGO:		RODOVIA: DF-440
PLAT.ACAB.LB = 1137,915	AREA (m²):	ATERRO=7,62			AREA (m²):	LIMPEZA=4,22		TRECHO: FIM DO ASFALTO DF-440 (KM 2,1) ATÉ ENTR. VC-263
COTA TERRENO = 1137,564	CORTE 1°=4,01						SUB-TRECHO: ENTR. VC-249 ATÉ ENTR. VC-263	OBJETO: NOTAS DE SERVIÇO DE PLAT. ACABADA
<b>203+0,000</b>	CORTE 2°=				ARQUIVO: DF-440	DATA: MAIO / 2019		ESCALA: 1/200
						PÁGINA: 524		

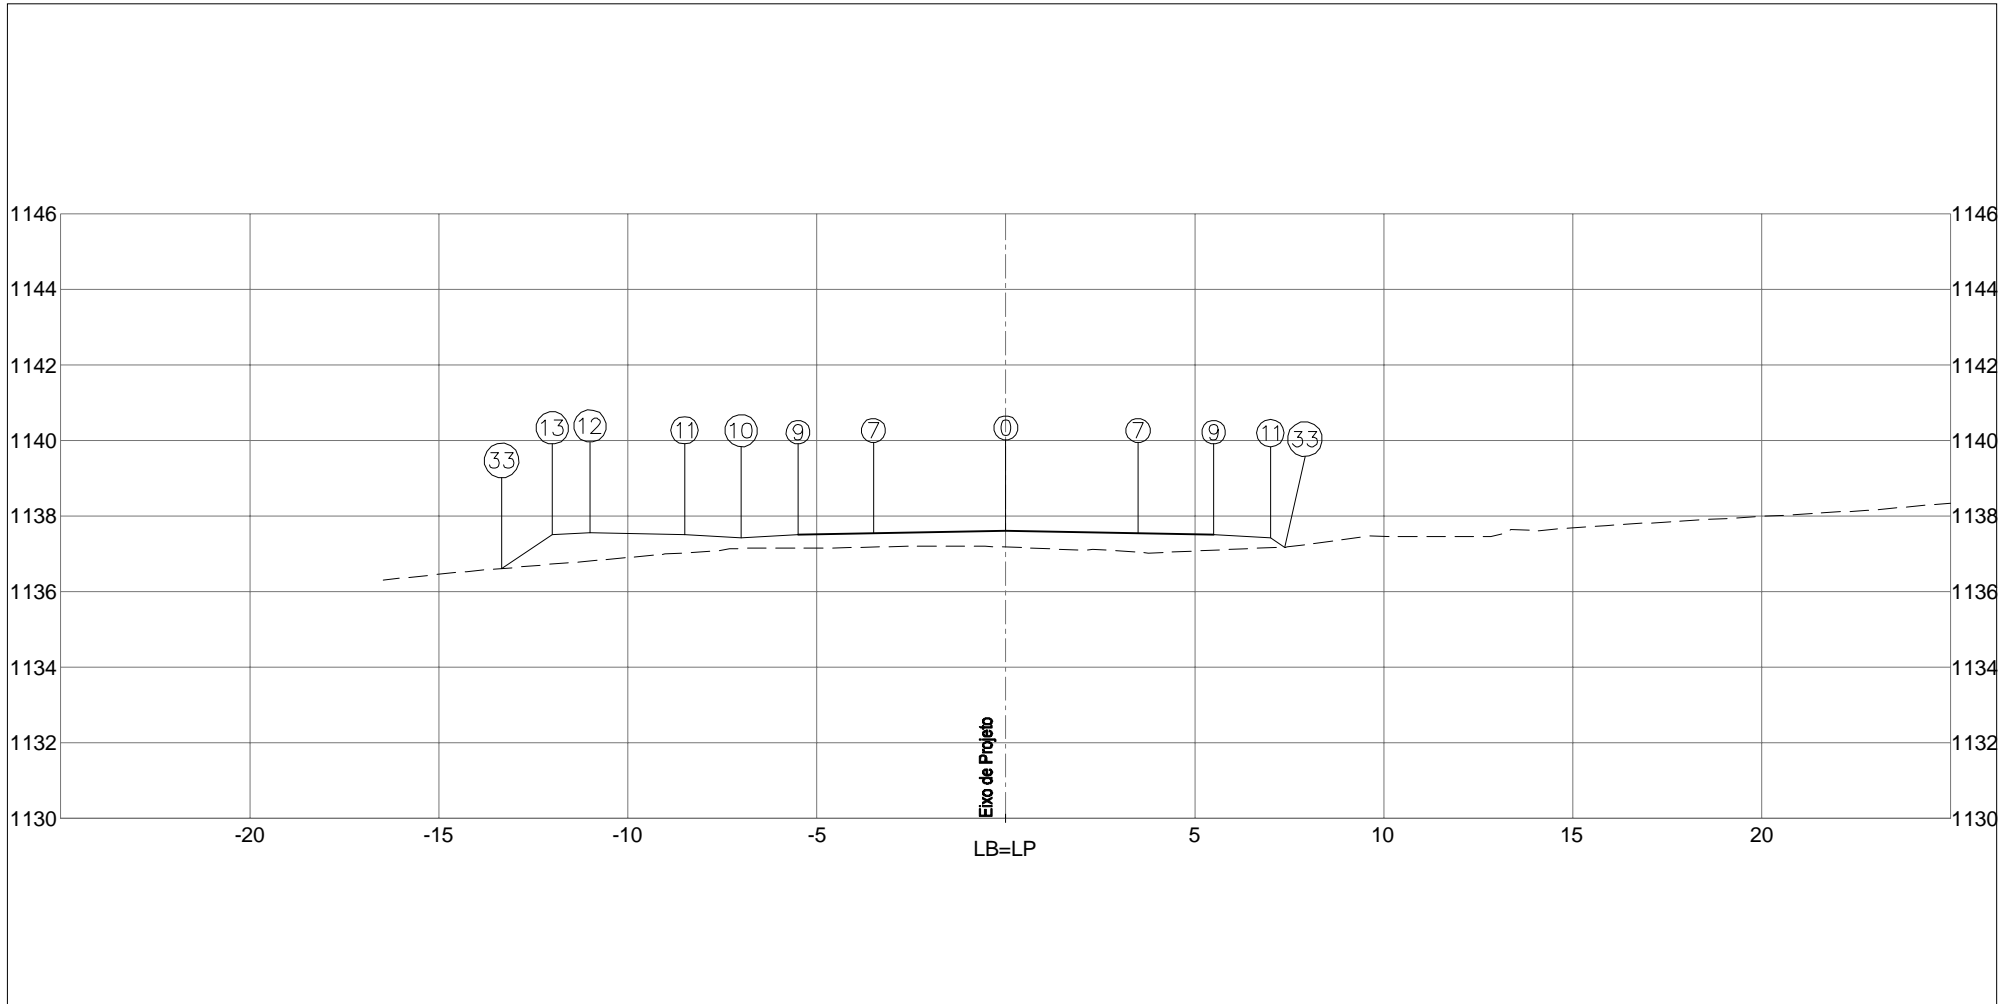


PLATAFORMA ACABADA LADO ESQUERDO	PTO. 7	9	10	11	12	13	33	
	DIST. -3,500	-5,500	-7,000	-8,500	-11,000	-12,000	-13,342	
	COTA 1137,543	1137,503	1137,428	1137,503	1137,553	1137,503	1136,608	
PLATAFORMA ACABADA LADO DIREITO	PTO. 0	7	9	11	33			
	DIST. 0,000	3,500	5,500	7,000	7,381			
	COTA 1137,613	1137,543	1137,503	1137,428	1137,174			


COTA (m):	 <b>DEPARTAMENTO DE ESTRADAS DE RODAGEM DO DISTRITO FEDERAL</b>	CÓDIGO:		RODOVIA: DF-440
PLAT.ACAB.LB = 1137,613		ÁREA (m²):	ÁREA (m²):	TRECHO: FIM DO ASFALTO DF-440 (KM 2,1) ATÉ ENTR. VC-263
COTA TERRENO = 1137,176	ATERRO=9,42	LIMPEZA=4,40	SUB-TRECHO: ENTR. VC-249 ATÉ ENTR. VC-263	OBJETO: NOTAS DE SERVIÇO DE PLAT. ACABADA
<b>204+0,000</b>	CORTE 1°=1,60		ARQUIVO: DF-440	ESCALA: 1/200
	CORTE 2°=			DATA: MAIO / 2019
				PÁGINA: 525



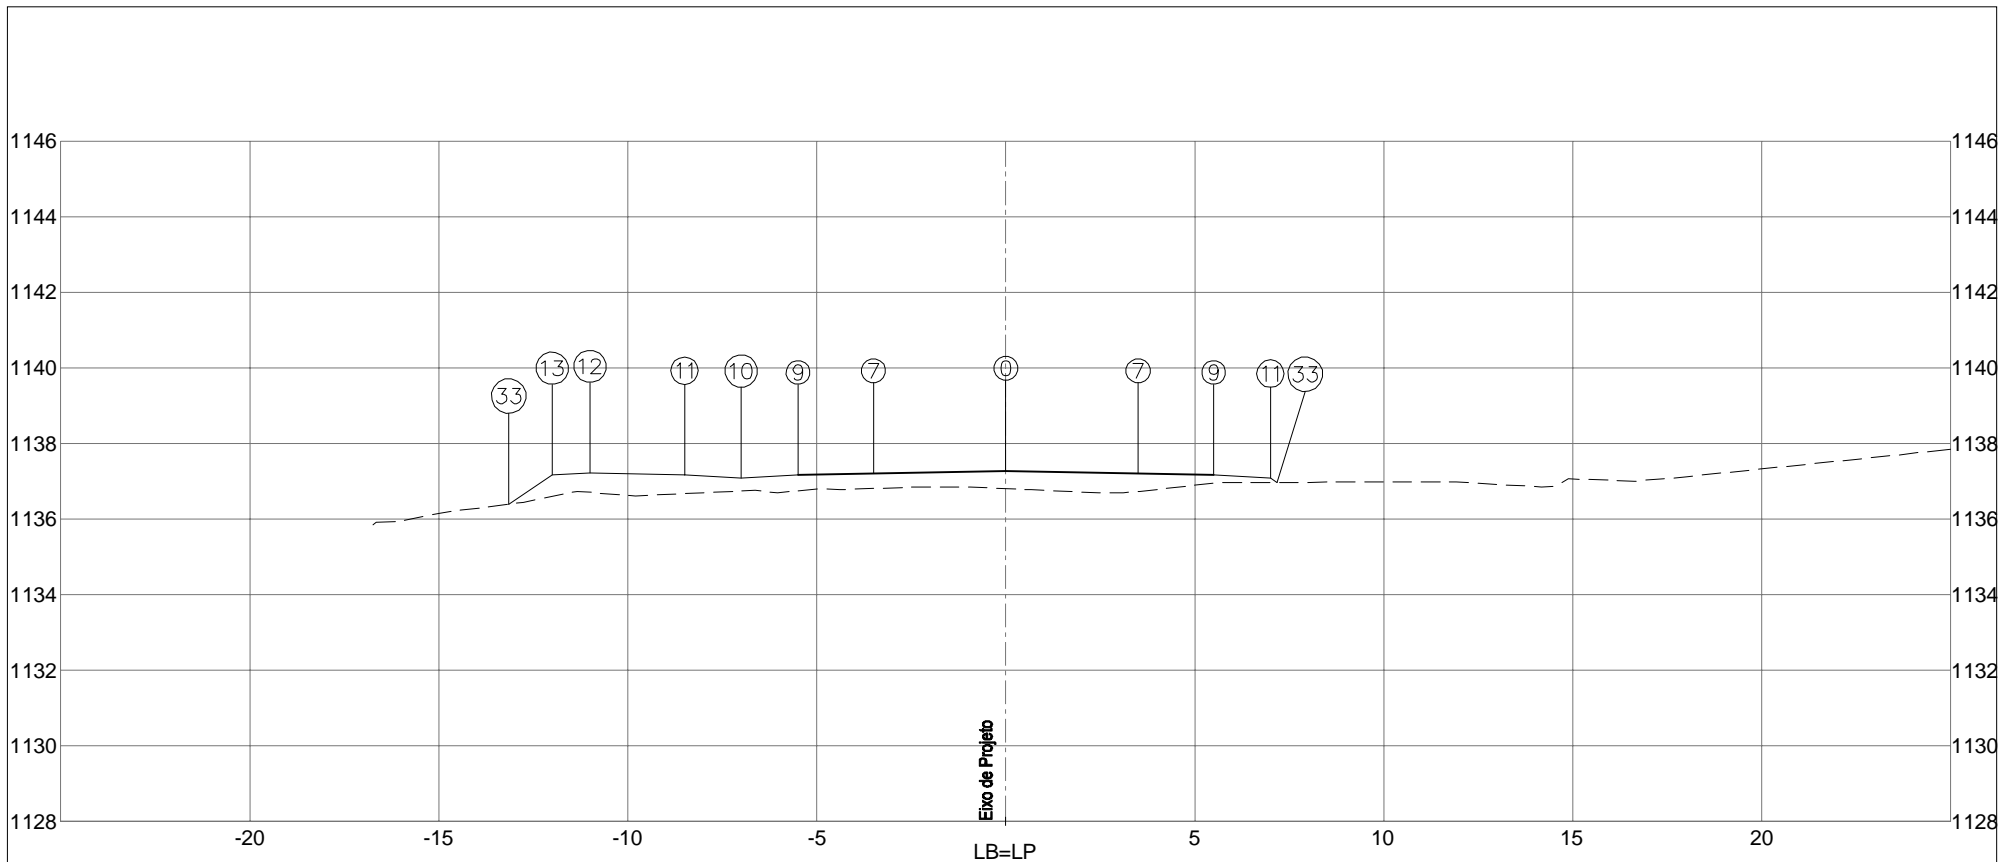


PLATAFORMA ACABADA LADO ESQUERDO	PTO. 7	9	10	11	12	13	33	
	DIST. -3,500	-5,500	-7,000	-8,500	-11,000	-12,000	-13,150	
	COTA 1137,199	1137,159	1137,084	1137,159	1137,209	1137,159	1136,393	
PLATAFORMA ACABADA LADO DIREITO	PTO. 0	7	9	11	33			
	DIST. 0,000	3,500	5,500	7,000	7,171			
	COTA 1137,269	1137,199	1137,159	1137,084	1136,970			
COTA (m):	 DEPARTAMENTO DE ESTRADAS DE RODAGEM DO DISTRITO FEDERAL					CÓDIGO:		RODOVIA: DF-440
PLAT.ACAB.LB = 1137,269	ÁREA (m²): ATERRO=8,58		ÁREA (m²): LIMPEZA=4,40		TRECHO: FIM DO ASFALTO DF-440 (KM 2,1) ATÉ ENTR. VC-263		OBJETO: NOTAS DE SERVIÇO DE PLAT. ACABADA	
COTA TERRENO = 1136,802	CORTE 1°=1,61				SUB-TRECHO: ENTR. VC-249 ATÉ ENTR. VC-263		ESCALA: 1/200	
205+0,000	CORTE 2°=0,56				ARQUIVO: DF-440		DATA: MAIO / 2019	

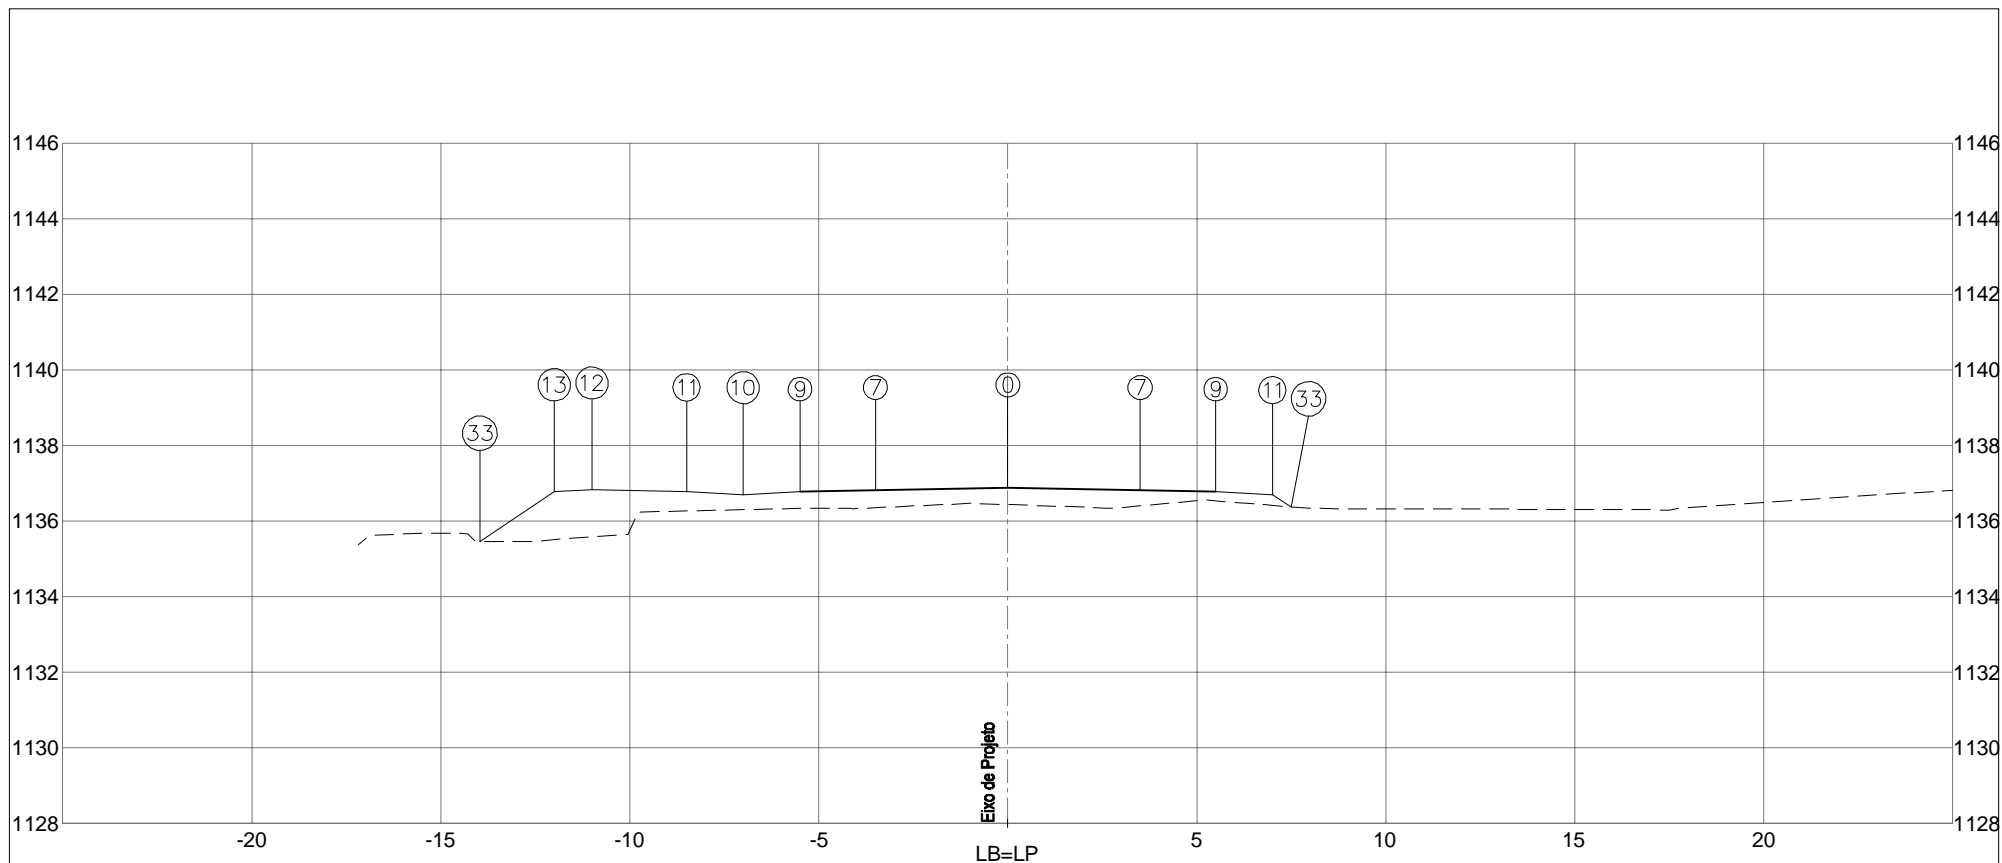

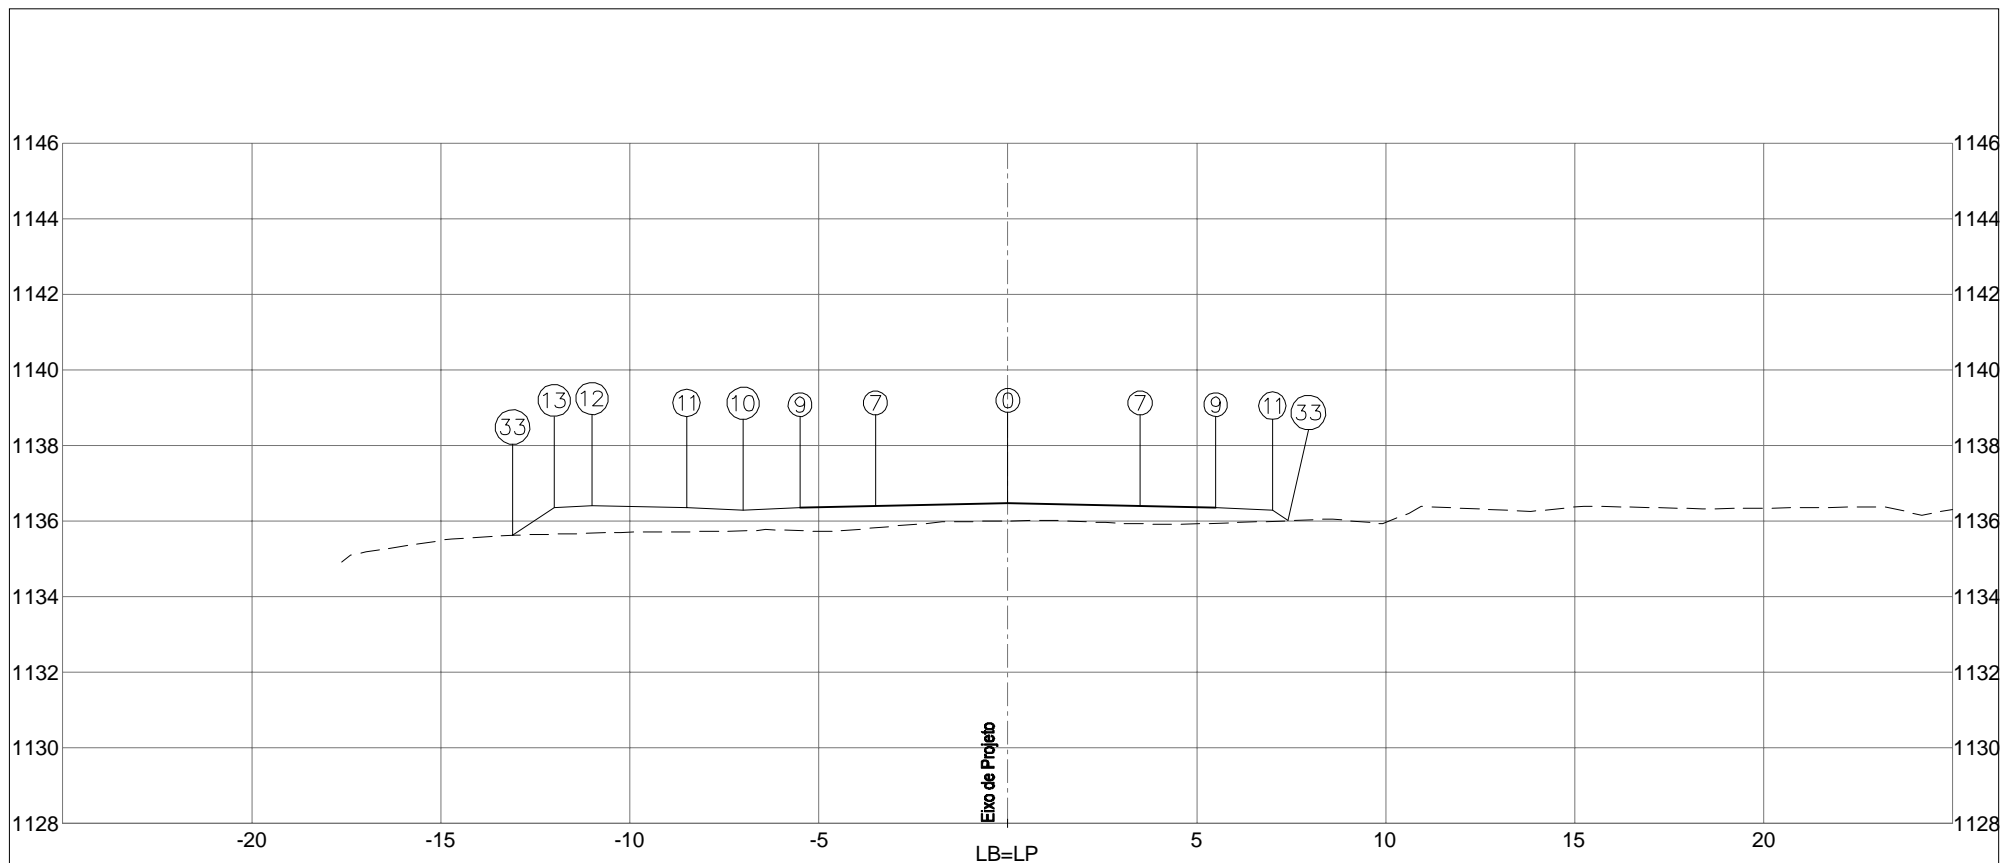PLATAFORMA ACABADA LADO ESQUERDO	PTO. 7	9	10	11	12	13	33	
	DIST. -3,500	-5,500	-7,000	-8,500	-11,000	-12,000	-13,966	
	COTA 1136,813	1136,773	1136,698	1136,773	1136,823	1136,773	1135,463	
PLATAFORMA ACABADA LADO DIREITO	PTO. 0	7	9	11	33			
	DIST. 0,000	3,500	5,500	7,000	7,490			
	COTA 1136,883	1136,813	1136,773	1136,698	1136,371			
COTA (m):						CÓDIGO:		RODOVIA: DF-440
PLAT.ACAB.LB = 1136,883						TRECHO: FIM DO ASFALTO DF-440 (KM 2,1) ATÉ ENTR. VC-263		OBJETO: NOTAS DE SERVIÇO DE PLAT. ACABADA
COTA TERRENO = 1136,436	ÁREA (m²): ATERRO=11,54	ÁREA (m²): LIMPEZA=4,49			SUB-TRECHO: ENTR. VC-249 ATÉ ENTR. VC-263		ESCALA: 1/200	
206+0,000	CORTE 1°=1,53				ARQUIVO: DF-440		DATA: MAIO / 2019	PÁGINA: 527
	CORTE 2°=0,48							




PLATAFORMA ACABADA LADO ESQUERDO	PTO. 7	9	10	11	12	13	33	
	DIST. -3,500	-5,500	-7,000	-8,500	-11,000	-12,000	-13,103	
	COTA 1136,401	1136,361	1136,286	1136,361	1136,411	1136,361	1135,625	
PLATAFORMA ACABADA LADO DIREITO	PTO. 0	7	9	11	33			
	DIST. 0,000	3,500	5,500	7,000	7,416			
	COTA 1136,471	1136,401	1136,361	1136,286	1136,009			
COTA (m):	 DEPARTAMENTO DE ESTRADAS DE RODAGEM DO DISTRITO FEDERAL					CÓDIGO:		RODOVIA: DF-440
PLAT.ACAB.LB = 1136,471	ÁREA (m²): ATERRO=10,31		ÁREA (m²): LIMPEZA=4,40		TRECHO: FIM DO ASFALTO DF-440 (KM 2,1) ATÉ ENTR. VC-263		OBJETO: NOTAS DE SERVIÇO DE PLAT. ACABADA	
COTA TERRENO = 1136,002	CORTE 1°=0,85				SUB-TRECHO: ENTR. VC-249 ATÉ ENTR. VC-263		ESCALA: 1/200	
207+0,000	CORTE 2°=1,06				ARQUIVO: DF-440		DATA: MAIO / 2019	

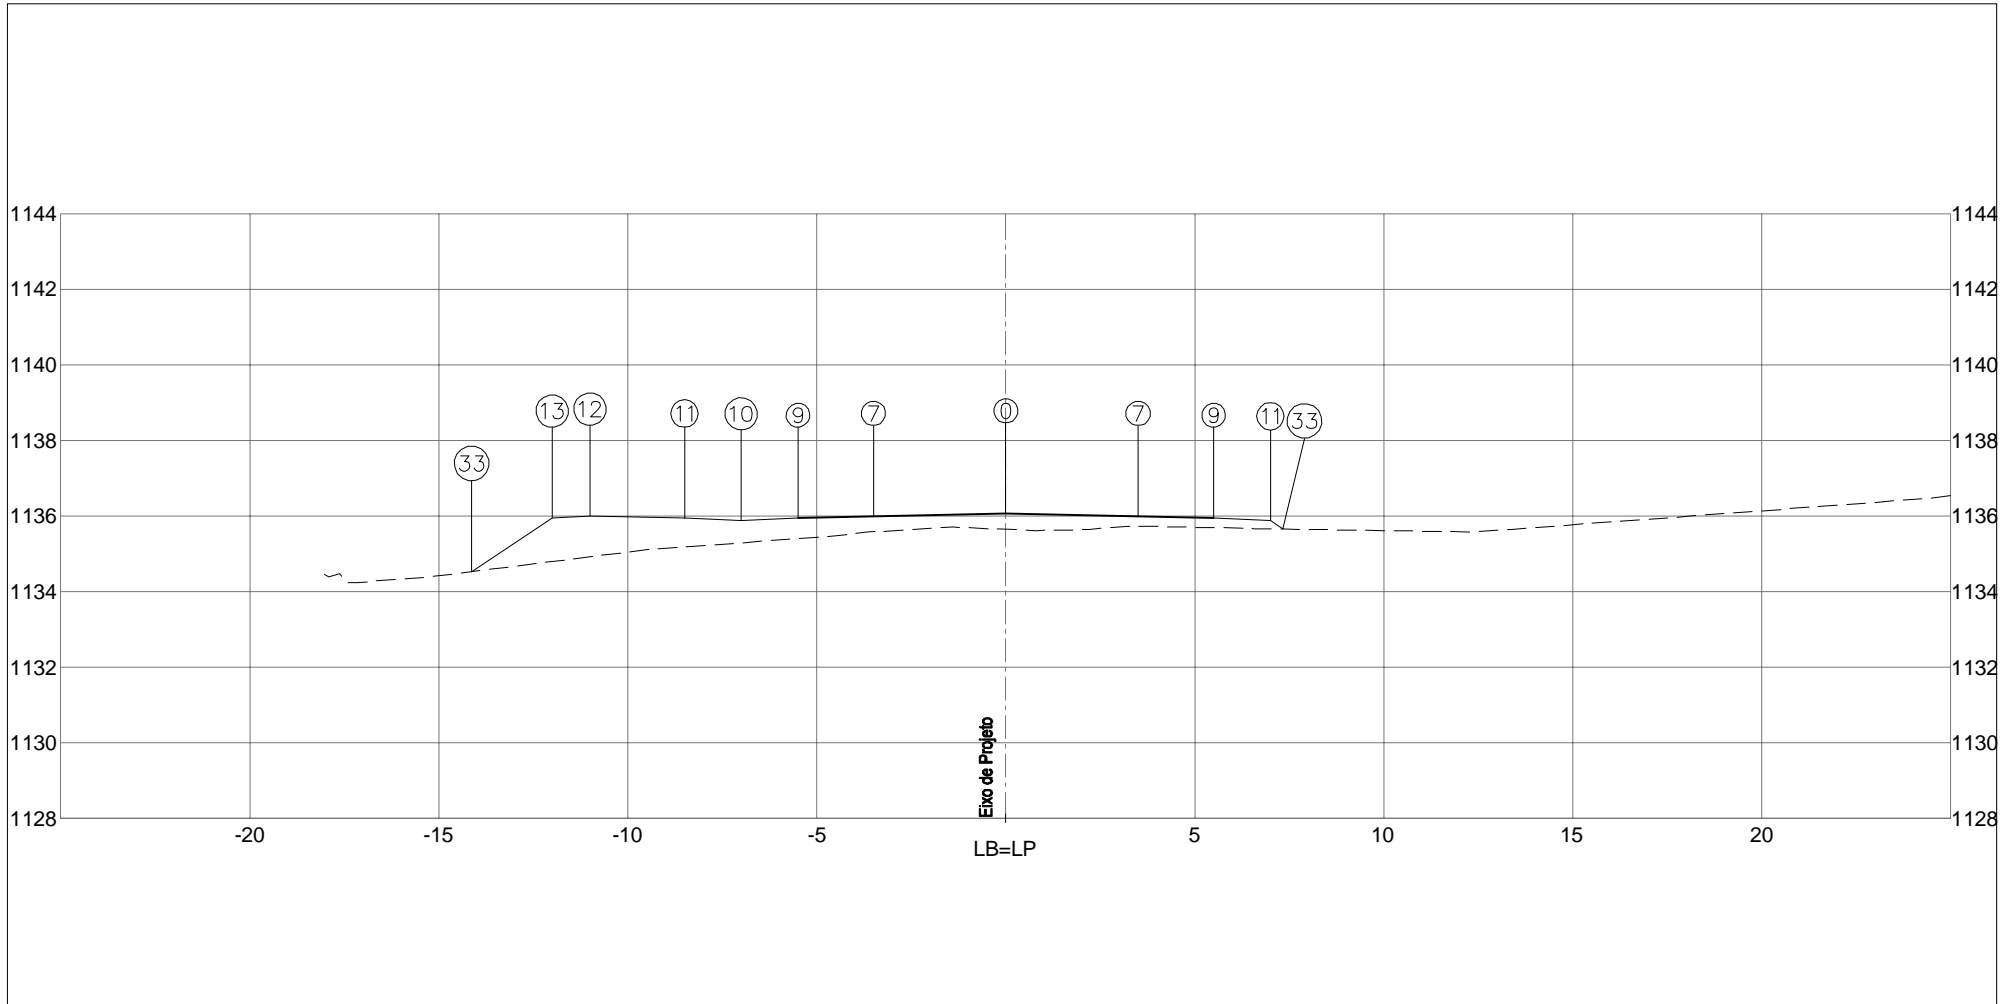


PLATAFORMA ACABADA LADO ESQUERDO	PTO. 7	9	10	11	12	13	33	
	DIST. -3,500	-5,500	-7,000	-8,500	-11,000	-12,000	-14,128	
	COTA 1135,988	1135,948	1135,873	1135,948	1135,998	1135,948	1134,529	
PLATAFORMA ACABADA LADO DIREITO	PTO. 0	7	9	11	33			
	DIST. 0,000	3,500	5,500	7,000	7,328			
	COTA 1136,058	1135,988	1135,948	1135,873	1135,655			

COTA (m):	 DEPARTAMENTO DE ESTRADAS DE RODAGEM DO DISTRITO FEDERAL		CÓDIGO:	RODOVIA: DF-440
PLAT.ACAB.LB = 0,000	ÁREA (m²):	ÁREA (m²):	TRECHO:	OBJETO:
COTA TERRENO = 1135,647	ATERRO=12,02	LIMPEZA=4,53	FIM DO ASFALTO DF-440 (KM 2,1) ATÉ ENTR. VC-263	NOTAS DE SERVIÇO DE PLAT. ACABADA
<b>208+0,000</b>	CORTE 1°=2,15		SUB-TRECHO:	ESCALA: 1/200
	CORTE 2°=0,15		ENTR. VC-249 ATÉ ENTR. VC-263	DATA: MAIO / 2019
			ARQUIVO: DF-440	PÁGINA: 529

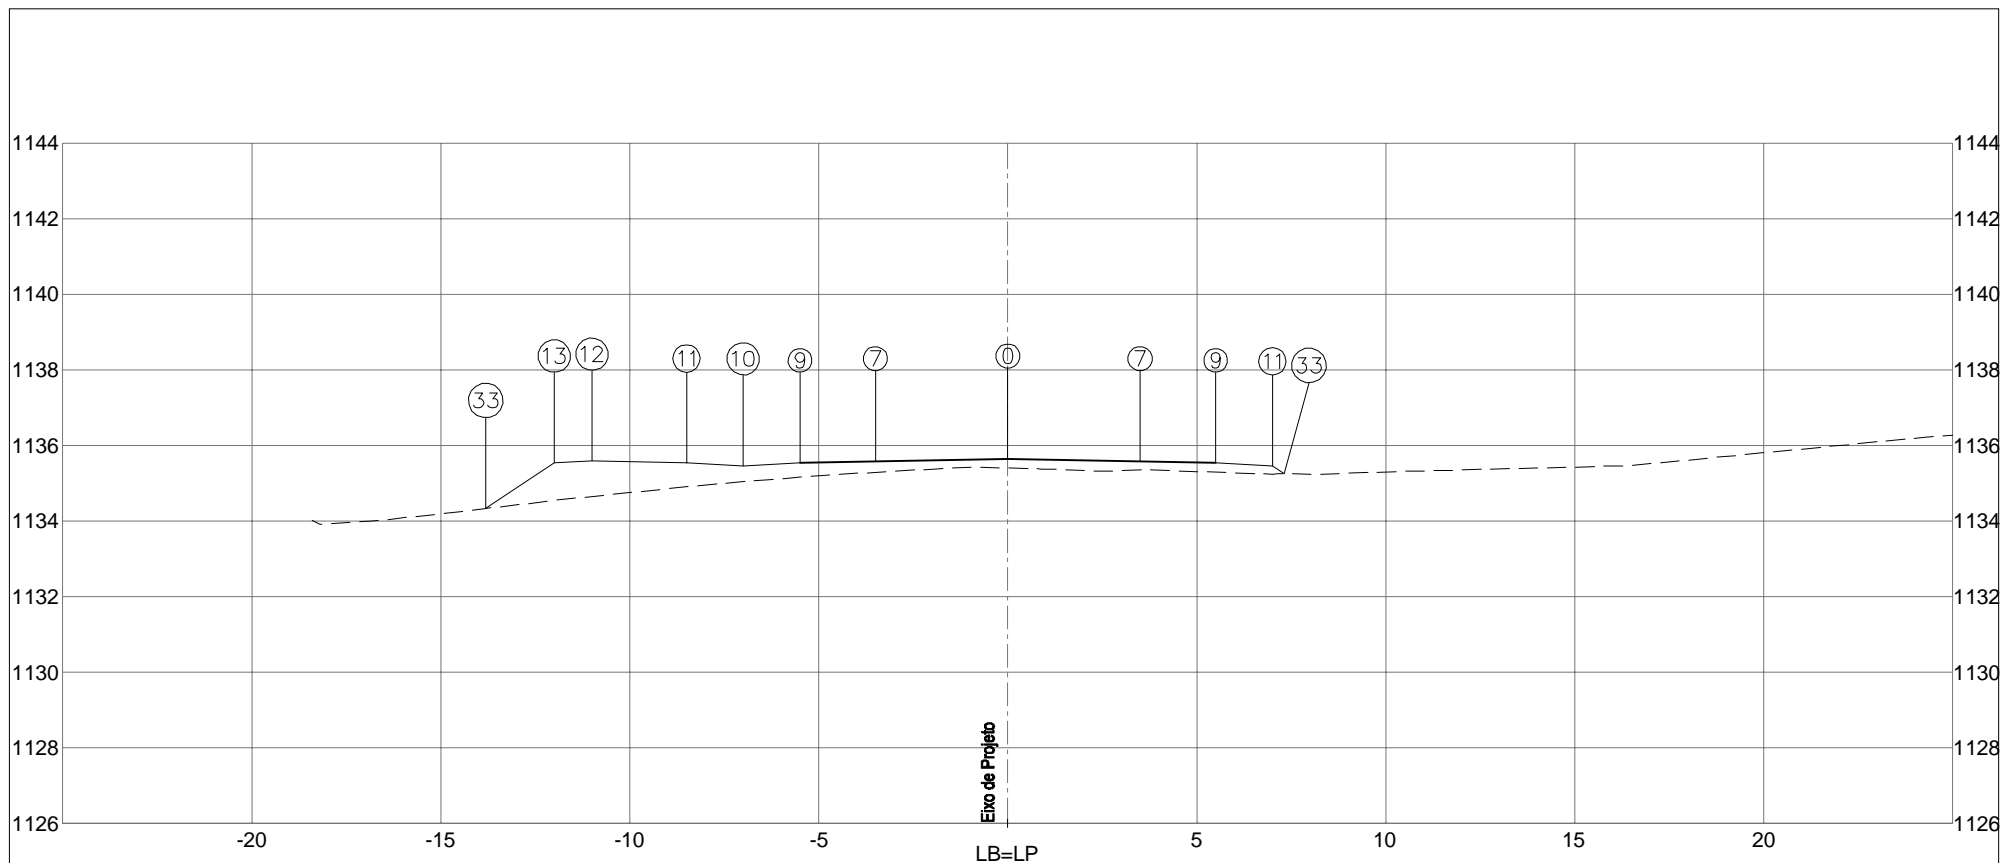


PLATAFORMA ACABADA LADO ESQUERDO	PTO. 7	9	10	11	12	13	33	
	DIST. -3,500	-5,500	-7,000	-8,500	-11,000	-12,000	-13,812	
	COTA 1135,576	1135,536	1135,461	1135,536	1135,586	1135,536	1134,328	
PLATAFORMA ACABADA LADO DIREITO	PTO. 0	7	9	11	33			
	DIST. 0,000	3,500	5,500	7,000	7,306			
	COTA 1135,646	1135,576	1135,536	1135,461	1135,257			
COTA (m):	 <b>DEPARTAMENTO DE ESTRADAS DE RODAGEM DO DISTRITO FEDERAL</b>					CÓDIGO:		RODOVIA: DF-440
PLAT.ACAB.LB = 0,000	ÁREA (m²):		ÁREA (m²):		TRECHO:			OBJETO:
COTA TERRENO = 1135,404	ATERRO=10,67		LIMPEZA=4,46		FIM DO ASFALTO DF-440 (KM 2,1) ATÉ ENTR. VC-263			NOTAS DE SERVIÇO DE PLAT. ACABADA
<b>209+0,000</b>	CORTE 1°=3,36				SUB-TRECHO:			ESCALA: 1/200
	CORTE 2°=				ENTR. VC-249 ATÉ ENTR. VC-263			DATA: MAIO / 2019
			ARQUIVO DF-440					

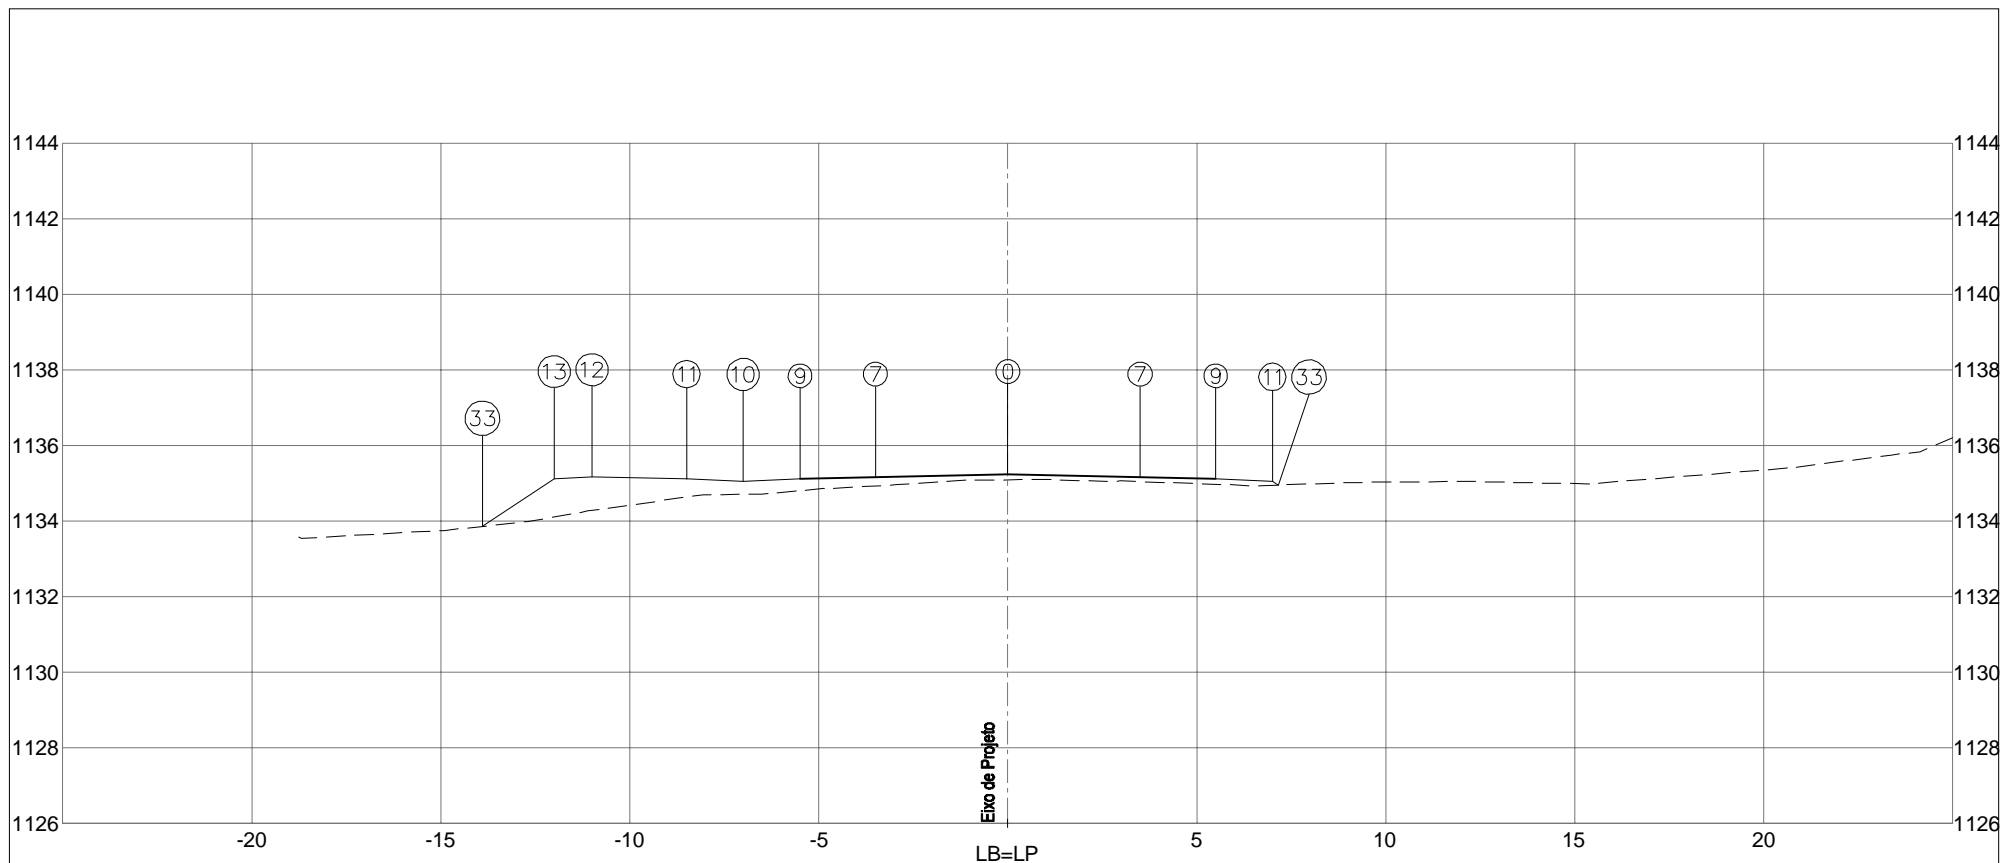


PLATAFORMA ACABADA LADO ESQUERDO	PTO. 7	9	10	11	12	13	33	
	DIST. -3,500	-5,500	-7,000	-8,500	-11,000	-12,000	-13,899	
	COTA 1135,163	1135,123	1135,048	1135,123	1135,173	1135,123	1133,857	
PLATAFORMA ACABADA LADO DIREITO	PTO. 0	7	9	11	33			
	DIST. 0,000	3,500	5,500	7,000	7,150			
	COTA 1135,233	1135,163	1135,123	1135,048	1134,948			
COTA (m):	 <b>DEPARTAMENTO DE ESTRADAS DE RODAGEM DO DISTRITO FEDERAL</b>					CÓDIGO:		RODOVIA: DF-440
PLAT.ACAB.LB = 1135,233	ÁREA (m²):		ÁREA (m²):		TRECHO:			OBJETO:
COTA TERRENO = 1135,090	ATERRO=10,09		LIMPEZA=4,48		FIM DO ASFALTO DF-440 (KM 2,1) ATÉ ENTR. VC-263			NOTAS DE SERVIÇO DE PLAT. ACABADA
<b>210+0,000</b>	CORTE 1ª=4,41				SUB-TRECHO:			ESCALA: 1/200
	CORTE 2ª=				ENTR. VC-249 ATÉ ENTR. VC-263			DATA: MAIO / 2019
			ARQUIVO: DF-440					



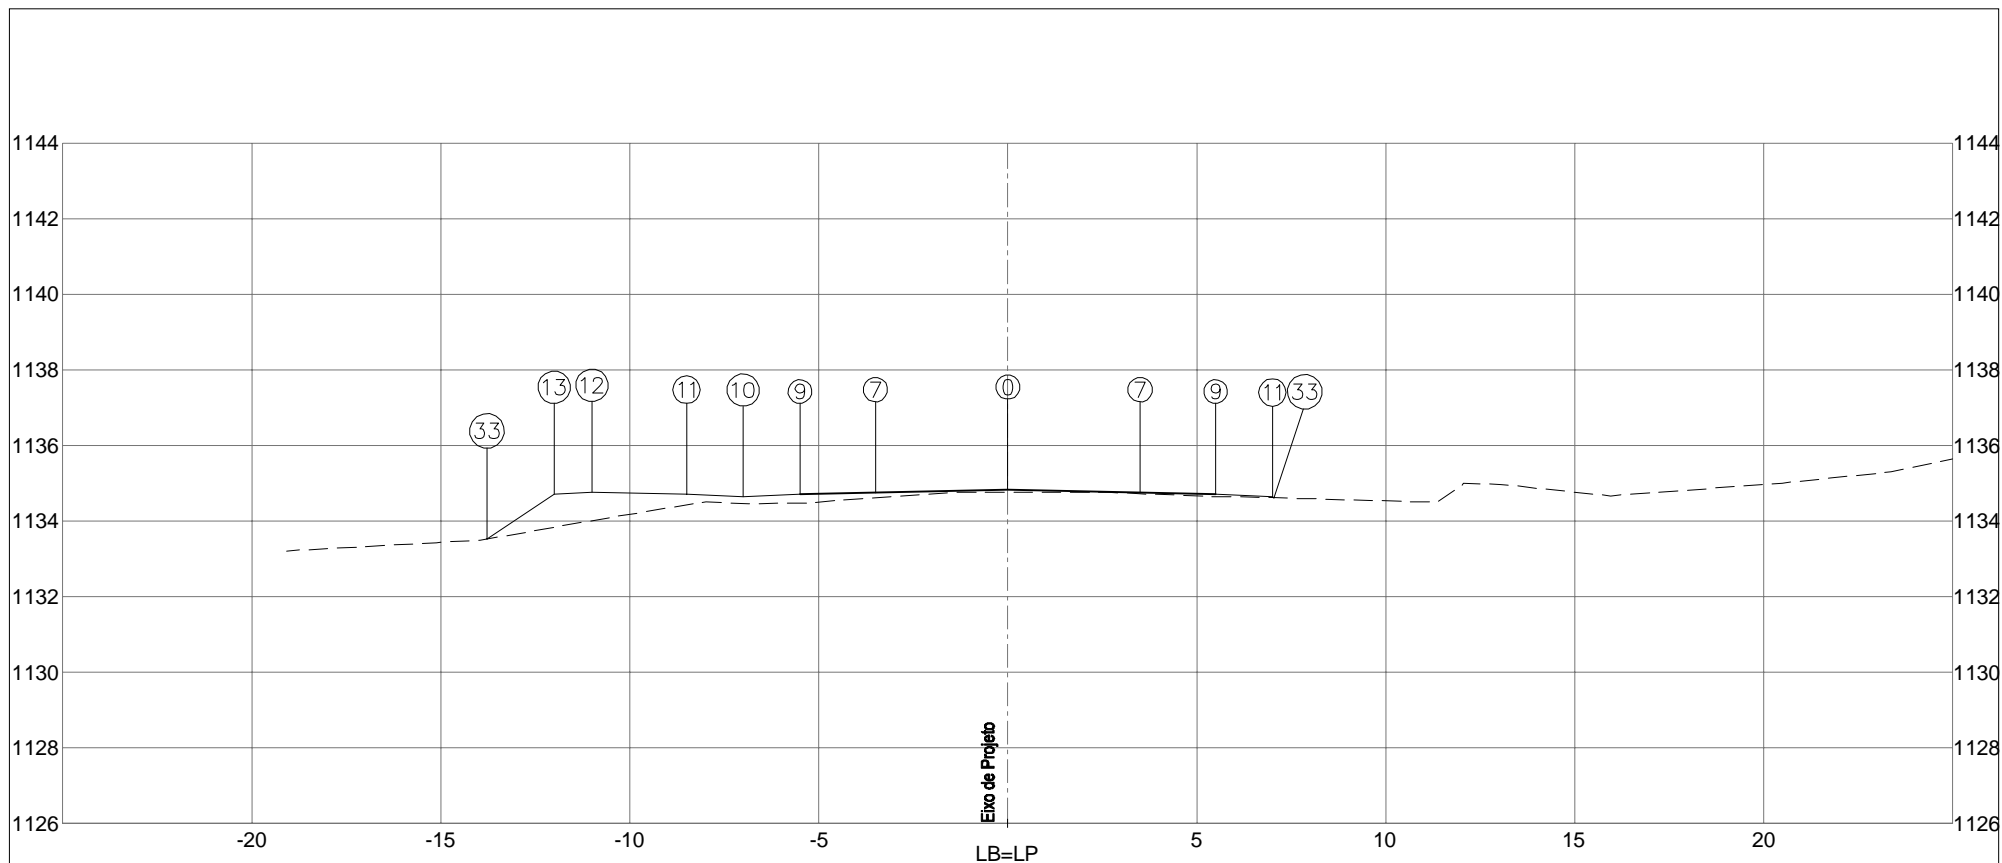


PLATAFORMA ACABADA LADO ESQUERDO	PTO.	7	9	10	11	12	13	33
	DIST.	-3,500	-5,500	-7,000	-8,500	-11,000	-12,000	-13,782
	COTA	1134,750	1134,710	1134,635	1134,710	1134,760	1134,710	1133,523
PLATAFORMA ACABADA LADO DIREITO	PTO.	0	7	9	11	33		
	DIST.	0,000	3,500	5,500	7,000	7,035		
	COTA	1134,820	1134,750	1134,710	1134,635	1134,612		

COTA (m):				CÓDIGO:		RODOVIA: DF-440	
PLAT.ACAB.LB = 1134,820				TRECHO: FIM DO ASFALTO DF-440 (KM 2,1) ATÉ ENTR. VC-263		OBJETO: NOTAS DE SERVIÇO DE PLAT. ACABADA	
COTA TERRENO = 1134,757		ÁREA (m²): ATERRO=8,76	ÁREA (m²): LIMPEZA=4,46	SUB-TRECHO: ENTR. VC-249 ATÉ ENTR. VC-263		ESCALA: 1/200	
211+0,000		CORTE 1°=5,63				DATA: MAIO / 2019	
		CORTE 2°=				PÁGINA: 532	
				ARQUIVO: DF-440			

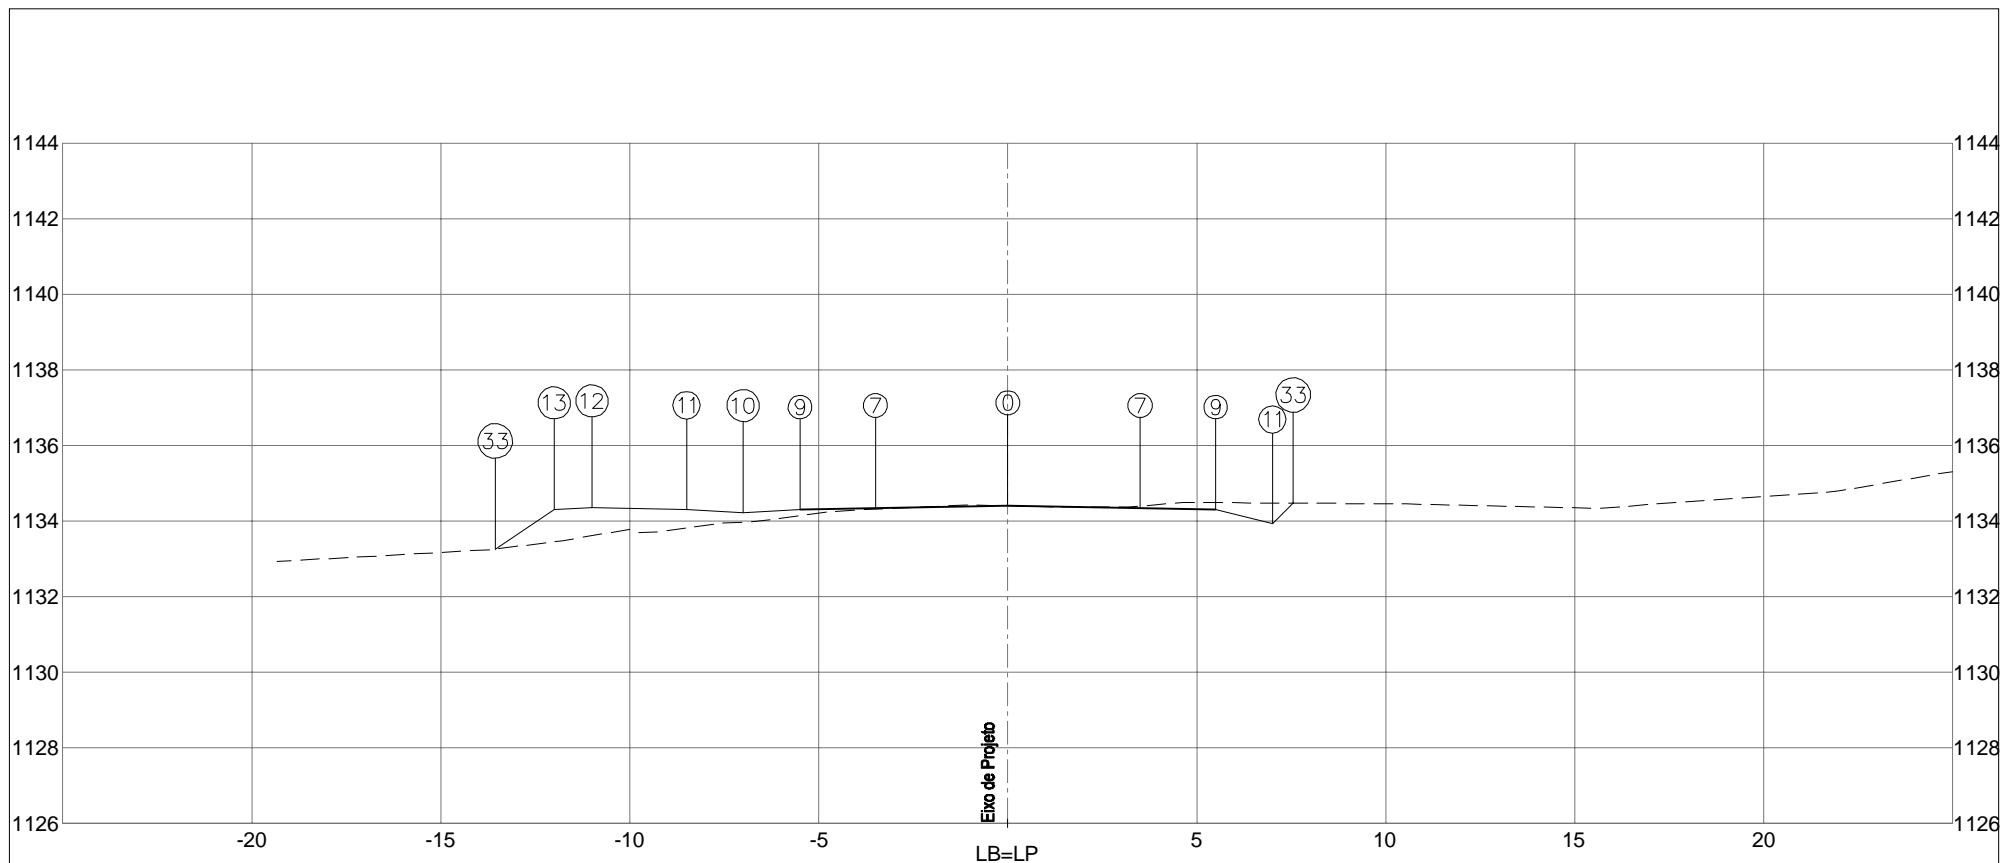

PLATAFORMA ACABADA LADO ESQUERDO	PTO.	7	9	10	11	12	13	33
	DIST.	-3,500	-5,500	-7,000	-8,500	-11,000	-12,000	-13,562
	COTA	1134,338	1134,298	1134,223	1134,298	1134,348	1134,298	1133,256
PLATAFORMA ACABADA LADO DIREITO	PTO.	0	7	9	11	33		
	DIST.	0,000	3,500	5,500	7,000	7,548		
	COTA	1134,408	1134,338	1134,298	1133,923	1134,471		


COTA (m):			DEPARTAMENTO DE ESTRADAS DE RODAGEM DO DISTRITO FEDERAL		CÓDIGO:		RODOVIA: DF-440	
PLAT.ACAB.LB = 1134,408			ÁREA (m²):		TRECHO:		OBJETO: NOTAS DE SERVIÇO DE PLAT. ACABADA	
COTA TERRENO = 1134,396		ATERRO=8,75		LIMPEZA=4,22		SUB-TRECHO:		ESCALA: 1/200
212+0,000		CORTE 1°=6,94				ENTR. VC-249 ATÉ ENTR. VC-263		DATA: MAIO / 2019
		CORTE 2°=				ARQUIVO: DF-440		PÁGINA: 533

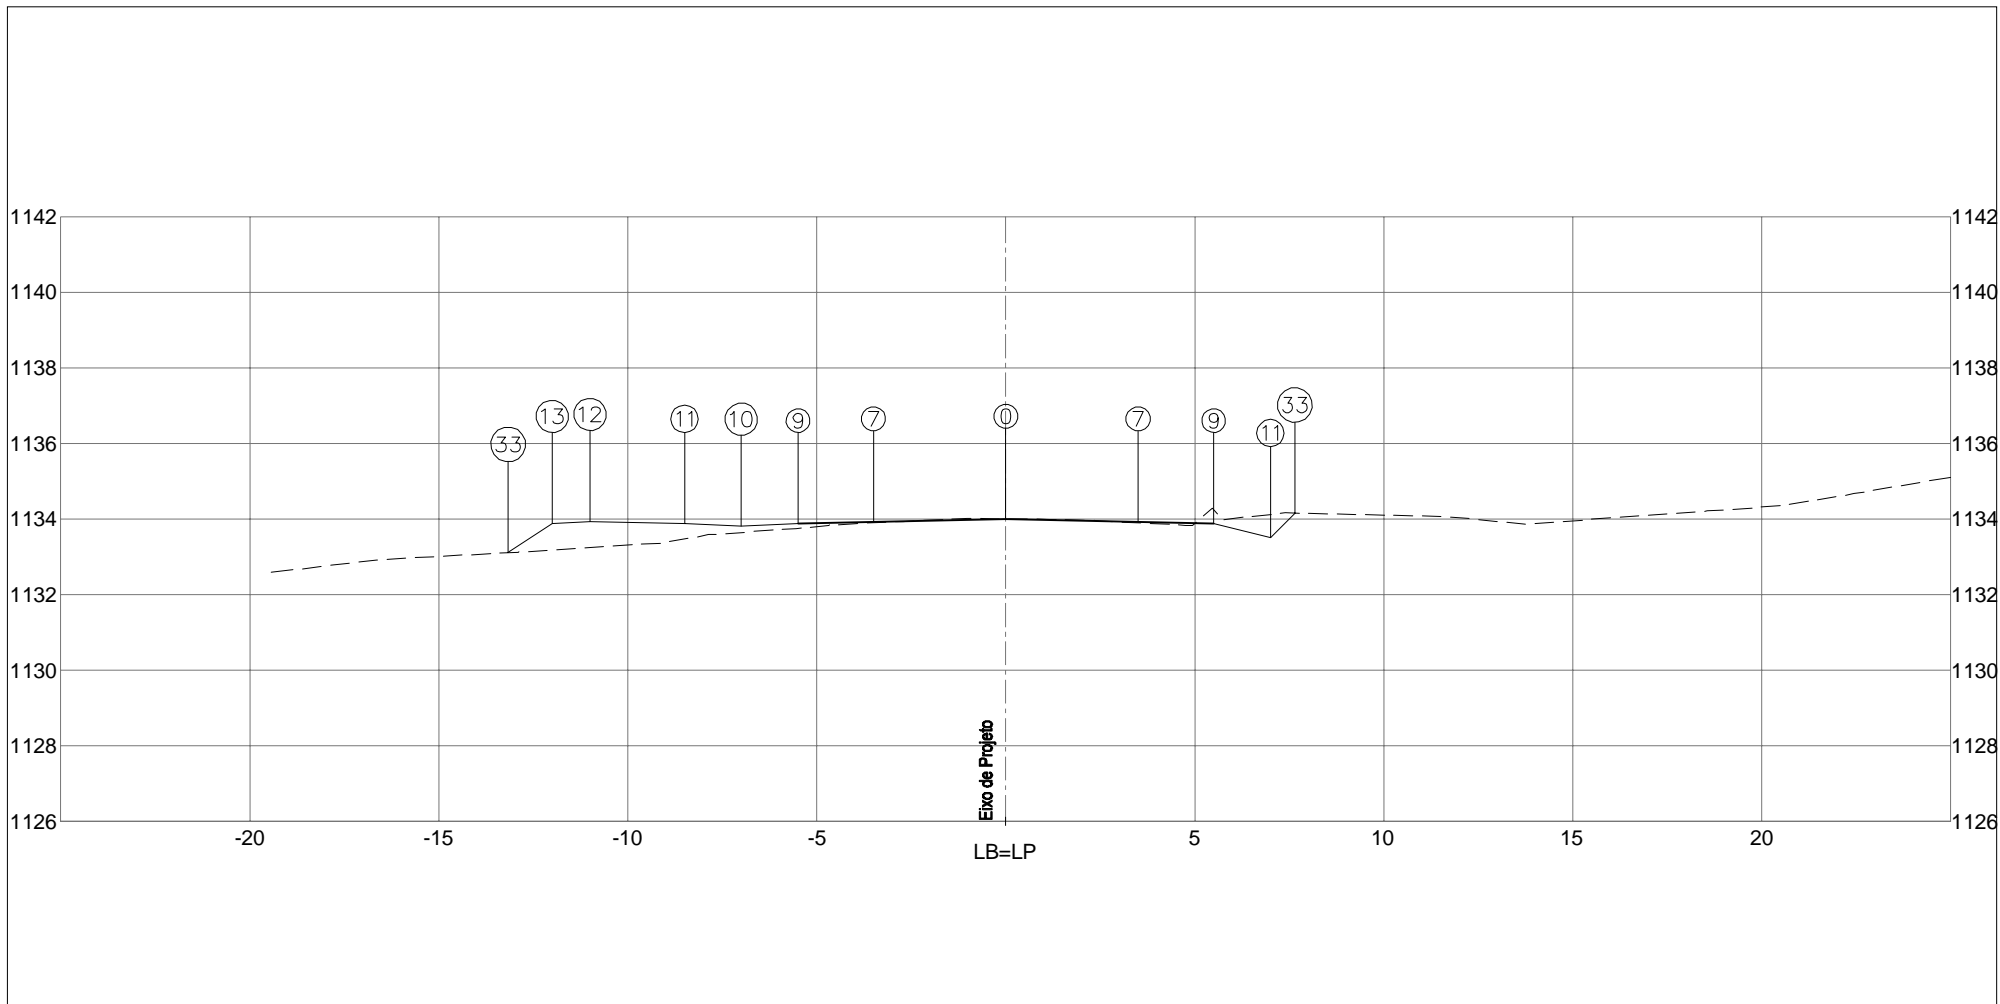


PLATAFORMA ACABADA LADO ESQUERDO	PTO. 7	9	10	11	12	13	33	
	DIST. -3,500	-5,500	-7,000	-8,500	-11,000	-12,000	-13,163	
	COTA 1133,925	1133,885	1133,810	1133,885	1133,935	1133,885	1133,109	
PLATAFORMA ACABADA LADO DIREITO	PTO. 0	7	9	11	33			
	DIST. 0,000	3,500	5,500	7,000	7,647			
	COTA 1133,995	1133,925	1133,885	1133,510	1134,157			

COTA (m):	DEPARTAMENTO DE ESTRADAS DE RODAGEM DO DISTRITO FEDERAL	CÓDIGO:		RODOVIA: DF-440
PLAT.ACAB.LB = 1133,995		TRECHO: FIM DO ASFALTO DF-440 (KM 2,1) ATÉ ENTR. VC-263		OBJETO: NOTAS DE SERVIÇO DE PLAT. ACABADA
COTA TERRENO = 1134,001	AREA (m²): ATERRO=8,08	AREA (m²): LIMPEZA=4,23	SUB-TRECHO: ENTR. VC-249 ATÉ ENTR. VC-263	ESCALA: 1/200
213+0,000	CORTE 1ª=6,73		ARQUIVO DF-440	DATA: MAIO / 2019
	CORTE 2ª=			PÁGINA: 534

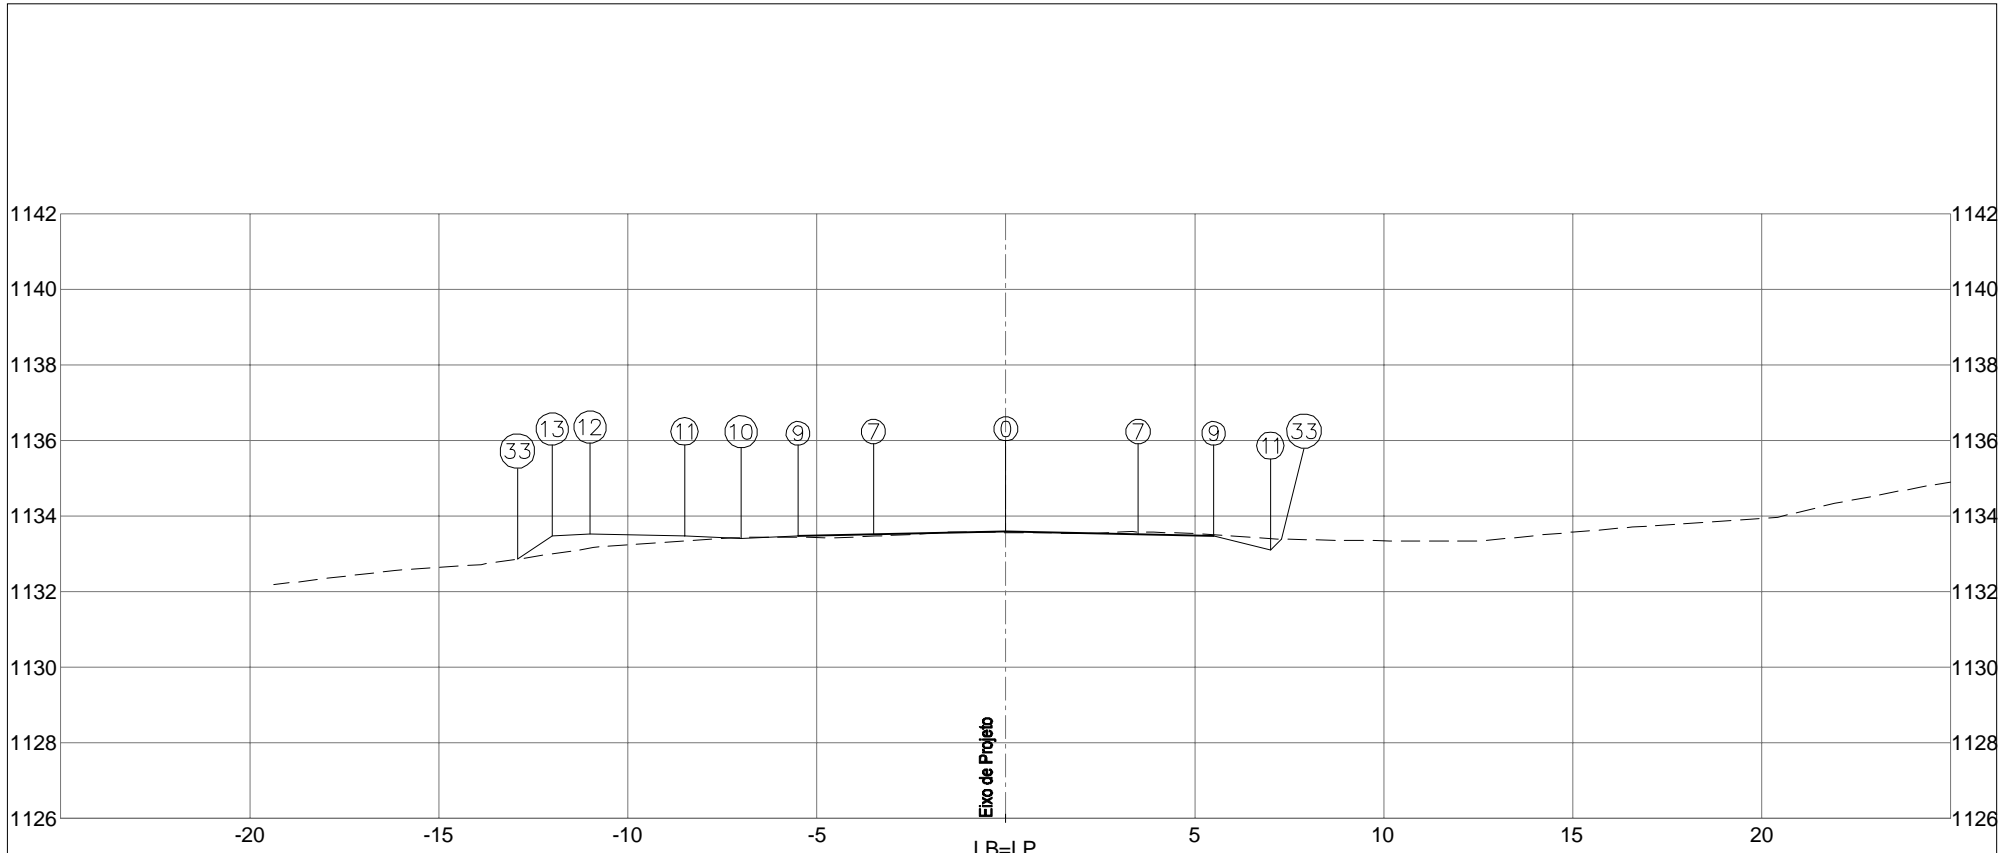


PLATAFORMA ACABADA LADO ESQUERDO	PTO. 7	9	10	11	12	13	33	
	DIST. -3,500	-5,500	-7,000	-8,500	-11,000	-12,000	-12,922	
	COTA 1133,512	1133,472	1133,397	1133,472	1133,522	1133,472	1132,858	
PLATAFORMA ACABADA LADO DIREITO	PTO. 0	7	9	11	33			
	DIST. 0,000	3,500	5,500	7,000	7,286			
	COTA 1133,582	1133,512	1133,472	1133,097	1133,383			
COTA (m):	 <b>DEPARTAMENTO DE ESTRADAS DE RODAGEM DO DISTRITO FEDERAL</b>					CÓDIGO:		RODOVIA: DF-440
PLAT.ACAB.LB = 1133,582	AREA (m²):	ATERRO=6,49			AREA (m²):	LIMPEZA=4,16		TRECHO: FIM DO ASFALTO DF-440 (KM 2,1) ATÉ ENTR. VC-263
COTA TERRENO = 1133,563	CORTE 1ª=6,70						SUB-TRECHO: ENTR. VC-249 ATÉ ENTR. VC-263	OBJETO: NOTAS DE SERVIÇO DE PLAT. ACABADA
<b>214+0,000</b>	CORTE 2ª=				ARQUIVO: DF-440		ESCALA: 1/200	DATA: MAIO / 2019
							PÁGINA: 535	

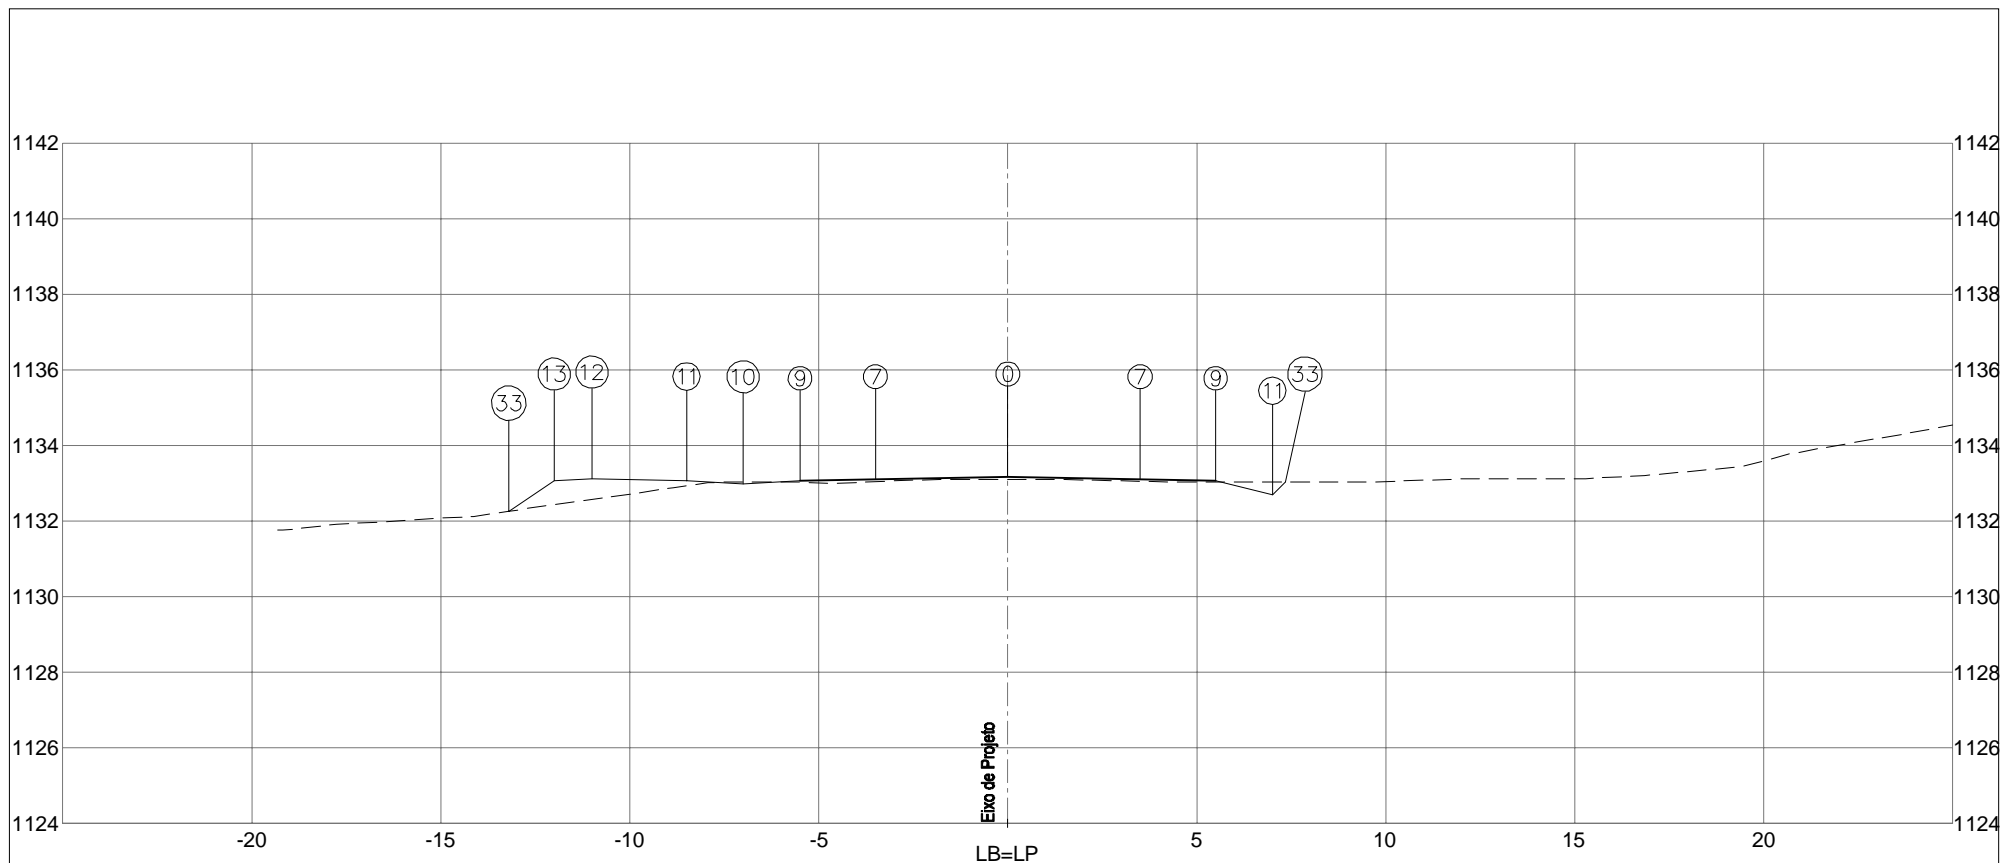


PLATAFORMA ACABADA LADO ESQUERDO	PTO.	7	9	10	11	12	13	33
	DIST.	-3,500	-5,500	-7,000	-8,500	-11,000	-12,000	-13,202
	COTA	1133,100	1133,060	1132,985	1133,060	1133,110	1133,060	1132,258
PLATAFORMA ACABADA LADO DIREITO	PTO.	0	7	9	11	33		
	DIST.	0,000	3,500	5,500	7,000	7,342		
	COTA	1133,170	1133,100	1133,060	1132,685	1133,026		

COTA (m):		 DEPARTAMENTO DE ESTRADAS DE RODAGEM DO DISTRITO FEDERAL	CÓDIGO:		RODOVIA: DF-440	
PLAT.ACAB.LB = 1133,170 COTA TERRENO = 1133,105			TRECHO: FIM DO ASFALTO DF-440 (KM 2,1) ATÉ ENTR. VC-263		OBJETO: NOTAS DE SERVIÇO DE PLAT. ACABADA	
215+0,000		ÁREA (m²): ATERRO=7,02	ÁREA (m²): LIMPEZA=4,40	SUB-TRECHO: ENTR. VC-249 ATÉ ENTR. VC-263		ESCALA: 1/200
		CORTE 1°=6,42		ARQUIVO: DF-440		DATA: MAIO / 2019
		CORTE 2°=				PÁGINA: 536

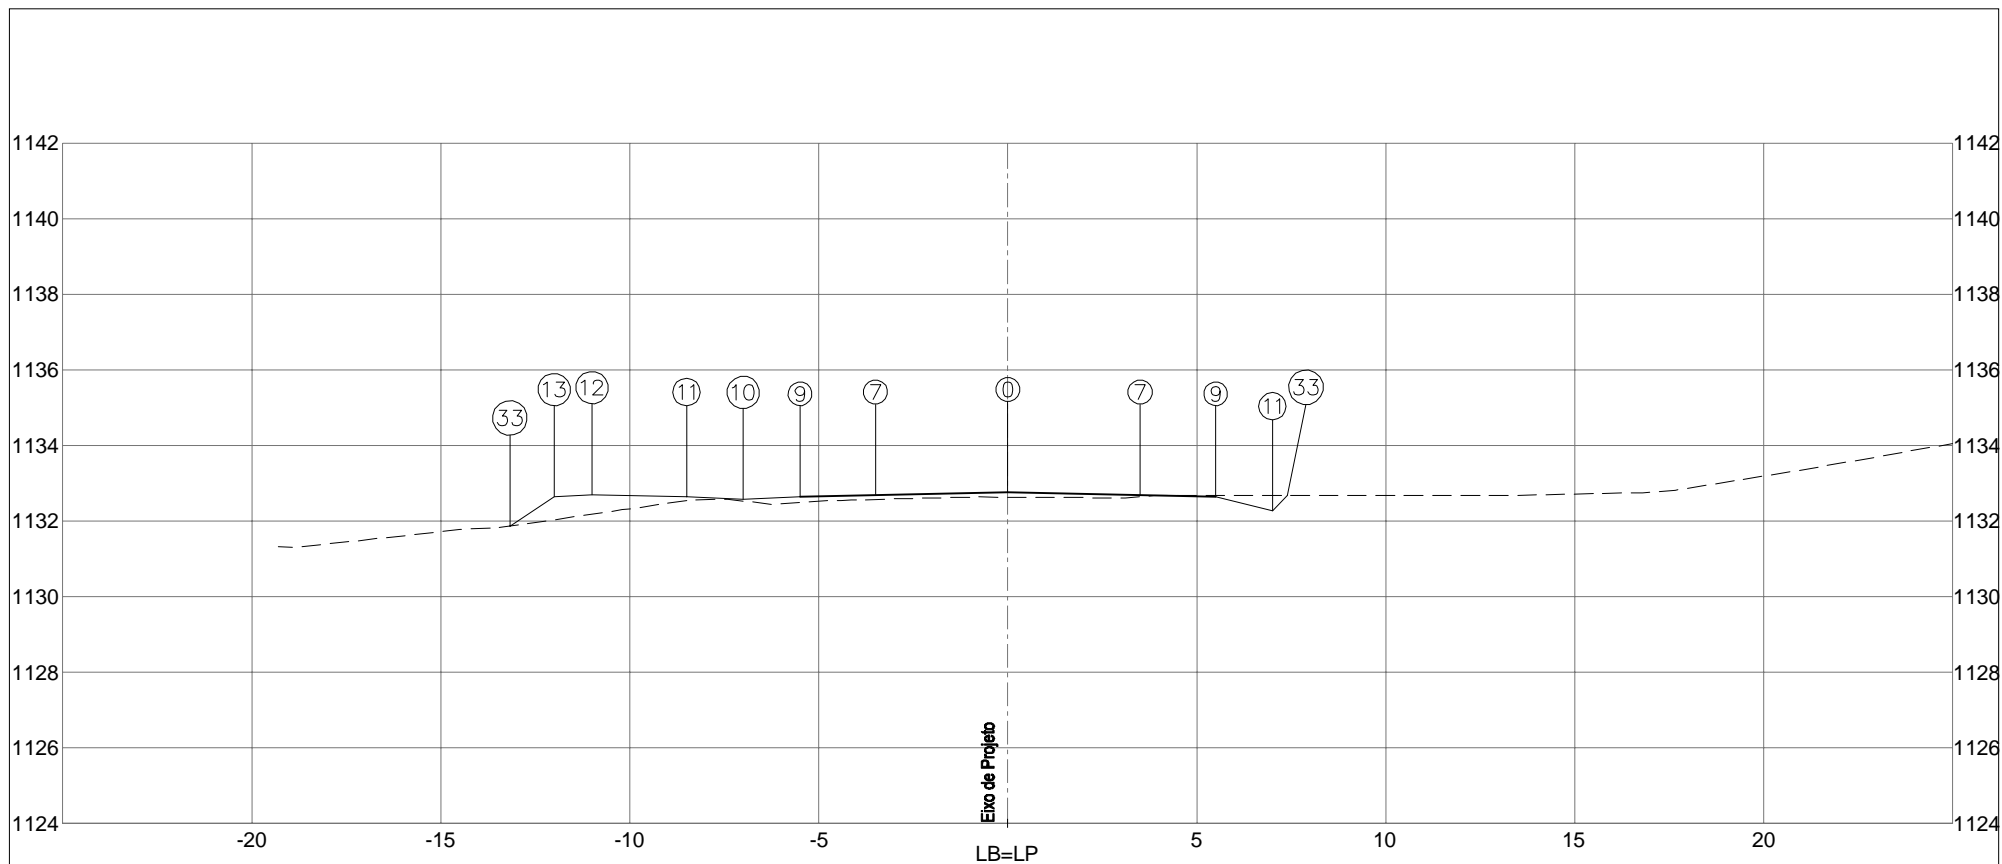


PLATAFORMA ACABADA LADO ESQUERDO	PTO.	7	9	10	11	12	13	33
	DIST.	-3,500	-5,500	-7,000	-8,500	-11,000	-12,000	-13,175
	COTA	1132,687	1132,647	1132,572	1132,647	1132,697	1132,647	1131,864
PLATAFORMA ACABADA LADO DIREITO	PTO.	0	7	9	11	33		
	DIST.	0,000	3,500	5,500	7,000	7,402		
	COTA	1132,757	1132,687	1132,647	1132,272	1132,674		

COTA (m):		 <b>DEPARTAMENTO DE ESTRADAS DE RODAGEM DO DISTRITO FEDERAL</b>	CÓDIGO:		RODOVIA: DF-440	
PLAT.ACAB.LB = 1132,757			TRECHO: FIM DO ASFALTO DF-440 (KM 2,1) ATÉ ENTR. VC-263		OBJETO: NOTAS DE SERVIÇO DE PLAT. ACABADA	
COTA TERRENO = 1132,632		ÁREA (m²): ATERRO=6,97	ÁREA (m²): LIMPEZA=4,18	SUB-TRECHO: ENTR. VC-249 ATÉ ENTR. VC-263		ESCALA: 1/200
<b>216+0,000</b>	CORTE 1°=5,63			ARQUIVO: DF-440		DATA: MAIO / 2019
	CORTE 2°=					PÁGINA: 537

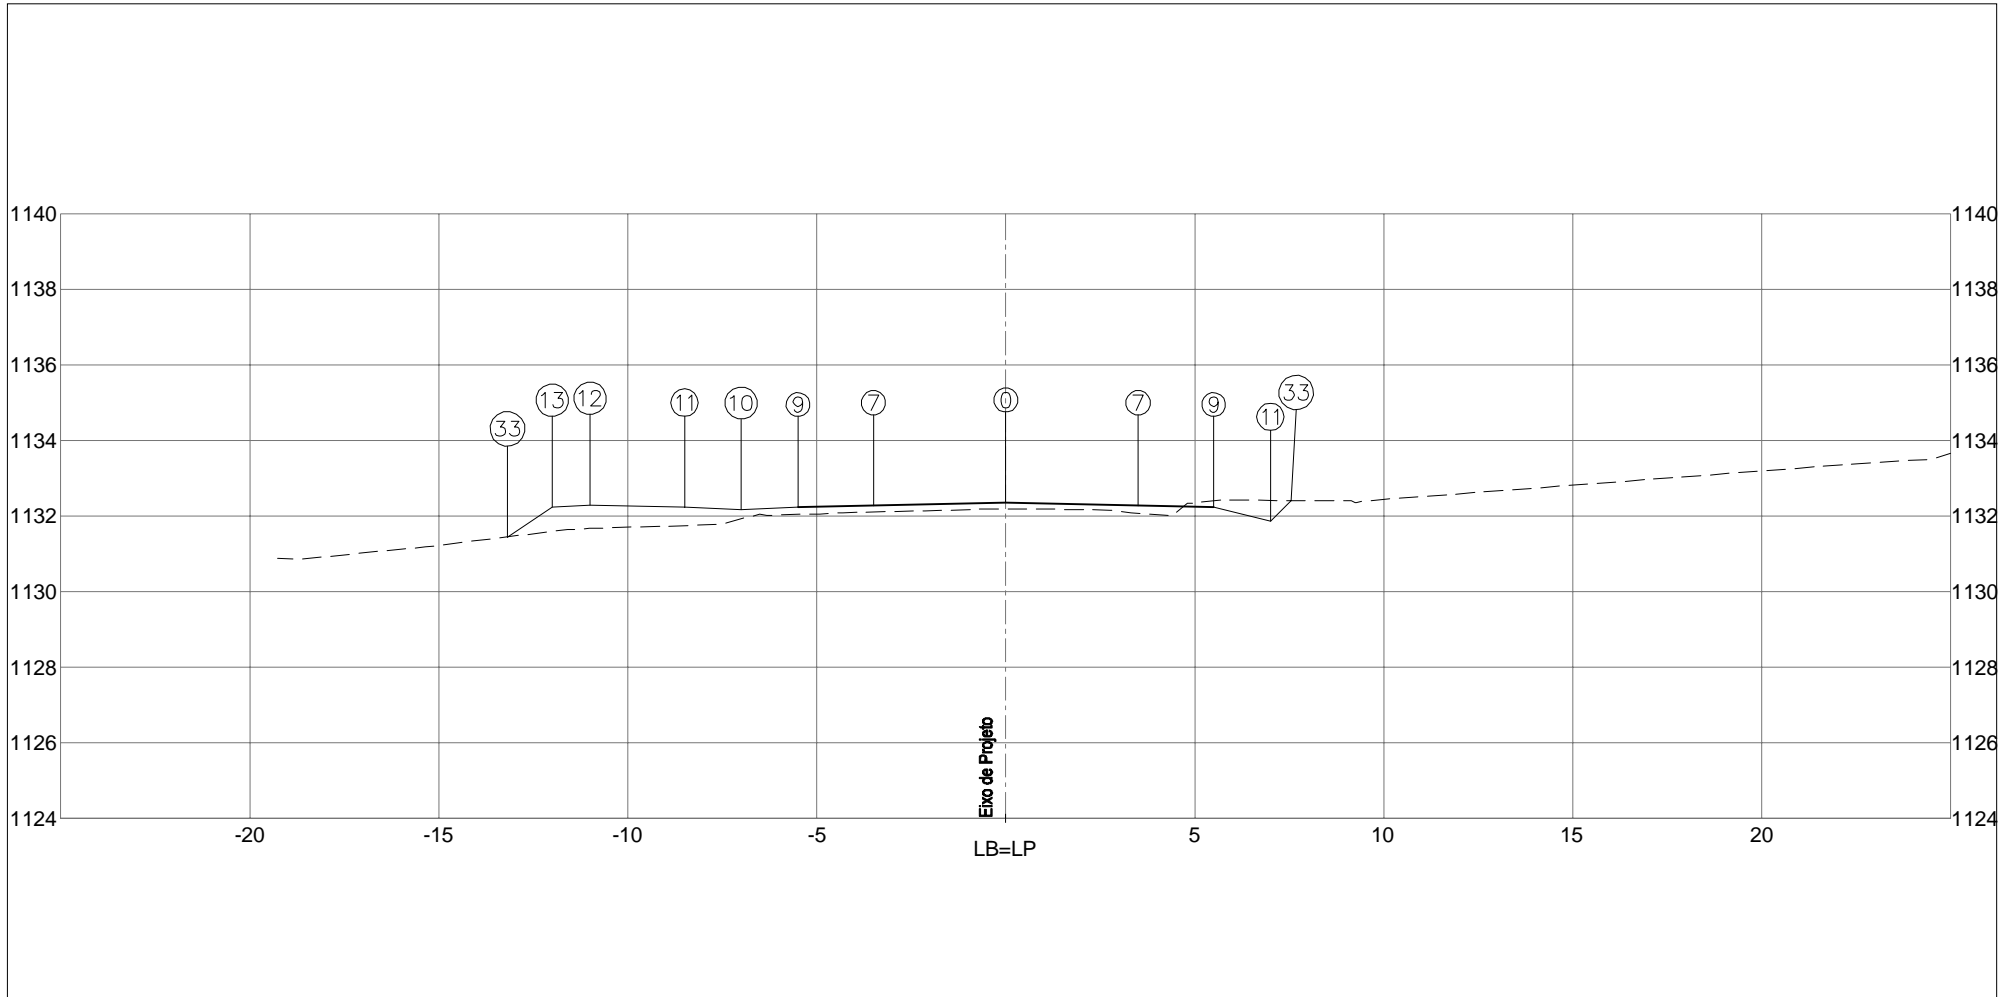

PLATAFORMA ACABADA LADO ESQUERDO	PTO. 7	9	10	11	12	13	33	
	DIST. -3,500	-5,500	-7,000	-8,500	-11,000	-12,000	-13,183	
	COTA 1132,274	1132,234	1132,159	1132,234	1132,284	1132,234	1131,446	
PLATAFORMA ACABADA LADO DIREITO	PTO. 0	7	9	11	33			
	DIST. 0,000	3,500	5,500	7,000	7,547			
	COTA 1132,344	1132,274	1132,234	1131,859	1132,406			
COTA (m):	 DEPARTAMENTO DE ESTRADAS DE RODAGEM DO DISTRITO FEDERAL					CÓDIGO:		RODOVIA: DF-440
PLAT.ACAB.LB = 1132,344	AREA (m²):	ATERRO=8,13		AREA (m²):	LIMPEZA=4,21		TRECHO:	OBJETO:
COTA TERRENO = 1132,185	CORTE 1°=5,16					SUB-TRECHO:	NOTAS DE SERVIÇO DE PLAT. ACABADA	
217+0,000	CORTE 2°=					ENTR. VC-249 ATÉ ENTR. VC-263	ESCALA: 1/200	
						ARQUIVO DF-440	DATA: MAIO / 2019	PÁGINA: 538

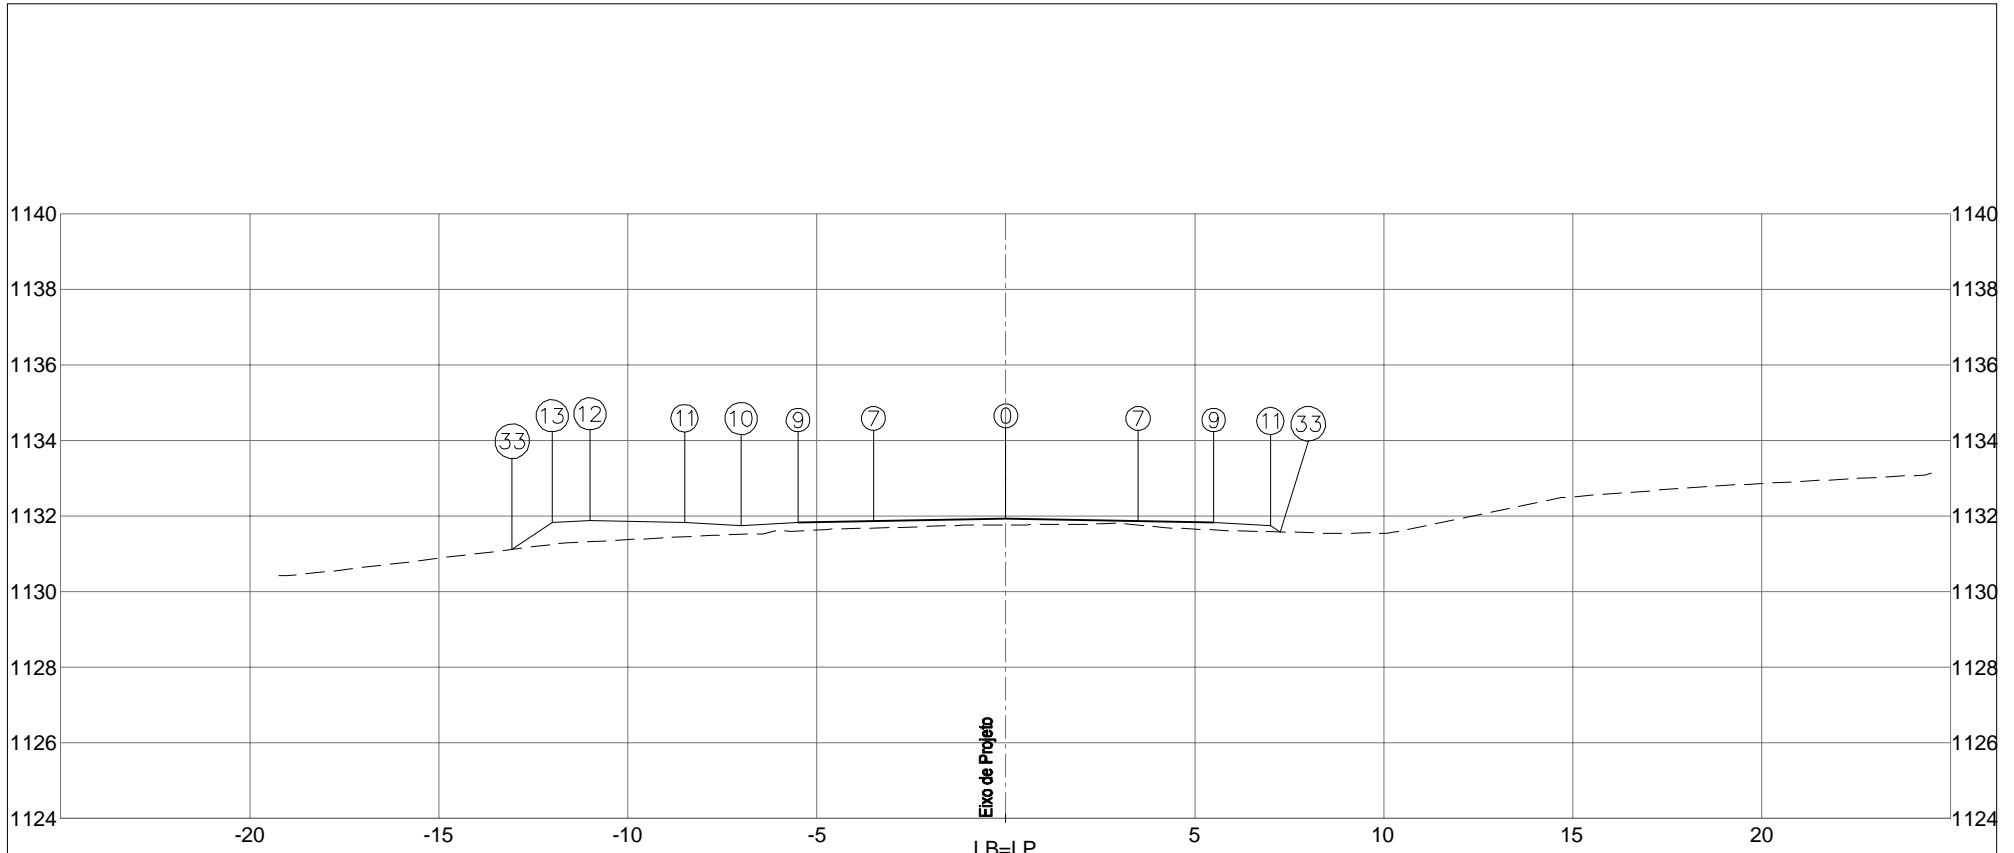


PLATAFORMA ACABADA LADO ESQUERDO	PTO. 7	9	10	11	12	13	33	
	DIST. -3,500	-5,500	-7,000	-8,500	-11,000	-12,000	-13,058	
	COTA 1131,862	1131,822	1131,747	1131,822	1131,872	1131,822	1131,117	
PLATAFORMA ACABADA LADO DIREITO	PTO. 0	7	9	11	33			
	DIST. 0,000	3,500	5,500	7,000	7,254			
	COTA 1131,932	1131,862	1131,822	1131,747	1131,577			

COTA (m):	 <b>DEPARTAMENTO DE ESTRADAS DE RODAGEM DO DISTRITO FEDERAL</b>	CÓDIGO:		RODOVIA: DF-440
PLAT.ACAB.LB = 1131,932		ÁREA (m²):	ÁREA (m²):	TRECHO: FIM DO ASFALTO DF-440 (KM 2,1) ATÉ ENTR. VC-263
COTA TERRENO = 1131,764	ATERRO=7,70	LIMPEZA=4,40	SUB-TRECHO: ENTR. VC-249 ATÉ ENTR. VC-263	OBJETO: NOTAS DE SERVIÇO DE PLAT. ACABADA
<b>218+0,000</b>	CORTE 1ª=4,53		ARQUIVO: DF-440	ESCALA: 1/200
	CORTE 2ª=			DATA: MAIO / 2019
				PÁGINA: 539




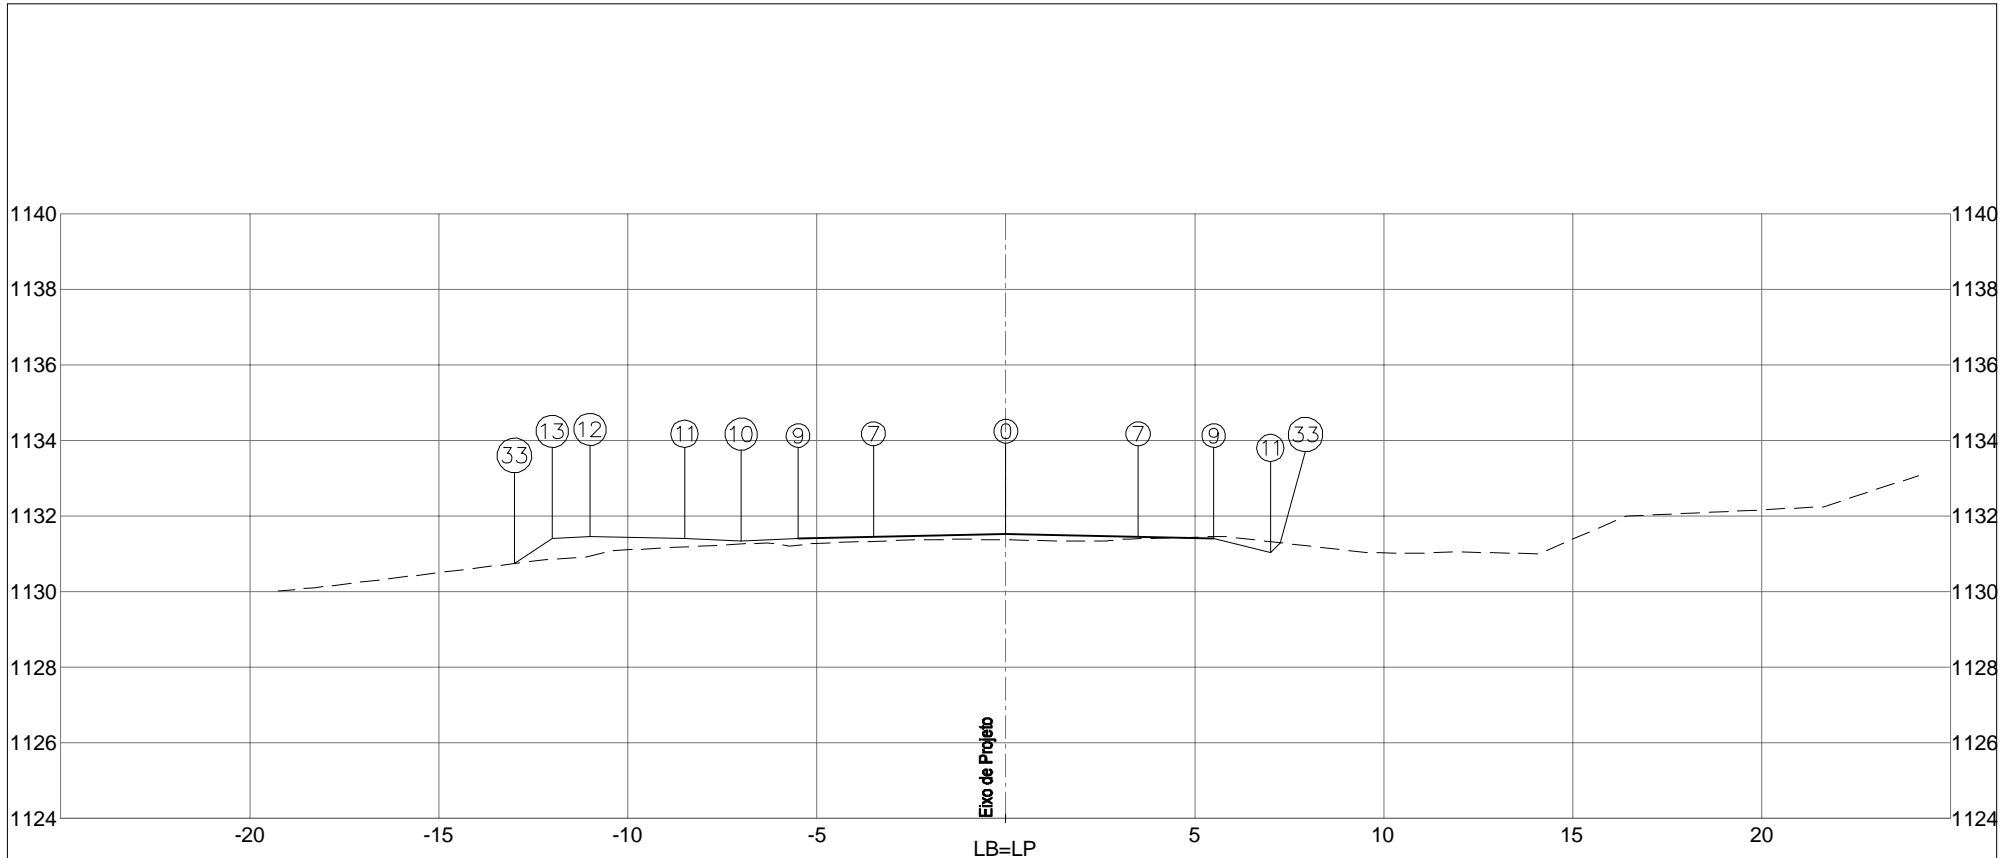

PLATAFORMA ACABADA LADO ESQUERDO	PTO. 7	9	10	11	12	13	33	
	DIST. -3,500	-5,500	-7,000	-8,500	-11,000	-12,000	-13,003	
	COTA 1131,451	1131,411	1131,336	1131,411	1131,461	1131,411	1130,742	
PLATAFORMA ACABADA LADO DIREITO	PTO. 0	7	9	11	33			
	DIST. 0,000	3,500	5,500	7,000	7,258			
	COTA 1131,521	1131,451	1131,411	1131,036	1131,294			

COTA (m):	DEPARTAMENTO DE ESTRADAS DE RODAGEM DO DISTRITO FEDERAL	CÓDIGO:		RODOVIA:
PLAT.ACAB.LB = 1131,521		ÁREA (m²):		DF-440
COTA TERRENO = 1131,372	ATERRO=6,90	LIMPEZA=4,15	TRECHO:	OBJETO:
219+0,000	CORTE 1ª=5,30		FIM DO ASFALTO DF-440 (KM 2,1) ATÉ ENTR. VC-263	
	CORTE 2ª=		SUB-TRECHO:	
			ENTR. VC-249 ATÉ ENTR. VC-263	
			ARQUIVO:	ESCALA:
			DF-440	1/200
			DATA:	PÁGINA:
			MAIO / 2019	540

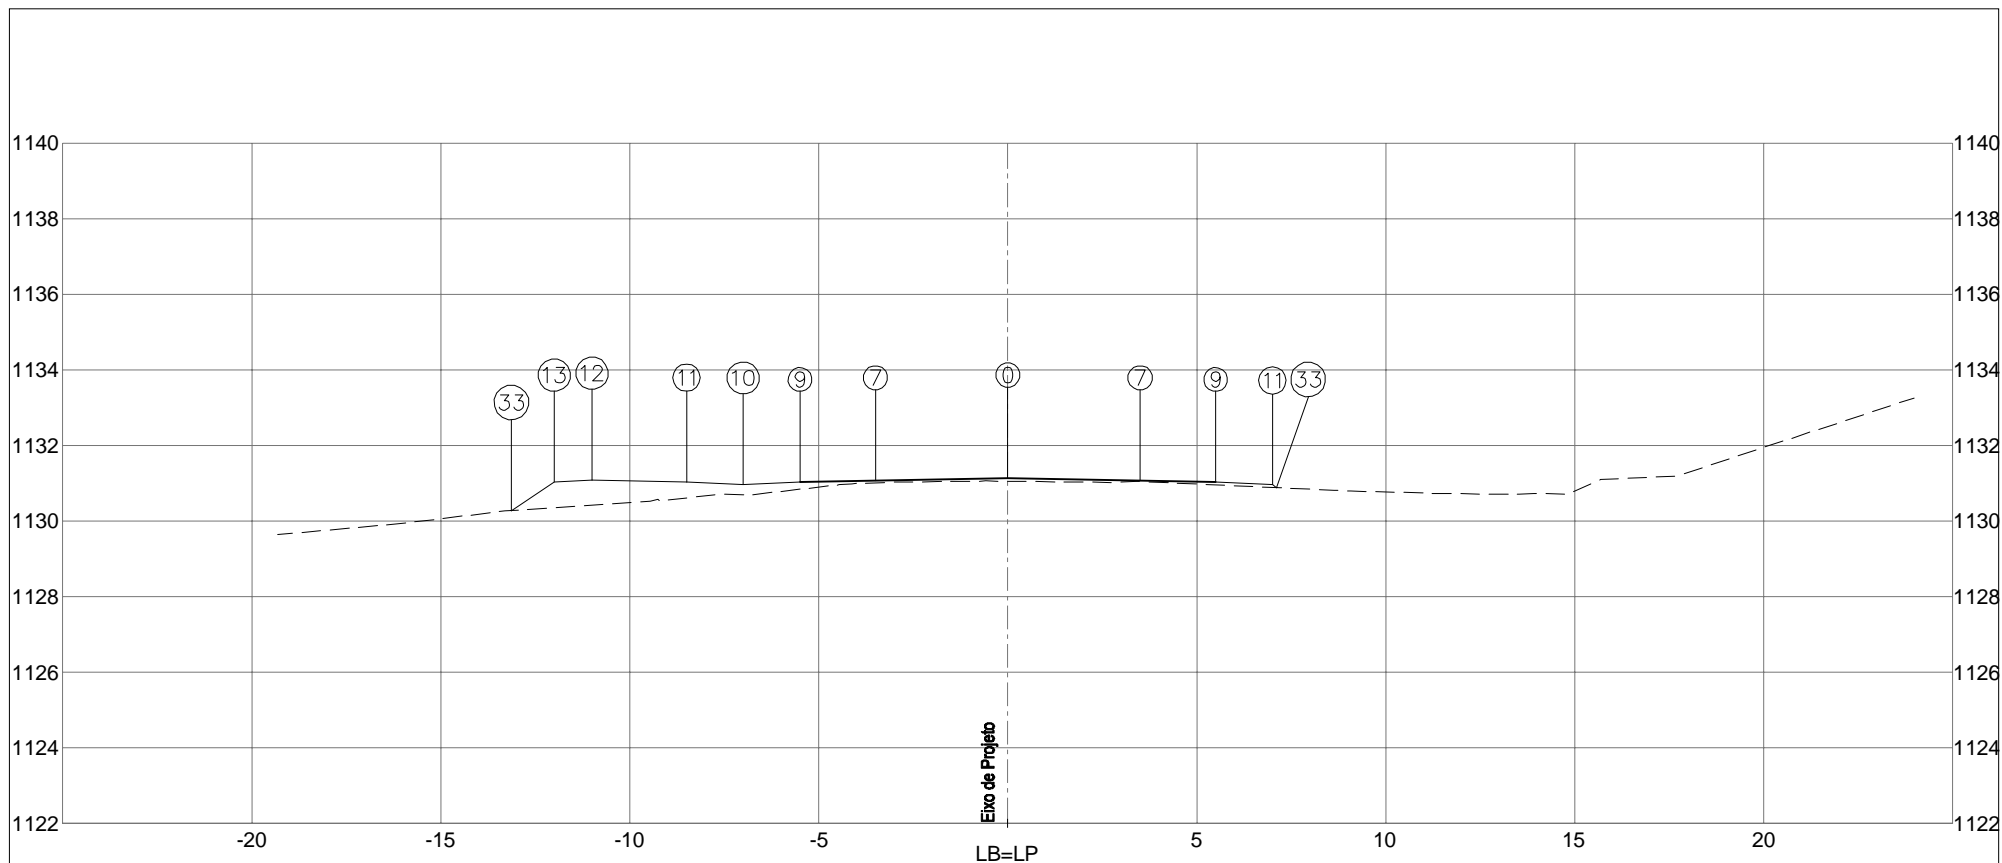


PLATAFORMA ACABADA LADO ESQUERDO	PTO. 7	9	10	11	12	13	33	
	DIST. -3,500	-5,500	-7,000	-8,500	-11,000	-12,000	-13,131	
	COTA 1131,070	1131,030	1130,955	1131,030	1131,080	1131,030	1130,276	
PLATAFORMA ACABADA LADO DIREITO	PTO. 0	7	9	11	33			
	DIST. 0,000	3,500	5,500	7,000	7,104			
	COTA 1131,140	1131,070	1131,030	1130,955	1130,885			


  

COTA (m):	DEPARTAMENTO DE ESTRADAS DE RODAGEM DO DISTRITO FEDERAL	CÓDIGO:		RODOVIA: DF-440
PLAT.ACAB.LB = 1131,140		ÁREA (m²):	ÁREA (m²):	OBJETO: NOTAS DE SERVIÇO DE PLAT. ACABADA
COTA TERRENO = 1131,051	ATERRO=8,09	LIMPEZA=4,40	TRECHO: FIM DO ASFALTO DF-440 (KM 2,1) ATÉ ENTR. VC-263	ESCALA: 1/200
220+0,000	CORTE 1ª=5,61		SUB-TRECHO: ENTR. VC-249 ATÉ ENTR. VC-263	DATA: MAIO / 2019
	CORTE 2ª=		ARQUIVO: DF-440	PÁGINA: 541



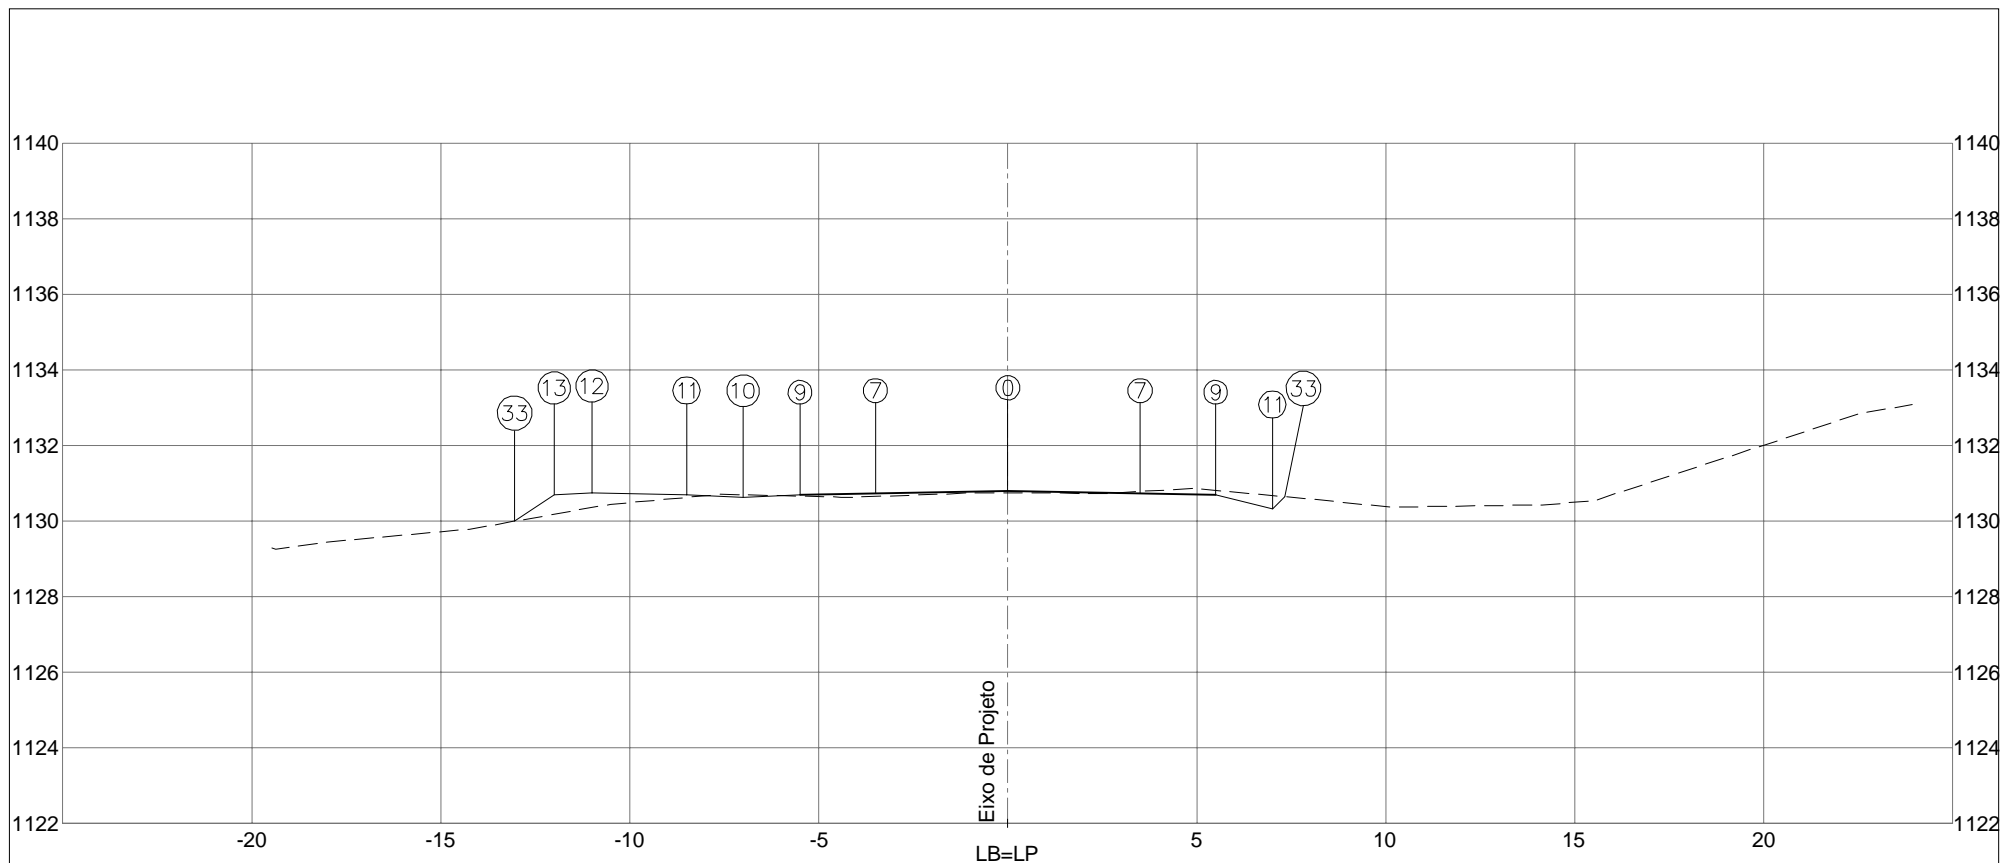


PLATAFORMA ACABADA LADO ESQUERDO	PTO. 7	9	10	11	12	13	33	
	DIST. -3,500	-5,500	-7,000	-8,500	-11,000	-12,000	-13,048	
	COTA 1130,731	1130,691	1130,616	1130,691	1130,741	1130,691	1129,992	
PLATAFORMA ACABADA LADO DIREITO	PTO. 0	7	9	11	33			
	DIST. 0,000	3,500	5,500	7,000	7,330			
	COTA 1130,801	1130,731	1130,691	1130,316	1130,646			
COTA (m):	 DEPARTAMENTO DE ESTRADAS DE RODAGEM DO DISTRITO FEDERAL					CÓDIGO:		RODOVIA: DF-440
PLAT.ACAB.LB = 1130,801	AREA (m²):	ATERRO=6,53			AREA (m²):	LIMPEZA=4,17		
COTA TERRENO = 1130,749	CORTE 1ª=6,79						TRECHO: FIM DO ASFALTO DF-440 (KM 2,1) ATÉ ENTR. VC-263	OBJETO: NOTAS DE SERVIÇO DE PLAT. ACABADA
<b>221+0,000</b>	CORTE 2ª=				SUB-TRECHO: ENTR. VC-249 ATÉ ENTR. VC-263		ESCALA: 1/200	
					ARQUIVO: DF-440		DATA: MAIO / 2019	PÁGINA: 542

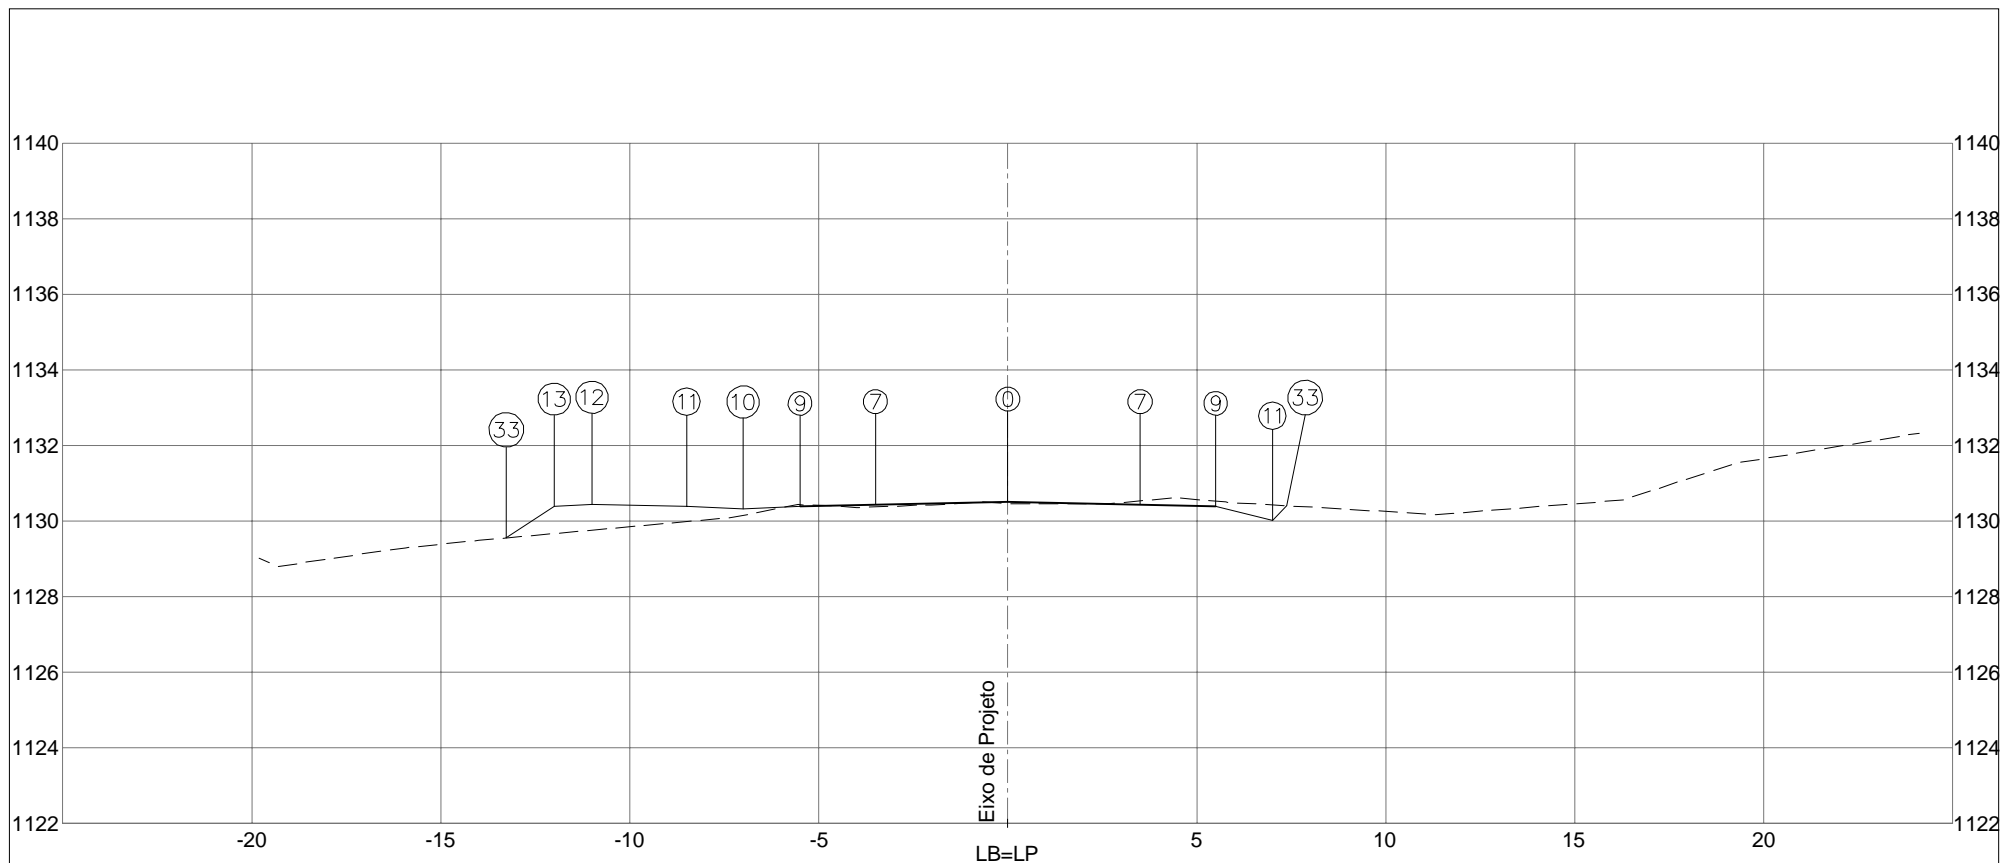

PLATAFORMA ACABADA LADO ESQUERDO	PTO.	7	9	10	11	12	13	33
	DIST.	-3,500	-5,500	-7,000	-8,500	-11,000	-12,000	-13,268
	COTA	1130,435	1130,395	1130,320	1130,395	1130,445	1130,395	1129,550
PLATAFORMA ACABADA LADO DIREITO	PTO.	0	7	9	11	33		
	DIST.	0,000	3,500	5,500	7,000	7,383		
	COTA	1130,505	1130,435	1130,395	1130,020	1130,403		

COTA (m):				CÓDIGO:		RODOVIA:	
PLAT.ACAB.LB = 1130,505				TRECHO:		DF-440	
COTA TERRENO = 1130,465		ÁREA (m²):		SUB-TRECHO:		OBJETO:	
		ATERRO=8,11		ENTR. VC-249 ATÉ ENTR. VC-263		NOTAS DE SERVIÇO DE PLAT. ACABADA	
		ÁREA (m²):		ARQUIVO:		ESCALA:	
		LIMPEZA=4,18		DF-440		1/200	
222+0,000		CORTE 1°=6,80				DATA:	
		CORTE 2°=				MAIO / 2019	
						543	

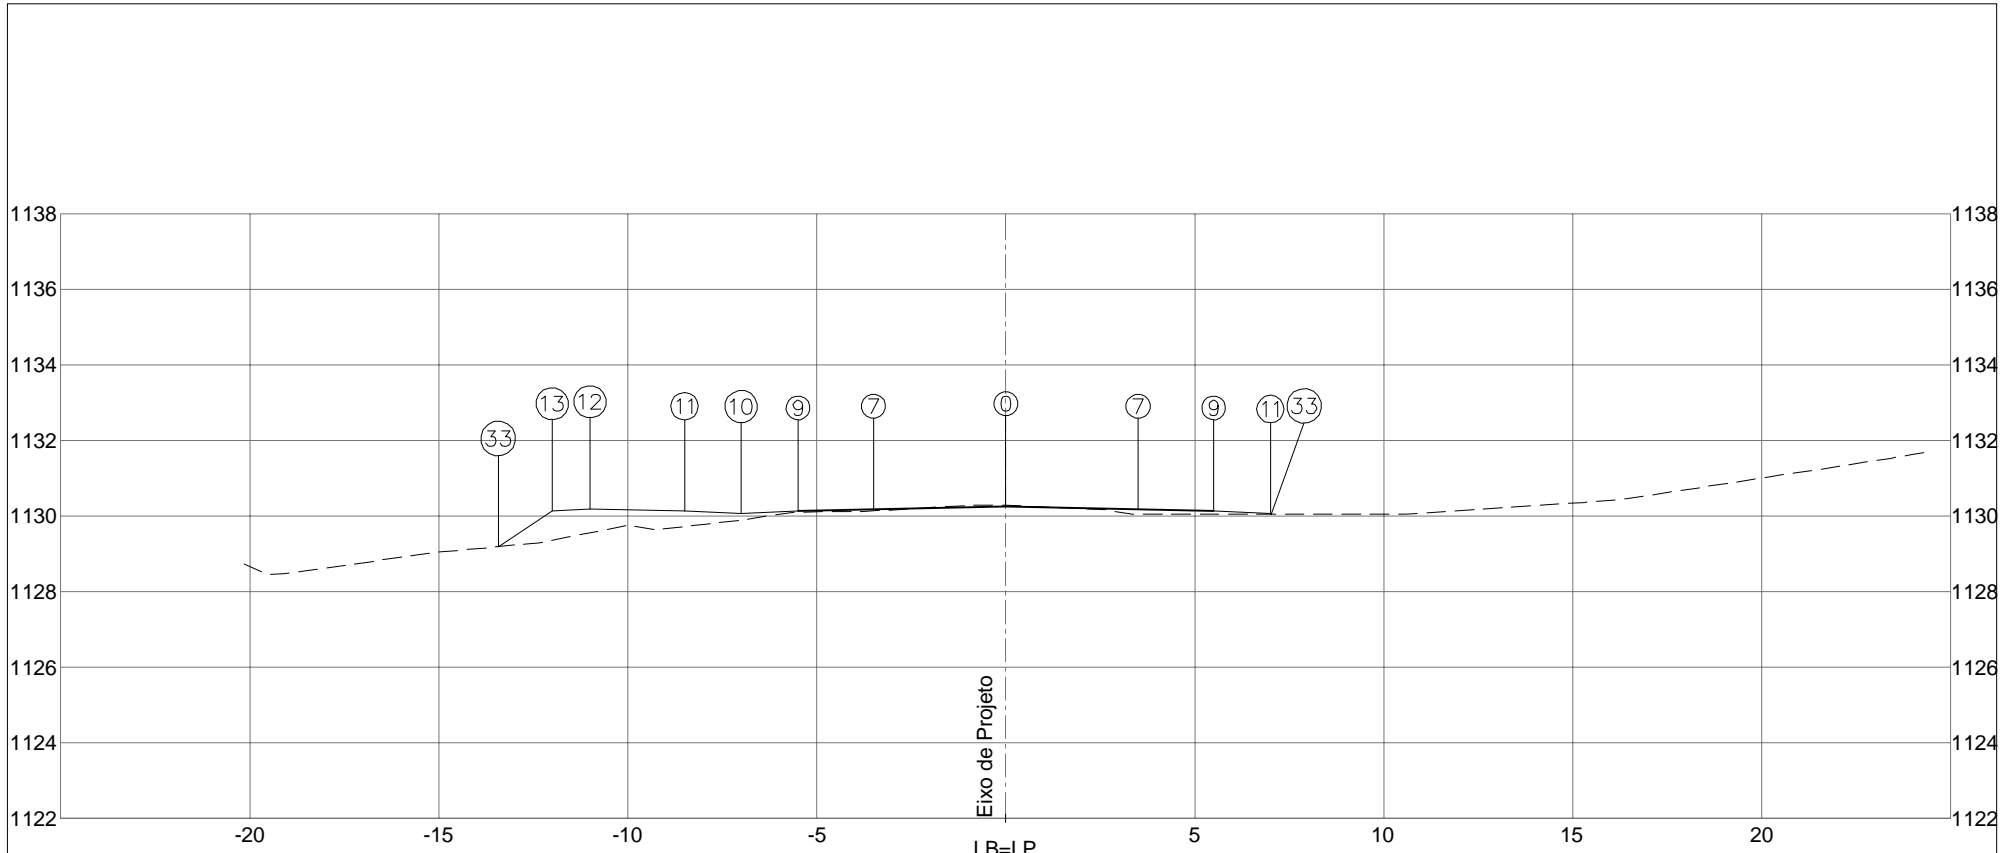


PLATAFORMA ACABADA LADO ESQUERDO	PTO. 7	9	10	11	12	13	33	
	DIST. -3,500	-5,500	-7,000	-8,500	-11,000	-12,000	-13,430	
	COTA 1130,181	1130,141	1130,066	1130,141	1130,191	1130,141	1129,188	
PLATAFORMA ACABADA LADO DIREITO	PTO. 0	7	9	11	33			
	DIST. 0,000	3,500	5,500	7,000	7,024			
	COTA 1130,251	1130,181	1130,141	1130,066	1130,050			

COTA (m):	 DEPARTAMENTO DE ESTRADAS DE RODAGEM DO DISTRITO FEDERAL	CÓDIGO:		RODOVIA: DF-440
PLAT.ACAB.LB = 1130,251		ÁREA (m²):	ÁREA (m²):	TRECHO: FIM DO ASFALTO DF-440 (KM 2,1) ATÉ ENTR. VC-263
COTA TERRENO = 1130,278	ATERRO=8,09	LIMPEZA=4,40	SUB-TRECHO: ENTR. VC-249 ATÉ ENTR. VC-263	ESCALA: 1/200
223+0,000	CORTE 1ª=6,19		ARQUIVO: DF-440	DATA: MAIO / 2019
	CORTE 2ª=			PÁGINA: 544



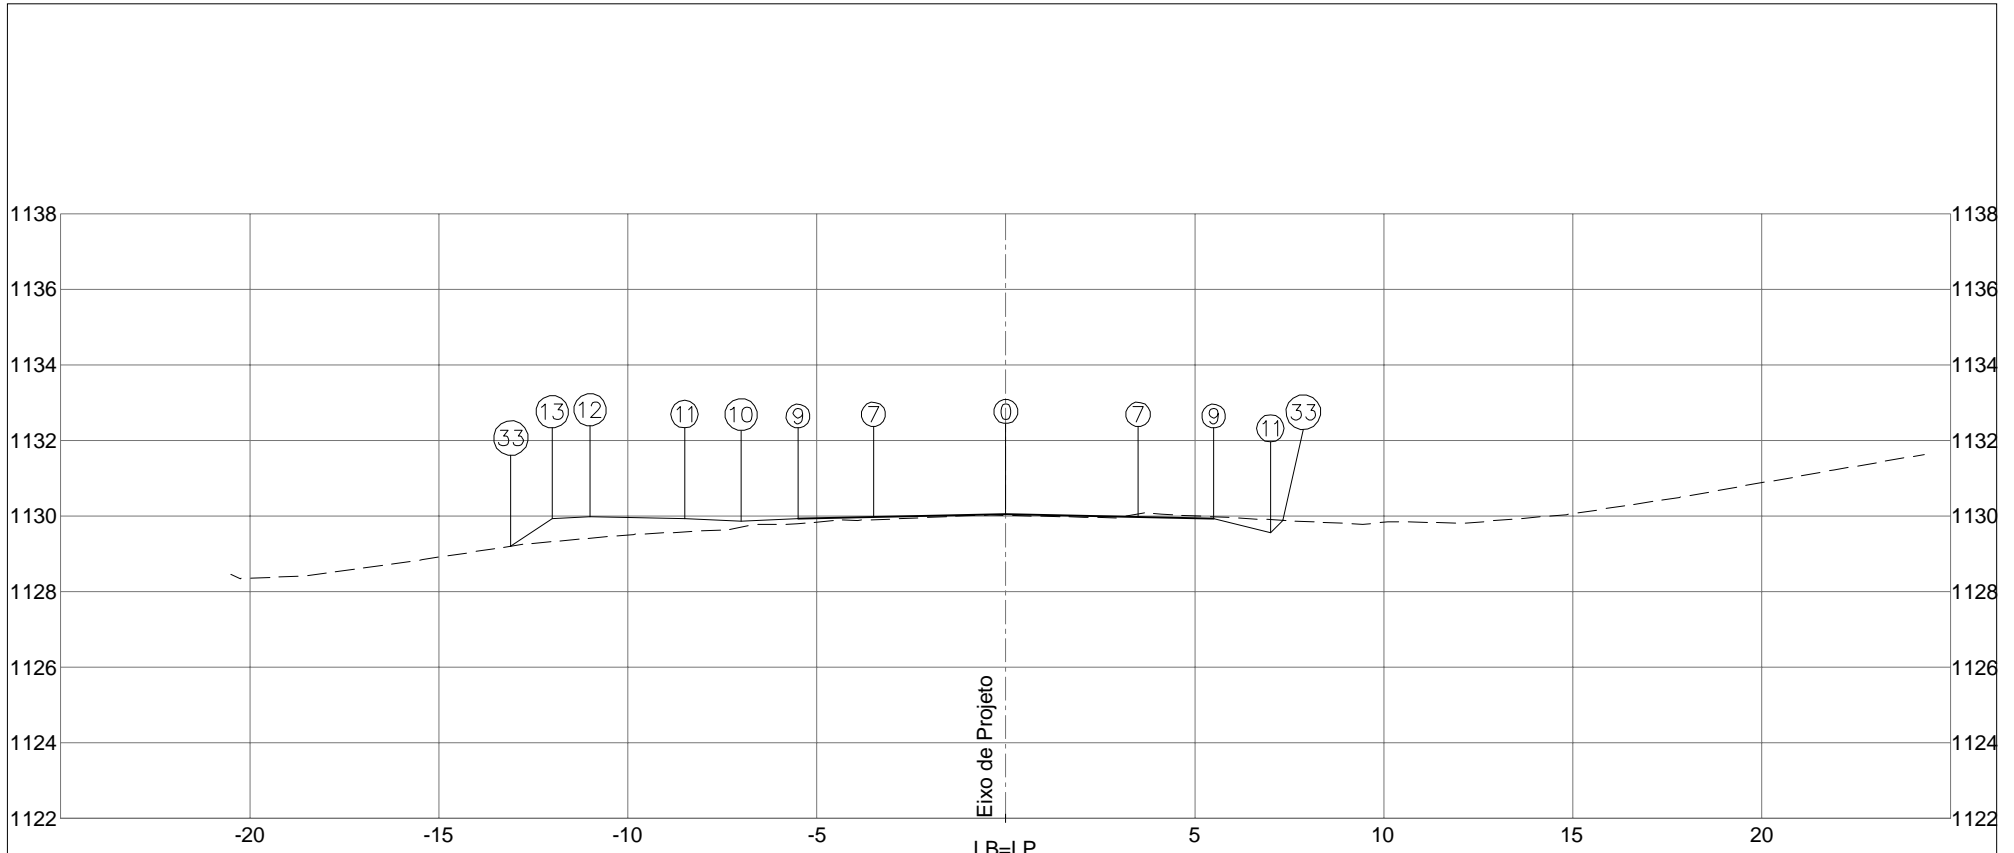



PLATAFORMA ACABADA LADO ESQUERDO	PTO. 7	9	10	11	12	13	33	
	DIST. -3,500	-5,500	-7,000	-8,500	-11,000	-12,000	-13,093	
	COTA 1129,969	1129,929	1129,854	1129,929	1129,979	1129,929	1129,201	
PLATAFORMA ACABADA LADO DIREITO	PTO. 0	7	9	11	33			
	DIST. 0,000	3,500	5,500	7,000	7,331			
	COTA 1130,039	1129,969	1129,929	1129,554	1129,885			


  



COTA (m):	 DEPARTAMENTO DE ESTRADAS DE RODAGEM DO DISTRITO FEDERAL		CÓDIGO:	RODOVIA: DF-440
PLAT.ACAB.LB = 1130,039	ÁREA (m²):	ÁREA (m²):	TRECHO:	OBJETO:
COTA TERRENO = 1130,018	ATERRO=7,52	LIMPEZA=4,17	FIM DO ASFALTO DF-440 (KM 2,1) ATÉ ENTR. VC-263	NOTAS DE SERVIÇO DE PLAT. ACABADA
<b>224+0,000</b>	CORTE 1ª=6,28		SUB-TRECHO:	ESCALA: 1/200
	CORTE 2ª=		ENTR. VC-249 ATÉ ENTR. VC-263	DATA: MAIO / 2019
			ARQUIVO: DF-440	PÁGINA: 545

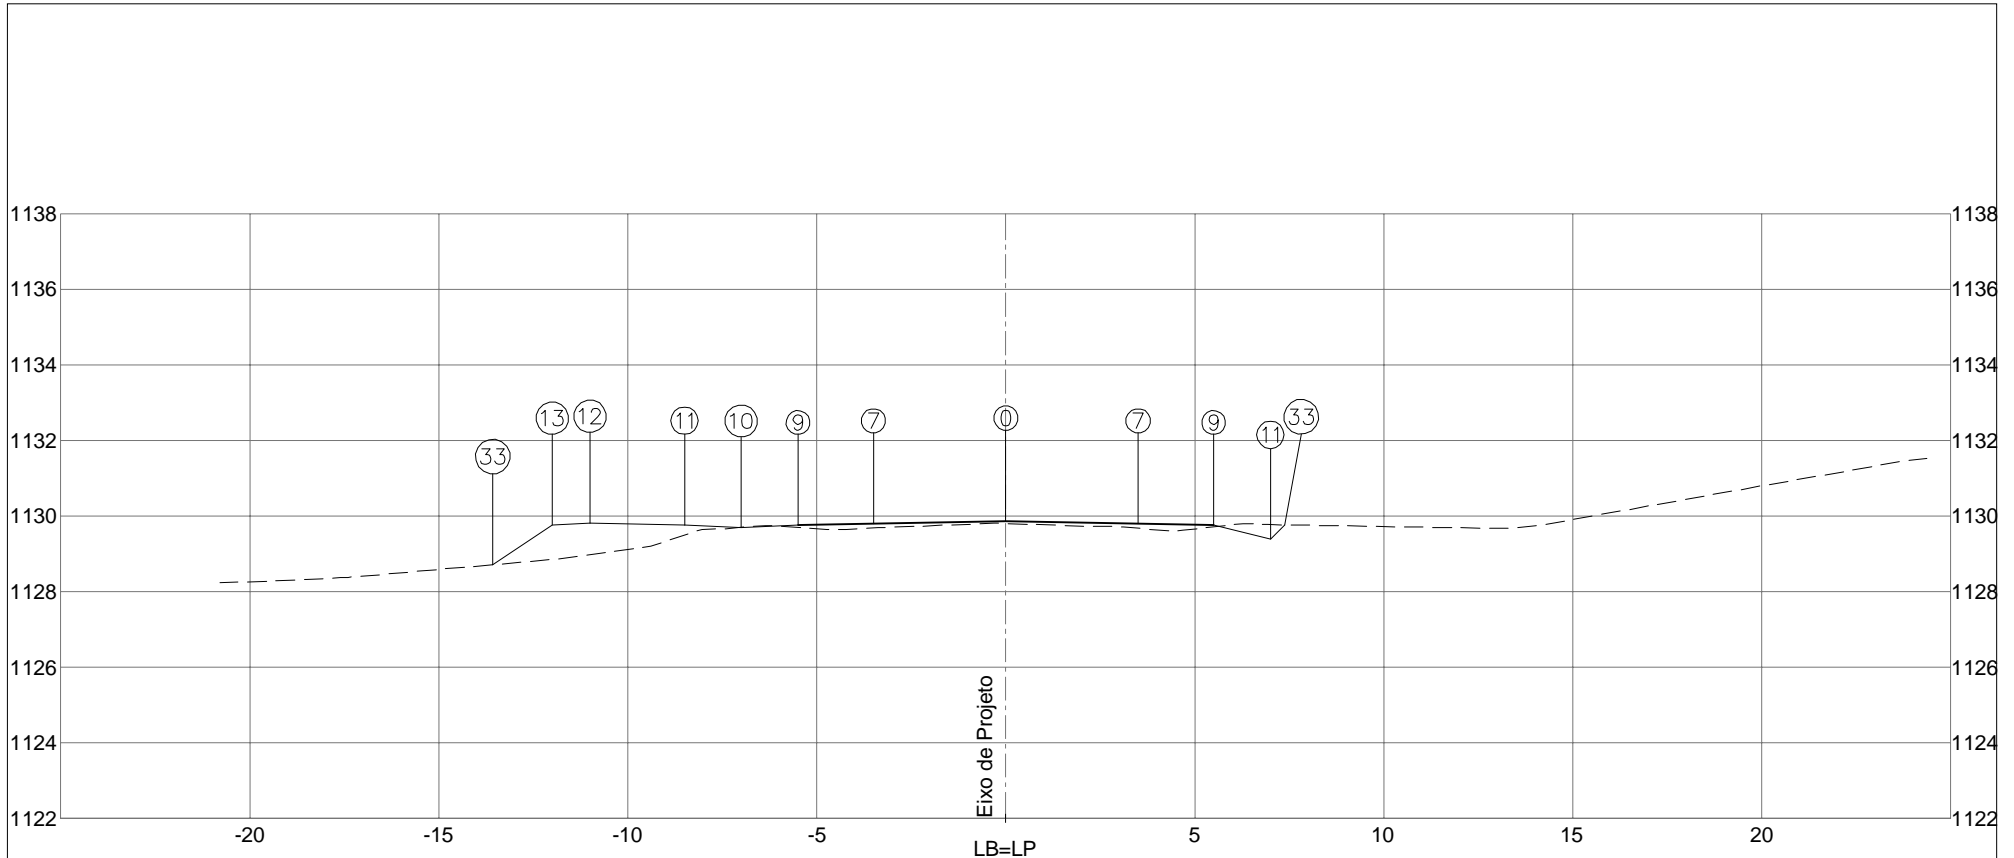

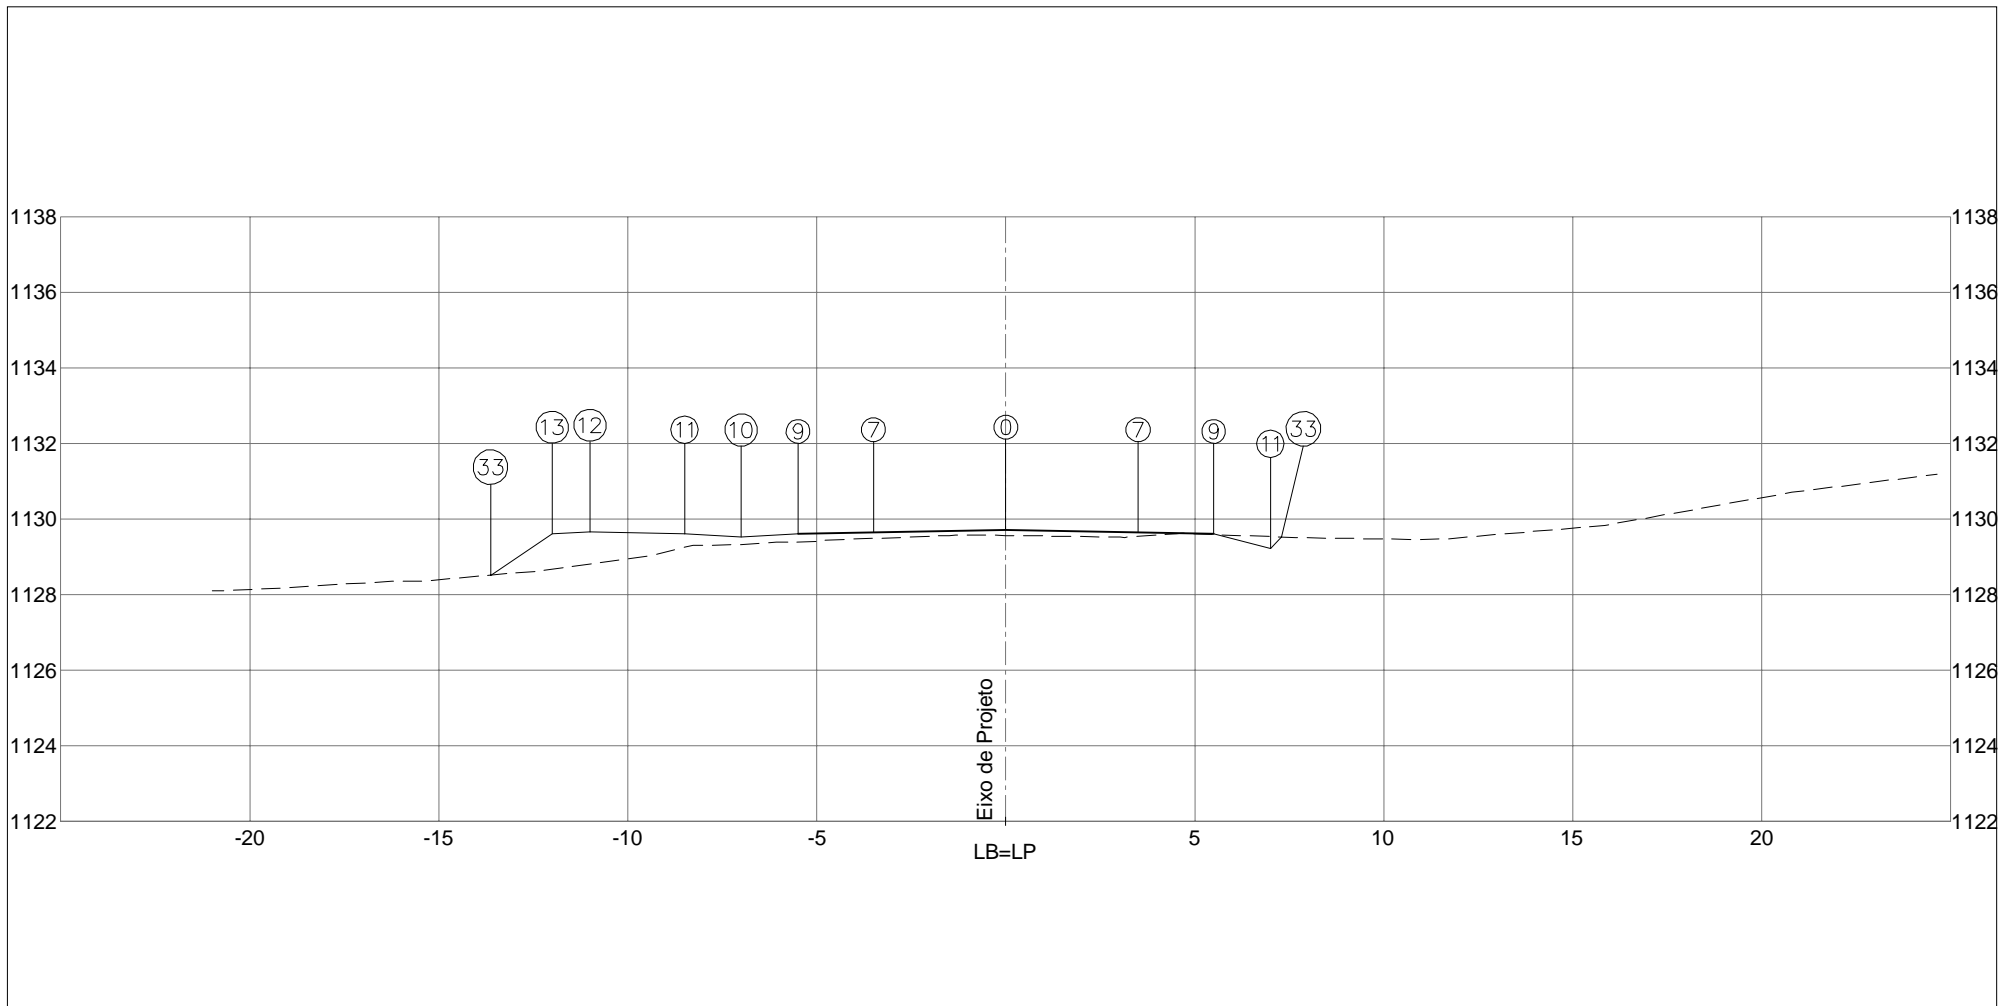


PLATAFORMA ACABADA LADO ESQUERDO	PTO. 7	9	10	11	12	13	33	
	DIST. -3,500	-5,500	-7,000	-8,500	-11,000	-12,000	-13,572	
	COTA 1129,799	1129,759	1129,684	1129,759	1129,809	1129,759	1128,711	
PLATAFORMA ACABADA LADO DIREITO	PTO. 0	7	9	11	33			
	DIST. 0,000	3,500	5,500	7,000	7,380			
	COTA 1129,869	1129,799	1129,759	1129,384	1129,764			
COTA (m):	 <b>DEPARTAMENTO DE ESTRADAS DE RODAGEM DO DISTRITO FEDERAL</b>					CÓDIGO:		RODOVIA: DF-440
PLAT.ACAB.LB = 1129,869	ÁREA (m²):		ÁREA (m²):		TRECHO:		OBJETO:	
COTA TERRENO = 1129,798	ATERRO=8,40		LIMPEZA=4,41		FIM DO ASFALTO DF-440 (KM 2,1) ATÉ ENTR. VC-263		NOTAS DE SERVIÇO DE PLAT. ACABADA	
<b>225+0,000</b>	CORTE 1ª=5,87				SUB-TRECHO:		ESCALA: 1/200	
	CORTE 2ª=				ENTR. VC-249 ATÉ ENTR. VC-263		DATA: MAIO / 2019	
					ARQUIVO: DF-440			




PLATAFORMA ACABADA LADO ESQUERDO	PTO. 7	9	10	11	12	13	33		
	DIST. -3,500	-5,500	-7,000	-8,500	-11,000	-12,000	-13,633		
	COTA 1129,640	1129,600	1129,525	1129,600	1129,650	1129,600	1128,511		
PLATAFORMA ACABADA LADO DIREITO	PTO. 0	7	9	11	33				
	DIST. 0,000	3,500	5,500	7,000	7,297				
	COTA 1129,710	1129,640	1129,600	1129,225	1129,522				
COTA (m):	 <b>DEPARTAMENTO DE ESTRADAS DE RODAGEM DO DISTRITO FEDERAL</b>					CÓDIGO:		RODOVIA: DF-440	
PLAT.ACAB.LB = 1129,710						TRECHO: FIM DO ASFALTO DF-440 (KM 2,1) ATÉ ENTR. VC-263		OBJETO: NOTAS DE SERVIÇO DE PLAT. ACABADA	
COTA TERRENO = 1129,562	AREA (m²): ATERRO=8,83	AREA (m²): LIMPEZA=4,43			SUB-TRECHO: ENTR. VC-249 ATÉ ENTR. VC-263		ESCALA: 1/200		
<b>226+0,000</b>	CORTE 1ª=5,20					ARQUIVO: DF-440		DATA: MAIO / 2019	PÁGINA: 547
	CORTE 2ª=								



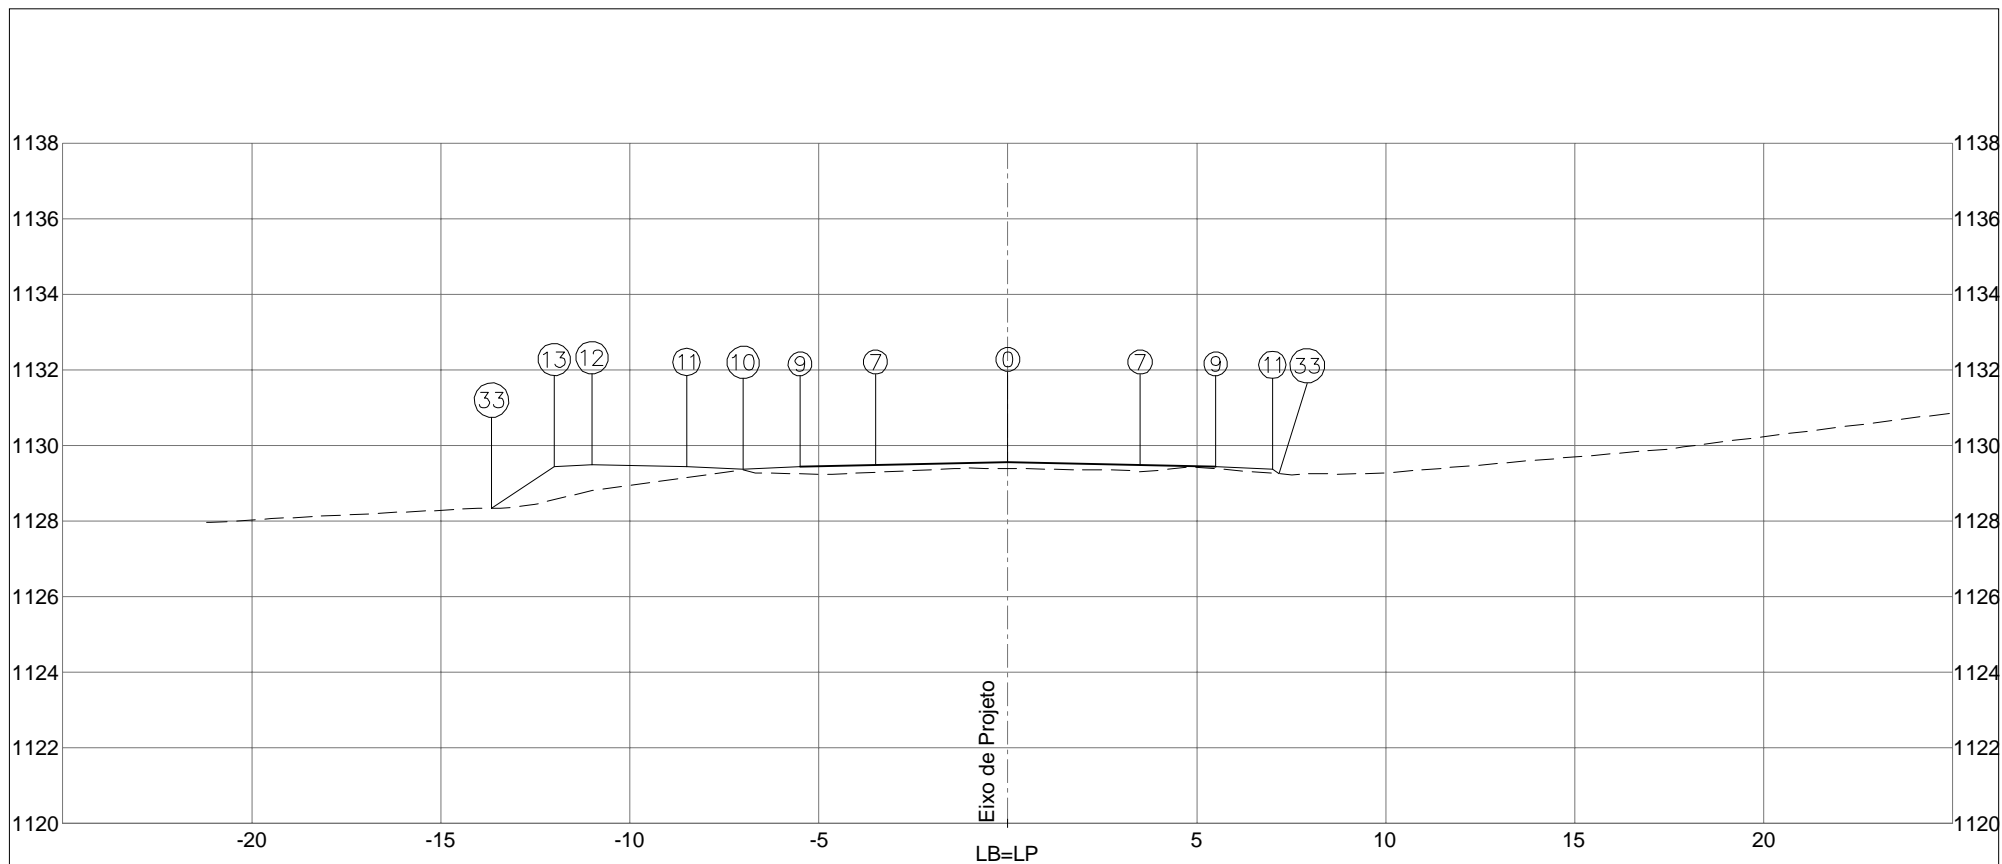




PLATAFORMA ACABADA LADO ESQUERDO	PTO.	7	9	10	11	12	13	33
	DIST.	-3,500	-5,500	-7,000	-8,500	-11,000	-12,000	-13,660
	COTA	1129,482	1129,442	1129,367	1129,442	1129,492	1129,442	1128,335
PLATAFORMA ACABADA LADO DIREITO	PTO.	0	7	9	11	33		
	DIST.	0,000	3,500	5,500	7,000	7,181		
	COTA	1129,552	1129,482	1129,442	1129,367	1129,246		

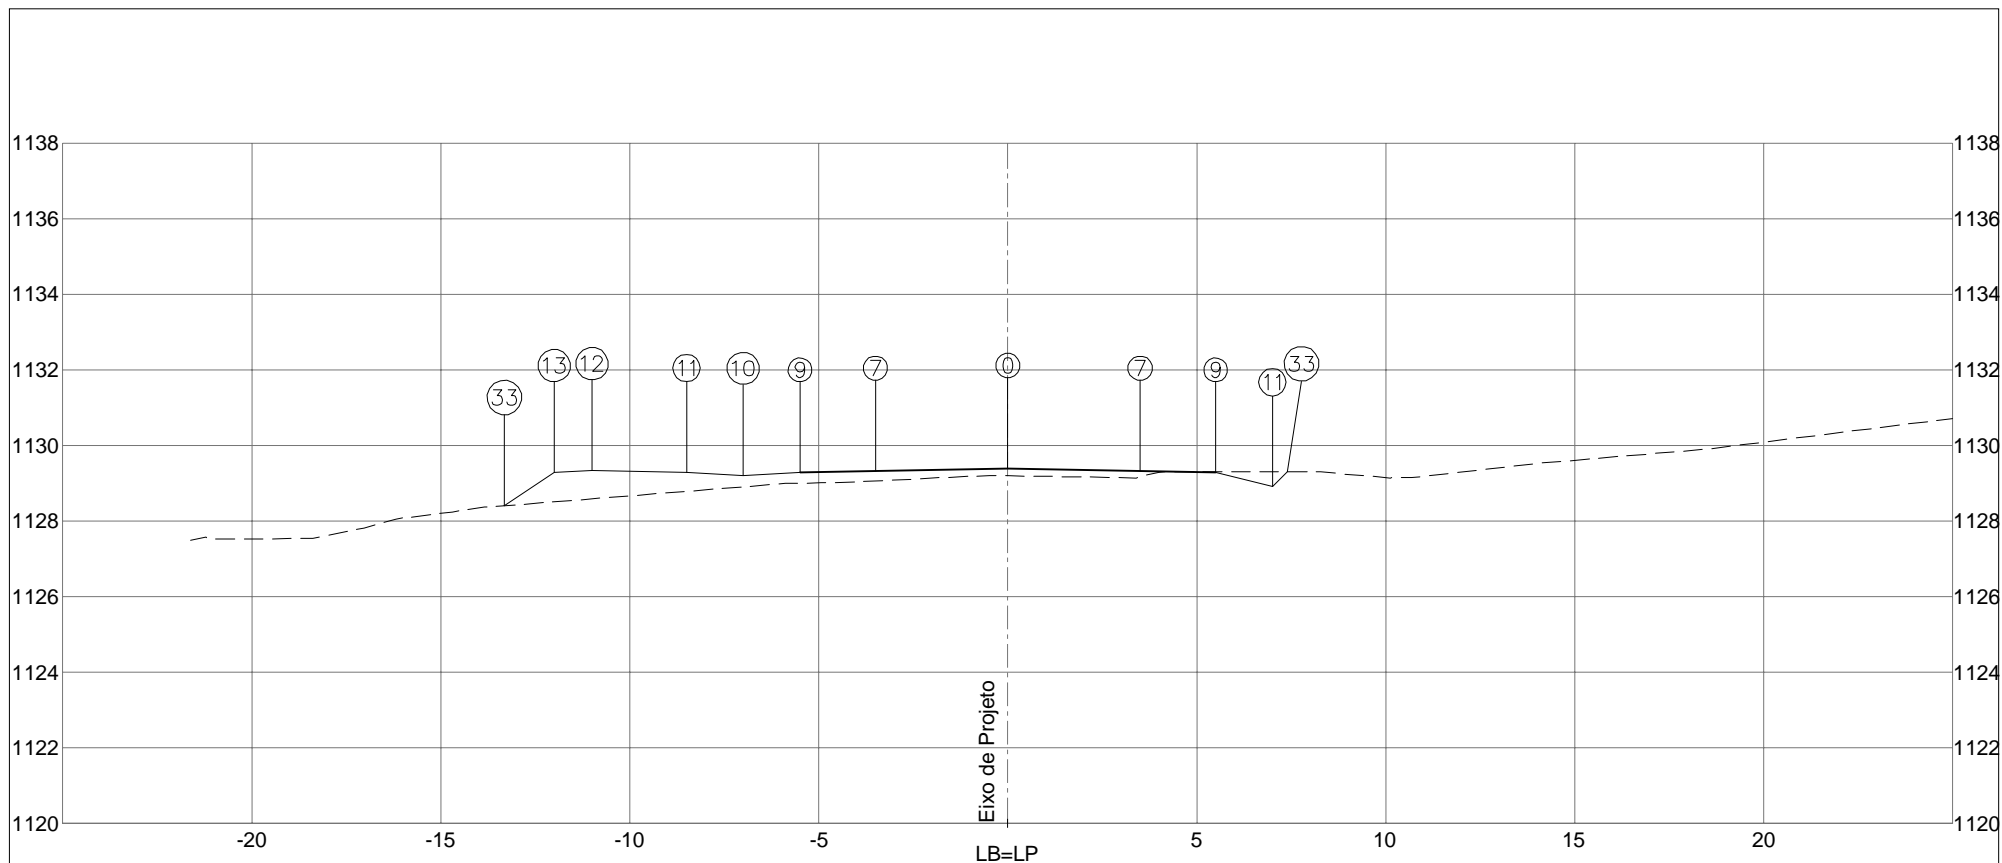COTA (m):			DEPARTAMENTO DE ESTRADAS DE RODAGEM DO DISTRITO FEDERAL		CÓDIGO:		RODOVIA: DF-440		
PLAT.ACAB.LB = 1129,552			ÁREA (m²):		TRECHO:		OBJETO: NOTAS DE SERVIÇO DE PLAT. ACABADA		
COTA TERRENO = 1129,385		ATERRO=8,19		LIMPEZA=4,43		SUB-TRECHO:		ESCALA: 1/200	
227+0,000		CORTE 1ª=4,65				ENTR. VC-249 ATÉ ENTR. VC-263		DATA: MAIO / 2019	
		CORTE 2ª=				ARQUIVO: DF-440		PÁGINA: 548	




PLATAFORMA ACABADA LADO ESQUERDO	PTO. 7	9	10	11	12	13	33	
	DIST. -3,500	-5,500	-7,000	-8,500	-11,000	-12,000	-13,318	
	COTA 1129,323	1129,283	1129,208	1129,283	1129,333	1129,283	1128,404	
PLATAFORMA ACABADA LADO DIREITO	PTO. 0	7	9	11	33			
	DIST. 0,000	3,500	5,500	7,000	7,389			
	COTA 1129,393	1129,323	1129,283	1128,908	1129,297			
COTA (m):	 <b>DEPARTAMENTO DE ESTRADAS DE RODAGEM DO DISTRITO FEDERAL</b>					CÓDIGO:		RODOVIA: DF-440
PLAT.ACAB.LB = 1129,393	ÁREA (m²):	ATERRO=8,78			ÁREA (m²):	LIMPEZA=4,18		
COTA TERRENO = 1129,196	CORTE 1°=4,45						TRECHO: FIM DO ASFALTO DF-440 (KM 2,1) ATÉ ENTR. VC-263	OBJETO: NOTAS DE SERVIÇO DE PLAT. ACABADA
<b>228+0,000</b>	CORTE 2°=						SUB-TRECHO: ENTR. VC-249 ATÉ ENTR. VC-263	ESCALA: 1/200
							ARQUIVO: DF-440	DATA: MAIO / 2019

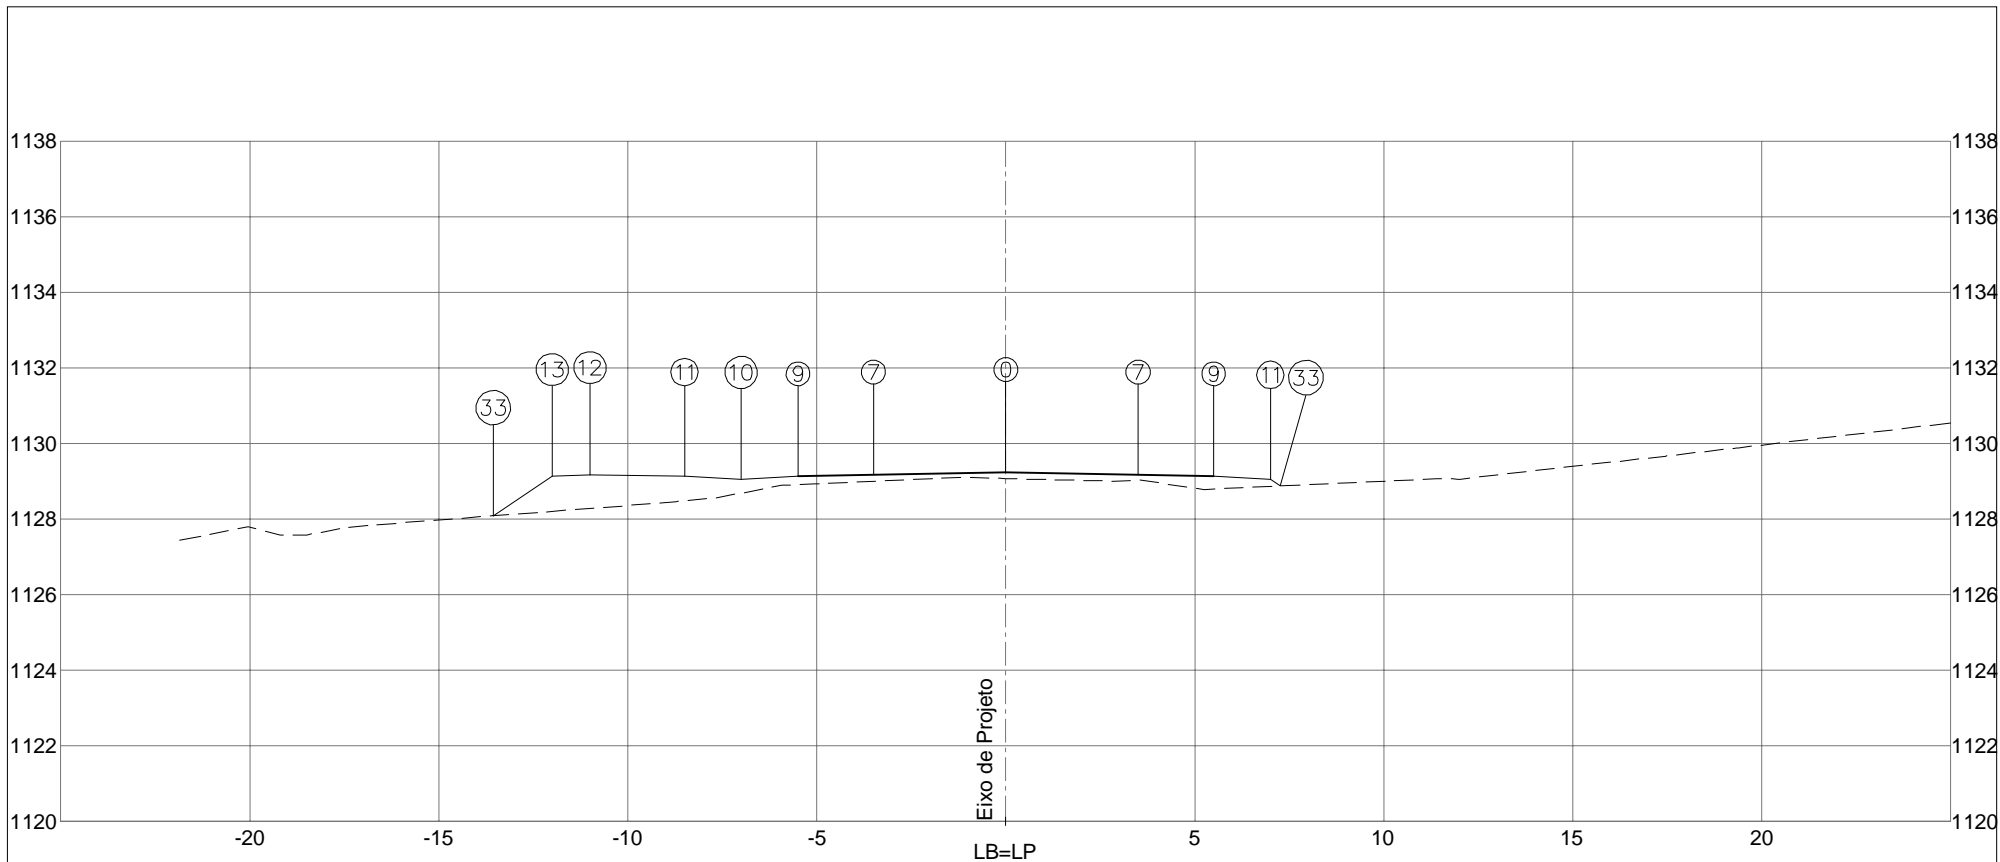

PLATAFORMA ACABADA LADO ESQUERDO	PTO. 7	9	10	11	12	13	33	
	DIST. -3,500	-5,500	-7,000	-8,500	-11,000	-12,000	-13,561	
	COTA 1129,164	1129,124	1129,049	1129,124	1129,174	1129,124	1128,084	
PLATAFORMA ACABADA LADO DIREITO	PTO. 0	7	9	11	33			
	DIST. 0,000	3,500	5,500	7,000	7,262			
	COTA 1129,234	1129,164	1129,124	1129,049	1128,875			


COTA (m):	DEPARTAMENTO DE ESTRADAS DE RODAGEM DO DISTRITO FEDERAL	CÓDIGO:		RODOVIA: DF-440
PLAT.ACAB.LB = 1129,234		ÁREA (m²):	ÁREA (m²):	TRECHO: FIM DO ASFALTO DF-440 (KM 2,1) ATÉ ENTR. VC-263
COTA TERRENO = 1129,069	ATERRO=9,88	LIMPEZA=4,41	SUB-TRECHO: ENTR. VC-249 ATÉ ENTR. VC-263	OBJETO: NOTAS DE SERVIÇO DE PLAT. ACABADA
229+0,000	CORTE 1ª=4,26		ARQUIVO: DF-440	ESCALA: 1/200
	CORTE 2ª=		DATA: MAIO / 2019	PÁGINA: 550

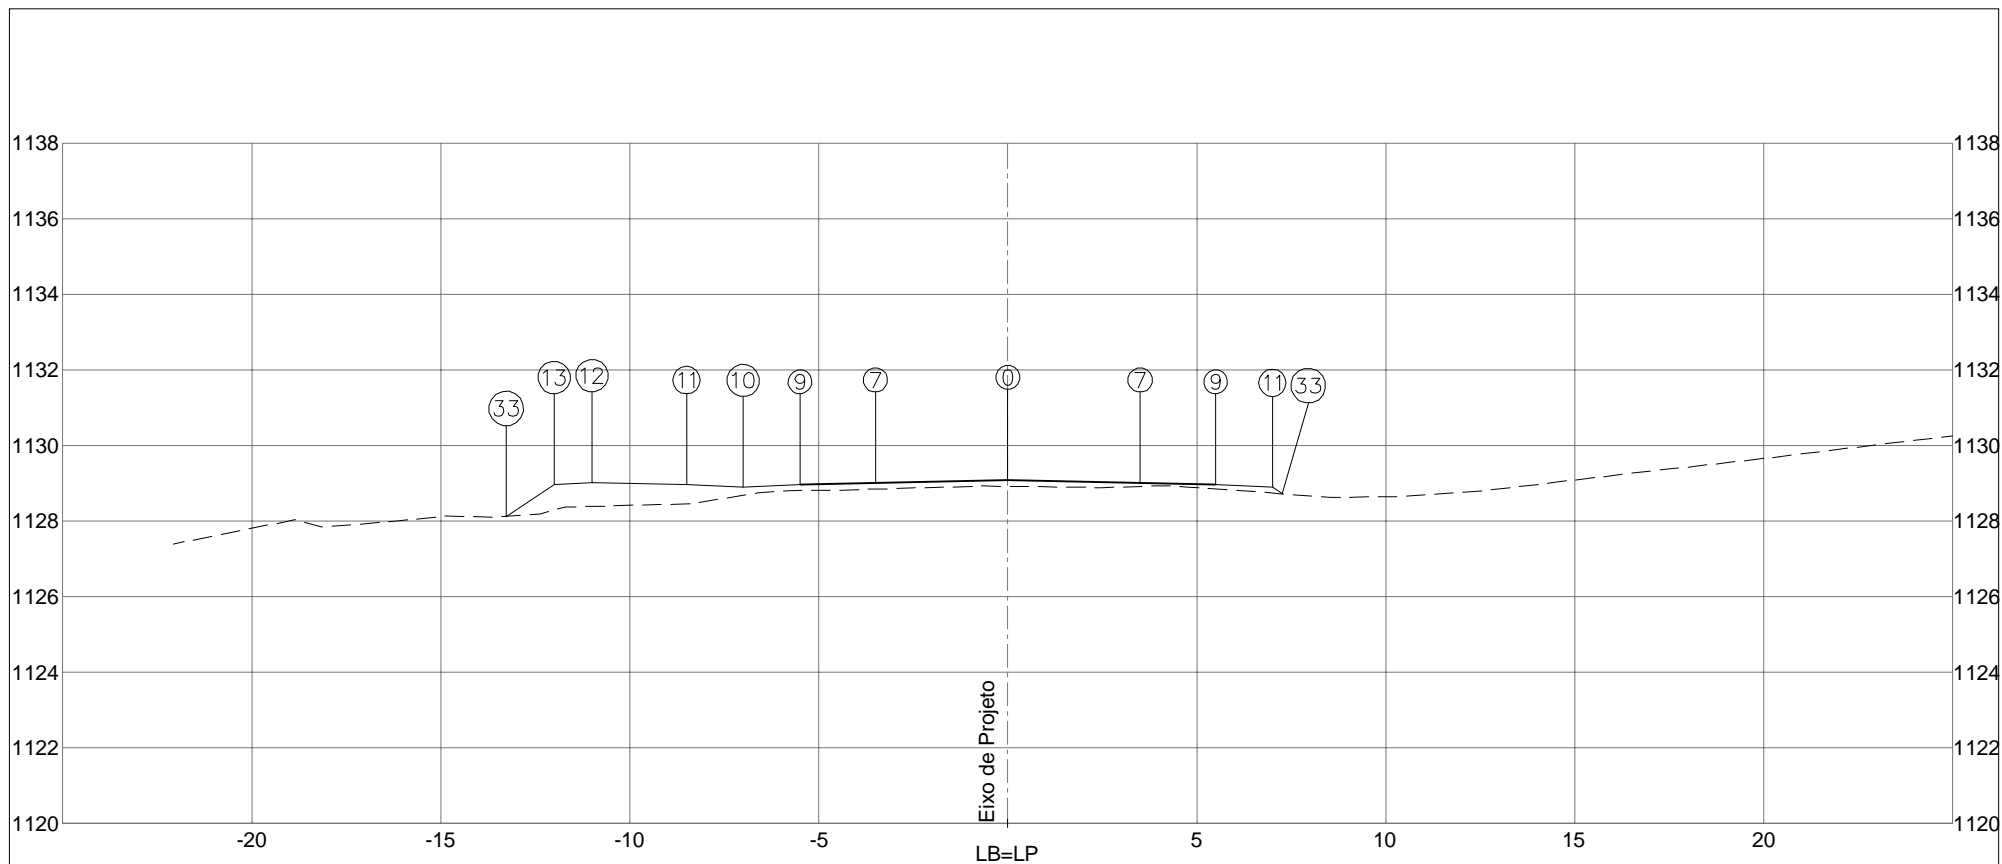


PLATAFORMA ACABADA LADO ESQUERDO	PTO. 7	9	10	11	12	13	33	
	DIST. -3,500	-5,500	-7,000	-8,500	-11,000	-12,000	-13,273	
	COTA 1129,006	1128,966	1128,891	1128,966	1129,016	1128,966	1128,117	
PLATAFORMA ACABADA LADO DIREITO	PTO. 0	7	9	11	33			
	DIST. 0,000	3,500	5,500	7,000	7,258			
	COTA 1129,076	1129,006	1128,966	1128,891	1128,719			

COTA (m):	DEPARTAMENTO DE ESTRADAS DE RODAGEM DO DISTRITO FEDERAL	CÓDIGO:		RODOVIA:
PLAT.ACAB.LB = 1129,076		TRECHO:		DF-440
COTA TERRENO = 1128,915	AREA (m²): ATERRO=8,26	AREA (m²): LIMPEZA=4,40	FIM DO ASFALTO DF-440 (KM 2,1) ATÉ ENTR. VC-263	OBJETO:
230+0,000	CORTE 1°=4,70		SUB-TRECHO: ENTR. VC-249 ATÉ ENTR. VC-263	NOTAS DE SERVIÇO DE PLAT. ACABADA
	CORTE 2°=		ARQUIVO:	ESCALA: 1/200
			DF-440	DATA: MAIO / 2019

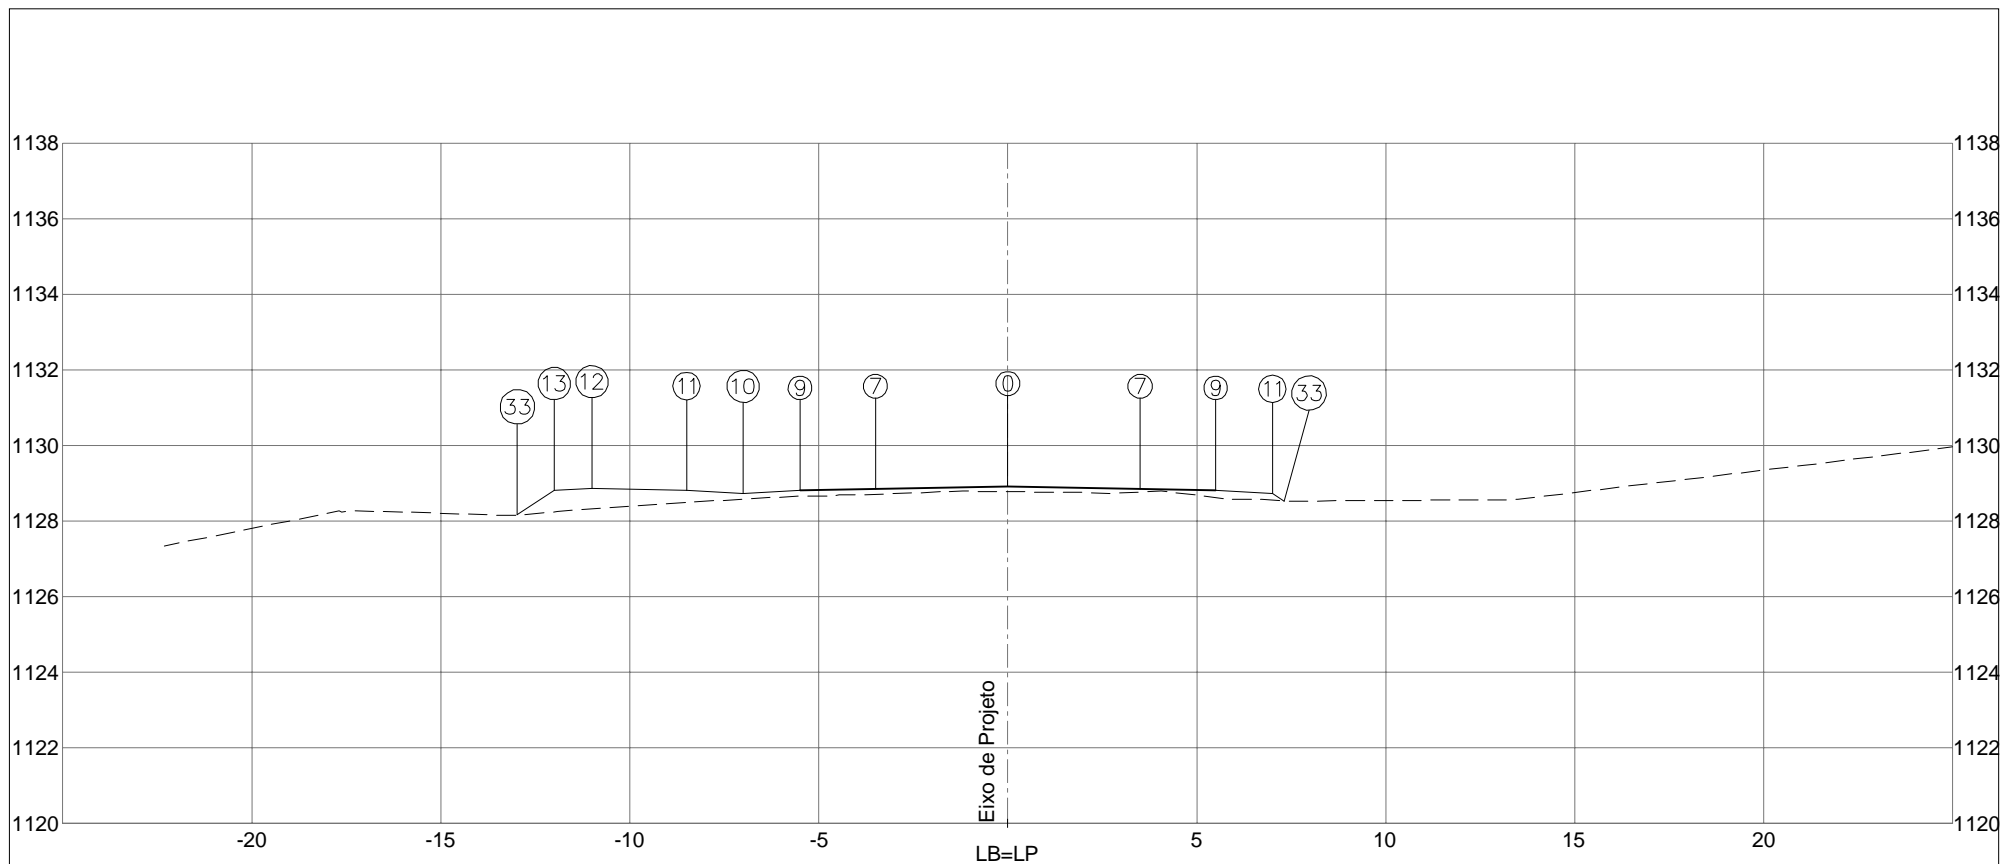

PLATAFORMA ACABADA LADO ESQUERDO	PTO. 7	9	10	11	12	13	33	
	DIST. -3,500	-5,500	-7,000	-8,500	-11,000	-12,000	-12,973	
	COTA 1128,847	1128,807	1128,732	1128,807	1128,857	1128,807	1128,158	
PLATAFORMA ACABADA LADO DIREITO	PTO. 0	7	9	11	33			
	DIST. 0,000	3,500	5,500	7,000	7,310			
	COTA 1128,917	1128,847	1128,807	1128,732	1128,525			
COTA (m):	 DEPARTAMENTO DE ESTRADAS DE RODAGEM DO DISTRITO FEDERAL					CÓDIGO:		RODOVIA: DF-440
PLAT.ACAB.LB = 1128,917	AREA (m²):	ATERRO=7,44			AREA (m²):	LIMPEZA=4,40		
COTA TERRENO = 1128,776	CORTE 1°=4,85						TRECHO: FIM DO ASFALTO DF-440 (KM 2,1) ATÉ ENTR. VC-263	OBJETO: NOTAS DE SERVIÇO DE PLAT. ACABADA
231+0,000	CORTE 2°=				SUB-TRECHO: ENTR. VC-249 ATÉ ENTR. VC-263		ESCALA: 1/200	
					ARQUIVO: DF-440		DATA: MAIO / 2019	PÁGINA: 552




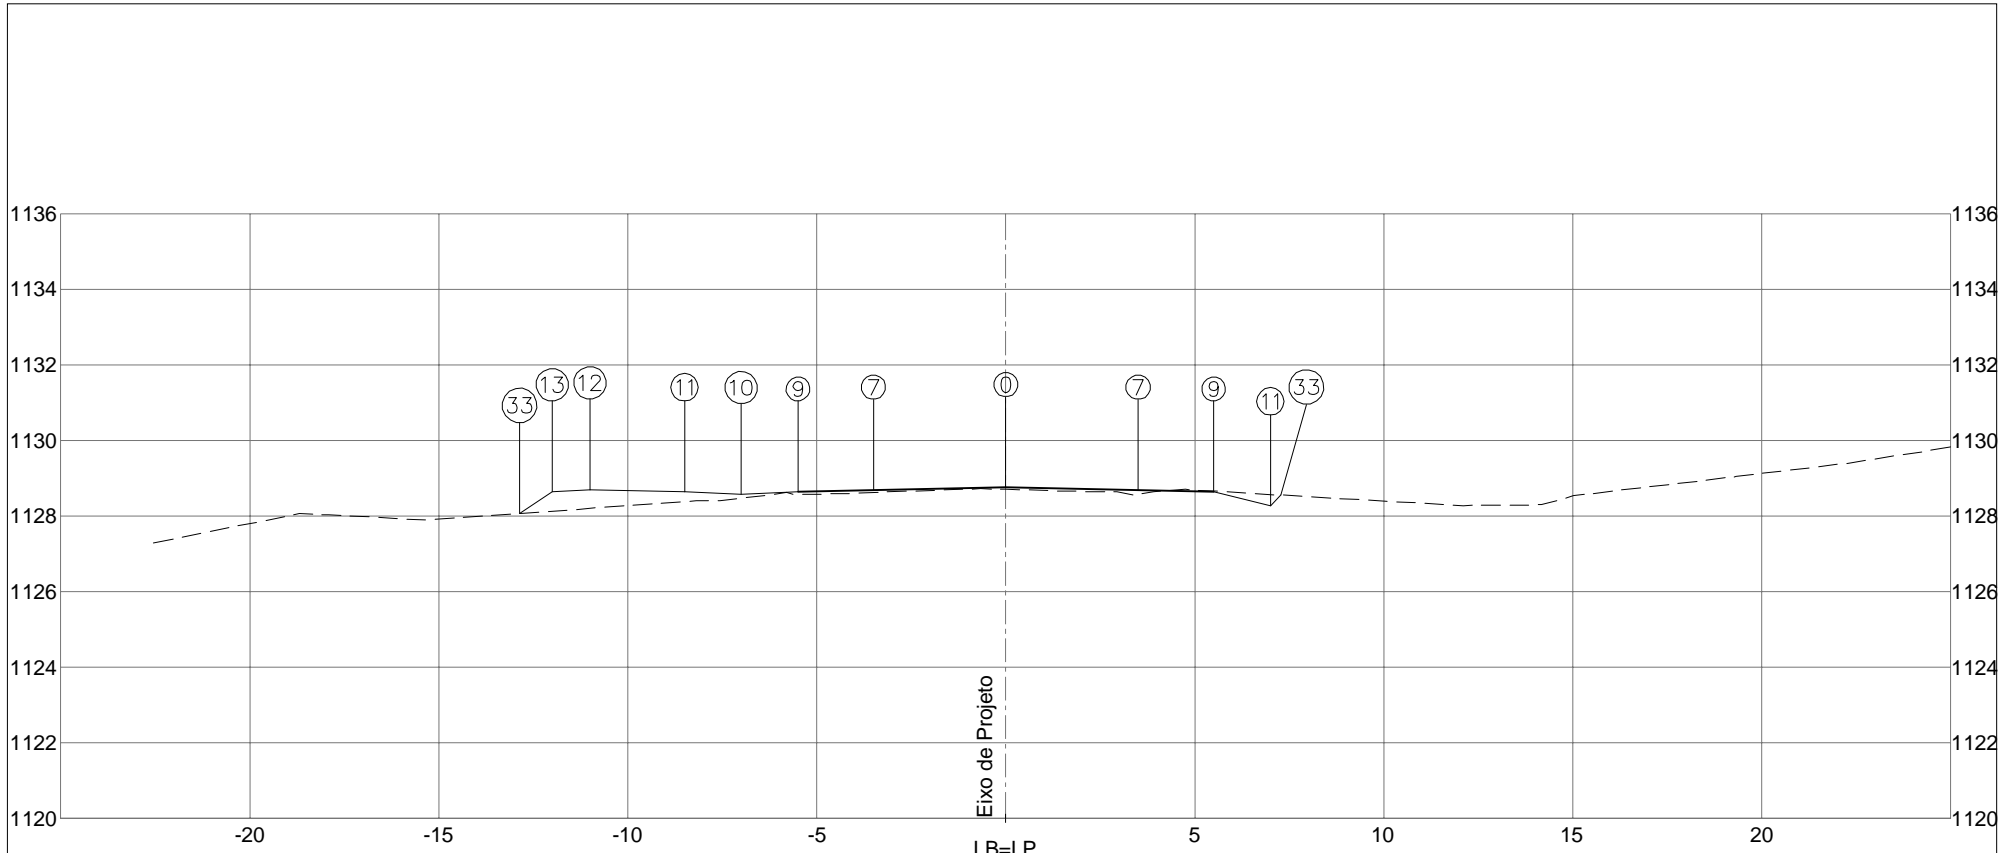

PLATAFORMA ACABADA LADO ESQUERDO	PTO. 7	9	10	11	12	13	33	
	DIST. -3,500	-5,500	-7,000	-8,500	-11,000	-12,000	-12,866	
	COTA 1128,683	1128,643	1128,568	1128,643	1128,693	1128,643	1128,065	
PLATAFORMA ACABADA LADO DIREITO	PTO. 0	7	9	11	33			
	DIST. 0,000	3,500	5,500	7,000	7,284			
	COTA 1128,753	1128,683	1128,643	1128,268	1128,552			

COTA (m):	DEPARTAMENTO DE ESTRADAS DE RODAGEM DO DISTRITO FEDERAL	CÓDIGO:		RODOVIA: DF-440
PLAT.ACAB.LB = 1128,753		ÁREA (m²):	ÁREA (m²):	OBJETO: NOTAS DE SERVIÇO DE PLAT. ACABADA
COTA TERRENO = 1128,705	ATERRO=6,97	LIMPEZA=4,16	TRECHO: FIM DO ASFALTO DF-440 (KM 2,1) ATÉ ENTR. VC-263	ESCALA: 1/200
232+0,000	CORTE 1°=5,98		SUB-TRECHO: ENTR. VC-249 ATÉ ENTR. VC-263	DATA: MAIO / 2019
	CORTE 2°=		ARQUIVO: DF-440	PÁGINA: 553



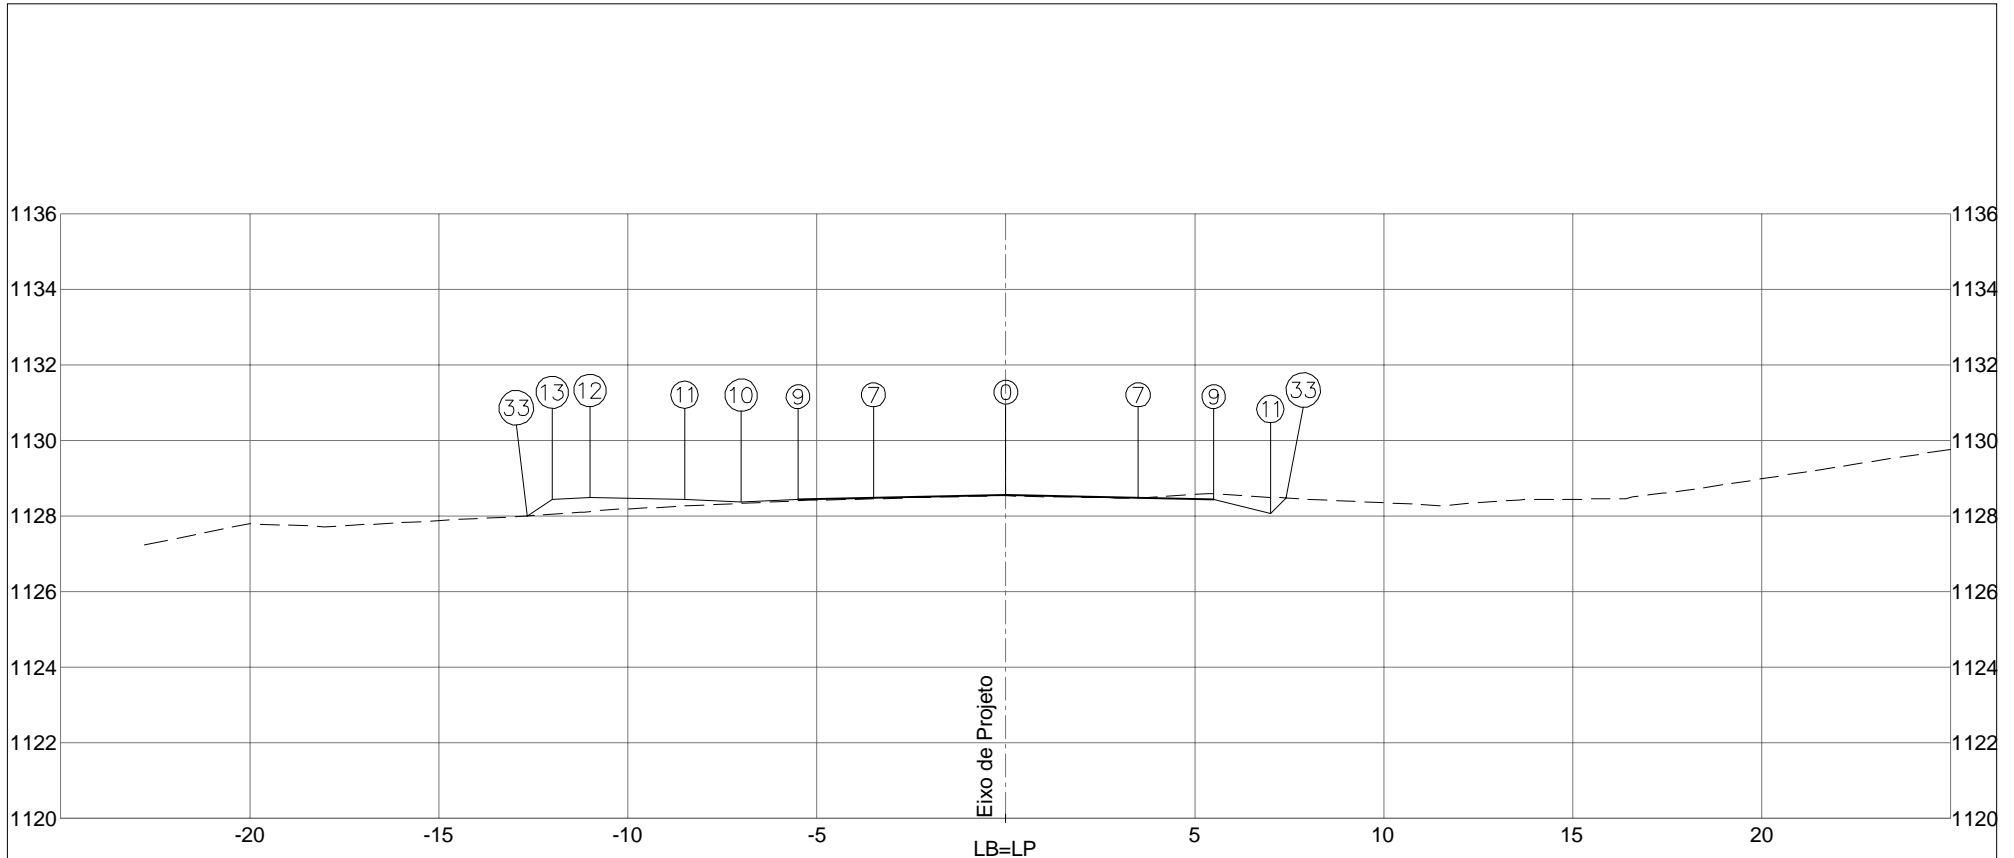

PLATAFORMA ACABADA LADO ESQUERDO	PTO. 7	9	10	11	12	13	33	
	DIST. -3,500	-5,500	-7,000	-8,500	-11,000	-12,000	-12,660	
	COTA 1128,482	1128,442	1128,367	1128,442	1128,492	1128,442	1128,002	
PLATAFORMA ACABADA LADO DIREITO	PTO. 0	7	9	11	33			
	DIST. 0,000	3,500	5,500	7,000	7,406			
	COTA 1128,552	1128,482	1128,442	1128,067	1128,473			
COTA (m):	 <b>DEPARTAMENTO DE ESTRADAS DE RODAGEM DO DISTRITO FEDERAL</b>					CÓDIGO:		RODOVIA: DF-440
PLAT.ACAB.LB = 1128,552	AREA (m²): ATERRO=6,35		AREA (m²): LIMPEZA=4,18		TRECHO: FIM DO ASFALTO DF-440 (KM 2,1) ATÉ ENTR. VC-263		OBJETO: NOTAS DE SERVIÇO DE PLAT. ACABADA	
COTA TERRENO = 1128,534	CORTE 1ª=6,72				SUB-TRECHO: ENTR. VC-249 ATÉ ENTR. VC-263		ESCALA: 1/200	
<b>233+0,000</b>	CORTE 2ª=				ARQUIVO: DF-440		DATA: MAIO / 2019	PÁGINA: 554




PLATAFORMA ACABADA LADO ESQUERDO	PTO. 7	9	10	11	12	13	33	
	DIST. -3,500	-5,500	-7,000	-8,500	-11,000	-12,000	-12,515	
	COTA 1128,238	1128,198	1128,123	1128,198	1128,248	1128,198	1127,855	
PLATAFORMA ACABADA LADO DIREITO	PTO. 0	7	9	11	33			
	DIST. 0,000	3,500	5,500	7,000	7,032			
	COTA 1128,308	1128,238	1128,198	1128,123	1128,102			

COTA (m):	DEPARTAMENTO DE ESTRADAS DE RODAGEM DO DISTRITO FEDERAL	CÓDIGO:		RODOVIA:
PLAT.ACAB.LB = 1128,308		ÁREA (m²):		DF-440
COTA TERRENO = 1128,369	ATERRO=6,05	LIMPEZA=4,40	TRECHO:	OBJETO:
234+0,000	CORTE 1ª=7,69		FIM DO ASFALTO DF-440 (KM 2,1) ATÉ ENTR. VC-263	
	CORTE 2ª=		SUB-TRECHO:	
			ENTR. VC-249 ATÉ ENTR. VC-263	
		ARQUIVO:		ESCALA:
		DF-440		1/200
			DATA:	PÁGINA:
			MAIO / 2019	555



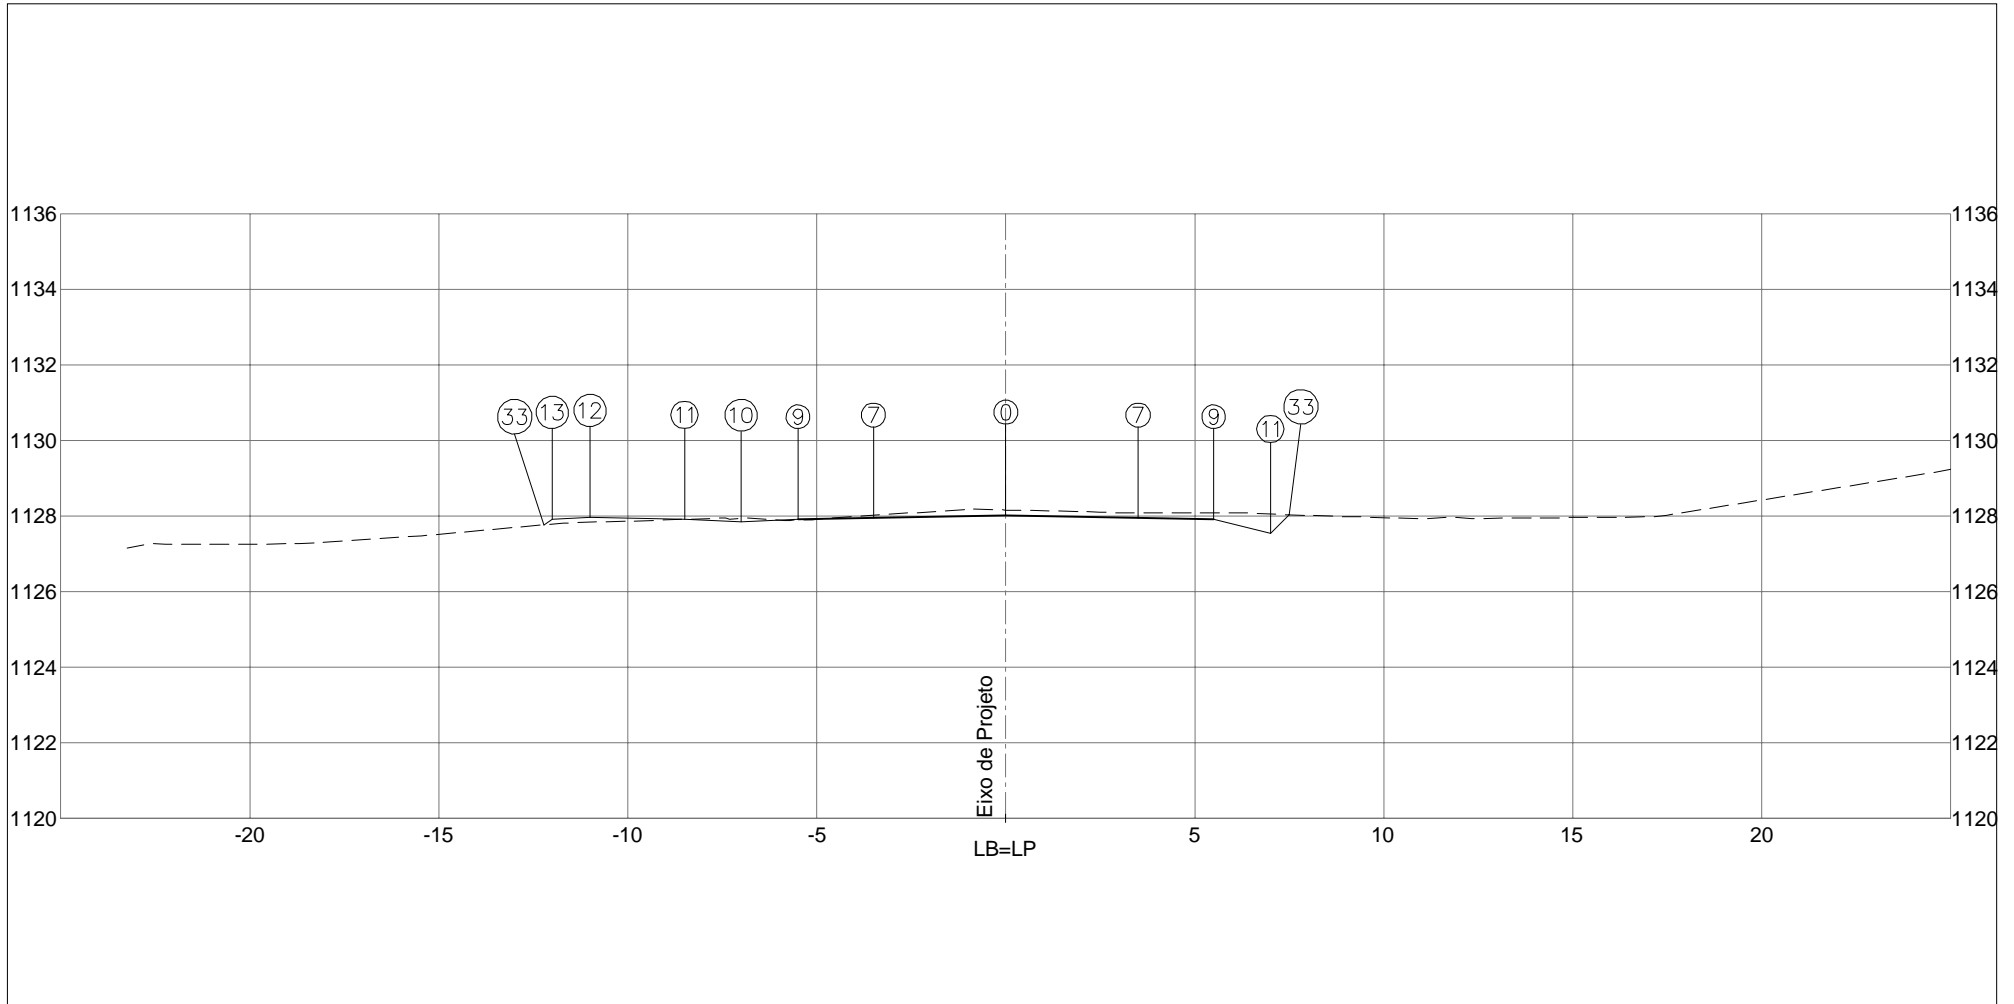


PLATAFORMA ACABADA LADO ESQUERDO	PTO. 7	9	10	11	12	13	33	
	DIST. -3,500	-5,500	-7,000	-8,500	-11,000	-12,000	-12,221	
	COTA 1127,952	1127,912	1127,837	1127,912	1127,962	1127,912	1127,765	
PLATAFORMA ACABADA LADO DIREITO	PTO. 0	7	9	11	33			
	DIST. 0,000	3,500	5,500	7,000	7,490			
	COTA 1128,022	1127,952	1127,912	1127,537	1128,027			

COTA (m):	DEPARTAMENTO DE ESTRADAS DE RODAGEM DO DISTRITO FEDERAL	CÓDIGO:		RODOVIA: DF-440
PLAT.ACAB.LB = 1128,022		ÁREA (m²):	ÁREA (m²):	OBJETO: NOTAS DE SERVIÇO DE PLAT. ACABADA
COTA TERRENO = 1128,157	ATERRO=5,62	LIMPEZA=4,20	TRECHO: FIM DO ASFALTO DF-440 (KM 2,1) ATÉ ENTR. VC-263	ESCALA: 1/200
235+0,000	CORTE 1ª=8,78		SUB-TRECHO: ENTR. VC-249 ATÉ ENTR. VC-263	DATA: MAIO / 2019
	CORTE 2ª=		ARQUIVO: DF-440	PÁGINA: 556




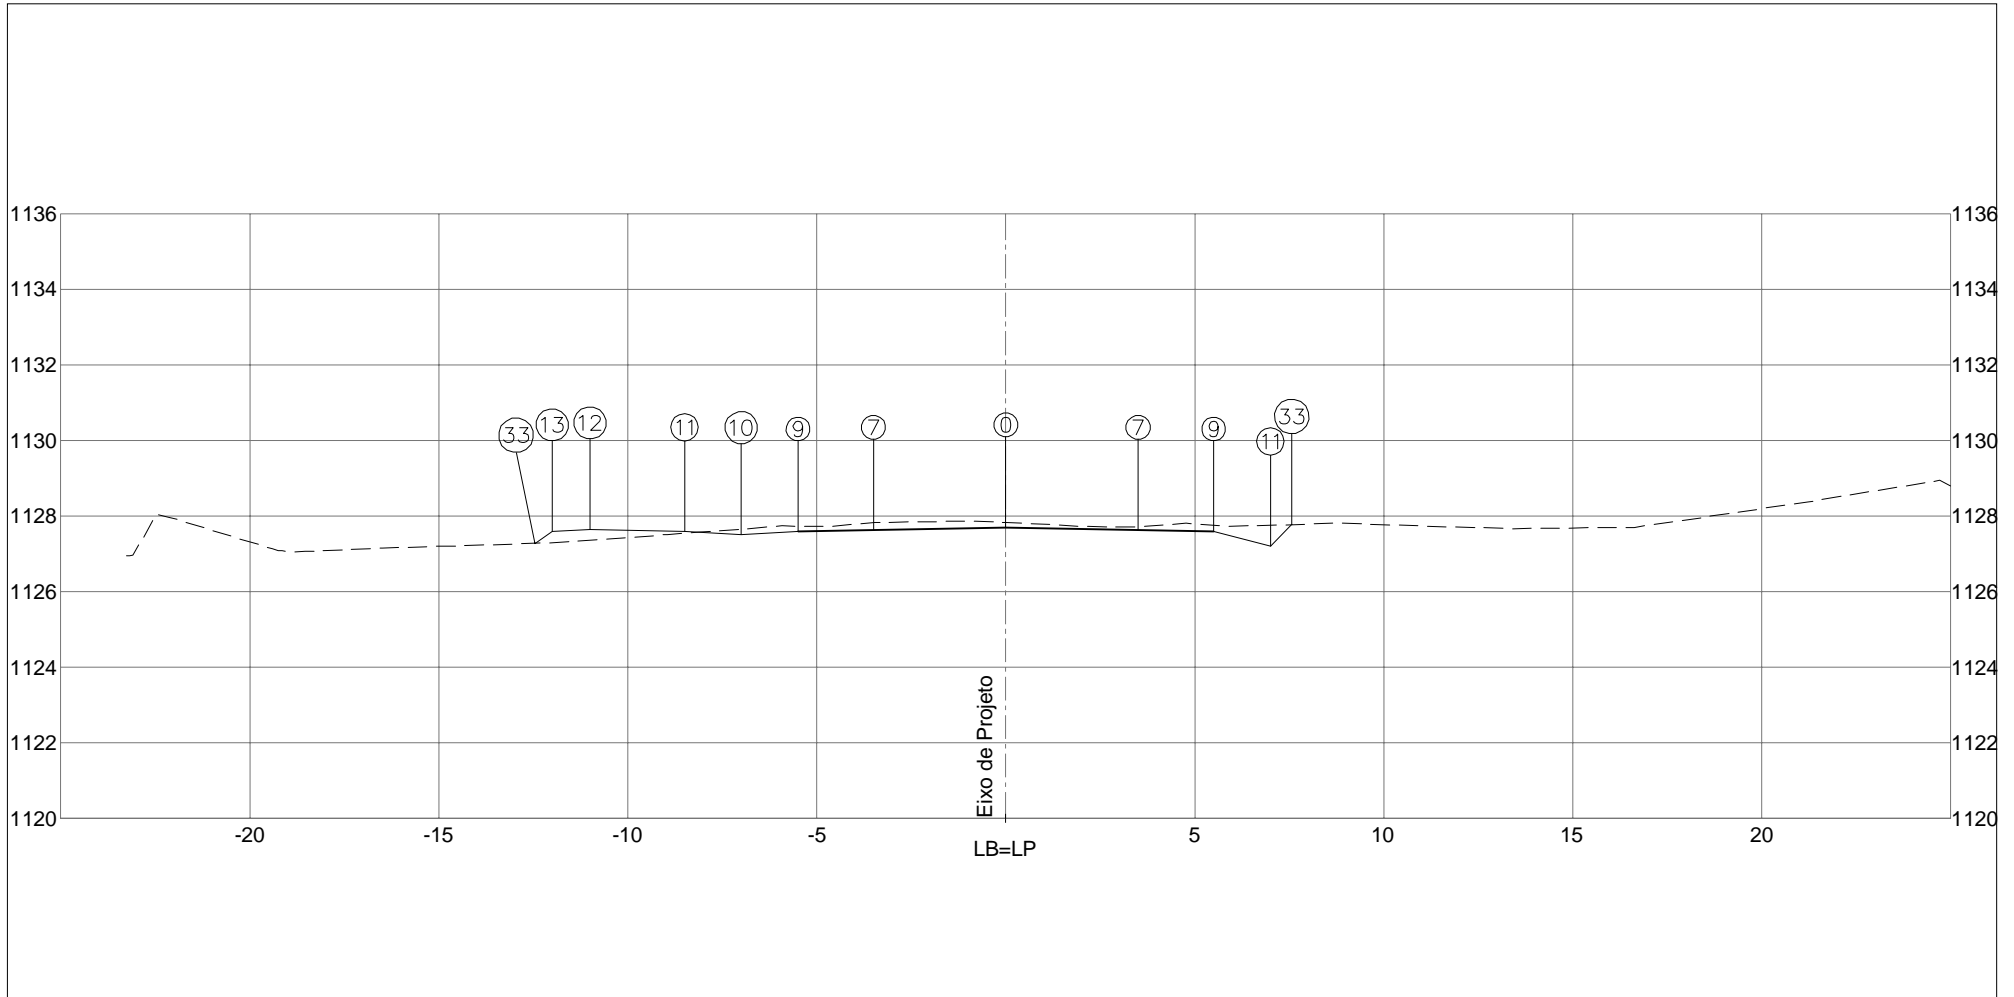

PLATAFORMA ACABADA LADO ESQUERDO	PTO. 7	9	10	11	12	13	33	
	DIST. -3,500	-5,500	-7,000	-8,500	-11,000	-12,000	-12,460	
	COTA 1127,624	1127,584	1127,509	1127,584	1127,634	1127,584	1127,277	
PLATAFORMA ACABADA LADO DIREITO	PTO. 0	7	9	11	33			
	DIST. 0,000	3,500	5,500	7,000	7,564			
	COTA 1127,694	1127,624	1127,584	1127,209	1127,773			


COTA (m):	DEPARTAMENTO DE ESTRADAS DE RODAGEM DO DISTRITO FEDERAL	ASTEC ENGENHARIA	CÓDIGO:	RODOVIA:
PLAT.ACAB.LB = 1127,694			TRECHO:	DF-440
COTA TERRENO = 1127,829	AREA (m²):	AREA (m²):	FIM DO ASFALTO DF-440 (KM 2,1) ATÉ ENTR. VC-263	OBJETO:
236+0,000	ATERRO=5,94	LIMPEZA=4,21	SUB-TRECHO:	NOTAS DE SERVIÇO DE PLAT. ACABADA
	CORTE 1ª=9,11		ENTR. VC-249 ATÉ ENTR. VC-263	ESCALA: 1/200
	CORTE 2ª=		ARQUIVO:	DATA: MAIO / 2019
			DF-440	PÁGINA: 557

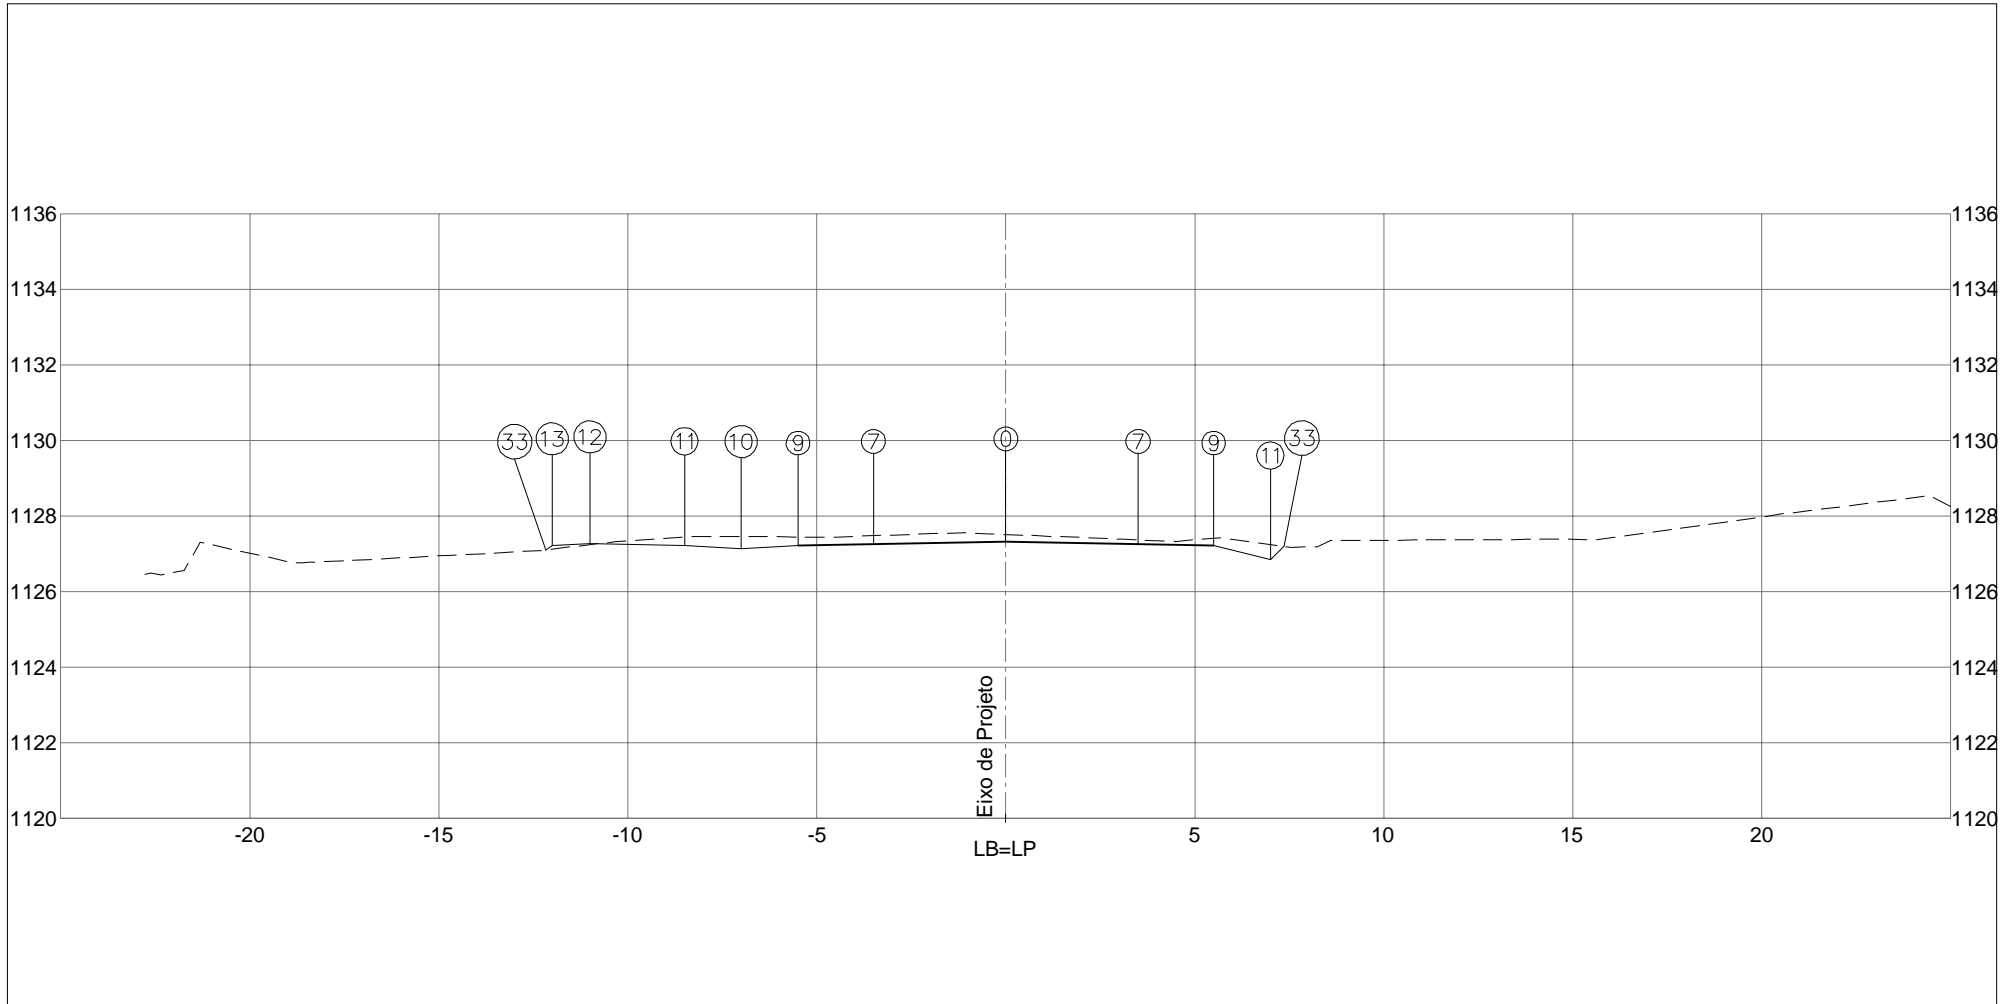

PLATAFORMA ACABADA LADO ESQUERDO	PTO. 7	9	10	11	12	13	33	
	DIST. -3,500	-5,500	-7,000	-8,500	-11,000	-12,000	-12,162	
	COTA 1127,252	1127,212	1127,137	1127,212	1127,262	1127,212	1127,105	
PLATAFORMA ACABADA LADO DIREITO	PTO. 0	7	9	11	33			
	DIST. 0,000	3,500	5,500	7,000	7,361			
	COTA 1127,322	1127,252	1127,212	1126,837	1127,198			

COTA (m):	DEPARTAMENTO DE ESTRADAS DE RODAGEM DO DISTRITO FEDERAL	CÓDIGO:		RODOVIA: DF-440
PLAT.ACAB.LB = 1127,322		ÁREA (m²):	ÁREA (m²):	TRECHO: FIM DO ASFALTO DF-440 (KM 2,1) ATÉ ENTR. VC-263
COTA TERRENO = 1127,510	ATERRO=5,59	LIMPEZA=4,17	SUB-TRECHO: ENTR. VC-249 ATÉ ENTR. VC-263	OBJETO: NOTAS DE SERVIÇO DE PLAT. ACABADA
237+0,000	CORTE 1ª=10,73			ESCALA: 1/200
	CORTE 2ª=			ARQUIVO: DF-440
				PÁGINA: 558

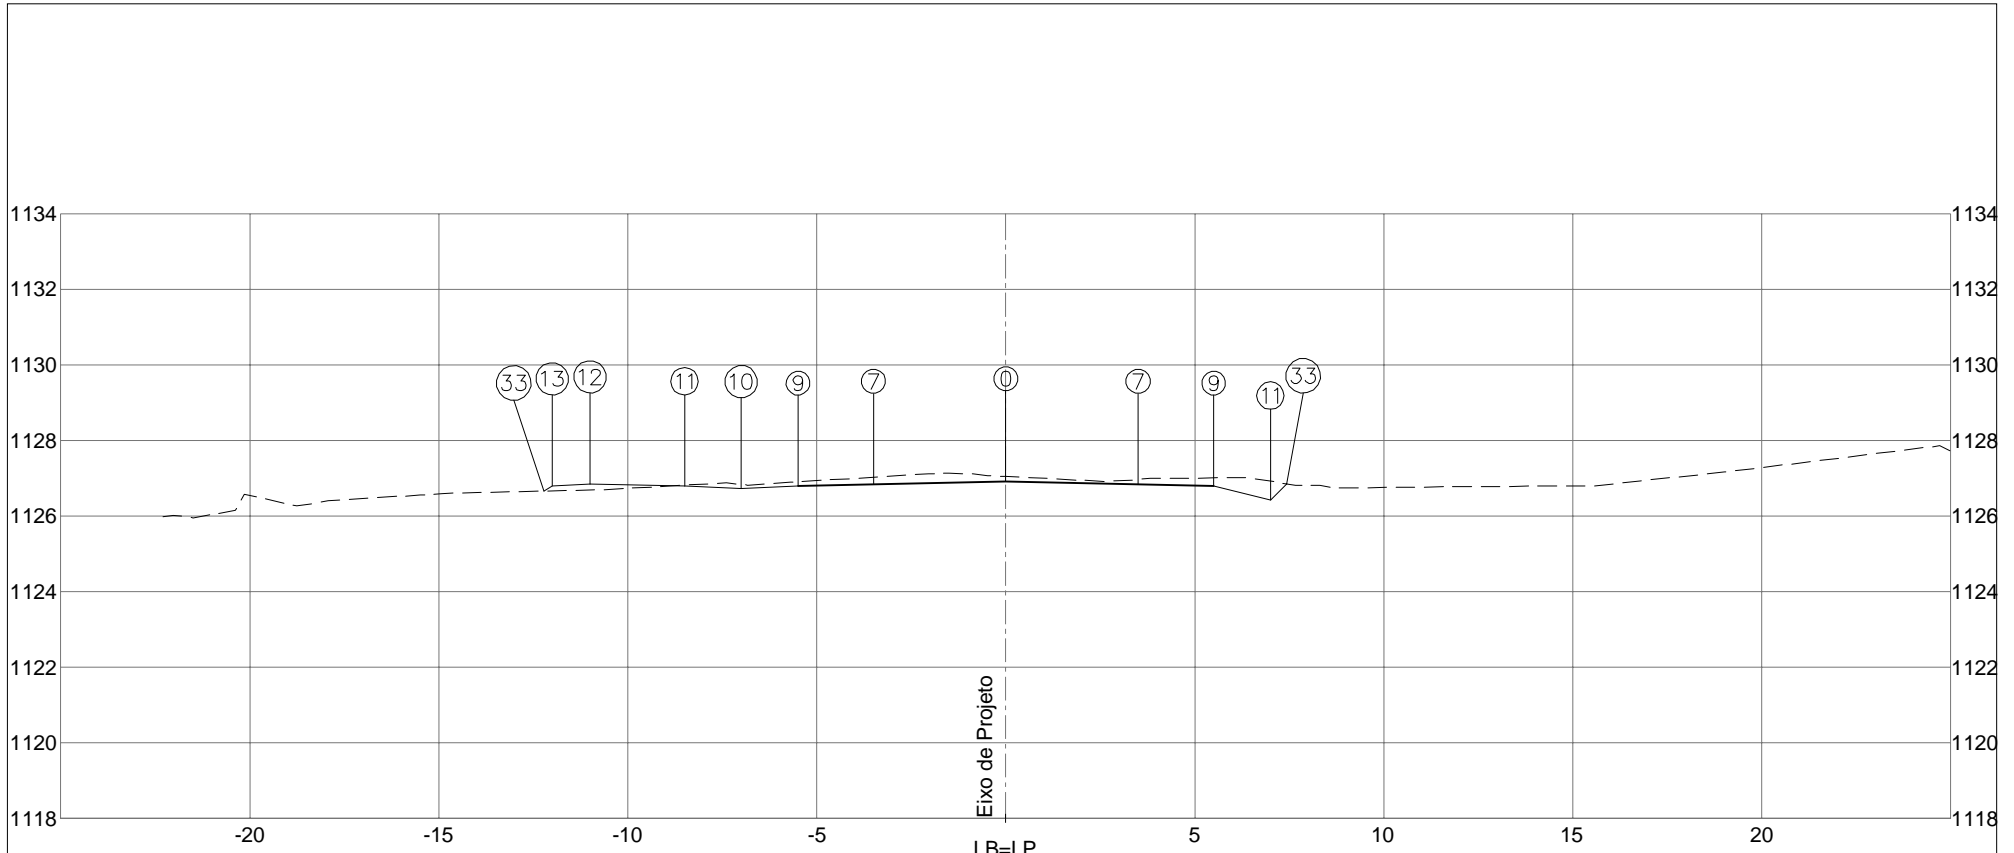


PLATAFORMA ACABADA LADO ESQUERDO	PTO. 7	9	10	11	12	13	33	
	DIST. -3,500	-5,500	-7,000	-8,500	-11,000	-12,000	-12,213	
	COTA 1126,839	1126,799	1126,724	1126,799	1126,849	1126,799	1126,657	
PLATAFORMA ACABADA LADO DIREITO	PTO. 0	7	9	11	33			
	DIST. 0,000	3,500	5,500	7,000	7,426			
	COTA 1126,909	1126,839	1126,799	1126,424	1126,850			


  

COTA (m):	DEPARTAMENTO DE ESTRADAS DE RODAGEM DO DISTRITO FEDERAL	CÓDIGO:		RODOVIA:
PLAT.ACAB.LB = 1126,909		ÁREA (m²):		DF-440
COTA TERRENO = 1127,046	ATERRO=5,63	LIMPEZA=4,19	TRECHO:	OBJETO:
238+0,000	CORTE 1ª=9,41		FIM DO ASFALTO DF-440 (KM 2,1) ATÉ ENTR. VC-263	NOTAS DE SERVIÇO DE PLAT. ACABADA
	CORTE 2ª=		SUB-TRECHO:	ESCALA: 1/200
			ENTR. VC-249 ATÉ ENTR. VC-263	DATA: MAIO / 2019
			ARQUIVO DF-440	



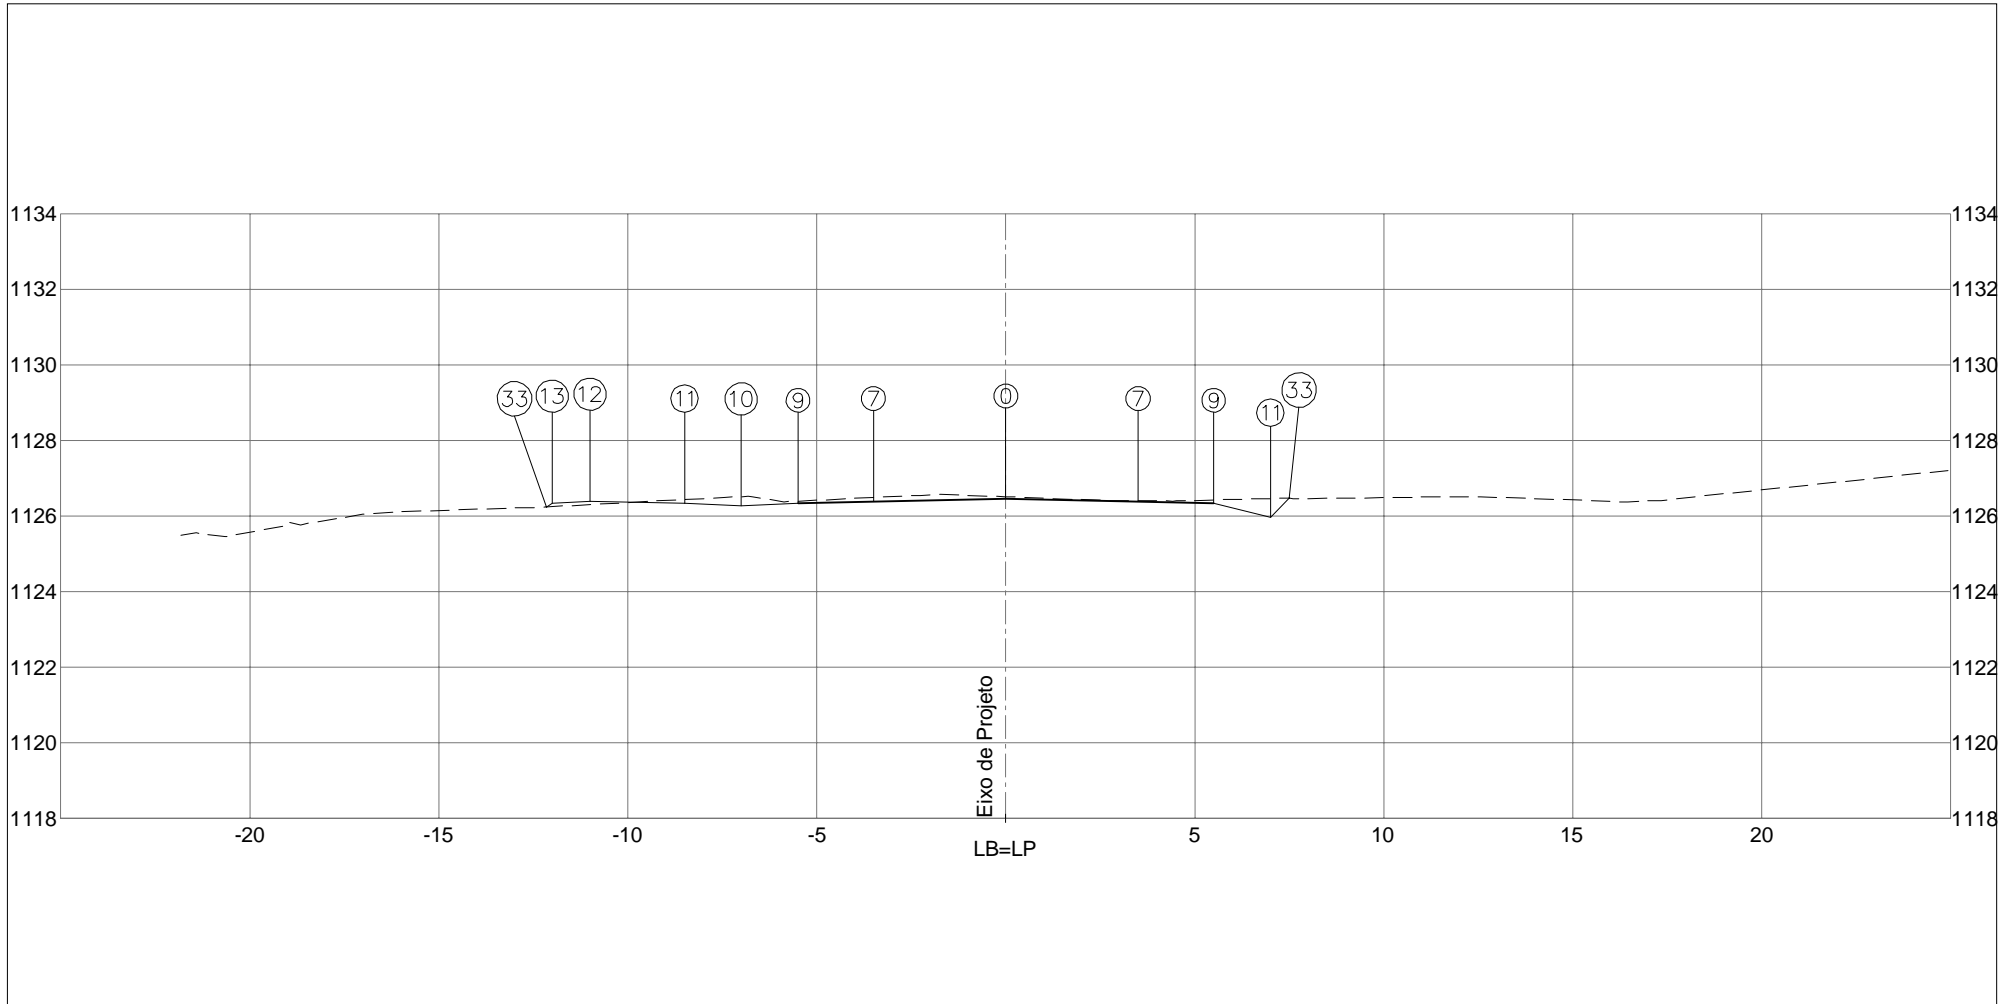


PLATAFORMA ACABADA LADO ESQUERDO	PTO. 7	9	10	11	12	13	33	
	DIST. -3,500	-5,500	-7,000	-8,500	-11,000	-12,000	-12,153	
	COTA 1126,383	1126,343	1126,268	1126,343	1126,393	1126,343	1126,241	
PLATAFORMA ACABADA LADO DIREITO	PTO. 0	7	9	11	33			
	DIST. 0,000	3,500	5,500	7,000	7,504			
	COTA 1126,453	1126,383	1126,343	1125,968	1126,471			
COTA (m):	 DEPARTAMENTO DE ESTRADAS DE RODAGEM DO DISTRITO FEDERAL					CÓDIGO:		RODOVIA: DF-440
PLAT.ACAB.LB = 1126,453	AREA (m²):	ATERRO=5,59			AREA (m²):	LIMPEZA=4,20		
COTA TERRENO = 1126,507	CORTE 1°=8,71						TRECHO: FIM DO ASFALTO DF-440 (KM 2,1) ATÉ ENTR. VC-263	OBJETO: NOTAS DE SERVIÇO DE PLAT. ACABADA
239+0,000	CORTE 2°=				SUB-TRECHO: ENTR. VC-249 ATÉ ENTR. VC-263		ESCALA: 1/200	
					ARQUIVO DF-440		DATA: MAIO / 2019	PÁGINA: 560

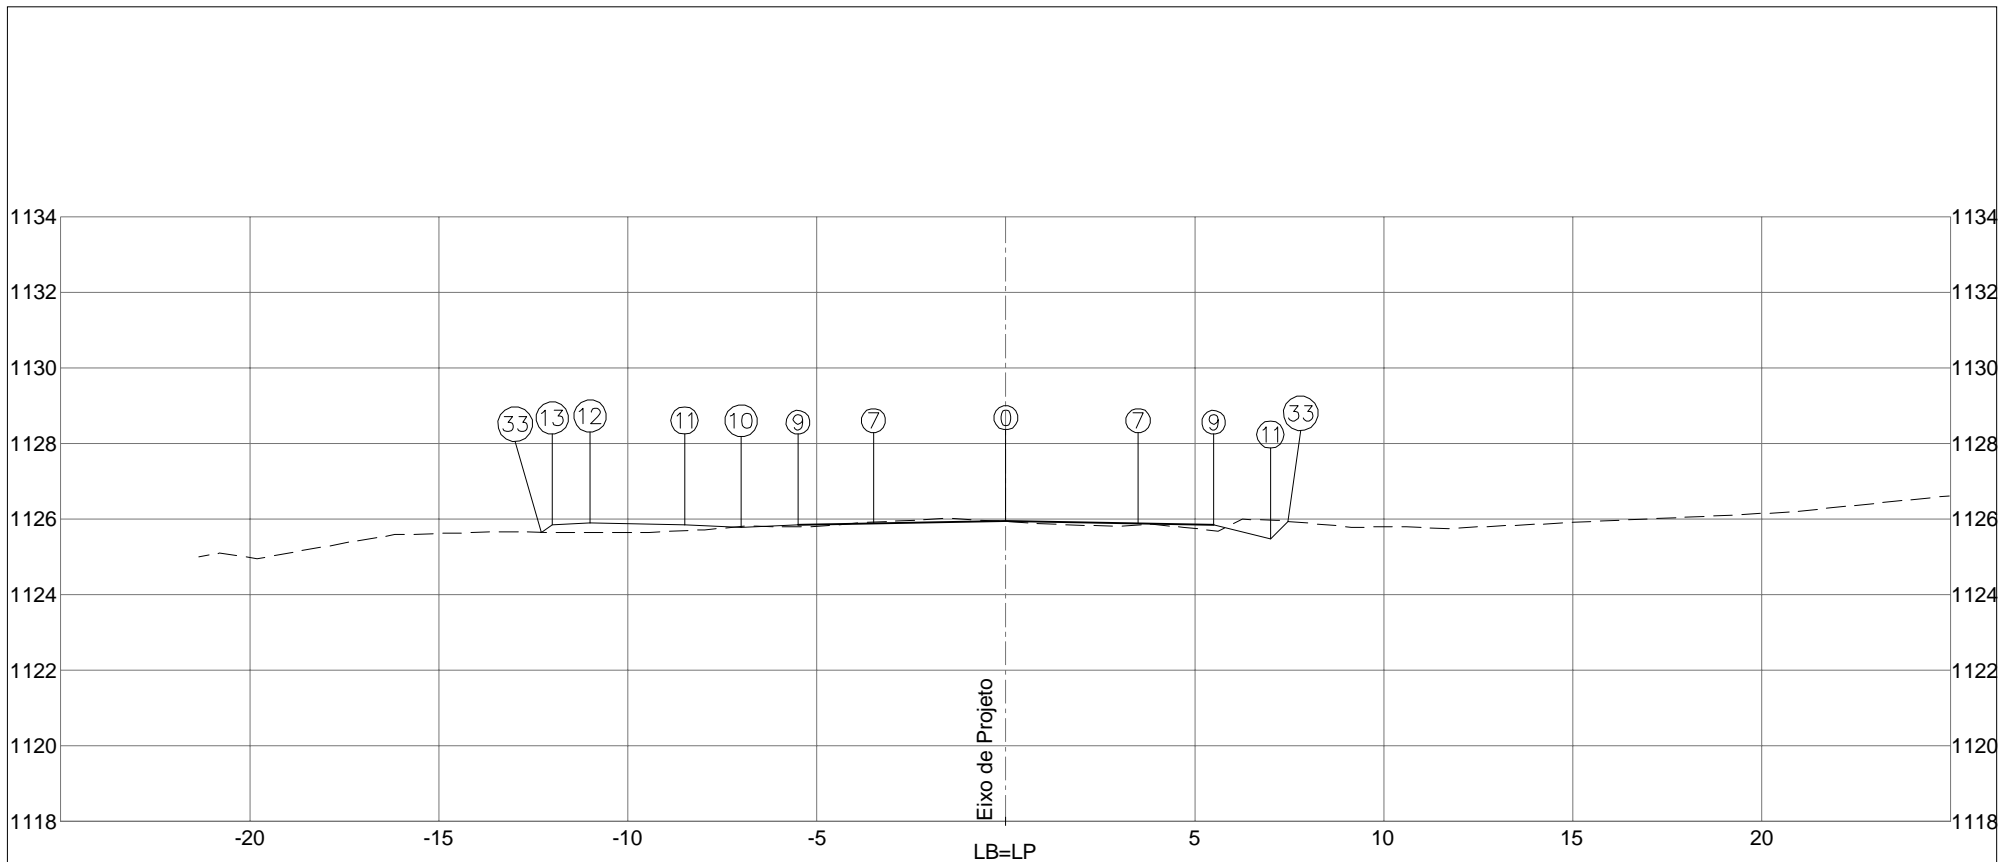

PLATAFORMA ACABADA LADO ESQUERDO	PTO. 7	9	10	11	12	13	33	
	DIST. -3,500	-5,500	-7,000	-8,500	-11,000	-12,000	-12,293	
	COTA 1125,884	1125,844	1125,769	1125,844	1125,894	1125,844	1125,649	
PLATAFORMA ACABADA LADO DIREITO	PTO. 0	7	9	11	33			
	DIST. 0,000	3,500	5,500	7,000	7,466			
	COTA 1125,954	1125,884	1125,844	1125,469	1125,936			


COTA (m):	 <b>DEPARTAMENTO DE ESTRADAS DE RODAGEM DO DISTRITO FEDERAL</b>	CÓDIGO:		RODOVIA:
PLAT.ACAB.LB = 1125,954		TRECHO:		DF-440
COTA TERRENO = 1125,931	AREA (m²):	AREA (m²):	OBJETO:	
	ATERRO=5,86	LIMPEZA=4,40	FIM DO ASFALTO DF-440 (KM 2,1) ATÉ ENTR. VC-263	
<b>240+0,000</b>	CORTE 1ª=6,95		SUB-TRECHO:	
	CORTE 2ª=		ENTR. VC-249 ATÉ ENTR. VC-263	
			ARQUIVO:	ESCALA: 1/200
			DATA: MAIO / 2019	PÁGINA: 561

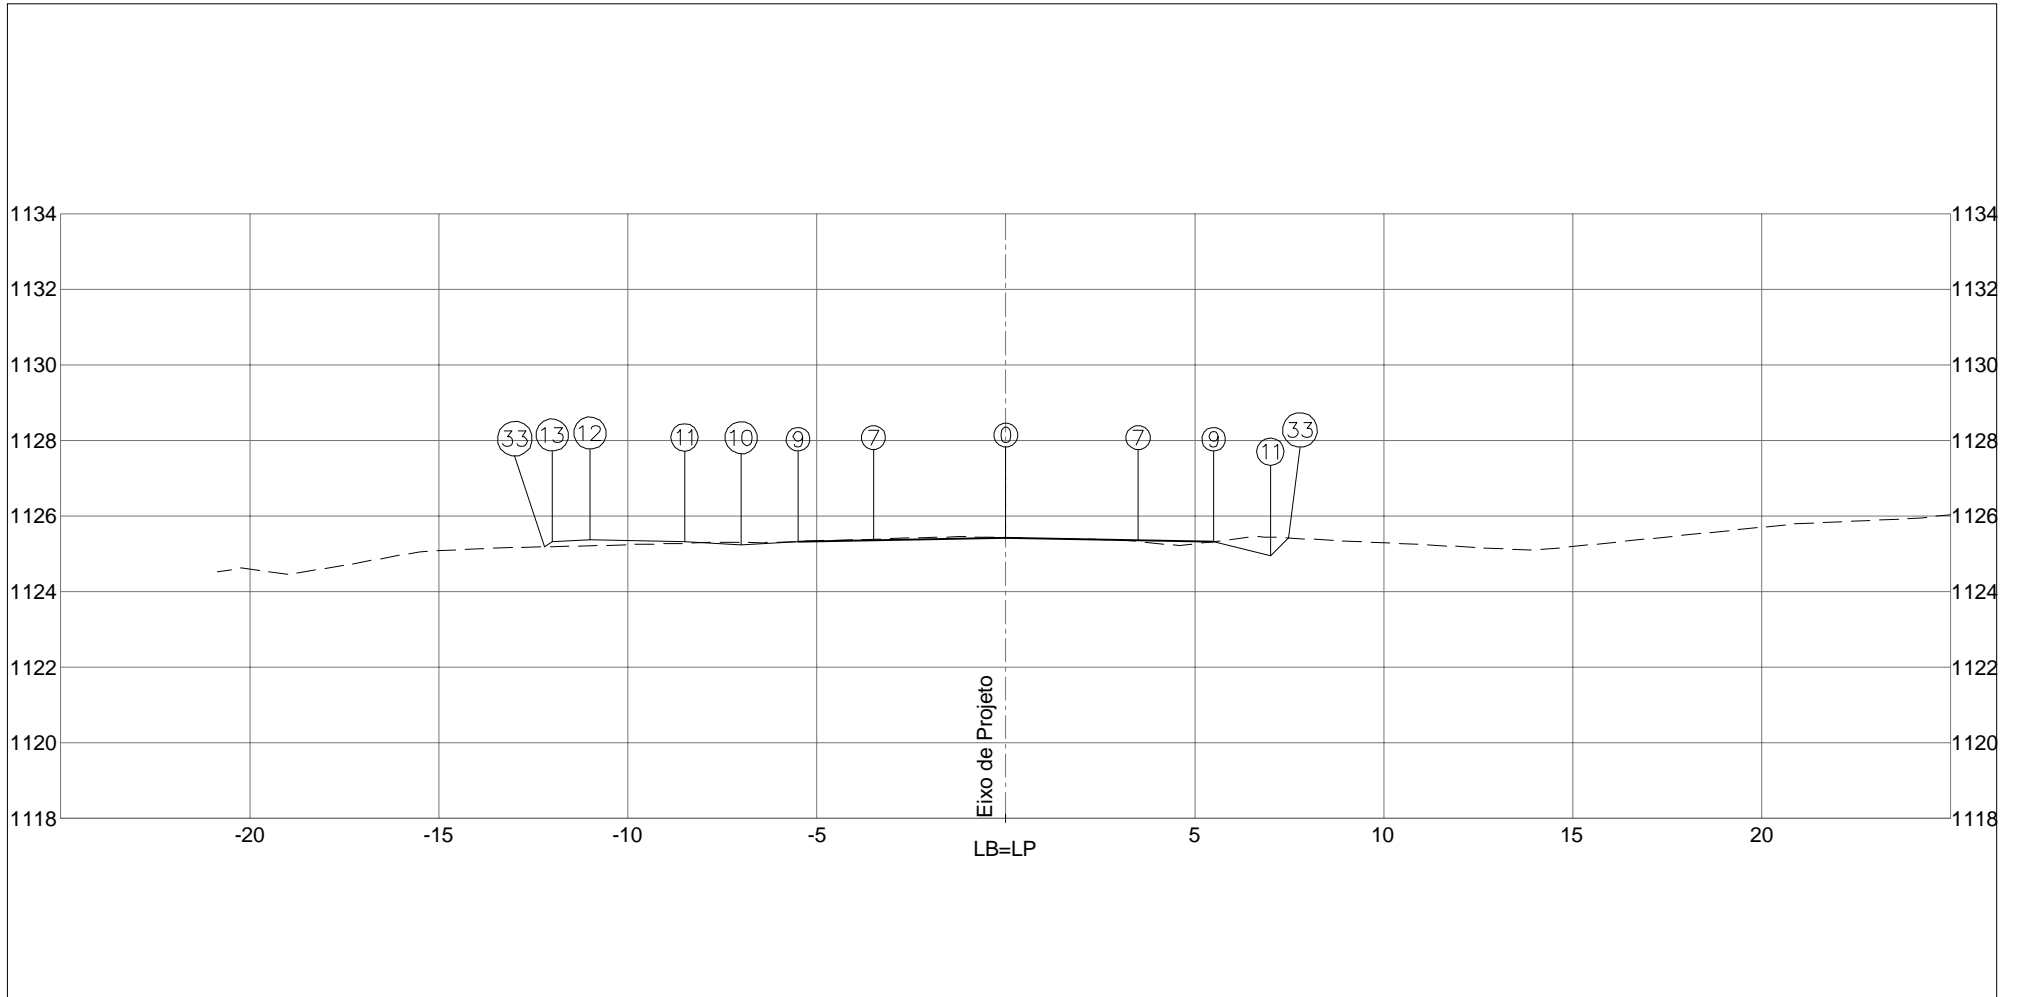


PLATAFORMA ACABADA LADO ESQUERDO	PTO. 7	9	10	11	12	13	33	
	DIST. -3,500	-5,500	-7,000	-8,500	-11,000	-12,000	-12,199	
	COTA 1125,354	1125,314	1125,239	1125,314	1125,364	1125,314	1125,182	
PLATAFORMA ACABADA LADO DIREITO	PTO. 0	7	9	11	33			
	DIST. 0,000	3,500	5,500	7,000	7,475			
	COTA 1125,424	1125,354	1125,314	1124,939	1125,415			


  

COTA (m):		DEPARTAMENTO DE ESTRADAS DE RODAGEM DO DISTRITO FEDERAL		CÓDIGO:	RODOVIA: DF-440
PLAT.ACAB.LB = 1125,424		ÁREA (m²):	ÁREA (m²):	TRECHO:	OBJETO:
COTA TERRENO = 1125,427	ATERRO=5,62	LIMPEZA=4,20		FIM DO ASFALTO DF-440 (KM 2,1) ATÉ ENTR. VC-263	NOTAS DE SERVIÇO DE PLAT. ACABADA
241+0,000	CORTE 1ª=7,33			SUB-TRECHO:	ESCALA: 1/200
	CORTE 2ª=			ENTR. VC-249 ATÉ ENTR. VC-263	DATA: MAIO / 2019
			ARQUIVO: DF-440		

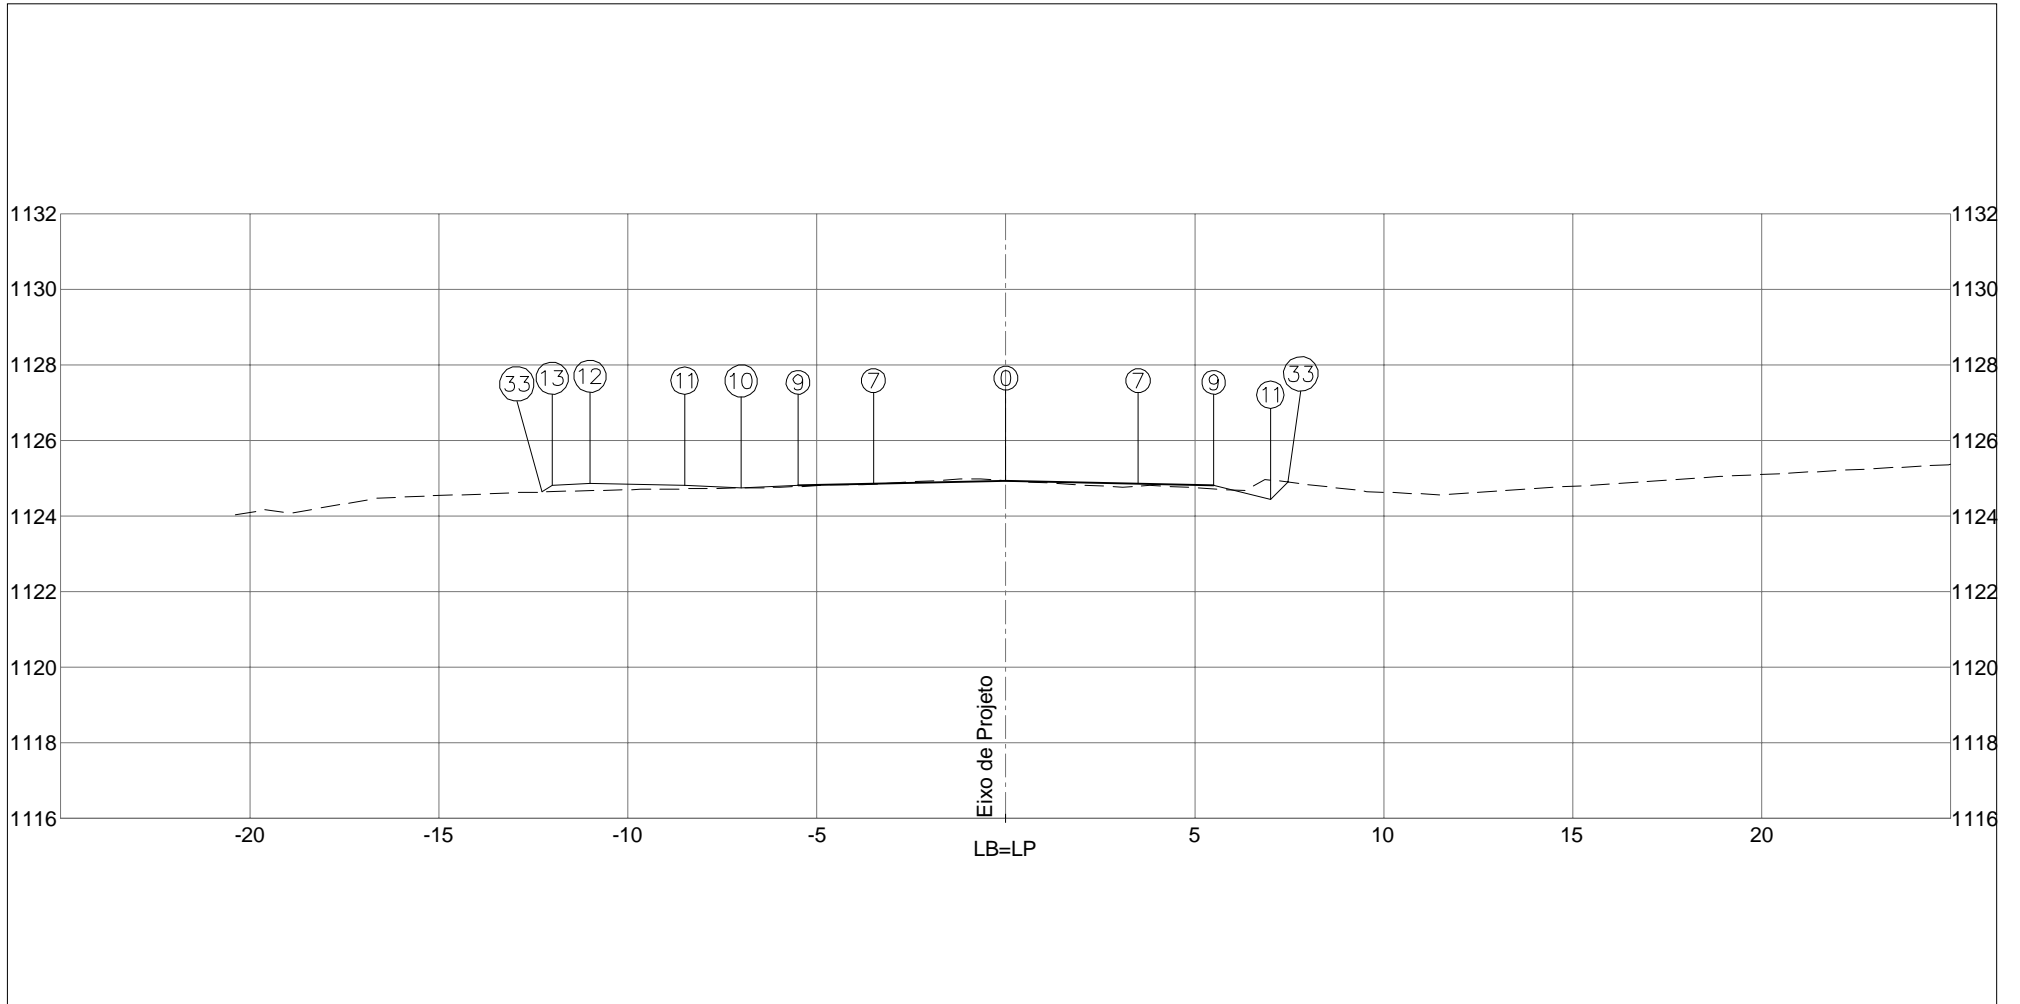


PLATAFORMA ACABADA LADO ESQUERDO	PTO. 7	9	10	11	12	13	33	
	DIST. -3,500	-5,500	-7,000	-8,500	-11,000	-12,000	-12,274	
	COTA 1124,858	1124,818	1124,743	1124,818	1124,868	1124,818	1124,635	
PLATAFORMA ACABADA LADO DIREITO	PTO. 0	7	9	11	33			
	DIST. 0,000	3,500	5,500	7,000	7,455			
	COTA 1124,928	1124,858	1124,818	1124,443	1124,898			
COTA (m):	 DEPARTAMENTO DE ESTRADAS DE RODAGEM DO DISTRITO FEDERAL					CÓDIGO:		RODOVIA: DF-440
PLAT.ACAB.LB = 1124,928	AREA (m²): ATERRO=5,69		AREA (m²): LIMPEZA=4,40		TRECHO: FIM DO ASFALTO DF-440 (KM 2,1) ATÉ ENTR. VC-263		OBJETO: NOTAS DE SERVIÇO DE PLAT. ACABADA	
COTA TERRENO = 1126,936	CORTE 1°=6,80				SUB-TRECHO: ENTR. VC-249 ATÉ ENTR. VC-263		ESCALA: 1/200	
<b>242+0,000</b>	CORTE 2°=				ARQUIVO: DF-440		DATA: MAIO / 2019	PÁGINA: 563




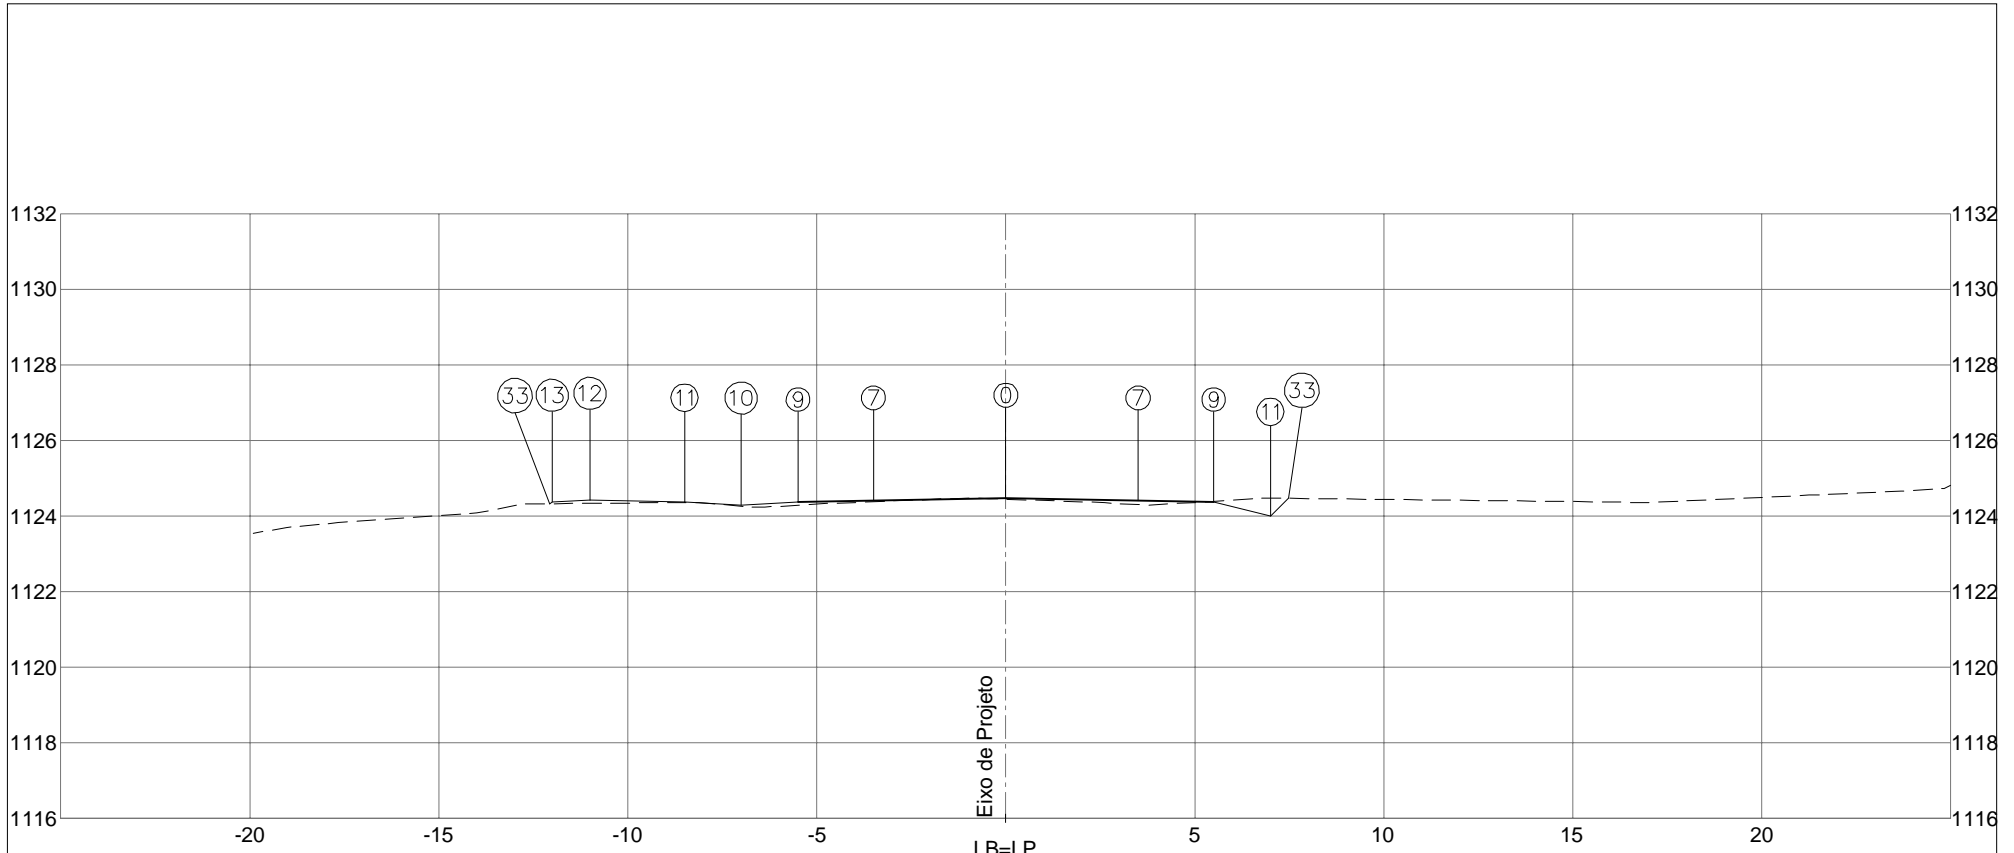


PLATAFORMA ACABADA LADO ESQUERDO PTO. 7 9 10 11 12 13 33 DIST. -3,500 -5,500 -7,000 -8,500 -11,000 -12,000 -12,065 COTA 1124,406 1124,366 1124,291 1124,366 1124,416 1124,366 1124,322				
PLATAFORMA ACABADA LADO DIREITO PTO. 0 7 9 11 33 DIST. 0,000 3,500 5,500 7,000 7,475 COTA 1124,476 1124,406 1124,366 1123,991 1124,466				
COTA (m): PLAT.ACAB.LB = 1124,476 COTA TERRENO = 1124,439	 DEPARTAMENTO DE ESTRADAS DE RODAGEM DO DISTRITO FEDERAL	CÓDIGO: TRECHO: FIM DO ASFALTO DF-440 (KM 2,1) ATÉ ENTR. VC-263 SUB-TRECHO: ENTR. VC-249 ATÉ ENTR. VC-263 ARQUIVO: DF-440	RODOVIA: DF-440 OBJETO: NOTAS DE SERVIÇO DE PLAT. ACABADA ESCALA: 1/200 DATA: MAIO / 2019	PÁGINA: 564
<b>243+0,000</b>	AREA (m²): ATERRO=5,58 LIMPEZA=4,20 CORTE 1ª=6,85 CORTE 2ª=			

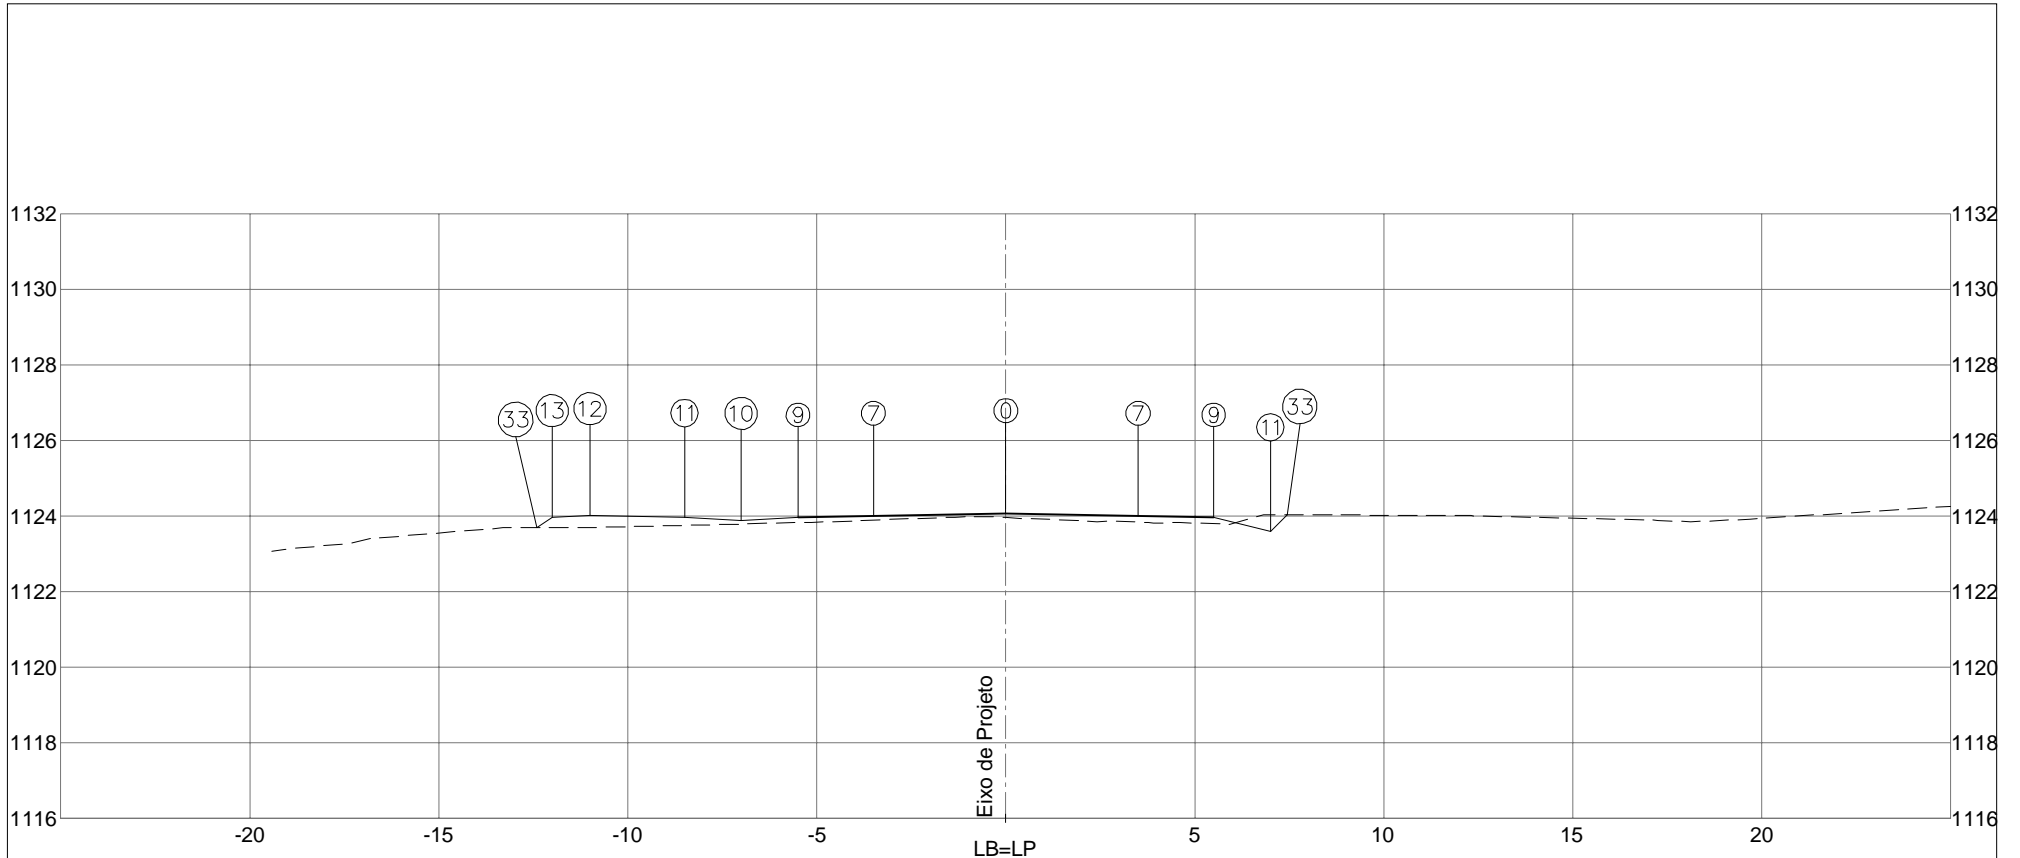


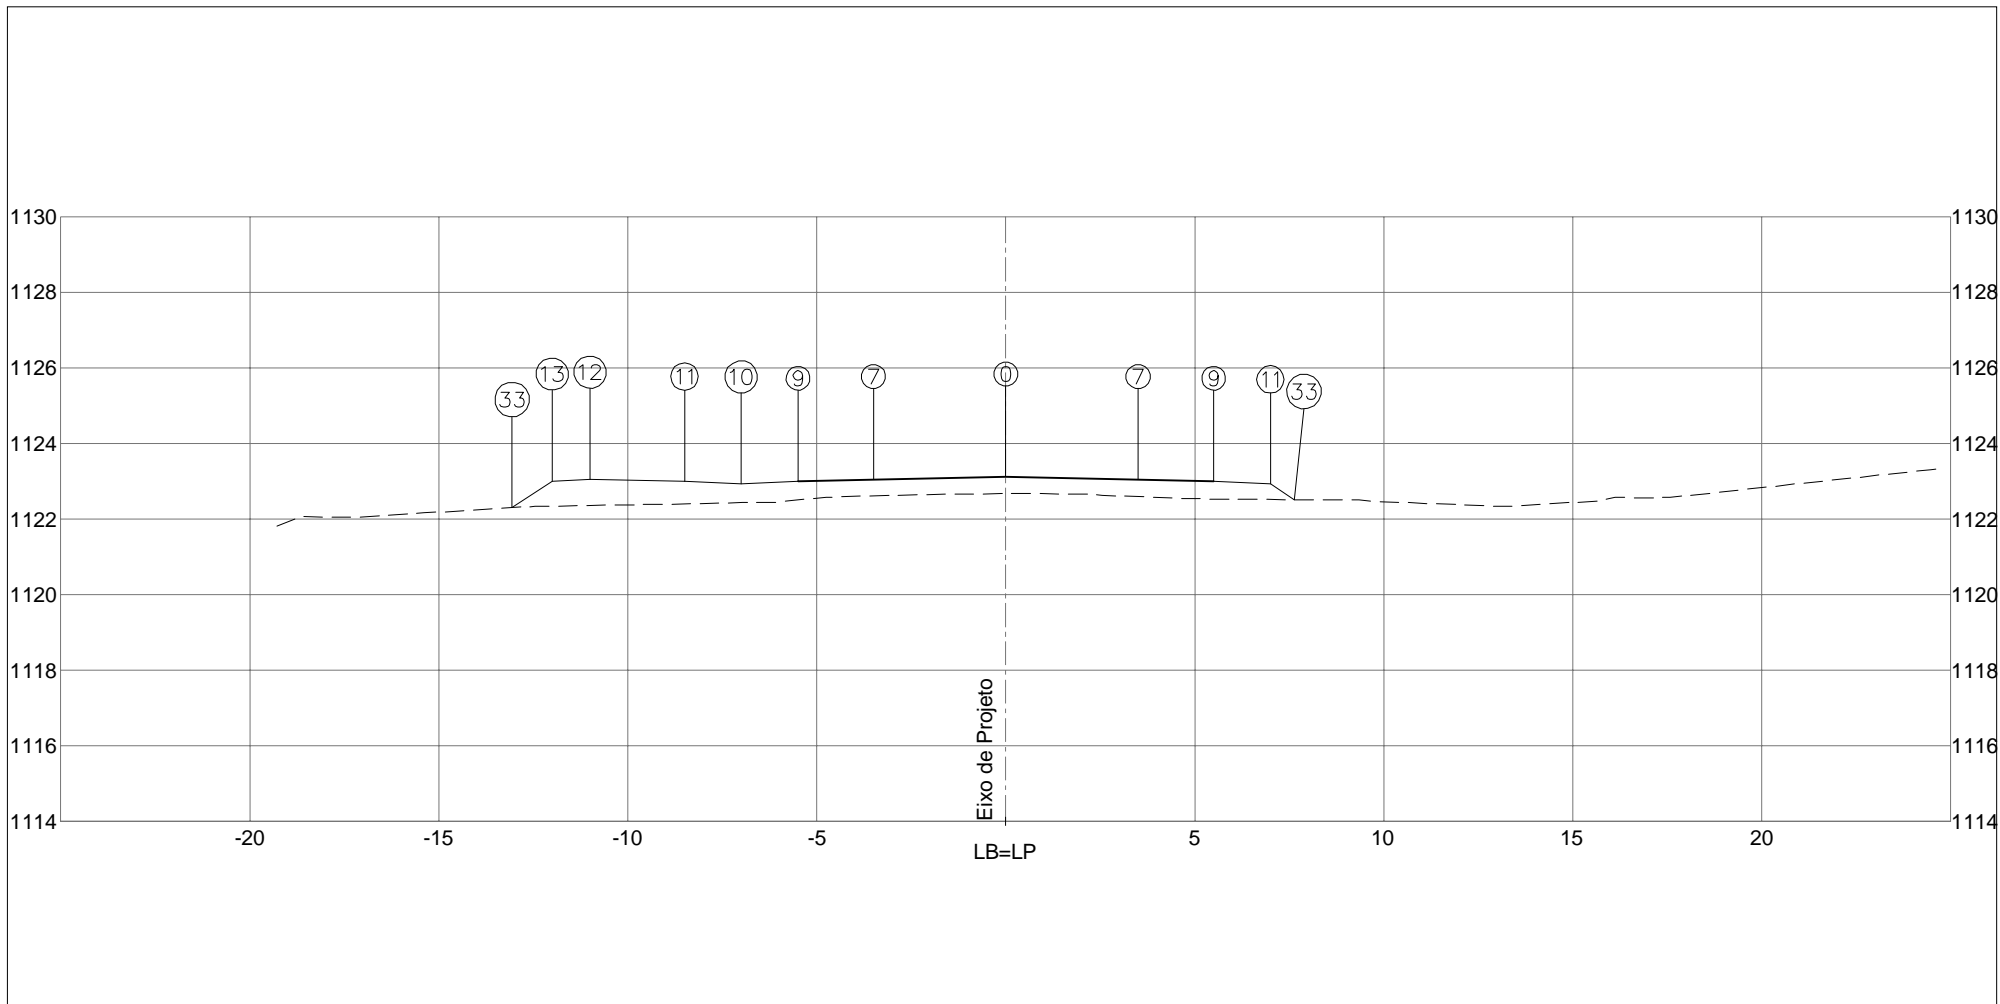
PLATAFORMA ACABADA LADO ESQUERDO	PTO. 7	9	10	11	12	13	33	
	DIST. -3,500	-5,500	-7,000	-8,500	-11,000	-12,000	-12,404	
	COTA 1123,999	1123,959	1123,884	1123,959	1124,009	1123,959	1123,689	
PLATAFORMA ACABADA LADO DIREITO	PTO. 0	7	9	11	33			
	DIST. 0,000	3,500	5,500	7,000	7,452			
	COTA 1124,069	1123,999	1123,959	1123,584	1124,035			
COTA (m):						CÓDIGO:		RODOVIA: DF-440
PLAT.ACAB.LB = 1124,069	ÁREA (m²):		ÁREA (m²):		TRECHO:		OBJETO:	
COTA TERRENO = 1123,958	ATERRO=6,44		LIMPEZA=4,40		FIM DO ASFALTO DF-440 (KM 2,1) ATÉ ENTR. VC-263		NOTAS DE SERVIÇO DE PLAT. ACABADA	
244+0,000	CORTE 1ª=5,34				SUB-TRECHO:		ESCALA: 1/200	
	CORTE 2ª=				ENTR. VC-249 ATÉ ENTR. VC-263		DATA: MAIO / 2019	
					ARQUIVO: DF-440			

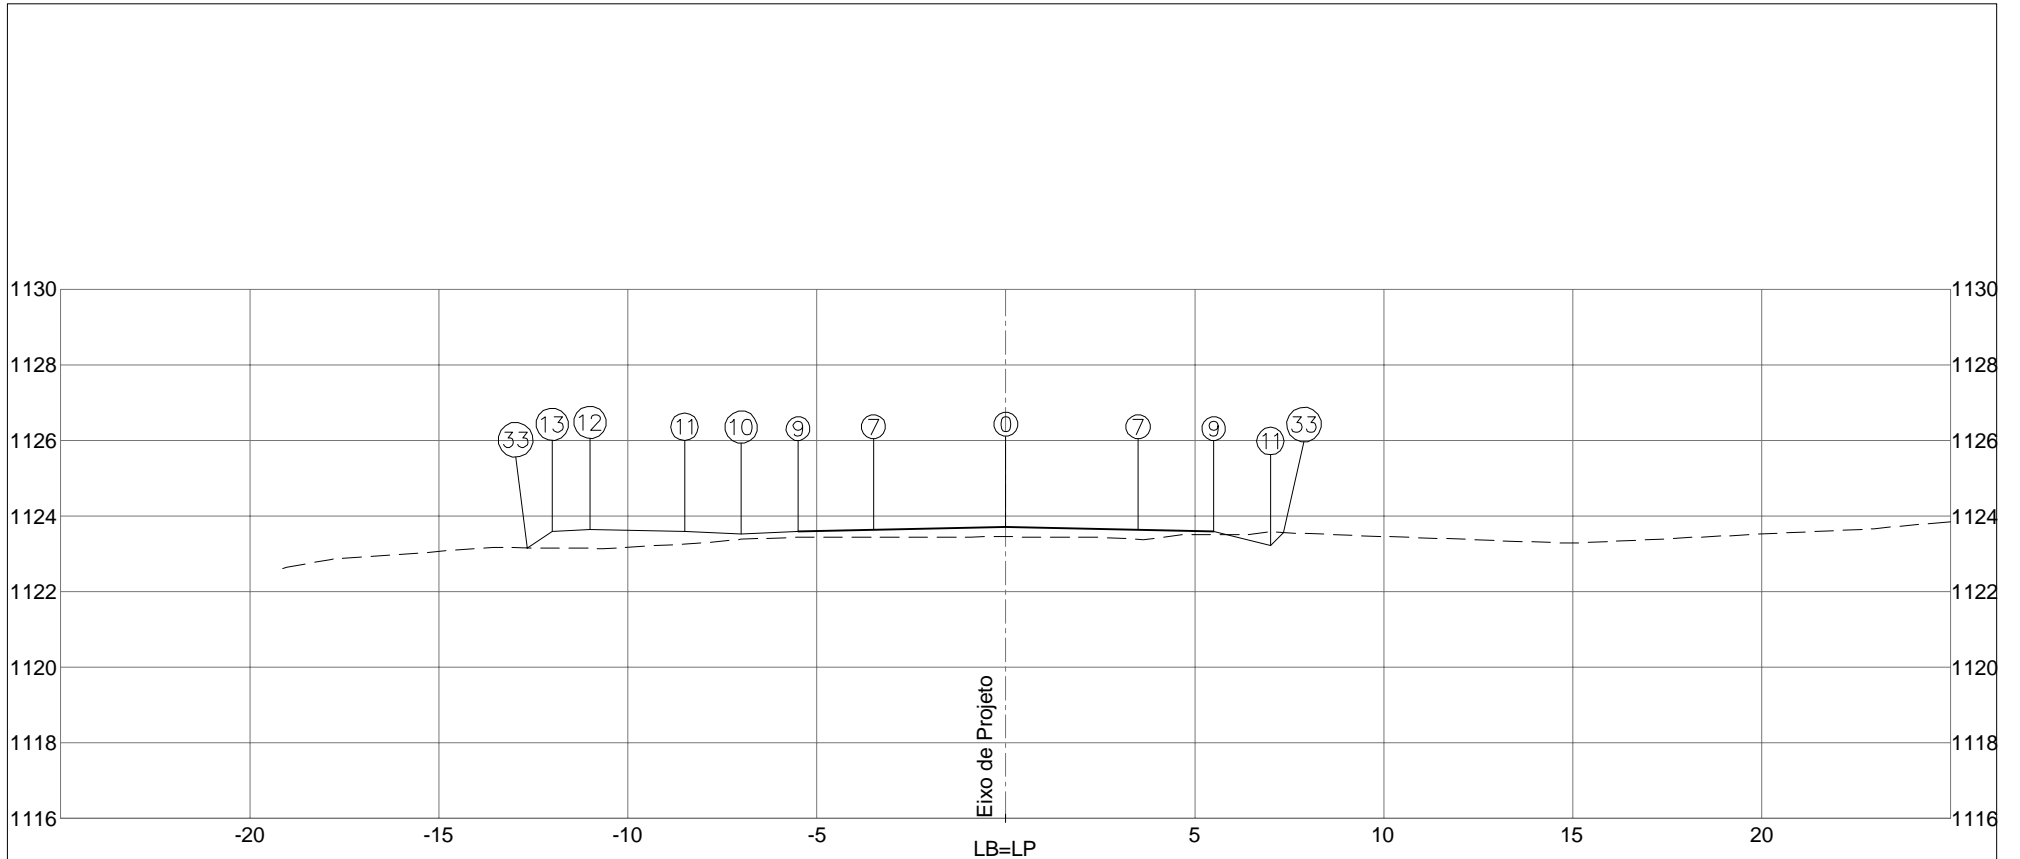


PLATAFORMA ACABADA LADO ESQUERDO	PTO. 7	9	10	11	12	13	33	
	DIST. -3,500	-5,500	-7,000	-8,500	-11,000	-12,000	-12,659	
	COTA 1123,636	1123,596	1123,521	1123,596	1123,646	1123,596	1123,157	
PLATAFORMA ACABADA LADO DIREITO	PTO. 0	7	9	11	33			
	DIST. 0,000	3,500	5,500	7,000	7,337			
	COTA 1123,706	1123,636	1123,596	1123,221	1123,558			
COTA (m):	 DEPARTAMENTO DE ESTRADAS DE RODAGEM DO DISTRITO FEDERAL					CÓDIGO:		RODOVIA: DF-440
PLAT.ACAB.LB = 1123,706	ÁREA (m²):		ÁREA (m²):		TRECHO:		OBJETO:	
COTA TERRENO = 1123,459	ATERRO=7,36		LIMPEZA=4,40		FIM DO ASFALTO DF-440 (KM 2,1) ATÉ ENTR. VC-263		NOTAS DE SERVIÇO DE PLAT. ACABADA	
<b>245+0,000</b>	CORTE 1°=4,24				SUB-TRECHO:		ESCALA: 1/200	
	CORTE 2°=				ENTR. VC-249 ATÉ ENTR. VC-263		DATA: MAIO / 2019	
					ARQUIVO: DF-440			

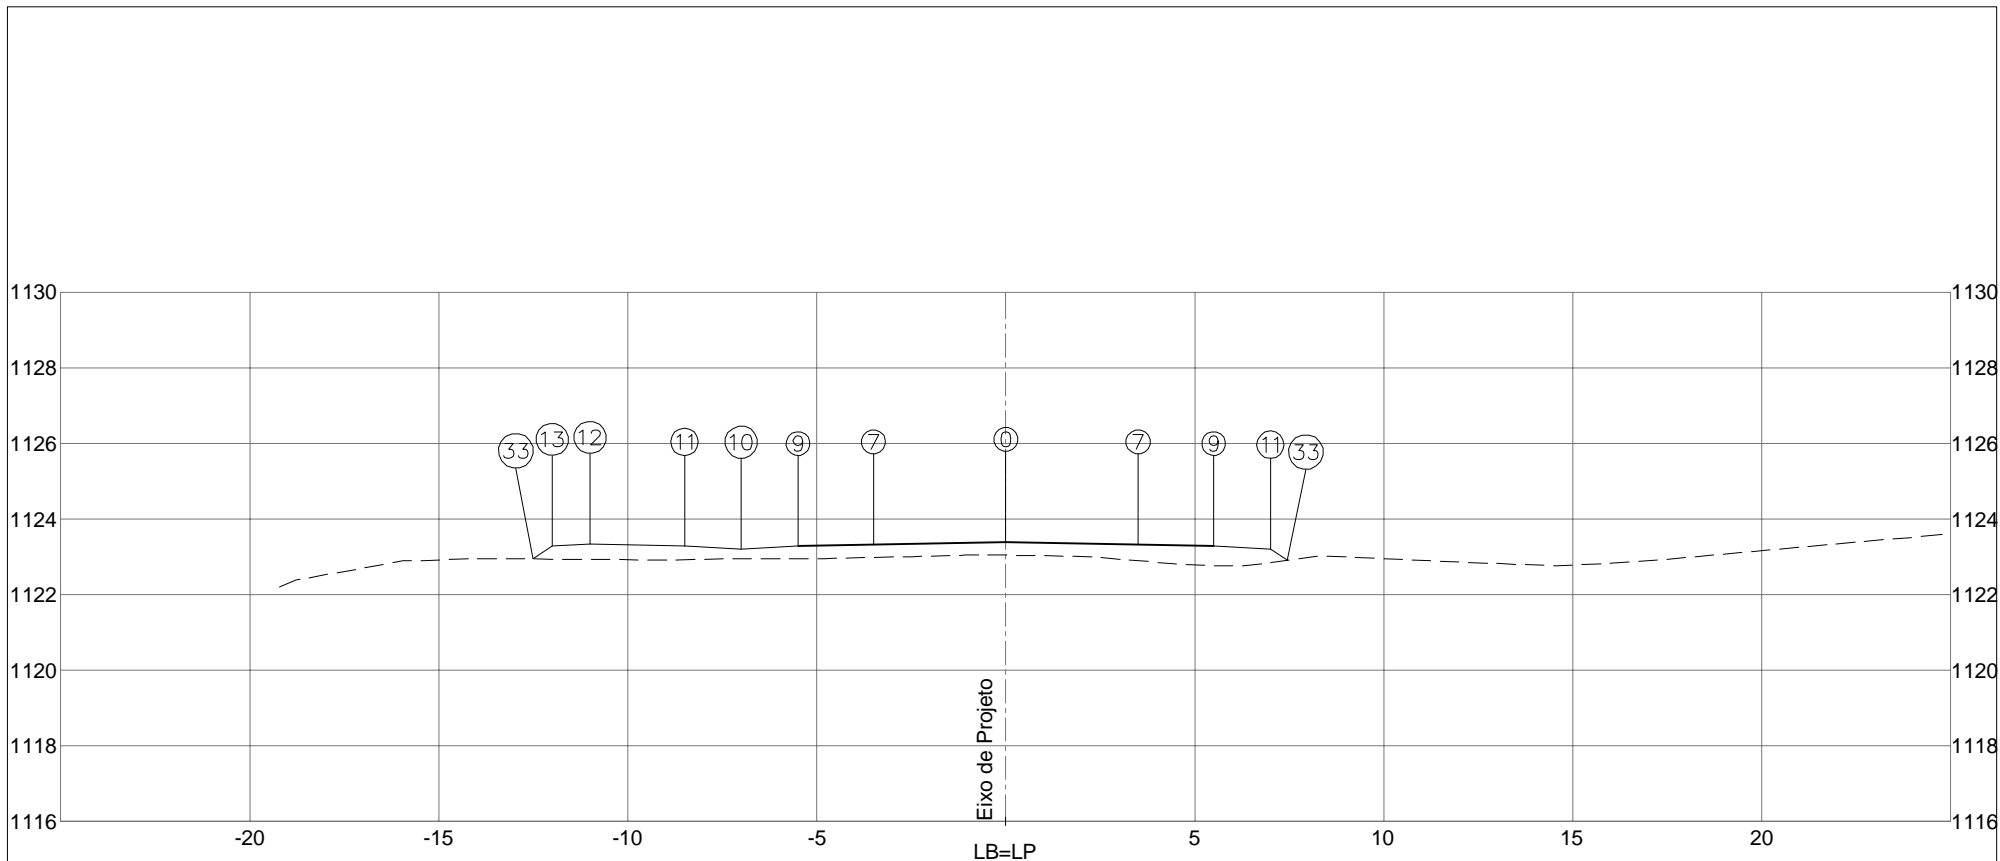

PLATAFORMA ACABADA LADO ESQUERDO	PTO. 7	9	10	11	12	13	33	
	DIST. -3,500	-5,500	-7,000	-8,500	-11,000	-12,000	-12,505	
	COTA 1123,318	1123,278	1123,203	1123,278	1123,328	1123,278	1122,941	
PLATAFORMA ACABADA LADO DIREITO	PTO. 0	7	9	11	33			
	DIST. 0,000	3,500	5,500	7,000	7,443			
	COTA 1123,388	1123,318	1123,278	1123,203	1122,908			
COTA (m):	 DEPARTAMENTO DE ESTRADAS DE RODAGEM DO DISTRITO FEDERAL					CÓDIGO:		RODOVIA: DF-440
PLAT.ACAB.LB = 1123,388	ÁREA (m²):	ATERRO=7,94			ÁREA (m²):	LIMPEZA=4,40		
COTA TERRENO = 1123,042	CORTE 1°=2,18						TRECHO: FIM DO ASFALTO DF-440 (KM 2,1) ATÉ ENTR. VC-263	OBJETO: NOTAS DE SERVIÇO DE PLAT. ACABADA
246+0,000	CORTE 2°=				SUB-TRECHO: ENTR. VC-249 ATÉ ENTR. VC-263		ESCALA: 1/200	
					ARQUIVO: DF-440		DATA: MAIO / 2019	PÁGINA: 567




PLATAFORMA ACABADA LADO ESQUERDO PTO. 7 9 10 11 12 13 33 DIST. -3,500 -5,500 -7,000 -8,500 -11,000 -12,000 -13,060 COTA 1123,044 1123,004 1122,929 1123,004 1123,054 1123,004 1122,298	PLATAFORMA ACABADA LADO DIREITO PTO. 0 7 9 11 33 DIST. 0,000 3,500 5,500 7,000 7,631 COTA 1123,114 1123,044 1123,004 1122,929 1122,509	COTA (m): PLAT.ACAB.LB = 1123,114 COTA TERRENO = 1122,672		 DEPARTAMENTO DE ESTRADAS DE RODAGEM DO DISTRITO FEDERAL	CÓDIGO: TRECHO: FIM DO ASFALTO DF-440 (KM 2,1) ATÉ ENTR. VC-263 SUB-TRECHO: ENTR. VC-249 ATÉ ENTR. VC-263 ARQUIVO: DF-440	RODOVIA: DF-440 OBJETO: NOTAS DE SERVIÇO DE PLAT. ACABADA ESCALA: 1/200 DATA: MAIO / 2019	PÁGINA: 568
247+0,000 CORTE 1ª=1,28 CORTE 2ª=		ÁREA (m²): ATERRO=10,10 LIMPEZA=4,40					

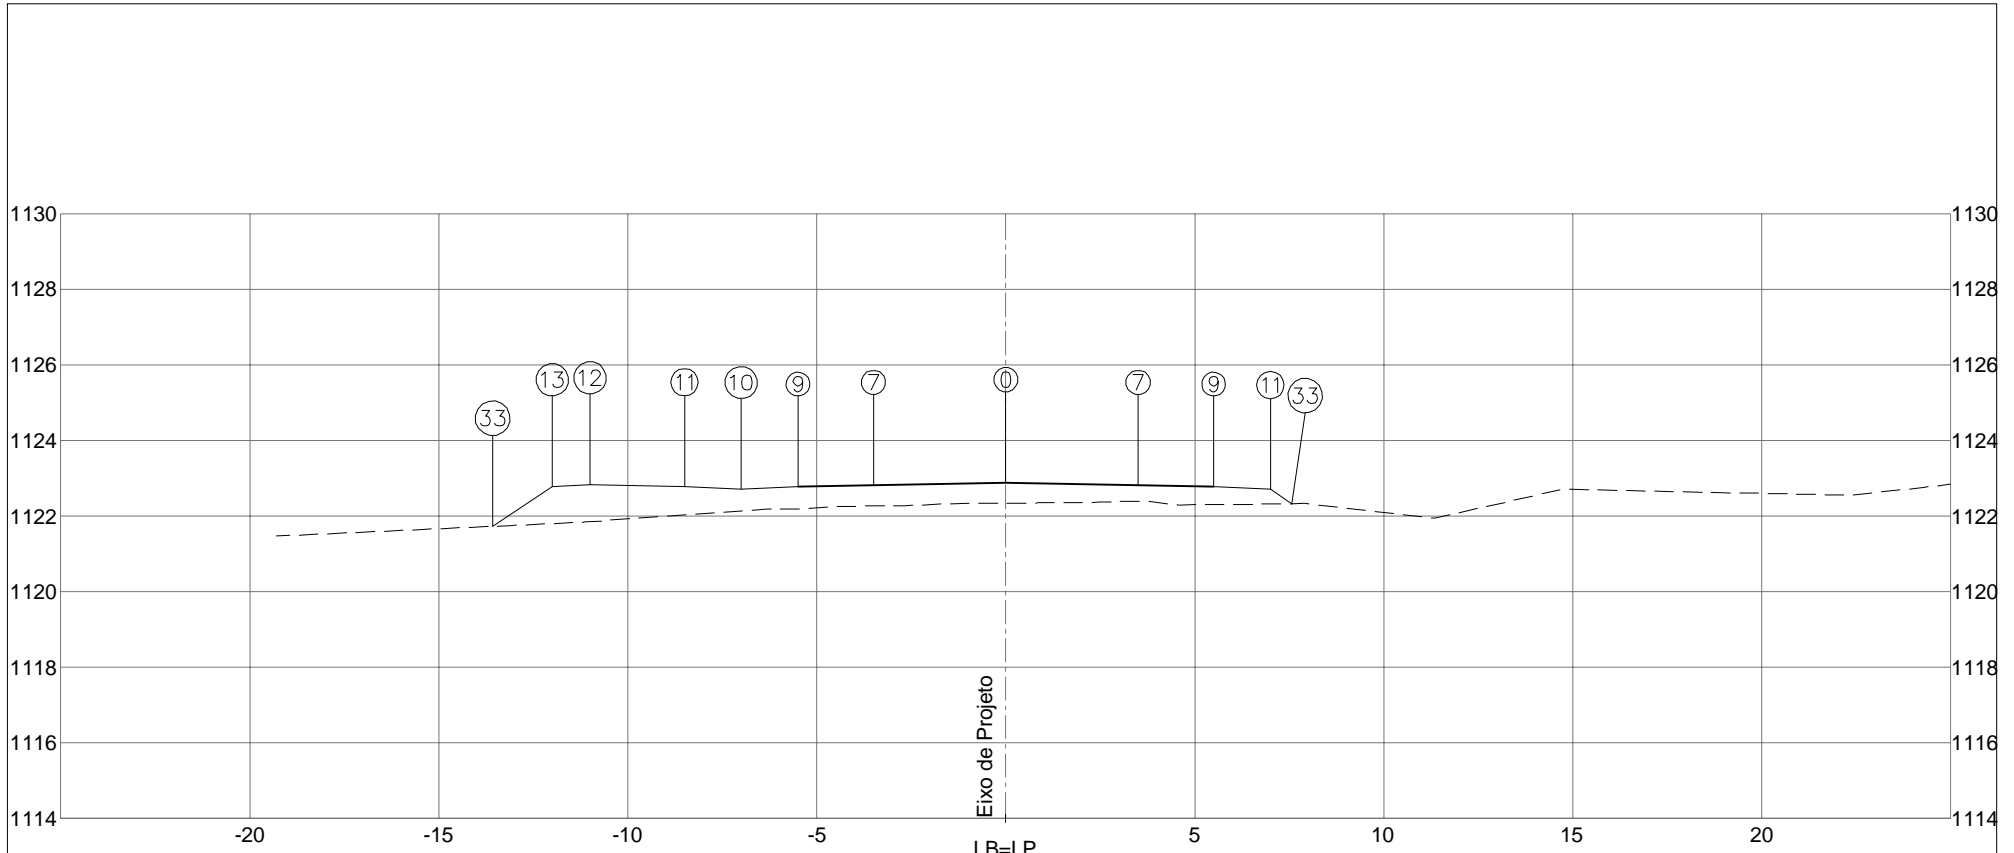

PLATAFORMA ACABADA LADO ESQUERDO	PTO. 7	9	10	11	12	13	33	
	DIST. -3,500	-5,500	-7,000	-8,500	-11,000	-12,000	-13,577	
	COTA 1122,816	1122,776	1122,701	1122,776	1122,826	1122,776	1121,724	
PLATAFORMA ACABADA LADO DIREITO	PTO. 0	7	9	11	33			
	DIST. 0,000	3,500	5,500	7,000	7,566			
	COTA 1122,886	1122,816	1122,776	1122,701	1122,323			


COTA (m):	 DEPARTAMENTO DE ESTRADAS DE RODAGEM DO DISTRITO FEDERAL	CÓDIGO:		RODOVIA: DF-440
PLAT.ACAB.LB = 1122,886		ÁREA (m²):	ÁREA (m²):	TRECHO: FIM DO ASFALTO DF-440 (KM 2,1) ATÉ ENTR. VC-263
COTA TERRENO = 1122,343	ATERRO=11,59	LIMPEZA=4,42	SUB-TRECHO: ENTR. VC-249 ATÉ ENTR. VC-263	OBJETO: NOTAS DE SERVIÇO DE PLAT. ACABADA
248+0,000	CORTE 1ª=0,51		ARQUIVO: DF-440	ESCALA: 1/200
	CORTE 2ª=		DATA: MAIO / 2019	PÁGINA: 569



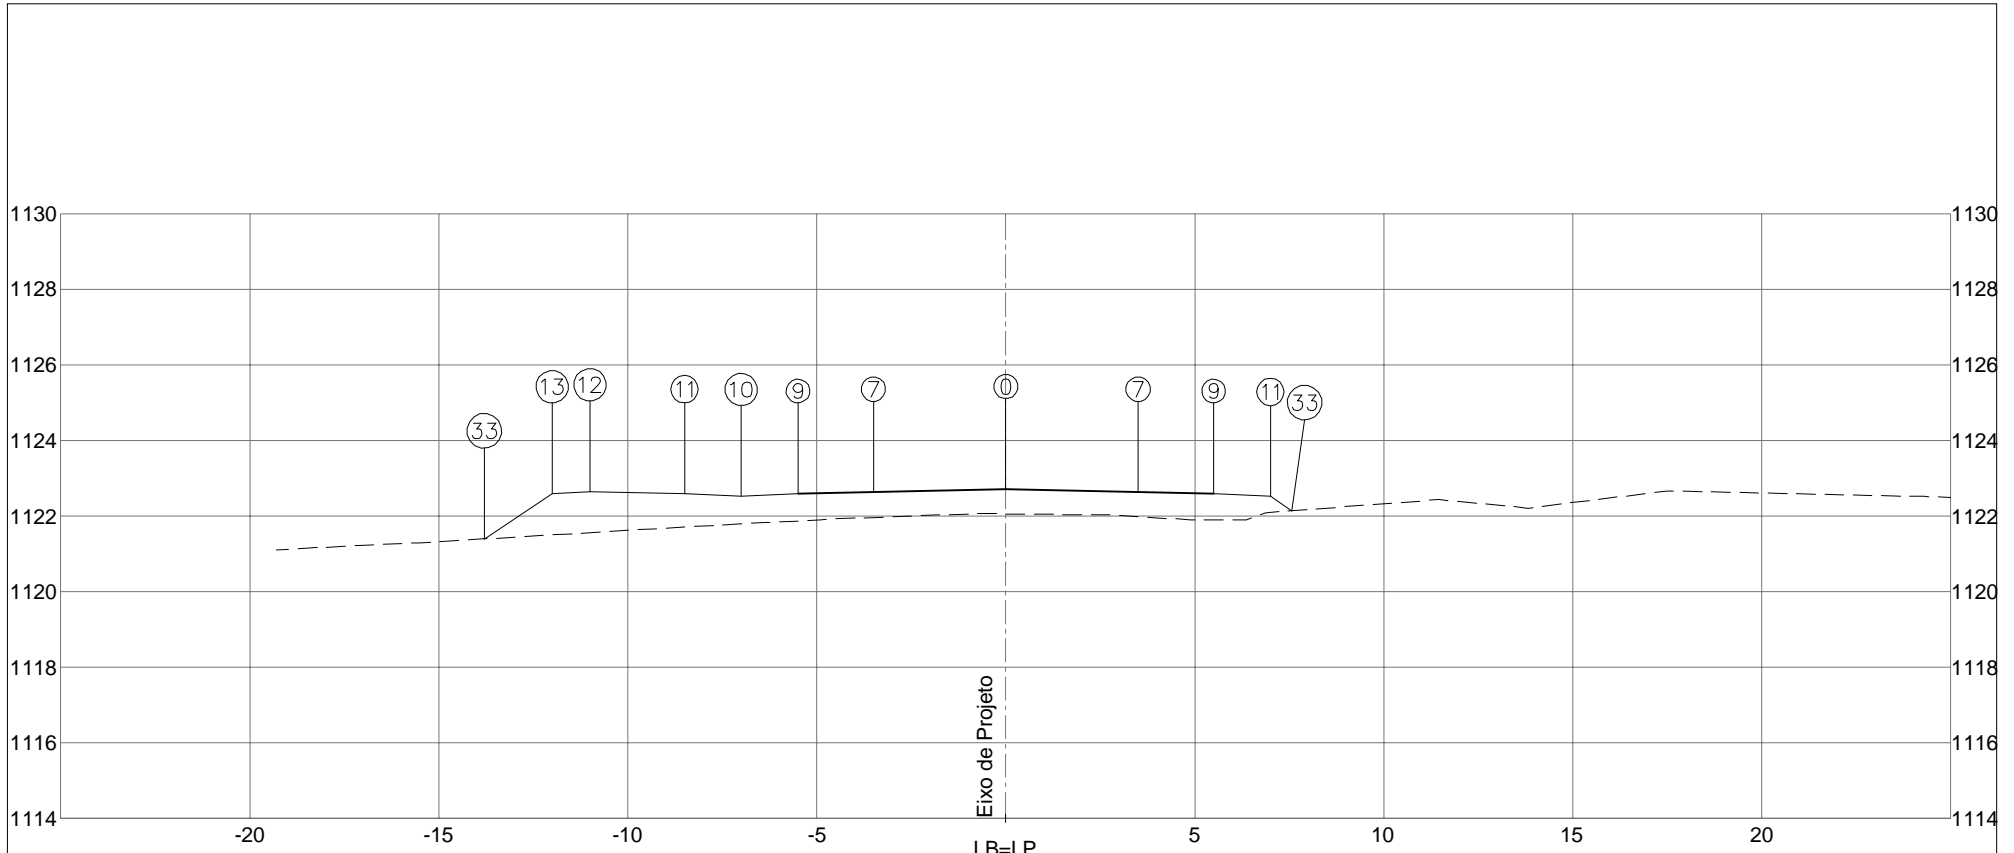

PLATAFORMA ACABADA LADO ESQUERDO	PTO. 7	9	10	11	12	13	33	
	DIST. -3,500	-5,500	-7,000	-8,500	-11,000	-12,000	-13,800	
	COTA 1122,631	1122,591	1122,516	1122,591	1122,641	1122,591	1121,391	
PLATAFORMA ACABADA LADO DIREITO	PTO. 0	7	9	11	33			
	DIST. 0,000	3,500	5,500	7,000	7,568			
	COTA 1122,701	1122,631	1122,591	1122,516	1122,138			


  

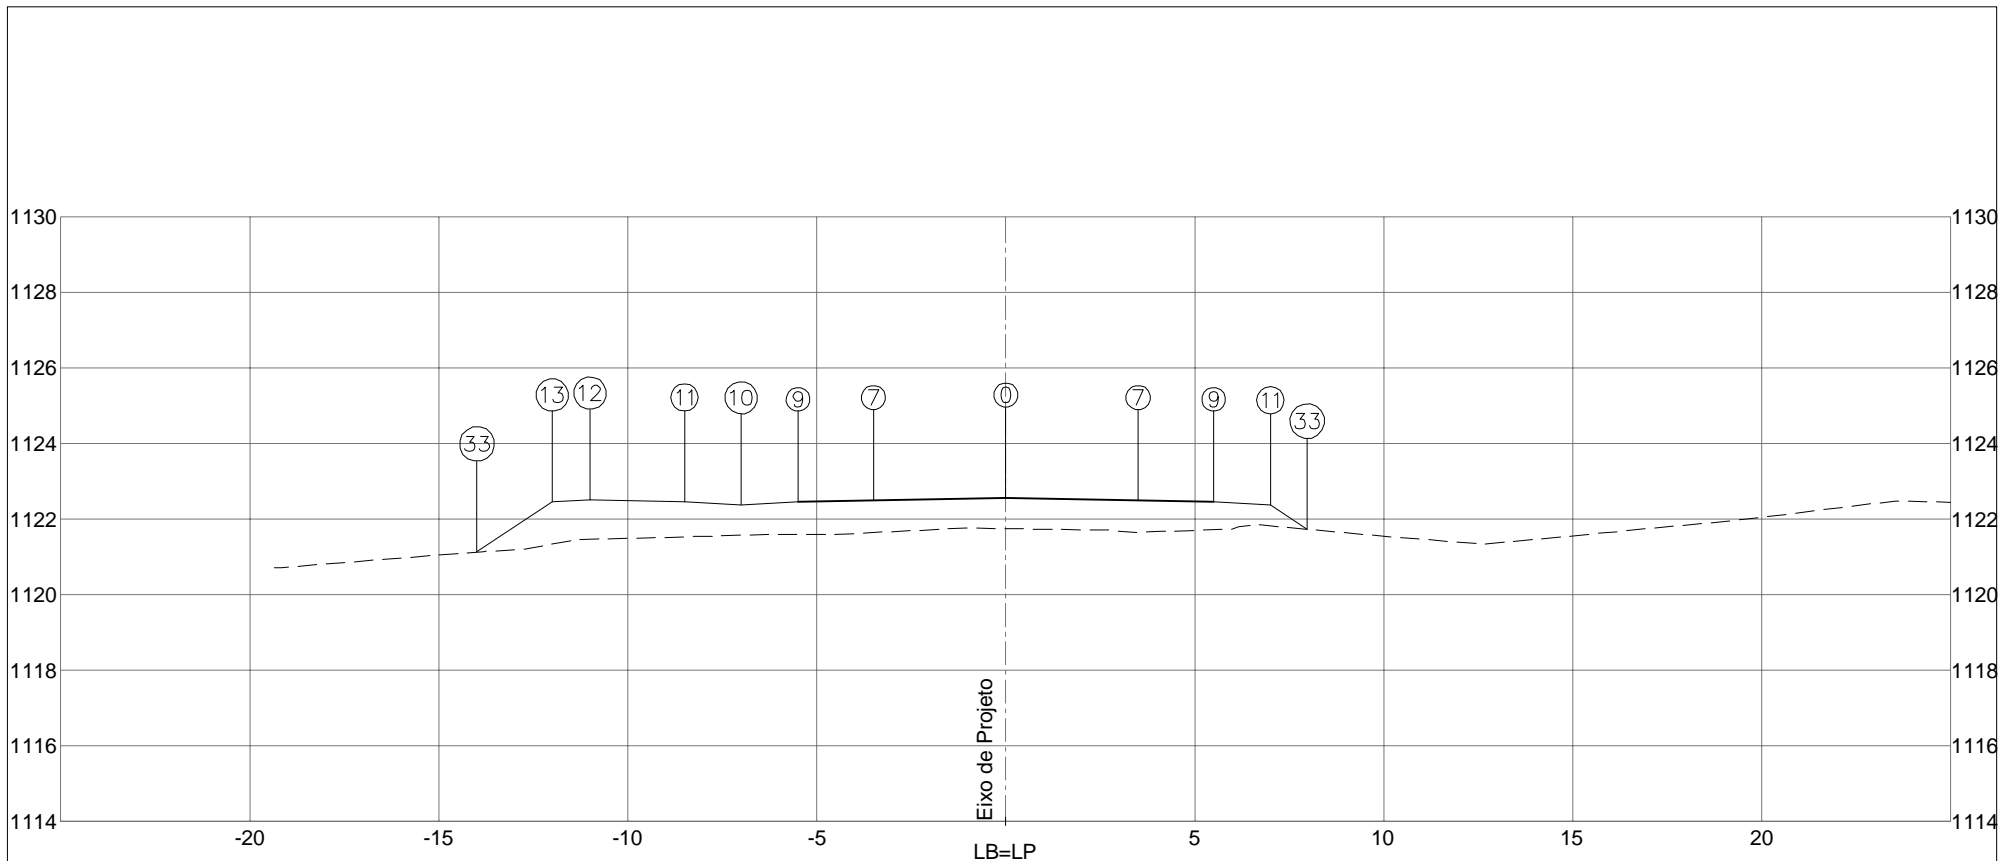COTA (m):	DEPARTAMENTO DE ESTRADAS DE RODAGEM DO DISTRITO FEDERAL	CÓDIGO:		RODOVIA: DF-440
PLAT.ACAB.LB = 1122,701			TRECHO: FIM DO ASFALTO DF-440 (KM 2,1) ATÉ ENTR. VC-263	OBJETO: NOTAS DE SERVIÇO DE PLAT. ACABADA
COTA TERRENO = 1122,054	AREA (m²): ATERRO=14,06      LIMPEZA=4,46	SUB-TRECHO: ENTR. VC-249 ATÉ ENTR. VC-263	ESCALA: 1/200	
249+0,000	CORTE 1ª=0,03	ARQUIVO: DF-440	DATA: MAIO / 2019	PÁGINA: 570
	CORTE 2ª=			




PLATAFORMA ACABADA LADO ESQUERDO	PTO. 7	9	10	11	12	13	33	
	DIST. -3,500	-5,500	-7,000	-8,500	-11,000	-12,000	-13,990	
	COTA 1122,492	1122,452	1122,377	1122,452	1122,502	1122,452	1121,125	
PLATAFORMA ACABADA LADO DIREITO	PTO. 0	7	9	11	33			
	DIST. 0,000	3,500	5,500	7,000	7,976			
	COTA 1122,562	1122,492	1122,452	1122,377	1121,726			
COTA (m):	 DEPARTAMENTO DE ESTRADAS DE RODAGEM DO DISTRITO FEDERAL					CÓDIGO:		RODOVIA: DF-440
PLAT.ACAB.LB = 1122,562	AREA (m²): ATERRO=16,56		AREA (m²): LIMPEZA=4,50		TRECHO: FIM DO ASFALTO DF-440 (KM 2,1) ATÉ ENTR. VC-263		OBJETO: NOTAS DE SERVIÇO DE PLAT. ACABADA	
COTA TERRENO = 1121,744	CORTE 1°=				SUB-TRECHO: ENTR. VC-249 ATÉ ENTR. VC-263		ESCALA: 1/200	
<b>250+0,000</b>	CORTE 2°=				ARQUIVO: DF-440		DATA: MAIO / 2019	PÁGINA: 571



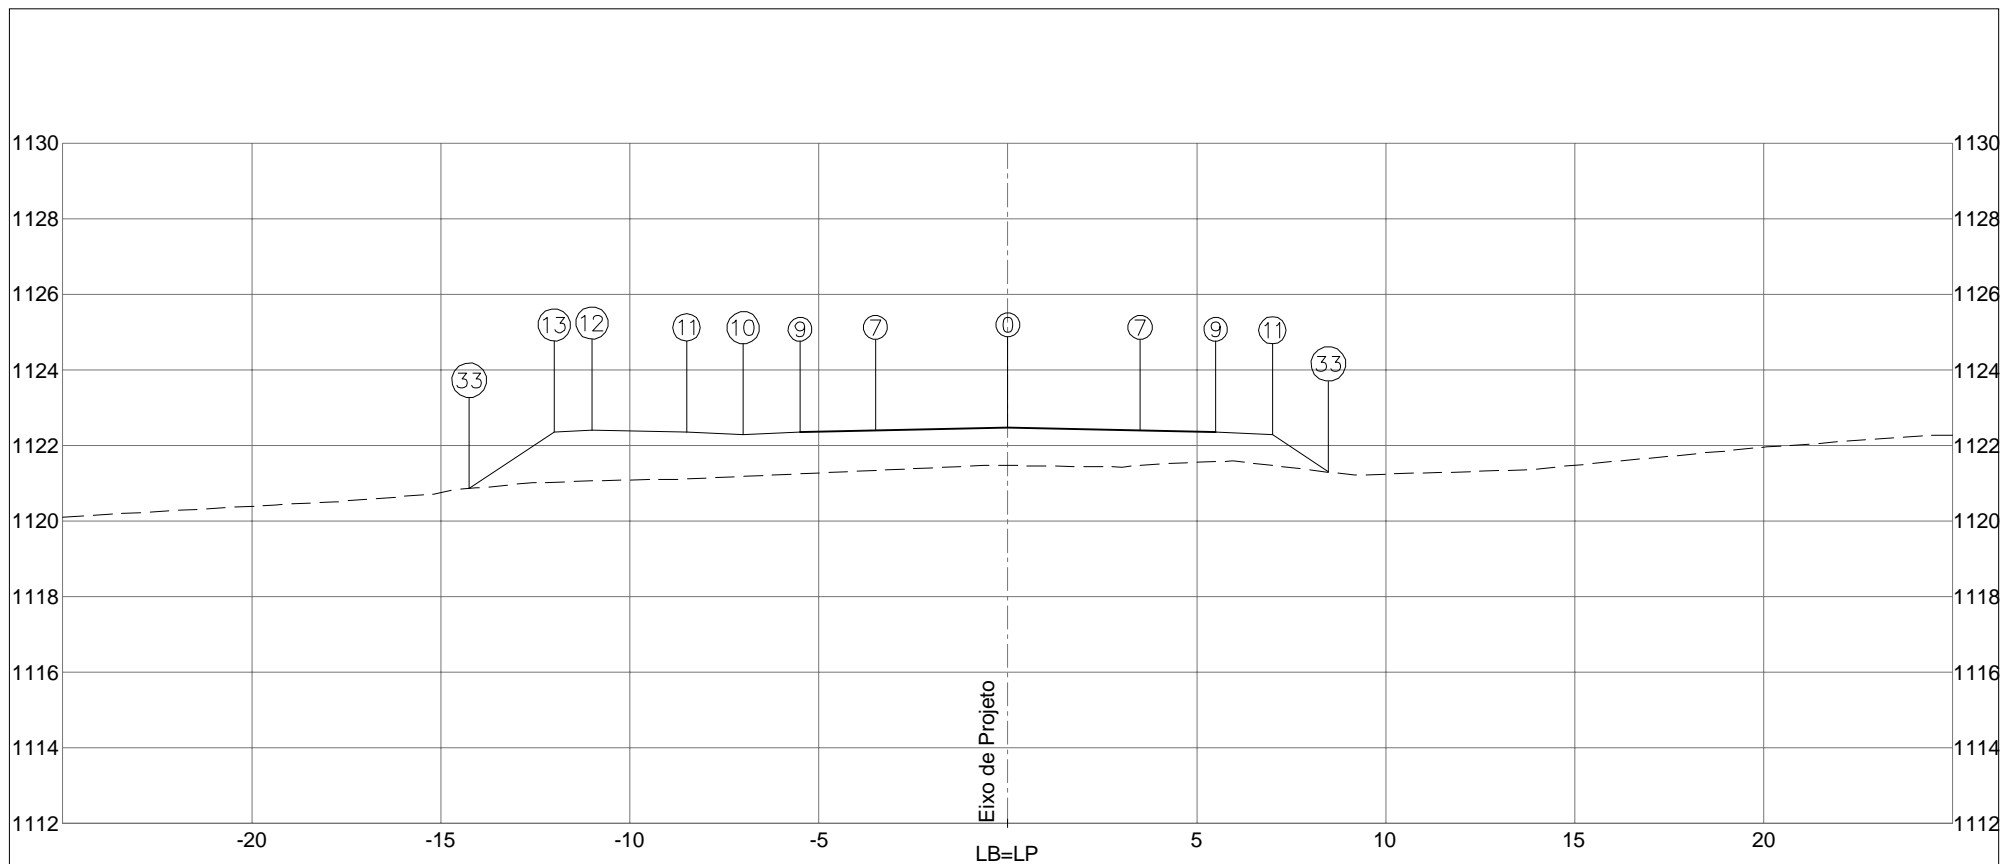


PLATAFORMA ACABADA LADO ESQUERDO	PTO.	7	9	10	11	12	13	33
	DIST.	-3,500	-5,500	-7,000	-8,500	-11,000	-12,000	-14,249
	COTA	1122,397	1122,357	1122,282	1122,357	1122,407	1122,357	1120,858
PLATAFORMA ACABADA LADO DIREITO	PTO.	0	7	9	11	33		
	DIST.	0,000	3,500	5,500	7,000	8,482		
	COTA	1122,467	1122,397	1122,357	1122,282	1121,293		

COTA (m):		 <b>DER DF</b> DEPARTAMENTO DE ESTRADAS DE RODAGEM DO DISTRITO FEDERAL	CÓDIGO:		RODOVIA: DF-440	
PLAT.ACAB.LB = 1122,467			TRECHO: FIM DO ASFALTO DF-440 (KM 2,1) ATÉ ENTR. VC-263		OBJETO: NOTAS DE SERVIÇO DE PLAT. ACABADA	
COTA TERRENO = 1121,467		ÁREA (m²): ATERRO=21,32	ÁREA (m²): LIMPEZA=4,55	SUB-TRECHO: ENTR. VC-249 ATÉ ENTR. VC-263		ESCALA: 1/200
<b>251+0,000</b>		 <b>ASTEC</b> ENGENHARIA		ARQUIVO: DF-440		DATA: MAIO / 2019
						PÁGINA: 572

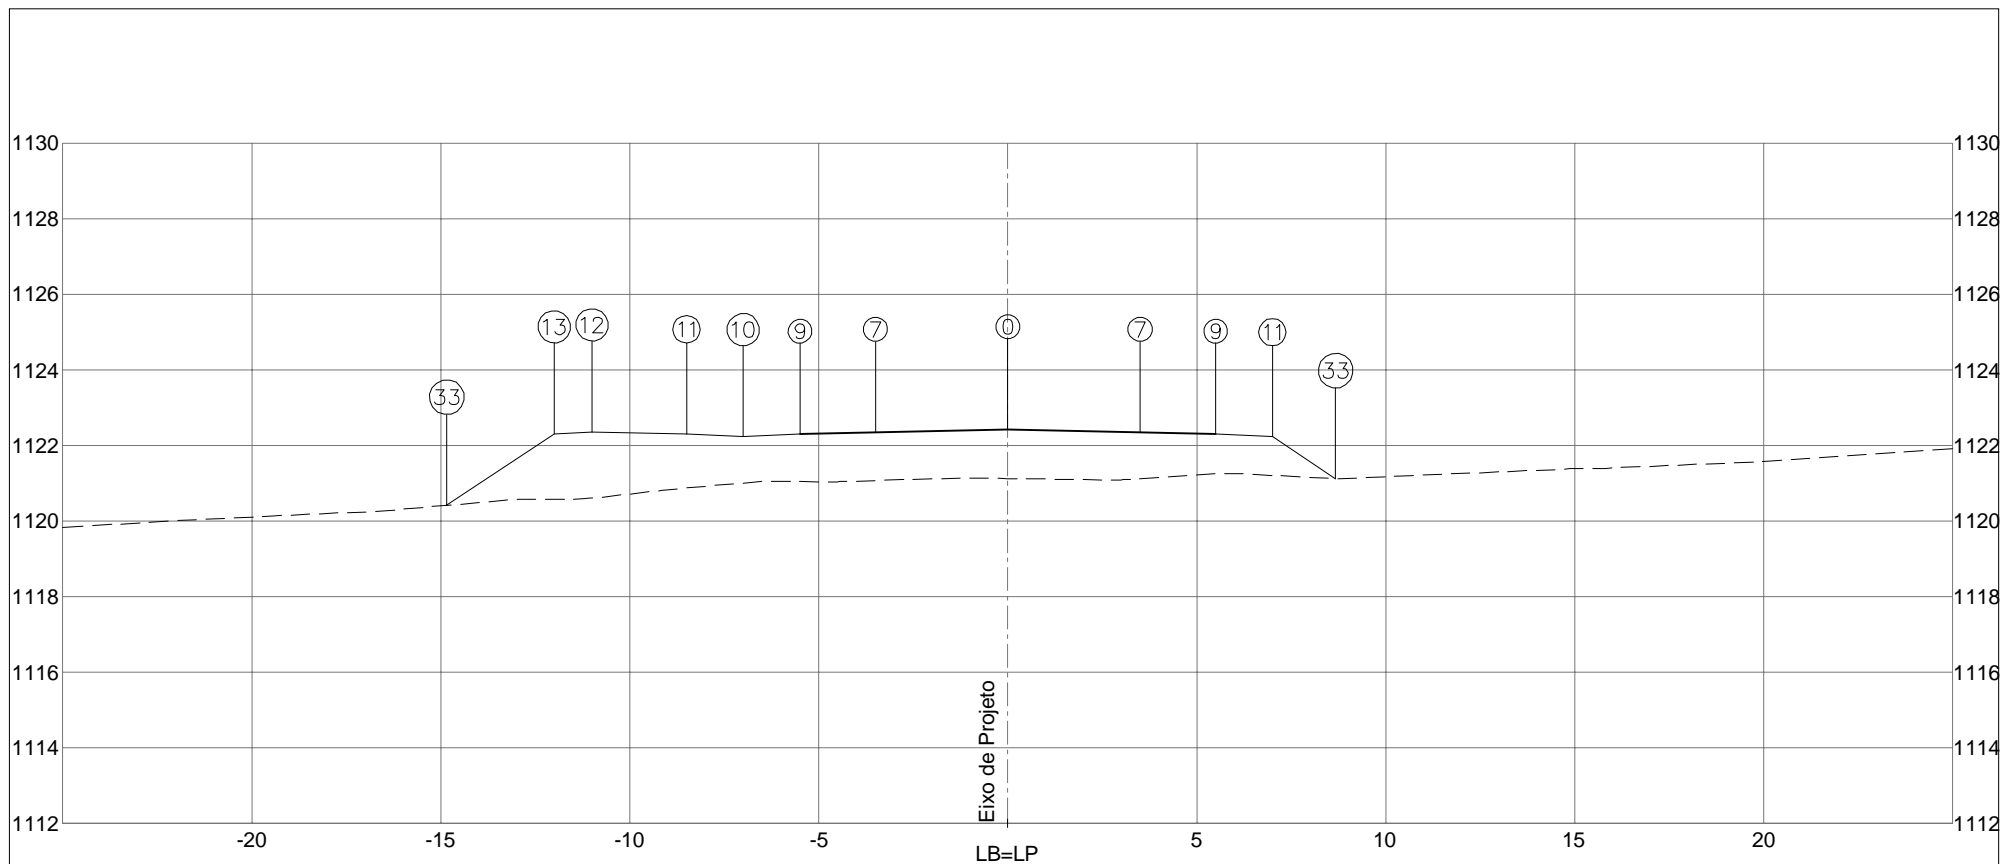

PLATAFORMA ACABADA LADO ESQUERDO	PTO.	7	9	10	11	12	13	33
	DIST.	-3,500	-5,500	-7,000	-8,500	-11,000	-12,000	-14,840
	COTA	1122,346	1122,306	1122,231	1122,306	1122,356	1122,306	1120,413
PLATAFORMA ACABADA LADO DIREITO	PTO.	0	7	9	11	33		
	DIST.	0,000	3,500	5,500	7,000	8,674		
	COTA	1122,416	1122,346	1122,306	1122,231	1121,116		


COTA (m):			DEPARTAMENTO DE ESTRADAS DE RODAGEM DO DISTRITO FEDERAL		CÓDIGO:		RODOVIA: DF-440		
PLAT.ACAB.LB = 1122,416			ÁREA (m²):		TRECHO:		OBJETO: NOTAS DE SERVIÇO DE PLAT. ACABADA		
COTA TERRENO = 1121,123		ATERRO=27,48		LIMPEZA=4,70		SUB-TRECHO:			
252+0,000		CORTE 1°=				ENTR. VC-249 ATÉ ENTR. VC-263		ESCALA: 1/200	
		CORTE 2°=				ARQUIVO: DF-440		DATA: MAIO / 2019	

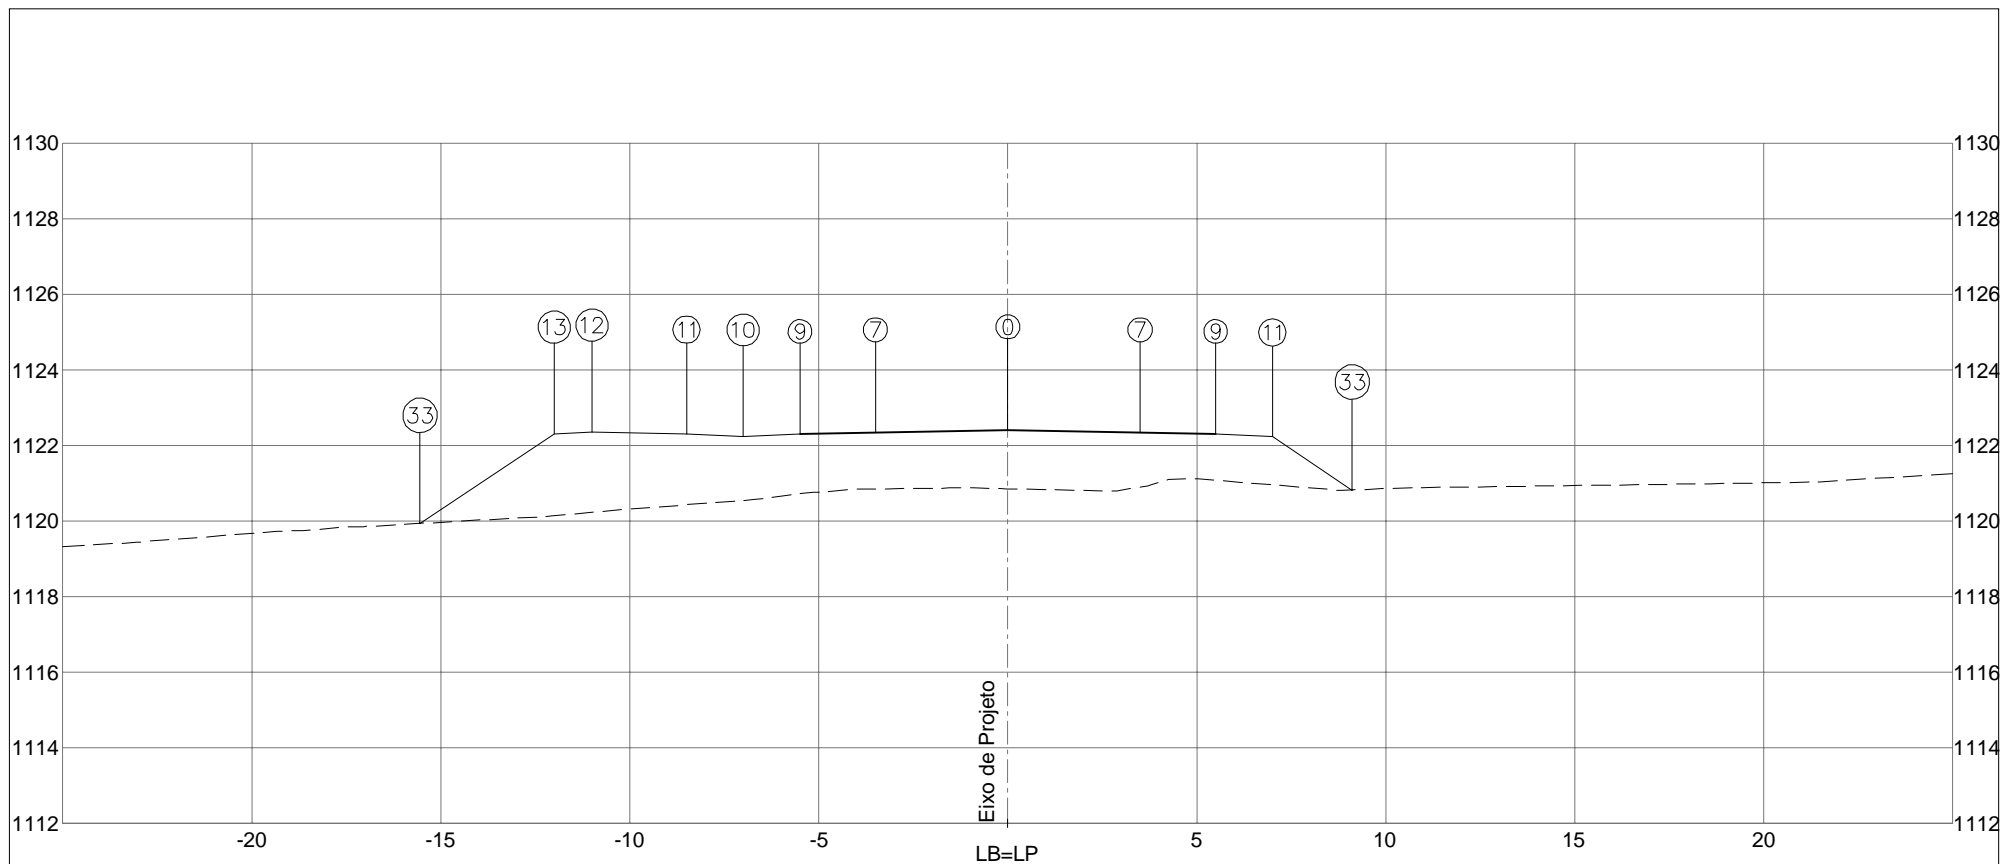

PLATAFORMA ACABADA LADO ESQUERDO	PTO. 7	9	10	11	12	13	33	
	DIST. -3,259	-5,259	-6,759	-8,259	-10,759	-11,759	-15,308	
	COTA 1122,291	1122,251	1122,176	1122,251	1122,301	1122,251	1119,884	
PLATAFORMA ACABADA LADO DIREITO	PTO. 0	7	9	11	33			
	DIST. 0,241	3,741	5,741	7,241	9,355			
	COTA 1122,361	1122,291	1122,251	1122,176	1120,766			


  

COTA (m):	 <b>DEPARTAMENTO DE ESTRADAS DE RODAGEM DO DISTRITO FEDERAL</b>	CÓDIGO:		RODOVIA: DF-440
PLAT.ACAB.LB = 1122,361		TRECHO: FIM DO ASFALTO DF-440 (KM 2,1) ATÉ ENTR. VC-263		OBJETO: NOTAS DE SERVIÇO DE PLAT. ACABADA
COTA TERRENO = 1120,851	ÁREA (m²): ATERRO=35,23	ÁREA (m²): LIMPEZA=4,93	SUB-TRECHO: ENTR. VC-249 ATÉ ENTR. VC-263	ESCALA: 1/200
<b>253+0,000</b>			ARQUIVO: DF-440	DATA: MAIO / 2019
				PÁGINA: 574

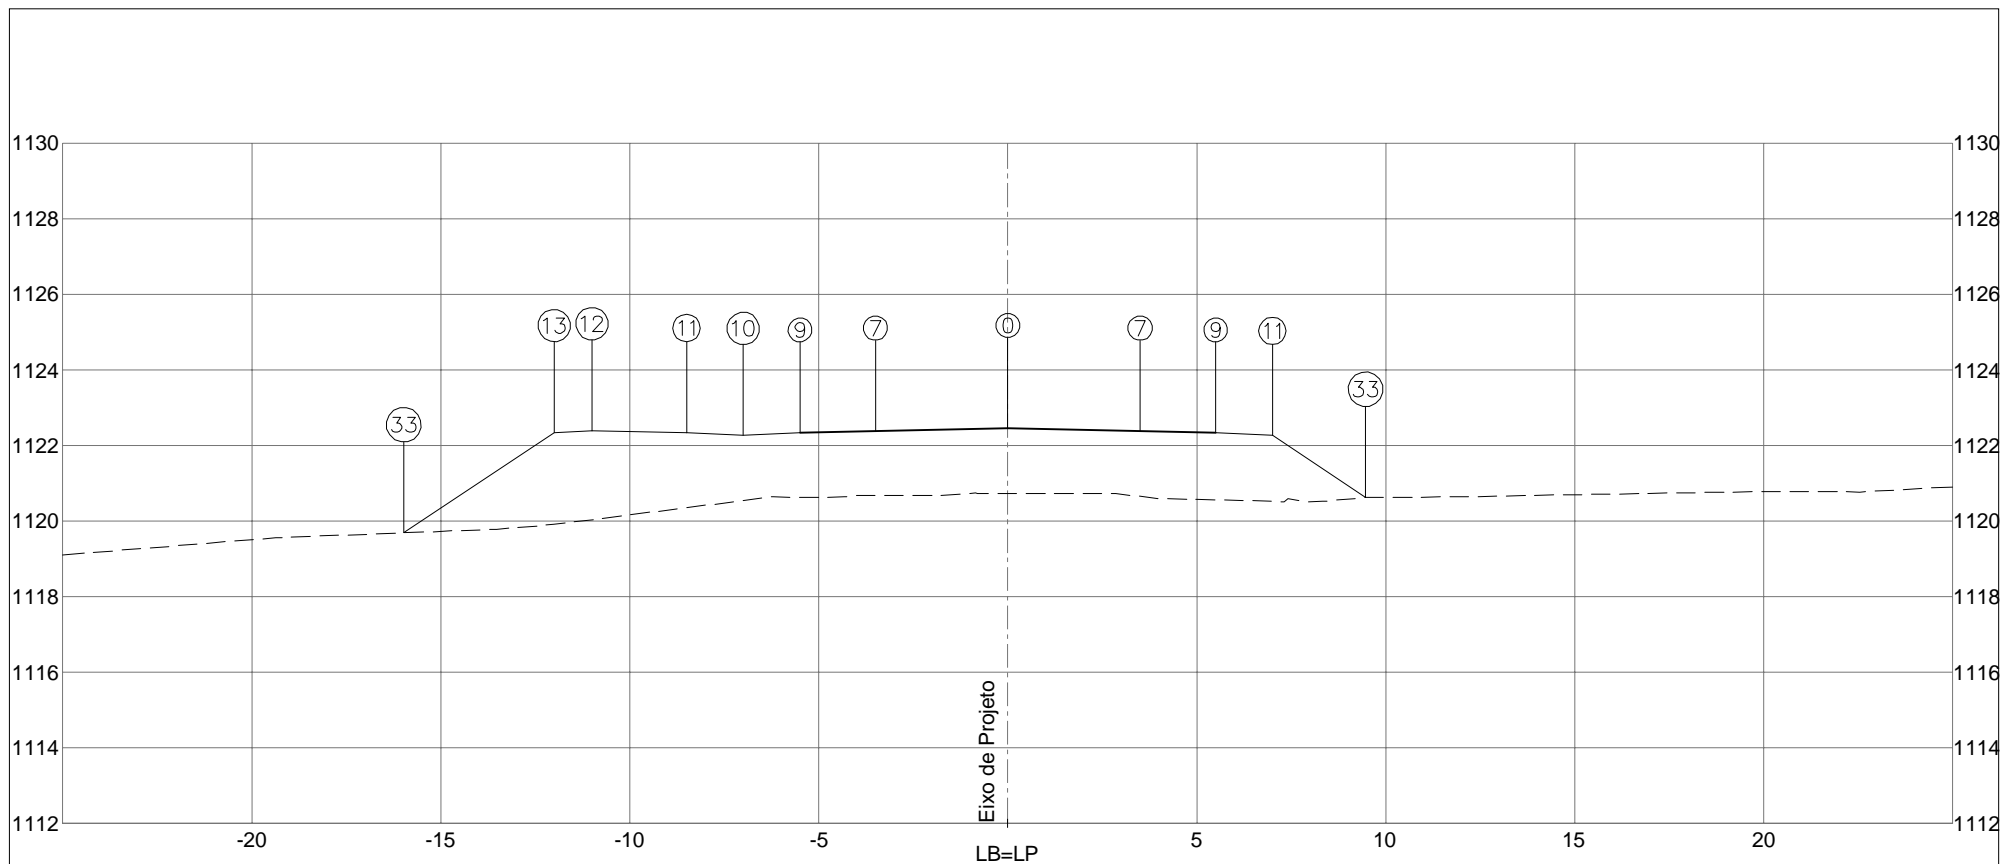

PLATAFORMA ACABADA LADO ESQUERDO	PTO.	7	9	10	11	12	13	33
	DIST.	-3,500	-5,500	-7,000	-8,500	-11,000	-12,000	-15,980
	COTA	1122,379	1122,339	1122,264	1122,339	1122,389	1122,339	1119,686
PLATAFORMA ACABADA LADO DIREITO	PTO.	0	7	9	11	33		
	DIST.	0,000	3,500	5,500	7,000	9,463		
	COTA	1122,449	1122,379	1122,339	1122,264	1120,622		


COTA (m):			DEPARTAMENTO DE ESTRADAS DE RODAGEM DO DISTRITO FEDERAL		CÓDIGO:		RODOVIA: DF-440		
PLAT.ACAB.LB = 1122,449			ÁREA (m²):		TRECHO:		OBJETO: NOTAS DE SERVIÇO DE PLAT. ACABADA		
COTA TERRENO = 1120,722		ATERRO=41,63		LIMPEZA=5,09		SUB-TRECHO:		ESCALA: 1/200	
254+0,000		CORTE 1°=				ENTR. VC-249 ATÉ ENTR. VC-263		DATA: MAIO / 2019	
		CORTE 2°=				ARQUIVO: DF-440		PÁGINA: 575	

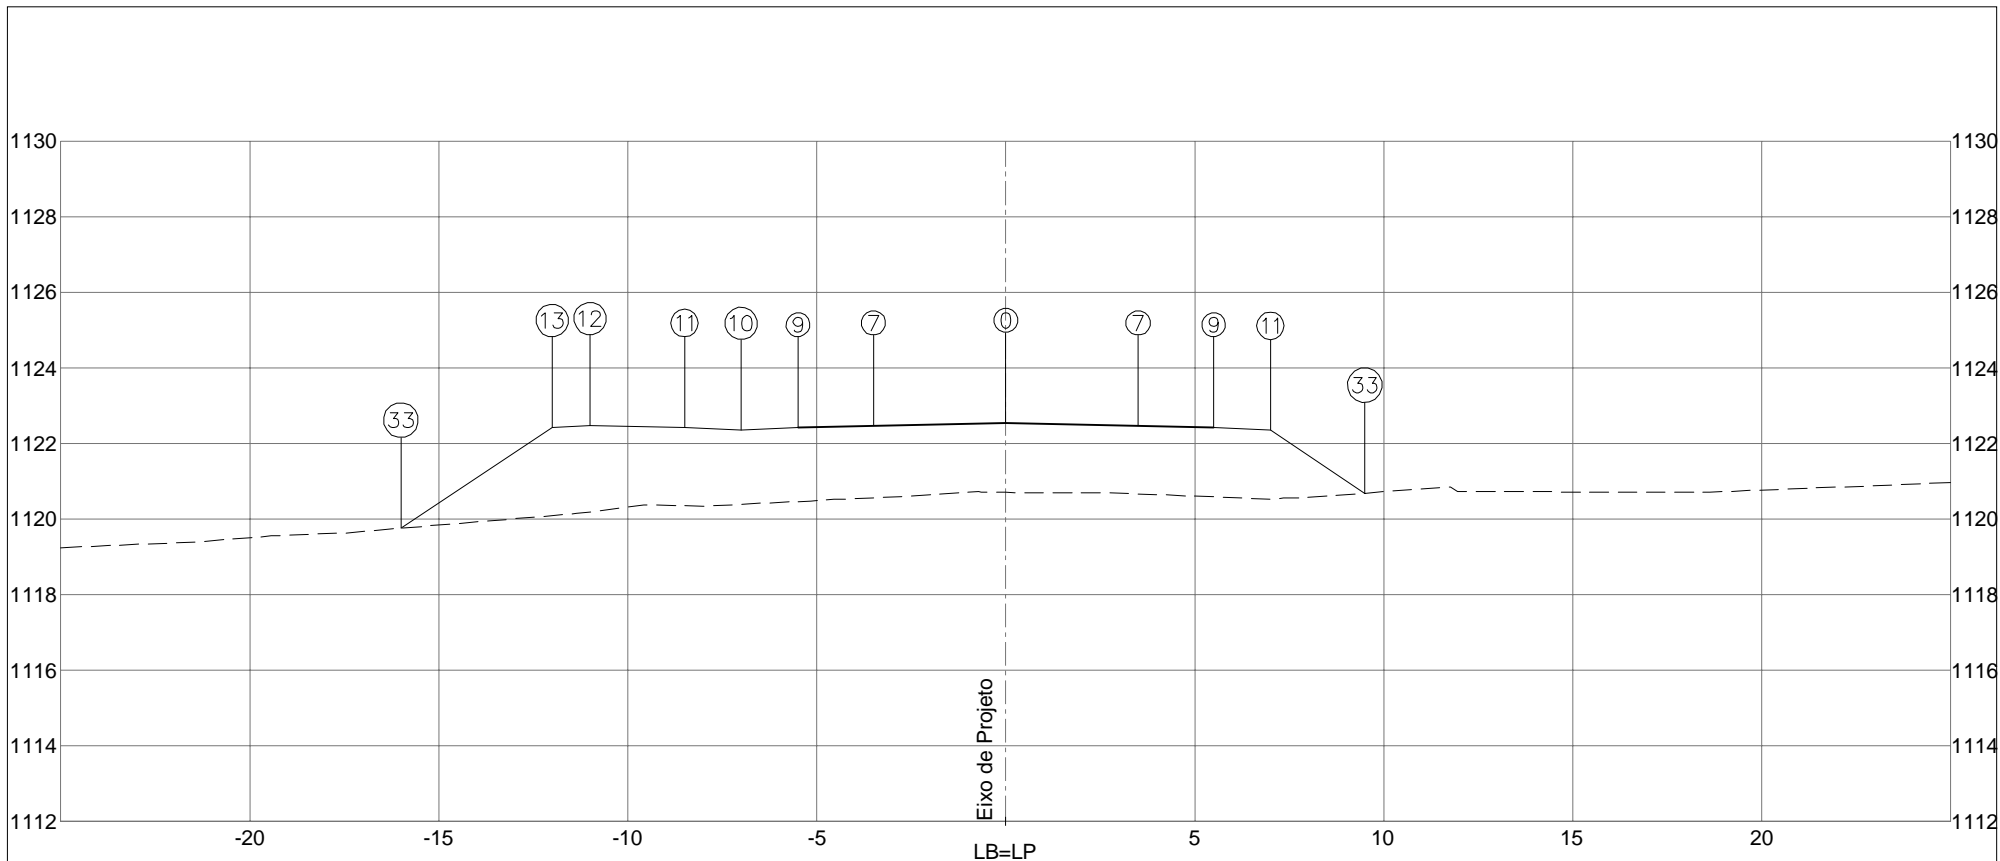

PLATAFORMA ACABADA LADO ESQUERDO	PTO. 7	9	10	11	12	13	33	
	DIST. -3,500	-5,500	-7,000	-8,500	-11,000	-12,000	-16,004	
	COTA 1122,463	1122,423	1122,348	1122,423	1122,473	1122,423	1119,753	
PLATAFORMA ACABADA LADO DIREITO	PTO. 0	7	9	11	33			
	DIST. 0,000	3,500	5,500	7,000	9,501			
	COTA 1122,533	1122,463	1122,423	1122,348	1120,680			


  

COTA (m):	DEPARTAMENTO DE ESTRADAS DE RODAGEM DO DISTRITO FEDERAL	CÓDIGO:		RODOVIA:
PLAT.ACAB.LB = 1122,533		TRECHO:		DF-440
COTA TERRENO = 1120,701	AREA (m²): ATERRO=43,41	AREA (m²): LIMPEZA=5,10	SUB-TRECHO: ENTR. VC-249 ATÉ ENTR. VC-263	OBJETO: NOTAS DE SERVIÇO DE PLAT. ACABADA
255+0,000	CORTE 1°=		ARQUIVO: DF-440	ESCALA: 1/200
	CORTE 2°=			DATA: MAIO / 2019
				PÁGINA: 576

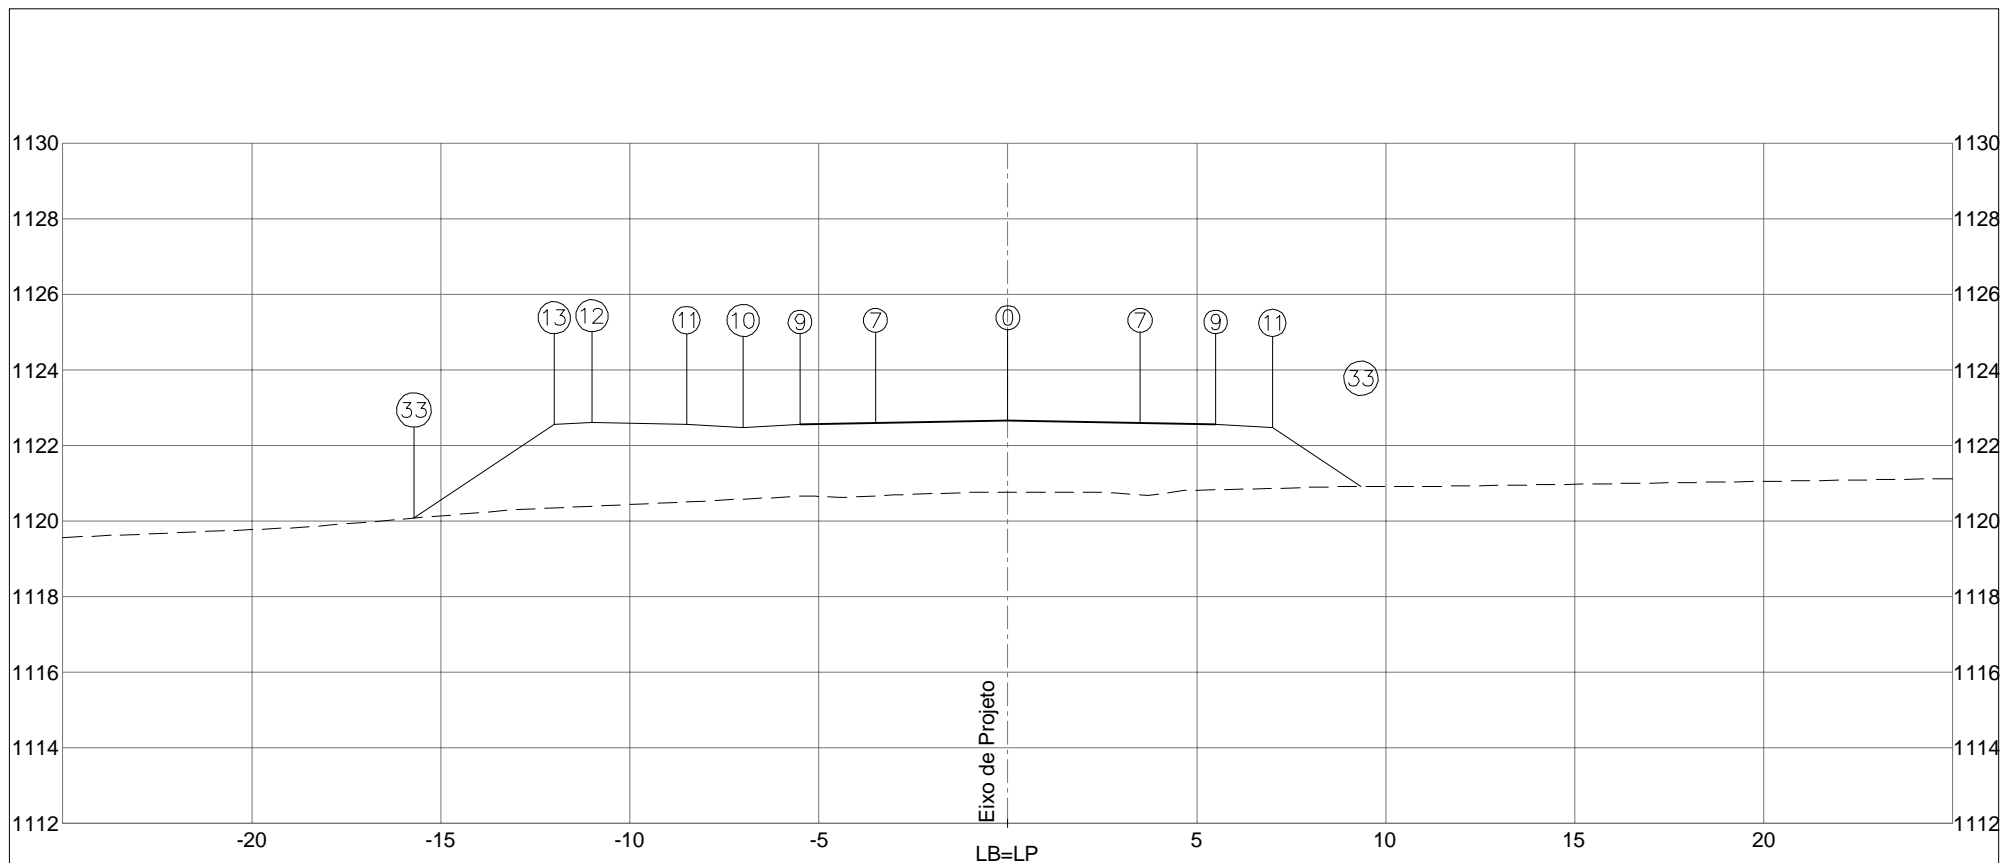


PLATAFORMA ACABADA LADO ESQUERDO PTO. 7 9 10 11 12 13 33 DIST. -3,500 -5,500 -7,000 -8,500 -11,000 -12,000 -15,713 COTA 1122,591 1122,551 1122,476 1122,551 1122,601 1122,551 1120,075		
PLATAFORMA ACABADA LADO DIREITO PTO. 0 7 9 11 DIST. 0,000 3,500 5,500 7,000 COTA 1122,661 1122,591 1122,551 1122,476		
COTA (m): PLAT.ACAB.LB = 1122,661 COTA TERRENO = 1120,765	DEPARTAMENTO DE ESTRADAS DE RODAGEM DO DISTRITO FEDERAL	
AREA (m²): ATERRO=42,09 LIMPEZA=5,01	CÓDIGO: RODOVIA: DF-440	
CORTE 1°= CORTE 2°=	TRECHO: FIM DO ASFALTO DF-440 (KM 2,1) ATÉ ENTR. VC-263 SUB-TRECHO: ENTR. VC-249 ATÉ ENTR. VC-263 ARQUIVO: DF-440	
<b>256+0,000</b>	OBJETO: NOTAS DE SERVIÇO DE PLAT. ACABADA ESCALA: 1/200 DATA: MAIO / 2019 PÁGINA: 577	



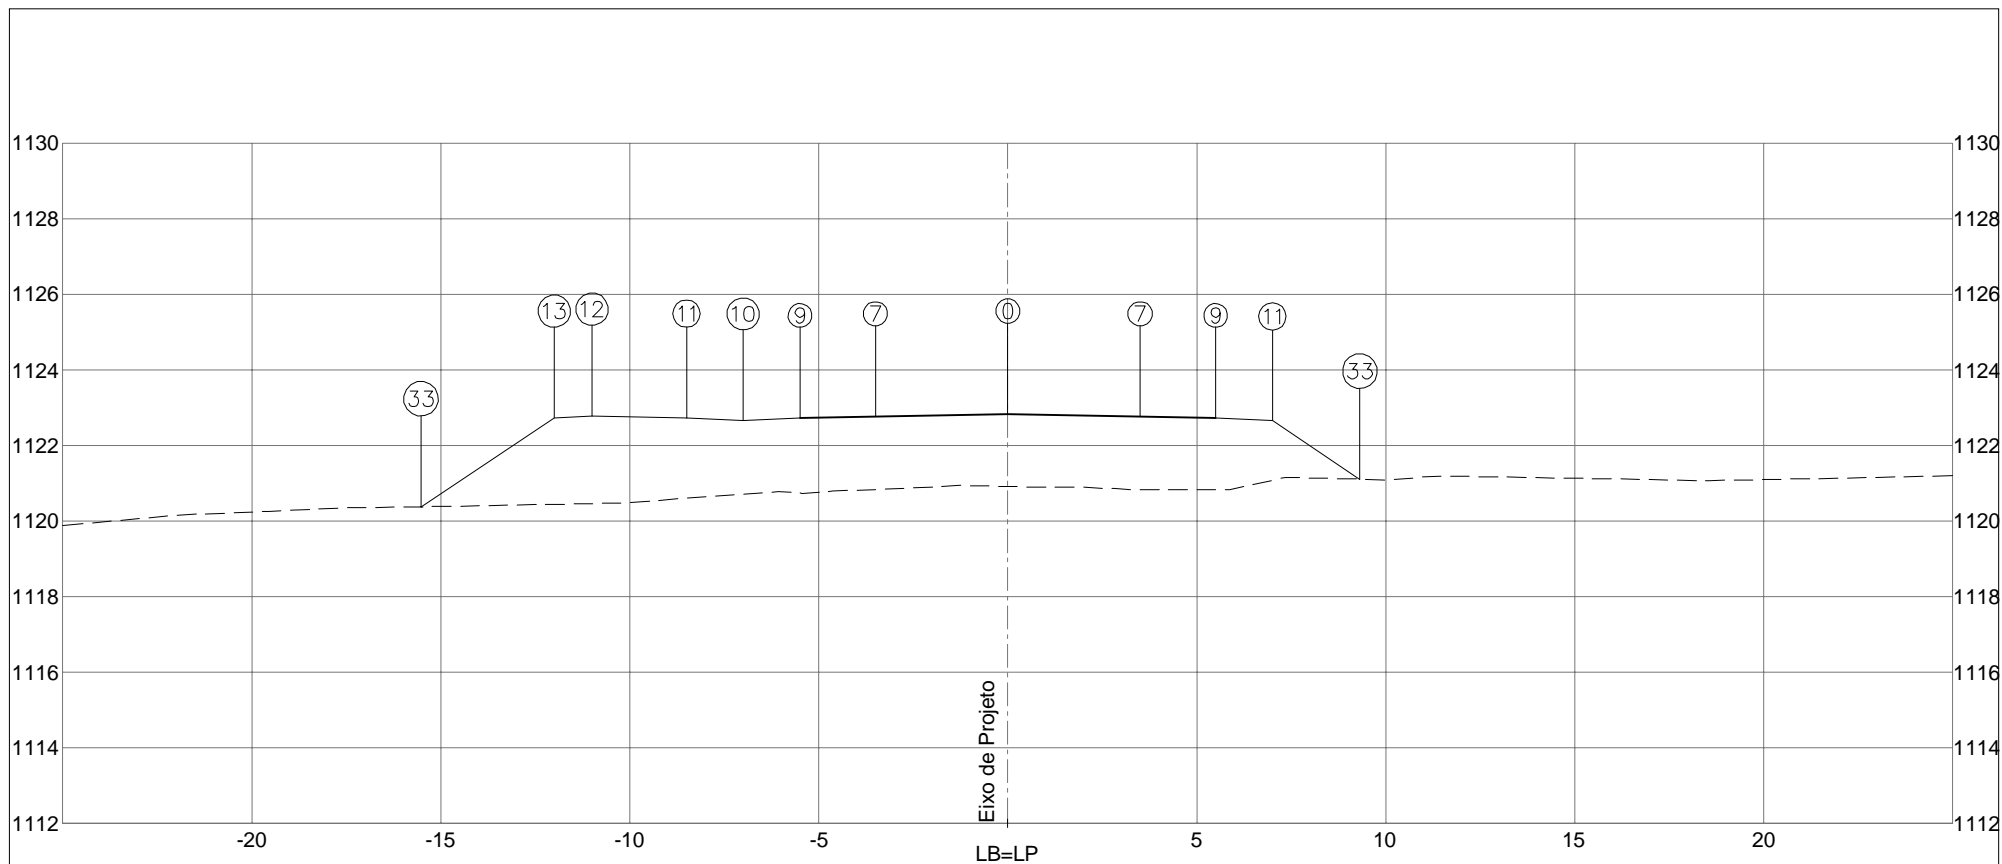

PLATAFORMA ACABADA LADO ESQUERDO	PTO.	7	9	10	11	12	13	33
	DIST.	-3,500	-5,500	-7,000	-8,500	-11,000	-12,000	-15,525
	COTA	1122,763	1122,723	1122,648	1122,723	1122,773	1122,723	1120,373
PLATAFORMA ACABADA LADO DIREITO	PTO.	0	7	9	11	33		
	DIST.	0,000	3,500	5,500	7,000	9,316		
	COTA	1122,833	1122,763	1122,723	1122,648	1121,104		

COTA (m):		 DEPARTAMENTO DE ESTRADAS DE RODAGEM DO DISTRITO FEDERAL		CÓDIGO:		RODOVIA: DF-440	
PLAT.ACAB.LB = 1122,833				TRECHO: FIM DO ASFALTO DF-440 (KM 2,1) ATÉ ENTR. VC-263		OBJETO: NOTAS DE SERVIÇO DE PLAT. ACABADA	
COTA TERRENO = 1120,910		ÁREA (m²): ATERRO=42,99	ÁREA (m²): LIMPEZA=4,97	SUB-TRECHO: ENTR. VC-249 ATÉ ENTR. VC-263		ESCALA: 1/200	
257+0,000		CORTE 1°=				DATA: MAIO / 2019	
		CORTE 2°=				PÁGINA: 578	
				ARQUIVO: DF-440			

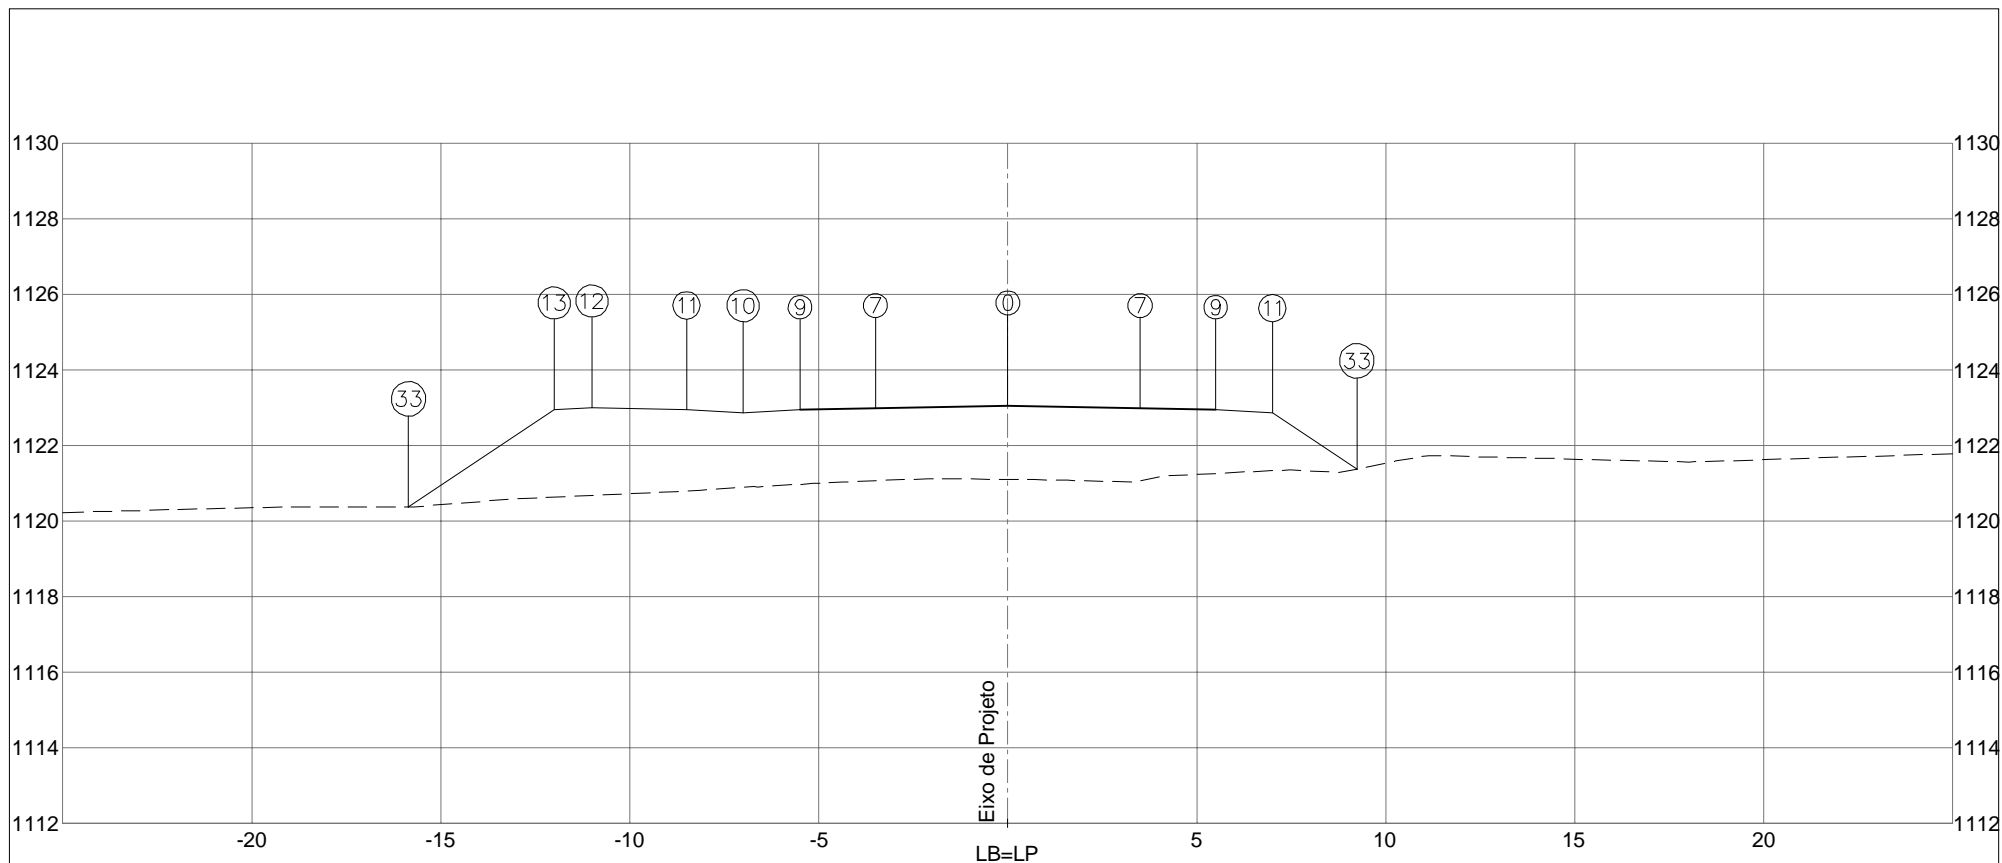


PLATAFORMA ACABADA LADO ESQUERDO	PTO. 7	9	10	11	12	13	33	
	DIST. -3,500	-5,500	-7,000	-8,500	-11,000	-12,000	-15,854	
	COTA 1122,980	1122,940	1122,865	1122,940	1122,990	1122,940	1120,371	
PLATAFORMA ACABADA LADO DIREITO	PTO. 0	7	9	11	33			
	DIST. 0,000	3,500	5,500	7,000	9,234			
	COTA 1123,050	1122,980	1122,940	1122,865	1121,376			

COTA (m):	 <b>DEPARTAMENTO DE ESTRADAS DE RODAGEM DO DISTRITO FEDERAL</b>	CÓDIGO:		RODOVIA:
PLAT.ACAB.LB = 1123,050		TRECHO:		DF-440
COTA TERRENO = 1121,102	AREA (m²):	AREA (m²):	OBJETO:	
	ATERRO=43,18	LIMPEZA=5,02	FIM DO ASFALTO DF-440 (KM 2,1) ATÉ ENTR. VC-263	
258+0,000	CORTE 1°=		SUB-TRECHO:	
	CORTE 2°=		ENTR. VC-249 ATÉ ENTR. VC-263	
			ARQUIVO:	
			DF-440	ESCALA: 1/200
			DATA: MAIO / 2019	PÁGINA: 579




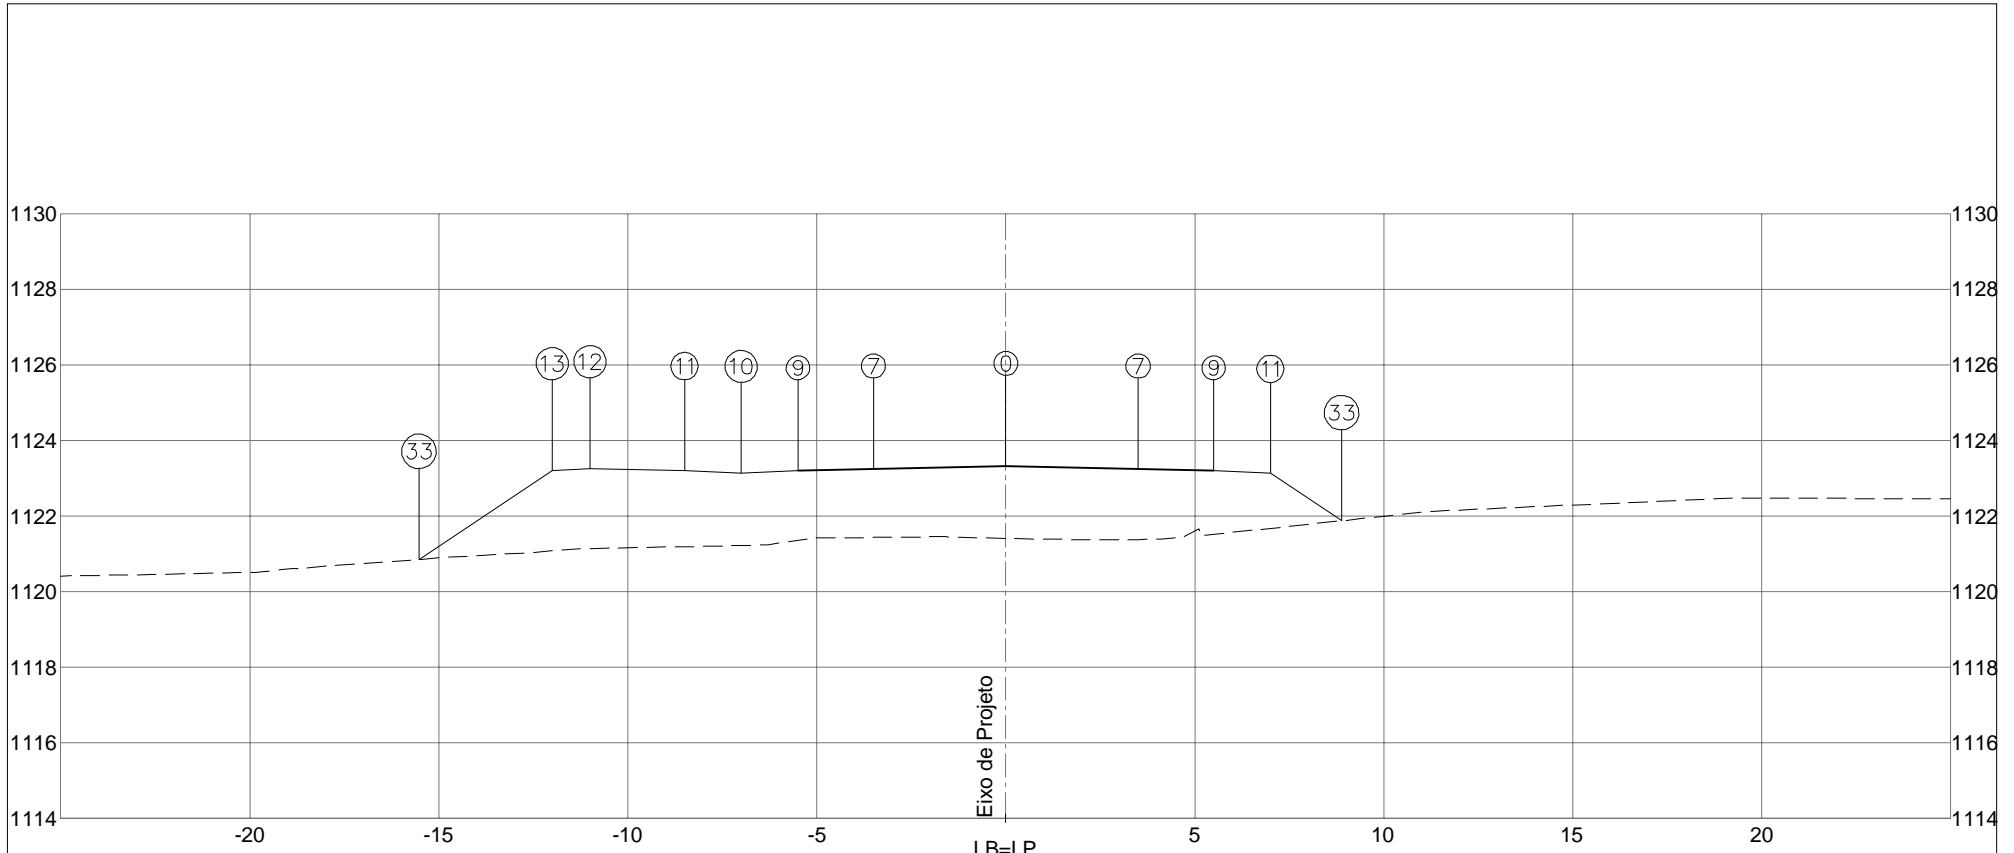

PLATAFORMA ACABADA LADO ESQUERDO	PTO. 7	9	10	11	12	13	33	
	DIST. -3,500	-5,500	-7,000	-8,500	-11,000	-12,000	-15,527	
	COTA 1123,242	1123,202	1123,127	1123,202	1123,252	1123,202	1120,851	
PLATAFORMA ACABADA LADO DIREITO	PTO. 0	7	9	11	33			
	DIST. 0,000	3,500	5,500	7,000	8,881			
	COTA 1123,312	1123,242	1123,202	1123,127	1121,874			


COTA (m):		DEPARTAMENTO DE ESTRADAS DE RODAGEM DO DISTRITO FEDERAL		CÓDIGO:	RODOVIA: DF-440
PLAT.ACAB.LB = 1123,312		ÁREA (m²):	ÁREA (m²):	TRECHO:	OBJETO:
COTA TERRENO = 1121,410	ATERRO=40,35	LIMPEZA=4,88		FIM DO ASFALTO DF-440 (KM 2,1) ATÉ ENTR. VC-263	NOTAS DE SERVIÇO DE PLAT. ACABADA
259+0,000	CORTE 1°=			SUB-TRECHO:	ESCALA: 1/200
	CORTE 2°=			ENTR. VC-249 ATÉ ENTR. VC-263	DATA: MAIO / 2019
				ARQUIVO: DF-440	

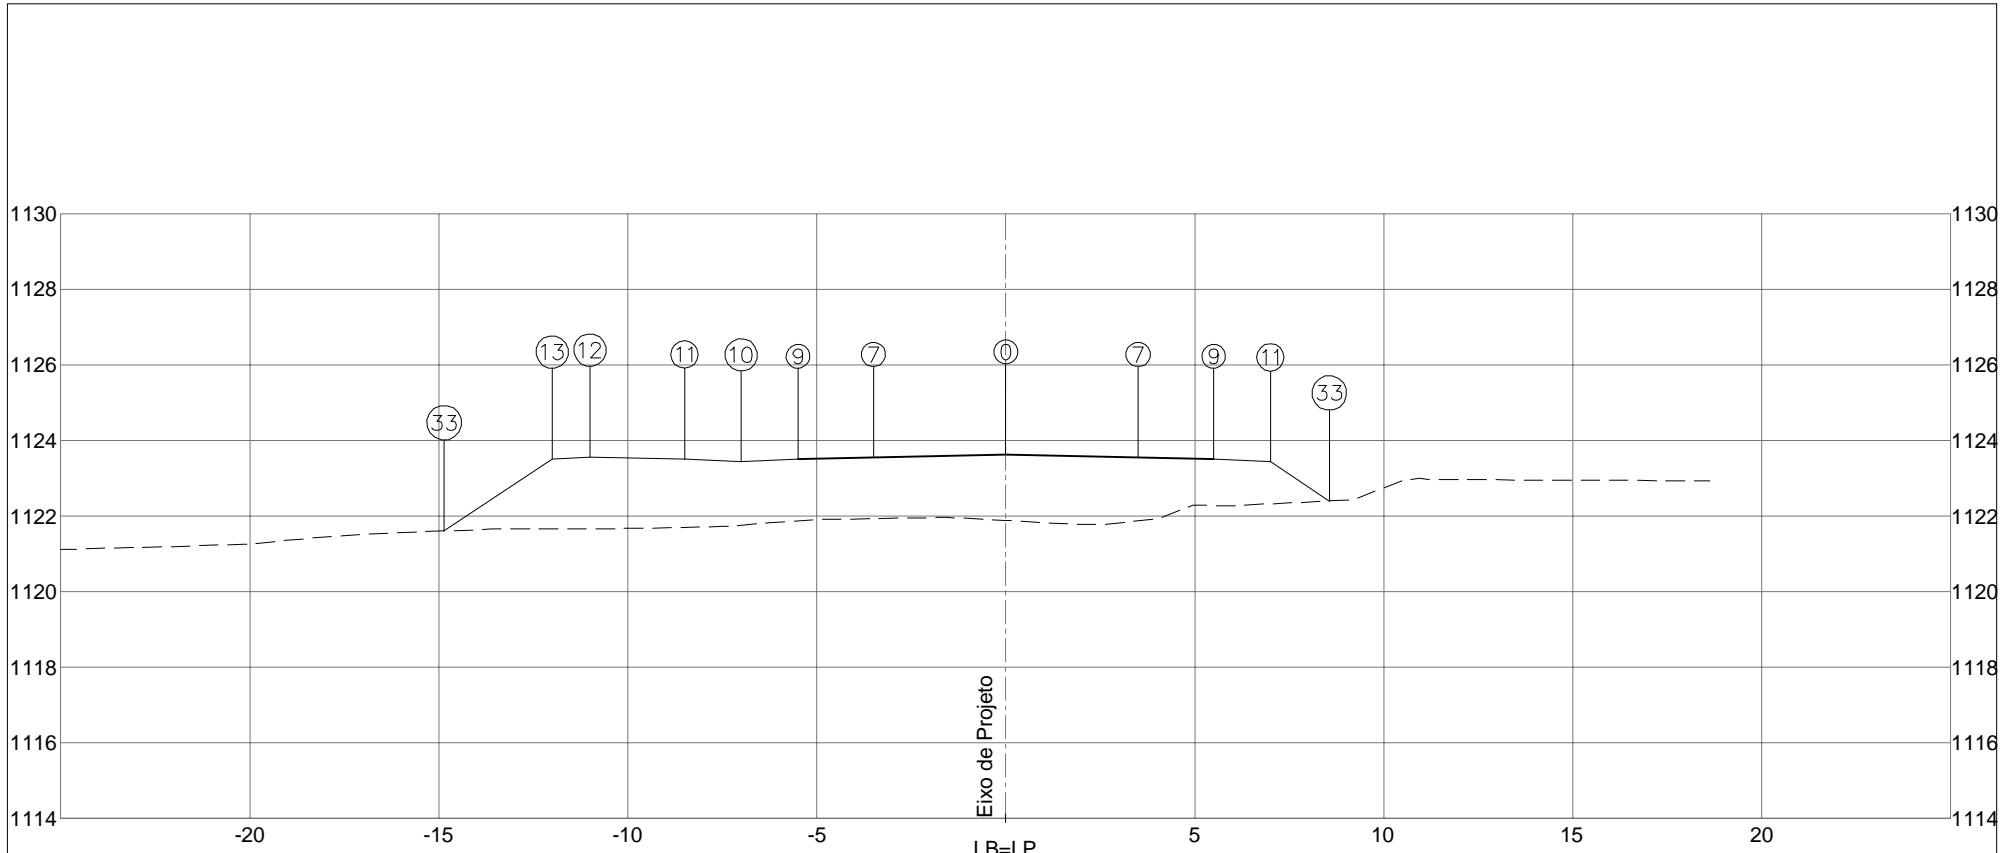

PLATAFORMA ACABADA LADO ESQUERDO	PTO. 7	9	10	11	12	13	33	
	DIST. -3,500	-5,500	-7,000	-8,500	-11,000	-12,000	-14,857	
	COTA 1123,549	1123,509	1123,434	1123,509	1123,559	1123,509	1121,604	
PLATAFORMA ACABADA LADO DIREITO	PTO. 0	7	9	11	33			
	DIST. 0,000	3,500	5,500	7,000	8,558			
	COTA 1123,619	1123,549	1123,509	1123,434	1122,395			

COTA (m):	 <b>DEPARTAMENTO DE ESTRADAS DE RODAGEM DO DISTRITO FEDERAL</b>	CÓDIGO:		RODOVIA: DF-440
PLAT.ACAB.LB = 1123,619		ÁREA (m²):	ÁREA (m²):	TRECHO: FIM DO ASFALTO DF-440 (KM 2,1) ATÉ ENTR. VC-263
COTA TERRENO = 1121,878	ATERRO=34,28	LIMPEZA=4,68	SUB-TRECHO: ENTR. VC-249 ATÉ ENTR. VC-263	ESCALA: 1/200
<b>260+0,000</b>	CORTE 1°=		ARQUIVO: DF-440	DATA: MAIO / 2019
	CORTE 2°=			PÁGINA: 581

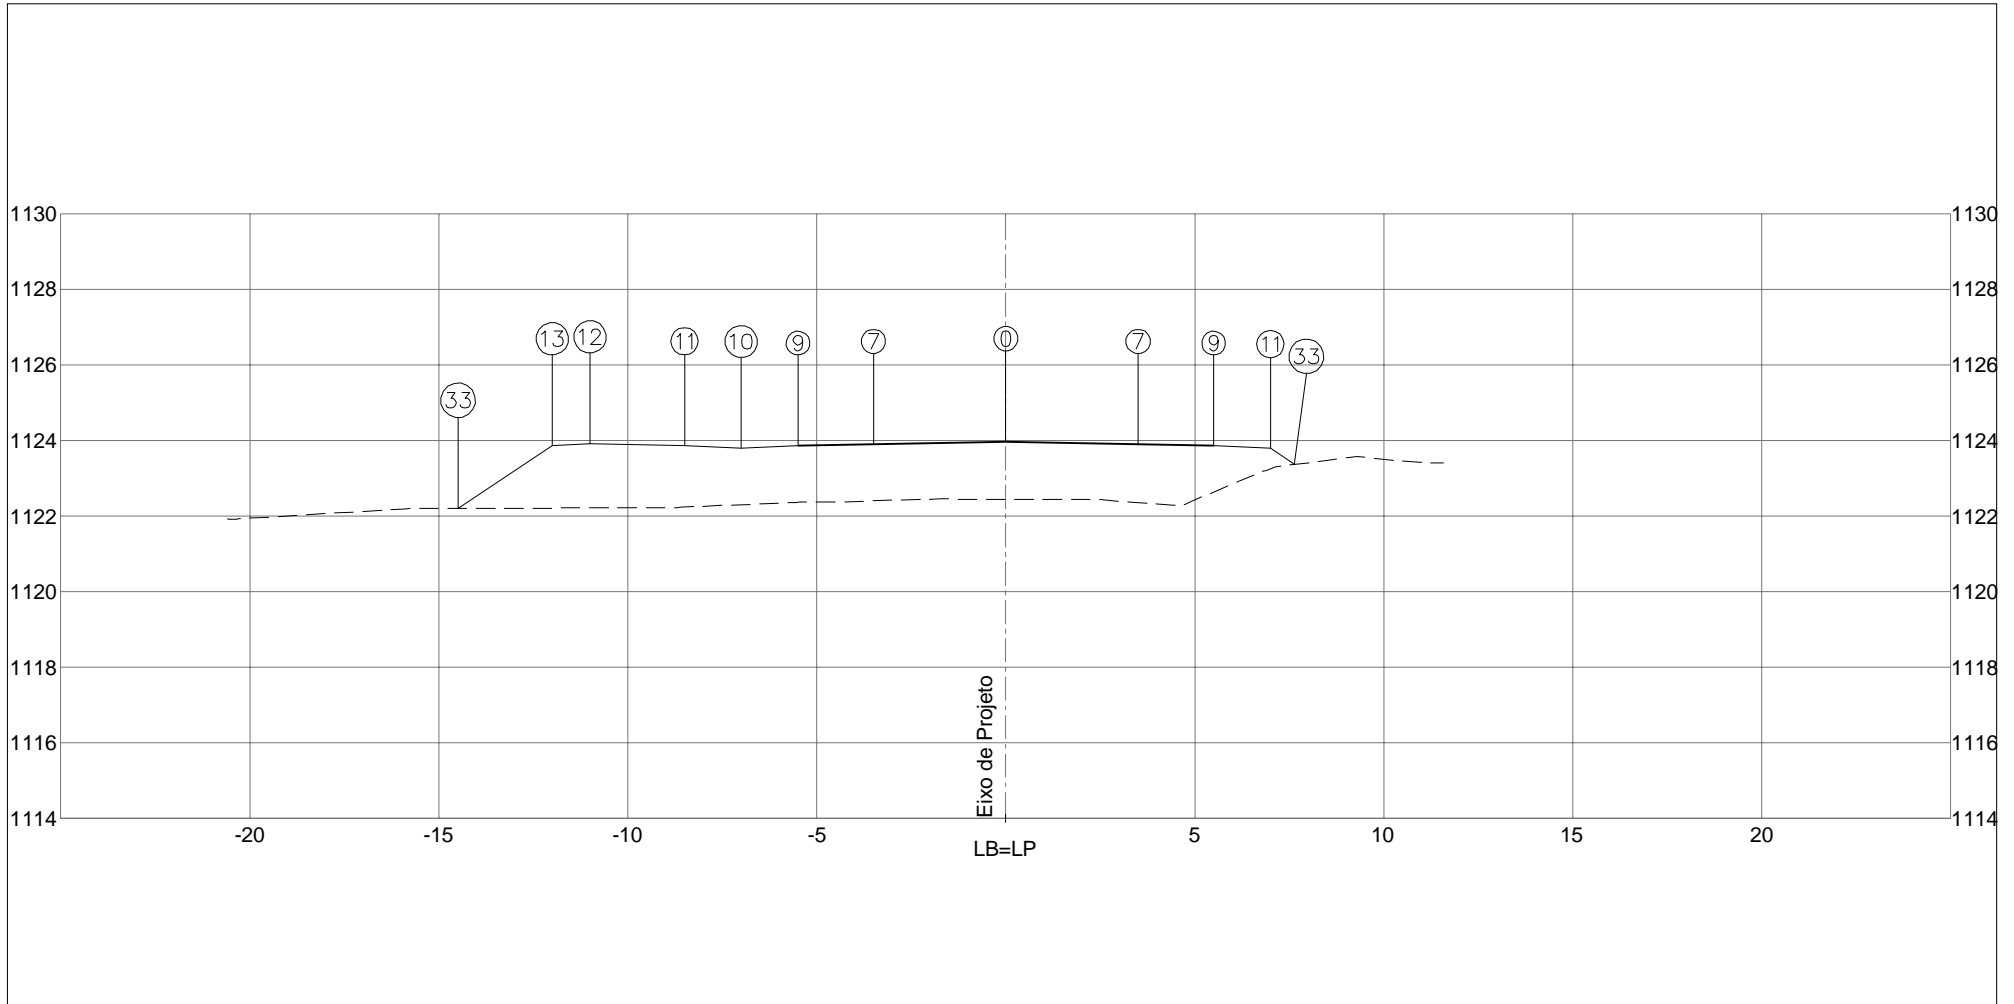


PLATAFORMA ACABADA LADO ESQUERDO	PTO. 7	9	10	11	12	13	33	
	DIST. -3,500	-5,500	-7,000	-8,500	-11,000	-12,000	-14,490	
	COTA 1123,900	1123,860	1123,785	1123,860	1123,910	1123,860	1122,199	
PLATAFORMA ACABADA LADO DIREITO	PTO. 0	7	9	11	33			
	DIST. 0,000	3,500	5,500	7,000	7,633			
	COTA 1123,970	1123,900	1123,860	1123,785	1123,363			


  

COTA (m):	DEPARTAMENTO DE ESTRADAS DE RODAGEM DO DISTRITO FEDERAL	CÓDIGO:		RODOVIA: DF-440
PLAT.ACAB.LB = 1123,970		ÁREA (m²):	ÁREA (m²):	OBJETO: NOTAS DE SERVIÇO DE PLAT. ACABADA
COTA TERRENO = 1122,439	ATERRO=29,59	LIMPEZA=4,60	TRECHO: FIM DO ASFALTO DF-440 (KM 2,1) ATÉ ENTR. VC-263	ESCALA: 1/200
261+0,000	CORTE 1ª=0,11		SUB-TRECHO: ENTR. VC-249 ATÉ ENTR. VC-263	DATA: MAIO / 2019
	CORTE 2ª=		ARQUIVO: DF-440	PÁGINA: 582



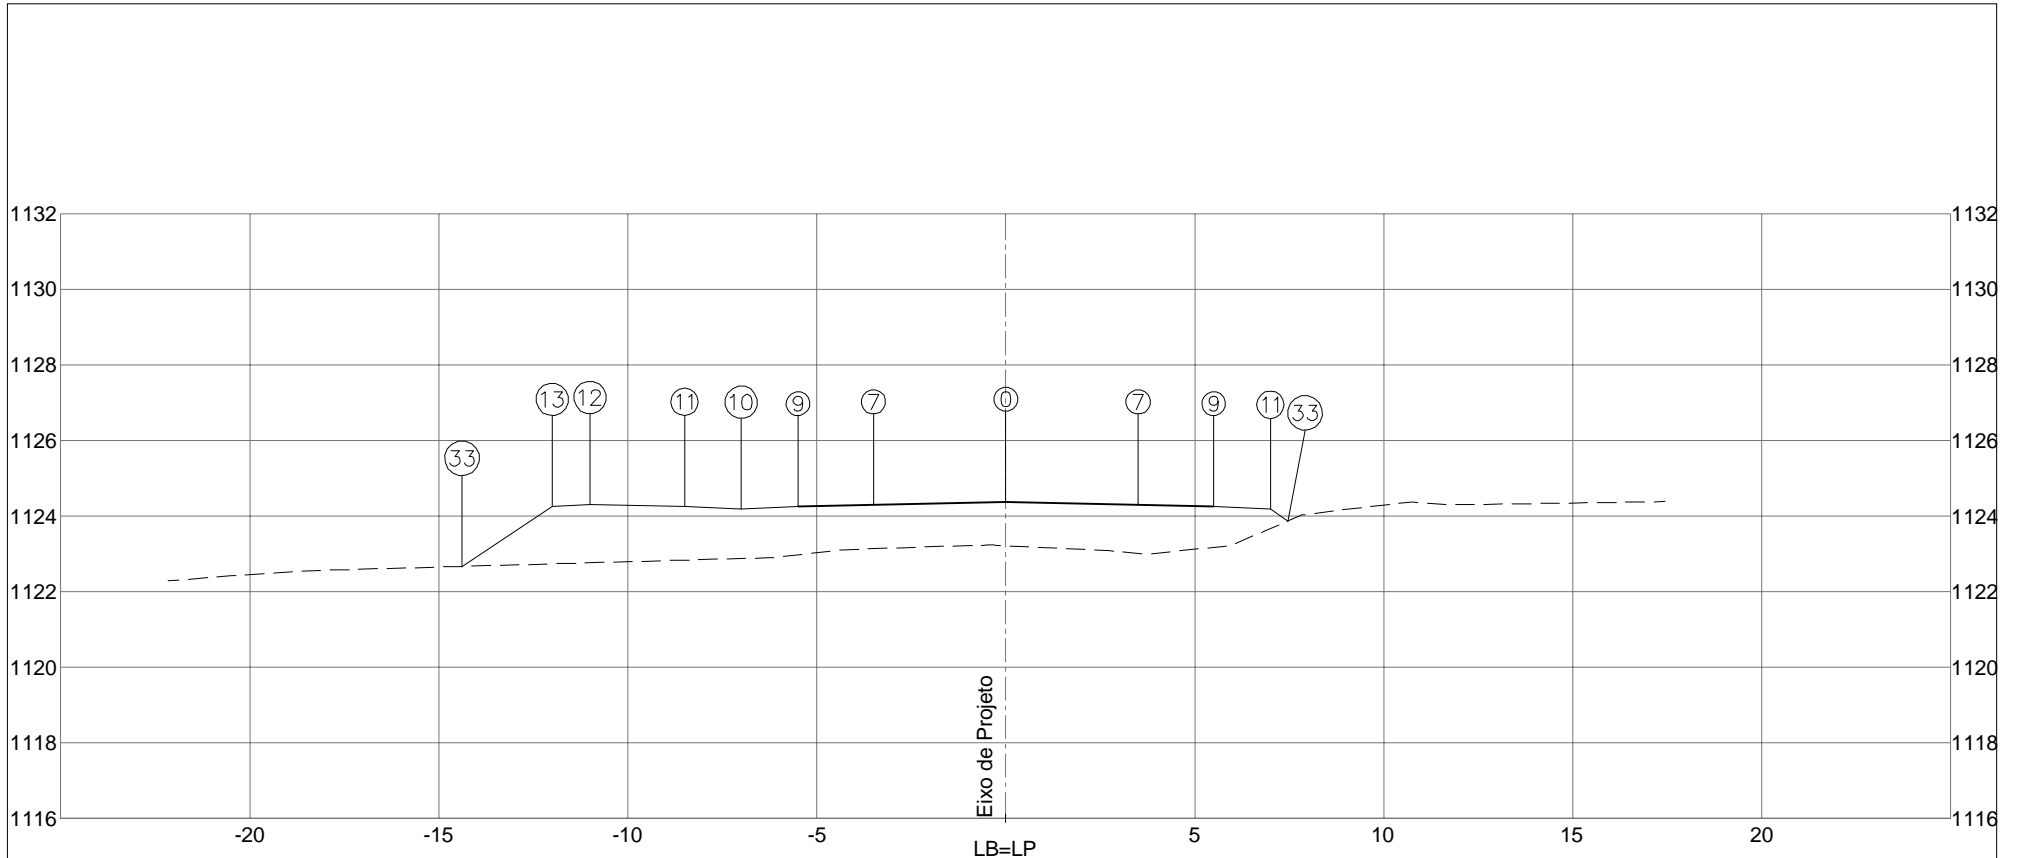


PLATAFORMA ACABADA LADO ESQUERDO	PTO. 7	9	10	11	12	13	33	
	DIST. -3,500	-5,500	-7,000	-8,500	-11,000	-12,000	-14,384	
	COTA 1124,295	1124,255	1124,180	1124,255	1124,305	1124,255	1122,666	
PLATAFORMA ACABADA LADO DIREITO	PTO. 0	7	9	11	33			
	DIST. 0,000	3,500	5,500	7,000	7,469			
	COTA 1124,365	1124,295	1124,255	1124,180	1123,868			
COTA (m):						CÓDIGO:		RODOVIA: DF-440
PLAT.ACAB.LB = 1124,365						TRECHO: FIM DO ASFALTO DF-440 (KM 2,1) ATÉ ENTR. VC-263		OBJETO: NOTAS DE SERVIÇO DE PLAT. ACABADA
COTA TERRENO = 1123,212	AREA (m²): ATERRO=24,56	AREA (m²): LIMPEZA=4,58			SUB-TRECHO: ENTR. VC-249 ATÉ ENTR. VC-263		ESCALA: 1/200	
262+0,000	CORTE 1ª=0,16				ARQUIVO: DF-440		DATA: MAIO / 2019	PÁGINA: 583
	CORTE 2ª=							

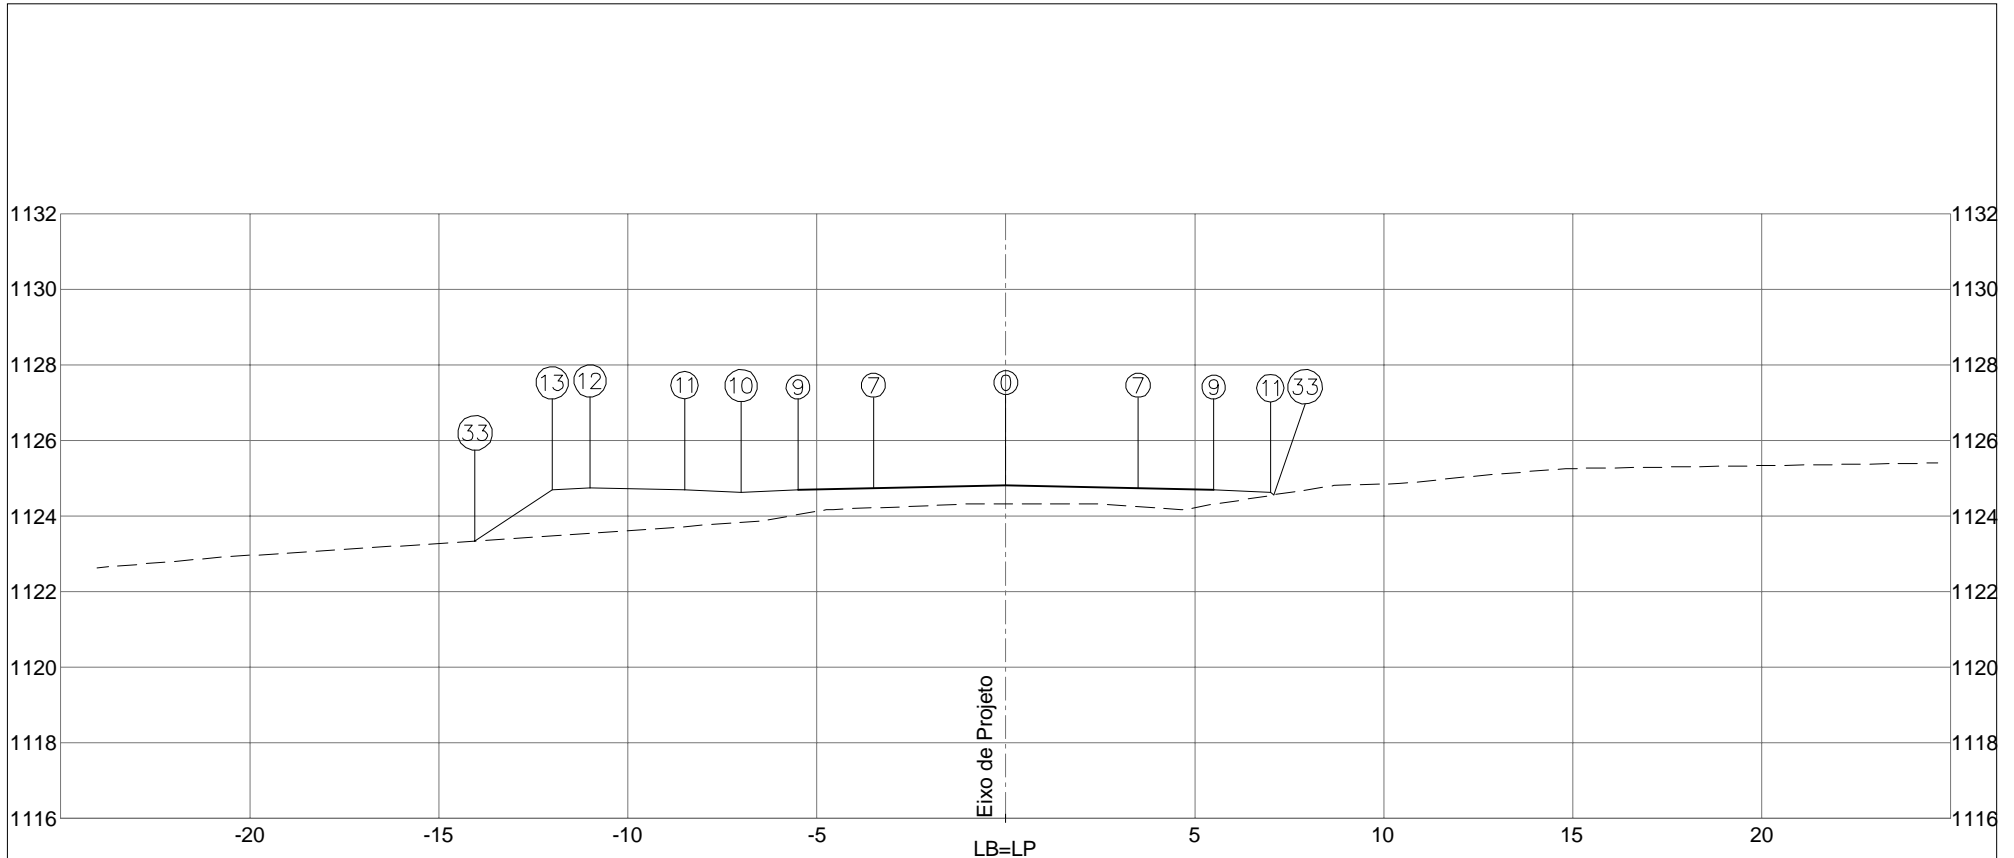

PLATAFORMA ACABADA LADO ESQUERDO	PTO. 7	9	10	11	12	13	33	
	DIST. -3,500	-5,500	-7,000	-8,500	-11,000	-12,000	-14,042	
	COTA 1124,735	1124,695	1124,620	1124,695	1124,745	1124,695	1123,334	
PLATAFORMA ACABADA LADO DIREITO	PTO. 0	7	9	11	33			
	DIST. 0,000	3,500	5,500	7,000	7,094			
	COTA 1124,805	1124,735	1124,695	1124,620	1124,558			

COTA (m):	DEPARTAMENTO DE ESTRADAS DE RODAGEM DO DISTRITO FEDERAL	CÓDIGO:		RODOVIA:
PLAT.ACAB.LB = 1124,805		ÁREA (m²):		DF-440
COTA TERRENO = 1124,322	ATERRO=13,15	LIMPEZA=4,51	TRECHO:	OBJETO:
263+0,000	CORTE 1°=0,98		FIM DO ASFALTO DF-440 (KM 2,1) ATÉ ENTR. VC-263	
	CORTE 2°=		SUB-TRECHO:	
			ENTR. VC-249 ATÉ ENTR. VC-263	
			ARQUIVO:	ESCALA:
			DF-440	1/200
			DATA:	PÁGINA:
			MAIO / 2019	584

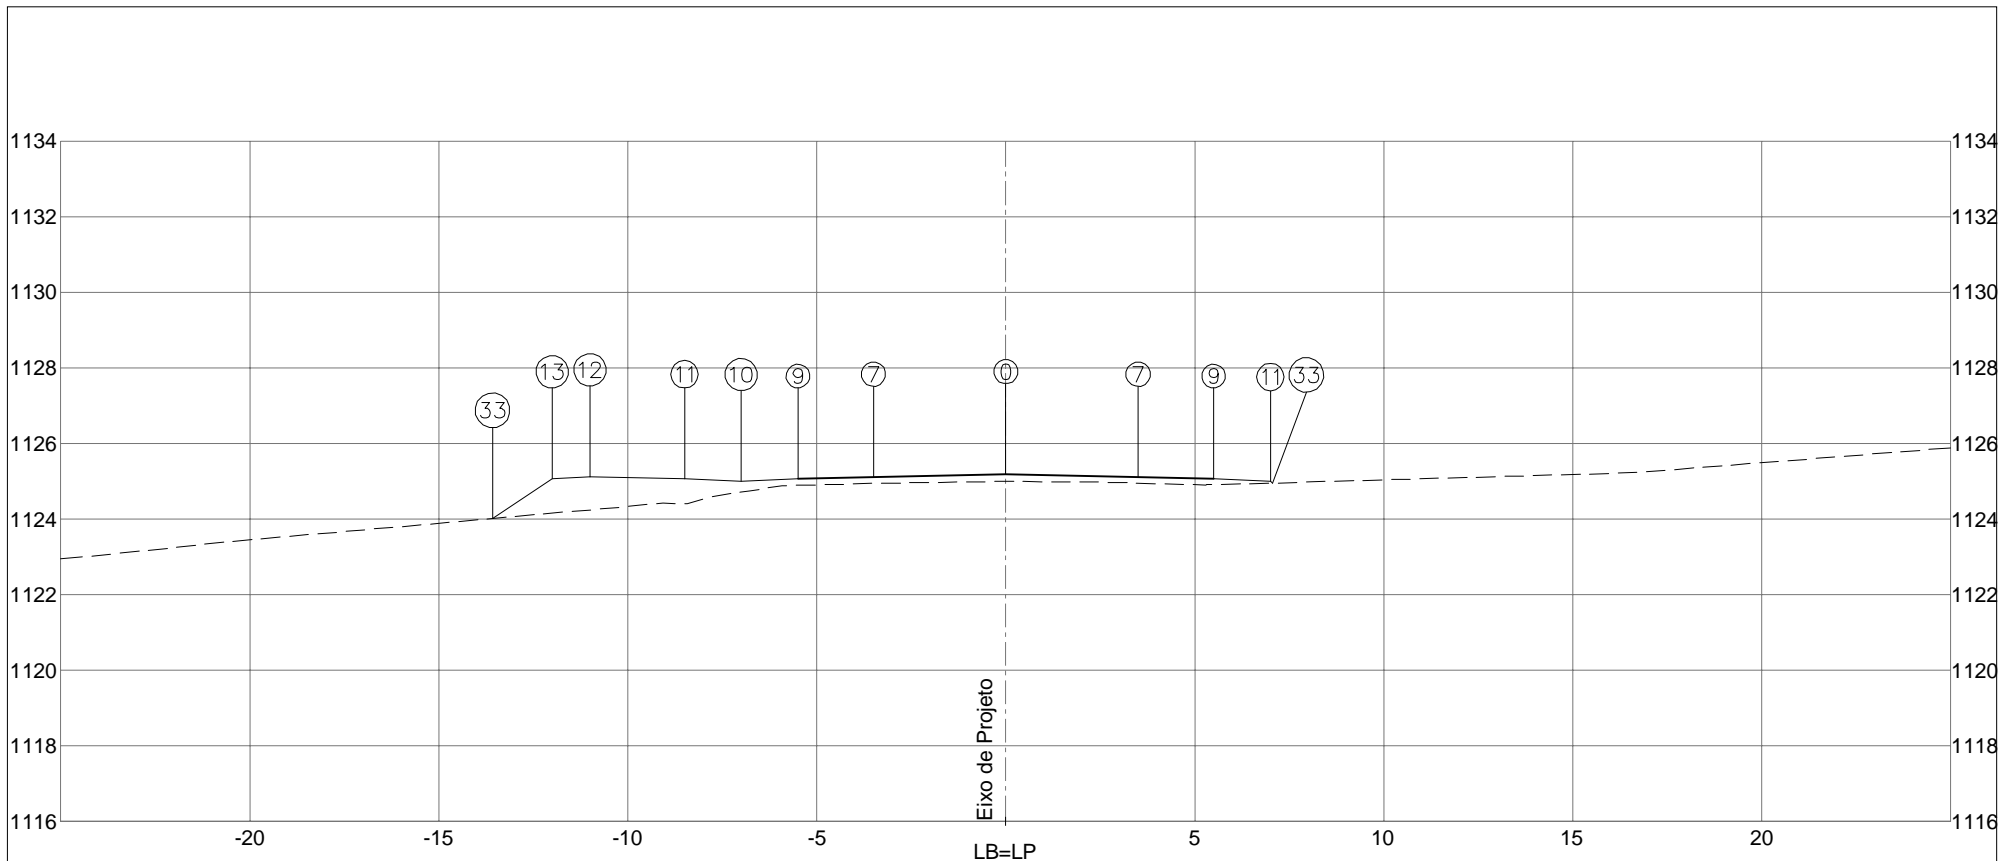

PLATAFORMA ACABADA LADO ESQUERDO	PTO.	7	9	10	11	12	13	33
	DIST.	-3,500	-5,500	-7,000	-8,500	-11,000	-12,000	-13,581
	COTA	1125,106	1125,066	1124,991	1125,066	1125,116	1125,066	1124,012
PLATAFORMA ACABADA LADO DIREITO	PTO.	0	7	9	11	33		
	DIST.	0,000	3,500	5,500	7,000	7,061		
	COTA	1125,176	1125,106	1125,066	1124,991	1124,950		

COTA (m): PLAT.ACAB.LB = 1125,176 COTA TERRENO = 1124,993	 DEPARTAMENTO DE ESTRADAS DE RODAGEM DO DISTRITO FEDERAL		CÓDIGO:	RODOVIA:
			TRECHO:	DF-440
263+15,452	ÁREA (m²):	ÁREA (m²):	FIM DO ASFALTO DF-440 (KM 2,1) ATÉ ENTR. VC-263	OBJETO:
	ATERRO=9,69	LIMPEZA=4,42	SUB-TRECHO:	NOTAS DE SERVIÇO DE PLAT. ACABADA
	CORTE 1°=4,54		ENTR. VC-249 ATÉ ENTR. VC-263	ESCALA:
	CORTE 2°=		ARQUIVO:	1/200
			DF-440	DATA:
				MAIO / 2019
				PÁGINA:
				585

## 5. VOLUMES

## **5.1. DISPOSITIVO EST. 85+0,000**



**Escola 17 - Santa Helena - Ramo 100**

ESTACA	Dist. Média (m)	ÁREA (m²)										VOLUMES (m³)										Ordenada de Massas		
		Corte			Rentero			Aterro		Limpeza		CORTE			Solo Saturado		Rachão		Solo		Aterro		Comp. Lat.	
		1ª Cat.	2ª Cat.	3ª Cat.	Solo Saturado	Rachão	Solo	Aterro	Limpeza Terreno	Limpeza Mar Improprio	1ª Cat.	2ª Cat.	3ª Cat.	Solo Saturado	Rachão	Geom.	Empol.	Geom.	Empol.	Geom.	Empol.			
100	+10,000	2,47	0,00	0,00	0,00	0,00	0,00	2,98	88,44	0,00	44,96	0,00	0,00	0,00	0,00	0,00	0,00	0,00	0,00	60,05	64,86	44,96	-19,892	
100	+19,852	2,06	0,00	0,00	0,00	0,00	3,07	0,56	88,40	0,00	2,10	0,00	0,00	0,00	0,00	0,00	0,00	0,00	0,00	0,45	0,49	0,30	-20,079	
101	+10,000	2,04	0,00	0,00	0,00	0,00	3,07	88,40	0,00	0,22	0,00	0,00	0,00	0,00	0,00	0,00	0,00	0,00	0,00	34,42	37,17	0,22	-84,191	
102	+10,000	0,07	0,00	0,00	0,00	0,00	4,82	29,05	31,13	0,00	0,00	0,00	0,00	0,00	0,00	0,00	0,00	0,00	0,00	40,96	44,24	0,00	-165,372	
102	+6,385	0,00	0,00	0,00	0,00	0,00	5,96	36,48	67,82	0,00	0,00	0,00	0,00	0,00	0,00	0,00	0,00	0,00	0,00	59,79	64,58	0,00	-229,948	
102	+12,770	0,00	0,00	0,00	0,00	0,00	6,87	39,87	75,41	0,00	0,00	0,00	0,00	0,00	0,00	0,00	0,00	0,00	0,00	178,07	192,32	0,00	-422,269	
103	+10,000	0,00	0,00	0,00	0,00	0,00	9,67	44,07	10,97	0,00	0,00	0,00	0,00	0,00	0,00	0,00	0,00	0,00	0,00	144,12	155,65	0,00	-577,917	
103	+12,918	0,00	0,00	0,00	0,00	0,00	17,90	56,38	59,00	0,00	0,00	0,00	0,00	0,00	0,00	0,00	0,00	0,00	0,00	340,96	368,24	0,00	-946,152	
104	+10,000	0,00	0,00	0,00	0,00	0,00	22,80	75,41	44,07	0,00	0,00	0,00	0,00	0,00	0,00	0,00	0,00	0,00	0,00	229,41	247,76	0,00	-1,193,913	
104	+12,770	0,00	0,00	0,00	0,00	0,00	30,60	44,07	10,97	0,00	0,00	0,00	0,00	0,00	0,00	0,00	0,00	0,00	0,00	58,91	63,63	0,00	-1,257,538	
105	+10,000	0,00	0,00	0,00	0,00	0,00	32,86	56,38	59,00	0,00	0,00	0,00	0,00	0,00	0,00	0,00	0,00	0,00	0,00	321,78	347,53	0,00	-1,605,065	
105	+1,775	0,00	0,00	0,00	0,00	0,00	33,52	75,41	44,07	0,00	0,00	0,00	0,00	0,00	0,00	0,00	0,00	0,00	0,00	367,93	397,36	0,00	-2,002,430	
105	+10,781	0,00	0,00	0,00	0,00	0,00	37,94	54,18	137,68	0,00	0,00	0,00	0,00	0,00	0,00	0,00	0,00	0,00	0,00	291,14	314,43	0,00	-2,316,864	
106	+10,000	0,00	0,00	0,00	0,00	0,00	41,88	108,62	74,03	0,00	0,00	0,00	0,00	0,00	0,00	0,00	0,00	0,00	0,00	629,72	680,10	0,00	-3,003,065	
106	+6,781	0,00	0,00	0,00	0,00	0,00	43,99	54,18	74,03	0,00	0,00	0,00	0,00	0,00	0,00	0,00	0,00	0,00	0,00	601,77	649,91	0,00	-3,683,160	
107	+10,000	0,00	0,00	0,00	0,00	0,00	52,14	137,68	108,62	0,00	0,00	0,00	0,00	0,00	0,00	0,00	0,00	0,00	0,00	1,418,50	1,531,98	0,00	-5,865,052	
107	+10,781	0,00	0,00	0,00	0,00	0,00	64,68	108,62	74,03	0,00	0,00	0,00	0,00	0,00	0,00	0,00	0,00	0,00	0,00	1,244,83	1,344,42	0,00	-7,209,468	
108	+10,000	0,00	0,00	0,00	0,00	0,00	65,87	135,80	135,80	0,00	0,00	0,00	0,00	0,00	0,00	0,00	0,00	0,00	0,00	1,46	1,58	0,00	-7,211,046	
109	+10,000	0,00	0,00	0,00	0,00	0,00	75,98	141,39	135,80	0,00	0,00	0,00	0,00	0,00	0,00	0,00	0,00	0,00	0,00	854,10	922,43	0,00	-8,133,474	
109	+19,970	0,00	0,00	0,00	0,00	0,00	48,69	141,39	70,89	0,00	0,00	0,00	0,00	0,00	0,00	0,00	0,00	0,00	0,00	1,129,50	1,219,86	0,00	-9,353,334	
110	+10,000	0,00	0,00	0,00	0,00	0,00	48,66	0,23	102,07	0,00	0,00	0,00	0,00	0,00	0,00	0,00	0,00	0,00	0,00	500,64	540,69	0,00	-9,978,836	
111	+10,000	0,00	0,00	0,00	0,00	0,00	36,75	154,50	197,5	0,00	0,00	0,00	0,00	0,00	0,00	0,00	0,00	0,00	0,00	72,44	78,23	0,00	-10,519,525	
112	+10,000	0,00	0,00	0,00	0,00	0,00	76,20	154,50	63,72	0,00	0,00	0,00	0,00	0,00	0,00	0,00	0,00	0,00	0,00	191,95	207,31	0,00	-10,597,758	
112	+9,159	0,00	0,00	0,00	0,00	0,00	30,27	70,89	56,87	0,00	0,00	0,00	0,00	0,00	0,00	0,00	0,00	0,00	0,00	139,49	150,65	0,00	-10,805,065	
113	+10,000	0,00	0,00	0,00	0,00	0,00	42,09	102,07	197,5	0,00	0,00	0,00	0,00	0,00	0,00	0,00	0,00	0,00	0,00	500,64	540,69	0,00	-10,955,720	
113	+1,775	0,00	0,00	0,00	0,00	0,00	39,53	197,5	63,72	0,00	0,00	0,00	0,00	0,00	0,00	0,00	0,00	0,00	0,00	72,44	78,23	0,00	-11,133,482	
113	+7,597	0,00	0,00	0,00	0,00	0,00	26,41	63,72	56,87	0,00	0,00	0,00	0,00	0,00	0,00	0,00	0,00	0,00	0,00	191,95	207,31	0,00	-11,359,112	
113	+13,159	0,00	0,00	0,00	0,00	0,00	23,75	56,87	52,30	0,00	0,00	0,00	0,00	0,00	0,00	0,00	0,00	0,00	0,00	164,59	177,76	0,00	-11,541,826	
114	+10,000	0,00	0,00	0,00	0,00	0,00	24,37	52,30	51,02	0,00	0,00	0,00	0,00	0,00	0,00	0,00	0,00	0,00	0,00	208,92	225,63	0,00	-11,541,826	
114	+9,159	0,00	0,00	0,00	0,00	0,00	21,25	46,21	46,21	0,00	0,00	0,00	0,00	0,00	0,00	0,00	0,00	0,00	0,00	169,18	182,71	0,00	-11,541,826	
114	+17,599	0,00	0,00	0,00	0,00	0,00	18,84	13,10	13,10	0,00	0,00	0,00	0,00	0,00	0,00	0,00	0,00	0,00	0,00	44,99	48,59	0,00	-11,541,826	

**Escola 17 - Santa Helena - Ramo 100**

ESTACA	Dist. Média (m)	ÁREA (m²)										VOLUMES (m³)										Ordenada de Massas		
		Corte			Reaterro			Aterro		Limpeza		CORTE			Solo Saturado		Rachão		Reaterro Solo		Aterro		Comp. Lat.	
		1ª Cat.	2ª Cat.	3ª Cat.	Solo Saturado	Rachão	Solo	Aterro	Limpeza Terreno	Mar Improprio	1ª Cat.	2ª Cat.	3ª Cat.	Solo Saturado	Rachão	Geom.	Empol.	Geom.	Empol.	Geom.	Empol.			
115	+10,000	0,00	0,00	0,00	0,00	0,00	0,00	18,64	11,90	0,00	0,00	0,00	0,00	0,00	0,00	0,00	0,00	0,00	0,00	40,76	44,02	0,00	-11,590,420	
115	+2,186	8,907	0,00	0,00	0,00	0,00	18,65	96,20	0,00	0,00	0,00	0,00	0,00	0,00	0,00	0,00	0,00	0,00	0,00	321,10	346,79	0,00	-11,634,439	
116	+0,000	1,019	0,00	0,00	0,00	0,00	17,40	10,88	0,00	0,00	0,00	0,00	0,00	0,00	0,00	0,00	0,00	0,00	0,00	34,71	37,48	0,00	-11,981,224	
116	+2,038	8,981	0,00	0,00	0,00	0,00	16,66	94,66	0,00	0,00	0,00	0,00	0,00	0,00	0,00	0,00	0,00	0,00	0,00	251,11	271,20	0,00	-12,018,708	
117	+0,000	1,093	0,00	0,00	0,00	0,00	11,30	11,48	0,00	0,00	0,00	0,00	0,00	0,00	0,00	0,00	0,00	0,00	0,00	21,78	23,53	0,00	-12,289,905	
117	+2,186	3,553	0,00	0,00	0,00	0,00	8,63	36,17	0,00	0,00	0,00	0,00	0,00	0,00	0,00	0,00	0,00	0,00	0,00	51,27	55,37	1,24	-12,313,431	
117	+9,292	3,553	0,35	0,00	0,00	0,00	5,80	33,76	0,00	0,00	0,00	0,00	0,00	0,00	0,00	0,00	0,00	0,00	0,00	35,85	38,72	2,81	-12,367,559	
117	+16,399	1,801	0,44	0,00	0,00	0,00	4,29	16,37	0,00	0,00	0,00	0,00	0,00	0,00	0,00	0,00	0,00	0,00	0,00	15,12	16,33	1,37	-12,403,475	
118	+0,000	8,274	0,32	0,00	0,00	0,00	4,11	71,98	0,00	0,00	0,00	0,00	0,00	0,00	0,00	0,00	0,00	0,00	0,00	75,12	81,13	4,72	-12,418,441	
118	+16,547	1,726	0,25	0,00	0,00	0,00	4,97	14,49	0,00	0,00	0,00	0,00	0,00	0,00	0,00	0,00	0,00	0,00	0,00	17,25	18,63	1,00	-12,494,858	
119	+0,000	8,199	0,33	0,00	0,00	0,00	5,02	69,37	0,00	0,00	0,00	0,00	0,00	0,00	0,00	0,00	0,00	0,00	0,00	87,65	94,66	7,30	-12,512,484	
119	+16,399		0,56	0,00	0,00	0,00	5,67																-12,599,852	

**Escola 17 - Santa Helena - Ramo 100**

**RESUMO TOTAL**

CORTE (m³)		Solo Saturado (m³)	LIMPEZA (m³)		Rachão	REATERRO (m³)		ATERRO (m³)	
1ª Cat.	2ª Cat.		3ª Cat.	Limpeza Terreno		Material Impróprio	Geométrico	Solo	Geométrico
85,026	-	-	2.531,754	-	-	-	-	11.745,257	12.684,877

**Escola 17 - Santa Helena - Ramo 200**

ESTACA	Dist. Média (m)	ÁREA (m²)										VOLUMES (m³)										Ordenada de Massas	
		Corte			Solo Saturado	Reaterro		Aterro	Limpeza		CORTE			Solo Saturado	Rachão	Reaterro		Aterro		Comp. Lat.			
		1º Cat.	2º Cat.	3º Cat.		Limpeza Terreno	Mar. Improprio		1º Cat.	2º Cat.	3º Cat.	Geom.	Empol.			Geom.	Empol.	Geom.	Empol.				
201	+18,333	0,00	0,00	0,00	0,00	0,00	0,00	61,12	12,86	0,00	0,00	0,00	0,00	0,00	0,00	0,00	0,00	101,89	110,04	0,00	0,00	-110,038	
202	+0,000	8,057	0,00	0,00	0,00	0,00	61,12	127,23	0,00	0,00	0,00	0,00	0,00	0,00	0,00	0,00	0,00	865,54	934,78	0,00	0,00	-1,044,818	
202	+16,115	1,943	0,00	0,00	0,00	0,00	46,30	28,42	0,00	0,00	0,00	0,00	0,00	0,00	0,00	0,00	0,00	174,24	188,18	0,00	0,00	-1,232,999	
203	+0,000	8,843	0,00	0,00	0,00	0,00	43,40	116,64	0,00	0,00	0,00	0,00	0,00	0,00	0,00	0,00	0,00	624,49	674,45	0,00	0,00	-1,907,451	
203	+17,686	1,157	0,00	0,00	0,00	0,00	27,22	14,24	0,00	0,00	0,00	0,00	0,00	0,00	0,00	0,00	0,00	63,50	68,58	0,00	0,00	-1,976,027	
204	+0,000	9,215	0,00	0,00	0,00	0,00	27,66	89,39	0,00	0,00	0,00	0,00	0,00	0,00	0,00	0,00	0,00	413,02	446,06	0,00	0,00	-2,422,085	
204	+18,430	0,785	0,00	0,00	0,00	0,00	17,16	6,04	0,00	0,00	0,00	0,00	0,00	0,00	0,00	0,00	0,00	26,65	28,78	0,00	0,00	-2,450,868	
205	+0,000	5,488	0,00	0,00	0,00	0,00	16,79	41,49	0,00	0,00	0,00	0,00	0,00	0,00	0,00	0,00	0,00	166,45	179,77	0,00	0,00	-2,630,635	
205	+10,976	0,627	0,00	0,00	0,00	0,00	13,54	4,66	0,00	0,00	0,00	0,00	0,00	0,00	0,00	0,00	0,00	16,41	17,73	0,00	0,00	-2,648,363	
205	+12,230		0,00	0,00	0,00	0,00	12,64																

**Escola 17 - Santa Helena - Ramo 200**

**RESUMO TOTAL**

CORTE (m³)			LIMPEZA (m³)		REATERRO (m³)		ATERRO (m³)		
1ª Cat.	2ª Cat.	3ª Cat.	Limpeza Terreno	Material Impróprio	Rachão	Solo		Geométrico	Empolado
-	-	-	440,967	-	-	Geométrico	Empolado	2.452,188	2.648,363
						-	-		

**Escola 17 - Santa Helena - Ramo 300**

ESTACA	Dist. Média (m)	ÁREA (m²)										VOLUMES (m³)										Ordenada de Massas		
		Corte			Reaterro			Limpeza				CORTE			Solo Saturado		Rachão		Solo		Aterro		Comp. Lat.	
		1ª Cat.	2ª Cat.	3ª Cat.	Solo Saturado	Rachão	Solo	Limpeza Terreno	Mar Impróprio	1ª Cat.	2ª Cat.	3ª Cat.	Solo Saturado	Rachão	Geom.	Empol.	Geom.	Empol.	Geom.	Empol.				
300	+10,000	0,00	0,00	0,00	0,00	0,00	16,73	4,72	0,00	0,00	0,00	0,00	0,00	0,00	0,00	0,00	0,00	0,00	21,34	23,04	0,00	0,00		
300	+1,270	5,166	0,00	0,00	0,00	0,00	16,87	38,96	0,00	0,00	0,00	0,00	0,00	0,00	0,00	0,00	0,00	0,00	158,35	171,02	0,00	0,00		
300	+11,603	1,034	0,00	0,00	0,00	0,00	13,78	7,92	0,00	0,00	0,00	0,00	0,00	0,00	0,00	0,00	0,00	0,00	29,18	31,51	0,00	0,00		
300	+13,670	3,165	0,00	0,00	0,00	0,00	14,45	25,48	0,00	0,00	0,00	0,00	0,00	0,00	0,00	0,00	0,00	0,00	101,66	109,79	0,00	0,00		
301	+0,000	6,135	0,00	0,00	0,00	0,00	17,67	63,44	0,00	0,00	0,00	0,00	0,00	0,00	0,00	0,00	0,00	0,00	277,92	300,15	0,00	0,00		
301	+12,270	0,519	0,00	0,00	0,00	0,00	27,63	6,51	0,00	0,00	0,00	0,00	0,00	0,00	0,00	0,00	0,00	0,00	27,88	30,11	0,00	0,00		
301	+13,308	3,346	0,00	0,00	0,00	0,00	26,08	51,06	0,00	0,00	0,00	0,00	0,00	0,00	0,00	0,00	0,00	0,00	195,41	211,04	0,00	0,00		
302	+0,000	6,090	0,00	0,00	0,00	0,00	32,32	104,08	0,00	0,00	0,00	0,00	0,00	0,00	0,00	0,00	0,00	0,00	438,78	473,89	0,00	0,00		
302	+12,180	3,910	0,00	0,00	0,00	0,00	39,73	67,96	0,00	0,00	0,00	0,00	0,00	0,00	0,00	0,00	0,00	0,00	341,07	368,35	0,00	0,00		
303	+0,000	2,689	0,00	0,00	0,00	0,00	47,50	43,48	0,00	0,00	0,00	0,00	0,00	0,00	0,00	0,00	0,00	0,00	231,68	250,22	0,00	0,00		
303	+5,378		0,00	0,00	0,00	0,00	38,66																	

**Escola 17 - Santa Helena - Ramo 300**

RESUMO TOTAL

CORTE (m³)			LIMPEZA (m³)		REATERRO (m³)		ATERRO (m³)		
1ª Cat.	2ª Cat.	3ª Cat.	Limpeza Terreno	Material Impróprio	Rachão	Solo		Geométrico	Empolado
-	-	-	413,693	-	-	Geométrico	Empolado	1.823,260	1.969,121
						-	-		

**Escola 17 - Santa Helena - Ramo 400**

ESTACA	Dist. Média (m)	ÁREA (m²)										VOLUMES (m³)										Ordenada de Massas
		Corte			Solo Saturado	Reaterro		Aterro	Limpeza		CORTE			Solo Saturado	Rachão	Reaterro		Aterro		Comp. Lat.		
		1º Cat.	2º Cat.	3º Cat.		Limpeza Terreno	Mar. Improprio		1º Cat.	2º Cat.	3º Cat.	Geom.	Empol.			Geom.	Empol.					
401	+14,390	0,808	0,80	0,00	0,00	0,00	0,00	0,36	12,97	0,00	1,41	0,00	0,00	0,00	0,00	0,00	0,00	0,84	0,91	0,91		
401	+16,007	1,401	0,95	0,00	0,00	0,00	0,68	19,55	0,00	3,35	0,00	0,00	0,00	0,00	0,00	0,00	0,00	1,75	1,89	1,89	0,507	
401	+18,808	0,596	1,44	0,00	0,00	0,00	0,57	5,05	0,00	1,81	0,00	0,00	0,00	0,00	0,00	0,00	0,00	0,64	0,69	0,69	1,963	
402	+0,000		1,60	0,00	0,00	0,00	0,50	4,62	0,00	2,81	0,00	0,00	0,00	0,00	0,00	0,00	0,00	0,73	0,79	0,79	3,086	
402	+1,608		1,90	0,00	0,00	0,00	0,41	50,39	0,00	40,80	0,00	0,00	0,00	0,00	0,00	0,00	0,00	3,35	3,62	3,62	5,110	
402	+11,607		6,26	0,00	0,00	0,00	0,26	15,03	0,00	10,61	0,00	0,00	0,00	0,00	0,00	0,00	0,00	0,43	0,47	0,47	42,289	
402	+13,766		3,57	0,00	0,00	0,00	0,14														52,434	





**Escola 17 - Santa Helena - Ramo 500**

ESTACA	Dist. Média (m)	ÁREA (m²)										VOLUMES (m³)										Ordenada de Massas				
		Corte			Solo Saturado			Reaterro		Aterro		Limpeza		CORTE			Solo Saturado		Rachão		Reaterro		Aterro		Comp. Lat.	
		1º Cat.	2º Cat.	3º Cat.	Solo Saturado	Rachão	Solo	Aterro	Limpeza Terreno	Limpeza Mar Improprio	1º Cat.	2º Cat.	3º Cat.	Solo Saturado	Rachão	Geom.	Empol.	Geom.	Empol.	Geom.	Empol.		Geom.	Empol.		
501	+2,966	3,056	0,00	0,00	0,00	0,00	18,19	32,77	0,00	0,00	0,00	0,00	0,00	0,00	0,00	0,00	0,00	0,00	0,00	0,00	0,00	176,36	190,47	0,00	-190,469	
501	+9,079	0,681	0,00	0,00	0,00	39,51	5,67	0,00	0,00	0,00	0,00	0,00	0,00	0,00	0,00	0,00	0,00	0,00	0,00	0,00	54,02	58,34	0,00	-248,807		
501	+10,441	0,681	0,00	0,00	0,00	39,81	5,67	0,00	0,00	0,00	0,00	0,00	0,00	0,00	0,00	0,00	0,00	0,00	0,00	0,00	54,40	58,75	0,00	-307,556		
501	+11,804	4,098	0,00	0,00	0,00	40,01	52,41	0,00	0,00	0,00	0,00	0,00	0,00	0,00	0,00	0,00	0,00	0,00	0,00	0,00	311,82	336,76	0,00	-644,318		
502	+0,000	2,243	0,00	0,00	0,00	36,08	39,49	0,00	0,00	0,00	0,00	0,00	0,00	0,00	0,00	0,00	0,00	0,00	0,00	0,00	141,19	152,48	0,00	-796,801		
502	+4,485		0,00	0,00	0,00	26,88																				

**Escola 17 - Santa Helena - Ramo 500**

**RESUMO TOTAL**

CORTE (m³)			LIMPEZA (m³)		REATERRO (m³)		ATERRO (m³)		
1ª Cat.	2ª Cat.	3ª Cat.	Limpeza Terreno	Material Impróprio	Rachão	Solo		Geométrico	Empolado
-	-	-	136,012	-	-	-	-	737,779	796,801





## **5.2. CICLOVIA**

**Escola 17 - Santa Helena - Ramo 1000 - Ciclovia**

ESTACA	Dist. Média (m)	ÁREA (m²)						VOLUMES (m³)										Ordenada de Massas						
		Corte			Rentero			Aterro		Limpeza		CORTE			Solo Saturado		Rachão		Rentero		Aterro		Comp. Lat.	
		1ª Cat.	2ª Cat.	3ª Cat.	Solo Saturado	Rachão	Solo	Aterro	Limpeza Terreno	Limpeza Mar Improprio	1ª Cat.	2ª Cat.	3ª Cat.	Solo Saturado	Rachão	Geom.	Empol.		Geom.	Empol.	Geom.	Empol.		
1000	+10,000	5,28	0,00	0,00	0,00	0,00	0,02	105,50	0,00	0,00	0,00	0,00	0,00	0,00	0,00	0,00	0,00	0,00	0,00	0,00	0,40	0,43	0,43	89,068
1001	+10,000	3,67	0,00	0,00	0,00	0,00	0,02	79,17	0,00	0,00	0,00	0,00	0,00	0,00	0,00	0,00	0,00	0,00	0,00	0,00	0,27	0,29	0,29	132,210
1001	+13,638	2,70	0,00	0,00	0,00	0,00	0,02	39,99	0,00	0,00	0,00	0,00	0,00	0,00	0,00	0,00	0,00	0,00	0,00	0,00	0,16	0,17	0,17	147,498
1002	+10,000	2,16	0,00	0,00	0,00	0,00	0,03	126,91	0,00	0,00	0,00	0,00	0,00	0,00	0,00	0,00	0,00	0,00	0,00	0,00	13,43	14,51	14,51	152,080
1002	+17,676	0,00	0,00	0,00	0,00	0,00	1,49	18,59	0,00	0,00	0,00	0,00	0,00	0,00	0,00	0,00	0,00	0,00	0,00	0,00	3,82	4,13	4,13	147,951
1003	+10,000	0,00	0,00	0,00	0,00	0,00	1,80	36,51	0,00	0,00	0,00	0,00	0,00	0,00	0,00	0,00	0,00	0,00	0,00	0,00	9,70	10,47	10,47	137,480
1003	+4,417	0,00	0,00	0,00	0,00	0,00	2,59	24,09	0,00	0,00	0,00	0,00	0,00	0,00	0,00	0,00	0,00	0,00	0,00	0,00	8,32	8,99	8,99	128,495
1003	+7,276	0,00	0,00	0,00	0,00	0,00	3,23	32,85	0,00	0,00	0,00	0,00	0,00	0,00	0,00	0,00	0,00	0,00	0,00	0,00	13,77	14,87	14,87	113,628
1003	+11,159	0,00	0,00	0,00	0,00	0,00	3,86	57,48	0,00	0,00	0,00	0,00	0,00	0,00	0,00	0,00	0,00	0,00	0,00	0,00	27,98	30,22	30,22	83,412
1003	+17,917	0,00	0,00	0,00	0,00	0,00	4,42	17,77	0,00	0,00	0,00	0,00	0,00	0,00	0,00	0,00	0,00	0,00	0,00	0,00	9,14	9,88	9,88	73,536
1004	+10,000	0,00	0,00	0,00	0,00	0,00	4,36	39,86	0,00	0,00	0,00	0,00	0,00	0,00	0,00	0,00	0,00	0,00	0,00	0,00	18,91	20,43	20,43	53,226
1004	+4,676	0,05	0,00	0,00	0,00	0,00	3,73	33,01	0,00	0,00	0,00	0,00	0,00	0,00	0,00	0,00	0,00	0,00	0,00	0,00	12,79	13,82	13,82	39,854
1004	+8,559	0,18	0,00	0,00	0,00	0,00	2,86	31,78	0,00	0,00	0,00	0,00	0,00	0,00	0,00	0,00	0,00	0,00	0,00	0,00	8,89	9,60	9,60	31,324
1004	+12,318	0,39	0,00	0,00	0,00	0,00	1,87	61,28	0,00	0,00	0,00	0,00	0,00	0,00	0,00	0,00	0,00	0,00	0,00	0,00	12,00	12,96	12,96	22,112
1004	+19,959	0,59	0,00	0,00	0,00	0,00	1,27	0,31	0,00	0,00	0,00	0,00	0,00	0,00	0,00	0,00	0,00	0,00	0,00	0,00	0,05	0,06	0,06	22,080
1005	+10,000	0,59	0,00	0,00	0,00	0,00	1,26	49,39	0,00	0,00	0,00	0,00	0,00	0,00	0,00	0,00	0,00	0,00	0,00	0,00	6,32	6,82	6,82	22,424
1005	+6,793	1,52	0,00	0,00	0,00	0,00	0,60	45,61	0,00	0,00	0,00	0,00	0,00	0,00	0,00	0,00	0,00	0,00	0,00	0,00	2,53	2,73	2,73	31,959
1005	+13,626	2,07	0,00	0,00	0,00	0,00	0,14	40,38	0,00	0,00	0,00	0,00	0,00	0,00	0,00	0,00	0,00	0,00	0,00	0,00	0,54	0,59	0,59	45,428
1006	+10,000	2,34	0,00	0,00	0,00	0,00	0,03	19,41	0,00	0,00	0,00	0,00	0,00	0,00	0,00	0,00	0,00	0,00	0,00	0,00	0,08	0,08	0,08	52,706
1006	+3,126	2,37	0,00	0,00	0,00	0,00	0,02	11,67	0,00	0,00	0,00	0,00	0,00	0,00	0,00	0,00	0,00	0,00	0,00	0,00	0,04	0,04	0,04	57,177
1006	+5,026	2,38	0,00	0,00	0,00	0,00	0,02	28,05	0,00	0,00	0,00	0,00	0,00	0,00	0,00	0,00	0,00	0,00	0,00	0,00	0,09	0,10	0,10	68,020
1006	+9,693	2,31	0,00	0,00	0,00	0,00	0,02	12,62	0,00	0,00	0,00	0,00	0,00	0,00	0,00	0,00	0,00	0,00	0,00	0,00	0,04	0,05	0,05	72,918
1006	+11,833	2,31	0,00	0,00	0,00	0,00	0,02	32,57	0,00	0,00	0,00	0,00	0,00	0,00	0,00	0,00	0,00	0,00	0,00	0,00	0,11	0,12	0,12	86,129
1006	+17,376	2,50	0,00	0,00	0,00	0,00	0,02	7,42	0,00	0,00	0,00	0,00	0,00	0,00	0,00	0,00	0,00	0,00	0,00	0,00	0,03	0,03	0,03	89,316
1006	+18,639	2,59	0,00	0,00	0,00	0,00	0,02	8,00	0,00	0,00	0,00	0,00	0,00	0,00	0,00	0,00	0,00	0,00	0,00	0,00	0,03	0,03	0,03	92,852
1007	+10,000	2,65	0,00	0,00	0,00	0,00	0,02	29,72	0,00	0,00	0,00	0,00	0,00	0,00	0,00	0,00	0,00	0,00	0,00	0,00	0,10	0,11	0,11	106,579
1007	+5,059	2,82	0,00	0,00	0,00	0,00	0,02	30,15	0,00	0,00	0,00	0,00	0,00	0,00	0,00	0,00	0,00	0,00	0,00	0,00	0,10	0,11	0,11	120,864
1007	+10,182	2,80	0,00	0,00	0,00	0,00	0,02	58,52	0,00	0,00	0,00	0,00	0,00	0,00	0,00	0,00	0,00	0,00	0,00	0,00	0,20	0,21	0,21	148,388
1008	+10,000	2,85	0,00	0,00	0,00	0,00	0,02	11,19	0,00	0,00	0,00	0,00	0,00	0,00	0,00	0,00	0,00	0,00	0,00	0,00	0,04	0,04	0,04	153,640
1008	+1,857	2,85	0,00	0,00	0,00	0,00	0,02	38,56	0,00	0,00	0,00	0,00	0,00	0,00	0,00	0,00	0,00	0,00	0,00	0,00	0,13	0,14	0,14	170,603
1008	+8,262	2,49	0,00	0,00	0,00	0,00	0,02	7,69	0,00	0,00	0,00	0,00	0,00	0,00	0,00	0,00	0,00	0,00	0,00	0,00	0,03	0,03	0,03	

**Escola 17 - Santa Helena - Ramo 1000 - Ciclovía**

ESTACA	Dist. Média (m)	ÁREA (m²)						VOLUMES (m³)										Ordenada de Massas					
		Corte			Rentero			Aterro		Limpeza		CORTE			Solo Saturado	Rachão	Rentero		Aterro		Comp. Lat.		
		1º Cat.	2º Cat.	3º Cat.	Solo Saturado	Rachão	Solo	Aterro	Limpeza Terreno	Limpeza Mar Improprio	1º Cat.	2º Cat.	3º Cat.		Geom.	Empol.	Geom.		Empol.	Geom.		Empol.	
1008	+9,541	2,43	0,00	0,00	0,00	0,00	0,00	0,02	33,49	0,00	0,00	0,00	0,00	0,00	0,00	0,00	0,00	0,00	0,00	0,11	0,12	0,12	173,722
1008	+15,076	2,20	0,00	0,00	0,00	0,00	0,00	0,02	13,12	0,00	0,00	0,00	0,00	0,00	0,00	0,00	0,00	0,00	0,00	0,04	0,05	0,05	186,416
1008	+17,224	2,11	0,00	0,00	0,00	0,00	0,00	0,02	17,11	0,00	0,00	0,00	0,00	0,00	0,00	0,00	0,00	0,00	0,00	0,06	0,06	0,06	190,999
1009	+0,000	2,08	0,00	0,00	0,00	0,00	0,00	0,02	11,76	0,00	0,00	0,00	0,00	0,00	0,00	0,00	0,00	0,00	0,06	0,06	0,06	196,754	
1009	+1,891	2,04	0,00	0,00	0,00	0,00	0,00	0,04	11,91	0,00	0,00	0,00	0,00	0,00	0,00	0,00	0,00	0,00	0,10	0,10	0,10	200,589	
1009	+3,791	1,99	0,00	0,00	0,00	0,00	0,00	0,06	61,89	0,00	0,00	0,00	0,00	0,00	0,00	0,00	0,00	0,00	0,10	0,10	0,10	204,315	
1009	+13,291	1,46	0,00	0,00	0,00	0,00	0,00	0,31	43,27	0,00	0,00	0,00	0,00	0,00	0,00	0,00	0,00	0,00	1,76	1,90	1,90	218,804	
1009	+19,517	0,68	0,00	0,00	0,00	0,00	0,00	0,45	3,47	0,00	0,00	0,00	0,00	0,00	0,00	0,00	0,00	0,00	2,37	2,56	2,56	222,911	
1010	+0,000	0,62	0,00	0,00	0,00	0,00	0,00	0,46	42,99	0,00	0,00	0,00	0,00	0,00	0,00	0,00	0,00	0,00	0,22	0,24	0,24	222,987	
1010	+5,744	0,09	0,00	0,00	0,00	0,00	0,00	0,89	61,77	0,00	0,00	0,00	0,00	0,00	0,00	0,00	0,00	0,00	3,88	4,19	4,19	220,839	
1010	+13,427	0,00	0,00	0,00	0,00	0,00	0,00	2,34	31,04	0,00	0,00	0,00	0,00	0,00	0,00	0,00	0,00	0,00	12,41	13,40	13,40	207,784	
1010	+17,144	0,00	0,00	0,00	0,00	0,00	0,00	3,36	24,00	0,00	0,00	0,00	0,00	0,00	0,00	0,00	0,00	0,00	10,59	11,44	11,44	196,343	
1011	+0,000	0,00	0,00	0,00	0,00	0,00	0,00	3,64	9,37	0,00	0,00	0,00	0,00	0,00	0,00	0,00	0,00	0,00	4,10	4,42	4,42	185,547	
1011	+1,110	0,00	0,00	0,00	0,00	0,00	0,00	3,74	57,03	0,00	0,00	0,00	0,00	0,00	0,00	0,00	0,00	0,00	27,00	29,16	29,16	181,124	
1011	+7,827	0,00	0,00	0,00	0,00	0,00	0,00	4,30	57,30	0,00	0,00	0,00	0,00	0,00	0,00	0,00	0,00	0,00	26,90	29,05	29,05	151,961	
1011	+14,544	0,10	0,00	0,00	0,00	0,00	0,00	3,71	33,77	0,00	0,00	0,00	0,00	0,00	0,00	0,00	0,00	0,00	13,03	14,07	14,07	123,243	
1011	+18,510	0,13	0,00	0,00	0,00	0,00	0,00	2,86	12,66	0,00	0,00	0,00	0,00	0,00	0,00	0,00	0,00	0,00	4,01	4,33	4,33	109,629	
1012	+0,000	0,09	0,00	0,00	0,00	0,00	0,00	2,52	11,25	0,00	0,00	0,00	0,00	0,00	0,00	0,00	0,00	0,00	3,20	3,45	3,45	105,464	
1012	+1,327	0,04	0,00	0,00	0,00	0,00	0,00	2,30	56,41	0,00	0,00	0,00	0,00	0,00	0,00	0,00	0,00	0,00	14,45	15,61	15,61	102,096	
1012	+8,111	0,00	0,00	0,00	0,00	0,00	0,00	1,96	90,36	0,00	0,00	0,00	0,00	0,00	0,00	0,00	0,00	0,00	18,96	20,48	20,48	86,626	
1013	+0,000	0,20	0,00	0,00	0,00	0,00	0,00	1,23	80,24	0,00	0,00	0,00	0,00	0,00	0,00	0,00	0,00	0,00	14,40	15,55	15,55	67,335	
1013	+12,149	0,15	0,00	0,00	0,00	0,00	0,00	1,14	46,01	0,00	0,00	0,00	0,00	0,00	0,00	0,00	0,00	0,00	10,36	11,19	11,19	53,913	
1014	+0,000	0,00	0,00	0,00	0,00	0,00	0,00	1,50	103,30	0,00	0,00	0,00	0,00	0,00	0,00	0,00	0,00	0,00	53,90	58,21	58,21	43,309	
1015	+0,000	0,00	0,00	0,00	0,00	0,00	0,00	3,89	27,51	0,00	0,00	0,00	0,00	0,00	0,00	0,00	0,00	0,00	23,26	25,12	25,12	-14,903	
1015	+5,786	0,00	0,00	0,00	0,00	0,00	0,00	4,15															-40,023



**Escola 17 - Santa Helena - Ramo 1000 - Ciclovia**

**RESUMO TOTAL**

CORTE (m³)		SOLTO SATURADO (m³)		LIMPEZA (m³)		REATERRO (m³)			ATERRO (m³)	
1ª Cat.	2ª Cat.	3ª Cat.	Limpeza Terreno	Material Impróprio	Rachão	Geométrico	Solo	Empolado	Geométrico	Empolado
397,569	-	-	2.077,060	-	-	-	-	-	405,178	437,592

### **5.3. DF-440**

**Escola 17 - Santa Helena - DF-440**

ESTACA	Dist. Média (m)	ÁREA (m²)										VOLUMES (m³)										Ordenada de Massas
		Corte			Solo Saturado	Rentero		Aterro	Limpeza		CORTE			Solo Saturado	Rachão	Rentero		Aterro		Comp. Lat.		
		1ª Cat.	2ª Cat.	3ª Cat.		Limpeza Terreno	Mar Improprio		1ª Cat.	2ª Cat.	3ª Cat.	Geom.	Empol.			Geom.	Empol.					
0	+0,000	2,50	0,00	0,00	0,00	0,00	0,00	4,16	63,49	0,00	38,06	0,00	0,00	0,00	0,00	0,00	0,00	68,61	74,10	38,06	-36,034	
0	+15,505	2,41	0,00	0,00	0,00	0,00	0,00	4,69	18,41	0,00	10,68	0,00	0,00	0,00	0,00	0,00	0,00	21,51	23,23	10,68	-48,587	
1	+0,000	2,34	0,00	0,00	0,00	0,00	0,00	4,88	81,80	0,00	48,60	0,00	0,00	0,00	0,00	0,00	0,00	113,00	122,04	48,60	-122,027	
2	+0,000	2,52	0,00	0,00	0,00	0,00	0,00	6,42	82,90	0,00	48,80	0,00	0,00	0,00	0,00	0,00	0,00	138,10	149,15	48,80	-222,375	
3	+0,000	2,36	0,00	0,00	0,00	0,00	0,00	7,39	83,60	0,00	51,40	0,00	0,00	0,00	0,00	0,00	0,00	141,00	152,28	51,40	-323,255	
4	+0,000	2,78	0,00	0,00	0,00	0,00	0,00	6,71	81,40	0,00	57,30	0,00	0,00	0,00	0,00	0,00	0,00	100,40	108,43	57,30	-374,387	
5	+0,000	2,95	0,00	0,00	0,00	0,00	0,00	3,33	79,90	0,00	59,50	0,00	0,00	0,00	0,00	0,00	0,00	69,30	74,84	59,50	-389,731	
6	+0,000	3,00	0,00	0,00	0,00	0,00	0,00	3,60	81,20	0,00	61,20	0,00	0,00	0,00	0,00	0,00	0,00	99,70	107,68	61,20	-436,207	
7	+0,000	3,12	0,00	0,00	0,00	0,00	0,00	6,37	80,80	0,00	56,70	0,00	0,00	0,00	0,00	0,00	0,00	93,10	100,55	56,70	-480,055	
8	+0,000	2,55	0,00	0,00	0,00	0,00	0,00	2,94	80,20	0,00	49,40	0,00	0,00	0,00	0,00	0,00	0,00	75,80	81,86	49,40	-512,519	
9	+0,000	2,39	0,00	0,00	0,00	0,00	0,00	4,64	81,10	0,00	39,10	0,00	0,00	0,00	0,00	0,00	0,00	107,80	116,42	39,10	-589,843	
10	+0,000	1,52	0,00	0,00	0,00	0,00	0,00	6,14	80,70	0,00	26,50	0,00	0,00	0,00	0,00	0,00	0,00	127,40	137,59	26,50	-700,935	
11	+0,000	1,13	0,00	0,00	0,00	0,00	0,00	6,60	80,80	0,00	19,20	0,00	0,00	0,00	0,00	0,00	0,00	148,00	159,84	19,20	-841,575	
12	+0,000	0,79	0,00	0,00	0,00	0,00	0,00	8,20	80,90	0,00	14,40	0,00	0,00	0,00	0,00	0,00	0,00	130,80	141,26	14,40	-968,439	
13	+0,000	0,65	0,00	0,00	0,00	0,00	0,00	4,88	80,10	0,00	8,70	0,00	0,00	0,00	0,00	0,00	0,00	96,90	104,65	8,70	-1.064,391	
14	+0,000	0,22	0,00	0,00	0,00	0,00	0,00	4,81	79,70	0,00	2,90	0,00	0,00	0,00	0,00	0,00	0,00	116,50	125,82	2,90	-1.187,311	
15	+0,000	0,07	0,00	0,00	0,00	0,00	0,00	6,84	79,90	0,00	1,60	0,00	0,00	0,00	0,00	0,00	0,00	127,10	137,27	1,60	-1.322,979	
16	+0,000	0,09	0,00	0,00	0,00	0,00	0,00	5,87	79,00	0,00	1,60	0,00	0,00	0,00	0,00	0,00	0,00	118,80	128,30	1,60	-1.449,683	
17	+0,000	0,07	0,00	0,00	0,00	0,00	0,00	6,01	78,30	0,00	1,70	0,00	0,00	0,00	0,00	0,00	0,00	112,10	121,07	1,70	-1.569,051	
18	+0,000	0,10	0,00	0,00	0,00	0,00	0,00	5,20	79,30	0,00	2,00	0,00	0,00	0,00	0,00	0,00	0,00	108,30	116,96	2,00	-1.684,015	
19	+0,000	0,10	0,00	0,00	0,00	0,00	0,00	5,63	79,70	0,00	2,80	0,00	0,00	0,00	0,00	0,00	0,00	117,70	127,12	2,80	-1.808,331	
20	+0,000	0,18	0,00	0,00	0,00	0,00	0,00	6,14	79,40	0,00	7,10	0,00	0,00	0,00	0,00	0,00	0,00	119,20	128,74	7,10	-1.929,967	
21	+0,000	0,53	0,00	0,00	0,00	0,00	0,00	5,78	79,20	0,00	9,10	0,00	0,00	0,00	0,00	0,00	0,00	112,20	121,18	9,10	-2.042,043	
22	+0,000	0,38	0,00	0,00	0,00	0,00	0,00	5,44	79,10	0,00	7,30	0,00	0,00	0,00	0,00	0,00	0,00	113,20	122,26	7,30	-2.156,999	
23	+0,000	0,35	0,00	0,00	0,00	0,00	0,00	5,88	79,00	0,00	9,40	0,00	0,00	0,00	0,00	0,00	0,00	105,90	114,37	9,40	-2.261,971	
24	+0,000	0,59	0,00	0,00	0,00	0,00	0,00	4,71	81,30	0,00	16,70	0,00	0,00	0,00	0,00	0,00	0,00	116,00	125,28	16,70	-2.370,551	
25	+0,000	1,08	0,00	0,00	0,00	0,00	0,00	6,89	81,30	0,00	17,90	0,00	0,00	0,00	0,00	0,00	0,00	120,10	129,71	17,90	-2.482,359	
26	+0,000	0,71	0,00	0,00	0,00	0,00	0,00	5,12	79,10	0,00	12,30	0,00	0,00	0,00	0,00	0,00	0,00	107,60	116,21	12,30	-2.586,267	
27	+0,000	0,52	0,00	0,00	0,00	0,00	0,00	5,64	6,40	0,00	0,86	0,00	0,00	0,00	0,00	0,00	0,00	9,34	10,09	0,86	-2.595,500	
27	+1,604	0,55	0,00	0,00	0,00	0,00	0,00	6,01	73,03	0,00	15,45	0,00	0,00	0,00	0,00	0,00	0,00	109,92	118,71	15,45	-2.698,757	
28	+0,000	1,13	0,00	0,00	0,00	0,00	0,00	5,94	78,80	0,00	25,50	0,00	0,00	0,00	0,00	0,00	0,00	98,40	106,27	25,50		

**Escola 17 - Santa Helena - DF-440**

ESTACA	Dist. Média (m)	ÁREA (m²)										VOLUMES (m³)										Ordenada de Massas			
		Corte			Rentero			Aterro		Limpeza		CORTE			Solo Saturado		Rachão		Solo		Aterro		Comp. Lat.		
		1ª Cat.	2ª Cat.	3ª Cat.	Solo Saturado	Rachão	Solo	Aterro	Limpeza Terreno	Limpeza Mar Improprio	1ª Cat.	2ª Cat.	3ª Cat.	Solo Saturado	Rachão	Geom.	Empol.	Geom.	Empol.	Geom.	Empol.				
29	+0,000	1,42	0,00	0,00	0,00	0,00	0,00	3,90	78,20	0,00	0,00	0,00	0,00	0,00	0,00	0,00	0,00	0,00	0,00	0,00	0,00	69,00	74,52	37,50	-2,779,529
30	+0,000	2,33	0,00	0,00	0,00	0,00	0,00	3,00	78,10	0,00	0,00	0,00	0,00	0,00	0,00	0,00	0,00	0,00	0,00	0,00	0,00	71,10	76,79	57,50	-2,816,549
31	+0,000	3,42	0,00	0,00	0,00	0,00	0,00	4,11	78,50	0,00	0,00	0,00	0,00	0,00	0,00	0,00	0,00	0,00	0,00	0,00	0,00	67,40	72,79	72,79	-2,835,837
32	+0,000	4,04	0,00	0,00	0,00	0,00	0,00	2,63	79,40	0,00	0,00	0,00	0,00	0,00	0,00	0,00	0,00	0,00	0,00	0,00	0,00	66,20	71,50	71,50	-2,834,029
33	+0,000	4,00	0,00	0,00	0,00	0,00	0,00	3,99	79,80	0,00	0,00	0,00	0,00	0,00	0,00	0,00	0,00	0,00	0,00	0,00	0,00	55,30	59,72	59,72	-2,823,125
34	+0,000	4,00	0,00	0,00	0,00	0,00	0,00	1,54	78,80	0,00	0,00	0,00	0,00	0,00	0,00	0,00	0,00	0,00	0,00	0,00	0,00	38,50	41,58	41,58	-2,804,849
35	+0,000	4,35	0,00	0,00	0,00	0,00	0,00	2,31	79,40	0,00	0,00	0,00	0,00	0,00	0,00	0,00	0,00	0,00	0,00	0,00	0,00	46,70	50,44	50,44	-2,762,929
36	+0,000	4,34	0,00	0,00	0,00	0,00	0,00	2,36	79,90	0,00	0,00	0,00	0,00	0,00	0,00	0,00	0,00	0,00	0,00	0,00	0,00	46,40	50,11	50,11	-2,726,465
37	+0,000	4,40	0,00	0,00	0,00	0,00	0,00	2,28	80,00	0,00	0,00	0,00	0,00	0,00	0,00	0,00	0,00	0,00	0,00	0,00	0,00	39,30	42,44	42,44	-2,689,177
38	+0,000	5,48	0,00	0,00	0,00	0,00	0,00	1,65	80,00	0,00	0,00	0,00	0,00	0,00	0,00	0,00	0,00	0,00	0,00	0,00	0,00	17,00	18,36	18,36	-2,632,821
39	+0,000	6,42	0,00	0,00	0,00	0,00	0,00	0,05	80,70	0,00	0,00	0,00	0,00	0,00	0,00	0,00	0,00	0,00	0,00	0,00	0,00	7,70	8,32	8,32	-2,532,181
40	+0,000	6,08	0,00	0,00	0,00	0,00	0,00	0,72	80,50	0,00	0,00	0,00	0,00	0,00	0,00	0,00	0,00	0,00	0,00	0,00	0,00	15,20	16,42	16,42	-2,415,497
41	+0,000	6,31	0,00	0,00	0,00	0,00	0,00	0,80	80,60	0,00	0,00	0,00	0,00	0,00	0,00	0,00	0,00	0,00	0,00	0,00	0,00	8,40	9,07	9,07	-2,308,013
42	+0,000	8,53	0,00	0,00	0,00	0,00	0,00	0,04	82,20	0,00	0,00	0,00	0,00	0,00	0,00	0,00	0,00	0,00	0,00	0,00	0,00	7,00	7,56	7,56	-2,168,685
43	+0,000	7,72	0,00	0,00	0,00	0,00	0,00	0,66	82,50	0,00	0,00	0,00	0,00	0,00	0,00	0,00	0,00	0,00	0,00	0,00	0,00	7,00	7,56	7,56	-2,013,745
44	+0,000	9,93	0,00	0,00	0,00	0,00	0,00	0,04	82,50	0,00	0,00	0,00	0,00	0,00	0,00	0,00	0,00	0,00	0,00	0,00	0,00	0,80	0,86	0,86	-1,844,805
45	+0,000	10,43	0,00	0,00	0,00	0,00	0,00	0,04	82,80	0,00	0,00	0,00	0,00	0,00	0,00	0,00	0,00	0,00	0,00	0,00	0,00	3,00	3,24	3,24	-1,642,069
46	+0,000	8,94	0,00	0,00	0,00	0,00	0,00	0,26	82,70	0,00	0,00	0,00	0,00	0,00	0,00	0,00	0,00	0,00	0,00	0,00	0,00	5,70	6,16	6,16	-1,451,609
47	+0,000	8,82	0,00	0,00	0,00	0,00	0,00	0,31	81,10	0,00	0,00	0,00	0,00	0,00	0,00	0,00	0,00	0,00	0,00	0,00	0,00	23,10	24,95	24,95	-1,280,165
48	+0,000	7,10	0,00	0,00	0,00	0,00	0,00	2,00	80,60	0,00	0,00	0,00	0,00	0,00	0,00	0,00	0,00	0,00	0,00	0,00	0,00	30,90	33,37	33,37	-1,145,913
49	+0,000	6,25	0,00	0,00	0,00	0,00	0,00	1,09	80,40	0,00	0,00	0,00	0,00	0,00	0,00	0,00	0,00	0,00	0,00	0,00	0,00	27,20	29,38	29,38	-1,045,785
50	+0,000	5,07	0,00	0,00	0,00	0,00	0,00	1,63	79,20	0,00	0,00	0,00	0,00	0,00	0,00	0,00	0,00	0,00	0,00	0,00	0,00	26,90	29,05	29,05	-961,961
51	+0,000	4,48	0,00	0,00	0,00	0,00	0,00	1,06	79,20	0,00	0,00	0,00	0,00	0,00	0,00	0,00	0,00	0,00	0,00	0,00	0,00	58,20	62,86	62,86	-895,513
52	+0,000	3,46	0,00	0,00	0,00	0,00	0,00	4,76	79,70	0,00	0,00	0,00	0,00	0,00	0,00	0,00	0,00	0,00	0,00	0,00	0,00	65,80	71,06	71,06	-878,969
53	+0,000	2,69	0,00	0,00	0,00	0,00	0,00	1,82	30,47	0,00	0,00	0,00	0,00	0,00	0,00	0,00	0,00	0,00	0,00	0,00	0,00	16,37	17,68	17,68	-888,533
53	+7,703	2,06	0,00	0,00	0,00	0,00	0,00	2,43	48,33	0,00	0,00	0,00	0,00	0,00	0,00	0,00	0,00	0,00	0,00	0,00	0,00	39,90	43,10	21,27	-887,916
54	+0,000	1,40	0,00	0,00	0,00	0,00	0,00	4,06	78,30	0,00	0,00	0,00	0,00	0,00	0,00	0,00	0,00	0,00	0,00	0,00	0,00	73,40	79,27	16,60	-909,739
55	+0,000	0,26	0,00	0,00	0,00	0,00	0,00	3,28	77,70	0,00	0,00	0,00	0,00	0,00	0,00	0,00	0,00	0,00	0,00	0,00	0,00	85,70	92,56	2,60	-972,411
56	+0,000	0,00	0,00	0,00	0,00	0,00	0,00	5,29	79,10	0,00	0,00	0,00	0,00	0,00	0,00	0,00	0,00	0,00	0,00	0,00	0,00	168,90	182,41	0,00	-1,062,367
57	+0,000	0,00	0,00	0,00	0,00	0,00	0,00	11,60	81,70	0,00	0,00	0,00	0,00	0,00	0,00	0,00	0,00	0,00	0,00	0,00	0,00	225,20	243,22	0,00	-1,244,779
58	+0,000	0,00	0,00	0,00	0,00	0,00	0,00	10,92	83,00	0,00	0,00	0,00	0,00	0,00	0,00	0,00	0,00	0,00	0,00	0,00	0,00	225,40	243,43	0,00	-1,487,995

**Escola 17 - Santa Helena - DF-440**

ESTACA	Dist. Média (m)	ÁREA (m²)										VOLUMES (m³)										Ordenada de Massas		
		Corte			Rentero			Aterro		Limpeza		CORTE			Solo Saturado		Rachão		Solo		Aterro		Comp. Lat.	
		1ª Cat.	2ª Cat.	3ª Cat.	Solo Saturado	Rachão	Solo	Aterro	Limpeza Terreno	Limpeza Mar Improprio	1ª Cat.	2ª Cat.	3ª Cat.	Solo Saturado	Rachão	Geom.	Empol.	Geom.	Empol.	Geom.	Empol.			
59	+10,000	0,00	0,00	0,00	0,00	0,00	0,00	11,62	85,20	0,00	0,00	0,00	0,00	0,00	0,00	0,00	0,00	0,00	0,00	0,00	260,70	281,56	0,00	-1,731,427
60	+10,000	5,293	0,00	0,00	0,00	0,00	0,00	14,45	46,42	0,00	0,00	0,00	0,00	0,00	0,00	0,00	0,00	0,00	0,00	0,00	175,74	189,80	0,00	-2,012,983
60	+10,587	4,707	0,00	0,00	0,00	0,00	18,75		42,03	0,00	0,00	0,00	0,00	0,00	0,00	0,00	0,00	0,00	0,00	0,00	187,18	202,15	0,00	-2,202,786
61	+10,000	2,399	0,00	0,00	0,00	0,00	21,02		21,63	0,00	0,00	0,00	0,00	0,00	0,00	0,00	0,00	0,00	0,00	0,00	101,24	109,34	0,00	-2,404,938
61	+4,797	7,106	0,00	0,00	0,00	0,00	21,19		64,09	0,00	0,00	0,00	0,00	0,00	0,00	0,00	0,00	0,00	0,00	0,00	316,83	342,18	0,00	-2,856,459
61	+19,008	0,496	0,00	0,00	0,00	0,00	23,40		4,49	0,00	0,00	0,00	0,00	0,00	0,00	0,00	0,00	0,00	0,00	0,00	23,30	25,16	0,00	-2,881,620
62	+10,000	10,000	0,00	0,00	0,00	0,00	23,57		91,00	0,00	0,00	0,00	0,00	0,00	0,00	0,00	0,00	0,00	0,00	0,00	495,40	535,03	0,00	-3,416,652
63	+10,000	10,000	0,00	0,00	0,00	0,00	25,97		92,00	0,00	0,00	0,00	0,00	0,00	0,00	0,00	0,00	0,00	0,00	0,00	527,70	569,92	0,00	-3,986,568
64	+10,000	10,000	0,00	0,00	0,00	0,00	26,80		92,90	0,00	0,00	0,00	0,00	0,00	0,00	0,00	0,00	0,00	0,00	0,00	528,20	570,46	0,00	-4,557,024
65	+10,000	2,399	0,00	0,00	0,00	0,00	26,02		22,33	0,00	0,00	0,00	0,00	0,00	0,00	0,00	0,00	0,00	0,00	0,00	124,07	134,00	0,00	-4,691,024
65	+4,797	7,601	0,00	0,00	0,00	0,00	25,71		70,39	0,00	0,00	0,00	0,00	0,00	0,00	0,00	0,00	0,00	0,00	0,00	382,51	413,11	0,00	-5,104,132
66	+10,000	10,000	0,00	0,00	0,00	0,00	24,61		92,90	0,00	0,00	0,00	0,00	0,00	0,00	0,00	0,00	0,00	0,00	0,00	474,80	512,78	0,00	-5,616,916
67	+10,000	10,000	0,00	0,00	0,00	0,00	22,87		91,90	0,00	0,00	0,00	0,00	0,00	0,00	0,00	0,00	0,00	0,00	0,00	411,70	444,64	0,00	-6,061,552
68	+10,000	10,000	0,00	0,00	0,00	0,00	18,30		88,50	0,00	0,00	0,00	0,00	0,00	0,00	0,00	0,00	0,00	0,00	0,00	331,40	357,91	0,00	-6,419,464
69	+10,000	10,000	0,00	0,00	0,00	0,00	14,84		86,30	0,00	0,00	0,00	0,00	0,00	0,00	0,00	0,00	0,00	0,00	0,00	272,40	294,19	0,00	-6,713,656
70	+10,000	10,000	0,00	0,00	0,00	0,00	12,40		85,10	0,00	0,80	0,00	0,00	0,00	0,00	0,00	0,00	0,00	0,00	0,00	224,90	242,89	0,80	-6,955,748
71	+10,000	10,000	0,08	0,00	0,00	0,00	10,09		84,90	0,00	1,70	0,00	0,00	0,00	0,00	0,00	0,00	0,00	0,00	0,00	200,60	216,65	1,70	-7,170,696
72	+10,000	10,000	0,09	0,00	0,00	0,00	9,97		84,60	0,00	6,60	0,00	0,00	0,00	0,00	0,00	0,00	0,00	0,00	0,00	186,70	201,64	6,60	-7,365,732
73	+10,000	10,000	0,57	0,00	0,00	0,00	8,70		84,70	0,00	18,80	0,00	0,00	0,00	0,00	0,00	0,00	0,00	0,00	0,00	168,40	181,87	18,80	-7,528,804
74	+10,000	10,000	1,31	0,00	0,00	0,00	8,14		84,90	0,00	28,00	0,00	0,00	0,00	0,00	0,00	0,00	0,00	0,00	0,00	89,10	96,23	28,00	-7,597,032
75	+10,000	10,000	1,49	0,00	0,00	0,00	0,77		88,40	0,00	29,80	0,00	0,00	0,00	0,00	0,00	0,00	0,00	0,00	0,00	14,40	15,55	15,55	-7,582,784
76	+10,000	10,000	1,49	0,00	0,00	0,00	0,67		99,60	0,00	31,80	0,00	0,00	0,00	0,00	0,00	0,00	0,00	0,00	0,00	14,50	15,66	15,66	-7,566,644
77	+10,000	10,000	1,69	0,00	0,00	0,00	0,78		108,50	0,00	35,20	0,00	0,00	0,00	0,00	0,00	0,00	0,00	0,00	0,00	8,90	9,61	9,61	-7,541,056
78	+10,000	2,802	1,83	0,00	0,00	0,00	0,11		31,07	0,00	9,92	0,00	0,00	0,00	0,00	0,00	0,00	0,00	0,00	0,00	0,67	0,73	0,73	-7,531,864
78	+5,604	7,198	1,71	0,00	0,00	0,00	0,13		80,62	0,00	21,81	0,00	0,00	0,00	0,00	0,00	0,00	0,00	0,00	0,00	4,75	5,13	5,13	-7,515,184
79	+10,000	10,000	1,32	0,00	0,00	0,00	0,53		101,00	0,00	19,30	0,00	0,00	0,00	0,00	0,00	0,00	0,00	0,00	0,00	14,60	15,77	15,77	-7,511,652
80	+10,000	10,000	0,61	0,00	0,00	0,00	0,93		104,50	0,00	7,50	0,00	0,00	0,00	0,00	0,00	0,00	0,00	0,00	0,00	108,30	116,96	7,50	-7,621,116
81	+10,000	10,000	0,14	0,00	0,00	0,00	9,90		96,10	0,00	1,40	0,00	0,00	0,00	0,00	0,00	0,00	0,00	0,00	0,00	152,80	165,02	1,40	-7,784,740
82	+10,000	10,000	0,00	0,00	0,00	0,00	5,38		68,50	0,00	0,00	0,00	0,00	0,00	0,00	0,00	0,00	0,00	0,00	0,00	121,60	131,33	0,00	-7,916,068
83	+10,000	10,000	0,00	0,00	0,00	0,00	6,78		68,60	0,00	0,00	0,00	0,00	0,00	0,00	0,00	0,00	0,00	0,00	0,00	155,00	167,40	0,00	-8,083,468
84	+10,000	10,000	0,00	0,00	0,00	0,00	8,72		94,50	0,00	0,00	0,00	0,00	0,00	0,00	0,00	0,00	0,00	0,00	0,00	238,30	257,36	0,00	

**Escola 17 - Santa Helena - DF-440**

ESTACA	Dist. Média (m)	ÁREA (m²)						VOLUMES (m³)										Ordenada de Massas		
		Corte			Rentero			Limpeza		CORTE			Solo Saturado		Rachão		Aterro		Comp. Lat.	
		1ª Cat.	2ª Cat.	3ª Cat.	Solo Saturado	Rachão	Solo	Limpeza Terreno	Mar Improprio	1ª Cat.	2ª Cat.	3ª Cat.	Geom.	Empol.	Geom.	Empol.	Geom.			Empol.
85	+0,000	0,00	0,00	0,00	0,00	0,00	0,00	15,11	153,30	0,00	0,00	0,00	0,00	0,00	0,00	0,00	274,40	296,35	0,00	-8,340,832
86	+0,000	0,00	0,00	0,00	0,00	0,00	0,00	12,33	151,50	0,00	0,00	0,00	0,00	0,00	0,00	0,00	172,50	186,30	0,00	-8,637,184
87	+0,000	0,00	0,00	0,00	0,00	0,00	0,00	4,92	117,80	0,00	0,00	0,00	0,00	0,00	0,00	0,00	89,30	96,44	0,00	-8,823,484
88	+0,000	0,00	0,00	0,00	0,00	0,00	0,00	4,01	118,50	0,00	0,00	0,00	0,00	0,00	0,00	0,00	60,80	65,66	0,00	-8,919,928
89	+0,000	0,00	0,00	0,00	0,00	0,00	0,00	2,07	107,50	0,00	0,00	0,00	0,00	0,00	0,00	0,00	35,70	38,56	6,70	-8,985,592
90	+0,000	0,67	0,00	0,00	0,00	0,00	0,00	1,50	93,00	0,00	0,00	0,00	0,00	0,00	0,00	0,00	26,10	28,19	19,70	-9,017,448
91	+0,000	1,30	0,00	0,00	0,00	0,00	0,00	1,11	27,92	0,00	0,00	0,00	0,00	0,00	0,00	0,00	4,01	4,33	4,33	-9,025,936
91	+6,410	4,39	0,00	0,00	0,00	0,00	0,00	0,14	60,14	0,00	0,00	0,00	0,00	0,00	0,00	0,00	2,92	3,16	3,16	-9,012,027
92	+0,000	7,58	0,00	0,00	0,00	0,00	0,00	0,29	88,60	0,00	0,00	0,00	0,00	0,00	0,00	0,00	45,10	48,71	48,71	-8,933,846
93	+0,000	7,15	0,00	0,00	0,00	0,00	0,00	4,22	87,70	0,00	0,00	0,00	0,00	0,00	0,00	0,00	65,10	70,31	70,31	-8,835,254
94	+0,000	10,25	0,00	0,00	0,00	0,00	0,00	2,29	52,40	0,00	0,00	0,00	0,00	0,00	0,00	0,00	23,00	24,84	24,84	-8,731,562
94	+12,200	13,46	0,00	0,00	0,00	0,00	0,00	1,48	33,34	0,00	0,00	0,00	0,00	0,00	0,00	0,00	9,94	10,74	10,74	-8,611,768
95	+0,000	15,84	0,00	0,00	0,00	0,00	0,00	1,07	27,15	0,00	0,00	0,00	0,00	0,00	0,00	0,00	5,93	6,40	6,40	-8,508,238
95	+6,410	17,04	0,00	0,00	0,00	0,00	0,00	0,78	57,08	0,00	0,00	0,00	0,00	0,00	0,00	0,00	5,57	6,02	6,02	-8,409,262
96	+0,000	20,86	0,00	0,00	0,00	0,00	0,00	0,04	2,61	0,00	0,00	0,00	0,00	0,00	0,00	0,00	0,02	0,03	0,03	-8,157,749
96	+0,621	21,13	0,00	0,00	0,00	0,00	0,00	0,04	82,17	0,00	0,00	0,00	0,00	0,00	0,00	0,00	0,68	0,73	0,73	-8,144,738
97	+0,000	22,75	0,00	0,00	0,00	0,00	0,00	0,03	84,60	0,00	0,00	0,00	0,00	0,00	0,00	0,00	0,70	0,76	0,76	-7,720,295
98	+0,000	18,57	0,00	0,00	0,00	0,00	0,00	0,04	82,60	0,00	0,00	0,00	0,00	0,00	0,00	0,00	1,80	1,94	1,94	-7,307,851
99	+0,000	13,54	0,00	0,00	0,00	0,00	0,00	0,14	81,00	0,00	0,00	0,00	0,00	0,00	0,00	0,00	8,30	8,96	8,96	-6,988,695
100	+0,000	9,13	0,00	0,00	0,00	0,00	0,00	0,69	80,90	0,00	0,00	0,00	0,00	0,00	0,00	0,00	18,90	20,41	20,41	-6,770,959
101	+0,000	7,71	0,00	0,00	0,00	0,00	0,00	1,20	81,60	0,00	0,00	0,00	0,00	0,00	0,00	0,00	33,10	35,75	35,75	-6,622,971
102	+0,000	5,42	0,00	0,00	0,00	0,00	0,00	2,11	82,20	0,00	0,00	0,00	0,00	0,00	0,00	0,00	44,90	48,49	48,49	-6,527,419
103	+0,000	4,26	0,00	0,00	0,00	0,00	0,00	2,38	82,10	0,00	0,00	0,00	0,00	0,00	0,00	0,00	62,00	66,96	66,96	-6,479,111
104	+0,000	2,34	0,00	0,00	0,00	0,00	0,00	3,82	82,90	0,00	0,00	0,00	0,00	0,00	0,00	0,00	95,80	103,46	103,46	-6,480,071
105	+0,000	1,26	0,00	0,00	0,00	0,00	0,00	5,76	84,10	0,00	0,00	0,00	0,00	0,00	0,00	0,00	137,60	148,61	148,61	-6,547,535
106	+0,000	0,01	0,00	0,00	0,00	0,00	0,00	8,00	86,10	0,00	0,00	0,00	0,00	0,00	0,00	0,00	205,80	222,26	222,26	-6,683,443
107	+0,000	0,00	0,00	0,00	0,00	0,00	0,00	12,58	88,70	0,00	0,00	0,00	0,00	0,00	0,00	0,00	285,90	308,77	308,77	-6,905,607
108	+0,000	0,00	0,00	0,00	0,00	0,00	0,00	16,01	91,40	0,00	0,00	0,00	0,00	0,00	0,00	0,00	365,90	395,17	395,17	-7,214,379
109	+0,000	0,00	0,00	0,00	0,00	0,00	0,00	20,58	95,20	0,00	0,00	0,00	0,00	0,00	0,00	0,00	457,70	494,32	494,32	-7,609,551
110	+0,000	0,00	0,00	0,00	0,00	0,00	0,00	25,19	96,80	0,00	0,00	0,00	0,00	0,00	0,00	0,00	527,00	569,16	569,16	-8,103,867
111	+0,000	0,00	0,00	0,00	0,00	0,00	0,00	27,51	97,70	0,00	0,00	0,00	0,00	0,00	0,00	0,00	593,90	641,41	641,41	-8,673,027

**Escola 17 - Santa Helena - DF-440**

ESTACA	Dist. Média (m)	ÁREA (m²)										VOLUMES (m³)										Ordenada de Massas		
		Corte			Rentero			Aterro		Limpeza		CORTE			Solo Saturado		Rachão		Solo		Aterro		Comp. Lat.	
		1ª Cat.	2ª Cat.	3ª Cat.	Solo Saturado	Rachão	Solo	Aterro	Limpeza Terreno	Limpeza Mar Improprio	1ª Cat.	2ª Cat.	3ª Cat.	Solo Saturado	Rachão	Geom.	Empol.	Geom.	Empol.	Geom.	Empol.			
112	+0,000	0,00	0,00	0,00	0,00	0,00	0,00	31,88	99,60	0,00	0,00	0,00	0,00	0,00	0,00	0,00	0,00	0,00	0,00	0,00	670,80	724,46	0,00	-9,314,439
113	+0,000	0,00	0,00	0,00	0,00	0,00	0,00	35,20	100,90	0,00	0,00	0,00	0,00	0,00	0,00	0,00	0,00	0,00	0,00	0,00	713,20	770,26	0,00	-10,038,903
114	+0,000	0,00	0,00	0,00	0,00	0,00	0,00	36,12	102,30	0,00	0,00	0,00	0,00	0,00	0,00	0,00	0,00	0,00	0,00	0,00	730,70	789,16	0,00	-10,809,159
115	+0,000	0,00	0,00	0,00	0,00	0,00	0,00	36,95	107,70	0,00	0,00	0,00	0,00	0,00	0,00	0,00	0,00	0,00	0,00	0,00	792,10	835,47	0,00	-11,598,215
116	+0,000	0,00	0,00	0,00	0,00	0,00	0,00	42,26	104,50	0,00	0,00	0,00	0,00	0,00	0,00	0,00	0,00	0,00	0,00	0,00	682,10	736,67	0,00	-12,453,783
117	+0,000	0,00	0,00	0,00	0,00	0,00	0,00	25,95	94,60	0,00	0,00	0,00	0,00	0,00	0,00	0,00	0,00	0,00	0,00	0,00	490,00	529,20	0,00	-13,190,451
118	+0,000	0,00	0,00	0,00	0,00	0,00	0,00	23,05	92,30	0,00	0,00	0,00	0,00	0,00	0,00	0,00	0,00	0,00	0,00	0,00	453,00	489,24	0,00	-13,719,651
119	+0,000	0,00	0,00	0,00	0,00	0,00	0,00	22,25	92,00	0,00	0,00	0,00	0,00	0,00	0,00	0,00	0,00	0,00	0,00	0,00	423,40	457,27	0,00	-14,208,891
120	+0,000	0,00	0,00	0,00	0,00	0,00	0,00	20,09	90,90	0,00	0,00	0,00	0,00	0,00	0,00	0,00	0,00	0,00	0,00	0,00	384,50	415,26	0,00	-14,666,163
121	+0,000	0,00	0,00	0,00	0,00	0,00	0,00	18,36	89,80	0,00	0,00	0,00	0,00	0,00	0,00	0,00	0,00	0,00	0,00	0,00	349,60	377,57	0,00	-15,081,423
122	+0,000	0,00	0,00	0,00	0,00	0,00	0,00	16,60	89,50	0,00	0,00	0,00	0,00	0,00	0,00	0,00	0,00	0,00	0,00	0,00	313,70	338,80	0,00	-15,458,991
123	+0,000	0,00	0,00	0,00	0,00	0,00	0,00	14,77	88,30	0,00	0,00	0,00	0,00	0,00	0,00	0,00	0,00	0,00	0,00	0,00	258,00	278,64	0,50	-15,797,787
124	+0,000	0,05	0,00	0,00	0,00	0,00	0,00	11,03	87,40	0,00	0,00	0,00	0,00	0,00	0,00	0,00	0,00	0,00	0,00	0,00	198,70	214,60	14,40	-16,075,927
125	+0,000	1,39	0,00	0,00	0,00	0,00	0,00	8,84	87,80	0,00	0,00	0,00	0,00	0,00	0,00	0,00	0,00	0,00	0,00	0,00	166,70	180,04	44,60	-16,276,123
126	+0,000	3,07	0,00	0,00	0,00	0,00	0,00	7,83	87,50	0,00	0,00	0,00	0,00	0,00	0,00	0,00	0,00	0,00	0,00	0,00	145,90	157,57	69,50	-16,411,559
127	+0,000	3,88	0,00	0,00	0,00	0,00	0,00	6,76	86,70	0,00	0,00	0,00	0,00	0,00	0,00	0,00	0,00	0,00	0,00	0,00	123,00	132,84	90,90	-16,499,631
128	+0,000	5,21	0,00	0,00	0,00	0,00	0,00	5,54	85,40	0,00	0,00	0,00	0,00	0,00	0,00	0,00	0,00	0,00	0,00	0,00	99,30	107,24	100,90	-16,541,571
129	+0,000	4,88	0,00	0,00	0,00	0,00	0,00	4,39	83,30	0,00	0,00	0,00	0,00	0,00	0,00	0,00	0,00	0,00	0,00	0,00	76,80	82,94	82,94	-16,547,915
130	+0,000	4,78	0,00	0,00	0,00	0,00	0,00	3,29	82,60	0,00	0,00	0,00	0,00	0,00	0,00	0,00	0,00	0,00	0,00	0,00	68,50	73,98	67,80	-16,534,259
131	+0,000	2,00	0,00	0,00	0,00	0,00	0,00	3,56	82,90	0,00	0,00	0,00	0,00	0,00	0,00	0,00	0,00	0,00	0,00	0,00	74,80	80,78	32,60	-16,540,439
132	+0,000	1,26	0,00	0,00	0,00	0,00	0,00	3,92	82,50	0,00	0,00	0,00	0,00	0,00	0,00	0,00	0,00	0,00	0,00	0,00	80,90	87,37	23,30	-16,588,623
133	+0,000	1,07	0,00	0,00	0,00	0,00	0,00	4,17	82,10	0,00	0,00	0,00	0,00	0,00	0,00	0,00	0,00	0,00	0,00	0,00	105,90	114,37	15,50	-16,652,695
134	+0,000	0,48	0,00	0,00	0,00	0,00	0,00	6,42	82,20	0,00	0,00	0,00	0,00	0,00	0,00	0,00	0,00	0,00	0,00	0,00	127,60	137,81	13,90	-16,751,567
135	+0,000	0,91	0,00	0,00	0,00	0,00	0,00	6,34	81,70	0,00	0,00	0,00	0,00	0,00	0,00	0,00	0,00	0,00	0,00	0,00	121,80	131,54	17,80	-16,875,475
136	+0,000	0,87	0,00	0,00	0,00	0,00	0,00	5,84	80,50	0,00	0,00	0,00	0,00	0,00	0,00	0,00	0,00	0,00	0,00	0,00	105,30	113,72	14,70	-16,989,219
137	+0,000	0,60	0,00	0,00	0,00	0,00	0,00	4,69	79,60	0,00	0,00	0,00	0,00	0,00	0,00	0,00	0,00	0,00	0,00	0,00	84,90	91,69	14,40	-17,088,243
138	+0,000	0,84	0,00	0,00	0,00	0,00	0,00	3,80	79,10	0,00	0,00	0,00	0,00	0,00	0,00	0,00	0,00	0,00	0,00	0,00	61,20	66,10	20,70	-17,165,535
139	+0,000	1,23	0,00	0,00	0,00	0,00	0,00	2,32	78,50	0,00	0,00	0,00	0,00	0,00	0,00	0,00	0,00	0,00	0,00	0,00	34,90	37,69	37,69	-17,210,931
140	+0,000	2,67	0,00	0,00	0,00	0,00	0,00	1,17	79,50	0,00	0,00	0,00	0,00	0,00	0,00	0,00	0,00	0,00	0,00	0,00	35,10	37,91	37,91	-17,209,623
141	+0,000	2,85	0,00	0,00	0,00	0,00	0,00	2,34	79,60	0,00	0,00	0,00	0,00	0,00	0,00	0,00	0,00	0,00	0,00	0,00	52,30	56,48	46,80	-17,192,331
142	+0,000	1,83	0,00	0,00	0,00	0,00	0,00	2,89	78,60	0,00	0,00	0,00	0,00	0,00	0,00	0,00	0,00	0,00	0,00	0,00	51,40	55,51	23,10	-17,202,015

**Escola 17 - Santa Helena - DF-440**

ESTACA	Dist. Média (m)	ÁREA (m²)						VOLUMES (m³)										Ordenada de Massas		
		Corte			Rentero			Limpeza		CORTE			Solo Saturado		Rachão		Aterro		Comp. Lat.	
		1ª Cat.	2ª Cat.	3ª Cat.	Solo Saturado	Rachão	Solo	Aterro	Limpeza Terreno	Limpeza Mar Improprio	1ª Cat.	2ª Cat.	3ª Cat.	Geom.	Empol.	Geom.	Empol.			
143	+10,000	0,48	0,00	0,00	0,00	0,00	2,25	78,60	0,00	0,00	0,00	0,00	0,00	0,00	0,00	72,80	78,62	5,10	-17,234,427	
144	+10,000	0,03	0,00	0,00	0,00	0,00	5,03	79,30	0,00	0,00	0,00	0,00	0,00	0,00	0,00	106,10	114,59	0,30	-17,307,951	
145	+10,000	0,00	0,00	0,00	0,00	0,00	5,58	80,40	0,00	0,00	0,00	0,00	0,00	0,00	0,00	119,30	128,84	0,00	-17,422,239	
146	+10,000	0,00	0,00	0,00	0,00	0,00	6,35	80,10	0,00	0,00	0,00	0,00	0,00	0,00	0,00	112,60	121,61	0,00	-17,551,083	
147	+10,000	0,00	0,00	0,00	0,00	0,00	4,91	79,90	0,00	0,00	0,00	0,00	0,00	0,00	0,00	140,70	151,96	0,00	-17,672,691	
148	+10,000	4,996	0,00	0,00	0,00	0,00	9,16	40,22	0,00	0,00	0,00	0,00	0,00	0,00	0,00	80,79	87,25	0,00	-17,824,647	
148	+9,992	5,004	0,00	0,00	0,00	0,00	7,01	40,43	0,00	0,00	0,00	0,00	0,00	0,00	0,00	71,96	77,71	0,00	-17,911,895	
149	+10,000	5,496	0,00	0,00	0,00	0,00	7,37	44,74	0,00	0,00	0,00	0,00	0,00	0,00	0,00	86,78	93,72	0,00	-17,989,609	
149	+10,992	4,504	0,00	0,00	0,00	0,00	8,42	37,02	0,00	0,00	0,00	0,00	0,00	0,00	0,00	72,15	77,93	0,00	-18,083,334	
150	+10,000	2,496	0,00	0,00	0,00	0,00	7,60	20,49	0,00	0,00	0,00	0,00	0,00	0,00	0,00	35,17	37,98	0,00	-18,161,260	
150	+4,992	2,800	0,00	0,00	0,00	0,00	6,49	22,85	0,00	0,45	0,00	0,00	0,00	0,00	0,00	34,38	37,13	0,45	-18,199,242	
150	+10,992	4,200	0,16	0,00	0,00	0,00	5,79	33,89	0,00	4,12	0,00	0,00	0,00	0,00	0,00	48,89	52,80	4,12	-18,235,929	
150	+18,992	0,504	0,82	0,00	0,00	0,00	5,85	4,04	0,00	0,87	0,00	0,00	0,00	0,00	0,00	5,80	6,26	0,87	-18,284,612	
151	+10,000	10,000	0,90	0,00	0,00	0,00	5,65	80,10	0,00	66,50	0,00	0,00	0,00	0,00	0,00	64,80	69,98	66,50	-18,290,005	
152	+10,000	10,000	5,75	0,00	0,00	0,00	0,83	82,70	0,00	123,40	0,00	0,00	0,00	0,00	0,00	25,00	27,00	27,00	-18,293,489	
153	+10,000	10,000	6,59	0,00	0,00	0,00	1,67	86,20	0,00	176,40	0,00	0,00	0,00	0,00	0,00	19,10	20,63	20,63	-18,197,089	
154	+10,000	10,000	11,05	0,00	0,00	0,00	0,24	48,36	0,00	123,25	0,00	0,00	0,00	0,00	0,00	4,12	4,45	4,45	-18,041,317	
154	+11,144	4,428	11,07	0,00	0,00	0,00	0,50	39,01	0,00	124,43	0,00	0,00	0,00	0,00	0,00	2,39	2,58	2,58	-17,922,517	
155	+10,000	10,000	17,03	0,00	0,00	0,00	0,04	89,70	0,00	370,40	0,00	0,00	0,00	0,00	0,00	0,80	0,86	0,86	-17,800,673	
156	+10,000	10,000	20,01	0,00	0,00	0,00	0,04	91,60	0,00	446,60	0,00	0,00	0,00	0,00	0,00	0,80	0,86	0,86	-17,431,137	
157	+10,000	10,000	24,65	0,00	0,00	0,00	0,04	95,50	0,00	496,50	0,00	0,00	0,00	0,00	0,00	0,80	0,86	0,86	-16,985,401	
158	+10,000	10,000	25,00	0,00	0,00	0,00	0,04	16,08	0,00	81,33	0,00	0,00	0,00	0,00	0,00	0,13	0,14	0,14	-16,489,765	
158	+3,296	1,648	24,35	0,00	0,00	0,00	0,04	40,95	0,00	215,25	0,00	0,00	0,00	0,00	0,00	0,34	0,36	0,36	-16,408,578	
158	+11,696	4,200	26,90	0,00	0,00	0,00	0,04	0,00	0,00	0,00	0,00	0,00	0,00	0,00	0,00	0,00	0,00	0,00	-16,193,691	
158	+11,696	4,152	26,90	0,00	0,00	0,00	0,04	40,57	0,00	232,76	0,00	0,00	0,00	0,00	0,00	0,33	0,36	0,36	-16,193,691	
159	+10,000	10,000	29,16	0,00	0,00	0,00	0,04	0,47	0,00	2,80	0,00	0,00	0,00	0,00	0,00	0,00	0,00	0,00	-15,961,289	
159	+0,096	9,952	29,19	0,00	0,00	0,00	0,04	97,83	0,00	503,97	0,00	0,00	0,00	0,00	0,00	0,80	0,86	0,86	-15,958,492	
160	+10,000	10,000	21,45	0,00	0,00	0,00	0,04	101,30	0,00	388,10	0,00	0,00	0,00	0,00	0,00	0,80	0,86	0,86	-15,455,383	
161	+10,000	10,000	17,36	0,00	0,00	0,00	0,04	110,20	0,00	301,60	0,00	0,00	0,00	0,00	0,00	0,70	0,76	0,76	-15,068,147	
162	+10,000	10,000	12,80	0,00	0,00	0,00	0,03	114,38	0,00	188,95	0,00	0,00	0,00	0,00	0,00	3,43	3,70	3,70	-14,767,303	
162	+18,055	0,973	8,13	0,00	0,00	0,00	0,35	13,49	0,00	15,11	0,00	0,00	0,00	0,00	0,00	0,84	0,90	0,90	-14,582,062	



**Escola 17 - Santa Helena - DF-440**

ESTACA	Dist. Média (m)	ÁREA (m²)						VOLUMES (m³)										Ordenada de Massas				
		Corte			Rentero			Aterro	Limpeza Terreno	Limpeza Mar Improprio	CORTE			Solo Saturado	Rachão		Solo		Aterro		Comp. Lat.	
		1º Cat.	2º Cat.	3º Cat.	Solo Saturado	Rachão	Solo				1º Cat.	2º Cat.	3º Cat.		Geom.	Empol.	Geom.		Empol.	Geom.		Empol.
163	+10,000	7,41	0,00	0,00	0,00	0,00	0,00	0,00	0,00	0,51	156,30	0,00	135,40	0,00	0,00	0,00	0,00	0,00	33,10	35,75	35,75	-14,567,853
164	+10,000	6,13	0,00	0,00	0,00	0,00	0,00	0,00	0,00	2,80	164,30	0,00	96,70	0,00	0,00	0,00	0,00	0,00	66,80	72,14	72,14	-14,468,201
165	+10,000	3,54	0,00	0,00	0,00	0,00	0,00	0,00	0,00	3,88	141,80	0,00	124,90	0,00	0,00	0,00	0,00	0,00	39,40	42,55	42,55	-14,443,645
166	+10,000	8,95	0,00	0,00	0,00	0,00	0,00	0,00	0,06	0,06	98,25	0,00	96,09	0,00	0,00	0,00	0,00	0,00	10,25	11,07	11,07	-14,561,297
166	+16,015	3,05	0,00	0,00	0,00	0,00	0,00	0,00	1,22	1,22	23,45	0,00	11,78	0,00	0,00	0,00	0,00	0,00	7,55	8,16	8,16	-14,276,276
167	+10,000	2,86	0,00	0,00	0,00	0,00	0,00	0,00	2,57	2,57	25,92	0,00	13,82	0,00	0,00	0,00	0,00	0,00	12,01	12,97	12,97	-14,272,656
167	+4,415	3,40	0,00	0,00	0,00	0,00	0,00	0,00	2,87	2,87	32,87	0,00	20,50	0,00	0,00	0,00	0,00	0,00	14,62	15,79	15,79	-14,271,807
167	+10,015	3,92	0,00	0,00	0,00	0,00	0,00	0,00	2,35	2,35	59,26	0,00	44,53	0,00	0,00	0,00	0,00	0,00	12,83	13,86	13,86	-14,267,096
168	+10,000	5,00	0,00	0,00	0,00	0,00	0,00	0,00	0,22	0,22	24,13	0,00	23,73	0,00	0,00	0,00	0,00	0,00	0,48	0,52	0,52	-14,236,420
168	+4,015	6,82	0,00	0,00	0,00	0,00	0,00	0,00	0,02	0,02	96,47	0,00	91,03	0,00	0,00	0,00	0,00	0,00	4,48	4,83	4,83	-14,213,212
169	+10,000	4,57	0,00	0,00	0,00	0,00	0,00	0,00	0,54	0,54	36,80	0,00	30,08	0,00	0,00	0,00	0,00	0,00	2,65	2,86	2,86	-14,127,011
169	+6,028	5,41	0,00	0,00	0,00	0,00	0,00	0,00	0,34	0,34	89,28	0,00	74,89	0,00	0,00	0,00	0,00	0,00	5,73	6,19	6,19	-14,099,796
170	+10,000	5,31	0,00	0,00	0,00	0,00	0,00	0,00	0,48	0,48	0,19	0,00	0,15	0,00	0,00	0,00	0,00	0,01	0,01	0,01	0,01	-14,031,093
170	+10,028	5,31	0,00	0,00	0,00	0,00	0,00	0,00	0,48	0,48	38,02	0,00	28,03	0,00	0,00	0,00	0,00	0,00	3,11	3,36	3,36	-14,030,959
170	+5,628	4,70	0,00	0,00	0,00	0,00	0,00	0,00	0,63	0,63	60,86	0,00	36,12	0,00	0,00	0,00	0,00	0,00	7,43	8,03	8,03	-14,006,287
170	+14,028	3,90	0,00	0,00	0,00	0,00	0,00	0,00	1,14	1,14	46,82	0,00	22,37	0,00	0,00	0,00	0,00	0,00	8,33	9,00	9,00	-13,978,196
171	+10,000	3,59	0,00	0,00	0,00	0,00	0,00	0,00	1,65	1,65	169,20	0,00	66,80	0,00	0,00	0,00	0,00	0,00	80,30	86,72	86,72	-13,964,828
172	+10,000	3,09	0,00	0,00	0,00	0,00	0,00	0,00	6,38	6,38	157,40	0,00	55,70	0,00	0,00	0,00	0,00	0,00	128,10	138,35	138,35	-13,984,752
173	+10,000	2,48	0,00	0,00	0,00	0,00	0,00	0,00	6,43	6,43	125,00	0,00	25,50	0,00	0,00	0,00	0,00	0,00	126,20	136,30	136,30	-14,067,400
174	+10,000	0,10	0,00	0,00	0,00	0,00	0,00	0,00	6,19	6,19	7,31	0,00	0,10	0,00	0,00	0,00	0,00	0,00	8,25	8,91	8,91	-14,177,896
174	+1,330	0,05	0,00	0,00	0,00	0,00	0,00	0,00	6,21	6,21	95,87	0,00	0,47	0,00	0,00	0,00	0,00	0,00	147,96	159,80	159,80	-14,186,702
175	+10,000	0,00	0,00	0,00	0,00	0,00	0,00	0,00	9,64	9,64	95,90	0,00	0,00	0,00	0,00	0,00	0,00	0,00	290,90	314,17	314,17	-14,346,032
176	+10,000	0,00	0,00	0,00	0,00	0,00	0,00	0,00	19,45	19,45	97,00	0,00	0,00	0,00	0,00	0,00	0,00	0,00	435,60	470,45	470,45	-14,660,204
177	+10,000	0,00	0,00	0,00	0,00	0,00	0,00	0,00	24,11	24,11	42,08	0,00	0,00	0,00	0,00	0,00	0,00	0,00	226,89	245,04	245,04	-15,130,652
177	+8,632	0,00	0,00	0,00	0,00	0,00	0,00	0,00	28,46	28,46	40,36	0,00	0,00	0,00	0,00	0,00	0,00	0,00	228,06	246,30	246,30	-15,375,696
177	+17,032	0,00	0,00	0,00	0,00	0,00	0,00	0,00	25,84	25,84	0,00	0,00	0,00	0,00	0,00	0,00	0,00	0,00	0,00	0,00	0,00	-15,622,000
177	+17,032	0,00	0,00	0,00	0,00	0,00	0,00	0,00	25,84	25,84	0,00	0,00	0,00	0,00	0,00	0,00	0,00	0,00	0,00	0,00	0,00	-15,622,000
177	+17,032	0,00	0,00	0,00	0,00	0,00	0,00	0,00	25,84	25,84	14,11	0,00	0,00	0,00	0,00	0,00	0,00	0,00	75,59	81,64	81,64	-15,622,000
178	+10,000	0,00	0,00	0,00	0,00	0,00	0,00	0,00	25,10	25,10	25,86	0,00	0,00	0,00	0,00	0,00	0,00	0,00	132,27	142,85	142,85	-15,703,643
178	+5,432	0,00	0,00	0,00	0,00	0,00	0,00	0,00	23,60	23,60	67,01	0,00	0,00	0,00	0,00	0,00	0,00	0,00	283,64	306,33	306,33	-15,846,494
179	+10,000	0,00	0,00	0,00	0,00	0,00	0,00	0,00	15,34	15,34	86,10	0,00	0,00	0,00	0,00	0,00	0,00	0,00	245,10	264,71	264,71	-16,152,824

**Escola 17 - Santa Helena - DF-440**

ESTACA	Dist. Média (m)	ÁREA (m²)						VOLUMES (m³)										Ordenada de Massas			
		Corte			Rentero			Limpeza Terreno	Limpeza Mar Improprio	CORTE			Solo Saturado	Rachão	Rentero		Aterro		Comp. Lat.		
		1ª Cat.	2ª Cat.	3ª Cat.	Solo Saturado	Rachão	Solo			1ª Cat.	2ª Cat.	3ª Cat.			Geom.	Empol.	Geom.			Empol.	
180	+0,000	0,00	0,00	0,00	0,00	0,00	9,17	82,40	0,00	0,00	0,00	0,00	0,00	0,00	0,00	0,00	150,00	162,00	0,90	0,90	-16,417,532
181	+0,000	0,09	0,00	0,00	0,00	0,00	5,83	73,85	0,00	0,00	0,00	0,00	0,00	0,00	0,00	0,00	88,44	95,51	13,40	13,40	-16,578,632
181	+18,235	1,38	0,00	0,00	0,00	0,00	3,87	7,17	0,00	0,00	0,00	0,00	0,00	0,00	0,00	0,00	6,82	7,37	2,54	2,54	-16,660,744
182	+0,000	1,50	0,00	0,00	0,00	0,00	3,86	81,40	0,00	0,00	0,00	0,00	0,00	0,00	0,00	0,00	73,30	79,16	43,60	43,60	-16,665,570
183	+0,000	2,86	0,00	0,00	0,00	0,00	3,47	82,70	0,00	0,00	0,00	0,00	0,00	0,00	0,00	0,00	73,10	78,95	53,50	53,50	-16,701,134
184	+0,000	2,49	0,00	0,00	0,00	0,00	3,84	83,50	0,00	0,00	0,00	0,00	0,00	0,00	0,00	0,00	77,40	83,59	47,20	47,20	-16,726,582
185	+0,000	2,23	0,00	0,00	0,00	0,00	3,90	45,59	0,00	0,00	0,00	0,00	0,00	0,00	0,00	0,00	39,63	42,80	25,00	25,00	-16,762,974
185	+11,038	2,30	0,00	0,00	0,00	0,00	3,28	34,23	0,00	0,00	0,00	0,00	0,00	0,00	0,00	0,00	23,81	25,72	19,36	19,36	-16,780,769
185	+19,438	2,31	0,00	0,00	0,00	0,00	2,39	2,27	0,00	0,00	0,00	0,00	0,00	0,00	0,00	0,00	1,33	1,43	1,30	1,30	-16,787,126
186	+0,000	2,32	0,00	0,00	0,00	0,00	2,33	20,28	0,00	0,00	0,00	0,00	0,00	0,00	0,00	0,00	10,48	11,32	11,32	11,32	-16,787,258
186	+5,038	2,44	0,00	0,00	0,00	0,00	1,83	56,56	0,00	0,00	0,00	0,00	0,00	0,00	0,00	0,00	29,82	32,21	32,21	32,21	-16,786,585
186	+19,038	2,84	0,00	0,00	0,00	0,00	2,43	3,92	0,00	0,00	0,00	0,00	0,00	0,00	0,00	0,00	2,40	2,59	2,59	2,59	-16,781,830
187	+0,000	2,84	0,00	0,00	0,00	0,00	2,56	81,10	0,00	0,00	0,00	0,00	0,00	0,00	0,00	0,00	49,00	52,92	52,92	52,92	-16,781,690
188	+0,000	2,97	0,00	0,00	0,00	0,00	2,34	0,15	0,00	0,00	0,00	0,00	0,00	0,00	0,00	0,00	0,09	0,10	0,10	0,10	-16,776,510
188	+0,038	2,97	0,00	0,00	0,00	0,00	2,33	79,05	0,00	0,00	0,00	0,00	0,00	0,00	0,00	0,00	39,13	42,26	42,26	42,26	-16,776,493
189	+0,000	1,69	0,00	0,00	0,00	0,00	1,59	79,40	0,00	0,00	0,00	0,00	0,00	0,00	0,00	0,00	40,70	43,96	42,50	42,50	-16,772,238
190	+0,000	2,56	0,00	0,00	0,00	0,00	2,48	81,50	0,00	0,00	0,00	0,00	0,00	0,00	0,00	0,00	54,50	58,86	40,40	40,40	-16,773,694
191	+0,000	1,48	0,00	0,00	0,00	0,00	2,97	81,10	0,00	0,00	0,00	0,00	0,00	0,00	0,00	0,00	74,50	80,46	18,70	18,70	-16,792,154
192	+0,000	0,39	0,00	0,00	0,00	0,00	4,48	79,90	0,00	0,00	0,00	0,00	0,00	0,00	0,00	0,00	82,10	88,67	7,00	7,00	-16,853,914
193	+0,000	0,31	0,00	0,00	0,00	0,00	3,73	78,90	0,00	0,00	0,00	0,00	0,00	0,00	0,00	0,00	65,80	71,06	3,40	3,40	-16,935,582
194	+0,000	0,03	0,00	0,00	0,00	0,00	2,85	80,10	0,00	0,00	0,00	0,00	0,00	0,00	0,00	0,00	104,30	112,64	0,30	0,30	-17,003,246
195	+0,000	0,00	0,00	0,00	0,00	0,00	7,58	82,00	0,00	0,00	0,00	0,00	0,00	0,00	0,00	0,00	160,90	173,77	0,00	0,00	-17,115,590
196	+0,000	0,00	0,00	0,00	0,00	0,00	8,51	82,60	0,00	0,00	0,00	0,00	0,00	0,00	0,00	0,00	167,10	180,47	0,00	0,00	-17,289,362
197	+0,000	0,00	0,00	0,00	0,00	0,00	8,20	82,40	0,00	0,00	0,00	0,00	0,00	0,00	0,00	0,00	135,60	146,45	0,80	0,80	-17,469,830
198	+0,000	0,08	0,00	0,00	0,00	0,00	5,36	81,70	0,00	0,00	0,00	0,00	0,00	0,00	0,00	0,00	94,80	102,38	2,80	2,80	-17,615,478
199	+0,000	0,20	0,00	0,00	0,00	0,00	4,12	81,40	0,00	0,00	0,00	0,00	0,00	0,00	0,00	0,00	95,90	103,57	7,50	7,50	-17,715,062
200	+0,000	0,55	0,00	0,00	0,00	0,00	5,47	81,10	0,00	0,00	0,00	0,00	0,00	0,00	0,00	0,00	87,40	94,39	15,70	15,70	-17,811,134
201	+0,000	1,02	0,00	0,00	0,00	0,00	3,27	81,30	0,00	0,00	0,00	0,00	0,00	0,00	0,00	0,00	89,90	97,09	20,50	20,50	-17,889,826
202	+0,000	1,03	0,00	0,00	0,00	0,00	5,72	82,20	0,00	0,00	0,00	0,00	0,00	0,00	0,00	0,00	107,30	115,88	15,80	15,80	-17,966,418
203	+0,000	0,55	0,00	0,00	0,00	0,00	5,01	82,80	0,00	0,00	0,00	0,00	0,00	0,00	0,00	0,00	137,10	148,07	5,50	5,50	-18,066,502
204	+0,000	0,00	0,00	0,00	0,00	0,00	8,70	82,00	0,00	0,00	0,00	0,00	0,00	0,00	0,00	0,00	165,60	178,85	0,00	0,00	-18,209,070

**Escola 17 - Santa Helena - DF-440**

ESTACA	Dist. Média (m)	ÁREA (m²)						VOLUMES (m³)												Ordenada de Massas	
		Corte			Solo Saturado	Rentero		Aterro	Limpeza		CORTE			Solo Saturado	Rachão	Rentero		Aterro			Comp. Lat.
		1ª Cat.	2ª Cat.	3ª Cat.		Limpeza Terreno	Mar Improprio		1ª Cat.	2ª Cat.	3ª Cat.	Geom.	Empol.			Geom.	Empol.	Geom.	Empol.		
205	+0,000	10,000	0,00	0,00	0,00	0,00	0,00	7,86	83,50	0,00	0,00	0,00	0,00	0,00	0,00	0,00	0,00	187,00	201,96	0,00	-18,387,918
206	+0,000	10,000	0,00	0,00	0,00	0,00	0,00	10,84	83,90	0,00	0,00	0,00	0,00	0,00	0,00	0,00	0,00	211,30	228,20	0,00	-18,589,878
207	+0,000	10,000	0,00	0,00	0,00	0,00	0,00	10,29	83,90	0,00	0,00	0,00	0,00	0,00	0,00	0,00	0,00	210,30	227,12	0,00	-18,818,082
208	+0,000	10,000	0,00	0,00	0,00	0,00	0,00	10,74	85,10	0,00	0,00	0,00	0,00	0,00	0,00	0,00	0,00	189,30	204,44	0,00	-19,045,206
209	+0,000	10,000	0,00	0,00	0,00	0,00	0,00	8,19	84,30	0,00	0,00	0,00	0,00	0,00	0,00	0,00	0,00	153,00	165,24	4,90	-19,409,990
210	+0,000	10,000	0,49	0,00	0,00	0,00	0,00	7,11	83,70	0,00	0,00	0,00	0,00	0,00	0,00	0,00	0,00	125,80	135,86	18,60	-19,527,254
211	+0,000	10,000	1,37	0,00	0,00	0,00	0,00	5,47	83,80	0,00	0,00	0,00	0,00	0,00	0,00	0,00	0,00	108,40	117,07	40,60	-19,603,726
212	+0,000	10,000	2,69	0,00	0,00	0,00	0,00	5,37	83,80	0,00	0,00	0,00	0,00	0,00	0,00	0,00	0,00	100,40	108,43	51,70	-19,660,458
213	+0,000	10,000	2,48	0,00	0,00	0,00	0,00	4,67	82,00	0,00	0,00	0,00	0,00	0,00	0,00	0,00	0,00	75,10	81,11	47,10	-19,694,466
214	+0,000	10,000	2,23	0,00	0,00	0,00	0,00	2,84	80,90	0,00	0,00	0,00	0,00	0,00	0,00	0,00	0,00	64,30	69,44	38,70	-19,725,210
215	+0,000	10,000	1,64	0,00	0,00	0,00	0,00	3,59	81,70	0,00	0,00	0,00	0,00	0,00	0,00	0,00	0,00	71,20	76,90	29,60	-19,772,506
216	+0,000	10,000	1,32	0,00	0,00	0,00	0,00	3,53	82,70	0,00	0,00	0,00	0,00	0,00	0,00	0,00	0,00	83,00	89,64	22,60	-19,839,546
217	+0,000	10,000	0,94	0,00	0,00	0,00	0,00	4,77	82,10	0,00	0,00	0,00	0,00	0,00	0,00	0,00	0,00	96,50	104,22	14,50	-19,929,266
218	+0,000	10,000	0,51	0,00	0,00	0,00	0,00	4,88	81,10	0,00	0,00	0,00	0,00	0,00	0,00	0,00	0,00	84,30	91,04	15,90	-20,004,410
219	+0,000	10,000	1,08	0,00	0,00	0,00	0,00	3,55	81,00	0,00	0,00	0,00	0,00	0,00	0,00	0,00	0,00	86,90	93,85	25,00	-20,073,262
220	+0,000	10,000	1,42	0,00	0,00	0,00	0,00	5,14	81,30	0,00	0,00	0,00	0,00	0,00	0,00	0,00	0,00	78,00	84,24	35,10	-20,122,402
221	+0,000	10,000	2,09	0,00	0,00	0,00	0,00	2,66	82,10	0,00	0,00	0,00	0,00	0,00	0,00	0,00	0,00	72,60	78,41	45,50	-20,155,310
222	+0,000	10,000	2,46	0,00	0,00	0,00	0,00	4,60	82,20	0,00	0,00	0,00	0,00	0,00	0,00	0,00	0,00	96,20	103,90	43,10	-20,216,106
223	+0,000	10,000	1,85	0,00	0,00	0,00	0,00	5,02	81,70	0,00	0,00	0,00	0,00	0,00	0,00	0,00	0,00	91,70	99,04	39,30	-20,273,842
224	+0,000	10,000	2,08	0,00	0,00	0,00	0,00	4,15	82,10	0,00	0,00	0,00	0,00	0,00	0,00	0,00	0,00	91,50	98,82	31,70	-20,342,962
225	+0,000	10,000	1,09	0,00	0,00	0,00	0,00	5,00	82,60	0,00	0,00	0,00	0,00	0,00	0,00	0,00	0,00	107,60	116,21	19,30	-20,439,870
226	+0,000	10,000	0,84	0,00	0,00	0,00	0,00	5,76	83,00	0,00	0,00	0,00	0,00	0,00	0,00	0,00	0,00	110,20	119,02	13,60	-20,545,286
227	+0,000	10,000	0,52	0,00	0,00	0,00	0,00	5,26	83,10	0,00	0,00	0,00	0,00	0,00	0,00	0,00	0,00	109,30	118,04	10,10	-20,653,230
228	+0,000	10,000	0,49	0,00	0,00	0,00	0,00	5,67	83,00	0,00	0,00	0,00	0,00	0,00	0,00	0,00	0,00	128,50	138,78	8,50	-20,783,510
229	+0,000	10,000	0,36	0,00	0,00	0,00	0,00	7,18	82,70	0,00	0,00	0,00	0,00	0,00	0,00	0,00	0,00	125,70	135,76	10,30	-20,908,966
230	+0,000	10,000	0,67	0,00	0,00	0,00	0,00	5,39	81,70	0,00	0,00	0,00	0,00	0,00	0,00	0,00	0,00	99,70	107,68	15,10	-21,001,542
231	+0,000	10,000	0,84	0,00	0,00	0,00	0,00	4,58	80,90	0,00	0,00	0,00	0,00	0,00	0,00	0,00	0,00	81,40	87,91	25,60	-21,063,854
232	+0,000	10,000	1,72	0,00	0,00	0,00	0,00	3,56	80,40	0,00	0,00	0,00	0,00	0,00	0,00	0,00	0,00	63,50	68,58	40,40	-21,092,034
233	+0,000	10,000	2,32	0,00	0,00	0,00	0,00	2,79	79,20	0,00	0,00	0,00	0,00	0,00	0,00	0,00	0,00	52,90	57,13	52,10	-21,097,066
234	+0,000	10,000	2,89	0,00	0,00	0,00	0,00	2,50	78,50	0,00	0,00	0,00	0,00	0,00	0,00	0,00	0,00	39,60	42,77	42,77	-21,073,634
235	+0,000	10,000	3,73	0,00	0,00	0,00	0,00	1,46	79,40	0,00	0,00	0,00	0,00	0,00	0,00	0,00	0,00	32,50	35,10	35,10	

**Escola 17 - Santa Helena - DF-440**

ESTACA	Dist. Média (m)	ÁREA (m²)						VOLUMES (m³)										Ordenada de Massas					
		Corte			Rentero			Aterro	Limpeza Terreno	Limpeza Mar Improprio	CORTE			Solo Saturado	Rachão		Solo		Aterro		Comp. Lat.		
		1º Cat.	2º Cat.	3º Cat.	Solo Saturado	Rachão	Solo				1º Cat.	2º Cat.	3º Cat.		Geom.	Empol.	Geom.		Empol.	Geom.		Empol.	
236	+0,000	10,000	4,10	0,00	0,00	0,00	1,79	79,00	0,00	0,00	0,00	88,00	0,00	0,00	0,00	0,00	0,00	0,00	22,60	24,41	24,41	-21,030,434	
237	+0,000	10,000	4,70	0,00	0,00	0,00	0,47	78,30	0,00	0,00	0,00	89,40	0,00	0,00	0,00	0,00	0,00	0,00	18,50	19,98	19,98	-20,966,842	
238	+0,000	10,000	4,24	0,00	0,00	0,00	1,38	78,60	0,00	0,00	0,00	74,00	0,00	0,00	0,00	0,00	0,00	0,00	23,50	25,38	25,38	-20,897,422	
239	+0,000	10,000	3,16	0,00	0,00	0,00	0,97	78,30	0,00	0,00	0,00	51,20	0,00	0,00	0,00	0,00	0,00	0,00	33,50	36,18	36,18	-20,848,802	
240	+0,000	10,000	1,96	0,00	0,00	0,00	2,38	78,30	0,00	0,00	0,00	44,10	0,00	0,00	0,00	0,00	0,00	0,00	40,30	43,52	43,52	-20,833,782	
241	+0,000	10,000	2,45	0,00	0,00	0,00	1,65	78,20	0,00	0,00	0,00	44,00	0,00	0,00	0,00	0,00	0,00	0,00	39,80	42,98	42,98	-20,833,206	
242	+0,000	10,000	1,95	0,00	0,00	0,00	2,33	78,00	0,00	0,00	0,00	38,70	0,00	0,00	0,00	0,00	0,00	0,00	39,50	42,66	42,66	-20,832,190	
243	+0,000	10,000	1,92	0,00	0,00	0,00	1,62	78,20	0,00	0,00	0,00	27,30	0,00	0,00	0,00	0,00	0,00	0,00	47,00	50,76	27,30	-20,836,150	
244	+0,000	10,000	0,81	0,00	0,00	0,00	3,08	78,50	0,00	0,00	0,00	9,80	0,00	0,00	0,00	0,00	0,00	0,00	73,70	79,60	9,80	-20,859,610	
245	+0,000	10,000	0,17	0,00	0,00	0,00	4,29	79,30	0,00	0,00	0,00	1,70	0,00	0,00	0,00	0,00	0,00	0,00	109,20	117,94	1,70	-20,929,406	
246	+0,000	10,000	0,00	0,00	0,00	0,00	6,63	81,30	0,00	0,00	0,00	0,00	0,00	0,00	0,00	0,00	0,00	0,00	162,40	175,39	0,00	-21,045,642	
247	+0,000	10,000	0,00	0,00	0,00	0,00	9,61	83,70	0,00	0,00	0,00	0,00	0,00	0,00	0,00	0,00	0,00	0,00	215,30	232,52	0,00	-21,221,034	
248	+0,000	10,000	0,00	0,00	0,00	0,00	11,92	85,00	0,00	0,00	0,00	0,00	0,00	0,00	0,00	0,00	0,00	0,00	268,20	289,66	0,00	-21,453,558	
249	+0,000	10,000	0,00	0,00	0,00	0,00	14,90	86,60	0,00	0,00	0,00	0,00	0,00	0,00	0,00	0,00	0,00	0,00	322,80	348,62	0,00	-21,743,214	
250	+0,000	10,000	0,00	0,00	0,00	0,00	17,38	89,40	0,00	0,00	0,00	0,00	0,00	0,00	0,00	0,00	0,00	0,00	395,60	427,25	0,00	-22,091,838	
251	+0,000	10,000	0,00	0,00	0,00	0,00	22,18	92,50	0,00	0,00	0,00	0,00	0,00	0,00	0,00	0,00	0,00	0,00	505,20	545,62	0,00	-22,519,086	
252	+0,000	10,000	0,00	0,00	0,00	0,00	28,34	96,30	0,00	0,00	0,00	0,00	0,00	0,00	0,00	0,00	0,00	0,00	644,30	695,84	0,00	-23,064,702	
253	+0,000	10,000	0,00	0,00	0,00	0,00	36,09	100,20	0,00	0,00	0,00	0,00	0,00	0,00	0,00	0,00	0,00	0,00	785,80	848,66	0,00	-23,760,546	
254	+0,000	10,000	0,00	0,00	0,00	0,00	42,49	101,90	0,00	0,00	0,00	0,00	0,00	0,00	0,00	0,00	0,00	0,00	867,60	937,01	0,00	-24,609,210	
255	+0,000	10,000	0,00	0,00	0,00	0,00	44,27	101,10	0,00	0,00	0,00	0,00	0,00	0,00	0,00	0,00	0,00	0,00	872,20	941,98	0,00	-25,546,218	
256	+0,000	10,000	0,00	0,00	0,00	0,00	42,95	99,80	0,00	0,00	0,00	0,00	0,00	0,00	0,00	0,00	0,00	0,00	868,00	937,44	0,00	-26,488,194	
257	+0,000	10,000	0,00	0,00	0,00	0,00	43,85	99,90	0,00	0,00	0,00	0,00	0,00	0,00	0,00	0,00	0,00	0,00	878,90	949,21	0,00	-27,425,634	
258	+0,000	10,000	0,00	0,00	0,00	0,00	44,04	99,00	0,00	0,00	0,00	0,00	0,00	0,00	0,00	0,00	0,00	0,00	852,50	920,70	0,00	-28,374,846	
259	+0,000	10,000	0,00	0,00	0,00	0,00	41,21	95,60	0,00	0,00	0,00	0,00	0,00	0,00	0,00	0,00	0,00	0,00	763,50	824,58	0,00	-29,295,546	
260	+0,000	10,000	0,00	0,00	0,00	0,00	35,14	91,00	0,00	0,00	0,00	0,00	0,00	0,00	0,00	0,00	0,00	0,00	655,70	708,16	0,00	-30,120,126	
261	+0,000	10,000	0,00	0,00	0,00	0,00	30,43	87,90	0,00	0,00	0,00	0,00	0,00	0,00	0,00	0,00	0,00	0,00	558,30	602,96	0,00	-30,828,282	
262	+0,000	10,000	0,00	0,00	0,00	0,00	25,40	86,00	0,00	0,00	0,00	0,00	0,00	0,00	0,00	0,00	0,00	0,00	386,00	416,88	0,00	-31,431,246	
263	+0,000	10,000	0,00	0,00	0,00	0,00	13,20	64,59	0,00	0,00	0,00	2,63	0,00	0,00	0,00	0,00	0,00	0,00	152,05	164,21	2,63	-31,848,126	
263	+15,452	7,726	0,34	0,00	0,00	0,00	6,48	9,39	0,00	0,00	0,00	0,77	0,00	0,00	0,00	0,00	0,00	0,00	14,74	15,91	0,77	-32,024,851	
264	+0,000	10,000	0,00	0,00	0,00	0,00	0,00	0,00	0,00	0,00	0,00	0,00	0,00	0,00	0,00	0,00	0,00	0,00	0,00	0,00	0,00	0,00	-32,024,851
265	+0,000	10,000	0,00	0,00	0,00	0,00	0,00	0,00	0,00	0,00	0,00	0,00	0,00	0,00	0,00	0,00	0,00	0,00	0,00	0,00	0,00	0,00	-32,024,851

**Escola 17 - Santa Helena - DF-440**

ESTACA	Dist. Média (m)	ÁREA (m²)										VOLUMES (m³)										Ordenada de Massas			
		Corte			Solo Saturado			Reaterro		Aterro		Limpeza		CORTE			Solo Saturado		Reaterro		Aterro		Comp. Lat.		
		1º Cat.	2º Cat.	3º Cat.	1º Cat.	2º Cat.	3º Cat.	Limpeza Terreno	Limpeza Mar. Improprio	1º Cat.	2º Cat.	3º Cat.	Solo Saturado	Rachão	Solo	Geom.	Empol.	Geom.	Empol.	Geom.	Empol.				
266	+10,000	0,00	0,00	0,00	0,00	0,00	0,00	0,00	0,00	0,00	0,00	0,00	0,00	0,00	0,00	0,00	0,00	0,00	0,00	0,00	0,00	0,00	0,00	0,00	-32.024,851
266	+16,872	0,00	0,00	0,00	0,00	0,00	0,00	0,00	0,00	0,00	0,00	0,00	0,00	0,00	0,00	0,00	0,00	0,00	0,00	0,00	0,00	0,00	0,00	0,00	-32.024,851



## 6. TERMO DE ENCERRAMENTO

---

A ASTEC Engenharia, apresenta o **Volume 3C – Notas de Serviço e Memória de Cálculo**, totalizando 619 (seissentos e dezenove) páginas, inclusive esta, contabilizadas a partir do índice.