


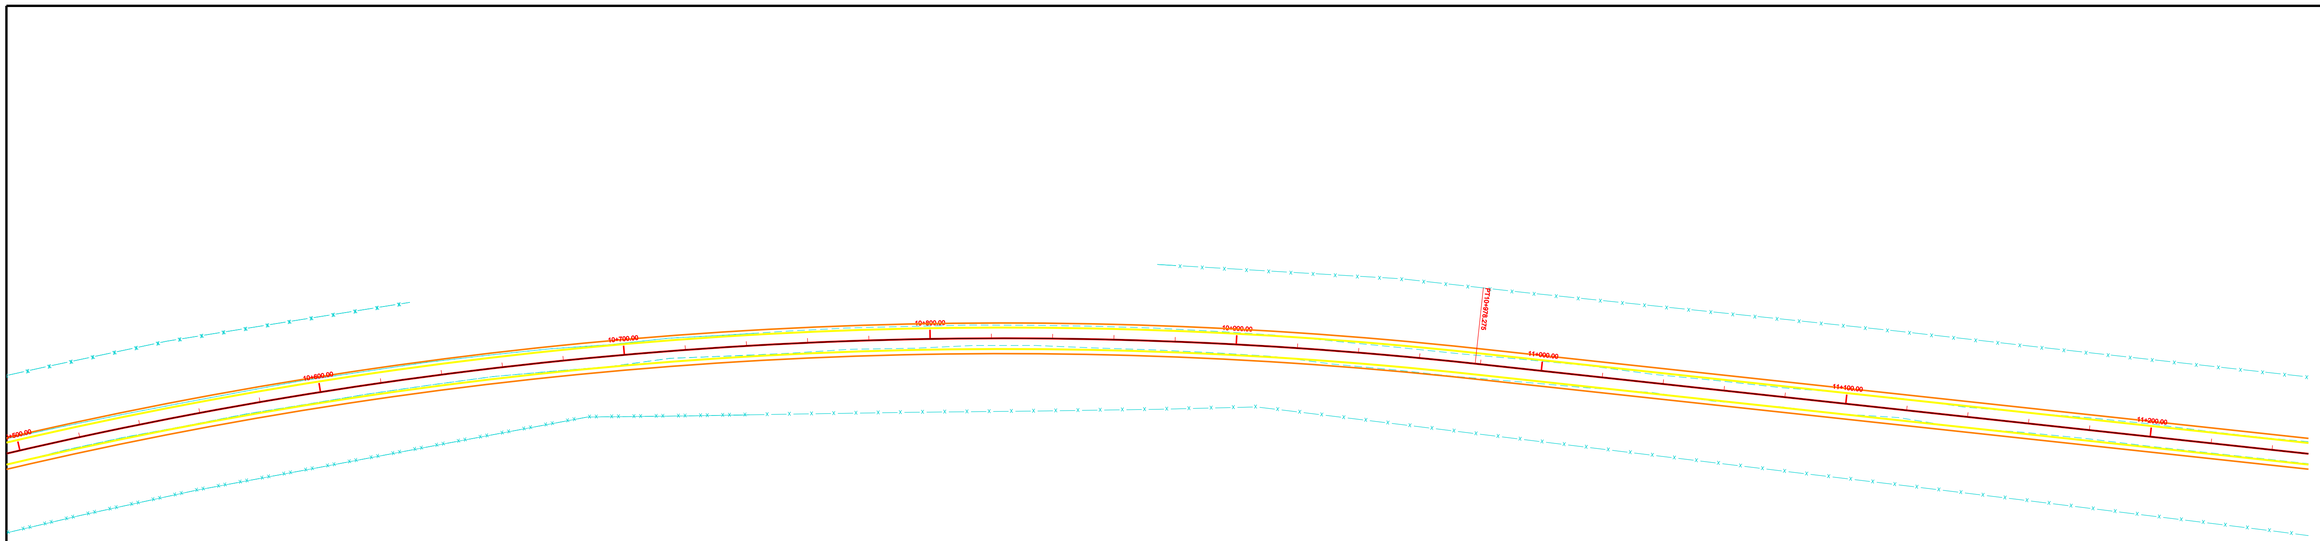


| | | | | | |
|---|---|---|---|---|---|
| | | | | | |
| | | | | | |
| | | | | | |
| | | | | | |
| 0 | EMISSÃO | | | | |
| Nº | REVISÕES | DATA | VISTO | DATA | APROVO |
| | | CONTRATADA | | DER-DF | |

GDF - SET DEPARTAMENTO DE ESTRADAS DE RODAGEM DO DISTRITO FEDERAL

DER DF

TÍTULO/ESPECIFICAÇÃO DO DOCUMENTO

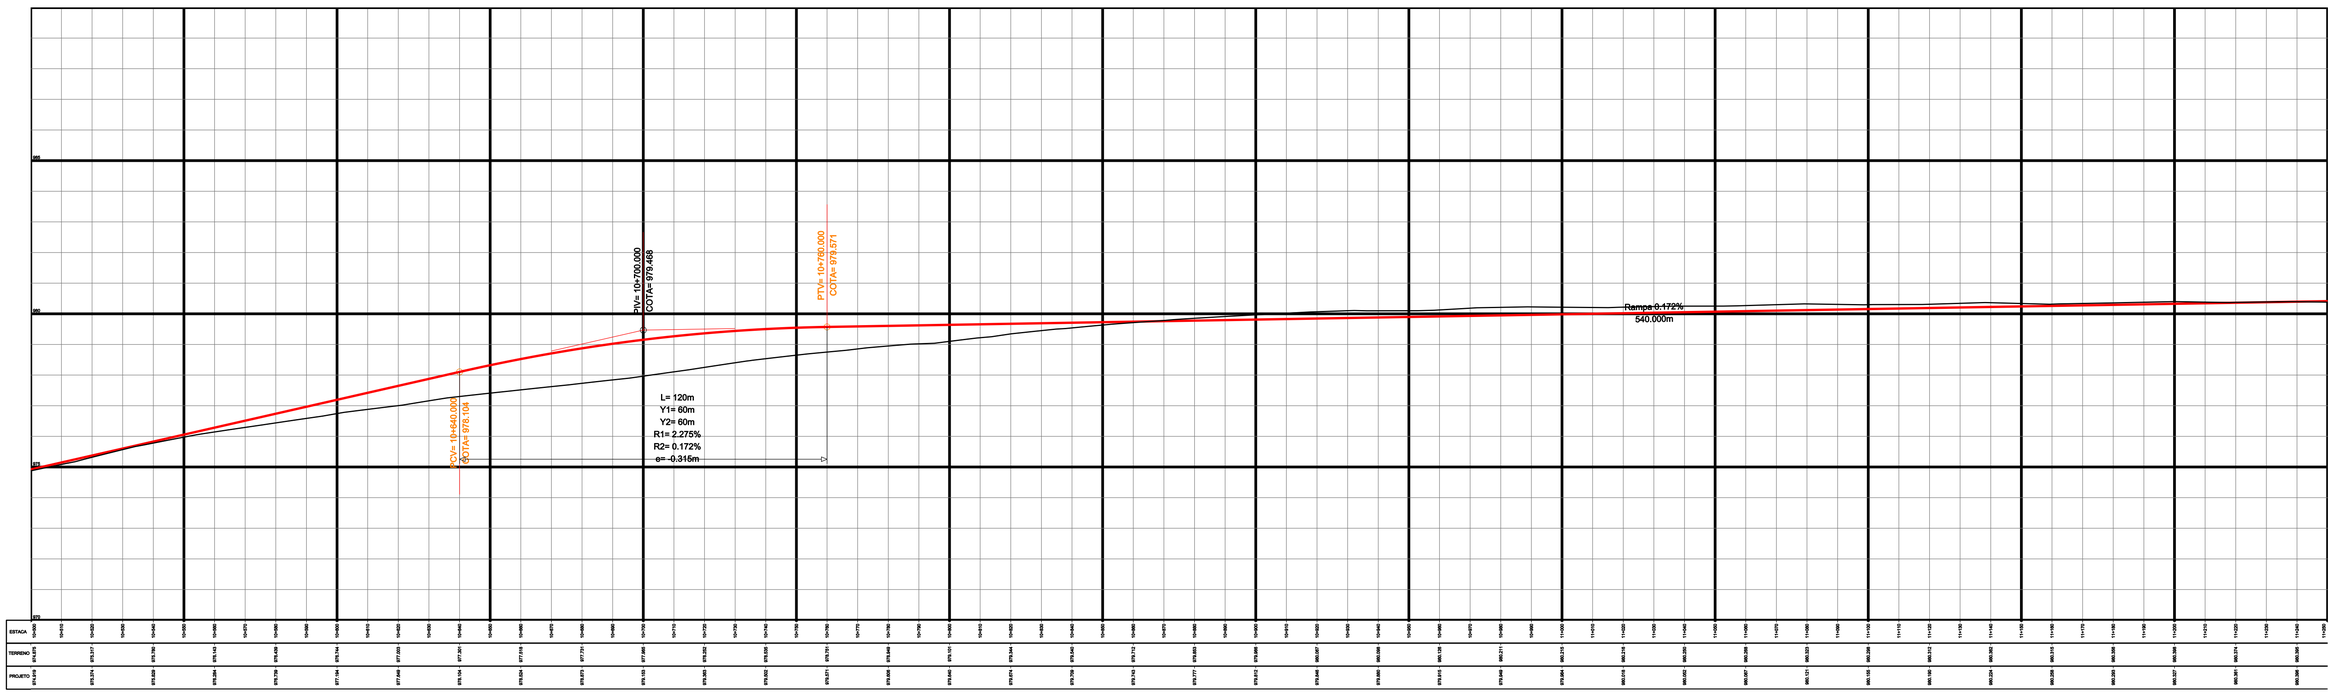DF - 355
PLANTA E PERFIL
EIXO PRINCIPAL

| | | |
|---|---|---|
| ETAPA DE PROJETO: BÁSICO | LOCAL: DF-355 | PROJETO: NPRO |
| ESCALA: 1:1.000 | TRECHO/SUBTRECHO: DF-120 - DF-320 | CÁLCULO: NPRO |
| FOLHA: 15/19 | ESPECIALIDADE/SUBESPECIALIDADE: PROJETO GEOMÉTRICO | DESENHO: NPRO |
| REVISÃO: 0 | CÓDIGO: DE-VD/DF355-120320/B.GE-001 | DATA: JUL/2011 |