




SEÇÃO TIPO DE PAVIMENTAÇÃO

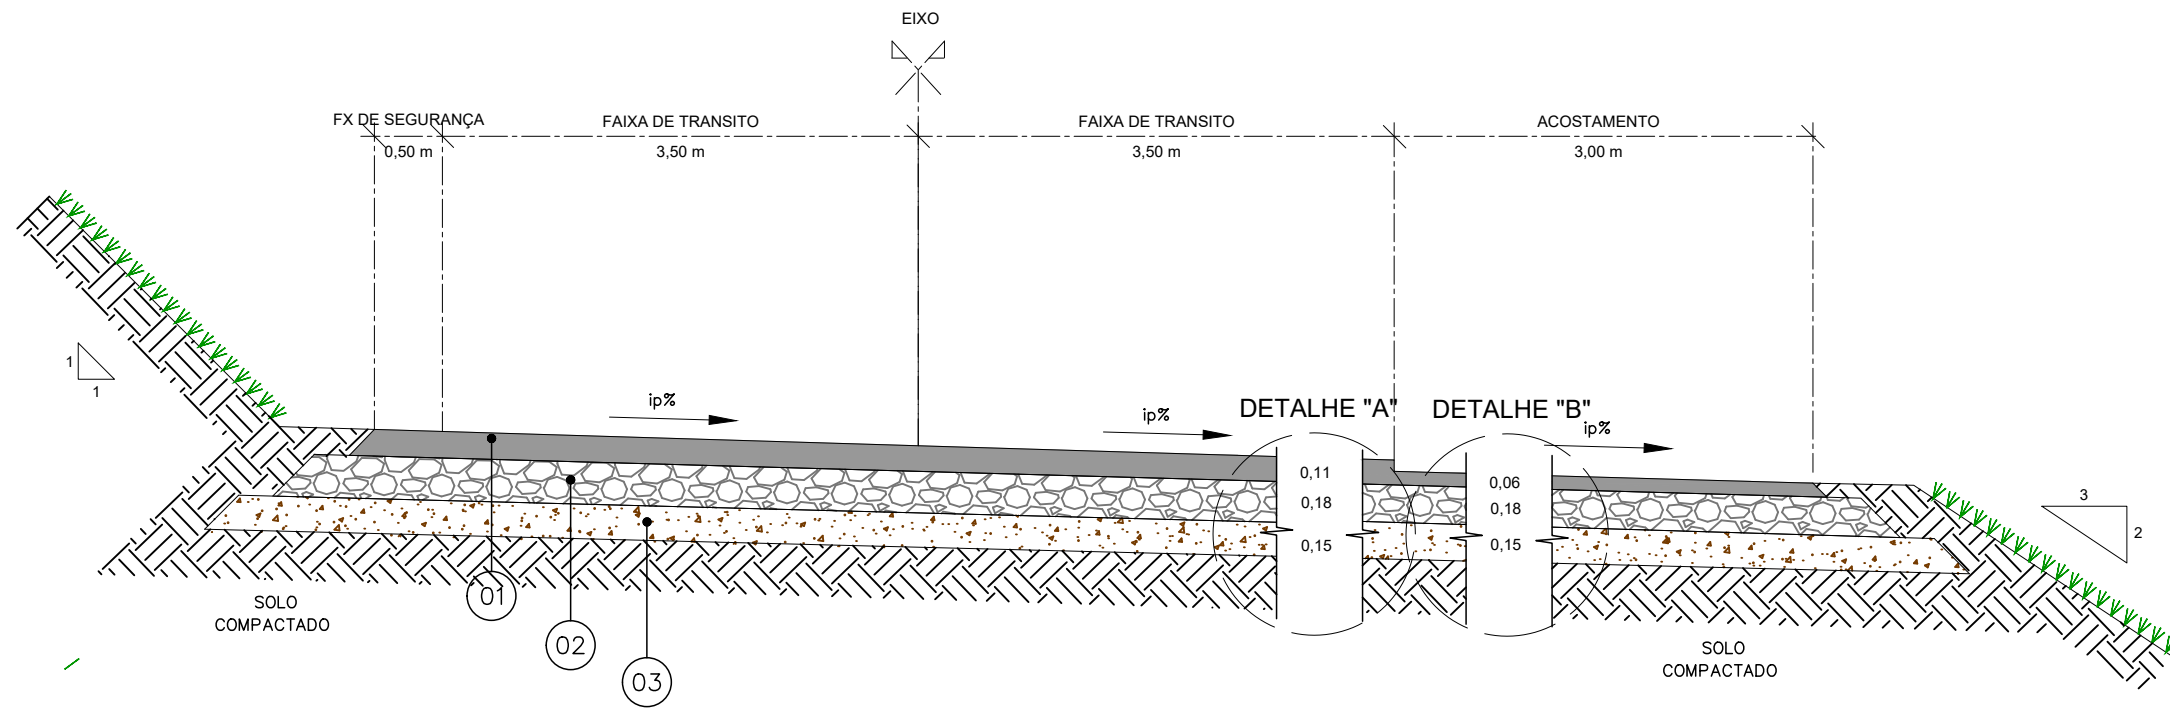

DETALHE "A"

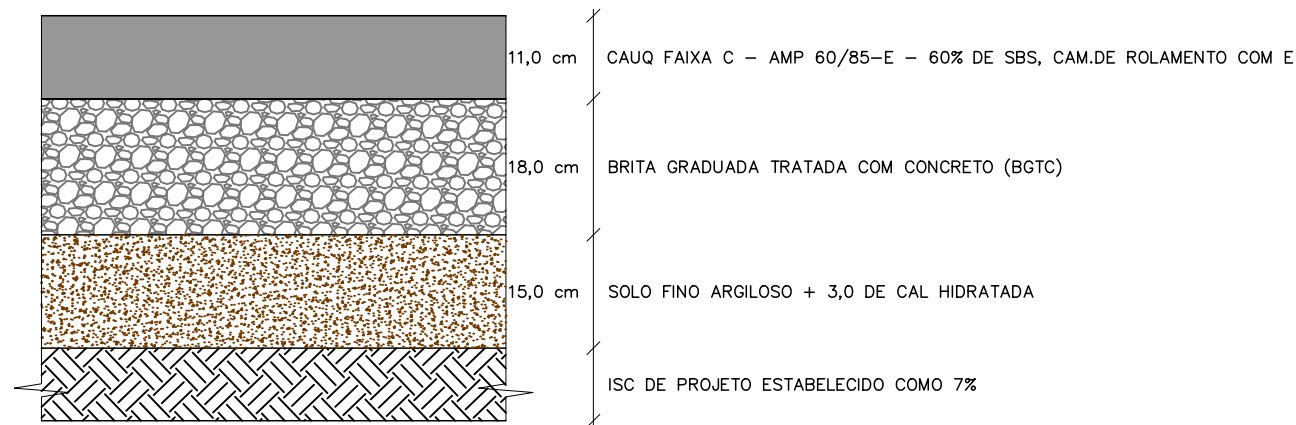

DETALHE "B"

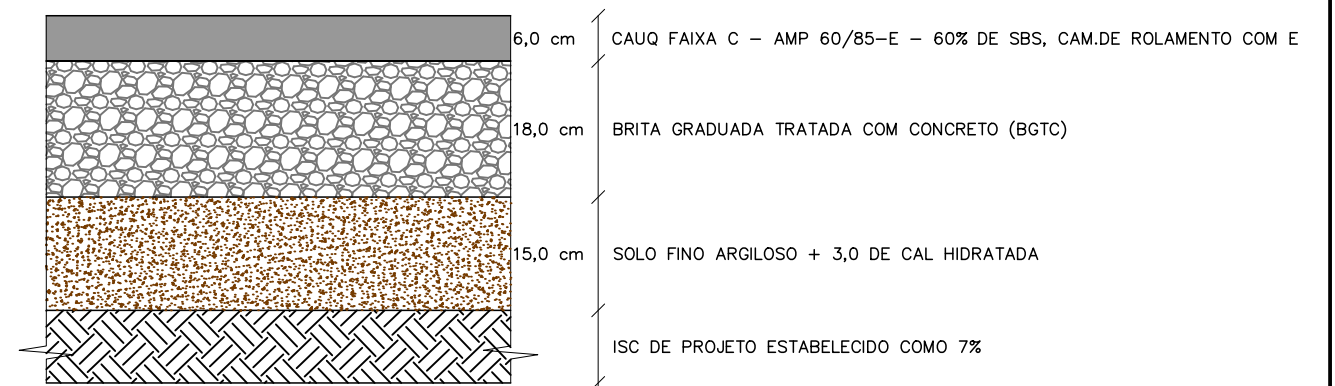

NOTAS:

- 01 - MEDIDAS ESTÃO EM METRO EXCETO ONDE INDICADO.
- 02 - NA IMPLANTAÇÃO DAS ESTRUTURAS DO PAVIMENTO DEVEM SER SEGUIDAS AS ESPECIFICAÇÕES E FAIXAS GRANULOMETRICAS INDICADAS NO RELATORIO DE PAVIMENTO, SEM O QUE O DIMENSIONAMENTO DA ESTRUTURA DO PAVIMENTO PERCA A VALIDADE.
- 03 - O FUNDO DA CAIXA DO PAVIMENTO (SUBLEITO), BEM COMO OS MATERIAIS CONSTITUINTES DAS CAMADAS DE PAVIMENTOS DEVEM ESTAR ISENTOS DE MATÉRIA ORGÂNICA.
- 04 - O LENÇOL D'ÁGUA SUBTERRÂNEO DEVERÁ ESTAR REBAIXADO A PELO MENOS 1,50m EM RELAÇÃO A COTA DA FUNDAÇÃO DO PAVIMENTO.
- 05 - O SUBLEITO DEVERÁ APRESENTAR $CBR \geq CBR(P)$ E EXPANSÃO $\leq 2\%$; A CAMADA FINAL DA TERRAPLENAGEM DEVERÁ TER ESPESSURA DE 60cm E SER COMPACTADA 100% NA ENERGIA DO PI.
- 06 - CASO O MATERIAL CONSTITUINTE DO SUBLEITO OU DA CAMADA FINAL DE TERRAPLENAGEM NÃO ATINJA O VALOR PRECONIZADO E/OU APRESENTE ELEVADA EXPANSÃO, DEVE SE PROCEDER A SUBSTITUIÇÃO DO MATERIAL POR MATERIAL COM $CBR > CBR(P)$ E EXPANSÃO $\leq 2\%$.

GDF - SET DEPARTAMENTO DE ESTRADAS DE RODAGEM DO DISTRITO FEDERAL

	TÍTULO/ESPECIFICAÇÃO DO DOCUMENTO	RESPONSÁVEL PELO PROJETO
	<p style="font-size: 1.2em; margin: 0;">PROJETO DE PAVIMENTAÇÃO - SEÇÃO TIPO</p>	

ETAPA DE PROJETO EXECUTIVO	LOCAL DF - 250	PROJETO
ESCALA S/ESCALA	TRECHO/SUBTRECHO SEÇÃO TIPO DE PAVIMENTAÇÃO	CÁLCULO
FOLHA 01/01	ESPECIALIDADE/SUBESPECIALIDADE PAVIMENTAÇÃO	DESENHO
REVISÃO 2	CÓDIGO DE_VD_DF250-250456_E-PV_000	DATA NOVEMBRO/2020