
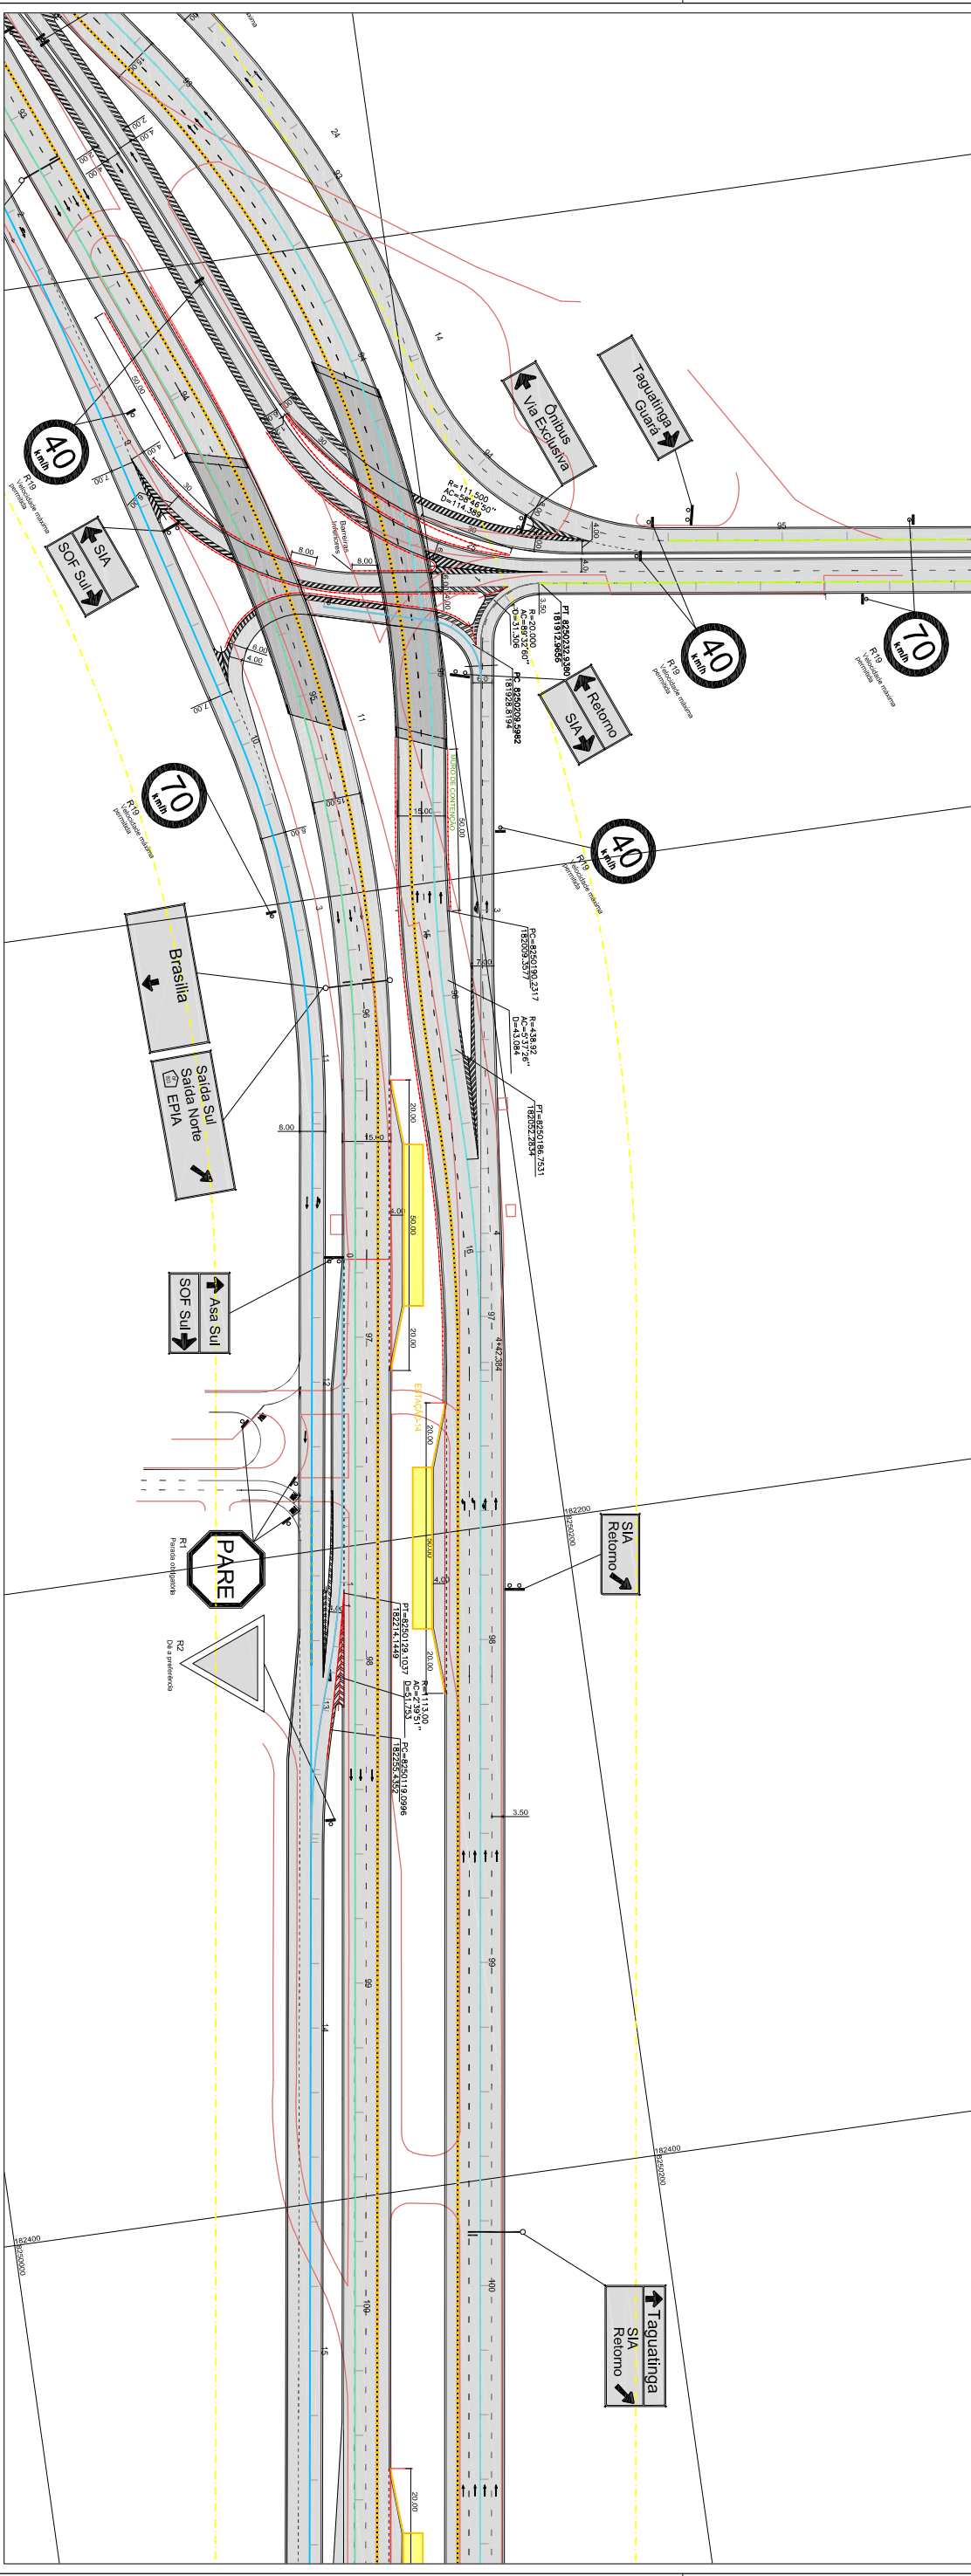


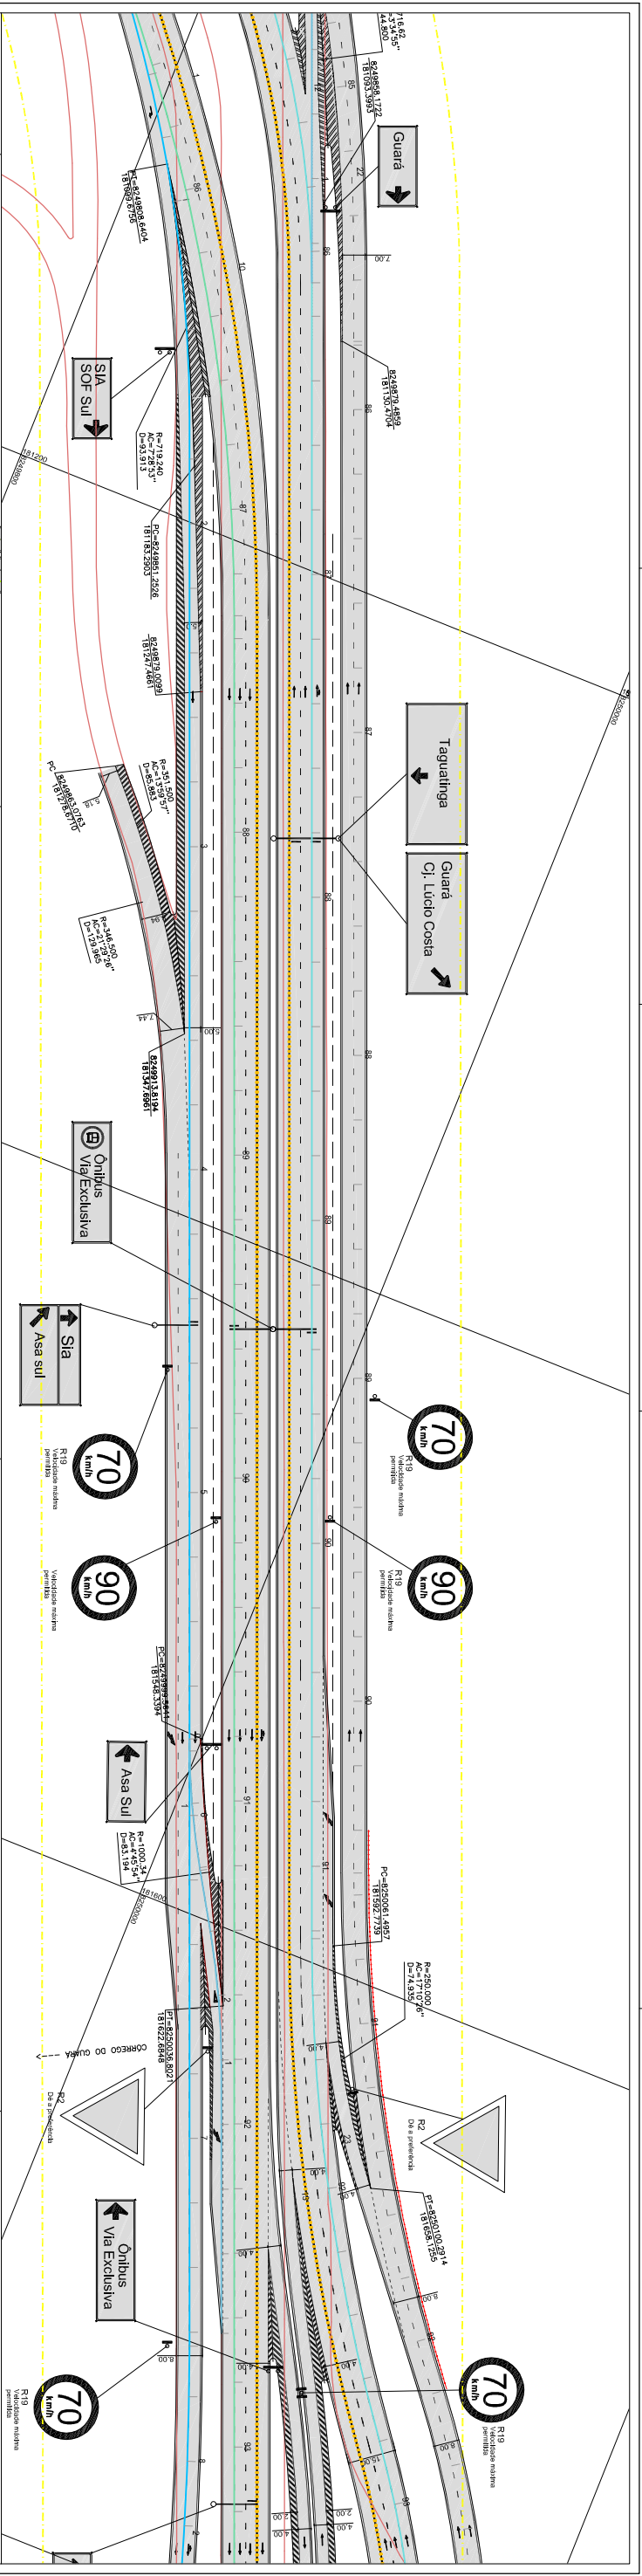

LEGENDA DO PROJETO DE SINALIZAÇÃO

[illegible]

N°	REVISOES									
	DATA	VISTO	DATA	APROV/O						
	CONTRATADA		DE-OPF							

GDF - SET	DEPARTAMENTO DE ESTRADAS DE RODAGEM DO DISTRITO FEDERAL	
TÍTULO/ESPECIFICAÇÃO DO DOCUMENTO PROJETO DE ENGENHARIA DA DF 086 - EPTG PROJETO DE SINALIZAÇÃO HORIZONTAL E VERTICAL		
FASE DE PROJETO PROL. EXECUTIVO ESCALA 1:1000 FOLHA 10/12 REVISO 0	LOCAL TAGUATINGA - GUARÁ TRECHO/SERVIÇO DF-001 e DF-003 ESPECIFICAÇÃO PLANTA DE LOCAÇÃO CÓDIGO DE-VD/DF-086-001/003E-S-010	PROJETO CÁLCULO DESENHO DATA 20/05/2006

ERROR: syntaxerror
OFFENDING COMMAND: --nostringval--

STACK:

/Title
()
/Subject
(D:20101206113651-02'00')
/ModDate
()
/Keywords
(PDFCreator Version 0.9.5)
/Creator
(D:20101206113651-02'00')
/CreationDate
(user)
/Author
-mark-